H=L 10.760 / Y 0.4
H=26.9

H=L 52.3 / Y 0.35
H=149.4

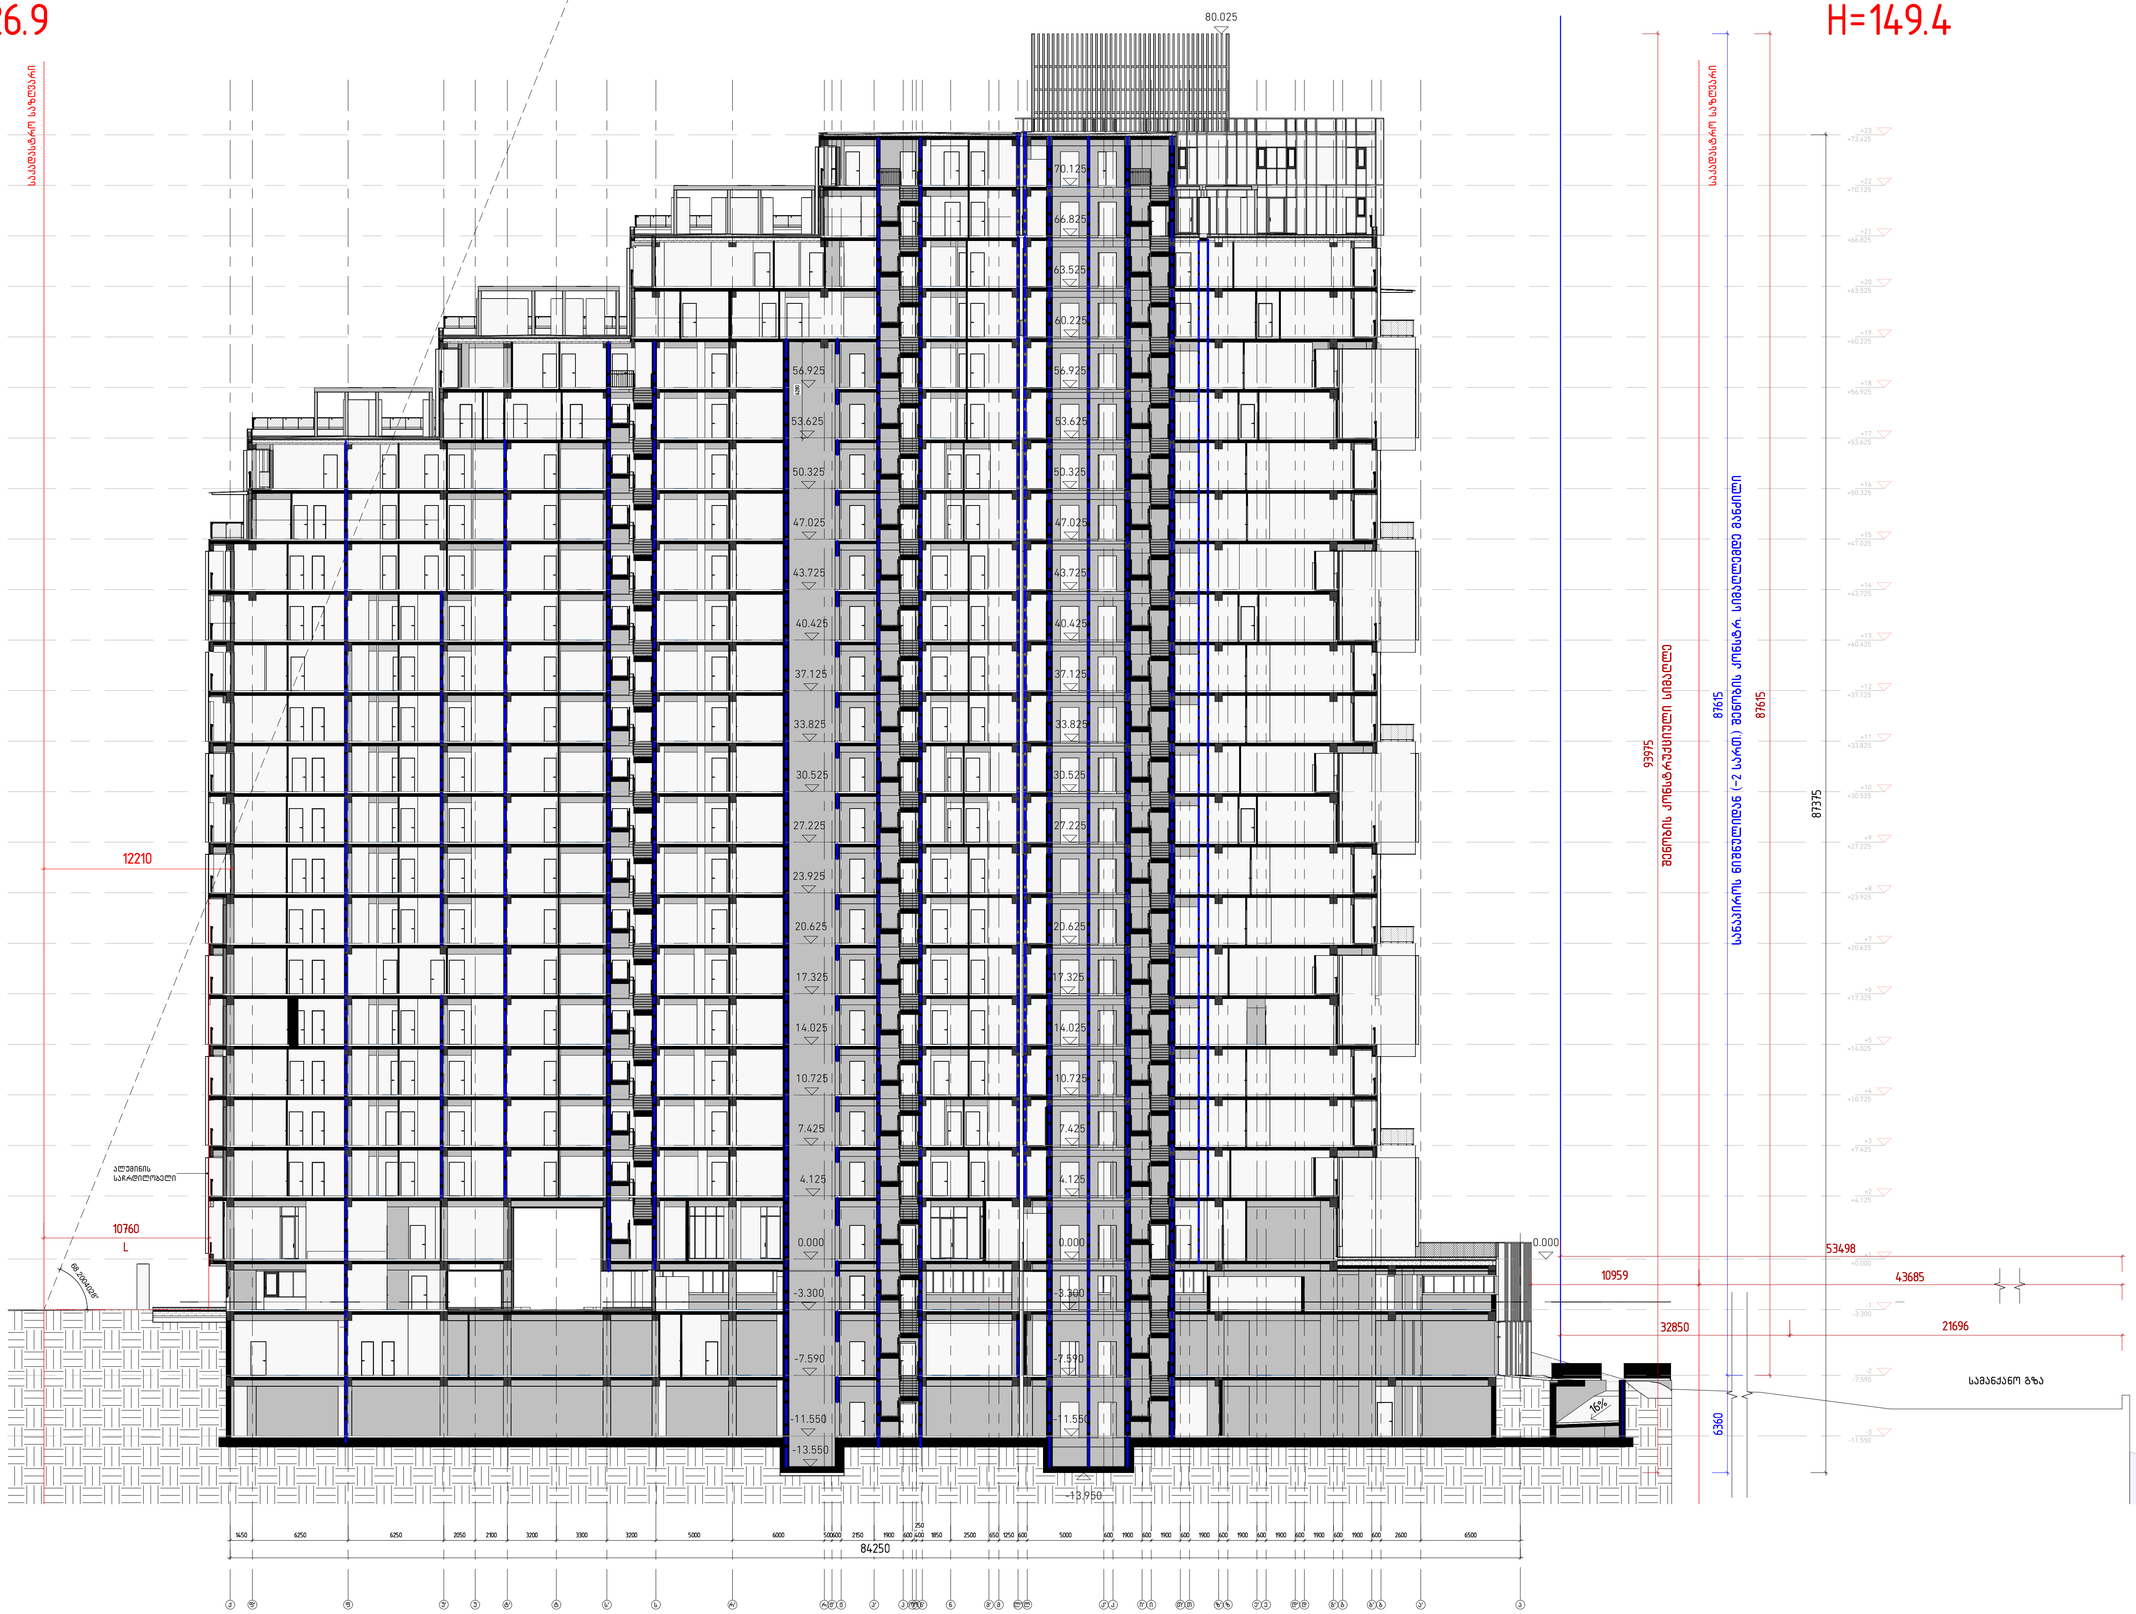

დემარკი
არქიტექტორები.კომპანია
www.dmark.ge
DMARK ARCHITECTURAL COMPANY

პროექტის დასახელება
მრავალფუნქციური სასტუმრო-გასართობი კომპლექსი C ბლოკი

პროექტის მისამართი
ქ. თბილისი აბლაძის ქ. 1

დებულება
შპს ვახუშტი ბაგრატიონის 1

± 0.00 = 410.3

სა	2024.09.03	სტადია პროექტი
სტადია	მასტერი	განმარტება
გამოშვება		

შეკვეთის №	20.010
შემსრულა	დე. ან. ს.ბ. გბ
შემოწმება	დე. ეკ
საავტორო უფლებები	დემარკი

ნახაზის დასახელება
ჭრილი 02... სიმაღლის ანგარიში

A303

A1

C:\Users\user\Documents\Tbilisi_Terrace_DEDA FAILI_arch (revit 2023)_SERGI.rvt

C:\Users\user\Documents\Tbilisi_Terrace_DEDA FALL_arch. (revit 2023)_SERGI.rvt

1 : 500



