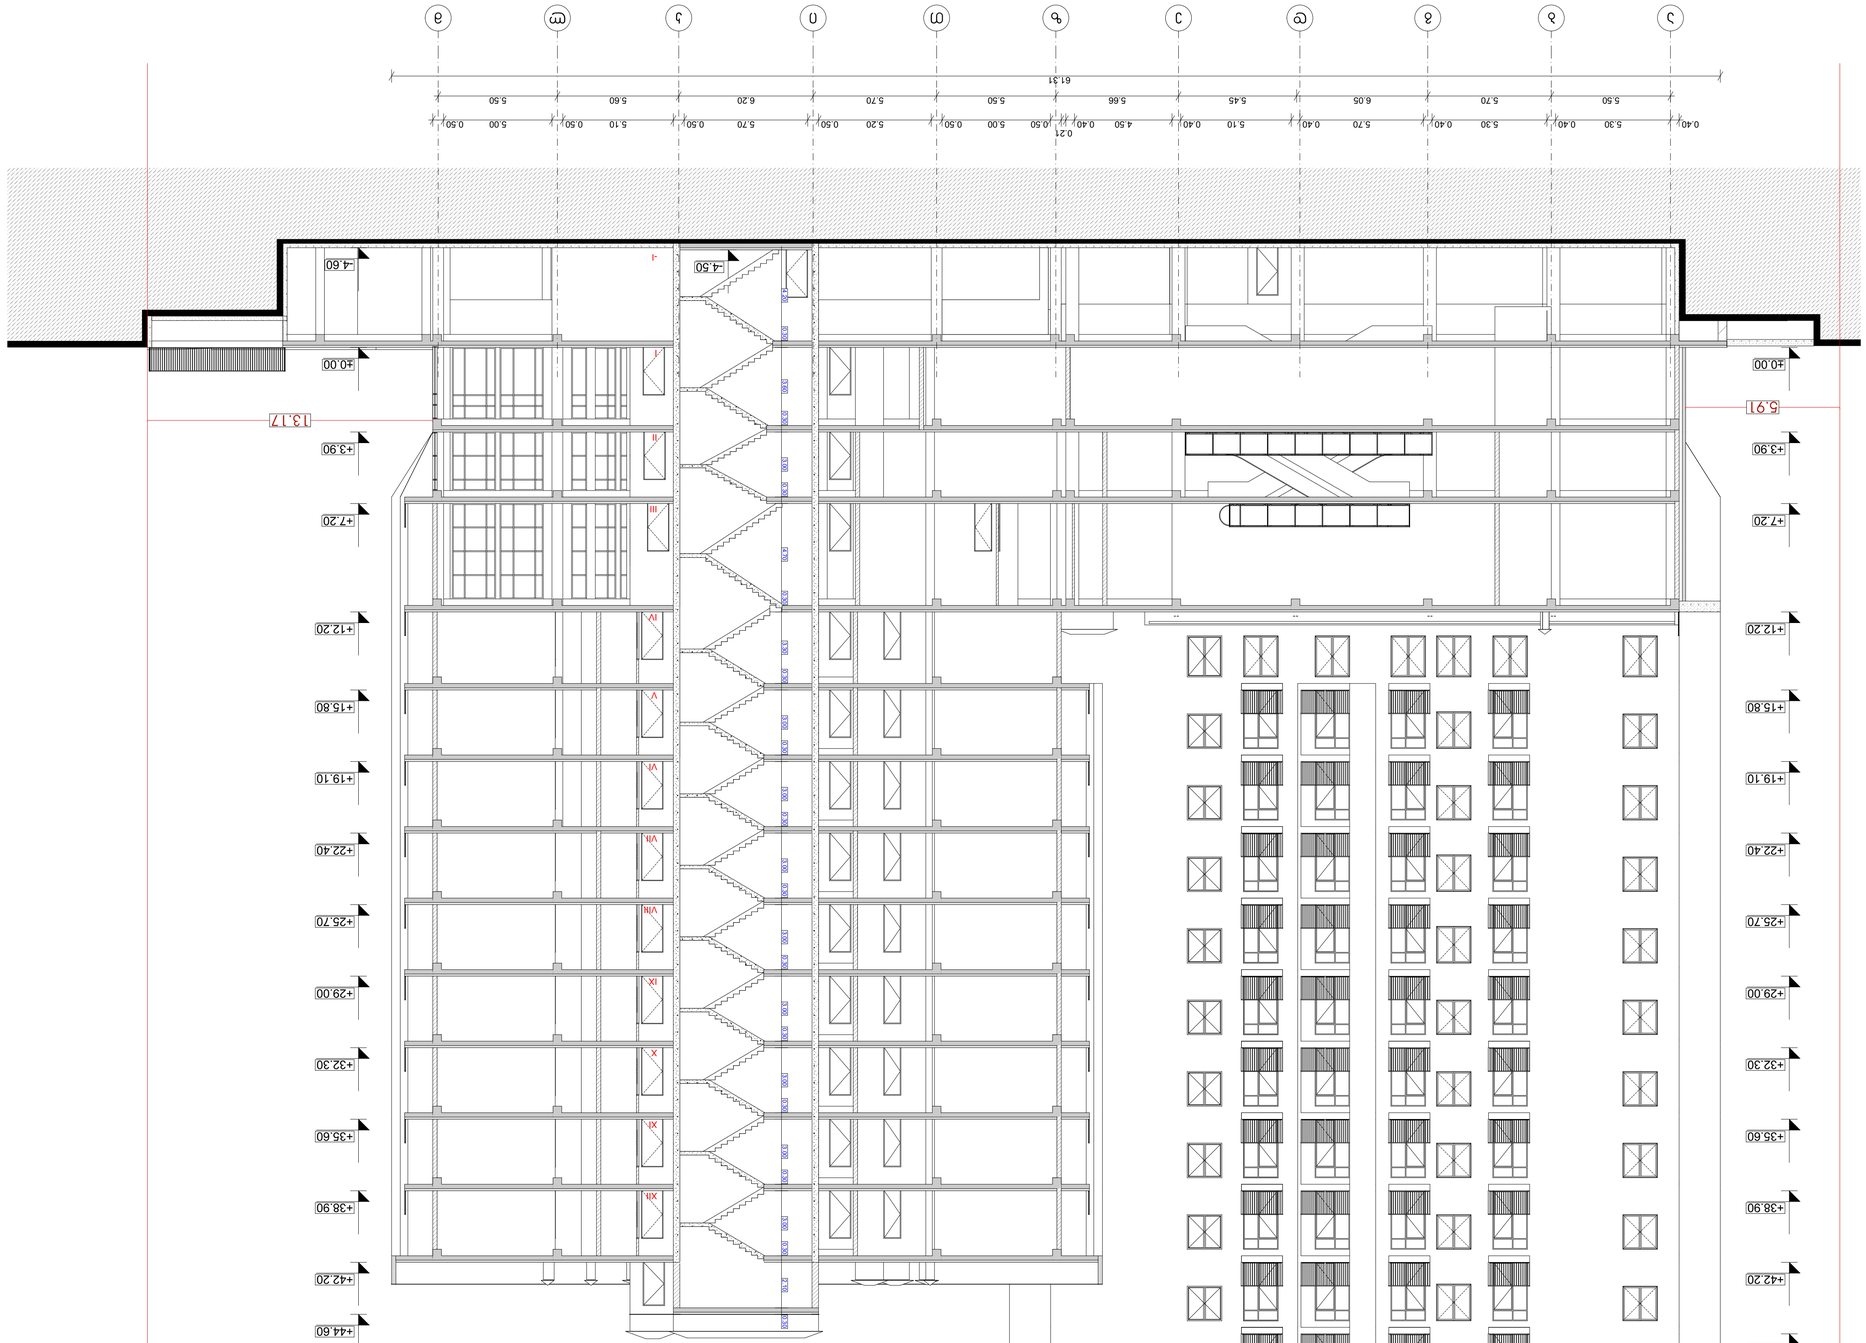

GSPublisherVersion 0.0.100.57

1 ღერძის ხაზი

გამოყენებული პირობითი აღნიშვნები

გაძლიერებული ბეტონის
სტრუქტურული ელემენტები

2
სთ-იანი ხანძარმედეგობით (სვეტი,
დიაფრაგმა

)

ბეტონის ბლოკის 200 იანი კედელი

ნიშნული გეგმაზე

ჭრილის ხაზი

კედლის ცეცხლმედეგობის
ხარისხი 1 საათი

გასასვლელამდე სავალი მანძილი

მისაწვდომი სვლაგეზი

საკადასტრო საზღვარი

კედლის ცეცხლმედეგობის
ხარისხი 2 საათი

საცხოვრებელი დაკავებულობა (სც-2)

L=11.8

m

10% პანდუსის ქანობის მაჩვენებელი

ნიშნული ჭრილზე, ფასადზე

შახტის აღმნიშვნელი

+0.00

სასაწყობო დაკავებულობა (სწ-2)

სავაჭრო დაკავებულობა (სვ)

წარმოსახვითი ხაზი

+3.900

+3.800

ნახაზის დასახელება

პროექტი:

TITLE:

SEAL:

ნახაზის ნომ: რევიზია: სტადია:

მასშტაბი:

თარიღი:

შეასრულა:

მ. სომხიშვილი

ფორმატი: A1 ს.პ

SHEET NO:

ხელმოწერა:

H/T2

DR

1

მრავალბინიანი საცხოვრებელი

სახლი

ექსპლიკაცია

მრავალბინიანი საცხოვრებელი სახლი

ქ. თბილისი, მუხიანის საცხოვრებელი
რაიონის მიმდებარედ

17.06.202

4

დამკვეთი

შპს "საქართველო-ისრაელის

ბიზნეს ჯგუფი"

ჭრილი 1-1

- IIIIIII IVVVI VII VIII

IXXXI XII

5.50 5.70 6.05 5.45 5.66 5.50 5.70 6.20 5.60 5.50

0.40 5.30 0.40 5.30 0.40 5.70 0.40 5.10 0.40 4.50 0.40

0.21
0.50 5.00 0.50 5.20 0.50 5.70 0.50 5.10 0.50 5.00 0.50

61.31

-4.60

+44.60

±0.00

+3.90

+7.20

+12.20

+15.80

+19.10

+22.40

+25.70

+29.00

+32.30

+35.60

+38.90

+42.20

4.20 0.30 3.60 0.30 3.00 0.30 4.70 0.30 3.30 0.30 3.00 0.30 3.00 0.30 3.00 0.30 3.00 0.30 3.00 0.30 3.00 0.30 3.00 0.30 3.00 0.30 2.10 0.30

5.91

13.17

+54.50

-4.50

±0.00

+3.90

+7.20

+12.20

+15.80

+19.10

+22.40

+25.70

+29.00

+32.30

+35.60

+38.90

+42.20

+45.50

+48.80

+52.10

+55.53 +55.65

-4.50

საკადასტრო საზღვარი

საკადასტრო საზღვარი

a

b

g

d

e

z

T

i

k

l

m

GSPublisherVersion 0.0.100.57

1 ღერძის ხაზი

გამოყენებული პირობითი აღნიშვნები

გაძლიერებული ბეტონის
სტრუქტურული ელემენტები

2
სთ-იანი ხანძარმედეგობით (სვეტი,
დიაფრაგმა

)

ბეტონის ბლოკის 200 იანი კედელი

ნიშნული გეგმაზე

ჭრილის ხაზი

კედლის ცეცხლმედეგობის
ხარისხი 1 საათი

გასასვლელამდე სავალი მანძილი

მისაწვდომი სვლაგეზი

საკადასტრო საზღვარი

კედლის ცეცხლმედეგობის
ხარისხი 2 საათი

საცხოვრებელი დაკავებულობა (სც-2)

L=11.8

m

10% პანდუსის ქანობის მაჩვენებელი

ნიშნული ჭრილზე, ფასადზე

შახტის აღმნიშვნელი

+0.00

სასაწყობო დაკავებულობა (სწ-2)

სავაჭრო დაკავებულობა (სვ)

წარმოსახვითი ხაზი

+3.900

+3.800

ნახაზის დასახელება

პროექტი:

TITLE:

SEAL:

ნახაზის ნომ: რევიზია: სტადია:

მასშტაბი:

თარიღი:

შეასრულა:

მ. სომხიშვილი

ფორმატი: A1 ს.პ

SHEET NO:

ხელმოწერა:

H/T2

DR

1

მრავალბინიანი საცხოვრებელი

სახლი

ექსპლიკაცია

მრავალბინიანი საცხოვრებელი სახლი

ქ. თბილისი, მუხიანის საცხოვრებელი
რაიონის მიმდებარედ

17.06.202

4

დამკვეთი

შპს "საქართველო-ისრაელის

ბიზნეს ჯგუფი"

ჭრილი 2-2

0.80 5.95 0.50 5.10 0.50 4.80 0.50 4.70 0.50 5.15 0.50

0.20
0.40 7.50 0.40 7.65 0.40 7.55 0.40 5.85 0.40 5.90 0.60 0.75

6.70 5.60 5.30 5.20 5.60 0.60 8.00 8.00 8.00 6.35 7.05

67.00

- IIIIIII IVVVI VII VIII

IXXXI XII

XIII

XI

V

XV

- IIIIIII IVVVI VII VIII

IXXXI XII

-4.60

+44.60

±0.00

+3.90

+7.20

+12.20

+15.80

+19.10

+22.40

+25.70

+29.00

+32.30

+35.60

+38.90

+42.20

3.00 0.30 3.00 0.30 2.40 2.80 0.30 5.00 0.30 3.00 0.30 4.70 0.30 3.30 0.30 3.00 0.30 3.00 0.30 3.00 0.30 3.00 0.30 3.00 0.30 3.00 0.30 3.00 0.30 3.00 0.30 3.00 0.30

+54.50

- 1.40

+3.90

+7.20

+12.20

+15.80

+19.10

+22.40

+25.70

+29.00

+32.30

+35.60

+38.90

+42.20

+45.50

+48.80

+52.10

±0.00

- 1.40

9.55

9.08

+55.65

+54.50

საკადასტრო საზღვარი

საკადასტრო საზღვარი

1

2

3

4

5

6 6' 7' 8' 9' 10 11