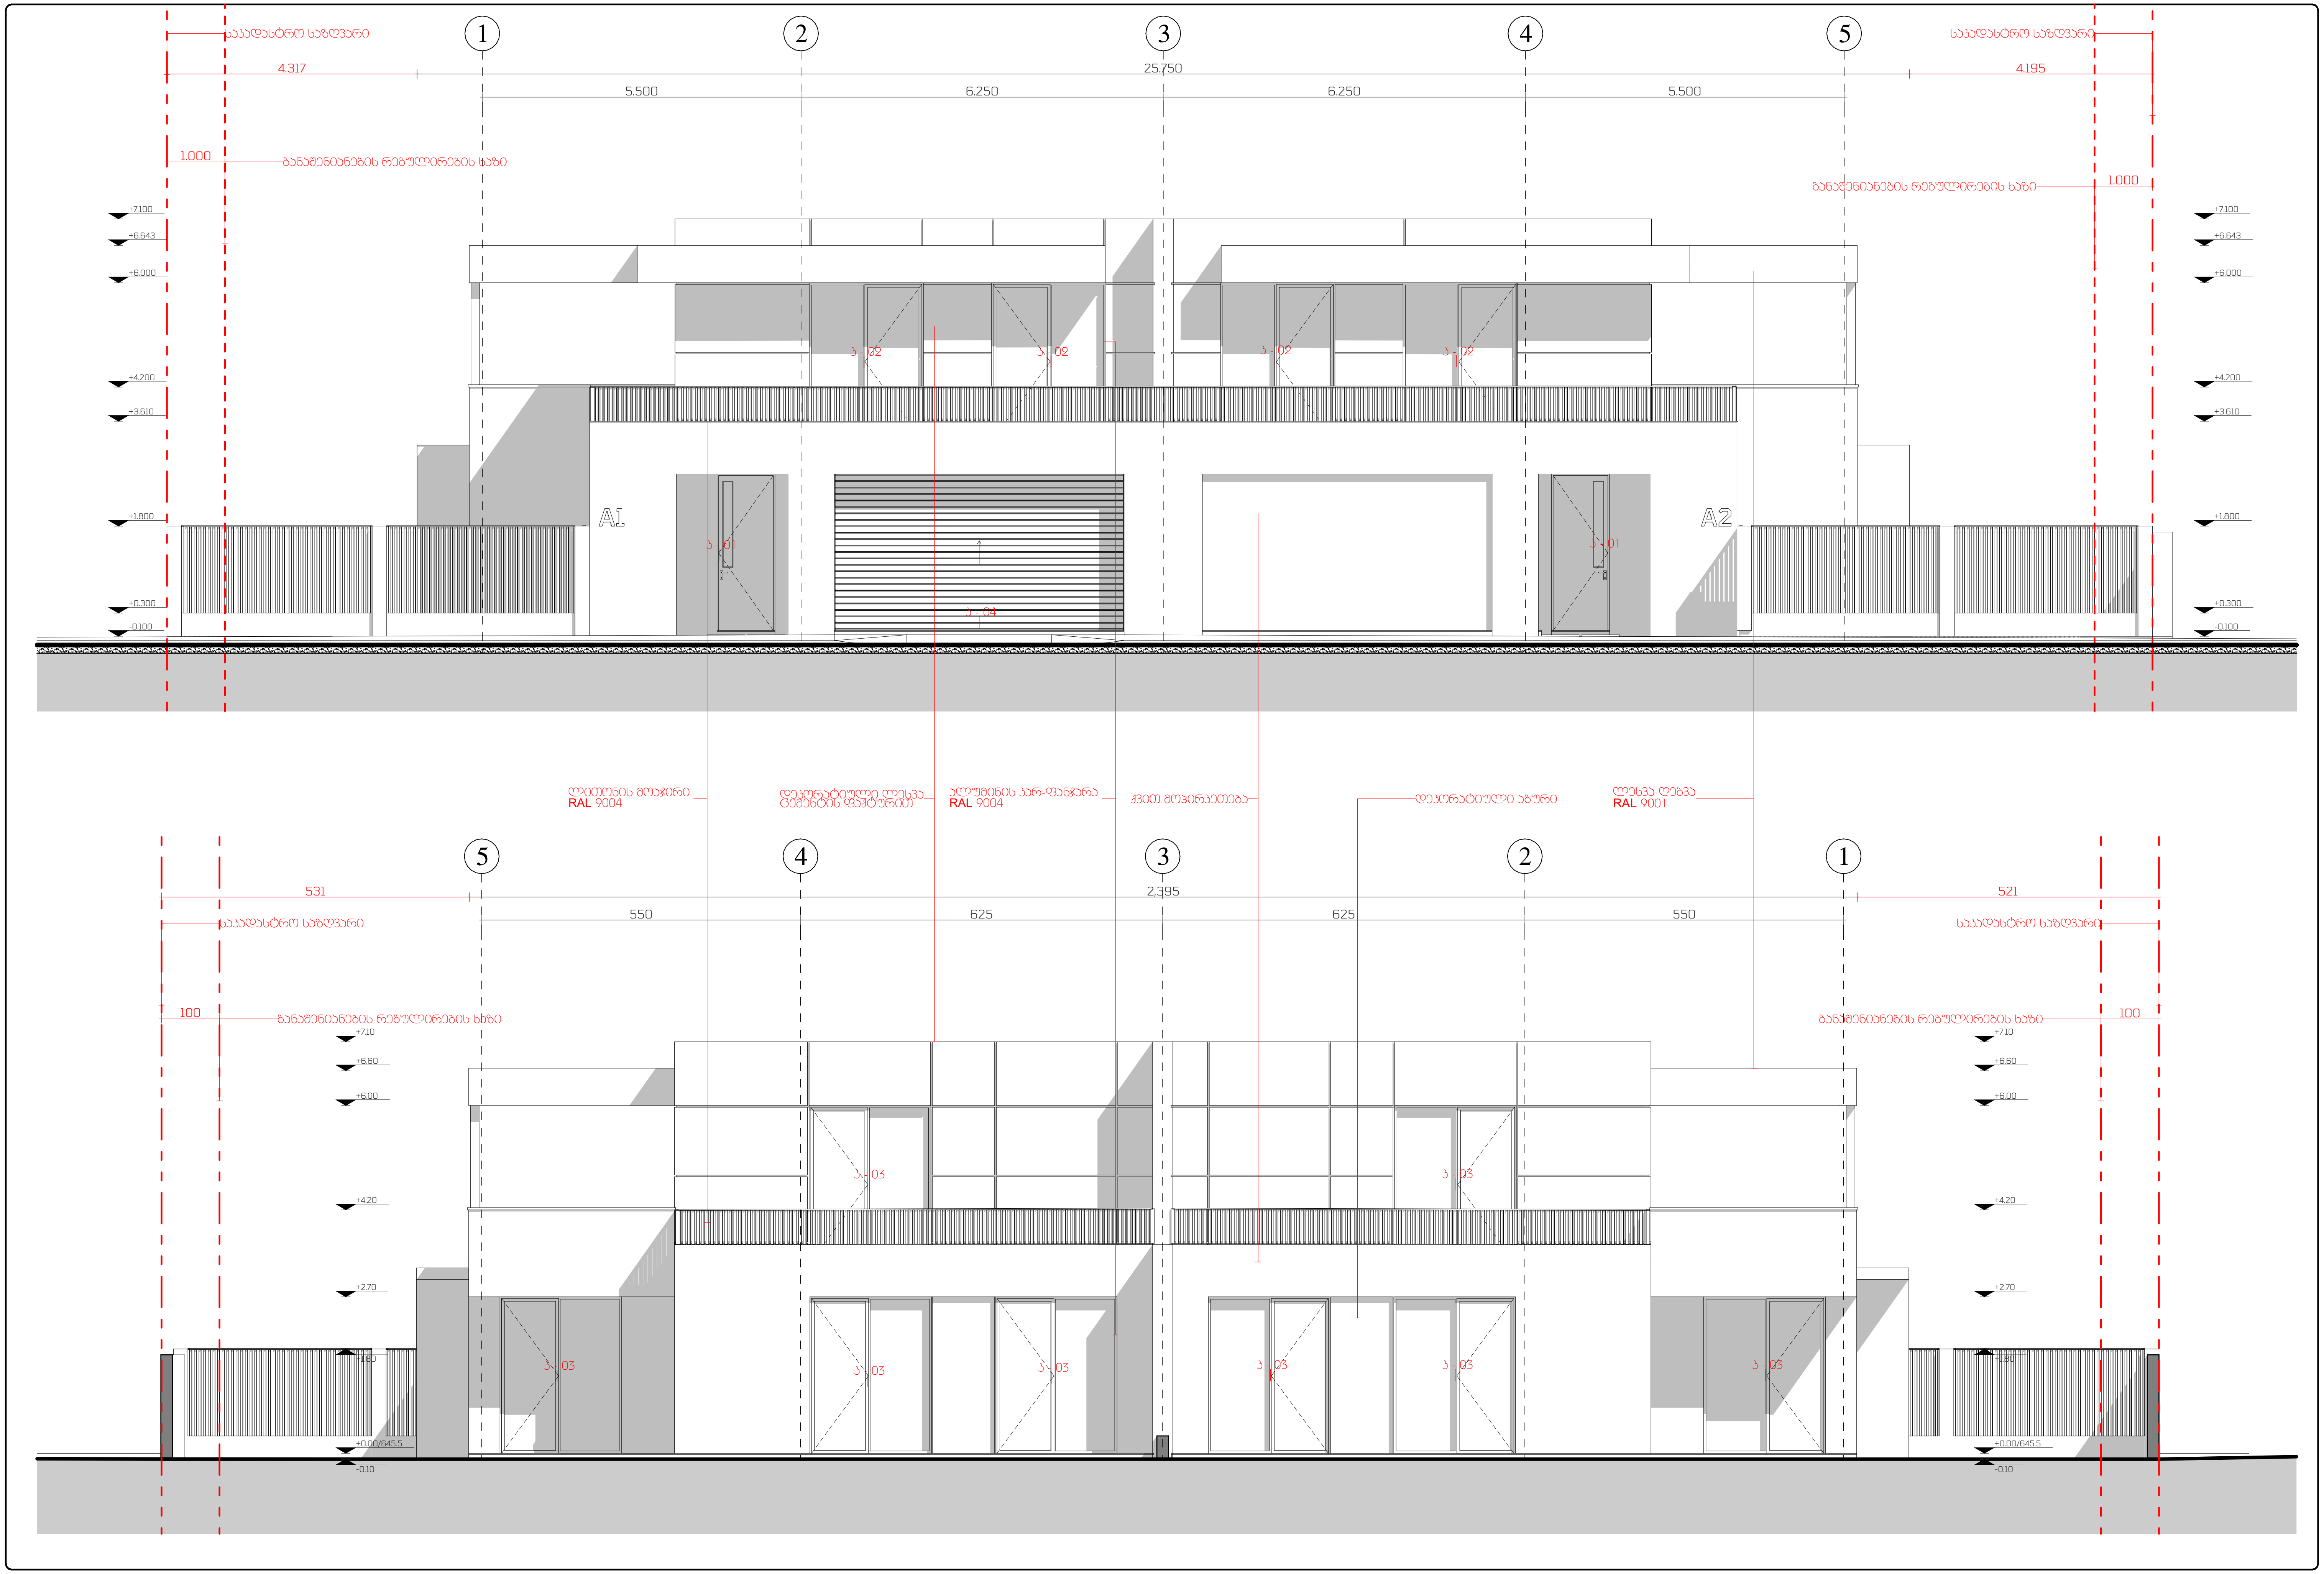

ობიექტის მისამართი:	ქალაქ თბილისი, სოფელი თხინვალა, **A**12 ს.კ. 01.72.58.033.204
პროექტის დასახელება:	ინდივიდუალური ორბინიანი საცხოვრებელი სახლი
დამკვეთი:	შპს "ბრინ დეველოპმენტი " ID 12001065383
მისამართი:	ქალაქ თბილისი, სოფელი თხინვალა, **A**12

მისამართი: ქ. თბილისი, ავთო ვარაზის №64 ც ბლოკი ბ-1
T: +995 593 233 444

თანამდებობა	გვარი	ხელმოწერა
დირექტორი	სულხან სულხანიშვილი	
მთ. არქიტექტორი	სოფო ჯავახიშვილი	
არქიტექტორი		
არქიტექტორი		
არქიტექტორი		

ფასადი 1-5, 5-1

სტადია:	პროექტის შეთანხმება
მასშტაბი:	1:100
თარიღი:	9/13/2024

კორექტირება		
№	კორექტ.	თარიღი
1		
2		
3		
4		

15

A.08

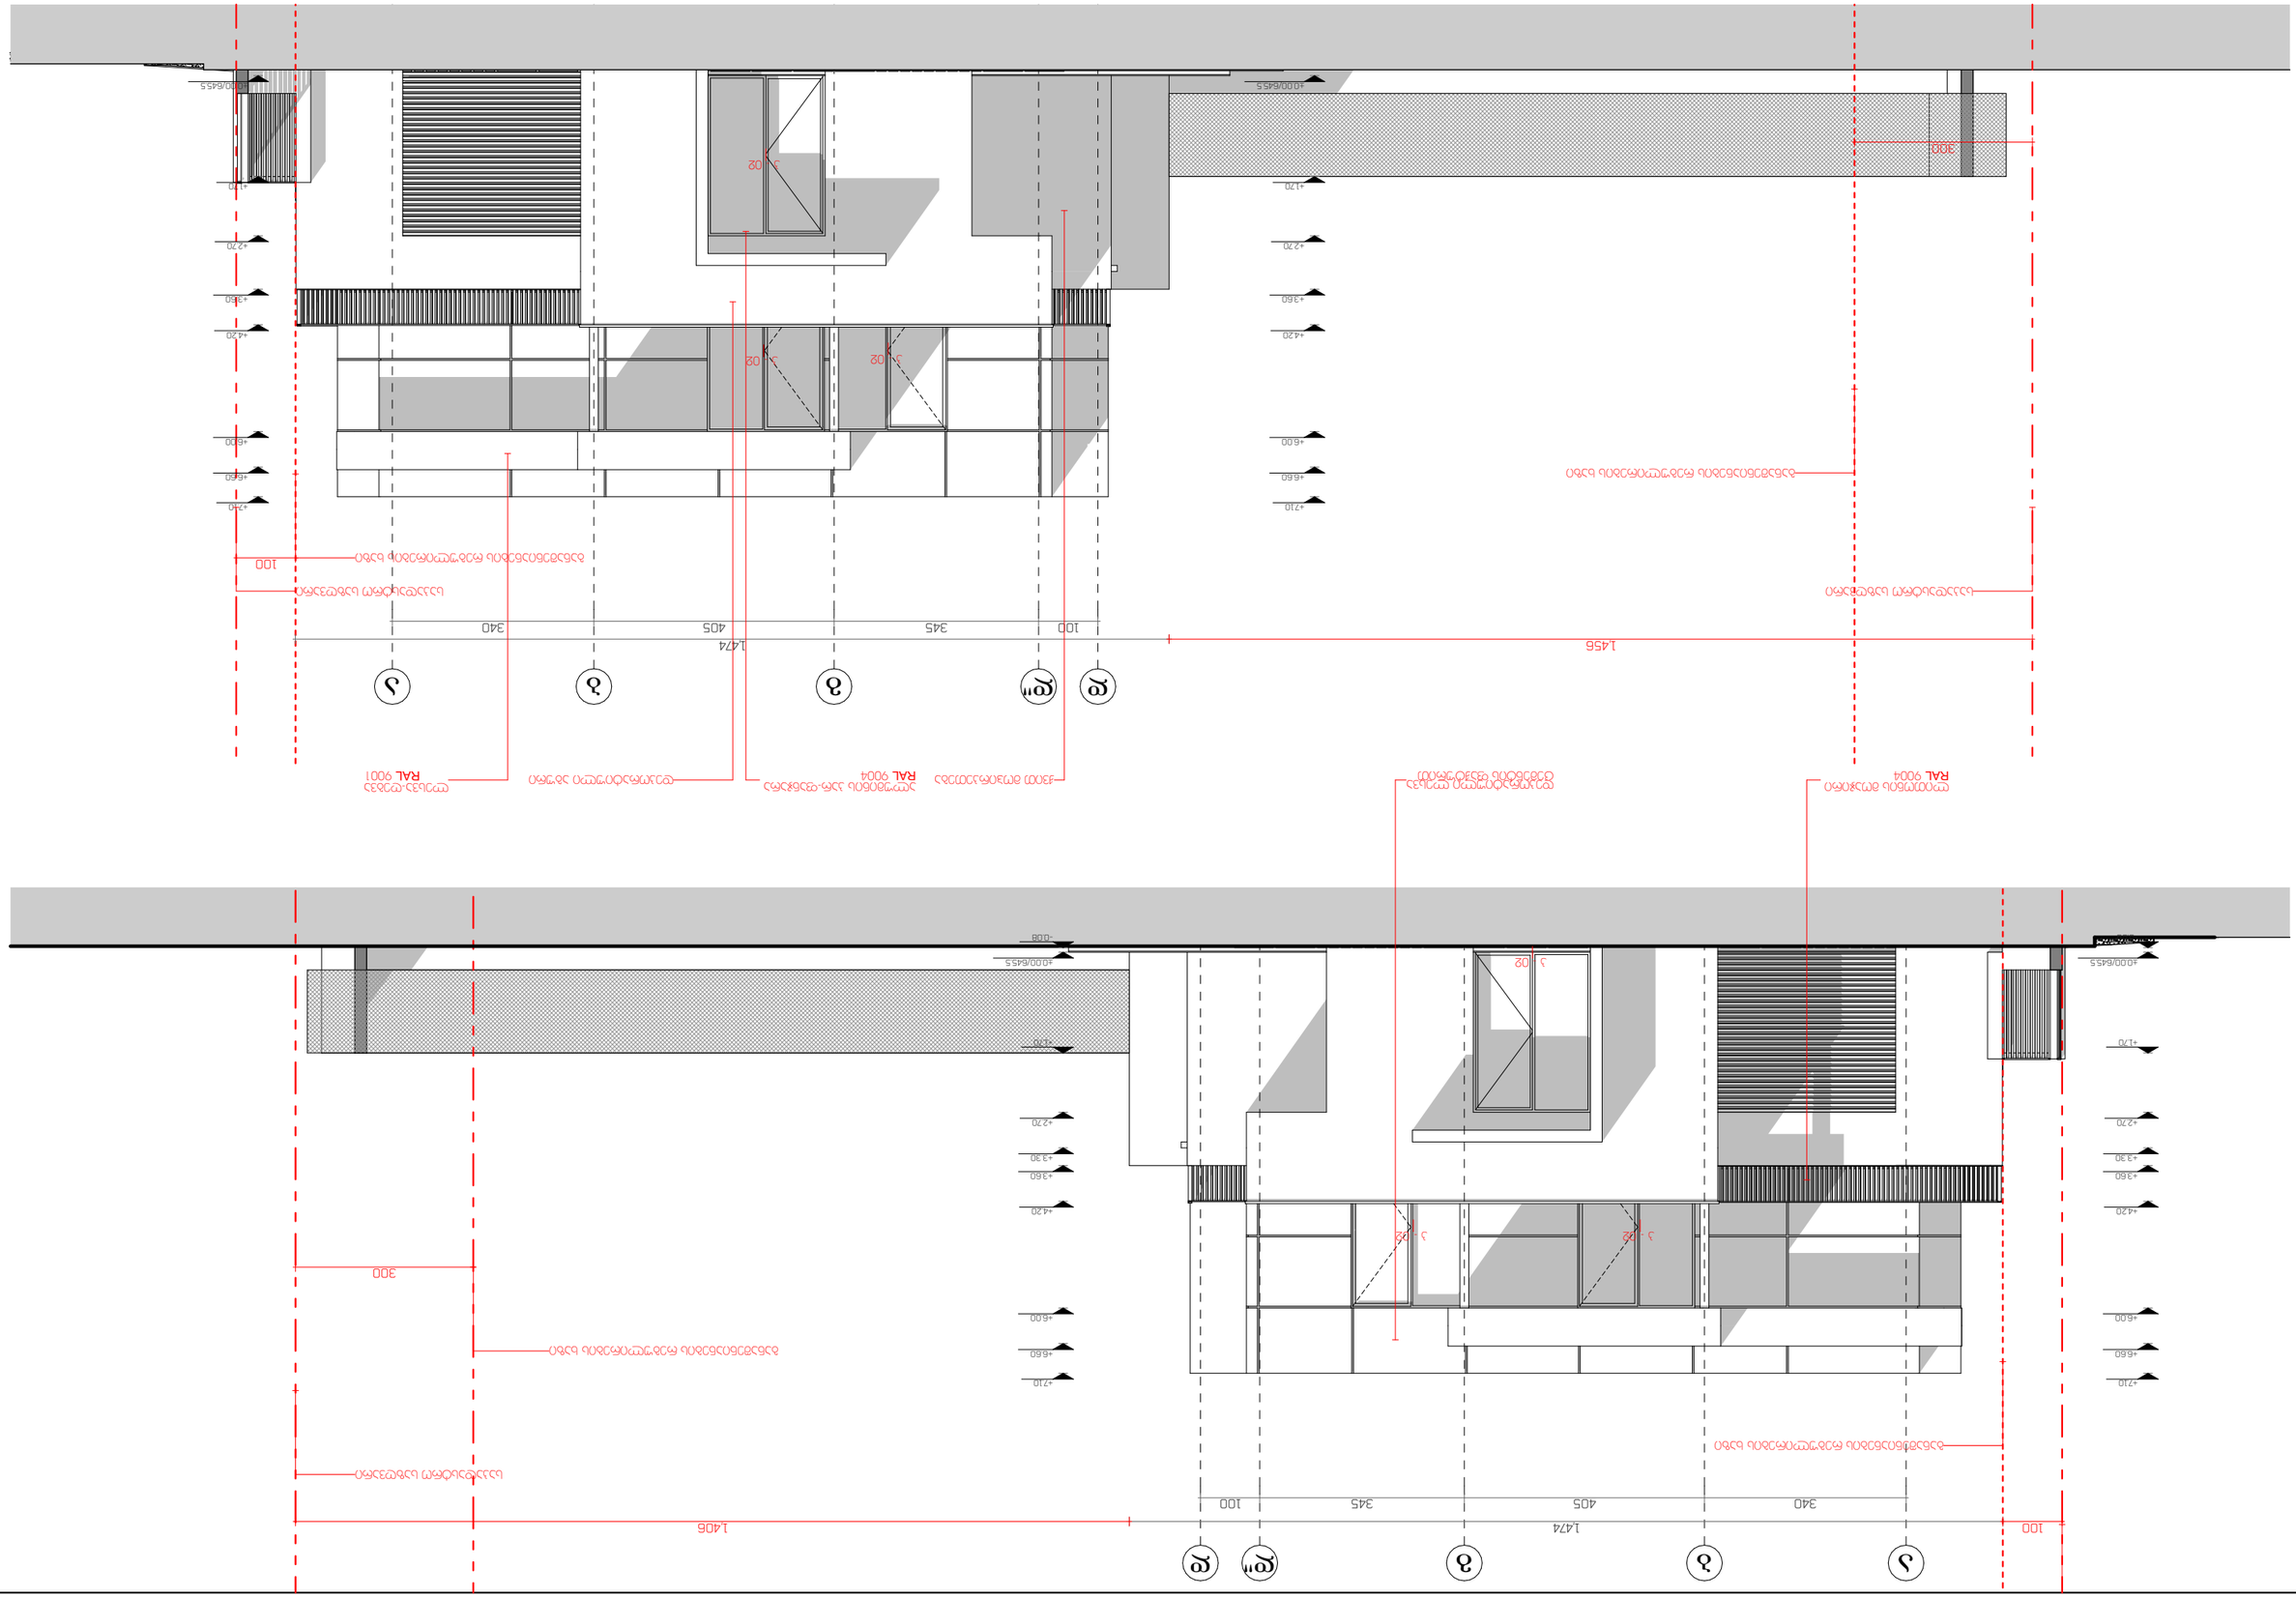

			A.09
			4
			3
			2
			1
15	ΔΙΑΦΑΝΕΙΕΣ	ΑΡΧΙΤΕΚΤΟΝΕΣ	Νο

ΚΛΙΜΑΚΑ:	1:100
ΗΜΕΡΟΜΗΝΙΑ:	9/13/2024

ΣΧΕΔΙΑΣΤΗΚΕ:	
ΕΛΕΓΧΘΗΚΕ:	
ΕΓΚΡΙΘΗΚΕ:	
ΣΦΡΑΓΙΣΤΗΚΕ:	

ΑΡΙΘΜΟΣ ΑΔΕΙΑΣ ΕΡΓΑΣΙΑΣ:	
ΔΙΕΥΘΥΝΣΗ ΕΡΓΟΥ:	
ΠΕΡΙΓΡΑΦΗ ΣΧΕΔΙΟΥ:	
ΑΡΙΘΜΟΣ ΜΕΛΕΤΗΣ:	
ΚΩΔΙΚΟΣ ΕΡΓΟΥ:	

ΚΑΤΑΣΚΕΥΑΣΤΗΣ:	
ΜΕΛΕΤΗ:	
ΠΕΡΙΓΡΑΦΗ ΣΧΕΔΙΟΥ:	
ΔΙΕΥΘΥΝΣΗ ΕΡΓΟΥ:	
ΤΗΛ. ΕΠΙΚΟΙΝΩΝΙΑΣ:	

ΣΧΕΔΙΑΣΤΗΚΕ:	

ΣΥΝΟΛΟ ΦΥΛΛΩΝ	01	01	A3
ΚΛΙΜΑΚΑ: 1:100	ΚΑΤΟΨΗ ΔΥΤΙΚΗΣ ΠΡΟΣΟΨΗΣ		
ΚΛΙΜΑΚΑ: 1:100	ΚΑΤΟΨΗ ΝΟΤΙΑΣ ΠΡΟΣΟΨΗΣ		
ΚΛΙΜΑΚΑ: 1:100	ΚΑΤΟΨΗ ΑΝΑΤΟΛΙΚΗΣ ΠΡΟΣΟΨΗΣ		
ΚΛΙΜΑΚΑ: 1:100	ΚΑΤΟΨΗ ΒΟΡΕΙΑΣ ΠΡΟΣΟΨΗΣ		
ΚΛΙΜΑΚΑ: 1:100	ΚΑΤΟΨΗ ΔΩΜΑΤΙΟΥ

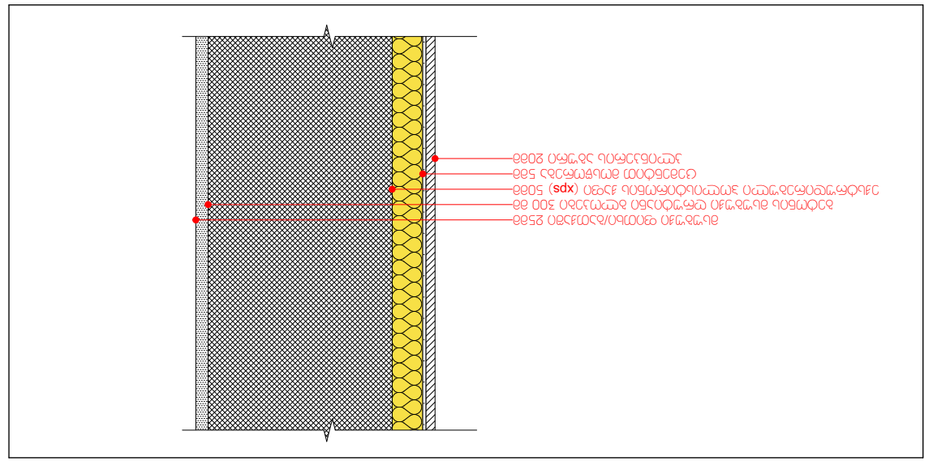

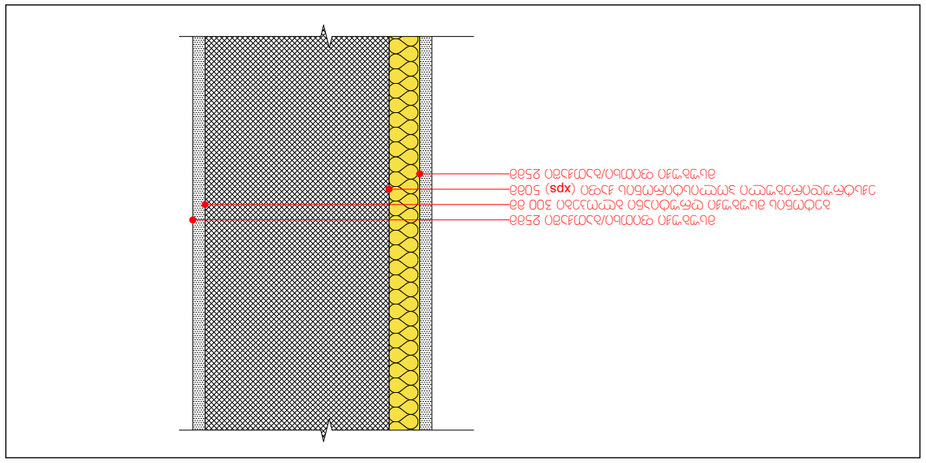

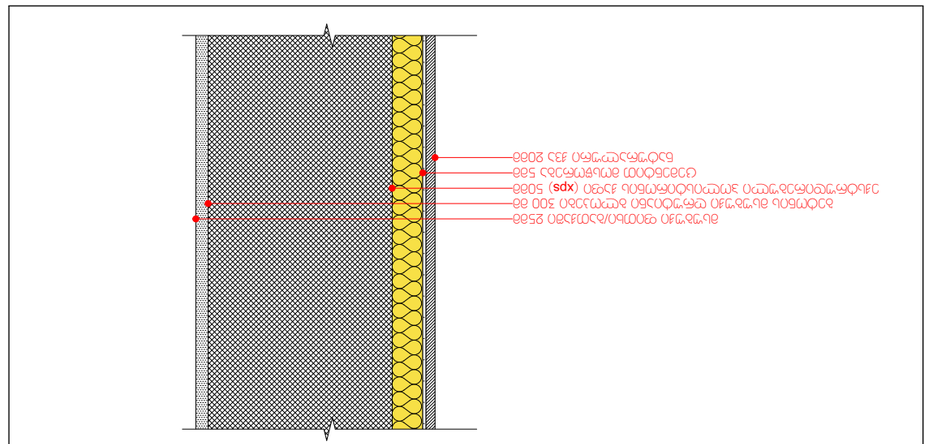

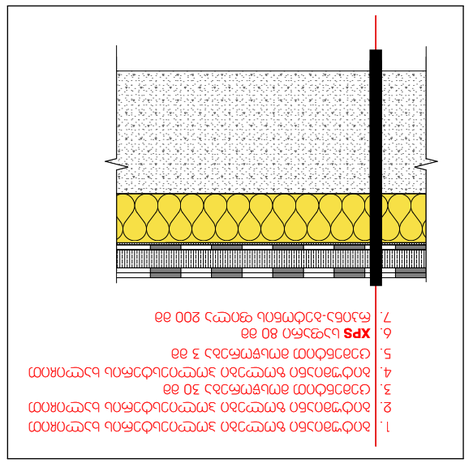

ΠΡΟΒΟΛΗ	1.000	1.975	2.100	5.000	1.300	0.750
	2.700	2.700	2.700	2.700	2.700	2.400
ΠΟΣΟΤΗΤΑ	1	1	1	1	1	2
ΥΛΙΚΟ	ξύλο	ξύλο	ξύλο	σκυρόδεμα	ξύλο	ξύλο
ΠΕΡΙΓΡΑΦΗ	πόρτα	παράθυρο	πόρτα	τοίχος	παράθυρο	πόρτα
ΚΩΔΙΚΟΣ	Π1	Π2	Π3	Τ1	Π4	Π5

ΚΩΔΙΚΟΣ	ΠΕΡΙΓΡΑΦΗ	ΥΛΙΚΟ	ΠΟΣΟΤΗΤΑ	ΠΡΟΒΟΛΗ
Π1	πόρτα	ξύλο	1	1.000
				2.700
Π2	παράθυρο	ξύλο	1	1.975
				2.700
Π3	πόρτα	ξύλο	1	2.100
				2.700
Τ1	τοίχος	σκυρόδεμα	1	5.000
				2.700
Π4	παράθυρο	ξύλο	1	1.300
				2.700
Π5	πόρτα	ξύλο	2	0.750
				2.400