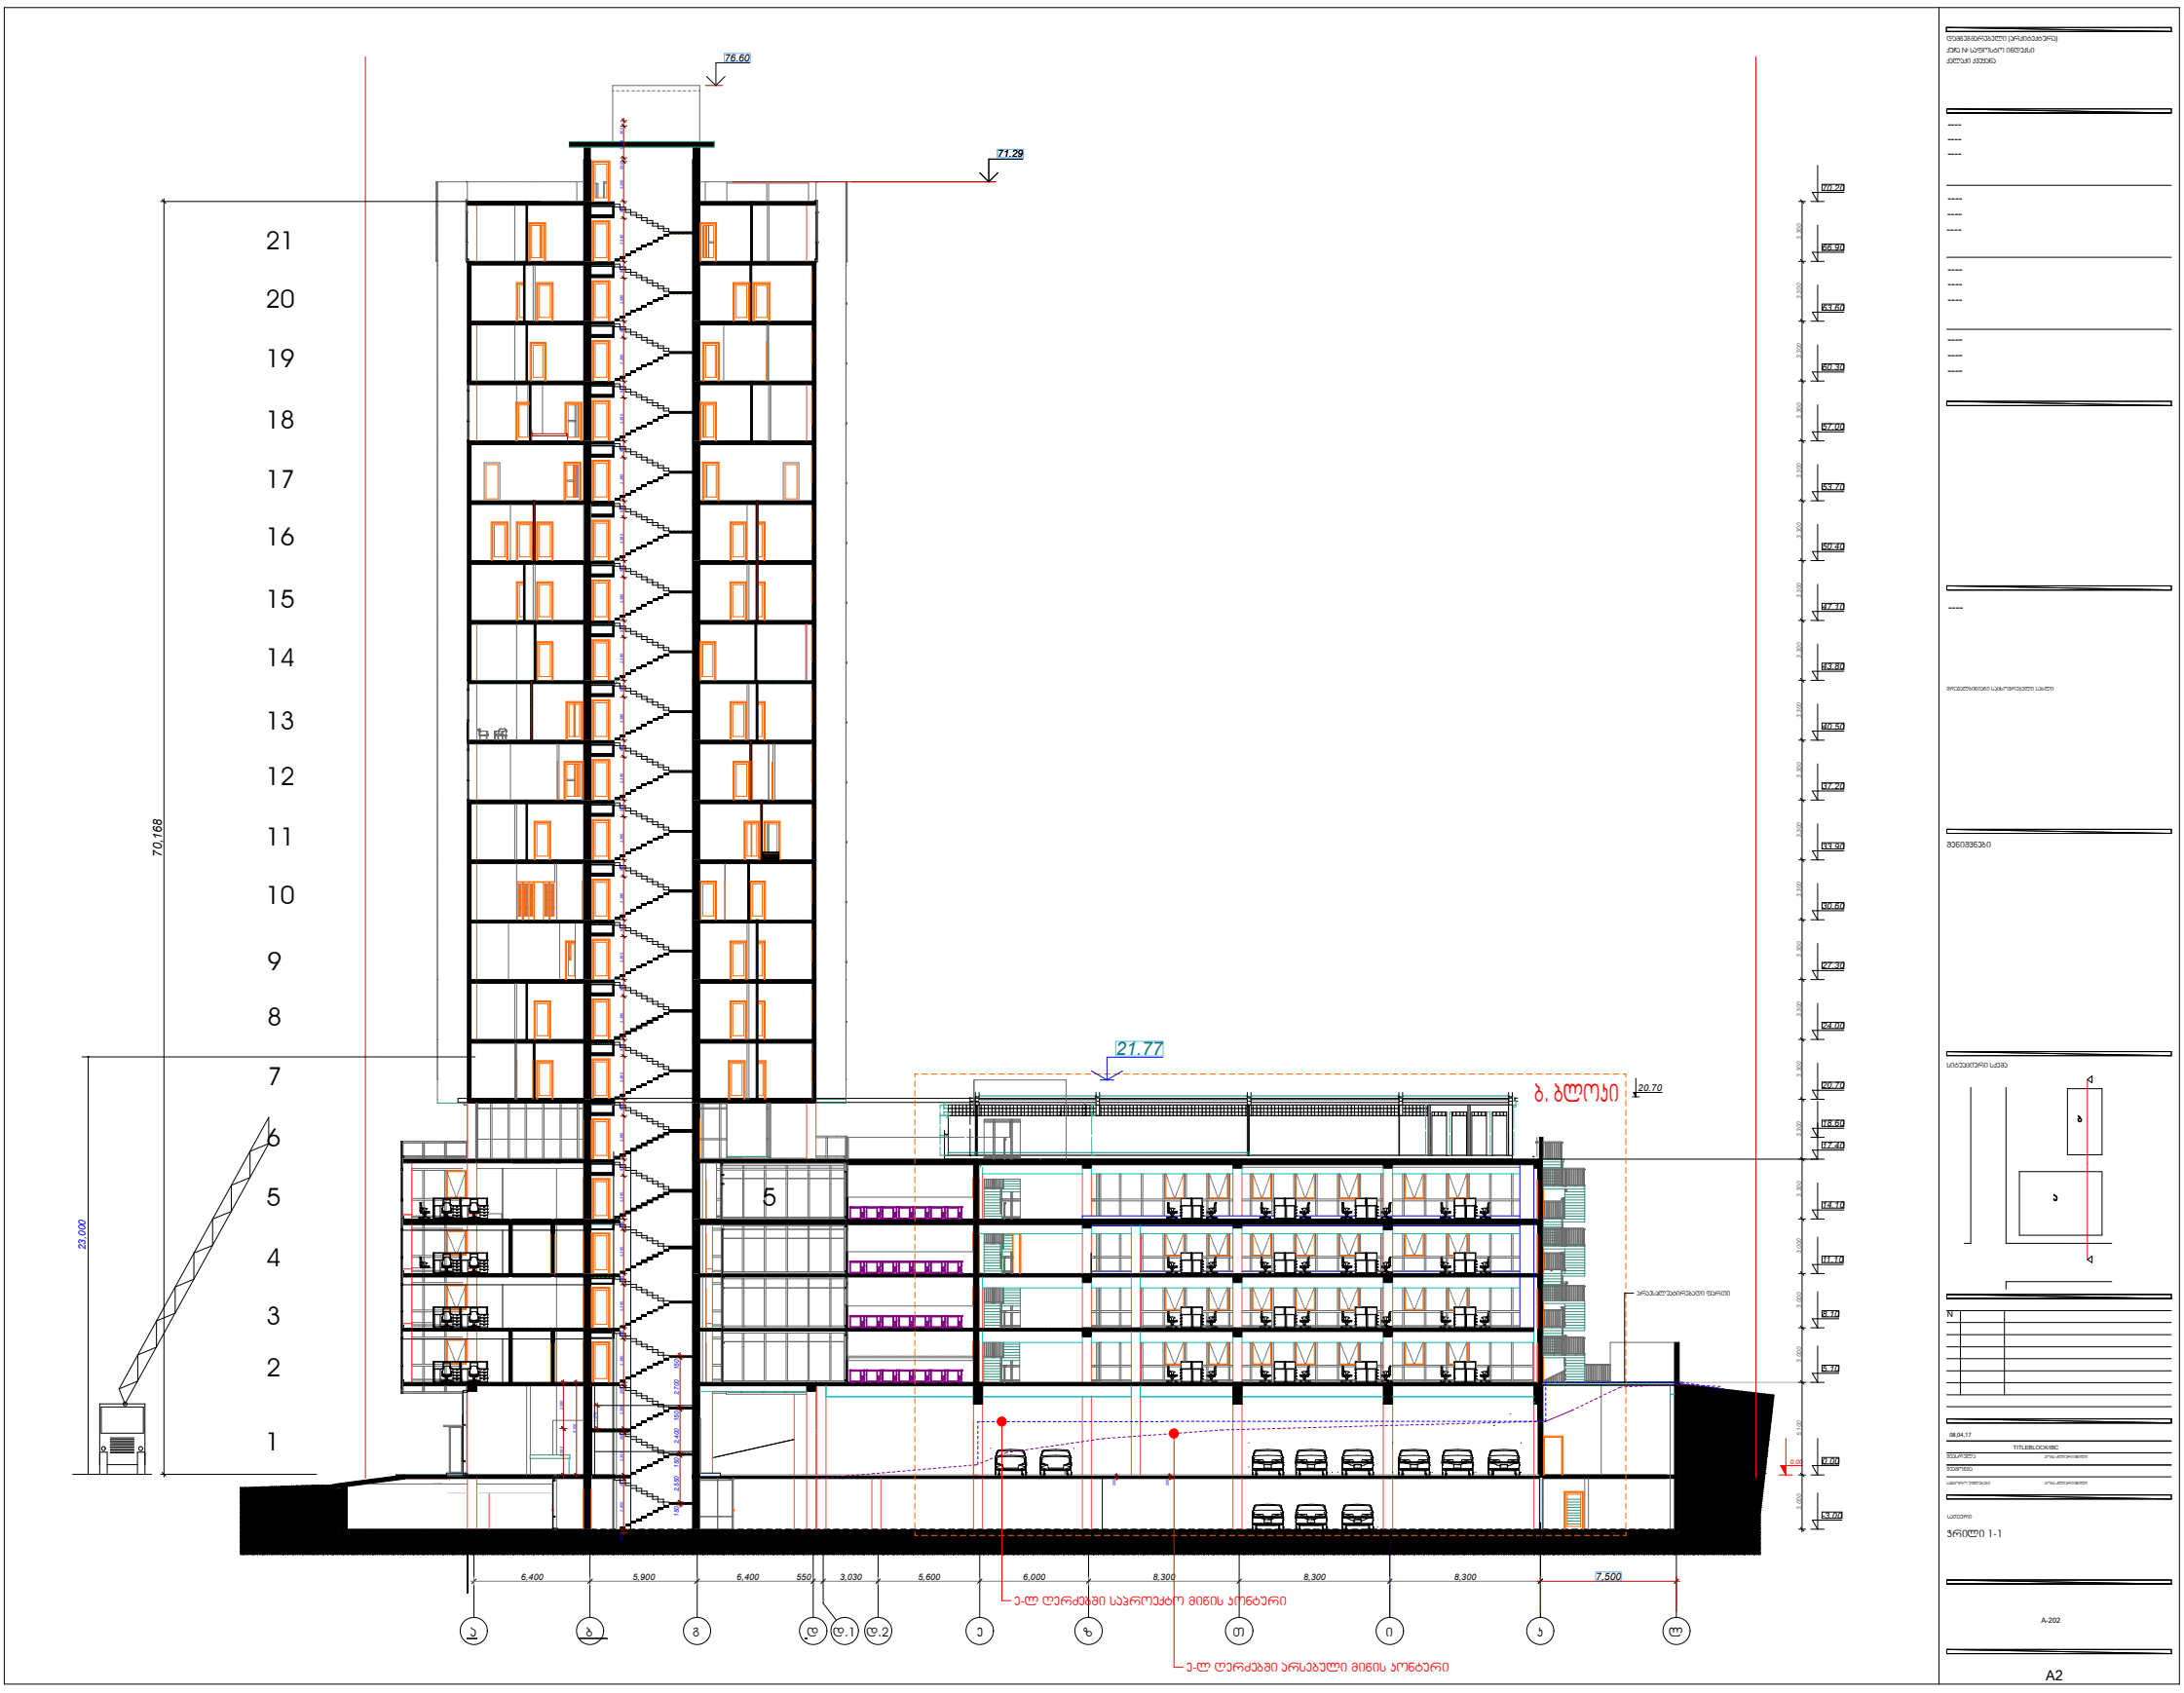


A-202

A2

ლიფტის, ჯიბის უჯრედი
დამოუკიდებელი ნაგებობა

ბ. ბლოკის ჯიბის უჯრედი

ბ. ბლოკი

ტემპერატურული ნაკერი

21.72
20.70
20.30
19.60
20.01
17.40
15.75
14.10
12.45
11.10
9.45
8.10
6.45
5.10
3.45
1.00
0.00
-3.00

83.0 m²
მიწის ქვეშა პარკინგი

მიწის ქვეშა პარკინგი

6,750 | 6,300 | 5,650 | 8,900

1 2 3 4 5

08.04.17

TITLEBLOCK/IBC

ჭრილი 3-3

A-303

A2



დამგეგმარებელი (არქიტექტორა)
ქუჩა № საფოსტო ინდექსი
ქალაქი ქვეყანა

მრავალბინიანი საცხოვრებელი სახლი

შენიშვნები

სიტუაციური სქემა

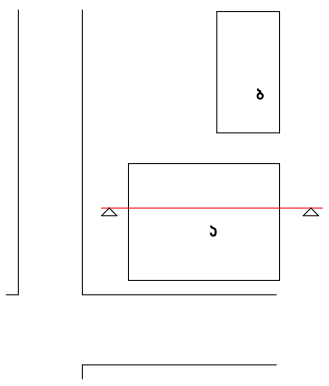

N

08,04,17

TITLEBLOCK/IBC

შეასრულა ჯობა ქლიერიშვილი

შეამოწმა

საკბორო უფლებები ჯობა ქლიერიშვილი

სათაური

ჭრილი 2-2

A-301

A2

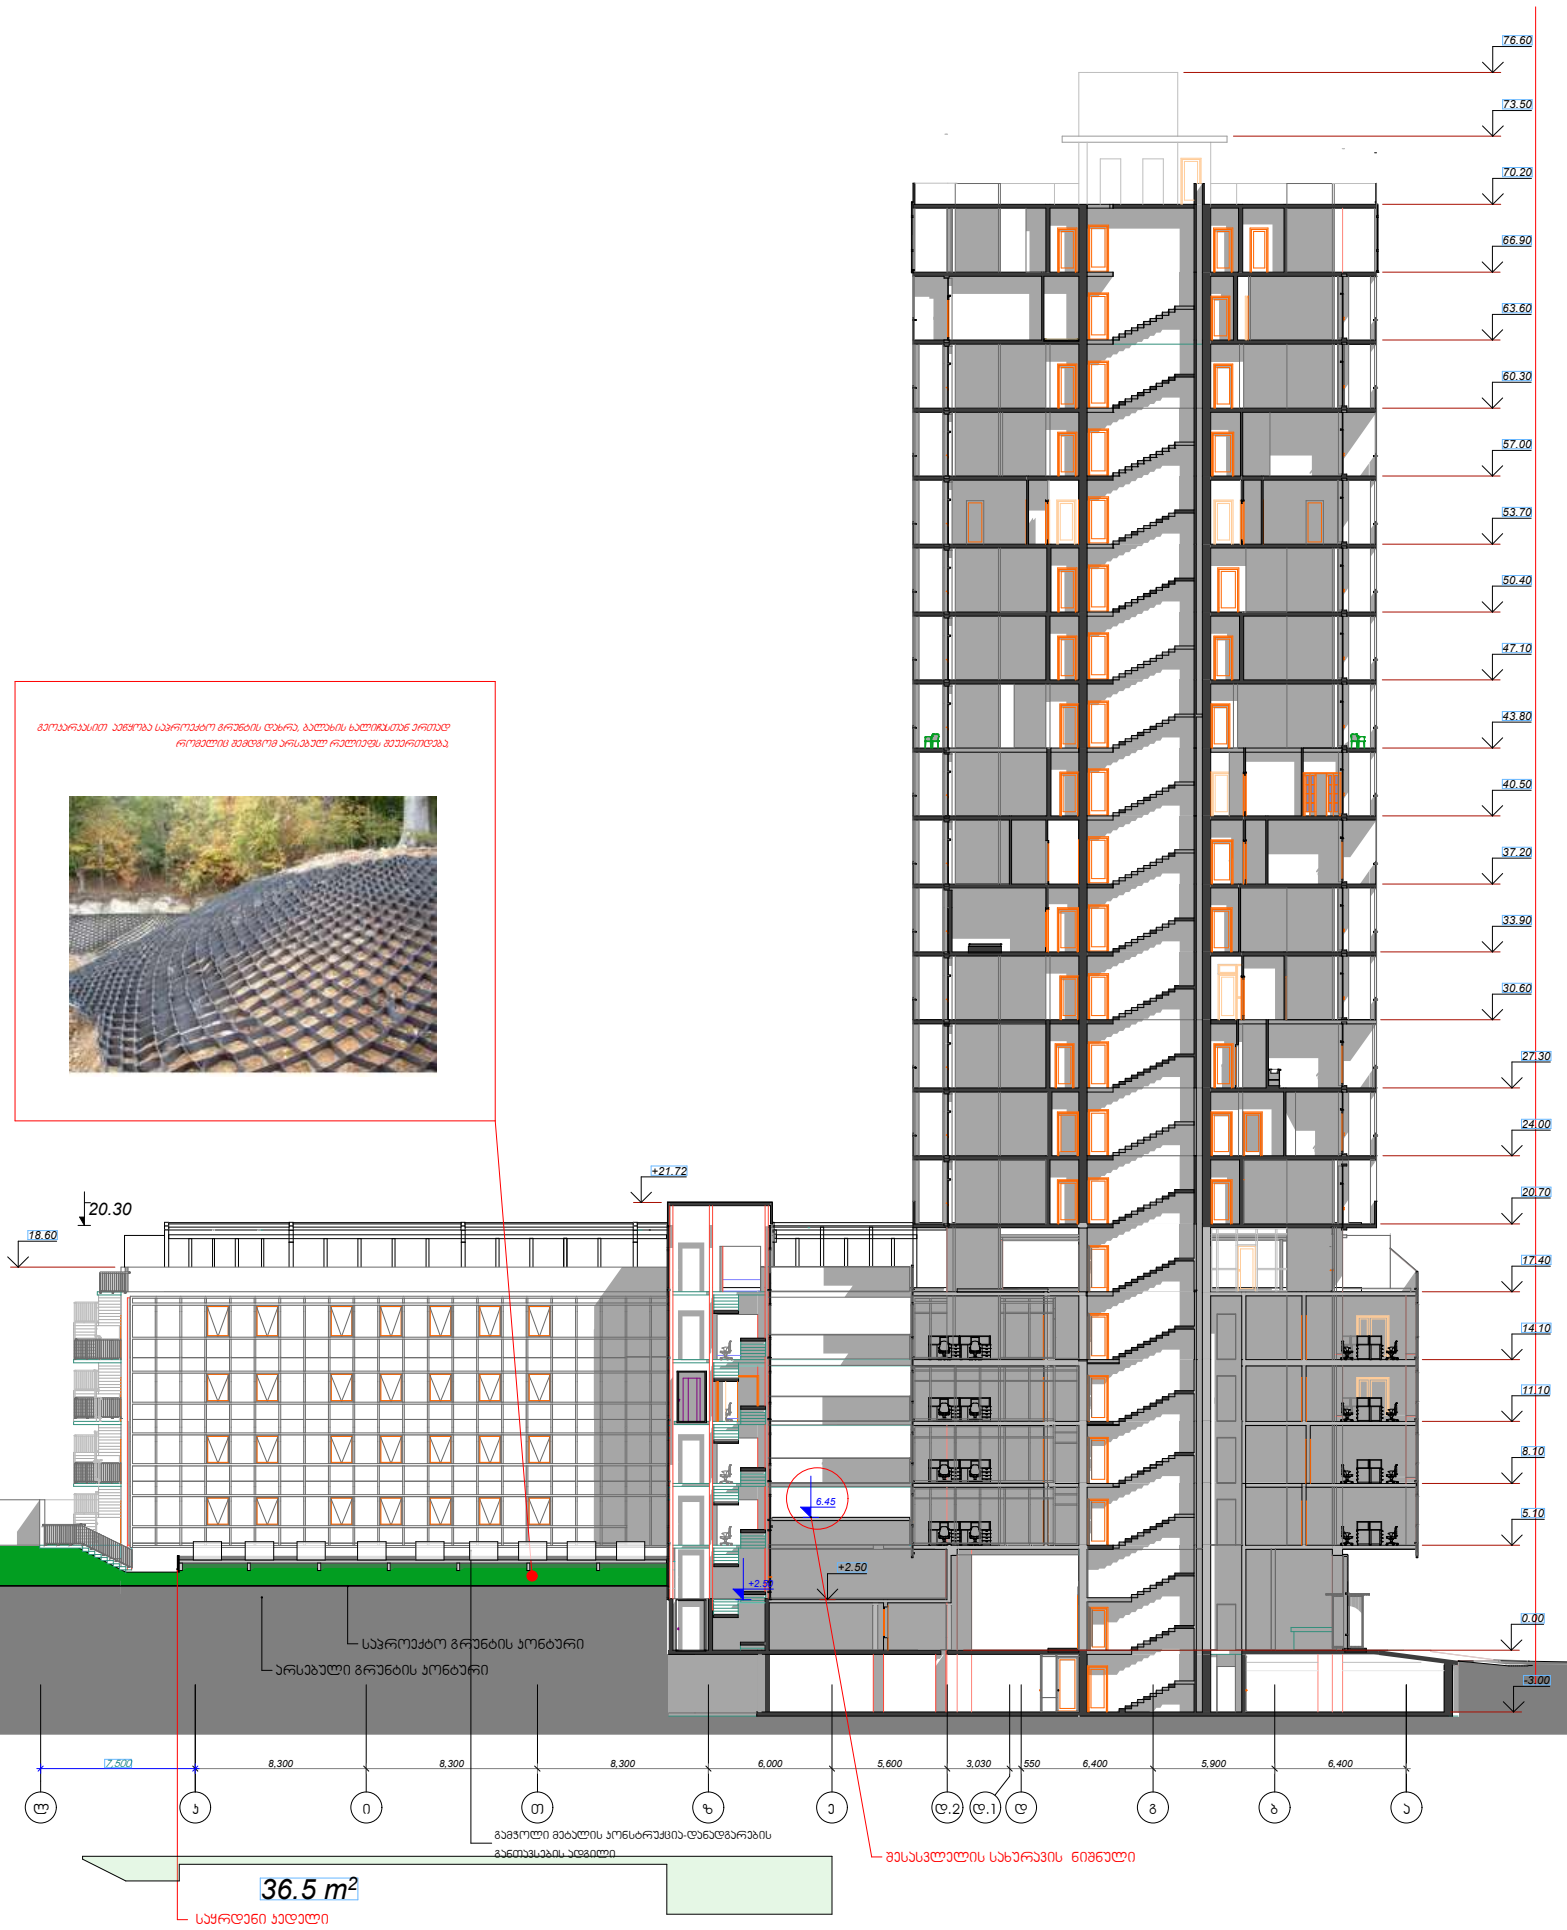

დეველოპერი (პროექტირება)


