ობიექტის დასახელება: მრავალფუნქციური შენობა

ობიექტის მისამართი: ქ. თბილისი, ჭუჩა შ. ნუცუბიძის № 77 კ.
ს.კ. 01.14.15.001.189

<u>ა რ ს ე ბ უ ლ ი გ ე გ მ ე ბ ი</u>

ქ. თბილისი
2020 წ.

სარჩევი

- ყდა
- სარჩევი
- პირობითი აღნიშვნები
- განმარტებითი ბარათი
- დაკავებულობის დატვირთის გეგმა -3 სართულზე
- დაკავებულობის დატვირთის გეგმა -2 სართულზე
- დაკავებულობის დატვირთის გეგმა -1 სართულზე
- დაკავებულობის დატვირთის გეგმა 0 სართულზე
- დაკავებულობის დატვირთის გეგმა 1 სართულზე
- დაკავებულობის დატვირთის გეგმა 2 სართულზე
- დაკავებულობის დატვირთის გეგმა 3 სართულზე
- დაკავებულობის დატვირთის გეგმა 4 სართულზე
- დაკავებულობის დატვირთის გეგმა 5 სართულზე
- დაკავებულობის დატვირთის გეგმა 6 სართულზე
- დაკავებულობის დატვირთის გეგმა 7 სართულზე
- დაკავებულობის დატვირთის გეგმა 8 სართულზე
- დაკავებულობის დატვირთის გეგმა 9 სართულზე
- დაკავებულობის დატვირთის გეგმა 10 სართულზე
- დაკავებულობის დატვირთის გეგმა 11 სართულზე
- დაკავებულობის დატვირთის გეგმა 12 სართულზე
- დაკავებულობის დატვირთის გეგმა 13 სართულზე
- დაკავებულობის დატვირთის გეგმა 14 სართულზე
- დაკავებულობის დატვირთის გეგმა 15 სართულზე
- დაკავებულობის დატვირთის გეგმა 16 სართულზე
- დაკავებულობის დატვირთის გეგმა 17 სართულზე
- დაკავებულობის დატვირთის გეგმა გადახურვაზე +59.8 ნიშნულზე
- დაკავებულობის დატვირთის გეგმა გადახურვაზე +63.1 ნიშნულზე

არქიტექტურული გეგმები

- -3 სართულის გეგმა
- -2 სართულის გეგმა
- -1 სართულის გეგმა
- 0 სართულის გეგმა
- 1 სართულის გეგმა
- 2 სართულის გეგმა
- 3 სართულის გეგმა
- 4 სართულის გეგმა
- 5 სართულის გეგმა
- 6 სართულის გეგმა
- 7 სართულის გეგმა
- 8 სართულის გეგმა
- 9 სართულის გეგმა
- 10 სართულის გეგმა
- 11 სართულის გეგმა
- 12 სართულის გეგმა
- 13 სართულის გეგმა
- 14 სართულის გეგმა
- 15 სართულის გეგმა
- 16 სართულის გეგმა
- 17 სართულის გეგმა
- გადახურვის გეგმა +59.8 ნიშნულზე
- გადახურვის გეგმა +59.8 ნიშნულზე
- გადახურვის გეგმა +63.1 ნიშნულზე
- გენ. გეგმა

- ფასადი 1 - 14
- ფასადი 14 - 1
- ფასადი ა - ნ
- ფასადი ნ - ა
- ჭრილი 1 - 14
- ჭრილი 14 - 1
- ჭრილი ა - ნ
- ჭრილი ნ - ა
- სიმაღლის განსაზღვრის სქემა 1
- სიმაღლის განსაზღვრის სქემა 2
- კიბის დეტალი
- მშენებლობის განხორციელების შენაკრები კალენდარული გეგმა
- გამწვანების პროექტი
- ვიზუალიზაცია

საკადასტრო საზღვარი

განაშენიანების რეგულირების წით ლი ხაზი

კედლის ცეცხლმედეგობის ხარისხი 1 საათი

კედლის ცეცხლმედეგობის ხარისხი 2 საათი

ჭრილი

გასასვლელამდე სავალი მანძილი

ღერძის ხაზი

მისაწვდომი სვლაბეზი

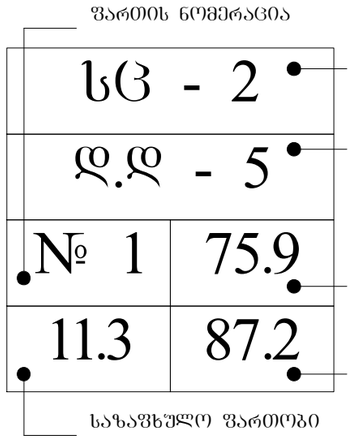

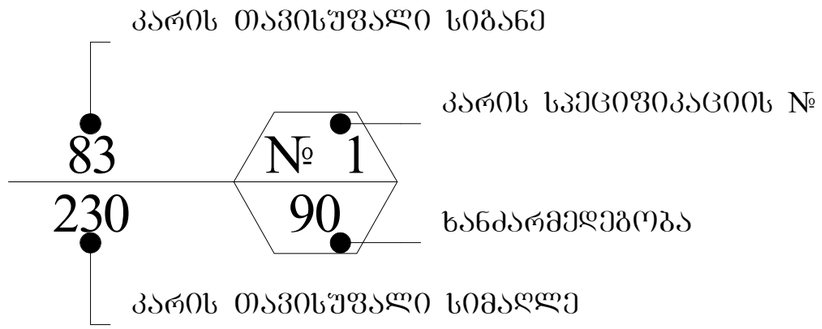

ბლოკის კედელი

რელიეფის ცვლილება (დამატება)

გაძლიერებული ბეტონის სტრუქტურული ელემენტები 2 სთ-იანი ცეცხლმედეგობით (სვეტი, კოჭი, დიაფრაგმა, იატაკისა და სახურავის ანაწყობი)

რელიეფის ცვლილება (მოჭრა

საცხოვრებელი დაკავებულობა (სც-2)

სავაჭრო დაკავებულობა (სვ)

დამხმარე დაკავებულობა (დს)

სასაწყობო დაკავებულობა (სწ-2)

თავშეყრის დაკავებულობა (თვ)

	სიმბოლოს სახელწოდება
	სახანძრო მილდბარი
	ხელის ცეცხლსაქრობი
	სახანძრო განბაშის ღილაკი
	კვამლის ავტომატური აღმომჩენი
	კვამლზე მორეაბირე მაუწყებელი
	ავტოსაშხეფი
	საბანბებო ხმოვანი განბაშის საკომუნიკაციო სისტემა
	საევაკუაციო გასავლელის მაჩვენებელი
	სასმელი წყლის აპარატი
	სახანძრო-სამაშველო სამსახურის მიერ გამოსაყენებელი მისაერთებელი.
	სახანძრო სიგნალიზაცია
	ორმხრივი კავშირის სისტემა

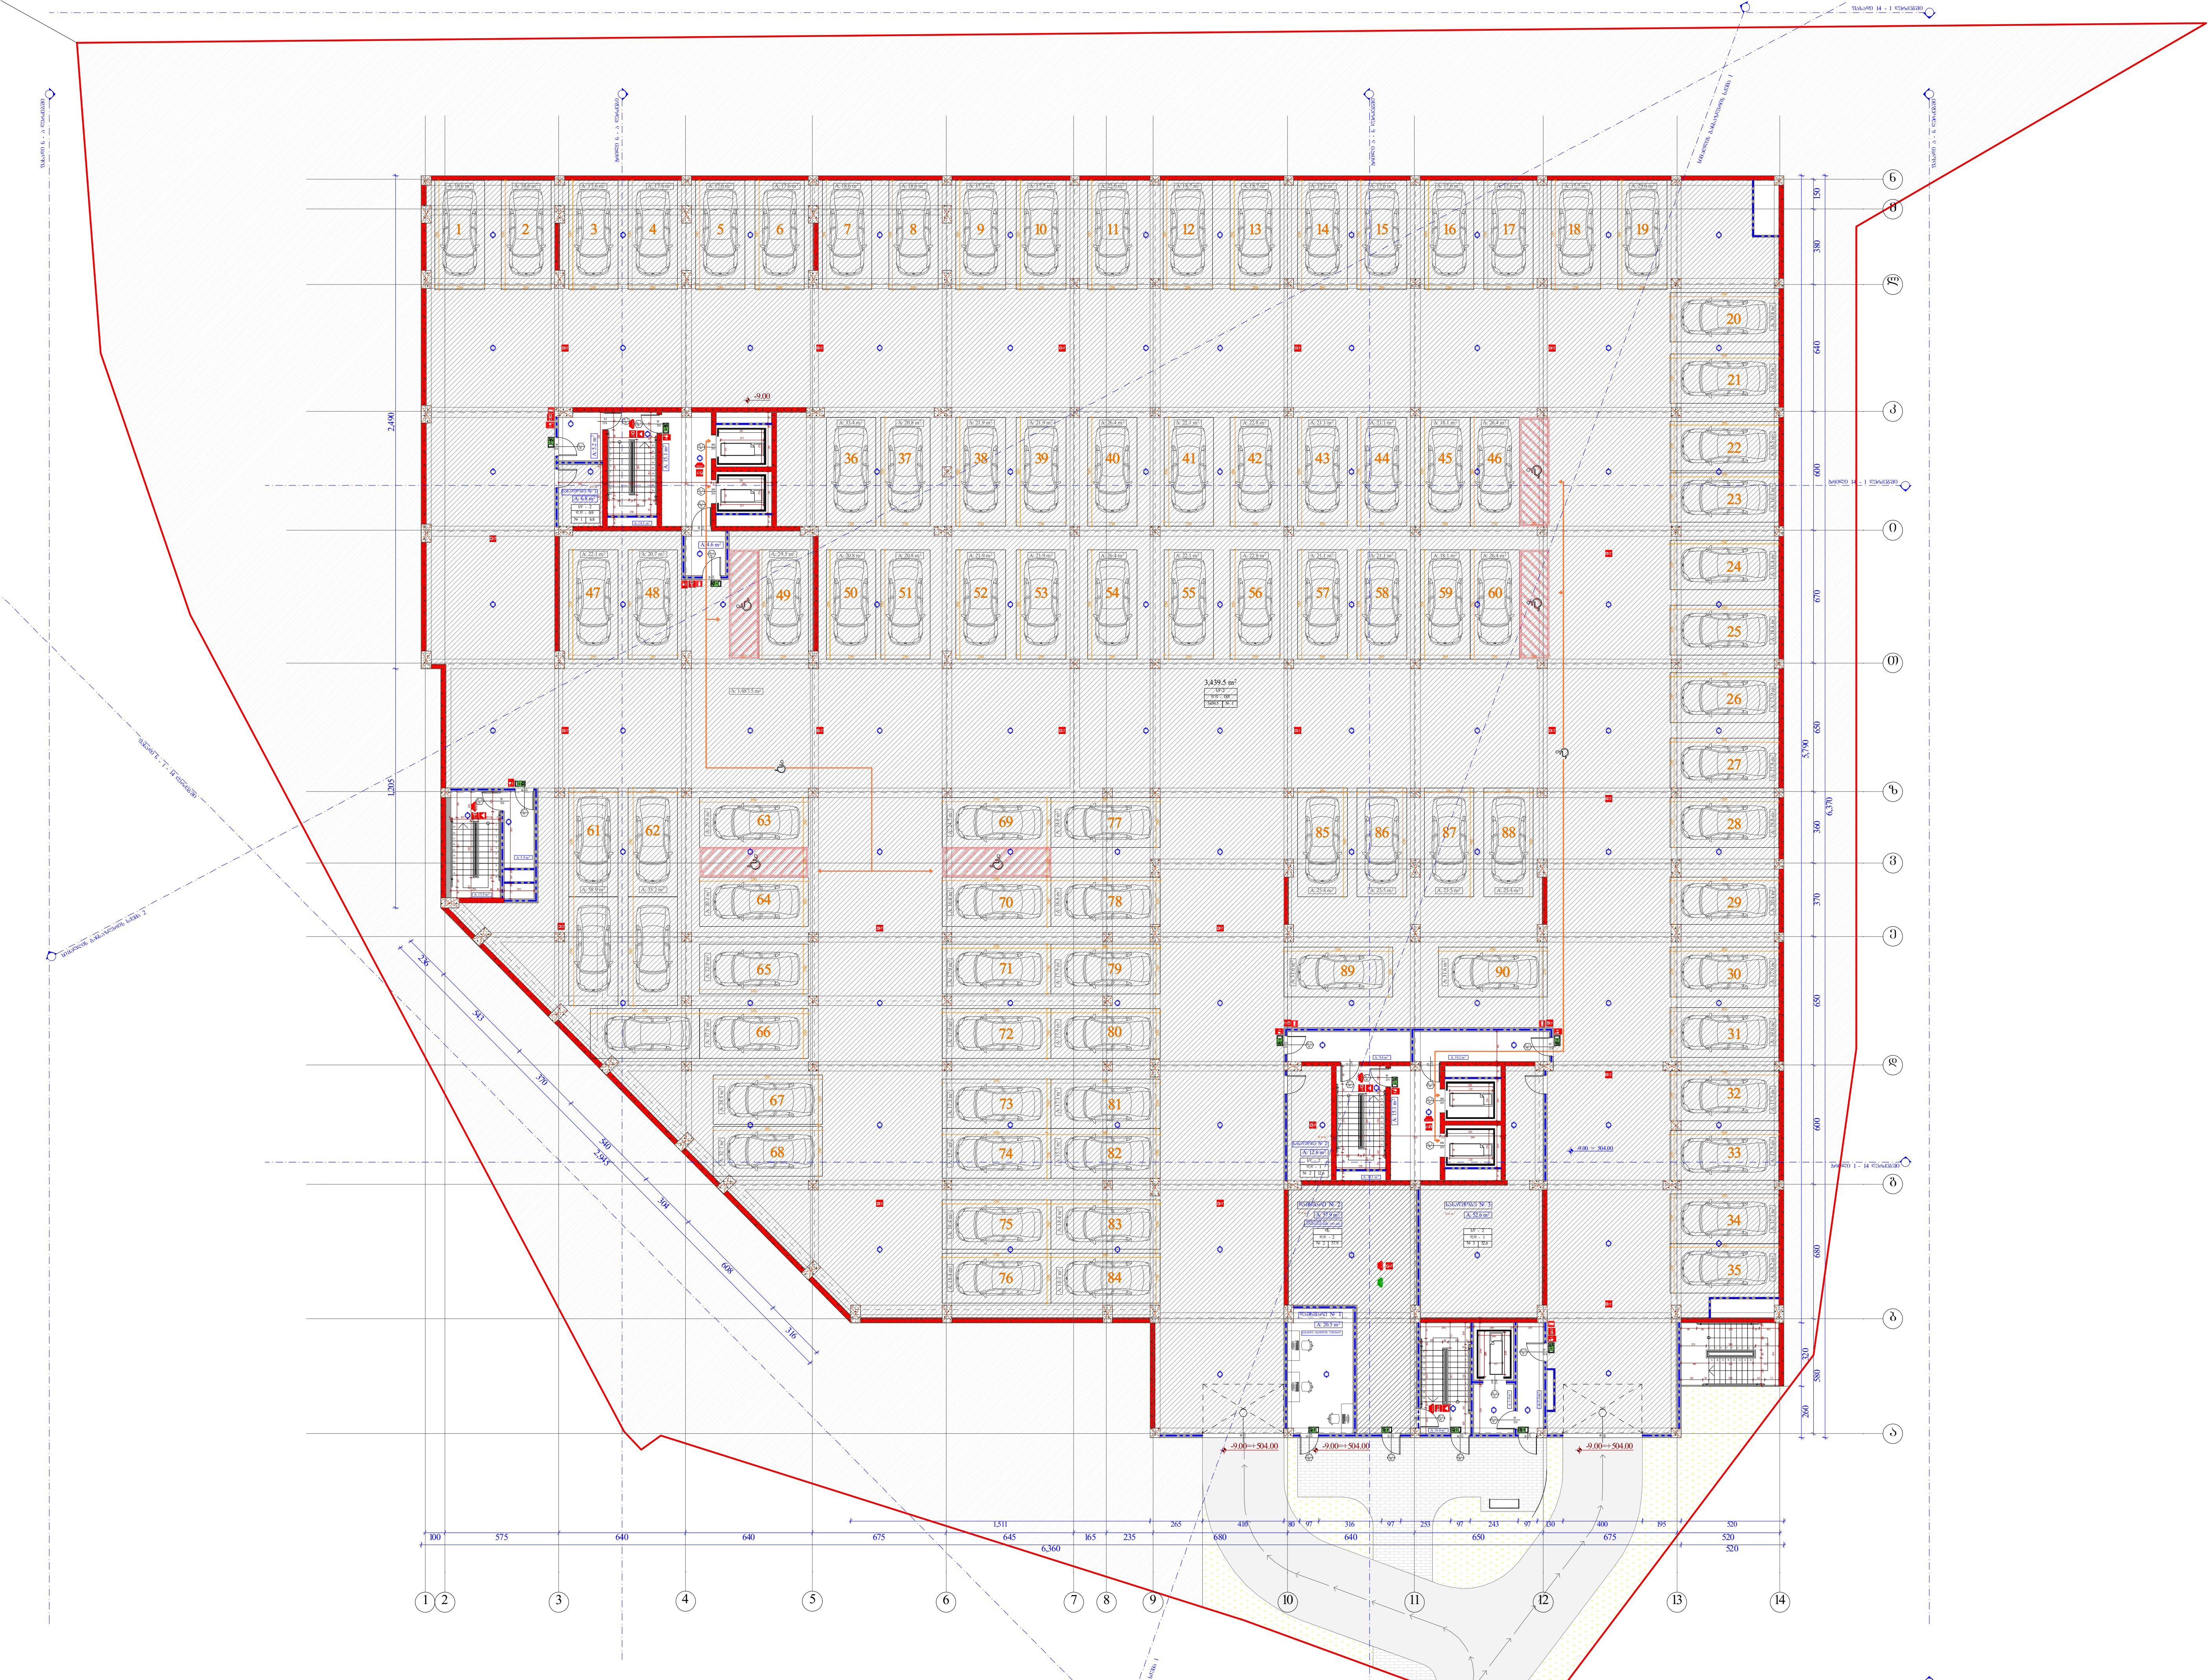

შენიშვნა : შენობაში გათვალისწინებულია ავარიული განათების მოწყობა.

ობიექტის მისამართი

ქ. თბილისი,
შ. ნუცუბიძის ქუჩა № 77 კ.
01.14.15.001.189

ფუნქციური დანიშნულება

მრავალფუნქციური შენობა.
(საცხოვრებელი, საოფისე, კომერციული)

ორგანიზაცია

შპს ალფა რეზიდენსი

ს.კ. 405195854

დირექტორი	
გ. ხუციშვილი	
ზ. ნიორაძე	
პრ. ავტორი	
მ. პაპუკაშვილი	

დაკავებულობის დატვირთვის გეგმა -3 სართულზე -9.00 ნიშნულზე

- საკადასტრო საზღვარი
- განაშენიანების რეგულირების წით ლი ხაზი
- კედლის ცეცხლმედეგობის ხარისხი 1 საათი
- კედლის ცეცხლმედეგობის ხარისხი 2 საათი
- ჭრილი
- გასასვლელამდე სავალი მანძილი
- ღერძის ხაზი
- მისაწვდომი სვლაგეზი
- ბლოკის კედელი
- გაძლიერებული ბეტონის სტრუქტურული ელემენტები 3 სთ-იანი ხანძარმედეგობით (სვეტი, კოჭი, დიაფრაგმა, იატაკისა და სახურავის ანაწყობი)

- საქმიანი დაკავებულობა (სქ)
- სავაჭრო დაკავებულობა (სვ)
- საცხოვრებელი დაკავებულობა (სც-2)
- დამხმარე დაკავებულობა (დს)
- სასაწყობო დაკავებულობა (სწ-2)

A - 3

მასშტაბი	1:300
თარიღი	28/11/2020
ფურც.	

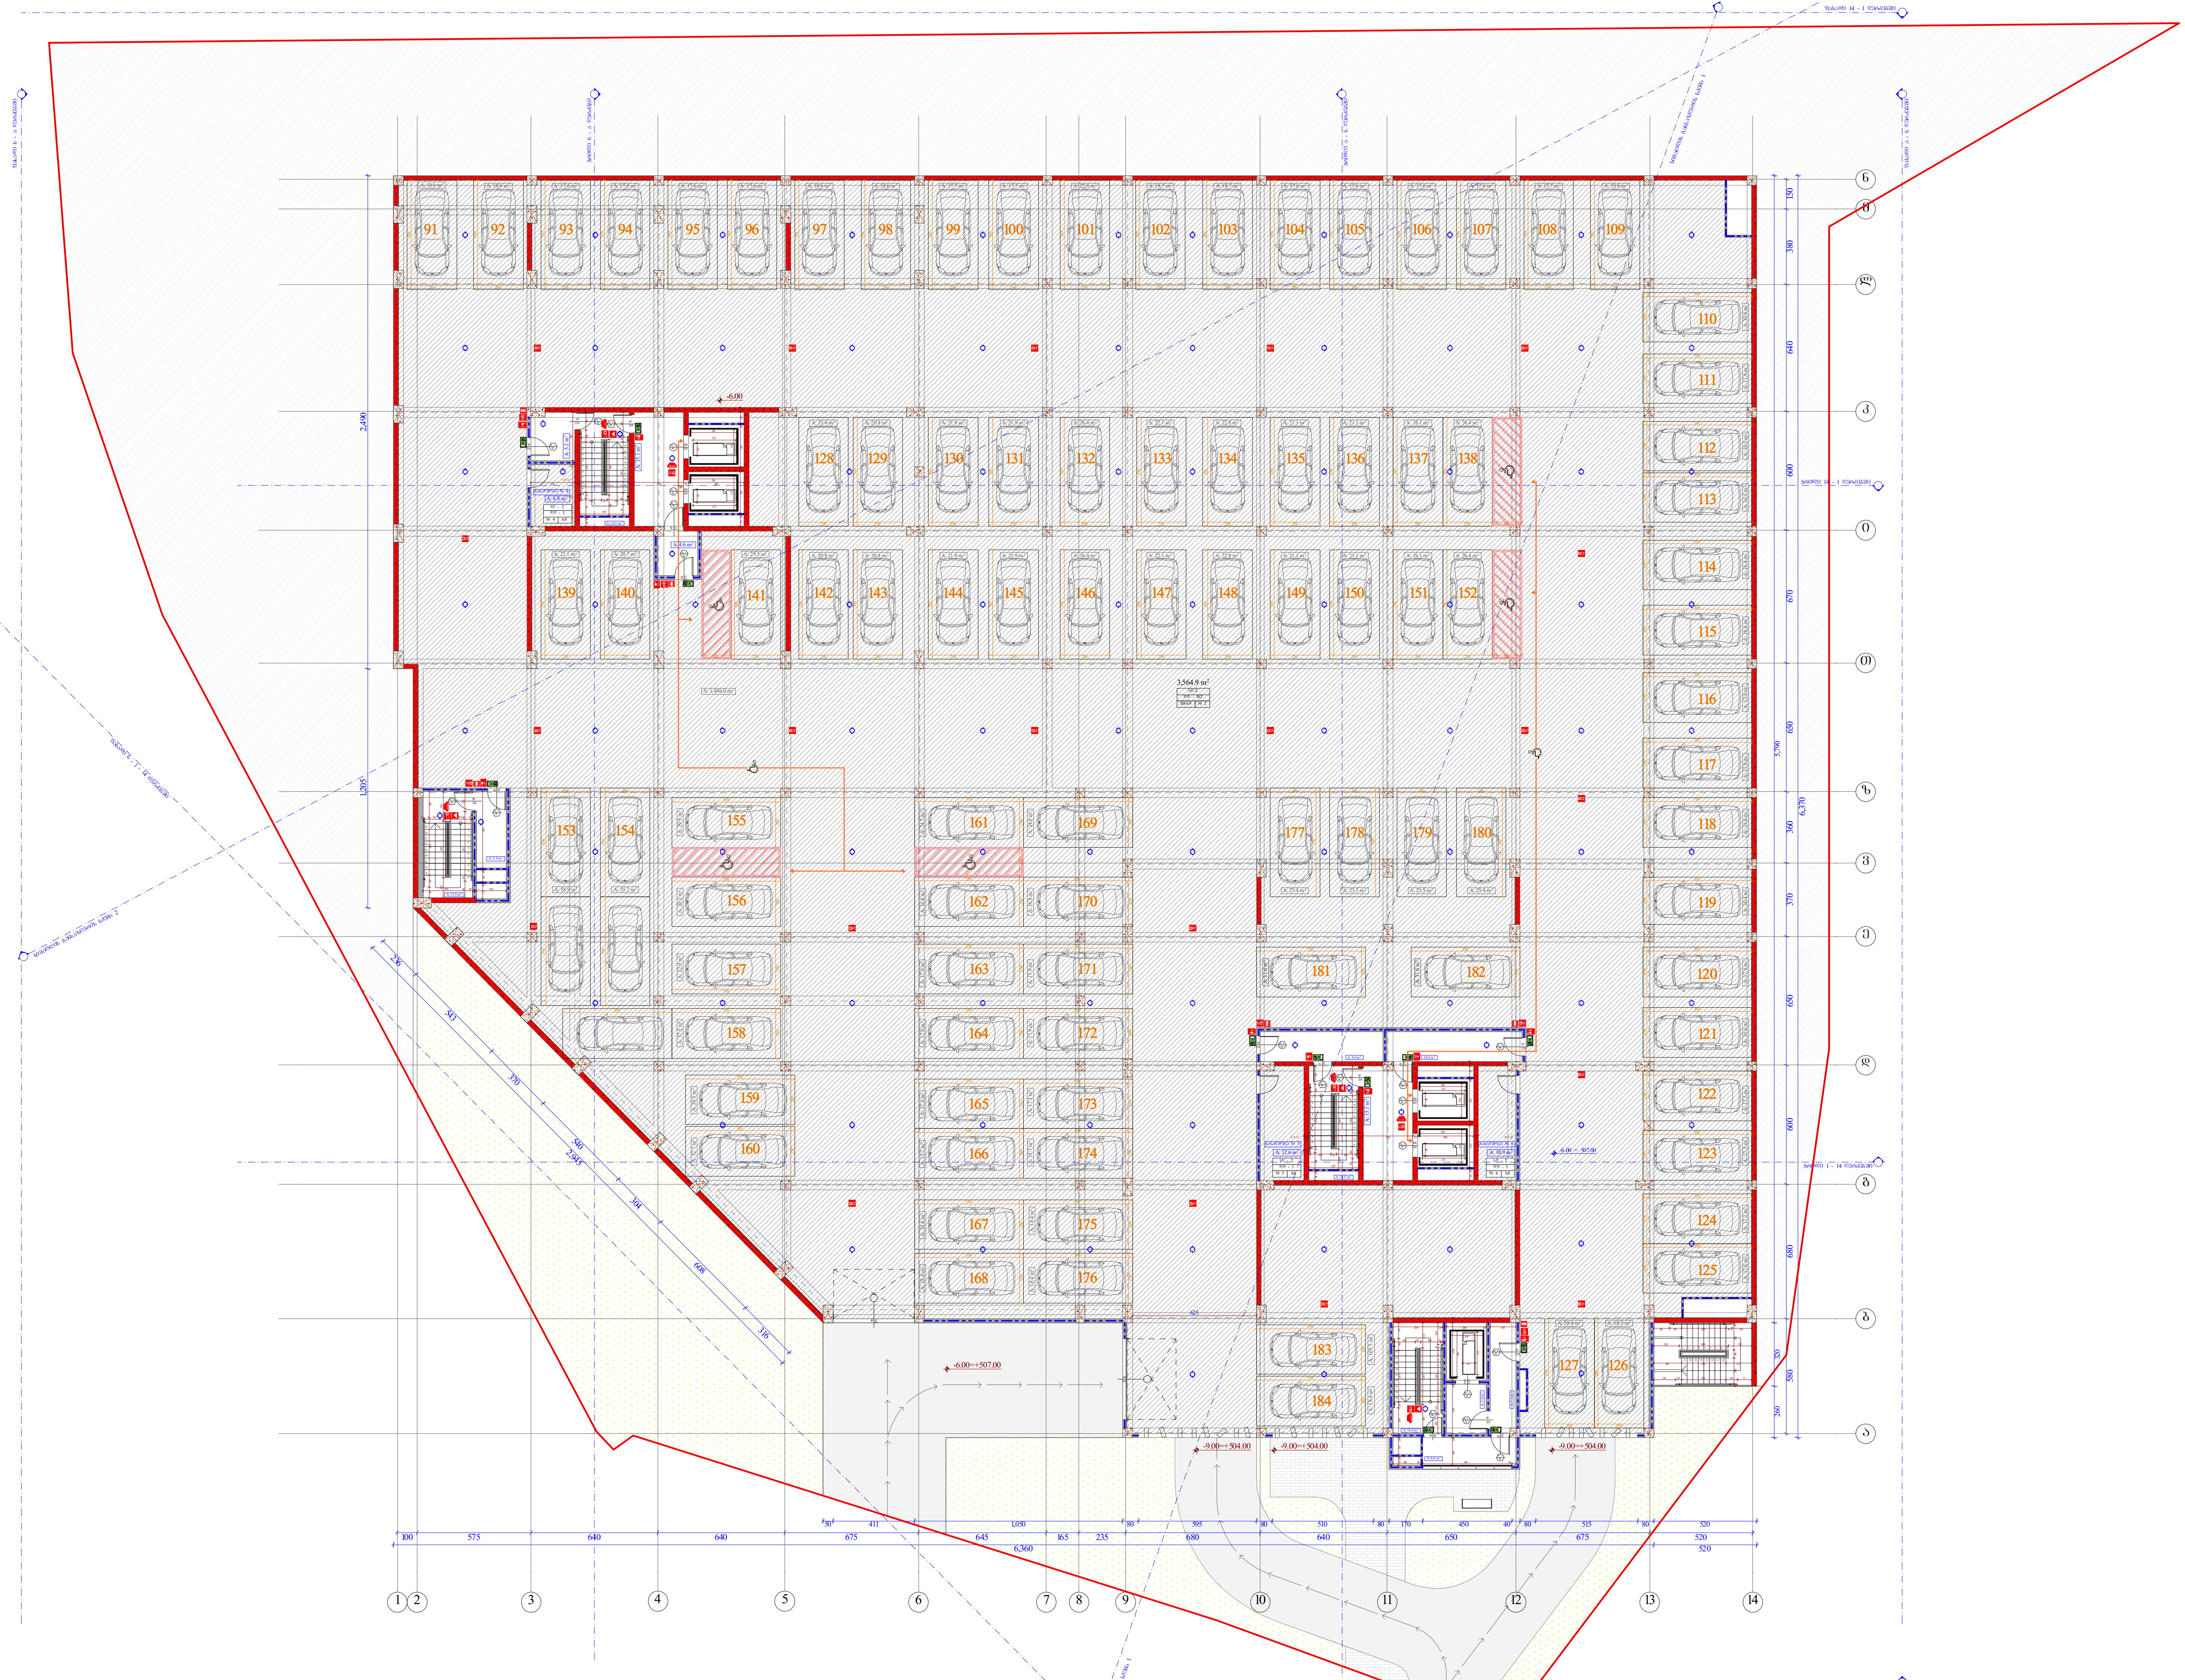

შენიშვნა : შენობაში გათვალისწინებულია ავარიული განათების მოწყობა.

ობიექტის მისამართი

ქ. თბილისი,
შ. ნუცუბიძის ქუჩა № 77 კ.
01.14.15.001.189

ფუნქციური დანიშნულება

მრავალფუნქციური შენობა.
(საცხოვრებელი, საოფისე, კომერციული)

ორგანიზაცია

შპს ალფა რეზიდენსი
ს.კ. 405195854

დირექტორი	
გ. ხუციშვილი	
ზ. ნიორაძე	
პრ. ავტორი	
მ. პაპუკაშვილი	

დაკავებულობის დატვირთვის გეგმა -2 სართულზე -6.00 ნიშნულზე

- საკადასტრო საზღვარი
- განაშენიანების რეგულირების წითელი ხაზი
- კედლის ცეცხლმედეგობის ხარისხი 1 საათი
- კედლის ცეცხლმედეგობის ხარისხი 2 საათი
- ჭრილი
- გასასვლელამდე სავალი მანძილი
- ღერძის ხაზი
- მისაწვდომი სვლაგეზი
- ბლოკის კედელი
- გაძლიერებული ბეტონის სტრუქტურული ელემენტები 3 სთ-იანი ხანძარმედეგობით (სვეტი, კოჭი, დიაფრაგმა, იატაკისა და სახურავის ანაწყობი)

- საქმიანი დაკავებულობა (სქ)
- სავაჭრო დაკავებულობა (სვ)
- საცხოვრებელი დაკავებულობა (სც-2)
- დამხმარე დაკავებულობა (დს)
- სასაწყობო დაკავებულობა (სწ-2)

A - 3

მასშტაბი	1:300
თარიღი	28/11/2020
ფურც.	

























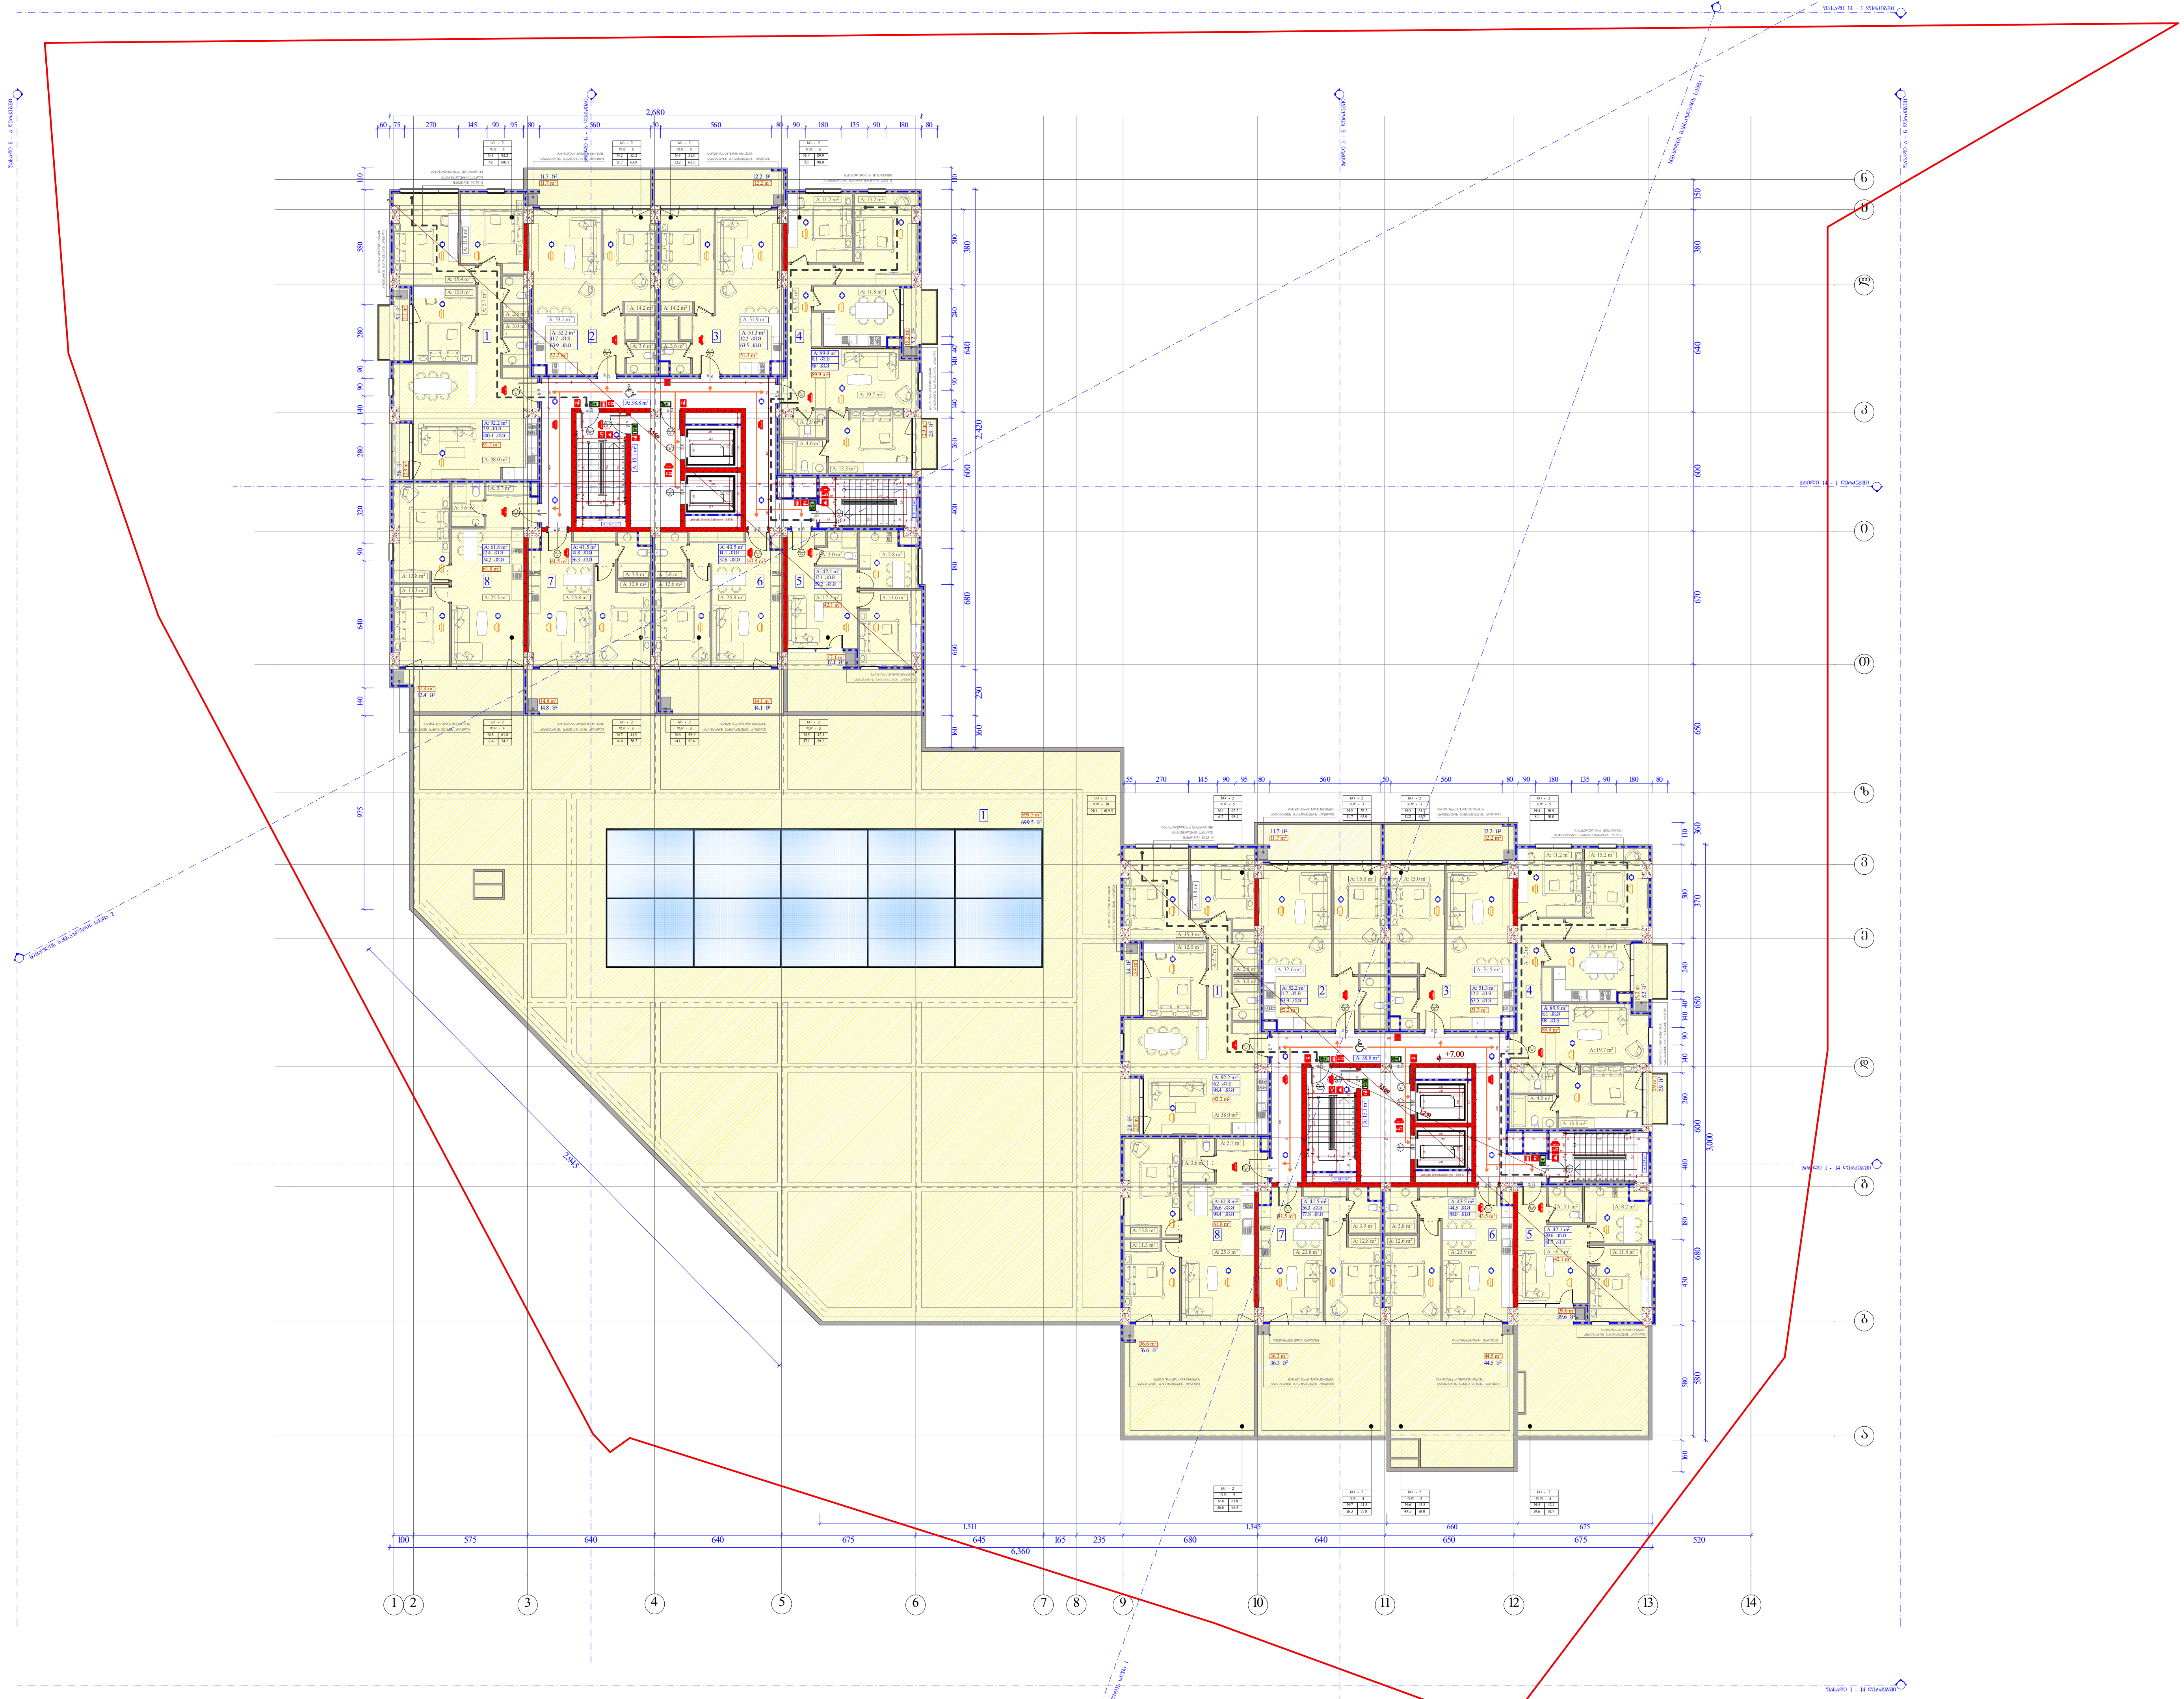

შენიშვნა : შენობაში გათვალისწინებულია ავარიული განათების მოწყობა.

ობიექტის მისამართი

ქ. თბილისი,
შ. ნუცუბიძის ქუჩა № 77 კ.
01.14.15.001.189

ფუნქციური დანიშნულება

მრავალფუნქციური შენობა.
(საცხოვრებელი, საოფისე, კომერციული)

ორგანიზაცია

შპს ალფა რეზიდენსი

ს.კ. 405195854

დირექტორი	
გ. ხუციშვილი	
ზ. ნიორაძე	
პრ. ავტორი	
მ. პაპუკაშვილი	

დაკავებულობის დატვირთვის გეგმა
2 სართულზე +7.00 ნიშნულზე

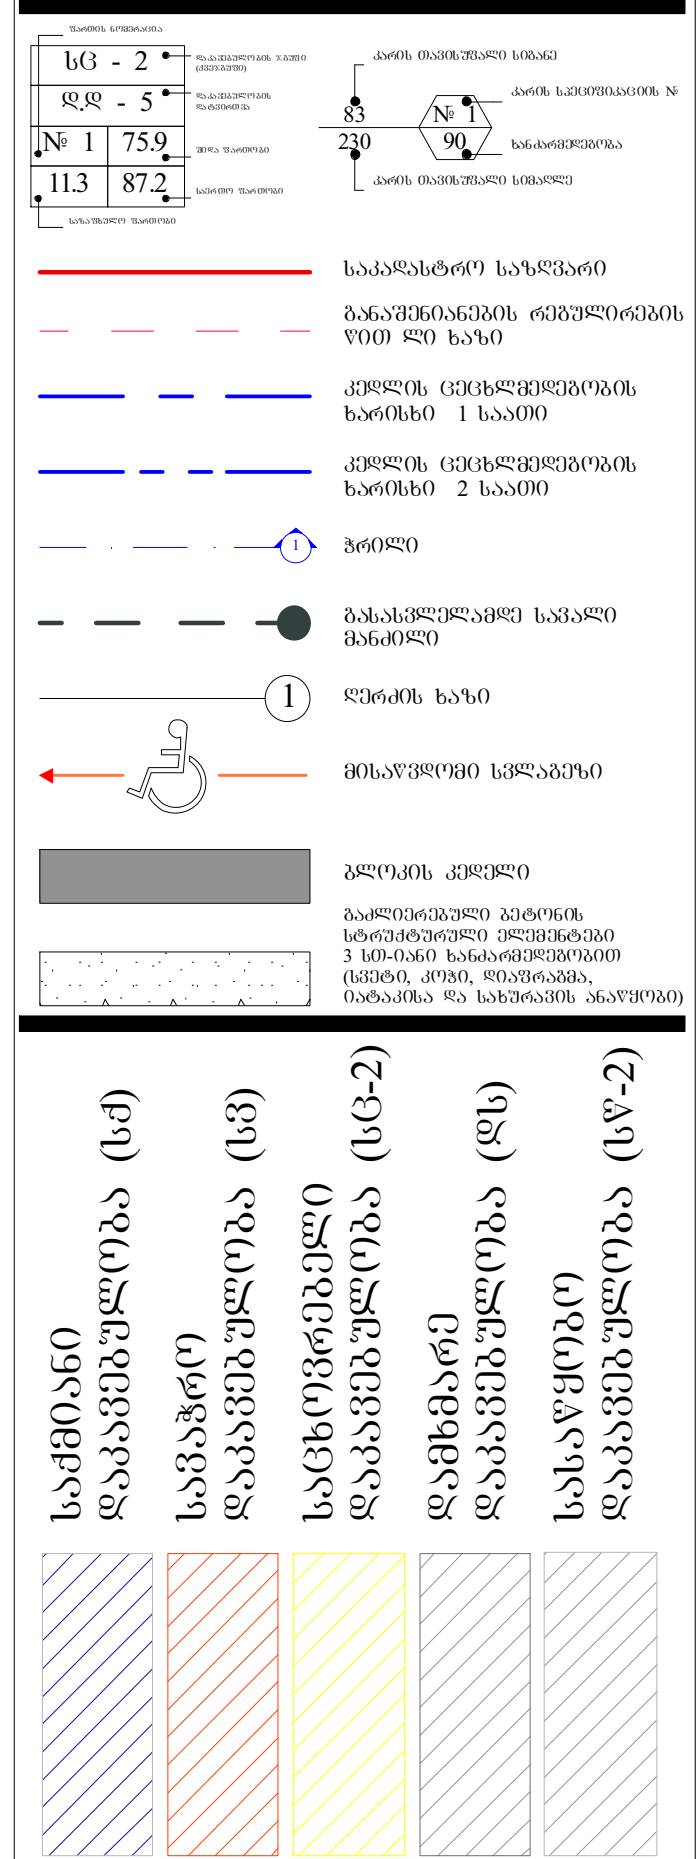

- საკადასტრო საზღვარი
- განაშენიანების რეგულირების წითელი ხაზი
- კედლის ცეცხლმედეგობის ხარისხი 1 საათი
- კედლის ცეცხლმედეგობის ხარისხი 2 საათი
- ჭრილი
- გასასვლელამდე სავალი მანძილი
- ღერძის ხაზი
- მისაწვდომი სვლაგეზი
- ბლოკის კედელი
- გაძლიერებული ბეტონის სტრუქტურული ელემენტები 3 სთ-იანი ხანძარმედეგობით (სვეტი, კოჭი, დიაფრაგმა, იატაკისა და სახურავის ანაწყობი)

- საქმიანი დაკავებულობა (სქ)
- სავაჭრო დაკავებულობა (სვ)
- საცხოვრებელი დაკავებულობა (სც-2)
- დამხმარე დაკავებულობა (დს)
- სასაწყობო დაკავებულობა (სწ-2)

A - 3

მასშტაბი	1:300
თარიღი	28/11/2020
ფურც.	


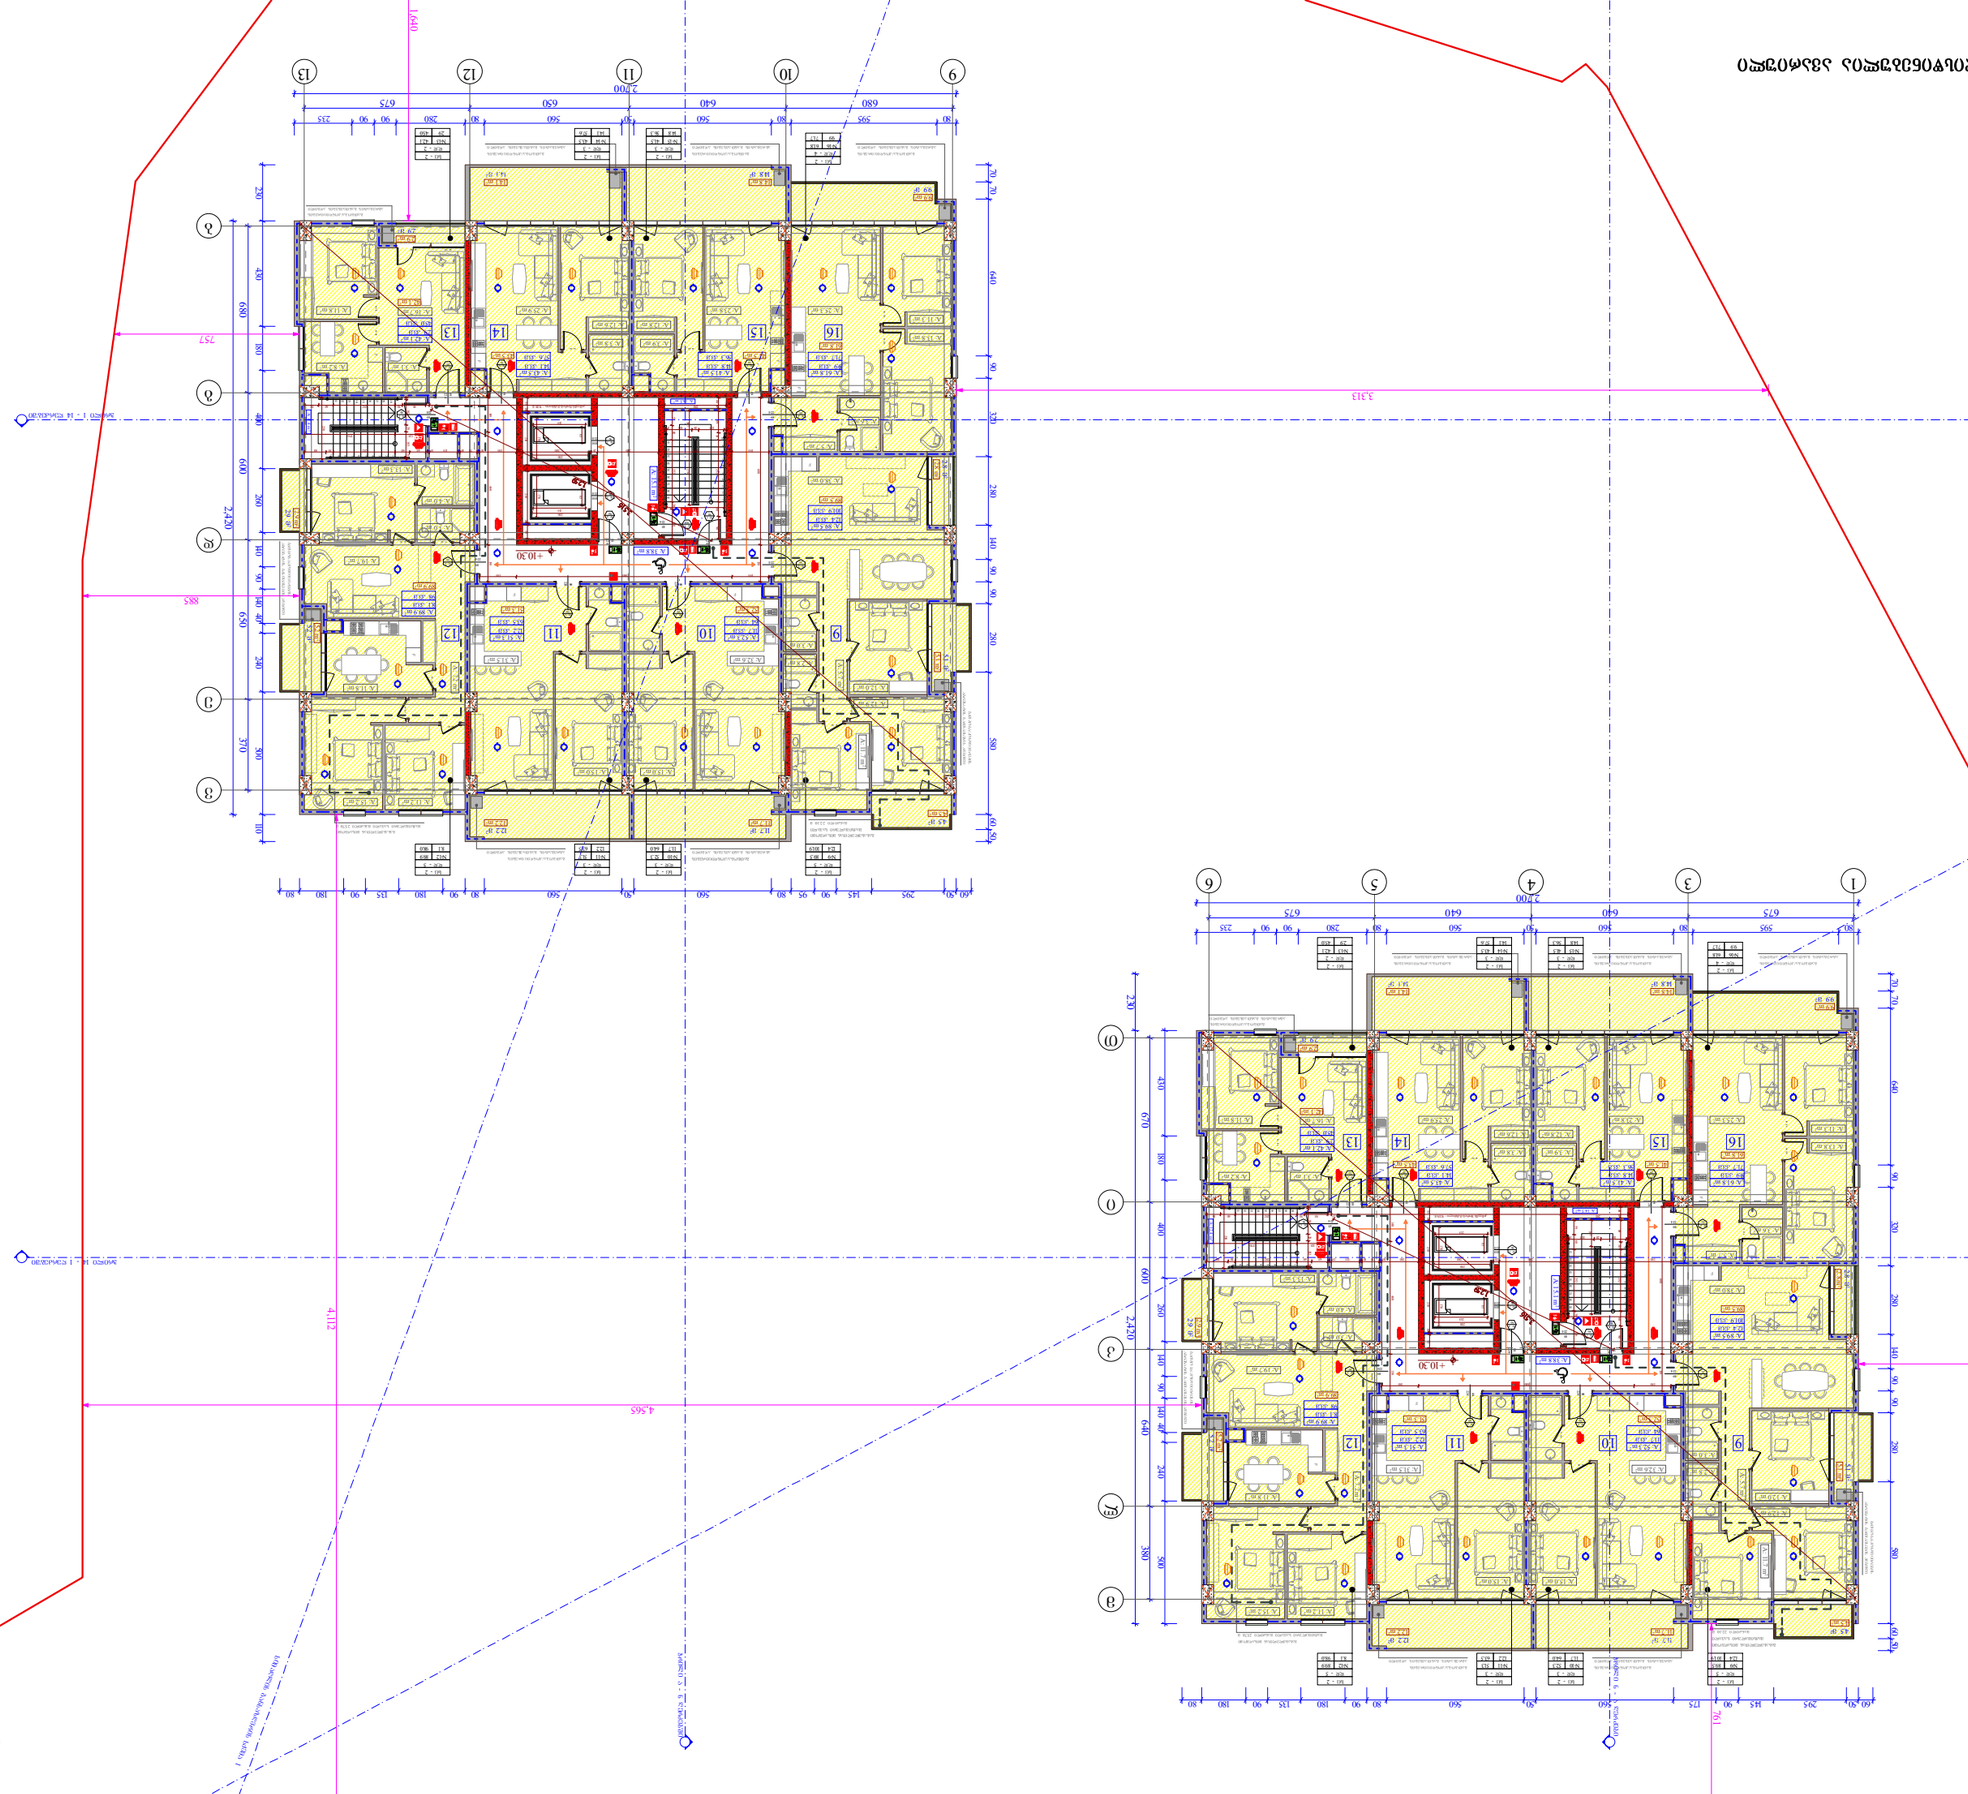










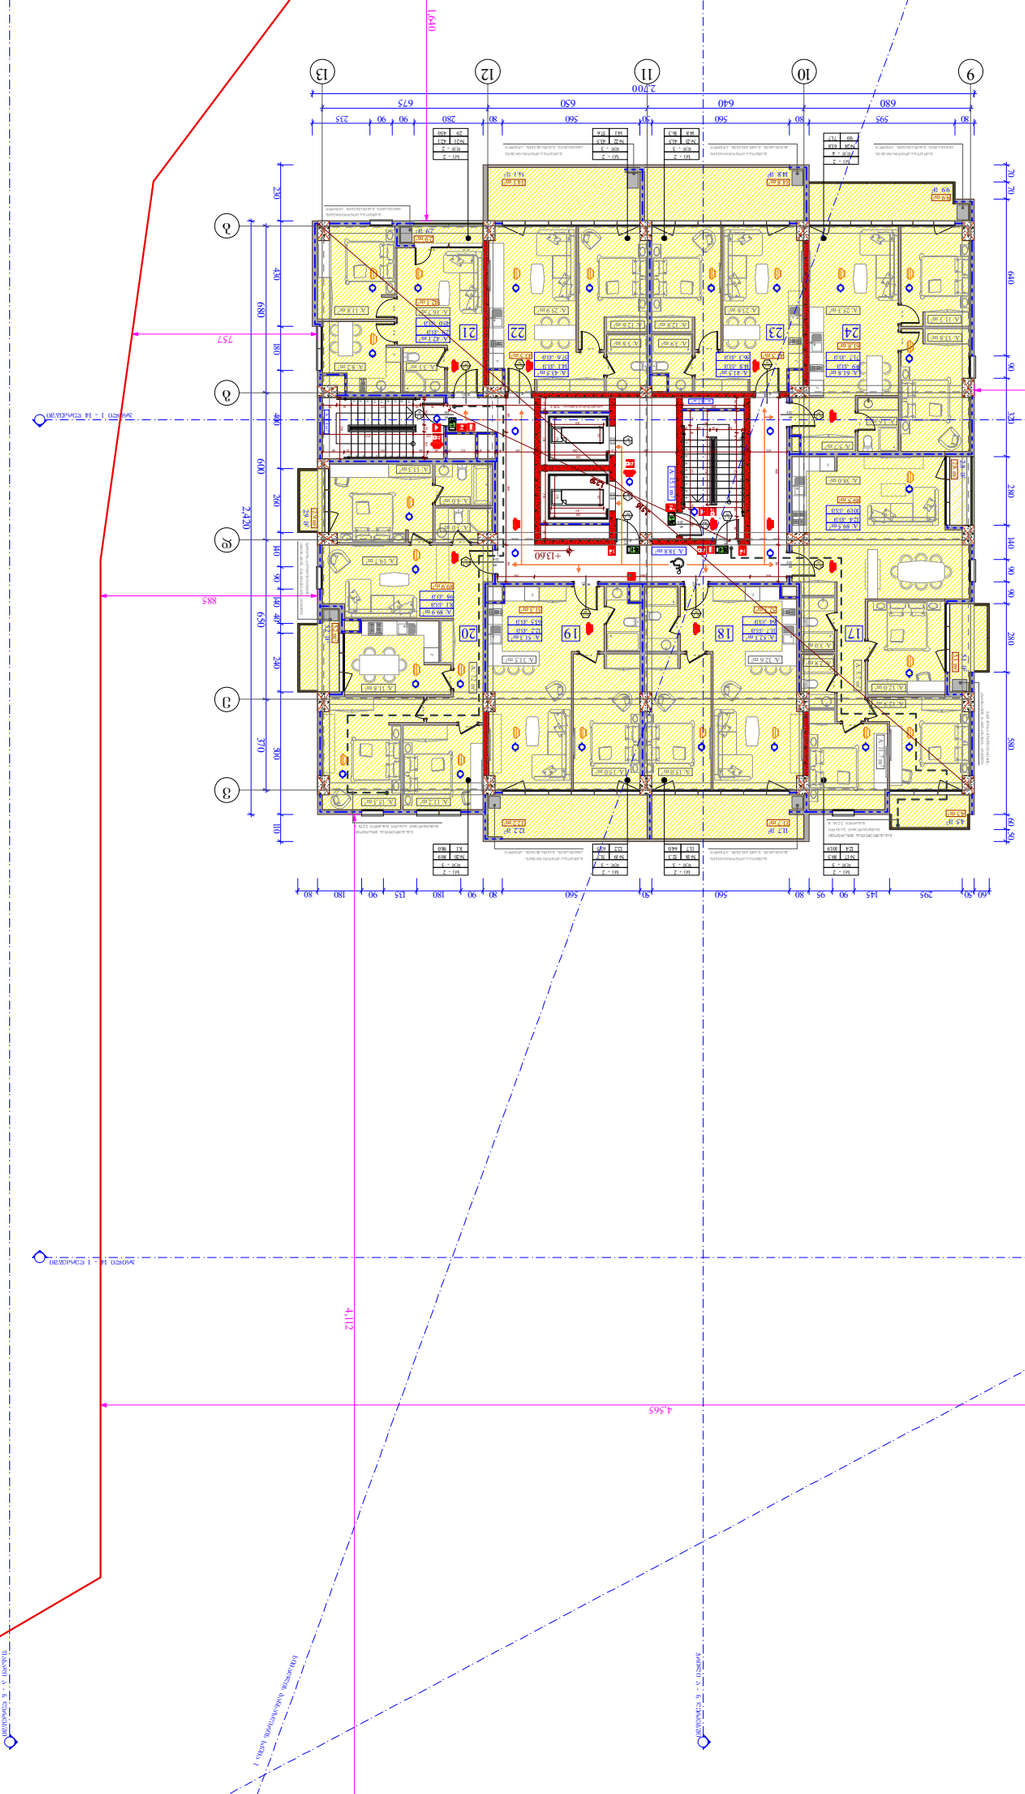
+13.60
+13.60
+13.60

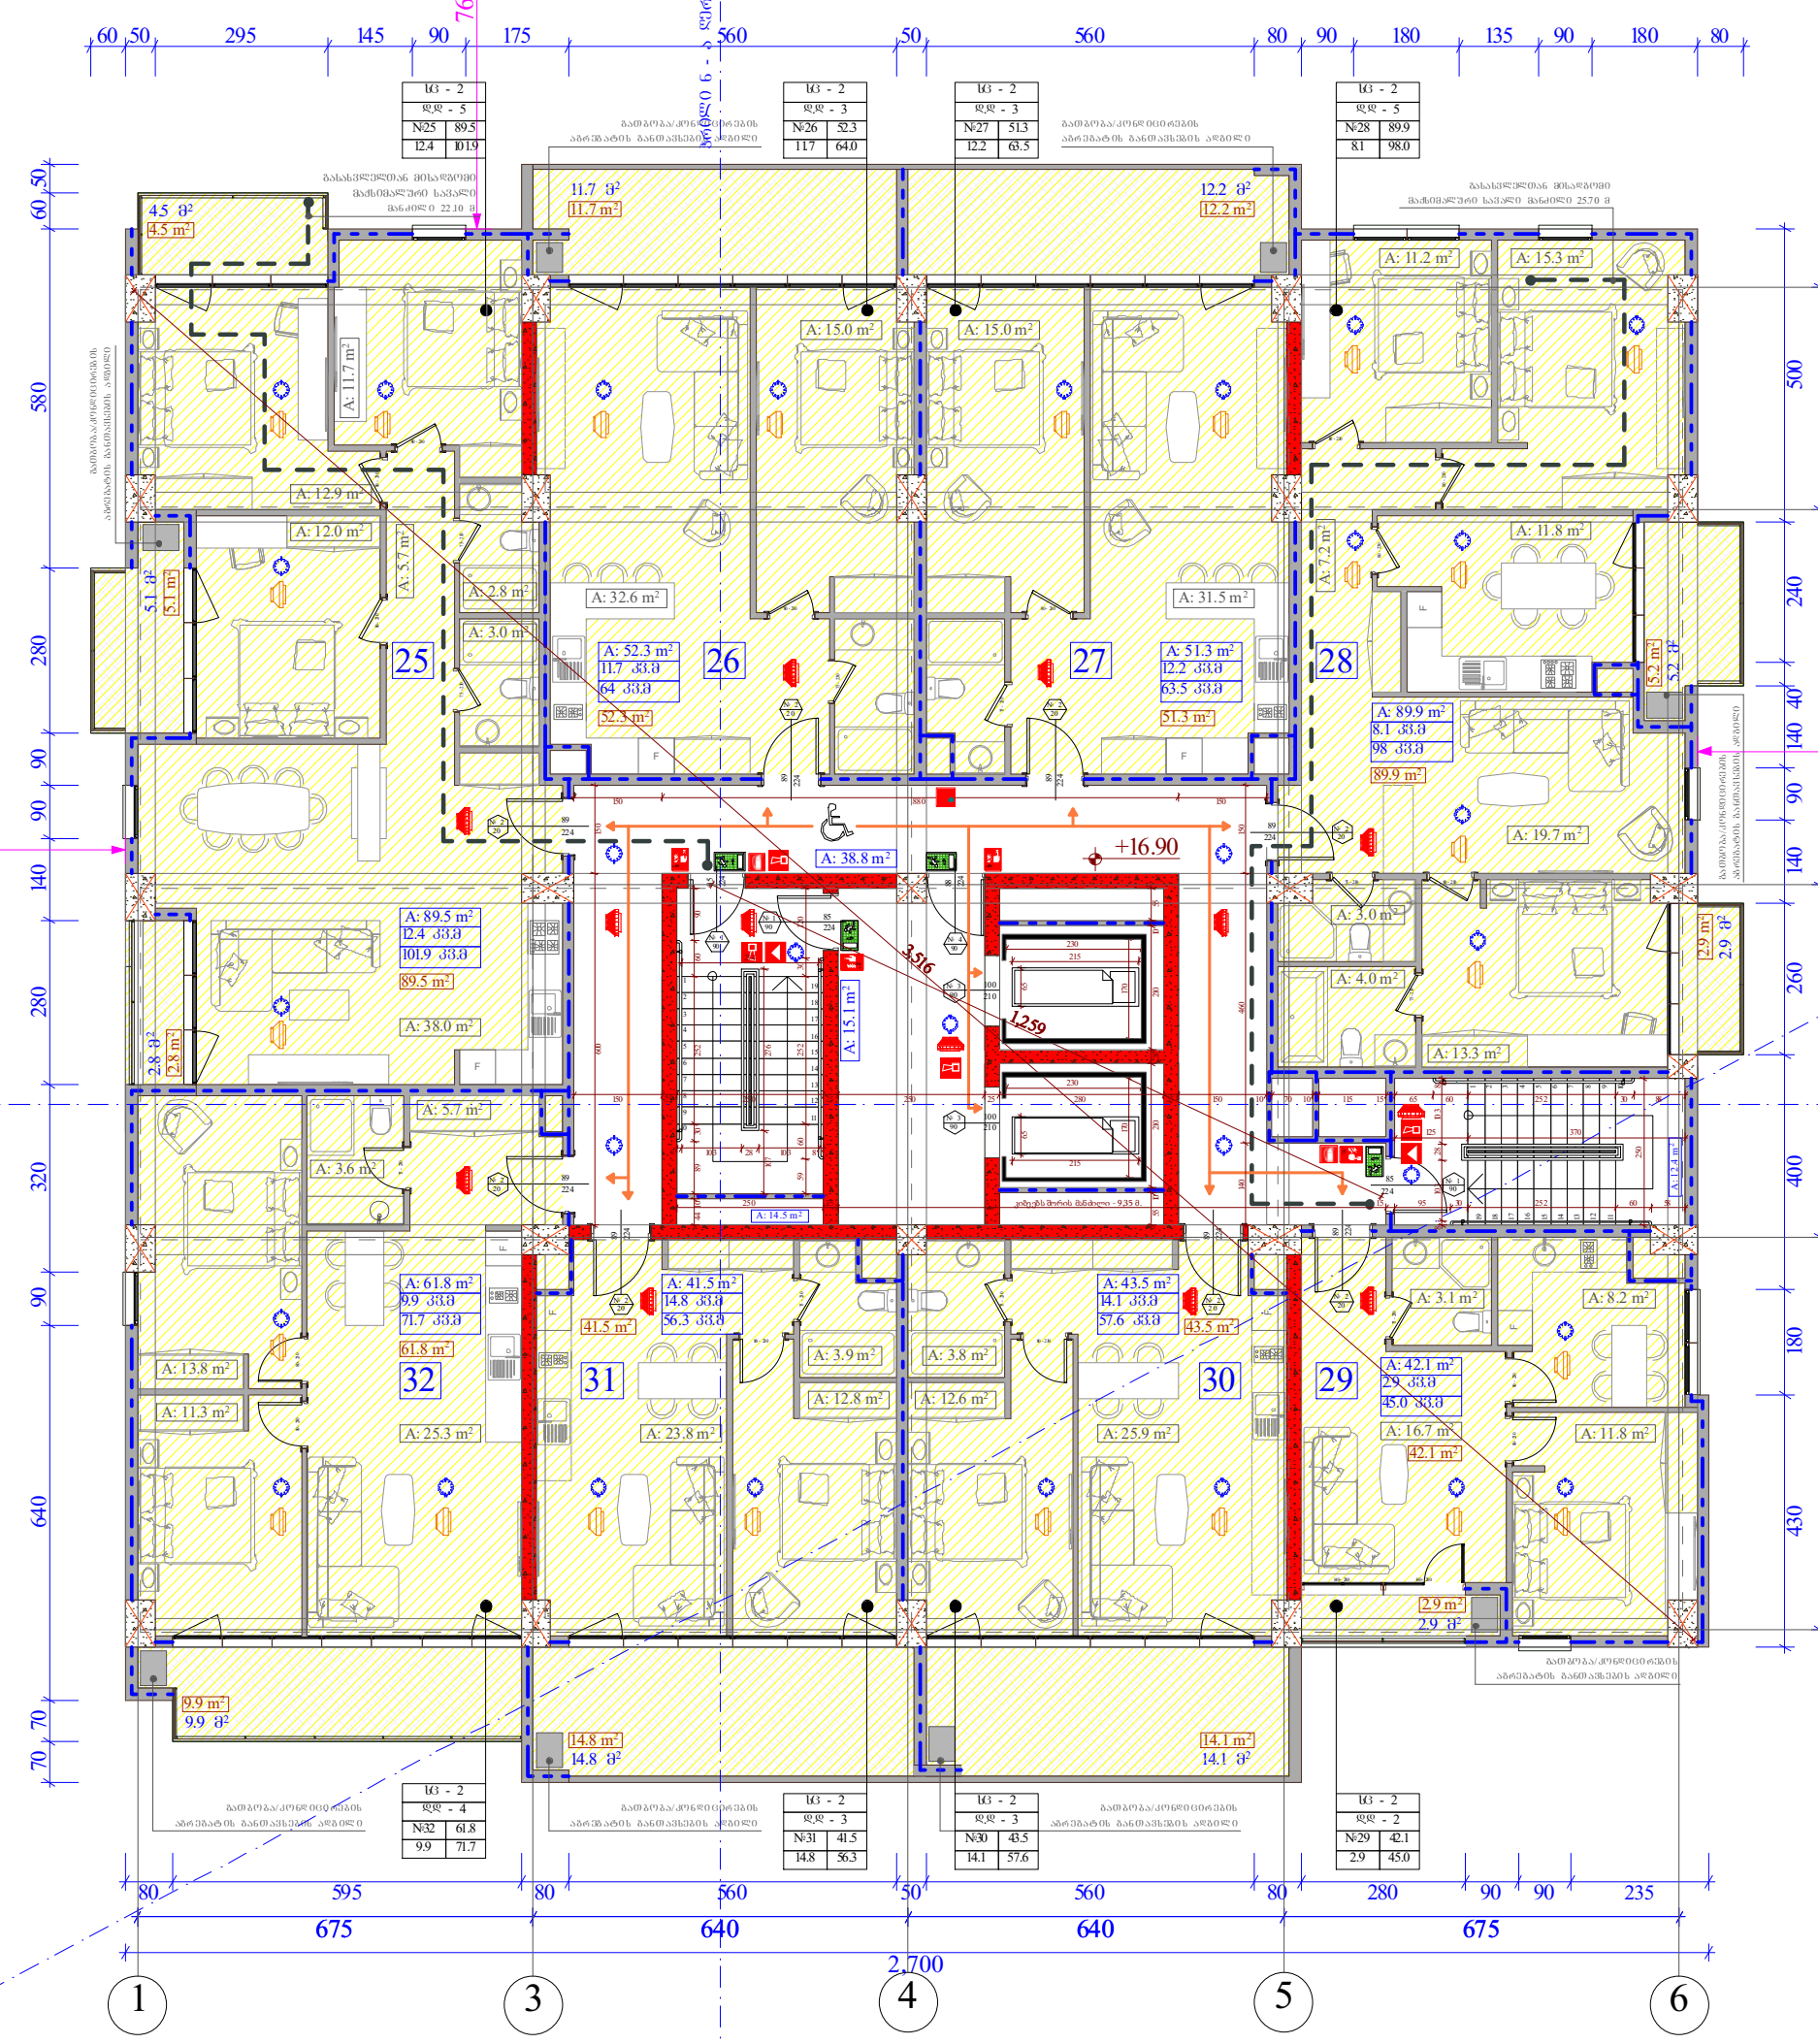

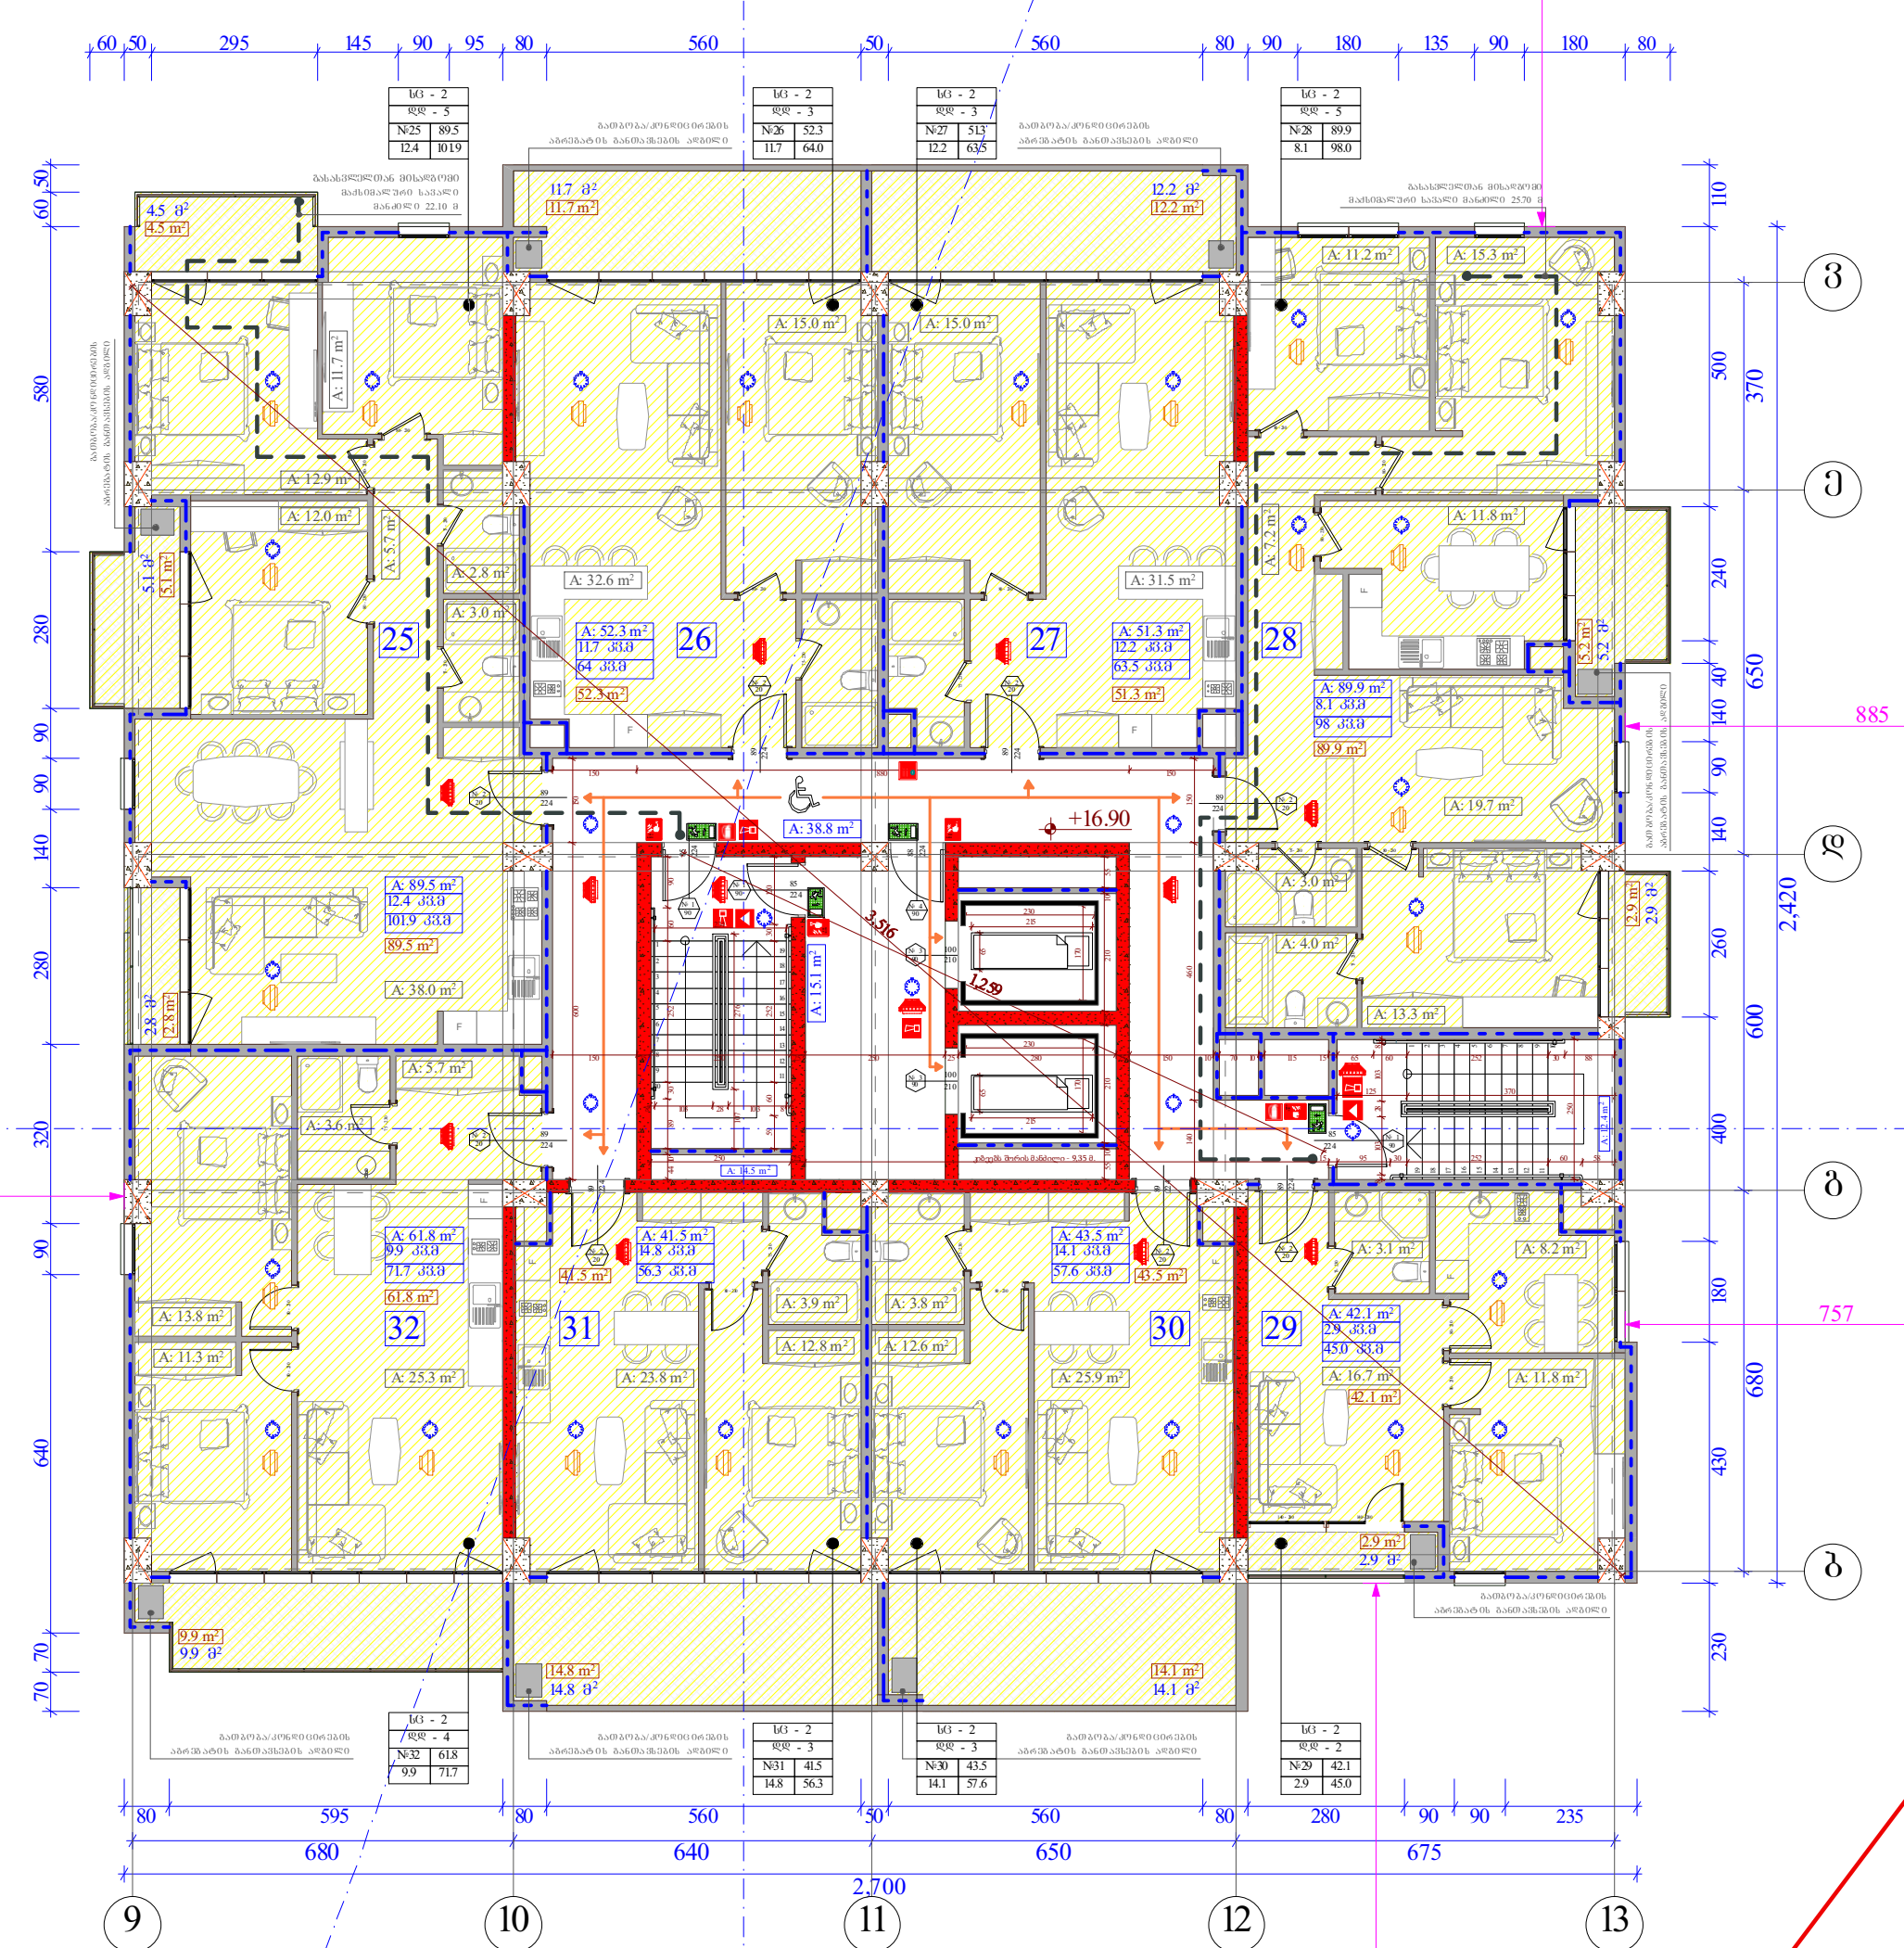

შენიშვნა : შენობაში გათვალისწინებულია ავარიული განათების მოწყობა.

ობიექტის მისამართი	
ქ. თბილისი, შ. ნუცუბიძის ქუჩა № 77 კ. 01.14.15.001.189	
ფუნქციური დანიშნულება	
მრავალფუნქციური შენობა. (საცხოვრებელი, საოფისე, კომერციული)	
ორგანიზაცია	
შპს ალფა რეზიდენსი	
ს.კ. 405195854	
დირექტორი	
გ. ხუციშვილი	
ზ. ნიორაძე	
პრ. ავტორი	
მ. პაპუკაშვილი	
დაკავებულობის დატვირთვის სქემა 5 სართულზე +16.90 ნიშნულზე	

სც - 2 / დ.დ - 5 / № 1 75.9 / 11.3 87.2	კარის ნომერაცია; დაკავებულობის ჯგუფი (ქვეჯგუფი); დაკავებულობის დატვირთვა; შიდა ფართობი; საერთო ფართობი; საზაფხულო ფართობი
83 / 230 / № 1 / 90	კარის თავისუფალი სიგანე; კარის სპეციფიკაციის №; ხანძარმედეგობა; კარის თავისუფალი სიმაღლე
	საკადასტრო საზღვარი
	განაშენიანების რეგულირების წითელი ხაზი
	კედლის ცეცხლმედეგობის ხარისხი 1 საათი
	კედლის ცეცხლმედეგობის ხარისხი 2 საათი
	ჭრილი
	გასასვლელამდე სავალი მანძილი
	ღერძის ხაზი
	მისაწვდომი სვლაგეზი
	ბლოკის კედელი
	გაძლიერებული ბეტონის სტრუქტურული ელემენტები 3 სთ-იანი ხანძარმედეგობით (სვეტი, კოჭი, დიაფრაგმა, იატაკისა და სახურავის ანაწყობი)

საქმიანი დაკავებულობა (სქ)	სავაჭრო დაკავებულობა (სვ)	საცხოვრებელი დაკავებულობა (სც-2)	დამხმარე დაკავებულობა (დს)	სასაწყობო დაკავებულობა (სწ-2)

A - 3	
მასშტაბი	1:250
თარიღი	28/11/2020
ფურც.	


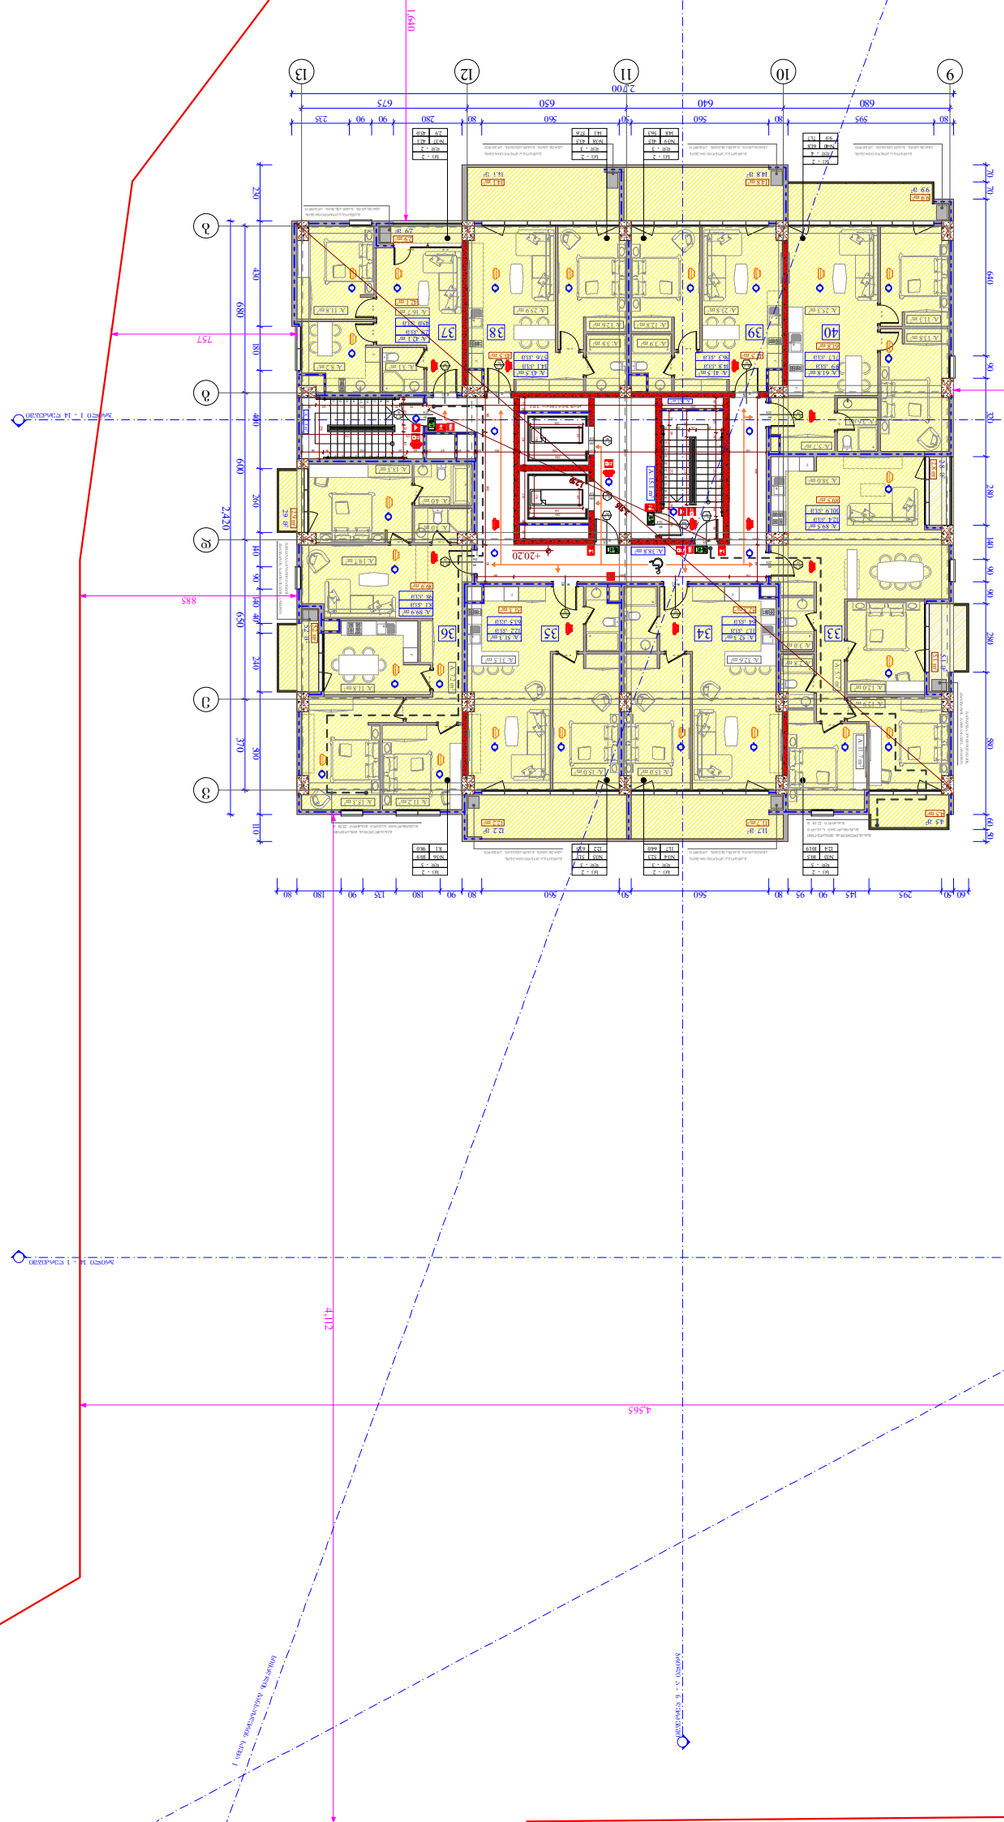
+20.20
+20.20
4.565
3.313
1.537
4.112
2.420
2.420
2.700
2.700
825
757
1640
761


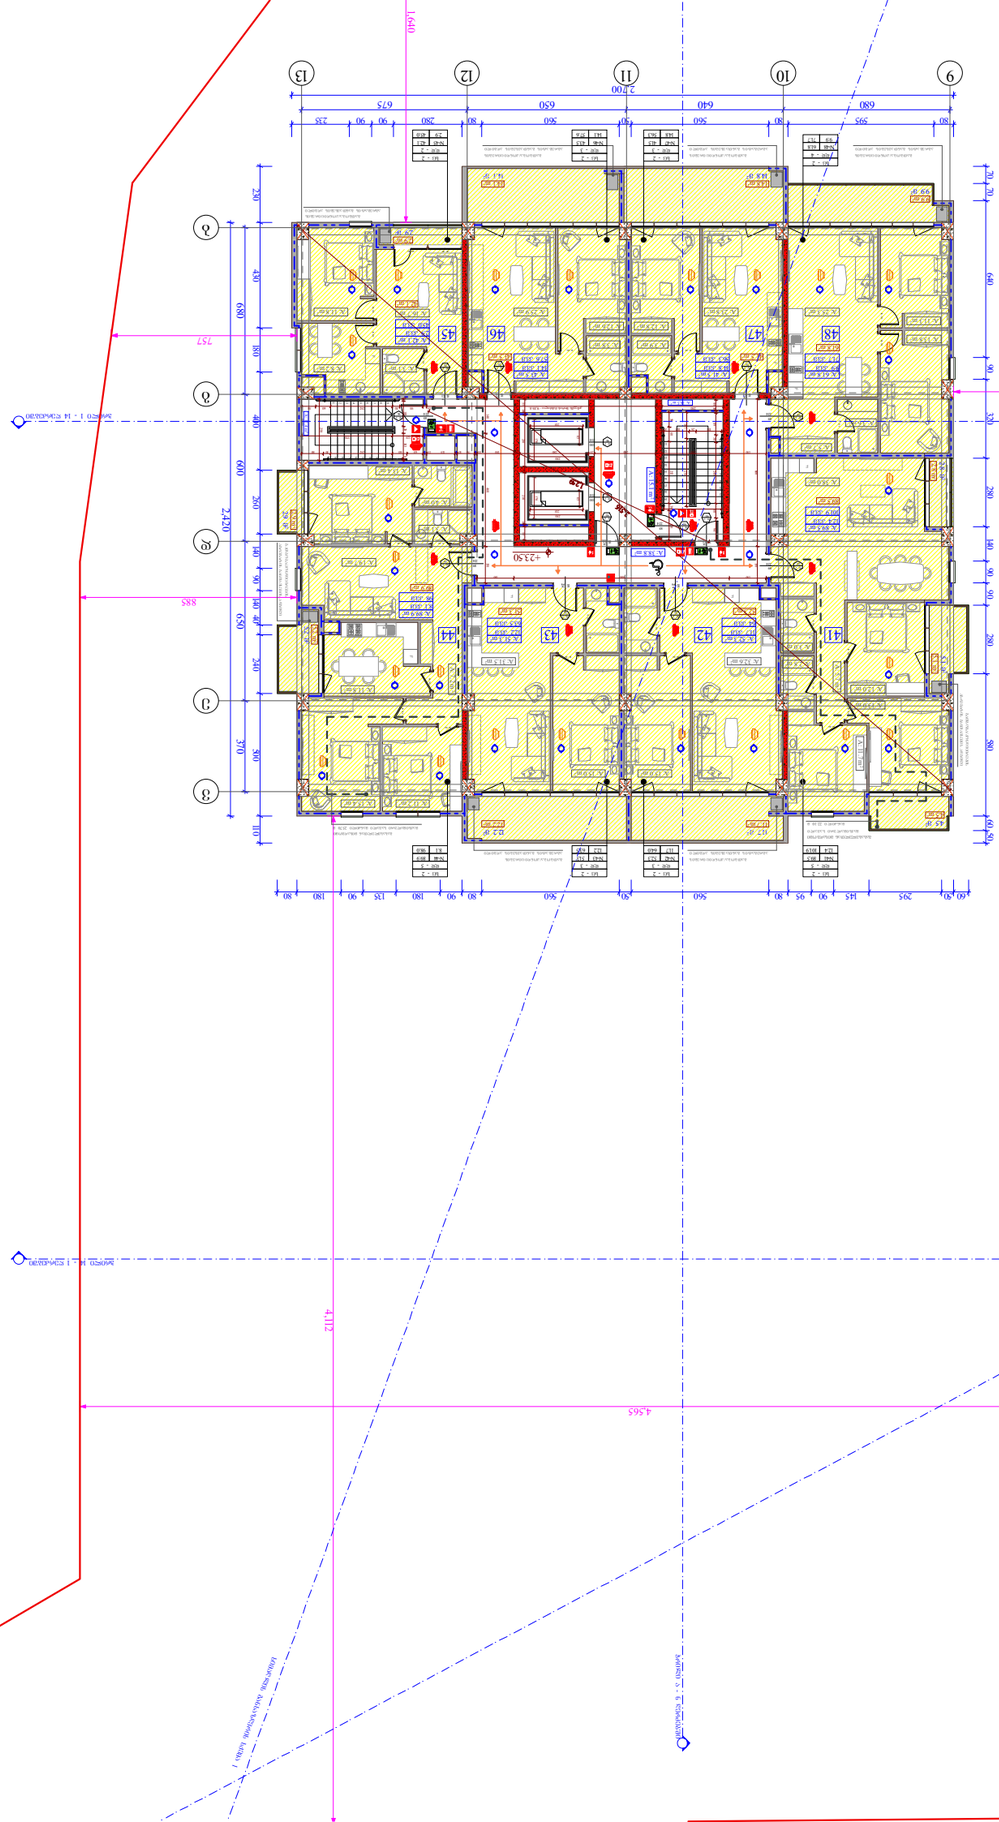
+23.50
+23.50
+23.50
+23.50
41
42
43
44
45
46
47
48
9
10
11
12
13
1
2
3
4
5
6
3.313
1.537
4.565
4.112
2.420
2.420
2.700
2.700
1.610
885
757
1.537







მასშტაბი	1:250
თარიღი	28/11/2020
ფურც.	

A - 3








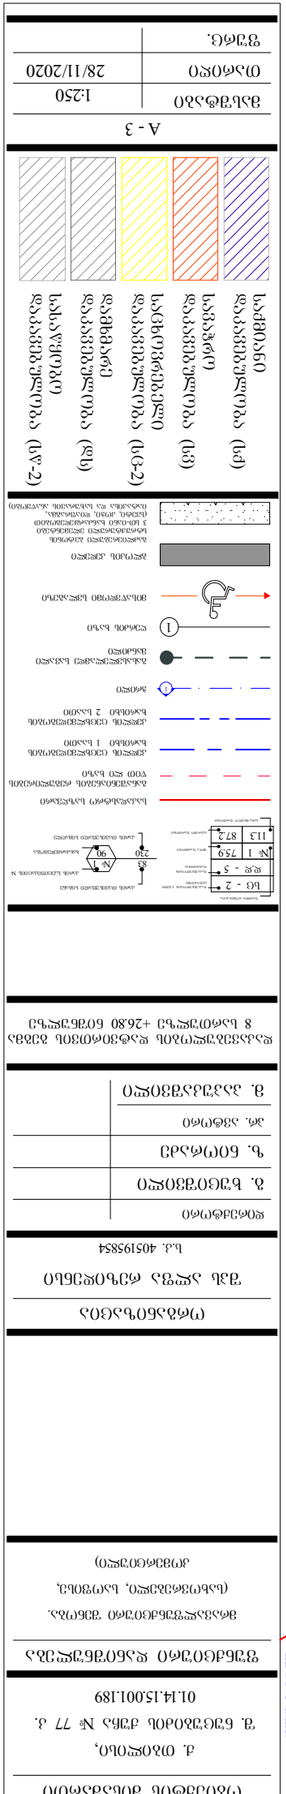














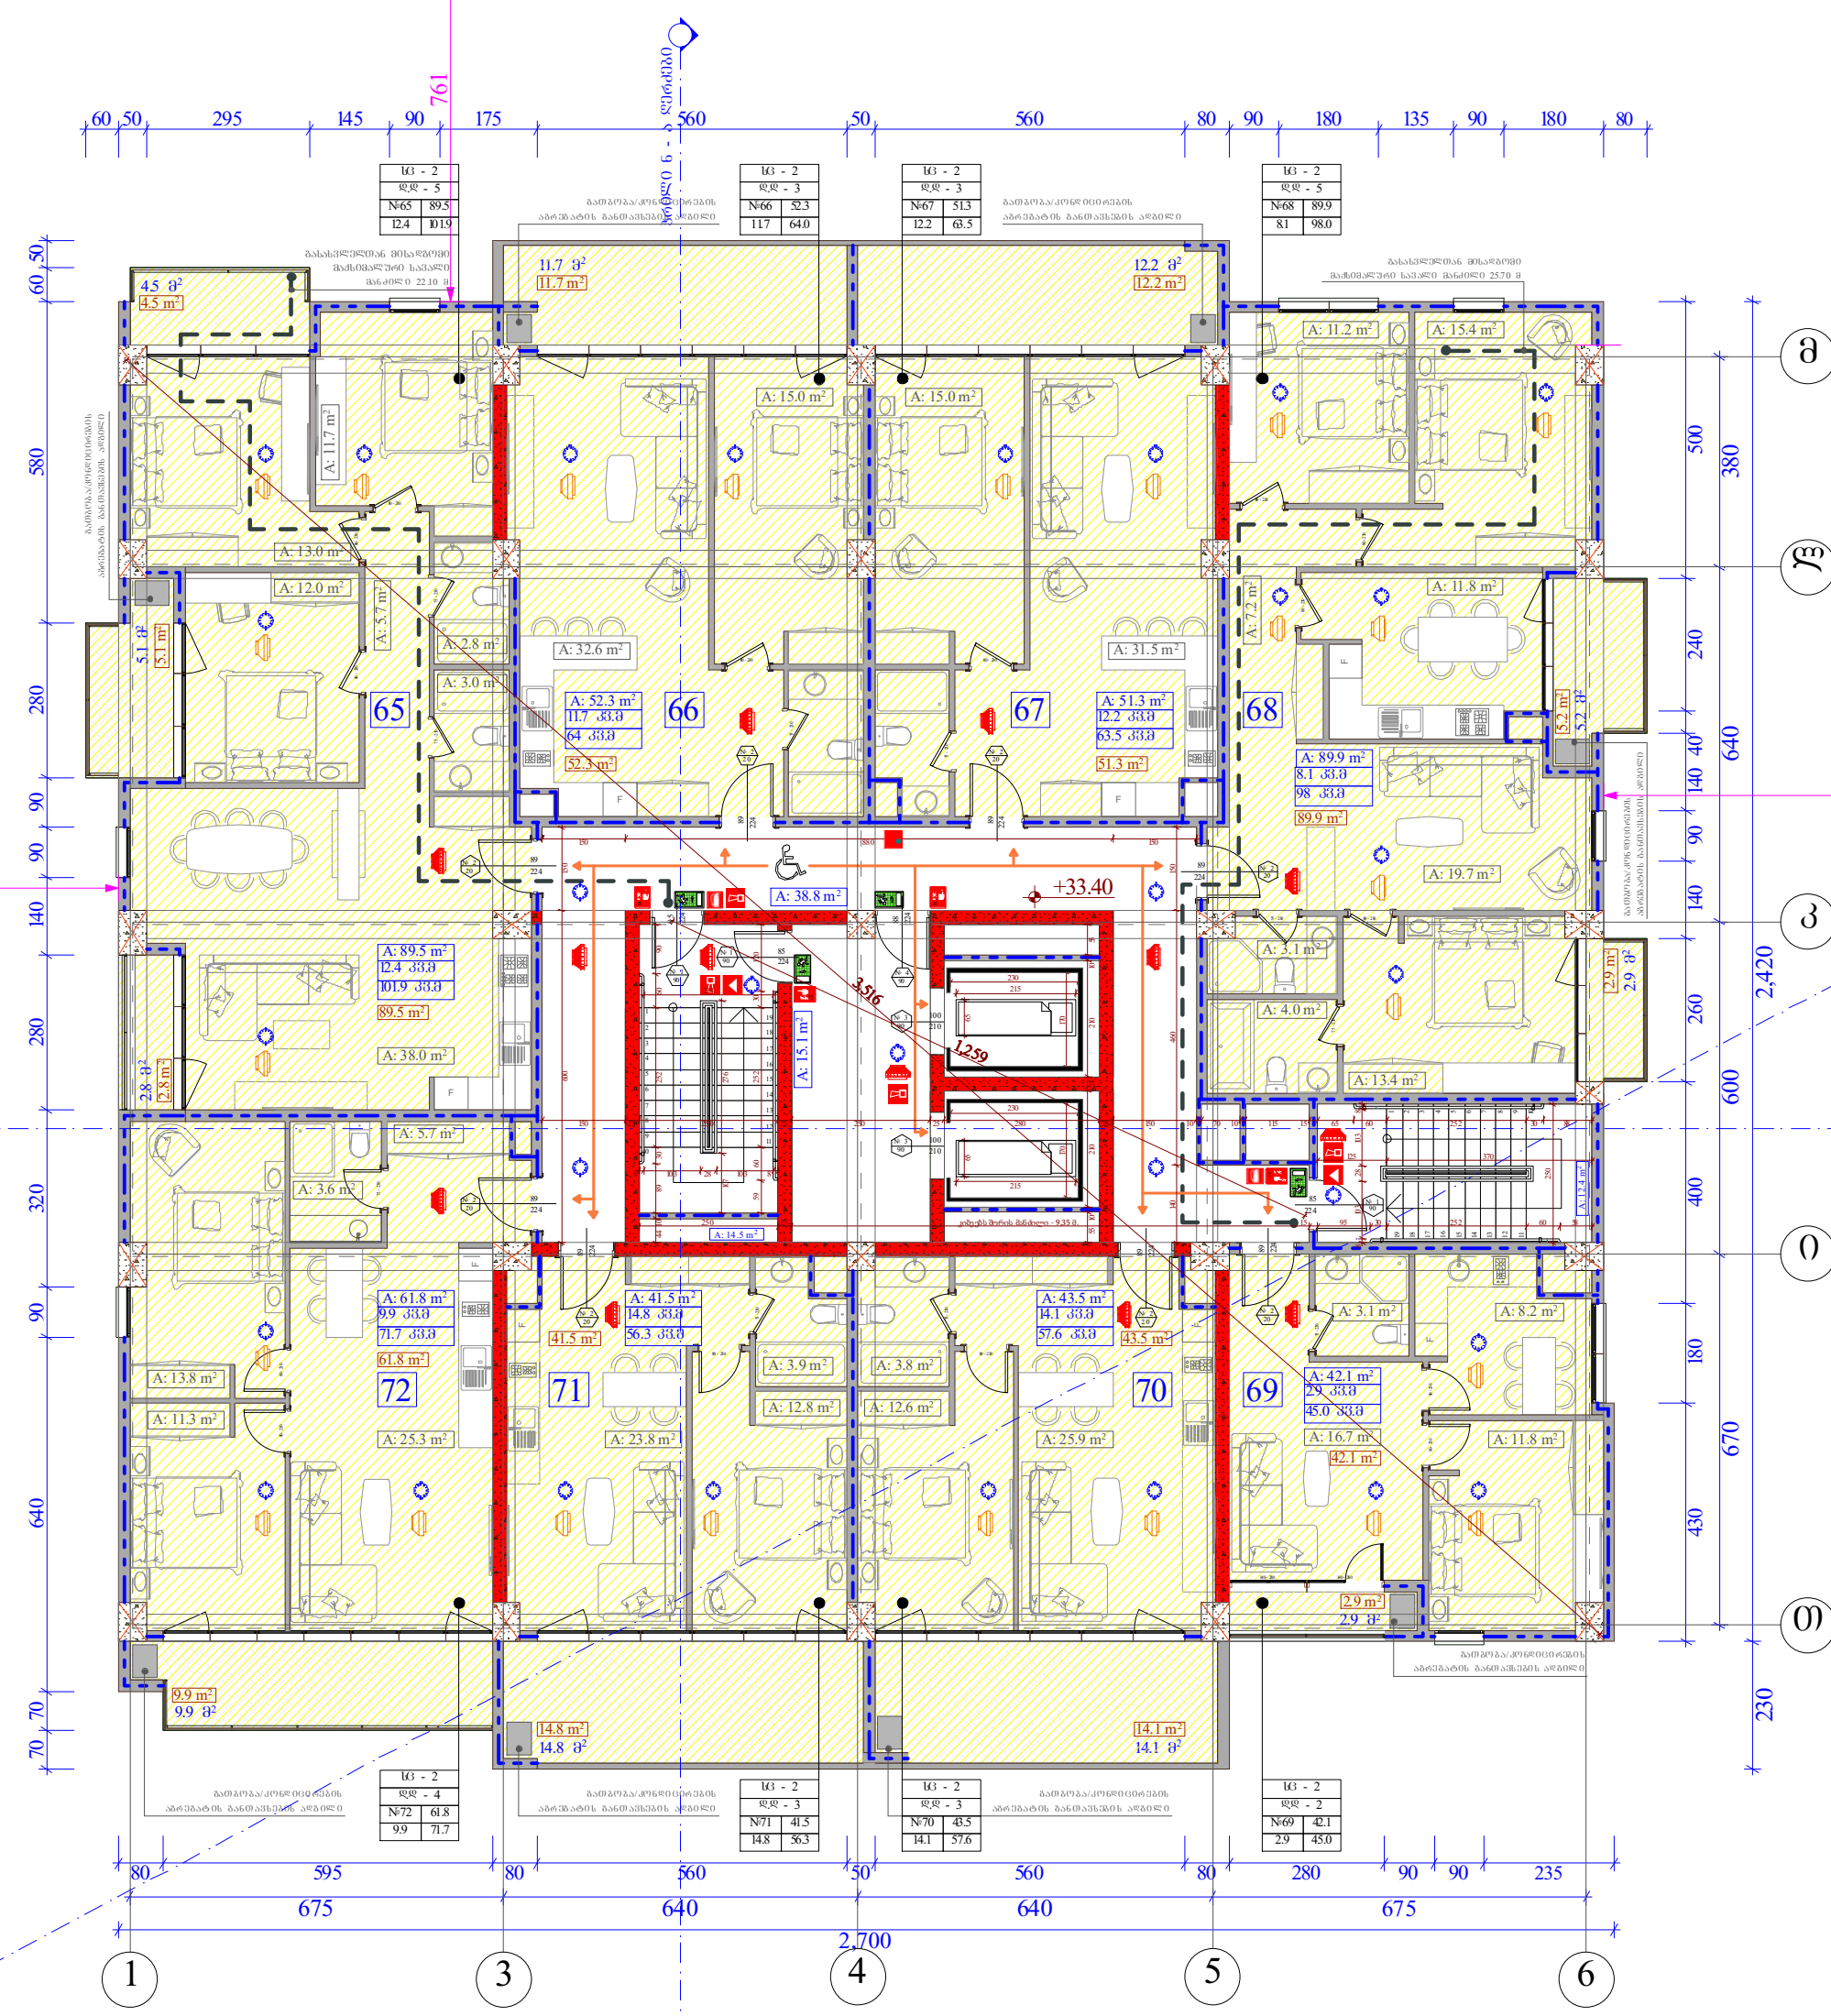

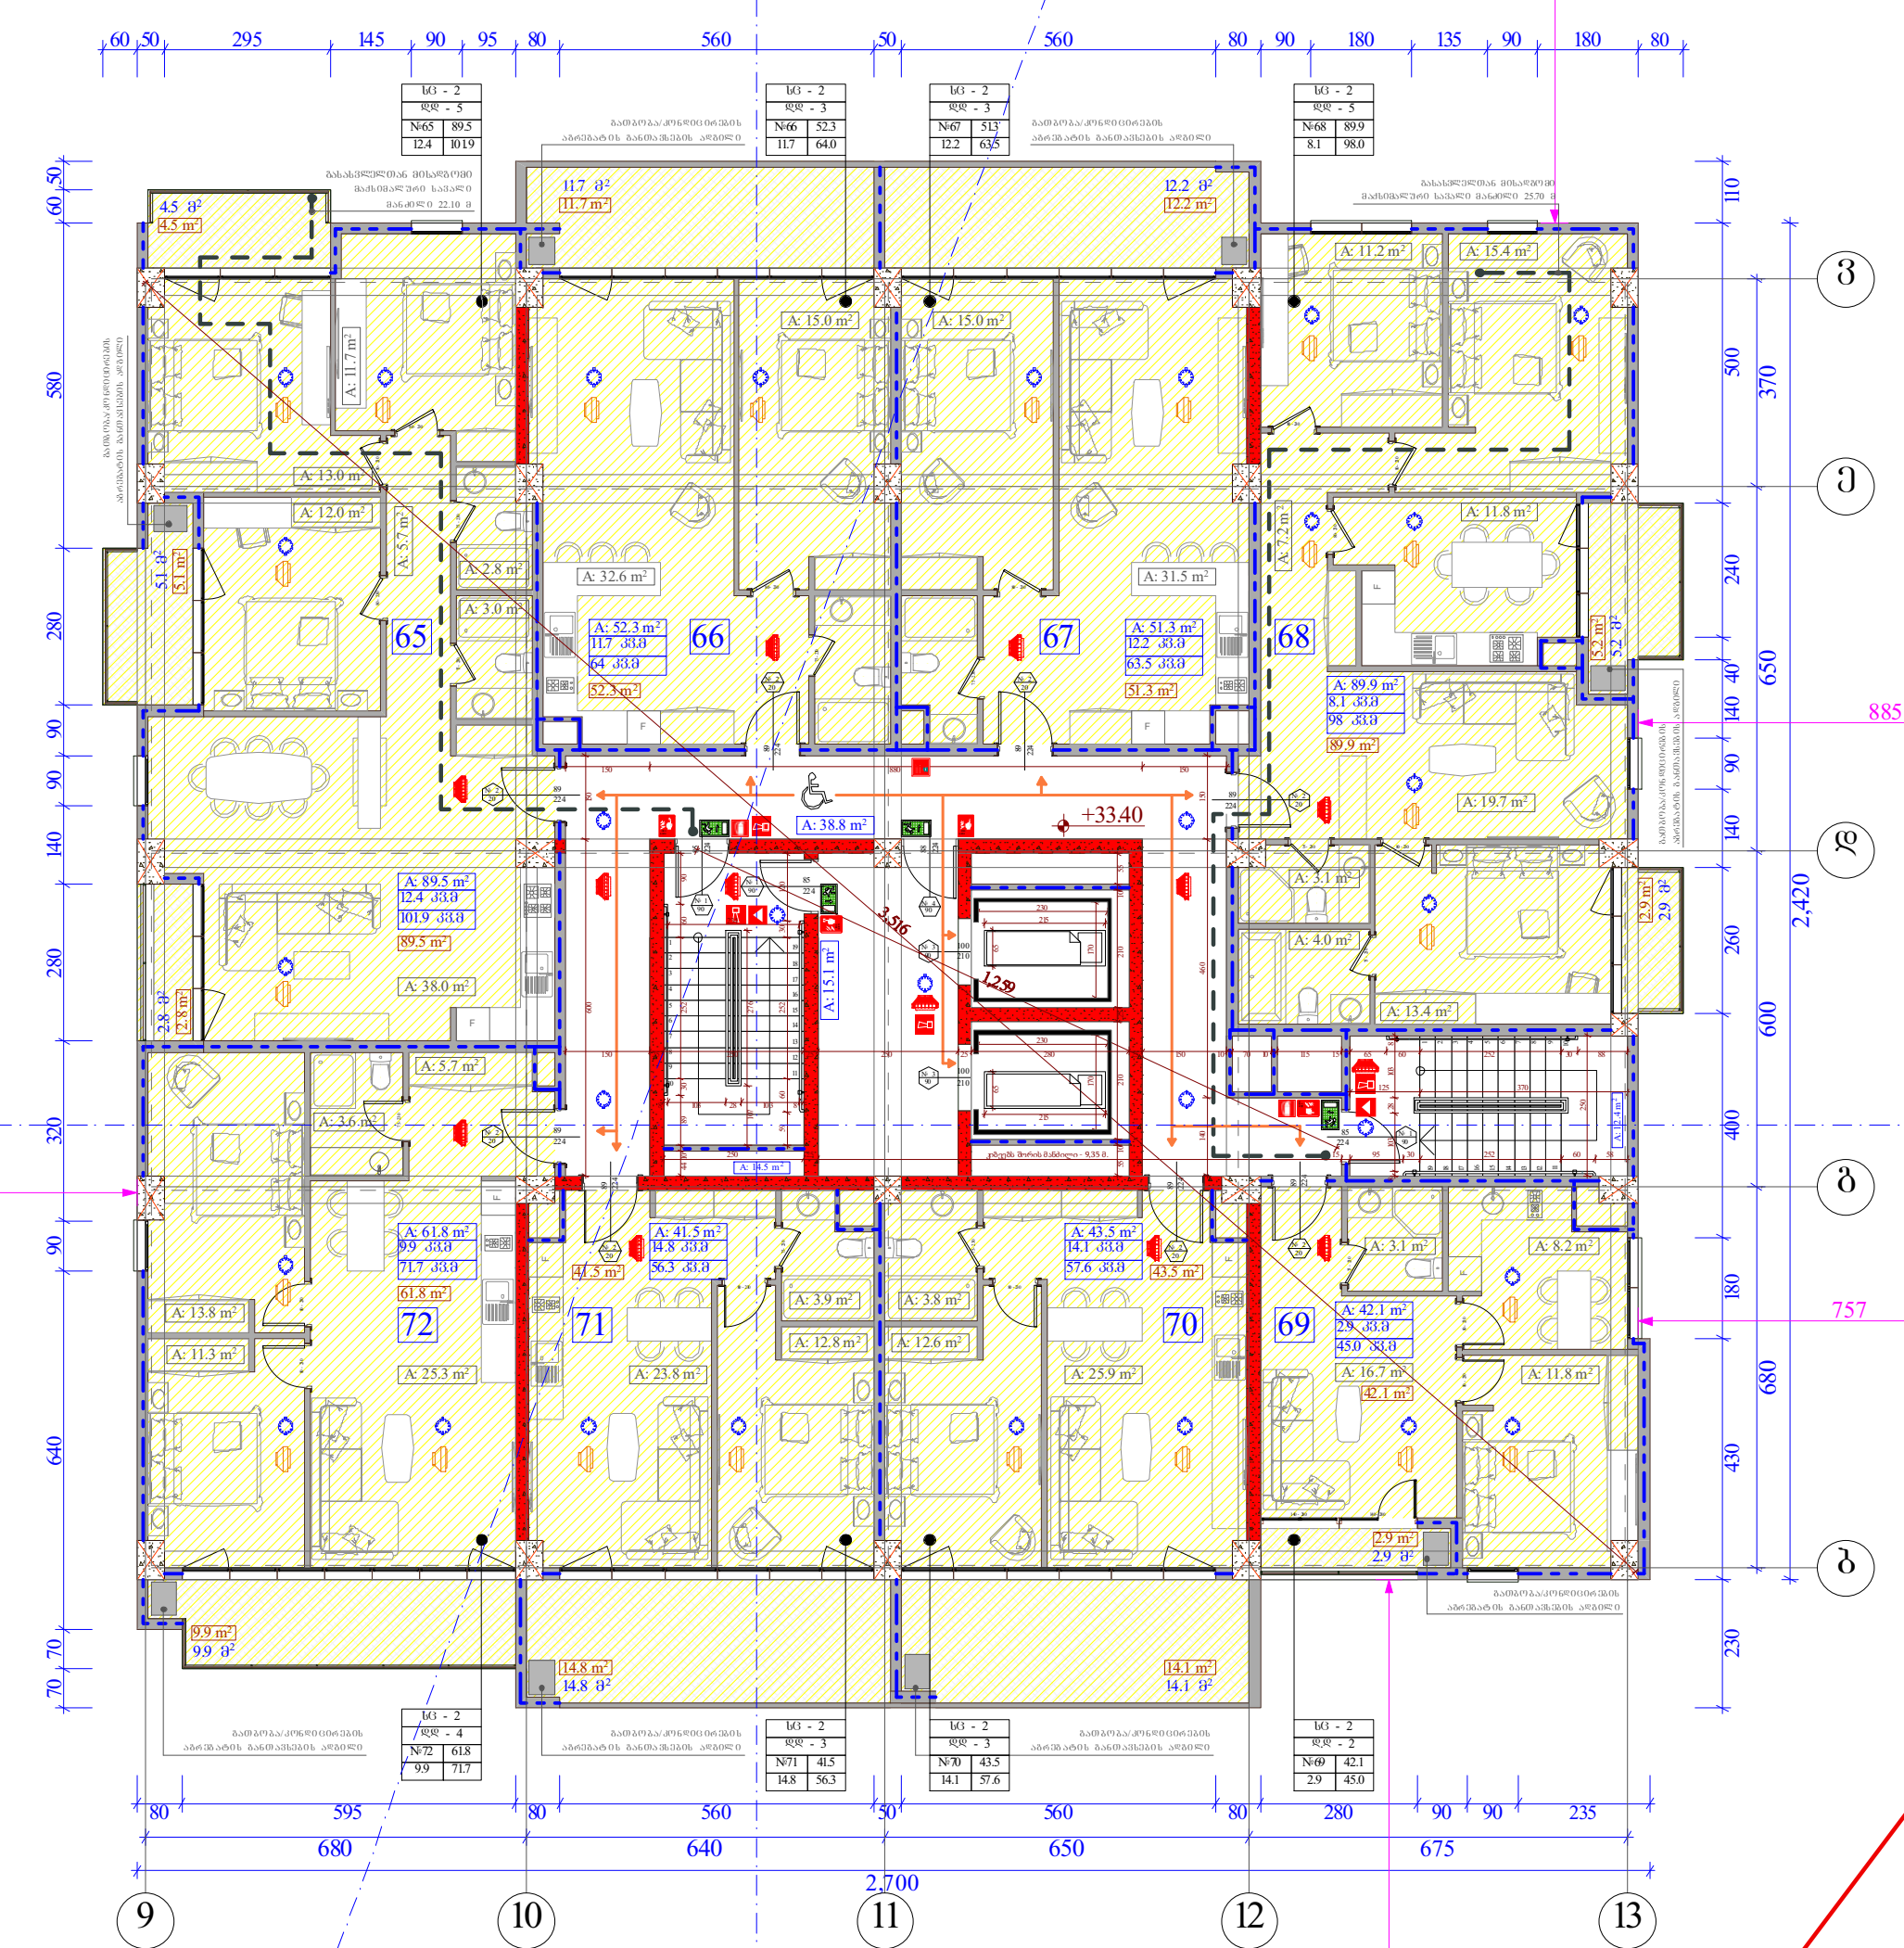

შენიშვნა : შენობაში გათვალისწინებულია ავარიული განათების მოწყობა.

ობიექტის მისამართი

ქ. თბილისი,
შ. ნუცუბიძის ქუჩა № 77 კ.
01.14.15.001.189

ფუნქციური დანიშნულება

მრავალფუნქციური შენობა.
(საცხოვრებელი, საოფისე,
კომერციული)

ორგანიზაცია

შპს ალფა რეზიდენსი

ს.კ. 405195854

დირექტორი	
გ. ხუციშვილი	
ზ. ნიორაძე	
პრ. ავტორი	
მ. პაპუკაშვილი	

დაკავებულობის დატვირთვის გეგმა
10 სართულზე +33.40 ნიშნულზე

სართის ნუმერაცია · სც - 2 · დაკავებულობის ჯგუფი (ქვეჯგუფი) · დ.დ - 5 · დაკავებულობის დატვირთვა · № 1 · 75.9 · შიდა ფართობი · 11.3 · 87.2 · საერთო ფართობი · საზაფხულო ფართობი

კარის თავისუფალი სიგანე · 83 · 230 · კარის თავისუფალი სიმაღლე · № 1 · კარის სპეციფიკაციის № · 90 · ხანძარმედეგობა

საკადასტრო საზღვარი

განაშენიანების რეგულირების წით ლი ხაზი

კედლის ცეცხლმედეგობის ხარისხი 1 საათი

კედლის ცეცხლმედეგობის ხარისხი 2 საათი

ჭრილი

გასასვლელამდე სავალი მანძილი

ღერძის ხაზი

მისაწვდომი სვლაგეზი

ბლოკის კედელი

გაძლიერებული ბეტონის სტრუქტურული ელემენტები 3 სთ-იანი ხანძარმედეგობით (სვეტი, კოჭი, დიაფრაგმა, იატაკისა და სახურავის ანაწყობი)

საქმიანი დაკავებულობა (სქ)

სავაჭრო დაკავებულობა (სვ)

საცხოვრებელი დაკავებულობა (სც-2)

დამხმარე დაკავებულობა (დს)

სასაწყობო დაკავებულობა (სწ-2)

A - 3

მასშტაბი	1:250
თარიღი	28/11/2020
ფურც.	






მასშტაბი	1:250
თარიღი	28/11/2020
ფურც.	

A - 3


+36.70
+36.70






მასშტაბი	1:250
თარიღი	28/11/2020
შეკვ.	

A - 3


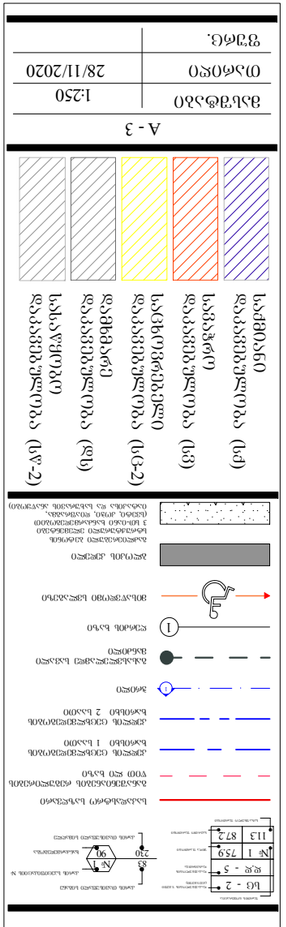
ტერიტორიის გეგმა
1:500









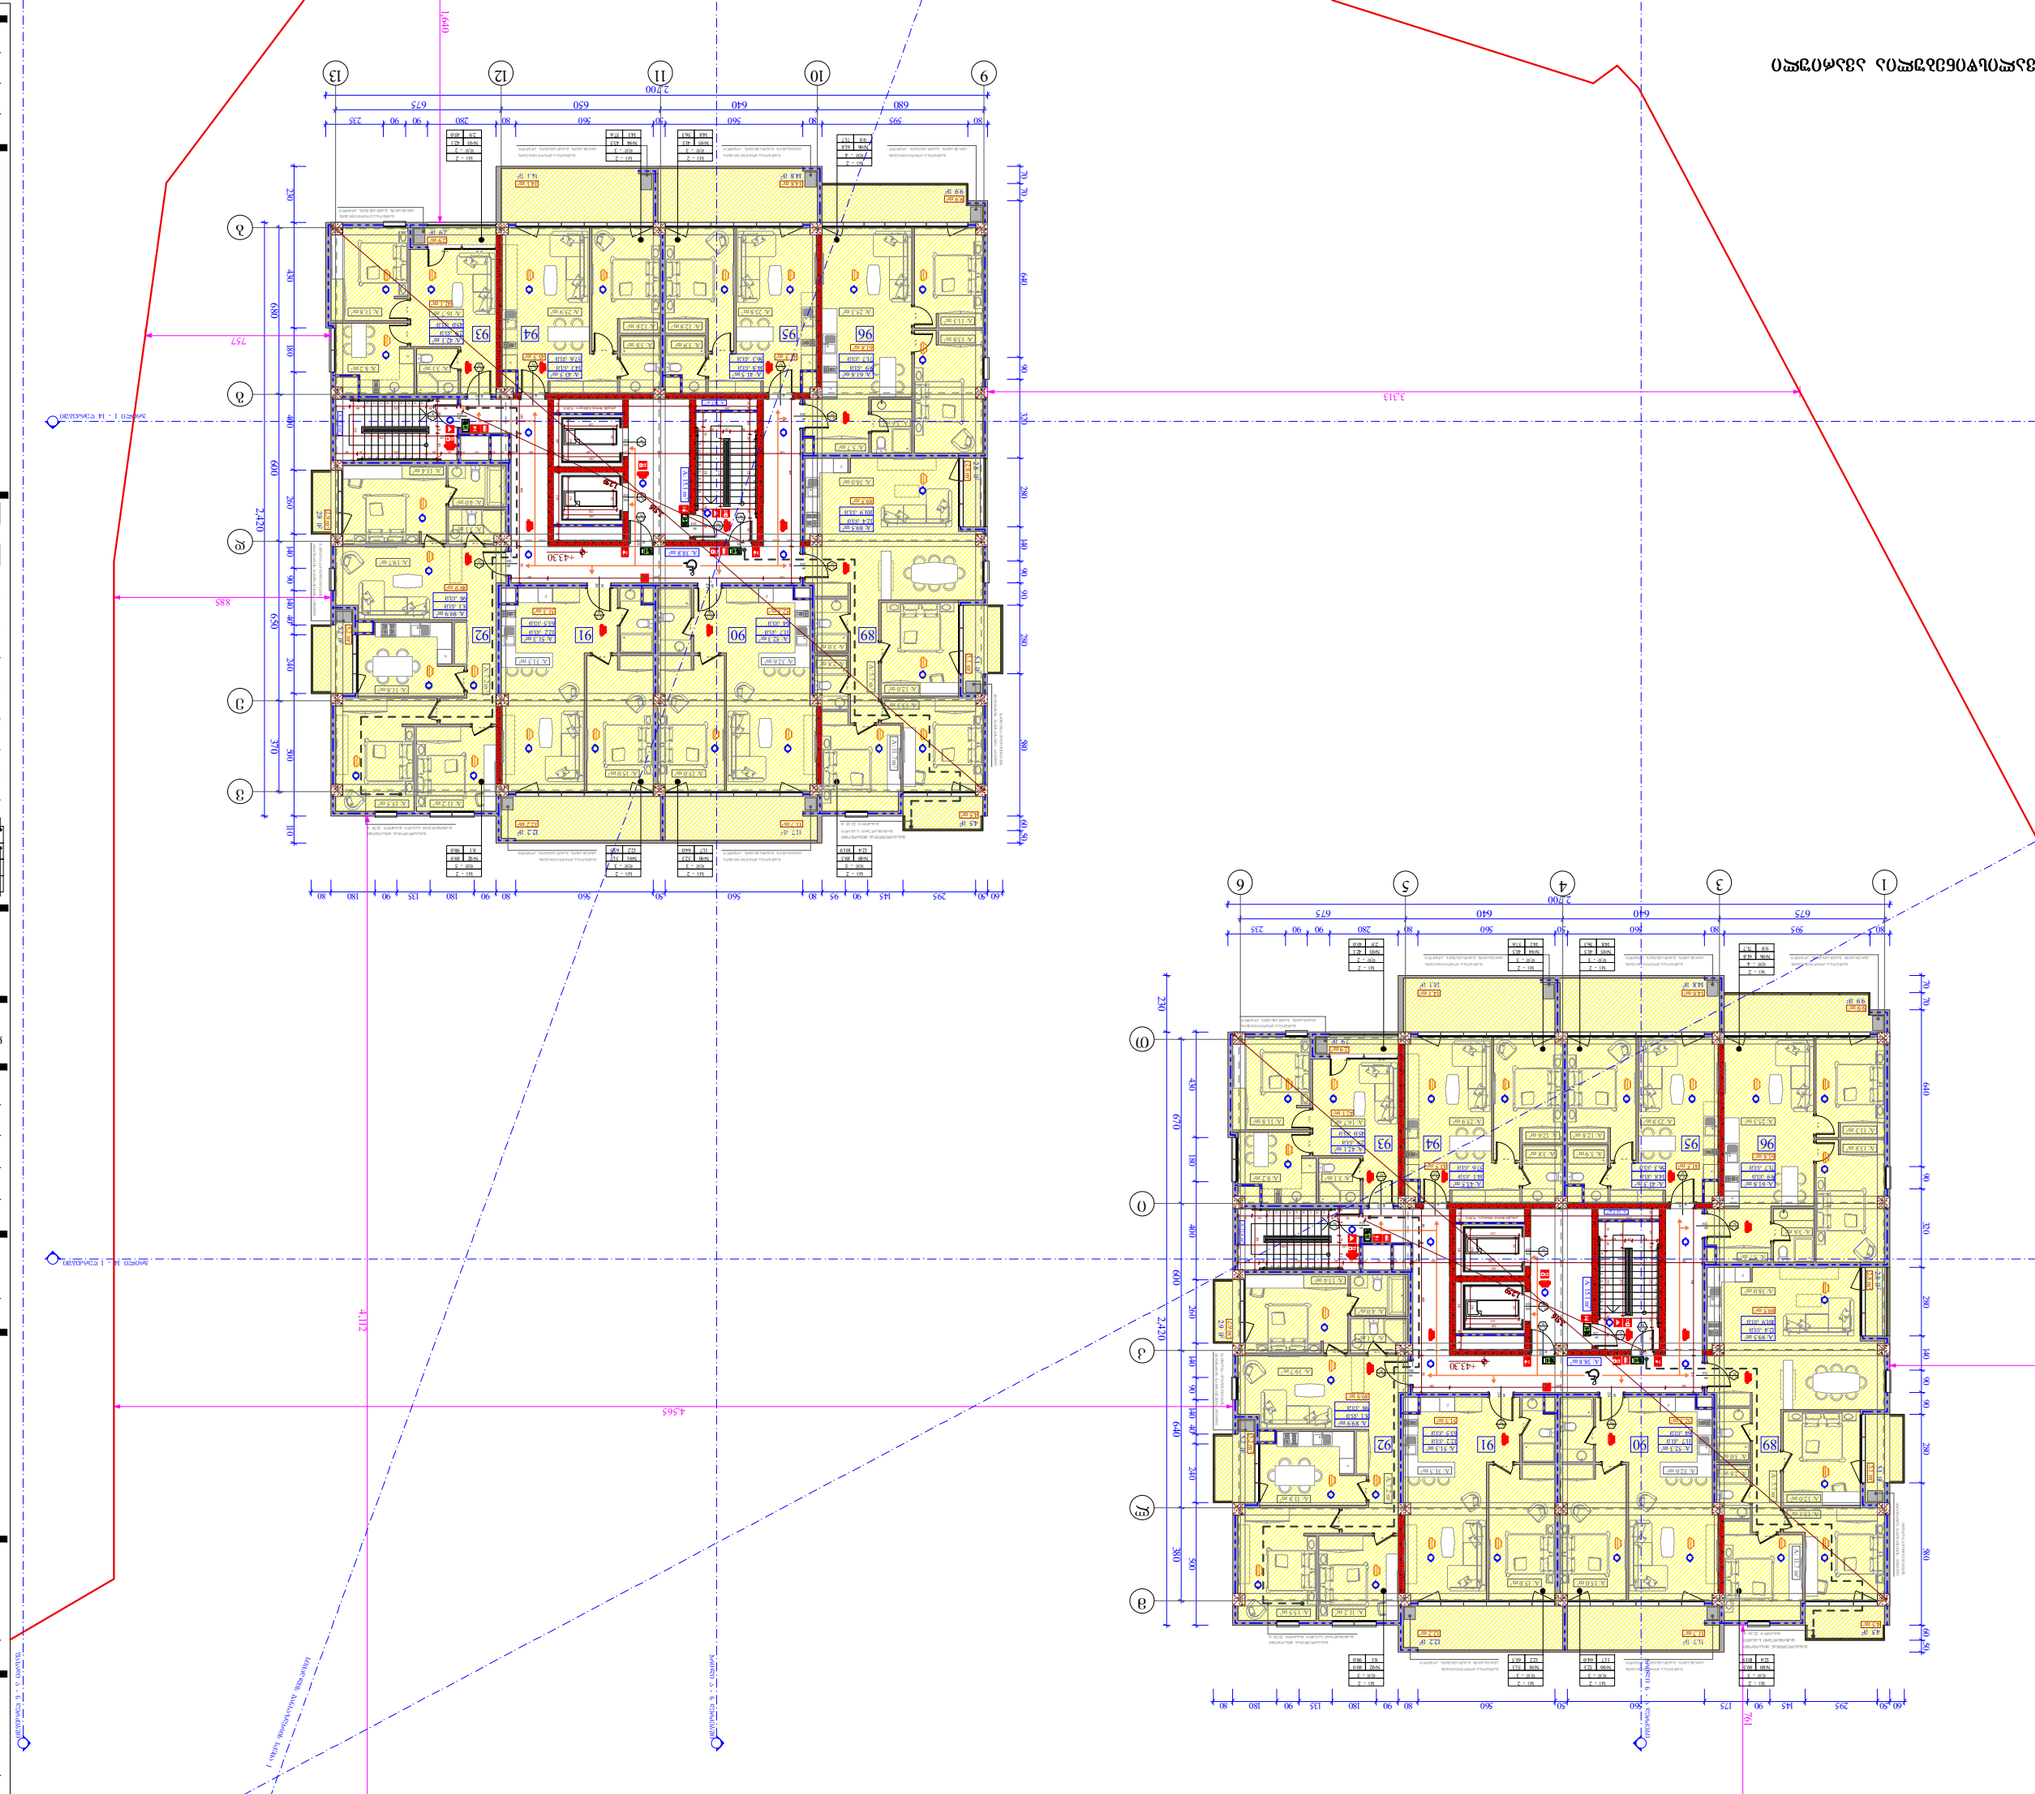


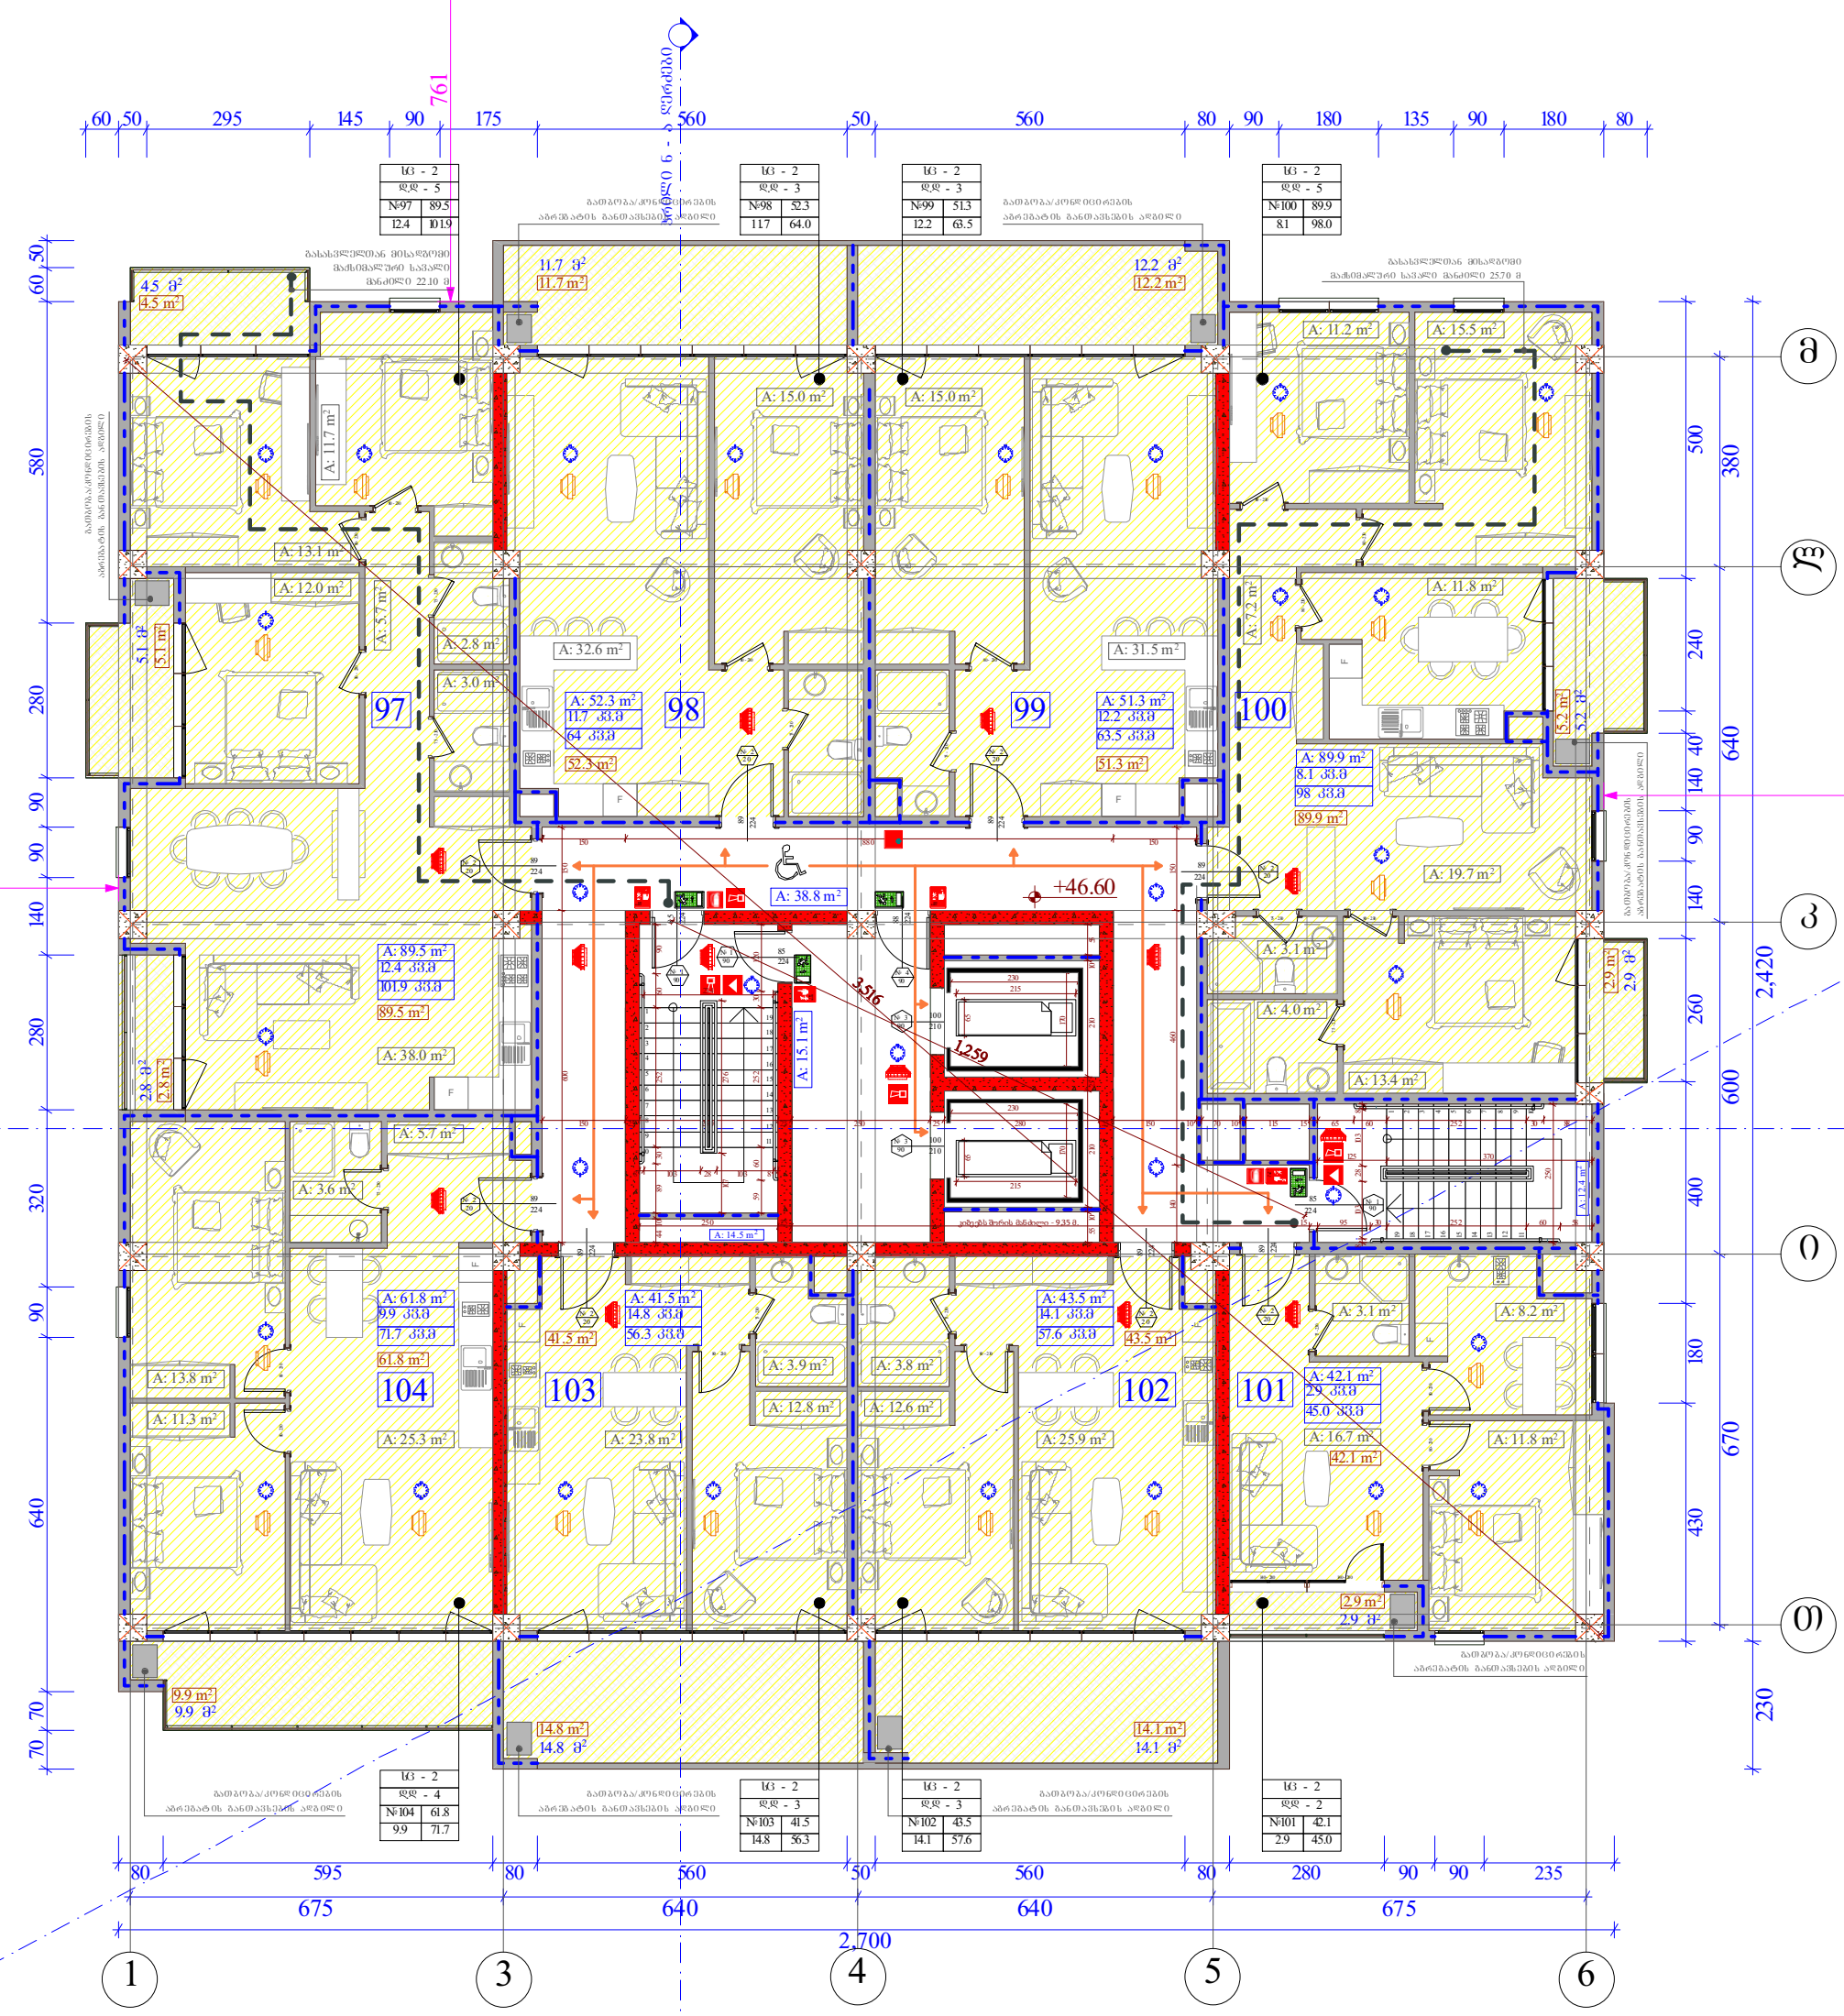

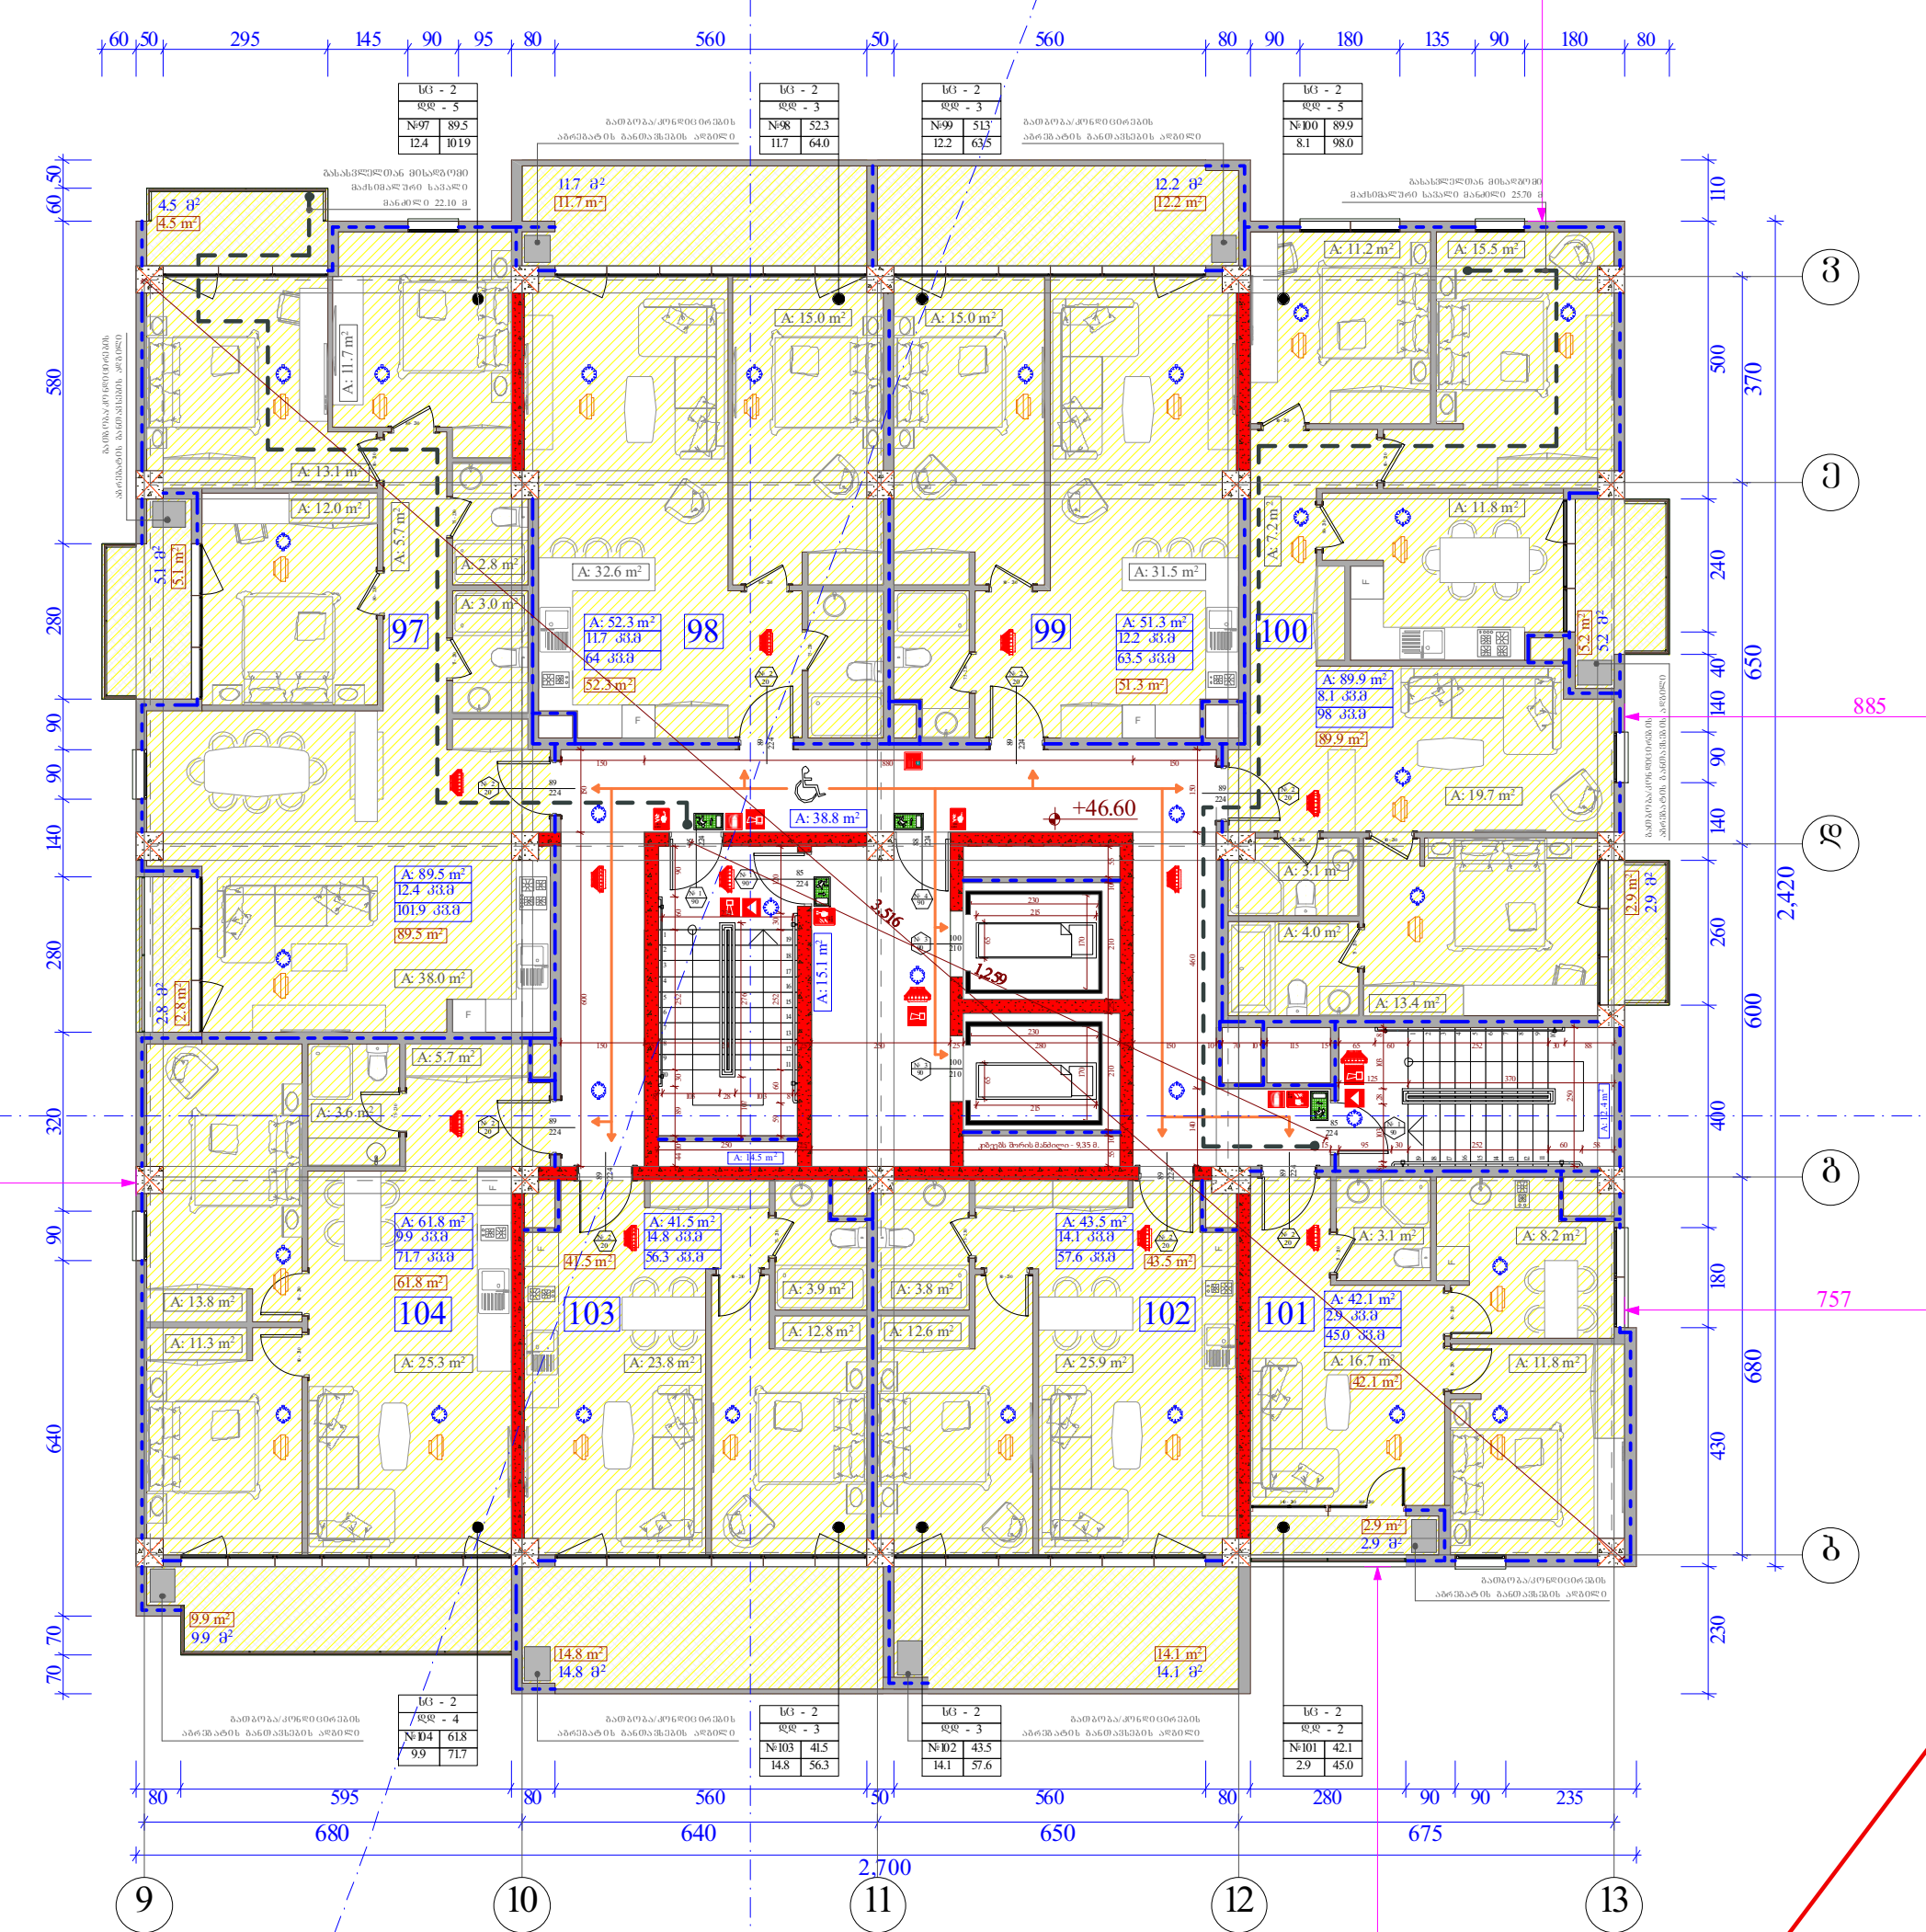

შენიშვნა : შენობაში გათვალისწინებულია ავარიული განათების მოწყობა.

ობიექტის მისამართი

ქ. თბილისი,
შ. ნუცუბიძის ქუჩა № 77 ა.
01.14.15.001.189

ფუნქციური დანიშნულება

მრავალფუნქციური შენობა.
(საცხოვრებელი, საოფისე,
კომერციული)

ორგანიზაცია

შპს ალფა რეზიდენსი

ს.კ. 405195854

დირექტორი	
გ. ხუციშვილი	
ზ. ნიორაძე	
პრ. ავტორი	
მ. პაპუკაშვილი	

დაკავებულობის დატვირთვის გეგმა 14 სართულზე +46.60 ნიშნულზე

- სც - 2 — დაკავებულობის ჯგუფი (ქვეჯგუფი)
- დ.დ - 5 — დაკავებულობის დატვირთვა
- № 1 / 75.9 — ბინა / შიდა ფართობი
- 11.3 / 87.2 — საერთო ფართობი
- 83 / 230 / № 1 / 90 — კარის თავისუფალი სიგანე / კარის სპეციფიკაციის № / ხანძარმედეგობა / კარის თავისუფალი სიმაღლე
- საკადასტრო საზღვარი
- განაშენიანების რეგულირების წითელი ხაზი
- კედლის ცეცხლმედეგობის ხარისხი 1 საათი
- კედლის ცეცხლმედეგობის ხარისხი 2 საათი
- ჭრილი
- გასასვლელამდე სავალი მანძილი
- ღერძის ხაზი
- მისაწვდომი სვლაგეზი
- ბლოკის კედელი
- გაძლიერებული ბეტონის სტრუქტურული ელემენტები 3 სთ-იანი ხანძარმედეგობით (სვეტი, კოჭი, დიაფრაგმა, იატაკისა და სახურავის ანაწყობი)

- საქმიანი დაკავებულობა (სქ)
- სავაჭრო დაკავებულობა (სვ)
- საცხოვრებელი დაკავებულობა (სც-2)
- დამხმარე დაკავებულობა (დს)
- სასაწყობო დაკავებულობა (სწ-2)

A - 3

მასშტაბი	1:250
თარიღი	28/11/2020
ფურც.	































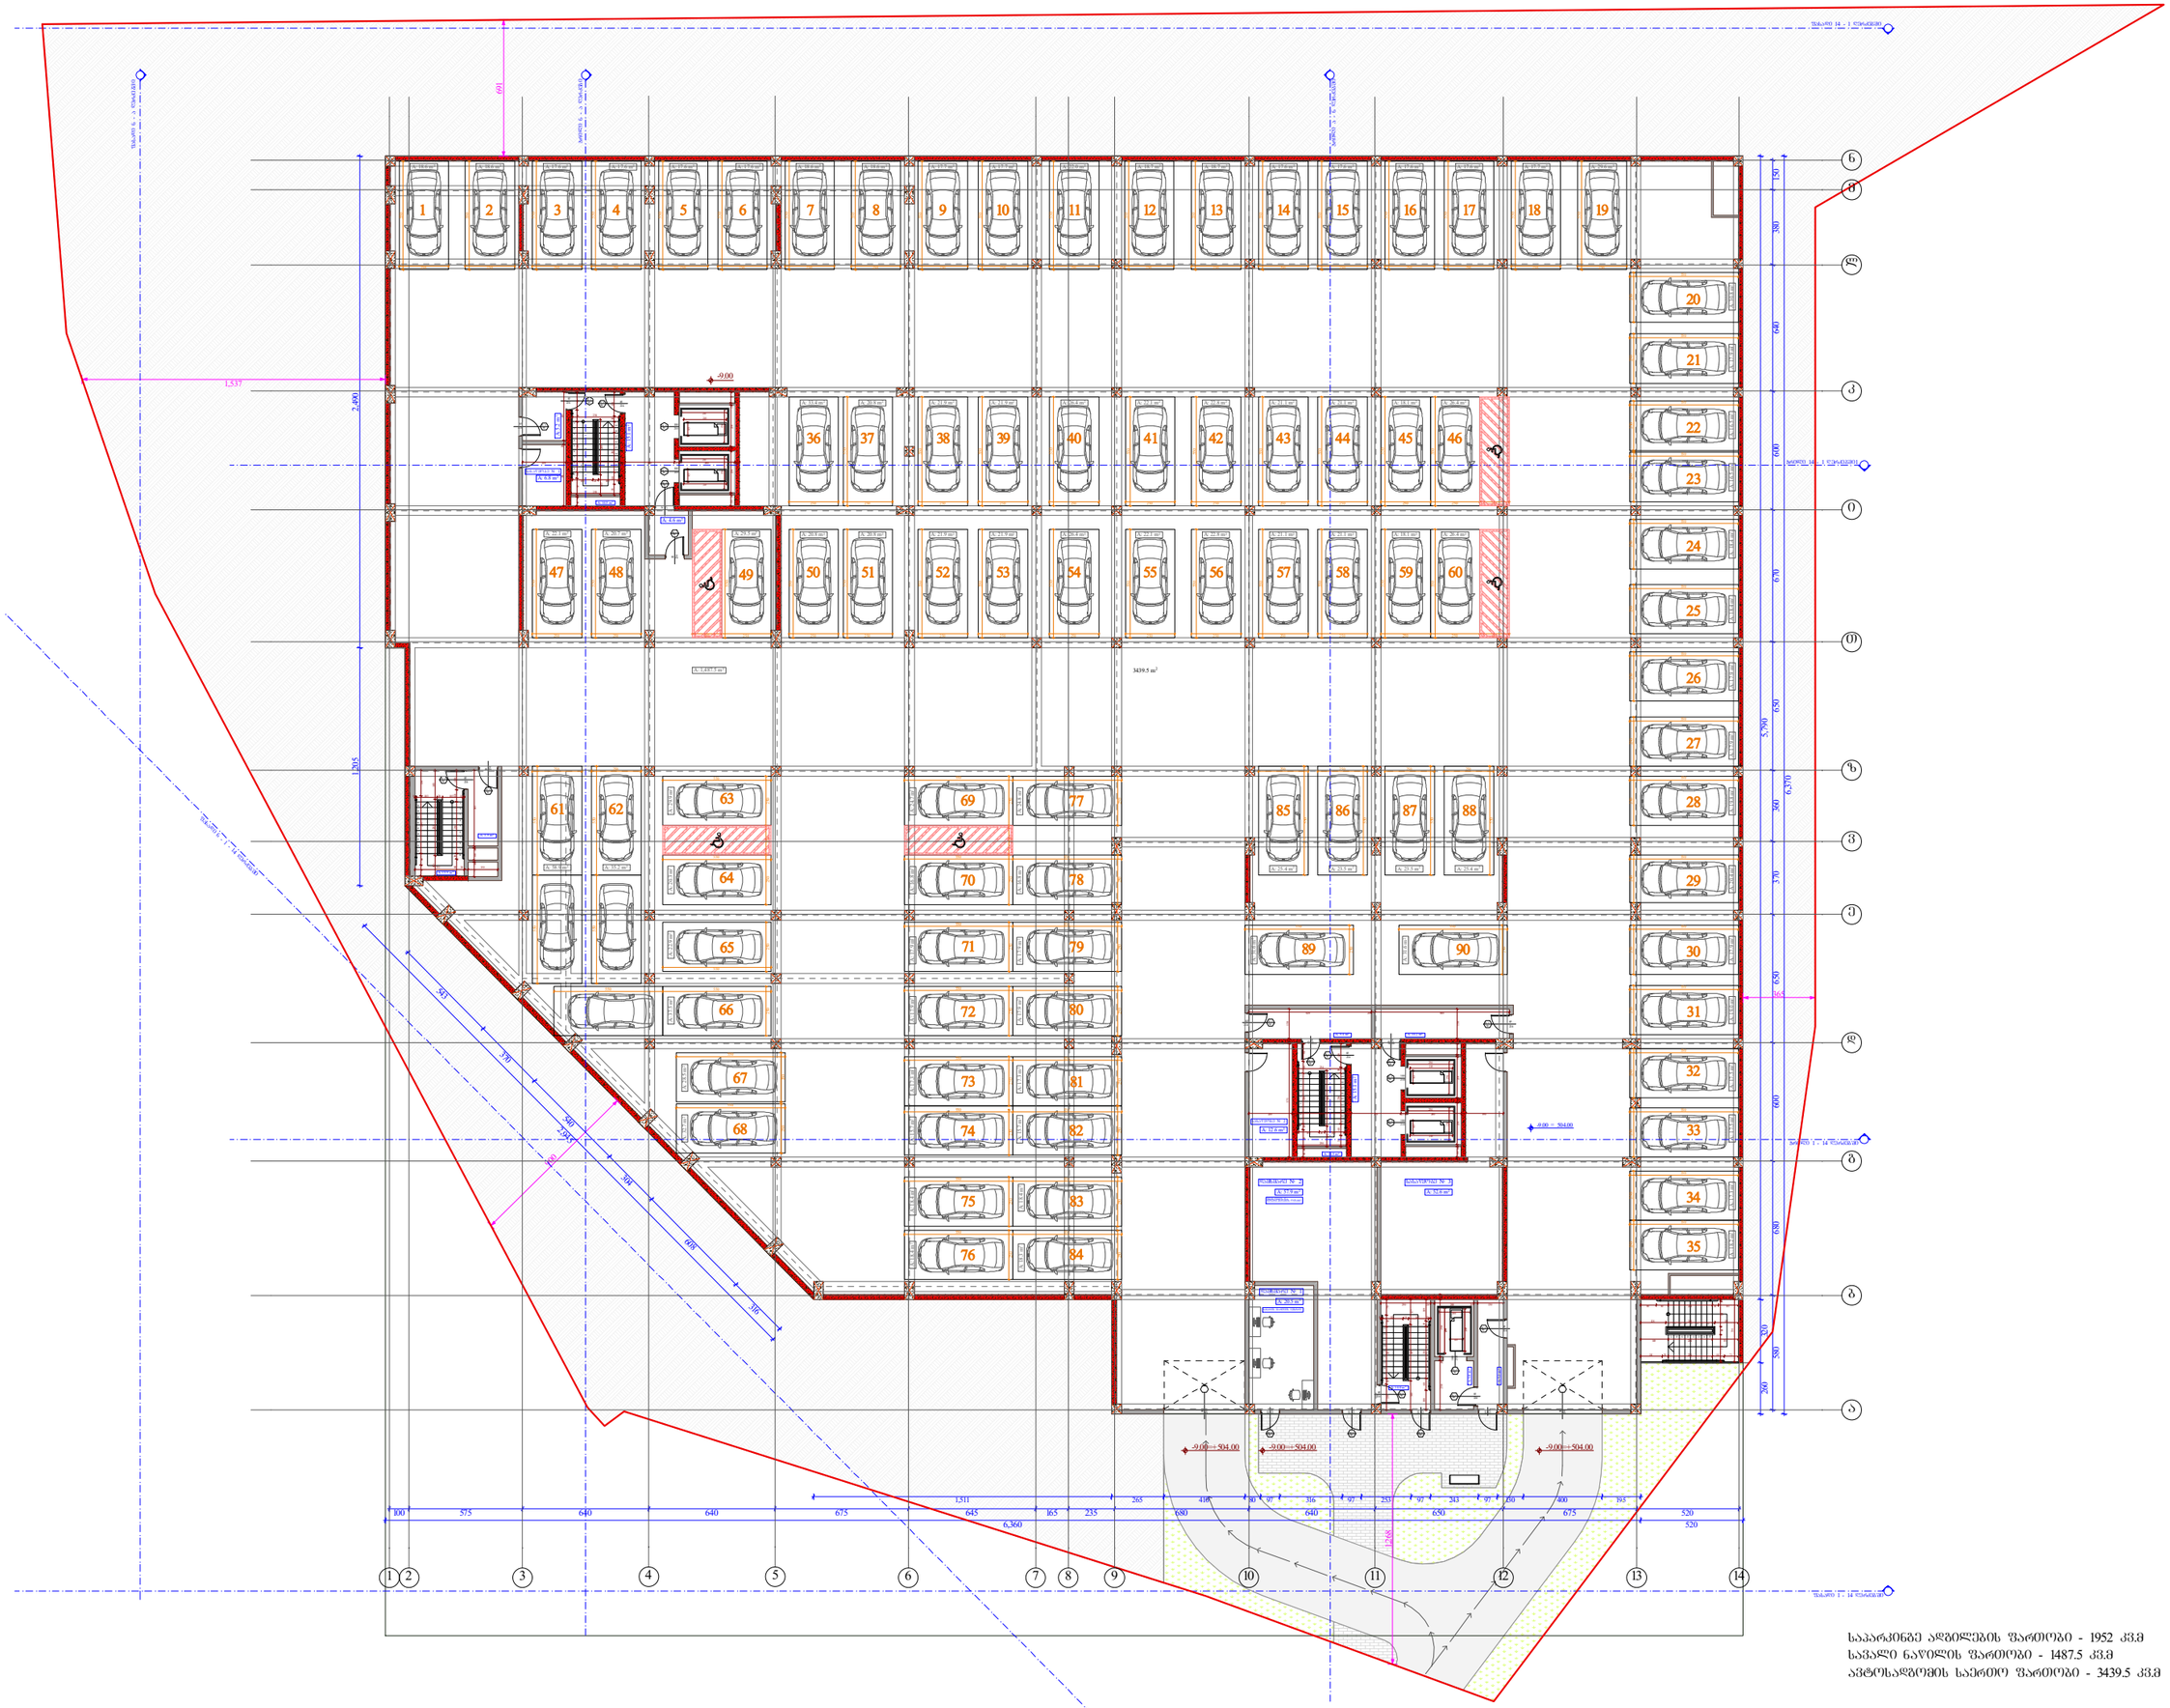

ობიექტის მისამართი

ქ. თბილისი, შ. ნუცუბიძის ქუჩა
№ 77 კ. 01.14.15.001.189

შუნქციური დანიშნულება

მრავალშუნქციური შენობა.
(სახოვრებელი, საოფისე,
კომერციული)

ორგანიზაცია

შპს ალშა რეზიდენსი

ს.კ. 405195854

დირექტორი	
ბ. ხუციშვილი	
ზ. ნიორაძე	
პრ. ავტორი	
მ. პაპუაშვილი	

-3 სართულის გეგმა -9.00 ნიშნულზე

№	ავტოსადგომი	№	ავტოსადგომი	№	ავტოსადგომი	№	დამხმარე	ტიპი
1	18.6	31	19.0	61	58.9	1	20.5	
2	18.6	32	17.5	62	35.2	2	57.9	
3	17.6	33	17.5	63	29.9	1		6.8
4	17.6	34	17.3	64	20.3	2		12.6
5	17.6	35	18.2	65	22.9	3		52.6
6	17.6	36	33.4	66	37.5			
7	18.6	37	20.8	67	28.5			
8	18.6	38	21.9	68	32.7			
9	17.7	39	21.9	69	24.7			
10	17.7	40	26.4	70	16.8			
11	22.0	41	22.1	71	17.9			
12	18.7	42	22.8	72	17.9			
13	18.7	43	21.1	73	17.3			
14	17.6	44	21.1	74	15.7			
15	17.6	45	18.1	75	18.4			
16	17.6	46	26.4	76	18.4			
17	17.6	47	22.1	77	24.8			
18	17.7	48	20.7	78	16.8			
19	29.6	49	29.5	79	17.9			
20	30.8	50	20.8	80	17.9			
21	17.9	51	20.8	81	17.3			
22	16.5	52	21.9	82	15.7			
23	16.5	53	21.9	83	18.4			
24	18.4	54	26.4	84	18.3			
25	18.4	55	22.1	85	25.4			
26	17.9	56	22.8	86	23.5			
27	17.9	57	21.1	87	23.5			
28	19.8	58	21.1	88	25.4			
29	20.4	59	18.1	89	31.6			
30	17.9	60	26.4	90	31.6			

	ჯამი
ავტოსადგომი	1952
დამხმარე	78.4
სასაწყობე	72

საპარკინგე ადგილების ფართობი - 1952 კვ.მ
სავალი ნაწილის ფართობი - 1487.5 კვ.მ
ავტოსადგომის საერთო ფართობი - 3439.5 კვ.მ

A - 3	
მასშტაბი	1:300
თარიღი	28/11/2020
ფურც.	

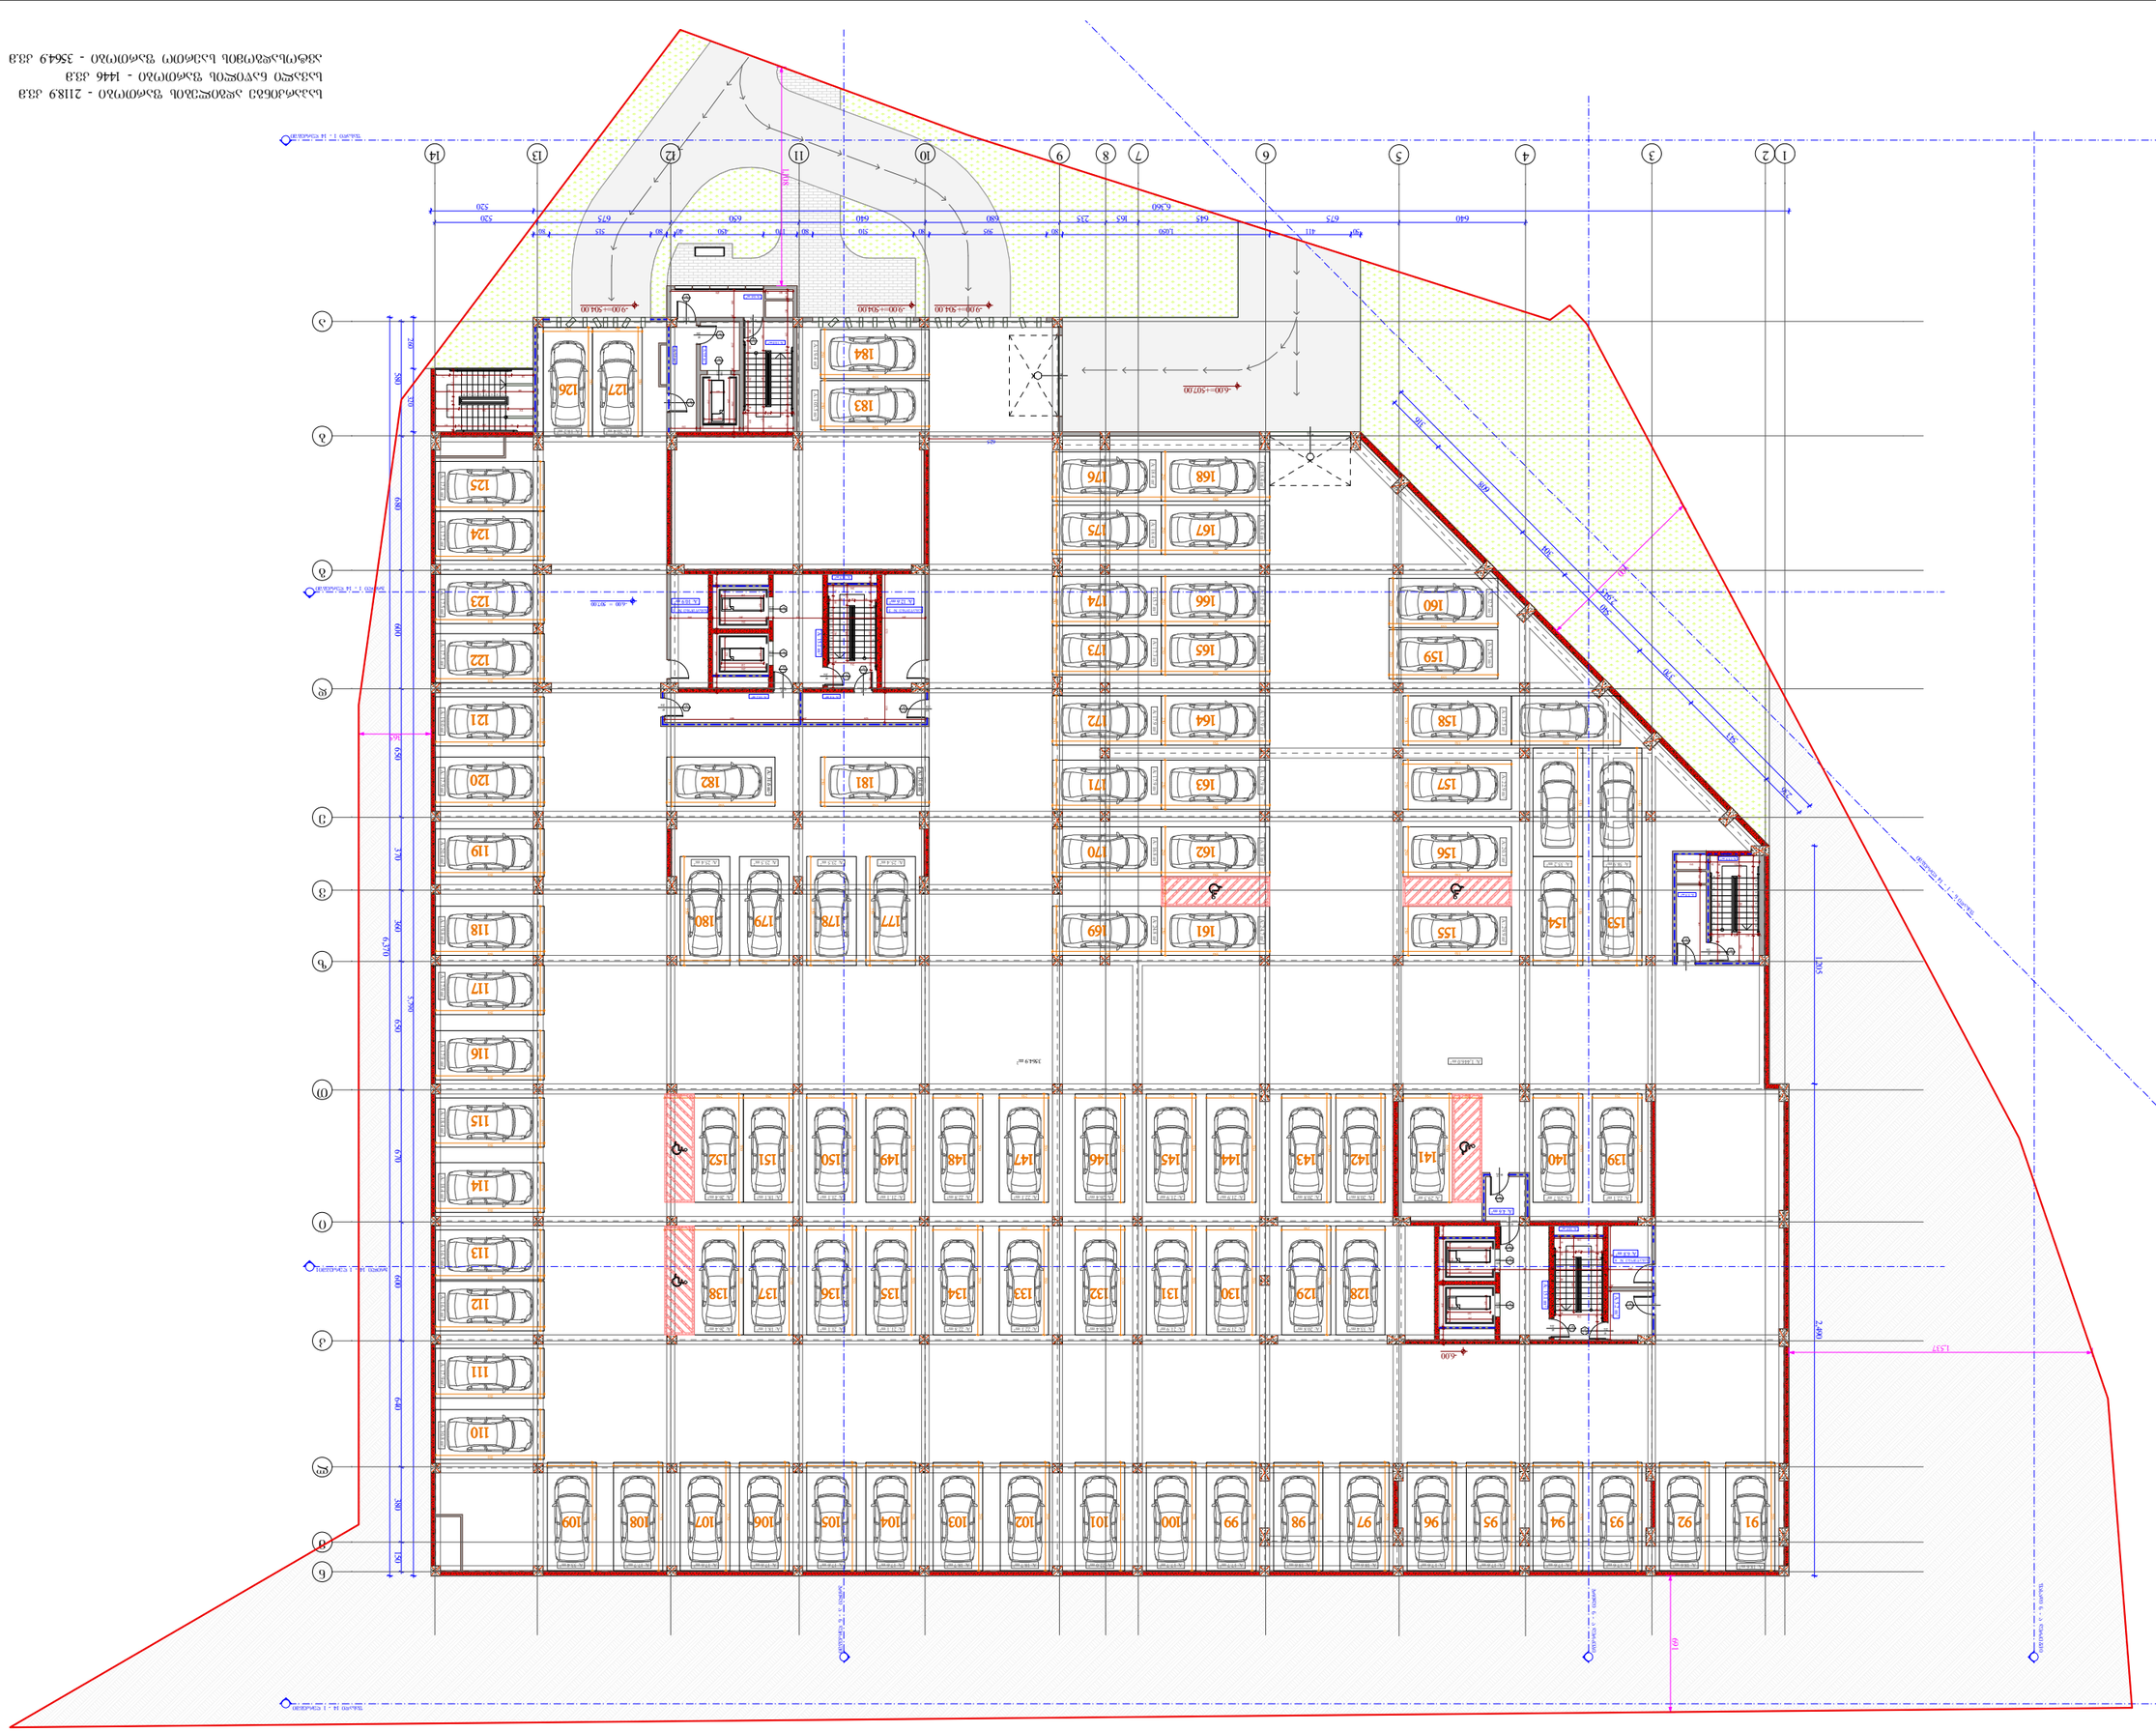


მასშტაბი	1:300
თარიღი	28/11/2020
შეად.	

A - 3





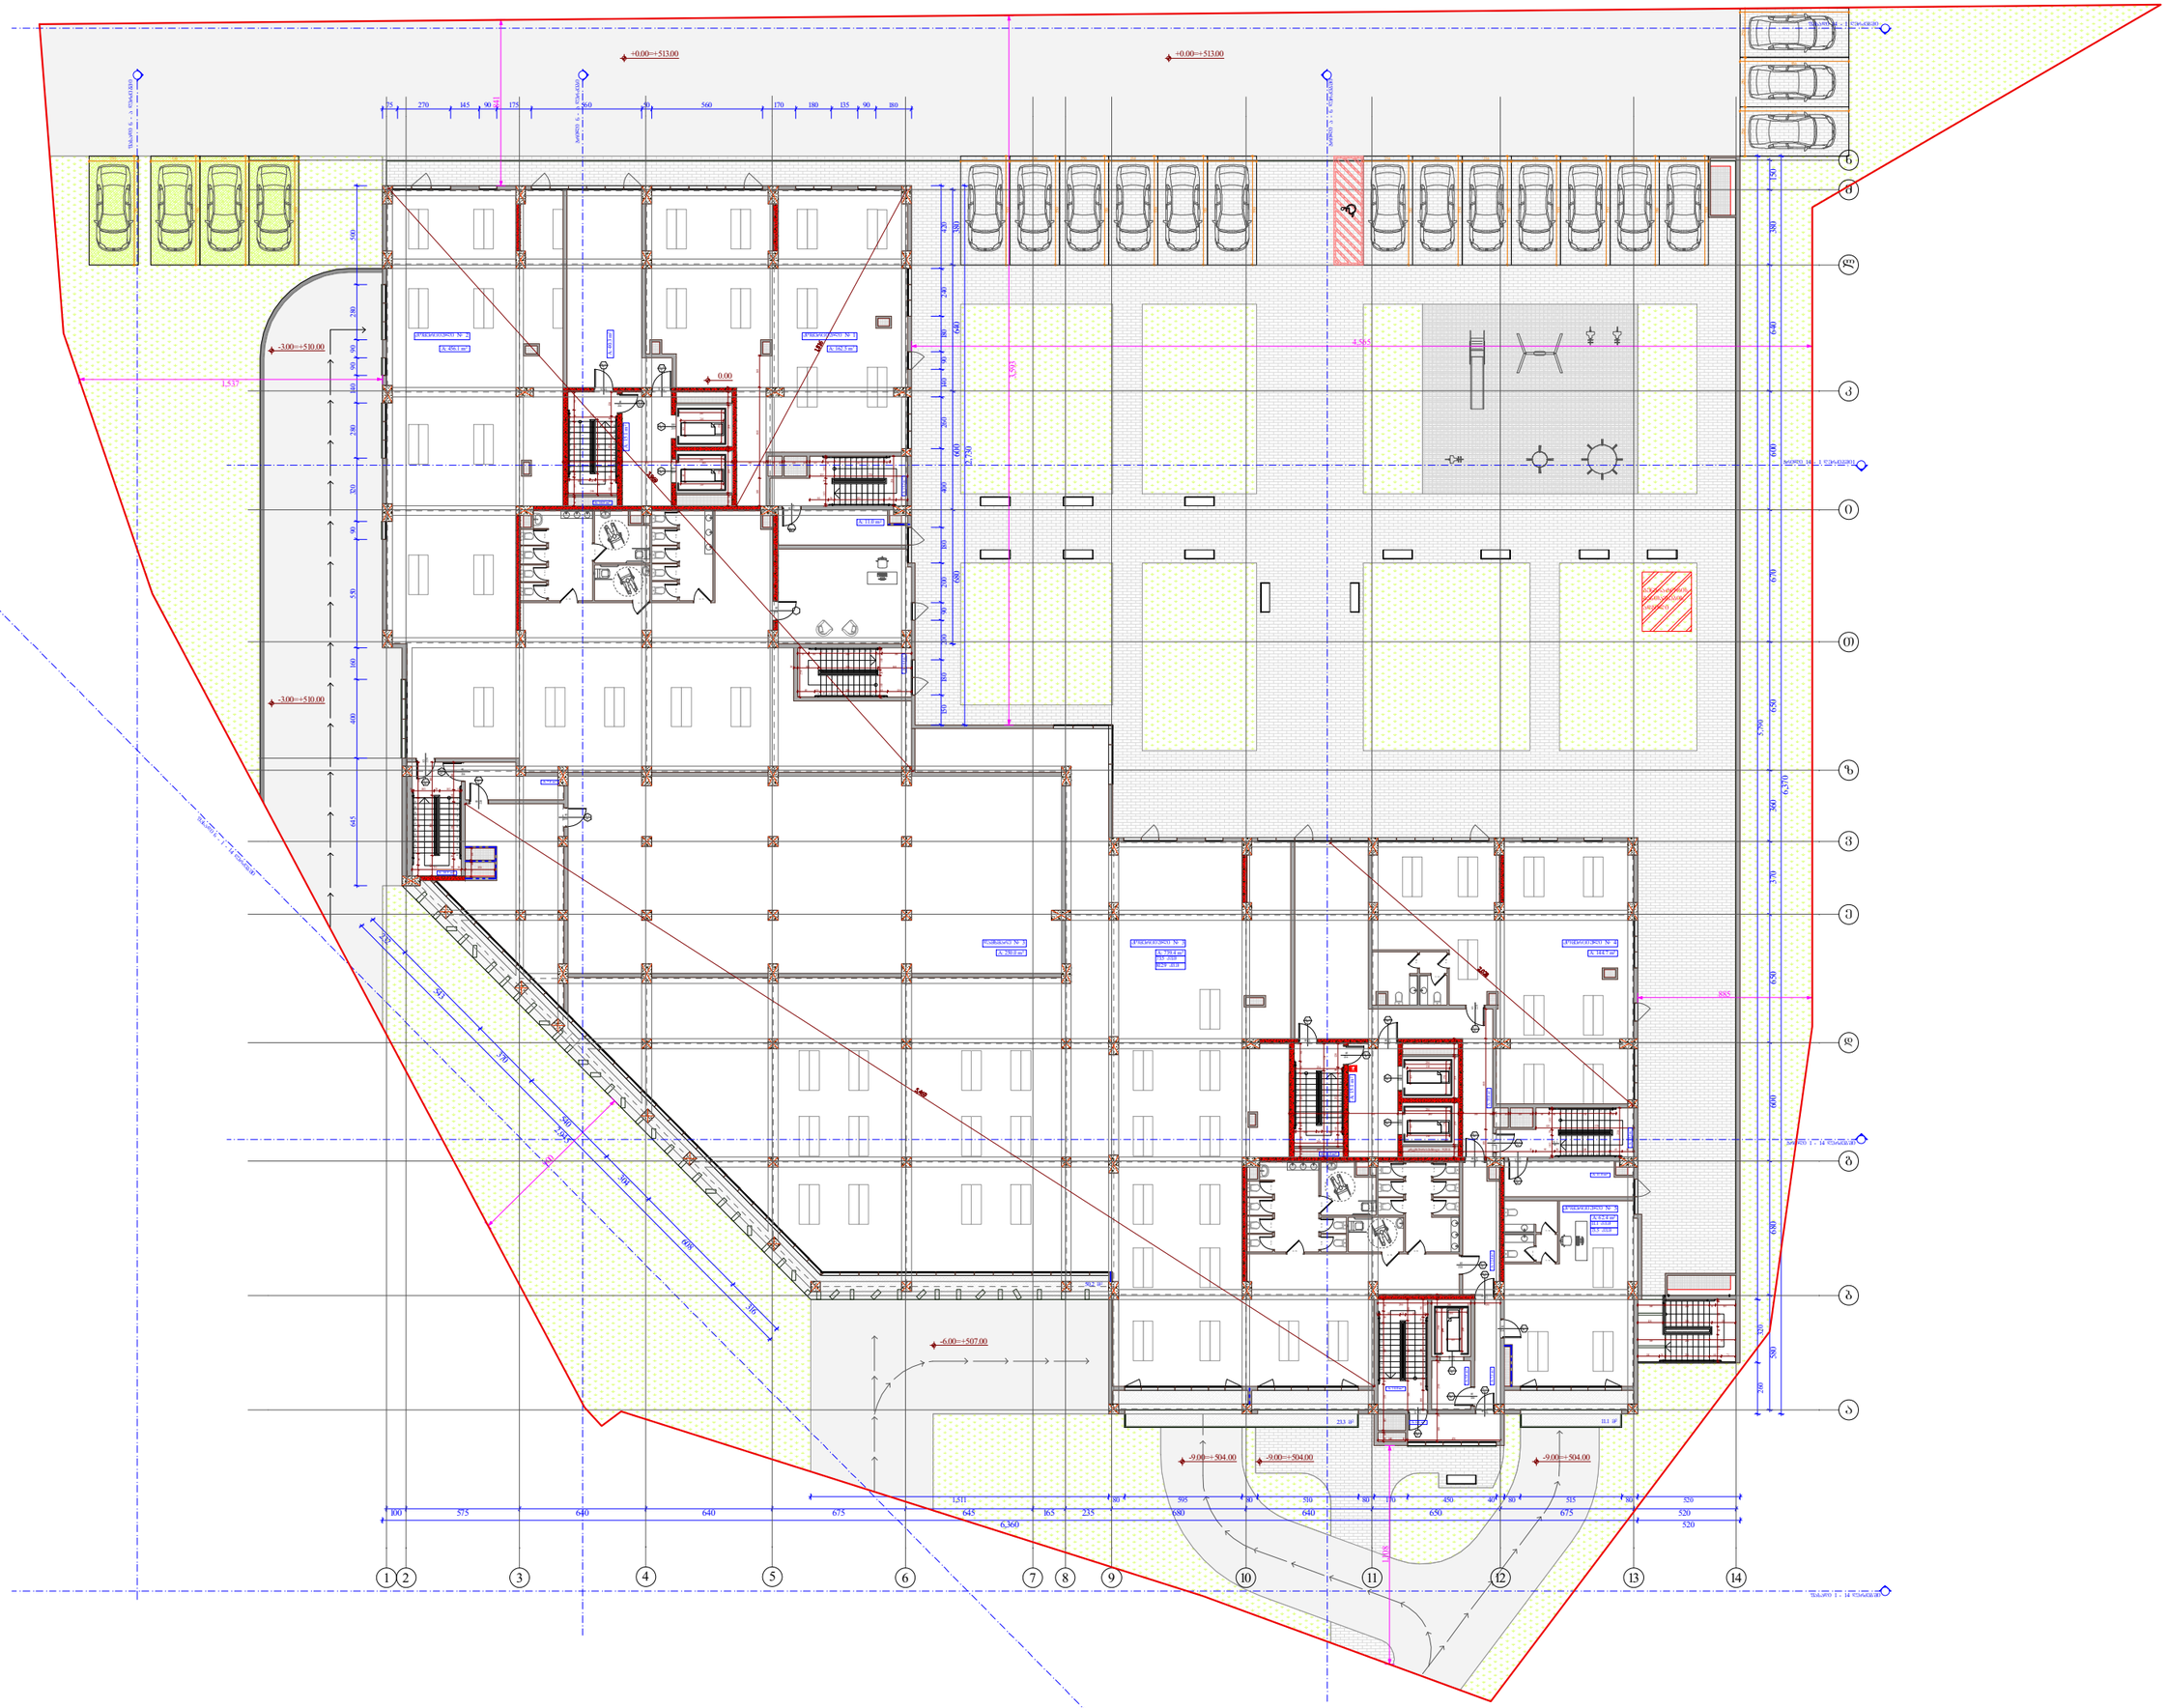

ობიექტის მისამართი

ქ. თბილისი, შ. ნუცუბიძის ქუჩა
№ 77 კ. 01.14.15.001.189

შენიშვნა დანიშნულება

მრავალშენიანი საცხოვრებლო შენობა.
(სახლოვრებელი, საოფისე,
კომერციული)

ორგანიზაცია

შპს ალფა რეზიდენსი

ს.კ. 405195854

დირექტორი	
გ. ხუციშვილი	
ზ. ნიორაძე	
არ. ავტორი	
მ. პაპუაშვილი	

0 სართულის გეგმა
0.00 ნიშნულზე

№	დამხმარე	კომერციული	საზოგადო	ჯამი
3	250			
1		162.5		
2		474.5		
3		739.4	73.5	812.9
4		161.9		
5		62.4	11.1	73.5
ჯამი	250	1600.7	84.6	

ბ1 - 2 361.4 კვ.მ
ბ2 - 2 313.3 კვ.მ


A - 3

მასშტაბი	1:300
თარიღი	28/11/2020
შეცვ.	

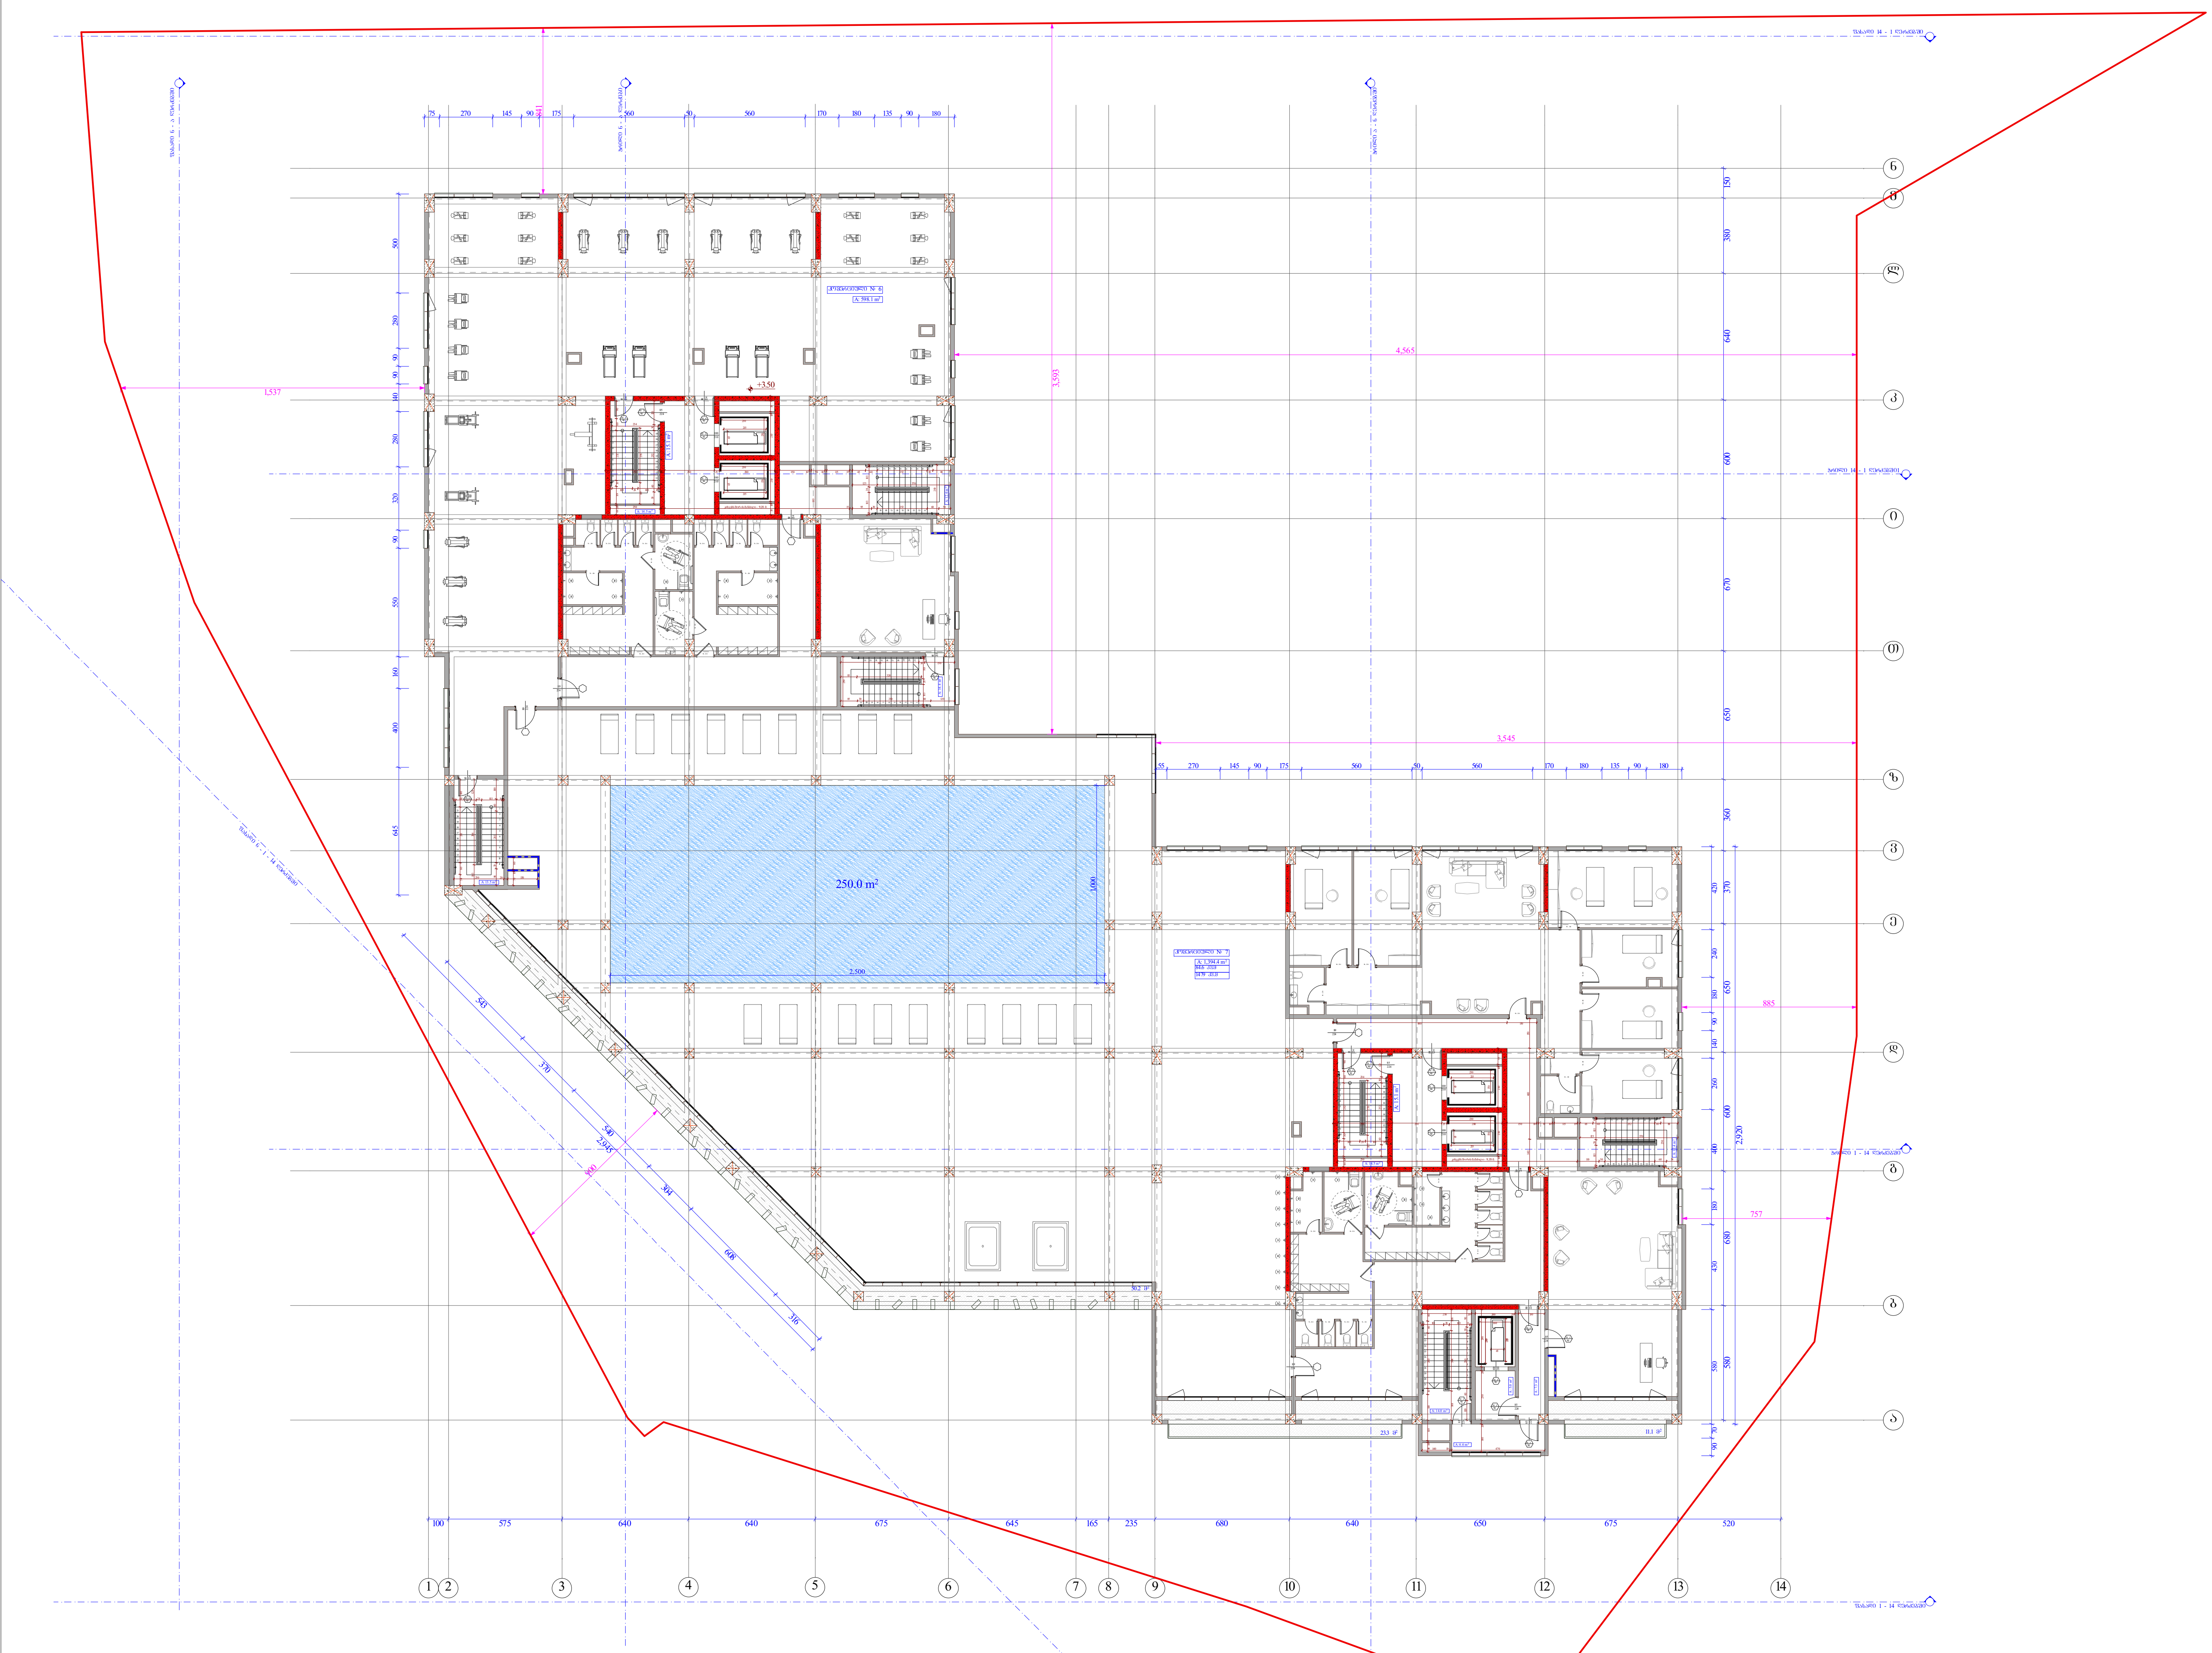

შენიშვნა. ტექნიკურ-ეკონომიკურ მაჩვენებლებში, აუზის ფართობი 250 კვ.მ მოცემულია ცალკე, თუმცა აღნიშნული ფართი მიეკუთვნება კომერციულ ფართს № 7.

ობიექტის მისამართი

ქ. თბილისი, შ. ნუცუბიძის ქუჩა № 77 კ. 01.14.15.001.189

ფუნქციური დანიშნულება

მრავალფუნქციური შენობა. (სახოვრებელი, საოფისე, კომერციული)

ორგანიზაცია

შპს ალფა რეზიდენსი

ს.კ. 405195854

დირექტორი	
გ. ხუციშვილი	
ზ. ნიორაძე	
პრ. ავტორი	
მ. პაპუკაშვილი	

1 სართულის გეგმა +3.50 ნიშნულზე

№	კომერციული	საზაფხულო	ჯამი
6	598.1		
7	1394.4	84.6	1479
ჯამი	1992.5	84.6	

კ2 - 2 313.3 კვ.მ

საკადასტრო საზღვარი

განაშენიანების რეგულირების წით ლი ხაზი

ჭრილი

ღერძის ხაზი

ხის დეკორატიული საჩრდილობელი

ბლოკის კედელი

გაძლიერებული ბეტონის სტრუქტურული ელემენტები 3 სთ-იანი ხანძარმედეგობით (სვეტი, კოჭი, დიაფრაგმა, იატაკისა და სახურავის ანაწყობი)

კარის თავისუფალი სიგანე

83 / 230

№ 1 / 90

კარის სპეციფიკაციის №

ხანძარმედეგობა

კარის თავისუფალი სიმაღლე

A - 3

მასშტაბი	1:300
თარიღი	28/11/2020
ფურც.	

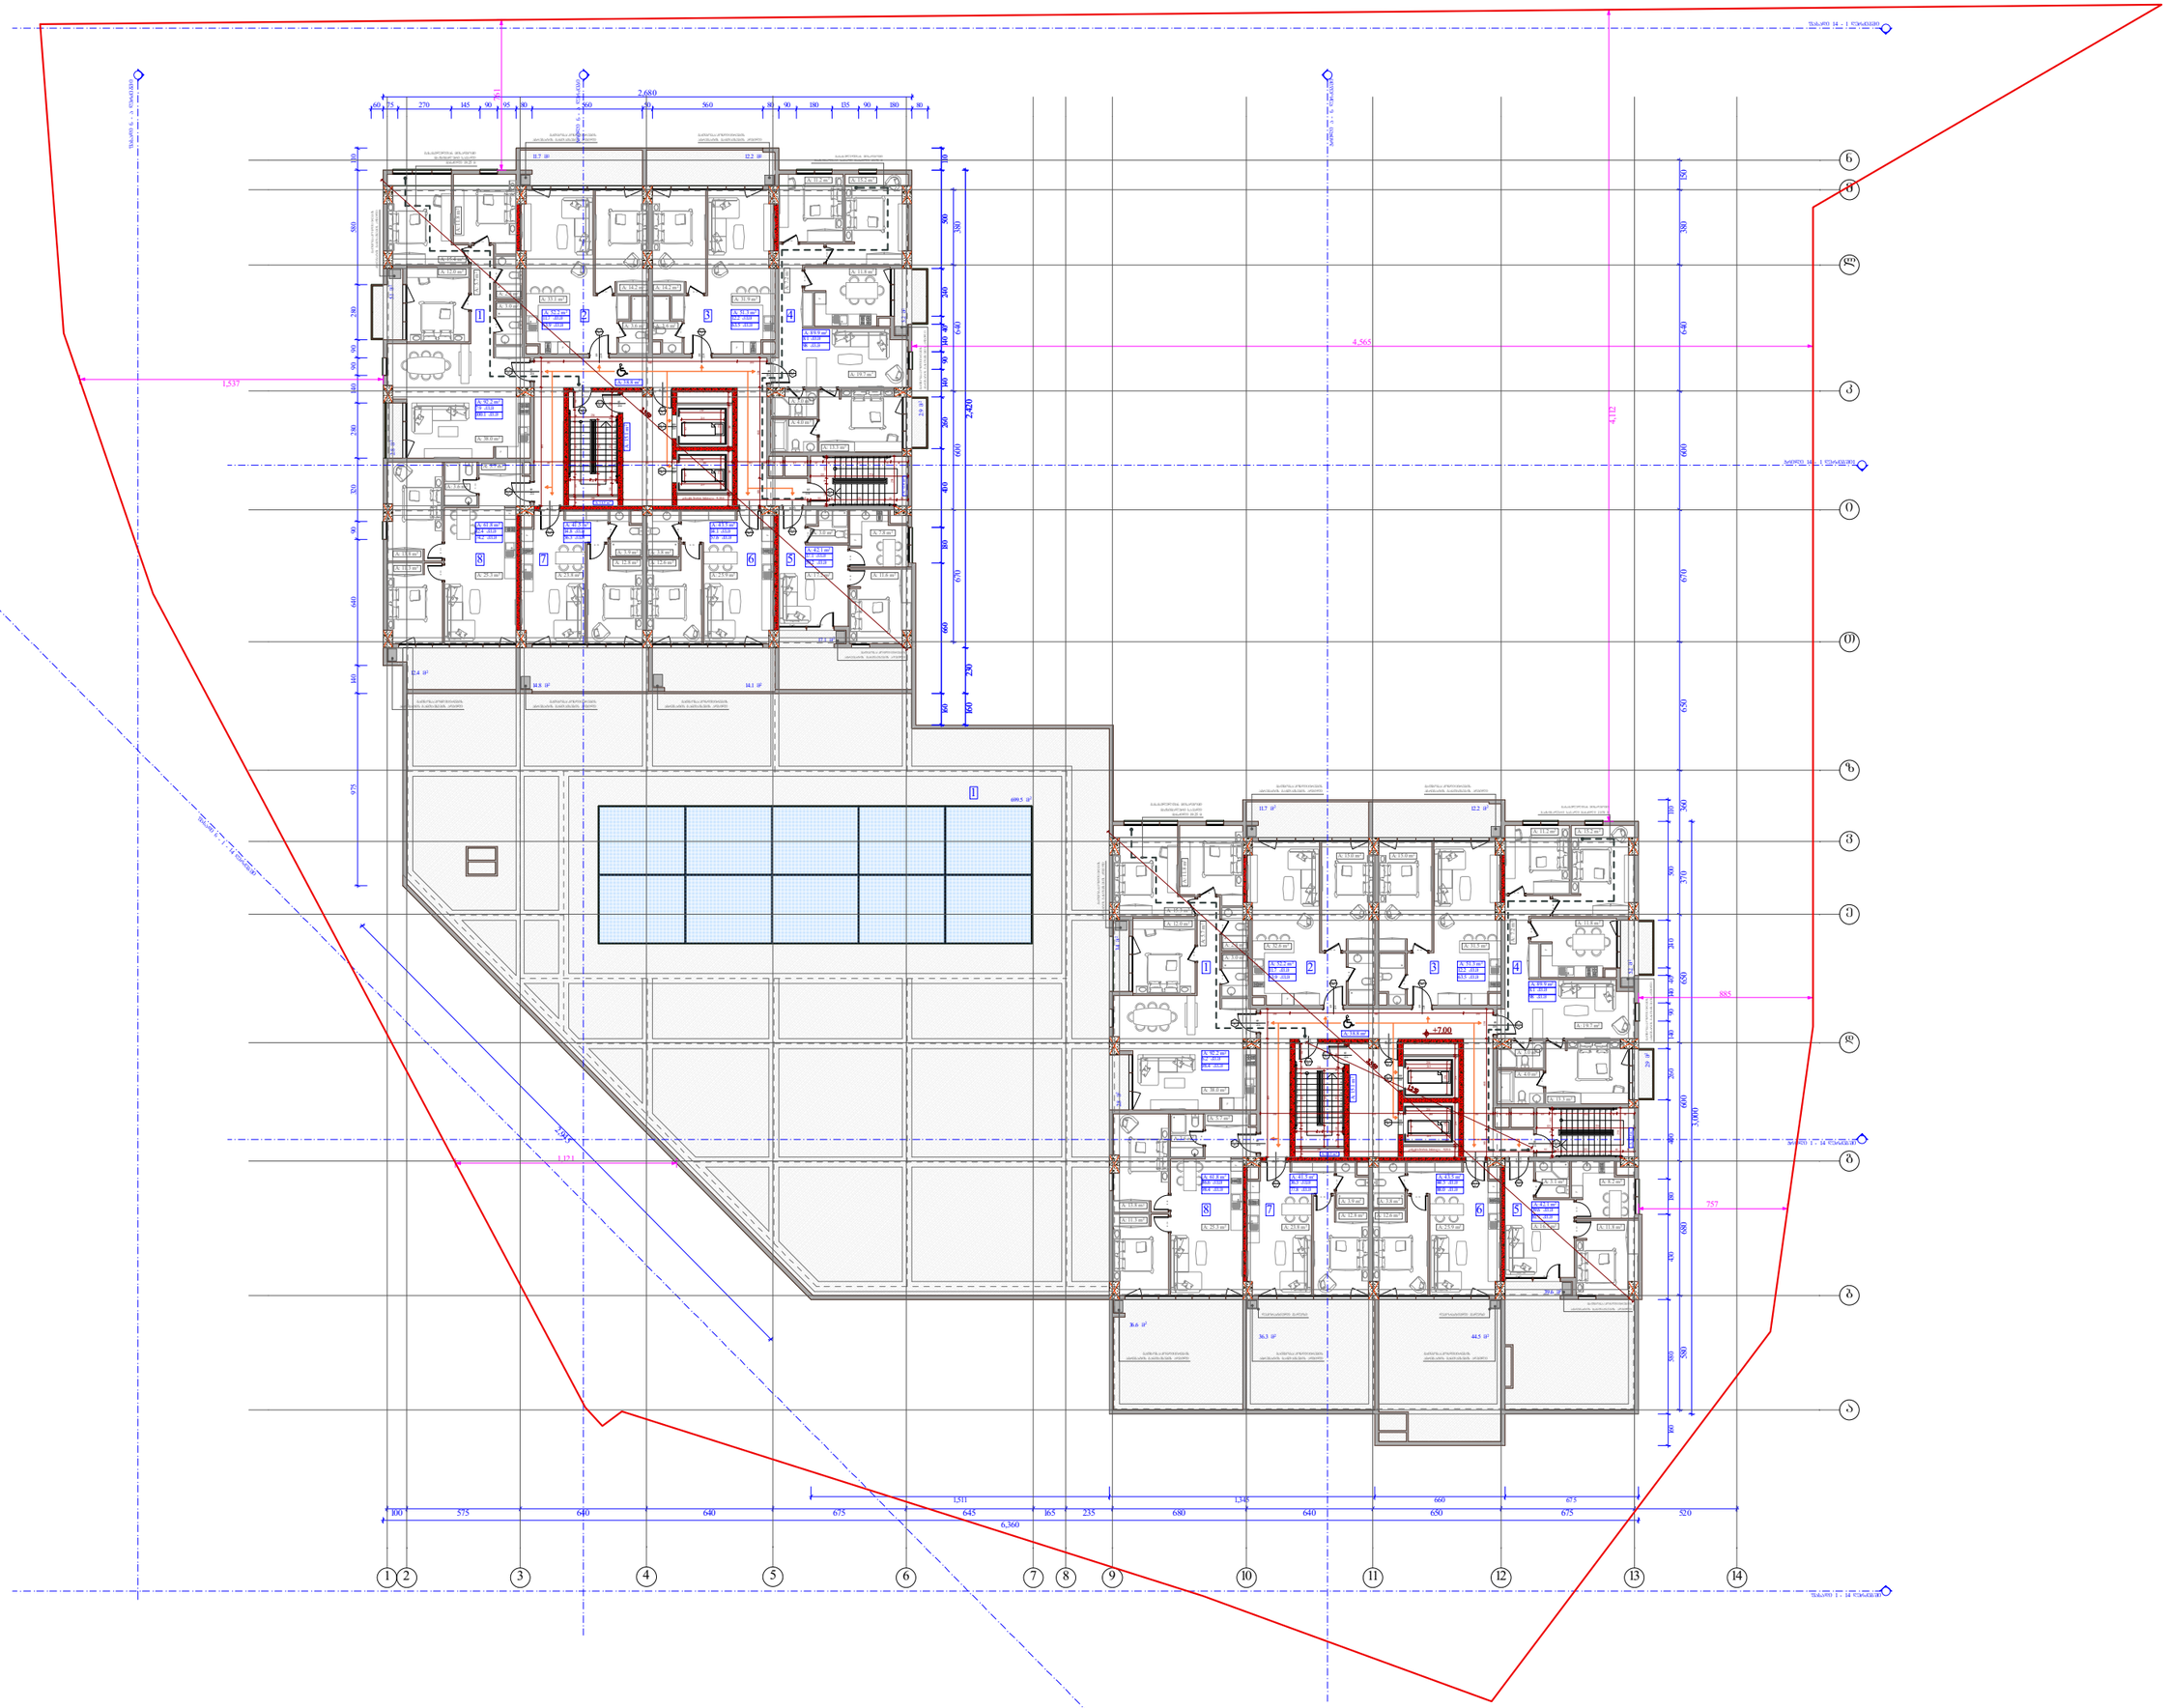

ობიექტის მისამართი

ქ. თბილისი, შ. ნუცუბიძის ქუჩა
№ 77 კ. 01.14.15.001.189

შუნქციური დანიშნულება

მრავალშუნქციური შენობა.
(სახოვრებელი, საოფისე,
კოშერციული)

ორგანიზაცია

შპს ალფა რეზიდენსი

ს.კ. 405195854

დირექტორი	
ბ. ხუციშვილი	
ზ. ნიორაძე	
არ. ავტორი	
მ. პაპუაშვილი	

2 სართულის ბეგმა
+7.00 ნიშნულზე

ბლოკი	№	საცხოვრებელი	საზოგადო	ჯამი
	სა		699.5	699.5
ა	1	92.2	7.9	100.1
	2	52.2	11.7	63.9
	3	51.3	12.2	63.5
	4	89.9	8.1	98
	5	42.1	17.1	59.2
	6	43.5	14.1	57.6
	7	41.5	14.8	56.3
	8	61.8	12.4	74.2
ბ	1	92.2	6.2	98.4
	2	52.2	11.7	63.9
	3	51.3	12.2	63.5
	4	89.9	8.1	98
	5	42.1	39.6	81.7
	6	43.5	44.5	88
	7	41.5	36.3	77.8
	8	61.8	36.6	98.4
	ჯამი	949	993	1942

ბლოკი " ა " - კ2 - 657.1 კვ.მ
ბლოკი " ბ " - კ2 - 642.3 კვ.მ
ჯამი - კ2 1299.4 კვ.მ

საკადასტრო საზღვარი
ბანაშენიანობის რეგულირების ზოლი
ღერძი
ხაზის ხაზი

A - 3

მასშტაბი	1:300
თარიღი	28/11/2020
შეცვ.	

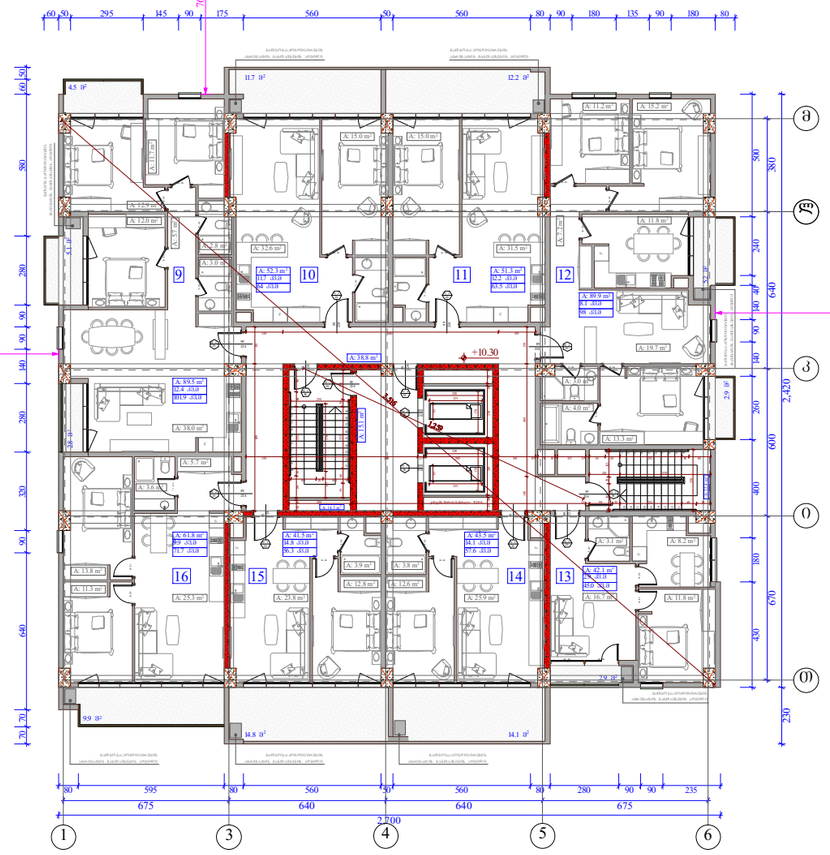

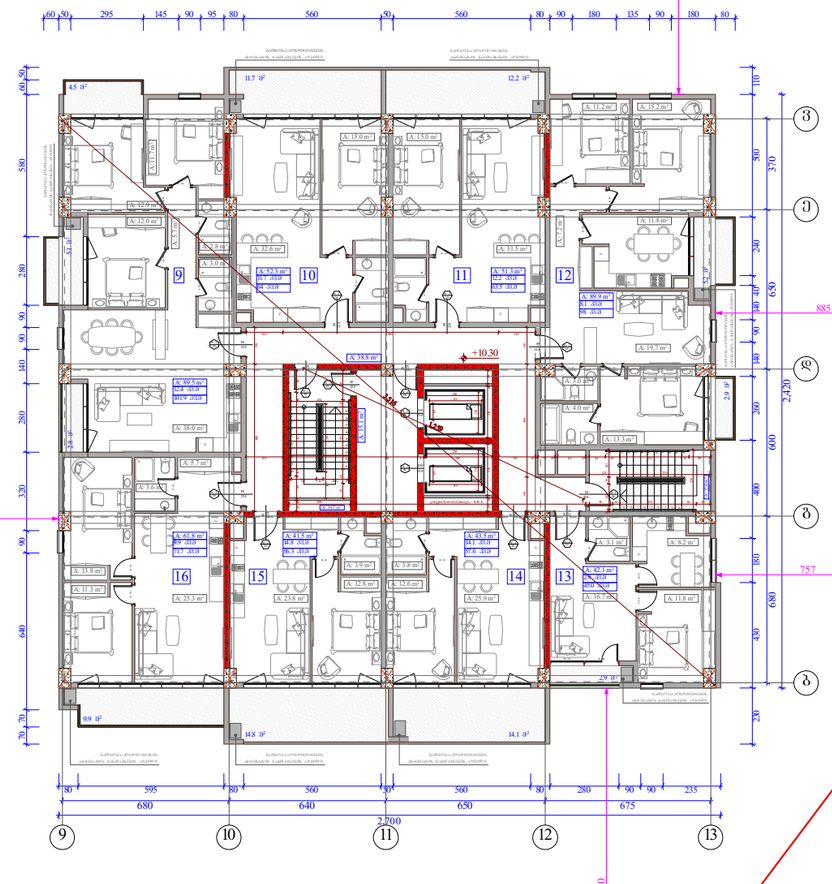

ობიექტის მისამართი

ქ. თბილისი, შ. ნუცუბიძის ქუჩა
№ 77 კ. 01.14.15.001.189

შუნძიშარი დანიშნულება

მრავალშუნძიშარი შენობა.
(სახოვრებელი, საოფისე,
კომერციული)

ორგანიზაცია

შპს ალფა რეზიდენსი

ს.კ. 405195854

დირექტორი	
გ. ხუციშვილი	
ზ. ნიორაძე	
არ. ავტორი	
მ. პაპუაშვილი	

3 სართულის გეგმა +10.30 ნიშნულზე

ბლოკი	ბინა №	საცხოვრებელი	საზაფხული	ჯამი
ა	9	89.5	12.4	101.9
	10	52.3	11.7	64
	11	51.3	12.2	63.5
	12	89.9	8.1	98
	13	42.1	2.9	45
	14	43.5	14.1	57.6
	15	41.5	14.8	56.3
	16	61.8	9.9	71.7
ბ	9	89.5	12.4	101.9
	10	52.3	11.7	64
	11	51.3	12.2	63.5
	12	89.9	8.1	98
	13	42.1	2.9	45
	14	43.5	14.1	57.6
	15	41.5	14.8	56.3
	16	61.8	9.9	71.7
ჯამი		943.8	172.2	1116

ბლოკი " ა " - კ2 - 654.6 კმ.მ
ბლოკი " ბ " - კ2 - 654.6 კმ.მ
ჯამი - კ2 1309.2 კმ.მ

საპროექტო საზღვარი
მანიშნებლობის ღერძლინიების წითელი ხაზი
ბრძელი
ღერძის ხაზი
ხის ფასადის ელემენტი
ბეტონის კედელი

A - 3

მასშტაბი	1:250
თარიღი	28/11/2020
შეცვ.	

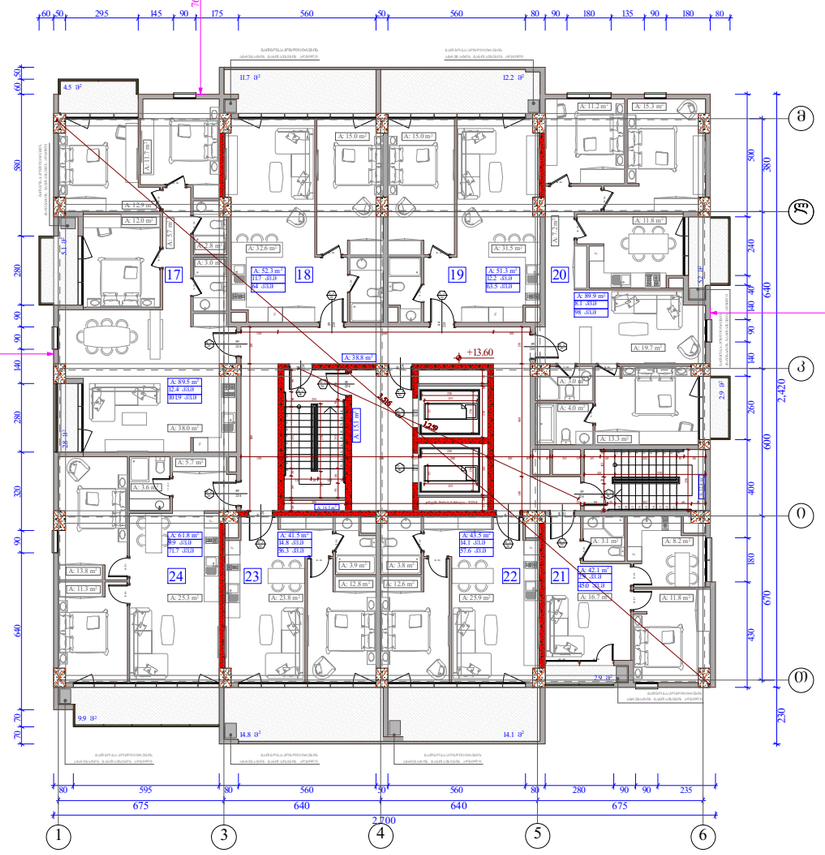

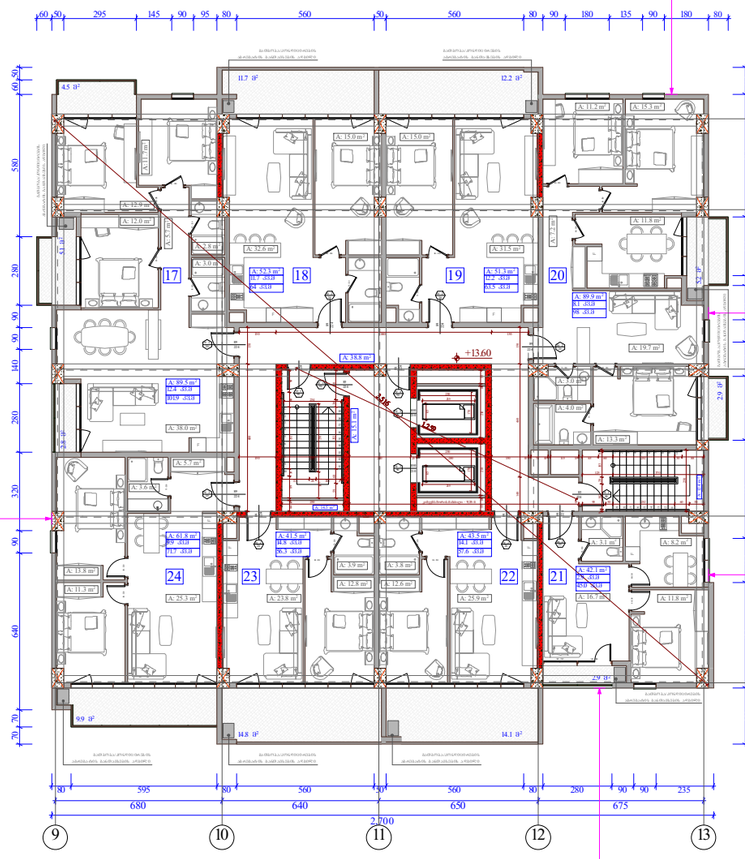

ობიექტის მისამართი

ქ. თბილისი, შ. ნუცუბიძის ქუჩა
№ 77 კ. 01.14.15.001.189

შენიშვნა

მრავალშენიშვნა შენობა.
(სახელმწიფო, საოფისე,
კომერციული)

ორგანიზაცია

შპს ალფა რეზიდენსი

ს.კ. 405195854

დირექტორი	
გ. ხუციშვილი	
ზ. ნიორაძე	
არ. ავტორი	
მ. პაპუაშვილი	

4 სართულის გეგმა +13.60 ნიშნულზე

ბლოკი	ბინა №	საცხოვრებელი	საზაფხული	ჯამი
ა	17	89.5	12.4	101.9
	18	52.3	11.7	64
	19	51.3	12.2	63.5
	20	89.9	8.1	98
	21	42.1	2.9	45
	22	43.5	14.1	57.6
	23	41.5	14.8	56.3
	24	61.8	9.9	71.7
ბ	17	89.5	12.4	101.9
	18	52.3	11.7	64
	19	51.3	12.2	63.5
	20	89.9	8.1	98
	21	42.1	2.9	45
	22	43.5	14.1	57.6
	23	41.5	14.8	56.3
	24	61.8	9.9	71.7
ჯამი		943.8	172.2	1116

ბლოკი " ა " - კ2 - 654.6 კვ.მ
ბლოკი " ბ " - კ2 - 654.6 კვ.მ
ჯამი - კ2 1309.2 კვ.მ

საკადასტრო საზღვარი

განაშენიანების რეგულირების წითელი ხაზი

ბრტყელი

ღერძის ხაზი

ხის ფასადის ელემენტი

ბეტონის კედელი

საშენებლო ბლოკის სხვადასხვა ტიპის ელემენტებით ვიწრობზოლიანი 3 სმ-იანი ხანაფრიანი ფილის (სვეტის, კედლის, ფილების, ბალკონის და სახურავის ანაწყობი)

ბლოკის მაპროექტებელი სიმაღლე
ბლოკის სექციების №
ბლოკის მაპროექტებელი სიმაღლე

A - 3	
მასშტაბი	1:250
თარიღი	28/11/2020
შეცვლ.	

ობიექტის მისამართი

ქ. თბილისი, შ. ნუცუბიძის ქუჩა
№ 77 კ. 01.14.15.001.189

შენიშვნა

მრავალსაფეხურიანი შენობა.
(სახლოვრებელი, საოფისე,
კომერციული)

ორგანიზაცია

შპს ალფა რეზიდენსი

ს.კ. 405195854

დირექტორი	
გ. ხუციშვილი	
ზ. ნიორაძე	
არ. ავტორი	
მ. პაპუაშვილი	

5 სართულის გეგმა +16.90 ნიშნულზე

ბლოკი	ბინა №	საცხოვრებელი	საზაფხული	ჯამი
ა	25	89.5	12.4	101.9
	26	52.3	11.7	64
	27	51.3	12.2	63.5
	28	89.9	8.1	98
	29	42.1	2.9	45
	30	43.5	14.1	57.6
	31	41.5	14.8	56.3
	32	61.8	9.9	71.7
ბ	25	89.5	12.4	101.9
	26	52.3	11.7	64
	27	51.3	12.2	63.5
	28	89.9	8.1	98
	29	42.1	2.9	45
	30	43.5	14.1	57.6
	31	41.5	14.8	56.3
	32	61.8	9.9	71.7
	ჯამი	943.8	172.2	1116

ბლოკი " ა " - კ2 - 654.6 კვ.მ
ბლოკი " ბ " - კ2 - 654.6 კვ.მ
ჯამი - კ2 1309.2 კვ.მ

- საპროექტო საზღვარი
- განაშენიანების ძირითადი ხაზის წითელი ხაზი
- ბრძანდი
- ღერძის ხაზი
- ხის ფენილოსანური საფარი
- ბეტონის კედელი

A - 3

მასშტაბი	1:250
თარიღი	28/11/2020
შენრც.	

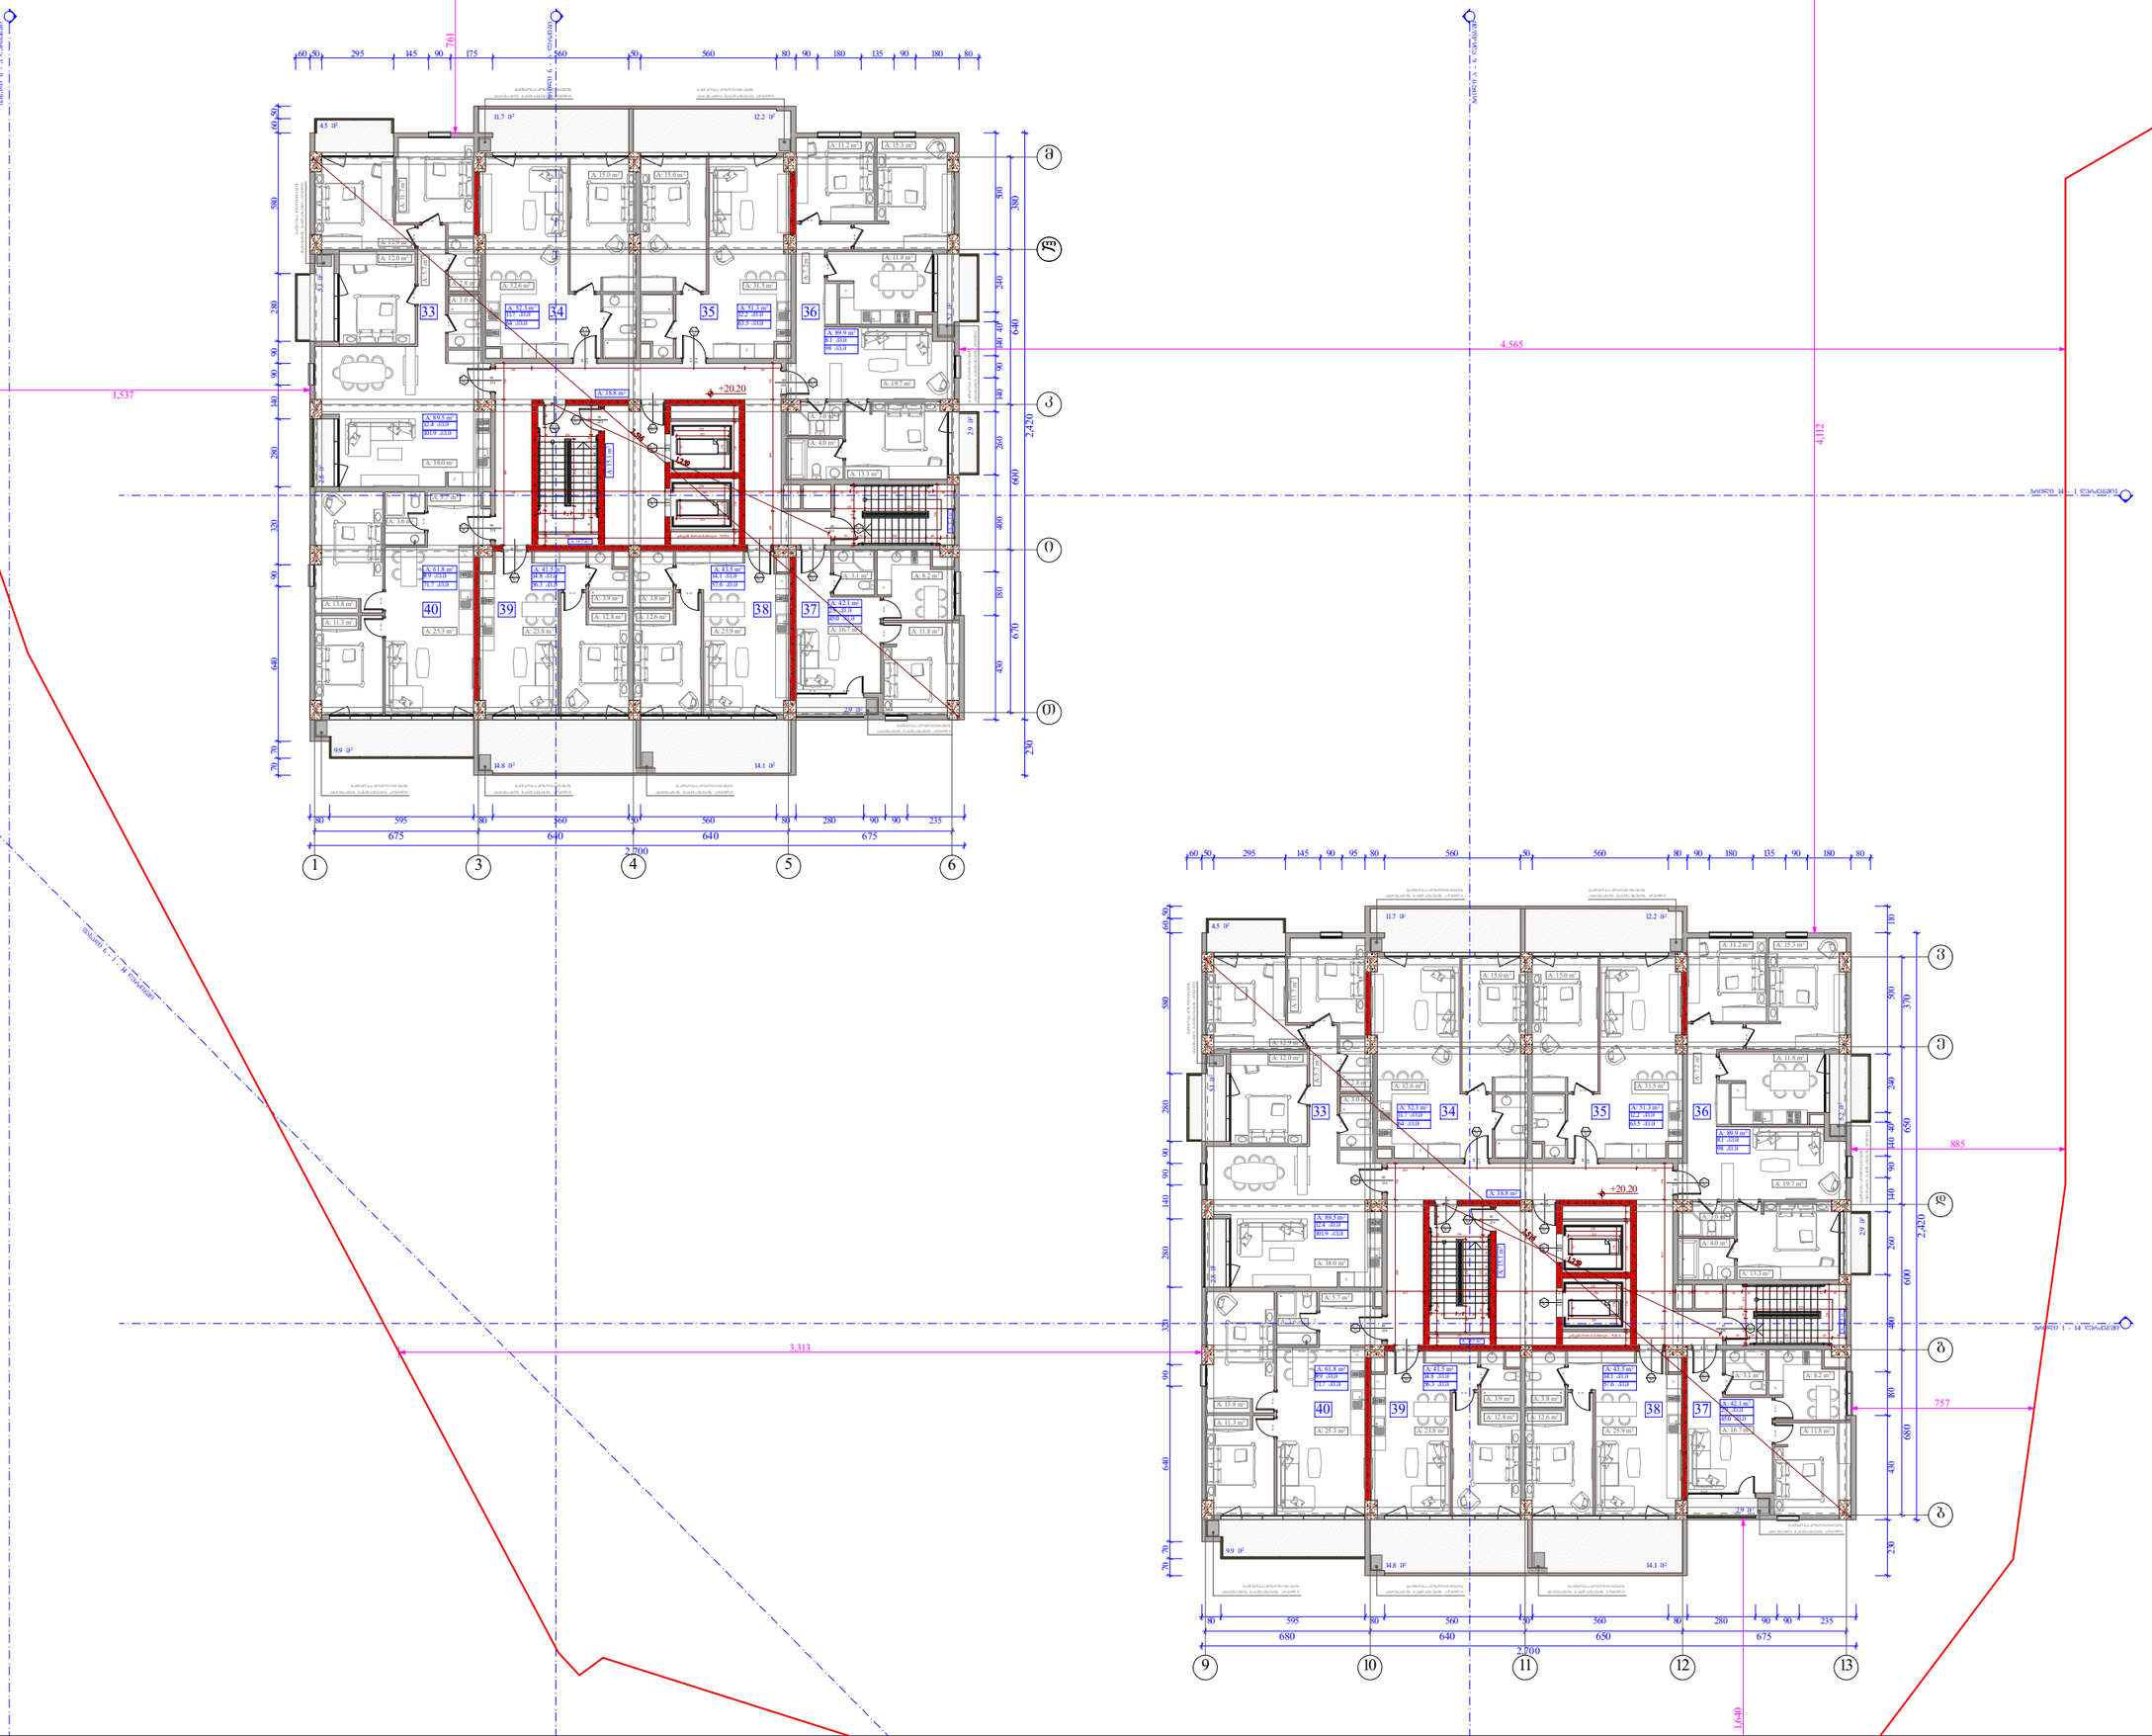

ობიექტის მისამართი

ქ. თბილისი, შ. ნუცუბიძის ქუჩა
№ 77 კ. 01.14.15.001.189

შენიშვნა დანიშნულება

მრავალსაფუნქციური შენობა.
(სახოვრებელი, საოფისე,
კომერციული)

ორგანიზაცია

შპს ალფა რეზიდენსი

ს.კ. 405195854

დირექტორი	
გ. ხუციშვილი	
ზ. ნიორაძე	
არ. ავტორი	
მ. პაპუაშვილი	

6 სართულის გეგმა +20.20 ნიშნულზე

ბლოკი	ბინა №	საცხოვრებელი	საზაფხული	ჯამი
ა	33	89.5	12.4	101.9
	34	52.3	11.7	64
	35	51.3	12.2	63.5
	36	89.9	8.1	98
	37	42.1	2.9	45
	38	43.5	14.1	57.6
	39	41.5	14.8	56.3
	40	61.8	9.9	71.7
ბ	33	89.5	12.4	101.9
	34	52.3	11.7	64
	35	51.3	12.2	63.5
	36	89.9	8.1	98
	37	42.1	2.9	45
	38	43.5	14.1	57.6
	39	41.5	14.8	56.3
	40	61.8	9.9	71.7
	ჯამი	943.8	172.2	1116

ბლოკი " ა " - კ2 - 654.6 კმ.მ
ბლოკი " ბ " - კ2 - 654.6 კმ.მ
ჯამი - კ2 1309.2 კმ.მ

საპროექტო საზღვარი
მანიშნებლის ღერძები
ღია სივრცის ხაზი
ბინის №
ლენტის ხაზი
ხის ფასადის ელემენტი
ბეტონის კედელი
ბალკონის სრული/ნაწილობრივ ჩაშენებული 3 სმ-იანი ხანაძრის ფილა (ბეტონი, კომე, ფიბროპანა, ბაზალტის ან ხანშოპის ანაწერები)
ბინის მაკონტურებელი ხაზი
ბინის საკონტროლო №
ხანაძრის ფილის სისქე
ბინის მაკონტურებელი ხაზი

A - 3

მასშტაბი	1:250
თარიღი	28/11/2020
შეცვლ.	

ობიექტის მისამართი

ქ. თბილისი, შ. ნუცუბიძის ქუჩა
№ 77 კ. 01.14.15.001.189

შენიშვნა

მრავალშენიშვნა შენობა.
(სახოვრებელი, საოფისე,
კომერციული)

ორგანიზაცია

შპს ალფა რეზიდენსი

ს.კ. 405195854

დირექტორი	
გ. ხუციშვილი	
ზ. ნიორაძე	
არ. ავტორი	
მ. პაპუაშვილი	

7 სართულის გეგმა +23.50 ნიშნულზე

ბლოკი	ბინა №	საცხოვრებელი	საზაფხული	ჯამი
ა	41	89.5	12.4	101.9
	42	52.3	11.7	64
	43	51.3	12.2	63.5
	44	89.9	8.1	98
	45	42.1	2.9	45
	46	43.5	14.1	57.6
	47	41.5	14.8	56.3
	48	61.8	9.9	71.7
ბ	41	89.5	12.4	101.9
	42	52.3	11.7	64
	43	51.3	12.2	63.5
	44	89.9	8.1	98
	45	42.1	2.9	45
	46	43.5	14.1	57.6
	47	41.5	14.8	56.3
	48	61.8	9.9	71.7
	ჯამი	943.8	172.2	1116

ბლოკი " ა " - კ2 - 654.6 კვ.მ
ბლოკი " ბ " - კ2 - 654.6 კვ.მ
ჯამი - კ2 1309.2 კვ.მ

- საპროექტო საზღვარი
- ბრტყელი
- ლერძის ხაზი
- ხის ფანჯრის/კარების საშენოლოგიური
- ბეტონის კედელი


A - 3	
მასშტაბი	1:250
თარიღი	28/11/2020
შეცვ.	

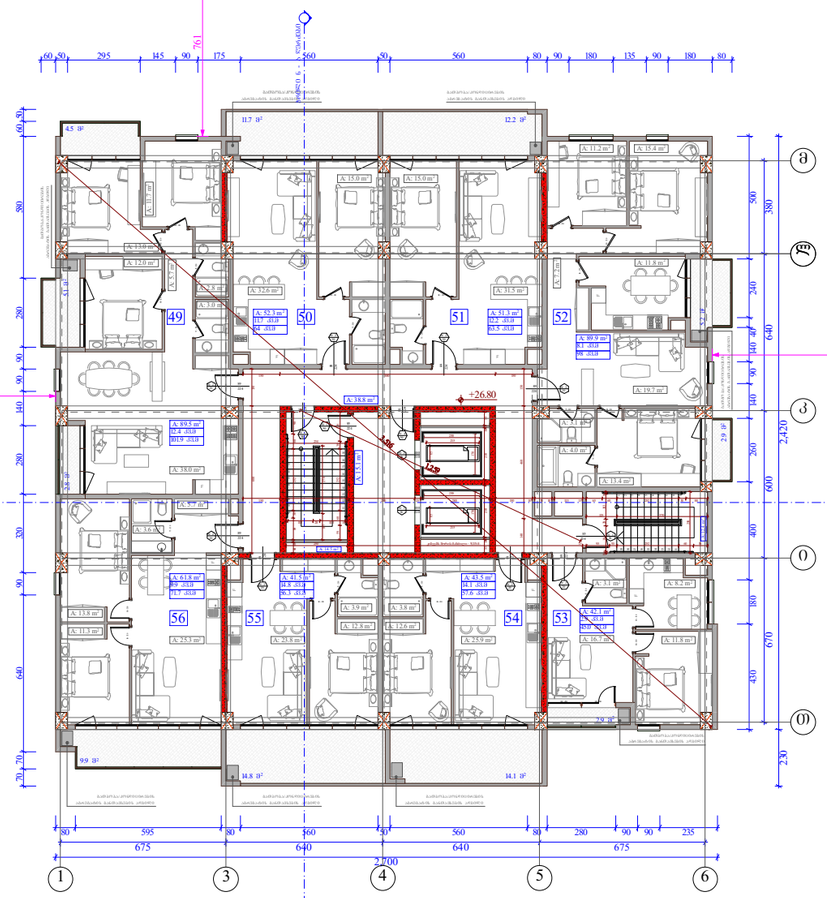

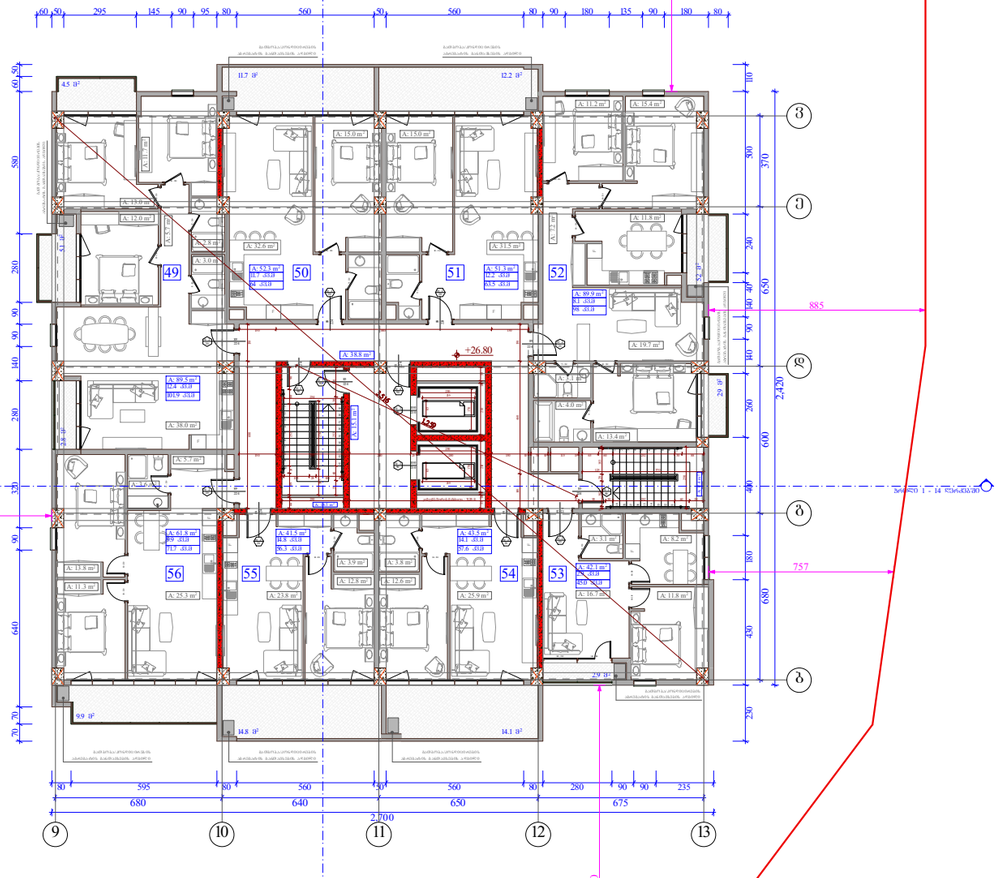

ობიექტის მისამართი

ქ. თბილისი, შ. ნუცუბიძის ქუჩა
№ 77 კ. 01.14.15.001.189

შენიშვნა

მრავალშენიშვნა შენობა.
(სახლოვრებელი, საოფისე,
კომერციული)

ორგანიზაცია

შპს ალფა რეზიდენსი

ს.კ. 405195854

დირექტორი	
გ. ხუცოშვილი	
ზ. ნიორაძე	
არ. ავტორი	
მ. პაპუაშვილი	

8 სართულის გეგმა +26.80 ნიშნულზე

ბლოკი	ბინა №	საცხოვრებელი	საზაფხული	ჯამი
ა	49	89.5	12.4	101.9
	50	52.3	11.7	64
	51	51.3	12.2	63.5
	52	89.9	8.1	98
	53	42.1	2.9	45
	54	43.5	14.1	57.6
	55	41.5	14.8	56.3
	56	61.8	9.9	71.7
ბ	49	89.5	12.4	101.9
	50	52.3	11.7	64
	51	51.3	12.2	63.5
	52	89.9	8.1	98
	53	42.1	2.9	45
	54	43.5	14.1	57.6
	55	41.5	14.8	56.3
	56	61.8	9.9	71.7
	ჯამი	943.8	172.2	1116

ბლოკი " ა " - კ2 - 654.6 კვ.მ
ბლოკი " ბ " - კ2 - 654.6 კვ.მ
ჯამი - კ2 1309.2 კვ.მ

- საკადასტრო საზღვარი
- განაშენიანების ძირითადი ხაზი წითელი ხაზი
- ბრძანდა
- ღერძის ხაზი


A - 3

მასშტაბი	1:250
თარიღი	28/11/2020
შეცვ.	

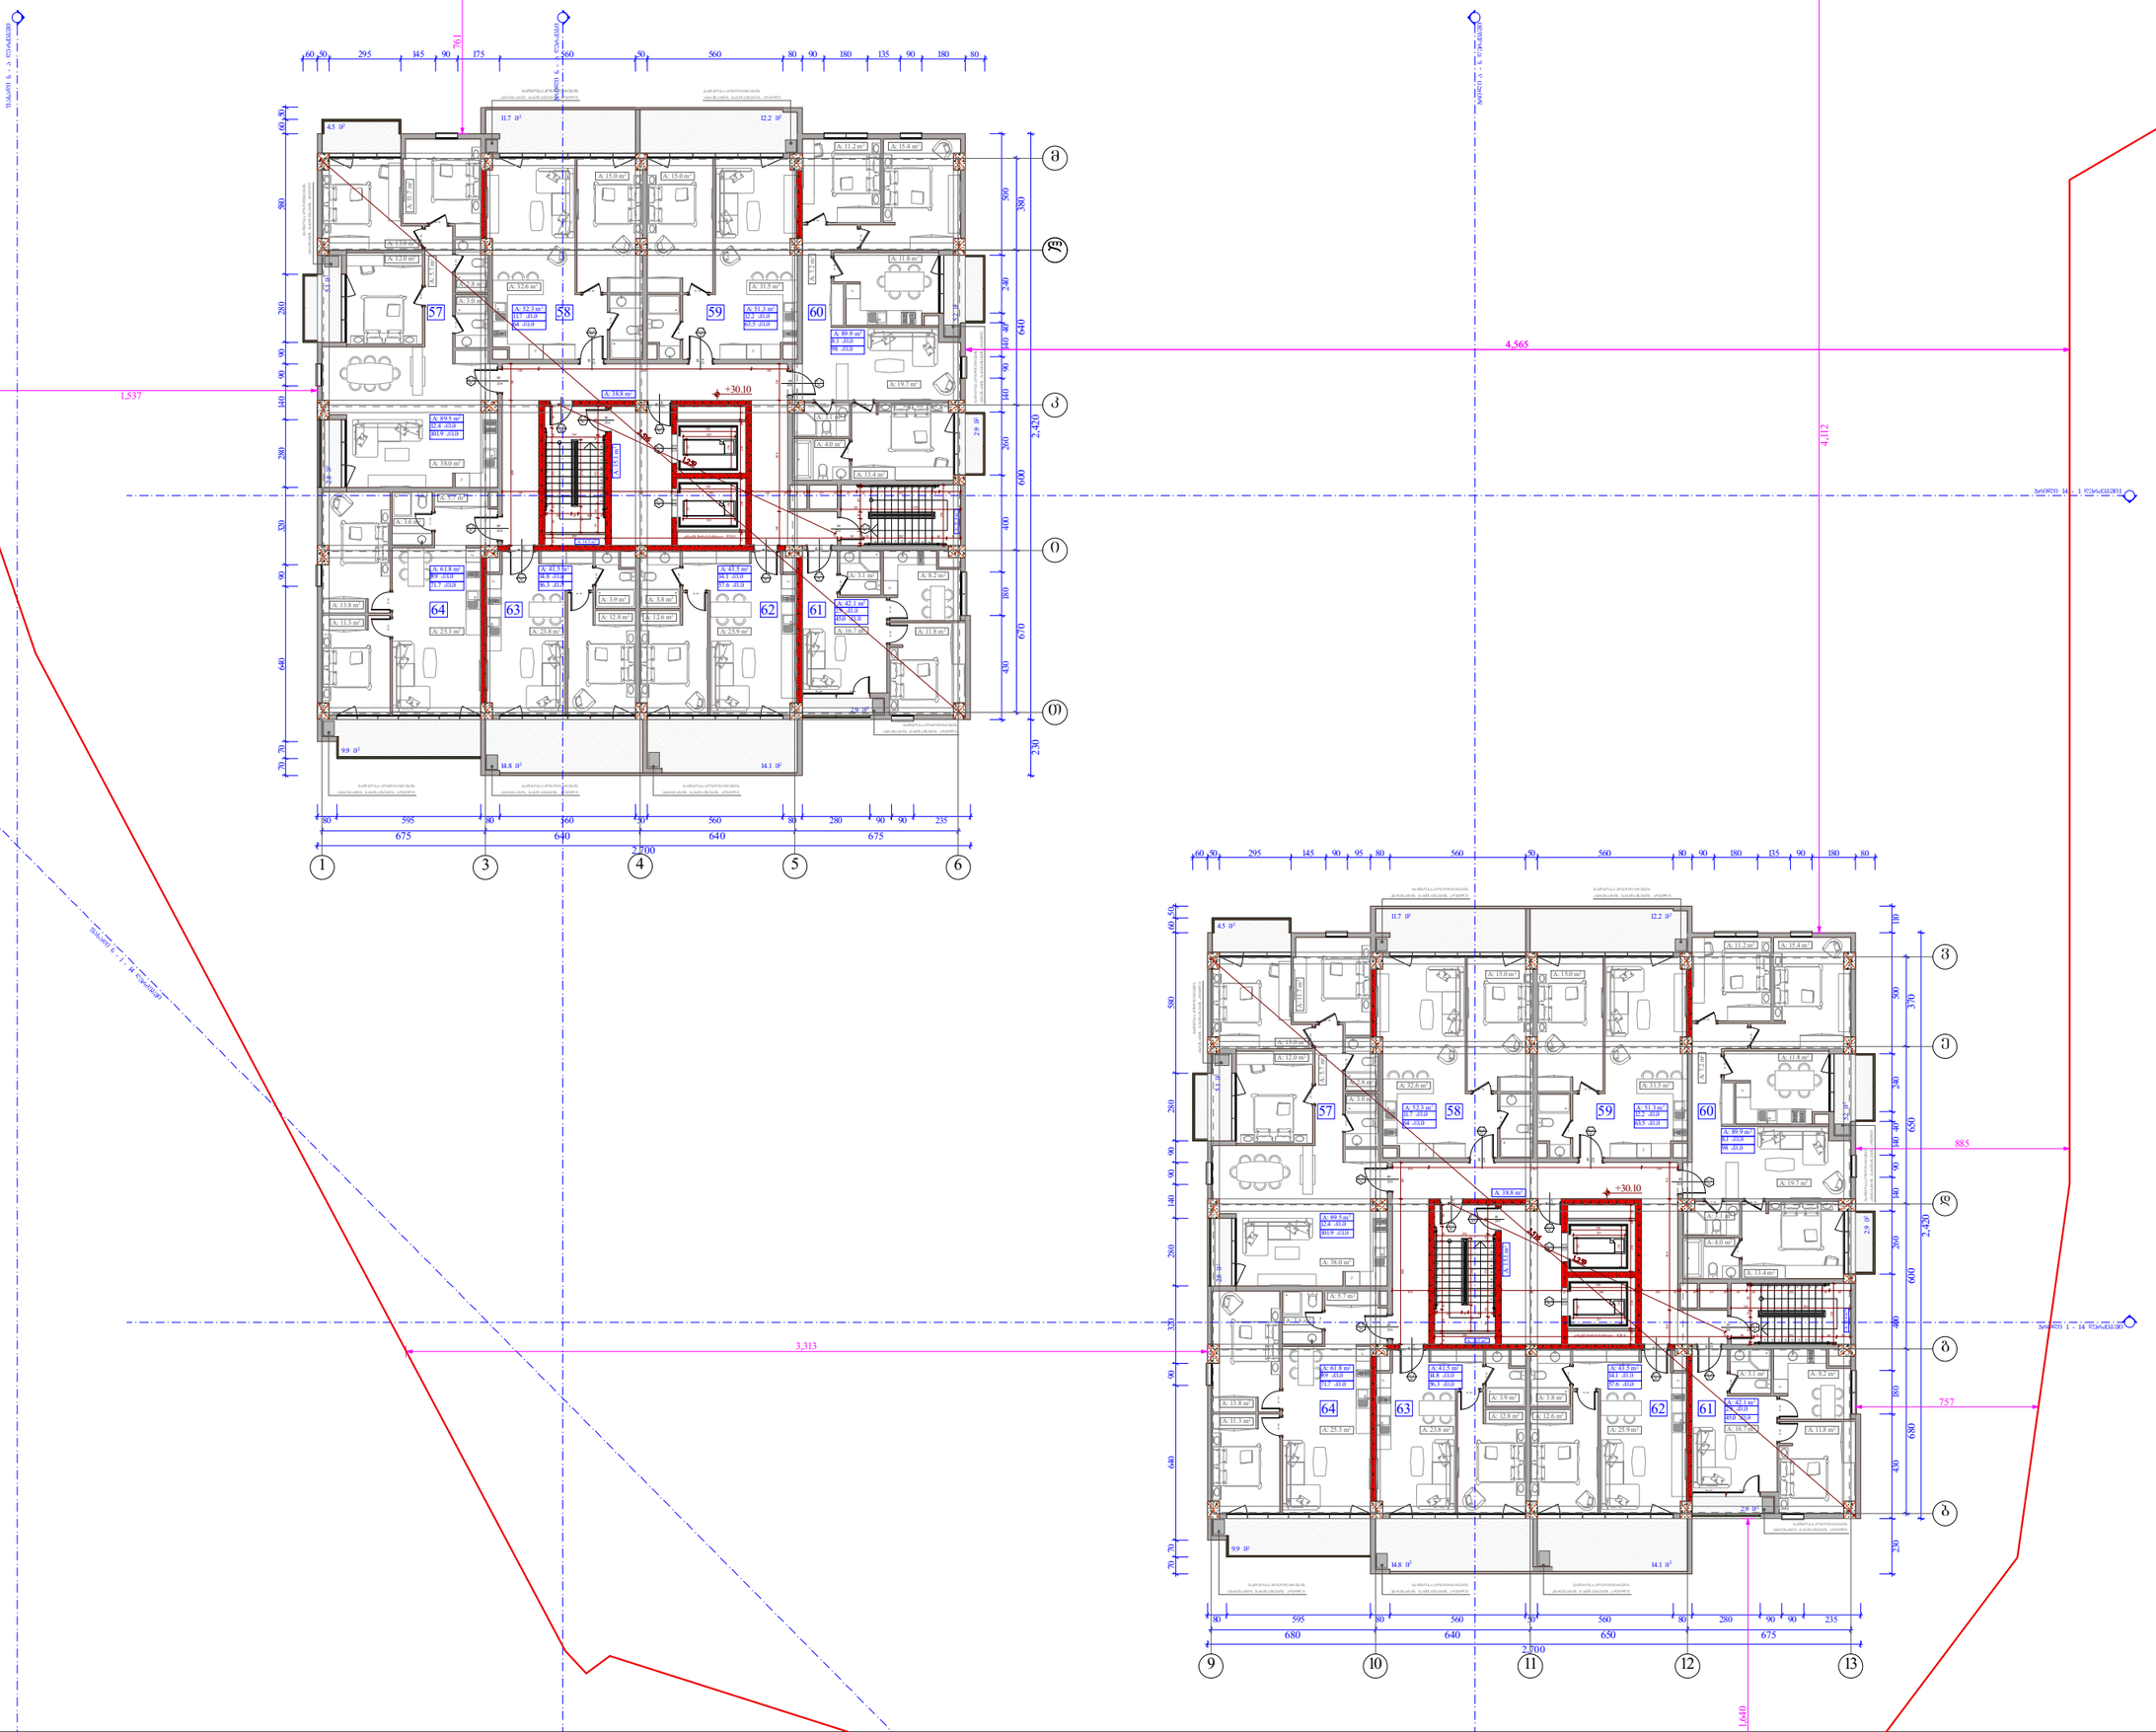

ობიექტის მისამართი

ქ. თბილისი, შ. ნუცუბიძის ქუჩა
№ 77 კ. 01.14.15.001.189

შენიშვნა

მრავალსართულიანი შენობა.
(სახლოვრებელი, საოფისე,
კომერციული)

ორგანიზაცია

შპს ალფა რეზიდენსი

ს.კ. 405195854

დირექტორი	
გ. ხუციშვილი	
ზ. ნიორაძე	
არ. ავტორი	
მ. პაპუაშვილი	

9 სართულის გეგმა +30.10 ნიშნულზე

ბლოკი	ბინა №	საცხოვრებელი	საზაფხული	ჯამი
ა	57	89.5	12.4	101.9
	58	52.3	11.7	64
	59	51.3	12.2	63.5
	60	89.9	8.1	98
	61	42.1	2.9	45
	62	43.5	14.1	57.6
	63	41.5	14.8	56.3
	64	61.8	9.9	71.7
ბ	57	89.5	12.4	101.9
	58	52.3	11.7	64
	59	51.3	12.2	63.5
	60	89.9	8.1	98
	61	42.1	2.9	45
	62	43.5	14.1	57.6
	63	41.5	14.8	56.3
	64	61.8	9.9	71.7
	ჯამი	943.8	172.2	1116

ბლოკი " ა " - კ2 - 654.6 კვ.მ
ბლოკი " ბ " - კ2 - 654.6 კვ.მ
ჯამი - კ2 1309.2 კვ.მ












A - 3	
მასშტაბი	1:250
თარიღი	28/11/2020
შეცვ.	

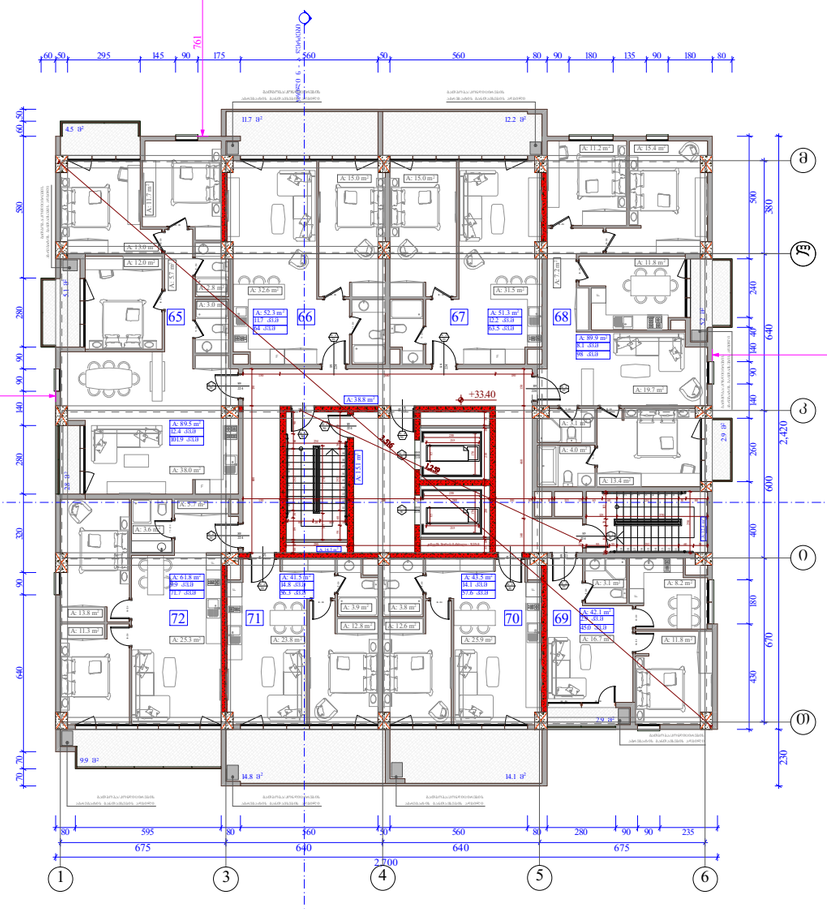

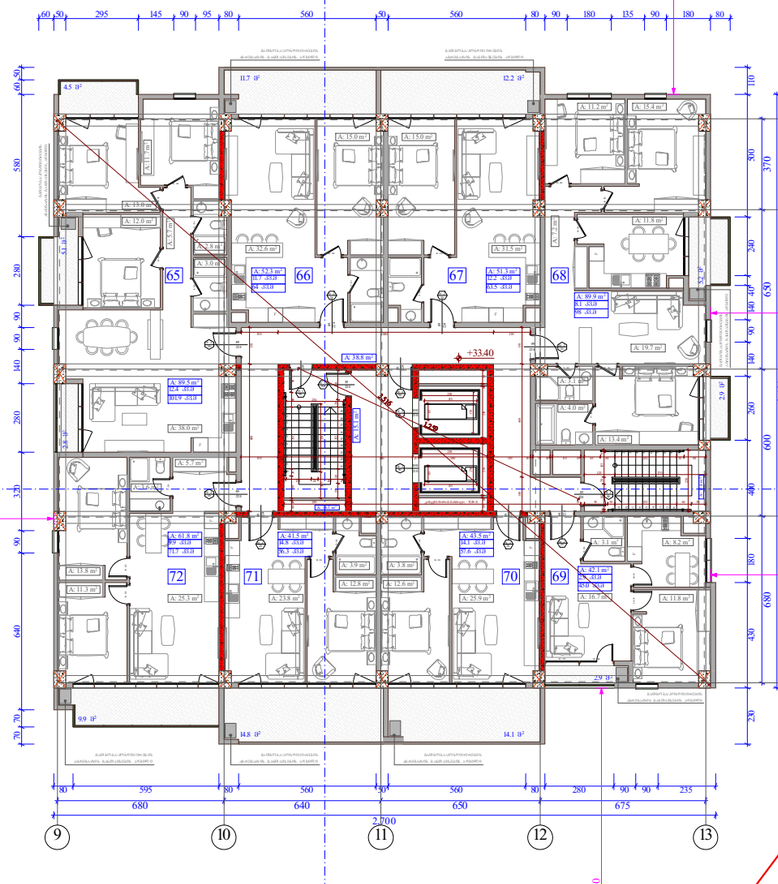

ობიექტის მისამართი

ქ. თბილისი, შ. ნუცუბიძის ქუჩა
№ 77 კ. 01.14.15.001.189

შენიშვნა დანიშნულება

მრავალშენიანი შენობა.
(სახელმწიფო, საზოგ.,
კომერციული)

ორგანიზაცია

შპს ალფა რეზიდენსი

ს.კ. 405195854

დირექტორი	
გ. ხუციშვილი	
ზ. ნიორაძე	
არ. აქტორი	
მ. პაპუაშვილი	

10 სართულის გეგმა +33.40 ნიშნულზე

ბლოკი	ბინა №	საცხოვრებელი	საზაფხული	ჯამი
ა	65	89.5	12.4	101.9
	66	52.3	11.7	64
	67	51.3	12.2	63.5
	68	89.9	8.1	98
	69	42.1	2.9	45
	70	43.5	14.1	57.6
	71	41.5	14.8	56.3
	72	61.8	9.9	71.7
ბ	65	89.5	12.4	101.9
	66	52.3	11.7	64
	67	51.3	12.2	63.5
	68	89.9	8.1	98
	69	42.1	2.9	45
	70	43.5	14.1	57.6
	71	41.5	14.8	56.3
	72	61.8	9.9	71.7
	ჯამი	943.8	172.2	1116

ბლოკი " ა " - კ2 - 654.6 კვ.მ
ბლოკი " ბ " - კ2 - 654.6 კვ.მ
ჯამი - კ2 1309.2 კვ.მ

- საკადასტრო საზღვარი
- განაშენიანების ცვლილების წითელი ხაზი
- ბრუნვა
- ღერძის ხაზი
- ხის ფასადური ელემენტი
- ბლოკის კედელი
- ქარის მაპასუხებელი სიმაღლე
- ქარის ხელმეორეობების №
- სანაცვლო ფენა
- ქარის მაპასუხებელი სიმაღლე

A - 3

მასშტაბი	1:250
თარიღი	28/11/2020
შეცვლ.	

ობიექტის მისამართი

ქ. თბილისი, შ. ნუცუბიძის ქუჩა
№ 77 კ. 01.14.15.001.189

შენიშვნა დანიშნულება

მრავალსართულიანი შენობა.
(სახელმწიფო, საოფისე,
კომერციული)

ორგანიზაცია

შპს ალფა რეზიდენსი

ს.კ. 405195854

დირექტორი	
გ. ხუციშვილი	
ზ. ნიორაძე	
არ. არქიტორი	
მ. პაპუაშვილი	

11 სართულის გეგმა +36.70 ნიშნულზე

ბლოკი	ბინა №	საცხოვრებელი	საზაფხული	ჯამი
ა	73	89.5	12.4	101.9
	74	52.3	11.7	64
	75	51.3	12.2	63.5
	76	89.9	8.1	98
	77	42.1	2.9	45
	78	43.5	14.1	57.6
	79	41.5	14.8	56.3
	80	61.8	9.9	71.7
ბ	73	89.5	12.4	101.9
	74	52.3	11.7	64
	75	51.3	12.2	63.5
	76	89.9	8.1	98
	77	42.1	2.9	45
	78	43.5	14.1	57.6
	79	41.5	14.8	56.3
	80	61.8	9.9	71.7
	ჯამი	943.8	172.2	1116

ბლოკი " ა " - კ2 - 654.6 კვმ
ბლოკი " ბ " - კ2 - 654.6 კვმ
ჯამი - კ2 1309.2 კვმ

- საკადასტრო საზღვარი
- განაშენიანების ინსპექტირების წითელი ხაზი
- ბრუნვა
- ღერძის ხაზი
- ხის ფასადური ელემენტი
- ბლოკის კედელი

ქარის მაპასხებელი სიმაღლე
ქარის ხელმეორედ ათვლის №
ხანძარსაშიშროება
ქარის მაპასხებელი სიმაღლე

A - 3

მასშტაბი	1:250
თარიღი	28/11/2020
შეცვლ.	

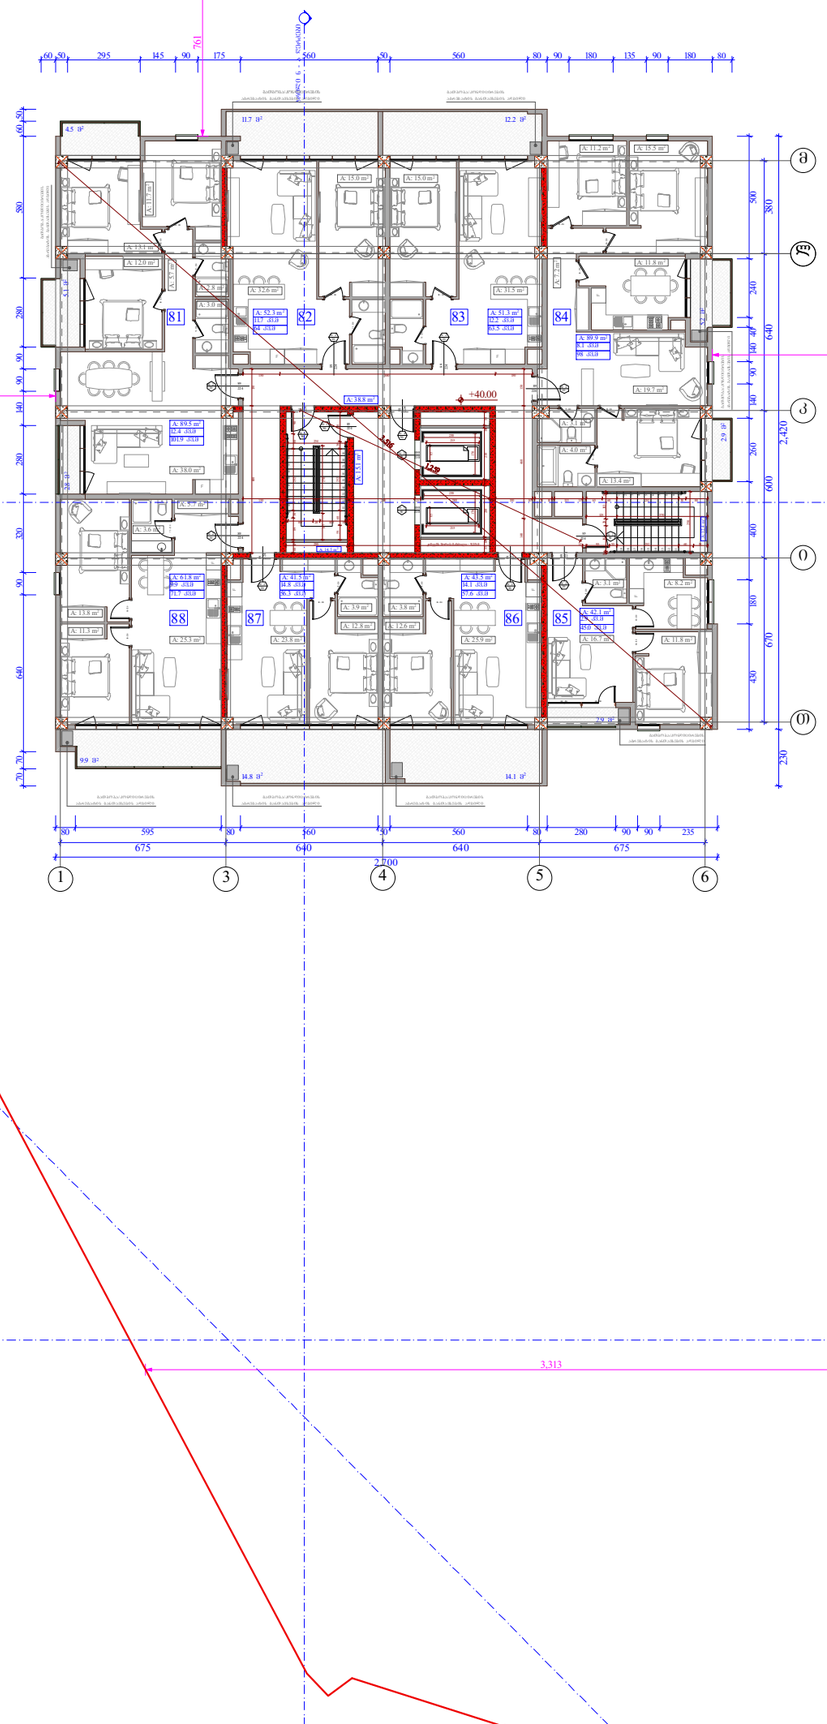

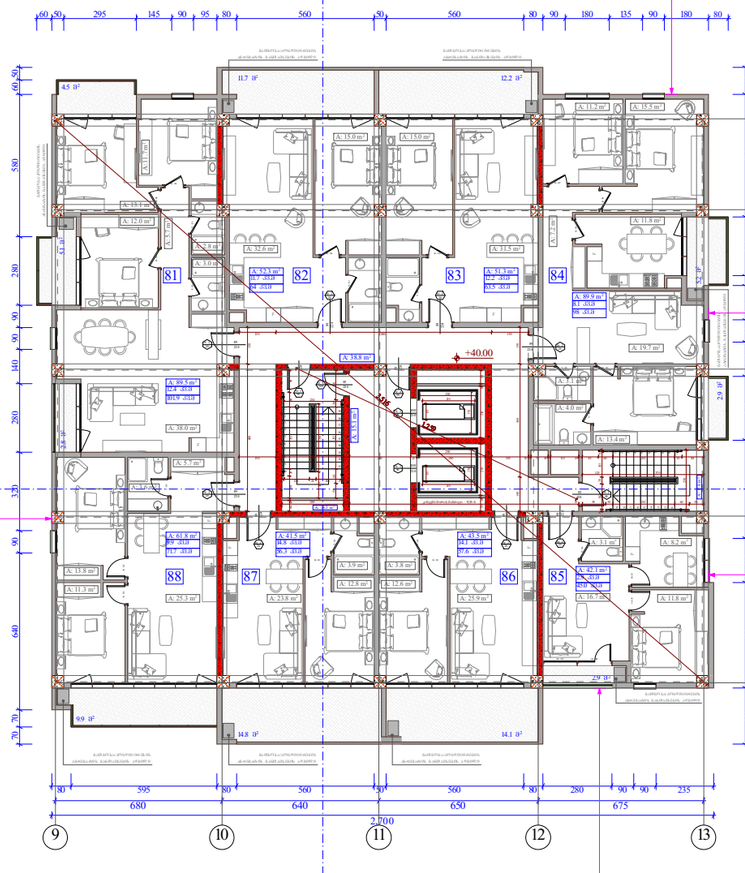

ობიექტის მისამართი

ქ. თბილისი, შ. ნუცუბიძის ქუჩა
№ 77 კ. 01.14.15.001.189

შენიშვნა დანიშნულება

მრავალშენიანი შენობა.
(სახლოვრებელი, საოფისე,
კომერციული)

ორგანიზაცია

შპს ალფა რეზიდენსი

ს.კ. 405195854

დირექტორი	
გ. ხუციშვილი	
ზ. ნიორაძე	
არ. ავტორი	
მ. პაპუაშვილი	

12 სართულის გეგმა +40.00 ნიშნულზე

ბლოკი	ბინა №	საცხოვრებელი	საზაფხული	ჯამი
ა	81	89.5	12.4	101.9
	82	52.3	11.7	64
	83	51.3	12.2	63.5
	84	89.9	8.1	98
	85	42.1	2.9	45
	86	43.5	14.1	57.6
	87	41.5	14.8	56.3
	88	61.8	9.9	71.7
ბ	81	89.5	12.4	101.9
	82	52.3	11.7	64
	83	51.3	12.2	63.5
	84	89.9	8.1	98
	85	42.1	2.9	45
	86	43.5	14.1	57.6
	87	41.5	14.8	56.3
	88	61.8	9.9	71.7
	ჯამი	943.8	172.2	1116

ბლოკი " ა " - კ2 - 654.6 კვ.მ
ბლოკი " ბ " - კ2 - 654.6 კვ.მ
ჯამი - კ2 1309.2 კვ.მ

საკადასტრო საზღვარი
განაშენიანების რეგულირების წითელი ხაზი
ბრძანდი
ღერძის ხაზი
ხის ფასადის ელემენტი
განათების ელემენტი
ბლოკის კედელი

83 230
№ 1 90
ბინის ნუმერაცია
ბინის მაკიდენტიფიკატორი სართული

A - 3

მასშტაბი	1:250
თარიღი	28/11/2020
შეცვლ.	

ობიექტის მისამართი

ქ. თბილისი, შ. ნუცუბიძის ქუჩა
№ 77 კ. 01.14.15.001.189

შენიშვნა დანიშნულება

მრავალსართულიანი შენობა.
(სახლოვრებელი, საოფისე,
კომერციული)

ორგანიზაცია

შპს ალფა რეზიდენსი

ს.კ. 405195854

დირექტორი	
გ. ხუციშვილი	
ზ. ნიორაძე	
არ. ავტორი	
მ. პაპუაშვილი	

13 სართულის გეგმა +43.30 ნიშნულზე

ბლოკი	ბინა №	საცხოვრებელი	საზაფხული	ჯამი
ა	89	89.5	12.4	101.9
	90	52.3	11.7	64
	91	51.3	12.2	63.5
	92	89.9	8.1	98
	93	42.1	2.9	45
	94	43.5	14.1	57.6
	95	41.5	14.8	56.3
	96	61.8	9.9	71.7
ბ	89	89.5	12.4	101.9
	90	52.3	11.7	64
	91	51.3	12.2	63.5
	92	89.9	8.1	98
	93	42.1	2.9	45
	94	43.5	14.1	57.6
	95	41.5	14.8	56.3
	96	61.8	9.9	71.7
	ჯამი	943.8	172.2	1116

ბლოკი " ა " - კ2 - 654.6 კვ.მ
ბლოკი " ბ " - კ2 - 654.6 კვ.მ
ჯამი - კ2 1309.2 კვ.მ

- საკადასტრო საზღვარი
- ბრძანება
- ღერძის ხაზი
- ხის ფასადური ელემენტი საწინააღმდეგო
- ბლოკის კედელი
- ბანის მაკავშირებელი სიმაღლე
- ბანის საკონტროლო ნომერი
- სანაცარმდებლობა
- ბანის მაკავშირებელი სიმაღლე

A - 3

მასშტაბი	1:250
თარიღი	28/11/2020
შეცვლ.	

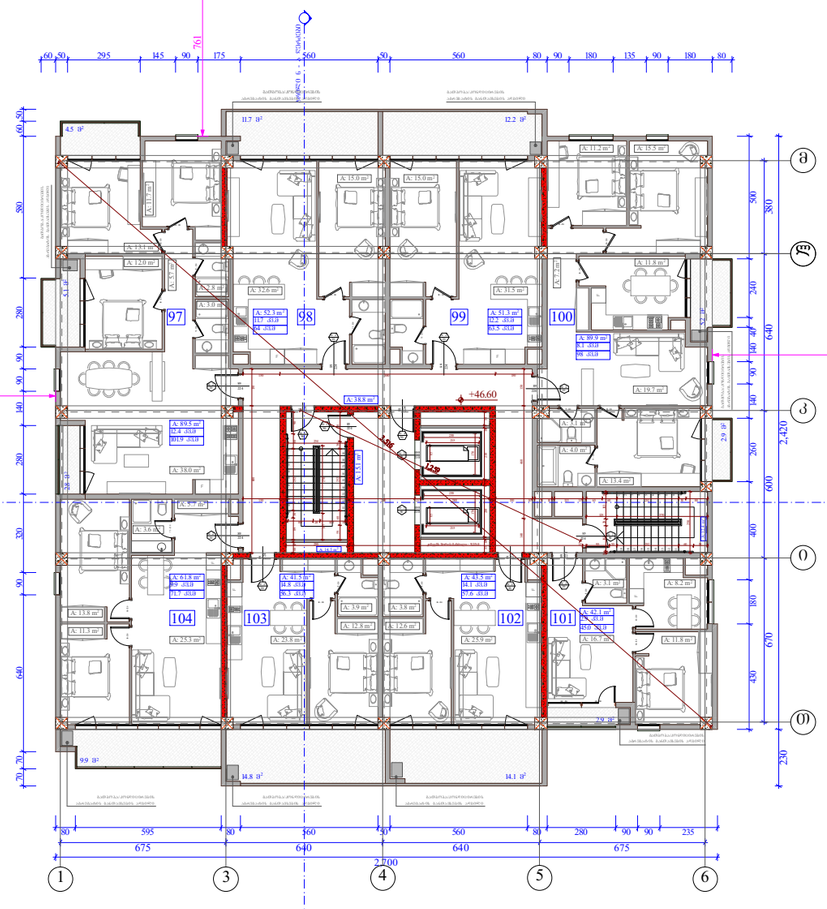

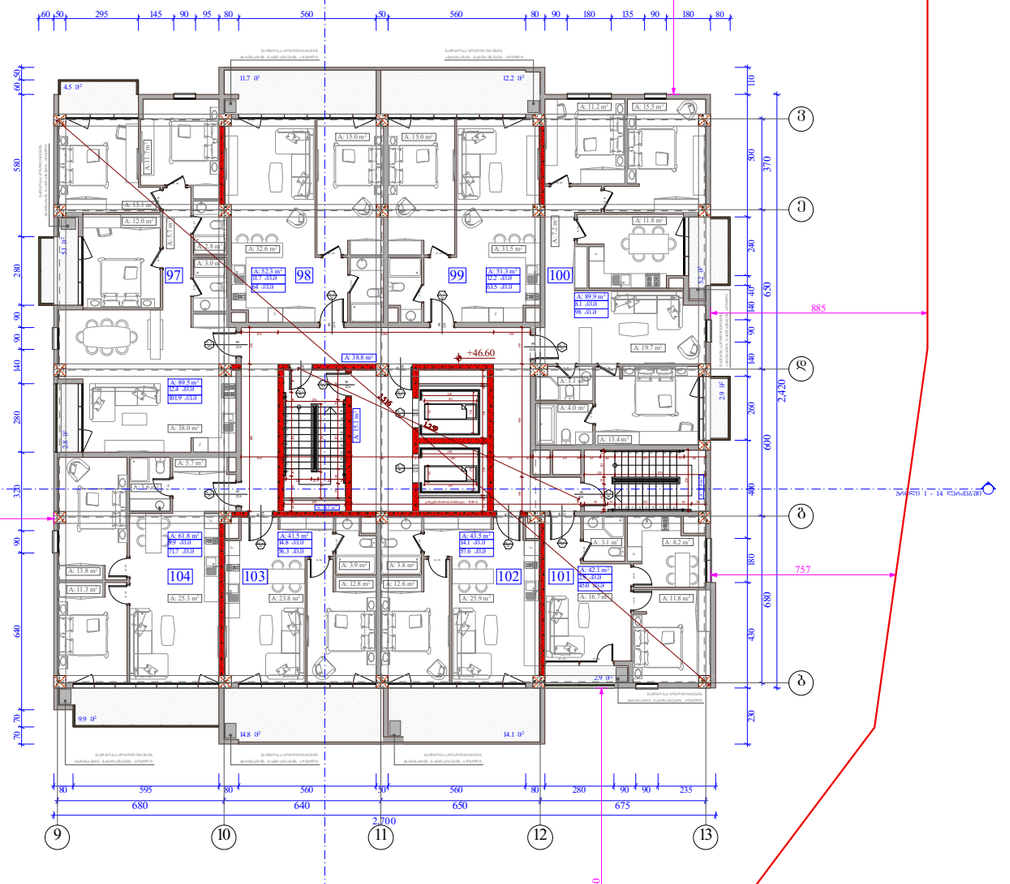

ობიექტის მისამართი

ქ. თბილისი, შ. ნუცუბიძის ქუჩა
№ 77 კ. 01.14.15.001.189

შენიშვნა დანიშნულება

მრავალშენიანი შენობა.
(სახელოვნებელი, საოფისე,
კომერციული)

ორგანიზაცია

შპს ალფა რეზიდენსი

ს.კ. 405195854

დირექტორი	
გ. ხუციშვილი	
ზ. ნიორაძე	
არ. არქიტორი	
მ. პაპუაშვილი	

14 სართულის გეგმა +46.60 ნიშნულზე

ბლოკი	ბინა №	საცხოვრებელი	საზაფხული	ჯამი
ა	97	89.5	12.4	101.9
	98	52.3	11.7	64
	99	51.3	12.2	63.5
	100	89.9	8.1	98
	101	42.1	2.9	45
	102	43.5	14.1	57.6
	103	41.5	14.8	56.3
	104	61.8	9.9	71.7
ბ	97	89.5	12.4	101.9
	98	52.3	11.7	64
	99	51.3	12.2	63.5
	100	89.9	8.1	98
	101	42.1	2.9	45
	102	43.5	14.1	57.6
	103	41.5	14.8	56.3
	104	61.8	9.9	71.7
	ჯამი	943.8	172.2	1116

ბლოკი " ა " - კ2 - 654.6 კვ.მ
ბლოკი " ბ " - კ2 - 654.6 კვ.მ
ჯამი - კ2 1309.2 კვ.მ

საკადასტრო საზღვარი
განაშენიანების რეგულირების წითელი ხაზი
ბრძელი
ღერძის ხაზი
ხის ფასადის ელემენტი
ბეტონის კედელი

ბლოკის მასშტაბური სიმაღლე
ბლოკის სექციების №
სანაგვე მოედანი

A - 3

მასშტაბი	1:250
თარიღი	28/11/2020
ფურც.	

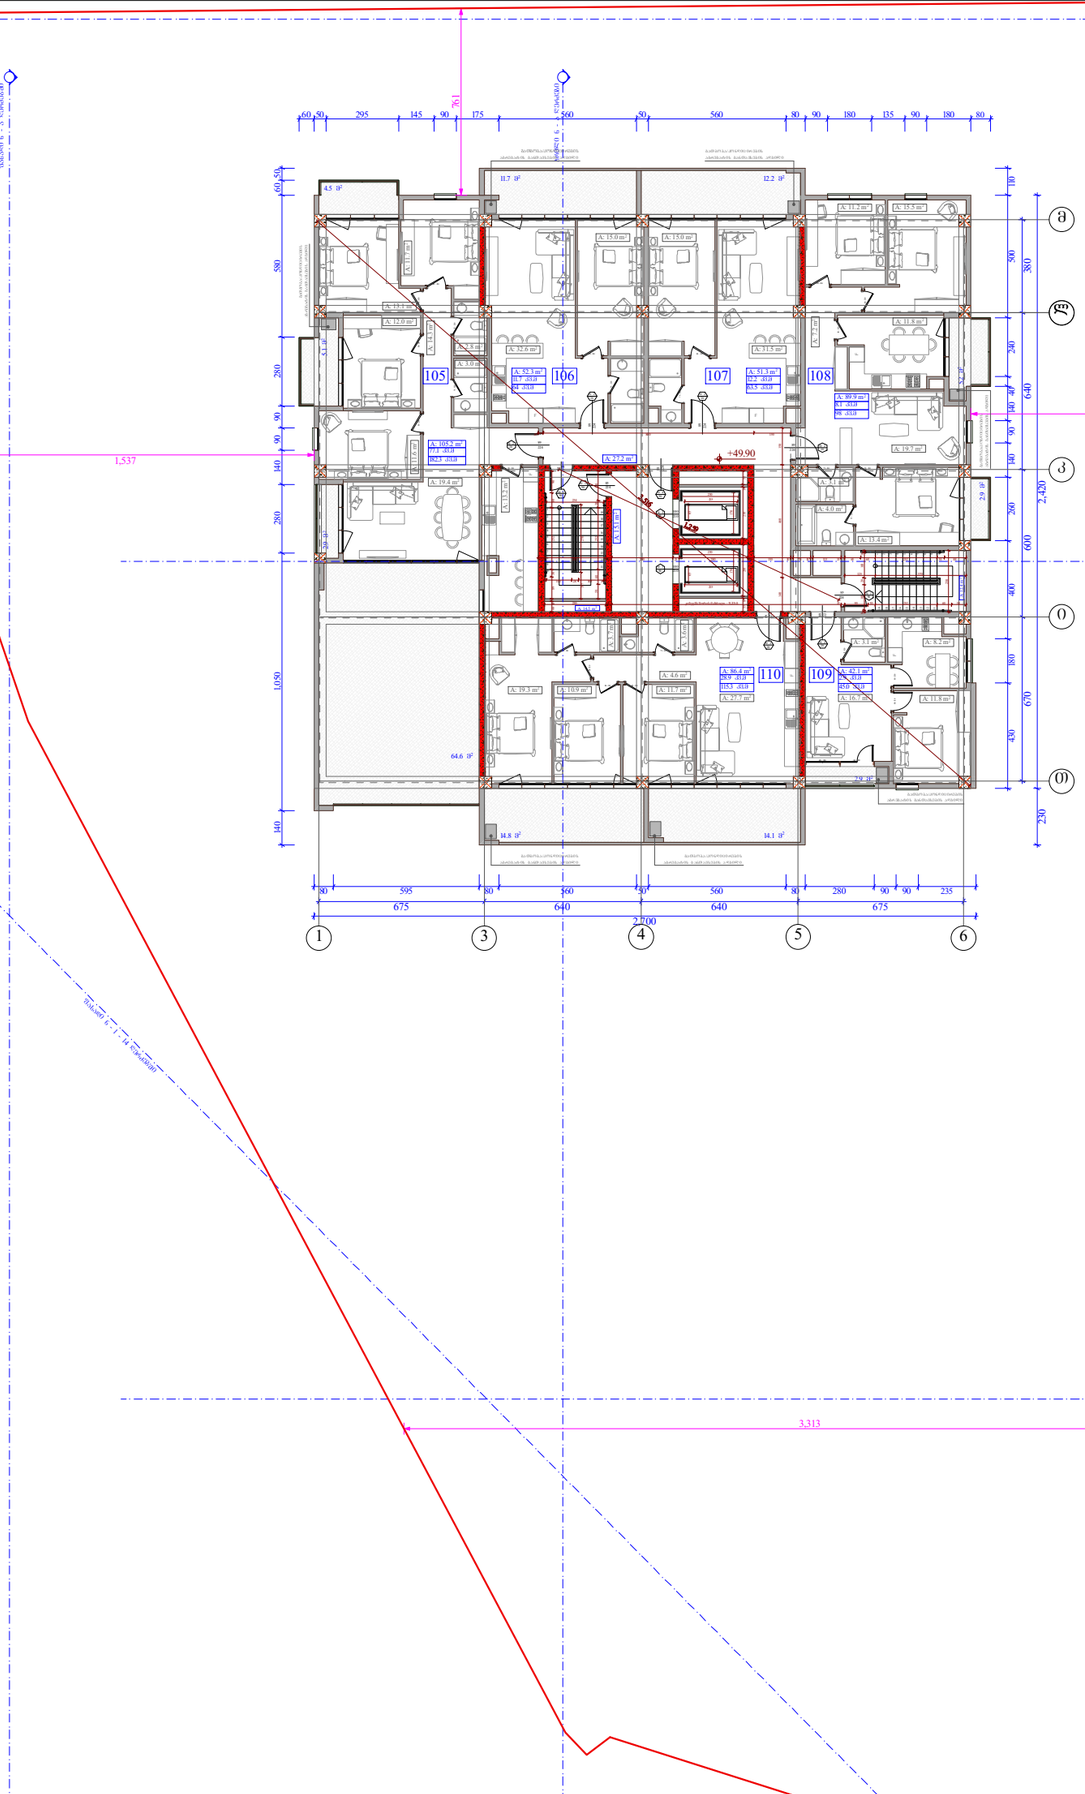

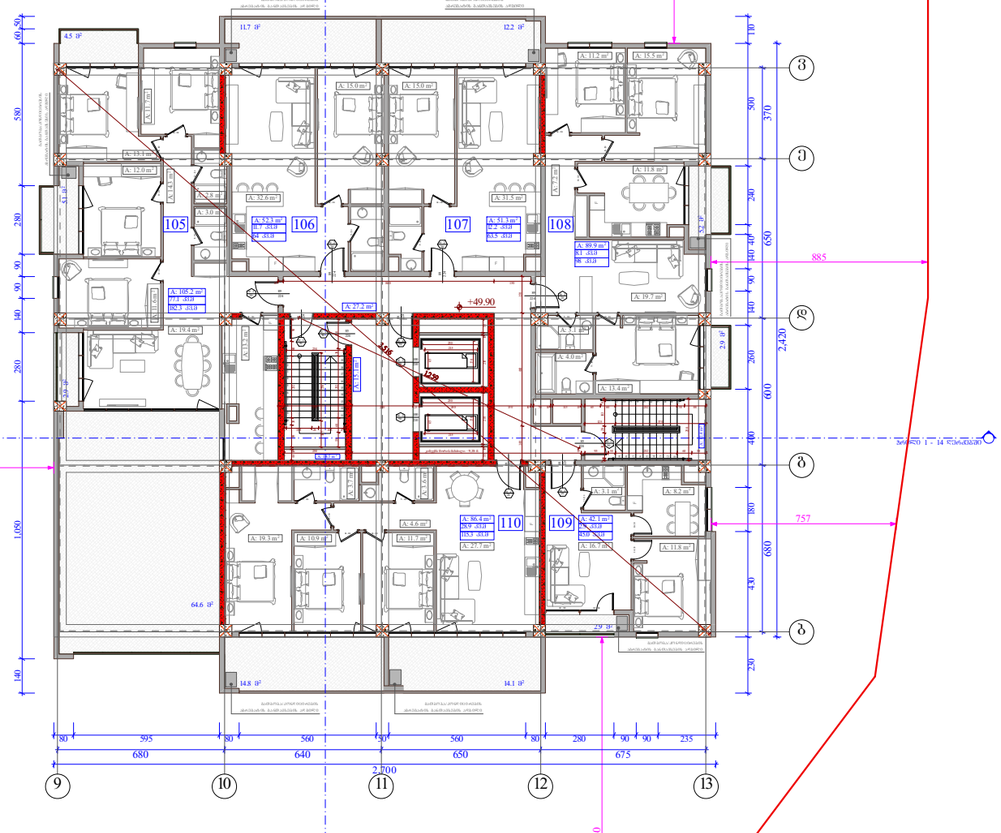

ობიექტის მისამართი

ქ. თბილისი, შ. ნუცუბიძის ქუჩა
№ 77 კ. 01.14.15.001.189

შუნქციური დანიშნულება

მრავალშუნქციური შქნობა.
(სახოვრებელი, საოფისე,
კოშერციული)

ორგანიზაცია

შპს ალფა რეზიდენსი

ს.კ. 405195854

დირექტორი	
გ. ხუციშვილი	
ზ. ნიორაძე	
პრ. აქტორი	
მ. პაპუაშვილი	

15 სართულის გეგმა +49.90 ნიშნულზე

ბლოკი	ბინა №	საცხოვრებელი	საზაფხული	ჯამი
ა	105	105.2	77.1	182.3
	106	52.3	11.7	64
	107	51.3	12.2	63.5
	108	89.9	8.1	98
	109	42.1	2.9	45
	110	86.4	28.9	115.3
ბ	105	105.2	77.1	182.3
	106	52.3	11.7	64
	107	51.3	12.2	63.5
	108	89.9	8.1	98
	109	42.1	2.9	45
	110	86.4	28.9	115.3
	ჯამი	854.4	281.8	1136.2

ბლოკი " ა " - კ2 - 587.6 კვ.მ
ბლოკი " ბ " - კ2 - 587.6 კვ.მ
ჯამი - კ2 1175.2 კვ.მ

- საკადასტრო საზღვარი
- მანთვნილობის რეგისტრირებული ზოლი და ხაზი
- ბრილი
- ლერძის ხაზი
- ხის დეკორატიული საფინირებული
- ბლოკის კედელი

ქარის მაპიზეშული სიმაღლე
ქარის ხელეოშაციის №
ხანძარქრობისა

A - 3

მასშტაბი	1:250
თარიღი	28/11/2020
შეცვ.	

ობიექტის მისამართი

ქ. თბილისი, შ. ნუცუბიძის ქუჩა
№ 77 კ. 01.14.15.001.189

შენიშვნა დანიშნულება

მრავალშენიანი შენობა.
(სახოვრებელი, საოფისე,
კომერციული)

ორგანიზაცია

შპს ალფა რეზიდენსი

ს.კ. 405195854

დირექტორი	
გ. ხუციშვილი	
ზ. ნიორაძე	
არ. ავტორი	
მ. პაპუაშვილი	

16 სართულის გეგმა +53.20 ნიშნულზე

ბლოკი	ბინა №	საცხოვრებელი	საზაფხულე	ჯამი
ა	111	105.2	12.5	117.7
	112	52.3	11.7	64
	113	51.3	12.2	63.5
	114	89.9	8.1	98
	115	42.1	2.9	45
	116	86.4	28.9	115.3
ბ	111	105.2	12.5	117.7
	112	52.3	11.7	64
	113	51.3	12.2	63.5
	114	89.9	8.1	98
	115	42.1	2.9	45
	116	86.4	28.9	115.3
	ჯამი	854.4	152.6	1007

ბლოკი " ა " - კ2 - 587.6 კვ.მ
ბლოკი " ბ " - კ2 - 587.6 კვ.მ
ჯამი - კ2 1175.2 კვ.მ

საპროექტო საზღვარი


ბრუნვი

ღერძის ხაზი

ხის ფერხატიანები ჩარჩო

ბლოკის კონტური





მასშტაბი	1:250
თარიღი	28/11/2020
შეცვლ.	

A - 3

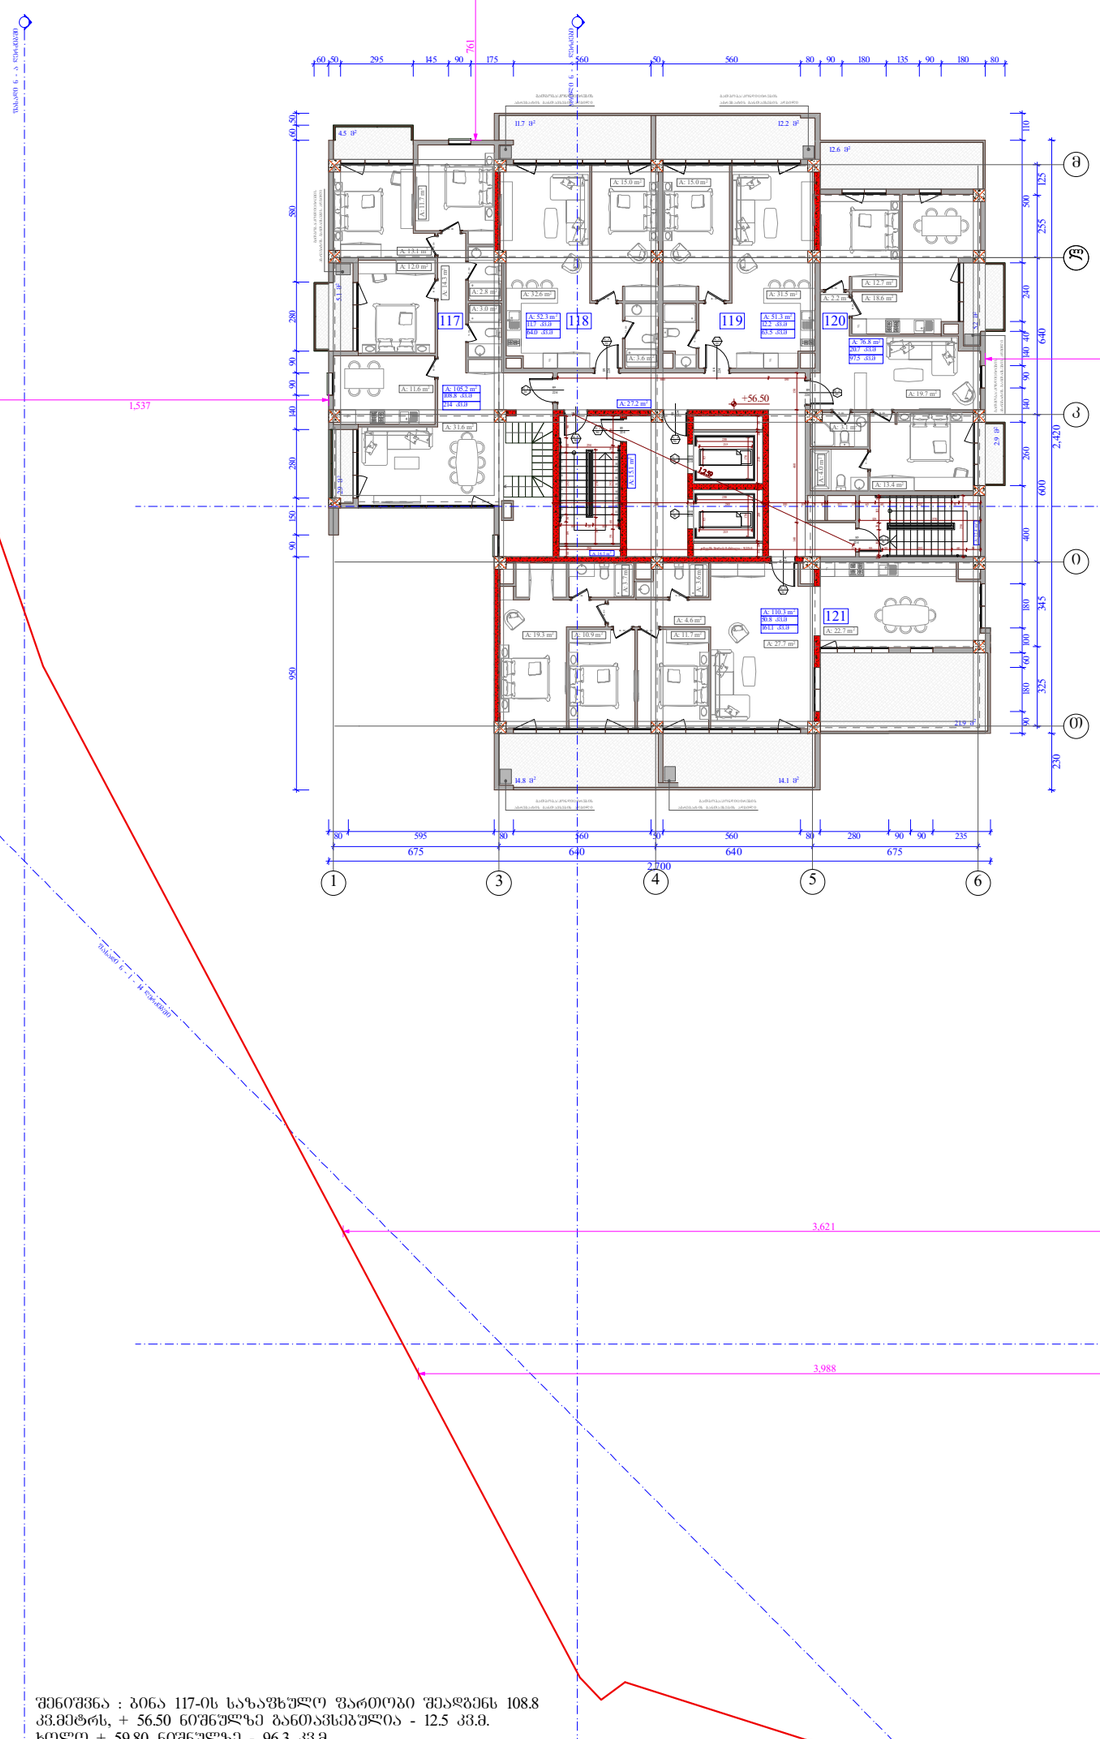

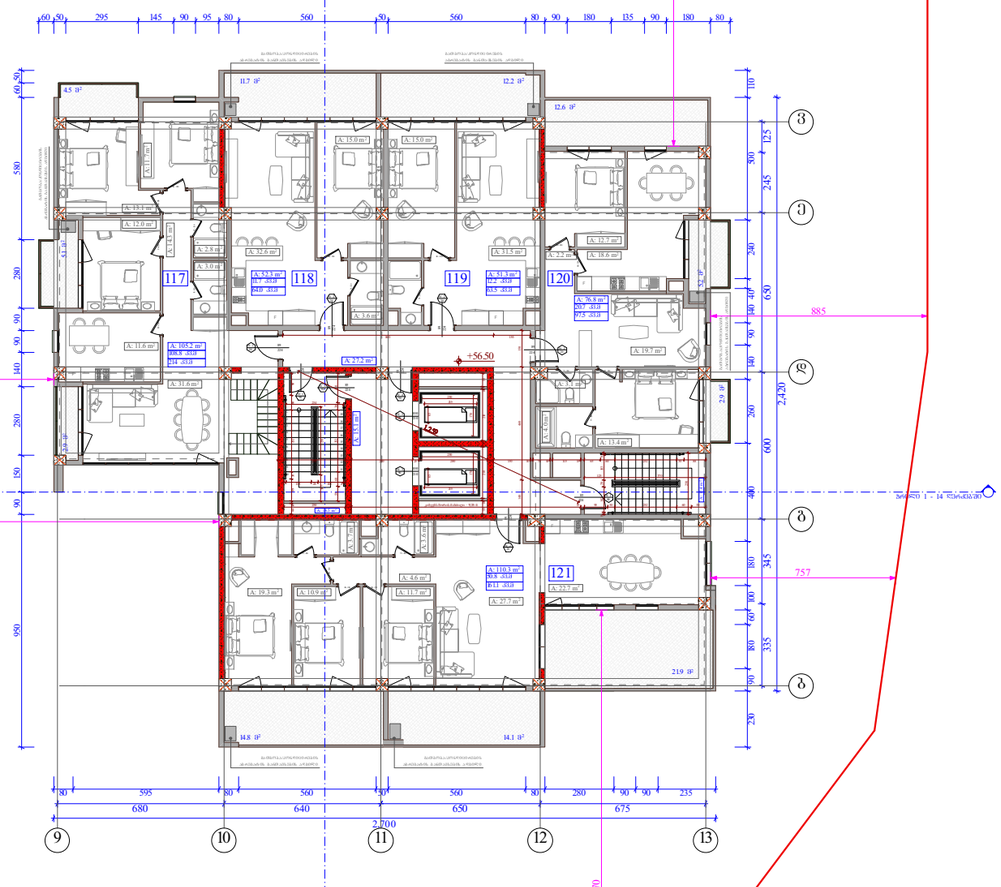

შენიშვნა : ბინა 117-ის სახაფხულო ფართობი შეადგენს 108.8 კვ.მეტრს, + 56.50 ნიშნულზე განთავსებულია - 12.5 კვ.მ. ხოლო + 59.80 ნიშნულზე - 96.3 კვ.მ.

ობიექტის მისამართი

ქ. თბილისი, შ. ნუცუბიძის ქუჩა
№ 77 კ. 01.14.15.001.189

შენიშვნა დანიშნულება

მრავალსექციური შენობა.
(სახოვრებელი, საოფისე,
კომერციული)

ორგანიზაცია

შპს ალფა რეზიდენსი

ს.კ. 405195854

დირექტორი	
გ. ხუციშვილი	
ზ. ნიორაძე	
არ. ავტორი	
მ. პაპუაშვილი	

17 სართულის გეგმა +56.50 ნიშნულზე

ბლოკი	ბინა №	საცხოვრებელი	საზაფხული	ჯამი
ა	117	105.2	108.8	214
	118	52.3	11.7	64
	119	51.3	12.2	63.5
	120	76.8	20.7	97.5
	121	110.3	50.8	161.1
ბ	117	105.2	108.8	214
	118	52.3	11.7	64
	119	51.3	12.2	63.5
	120	76.8	20.7	97.5
	121	110.3	50.8	161.1
	ჯამი	791.8	408.4	1200.2

ბლოკი " ა " - კ2 - 552.6 კვ.მ
ბლოკი " ბ " - კ2 - 552.6 კვ.მ
ჯამი - კ2 1105.2 კვ.მ

საპროექტო საზღვარი
განაშენიანების ინტენსივობის ზონის საზღვარი
ბრტყელი
ღერძის ხაზი
ხის ფასადური ელემენტი
საწინააღმდეგო
ბლოკის კედელი

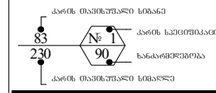

A - 3	
მასშტაბი	1:250
თარიღი	28/11/2020
შეცვ.	

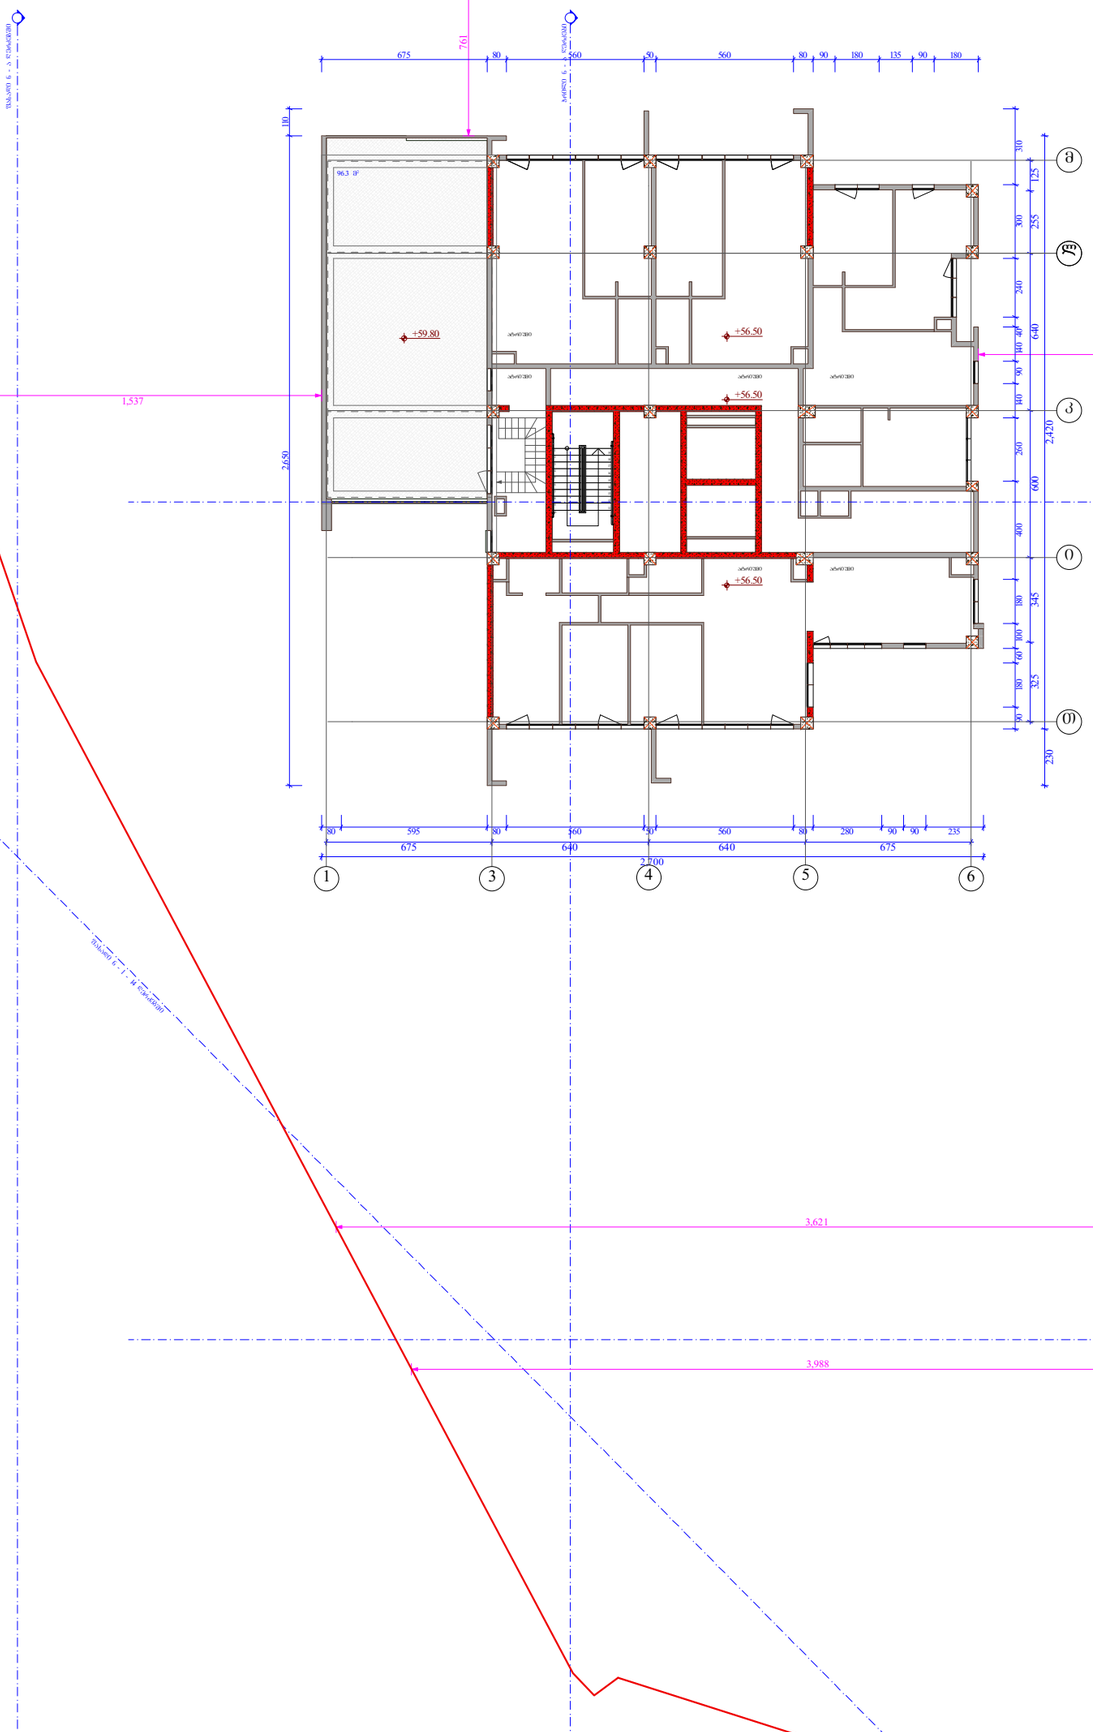

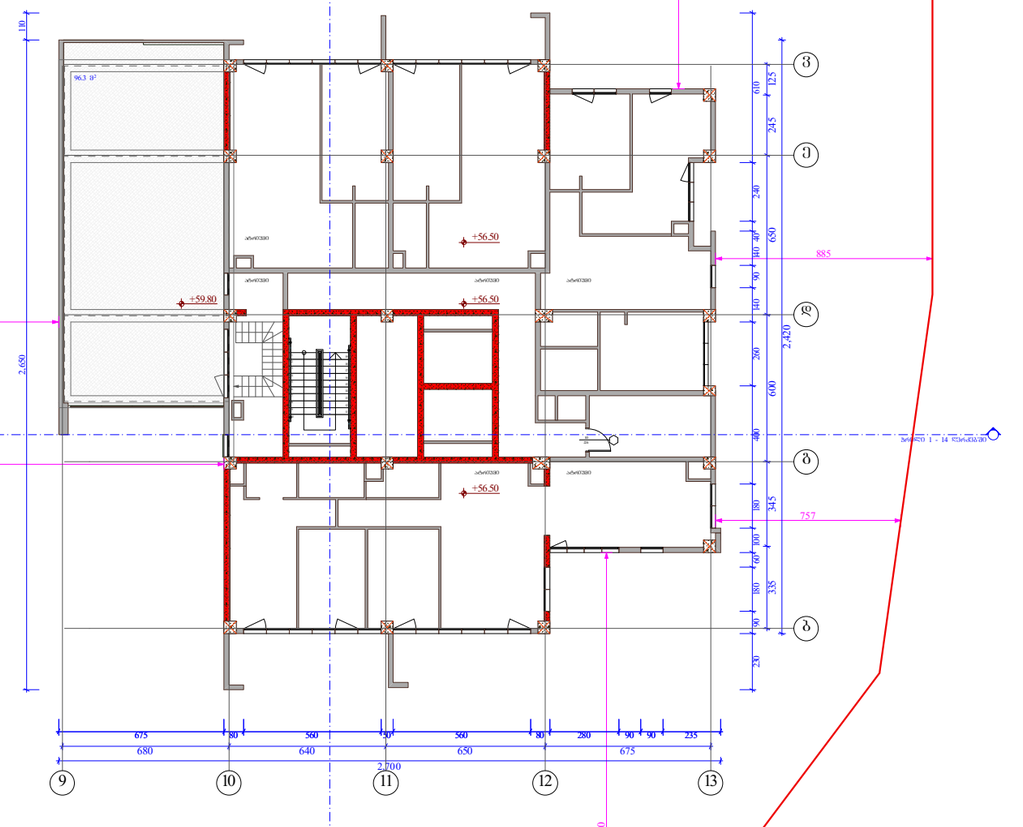

ობიექტის მისამართი

ქ. თბილისი, შ. ნუცუბიძის ჭუჭა
№ 77 კ. 01.14.15.001.189

შენიშვნა

მრავალწლიანი შენობა.
(სახლოვრებელი, საოფისე,
კომერციული)

ორგანიზაცია

შპს ალფა რეზიდენსი

ს.კ. 405195854

დირექტორი	
გ. ხუციშვილი	
ზ. ნიორაძე	
არ. ავტორი	
მ. პაპუაშვილი	

გადახურვის გეგმა +59.8 ნიშნულებზე

- საკადასტრო საზღვარი
- განაშენიანების ძირითადი რეგულირების წითელი ხაზი
- ბრტყელი
- ღერძის ხაზი
- ხის ღეროებიანი სანარგილე
- ბეტონის კედელი
- ქარის მაკისრებელი სიმაღლე
- ქარის ხანგრძლივობა
- ქარის ხანგრძლივობის №

A - 3	
მასშტაბი	1:250
თარიღი	28/11/2020
შენრც.	




ობიექტის დასახელება: მრავალფუნქციური შენობა

ობიექტის მისამართი: ქ. თბილისი, ქუჩა შ. ნუცუბიძის № 77 კ.
ს.კ. 01.14.15.001.189

ს ა პ რ ო ე ქ ტ ო გ ე გ მ ე ბ ი

ქ. თბილისი
2024 წ.












შენობა-ნაგებობა : შენობა-ნაგებობის ტიპობრივი პროექტის ადაპტირება მოცემული მიწის ნაკვეთისთვის.

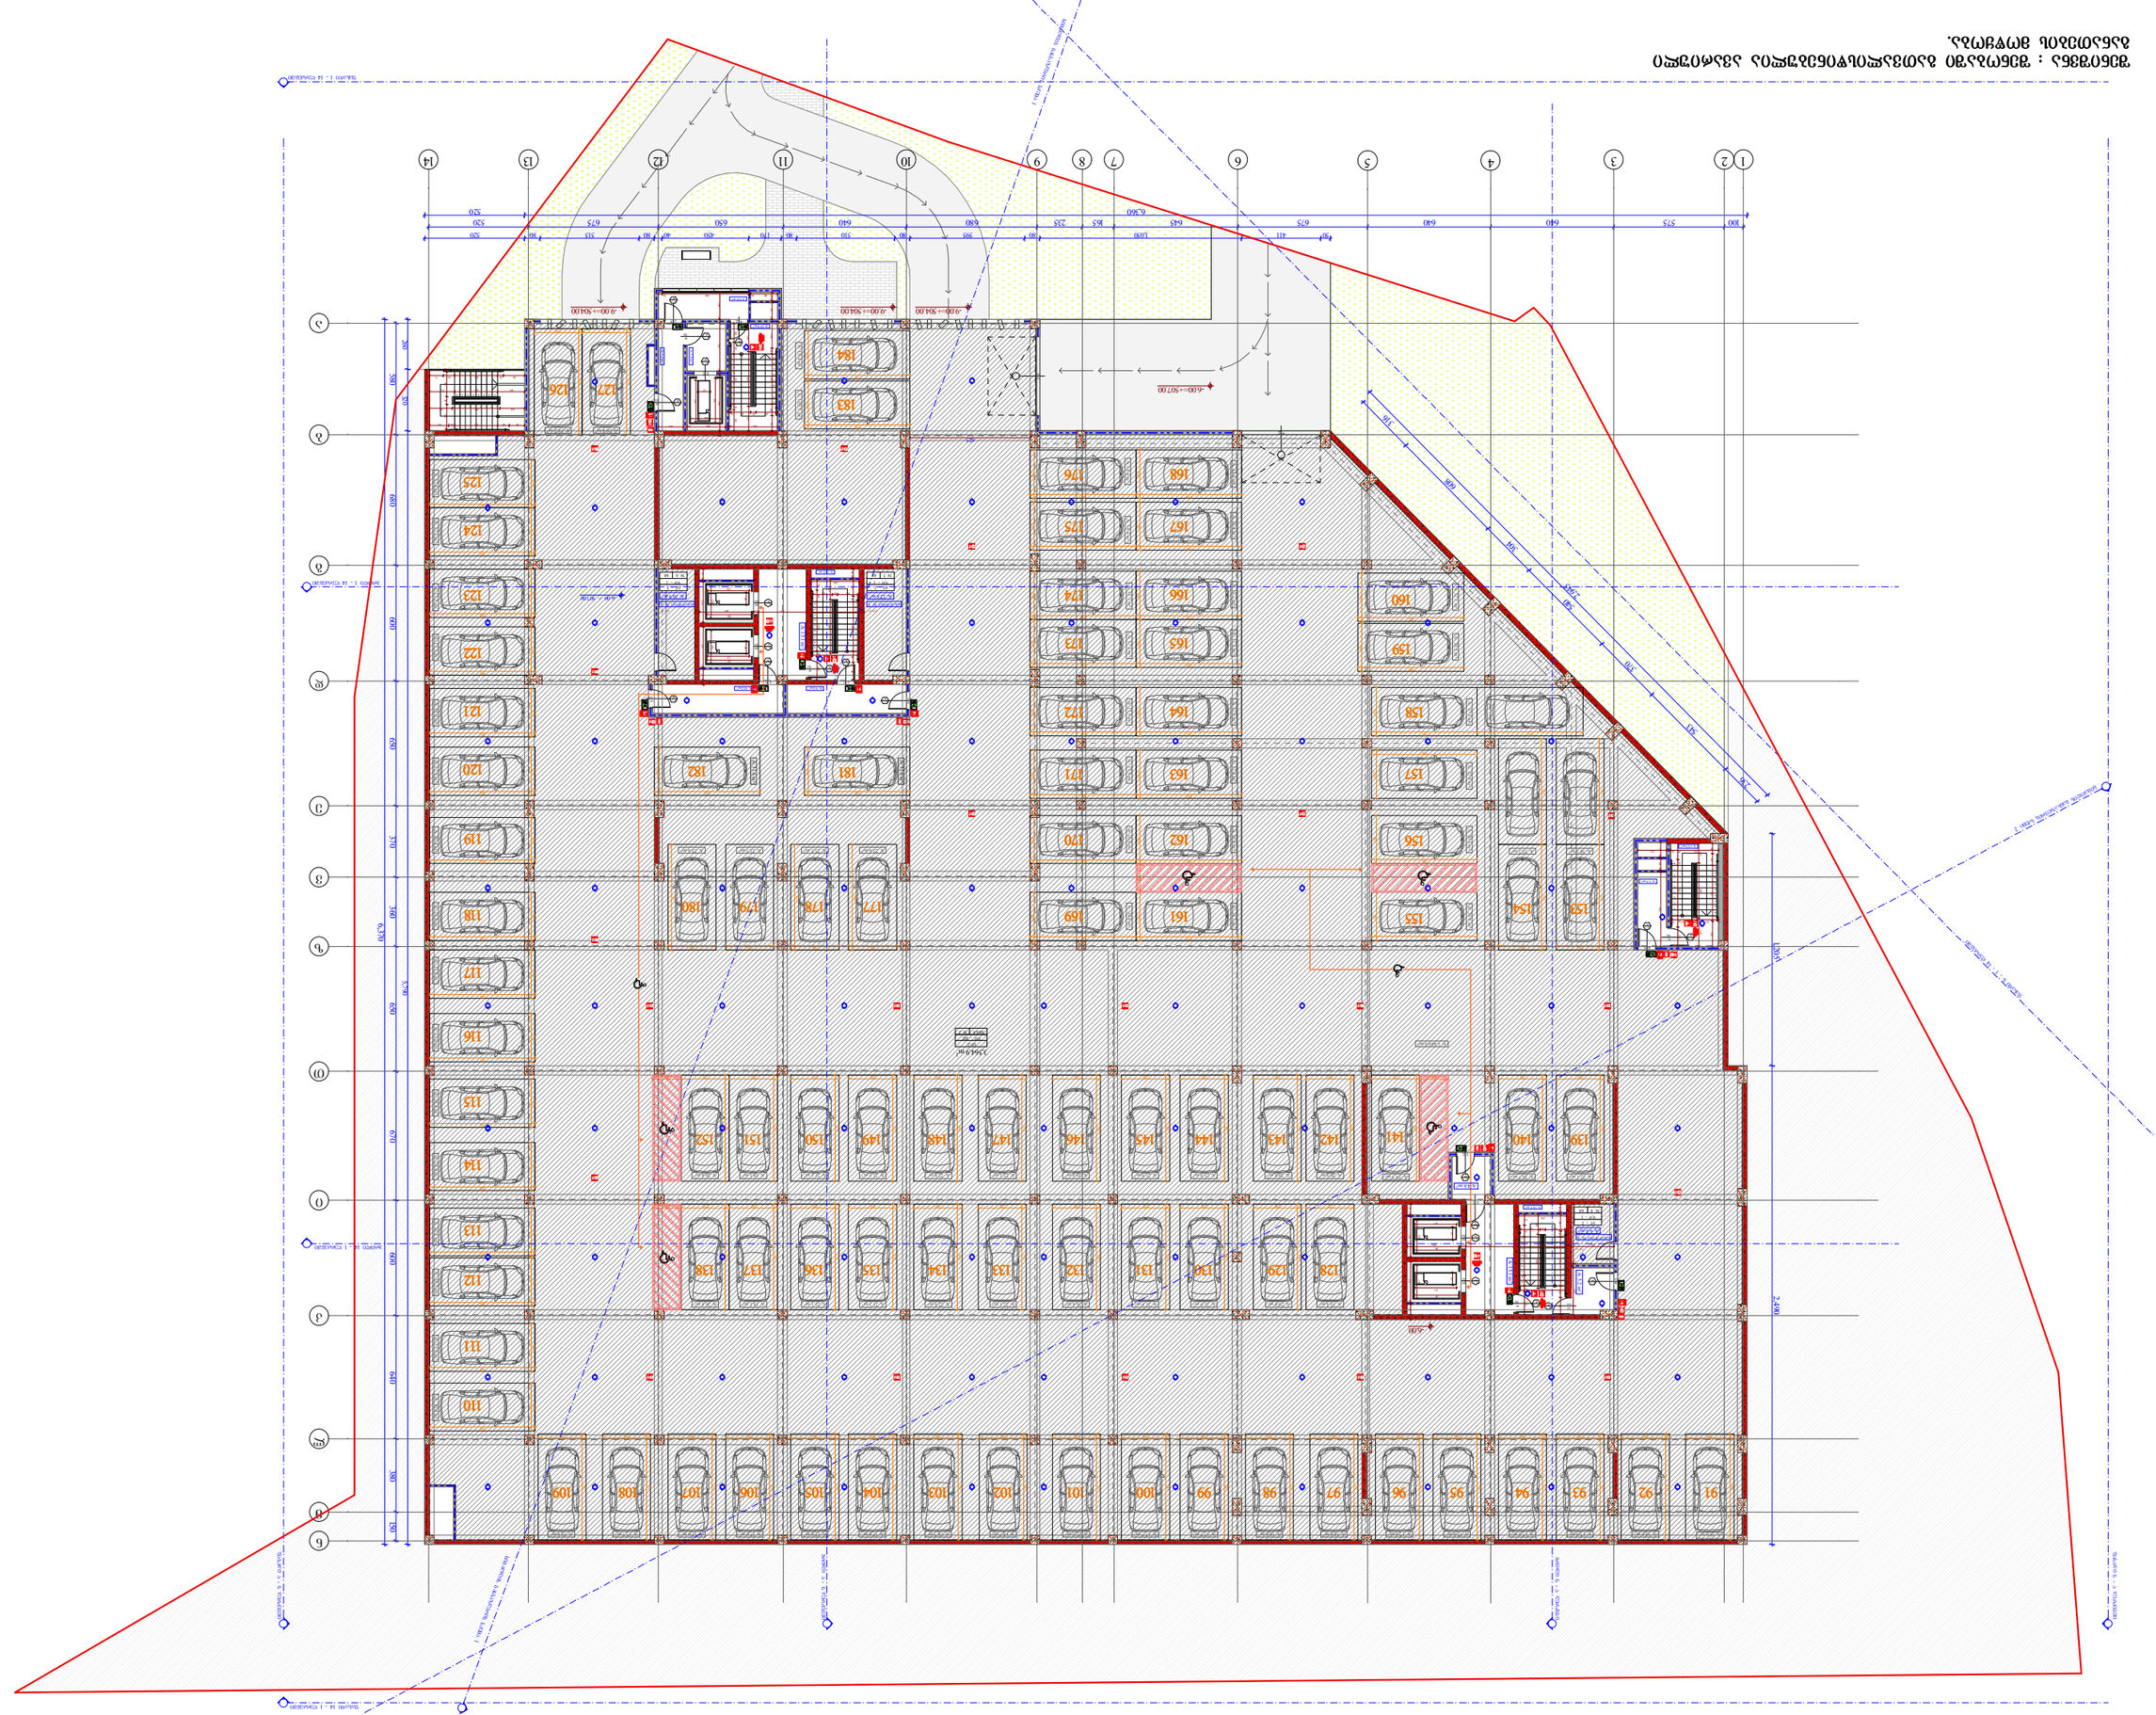

1
2
3
4
5
6
7
8
9
10
11
12
13
14
-9.00=+504.00
-6.00=+507.00
-4.00
-2.00
1364.91m²


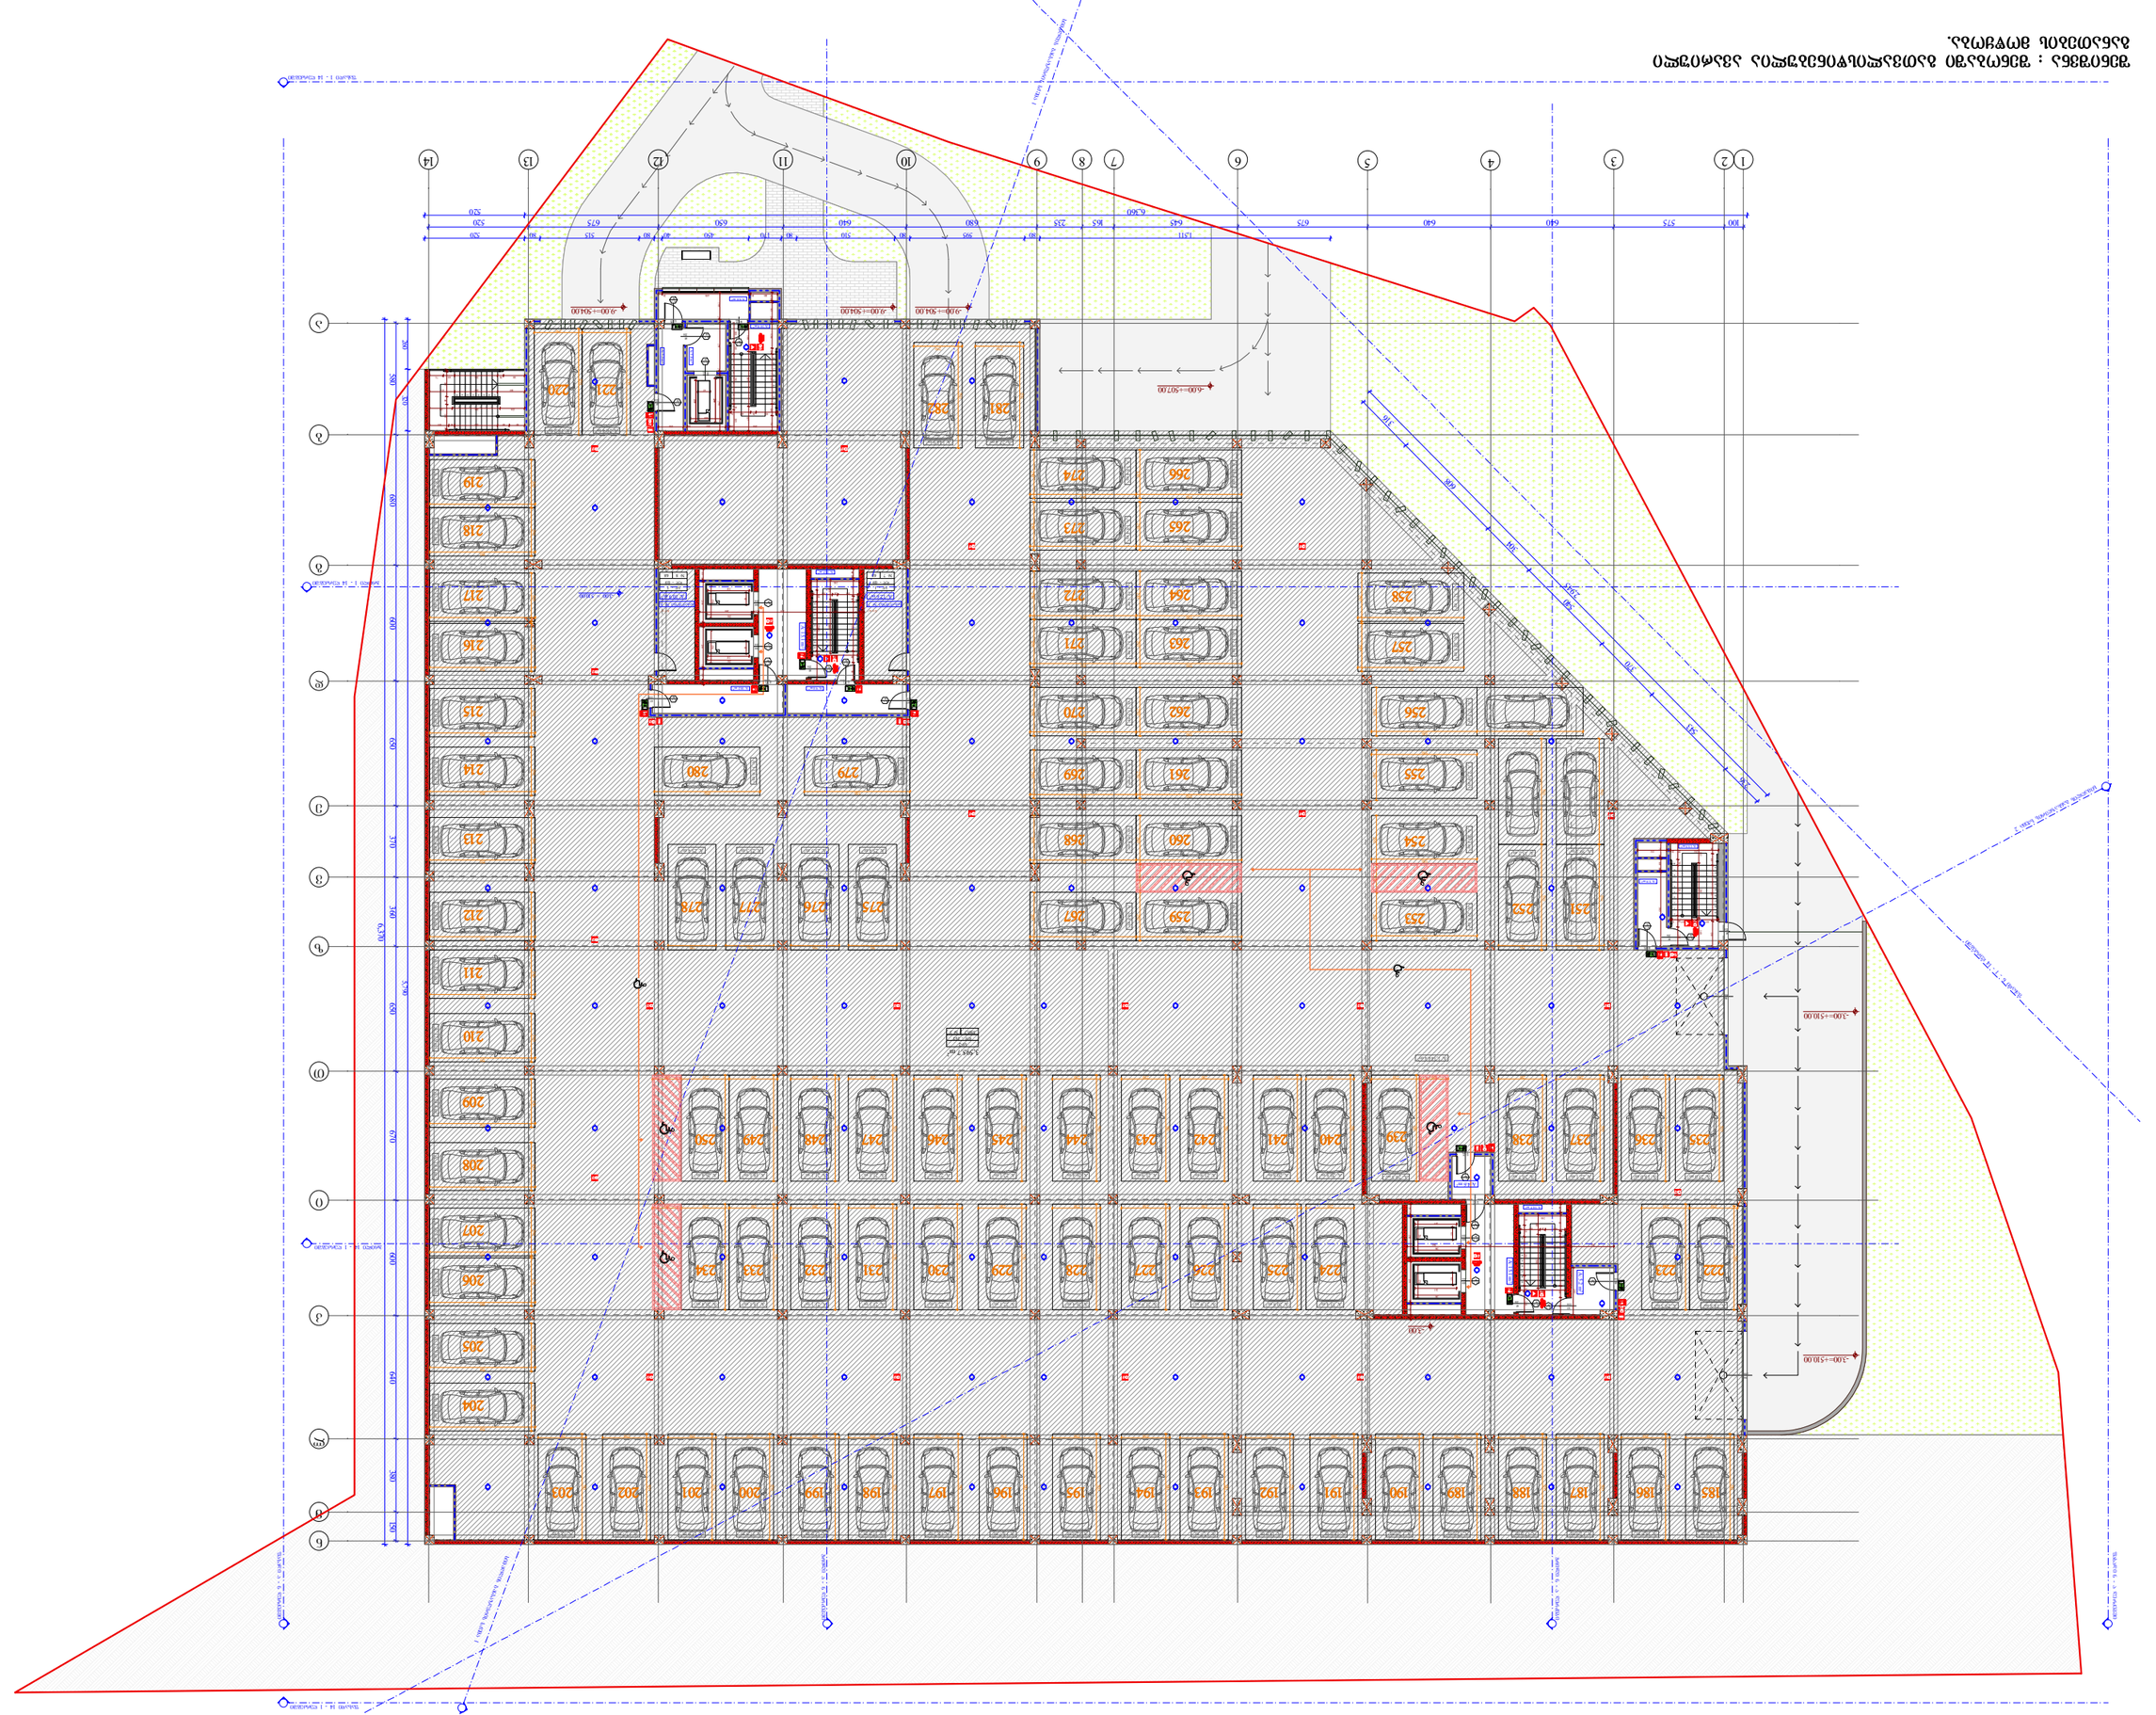

-4.00=+507.00
-3.00=+510.00
-3.00=+510.00
-9.00=+504.00
-9.00=+504.00
-9.00=+504.00
-3.00
1:100
1:100
1:100

ზემო ვაზანი : ზემო ქალაქი ბაღების კომპლექსის ბინათმშენებლობის პროექტი.

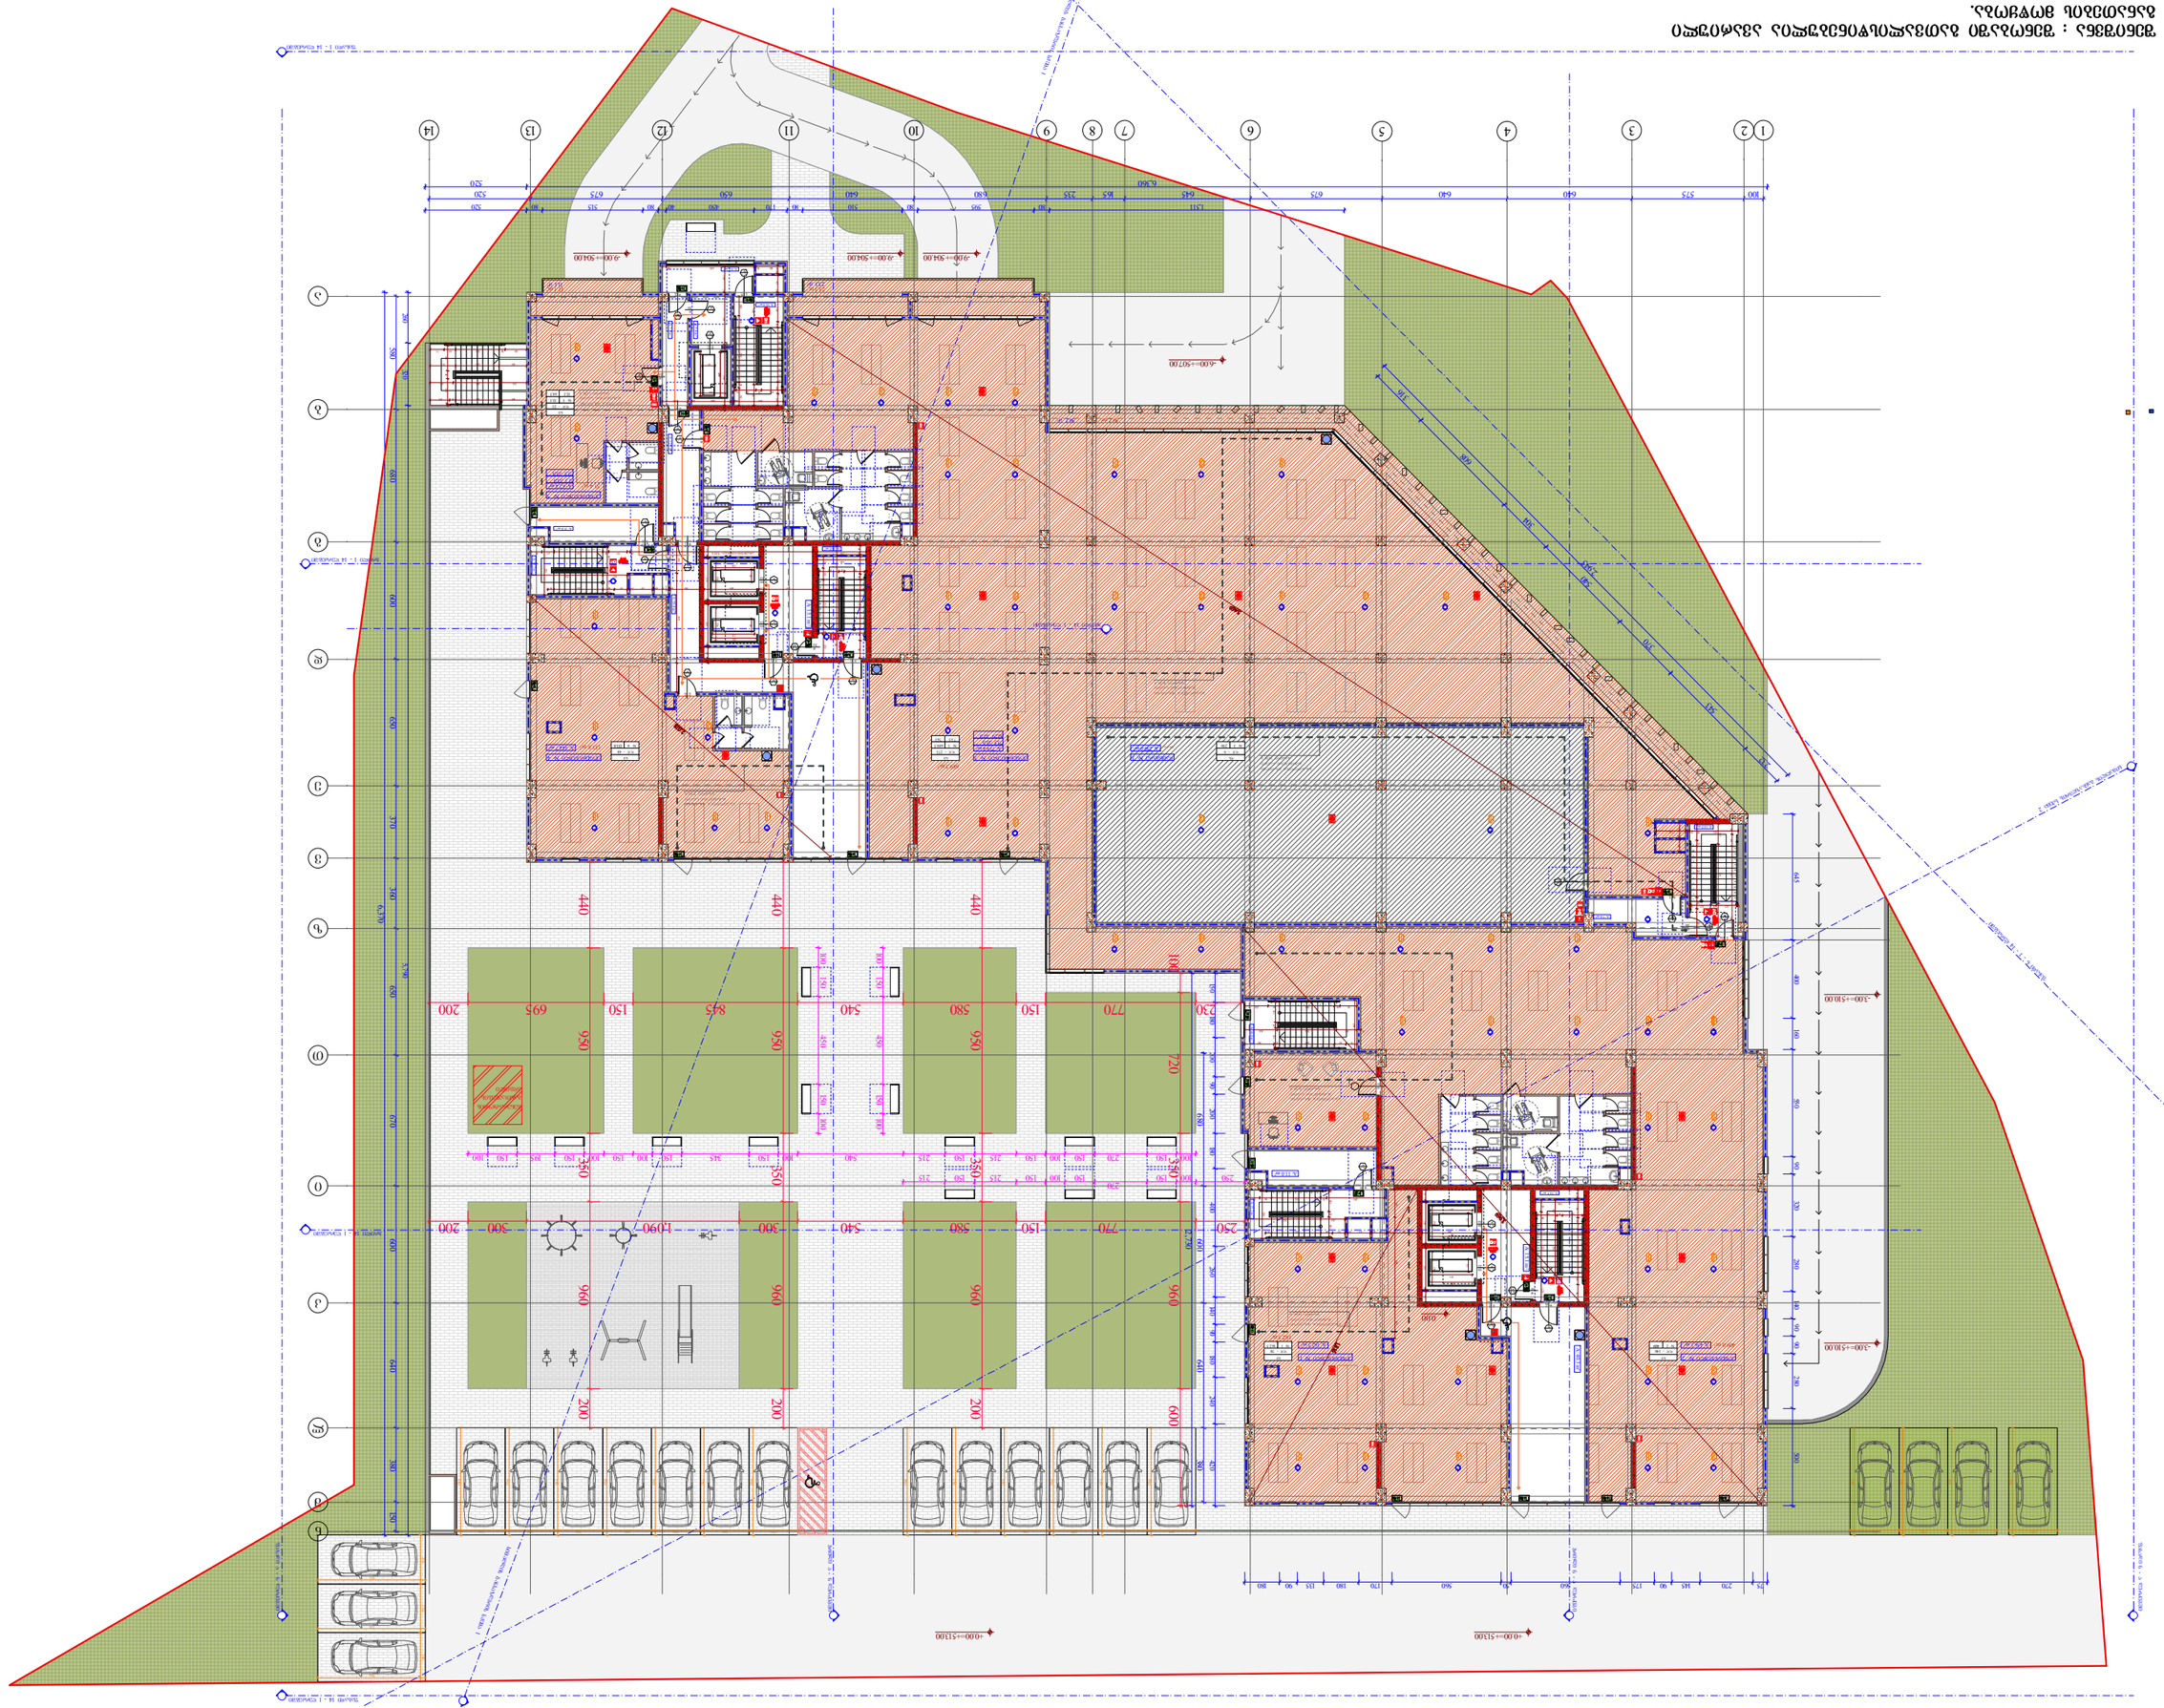

ინფორმაციული ბეჭდვა

ქ. ტბილისი,
ვ. ნოდიას № 77 კ.
01.14.15.001.189

ზემო ვაზანი ჯაზისებრი ნაგებობა

ბინათმშენებლობის ობიექტი.
(საბინაო ქალაქი, სოფელი,
კორპუსი)

ტექნიკური ნაწილი

მასშტაბი	1:300
თარიღი	29/07/2024
შეკვ.	

A - 3

















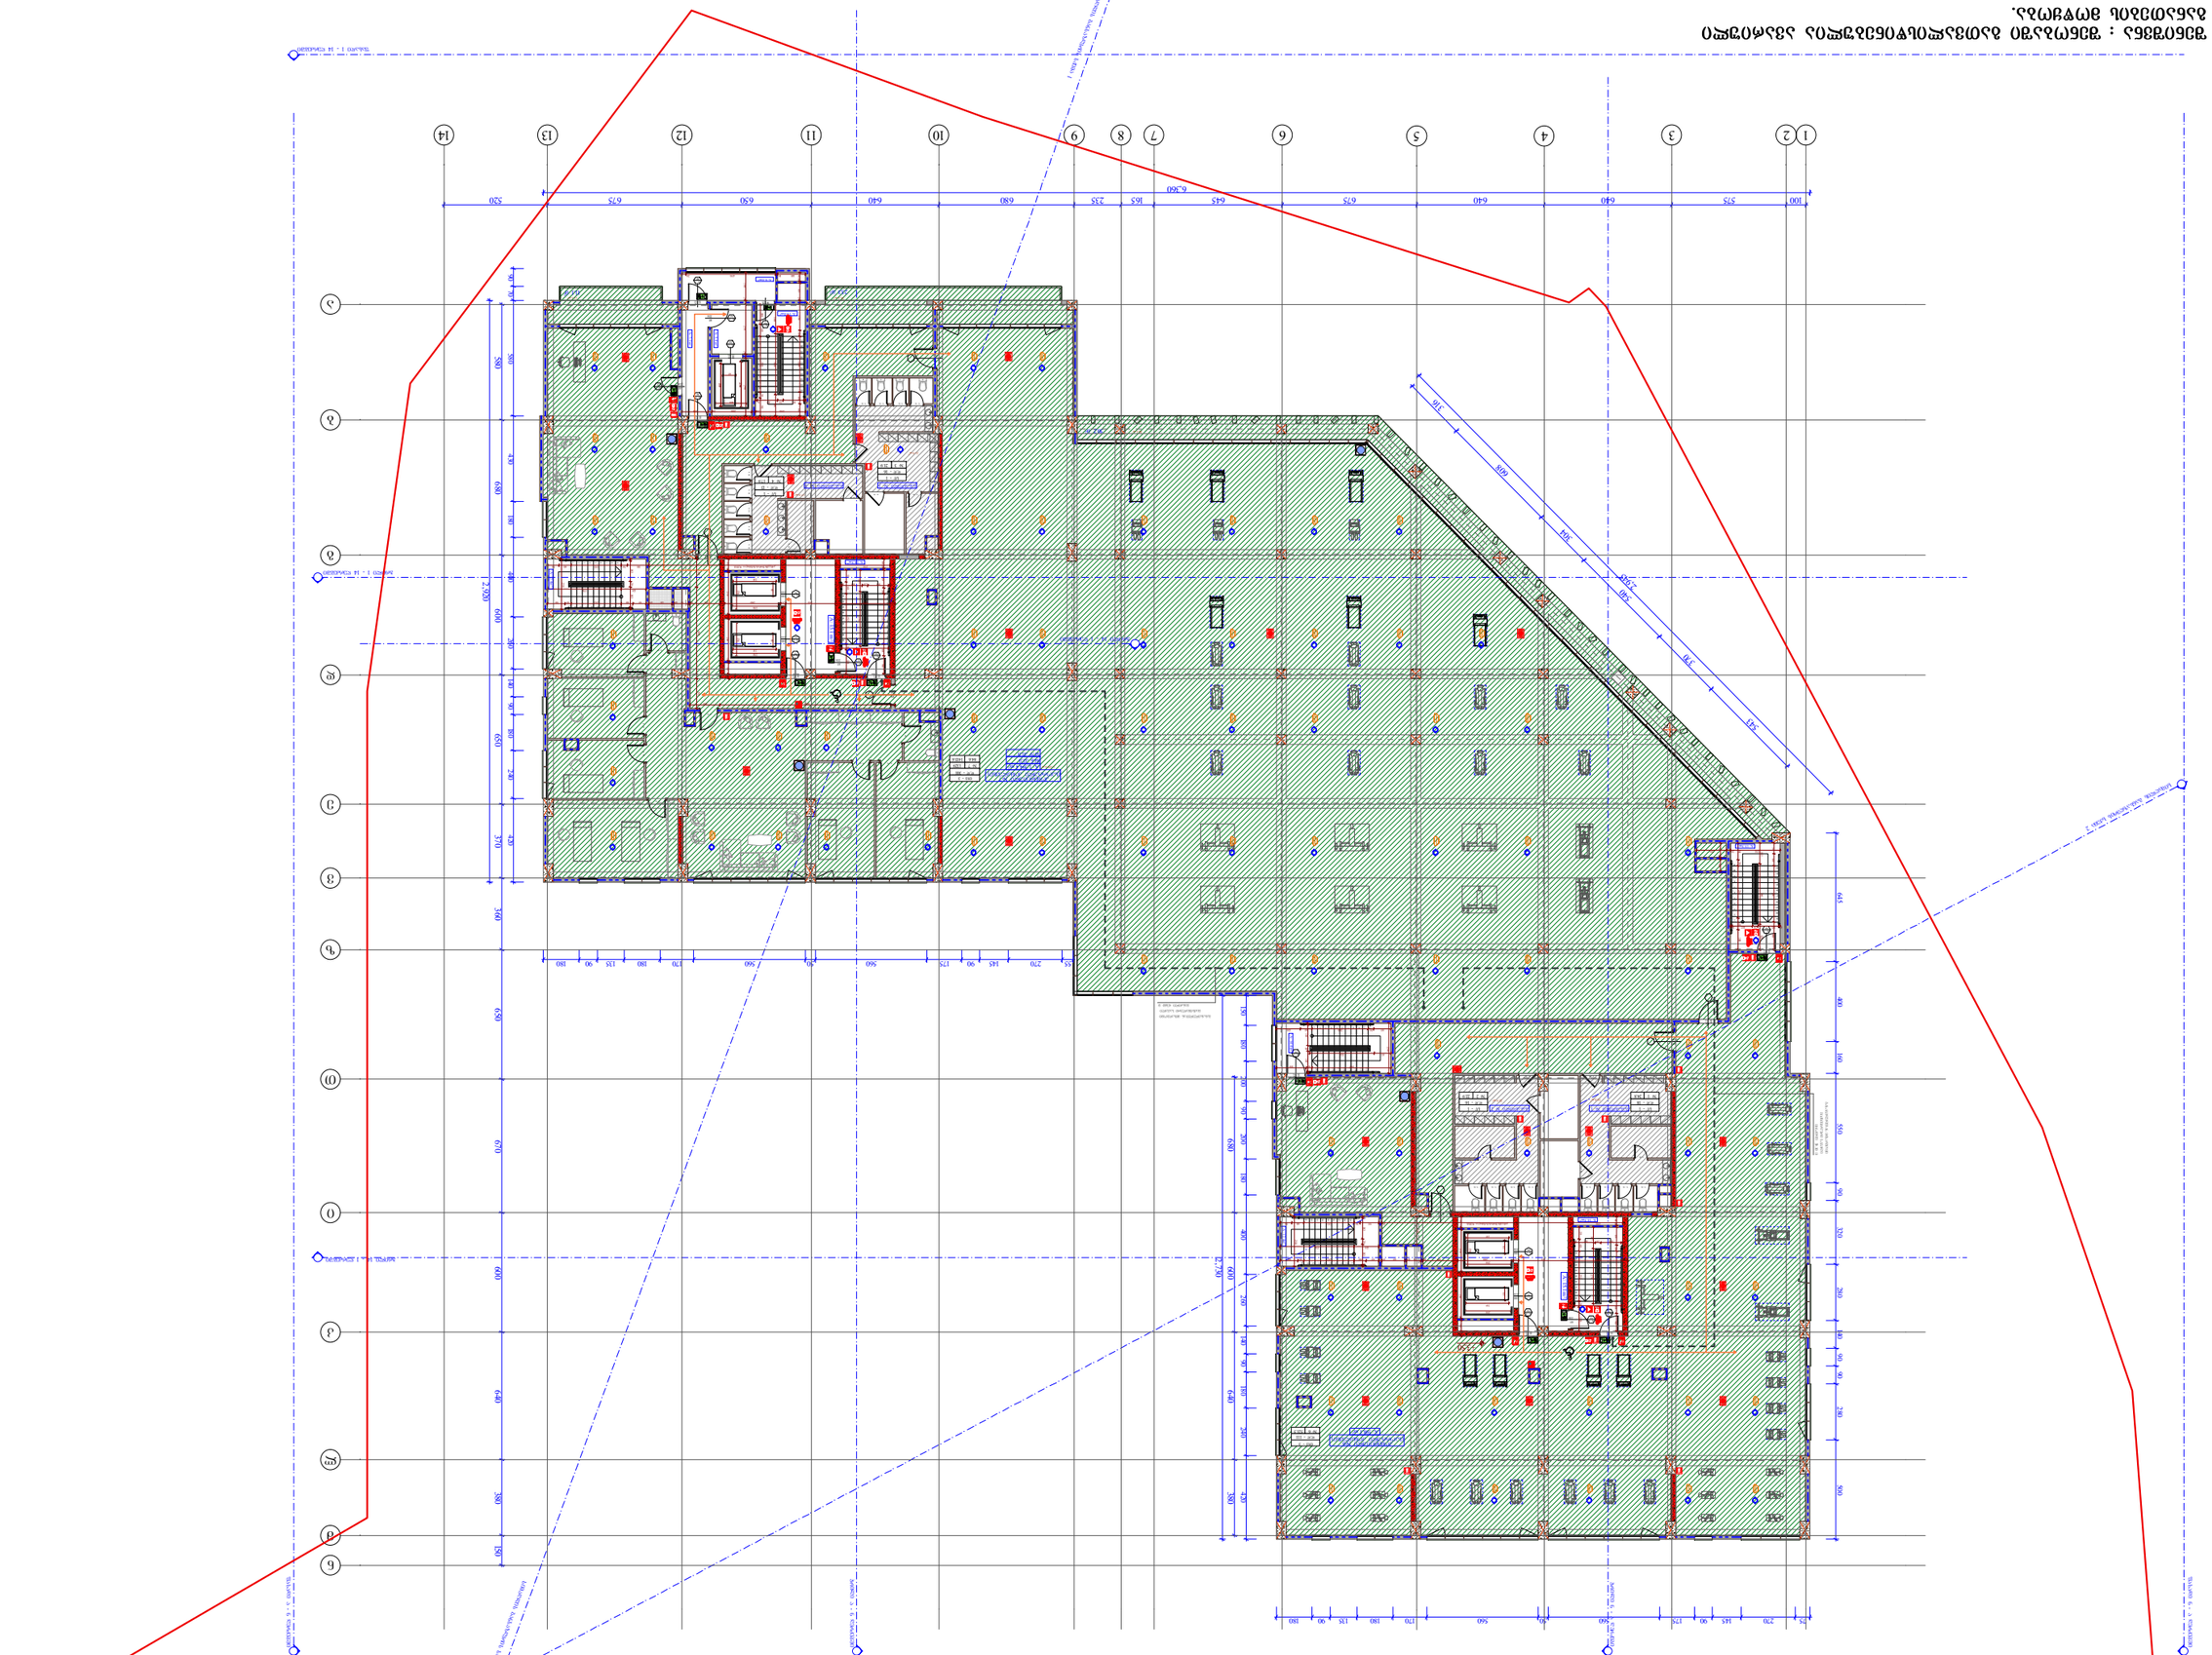
















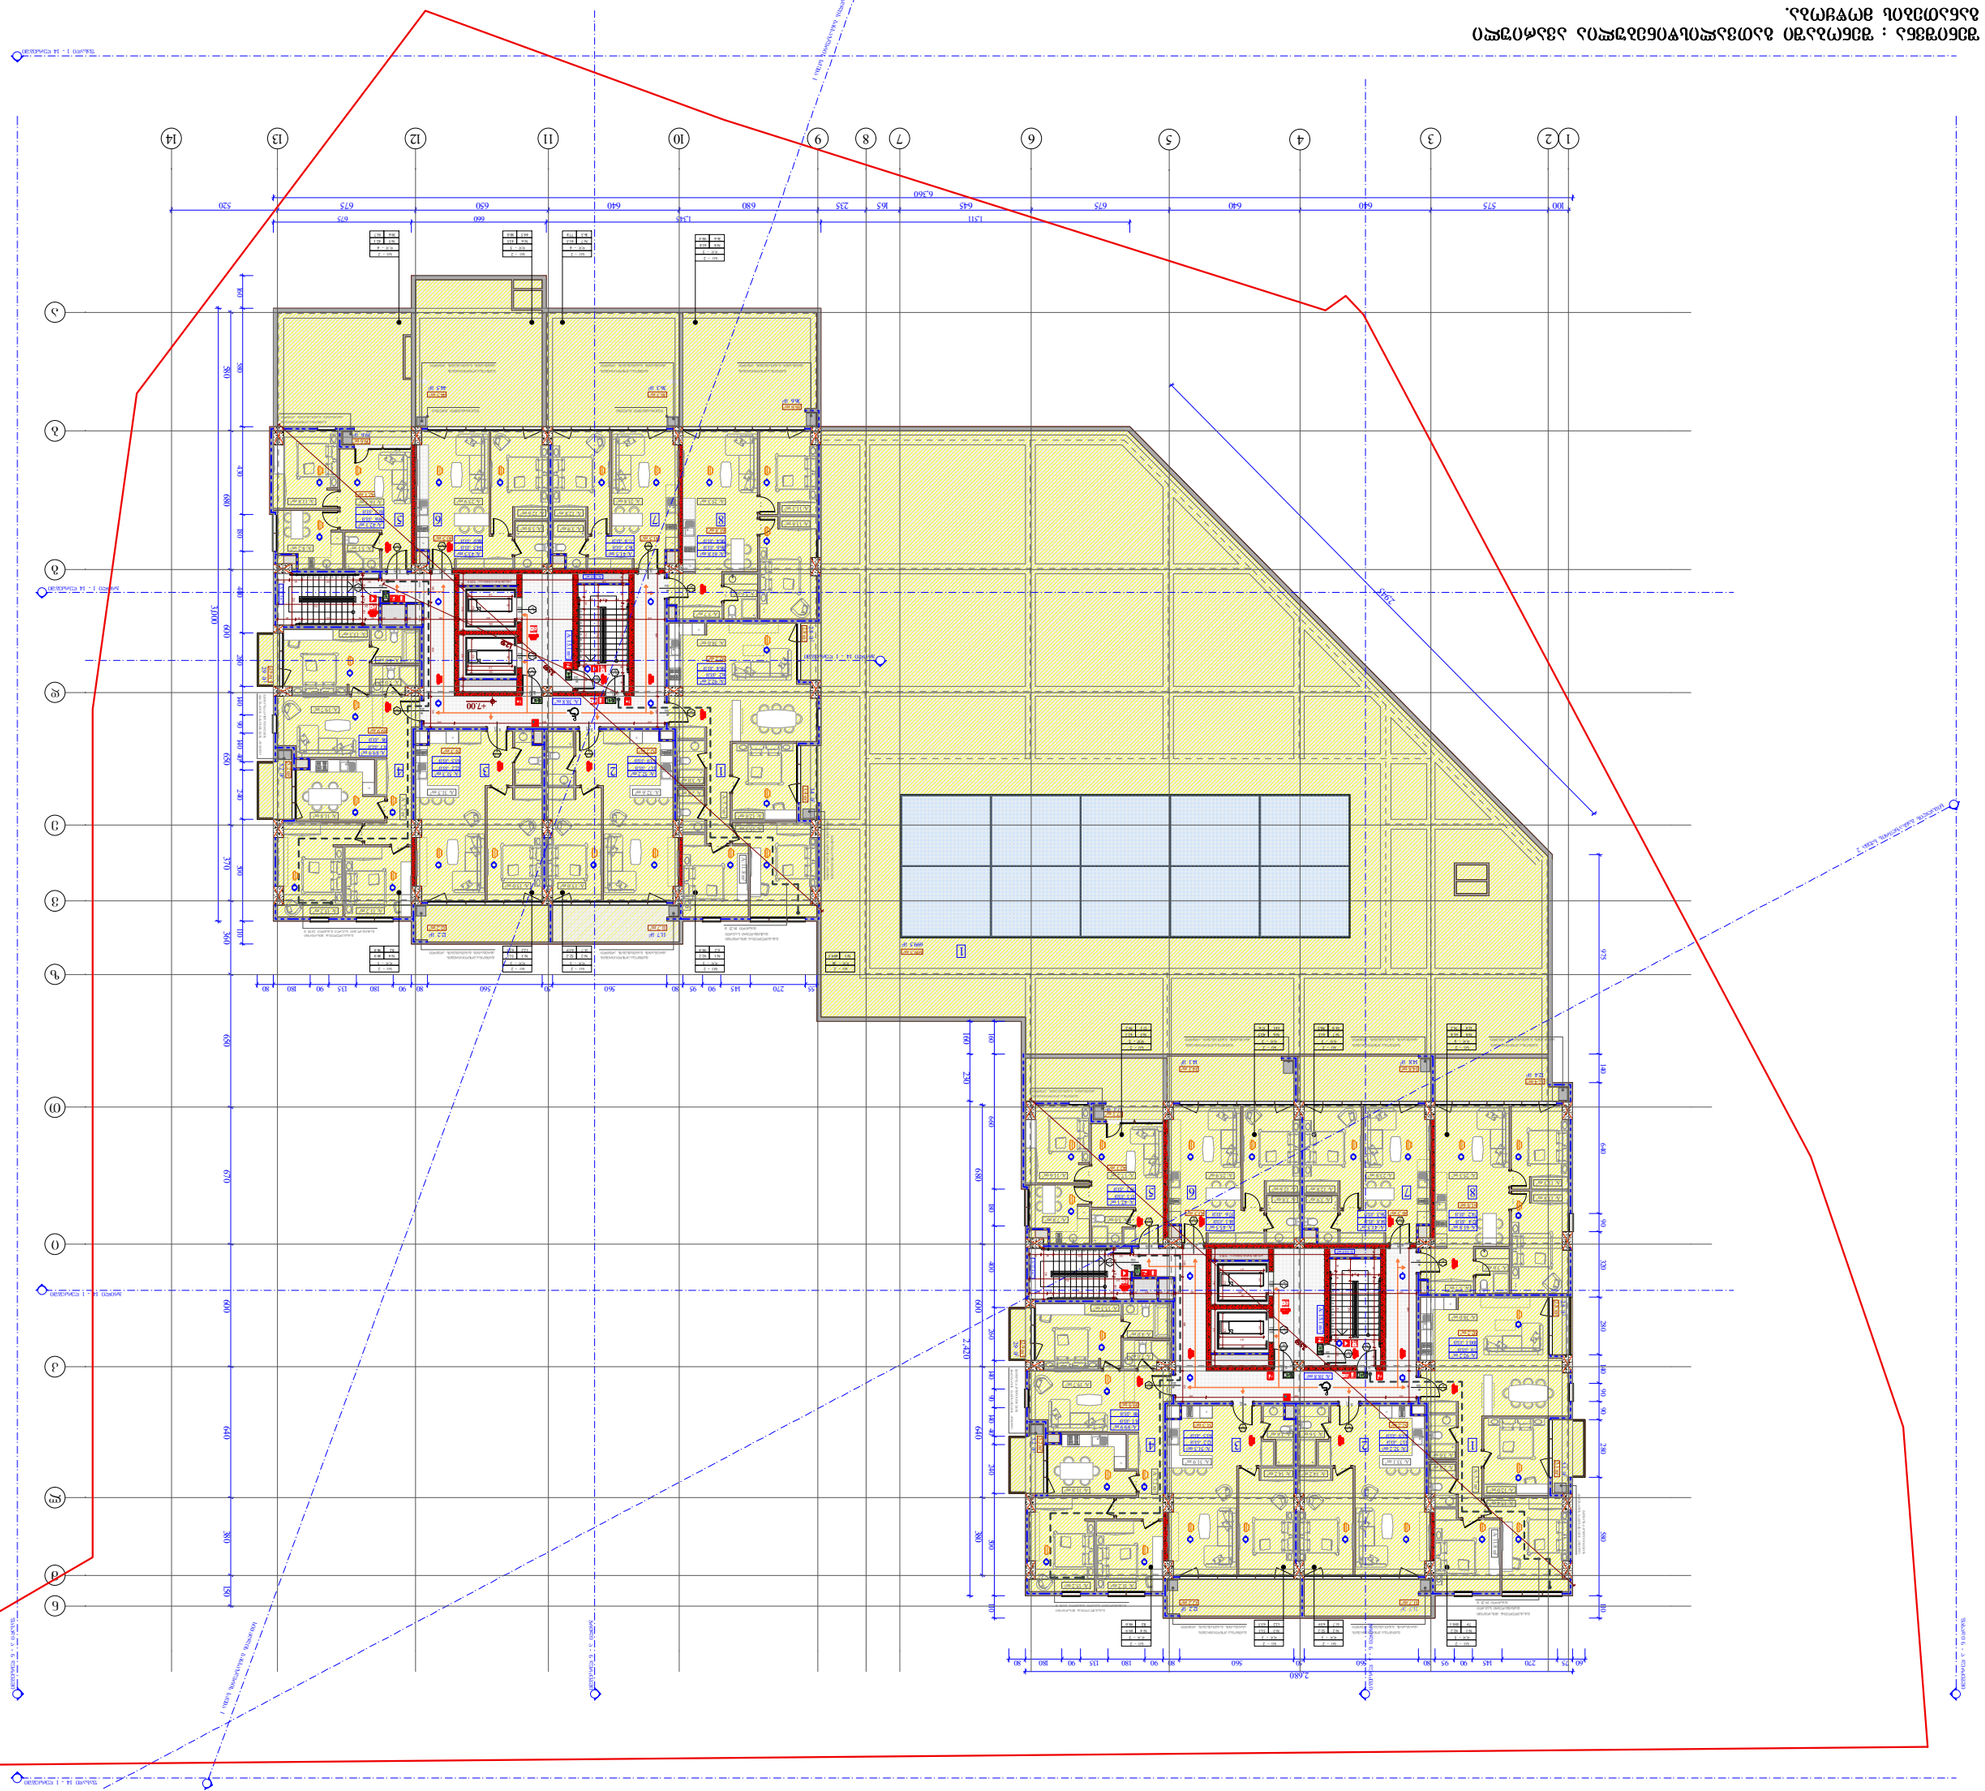



ფასადის ნაწილი (ფ-1)
ფასადის ნაწილი (ფ-2)
ფასადის ნაწილი (ფ-3)
ფასადის ნაწილი (ფ-4)
ფასადის ნაწილი (ფ-5)
ფასადის ნაწილი (ფ-6)
ფასადის ნაწილი (ფ-7)


ბეტონის ნაწილი

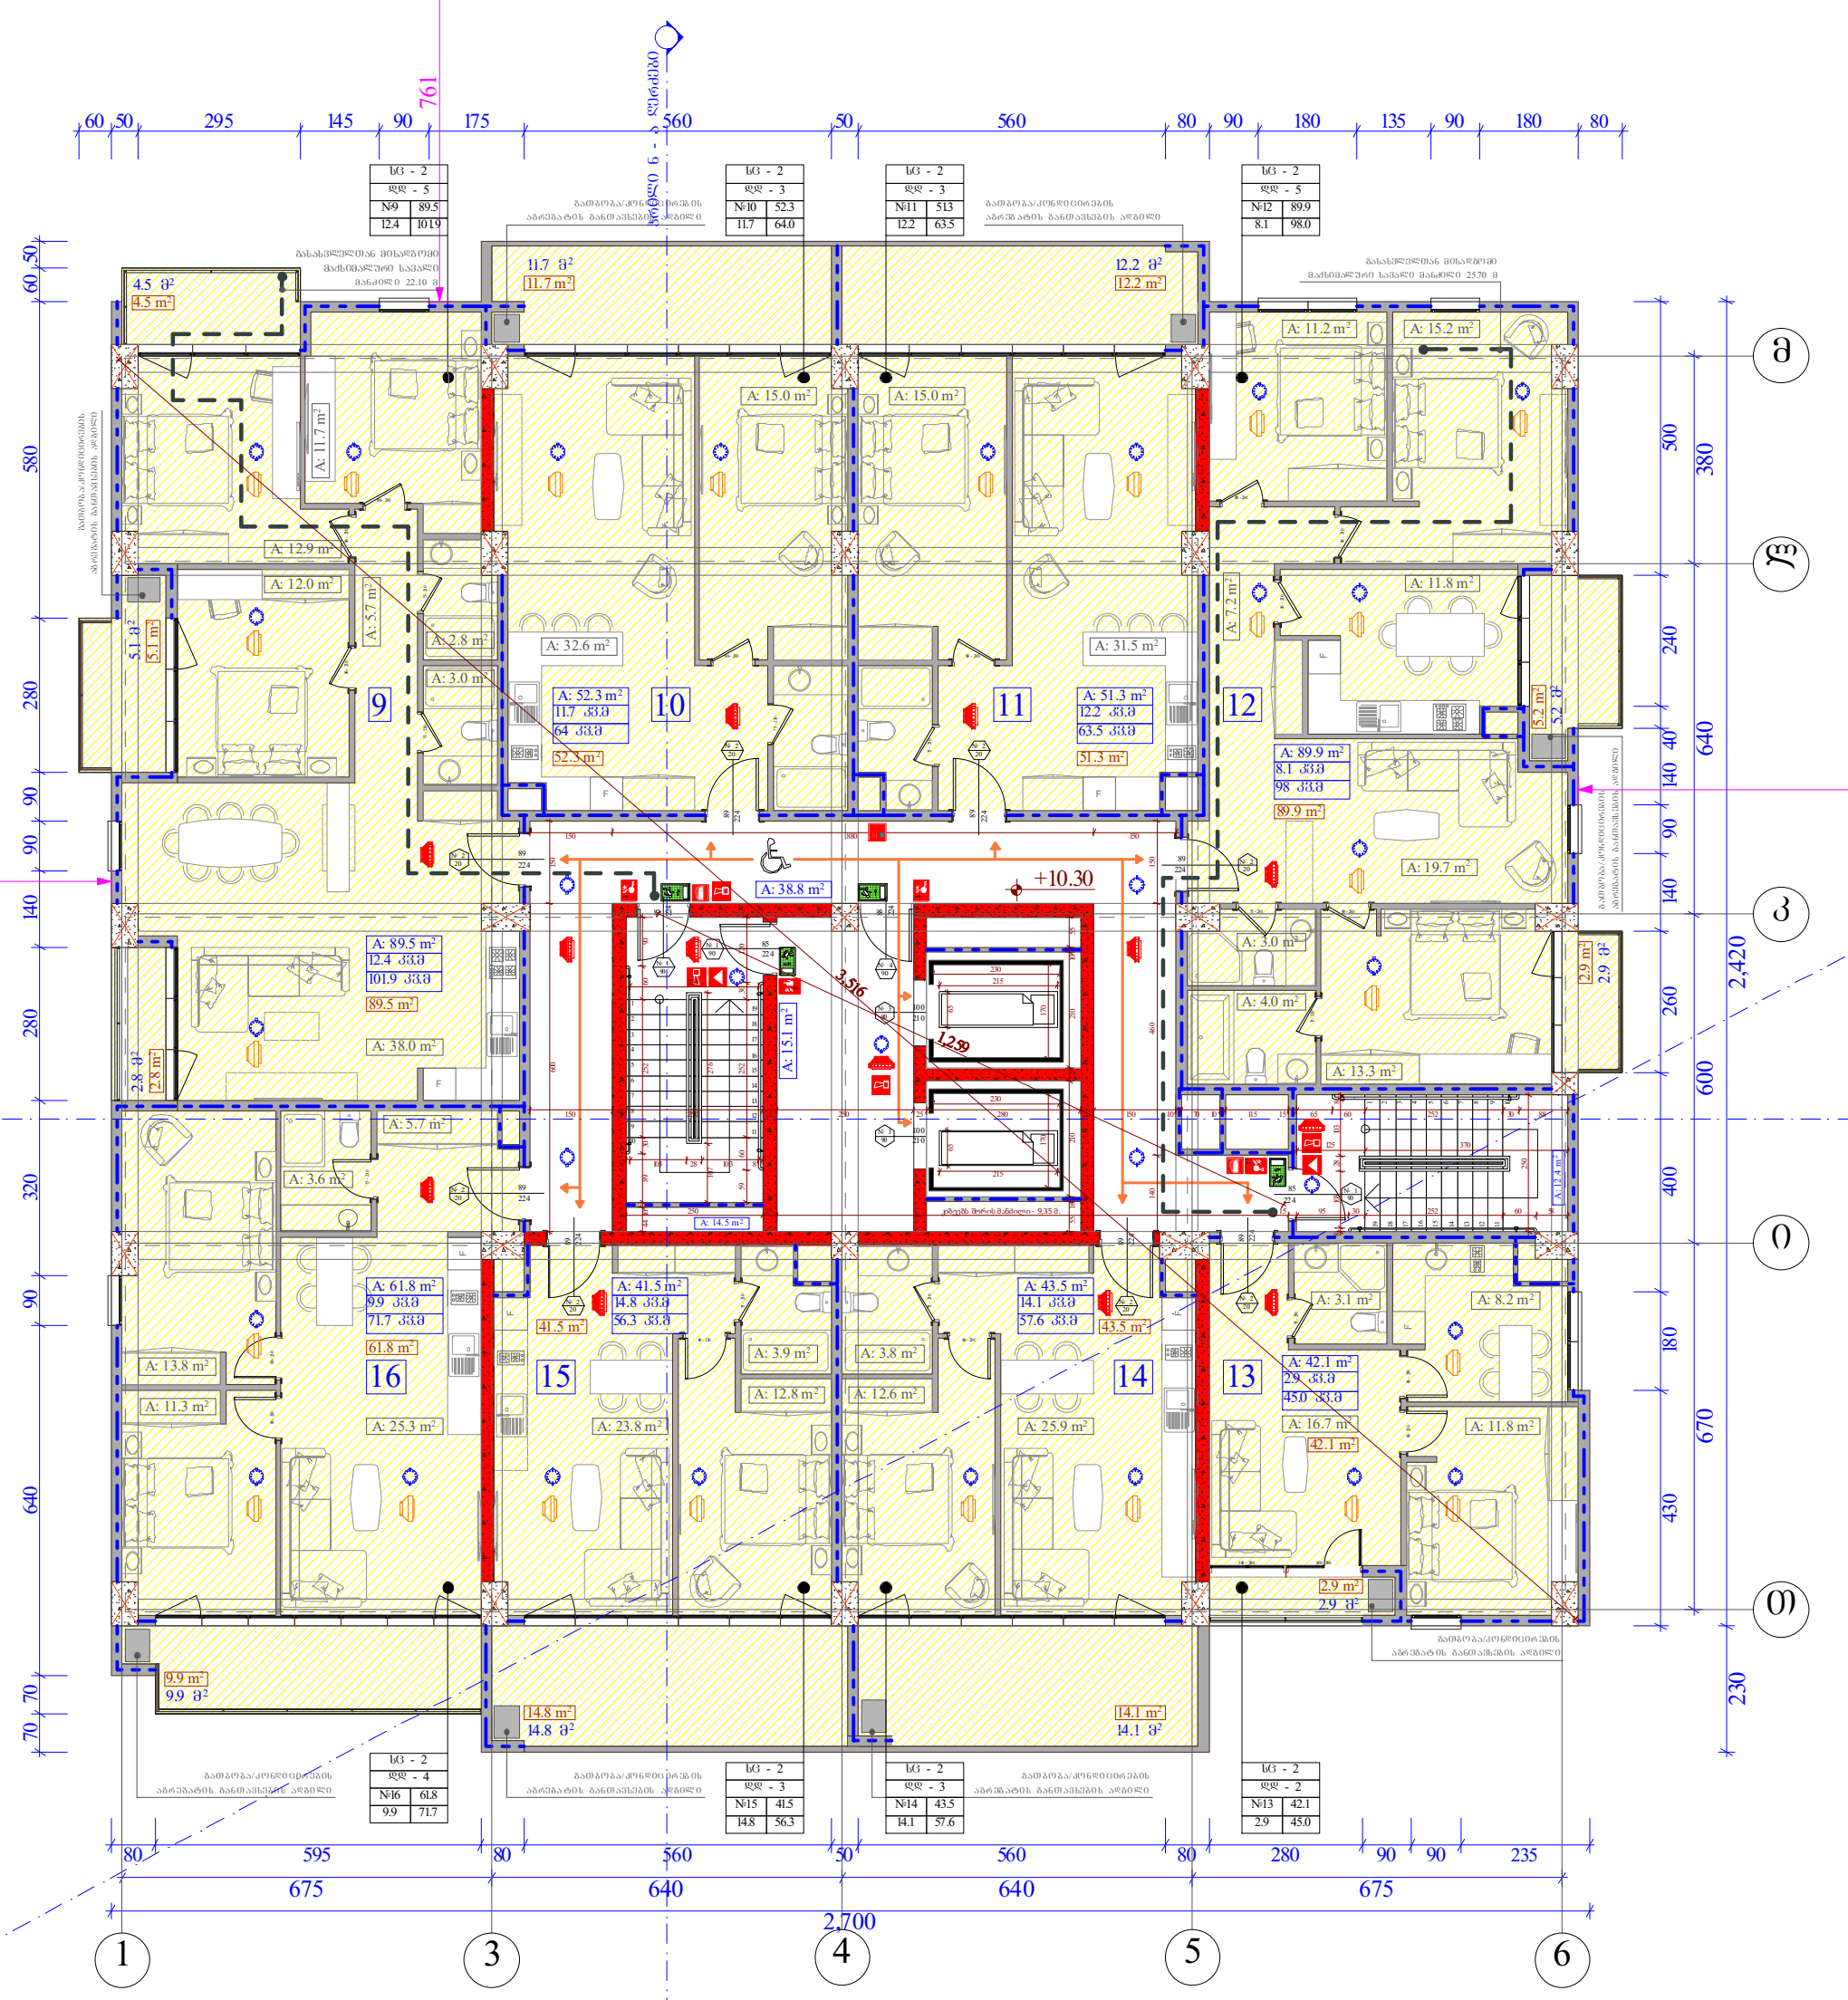

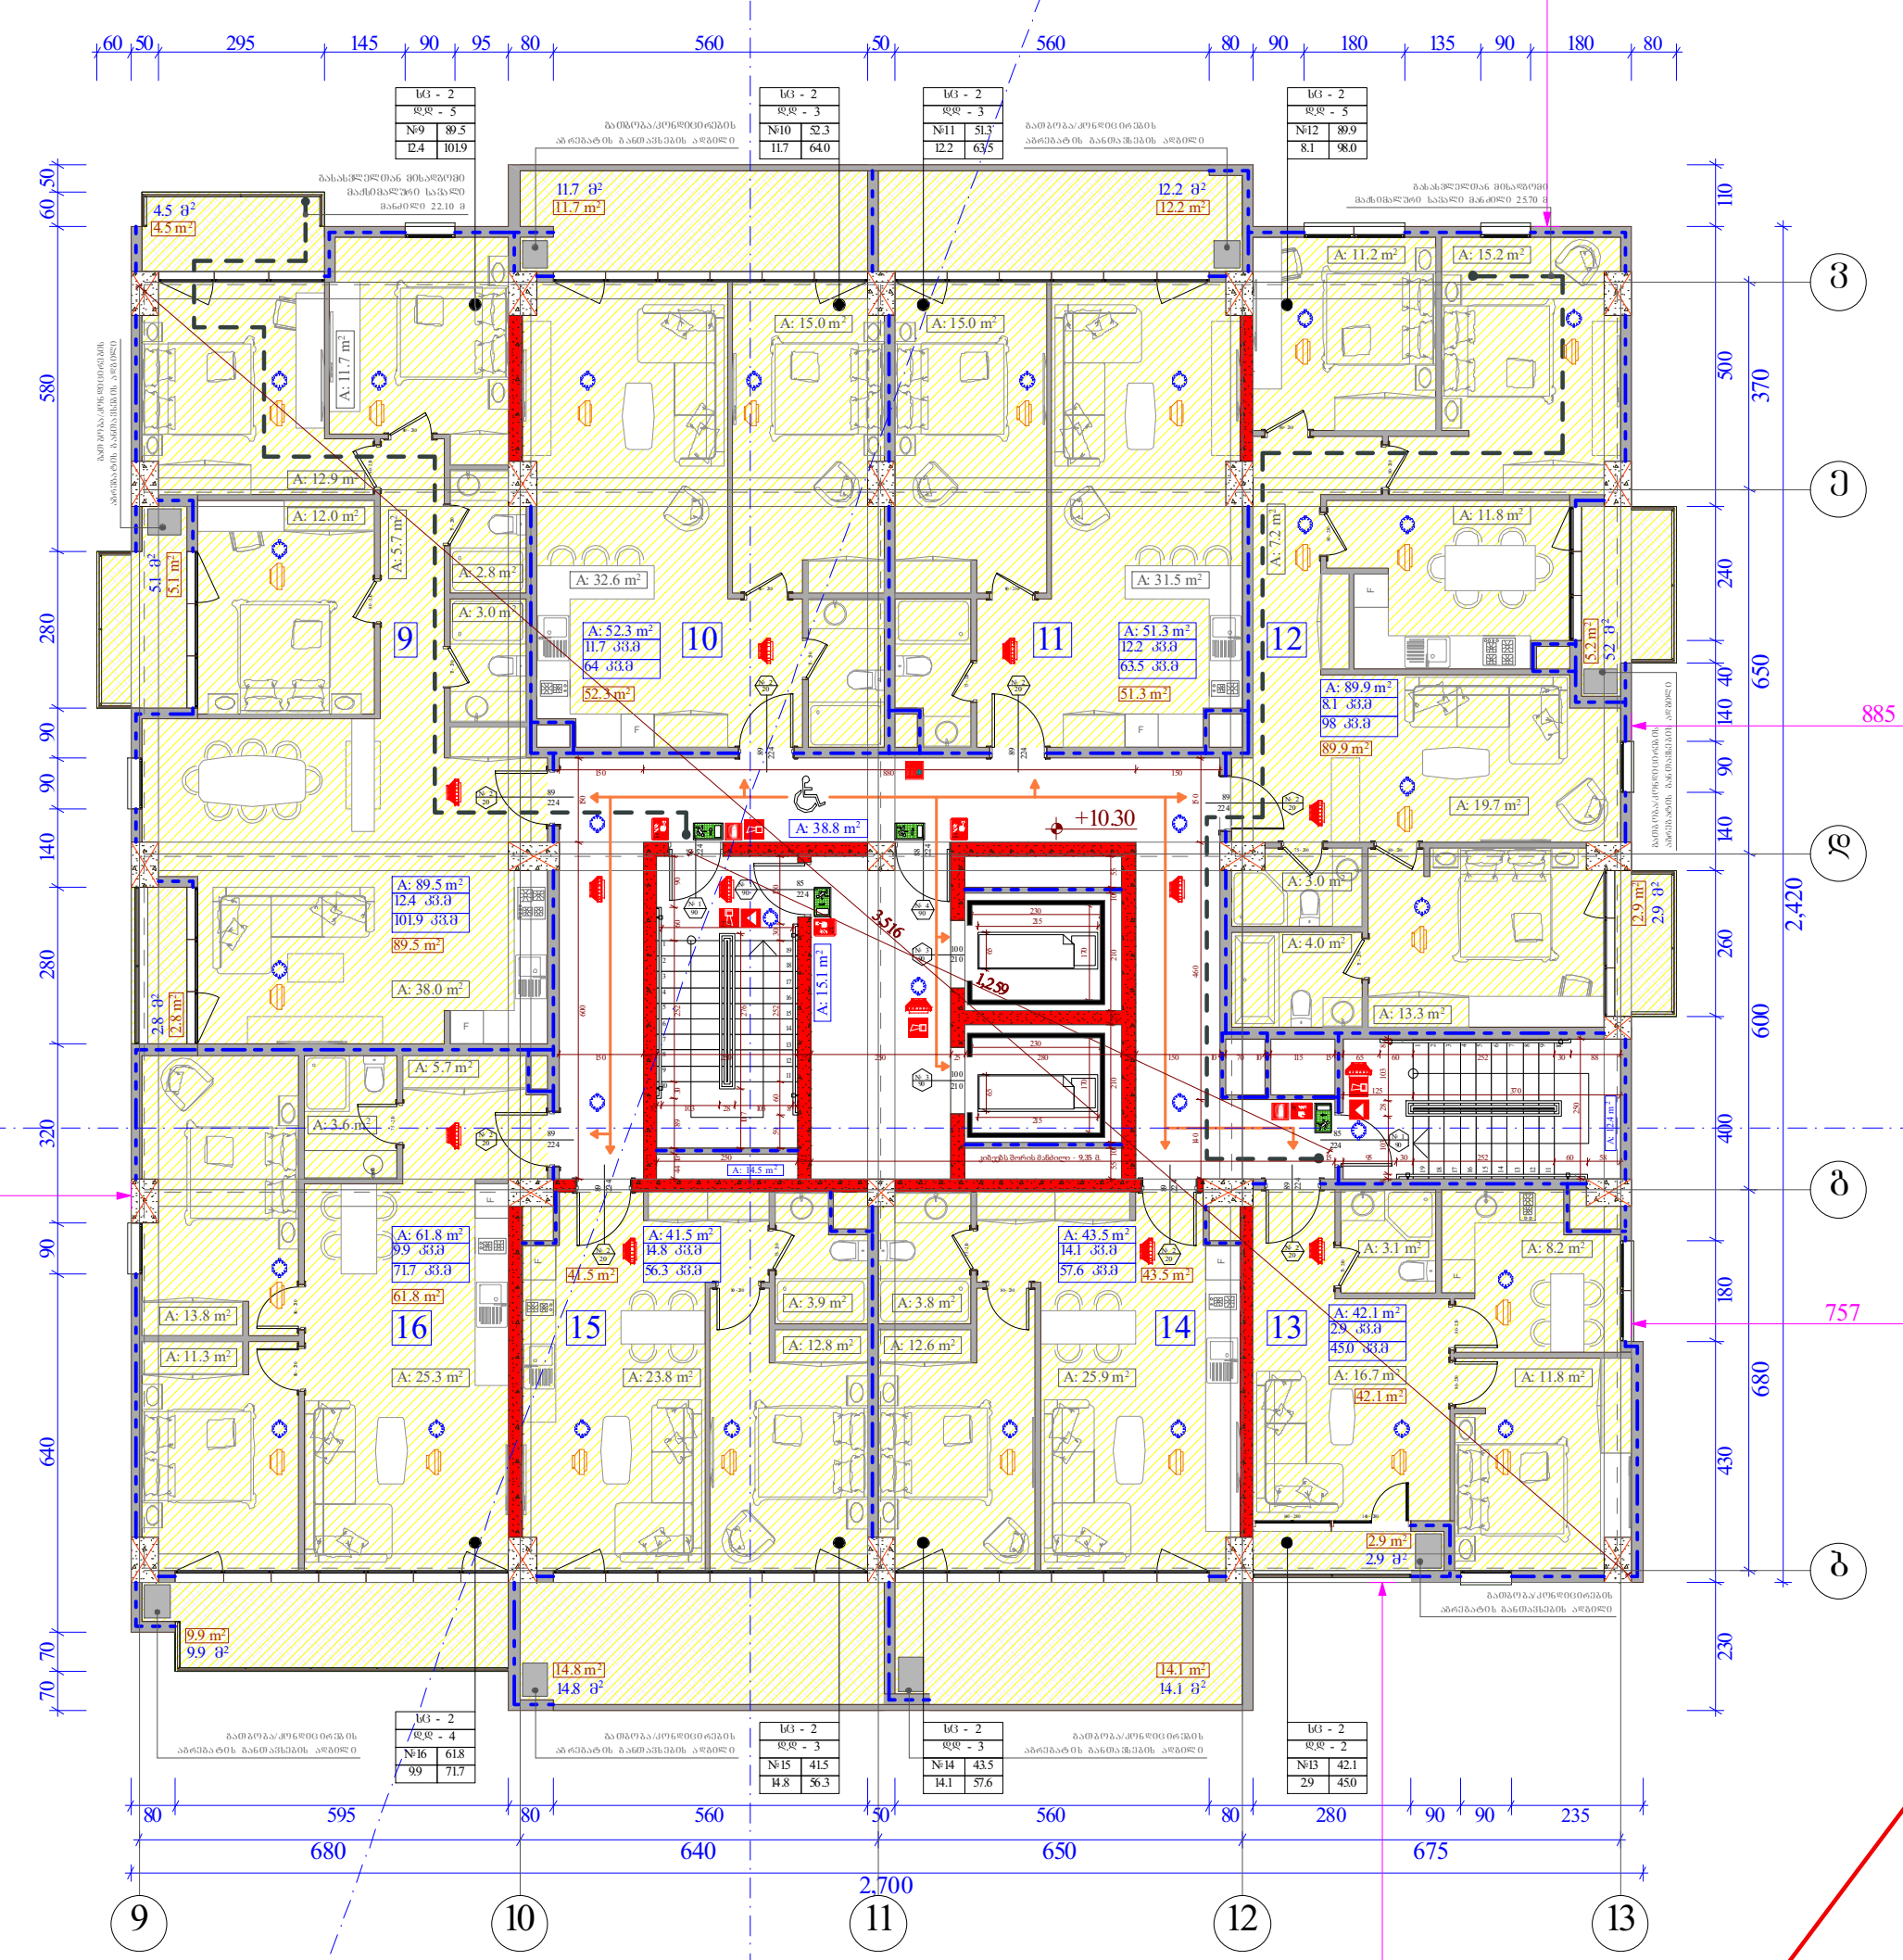

შენიშვნა : შენობაში გათვალისწინებულია ავარიული განათების მოწყობა.

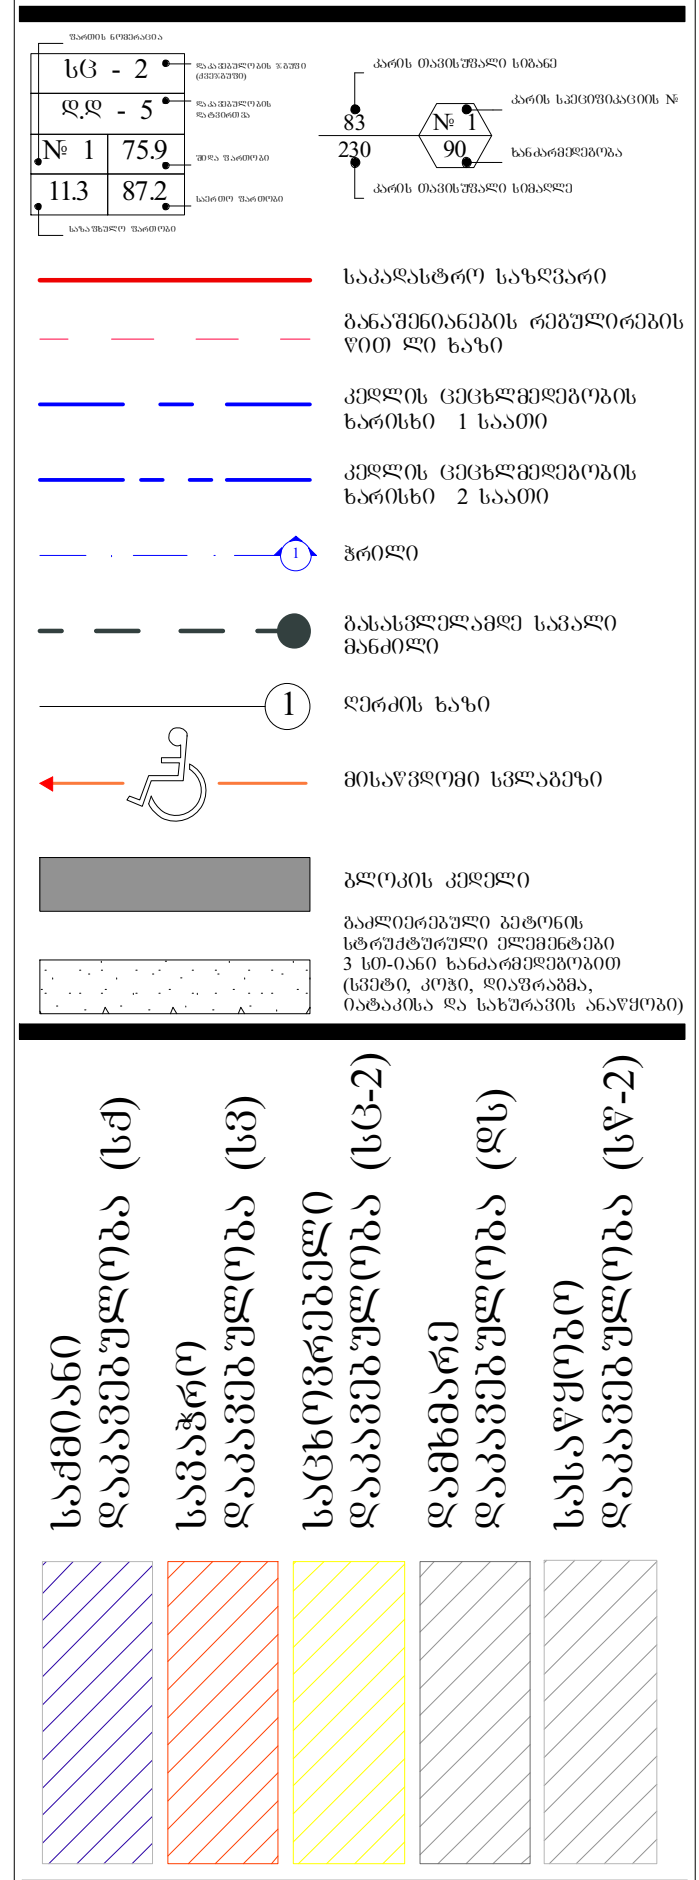

ობიექტის მისამართი

ქ. თბილისი,
შ. ნუცუბიძის ქუჩა № 77 კ.
01.14.15.001.189

ფუნქციური დანიშნულება

მრავალფუნქციური შენობა.
(საცხოვრებელი, საოფისე,
კომერციული)

ორგანიზაცია

შპს ალფა რეზიდენსი

ს.კ. 405195854

დირექტორი	
გ. ხუციშვილი	
ზ. ნიორაძე	
პრ. ავტორი	
მ. პაპუკაშვილი	

დაკავებულობის დატვირთვის გეგმა
3 სართულზე +10.30 ნიშნულზე

A - 3

მასშტაბი	1:250
თარიღი	29/07/2024
ფურც.	


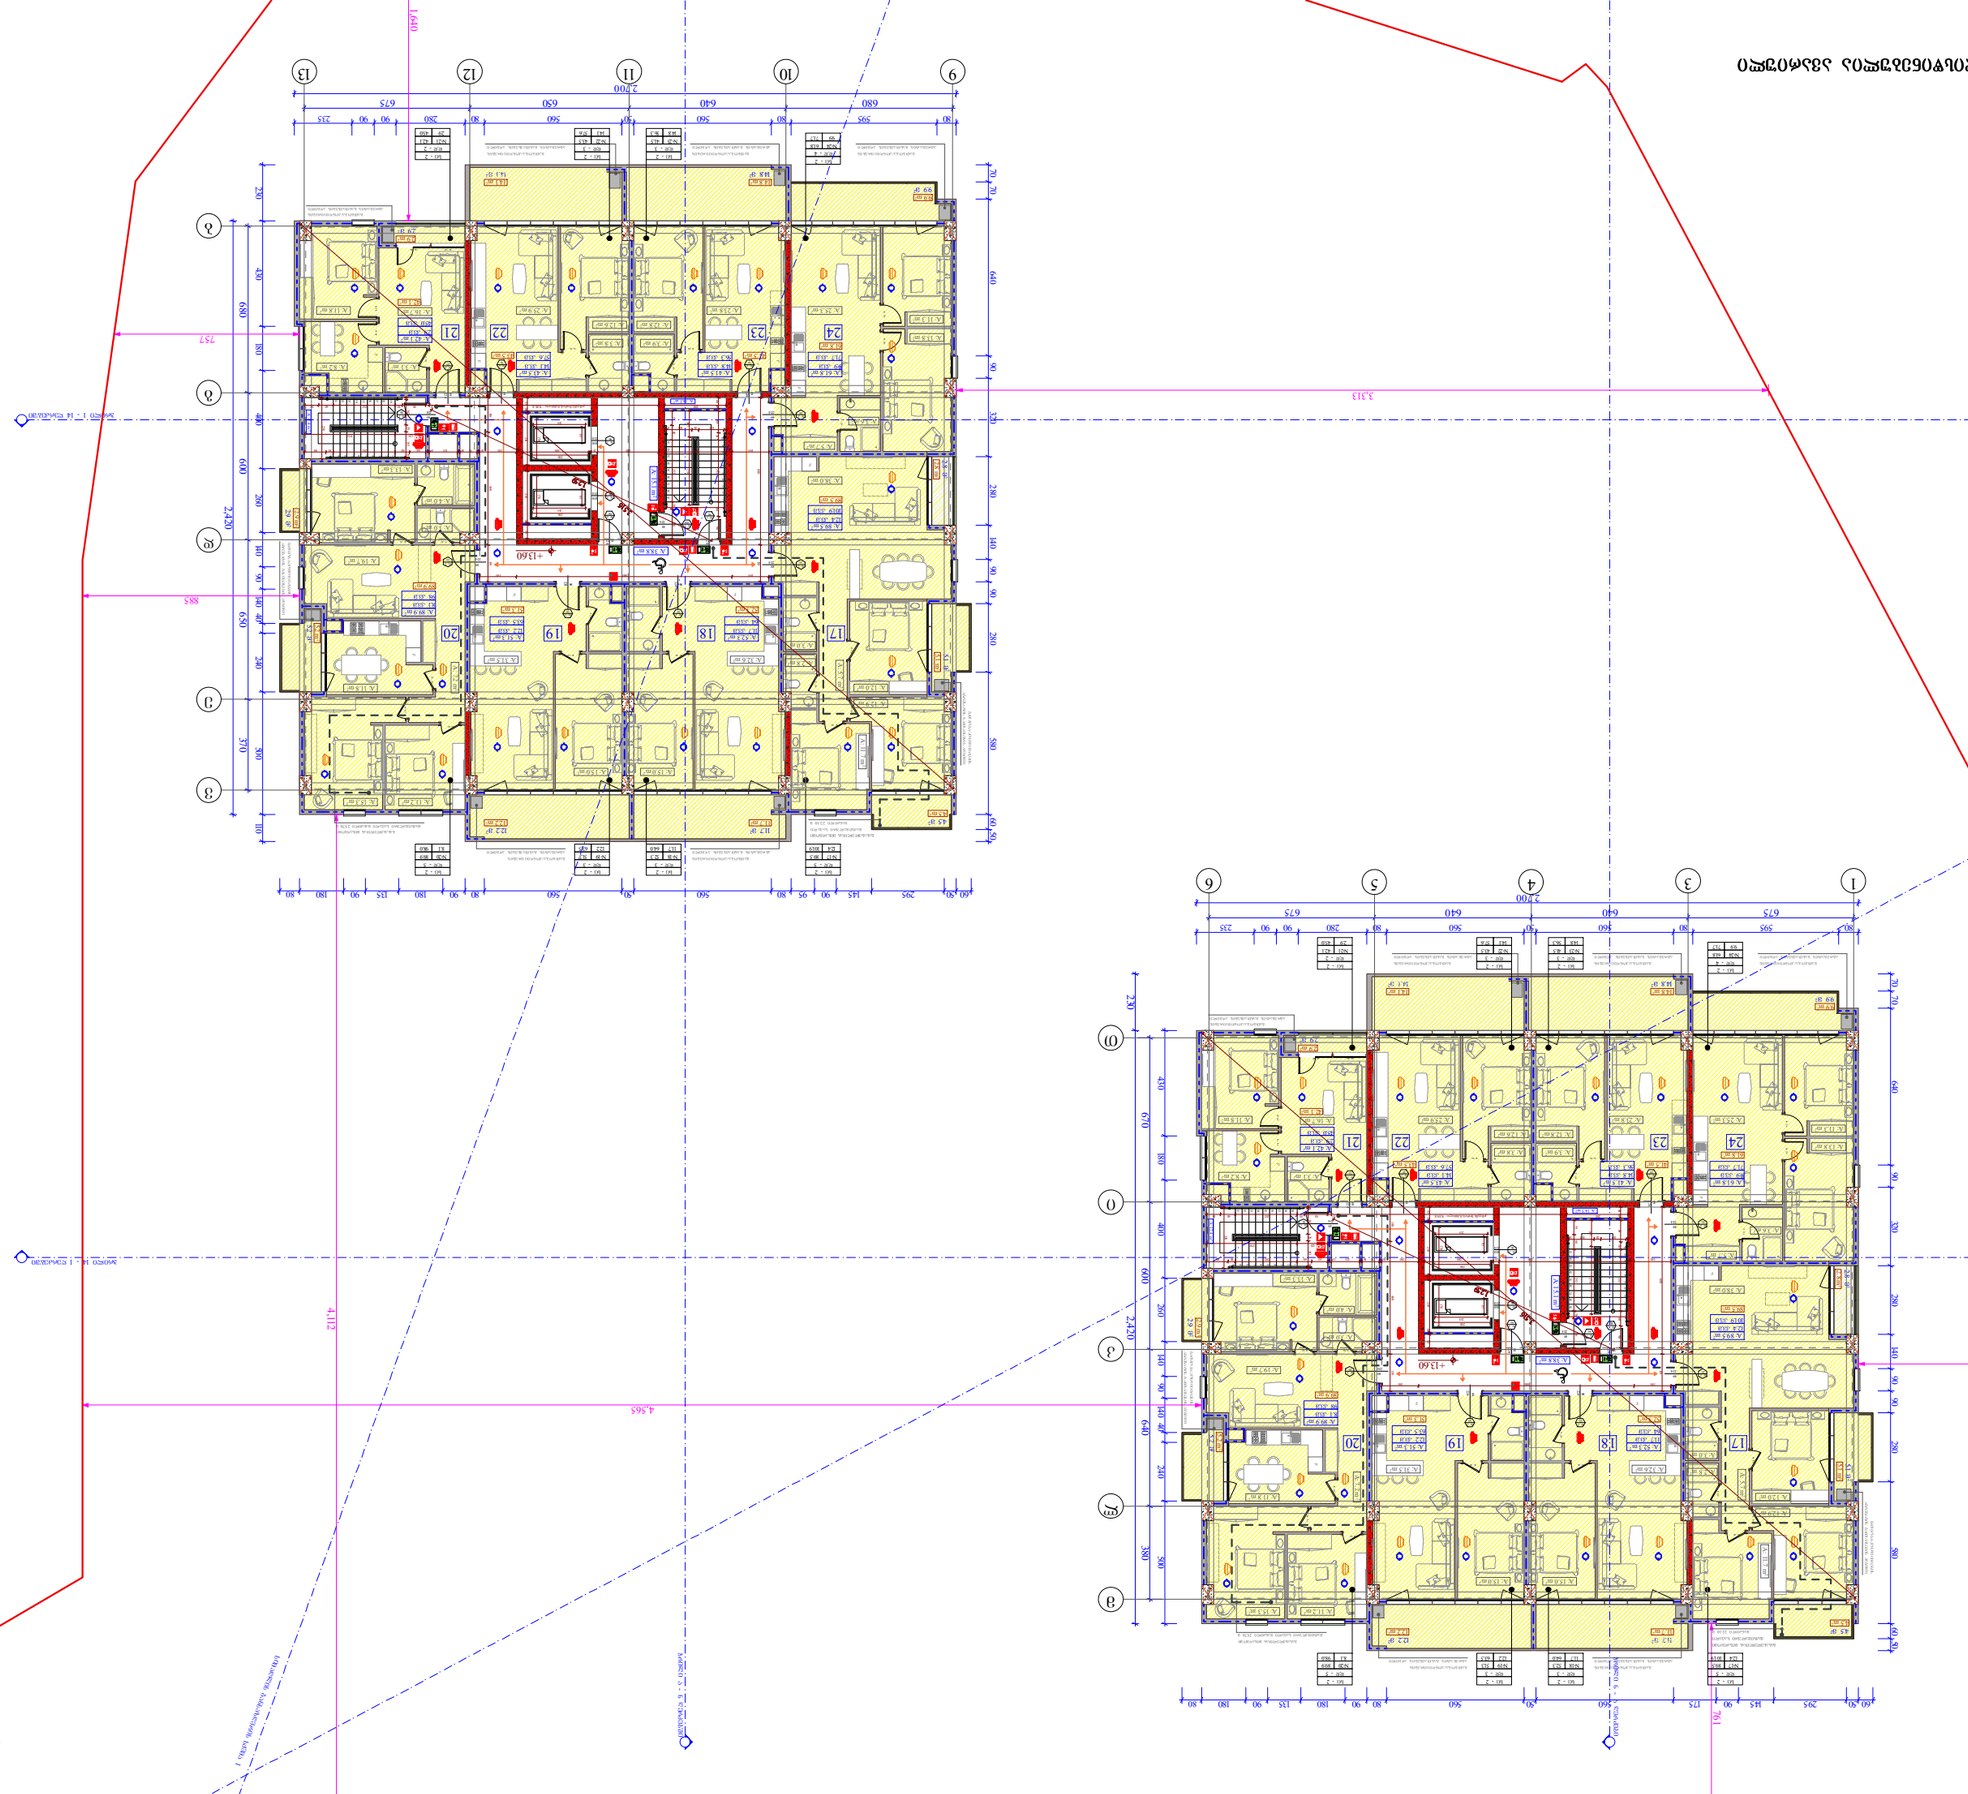
1 - 14 ნაკადები
A - Ა
1 - 14 ნაკადები
A - Ა
1 - 14 ნაკადები
A - Ა













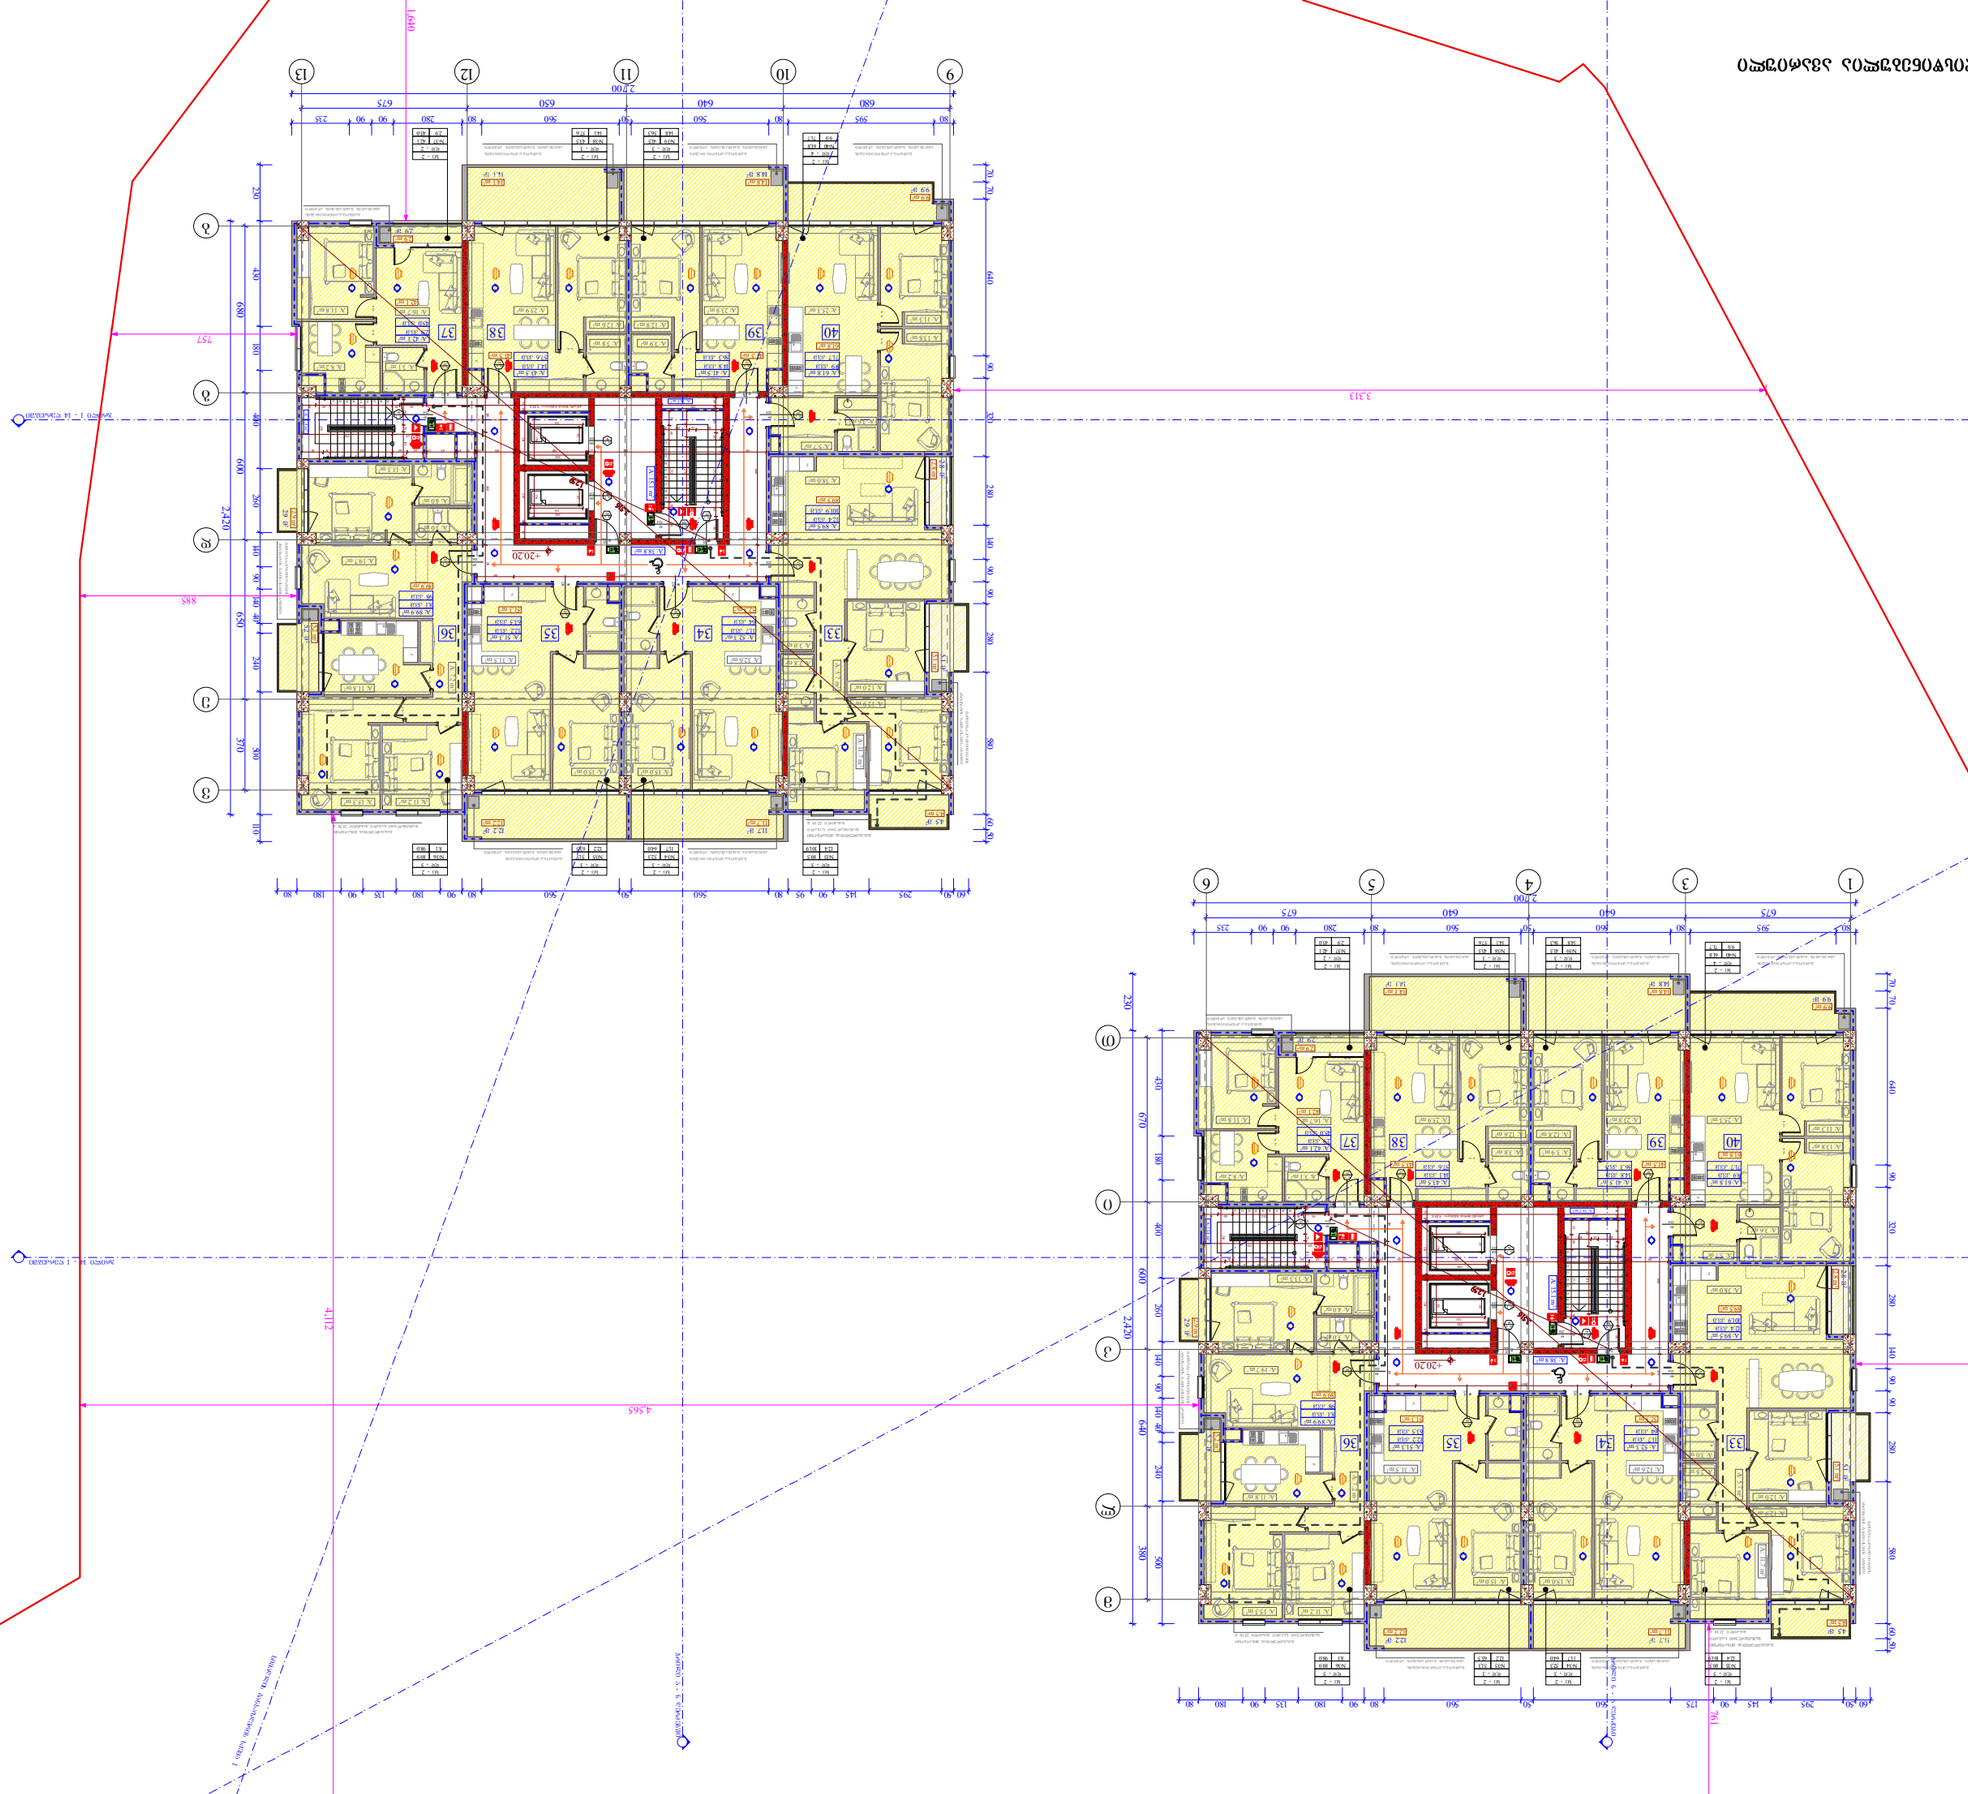
+2020
+2020
+2020






















ელექტრონული ხელმოწერის სერტიფიკატის მონაცემები

ელექტრონული ხელმოწერის სერტიფიკატის გამცემი: Sectigo Public Time Stamping Signer R36

ელექტრონული ხელმოწერის სერტიფიკატის ვადა: 8 ნოემბერი 2024 10:00:00

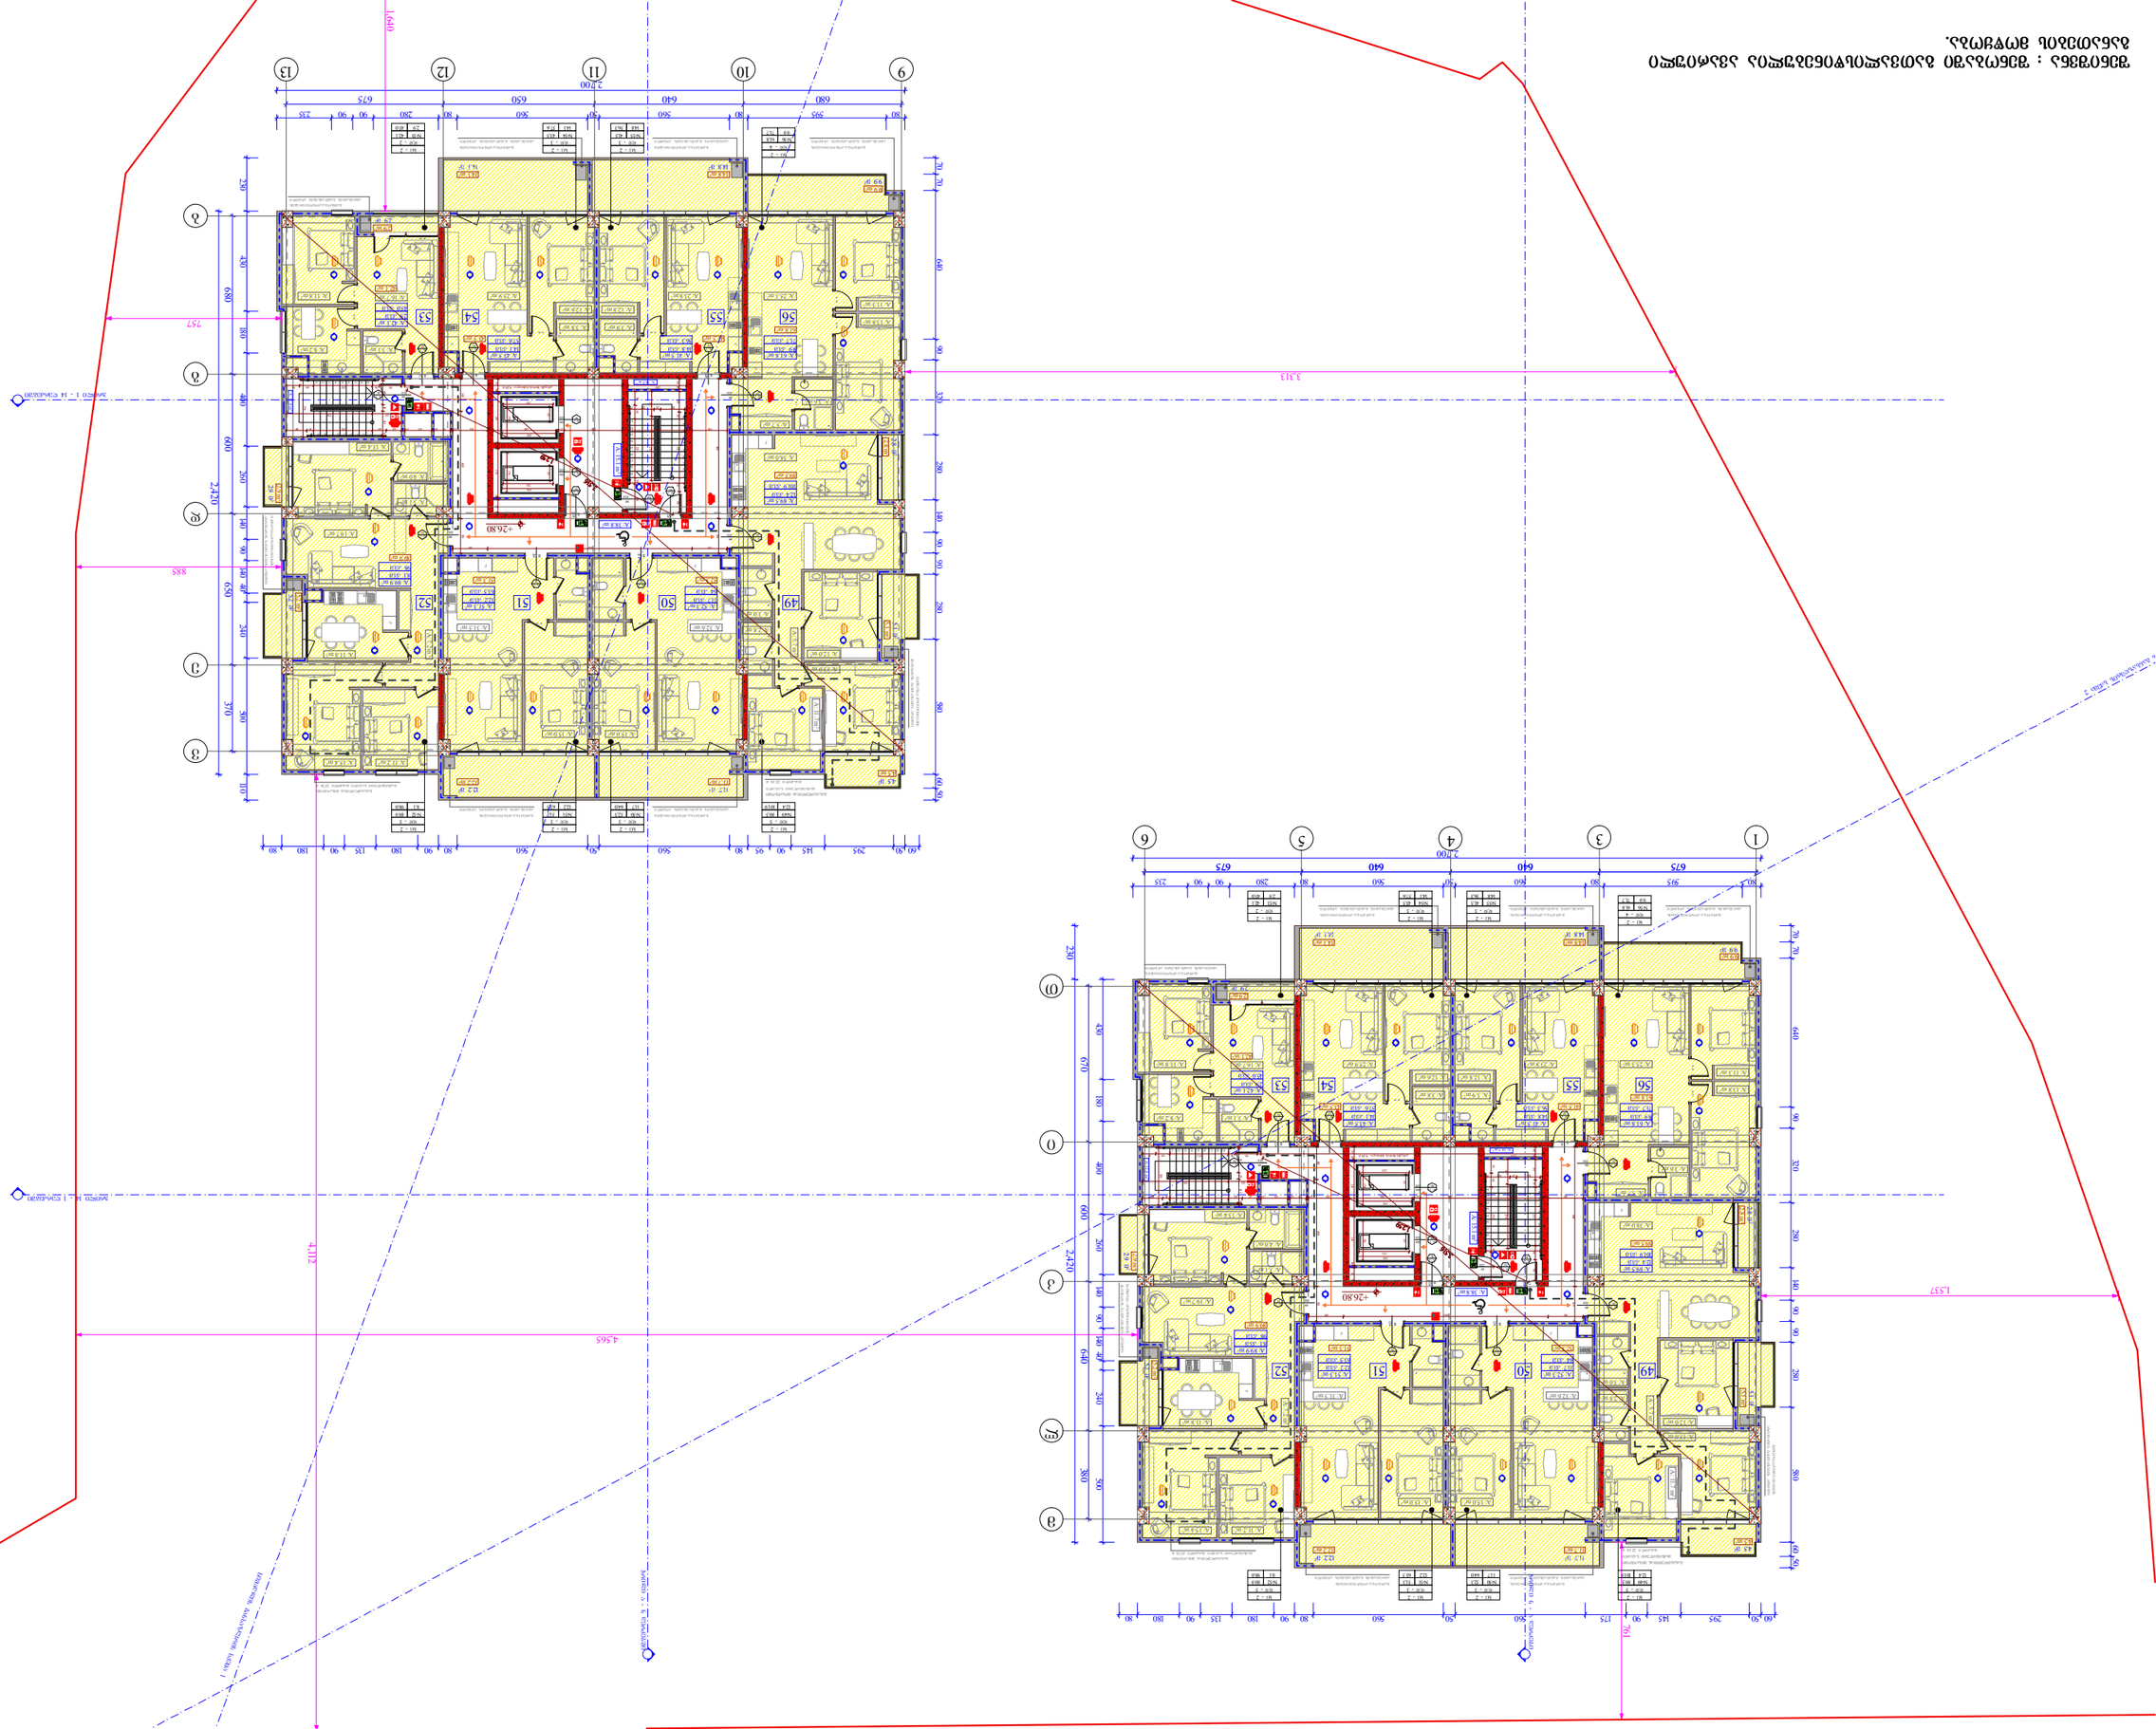




















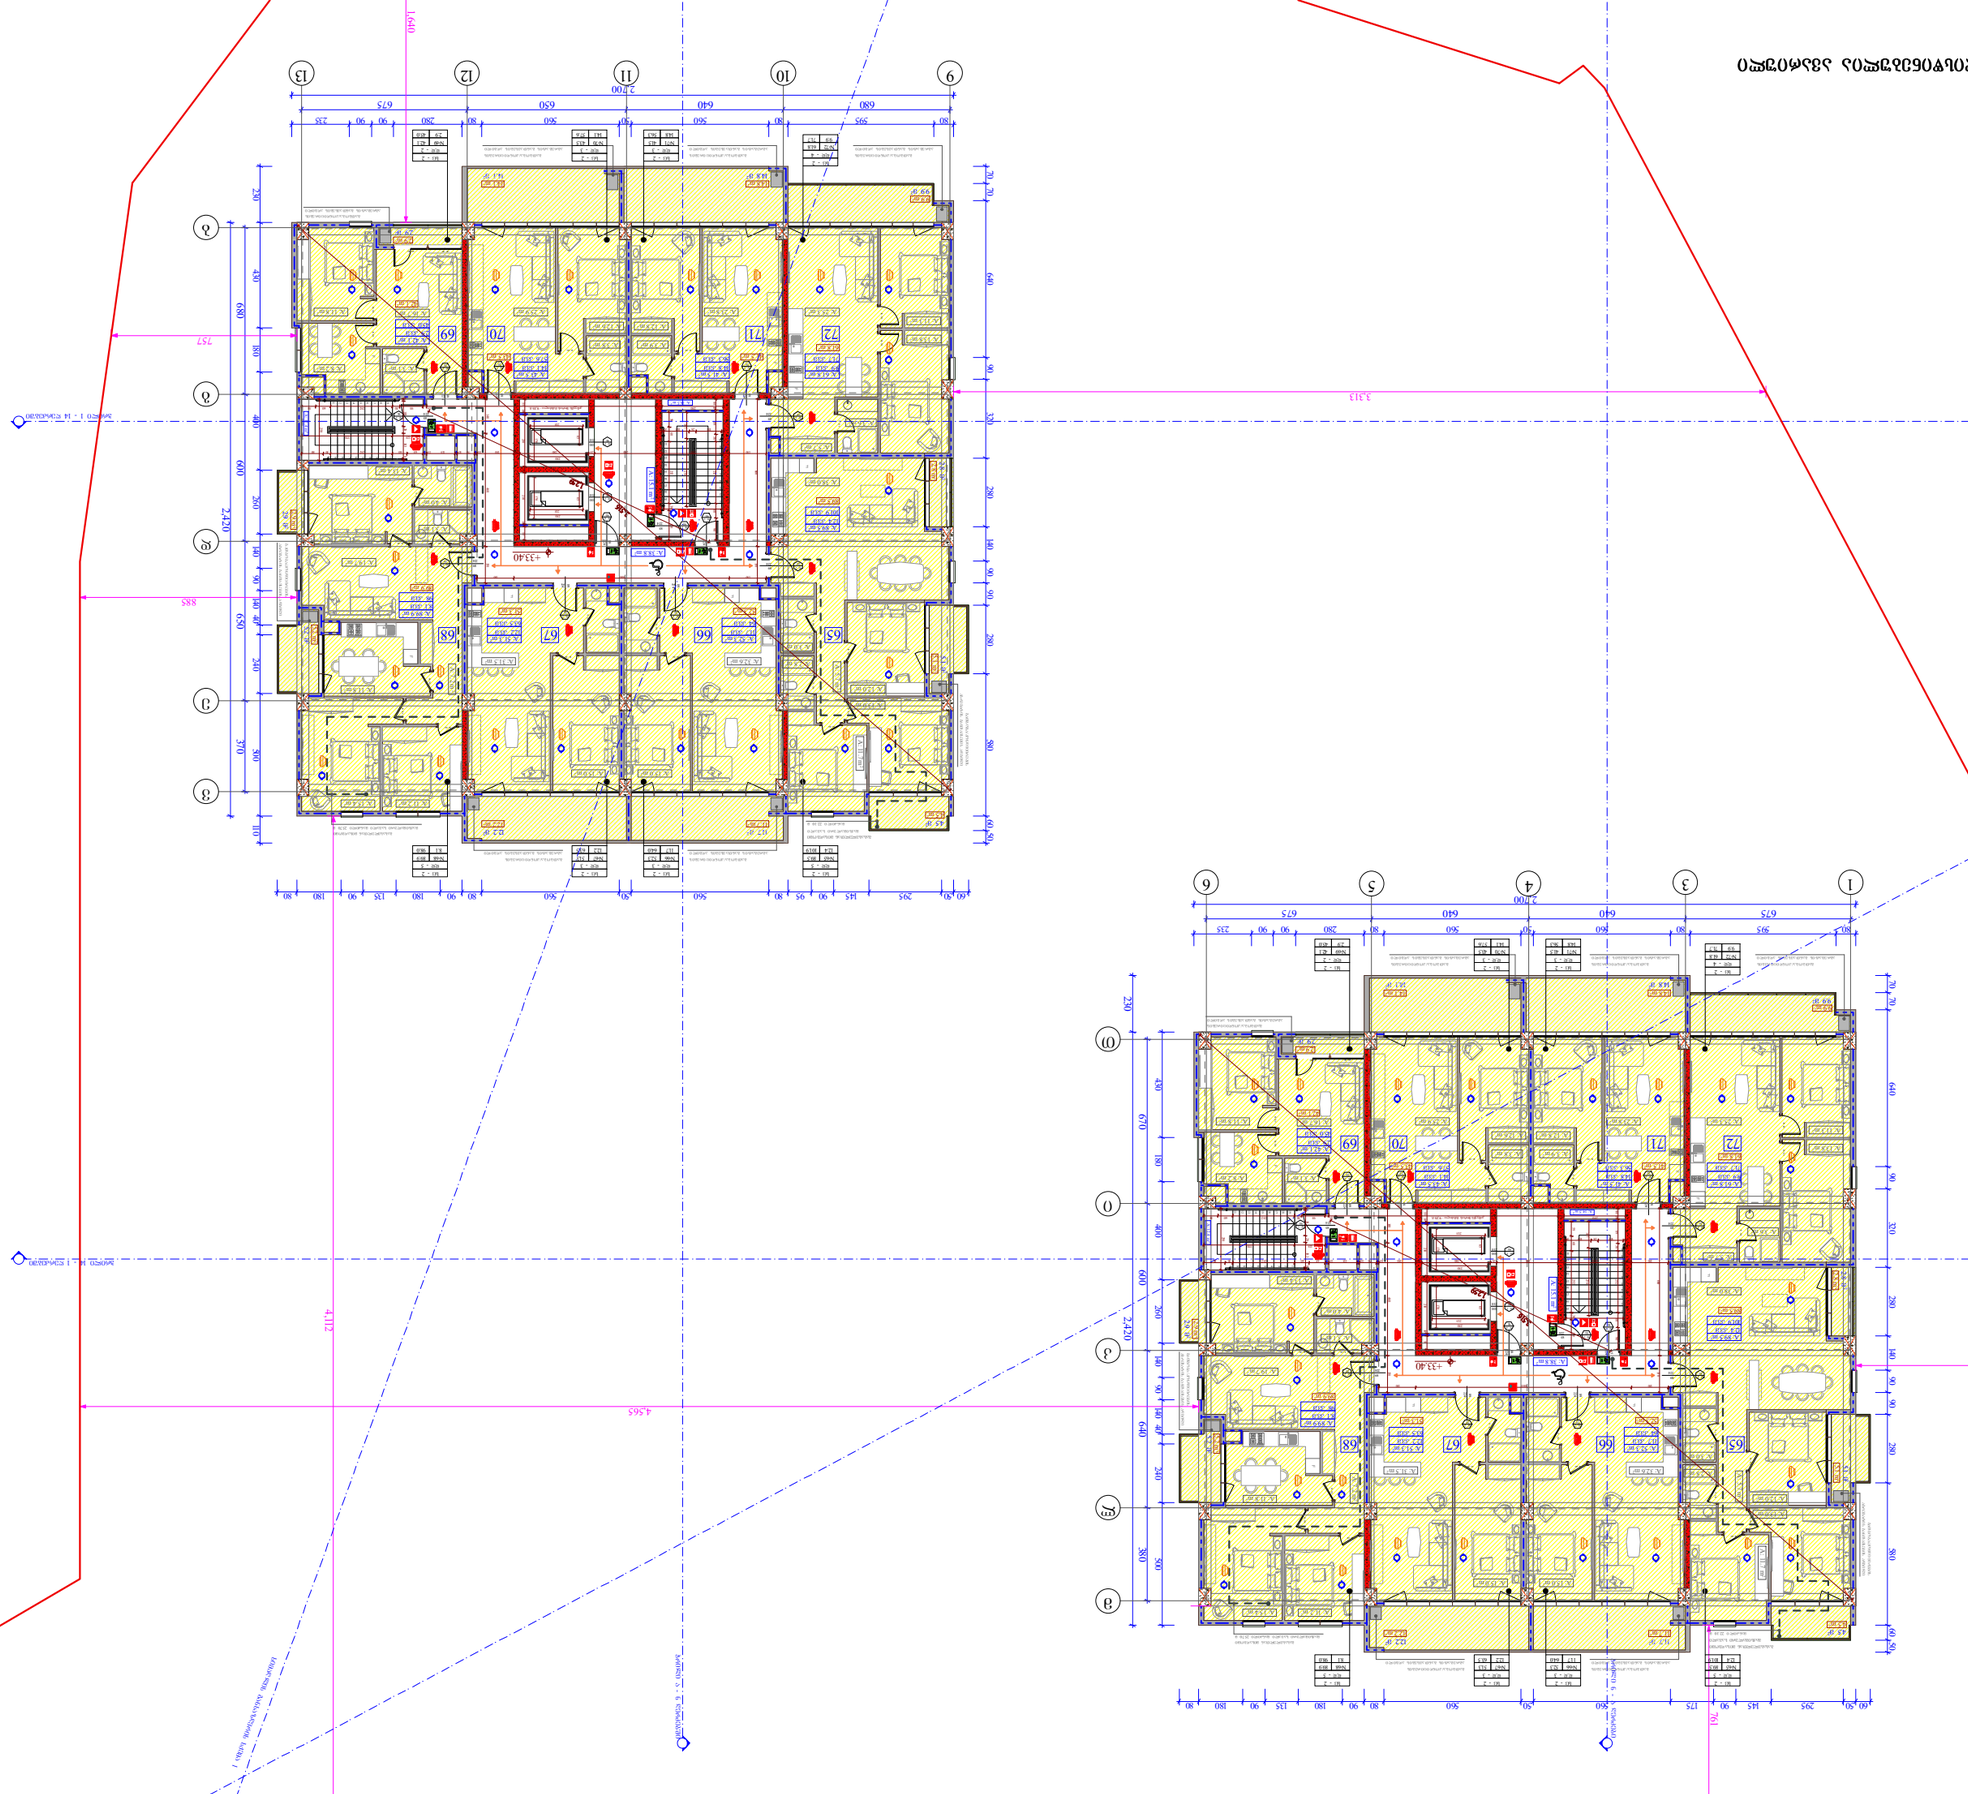
ბლოკი 1 - 14 ნაკვეთები
ბლოკი 2 - 4 ნაკვეთები
ბლოკი 3 - 4 ნაკვეთები
+33.40
+33.40
+33.40

ვაზისუბნის : ვაზისუბნის მაღალსართულიანი საცხოვრებლის მშენებლობა.

ვაზისუბნის მაღალსართულიანი საცხოვრებლის საპროექტო დოკუმენტაციის ნაწილი ელექტრომომარაგება, სუსტი დენები, სახანძრო სიგნალიზაცია, ავტომატური წყალდენით ჩაქრობის სისტემა.



















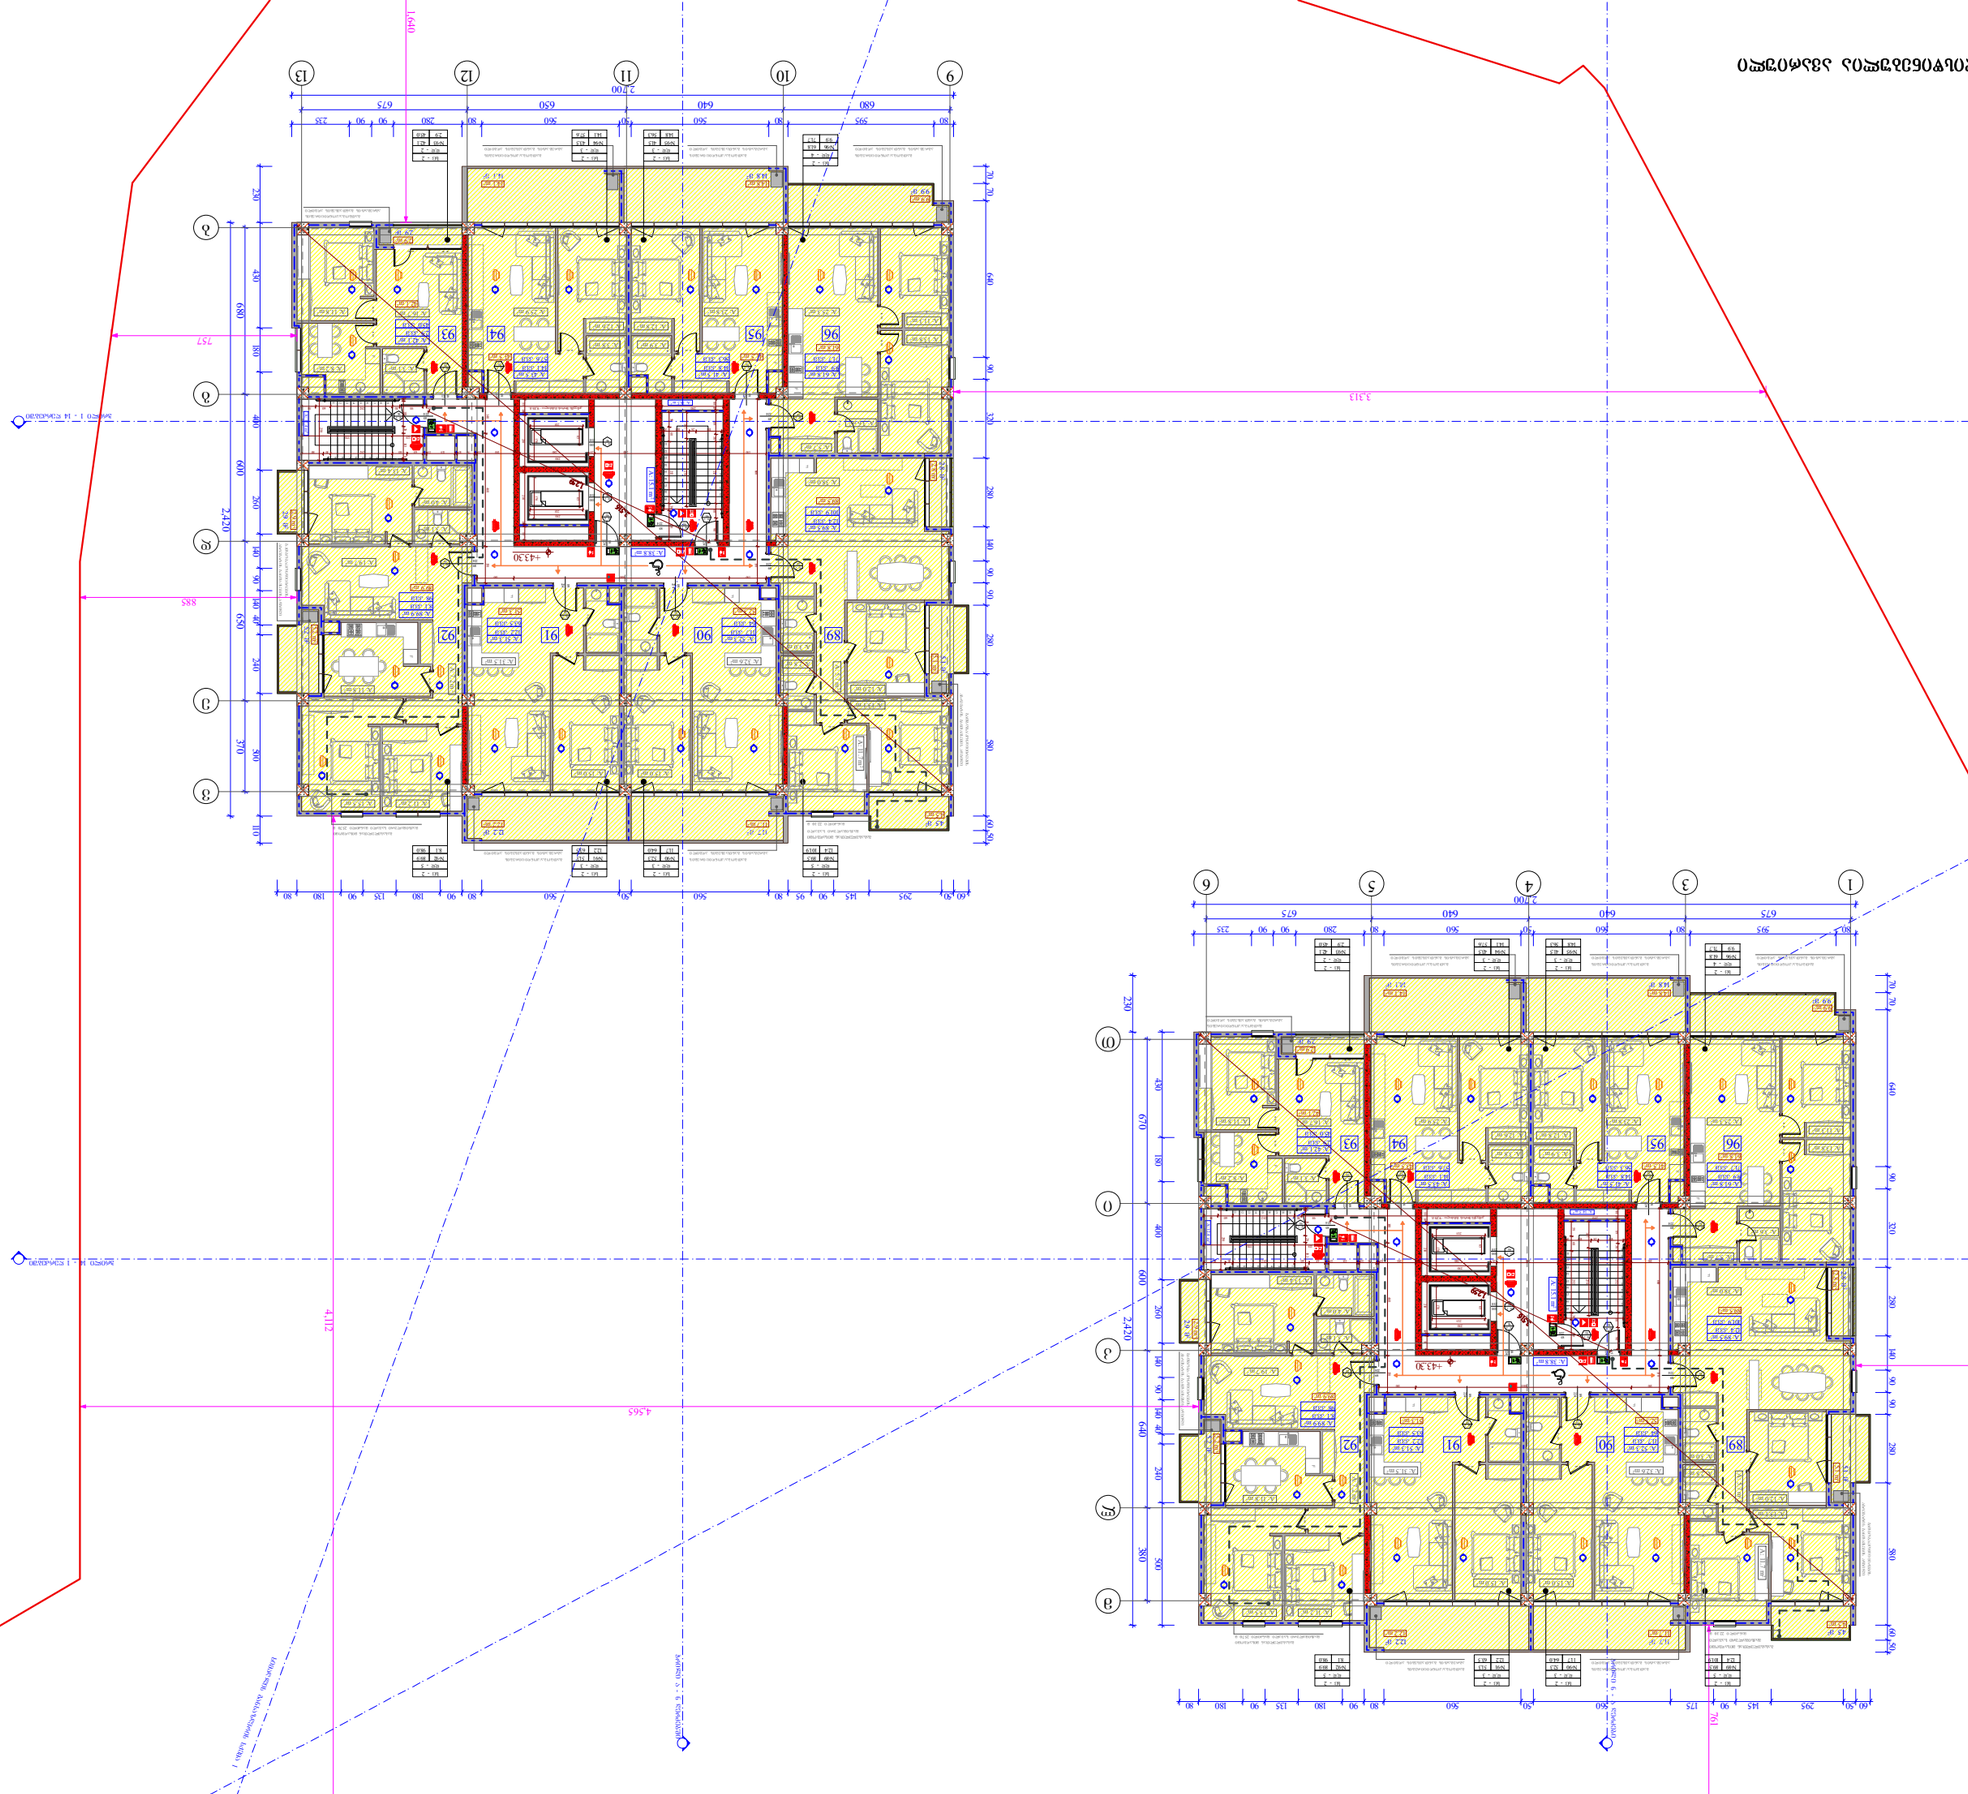



















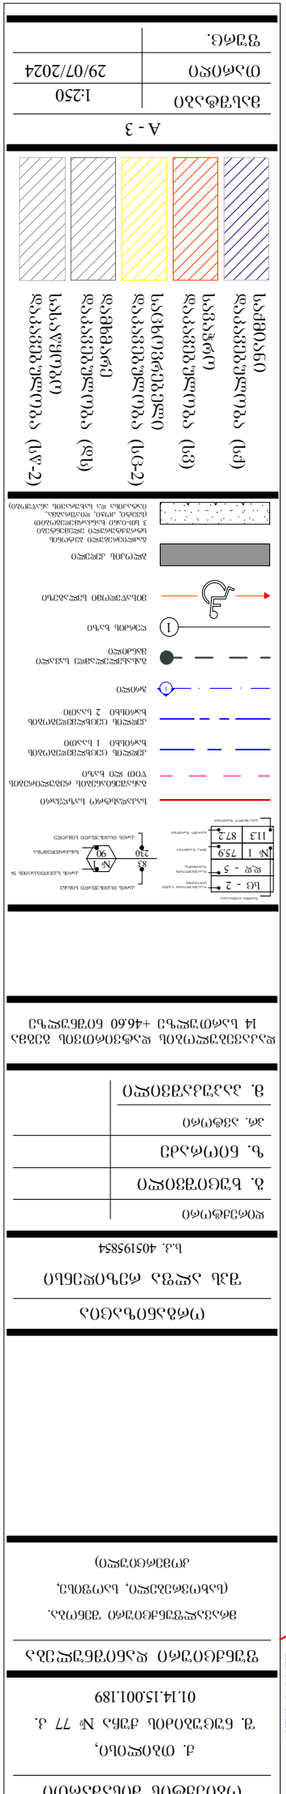















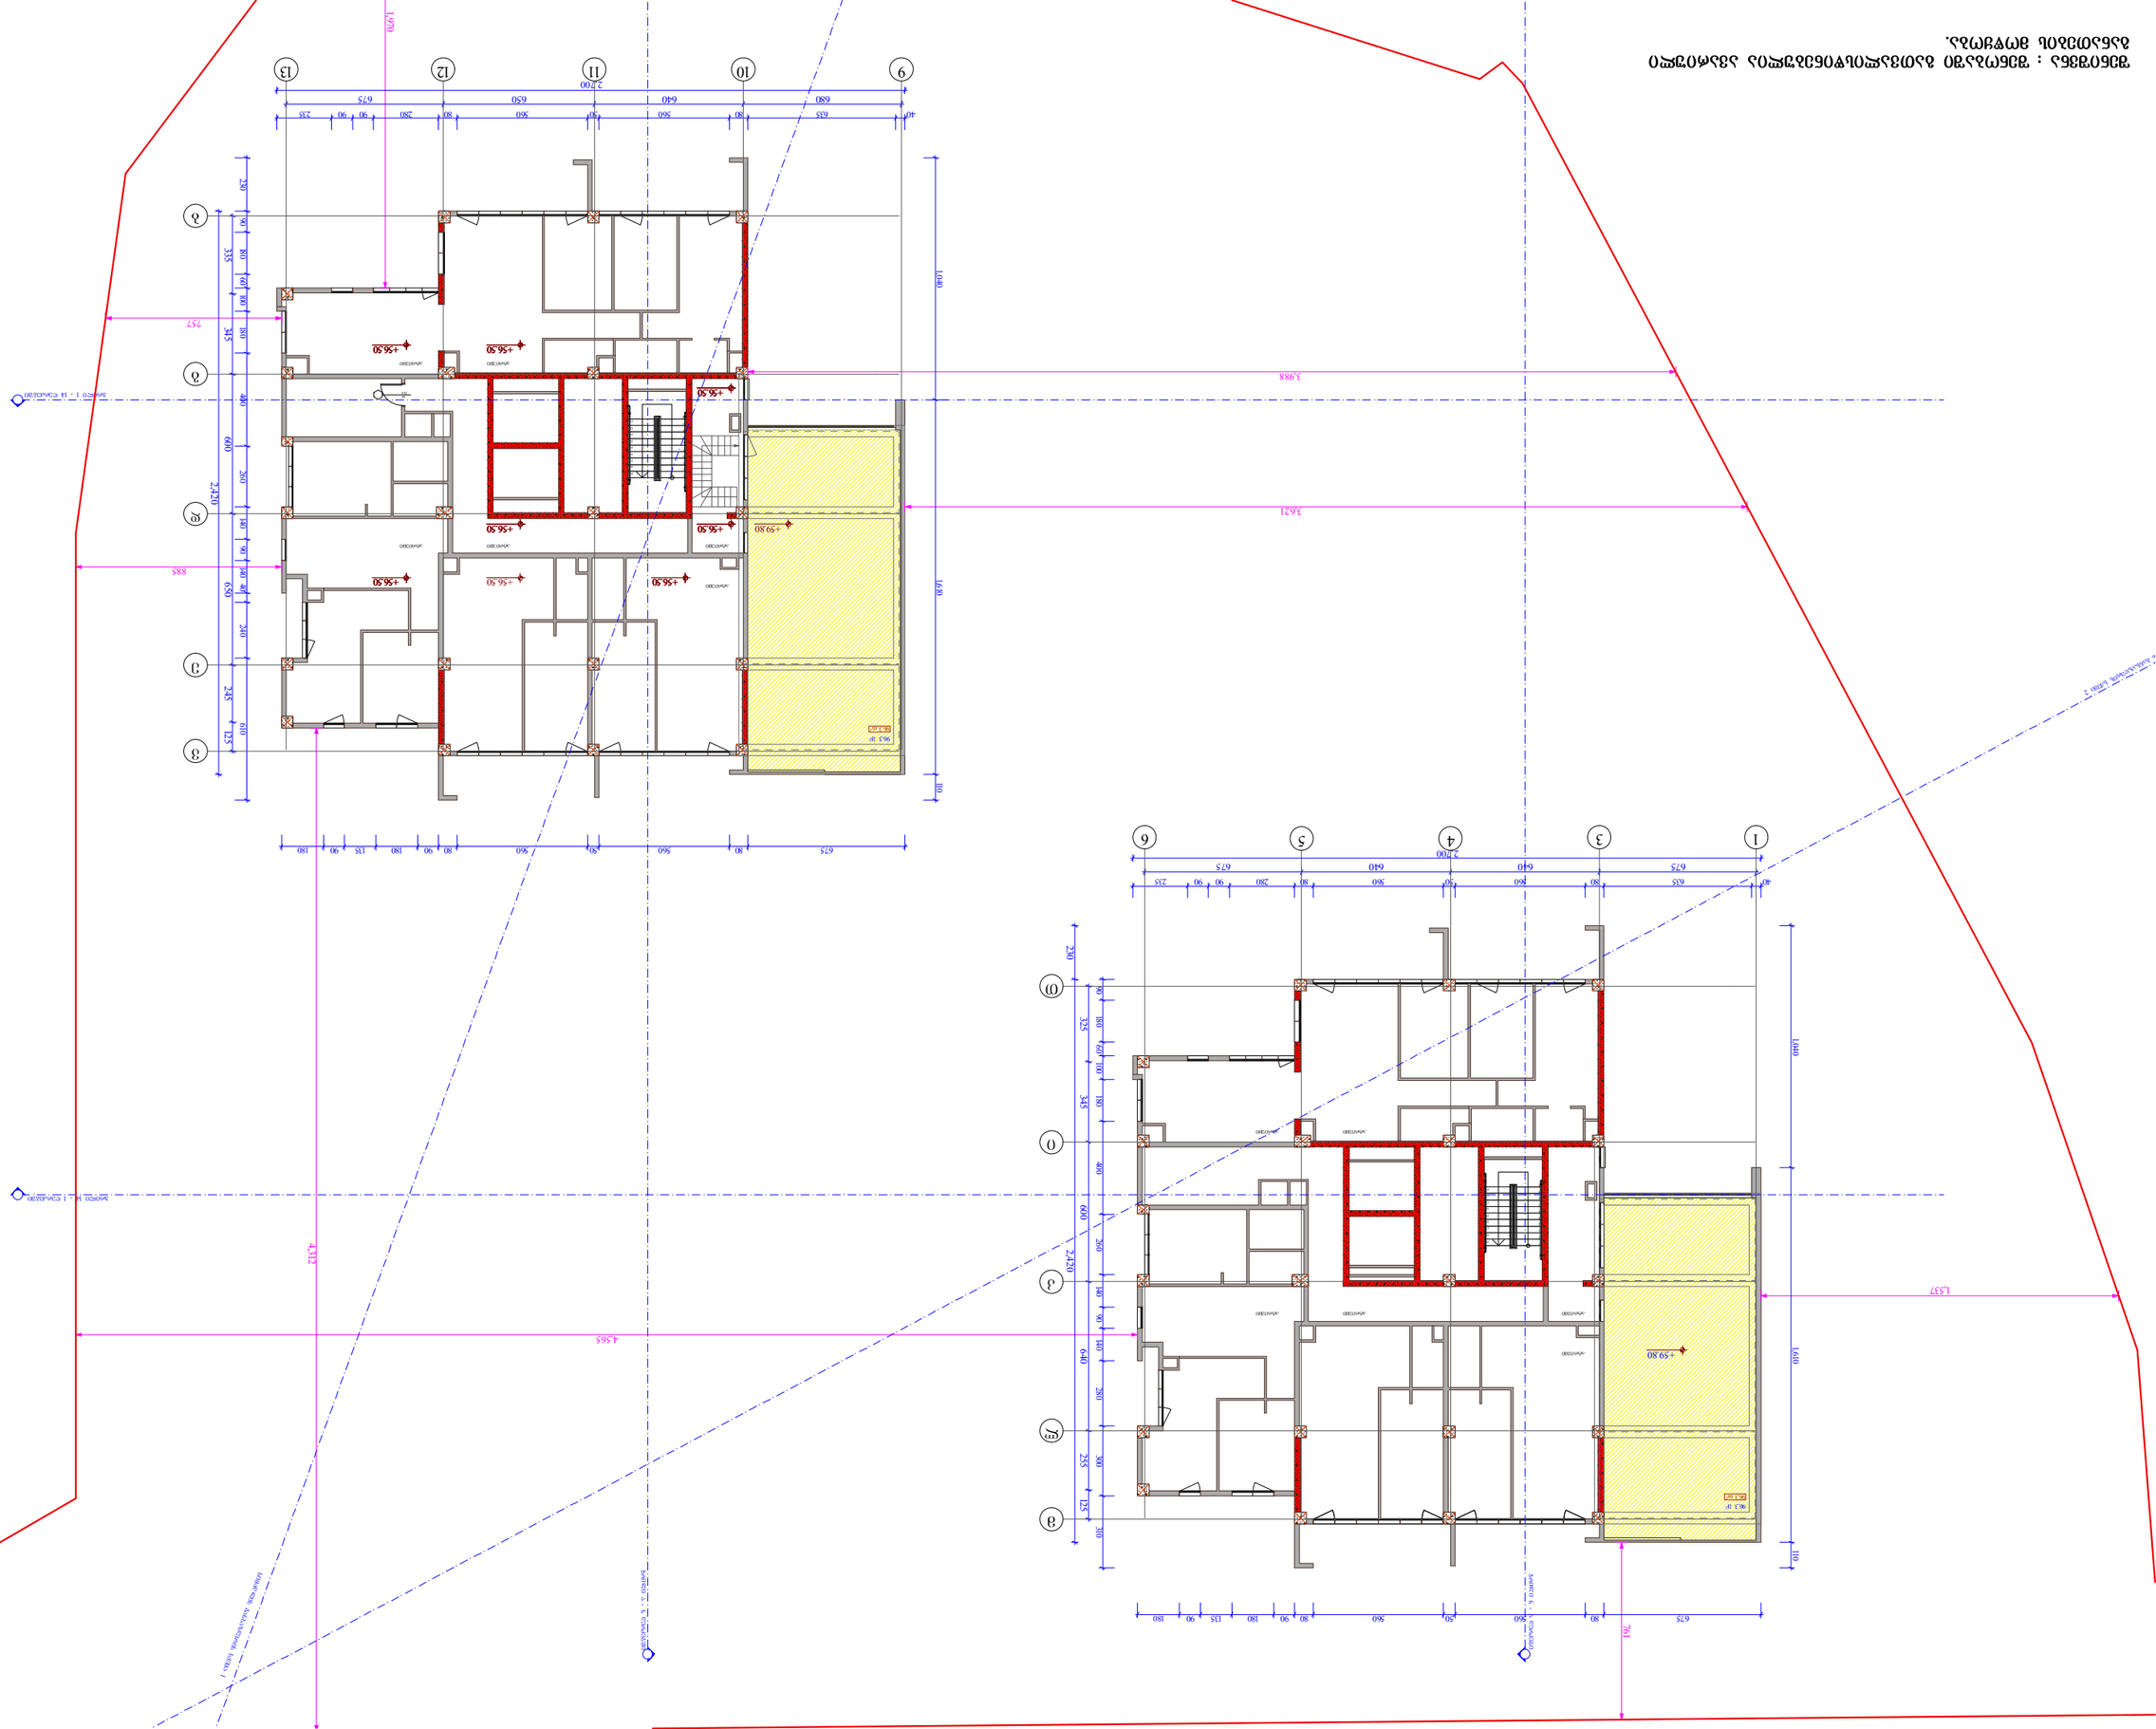
ა(1:100)
ბ(1:100)
გ(1:100)
1.970
2.700
675 80 560 90 560 80 280 90 90 235
40
9 10 11 12 13
680 640 640 675
3.988
3.621
1.537
4.565
4.312
757
885
1.970
1.690
1.690
2.420
2.730
1.690
1.690
101
101
230
300
335
345
400
600
260
140
90
640
280
255
300
125
310
180 90 135 90 180 90 80 560 90 560 80 675
761
1 : 14 ნაკვეთის გეგმა
1 : 14 ნაკვეთის გეგმა
1 : 14 ნაკვეთის გეგმა
+56.50
+50.80
+59.80











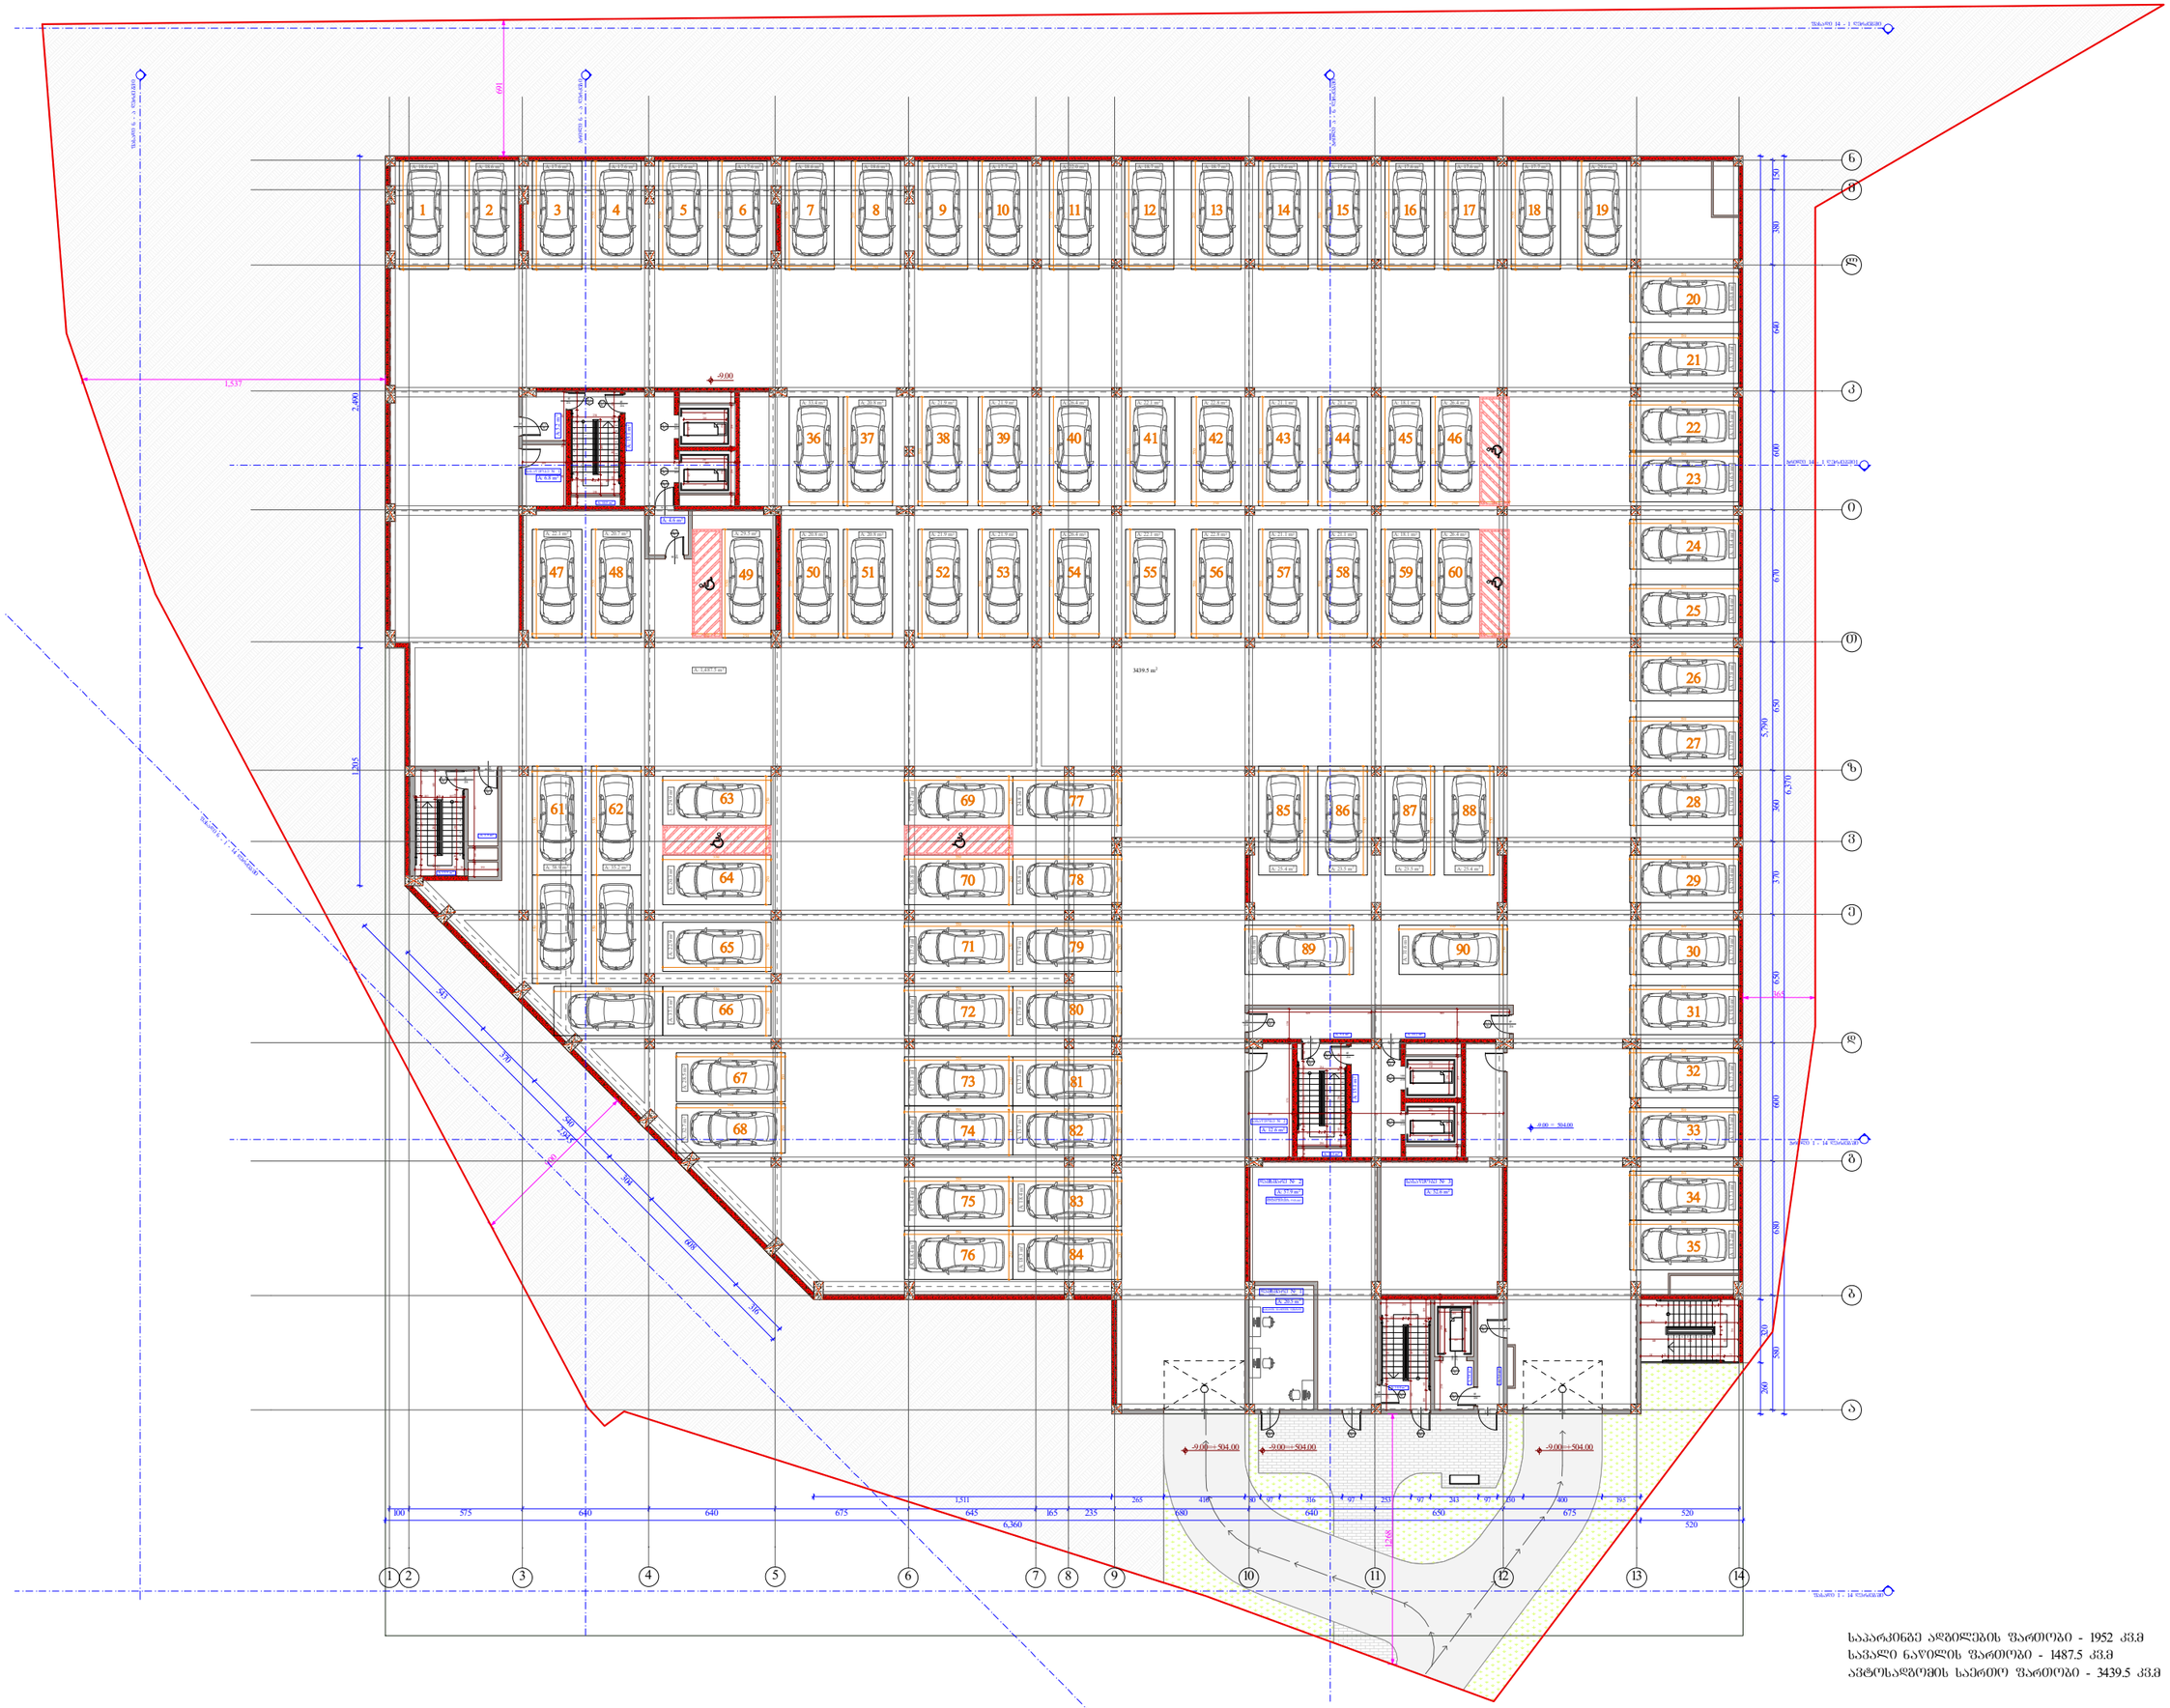

ობიექტის მისამართი

ქ. თბილისი, შ. ნუცუბიძის ქუჩა
№ 77 კ. 01.14.15.001.189

შუნჯრული დანიშნულება

მრავალშუნჯრული შენობა.
(სახოვრებელი, საოფისე,
კომერციული)

ორგანიზაცია

შპს ალშა რეზიდენსი

ს.კ. 405195854

დირექტორი	
ბ. ხუციშვილი	
ზ. ნიორაძე	
არ. ავტორი	
მ. პაპუაშვილი	

-3 სართულის გეგმა -9.00 ნიშნულზე

№	ავტოსადგომი	№	ავტოსადგომი	№	ავტოსადგომი	№	დამცავი	ფართი
1	18.6	31	19.0	61	58.9	1	20.5	
2	18.6	32	17.5	62	35.2	2	57.9	
3	17.6	33	17.5	63	29.9	1		6.8
4	17.6	34	17.3	64	20.3	2		12.6
5	17.6	35	18.2	65	22.9	3		52.6
6	17.6	36	33.4	66	37.5			
7	18.6	37	20.8	67	28.5			
8	18.6	38	21.9	68	32.7			
9	17.7	39	21.9	69	24.7			
10	17.7	40	26.4	70	16.8			
11	22.0	41	22.1	71	17.9			
12	18.7	42	22.8	72	17.9			
13	18.7	43	21.1	73	17.3			
14	17.6	44	21.1	74	15.7			
15	17.6	45	18.1	75	18.4			
16	17.6	46	26.4	76	18.4			
17	17.6	47	22.1	77	24.8			
18	17.7	48	20.7	78	16.8			
19	29.6	49	29.5	79	17.9			
20	30.8	50	20.8	80	17.9			
21	17.9	51	20.8	81	17.3			
22	16.5	52	21.9	82	15.7			
23	16.5	53	21.9	83	18.4			
24	18.4	54	26.4	84	18.3			
25	18.4	55	22.1	85	25.4			
26	17.9	56	22.8	86	23.5			
27	17.9	57	21.1	87	23.5			
28	19.8	58	21.1	88	25.4			
29	20.4	59	18.1	89	31.6			
30	17.9	60	26.4	90	31.6			

	ჯამი
ავტოსადგომი	1952
დამხმარე	78.4
სასაწყობე	72

საპარკინგე ადგილების ფართობი - 1952 კვ.მ
საერთო ნაწილის ფართობი - 1487.5 კვ.მ
ავტოსადგომის საერთო ფართობი - 3439.5 კვ.მ

A - 3	
მასშტაბი	1:300
თარიღი	29/07/2024
ფურც.	






















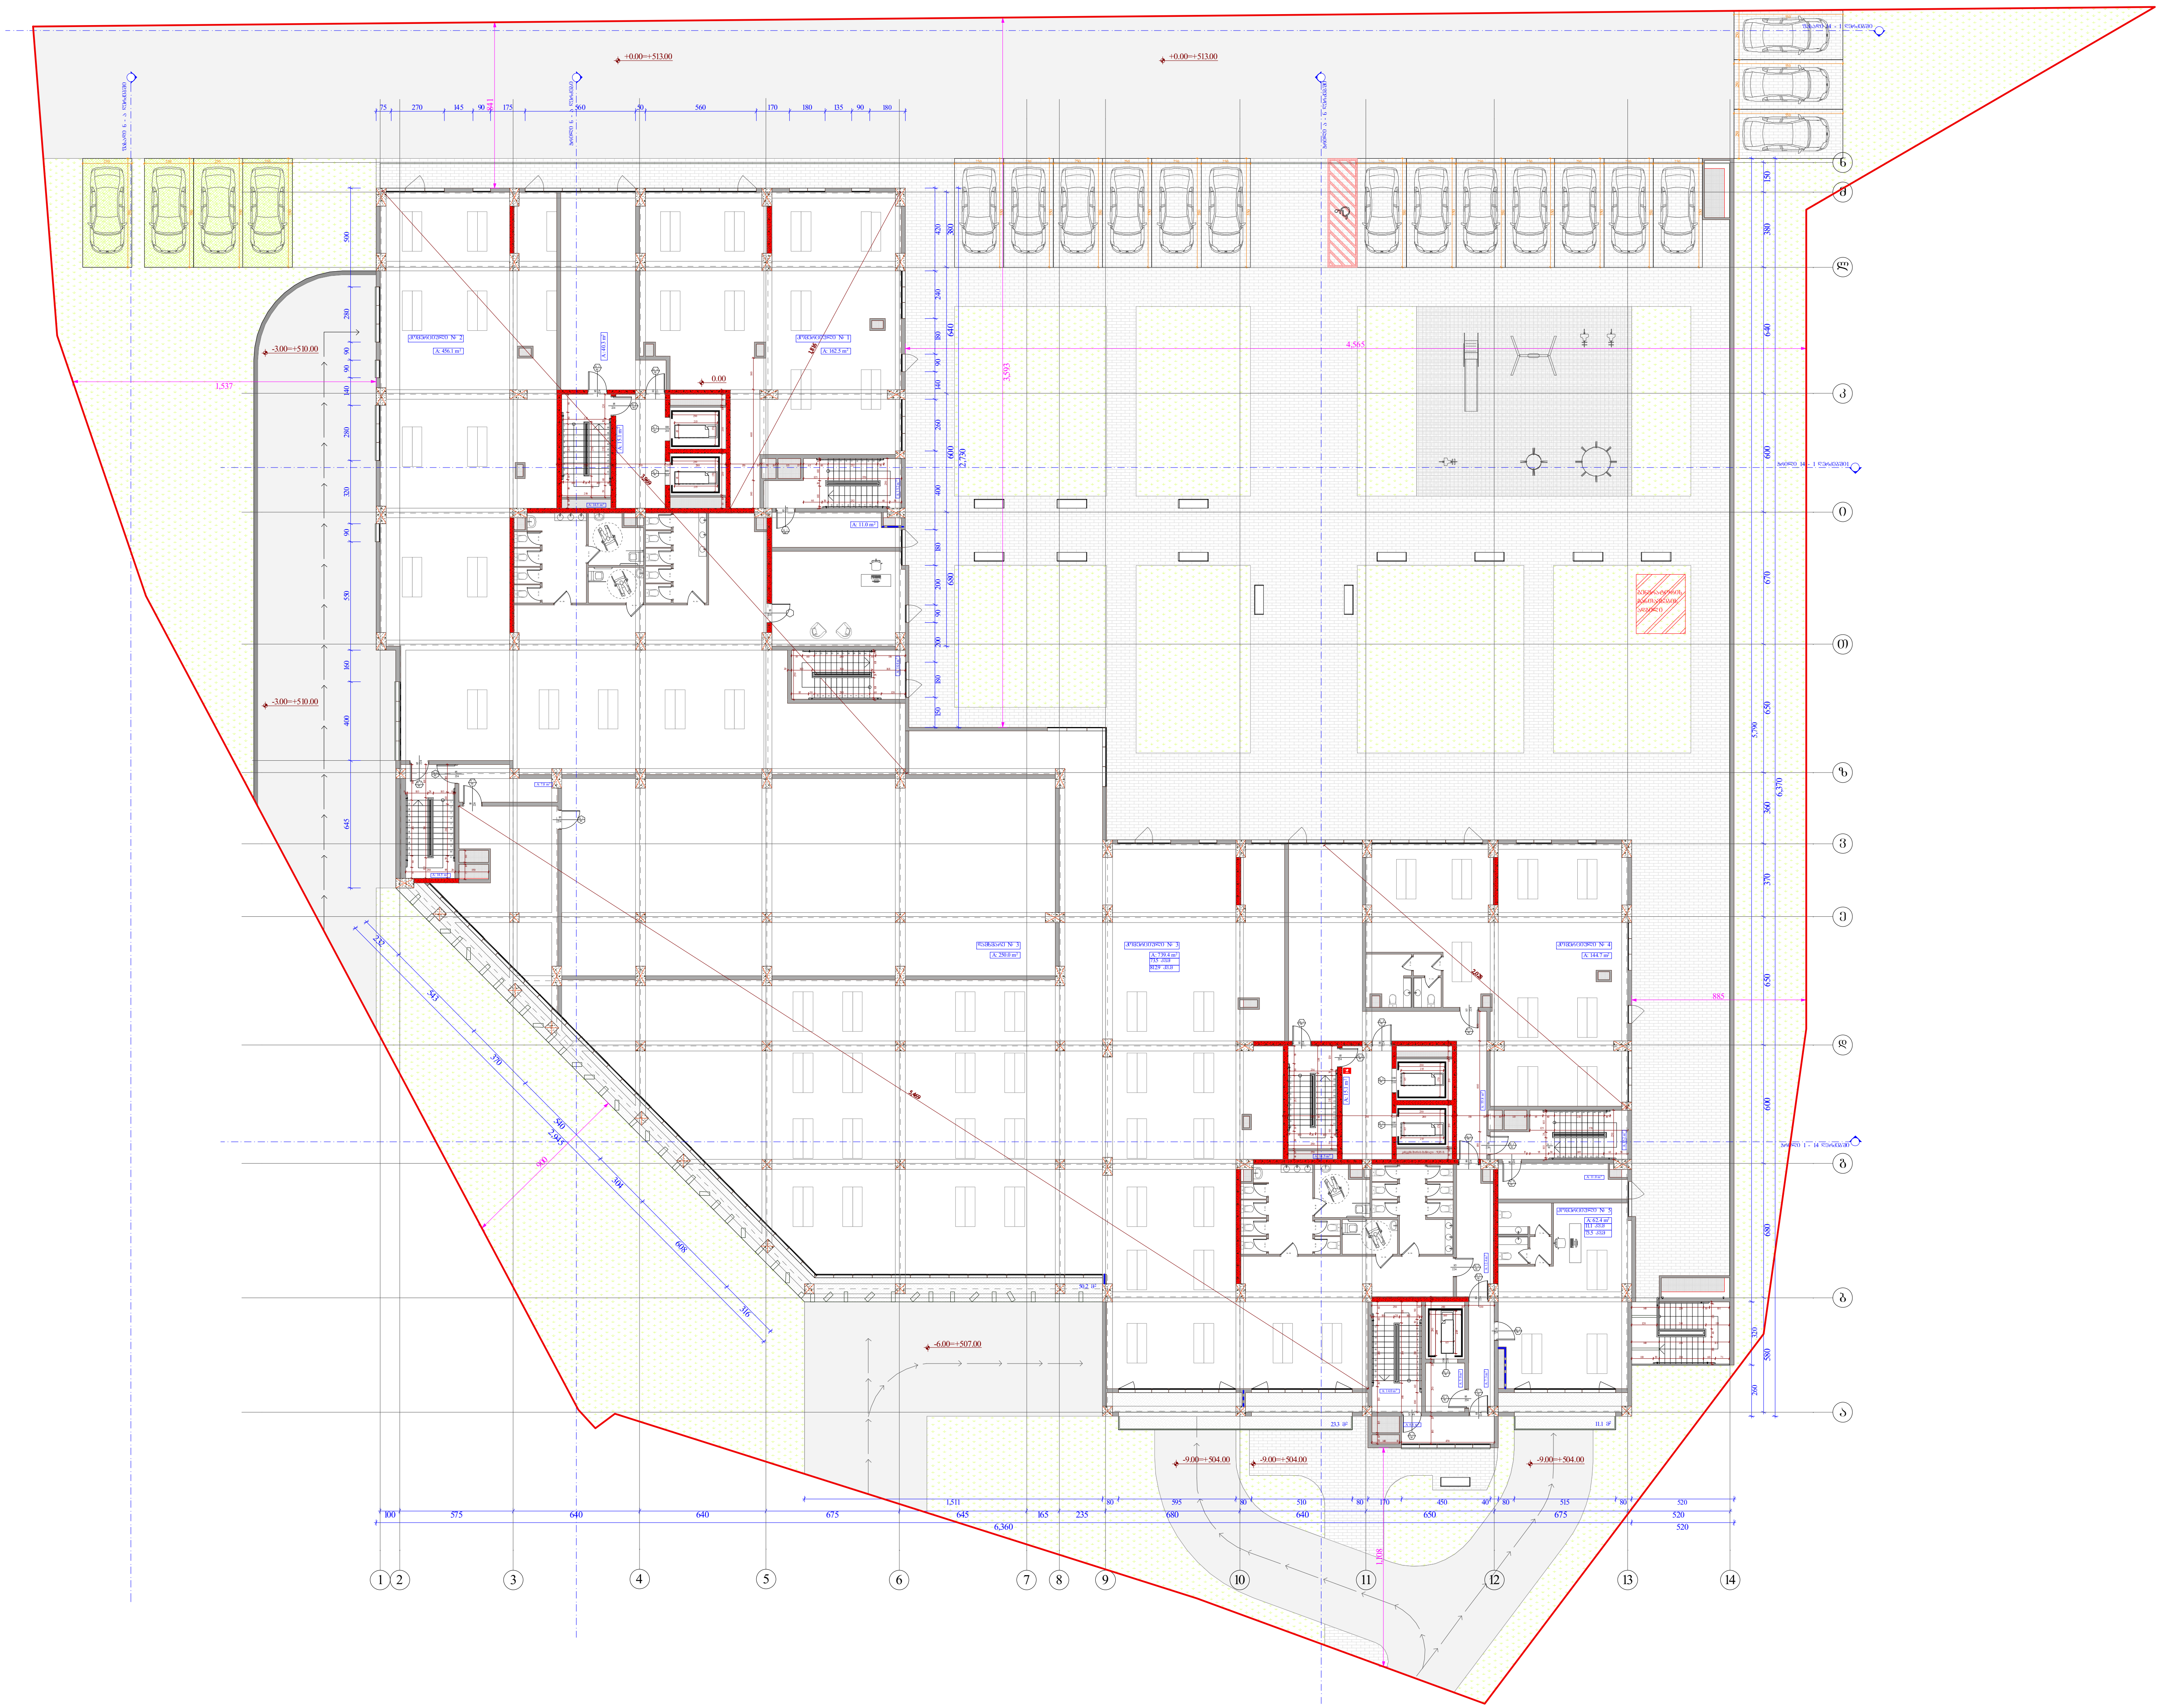

ობიექტის მისამართი

ქ. თბილისი, შ. ნუცუბიძის ქუჩა
№ 77 კ. 01.14.15.001.189

ფუნქციური დანიშნულება

მრავალფუნქციური შენობა.
(საცხოვრებელი, საოფისე,
კომერციული)

ორგანიზაცია

შპს ალფა რეზიდენსი

ს.კ. 405195854

დირექტორი	
გ. ხუციშვილი	
ზ. ნიორაძე	
პრ. ავტორი	
მ. პაპუკაშვილი	

0 სართულის გეგმა 0.00 ნიშნულზე

№	დამხმარე	კომერციული	საზაფხულო	ჯამი
3	250			
1		162.5		
2		474.5		
3		739.4	73.5	812.9
4		161.9		
5		62.4	11.1	73.5
ჯამი	250	1600.7	84.6	

კ1 - 2 361.4 კვ.მ
კ2 - 2 313.3 კვ.მ

საკადასტრო საზღვარი

განაშენიანების რეგულირების წით ლი ხაზი

ჭრილი

ღერძის ხაზი

ხის დეკორატიული საჩრდილობელი

ბლოკის კედელი

გაძლიერებული ბეტონის სტრუქტურული ელემენტები 3 სთ-იანი ხანძარმედეგობით (სვეტი, კოჭი, დიაფრაგმა, იატაკისა და სახურავის ანაწყობი)

კარის თავისუფალი სიგანე
83
230
№ 1
90
კარის სპეციფიკაციის №
ხანძარმედეგობა
კარის თავისუფალი სიმაღლე

A - 3

მასშტაბი	1:300
თარიღი	29/07/2024
ფურც.	

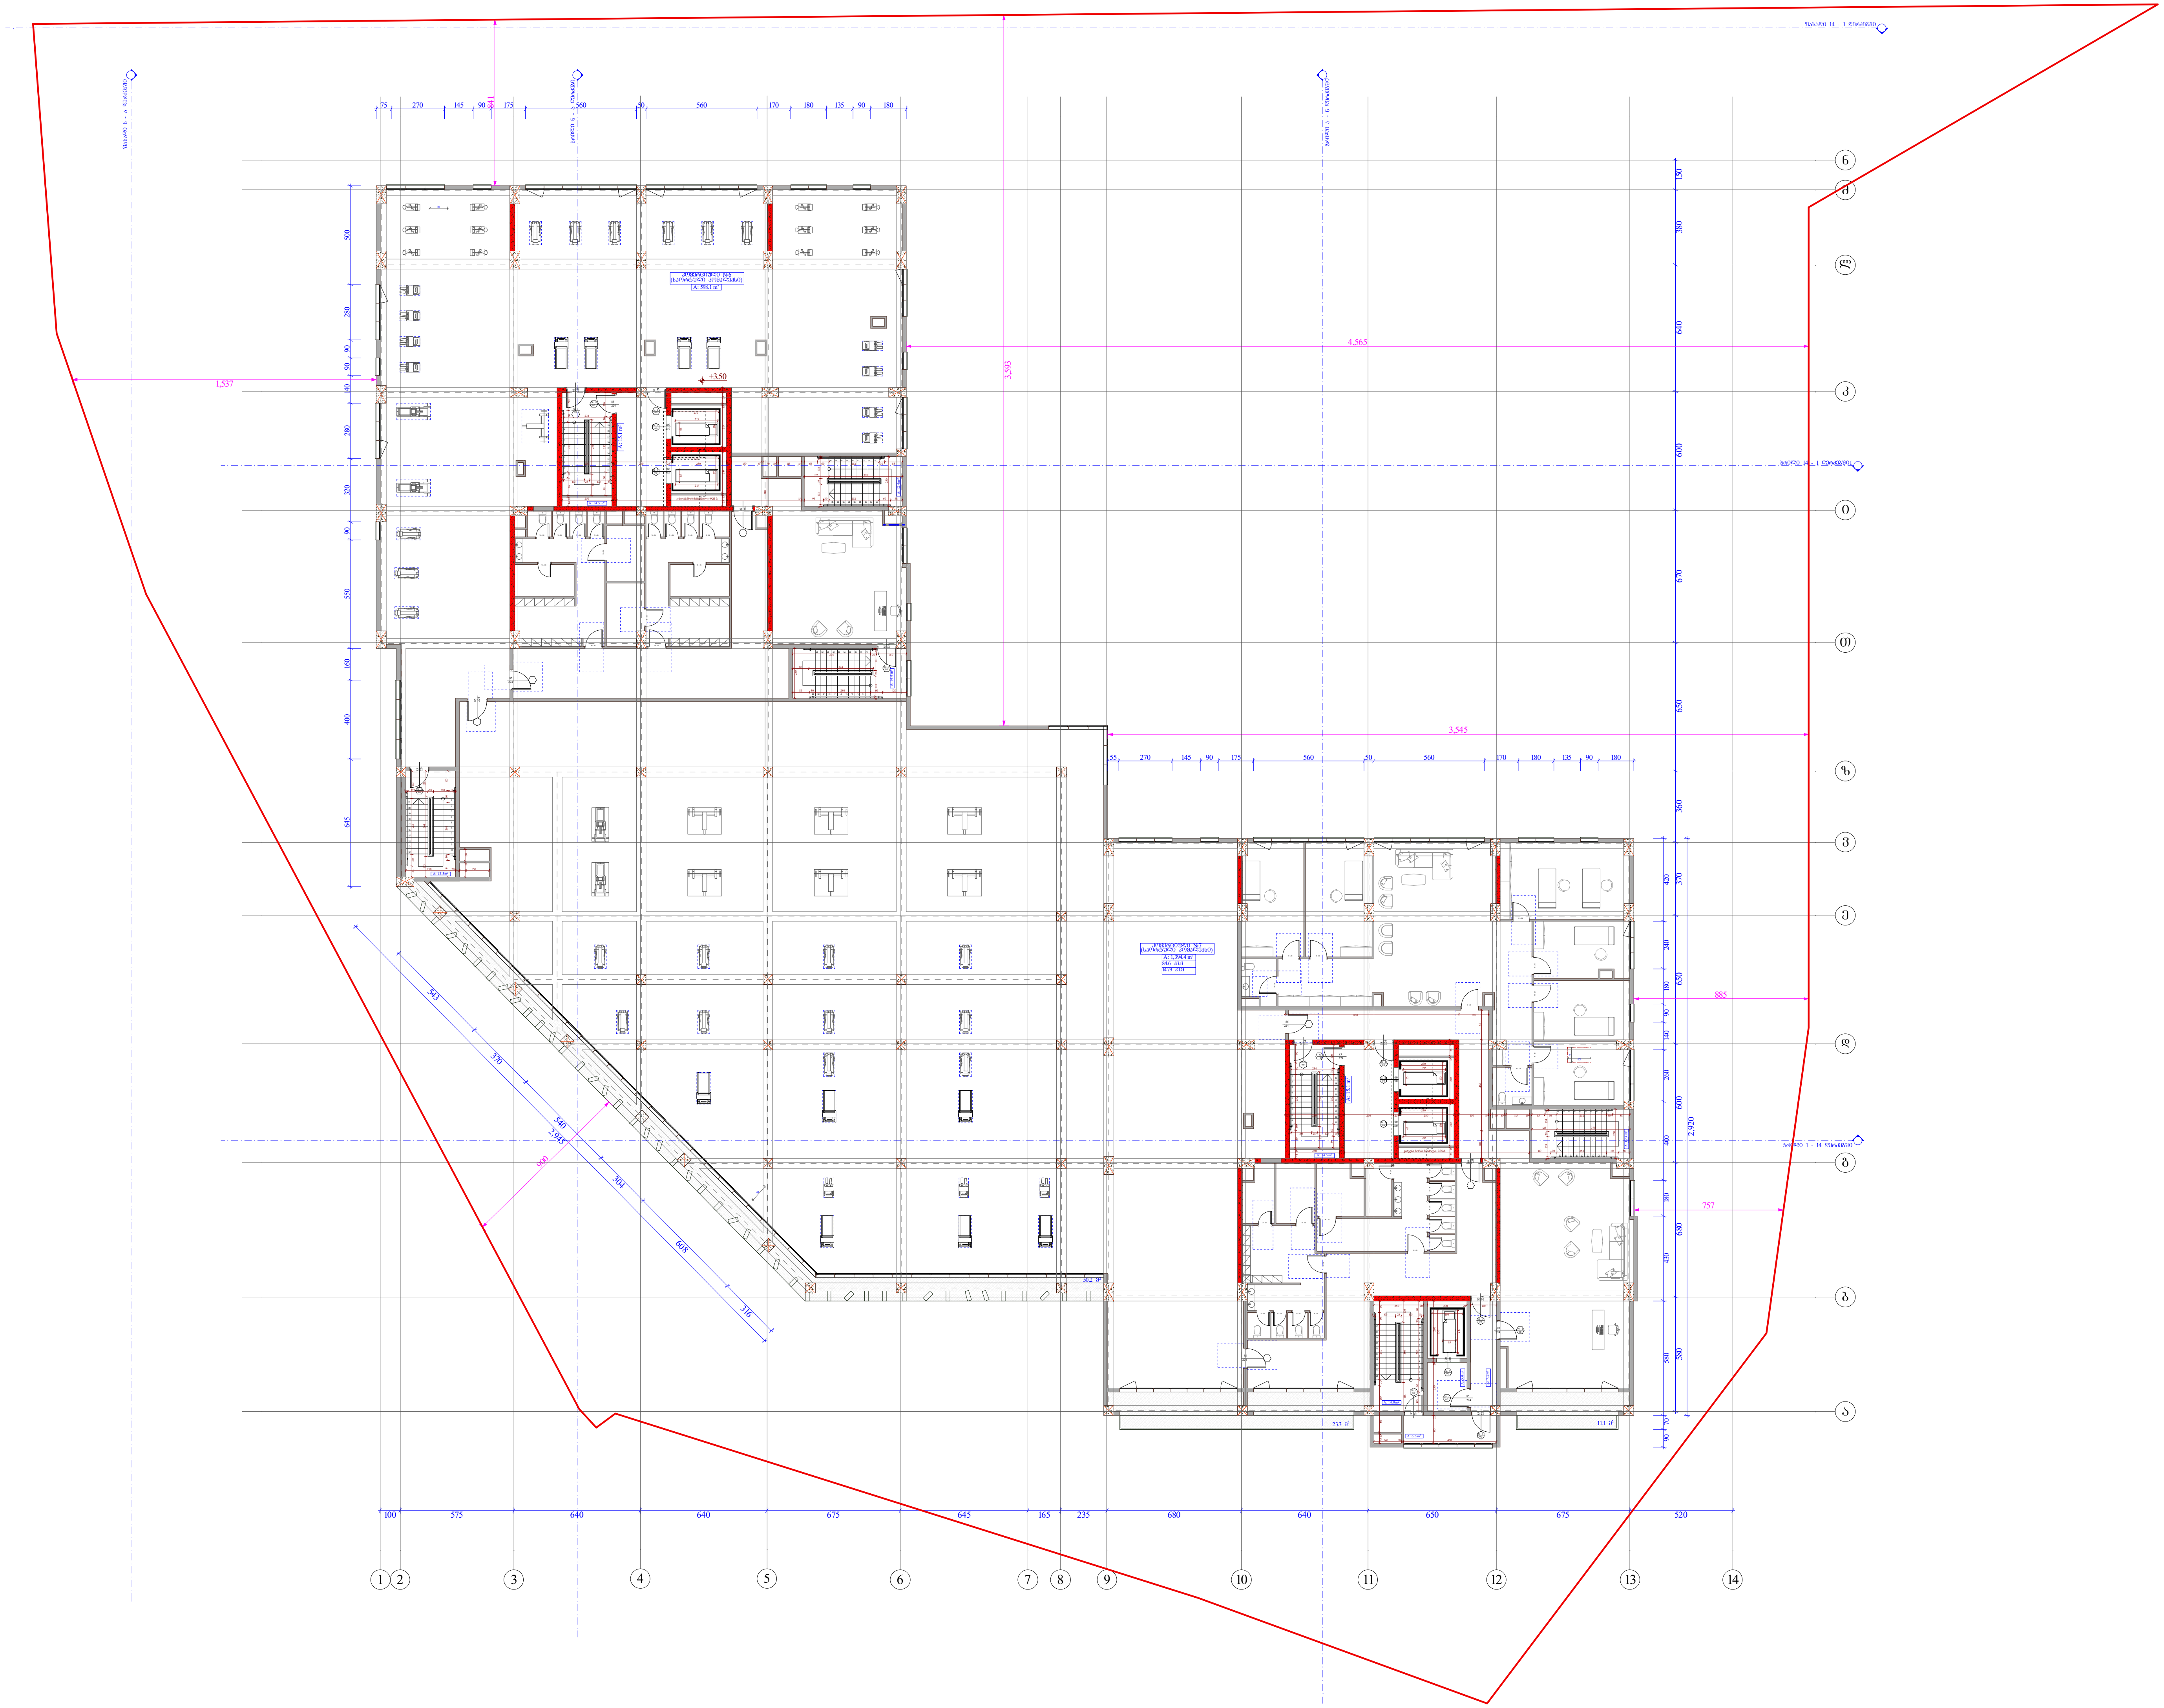

ობიექტის მისამართი

ქ. თბილისი, შ. ნუცუბიძის ქუჩა
№ 77 კ. 01.14.15.001.189

ფუნქციური დანიშნულება

მრავალფუნქციური შენობა.
(საცხოვრებელი, საოფისე,
კომერციული)

ორგანიზაცია

შპს ალფა რეზიდენსი

ს.კ. 405195854

დირექტორი	
გ. ხუციშვილი	
ზ. ნიორაძე	
პრ. ავტორი	
მ. პაპუკაშვილი	

1 სართულის გეგმა
+3.50 ნიშნულზე

№	კომერციული (სპორტული კომპლექსი)	საზაფხულო	ჯამი
6	598.1		
7	1394.4	84.6	1479
ჯამი	1992.5	84.6	

შენიშვნა:

სპორტული კომპლექსი №6 და №7-ს ფართობი ტექნიკურ-ეკონომიკურ მაჩვენებლებში დაფიქსირებულია კომერციული ფართობის ველში.

კ2 - 2 313.3 კვ.მ

საკადასტრო საზღვარი

განაშენიანების რეგულირების წით ლი ხაზი

ჭრილი

ღერძის ხაზი

ხის დეკორატიული საჩრდილობელი

ბლოკის კედელი

გაძლიერებული ბეტონის სტრუქტურული ელემენტები 3 სთ-იანი ხანძარმედეგობით (სვეტი, კოჭი, დიაფრაგმა, იატაკისა და სახურავის ანაწყობი)

კარის თავისუფალი სიგანე

კარის სპეციფიკაციის №

ხანძარმედეგობა

კარის თავისუფალი სიმაღლე

A - 3

მასშტაბი	1:300
თარიღი	29/07/2024
ფურც.	

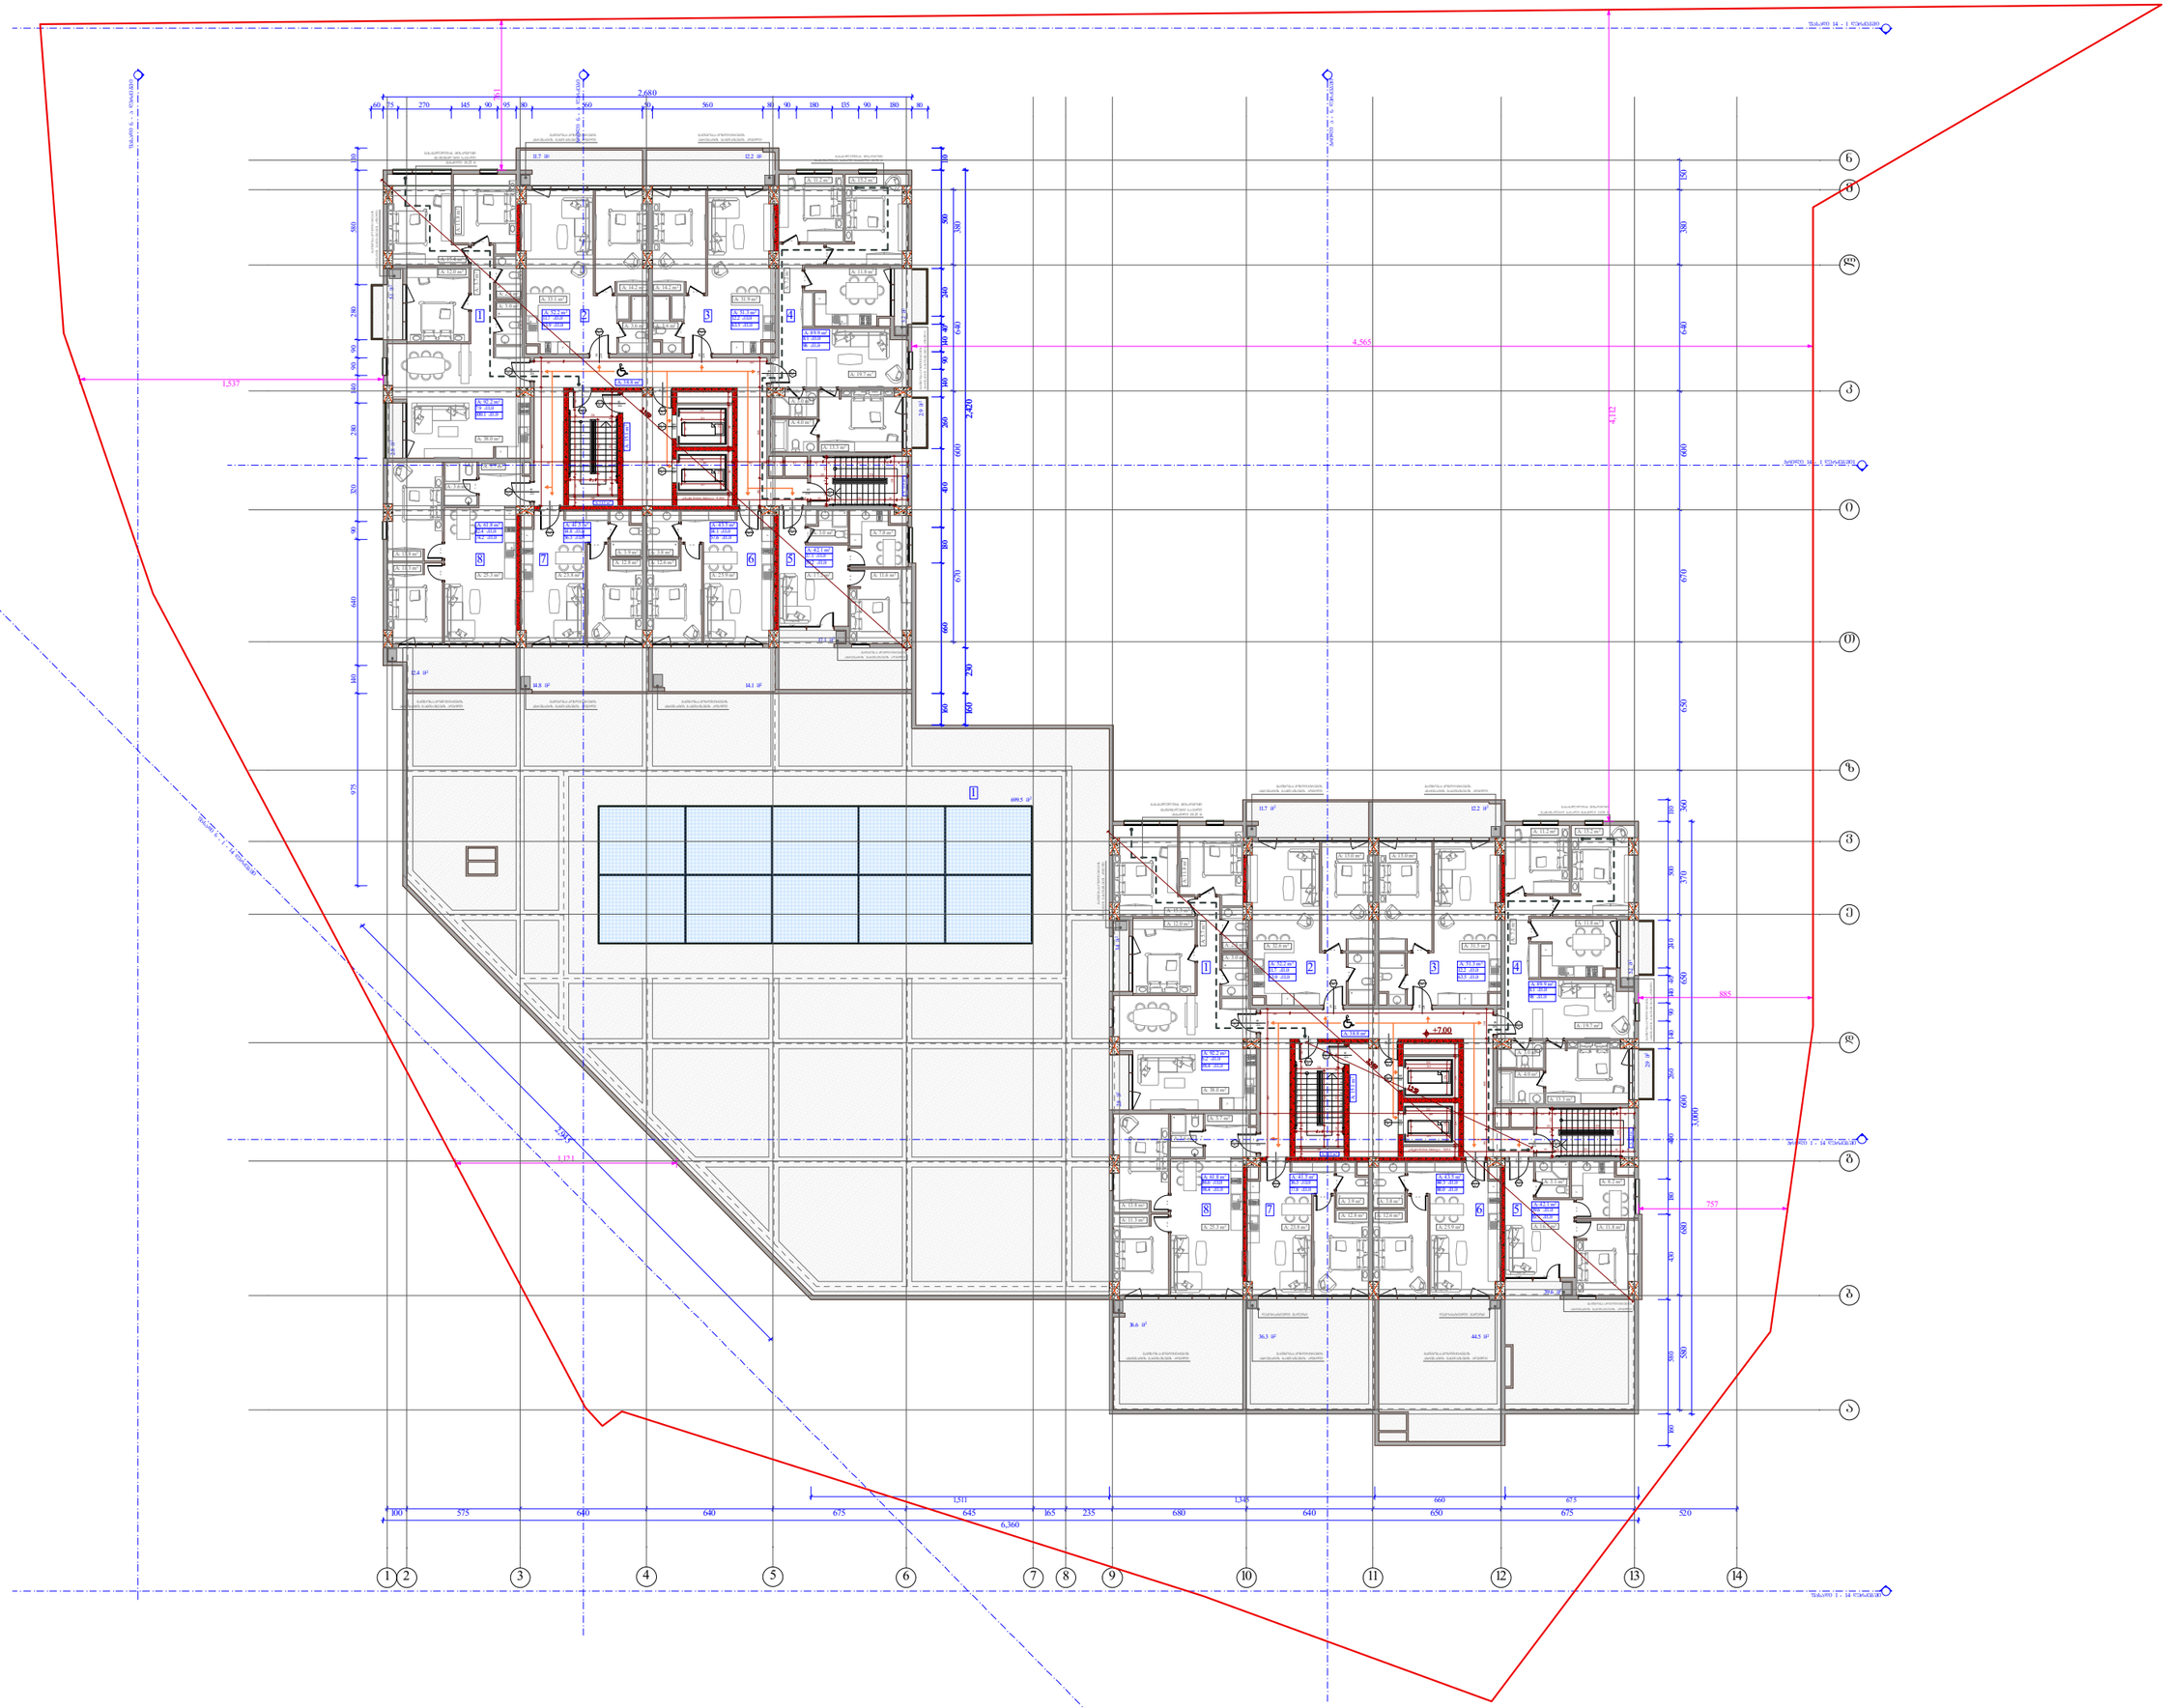

ობიექტის მისამართი

ქ. თბილისი, შ. ნუცუბიძის ქუჩა
№ 77 კ. 01.14.15.001.189

შენიშვნა დანიშნულება

მრავალშენიანი შენობა.
(სახლოვრებელი, საოფისე,
კომერციული)

ორგანიზაცია

შპს ალფა რეზიდენსი

ს.კ. 405195854

დირექტორი	
გ. ხუციშვილი	
ზ. ნიორაძე	
არ. ავტორი	
მ. პაპუაშვილი	

2 სართულის გეგმა
+7.00 ნიშნულზე

ბლოკი	№	საცხოვრებელი	საზოგადო	ჯამი
	სა		699.5	699.5
ა	1	92.2	7.9	100.1
	2	52.2	11.7	63.9
	3	51.3	12.2	63.5
	4	89.9	8.1	98
	5	42.1	17.1	59.2
	6	43.5	14.1	57.6
	7	41.5	14.8	56.3
	8	61.8	12.4	74.2
ბ	1	92.2	6.2	98.4
	2	52.2	11.7	63.9
	3	51.3	12.2	63.5
	4	89.9	8.1	98
	5	42.1	39.6	81.7
	6	43.5	44.5	88
	7	41.5	36.3	77.8
	8	61.8	36.6	98.4
	ჯამი	949	993	1942

ბლოკი " ა " - კ2 - 657.1 კვ.მ
ბლოკი " ბ " - კ2 - 642.3 კვ.მ
ჯამი - კ2 1299.4 კვ.მ

საკადასტრო საზღვარი
განაშენიანების რეგულირების წითელი ხაზი


A - 3

მასშტაბი	1:300
თარიღი	29/07/2024
შეცვ.	

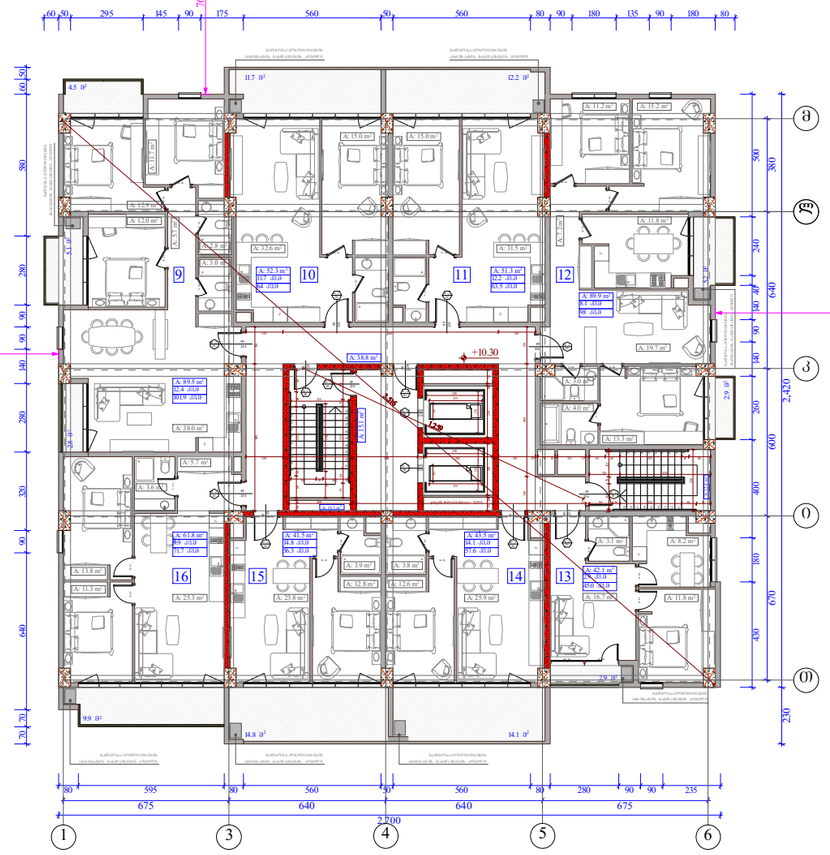

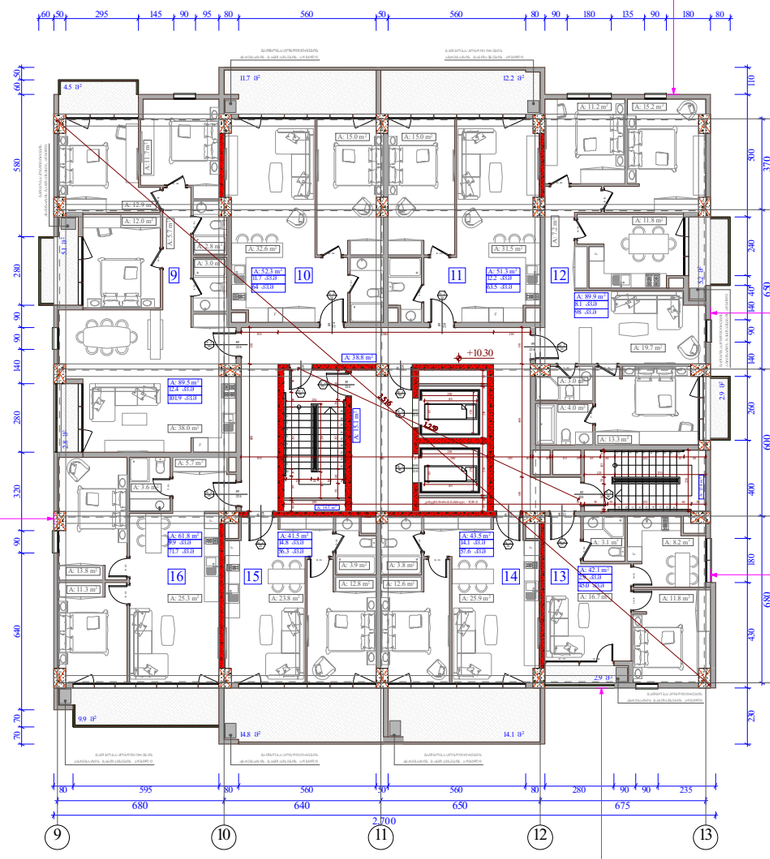

ობიექტის მისამართი

ქ. თბილისი, შ. ნუცუბიძის ჭუჭა
№ 77 კ. 01.14.15.001.189


(სახოვრებელი, საოფისე,
კომერციული)

ორგანიზაცია

შპს ალფა რეზიდენსი

ს.კ. 405195854

დირექტორი	
გ. ხუციშვილი	
ზ. ნიორაძე	
პრ. ავტორი	
მ. პაპუაშვილი	

3 სართულის გეგმა +10.30 ნიშნულზე

ბლოკი	ბინა №	საცხოვრებელი	საზაფხული	ჯამი
ა	9	89.5	12.4	101.9
	10	52.3	11.7	64
	11	51.3	12.2	63.5
	12	89.9	8.1	98
	13	42.1	2.9	45
	14	43.5	14.1	57.6
	15	41.5	14.8	56.3
	16	61.8	9.9	71.7
ბ	9	89.5	12.4	101.9
	10	52.3	11.7	64
	11	51.3	12.2	63.5
	12	89.9	8.1	98
	13	42.1	2.9	45
	14	43.5	14.1	57.6
	15	41.5	14.8	56.3
	16	61.8	9.9	71.7
ჯამი		943.8	172.2	1116

ბლოკი " ა " - კ2 - 654.6 კვ.მ
ბლოკი " ბ " - კ2 - 654.6 კვ.მ
ჯამი - კ2 1309.2 კვ.მ

საკადასტრო საზღვარი
განაშენიანების რეგულირების წით ხაზი
ბეტონის კედელი
საშენებლო ტერიტორიის ბეტონის სპეციალური ელემენტებით შემოზღუდვა 3 სართულიან სანაყარმდებარეობით (ჩვენს, ჩრდ. და აღმოსავლეთ მხარეებში და სანაპირო ზოლში)
ქანის მაპიზებელი სიმაღლე
ქანის ხელოვნურად ბეტონის №
სანაყარმდებარეობა
ქანის მაპიზებელი სიმაღლე

A - 3

მასშტაბი	1:250
თარიღი	29/07/2024
ფურც.	

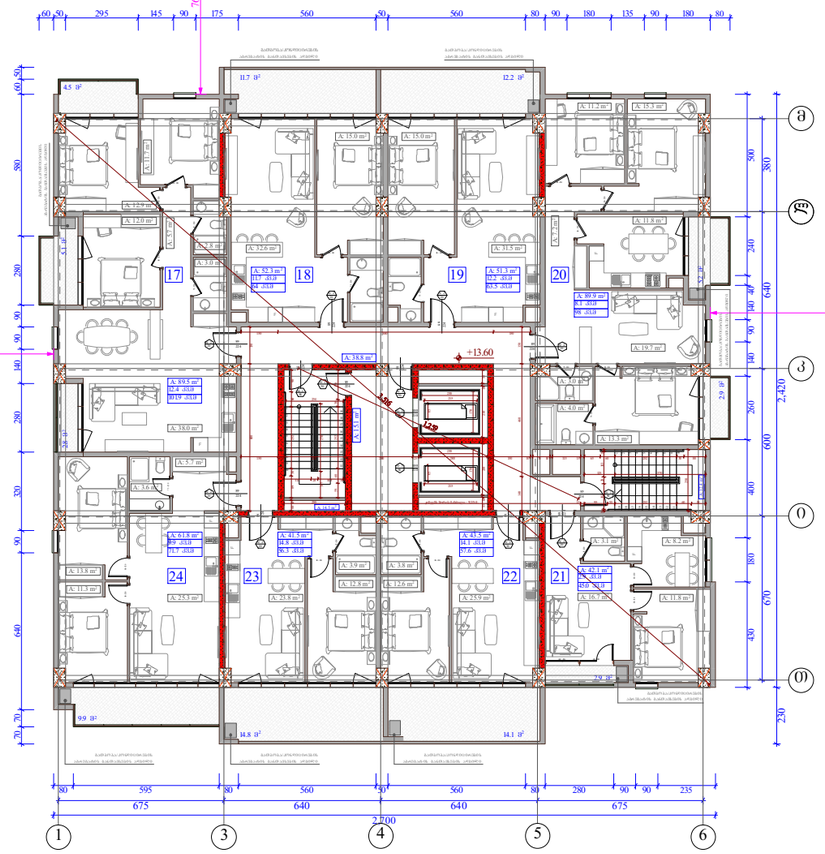

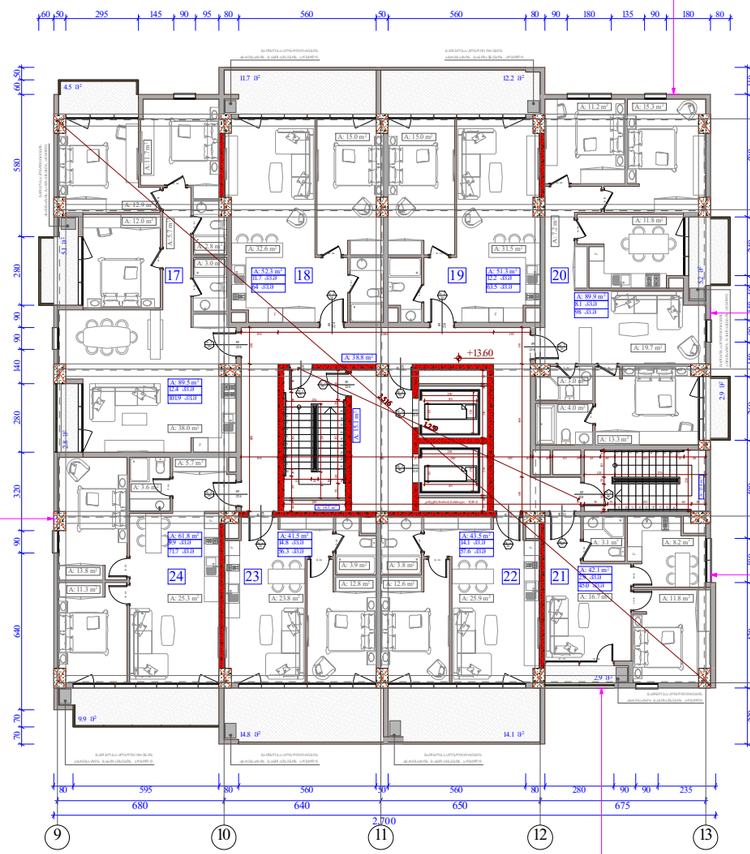

ობიექტის მისამართი

ქ. თბილისი, შ. ნუცუბიძის ქუჩა
№ 77 კ. 01.14.15.001.189

შუნქციური დანიშნულება

მრავალშუნქციური შენობა.
(სახოვრებელი, საოფისე,
კომერციული)

ორგანიზაცია

შპს ალფა რეზიდენსი

ს.კ. 405195854

დირექტორი	
გ. ხუციშვილი	
ზ. ნიორაძე	
არ. ავტორი	
მ. პაპუაშვილი	

4 სართულის გეგმა +13.60 ნიშნულზე

ბლოკი	ბინა №	საცხოვრებელი	საზაფხული	ჯამი
ა	17	89.5	12.4	101.9
	18	52.3	11.7	64
	19	51.3	12.2	63.5
	20	89.9	8.1	98
	21	42.1	2.9	45
	22	43.5	14.1	57.6
	23	41.5	14.8	56.3
	24	61.8	9.9	71.7
ბ	17	89.5	12.4	101.9
	18	52.3	11.7	64
	19	51.3	12.2	63.5
	20	89.9	8.1	98
	21	42.1	2.9	45
	22	43.5	14.1	57.6
	23	41.5	14.8	56.3
	24	61.8	9.9	71.7
ჯამი		943.8	172.2	1116

ბლოკი " ა " - კვ - 654.6 კვმ
ბლოკი " ბ " - კვ - 654.6 კვმ
ჯამი - კვ 1309.2 კვმ

საკადასტრო საზღვარი
მანაშენებლობის რეგულირების წით ხაზი
ბინები
სვეტის ხაზი
ხის ფასადის ელემენტი
ბეტონის კედელი
საშენებლო ბებერის სხვადასხვა ტიპის ელემენტები 3 სმ-იანი სანაყარებრივობით (ბეტონი, ქვიშა, ღობაზანაში, ფარგალის და სამშენებლო ანაკრებები)
ქანის მაპიზუშავი სიმაღლე
ქანის ხელოვნებათის №
სანაყარებრივობა
ქანის მაპიზუშავი სიმაღლე

A - 3

მასშტაბი	1:250
თარიღი	29/07/2024
შეცდ.	

ობიექტის მისამართი

ქ. თბილისი, შ. ნუცუბიძის ქუჩა
№ 77 კ. 01.14.15.001.189

შენიშვნა

მრავალსაფეხურიანი შენობა.
(სახლოვრებელი, საოფისე,
კომერციული)

ორგანიზაცია

შპს ალფა რეზიდენსი

ს.კ. 405195854

დირექტორი	
გ. ხუციშვილი	
ზ. ნიორაძე	
არ. ავტორი	
მ. პაპუაშვილი	

5 სართულის გეგმა +16.90 ნიშნულზე

ბლოკი	ბინა №	საცხოვრებელი	საზაფხული	ჯამი
ა	25	89.5	12.4	101.9
	26	52.3	11.7	64
	27	51.3	12.2	63.5
	28	89.9	8.1	98
	29	42.1	2.9	45
	30	43.5	14.1	57.6
	31	41.5	14.8	56.3
	32	61.8	9.9	71.7
ბ	25	89.5	12.4	101.9
	26	52.3	11.7	64
	27	51.3	12.2	63.5
	28	89.9	8.1	98
	29	42.1	2.9	45
	30	43.5	14.1	57.6
	31	41.5	14.8	56.3
	32	61.8	9.9	71.7
	ჯამი	943.8	172.2	1116

ბლოკი " ა " - კ2 - 654.6 კვ.მ
ბლოკი " ბ " - კ2 - 654.6 კვ.მ
ჯამი - კ2 1309.2 კვ.მ

საპროექტო საზღვარი


A - 3

მასშტაბი	1:250
თარიღი	29/07/2024
შენრც.	

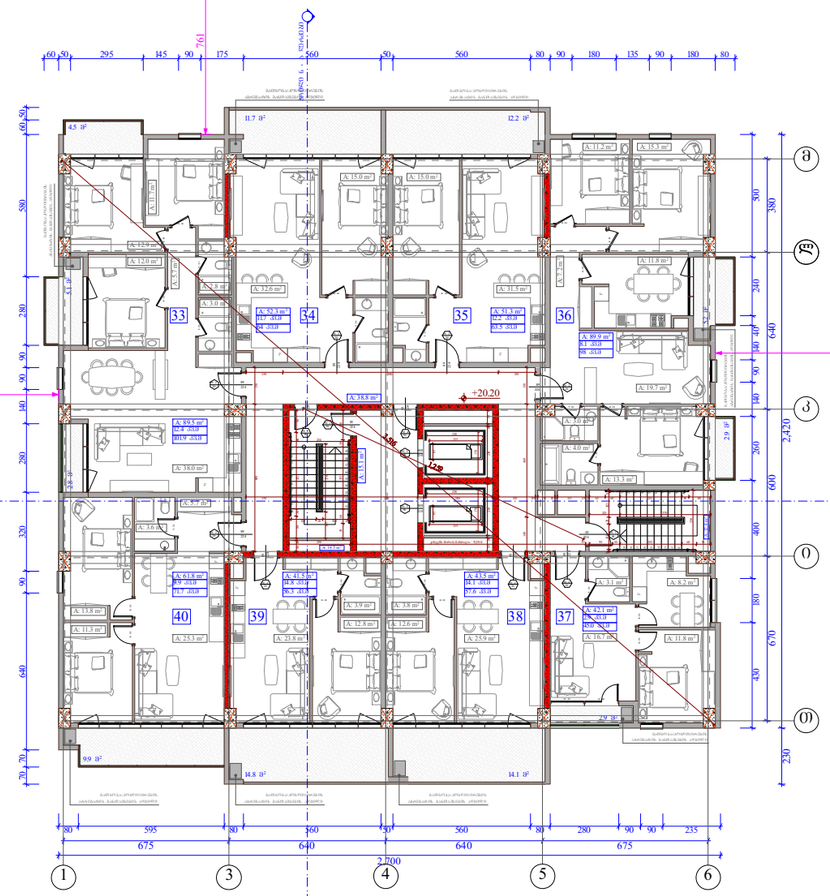

ობიექტის მისამართი

ქ. თბილისი, შ. ნუცუბიძის ქუჩა
№ 77 კ. 01.14.15.001.189

შენიშვნა დანიშნულება

მრავალშენიანი შენობა.
(სახოვრებელი, საოფისე,
კომერციული)

ორგანიზაცია

შპს ალფა რეზიდენსი

ს.კ. 405195854

დირექტორი	
გ. ხუციშვილი	
ზ. ნიორაძე	
არ. არტარი	
მ. პაპუაშვილი	

6 სართულის გეგმა +20.20 ნიშნულზე

ბლოკი	ბინა №	საცხოვრებელი	საზაფხული	ჯამი
ა	33	89.5	12.4	101.9
	34	52.3	11.7	64
	35	51.3	12.2	63.5
	36	89.9	8.1	98
	37	42.1	2.9	45
	38	43.5	14.1	57.6
	39	41.5	14.8	56.3
	40	61.8	9.9	71.7
ბ	33	89.5	12.4	101.9
	34	52.3	11.7	64
	35	51.3	12.2	63.5
	36	89.9	8.1	98
	37	42.1	2.9	45
	38	43.5	14.1	57.6
	39	41.5	14.8	56.3
	40	61.8	9.9	71.7
	ჯამი	943.8	172.2	1116

ბლოკი " ა " - კ2 - 654.6 კვ.მ
ბლოკი " ბ " - კ2 - 654.6 კვ.მ
ჯამი - კ2 1309.2 კვ.მ

საპროექტო საზღვარი

მანიშნებლის ღერძები

ხაზი

წერტილის ხაზი

ხაზი ფასადის

ბლოკის კედელი

საფეხურები





A - 3	
მასშტაბი	1:250
თარიღი	29/07/2024
შეცვლ.	

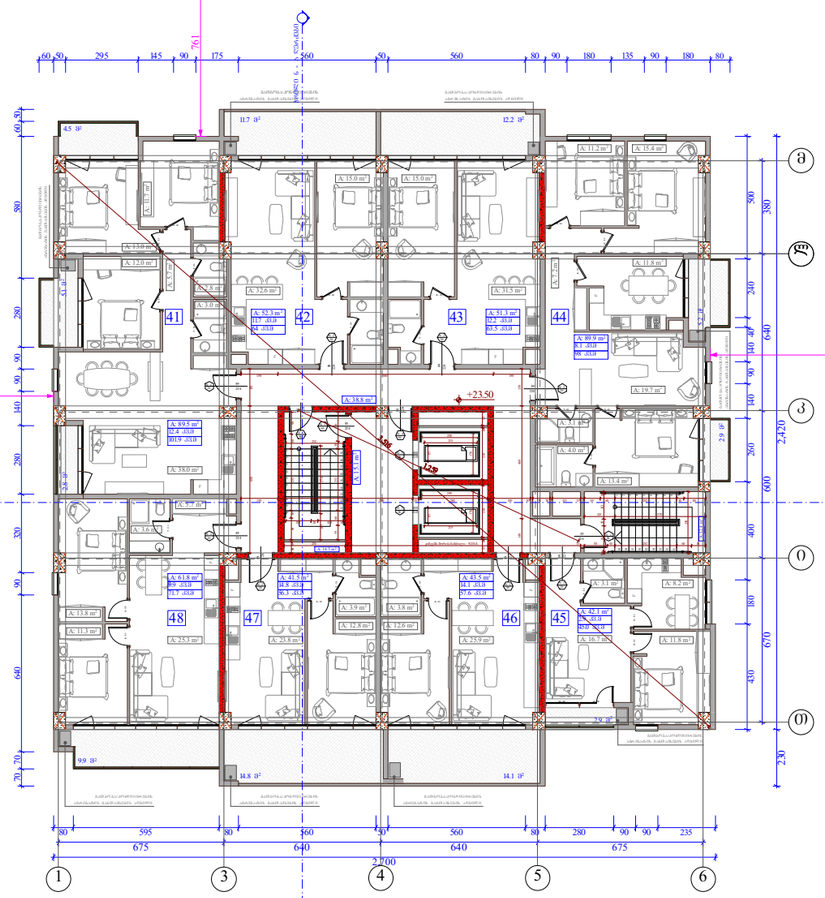

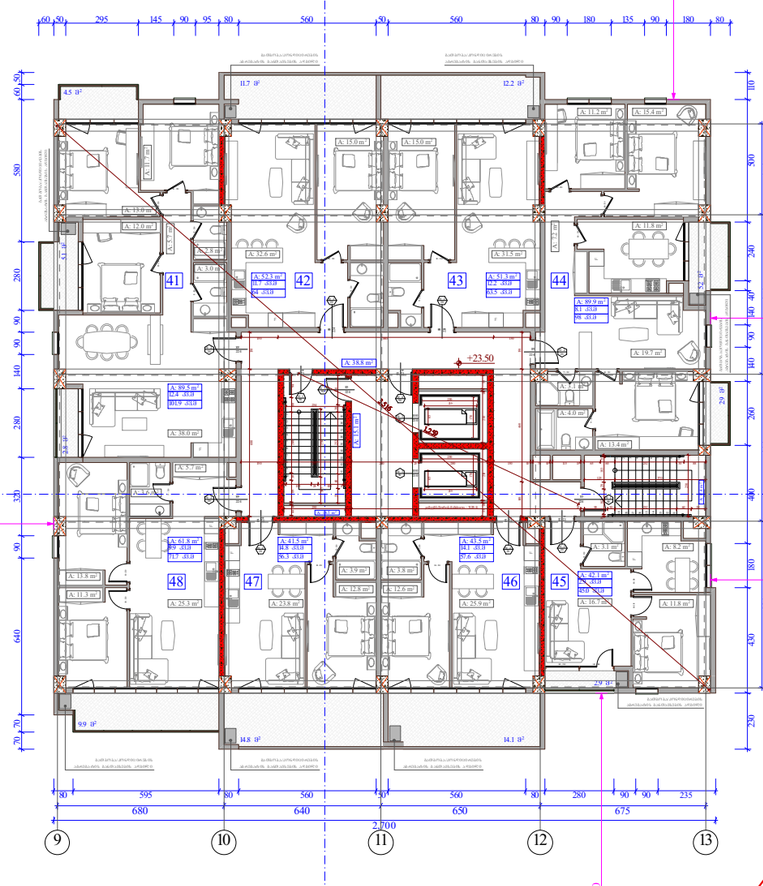

ობიექტის მისამართი

ქ. თბილისი, შ. ნუცუბიძის ქუჩა
№ 77 კ. 01.14.15.001.189

შენიშვნა დანიშნულება

მრავალშენიანი შენობა.
(სახოვრებელი, საოფისე,
კომერციული)

ორგანიზაცია

შპს ალფა რეზიდენსი

ს.კ. 405195854

დირექტორი	
გ. ხუციშვილი	
ზ. ნიორაძე	
არ. ავტორი	
მ. პაპუაშვილი	

7 სართულის გეგმა
+23.50 ნიშნულზე

ბლოკი	ბინა №	საცხოვრებელი	საზაფხული	ჯამი
ა	41	89.5	12.4	101.9
	42	52.3	11.7	64
	43	51.3	12.2	63.5
	44	89.9	8.1	98
	45	42.1	2.9	45
	46	43.5	14.1	57.6
	47	41.5	14.8	56.3
	48	61.8	9.9	71.7
ბ	41	89.5	12.4	101.9
	42	52.3	11.7	64
	43	51.3	12.2	63.5
	44	89.9	8.1	98
	45	42.1	2.9	45
	46	43.5	14.1	57.6
	47	41.5	14.8	56.3
	48	61.8	9.9	71.7
	ჯამი	943.8	172.2	1116

ბლოკი " ა " - კ2 - 654.6 კვ.მ
ბლოკი " ბ " - კ2 - 654.6 კვ.მ
ჯამი - კ2 1309.2 კვ.მ

საკადასტრო საზღვარი
მანაშენიანსაზ. ძირითადიობის წითელი ხაზი
ბრძოლი
ღერძის ხაზი
ხის ფარდობითი ელემენტი
ბეტონის კედელი

A - 3	
მასშტაბი	1:250
თარიღი	29/07/2024
შეცვ.	

ობიექტის მისამართი

ქ. თბილისი, შ. ნუცუბიძის ქუჩა
№ 77 კ. 01.14.15.001.189

შენიშვნა

მრავალსექციური შენობა.
(სახლოვრებელი, საოფისე,
კომერციული)

ორგანიზაცია

შპს ალფა რეზიდენსი

ს.კ. 405195854

დირექტორი	
გ. ხუცოშვილი	
ზ. ნიორაძე	
არ. ავტორი	
მ. პაპუაშვილი	

8 სართულის გეგმა +26.80 ნიშნულზე

ბლოკი	ბინა №	საცხოვრებელი	საზაფხულე	ჯამი
ა	49	89.5	12.4	101.9
	50	52.3	11.7	64
	51	51.3	12.2	63.5
	52	89.9	8.1	98
	53	42.1	2.9	45
	54	43.5	14.1	57.6
	55	41.5	14.8	56.3
	56	61.8	9.9	71.7
ბ	49	89.5	12.4	101.9
	50	52.3	11.7	64
	51	51.3	12.2	63.5
	52	89.9	8.1	98
	53	42.1	2.9	45
	54	43.5	14.1	57.6
	55	41.5	14.8	56.3
	56	61.8	9.9	71.7
	ჯამი	943.8	172.2	1116

ბლოკი " ა " - კ2 - 654.6 კვ.მ
ბლოკი " ბ " - კ2 - 654.6 კვ.მ
ჯამი - კ2 1309.2 კვ.მ

საკადასტრო საზღვარი

მანიშნებლისაგან ობიექტის ფარგლების ზუსტი ხაზი

ბრტყელი

ღერძის ხაზი

ხის ფარდანატენები საშენდებლო

ბლოკის კედელი





A - 3

მასშტაბი	1:250
თარიღი	29/07/2024
შეცვ.	

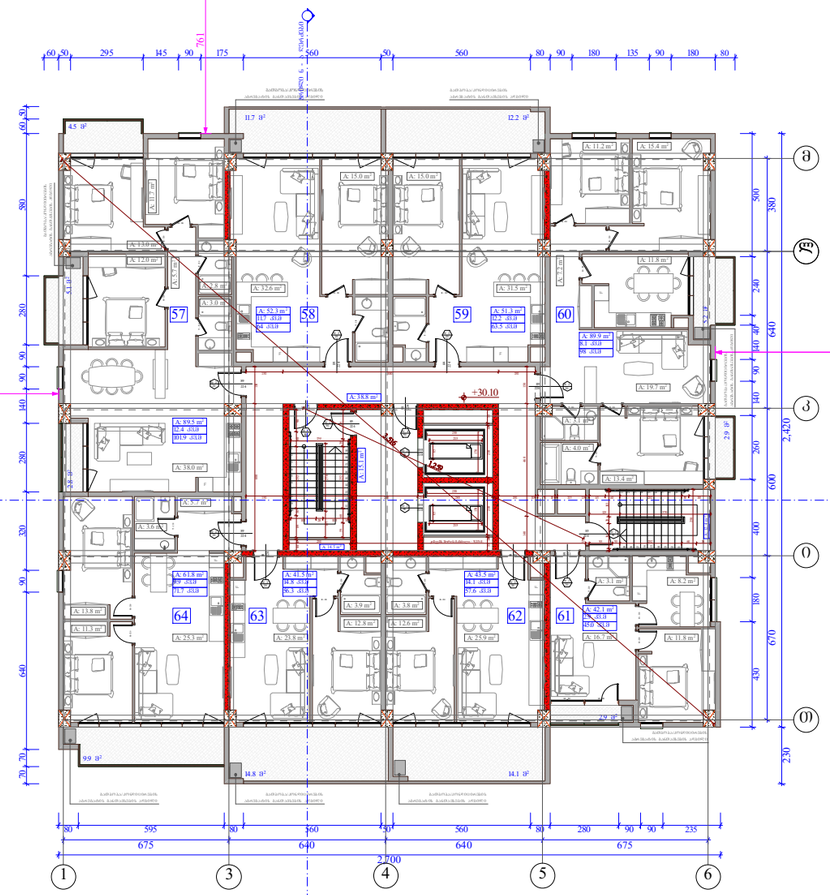

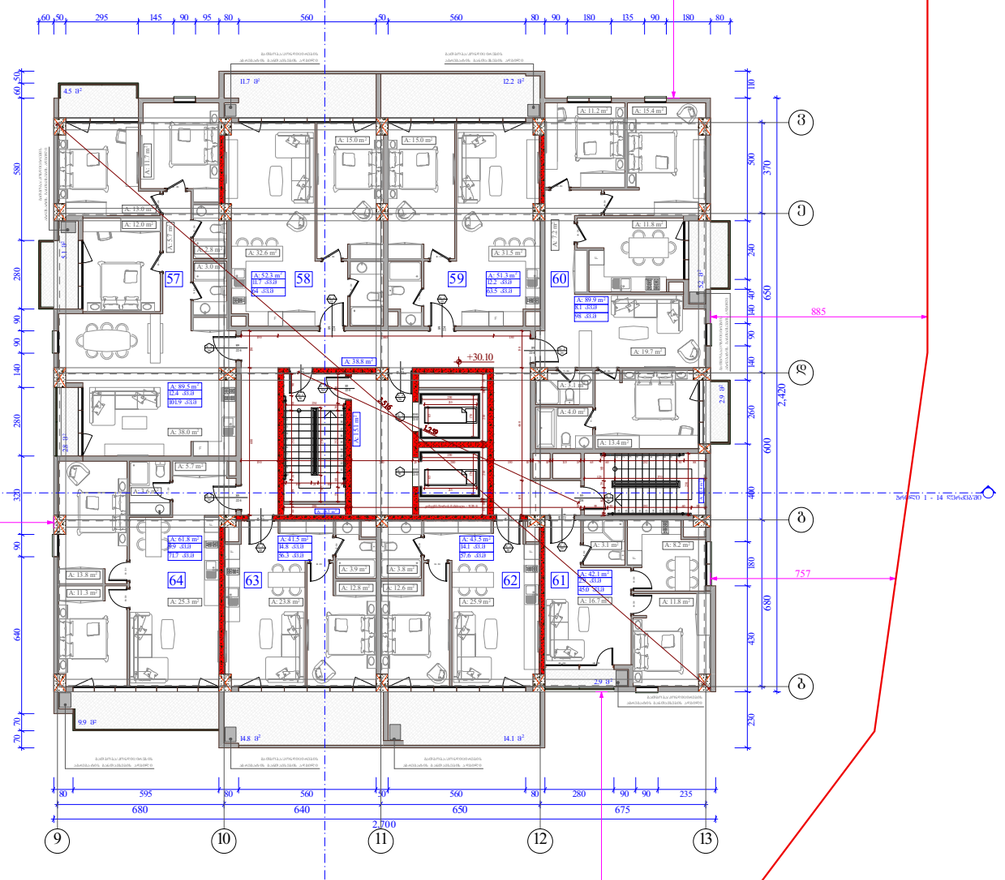

ობიექტის მისამართი

ქ. თბილისი, შ. ნუცუბიძის ქუჩა
№ 77 კ. 01.14.15.001.189

შენიშვნა დანიშნულება

მრავალშენიანი შენობა.
(სახოვრებელი, საოფისე,
კომერციული)

ორგანიზაცია

შპს ალფა რეზიდენსი

ს.კ. 405195854

დირექტორი	
გ. ხუციშვილი	
ზ. ნიორაძე	
არ. ავტორი	
მ. პაპუაშვილი	

9 სართულის გეგმა +30.10 ნიშნულზე

ბლოკი	ბინა №	საცხოვრებელი	საზაფხული	ჯამი
ა	57	89.5	12.4	101.9
	58	52.3	11.7	64
	59	51.3	12.2	63.5
	60	89.9	8.1	98
	61	42.1	2.9	45
	62	43.5	14.1	57.6
	63	41.5	14.8	56.3
	64	61.8	9.9	71.7
ბ	57	89.5	12.4	101.9
	58	52.3	11.7	64
	59	51.3	12.2	63.5
	60	89.9	8.1	98
	61	42.1	2.9	45
	62	43.5	14.1	57.6
	63	41.5	14.8	56.3
	64	61.8	9.9	71.7
	ჯამი	943.8	172.2	1116

ბლოკი " ა " - კ2 - 654.6 კვ.მ
ბლოკი " ბ " - კ2 - 654.6 კვ.მ
ჯამი - კ2 1309.2 კვ.მ

- საპროექტო საკვლევარი
- მანიშნებიანების რეგისტრირების წითელი ხაზი
- ბორდი
- ღერძის ხაზი

A - 3	
მასშტაბი	1:250
თარიღი	29/07/2024
ფურც.	

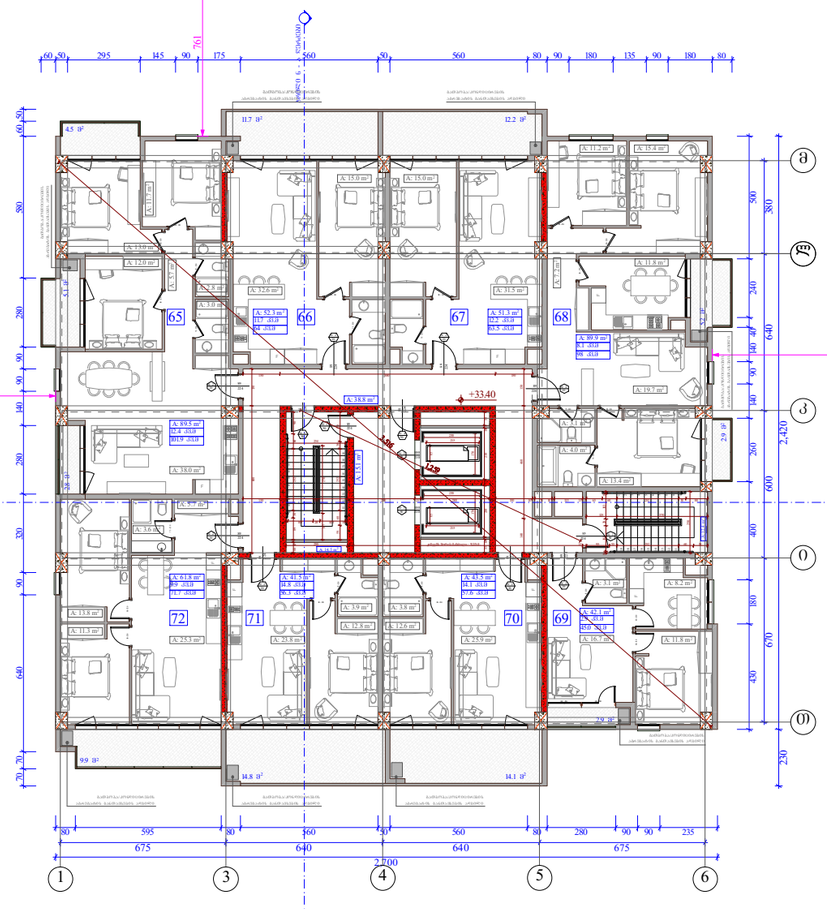

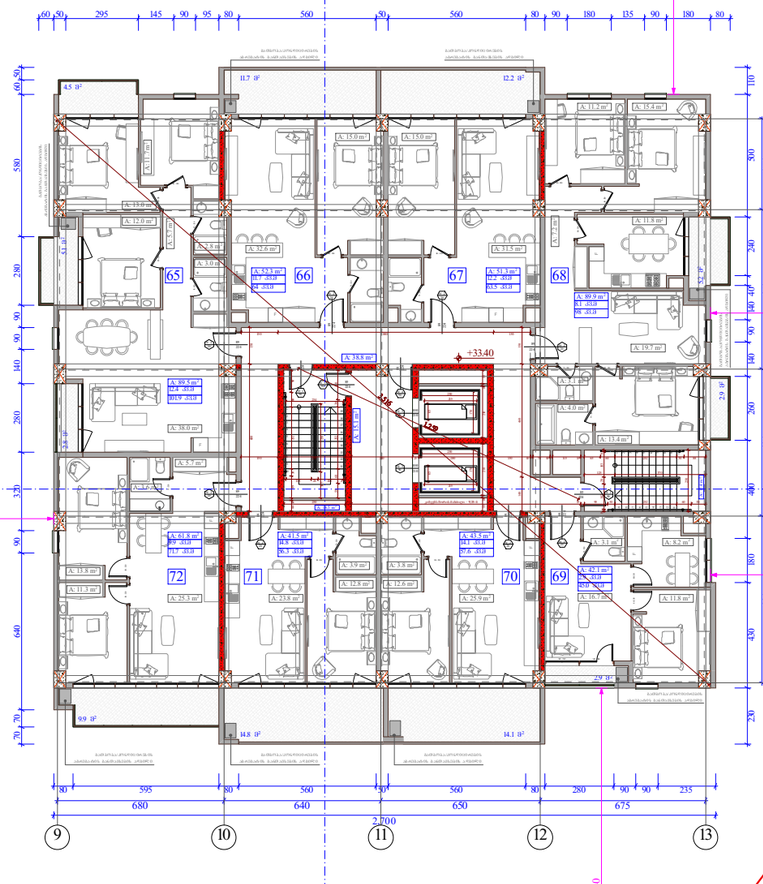

ობიექტის მისამართი

ქ. თბილისი, შ. ნუცუბიძის ქუჩა
№ 77 კ. 01.14.15.001.189

შენიშვნა დანიშნულება

მრავალსართულიანი შენობა.
(სახელმწიფო, საზოგადო,
კომერციული)

ორგანიზაცია

შპს ალფა რეზიდენსი

ს.კ. 405195854

დირექტორი	
გ. ხუციშვილი	
ზ. ნიორაძე	
არ. არქიტორი	
მ. პაპუაშვილი	

10 სართულის გეგმა +33.40 ნიშნულზე

ბლოკი	ბინა №	საცხოვრებელი	საზაფხული	ჯამი
ა	65	89.5	12.4	101.9
	66	52.3	11.7	64
	67	51.3	12.2	63.5
	68	89.9	8.1	98
	69	42.1	2.9	45
	70	43.5	14.1	57.6
	71	41.5	14.8	56.3
	72	61.8	9.9	71.7
ბ	65	89.5	12.4	101.9
	66	52.3	11.7	64
	67	51.3	12.2	63.5
	68	89.9	8.1	98
	69	42.1	2.9	45
	70	43.5	14.1	57.6
	71	41.5	14.8	56.3
	72	61.8	9.9	71.7
	ჯამი	943.8	172.2	1116

ბლოკი " ა " - კ2 - 654.6 კვ.მ
ბლოკი " ბ " - კ2 - 654.6 კვ.მ
ჯამი - კ2 1309.2 კვ.მ

საკადასტრო საზღვარი
განაშენიანების რეგულირების წითელი ხაზი
ბრტყელი
ღერძის ხაზი
ხის ღობე/არაძლიერი საძირკვლიანი
ბლოკის კედელი

A - 3

მასშტაბი	1:250
თარიღი	29/07/2024
ფურც.	

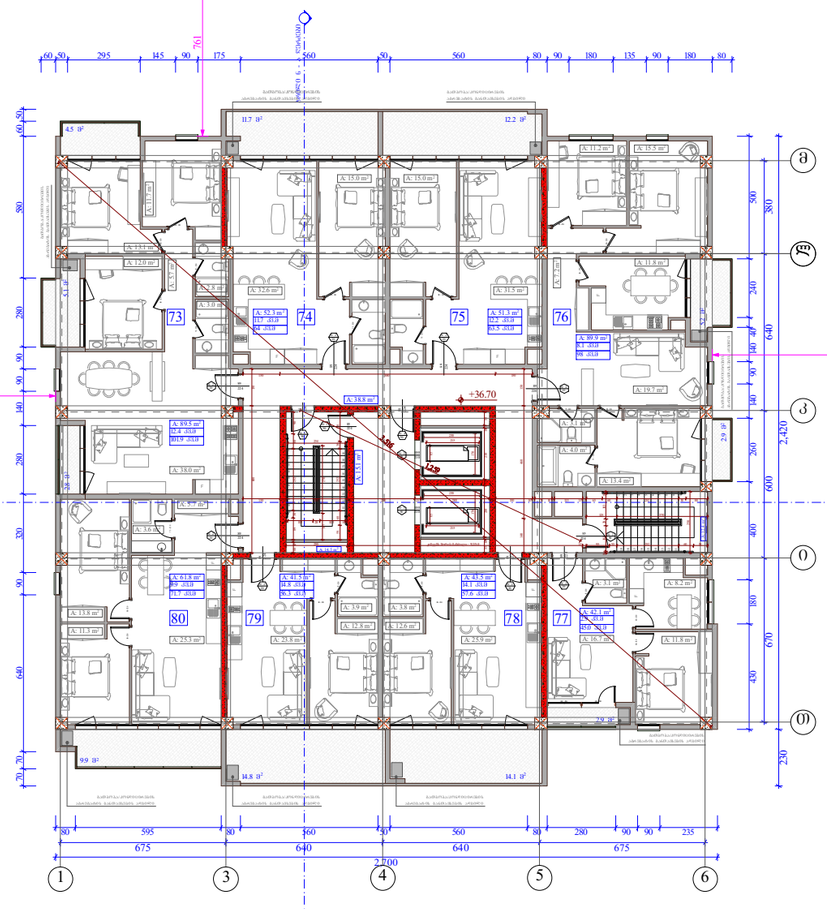

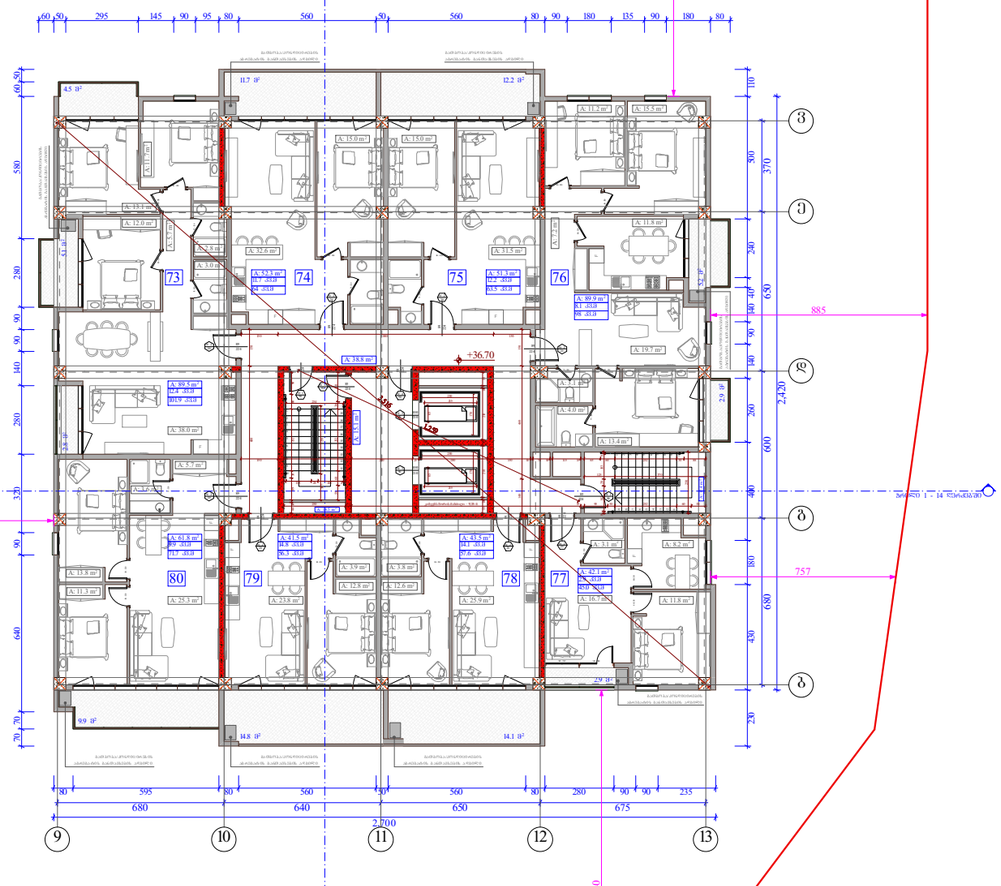

ობიექტის მისამართი

ქ. თბილისი, შ. ნუცუბიძის ქუჩა
№ 77 კ. 01.14.15.001.189

შენიშვნა დანიშნულება

მრავალსექციური შენობა.
(სახელმწიფო, საოფისე,
კომერციული)

ორგანიზაცია

შპს ალფა რეზიდენსი

ს.კ. 405195854

დირექტორი	
გ. ხუციშვილი	
ზ. ნიორაძე	
არ. ავტორი	
მ. პაპუაშვილი	

11 სართულის გეგმა +36.70 ნიშნულზე

ბლოკი	ბინა №	საცხოვრებელი	საზაფხული	ჯამი
ა	73	89.5	12.4	101.9
	74	52.3	11.7	64
	75	51.3	12.2	63.5
	76	89.9	8.1	98
	77	42.1	2.9	45
	78	43.5	14.1	57.6
	79	41.5	14.8	56.3
	80	61.8	9.9	71.7
ბ	73	89.5	12.4	101.9
	74	52.3	11.7	64
	75	51.3	12.2	63.5
	76	89.9	8.1	98
	77	42.1	2.9	45
	78	43.5	14.1	57.6
	79	41.5	14.8	56.3
	80	61.8	9.9	71.7
	ჯამი	943.8	172.2	1116

ბლოკი " ა " - კ2 - 654.6 კვ.მ
ბლოკი " ბ " - კ2 - 654.6 კვ.მ
ჯამი - კ2 1309.2 კვ.მ

- საპროექტო საზღვარი
- მანიშნებლის ღერძლოკალური წერტილი
- ბრტყელი
- ლერძის ხაზი
- ხის ფასადური ელემენტი
- ბრტყელი კედელი

A - 3

მასშტაბი	1:250
თარიღი	29/07/2024
ფურც.	

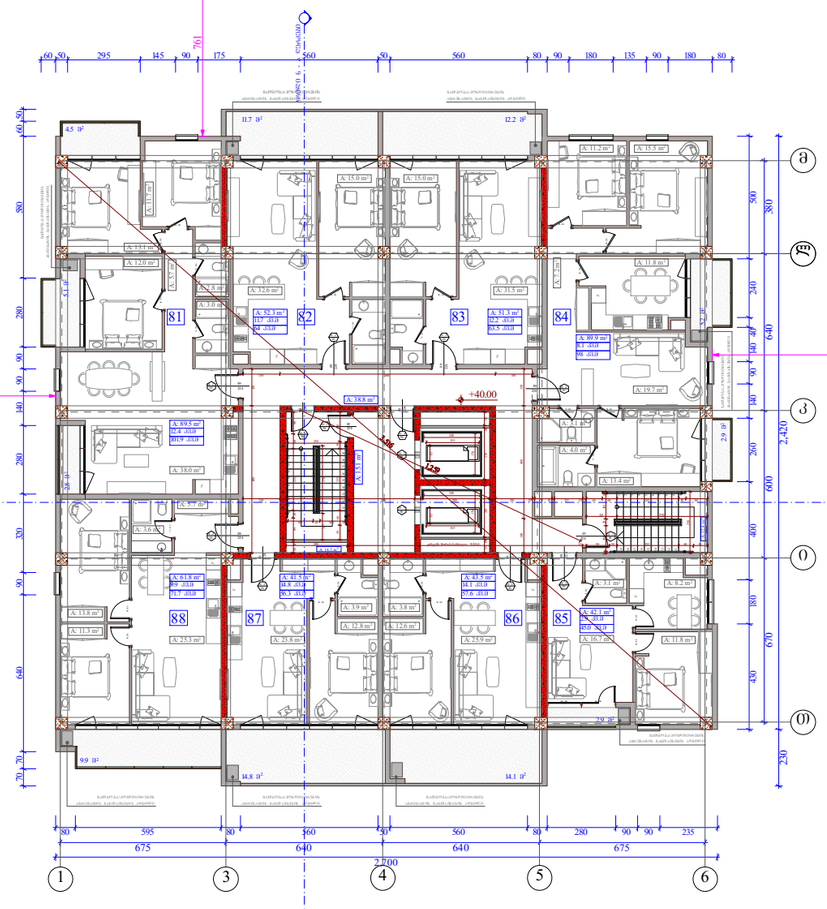

ობიექტის მისამართი

ქ. თბილისი, შ. ნუცუბიძის ქუჩა
№ 77 კ. 01.14.15.001.189

შენიშვნა დანიშნულება

მრავალსართულიანი შენობა.
(სახლოვრებელი, საოფისე,
კომერციული)

ორგანიზაცია

შპს ალფა რეზიდენსი

ს.კ. 405195854

დირექტორი	
გ. ხუციშვილი	
ზ. ნიორაძე	
არ. ავტორი	
მ. პაპუაშვილი	

12 სართულის გეგმა +40.00 ნიშნულზე

ბლოკი	ბინა №	საცხოვრებელი	საზაფხული	ჯამი
ა	81	89.5	12.4	101.9
	82	52.3	11.7	64
	83	51.3	12.2	63.5
	84	89.9	8.1	98
	85	42.1	2.9	45
	86	43.5	14.1	57.6
	87	41.5	14.8	56.3
	88	61.8	9.9	71.7
ბ	81	89.5	12.4	101.9
	82	52.3	11.7	64
	83	51.3	12.2	63.5
	84	89.9	8.1	98
	85	42.1	2.9	45
	86	43.5	14.1	57.6
	87	41.5	14.8	56.3
	88	61.8	9.9	71.7
	ჯამი	943.8	172.2	1116

ბლოკი " ა " - კ2 - 654.6 კვ.მ
ბლოკი " ბ " - კ2 - 654.6 კვ.მ
ჯამი - კ2 1309.2 კვ.მ

საკადასტრო საზღვარი
განაშენიანების ინტენსივობის ზემდგომი ორგანოს წითელი ხაზის
ბინები
ლერძის ხაზი
ხის ფასადის ელემენტი
ბეტონის კედელი
საცხოვრებელი ბინების სხვადასხვა ტიპის ინდივიდუალური 3 სმ-იანი საკანალიზაციო მილის (სველი, ჰიგი, წყალმომარაგების, ცხელი და სანიაღვრე) ანაწერები

A - 3

მასშტაბი	1:250
თარიღი	29/07/2024
ფურც.	

ობიექტის მისამართი

ქ. თბილისი, შ. ნუცუბიძის ქუჩა
№ 77 კ. 01.14.15.001.189

შენიშვნა დანიშნულება

მრავალსართულიანი შენობა.
(სახოვრებელი, საოფისე,
კომერციული)

ორგანიზაცია

შპს ალფა რეზიდენსი

ს.კ. 405195854

დირექტორი	
გ. ხუციშვილი	
ზ. ნიორაძე	
არ. ავტორი	
მ. პაპუაშვილი	

13 სართულის გეგმა +43.30 ნიშნულზე

ბლოკი	ბინა №	საცხოვრებელი	საზაფხული	ჯამი
ა	89	89.5	12.4	101.9
	90	52.3	11.7	64
	91	51.3	12.2	63.5
	92	89.9	8.1	98
	93	41.5	2.9	45
	94	43.5	14.1	57.6
	95	41.5	14.8	56.3
	96	61.8	9.9	71.7
ბ	89	89.5	12.4	101.9
	90	52.3	11.7	64
	91	51.3	12.2	63.5
	92	89.9	8.1	98
	93	42.1	2.9	45
	94	43.5	14.1	57.6
	95	41.5	14.8	56.3
	96	61.8	9.9	71.7
	ჯამი	943.8	172.2	1116

ბლოკი " ა " - კ2 - 654.6 კვ.მ
ბლოკი " ბ " - კ2 - 654.6 კვ.მ
ჯამი - კ2 1309.2 კვ.მ

- საკადასტრო საზღვარი

მასშტაბი	1:250
თარიღი	29/07/2024
შეცვ.	

A - 3

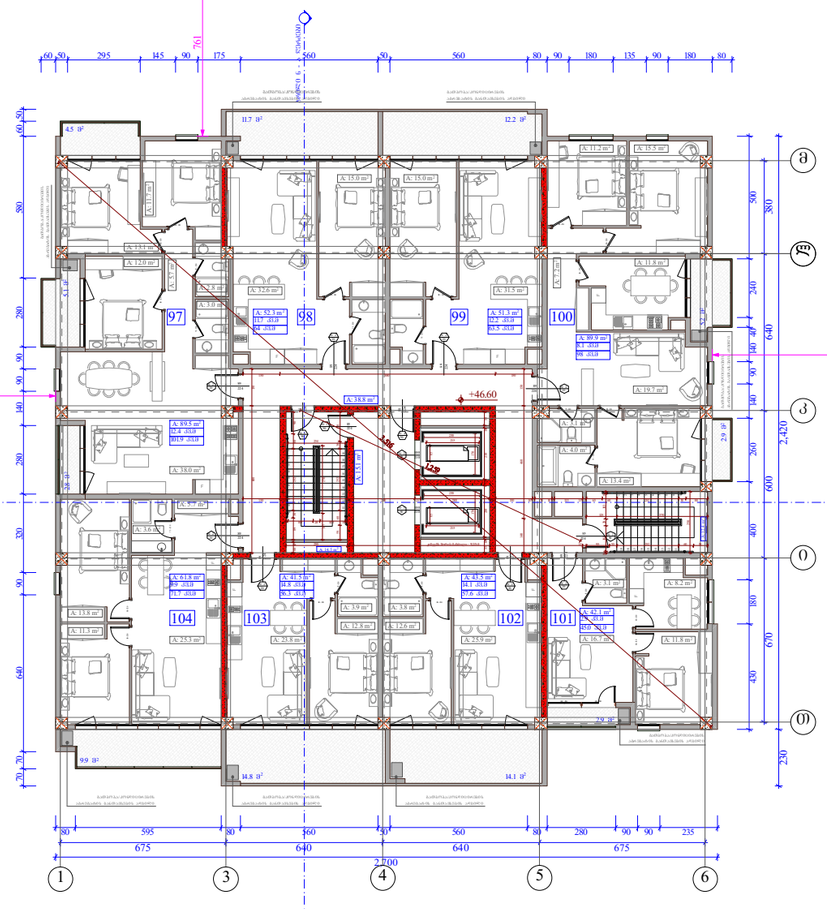

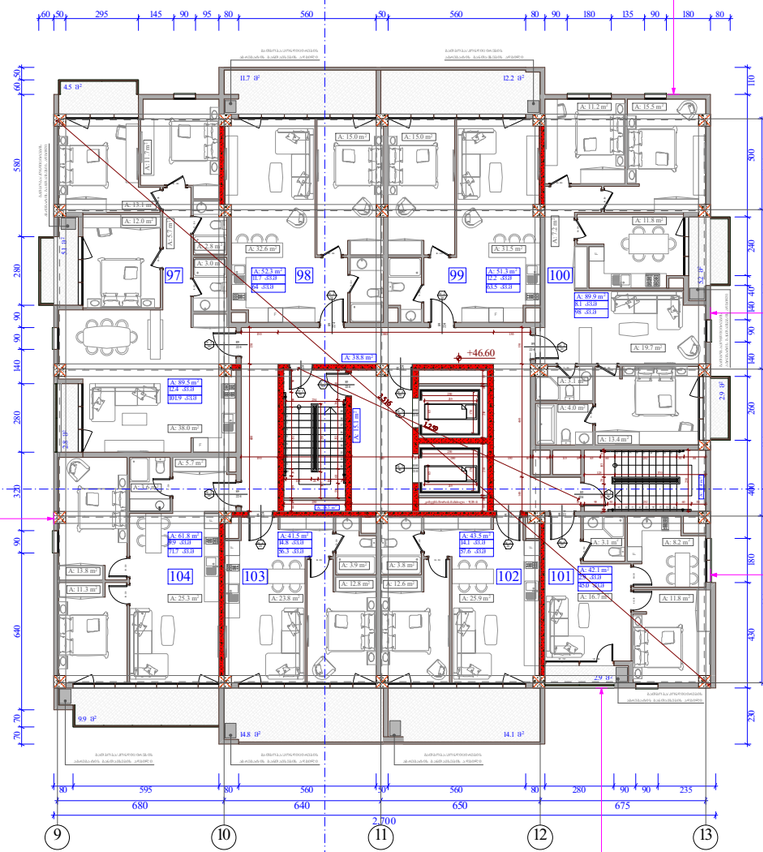

ობიექტის მისამართი
ქ. თბილისი, შ. ნუცუბიძის ქუჩა № 77 კ. 01.14.15.001.189

შენიშვნა
მრავალსართულიანი შენობა. (სახელმწიფო, საფოსტო, კომერციული)

ორგანიზაცია
შპს ალფა რეზიდენსი
ს.კ. 405195854

დირექტორი	
გ. ხუციშვილი	
ზ. ნიორაძე	
არ. არქიტორი	
მ. პაპუაშვილი	

14 სართულის გეგმა +46.60 ნიშნულზე

ბლოკი	ბინა №	საცხოვრებელი	საზაფხული	ჯამი
ა	97	89.5	12.4	101.9
	98	52.3	11.7	64
	99	51.3	12.2	63.5
	100	89.9	8.1	98
	101	42.1	2.9	45
	102	43.5	14.1	57.6
	103	41.5	14.8	56.3
	104	61.8	9.9	71.7
ბ	97	89.5	12.4	101.9
	98	52.3	11.7	64
	99	51.3	12.2	63.5
	100	89.9	8.1	98
	101	42.1	2.9	45
	102	43.5	14.1	57.6
	103	41.5	14.8	56.3
	104	61.8	9.9	71.7
	ჯამი	943.8	172.2	1116

ბლოკი " ა " - კ2 - 654.6 კვ.მ
ბლოკი " ბ " - კ2 - 654.6 კვ.მ
ჯამი - კ2 1309.2 კვ.მ

საკადასტრო საზღვარი
განაშენიანების რეგულირების წითელი ხაზი
ბრტყელი
ღერძის ხაზი
ხის ფასადის ელემენტი
ბრტყელი კედელი
საცხოვრებელი ბინების სველი წერტილების ქვედა ნაწილის 3 სმ-იანი ხანგრძლივობის ჰიდროიზოლაციის (ცემენტი, ქვიშა, წყალგაუმტარი დანამატის და სამშენებლო ანაკრემის)

A - 3	
მასშტაბი	1:250
თარიღი	29/07/2024
შეცვლ.	

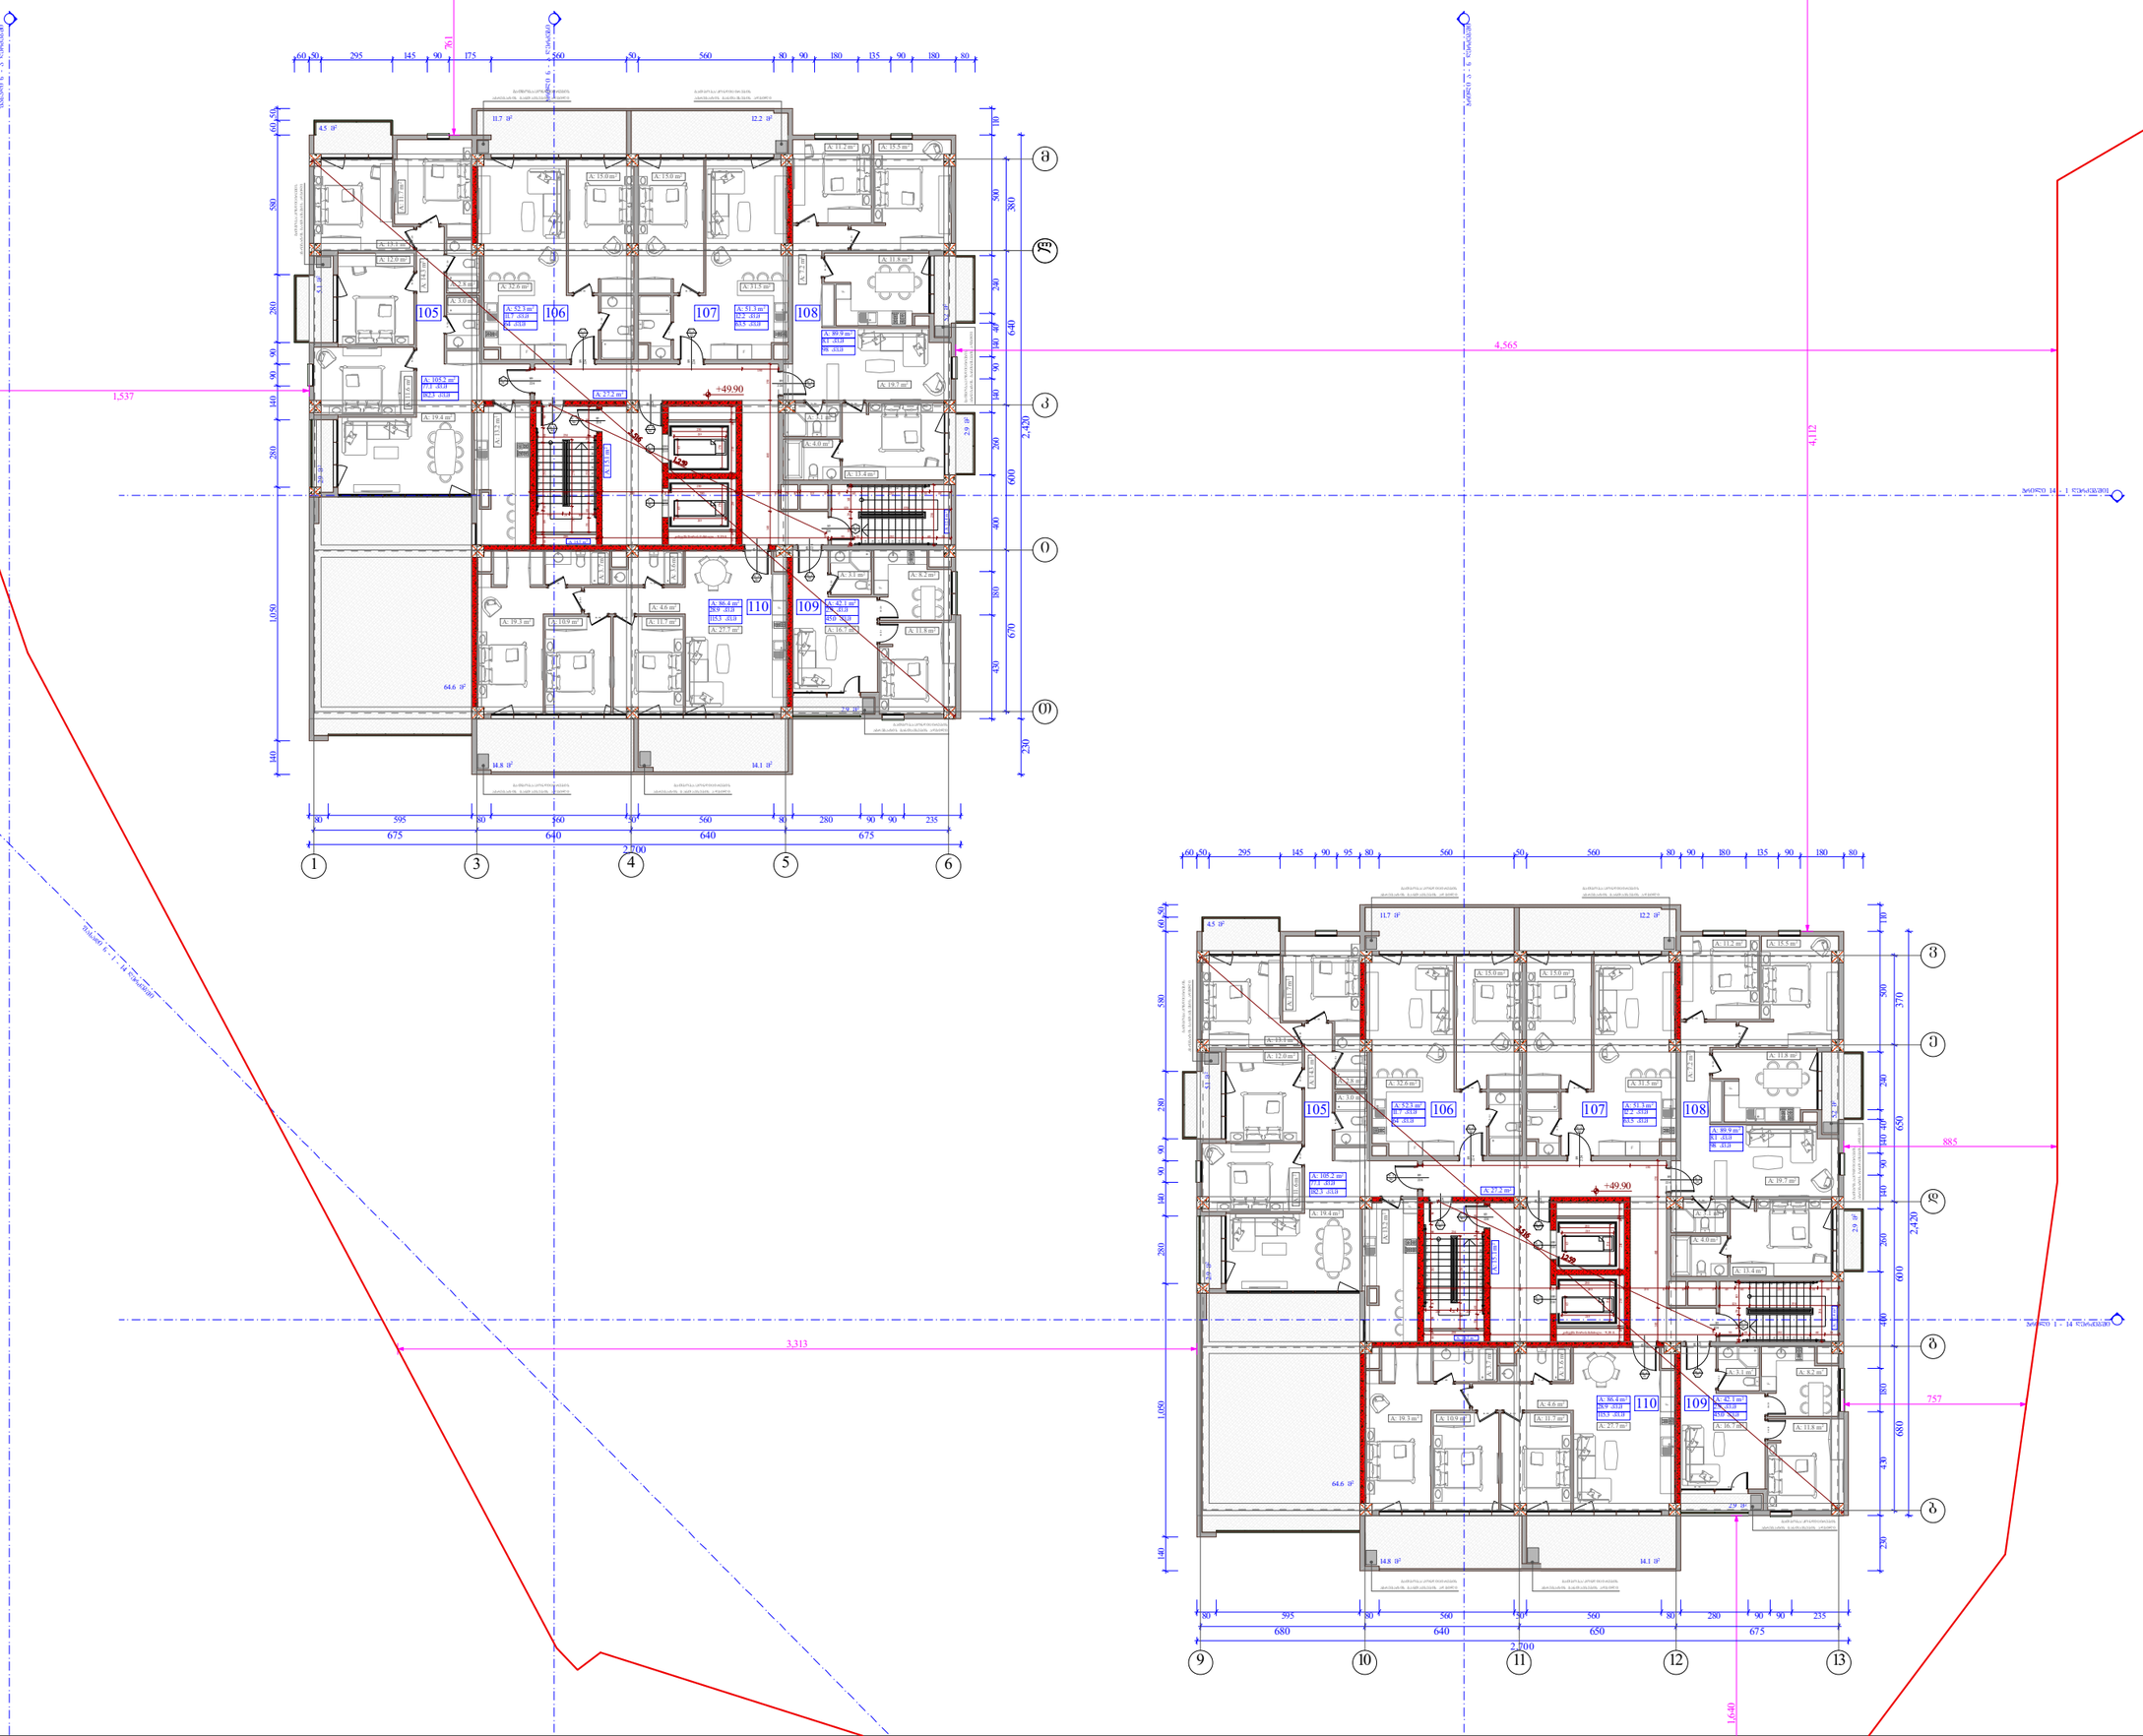

ობიექტის მისამართი

ქ. თბილისი, შ. ნუცუბიძის ქუჩა
№ 77 კ. 01.14.15.001.189

შენიშვნა

მრავალშენიანი შენობა.
(სახლთან ერთად, საერთო,
კომერციული)

ორგანიზაცია

შპს ალფა რეზიდენსი

ს.კ. 405195854

დირექტორი	
გ. ხუციშვილი	
ზ. ნიორაძე	
არ. ავტორი	
მ. პაპუაშვილი	

15 სართულის გეგმა +49.90 ნიშნულზე

ბლოკი	ბინა №	საცხოვრებელი	საზაფხული	ჯამი
ა	105	105.2	77.1	182.3
	106	52.3	11.7	64
	107	51.3	12.2	63.5
	108	89.9	8.1	98
	109	42.1	2.9	45
	110	86.4	28.9	115.3
ბ	105	105.2	77.1	182.3
	106	52.3	11.7	64
	107	51.3	12.2	63.5
	108	89.9	8.1	98
	109	42.1	2.9	45
	110	86.4	28.9	115.3
	ჯამი	854.4	281.8	1136.2

ბლოკი " ა " - კ2 - 587.6 კვ.მ
ბლოკი " ბ " - კ2 - 587.6 კვ.მ
ჯამი - კ2 1175.2 კვ.მ

- საკვლახმარო საზღვარი
- ბანაშენიანობის ტერიტორიის ზედა ნაწილის ხაზი
- ბრტყელი
- ღერძის ხაზი
- ხის დეკორატიული საფარდლიანი
- ბლოკის კონტური


A - 3

მასშტაბი	1:250
თარიღი	29/07/2024
შეცვ.	

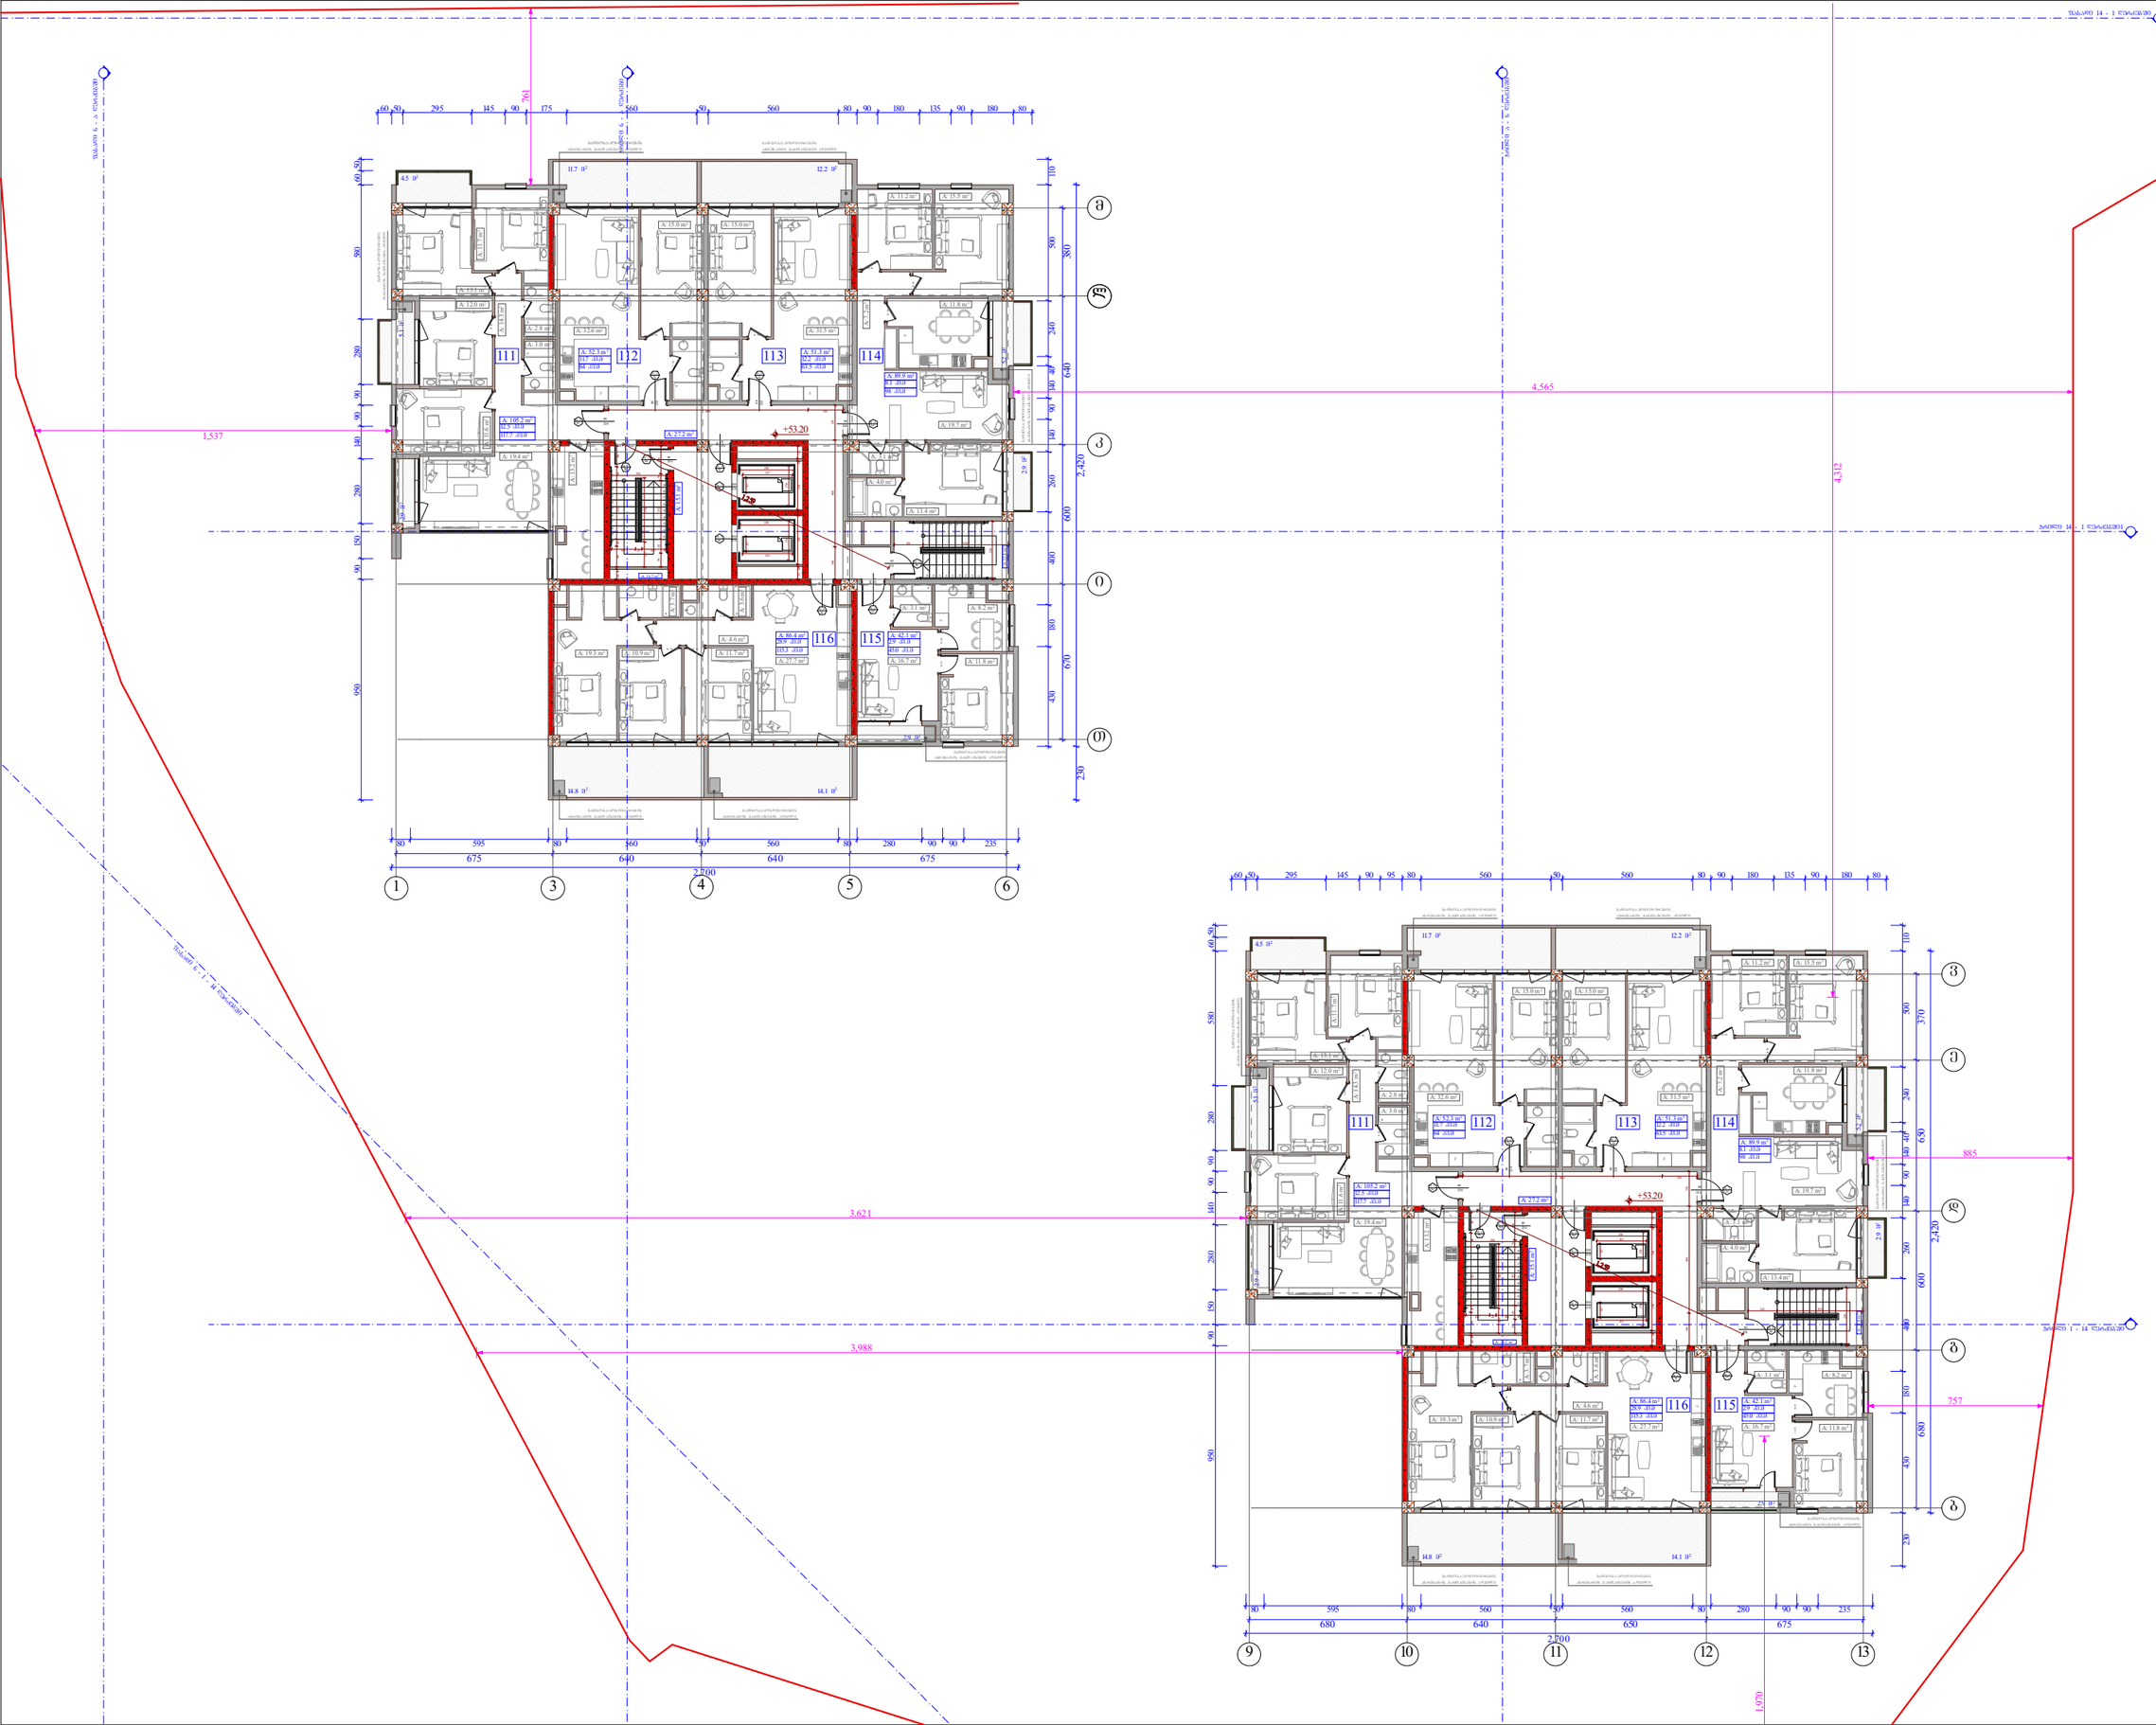

ობიექტის მისამართი

ქ. თბილისი, შ. ნუცუბიძის ქუჩა
№ 77 კ. 01.14.15.001.189

შენიშვნა დანიშნულება

მრავალშენიანი შენობა.
(სახლოვრებელი, საოფისე,
კომერციული)

ორგანიზაცია

შპს ალფა რეზიდენსი

ს.კ. 405195854

დირექტორი	
გ. ხუცოშვილი	
ზ. ნიორაძე	
არ. ავტორი	
მ. პაპუაშვილი	

16 სართულის გეგმა +53.20 ნიშნულზე

ბლოკი	ბინა №	საცხოვრებელი	საზაფხული	ჯამი
ა	111	105.2	12.5	117.7
	112	52.3	11.7	64
	113	51.3	12.2	63.5
	114	89.9	8.1	98
	115	42.1	2.9	45
	116	86.4	28.9	115.3
ბ	111	105.2	12.5	117.7
	112	52.3	11.7	64
	113	51.3	12.2	63.5
	114	89.9	8.1	98
	115	42.1	2.9	45
	116	86.4	28.9	115.3
	ჯამი	854.4	152.6	1007

ბლოკი " ა " - კ2 - 587.6 კვ.მ
ბლოკი " ბ " - კ2 - 587.6 კვ.მ
ჯამი - კ2 1175.2 კვ.მ

საკადასტრო საზღვარი
განაშენიანების რეგულირების წითელი ხაზი
ბრტყელი
ღერძის ხაზი
ხის ფასადური ელემენტი
ბლოკის კედელი
საცხოვრებელი ბინების ხმაურისგან ბინათშორისი ელემენტების 3 სმ-იანი საკანალიზაციო მილი (სველი, ტუალეტის, აბაზანის და სამზარეულოს)

ქარის მაპასუხებელი სიმაღლე
ქარის ხელშეწყობის №
ხანძარსაშიშროება
ქარის მაპასუხებელი სიმაღლე

A - 3

მასშტაბი	1:250
თარიღი	29/07/2024
ფურც.	

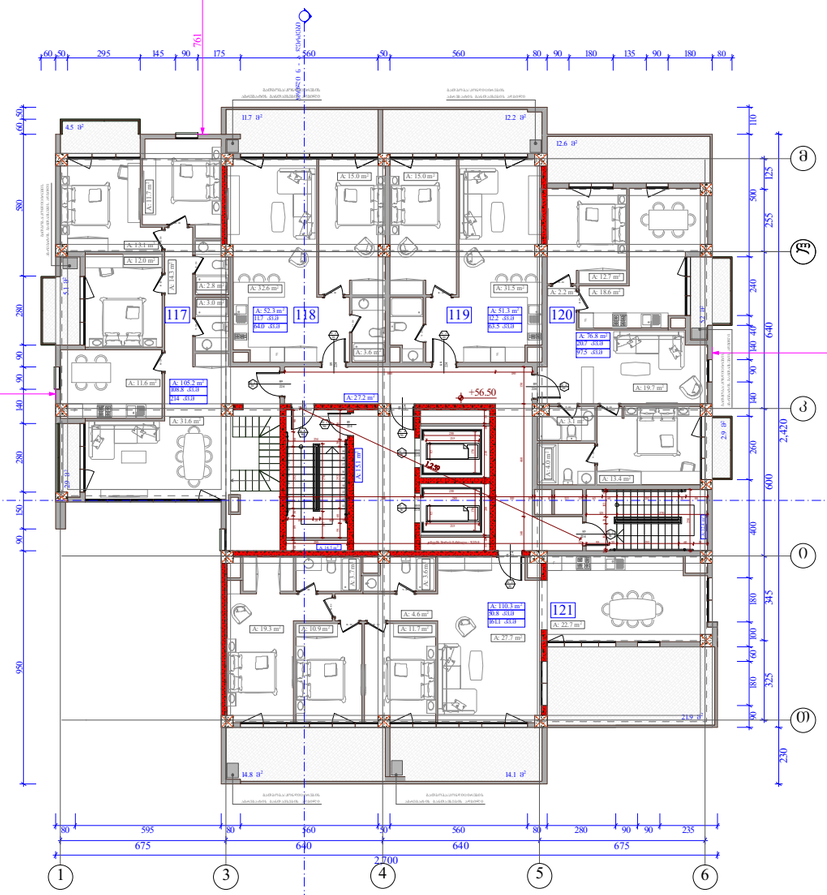

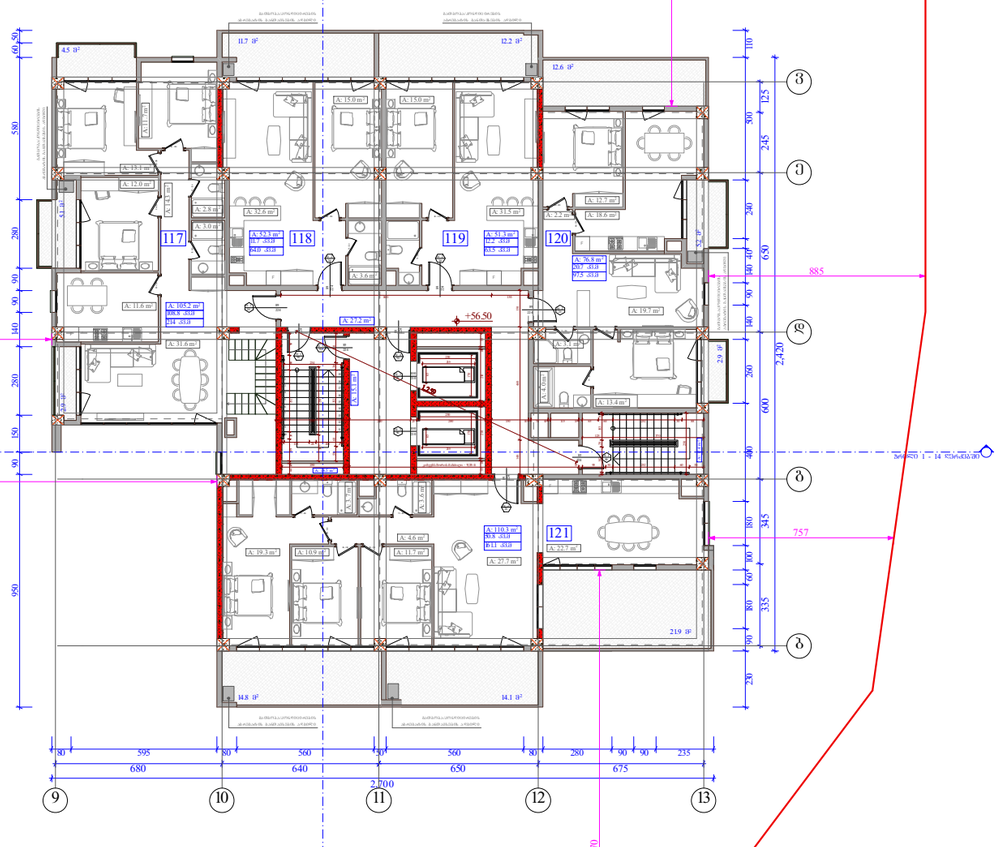

შენიშვნა : ბინა 117-ის სახაფხულო ფართობი შეადგენს 108.8 კვ.მეტრს, + 56.50 ნიშნულზე განთავსებულია - 12.5 კვ.მ.
ხოლო + 59.80 ნიშნულზე - 96.3 კვ.მ.

ობიექტის მისამართი

ქ. თბილისი, შ. ნუცუბიძის ქუჩა
№ 77 კ. 01.14.15.001.189

შენიშვნა

მრავალშენიანი შენობა.
(სახოვრებელი, საოფისე,
კომერციული)

ორგანიზაცია

შპს ალფა რეზიდენსი

ს.კ. 405195854

დირექტორი	
გ. ხუციშვილი	
ზ. ნიორაძე	
არ. ავტორი	
მ. პაპუაშვილი	

17 სართულის გეგმა +56.50 ნიშნულზე

ბლოკი	ბინა №	საცხოვრებელი	საზაფხული	ჯამი
ა	117	105.2	108.8	214
	118	52.3	11.7	64
	119	51.3	12.2	63.5
	120	76.8	20.7	97.5
	121	110.3	50.8	161.1
ბ	117	105.2	108.8	214
	118	52.3	11.7	64
	119	51.3	12.2	63.5
	120	76.8	20.7	97.5
	121	110.3	50.8	161.1
	ჯამი	791.8	408.4	1200.2

ბლოკი " ა " - კ2 - 552.6 კვ.მ
ბლოკი " ბ " - კ2 - 552.6 კვ.მ
ჯამი - კ2 1105.2 კვ.მ

- საპროექტო საზღვარი
- განაშენიანების რეგულირების წითელი ხაზი
- ბრუნვა
- ღერძის ხაზი
- ხის ფასადური ელემენტი
- ბეტონის კედელი



A - 3	
მასშტაბი	1:250
თარიღი	29/07/2024
შეცვ.	



ობიექტის მისამართი

ქ. თბილისი, შ. ნუცუბიძის ქუჩა
№ 77 კ. 01.14.15.001.189

ფუნქციური დანიშნულება

მრავალფუნქციური შენობა.
(საცხოვრებელი, საოფისე,
კომერციული)

ორგანიზაცია

შპს ალფა რეზიდენსი

ს.კ. 405195854

დირექტორი	
გ. ხუციშვილი	
ზ. ნიორაძე	
პრ. ავტორი	
მ. პაპუკაშვილი	

გადახურვის გეგმა
+59.8 ნიშნულებზე

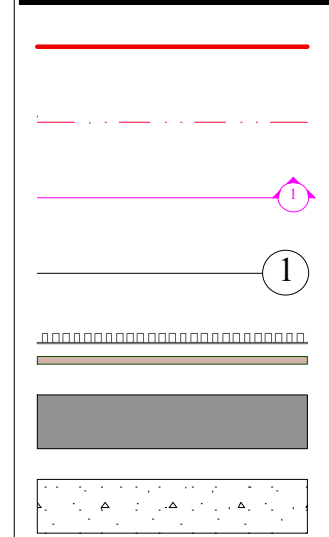

საკადასტრო საზღვარი

განაშენიანების რეგულირების წითელი ხაზი

ჭრილი

ღერძის ხაზი

ხის დეკორატიული საჩრდილობელი

ბლოკის კედელი

გაძლიერებული ბეტონის სტრუქტურული ელემენტები 3 სთ-იანი ხანძარმედეგობით (სვეტი, კოჭი, დიაფრაგმა, იატაკისა და სახურავის ანაწყობი)

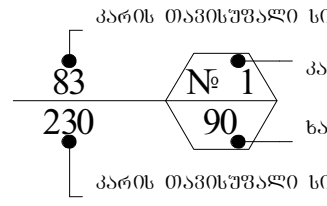

კარის თავისუფალი სიგანე

კარის სპეციფიკაციის №

ხანძარმედეგობა

კარის თავისუფალი სიმაღლე

A - 3

მასშტაბი	1:250
თარიღი	29/07/2024
ფურც.	

მასშტაბი	1:250
თარიღი	29/07/2024
შეკვ.	

A - 3

ნებართვის ნომერი

ნებართვის ტიპი

ნებართვის მფლობელი

ობიექტის დასახელება: მრავალფუნქციური შენობა

ობიექტის მისამართი: ქ. თბილისი, ქუჩა შ. ნუცუბიძის № 77 კ.
ს.კ. 01.14.15.001.189

ს ა პ რ ო ე ქ ტ ო გ ე გ მ ა

მ ი ს ა წ ვ დ ო მ ო ბ ი ს გ ე გ მ ა +3.50 ნ ი შ ნ უ ლ ზ ე

ქ. თბილისი
2024წ.

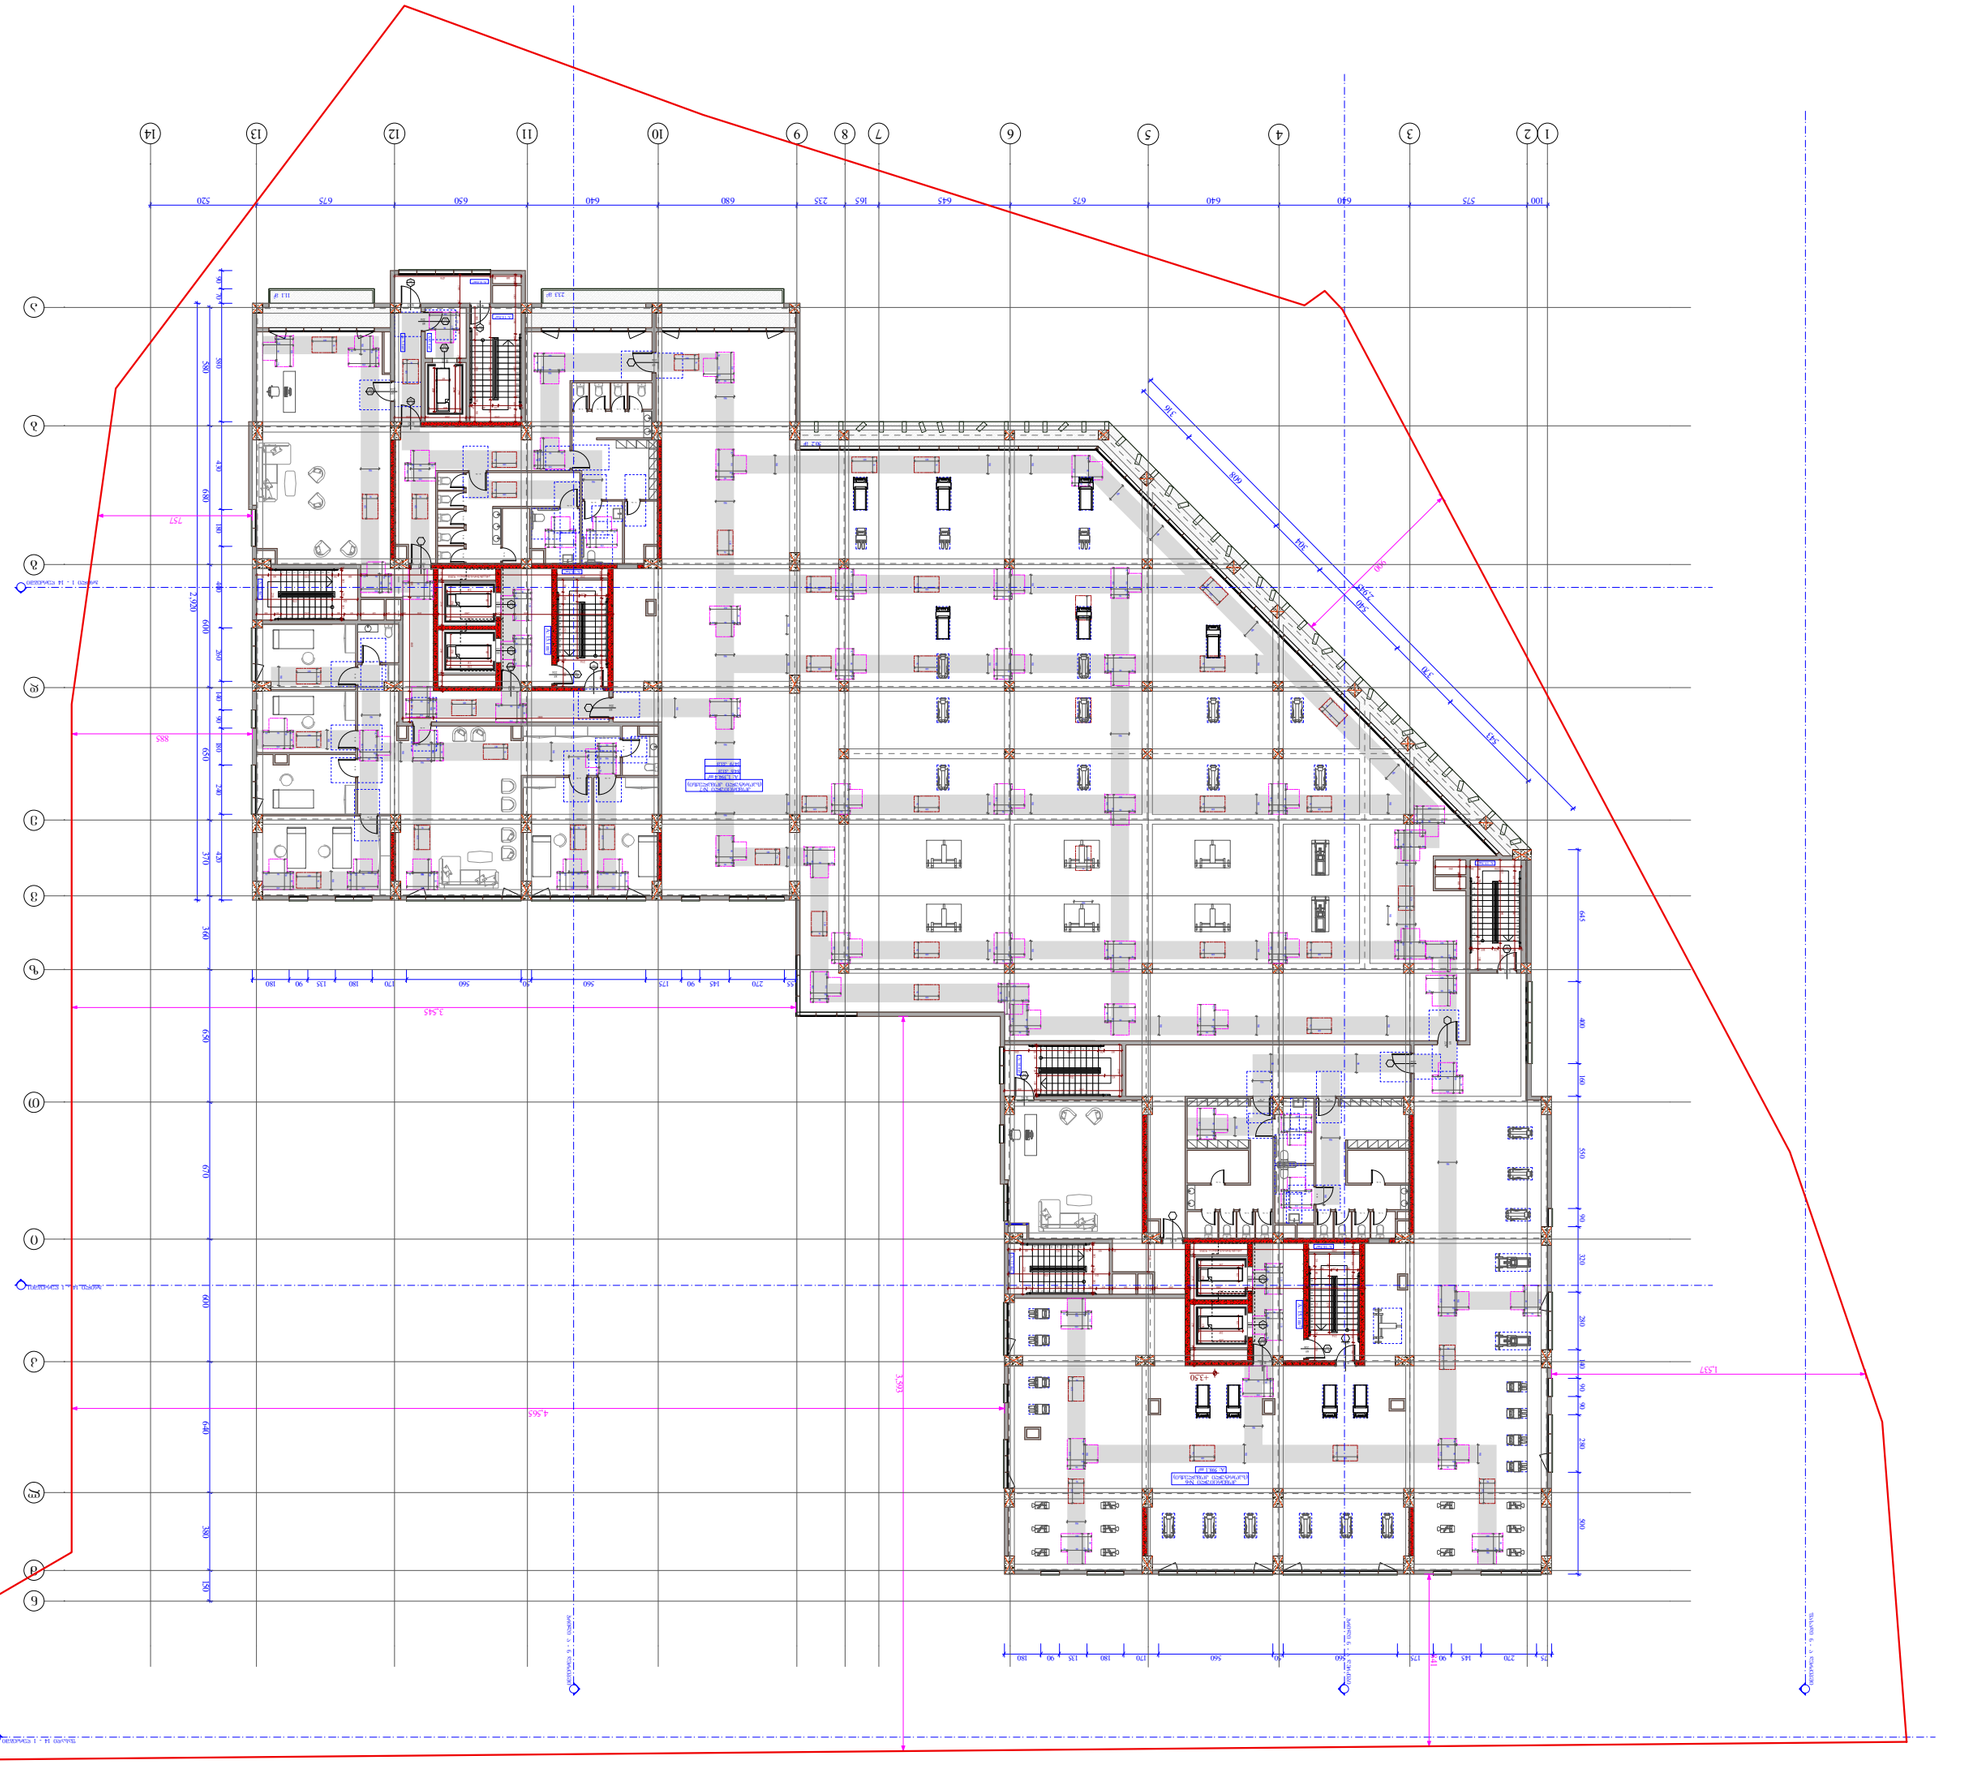



