








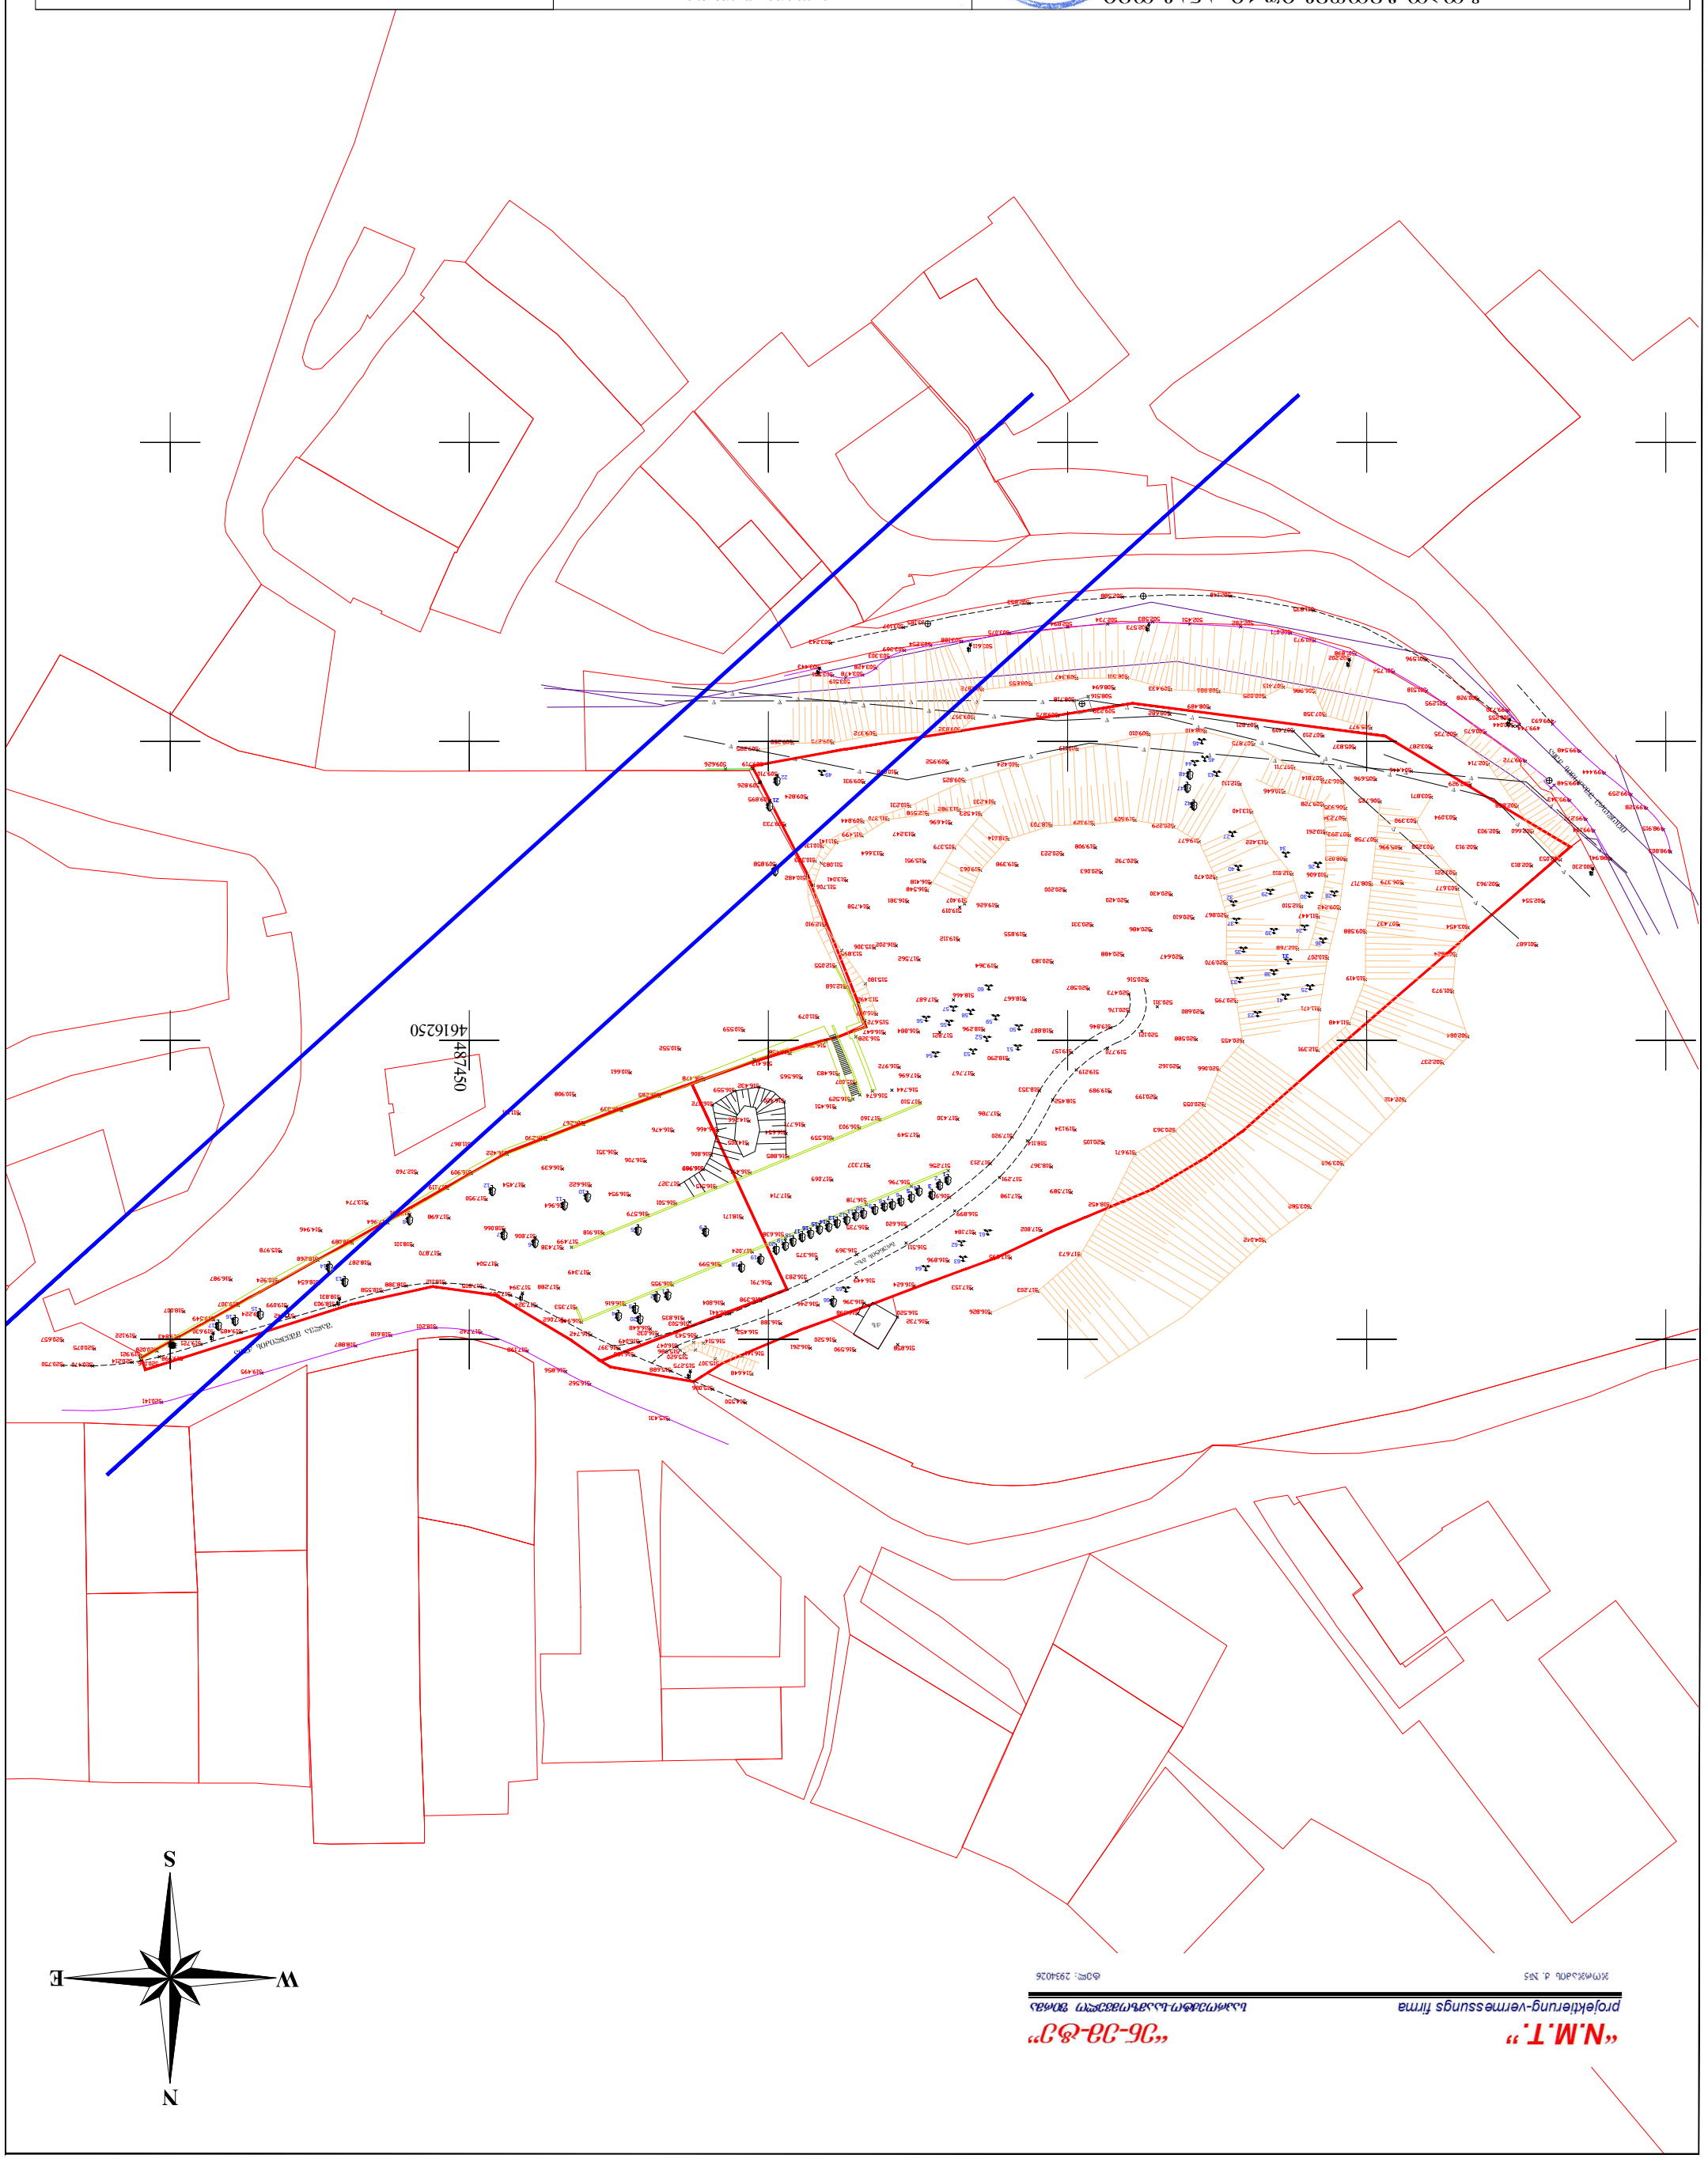


„N.M.T.“ „ՅԵ-ՀՀ-ՀՇ“
projektierung-vermessungs firma საპროექტო-საინჟინრო-გეოდეზიური ფირმა
ქ.თბილისი, ქ. №5 ტელ: 2934026

# მრავალბინიანი საცხოვრებელი სახლი

## ექსპლიკაცია

გამოყენებული პირობითი აღნიშვნები

| | |
|---|---|
| | საკვლევარო საზღვარი |
| +0.00 | ნიშნული გეგმაზე |
| | ჭრილის ხაზი |
| | ბელტის ცვლილების ხარისხი 1 საათი |
| | ბელტის ცვლილების ხარისხი 2 საათი |
| | გასასვლელამდე საშალი მანძილი |
| | მისაბმელი სალაგზე |
| +0.000 -0.120 | ნიშნული ჭრილზე, ფასადზე |
| | გაძლიერებული ბეტონის სპრეცკონსული ელემენტები 2 სმ-იანი ხანძარმედეგობით (სვეტი, დიაფრაგმა) |
| | ბეტონი ბლოკის 200 იანი კედელი |
| | შახტის აღმნიშვნელი |
| 1 | ღერძის ხაზი |
| L=11.8 m 10% | პანდუსის ქანობის მაჩვენებელი |
| | რკ.ბეტონის სვეტი |

| | | |
|---|---|---|
| საცხოვრებელი ბინა № | სიგანის მასახელებელი | |
| | ბინის ფართი | |
| სს-2 | 115.8 | მასალებლობის მეზობლობის შესაძლო |
| დ.დ.ფ | 186 | მასალებლობის მეზობლობა |
| დ.დ | 7 | |

მასალებლობის ჯგუფი

გასასვლელთან მისადგომი მაქსიმალური საშალი მანძილი

EXIT გასასვლელის აღმნიშვნელი განათებული ნიშანი



#4
კომერციული შენობის განთავსების არეალი

487450
4616250

ა ბლოკი
ბ ბლოკი
გ ბლოკი

ეკლესია 1
90.68 კვ.მ
II კლასი

ეკლესია 2
37.28 კვ.მ
II კლასი

ეკლესია 3
83.52 კვ.მ
II კლასი

ეკლესია 4
20.04 კვ.მ
II კლასი

ბრუნვის გზა

წყალმომარაგების ძირითადი ქსელი

ნახაზის დასახელება
გენ-გეგმა

პროექტი
ვაზისუბანი
მრავალბინიანი საცხოვრებელი სახლის პროექტი
ს/პ 01.17.09.007.085

დამკვეთი:
შპს "ნაბი ვაზისუბანი"

TITLE:

SEAL:

| | | |
|---|---|---|
| მთავარქიტექტორი: | ხელმოწერა: | |
| ს. სოხაძეთები | | |
| თარიღი: | 20.04.2024 | |
| მასშტაბი: | SHEET NO: | |
| ფორმატი: A2 | ფურცლის № A.01 | სტადია: ს.პ |

ᲮᲔᲓᲔᲚᲘ 1
90.68 ᲙᲣᲑ.Მ
III ᲙᲚᲐᲡᲘ

Ბ ᲑᲚᲝᲙᲘ

ᲮᲔᲓᲔᲚᲘ 2
37.28 ᲙᲣᲑ.Მ
II ᲙᲚᲐᲡᲘ

502.412
502.237
502.084
501.973

B 1-1
B 2-2
C 1-1
C 2-2

131.4 m²

# მრავალბინიანი საცხოვრებელი სახლი

## ექსპლიკაცია

გამოყენებული პირობითი აღნიშვნები

| | |
|---|---|
| | საკადასტრო საზღვარი |
| +0.00 | ნიშნული გეგმაზე |
| | ჭრილის ხაზი |
| | ᲮᲔᲓᲚᲘᲡ ᲪᲘᲪᲮᲚᲛᲔᲓᲔᲒᲝᲑᲘᲡ ᲮᲐᲠᲘᲡᲮᲘ 1 ᲡᲐᲗᲘ |
| | ᲮᲔᲓᲚᲘᲡ ᲪᲘᲪᲮᲚᲛᲔᲓᲔᲒᲝᲑᲘᲡ ᲮᲐᲠᲘᲡᲮᲘ 2 ᲡᲐᲗᲘ |
| | გასასვლამდე საბალი მანძილი |
| | მისაბმდომი სალგზე |
| | ნიშნული ჭრილზე, ფასადზე |
| | გაძლიერებული ბეტონის სტრუქტურული ელემენტები 2 სმ-იანი ხანძარმდეგობით (სვეტი, დიაფრაგმა) |
| | ბეტონის ბლოკის 200 იანი კედელი |
| | შახტის აღმნიშვნელი |
| 1 | ღერძის ხაზი |
| L=11.8 m 10% | პანდუსის ქანობის მიმართულება |
| | რკ.ბეტონის სვეტი |

| | | | |
|---|---|---|---|
| საცხოვრებელი ბინა № | | | სიმაღლის მასახასიათებელი |
| სს – 2 | 115.8 | | ბინათა ჯამი |
| დ.დ.ფ | 186 | | მრავალბინიანის მაგისტრალის მაკავშირებელი |
| დ.დ | 7 | | მრავალბინიანის მიმართულება |

გასასვლელთან მისადგომი მაკასმალური საბალი მანძილი

EXIT გასასვლელის აღმნიშვნელი განათებული ნიშანი



ნახაზის დასახელება
გენ-გეგმა "ბ" ბლოკი

პროექტი
ვაზისუბანი
მრავალბინიანი საცხოვრებელი სახლის პროექტი
ს/პ 01.17.09.007.085

დამკვეთი:
შპს "ნები ვაზისუბანი"

TITLE:

| | | | |
|---|---|---|---|
| SEAL: | მასშტაბი: | ხელმოწერა: | |
| | ს. ატაბაძისთვის | | |
| | თარიღი: | 20.04.2024 | |
| | მასშტაბი: | SHEET NO: | |
| ნახაზის ნომერი: | ფორმატი: A2 | დერეფლის № A.02 | სტადია: ს.პ |