ქ. თბილისი, დიდი ლილო, ს/კ 81.08.16.810

დამკვეთი: შ.პ.ს "ბიმასი"


საწყობი

გამწვანების პროექტი




შ.პ.ს "პაულონია +"

2024 წელი

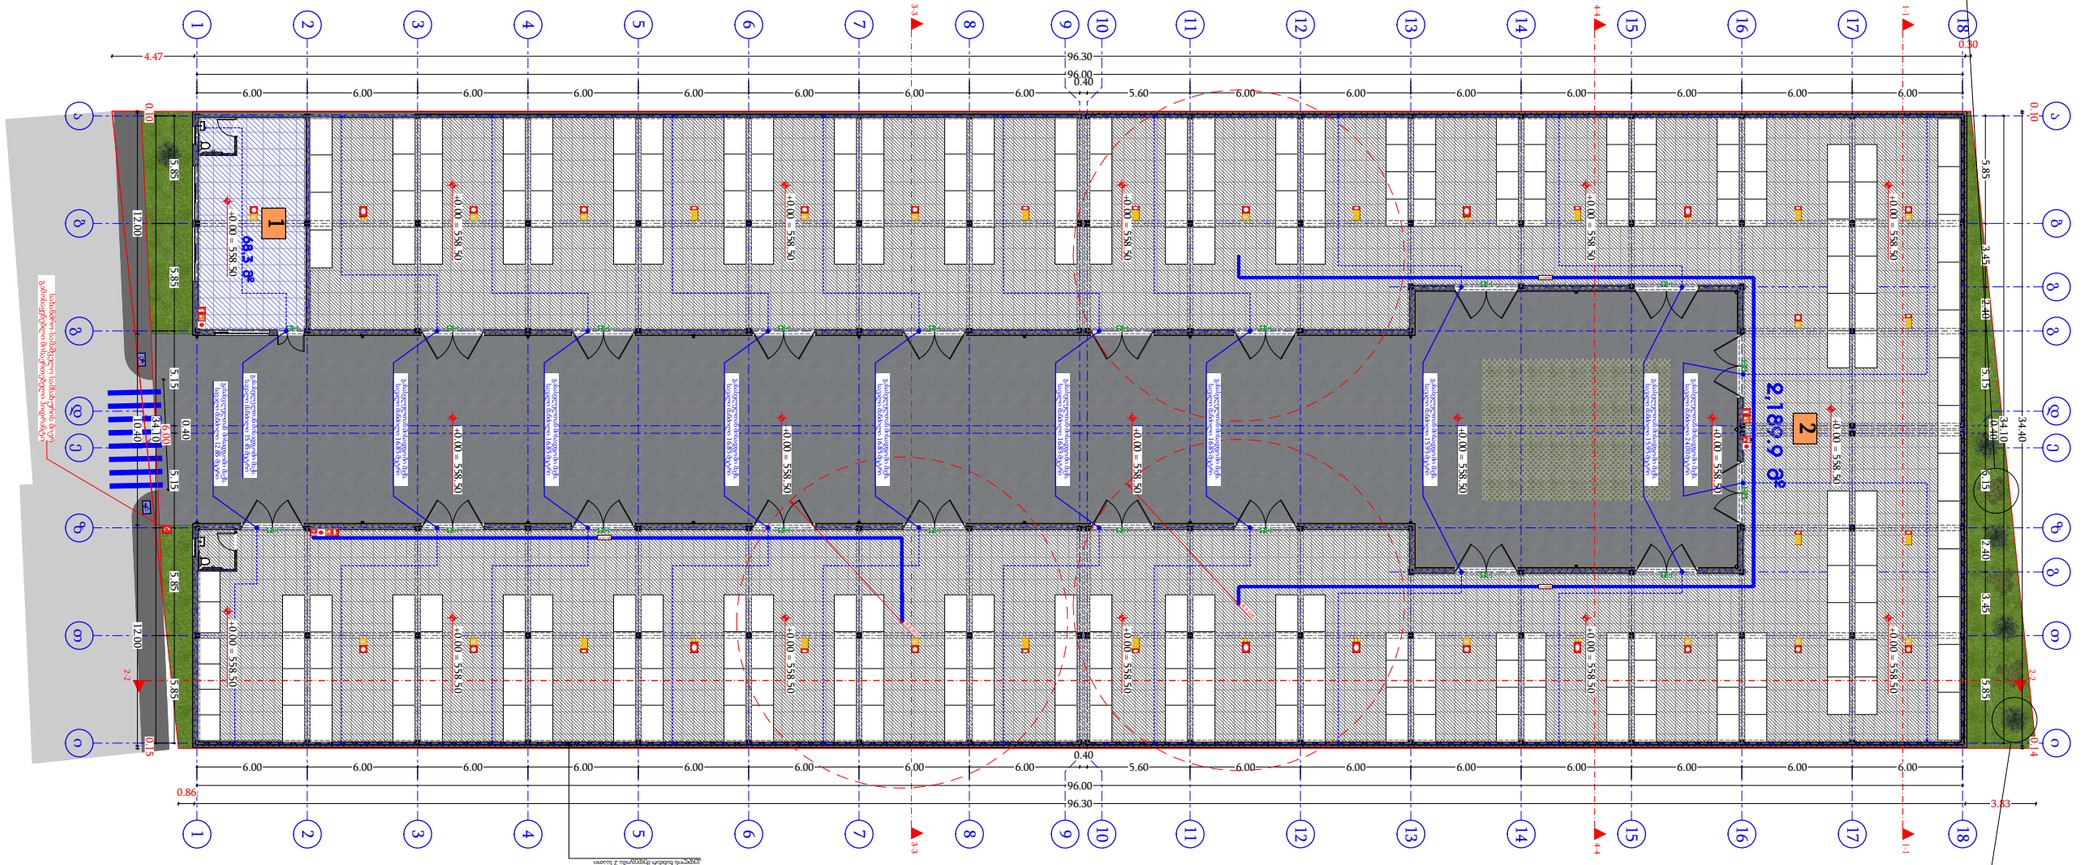

Cedrus
ჩვეულებრივი - (H3.0-5.58 მეტრი)
ჯიშობრივი ნერგი
(D0.20 სმ. ღეროს)

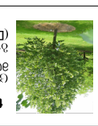


villa tomentosa
(ორცხვი - (H3.5-5.58 მეტრი)
ჯიშობრივი ნერგი
(D0.20 სმ. ღეროს)

ნარგავის #	ჯამური	ფ.ფ	ნარგავი	ნაზარდი	ნარგავის ფართი
1	7	0	0.00 მ²	68.3 მ²	68.3 მ²



ნარგავის #	ჯამური	ფ.ფ	ნარგავი	ნაზარდი	ნარგავის ფართი
2	48	0	0.00 მ²	2189.9 მ²	2189.9 მ²

	ცოცხალი ღობე	3 ცალი
	ცაცხვი	5 ცალი

ფერდობის ნაკვეთის ბეტონის ბორდიურით გამაგრება	
ბეტონის ბორდიური	
ბეტონის ბორდიური	
ბეტონის ბორდიური

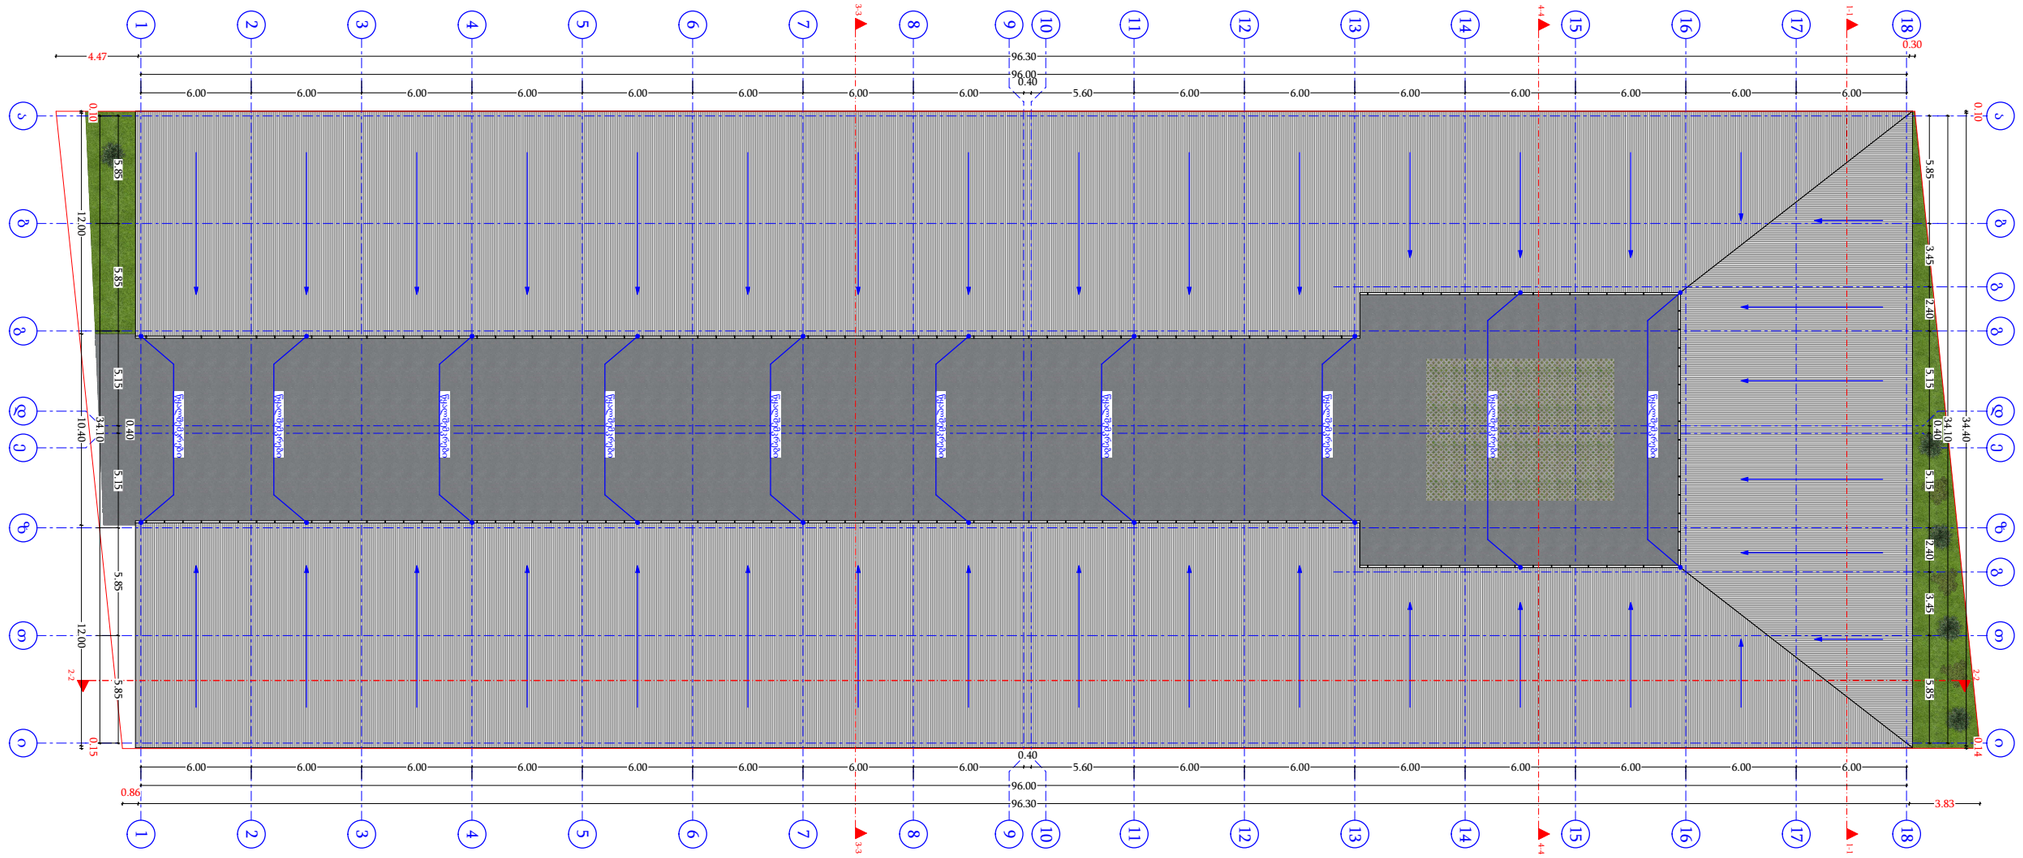

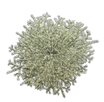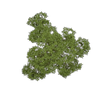


	ბეტონის ბორდიური
	ცენტრალური ნაწილის ბეტონის ბორდიური


	ასფალტის ფენა
	ბეტონის ფენა
	ქვიშა-ხრეშოვანი ფენა
	ბეტონის ბორდიური
	ბეტონის ბრტყელი ბრილიანი ფილა
	ფიქალის ფილა
	ბალახი
	ორფერადი ბეტონის ბრილიანი ფილა

	ცაცხვი
	ვერხვი

დამკვეთი	შპს "ბიზნეს ცენტრი +"
ობიექტი	ქ. თბილისი, ფეიქრის ქუჩა, ს/კ 61.08.16.810
ეტაპი	ნაბიჯი და ფასადური ეკრანი
ნახაზის დასახელება	ნაბიჯებისა და ფასადური ეკრანის განლაგების გეგმა +6.500 და +8.000 ნიშნულებზე
მასშტაბი	1:100
თარიღი	25.07.2024
ავტორი	
პროექტის ხელმძღვანელი	
კონსულტანტი	
ტექნიკური ზედამხედველი	
მშენებელი	
ტექნიკური ზედამხედველის ხელმოწერა	
ავტორის ხელმოწერა	

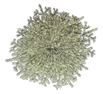	ცაცხვი	3 ცალი
	კედარი	5 ცალი

კ3-ის სანგარიშო კროკი

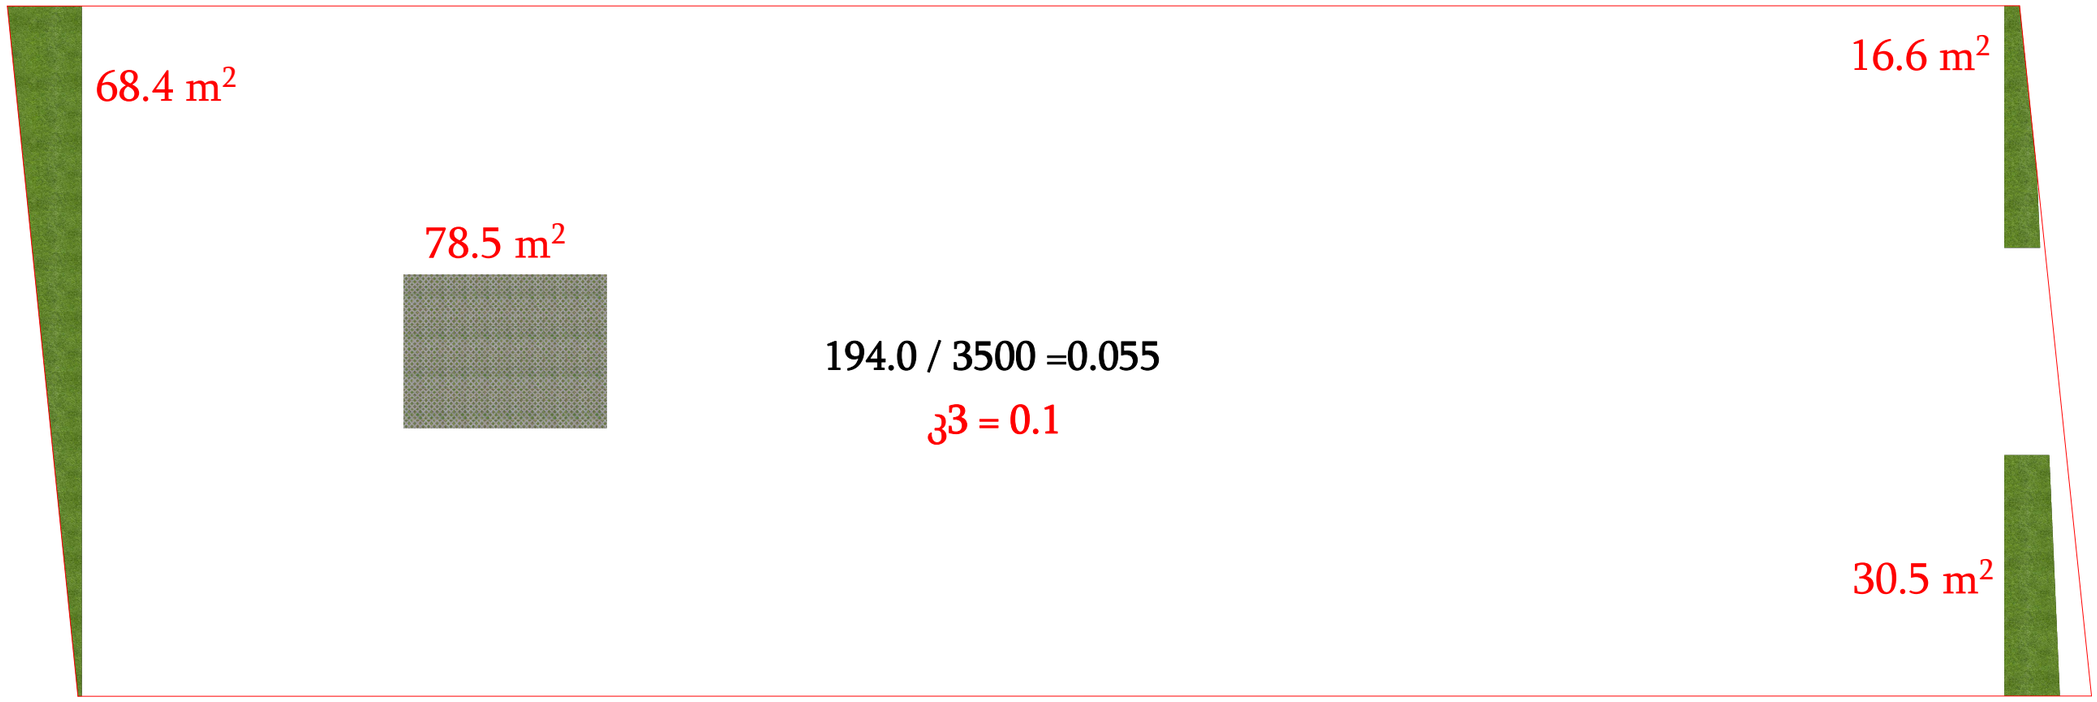

	გამწვანება - ბალახის საფარი 115.5 კვ.მ
	ცხაური ტიპის მოპირკეთება (გამჭოლი) 78.5 კვ.მ

თარიღი	25.07.2024
დამკვეთი:	
შ.პ.ს. "ბიმასი"	
შემსრულებელი:	
შ.პ.ს. "პაულონია +"	

პირობითი აღნიშვნები

- მწვანე საფარი
- საპროექტო შენობა
- არსებული შენობა

მიწის ნაკვეთზე არსებული ნარგავები	
	ხილკენკროვანი ხე
	ფოთლოვანი ხე
	ბუჩქი
	წიწვოვანი ხე

პროექტის დასახელება

საწყობი
გამწვანების პროექტი

მისამართი

ქ. თბილისი, დიდი ლილო,
ს/კ 81.08.16.810

ნახაზის დასახელება

კოეფიციენტების საანგარიშო კროკები

თანამდებობა	ხელმოწერა	გვარი
დირექტორი		ლ. ხავთასი
არქიტექტორი		ი. ხავთასი
დამუშავა		დ. მურჯიშვილი
კონსტრუქტორი		

მასშტაბი	1:100
სტადია	პროექტი

ქ. თბილისი, დიდი ლილო, ს/კ **81.08.16.810**

. გამწვანების პროექტის შეთანხმების თარიღი:

. გამწვანების პროექტის დასრულების თარიღი:
25.07.2027 წელი

. გამწვანების ხე-მცენარეების
მოვლა-პატრონობაზე პასუხიმგებელი პირი:
ნინო ფილფანი

. გამწვანების ხე-მცენარეების
მოვლა-პატრაონობის ხანგრძლივობა: 3 წელი



არსებული კოეფიციენტი კ3=0.1

ათვისებული 194.0 კვ.მ. კ3=0.1

დასარგავი ხეები

Cedrus /ჯიდარი 5 ძირი
(H 3.0-5.5 მდე. D 0.20 სმ. დან)

tilia tomentosa /ცაცხვი 3 ძირი
(H 3.5-5.5 მდე. D 0.20 სმ. დან)

ქ. თბილისი, დიდი ლილო, ს/კ 81.08.16.810

მოხსენებითი ბარათი გამწვანების სამუშაოებთან დაკავშირებით

ქ. თბილისი, დიდი ლილო ს/კ **81.08.16.810** , აღნიშნულ პროექტში გათვალისწინებულია გამწვანებითი სამუშაოების წარმოება. კერძოდ ტერიტორიის 115.5 მ ^{2}-ზე დაგეგმილია ბალახის საფარის და ცხაური ტიპის მოპირკეთება (გამჭოლი) 78.5 კვ.მ. (იხილეთ პროექტის მასალა სპეციფიკაციის დასაზუსტებლად). გარდა ბალახის საფარის მოწყობისა აღნიშნულ ტერიტორიაზე დაგეგმილია ხეების დარგვა, კერძოდ:

- **კედარი Cedrus–** (H3,0-5,5მ მდე. გარშემოწერილობა D 0.20 სმ. დან.); – 5 ცალი
- **ცაცხვი / tilia tomentosa–** (H3,5-5,5მ მდე. გარშემოწერილობა D 0.20 სმ. დან.); – 3 ცალი

ზემოთხსენებული ბუჩქოვანი მცენარე არ მიეკუთვნება წყალუხვ მცენარეს და თბილისის ტემპერატურისათვის მიზანშეწონილია მისი გამოყენება, ასევე არ საჭიროებს მფრქვევანებისა და სარწყავის სისტემის დამონტაჟებას და მისი მოვლა შესაძლებელია პერიოდული წყლის მიწოდებით (მორწყვით).

ასევე ტერიტორიაზე დაგეგმილია **კედარი Cedrus** (რაოდენობა 5 ცალი) და **ცაცხვი / tilia tomentosa** (რაოდენობა 3 ცალი) გავრცელებულია საქართველოს ტერიტორიაზე.

- გამწვანების სამუშაოების პროცესი მოიცავს 20 დღეს, გრუნტის დამუშავება ბალახის საფარის მოსაწყობად - 5 დღე
- ბალახის საფარის დარგვა - 7 დღე,
- ბუჩქოვანი მცენარეების დარგვა - 5 დღე,
- ბუჩქოვანი მცენარეების ნარგავების დამუშავება - 4 დღე
- ტერიტორიის დასუფთავება - 3 დღე

ქ. თბილისი, დიდი ლილო, ს/კ 81.08.16.810

მოხსენებითი ბარათი გამწვანების მოვლა - პატრონობასთან დაკავშირებით

ტერიტორიაზე დაგეგმილი გამწვანების სამუშაოების შესრულების შემდგომ მისი ზედამხედველობა - მოვლაზე პასუხიმსგებლობას იღებს სამუშაოების მწარმოებელი - შ.პ.ს „ბიმასი“-ს დირექტორი ნინო ფილფანი, (P/N: 01001057174), ხოლო სამუშაოების დასრულებისა და ტერიტორიის გასხვისების შემთხვევაში (ამხანაგობის ჩამოყალიბებისთანავე) ნარგავების მოვლის პასუხისმგებლობა დაეკისრებათ ამხანაგობის წევრებს, აღნიშნული საკითხი გათვალისწინებული და შესაბამისად ხელშეკრულების პირობებში წინასწარვე გაწერილია.

შეთანხმების შესაბამისად ნარგავებზე პასუხისმგებლობის ვადა ვრცელდება არანაკლებ 3 (სამი) წლის განმავლობაში. (ვადის ათვლა იწყება ტერიტორიაზე სამუშაო პროცესის დასრულებისთანავე, შესაბამისი მირება- ჩაბარების აქტის გაფორმების თარიღიდან).

	დღეების რაოდენობა																			
სამუშაოს დასახელება	1	2	3	4	5	6	7	8	9	10	11	12	13	14	15	16	17	18	19	20
გრუნტის დამუშავება ბალახს საფარის მოსაწყობად																				
ბალახის საფარის დარგვა																				
ბუჩქოვანი მცენარეების დარგვა																				
ბუჩოვანი მცენარეების ნარგავების დამუშავბა																				
ტერიტორიის სასუფთავება																				