

მრავალბინიანი საცხოვრებელი კომპლექსი

თბილისი ფონტანა ს.კ. 01.72.14.009.687

კ. მოდრეკილაძე

ცომაია

სართულის განაშენიანების ფართი კ2 მ²

1. ნახაზი მომზადებული მისაწვდომობის სტანდარტების მიხედვით.

2. ზომები მოცემულია სანტიმეტრებში.

ფასადი ბ-ა რერძებში

A2

1:200

თბილისი 2022 წ.

ინფორმაცია ფართის შესახებ:

სტრუქტურული ღერძი

+0.00 ნიშნული

ბლოკის კედელი

ბეტონის კედელი

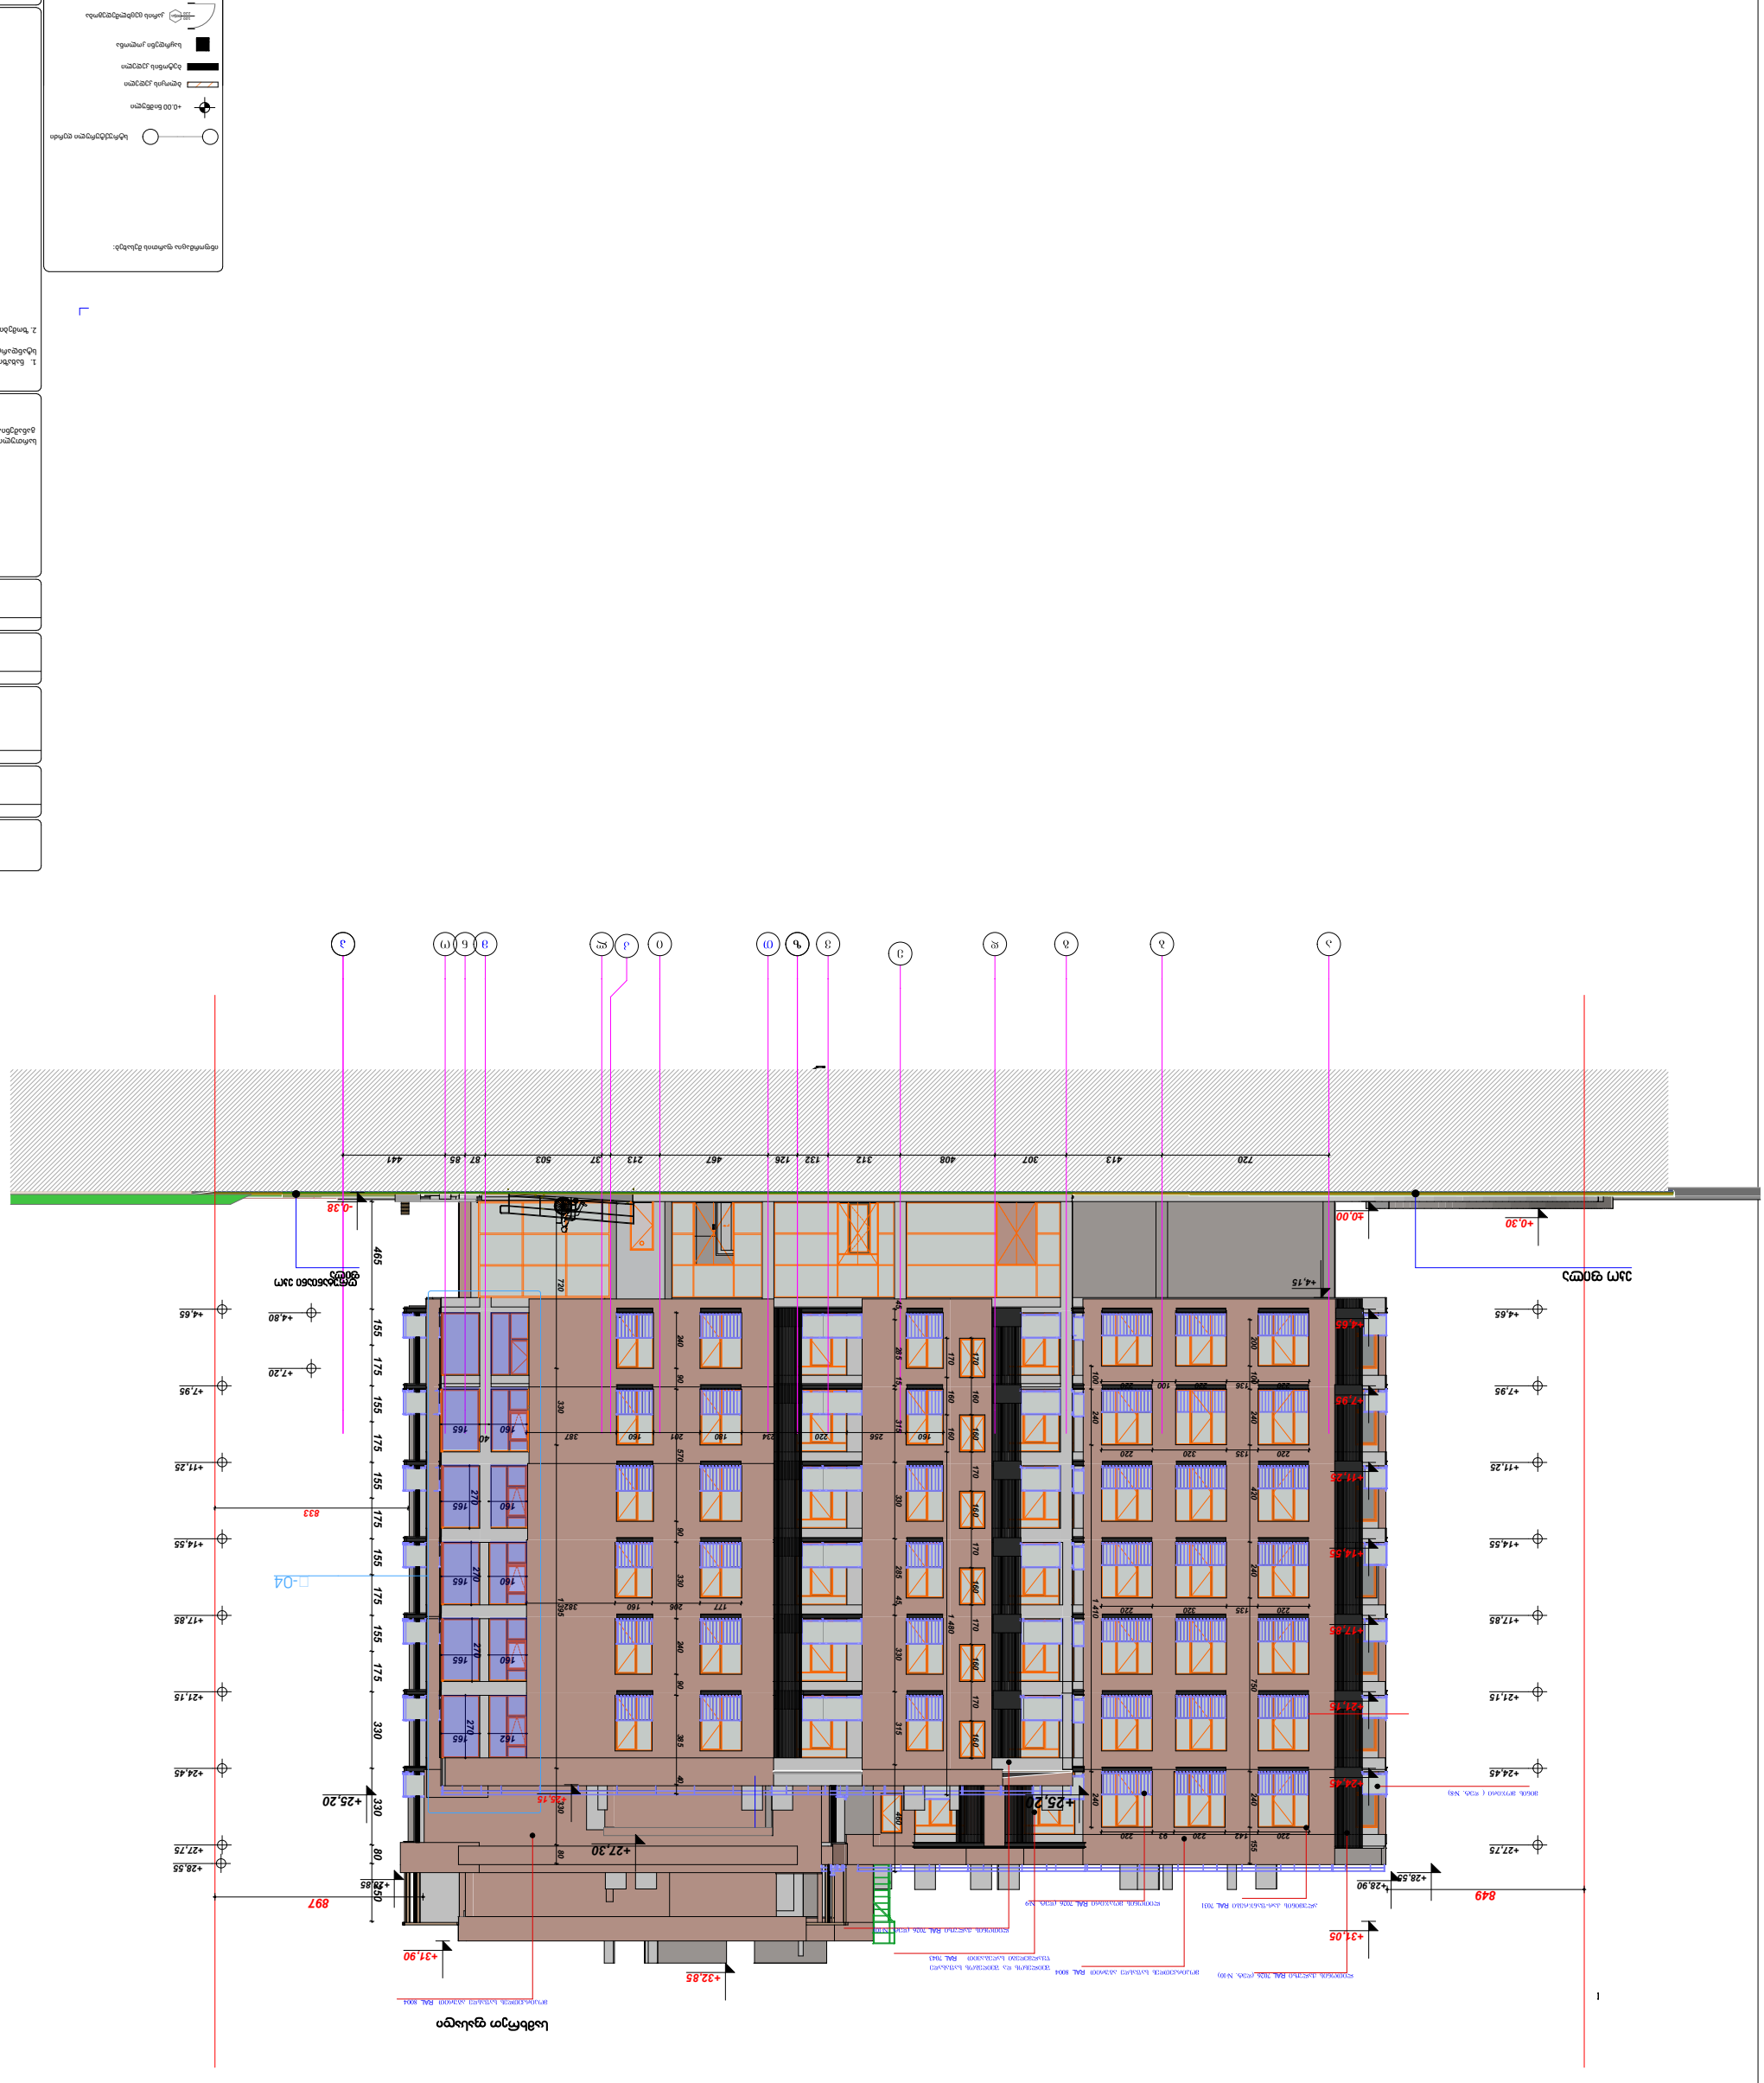
საყრდენი კოლონა

კარის ცვეთამედეგობა

ინვესტორი	
პროექტის დასახელება	
ნაგებობის ტიპი	
ს.კ. 01.72.14.009.687	
დამკვეთი	
ნახაზის დასახელება	ფასადი ა-ბ ღერძებზე
	A2
	1:200
	დამუშავების 2022 წ.













ინფორმაცია ფართის შესახებ:

- სტრუქტურული ღერძი
- ±0.00 ნიშნული
- ბლოკის კედელი
- ბეტონის კედელი
- საყრდენი კოლონა
- კარის ღიობის მეშვეობა

მრავალბინიანი საცხოვრებელი კომპლექსი	
თბილისი ფიქრიძე ს.კ. 01.72.14.009.687	
კ. მოფრჩილაძე	
ცომაია	
სართულის განაშენიანების ფართი კ2	მ²
1. ნახაზი მომზადებული მისაწვდომობის სტანდარტების მიხედვით. 2. ზომები მოცემულია სანტიმეტრებში.	
15-1 ღერძებში	
A2	
1:200	
თბილისი 2022 წ.	





















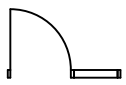
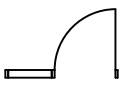
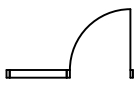
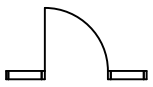
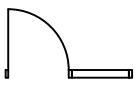
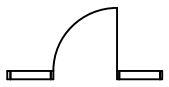
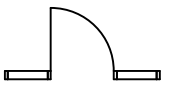
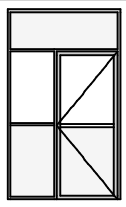
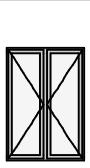
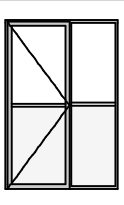
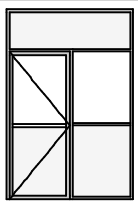
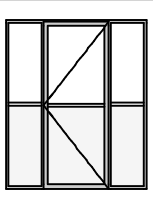
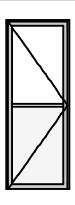
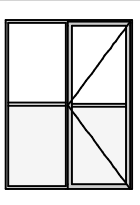
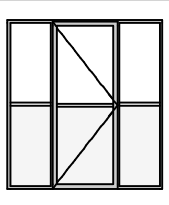
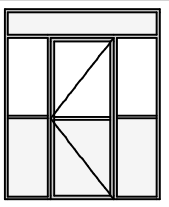

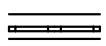
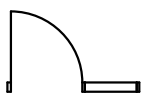
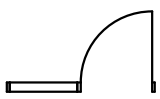
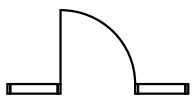
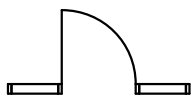
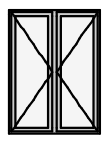
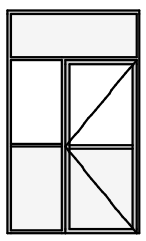
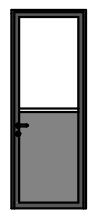
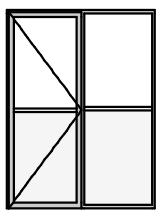
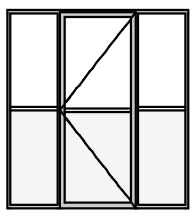
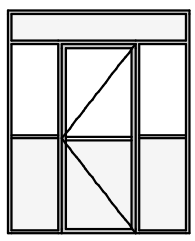




ტიპიური სართულის ჯარფანჯრები 2- სართული									
რაოდენობა	1	2	2	2	2	2	9	15	17
W x H Size	160×270	110×160	160×240	180×270	200×240	90×240	180×240	220×240	220×270
									
									

მე-8 სართულის ჯარფანჯრები						
რაოდენობა	1	1	1	7	12	16
W x H Size	110×150	160×270	90×240	180×240	220×240	220×270
						
						

მე-9 სართულის ჯარფანჯრები			
რაოდენობა	2	3	18
W x H	160×270	180×240	220×270

Этаж (16)

1:107,15

ინფორმაცია ფართის შესახებ:

სტრუქტურული ღერძი

+0.00 ნიშნული

ბლოკის კედელი

ბეტონის კედელი

საყრდენი კოლონა

კარის ცვეთლმედეგობა

მრავალბინიანი საცხოვრებელი კომპლექსი	
თბილისი ფიქრიები ს.კ. 01.72.14.009.687	
კ. მოდრეკილაძე	
ცომაია	
სართულის განაშენიანების ფართი კ2	9. მ²

1. ნახაზი მომზადებული მისაწვდომობის სტანდარტების მიხედვით.

2. ზომები მოცემულია სანტიმეტრებში.

კარ-ფანჯრების სპეციფიკაცია +0.10 ნიშ.

A2

1:200

თბილისი 2022 წ.

Этаж (17)

Обозначение	1	2	3	7	11	477
Высота	590×460	730×460	90×240	200×460	100×240	---
Изображение						
Тип	Ground Floor	Ground Floor	Ground Floor	Ground Floor	Ground Floor	<Специальный Текст>

Обозначение	1	2
Высота	750×460	826×460
Изображение		
Тип	Ground Floor	Ground Floor

Обозначение	1	2	3	4	5	6
Высота	600×460	624×460	630×415	705×460	720×460	
Изображение						
Тип	Ground Floor	Ground Floor	Ground Floor	Ground Floor	Ground Floor	<Специальный Текст>

Обозначение	1
Высота	100×205
Изображение	
Тип	Ground Floor

Обозначение	1	2	3	4	5	6	7
Высота	360×460	400×460	485×460	500×460	540×460	570×460	
Изображение							
Тип	Ground Floor	Ground Floor	Ground Floor	Ground Floor	Ground Floor	Ground Floor	<Специальный Текст>

Обозначение	1
Высота	
Изображение	
Тип	<Специальный Текст>


























