

ზომა STAGE	ფურცლების INDEX 9
ფურცლების რაოდენობა PAGES	25

შპს "ა ა არქიტექტურის ბიურო" (205167077)
ქ.ბათუმი, ა/კ №2
ტელ. 599 190 111
E mail: bromaabastidze@gmail.com

ARCHITECTURE
მასშტაბი 1:500 SCALE
DATE OF ISSUE 2024წ.
ნახაზის ცვლილების ჩანაწერი
DWG

პროექტის დეტალური აღწერილობა

დამკვეთი CLIENT	შპს "ა.ა.-ის"
პროექტის დასახელება PROJECT	სასტუმრო კომპლექსის მშენებლობა
მისამართი ADDRESS	ქ.ბათუმი, ფანასკერტელის ქუჩა №10 ს/კ 01.19.15.007.014
ნახაზის დასახელება	ფასადები
ფურცლის ნომერი	A-25
პროექტის მთავარი არქიტექტორი	ა. ბერიძე
პროექტის მთავარი ინჟინერი	
პროექტის ხელმძღვანელი	
კონსტრუქციული ნაწილის ხელმძღვანელი	
ინჟინერ-ტექნოლოგი	
ინჟინერ-ტექნოლოგი	
ინჟინერ-ტექნოლოგ

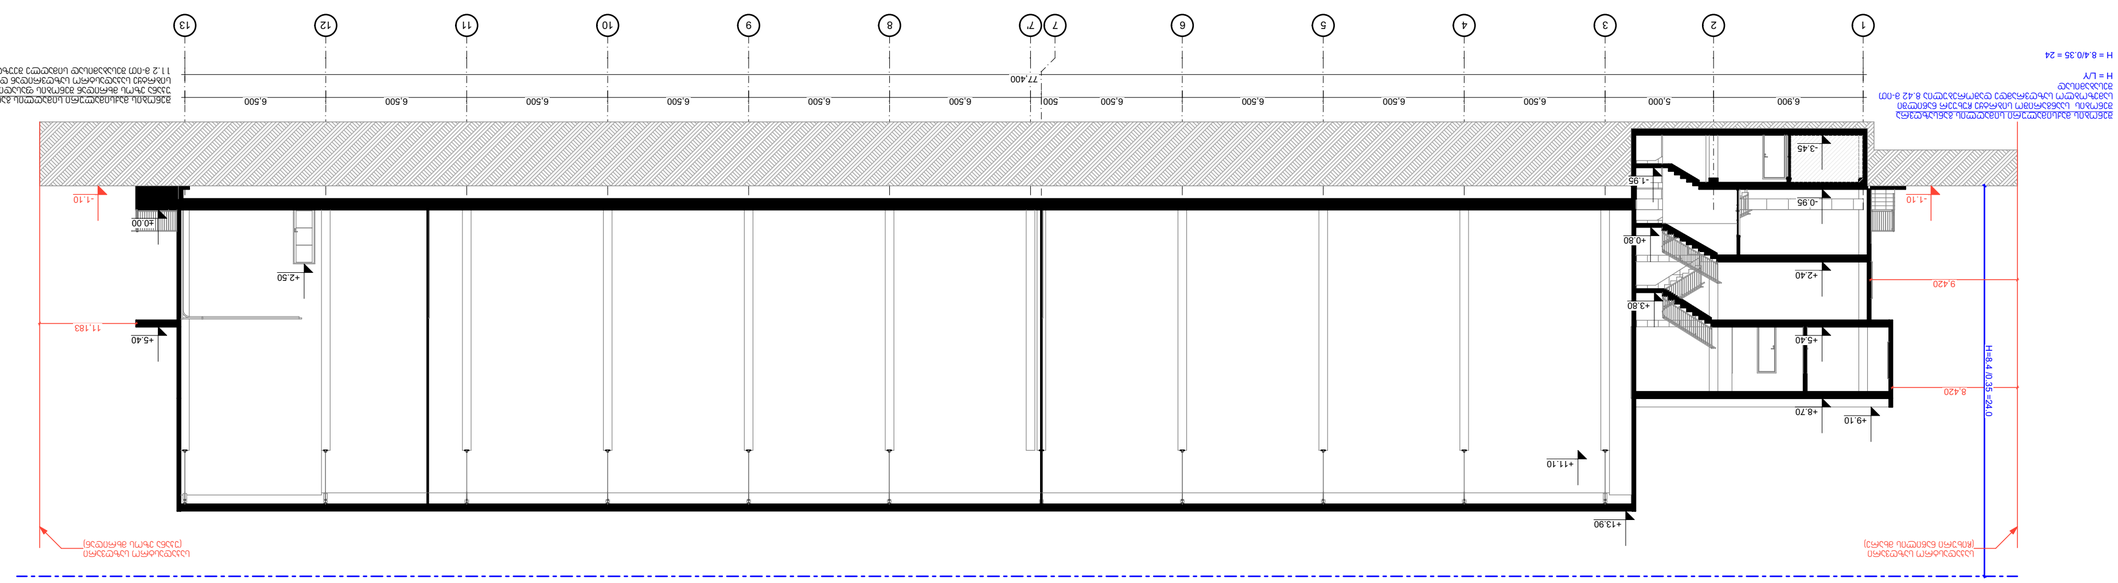

ჭრილი 1-1

ფურცლის ზომა	PAPER SIZE
ნახაზის №	DRAWING №
პროექტის №	PROJECT №
ფაილის სახელი	FILE NAME
A2	

ნიშნები LEGEND

ფურცლების რაოდენობა	PAGES
ნახაზის №	INDEX
სტადია	STAGE

ნახაზების ჩამონათვალი

მასშტაბი	SCALE
1:200	
გამოშვების თარიღი	DATE OF ISSUE
2024წ.	
ავტორების კოლექტივი	
DWG	

არქიტექტურა ARCHITECTURE

ავტორის სახელი, გვარი, ხელმოწერა, ბეჭედი
ტელ. 599 190 111
ელ.ფოსტა, ქალაქი, ქ. №2
E mail: tornsabashvilize@gmail.com

ობიექტის დასახელება
ტაბ. "ჯ-ეზ"

დამკვეთი	CLIENT
პროექტის ავტორი	PROJECT
ობიექტის მისამართი	ADDRESS

ტაბ. "ჯ-ეზ"

ობიექტის მისამართი
ქ.ბათუმი, ალპანაძის ქუჩა №2
ს/კ 01.19.15007.014

ობიექტის ტიპი	ნაკვეთის ფართობი	ნაკვეთის კატეგორია
ქალაქთმშენებლობითი	0.1 ა/ჰა	
ზონა ა(ა)-1		
სანიტარული ზონა		






ნახაზების ჩამონათვალი




ჭრილი 1-1