შ.პ.ს კირკიტაძე და კომპანია ( ს/ნ416294067 )

L.T.D "KIRKITADZE & COMPANY"

პეკინის ქ. №27 ტ: 2 37 23 00 მობ: 5 99 56 22 76, ფაქსი: 2 37 23 00

Pekini str. N 27 tel: 2 37 23 00 mob: 5 99 56 22 76, fax: 2 37 23 00

ქალაქი თბილისი, სამგორის მაგისტრალურ არხსა და თეთრ ხევს შორის(ს/კ: 01.19.10.038.051)
შპს"ნეპტუნი მენეჯმენტი"-ს(405160720) საკუთრებაში არსებული 2500 კვ.მ. არასასოფლო-სამეურნეო
დანიშნულების მიწის ნაკვეთის და მისი მიმდებარე ტერიტორიის ტოპოგრაფიული

# გეგმა

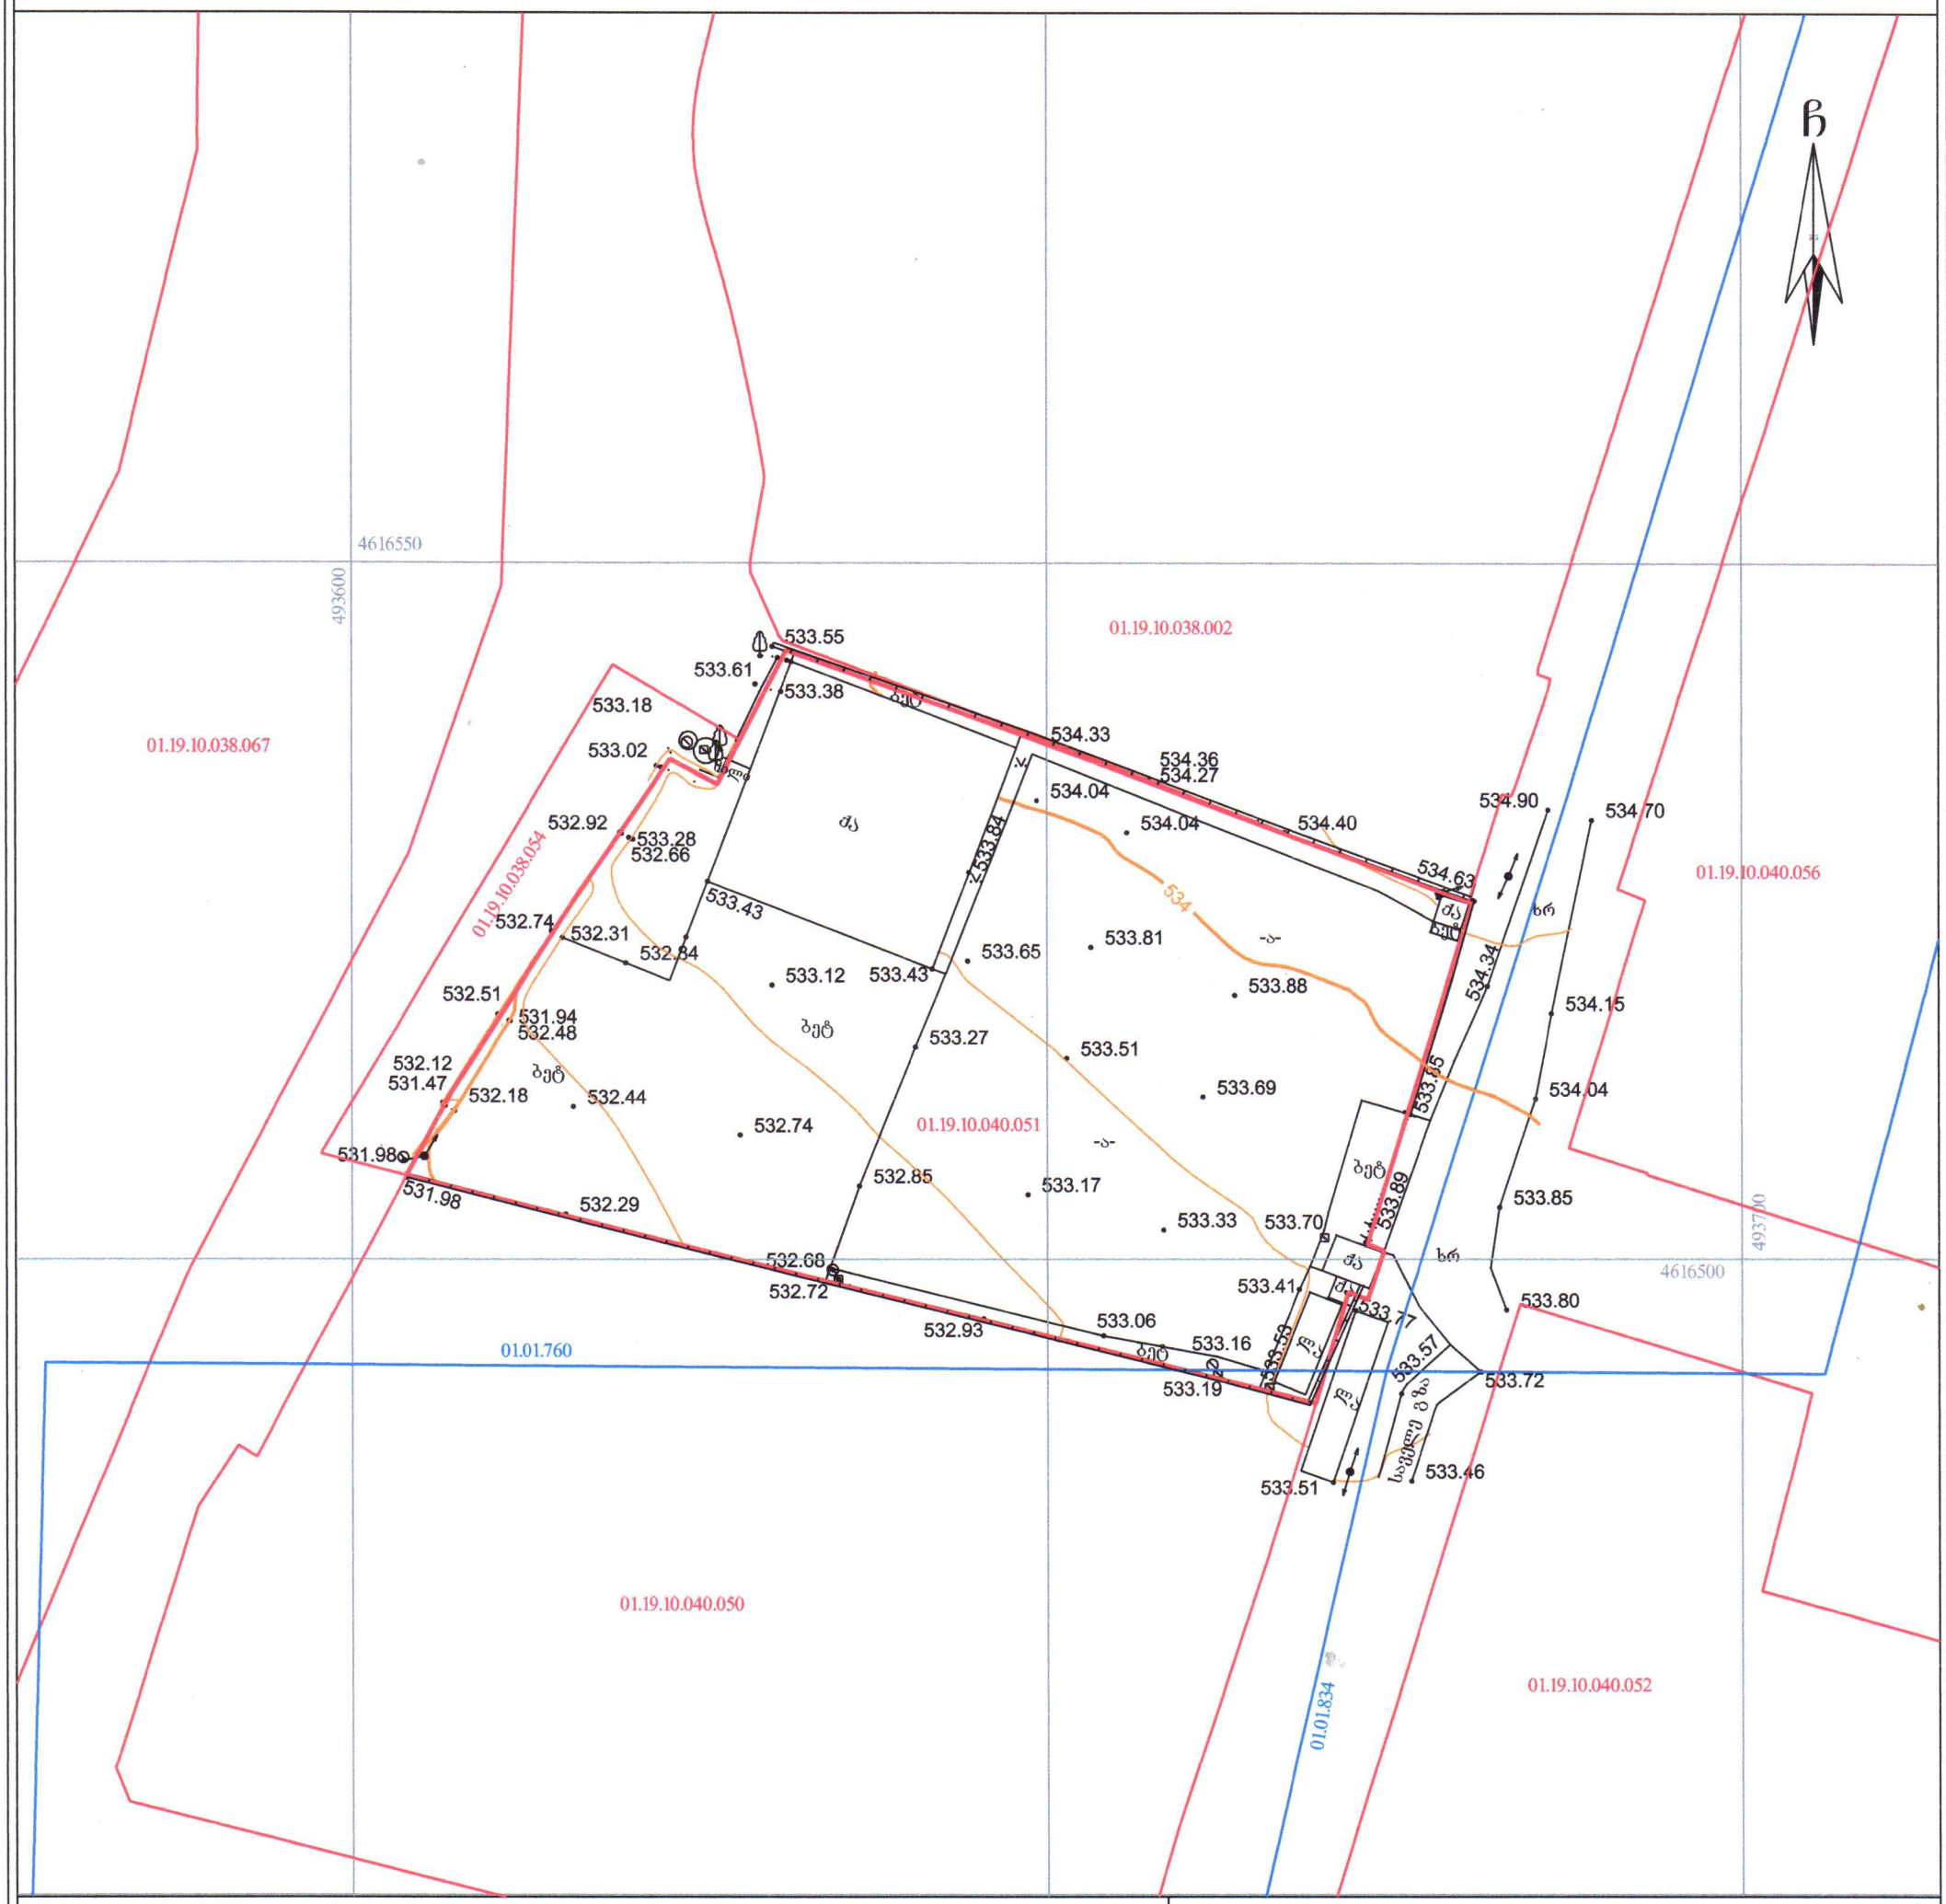


## პირობითი აღნიშვნები

WGS 1984-ის კოორდინატთა სისტემის UTM პროექცია

| | |
|---|---|
| ტა | ქვის არასაცხოვრებელი შენობა |
| ლა | ლითონის არასაცხოვრებელი შენობა |
| | შენობა |
| 01.17.14.001.229 | საკადასტრო კოდი საკადასტრო საზღვარი |
| 01.00.038 / 01.00.287 / 01.00.086 | ხაზოვანი ნაგებობა საკადასტრო კოდი |
| -ა-(-ხრ-) | გზა საფარით |
| | ბორდიური |
| | ქვის კედელი |
| | ფოთლოვანი ხე |
| | გაზონი |
| | რკინის ბოძი დაბალი ძაბვის ელ. ხაზი |
| | სამეთვალყურეო ჭები |
| • 1002.82 | სიმაღლის ნიშნული |
| | მთავარი იზოჰიფსი |
| | დამხმარე იზოჰიფსი |

შენიშვნა: 1) გეგმაზე დატანილია საჯარო რეესტრში რეგისტრირებული ნაკვეთის საზღვრები
2) ვინაიდან გეგმაზე დატანილია მხოლოდ რეგისტრირებული მიწისქვეშა კომუნიკაციები მათი მდებარეობების დაზუსტება მოხდეს ყველა კომუნიკაციის წარმომადგენლებთან

შ.პ.ს. კირკიტაძე და კომპანია (ს/ნ416294067)

პეკინის ქ. №27/10 ტ: 2 37 23 00 მობ: 5 99 56 22 76, ფაქსი: 2 37 23 00

L.T.D "KIRKITADZE & COMPANY"

Pekini str. N 27/10 tel: 2 37 23 00 mob: 5 99 56 22 76, fax: 2 37 23 00

www. kirkitadze.ge kirkitadze@mail.ru

| | |
|---|---|
| დირექტორი: | რ. კირკიტაძე |
| აზომა: | ც. ჭოლოლავა |
| დახაზა: | ხ. ქართველიშვილი |
| დამკვეთი | შპს"ნეპტუნი მენეჯმენტი" |
| მასშტაბი: 1:500 | 13.09.2024წ. |

...\samg. magistr arxsa da TeTr xe 9/13/2024 12:32:55 PM