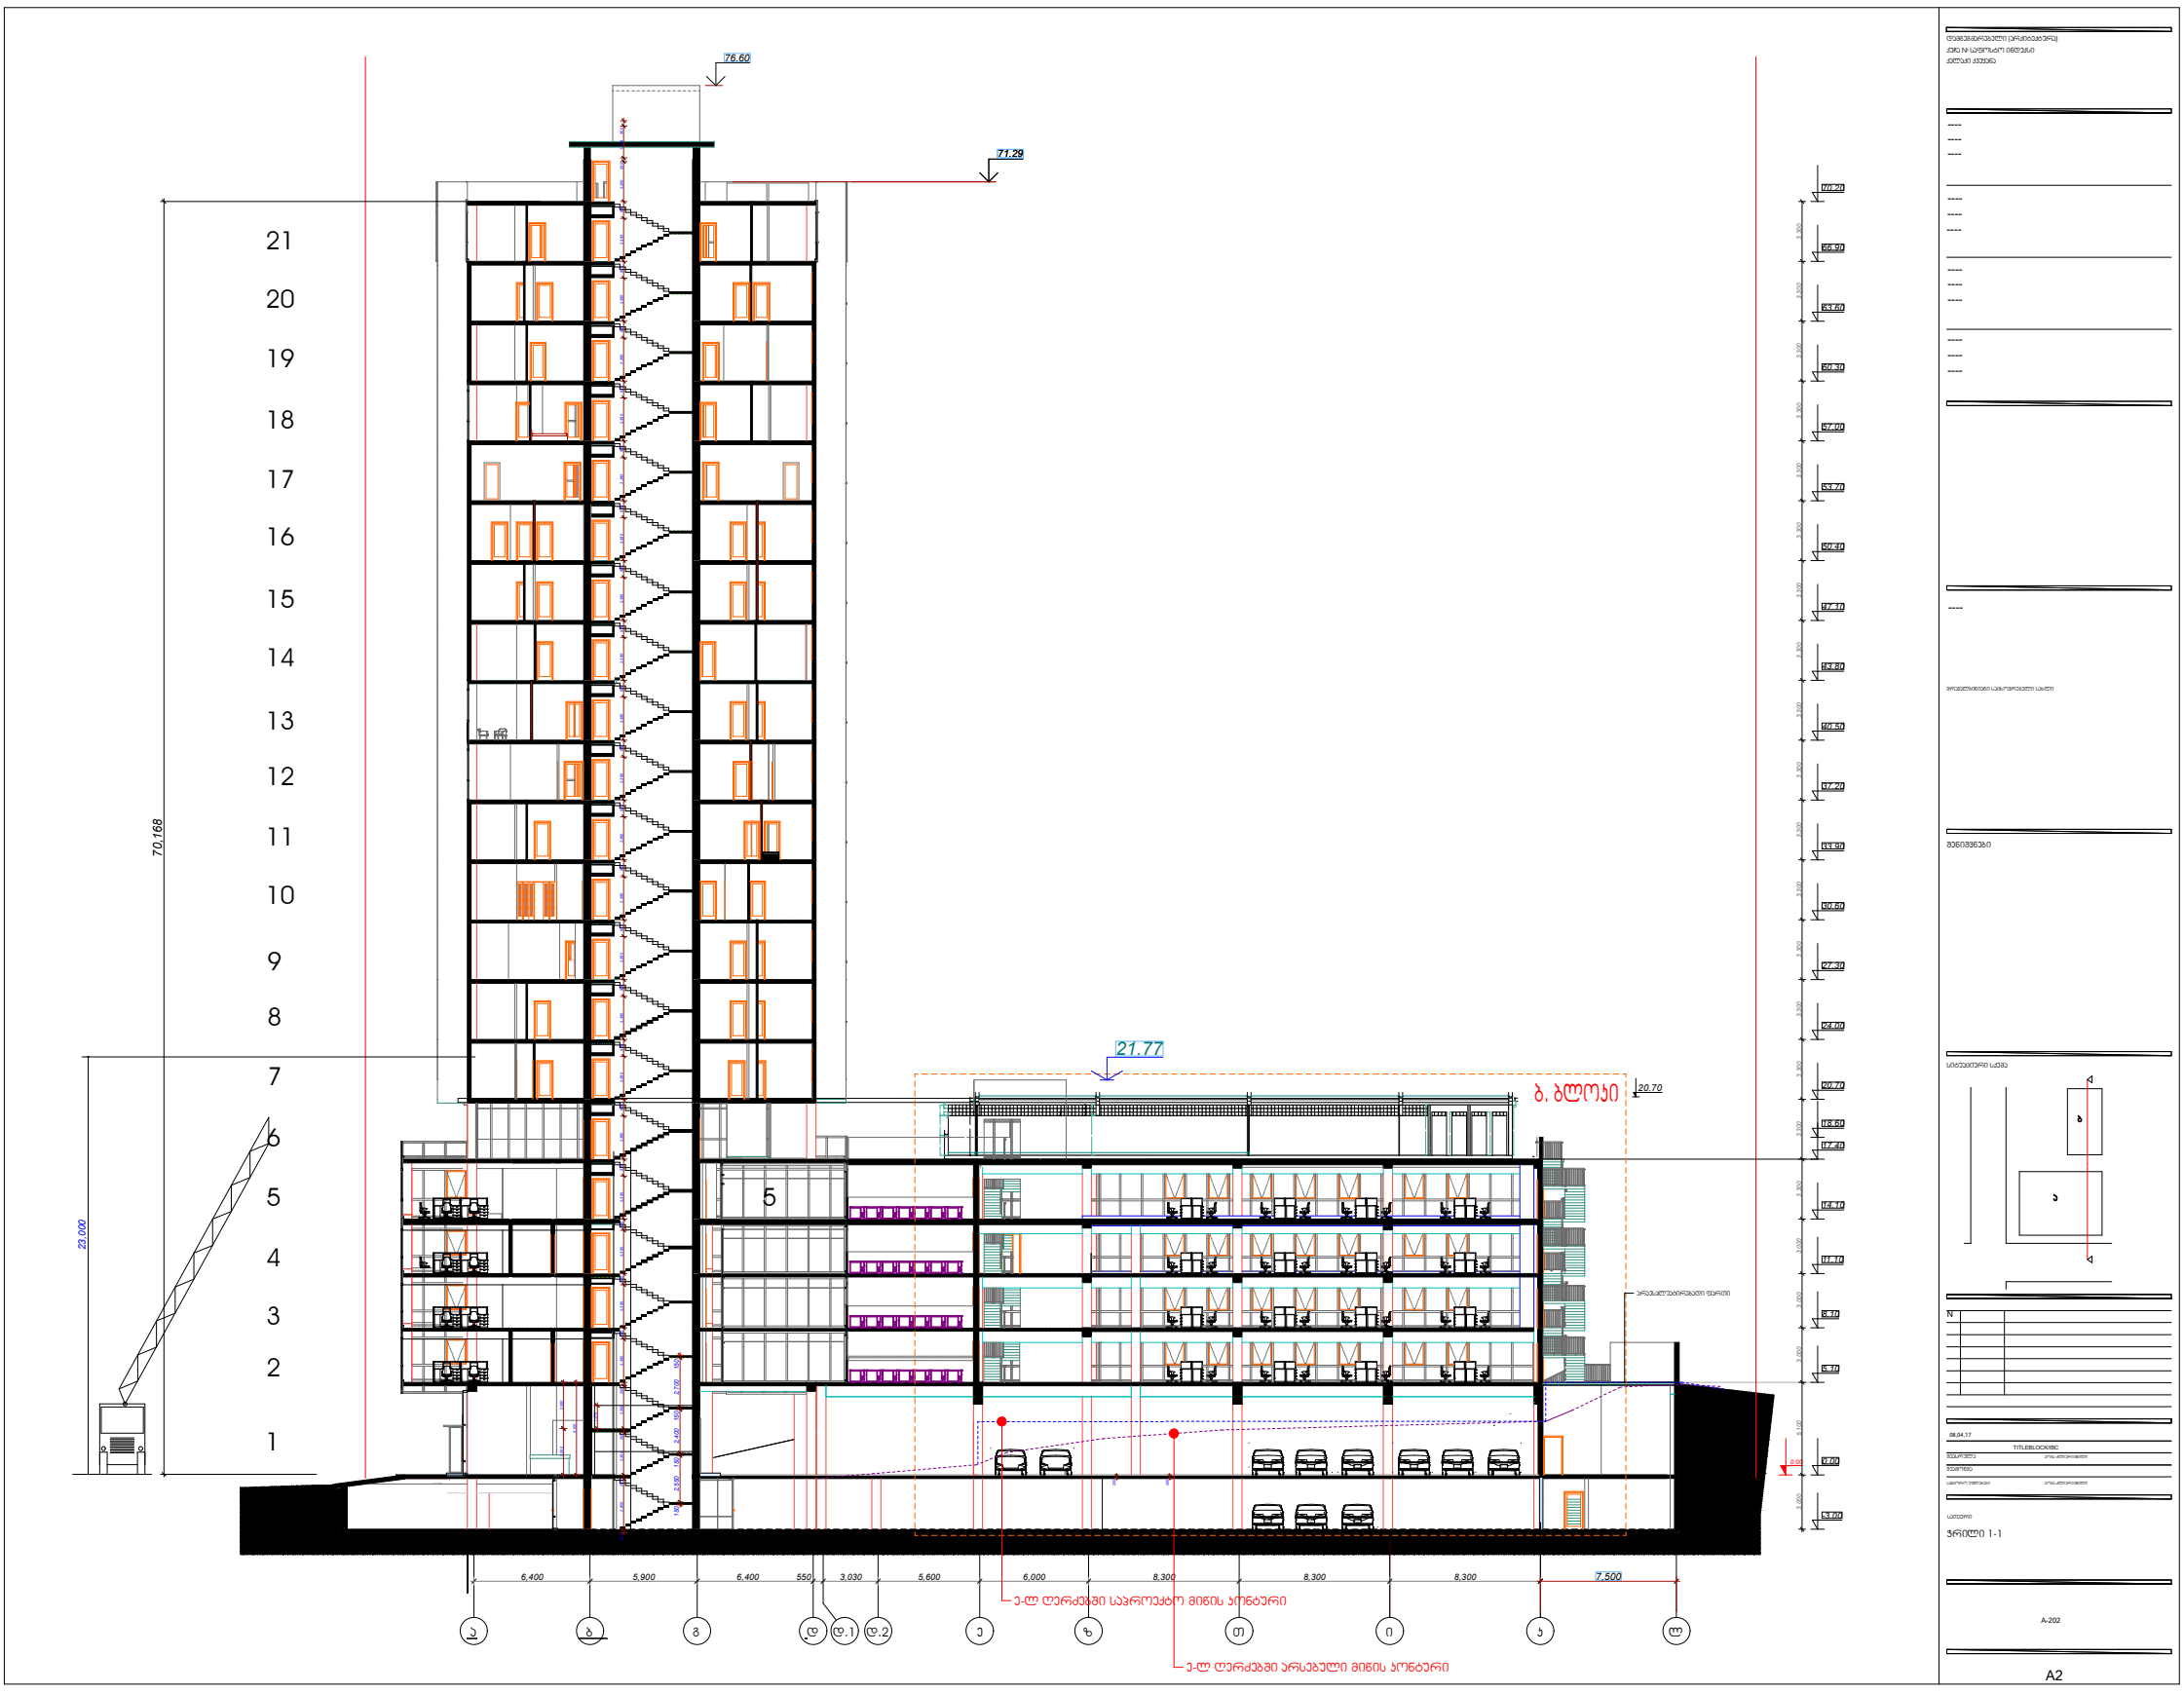


A-202

A2

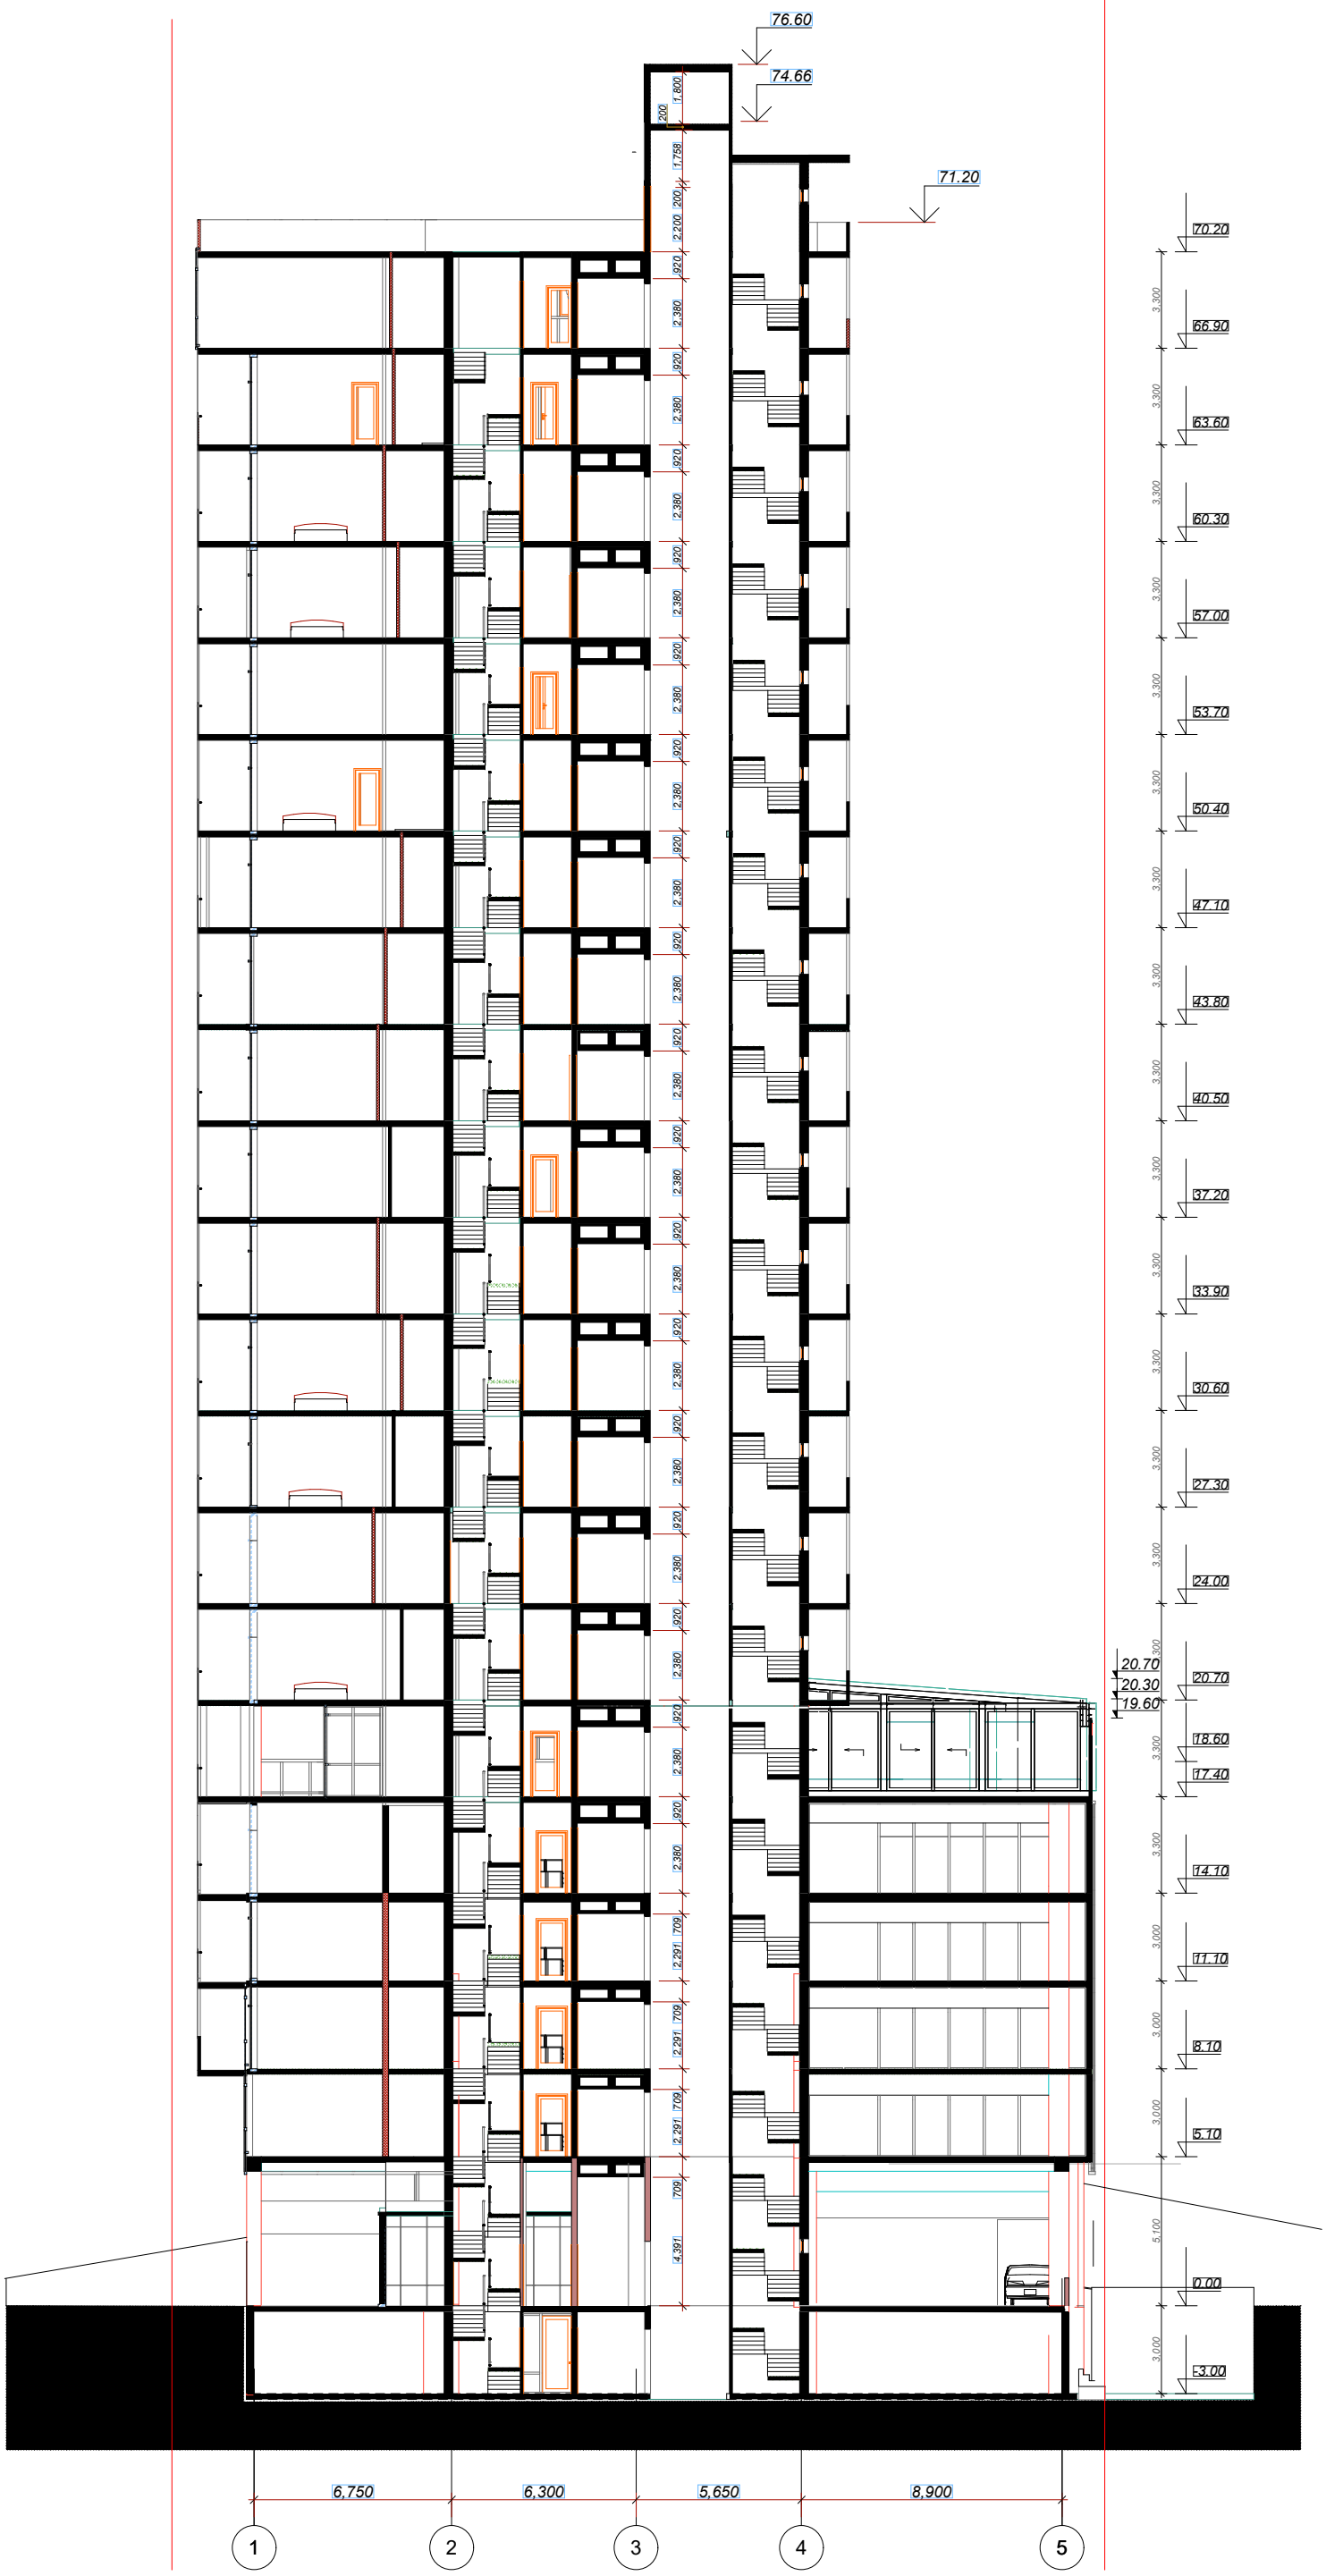

დამგეგმარებელი (არქიტექტურა)
ქუჩა № საფოსტო ინდექსი
ქალაქი ქვეყანა

მრავალბინიანი საცხოვრებელი სახლი

შენიშვნები

სიტუაციური სქემა

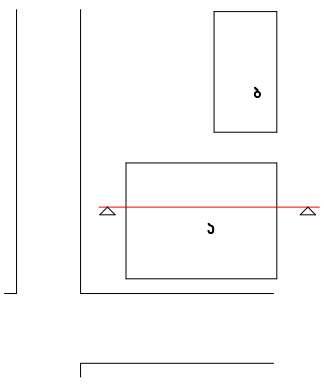

N

08,04,17

TITLEBLOCK/IBC

შეასრულა ჯობა ძლიერიშვილი

შეამოწმა

სავტორო უფლებები ჯობა ძლიერიშვილი

სათაური

ჭრილი 2-2

A-301

A2

ლიფტის, ჯიბის უჯრედი
დამოუკიდებელი ნაგებობა

ბ. ბლოკის ჯიბის უჯრედი

ბ. ბლოკი

ტემპერატურული ნაკერი

21.72
20.70
20.30
19.60
20.01
17.40
15.75
14.10
12.45
11.10
9.45
8.10
6.45
5.10
3.45
1.00
0.00
-3.00

83.0 m²
მიწის ქვეშა პარკინგი

მიწის ქვეშა პარკინგი

6,750 | 6,300 | 5,650 | 8,900

1 2 3 4 5

08.04.17

TITLEBLOCK/IBC

ჭრილი 3-3

A-303

A2

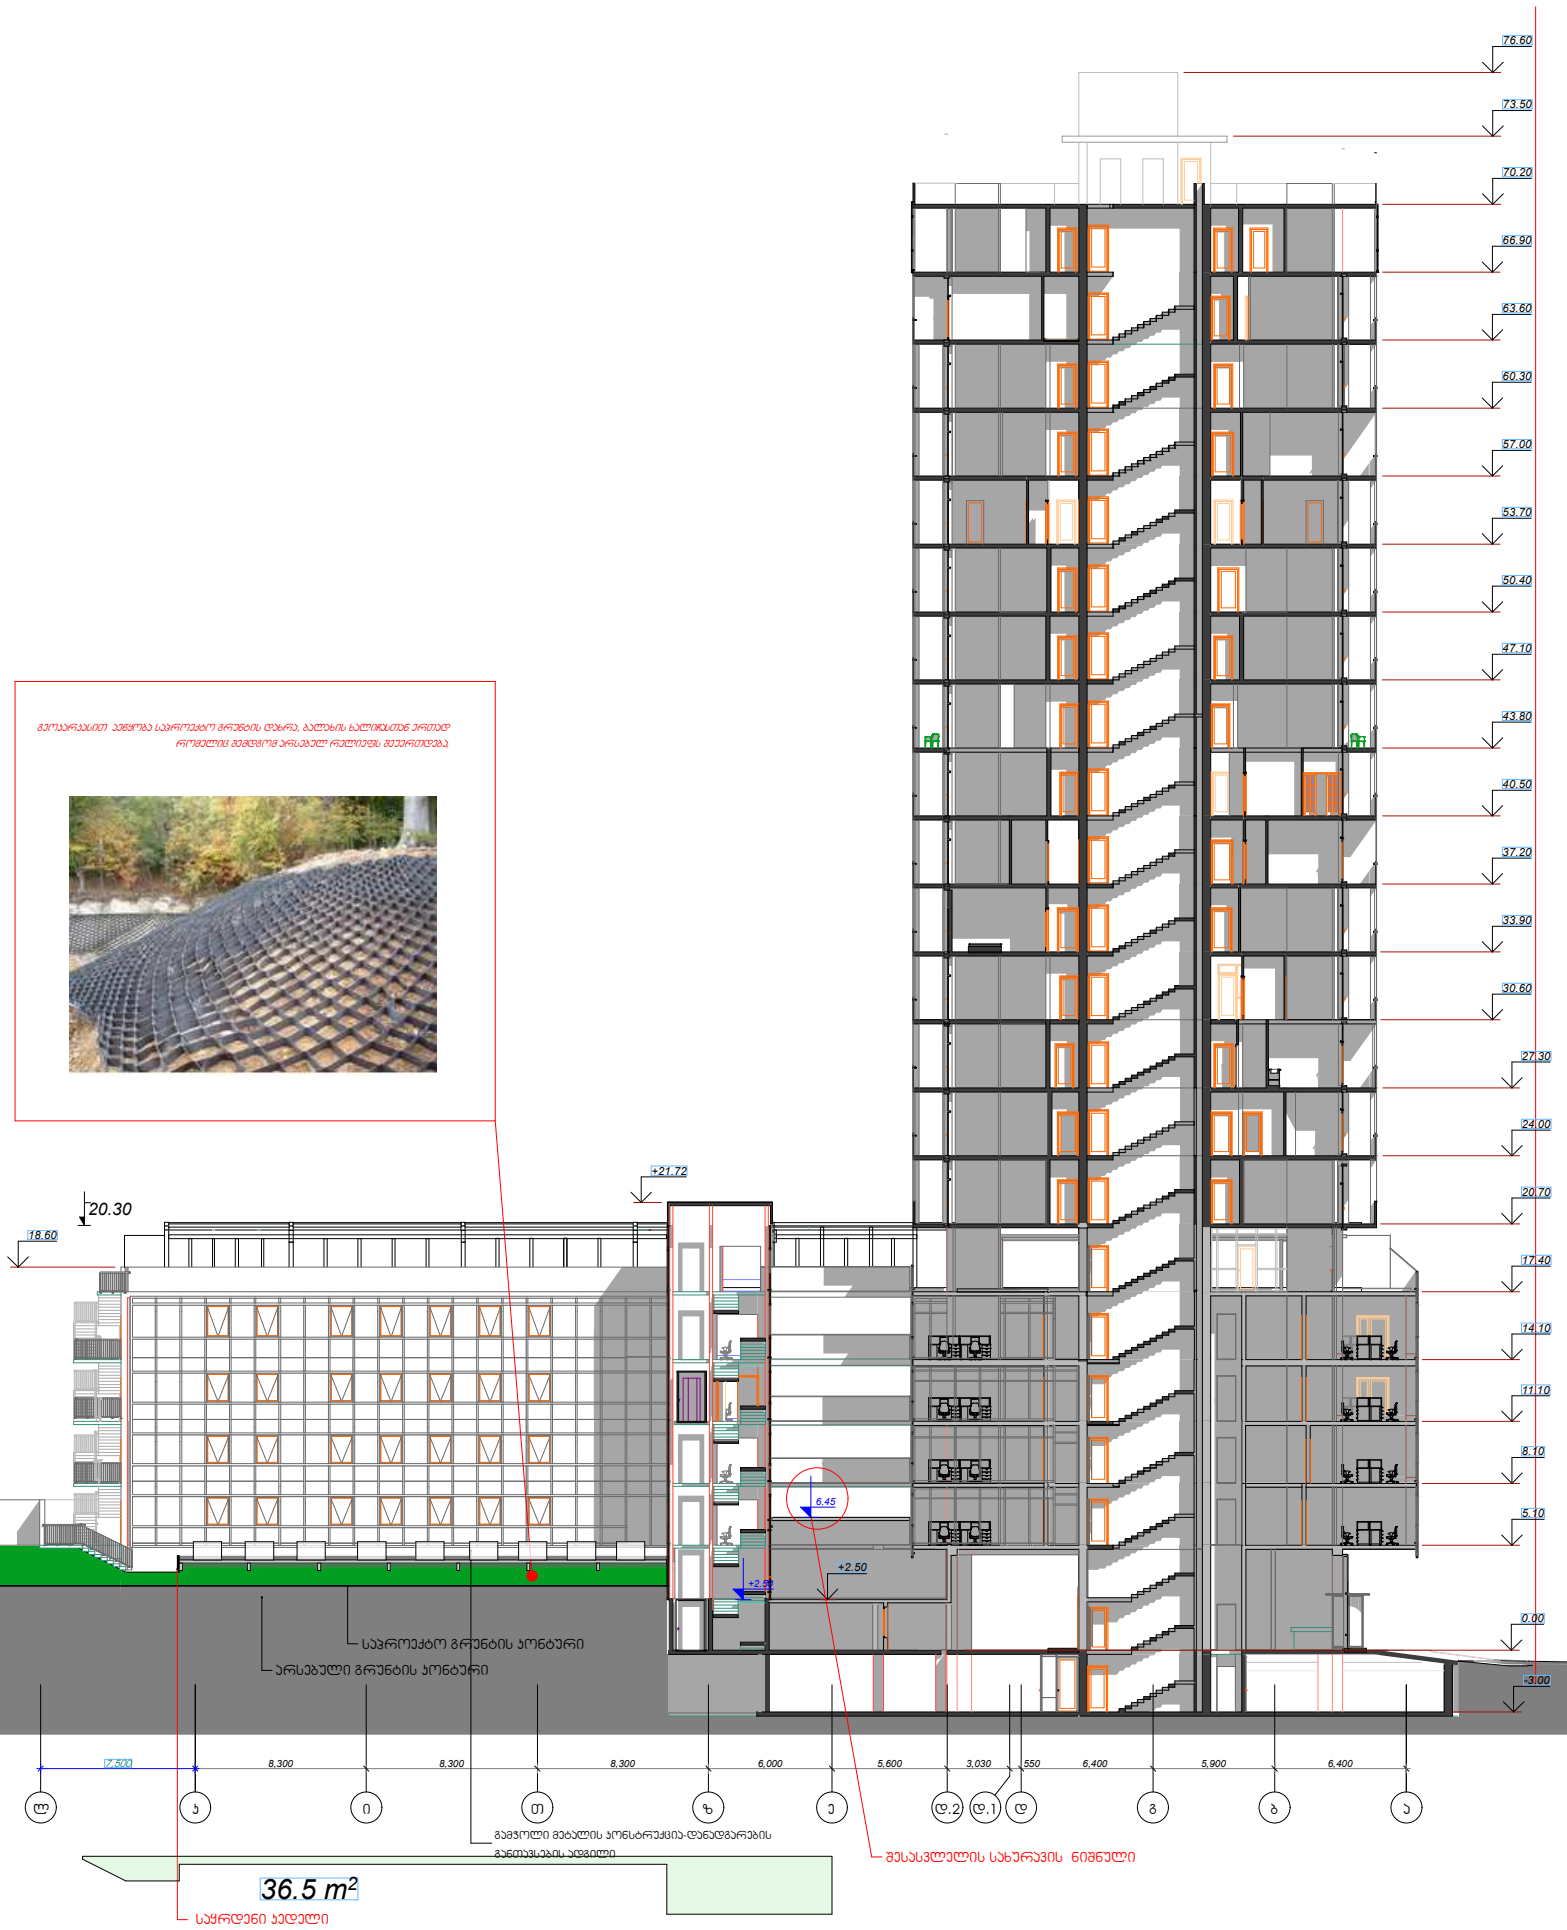



