saqarTvelos iusticiis saministro

sajaro reestris erovnuli saagento

sakadastro gegma

zeddebaa registrirebulTan 01.11.05.019.005

განცხადების რეგისტრაციის ნომერი:	892024009741
მიწის ნაკვეთის საკადასტრო კოდი:	01.11. 05.019.004
მიწის ნაკვეთის ფართობი:	4143 კვ.მ.
დანიშნულება:	
მომზადების თარიღი	10.07.24

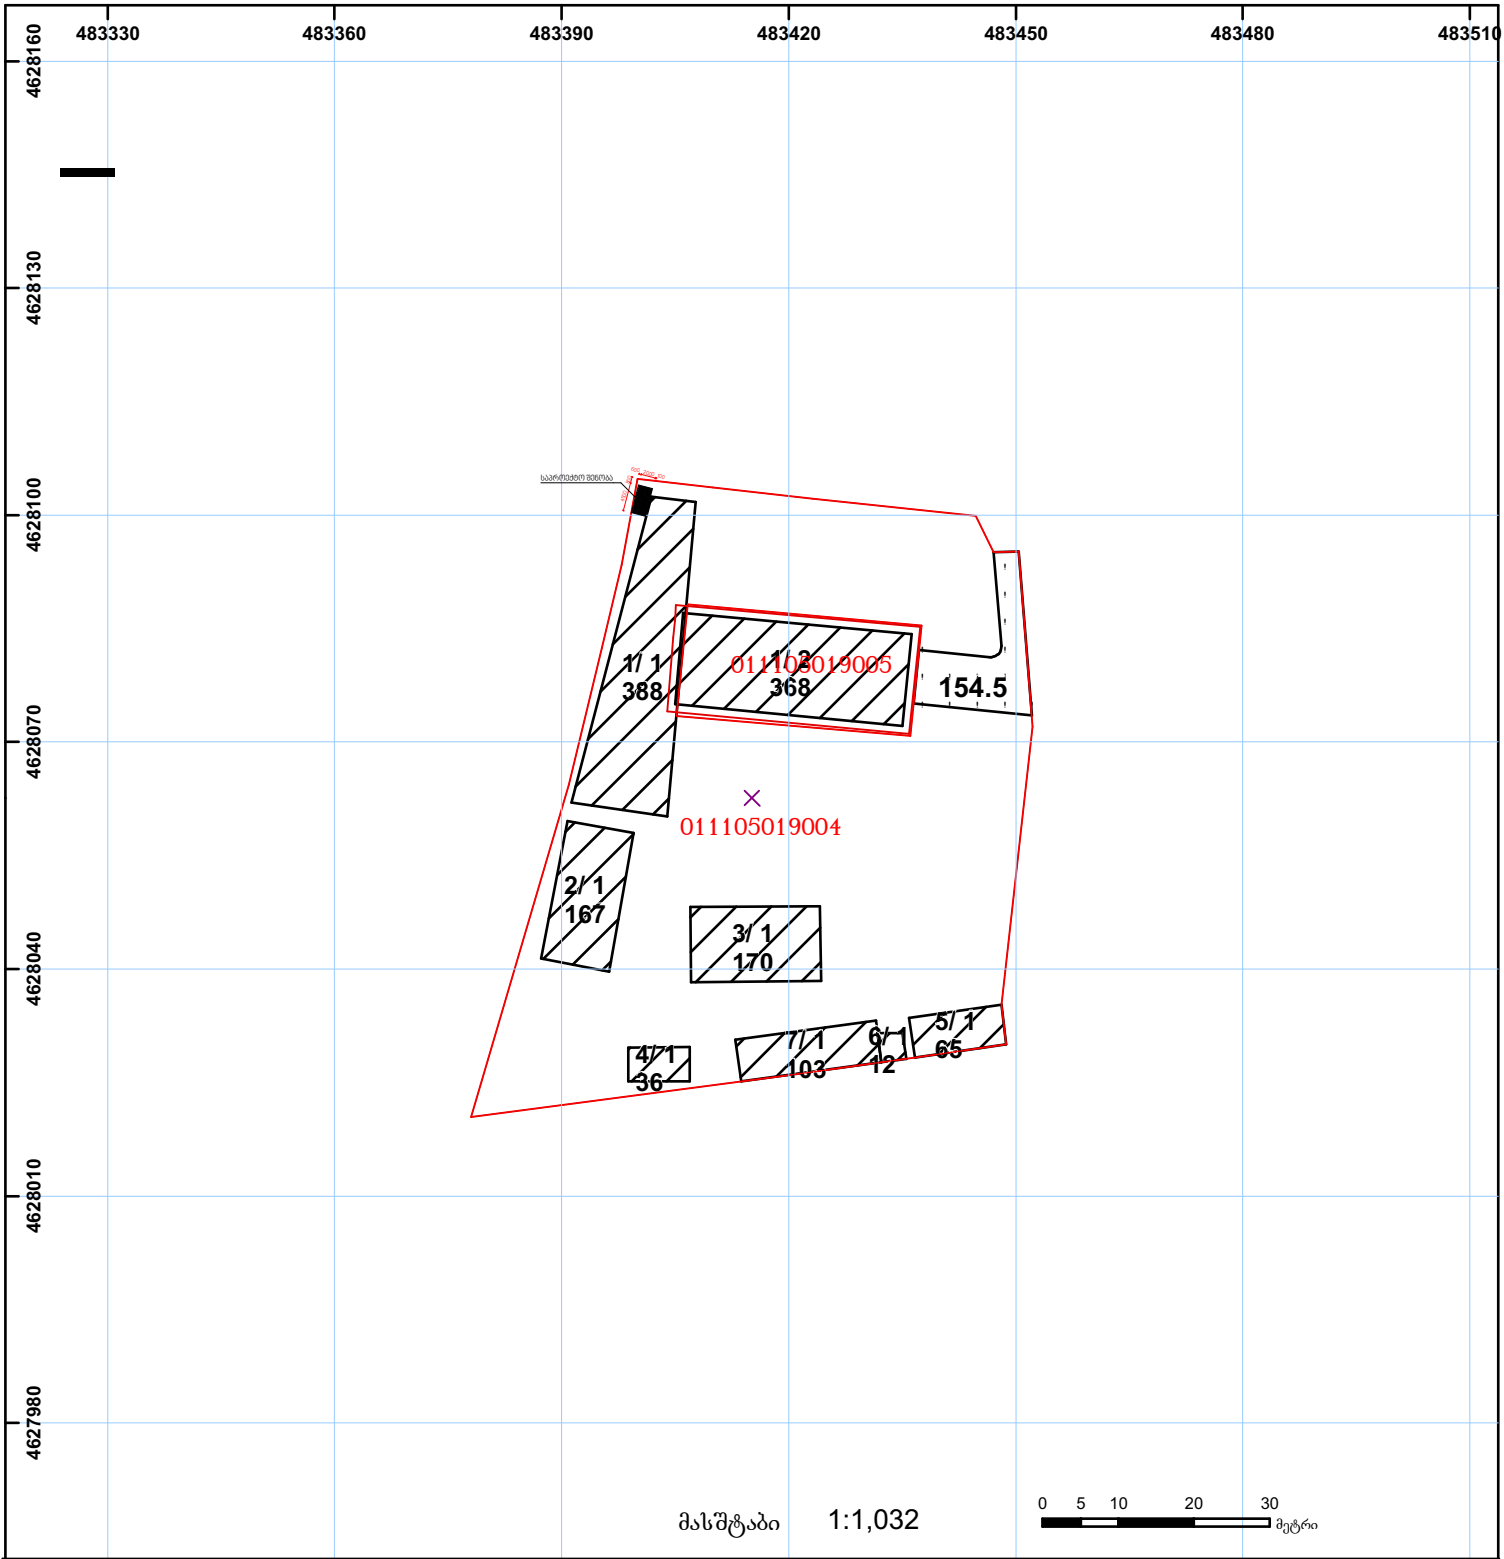

01/2 შენობა-ნაგებობა, პირობითი ნომერი/სართულიანობა

ვალდებულება

ხაზობრივი ნაგებობა

მიწის ნაკვეთის საკადასტრო საზღვარი

მშენებარე ნაგებობა

მიწისქვეშა ნაგებობა

UTM (საერთაშორისო) სისტემის კოორდ.

საჯარო რეესტრის ეროვნული სააგენტო ქ.თბილისი ვახტანგ გორგასლის ქ. № 22 ტელ.: (995 32) 91 04 27; ფაქსი: (995 32) 91 03 41

www.napr.gov.ge

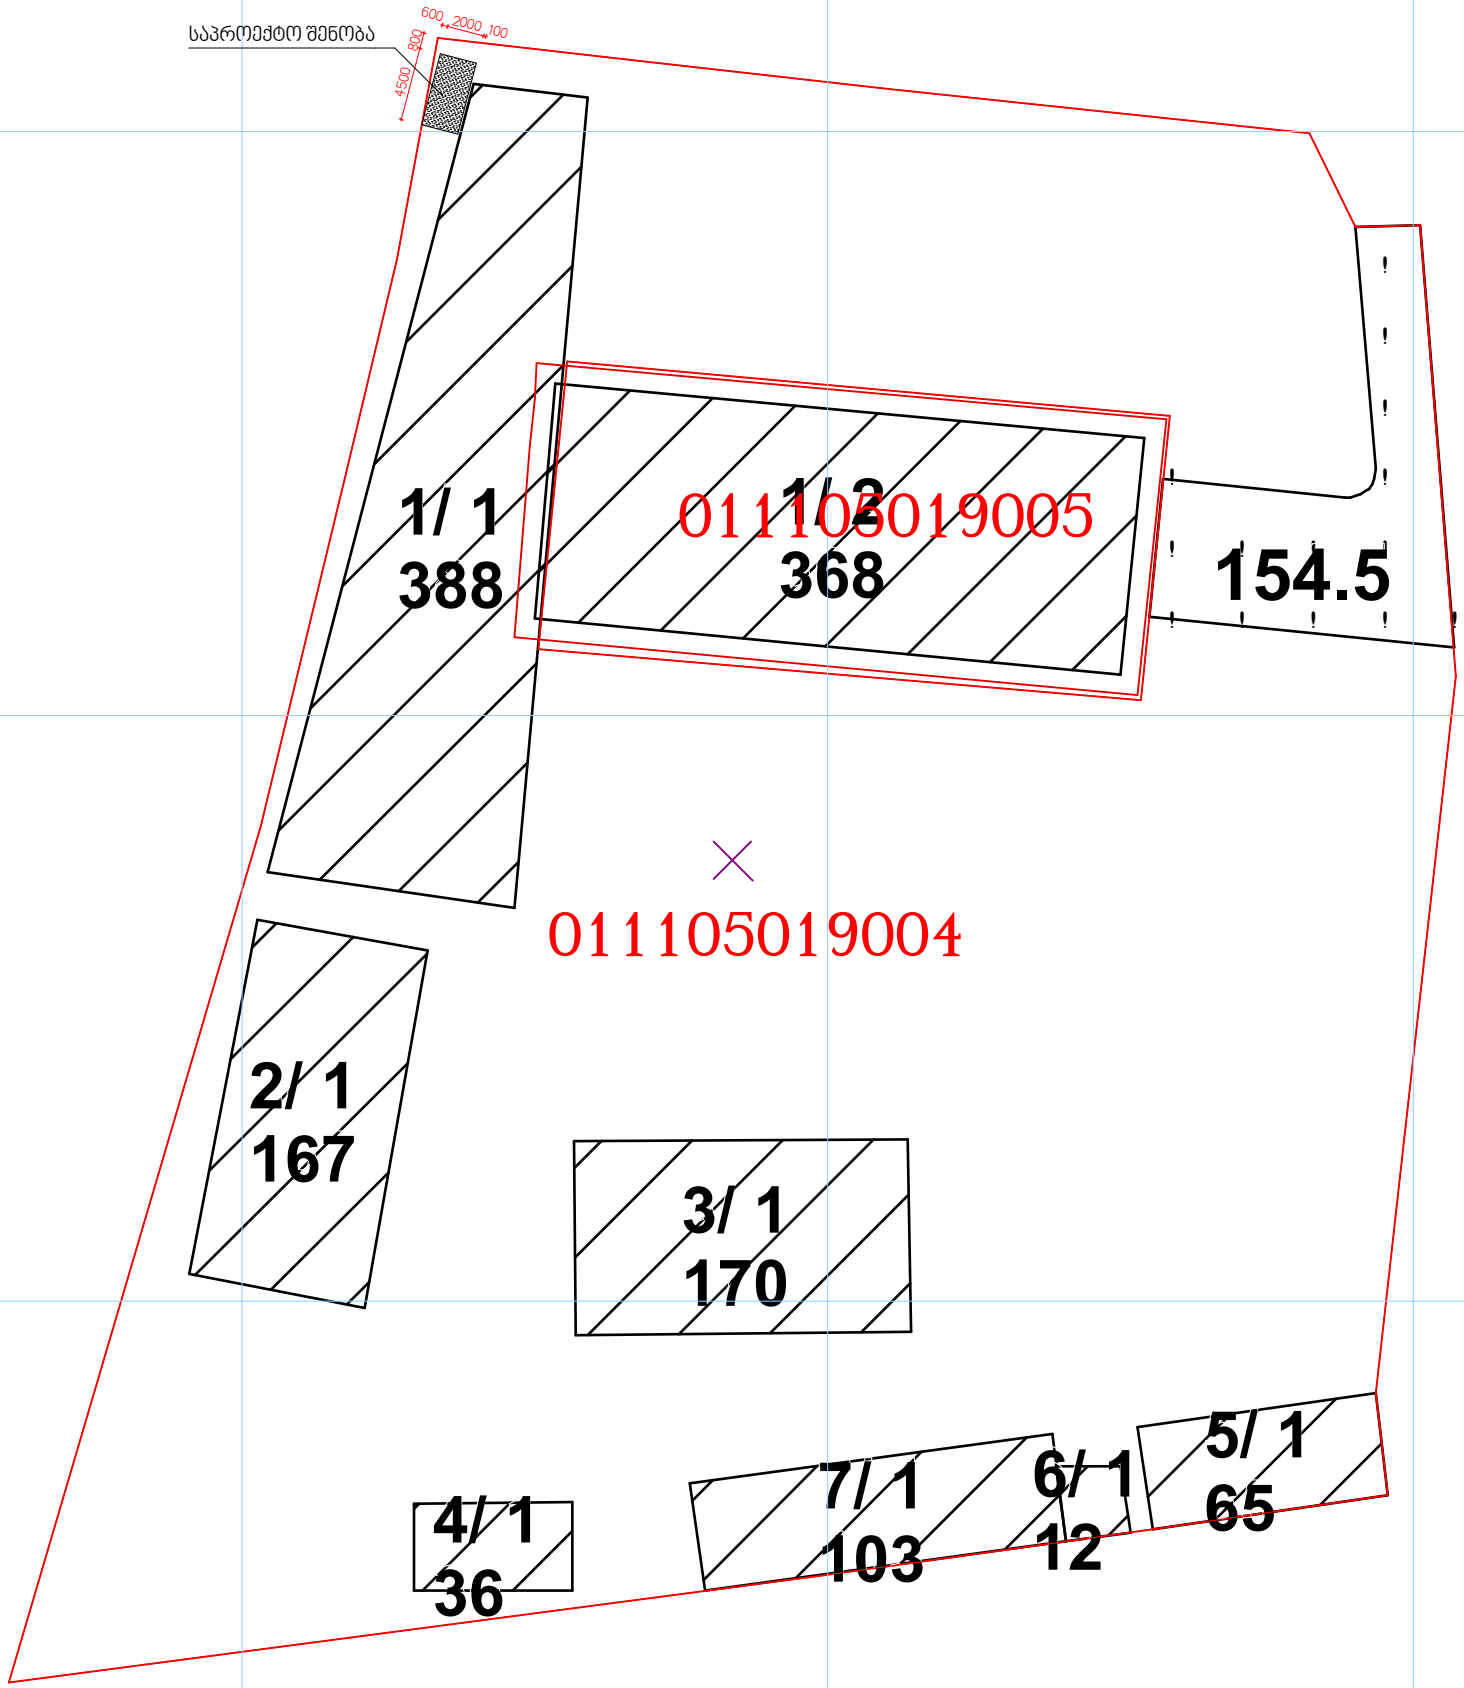
საპროექტო შენობა
600
2000
100
800
4500
1/ 1
388
1/ 2
368
011105019005
154.5
011105019004
2/ 1
167
3/ 1
170
4/ 1
36
7/ 1
103
6/ 1
12
5/ 1
65