საკადასტრო საზღვარი

საკადასტრო საზღვარი

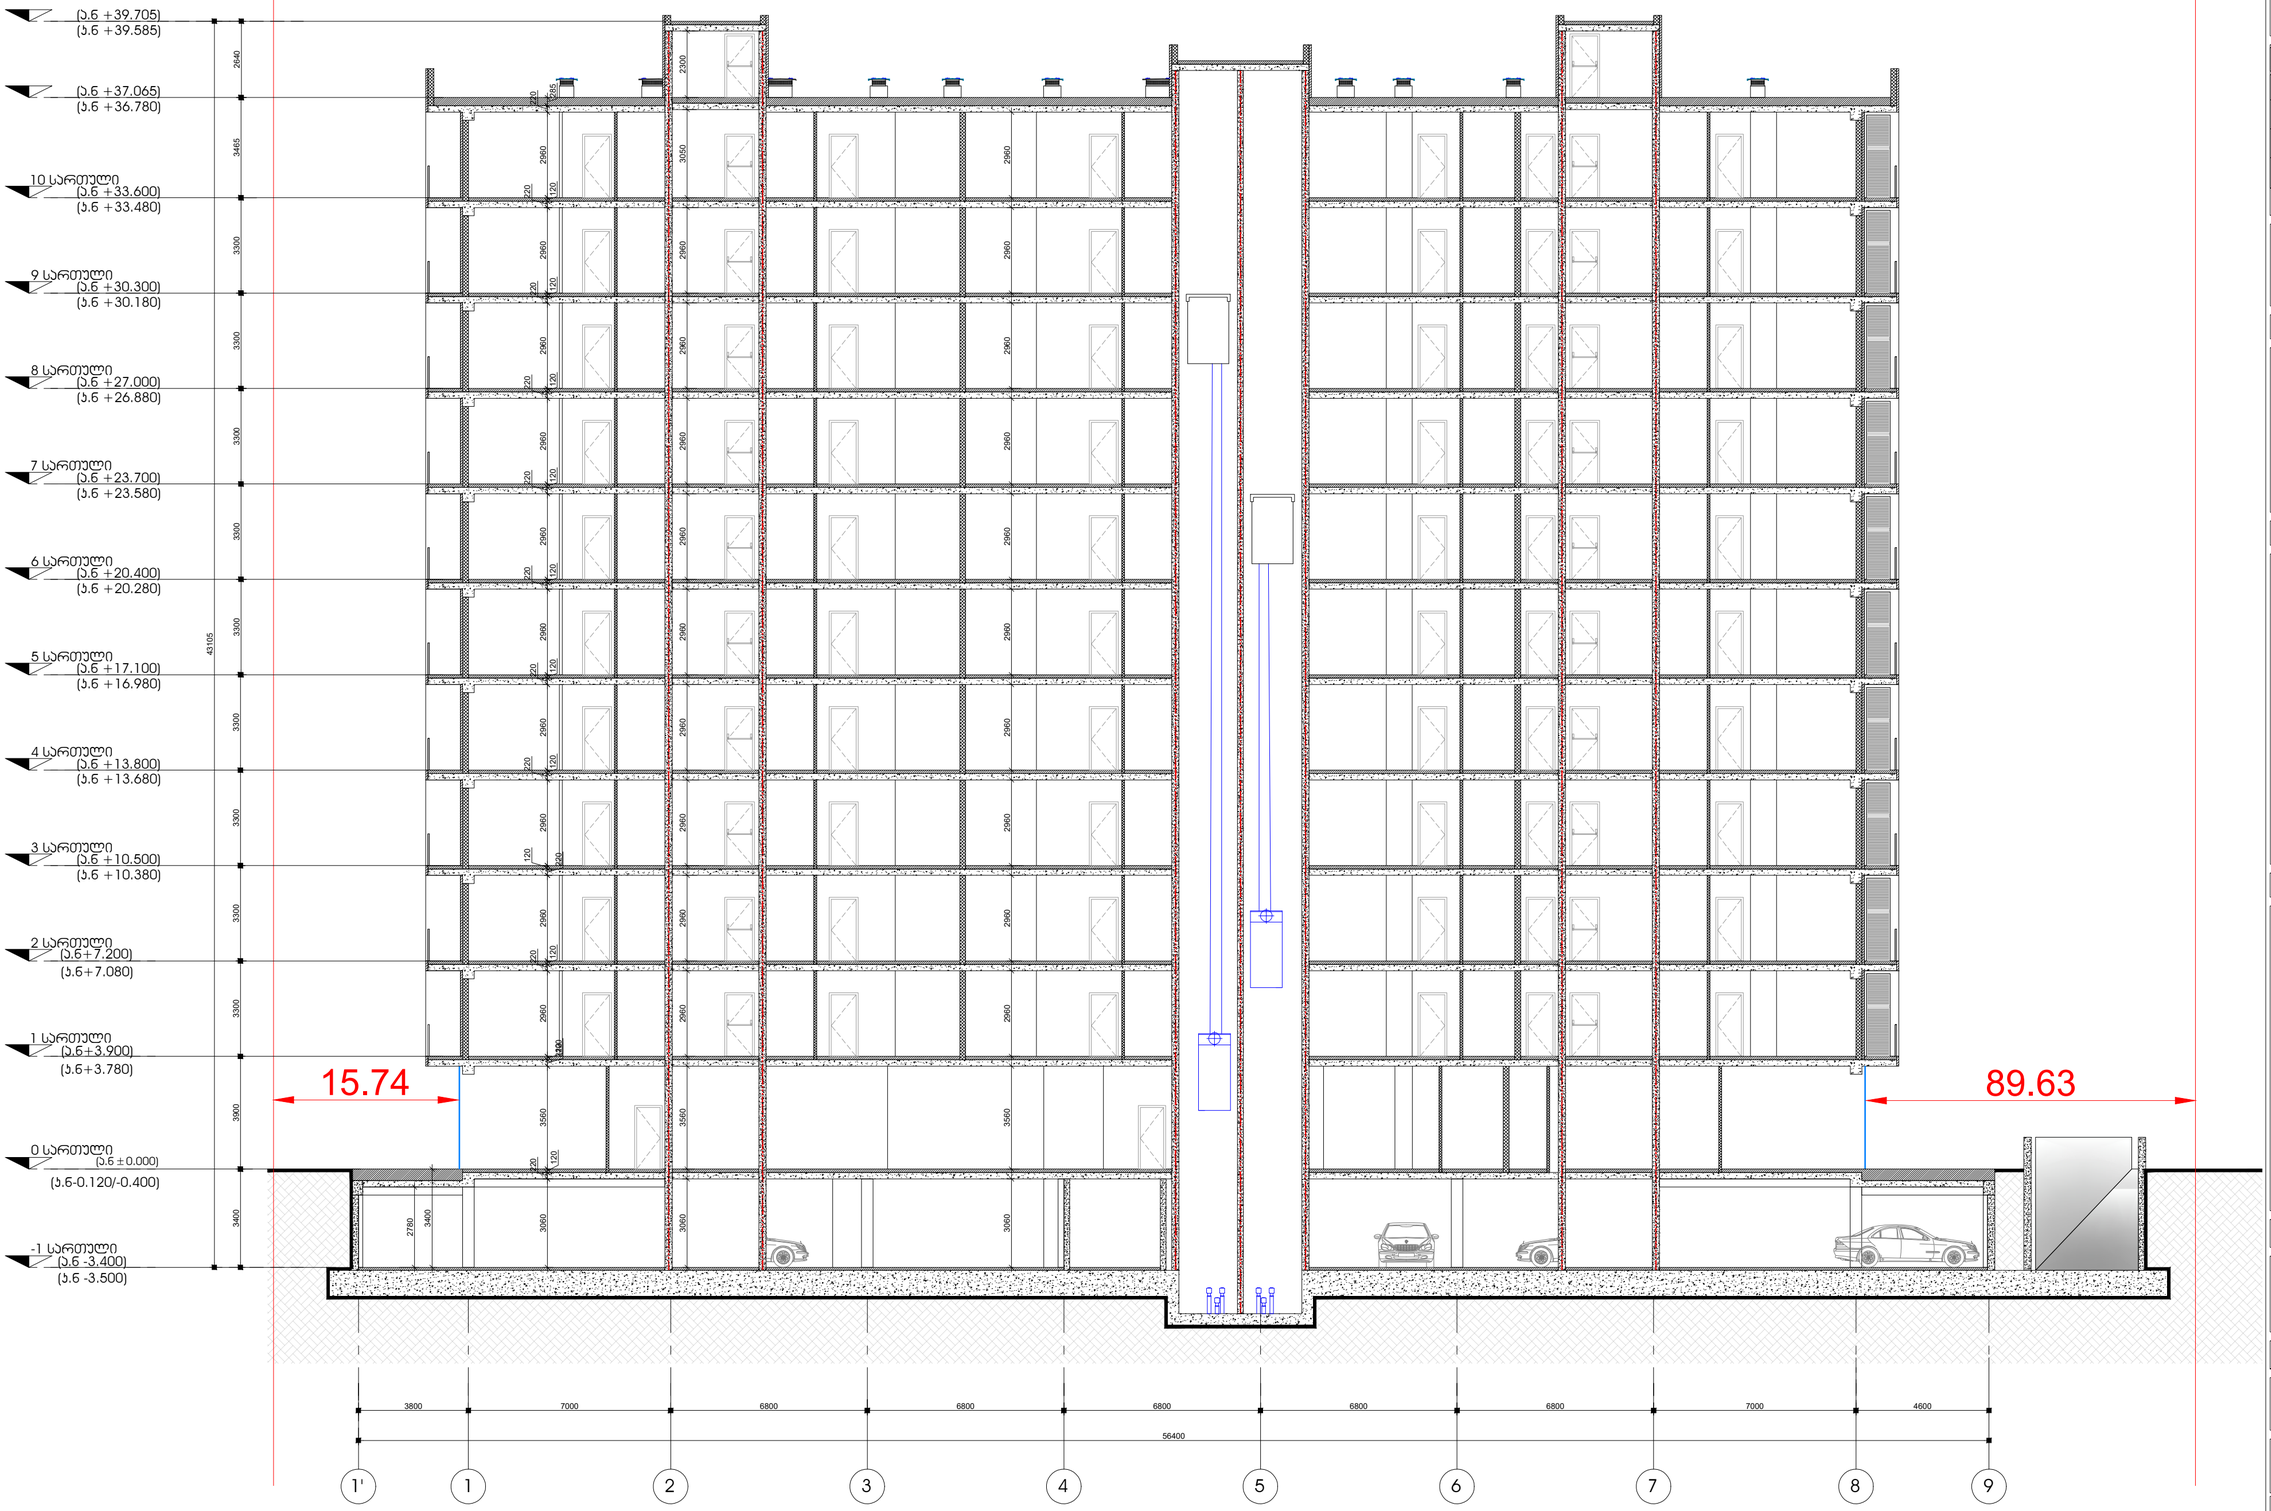

პროექტის შემსრულებელი

LTD Dot architects
ARCHITECTURE & DESIGN

მთავმონაზონის რეზიდენტი, ბ.ჩრდილოვისელის ქ. კორპ. 6
Dotarchitects.info@gmail.com
ტელ: +995599777677

თანამდებობა	სახელი	ხელმოწერა
დირექტორი	ბ.პიასლიშვილი	
არქიტექტორი	ბ.პიასლიშვილი	
არქიტექტორი	ი.ჩიბორულიძე	
არქიტექტორი	ნ.დავითაძე	
არქიტექტორი	ი.გაგნიძონია	

დამკვეთი

შპს "აი-ს-ი-ეს **ICES**"

საქართველო, მცხეთის რეგიონი, ს.ნავაზარი საორწყავო კარიანა

სიტუაციური გეგმა

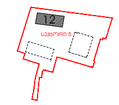

ქალაქი თბილისი, ბერი გაბრიელ სალოსის გამზირი
№118 ს/კ 01.17.11.029.133

აღნიშვნები

რაინა-ბეტონი
შახბა
ღერძი X/X
რიგელი X-X-000 0
ჭრილის ხაზი
ნიშნული 0 FLOOR ±0.000
გადვემისამართება: დეტალის ნომერი ფურცლის ნომერი DET 00 X-X-000

შენიშვნა

- ყველა პონსტრუქციული და არქიტექტორული ცვლილება მეთანხმდეს არქიტექტორთან და პონსტრუქტორთან .
- მთვნეალოგის დაწყებამდე გოხდეს არქიტექტორული და პონსტრუქციული ნახაზების პორდინირება . ცდომილების შემთხვევაში მეპასუხისნოთ შემსრულებლებს .

პროექტი

მრავალბინიანი საცხოვრებელი სახლი
ბლოკი XII

ნახაზი

ჭრილი 1-1: ხანძარმედეგობა

ფაილი	ფურცელი	
	A-202	
ფორმატი	მასშტაბი	
A2	1:150	
რიცხვი	ეტაპი	რევიზია
10.09.2024	SD	00

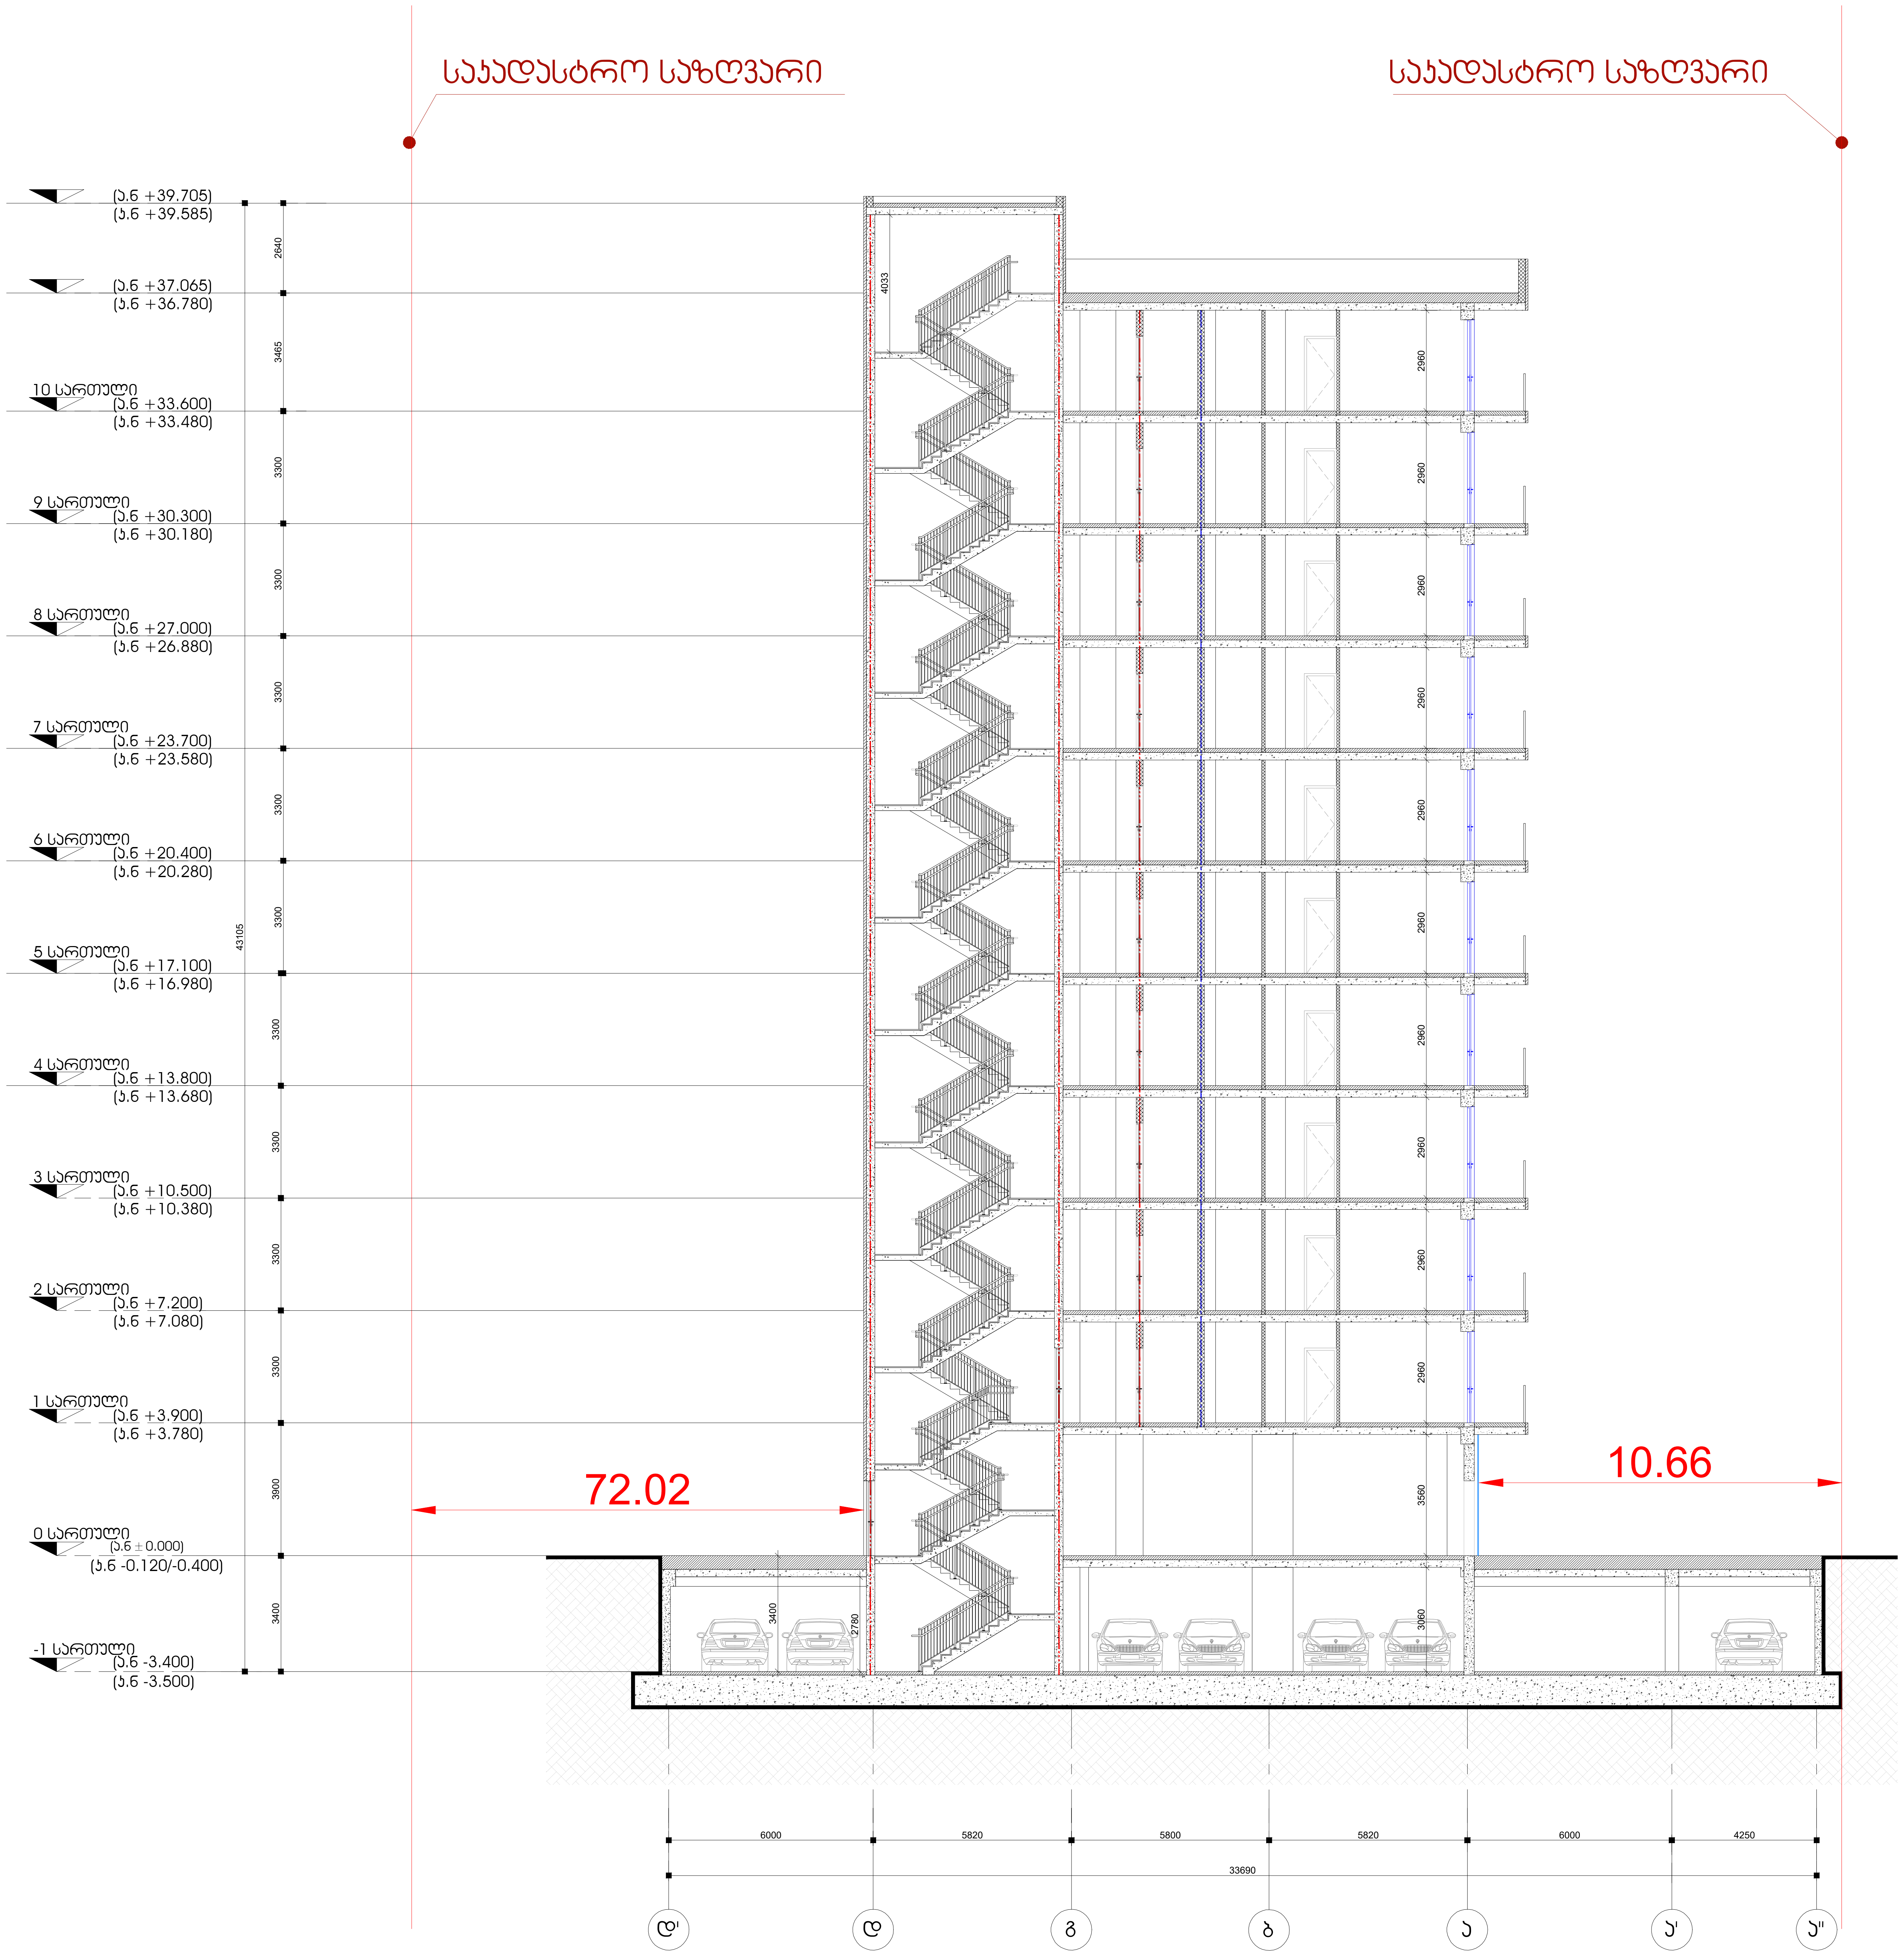

Dot. architects

პროექტის შემსრულებელი

LTD Dot architects
ARCHITECTURE & DESIGN
მთაწმინდის რაიონი, გ.რჩეულიშვილის ქ. კორპ. 6
Dotarchitects.info@gmail.com
ტელ: +995597677677

თანამდებობა	სახელი	ხელმოწერა
დირექტორი	ბ.კიკალიშვილი	
არქიტექტორი	ბ.კიკალიშვილი	
არქიტექტორი	ი.ჩიტორელიძე	
არქიტექტორი	ნ.დავითაძე	
არქიტექტორი	ი.გამისონია	

დამკვეთი

შპს "აი-სი-ი-ეს **ICES**"

საქართველო, მცხეთის რაიონი, ს.ნავაზარი საკონსერვო ქარხანა

სიტუაციური გეგმა

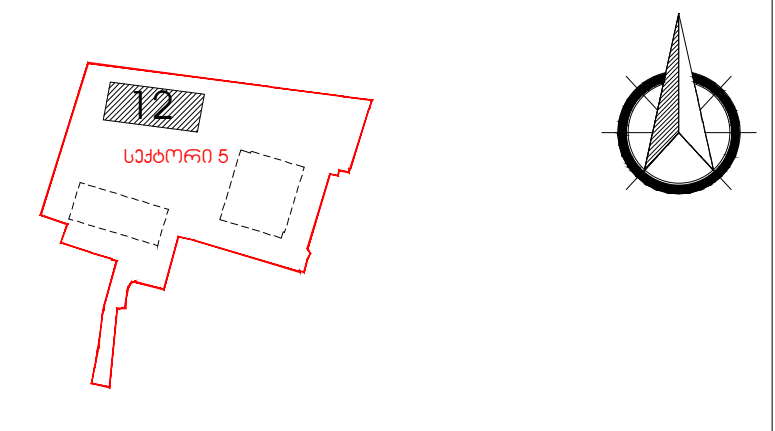

ქალაქი თბილისი, ბერი გაბრიელ სალოსის გამზირი №118 ს/კ 01.17.11.029.133

აღნიშვნები

- რკინა-ბეტონი
- შახტა
- ღერძი X/X
- რიგელი
- ჭრილის ხაზი X-X-000 0
- ნიშნული 0 FLOOR ±0.000
- გადამისამართება: დეტალის ნომერი ფურცლის ნომერი DET 00 X-X-000

შენიშვნა

- ყველა კონსტრუქციული და არქიტექტურული ცვლილება შეთანხმდეს არქიტექტორთან და კონსტრუქტორთან .
- მშენებლობის დაწყებამდე მოხდეს არქიტექტურული და კონსტრუქციული ნახაზების კოორდინირება . ცდომილების შემთხვევაში შეატყობინეთ შემსრულებლებს .

პროექტი

მრავალბინიანი საცხოვრებელი სახლი
ბლოკი XII

ნახაზი

ჭრილი 2-2: ხანძარმედეგობა

ფაილი	ფურცელი
	A-203

ფორმატი	მასშტაბი
A2	1:150

რიცხვი	ეტაპი	რევიზია
10.09.2024	SD	00

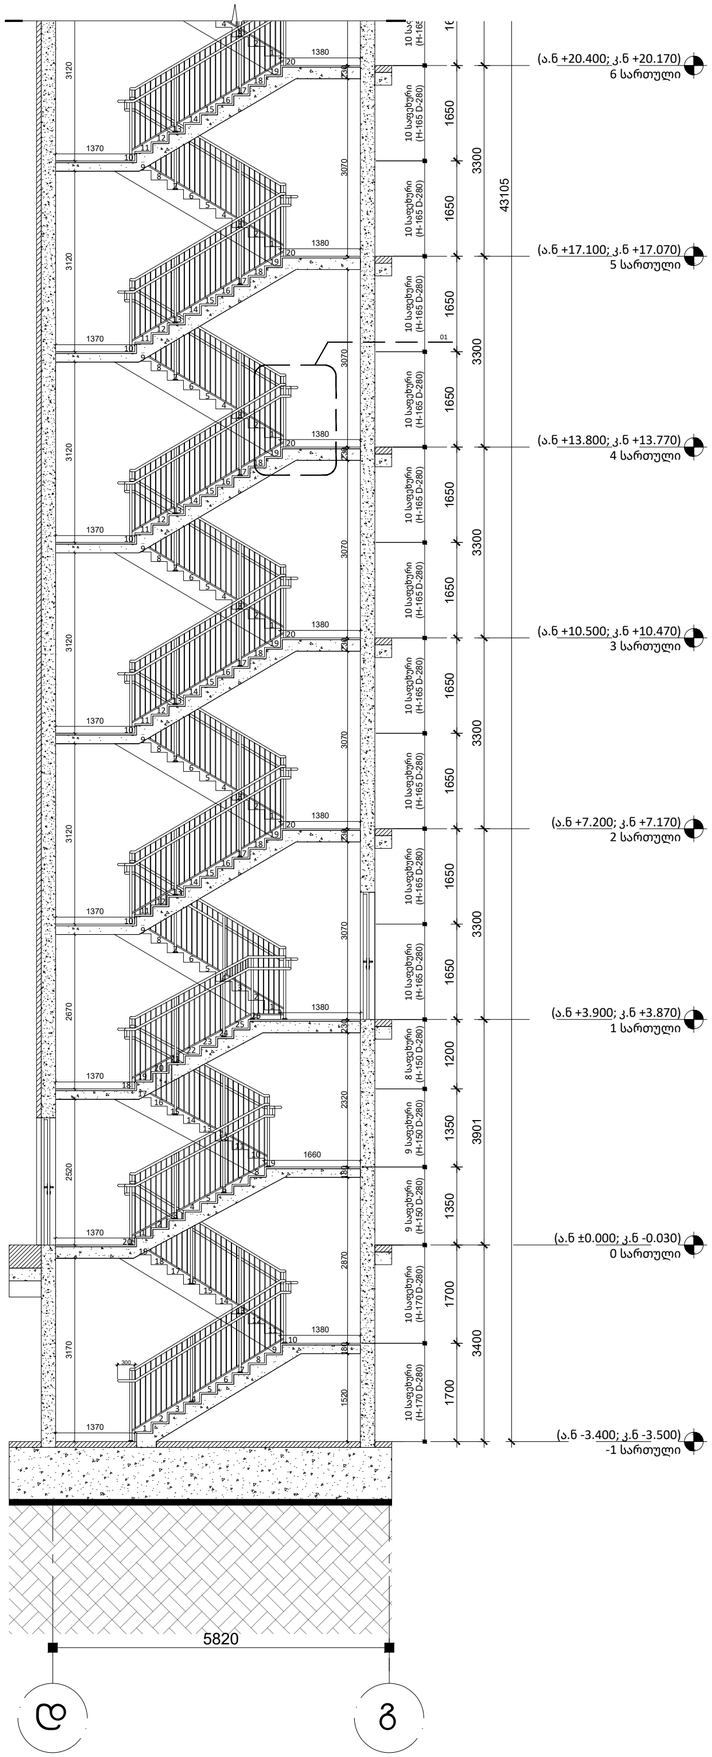

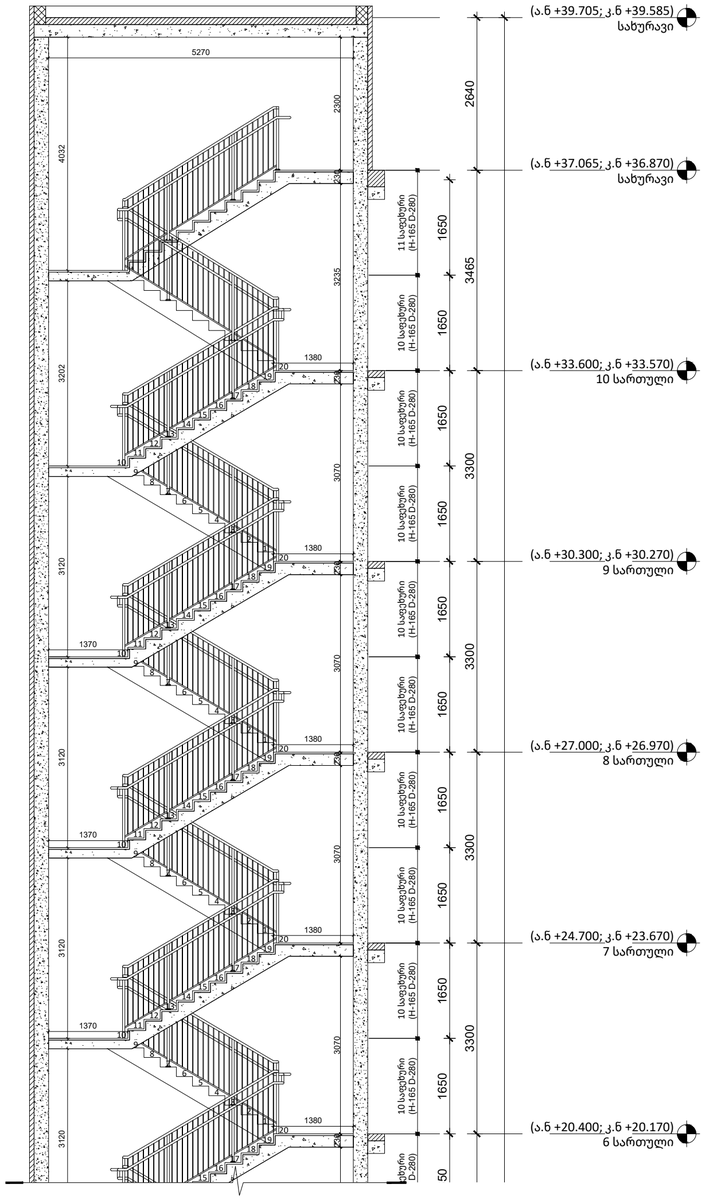

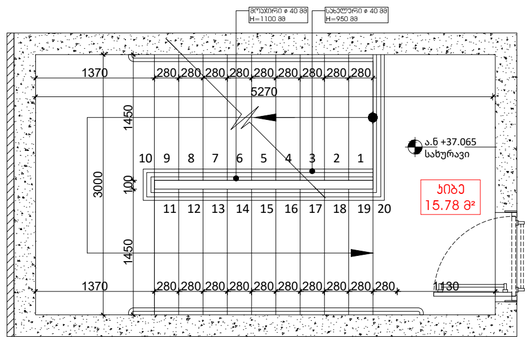

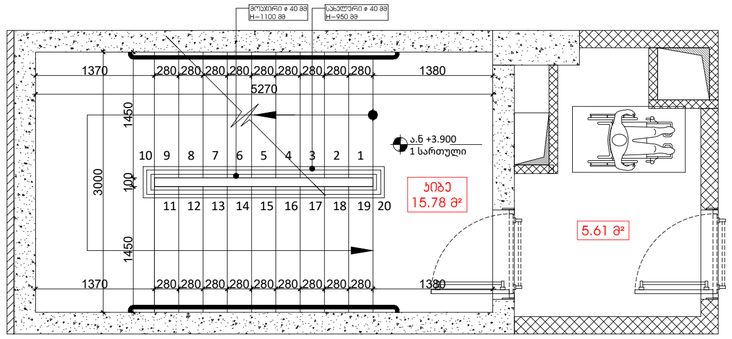

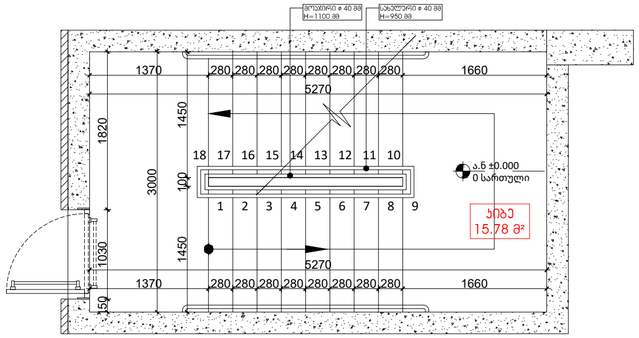

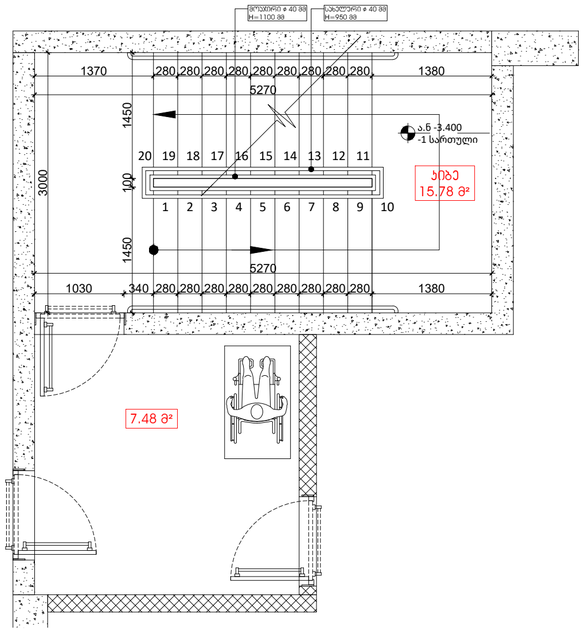

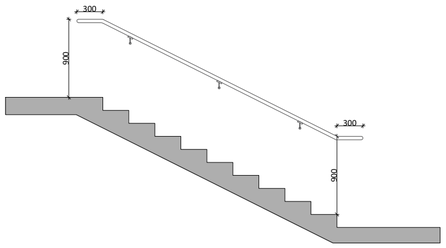

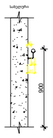

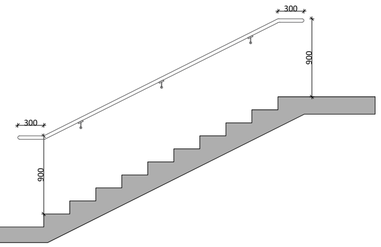

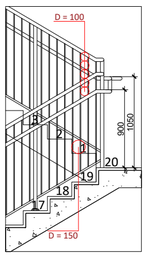

Dot. architects

პროექტის შემსრულებელი

LTD Dot architects
ARCHITECTURE & DESIGN

ფოთი/ბათუმი, რესპუბლიკის, გ.ჩოჩუასის/ბულვარი, კ. ჯორგ. ბ
Dotarchitects.info@gmail.com
ტელ: +995597677677

თანამდებობა	სახელი	ხელმოწერა
დირექტორი	გ.პიაღინოვილი	
არქიტექტორი	გ.პიაღინოვილი	
არქიტექტორი	ი.ჩიბირაღლიძე	
არქიტექტორი	ნ.დვალიშვილი	
არქიტექტორი	ი.გაგნიძონია	

დამკვეთი

შპს "აი-ს-ი-ი-ეს **ICES**"

საქართველო, მცხეთის რაიონი, ს.ნავაზარი საორსართო ტერიტორია

სიტუაციური გეგმა



ქალაქი თბილისი, ბერი გაბრიელ სალოსის გამზირი
№118 ს/კ 01.17.11.029.133

აღნიშვნები

რკინა-ბეტონი	
შეხვა	
ღერძი	X/X
რიგელი	X-X-000
ჭრილის ხაზი	
ნიშნული	0 FLOOR ±0.000
გადებისამართება: დეტალის ნომერი ფურცლის ნომერი	DET 00 X-X-000

შენიშვნა

- ყველა კონსტრუქციული და არქიტექტურული ცვლილება მეთანხმდეს არქიტექტორთან და კონსტრუქტორთან .
- მშენებლობის დაწყებამდე მოხდეს არქიტექტურული და კონსტრუქციული ნახაზების კოორდინირება . ცდომილების შემთხვევაში შეატყობინეთ შემსრულებლებს .

პროექტი

მრავალბინიანი საცხოვრებელი სახლი
ბლოკი XII

ნახაზი

ჭრილი 2-2

ფაილი	ფურცელი
	A-204
ფორმატი	მასშტაბი
A2	1:75
რიცხვი	ეტაპი / რევიზია
24.08.2024	SD / 00

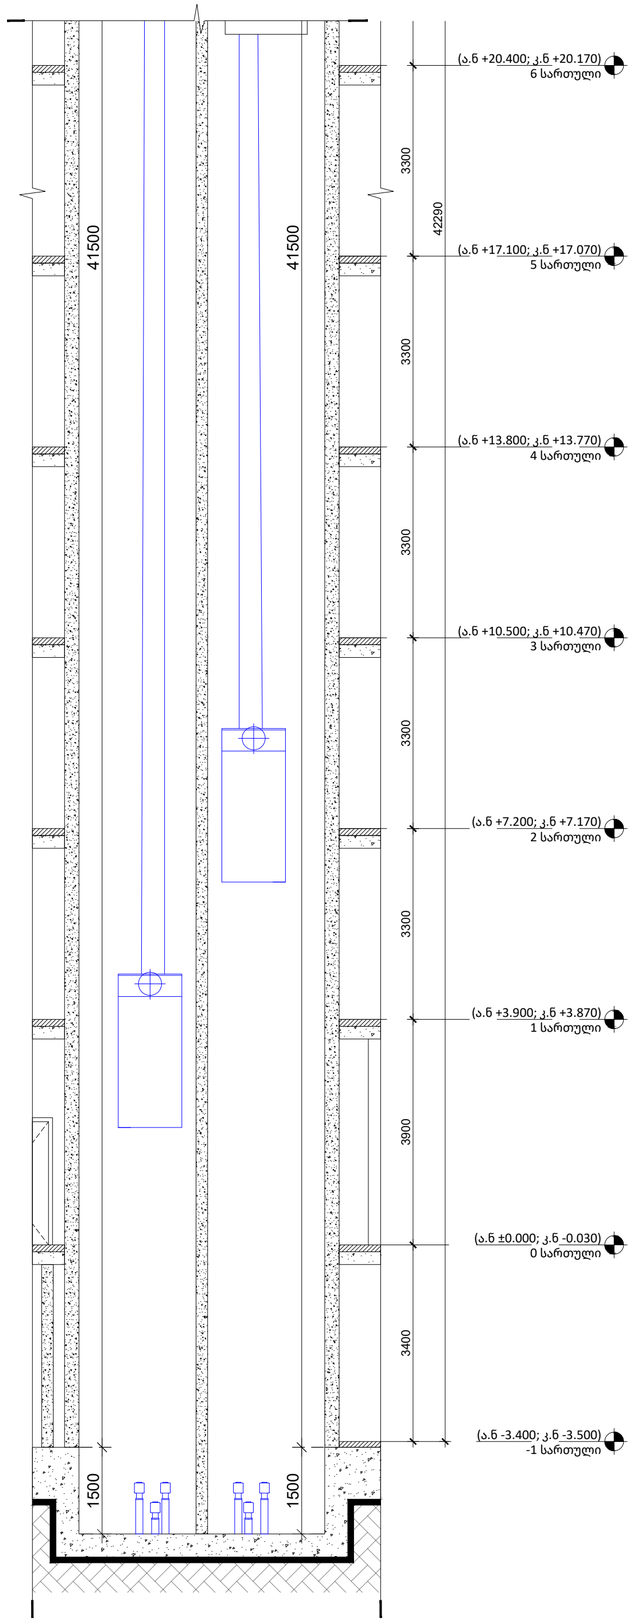

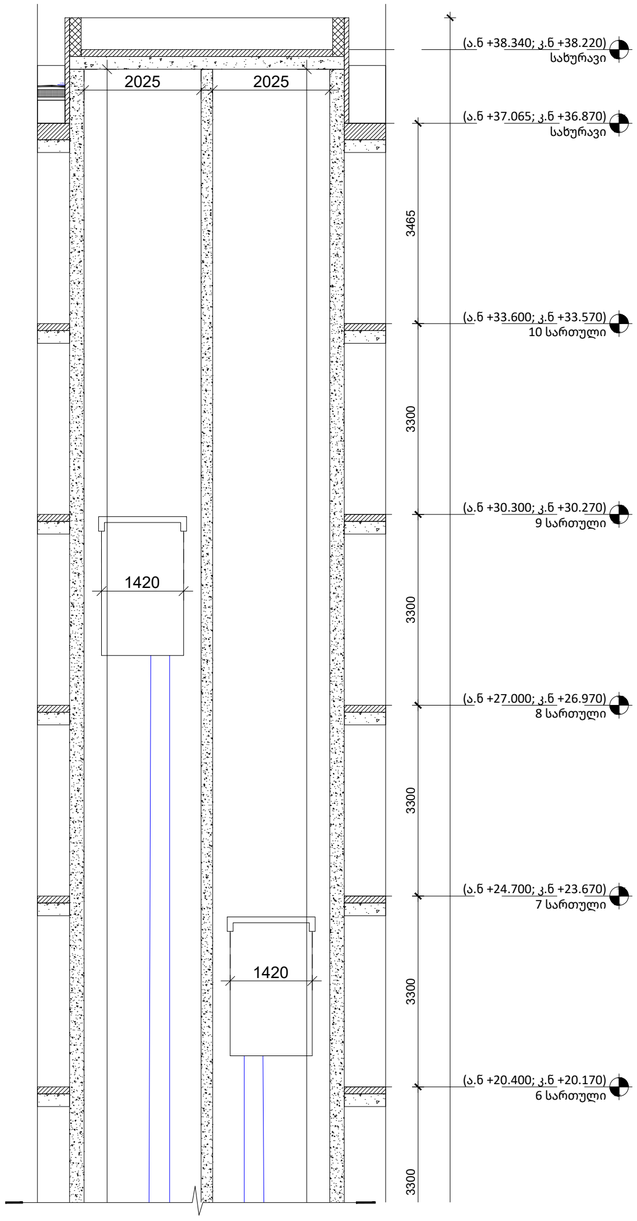

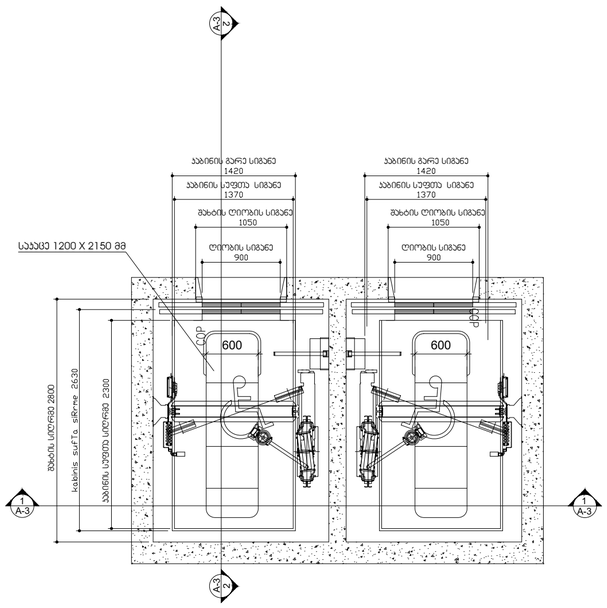

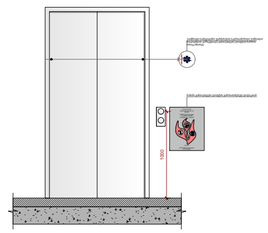

ლიფტი მესაბაძისოზაში იძნება ASME A17.1/CSA B44 სტანდარტით

ლიფტის გამოსაძახებელი პლაქეტა და ღილაკები მესაბაძისოზაში იძნება 407.2.1 ქვითვით

ფეროეს სიგნალები მესაბაძისოზაში იძნება 407.2.2 ქვითვით

ლიფტის მახტებით განთვსებული ნიშნები მესაბაძისოზაში იძნება 407.2.3 ქვითვით

ლიფტის ააბინის ბალანსირება მესაბაძისოზაში იძნება 407.4.4 ქვითვით

ლიფტის ააბინის განთება მესაბაძისოზაში იძნება 407.4.5 ქვითვით

ლიფტის ააბინის სამართვები მესაბაძისოზაში იძნება 407.4.6 ქვითვით, მართვის ვანლები განთვსდება ჭერიდით ექვლის ცენტრი

ააბინის სამართვების ალნიშვნები და მითითებები მესაბაძისოზაში იძნება 407.4.7 ქვითვით

ააბინაში მოეწყოზა 407.4.10 ქვითის მესაბაძისი საუვარიო სიგნალიზაციის მექანიზმები

Dot. architects

პროექტის შემსრულებელი

LTD Dot architects
ARCHITECTURE & DESIGN

ფოთი 6060, რეპუბლიკის ქ. 6
Dotarchitects.info@gmail.com
ტელ: +995597677677

თანამდებობა	სახელი	ხელმოწერა
დირექტორი	გ.პაპალიშვილი	
არქიტექტორი	გ.პაპალიშვილი	
არქიტექტორი	ი.ჩიბერულიძე	
არქიტექტორი	ნ.დვალიშვილი	
არქიტექტორი	ი.გაგნიძონია	

დამკვეთი

შპს "აი-ს-ი-ე-ს **ICES**"

საქართველო, ფოთის რეგიონი, ს.ნასაზარი საკონსერვო ქარხანა

სიტუაციური გეგმა



ქალაქი ფოთი, ბერი გაგარიელ სალოსის გამზირი №118 ს/კ 01.17.11.029.133

აღნიშვნები

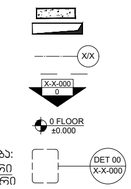

შენიშვნა

- ყველა პონსტრუქციული და არქიტექტორული ცვლილება შეთანხმდეს არქიტექტორებთან და პონსტრუქტორებთან .
- მშენებლობის დაწყებამდე მოსდეს არქიტექტორული და პონსტრუქციული ნახაზების პორდინირება . ცდომილების შემთხვევაში შეატყობინოთ შესრულებლებს .

პროექტი

მრავალბინიანი საცხოვრებელი სახლი
ბლოკი XII

ნახაზი

ჭრილი 2-2

ფაილი	ფურცელი
	A-205
ფორმატი	მასშტაბი
A2	1:75

რიცხვი	ეტაპი	რევიზია
24.08.2024	SD	00