მრავალბინიანი საცხოვრებელი სახლი

მის: ქალაქი თბილისი, გლდანის დასახლება, V მიკრო
ს/კ 01.11.10.013.335

არქიტექტურული გეგმები

2024 წ.

ავტოსადომის გეგმა -2.90 ნიშნულზე 1:100

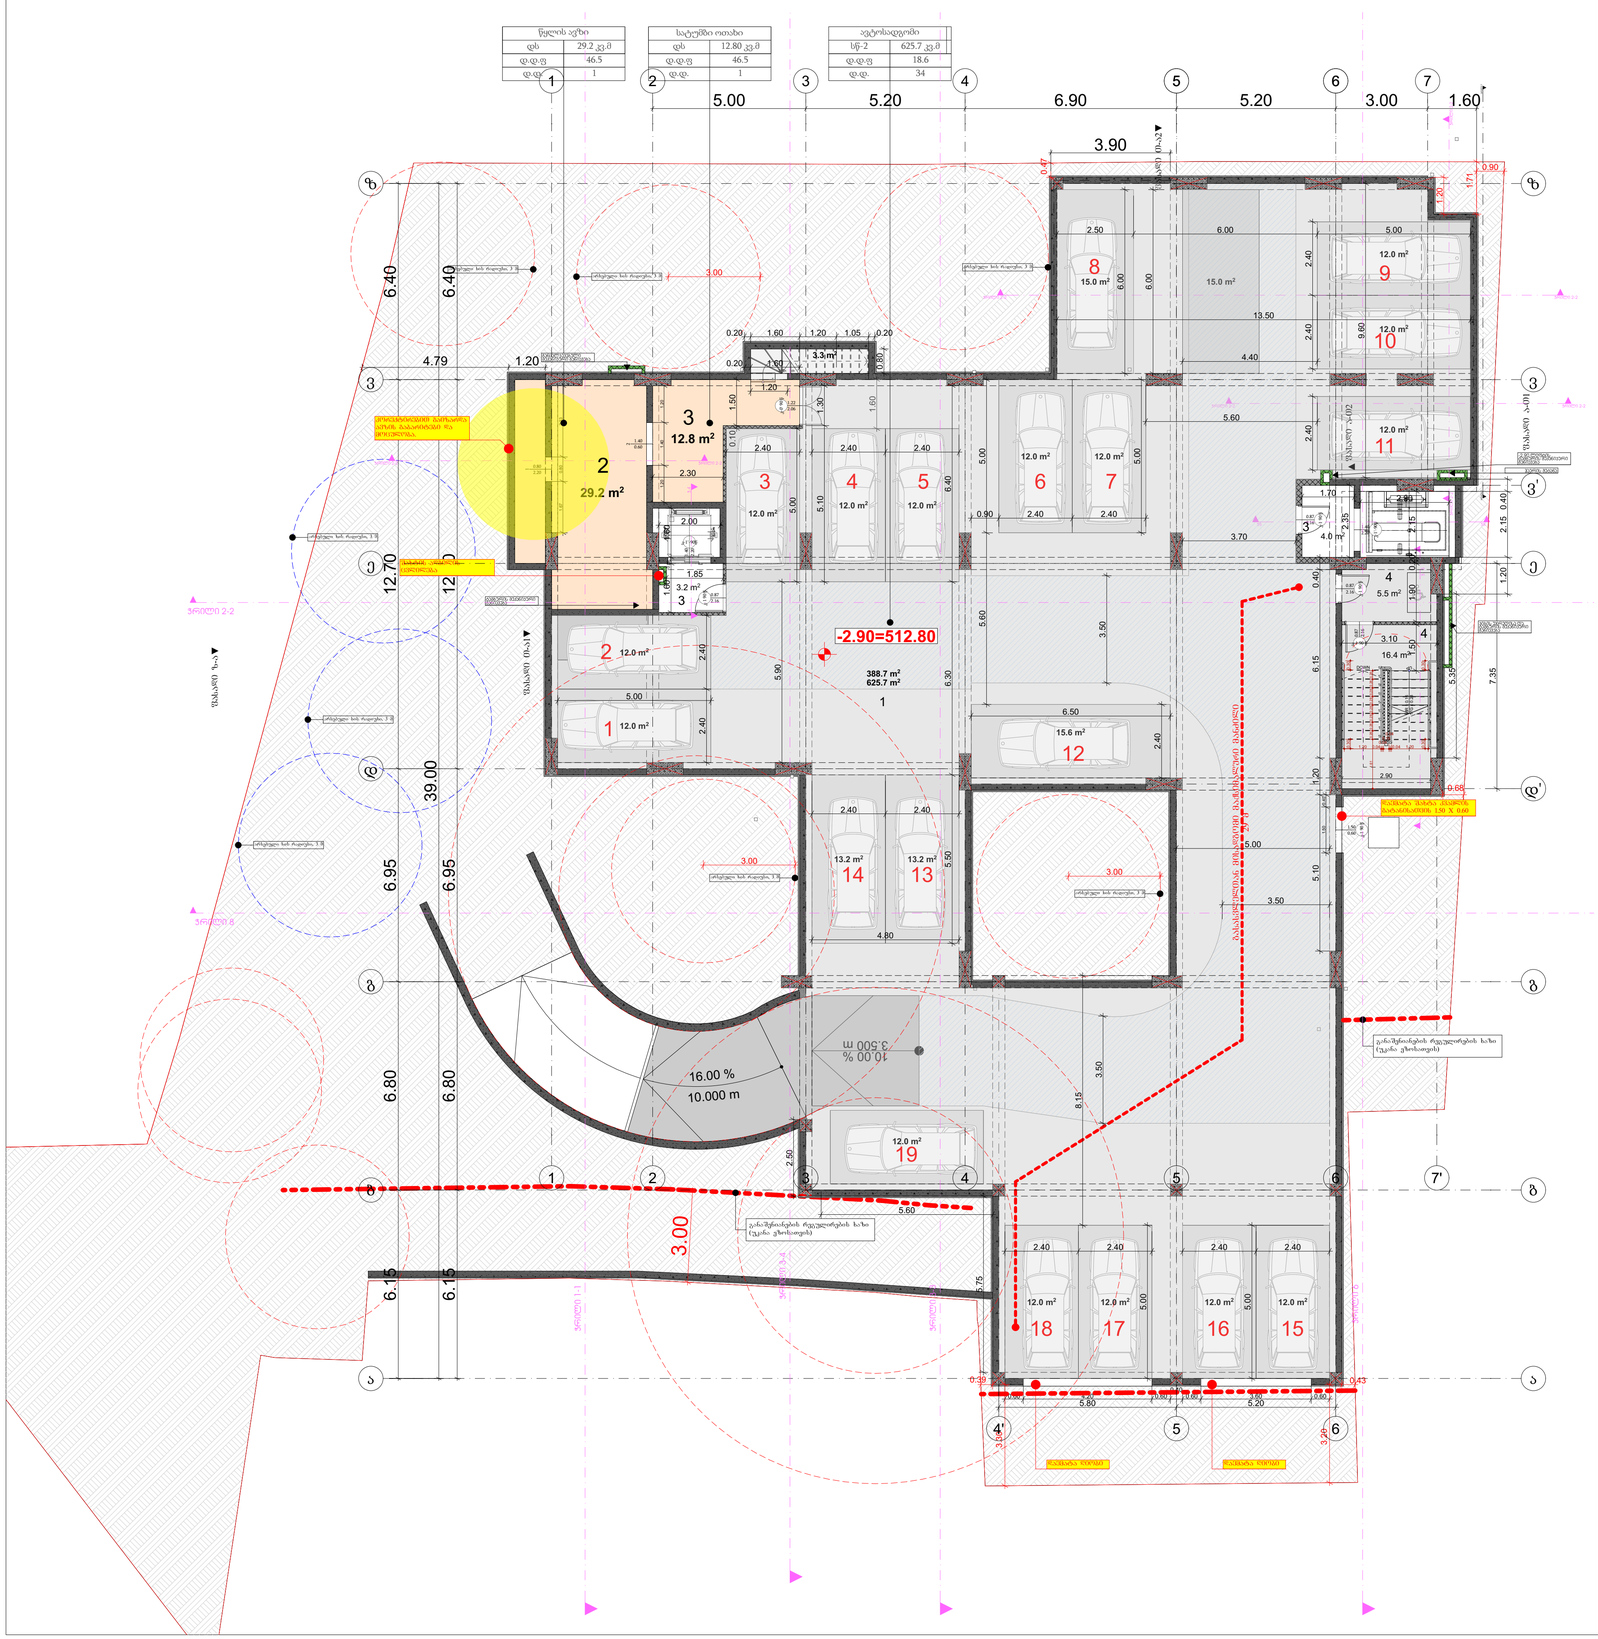
წყლის ავზი
დს 29.2 კვ.მ
დ.დ.ც 46.5
დ.ც 1
სატუმბი ოთახი
დს 12.80 კვ.მ
დ.დ.ც 46.5
დ.დ 1
ავტოსადგომი
სტ-2 625.7 კვ.მ
დ.დ.ც 18.6
დ.დ 34
-2.90=512.80
388.7 m²
625.7 m²
29.2 m²
12.8 m²
3.3m²
16.00 %
10.000 m
10.00 %
3.500 m
განაშენიანების რეგულირების ხაზი
(საცხოვრებელი)
განაშენიანების რეგულირების ხაზი
(საცხოვრებელი)
ასანთქმული ზედაპირის ნაწილი
ასანთქმული ზედაპირის ნაწილი
ჩასვლა ეზოდან
ჩასვლა ეზოდან
ტროტუარის ნაწილი
ტროტუარის ნაწილი
ტროტუარის ნაწილი

პირველი სართულის გეგმა -0.00 ნიშნულზე 1:100



ექსპლიკაცია:		
№		
1	კომერციული ფართი	118.3 კვ.მ
2	კომერციული ფართი	113.6 კვ.მ
3	კომერციული ფართი	72.0 კვ.მ
4	მრიცხველების ოთახი	9.5 კვ.მ
5	კიბის უჯრედი/ტამბურები	76.5 კვ.მ
	მიწისზედა ავტოსადგომების ფართი, 0.00 ნიშნული	
	ავტოსადგომი №20	13.2 კვ.მ
	ავტოსადგომი №21	13.2 კვ.მ
	ავტოსადგომი №22	12.0 კვ.მ
	ავტოსადგომი №23	12.0 კვ.მ
	ღია (გარე) ავტოსადგომი №24	22.5 კვ.მ

პროექტის დასახელება

მრავალბინიანი საცხოვრებელი სახლი

მისამართი:
Address

ქ,თბილისი, გლდანის დასახლება V მიკრო/რაიონი
01.11.10.013.335

პირობითი ნიშნები:

შენიშვნა:
Notes:

1. ნახაზზე ზომები მოცემულია მეტრებში.
2. ექსპლოატაციაში მიღებამდე პროექტში შესაძლებელია განხორციელდეს ცვლილებები.
3. ნახაზის ყველა ცვლილება მშენებლობის პროცესში შეთანხმებული უნდა იყოს პროექტის ავტორთან.

პროექტის სტატუსი Drawing Status	შეს. თარიღი Date
არქიტექტურული პროექტის შეთანხმება, მშენებლობის ნებართვა	2024

დამკვეთი:
შპს "სოლუმ დეველოპმენტი" (405148086)

შემსრულებლები performers		
თანამდებობა	სახელი.გვარი	ხელმოწერა
მთ. არქიტექტორი	მარიამ ეფრემიძე	
არქიტექტორი		

ნახაზის დასახელება
Drawing title

პირველი სართულის გეგმა -0.00 ნიშნულზე

ფურცელი №		ფურცელის ზომა
მასშტაბი. Drawing Scale.		A1

2024 წ

მეორე სართულის გეგმა +4.30 ნიშნულზე 1:100



ექსპლიკაცია:

№		
1	საცხოვრებელი ბინა	64.6 კვ.მ
2	საცხოვრებელი ბინა	46.8 კვ.მ
3	საცხოვრებელი ბინა	114.9 კვ.მ
4	საცხოვრებელი ბინა	66.5 კვ.მ
5	საცხოვრებელი ბინა	44.5 კვ.მ
6	საცხოვრებელი ბინა	70.2 კვ.მ
7	საცხოვრებელი ბინა	47.6 კვ.მ
8	კიბე, დერეფანი, ტამბურები	90.4 კვ.მ

პროექტის დასახელება

მრავალბინიანი საცხოვრებელი სახლი

მისამართი:
Address

ქ.თბილისი, გლდანის დასახლება V მიკრო/რაიონი 01.11.10.013.335

პირობითი ნიშნები:

შენიშვნა:
Notes:

1. ნახაზზე ზომები მოცემულია მეტრებში.
2. ექსპლუატაციაში მიღებამდე პროექტში შესაძლებელია განხორციელდეს ცვლილებები.
3. ნახაზის ყველა ცვლილება მშენებლობის პროცესში შეთანხმებული უნდა იყოს პროექტის ავტორთან.

პროექტის სტატუსი Drawing Status	მქს. თარიღი Date
არქიტექტურული პროექტის შემოწმებისა, მშენებლობის ნებართვა	2024

დამკვეთი:
მპს "სოლარ დეველოპმენტი" (405148086)

შემსრულებლები
performers

თანამდებობა	სახელი,გვარი	ხელმოწერა
მთ. არქიტექტორი	გარიამ ეფრემიძე	
არქიტექტორი		

ნახაზის დასახელება
Drawing title

მეორე სართულის გეგმა +4.30 ნიშნულზე

ფურცელი №	ფურცლის ზომა
მასშტაბი. Drawing Scale.	A3

2024 წ

მესამე სართულის გეგმა +7.50 ნიშნულზე 1:100


ბინა 8 (ა ტიპი)
სც-2 64.6 კვ.მ
54.8 კვ.მ 9.8 კვ.მ
ბინა 9 (ბ ტიპი)
სც-2 46.8 კვ.მ
40.0 კვ.მ 6.8 კვ.მ
ბინა 10 (ბ ტიპი)
სც-2 114.9 კვ.მ
95.1 კვ.მ 19.8 კვ.მ
ბინა 14 (ბ ტიპი)
სც-2 47.6 კვ.მ
41.9 კვ.მ 5.7 კვ.მ
ბინა 13 (ბ ტიპი)
სც-2 72.0 კვ.მ
62.1 კვ.მ 9.9 კვ.მ
ბინა 12 (ბ ტიპი)
სც-2 42.1 კვ.მ
36.2 კვ.მ 5.9 კვ.მ
ბინა 11 (ბ ტიპი)
სც-2 67.2 კვ.მ
63.0 კვ.მ 4.2 კვ.მ
1 2 3 4 5 6 7
3.30 5.00 5.20 6.90 5.20 3.00
28.60
ზ დ გ ე ბ' დ' გ' ე'
6.40 6.70 6.95 6.00 26.05 3.45 2.55 7.35 6.30
6.86 6.04 9.61 9.77
+7.50
19.8 m² 13.8 m² 13.7 m² 95.1 m² 32.6 m² 11.2 m² 12.8 m²
9.8 m² 6.8 m² 18.2 m² 54.8 m² 26.7 m² 40.0 m² 18.9 m² 12.7 m²
5.5 m² 3.6 m² 3.2 m² 4.2 m² 5.1 m² 3.3 m²
18.2 m² 44.7 m² 4.7 m² 17.4 m²
5.4 m² 4.3 m² 41.9 m² 23.3 m² 4.3 m² 16.2 m² 4.2 m² 3.4 m² 18.2 m² 36.2 m² 4.2 m² 3.3 m²
13.6 m² 9.6 m²
5.7 m² 9.5 m² 62.1 m² 20.0 m² 1.7 m² 5.9 m² 10.1 m² 63.0 m² 32.6 m²
10.4 m² 11.4 m²
8.2 m² 4.2 m²
ზედა დონის 01-ის პლანი
ქვედა დონის 01-ის პლანი
გარე კიბე
ლიფტის შახტი
გარე კიბე
გარე კიბე
გარე კიბე

მეოთხე სართულის გეგმა +10.70 ნიშნულზე 1:100

ბინა 15 (B ტიპი)	
სც-2	64.7 კვ.მ
54.9 კვ.მ	9.8 კვ.მ

ბინა 16 (B ტიპი)	
სც-2	46.9 კვ.მ
40.1 კვ.მ	6.8 კვ.მ

ბინა 17 (B ტიპი)	
სც-2	115.1 კვ.მ
95.3 კვ.მ	19.8 კვ.მ


1 2 3 4 5 6 7
3.30 5.00 5.20 28.60 6.90 5.20 3.00
ზ
ვ
ე
დ
გ
6.40
6.00
6.70
6.95
26.05
6.86
9.61
9.77
6.04
3.45
2.55
7.35
6.30
+10.70
19.8 m²
13.9 m²
13.7 m²
95.3 m²
32.6 m²
11.2 m²
12.9 m²
9.8 m²
6.8 m²
19.2 m²
54.9 m²
26.7 m²
40.1 m²
18.9 m²
12.7 m²
18.3 m²
4.6 m²
3.6 m²
3.2 m²
4.2 m²
5.2 m²
3.3 m²
44.7 m²
5.4 m²
4.7 m²
17.4 m²
4.3 m²
42.0 m²
23.4 m²
13.6 m²
16.2 m²
4.3 m²
4.2 m²
3.4 m²
18.2 m²
36.2 m²
9.6 m²
3.3 m²
5.7 m²
9.5 m²
62.2 m²
20.0 m²
1.7 m²
5.9 m²
10.1 m²
63.0 m²
32.6 m²
10.4 m²
11.4 m²
8.2 m²
4.2 m²
ზედა სართული 01-ის ▶
ქვედა სართული 01-ის ▶
ლიფტის შახტი
DOWN
UP
გარე კიბე
გარე კიბე
გარე კიბე

მეხუთე სართულის გეგმა +13.90 ნიშნულზე 1:100



ექსპლიკაცია:

№		
22	საცხოვრებელი ბინა	64.7 კვ.მ
23	საცხოვრებელი ბინა	46.9 კვ.მ
24	საცხოვრებელი ბინა	115.1 კვ.მ
25	საცხოვრებელი ბინა	67.2 კვ.მ
26	საცხოვრებელი ბინა	42.1 კვ.მ
27	საცხოვრებელი ბინა	72.1 კვ.მ
28	საცხოვრებელი ბინა	47.7 კვ.მ
1	კიბე, დერეფანი, ტამბურები	90.5 კვ.მ

პროექტის დასახელება

მრავალბინიანი საცხოვრებელი სახლი

მისამართი:
Address

ქ.თბილისი, გლდანის დასახლება V მიკრო/რაიონი 01.11.10.013.335

პირობითი ნიშნები:

შენიშვნა:
Notes:

1. ნახაზზე ზომები მოცემულია მეტრებში.
2. ექსპლუატაციაში მიღებამდე პროექტში შესაძლებელია განხორციელდეს ცვლილებები.
3. ნახაზის ყველა ცვლილება მშენებლობის პროცესში შეთანხმებული უნდა იყოს პროექტის ავტორთან.

პროექტის სტატუსი Drawing Status	მეს. თარიღი Date
არქიტექტურული პროექტის შემოწმებისა, მშენებლობის ნებართვა	2024

დამკვეთი:
მპს "ოლქა დეველოპმენტი" (405148086)

შემსრულებლები
performers

თანამდებობა	სახელი,გვარი	ხელმოწერა
მთ. არქიტექტორი	მარიამ ეფრემიძე	
არქიტექტორი		

ნახაზის დასახელება
Drawing title

მეხუთე სართულის გეგმა +13.90 ნიშნულზე

ფურცელი №	ფურცლის ზომა
მასშტაბი. Drawing Scale.	A3

2024 წ

მეექვსე სართულის გეგმა +17.10 ნიშნულზე 1:100



ექსპლიკაცია:

№		
29	საცხოვრებელი ბინა	64.8 კვ.მ
30	საცხოვრებელი ბინა	46.9 კვ.მ
31	საცხოვრებელი ბინა	115.3 კვ.მ
32	საცხოვრებელი ბინა	67.3 კვ.მ
33	საცხოვრებელი ბინა	42.1 კვ.მ
34	საცხოვრებელი ბინა	72.0 კვ.მ
35	საცხოვრებელი ბინა	47.7 კვ.მ
1	კიბე, დერეფანი, ტამბურები	90.6 კვ.მ

პროექტის დასახელება

მრავალბინიანი საცხოვრებელი სახლი

მისამართი:
Address

ქ.თბილისი, გლდანის დასახლება V მიკრო/რაიონი 01.11.10.013.335

პირობითი ნიშნები:

შენიშვნა:
Notes:

1. ნახაზზე ზომები მოცემულია მეტრებში.
2. ექსპლუატაციაში მიღებამდე პროექტში შესაძლებელია განხორციელდეს ცვლილებები.
3. ნახაზის ყველა ცვლილება მშენებლობის პროცესში შეთანხმებული უნდა იყოს პროექტის ავტორთან.

პროექტის სტატუსი Drawing Status	მეს. თარიღი Date
არქიტექტურული პროექტის შემოწმებისა, მშენებლობის ნებართვა	2024

დამკვეთი:
მპს "ოლქა დეველოპმენტი" (405148086)

შემსრულებლები
performers

თანამდებობა	სახელი,გვარი	ხელმოწერა
მთ. არქიტექტორი	გარიამ ეფრემიძე	
არქიტექტორი		

ნახაზის დასახელება
Drawing title

მეექვსე სართულის გეგმა +17.10 ნიშნულზე

ფურცელი №		ფურცლის ზომა
მასშტაბი. Drawing Scale.		A3

2024 წ

მეშვიდე სართულის გეგმა +20.30 ნიშნულზე 1:100



ექსპლიკაცია:

№		
36	საცხოვრებელი ბინა	64.8 კვ.მ
37	საცხოვრებელი ბინა	46.9 კვ.მ
38	საცხოვრებელი ბინა	115.3 კვ.მ
39	საცხოვრებელი ბინა	67.3 კვ.მ
40	საცხოვრებელი ბინა	42.1 კვ.მ
41	საცხოვრებელი ბინა	72.0 კვ.მ
42	საცხოვრებელი ბინა	47.7 კვ.მ
1	კიბე, დერეფანი, ტამბურები	90.6 კვ.მ

პროექტის დასახელება

მრავალბინიანი საცხოვრებელი სახლი

მისამართი:
Address

ქ,თბილისი, გლდანის დასახლება V მიკრო/რაიონი 01.11.10.013.335

პირობითი ნიშნები:

შენიშვნა:
Notes:

1. ნახაზზე ზომები მოცემულია მეტრებში.
2. ექსპლოატაციაში მიღებამდე პროექტში შესაძლებელია განხორციელდეს ცვლილებები.
3. ნახაზის ყველა ცვლილება მშენებლობის პროცესში შეთანხმებული უნდა იყოს პროექტის ავტორთან.

პროექტის სტატუსი Drawing Status	შეს. თარიღი Date
არქიტექტურული პროექტის შეთანხმება, მშენებლობის ნებართვა	2024

დამკვეთი:
შპს "სოლუმ დეველოპმენტი" (405148086)

შემსრულებლები
performers

თანამდებობა	სახელი.გვარი	ხელმოწერა
მთ. არქიტექტორი	მარიამ ეფრემიძე	
არქიტექტორი		

ნახაზის დასახელება
Drawing title

მეშვიდე სართულის გეგმა +20.30 ნიშნულზე

ფურცელი №		ფურცლის ზომა
მასშტაბი. Drawing Scale.		A3

2024 ₾

მერვე სართულის გეგმა +23.50 ნიშნულზე 1:100

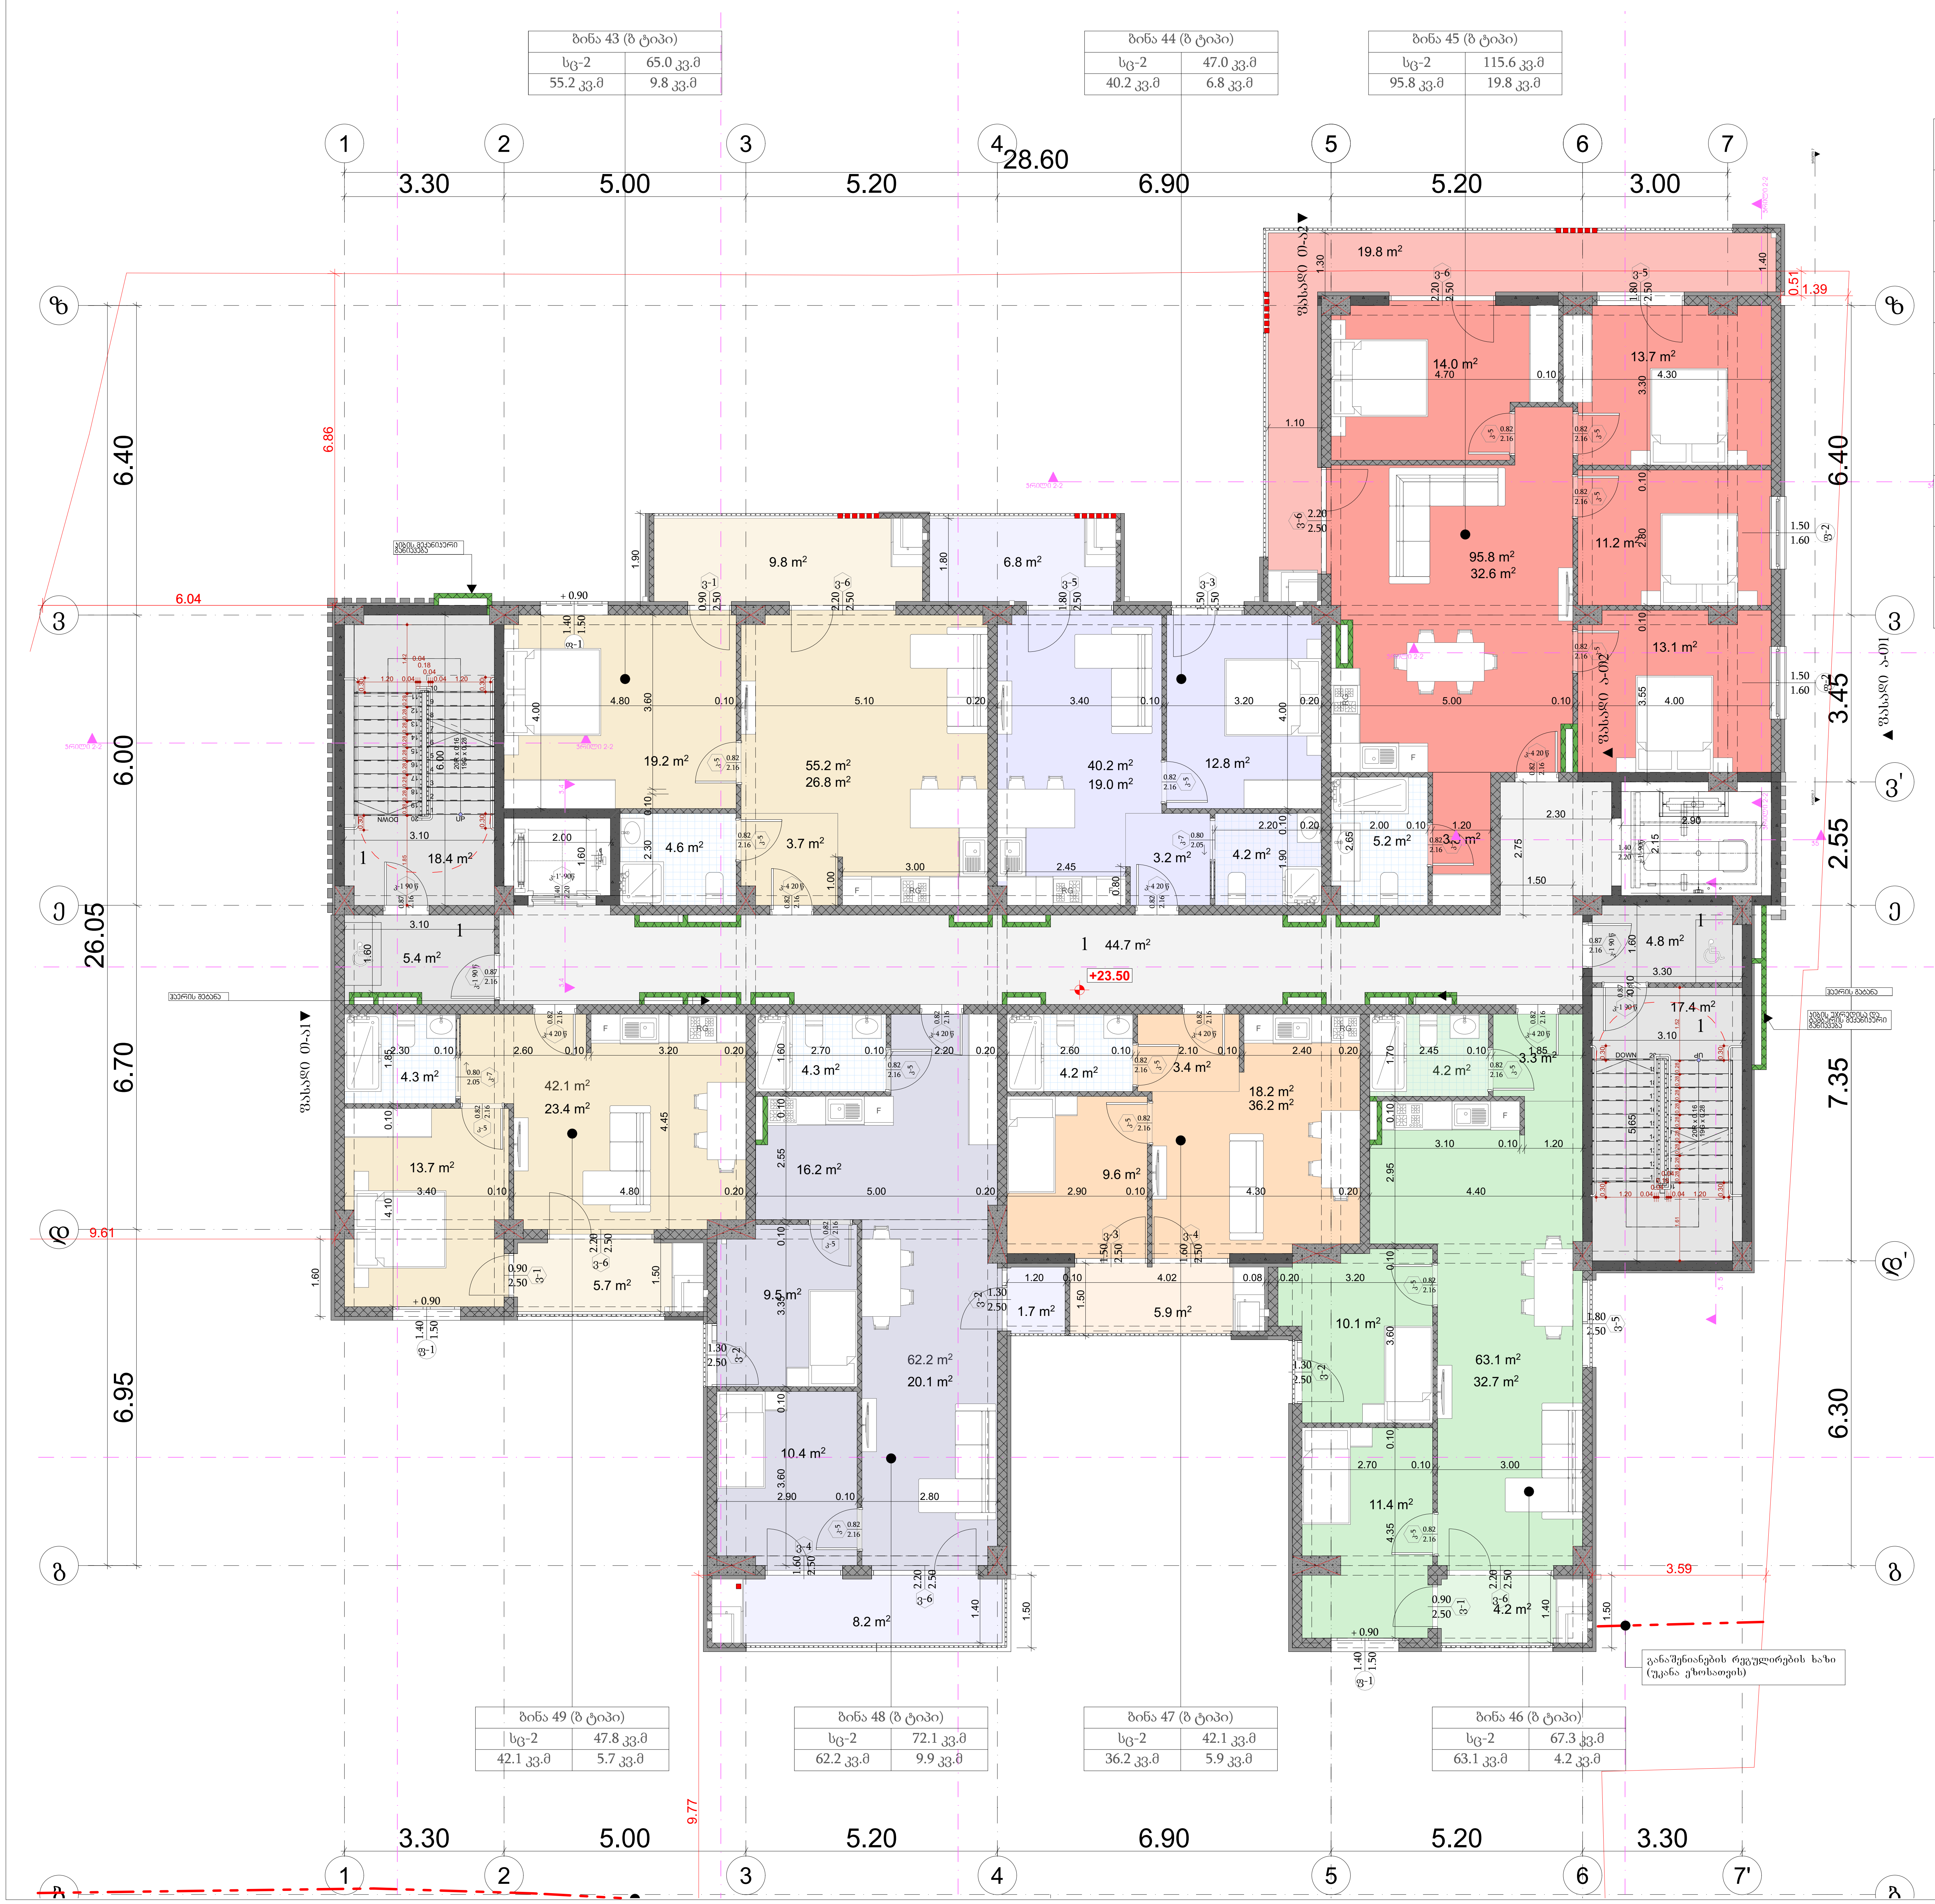

ექსპლიკაცია:

№		
43	საცხოვრებელი ბინა	65.0 კვ.მ
44	საცხოვრებელი ბინა	47.0 კვ.მ
45	საცხოვრებელი ბინა	115.6 კვ.მ
46	საცხოვრებელი ბინა	67.3 კვ.მ
47	საცხოვრებელი ბინა	42.1 კვ.მ
48	საცხოვრებელი ბინა	72.1 კვ.მ
49	საცხოვრებელი ბინა	47.8 კვ.მ
1	კიბე, დერეფანი, ტამბურები	90.7 კვ.მ

პროექტის დასახელება

მრავალბინიანი საცხოვრებელი სახლი

მისამართი:
Address

ქ,თბილისი, გლდანის დასახლება V მიკრო/რაიონი
01.11.10.013.335

პირობითი ნიშნები:

შენიშვნა:
Notes:

1. ნახაზზე ზომები მოცემულია მეტრებში.
2. ექსპლოატაციაში მიღებამდე პროექტში შესაძლებელია განხორციელდეს ცვლილებები.
3. ნახაზის ყველა ცვლილება მშენებლობის პროცესში შეთანხმებული
უნდა იყოს პროექტის ავტორთან.

პროექტის სტატუსი Drawing Status	შეს. თარიღი Date
არქიტექტურული პროექტის შეთანხმება, მშენებლობის ნებართვა	2024

დამკვეთი:
შპს "სოლუმ დეველოპმენტი" (405148086)

შემსრულებლები
performers

თანამდებობა	სახელი.გვარი	ხელმოწერა
მთ. არქიტექტორი	მარიამ ეფრემიძე	
არქიტექტორი		

ნახაზის დასახელება
Drawing title

მერვე სართულის გეგმა +23.50 ნიშნულზე

ფურცელი №		ფურცელის ზომა
მასშტაბი. Drawing Scale.		A3

2024 ✅

მეცხრე სართულის გეგმა +26.70 ნიშნულზე 1:100


ბინა 50 (B ტიპი)
სც-2 65.0 კვ.მ
55.2 კვ.მ 9.8 კვ.მ
ბინა 51 (B ტიპი)
სც-2 47.0 კვ.მ
40.2 კვ.მ 6.8 კვ.მ
ბინა 52 (B ტიპი)
სც-2 115.6 კვ.მ
95.8 კვ.მ 19.8 კვ.მ
1 2 3 4 5 6 7
3.30 5.00 5.20 28.60 6.90 5.20 3.00
ბ გ დ ე ზ
6.40 6.00 6.70 6.95 26.05
6.86 6.04 9.61 9.77
3.45 2.55 7.35 6.30
+26.70
19.8 m²
14.0 m² 4.70
13.7 m² 4.30
95.8 m² 32.6 m²
11.2 m² 2.80
13.1 m² 4.00
9.8 m²
6.8 m²
19.2 m²
55.2 m² 26.8 m²
40.2 m² 19.0 m²
12.8 m²
18.4 m²
4.6 m²
3.7 m²
3.2 m²
4.2 m²
5.2 m²
3.3 m²
44.7 m²
5.4 m²
4.8 m²
17.4 m²
4.3 m²
42.1 m² 23.4 m²
16.2 m²
4.2 m²
3.4 m²
18.2 m² 36.2 m²
13.7 m² 4.10
9.6 m²
5.7 m²
9.5 m² 3.30
62.2 m² 20.1 m²
1.7 m²
5.9 m²
10.1 m² 3.60
63.1 m² 32.7 m²
10.4 m² 3.60
11.4 m² 4.35
8.2 m²
4.2 m²
გარაჟში ჩასასვლელი პანდუსი
დაბალი ნაგებობის ბაღისპირა ფასადი
გარაჟში ჩასასვლელი პანდუსი
გარაჟის ფასადი
გარაჟის ფასადი
გარაჟის ფასად

მეათე სართულის გეგმა +29.90 ნიშნულზე 1:100


ბინა 57 (B ტიპი)
სც-2 65.0 კვ.მ
55.2 კვ.მ 9.8 კვ.მ
ბინა 58 (B ტიპი)
სც-2 47.0 კვ.მ
40.2 კვ.მ 6.8 კვ.მ
ბინა 59 (B ტიპი)
სც-2 115.6 კვ.მ
95.8 კვ.მ 19.8 კვ.მ
1 2 3 4 5 6 7
3.30 5.00 5.20 6.90 5.20 3.00
28.60
ზ ვ დ გ ე
6.40 6.00 6.70 6.95 26.05
6.86 6.04 9.61 9.77
ზ' ვ' დ' გ'
3.45 2.55 7.35 6.30
ფასადი 01-ა1
ფასადი 01-ა2
+29.90
19.8 m²
14.0 m² 4.70
13.7 m² 4.30
95.8 m² 32.6 m²
11.2 m² 2.80
13.1 m² 4.00
9.8 m²
6.8 m²
19.2 m²
55.2 m² 26.8 m²
40.2 m² 19.0 m²
12.8 m²
18.4 m²
4.6 m²
3.7 m²
3.2 m²
4.2 m²
5.2 m²
3.3 m²
44.7 m²
5.4 m²
4.8 m²
17.4 m²
4.3 m²
42.1 m² 23.4 m²
16.2 m²
4.2 m²
3.4 m²
18.2 m² 36.2 m²
13.7 m² 4.10
9.6 m²
5.7 m²
9.5 m²
62.2 m² 20.1 m²
1.7 m²
5.9 m²
10.1 m²
63.1 m² 32.7 m²
10.4 m²
11.4 m²
8.2 m²
4.2 m²
გარაჟში ჩასვლის პანდუსი
გარაჟში ჩასვლის პანდუსი
გარე კიბე
გარე კიბე
გარე კიბე

მეოთხემეტე სართულის გეგმა +33.10 ნიშნულზე 1:100


ბინა 64 (B ტიპი)
სც-2 65.0 კვ.მ
55.2 კვ.მ 9.8 კვ.მ
ბინა 65 (B ტიპი)
სც-2 47.0 კვ.მ
40.2 კვ.მ 6.8 კვ.მ
ბინა 66 (B ტიპი)
სც-2 115.6 კვ.მ
95.8 კვ.მ 19.8 კვ.მ
1 2 3 4 5 6 7
3.30 5.00 5.20 6.90 5.20 3.00
28.60
ზ ვ დ გ ე
6.40 6.00 6.70 6.95 26.05
6.86 6.04 9.61 9.77
3.45 2.55 7.35 6.30
+33.10
19.8 m²
14.0 m² 4.70
13.7 m²
95.8 m² 32.6 m²
11.2 m²
13.1 m²
9.8 m²
6.8 m²
19.2 m²
55.2 m² 26.8 m²
40.2 m² 19.0 m²
12.8 m²
18.4 m²
4.6 m²
3.7 m²
3.2 m²
4.2 m²
5.2 m²
3.3 m²
44.7 m²
5.4 m²
4.8 m²
17.4 m²
4.3 m²
42.1 m² 23.4 m²
13.7 m²
16.2 m²
4.3 m²
4.2 m²
3.4 m²
18.2 m² 36.2 m²
9.6 m²
4.2 m²
3.3 m²
5.7 m²
9.5 m²
62.2 m² 20.1 m²
1.7 m²
5.9 m²
10.1 m²
63.1 m² 32.7 m²
10.4 m²
11.4 m²
8.2 m²
4.2 m²
ბინა 70 (B ტიპი)
სც-2 47.8 კვ.მ
42.1 კვ.მ 5.7 კვ.მ
ბინა 69 (B ტიპი)
სც-2 72.1 კვ.მ
62.2 კვ.მ 9.9 კვ.მ
ბინა 68 (B ტიპი)
სც-2 42.1 კვ.მ
36.2 კვ.მ 5.9 კვ.მ
ბინა 67 (B ტიპი)
სც-2 67.3 კვ.მ
63.1 კვ.მ 4.2 კვ.მ
გარაჟის რამპა
გარაჟის რამპა
დასასვლელი 01-ის ▶
დასასვლელი 01-ის ▶
DOWN
UP
გარაჟში ჩასასვლელი რამპის ზემოთ
გარაჟში ჩასასვლელი რამპის ზემოთ
გარაჟის რამპა
გარაჟის რამპა
გარაჟის რამპა

მეთორმეტე სართულის გეგმა +36.30 ნიშნულზე 1:100



ექსპლიკაცია:

№		
71	საცხოვრებელი ბინა	65.0 კვ.მ
72	საცხოვრებელი ბინა	47.0 კვ.მ
73	საცხოვრებელი ბინა	115.6 კვ.მ
74	საცხოვრებელი ბინა	67.3 კვ.მ
75	საცხოვრებელი ბინა	42.1 კვ.მ
76	საცხოვრებელი ბინა	72.1 კვ.მ
77	საცხოვრებელი ბინა	47.8 კვ.მ
1	კიბე, დერეფანი, ტამბურები	90.7 კვ.მ

პროექტის დასახელება

მრავალბინიანი საცხოვრებელი სახლი

მისამართი:
Address

ქ.თბილისი, გლდანის დასახლება V მიკრო/რაიონი 01.11.10.013.335

პირობითი ნიშნები:

შენიშვნა:
Notes:

1. ნახაზზე ზომები მოცემულია მეტრებში.
2. ექსპლუატაციაში მიღებამდე პროექტში შესაძლებელია განხორციელდეს ცვლილებები.
3. ნახაზის ყველა ცვლილება მშენებლობის პროცესში შეთანხმებული უნდა იყოს პროექტის ავტორთან.

პროექტის სტატუსი Drawing Status	შეს. თარიღი Date
არქიტექტურული პროექტის შემოწმებისა, მშენებლობის ნებართვა	2024

დამკვეთი:
მპს "ოლქმ დეველოპმენტი" (405148086)

შემსრულებლები
performers

თანამდებობა	სახელი,გვარი	ხელმოწერა
მთ. არქიტექტორი	გარიამ ეფრემიძე	
არქიტექტორი		

ნახაზის დასახელება
Drawing title

მეთორმეტე სართულის გეგმა +36.30 ნიშნულზე

ფურცელი №		ფურცლის ზომა
მასშტაბი. Drawing Scale.		A3

2024 წ

სახურავის გეგმა +39.61 ნიშნულზე 1:100

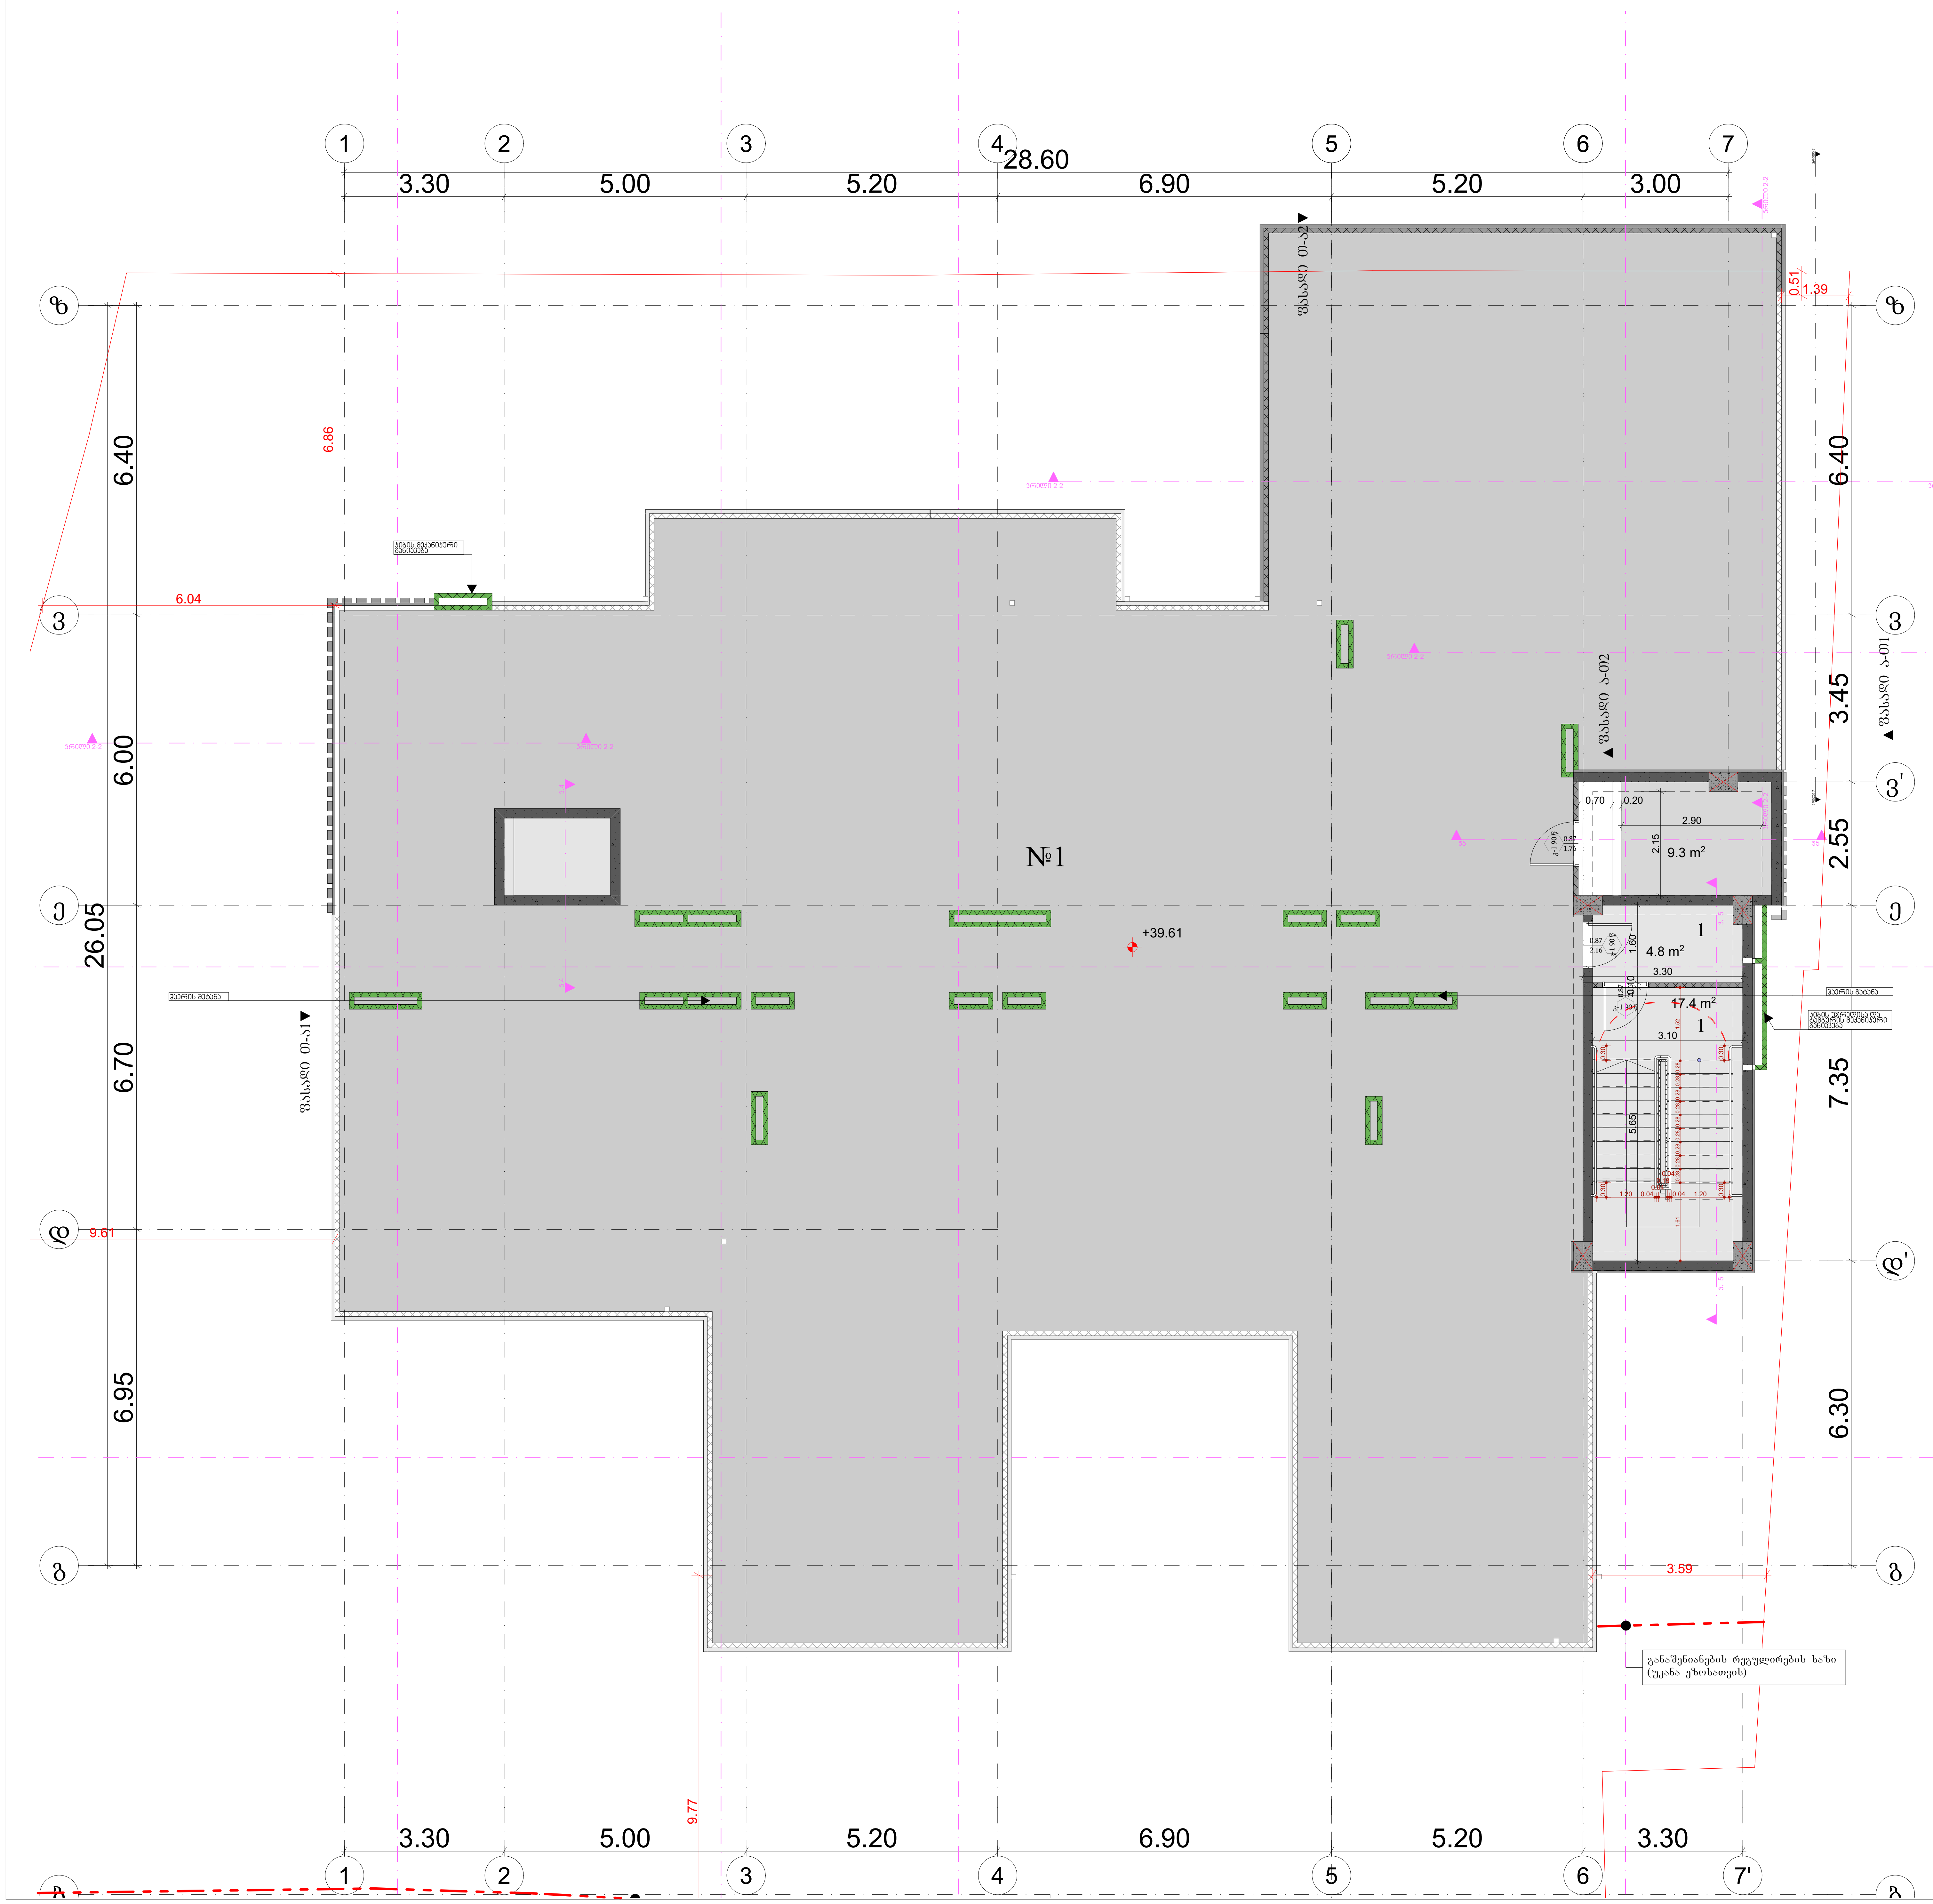

№		
1	კიბე, დერეფანი, ტამბურები	22.2 კვ.მ
2	სამანქანე, დამხმარე ფართი	9.3 კვ.მ

Table title: ექსპლიკაცია:

პროექტის დასახელება

მრავალბინიანი საცხოვრებელი სახლი

მისამართი:
Address

ქ,თბილისი, გლდანის დასახლება V მიკრო/რაიონი
01.11.10.013.335

პირობითი ნიშნები:

შენიშვნა:
Notes:

1. ნახაზზე ზომები მოცემულია მეტრებში.
2. ექსპლოატაციაში მიღებამდე პროექტში შესაძლებელია განხორციელდეს ცვლილებები.
3. ნახაზის ყველა ცვლილება მშენებლობის პროცესში შეთანხმებული უნდა იყოს პროექტის ავტორთან.

პროექტის სტატუსი Drawing Status	შეს. თარიღი Date
არქიტექტურული პროექტის შეთანხმება, მშენებლობის ნებართვა	2024

დამკვეთი:
შპს "სოლუმ დეველოპმენტი" (405148086)

შემსრულებლები
performers

თანამდებობა	სახელი.გვარი	ხელმოწერა
მთ. არქიტექტორი	მარიამ ეფრემიძე	
არქიტექტორი		

ნახაზის დასახელება
Drawing title

სახურავის გეგმა +39.61 ნიშნულზე

ფურცელი №		ფურცლის ზომა
მასშტაბი. Drawing Scale.		A3

2024 წ

სახურავის გეგმა +43.20 ნიშნულზე 1:100

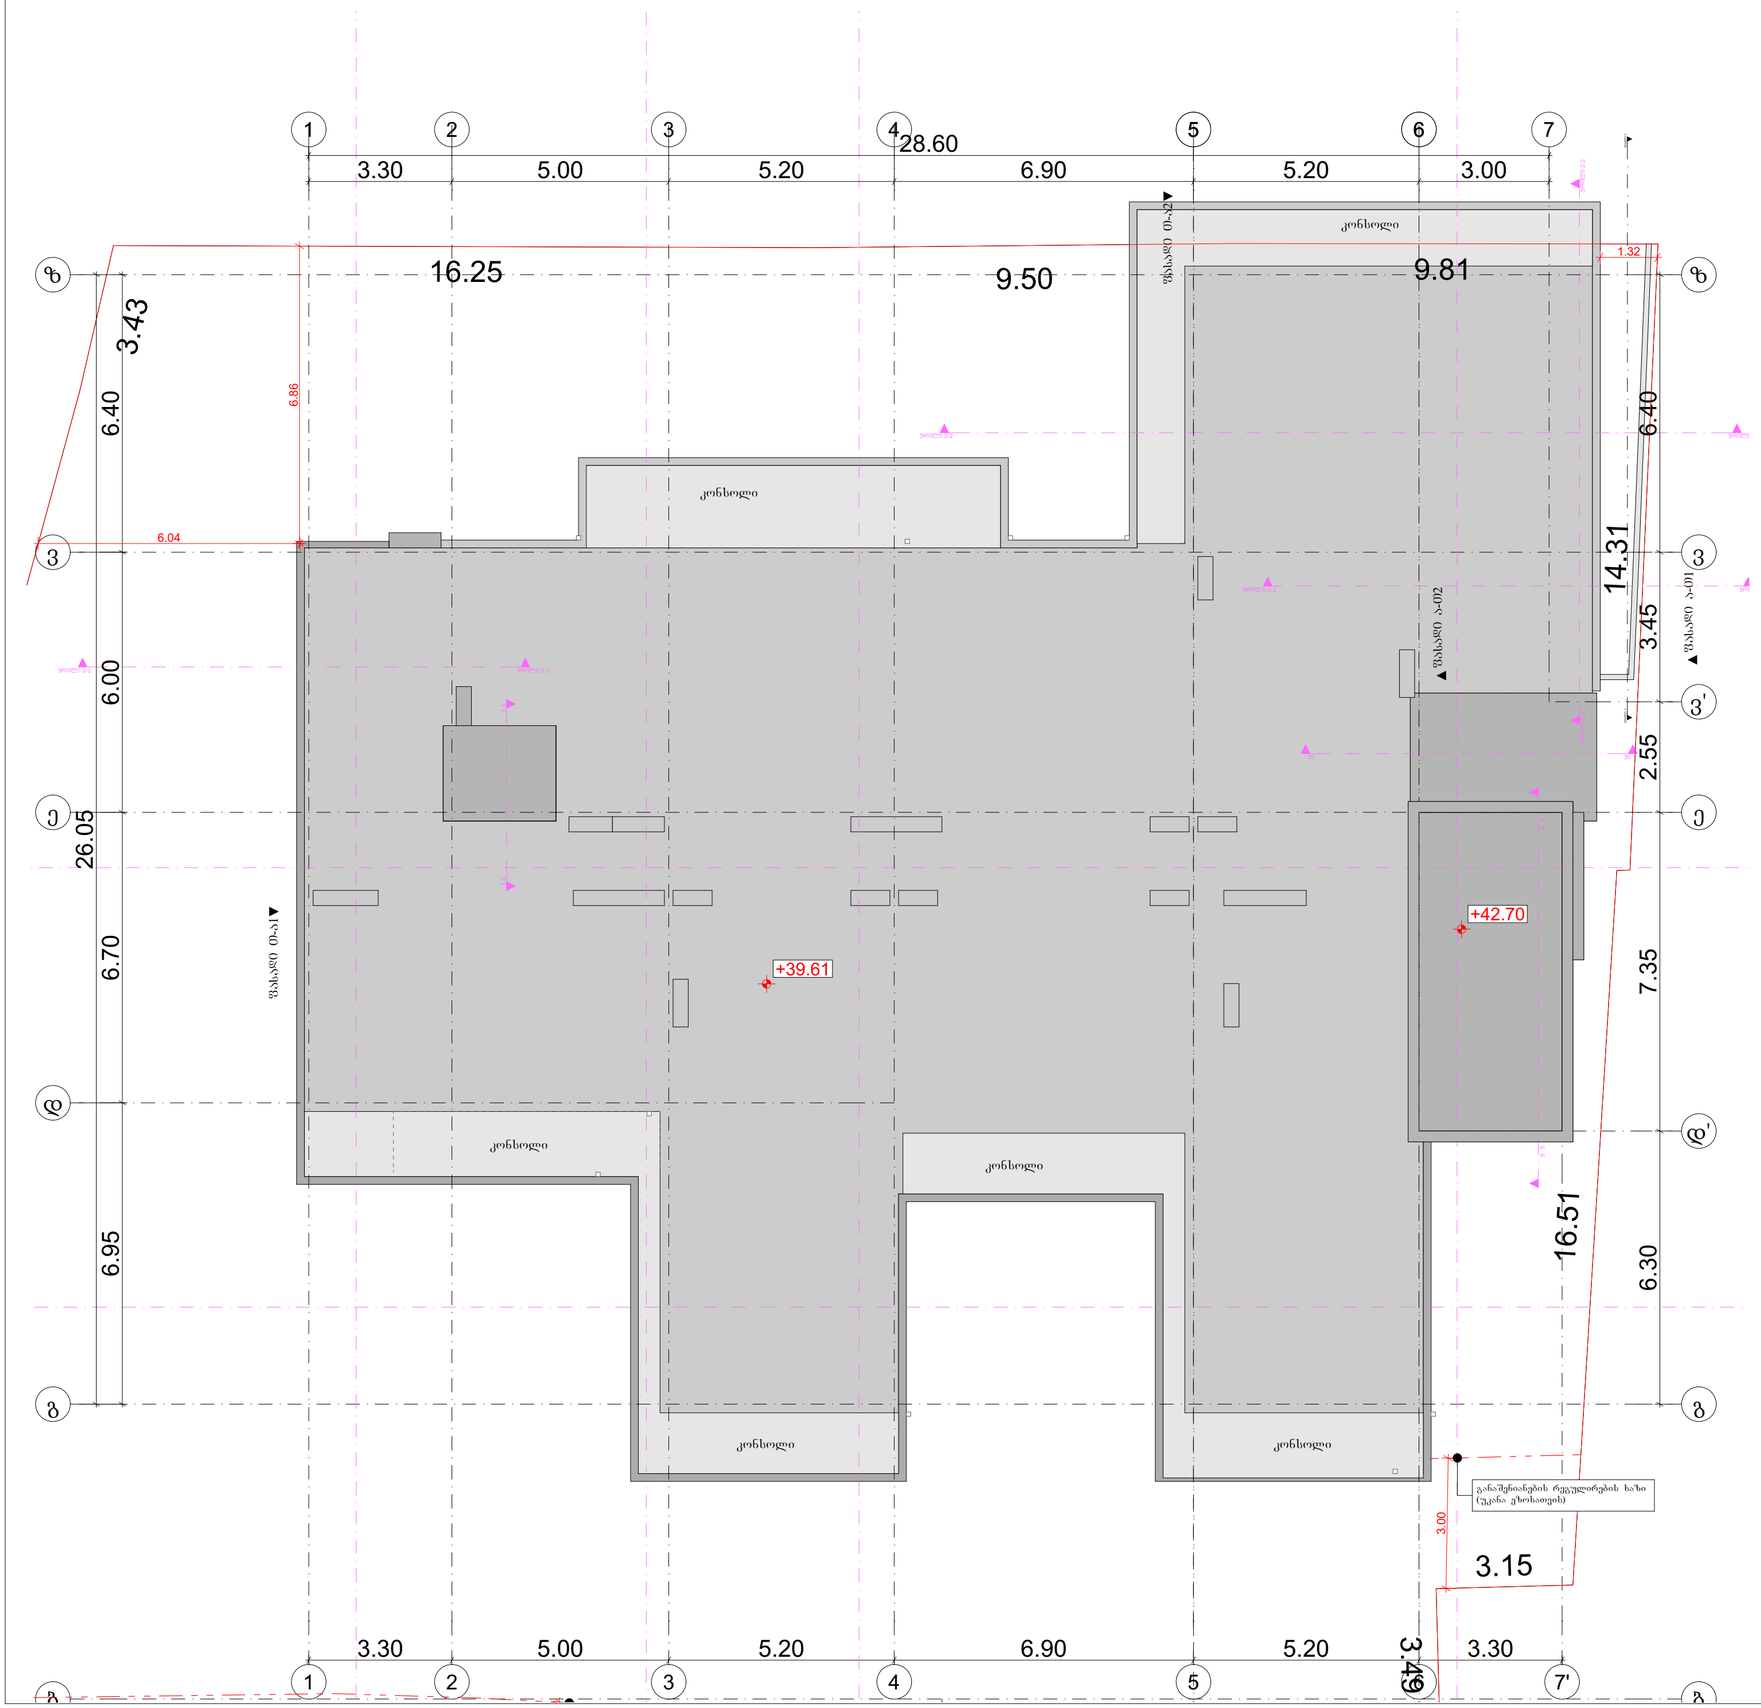

პროექტის დასახელება	მრავალბინიანი საცხოვრებელი სახლი
მისამართი: Address	ქ.თბილისი, გლდანის დასახლება V მიკრო/რაიონი 01.11.10.013.335
პირობითი ნიშნები:	

შენიშვნა:
Notes:

1. ნახაზზე ზომები მოცემულია მეტრებში.
2. ექსპლუატაციაში მიღებამდე პროექტში შესაძლებელია განხორციელდეს ცვლილებები.
3. ნახაზის ყველა ცვლილება მშენებლობის პროცესში შეთანხმებული უნდა იყოს პროექტის ავტორთან.

პროექტის სტატუსი Drawing Status	შეს. თარიღი Date
არქიტექტურული პროექტის შემთანხმება, მშენებლობის ნებართვა	2024

დამკვეთი:
შპს "სოლო დეველოპმენტი" (405148086)

შემსრულებლები
performers

თანამდებობა	სახელი,გვარი	ხელმოწერა
მთ. არქიტექტორი	მარიამ ეფრემიძე	
არქიტექტორი		

ნახაზის დასახელება
Drawing title

სახურავის გეგმა +43.20 ნიშნულზე

ფერცელი №	ფერცელის ზომა
მასშტაბი. Drawing Scale.	A3

2024