ტოპოგრაფიული გეგმა

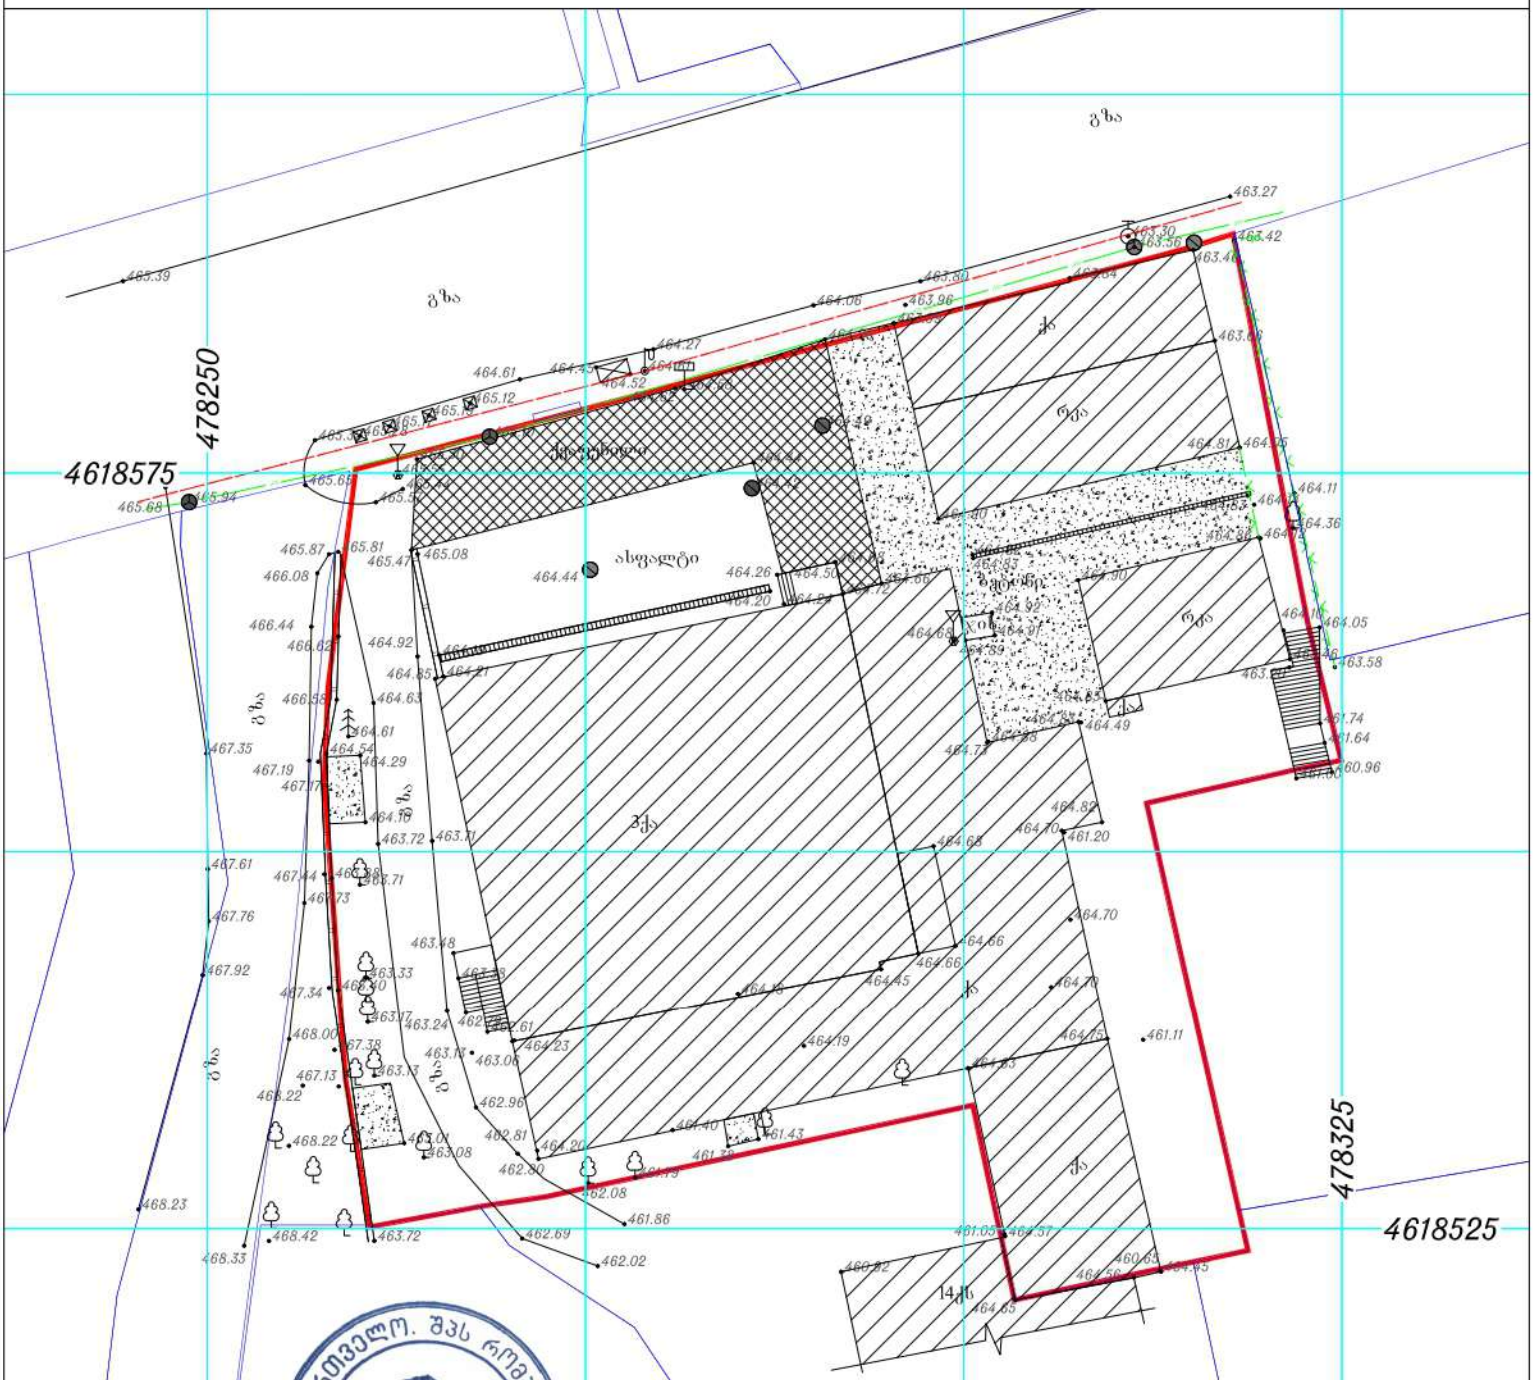



შენიშვნა:

№01.14.06.008.027 საკადასტრო კოდით სს "გრინვეი საქართველო"-ს სახელზე რეგისტრირებული 3344 კვ.მ მიწის ნაკვეთი

მოსაზღვრედ რეგისტრირებული მიწის ნაკვეთები

შ.პ.ს. " რომბი" ტ:592-042-052; 595-16-16-22		
შემსრულებელი		ი. ჭურდაძე
დამკვეთი		სს "გრინვეი საქართველო"
მ. 1:500		თარიღი: 18.10.2023 წ

ფართი: 3344 კვ.მ	მის: ქ. თბილისი უნივერსიტეტის ქუჩა №6

პ ო რ ო ბ ი თ ი ნ ი შ ნ ე ბ ი



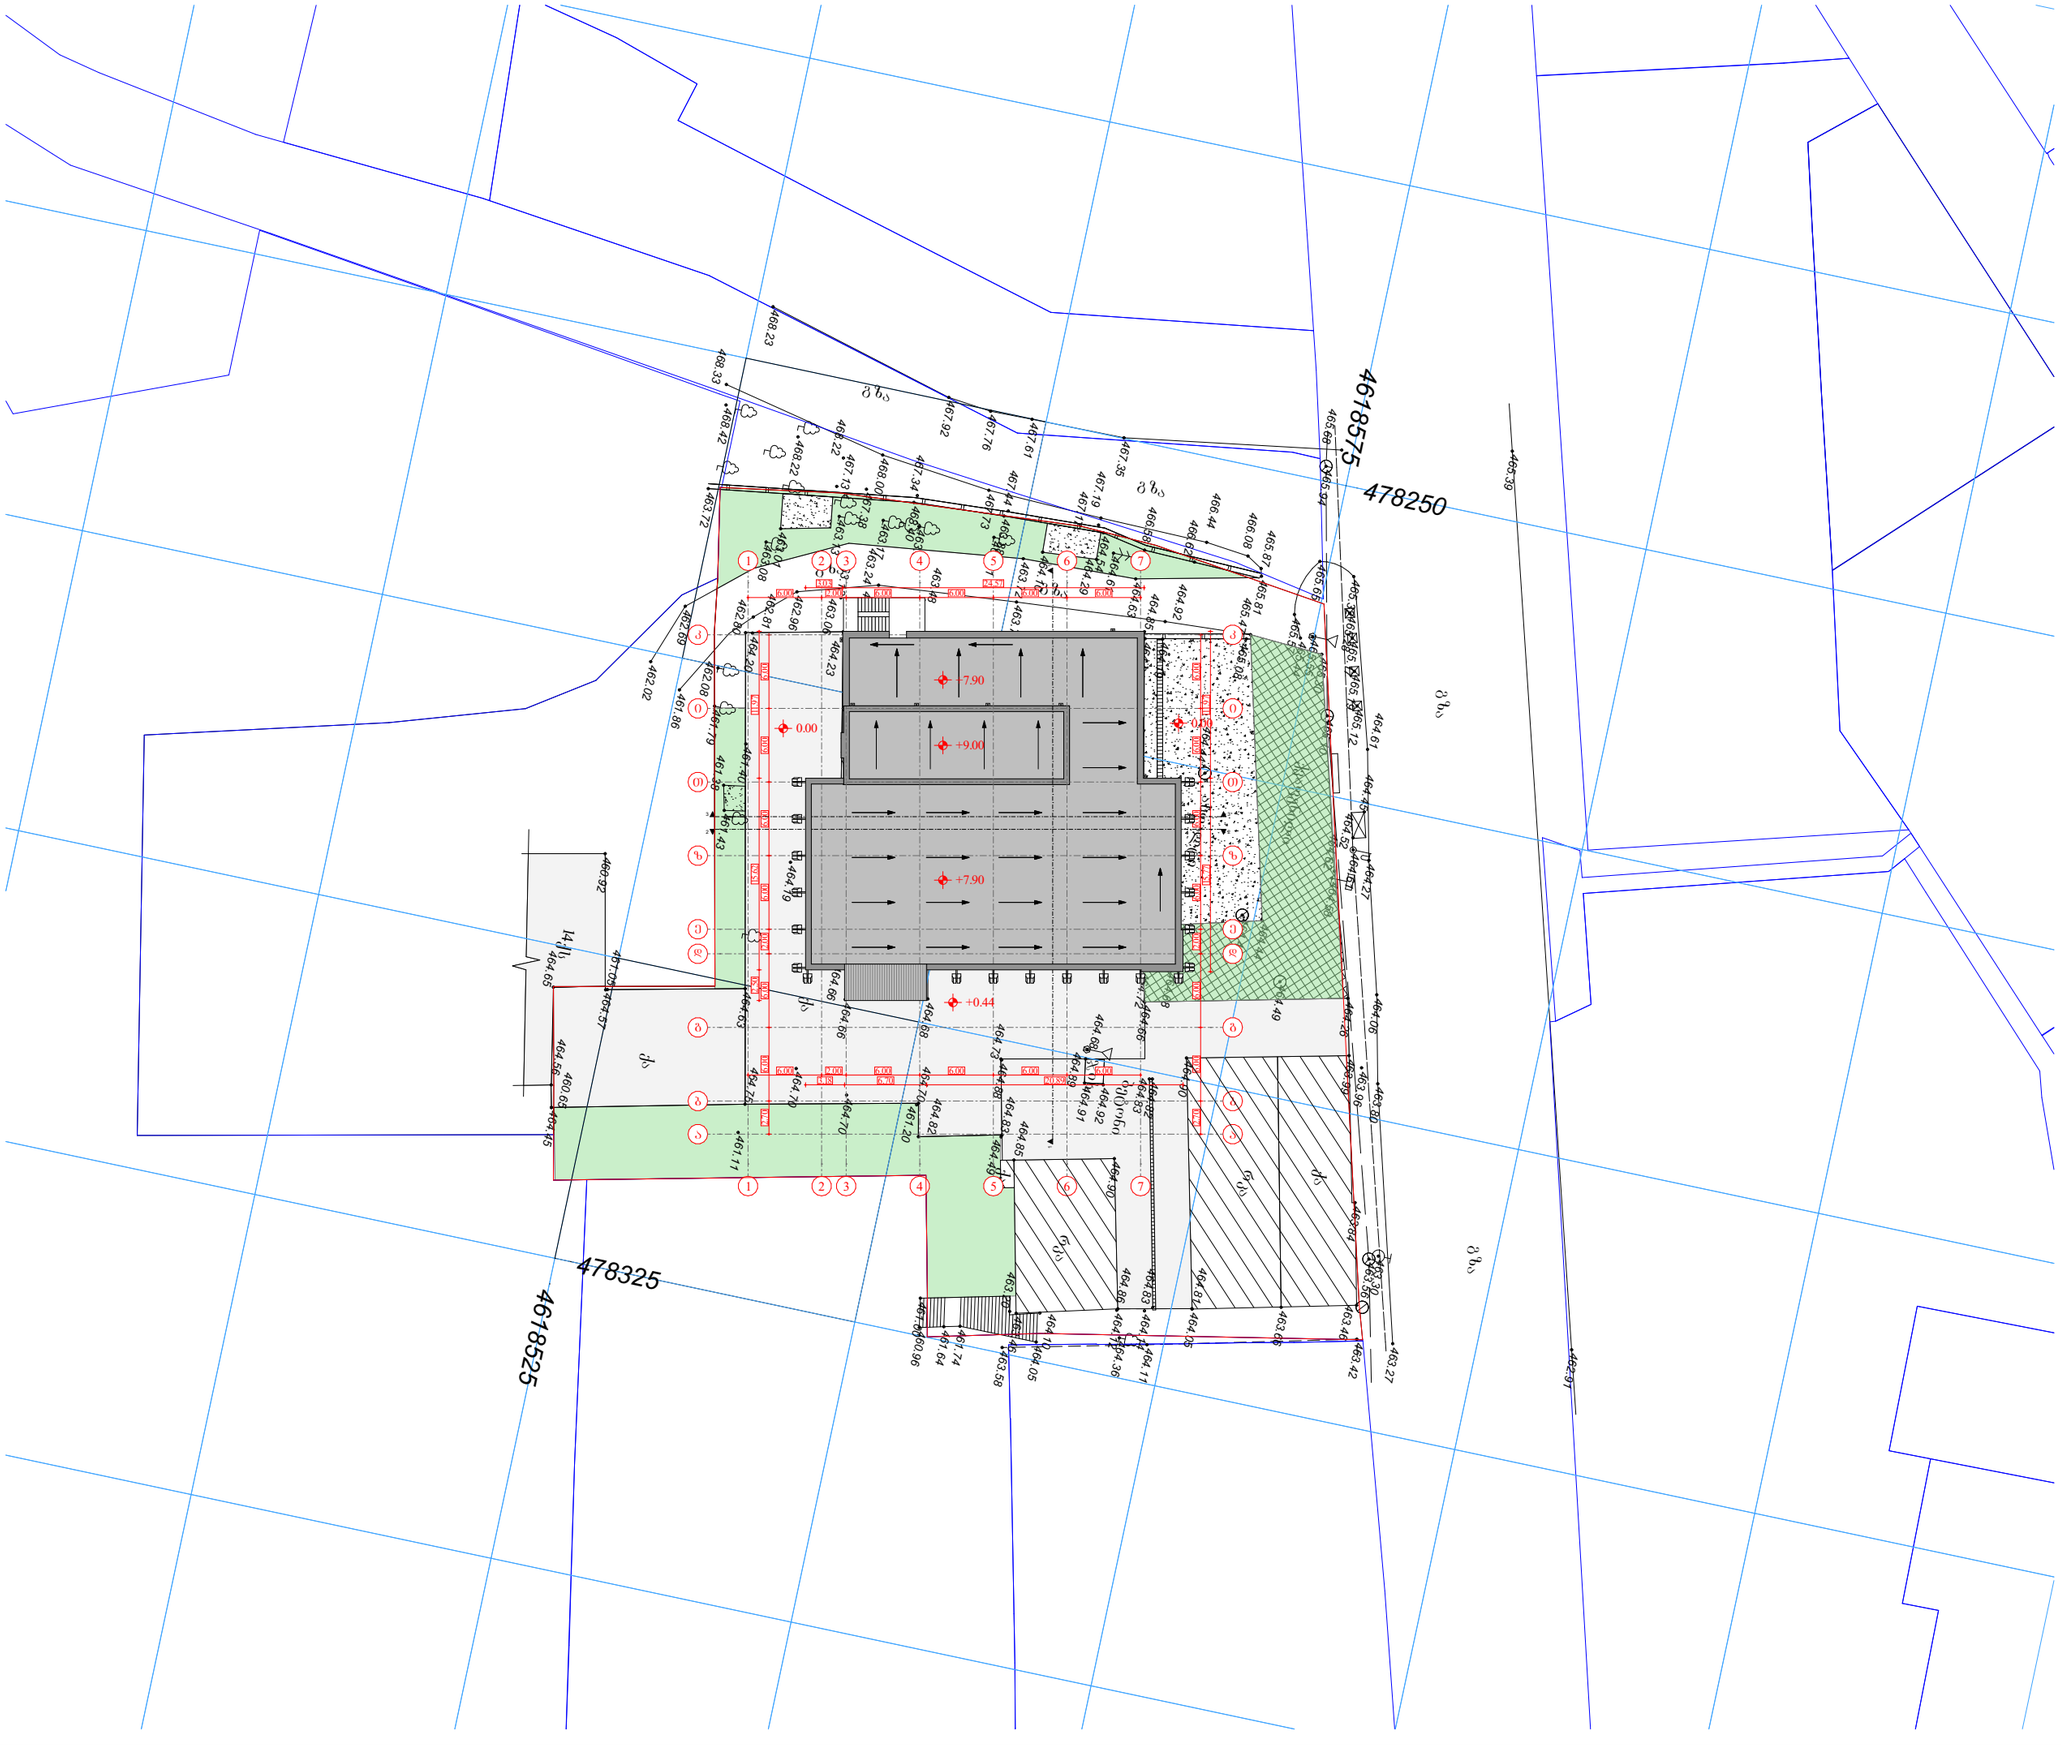

შპს "A 3" ზუგდიდის ქუჩა №78
საქართველო, თბილისი

damkveTi: ss grinvei saqarTvelo
404867006

misamarTi:

q. Tbilisi, quCa universitetis, #6
sak.kodi #01.14.06.008.027

SeniSvna:

- ბეტონი
- ბუნებრივი საფარი (მიწა)
- არსებული შენობები
- ასფალტი
- გამწვანებული ქვაფენილი

teq.ekonomikuri maCveneblebi:

proeqtis dasaxeleba:

avtosatransporto saSualebis
perioduli teqnikuri
inspeqtirebis centri

direqtori: l. ZagniZe
avtori, arqiteqtori: s. sanoZe
Seasrula: s. sanoZe

გენგეგმა

A3 formati
masStabi 1:500, 1:403.15