ქ. თბილისი , დაბა წყნეთი, რუსთაველის ქუჩა N1.
ს/კ (01.20.01.065.015)

საოფისე შენობა

კონსტრუქციული ნაწილი
(სამშენებლო დოკუმენტაცია)

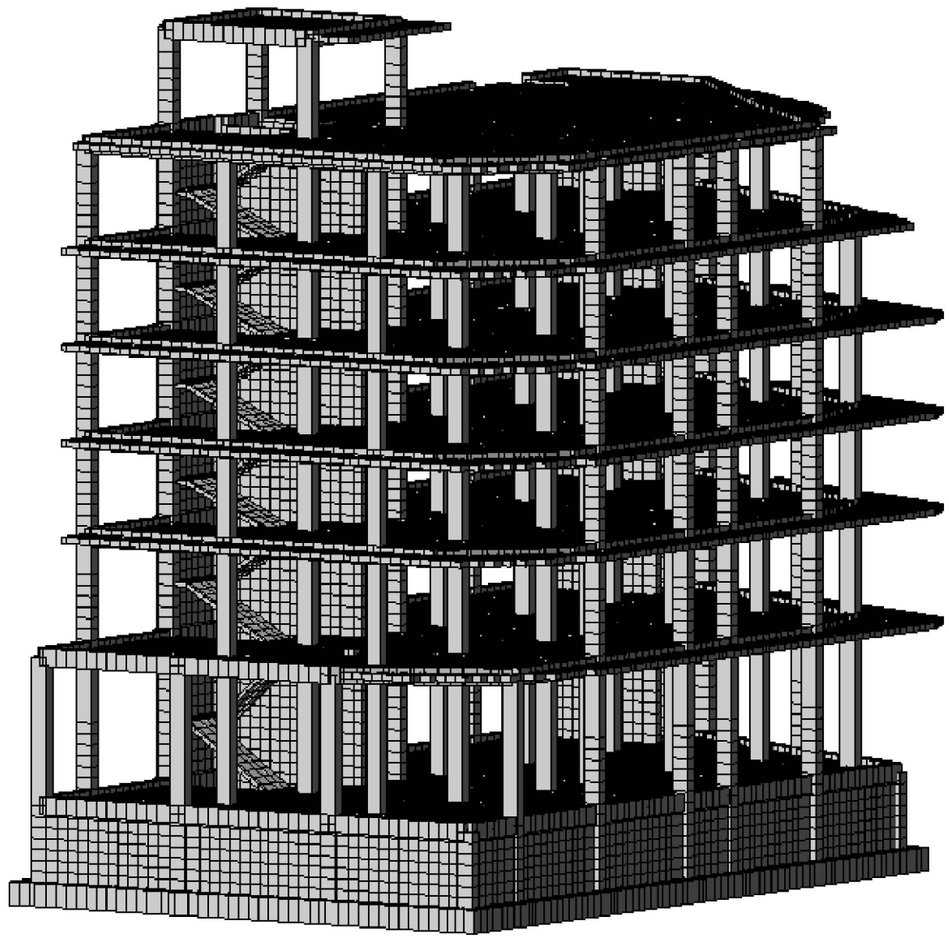

ქ. თბილისი
2024


ნახაზების ჩამონათვალი

ნახაზების დასახელება	კოდი	REVISION				
მონოლითური სვეტი - 5 მ.ს.- 5	S - 307	--	--	--	--	--
მონოლითური სვეტი - 6 მ.ს.- 6	S - 308	--	--	--	--	--
სვეტების მარკირების გეგმა 5.00 ნიშნულზე	S - 309	--	--	--	--	--
მონოლითური სვეტი - 7 მ.ს.- 7	S - 310	--	--	--	--	--
მონოლითური სვეტი - 8 მ.ს.- 8	S - 311	--	--	--	--	--
სვეტების მარკირების გეგმა 8.90 ნიშნულზე	S - 312	--	--	--	--	--
სვეტების მარკირების გეგმა 12.20 ნიშნულზე	S - 313	--	--	--	--	--
სვეტების მარკირების გეგმა 15.50 ნიშნულზე	S - 314	--	--	--	--	--
მონოლითური სვეტი - 9 მ.ს.- 9	S - 315	--	--	--	--	--
მონოლითური სვეტი - 10 მ.ს.- 10	S - 316	--	--	--	--	--
მონოლითური სვეტი - 11 მ.ს.- 11	S - 317	--	--	--	--	--
სვეტების მარკირების გეგმა 18.80 ნიშნულზე	S - 318	--	--	--	--	--
მონოლითური სვეტი - 12 მ.ს.- 12	S - 319	--	--	--	--	--
მონოლითური სვეტი - 13 მ.ს.- 13	S - 320	--	--	--	--	--
სვეტების მარკირების გეგმა 22.35 ნიშნულზე	S - 321	--	--	--	--	--
მონოლითური სვეტი - 14 მ.ს.- 14	S - 322	--	--	--	--	--
სიხისტის დიაფრაგმების მარკირების გეგმა -3.10 ნიშნულზე	S - 323	--	--	--	--	--
სიხისტის დიაფრაგმა ს.დ. - 1	S - 324	--	--	--	--	--
სიხისტის დიაფრაგმა ს.დ. - 1 (2)	S - 325	--	--	--	--	--
სიხისტის დიაფრაგმა ს.დ. - 2	S - 326	--	--	--	--	--
სიხისტის დიაფრაგმა ს.დ. - 2 (2)	S - 327	--	--	--	--	--
სიხისტის დიაფრაგმა ს.დ. - 3	S - 328	--	--	--	--	--
სიხისტის დიაფრაგმა ს.დ. - 3 (2)	S - 329	--	--	--	--	--
სიხისტის დიაფრაგმა ს.დ. - 4	S - 330	--	--	--	--	--
სიხისტის დიაფრაგმა ს.დ. - 4 (2)	S - 331	--	--	--	--	--
სიხისტის დიაფრაგმა ს.დ. - 5	S - 332	--	--	--	--	--
სიხისტის დიაფრაგმა ს.დ. - 5 (2)	S - 333	--	--	--	--	--
სიხისტის დიაფრაგმა ს.დ. - 6	S - 334	--	--	--	--	--
რიგელების განლაგების გეგმა -0.10 ნიშნულზე - მ.რ. - 1	S - 401	--	--	--	--	--
რიგელების განლაგების გეგმა 5.00 ნიშნულზე - მ.რ. - 2	S - 402	--	--	--	--	--
რიგელების განლაგების გეგმა 8.90 ნიშნულზე - მ.რ. - 3	S - 403	--	--	--	--	--
რიგელების განლაგების გეგმა 12.20 ნიშნულზე - მ.რ. - 4	S - 404	--	--	--	--	--
რიგელების განლაგების გეგმა 15.50 ნიშნულზე - მ.რ. - 5	S - 405	--	--	--	--	--
რიგელების განლაგების გეგმა 18.80 ნიშნულზე - მ.რ. - 6	S - 406	--	--	--	--	--
რიგელების განლაგების გეგმა 22.35 ნიშნულზე - მ.რ. - 7	S - 407	--	--	--	--	--
რიგელების განლაგების გეგმა 25.85 ნიშნულზე - მ.რ. - 8 - 9	S - 408	--	--	--	--	--
რიგელების ტიპიური დაარმირება	S - 409	--	--	--	--	--
კიბის კვანძი 1 - 2	S - 501	--	--	--	--	--
კიბის კვანძი 3 - 4	S - 502	--	--	--	--	--
კიბის მარშის კვეთი და სპეციფიკაცია	S - 503	--	--	--	--	--
ტიხრების დამაგრების და ზღუდარების მოწყობის ტიპ. სქემები	S - 801	--	--	--	--	--
მონ.რკ.ბ. სვ.-ის და გარე შემომზღუდავი კედლების მიერთების სქემა	S - 802	--	--	--	--	--

შენიშვნა:
NOTE:

----	----	----	----
----	----	----	----
----	----	----	----
----	----	----	----
----	----	----	----
No	Date	Revision	Issued by

სიტუაციური სქემა
KEY PLAN

მისამართი ADDRESS: ქ. თბილისი , დაბა წყნეთი, რუსთაველის ქუჩა N1. ს/კ (01.20.01.065.015)

პროექტი PROJECT: საოფისე შენობა

ნახაზი DRWG.: ჩამონათვალი 2

Cubix DEVELOPMENT

ბ.ბერიძე

----	----
ფაილი FILE LIST OF DWG - COPY	პროექტის #: PROJECT No
ფორმატი PAPER SIZE A3	მასშტაბი SCALE ----
ნახ.კოდი DRWG. No S - 002	კორექტ. REVISION ----
	სტადია STATUS

19.09.2024

პირობითი აღნიშვნები:
General Legend:

- არსებული კონსტრუქცია
- Existing Wall

- დასაშლელი კონსტრუქცია
- Demolition Wall

- კვეთი ბეტონის ელემენტზე
- Section on concrete element

- კვეთი რკ.ბ. ელემენტზე
- Section on r.c. element

- მონოლითური რკ.ბეტონის ელემენტი (კონსტრუქცია)
- Monolitic r.c. element (Structural)

- ბლოკის წყობა
- Block Masonry

- აგურის წყობა
- Brick Masonry

- ბეტონის მომზადება
- Concrete Preparation

- გრუნტი
- Soil

- ნაყარი გრუნტი
- Filled soil

- ჰიდროიზოლაცია
- Waterproofing

- პოლიეთილენის ფენა
- Polyethylene layer

- ქვაბულის ფერდი
- Trench side

- დაბეტონების დონე
- Pouring Level

- "ქარხნული" შედუღება
- "Factory" Welding

- ადგილობრივი შედუღება
- Local Welding

-1.10
- კედლის ზედაპირის ნიშნული
- Wall top level

3.20
- ელემენტის კონსტრუქციული ნიშნული
- Structural level of the element

-2.70
(427.85)
- საპროექტო ნიშნული
- Design Level
- აბსოლიტური ნიშნული
- Elevation (Height above mean sea level)

000.00
000.00
- წითელი ნიშნული
- Red Level
- შავი ნიშნული
- Black Level

30(50)
- კვეთში ეს აღნიშვნა მუთითებს, რომ ურთიერთგადამკვეთ რიგელებს აქვთ სხვადასხვა სისქის (ბეტონის) დაბეტონების ზონა
- This legend in section mentions that beams have diffenrent concrete coat thickness

კვანძი II
- კვანძის ნომერი
- Detail Number

S - 100
- ფურცლის ნომერი
- Sheet Number

აბრივიატურა
List of Abbreviations

დ.ა. C.O.S.	- დაიჭრას ადგილზე - Cut on Site
დაზ.ა. V.S.	- დაზუსტდეს ადგილზე - Verify on Site
მ.ს. C.	- მონოლითური სვეტი - Column
მ.რ. BM.	- მონოლითური რიგელი - Reinforced Concrete Beam
ს.დ. SH.W.	- სიხისტის დიაფრაგმა - Shear wall
მ.კ. R.C.W.	- მონოლითური კედელი - Reinforced Concrete wall
რ.კ. G.B.	- რანდკოჭი (ან როსტვერკის კოჭი) - Ground Beam
ხ. P.	- ხიმინჯი - Pile
წ.ს. S.F.	- წერტილოვანი საძირკველი - Spread Footing
ლ. საძ. C.F.	- ლენტური საძირკველი - Continuous Footing
ა.მ.კ. B.S.C.	- არმატურის მოც. კარკასი - Bar Space Cage
ხ.კ. P.R.C.	- ხიმინჯის კარკასი - Pile Reinforcement Cage
კ. C.R.	- კარკასი (სიბრტყითი) - Cage of Reinforcement
ბადე (ბ. -) MESH	- არმატურის ბადე - Rebar Mesh
პარაპეტი U.	- პარაპეტი - Upstand
ლ.ს. ST.C.	- ლითონის სვეტი - Steel Column
ლ.მ.კ. ST.G.	- ლითონის მთავარი კოჭი - Steel Girder
ლ.კ. ST.B.	- ლითონის კოჭი - Steel Beam
ლ.წ. ST.T.	- ლითონის წამწე - Steel Truss
ლ.ვ.კ. ST.V.B.	- ლითონის ვერტიკალური კავშირი - Steel Vertical Bracing
ლ.ჰ.კ. ST.H.B.	- ლითონის ჰორიზონტალური კავშირი - Steel Horizontal Bracing
შ.კ. C.B.	- შედგენილი კოჭი - Composite Beam
ჩ.დ. E.P.	- ჩასატანებელი დეტალი - Embedded Part

არმატურის აღნიშვნა:
Rebar Marking:

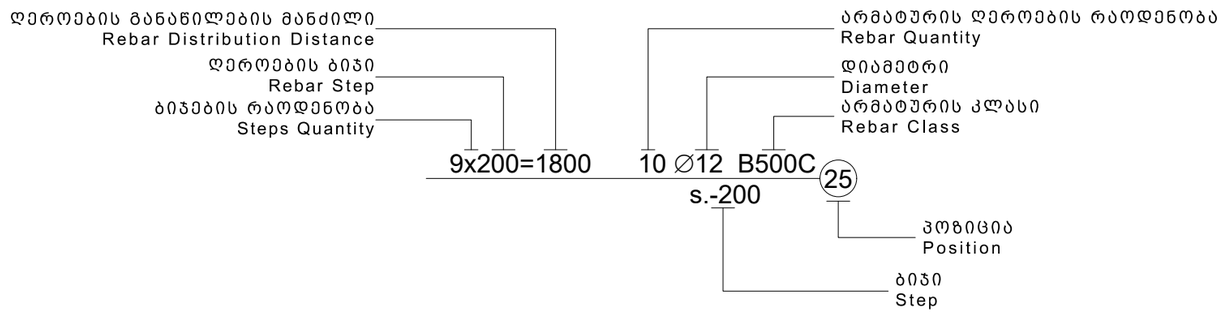

შენიშვნა:
NOTE:

----	----	----	----
----	----	----	----
----	----	----	----
----	----	----	----
----	----	----	----
No	Date	Revision	Issued by

სიტუაციური სქემა
KEY PLAN

მისამართი ADDRESS: ქ. თბილისი , დაბა წყნეთი, რუსთაველის ქუჩა N1. ს/კ (01.20.01.065.015)

პროექტი PROJECT: საოფისე შენობა

ნახაზი DRWG.: პირობითი აღნიშვნები

Cubix DEVELOPMENT

ბ.ბერიძე

ფაილი FILE: LEGEND

პროექტის #: PROJECT No

ფორმატი PAPER SIZE: A3

მასშტაბი SCALE: ----

ნახ.კოდი DRWG. No: S - 003

კორექტ. REVISION: ----

სტადია STATUS

19.09.2024

კონსტრუქციის დასახელება	არმატურის კლასი										ბეტონი კლასი C (მ^3) სტანდარტი EN1992-1-1	
	არმატურის კლასი B500C სტანდარტი BS EN 10080									მთლიანად არმატურა კგ.		
	Ø 8	Ø 10	Ø 12	Ø 14	Ø 16	Ø 18	Ø 20	Ø 22	Ø 25		C12/15	C20/25
საძირკველი		2182	8868		28540				6440	46031	66	487
მონოლითური კედლები	79	2752		2212						5043		44
ფილა		60892	35482							96374		840
სვეტი	13794				11972		3196		11929	40891		171
რიგელი	5629				2974	1877	3747	3594	7241	25061		98
დიაფრაგმა	274		4779	20546	4241					29840		157
კიბეები		1860	4126							5987		35
ჯამი ∑	19776	67687	53255	22759	47727	1877	6942	3594	25609	249226	66	1831

შენიშვნა:
NOTE:

No	Date	Revision	Issued by
----	----	----	----
----	----	----	----
----	----	----	----
----	----	----	----
----	----	----	----

სიტუაციური სქემა
KEY PLAN

მისამართი ADDRESS: ქ. თბილისი , დაბა წყნეთი, რუსთაველის ქუჩა N1. ს/კ (01.20.01.065.015)

პროექტი PROJECT: საოფისე შენობა

ნახაზი DRWG.: მასალის ამოკრეფა

Cubix DEVELOPMENT

ბ.ბერიძე

ფაილი FILE: MASLAIS AMOKREFA

პროექტის #: PROJECT No: ----

ფორმატი PAPER SIZE: A3

მასშტაბი SCALE: ----

ნახ.კოდი DRWG. No: S - 004

კორექტ. REVISION: ----

სტადია STATUS: ----

19.09.2024

1. ზოგადი

ობ. მისამართი - ქ. თბილისი , დაბა წყნეთი, რუსთაველის ქუჩა N1.

- საკადასტრო კოდი (01.20.01.065.015)

2. საინჟინრო გეოლოგია და დაფუძნების პირობები, ქვაბული

2.1 საძირკვლის ფუძედ მიჩნეული გრუნტის მახასიათებლები:

- საძირკვლის ფუძედ მიღებულია გრუნტის ხელოვნური ფენა; მდინარის ხვინჭა (ბალასტი); როგორც ფიზიკურ მექანიკური თვისებებია;
- სიმკვრივე P = 1.95 გრ/სმ3;
- საანგარიშო წინაღობა R_0=350კპა (3,50 კგძ/სმ²);
- დეფორმაციის მოდული E=40 მპა (400 კგძ/სმ²);
- დასკვნა - მშენებლობისთვის გამოყოფილ უბანზე და მის ირგვლივ არ აღინიშნება საშიში გეოლოგიური პროცესები და მათი ჩასახვა არც მომავალშია მოსალოდნელი, იგი იმყოფება დამაკმაყოფილებელ საინჟინრო-გეოლოგიურ პირობებში;
- გრუნტის კატეგორია სეისმური თვისებების მიხედვით - II (პნ 01.01.-09 ცხ.#1);

გრუნტის წყალი - სამშენებლო ტერიტორიაზე გრუნტის წყალი გამოვლენილია ზედაპირიდან 1.3 - 1.4 მეტრის ფარგლებში (იხ:საინჟინრო გეოლოგია) წყლები ძლიერ აგრესიულობას ავლენს პორტლანდცემენტის მიმართ რკინა-ბეტონის კონსტრუქციის არმატურაზე გაანალიზებული წყლის სინჯების აგრესიული ზემოქმედება მუდმივად წყალში დასველების პირობებში ფასდება როგორც ,,არა", ხოლო პერიოდული დასველებით ,,საშუალო". იმავე გარემოს აგრესიული ზემოქმედების ხარისხი ნახშირბადიან ფოლადზე, გრუნტის წყლის დაბლა სამშენებლო ნორმების და წესების ინსტრუქციის მიხედვით ფასდება როგორც ,,საშუალო". აღნიშნულიდან გამომდინარე რკ.ბეტონის საძირკვლის ფილაში, კედლებში, დიაფრაგმებსა და სვეტებში(-0.10 ნიშნულამდე) გამოყენებულ იქნას W8 მარკის წყალშეუღწევადი ბეტონი.

ქვაბული - ქვაბულის გვერდების დამუშავება მოხდეს გრუნტების 45^0 დახრის კუთხით.

3. უსაფრთხოება

- მშენებლობის პროცესი წარიმართოს საქართველოს მთავრობის 2019 წლის 19 თებერვლის საქართველოს ორგანული კანონის - ,,შრომის უსაფრთხოების შესახებ" და საქართველოს მთავრობის 2014 წლის 27 მაისის N361-ე დადგენილების - ,,მშენებლობის უსაფრთხოების შესახებ ტექნიკური რეგლამენტის" მოთხოვნების შესაბამისად და მკაცრად იქნას დაცული უსაფრთხოების წესები.

4. მასალები

- მასალების ანტიკოროზიული და ხანძარსაწინააღმდეგო დაცვა - შესრულდეს ნორმების СНиП 2.01.02-85* და СНиП 2.03.11-85 მოთხოვნების შესაბამისად;
- ბეტონი - შენობის მზიდ კონსტრუქციებში გამოყენებულია ბეტონი კლასით - C20/25, საძირკვლის ქვეშ გამოყენებულია ბეტონის მომზადება C12/15, (EN1992-1-1);
- არმატურა - შენობის რკ.ბეტონის ელემენტებში გამოყენებულია არმატურა კლასით - B500C;(BS EN 10080);
- ჰიდროიზოლაცია - შენობის კედლები რომლებიც შეხებაში არის გრუნტთან დაიფაროს ჰიდროსაიზოლაციო შრით, (ჰიდროიზოლაციის ტიპი განისაზღვროს დამკვეთთან შეთანხმებით);
- ან გამომდინარე აღნიშნული სიმტკიცის მირწევამდე აუცილებელია მკაცრად დაცული იქნას ტემპერატურის და ტენიანობის რეჟიმი;

5. კლიმატოლოგია და დატვირთვები

- ჩაყინვის სიღრმე - 0.23 მ (პნ 01.05-08);
- თოვლი - q = 50 კგ/მ² (პნ 01.0508);
- სეისმურობა - საქართველოს ტერიტორიის სეისმური საშიშროების რუქის მიხედვით ქ.თბილისი, დაბა წყნეთი იმყოფება 8 ბ. სეისმურ ზონაში (სკალა MSK64), ჰორიზონტალური აჩქარება - 0.17 (სეისმურობის კოეფიციენტი);

6. მათ. მოდელირება (გაანგარიშება)

- «Lira - САПР 2022» (ვერსია R1) პროგრამული კომპლექსის მეშვეობით, სასრული ელემენტების მეთოდის საფუძველზე. შენობის საანგარიშო მოდელი შედგენილია არქიტექტურული ნახაზების მიხედვით.
- გაანგარიშებაში მიღებულია შემდეგი დატვირთვები:
  - სტატიკური მუდმივი;
  - სტატიკური დროებითი ხანგრძლივი;
  - სტატიკური დროებითი ხანმოკლე;
  - სეისმური X მიმართულება;
  - სეისმური Y მიმართულება;
- გათვალისწინებულია საკუთარი რხევების 40 ფორმა.
- სეისმური ზემოქმედების ანგარიშისას მასების მონაწილეობის ფაქტორი შეადგენს 80-85%;
- საძირკვლის ძირზე საშუალო წნევა საანგარიშო დატვირთვათა ძირითადი შეხამებისას შეადგენს - 32.8 ტ/მ²;

7. შენობის აღწერილობა

- პირობითი საპროექტო ნიშნული 0.00 - შეესაბამება აბსოლიტურ ნიშნულს - 936.30.
- შენობის ზომები - 17.45X32.25 მ. (ღერძებში), გეგმაში მართკუთხედი ფორმის;
- საძირკველი - მონოლითური რკ.ბეტონი ფილა საძირკველი ,გაბარიტული ზომებით 0.8(h) მ;

შენიშვნები

- საძირკვლის ფუძე აუცილებელია მიიღოს ინჟ. გეოლოგმა.
- მიწის სამუშაოთა წარმოებისას დაცული უნდა იყოს СНиП 3.02.01-87 ЗЕМЛЯНЫЕ СООРУЖЕНИЯ,ОСНОВАНИЯ И ФУНДАМЕНТЫ 10.1÷10.5 პუნქტების მოთხოვნები;
- შენობის ღერძების დაკვალვა განხორციელდეს არქიტექტურული ნახაზების მსაბამისად;
- ნახაზებში აღმოჩენილი შეუსაბამობის, არქიტექტურულ ნახაზებთან შეუსაბამობის და/ან საინჟინრო-გეოლოგიური ნაწილის ადგილზე არსებულ სიტუაციასთან შეუსაბამობის შემთხვევაში - აუცილებლად ეცნობოს პროექტის ავტორს;
- არმატურების მოღუნვა განხორციელდეს ცივად გაცხელების გარეშე;
- რკ.ბეტონის კონსტრუქციებს (ფილები,რიგელები) მიეცეს სამშენებლო აწევა „შუქში მალის“ 1/100;
- თუ სადმე ბლოკის წყობის სიმაღლის და სიგანის ფარდობა (H/W) აღემატება 12-ს აუცილებელია შუალედური რკ.ბეტონის სარტყელის მოწყობა;

9. გამოყენებული ლიტერატურა

- (პნ 01.01-09) - სეისმომედეგი მშენებლობა
- (პნ 03.01-09) - ბეტონისა და რკინაბეტონის კონსტრუქციები
- (პნ 02.01-08) - შენობების და ნაგებობების ფუძეები
- (პნ 01.05-08) - სამშენებლო კლიმატოლოგია
- СНиП 2.01.07-85* _ Нагрузки и воздействия

შენიშვნა:
NOTE:

No	Date	Revision	Issued by
----	----	----	----
----	----	----	----
----	----	----	----
----	----	----	----
----	----	----	----

სიტუაციური სქემა
KEY PLAN

მისამართი ADDRESS: ქ. თბილისი , დაბა წყნეთი, რუსთაველის ქუჩა N1. ს/კ (01.20.01.065.015)

პროექტი PROJECT: საოფისე შენობა

ნახაზი DRWG.: განმარტებითი ბარათი

Cubix DEVELOPMENT

ბ.ბერიძე

ფაილი FILE: EXPL.NOTE

პროექტის #: PROJECT No

ფორმატი PAPER SIZE: A3

მასშტაბი SCALE: ----

ნახ.კოდი DRWG. No: S - 005

კორექტ. REVISION: ----

სტადია STATUS

19.09.2024

საძირკვლის ფილის საყალიბე გეგმა -3.10 ნიშნულზე

მ. 1:100

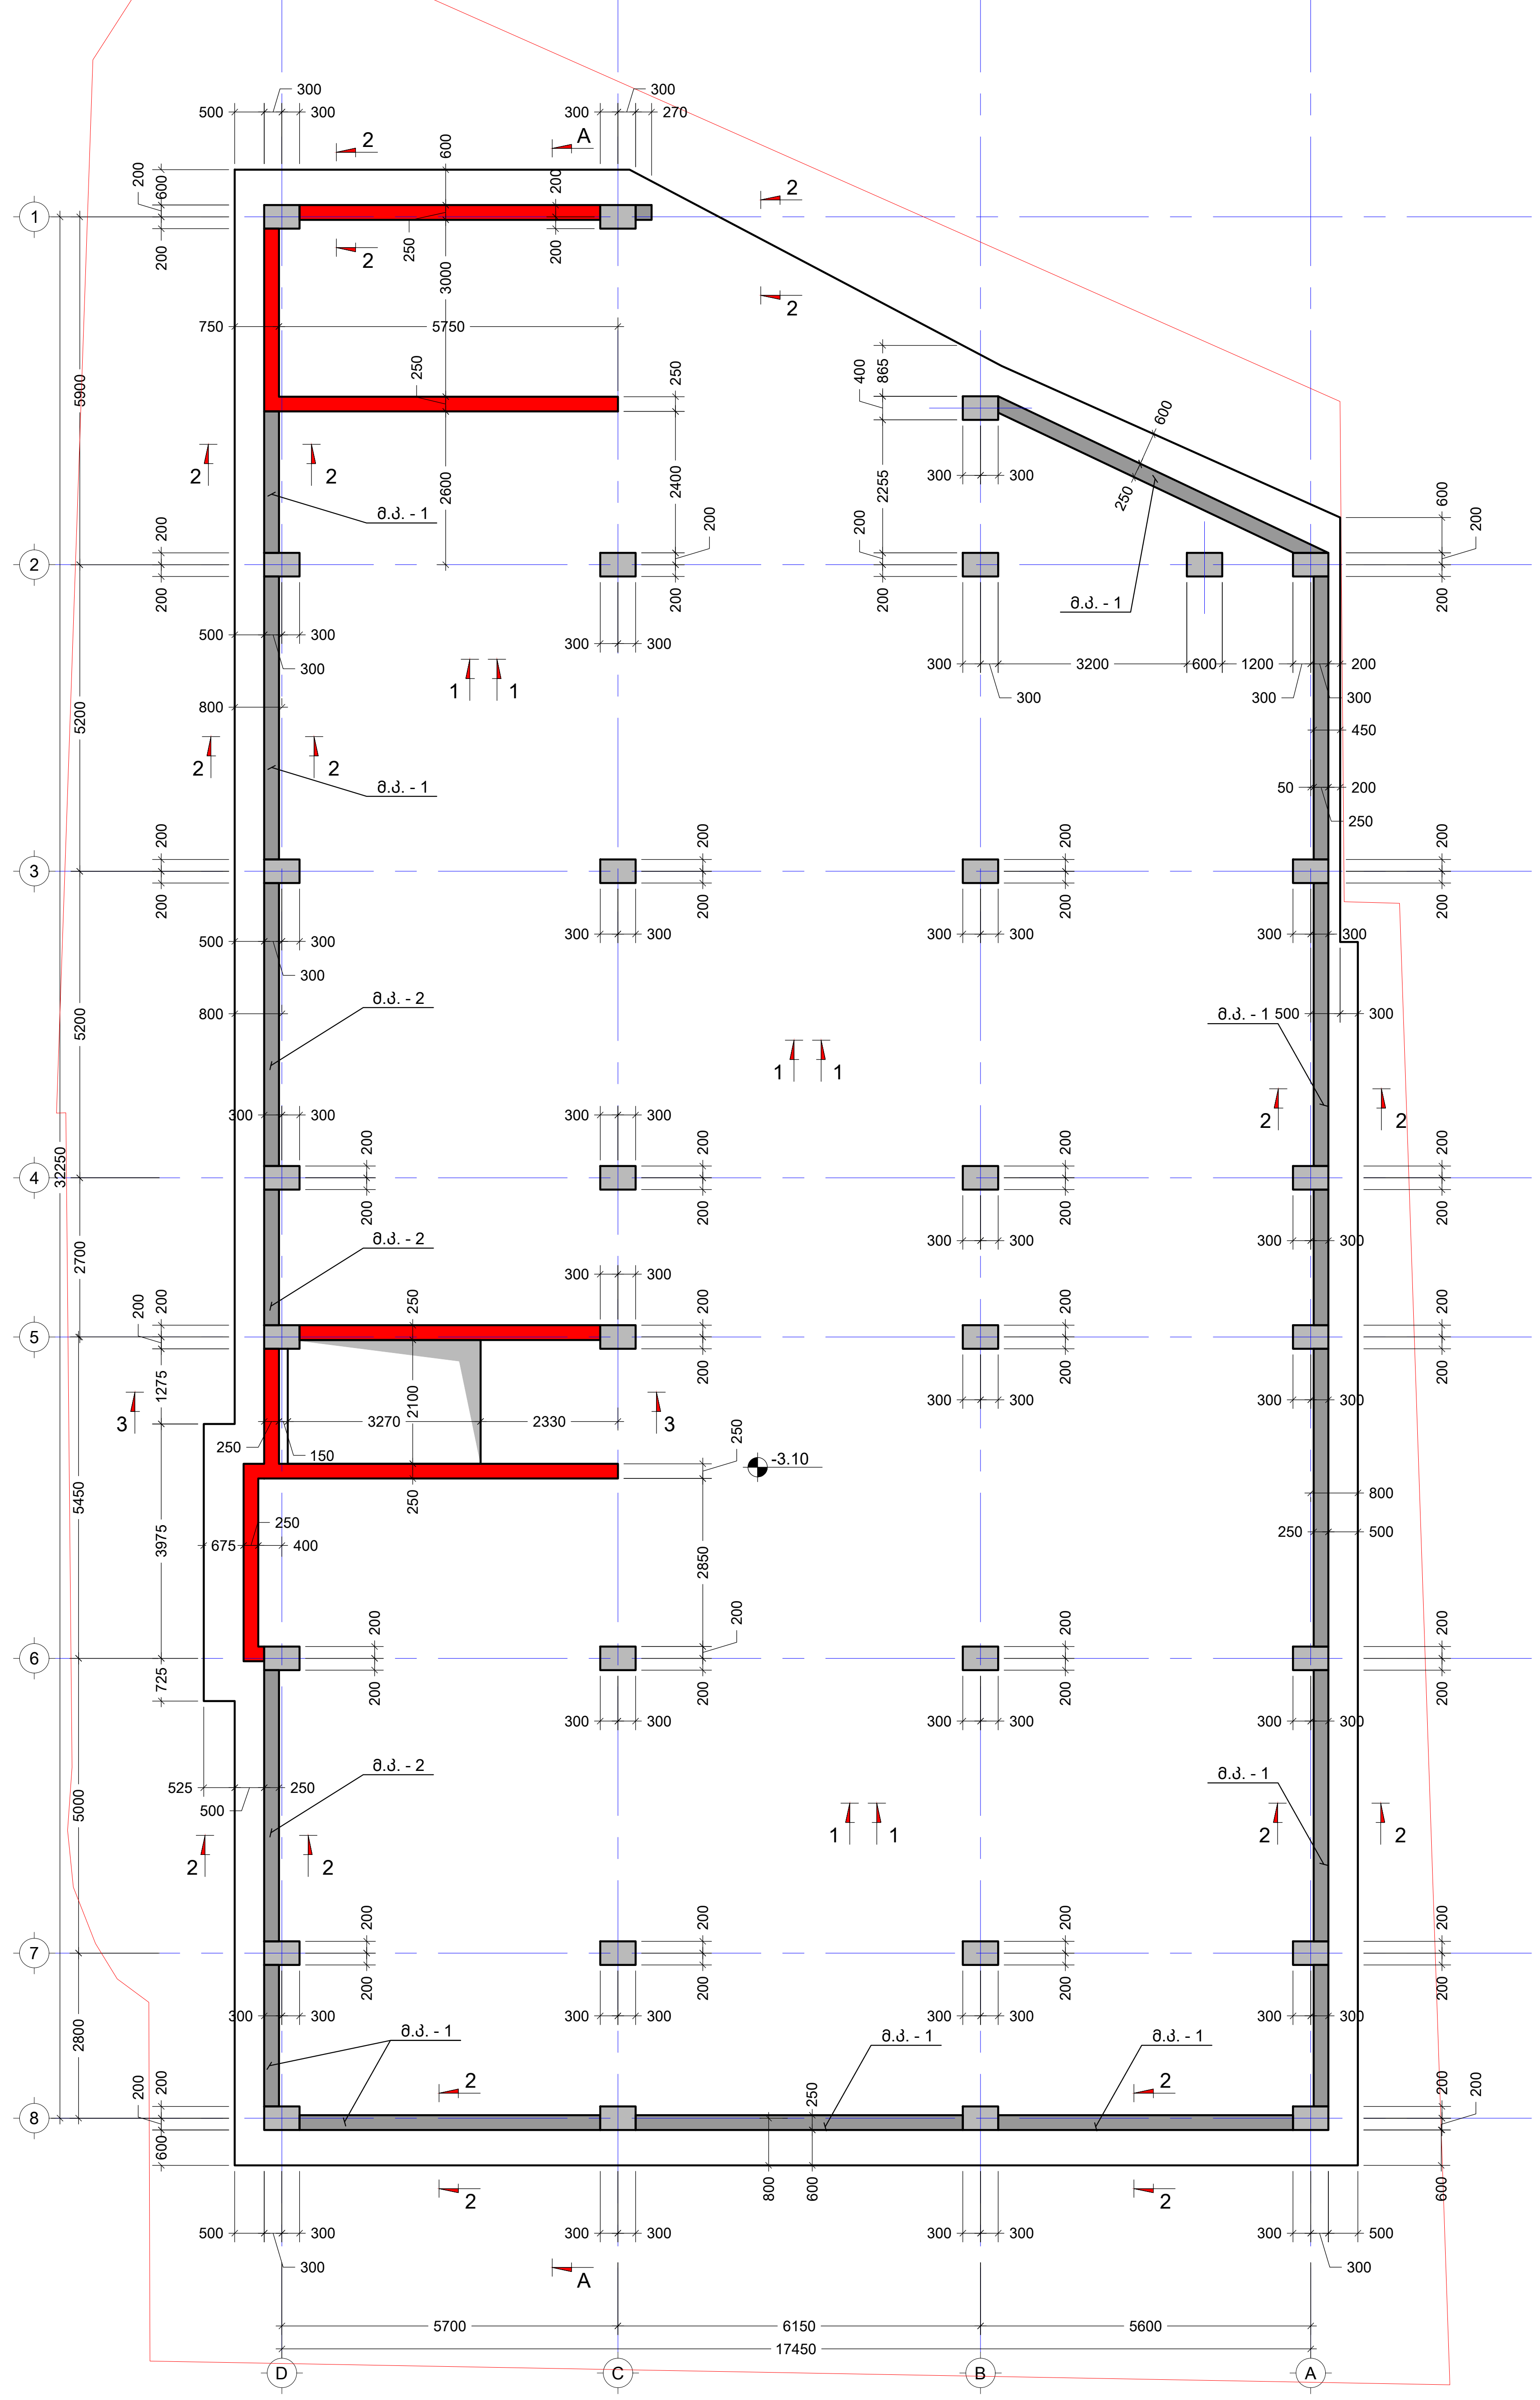

შენიშვნა:
NOTE:

1. საძირკვლის ფილის ჩასხმამდე მასში უნდა მოეწყოს; სვეტების, კედლებისა და კიბის ნაშვერები, იხილეთ შესაბამისი ნახაზები.

No	Date	Revision	Issued by
----	----	----	----
----	----	----	----
----	----	----	----
----	----	----	----
----	----	----	----

სიტუაციური სქემა
KEY PLAN

მისამართი
ADDRESS
ქ. თბილისი , დაბა წყნეთი, რუსთაველის ქუჩა N1.
ს/კ (01.20.01.065.015)

პროექტი
PROJECT
საოფისე შენობა

ნახაზი
DRWG.
საძირკვლის ფილის საყალიბე გეგმა -3.10 ნიშნულზე

Cubix DEVELOPMENT

ბ.ბერიძე

---- ----

ფაილი
FILE
FOUNDATION

პროექტის #:
PROJECT No

ფორმატი
PAPER SIZE
A2

მასშტაბი
SCALE

ნახ.კოდი
DRWG. No
S - 101

კორექტ.
REVISION

სტადია
STATUS

19.09.2024

ჭრილი A - A
მ. 1:100

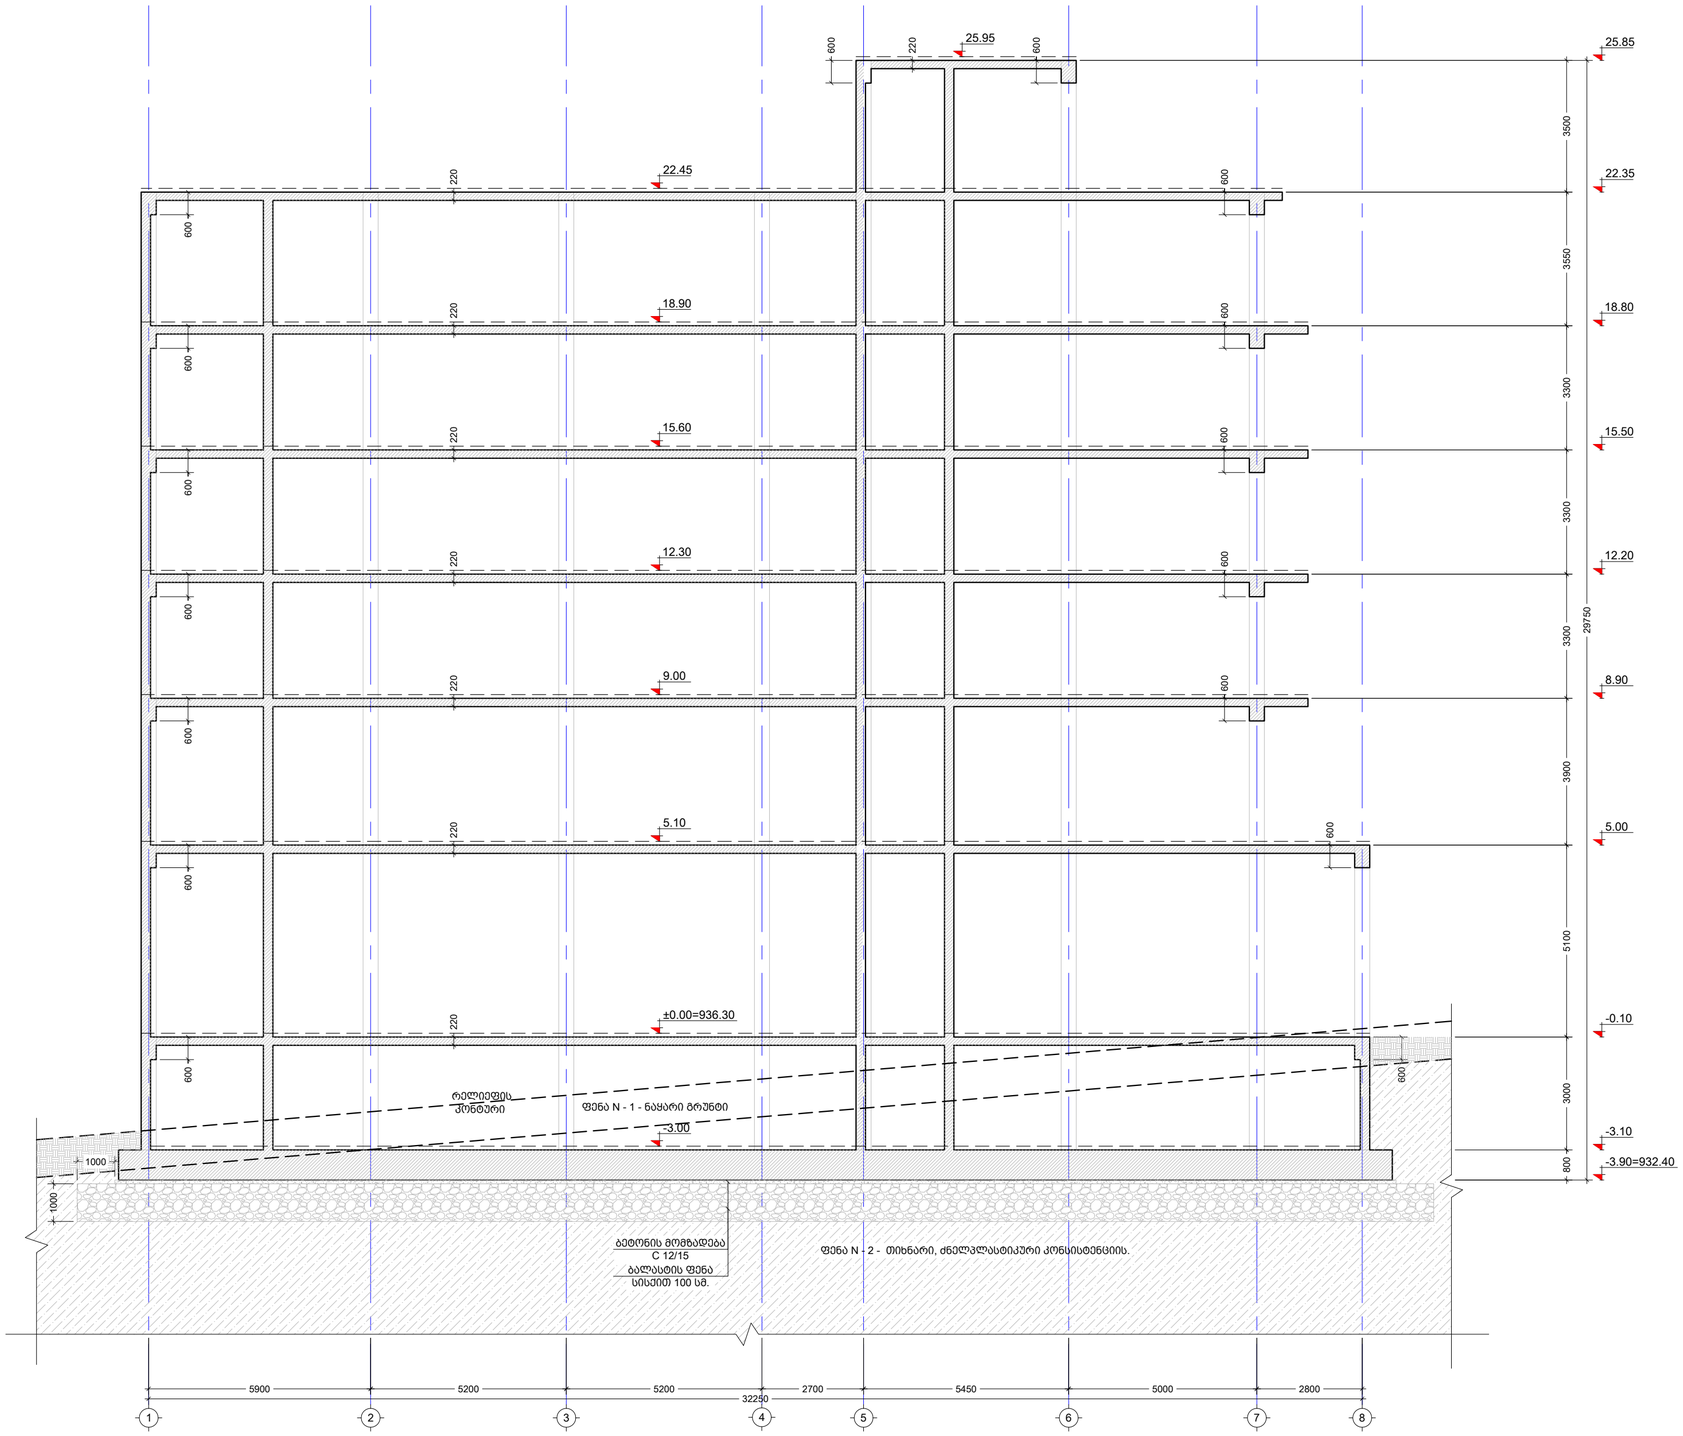

1. საძირკვლის ფუძედ მიღებულია გრუნტის ხელოვნური ფენა, მდინარის ხვინჭა (ბალატსი) სისქით 100 სმ. გრუნტი უნდა დაიტკეპნოს 20 სმ სისქის ფენებად, მანამ სანამ შემკვრივების კოეფიციენტი (k) არ გაუტოლდება 0.97-ს, ხოლო ფიზიკურ მექანიკური თვისებები კი: საანგარიშო წინაღობა Ro=350 კპა (3.5 კგძ/სმ2); სიმკვრივე ρ = 1.95 გრ/სმ3; E=400 მპა (4000 ტ/მ2);
2. შემკვრივების კოეფიციენტი (k) შემოწმდეს შესაბამისი სერთიფიცირებული სპეციალისტის მიერ.
3. საძირკვლის ფუძე დაიტკეპნოს მძიმე ვიბრო ფილით .
4. თავზე მოეწყოს ბეტონის მომზადება 10სმ სისქის.;
5. საძირკვლის ფუძე აუცილებელია მიიღოს ინჟინერ-გეოლოგმა;

შენიშვნა:
NOTE:

No	Date	Revision	Issued by
----	----	----	----
----	----	----	----
----	----	----	----
----	----	----	----
----	----	----	----
----	----	----	----

სიტუაციური სქემა
KEY PLAN

მისამართი ADDRESS: ქ. თბილისი , დაბა წყნეთი, რუსთაველის ქუჩა N1.
ს/კ (01.20.01.065.015)

პროექტი PROJECT: საოფისე შენობა

ნახაზი DRWG.: ჭრილი A - A

Cubix DEVELOPMENT

ა.ბერიძე

----	----
ფაილი FILE: FOUNDATION	პროექტის #: PROJECT No
ფორმატი PAPER SIZE: A2	მასშტაბი SCALE: ----
ნახ.კოდი DRWG. No: S - 102	კორექტი REVISION: ----
	სტატუსი STATUS

19.08.2024

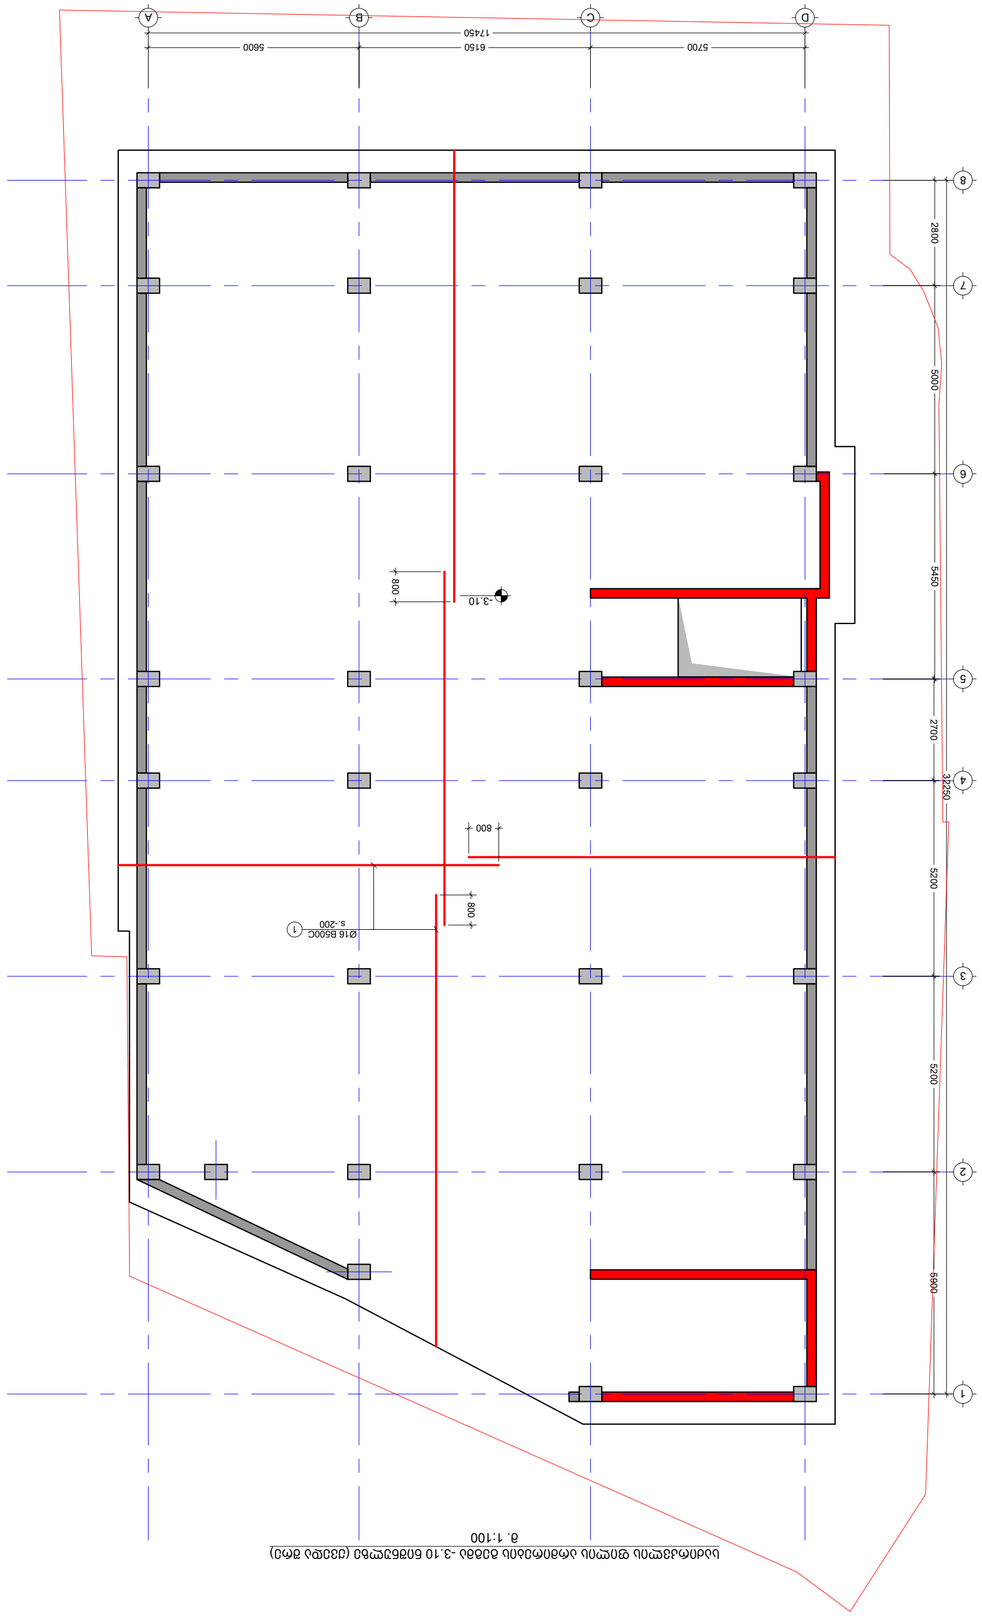

















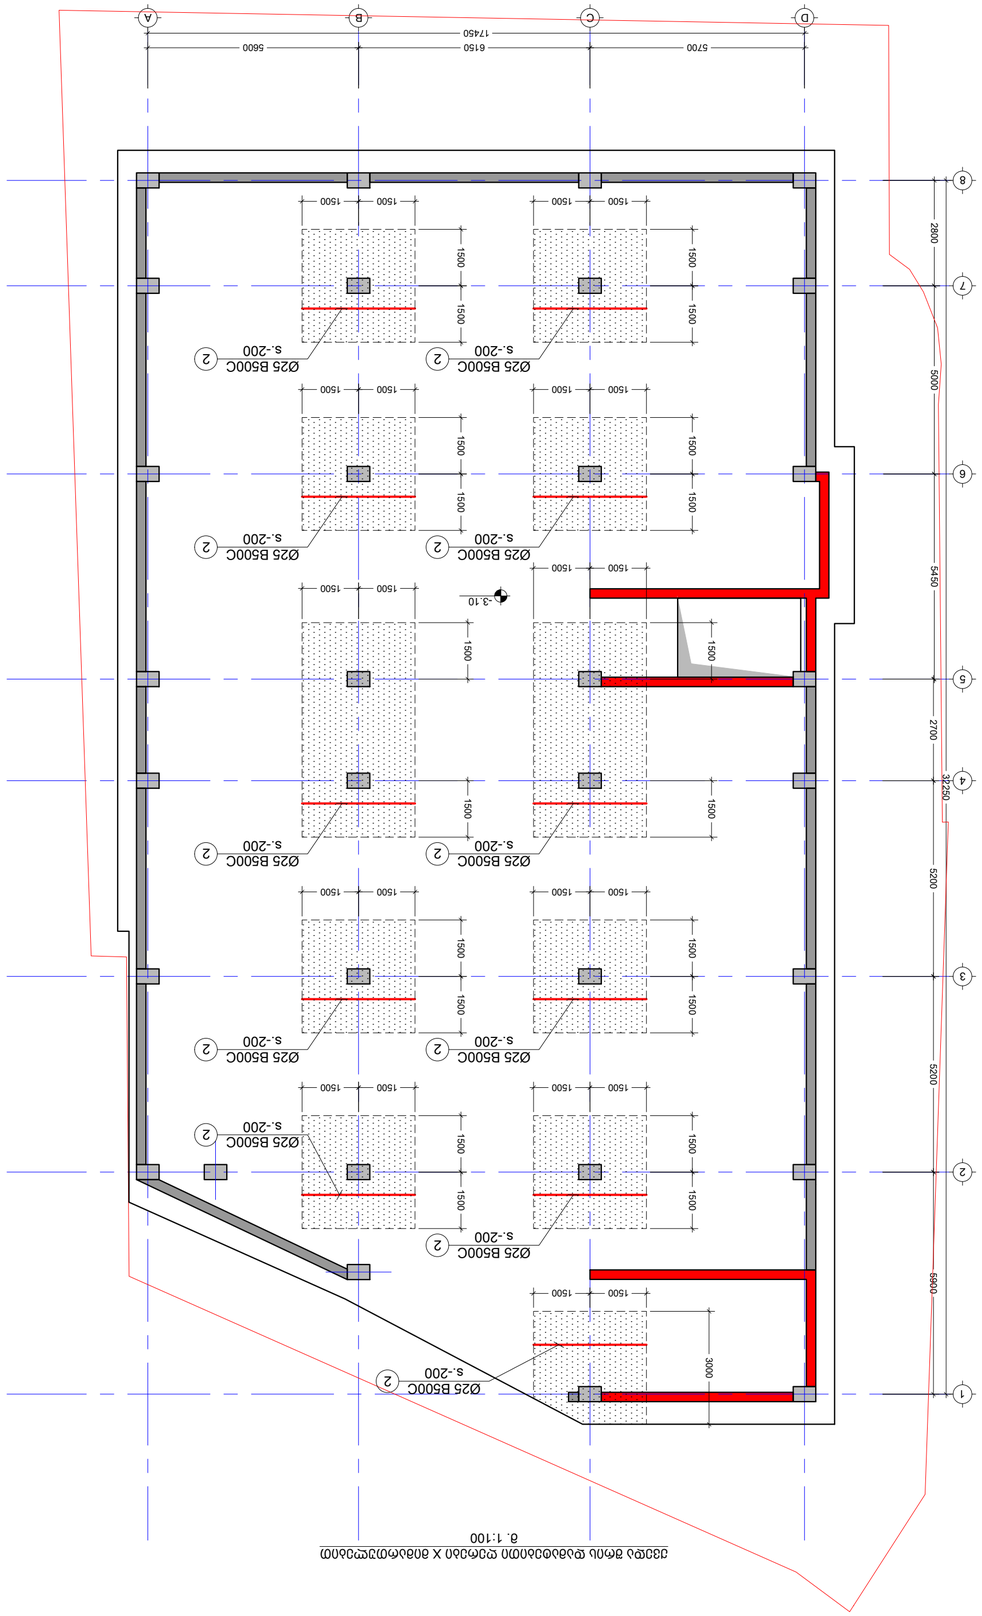










ქვედა შრის დამატებითი ღერები Y მიმართულებით
მ. 1:100

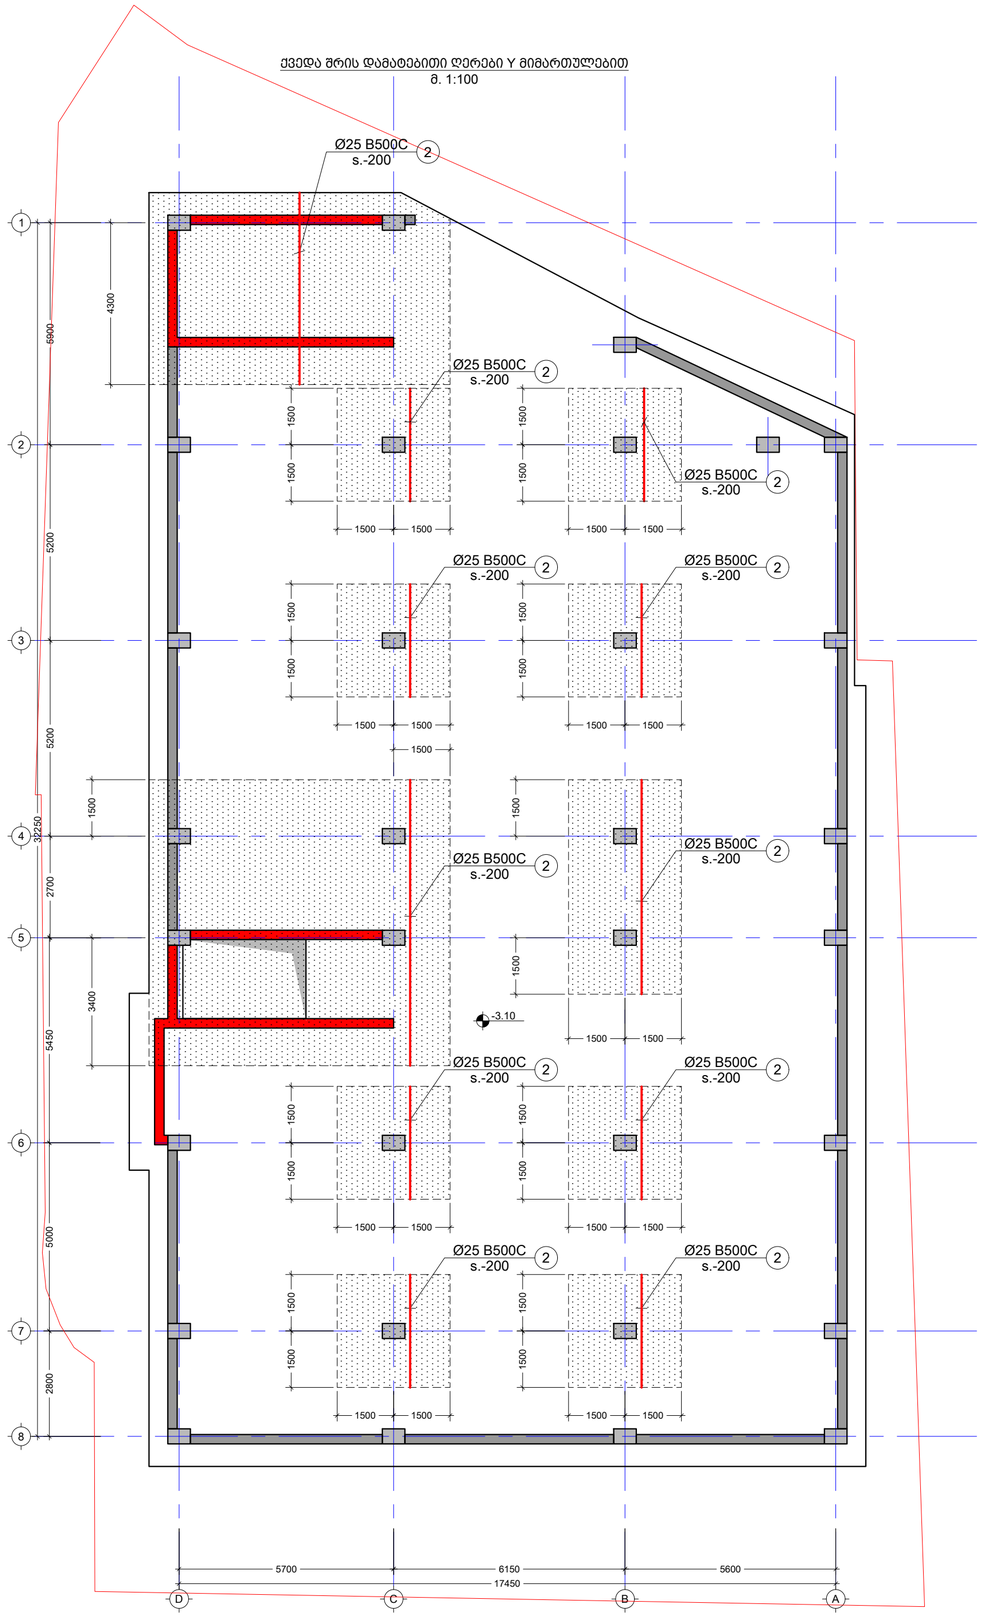

შენიშვნა:
NOTE:

1. ყოველი შემდეგი რიგი შესრულდეს პოზიციების ადგილმონაცვლეობით.

No	Date	Revision	Issued by
----	----	----	----
----	----	----	----
----	----	----	----
----	----	----	----
----	----	----	----

სიტუაციური სქემა
KEY PLAN

მისამართი
ADDRESS
ქ. თბილისი , დაბა წყნეთი, რუსთაველის ქუჩა N1.
ს/კ (01.20.01.065.015)

პროექტი
PROJECT
საოფისე შენობა

ნახაზი
DRWG.
ქვედა შრის დამატებითი ღერები Y მიმართულებით

Cubix DEVELOPMENT

ბ.ბერიძე	----	----
	ფაილი FILE: FOUNDATION	პროექტის #: PROJECT No
	ფორმატი PAPER SIZE: A2	მასშტაბი SCALE: ----
ნახ.კოდი DRWG. No: S - 105	კორექტი REVISION: ----	სტატუსი STATUS

13.09.2024

საძირკვლის ფილის არმირების გეგმა -3.10 ნიშნულზე (ზედა შრე)
მ. 1:100

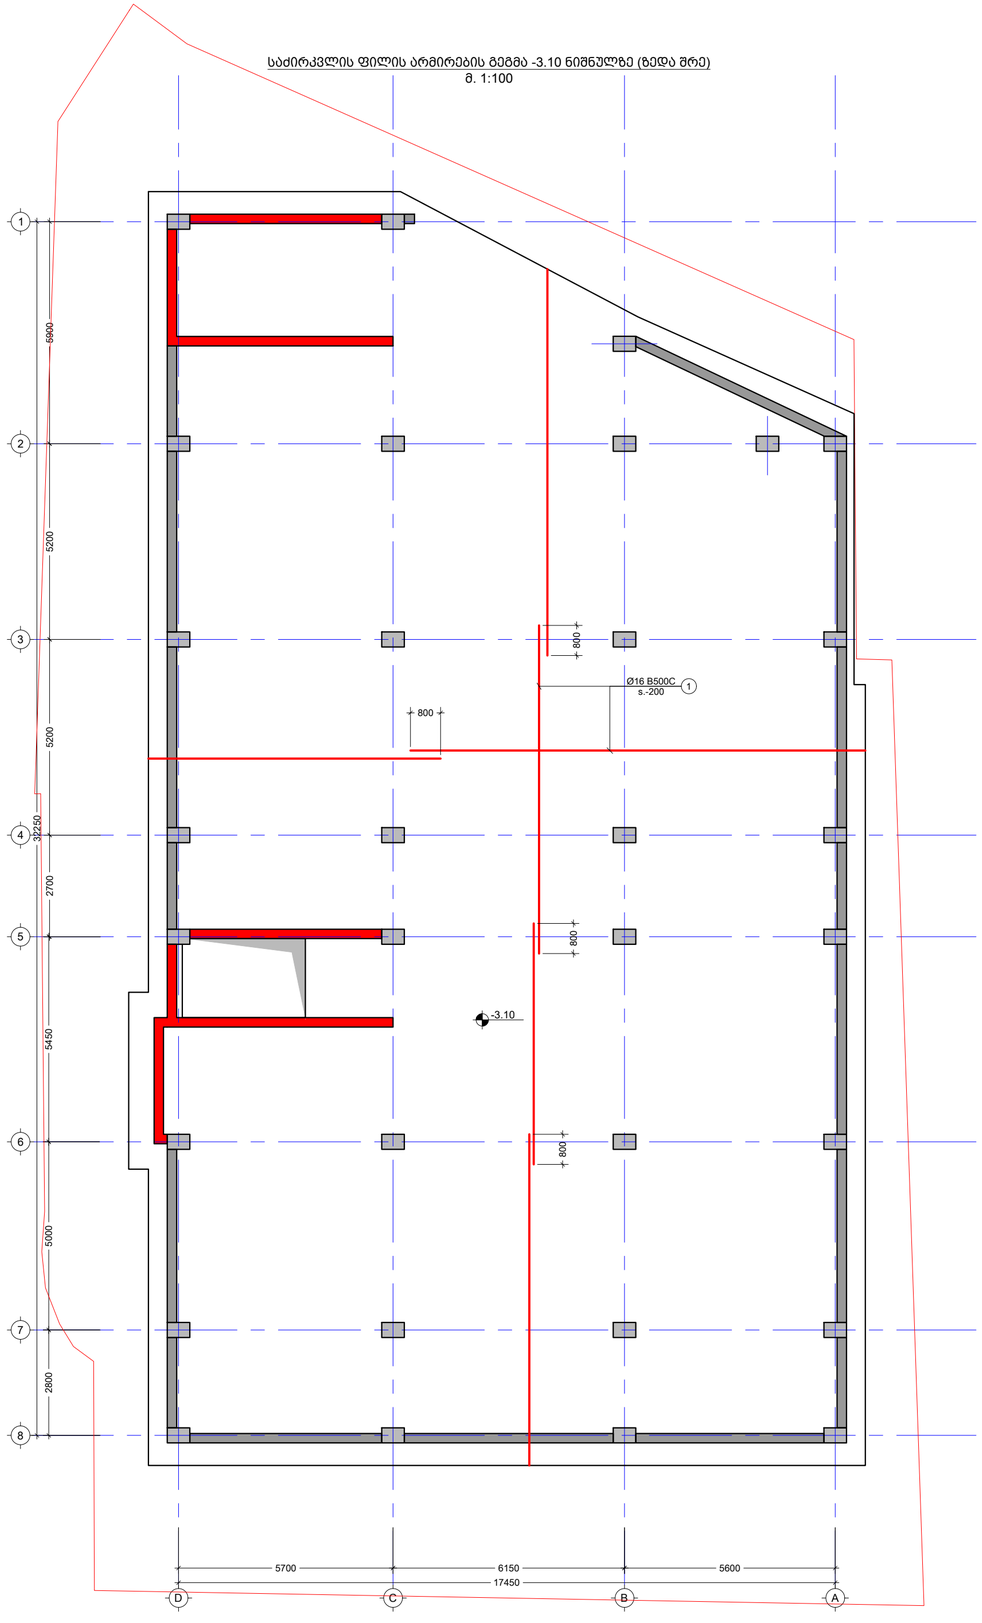

შენიშვნა:
NOTE:

1. ყოველი შემდეგი რიგი შესრულდეს პოზიციების ადგილმონაცვლეობით.

No	Date	Revision	Issued by
----	----	----	----
----	----	----	----
----	----	----	----
----	----	----	----
----	----	----	----

სიტუაციური სქემა
KEY PLAN

მისამართი
ADDRESS
ს/კ (01.20.01.065.015)

პროექტი
PROJECT
საოფისე შენობა

ნახაზი
DRWG.
საძირკვლის ფილის არმირების გეგმა -3.10 ნიშნულზე (ზედა შრე)

Cubix DEVELOPMENT

ბ.ბერიძე

----	----
ფაილი FILE FOUNDATION	პროექტის #: PROJECT No
ფორმატი PAPER SIZE A2	მასშტაბი SCALE ----
ნახ.კოდი DRWG. No S - 106	კორექტ. REVISION ----	სტატუსი STATUS

10.09.2024

კვეთი 1 - 1
მ. 1:25

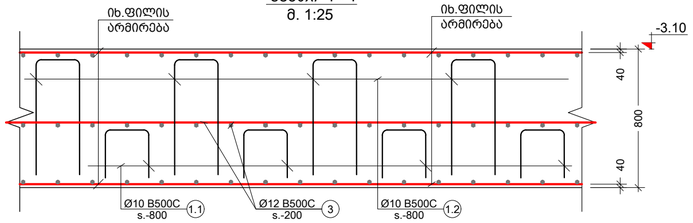

კვეთი 2 - 2
მ. 1:25

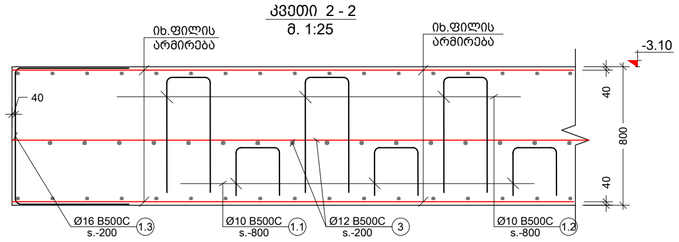

პოზ. №	ესკიზი	L მმ
1.1	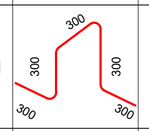	1500
1.2	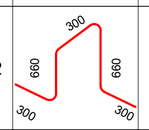	2220
1.3	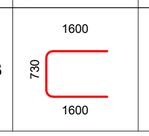	3930

კონსტრ. დასახ.	ელემენტის დასახ.	პოზ. №	დიამეტრი ან კვეთი (მმ)	ერთეულის სიგრძე (მმ.)	რაოდენობა (ც.)	საერთო სიგრძე (მ.)	საერთო წონა (კგ.)
მონოლითური საძირკველი	სამ.ფილა	1	Ø 16 B500C	დ.ა.	-	14400	22717
		2	Ø 25 B500C	დ.ა.	-	1500	5777
		3	Ø 12 B500C	დ.ა.	-	7200	6389
		1.1	Ø 10 B500C	1500	940 X 1	1410	869
		1.2	Ø 10 B500C	2220	940 X 1	2087	1286
		1.3	Ø 16 B500C	3930	510 X 1	2004	3162
		მძიმე ბეტონი C20/25			V = 480.00 X 1	= 480.00 მ³	
		ბეტონის მომზადება C12/15			V = 65.00 X 1	= 65.00 მ³	

შენიშვნა:
NOTE:

No	Date	Revision	Issued by
----	----	----	----
----	----	----	----
----	----	----	----
----	----	----	----
----	----	----	----
----	----	----	----

საორიენტაციო სქემა
KEY PLAN

მისამართი ADDRESS: ქ. თბილისი , დაბა წყნეთი, რუსთაველის ქუჩა N1, ს/კ (01.20.01.065.015)

პროექტი PROJECT: საოფისე შენობა

ნახაზი DRWG.: საძირკვლის ფილის კვეთები

Cubix DEVELOPMENT

ბ.ბერიძე

----	----
ფაილი FILE: FOUNDATION	პროექტის #: PROJECT No
ფორმატი PAPER SIZE: A2	მასშტაბი SCALE: ----
ნახ.კოდი DRWG. No: S - 107	კორექც. REVISION: ----
	სტატუსი STATUS

19.09.2024

კვეთი 3 - 3
მ. 1 : 25

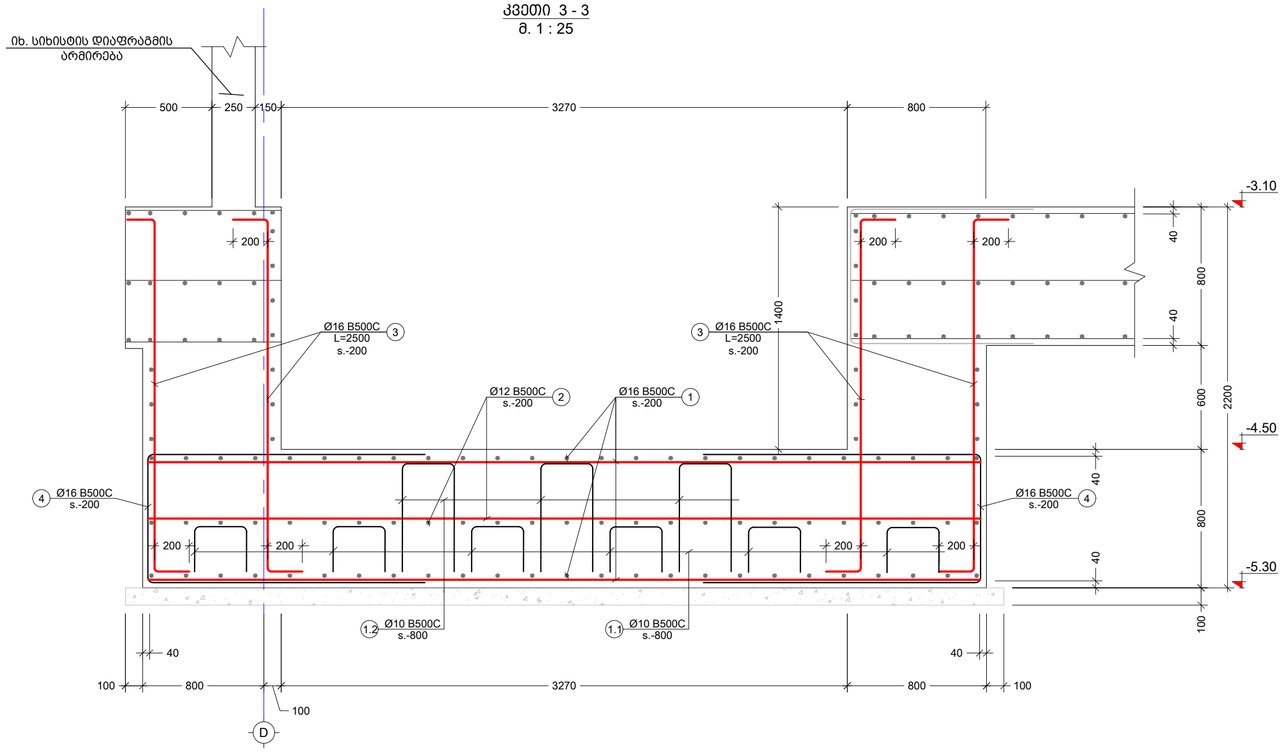

პოზ. №	ესკიზი	L მმ
1.1	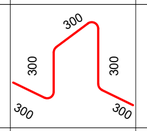	1500
1.2	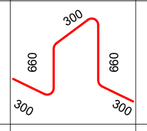	2220
4	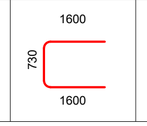	3930

კონსტრ. დასახ.	ელემენტის დასახ.	პოზ. №	დიამეტრი ან კვეთი (მმ)		ერთეულის სიგრძე (მმ.)	რაოდენობა (ც.)	საერთო სიგრძე (მ.)	საერთო წონა (კგ.)
მონოლითური საძირკველი	კვეთი **3 - 3**	1	Ø 16	B500C	დ.ა.	-	160	252
		2	Ø 12	B500C	დ.ა.	-	80	71
		3	Ø 16	B500C	2500	240 X 1	600	947
		4	Ø 16	B500C	3930	56 X 1	220	347
		1.1	Ø 10	B500C	1500	12 X 1	18	11
		1.2	Ø 10	B500C	2220	12 X 1	27	16
		მძიმე ბეტონი		C20/25	V =	7.00 X 1	= 7.00	მ³
		ბეტონის მომზადება		C12/15	V =	0.80 X 1	= 0.80	მ³

შენიშვნა:
NOTE:

No	Date	Revision	Issued by
----	----	----	----
----	----	----	----
----	----	----	----
----	----	----	----
----	----	----	----
----	----	----	----

სიტუაციური სქემა
KEY PLAN

მისამართი ADDRESS: ქ. თბილისი , დაბა წყნეთი, რუსთაველის ქუჩა N1, ს/კ (01.20.01.065.015)

პროექტი PROJECT: საოფისე შენობა

ნახაზი DRWG.: კვეთი 3 - 3

Cubix DEVELOPMENT

ბ.ბერიძე

ფაილი FILE: FOUNDATION

პროექტის #: PROJECT No: ----

ფორმატი PAPER SIZE: A2

მასშტაბი SCALE: ----

ნახ.კოდი DRWG. No: S - 108

კორექტ. REVISION: ----

სტატუსი STATUS:

19.09.2024

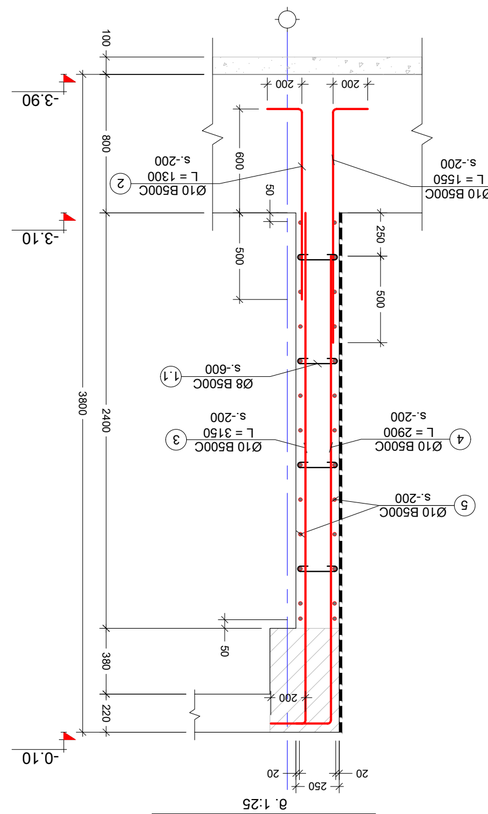

ტიპიური ჭის ქვედა ნაწილის არმატურის ნახაზი - 1

მ. 1:25

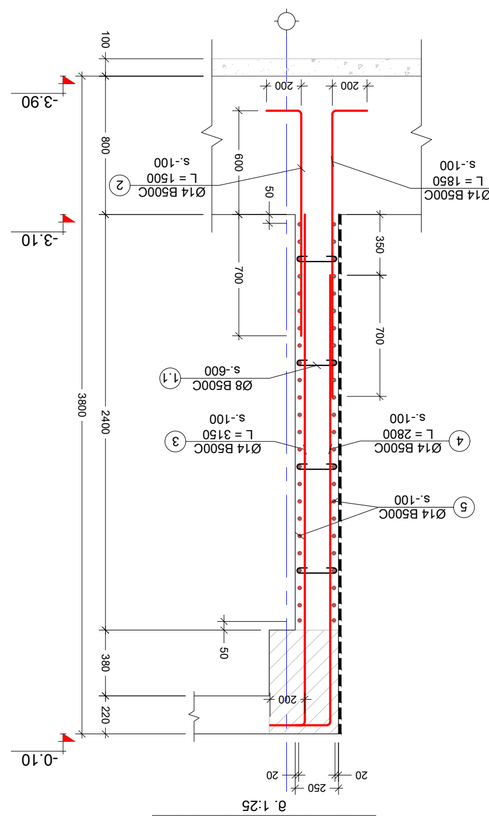

ტიპიური ჭის ქვედა ნაწილის არმატურის ნახაზი - 2

მ. 1:25

ჰიბ.	ნახაზი	L მმ	
1.1		410	

№	ელემენტის დასახ. და ხარისხი	არმატურის ნახაზის №	დეტალის ესკიზი (მმ)	ერთეულის წონა (კგ.)	ჯამური წონა (კგ.)
		1	Ø 10 B500C 1550	304 X 1	471.20	290
		2	Ø 10 B500C 1300	304 X 1	395.20	244
		3	Ø 10 B500C 3150	304 X 1	957.60	590
		4	Ø 10 B500C 2900	304 X 1	881.60	543
		5	Ø 10 B500C 2.ვ.	—	1760	1085
1 - ქვ.	ძირითადი ბეტონი C20/25	1.1	Ø 8 B500C 410	404 X 1	165.64	65
				V = 36.5 X 1 = 36.50 მ³		
2 - ქვ.		1	Ø 14 B500C 1850	126 X 1	233.10	282
		2	Ø 14 B500C 1500	126 X 1	189.00	228
		3	Ø 14 B500C 3150	126 X 1	396.90	479
		4	Ø 14 B500C 2800	126 X 1	352.80	426
		5	Ø 14 B500C 2.ვ.	—	660	797
		1.1	Ø 8 B500C 410	84 X 1	34.44	14
				V = 7.5 X 1 = 7.50 მ³		

ტიპიური ჭის ქვედა ნაწილის არმატურის სპეციფიკაცია

No	Date	Revision	Issued by
----	----	----	----
----	----	----	----
----	----	----	----
----	----	----	----
----	----	----	----
----	----	----	----

ნახატების ნუსხა
KEY PLAN

PROJECT
ტიპიური ჭის ნახაზი
DRWG.

ტიპიური ჭის ქვედა ნაწილის არმატურის ნახ. - 1 - 2

Cubix DEVELOPMENT
ა.ბერიძე
ფაილი FILE ---
პროექტის # PROJECT No ---
ფურცლის ზომა PAPER SIZE A2
მასშტაბი SCALE ---
ნახატის № DRWG. No S - 109
რედაქცია REVISION ---
სტატუსი STATUS ---

19.09.2024

შენიშვნა:
NOTE:

საძირკვლის ფილის განივი არმირება -3.10 ნიშნულზე
მ. 1:100

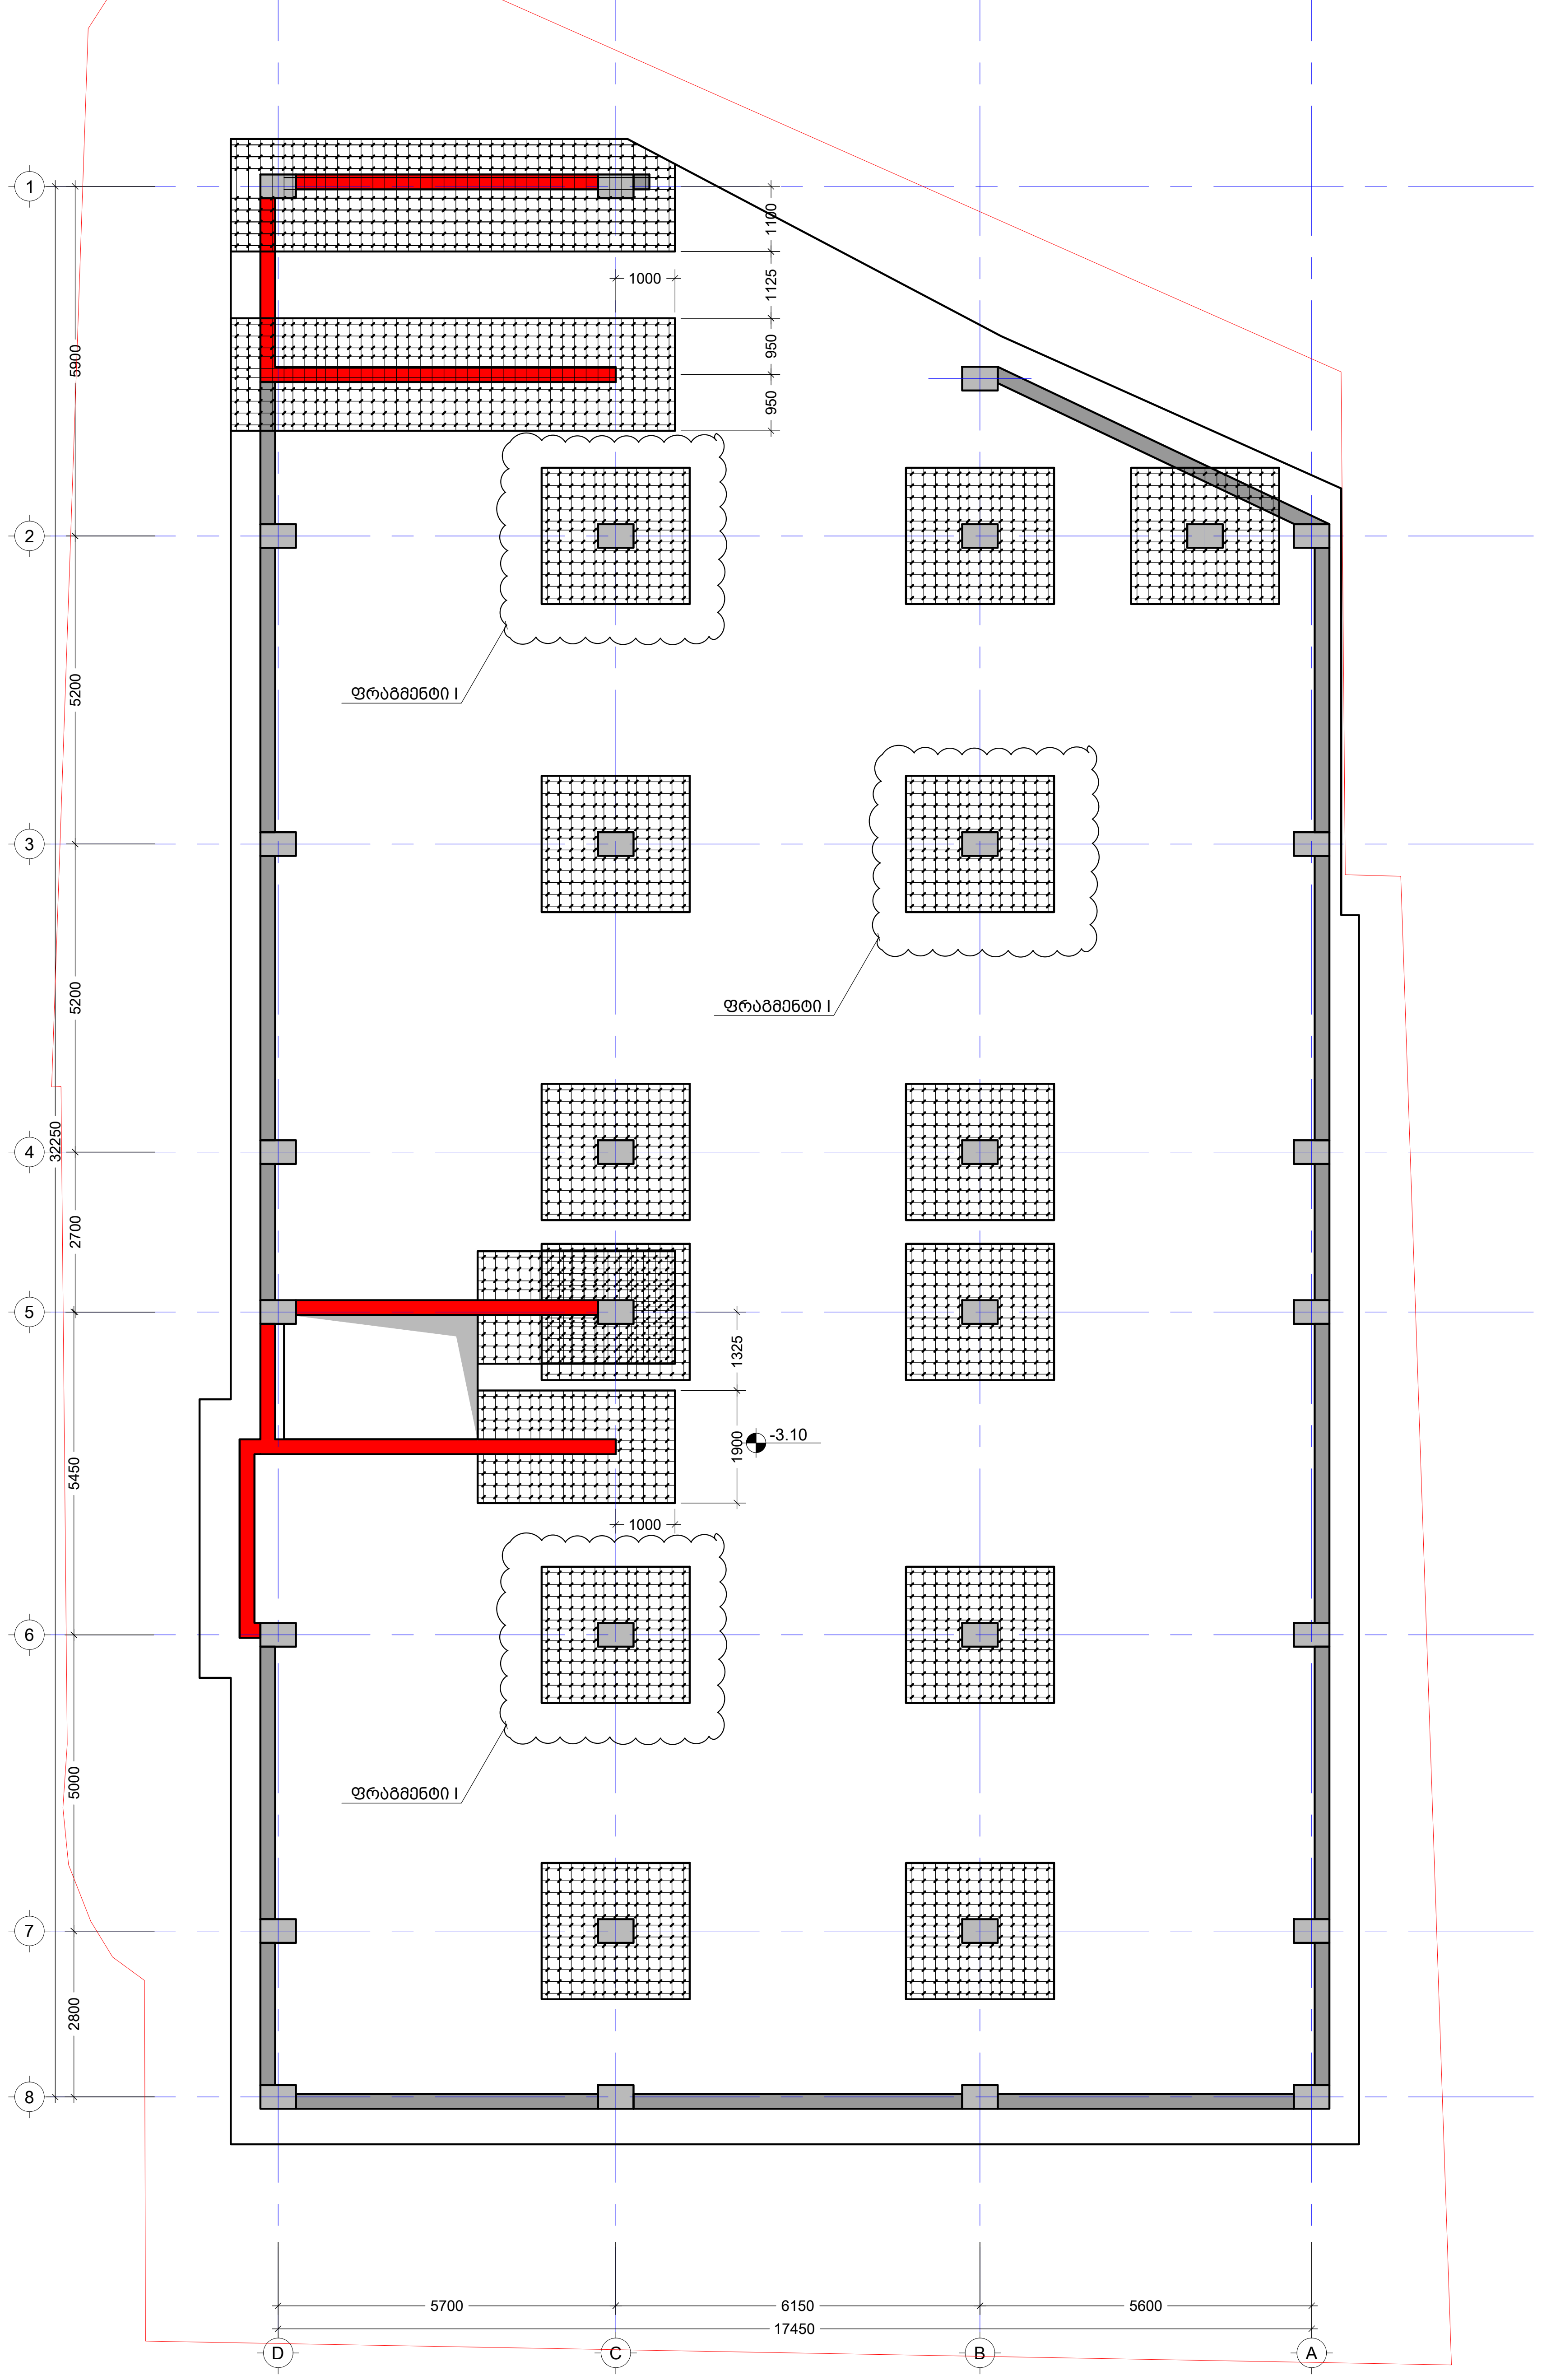

შენიშვნა:
NOTE:

No	Date	Revision	Issued by
----	----	----	----
----	----	----	----
----	----	----	----
----	----	----	----
----	----	----	----

სიტუაციური სქემა
KEY PLAN

მისამართი
ADDRESS
ქ. თბილისი , დაბა წყნეთი, რუსთაველის ქუჩა N1.
ს/კ (01.20.01.065.015)

პროექტი
PROJECT
საოფისე შენობა

ნახაზი
DRWG.
საძირკვლის ფილის განივი არმირება -3.10 ნიშნულზე

ბ.ბერიძე

---- ----

ფაილი
FILE
FOUNDATION

პროექტის #:
PROJECT No

ფორმატი
PAPER SIZE
A2

მასშტაბი
SCALE

ნახ.კოდი
DRWG. No
S - 110

კორექტ.
REVISION

სტადია
STATUS

19.09.2024

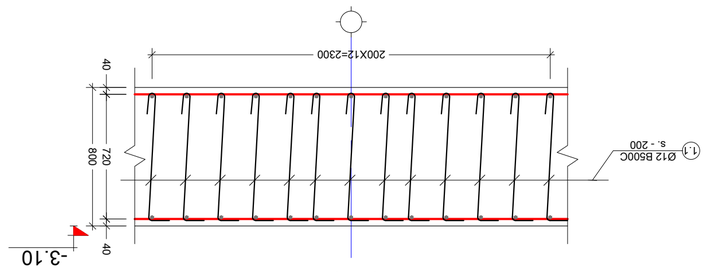


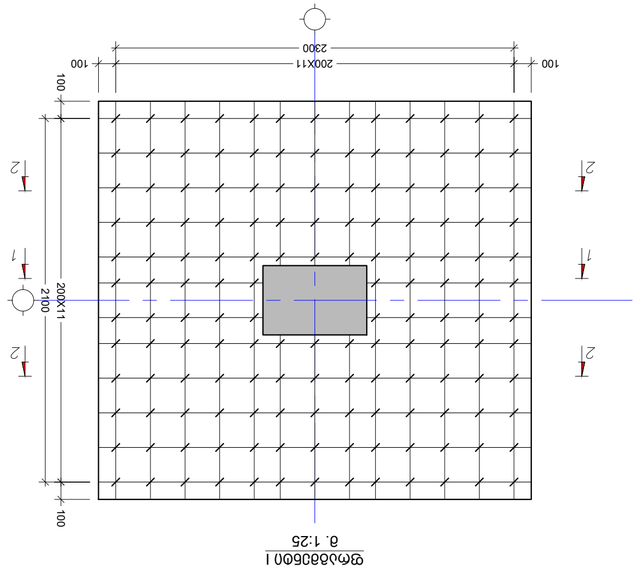


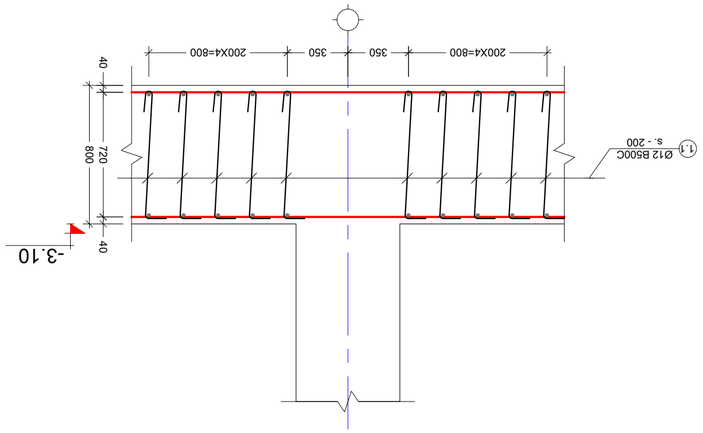

მ. 1:25

ელემენტის დასახ.	პოზ. №№	ფორმები ან ორგანზომილებიანი ნახაზები (მმ)	ერთეული ზედაპირის ფართობი (მ²)	ზომა (მმ)	ჯამური ფართობი (მ²)
	1.1	Ø 12 B500C	920	2950 X 1	2714
					2408

ზომ. №№	ესკიზი	L მმ
1.1	100 720 45° 100	920

No	Date	Revision	Issued by
----	----	----	----



DRWG.

Cubix DEVELOPMENT

ბ.ბაბაბაბი	ფაილი FILE	პროექტის # PROJECT No
	foundation	
ხელმოწერა	ფორმატი PAPER SIZE	მასშტაბი SCALE
	A2	----
ნახ.კოდი DRWG. No	რედაქცია REVISION	სტატუსი STATUS
S - 111	----	

19.09.2024

NOTE:

ნაშვერების მარკირების გეგმა -3.10 ნიშნულზე
მ. 1:100

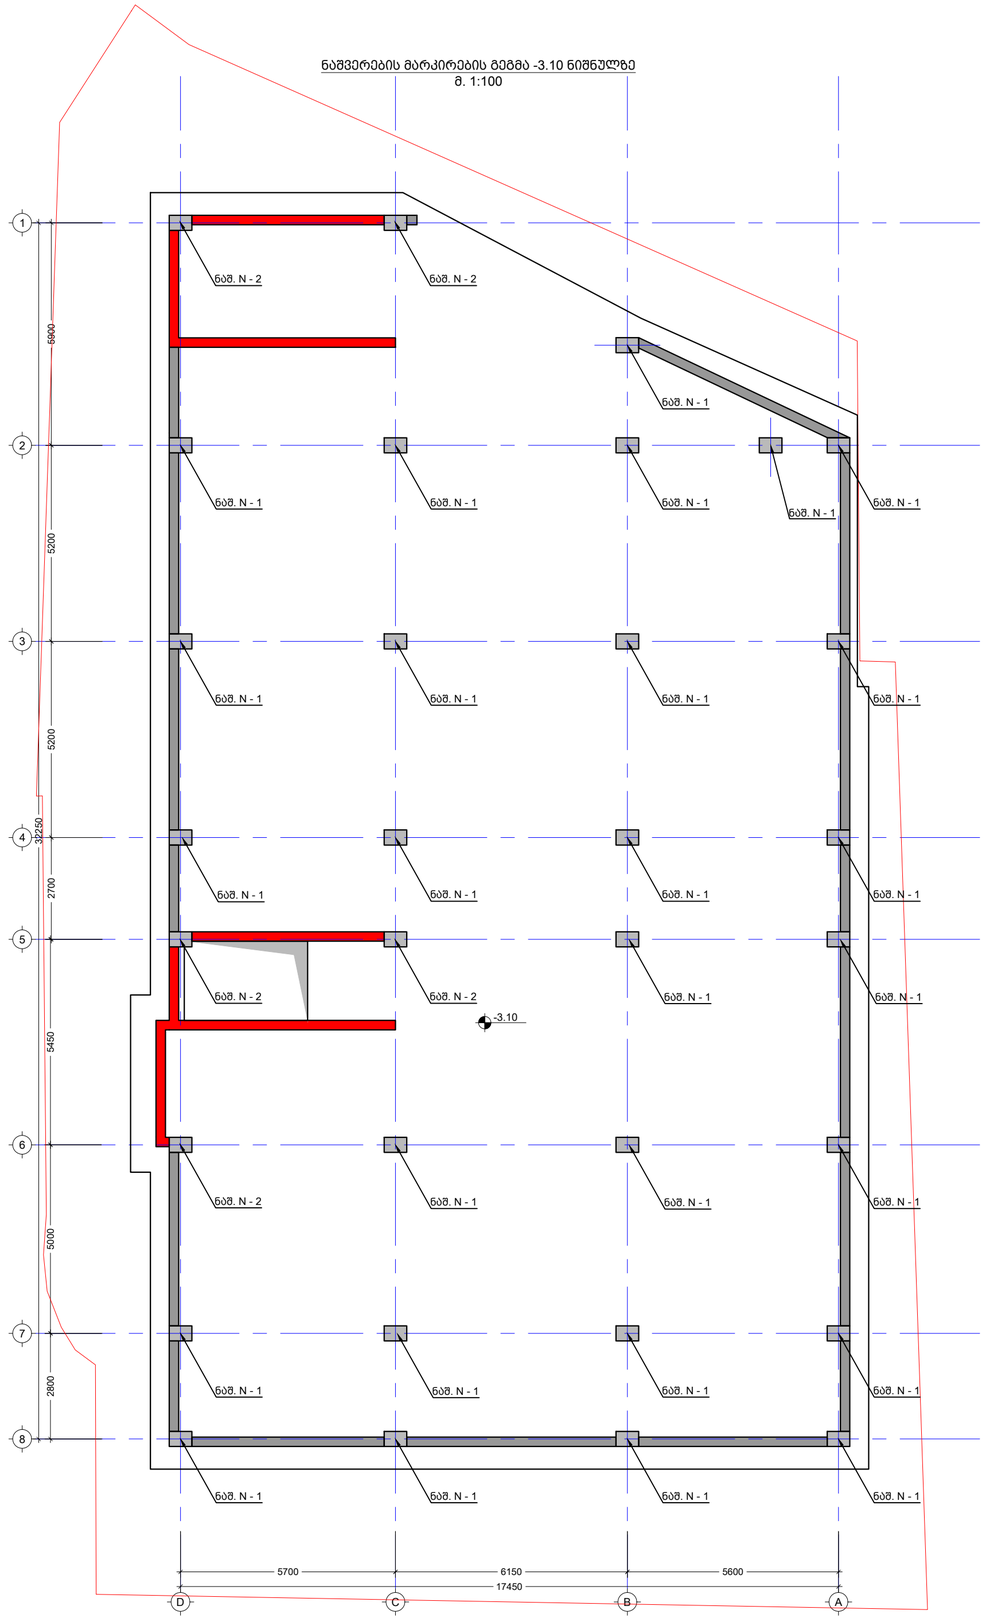

შენიშვნა:
NOTE:

No	Date	Revision	Issued by
----	----	----	----
----	----	----	----
----	----	----	----
----	----	----	----
----	----	----	----

სიტუაციური სქემა
KEY PLAN

მისამართი
ADDRESS
ქ. თბილისი , დაბა წყნეთი, რუსთაველის ქუჩა N1,
ს/კ (01.20.01.065.015)

პროექტი
PROJECT
საოფისე შენობა

ნახაზი
DRWG.
ნაშვერების მარკირების გეგმა -3.10 ნიშნულზე

Cubix DEVELOPMENT

ბ.ბერიძე

----	----
ფაილი FILE: COLUMN	პროექტის #: PROJECT No
ფორმატი PAPER SIZE: A2	მასშტაბი SCALE: ----
ნახ.კოდი DRWG. No: S - 112	კორექტ. REVISION: ----
	სტატუსი STATUS

13.09.2024

ნაშვერი. N - 1 (ნაშ. N - 1)
მ 1:25

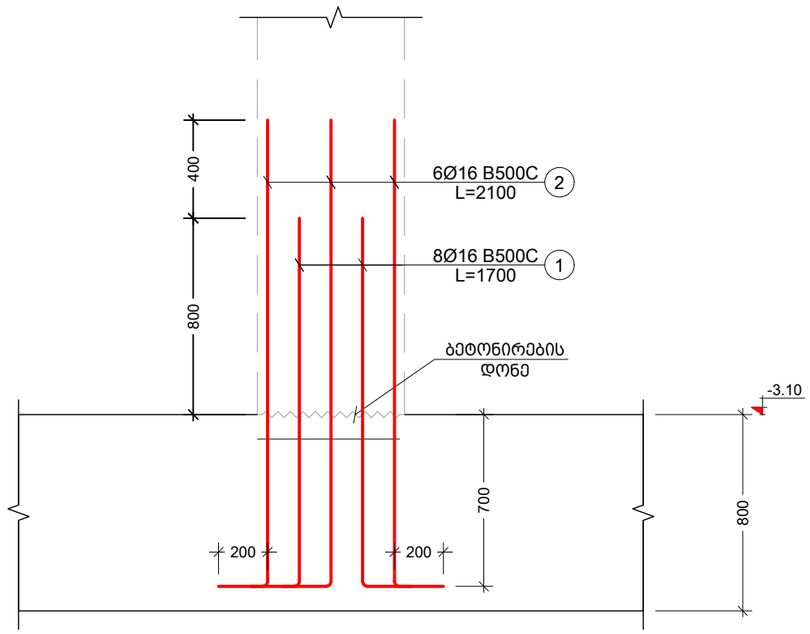

ნაშვერი N - 1 (კვეთი)
მ 1:10

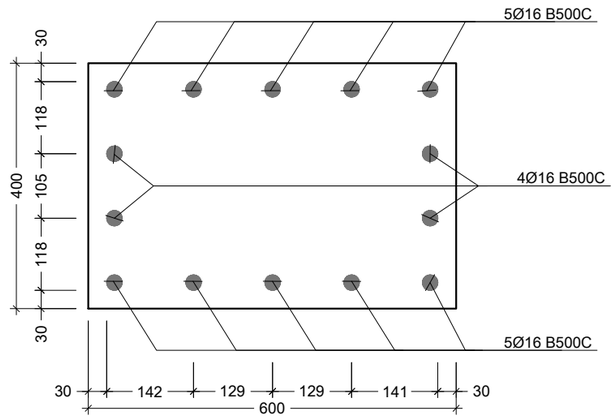

კონსტრ. დასახ.	ელემენტის დასახ.	პოზ. №	დიამეტრი ან კვეთი (მმ)	ერთეულის სიგრძე (მმ.)	რაოდენობა (ც.)	საერთო სიგრძე (მ.)	საერთო წონა (კგ.)
	ნაშ **N - 1** **(27 ც)**	1	Ø 16 B500C	1700	8 X 27	367	579
		2	Ø 16 B500C	2100	6 X 27	340	537

შენიშვნა:
NOTE:

No	Date	Revision	Issued by
----	----	----	----
----	----	----	----
----	----	----	----
----	----	----	----
----	----	----	----

სიტუაციური სქემა
KEY PLAN

მისამართი ADDRESS: ქ. თბილისი , დაბა წყნეთი, რუსთაველის ქუჩა N1. ს/კ (01.20.01.065.015)

პროექტი PROJECT: საოფისე შენობა

ნახაზი DRWG.: ნაშვერი. N - 1 (ნაშ. N - 1)

Cubix DEVELOPMENT

ბ.ბერიძე

ბ. ბერიძე

----	----
ფაილი FILE: COLUMN	პროექტის #: PROJECT No
ფორმატი PAPER SIZE: A3	მასშტაბი SCALE: ----
ნახ.კოდი DRWG. No: S - 113	კორექტ. REVISION: ----
	სტადია STATUS

19.09.2024

ნაშვერი. N - 2 (ნაშ. N - 2)
მ 1:25

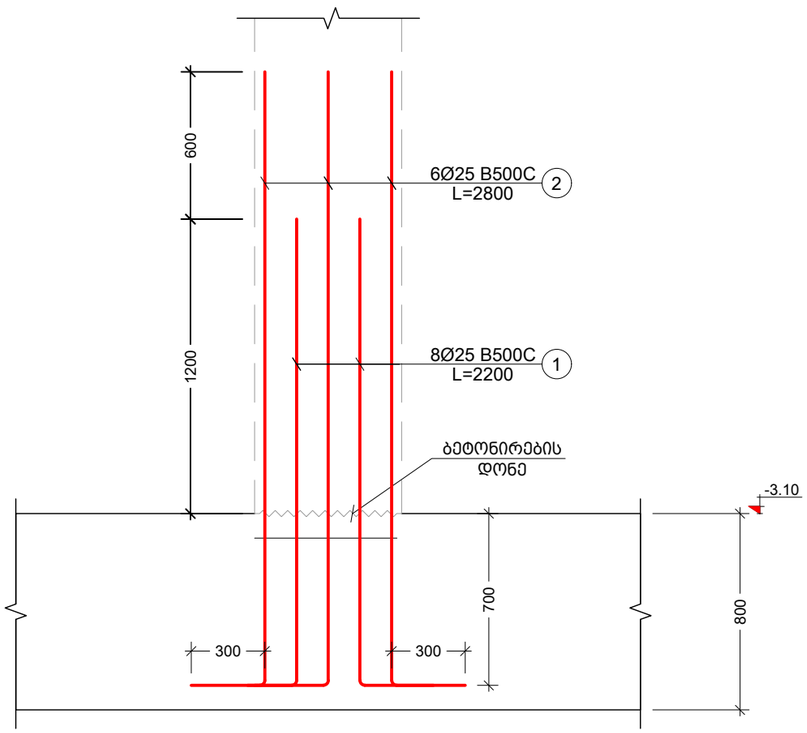

ნაშვერი N - 2 (კვეთი)
მ 1:10

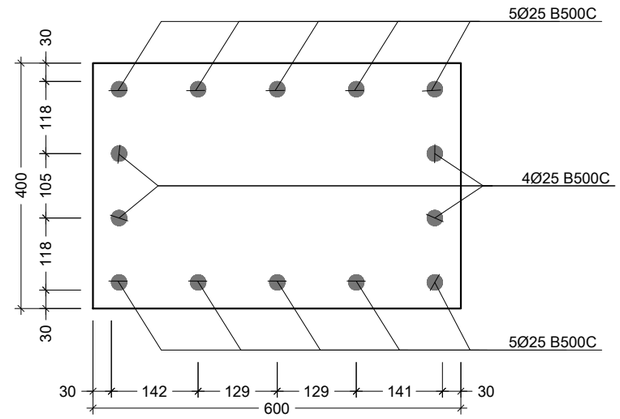

კონსტრ. დასახ.	ელემენტის დასახ.	პოზ. №	დიამეტრი ან კვეთი (მმ)	ერთეულის სიგრძე (მმ.)	რაოდენობა (ც.)	საერთო სიგრძე (მ.)	საერთო წონა (კგ.)
	ნაშ **N - 1** **(5 ც)**	1	Ø 25 B500C	2200	8 X 5	88	339
		2	Ø 25 B500C	2800	6 X 5	84	324

შენიშვნა:
NOTE:

No	Date	Revision	Issued by
----	----	----	----
----	----	----	----
----	----	----	----
----	----	----	----
----	----	----	----

სიტუაციური სქემა
KEY PLAN

მისამართი
ADDRESS
ქ. თბილისი , დაბა წყნეთი, რუსთაველის ქუჩა N1.
ს/კ (01.20.01.065.015)

პროექტი
PROJECT
საოფისე შენობა

ნახაზი
DRWG.
ნაშვერი. N - 2 (ნაშ. N - 2)

Cubix DEVELOPMENT

ბ.ბერიძე

ფაილი
FILE
COLUMN

პროექტის #:
PROJECT No

ფორმატი
PAPER SIZE
A3

მასშტაბი
SCALE

ნახ.კოდი
DRWG. No
S - 114

კორექტ.
REVISION

სტადია
STATUS

19.09.2024

გადახურვის ფილის საყალიბე გეგმა -0.10 ნიშნულზე

მ.1 :100

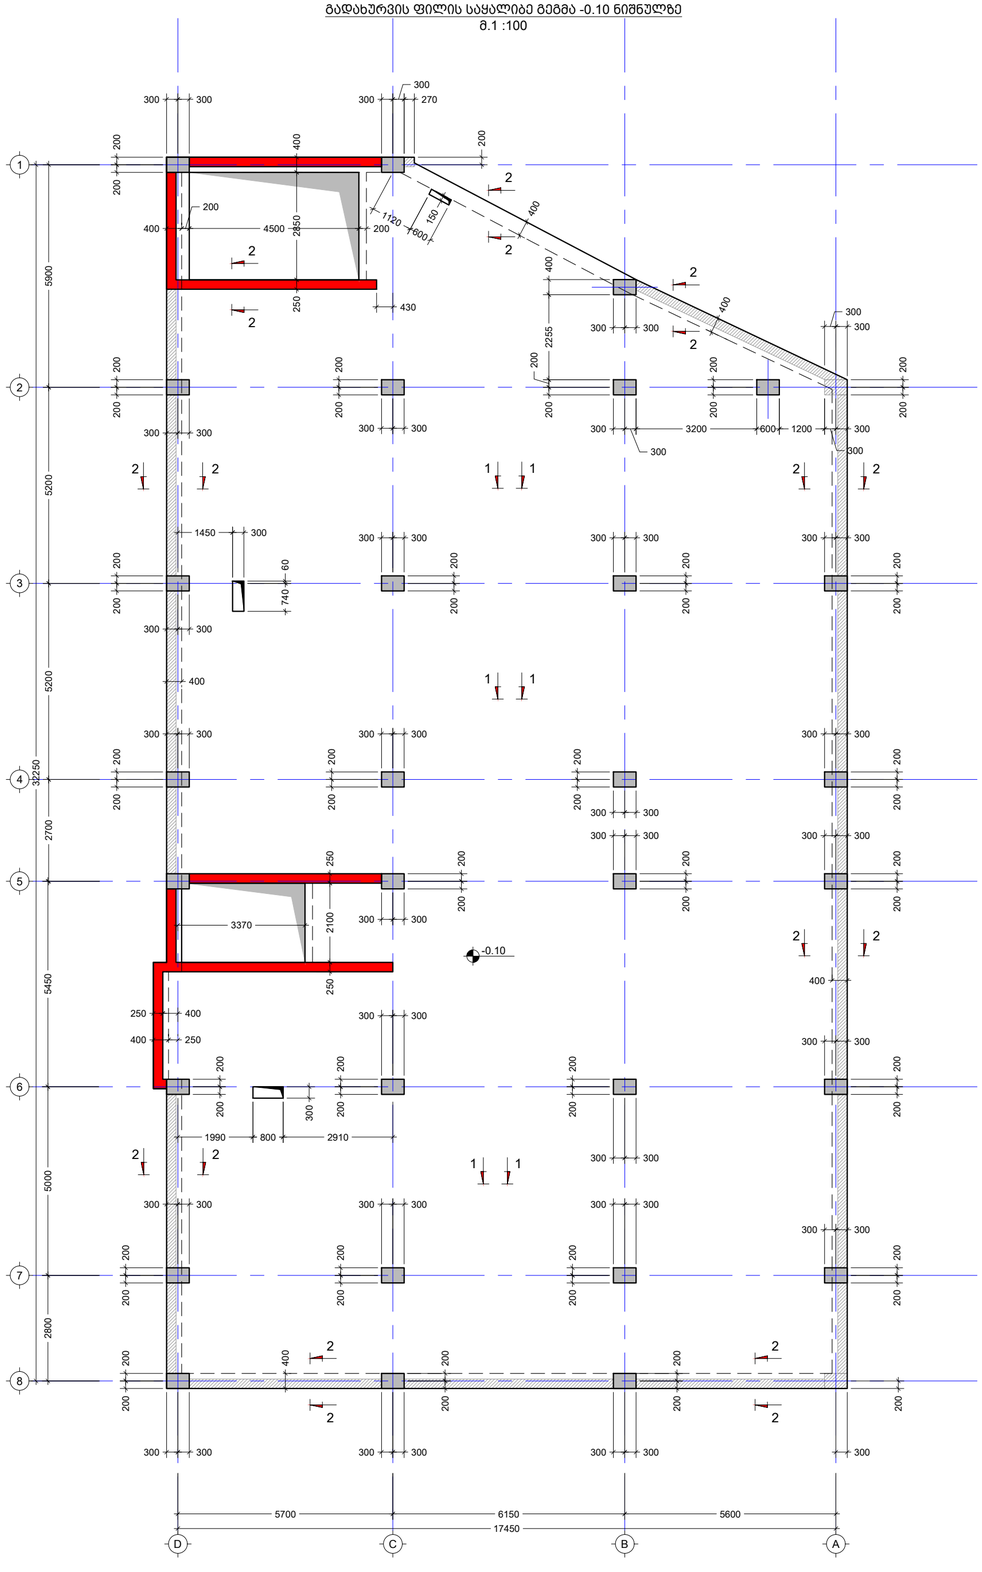

შენიშვნა:
NOTE:

1. ფილაში ღიობები მოეწყოს არქიტექტურული ნახაზების შესაბამისად.
2. ურიტელო ფილაში ღიობები არ უნდა გალაბდეს „მ.ს.“-ების ირგვლივ, გარდა არმირების დაფარვის ზონებში.

No	Date	Revision	Issued by
----	----	----	----
----	----	----	----
----	----	----	----
----	----	----	----
----	----	----	----
----	----	----	----

სიტუაციური სქემა
KEY PLAN

მისამართი
ADDRESS
ქ. თბილისი , დაბა წყნეთი, რუსთაველის ქუჩა N1,
ს/კ (01.20.01.065.015)

პროექტი
PROJECT
საცხოვრებელი შენობა

ნახაზის
DRWG.
გადახურვის ფილის საყალიბე გეგმა -0.10 ნიშნულზე

Cubix DEVELOPMENT

ბ.ბერიძე

----	----
ფაილი FILE: 1. -0.10	პროექტის # PROJECT No
ფორმატი PAPER SIZE: A2	მასშტაბი SCALE: ----
ნახ. კოდი DRWG. No: S - 201	კორექტ. REVISION: ----
	სტატუსი STATUS

19.09.2024

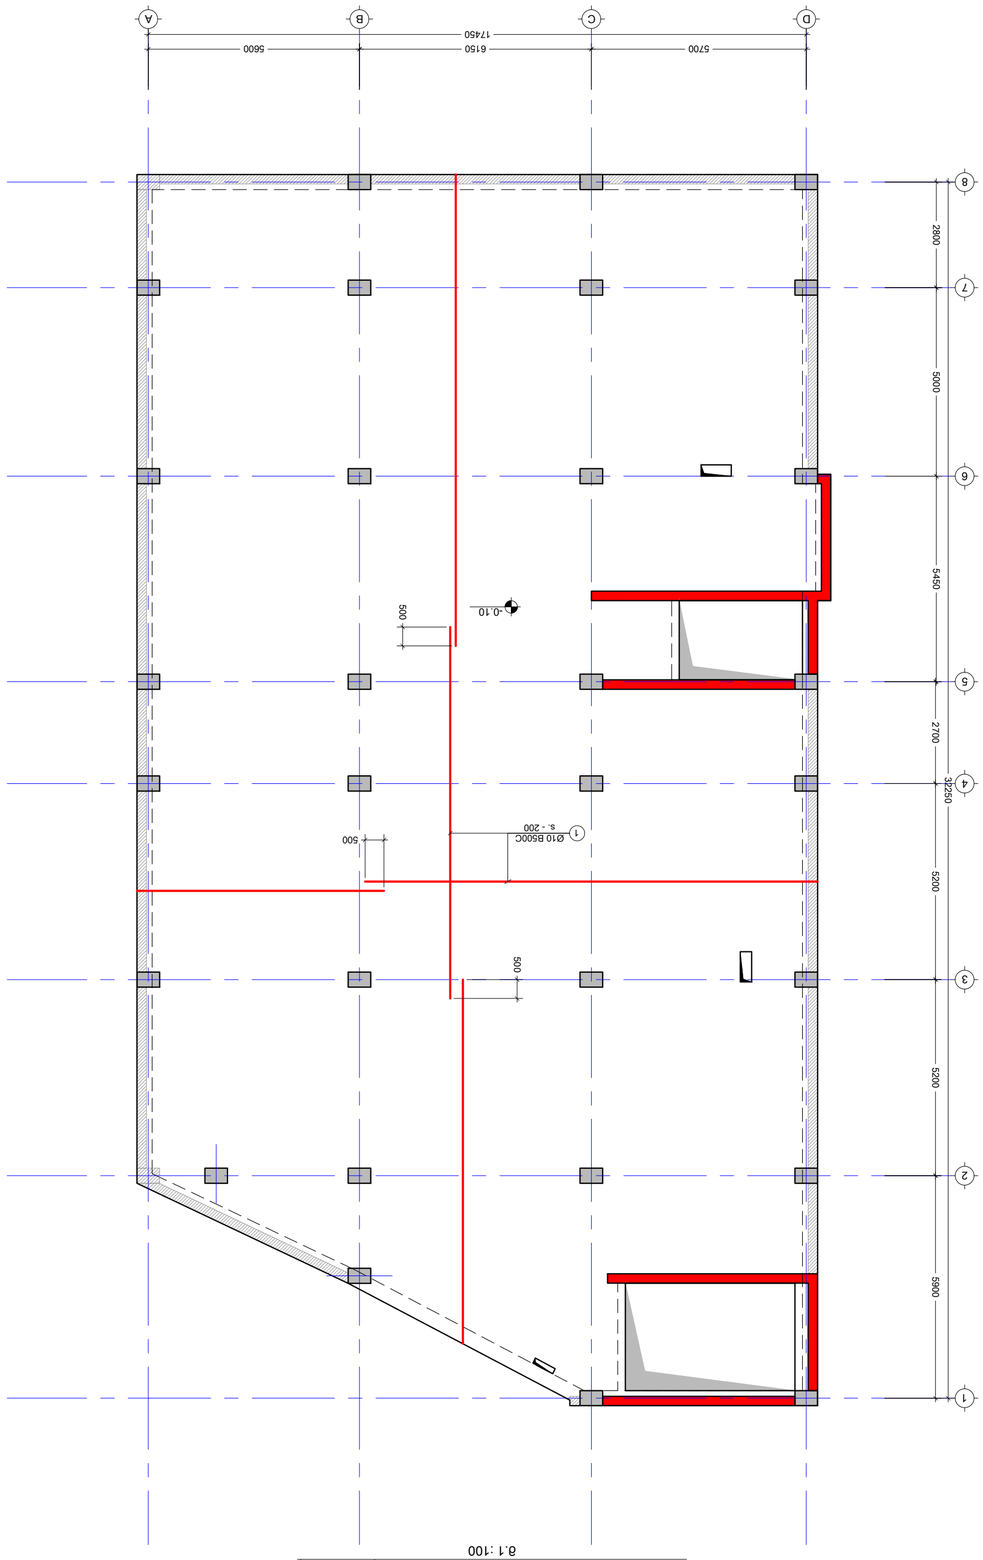







KEY PLAN

No.	Date	Revision	Issued by
----	----	----	----
----	----	----	----
----	----	----	----
----	----	----	----
----	----	----	----
----	----	----	----


DRWG. No	S - 202	

19.09.2024

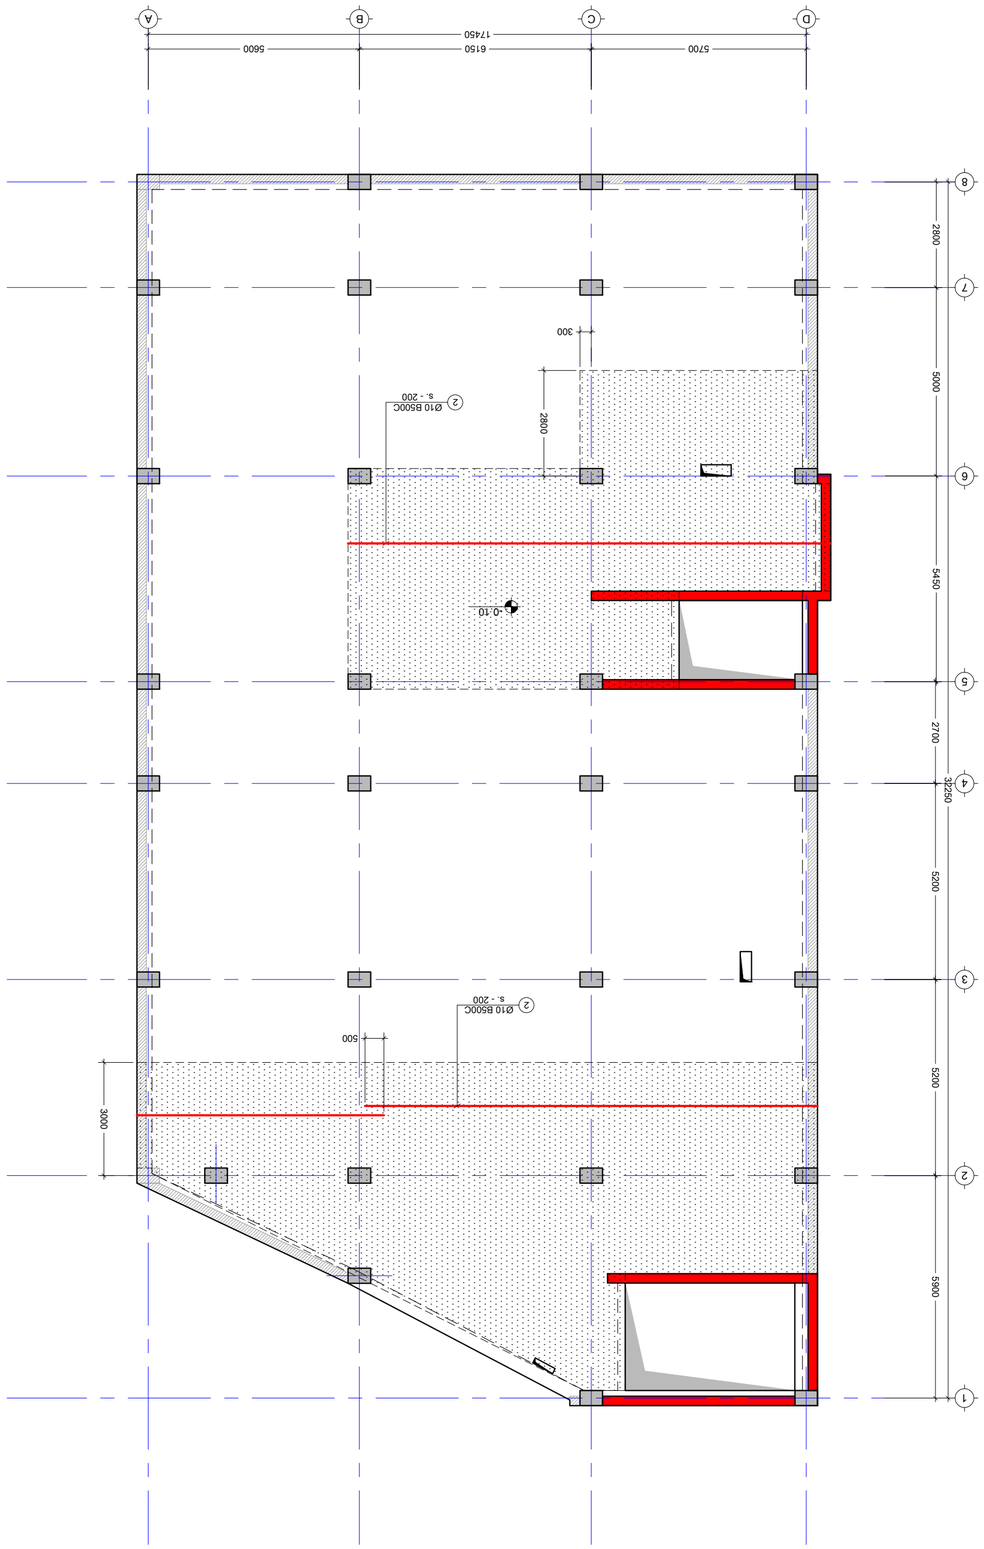




NOTE:

No	Date	Revision	Issued by
----	----	----	----
----	----	----	----
----	----	----	----
----	----	----	----
----	----	----	----
----	----	----	----









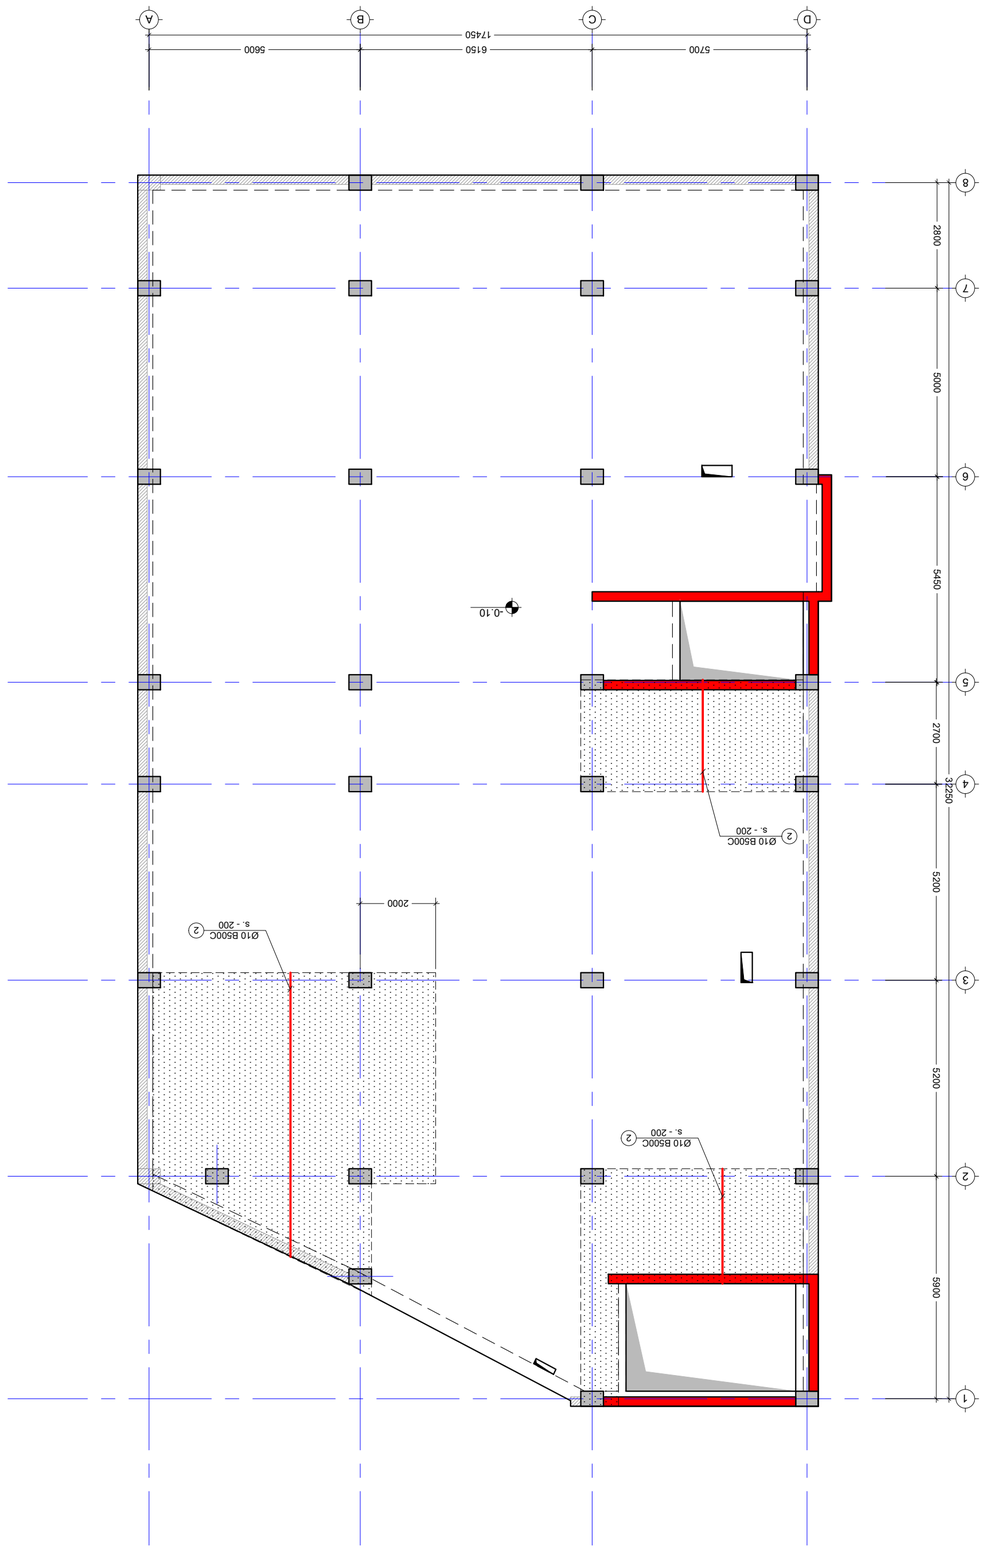





19.09.2024			
	S - 204	----	מס. גיליון DRWG. No
	A2	----	גודל נייר PAPER SIZE
	1 : 0.10	----	קנה מידה SCALE
	----	----	

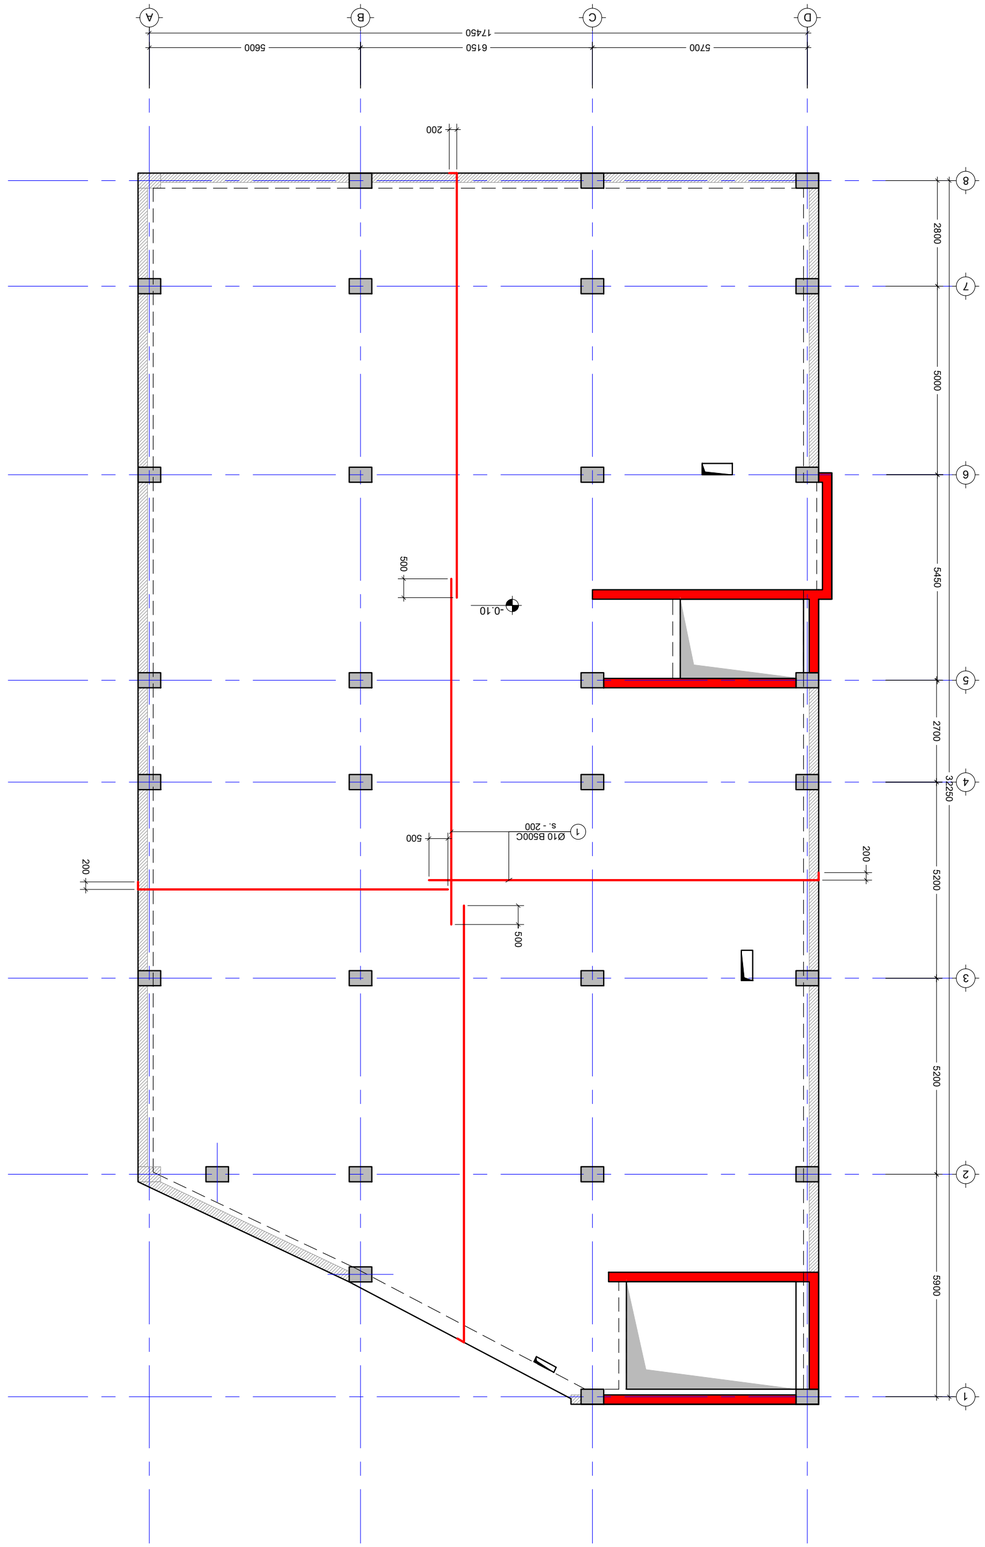







































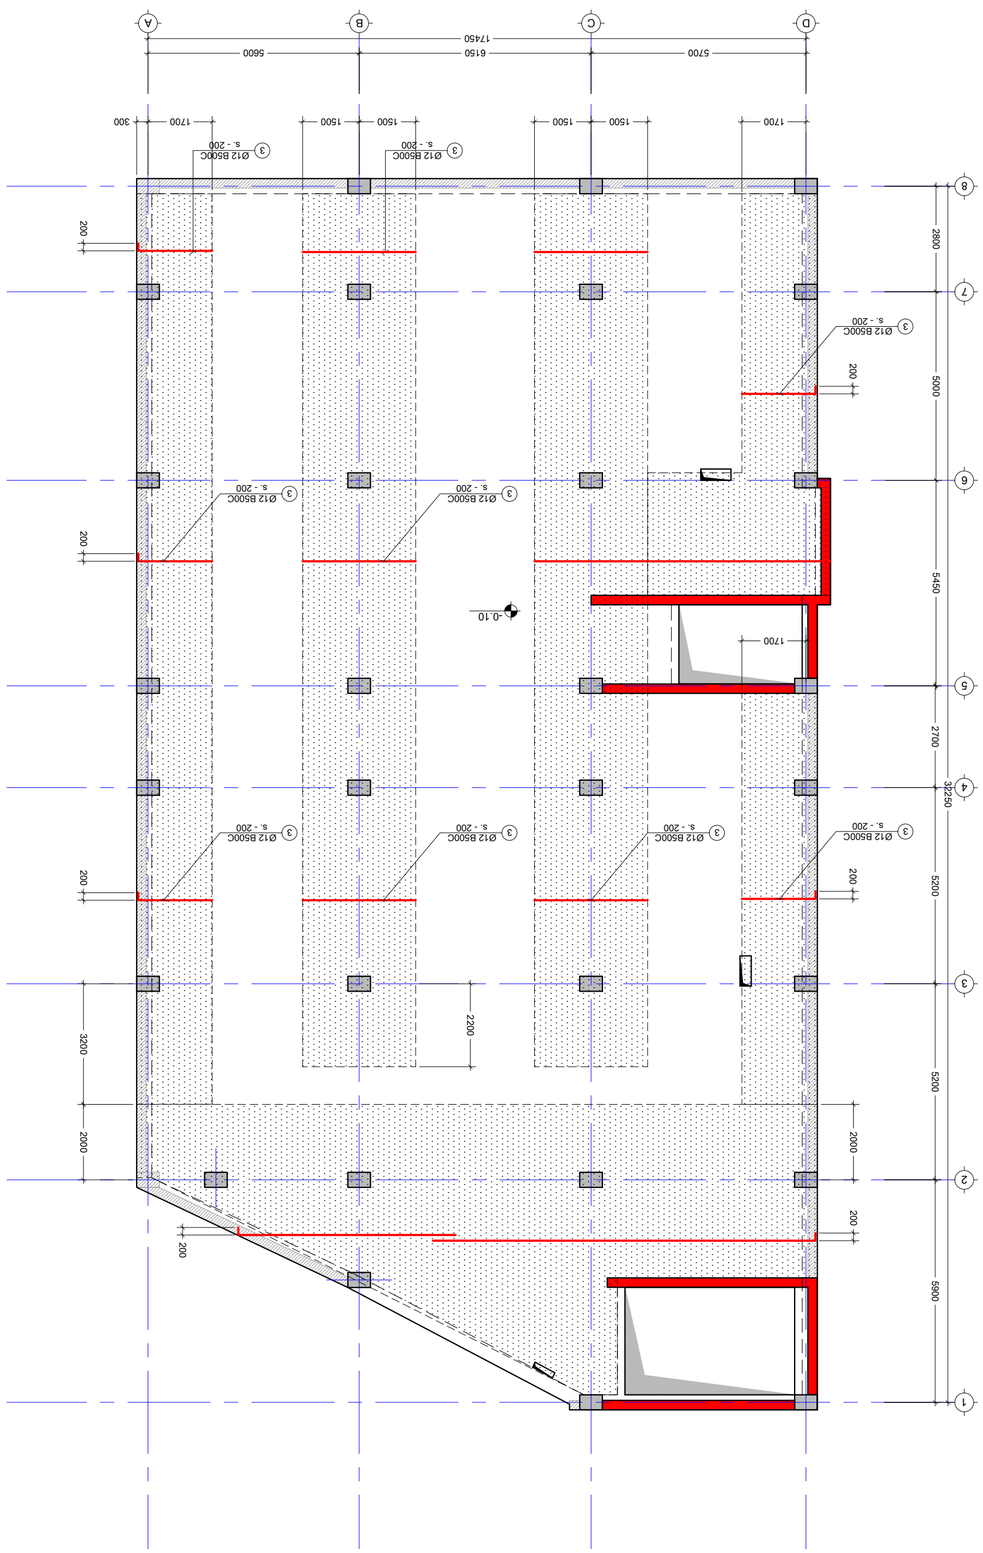













----	----	----	----
מס' פרויקט PROJECT No.	קובץ FILE	1 : 0.10	
סוג נייר PAPER SIZE	A2		
קנ"מ SCALE	----		
מס. גרסה REVISION	----		
סטטוס STATUS			
מס. שרטוט DRWG. No	S - 206		

19.09.2024

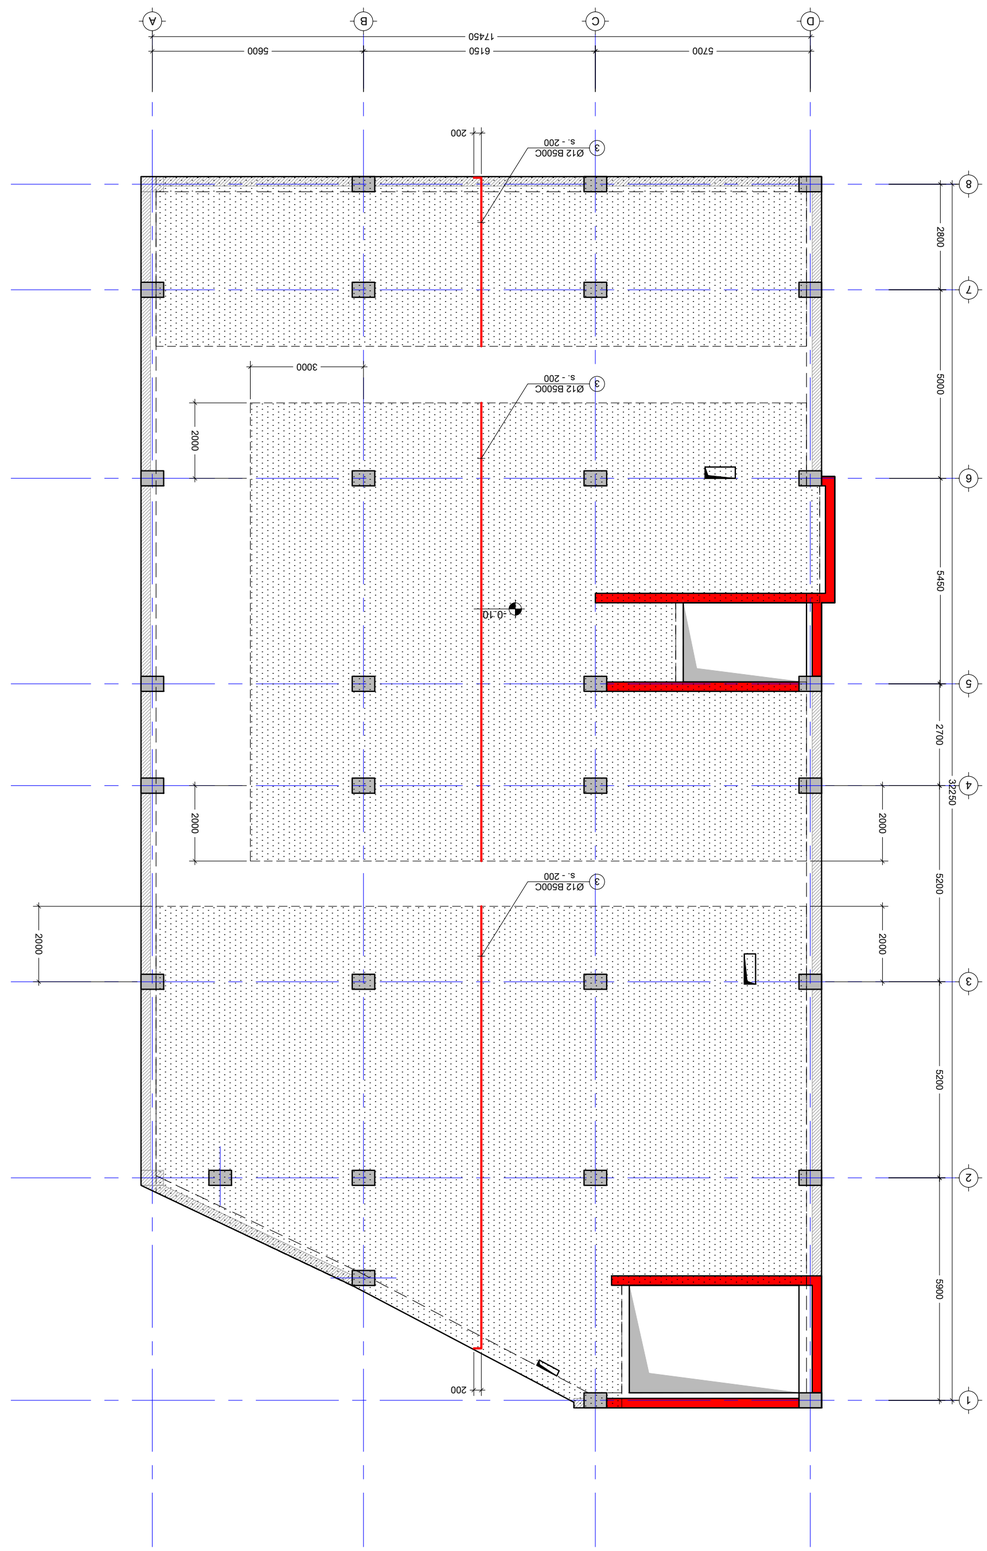




















შენიშვნა:
NOTE:

1. კვეთების მარკირება იხილეთ საყალიბე გეგმაზე.

კვეთი 1 - 1
მ. 1:10

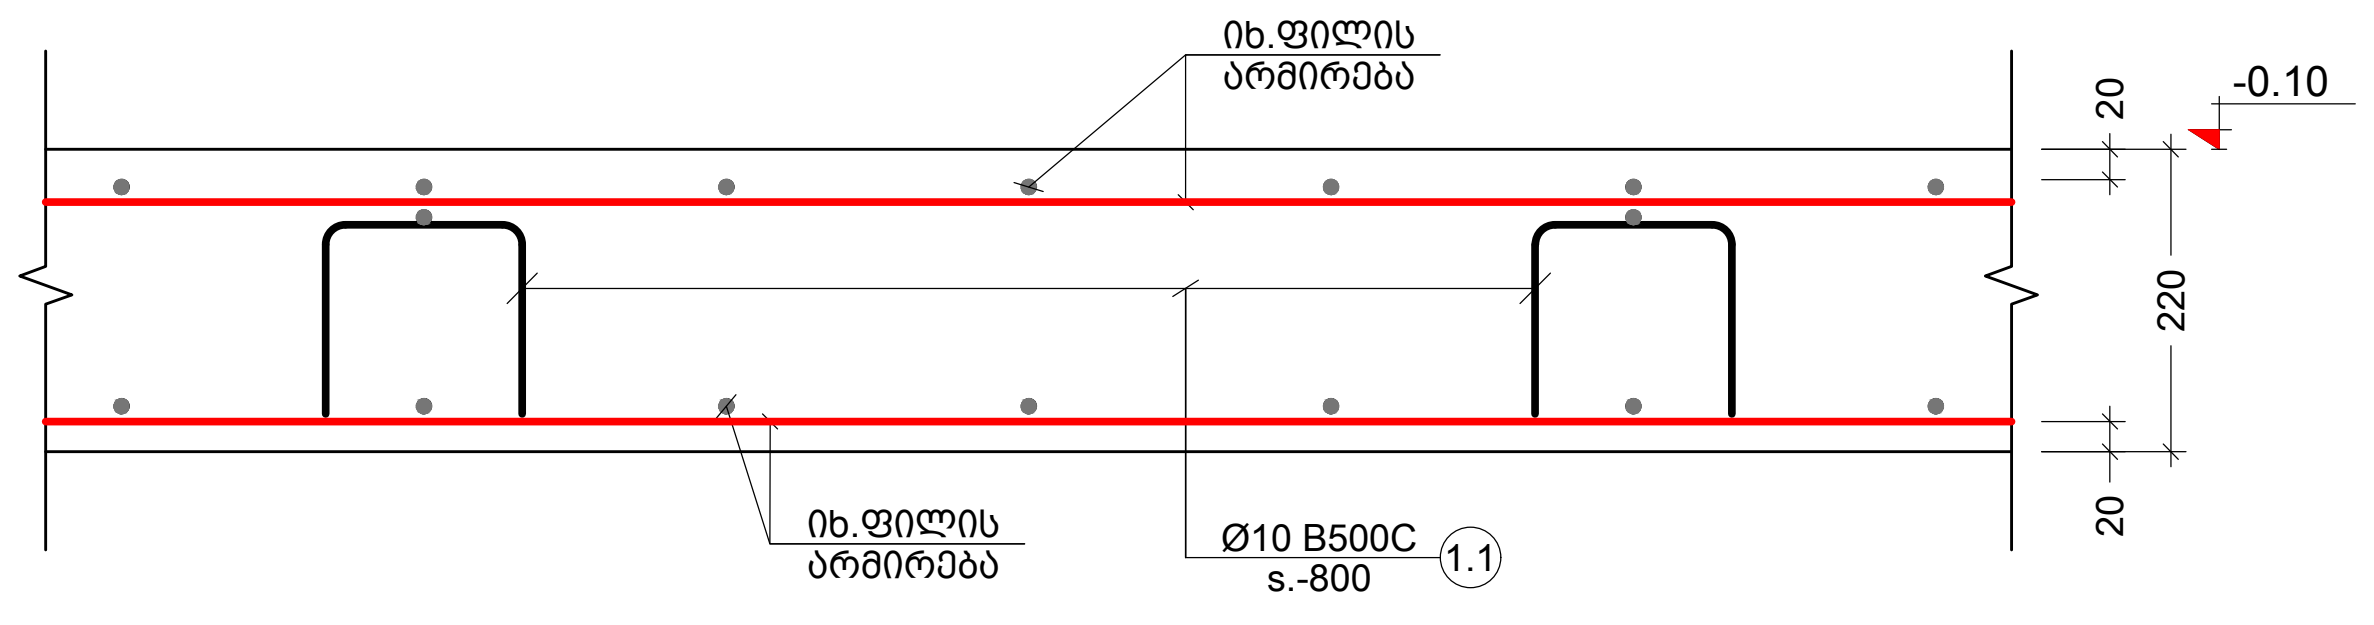

კვეთი 2 - 2
მ. 1:10

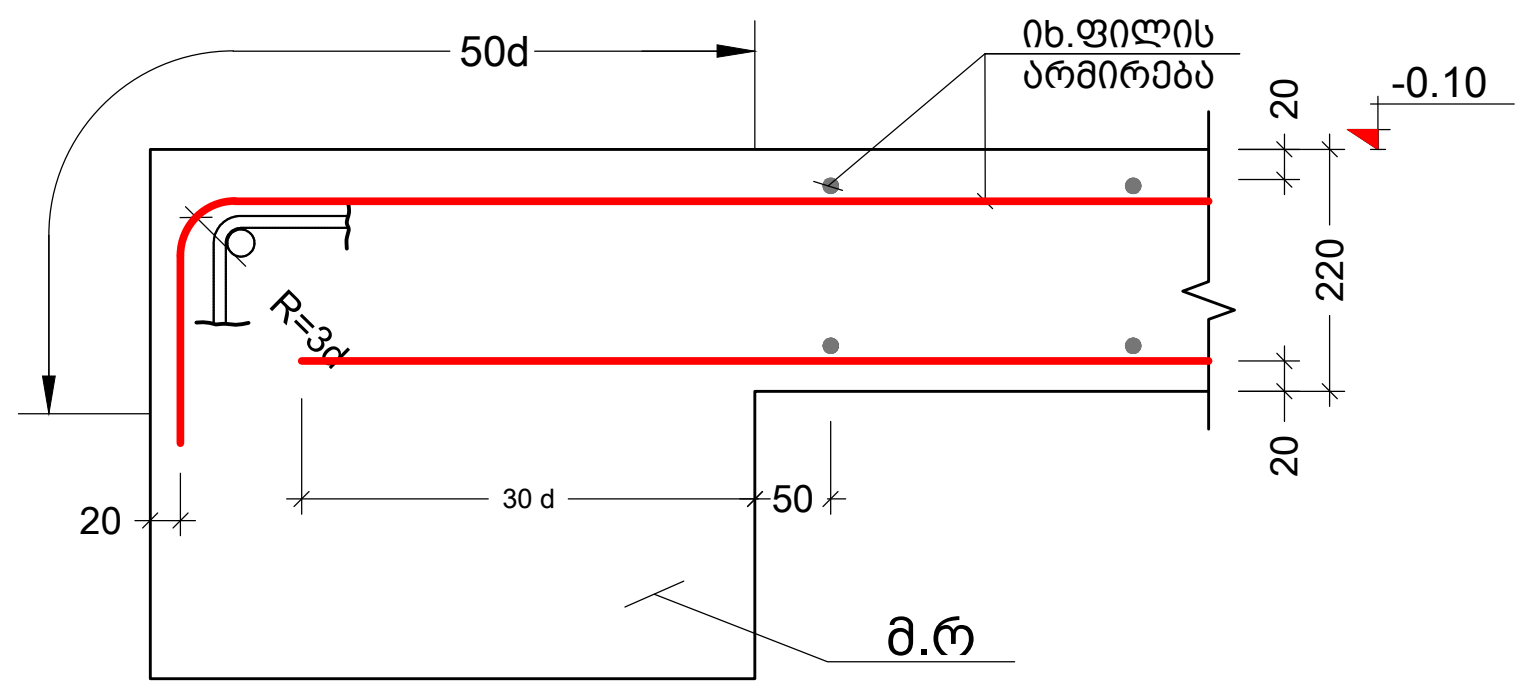

არმირების ღიობებთან გაძლიერების სქემა
მ. 1:20

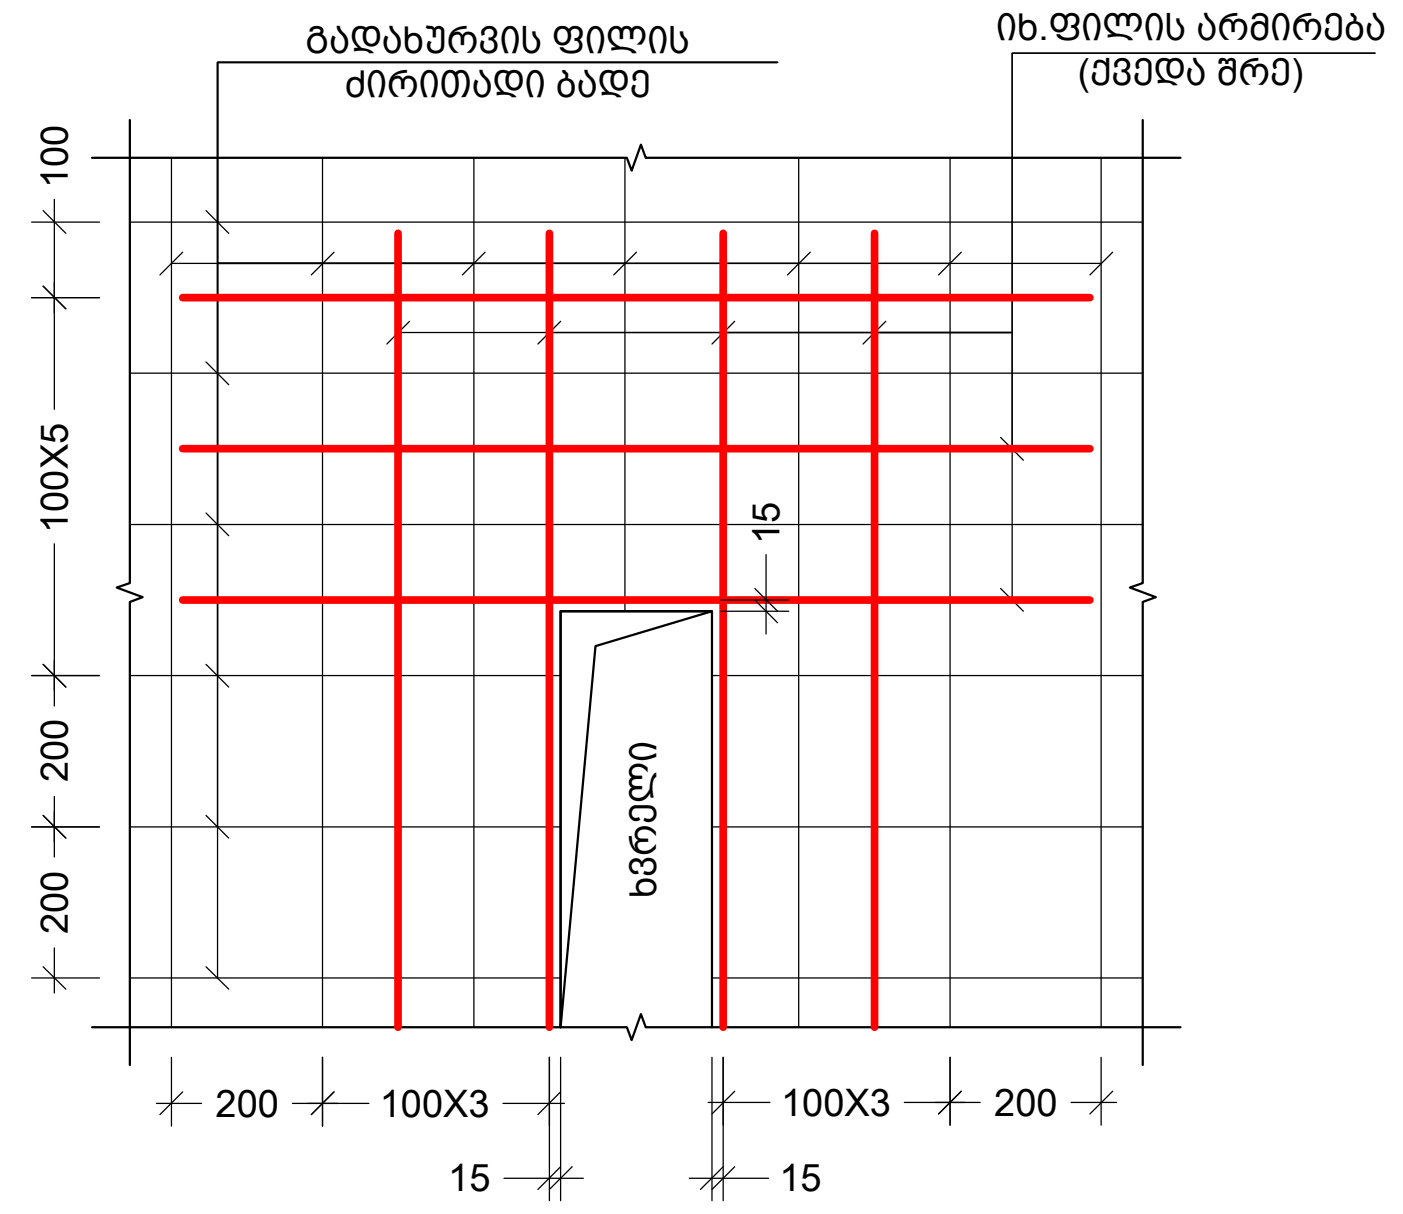

პოზ. №	ესკიზი	L მმ
1.1	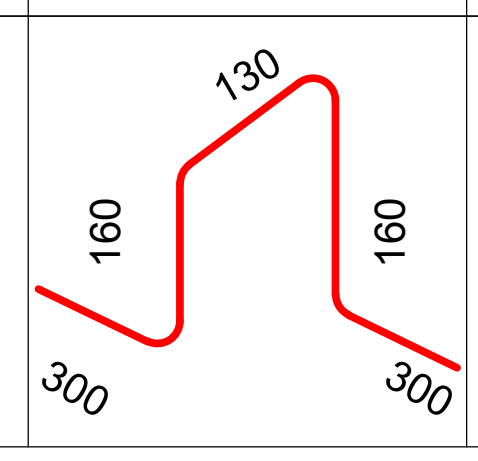	1050

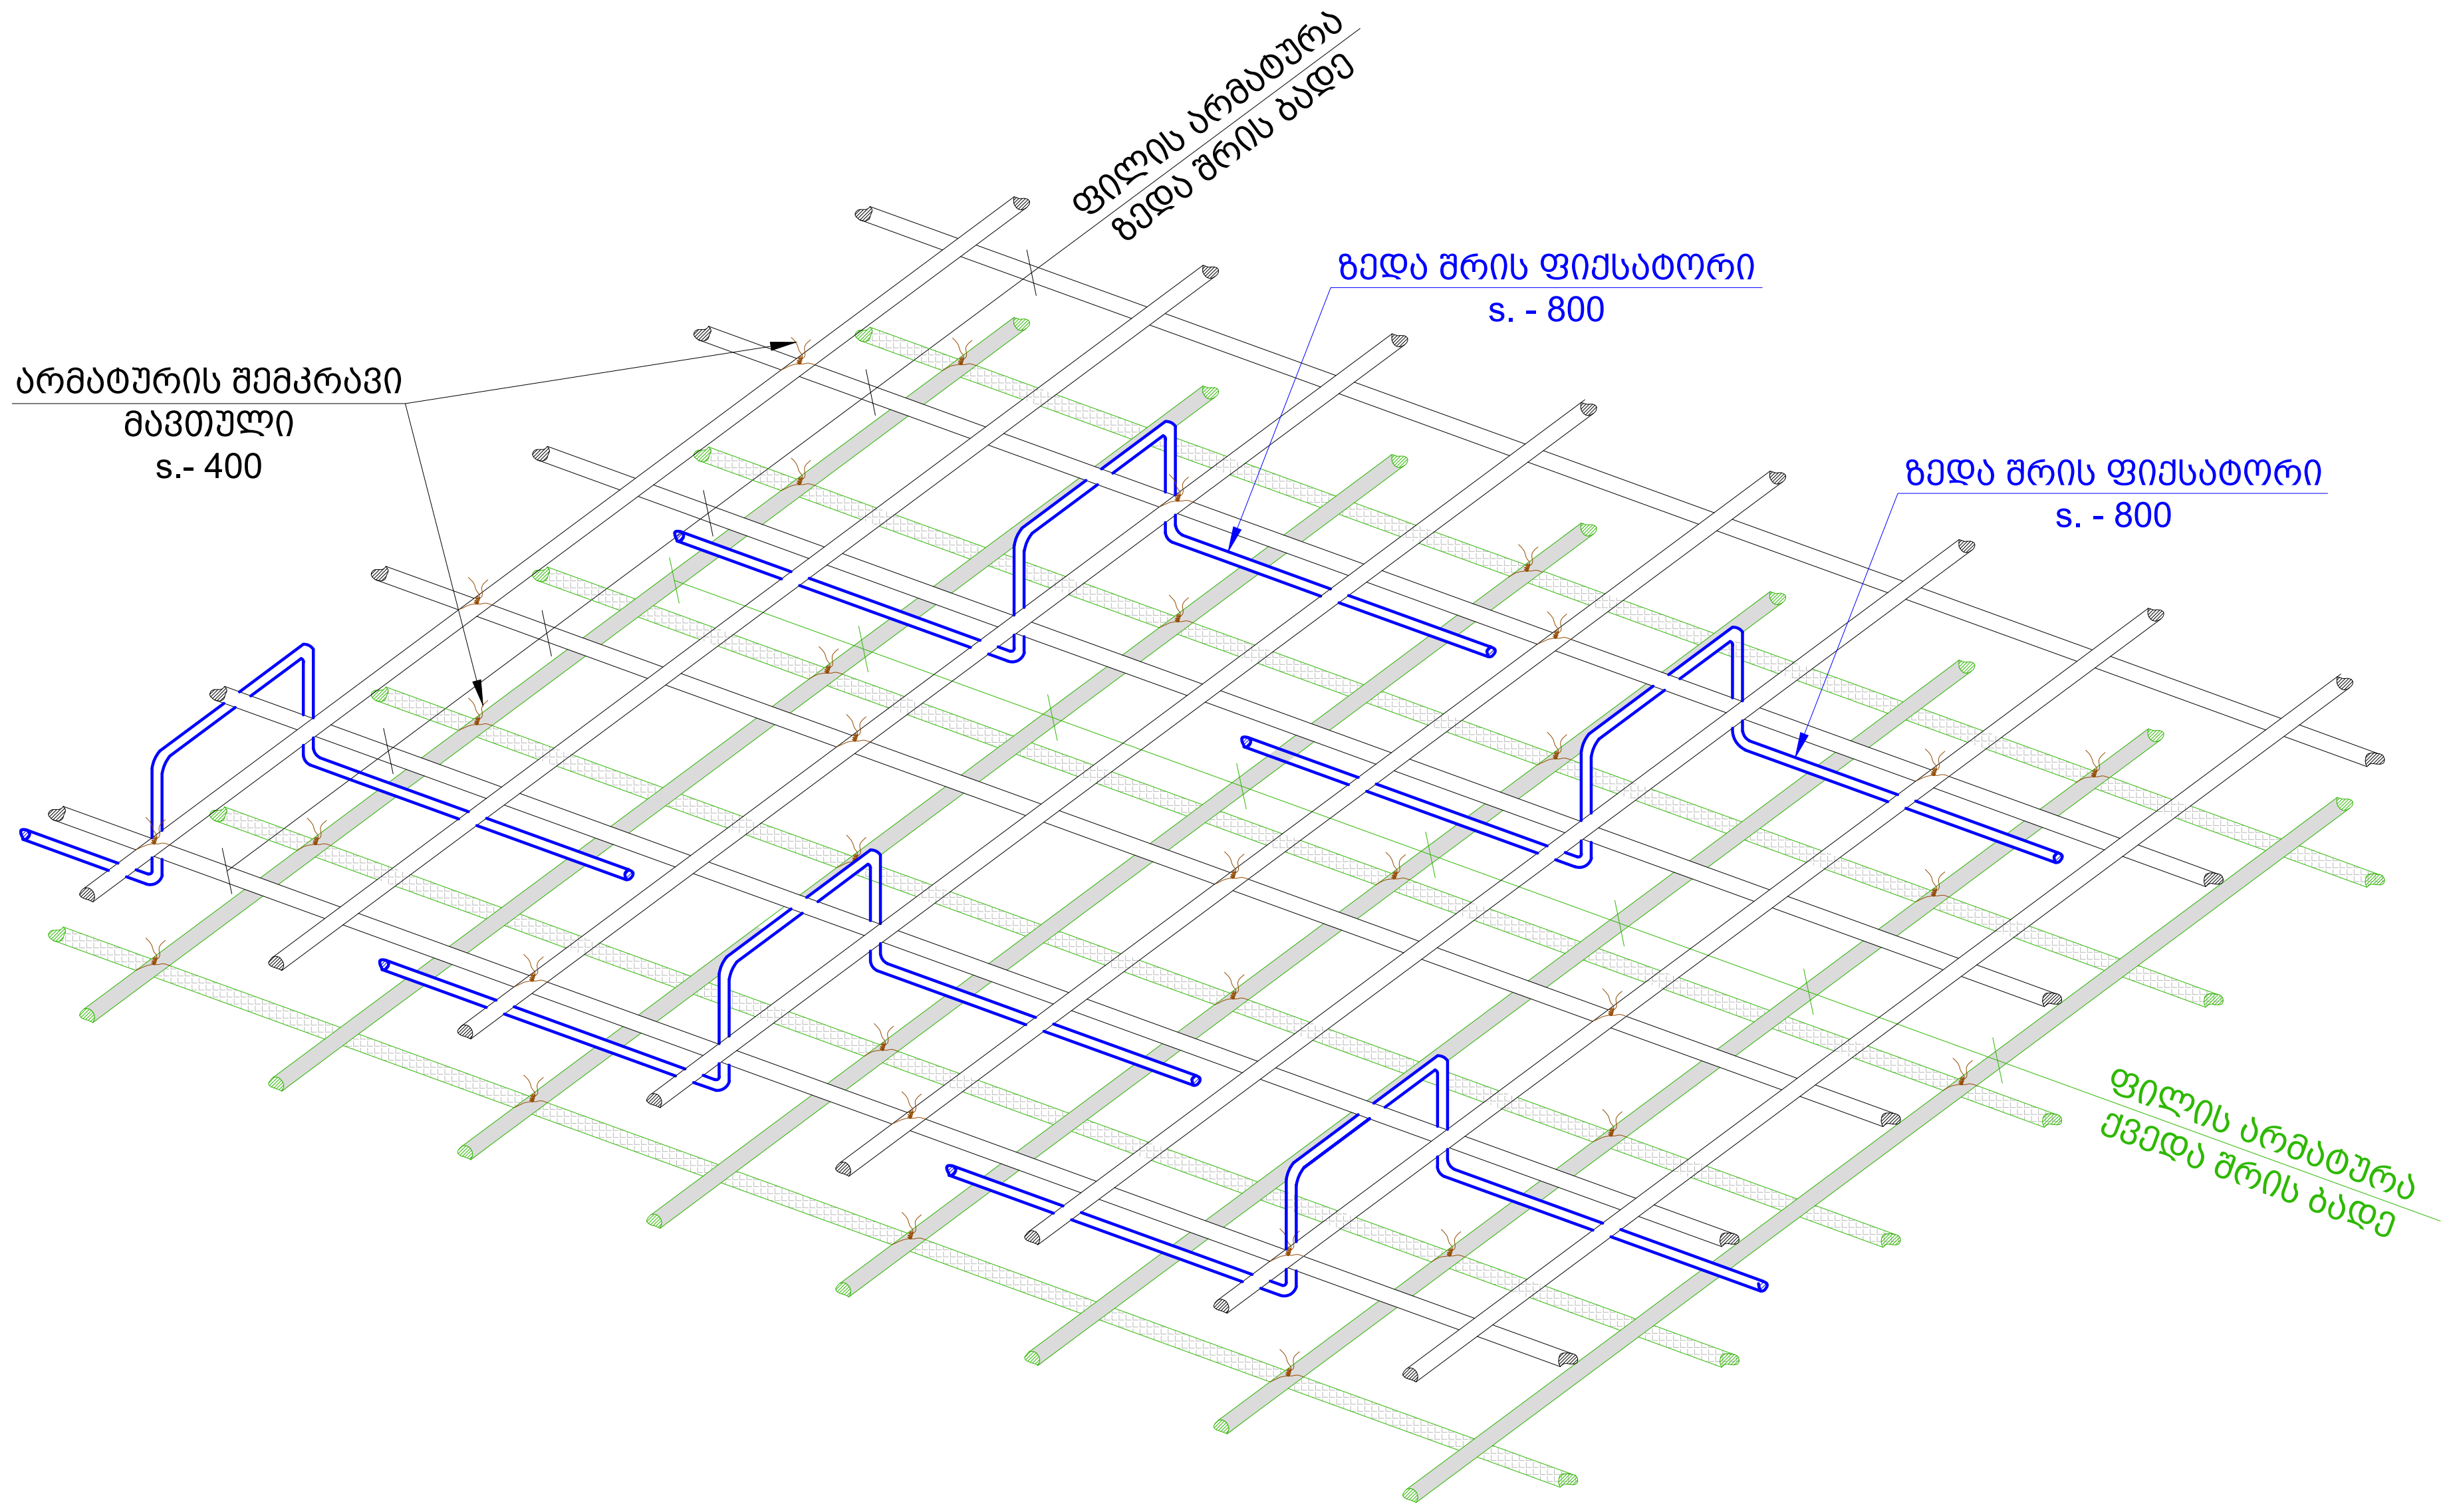

კონსტრ. დასახ. და სართული	პოზ. №	დიამეტრი ან კვეთი (მმ)	ერთეულის სიგრძე (მმ.)	რაოდენობა (ც.)	საერთო სიგრძე (მ.)	საერთო წონა (კგ.)
გად. ფილის სკვაერეაცია - 0.10 ნიშნულზე	1	Ø 10 B500C	დ.ა.	—	12314	7588
	2	Ø 10 B500C	დ.ა.	—	1380	850
	3	Ø 12 B500C	დ.ა.	—	3790	3363
	1.1	Ø 10 B500C	1050	838 X 1	879.90	542
	მძიმე ბეტონი C20/25	V = 118.0 X 1			= 118.00	მ³

No	Date	Revision	Issued by
----	----	----	----
----	----	----	----
----	----	----	----
----	----	----	----
----	----	----	----

სიტუაციური სქემა
KEY PLAN

მისამართი
ADDRESS
ქ. თბილისი , დაბა წყნეთი, რუსთაველის ქუჩა N1.
ს/კ (01.20.01.065.015)

პროექტი
PROJECT
საოფისე შენობა

ნახაზი
DRWG.
ფილის კვეთები და სპეციფიკაცია

Cubix DEVELOPMENT

ბ.ბერიძე

---- ----

ფაილი
FILE
1. -0.10

პროექტის #:
PROJECT No

ფორმატი
PAPER SIZE
A2

მასშტაბი
SCALE

ნახ.კოდი
DRWG. No
S - 208

კორექტ.
REVISION

სტადია
STATUS

19.09.2024

განივი არმირების გეგმა -0.10 ნიშნულზე
მ.1 :100

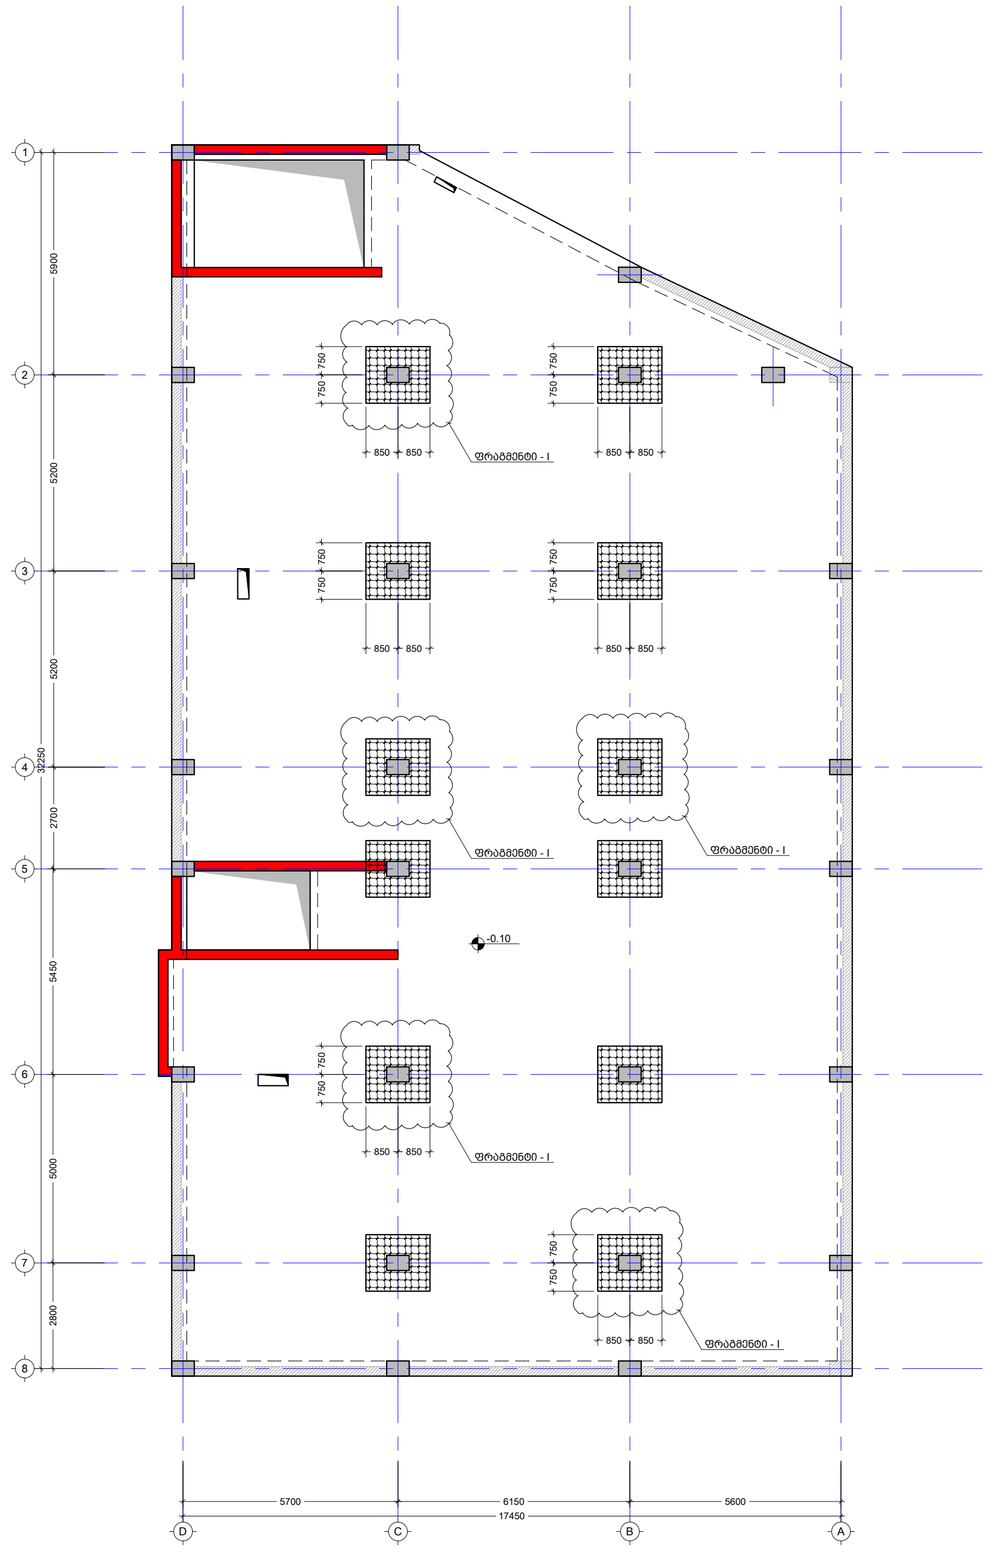

შენიშვნა:
NOTE:

1. კვეთების მარკირება იხილეთ სადგილიბე გეგმაზე.

No	Date	Revision	Issued by
----	----	----	----
----	----	----	----
----	----	----	----
----	----	----	----
----	----	----	----

სიტუაციური სქემა
KEY PLAN

მისამართი
ADDRESS
ს/კ (01.20.01.065.015)

პროექტი
PROJECT
საოფისე შენობა

ნახაზის
DRWG.
განივი არმირების გეგმა -0.10 ნიშნულზე

Cubix DEVELOPMENT

ბ.ბერიძე

----	----
ფაილი FILE: 1. -0.10	პროექტის #: PROJECT No
ფორმატი PAPER SIZE: A2	მასშტაბი SCALE: ----
ნახ.კოდი DRWG. No: S - 209	კორექტ. REVISION: ----
	სტატუსი STATUS

19.09.2024

კონსტრ. დასახ. და ხარისხი	პოზ. №№	დეტალების ან ელემენტების ესკიზები (მმ)	ერთეულის წონა (კგ.)	ჯამური წონა (კგ.)	ნაწილების რაოდენობა (ც.)	ერთეული წონა (კგ.)	ჯამური წონა (კგ.)
გაანგრ. -0.10	1.1	Ø 12 B500C	380	598 X 12	12	227.88	2420

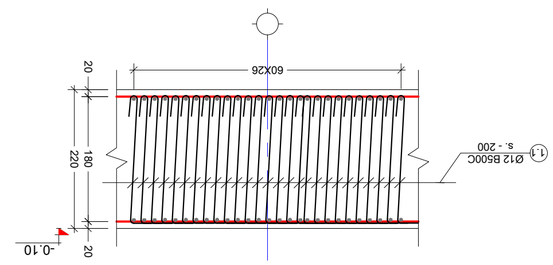

ჯამური 2 - 2
მ. 1:25

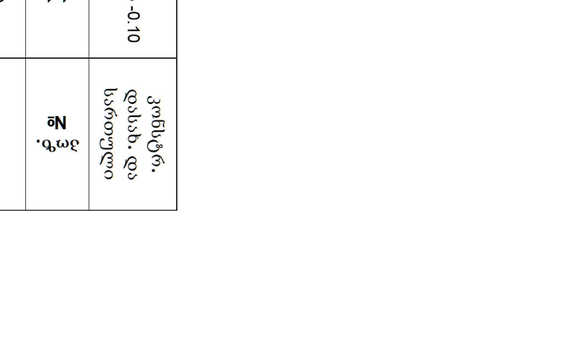

ფრაგმენტი 1 - 1
მ. 1:25

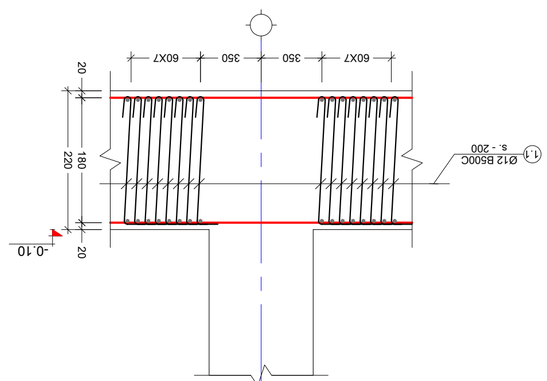

ჭრილი №№	ნახაზი	L მმ
1.1	100 180 45° 100	380

No.	Date	Revision	Issued by
----	----	----	----
----	----	----	----
----	----	----	----
----	----	----	----
----	----	----	----
----	----	----	----

ობიექტის სიტუაციური სქემა
KEY PLAN

ობიექტის მისამართი
ADDRESS
ს/კ (01.20.01.065.015)

პროექტის დასახელება
PROJECT

ნახაზის დასახელება
DRWG.


Cubix DEVELOPMENT

ბ.ბერძენიშვილი

ფაილის FILE	პროექტის № PROJECT No.
1.0.10	----
ფორმატი PAPER SIZE	მასშტაბი SCALE
A2	----
ცვლილების № REVISION	სტატუსი STATUS
----	----
ნახ.პროექ DRWG. No	S - 210

19.09.2024

შენიშვნა:
NOTE:

1. ავტომანქანების ბაქანის ნიშნულები მითითებულია ასფალტის ზედაპირის მიხედვით.

გადახურვის ფილის საყალიბე გეგმა 5.00 ნიშნულზე

მ.1 :100

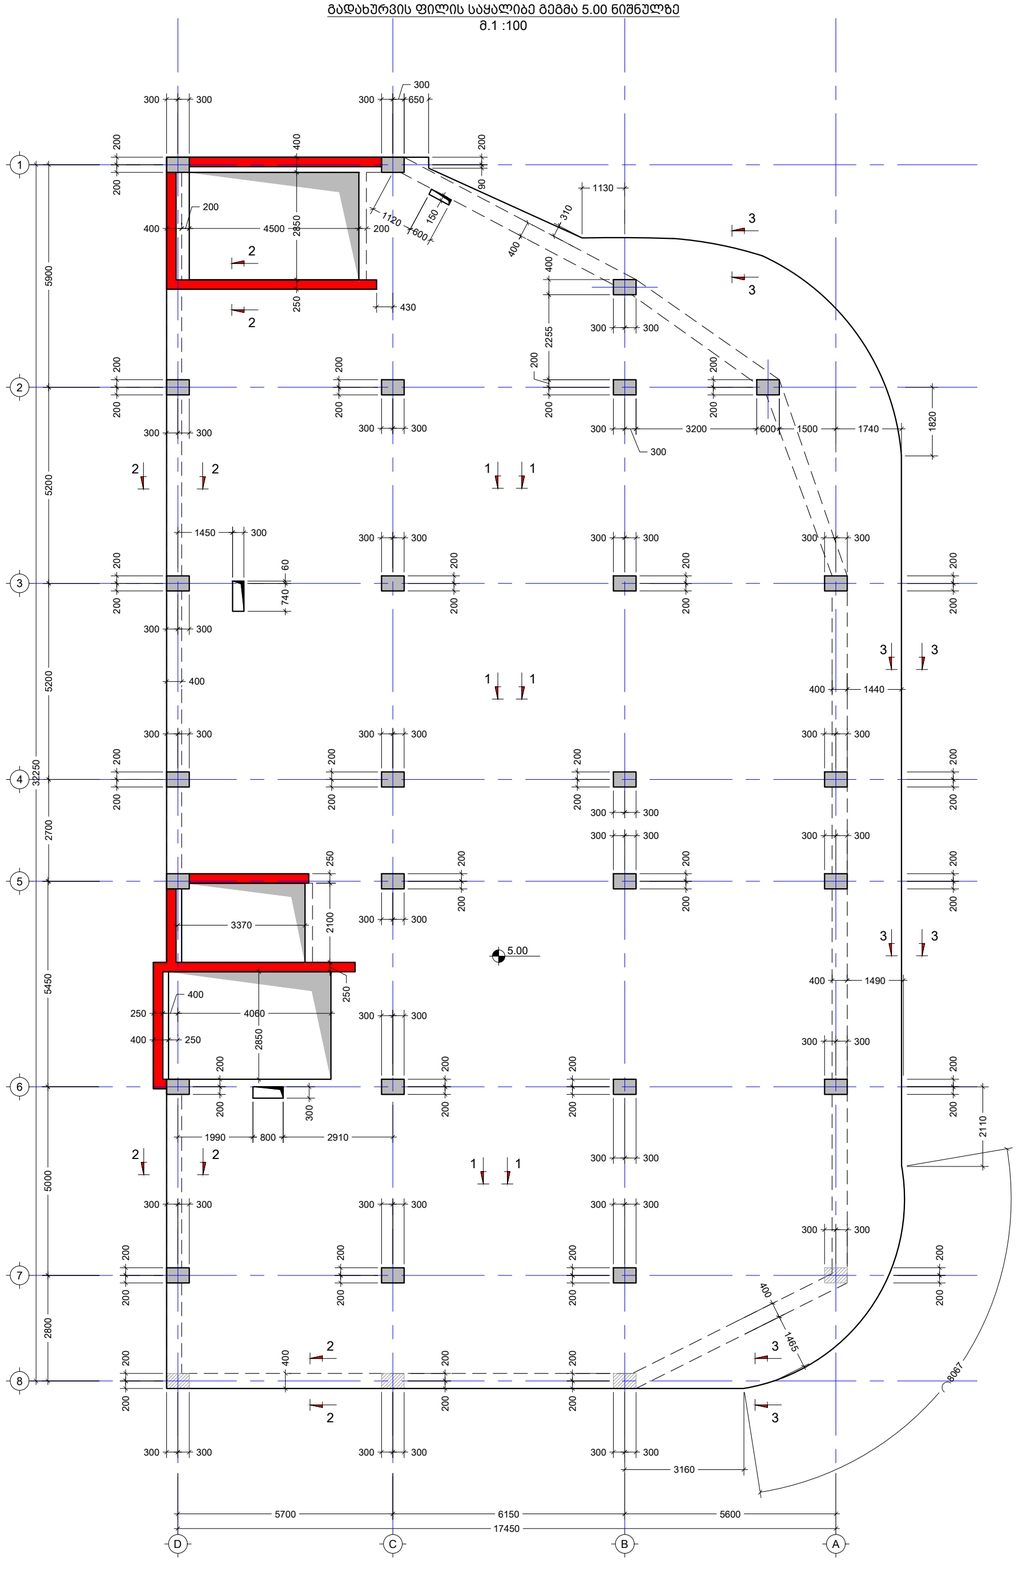

შენიშვნა:
NOTE:

1. ფილაში ღიობები მოეწყოს არქიტექტურული ნახაზების შესაბამისად.
2. ურიბელო ფილაში ღიობები არ უნდა გალაბდეს „მ.ს.“-ების ირგვლივ, ბანივი არმირების დაფარვის ზონებში.

No	Date	Revision	Issued by
----	----	----	----
----	----	----	----
----	----	----	----
----	----	----	----
----	----	----	----
----	----	----	----

სიტუაციური სქემა
KEY PLAN

მისამართი
ADDRESS
ქ. თბილისი , დაბა წყნეთი, რუსთაველის ქუჩა N1,
ს/კ (01.20.01.065.015)

პროექტი
PROJECT
საოფისე შენობა

ნახაზი
DRWG.
გადახურვის ფილის საყალიბე გეგმა 5.00 ნიშნულზე

Cubix DEVELOPMENT

ბ.ბერიძე

ფაილი FILE: 2. 5.00	პროექტის # PROJECT No: ----
ფორმატი PAPER SIZE: A2	მასშტაბი SCALE: ----
ნახ.კოდი DRWG. No: S - 211	კორექტი REVISION: ----
	სტატუსი STATUS:

19.09.2024

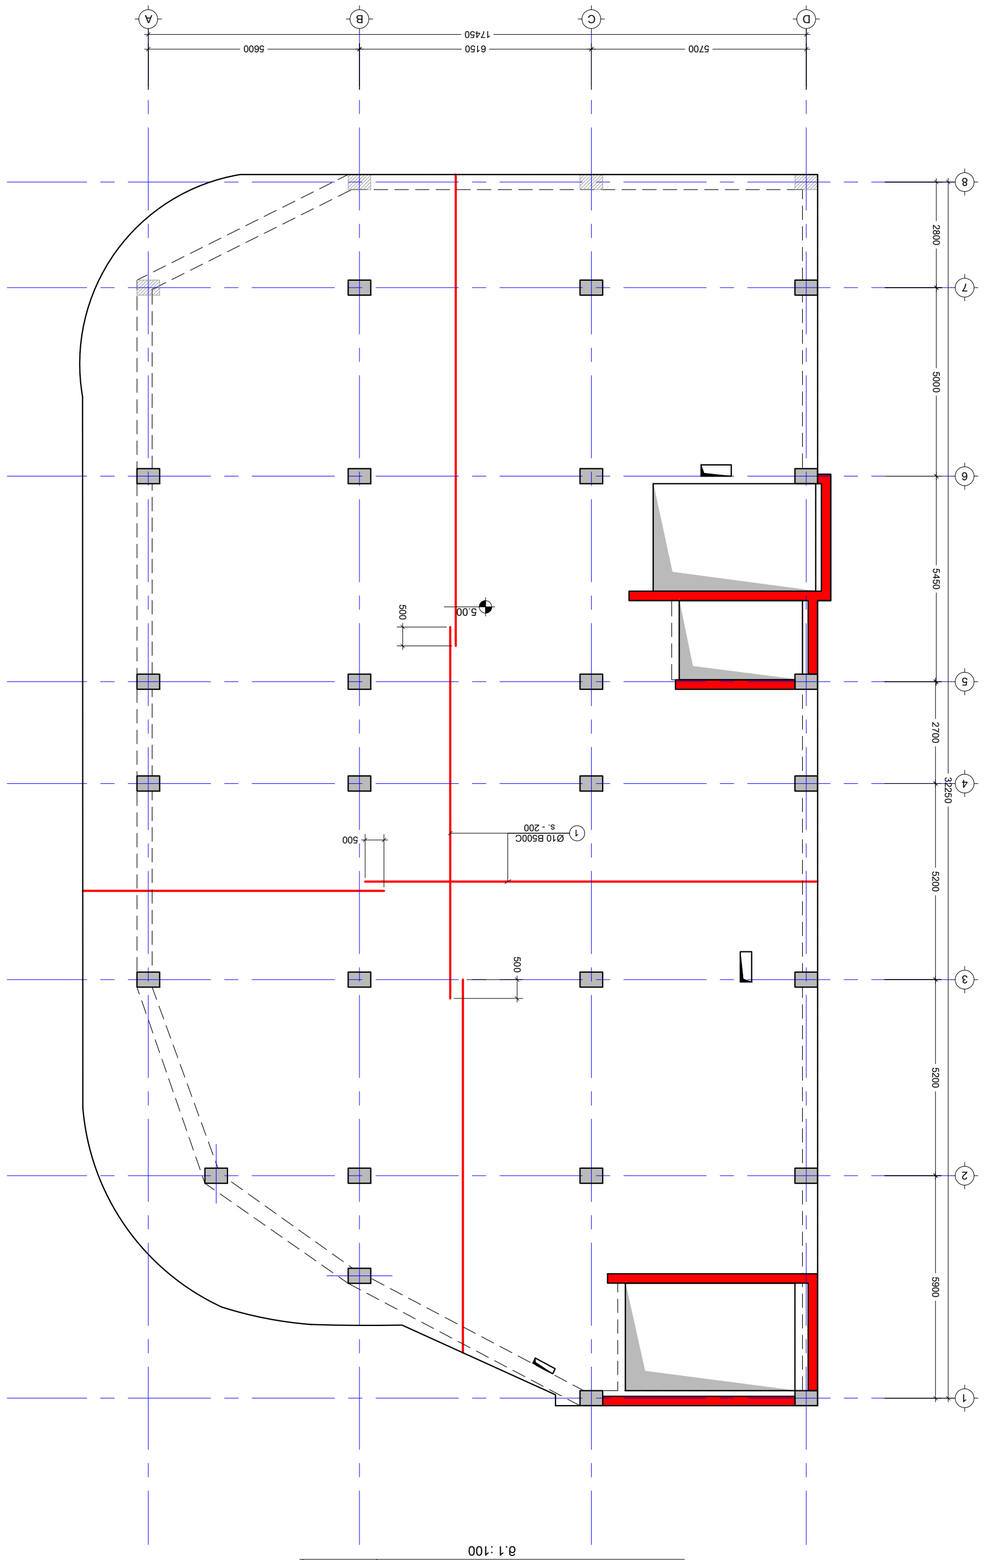














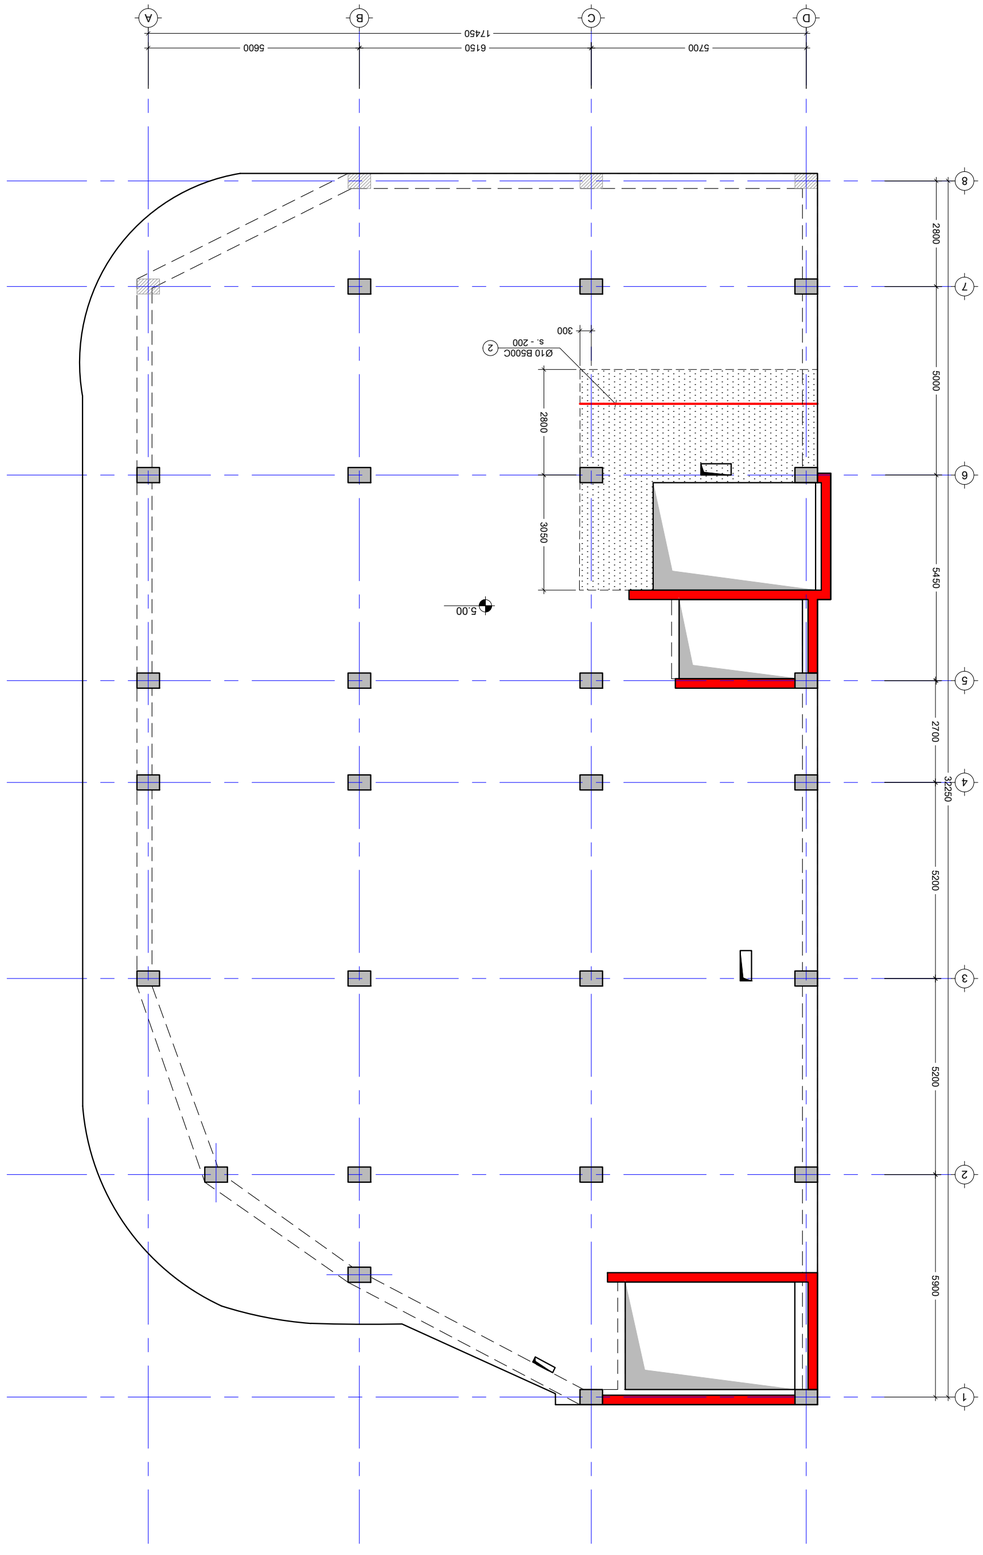















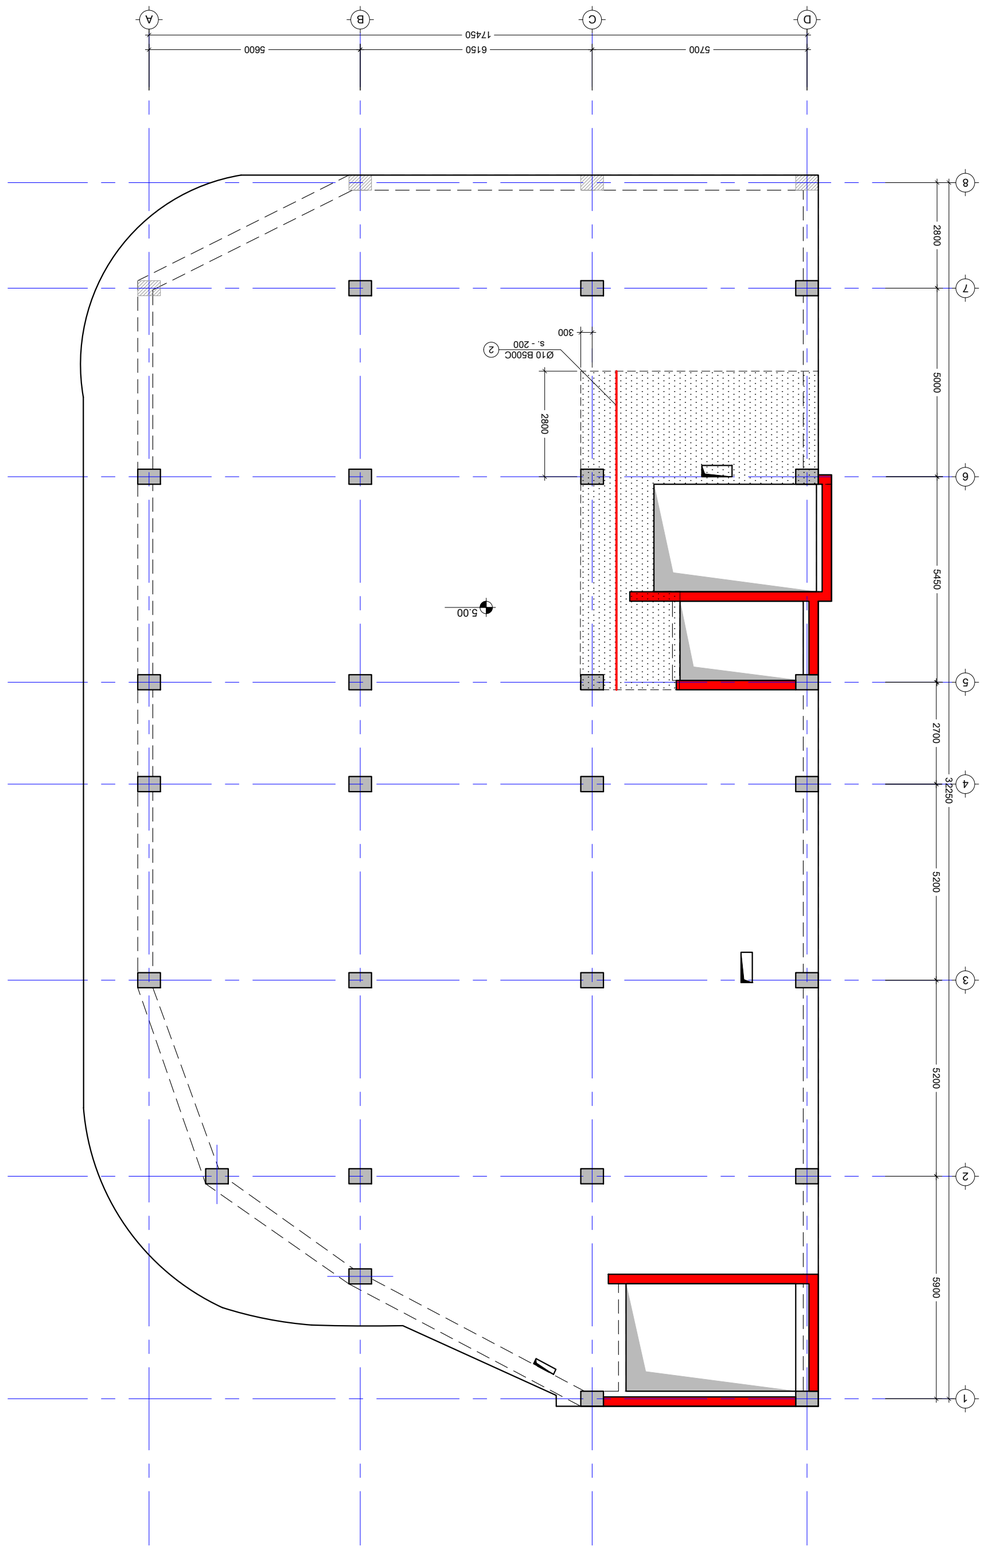











19.09.2024

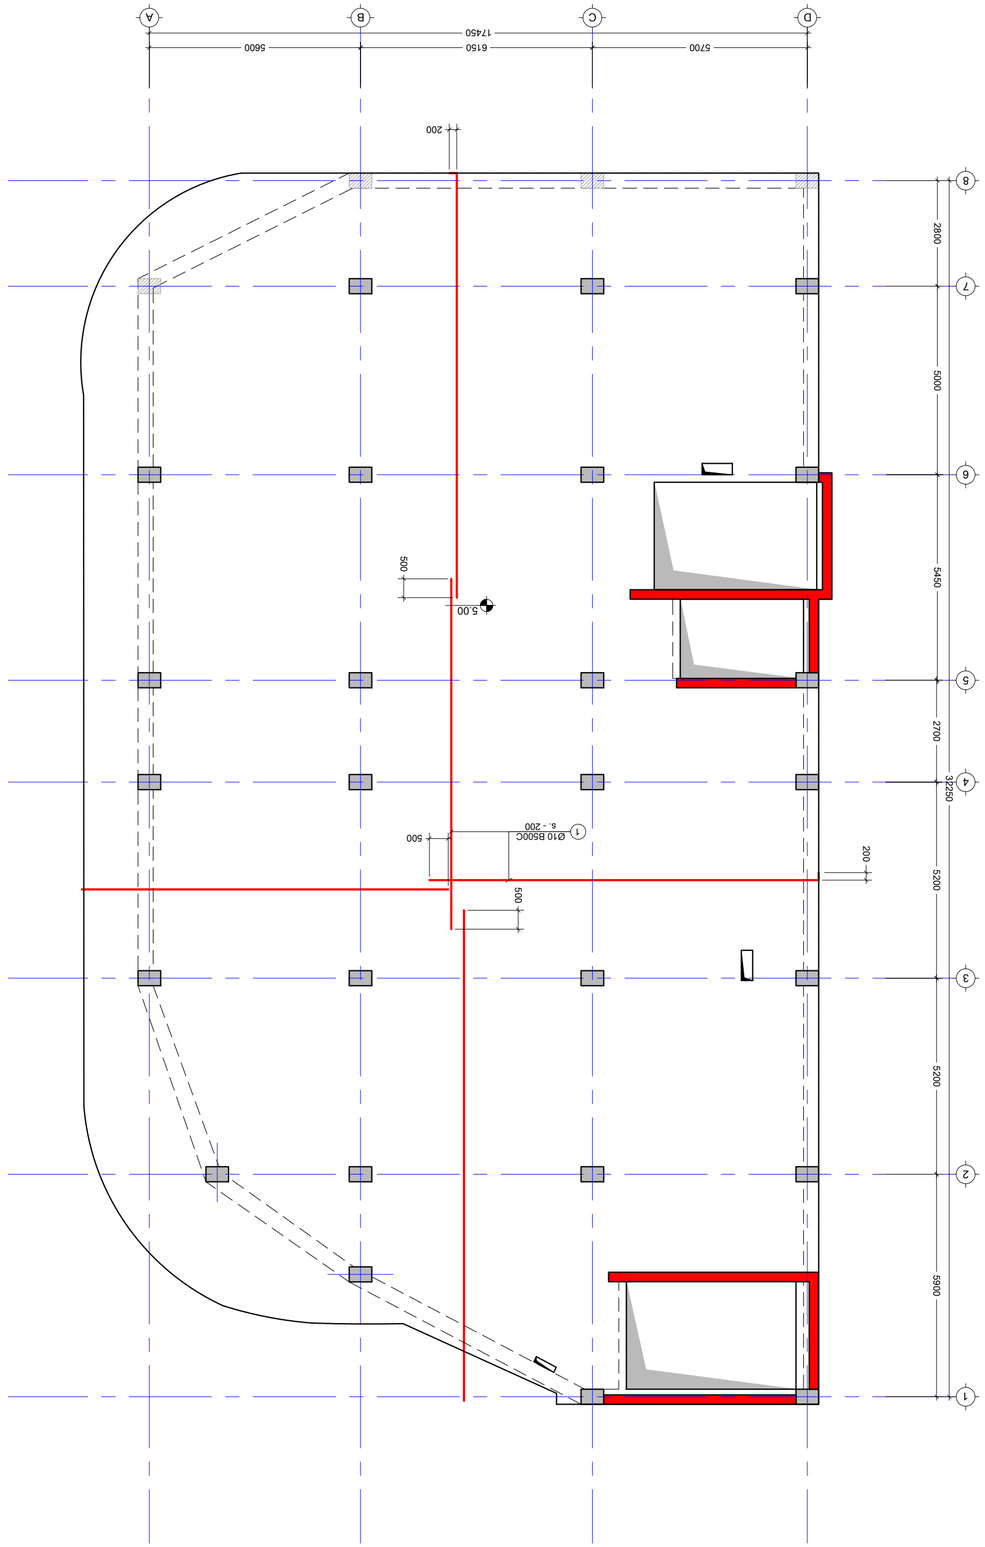














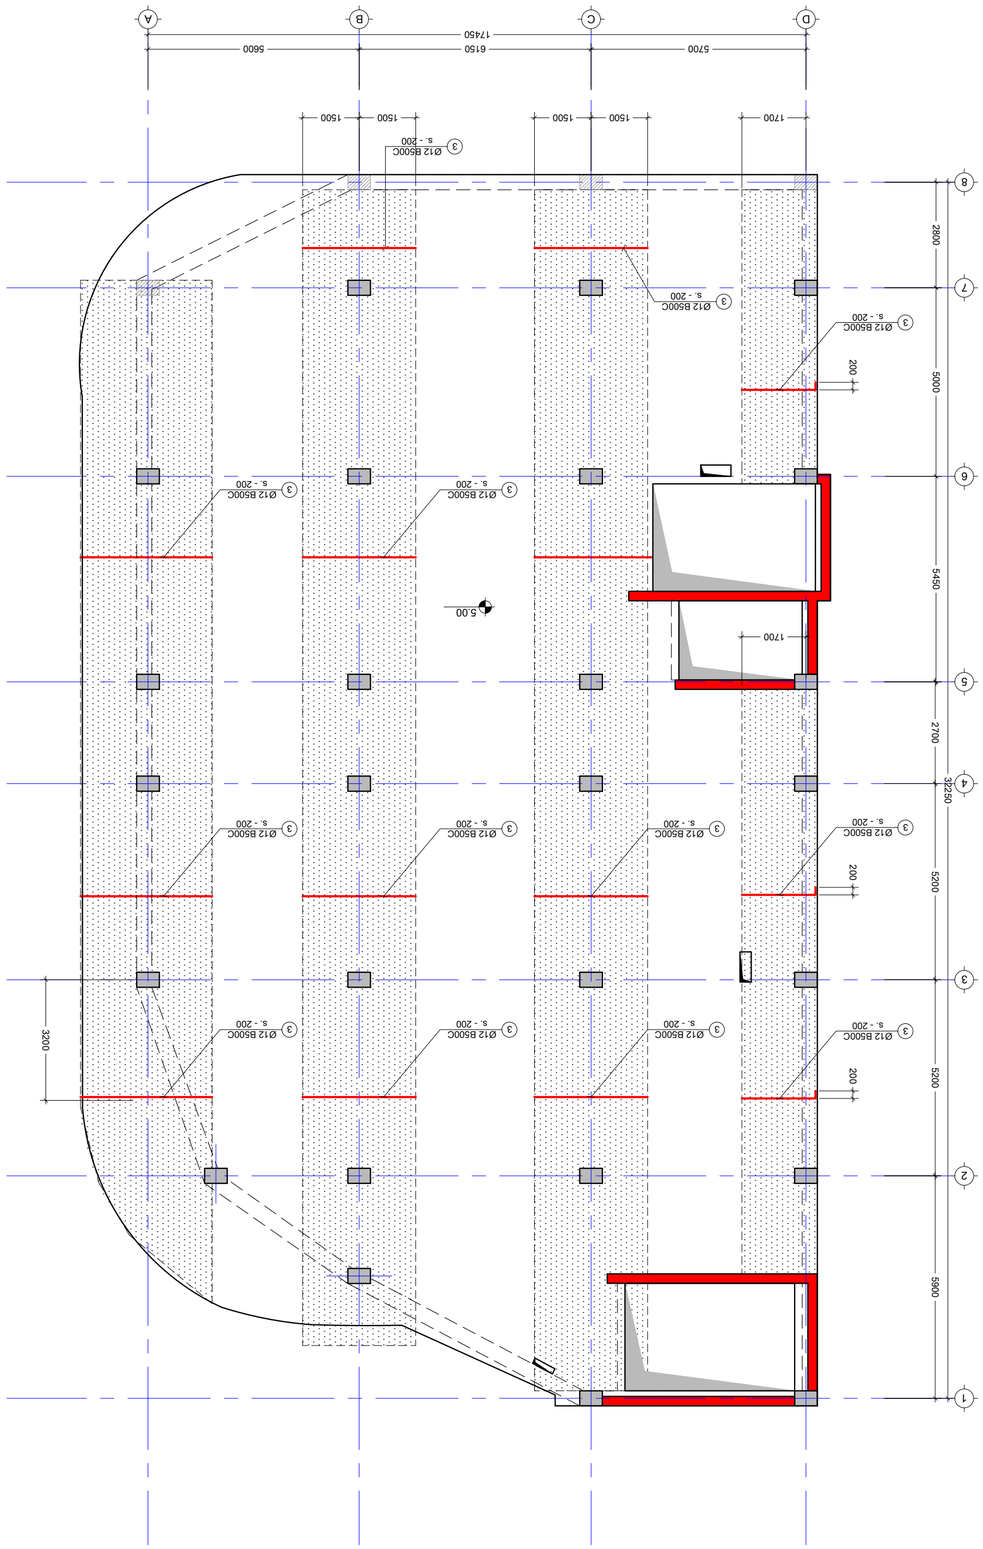

















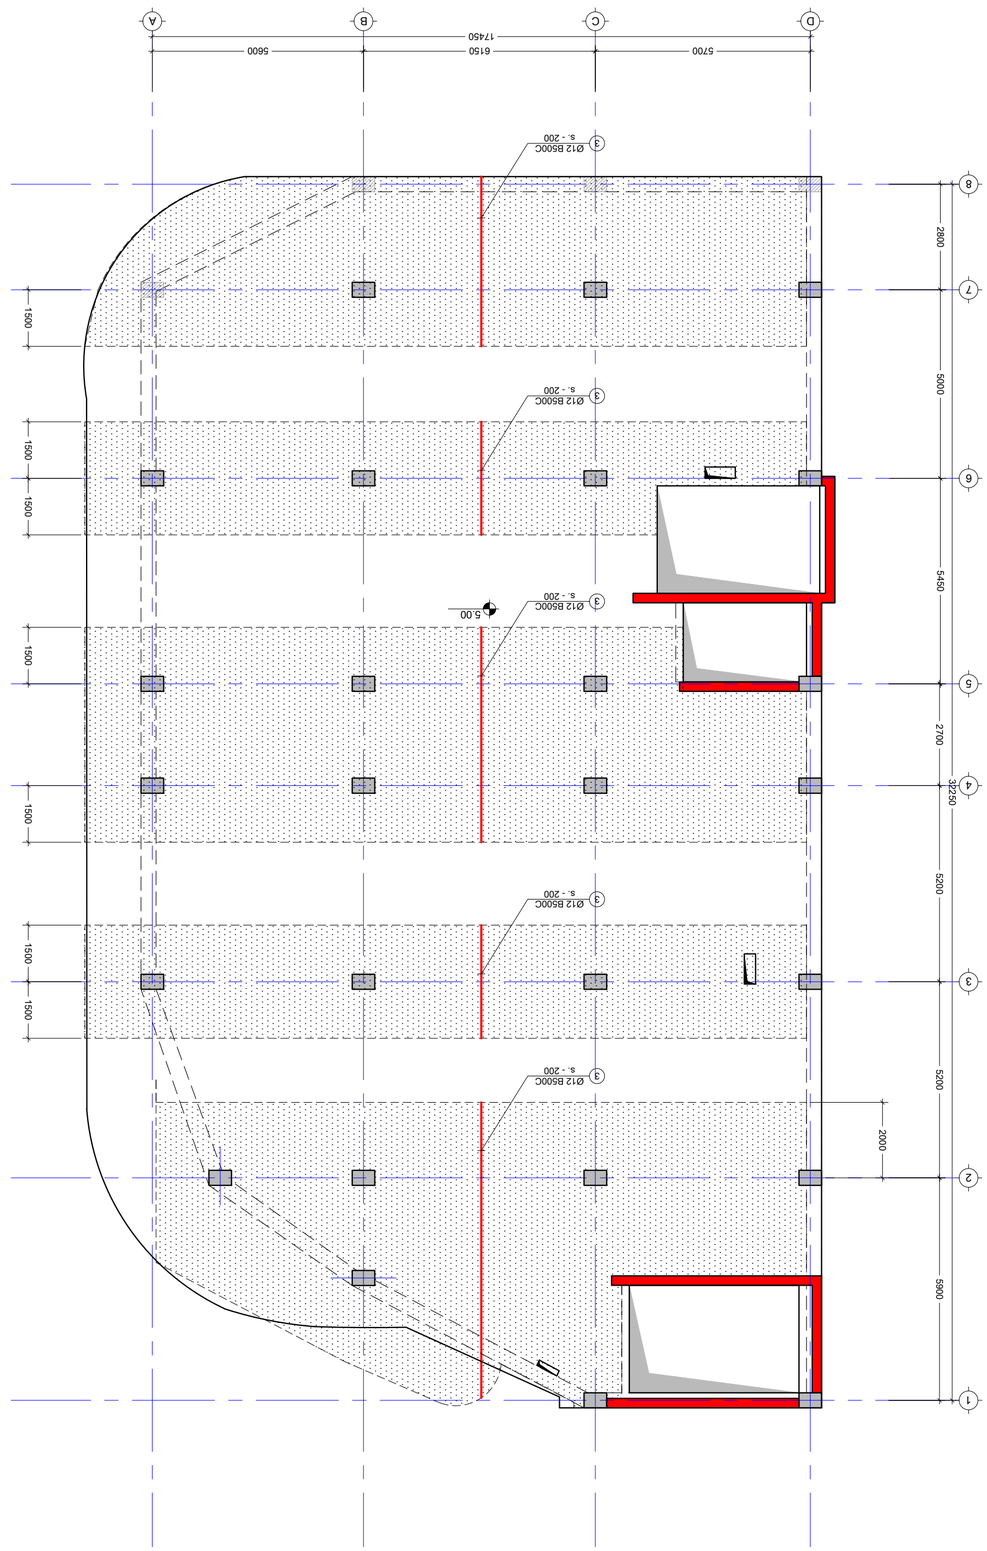



















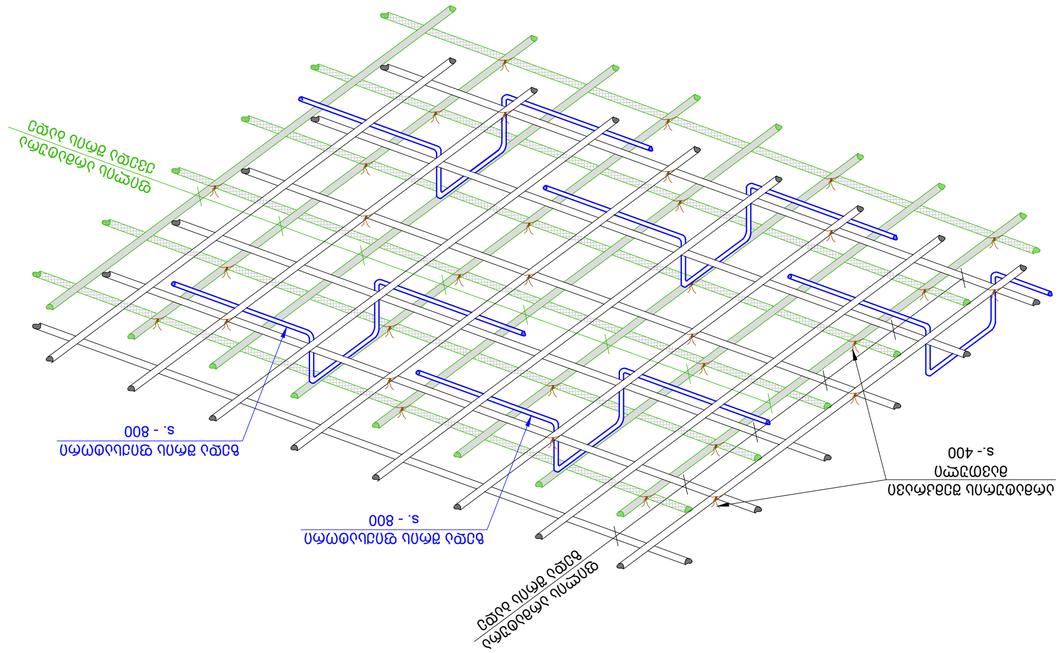



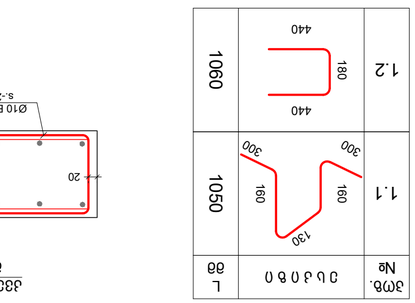

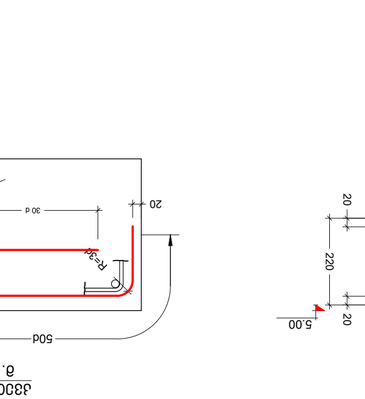

ჯვარედინი ანძისპირა ფილის არმატურის ბადე
მ. 1:20

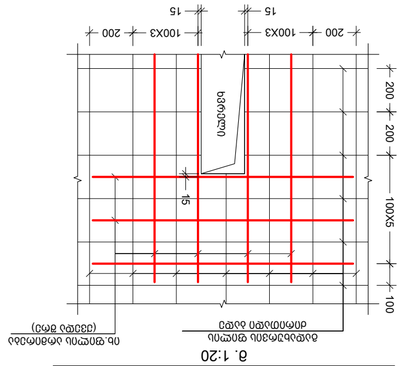

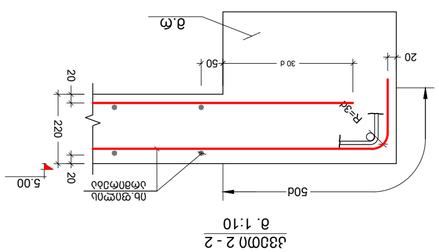

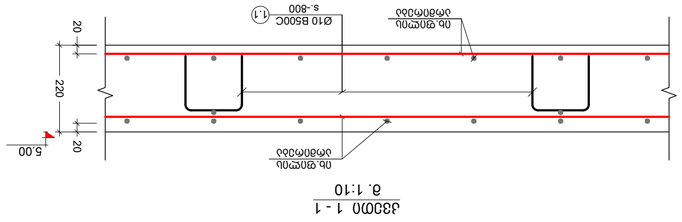

1. ანძისპირა ფილის არმატურის ბადეები ნაჩვენებია ნახატებზე.

NOTE:

შპს "ქუბიქს დეველოპმენტი"

No.	Date	Revision	Issued by
----	----	----	----

KEY PLAN

ობიექტის მისამართი
ADDRESS
ქ. თბილისი , ფონ ზიგნაგის, ტერიტორიის 33ბა N1.

პროექტის ეტაპი
PROJECT
საპროექტო დოკუმენტაცია

ნახატის დასახელება
DRWG.
ფილის ქვედა ზედაპირის და ანძისპირა ფილის არმატურის ბადეები

Cubix
DEVELOPMENT

ბ.ბენიამინ	
ფაილი FILE	პროექტის № PROJECT No.
2.5.00	
ფორმატი PAPER SIZE	მასშტაბი SCALE
A2	----
ცვლილება REVISION	სტატუსი STATUS

ნახ.ნომერი DRWG. No	
S - 218	

19.09.2024

მანივი არმირების გეგმა 5.00 ნიშნულზე
მ.1 :100

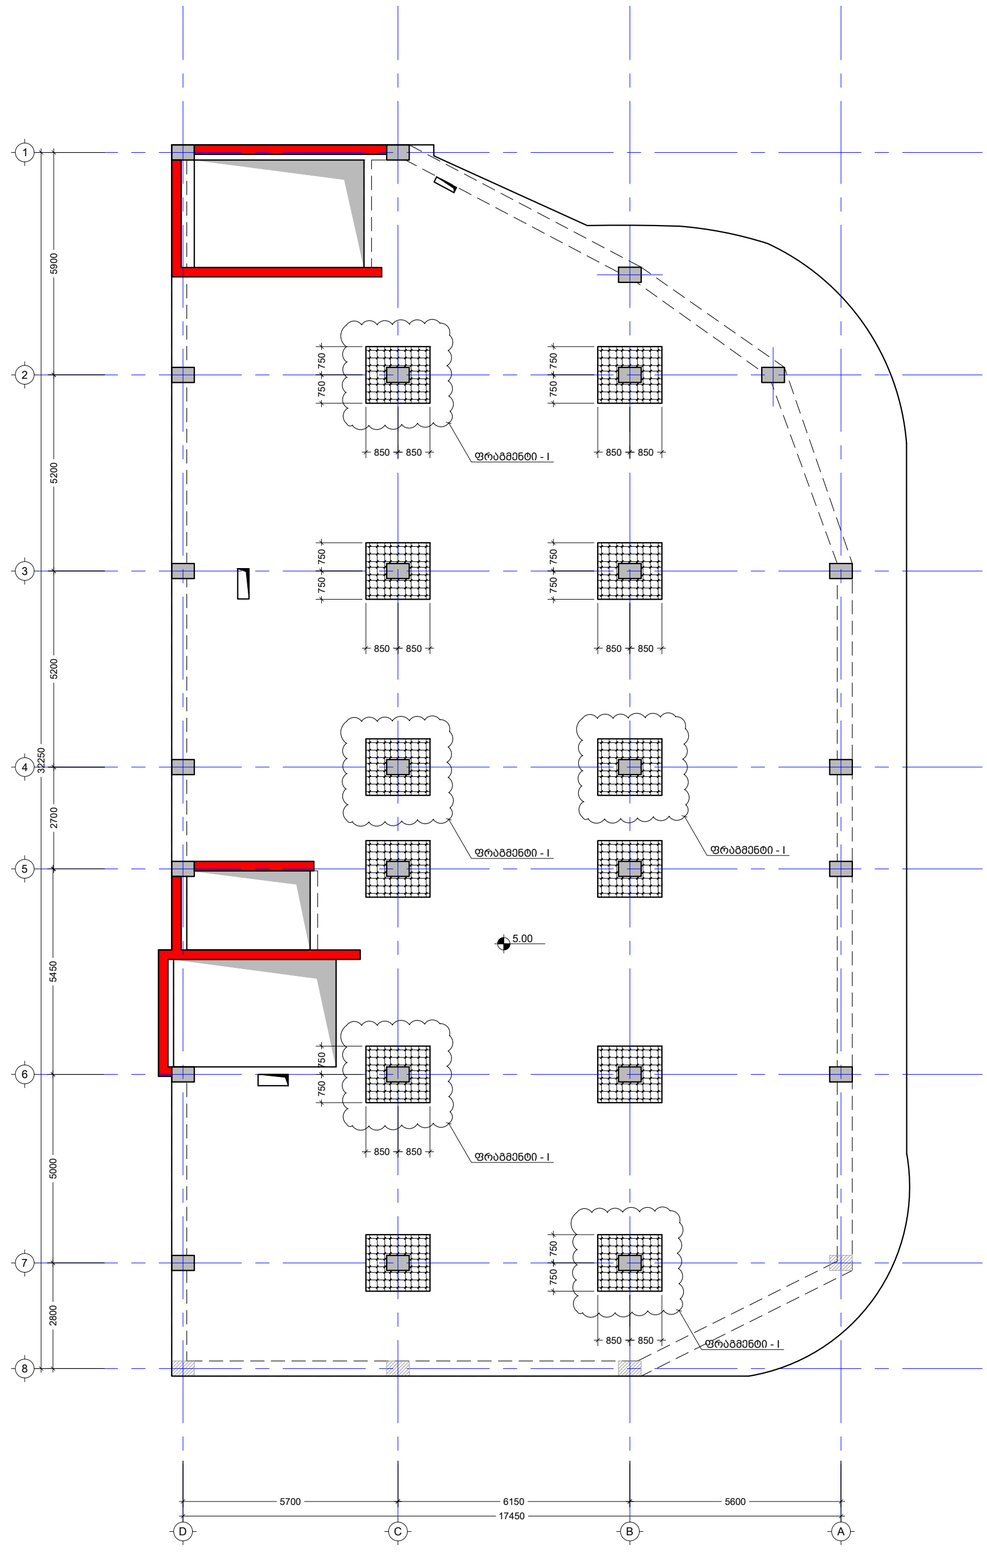

შენიშვნა:
NOTE:

1. კვეთების მარკირება იხილეთ სანგალიბე გეგმაზე.

----	----	----	----
----	----	----	----
----	----	----	----
----	----	----	----
----	----	----	----
No	Date	Revision	Issued by

სიტუაციური სქემა
KEY PLAN

მისამართი
ADDRESS
ს/კ (01.20.01.065.015)

პროექტი
PROJECT
საოფისე შენობა

ნახაზის
DRWG.
მანივი არმირების გეგმა 5.00 ნიშნულზე

Cubix DEVELOPMENT

ბ.ბერიძე

----	----
ფაილი FILE: 2_5.00	პროექტის #: PROJECT No
ფორმატი PAPER SIZE: A2	მასშტაბი SCALE: ----
ნახ.კოდი DRWG. No: S - 219	კორექტი REVISION: ----
	სტატუსი STATUS

19.09.2024

ფრაგმენტი - I
მ. 1:25

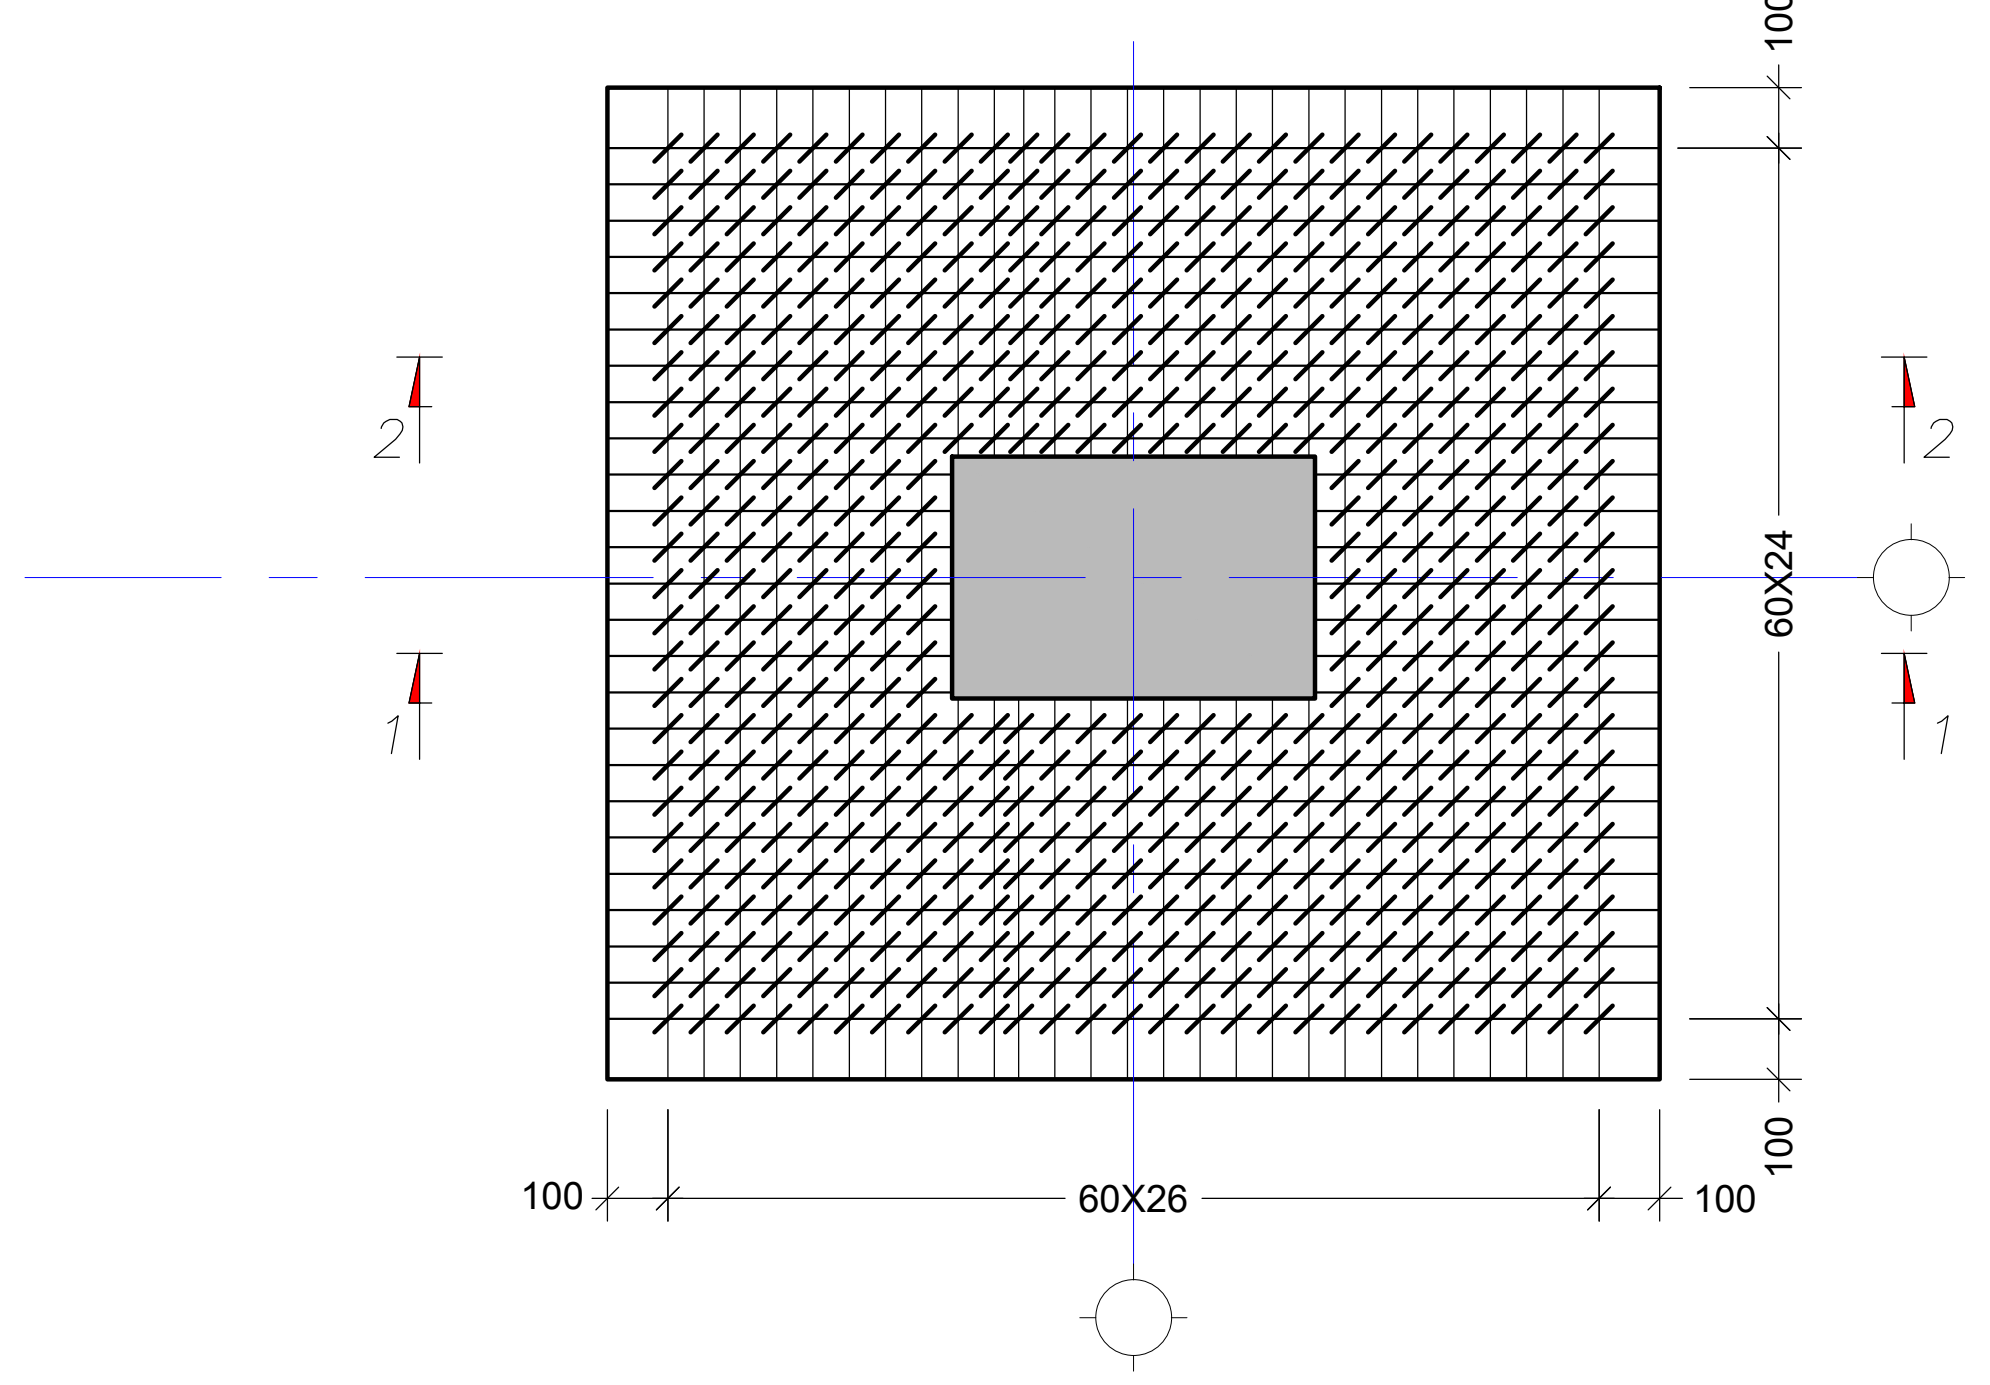

კვეთი 1 - 1
მ. 1:25

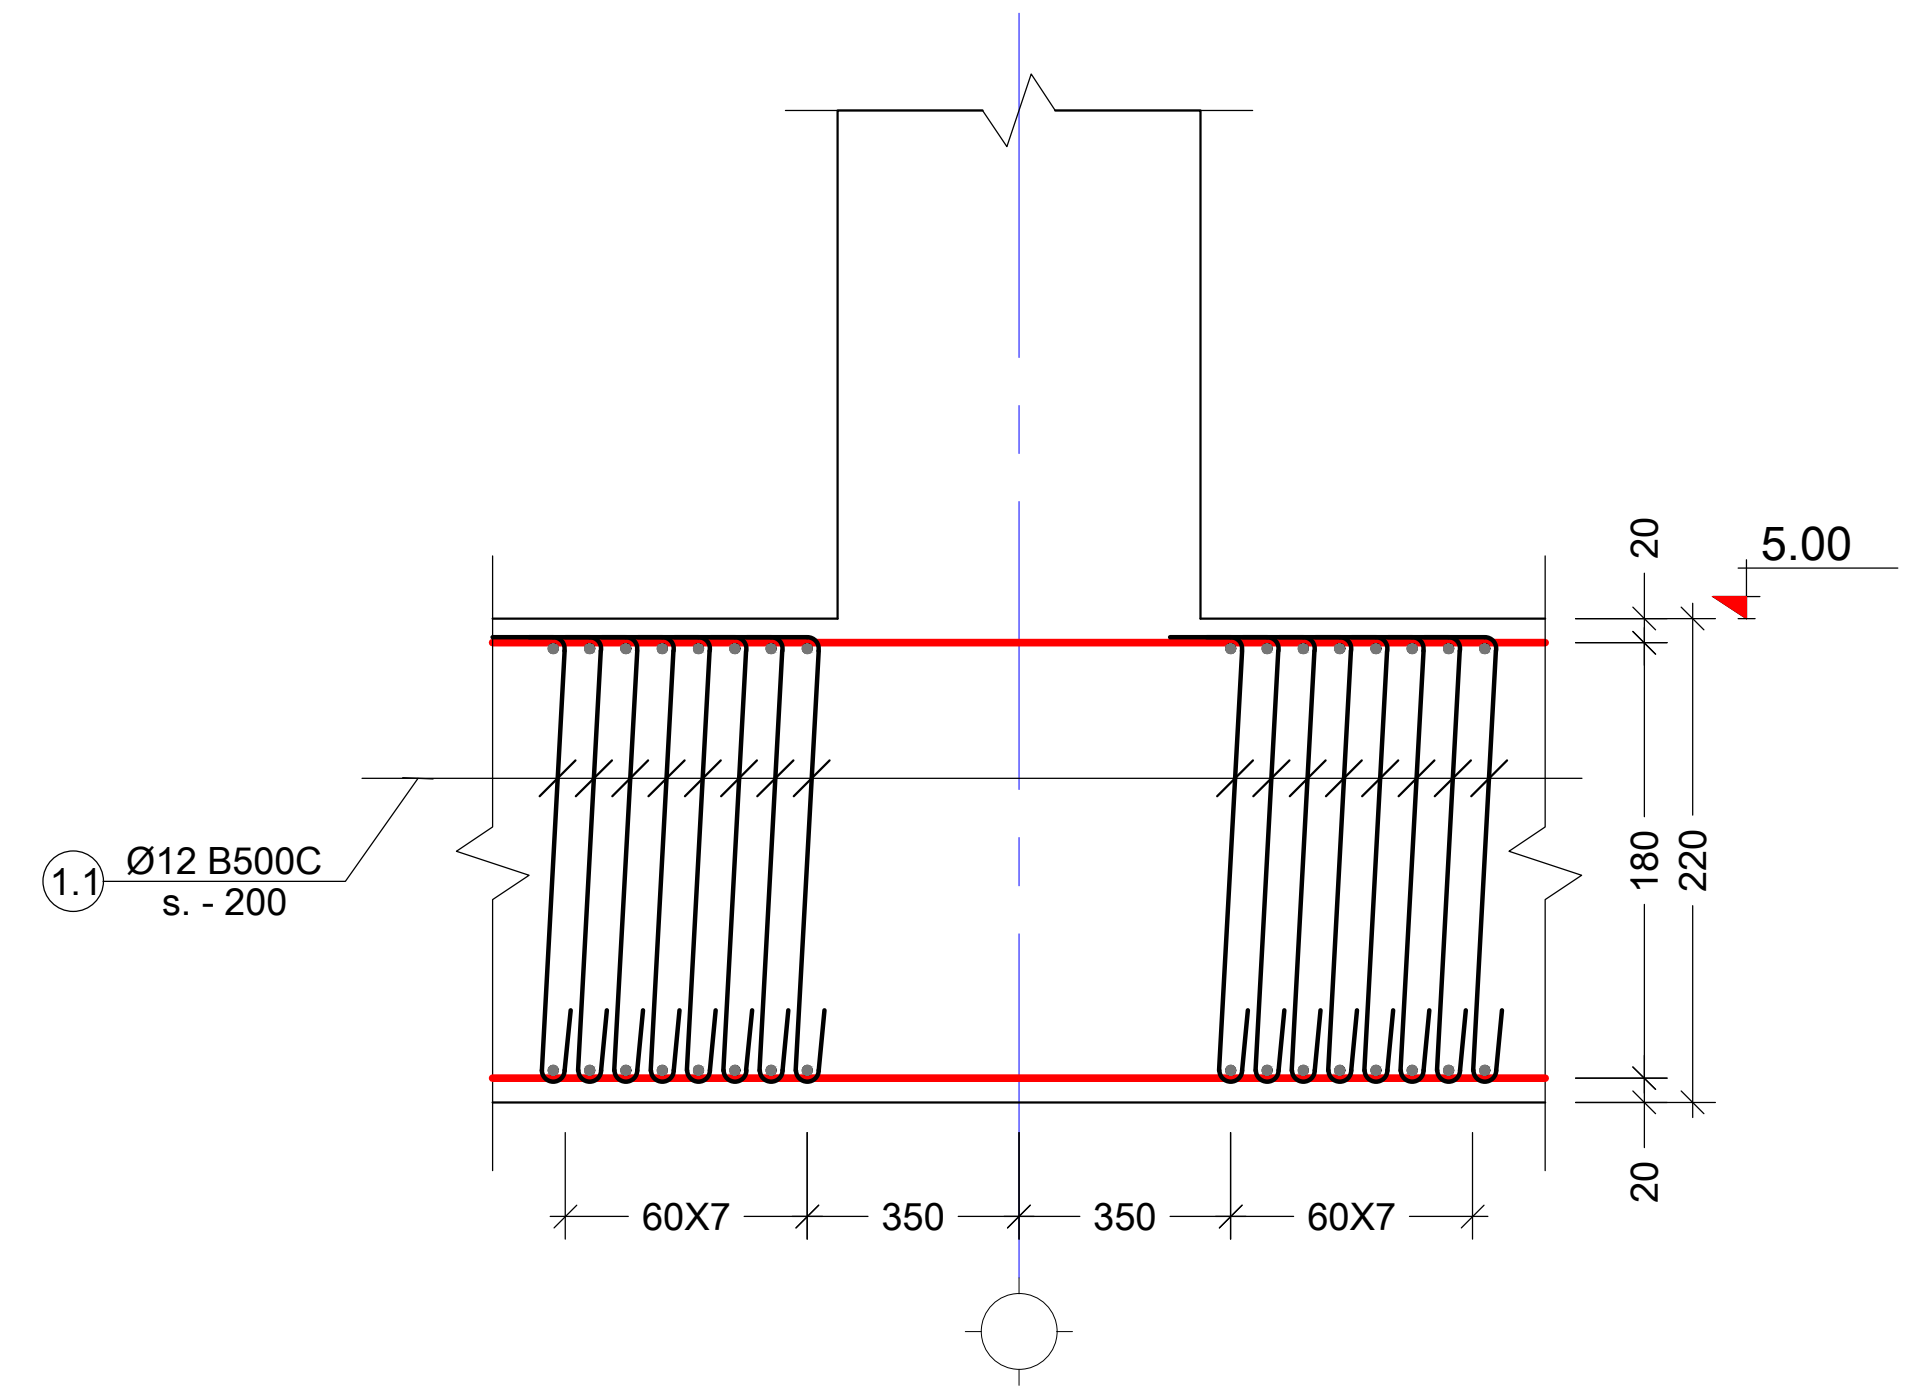

კვეთი 2 - 2
მ. 1:25

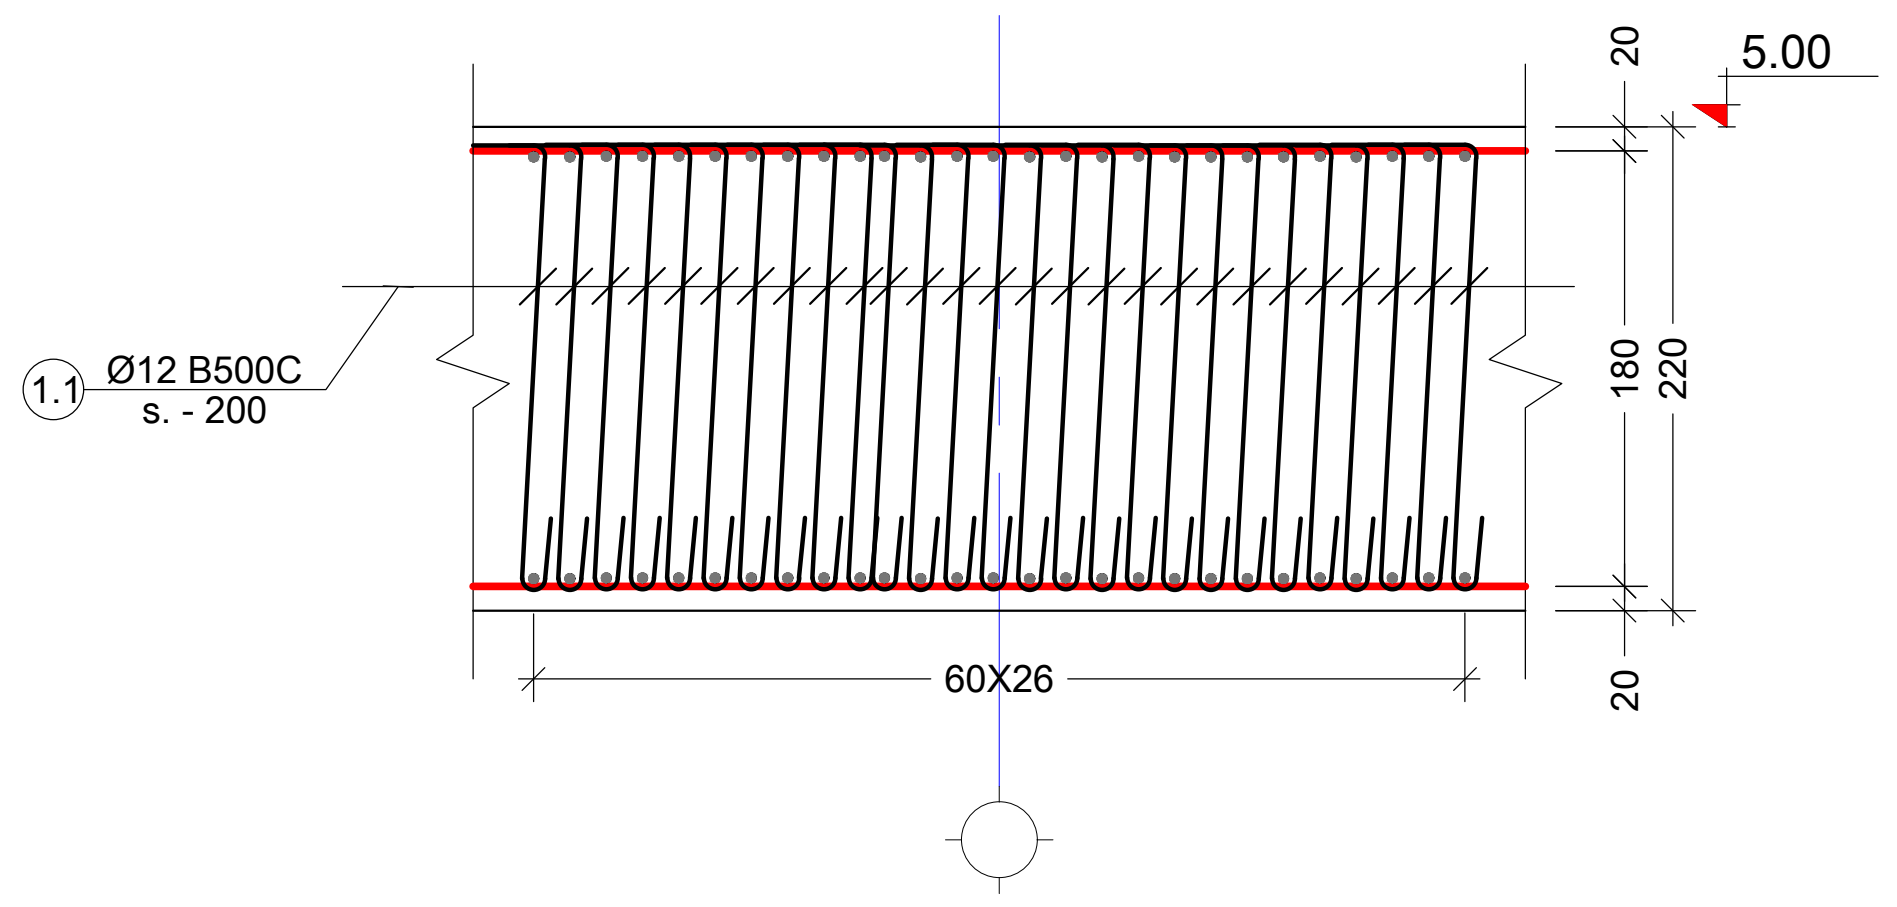

პოზ. №	ე ს კ ი ზ ი	L მმ
1.1	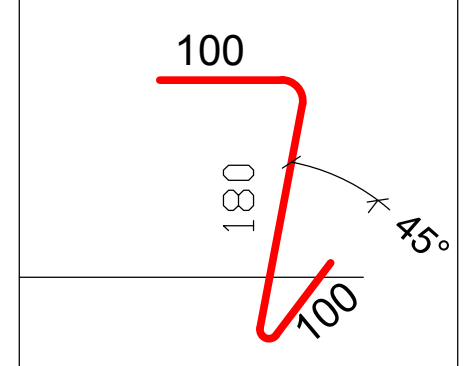	380

კონსტრ. დასახ. და სართული	პოზ. №	დიამეტრი ან კვეთი (მმ)	ერთეულის სიგრძე (მმ.)	რაოდენობა (ც.)	საერთო სიგრძე (მ.)	საერთო წონა (კგ.)
განივი 8.80	1.1	Ø 12 B500C	380	598 X 10	2272.40	2016

შენიშვნა:
NOTE:

1. კვეთების მარკირება იხილეთ საყალიბე გეგმაზე.

No	Date	Revision	Issued by
----	----	----	----
----	----	----	----
----	----	----	----
----	----	----	----
----	----	----	----

სიტუაციური სქემა
KEY PLAN

მისამართი
ADDRESS
ქ. თბილისი , დაბა წყნეთი, რუსთაველის ქუჩა N1.
ს/კ (01.20.01.065.015)

პროექტი
PROJECT
საოფისე შენობა

ნახაზი
DRWG.
განივი არმირების კვეთები და სპეციფიკაცია

ბ.ბერიძე

---- ----

ფაილი FILE	პროექტის #: PROJECT No
2. 5.00	
ფორმატი PAPER SIZE	**მასშტაბი SCALE**
A2	----

ნახ.კოდი DRWG. No	კორექტ. REVISION	სტადია STATUS
S - 220	----	

19.09.2024

გადახურვის ფილის საყალიბე გეგმა 8.90 ნიშნულზე

მ.1 :100

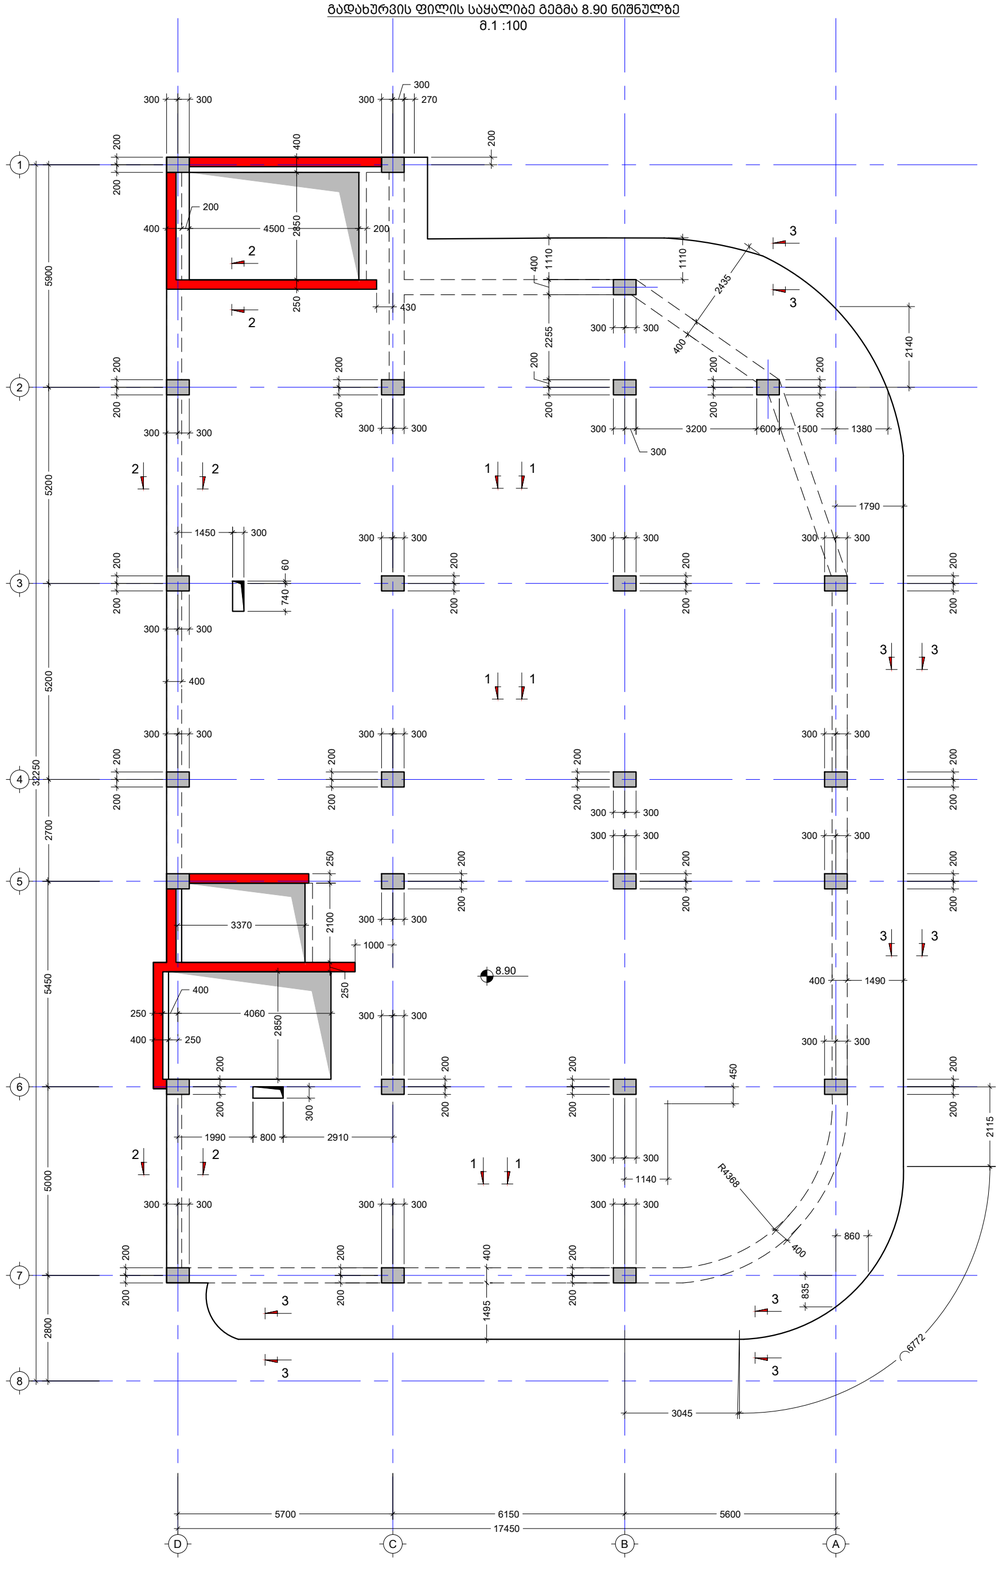

შენიშვნა:
NOTE:

1. ფილაში ღიობები მოეწყოს არქიტექტურული ნახაზების შესაბამისად.
2. ურიტველი ფილაში ღიობები არ უნდა გალატდეს „მ.ს.“-ების ირგვლივ, განივი არმირების დაფარვის ზონებში.

No	Date	Revision	Issued by
----	----	----	----
----	----	----	----
----	----	----	----
----	----	----	----
----	----	----	----
----	----	----	----

სიტუაციური სქემა
KEY PLAN

მისამართი
ADDRESS
ქ. თბილისი , დაბა წყნეთი, რუსთაველის ქუჩა N1,
ს/კ (01.20.01.065.015)

პროექტი
PROJECT
საცხოვრებელი შენობა

ნახაზის
DRWG.
გადახურვის ფილის საყალიბე გეგმა 8.90 ნიშნულზე

Cubix DEVELOPMENT

ბ.ბერიძე

----	----
ფაილი FILE: 3. 8.90	პროექტის # PROJECT No
ფორმატი PAPER SIZE: A2	მასშტაბი SCALE: ----
ნახ.კოდი DRWG. No: S - 221	კორექტ. REVISION: ----
	სტატუსი STATUS

19.09.2024

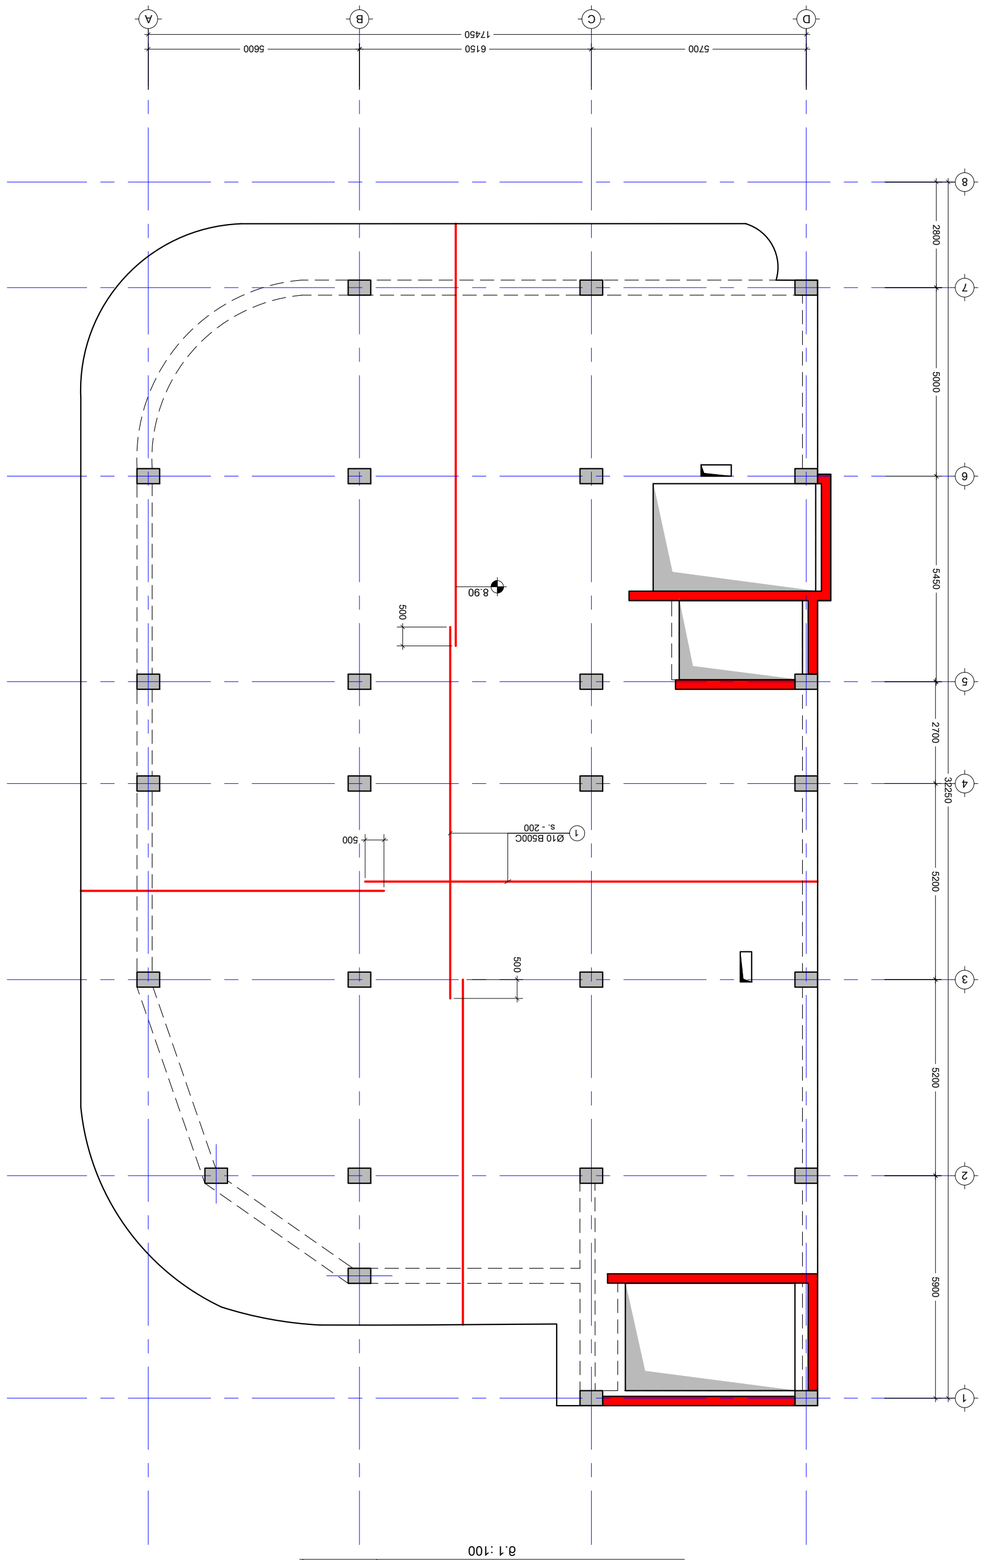

8.1 :100

X

Y

----	----	----
----	----	----
----	----	----
----	----	----
----	----	----
----	----	----









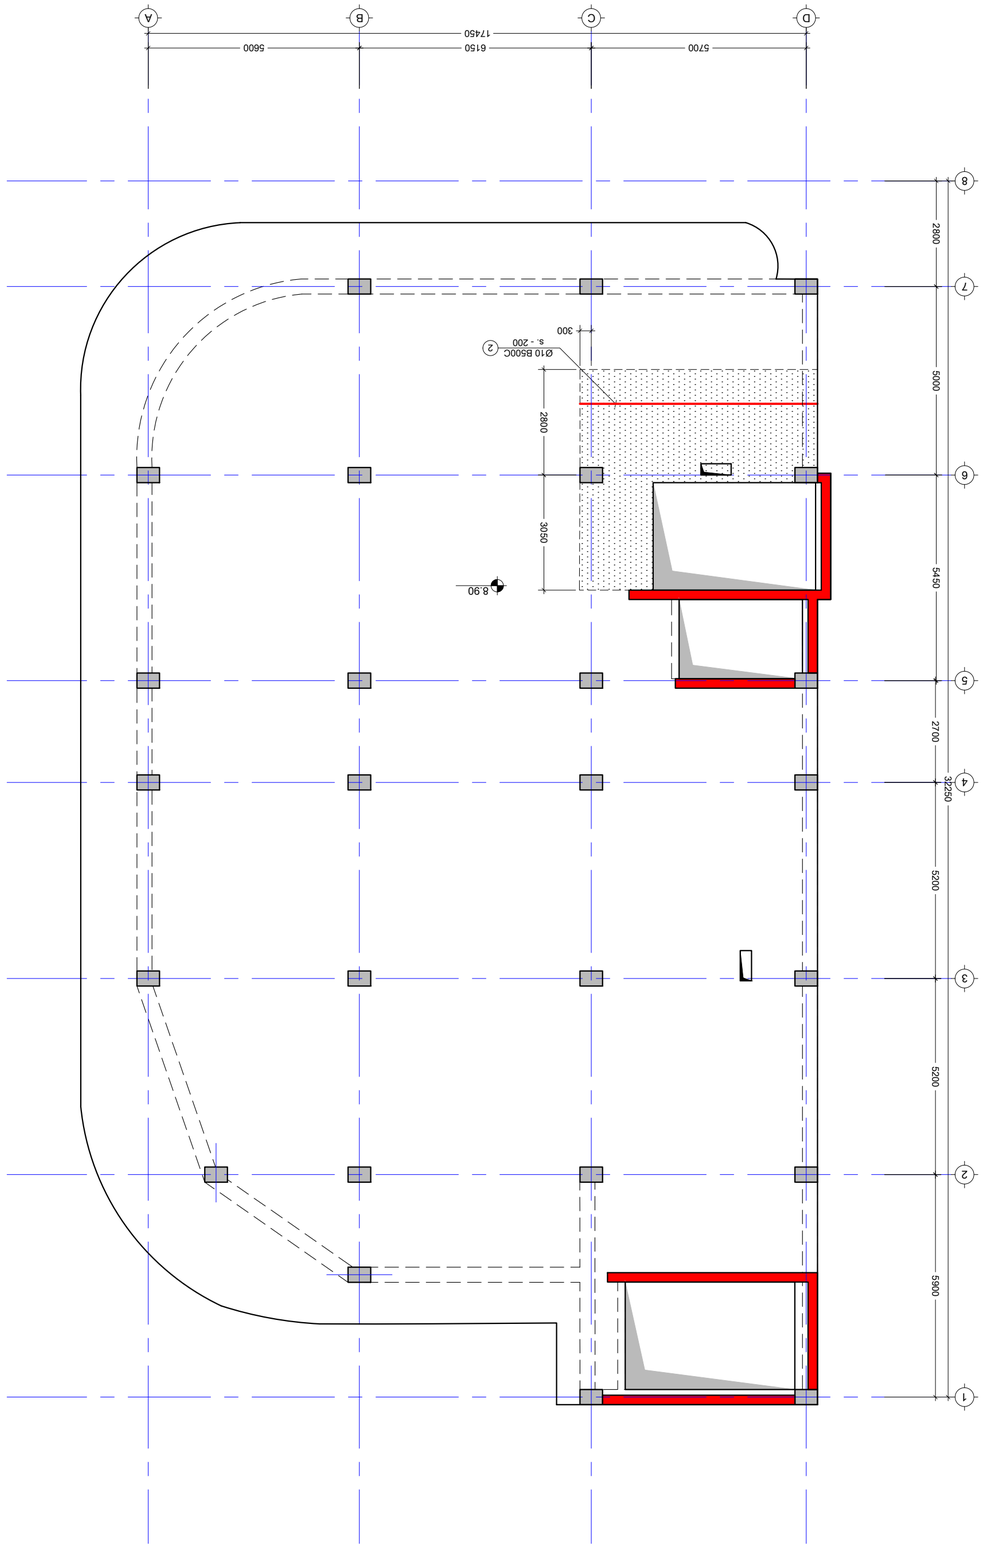















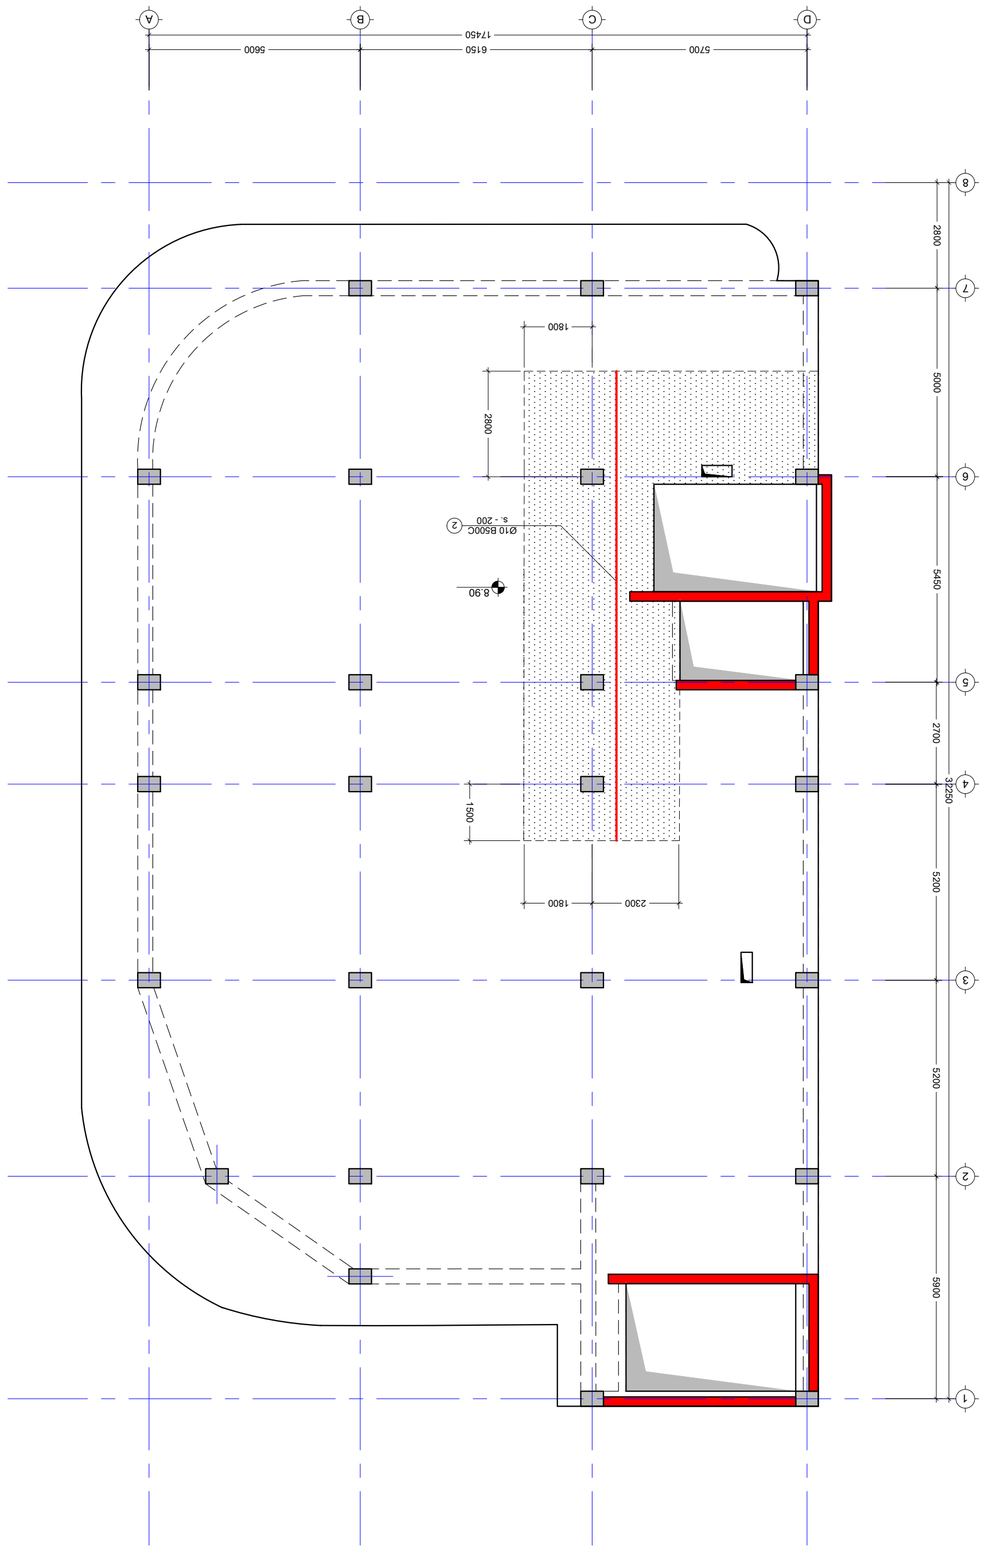












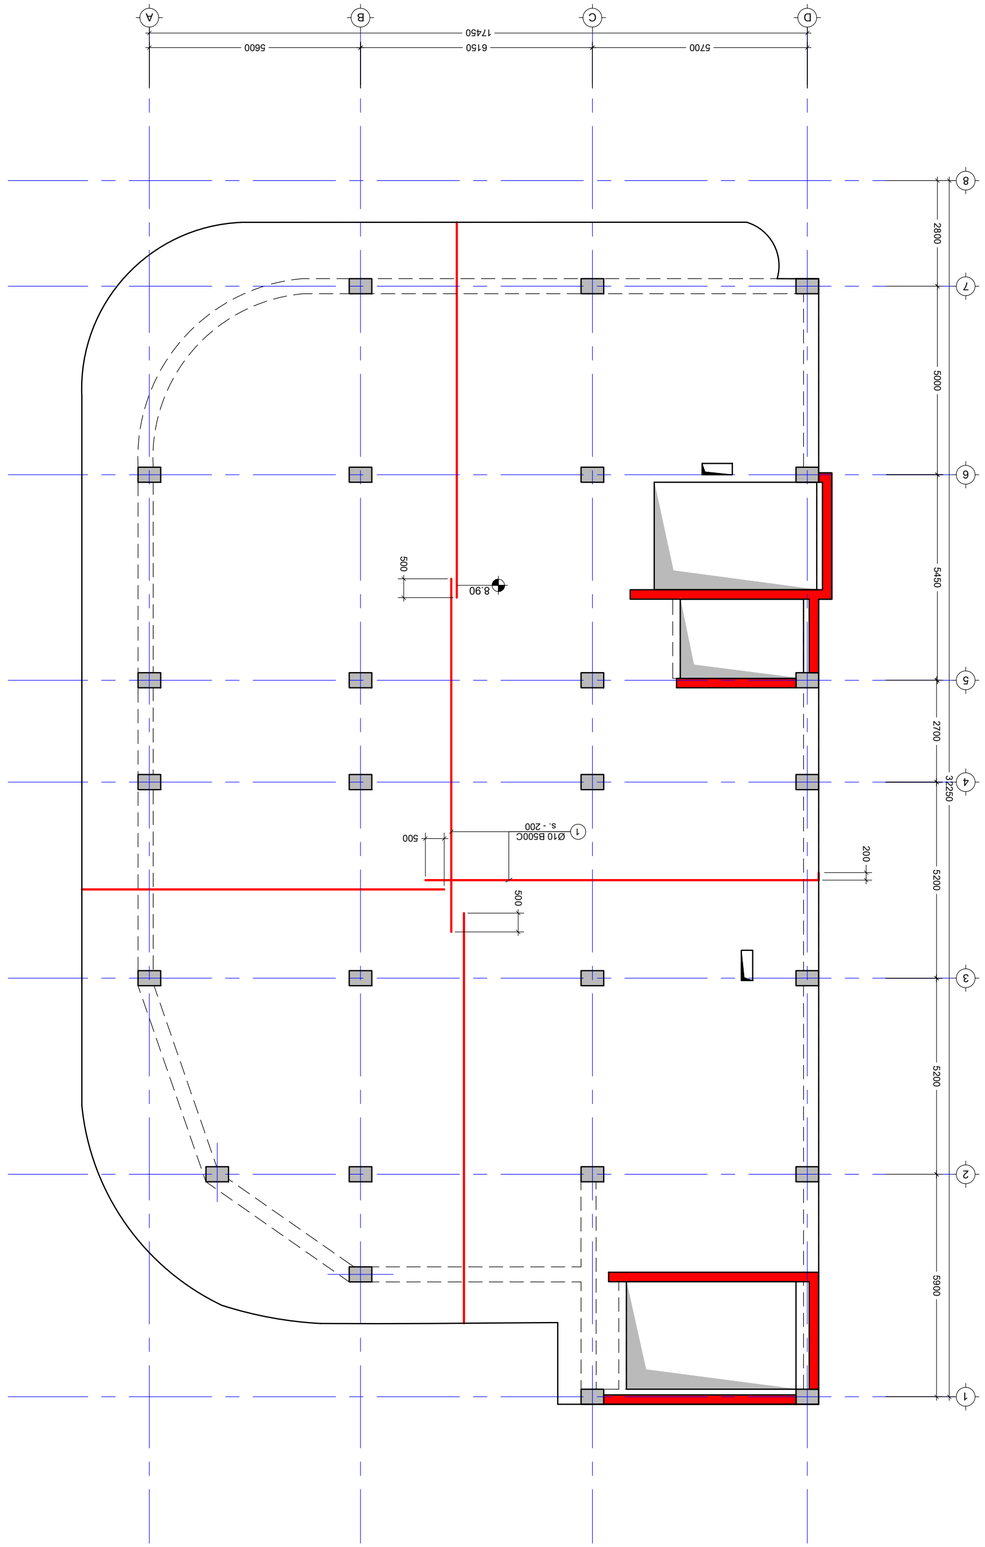

















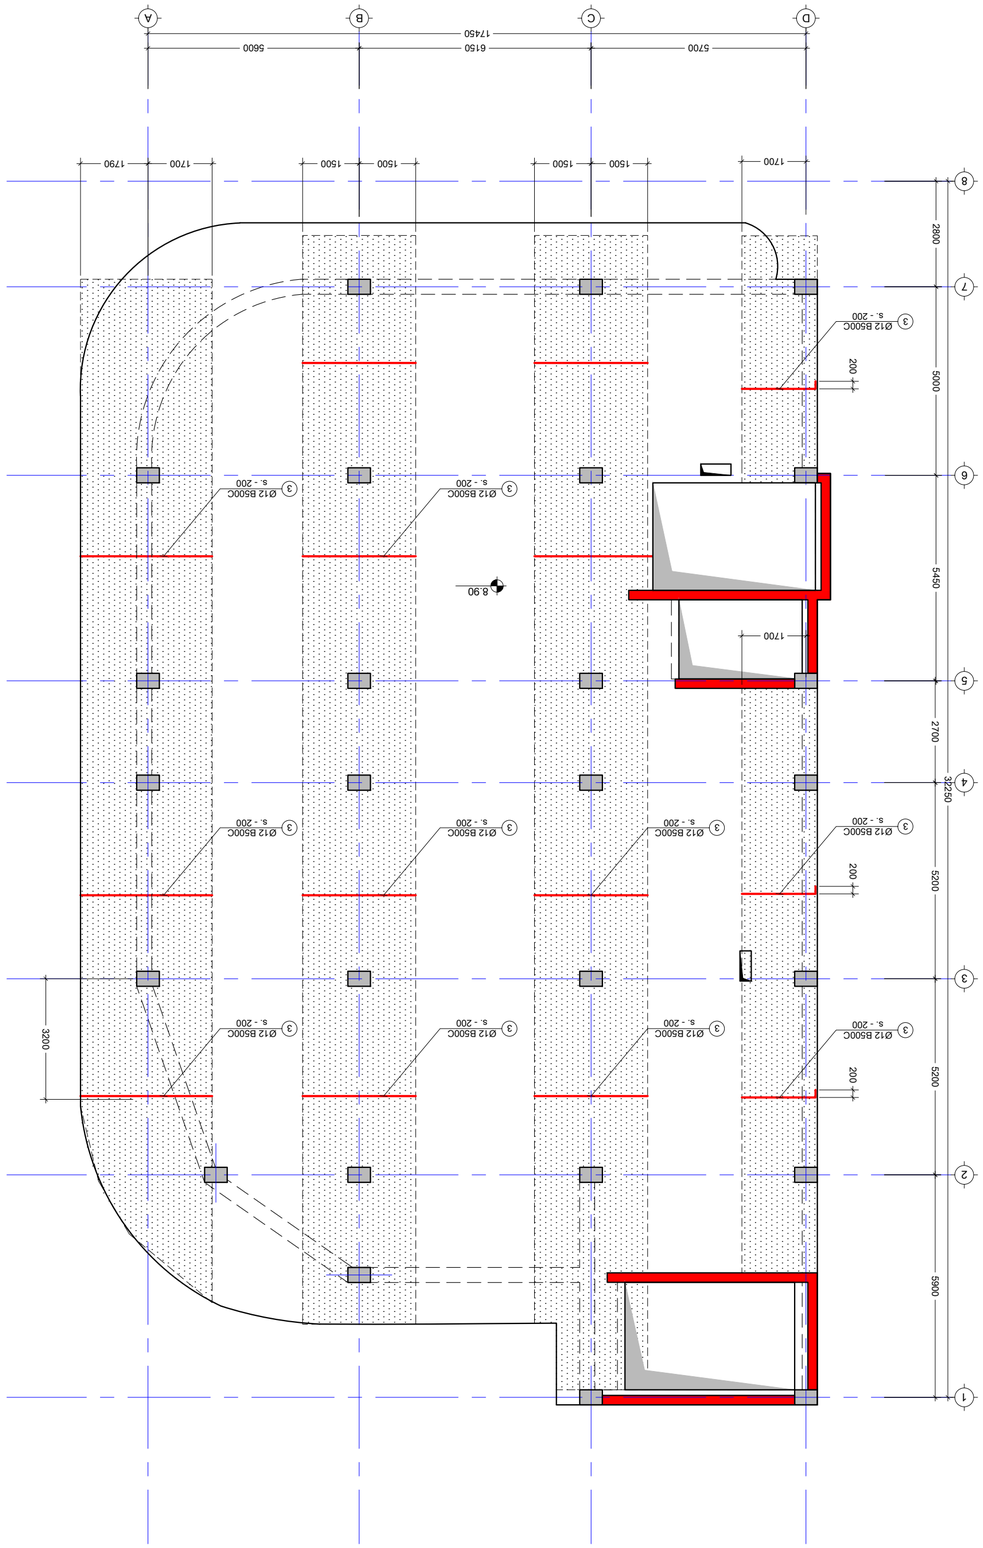











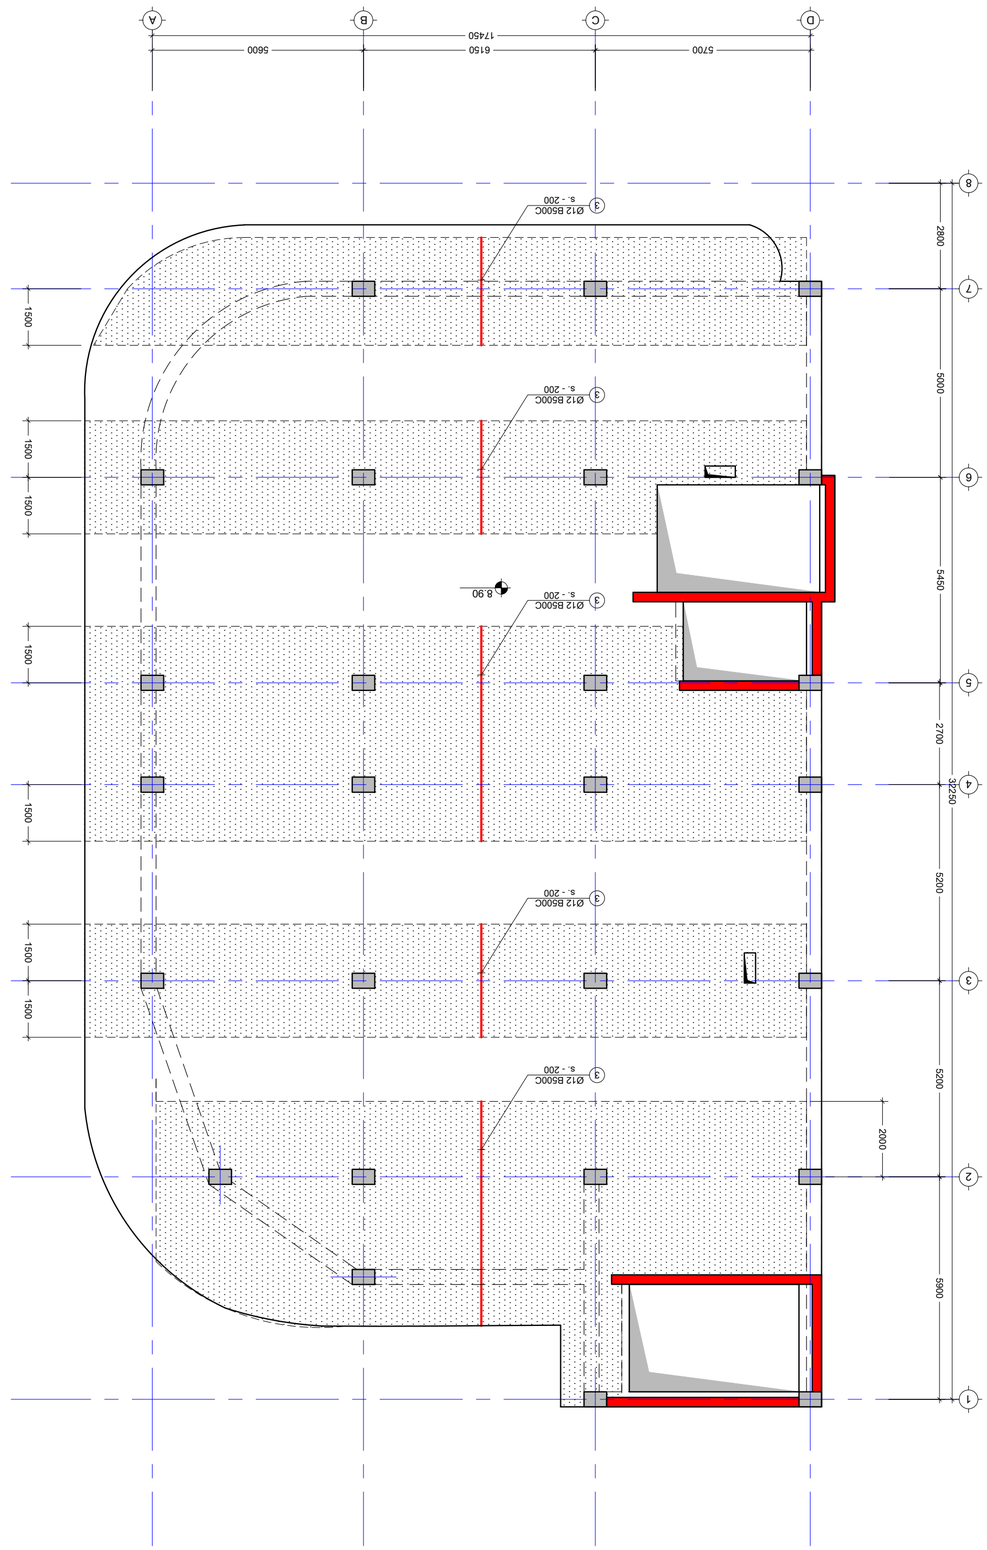

























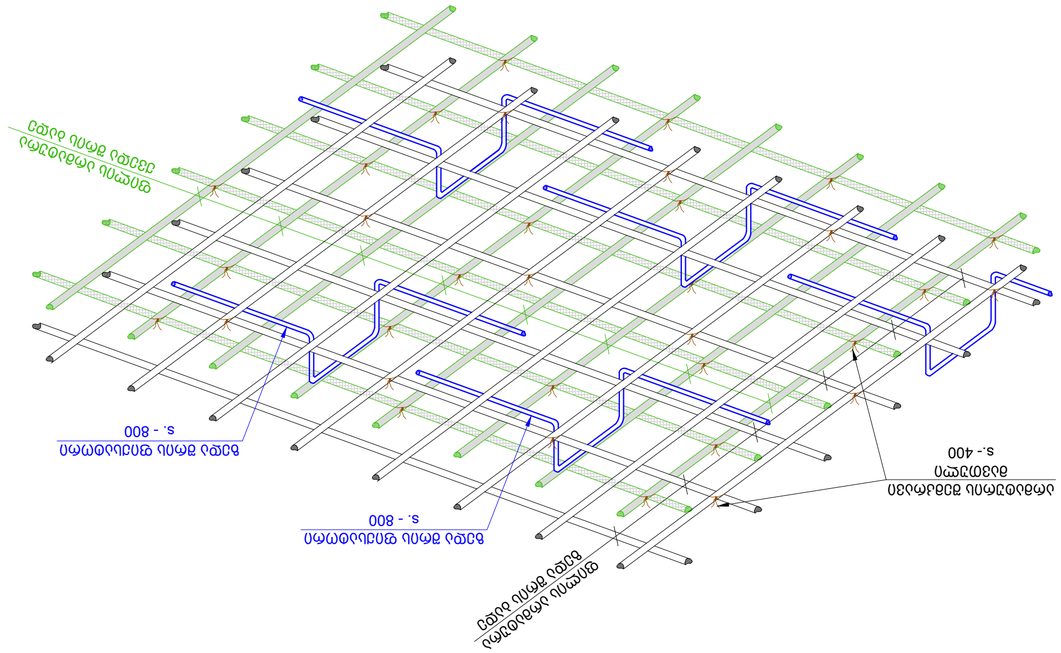

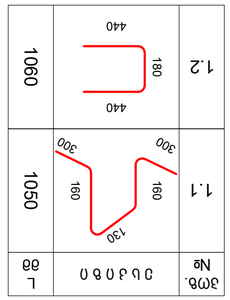

ჰორ.	ეს ე ნ ი ზ ი	L მმ
№1		
1.1	160 160 130 300 300	1050
1.2	180 440 440	1060



ჯამური ფოლადის ხარჯთაღრიცხვა 8.90

№	დიამეტრი და კლასი	სიგრძე მ	ცალი	სულ სიგრძე მ	წონა კგ
1	Ø 10 B500C	8.90	25	222.50	137.35
2	Ø 10 B500C	8.90	10	89.00	54.96
3	Ø 12 B500C	8.90	14	124.60	110.69
1.1	Ø 10 B500C	10.50	8	84.00	51.87
1.2	Ø 10 B500C	10.60	4	42.40	26.18

ბეტონი C20/25 V = 120.3 X 1 = 120.30 მ³

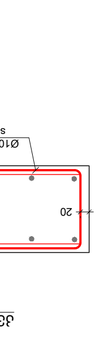

ჭრილი 3 - 3
მ. 1:10

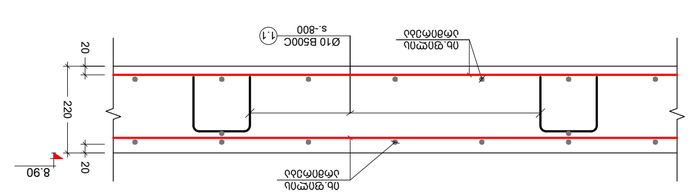

ჭრილი 1 - 1
მ. 1:10

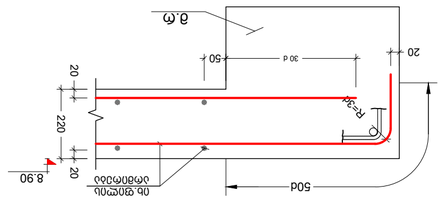

ჭრილი 2 - 2
მ. 1:10

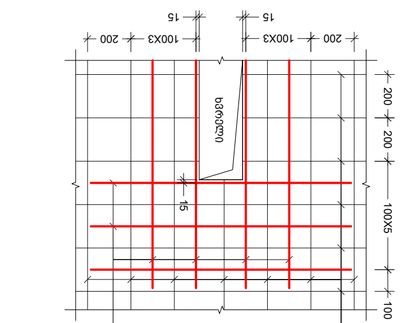

ფილის ზედა და ქვედა ღობის არმატურის ბადეების ფიქსირების ხარაჩოს ფიქსატორის ჭრილი
მ. 1:20

№	Date	Revision	Issued by
----	----	----	----
----	----	----	----
----	----	----	----
----	----	----	----
----	----	----	----
----	----	----	----

ს/ტ (01.20.01.065.015)

ფილის ზედა და ქვედა ქვედა ღობის არმატურის ბადეების ნახაზი

----	----
PROJECT No.	პროექტის №.
3.890	FILE
A2	PAPER SIZE
----	SCALE
----	STATUS
S - 228	DRWG. No
----	REVISION

ეს ნახაზი დაცულია საავტორო უფლებებით. ნახაზის გამოყენება, კოპირება ან გავრცელება მისი ავტორის წერილობითი ნებართვის გარეშე აკრძალულია.

NOTE:

1. ფილის ზედა ბადის არმატურა ნახაზზე ნაჩვენები.

განივი არმირების გეგმა 8.90 ნიშნულზე
მ.1 :100

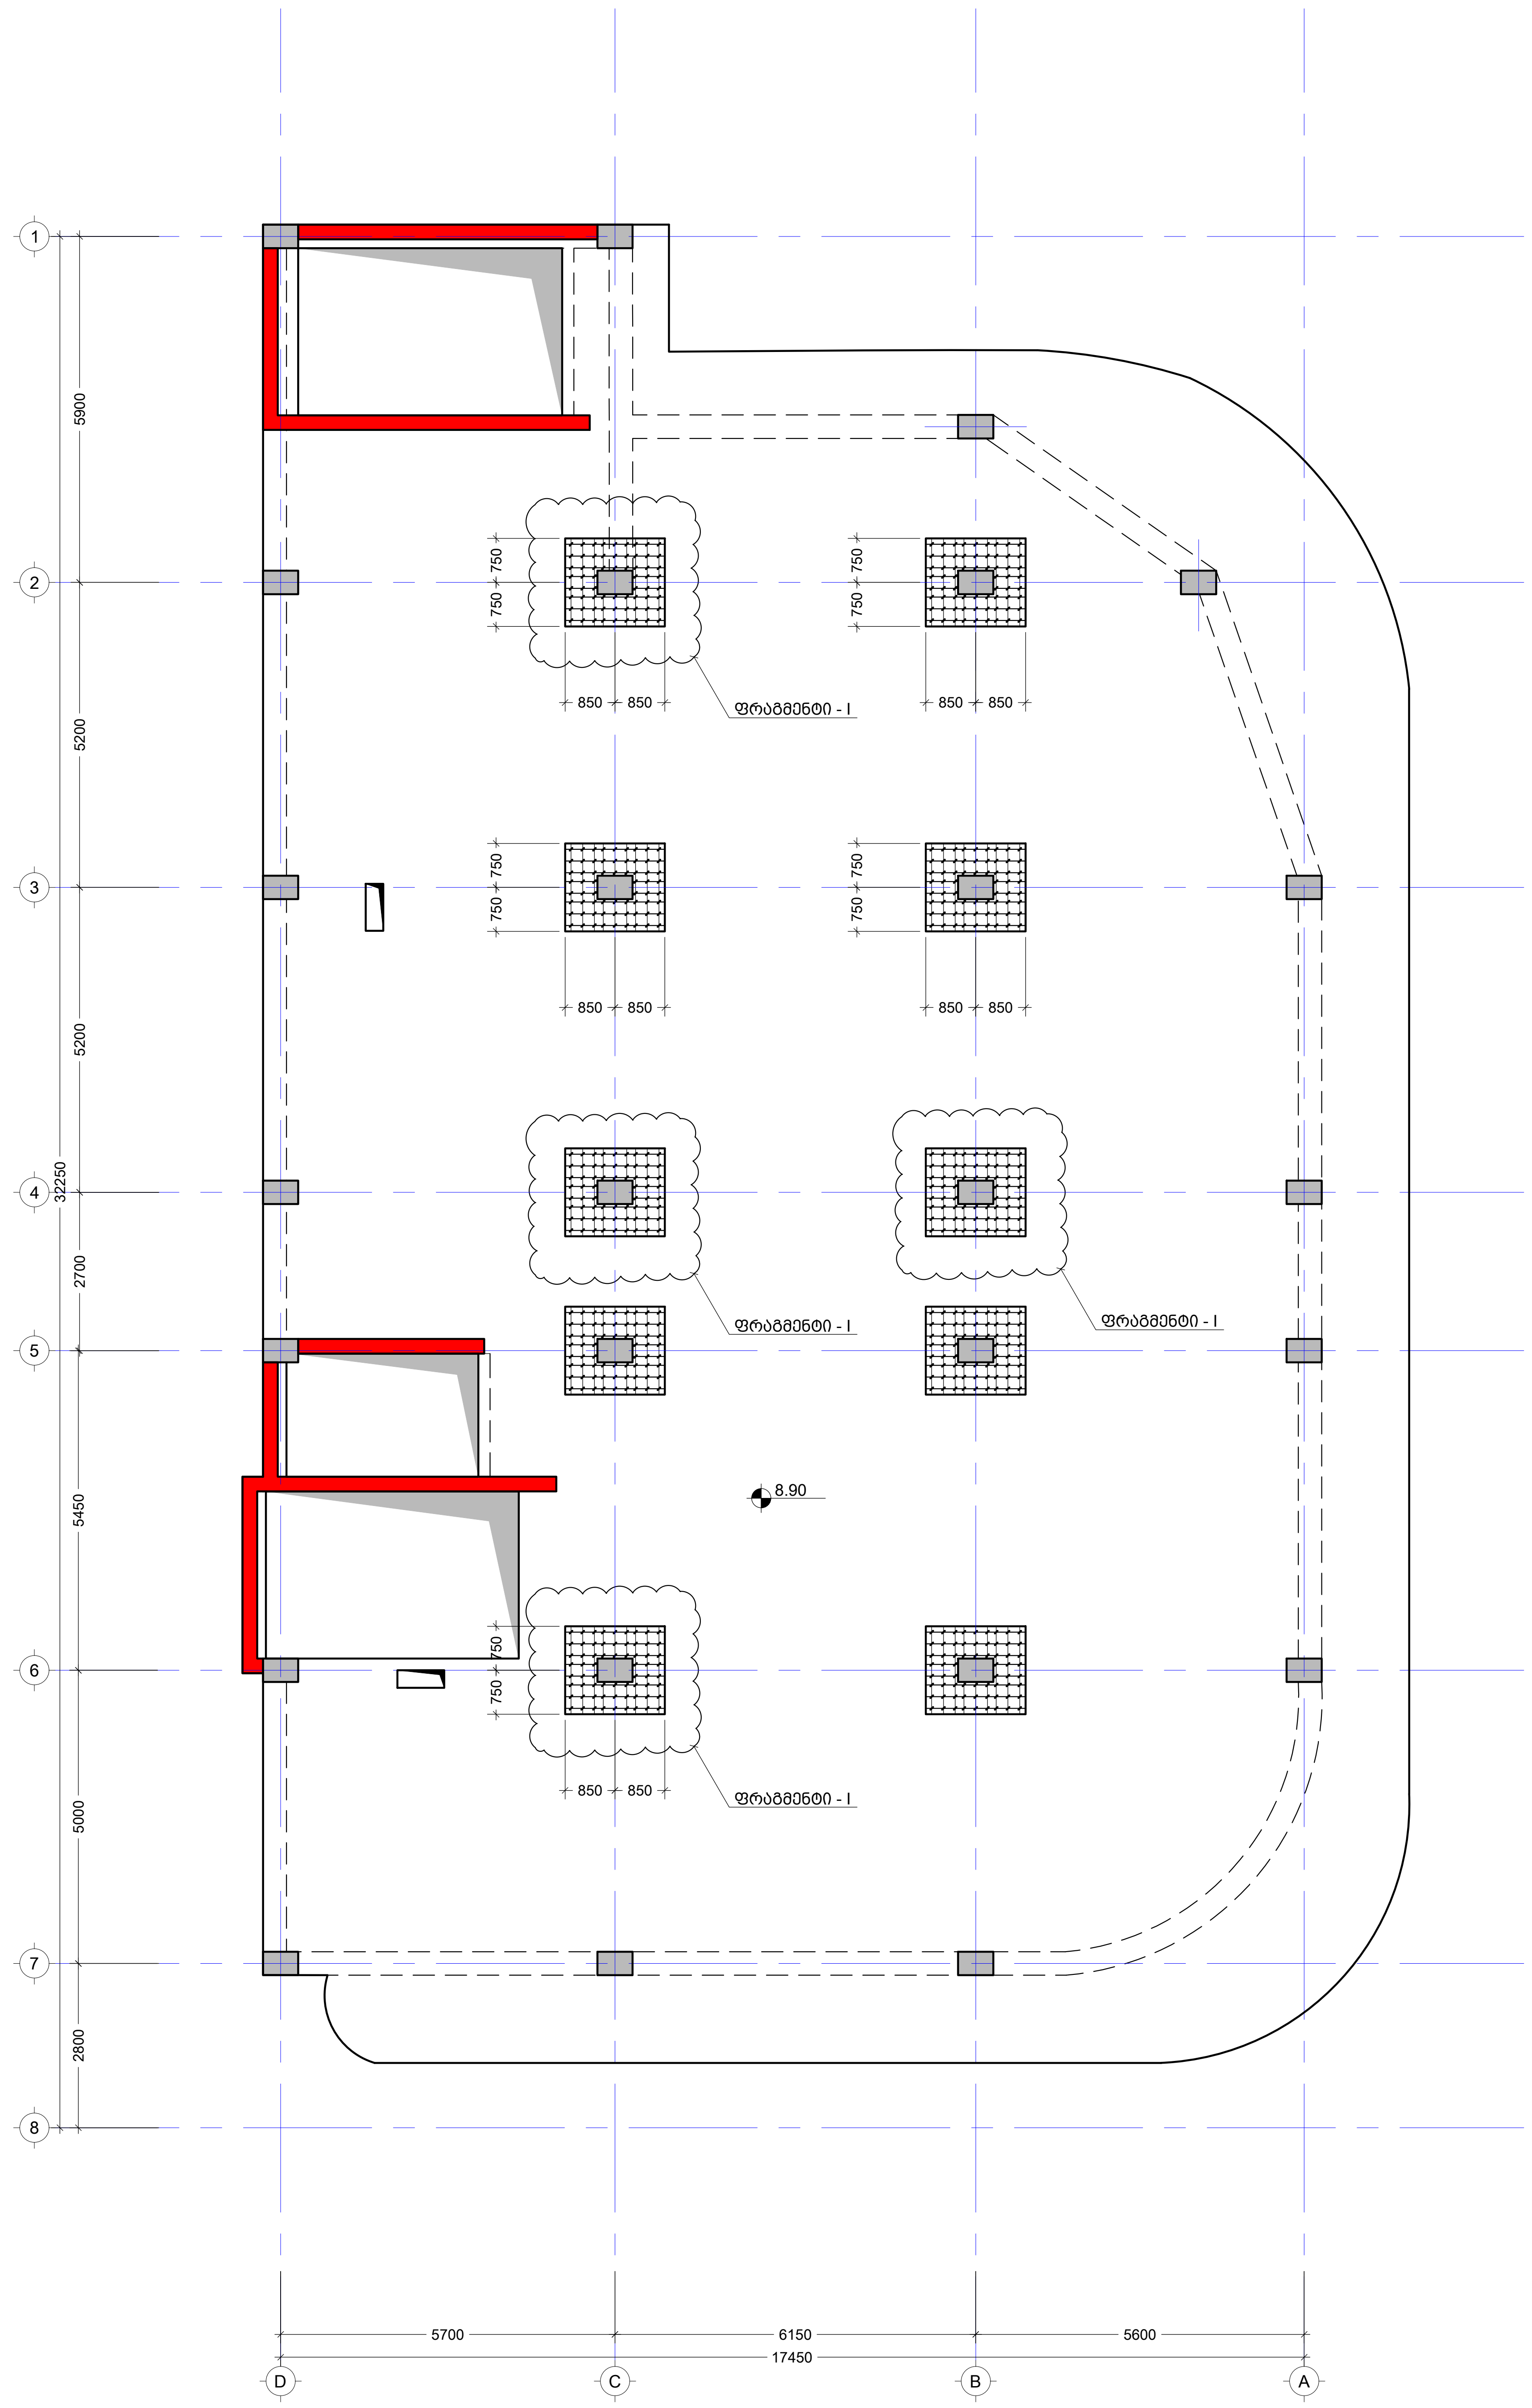

შენიშვნა:
NOTE:

1. კვეთების მარკირება იხილეთ საყალიბე გეგმაზე.

----	----	----	----
----	----	----	----
----	----	----	----
----	----	----	----
----	----	----	----
No	Date	Revision	Issued by

სიტუაციური სქემა
KEY PLAN

მისამართი
ADDRESS
ქ. თბილისი , დაბა წყნეთი, რუსთაველის ქუჩა N1.
ს/კ (01.20.01.065.015)

პროექტი
PROJECT
საოფისე შენობა

ნახაზი
DRWG.
განივი არმირების გეგმა 8.90 ნიშნულზე

ბ.ბერიძე

----	----
ფაილი FILE 3. 8.90	პროექტის #: PROJECT No
ფორმატი PAPER SIZE A2	მასშტაბი SCALE ----

ნახ.კოდი DRWG. No S - 229	კორექტ. REVISION ----	სტადია STATUS

19.09.2024

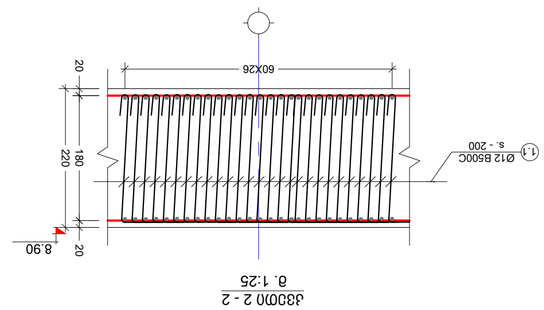

მ. 1:25

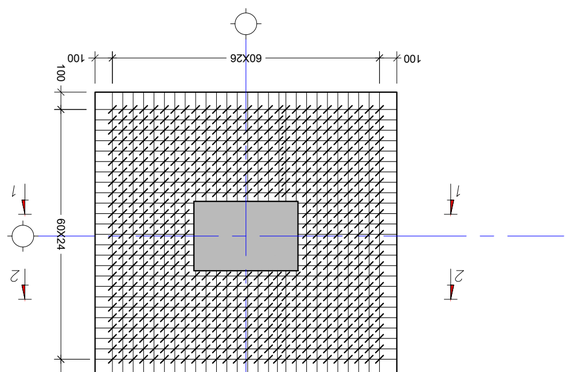

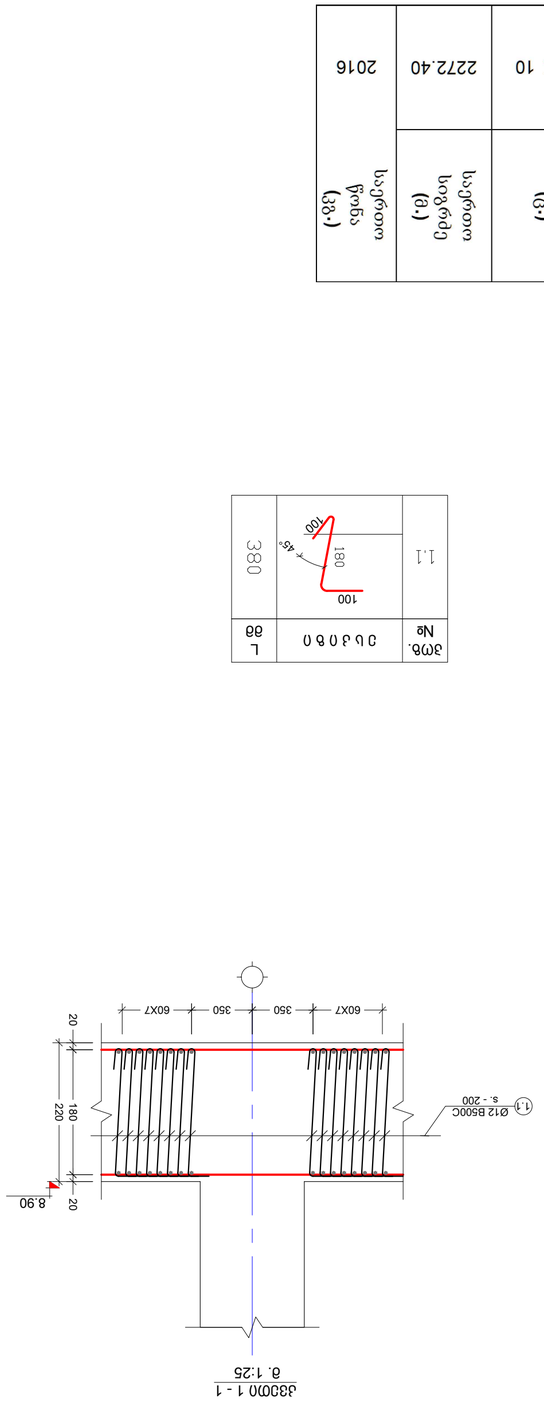

ჯვრედინი 1 - 1
მ. 1:25

ჯვრედინი 2 - 2
მ. 1:25

ელემენტის დასახ. და სართული	№ბ.	ერთეულის ზომა (მმ)	ერთეულის რაოდენობა (ც.)	ჯვრედინების სიგრძე (მ.)	ჯვრედინის სიგრძე (მ.)	ბეტონის კლასი (კგ/სმ²)
ქანჩსტრ. დასახ. და სართული	№ბ.	ერთეულის ზომა (მმ)	ერთეულის რაოდენობა (ც.)	ჯვრედინების სიგრძე (მ.)	ჯვრედინის სიგრძე (მ.)	ბეტონის კლასი (კგ/სმ²)
ფანდი 8.80	1.1	Ø 12 B500C	380	598 X 10	2272.40	2016

ზომ. №ბ	ეს ნახ.	L მმ
1.1	100 180 45° 100	380

No	Date	Revision	Issued by
----	----	----	----
----	----	----	----
ნახატის ნომერი
KEY PLAN

ობიექტის მისამართი
ADDRESS

პროექტის დასახელება
PROJECT

ნახატის დასახელება
DRWG.
ბეტონის ჯამური ხარჯთაღრიცხვითი ანგარიშის ტაბულა

Cubix DEVELOPMENT

ბ.ბერიძე	
ფაილი FILE	პროექტის № PROJECT No.
3.890	
ფორმატი PAPER SIZE	მასშტაბი SCALE
A2	----
ჯერადობა RELEASE	სტატუსი STATUS
----	----
ნახ. ნომერი DRWG. No	
S - 230	

19.09.2024

შენიშვნა:
NOTE:

1. ამ ნახატის ყველა ზომა მილიმეტრებშია მოცემული.

ბადახურვის ფილის საყალიბე გეგმა 12.20 ნიშნულზე

მ.1 :100

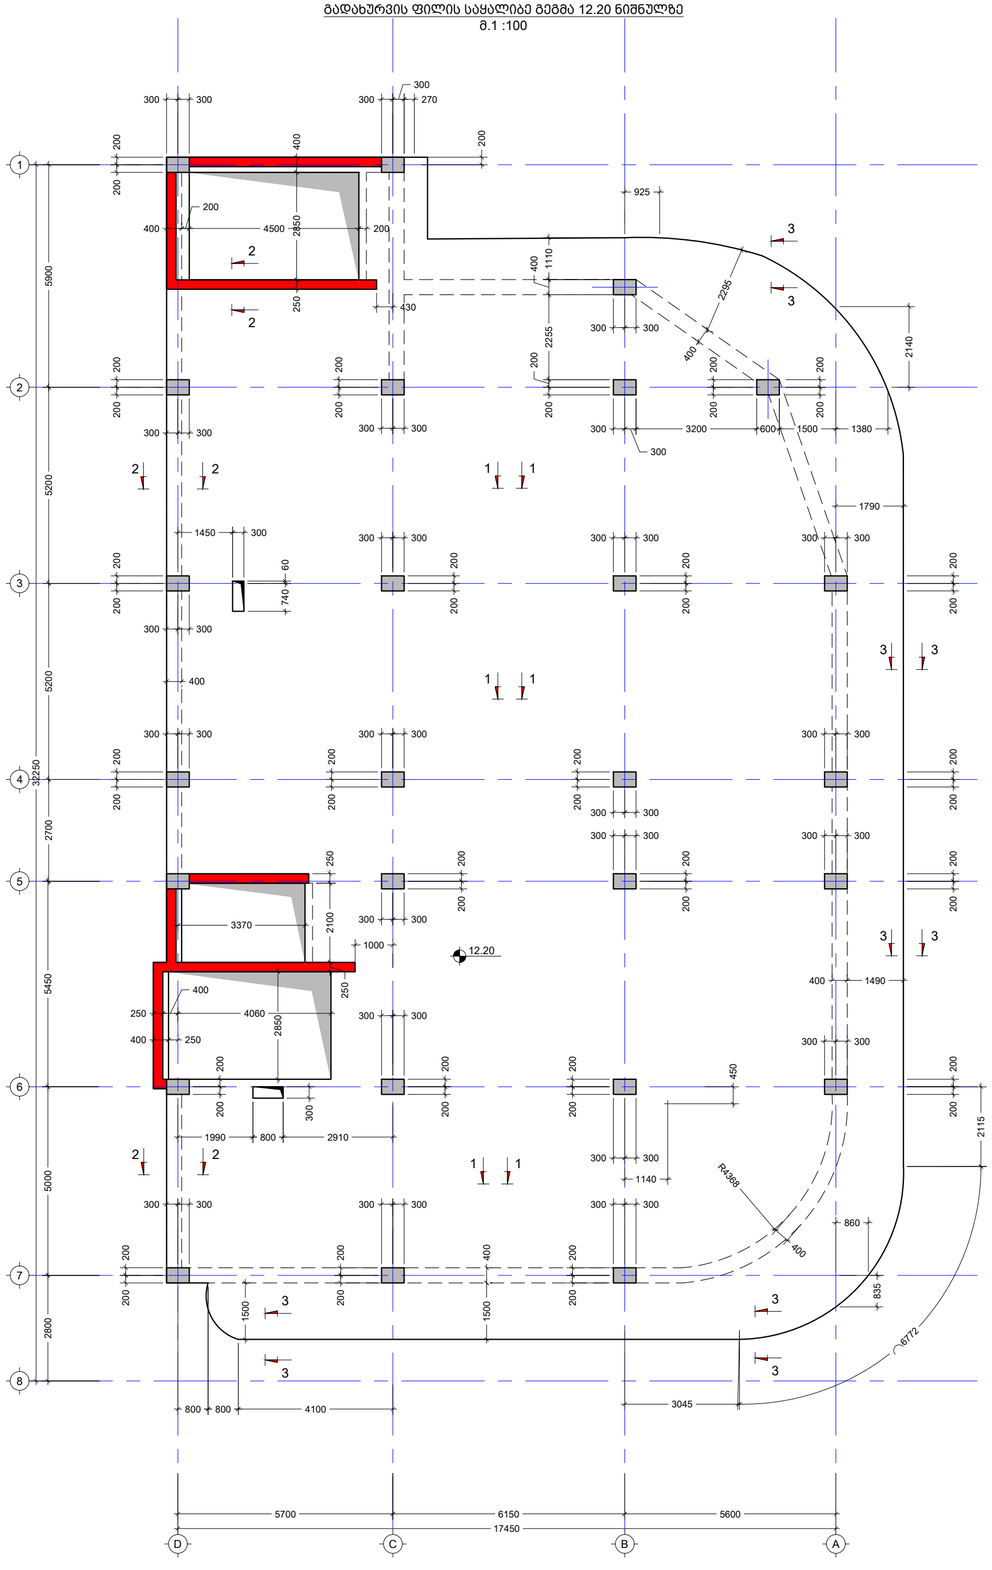

შენიშვნა:
NOTE:

1. ფილაში ღიობები მოეწყოს არქიტექტურული ნახაზების შესაბამისად.
2. ურიტელო ფილაში ღიობები არ უნდა გალატდეს „მ.ს.“-ების ირგვლივ, ბანივი არმირების დაფარვის ზონებში.

No	Date	Revision	Issued by
----	----	----	----
----	----	----	----
----	----	----	----
----	----	----	----
----	----	----	----
----	----	----	----

სიტუაციური სქემა
KEY PLAN

მისამართი
ADDRESS
ქ. თბილისი , დაბა წყნეთი, რუსთაველის ქუჩა N1,
ს/კ (01.20.01.065.015)

პროექტი
PROJECT
საოფისე შენობა

ნახაზი
DRWG.
ბადახურვის ფილის საყალიბე გეგმა 12.20 ნიშნულზე

Cubix DEVELOPMENT

ბ.ბერიძე		----	----
	ფაილი FILE 4. 12.20		პროექტის # PROJECT No
	ფორმატი PAPER SIZE A2		მასშტაბი SCALE ----
ნახ. კოდი DRWG. No S - 231	კორექტ. REVISION ----		სტატუსი STATUS

19.09.2024

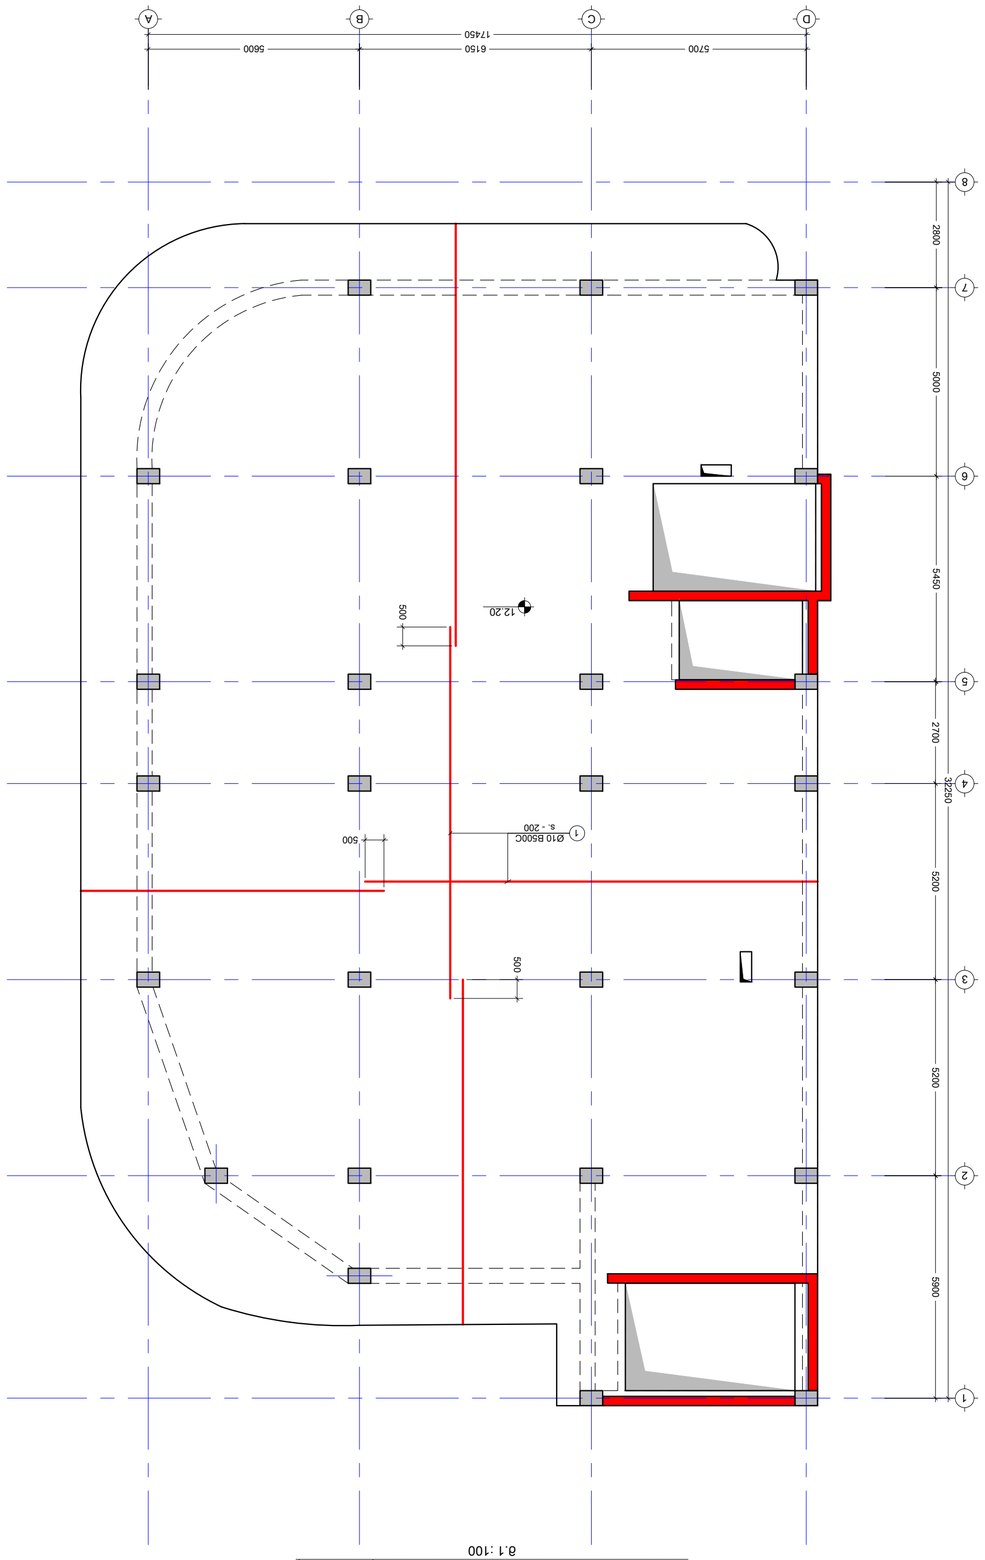















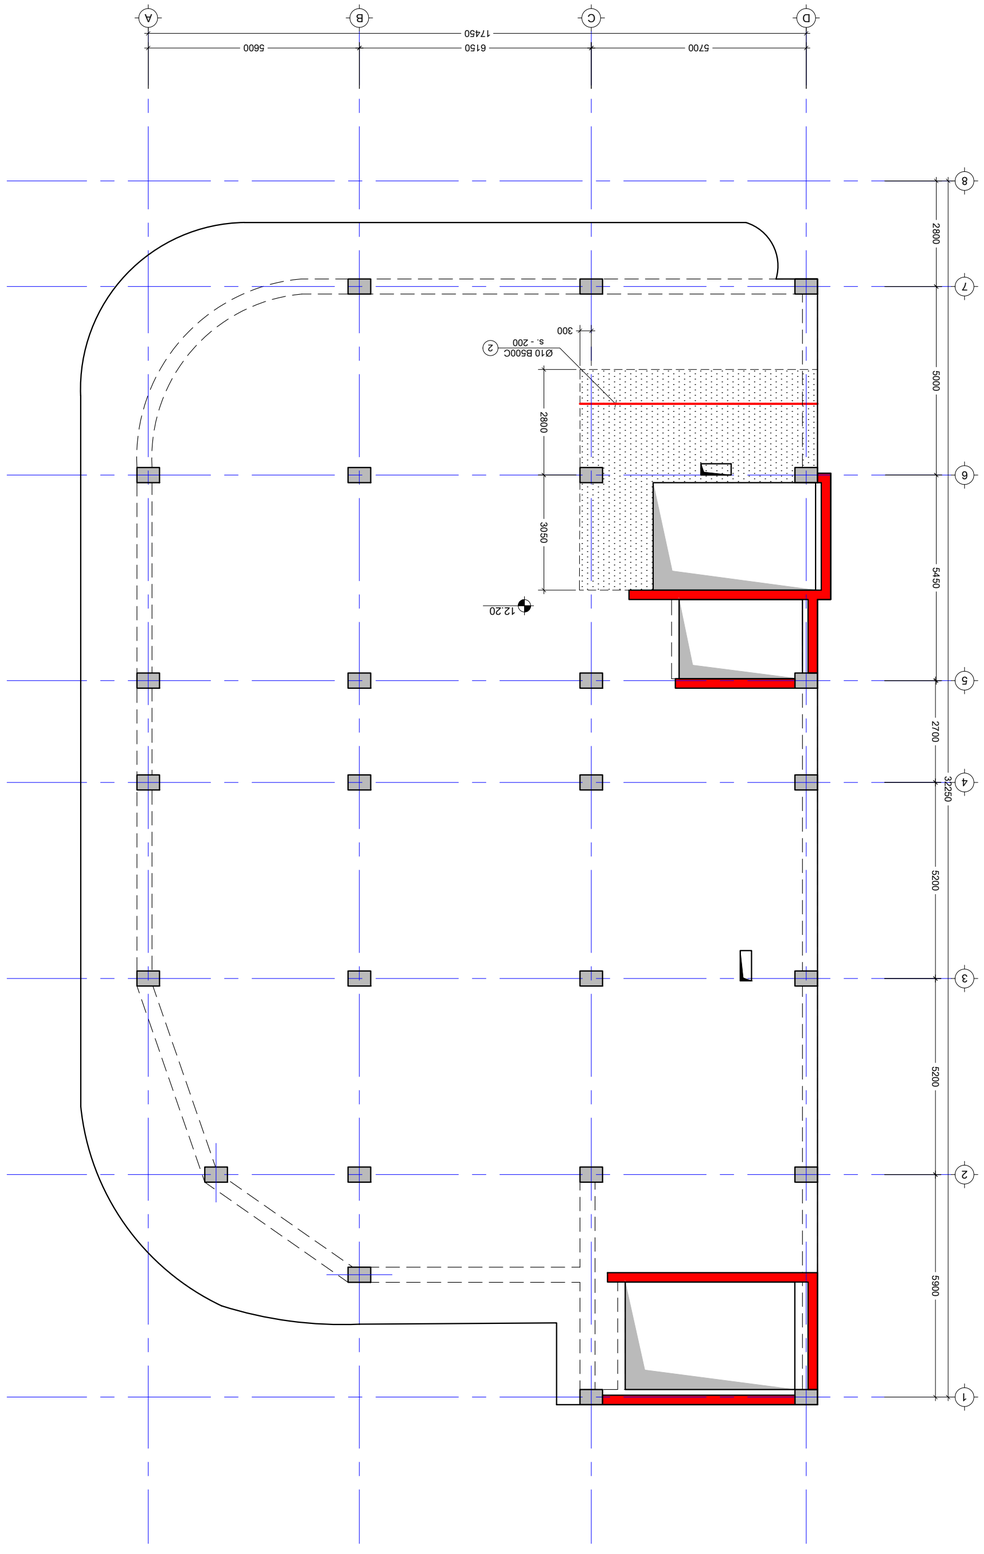























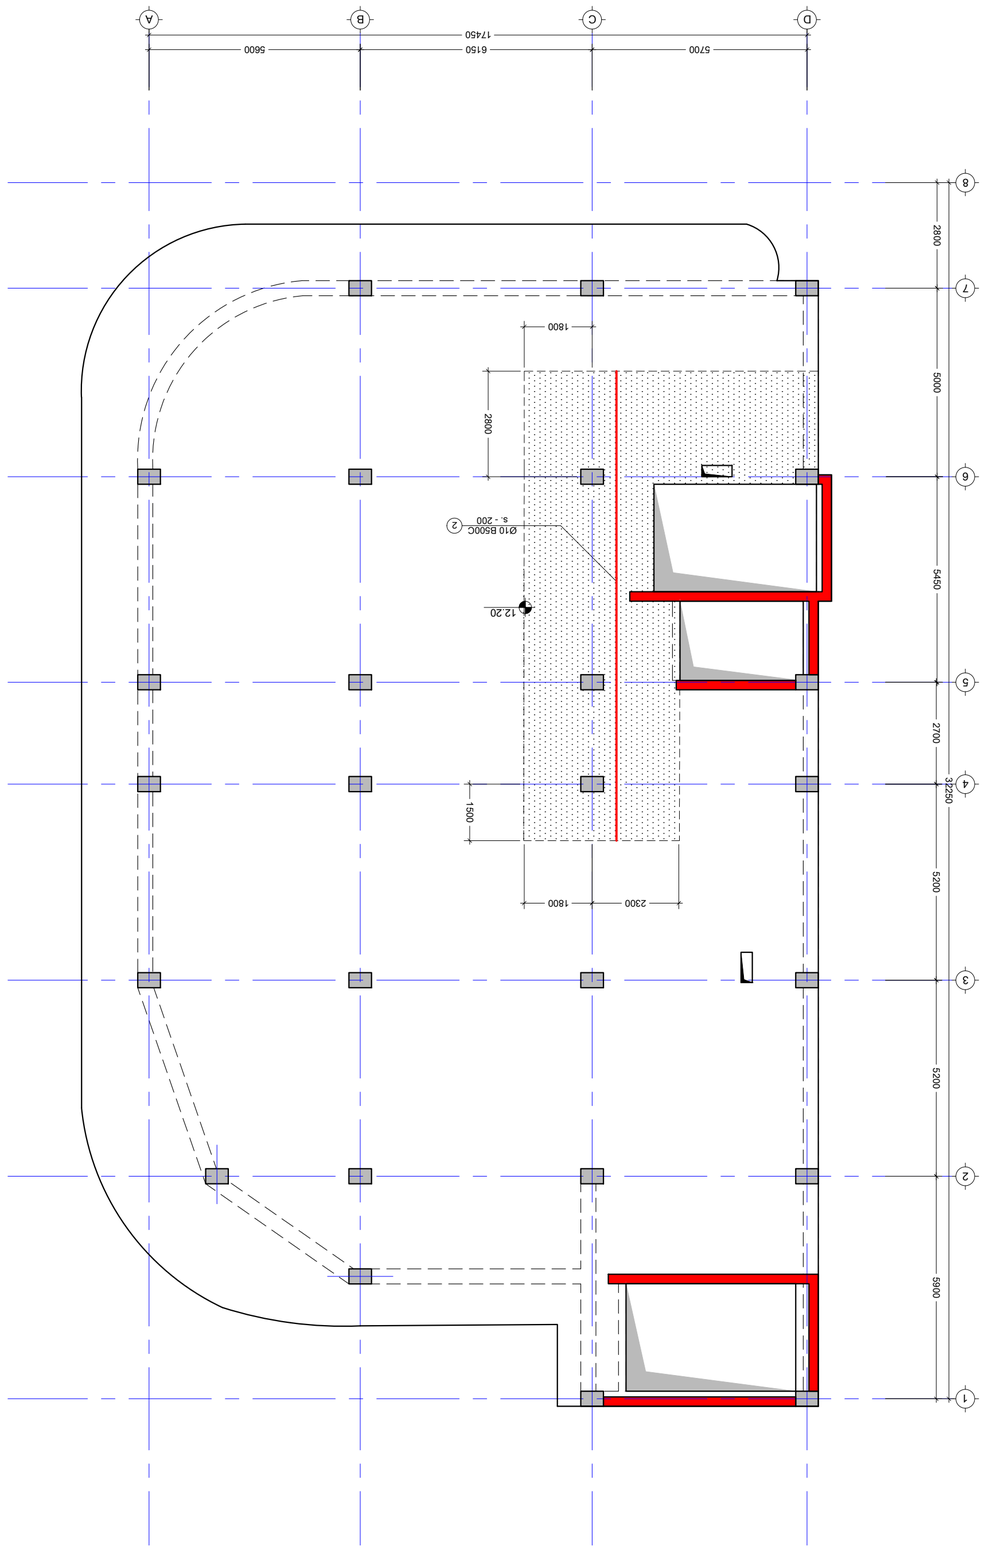











მონ.ფილის არმირების სქემა 12.20 ნიშნულზე (ზედა შრე)

მ.1 :100

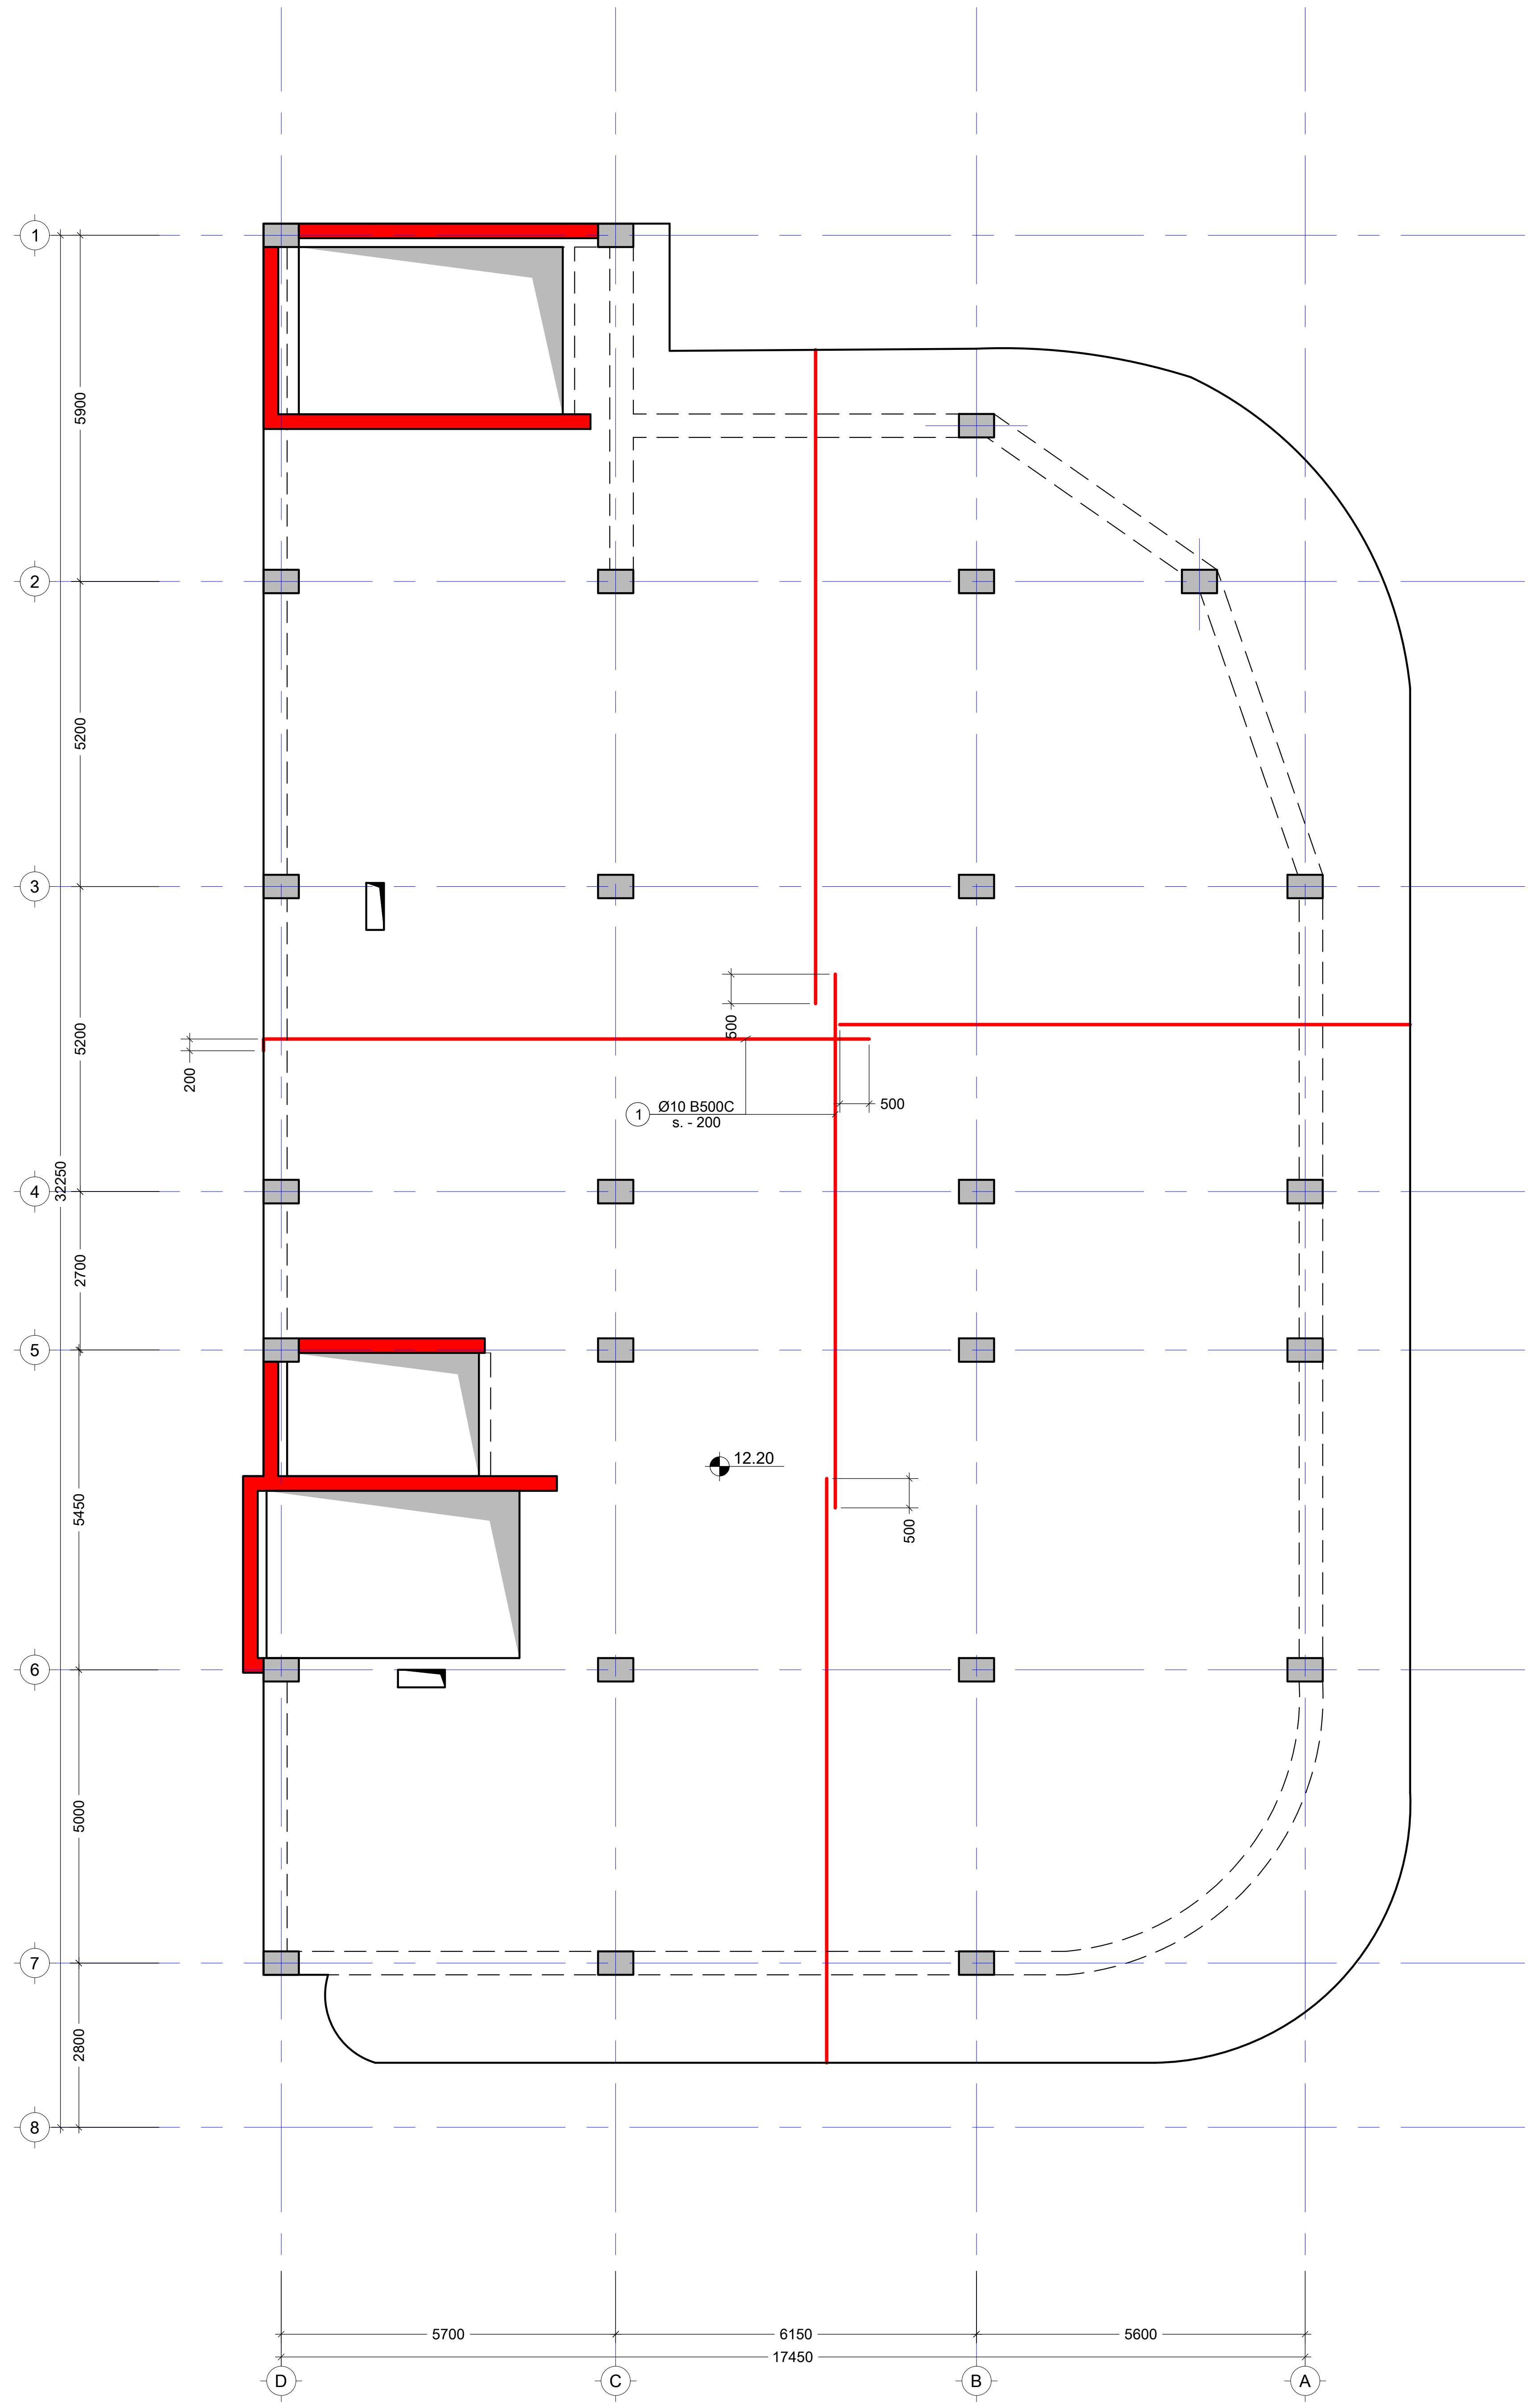

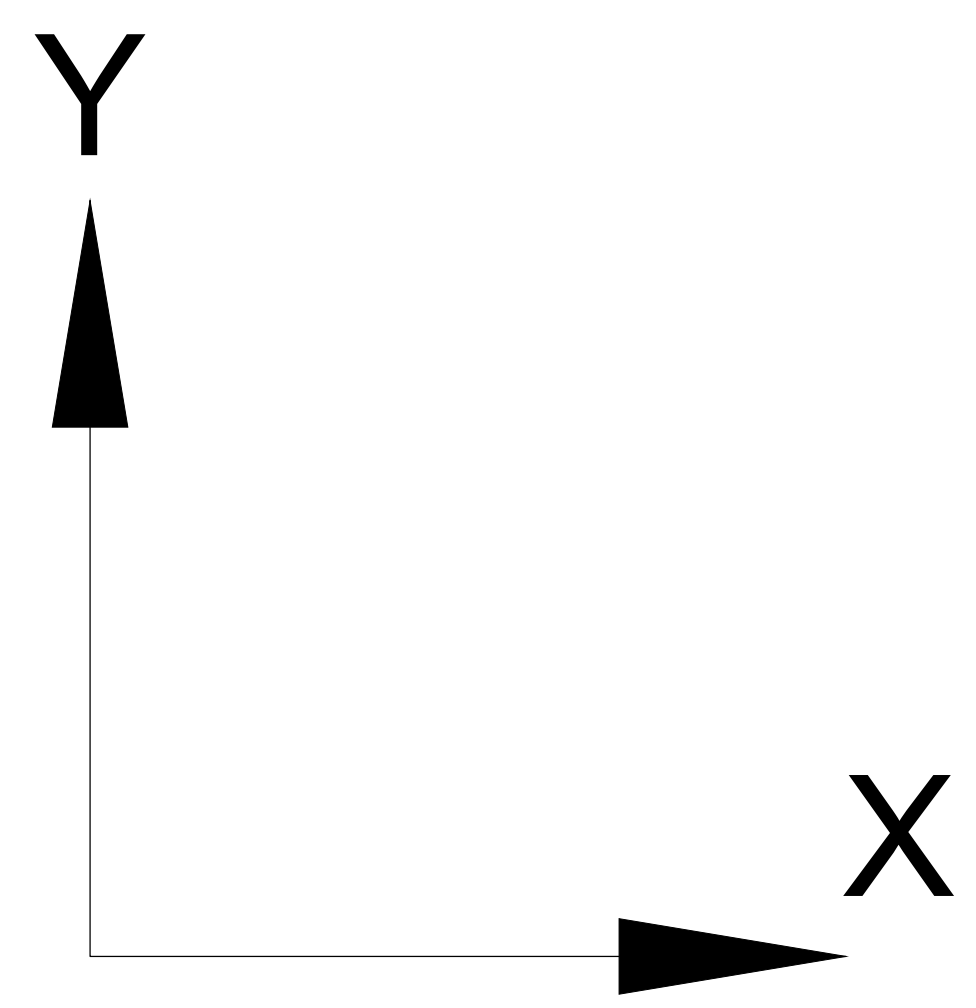

შენიშვნა:
NOTE:

1. ყოველი შემდეგი რიგი შესრულდეს პოზიციების ადგილმონაცვლეობით.

No	Date	Revision	Issued by
----	----	----	----
----	----	----	----
----	----	----	----
----	----	----	----
----	----	----	----

სიტუაციური სქემა
KEY PLAN

მისამართი
ADDRESS
ქ. თბილისი , დაბა წყნეთი, რუსთაველის ქუჩა N1.
ს/კ (01.20.01.065.015)

პროექტი
PROJECT
საოფისე შენობა

ნახაზი
DRWG.
მონ.ფილის არმირების სქემა 12.20 ნიშნულზე (ზედა შრე)

Cubix DEVELOPMENT

ბ.ბერიძე

ბ. ბერიძე (signature)

---- ----

ფაილი FILE	პროექტის #: PROJECT No
4. 12.20	
ფორმატი PAPER SIZE	მასშტაბი SCALE
A2	----

ნახ.კოდი DRWG. No	კორექტ. REVISION	სტადია STATUS
S - 235	----	

19.09.2024

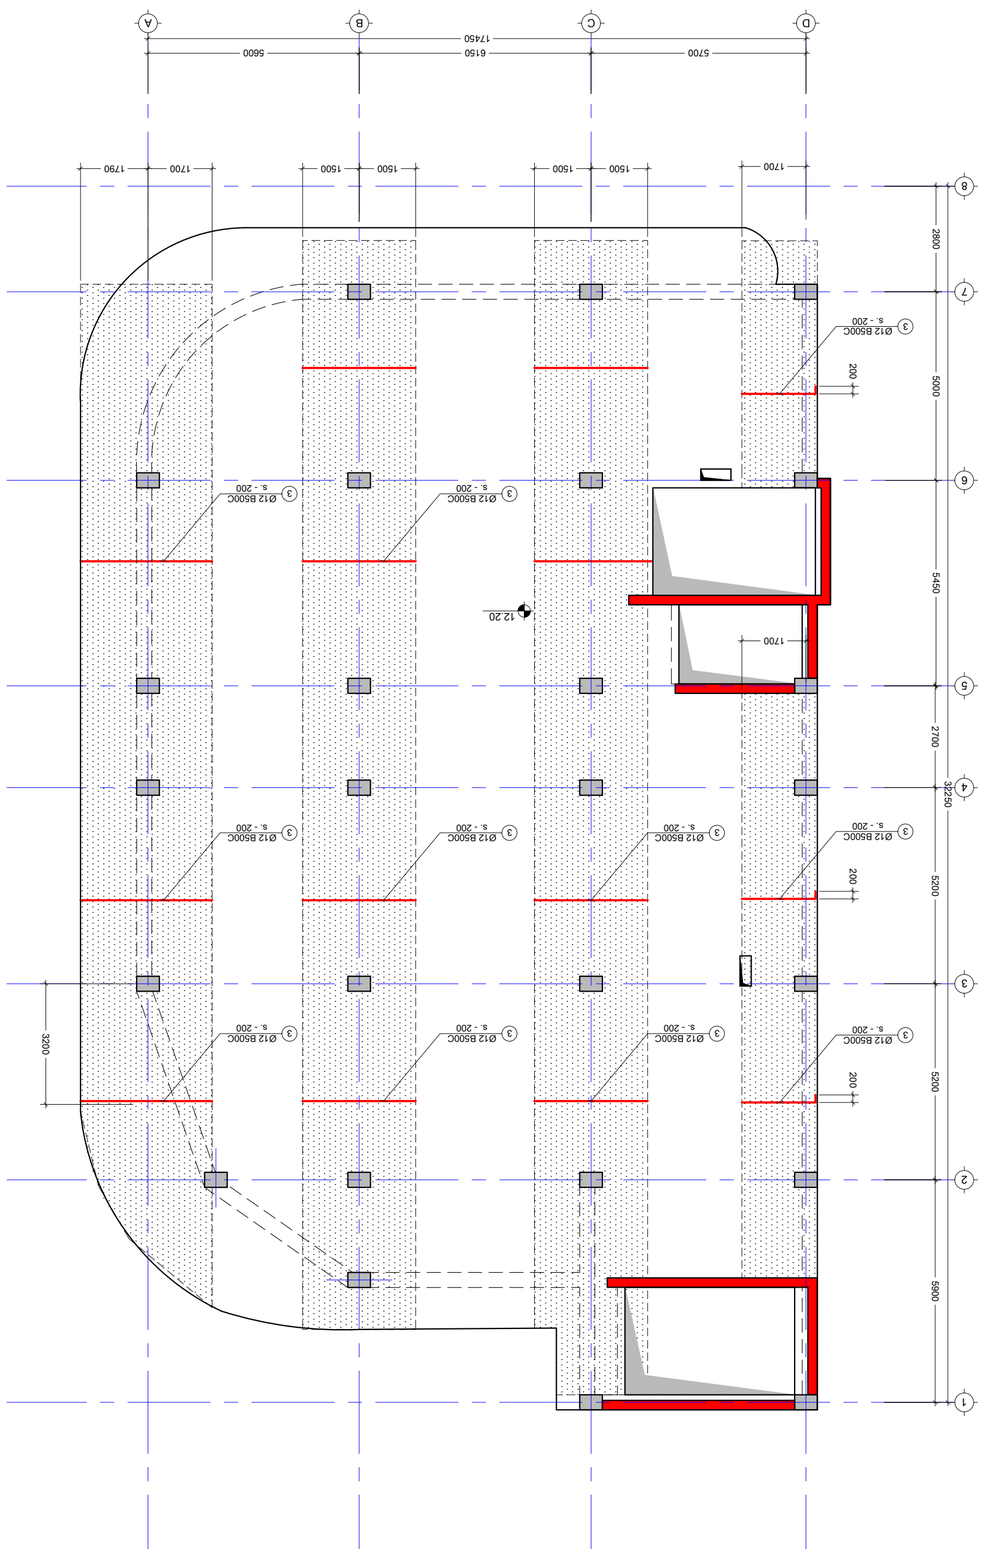











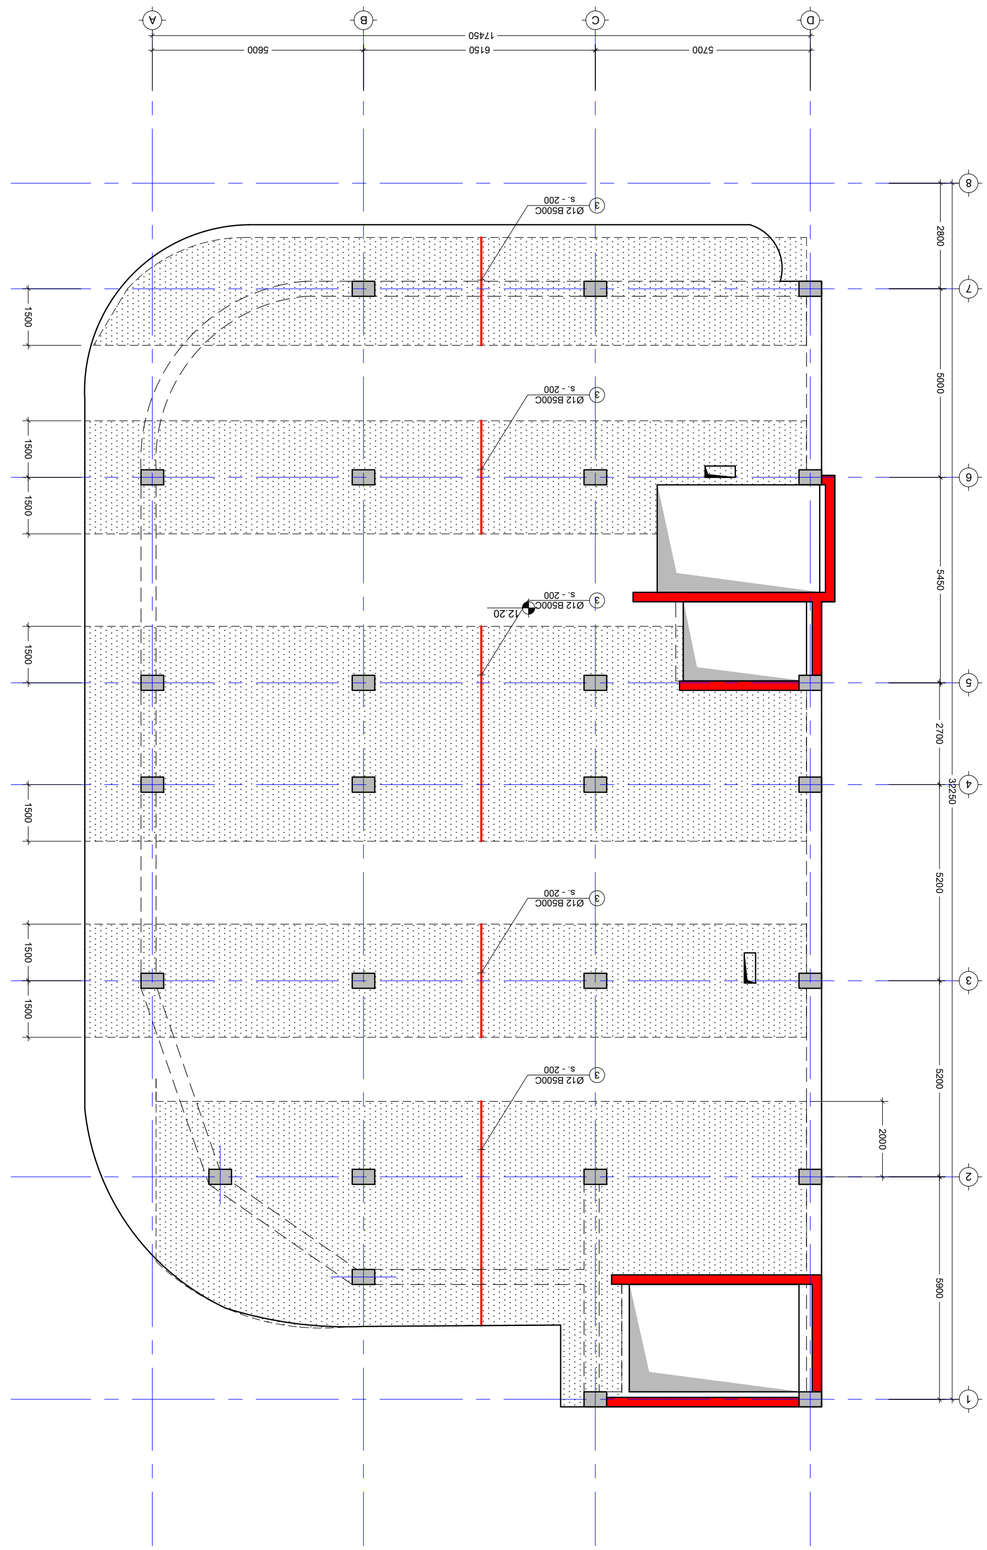












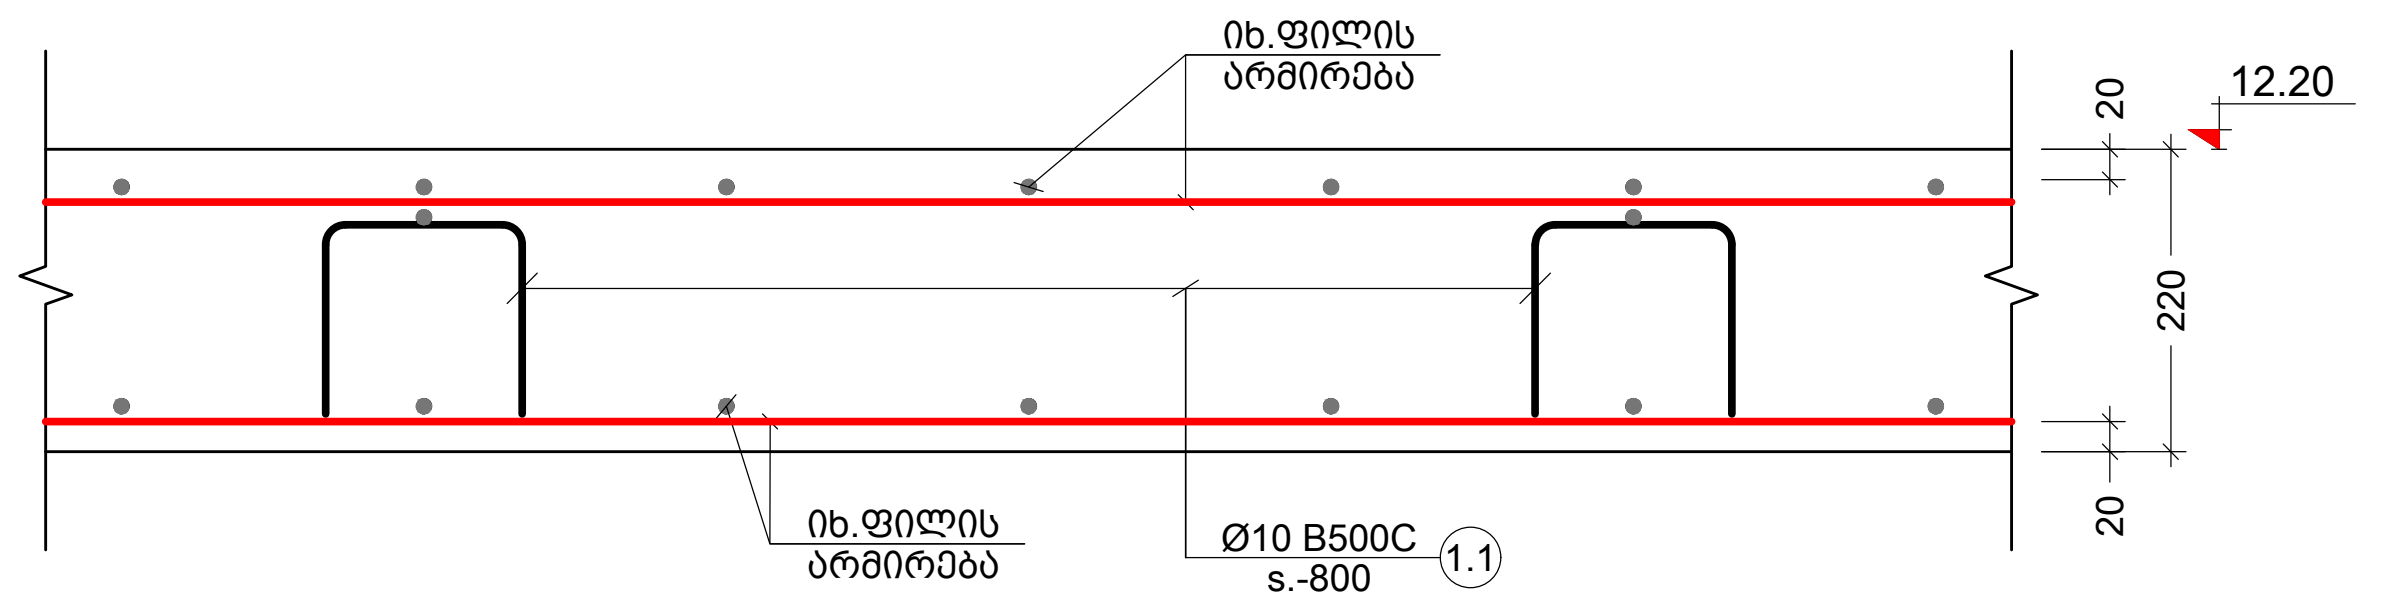

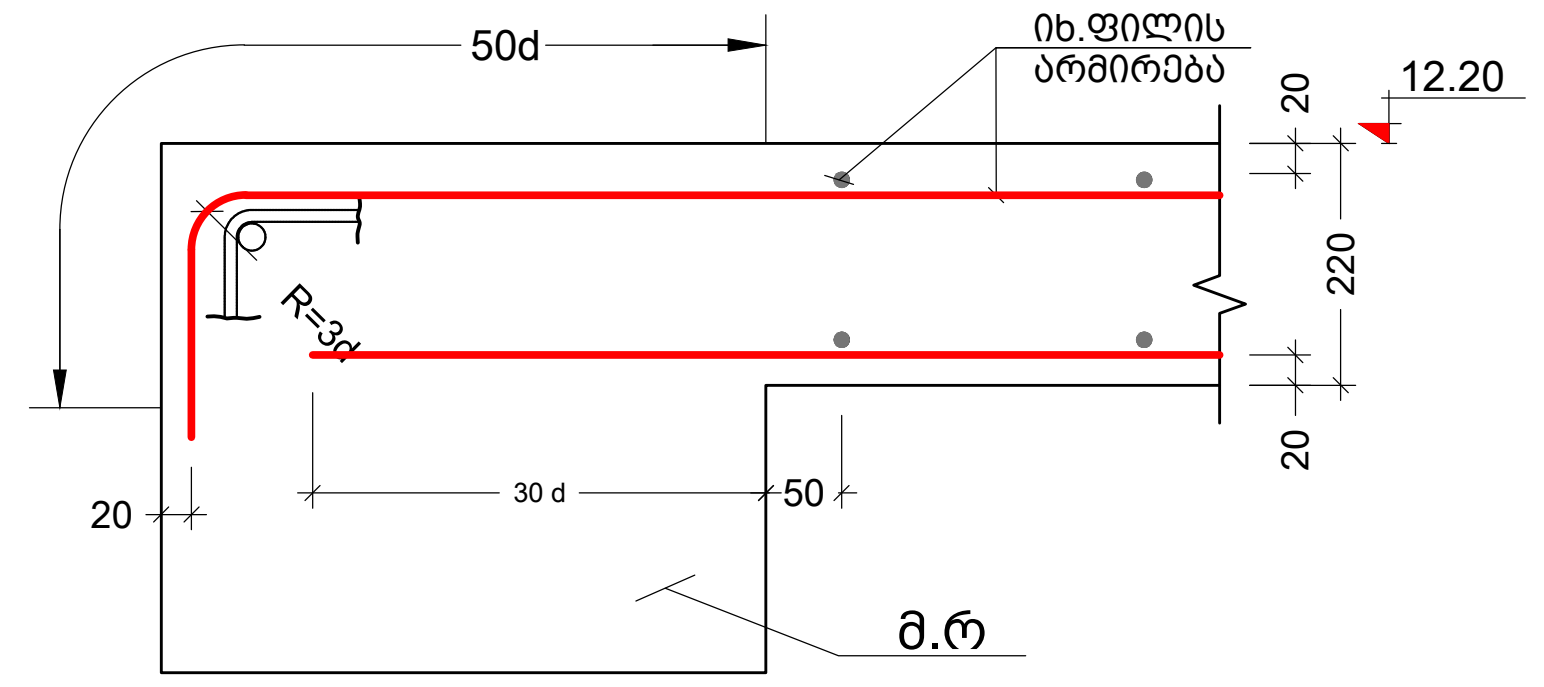

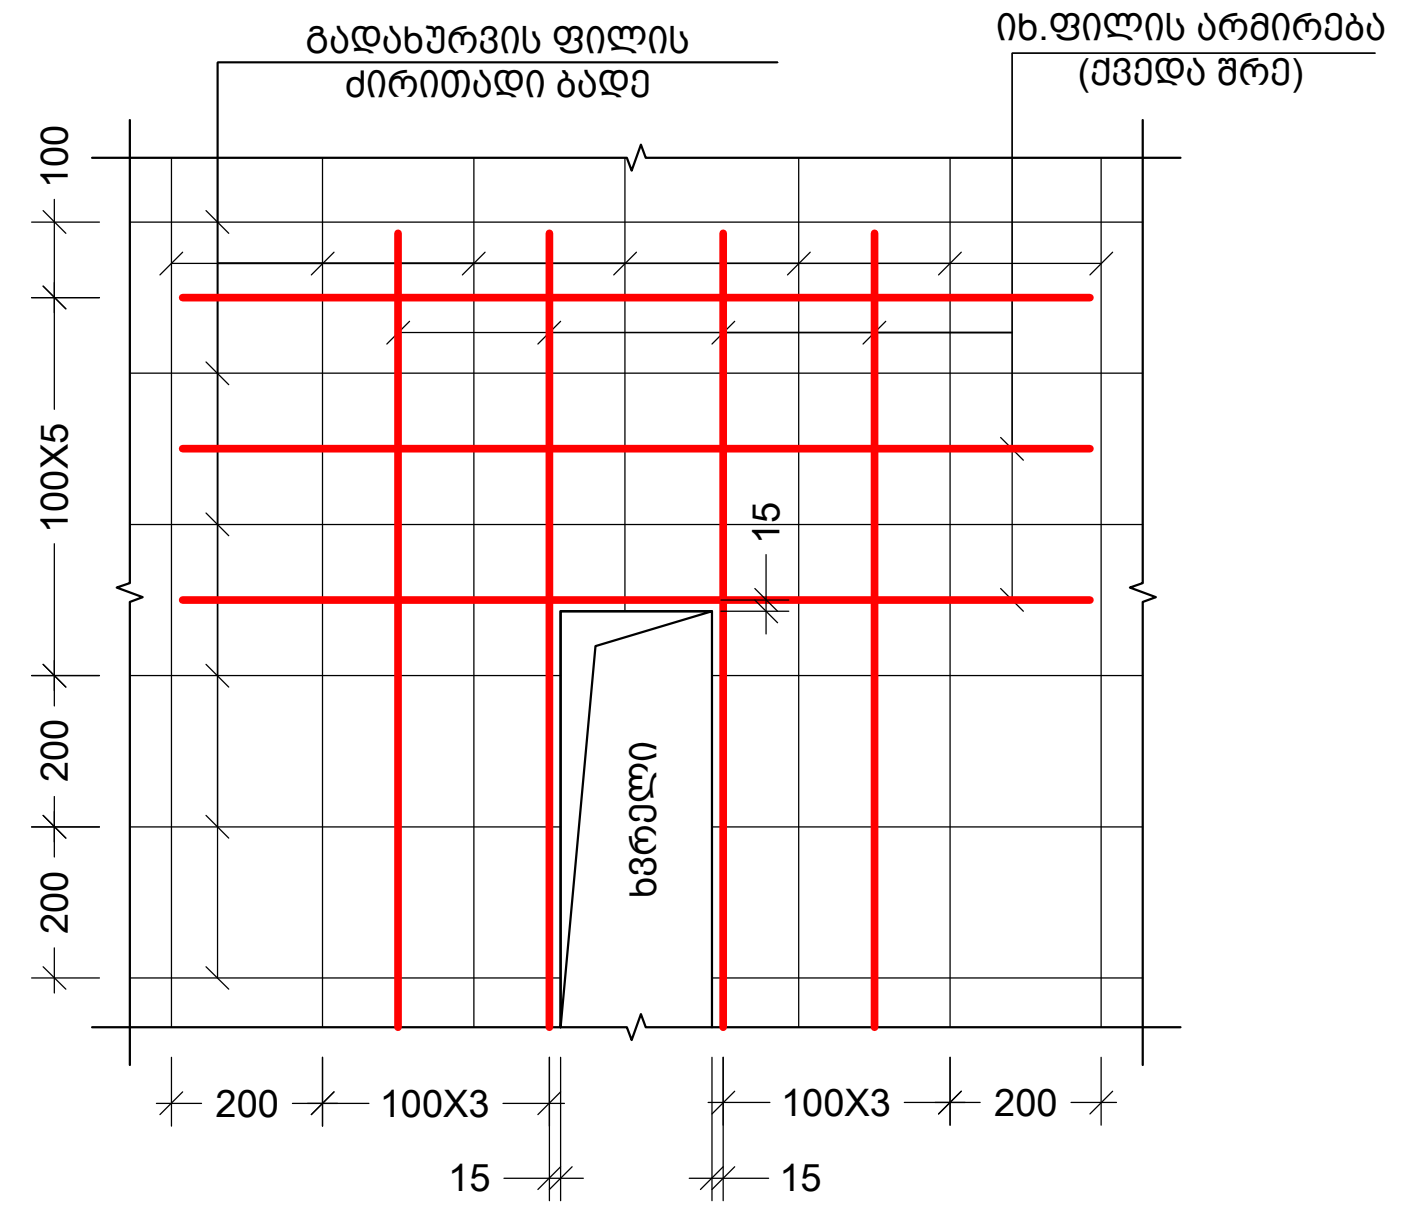

პოზ. №	ესკიზი	L მმ
1.1	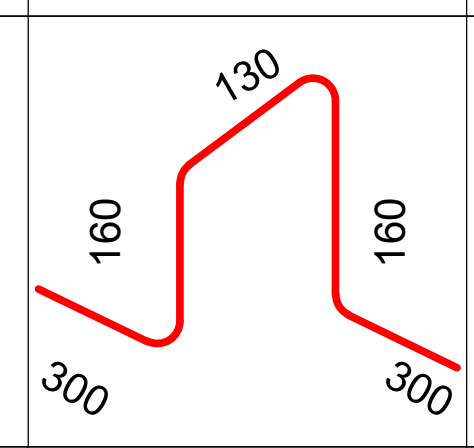	1050
1.2	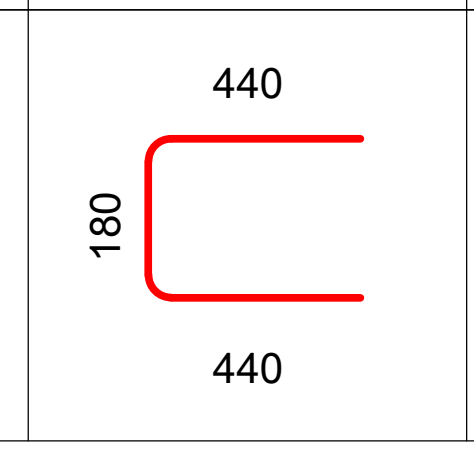	1060

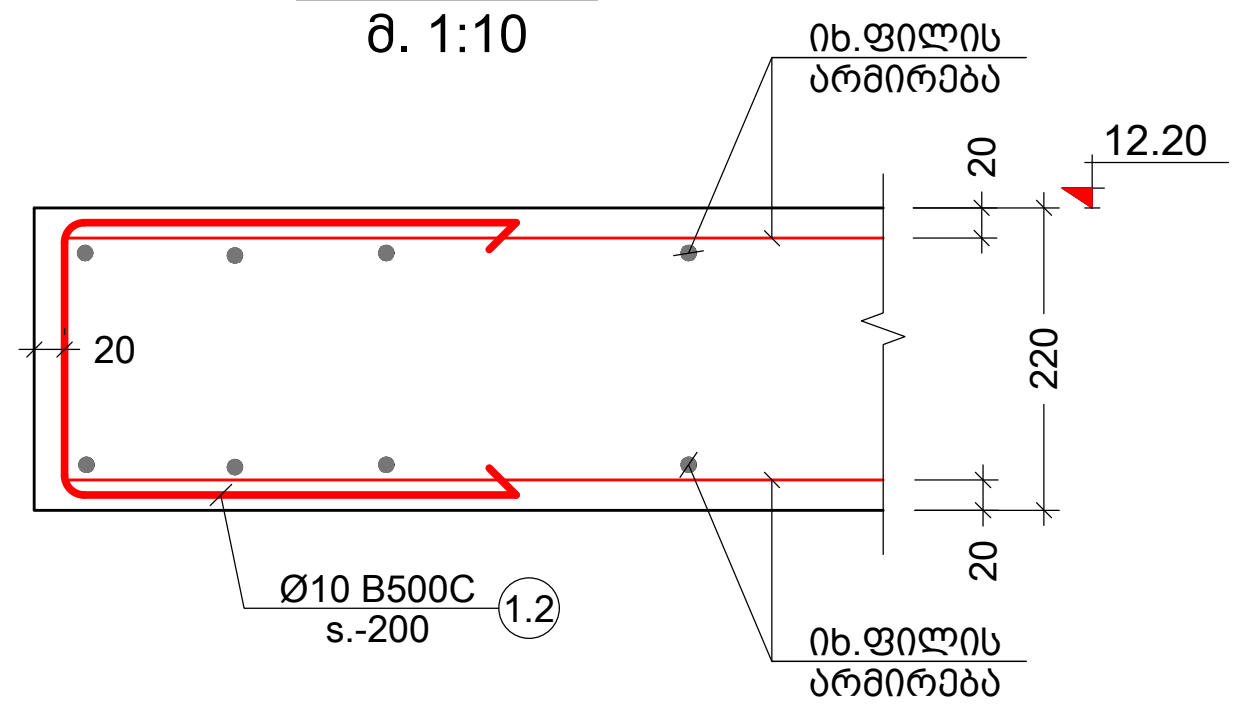

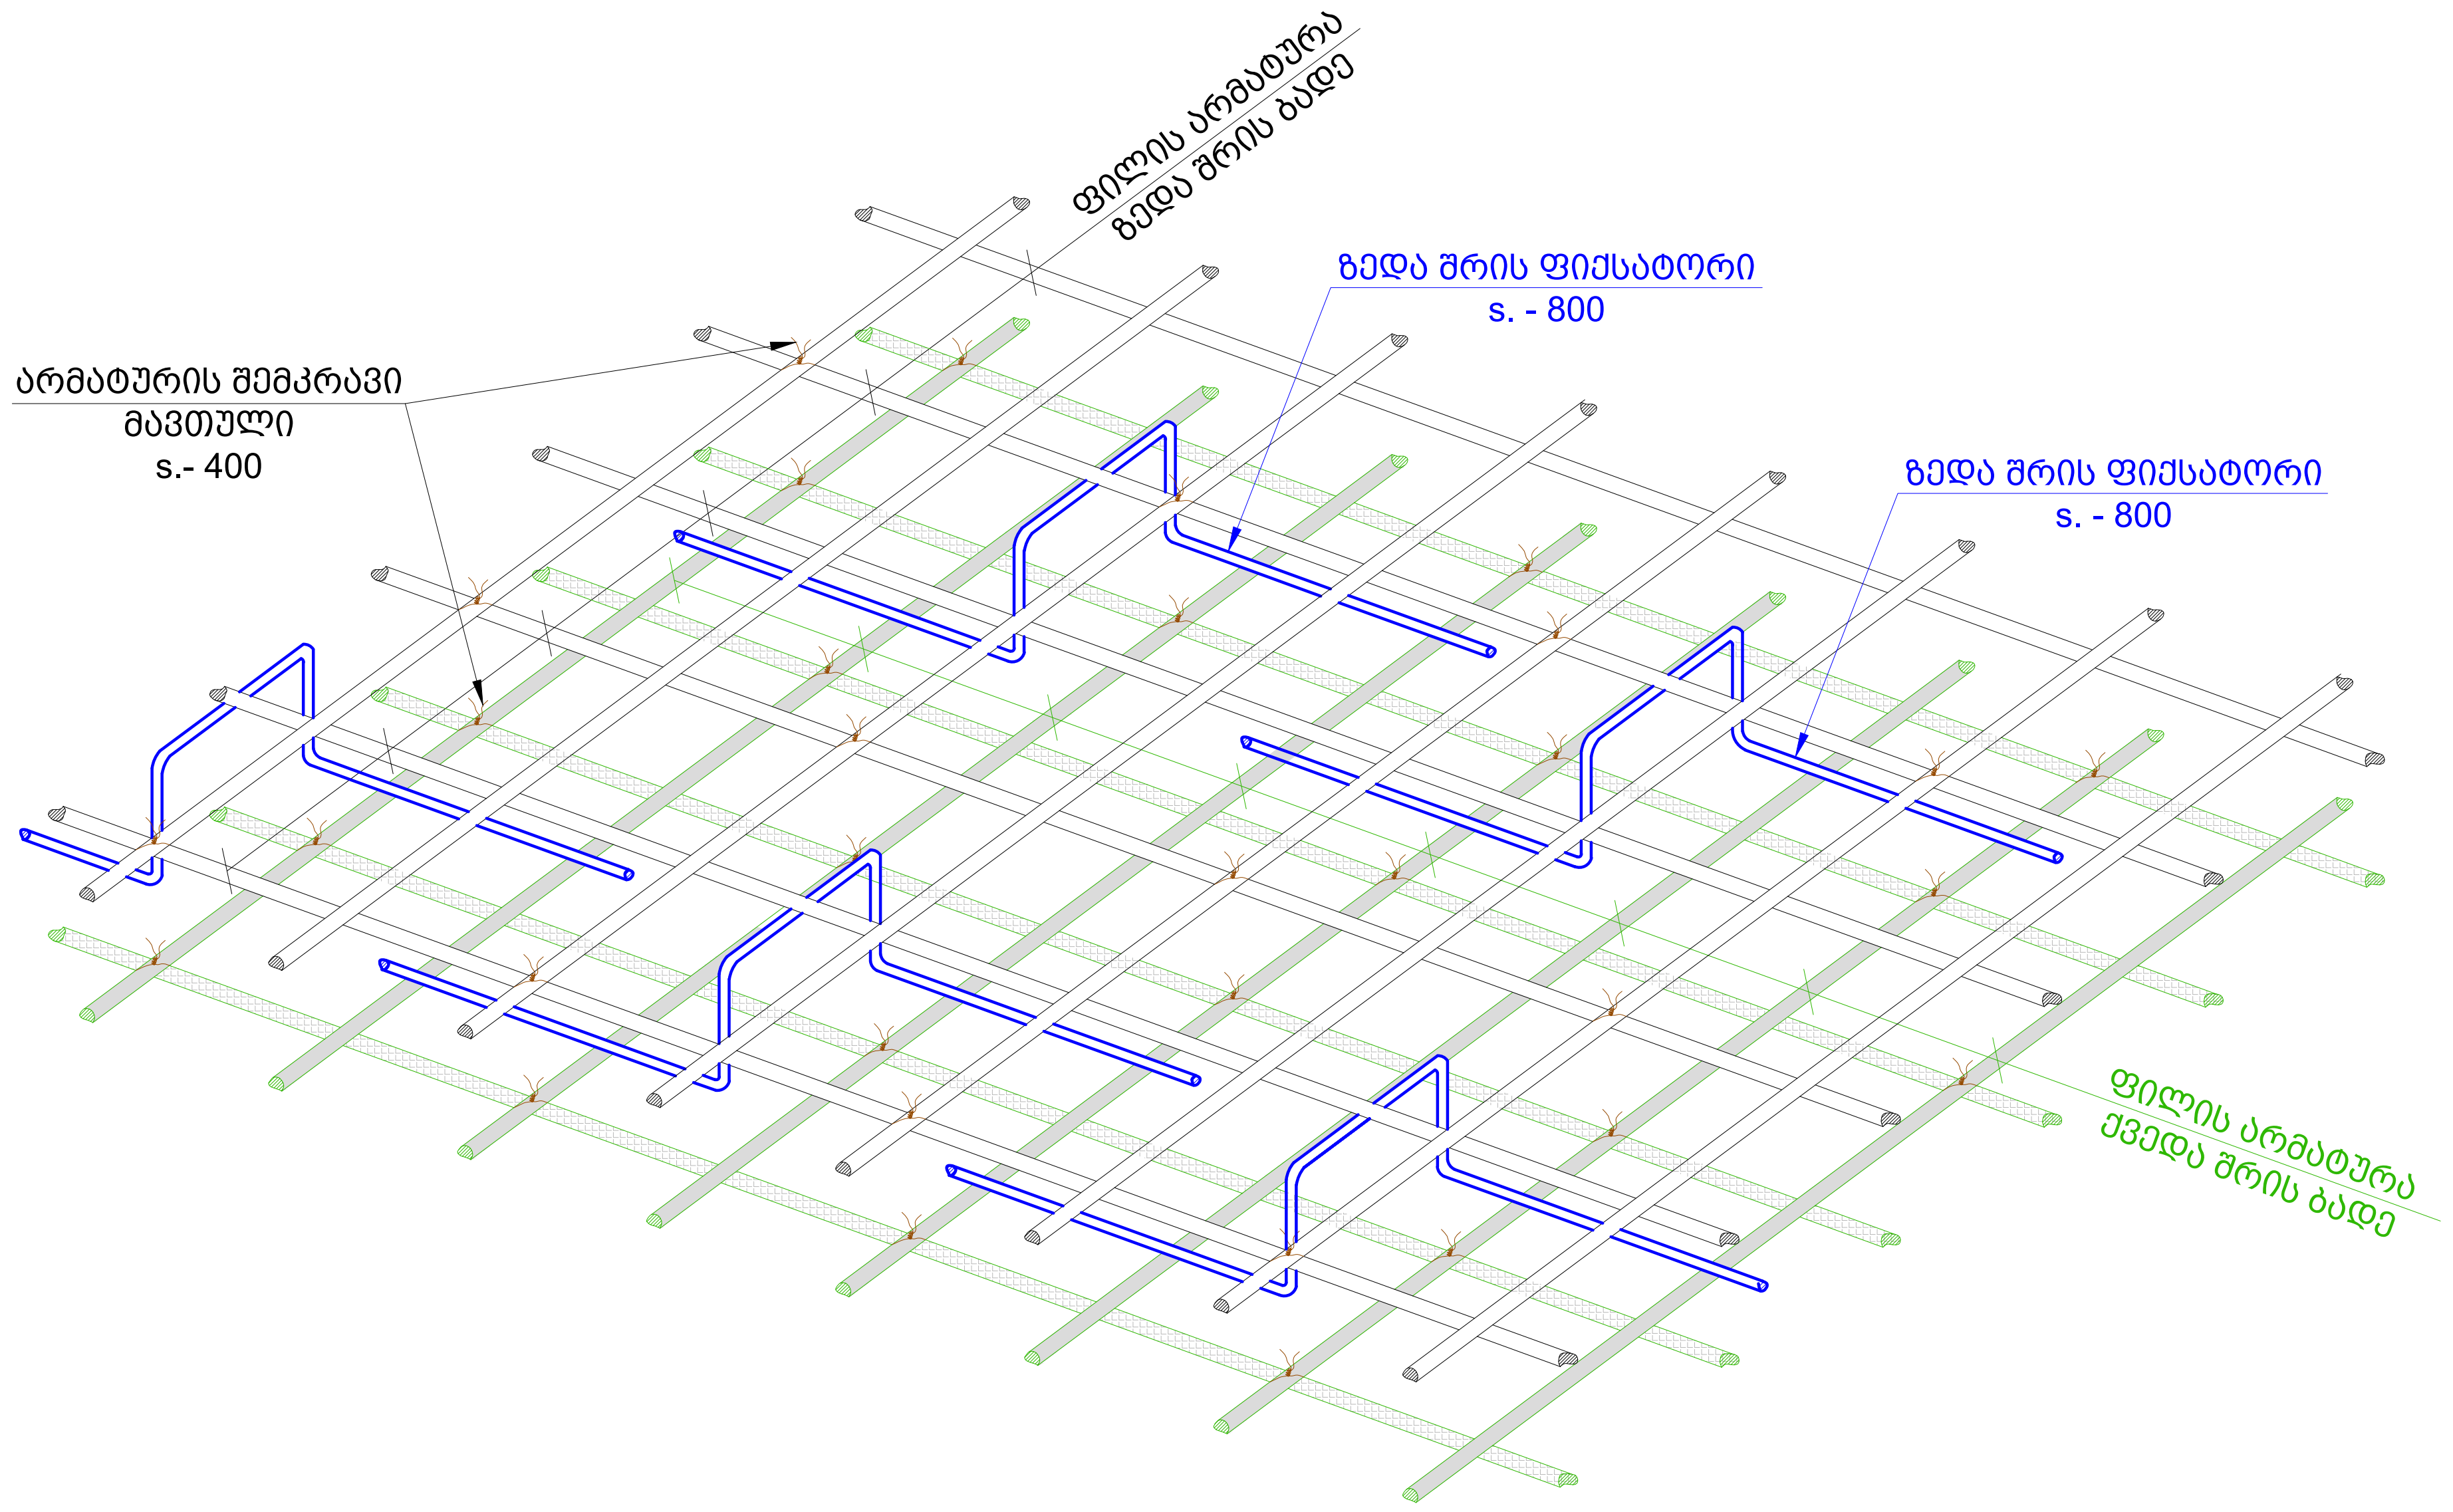

კონსტრ. დასახ. და სართული	პოზ. №	დიამეტრი ან კვეთი (მმ)	ერთეულის სიგრძე (მმ.)	რაოდენობა (ც.)	საერთო სიგრძე (მ.)	საერთო წონა (კგ.)
გად. ფილის სპეციფიკაცია 12.20 ნიშნულზე	1	Ø 10 B500C	დ.ა.	–	12558	7739
	2	Ø 10 B500C	დ.ა.	–	290	179
	3	Ø 12 B500C	დ.ა.	–	3420	3035
	1.1	Ø 10 B500C	1050	856 X 1	898.80	554
	1.2	Ø 10 B500C	1060	320 X 1	339.20	209
	მძიმე ბეტონი	C20/25	V = 120.3 X 1	= 120.30 მ³		

შენიშვნა:
NOTE:

1. კვეთების მარკირება იხილეთ საყალიბე გეგმაზე.

No	Date	Revision	Issued by
----	----	----	----
----	----	----	----
----	----	----	----
----	----	----	----
----	----	----	----

სიტუაციური სქემა
KEY PLAN

მისამართი
ADDRESS
ქ. თბილისი , დაბა წყნეთი, რუსთაველის ქუჩა N1.
ს/კ (01.20.01.065.015)

პროექტი
PROJECT
საოფისე შენობა

ნახაზი
DRWG.
ფილის კვეთები და სპეციფიკაცია

Cubix DEVELOPMENT

ბ.ბერიძე

---- ----

ფაილი
FILE
4. 12.20

პროექტის #:
PROJECT No

ფორმატი
PAPER SIZE
A2

მასშტაბი
SCALE

ნახ.კოდი
DRWG. No
S - 238

კორექტ.
REVISION

სტადია
STATUS

19.09.2024

განივი არმირების გეგმა 12.20 ნიშნულზე
მ.1 :100

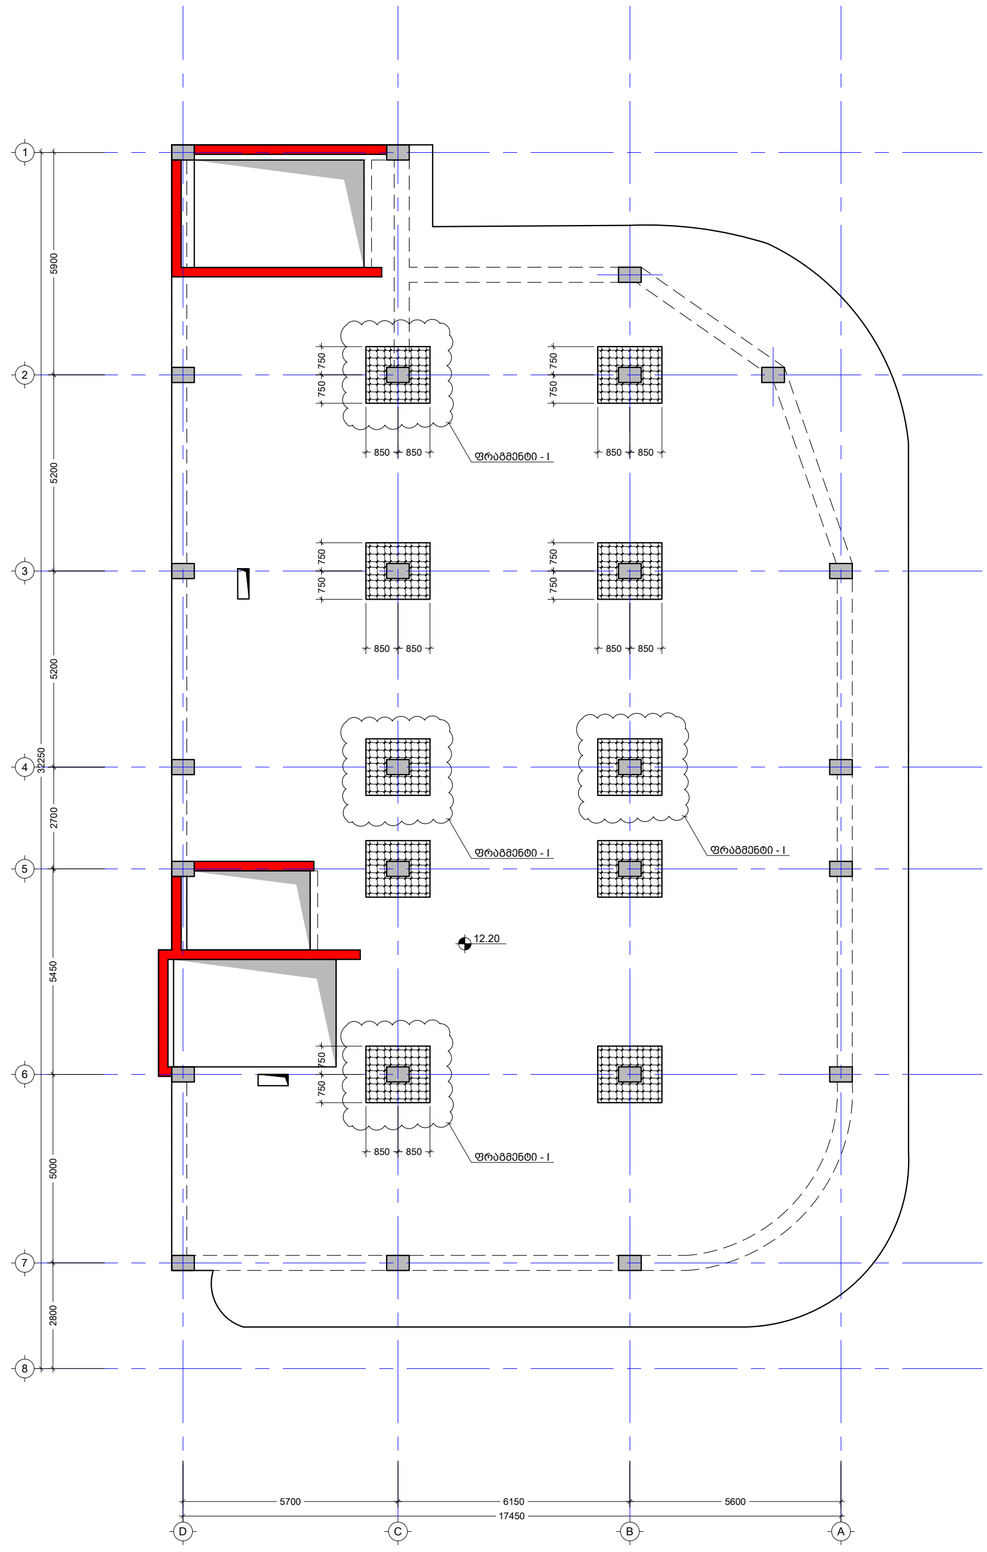

შენიშვნა:
NOTE:

1. კვეთების მარკირება იხილეთ სახალიბე გეგმაზე.

No	Date	Revision	Issued by
----	----	----	----
----	----	----	----
----	----	----	----
----	----	----	----
----	----	----	----

სიტუაციური სქემა
KEY PLAN

მისამართი
ADDRESS
ს/კ (01.20.01.065.015)

პროექტი
PROJECT
საოფისე შენობა

ნახაზი
DRWG.
განივი არმირების გეგმა 12.20 ნიშნულზე

Cubix DEVELOPMENT

ბ.ბერიძე

----	----
ფაილი FILE: 4. 12.20	პროექტის #: PROJECT No
ფორმატი PAPER SIZE: A2	მასშტაბი SCALE: ----
ნახ.კოდი DRWG. No: S - 239	კორექტი REVISION: ----
	სტატუსი STATUS

19.09.2024

ფრაგმენტი - I
მ. 1:25

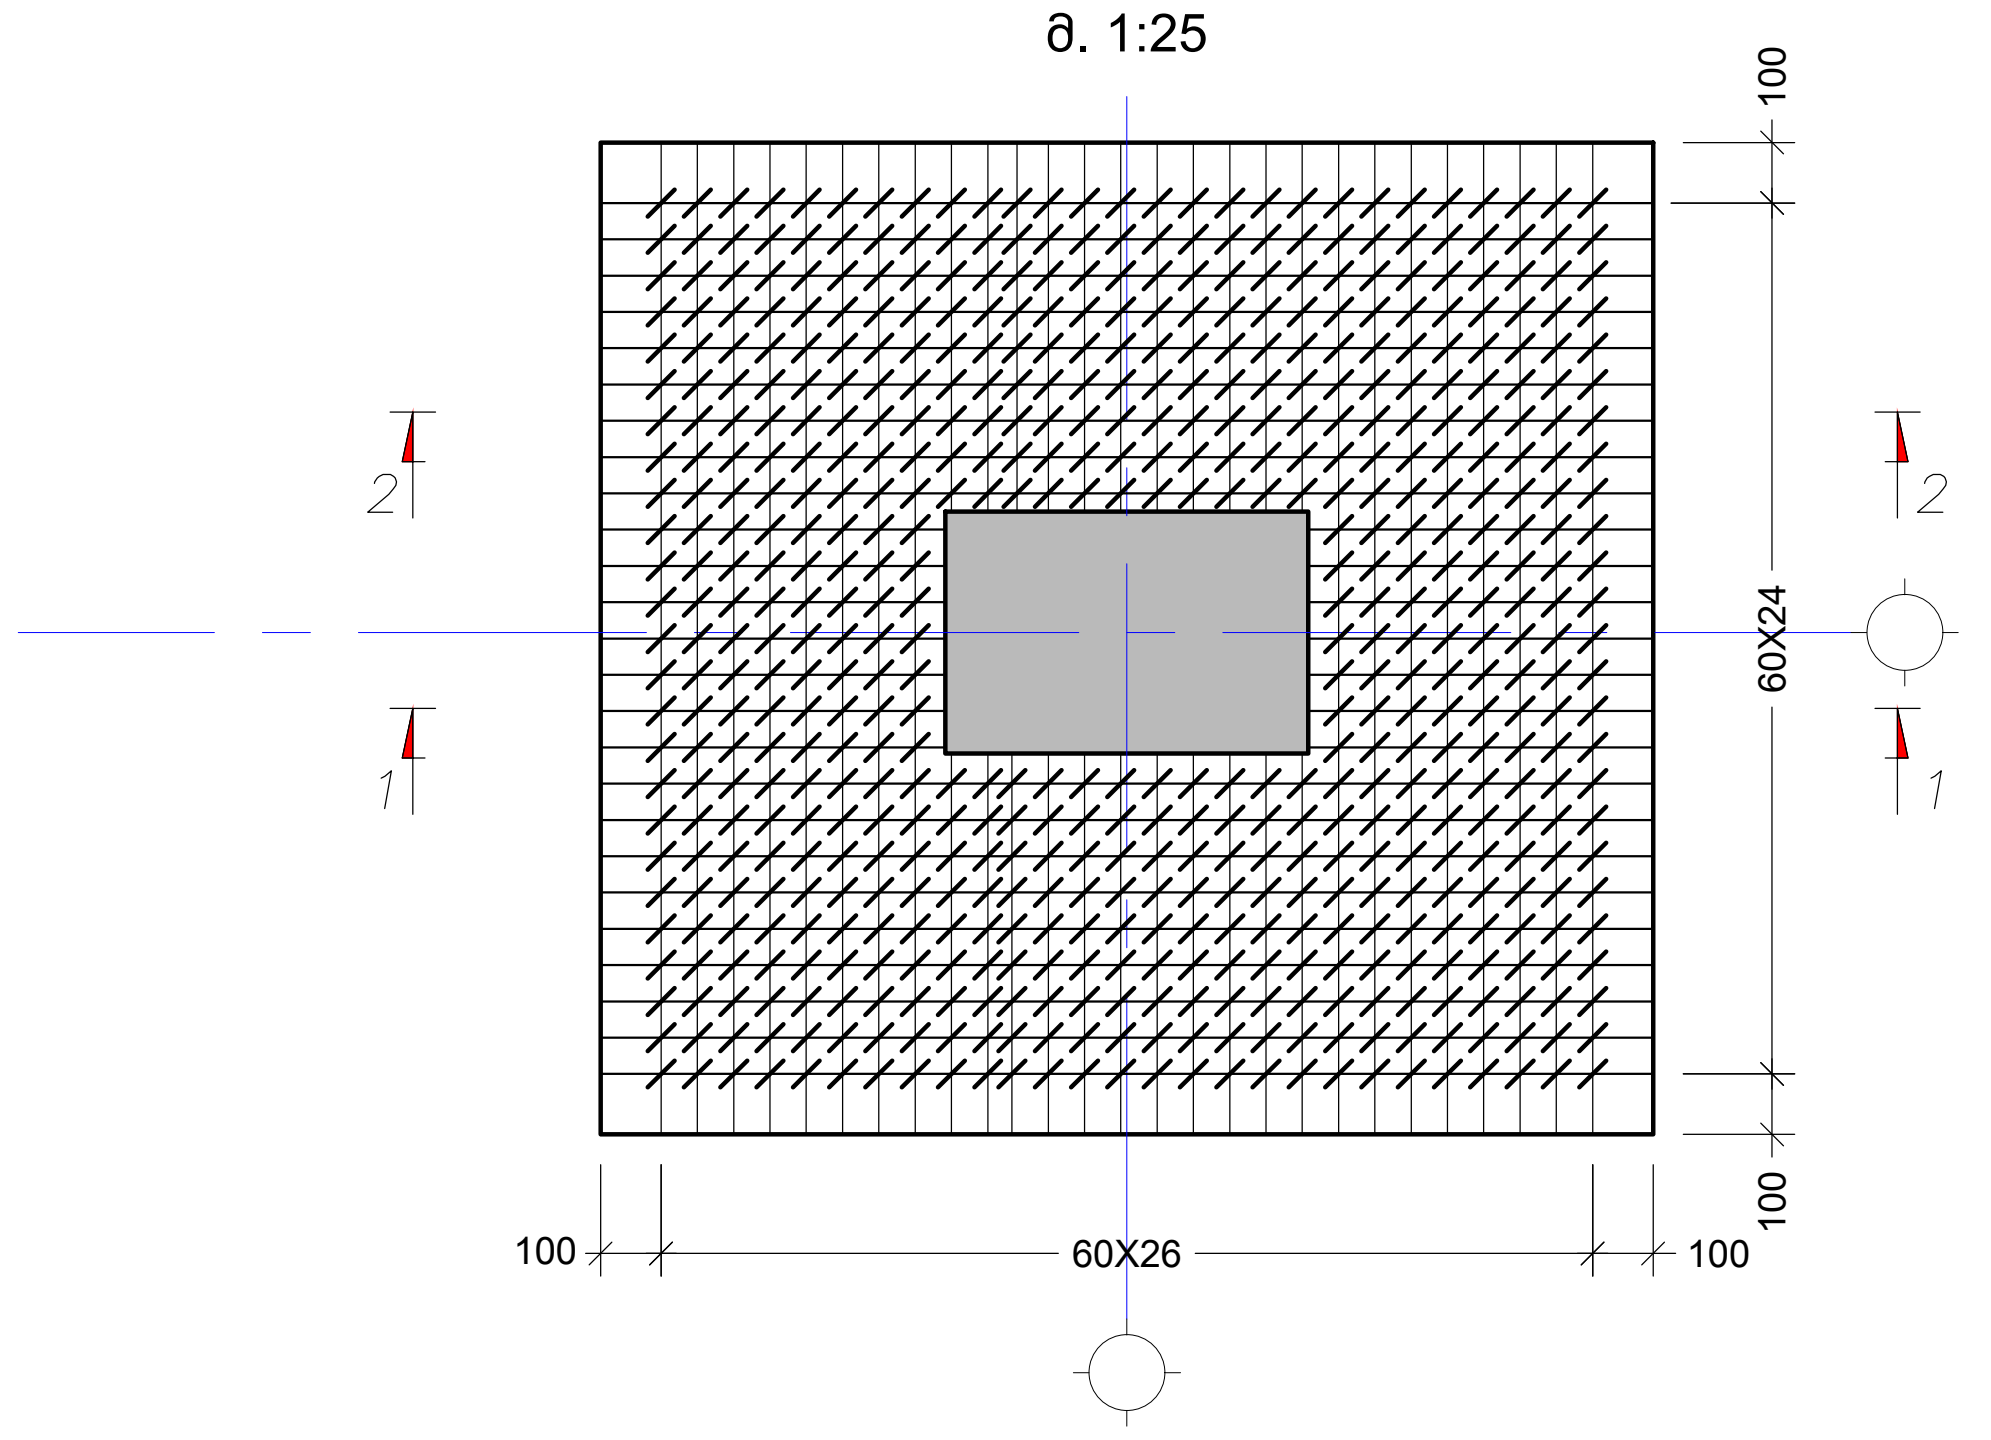

კვეთი 1 - 1
მ. 1:25

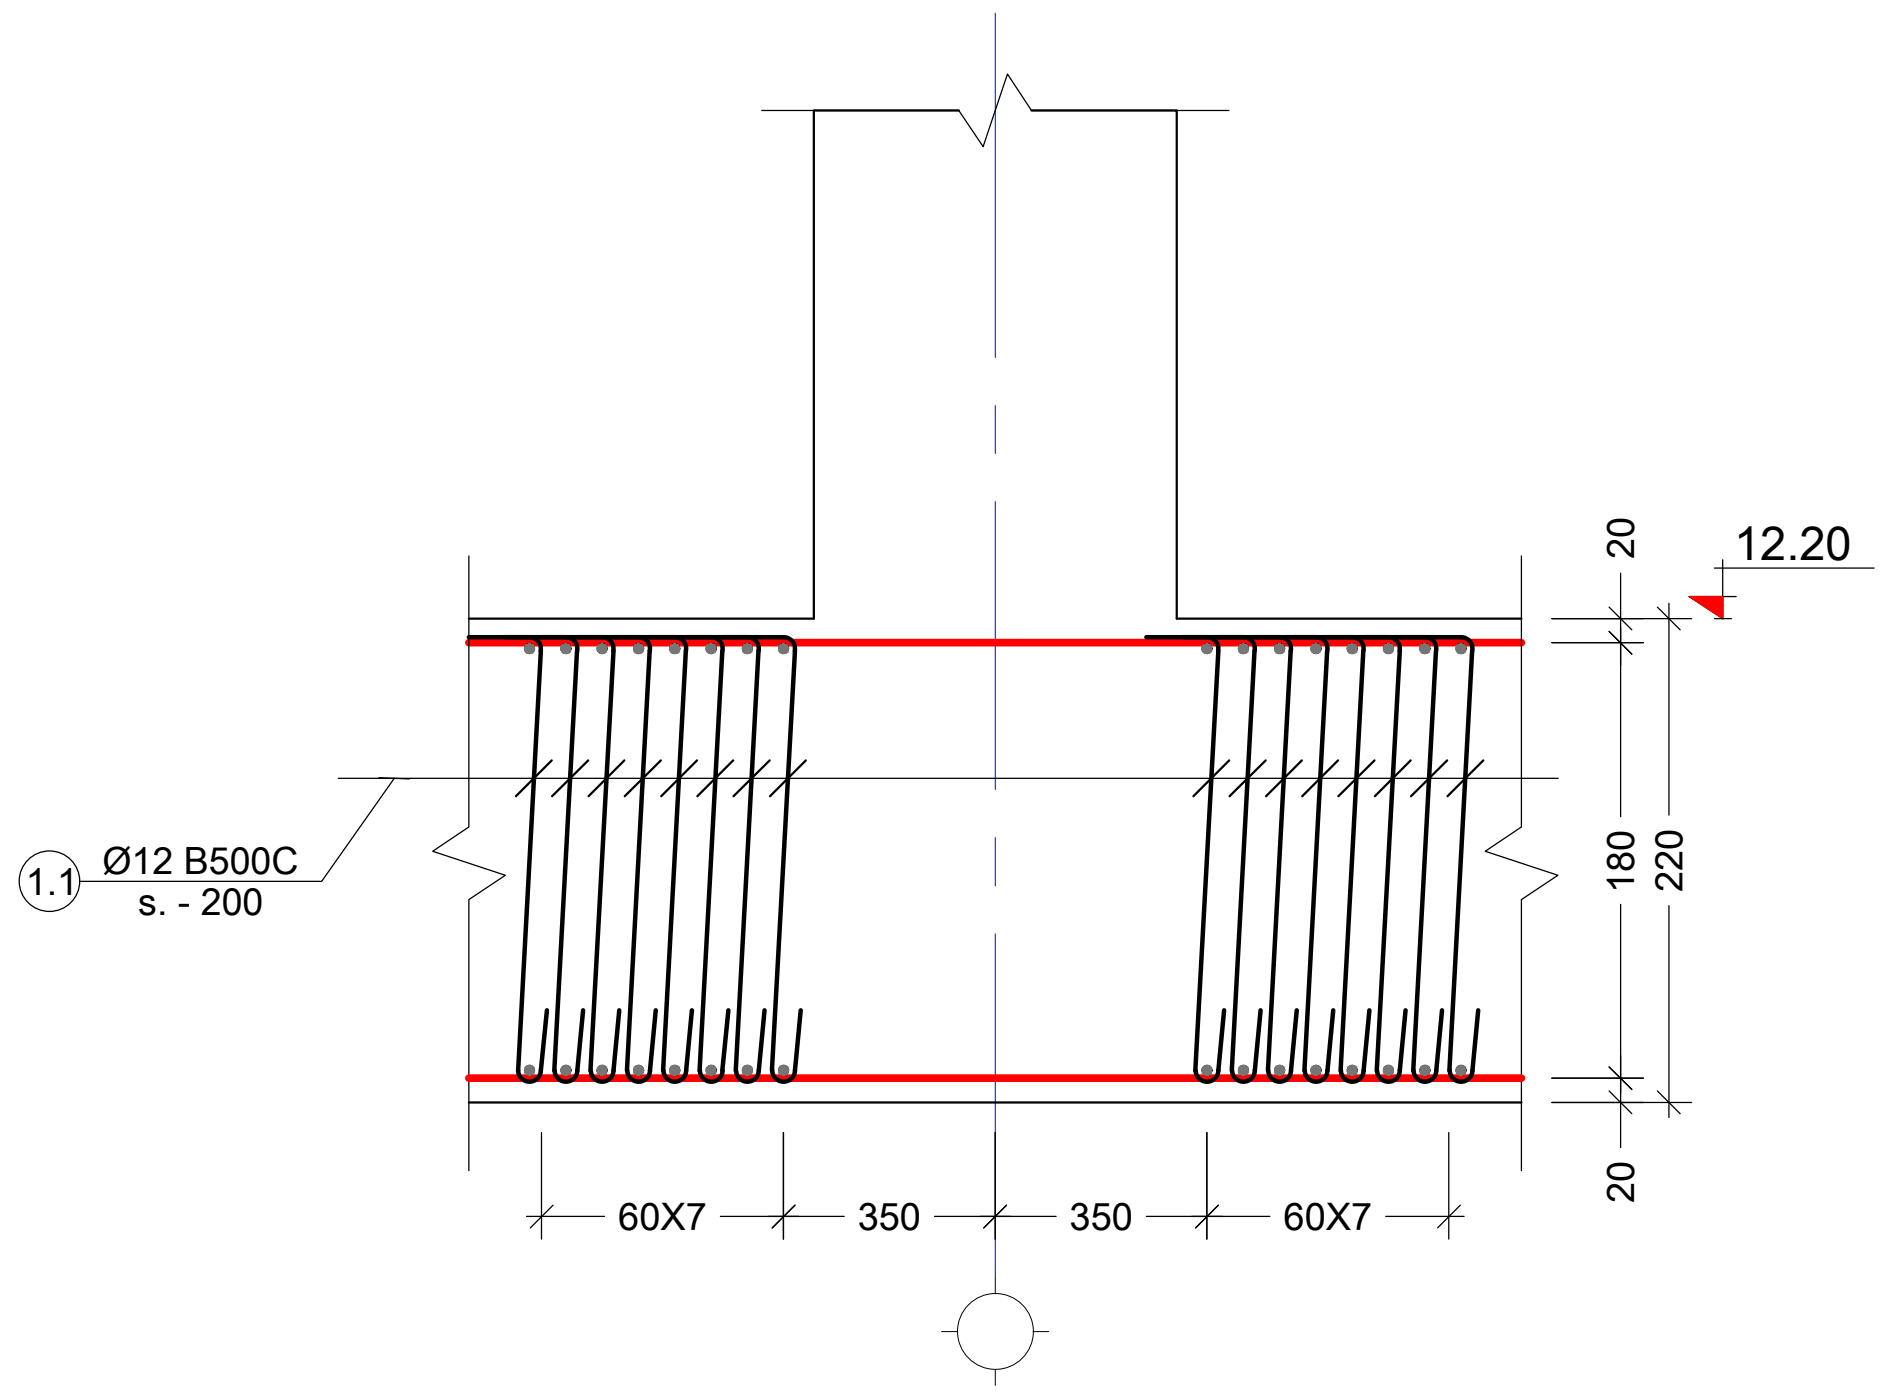

კვეთი 2 - 2
მ. 1:25

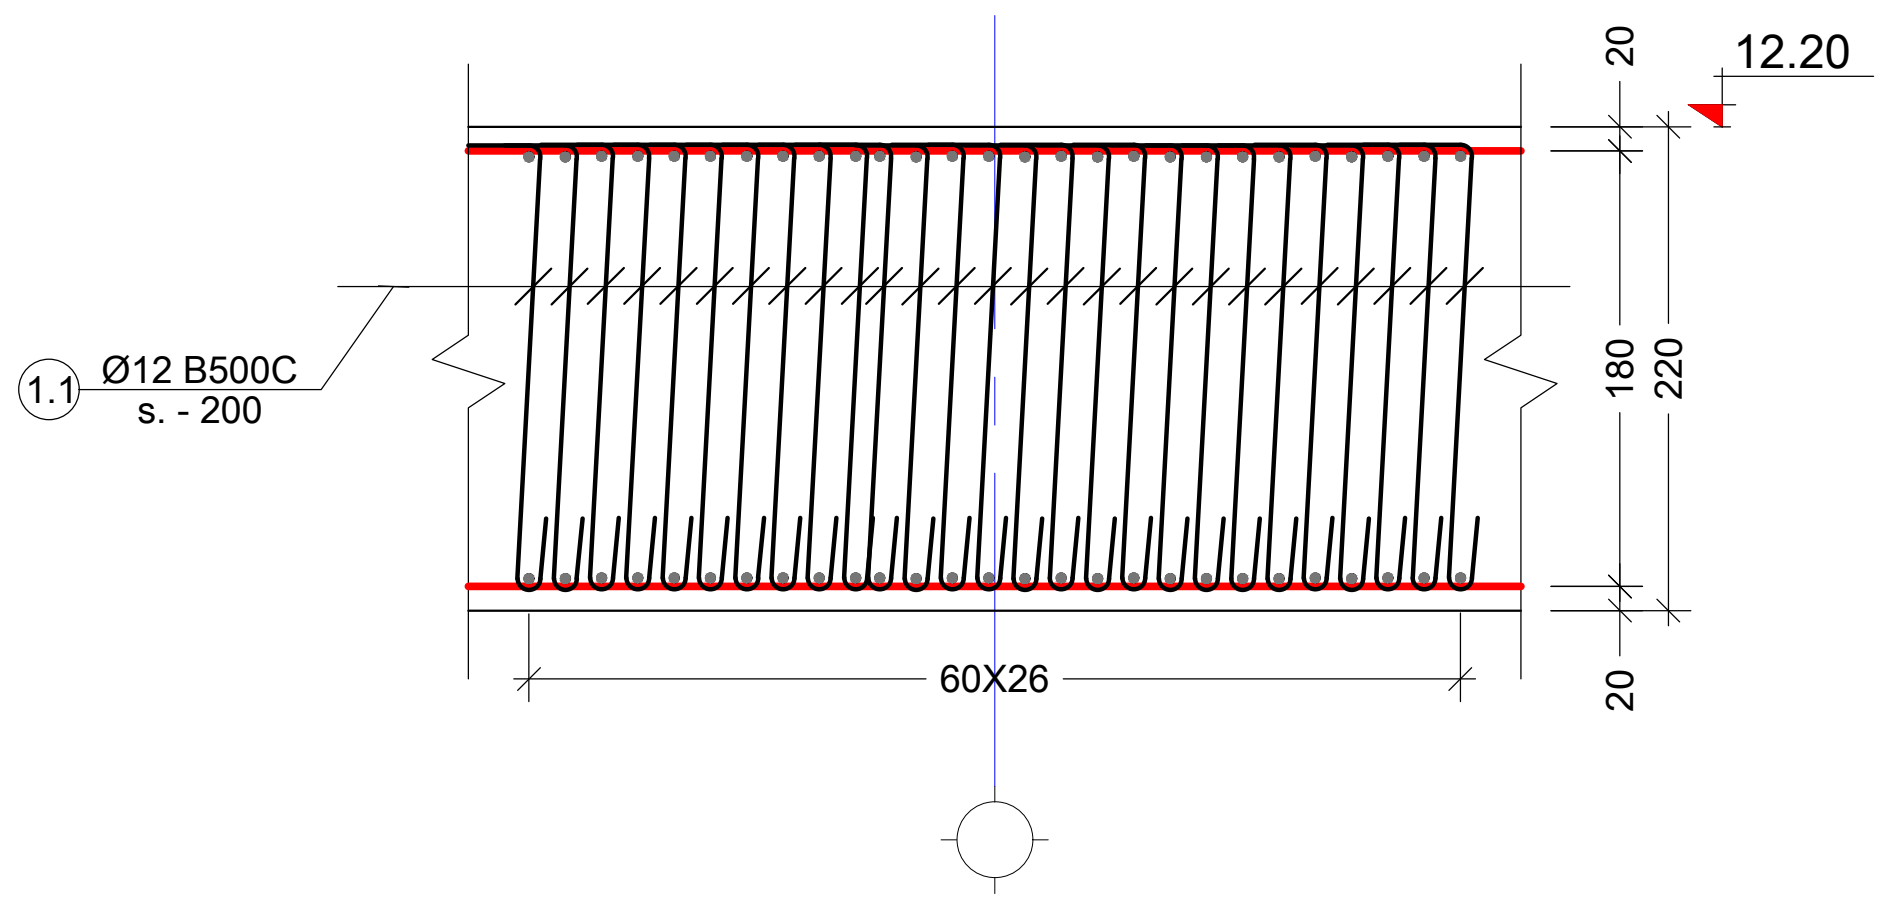

პოზ. №	ესკიზი	L მმ
1.1	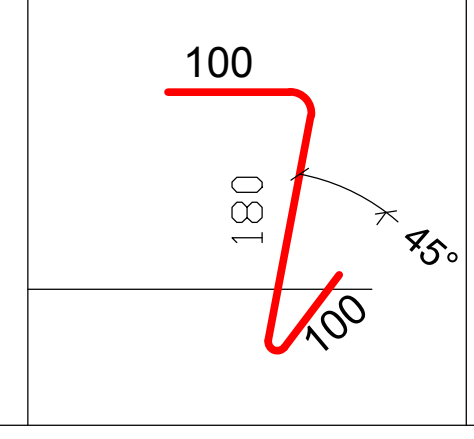	380

კონსტრ. დასახ. და სართული	პოზ. №	დიამეტრი ან კვეთი (მმ)	ერთეულის სიგრძე (მმ.)	რაოდენობა (ც.)	საერთო სიგრძე (მ.)	საერთო წონა (კგ.)
განივი 12.20	1.1	Ø 12 B500C	380	598 X 10	2272.40	2016

შენიშვნა:
NOTE:

1. კვეთების მარკირება იხილეთ საყალიბე გეგმაზე.

No	Date	Revision	Issued by
----	----	----	----
----	----	----	----
----	----	----	----
----	----	----	----
----	----	----	----

სიტუაციური სქემა
KEY PLAN

მისამართი
ADDRESS
ქ. თბილისი , დაბა წყნეთი, რუსთაველის ქუჩა N1.
ს/კ (01.20.01.065.015)

პროექტი
PROJECT
საოფისე შენობა

ნახაზი
DRWG.
განივი არმირების კვეთები და სპეციფიკაცია

Cubix DEVELOPMENT

ბ.ბერიძე

---- ----

ფაილი FILE: 4. 12.20
პროექტის #: PROJECT No
ფორმატი PAPER SIZE: A2
მასშტაბი SCALE: ----
ნახ.კოდი DRWG. No: S - 240
კორექტ. REVISION: ----
სტადია STATUS

19.09.2024

გადახურვის ფილის საყალიბე გეგმა 15.50 ნიშნულზე

მ.1 :100

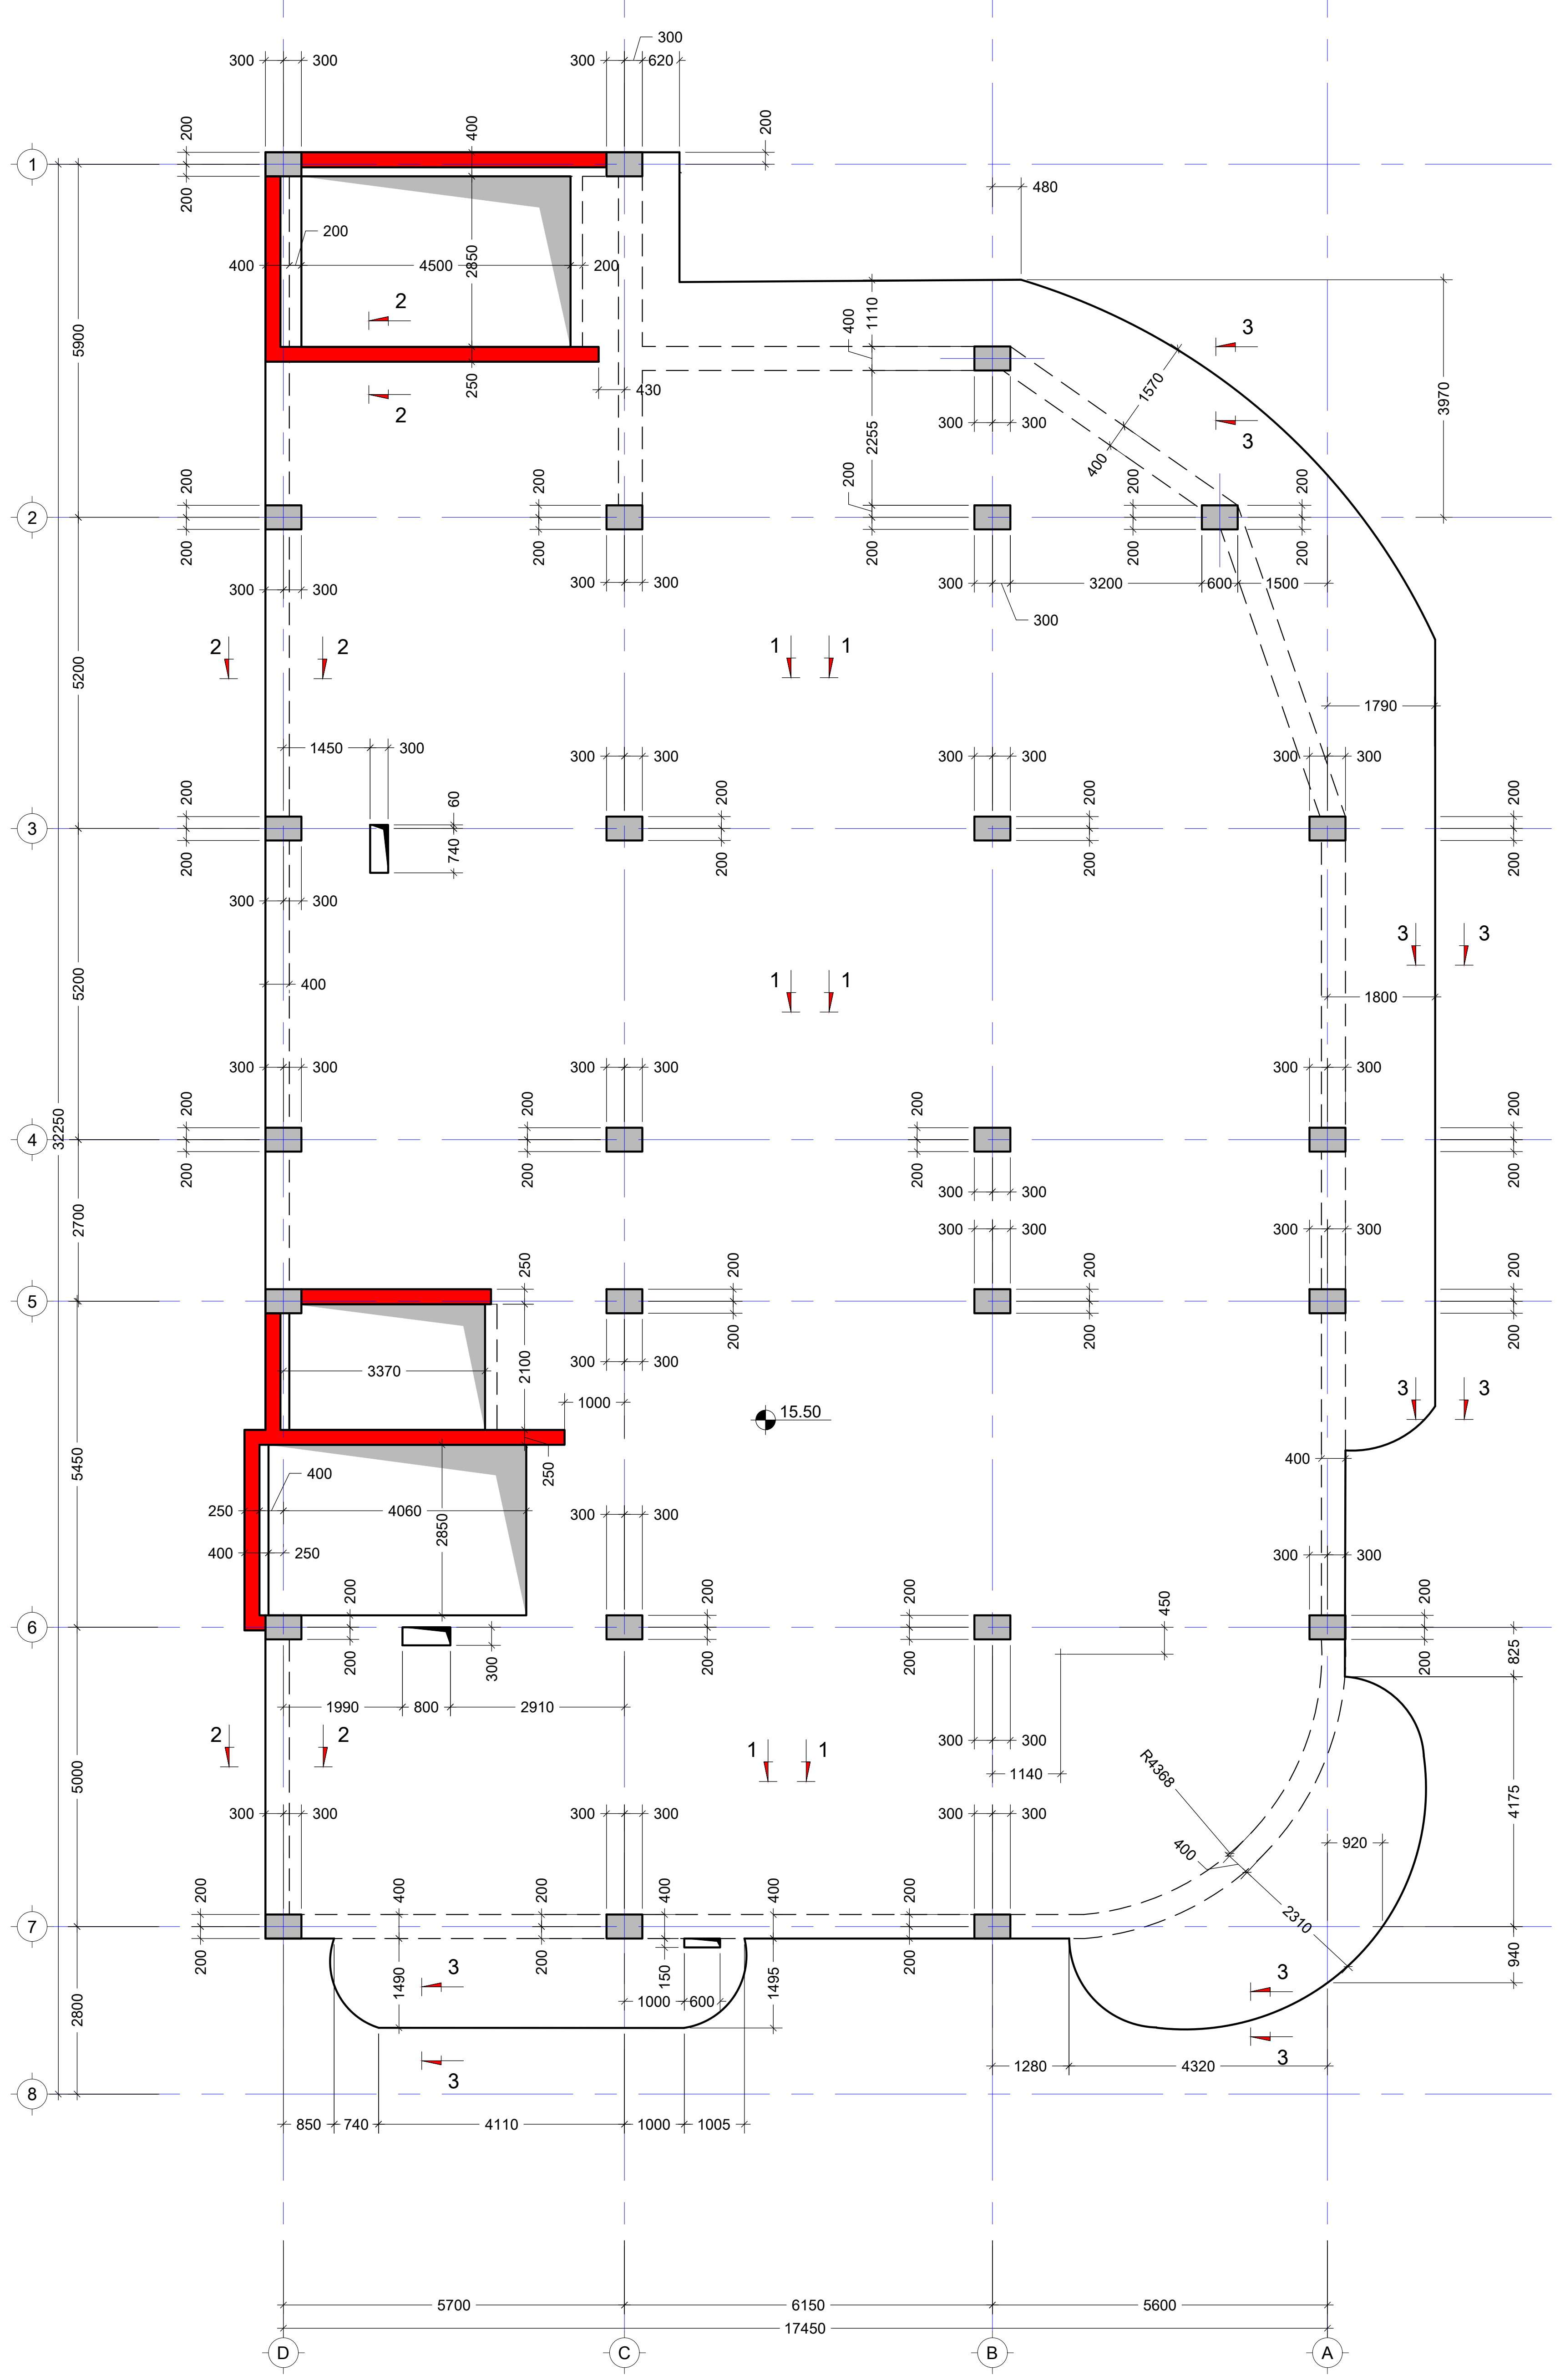

შენიშვნა:
NOTE:

1. ფილაში ღიობები მოეწყოს არქიტექტურული ნახაზების შესაბამისად.
2. ურიგელო ფილაში ღიობები არ უნდა გალაგდეს ,,მ.ს."-ების ირგვლივ, განივი არმირების დაფარვის ზონებში.

No	Date	Revision	Issued by
----	----	----	----
----	----	----	----
----	----	----	----
----	----	----	----
----	----	----	----

სიტუაციური სქემა
KEY PLAN

მისამართი
ADDRESS
ქ. თბილისი , დაბა წყნეთი, რუსთაველის ქუჩა N1.
ს/კ (01.20.01.065.015)

პროექტი
PROJECT
საოფისე შენობა

ნახაზი
DRWG.
გადახურვის ფილის საყალიბე გეგმა 15.50 ნიშნულზე

ბ.ბერიძე

---- ----

ფაილი
FILE
5. 15.50

პროექტის #:
PROJECT No

ფორმატი
PAPER SIZE
A2

მასშტაბი
SCALE

ნახ.კოდი
DRWG. No
S - 241

კორექტ.
REVISION

სტადია
STATUS

19.09.2024

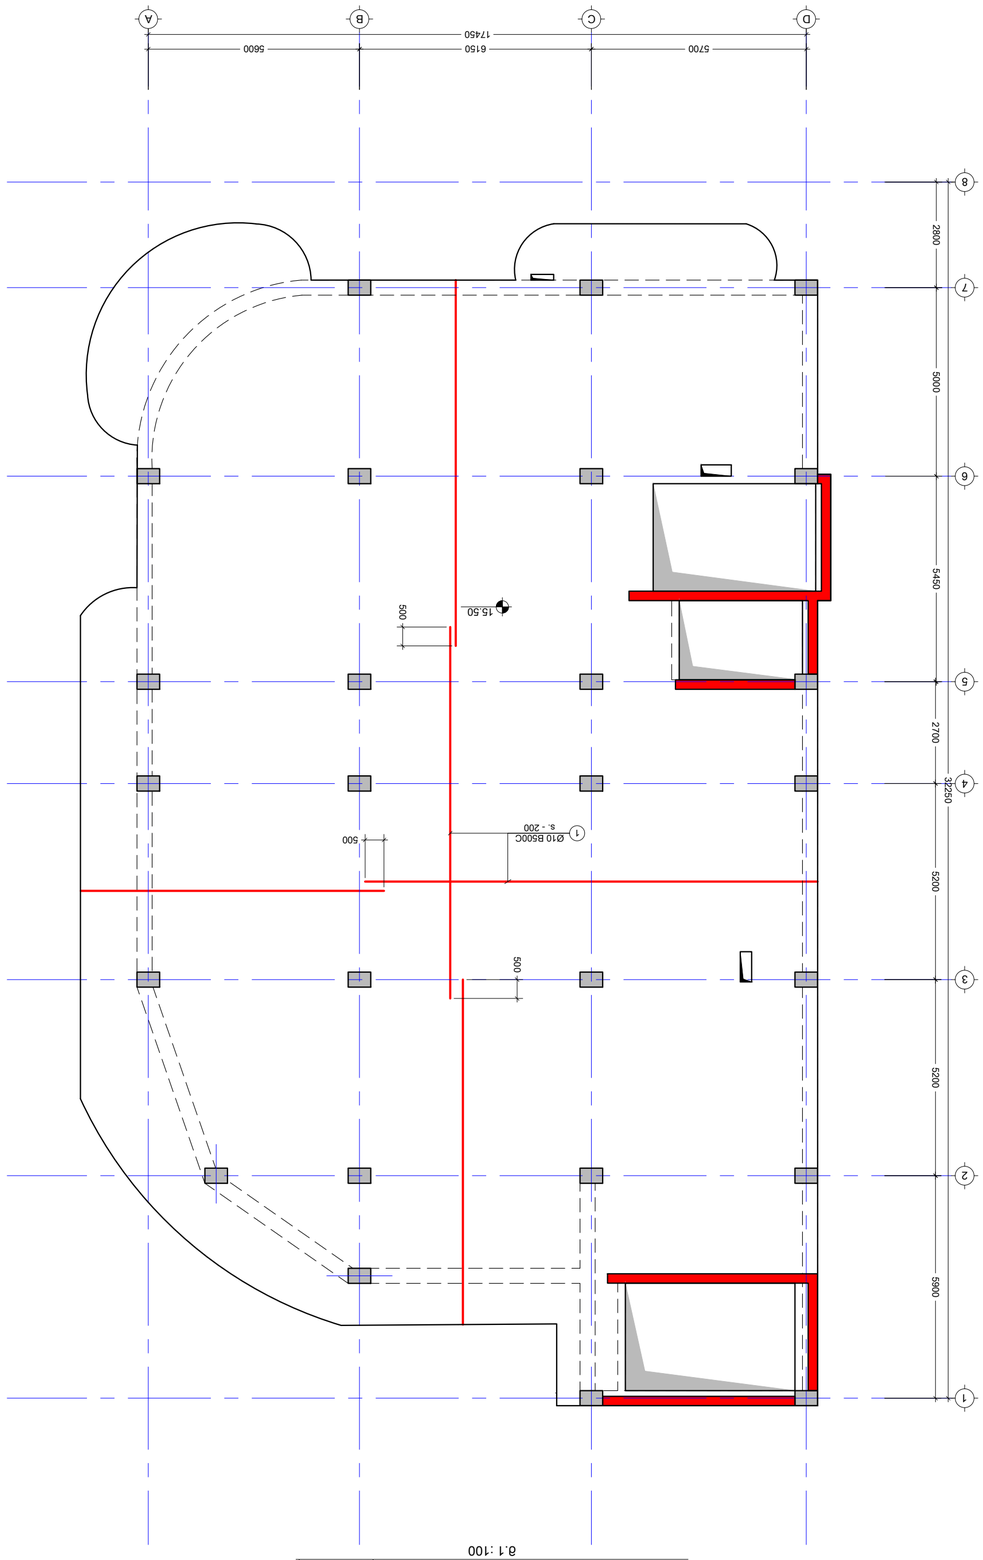




PROJECT No
5. 1550
FILE
PAPER SIZE
A2
SCALE

Cubix
DEVELOPMENT

S - 242
DRWG. No

REVISION
STATUS

19.09.2024

No.	Date	Revision	Issued by
----	----	----	----
----	----	----	----
----	----	----	----
----	----	----	----
----	----	----	----
----	----	----	----

KEY PLAN

ADDRESS
PROJECT

DRWG.


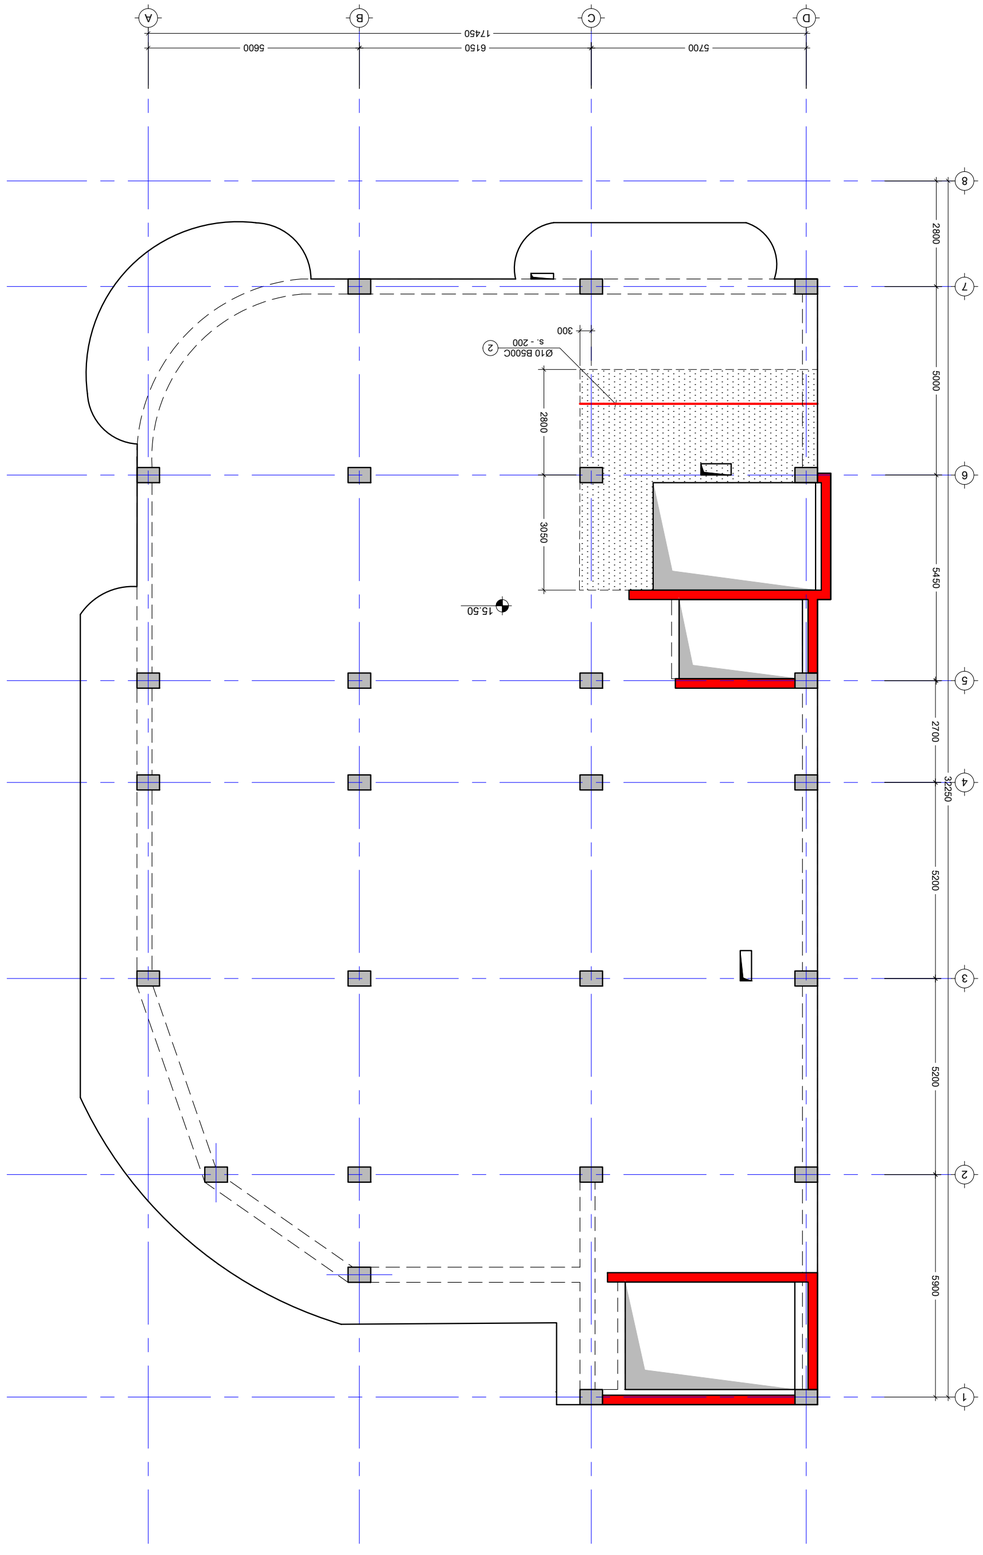



NOTE:

No.	Date	Revision	Issued by
----	----	----	----

KEY PLAN





Cubix DEVELOPMENT


PAPER SIZE	A2
SCALE	1:100
STATUS	----
REVISION	----
DRWG. No	S - 243

19.09.2024

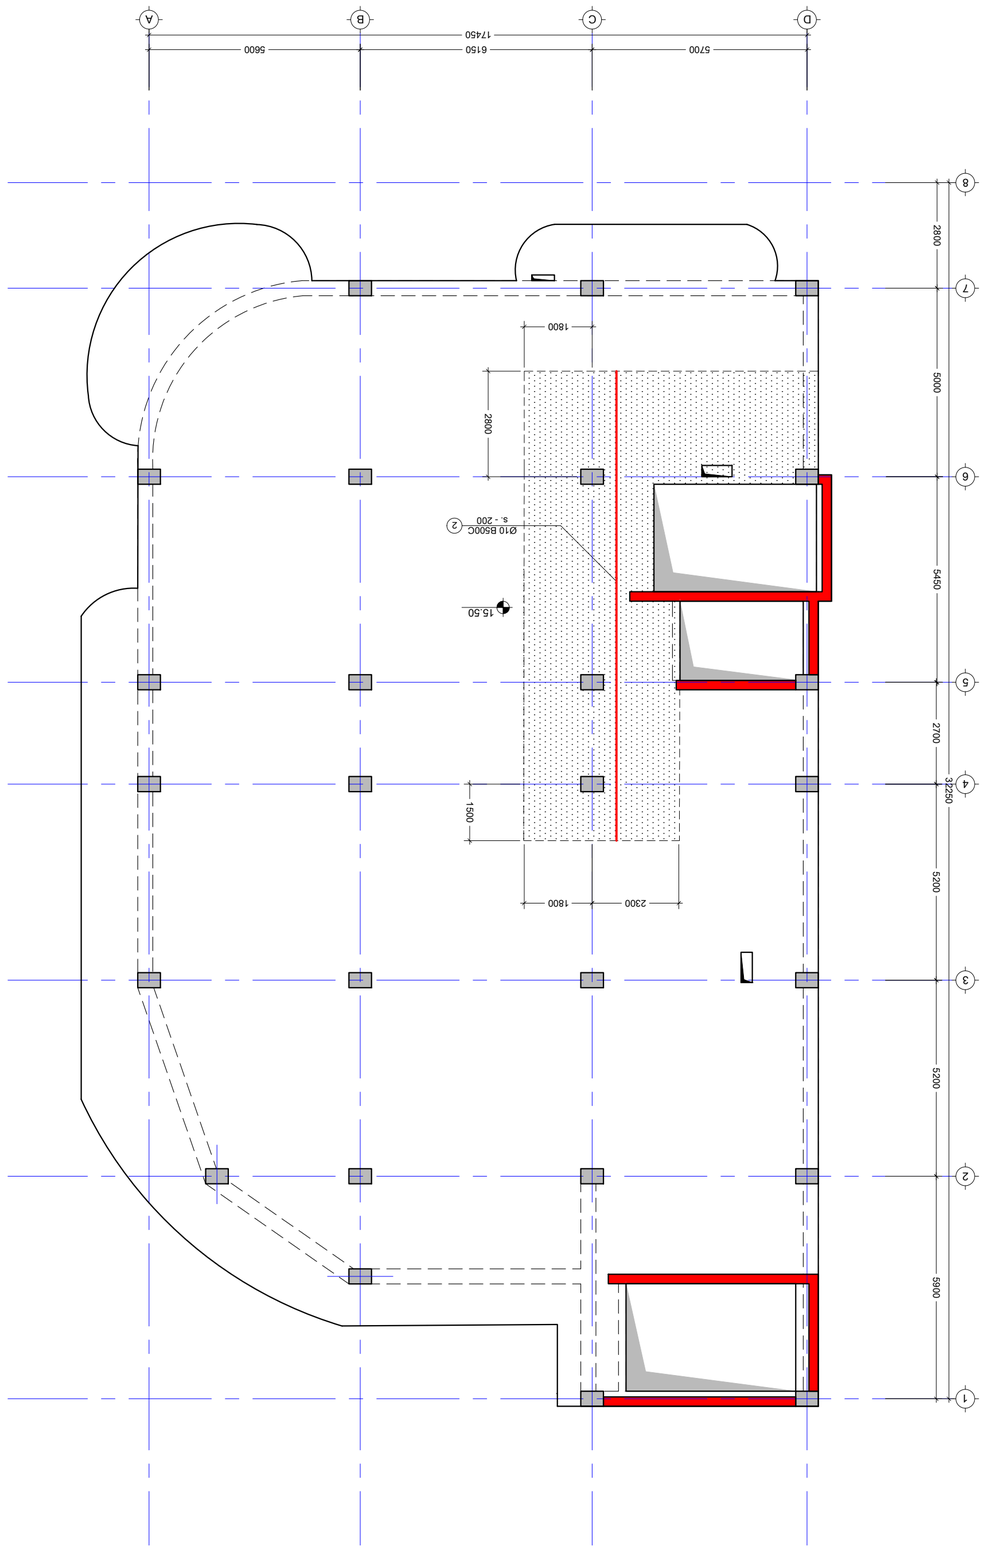

1:100

X

Y

NOTE:


No	Date	Revision	Issued by
----	----	----	----

KEY PLAN

ADDRESS
PROJECT
DRWG.


FILE
s. 1:50
PAPER SIZE
A2
SCALE

REVISION
STATUS
DRWG. No
S - 244
PROJECT No

19.09.2024

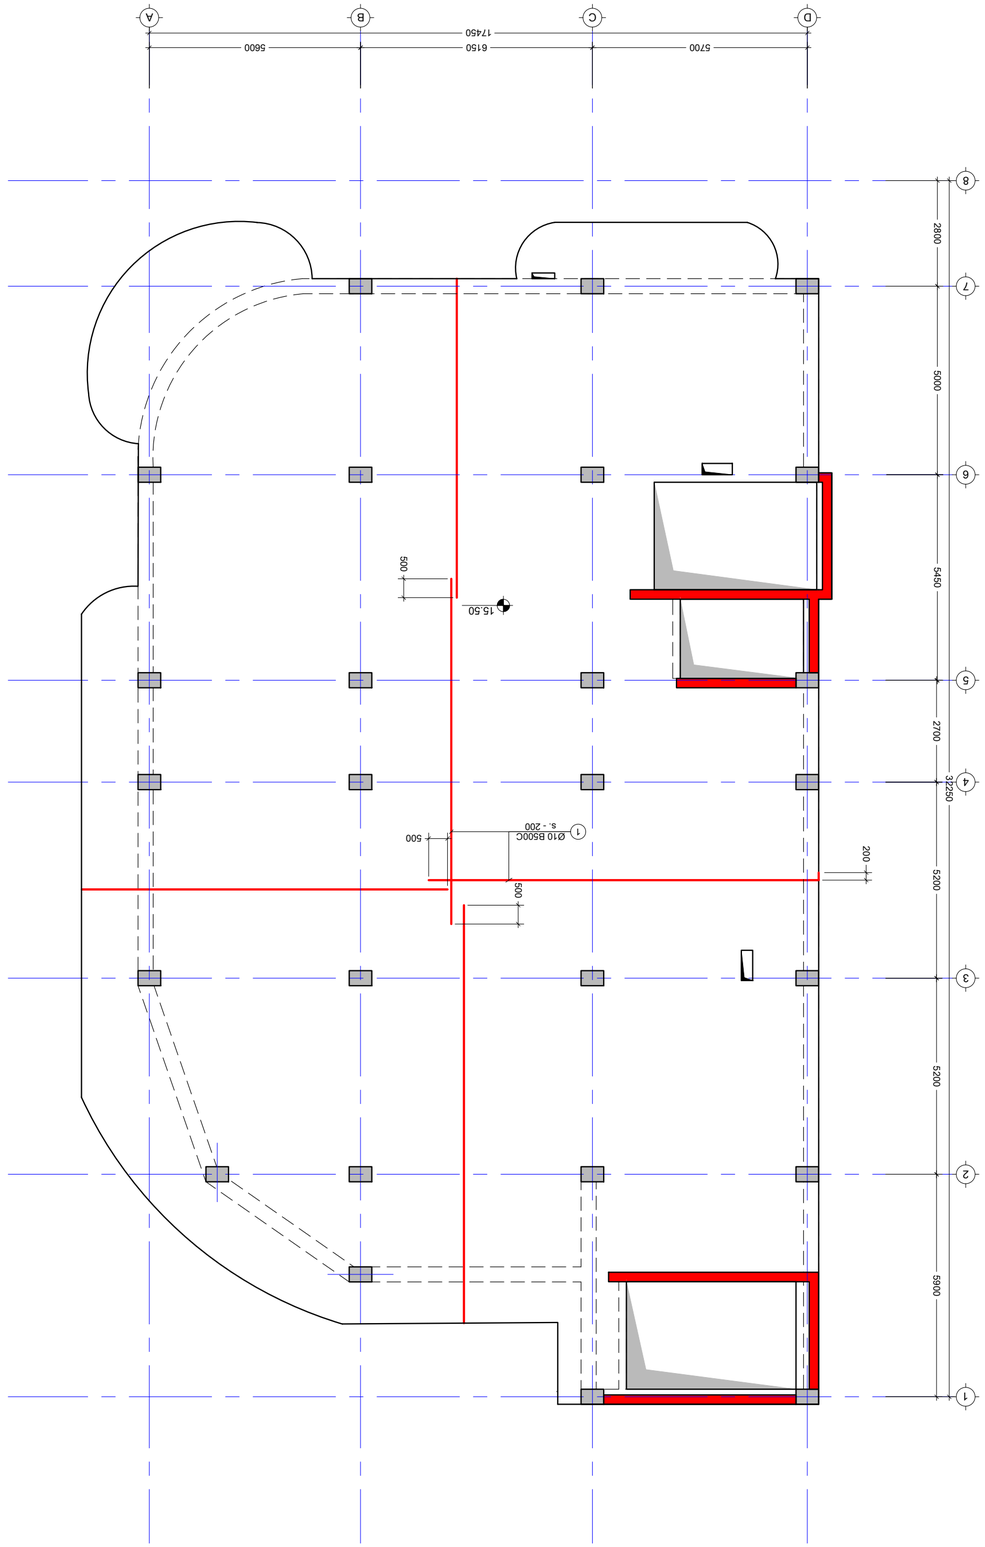

X

Y


















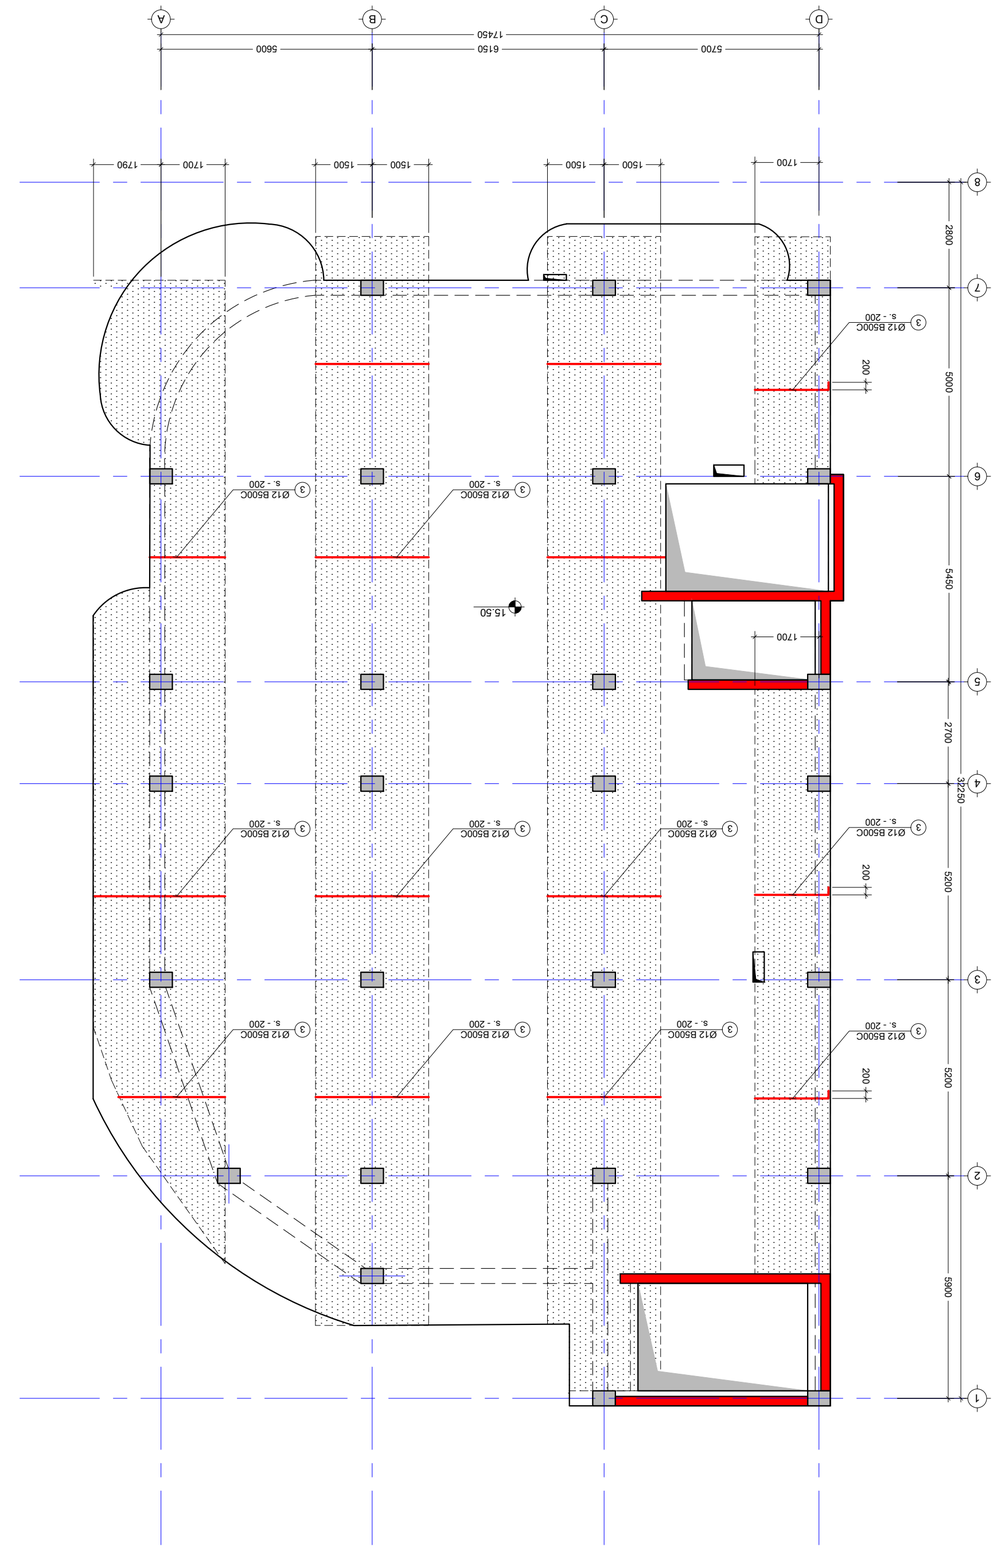











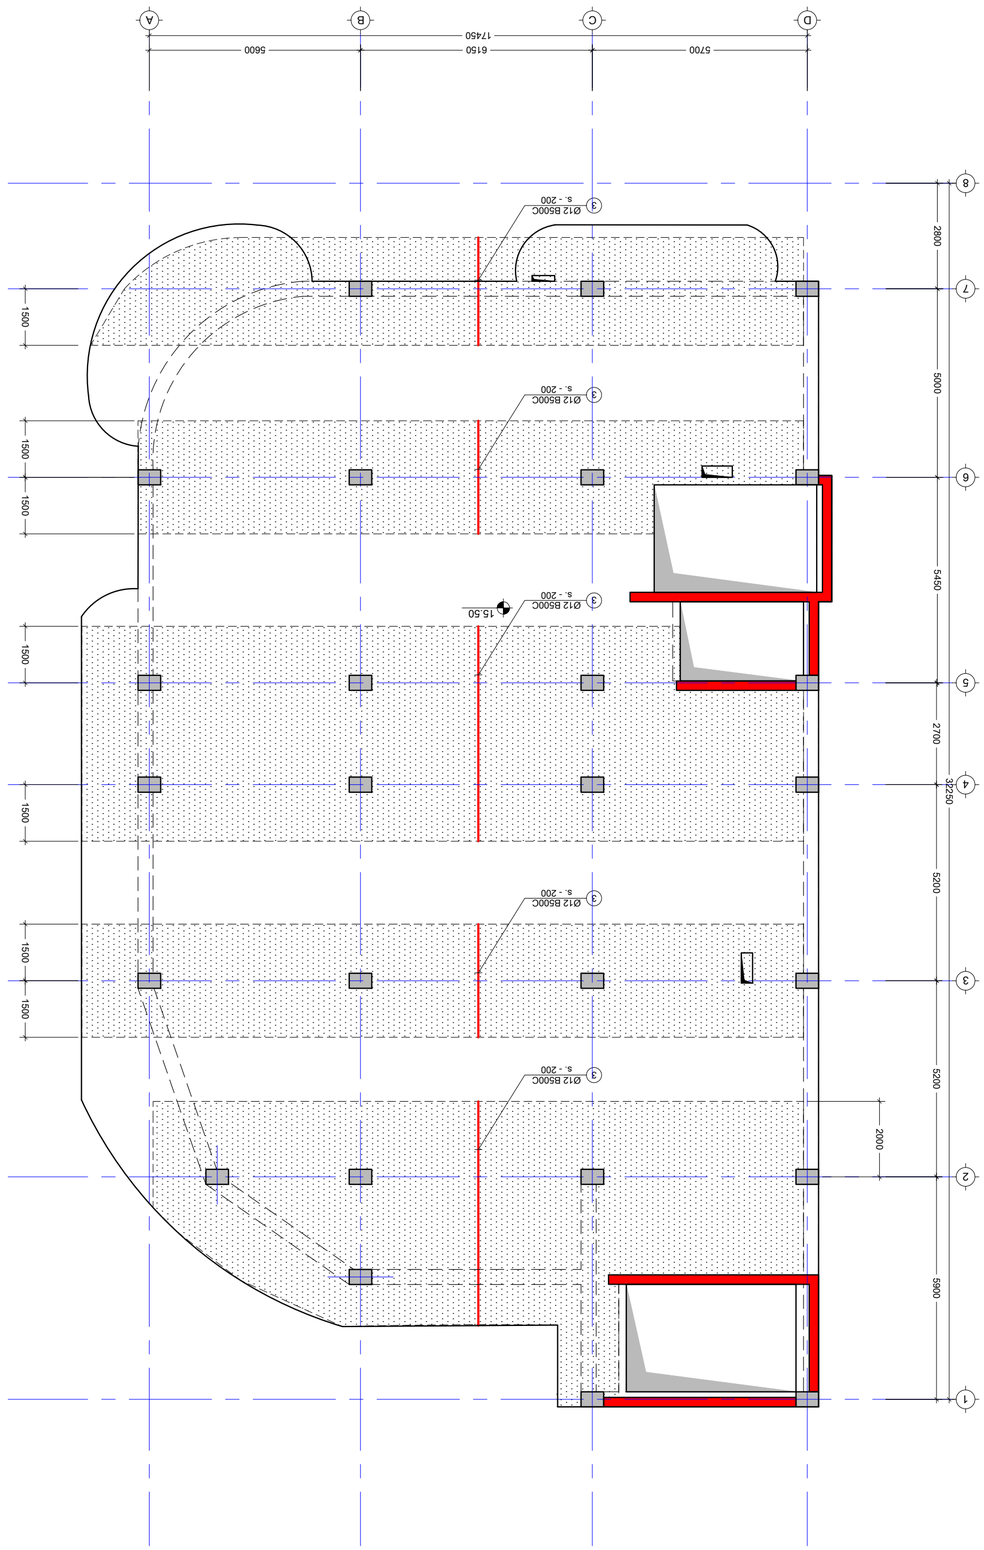




































შენიშვნა:
NOTE:

1. კვეთების მარკირება იხილეთ სანგალიბე გეგმაზე.

კვეთი 1 - 1
მ. 1:10

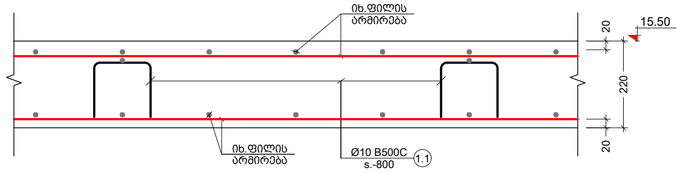

კვეთი 2 - 2
მ. 1:10

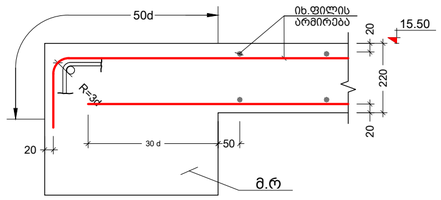

არმირების ღიობებთან მაძლიერების სქემა
მ. 1:20

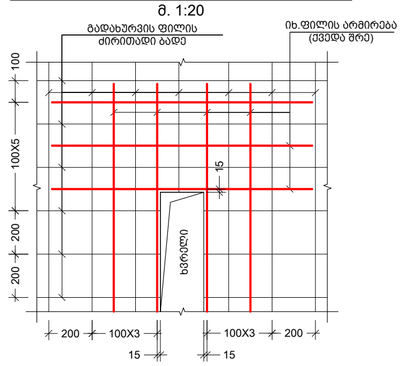

პოზ. №	ესკიზი	L მმ
1.1		1050
1.2		1060

კვეთი 3 - 3
მ. 1:10



კონსტრ. დასახ. და სართული	პოზ. №	დიამეტრი ან კვეთი (მმ)	ერთეულის სიგრძე (მმ.)	რაოდენობა (ც.)	საერთო სიგრძე (მ.)	საერთო წონა (კგ.)
ზედ. ფილის სპეციფიკაცია 15.50 ნიშნულზე	1	Ø 10 B500C	დ.ა.	–	12374	7625
	2	Ø 10 B500C	დ.ა.	–	290	179
	3	Ø 12 B500C	დ.ა.	–	3420	3035
	1.1	Ø 10 B500C	1050	840 X 1	882.00	544
	1.2	Ø 10 B500C	1060	316 X 1	334.96	206
	მძიმე ბეტონი C20/25 V = 118.5 X 1 = 118.50 მ³					

No	Date	Revision	Issued by
----	----	----	----
----	----	----	----
----	----	----	----
----	----	----	----
----	----	----	----

სიტუაციური სქემა
KEY PLAN


პროექტი PROJECT: საოფისე შენობა

ნახაზის DRWG.: ფილის კვეთები და სპეციფიკაცია

Cubix DEVELOPMENT

ბ.ბერიძე	----	----
	ფაილი FILE: S. 15.50	პროექტის #: PROJECT No
	ფორმატი PAPER SIZE: A2	მასშტაბი SCALE: ----
ნახ.კოდი DRWG. No: S - 248	კორექტი REVISION: ----	სტატუსი STATUS

19.09.2024

განივი არმირების გეგმა 15.50 ნიშნულზე
მ.1 :100

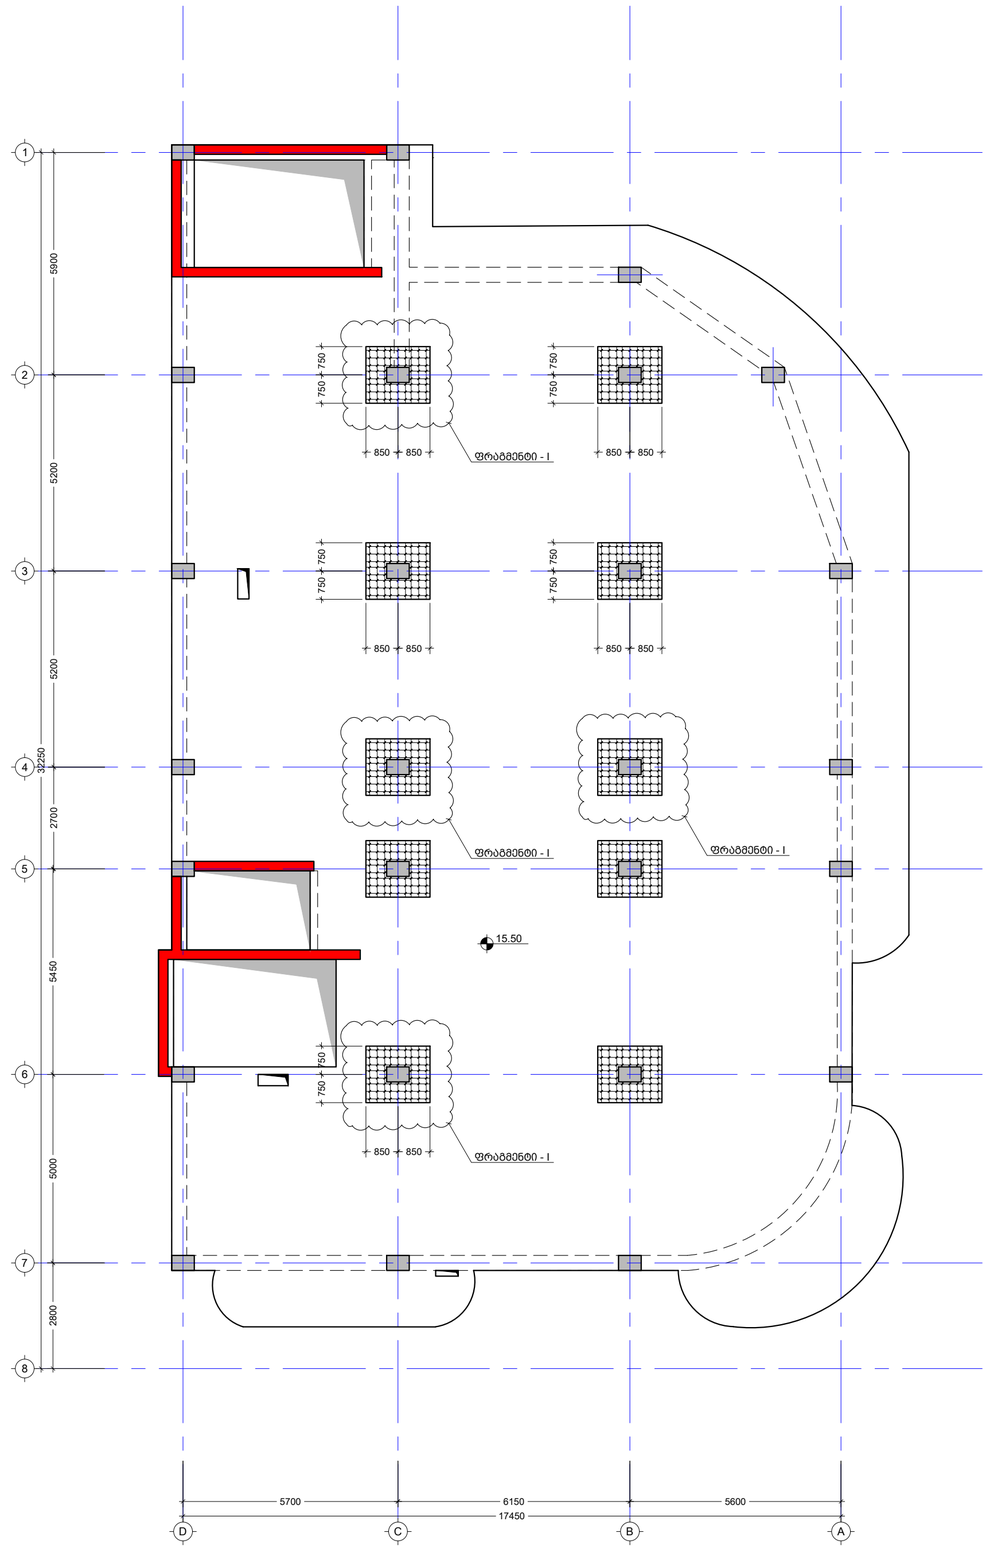

შენიშვნა:
NOTE:

1. კვეთების მარკირება იხილეთ სართულის გეგმაზე.

No	Date	Revision	Issued by
----	----	----	----
----	----	----	----
----	----	----	----
----	----	----	----
----	----	----	----

სიტუაციური სქემა
KEY PLAN

მისამართი
ADDRESS
ქ. თბილისი , დაბა წყნეთი, რუსთაველის ქუჩა N1,
ს/კ (01.20.01.065.015)

პროექტი
PROJECT
საოფისე შენობა

ნახაზის
DRWG.
განივი არმირების გეგმა 15.50 ნიშნულზე

Cubix DEVELOPMENT

ბ.ბერიძე	----	----
	ფაილი FILE: S. 15.50	პროექტის #: PROJECT No
	ფორმატი PAPER SIZE: A2	მასშტაბი SCALE: ----
ნახ.კოდი DRWG. No: S - 249	კორექტი REVISION: ----	სტატუსი STATUS

19.09.2024

კონსტრ. დასახ. და საანგარიშო	ერთეულის ზომა	ერთეულის რაოდენობა (ც.მ)	რაოდენობა (კ.)	საერთო სიგრძე (მ.)	საერთო წონა (კგ.)
გაბიონი 15.50	1.1	Ø 12 B500C	380	598 X 10	2272.40	2016

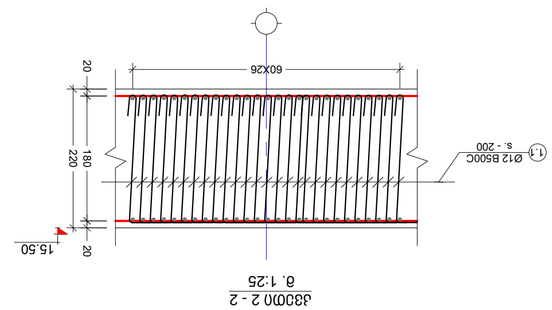

მ. 1:25

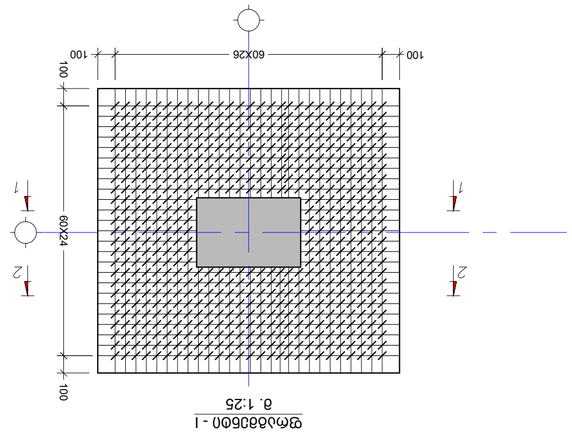

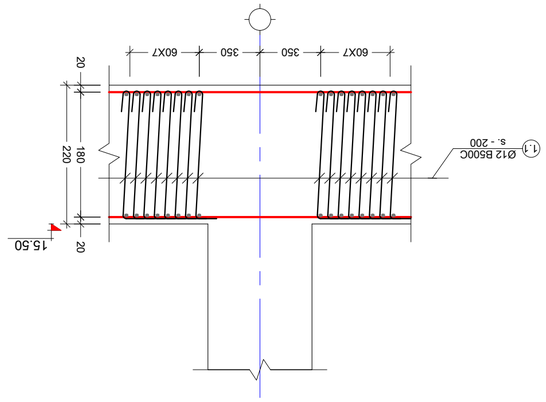

მ. 1:25

ჰოტ. №	ეკიზი №	L მმ
1.1	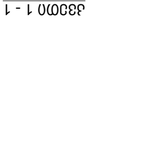	380

მ. 1:25

NOTE:

1. ამ ნახაზის ყველა ზომა მილიმეტრებშია მოცემული, თუ სხვა რამ არ არის მითითებული.

No.	Date	Revision	Issued by
----	----	----	----
----	----	----	----
----	----	----	----
----	----	----	----
----	----	----	----
----	----	----	----

ხედების განლაგების სქემა
KEY PLAN




CubixDEVELOPMENT

ბ.ამონაბეჭდი	
ფაილი FILE	პროექტის № PROJECT No.
ზ. 1:50	-----
ფორმატი PAPER SIZE	მასშტაბი SCALE
A2	-----
რედაქცია REVISION	სტატუსი STATUS
----	----
DRWG. No	S - 250

19.09.2024

გადახურვის ფილის საყალიბე გეგმა 18.80 ნიშნულზე

მ.1 :100

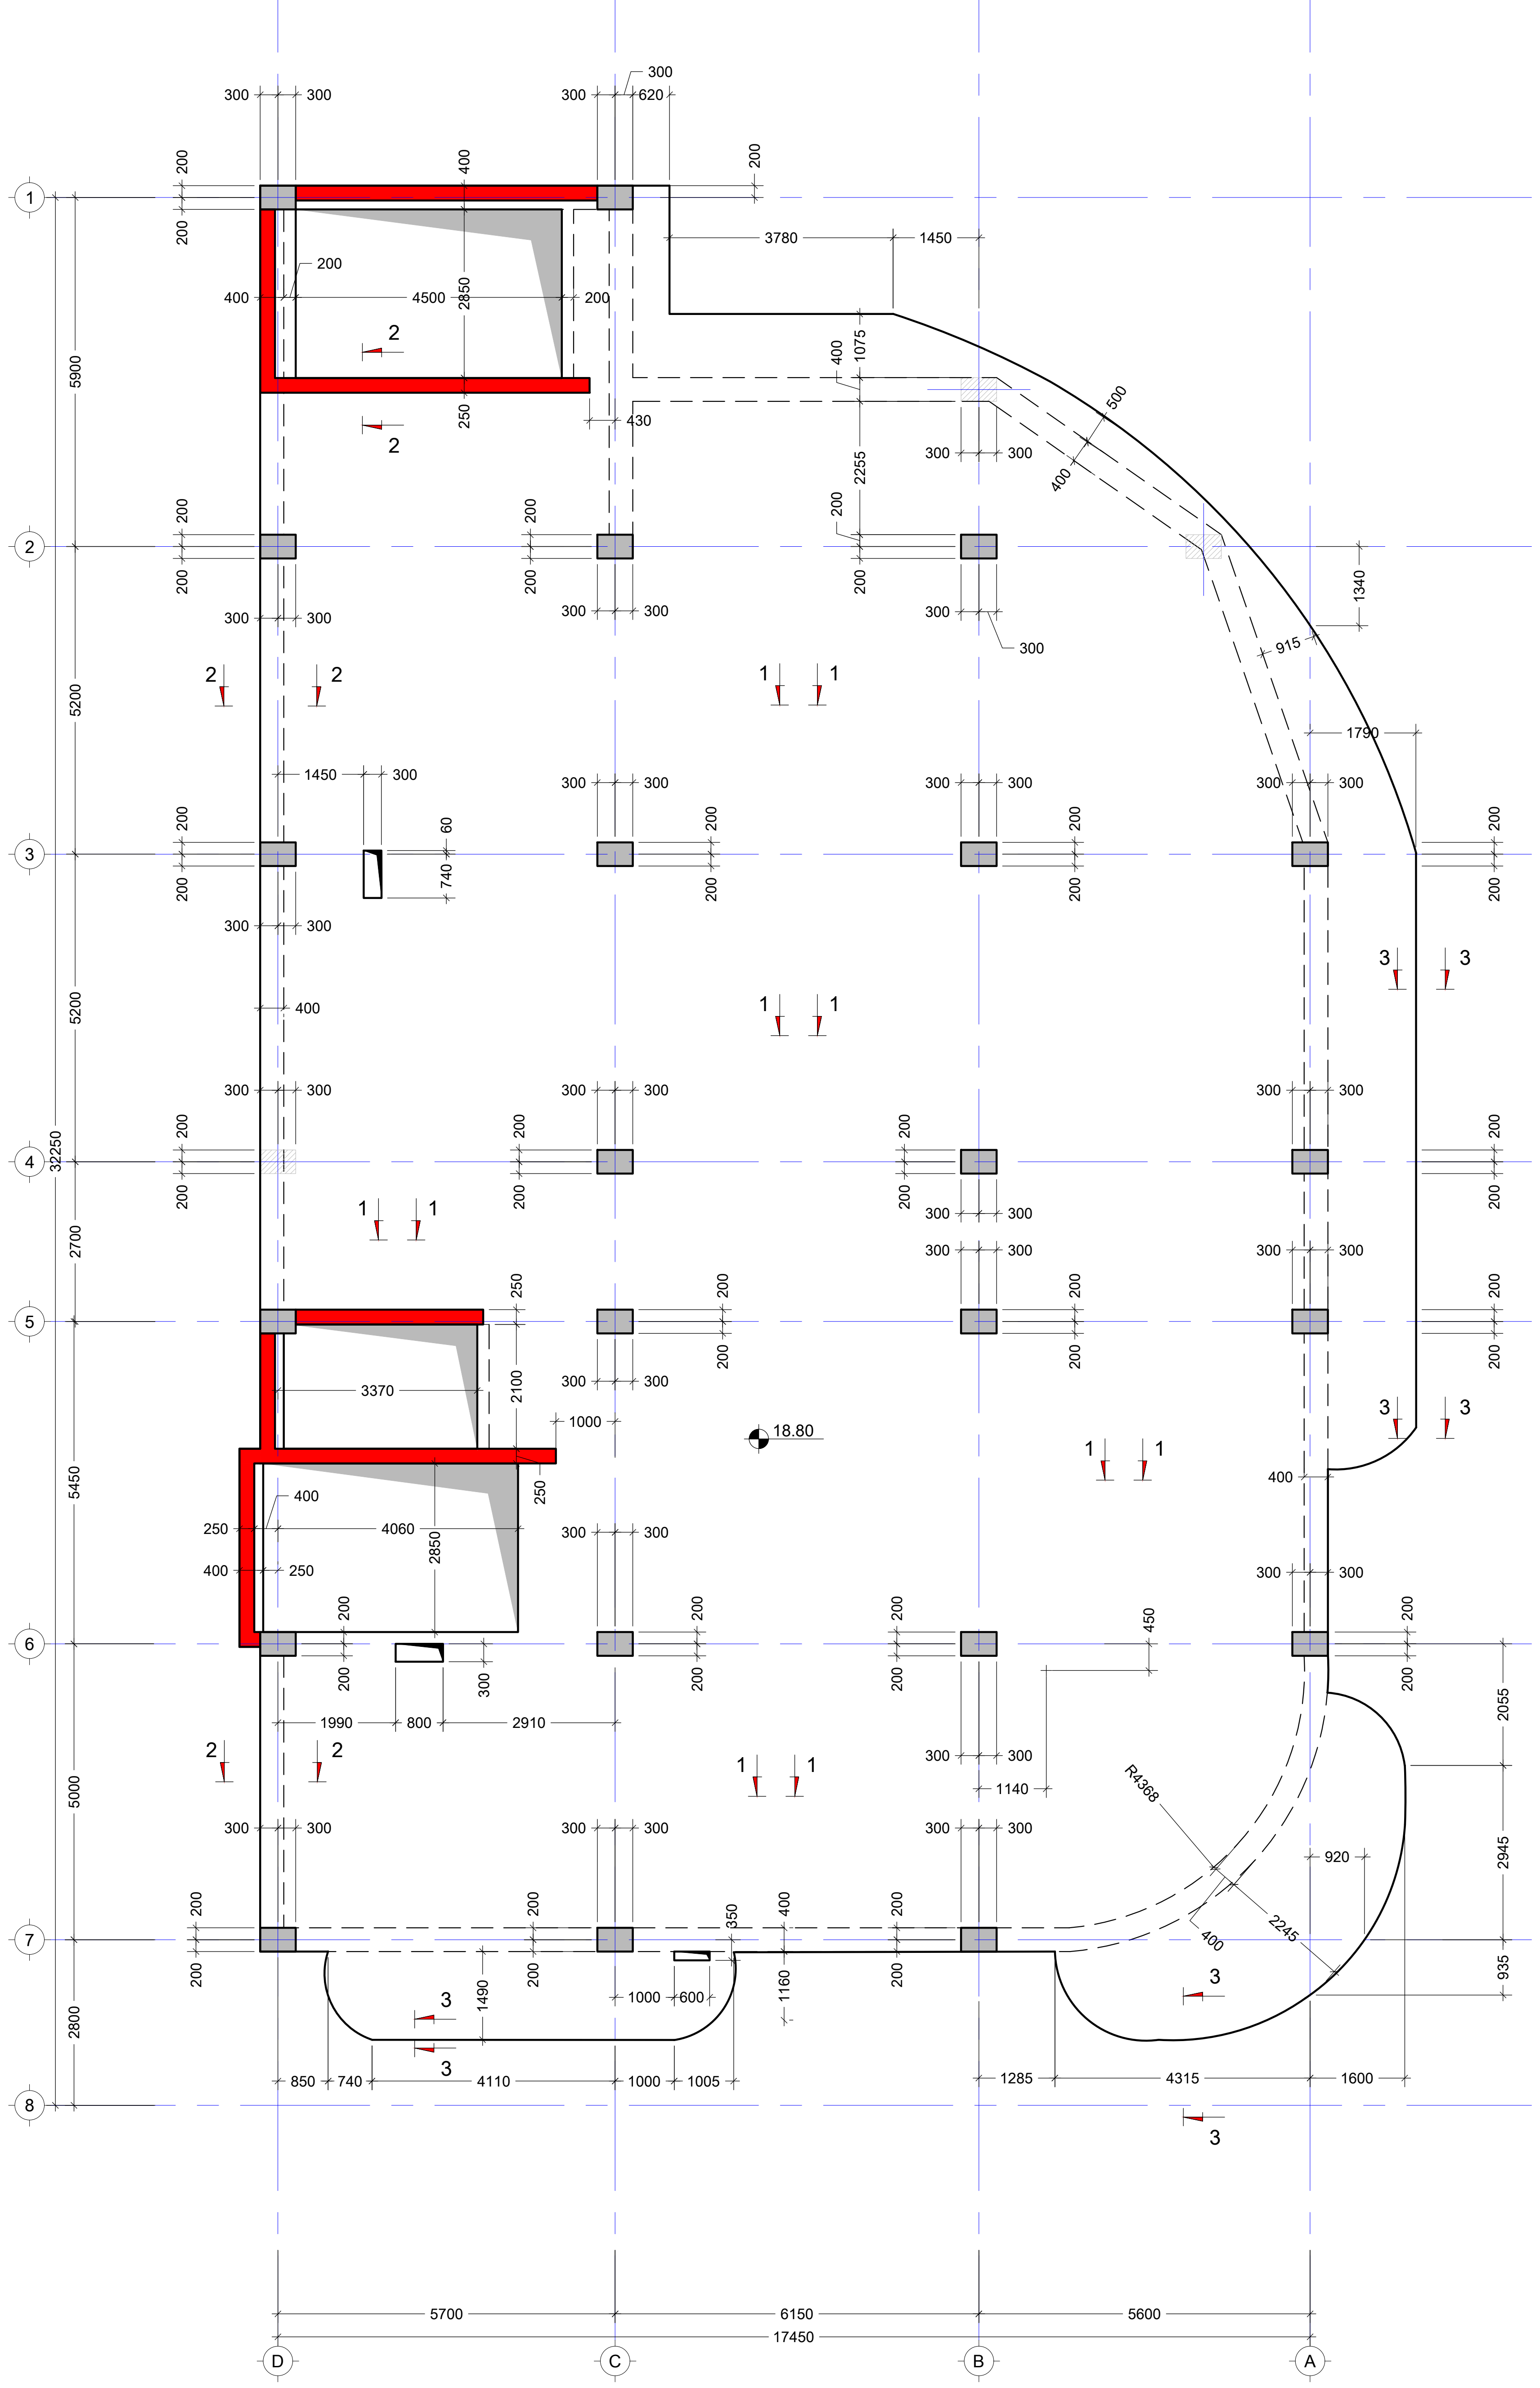

შენიშვნა:
NOTE:

1. ფილაში ღიობები მოეწყოს არქიტექტურული ნახაზების შესაბამისად.
2. ურიგელო ფილაში ღიობები არ უნდა გალაგდეს ,,მ.ს."-ების ირგვლივ, განივი არმირების დაფარვის ზონებში.

No	Date	Revision	Issued by
----	----	----	----
----	----	----	----
----	----	----	----
----	----	----	----
----	----	----	----

სიტუაციური სქემა
KEY PLAN

მისამართი
ADDRESS
ქ. თბილისი , დაბა წყნეთი, რუსთაველის ქუჩა N1.
ს/კ (01.20.01.065.015)

პროექტი
PROJECT
საოფისე შენობა

ნახაზი
DRWG.
გადახურვის ფილის საყალიბე გეგმა 18.80 ნიშნულზე

ბ.ბერიძე

---- ----

ფაილი
FILE
6. 18.80

პროექტის #:
PROJECT No

ფორმატი
PAPER SIZE
A2

მასშტაბი
SCALE

ნახ.კოდი
DRWG. No
S - 251

კორექტ.
REVISION

სტადია
STATUS

19.09.2024

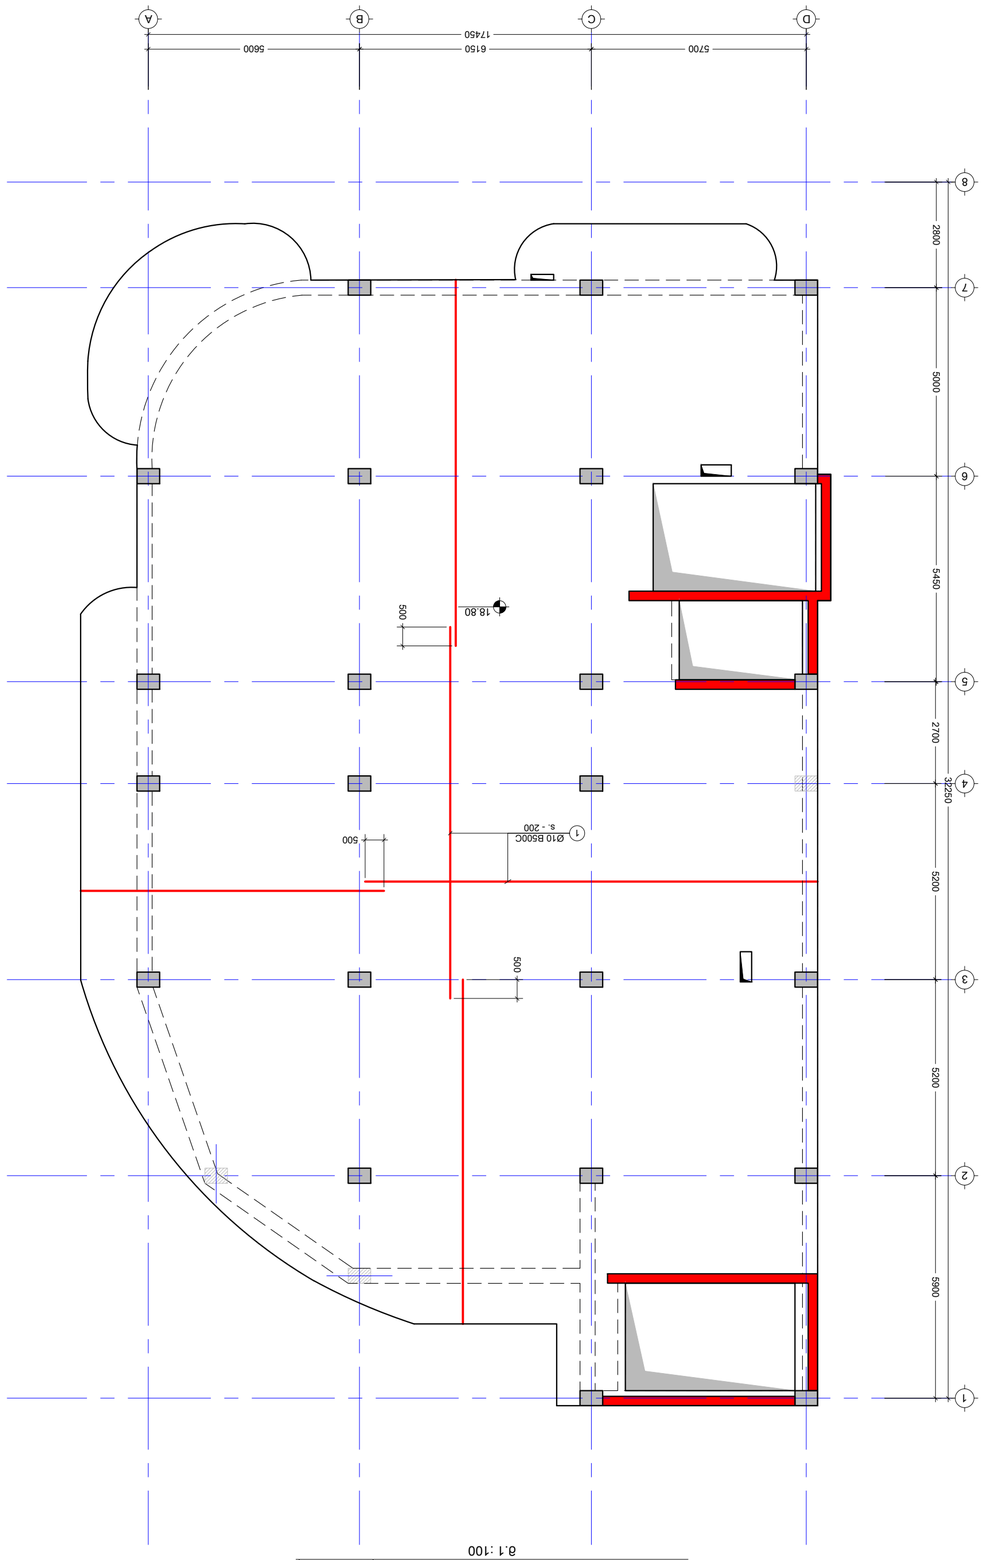










REVISION	----

19.09.2024

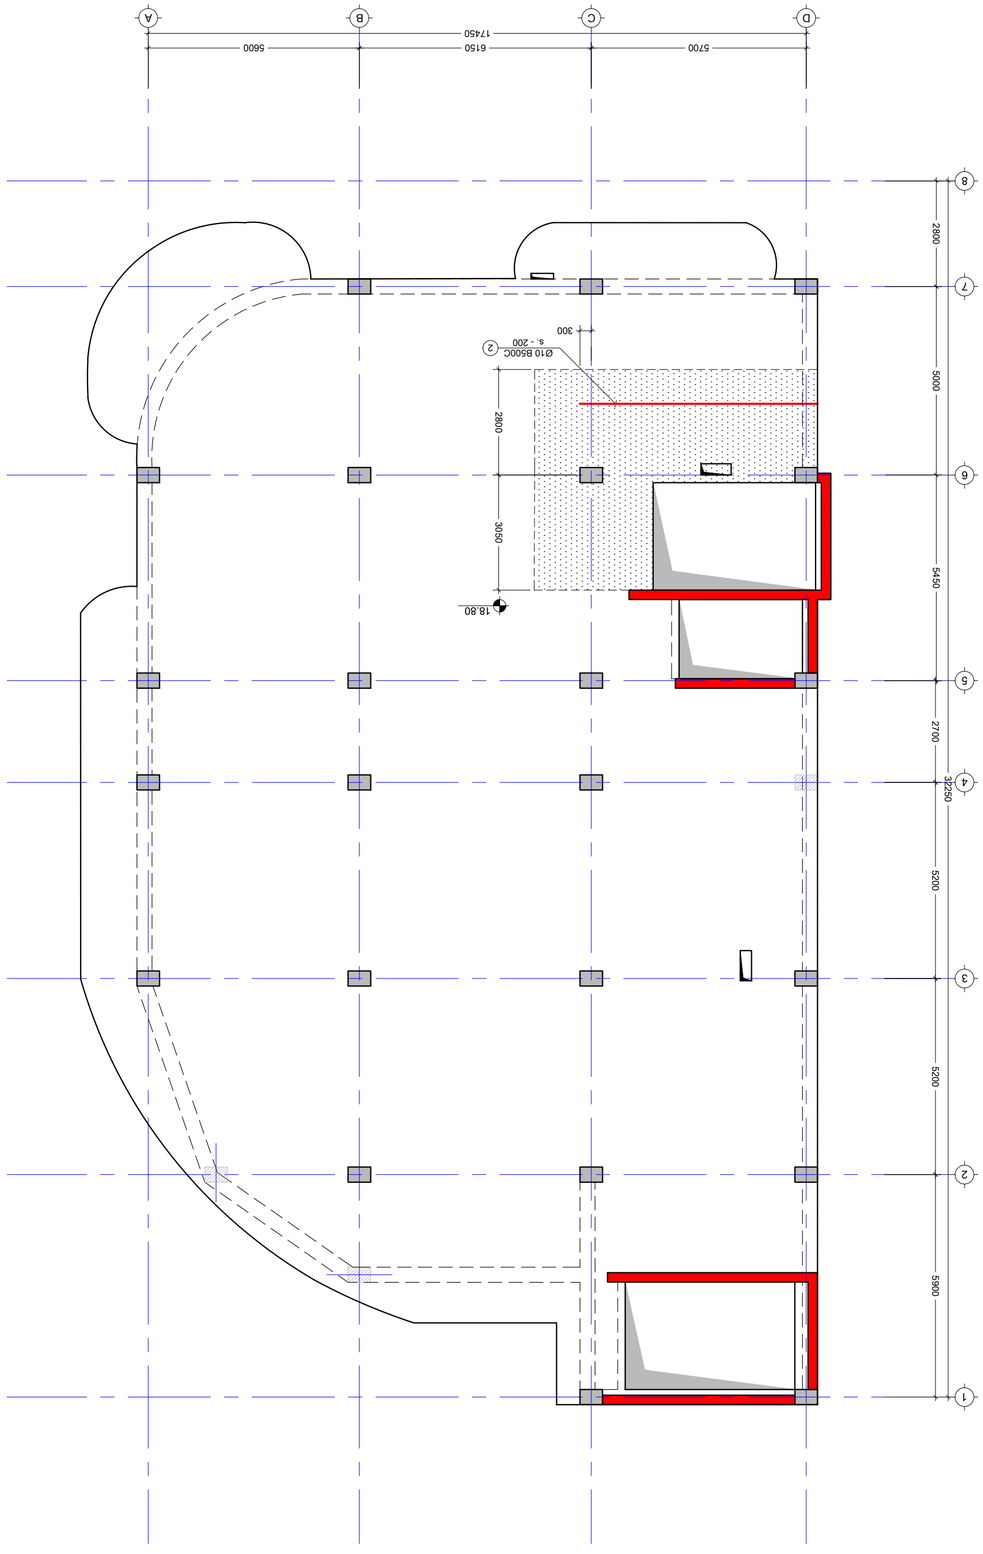

















DRWG. No	

19.09.2024

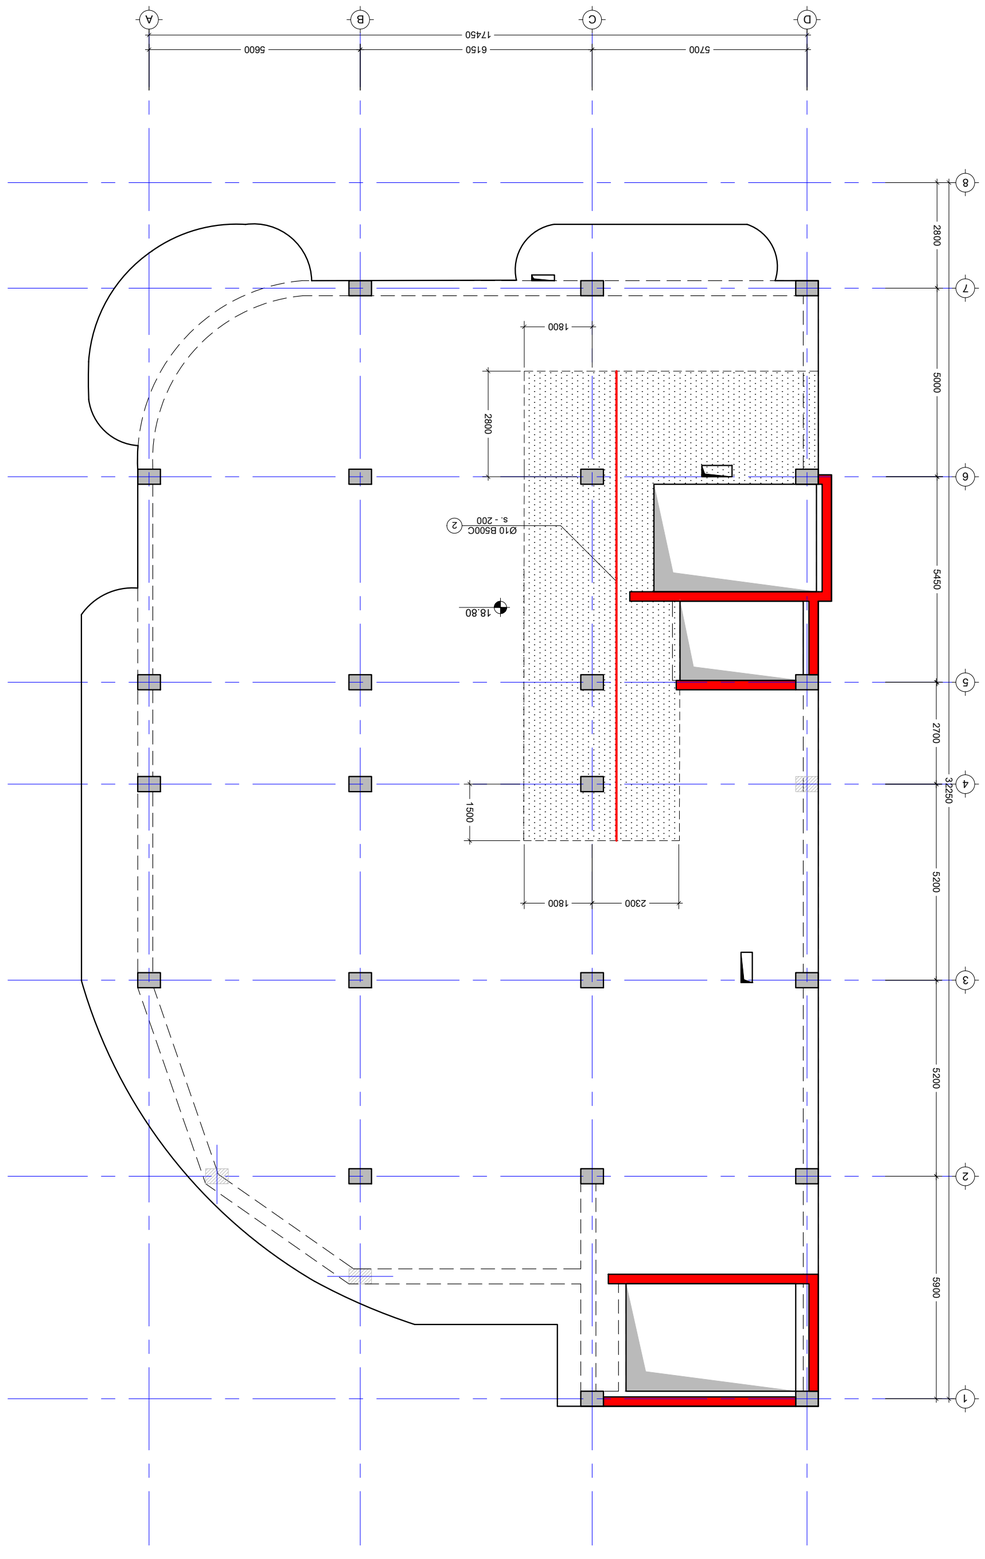

























19.09.2024

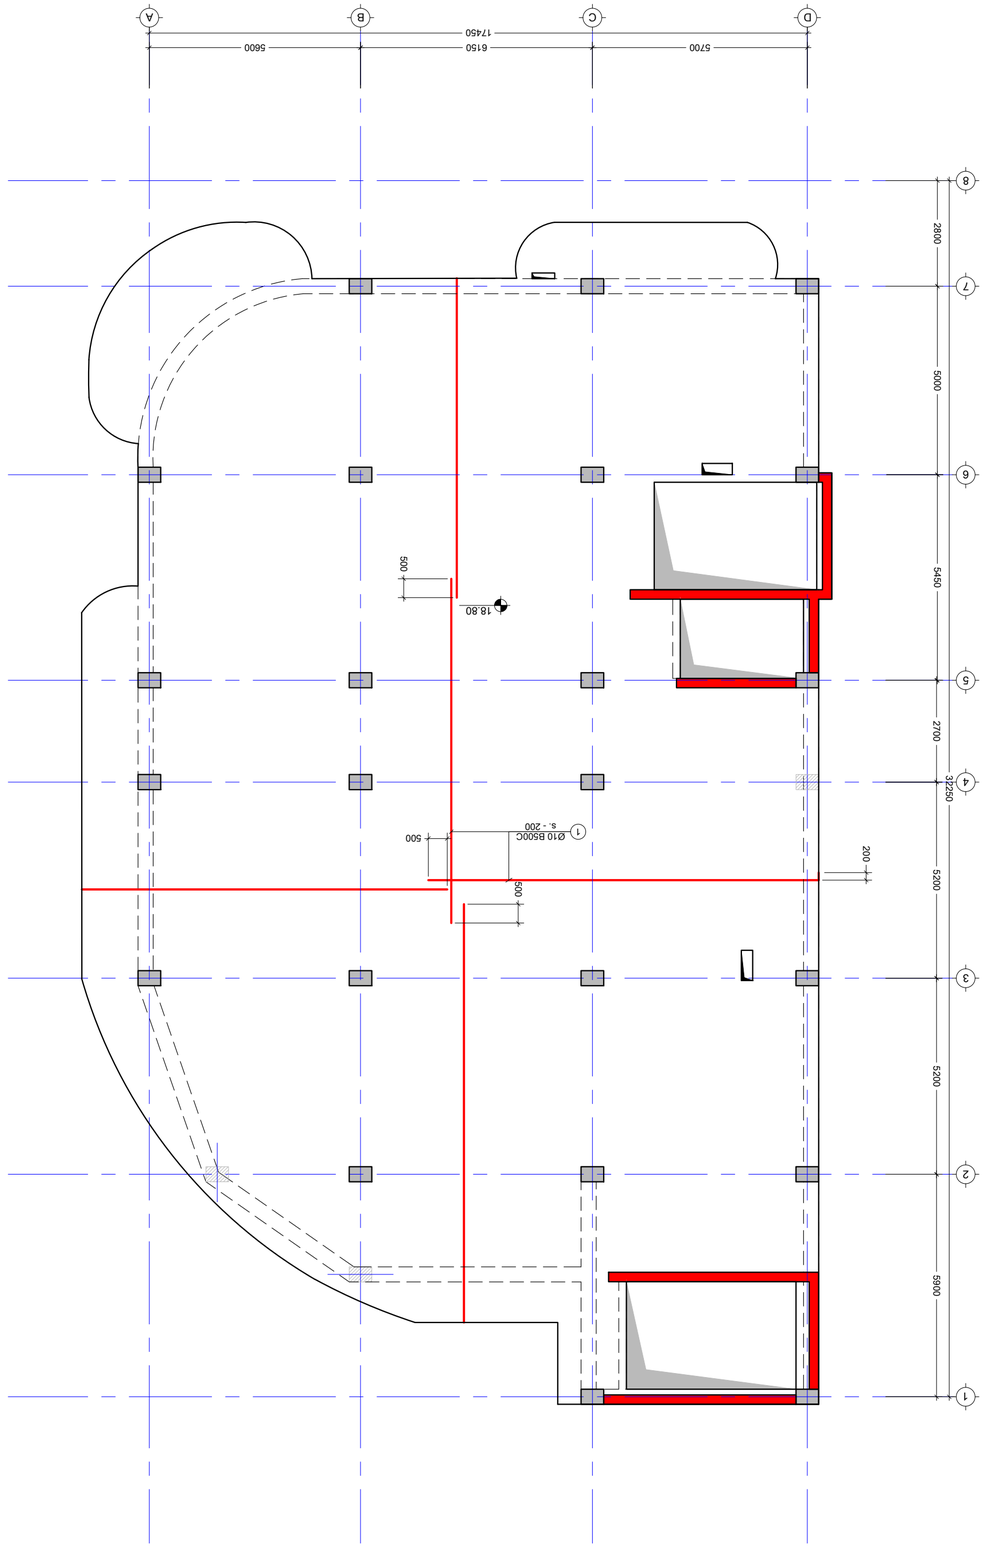

X

Y


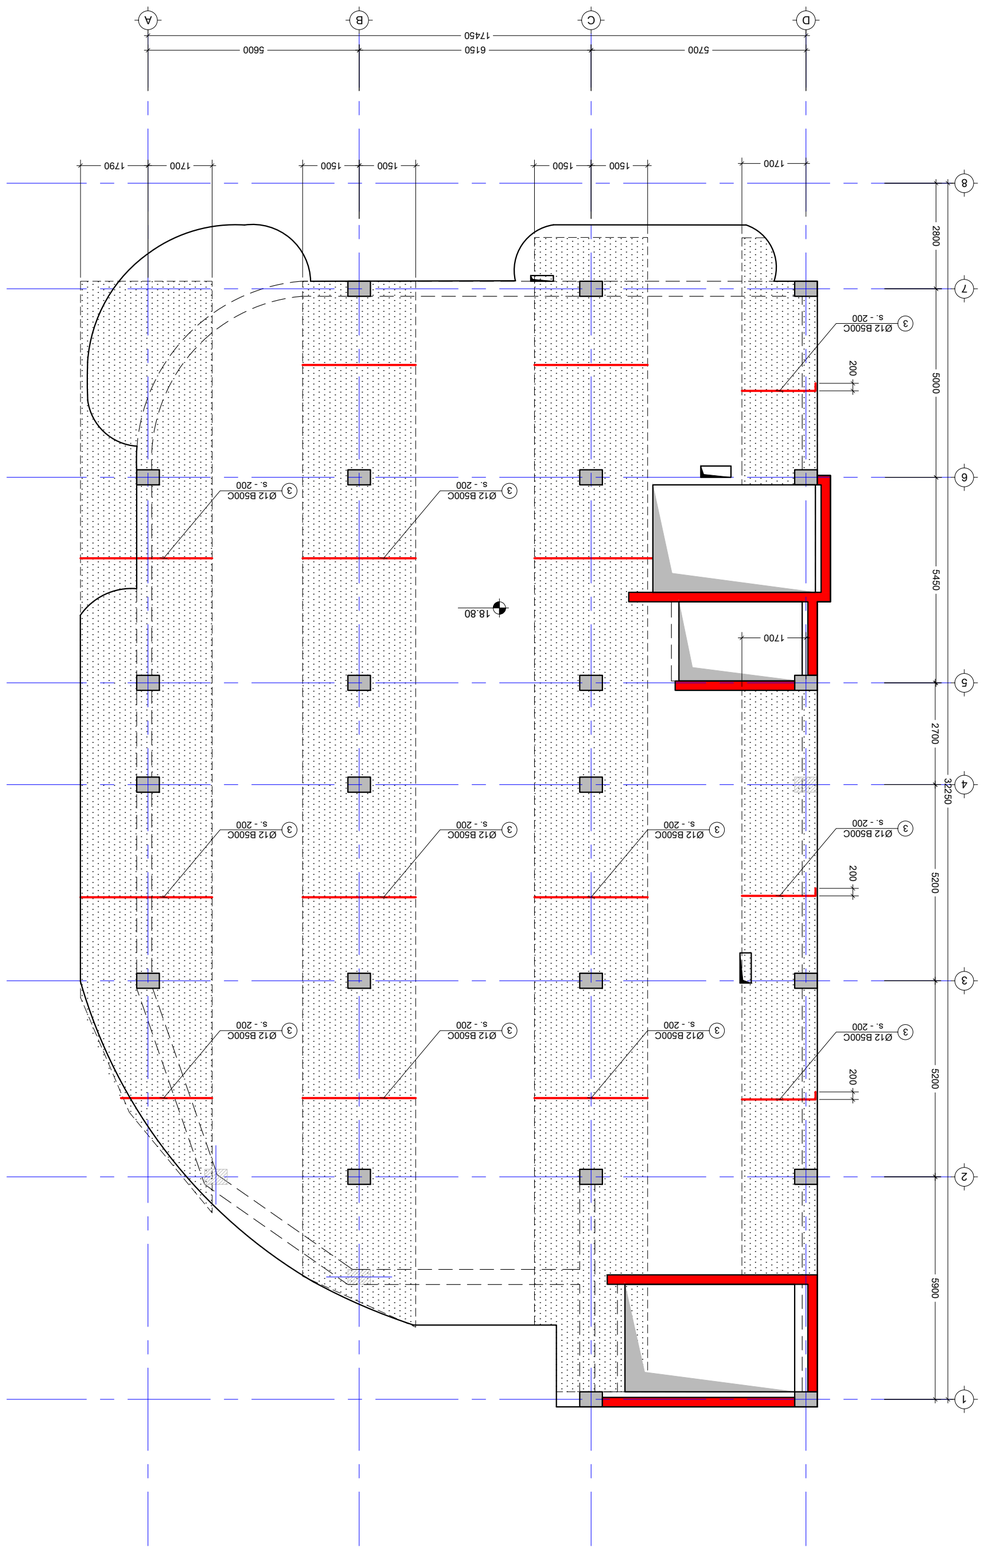





















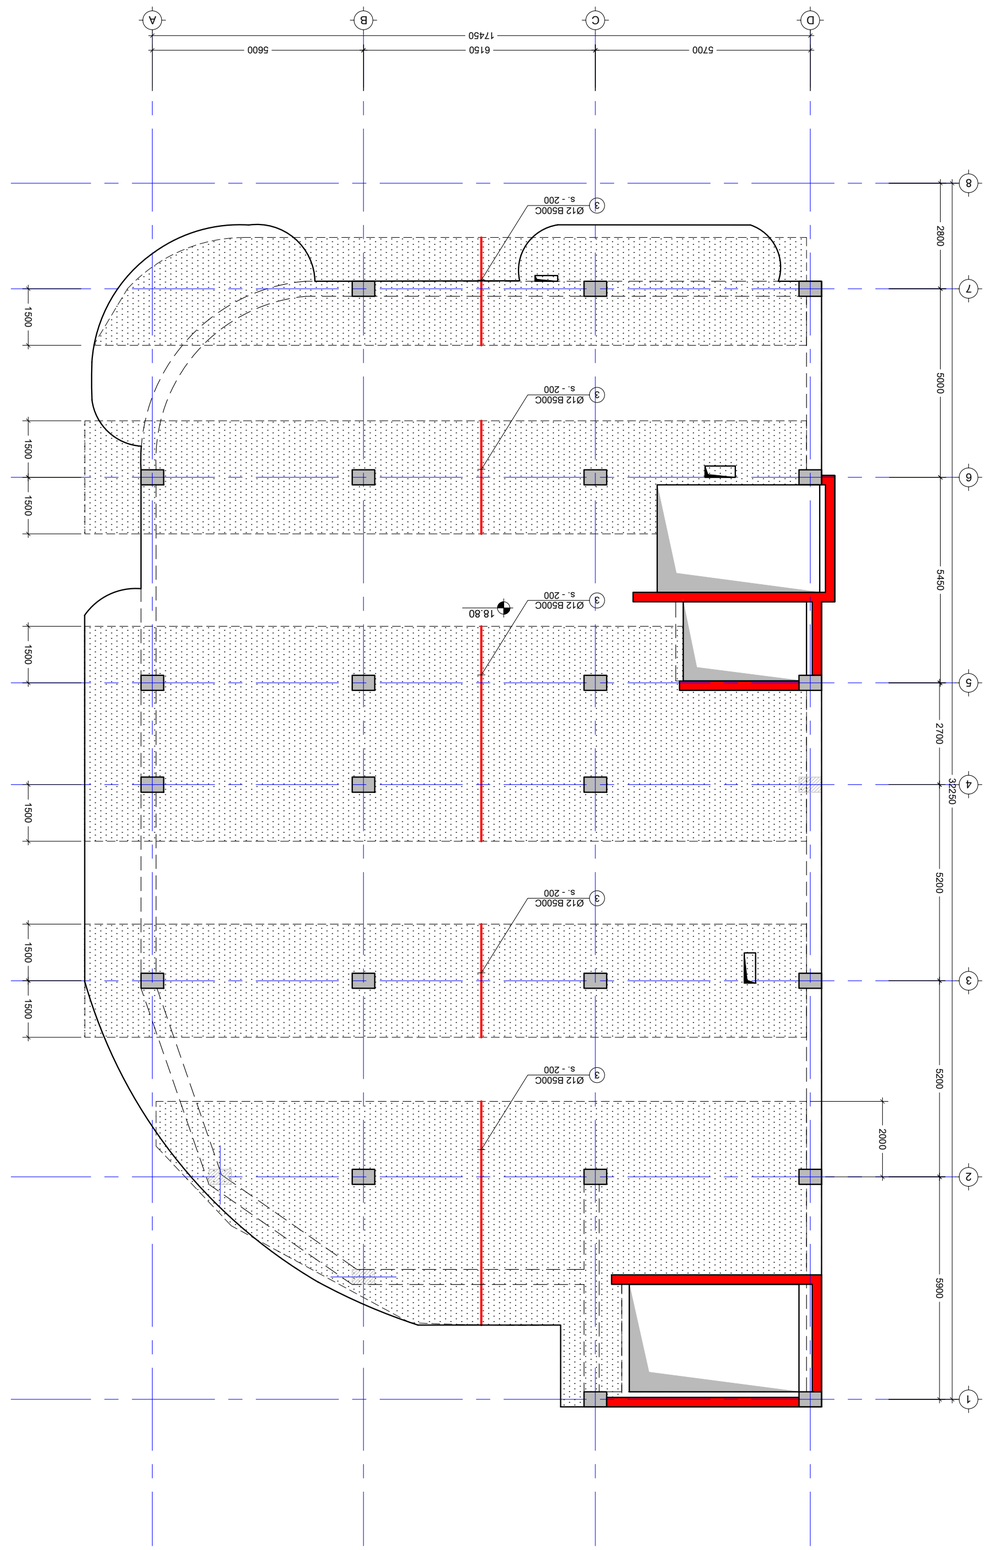


















შენიშვნა:
NOTE:

1. კვეთების მარკირება იხილეთ სახაზიბე გეგმაზე.

კვეთი 1 - 1
მ. 1:10

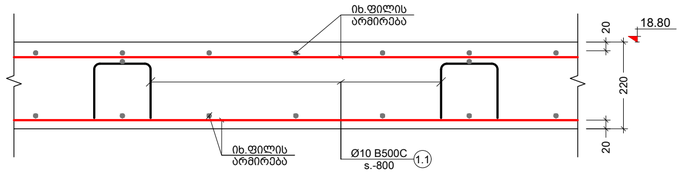

კვეთი 2 - 2
მ. 1:10

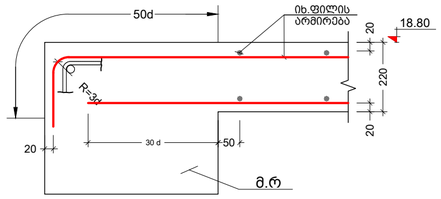

არმირების ღიობებთან მაძლიერების სქემა
მ. 1:20

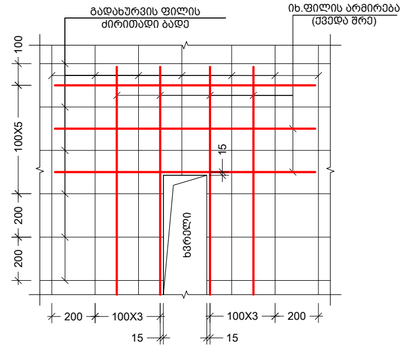

პოზ. №	ესკიზი	L მმ
1.1	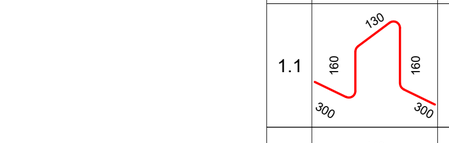	1050
1.2		1060

კვეთი 3 - 3
მ. 1:10

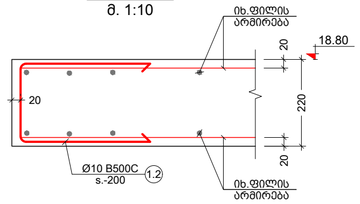

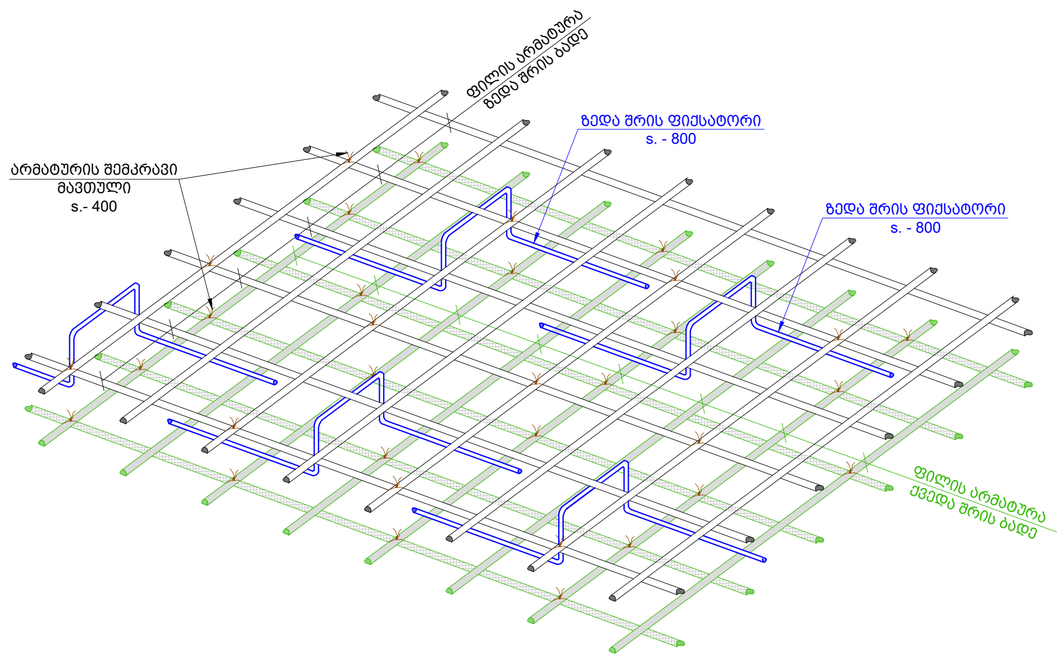

კონსტრ. დასახ. და სართული	პოზ. №	დიამეტრი ან კვეთი (მმ)	ერთეულის სიგრძე (მმ.)	რაოდენობა (ც.)	საერთო სიგრძე (მ.)	საერთო წონა (კგ.)
გად. ფილის სპეციფიკაცია 18.80 ნიშნულზე	1	Ø 10 B500C	დ.ა.	–	12006	7398
	2	Ø 10 B500C	დ.ა.	–	290	179
	3	Ø 12 B500C	დ.ა.	–	3260	2893
	1.1	Ø 10 B500C	1050	816 X 1	856.80	528
	1.2	Ø 10 B500C	1060	310 X 1	328.60	202
	მძიმე ბეტონი C20/25 V = 115.0 X 1 = 115.00 მ³					

No	Date	Revision	Issued by
----	----	----	----
----	----	----	----
----	----	----	----
----	----	----	----
----	----	----	----

სიტუაციური სქემა
KEY PLAN


პროექტი PROJECT: საოფისე შენობა

ნახაზი DRWG.: ფილის კვეთები და სპეციფიკაცია

Cubix DEVELOPMENT

ბ.ბერიძე

----	----
ფაილი FILE: 6. 18.80	პროექტის #: PROJECT No
ფორმატი PAPER SIZE: A2	მასშტაბი SCALE: ----
ნახ.კოდი DRWG. No: S - 258	კორექ. REVISION: ----
	სტატუსი STATUS

18.09.2024

განივი არმირების გეგმა 18.80 ნიშნულზე
მ.1 :100

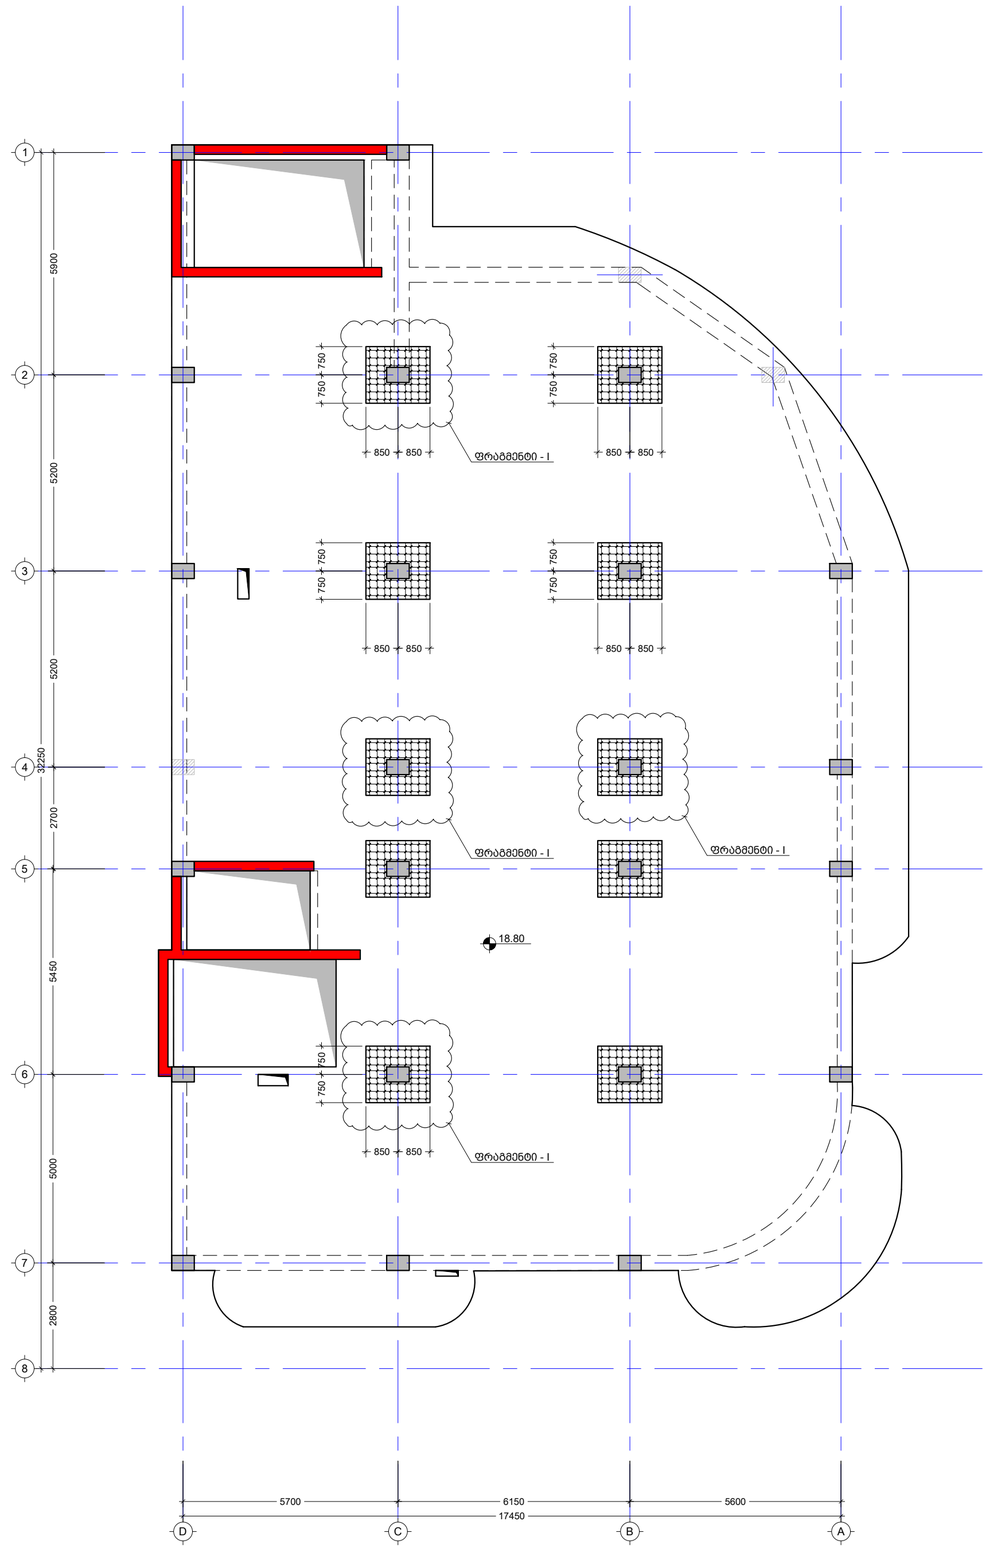

შენიშვნა:
NOTE:

1. კვეთების მარკირება იხილეთ სახახლიბე გეგმაზე.

No	Date	Revision	Issued by
----	----	----	----
----	----	----	----
----	----	----	----
----	----	----	----
----	----	----	----

საორიენტაციო სქემა
KEY PLAN

მისამართი
ADDRESS
ქ. თბილისი , დაბა წყნეთი, რუსთაველის ქუჩა N1,
ს/კ (01.20.01.065.015)

პროექტი
PROJECT
საოფისე შენობა

ნახაზი
DRWG.
განივი არმირების გეგმა 18.80 ნიშნულზე

Cubix DEVELOPMENT

ბ.ბერიძე

----	----
ფაილი FILE: 6. 18.80	პროექტის #: PROJECT No
ფორმატი PAPER SIZE: A2	მასშტაბი SCALE: ----
ნახ.კოდი DRWG. No: S - 259	კორექტი REVISION: ----
	სტატუსი STATUS

19.09.2024

ფრაგმენტი - I
მ. 1:25

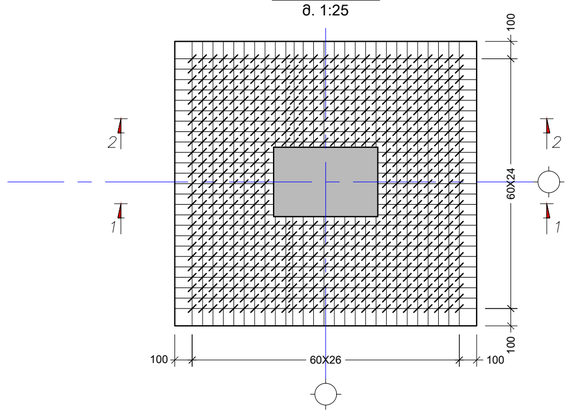

კვეთი 1 - 1
მ. 1:25

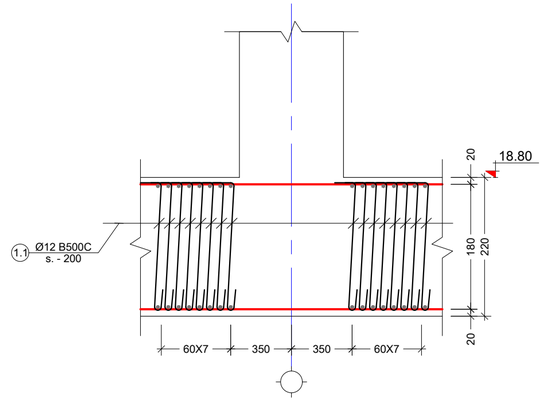

კვეთი 2 - 2
მ. 1:25

პოზ. №	ესკიზი	L მმ
1.1	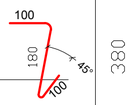	380

კონსტრ. დასახ. და საპროექტო	პოზ. №	დიამეტრი ან კვეთი (მმ)	ერთეულის სიგრძე (მმ.)	რაოდენობა (ც.)	საერთო სიგრძე (მ.)	საერთო წონა (კგ.)
ზანრი 18.80	1.1	Ø 12 B500C	380	598 X 10	2272.40	2016

შენიშვნა:
NOTE:

1. კვეთების მარკირება იხილეთ სახაზე.

No	Date	Revision	Issued by
----	----	----	----
----	----	----	----
----	----	----	----
----	----	----	----
----	----	----	----

სიტუაციური სქემა
KEY PLAN

მისამართი
ADDRESS
ს/კ (01.20.01.065.015)

პროექტი
PROJECT
საოფისე შენობა

ნახაზი
DRWG.
ბანივი არმირების კვეთები და სპეციფიკაცია

Cubix DEVELOPMENT

ბ.ბერიძე

---- ----

ფაილი FILE 6. 18.80

პროექტის #: PROJECT No

ფორმატი PAPER SIZE A2

მასშტაბი SCALE ----

ნახ.კოდი DRWG. No S - 260

კორექტი REVISION ----

სტატუსი STATUS

18.09.2024

გადახურვის ფილის საყალიბე გეგმა 22.35 ნიშნულზე

მ.1 :100

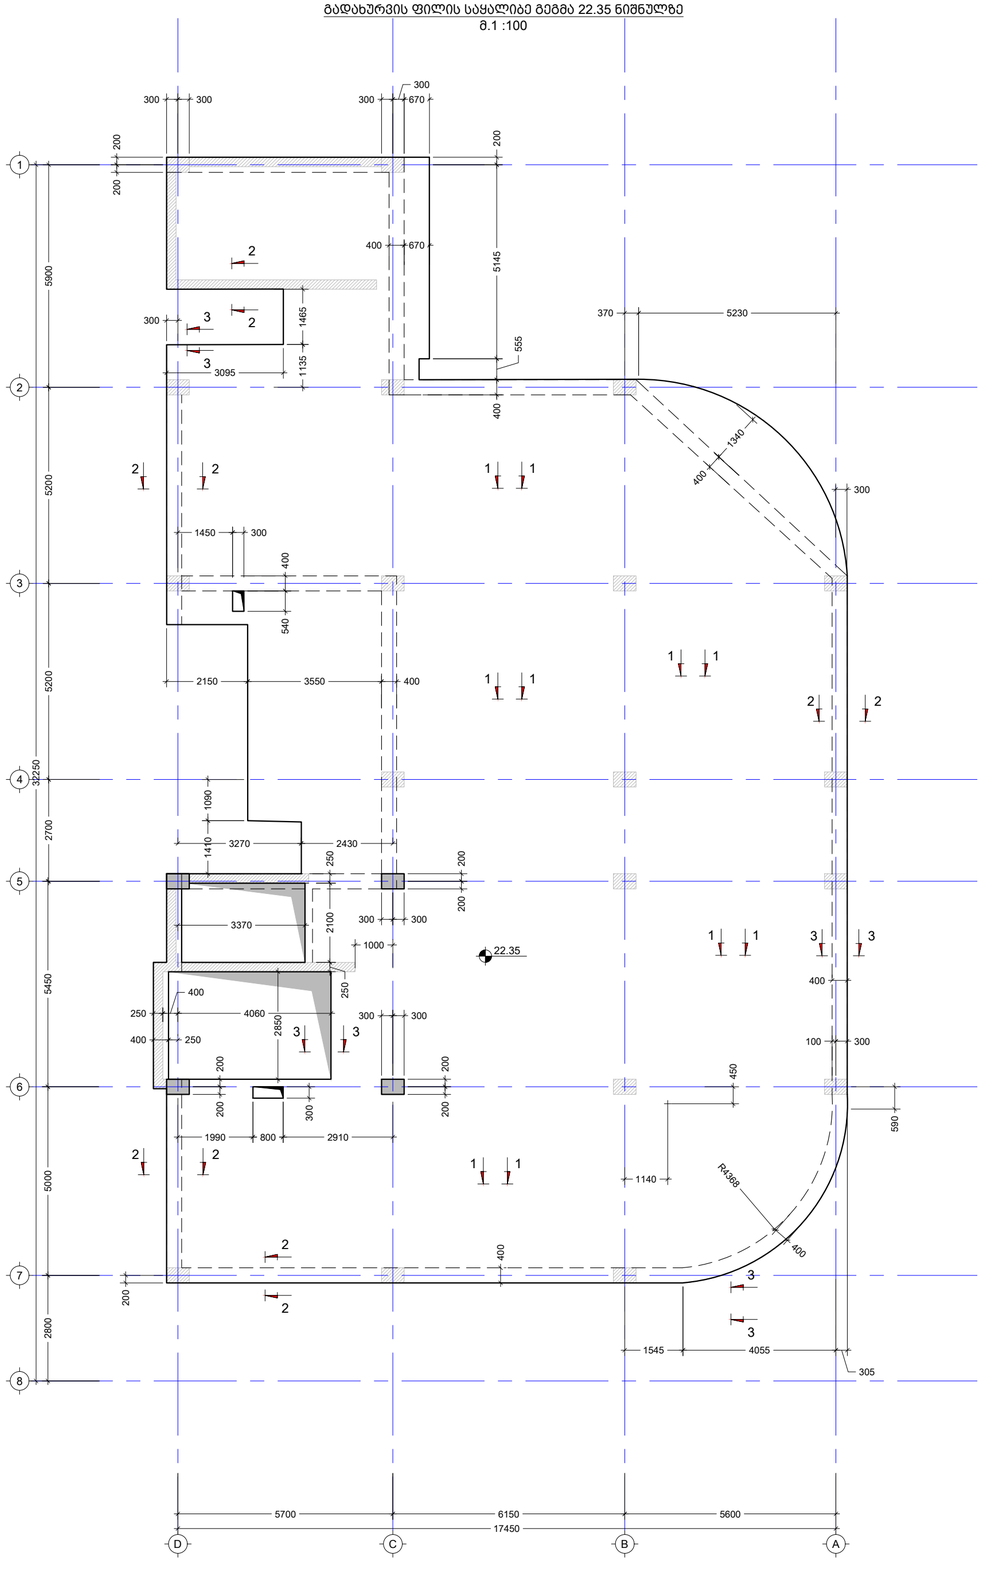

შენიშვნა:
NOTE:

1. ფილაში ღიობები მოეწყოს არქიტექტურული ნახაზების შესაბამისად.
2. ურიტელო ფილაში ღიობები არ უნდა გალატდეს „მ.ს.“-ების ირგვლივ, განივი არმირების დაფარვის ზონებში.

No	Date	Revision	Issued by
----	----	----	----
----	----	----	----
----	----	----	----
----	----	----	----
----	----	----	----

სიტუაციური სქემა
KEY PLAN

მისამართი
ADDRESS
ს/კ (01.20.01.065.015)

პროექტი
PROJECT
საოფისე შენობა

ნახაზი
DRWG.
გადახურვის ფილის საყალიბე გეგმა 22.35 ნიშნულზე

Cubix DEVELOPMENT

ბ.ბერიძე

----	----
ფაილი FILE: 7. 22.35	პროექტის #: PROJECT No
ფორმატი PAPER SIZE: A2	მასშტაბი SCALE: ----
ნახ.კოდი DRWG. No: S - 261	კორექტ. REVISION: ----
	სტატუსი STATUS

19.09.2024

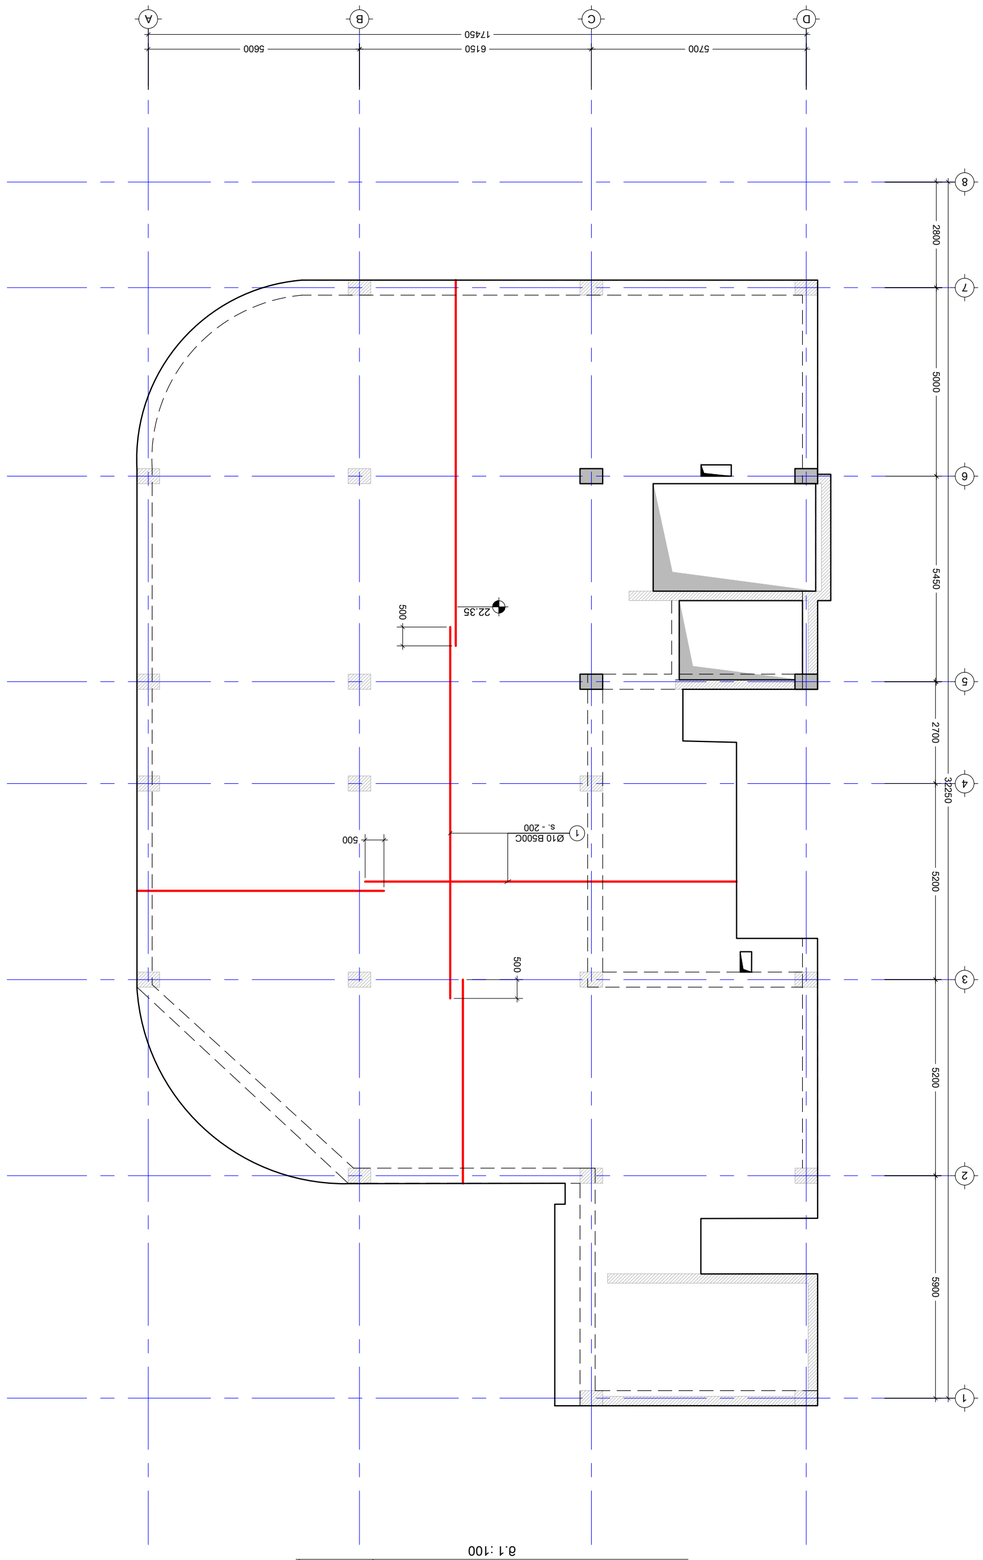



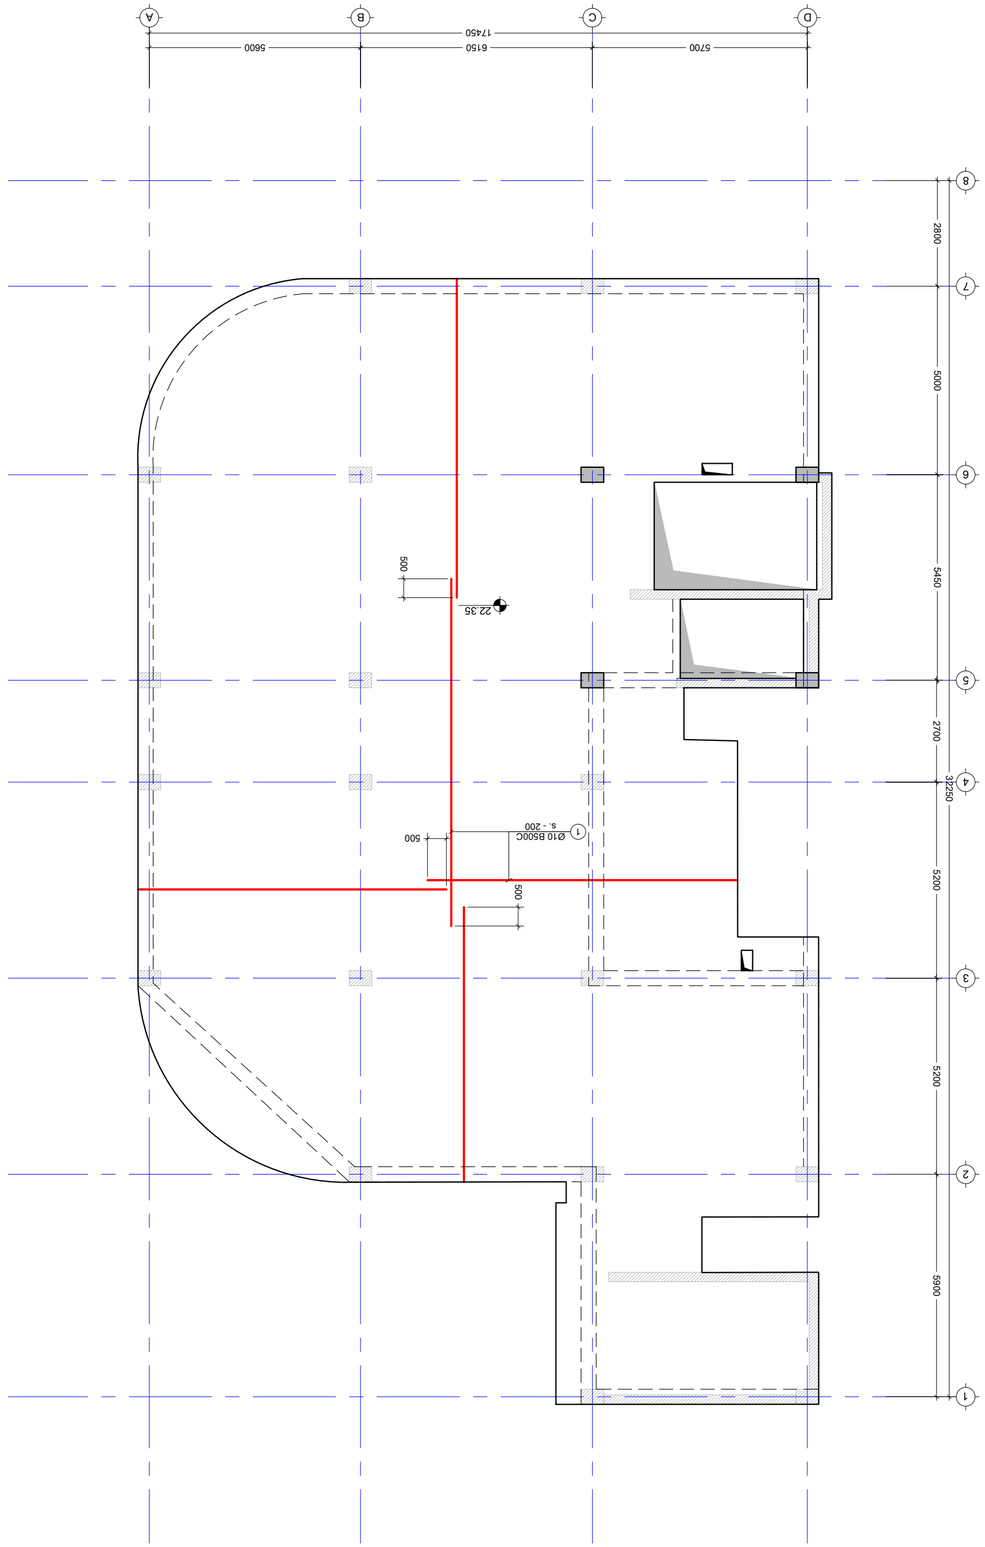






















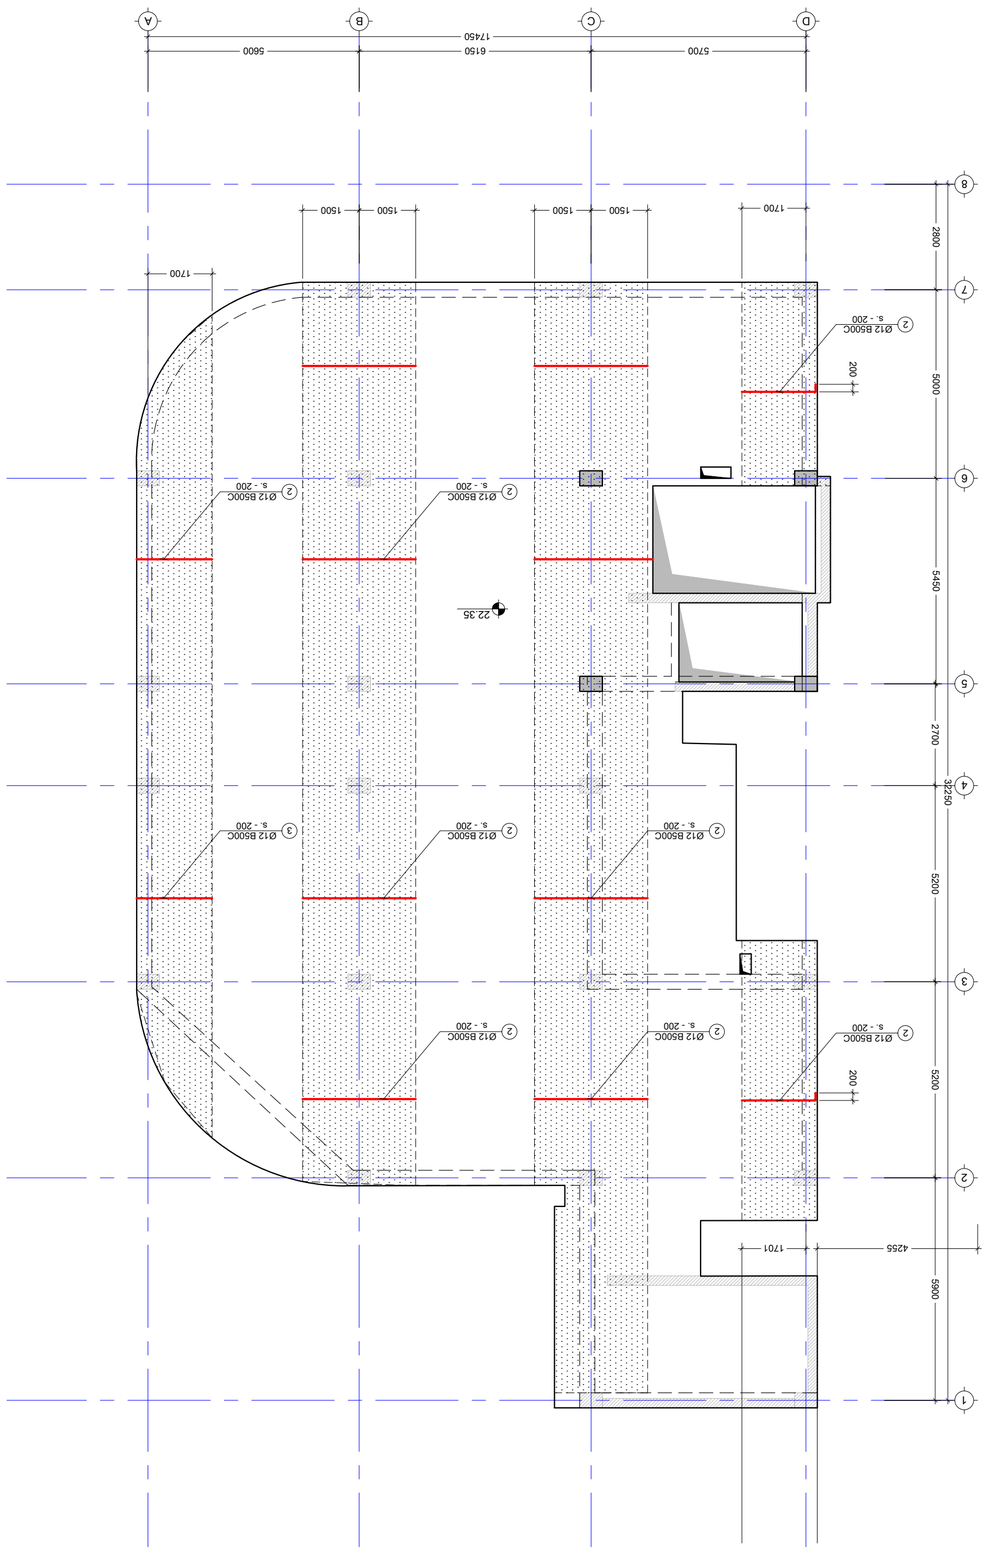












19.09.2024

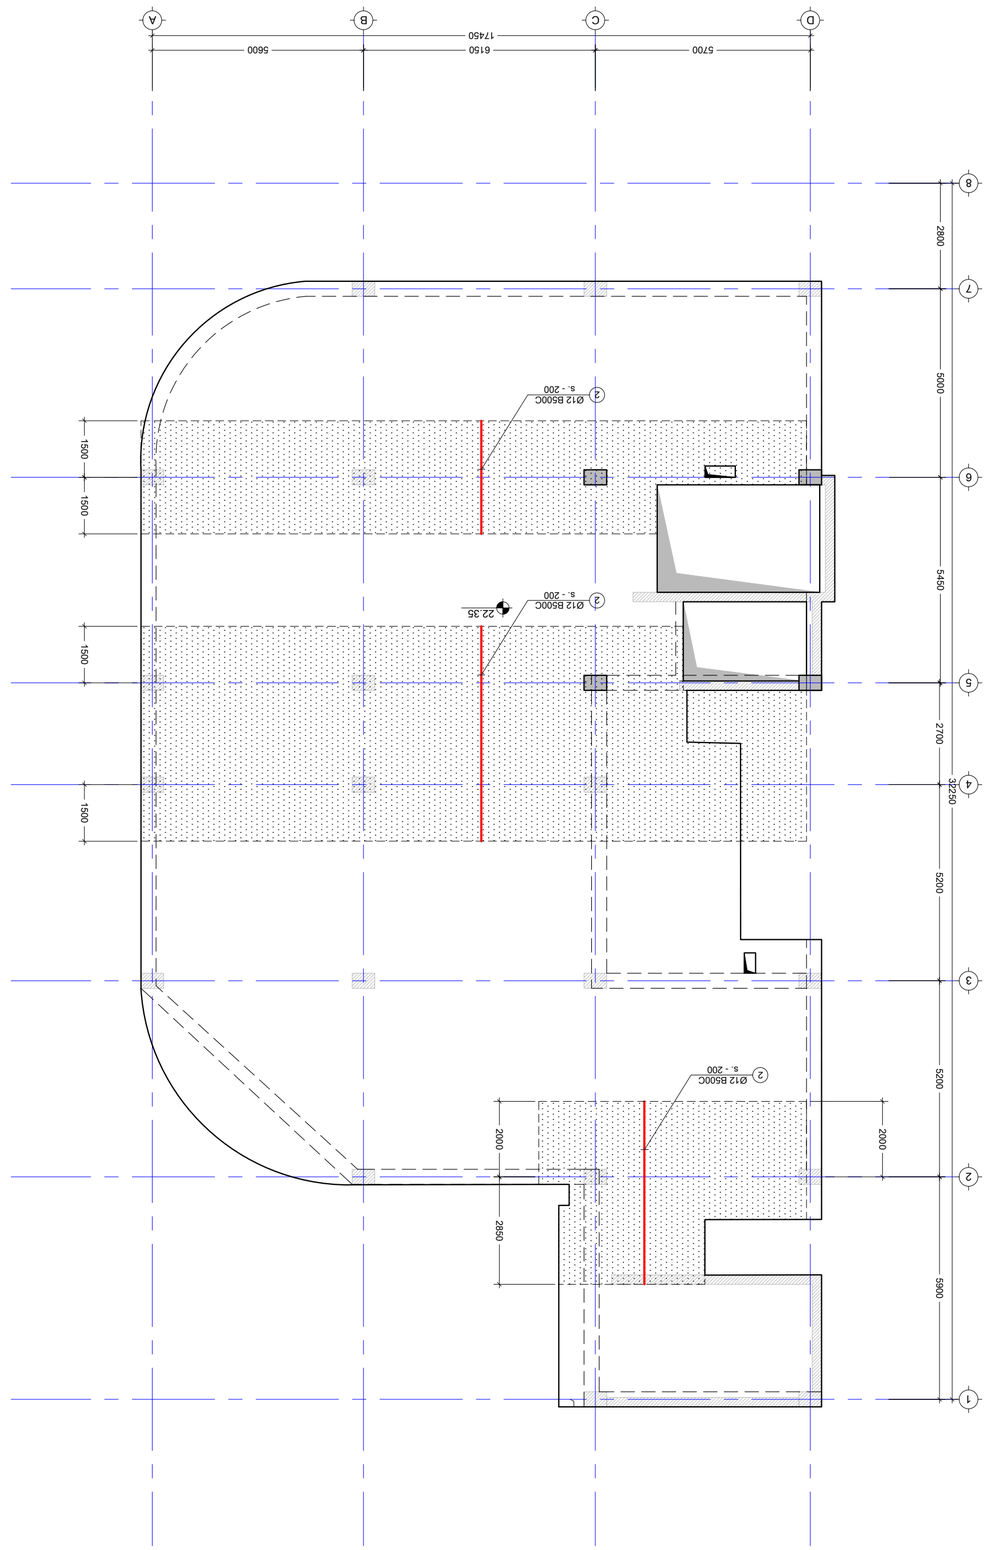















19.09.2024

კვეთი 1 - 1
მ. 1:10

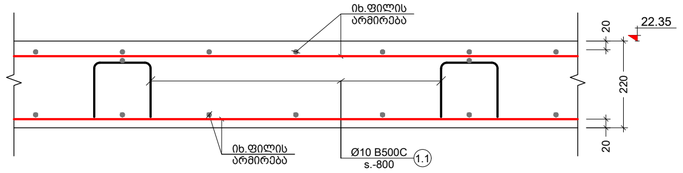

კვეთი 2 - 2
მ. 1:10

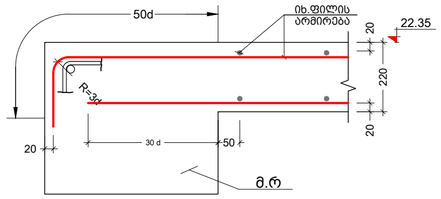

არმირების ღიობებთან მაძლიერების სქემა
მ. 1:20

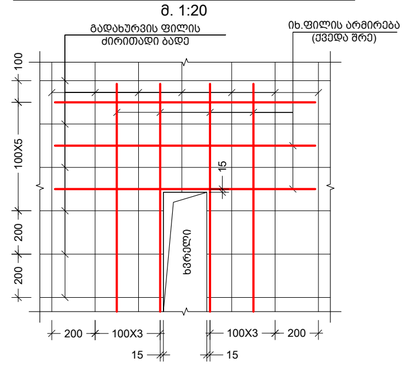

პოზ. №	ესკიზი	L მმ
1.1	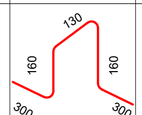	1050
1.2		1060

კვეთი 3 - 3
მ. 1:10

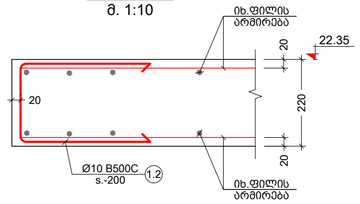

კონსტრ. დასახ. და სართული	პოზ. №	დიამეტრი ან კვეთი (მმ)	ერთეულის სიგრძე (მმ.)	რაოდენობა (ც.)	საერთო სიგრძე (მ.)	საერთო წონა (კგ.)
ზედ. ფილის სპეციფიკაცია 22.35 ნიშნულზე	1	Ø 10 B500C	დ.ა.	–	11293	6959
	2	Ø 12 B500C	დ.ა.	–	2235	1983
	1.1	Ø 10 B500C	1050	770 X 1	808.50	498
	1.2	Ø 10 B500C	1060	325 X 1	344.50	212
	მძიმე ბეტონი C20/25		V = 108.2 X 1		= 108.20 მ³	

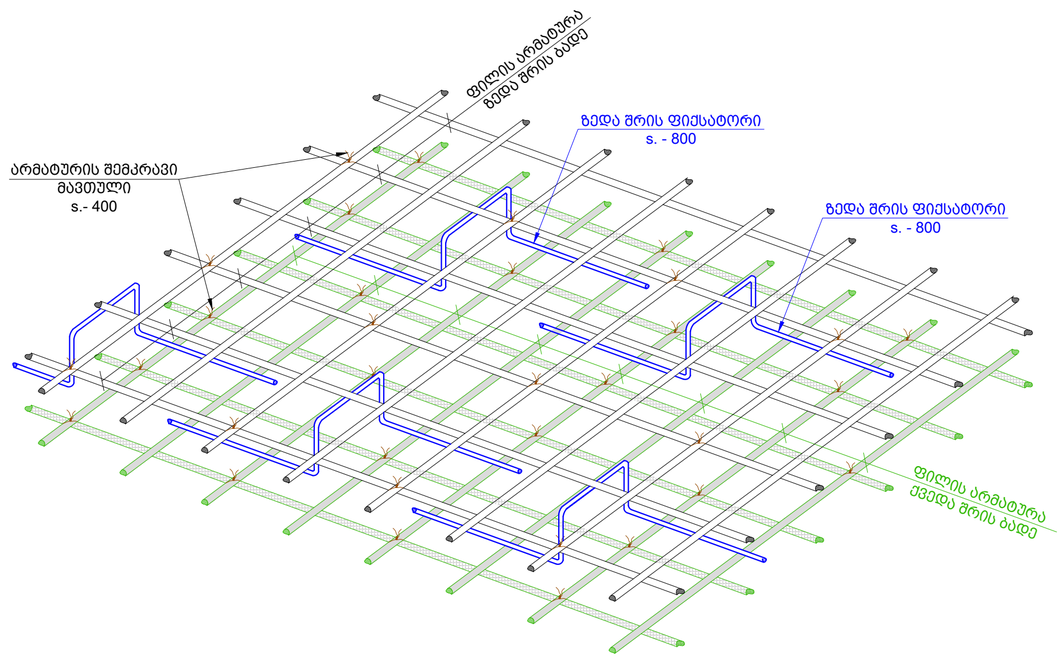

შენიშვნა:
NOTE:

1. კვეთების მარკირება იხილეთ სახაზიბე გეგმაზე.

No	Date	Revision	Issued by
----	----	----	----
----	----	----	----
----	----	----	----
----	----	----	----
----	----	----	----

სიტუაციური სქემა
KEY PLAN


პროექტი PROJECT: საოფისე შენობა

ნახაზი DRWG.: ფილის კვეთები და სპეციფიკაცია

Cubix DEVELOPMENT

ბ.ბერიძე

ფაილი FILE: 7. 22.35	პროექტის #: PROJECT No: ----
ფორმატი PAPER SIZE: A2	მასშტაბი SCALE: ----
ნახ.კოდი DRWG. No: S - 266	კორექ. REVISION: ----
სტატუსი STATUS	

18.09.2024

განივი არმირების გეგმა 22.35 ნიშნულზე
მ.1 :100

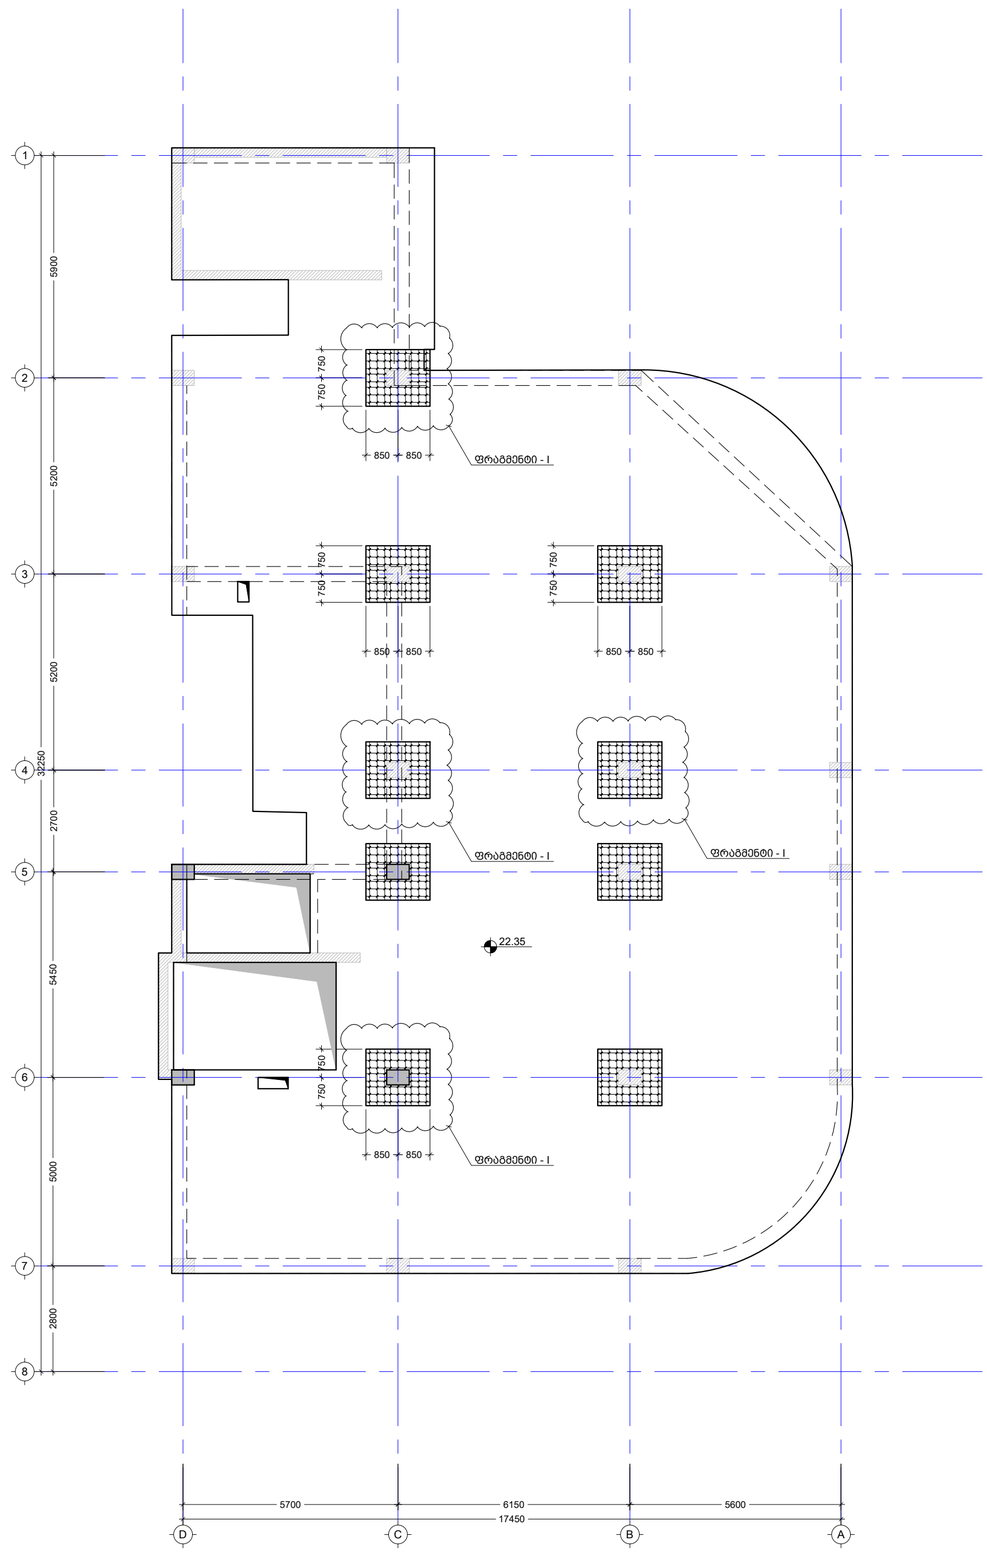

შენიშვნა:
NOTE:

1. კვეთების მარკირება იხილეთ სახალიბე გეგმაზე.

No	Date	Revision	Issued by
----	----	----	----
----	----	----	----
----	----	----	----
----	----	----	----
----	----	----	----

სიტუაციური სქემა
KEY PLAN

მისამართი
ADDRESS
ქ. თბილისი , დაბა წყნეთი, რუსთაველის ქუჩა N1,
ს/კ (01.20.01.065.015)

პროექტი
PROJECT
საოფისე შენობა

ნახაზი
DRWG.
განივი არმირების გეგმა 22.35 ნიშნულზე

Cubix DEVELOPMENT

ბ.ბერიძე

---- ----

ფაილი FILE	პროექტის #: PROJECT No
7. 22.35	
ფორმატი PAPER SIZE: A2	მასშტაბი SCALE ----
ნახ.კოდი DRWG. No S - 267	კორექტ. REVISION ----	სტატუსი STATUS

19.09.2024

კონსტრ. დასახ. და ხარისხი	პოზ. №№	დეტალის ესკიზი და ზომები (მმ)	ღეროს დიამეტრი (მმ)	ერთეულის წონა (კგ.)	ჯამური წონა (კგ.)
გაბარიტი 22.35	1.1	Ø 12 B500C	380	598 X 10	2272.40

ზომ. №№	ესკიზი	L მმ
1.1	100 180 45° 100	380

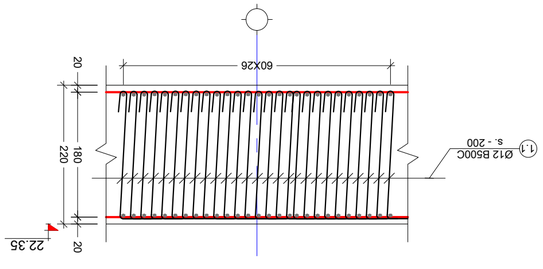

ფონდამენტი - I
მ. 1:25

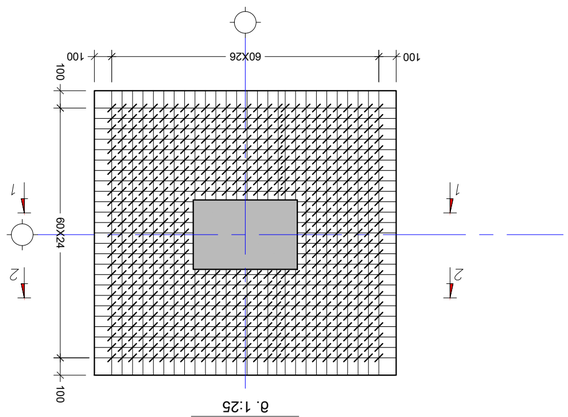

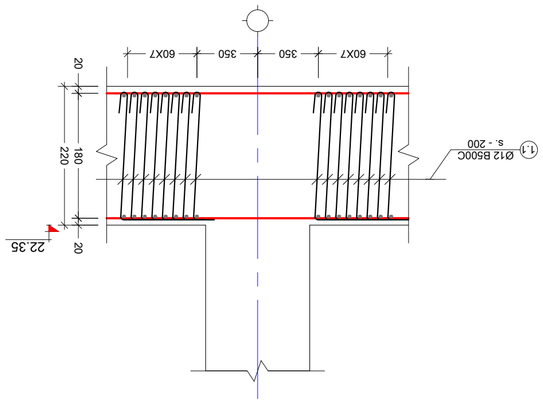



მ. 1:25

შენიშვნა:
NOTE:


No	Date	Revision	Issued by
----	----	----	----
----	----	----	----
ნახაზის
KEY PLAN


Cubix
DEVELOPMENT

ხელმძღვ.	ბ.ბერიძე		
შემსრულებელი	ბ.ბერიძე	----	----
ფაილის	FILE	პროექტის №
PROJECT No	7.22.35
ფორმატი
PAPER SIZE	A2	სტადია
STATUS	----
ნახ. ჯერი
DRWG. No	S - 268	რედაქცია
REVISION	----

19.09.2024

გადახურვის ფილის საყალიბე გეგმა 25.85 ნიშნულზე
მ.1 :100

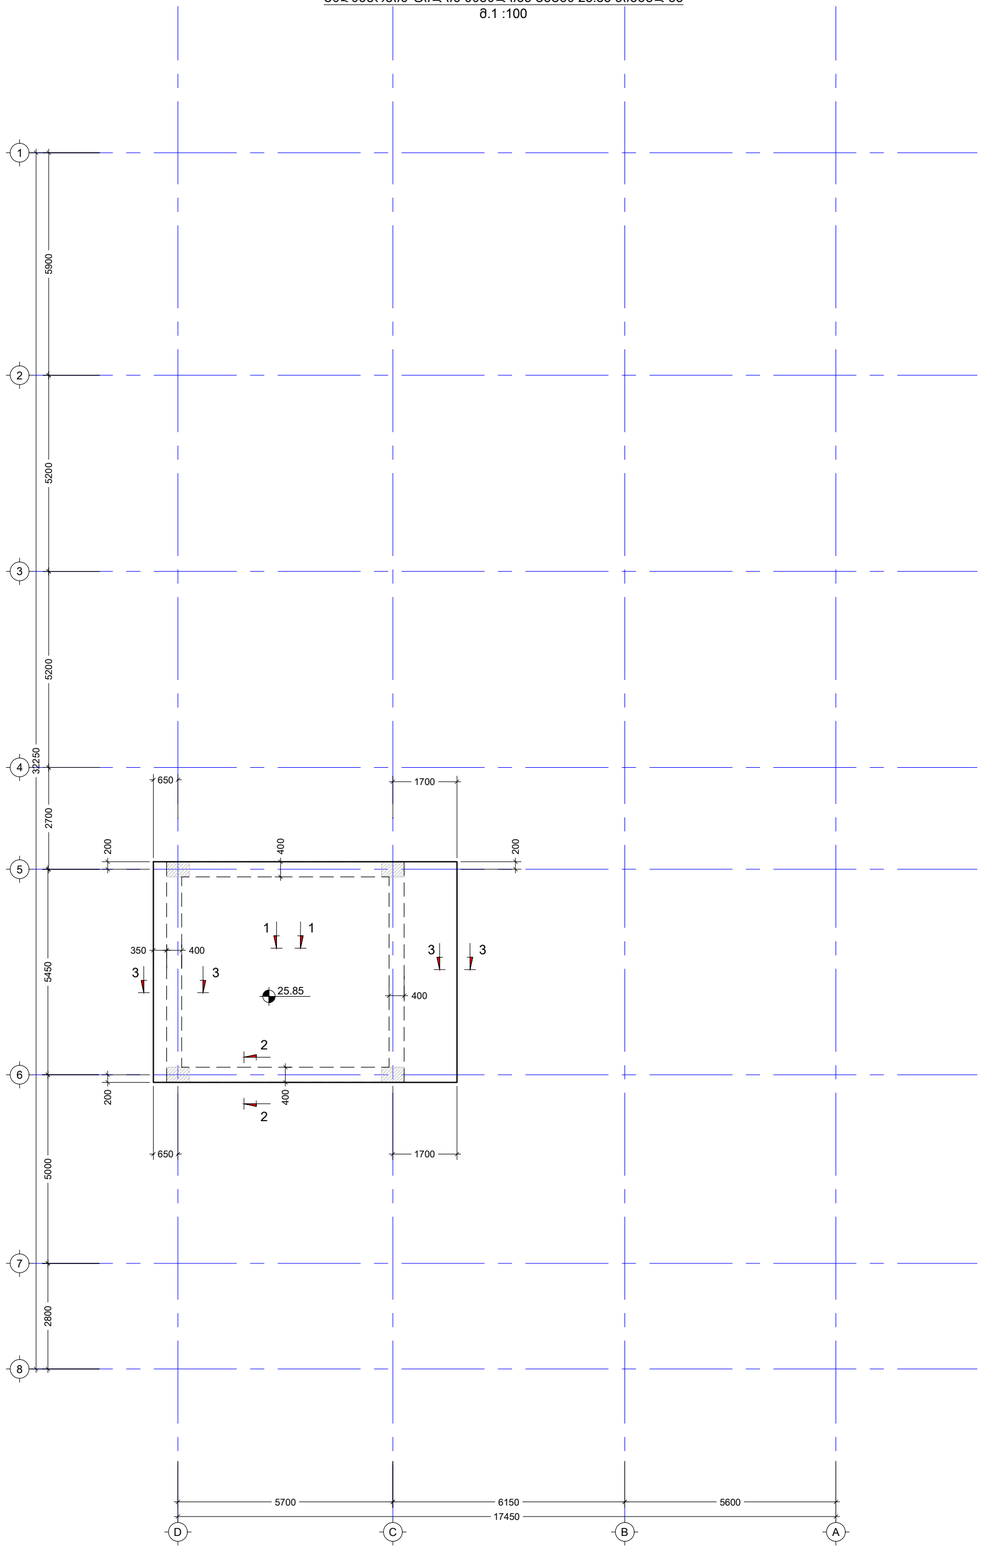

შენიშვნა:
NOTE:

----	----	----	----
----	----	----	----
----	----	----	----
----	----	----	----
----	----	----	----
No	Date	Revision	Issued by

სიტუაციური სქემა
KEY PLAN

მისამართი
ADDRESS
ქ. თბილისი , დაბა წყნეთი, რუსთაველის ქუჩა N1,
ს/კ (01.20.01.065.015)

პროექტი
PROJECT
საოფისე შენობა

ნახაზი
DRWG.
გადახურვის ფილის საყალიბე გეგმა 25.85 ნიშნულზე

Cubix DEVELOPMENT

ბ.ბერიძე

----	----
ფაილი FILE: 8. 25.85	პროექტის #: PROJECT No
ფორმატი PAPER SIZE: A2	მასშტაბი SCALE: ----
ნახ. კოდი DRWG. No: S - 269	კორექტ. REVISION: ----	სტატუსი STATUS

19.09.2024

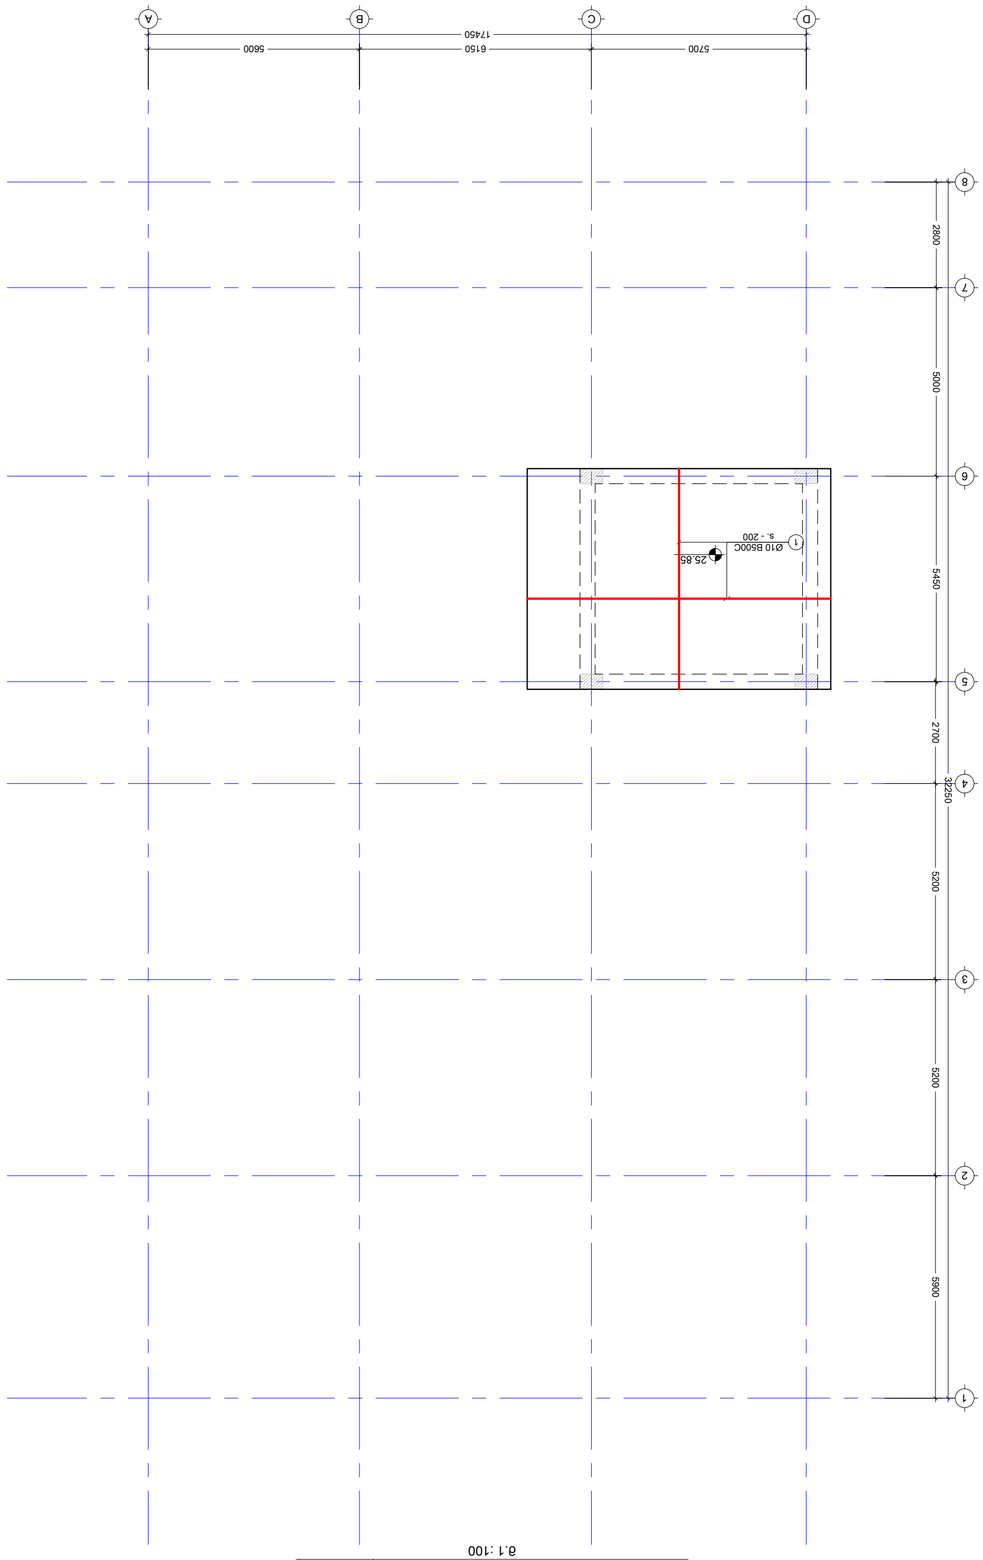






შენიშვნა:
NOTE:

1. ყოველი შემდეგი რიგი შესრულდეს პოზიციების ადგილმონაცვლეობით.

მრნ.ფილის არმირების სქემა 25.85 ნიშნულზე (ზედა შრე)
მ.1 :100

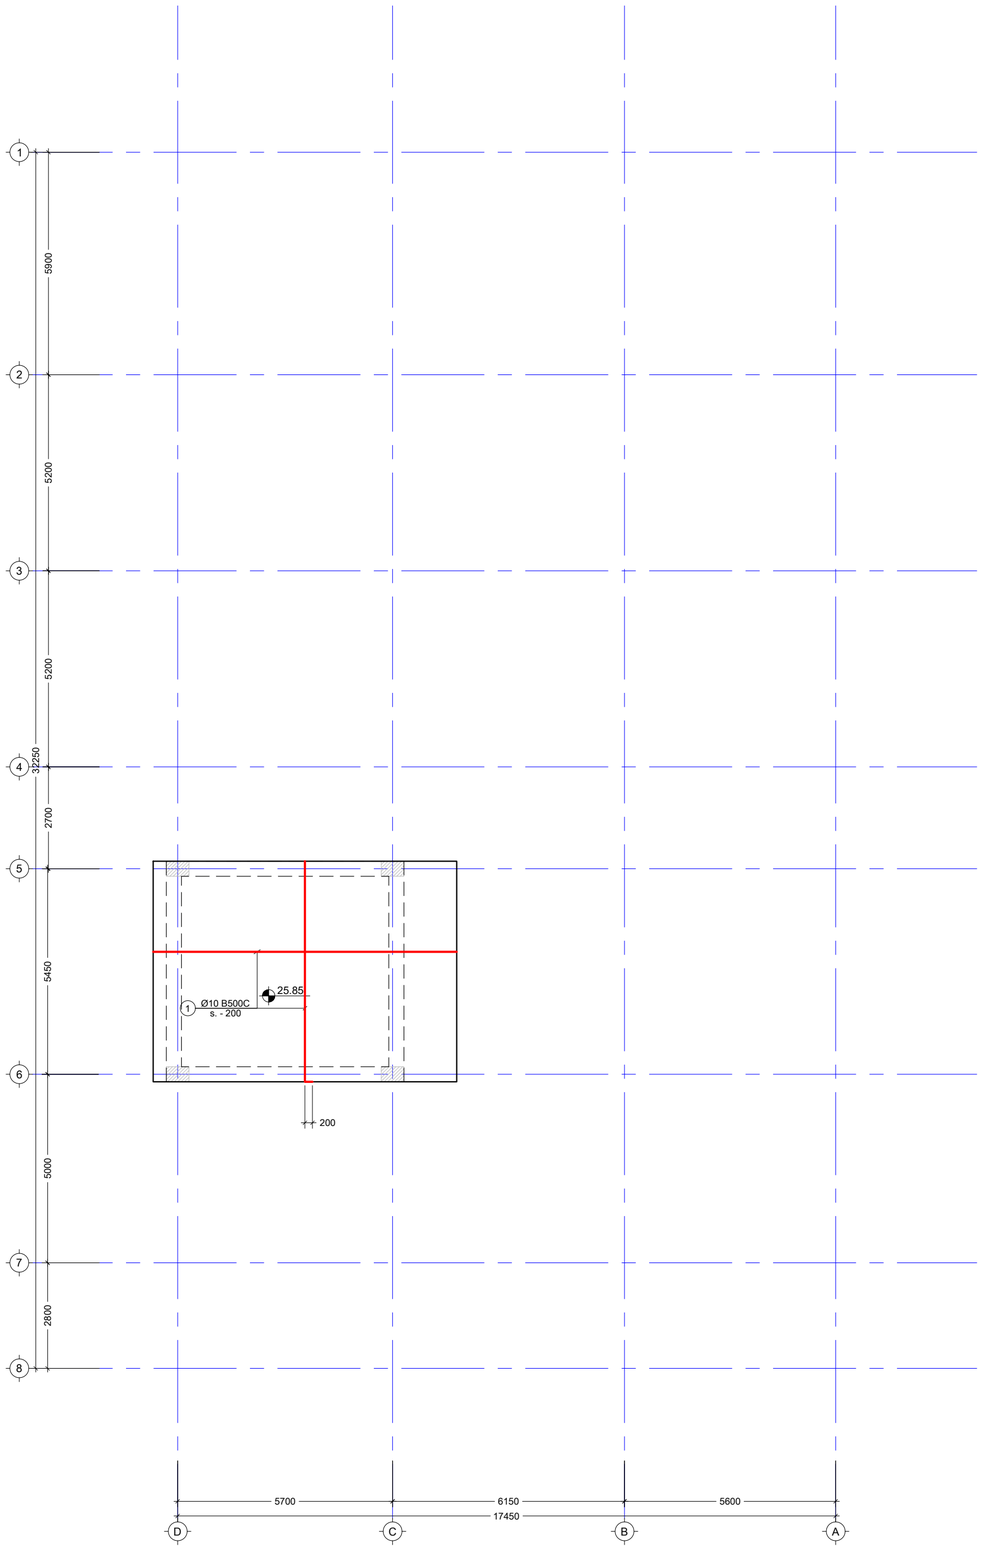

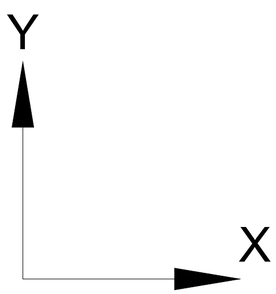

----	----	----	----
----	----	----	----
----	----	----	----
----	----	----	----
----	----	----	----
No	Date	Revision	Issued by

სიტუაციური სქემა
KEY PLAN

მისამართი
ADDRESS
ქ. თბილისი , დაბა წყნეთი, რუსთაველის ქუჩა N1,
ს/კ (01.20.01.065.015)

პროექტი
PROJECT
საოფისე შენობა

ნახაზი
DRWG.
მრნ.ფილის არმირების სქემა 25.85 ნიშნულზე (ზედა შრე)

Cubix DEVELOPMENT

ბ.ბერიძე

----	----
ფაილი FILE: 8. 25.85	პროექტის #: PROJECT No
ფორმატი PAPER SIZE: A2	მასშტაბი SCALE: ----
ნახ.კოდი DRWG. No: S - 271	კორექტ. REVISION: ----
	სტატუსი STATUS

19.09.2024

შენიშვნა:
NOTE:

1. კვეთების მარკირება იხილეთ სანყალიბე გეგმაზე.

კვეთი 1 - 1
მ. 1:10

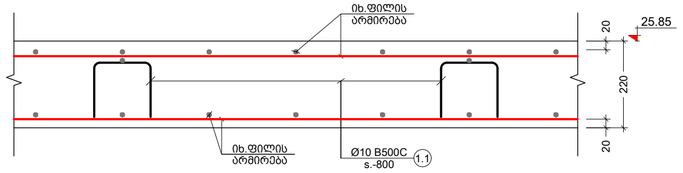

კვეთი 2 - 2
მ. 1:10

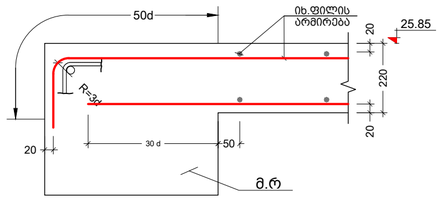

არმირების ღიობებთან მაძლიერების სქემა
მ. 1:20

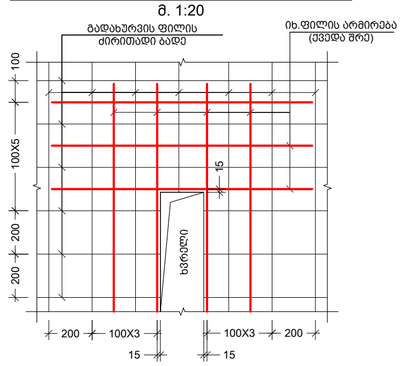

პოზ. №	ესკიზი	L მმ
1.1		1050
1.2	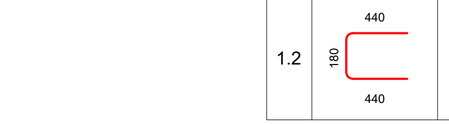	1060

კვეთი 3 - 3
მ. 1:10

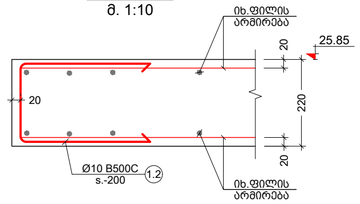

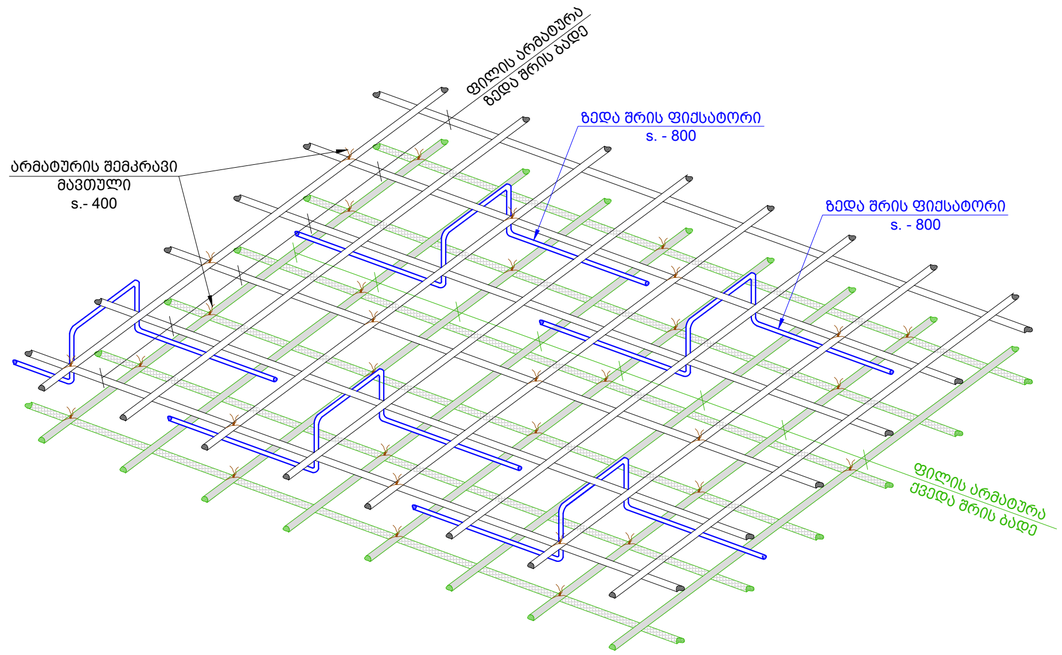

კონსტრ. დახაზ. და სართული	პოზ. №	დიამეტრი ან კვეთი (მმ)	ერთეულის სიგრძე (მმ.)	რაოდენობა (ც.)	საერთო სიგრძე (მ.)	საერთო წონა (კგ.)
გად. ფილის სპეციფიკაცია 25.85 ნიშნულზე	1	Ø 10 B500C	დ.ა.	—	1277	787
	1.1	Ø 10 B500C	1050	88 X 1	92.40	57
	1.2	Ø 10 B500C	1060	118 X 1	125.08	77
	მძიმე ბეტონი C20/25		V = 12.5 X 1	= 12.50 მ³		

No	Date	Revision	Issued by
----	----	----	----
----	----	----	----
----	----	----	----
----	----	----	----
----	----	----	----

სიტუაციური სქემა
KEY PLAN

მისამართი ADDRESS: ქ. ფოთისი , დაბა წყნეთი, რუსთაველის ქუჩა N1, ს/კ (01.20.01.065.015)

პროექტი PROJECT: საოფისე შენობა

ნახაზი DRWG.: ფილის კვეთები და სპეციფიკაცია

Cubix DEVELOPMENT

ბ.ბერიძე	----	----
	ფაილი FILE: 8. 25.85	პროექტის #: PROJECT No
	ფორმატი PAPER SIZE: A2	მასშტაბი SCALE: ----
ნახ.კოდი DRWG. No: S - 272	კორექტი REVISION: ----	სტადია STATUS

19.09.2024

სვეტების მარკირების გეგმა -3.10 ნიშნულზე
მ. 1:100

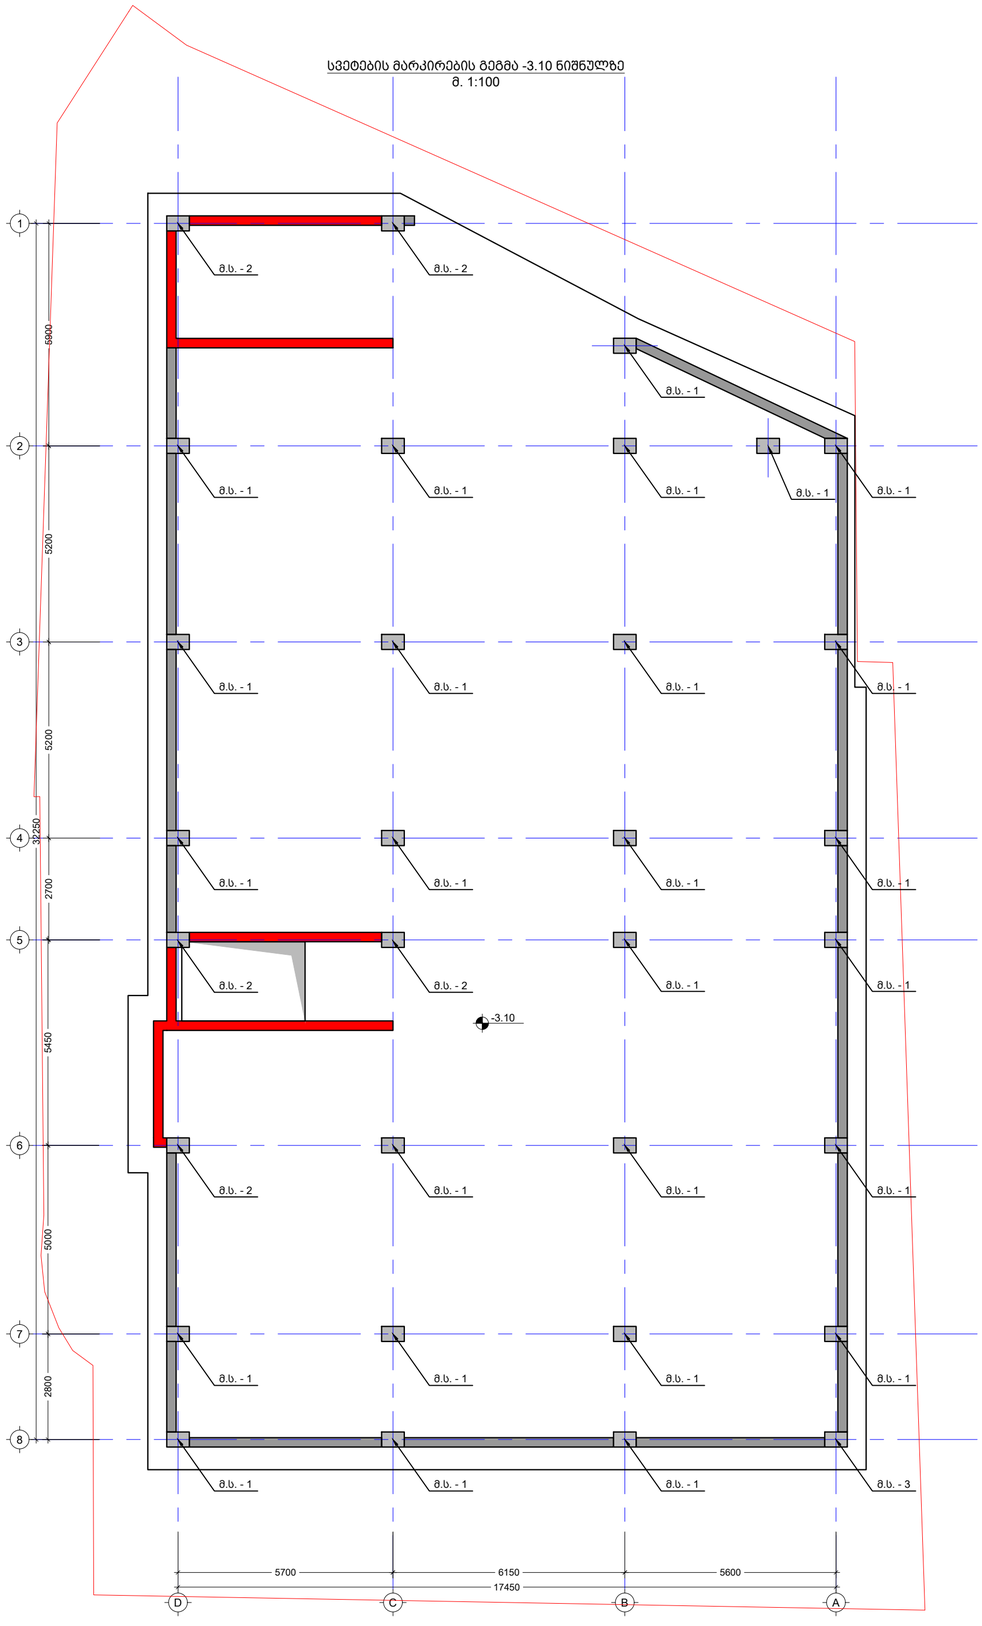

შენიშვნა:
NOTE:

No	Date	Revision	Issued by
----	----	----	----
----	----	----	----
----	----	----	----
----	----	----	----
----	----	----	----

სიტუაციური სქემა
KEY PLAN

მისამართი
ADDRESS
ქ. თბილისი , ფაბა წყნეთი, რუსთაველის ეკრან N1.
ს/კ (01.20.01.065.015)

პროექტი
PROJECT
საოფისე შენობა

ნახაზი
DRWG.
სვეტების მარკირების გეგმა -3.10 ნიშნულზე

Cubix DEVELOPMENT

ბ.ბერიძე

----	----
ფაილი FILE: COLUMN	პროექტის #: PROJECT No
ფორმატი PAPER SIZE: A2	მასშტაბი SCALE: ----
ნახ.კოდი DRWG. No: S - 301	კორექტი REVISION: ----
	სტატუსი STATUS

19.09.2024

მონოლითური სვეტი - 1 მ.ს.- 1
მ 1:25

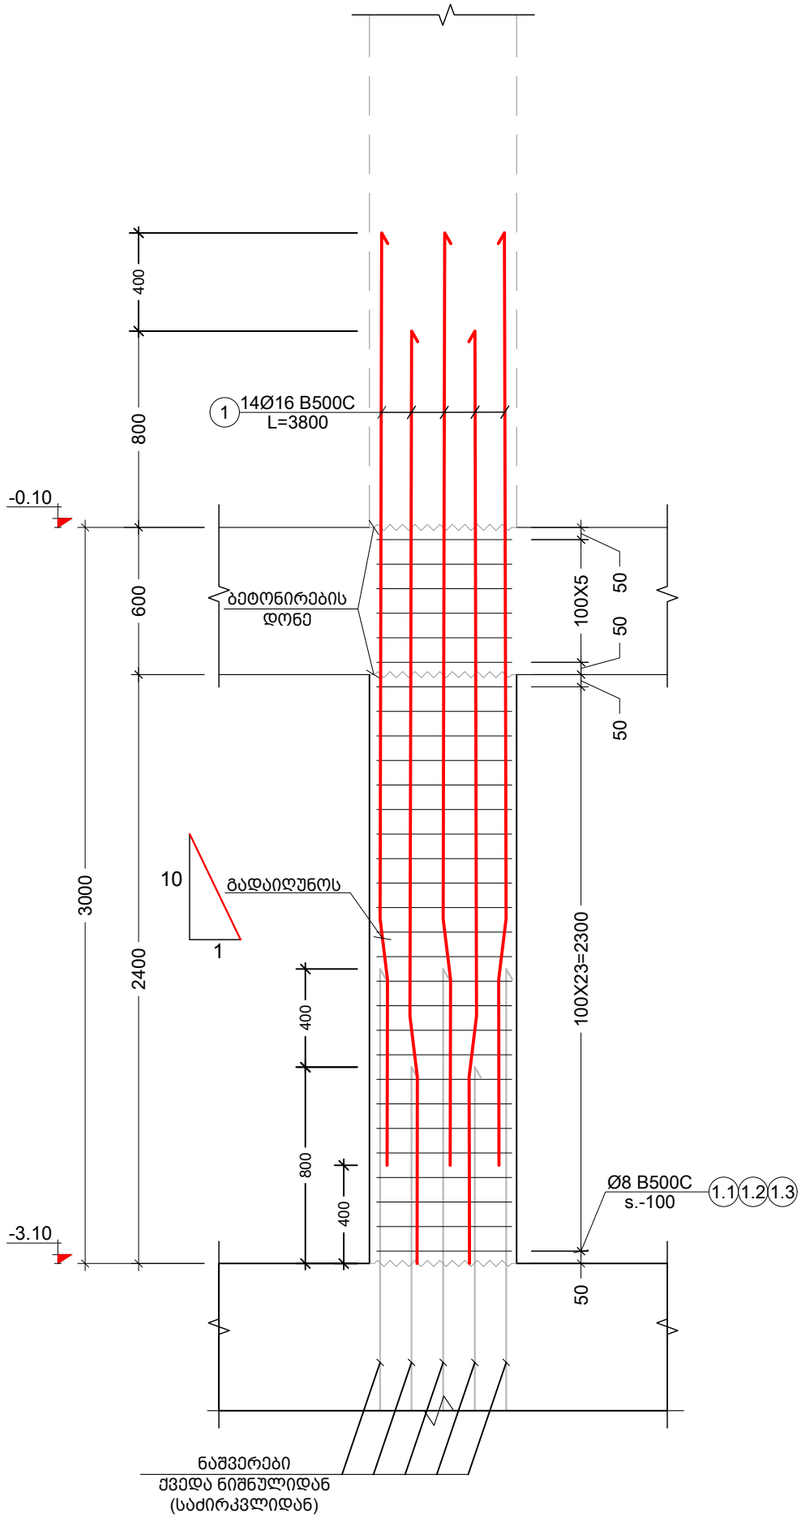

მონოლითური სვეტი-1 მ.ს.- 1 (კვეთი)
მ 1:10

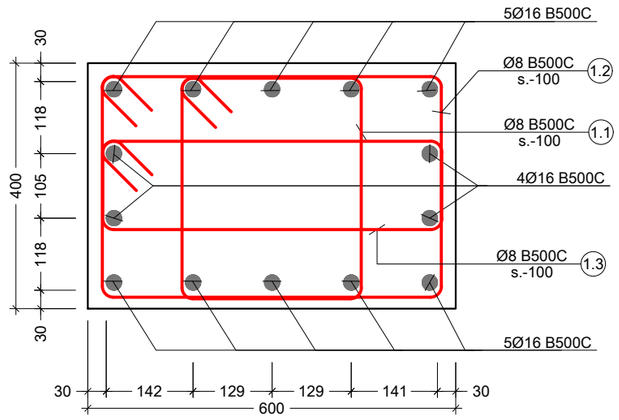

პოზ. №	ესკიზი	L მმ
1.1	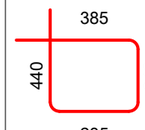	1450
1.2	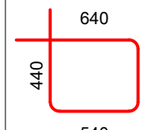	1960
1.3	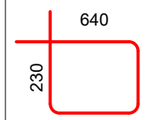	1540

კონსტრ. დასახ. და სართული	ელემენტის დასახ. და რაოდენობა	პოზ. №	დიამეტრი ან კვეთი (მმ)	ერთეულის სიგრძე (მმ.)	რაოდენობა (ც.)	საერთო სიგრძე (მ.)	საერთო წონა (კგ.)
მონოლითური სვეტების სპეციფიკაცია	მ.ს. - 1 26 (ც.)	1	Ø 16 B500C	3800	14 X 26	1383.20	2182
		1.1	Ø 8 B500C	1450	30 X 26	1131.00	446
		1.2	Ø 8 B500C	1960	30 X 26	1528.80	603
		1.3	Ø 8 B500C	1540	30 X 26	1201.20	474
		მძიმე ბეტონი C20/25		V =	0.7 X 26	= 18.72 მ³	

შენიშვნა:
NOTE:

No	Date	Revision	Issued by
----	----	----	----
----	----	----	----
----	----	----	----
----	----	----	----
----	----	----	----

სიტუაციური სქემა
KEY PLAN

მისამართი ADDRESS: ქ. თბილისი , დაბა წყნეთი, რუსთაველის ქუჩა N1. ს/კ (01.20.01.065.015)

პროექტი PROJECT: საოფისე შენობა

ნახაზი DRWG.: მონოლითური სვეტი - 1 მ.ს.- 1

Cubix DEVELOPMENT

ბ.ბერიძე

----	----
ფაილი FILE: COLUMN	პროექტის #: PROJECT No
ფორმატი PAPER SIZE: A3	მასშტაბი SCALE: ----
ნახ.კოდი DRWG. No: S - 302	კორექტ. REVISION: ----
	სტადია STATUS

19.09.2024

მონოლითური სვეტი - 2 მ.ს.- 2
მ 1:25

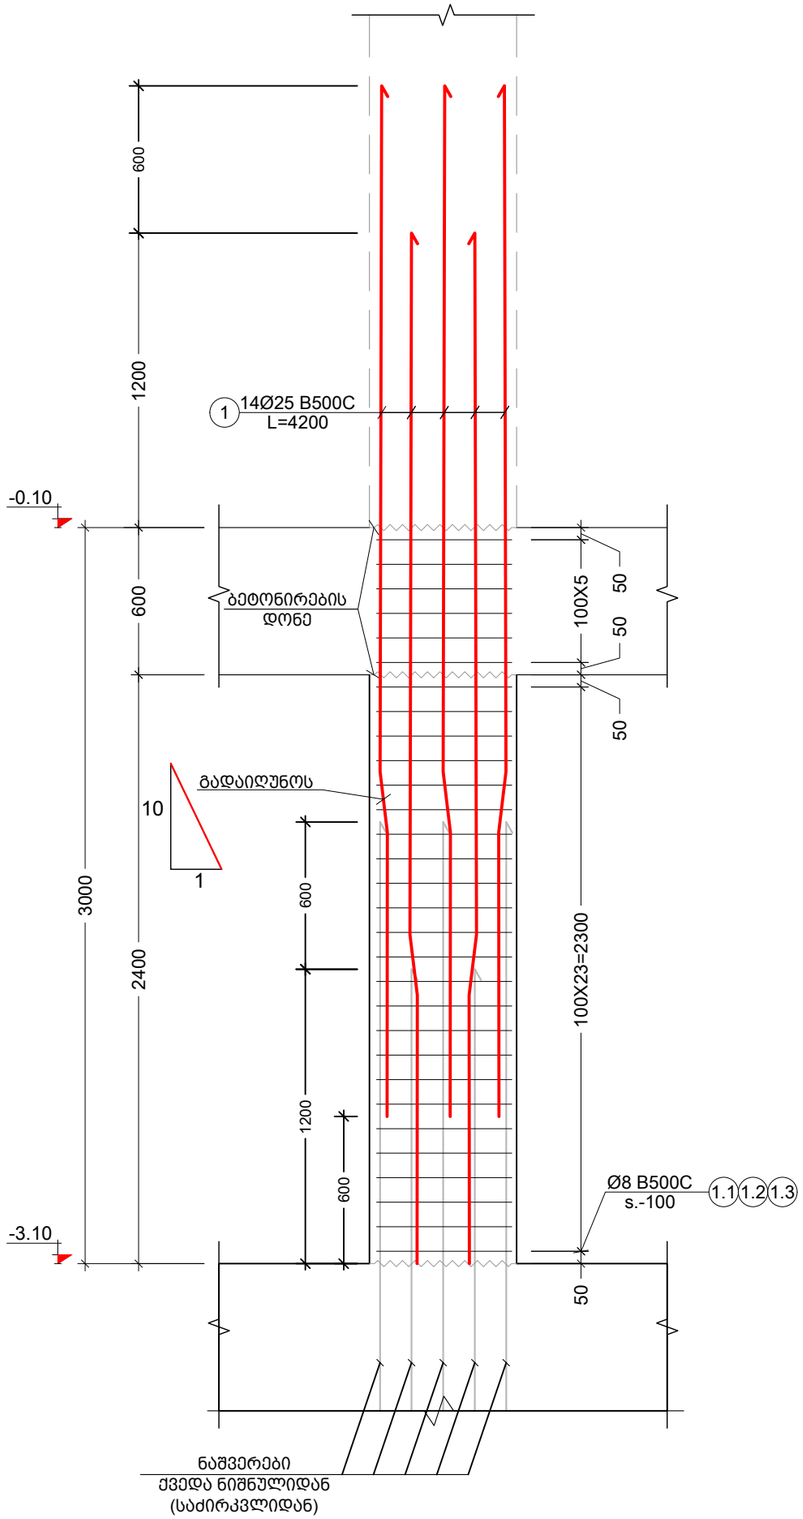

მონოლითური სვეტი- 2 მ.ს.- 2 (კვეთი)
მ 1:10

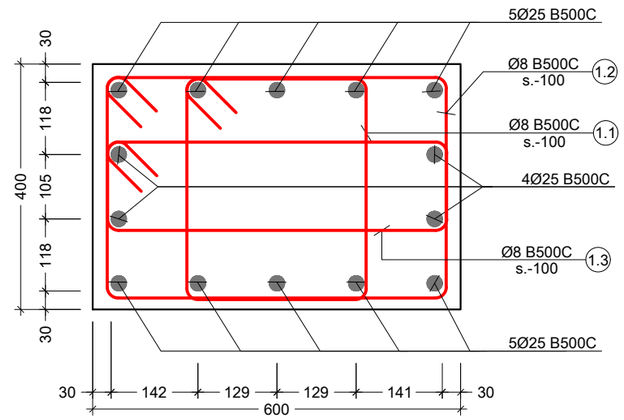

პოზ. №	ე ს კ ი ზ ი	L მმ
1.1	385 / 440 / 340 / 285	1450
1.2	640 / 440 / 340 / 540	1960
1.3	640 / 230 / 130 / 540	1540

კონსტრ. დასახ. და სართული	ელემენტის დასახ. და რაოდენობა	პოზ. №	დიამეტრი ან კვეთი (მმ)	ერთეულის სიგრძე (მმ.)	რაოდენობა (ც.)	საერთო სიგრძე (მ.)	საერთო წონა (კგ.)
მონოლითური სვეტების სპეციფიკაცია	მ.ს. - 2 5 (ც.)	1	Ø 25 B500C	4200	14 X 5	294.00	1132
		1.1	Ø 8 B500C	1450	30 X 5	217.50	86
		1.2	Ø 8 B500C	1960	30 X 5	294.00	116
		1.3	Ø 8 B500C	1540	30 X 5	231.00	91
		მძიმე ბეტონი C20/25		V =	0.7 X 5	= 3.60 მ³	

შენიშვნა:
NOTE:

No	Date	Revision	Issued by
----	----	----	----
----	----	----	----
----	----	----	----
----	----	----	----
----	----	----	----

სიტუაციური სქემა
KEY PLAN

მისამართი ADDRESS: ქ. თბილისი , დაბა წყნეთი, რუსთაველის ქუჩა N1. ს/კ (01.20.01.065.015)

პროექტი PROJECT: საოფისე შენობა

ნახაზი DRWG.: მონოლითური სვეტი - 2 მ.ს.- 2

Cubix DEVELOPMENT

ბ.ბერიძე

----	----
ფაილი FILE: COLUMN	პროექტის #: PROJECT No
ფორმატი PAPER SIZE: A3	მასშტაბი SCALE: ----
ნახ.კოდი DRWG. No: S - 303	კორექტ. REVISION: ----
	სტადია STATUS

19.09.2024

მონოლითური სვეტი - 3 მ.ს.- 3
მ 1:25

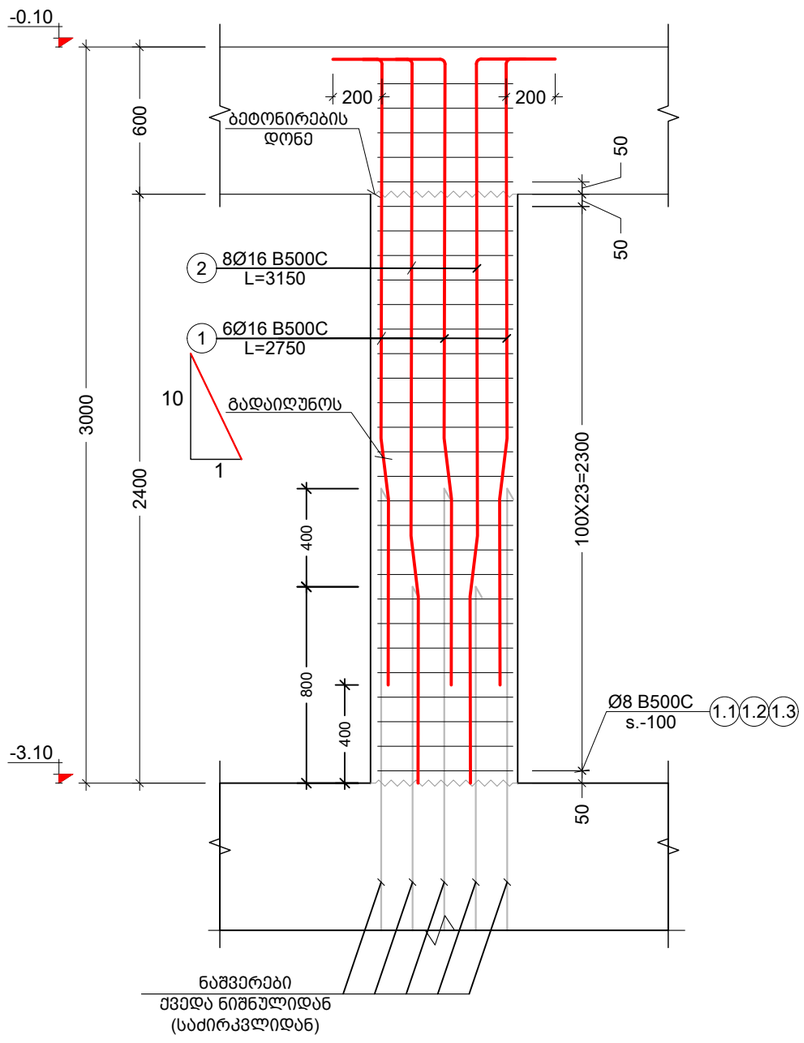

მონოლითური სვეტი- 3 მ.ს.- 3 (კვეთი)
მ 1:10

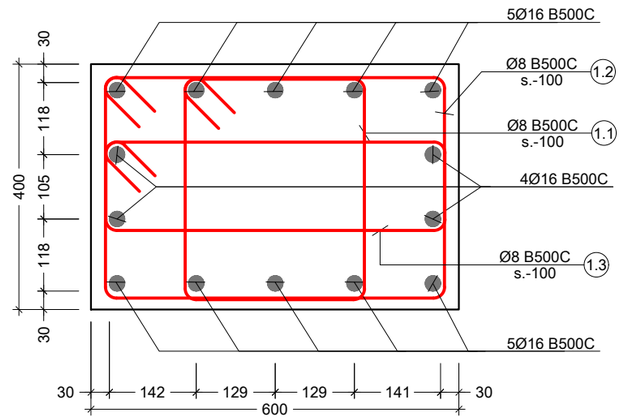

პოზ. №	ესკიზი	L მმ
1.1	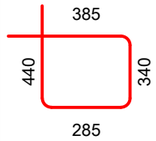	1450
1.2	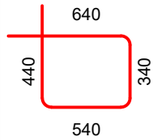	1960
1.3	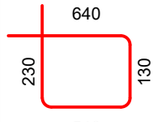	1540

კონსტრ. დასახ. და სართული	ელემენტის დასახ. და რაოდენობა	პოზ. №	დიამეტრი ან კვეთი (მმ)	ერთეულის სიგრძე (მმ.)	რაოდენობა (ც.)	საერთო სიგრძე (მ.)	საერთო წონა (კგ.)
მონოლითური სვეტების სპეციფიკაცია	მ.ს. - 3 1 (ც.)	1	Ø 16 B500C	2750	6 X 1	16.50	26
		2	Ø 16 B500C	3150	8 X 1	25.20	40
		1.1	Ø 8 B500C	1450	30 X 1	43.50	17
		1.2	Ø 8 B500C	1960	30 X 1	58.80	23
		1.3	Ø 8 B500C	1540	30 X 1	46.20	18
		მძიმე ბეტონი C20/25			V = 0.7 X 1	= 0.72 მ³	

შენიშვნა:
NOTE:

No	Date	Revision	Issued by
----	----	----	----
----	----	----	----
----	----	----	----
----	----	----	----
----	----	----	----

სიტუაციური სქემა
KEY PLAN

მისამართი ADDRESS: ქ. თბილისი , დაბა წყნეთი, რუსთაველის ქუჩა N1. ს/კ (01.20.01.065.015)

პროექტი PROJECT: საოფისე შენობა

ნახაზი DRWG.: მონოლითური სვეტი - 3 მ.ს.- 3

Cubix DEVELOPMENT

ბ.ბერიძე

----	----
ფაილი FILE: COLUMN	პროექტის #: PROJECT No
ფორმატი PAPER SIZE: A3	მასშტაბი SCALE: ----
ნახ.კოდი DRWG. No: S - 304	კორექტ. REVISION: ----
	სტატუსი STATUS

19.09.2024

შენიშვნა:
NOTE:

სვეტების მარკირების გეგმა -0.10 ნიშნულზე
მ. 1:100



----	----	----	----
----	----	----	----
----	----	----	----
----	----	----	----
----	----	----	----
No	Date	Revision	Issued by

სიტუაციური სქემა
KEY PLAN

მისამართი
ADDRESS
ქ. თბილისი , დაბა წყნეთი, რუსთაველის ქუჩა N1.
ს/კ (01.20.01.065.015)

პროექტი
PROJECT
საოფისე შენობა

ნახაზი
DRWG.
სვეტების მარკირების გეგმა -0.10 ნიშნულზე

Cubix DEVELOPMENT

ბ.ბერიძე

----	----
ფაილი FILE: COLUMN	პროექტის #: PROJECT No
ფორმატი PAPER SIZE: A2	მასშტაბი SCALE: ----
ნახ.კოდი DRWG. No: S - 305	კორექტ. REVISION: ----
	სტატუსი STATUS

19.09.2024

მონოლითური სვეტი - 4 მ.ს.- 4
მ 1:25

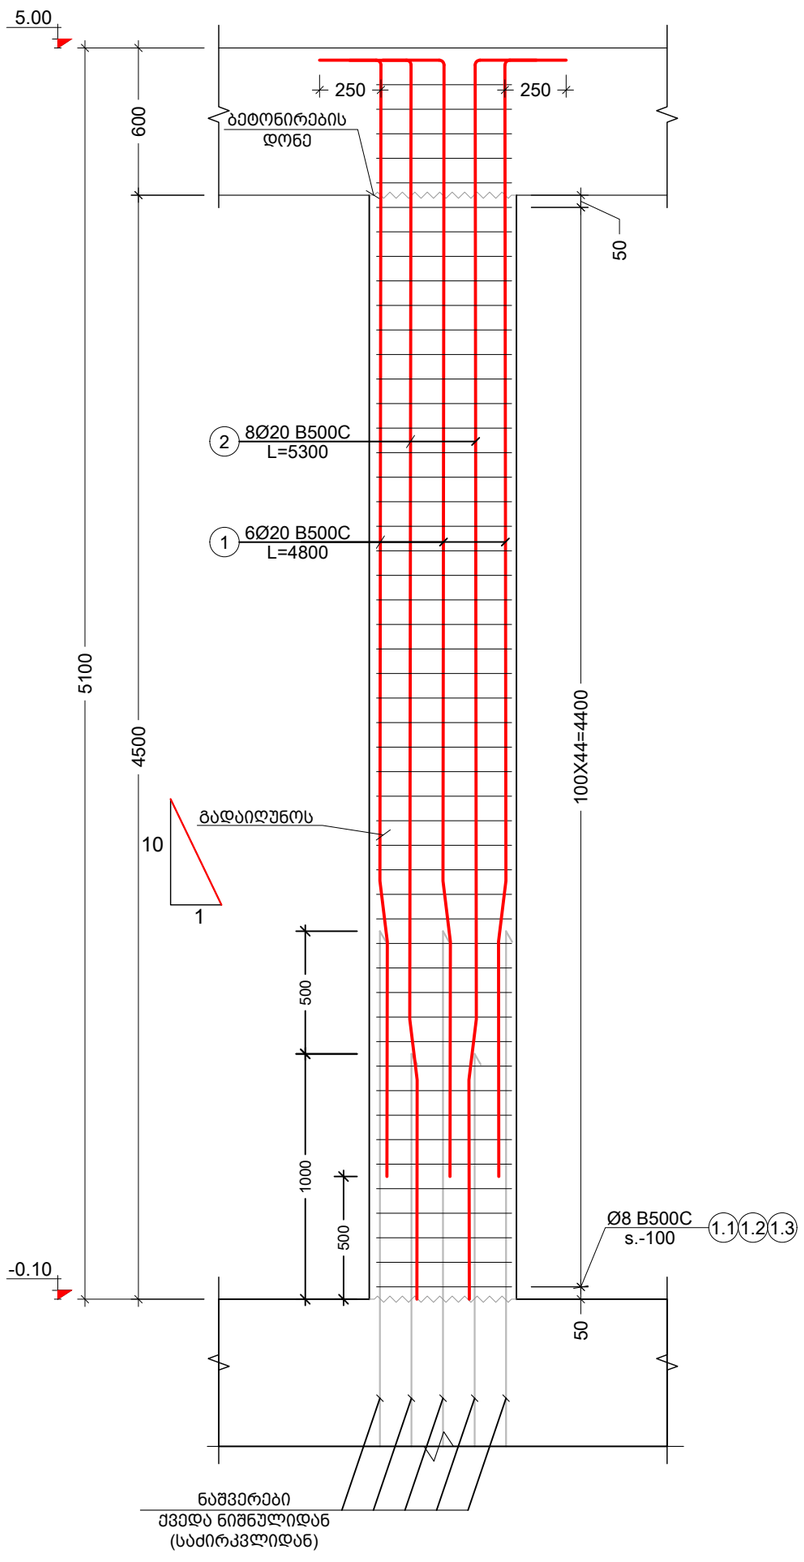

მონოლითური სვეტი- 4 მ.ს.- 4 (კვეთი)
მ 1:10

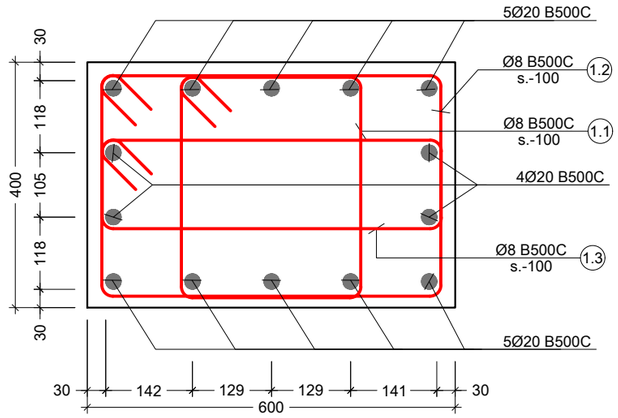

პოზ. №	ესკიზი	L მმ
1.1	385; 440; 340; 285	1450
1.2	640; 440; 340; 540	1960
1.3	640; 230; 130; 540	1540

კონსტრ. დასახ. და სართული	ელემენტის დასახ. და რაოდენობა	პოზ. №	დიამეტრი ან კვეთი (მმ)	ერთეულის სიგრძე (მმ.)	რაოდენობა (ც.)	საერთო სიგრძე (მ.)	საერთო წონა (კგ.)
მონოლითური სვეტების სპეციფიკაცია	მ.ს. - 4 5 (ც.)	1	Ø 20 B500C	4800	6 X 5	144.00	355
		2	Ø 20 B500C	5300	8 X 5	212.00	523
		1.1	Ø 8 B500C	1450	50 X 5	362.50	143
		1.2	Ø 8 B500C	1960	50 X 5	490.00	193
		1.3	Ø 8 B500C	1540	50 X 5	385.00	152
		მძიმე ბეტონი	C20/25	V =	1.2 X 5	= 6.15	მ³

შენიშვნა:
NOTE:

No	Date	Revision	Issued by
----	----	----	----
----	----	----	----
----	----	----	----
----	----	----	----
----	----	----	----

სიტუაციური სქემა
KEY PLAN

მისამართი ADDRESS: ქ. თბილისი , დაბა წყნეთი, რუსთაველის ქუჩა N1. ს/კ (01.20.01.065.015)

პროექტი PROJECT: საოფისე შენობა

ნახაზი DRWG.: მონოლითური სვეტი - 4 მ.ს.- 4

Cubix DEVELOPMENT

ბ.ბერიძე

----	----
ფაილი FILE: COLUMN	პროექტის #: PROJECT No
ფორმატი PAPER SIZE: A3	მასშტაბი SCALE: ----
ნახ.კოდი DRWG. No: S - 306	კორექტ. REVISION: ----
	სტადია STATUS

19.09.2024

მონოლითური სვეტი - 5 მ.ს.- 5
მ 1:25

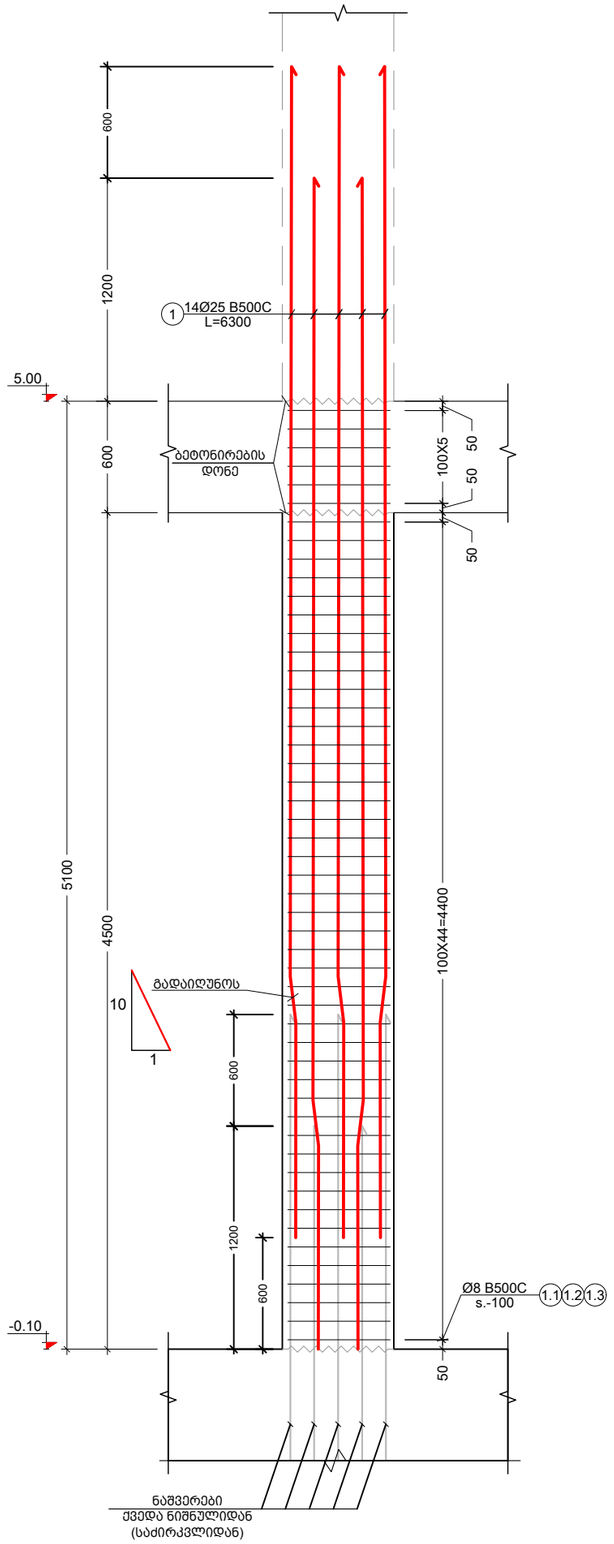

მონოლითური სვეტი- 5 მ.ს.- 5 (კვეთი)
მ 1:10

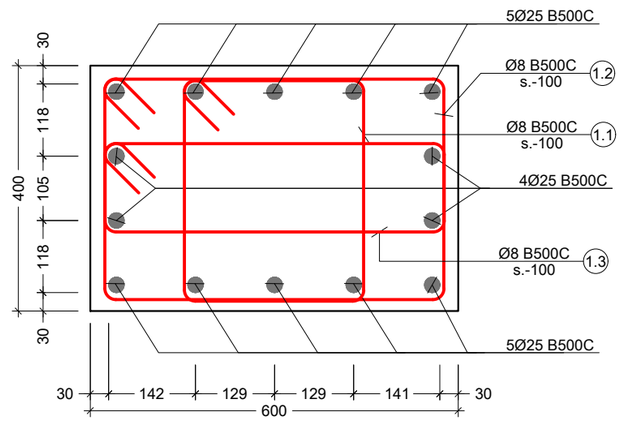

პოზ. №	ესკიზი	L მმ
1.1	385 / 440 / 340 / 285	1450
1.2	640 / 440 / 340 / 540	1960
1.3	640 / 230 / 130 / 540	1540

კონსტრ. დასახ. და სართული	ელემენტის დასახ. და რაოდენობა	პოზ. №	დიამეტრი ან კვეთი (მმ)	ერთეულის სიგრძე (მმ.)	რაოდენობა (ც.)	საერთო სიგრძე (მ.)	საერთო წონა (კგ.)
მონოლითური სვეტების სპეციფიკაცია	მ.ს. - 5 6 (ც.)	1	Ø 25 B500C	6300	14 X 6	529.20	2038
		1.1	Ø 8 B500C	1450	50 X 6	435.00	172
		1.2	Ø 8 B500C	1960	50 X 6	588.00	232
		1.3	Ø 8 B500C	1540	50 X 6	462.00	182
		მძიმე ბეტონი C20/25			V = 1.2 X 6	= 7.38 მ³	

შენიშვნა:
NOTE:

No	Date	Revision	Issued by
----	----	----	----
----	----	----	----
----	----	----	----
----	----	----	----
----	----	----	----

სიტუაციური სქემა
KEY PLAN

მისამართი ADDRESS: ქ. თბილისი , დაბა წყნეთი, რუსთაველის ქუჩა N1. ს/კ (01.20.01.065.015)

პროექტი PROJECT: საოფისე შენობა

ნახაზი DRWG.: მონოლითური სვეტი - 5 მ.ს.- 5

Cubix DEVELOPMENT

ბ.ბერიძე

----	----
ფაილი FILE: COLUMN	პროექტის #: PROJECT No
ფორმატი PAPER SIZE: A3	მასშტაბი SCALE: ----
ნახ.კოდი DRWG. No: S - 307	კორექტ. REVISION: ----
	სტადია STATUS

19.09.2024

მონოლითური სვეტი - 6 მ.ს.- 6
მ 1:25

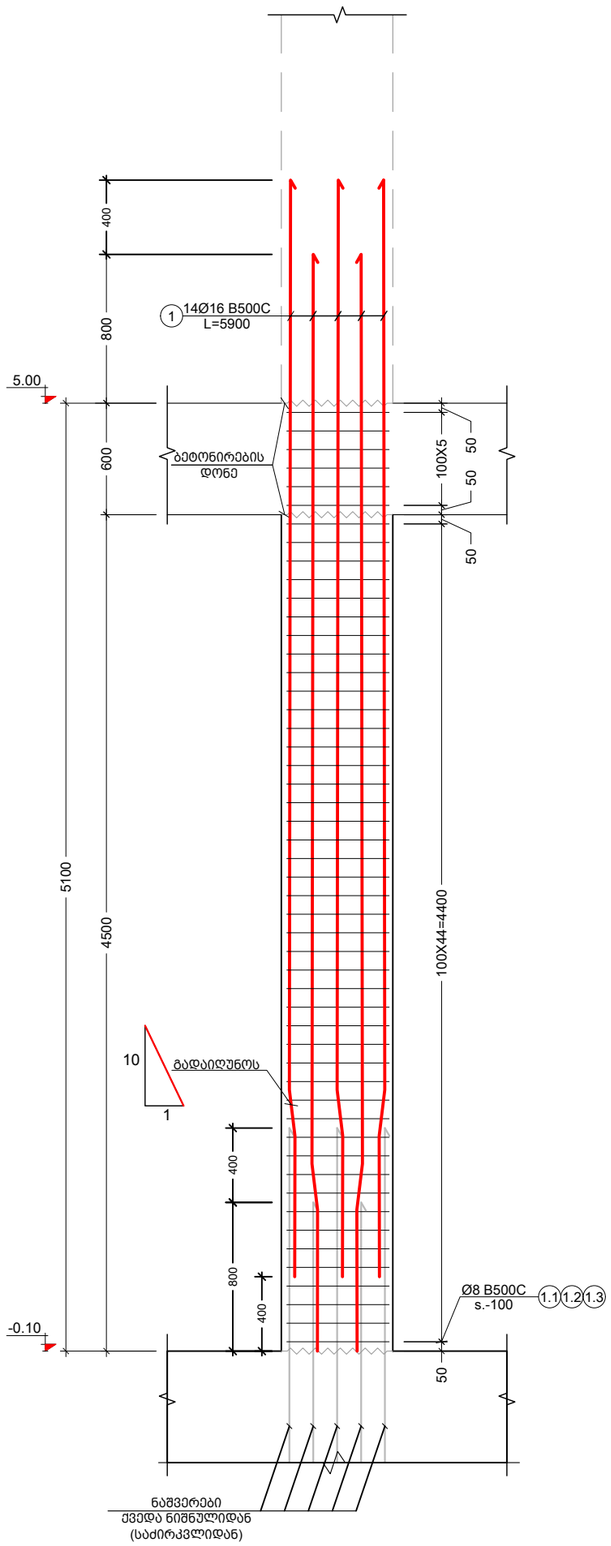

მონოლითური სვეტი- 6 მ.ს.- 6 (კვეთი)
მ 1:10

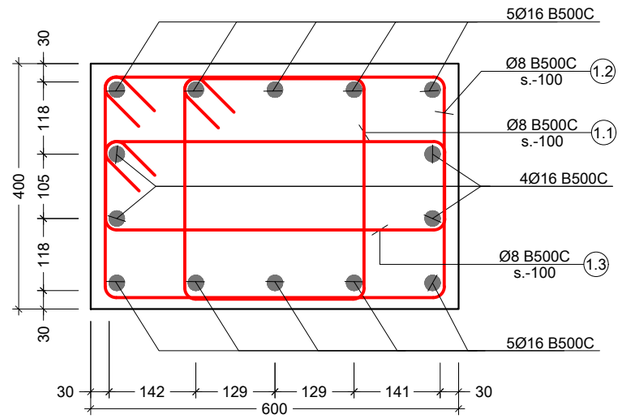

პოზ. №	ესკიზი	L მმ
1.1	385; 440; 340; 285	1450
1.2	640; 440; 340; 540	1960
1.3	640; 230; 130; 540	1540

კონსტრ. დასახ. და სართული	ელემენტის დასახ. და რაოდენობა	პოზ. №	დიამეტრი ან კვეთი (მმ)		ერთეულის სიგრძე (მმ.)	რაოდენობა (ც.)	საერთო სიგრძე (მ.)	საერთო წონა (კგ.)
მონოლითური სვეტების სპეციფიკაცია	მ.ს. - 6 20 (ც.)	1	Ø 16	B500C	5900	14 X 20	1652.00	2606
		1.1	Ø 8	B500C	1450	50 X 20	1450.00	572
		1.2	Ø 8	B500C	1960	50 X 20	1960.00	773
		1.3	Ø 8	B500C	1540	50 X 20	1540.00	607
		მძიმე ბეტონი		C20/25	V =	1.2 X 20	= 24.60	მ³

შენიშვნა:
NOTE:

No	Date	Revision	Issued by
----	----	----	----
----	----	----	----
----	----	----	----
----	----	----	----
----	----	----	----

სიტუაციური სქემა
KEY PLAN

მისამართი ADDRESS: ქ. თბილისი , დაბა წყნეთი, რუსთაველის ქუჩა N1. ს/კ (01.20.01.065.015)

პროექტი PROJECT: საოფისე შენობა

ნახაზი DRWG.: მონოლითური სვეტი - 6 მ.ს.- 6

Cubix DEVELOPMENT

ბ.ბერიძე

----	----
ფაილი FILE: COLUMN	პროექტის #: PROJECT No
ფორმატი PAPER SIZE: A3	მასშტაბი SCALE: ----
ნახ.კოდი DRWG. No: S - 308	კორექტ. REVISION: ----
	სტადია STATUS

19.09.2024

სვეტების მარკირების გეგმა 5.00 ნიშნულზე
მ. 1:100

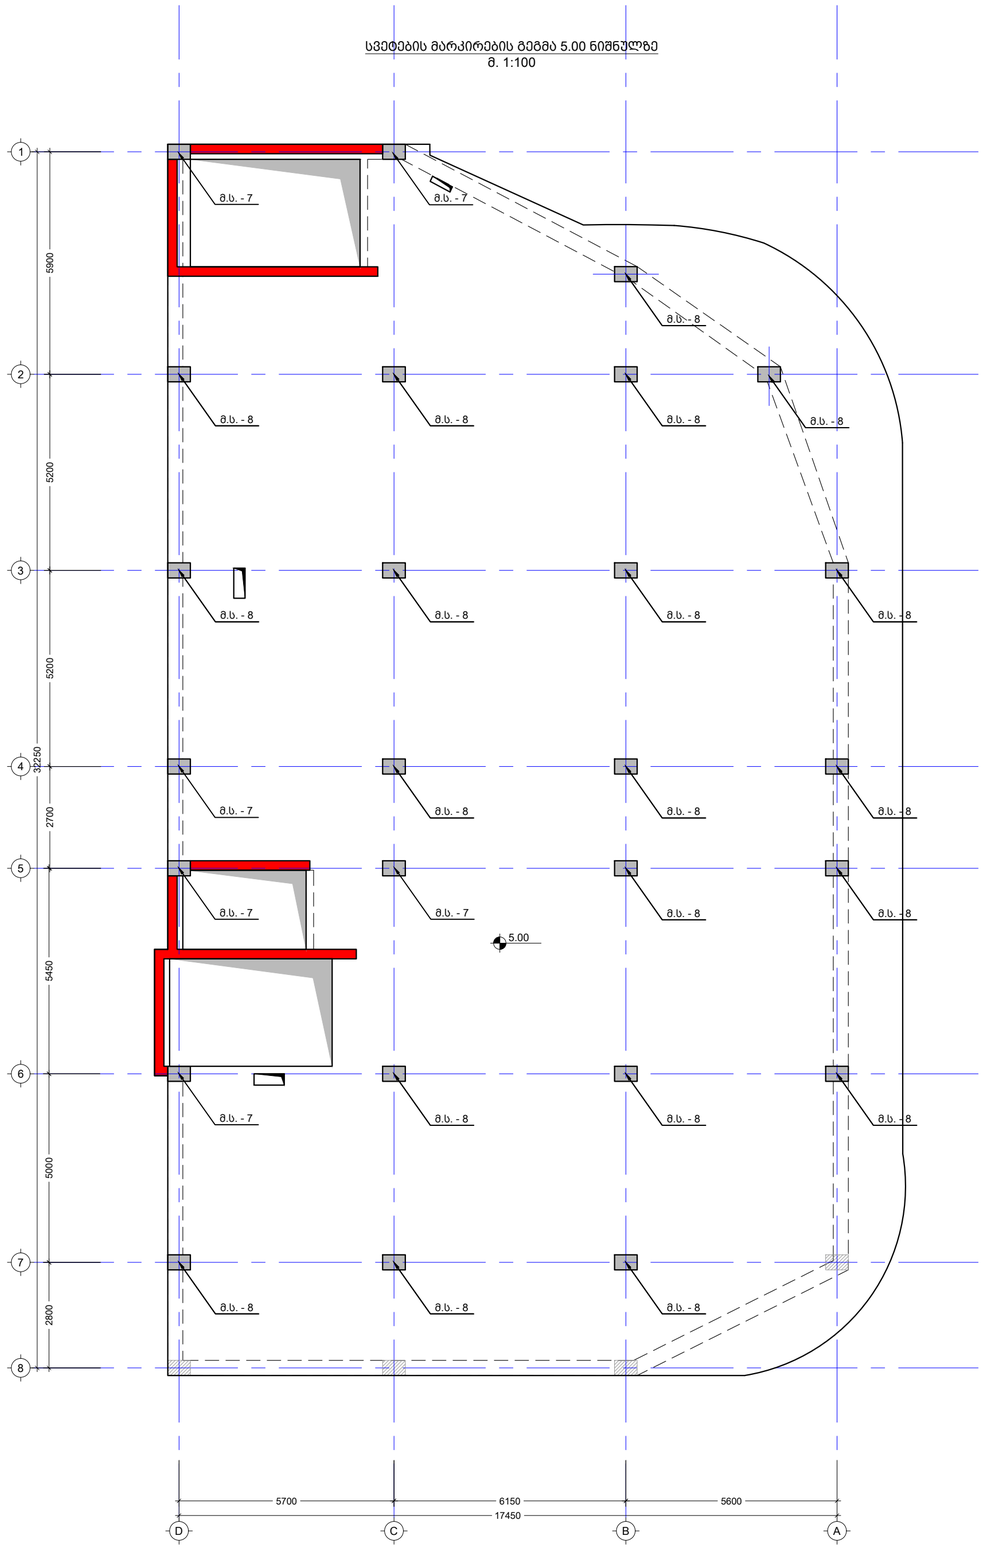

შენიშვნა:
NOTE:

No	Date	Revision	Issued by
----	----	----	----
----	----	----	----
----	----	----	----
----	----	----	----
----	----	----	----

სიტუაციური სქემა
KEY PLAN

მისამართი
ADDRESS
ქ. თბილისი , დაბა წყნეთში, რუსთაველის ქუჩა N1,
ს/კ (01.20.01.065.015)

პროექტი
PROJECT
საოფისე შენობა

ნახაზი
DRWG.
სვეტების მარკირების გეგმა 5.00 ნიშნულზე

Cubix DEVELOPMENT

ბ.ბერიძე

----	----
ფაილი FILE: COLUMN	პროექტის #: PROJECT No
ფორმატი PAPER SIZE: A2	მასშტაბი SCALE: ----
ნახ.კოდი DRWG. No: S - 309	კორექტ. REVISION: ----
	სტატუსი STATUS

19.09.2024

მონოლითური სვეტი - 7 მ.ს.- 7
მ 1:25

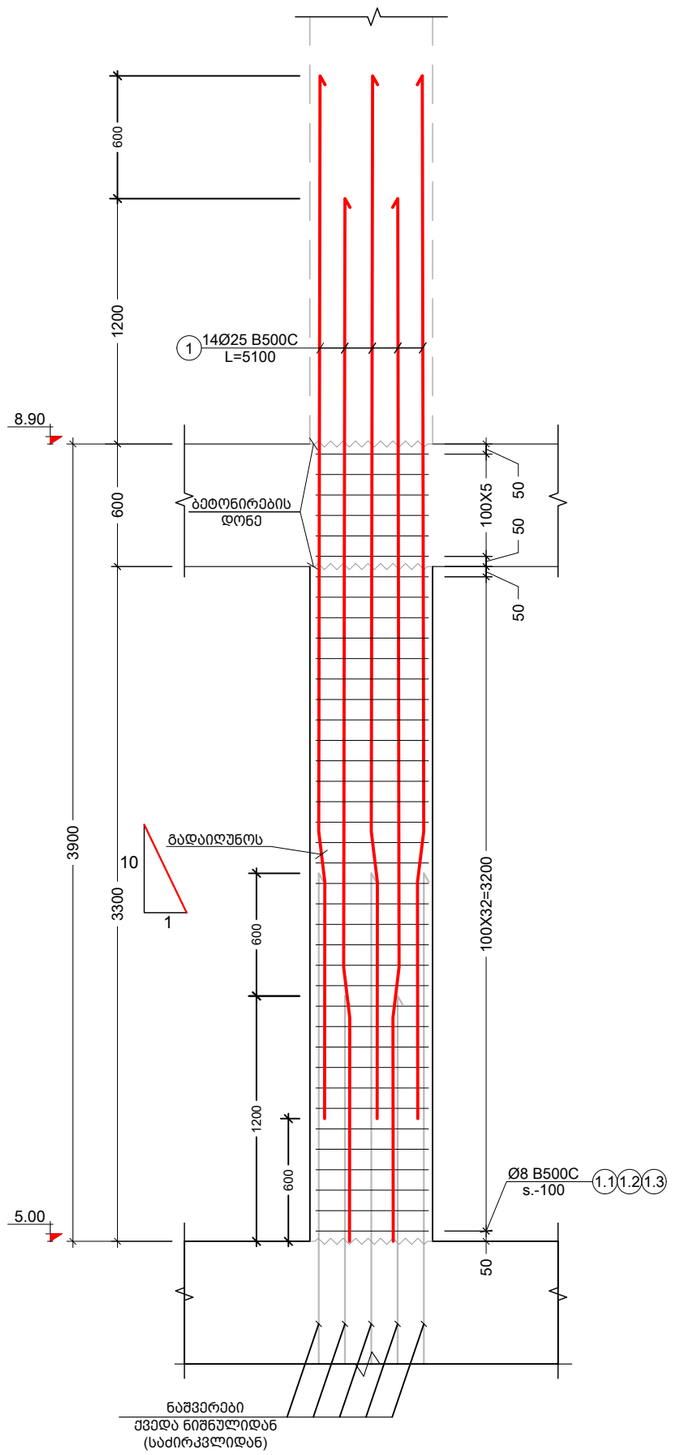

მონოლითური სვეტი- 7 მ.ს.- 7 (კვეთი)
მ 1:10

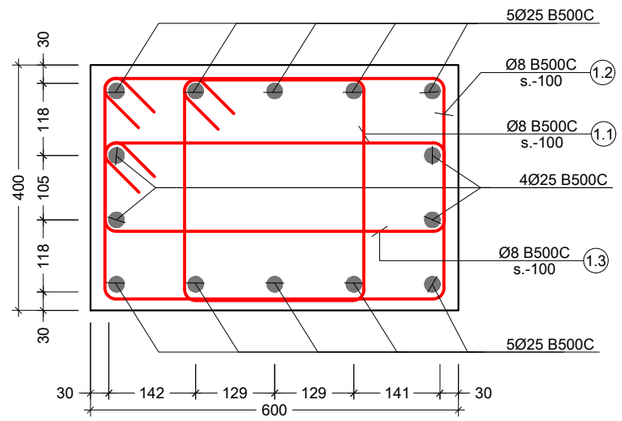

პოზ. №	ესკიზი	L მმ
1.1	385; 440; 340; 285	1450
1.2	640; 440; 340; 540	1960
1.3	640; 230; 130; 540	1540

კონსტრ. დასახ. და სართული	ელემენტის დასახ. და რაოდენობა	პოზ. №	დიამეტრი ან კვეთი (მმ)	ერთეულის სიგრძე (მმ.)	რაოდენობა (ც.)	საერთო სიგრძე (მ.)	საერთო წონა (კგ.)
მონოლითური სვეტების სპეციფიკაცია	მ.ს. - 7 6 (ც.)	1	Ø 25 B500C	5100	14 X 6	428.40	1650
		1.1	Ø 8 B500C	1450	39 X 6	339.30	134
		1.2	Ø 8 B500C	1960	39 X 6	458.64	181
		1.3	Ø 8 B500C	1540	39 X 6	360.36	142
		მძიმე ბეტონი	C20/25	V =	0.9 X 6	= 5.64	მ³

შენიშვნა:
NOTE:

No	Date	Revision	Issued by
----	----	----	----
----	----	----	----
----	----	----	----
----	----	----	----
----	----	----	----

სიტუაციური სქემა
KEY PLAN

მისამართი ADDRESS: ქ. თბილისი , დაბა წყნეთი, რუსთაველის ქუჩა N1. ს/კ (01.20.01.065.015)

პროექტი PROJECT: საოფისე შენობა

ნახაზი DRWG.: მონოლითური სვეტი - 7 მ.ს.- 7

Cubix DEVELOPMENT

ბ.ბერიძე

----	----
ფაილი FILE: COLUMN	პროექტის #: PROJECT No
ფორმატი PAPER SIZE: A3	მასშტაბი SCALE: ----
ნახ.კოდი DRWG. No: S - 310	კორექტ. REVISION: ----
	სტადია STATUS

19.09.2024

მონოლითური სვეტი - 8 მ.ს.- 8
მ 1:25

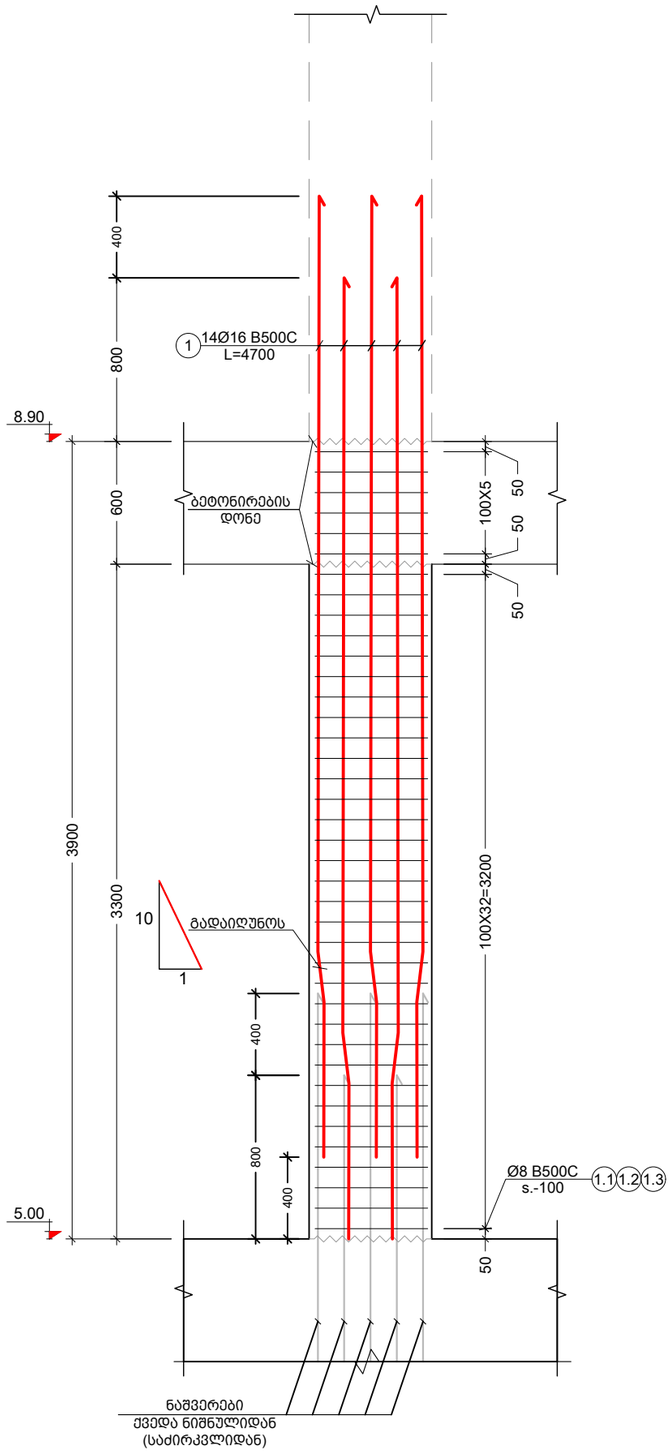

მონოლითური სვეტი- 8 მ.ს.- 8 (კვეთი)
მ 1:10

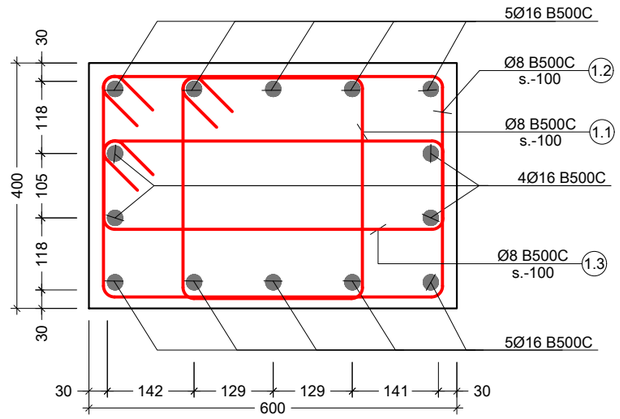

პოზ. №	ესკიზი	L მმ
1.1	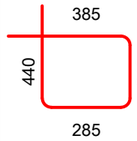	1450
1.2	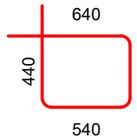	1960
1.3	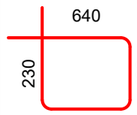	1540

კონსტრ. დასახ. და სართული	ელემენტის დასახ. და რაოდენობა	პოზ. №	დიამეტრი ან კვეთი (მმ)	ერთეულის სიგრძე (მმ.)	რაოდენობა (ც.)	საერთო სიგრძე (მ.)	საერთო წონა (კგ.)
მონოლითური სვეტების სპეციფიკაცია	მ.ს. - 8 20 (ც.)	1	Ø 16 B500C	4700	14 X 20	1316.00	2076
		1.1	Ø 8 B500C	1450	39 X 20	1131.00	446
		1.2	Ø 8 B500C	1960	39 X 20	1528.80	603
		1.3	Ø 8 B500C	1540	39 X 20	1201.20	474
		მძიმე ბეტონი C20/25		V =	0.9 X 20	= 18.80 მ³	

შენიშვნა:
NOTE:

No	Date	Revision	Issued by
----	----	----	----
----	----	----	----
----	----	----	----
----	----	----	----
----	----	----	----

სიტუაციური სქემა
KEY PLAN

მისამართი ADDRESS: ქ. თბილისი , დაბა წყნეთი, რუსთაველის ქუჩა N1. ს/კ (01.20.01.065.015)

პროექტი PROJECT: საოფისე შენობა

ნახაზი DRWG.: მონოლითური სვეტი - 8 მ.ს.- 8

Cubix DEVELOPMENT

ბ.ბერიძე

----	----
ფაილი FILE: COLUMN	პროექტის #: PROJECT No
ფორმატი PAPER SIZE: A3	მასშტაბი SCALE: ----
ნახ.კოდი DRWG. No: S - 311	კორექტ. REVISION: ----
	სტადია STATUS

19.09.2024

სვეტების მარკირების გეგმა 8.90 ნიშნულზე
მ. 1:100

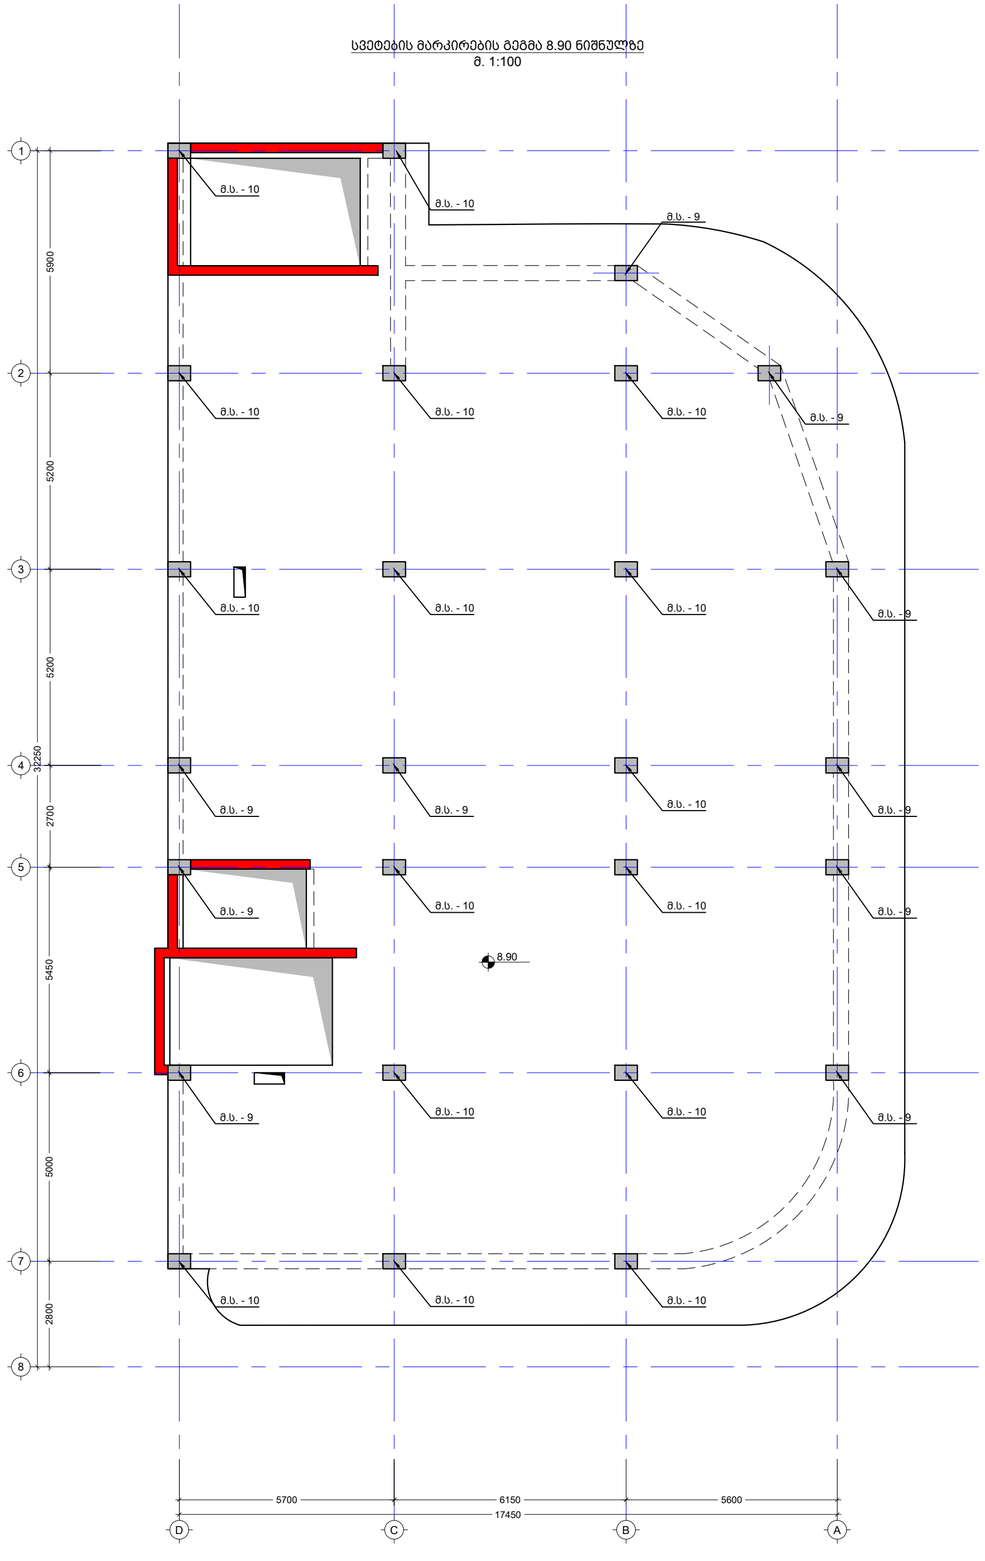

შენიშვნა:
NOTE:

No	Date	Revision	Issued by
----	----	----	----
----	----	----	----
----	----	----	----
----	----	----	----
----	----	----	----

სიტუაციური სქემა
KEY PLAN

მისამართი
ADDRESS
ქ. თბილისი , დაბა წყნეთი, რუსთაველის ქუჩა N1.
ს/კ (01.20.01.065.015)

პროექტი
PROJECT
საოფისე შენობა

ნახაზი
DRWG.
სვეტების მარკირების გეგმა 8.90 ნიშნულზე

Cubix DEVELOPMENT

ბ.ბერიძე

----	----
ფაილი FILE: COLUMN	პროექტის #: PROJECT No
ფორმატი PAPER SIZE: A2	მასშტაბი SCALE: ----
ნახ.კოდი DRWG. No: S - 312	კორექტი REVISION: ----
	სტატუსი STATUS

19.09.2024

სვეტების მარკირების გეგმა 12.20 ნიშნულზე
მ. 1:100

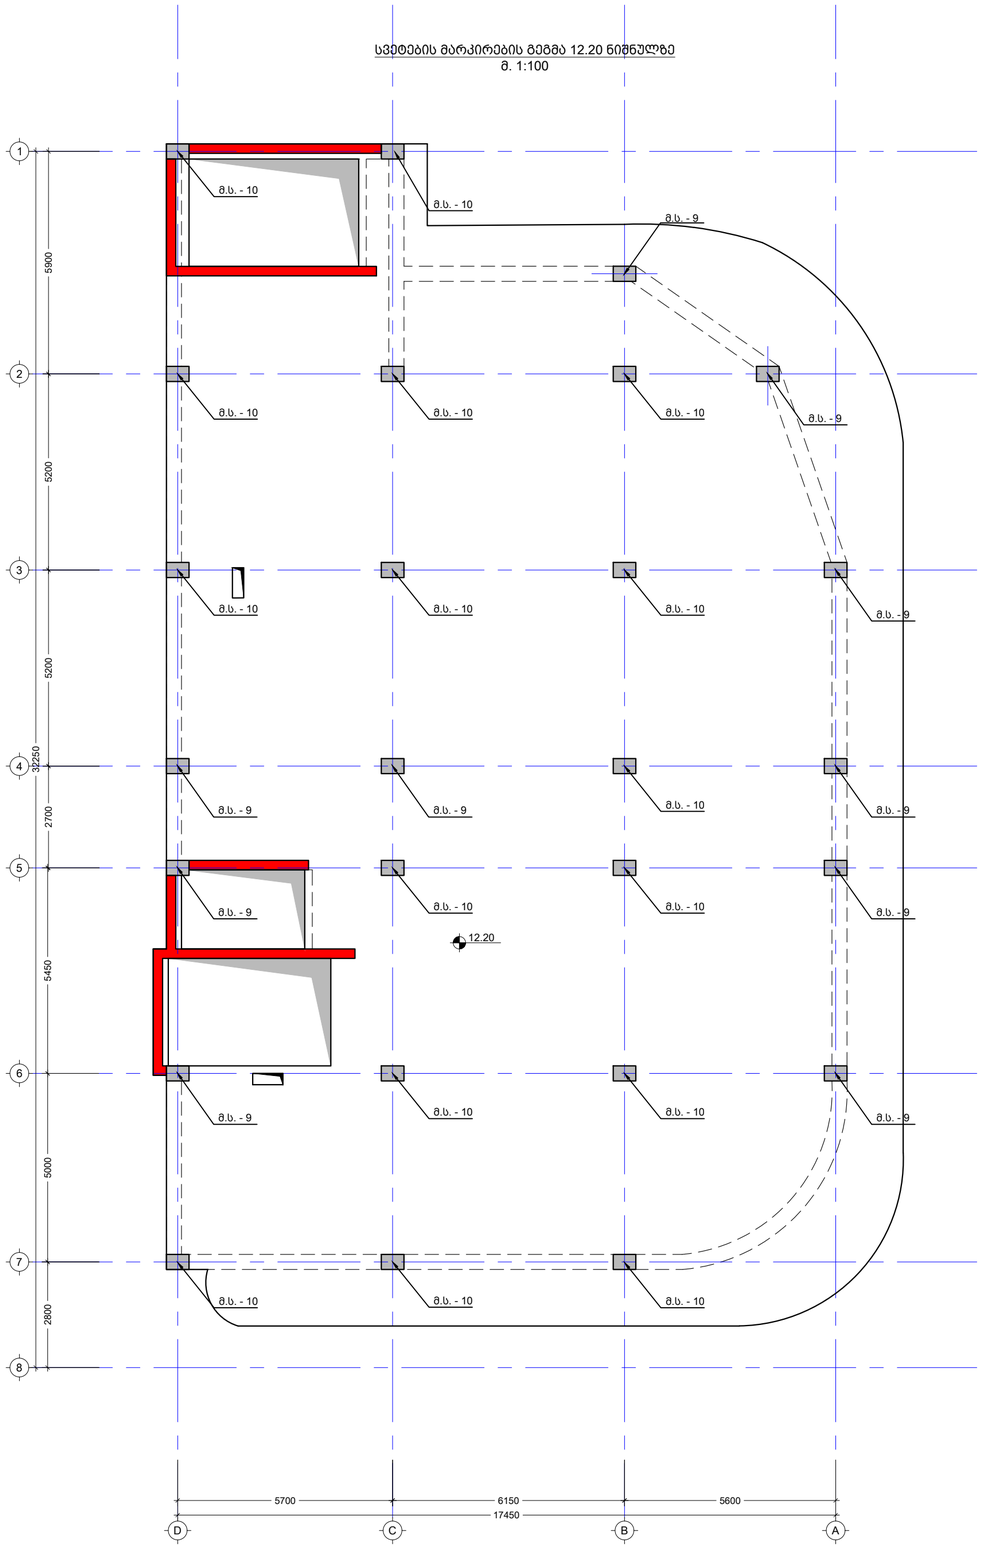

შენიშვნა:
NOTE:

No	Date	Revision	Issued by
----	----	----	----
----	----	----	----
----	----	----	----
----	----	----	----
----	----	----	----

სიტუაციური სქემა
KEY PLAN

მისამართი
ADDRESS
ქ. თბილისი , დაბა წყნეთი, რუსთაველის ქუჩა N1,
ს/კ (01.20.01.065.015)

პროექტი
PROJECT
საოფისე შენობა

ნახაზი
DRWG.
სვეტების მარკირების გეგმა 12.20 ნიშნულზე

Cubix DEVELOPMENT

ბ.ბერიძე

----	----
ფაილი FILE / COLUMN	პროექტის #: PROJECT No
ფორმატი PAPER SIZE: A2	მასშტაბი SCALE: ----
ნახ.კოდი DRWG. No: S - 313	კორექტ. REVISION: ----
	სტატუსი STATUS

13.09.2024

სვეტების მარკირების გეგმა 15.50 ნიშნულზე
მ. 1:100

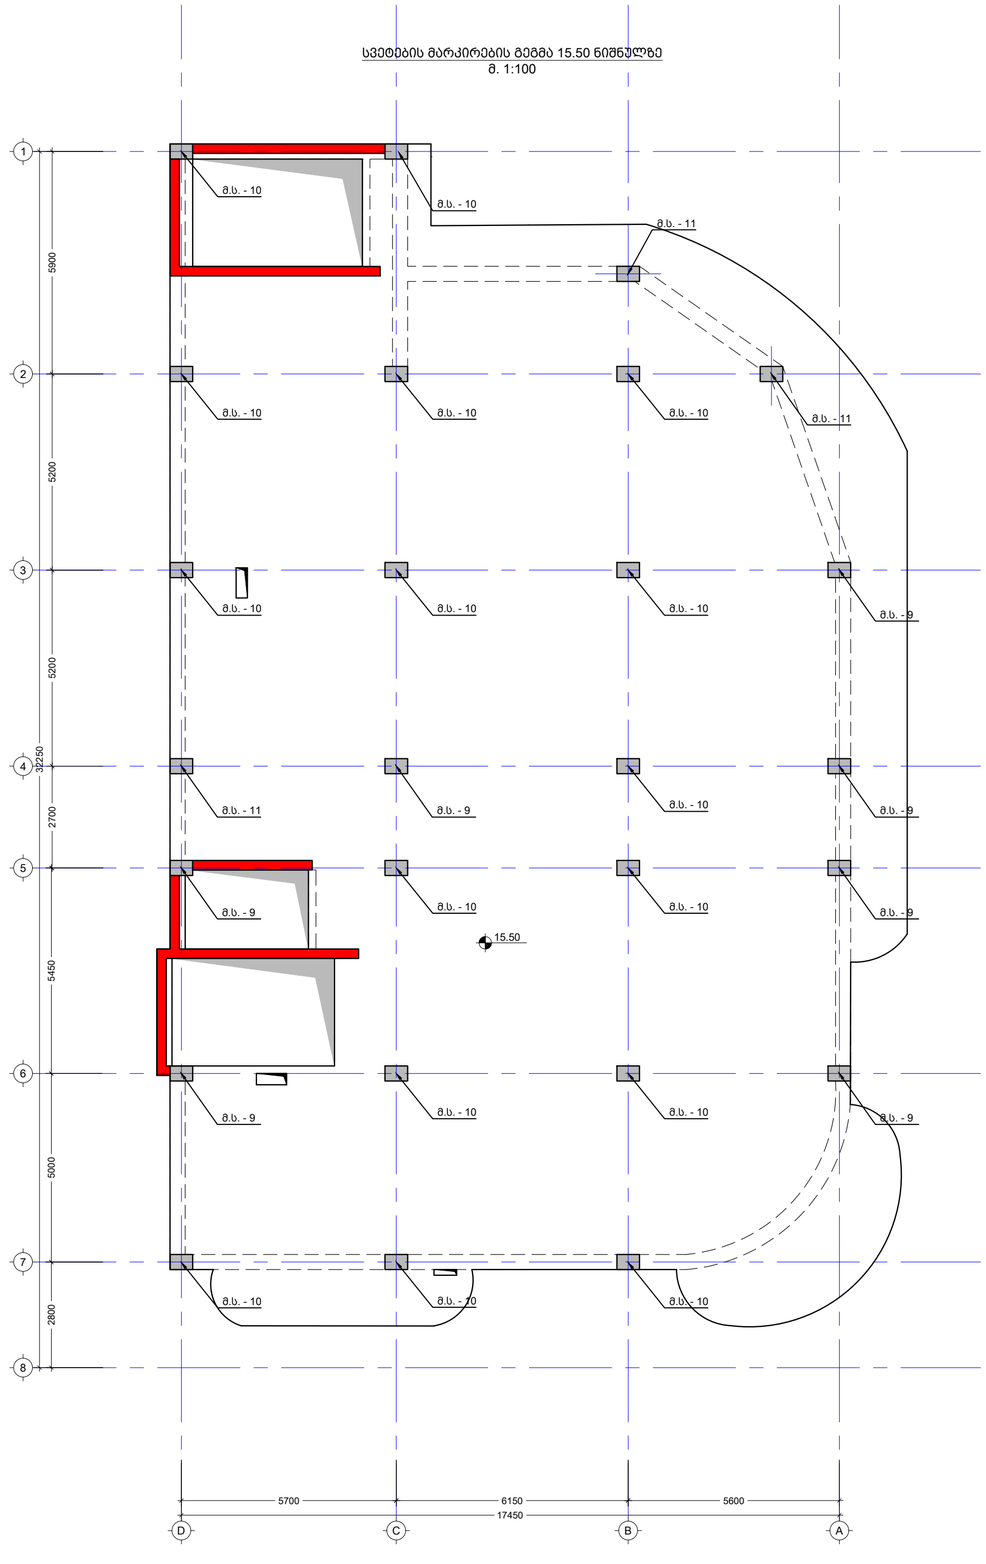

შენიშვნა:
NOTE:

----	----	----	----
----	----	----	----
----	----	----	----
----	----	----	----
----	----	----	----
No	Date	Revision	Issued by

სიტუაციური სქემა
KEY PLAN

მისამართი
ADDRESS
ქ. თბილისი , დაბა წყნეთი, რუსთაველის ქუჩა N1,
ს/კ (01.20.01.065.015)

პროექტი
PROJECT
საოფისე შენობა

ნახაზი
DRWG.
სვეტების მარკირების გეგმა 15.50 ნიშნულზე

Cubix DEVELOPMENT

ბ.ბერიძე

----	----
ფაილი FILE COLUMN	პროექტის #: PROJECT No
ფორმატი PAPER SIZE A2	მასშტაბი SCALE ----
ნახ. კოდი DRWG. No S - 314	კორექტი REVISION ----	სტატუსი STATUS

19.09.2024

მონოლითური სვეტი - 9 მ.ს.- 9
მ 1:25

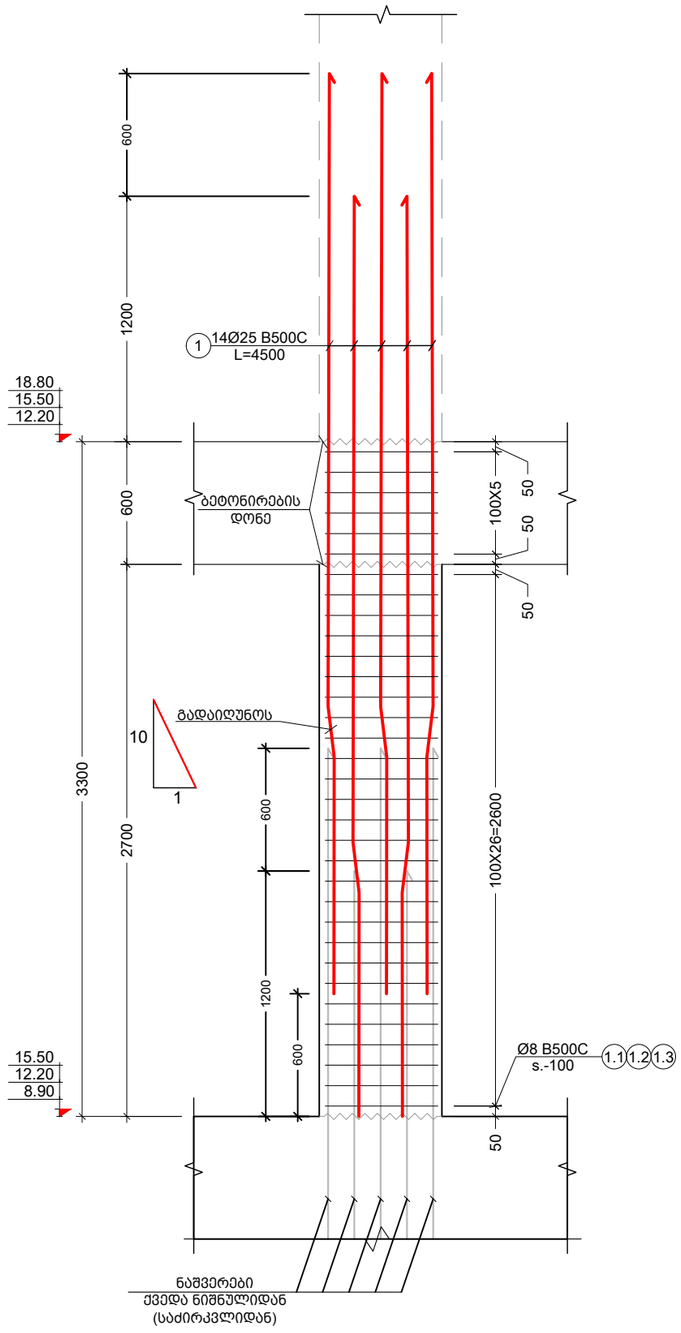

მონოლითური სვეტი- 9 მ.ს.- 9 (კვეთი)
მ 1:10

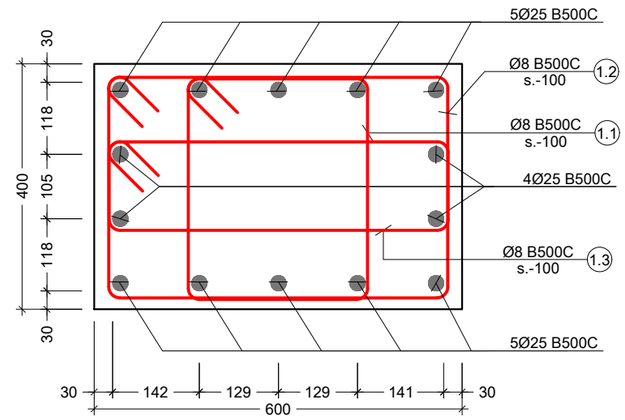

პოზ. №	ე ს კ ი ზ ი	L მმ
1.1	385 / 440 / 340 / 285	1450
1.2	640 / 440 / 340 / 540	1960
1.3	640 / 230 / 130 / 540	1540

კონსტრ. დასახ. და სართული	ელემენტის დასახ. და რაოდენობა	პოზ. №	დიამეტრი ან კვეთი (მმ)	ერთეულის სიგრძე (მმ.)	რაოდენობა (ც.)	საერთო სიგრძე (მ.)	საერთო წონა (კგ.)
მონოლითური სვეტების სპეციფიკაცია	მ.ს. - 9 27 (ც.)	1	Ø 25 B500C	4500	14 X 27	1701.00	6551
		1.1	Ø 8 B500C	1450	33 X 27	1291.95	510
		1.2	Ø 8 B500C	1960	33 X 27	1746.36	689
		1.3	Ø 8 B500C	1540	33 X 27	1372.14	541
		მძიმე ბეტონი C20/25			V = 0.8 X 27	= 21.60 მ³	

შენიშვნა:
NOTE:

No	Date	Revision	Issued by
----	----	----	----
----	----	----	----
----	----	----	----
----	----	----	----
----	----	----	----

სიტუაციური სქემა
KEY PLAN

მისამართი ADDRESS: ქ. თბილისი , დაბა წყნეთი, რუსთაველის ქუჩა N1. ს/კ (01.20.01.065.015)

პროექტი PROJECT: საოფისე შენობა

ნახაზი DRWG.: მონოლითური სვეტი - 9 მ.ს.- 9

Cubix DEVELOPMENT

ბ.ბერიძე

----	----
ფაილი FILE: COLUMN	პროექტის #: PROJECT No
ფორმატი PAPER SIZE: A3	მასშტაბი SCALE: ----
ნახ.კოდი DRWG. No: S - 315	კორექტ. REVISION: ----
	სტადია STATUS

19.09.2024

მონოლითური სვეტი - 10 მ.ს.- 10
მ 1:25

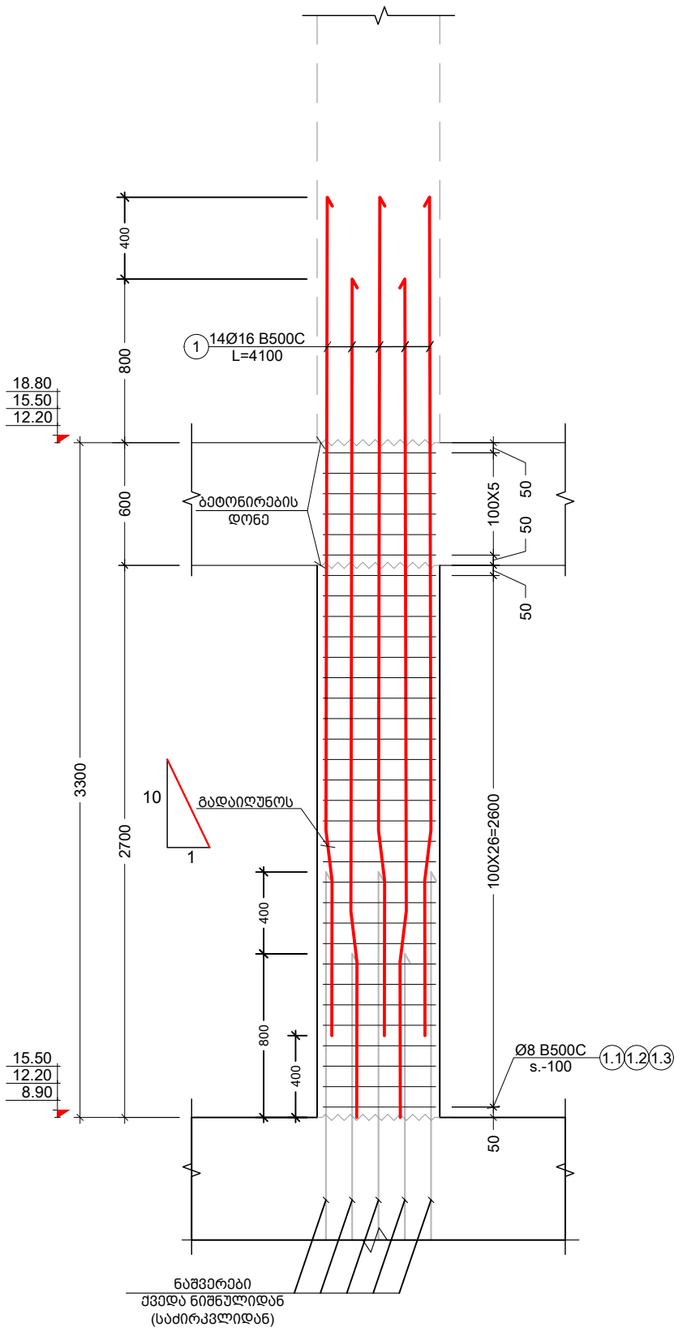

მონოლითური სვეტი- 10 მ.ს.- 10 (კვეთი)
მ 1:10

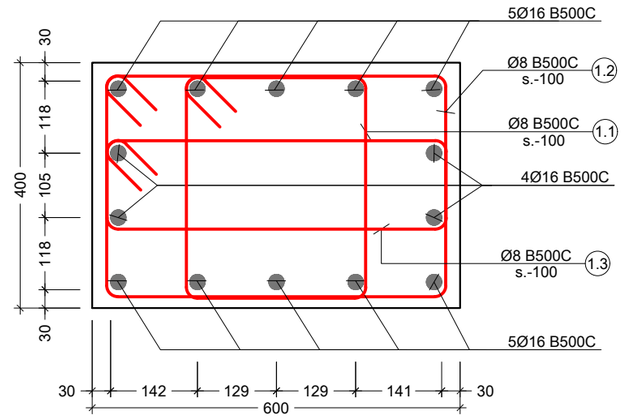

პოზ. №	ესკიზი	L მმ
1.1	385 / 440 / 340 / 285	1450
1.2	640 / 440 / 340 / 540	1960
1.3	640 / 230 / 130 / 540	1540

კონსტრ. დასახ. და სართული	ელემენტის დასახ. და რაოდენობა	პოზ. №	დიამეტრი ან კვეთი (მმ)	ერთეულის სიგრძე (მმ.)	რაოდენობა (ც.)	საერთო სიგრძე (მ.)	საერთო წონა (კგ.)
მონოლითური სვეტების სპეციფიკაცია	მ.ს. - 10 48 (ც.)	1	Ø 16 B500C	4100	14 X 48	2755.20	4346
		1.1	Ø 8 B500C	1450	33 X 48	2296.80	906
		1.2	Ø 8 B500C	1960	33 X 48	3104.64	1224
		1.3	Ø 8 B500C	1540	33 X 48	2439.36	962
		მძიმე ბეტონი C20/25		V =	0.8 X 48	= 38.40 მ³	

შენიშვნა:
NOTE:

No	Date	Revision	Issued by
----	----	----	----
----	----	----	----
----	----	----	----
----	----	----	----
----	----	----	----

სიტუაციური სქემა
KEY PLAN

მისამართი ADDRESS: ქ. თბილისი , დაბა წყნეთი, რუსთაველის ქუჩა N1. ს/კ (01.20.01.065.015)

პროექტი PROJECT: საოფისე შენობა

ნახაზი DRWG.: მონოლითური სვეტი - 10 მ.ს.- 10

Cubix DEVELOPMENT

ბ.ბერიძე

ფაილი FILE: ----
COLUMN
პროექტის #: PROJECT No: ----
ფორმატი PAPER SIZE: A3
მასშტაბი SCALE: ----
ნახ.კოდი DRWG. No: S - 316
კორექტ. REVISION: ----
სტადია STATUS

19.09.2024

მონოლითური სვეტი - 11 მ.ს.- 11
მ 1:25

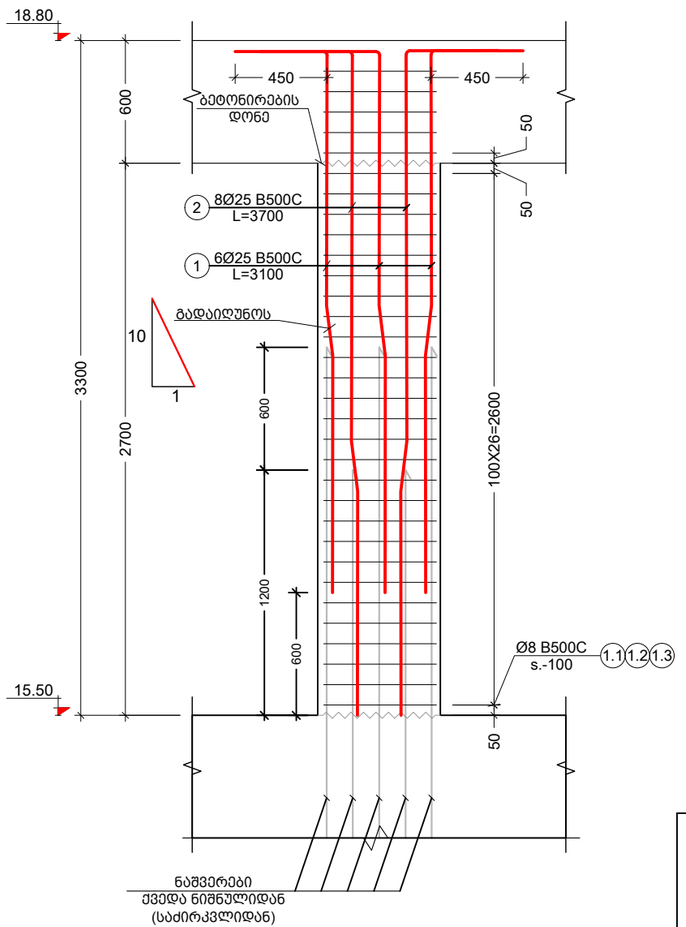

მონოლითური სვეტი- 11 მ.ს.- 11 (კვეთი)
მ 1:10

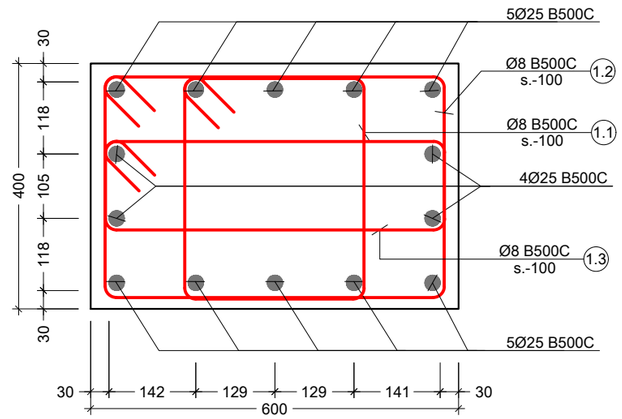

პოზ. №	ე ს კ ი ზ ი	L მმ
1.1	385 / 440 / 340 / 285	1450
1.2	640 / 440 / 340 / 540	1960
1.3	640 / 230 / 130 / 540	1540

კონსტრ. დასახ. და სართული	ელემენტის დასახ. და რაოდენობა	პოზ. №	დიამეტრი ან კვეთი (მმ)	ერთეულის სიგრძე (მმ.)	რაოდენობა (ც.)	საერთო სიგრძე (მ.)	საერთო წონა (კგ.)
მონოლითური სვეტების სვეტფეხება	მ.ს. - 11 3 (ც.)	1	Ø 25 B500C	3100	6 X 3	55.80	215
		2	Ø 25 B500C	3700	8 X 3	88.80	342
		1.1	Ø 8 B500C	1450	33 X 3	143.55	57
		1.2	Ø 8 B500C	1960	33 X 3	194.04	77
		1.3	Ø 8 B500C	1540	33 X 3	152.46	60
			მძიმე ბეტონი C20/25		V = 0.8 X 3	= 2.40 მ³	

შენიშვნა:
NOTE:

No	Date	Revision	Issued by
----	----	----	----
----	----	----	----
----	----	----	----
----	----	----	----
----	----	----	----
----	----	----	----

სიტუაციური სქემა
KEY PLAN

მისამართი ADDRESS: ქ. თბილისი , დაბა წყნეთი, რუსთაველის ქუჩა N1. ს/კ (01.20.01.065.015)

პროექტი PROJECT: საოფისე შენობა

ნახაზი DRWG.: მონოლითური სვეტი - 11 მ.ს.- 11

Cubix DEVELOPMENT

ბ.ბერიძე

----	----
ფაილი FILE / COLUMN	პროექტის #: PROJECT No
ფორმატი PAPER SIZE: A3	მასშტაბი SCALE: ----
ნახ.კოდი DRWG. No: S - 317	კორექტ. REVISION: ----
	სტადია STATUS

19.09.2024

შენიშვნა:
NOTE:

სვეტების მარკირების გეგმა 18.80 ნიშნულზე
მ. 1:100

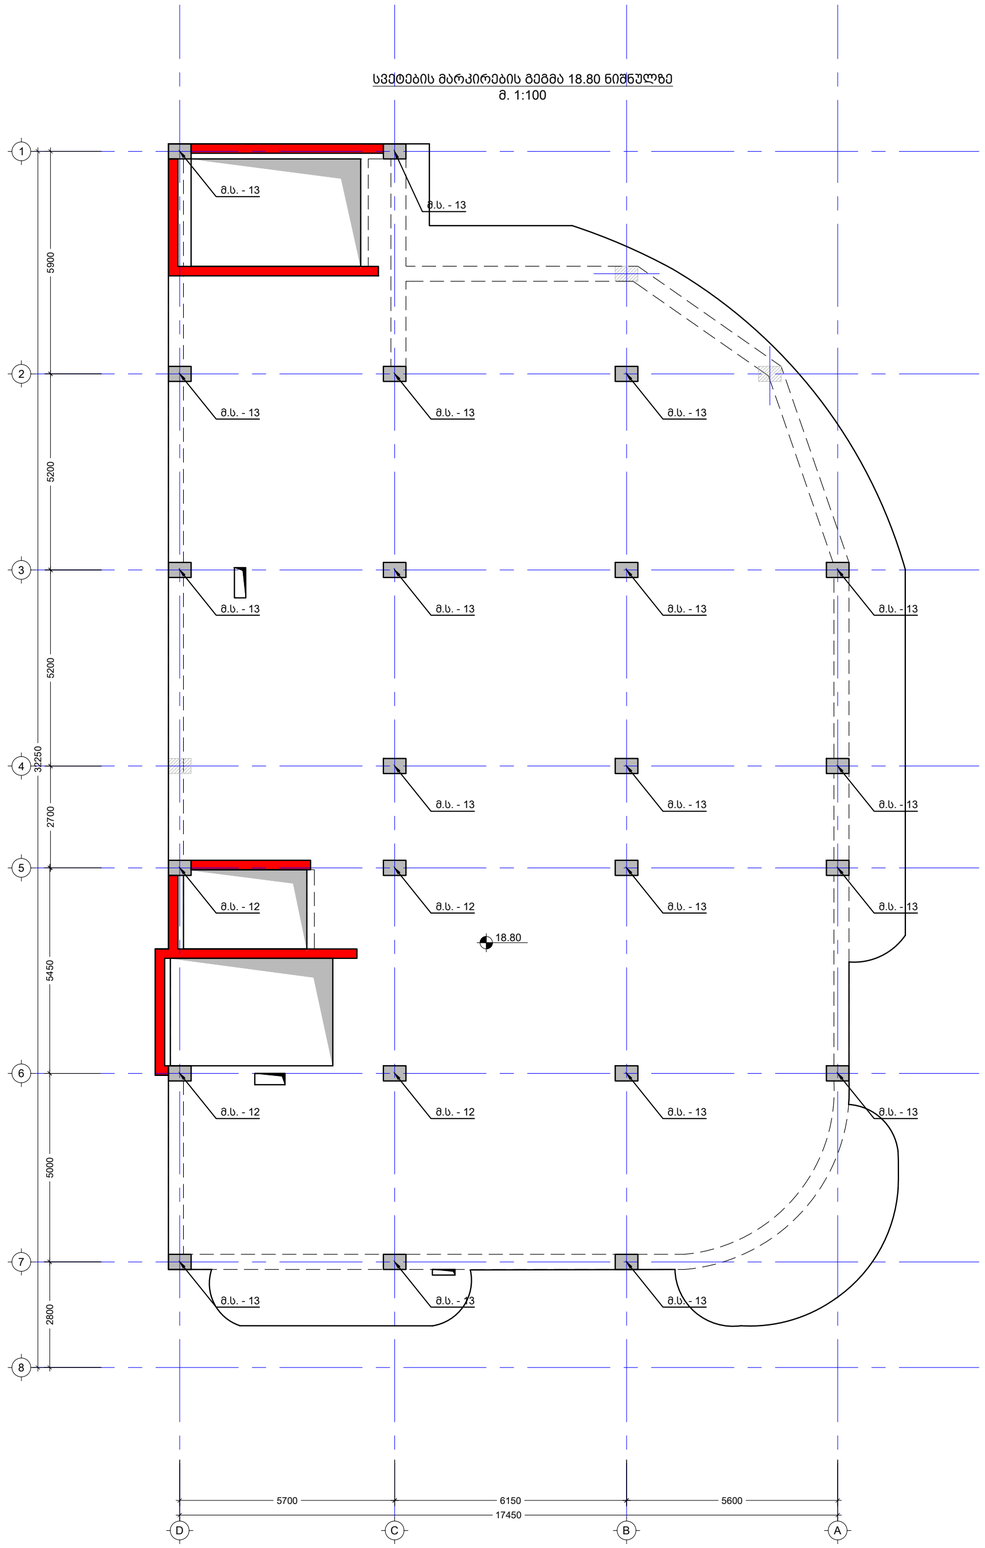

No	Date	Revision	Issued by
----	----	----	----
----	----	----	----
----	----	----	----
----	----	----	----
----	----	----	----

სიტუაციური სქემა
KEY PLAN

მისამართი
ADDRESS
ქ. თბილისი , დაბა წყნეთი, რუსთაველის ავენიუ N1,
ს/კ (01.20.01.065.015)

პროექტი
PROJECT
საოფისე შენობა

ნახაზი
DRWG.
სვეტების მარკირების გეგმა 18.80 ნიშნულზე

Cubix DEVELOPMENT

ბ.ბერიძე

----	----
ფაილი FILE: COLUMN	პროექტის #: PROJECT No
ფორმატი PAPER SIZE: A2	მასშტაბი SCALE: ----
ნახ. კოდი DRWG. No: S - 318	კორექტ. REVISION: ----	სტატუსი STATUS

19.09.2024

მონოლითური სვეტი - 12 მ.ს.- 12
მ 1:25

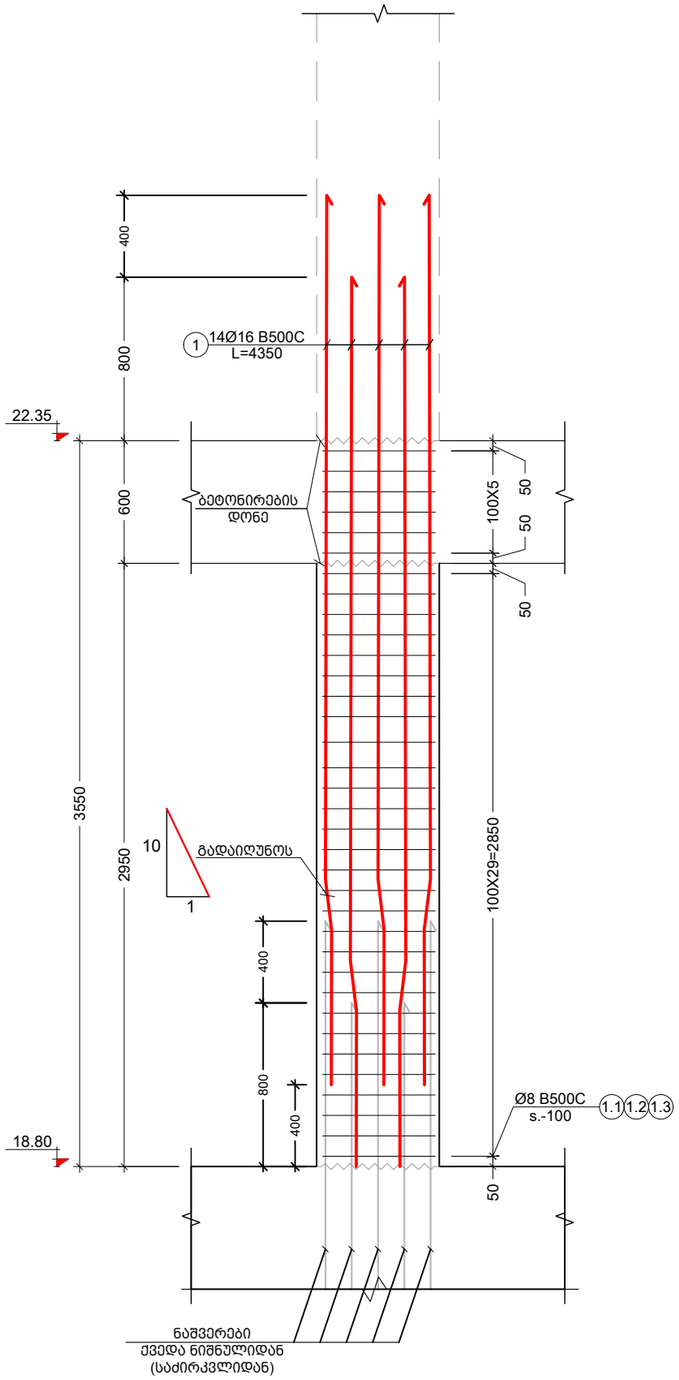

მონოლითური სვეტი- 12 მ.ს.- 12 (კვეთი)
მ 1:10

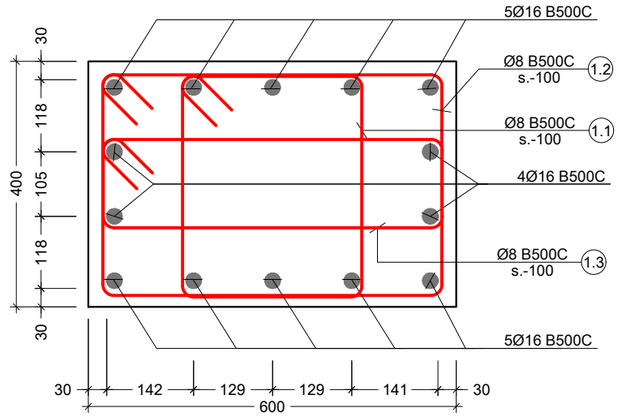

პოზ. №	ესკიზი	L მმ
1.1	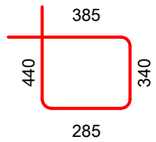	1450
1.2	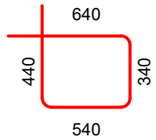	1960
1.3	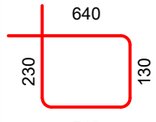	1540

კონსტრ. დასახ. და სართული	ელემენტის დასახ. და რაოდენობა	პოზ. №	დიამეტრი ან კვეთი (მმ)	ერთეულის სიგრძე (მმ.)	რაოდენობა (ც.)	საერთო სიგრძე (მ.)	საერთო წონა (კგ.)
მონოლითური სვეტების სპეციფიკაცია	მ.ს. - 12 4 (ც.)	1	Ø 16 B500C	4350	14 X 4	243.60	384
		1.1	Ø 8 B500C	1450	36 X 4	208.80	82
		1.2	Ø 8 B500C	1960	36 X 4	282.24	111
		1.3	Ø 8 B500C	1540	36 X 4	221.76	87
		მძიმე ბეტონი	C20/25	V =	0.9 X 4	= 3.44 მ³	

შენიშვნა:
NOTE:

No	Date	Revision	Issued by
----	----	----	----
----	----	----	----
----	----	----	----
----	----	----	----
----	----	----	----

სიტუაციური სქემა
KEY PLAN

მისამართი ADDRESS: ქ. თბილისი , დაბა წყნეთი, რუსთაველის ქუჩა N1. ს/კ (01.20.01.065.015)

პროექტი PROJECT: საოფისე შენობა

ნახაზი DRWG.: მონოლითური სვეტი - 12 მ.ს.- 12

Cubix DEVELOPMENT

ბ.ბერიძე

----	----
ფაილი FILE: COLUMN	პროექტის #: PROJECT No
ფორმატი PAPER SIZE: A3	მასშტაბი SCALE: ----
ნახ.კოდი DRWG. No: S - 319	კორექტ. REVISION: ----
	სტადია STATUS

19.09.2024

მონოლითური სვეტი - 13 მ.ს.- 13
მ 1:25

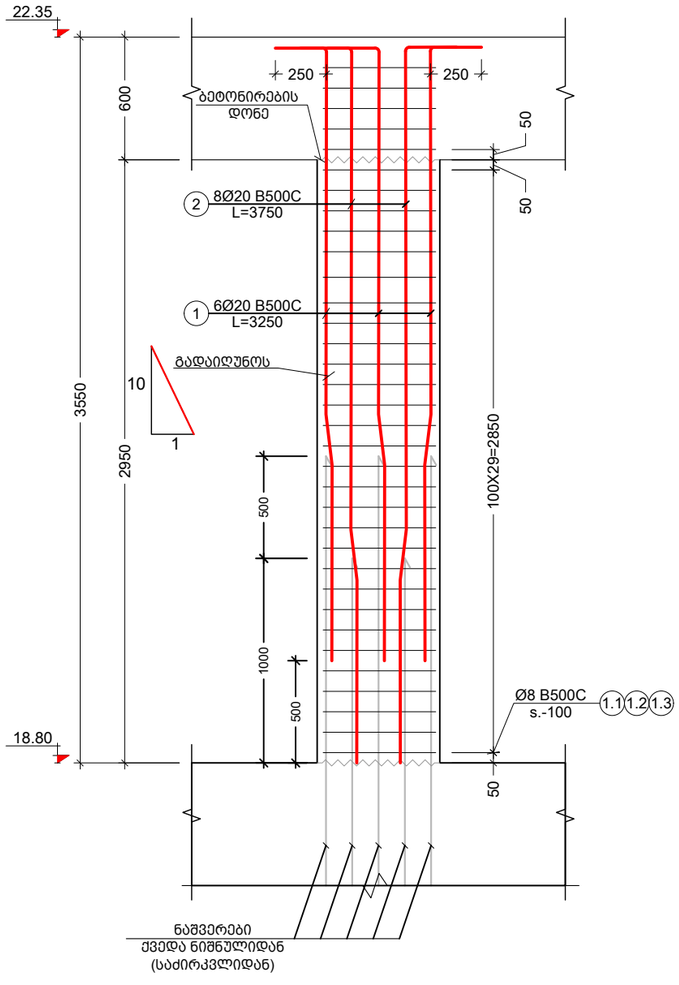

მონოლითური სვეტი- 13 მ.ს.- 13 (კვეთი)
მ 1:10

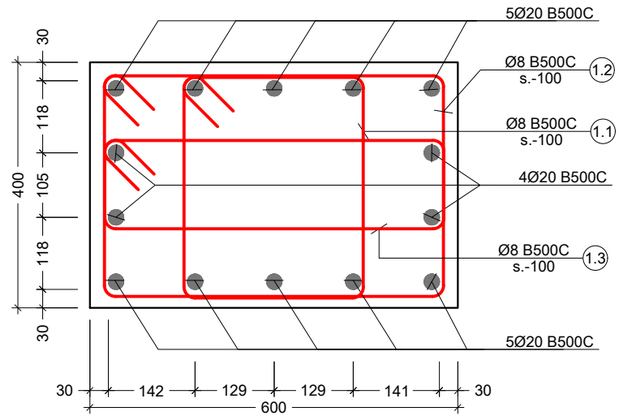

პოზ. №	ესკიზი	L მმ
1.1	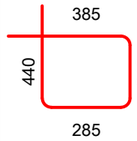	1450
1.2	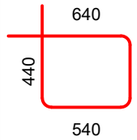	1960
1.3	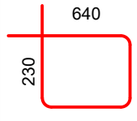	1540

კონსტრ. დასახ. და სართული	ელემენტის დასახ. და რაოდენობა	პოზ. №	დიამეტრი ან კვეთი (მმ)	ერთეულის სიგრძე (მმ.)	რაოდენობა (ც.)	საერთო სიგრძე (მ.)	საერთო წონა (კგ.)
მონოლითური სვეტების სპეციფიკაცია	მ.ს. - 13 19 (ც.)	1	Ø 20 B500C	3250	6 X 19	370.50	913
		2	Ø 20 B500C	3750	8 X 19	570.00	1405
		1.1	Ø 8 B500C	1450	36 X 19	991.80	391
		1.2	Ø 8 B500C	1960	36 X 19	1340.64	529
		1.3	Ø 8 B500C	1540	36 X 19	1053.36	415
		მძიმე ბეტონი	C20/25	V =	0.9 X 19	= 16.34 მ³	

შენიშვნა:
NOTE:

No	Date	Revision	Issued by
----	----	----	----
----	----	----	----
----	----	----	----
----	----	----	----
----	----	----	----

სიტუაციური სქემა
KEY PLAN

მისამართი ADDRESS: ქ. თბილისი , დაბა წყნეთი, რუსთაველის ქუჩა N1. ს/კ (01.20.01.065.015)

პროექტი PROJECT: საოფისე შენობა

ნახაზი DRWG.: მონოლითური სვეტი - 13 მ.ს.- 13

Cubix DEVELOPMENT

ბ.ბერიძე

----	----
ფაილი FILE: COLUMN	პროექტის #: PROJECT No
ფორმატი PAPER SIZE: A3	მასშტაბი SCALE: ----
ნახ.კოდი DRWG. No: S - 320	კორექტ. REVISION: ----
	სტადია STATUS

19.09.2024

სვეტების მარკირების გეგმა 22.35 ნიშნულზე
მ. 1:100

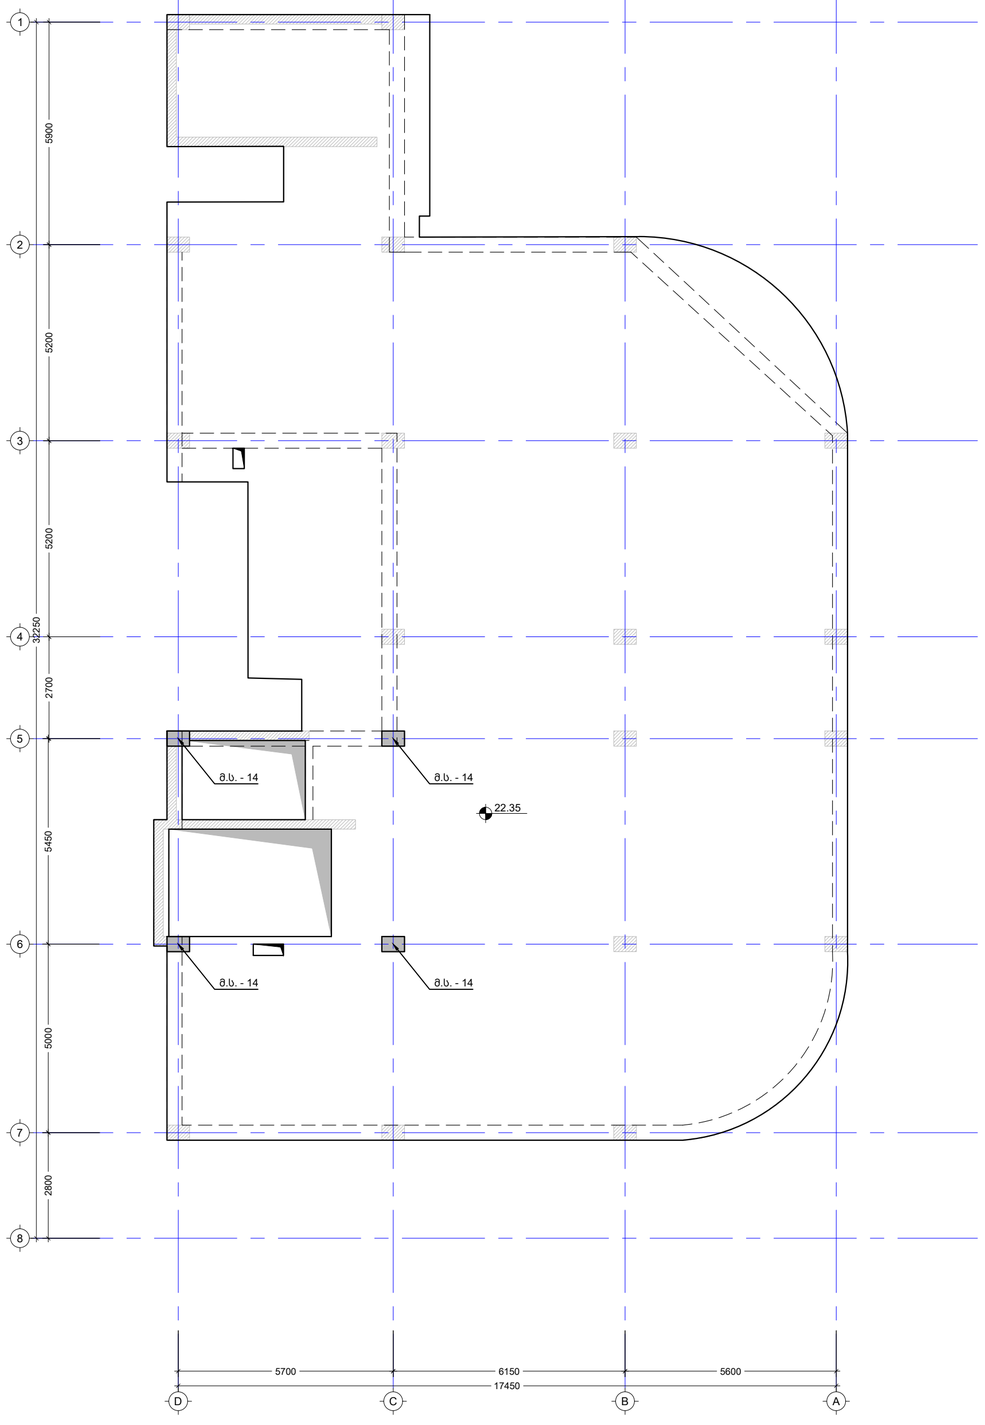

შენიშვნა:
NOTE:

No	Date	Revision	Issued by
----	----	----	----
----	----	----	----
----	----	----	----
----	----	----	----
----	----	----	----

სიტუაციური სქემა
KEY PLAN

მისამართი
ADDRESS
ქ. თბილისი , დაბა წყნეთი, რუსთაველის ქუჩა N1,
ს/კ (01.20.01.065.015)

პროექტი
PROJECT
საოფისე შენობა

ნახაზი
DRWG.
სვეტების მარკირების გეგმა 22.35 ნიშნულზე

Cubix DEVELOPMENT

ბ.ბერიძე

----	----
ფაილი FILE: COLUMN	პროექტის #: PROJECT No
ფორმატი PAPER SIZE: A2	მასშტაბი SCALE: ----
ნახ.კოდი DRWG. No: S - 321	კორექტ. REVISION: ----
	სტატუსი STATUS

19.09.2024

მონოლითური სვეტი - 14 მ.ს.- 14
მ 1:25

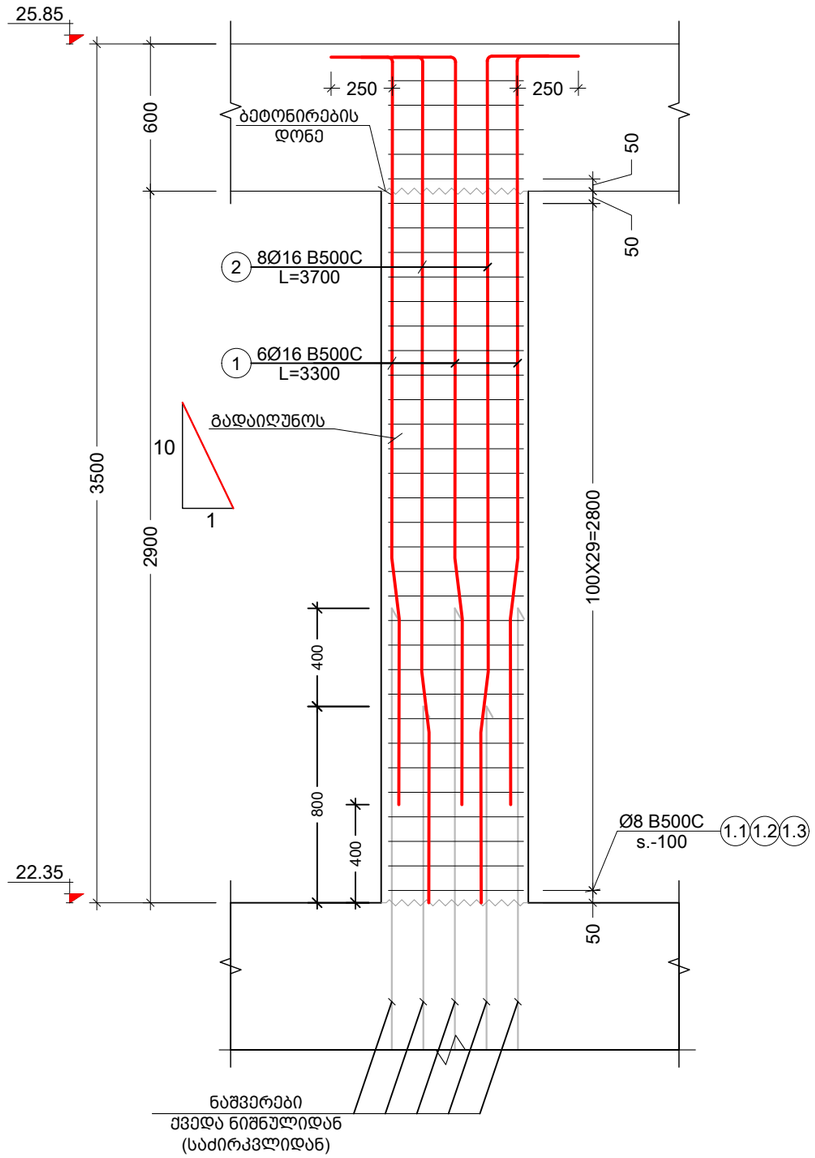

მონოლითური სვეტი- 14 მ.ს.- 14 (კვეთი)
მ 1:10

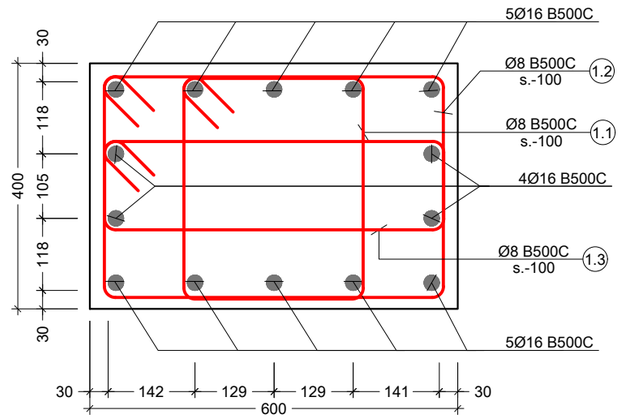

პოზ. №	ესკიზი	L მმ
1.1	385; 440; 340; 285	1450
1.2	640; 440; 340; 540	1960
1.3	640; 230; 130; 540	1540

კონსტრ. დასახ. და სართული	ელემენტის დასახ. და რაოდენობა	პოზ. №	დიამეტრი ან კვეთი (მმ)		ერთეულის სიგრძე (მმ.)	რაოდენობა (ც.)	საერთო სიგრძე (მ.)	საერთო წონა (კგ.)
მონოლითური სვეტების სპეციფიკაცია	მ.ს. - 14 4 (ც.)	1	Ø 16	B500C	3300	6 X 4	79.20	125
		2	Ø 16	B500C	3700	8 X 4	118.40	187
		1.1	Ø 8	B500C	1450	35 X 4	203.00	80
		1.2	Ø 8	B500C	1960	35 X 4	274.40	108
		1.3	Ø 8	B500C	1540	35 X 4	215.60	85
		მძიმე ბეტონი		C20/25	V =	0.8 X 4	= 3.36	მ³

შენიშვნა:
NOTE:

No	Date	Revision	Issued by
----	----	----	----
----	----	----	----
----	----	----	----
----	----	----	----
----	----	----	----

საიტუაციური სქემა
KEY PLAN

მისამართი ADDRESS: ქ. თბილისი , დაბა წყნეთი, რუსთაველის ქუჩა N1. ს/კ (01.20.01.065.015)

პროექტი PROJECT: საოფისე შენობა

ნახაზი DRWG.: მონოლითური სვეტი - 14 მ.ს.- 14

Cubix DEVELOPMENT

ბ.ბერიძე

----	----
ფაილი FILE: COLUMN	პროექტის #: PROJECT No
ფორმატი PAPER SIZE: A3	მასშტაბი SCALE: ----
ნახ.კოდი DRWG. No: S - 322	კორექტ. REVISION: ----
	სტადია STATUS

19.09.2024

სიხისტის დიაფრაგმების მარკირების გეგმა -3.10 ნიშნულზე
მ. 1:100

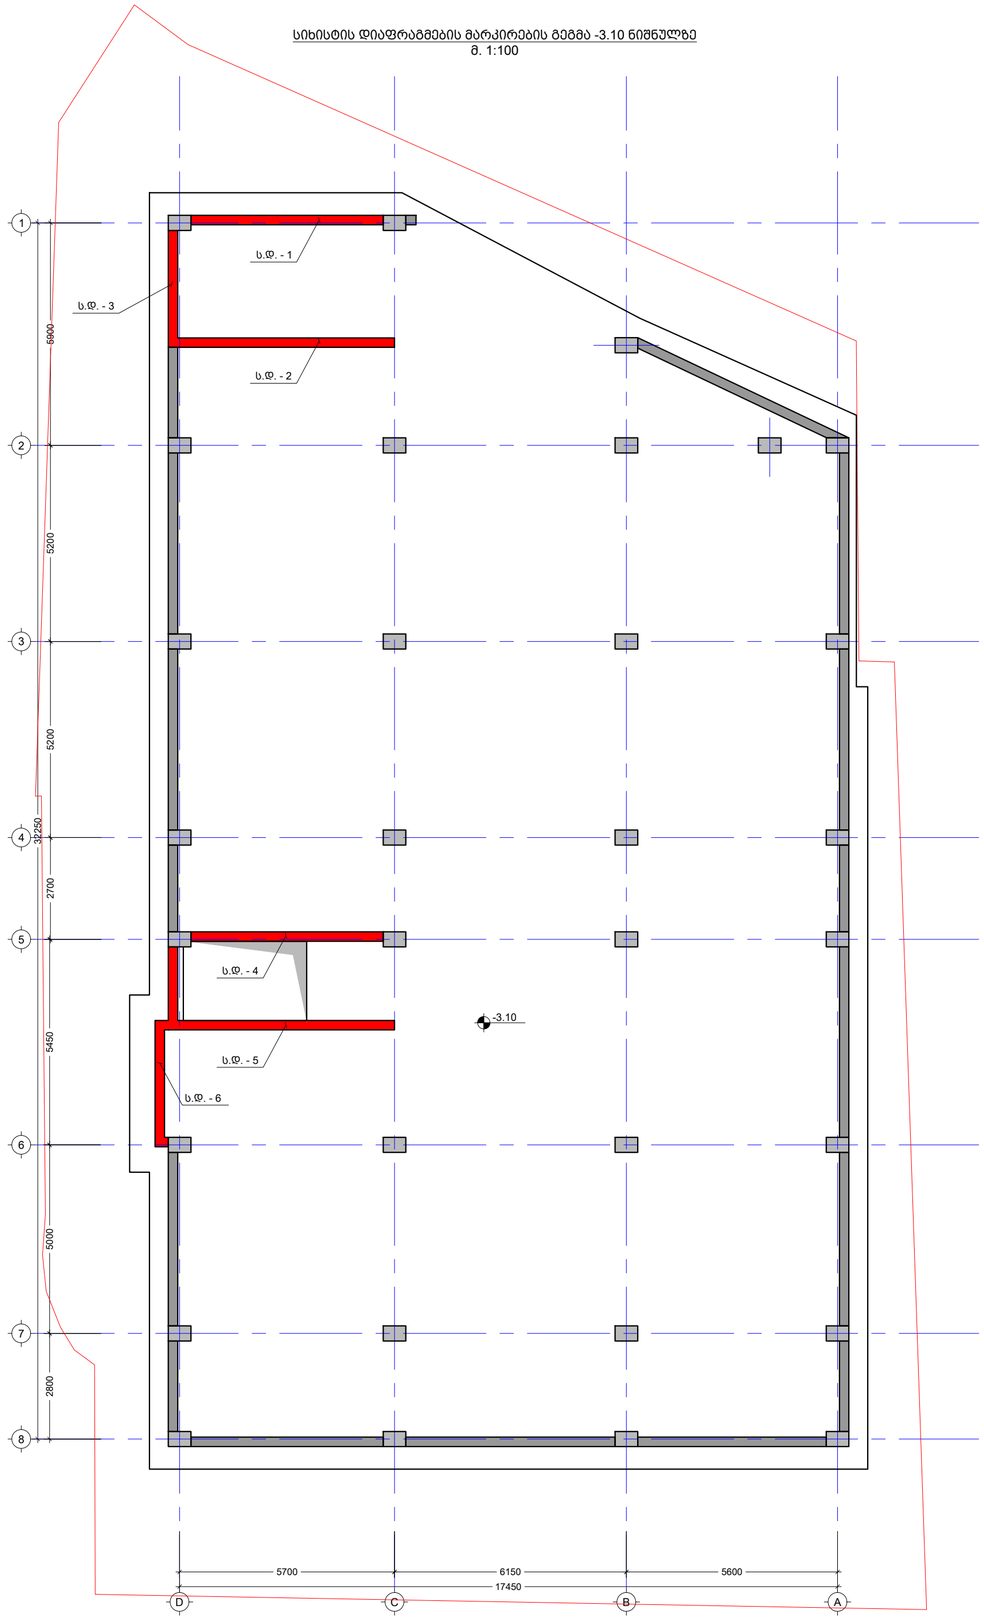

შენიშვნა:
NOTE:

No	Date	Revision	Issued by
----	----	----	----
----	----	----	----
----	----	----	----
----	----	----	----
----	----	----	----

სიტუაციური სქემა
KEY PLAN

მისამართი
ADDRESS
ქ. თბილისი , დაბა წყნეთი, რუსთაველის ქუჩა N1,
ს/კ (01.20.01.065.015)

პროექტი
PROJECT
საოფისე შენობა

ნახაზი
DRWG.
სიხისტის დიაფრაგმების მარკირების გეგმა -3.10 ნიშნულზე

Cubix DEVELOPMENT

ბ.ბერიძე

----	----
ფაილი FILE: SHEAR WALL	პროექტის #: PROJECT No
ფორმატი PAPER SIZE: A2	მასშტაბი SCALE: ----
ნახ.კოდი DRWG. No: S - 323	კორექტ. REVISION: ----
	სტადია STATUS

19.09.2024

სიხისტის დიაფრაგმა ს.დ. - 1
მ. 1:100

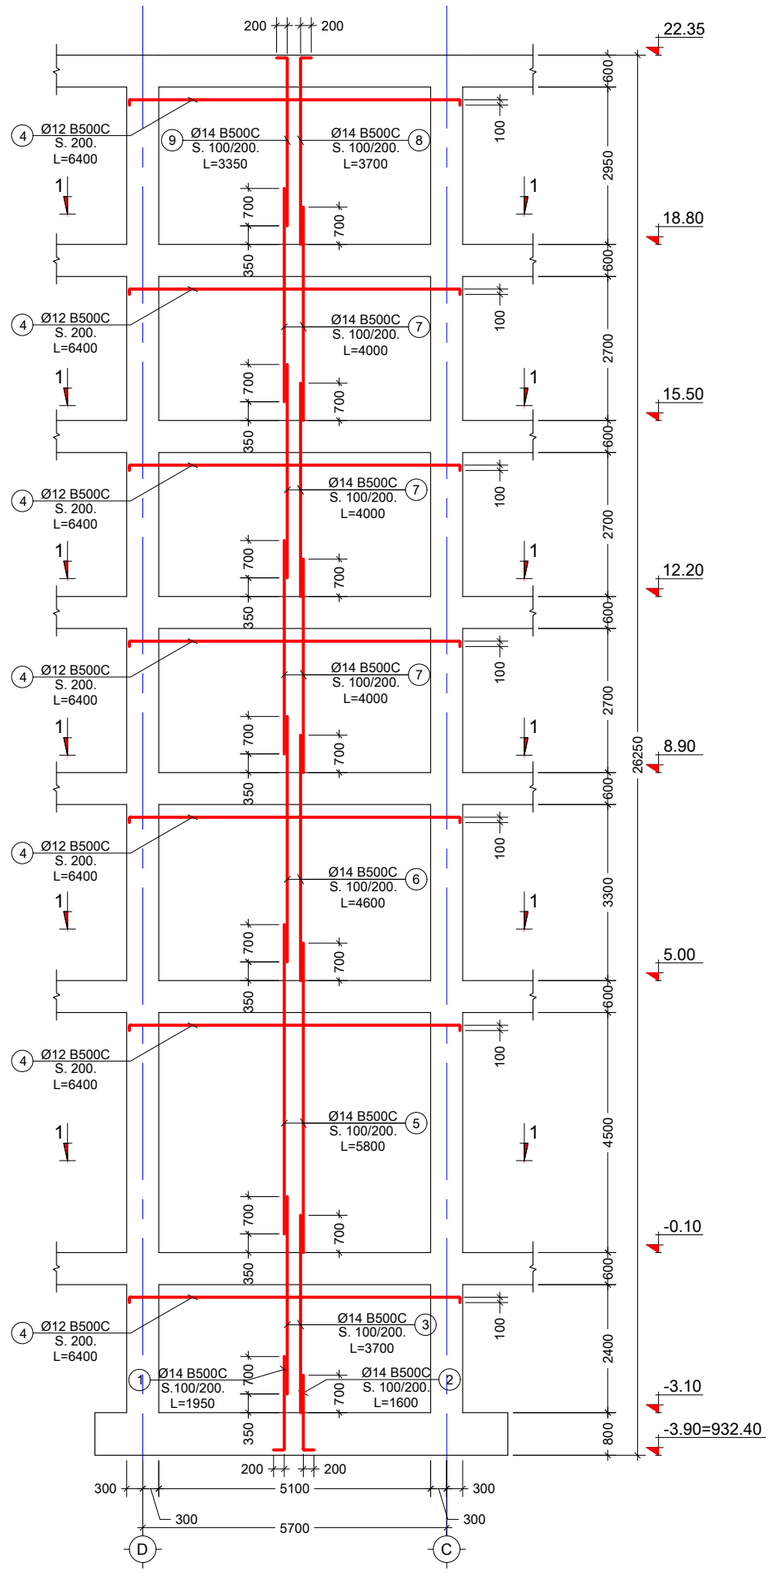

შენიშვნა:
NOTE:

No	Date	Revision	Issued by
----	----	----	----
----	----	----	----
----	----	----	----
----	----	----	----
----	----	----	----

სიტუაციური სქემა
KEY PLAN

მისამართი
ADDRESS
ქ. თბილისი , დაბა წყნეთი, რუსთაველის ქუჩა N1.
ს/ქ (01.20.01.065.015)

პროექტი
PROJECT
საოფისე შენობა

ნახაზი
DRWG.
სიხისტის დიაფრაგმა ს.დ. - 1

Cubix DEVELOPMENT

ბ.ბერიძე

----	----
ფაილი FILE: SHEAR WALL	პროექტის #: PROJECT No
ფორმატი PAPER SIZE: A3	მასშტაბი SCALE: ----
ნახ.კოდი DRWG. No: S - 324	კორექტ. REVISION: ----
	სტადია STATUS

19.09.2024

კვეთი 1 - 1
მ. 1:30

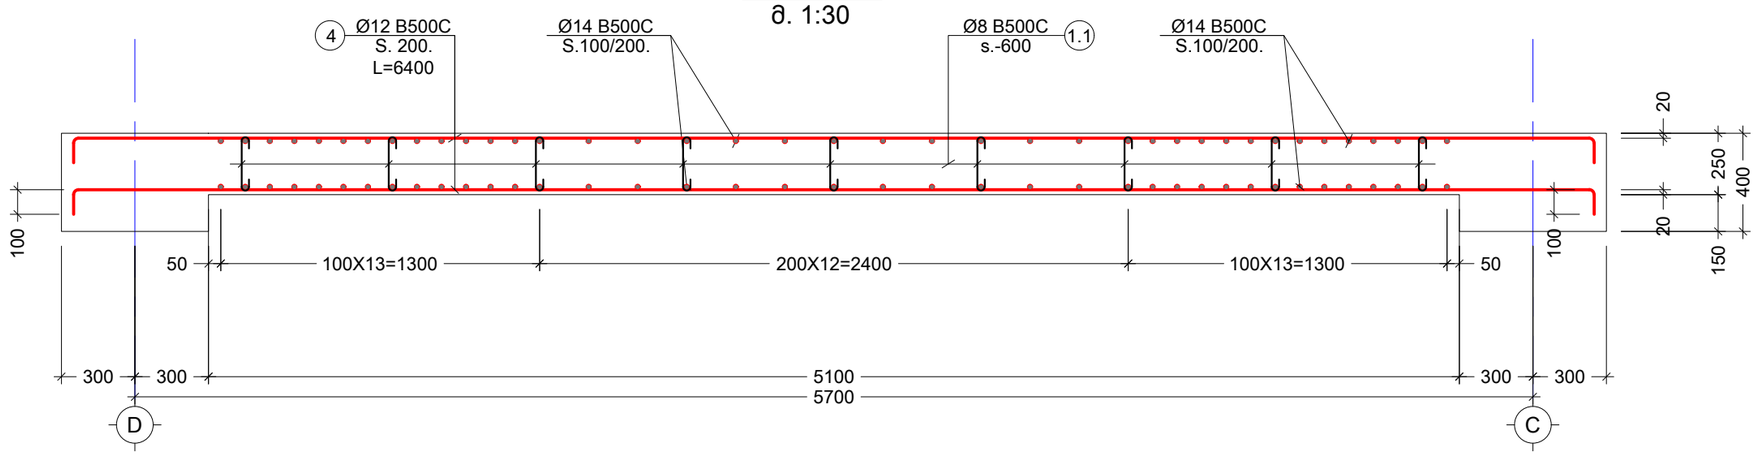

პოზ. №	ე ს კ ი ზ ი	L მმ
1.1	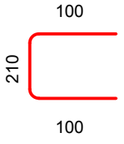	410

კონსტრ. დასახ. და სართული	ელემენტის დასახ. და რაოდენობა	პოზ. №	დიამეტრი ან კვეთი (მმ)	ერთეულის სიგრძე (მმ.)	რაოდენობა (ც.)	სიგრძე (მ.)	წონა (კგ.)
დიაფრაგმების სპეციფიკაცია	ს. დ. - 1 1 (ც.)	1	Ø 14 B500C	1950	39 X 1	76.05	92
		2	Ø 14 B500C	1600	39 X 1	62.40	75
		3	Ø 14 B500C	3700	78 X 1	288.60	349
		4	Ø 12 B500C	6400	214 X 1	1369.60	1215
		5	Ø 14 B500C	5800	78 X 1	452.40	546
		6	Ø 14 B500C	4600	78 X 1	358.80	433
		7	Ø 14 B500C	4000	234 X 1	936.00	1131
		8	Ø 14 B500C	3700	39 X 1	144.30	174
		9	Ø 14 B500C	3350	39 X 1	130.65	158
		1.1	Ø 8 B500C	410	320 X 1	131.20	52
		მძიმე ბეტონი C20/25			V = 27.5 X 1	= 27.50	მ³

შენიშვნა:
NOTE:

No	Date	Revision	Issued by
----	----	----	----
----	----	----	----
----	----	----	----
----	----	----	----
----	----	----	----

სიტუაციური სქემა
KEY PLAN

მისამართი ADDRESS: ქ. თბილისი , დაბა წყნეთი, რუსთაველის ქუჩა N1. ს/კ (01.20.01.065.015)

პროექტი PROJECT: საოფისე შენობა

ნახაზი DRWG.: სიხისტის დიაფრაგმა ს.დ. - 1 (2)

Cubix DEVELOPMENT

ბ.ბერიძე

----	----
ფაილი FILE: SHEAR WALL	პროექტის #: PROJECT No
ფორმატი PAPER SIZE: A3	მასშტაბი SCALE: ----
ნახ.კოდი DRWG. No: S - 325	კორექტ. REVISION: ----
	სტადია STATUS

19.09.2024

სიხისტის დიაფრაგმა ს.დ. - 2

მ. 1:100

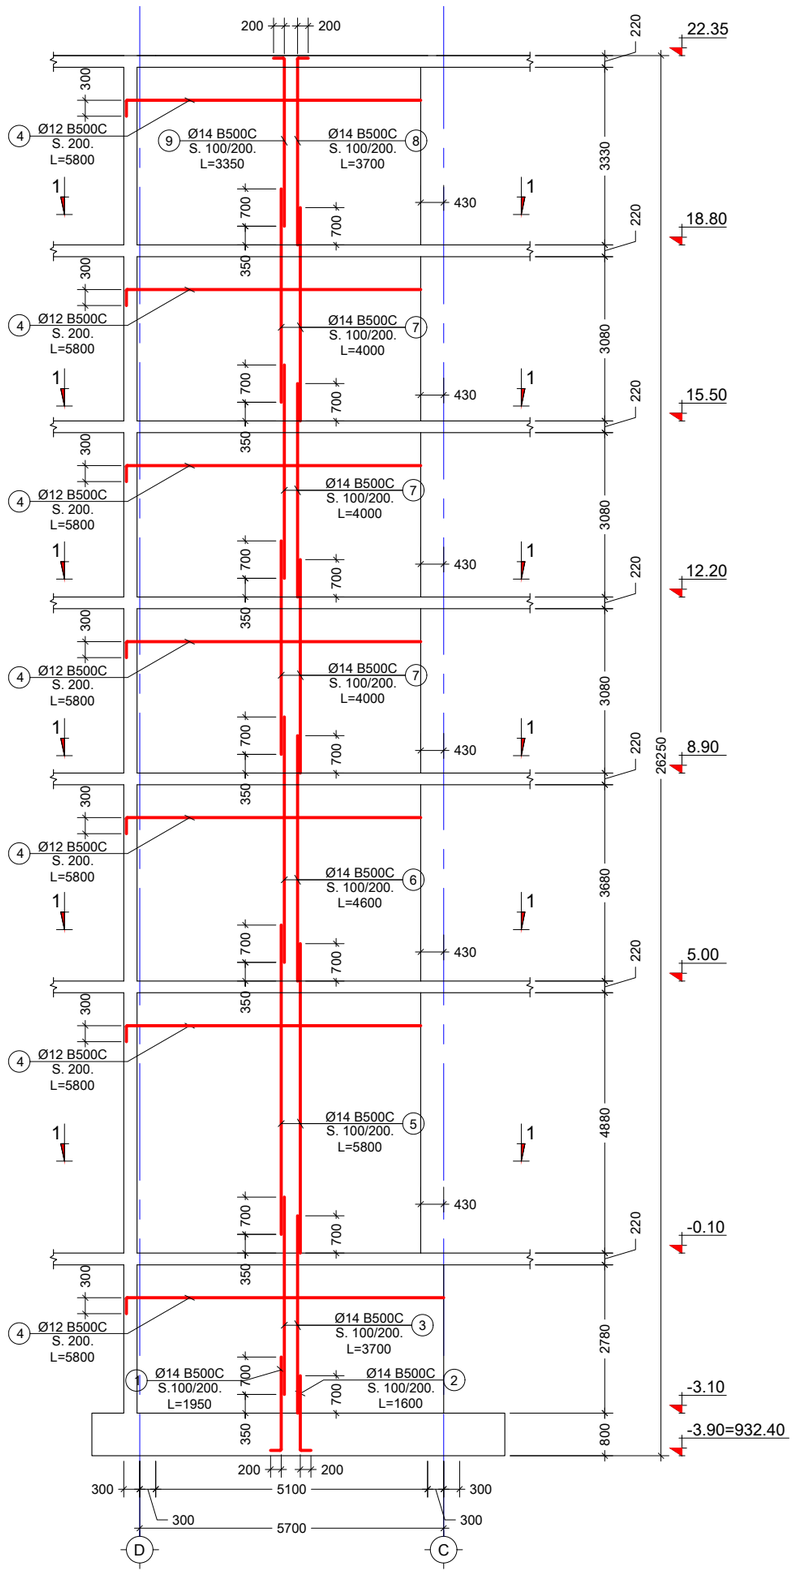

შენიშვნა:
NOTE:

----	----	----	----
----	----	----	----
----	----	----	----
----	----	----	----
----	----	----	----
No	Date	Revision	Issued by

სიტუაციური სქემა
KEY PLAN

მისამართი
ADDRESS
ქ. თბილისი , დაბა წყნეთი, რუსთაველის ქუჩა N1.
ს/კ (01.20.01.065.015)

პროექტი
PROJECT
საოფისე შენობა

ნახაზი
DRWG.
სიხისტის დიაფრაგმა ს.დ. - 2

Cubix DEVELOPMENT

ბ.ბერიძე

----	----
ფაილი FILE: SHEAR WALL	პროექტის #: PROJECT No
ფორმატი PAPER SIZE: A3	მასშტაბი SCALE: ----
ნახ.კოდი DRWG. No: S - 326	კორექტ. REVISION: ----
	სტატუსი STATUS

19.09.2024

კვეთი 1 - 1
მ. 1:30

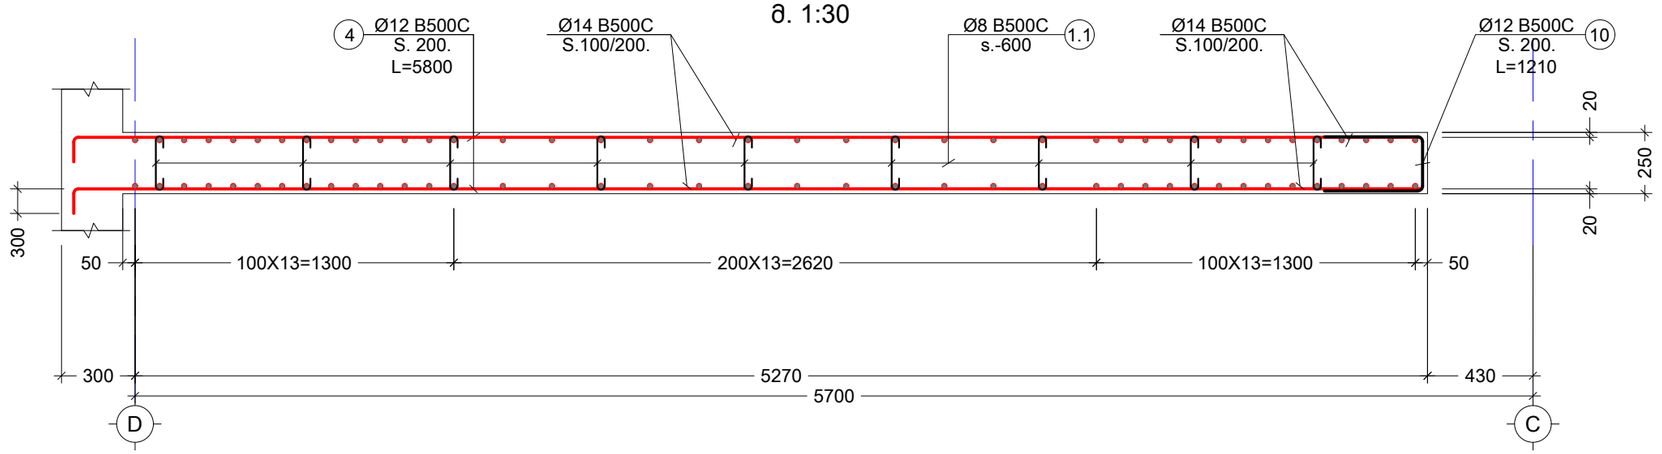

პოზ. №	ესკიზი	L მმ
1.1	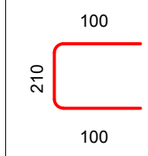	410
10	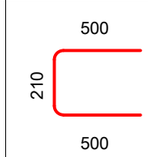	1210

კონსტრ. დასახ. და სართული	ელემენტის დასახ. და რაოდენობა	პოზ. №	დიამეტრი ან კვეთი (მმ)	ერთეულის სიგრძე (მმ.)	რაოდენობა (ც.)	სიგრძე (მ.)	წონა (კგ.)
დიაფრაგმის სვეტიფიკაცია	ს. დ. - 2 1 (ც.)	1	Ø 14 B500C	1950	40 X 1	78.00	94
		2	Ø 14 B500C	1600	40 X 1	64.00	77
		3	Ø 14 B500C	3700	80 X 1	296.00	358
		4	Ø 12 B500C	5800	240 X 1	1392.00	1235
		5	Ø 14 B500C	5800	80 X 1	464.00	560
		6	Ø 14 B500C	4600	80 X 1	368.00	444
		7	Ø 14 B500C	4000	240 X 1	960.00	1159
		8	Ø 14 B500C	3700	40 X 1	148.00	179
		9	Ø 14 B500C	3350	40 X 1	134.00	162
		10	Ø 12 B500C	1210	120 X 1	145.20	129
		1.1	Ø 8 B500C	410	360 X 1	147.60	58
		მძიმე ბეტონი C20/25		V =	32.0 X 1	= 32.00	მ³

შენიშვნა:
NOTE:

No	Date	Revision	Issued by
----	----	----	----
----	----	----	----
----	----	----	----
----	----	----	----
----	----	----	----

საიტუაციური სქემა
KEY PLAN

მისამართი ADDRESS: ქ. თბილისი , დაბა წყნეთი, რუსთაველის ქუჩა N1. ს/კ (01.20.01.065.015)

პროექტი PROJECT: საოფისე შენობა

ნახაზი DRWG.: სიხისტის დიაფრაგმა ს.დ. - 2 (2)

Cubix DEVELOPMENT

ბ.ბერიძე

----	----
ფაილი FILE: SHEAR WALL	პროექტის #: PROJECT No
ფორმატი PAPER SIZE: A3	მასშტაბი SCALE: ----
ნახ.კოდი DRWG. No: S - 327	კორექტ. REVISION: ----
	სტადია STATUS

19.09.2024

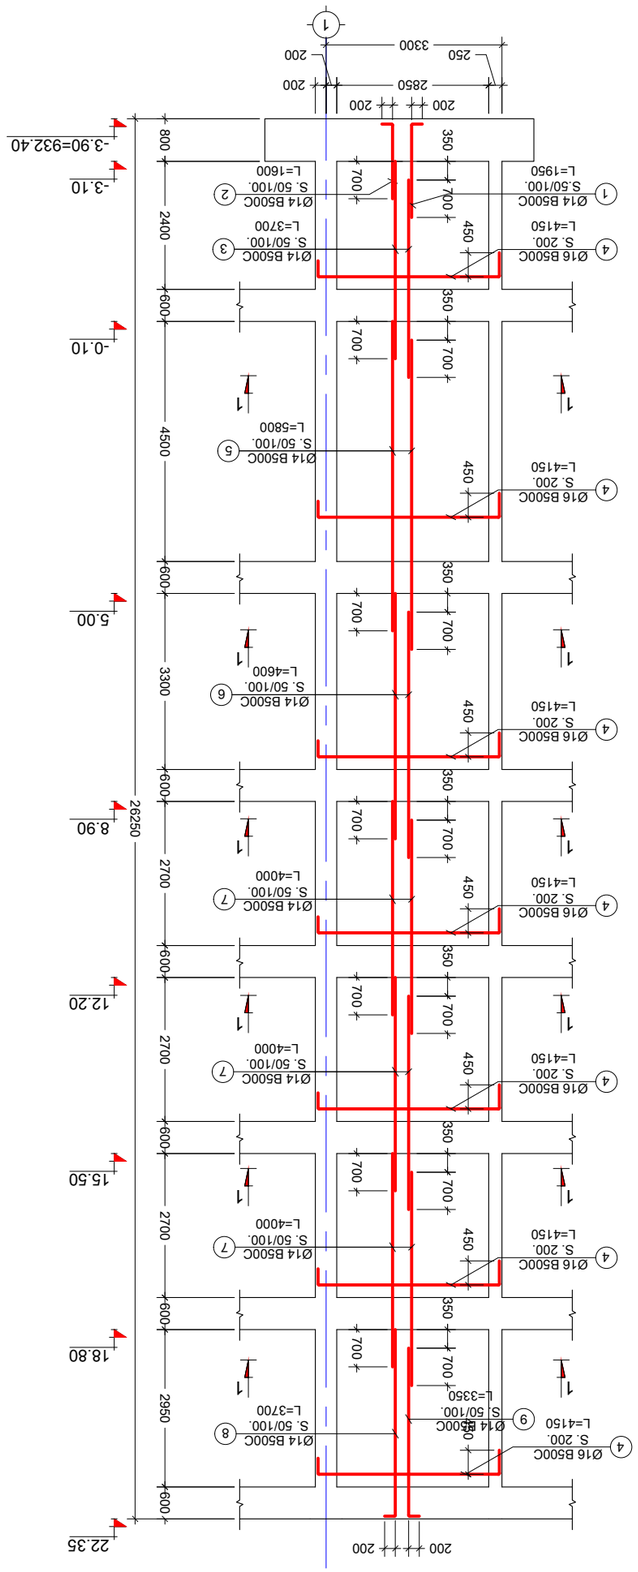





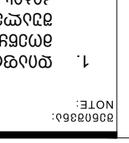




No	Date	Revision	Issued by
----	----	----	----
----	----	----	----
----	----	----	----
----	----	----	----
----	----	----	----
----	----	----	----

KEY PLAN

კვეთი 1 - 1
მ. 1:30

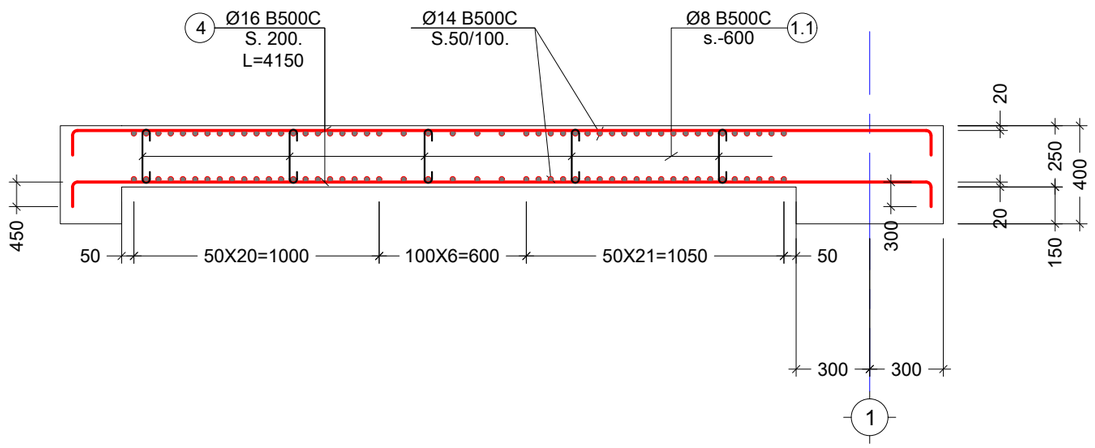

პოზ. №	ესკიზი	L მმ
1.1	100 / 210 / 100	410

კონსტრ. დასახ. და სართული	ელემენტის დასახ. და რაოდენობა	პოზ. №	დიამეტრი ან კვეთი (მმ)	ერთეულის სიგრძე (მმ.)	რაოდენობა (ც.)	სიგრძე (მ.)	წონა (კგ.)
დიაფრაგმების სვეტიდებისა	ს. დ. - 3 1 (ც.)	1	Ø 14 B500C	1950	48 X 1	93.60	113
		2	Ø 14 B500C	1600	48 X 1	76.80	93
		3	Ø 14 B500C	3700	96 X 1	355.20	429
		4	Ø 16 B500C	4150	214 X 1	888.10	1401
		5	Ø 14 B500C	5800	96 X 1	556.80	673
		6	Ø 14 B500C	4600	96 X 1	441.60	533
		7	Ø 14 B500C	4000	288 X 1	1152.00	1391
		8	Ø 14 B500C	3700	48 X 1	177.60	215
		9	Ø 14 B500C	3350	48 X 1	160.80	194
		1.1	Ø 8 B500C	410	180 X 1	73.80	29
		მძიმე ბეტონი	C20/25	V =	15.5 X 1	= 15.50	მ³

შენიშვნა:
NOTE:

No	Date	Revision	Issued by
----	----	----	----
----	----	----	----
----	----	----	----
----	----	----	----
----	----	----	----

სიტუაციური სქემა
KEY PLAN

მისამართი ADDRESS: ქ. თბილისი , დაბა წყნეთი, რუსთაველის ქუჩა N1. ს/კ (01.20.01.065.015)

პროექტი PROJECT: საოფისე შენობა

ნახაზი DRWG.: სიხისტის დიაფრაგმა ს.დ. - 3 (2)

Cubix DEVELOPMENT

ბ.ბერიძე

----	----
ფაილი FILE: SHEAR WALL	პროექტის #: PROJECT No
ფორმატი PAPER SIZE: A3	მასშტაბი SCALE: ----
ნახ.კოდი DRWG. No: S - 329	კორექტ. REVISION: ----
	სტადია STATUS

19.09.2024

სიხისტის დიაფრაგმა ს.დ. - 4
მ. 1:100

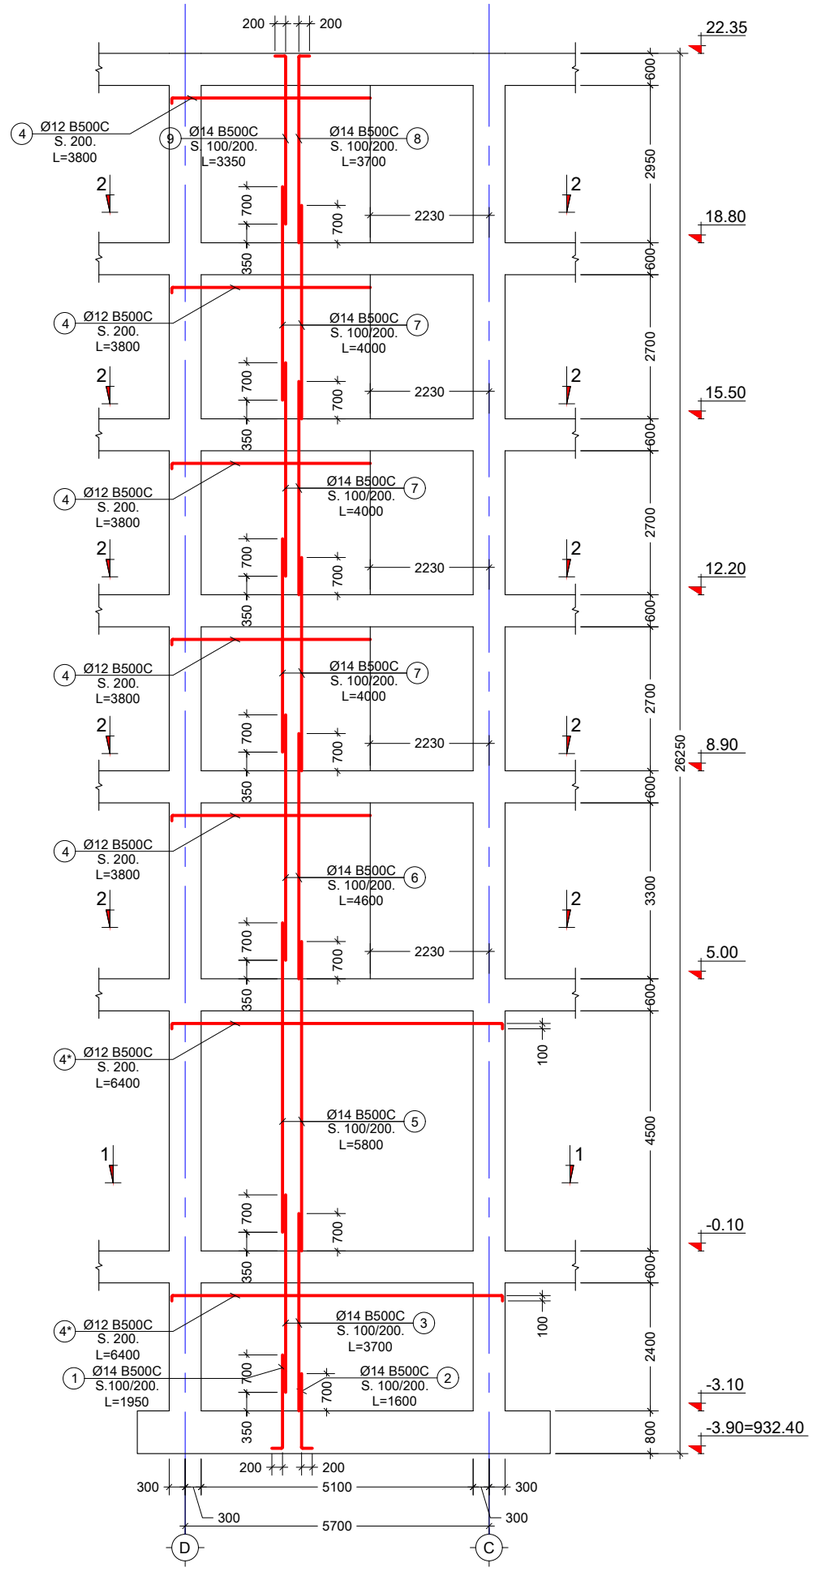

შენიშვნა:
NOTE:

----	----	----	----
----	----	----	----
----	----	----	----
----	----	----	----
----	----	----	----
No	Date	Revision	Issued by

სიტუაციური სქემა
KEY PLAN

მისამართი
ADDRESS
ქ. თბილისი , დაბა წყნეთი, რუსთაველის ქუჩა N1.
ს/კ (01.20.01.065.015)

პროექტი
PROJECT
საოფისე შენობა

ნახაზი
DRWG.
სიხისტის დიაფრაგმა ს.დ. - 4

Cubix DEVELOPMENT

ბ.ბერიძე

----	----
ფაილი FILE: SHEAR WALL	პროექტის #: PROJECT No
ფორმატი PAPER SIZE: A3	მასშტაბი SCALE: ----
ნახ.კოდი DRWG. No: S - 330	კორექტ. REVISION: ----
	სტატუსი STATUS

19.09.2024

ჯვეთი 1 - 1
მ. 1:30

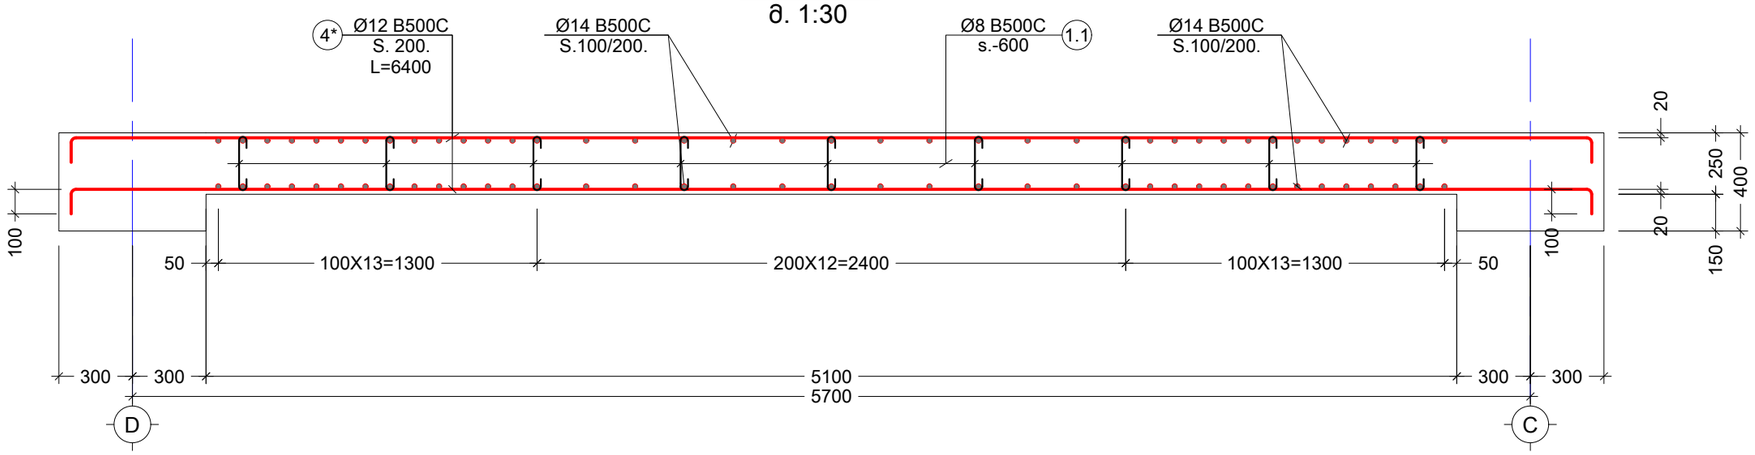

ჯვეთი 2 - 2
მ. 1:30

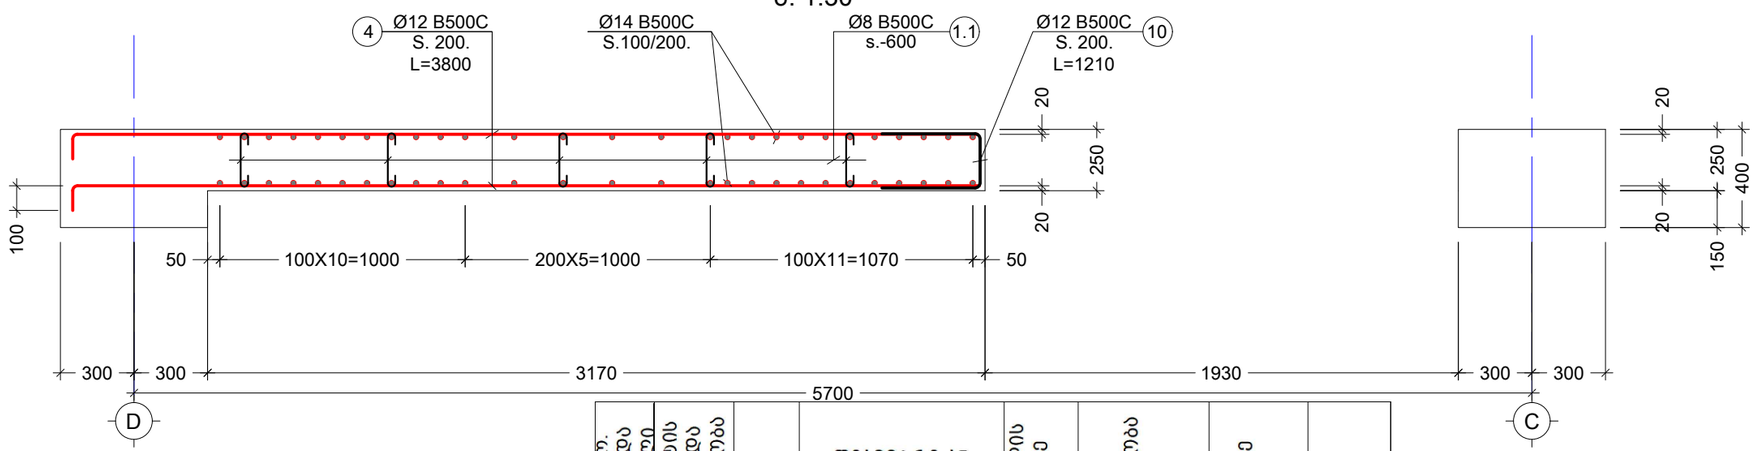

პოზ. №	ესკიზი	L მმ
1.1	100 / 210 / 100	410
10	500 / 210 / 500	1210

ჯამური მოც. დასახ. და სართული	ელემენტის დასახ. და რაოდენობა	პოზ. №	დიამეტრი ან კვეთი (მმ)	ერთეულის სიმრავლე (მმ.)	რაოდენობა (ც.)	სიმრავლე (მ.)	წონა (კგ.)
დიაფრაგმების სვეტებისა	ს. დ. - 4 1 (ც.)	1	Ø 14 B500C	1950	39 X 1	76.05	92
		2	Ø 14 B500C	1600	39 X 1	62.40	75
		3	Ø 14 B500C	3700	78 X 1	288.60	349
		4*	Ø 12 B500C	6400	70 X 1	448.00	398
		4	Ø 12 B500C	3800	144 X 1	547.20	486
		5	Ø 14 B500C	5800	78 X 1	452.40	546
		6	Ø 14 B500C	4600	52 X 1	239.20	289
		7	Ø 14 B500C	4000	156 X 1	624.00	754
		8	Ø 14 B500C	3700	27 X 1	99.90	121
		9	Ø 14 B500C	3350	27 X 1	90.45	109
		1.1	Ø 8 B500C	410	226 X 1	92.66	37
		მძიმე ბეტონი C20/25			V = 20.5 X 1	= 20.50	მ³

შენიშვნა:
NOTE:

No	Date	Revision	Issued by
----	----	----	----
----	----	----	----
----	----	----	----
----	----	----	----
----	----	----	----
----	----	----	----

სიტუაციური სქემა
KEY PLAN

მისამართი ADDRESS: ქ. თბილისი , დაბა წყნეთი, რუსთაველის ქუჩა N1. ს/კ (01.20.01.065.015)

პროექტი PROJECT: საცურისე შენობა

ნახაზი DRWG.: სიხისტის დიაფრაგმა ს.დ. - 4 (2)

Cubix DEVELOPMENT

ბ.ბერიძე

ფაილი FILE	პროექტის #: PROJECT No
SHEAR WALL	----
ფორმატი PAPER SIZE	მასშტაბი SCALE
A3	----
ნახ.კოდი DRWG. No	კორექტ. REVISION	სტადია STATUS
S - 331	----	

19.09.2024

სიხისტის დიაფრაგმა ს.დ. - 5

მ. 1:100

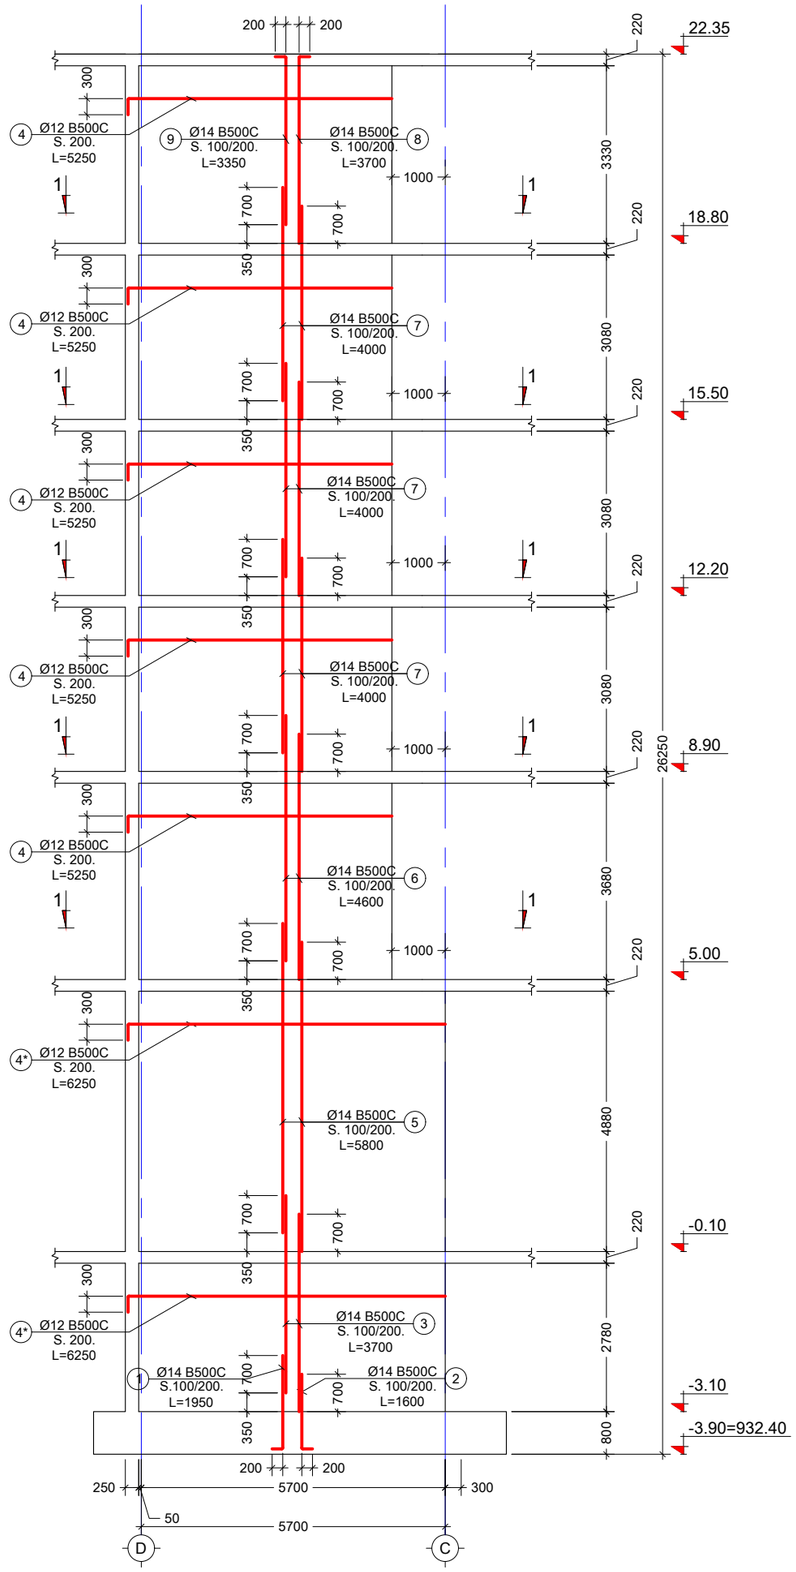

შენიშვნა:
NOTE:

----	----	----	----
----	----	----	----
----	----	----	----
----	----	----	----
----	----	----	----
No	Date	Revision	Issued by

სიტუაციური სქემა
KEY PLAN

მისამართი
ADDRESS
ქ. თბილისი , დაბა წყნეთი, რუსთაველის ქუჩა N1.
ს/კ (01.20.01.065.015)

პროექტი
PROJECT
საოფისე შენობა

ნახაზი
DRWG.
სიხისტის დიაფრაგმა ს.დ. - 5

Cubix DEVELOPMENT

ბ.ბერიძე

----	----
ფაილი FILE: SHEAR WALL	პროექტის #: PROJECT No
ფორმატი PAPER SIZE: A3	მასშტაბი SCALE: ----
ნახ.კოდი DRWG. No: S - 332	კორექტ. REVISION: ----
	სტადია STATUS

19.09.2024

კვეთი 1 - 1
მ. 1:30

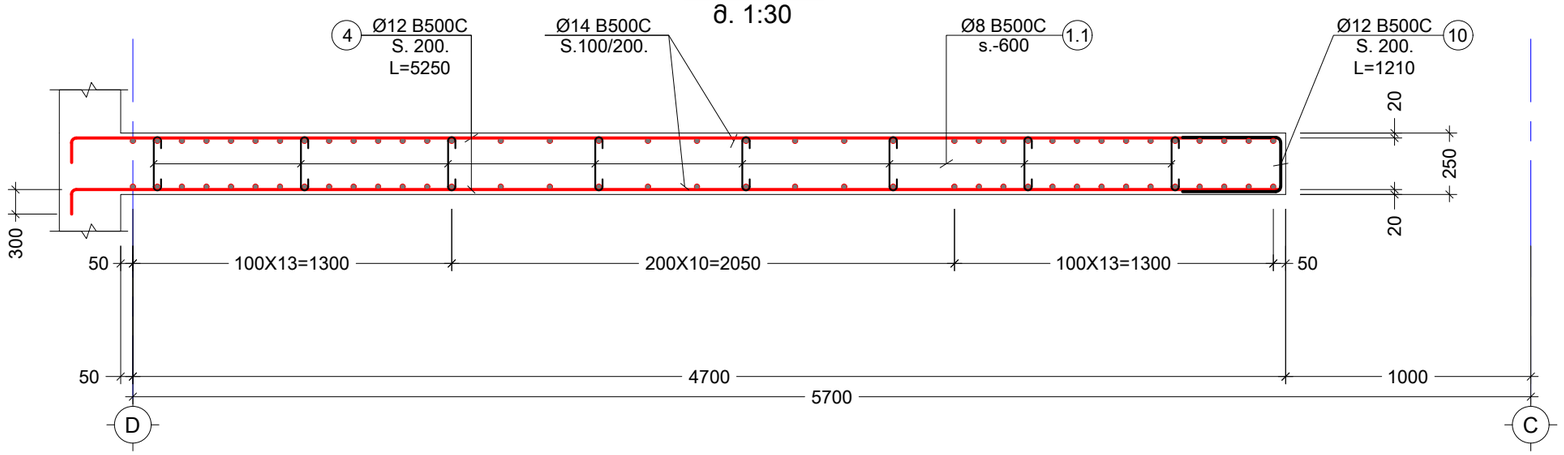

პოზ. №	ესკიზი	L მმ
1.1	100 / 210 / 100	410
10	500 / 210 / 500	1210

კონსტრ. დასახ. და სართული	ელემენტის დასახ. და რაოდენობა	პოზ. №	დიამეტრი ან კვეთი (მმ)	ერთეულის სიგრძე (მმ.)	რაოდენობა (ც.)	სიგრძე (მ.)	წონა (კგ.)
დიაფრაგმების სპეციფიკაცია	ს. დ. - 5 1 (ც.)	1	Ø 14 B500C	1950	42 X 1	81.90	99
		2	Ø 14 B500C	1600	42 X 1	67.20	81
		3	Ø 14 B500C	3700	84 X 1	310.80	375
		4*	Ø 12 B500C	6250	78 X 1	487.50	433
		4	Ø 12 B500C	5250	162 X 1	850.50	755
		5	Ø 14 B500C	5800	84 X 1	487.20	588
		6	Ø 14 B500C	4600	74 X 1	340.40	411
		7	Ø 14 B500C	4000	222 X 1	888.00	1073
		8	Ø 14 B500C	3700	37 X 1	136.90	165
		9	Ø 14 B500C	3350	37 X 1	123.95	150
		10	Ø 12 B500C	1210	120 X 1	145.20	129
		1.1	Ø 8 B500C	410	320 X 1	131.20	52
		მძიმე ბეტონი C20/25		V =	30.5 X 1	= 30.50	მ³

შენიშვნა:
NOTE:

No	Date	Revision	Issued by
----	----	----	----
----	----	----	----
----	----	----	----
----	----	----	----
----	----	----	----

სიტუაციური სქემა
KEY PLAN

მისამართი ADDRESS: ქ. თბილისი , დაბა წყნეთი, რუსთაველის ქუჩა N1. ს/კ (01.20.01.065.015)

პროექტი PROJECT: საოფისე შენობა

ნახაზი DRWG.: სიხისტის დიაფრაგმა ს.დ. - 5 (2)

Cubix DEVELOPMENT

ბ.ბერიძე

----	----
ფაილი FILE: SHEAR WALL	პროექტის #: PROJECT No
ფორმატი PAPER SIZE: A3	მასშტაბი SCALE: ----
ნახ.კოდი DRWG. No: S - 333	კორექტ. REVISION: ----
	სტადია STATUS

19.09.2024

სიხისტის დიაფრაგმა ს.დ. - 6
მ. 1:30

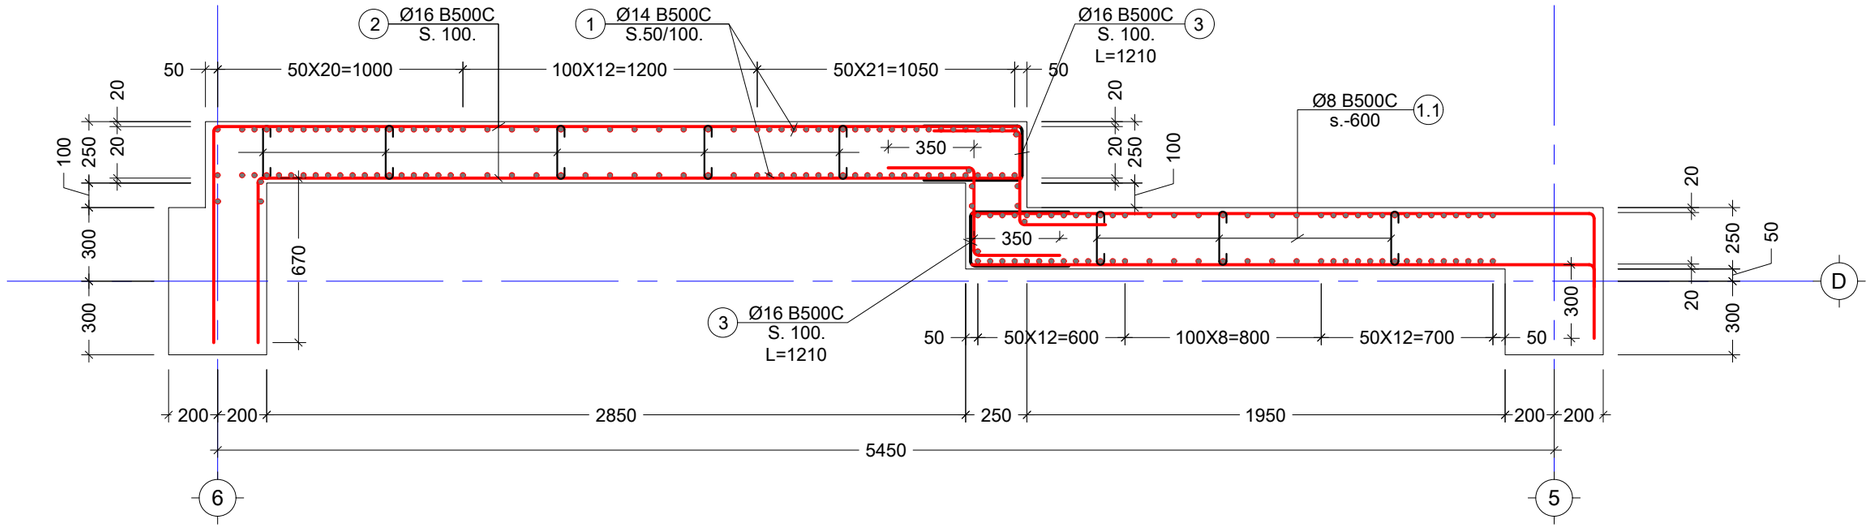

პოზ. №	ესკიზი	L მმ
1.1	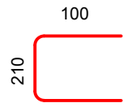	410
3	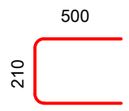	1210

კონსტრ. დასახ. და სართულე ლოკალიზაციის დასახ. და რაოდენობა		პოზ. №	დიამეტრი ან კვეთი (მმ)		ერთეულის სიგრძე (მმ.)	რაოდენობა (ც.)	სიგრძე (მ.)	წონა (კგ.)
დიაფრაგმების სპეციფიკაცია	ს. დ. - 6 1 (ც.)	1	Ø 14	B500C	ტ.ა.		4400.00	5314
		2	Ø 16	B500C	ტ.ა.		1800.00	2840
		3	Ø 14	B500C	1210	220 X 1	266.20	322
		1.1	Ø 8	B500C	410	290 X 1	118.90	47
		მძიმე ბეტონი C20/25			V =	30.5 X 1	= 30.50	მ³

შენიშვნა:
NOTE:

1. დიაფრაგმის ჩასხმამდე მასში უნდა მოეწყოს ნაშვერები კიბის შუალედური ბაქნისათვის. იხილეთ კიბის ნახაზები

No	Date	Revision	Issued by
----	----	----	----
----	----	----	----
----	----	----	----
----	----	----	----
----	----	----	----
----	----	----	----

სიტუაციური სქემა
KEY PLAN

მისამართი ADDRESS: ქ. თბილისი , დაბა წყნეთი, რუსთაველის ქუჩა N1. ს/კ (01.20.01.065.015)

პროექტი PROJECT: საოფისე შენობა

ნახაზი DRWG.: სიხისტის დიაფრაგმა ს.დ. - 6

Cubix DEVELOPMENT

ბ.ბერიძე

----	----
ფაილი FILE: SHEAR WALL	პროექტის #: PROJECT No
ფორმატი PAPER SIZE: A3	მასშტაბი SCALE: ----
ნახ.კოდი DRWG. No: S - 334	კორექტ. REVISION: ----
	სტატუს STATUS

19.09.2024

რიგელების განლაგების გეგმა -0.10 ნიშნულზე
მ. 1:100

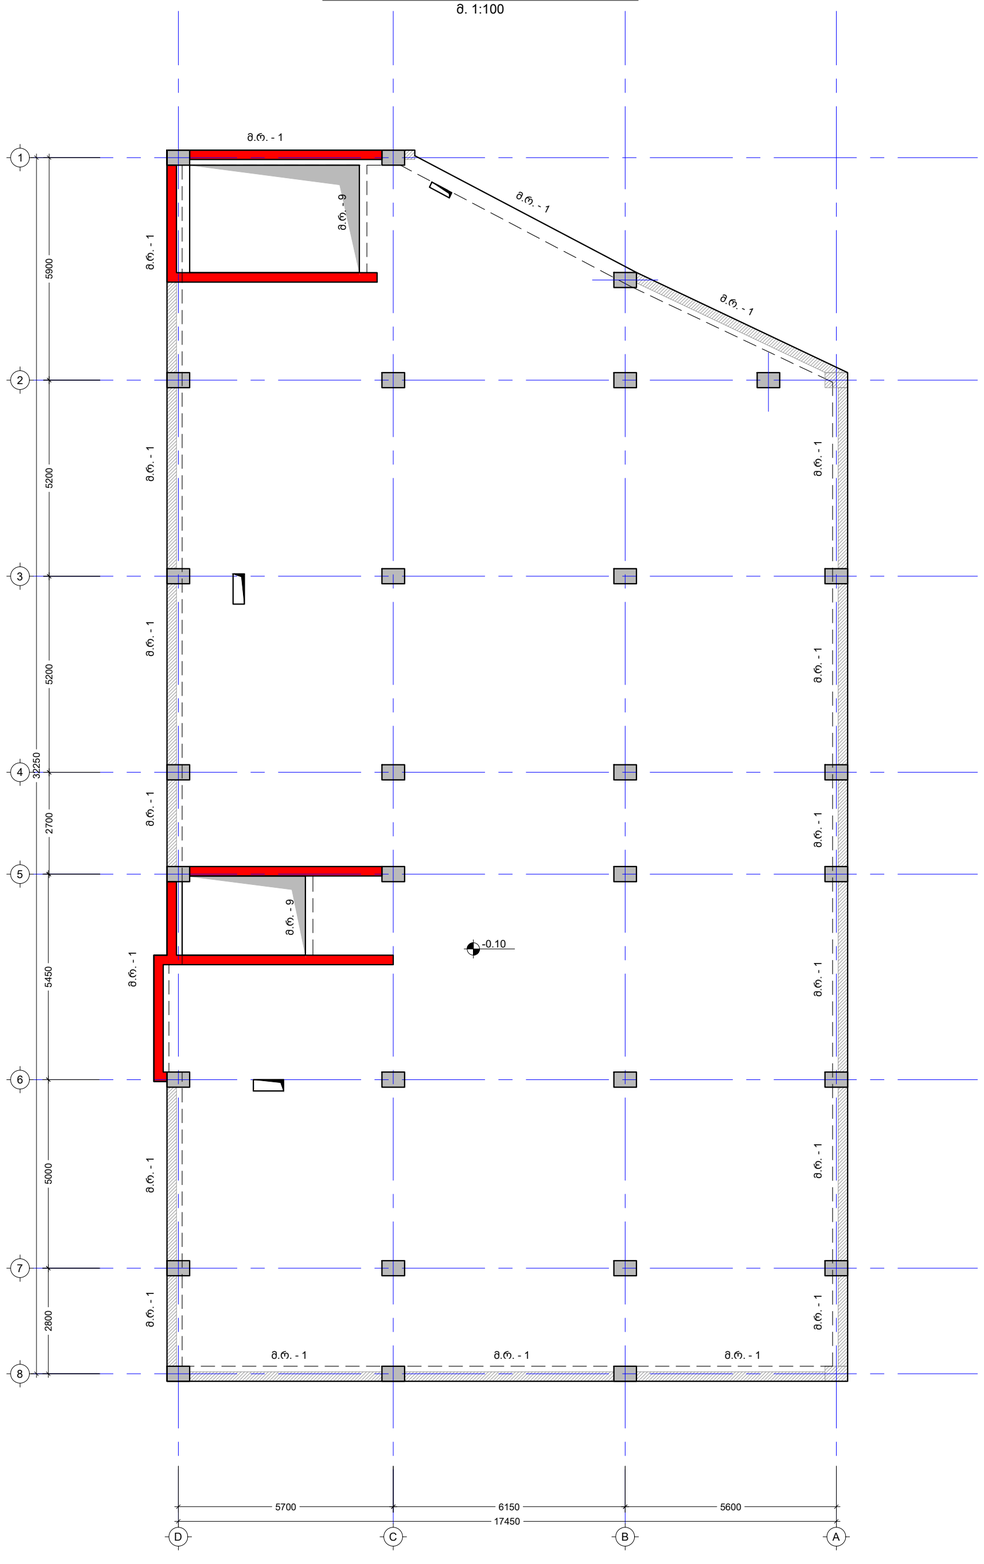

მონოლითური რიგელი მ. რ. - 1
მ.1:10

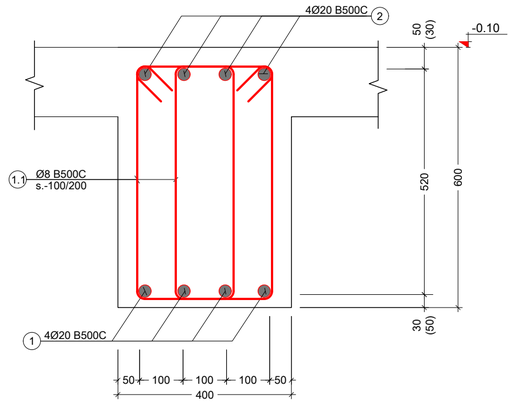

პოზ. №	ესკიზი	L მმ
1.1	310 / 620 / 520 / 210	1660

კონსტრ. დასახ. და სართული	ელემენტის დასახ. და რაოდენობა	პოზ. №	დიამეტრი ან კვეთი (მმ)	ერთეულის სიგრძე (მმ.)	რაოდენობა (ც.)	საერთო სიგრძე (მ.)	საერთო წონა (კგ.)
რიგელების სვეტებზეყრდნობა	მ.რ. - 1 1 (ც.)	1	Ø 20 B500C	დ.ა	-	510.00	1257
		2	Ø 20 B500C	დ.ა	-	510.00	1257
		1.1	Ø 8 B500C	1660	1230 X 1	2041.80	805
		მძიმე ბეტონი C20/25		V =	14.0 X 1	= 14.00 მ³	

შენიშვნა:
NOTE:

No	Date	Revision	Issued by
----	----	----	----
----	----	----	----
----	----	----	----
----	----	----	----
----	----	----	----

საიტუაციო სქემა
KEY PLAN

მისამართი ADDRESS: ქ. თბილისი , დაბა წყნეთი, რუსთაველის ქუჩა N1, ს/კ (01.20.01.065.015)

პროექტი PROJECT: საოფისე შენობა

ნახაზი DRWG.: რიგელების განლაგების გეგმა -0.10 ნიშნულზე - მ.რ. - 1

Cubix DEVELOPMENT

ბ.ბერიძე

ფაილი FILE: BEAM	პროექტის #: PROJECT No: ----
ფორმატი PAPER SIZE: A2	მასშტაბი SCALE: ----
ნახ.კოდი DRWG. No: S - 401	კორექტ. REVISION: ----
	სტატუსი STATUS:

19.08.2024

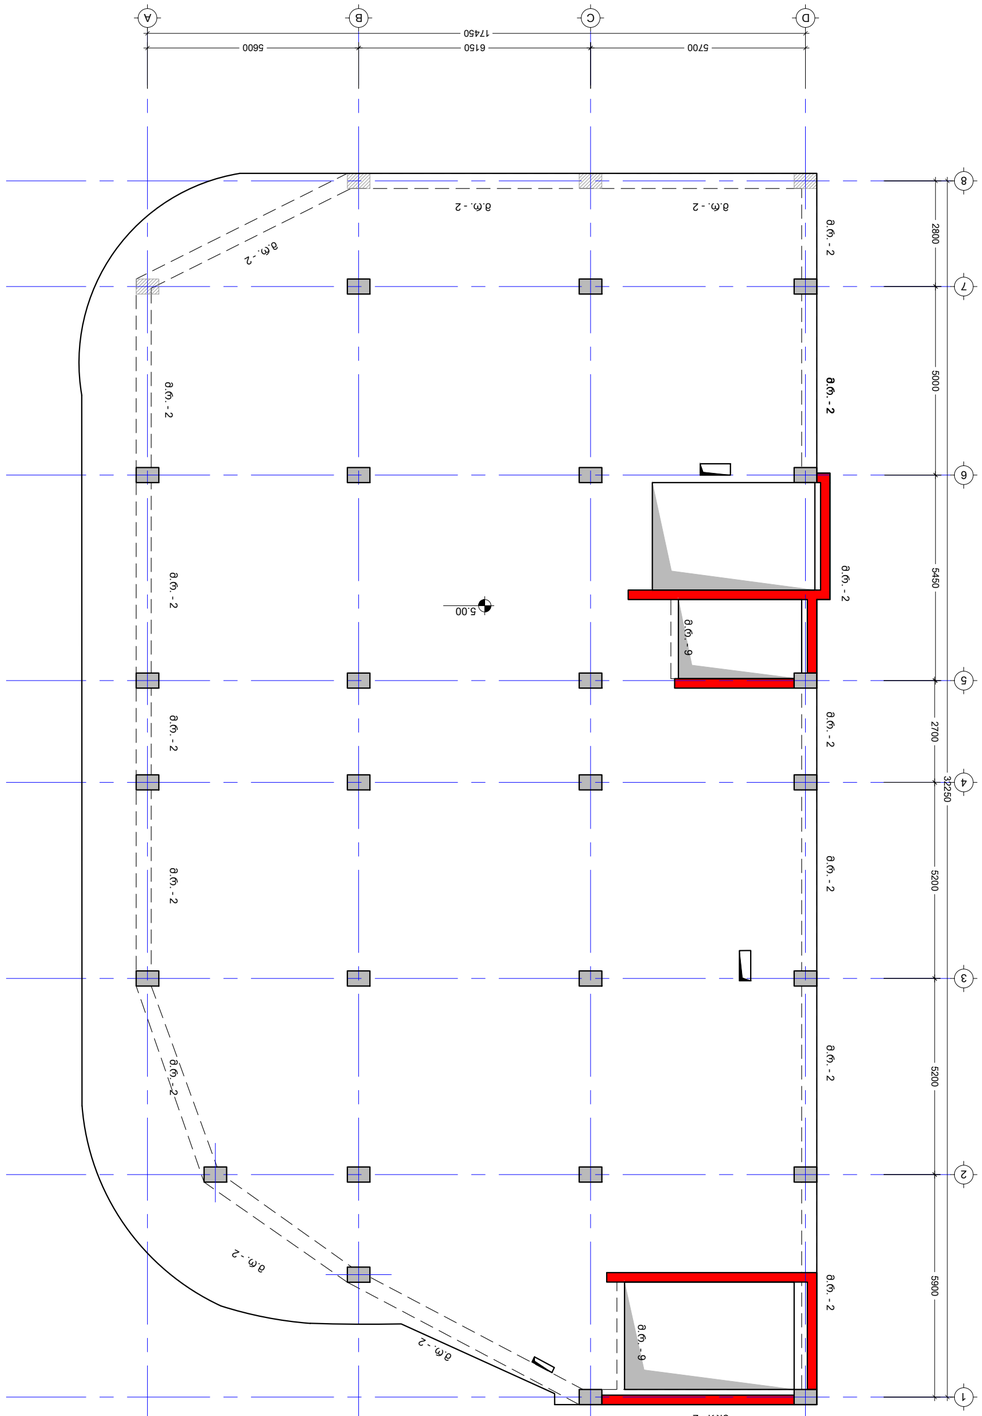


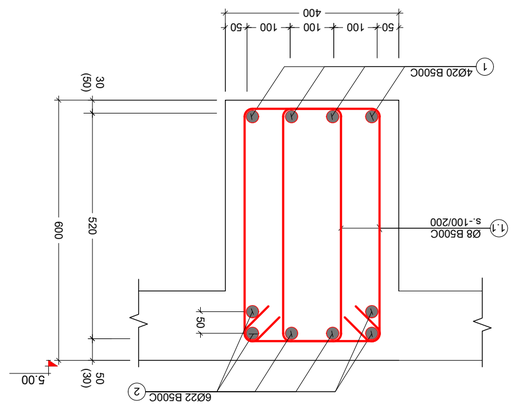

ელემენტის ბეტონის კლასი C20/25 V = 13.9 X 1 = 13.90 მ³

	1 (ც.)				
	მ.რ. - 2				
1		Ø 20 B500C	მ.ს	-	500.00	1232
2		Ø 22 B500C	მ.ს	-	750.00	2237
1.1		Ø 8 B500C	1660	1200 X 1	1992.00	786

ზომ. №	ესკიზი	L მმ
1.1	310 520 620 210	1660

შენიშვნა:
NOTE:

No	Date	Revision	Issued by
----	----	----	----
----	----	----	----
სიტუაციური გეგმა
KEY PLAN

PROJECT

DRWG.


Cubix
DEVELOPMENT

ფაილი FILE	პროექტის № PROJECT No
BEAM	
ფორმატი PAPER SIZE	მასშტაბი SCALE
A2	
რედაქცია REVISION	სტატუსი STATUS
----	----
DRWG. No	
S - 402	

19.09.2024

რიგელების განლაგების გეგმა 8.90 ნიშნულზე
მ. 1:100

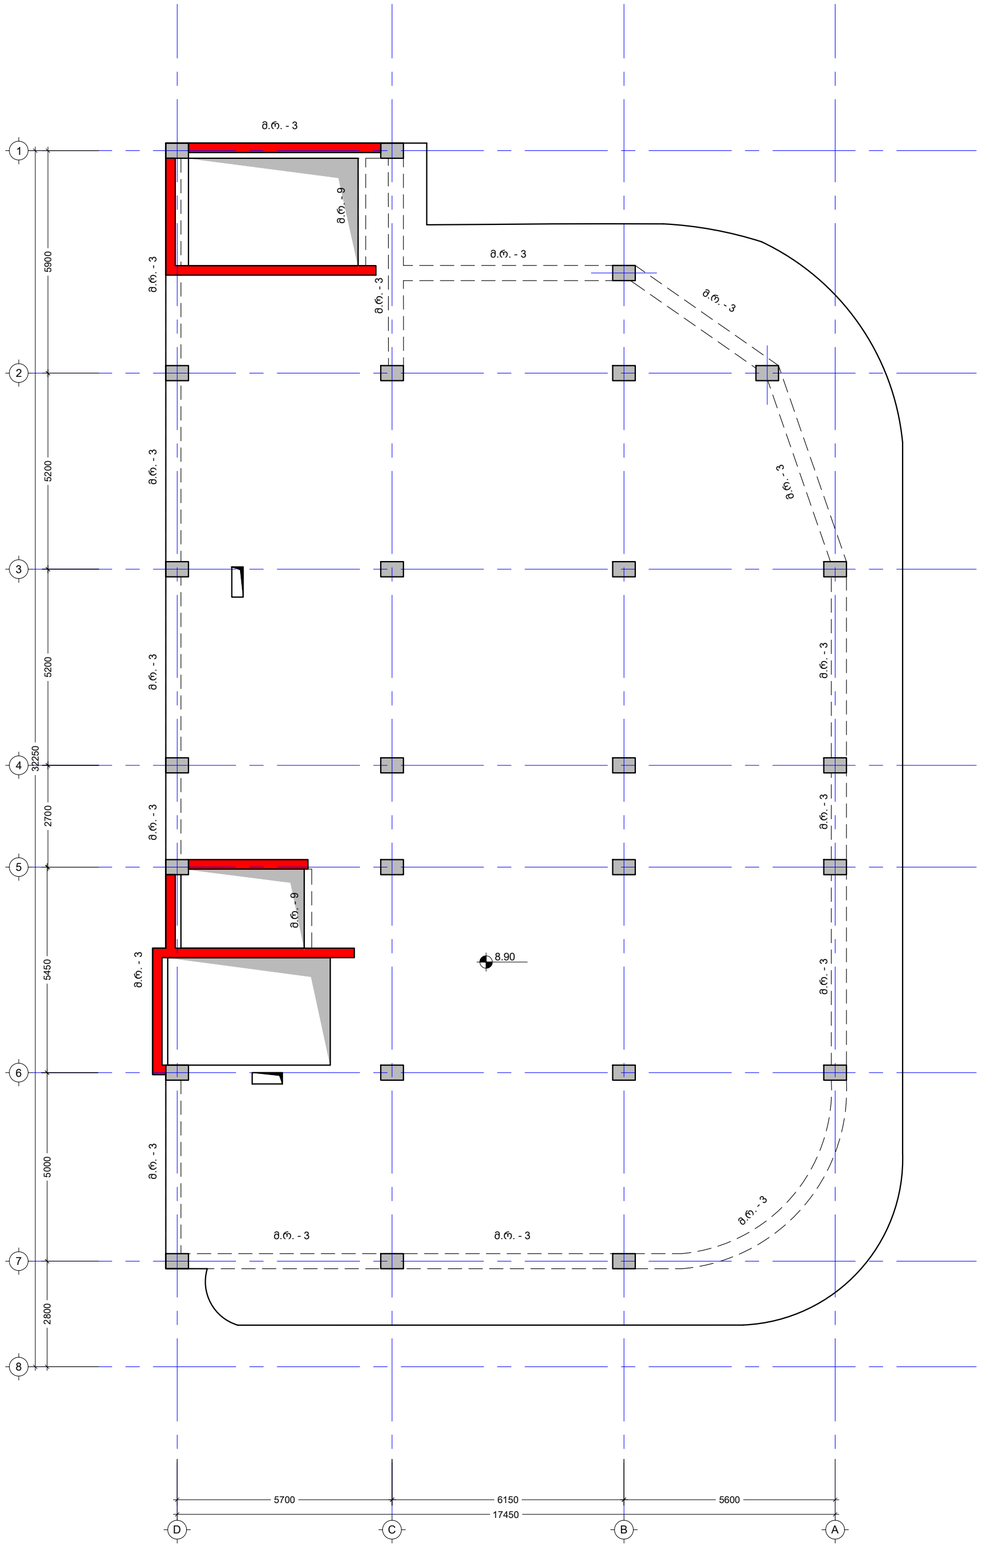

მონოლითური რიგელი მ. რ. - 3
მ.1:10

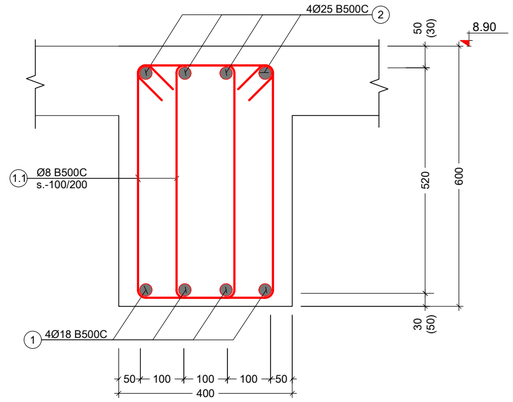

პოზ. №	ესკიზი	L მმ
1.1	310 / 620 / 520 / 210	1660

კონსტრ. დასახ. და სართული	ელემენტის დასახ. და რაოდენობა	პოზ. №	დიამეტრი ან კვეთი (მმ)	ერთეულის სიგრძე (მმ.)	რაოდენობა (ც.)	საერთო სიგრძე (მ.)	საერთო წონა (კგ.)
რიგელების სქემატური	მ.რ. - 3 1 (ც.)	1	Ø 18 B500C	დ.ა	-	470.00	938
		2	Ø 25 B500C	დ.ა	-	470.00	1810
		1.1	Ø 8 B500C	1660	1120 X 1	1859.20	733
		მძიმე ბეტონი C20/25		V = 13.0 X 1		= 13.00 მ³	

შენიშვნა:
NOTE:

No	Date	Revision	Issued by
----	----	----	----
----	----	----	----
----	----	----	----
----	----	----	----
----	----	----	----

საინფორმაციო სქემა
KEY PLAN

მისამართი ADDRESS: ქ. თბილისი , დაბა წყნეთი, რუსთაველის ქუჩა N1, ს/კ (01.20.01.065.015)

პროექტი PROJECT: საოფისე შენობა

ნახაზი DRWG.: რიგელების განლაგების გეგმა 8.90 ნიშნულზე - მ.რ. - 3

Cubix DEVELOPMENT

ბ.ბერიძე

ფაილი FILE	BEAM
პროექტის #: PROJECT No	
ფორმატი PAPER SIZE	A2
მასშტაბი SCALE	----
ნახ.კოდი DRWG. No	S - 403
კორექ. REVISION	----
სტატუსი STATUS	

19.09.2024

რიგელების განლაგების გეგმა 12.20 ნიშნულზე
მ. 1:100

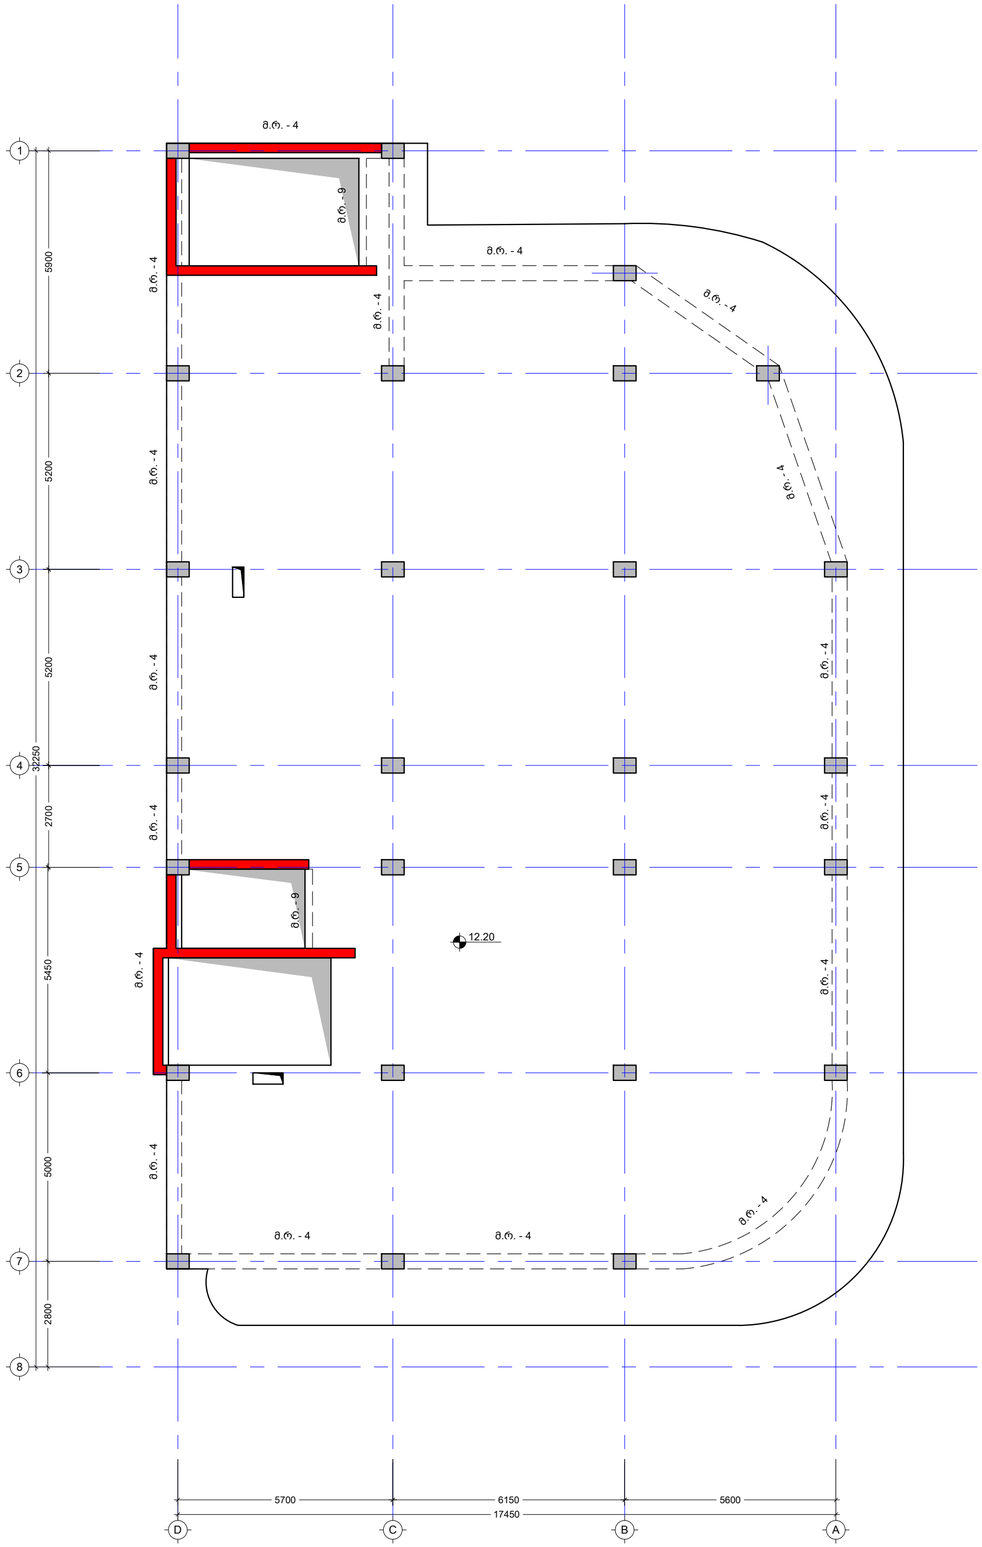

მონოლითური რიგელი მ. რ. - 4
მ.1:10

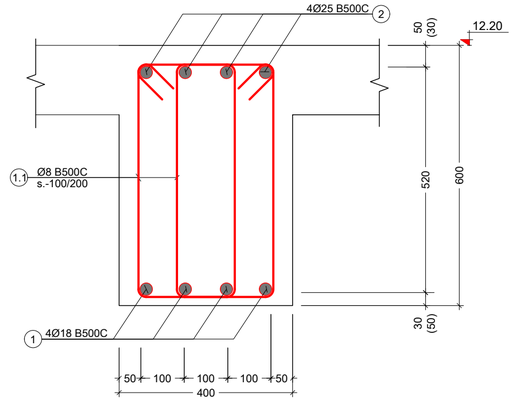

პოზ. №	ესკიზი	L მმ
1.1	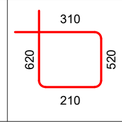	1660

კონსტრ. დასახ. და სართული	ელემენტის დასახ. და რაოდენობა	პოზ. №	დიამეტრი ან კვეთი (მმ)	ერთეულის სიგრძე (მმ.)	რაოდენობა (ც.)	საერთო სიგრძე (მ.)	საერთო წონა (კგ.)
რიგელების სპეციფიკაცია	მ.რ. - 4 1 (ც.)	1	Ø 18 B500C	დ.ა	-	470.00	938
		2	Ø 25 B500C	დ.ა	-	470.00	1810
		1.1	Ø 8 B500C	1660	1120 X 1	1859.20	733
		მძიმე ბეტონი C20/25		V =	13.0 X 1	= 13.00 მ³	

შენიშვნა:
NOTE:

No	Date	Revision	Issued by
----	----	----	----
----	----	----	----
----	----	----	----
----	----	----	----
----	----	----	----
----	----	----	----

სიტუაციური სქემა
KEY PLAN

მისამართი ADDRESS: ქ. თბილისი , დაბა წყნეთი, რუსთაველის ქუჩა N1, ს/კ (01.20.01.065.015)

პროექტი PROJECT: საოფისე შენობა

ნახაზის DRWG.: რიგელების განლაგების გეგმა 12.20 ნიშნულზე - მ.რ. - 4

Cubix DEVELOPMENT

ბ.ბერიძე

----	----
ფაილი FILE: BEAM	პროექტის #: PROJECT No
ფორმატი PAPER SIZE: A2	მასშტაბი SCALE: ----
ნახ.კოდი DRWG. No: S - 404	კორექტ. REVISION: ----
	სტატუსი STATUS

19.03.2024

რიგელების განლაგების გეგმა 15.50 ნიშნულზე
მ. 1:100

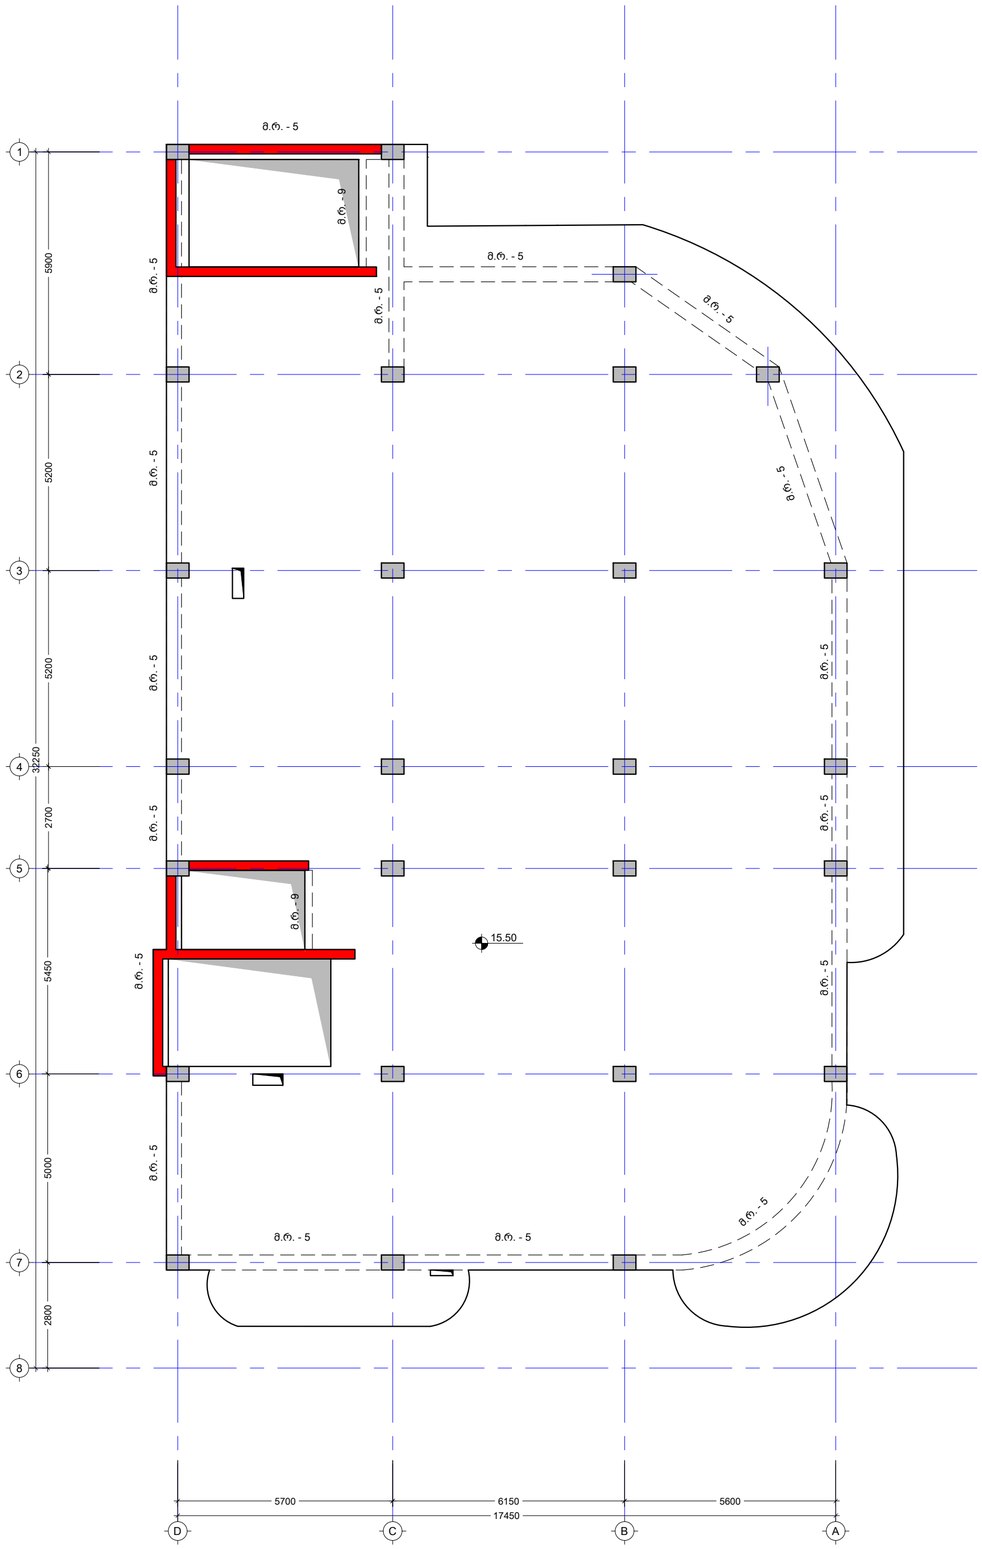

მონოლითური რიგელი მ. რ. - 5
მ.1:10

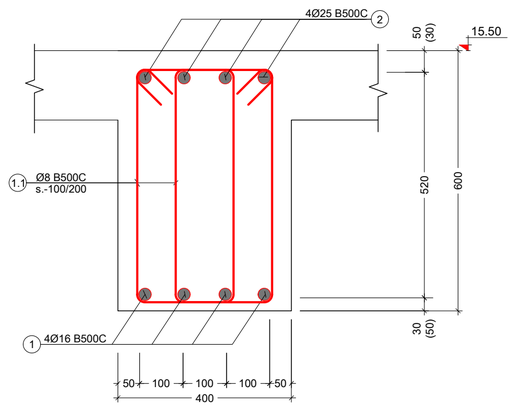

პოზ. №	ესკიზი	L მმ
1.1	310 / 620 / 520 / 210	1660

		პოზ. №	დიამეტრი ან კვეთი (მმ)	ერთეულის სიგრძე (მმ.)	რაოდენობა (ც.)	საერთო სიგრძე (მ.)	საერთო წონა (კგ.)
რიგელების სპეციფიკაცია	მ.რ. - 5 1 (ც.)	1	Ø 16 B500C	დ.ა	-	470.00	741
		2	Ø 25 B500C	დ.ა	-	470.00	1810
		1.1	Ø 8 B500C	1660	1120 X 1	1859.20	733
		მძიმე ბეტონი C20/25		V =	13.0 X 1	= 13.00 მ³	

შენიშვნა:
NOTE:

No	Date	Revision	Issued by
----	----	----	----
----	----	----	----
----	----	----	----
----	----	----	----
----	----	----	----
----	----	----	----

სიტუაციური სქემა
KEY PLAN

მისამართი ADDRESS: ქ. თბილისი , დაბა წყნეთი, რუსთაველის ქუჩა N1, ს/კ (01.20.01.065.015)

პროექტი PROJECT: საოფისე შენობა

ნახაზის DRWG.: რიგელების განლაგების გეგმა 15.50 ნიშნულზე - მ.რ. - 5

Cubix DEVELOPMENT

ბ.ბერიძე

----	----
ფაილი FILE: BEAM	პროექტის #: PROJECT No
ფორმატი PAPER SIZE: A2	მასშტაბი SCALE: ----
ნახ.კოდი DRWG. No: S - 405	ცვლილება REVISION: ----
	სტატუსი STATUS

19.09.2024

რიგელების განლაგების გეგმა 18.80 ნიშნულზე
მ. 1:100

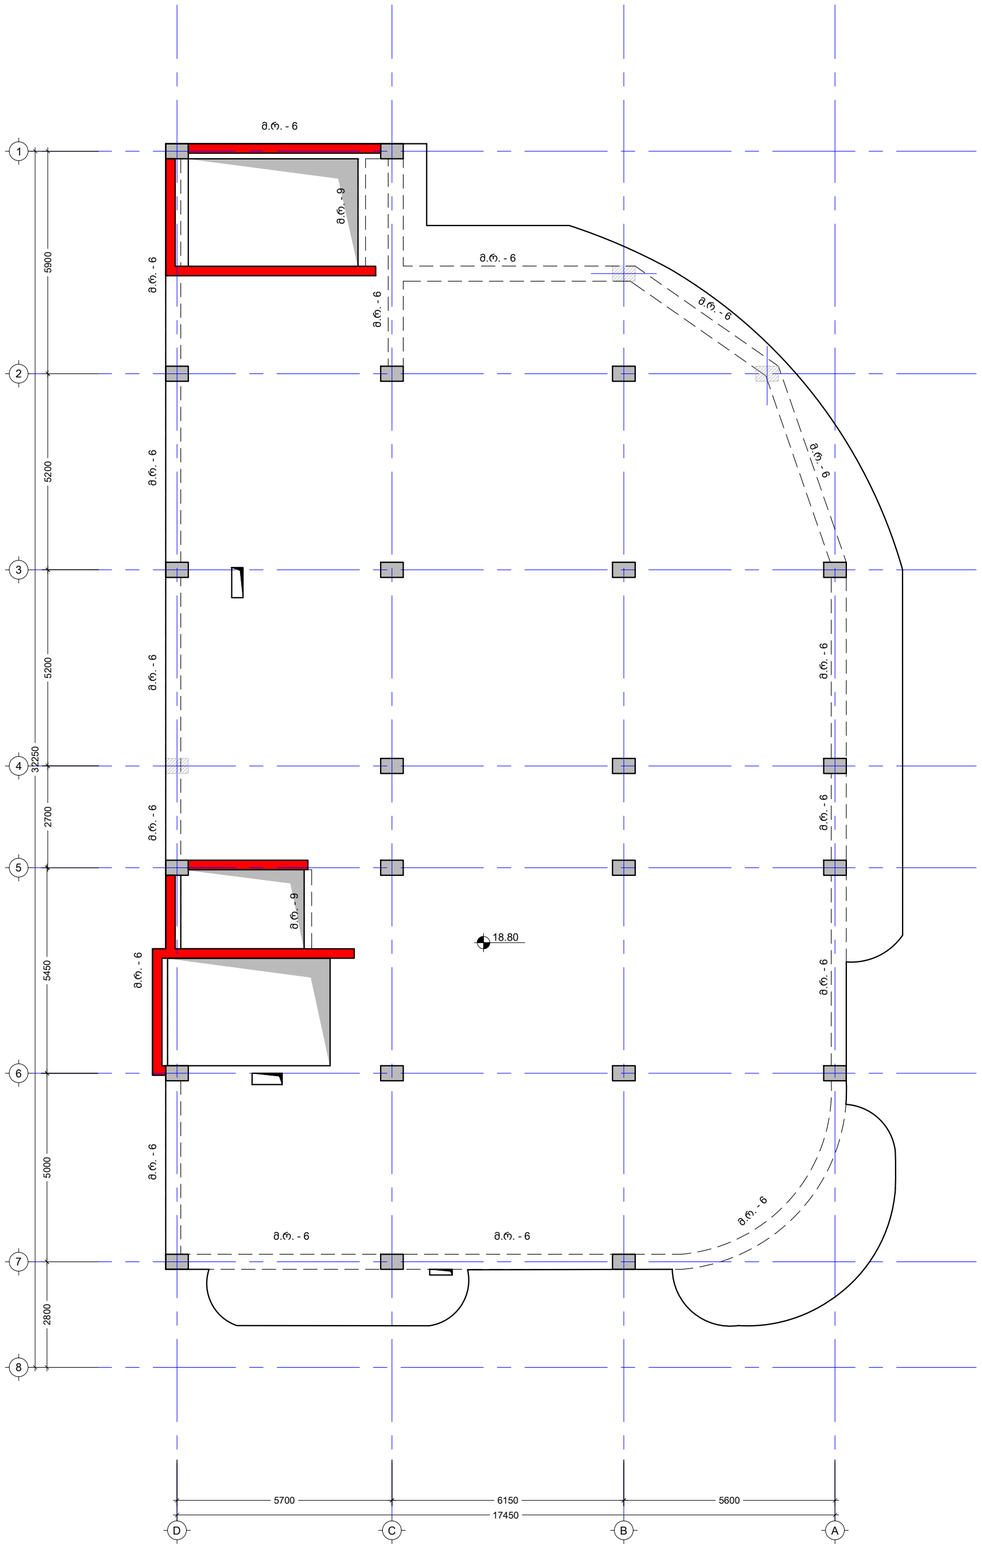

მონოლითური რიგელი მ. რ. - 6
მ.1:10

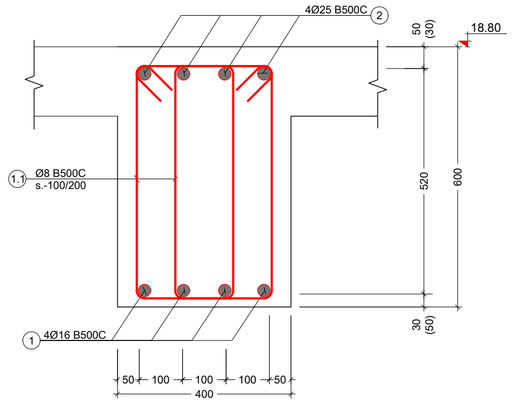

პოზ. №	ესკიზი	L მმ
1.1	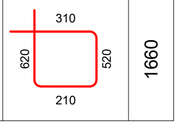	1660

კონსტრ. დასახ. და საროველი	ელემენტის დასახ. და რაოდენობა	პოზ. №	დიამეტრი ან კვეთი (მმ)	ერთეულის სიგრძე (მმ.)	რაოდენობა (ც.)	საერთო სიგრძე (მ.)	საერთო წონა (კგ.)
რიგელების სპეციფიკაცია	მ.რ. - 6 1 (ც.)	1	Ø 16 B500C	დ.ა	-	470.00	741
		2	Ø 25 B500C	დ.ა	-	470.00	1810
		1.1	Ø 8 B500C	1660	1120 X 1	1859.20	733
		მძიმე ბეტონი C20/25		V =	13.0 X 1	=	13.00 მ³

შენიშვნა:
NOTE:

No	Date	Revision	Issued by
----	----	----	----
----	----	----	----
----	----	----	----
----	----	----	----
----	----	----	----

სიტუაციური სქემა
KEY PLAN

მისამართი ADDRESS: ქ. თბილისი , დაბა წყნეთი, რუსთაველის ქუჩა N1, ს/კ (01.20.01.065.015)

პროექტი PROJECT: საოფისე შენობა

ნახაზი DRWG.: რიგელების განლაგების გეგმა 18.80 ნიშნულზე - მ.რ. - 6

Cubix DEVELOPMENT

ბ.ბერიძე

----	----
ფაილი FILE: BEAM	პროექტის #: PROJECT No
ფორმატი PAPER SIZE: A2	მასშტაბი SCALE: ----
ნახ.კოდი DRWG. No: S - 406	ცვლილება REVISION: ----
	სტატუსი STATUS

19.09.2024

რიგელების განლაგების გეგმა 22.35 ნიშნულზე
მ. 1:100

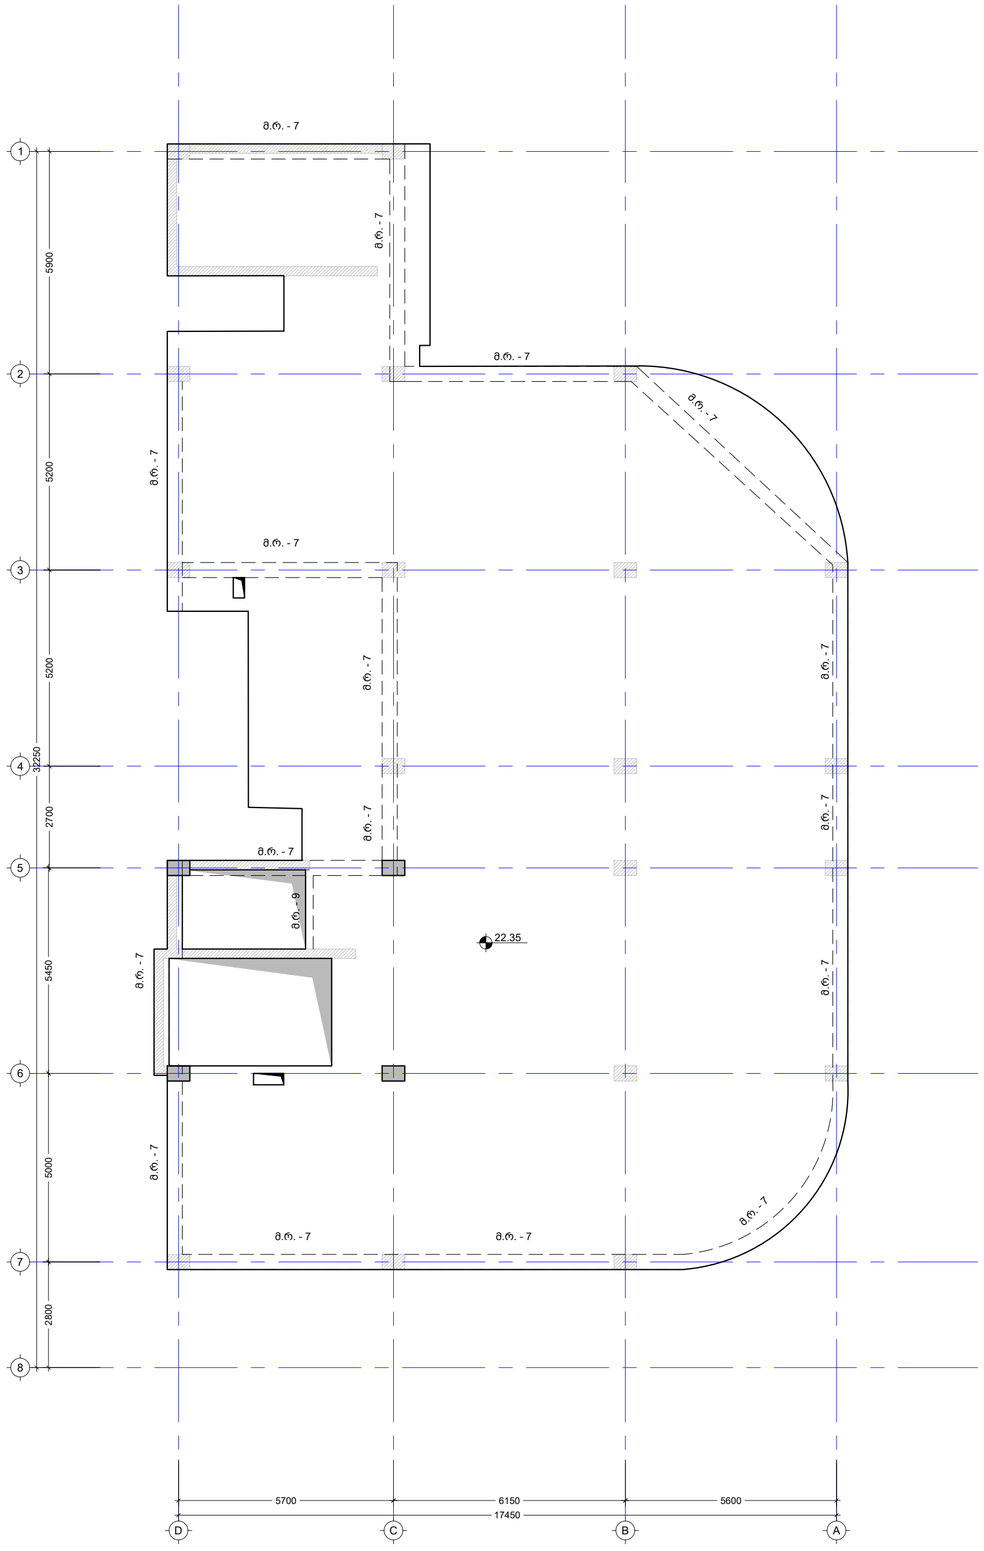

მონოლითური რიგელი მ. რ. - 7
მ.1:10

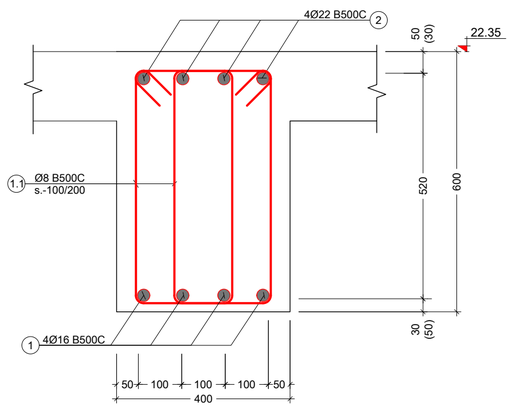

პოზ. №	ესკიზი	L მმ
1.1	310 / 620 / 520 / 210	1660

კონსტრ. დასახ. და სართული	ელემენტის დასახ. და რაოდენობა	პოზ. №	დიამეტრი ან კვეთი (მმ)	ერთეულის სიგრძე (მმ.)	რაოდენობა (ც.)	საერთო სიგრძე (მ.)	საერთო წონა (კგ.)
რიგელების სპეციფიკაცია	მ.რ. - 7 1 (ც.)	1	Ø 16 B500C	ც.ა	-	455.00	718
		2	Ø 22 B500C	ც.ა	-	455.00	1357
		1.1	Ø 8 B500C	1660	1100 X 1	1826.00	720
		მძიმე ბეტონი C20/25		V = 12.7 X 1		= 12.70 მ³	

შენიშვნა:
NOTE:

No	Date	Revision	Issued by
----	----	----	----
----	----	----	----
----	----	----	----
----	----	----	----
----	----	----	----
----	----	----	----

სიტუაციური სქემა
KEY PLAN

მისამართი ADDRESS: ქ. თბილისი , დაბა წყნეთი, რუსთაველის ავენიუ N1, ს/კ (01.20.01.065.015)

პროექტი PROJECT: საოფისე შენობა

ნახაზი DRWG.: რიგელების განლაგების გეგმა 22.35 ნიშნულზე - მ.რ. - 7

Cubix DEVELOPMENT

ბ.ბერიძე

---- ----

ფაილი FILE: BEAM
პროექტის #: PROJECT No

ფორმატი PAPER SIZE: A2
მასშტაბი SCALE: ----

ნახ. კოდი DRWG. No: S - 407
კორექტ. REVISION: ----
სტატუსი STATUS

19.09.2024

რიგელების განლაგების გეგმა 25.85 ნიშნულზე
მ. 1:100

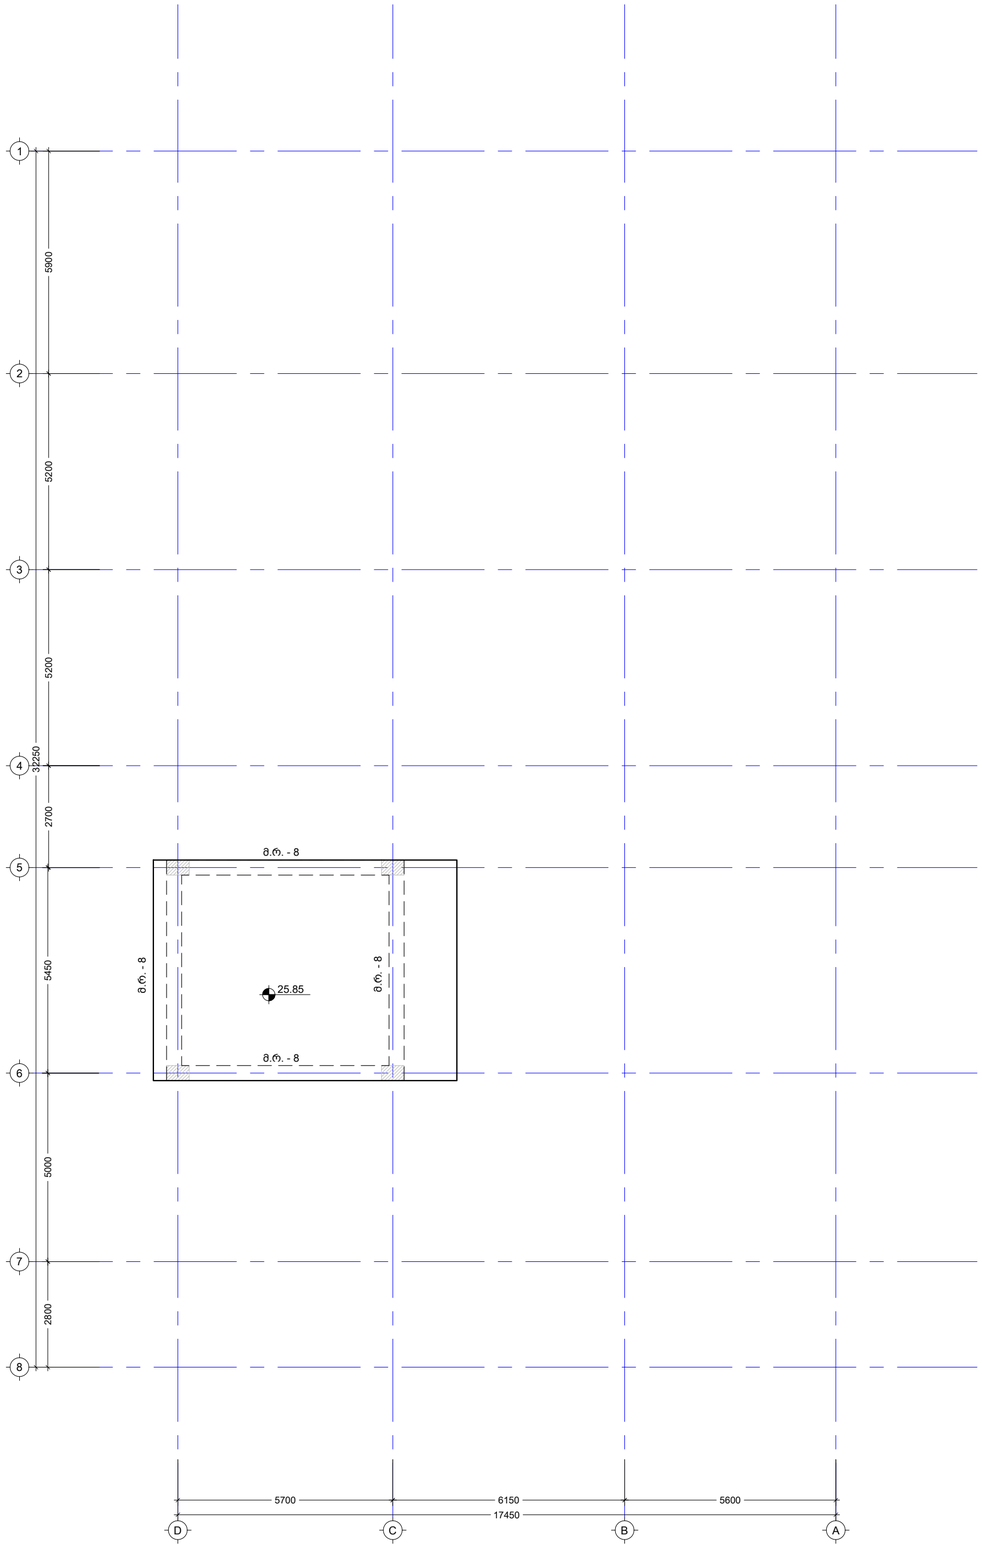

მონოლითური რიგელი მ. რ. - 8
მ.1:10

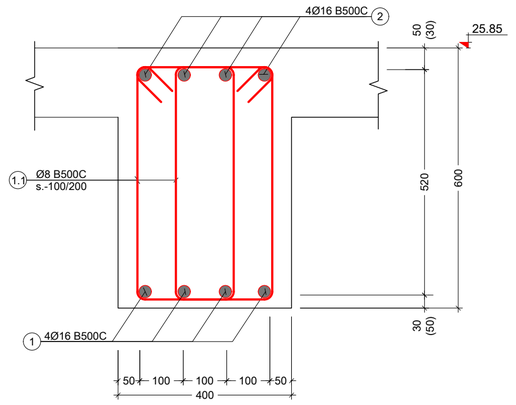

პოზ. №	ესკიზი	L მმ
1.1	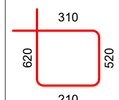	1660

მონოლითური რიგელი მ. რ. - 9
მ.1:10

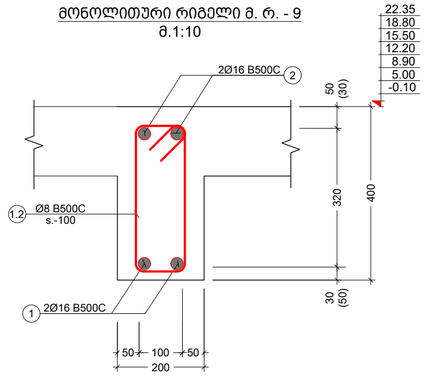

პოზ. №	ესკიზი	L მმ
1.2	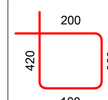	1040

კონსტრ. დასახ. და სართული	ელემენტის დასახ. და რაოდენობა	პოზ. №	დიამეტრი ან კვეთი (მმ)	ერთეულის სიგრძე (მმ.)	რაოდენობა (ც.)	საერთო სიგრძე (მ.)	საერთო წონა (კგ.)
რიგელების სქემატიკა	მ.რ. - 8 1 (ც.)	1	Ø 16 B500C	ც.ა	-	130.00	205
		2	Ø 16 B500C	ც.ა	-	130.00	205
		1.1	Ø 8 B500C	1660	300 X 1	498.00	196
		მძიმე ბეტონი C20/25		V =	3.5 X 1	= 3.50	მ³

კონსტრ. დასახ. და სართული	ელემენტის დასახ. და რაოდენობა	პოზ. №	დიამეტრი ან კვეთი (მმ)	ერთეულის სიგრძე (მმ.)	რაოდენობა (ც.)	საერთო სიგრძე (მ.)	საერთო წონა (კგ.)
რიგელების სქემატიკა	მ.რ. - 9 1 (ც.)	1	Ø 16 B500C	ც.ა	-	115.00	181
		2	Ø 16 B500C	ც.ა	-	115.00	181
		1.2	Ø 8 B500C	1040	460 X 1	478.40	189
		მძიმე ბეტონი C20/25		V =	1.8 X 1	= 1.80	მ³

შენიშვნა:
NOTE:

No	Date	Revision	Issued by
----	----	----	----
----	----	----	----
----	----	----	----
----	----	----	----
----	----	----	----
----	----	----	----

სიტუაციური სქემა
KEY PLAN

მისამართი ADDRESS: ქ. თბილისი , დაბა წყნეთი, რუსთაველის ქუჩა N1, ს/კ (01.20.01.065.015)

პროექტი PROJECT: საოფისე შენობა

ნახაზი DRWG.: რიგელების განლაგების გეგმა 25.85 ნიშნულზე - მ.რ. - 8 - 9

Cubix DEVELOPMENT

ბ.ბერიძე

ფაილი FILE: BEAM	პროექტის #: PROJECT No: ----
ფორმატი PAPER SIZE: A2	მასშტაბი SCALE: ----
ნახ. კოდი DRWG. No: S - 408	კორექ. REVISION: ----
	სტატუსი STATUS

19.09.2024

რიგელების ტიპიური დაარმირება
მ 1:20

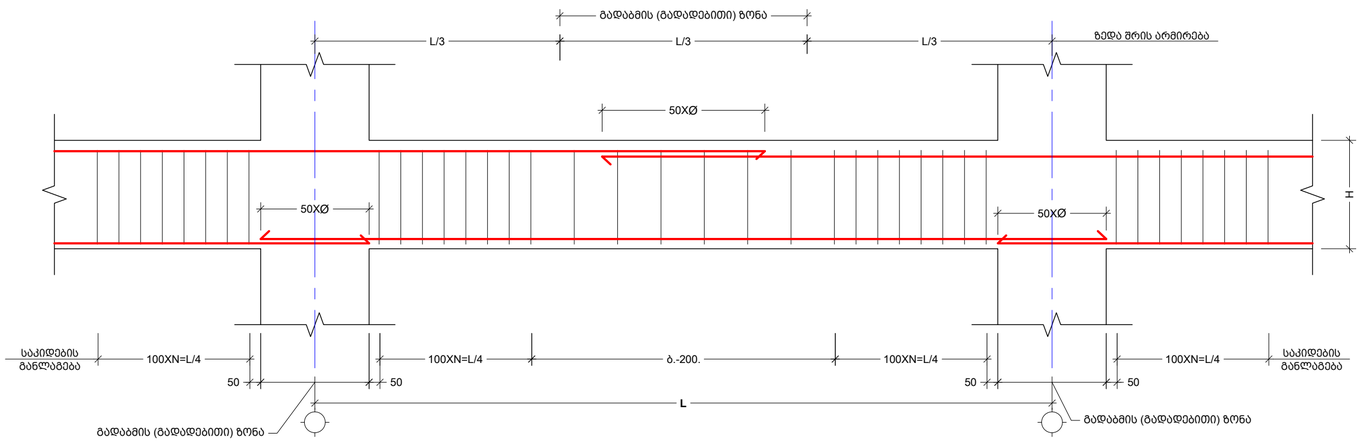

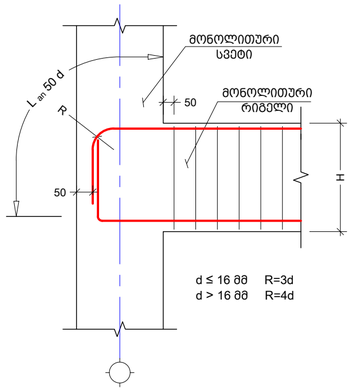

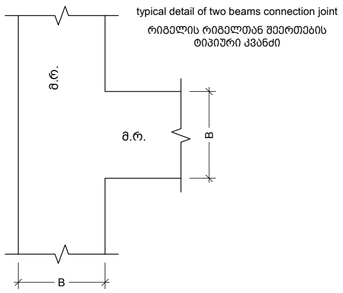

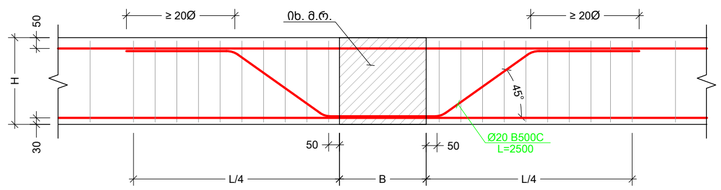

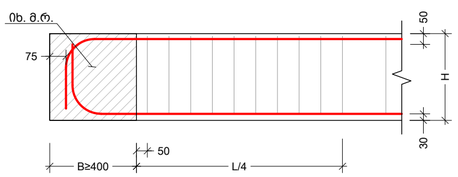

პოზ. №	ესკიზი	L მმ
	500 500 500 500 500 45° 45°	2500

No	Date	Revision	Issued by
----	----	----	----
----	----	----	----
----	----	----	----
----	----	----	----
----	----	----	----

შენიშვნა:
NOTE:

სიტუაციური სქემა
KEY PLAN

მისამართი ADDRESS: ქ. თბილისი , დაბა წყნეთი, რუსთაველის ქუჩა N1, ს/კ (01.20.01.065.015)

პროექტი PROJECT: საოფისე შენობა

ნახაზი DRWG.: რიგელების ტიპიური დაარმირება

Cubix DEVELOPMENT

ბ.ბერიძე

----	----
ფაილი FILE: BEAM	პროექტის #: PROJECT No
ფორმატი PAPER SIZE: A2	მასშტაბი SCALE: ----
ნახ.კოდი DRWG. No: S - 409	კორექტ. REVISION: ----	სტატუსი STATUS

19.09.2024

კიბის ტიპიური
კვანძი I
მ. 1:10

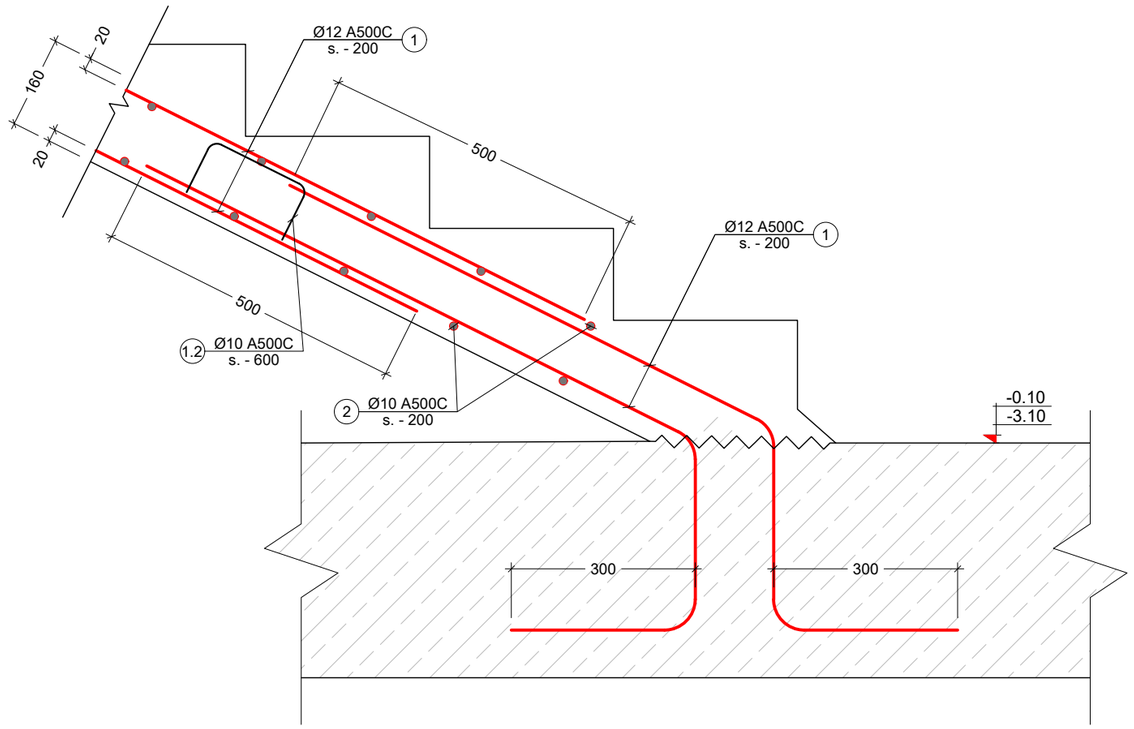

კიბის ტიპიური
კვანძი - II
მ. 1:10

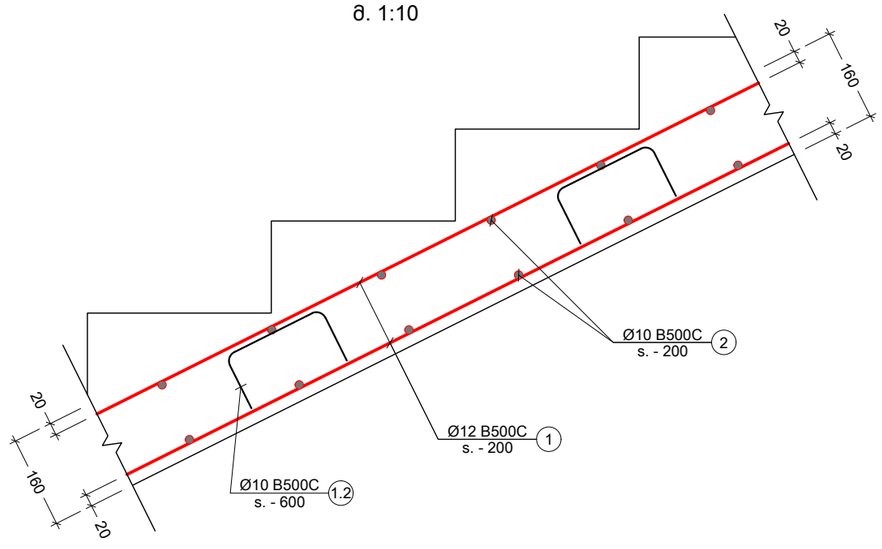

შენიშვნა:
NOTE:

1. განიხილეთ არქიტექტურულ ნახაზებთან ერთად.

No	Date	Revision	Issued by
----	----	----	----
----	----	----	----
----	----	----	----
----	----	----	----
----	----	----	----

სიტუაციური სქემა
KEY PLAN

მისამართი
ADDRESS
ქ. თბილისი , დაბა წყნეთი, რუსთაველის ქუჩა N1.
ს/კ (01.20.01.065.015)

პროექტი
PROJECT
საოფისე შენობა

ნახაზი
DRWG.
კიბის კვანძი 1 - 2

Cubix DEVELOPMENT

ბ.ბერიძე

----	----
ფაილი FILE: STAIR	პროექტის #: PROJECT No
ფორმატი PAPER SIZE: A3	მასშტაბი SCALE: ----
ნახ.კოდი DRWG. No: S - 501	კორექტ. REVISION: ----
	სტადია STATUS

19.09.2024

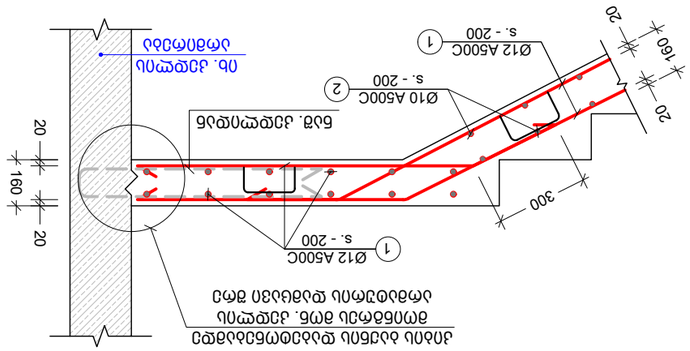


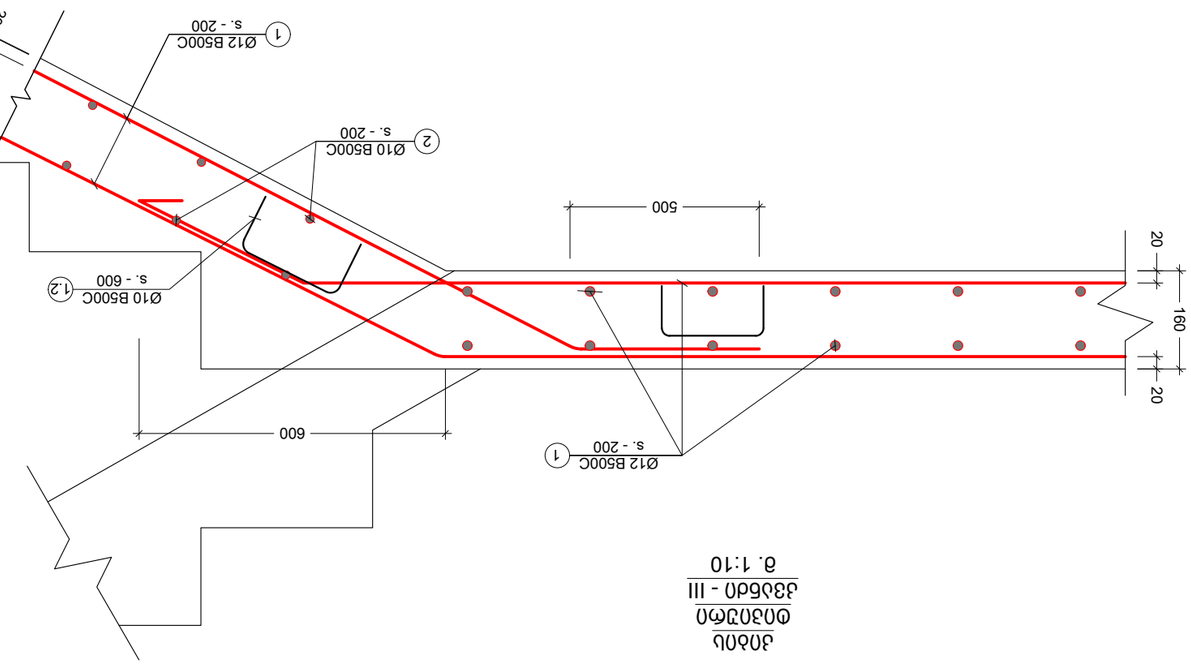












პოზ. №	ე ს კ ი ზ ი	L მმ
1.1	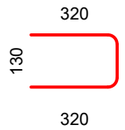	770
1.2	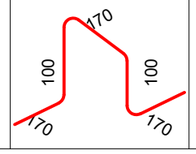	710

კვეთი 1 - 1
მ. 1:10

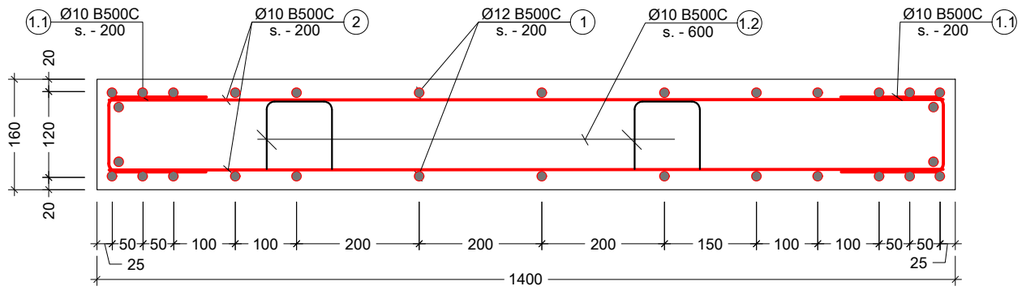

კონსტრ. დასახ. და სარეფერენციო	ელემენტის დასახ. და რაოდენობა	პოზ. №	დიამეტრი ან კვეთი (მმ)	ერთეულის სიგრძე (მმ.)	რაოდენობა (ც.)	საერთო სიგრძე (მ.)	საერთო წონა (კგ.)
კიბეების სპეციფიკაცია	კიბე № - 1 -2 2 (ც.)	1	Ø 12 B500C	დ.ა.	–	4650	4126
		2	Ø 10 B500C	1350	1280 X 1	1728.00	1065
		1.1	Ø 10 B500C	770	1280 X 1	985.60	607
		1.2	Ø 10 B500C	710	430 X 1	305.30	188
		მძიმე ბეტონი C20/25 V = 35.0 X 1 = 35.00 მ³					

შენიშვნა:
NOTE:

1. განიხილეთ არქიტექტურულ ნახაზებთან ერთად.

No	Date	Revision	Issued by
----	----	---	----
----	----	---	----
----	----	---	----
----	----	---	----
----	----	---	----

სიტუაციური სქემა
KEY PLAN

მისამართი ADDRESS: ქ. თბილისი , დაბა წყნეთი, რუსთაველის ქუჩა N1. ს/კ (01.20.01.065.015)

პროექტი PROJECT: საოფისე შენობა

ნახაზი DRWG.: კიბის მარშის კვეთი და სპეციფიკაცია

Cubix DEVELOPMENT

ბ.ბერიძე

ბ. ბერიძე

---- ----

ფაილი FILE: STAIR

პროექტის #: PROJECT No

ფორმატი PAPER SIZE: A3

მასშტაბი SCALE: ----

ნახ.კოდი DRWG. No: S - 503

კორექტ. REVISION: ----

სტადია STATUS

19.09.2024

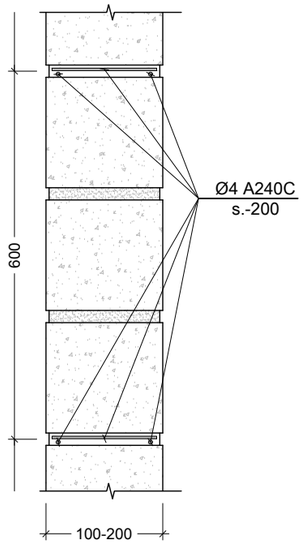

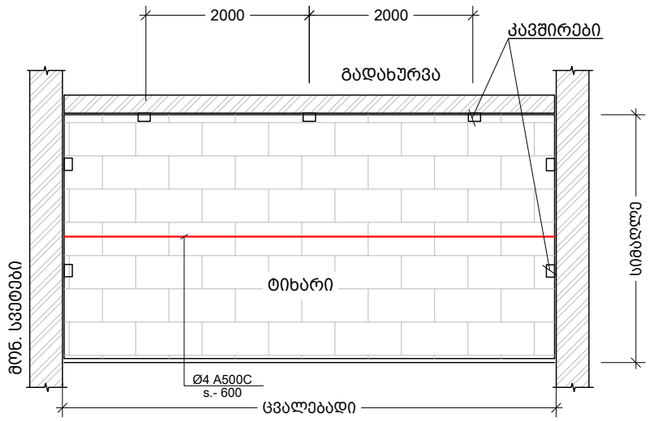

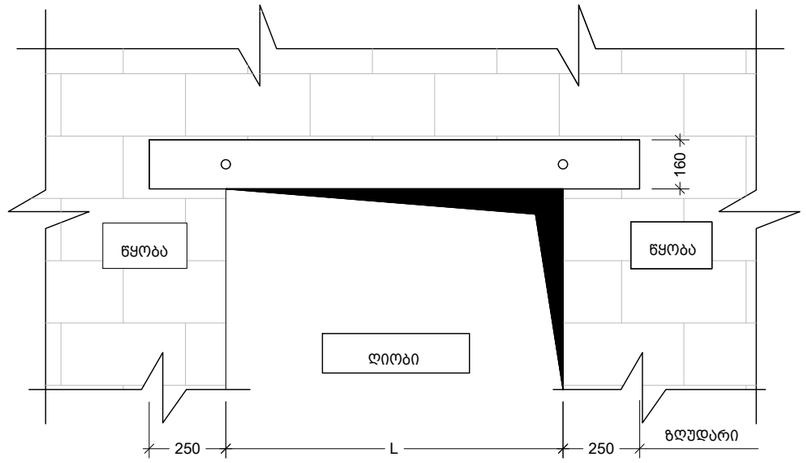

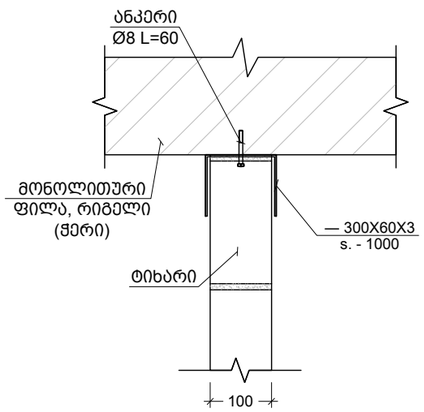

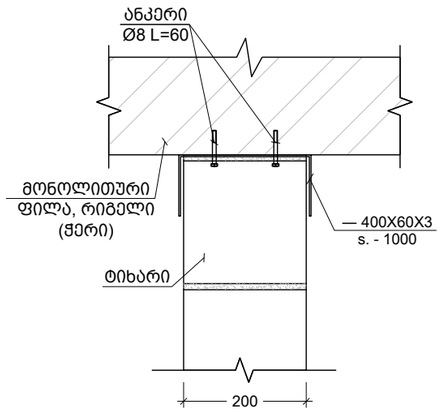

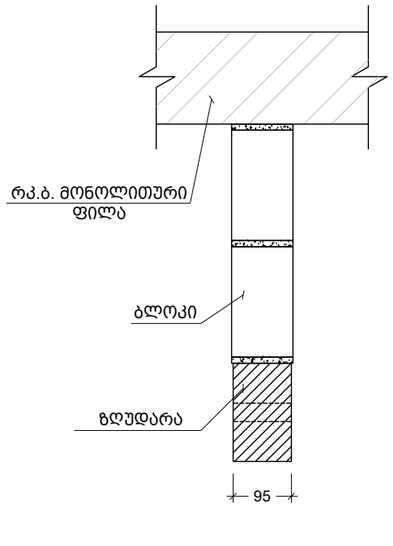

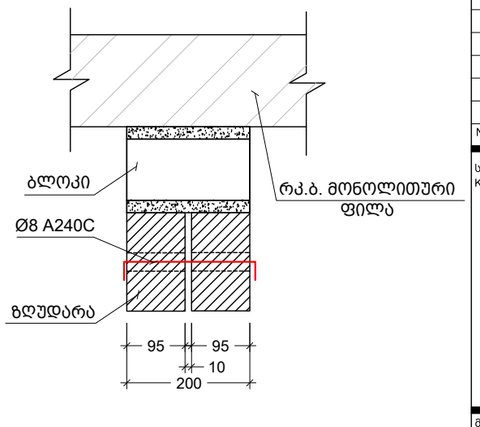

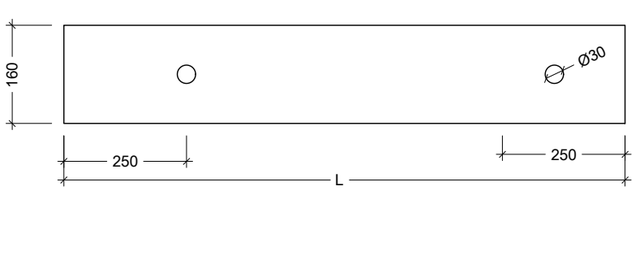

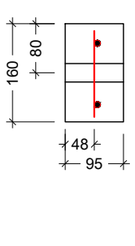

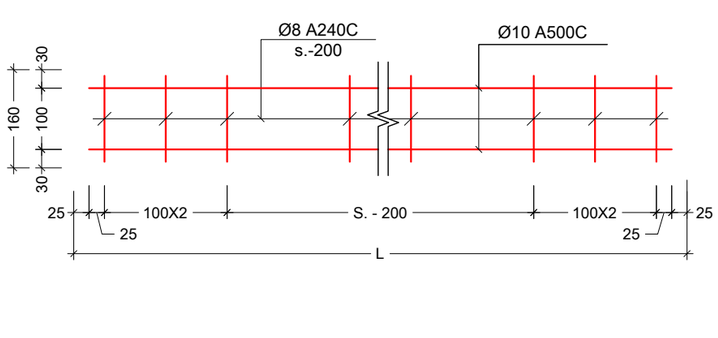

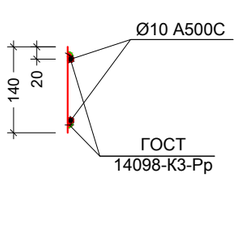

შენიშვნა:
NOTE:

1. ტიხრების დაარმირება და დამაგრება გადახურვებთან ხდება 2.0 მეტრზე მეტი სიგრძის ემთხვევაში.

No	Date	Revision	Issued by

სიტუაციური სქემა
KEY PLAN

მისამართი
ADDRESS
ქ. თბილისი , დაბა წყნეთი, რუსთაველის ქუჩა N1.
ს/კ (01.20.01.065.015)

პროექტი
PROJECT
საოფისე შენობა

ნახაზი
DRWG.
ტიხრების დამაგრების და ზღუდარების მოწყობის ტიპ. სქემები

Cubix DEVELOPMENT

ბ.ბერიძე

ფაილი FILE: KEDLEBIS GAMAGREBA	პროექტის #: PROJECT No
ფორმატი PAPER SIZE: A3	მასშტაბი SCALE
ნახ.კოდი DRWG. No: S - 801	კორექტ. REVISION
	სტადია STATUS

19.09.2024

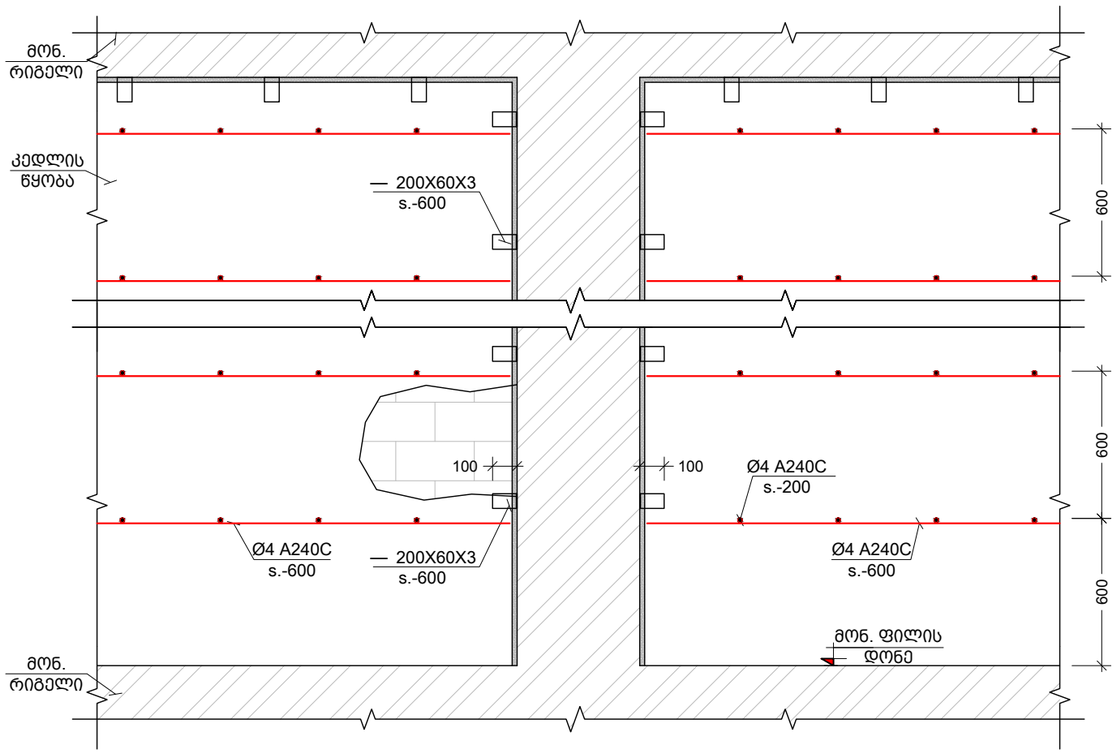

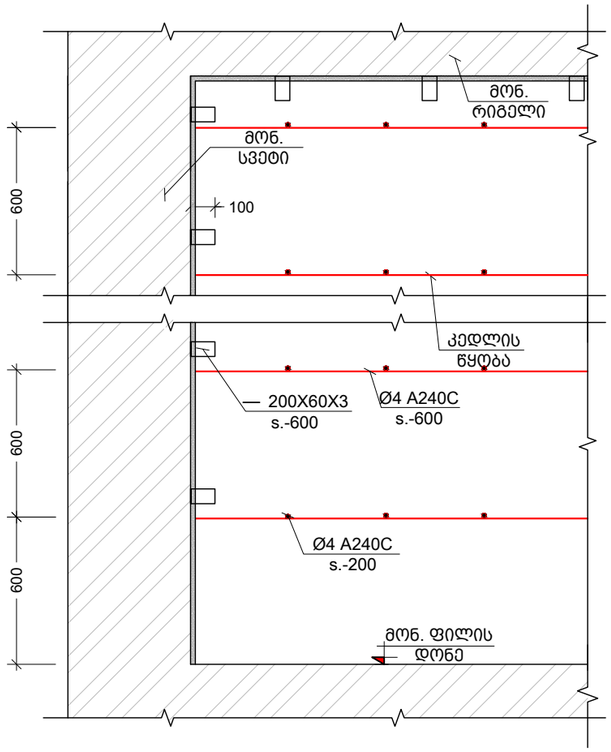

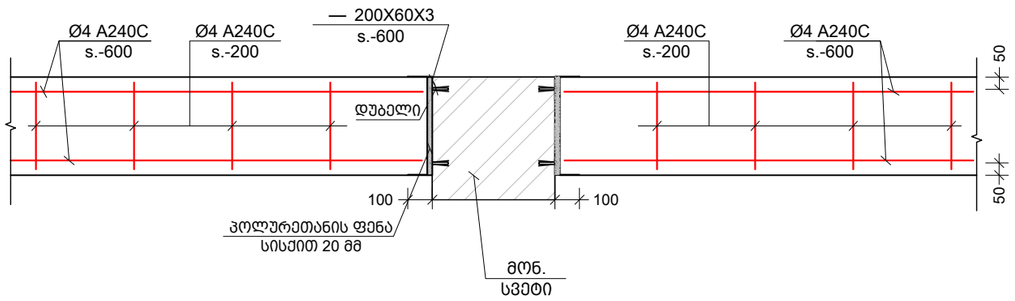

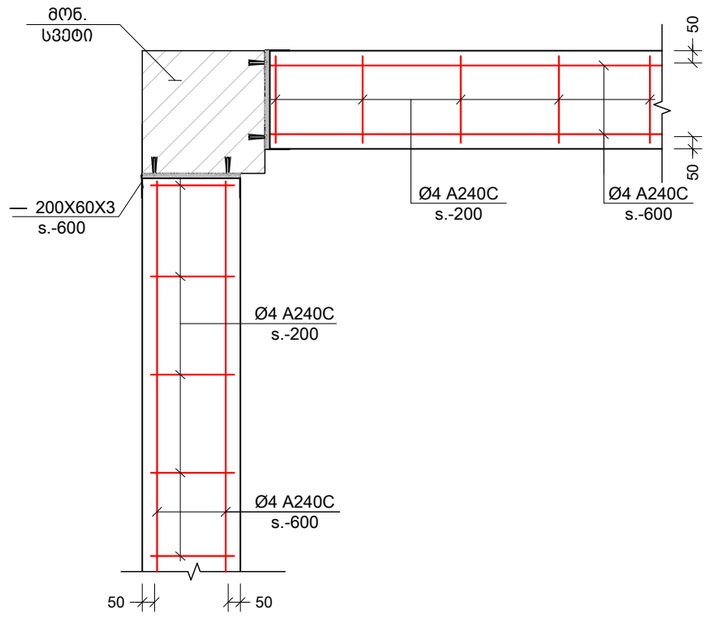

შენიშვნა:
NOTE:

No	Date	Revision	Issued by
----	----	----	----
----	----	----	----
----	----	----	----
----	----	----	----
----	----	----	----

სიტუაციური სქემა
KEY PLAN

მისამართი
ADDRESS
ქ. თბილისი , დაბა წყნეთი, რუსთაველის ქუჩა N1.
ს/კ (01.20.01.065.015)

პროექტი
PROJECT
საოფისე შენობა

ნახაზი
DRWG.
მონ.რკ.ბ. სვ.-ის და გარე შემომგზღუდავი კედლების მიერთების სქემა

Cubix DEVELOPMENT

ბ.ბერიძე

ფაილი
FILE
KEDLEBIS GAMAGREBA

პროექტის #:
PROJECT No

ფორმატი
PAPER SIZE
A3

მასშტაბი
SCALE

ნახ.კოდი
DRWG. No
S - 802

კორექტ.
REVISION

სტადია
STATUS

19.09.2024