პროექტი

მრავალფუნქციური კომპლექსი ისანში

საქართველო.თბილისი. ბოჭორმის ქ.23
ს/კ 01.17.13.045.216

დამკვეთი

შ.პ.ს "კრისტალბილდინგი"

საქართველო.თბილისი. ბოჭორმის ქ.23

საკადასტრო საზღვარი

საპროექტო ორგანიზაცია

ლენდმარკ პროჯექტი

ვაჟა-ფშაველას II კვარტალი
№11ბ.6283.თბილისი.საქართველო

არქიტექტორი

ე. კანკავა

ნახაზი

-03 სართულის გეგმა -09.900 ნიშნულზე/არქიტექტურა/

მასშტაბი

1:150

ფურცელი

A-101-1

ფორმატი A1

პროექტი

მრავალფუნქციური კომპლექსი ისანში

საქართველო.თბილისი. ბოჭორმის ქ.23
ს/კ 01.17.13.045.216

შემკვეთი

შ.პ.ს "კრისტალბილდინგი"

საქართველო.თბილისი. ბოჭორმის ქ.23

საპროექტო ორგანიზაცია

ლენდმარკ პროჯექტი

ვაჟა-ფშაველას II კვარტალი
№11ბ.6283.თბილისი.საქართველო

არქიტექტორი

ე. კანკავა

ნახაზი

-02 სართულის გეგმა -06.600 ნიშნულზე/არქიტექტურა/

მასშტაბი

1:150

ფურცელი

A-102-1

ფორმატი A1

საკადასტრო საზღვარი

პროექტი

მრავალფუნქციური კომპლექსი ისანში

საქართველო.თბილისი. ბოჭორმის ქ.23
ს/ქ 01.17.13.045.216

დამკვეთი

შ.პ.ს "კრისტალბილდინგი"

საქართველო.თბილისი. ბოჭორმის ქ.23

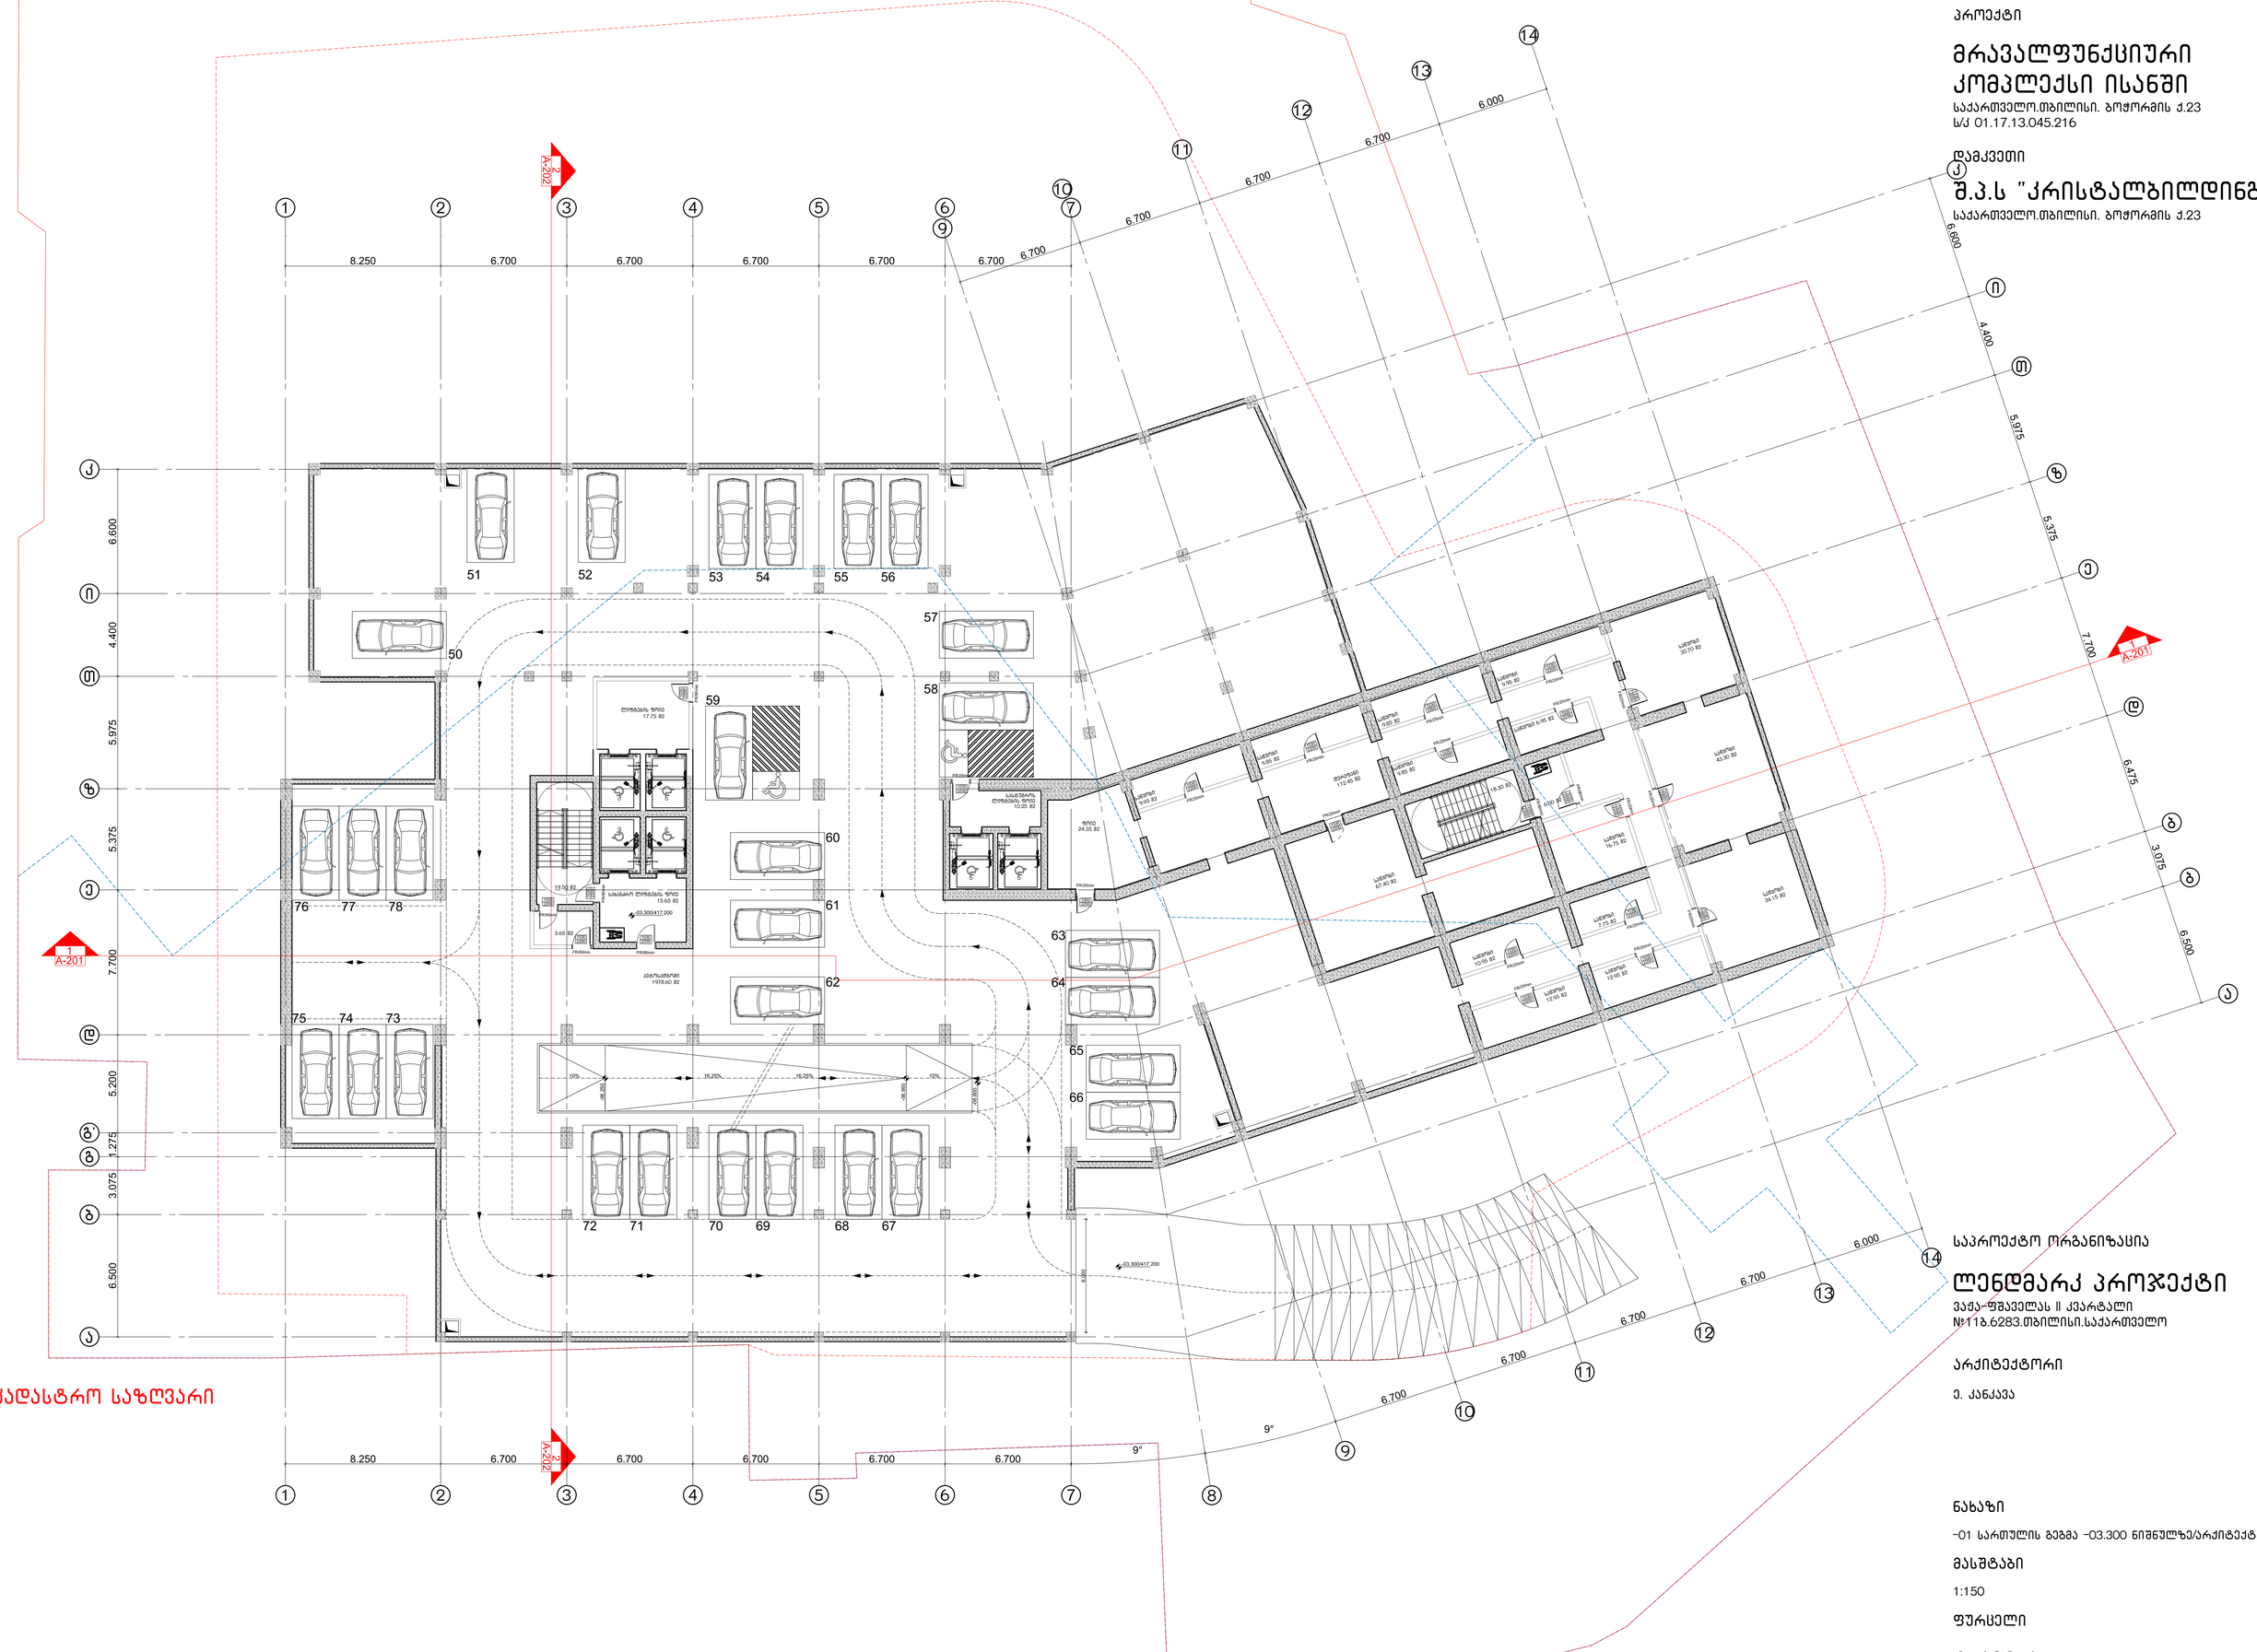

საკადასტრო საზღვარი

საპროექტო ორგანიზაცია

ლენდმარკ პროჯექტი

ვაჟა-ფშაველას II კვარტალი
№11ბ.6283.თბილისი.საქართველო

არქიტექტორი

ე. კანკავა

ნახაზი

-01 სართულის გეგმა -03.300 ნიშნულზე/არქიტექტურა/

მასშტაბი

1:150

ფურცელი

A-103-1

ფორმატი A1

პროექტი

მრავალფუნქციური კომპლექსი ისანში

საქართველო.თბილისი. ბოჭორმის ქ.23
ს/ქ 01.17.13.045.216

დამკვეთი

შ.პ.ს "კრისტალბილდინგი"

საქართველო.თბილისი. ბოჭორმის ქ.23

საპროექტო ორგანიზაცია

ლენდმარკ პროჯექტი

ვაჟა-ფშაველას II კვარტალი
№11ბ.6283.თბილისი.საქართველო

არქიტექტორი

ე. კანკავა

ნახაზი

00 სართულის გეგმა ±00.000 ნიშნულზე/არქიტექტურა/

მასშტაბი

1:150

ფურცელი

A-104-1

ფორმატი A1

საკადასტრო საზღვარი

პროექტი

მრავალფუნქციური კომპლექსი ისანში

საქართველო.თბილისი. ბოჭორმის ქ.23
ს/კ 01.17.13.045.216

დამკვეთი

შ.პ.ს "კრისტალბილდინგი"

საქართველო.თბილისი. ბოჭორმის ქ.23

საპროექტო ორგანიზაცია

ლენდმარკ პროჯექტი

ვაჟა-ფშაველას II კვარტალი
№11ბ.6283.თბილისი.საქართველო

არქიტექტორი

ე. კანკავა

ნახაზი

01 სართულის გეგმა +05.000 ნიშნულზე/არქიტექტურა/

მასშტაბი

1:150

ფურცელი

A-105-1

ფორმატი A1

საკადასტრო საზღვარი

პროექტი

მრავალფუნქციური კომპლექსი ისანში

საქართველო.თბილისი. ბოჭორმის ქ.23
ს/ქ 01.17.13.045.216

დამკვეთი

შ.პ.ს "კრისტალბილდინგი"

საქართველო.თბილისი. ბოჭორმის ქ.23

საპროექტო ორგანიზაცია

ლენდმარკ პროჯექტი

ვაჟა-ფშაველას II კვარტალი
№11ბ.6283.თბილისი.საქართველო

არქიტექტორი

ე. კანკავა

ნახაზი

02 სართულის გეგმა +10.100 ნიშნულზე/არქიტექტურა/

მასშტაბი

1:150

ფურცელი

A-106-1

ფორმატი A1

საკადასტრო საზღვარი

პროექტი

მრავალფუნქციური კომპლექსი ისანში

საქართველო.თბილისი. ბოჭორმის ქ.23
ს/კ 01.17.13.045.216

დამკვეთი

შ.პ.ს "კრისტალბილდინგი"

საქართველო.თბილისი. ბოჭორმის ქ.23

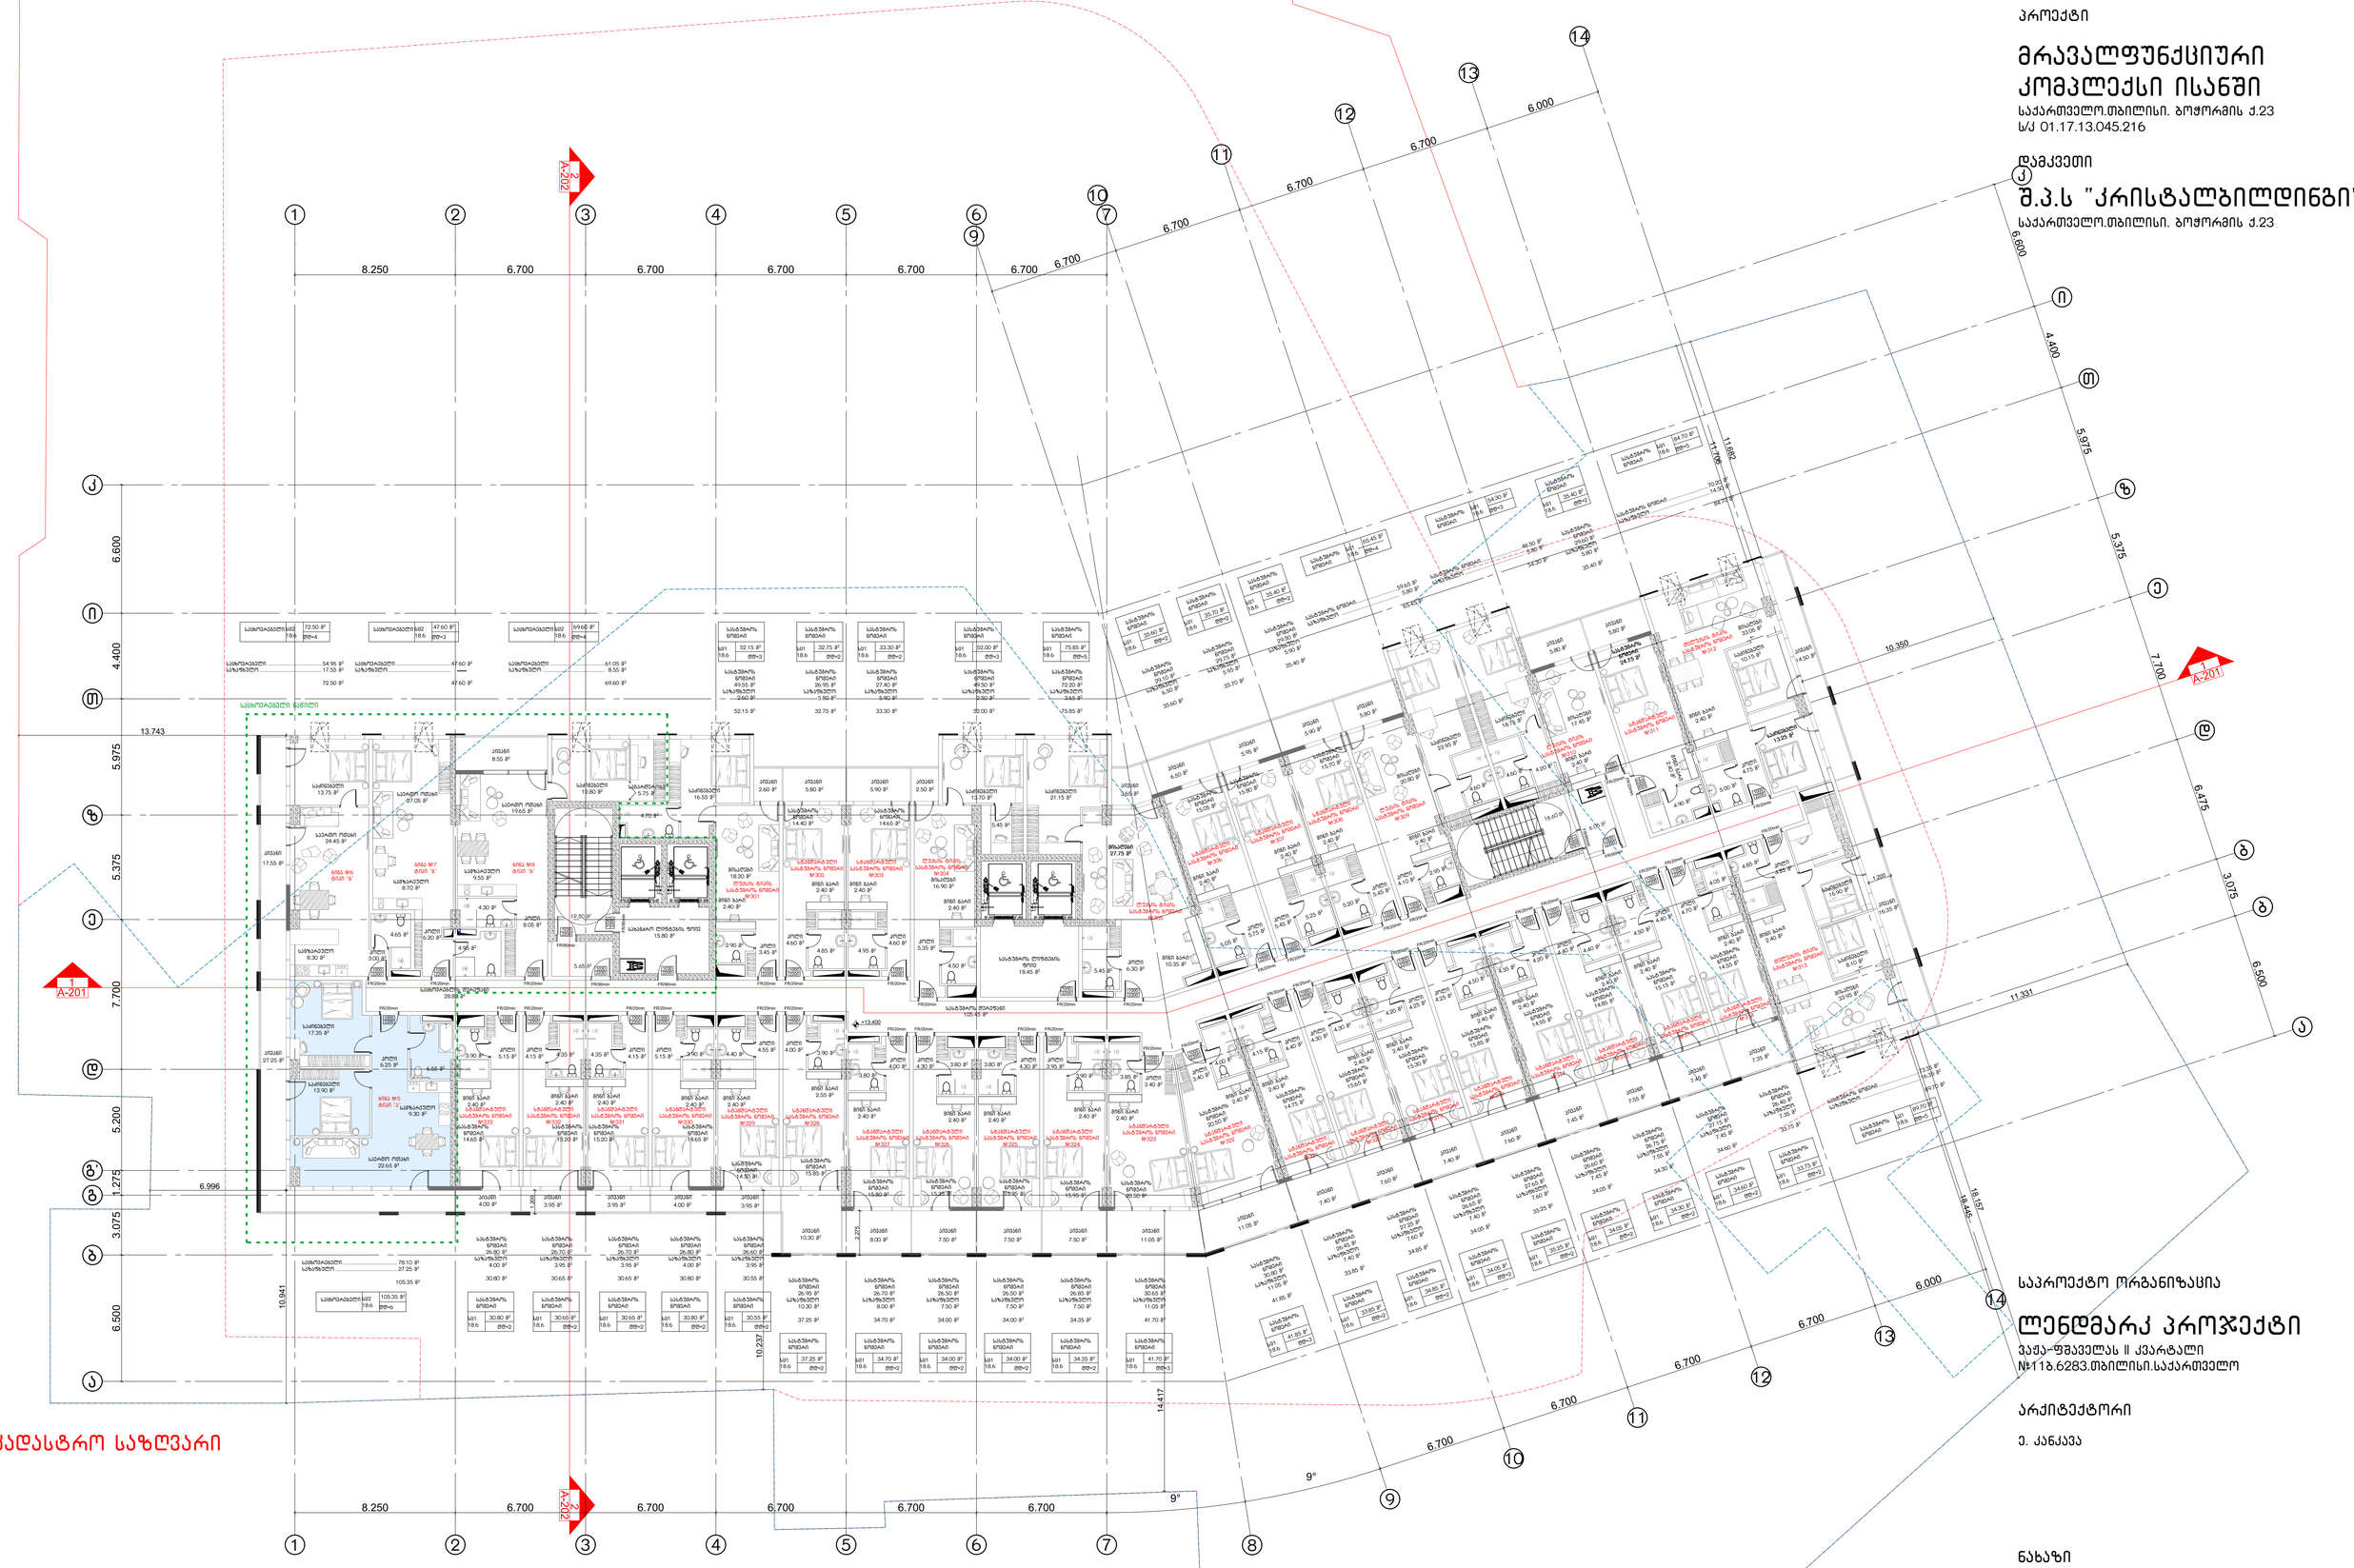

საპროექტო ორგანიზაცია

ლენდმარკ პროჯექტი

ვაჟა-ფშაველას II კვარტალი
№11ბ.6283.თბილისი.საქართველო

არქიტექტორი

ე. კანკავა

ნახაზი

03 სართულის გეგმა +13.400 ნიშნულზე/არქიტექტურა/

მასშტაბი

1:150

ფურცელი

A-107-1

ფორმატი A1

პროექტი

მრავალფუნქციური კომპლექსი ისანში

საქართველო.თბილისი. ბოჭორმის ქ.23
ს/კ 01.17.13.045.216

დამკვეთი

შ.პ.ს "კრისტალბილდინგი"

საქართველო.თბილისი. ბოჭორმის ქ.23

საპროექტო ორგანიზაცია

ლენდმარკ პროჯექტი

ვაჟა-ფშაველას II კვარტალი
№113.6283.თბილისი.საქართველო

არქიტექტორი

ე. კანკავა

ნახაზი

04 სართულის გეგმა +16.700 ნიშნულზე/არქიტექტურა/

მასშტაბი

1:150

ფურცელი

A-108-1

ფორმატი A1

საკადასტრო საზღვარი

პროექტი

მრავალფუნქციური კომპლექსი ისანში

საქართველო.თბილისი. ბოჭორმის ქ.23
ს/კ 01.17.13.045.216

დამკვეთი

შ.პ.ს "კრისტალბილდინგი"

საქართველო.თბილისი. ბოჭორმის ქ.23

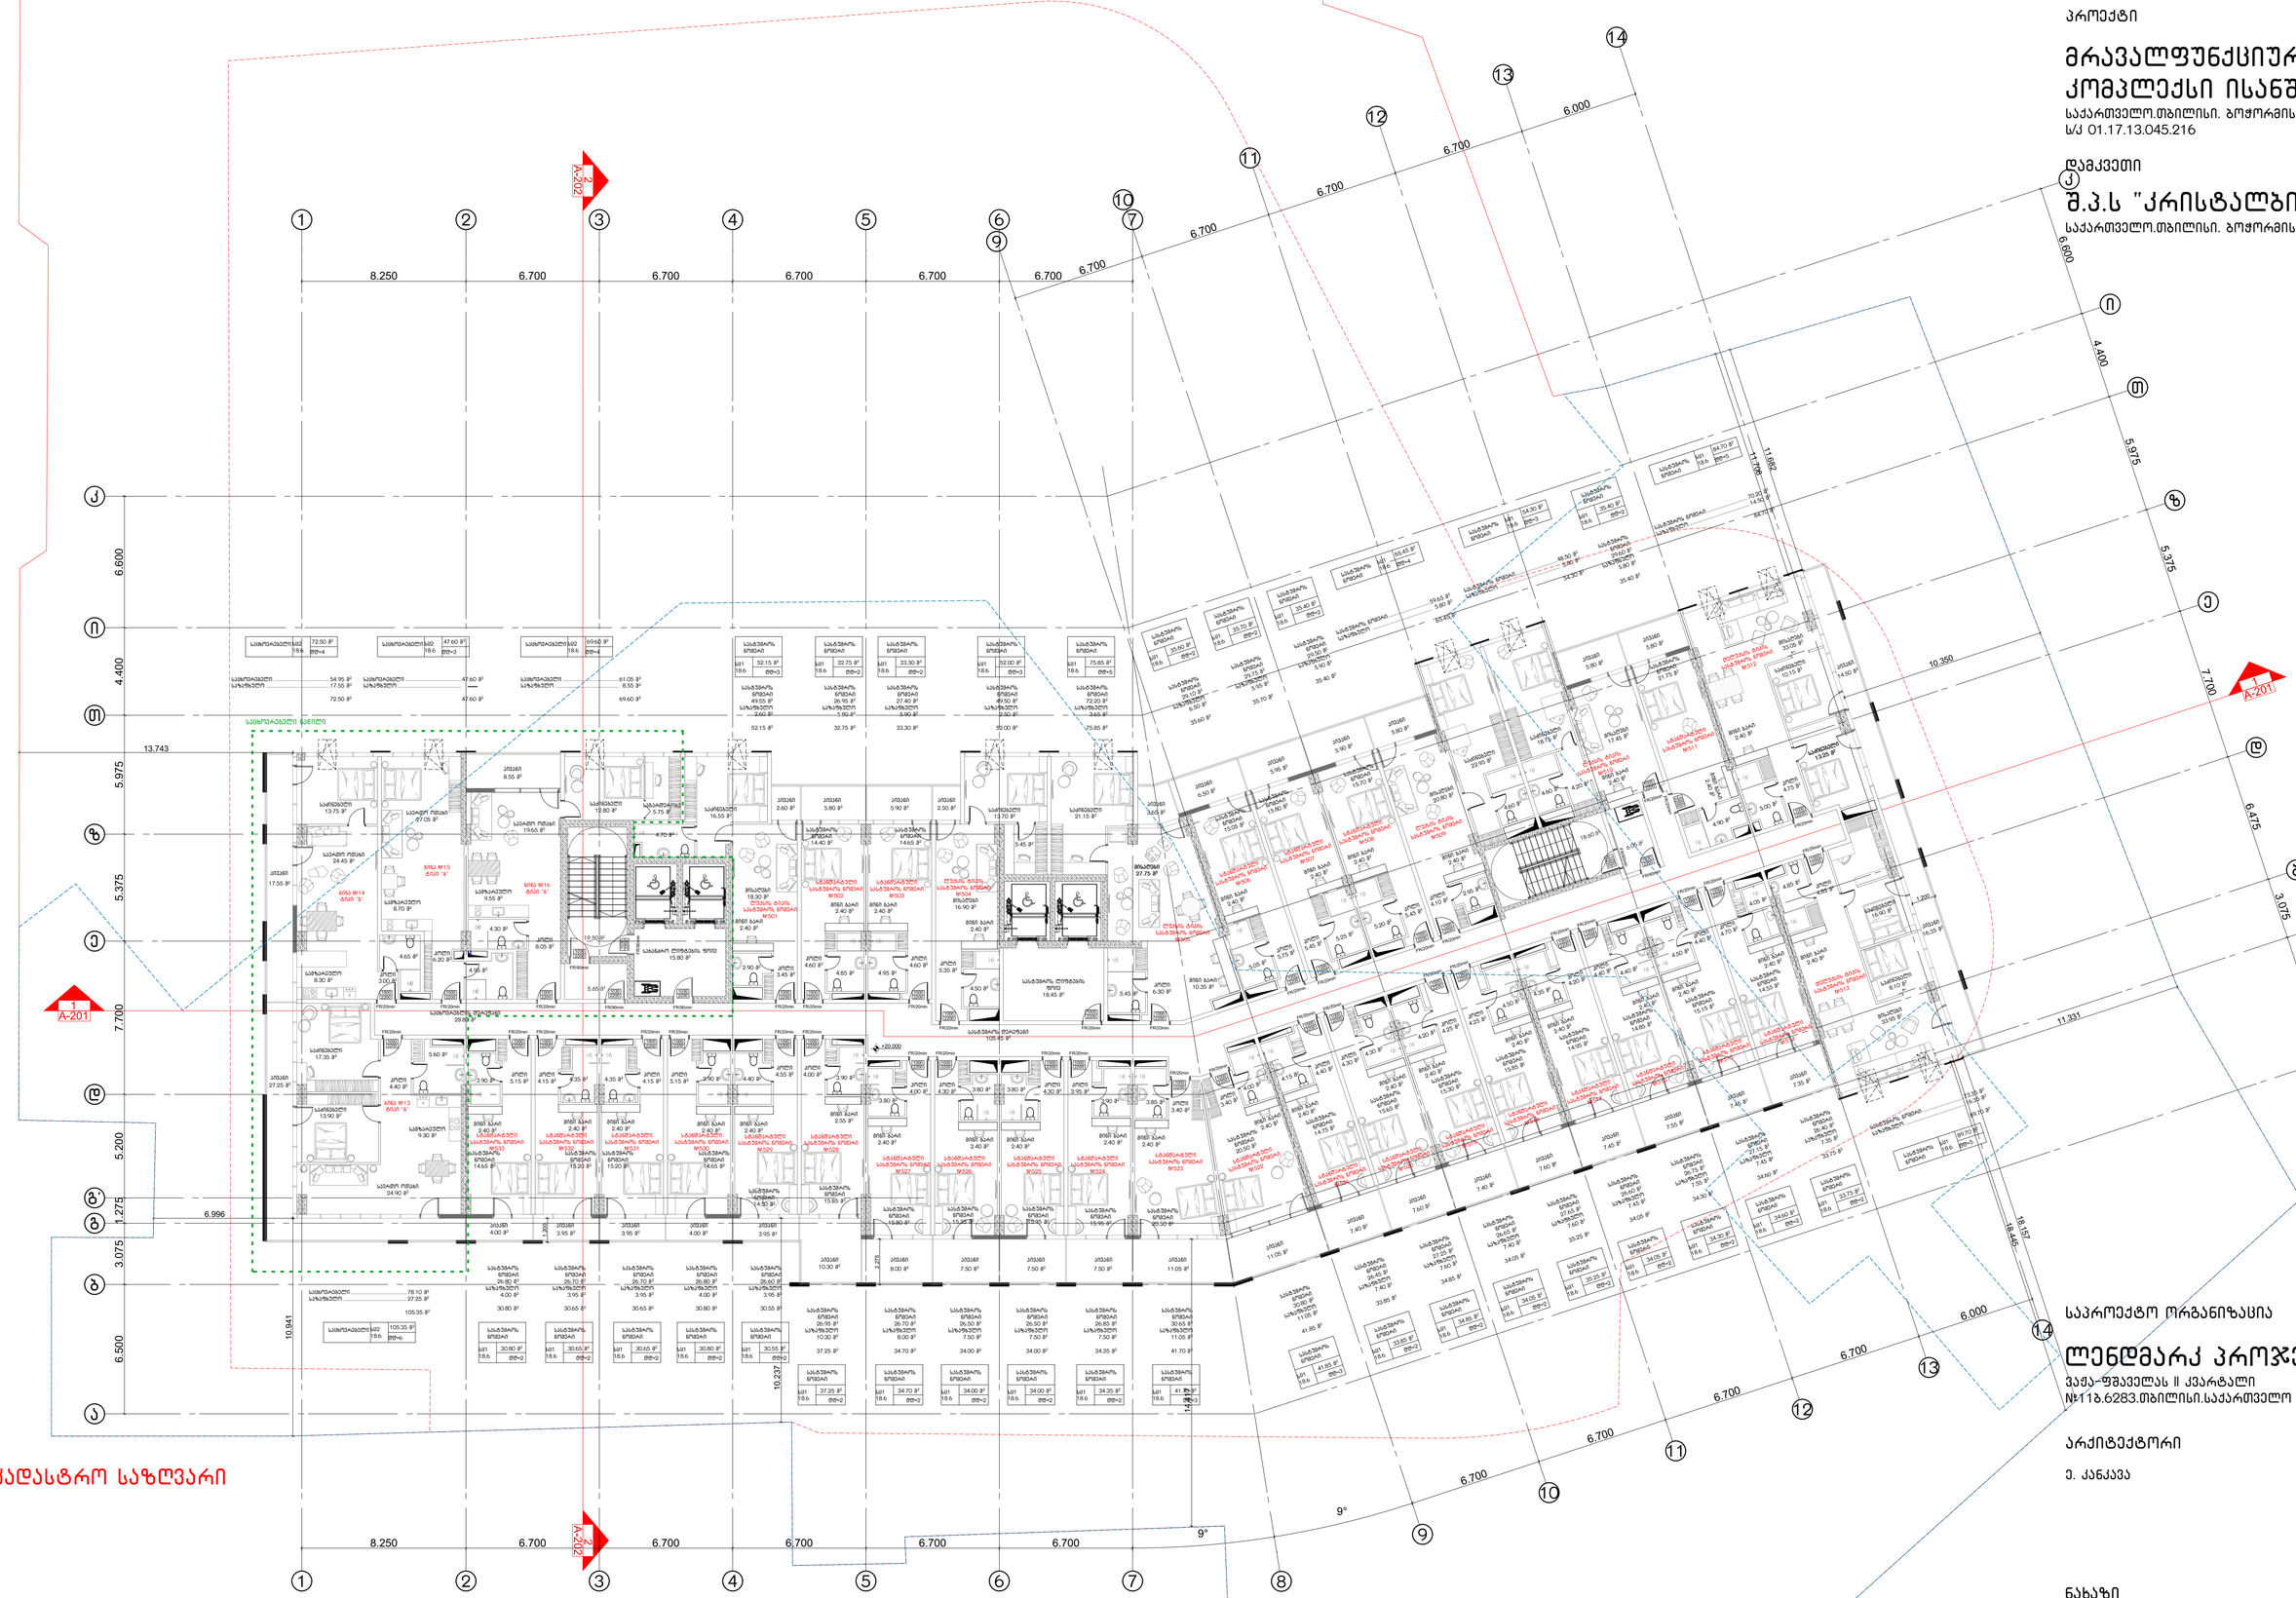

საპროექტო ორგანიზაცია

ლენდმარკ პროჯექტი

ვაჟა-ფშაველას II კვარტალი
№11ბ.6283.თბილისი.საქართველო

არქიტექტორი

ე. კანკავა

ნახაზი

05 სართულის გეგმა +20.000 ნიშნულზე/არქიტექტურა/

მასშტაბი

1:150

ფურცელი

A-109-1

ფორმატი A1

პროექტი

მრავალფუნქციური კომპლექსი ისანში

საქართველო.თბილისი. ბოჭორმის ქ.23
ს/კ 01.17.13.045.216

დამკვეთი

შ.პ.ს "კრისტალბილდინგი"

საქართველო.თბილისი. ბოჭორმის ქ.23

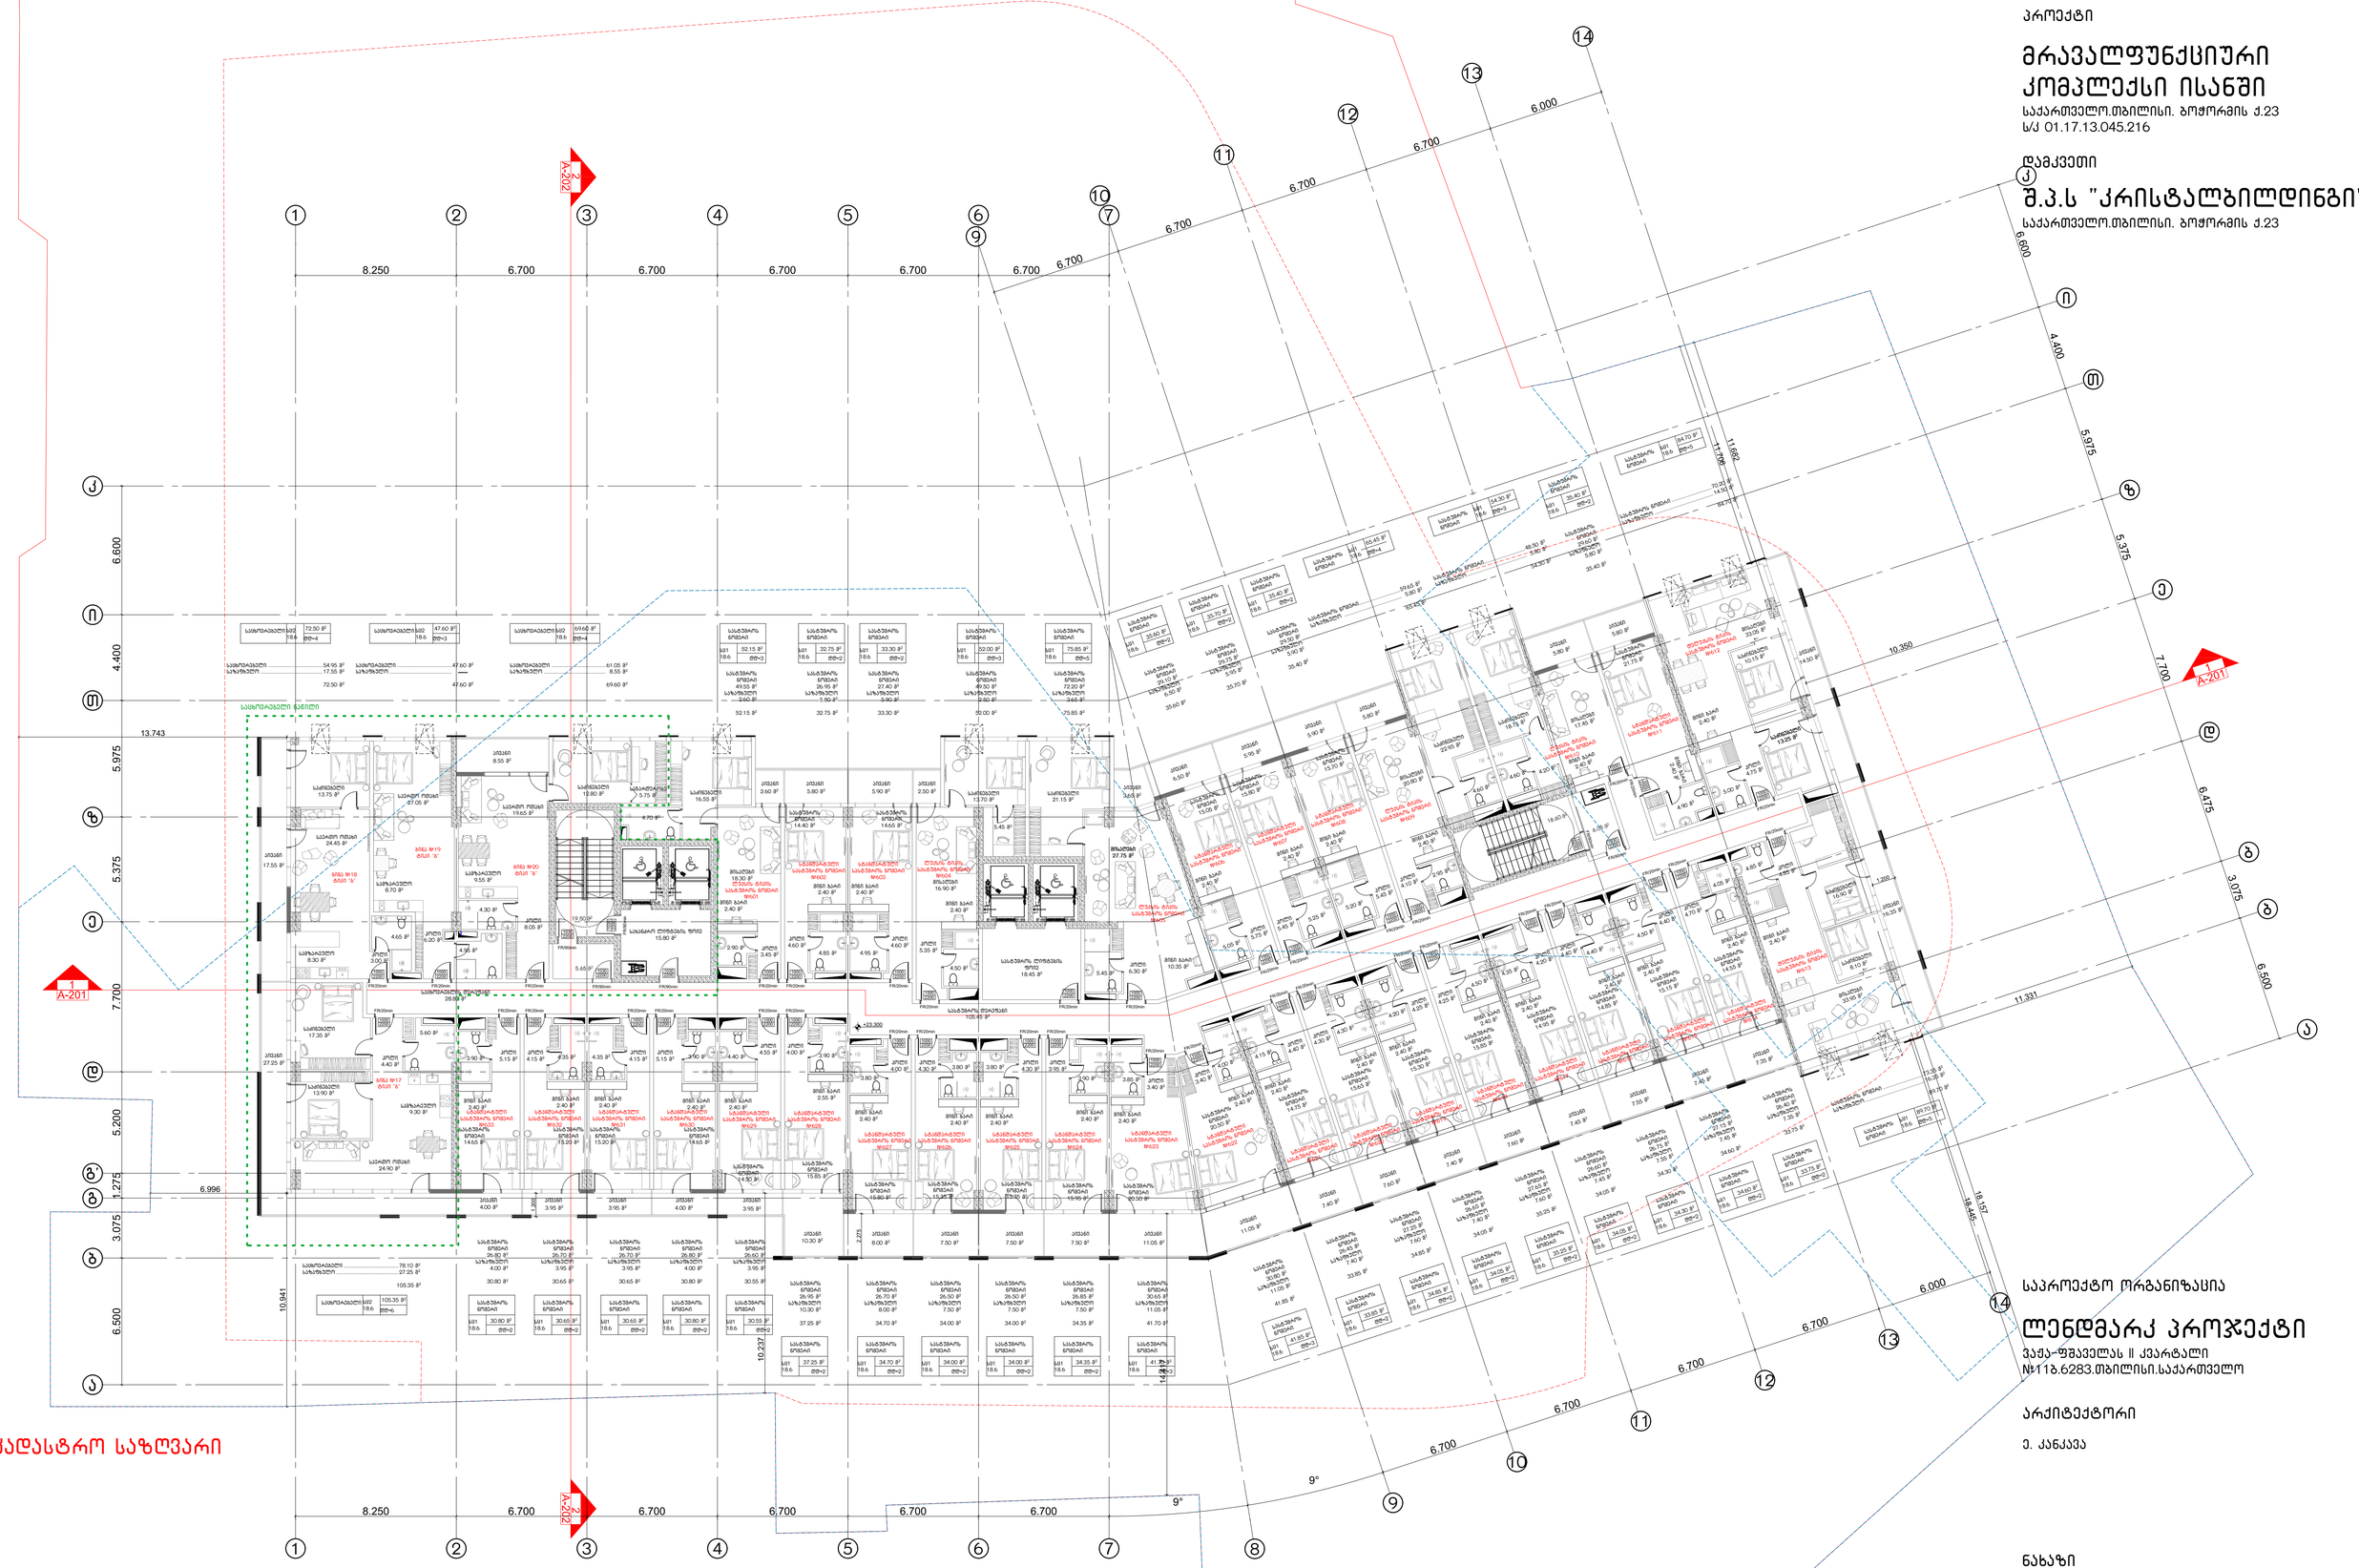

საპროექტო ორგანიზაცია

ლენდმარკ პროჯექტი

ვაჟა-ფშაველას II კვარტალი
№113.6283.თბილისი.საქართველო

არქიტექტორი

ე. კანკავა

ნახაზი

06 სართულის გეგმა +23.300 ნიშნულზე/არქიტექტურა/

მასშტაბი

1:150

ფურცელი

A-110-1

ფორმატი A1

პროექტი

მრავალფუნქციური კომპლექსი ისანში

საქართველო.თბილისი. ბოჭორმის ქ.23
ს/კ 01.17.13.045.216

დამკვეთი

შ.პ.ს "კრისტალბილდინგი"

საქართველო.თბილისი. ბოჭორმის ქ.23

საპროექტო ორგანიზაცია

ლენდმარკ პროჯექტი

ვაჟა-ფშაველას II კვარტალი
№113.6283.თბილისი.საქართველო

არქიტექტორი

ე. კანკავა

ნახაზი

07 სართულის გეგმა +26.600 ნიშნულზე/არქიტექტურა/

მასშტაბი

1:150

ფურცელი

A-111-1

ფორმატი A1

საკადასტრო საზღვარი

პროექტი

მრავალფუნქციური კომპლექსი ისანში

საქართველო.თბილისი. ბოჭორმის ქ.23
ს/კ 01.17.13.045.216

დამკვეთი

შ.პ.ს "კრისტალბილდინგი"

საქართველო.თბილისი. ბოჭორმის ქ.23

საპროექტო ორგანიზაცია

ლენდმარკ პროჯექტი

ვაჟა-ფშაველას II კვარტალი
№11ბ.6283.თბილისი.საქართველო

არქიტექტორი

ე. კანკავა

ნახაზი

08 სართულის გეგმა +29.900 ნიშნულზე/არქიტექტურა/

მასშტაბი

1:150

ფურცელი

A-112-1

ფორმატი A1

საკადასტრო საზღვარი

პროექტი

მრავალფუნქციური კომპლექსი ისანში

საქართველო.თბილისი. ბოჭორმის ქ.23
ს/კ 01.17.13.045.216

დამკვეთი

შ.პ.ს "კრისტალბილდინგი"

საქართველო.თბილისი. ბოჭორმის ქ.23

საპროექტო ორგანიზაცია

ლენდმარკ პროჯექტი

ვაჟა-ფშაველას II კვარტალი
№11ბ.6283.თბილისი.საქართველო

არქიტექტორი

ე. კანკავა

ნახაზი

09 სართულის გეგმა +33.200 ნიშნულზე/არქიტექტურა/

მასშტაბი

1:150

ფურცელი

A-113-1

ფორმატი A1

პროექტი

მრავალფუნქციური კომპლექსი ისანში

საქართველო.თბილისი. ბოჭორმის ქ.23
ს/კ 01.17.13.045.216

დამკვეთი

შ.პ.ს "კრისტალბილდინგი"

საქართველო.თბილისი. ბოჭორმის ქ.23

საკადასტრო საზღვარი

საპროექტო ორგანიზაცია

ლენდმარკ პროჯექტი

ვაჟა-ფშაველას II კვარტალი
№11ბ.6283.თბილისი.საქართველო

არქიტექტორი

ე. კანკავა

ნახაზი

10 სართულის გეგმა +36.500 ნიშნულზე/არქიტექტურა/

მასშტაბი

1:150

ფურცელი

A-114-1

ფორმატი A1

პროექტი

მრავალფუნქციური კომპლექსი ისანში

საქართველო.თბილისი. ბოჭორმის ქ.23
ს/კ 01.17.13.045.216

დამკვეთი

შ.პ.ს "კრისტალბილდინგი"

საქართველო.თბილისი. ბოჭორმის ქ.23

საკადასტრო საზღვარი

საპროექტო ორგანიზაცია

ლენდმარკ პროჯექტი

ვაჟა-ფშაველას II კვარტალი
№11ბ.6283.თბილისი.საქართველო

არქიტექტორი

ე. კანკავა

ნახაზი

11 სართულის ბეგმა +39.800 ნიშნულზე/არქიტექტურა/

მასშტაბი

1:150

ფურცელი

A-115-1

ფორმატი A1

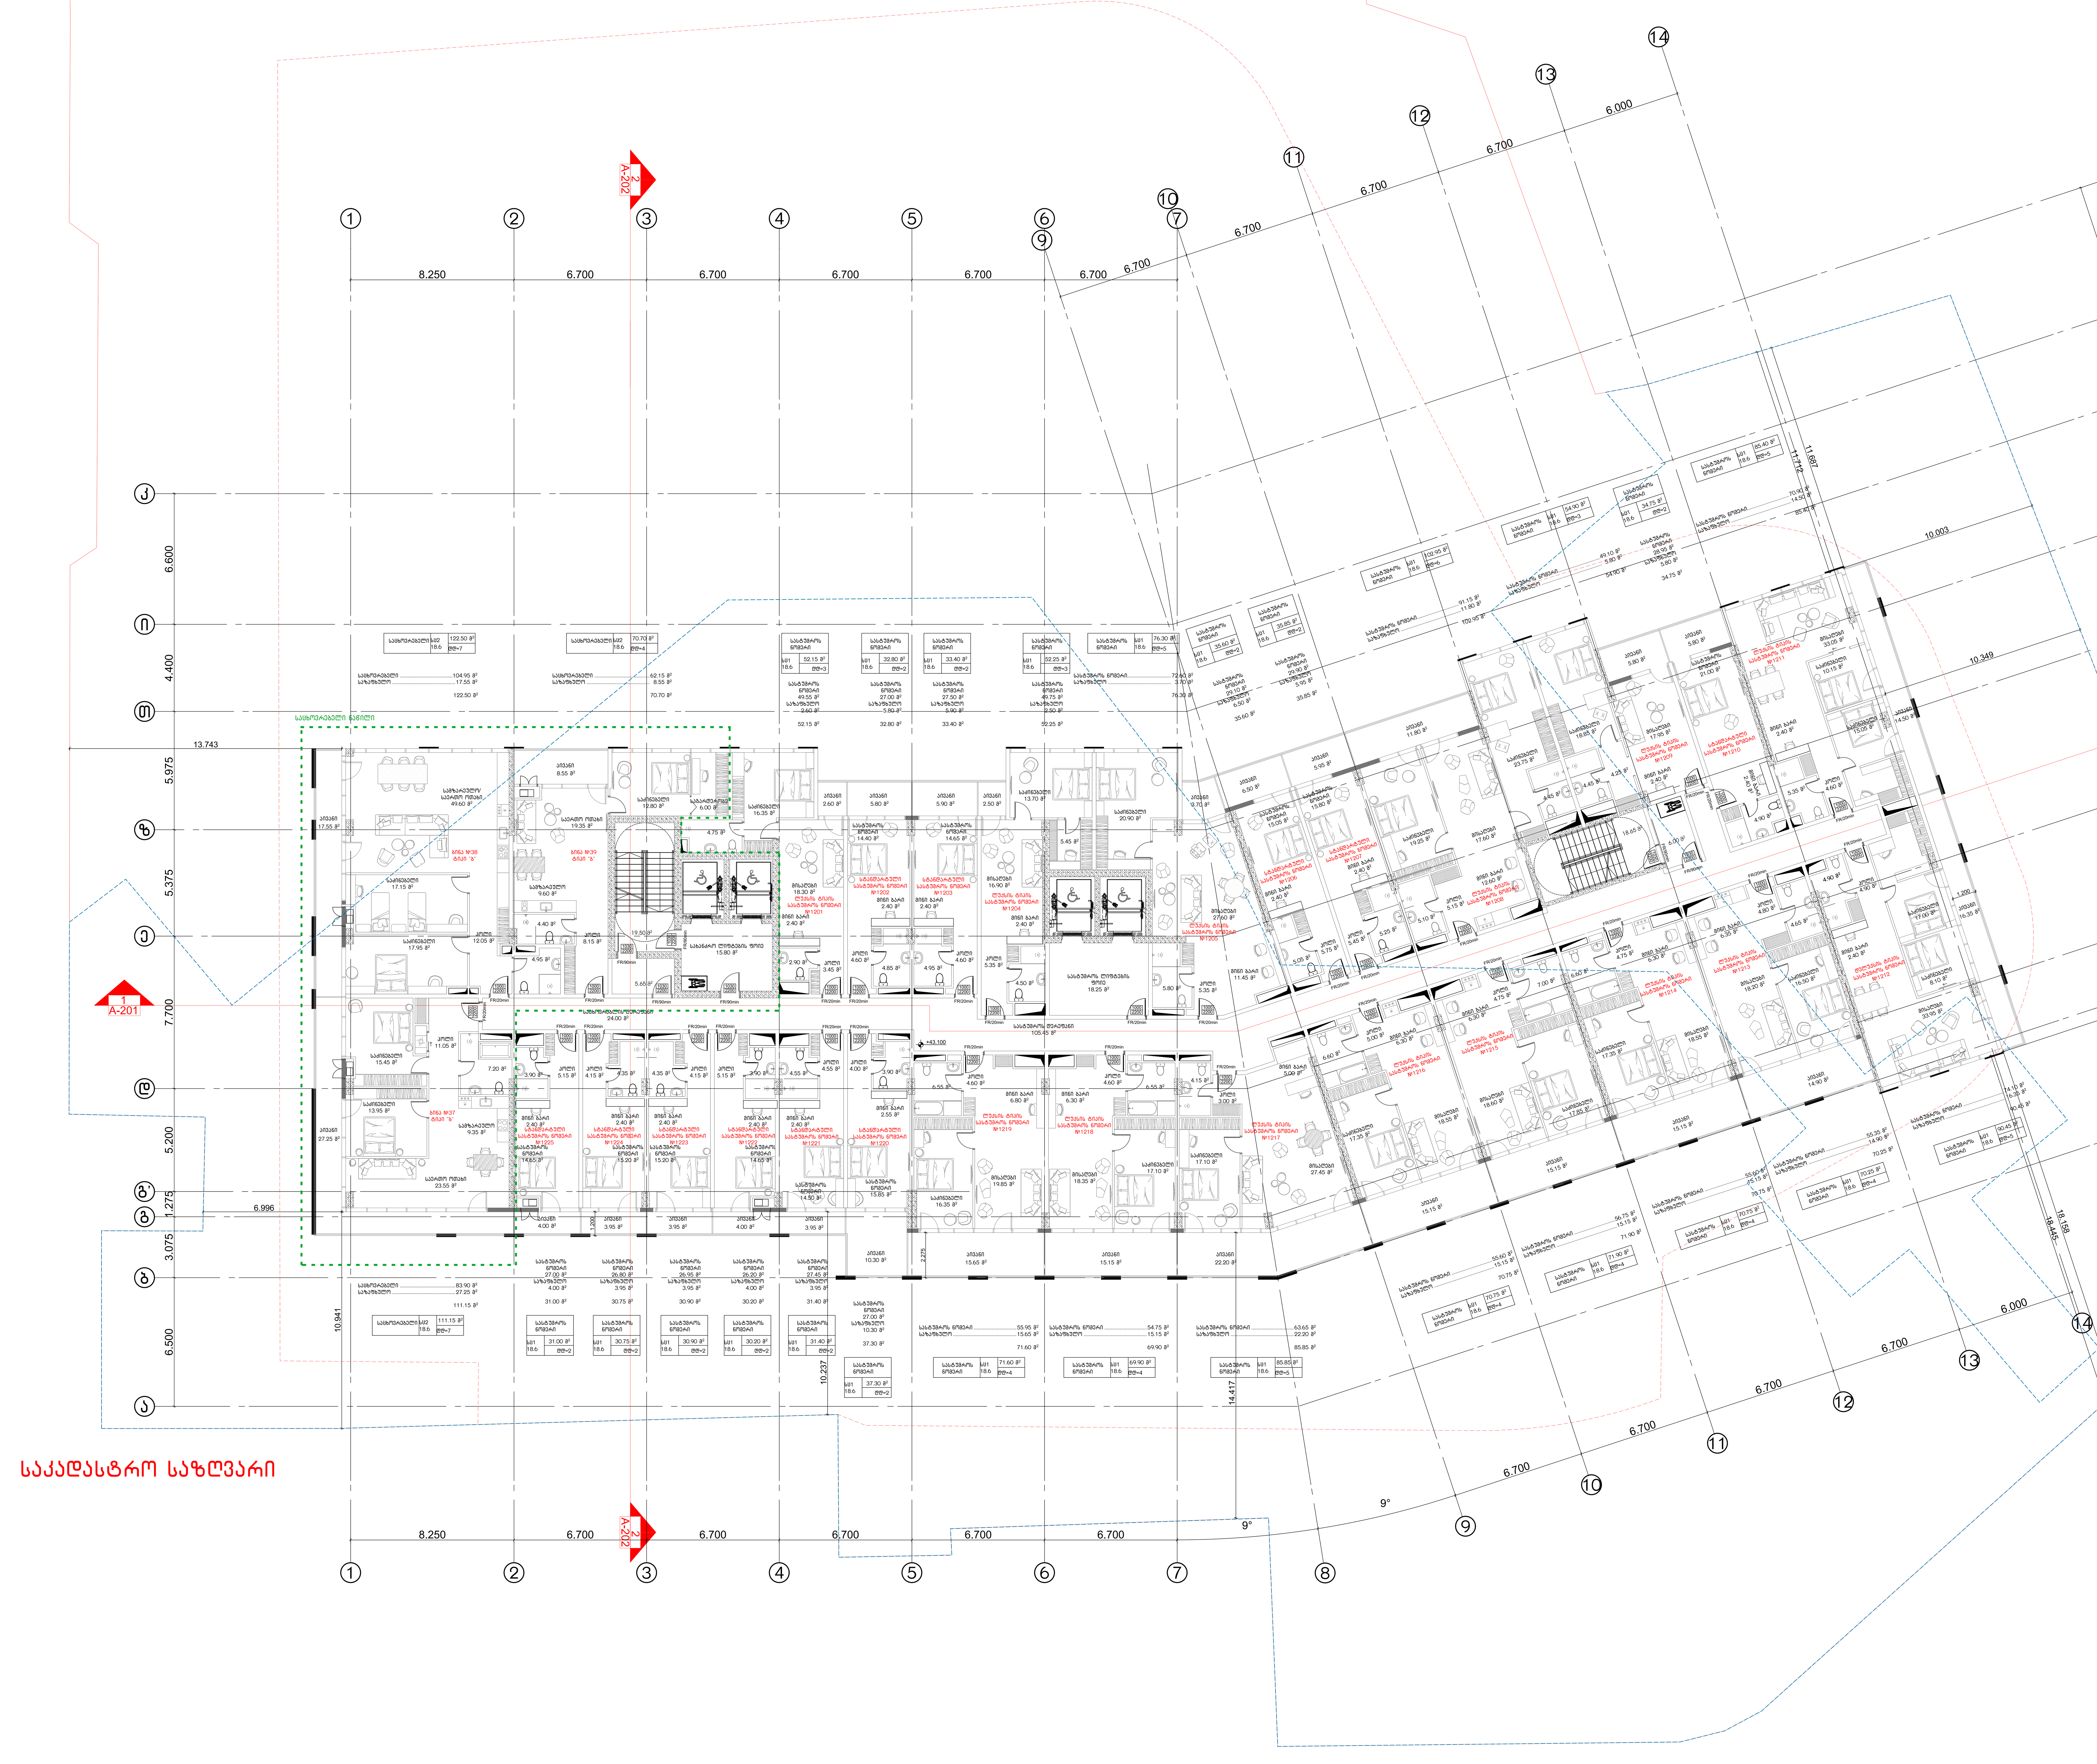

პროექტი

მრავალფუნქციური კომპლექსი ისანში

საქართველო.თბილისი. ბოჭორმის ქ.23
ს/კ 01.17.13.045.216

დამკვეთი

შ.პ.ს "კრისტალბილდინგი"

საქართველო.თბილისი. ბოჭორმის ქ.23

საპროექტო ორგანიზაცია

ლენდმარკ პროჯექტი

ვაჟა-ფშაველას II კვარტალი
№11ბ.6283.თბილისი.საქართველო

არქიტექტორი

ე. კანკავა

ნახაზი

12 სართულის გეგმა +43.100 ნიშნულზე/არქიტექტურა/

მასშტაბი

1:150

ფურცელი

A-116-1

ფორმატი A1

პროექტი

მრავალფუნქციური კომპლექსი ისანში

საქართველო.თბილისი. ბოჭორმის ქ.23
ს/კ 01.17.13.045.216

დამკვეთი

შ.პ.ს "კრისტალბილდინგი"

საქართველო.თბილისი. ბოჭორმის ქ.23

საპროექტო ორგანიზაცია

ლენდმარკ პროჯექტი

ვაჟა-ფშაველას II კვარტალი
№11ბ.6283.თბილისი.საქართველო

არქიტექტორი

ე. კანკავა

ნახაზი

13 სართულის გეგმა +46.400 ნიშნულზე/არქიტექტურა/

მასშტაბი

1:150

ფურცელი

A-117-1

ფორმატი A1

საკადასტრო საზღვარი

პროექტი

მრავალფუნქციური კომპლექსი ისანში

საქართველო.თბილისი. ბოჭორმის ქ.23
ს/კ 01.17.13.045.216

დამკვეთი

შ.პ.ს "კრისტალბილდინგი"

საქართველო.თბილისი. ბოჭორმის ქ.23

საპროექტო ორგანიზაცია

ლენდმარკ პროჯექტი

ვაჟა-ფშაველას II კვარტალი
№11ბ.6283.თბილისი.საქართველო

არქიტექტორი

ე. კანკავა

ნახაზი

14 სართულის გეგმა +49.700 ნიშნულზე/არქიტექტურა/

მასშტაბი

1:150

ფურცელი

A-118-1

ფორმატი A1

საკადასტრო საზღვარი

პროექტი

მრავალფუნქციური კომპლექსი ისანში

საქართველო.თბილისი. ბოჭორმის ქ.23
ს/კ 01.17.13.045.216

დამკვეთი

შ.პ.ს "კრისტალბილდინგი"

საქართველო.თბილისი. ბოჭორმის ქ.23

საპროექტო ორგანიზაცია

ლენდმარკ პროჯექტი

ვაჟა-ფშაველას II კვარტალი
№11ბ.6283.თბილისი.საქართველო

არქიტექტორი

ე. კანკავა

ნახაზი

15 სართულის გეგმა +53.000 ნიშნულზე/არქიტექტურა/

მასშტაბი

1:150

ფურცელი

A-119-1

ფორმატი A1

საკადასტრო საზღვარი

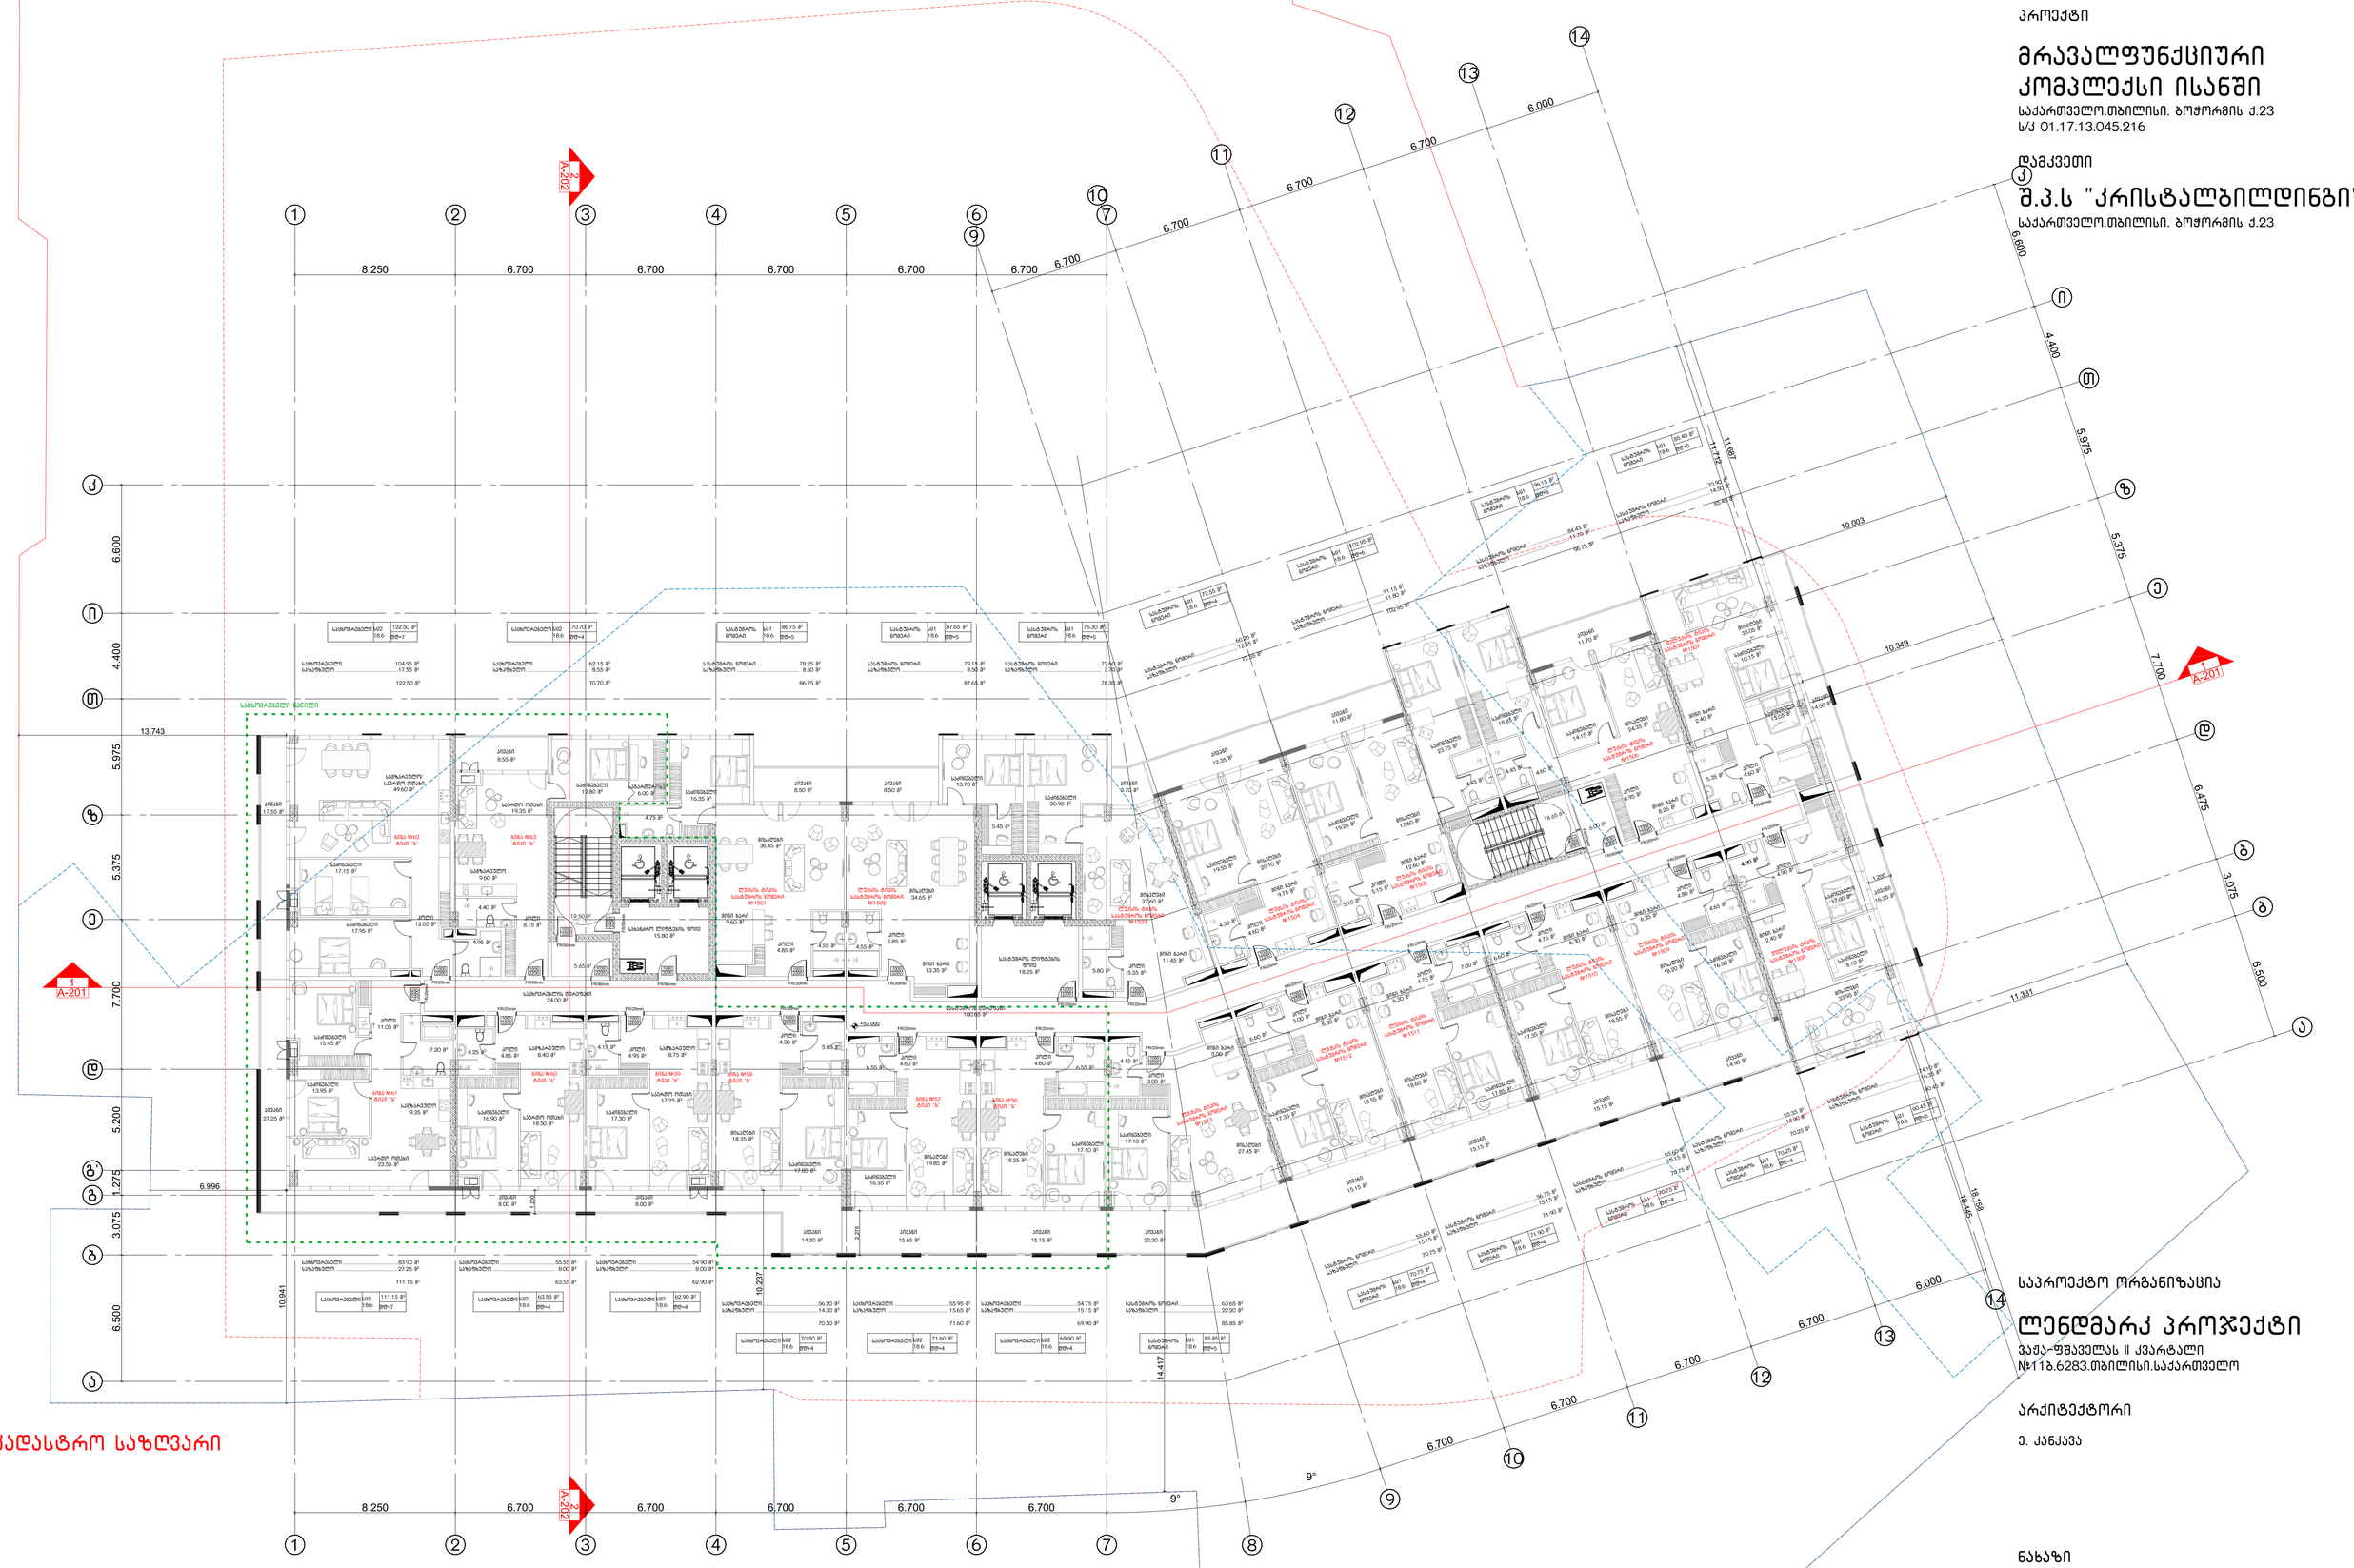

პროექტი

მრავალფუნქციური კომპლექსი ისანში

საქართველო.თბილისი. ბოჭორმის ქ.23
ს/კ 01.17.13.045.216

დამკვეთი

შ.პ.ს "კრისტალბილდინგი"

საქართველო.თბილისი. ბოჭორმის ქ.23

საპროექტო ორგანიზაცია

ლენდმარკ პროჯექტი

ვაჟა-ფშაველას II კვარტალი
№11ბ.6283.თბილისი.საქართველო

არქიტექტორი

ე. კანკავა

ნახაზი

16 სართულის გეგმა +56.300 ნიშნულზე/არქიტექტურა/

მასშტაბი

1:150

ფურცელი

A-120-1

ფორმატი A1

საკადასტრო საზღვარი

პროექტი

მრავალფუნქციური კომპლექსი ისანში

საქართველო.თბილისი. ბოჭორმის ქ.23
ს/კ 01.17.13.045.216

დამკვეთი

შ.პ.ს "კრისტალბილდინგი"

საქართველო.თბილისი. ბოჭორმის ქ.23

საპროექტო ორგანიზაცია

ლენდმარკ პროჯექტი

ვაჟა-ფშაველას II კვარტალი
№11ბ.6283.თბილისი.საქართველო

არქიტექტორი

ე. კანკავა

ნახაზი

17 სართულის გეგმა +59.600 ნიშნულზე/არქიტექტურა/

მასშტაბი

1:150

ფურცელი

A-121-1

ფორმატი A1

საკადასტრო საზღვარი

პროექტი

მრავალფუნქციური კომპლექსი ისანში

საქართველო.თბილისი. ბოჭორმის ქ.23
ს/კ 01.17.13.045.216

დამკვეთი

შ.პ.ს "კრისტალბილდინგი"

საქართველო.თბილისი. ბოჭორმის ქ.23

საპროექტო ორგანიზაცია

ლენდმარკ პროჯექტი

ვაჟა-ფშაველას II კვარტალი
№11ბ.6283.თბილისი.საქართველო

არქიტექტორი

ე. კანკავა

ნახაზი

18 სართულის ბეგმა +62.900 ნიშნულზე/არქიტექტურა/

მასშტაბი

1:150

ფურცელი

A-122-1

ფორმატი A1

საკადასტრო საზღვარი

პროექტი

მრავალფუნქციური კომპლექსი ისანში

საქართველო.თბილისი. ბოჭორმის ქ.23
ს/კ 01.17.13.045.216

დამკვეთი

შ.პ.ს "კრისტალბილდინგი"

საქართველო.თბილისი. ბოჭორმის ქ.23

საპროექტო ორგანიზაცია

ლენდმარკ პროჯექტი

ვაჟა-ფშაველას II კვარტალი
№11ბ.6283.თბილისი.საქართველო

არქიტექტორი

ე. კანკავა

ნახაზი

19 სართულის გეგმა +66.200 ნიშნულზე/არქიტექტურა/

მასშტაბი

1:150

ფურცელი

A-123-1

ფორმატი A1

საკადასტრო საზღვარი

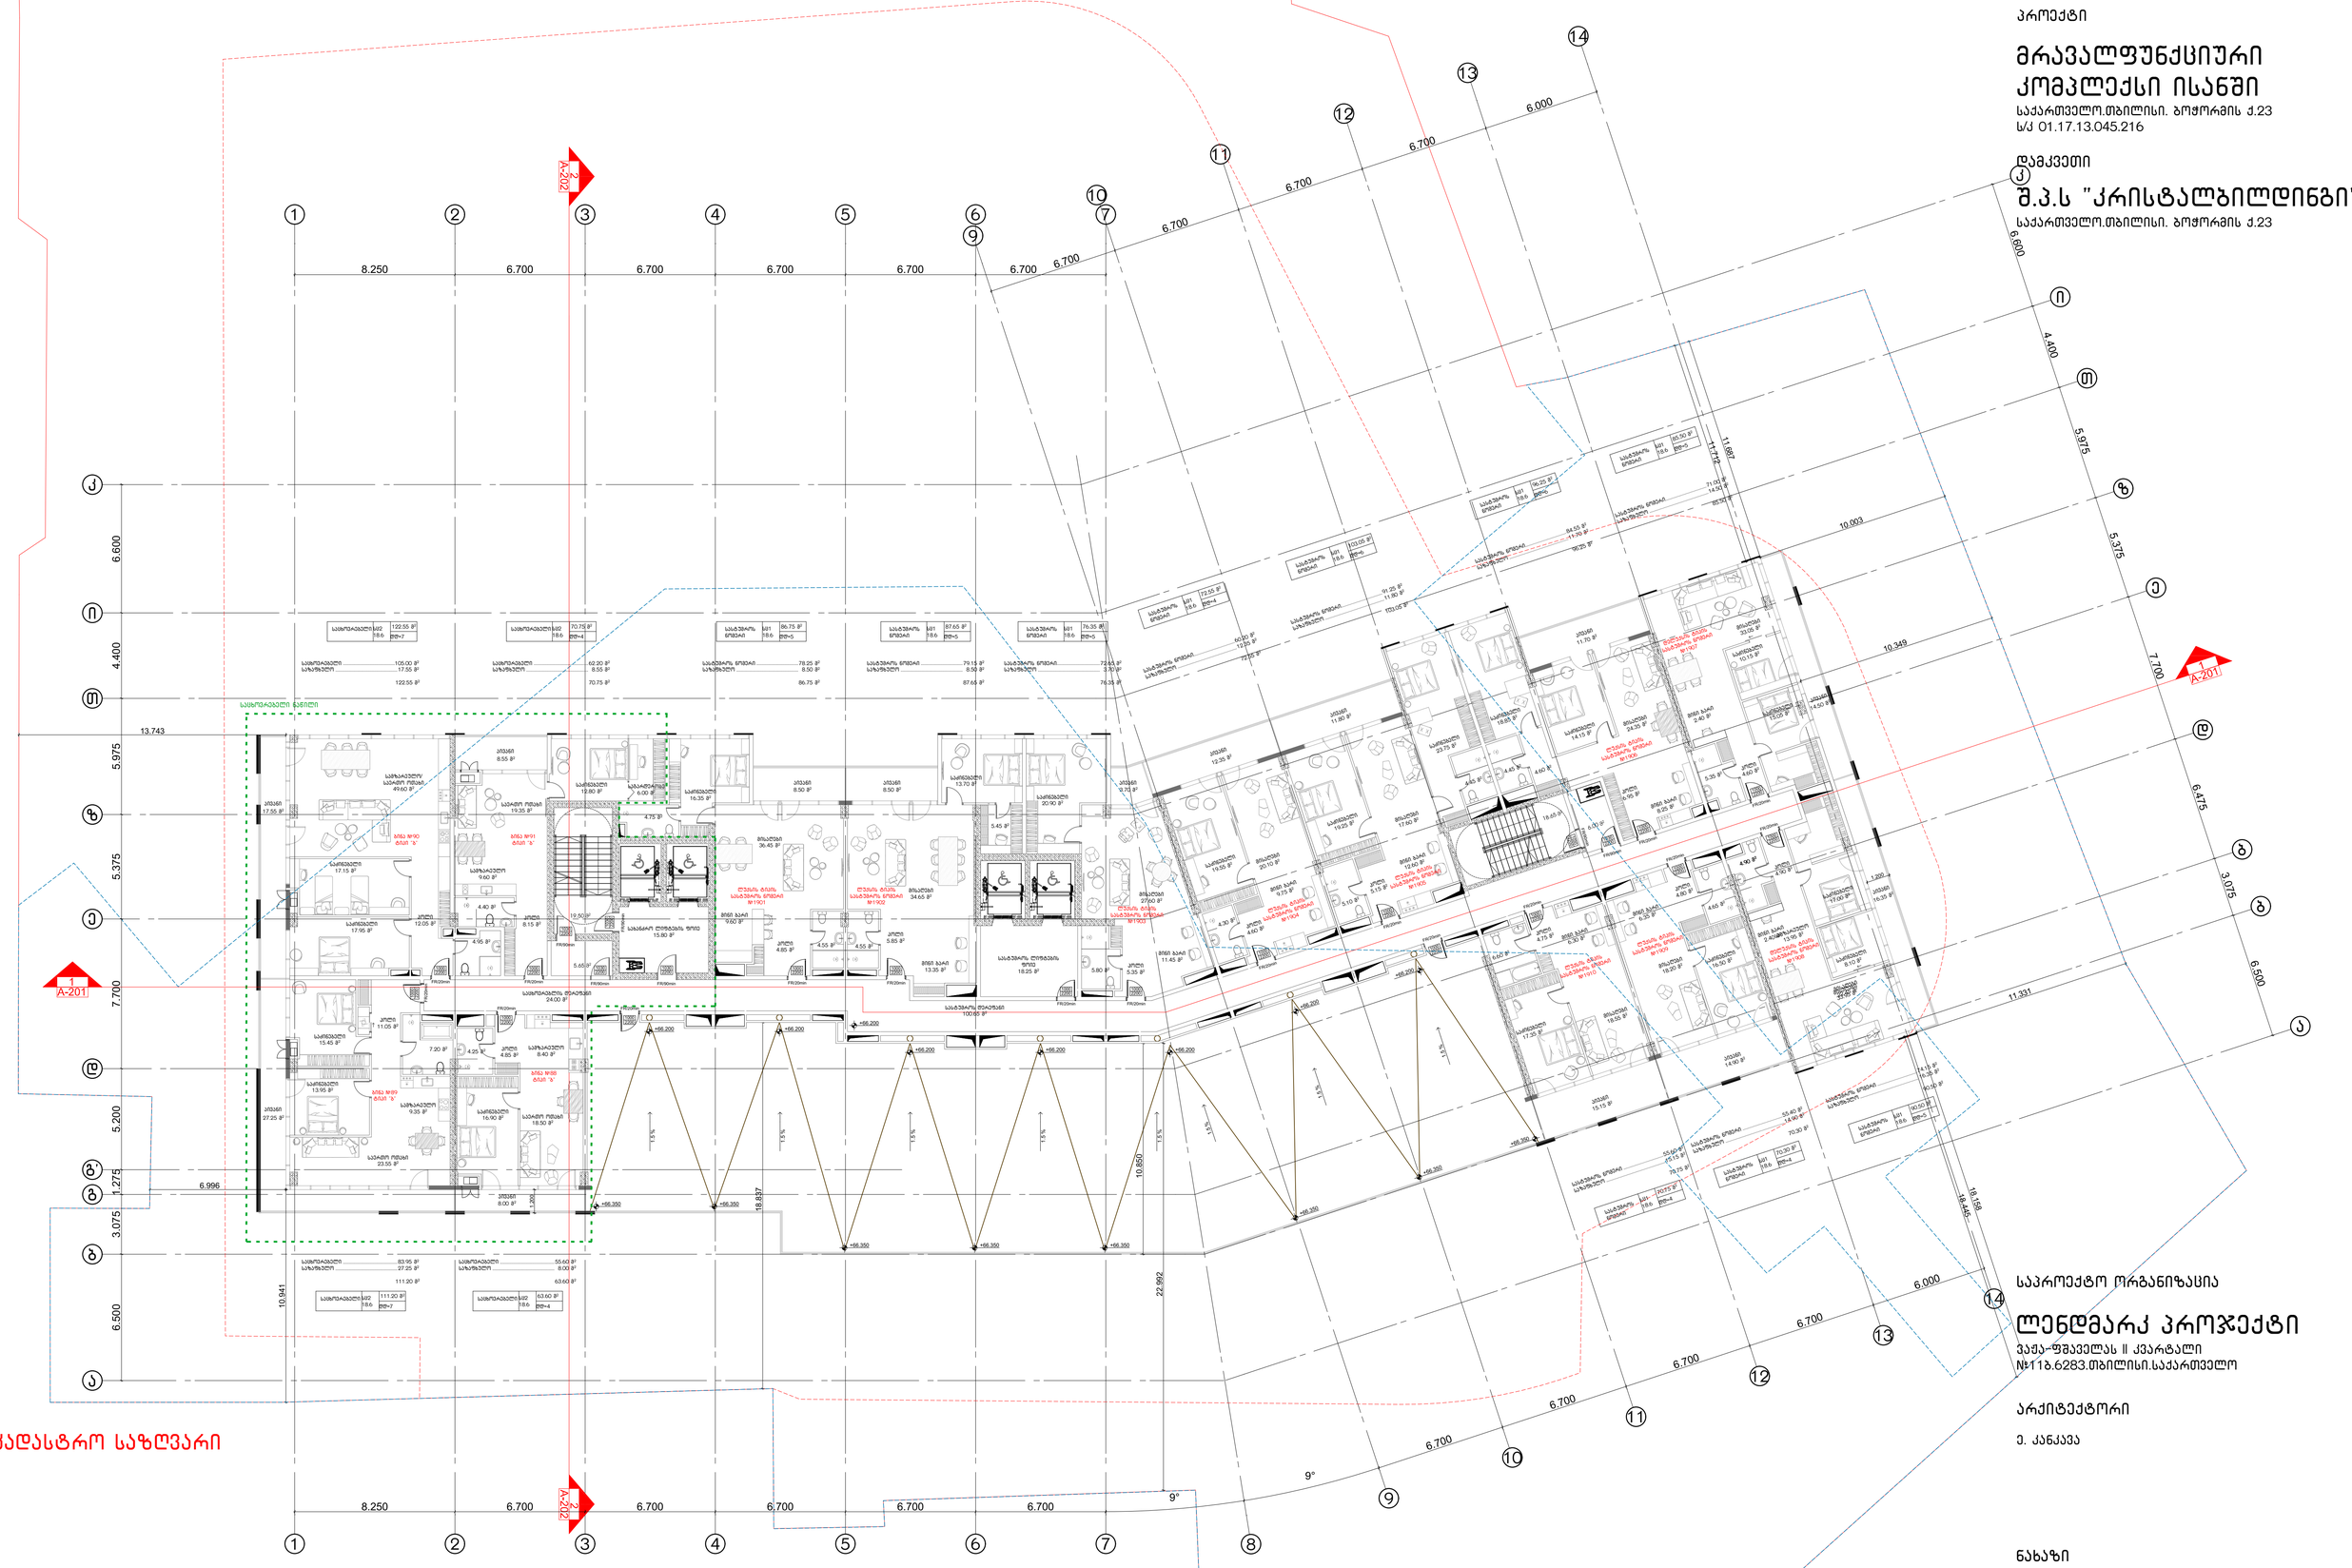
1
A-201
A-202
A-202
1
A-201
1 2 3 4 5 6 7 8 9 10 11 12 13 14
8.250
6.700
6.700
6.700
6.700
6.700
6.700
6.700
6.700
6.700
6.700
6.700
6.700
6.000
Ⓙ Ⓘ Ⓗ Ⓖ Ⓕ Ⓔ Ⓓ Ⓒ Ⓑ Ⓐ
6.600
4.400
5.975
5.375
7.700
6.475
3.075
6.500
11.331
10.003
10.349
11.987
6.800
5.200
1.275
6.996
13.743
10.941
18.837
10.850
22.992
18.158
18.445
9°
+66.200
+66.350
13.5%
14.5%
საცხოვრებელი ბანაკი
სველი წერტილი
სველი წერტილი
სველი წერტილ

პროექტი

მრავალფუნქციური კომპლექსი ისანში

საქართველო.თბილისი. ბოჭორმის ქ.23
ს/კ 01.17.13.045.216

დამკვეთი

შ.პ.ს "კრისტალბილდინგი"

საქართველო.თბილისი. ბოჭორმის ქ.23

საკადასტრო საზღვარი

საპროექტო ორგანიზაცია

ლენდმარკ პროჯექტი

ვაჟა-ფშაველას II კვარტალი
№118.6283.თბილისი.საქართველო

არქიტექტორი

ე. კანკავა

ნახაზი

სახურავის გეგმა
+69.500 ნიშნულზე/არქიტექტურა/

მასშტაბი

1:150

ფურცელი

A-124-1

ფორმატი A1