







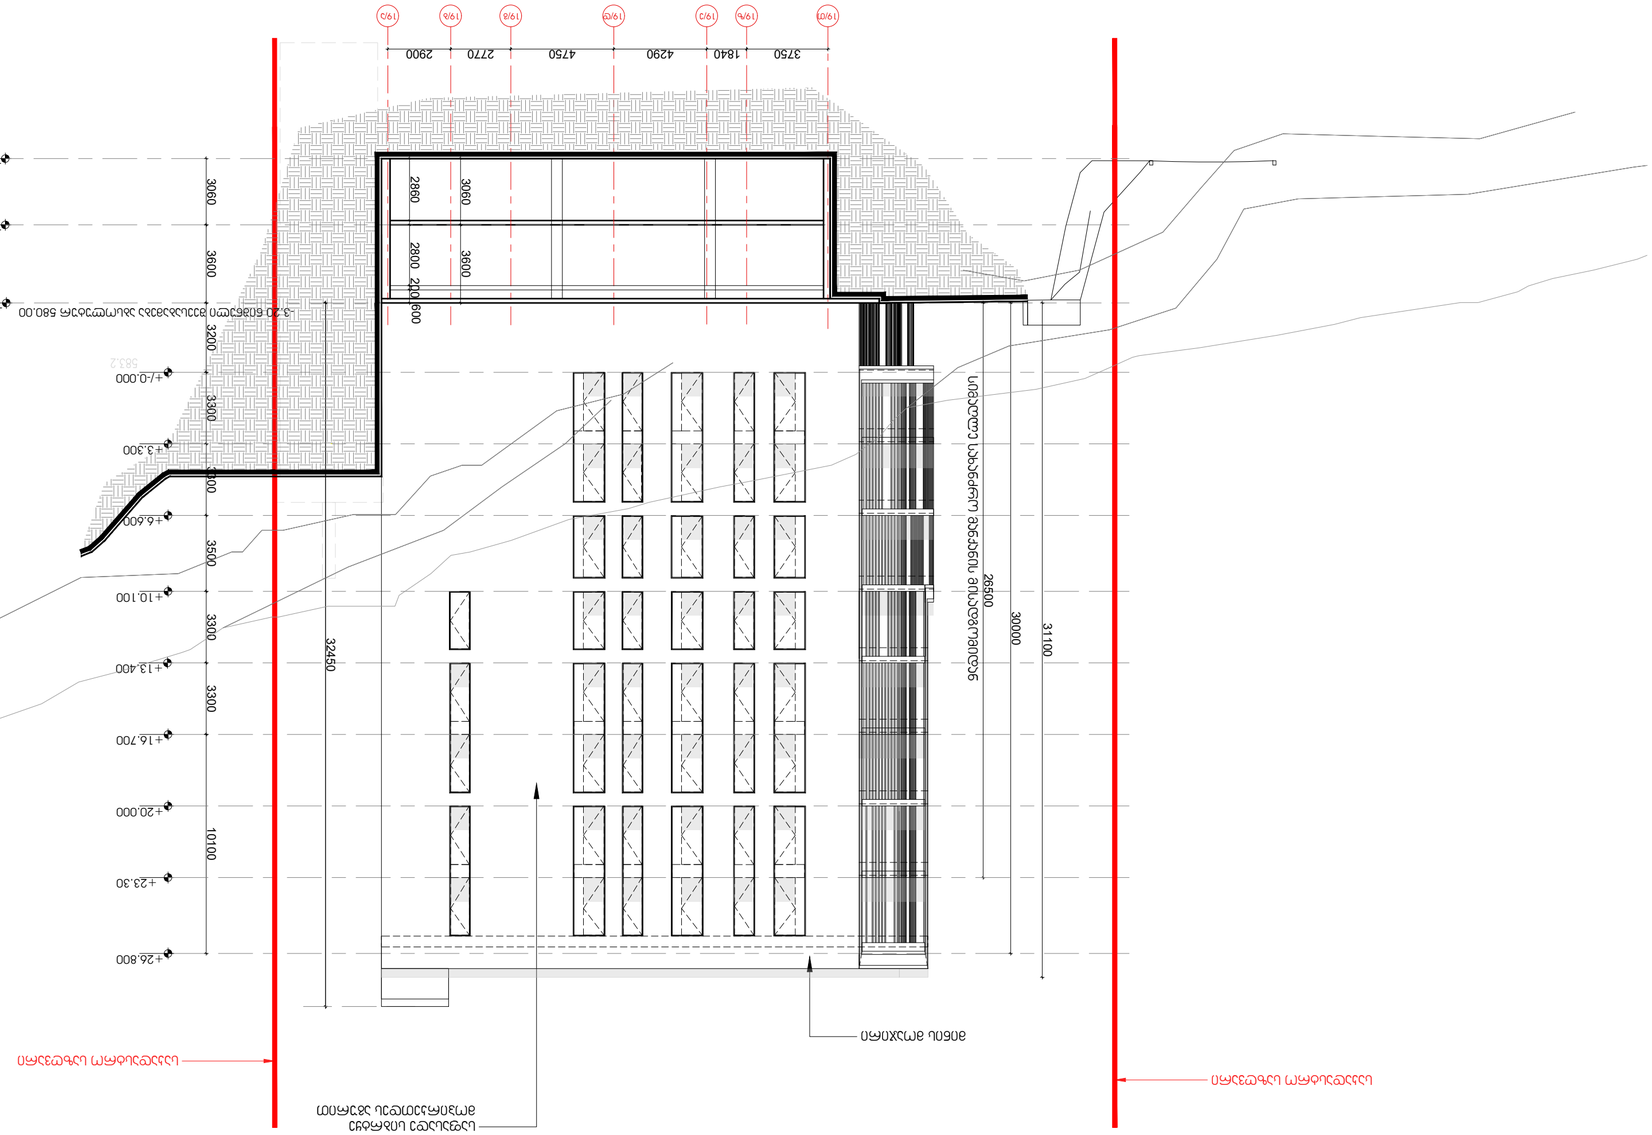


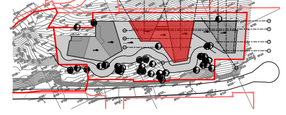







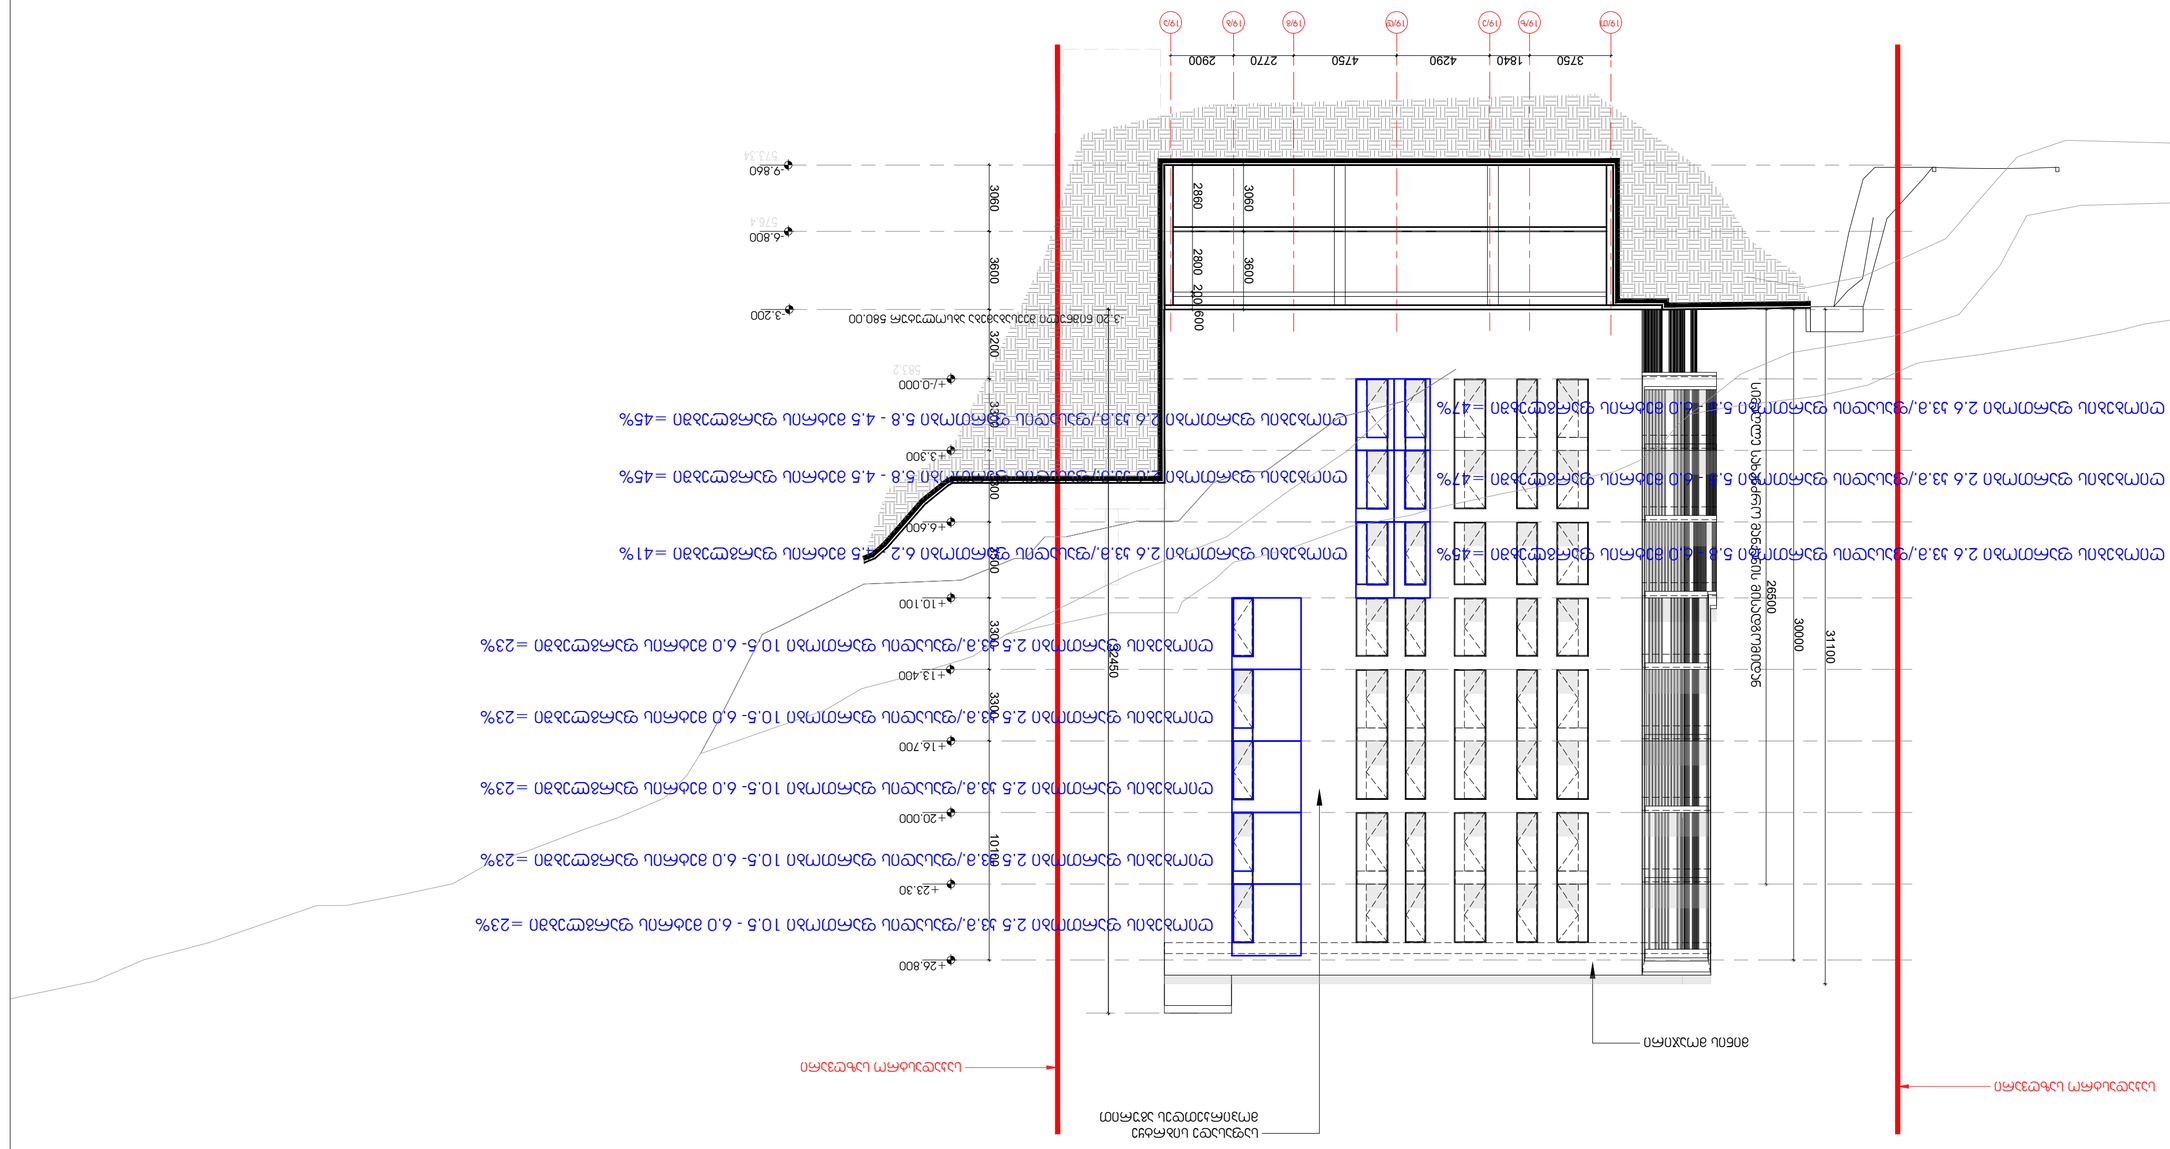
19/1
19/2
19/3
19/4
19/5
19/6
19/7
19/8
3750
1840
4290
4750
2770
2900
-3.200
-6.800
-9.860
3600
3060
2800
2860
3600
3060
+0.000
+3.300
+6.600
+10.100
+13.400
+16.700
+20.000
+23.300
+26.800
3200
3300
3300
3300
3300
3300
3400
3400
3400

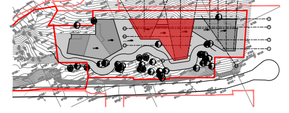ნახაზის დასახელება:	
პროექტის ავტორი:	
მშენებლობის ადგილმდებარეობა:	ქ. თბილისი, ნ.ჩხეიძის ქუჩა N19 ნაკვეთის საკადასტრო კოდი: 01.15.05.019
მშენებლობის ადგილმდებარეობა:	ქ. თბილისი, ნ.ჩხეიძის ქუჩა N19, სს კოდი 15, საკადასტრო კოდი: 01.15.05.019
მშენებლობის ადგილმდებარეობა:	ქ. თბილისი, ნ.ჩხეიძის ქუჩა N19 (ნაკვ. 1/88), საკადასტრო კოდი: 01.15.05.019
ნახაზის დასახელება:	ფასადი 19/14-19/2 ლიტ ვაჟა-ფშაველას გამზირის მხრიდან
მასშტაბი:	1:100
ფურცლის ზომა:	A-2
თარიღი:	2021
ავტორი:	
პროექტის მთავარი არქიტექტორი:	
პროექტის მთავარი ინჟინერი:	
პროექტის მთავარი ინჟინერი:	
პროექტის მთავარი ინჟინერი:	
პროექტის მთავარი ინჟინერი:	
შპს „არქიტექტურული სტუდია ბიმმარი“ ს. ხიმშიაშვილის ქ. №4 ტელ.: +995 599 725 900 www.bimmarchitecture.com	


-3.20 ნიშნულზე ასანთქმელი ასფალტბეტონის საფარის 580.00 მ2 ფართობის ტროტუარი
-3.200
-0.600
-7.600
-8.200
-9.860
-10.400
5820
3400
4950
3750
3000
2720
19/14
19/13
19/12
19/11
19/10
19/9
19/8
19/7
19/6
19/5
19/4
19/3
19/2
19/1
+10.100
+6.600
+3.300
+/-0.00
+13.400
+16.700
+20.000
+23.300
+26.800
+23.500
26500
31100
32450
30000
29150
26700
27800
3200
3300
3500
ალუმინის ტრაპეციული ფასადის პანელი RAL-9005
ალუმინის ტრაპეციული ფასადის პანელი RAL-9010
შუშის ფასადი ალუმინის ჩარჩოში
ალუმინის ტრაპეციული ფასადის პანელი RAL-9005

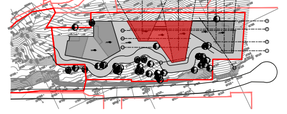


























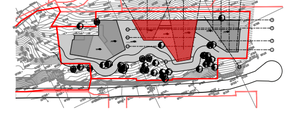



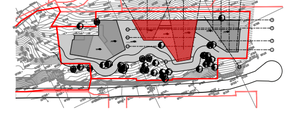








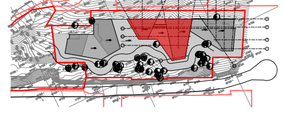


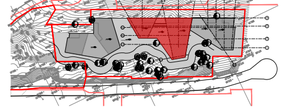









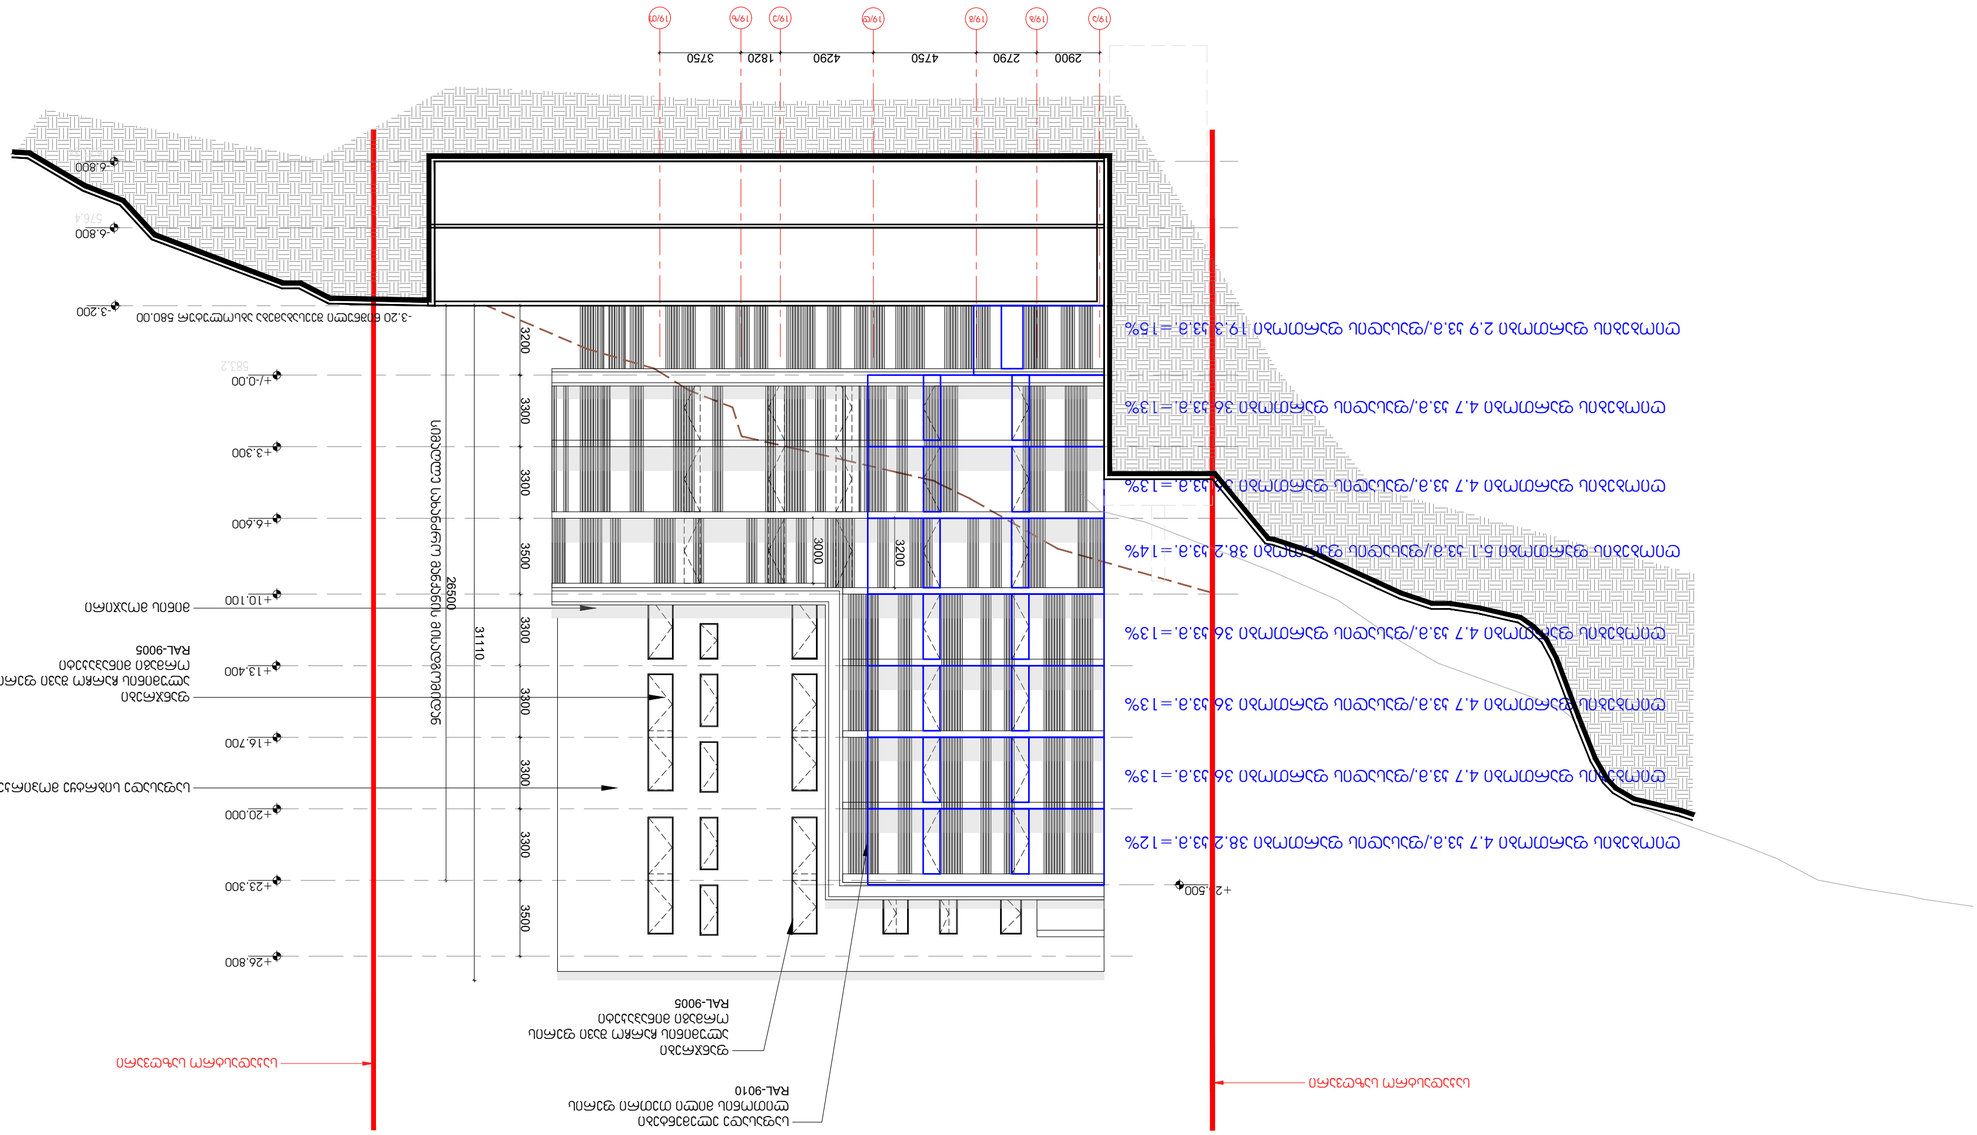
2900
2790
4750
4290
1820
3750
-3.200
-6.800
576.4
-6.800
+/-0.00
583.2
+3.300
+6.600
+10.100
+13.400
+16.700
+20.000
+23.300
+26.800
3200
3300
3300
3300
3300
3300
3500
3500
3000
3200
26500
31110

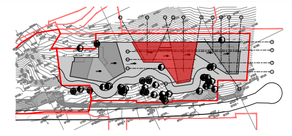




