ავტოფარეხი	195.2მ²
დამხმარე სათავსი	4.3მ²
დამხმარე სათავსი	2.2მ²
დამხმარე სათავსი	6.7მ²
დამხმარე სათავსი	8.3მ²
ლიფტის ტამბური	7.3მ²
ჯიხე-სადარბაზო	55.8მ²

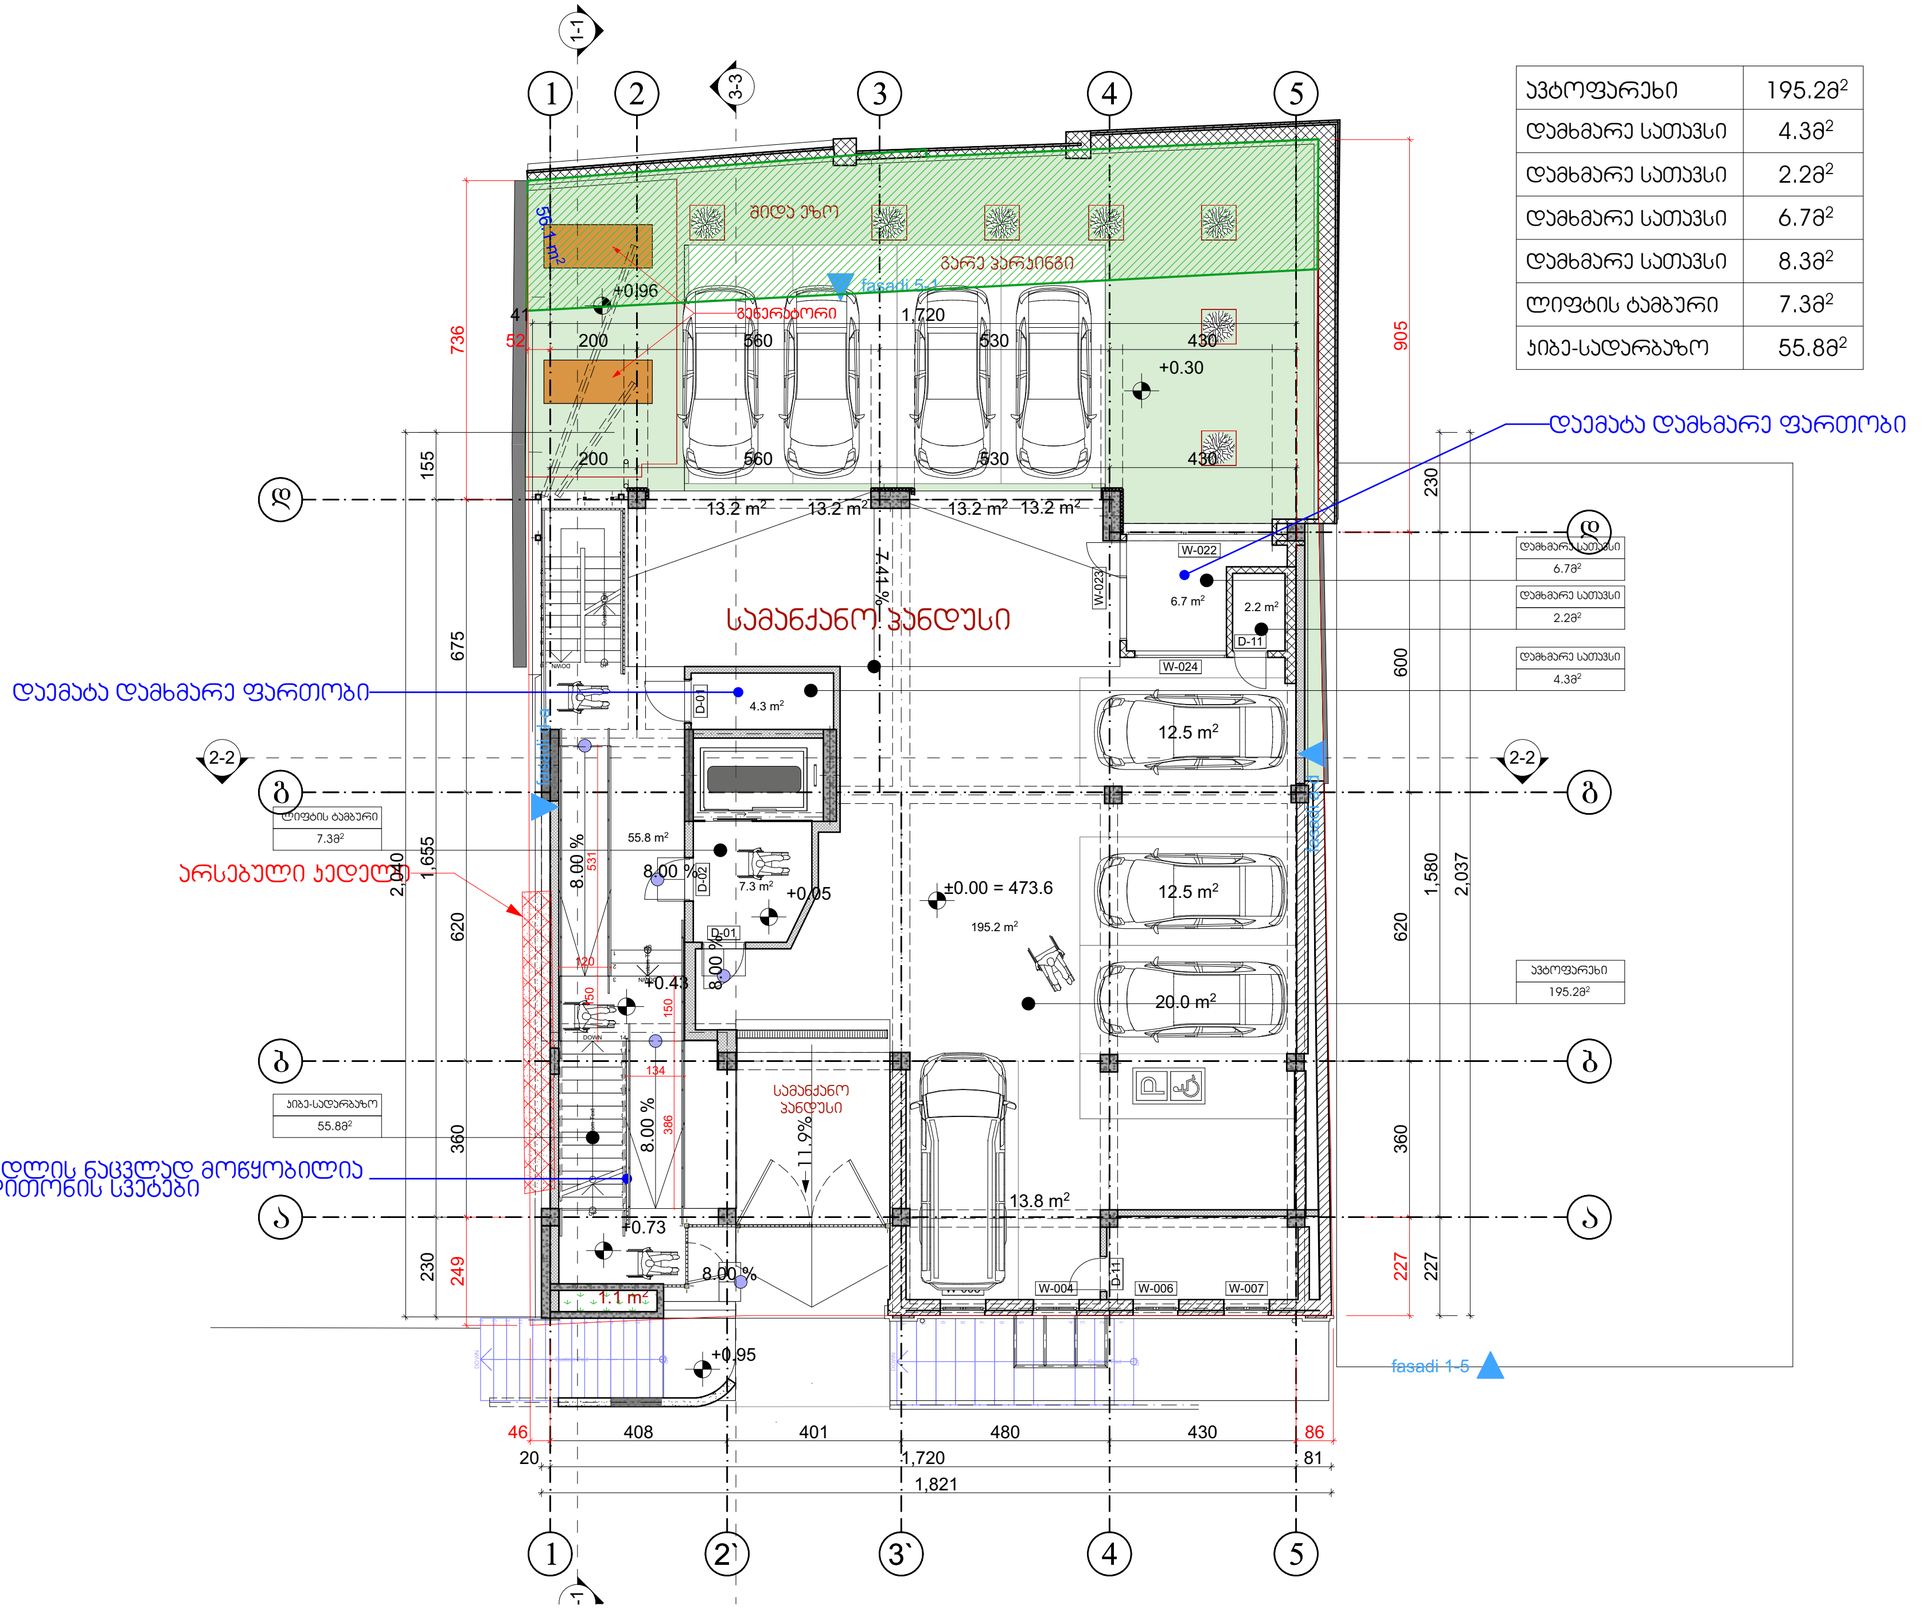

დაემატა დამხმარე ფართობი

არსებული ჯიხური

ჯიხის ნაცვლად მოწყობილია ლიტონის სვეტები

ჰირობითი აღნიშვნები

შენიშვნები:

1. ნახაზზე ზომები მოცემულია მილიმეტრებში
2. ნახაზის ყველა ცვლილება მხედველობისას მოთანხმებული უნდა იქნას პროექტის ავტორთან

დამკვეთი: ზაზა ტყემალაძვილი პ/ნ 01017017470

მისამართი: ქ.თბილისი, ქ. კერესელიძის №17 ს/კ 01.15.02.040.013

პროექტის სახელწოდება: მრავალბინიანი საცხოვრებელი სახლი

თანამდებობა	გვარი	ხელმოწერა
დირექტორი	გ.კვაჭანტირაძე	
არქიტექტორი	გ.ზანგურაძე	
დაამუშავა	გ.ზანგურაძე	
მთ.ინჟინერი		

ARCHIDEA
ARCHITECTURE

საქართველო, 0179, თბილისი
ჭაბუა ამირეჯიბის გზატკეცილი №6
ტელ: +99599 70 80 13

±0.00 ნიშნულის გეგმა

ფორმატი	მასშტაბი	თარიღი
A-2	1:100	06.08.2020
სტადია	ფურცელი	ფურცლები
მუშა	□.05.3	91

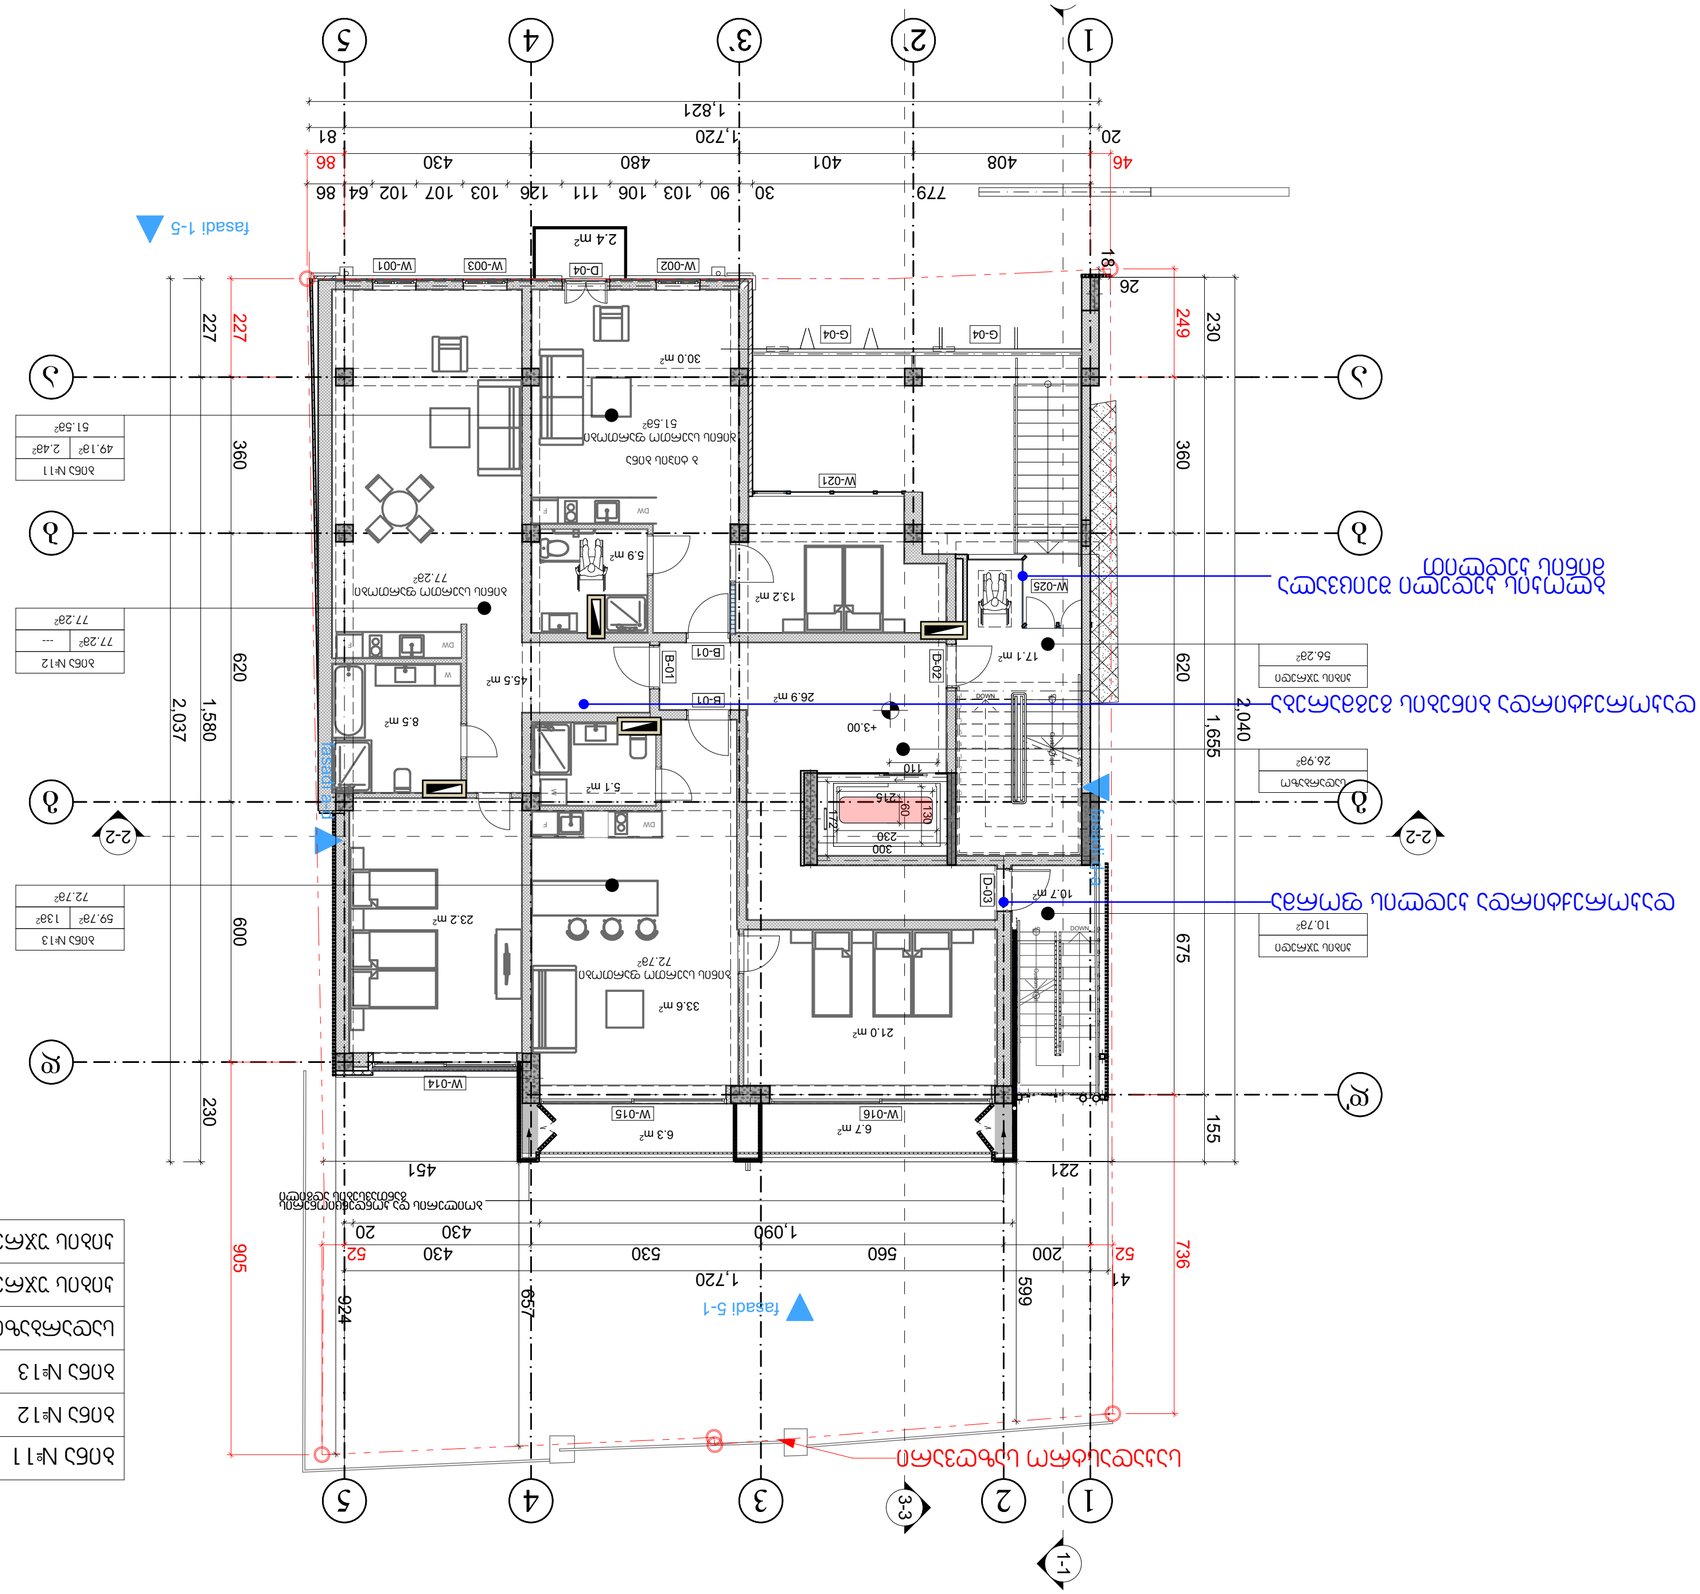

Ъдрб №11	51.6а²
Ъдрб №12	77.2а²
Ъдрб №13	72.7а²
Цфцъмфчдсдм	26.9а²
Ъдрбнъ ъхсфчдпп	17.1а²
Ъдрбнъ ъхсфчдпп	10.7а²

Ъдрб №12

77.2а²	---
77.2а²	

Ъдрб №13

72.7а²	
59.7а²	13а²

Ъдрб №11

49.1а²	2.4а²
51.6а²	

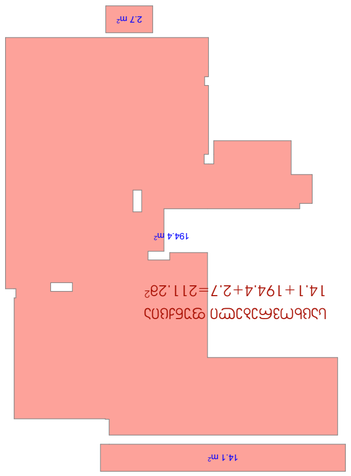

Цъбъфъмфчдсдм ъдрбнъ фъсбъдпп
14.1+194.4+2.7=211.2а²

Фъсфъмфчдсдм	1:100,	06.08.2020
Цфцъмфчдсдм	Фъсфъмфчдсдм	Фъсфъмфчдсдм
Фъсфъмфчдсдм	Фъсфъмфчдсдм	Фъсфъмфчдсдм

+3.00 бпъбъчфчпп ъзъбъ

Цъбъфъмфчдсдм, 01.79, тбъпфпъп
ъзъъъ ъфпсфхъбъп ъъъбъхъъпфпъп №6
бъпс: +99599 70 80 13

ARCHIDEA
ARCHITECTURE

Ъдрбнъ ъхсфчдпп	ъзъчфъ	Фъсфъмфчдсдм
Фъсфъмфчдсдм	Фъсфъмфчдсдм	Фъсфъмфчдсдм
Фъсфъмфчдсдм	Фъсфъмфчдсдм	Фъсфъмфчдсдм
Ъпъмъпъпп ъ пппъмъъъъъп

бъфъбъзъъъ пппъмъъъъъп

Фъсфъмфчдсдм	Фъсфъмфчдсдм

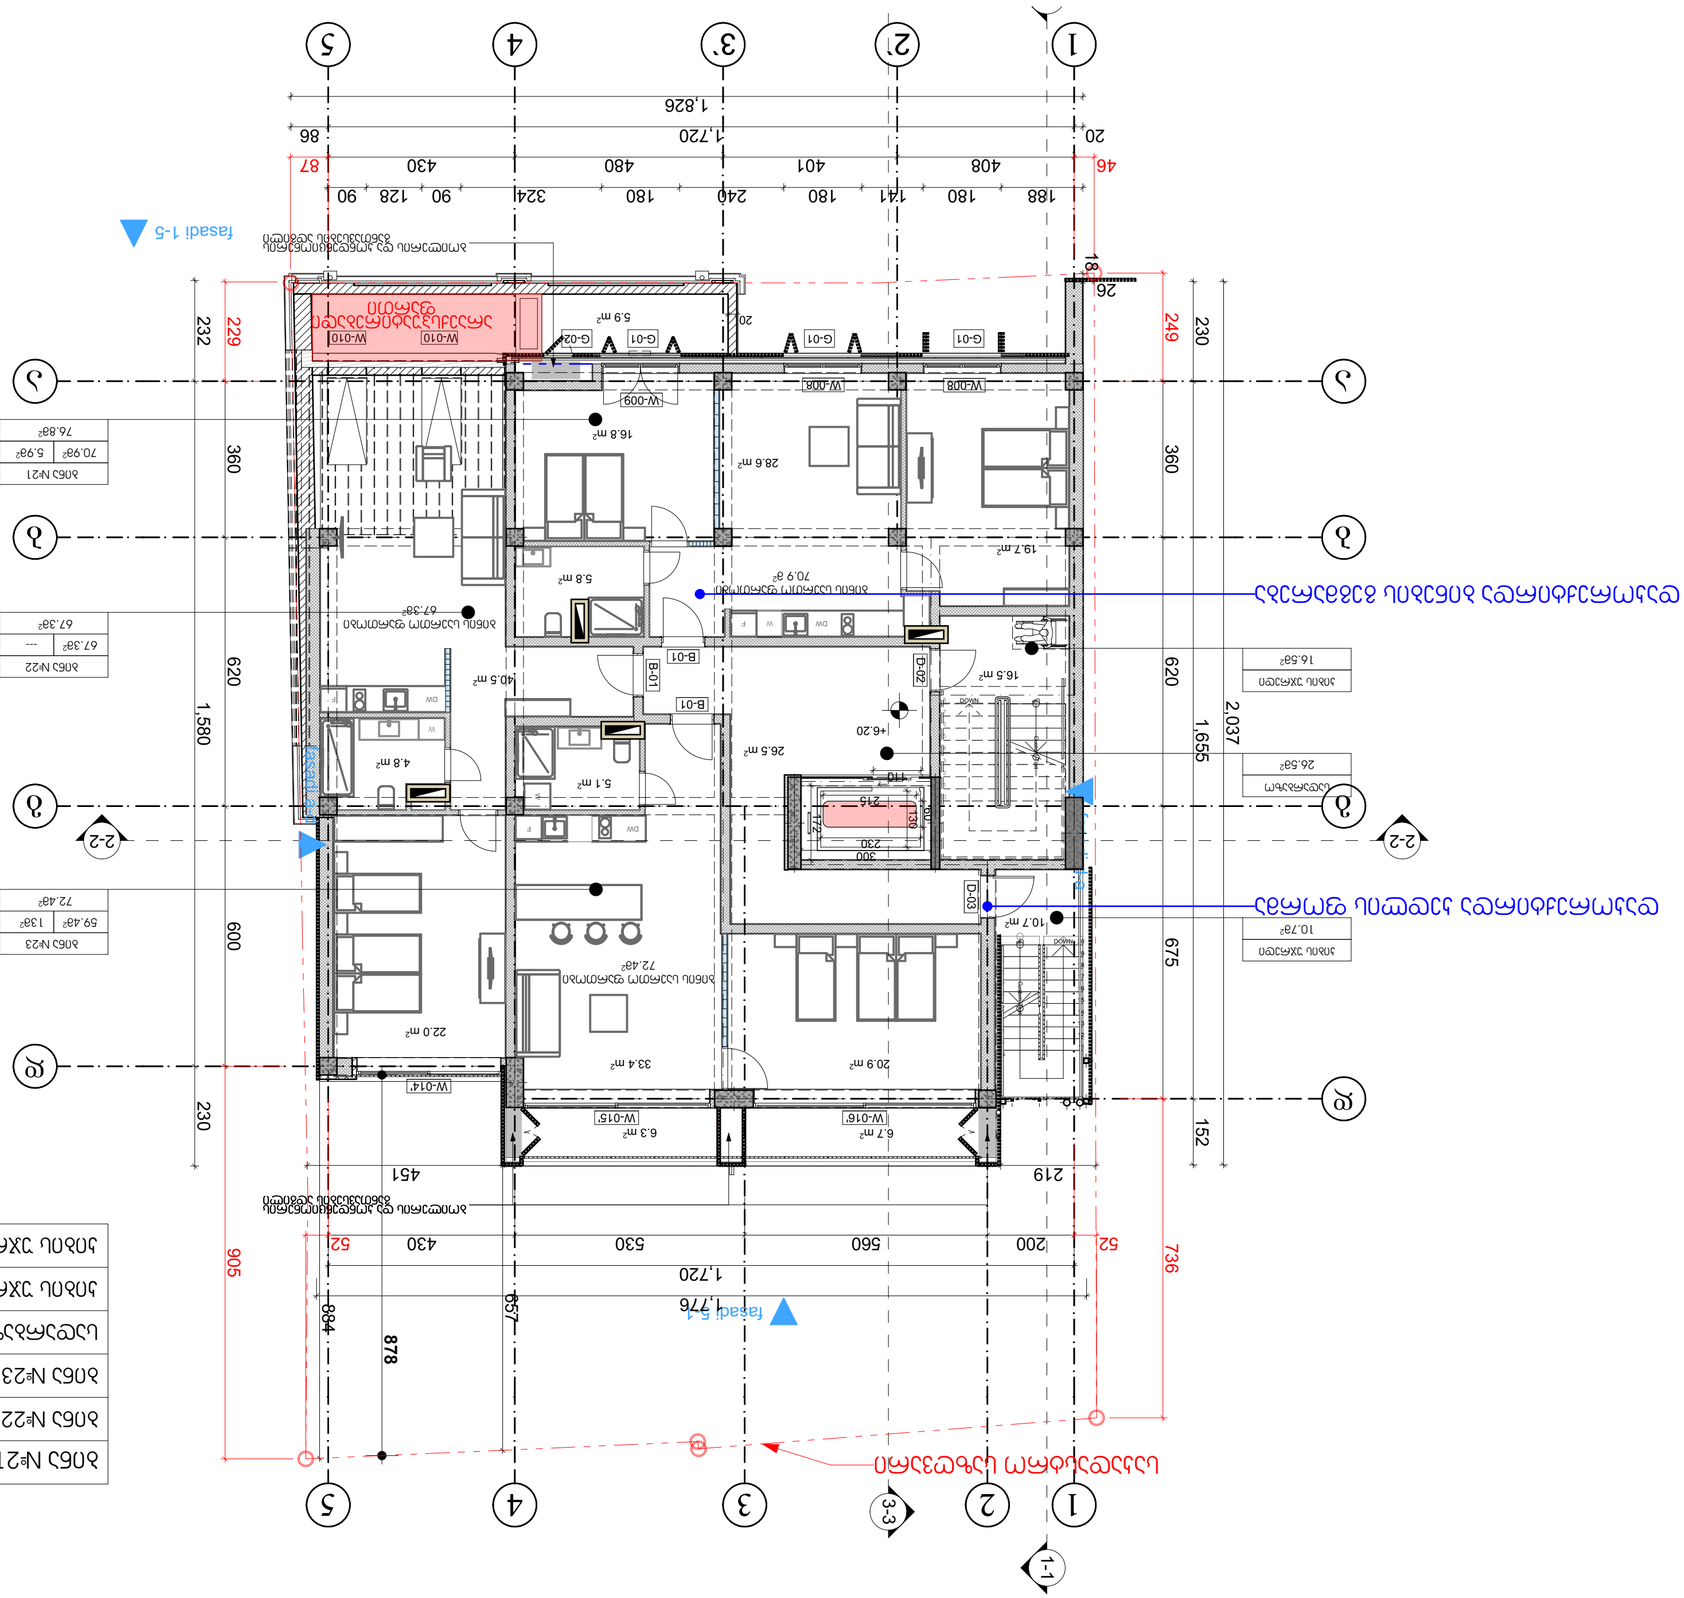
1
2
3
4
5
1-1
2-2
3-3
а
б
в
г
д
1,720
1,826
1,776
1,580
1,655
2,037
fasad 1-5
fasad 5-1
Ремонтируемая лестница
Ремонтируемый пандус
Ремонтируемая перегородка
Ремонтируемая дверь
Ремонтируемое окно
Ремонтируемая перегородка с дверью
Ремонтируемая перегородка с окном
Ремонтируемая перегородка с дверью и окном
Ремонтируемая перегородка с дверью и окном
Ремонтируемая перегородка с дверью и

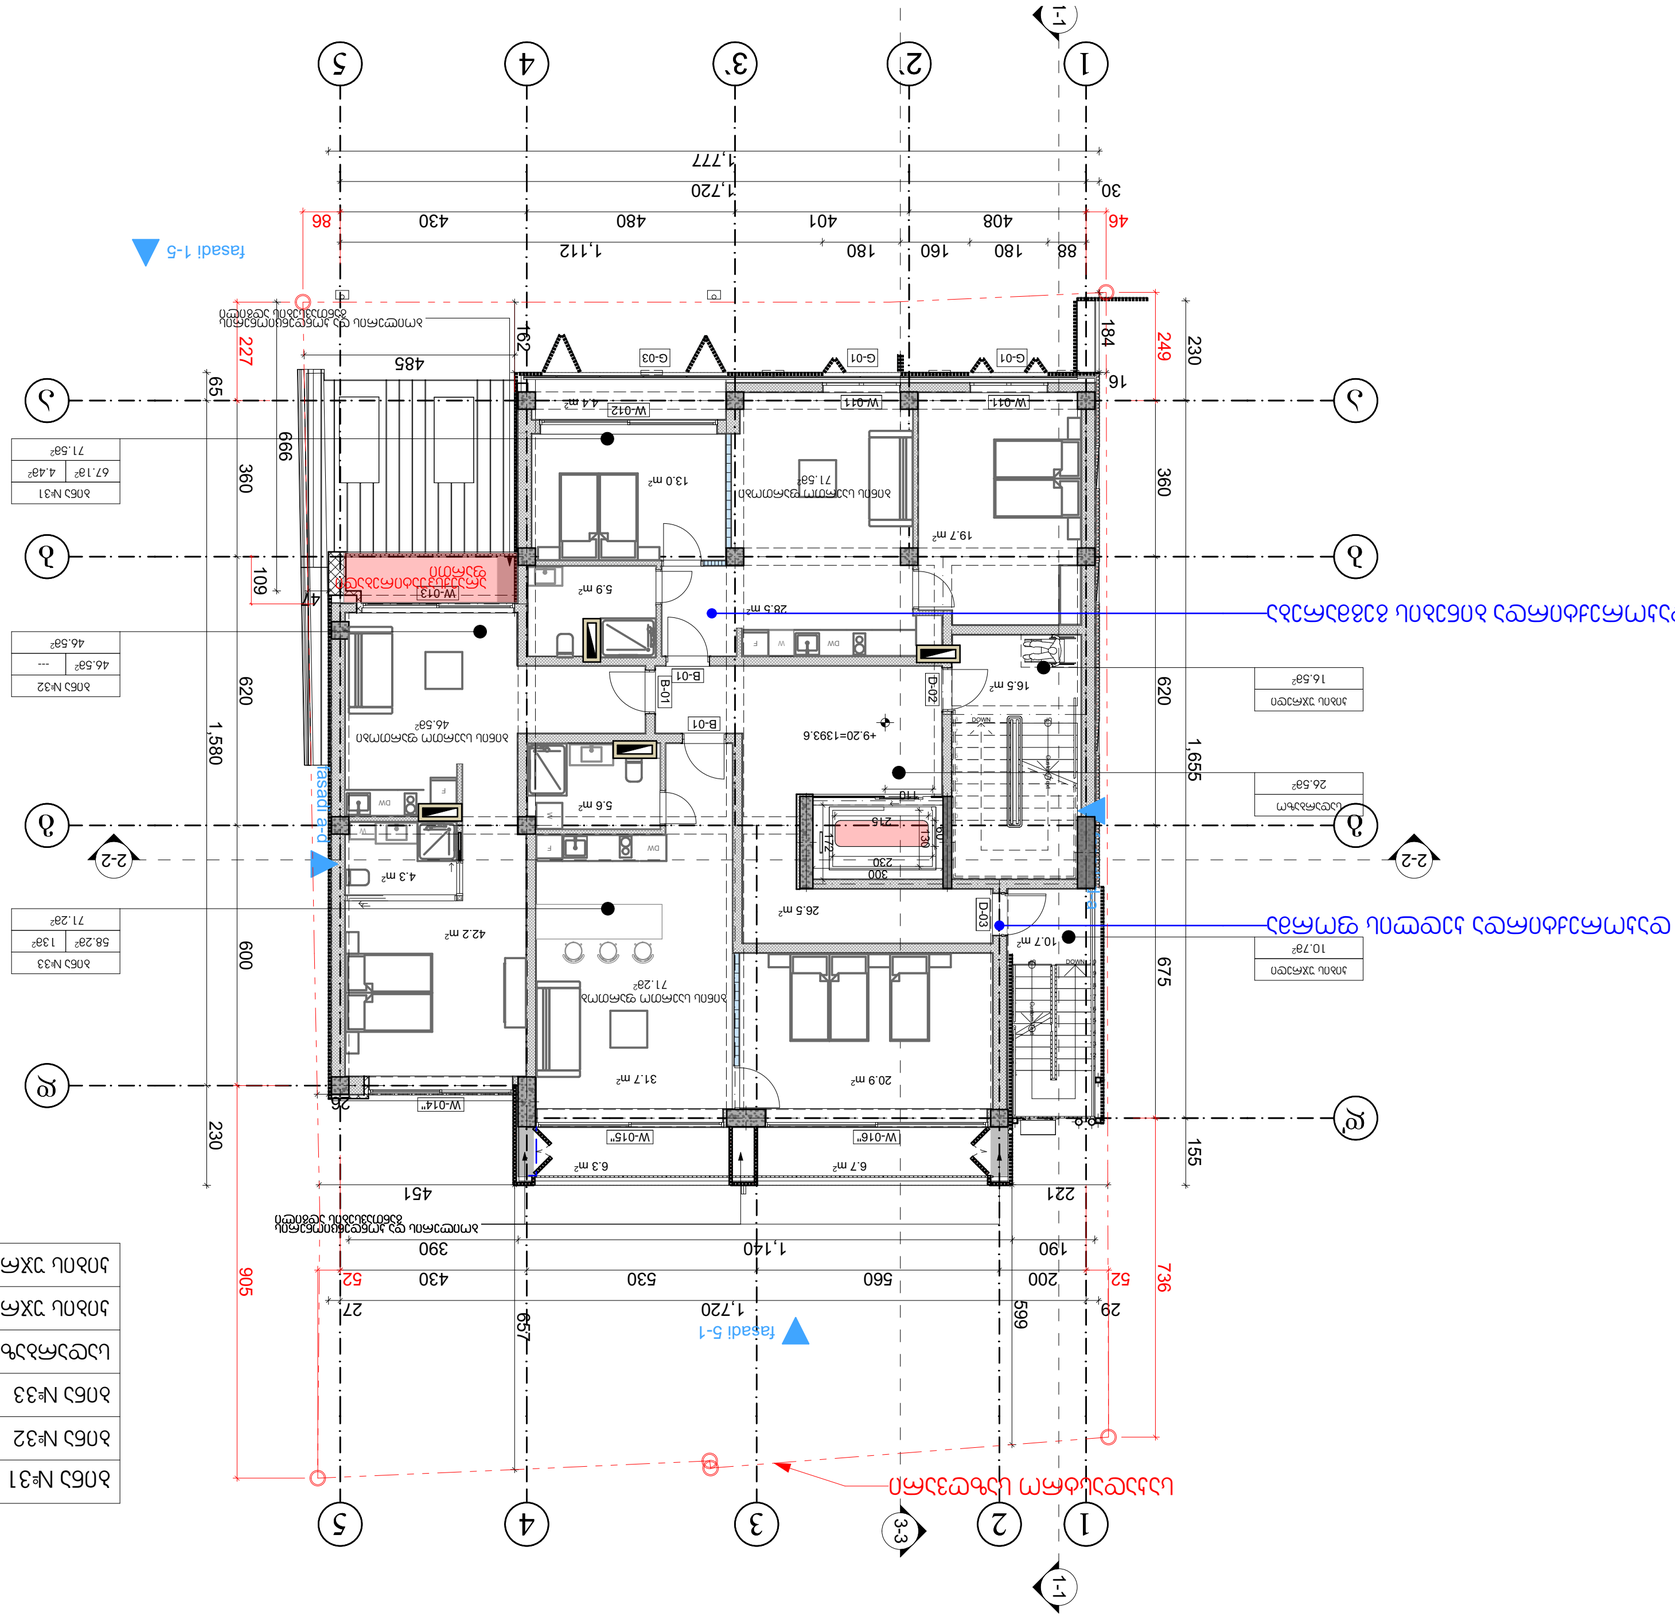

ბინა №31	71.58²
ბინა №32	46.58²
ბინა №33	71.28²
საერთო ფართი	26.58²
ბინის ფართი	16.58²
საერთო ფართი	10.78²

ტერასების ფართების ჩათვლით

ARCHITECTURE

ობიექტის მისამართი:	ქ. ბათუმი, ჯ. ლორთქიფანიძის N17 ს/კ 01.15.02.040.013
დამკვეთი:	შპს "ბათუმის ავტომობილების ცენტრი"
პროექტის სტადია:	პროექტირების სტადია
ნახაზის დასახელება:	ფასადები
ფორმატი:	A3
მასშტაბი:	1:100
თარიღი:	06.08.2020
ავტორი:	ნ.ბერიძე
შემსრულებელი:	ნ.ბერიძე
შემოწმებულია:	ნ.ბერიძე
ცვლილების N	ცვლილების შინაარსი

ბათუმი, 01 79, თამთაძის ქუჩა №6
ტელ: +995599 70 80 13

+9.20 ნიშნულზე მყოფი ბინის ფართი 71.58²

ფილიალი	ბინა №33	ტერასა
A-2	1:100,	06.08.2020
ნახაზის დასახელება	ფასადები	ფურცელი
ფასადი 1-5	□.05.6	9

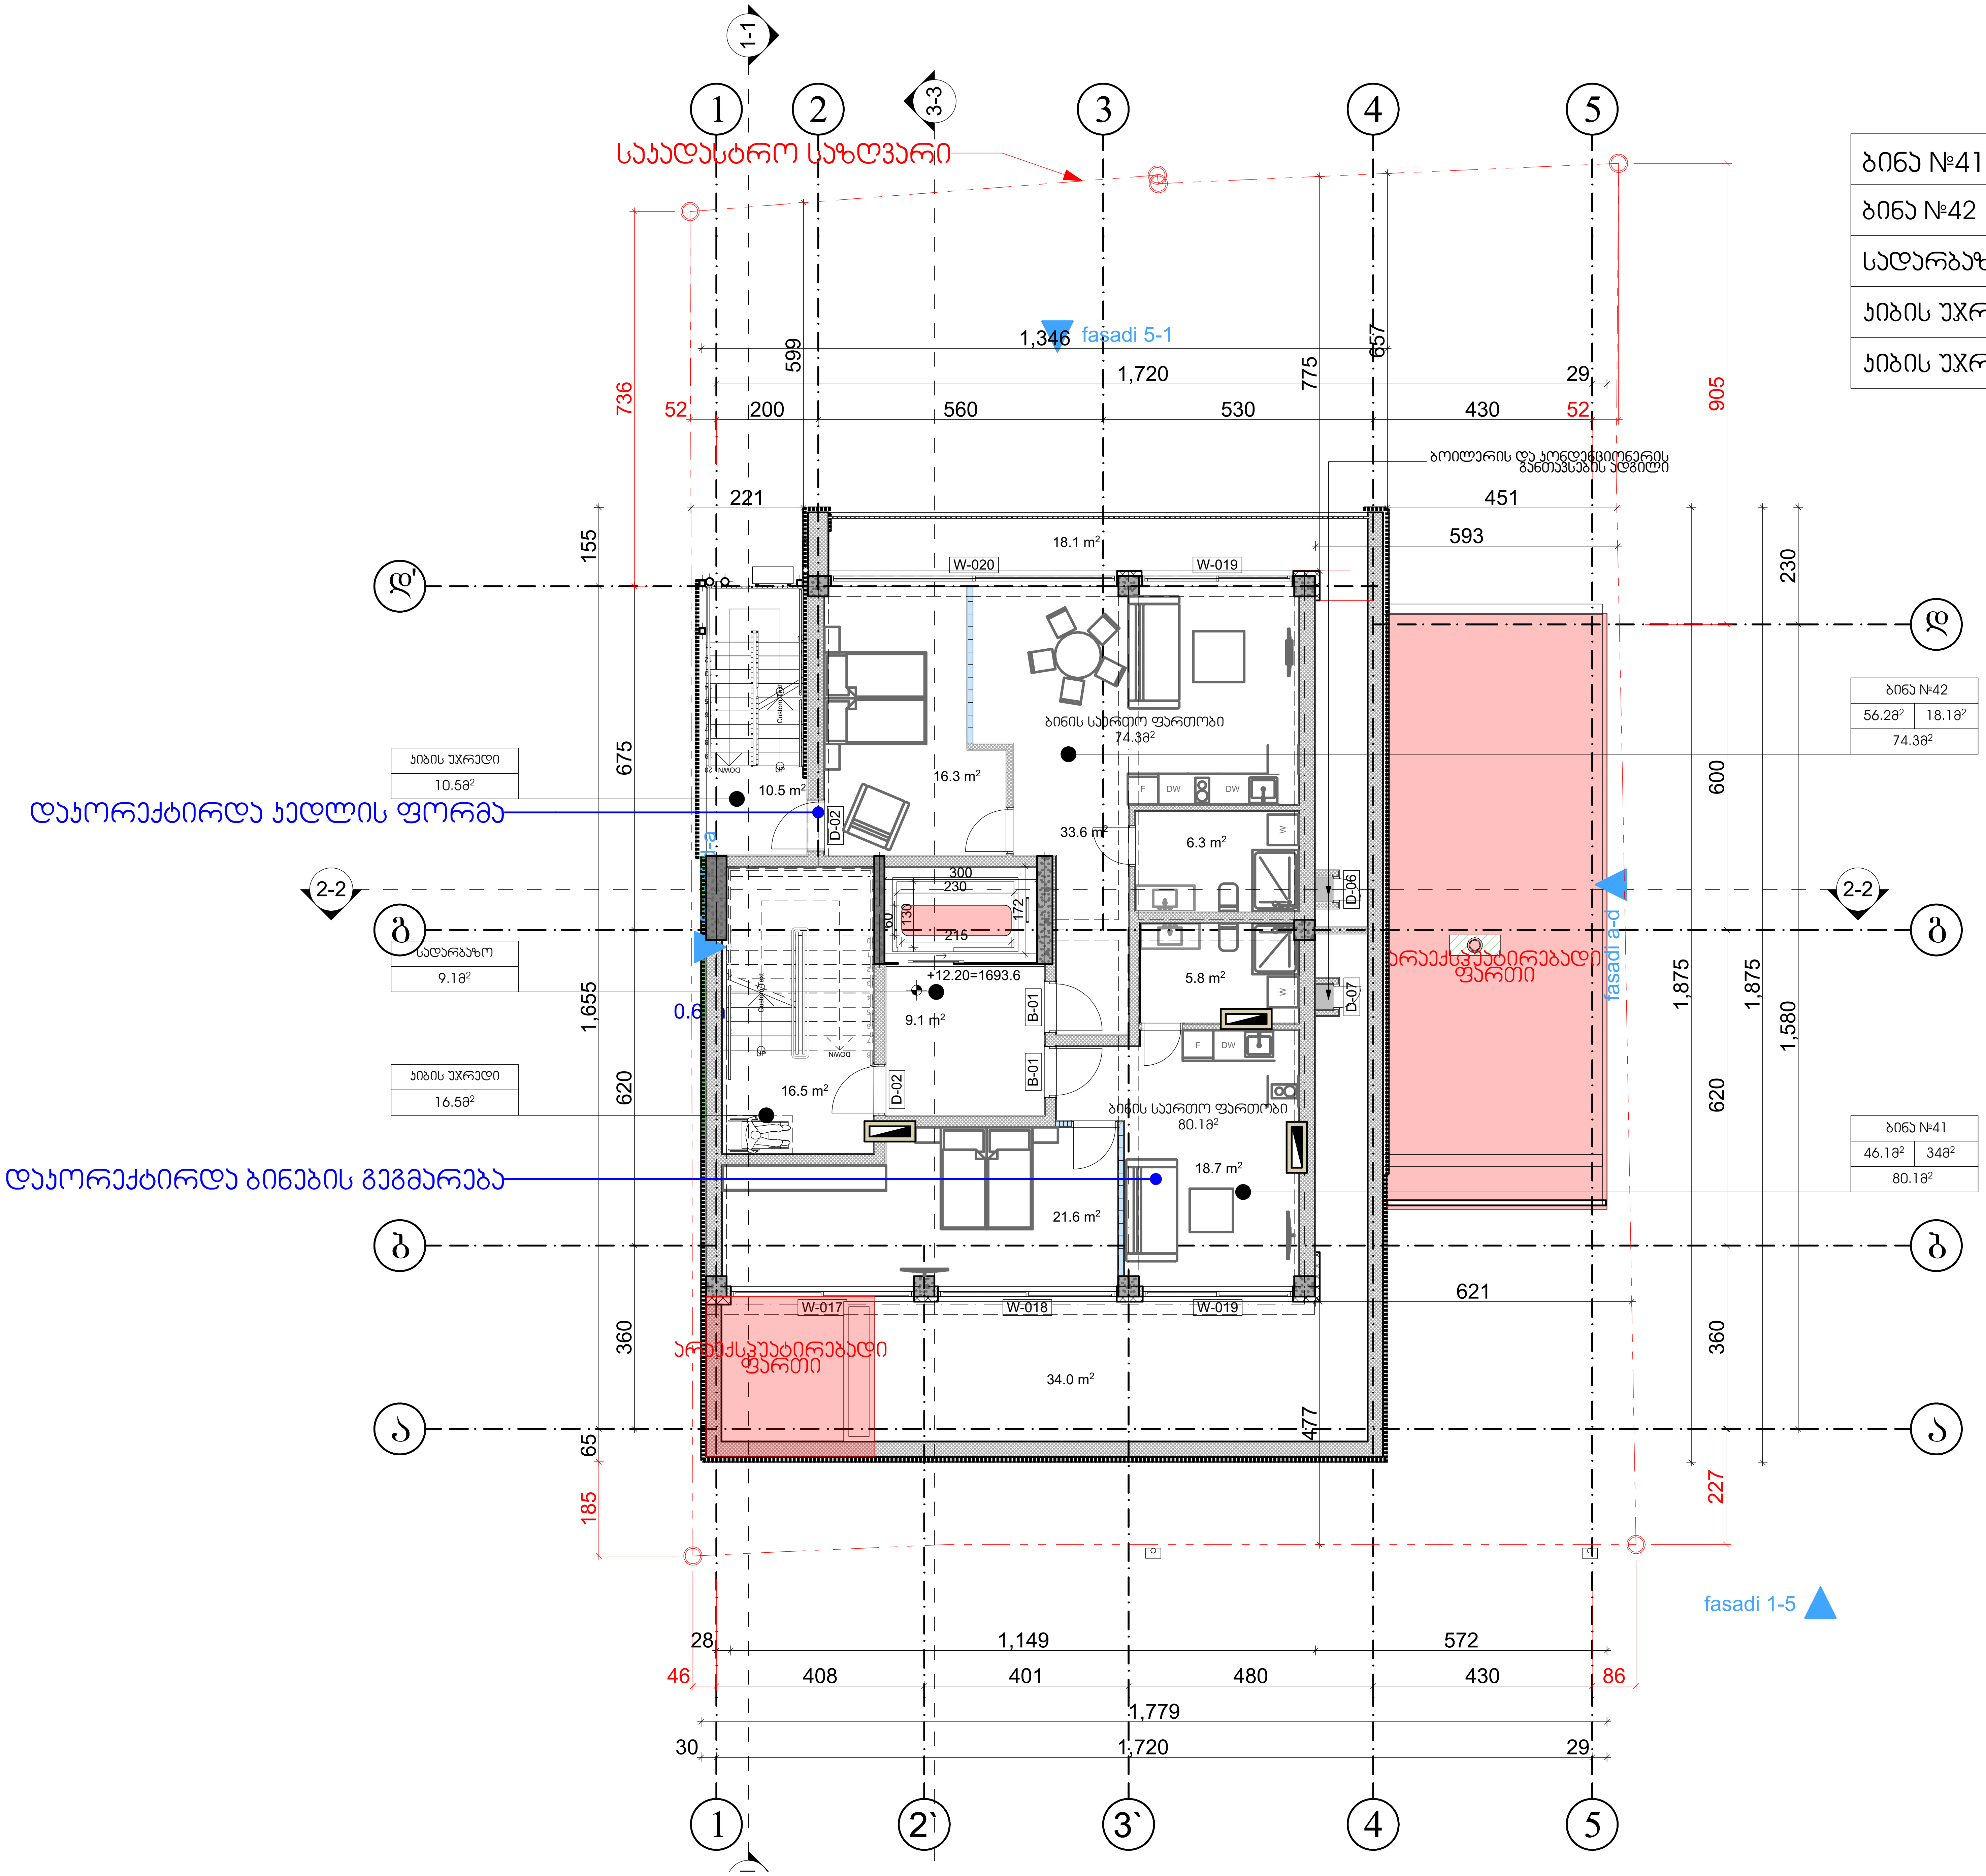

ბინა №41	80.1მ^2
ბინა №42	74.3მ^2
სადარბაზო	9.1მ^2
კიბის უჯრედი	16.5მ^2
კიბის უჯრედი	10.5მ^2

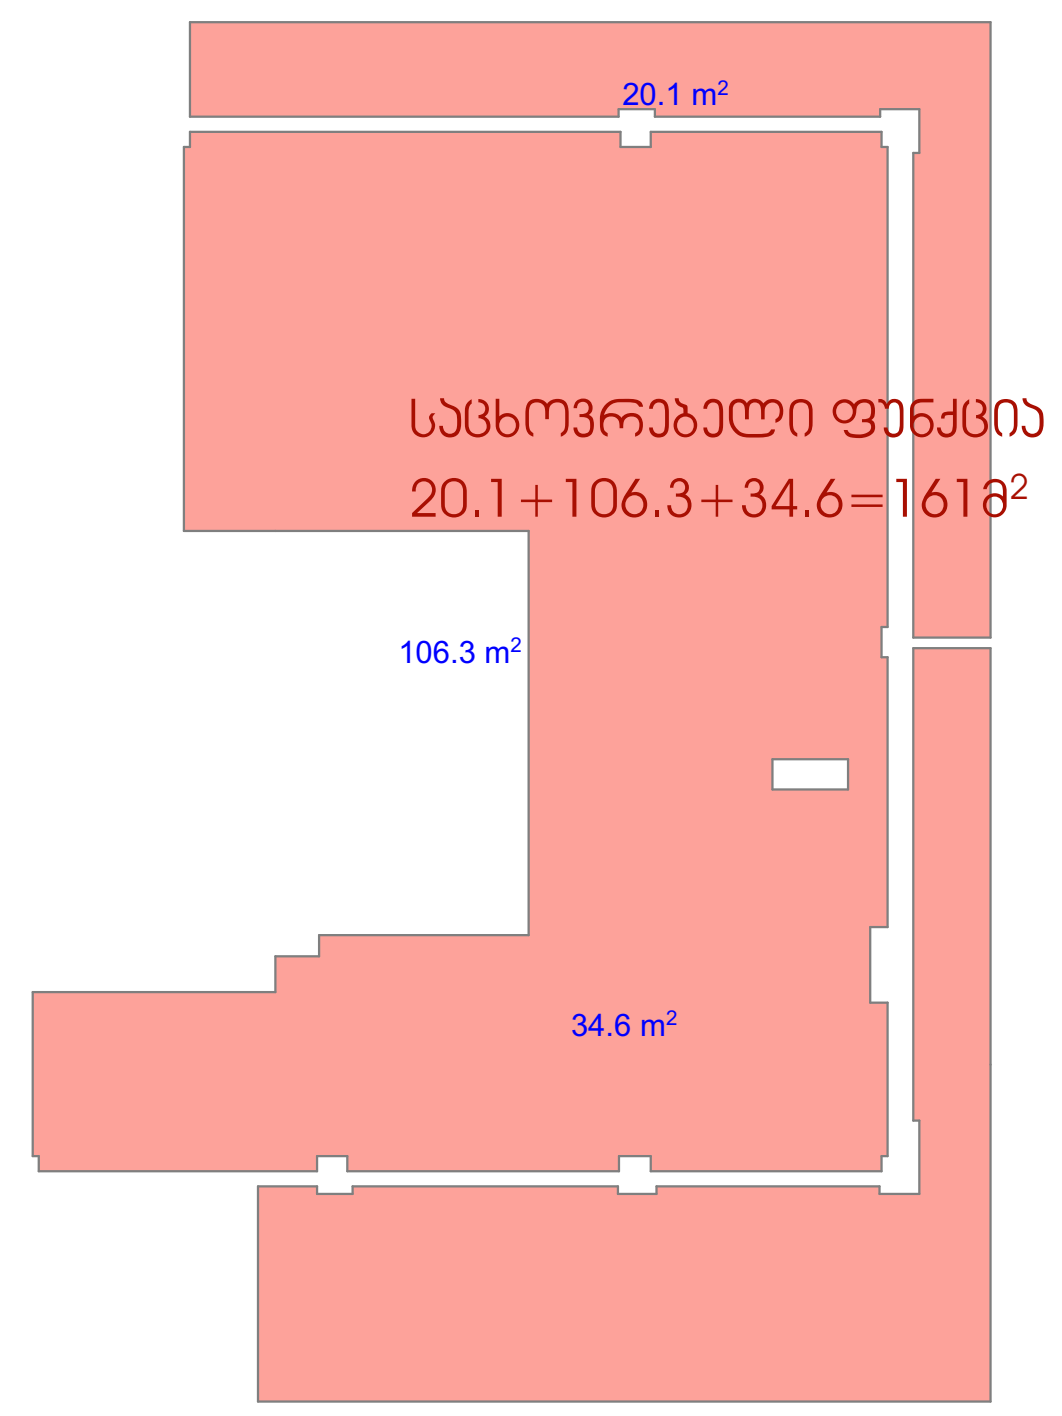

პირობითი აღნიშვნები

შენიშვნები:

1. ნახაზზე ზომები მოცემულია მილიმეტრებში
2. ნახაზის ყველა ცვლილება მშენებლობისას შეთანხმებული უნდა იყოს პროექტის ავტორთან

დამკვეთი: ზაზა ტყეშელაშვილი პ/ნ 01017017470

მისამართი: ქ.თბილისი, ქ. კერესელიძის №17 ს/კ 01.15.02.040.013

პროექტის სახელწოდება: მრავალბინიანი საცხოვრებელი სახლი

თანამდებობა	გვარი	ხელმოწერა
დირექტორი	გ.ქევანიშვილი	
არქიტექტორი	გ.ზანგალაძე	
დაამუშავა	გ.ზანგალაძე	
მთ.ინჟინერი		

ARCHIDEA
ARCHITECTURE

საქართველო, 0179, თბილისი
ჭაბუა ამირეჯიბის გზატკეცილი №6
ტელ: +99599 70 80 13

+12.20 ნიშნულის გეგმა

ფორმატი	მაშტაბი	თარიღი
A-2	1:100, 1:200	06.08.2020
სტადია	ფურცელი	ფურცლები
მუშა	□.05.7	91

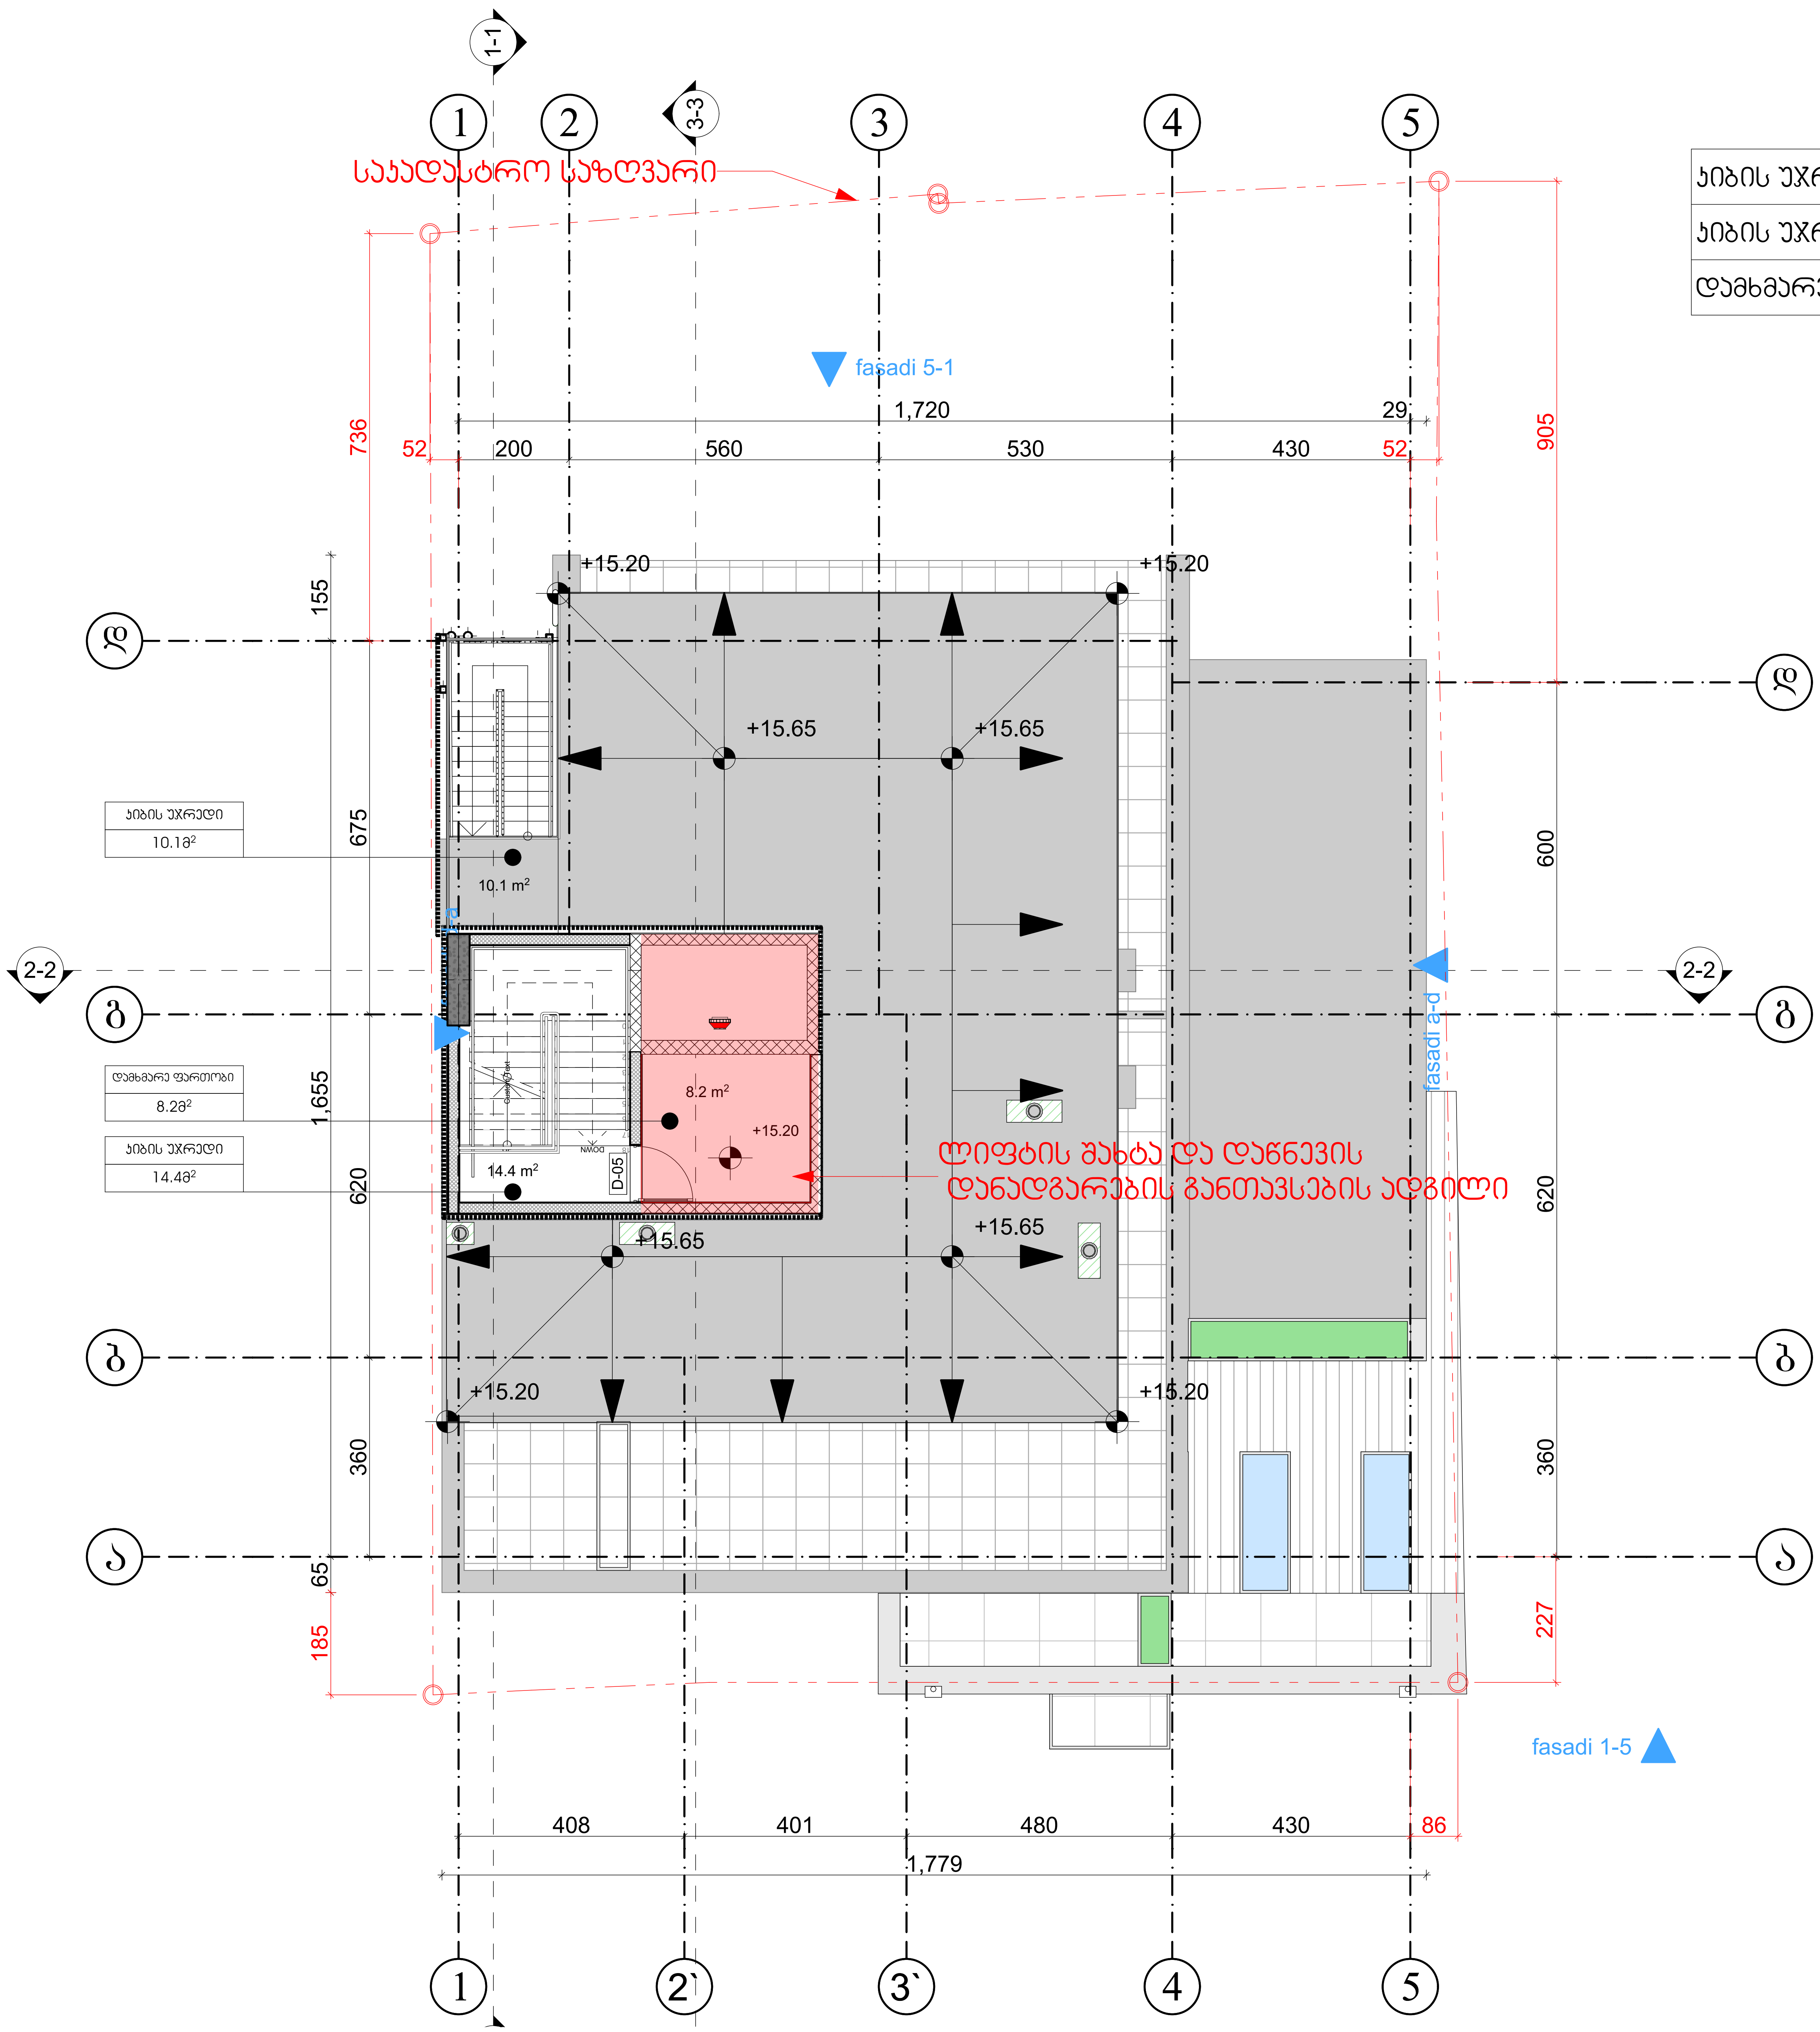

კიბის უჯრედი	14.4მ²
კიბის უჯრედი	10.1მ²
დამხმარე ფართობი	8.2მ²

პირობითი აღნიშვნები

შენიშვნები:

1. ნახაზზე ზომები მოცემულია მილიმეტრებში
2. ნახაზის ყველა ცვლილება მშენებლობისას შეთანხმებული უნდა იყოს პროექტის ავტორთან

დამკვეთი: ზაზა ტყეშელაშვილი პ/ნ 01017017470

მისამართი: ქ.თბილისი, ქ. კერესელიძის №17 ს/კ 01.15.02.040.013

პროექტის სახელწოდება: მრავალბინიანი საცხოვრებელი სახლი

თანამდებობა	გვარი	ხელმოწერა
დირექტორი	გ.ქევანიშვილი	
არქიტექტორი	გ.ზანგალაძე	
დამუშავა	გ.ზანგალაძე	
მთ.ინჟინერი		

ARCHIDEA
ARCHITECTURE

საქართველო, 0179, თბილისი
ჯაბუა ამირეჯიბის გზატკეცილი №6
ტელ: +99599 70 80 13

+15.20 ნიშნულის გეგმა

ფორმატი	მასშტაბი	თარიღი
A-2	1:100	06.08.2020
სტადია	ფურცელი	ფურცლები
მუშა	□.05.8	91

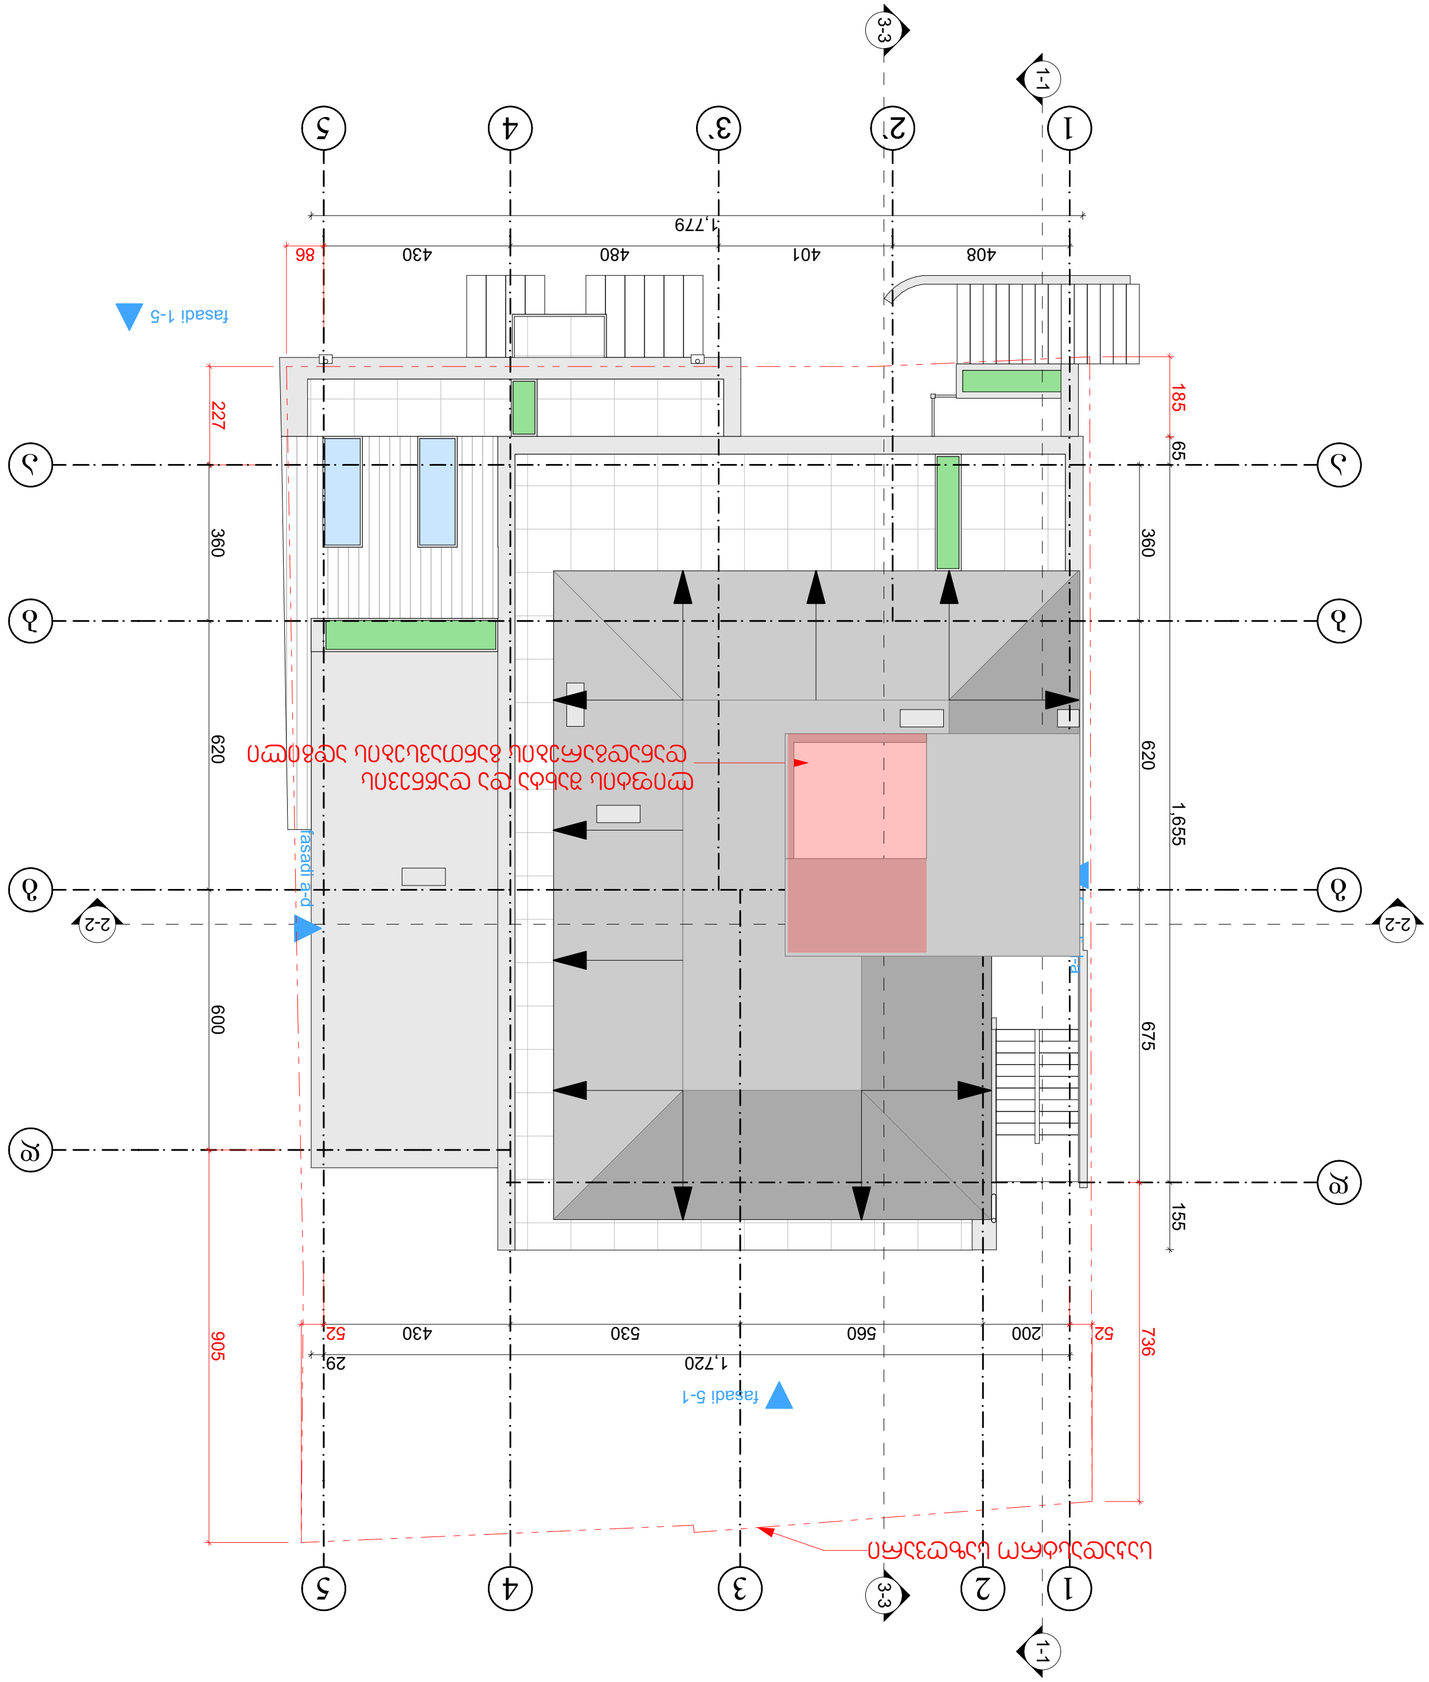

ფასადის ხედი ღერძებით ა-ზ/1-5

ფასადის ხედი ღერძებით ზ-ა/1-5

ARCHITECTURE

შპს „არქიტექტურა“
ს/კ 01017017470
ქ. თბილისი, ვ. კოტეტიშვილის N17
ტელ: +995 77 79 01 01

ობიექტის მისამართი:
ქ. თბილისი, ისანი-სამგორის რაიონი, ვაკის ველი, კვარტალი 36, ნაკვეთი 2

დასახელება:
1. ნახაზების ნომერი და დასახელება
2. ნახაზის ფორმატი

ფორმატი	A3	420x297
მასშტაბი	1:100	
თარიღი	06.08.2020	
ფაზა	□.05.9	91

ნახაზის ავტორი ნახატის ნომერი

ხელმძღვანელი	ნინო ბერიძე	
არქიტექტორი	ნინო ბერიძე	
კონსტრუქციები	ლ.ნ.	
ელექტრომოწყობილობები	ლ.ნ.	
სანტექნიკა	ლ.ნ.	