ავტოფარეხი	195.2მ²
დამხმარე სათავსი	4.3მ²
დამხმარე სათავსი	2.2მ²
დამხმარე სათავსი	6.7მ²
დამხმარე სათავსი	8.3მ²
ლიფტის ტამბური	7.3მ²
ჯიხე-სადარბაზო	55.8მ²

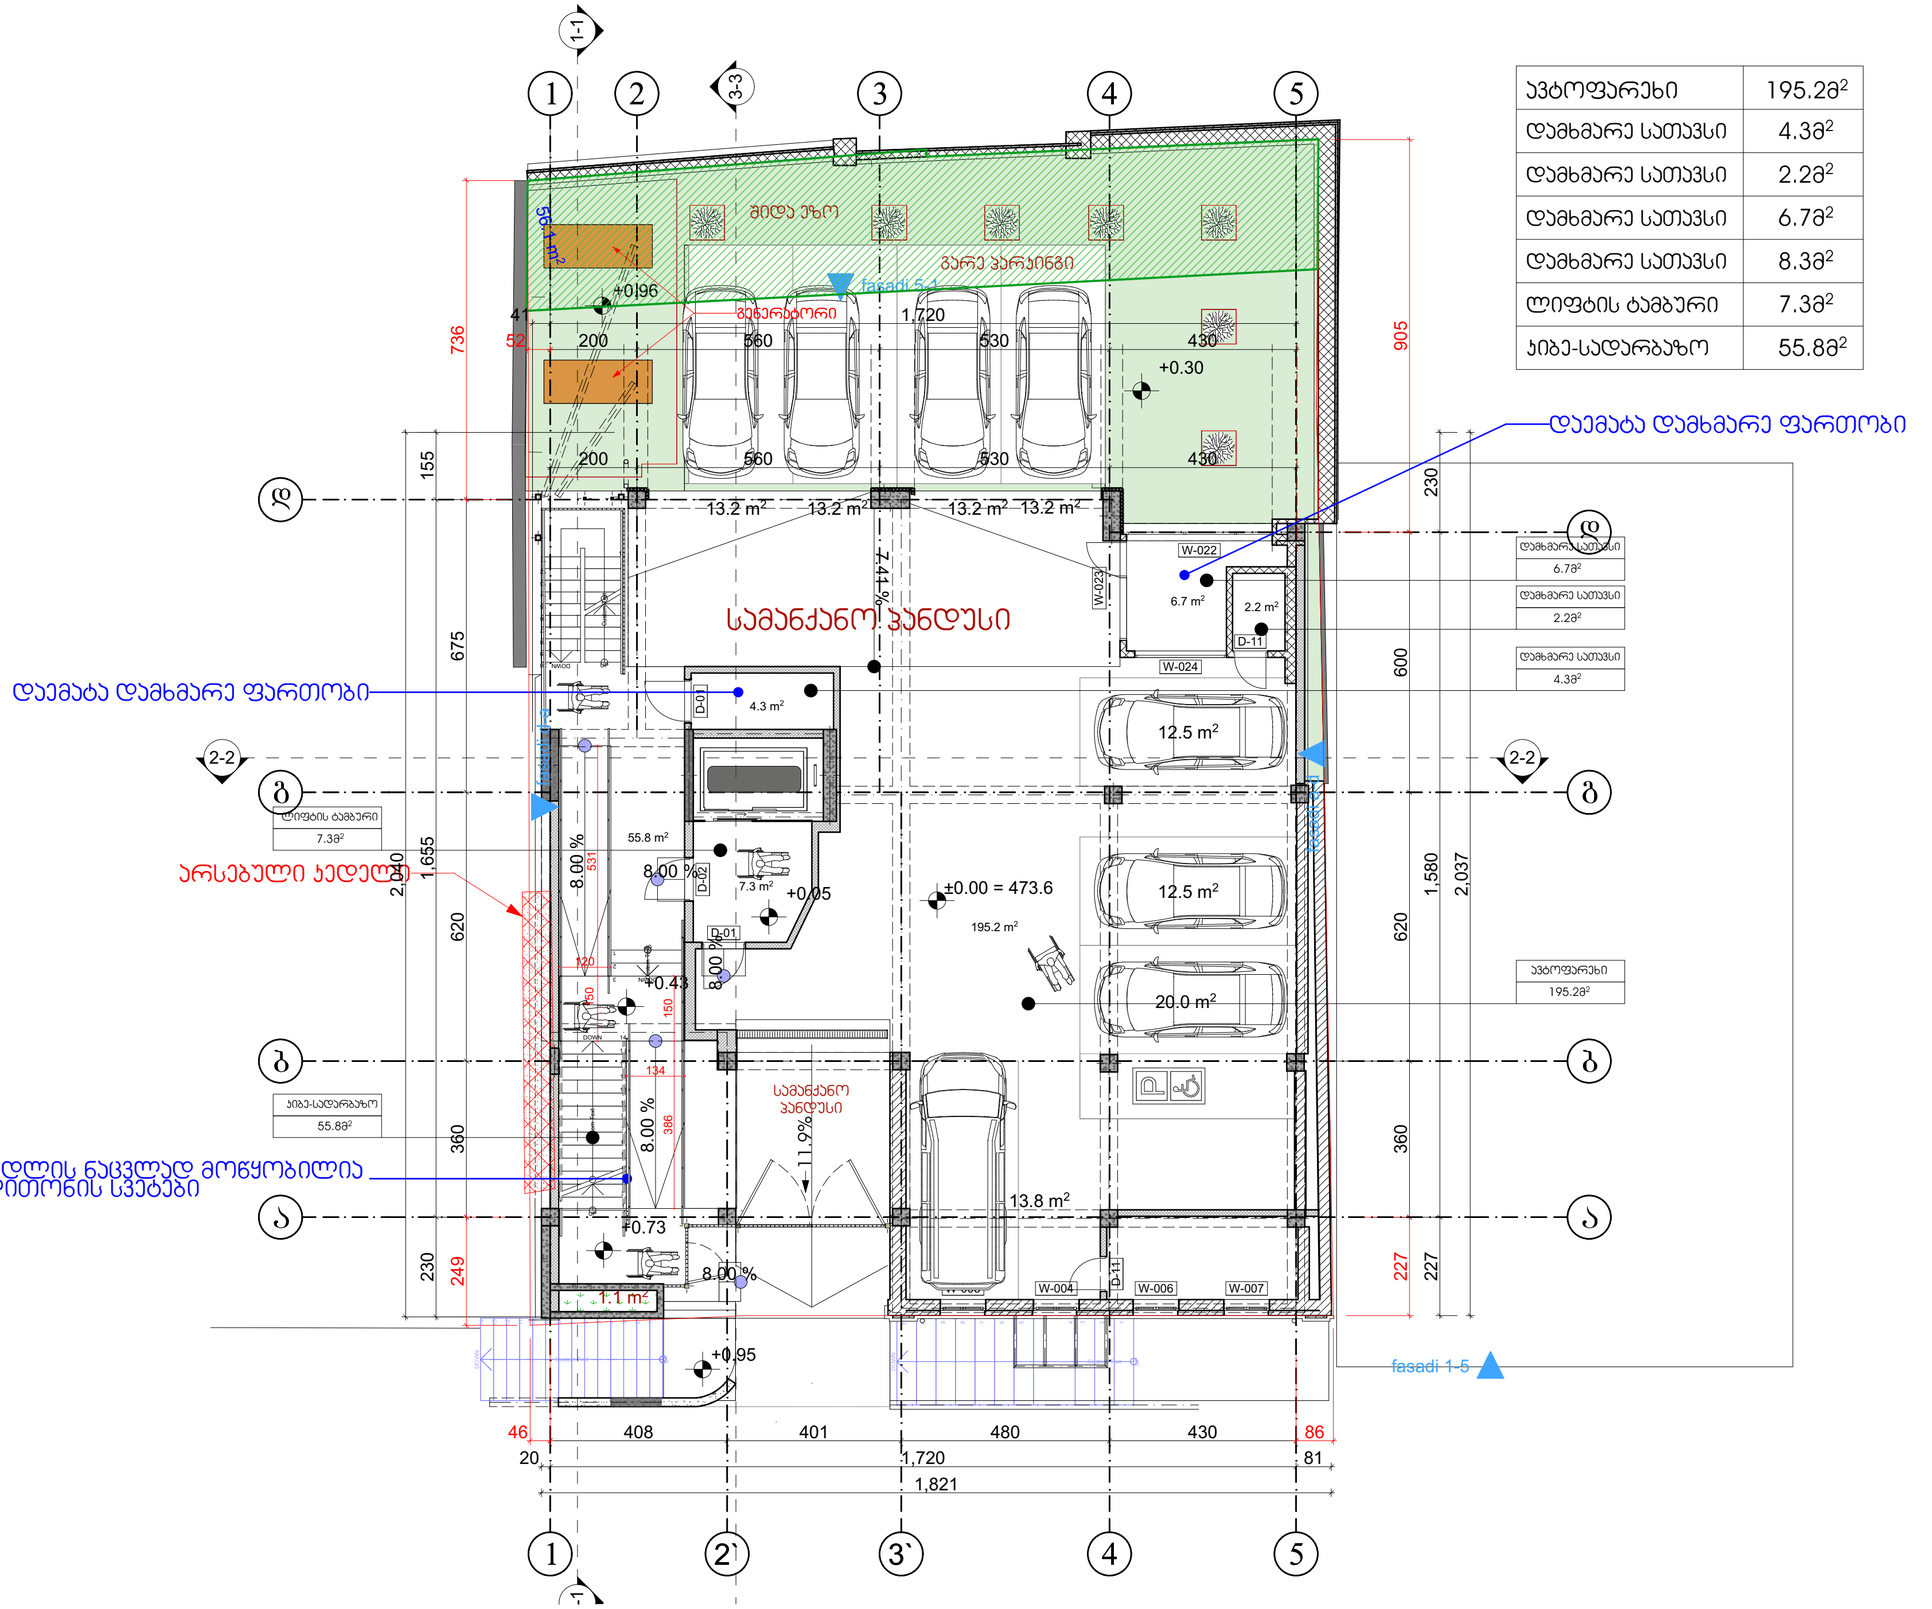

დაემატა დამხმარე ფართობი

არსებული ჯიხური

ჯიხის ნაცვლად მოწყობილია ლიტონის სვეტები

ჰირობითი აღნიშვნები

შენიშვნები:

1. ნახაზზე ზომები მოცემულია მილიმეტრებში
2. ნახაზის ყველა ცვლილება მხედველობისას მოთანხმებული უნდა იქნას პროექტის ავტორთან

დამკვეთი: ზაზა ტყემალაძვილი პ/ნ 01017017470

მისამართი: ქ.თბილისი, ქ. კერესელიძის №17 ს/კ 01.15.02.040.013

პროექტის სახელწოდება: მრავალბინიანი საცხოვრებელი სახლი

თანამდებობა	გვარი	ხელმოწერა
დირექტორი	გ.კვაჭანტირაძე	
არქიტექტორი	გ.ზანგურაძე	
დაამუშავა	გ.ზანგურაძე	
მთ.ინჟინერი		

ARCHIDEA
ARCHITECTURE

საქართველო, 0179, თბილისი
ჭაბუა ამირეჯიბის გზატკეცილი №6
ტელ: +99599 70 80 13

±0.00 ნიშნულის გეგმა

ფორმატი	მასშტაბი	თარიღი
A-2	1:100	06.08.2020
სტადია	ფურცელი	ფურცლები
მუშა	□.05.3	91

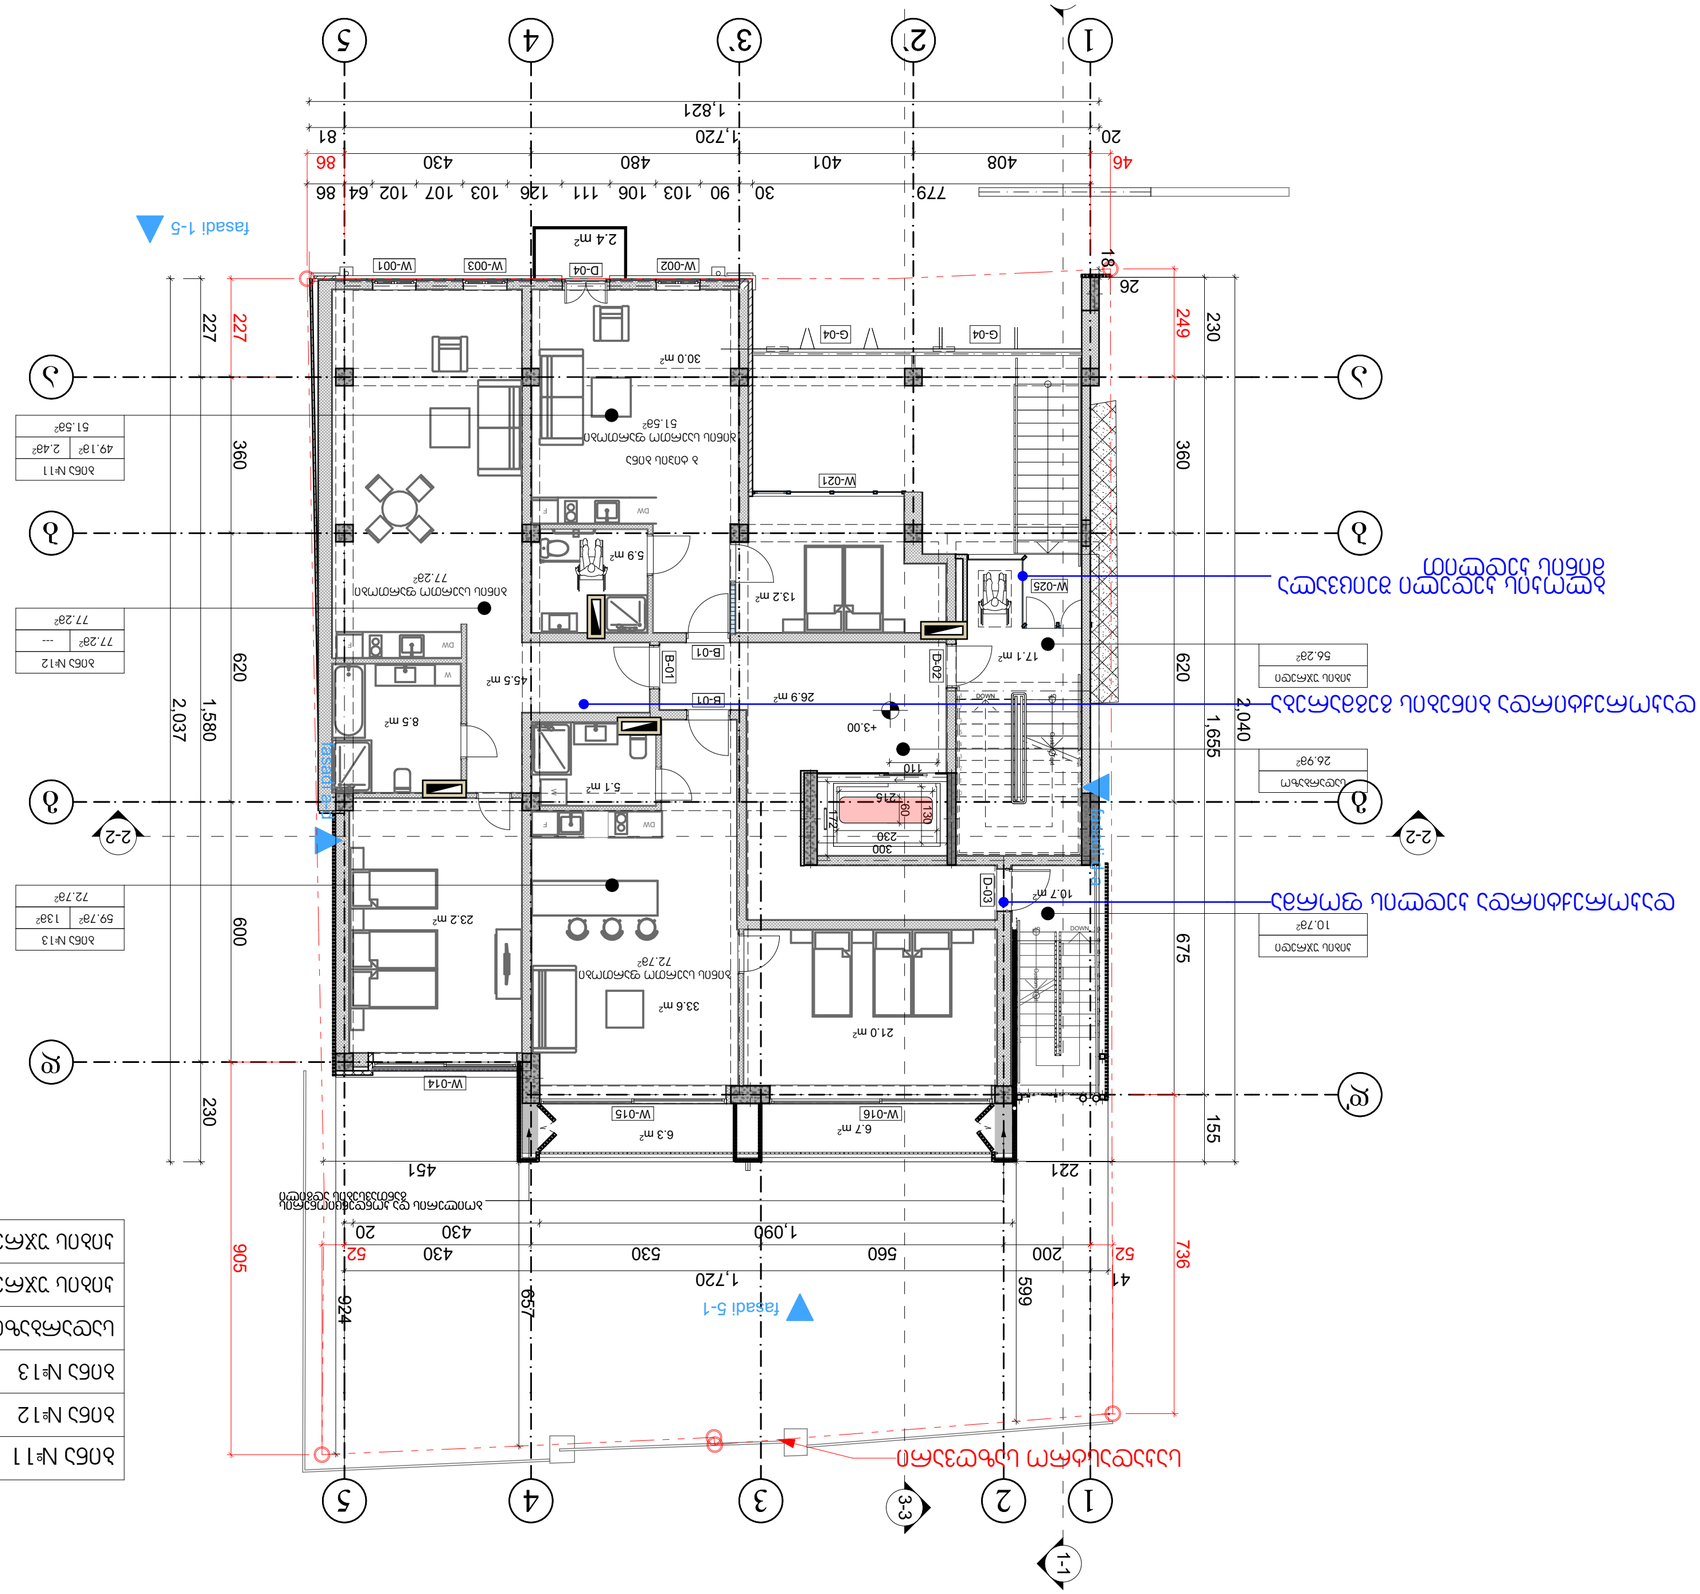








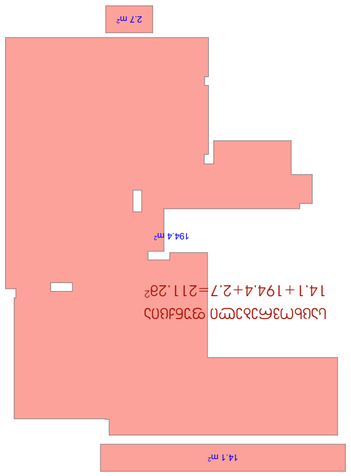









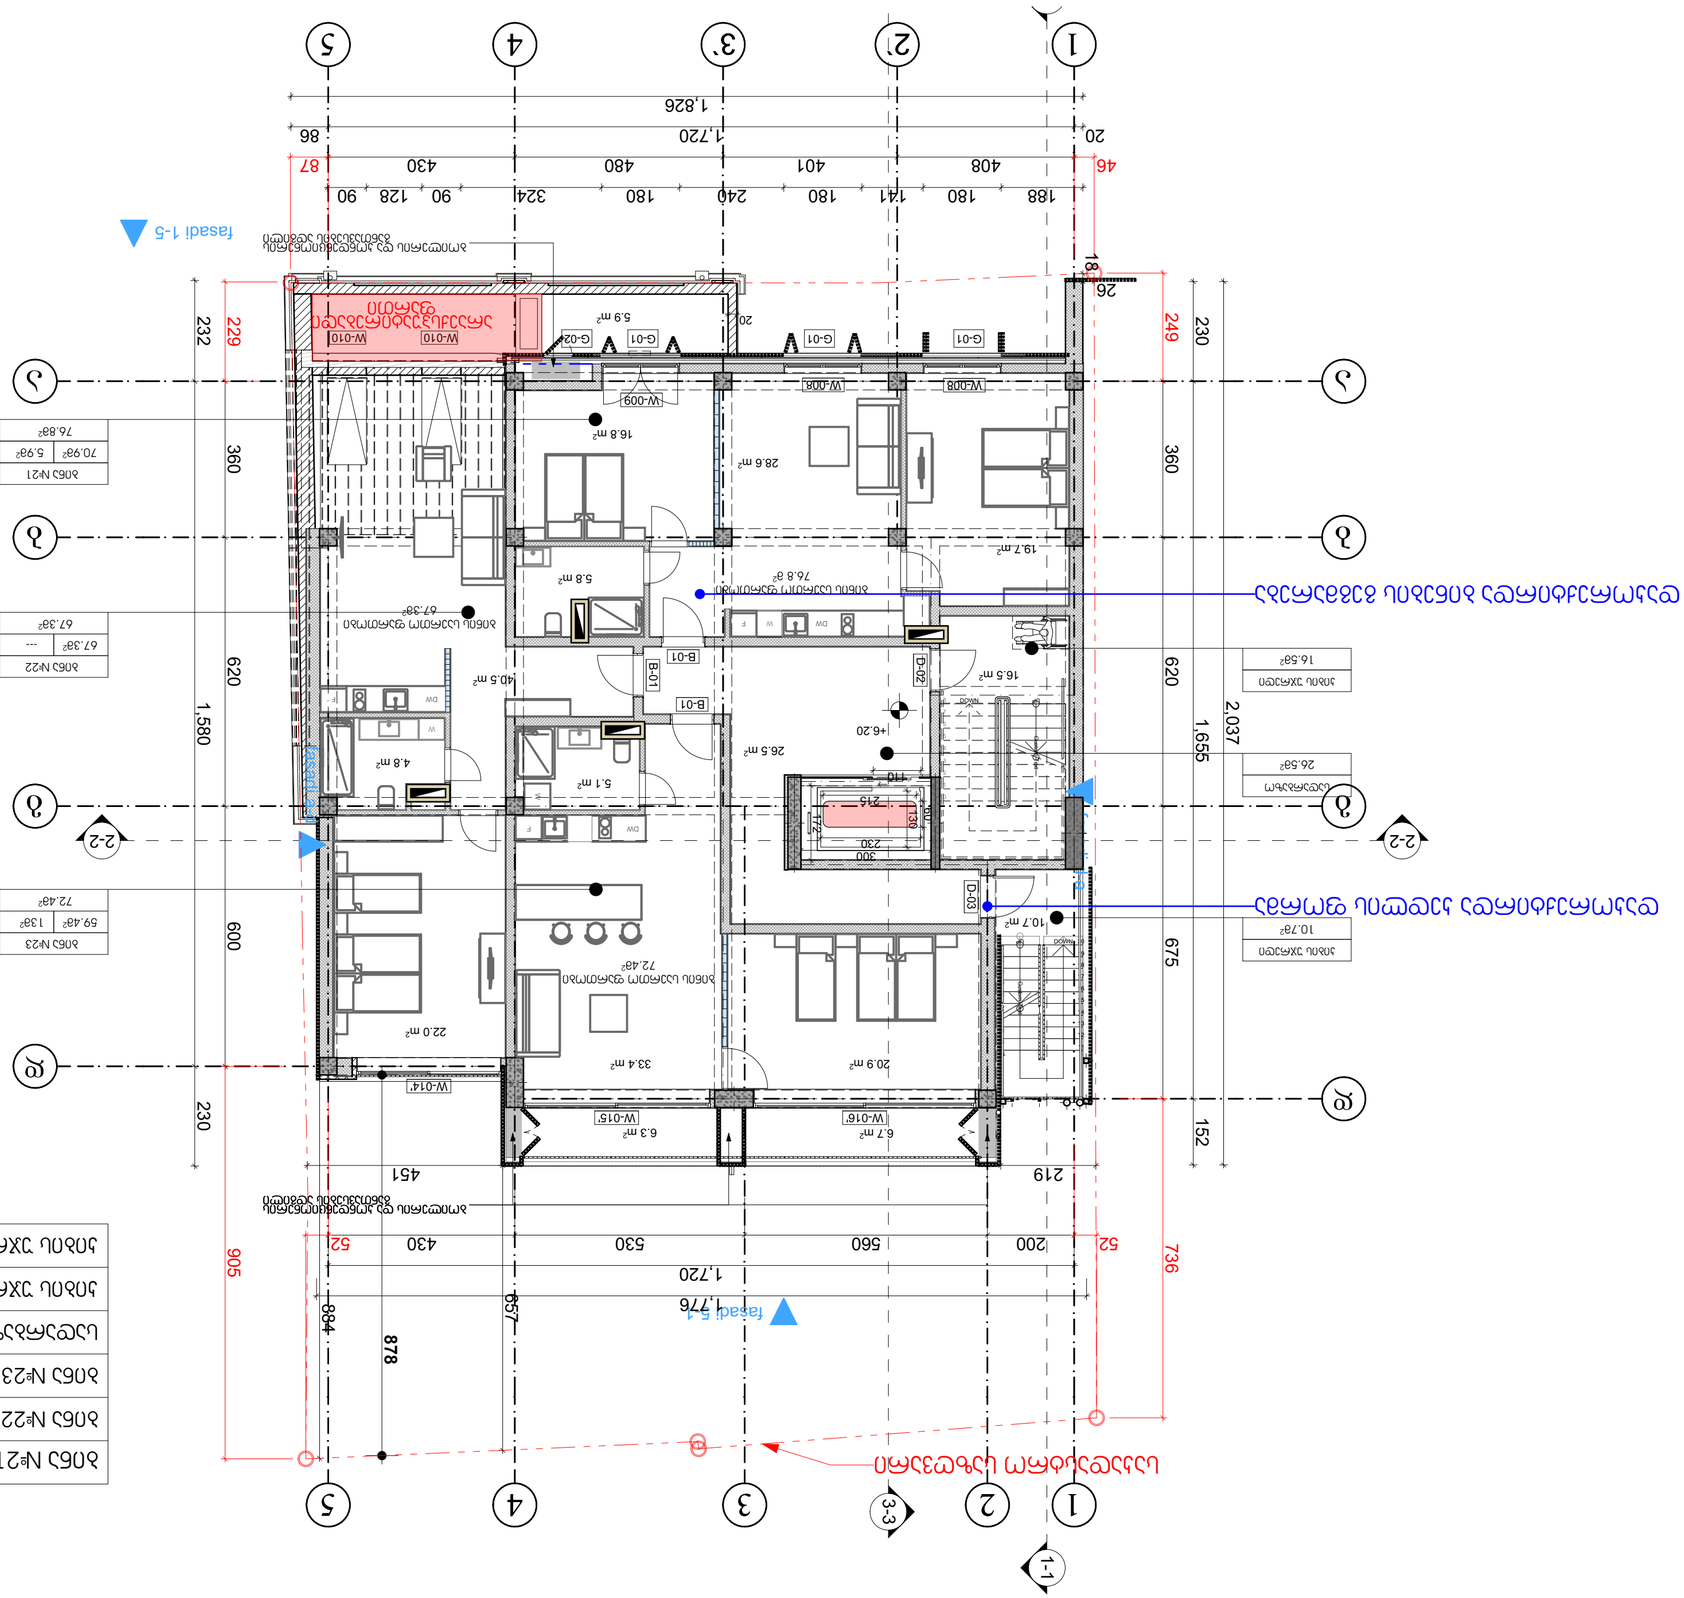
























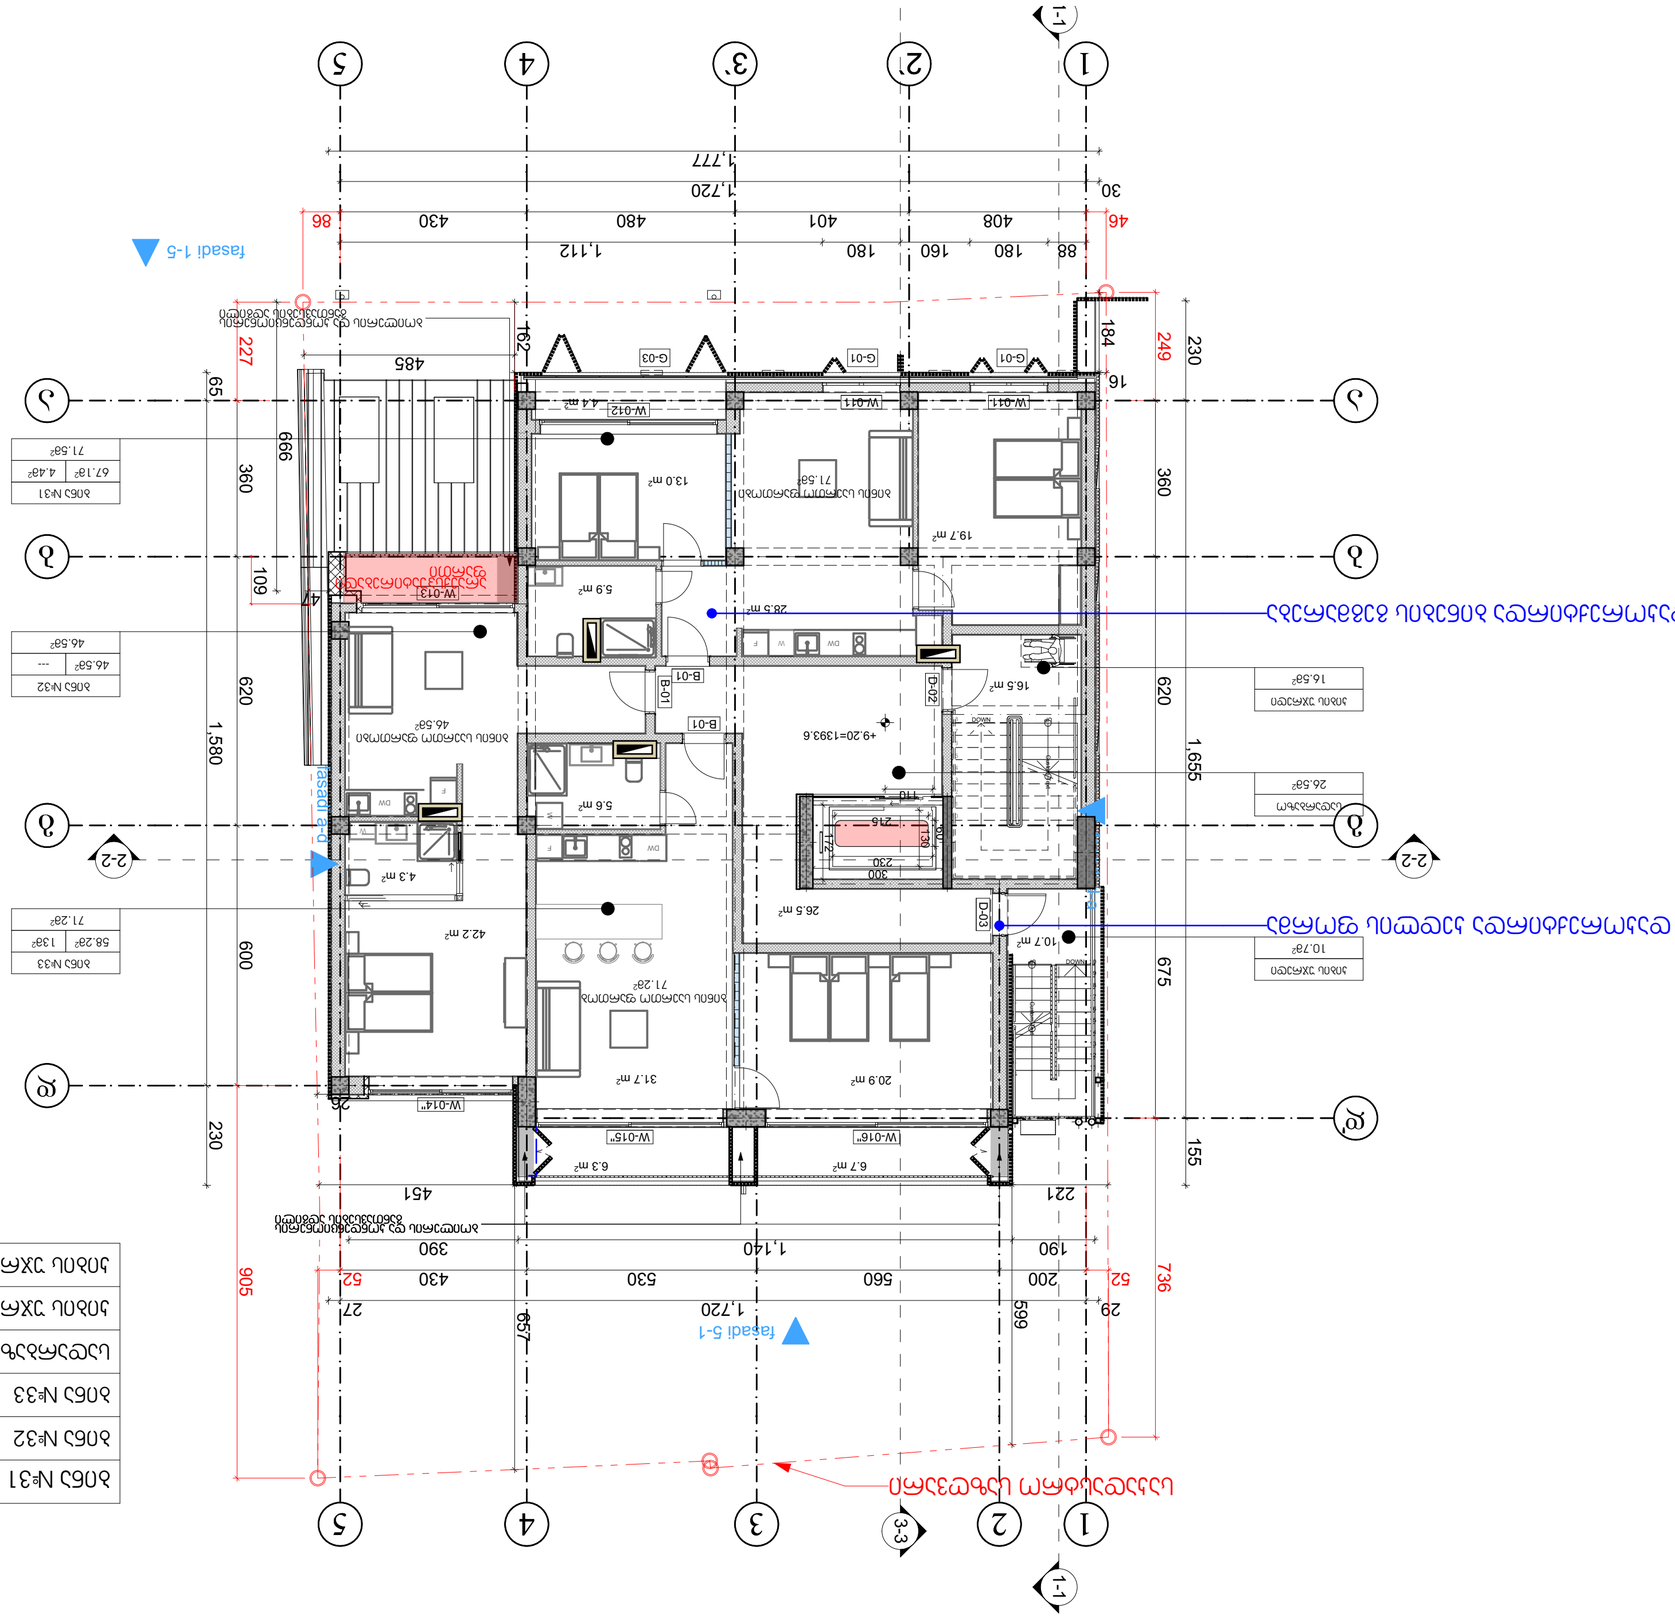

ბინა №31	71.58²
ბინა №32	46.58²
ბინა №33	71.28²
საერთო ფართი	26.58²
ბინის ფართი	16.58²
საერთო ფართი	10.78²

ტერასების ფართების ჩათვლით

ARCHITECTURE


ტელ: +995599 70 80 13

+9.20 ნიშნულზე მყოფი ბინის ფართი 71.58²

ფილიალი	ბინა №33	ტერასა
A-2	1:100,	06.08.2020
ნახაზის დასახელება	ფასადები	ფურცელი
ფასადი 1-5	□.05.6	9

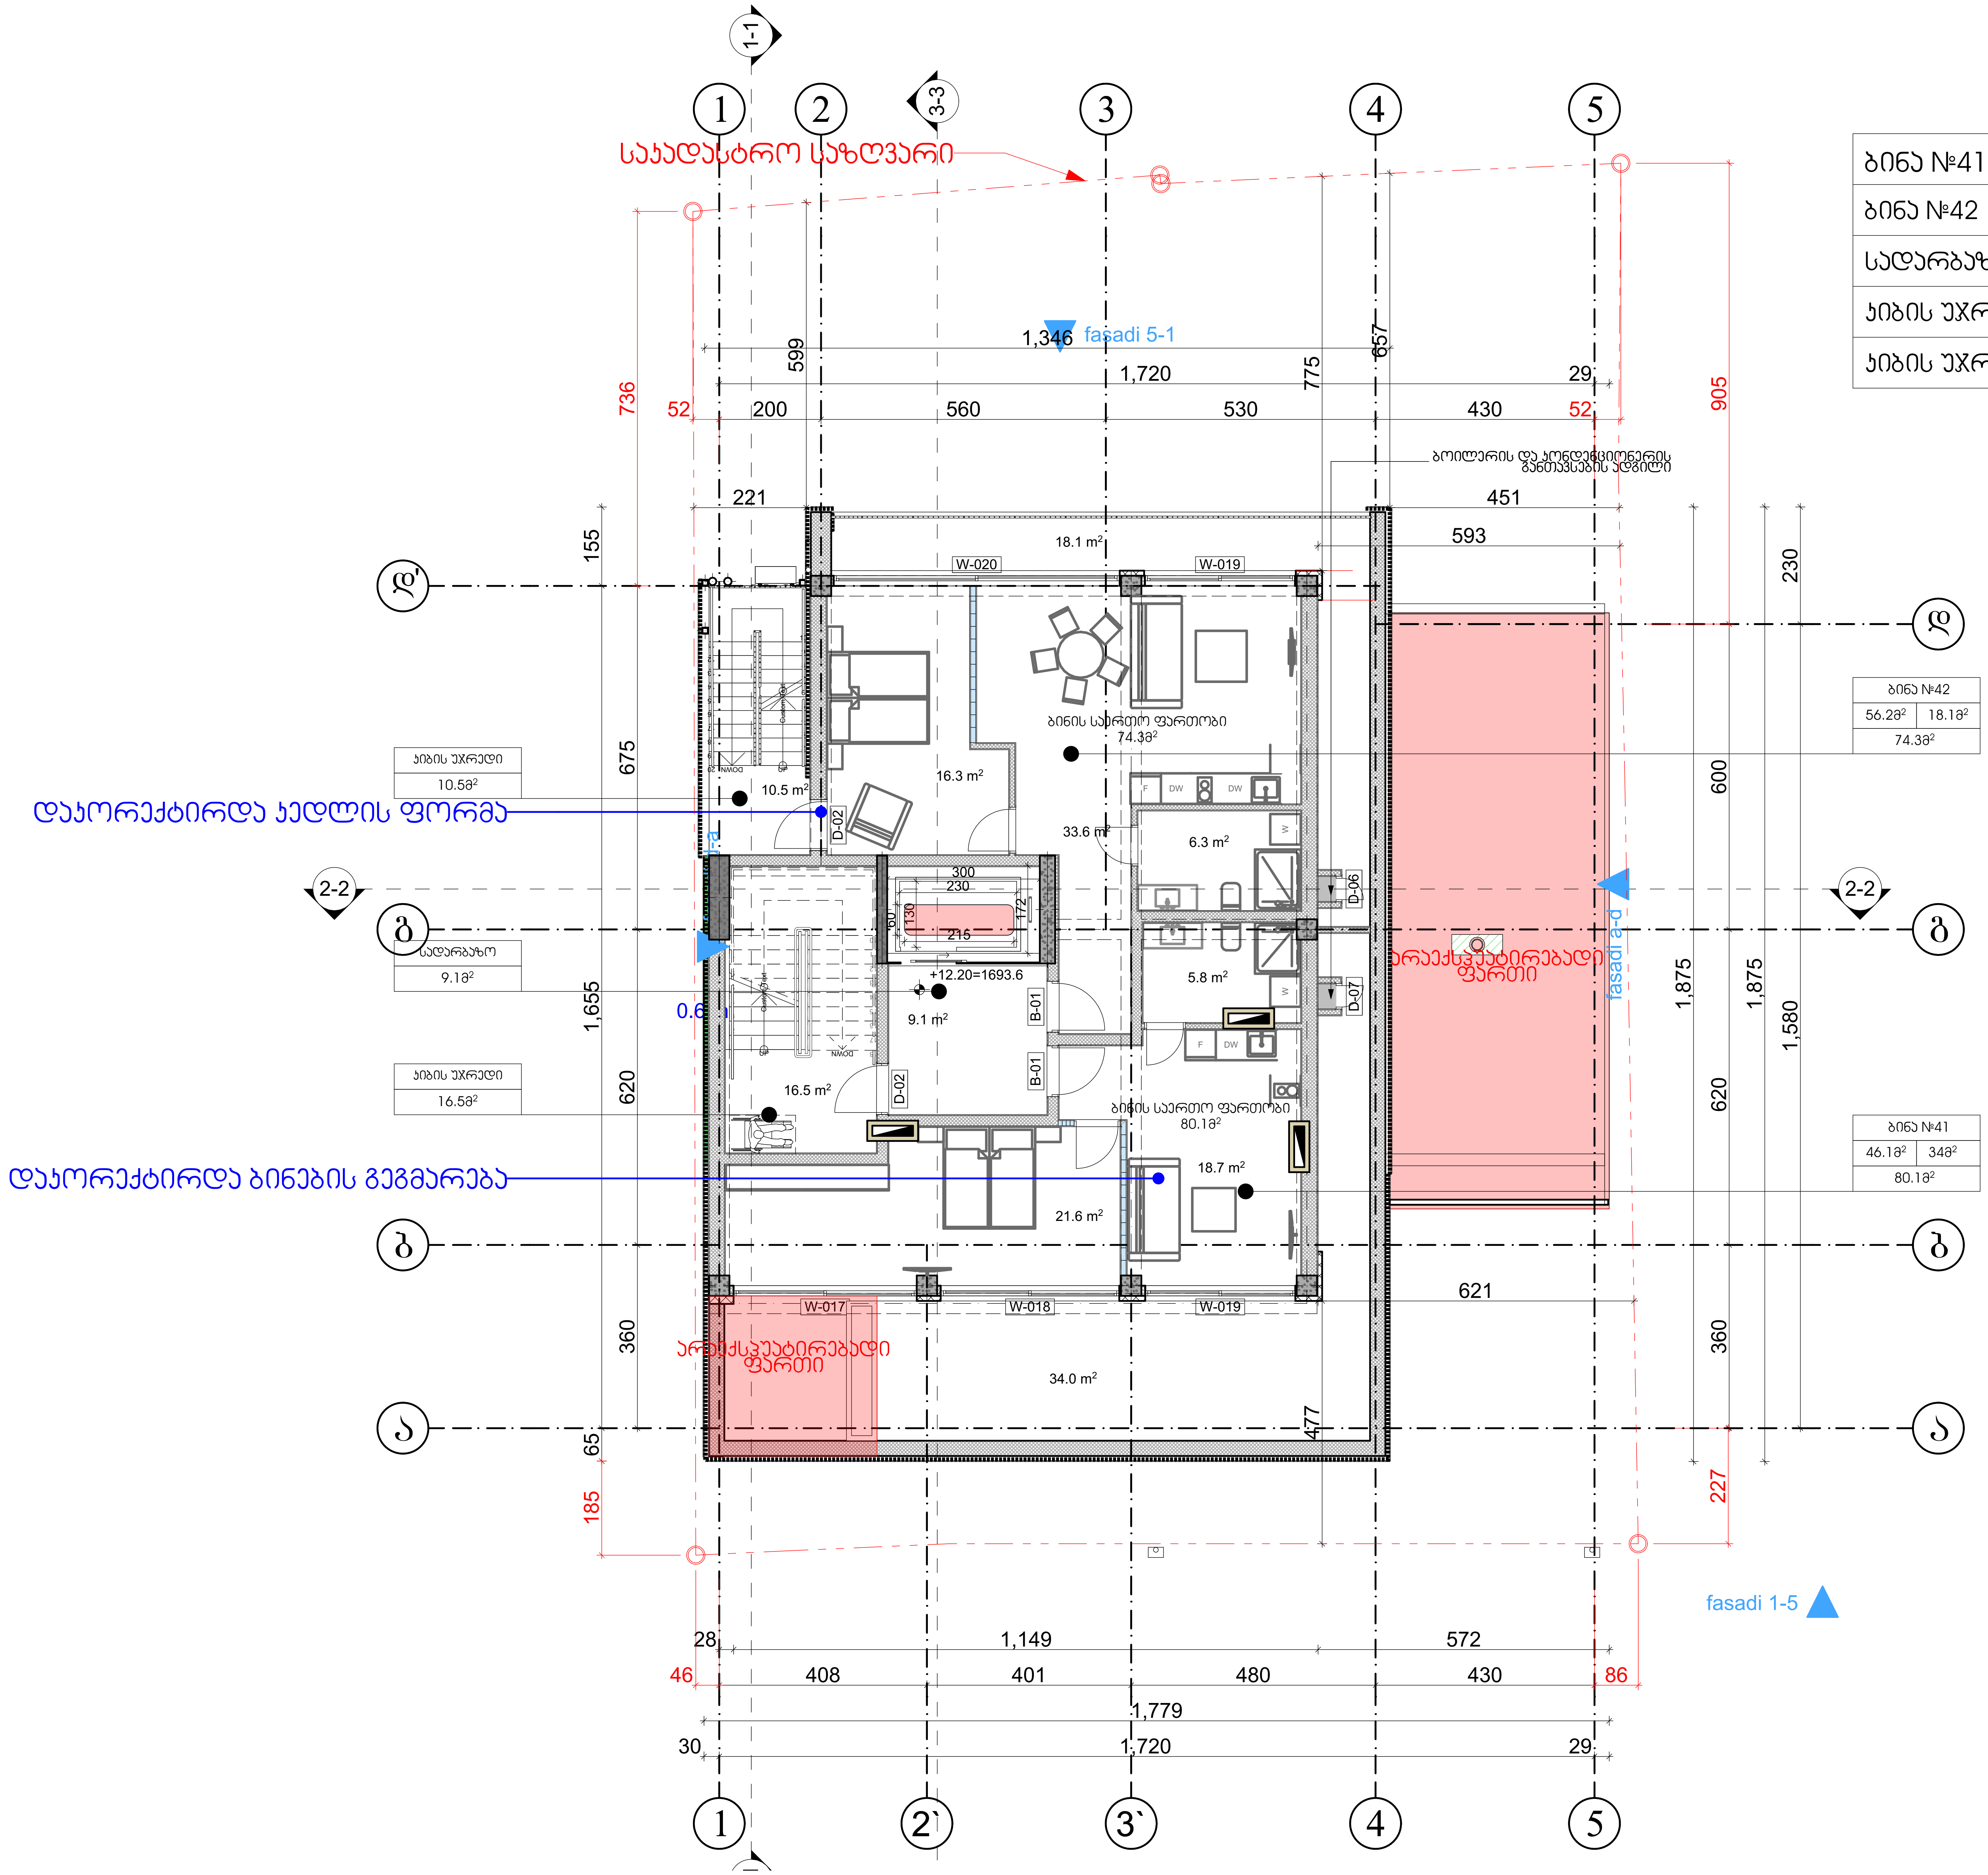

ბინა №41	80.1მ²
ბინა №42	74.3მ²
სადარბაზო	9.1მ²
კიბის უჯრედი	16.5მ²
კიბის უჯრედი	10.5მ²

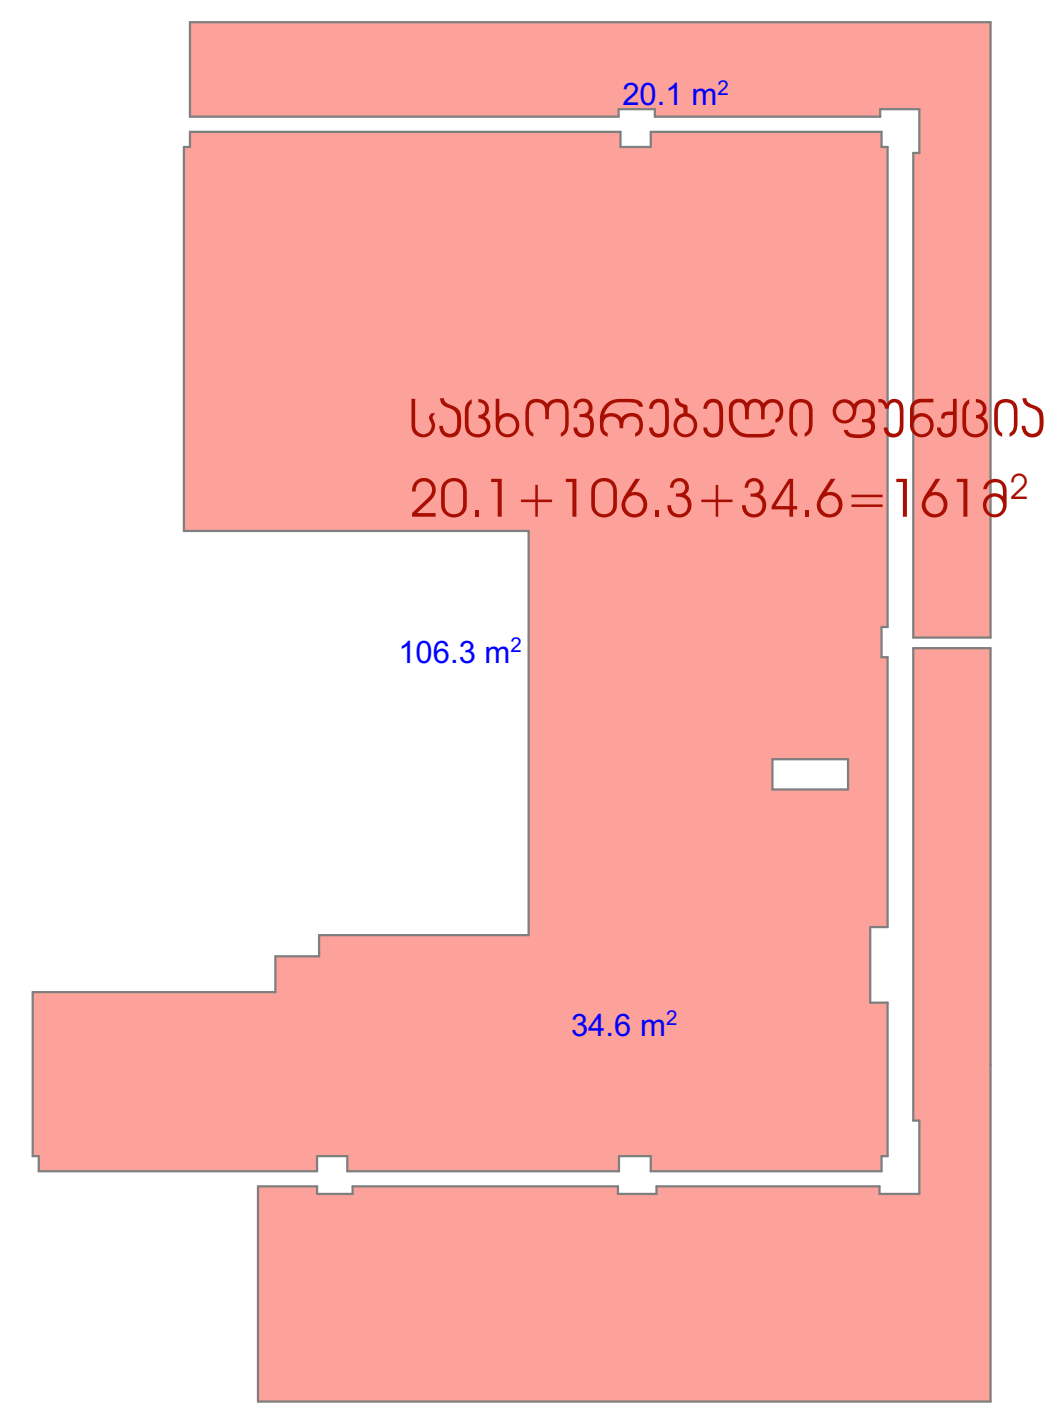

პირობითი აღნიშვნები

შენიშვნები:

1. ნახაზზე ზომები მოცემულია მილიმეტრებში
2. ნახაზის ყველა ცვლილება მშენებლობისას შეთანხმებული უნდა იყოს პროექტის ავტორთან

დამკვეთი: ზაზა ტყეშელაშვილი პ/ნ 01017017470

მისამართი: ქ.თბილისი, ქ. კერესელიძის №17 ს/კ 01.15.02.040.013

პროექტის სახელწოდება: მრავალბინიანი საცხოვრებელი სახლი

თანამდებობა	გვარი	ხელმოწერა
დირექტორი	გ.ქევანიშვილი	
არქიტექტორი	გ.ზანგალაძე	
დაამუშავა	გ.ზანგალაძე	
მთ.ინჟინერი		

ARCHIDEA ARCHITECTURE

საქართველო, 0179, თბილისი
ჯაბუა ამირეჯიბის გზატკეცილი №6
ტელ: +99599 70 80 13

+12.20 ნიშნულის გეგმა

ფორმატი	მაშტაბი	თარიღი
A-2	1:100, 1:200	06.08.2020
სტადია	ფურცელი	ფურცლები
მუშა	□.05.7	91

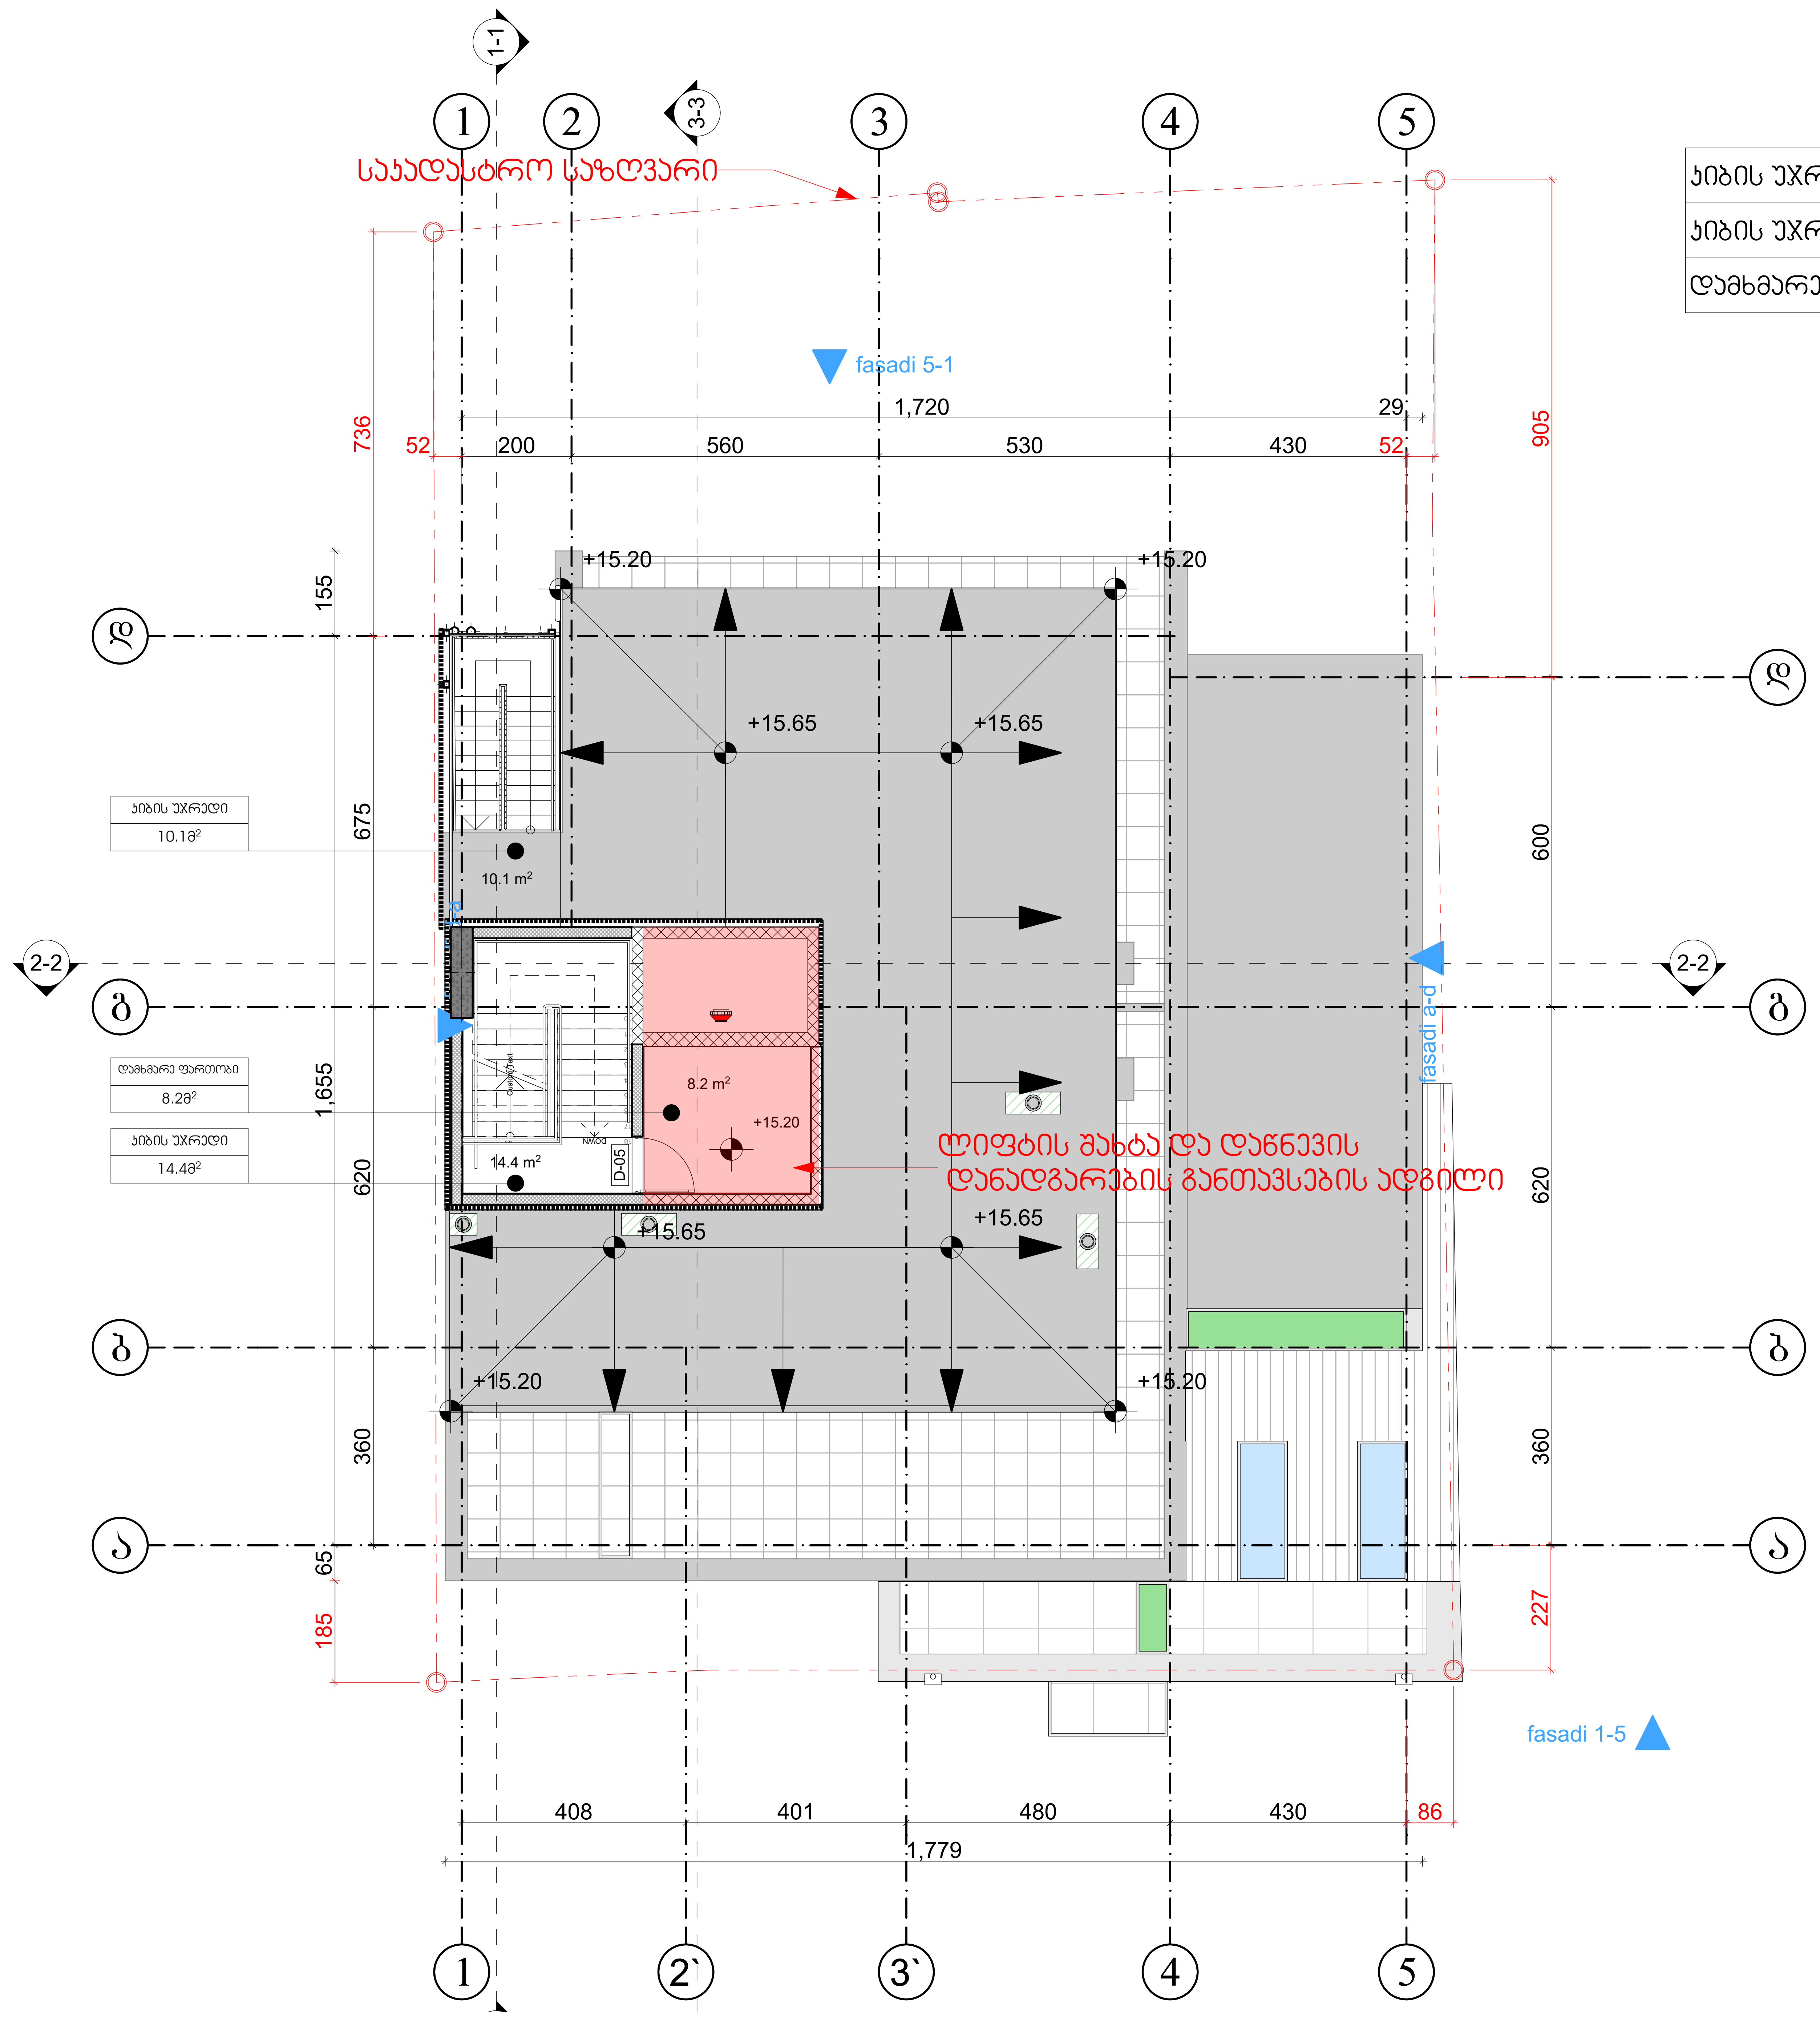

კიბის უჯრედი	14.4მ²
კიბის უჯრედი	10.1მ²
დამხმარე ფართობი	8.2მ²

პირობითი აღნიშვნები

შენიშვნები:

1. ნახაზზე ზომები მოცემულია მილიმეტრებში
2. ნახაზის ყველა ცვლილება მშენებლობისას შეთანხმებული უნდა იყოს პროექტის ავტორთან

დამკვეთი: ზაზა ტყეშელაშვილი
პ/ნ 01017017470

მისამართი:
ქ.თბილისი, ქ. კერესელიძის №17
ს/კ 01.15.02.040.013

პროექტის სახელწოდება:
მრავალბინიანი საცხოვრებელი სახლი

თანამდებობა	გვარი	ხელმოწერა
დირექტორი	გ.ქევანიშვილი	
არქიტექტორი	გ.ზანგალაძე	
დაამუშავა	გ.ზანგალაძე	
მთ.ინჟინერი		

ARCHIDEA
ARCHITECTURE

საქართველო, 0179, თბილისი
ჭაბუა ამირეჯიბის გზატკეცილი №6
ტელ: +99599 70 80 13

+15.20 ნიშნულის გეგმა

ფორმატი	მაშტაბი	თარიღი
A-2	1:100	06.08.2020
სტადია	ფურცელი	ფურცლები
მუშა	□.05.8	91

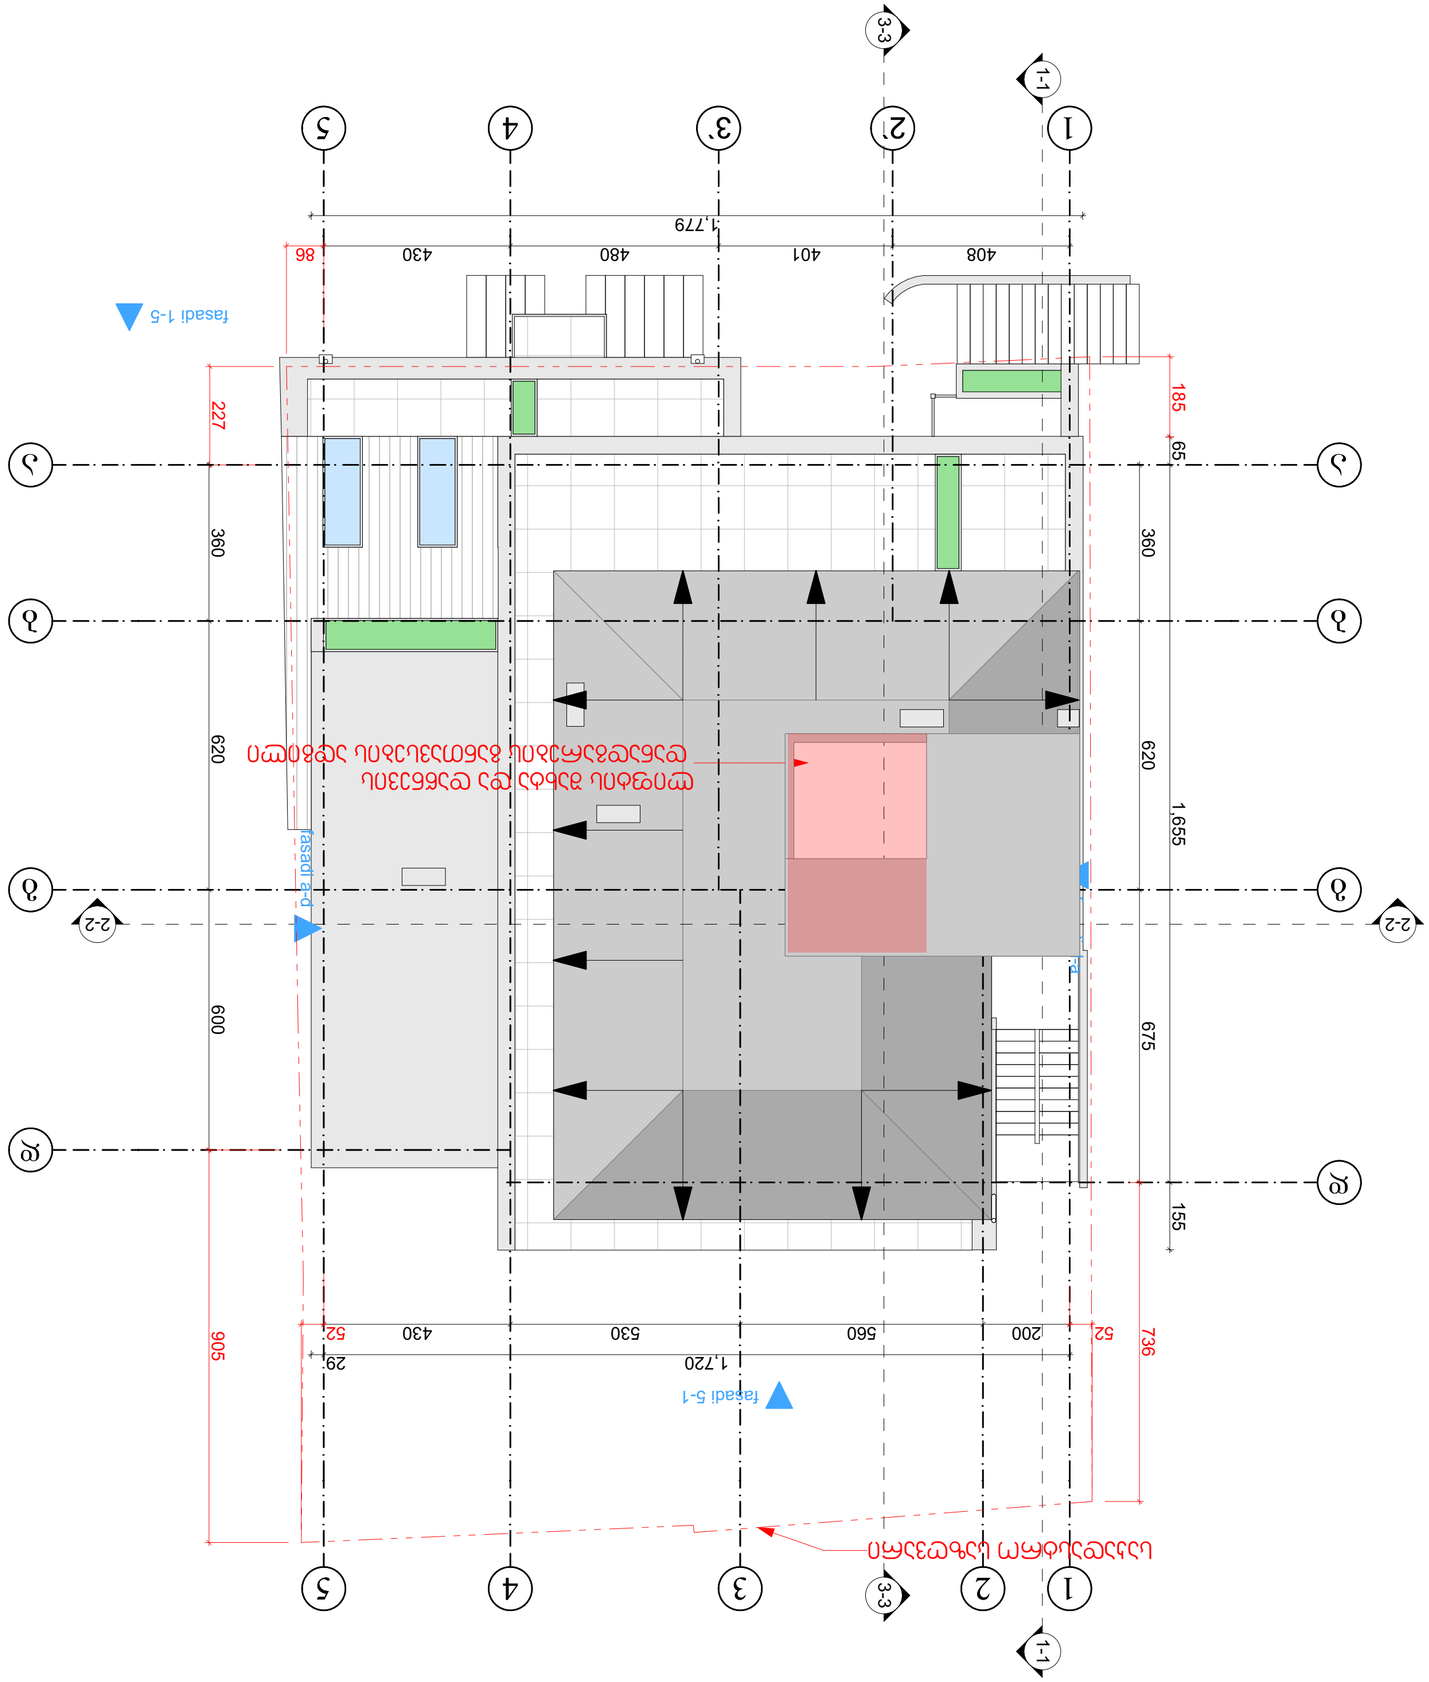









