

ფორმატი 1	

ექსპლიკაცია:

	საკადასტრო წითელი ხაზი
+3,20	ნიშნული გეგმაზე
	ჭრილის ხაზი
	კედლის ცეცხლმედეგობის ხარისხი 1სთ
	კედლის ცეცხლმედეგობის ხარისხი 2სთ
	გასასვლელებს შორის მანძილი
	გასასვლელამდე სავალი მანძილი
	მისაწვდომი სვლა გეზი
12 სარ. (ი.მ.6+36,00) (ს.ზ.6 +35,90)	ნიშნული ჭრილზე /ფასადზე
	გაძლიერებული ბეტონის კარკასი 2სთ ცეცხლმედეგობით
	ბეტონის ბლოკის კედელი
	შახტის აღმნიშვნელი
1	ღერძის ხაზი
	სახანძრო-სამაშველო სამსახურის მიერ გამოსაყენებელი მისაერთებელი - ჰიდრანტი
	სახანძრო მილდგარი
	ხელის ცეცხლმაქრი
	გასასვლელი
	ავტოსაშხეფი
	კვამლის ავტომატური აღმომჩენი
	კვამლზე მორეაგირე მაუწყებელი
	სახანძრო განგაშის ღილაკი

ექსპლიკაცია

შენიშვნები კორექტირების შესახებ

5.±0.00 ნიშნულზე ღერძებში "1-2" მოეწყო შესასვლელი კარი.
16.+9.50 გაუქმდა ღიობი.

დამკვეთი — შპს "ელტური-2008"

მისამართი — ქალაქი თბილისი, ლესელიძისა და ვერცხლის ქუჩების გადაკვეთა, (ნაკვეთი 28/1) (ს/კ: 01.18.03.028.001)

პროექტის სახელწოდება

მრავალბინიანი საცხოვრებელი სახლი

თანამდებობა	გვარი	ხელმოწერა	თარიღი
დირექტორი			
არქიტექტორი	ლ.ჩაკვეტაძე		
არქიტექტორი			

ARCO

მისამართი — ქ.თბილისი, ი.ჭავჭავაძის 29

მასშტაბი	1:100	ნახაზი: ფასადი 1 - 4" ღერძებში
თარიღი		
სტადია	კორექტირებული პროექტი	

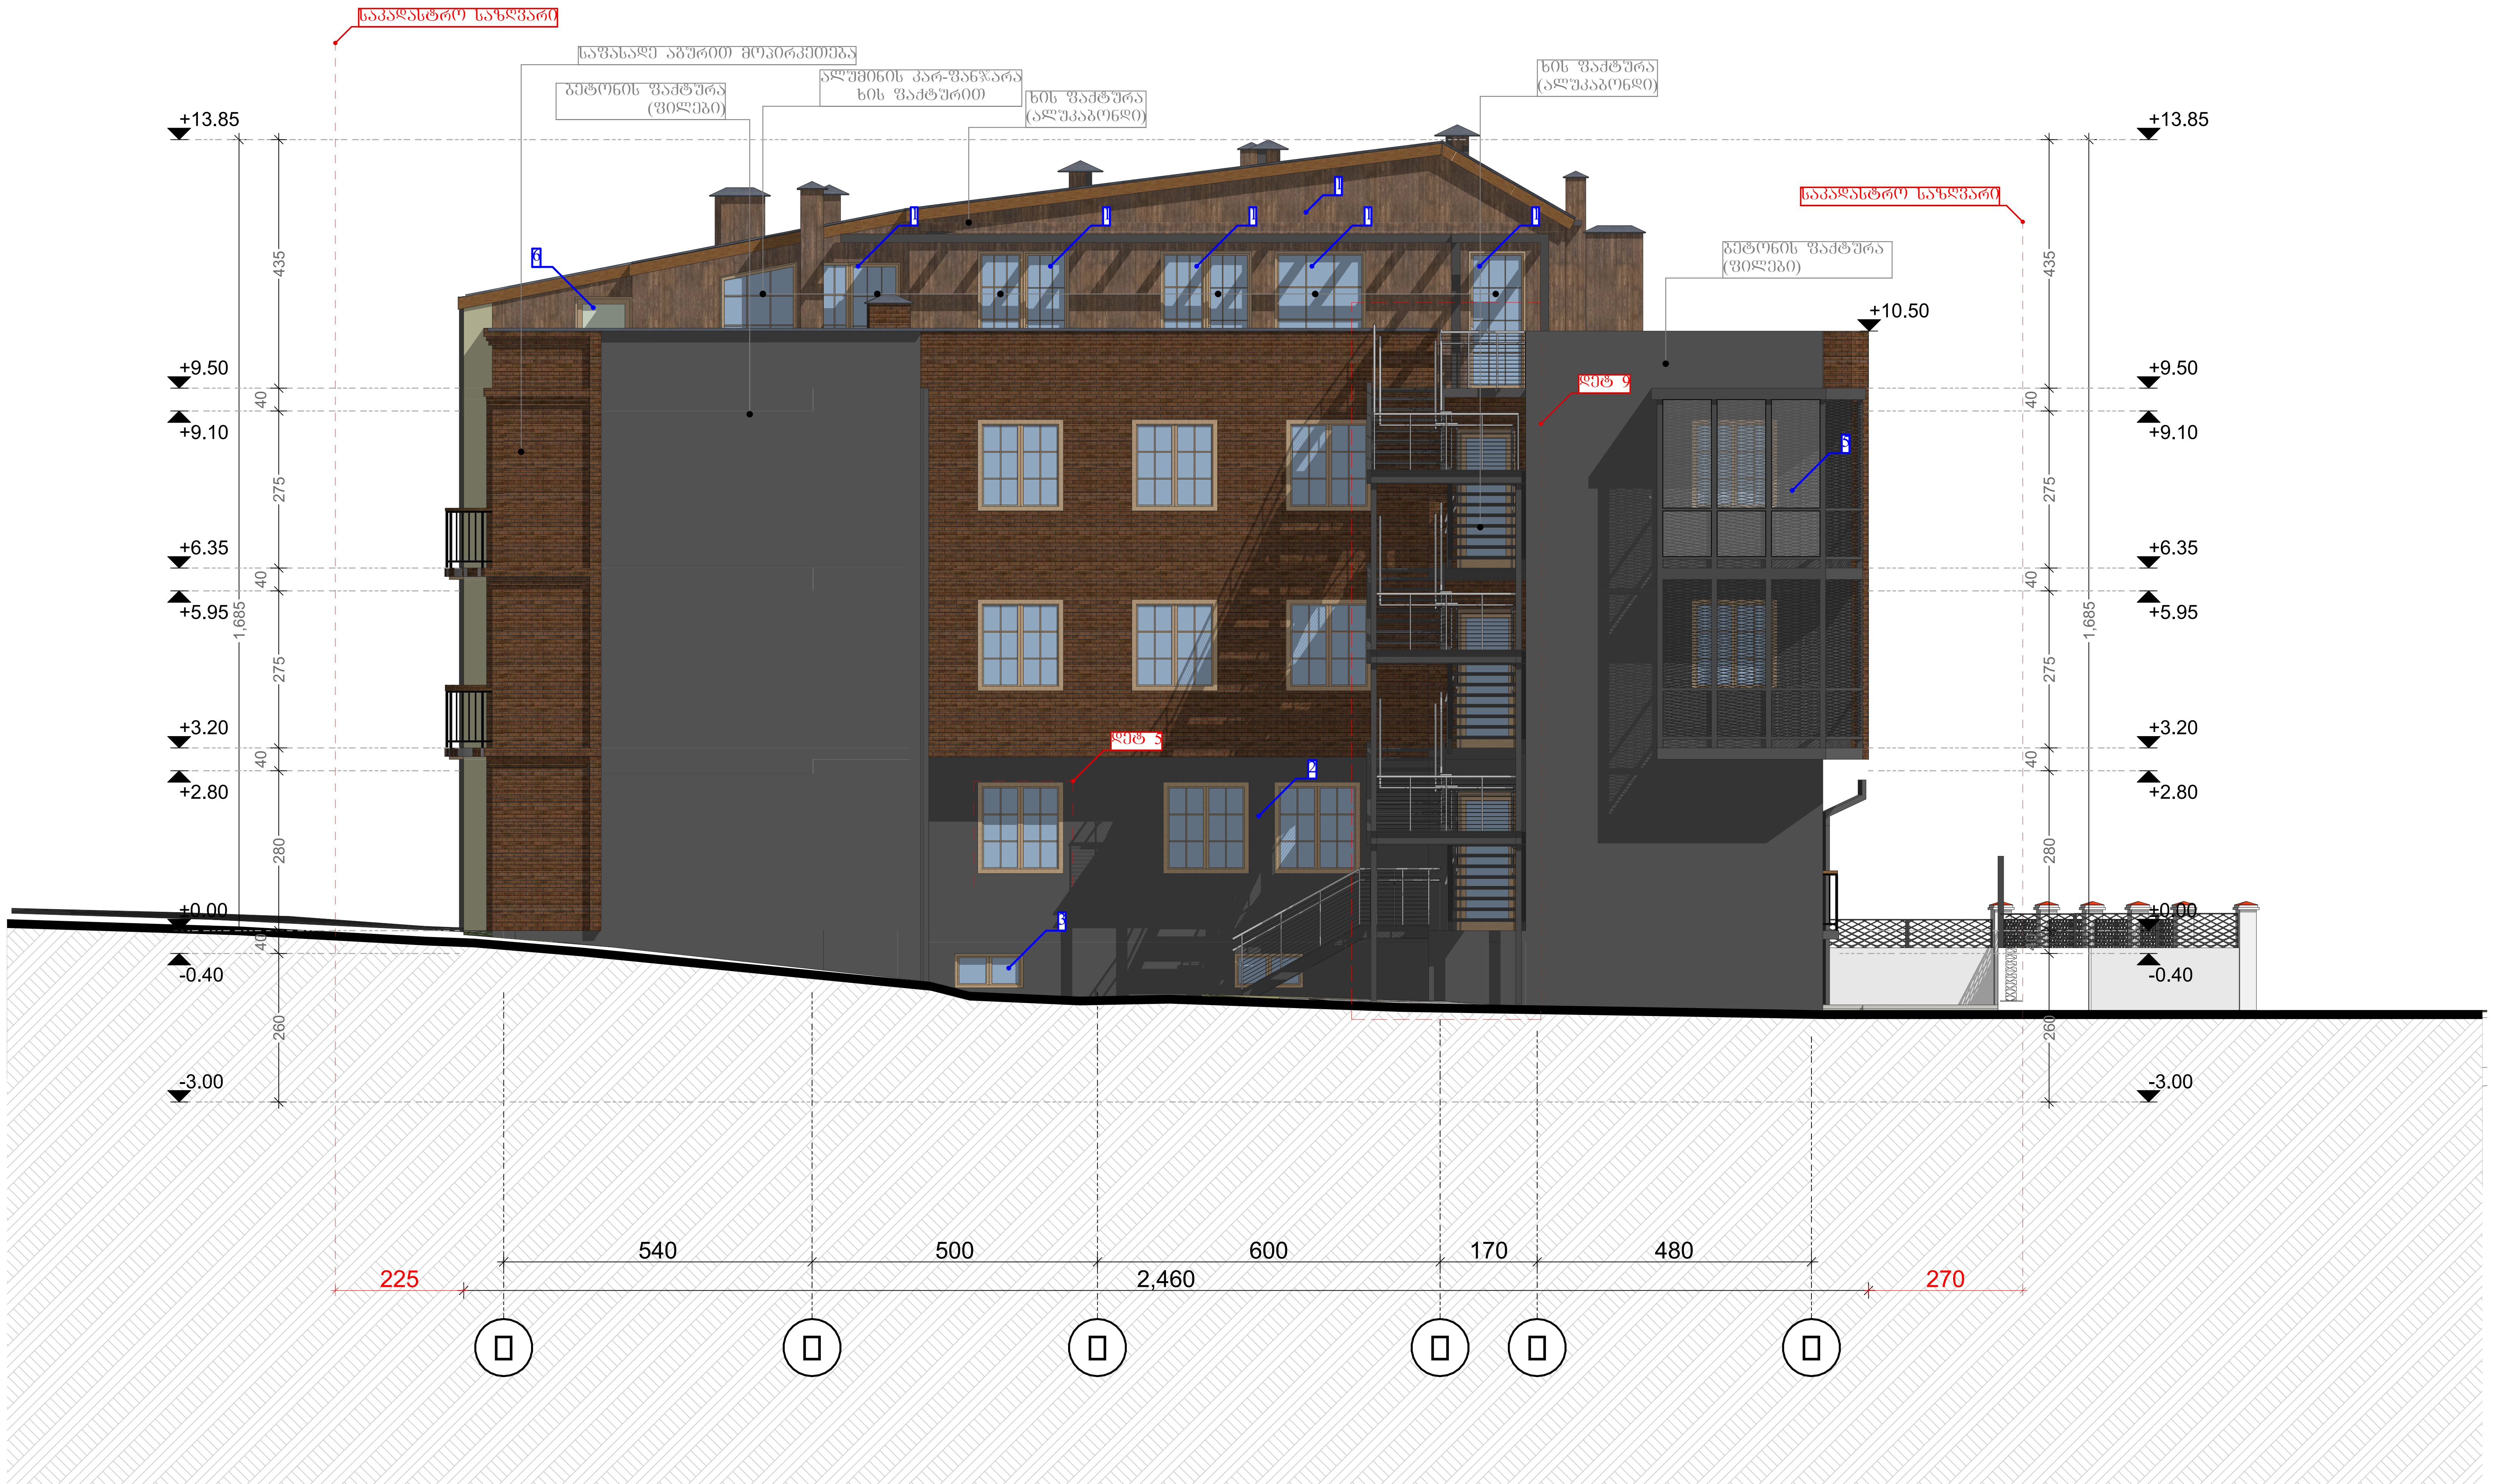

ფორმატი	
1	

ექსპლიკაცია:

	საკადასტრო წითელი ხაზი
+3,20	ნიშნული გეგმაზე
	ჭრილის ხაზი
	კედლის ცეცხლმედეგობის ხარისხი 1სთ
	კედლის ცეცხლმედეგობის ხარისხი 2სთ
	გასასვლელებს შორის მანძილი
	გასასვლელამდე სავალი მანძილი
	მისაწვდომი სვლა გეზი
12 სარ. (ი.გ.6 +36.00) (ს.ზ.6 +35,90)	ნიშნული ჭრილზე /ფასადზე
	გაძლიერებული ბეტონის კარკასი 2სთ ცეცხლმედეგობით
	ბეტონის ბლოკის კედელი
	შახტის აღმნიშვნელი
1	ღერძის ხაზი
	სახანძრო-სამაშველო სამსახურის მიერ გამოსაყენებელი მისაერთებელი - ჰიდრანტი
	სახანძრო მილდგარი
	ხელის ცეცხლმაქრი
	გასასვლელი
	ავტოსაშხეფი
	კვამლის ავტომატური აღმომჩენი
	კვამლზე მორეაგირე მაუწყებელი
	სახანძრო განგაშის ღილაკი

ექსპლიკაცია

შენიშვნები კორექტირების შესახებ

3.-3.00 ნიშნულზე ღერძებში "ბ-დ" მოეწყო ღიობი.
6.±0.00 ნიშნულზე ღერძებში "ბ-დ" შეიცვალა მანძილი ღიობიდან ღიობამდე.
10.+3.20 ნიშნულზე შეიცვალა მანძილი ღიობიდან ღიობამდე.
12.+6.35 ნიშნულზე შეიცვალა მანძილი ღიობიდან ღიობამდე.
18.+9.50 მოეწყო ტერასიდან სასაწყობე ოთახში შესასვლელი კარი

დამკვეთი — შპს "ელტური-2008"

მისამართი — ქალაქი თბილისი, ლესელიძისა და ვერცხლის ქუჩების გადაკვეთა, (ნაკვეთი 28/1) (ს/კ: 01.18.03.028.001)

პროექტის სახელწოდება — მრავალბინიანი საცხოვრებელი სახლი

თანამდებობა	გვარი	ხელმოწერა	თარიღი
დირექტორი			
არქიტექტორი	ლ.ჩაკვეტაძე		
არქიტექტორი			

ARCO — მისამართი: ქ.თბილისი, ი.ჭავჭავაძის 29

მასშტაბი	1:100	ნახაზი: ფასადი ა - ე ღერძებში
თარიღი		
სტადია	კორექტირებული პროექტი	

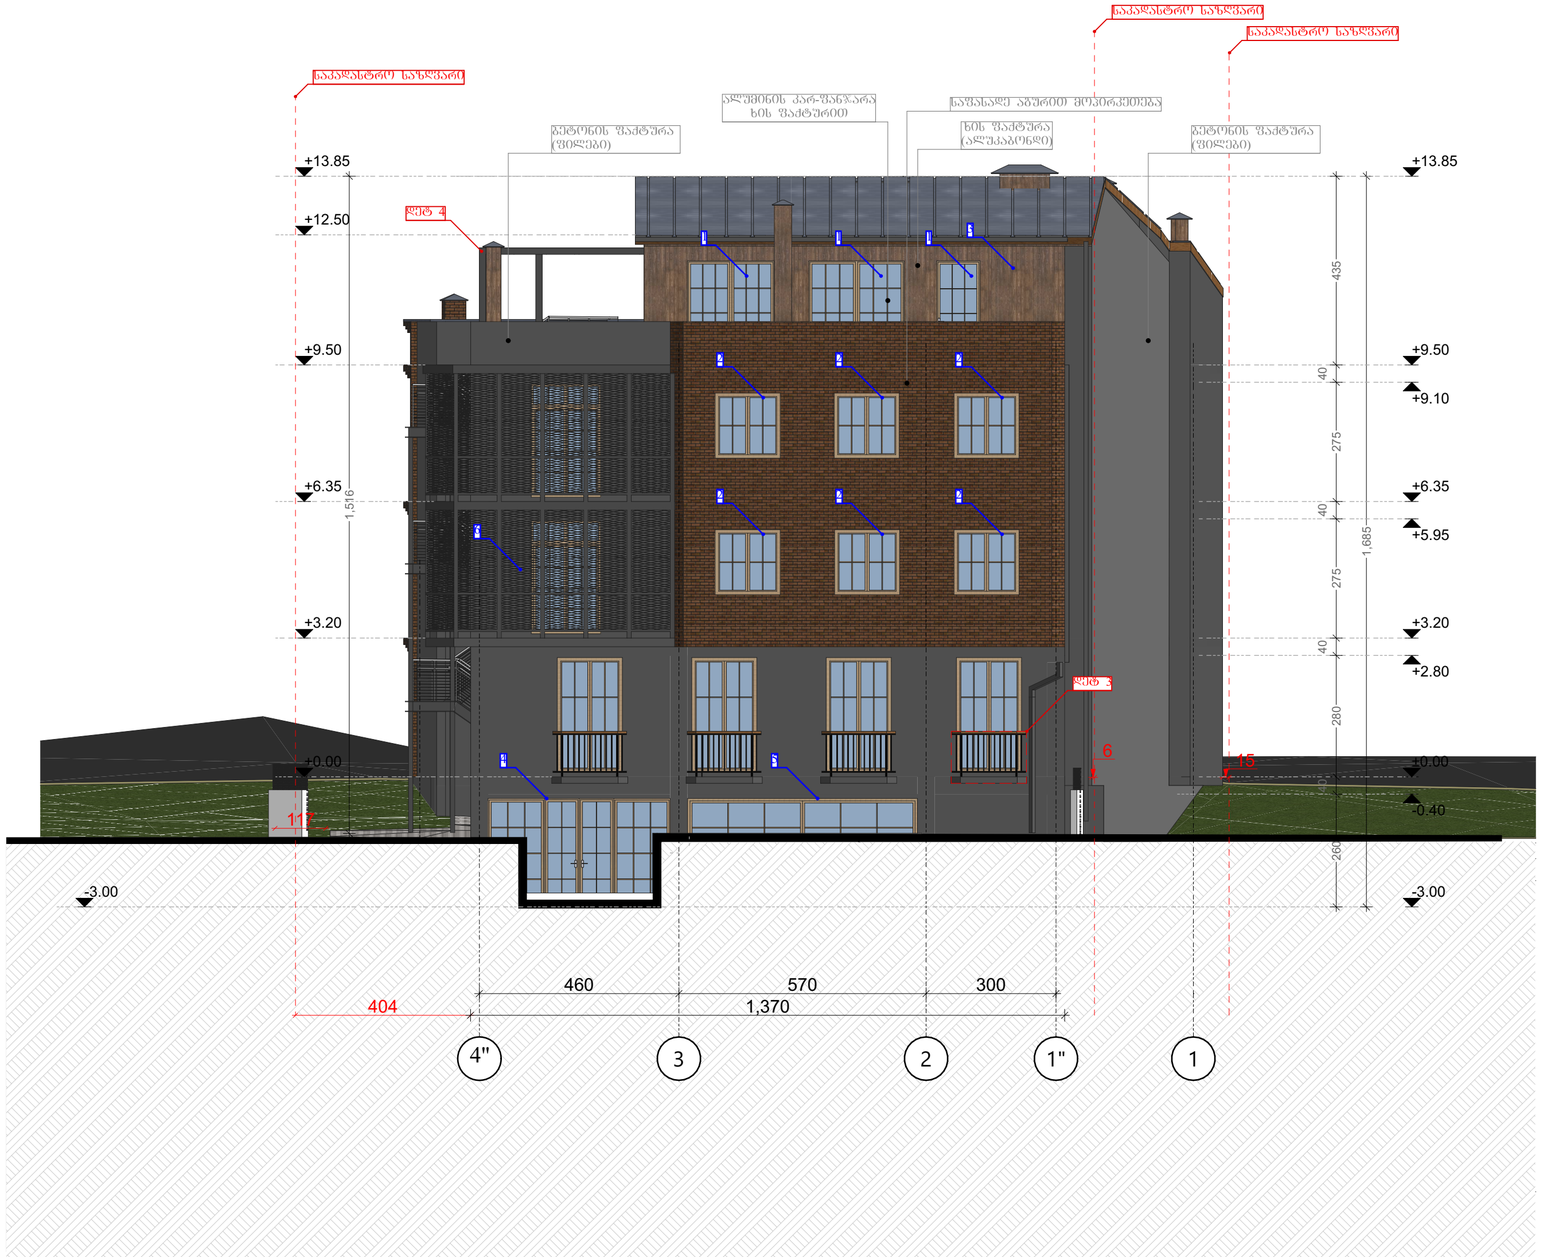

ფორმატი	
1	

ექსპლიკაცია:

	საკადასტრო ზღვრის ხაზი
+3,20	ნიშნული გეგმაზე
3.1	ჭრილის ხაზი
	კედლის ცეცხლმედეგობის ხარისხი II.0
	კედლის ცეცხლმედეგობის ხარისხი EI.0
	გასასვლელებს შორის მანძილი
	გასასვლელამდე სავალი მანძილი
	მისაწვდომი სვლა გეზი
12 სხვ. (0.8.6÷36.00) (ს.ზ.6 ÷35.90)	ნიშნული ჭრილზე /შასადზე
	გაძლიერებული ბეტონის კარკასი EI.0 ცეცხლმედეგობით
	ბეტონის ბლოკის კედელი
	შახტის აღმნიშვნელი
1	ღერძის ხაზი
	სახანძრო-სამაშველო სამსახურის მიერ გამოსაყენებელი მისაერთებელი - კიბერანტი
	სახანძრო მილსადარი
	ხელის ცეცხლმაქრი
	გასასვლელი
	ავტომაშუქი
	კვამლის ავტომატური აღმომჩენი
	კვამლზე მორეაგირე მაუწყებელი
	სახანძრო განგაშის ღილაკი

ექსპლიკაცია

"4-1" ფასადი
1.ფრამუგიანი კარ ფანჯრების მაგივრად.მოეწყო უფრამუგო კარ ფანჯრები.
2.გაუქმდა დარაბები.
3.შეიცვალა კედლის ფაქტურა. მოპირკეთდება ხის პროექციით.
4.კოლონიდან კოლონამდე გაიზარდა კარ ფანჯრის გაბარიტები.
5.მცირე ზომის ფრამუგების მაგივრად მოეწყო ვიტრაჟი.
6.შეიცვალა სპეციფიკაცია.

დამკვეთი
შპს "ელტარი-2008"

მისამართი
ქალაქი თბილისი, ლისელიძისა და ვერცხლის ქუჩების გაფართოება, (ნაკვეთი 28/1) (ს/კ: 01.18.03.028.001)

პროექტის სახელწოდება
მრავალბინიანი საცხოვრებელი სახლი

თანამდებობა	გვარი	ხელმოწერა	თარიღი
დირექტორი			
არქიტექტორი	ლ.ჩაკვეტაძე		
არქიტექტორი			

RCO
მისამართი
ქ.თბილისი, ი.ჭავჭავაძის 29

მასშტაბი	1:100	ნახაზი
თარიღი		
სტადია	პროექტირებული პროექტი	

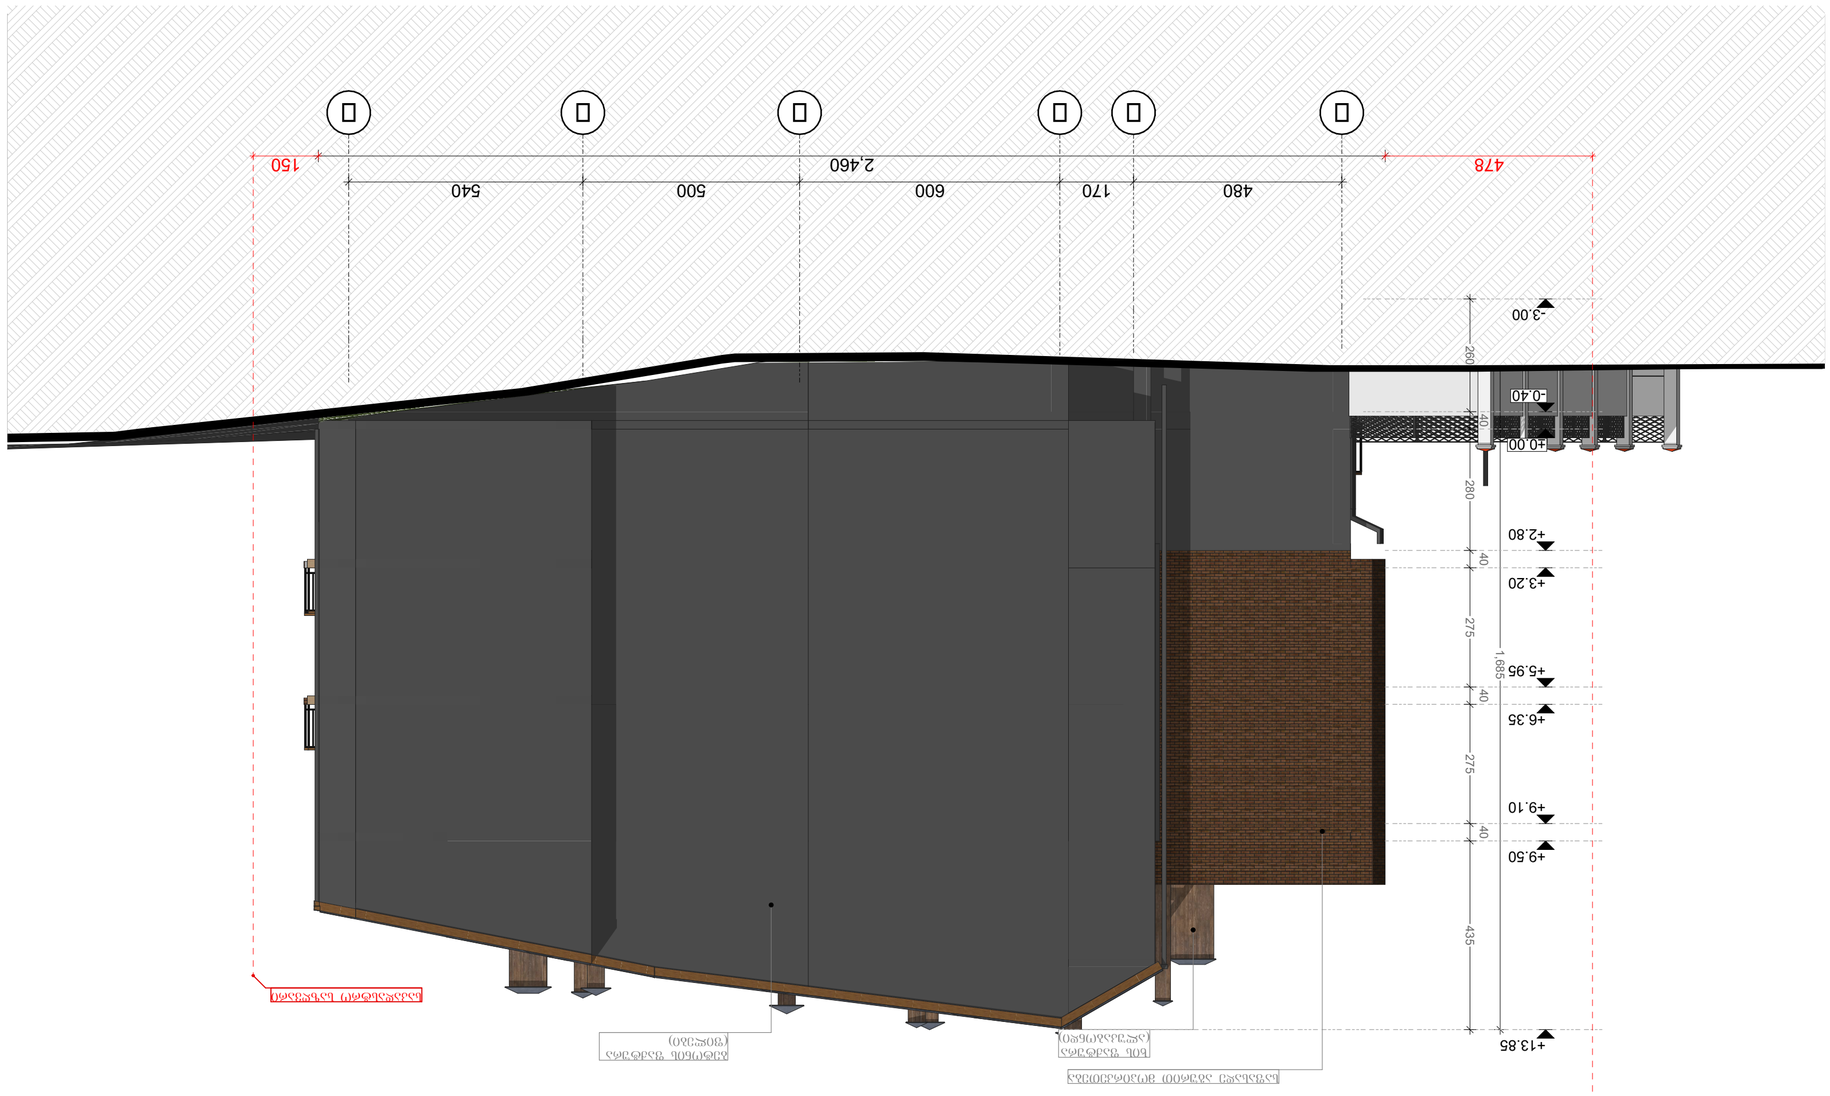

ΥΠΟΜΝΗΜΑ	
ΟΡΙΟ ΓΕΩΤΕΜΑΧΙΟΥ	
ΟΡΙΟ ΔΙΑΚΟΠΗΣ ΥΠΟΔΟΜΗΣ	
ΟΡΙΟ ΔΙΑΚΟΠΗΣ ΚΑΤΑΣΚΕΥΗΣ	
ΟΡΙΟ ΔΙΑΚΟΠΗΣ ΚΑΤΑΣΚΕΥΗΣ ΜΕ ΔΙΑΦΟΡΕΤΙΚΟ ΥΛΙΚΟ

არქიტექტურული დეტალების სპეციფიკაცია

აივნის მოაჯირის დეტალები

დეტ 1

ვიწრო

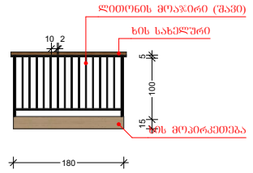

ზედხედი

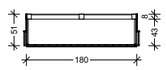

დეტ 2

ვიწრო

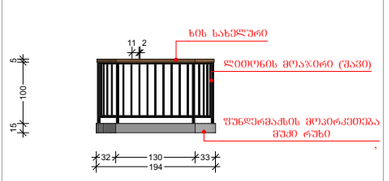

ზედხედი

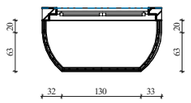

დეტ 3

ვიწრო

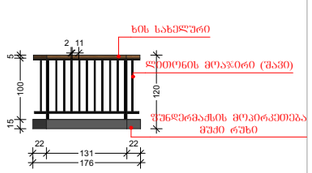

ზედხედი

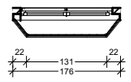

საჩრდილოგლის დეტალი

დეტ 4

ზედხედი ვიწრო

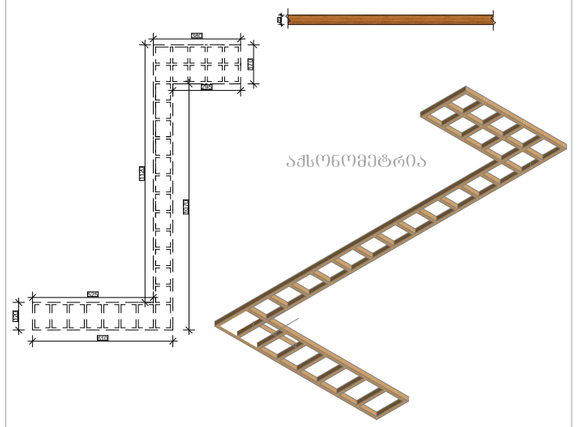

შასადის დეტალი

დეტ 5

ვიწრო

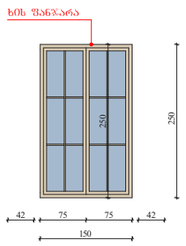

დეტ 6

ვიწრო

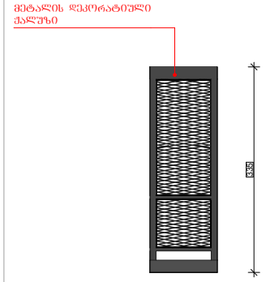

შასადის დეტალი

დეტ 7

ვიწრო



შასადის დეტალი

დეტ 8

ვიწრო

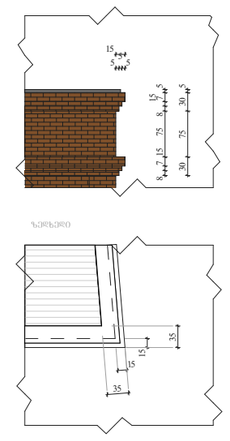

ფორმატი	
1	

ექსპლიკაცია:

	საკადასტრო წითელი ხაზი
+3,20	ნიშნული გეგმაზე
1	ჭრილის ხაზი
	კედლის ცეცხლმედეგობის ხარისხი 1სთ
	კედლის ცეცხლმედეგობის ხარისხი 2სთ
	გასასვლელებს შორის მანძილი
	გასასვლელამდე საშიში მანძილი
	მისაწვდომი სვლა გეზი
12 სარ. (0.8.6÷36.00) (ს.ზ.6 ÷35,90)	ნიშნული ჭრილზე /შასადზე
	გაძლიერებული ბეტონის კარკასი 2სთ ცეცხლმედეგობით
	ბეტონის ბლოკის კედელი
	შახტის ადმინშვნელი
1	ღერძის ხაზი
	სახანძრო-სამაშველო სამსახურის მიერ გამოსაყენებელი მისაერთებელი - კიბერანტი
	სახანძრო მილდამარე
	ხელის ცეცხლმაქრი
	გასასვლელი
	ავტომაშენი
	კვამლის ავტომატური აღმოჩენი
	კვამლზე მოქმედი მაუწყებელი
	სახანძრო განგაშის ღილაკი

დამკვეთი	შპს "ელტური-2008"
მისამართი	ქალაქ თბილისი, ლესელიძისა და ქორცხლის ქუჩების გაერთიანება, (ნაკვეთი 28/1) (ს/კ 01.18.03.028.001)
პროექტის სახელწოდება	

თანამდებობა	გვარი	ხელმოწერა	თარიღი
დირექტორი			
არქიტექტორი	ლ.ჭაკვეტაძე		
არქიტექტორი			

RCO	მისამართი თბილისი, ი.ჭავჭავაძის გამზირი 29
მასშტაბი 1:100	ნახაზი
თარიღი	
სტადია	კორექტირებული პროექტი