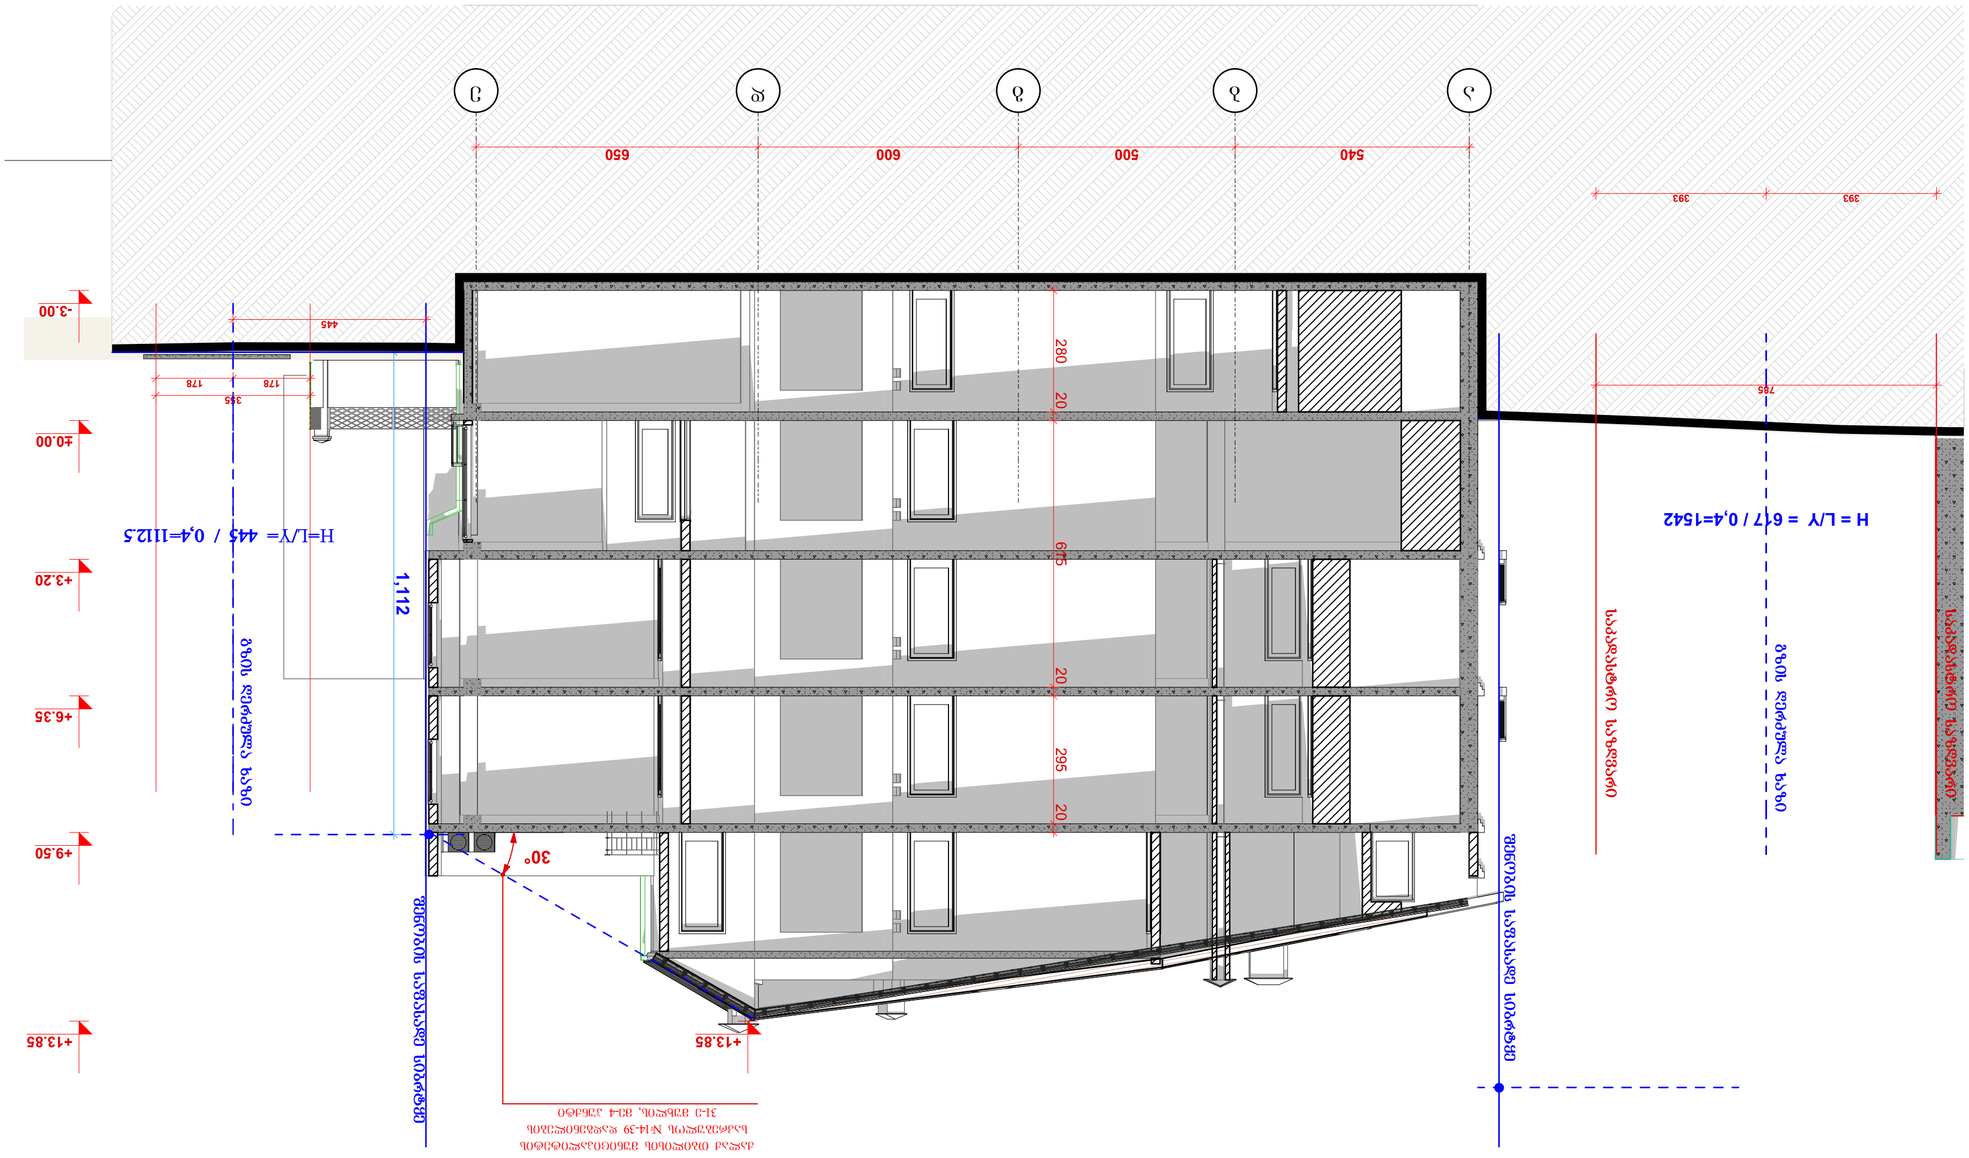
ა
ბ
გ
დ
ე
ვ
540
500
600
650
393
393
785
445
280
20
675
20
295
20
178
178
355
+13.85
+9.50
+6.35
+3.20
±0.00
-3.00
30°
H = L/Y = 617 / 0,4=1542
H=L/Y= 445 / 0,4=1112.5
1,112
ხანძრის საბრძოლო სავარჯიშო მოედანი
ხანძრის საბრძოლო სავარჯიშო მოედანი
ხანძრის საბრძოლო სავარჯიშო მოედანი