საპროექტო სამედიცინო უნივერსიტეტის არქიტექტურული პროექტი

ქალაქი თბილისი, ქუჩა კ. ჩაჩავა, №5

საკ.კოდი: 01.13.02.007.024

შენობა-ნაგებობის უსაფრთხოების წესები. დადგენილება №41

პროექტი დამუშავებულია საქართველოს მთავრობის დადგენილება №41, ტექნიკური რეგლამენტი "შენობა-ნაგებობის უსაფრთხოების წესები"



დირექტორი: გიორგი ბენდელიანი

არქიტექტორი: გიორგი ბენდელიანი

არქიტექტორი: ირაკლი გოგოხია

არქიტექტორი: სოფო საზერლენდი

დამკვეთი: შ.პ.ს. "ქალთა ჯანმრთელობის ცენტრი"
ს/კ: 42258329

თბილისი 2024 წელი

შემსრულებელი:
შ.პ.ს. "ბიჯი"

ტელ:
595 55-35-74; 599 75-28-88

BIJI
ARCHITECTURE

პირობითი აღნიშვნები

	მიწის ნაკვეთის საკადასტრო საზღვარი
±0.00	კონსტრუქციული ნიშნული
+0.10	არქიტექტურული ნიშნული
	ჭრილის ხაზის აღმნიშვნელი
	ჩრდილოეთის აღმნიშვნელი
№2 / 227.5 მ² / 110.0 მ² / 117.5 მ² / თვ-2 / დ.დ. 48	ფართობის ნუმერაცია ფართობი საზაფხულო ფართობი საერთო ფართობი დაკავებულობის დატვირთვის ფაქტორი დაკავებულობის დატვირთვა
	კედელი
	რბ ფილა
	ღიობი ფილაში
	კედლის ცეცხლმედეგობა 2სთ (ორ საათიანი)
	გასასვლელთან მისადგომი მაძ.სავალი მანძილი
	საერთო სავალი ბილიკი
	სახანძრო მილი
EXIT	ავარიული გასასვლელი
	საგანგებო ხმოვანი განგაშის საკომუნიკაციო სისტემა(სახანძრო სიგნალიზაცია)
	სახანძრო ღილაკი
	ორმხრივი კავშირის სისტემა
	საევარიო განათება
	ავარიული განათება
	სახანძრო ჰიდრანტი
	ხელის ცეცხლმაქრი
	სახანძრო ონკანი
	საგანგებო ხმოვანი განგაშის საკომუნიკაციო სისტემა
	სახანძრო ღილაკი
	ავტოსაშხეფი სისტემა
	კვამლის ავტომატური აღმომჩენი
	კვამლზე მორეაგირე მაუწყებელი
	სასაწყობე ჯგუფი სწ-1; სწ-2
	საქმიანი ჯგუფი სქ
	თავშეყრის ჯგუფი თვ-2; თვ-3
	დამხმარე ჯგუფი დს

დამგებმარებელი გიორგი ბენდელიანი	პროექტის დასახელება სამედიცინო უნივერსიტეტი	დამკვეთი შპს "ქალთა ჯანმრთელობის ცენტრი"	ეტაპი არქიტექტურული პროექტი	თარიღი	05/08/2024წ.
				ფორმატი	ფურცლები
				A-002	
				A-4	

დაგეგმარების მიზანი და აღწერა

დაგეგმარების საფუძველი და მიზნის აღწერა:

საპროექტო შენობის დაგეგმარების საფუძველს წარმოადგენს, ქ. თბილისის მერიის არქიტექტურის სამსახურის მიერ გაცემული №7081877; 01/05/2024 მიწის ნაკვეთის სამშენებლოდ გამოყენების პირობები. პროექტის მიზანია სამედიცინო უნივერსიტეტის დაგეგმარება მოქმედი კანონმდებლობის დაცვით, თანამედროვე გეგმარების პრინციპების და შენობა–ნაგებობების უსაფრთხოების ნორმების გამოყენებით.

მიწის ნაკვეთის მდებარეობა, აღწერა:

საპროექტო მიწის ნაკვეთი (6488 მ^2) მდებარეობს ქ. თბილისი, კ. ჩაჩავას ქუჩა, №5. საკ.კოდი: 01.13.02.007.024. ნაკვეთს ჩრდილოეთიდან ესაზღვრება მთავარი მისასვლელი გზა (კ. ჩაჩავას ქუჩა), ხოლო დასავლეთის, აღმოსავლეთის და სამხრეთის მხრიდან ესაზღვრება კერძო საკუთრებაში არსებული განაშენიანებული მიწის ნაკვეთები. საპროექტო ტერიტორიაზე ამჟამად შეთანხმებულია და მიმდინარეობს ორსართულიანი მიწისქვეშა ავტოსადგომის მშენებლობა. მიწის ნაკვეთზე დონეთა სხვაობა 423.44 მეტრიდან 421.71 მეტრამდეა. ტერიტორიაზე ასევე გვხვდება ხე-ნარგავები, რომლებიც შენარჩუნდება ადგილზე (იხ.დენდროლოგიური პროექტი). შენობის საპროექტო ±0.00 ნიშნული უტოლდება +423.50 აბსოლიტურ ნიშნულს.

პროექტის კონცეფცია, იდეა:

პროექტის კონცეფცია სივრცით-მოცულობითი გადაწყვეტისას განპირობებულია სახოვრებელი გარემოს თავისებურებიდან გამომდინარე, სართულებზე ჰორიზონტალური და ვერტიკალური კავშირების გათვალისწინებით. ტერიტორიაზე დაგეგმილია მრავალბინიანი საცხოვრებელი სახლის განთავსება.

პროექტის შინაარსობრივი აღწერა:

საპროექტო შენობა წარმოადგენს სამედიცინო უნივერსიტეტს, რომლის დაშენებაც ხდება მშენებარე ორსართულიან მიწისქვეშა ავტოსადგომზე. შენობის კონსტრუქციული სიმაღლე 29.65 მ-ია. შენობა 7 სართულიანია, ორი მიწისქვეშა სართულით. შენობის -6.60 და +3.00 ნიშნულებზე განთავსებულია მიწისქვეშა ავტოსადგომი. ±0.00 – +14.40 ნიშნულებზე განთავსებულია აუდიტორიები, საკონფერენციო დარბაზები, უნივერსიტეტის ადმინისტრაციისთვის განკუთვნილი კაბინეტები და სხვ. შენობას გააჩნია სამი კიბის უჯრედი და ხუთი ლიფტის შახტა, სადაც სახანძრო-სამაშველო და სასწრაფო დახმარების ბრიგადებს შეეძლებათ საკაცის განთავსება. შენობა ადაპტირებულია შშმ პირებზე. შენობის გარე კედლების ძირითადი ნაწილი მოპირკეთდება კომპოზიტური პანელებით, მცირე ნაწილი კი შეილესება და შეიღებება RAL 9010 და RAL 7024 ფერების

შესაბამისად. ვიტრაჟები გათვალისწინებულია შავი ფერის ალუმინისგან. სარემლეები დამზადებულია შავი ფერის ლითონის ფურცლისგან. ტერიტორია კეთილმოიწყობა, გამწვანდება, მოეწყობა ბუნებრივი ბალახი.

პროექტის ძირითადი სტრუქტურული სისტემის აღწერა:

შენობის ძირითადი სტრუქტურული სისტემა წარმოადგენს რკინაბეტონის კარკასულ სტრუქტურას, რომლის საძირკველიც კომბინირებულია, სახურავი ბრტყელი გადახურვისაა, რომელიც არ არის გამოყენებადი. გარე კედლები 20 სმ. სისქის თბოსაიზოლაციო ბლოკის წყობითაა შევსებული. შენობის კონსტრუქცია I-B ტიპისაა.

შენობის დაგეგმარებისას გამოყენებული კანონმდებლობის აღწერა:

"მშენებლობის ნებართვის გაცემისა წესისა და სანებართვო პირობების შესახებ" საქართველოს მთავრობის 2019 წ. 31 მაისის №255 დადგენილება; ქ.თბილისის მუნიციპალიტეტის საკრებულოს 2016 წლის 24 მაისის № 14-39 დადგენილება, ქ.თბილისის მუნიციპალიტეტის ტერიტორიების გამოყენებისა და განაშენიანების რეგულირების წესები; ქ. თბილისის მუნიციპალიტეტის საკრებულოს 2016 წ. 28 იანვრის №41 დადგენილება. ტექნიკური რეგლამენტის "შენობა-ნაგებობების უსაფრთხოების წესების" დამტკიცების თაობაზე. "ტექნიკური რეგლამენტის- "მისაწვდომობის ეროვნული სტანდარტების" დამტკიზების თაობაზე" საქართველოს მთავრობის 2020 წლის 4 დეკემბრის №732 დადგენილება.

დამგეგმარებელი გიორგი ბენდელიანი	პროექტის დასახელება სამედიცინო უნივერსიტეტი	დამკვეთი შპს "ქალთა ჯანმრთელობის ცენტრი"	ეტაპი არქიტექტურული პროექტი	თარიღი	05/08/2024წ.
				ფორმატი	ფურცლები
				A-003	
				A-4	

შენობა-ნაგებობის უსაფრთხოების წესებთან შესაბამისობის ანალიზი

გამოყენებული წესები: "შენობა-ნაგებობის უსაფრთხოების წესები"

ჩამოთვალეთ შენობის დაკავებულობები და აღწერეთ თითოეული გამოყენება	
1. სწ-2 (311.3) სასაწყობე ჯგუფი	-6.60; -3.30 ნიშნულები
2. დს (312.1) დამხმარე ჯგუფი	-3.30 ნიშნული
3. სქ (304.1) საქმიანი ჯგუფი	±0.00; +3.80; +7.60; +11.40; +15.20 ნიშნულები
4. თვ-2 (303.3) თავშეყრის ჯგუფი	±0.00 ნიშნული
5. თვ-3 (303.4) თავშეყრის ჯგუფი	±0.00 ნიშნული
6. სწ-1 (311.2) სასაწყობე ჯგუფი	±0.00; +3.80; +7.60; +11.40; +15.20 ნიშნულები

კონსტრუქციის ტიპი:	
განსაზღვრე კონსტრუქციის ტიპი ახალი შენობისთვის: მაგალითი: II-A, II-B, V-A, V-B	I-B ტიპი

სიმაღლის შეზღუდვები ცხრილი 503 მიხედვით		
დაკავებულობები	დასაშვები სართულიანობა	შემოთავაზებული სართულიანობა
1. სწ-2 (311.3) სასაწყობე ჯგუფი	11 სართული	2 სართული
2. დს (312.1) დამხმარე ჯგუფი	5 სართული	1 სართული
3. სქ (304.1) საქმიანი ჯგუფი	11 სართული	5 სართული
4. თვ-2 (303.3) თავშეყრის ჯგუფი	11 სართული	1 სართული
5. თვ-3 (303.4) თავშეყრის ჯგუფი	11 სართული	1 სართული
6. სწ-1 (311.2) სასაწყობე ჯგუფი	11 სართული	5 სართული
	დასაშვები სიმაღლე	შემოთავაზებული სიმაღლე
საერთო სიმაღლე =	48.8 მ.	29.65 მ.
მიწის ზემოთ სართულების რაოდენობა	16 სართული	5 სართული

ფართობის შეზღუდვები ცხრილი 503 მიხედვით		
დაკავებულობები	დასაშვები ფართობი	შემოთავაზებული ფართობი
1. სწ-2 (311.3) სასაწყობე ჯგუფი	7340	4077
2. დს (312.1) დამხმარე ჯგუფი	3300	242
3. სქ (304.1) საქმიანი ჯგუფი	შეუზღუდავი	6933.3
4. თვ-2 (303.3) თავშეყრის ჯგუფი	შეუზღუდავი	294.8
5. თვ-3 (303.4) თავშეყრის ჯგუფი	შეუზღუდავი	148.7
6. სწ-1 (311.2) სასაწყობე ჯგუფი	4460	313.6
იატაკების საერთო (სასარგებლო) ფართობი =	12009.4	
იატაკების რაოდენობა =	7	
შენობის საერთო ფართობი =	16 281.5	

დამგებგმარებელი გიორგი ბენდელიანი	პროექტის დასახელება სამედიცინო უნივერსიტეტი	დამკვეთი შპს "ქალთა ჯანმრთელობის ცენტრი"	ეტაპი არქიტექტურული პროექტი	თარიღი	05/08/2024წ.
				ფორმატი	ფურცლები
				A-004	
				A-4	

შენობა-ნაგებობის უსაფრთხოების წესებთან შესაბამისობის ანალიზი

გარე კედლის ცეცხლმედეგობისა და ღიობისადმი მოთხოვნები
ცხრილი 602-ის და ცხრილი 705.8-ის მიხედვით

გარე კედელი	ხანძარსანინააღმდეგო მანძილი (მეტრი)	ცეცხლმედეგობის ხარისხი (საათი)		კედლის ღიობის ფართობი (კედლის%)					
				დასაშვები			გათვალისწინებული		
		მოთხოვნილი	გათვალისწინებული	დაცული	დაუცველი საშხეფებით	დაუცველი	დაცული	დაუცველი საშხეფებით	დაუცველი
ა-რ ღერძებში ±0.00 +3.80 +7.60; +11.40; +15.20 ნიშნულები	5.68 მ.	1	2	75%	75%	25%	---	26%	---
11-1 ღერძებში ±0.00 +3.80 +7.60; +11.40; +15.20 ნიშნულები	7.77 მ.	1	2	შეუზღუდავი	შეუზღუდავი	70%	---	არ იზღუდება	---
1-5 ღერძებში ±0.00 +3.80 +7.60; +11.40; +15.20 ნიშნულები	83.92 მ.	0	2	შეუზღუდავი	შეუზღუდავი	შეუზღუდავი	---	არ იზღუდება	---
6-11 ღერძებში ±0.00 +3.80 +7.60; +11.40; +15.20 ნიშნულები	32.69 მ.	0	2	შეუზღუდავი	შეუზღუდავი	შეუზღუდავი	---	არ იზღუდება	---
რ-ლ ღერძებში ±0.00 +3.80 +7.60; +11.40; +15.20 ნიშნულები	0.17 მ.	2	2	დაუშვებელია	დაუშვებელია	დაუშვებელია	---	0%	---
კ-ა ღერძებში ±0.00 +3.80 +7.60; +11.40; +15.20 ნიშნულები	26.68 მ.	1	2	შეუზღუდავი	შეუზღუდავი	შეუზღუდავი	---	არ იზღუდება	---

განიავების მოთხოვნა

დაკავებულობები/სივრცეები/გასასვლელი საშუალებები	ბუნებრივი განიავება	ხელოვნური განიავება
1. სწ-2 (311.3) სასაწყობე ჯგუფი	---	კი
2. დს (312.1) დამხმარე ჯგუფი	---	კი
3. სქ (304.1) საქმიანი ჯგუფი	კი	კი
4. თვ-2 (303.3) თავშეყრის ჯგუფი	კი	კი
5. თვ-3 (303.4) თავშეყრის ჯგუფი	კი	კი
6. სწ-1 (311.2) სასაწყობე ჯგუფი	---	კი
7. დერეფანი	---	კი
8. ლიფტი	---	კი
9. კიბის ჰოლი	---	კი

დამგებმარებელი	პროექტის დასახელება	დამკვეთი	ეტაპი	თარიღი	05/08/2024წ.
გიორგი ბენდელიანი	სამედიცინო უნივერსიტეტი	შპს "ქალთა ჯანმრთელობის ცენტრი"	არქიტექტურული პროექტი	ფორმატი	ფურცლები
				A-005	
				A-4	

შენობა-ნაგებობის უსაფრთხოების წესებთან შესაბამისობის ანალიზი

ხანძრისგან დაცვის სისტემებისადმი მოთხოვნები							
დაკავებულობები/სივრცეები გასასვლელი საშვალებები	ავტოსაშ ხეფი სისტემა	ალტერნატიული ავტომატური ცეცხლსაქრობი სისტემები	კვამლზე მორეაგირე სახანძრო გაგბაშისა და ცეცხლაღმოჩენი სისტემები	სახანძრო მილდგარების სისტემები	კვამლის საკონტროლო სისტემები (დაწნევის სისტემა)	ხელის ცეცხლმაქრები	საავარიო განგაშის სისტემები
1. სწ-2 (311.3) სასაწყობე ჯგუფი (-3.30; -6.60 ნიშნულები) ავტოსადგომი	კი	---	კი (სახანძრო განგაშის ხელით სამართავი სისტემა); (დამკავებელთა შეტყობინების სისტემა); (მხედველობითი განგაშის სისტემა); (კვამლაღმოჩენები)	კი	---	კი	კი
2. დს (312.1) დამხმარე ჯგუფი: (-3.30; -6.60 ნიშნულები)	კი	---	კი (სახანძრო განგაშის ხელით სამართავი სისტემის კოლოფი, გასასვლელის გზაკარებთან).	---	---	კი	კი
3. სქ (304.1) საქმიანი ჯგუფი: ±0.00; +3.80; +7.60; +11.40; +15.20 ნიშნულები)	კი	---	კი (კვამლაღმოჩენები, თითოელი სართულის დონეზე ლიფტის შესასვლელთან და სამანქანე ოთახში).	---	---	კი	კი
4. თვ-2 (303.3) თავშეყრის ჯგუფი: (±0.00 ნიშნული)	კი	---	კი (კვამლაღმოჩენები, თითოელი სართულის დონეზე ლიფტის შესასვლელთან და სამანქანე ოთახში).	---	---	კი	კი
5. თვ-3 (303.4) თავშეყრის ჯგუფი: (±0.00 ნიშნული)	კი	---	კი (კვამლაღმოჩენები, თითოელი სართულის დონეზე ლიფტის შესასვლელთან და სამანქანე ოთახში).	---	---	კი	კი
6. სწ-1 (311.2) სასაწყობე ჯგუფი: ±0.00; +3.80; +7.60; +11.40; +15.20 ნიშნულები)	კი	---	კი (კვამლაღმოჩენები, თითოელი სართულის დონეზე ლიფტის შესასვლელთან და სამანქანე ოთახში).	---	---	კი	კი
7. დერეფნები	კი	---	კი (სახანძრო განგაშის ხელით სამართავი სისტემის კოლოფი, გასასვლელის გზაკარებთან).	კი	---	კი (სახანძრო განგაშის ხელით სამართავი სისტემის კოლოფი, გასასვლელის გზაკარებთან).	კი
8. კიბის უჯრედები	---	---	კი (სახანძრო განგაშის ხელით სამართავი სისტემის კოლოფი, გასასვლელის გზაკარებთან).	---	კი (დაწნევის სისტემა)	---	კი
9. ლიფტი	---	---	კი (კვამლაღმოგჩენები, თითოელი სართულის დონეზე ლიფტის შესასვლელთან და სამანქანე ოთახში).	---	კი (დაწნევის სისტემა)	---	---
სახანძრო-სამაშველო სამსახურის მიერ გამოსაყენებელი მისაერთებლები				კი (მიწისქვეშა ავტოსადგომში ჩასასვლელი პანდუსის მხარეს გამავალ ფასადზე)			

დამგებმარებელი გიორგი ბენდელიანი	პროექტის დასახელება სამედიცინო უნივერსიტეტი	დამკვეთი შპს "ქალთა ჯანმრთელობის ცენტრი"	ეტაპი არქიტექტურული პროექტი	თარიღი	05/08/2024წ.
				ფორმატი	ფურცლები
				A-006	
				A-4	

შენობა-ნაგებობის უსაფრთხოების წესებთან შესაბამისობის ანალიზი

თითოეული სართულიდან გასასვლელი საშუალება										
სართულები	დაკავებულობა და დაკავებულობის დატვირთვის ჯამური მაჩვენებელი	მოთხოვნილი გასასვლელების/ გასასვლელთან მისადგომის რაოდენობა	გათვალისწინებული გასასვლელების/ გასასვლელთან მისადგომის რაოდენობა და ტიპი	გასასვლელი საშუალებების სიგანე						
				გზა-კიბეები		დერეფანი		გასასვლელის გზა-კარი		
				მოთხოვნილი	გათვალისწინებული	მოთხოვნილი	გათვალისწინებული	მოთხოვნილი	გათვალისწინებული	
1. სწ-2 (311.3) (ავტოსადგომი) -3.30; -6.60 ნიშნულები	226	2	2 (შიგა გასასვლელი გზა-კიბე)	1.20 მ. სახელურებს შორის	1.25 მ. სახელურებს შორის	---	---	0.82 მ	0.95 მ	
2. დს (312.1) -3.30; -6.60 ნიშნულები	7	2	2 (შიგა გასასვლელი გზა-კიბე)	1.20 მ. სახელურებს შორის	1.25 მ. სახელურებს შორის	---	---	0.82 მ	0.95 მ	
3. სქ (304.1) ±0.00; +3.80; +7.60; +11.40; +15.20 ნიშნულები)	3440	2	3 (შიგა გასასვლელი გზა-კიბე)	1.20 მ. სახელურებს შორის	1.25 მ. სახელურებს შორის	---	---	0.82 მ	0.95 მ	
4. თვ-2 (303.3) ±0.00 ნიშნული	127	2	4	1.20 მ. სახელურებს შორის	1.25 მ. სახელურებს შორის	---	---	0.82 მ	0.95 მ	
5. თვ-3 (303.4) ±0.00 ნიშნული	32	2	4	1.20 მ. სახელურებს შორის	1.25 მ. სახელურებს შორის	---	---	0.82 მ	0.95 მ	
6. სწ-1 (311.2) -6.60; -3.30; ±0.00; +3.80; +7.60; +11.40; +15.20 ნიშნულები)	26	2	3 (შიგა გასასვლელი გზა-კიბე)	1.20 მ. სახელურებს შორის	1.25 მ. სახელურებს შორის	---	---	0.82 მ	0.95 მ	
მოითხოვება თუ არა თავშესაფრის ფართობი				არ მოითხოვება						

წყალსადენი სისტემების ფიქსირებული მოწყობილობების რაოდენობა-სასხოვრებელი ჯგუფი
სვ; თვ და სქ ქვეჯგუფები

ცხრილი 1602.1 –ის მიხედვით

სართულები	ერთეული	ფიქსირებული მოწყობილობები													
		უნიტაზი(ერთ ერთეულზე)		ტუალეტის ხელსაბანი (ერთ ერთეულზე)		აბაზანა/შხაპი (ერთ ერთეულზე)		სამზარეულოს ნიჟარა (ერთ ერთეულზე)		ავტომატური სარეცხი მანქანის მისაერთებელი		სასმელი წყლის შადრევანი		სამომსახურო ნიჟარა	
		მოთხოვნილი	გათვალის წინებული	მოთხოვნილი	გათვალის წინებული	მოთხოვნილი	გათვალის წინებული	მოთხოვნილი	გათვალის წინებული	მოთხოვნილი	გათვალის წინებული	მოთხოვნილი	გათვალის წინებული	მოთხოვნილი	გათვალის წინებული
სქ (304.1) ±0.00; +3.80; +7.60; +11.40; +15.20 ნიშნულები)	122	84	91	14	49	---	---	---	---	---	---	34	35	1	5
სწ-1 (304.1) -6.60; -3.30; ნიშნულები	2	---	6	---	6	---	---	---	---	---	---	---	2	---	---

დამგეგმარებელი	პროექტის დასახელება	დამკვეთი	ეტაპი	თარიღი	05/08/2024წ.
გიორგი ბენდელიანი	სამედიცინო უნივერსიტეტი	შპს "ქალთა ჯანმრთელობის ცენტრი"	არქიტექტურული პროექტი	ფორმატი	ფურცლები
				A-008	
				A-4	

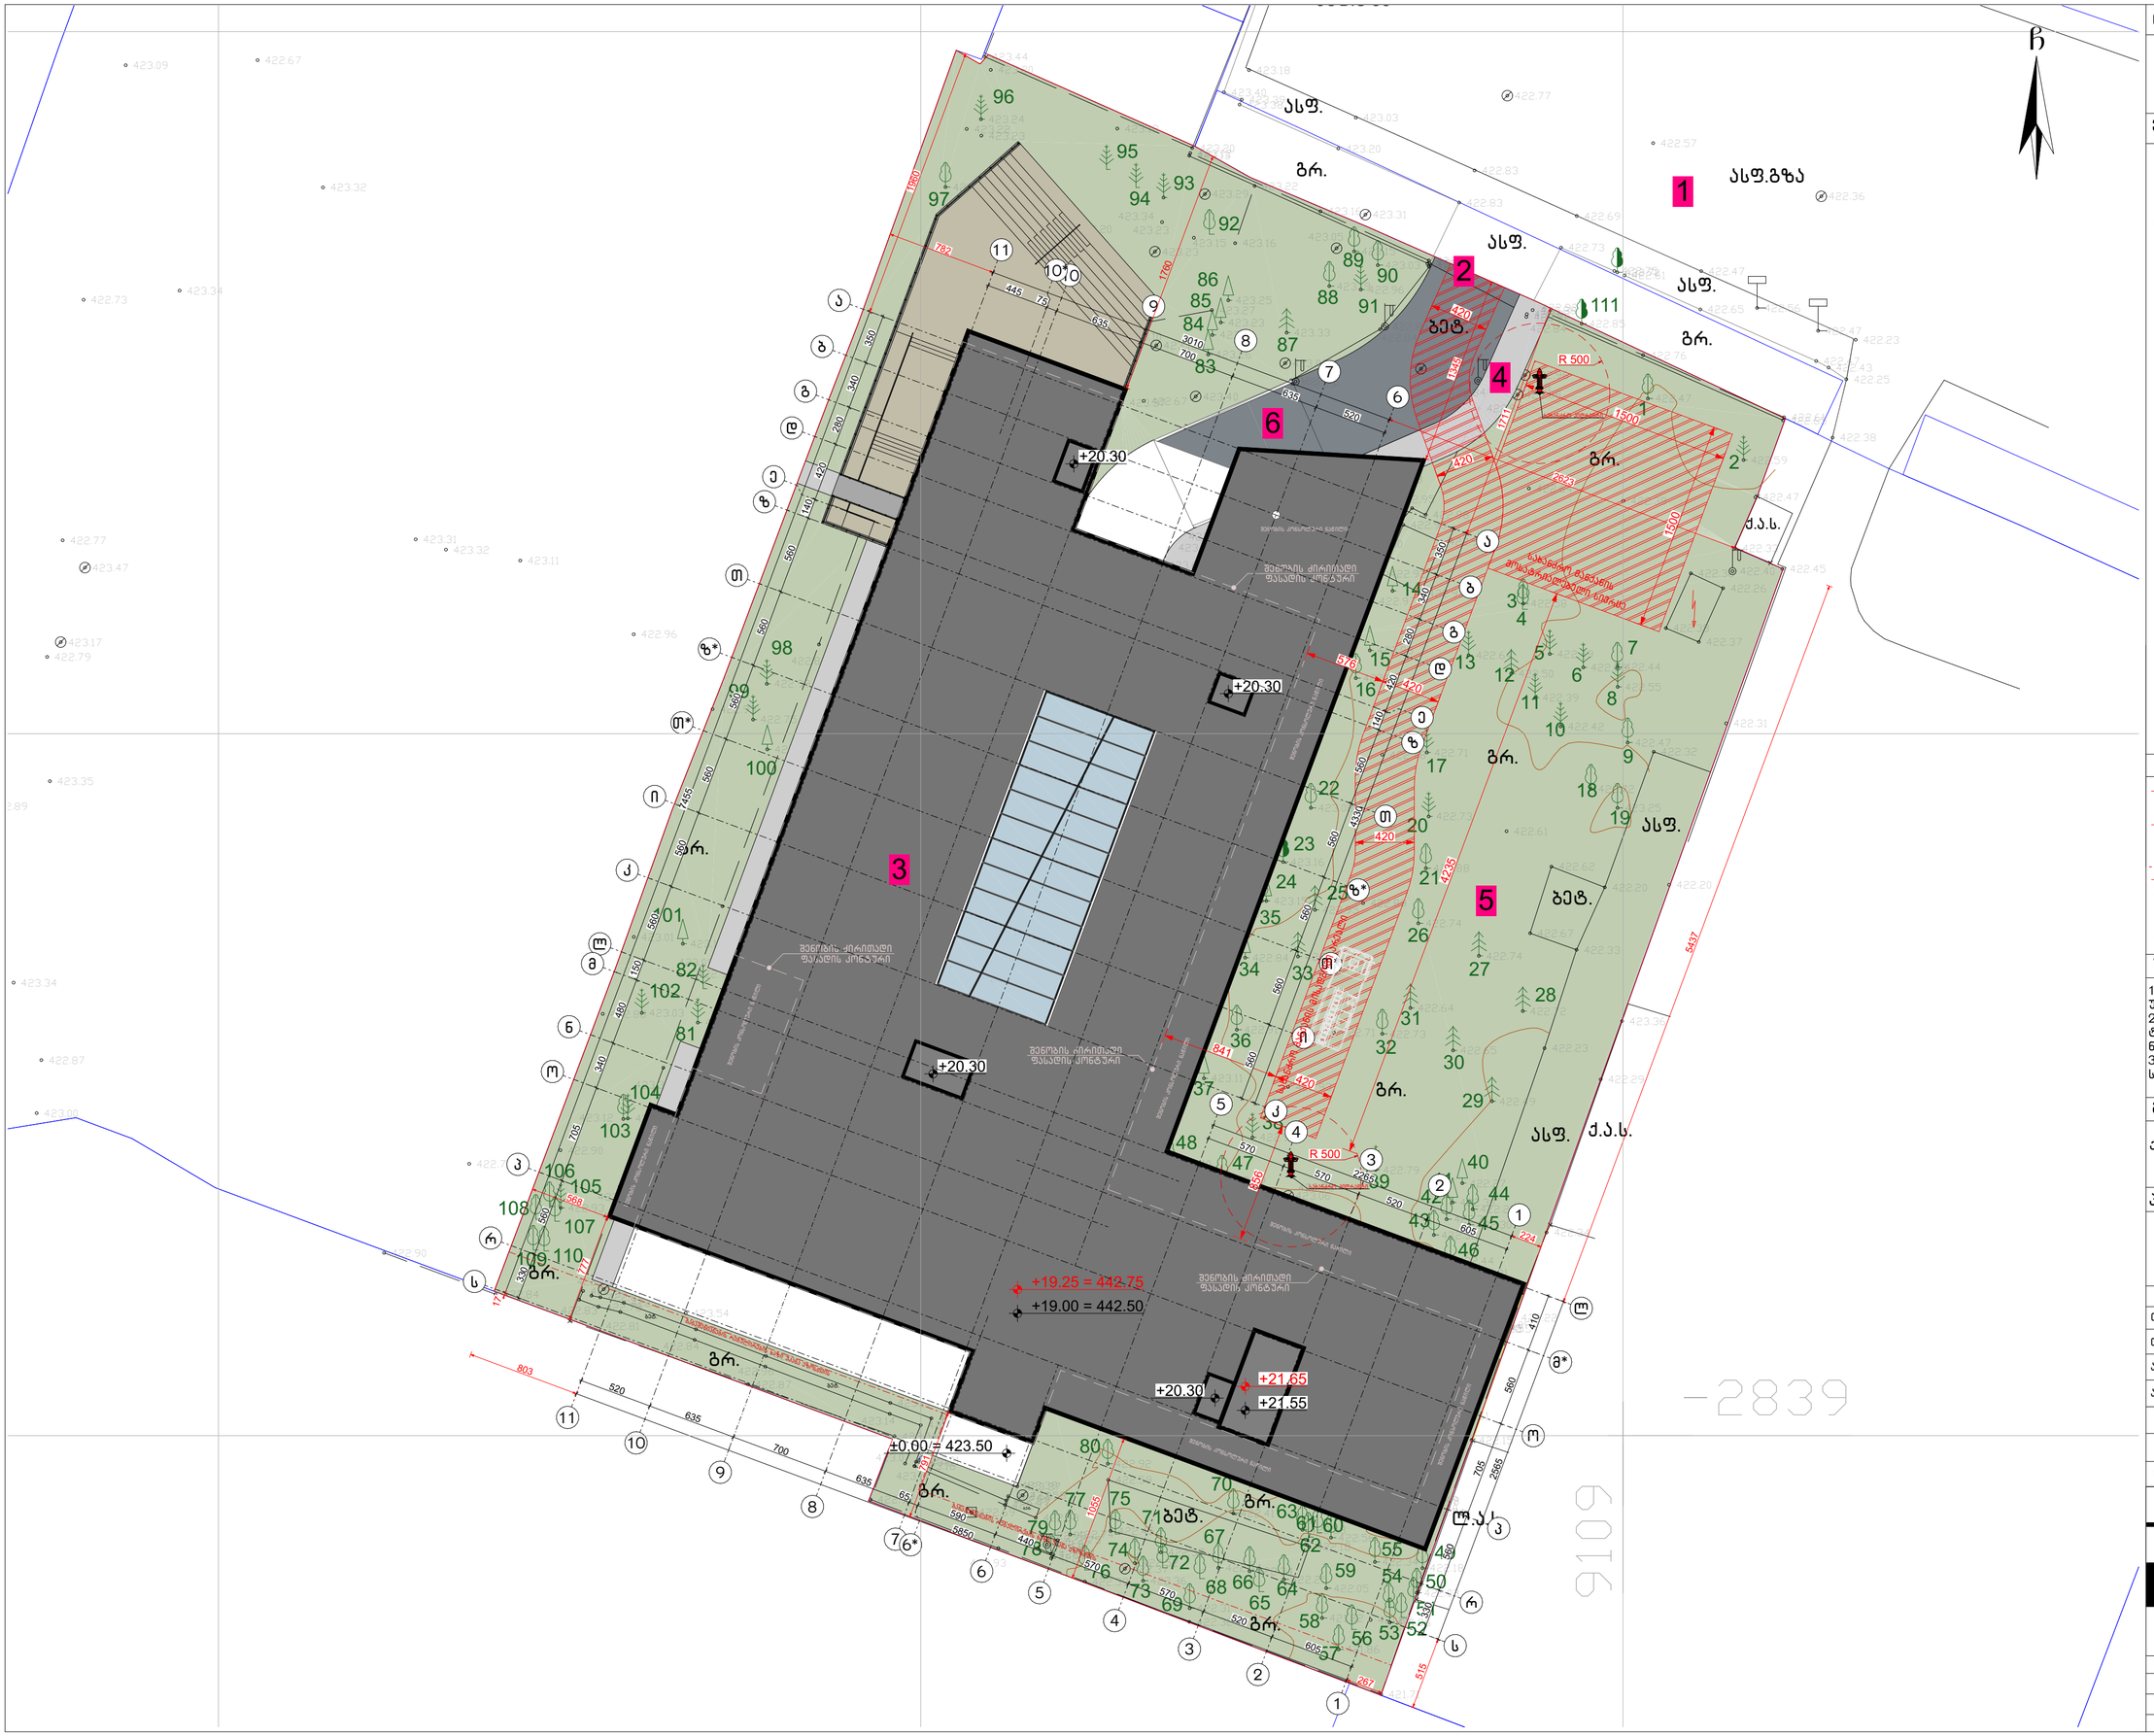

ნახაზის დასახელება:

საპროექტო ტერიტორიის გენ.გეგმა

ექსპლიკაცია:

1. მთ.გზა
2. საპროექტო ტერიტორიაზე სამანქანე მშენოსასვლელი
3. საპროექტო შენობა
4. საპროექტო ტროტუარი
5. გამწვანება
6. სამანქანე პანდუსი

პირობითი ნიშნები:

- ნაკვეთის საზღვარი
- განაშენიანების რეგულირების ხაზი (უკანა ეზოსთვის)
- ჭრილის ხაზი
- კონსტრუქციული ნიშნული
- არქიტექტურული ნიშნული

შენიშვნები

1. ნახაზში შეტანილი ყველა ცვლილება უნდა შეთანხმდეს პროექტის ავტორთან.
2. შენობის საპროექტო ნული (±0.00) ტოლია ±0.00=423.50 აბსოლიტური ნიშნულის.
3. პროექტში ყველა ზომა მოცემულია სანტიმეტრებში, ნიშნულები – მეტრებში.

მისამართი

ქალაქი თბილისი, ქუჩა კ. ჩაჩავა, №5
ს/კ: 01.13.02.007.024

პროექტის სახელწოდება

სამედიცინო უნივერსიტეტის არქიტექტურული პროექტი

სტადია	პროექტი	არ
თანამდებობა	გვარი	ხელმოწერა
დირექტორი	გ. ვენდელიანი	
არქიტექტორი	ი. გოგოხია	
არქიტექტორი	ს. საზერლენდი	

საპროექტოს ლოგო

BIJI ARCHITECTURE
ქ. თბილისი, გ. შავიშვილის №1ა
TEL: 595 55-35-74; 599 75-28-88

დაკვეთა №		მასშტაბი
სტადია	პროექტი	1:300
ფორმატი	ფურცლები	A.02.8
A-3		2024 წ.
















6	Спортивная площадка	СП-2	комплект	1	
7	Фонарь садовый	ФС-1	шт.	32	
8	Пандус	П-1	шт.	4	
9	Знак дорожный	5.19.1	шт.	2	
10	Знак дорожный	5.19.2	шт.	2	
11	Разметка парковочных мест	6.4	м²	312	
12	Разметка пешеходного перехода	1.14.1	м²	48	
13	Газон обыкновенный	Г-1	м²	2 150	
14	Цветник	Ц-1	м²	180	
15	Кустарник	К-1	шт.	64	
16	Дерево лиственное	Д-1	шт.	38	
17	Дерево хвойное	Д-2	шт.	22	

Ведомость инженерных сетей

Поз.	Наименование	Тип / марка	Ед. изм.	Количество	Примечание
10	Колодец смотровой	КС-1	шт.	18	

Ведомость прочих элементов

Поз.	Наименование	Тип / марка	Ед. изм.	Количество	Примечание
1	Информационный щит	ИЩ-1	шт.	1	
2	Аншлаг	А-1	шт.	2	
3	Указатель направления	У-1	шт.	4	
4	Знак пожарного гидранта	П-1	шт.	6	










Условные обозначения

Обозначение	Наименование	Примечание
	Граница земельного участка	
	Здание проектируемое	
	Здание существующее	
	Здание демонтируемое	
	Ограждение	
	Ворота	
	Калитка	
	Проезд	
	Тротуар	
	Газон	
	Зелёные насаждения	
	Дерево	
	Кустарник	
	Цветник	
	Бордюр	
	Пандус	
	Ступени	
	Крыльцо	
	Навес	
	Площадка	
	Скамья	
	Урна	
	Фонарь	
	Колодец	
	Люк	
	Водосток	
	Канава	
	Откос	
	Подпорная стенка	
	Пожарный гидрант	
	Пожарный водоём	
	Пожарный проезд	
	Площадка для пожарной техники	
	Площадка для мусоросборников	
	Площадка для выгула собак	
	Площадка для отдыха	
	Площадка для игр детей	
	Площадка для занятий спортом	
	Площадка для сушки белья	
	Площадка для чистки ковров	
	Площадка для стоянки автомобилей	

















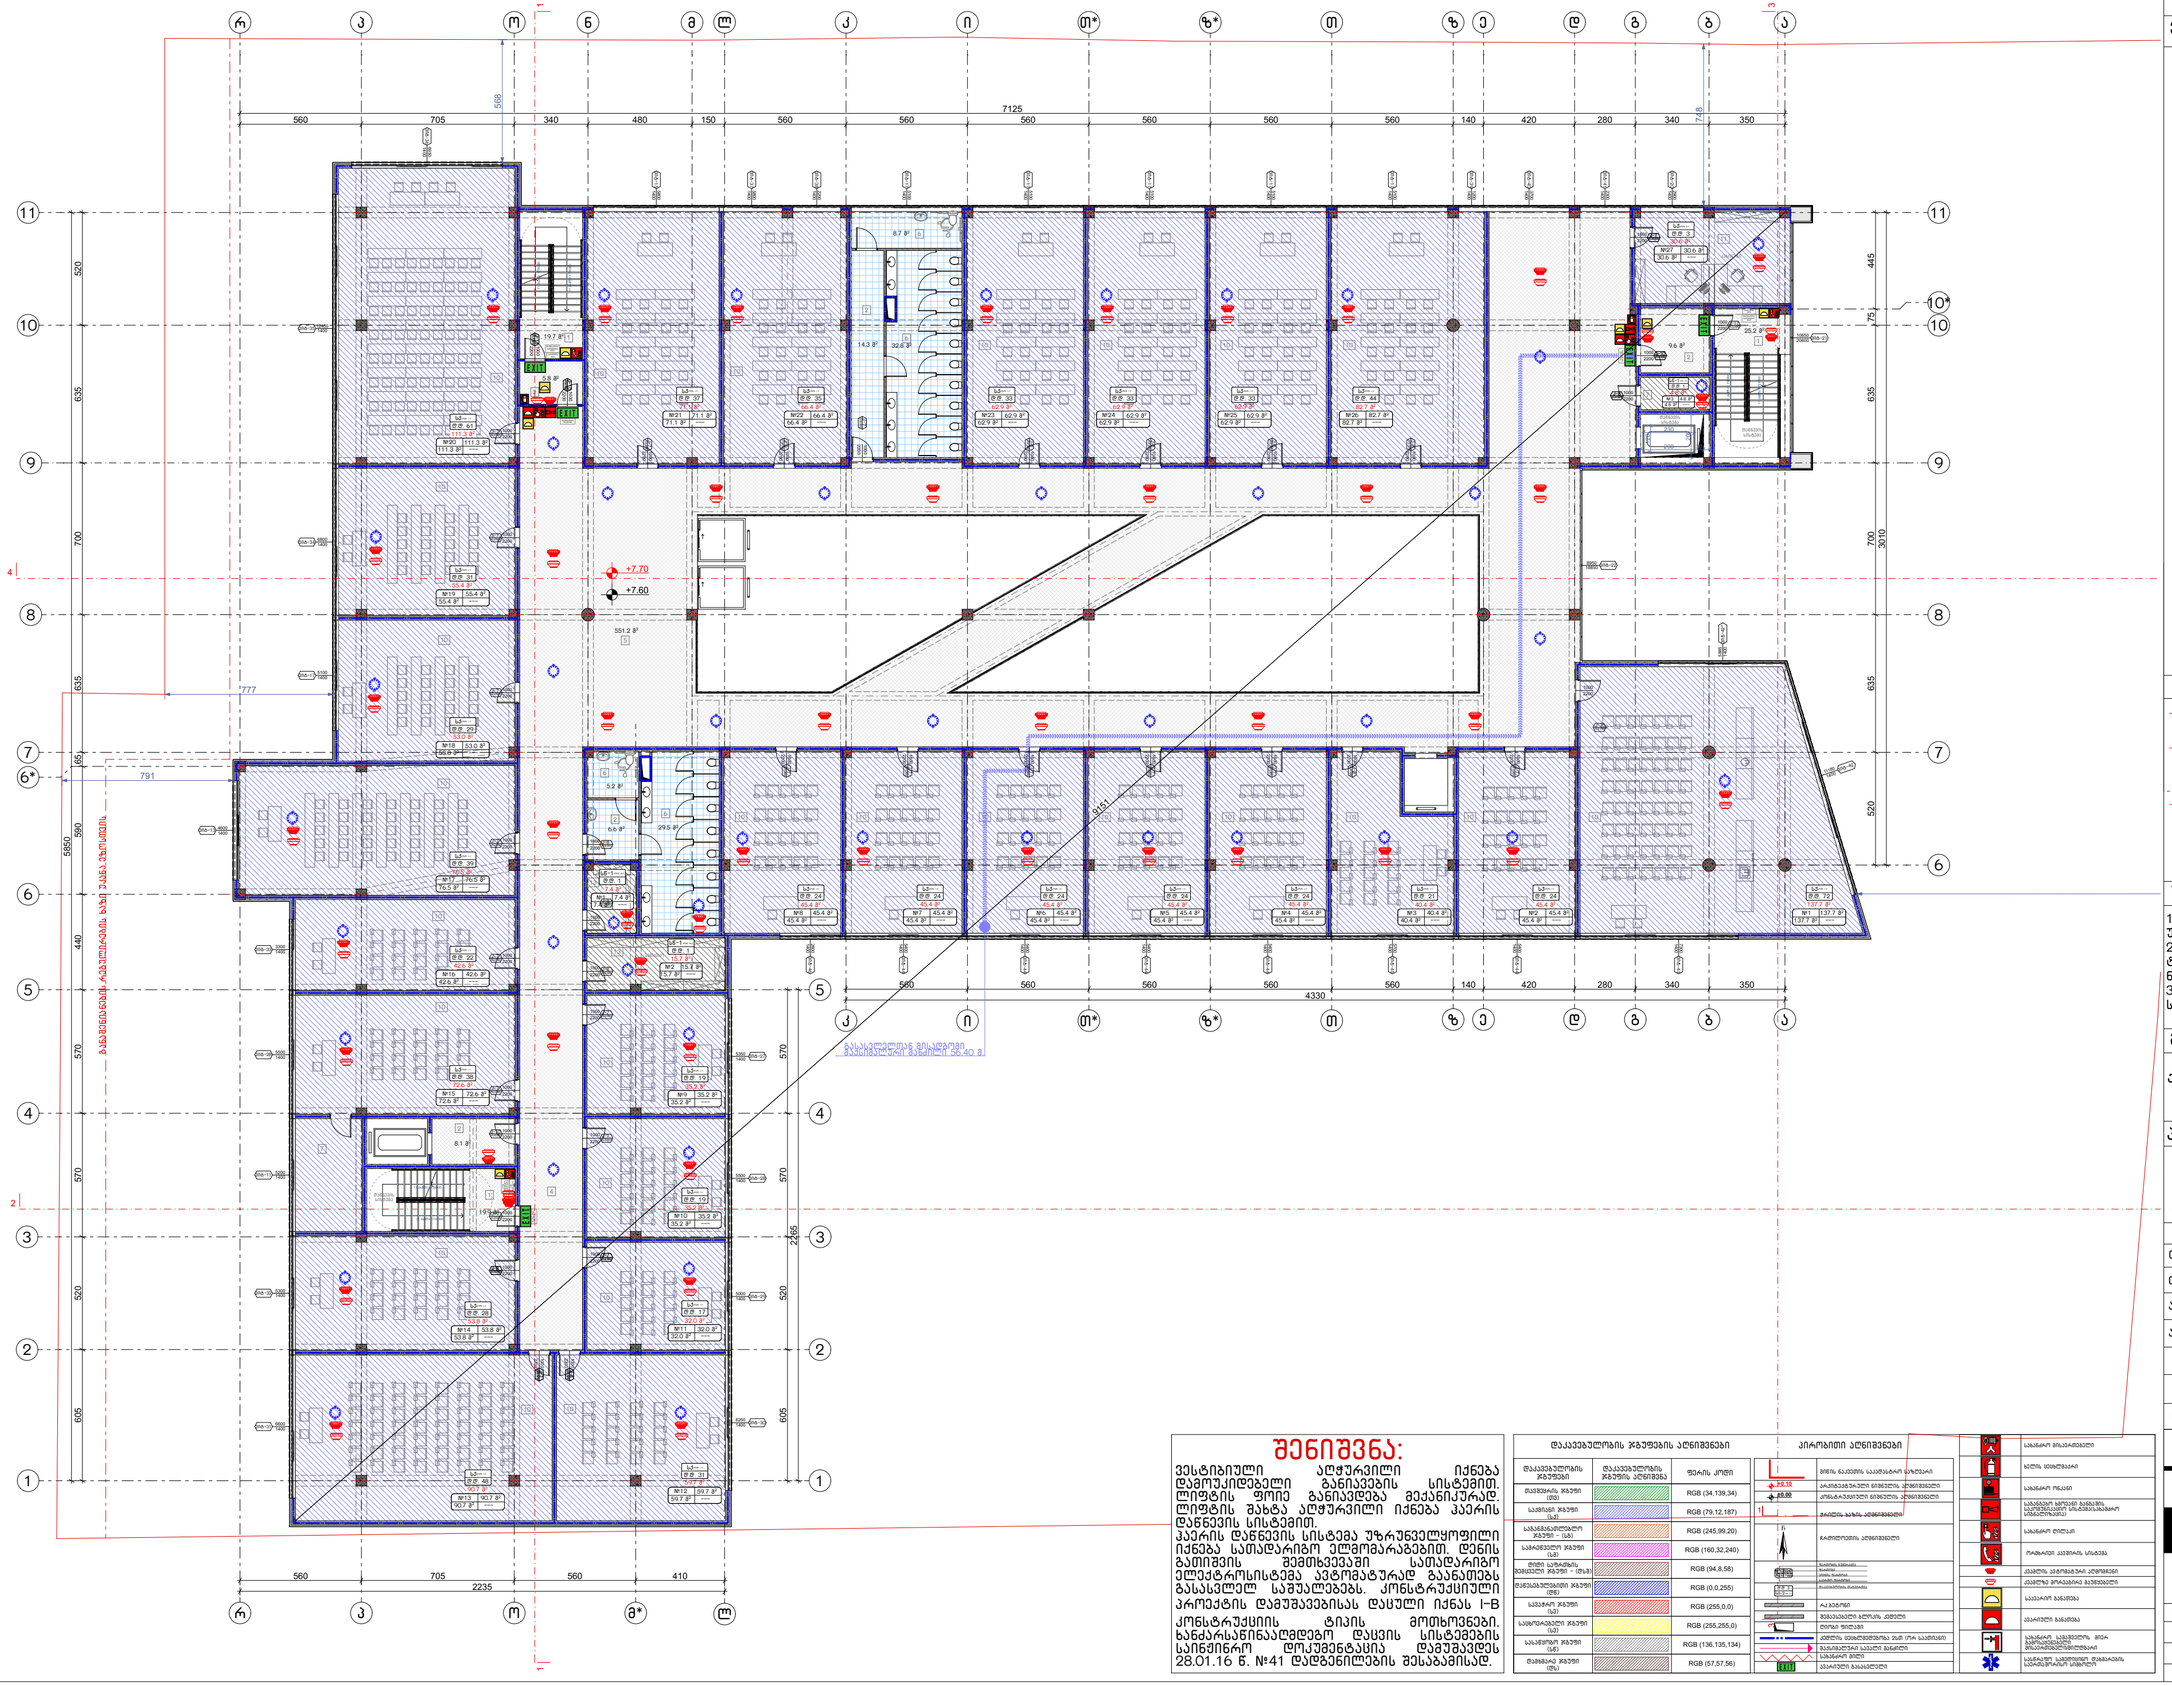

შენიშვნა:

ვესტიბიული აღჭურვილი იქნება დაგრუპებული განიავების სისტემით. ლიფტის ფოიე განიავდება მექანიკურად. ლიფტის შახტა აღჭურვილი იქნება კპერის დაწნევის სისტემით.
კპერის დაწნევის სისტემა უზრუნველყოფილი იქნება სამადარიგო ელმომარაგებით. დენის გათიშვის შემთხვევაში სამადარიგო ელექტროსისტემა ავტომატურად გაანათებს გასასვლელ საშუალებებს. კონსტრუქციული პროექტის დაფუძვებისას დასული იქნას I-B კონსტრუქციის ტიპის მოთხოვნები. ხანძარსაწინააღმდეგო დაცვის სისტემების საინჟინრო დოკუმენტაცია დამუშავდეს 28.01.16 წ. №41 დადგენილების შესაბამისად.

დაკავებულობის ჯგუფების აღნიშვნები

დაკავებულობის ჯგუფები	დაკავებულობის ჯგუფების აღნიშვნა	ფერის კოდი
დაკავებულ ჯგუფი (B3)		RGB (34,139,34)
საცხოვრებ ჯგუფი (I2)		RGB (79,12,187)
საგანმანათლებლო ჯგუფი - (A)		RGB (245,99,20)
საგანმანათლებლო ჯგუფი (A3)		RGB (160,32,240)
ღია სპორტის ნაგებობის ჯგუფი - (B1)		RGB (94,8,58)
დანარჩენები ჯგუფი (D1)		RGB (0,0,255)
საცხოვრ ჯგუფი (I2)		RGB (255,0,0)
საზოგადებრივი ჯგუფი (U)		RGB (255,255,0)
საცხოვრ ჯგუფი (I1)		RGB (136,135,134)
დამხმარე ჯგუფი (H)		RGB (57,57,56)

პირობითი აღნიშვნები

- ნულოვანი ნიშნული
- +3.30 — ნაკეთობის ნიშნული
- +0.00 — კონსტრუქციული ნიშნული

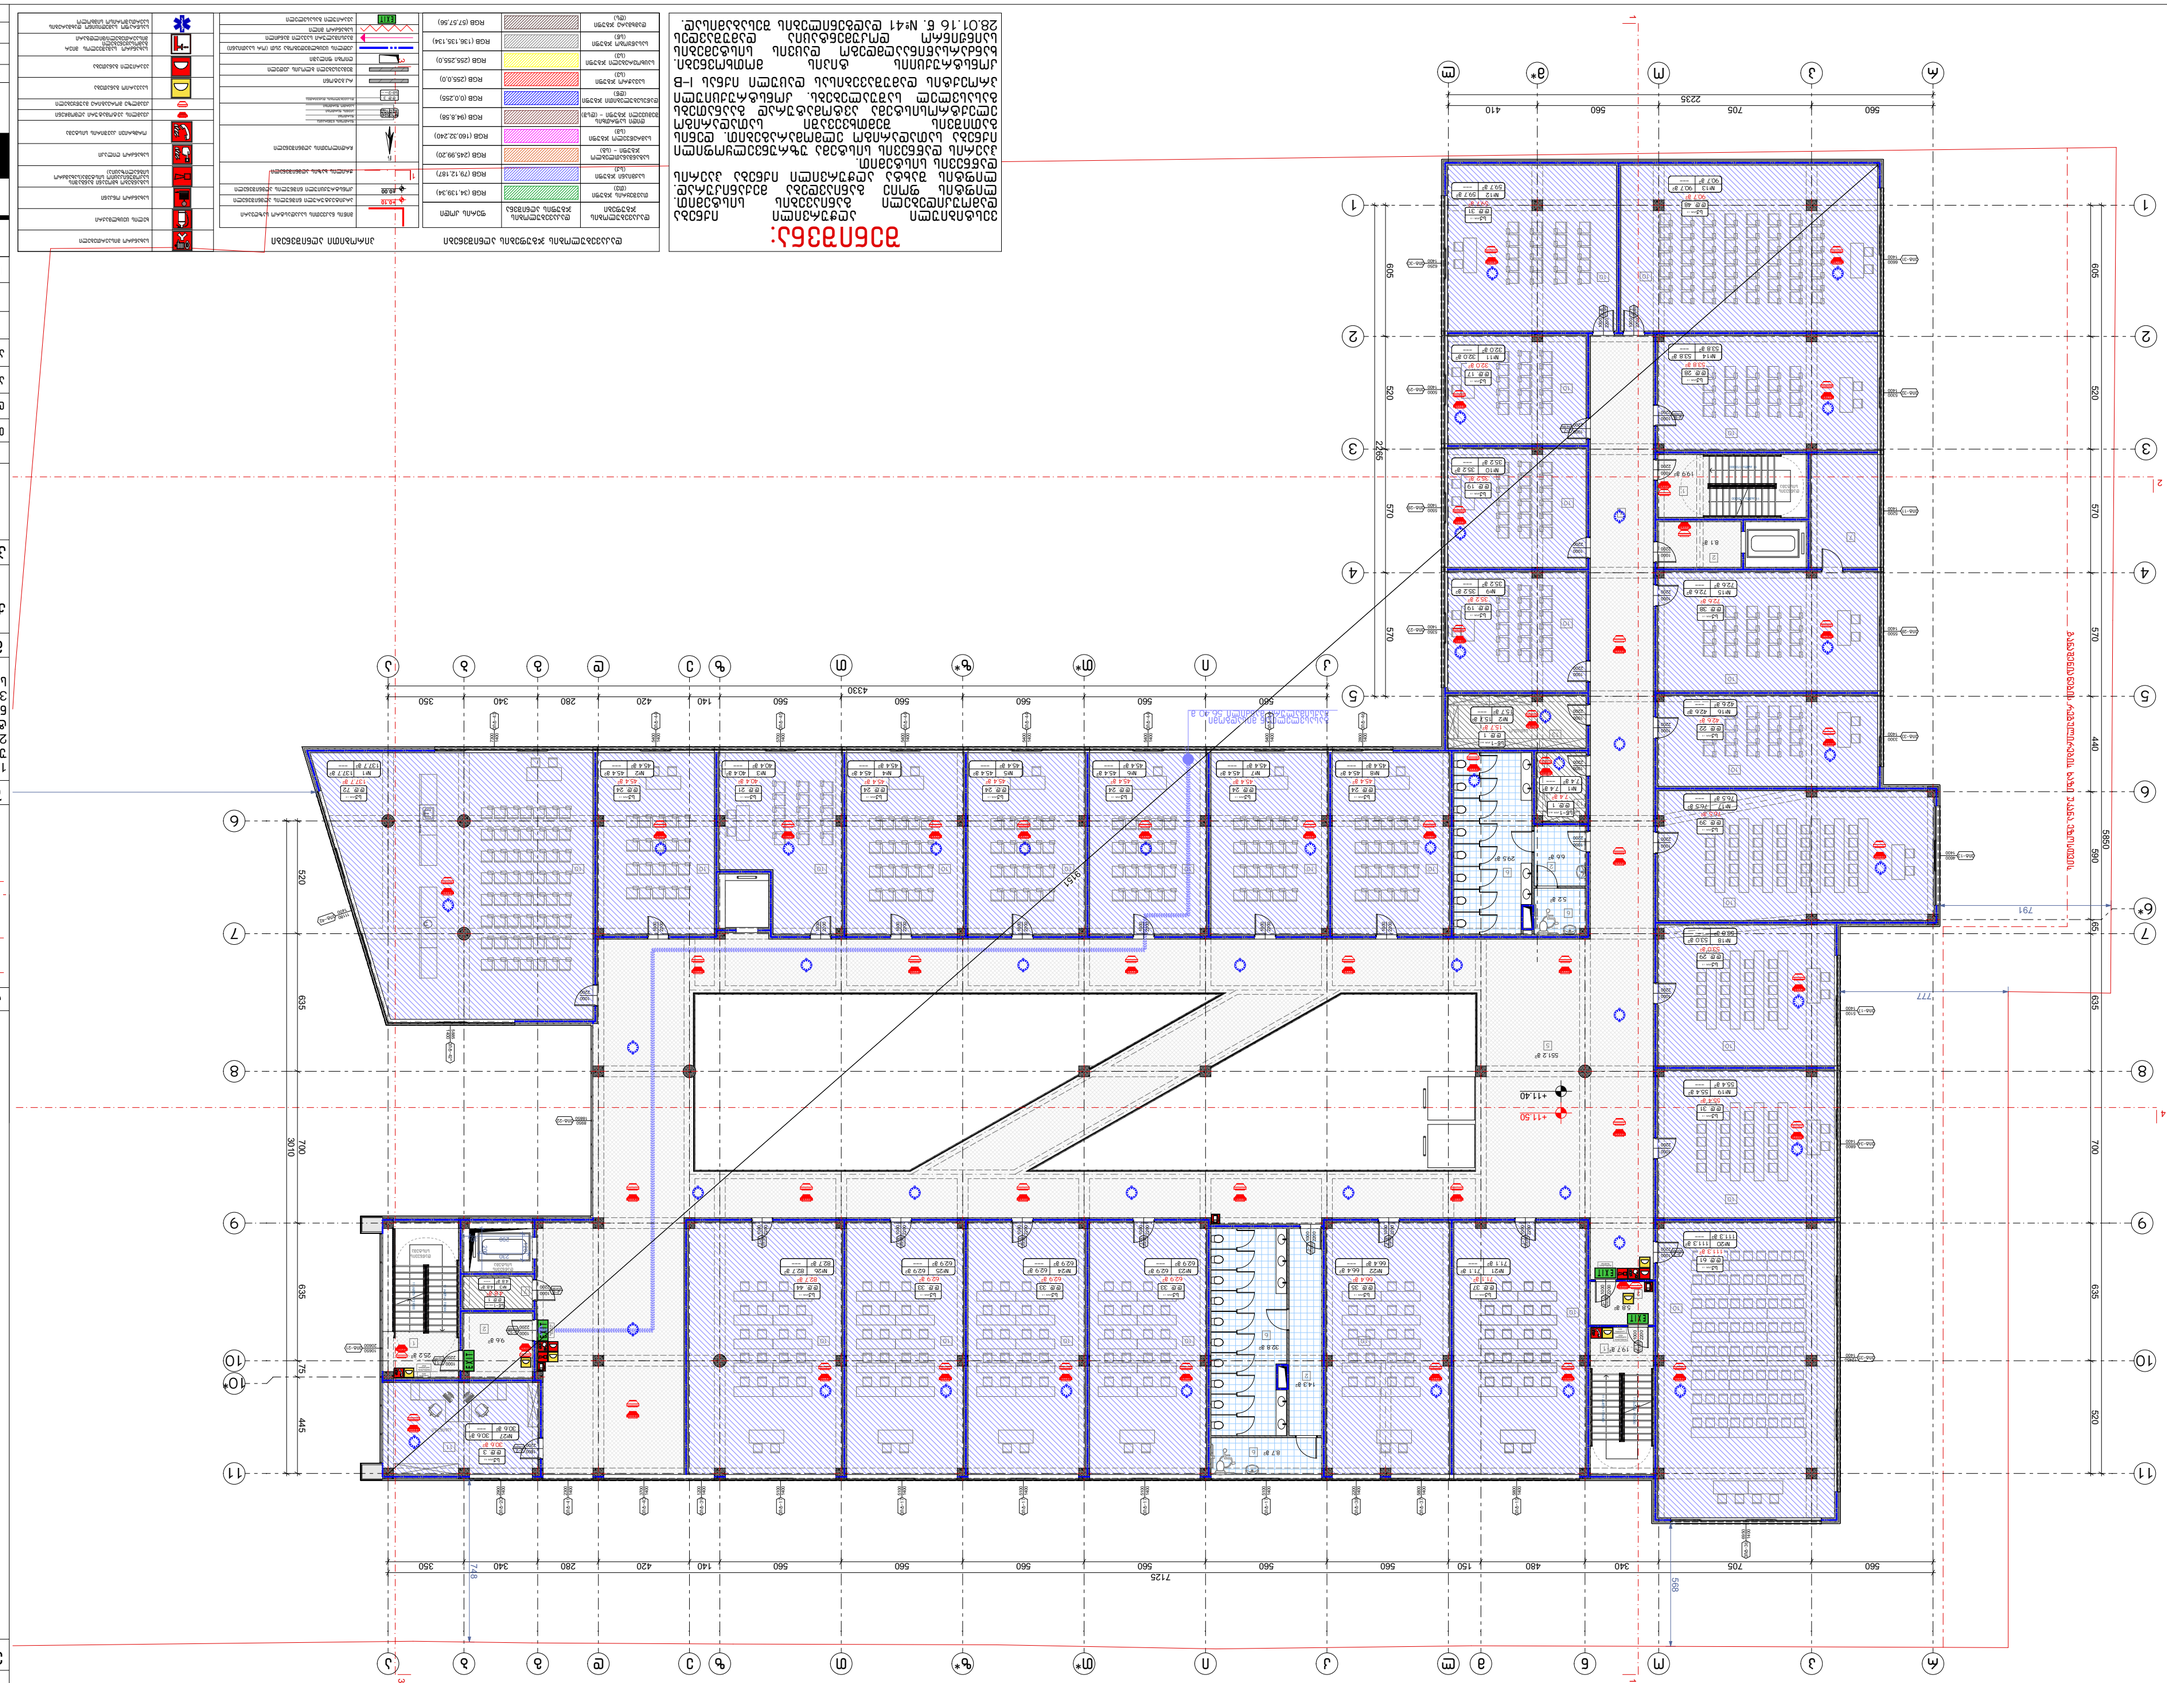
1725
560
705
340
150
480
560
560
560
560
560
560
560
560
560
420
140
280
340
350
4330
2235
410
560
705

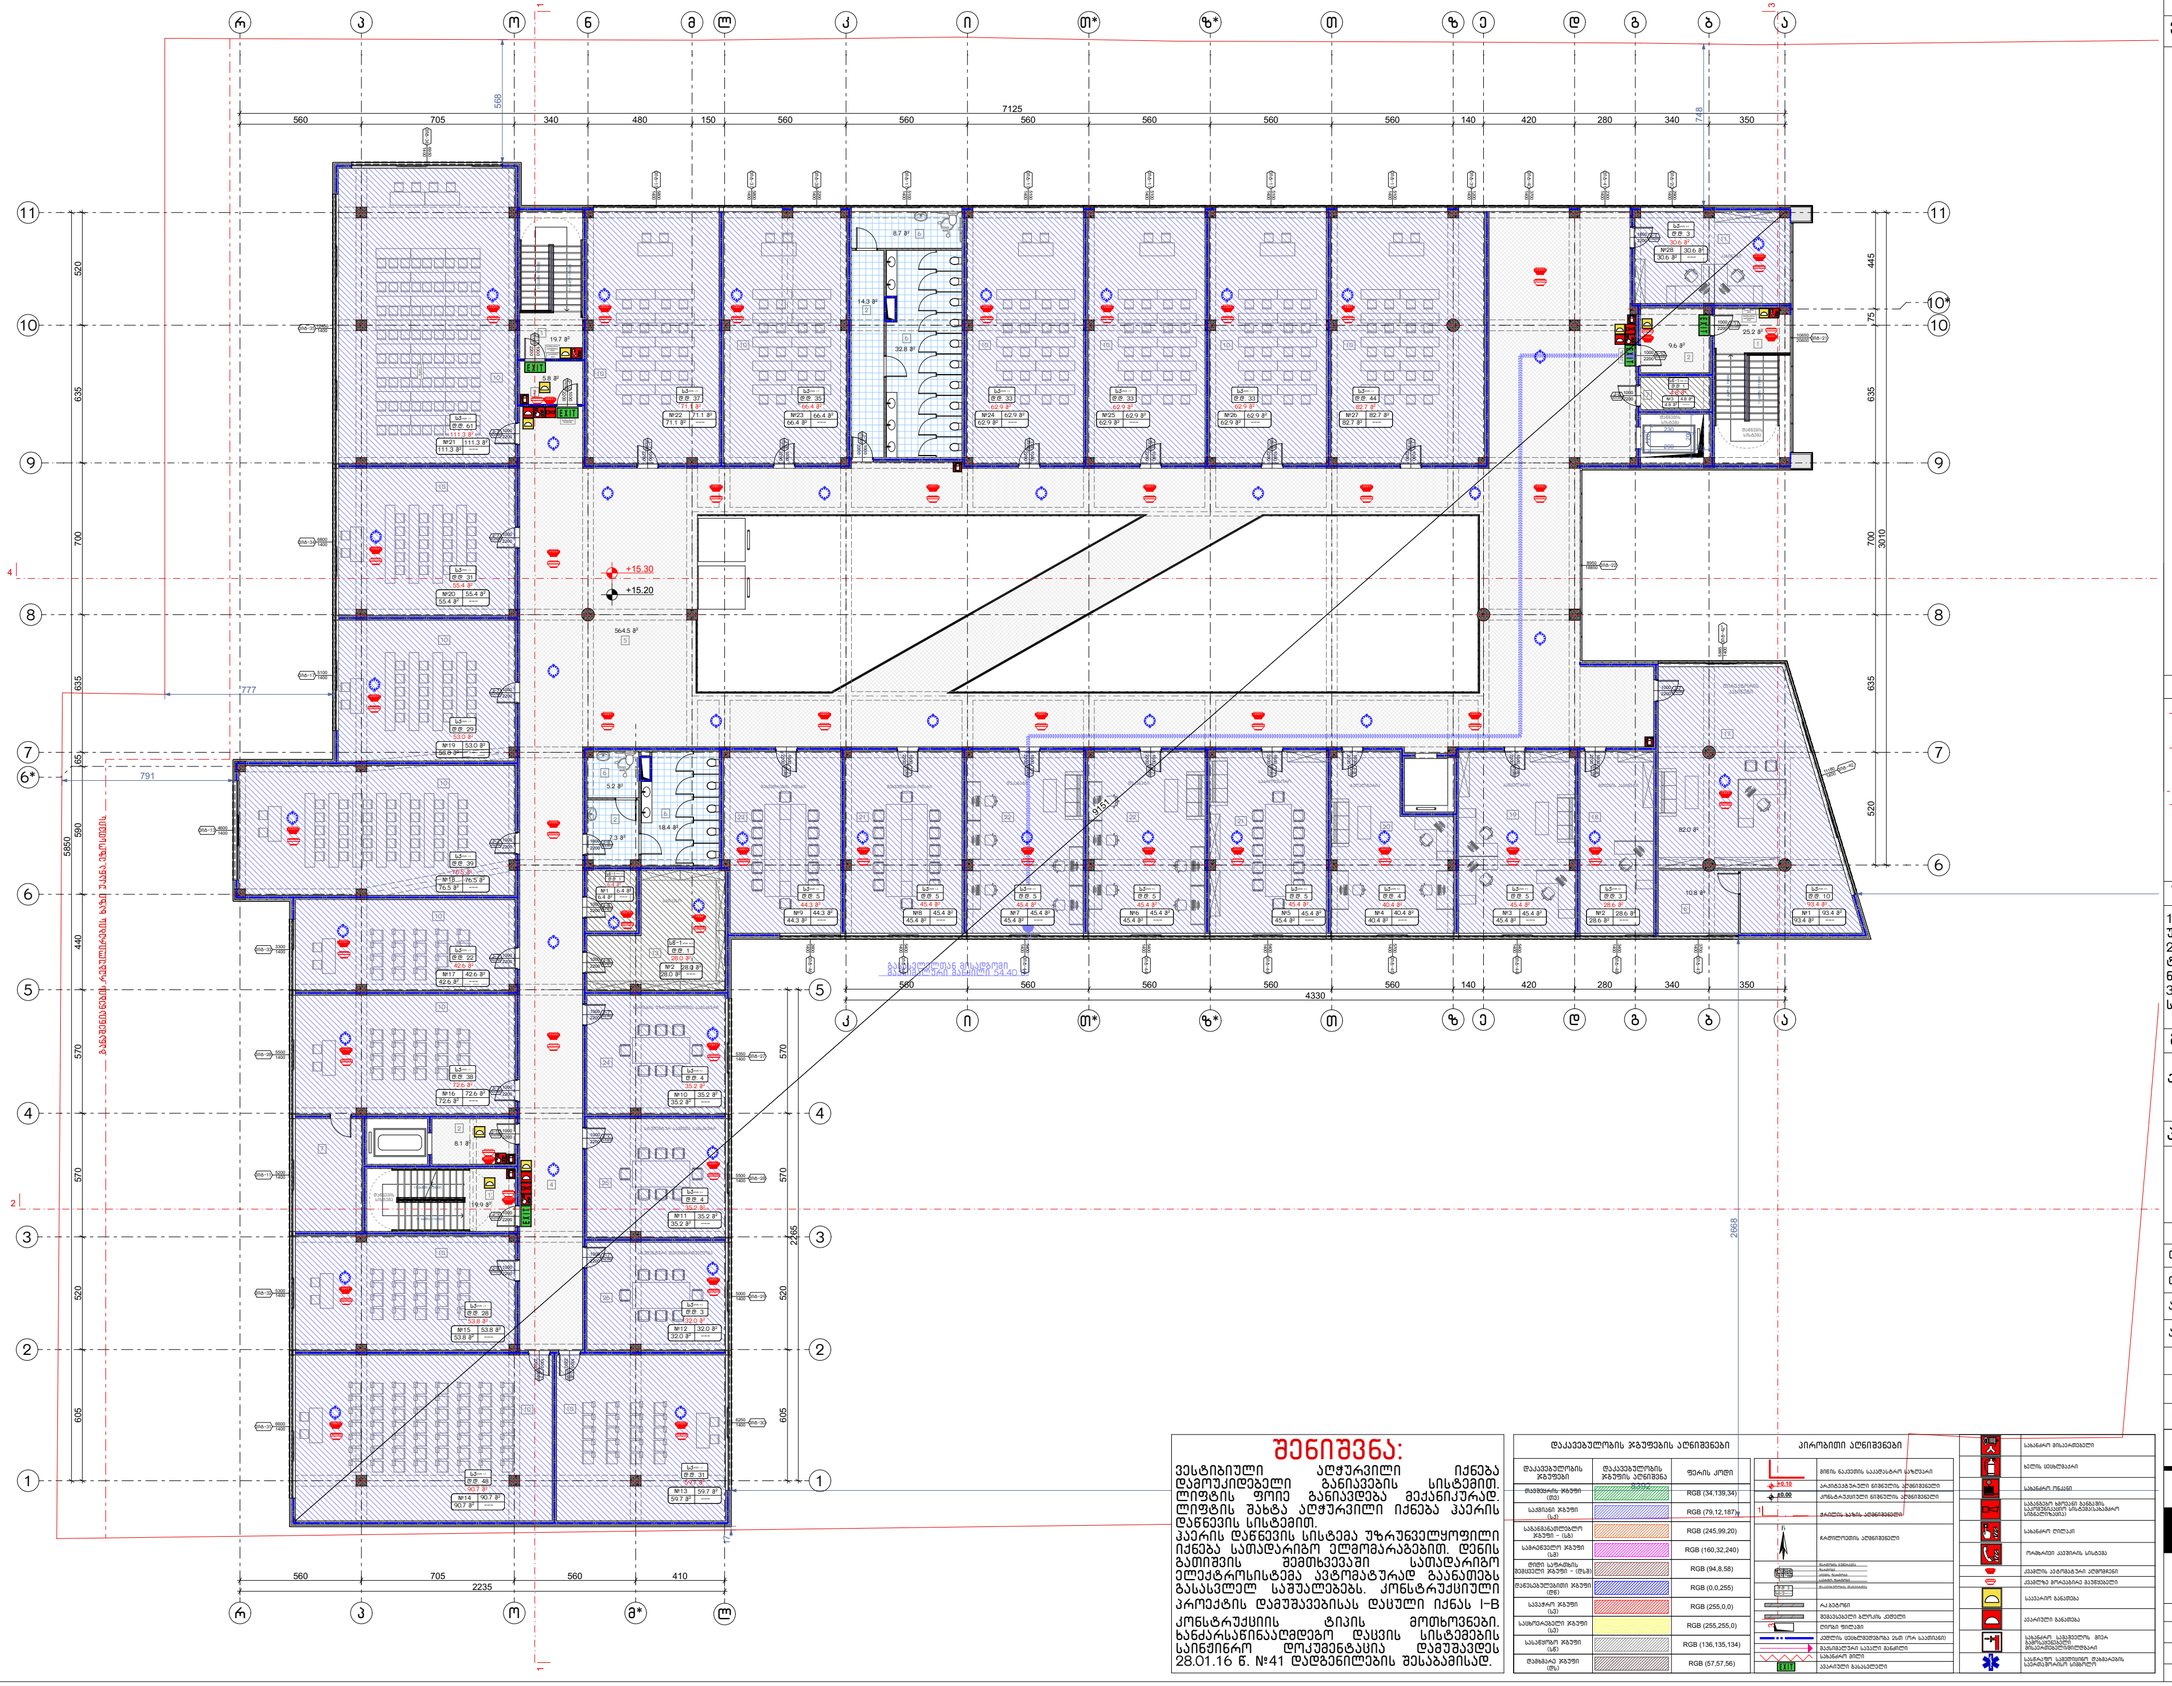

შენიშვნა:

ვესტიბიული აღჭურვილი იქნება დამოუკიდებელი განიავების სისტემით. ლიფტის ფოტე განიავდება მეკანიკურად. ლიფტის შახტა აღჭურვილი იქნება კპერის დაწნევის სისტემით.
კპერის დაწნევის სისტემა უზრუნველყოფილი იქნება სამაღალრიგო ელემოყარებებით. დენის გათიშვის შემთხვევაში სამაღალრიგო ელექტროსისტემა ავტომატურად გაანათებს გასასვლელ საშუალებებს. კონსტრუქციული პროექტის დამუშავებისას დასული იქნას I-B კონსტრუქციის ტიპის მოთხოვნები. ხანძარსაწინააღმდეგო დასვის სისტემების საინჟინრო დოკუმენტაცია დამუშავდეს 28.01.16 წ. №41 დადგენილების შესაბამისად.

დაკავებულობის ჯგუფების აღნიშვნები

დაკავებულობის ჯგუფები	დაკავებულობის ჯგუფის აღნიშვნა	ფერის კოდი
მომსახურების ჯგუფი (B3)		RGB (34,139,34)
საცხოვრებელი ჯგუფი (R4)		RGB (79,12,187)
საგანმანათლებლო ჯგუფი - (A3)		RGB (245,99,20)
საგანმანათლებლო ჯგუფი (A3)		RGB (160,32,240)
ღია სპორტის ნაგებობის ჯგუფი - (B1)		RGB (94,8,58)
მაღალტექნიკური ჯგუფი (B6)		RGB (0,0,255)
საავარიო ჯგუფი (U2)		RGB (255,0,0)
საფეხმავლო ჯგუფი (U1)		RGB (255,255,0)
საინჟინრო ჯგუფი (U5)		RGB (136,135,134)
მეშახტე ჯგუფი (B4)		RGB (57,57,56)

პირობითი აღნიშვნები

- მინის ნაკეთობა საკომპანიო სახურავი
- კონსტრუქციული ნიშნული აქსონომეტრი
- ბეტონის ბაზა აქსონომეტრი
- ჩარჩოების აქსონომეტრი
- ჩამკეტი
- ფასადური ელემენტი
- მანდუსი
- ხანძარსაწინააღმდეგო საშუალებები
- ხანძარსაწინააღმდეგო ფარა ერთობლივი გამოყენების სათავსოებისთვის
- ხანძარსაწინააღმდეგო ფარა ცალკეული





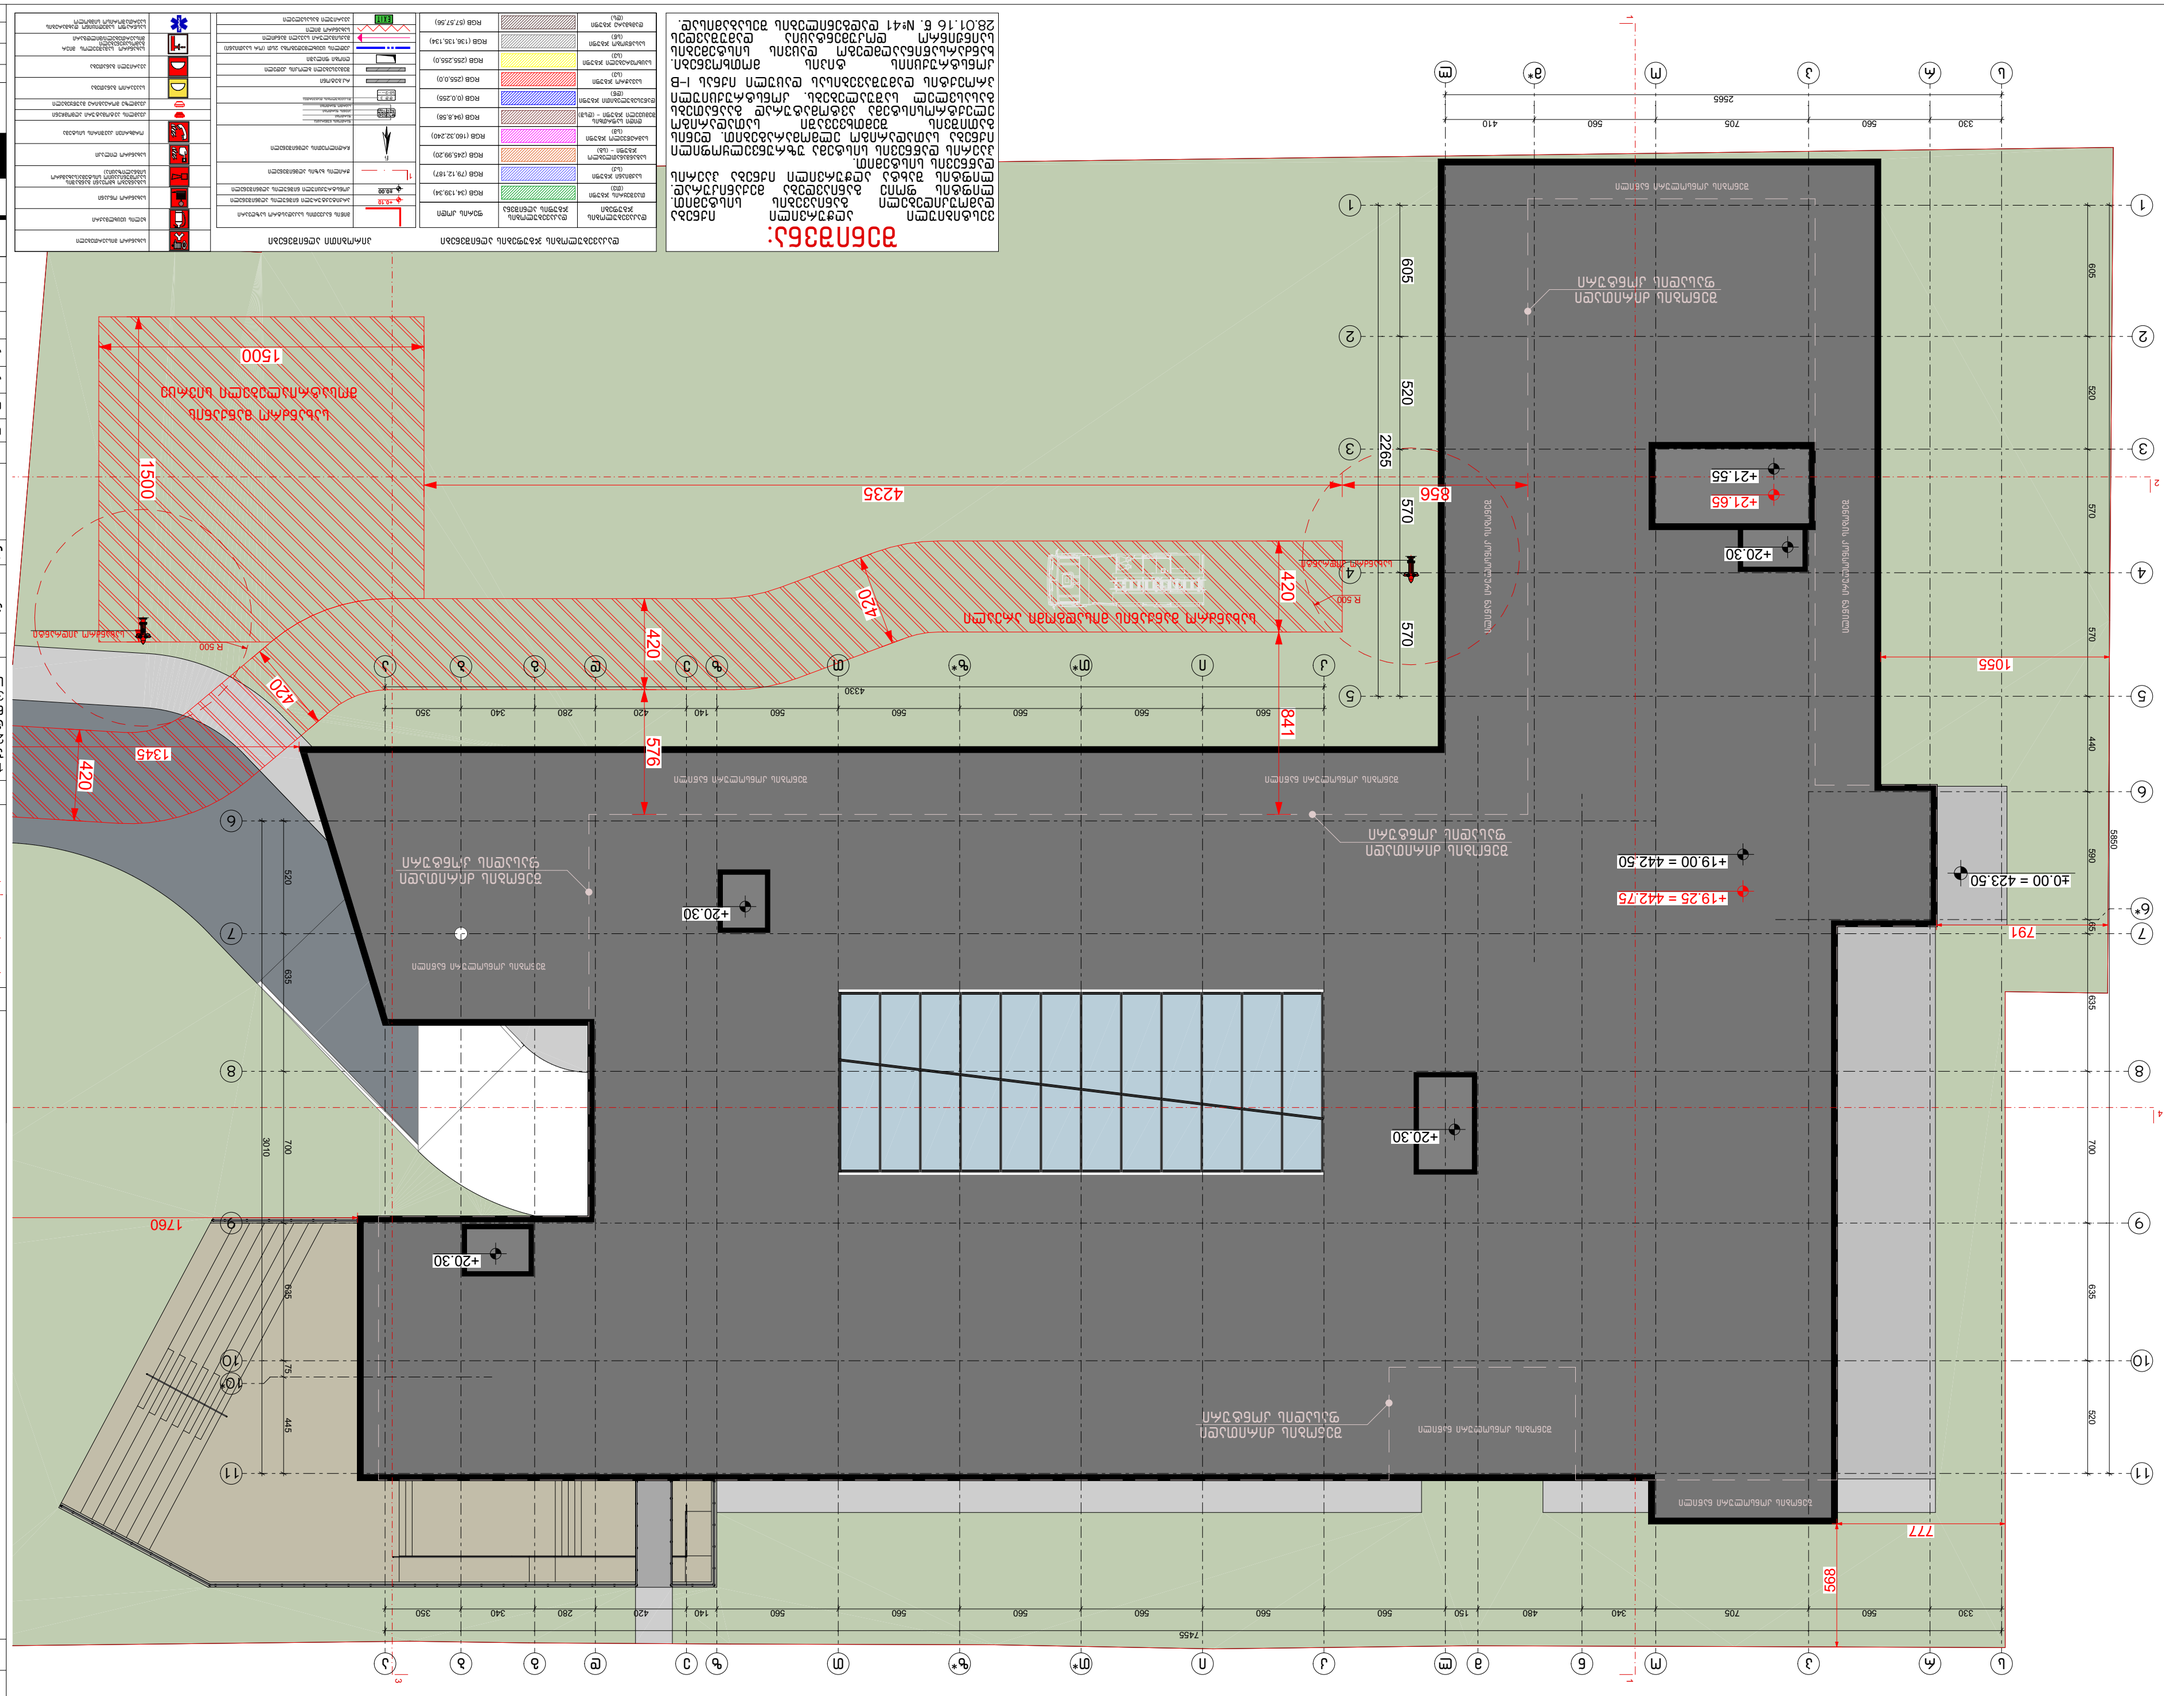

სამედიცინო უნივერსიტეტის არქიტექტურული პროექტი
ქალაქი თბილისი, ქუჩა კ. ჩაჩავა, №5
საკ.კოდი: 01.13.02.007.024

მისაწვდომობის ეროვნული სტანდარტი

პროექტი დამუშავებულია საქართველოს მთავრობის დადგენილება №41, ტექნიკური რეგლამენტი "შენობა-ნაგებობის უსაფრთხოების წესები"



დირექტორი: გიორგი ბენდელიანი

არქიტექტორი: გიორგი ბენდელიანი

არქიტექტორი: ირაკლი გოგოხია

არქიტექტორი: სოფო საზერლენდი

დამკვეთი: შ.პ.ს. "ქალთა ჯანმრთელობის ცენტრი"
ს/კ: 42258329

თბილისი 2024 წელი

შემსრულებელი:
შ.პ.ს. "ბიჯი"

ტელ:
595 55-35-74; 599 75-28-88

BIJI
ARCHITECTURE

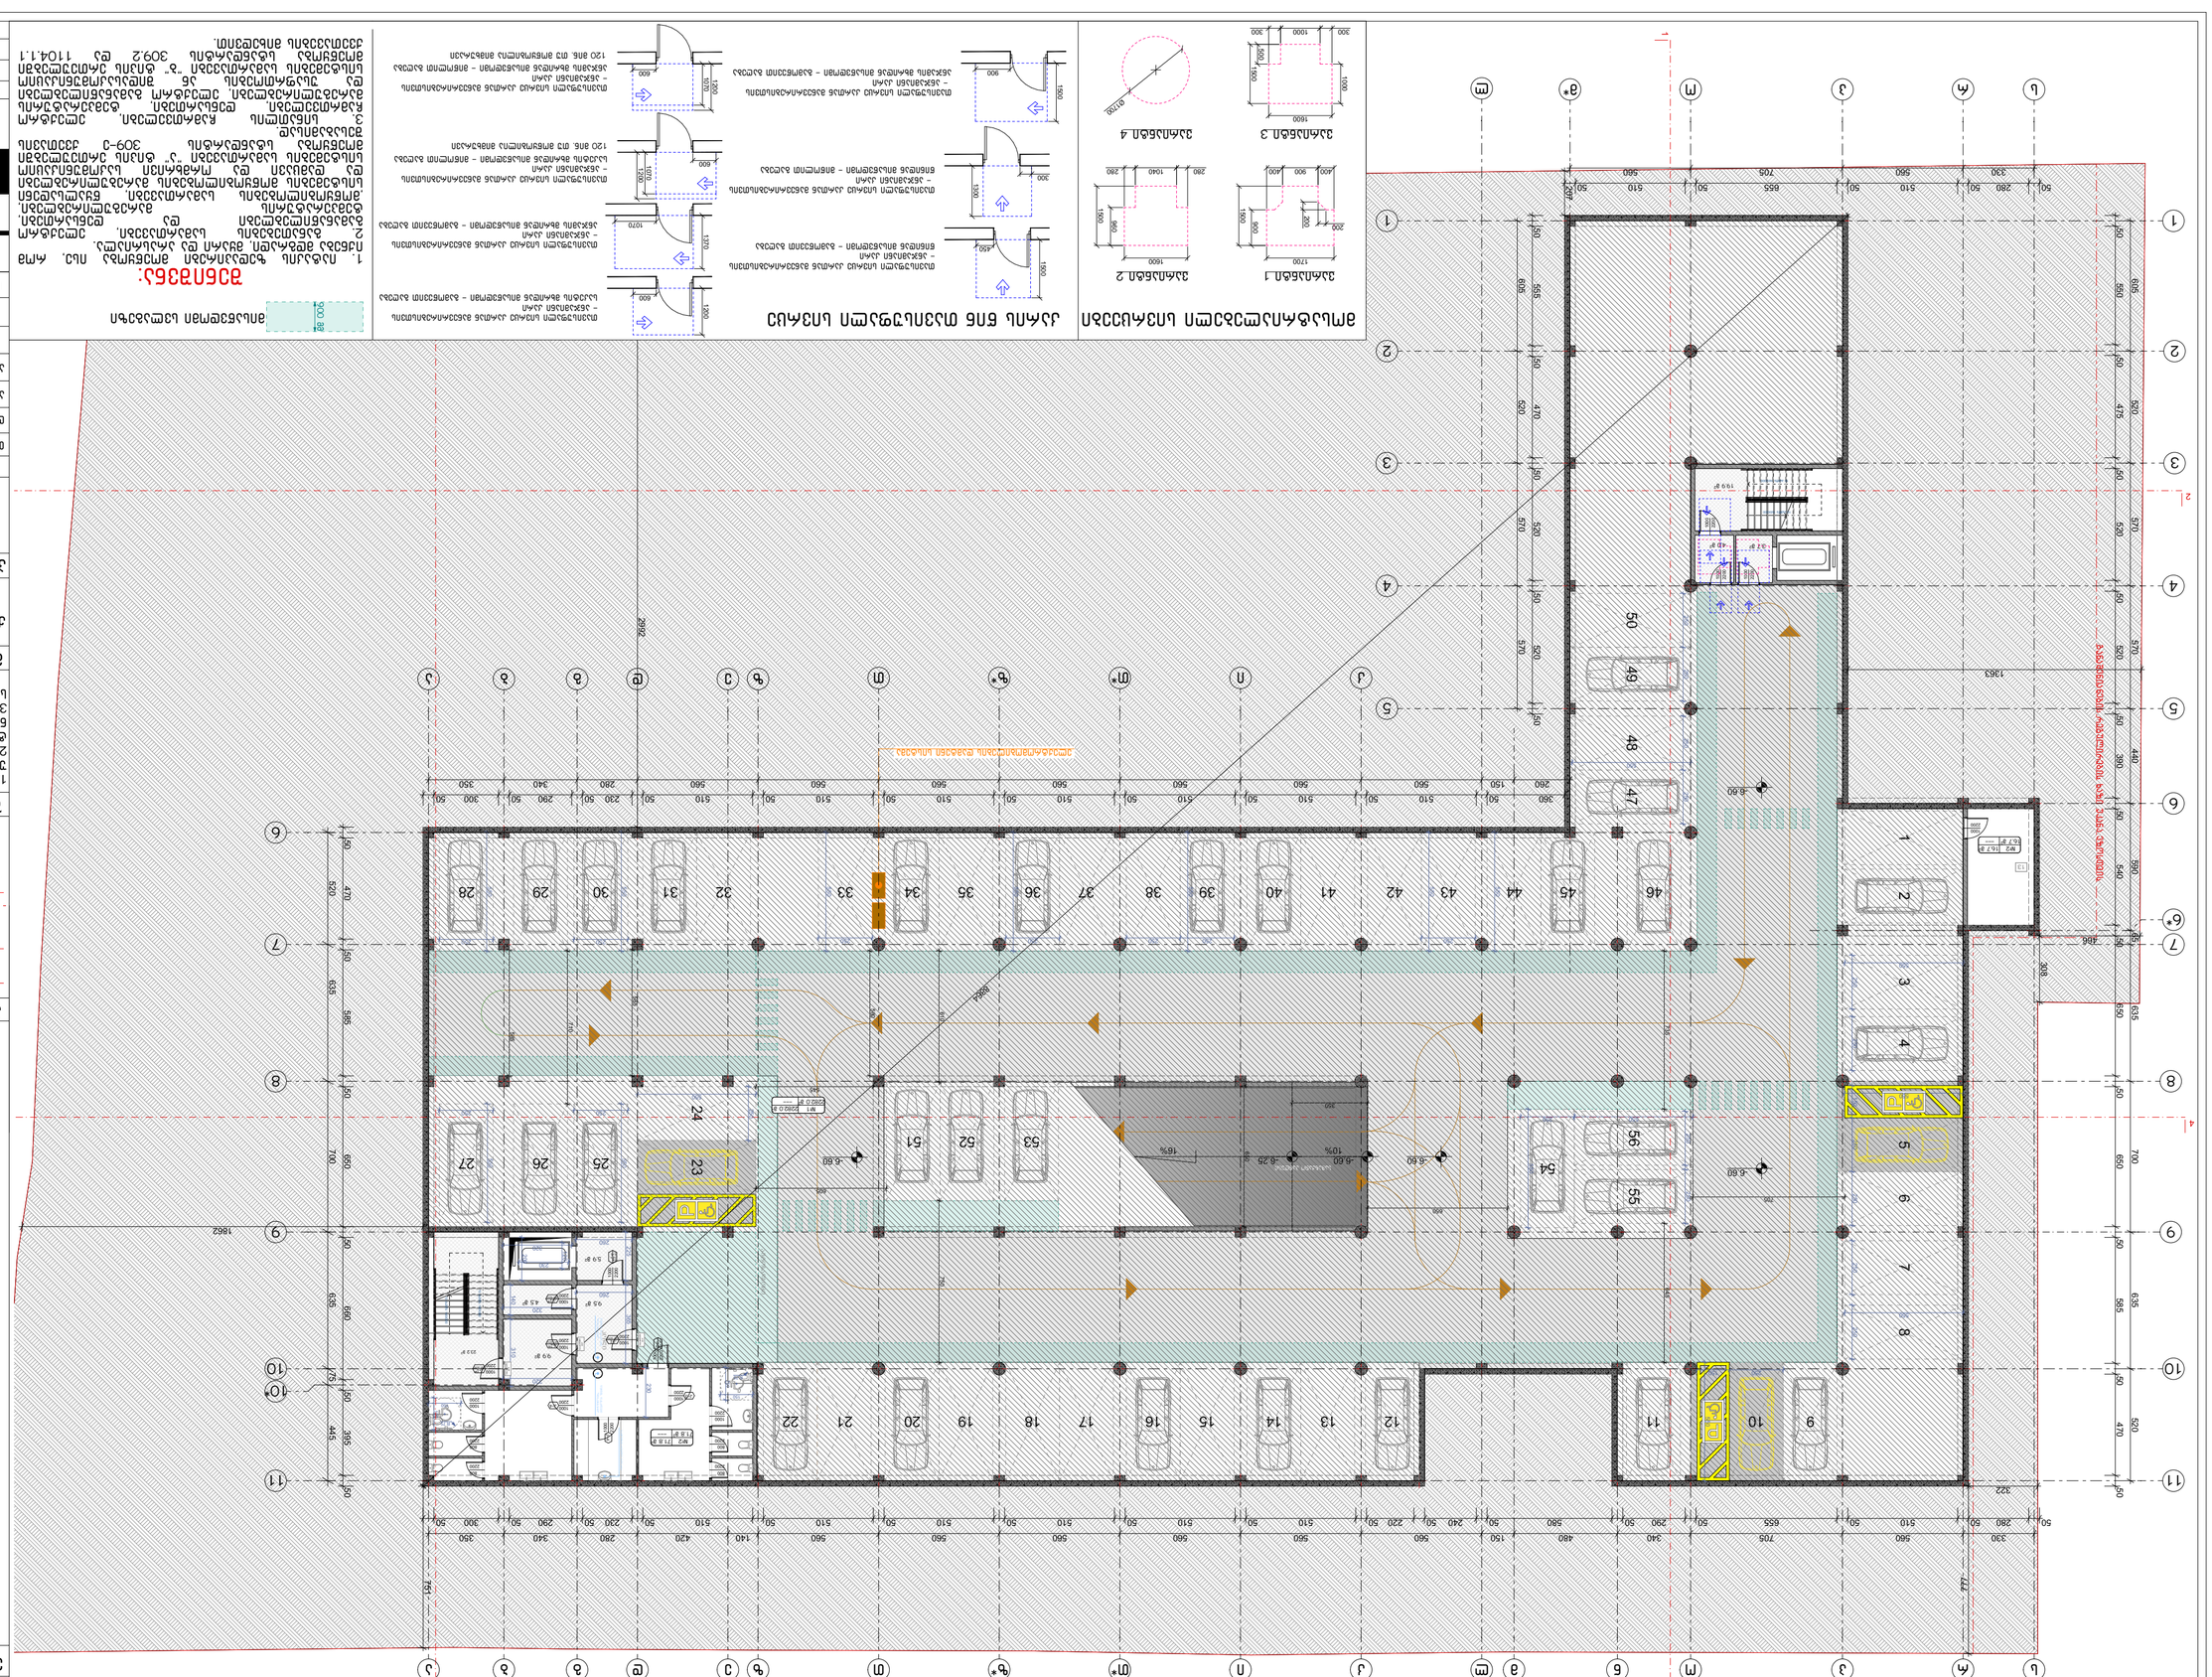

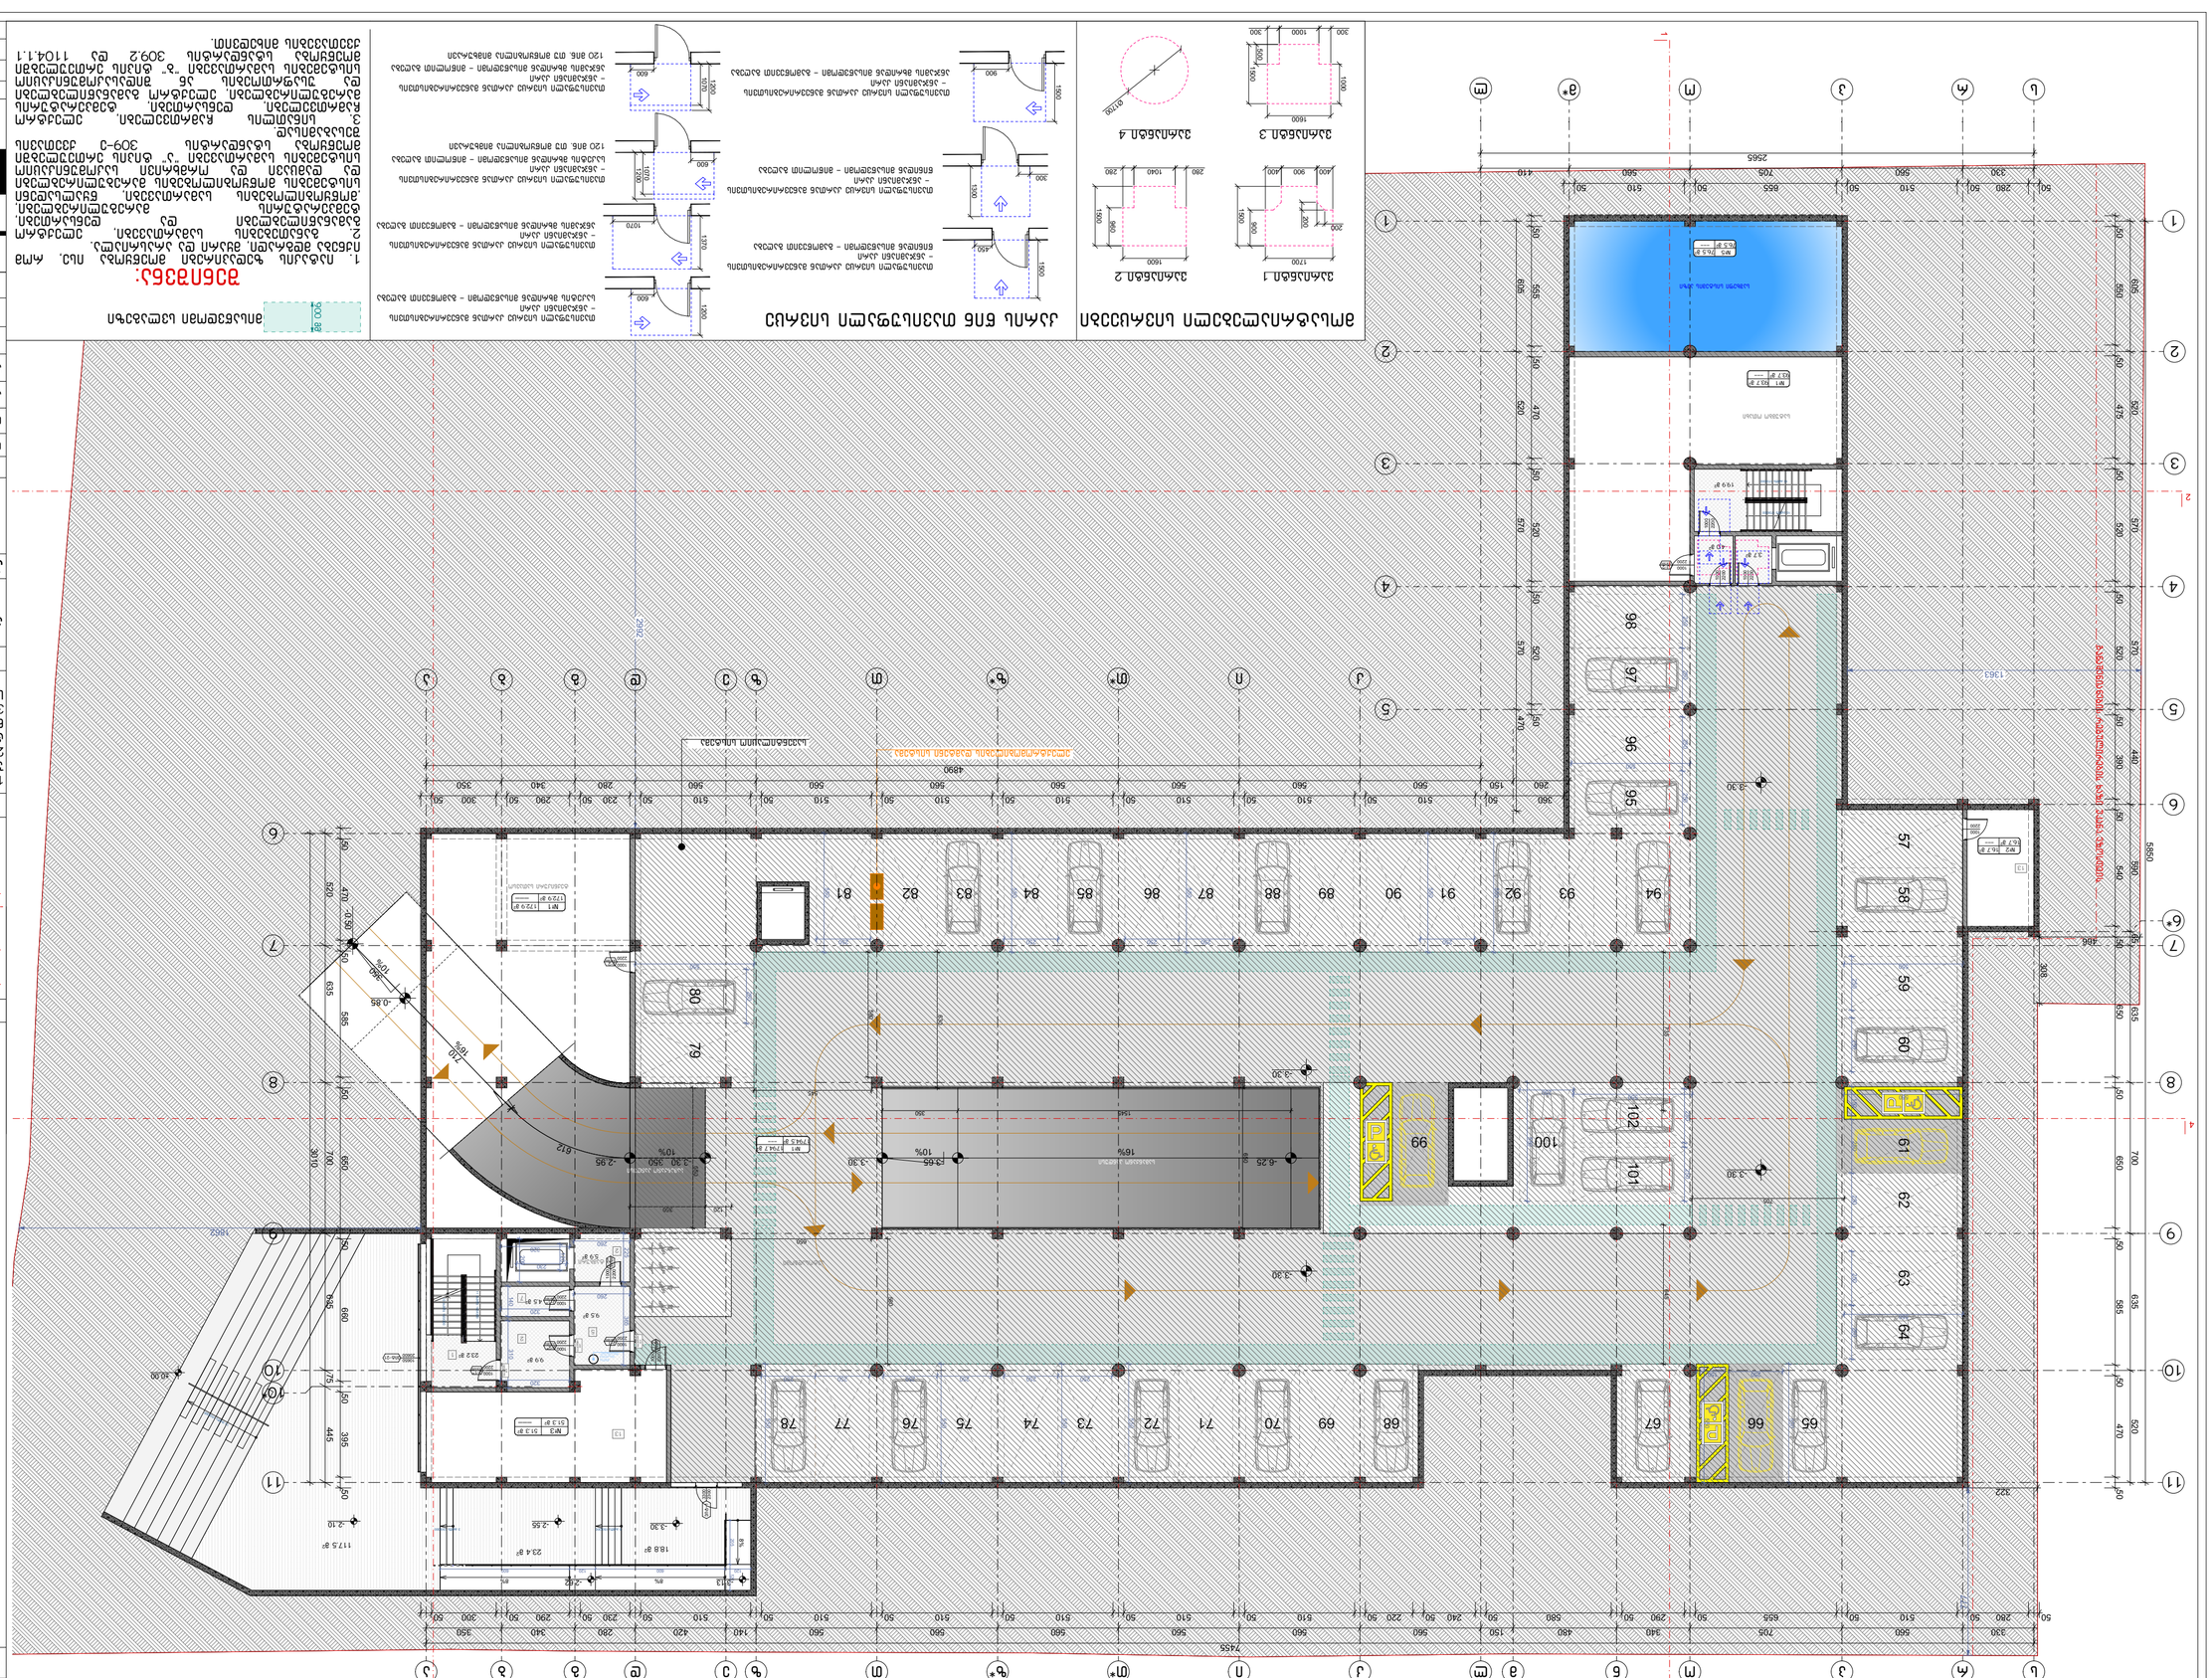

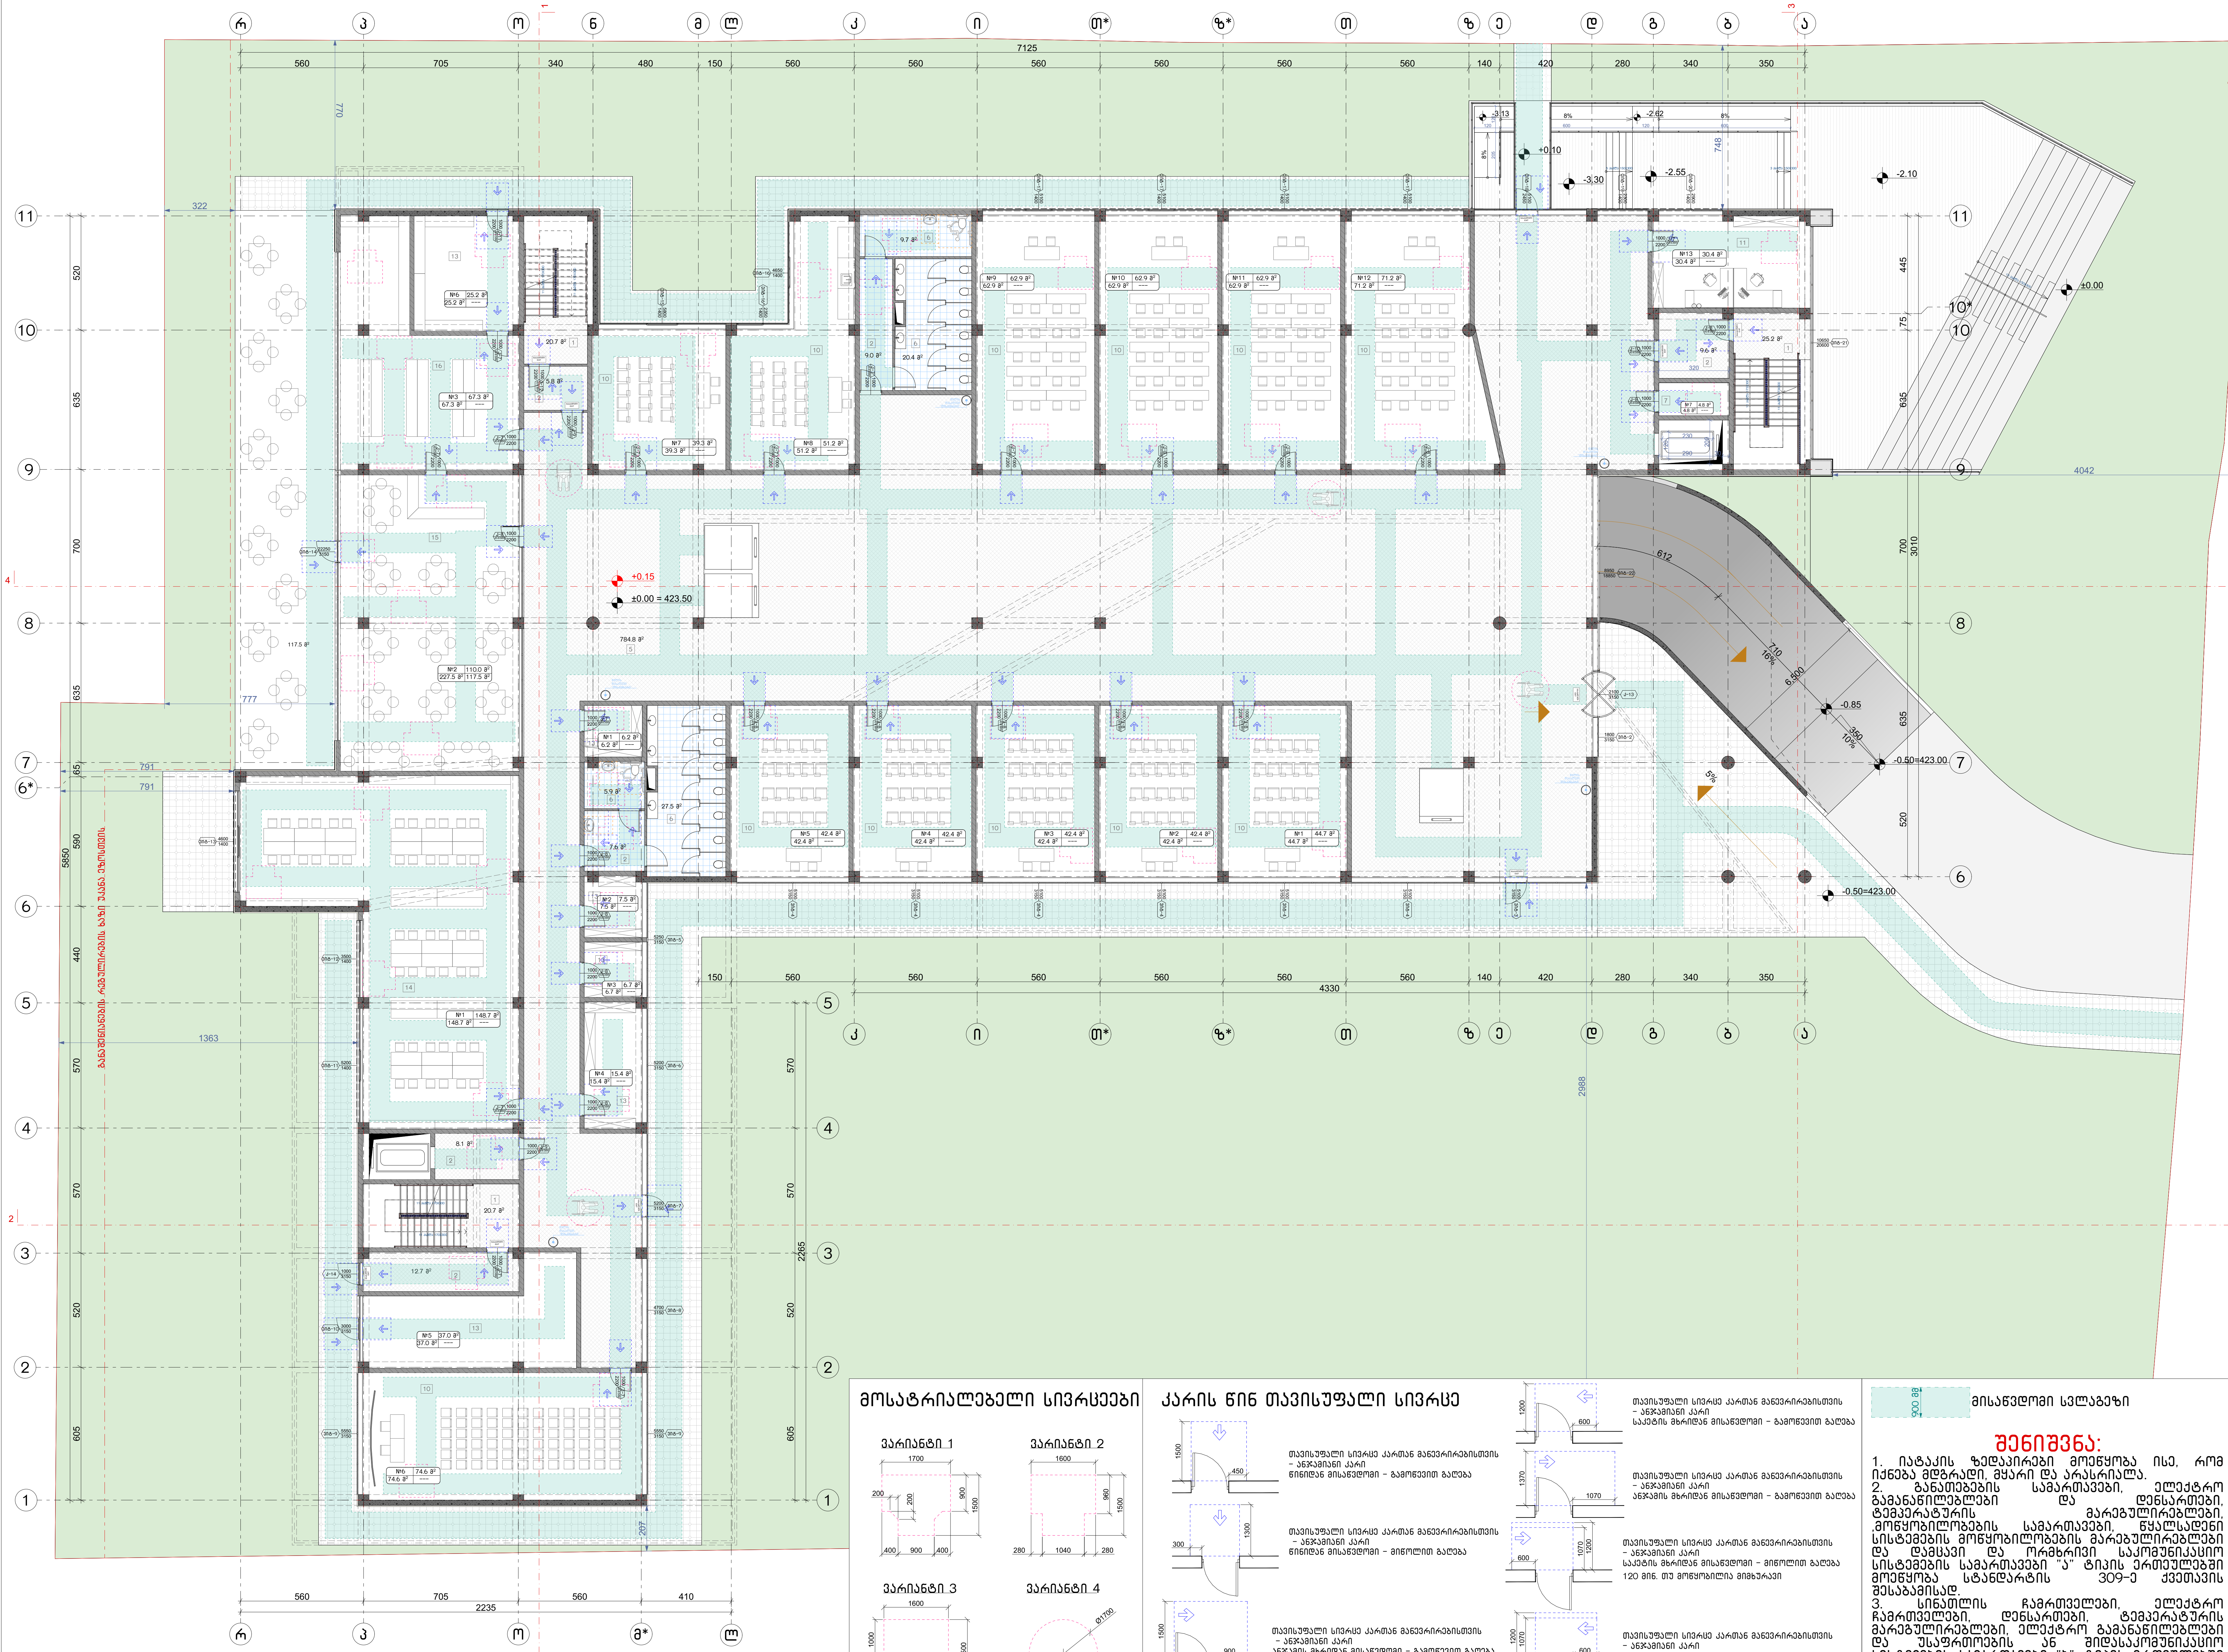

მოსატრიალებელი სივრცეები

ვარიანტი 1

ვარიანტი 2

ვარიანტი 3

ვარიანტი 4

კარის წინ თავისუფალი სივრცე

თავისუფალი სივრცე კართან მანევრირებისთვის
– ანჯამიანი კარი
წინიდან მისაწვდომი – გამოწევით გაღება

თავისუფალი სივრცე კართან მანევრირებისთვის
– ანჯამიანი კარი
წინიდან მისაწვდომი – მიწოლით გაღება

თავისუფალი სივრცე კართან მანევრირებისთვის
– ანჯამიანი კარი
ანჯამის მხრიდან მისაწვდომი – გამოწევით გაღება

თავისუფალი სივრცე კართან მანევრირებისთვის
– ანჯამიანი კარი
საკეტის მხრიდან მისაწვდომი – გამოწევით გაღება

თავისუფალი სივრცე კართან მანევრირებისთვის
– ანჯამიანი კარი
ანჯამის მხრიდან მისაწვდომი – გამოწევით გაღება

თავისუფალი სივრცე კართან მანევრირებისთვის
– ანჯამიანი კარი
საკეტის მხრიდან მისაწვდომი – მიწოლით გაღება
120 მმ. თუ მოწყობილია მიმხურავი

თავისუფალი სივრცე კართან მანევრირებისთვის
– ანჯამიანი კარი
ანჯამის მხრიდან მისაწვდომი – მიწოლით გაღება
120 მმ. თუ მოწყობილია მიმხურავი

900 მმ მისაწვდომი სვლაგეზი

შენიშვნა:

1. იატაკის ზედაპირები მოეწყობა ისე, რომ იქნება მდგრადი, მყარი და არასრიალა.
2. განათებების სამართავები, ელექტრო გამანაწილებლები და ღენსართები, ტემპერატურის მარეგულირებლები, ,მოწყობილობების სამართავები, წყალსადენი სისტემების მოწყობილობების მარეგულირებლები და დამცავი და ორმხრივი საკომუნიკაციო სისტემების სამართავები "ა" ტიპის ერთეულებში მოეწყობა სტანდარტის 309-ე ქვეთავის შესაბამისად.
3. სინათლის ჩამრთველები, ელექტრო ჩამრთველები, ღენსართები, ტემპერატურის მარეგულირებლები, ელექტრო გამანაწილებლები და უსაფრთოების ან შიდასაკომუნიკაციო სისტემების სამართავები "ბ" ტიპის ერთეულებში მოეწყობა სტანდარტის 309.2 და 1104.1.1 ქვეთავების მიხედვით.

ნახაზის დასახელება:

კირველი სართულის
გეგმა ±0.00 ნიშნულზე
მისაწვდომობა

ექსპლიკაცია:

1. კიბის უჯრედი
2. ტამბური
3. დახურული ავტოსადგომი
4. დერეფანი
5. ჰოლი
6. სან.კვანძი
7. დამხმარე
10. აუდიტორია
11. კაბინეტი
12. ბიბლიოთეკა
13. საწყობი
14. კაფეტერია
15. სამზარეულო
16. ღია ტერასა

პირობითი ნიშნები:

ნაკვეთის საზღვარი
განაშენიანების რეგულირების ხაზი (უკანა ეზოსთვის)
ჭრილის ხაზი
კონსტრუქციული ნიშნული
არქიტექტურული ნიშნული

შენიშვნები

1. ნახაზში შეტანილი ყველა ცვლილება უნდა შეთანხმდეს პროექტის ავტორთან.
2. შენობის საპროექტო ნული (±0.00) ტოლია +0.00=423.50 აბსოლიტური ნიშნულის.
3. პროექტში ყველა ზომა მოცემულია სანტიმეტრებში, ნიშნულები – მეტრებში.

მისამართი

ქალაქი თბილისი, ქუჩა ქ. ჩაჩავა, №5
ს/კ: 01.13.02.007.024

პროექტის სახელწოდება

სამედიცინო უნივერსიტეტის
არქიტექტურული პროექტი

სტადია	პროექტი	არ
თანამდებობა	გვარი	ხელმოწერა
დირექტორი	გ. ბენდელიანი	
არქიტექტორი	ი. გოგოხია	
არქიტექტორი	ს. საზერლენდი	

საპროექტოს ლოგო

BIJI ARCHITECTURE

ქ. თბილისი, მ. შავიშვილის №1ა
TEL: 595 55-35-74; 599 75-28-88

დაკვეთა №		მასშტაბი
სტადია	პროექტი	1:200
ფორმატი	ფურცლები	A.03.5
A-3		2024 წ.

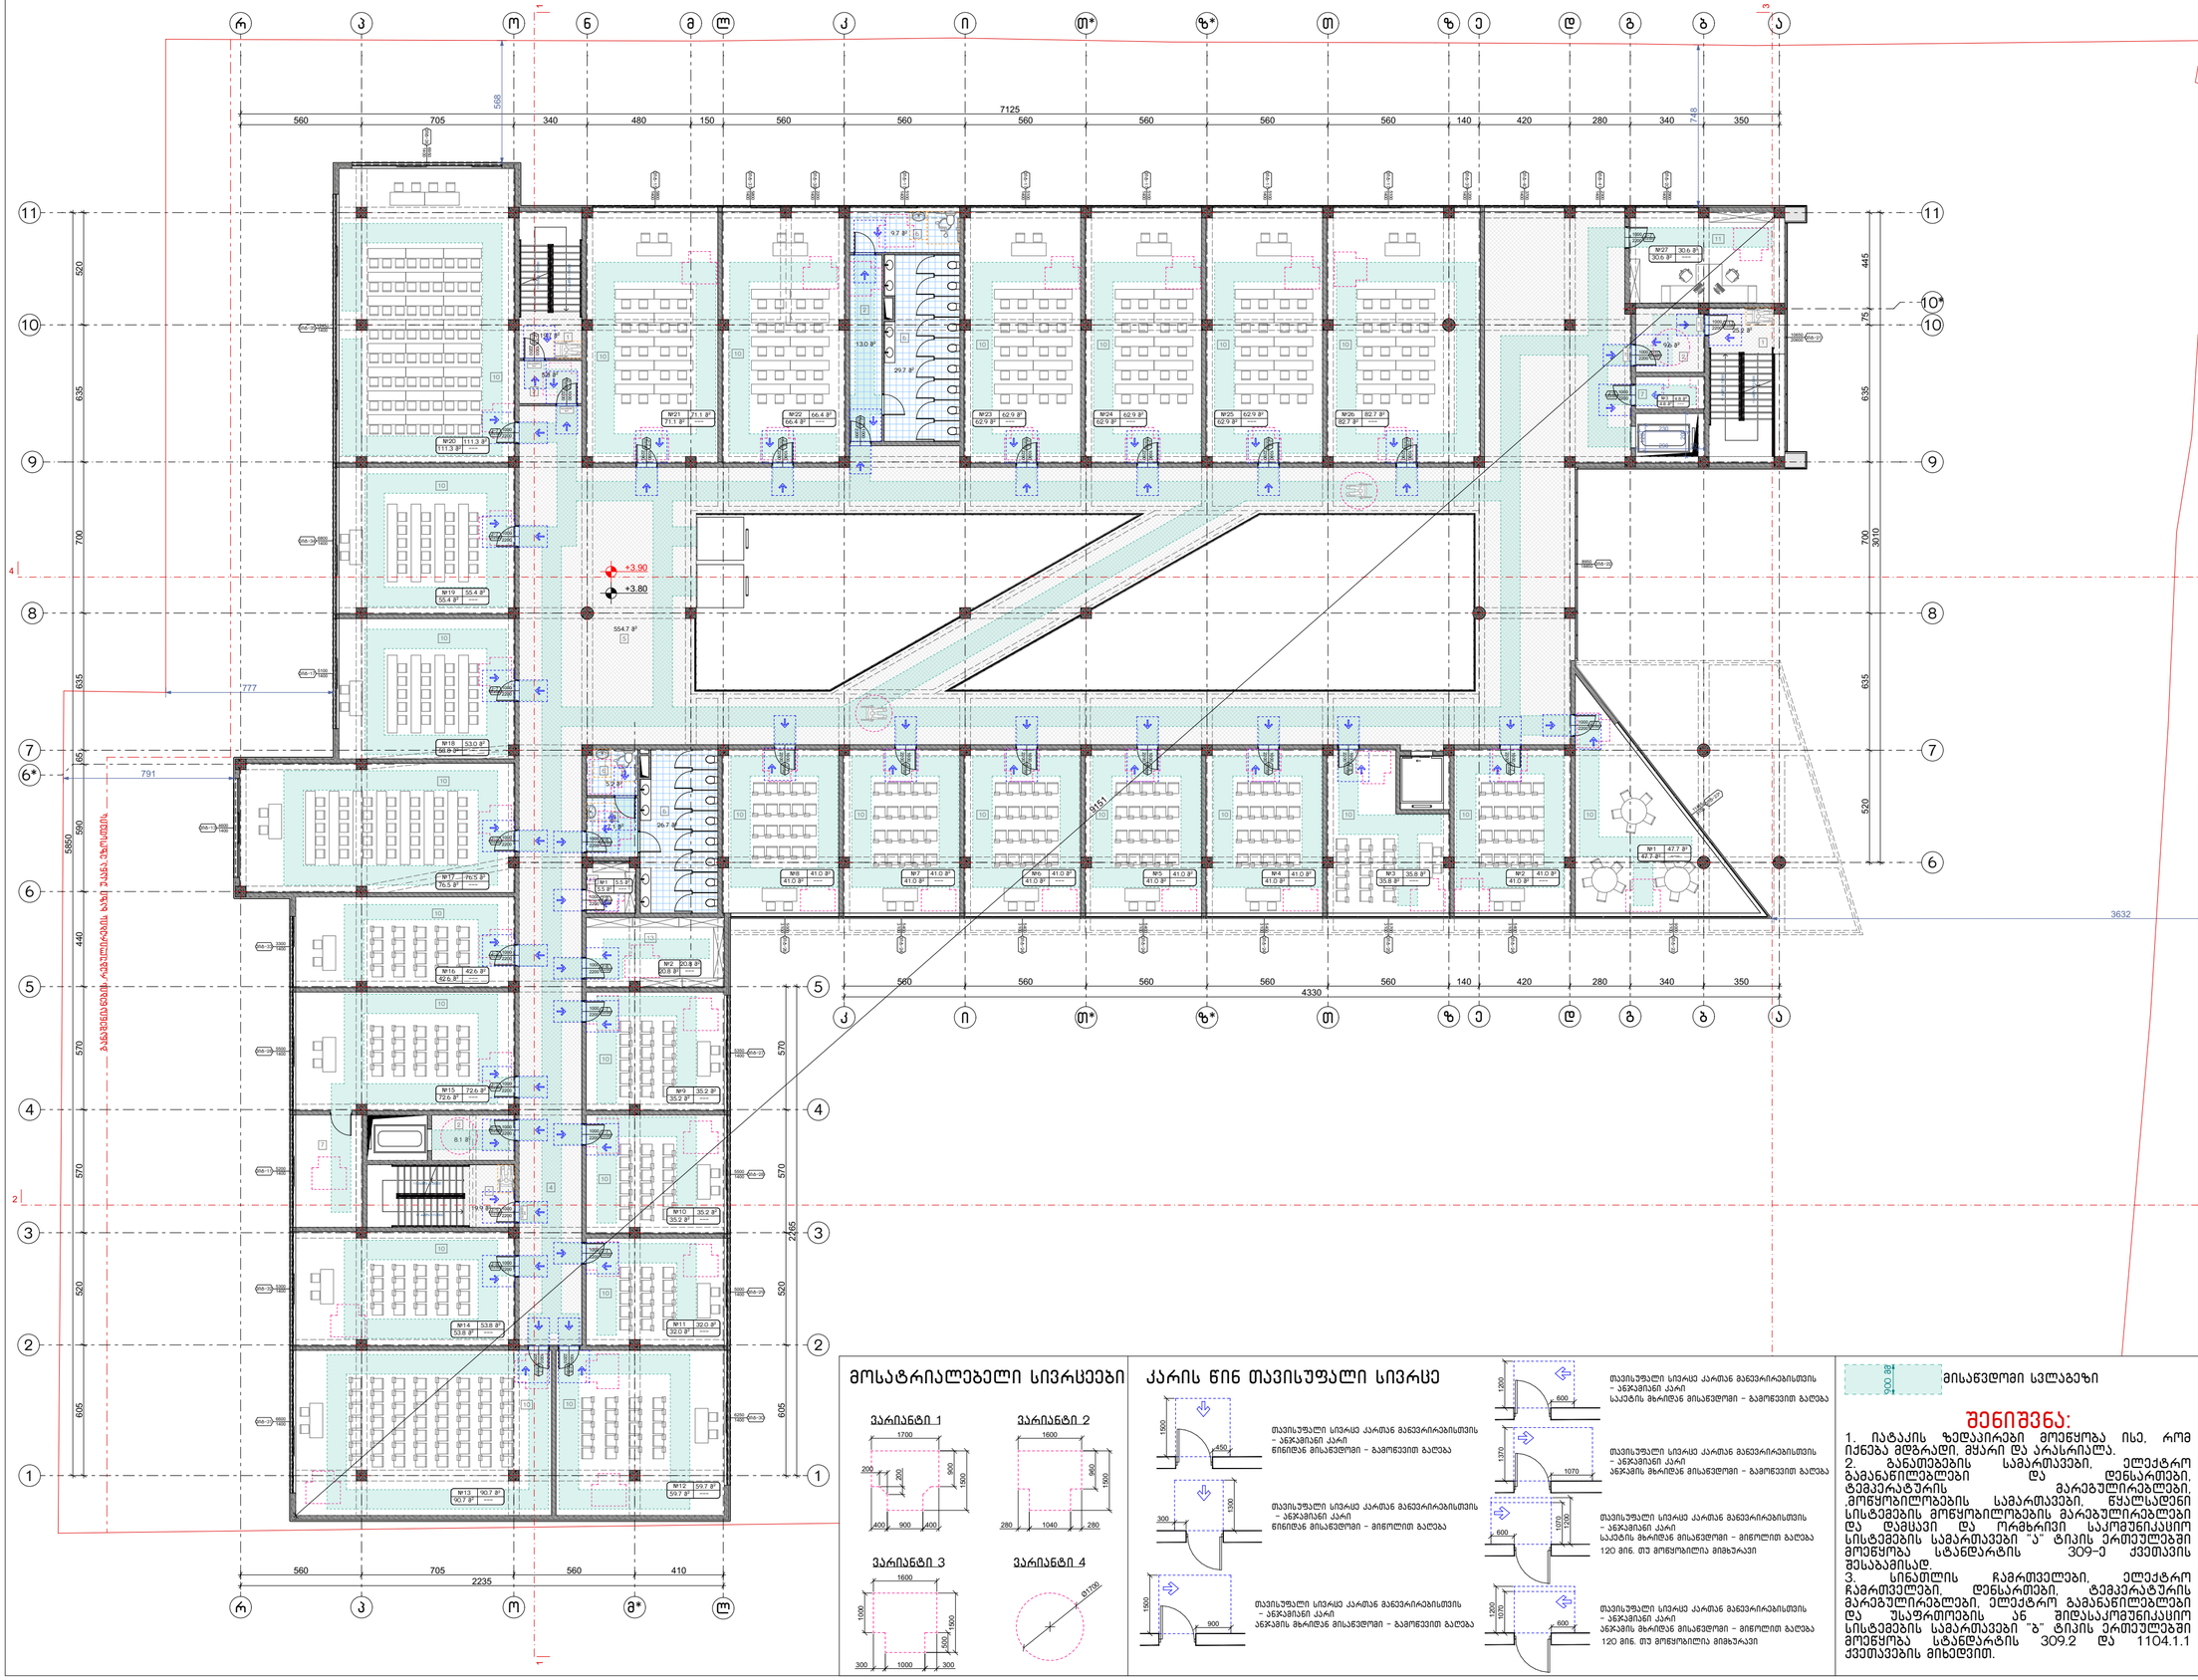

მოსატრიალებელი სივრცეები

კარის წინ თავისუფალი სივრცე

900.88 მისაწვდომი სველგეზი

შენიშვნა:

1. ნაბაკის ზედაპირები მოეწყოს ისე, რომ იქნება მდგრადი, მშარი და არასრიალა.
2. ბანმეებების სამართავები, ელექტრო გამანაწილებლები და დენსართები, ტემპერატურის მარეგულირებლები, მოწყობილობების სამართავები, წყალსადენი სისტემების მოწყობილობების მარეგულირებლები და დამცავი და ორმხრივი საკომუნიკაციო სისტემების სამართავები "ა" ტიპის ერთეულებში მოეწყობა სტანდარტის 309-ე ქვეთავის შესაბამისად.
3. სინათლის ჩამრთველები, ელექტრო ჩამრთველები, დენსართები, ტემპერატურის მარეგულირებლები, ელექტრო გამანაწილებლები და უსაფრთხოების ან შიდასაკომუნიკაციო სისტემების სამართავები "ბ" ტიპის ერთეულებში მოეწყობა სტანდარტის 309.2 და 1104.1.1 ქვეთავების მიხედვით.

ნახაზის დასახელება:

მეორე სართულის გეგმა +3.80 ნიშნულზე მისაწვდომობა

ექსპლიკაცია:

1. ქიბის უჯრედი
2. ტამბური
3. დახურული ავტოსადგომი
4. დერეფანი
5. ჰოლი
6. სან.კვანძი
7. დამხმარე
10. აუდიტორია
11. კაბინეტი
13. საწყობი

პირობითი ნიშნები:

- ნაკვეთის საზღვარი
- განაშენიანების რეგულირების ხაზი (უკანა ეზოსთვის)
- ჭრილის ხაზი
- კონსტრუქციული ნიშნული
- არქიტექტურული ნიშნული

შენიშვნები

1. ნახაზში შეტანილი ყველა ცვლილება უნდა შეთანხმდეს პროექტის ავტორთან.
2. შენობის საპროექტო ნული (±0.00) ტოლია ±0.00=423.50 აბსოლიტური ნიშნულის.
3. პროექტში ყველა ზომა მოცემულია სანტიმეტრებში, ნიშნულები – მეტრებში.

მისამართი

ქალაქი თბილისი, ქუჩა კ. ჩაჩავა, №5
ს/კ: 01.13.02.007.024

პროექტის სახელწოდება

სამედიცინო უნივერსიტეტის არქიტექტურული პროექტი

სტადია	პროექტი	არ
თანამდებობა	გვარი	ხელმოწერა
დირექტორი	გ. ვენდელიანი	
არქიტექტორი	ი. გოგოხია	
არქიტექტორი	ს. საზერლენდი	

საპროექტო ლოგო

BIJI ARCHITECTURE
ქ. თბილისი, გ. შავთველის №1ა
TEL: 595 55-35-74; 599 75-28-88

დაკვეთა №		მასშტაბი
სტადია	პროექტი	1:200
ფორმატი	ფურცლები	A.03.6
A-3		2024 წ.

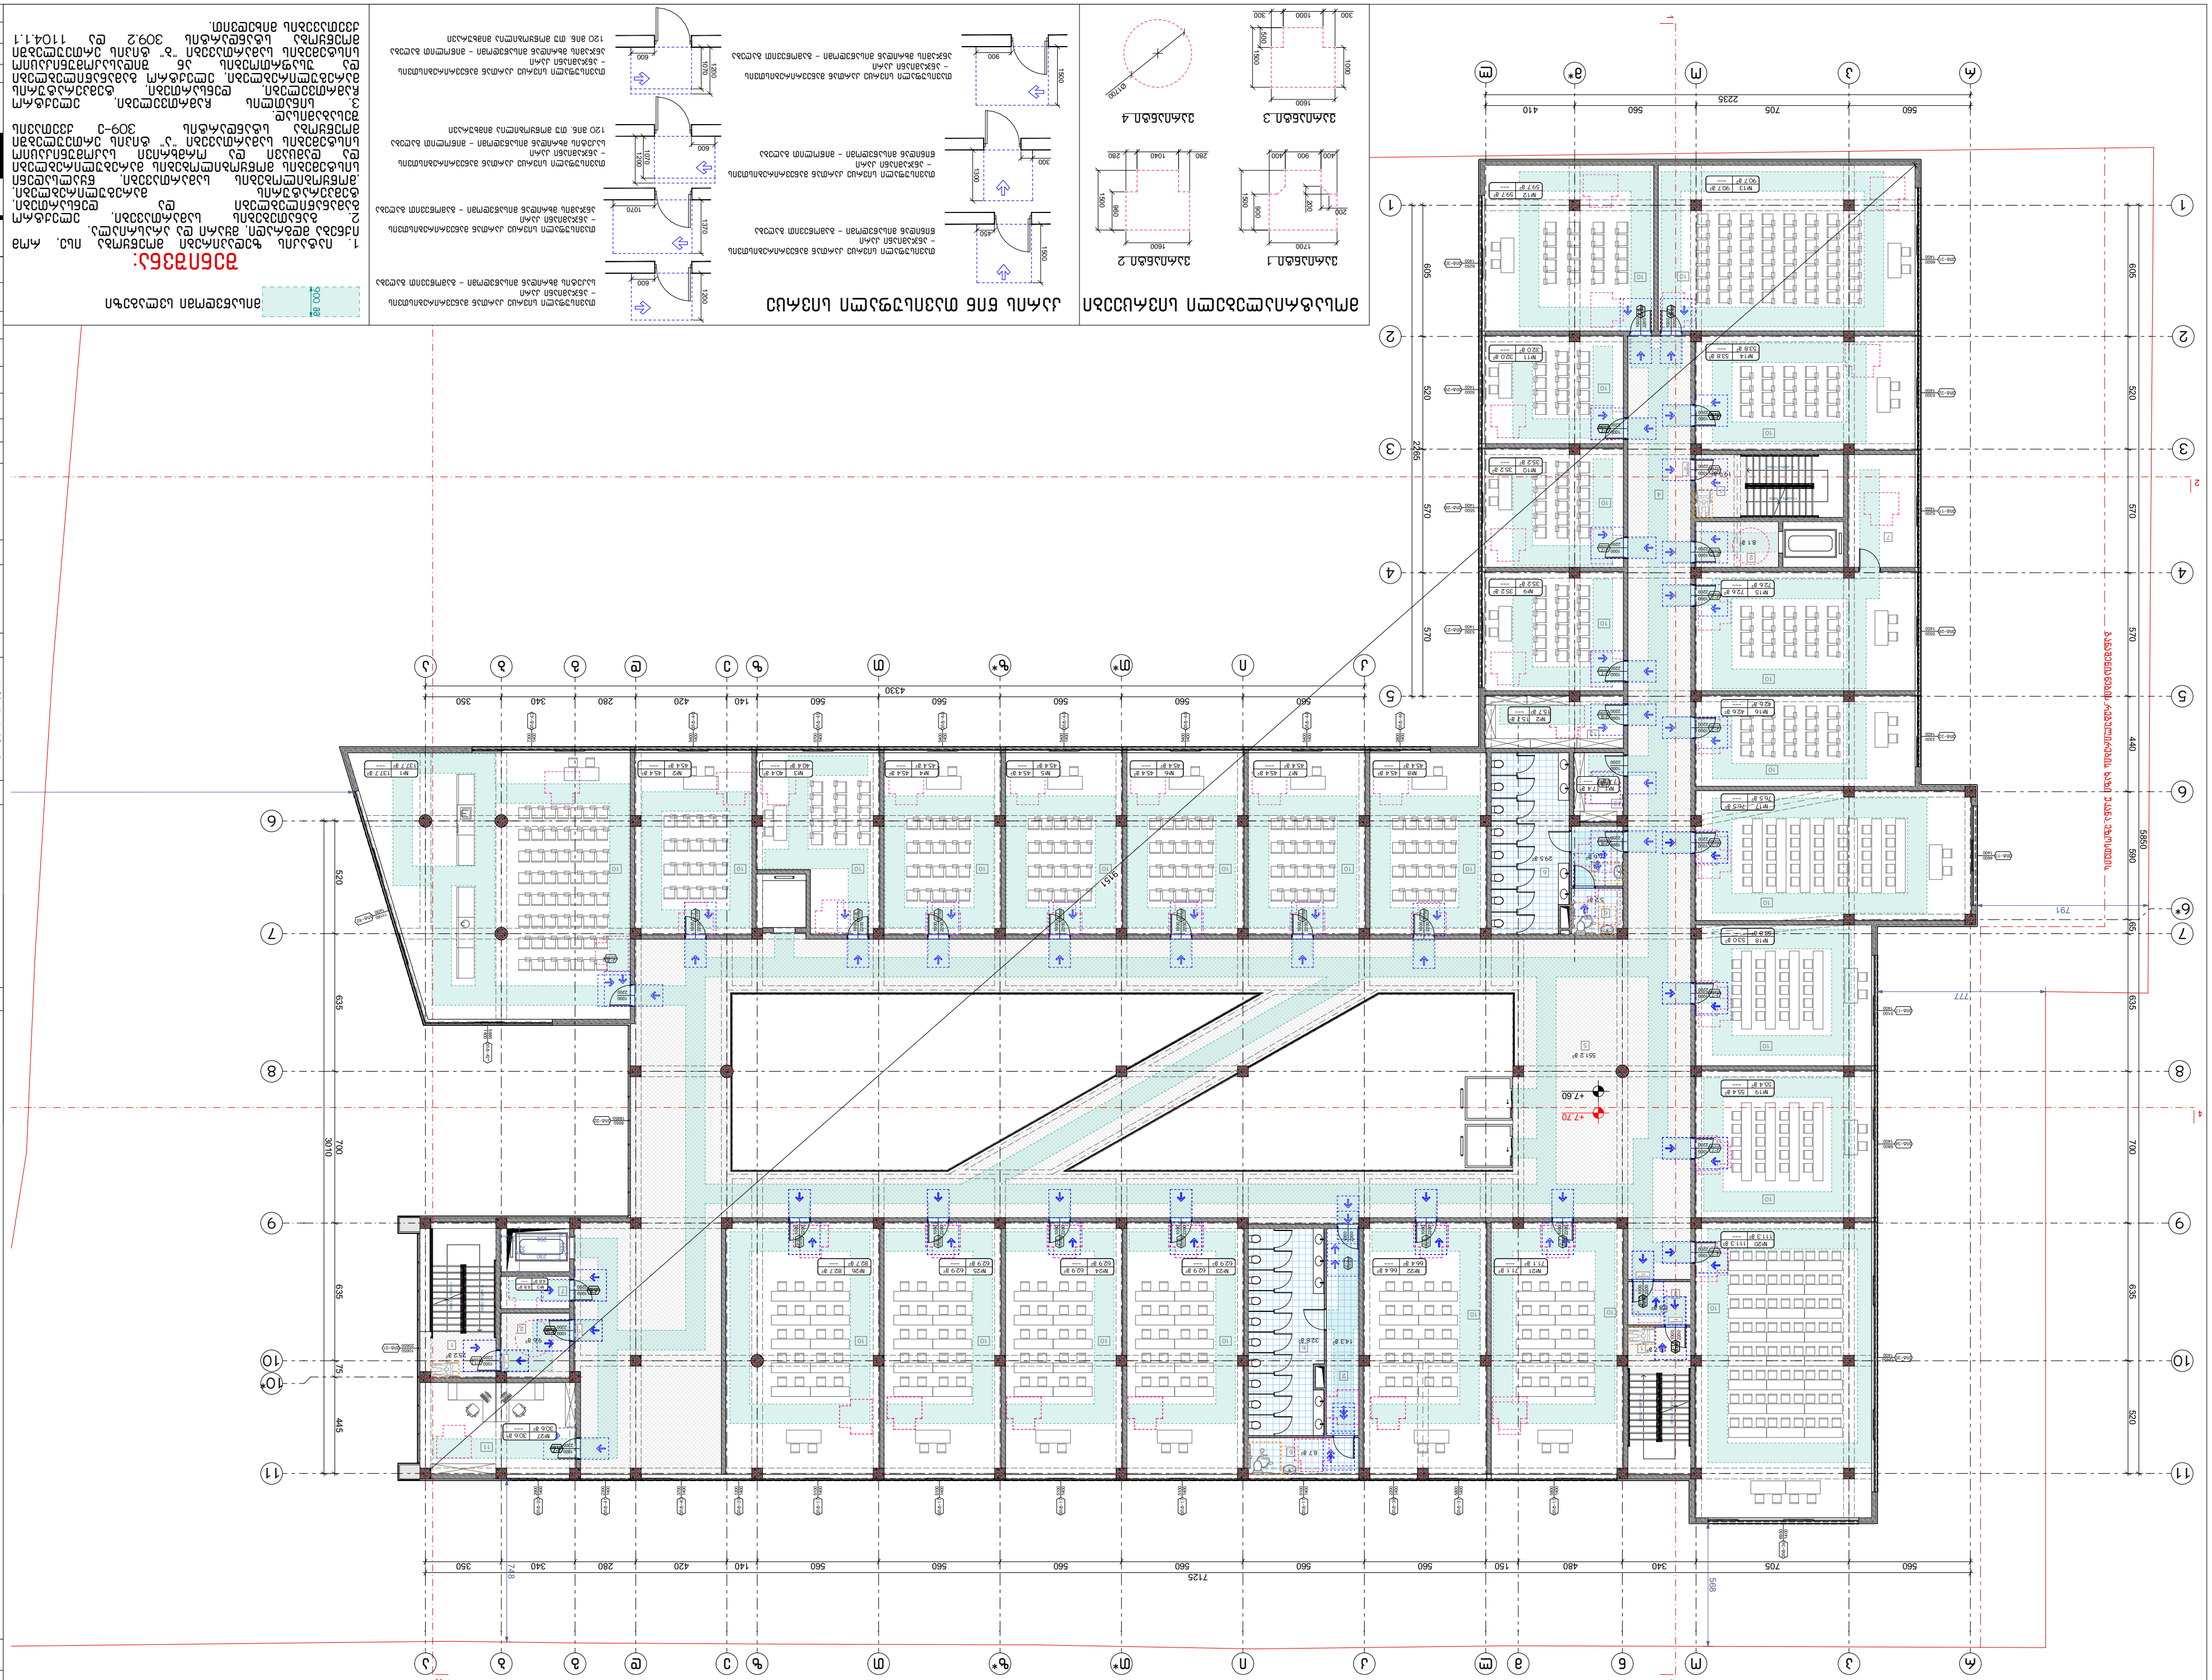
1725
560
705
560
2235
410
4330
560
560
560
560
560
560
560
560
560
340
480
150
560
420
140
280
340
350
2365
570
570
570
570
520
609
609
635
700
635
620
440
595
360
445
791
777
659
+7.60
+7.70

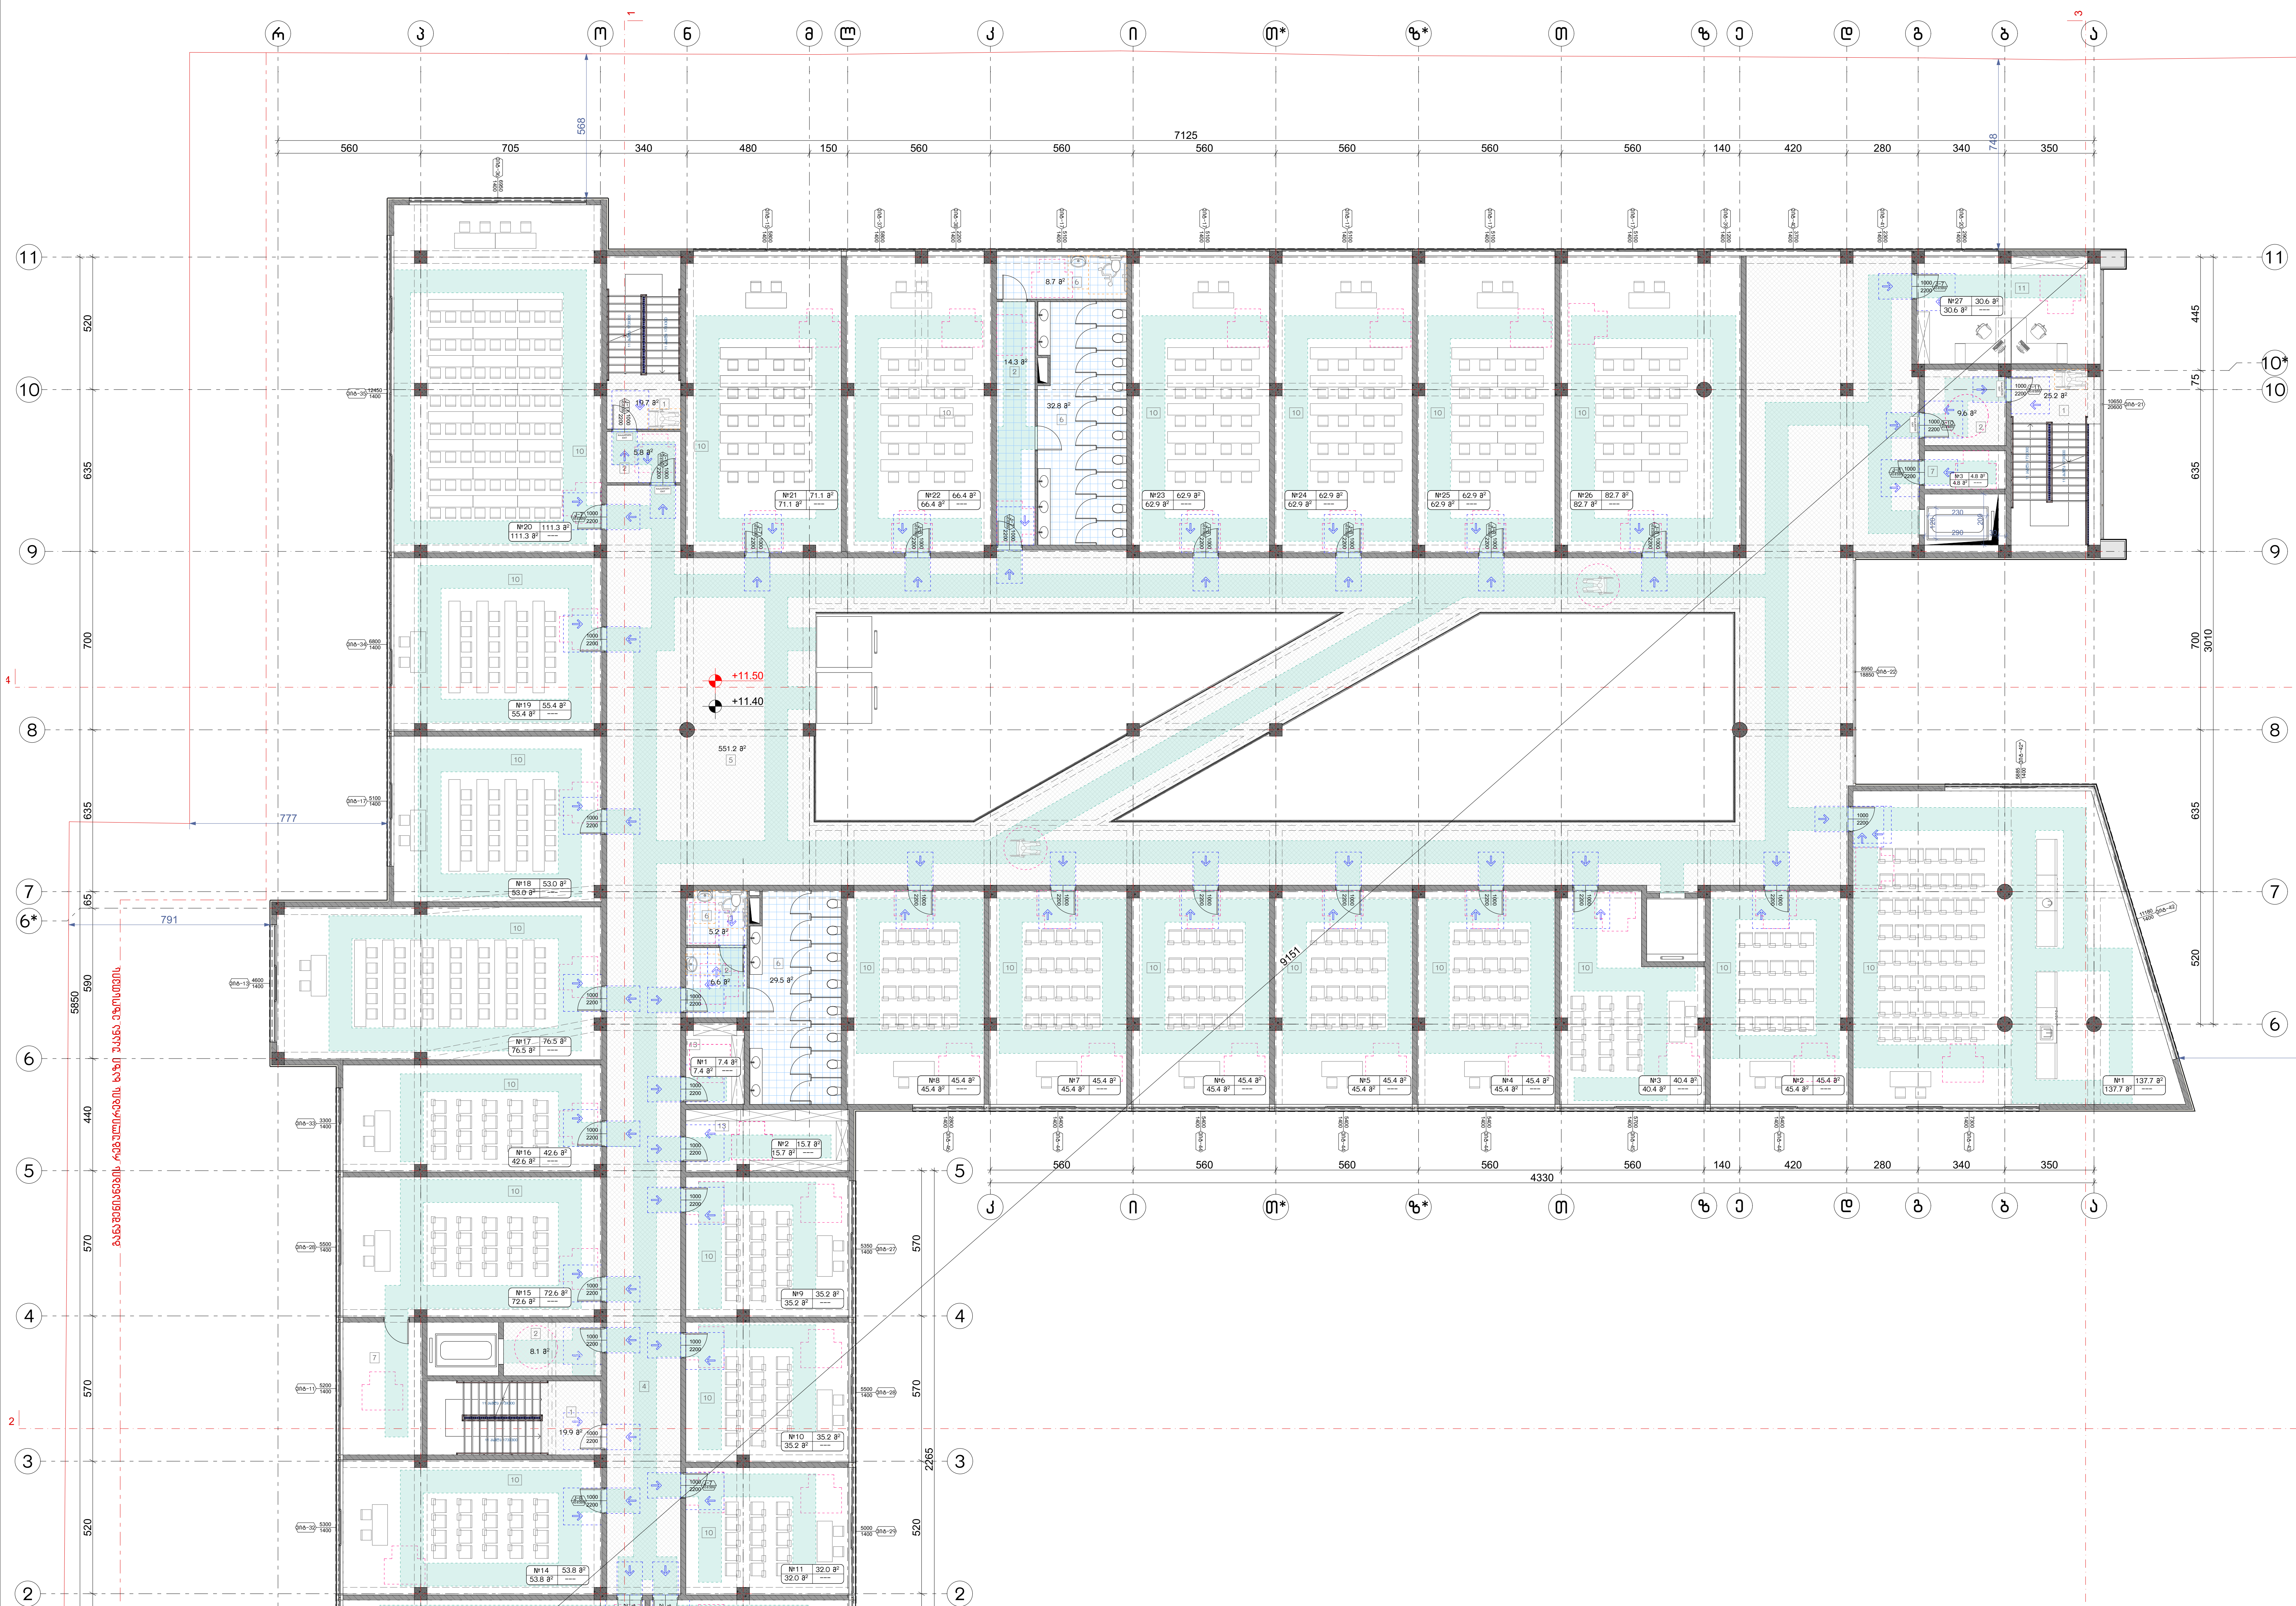

ნახაზის დასახელება:

მეოთხე სართულის გეგმა
+11.40 ნიშნულზე
მისაწვდომობა

ექსპლიკაცია:

1. კიბის უჯრედი
2. ტამბური
3. დახურული ავტოსადგომი
4. დერეფანი
5. ჰოლი
6. სან.კვანძი
7. დამხმარე
10. აუდიტორია
11. კაბინეტი
13. საწყობი

პირობითი ნიშნები:

ნაკვეთის საზღვარი

განაშენიანების რეგულირების ხაზი (უკანა ეზოსთვის)

ჭრილის ხაზი

კონსტრუქციული ნიშნული

არქიტექტურული ნიშნული

შენიშვნები

1. ნახაზში შეტანილი ყველა ცვლილება უნდა შეთანხმდეს პროექტის ავტორთან.
2. შენობის საპროექტო ნული (±0.00) ტოლია ±0.00=423.50 აბსოლიტური ნიშნულის.
3. პროექტში ყველა ზომა მოცემულია სანტიმეტრებში, ნიშნულები - მეტრებში.

მისამართი

ქალაქი თბილისი, ქუჩა კ. ჩაჩავა, №5
ს/კ: 01.13.02.007.024

პროექტის სახელწოდება

სამედიცინო უნივერსიტეტის არქიტექტურული პროექტი

სტადია	პროექტი	არ
თანამდებობა	გვარი	ხელმოწერა
დირექტორი	გ. ბენდელიანი	
არქიტექტორი	ი. გოგოხია	
არქიტექტორი	ს. საზერლენდი	

მოსატრიალებელი სივრცეები

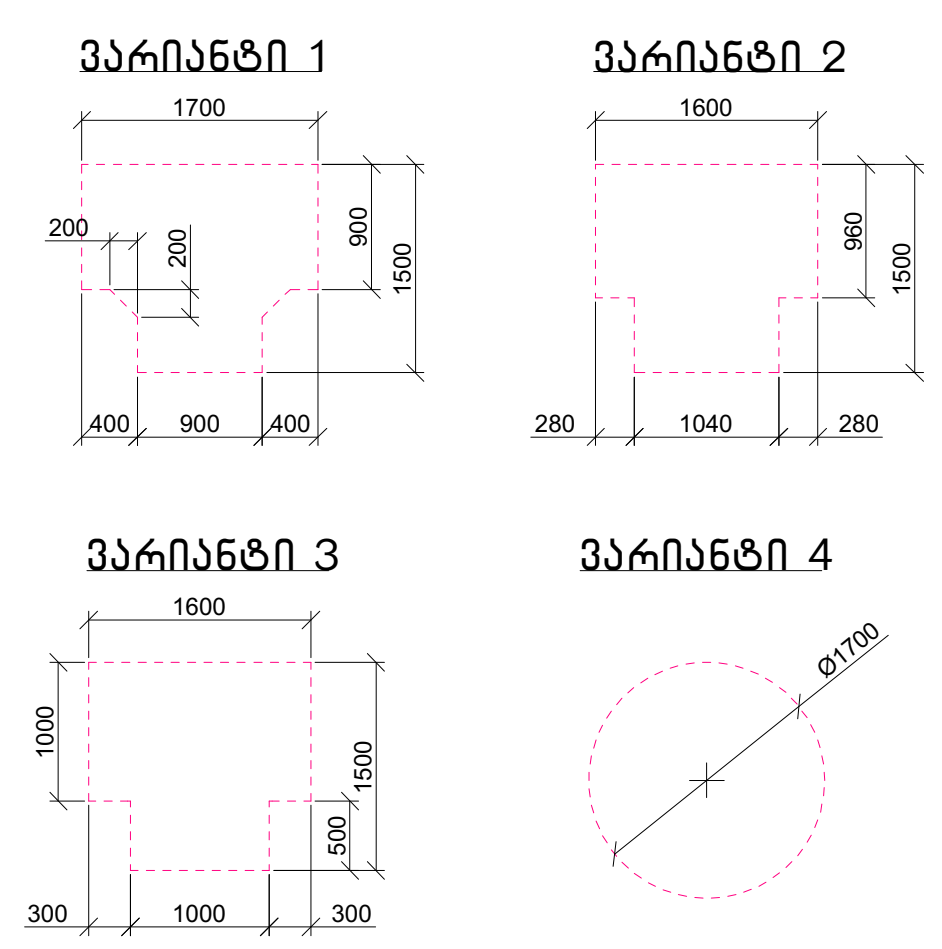

კარის წინ თავისუფალი სივრცე

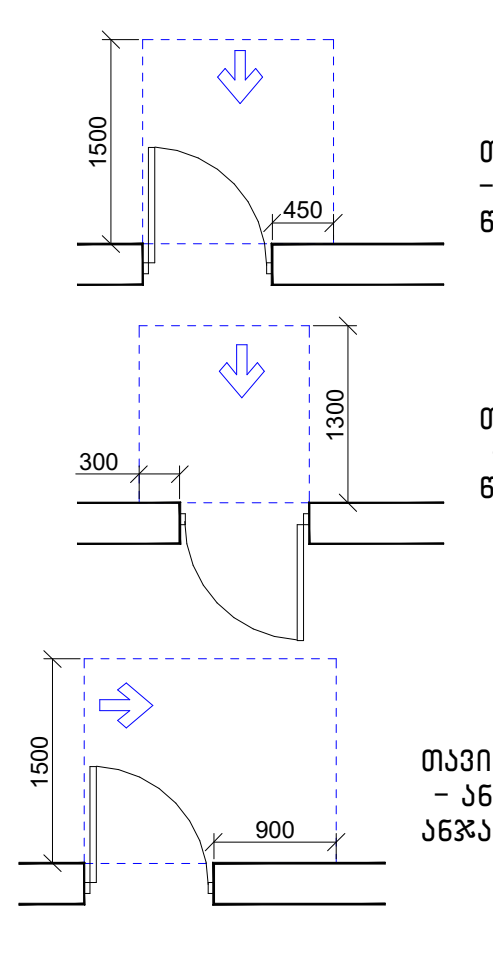

თავისუფალი სივრცე კართან მანევრირებისთვის
- ანჯამიანი კარი
წინიდან მისაწვდომი - გამოწევით გაღება

თავისუფალი სივრცე კართან მანევრირებისთვის
- ანჯამიანი კარი
წინიდან მისაწვდომი - მიწოლით გაღება

თავისუფალი სივრცე კართან მანევრირებისთვის
- ანჯამიანი კარი
ანჯამის მხრიდან მისაწვდომი - გამოწევით გაღება

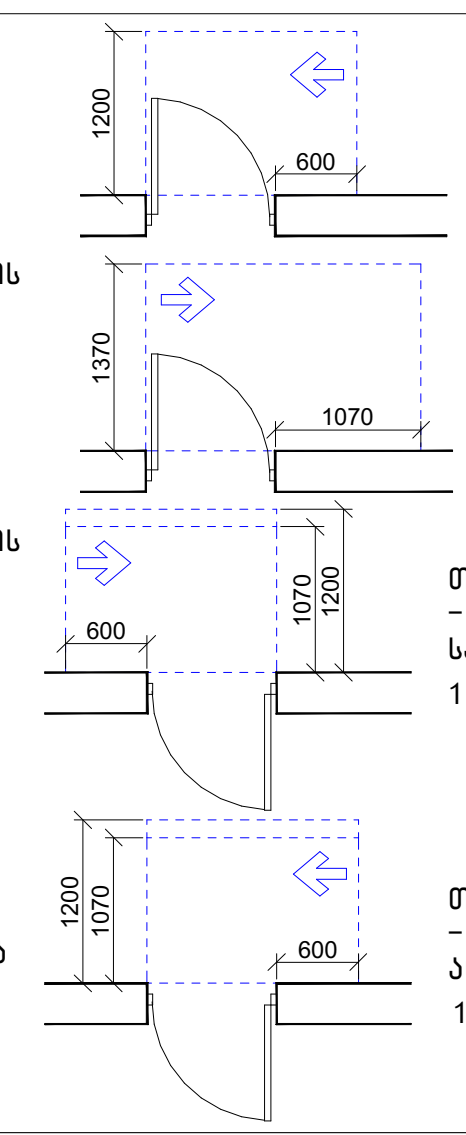

თავისუფალი სივრცე კართან მანევრირებისთვის
- ანჯამიანი კარი
საკეტის მხრიდან მისაწვდომი - გამოწევით გაღება

თავისუფალი სივრცე კართან მანევრირებისთვის
- ანჯამიანი კარი
ანჯამის მხრიდან მისაწვდომი - გამოწევით გაღება

თავისუფალი სივრცე კართან მანევრირებისთვის
- ანჯამიანი კარი
საკეტის მხრიდან მისაწვდომი - მიწოლით გაღება
120 მინ. თუ მოწყობილია მიმხურავი

თავისუფალი სივრცე კართან მანევრირებისთვის
- ანჯამიანი კარი
ანჯამის მხრიდან მისაწვდომი - მიწოლით გაღება
120 მინ. თუ მოწყობილია მიმხურავი

900 მმ მისაწვდომი სვლაგეზი

შენიშვნა:

1. იატაკის ზედაპირები მოეწყობა ისე, რომ იქნება მდგრადი, მყარი და არასრიალა.
2. განათებების სამართავები, ელექტრო გამანაწილებლები და დენსართები, ტემპერატურის მარეგულირებლები, ,მოწყობილობების სამართავები, წყალსადენი სისტემების მოწყობილობების მარეგულირებლები და დამცავი და ორმხრივი საკომუნიკაციო სისტემების სამართავები "ა" ტიპის ერთეულებში მოეწყობა სტანდარტის 309-ე ქვეთავის შესაბამისად.
3. სინათლის ჩამრთველები, ელექტრო ჩამრთველები, დენსართები, ტემპერატურის მარეგულირებლები, ელექტრო გამანაწილებლები და უსაფრთოების ან შიდასაკომუნიკაციო სისტემების სამართავები "ბ" ტიპის ერთეულებში მოეწყობა სტანდარტის 309.2 და 1104.1.1 ქვეთავების მიხედვით.

საპროექტოს ლოგო

BIJI ARCHITECTURE

ქ. თბილისი, მ. შავიშვილის №1ა
TEL: 595 55-35-74; 599 75-28-88

დაკვეთა №		მასშტაბი
სტადია	პროექტი	1:200
ფორმატი	ფურცლები	A.03.8
A-3		2024 წ.

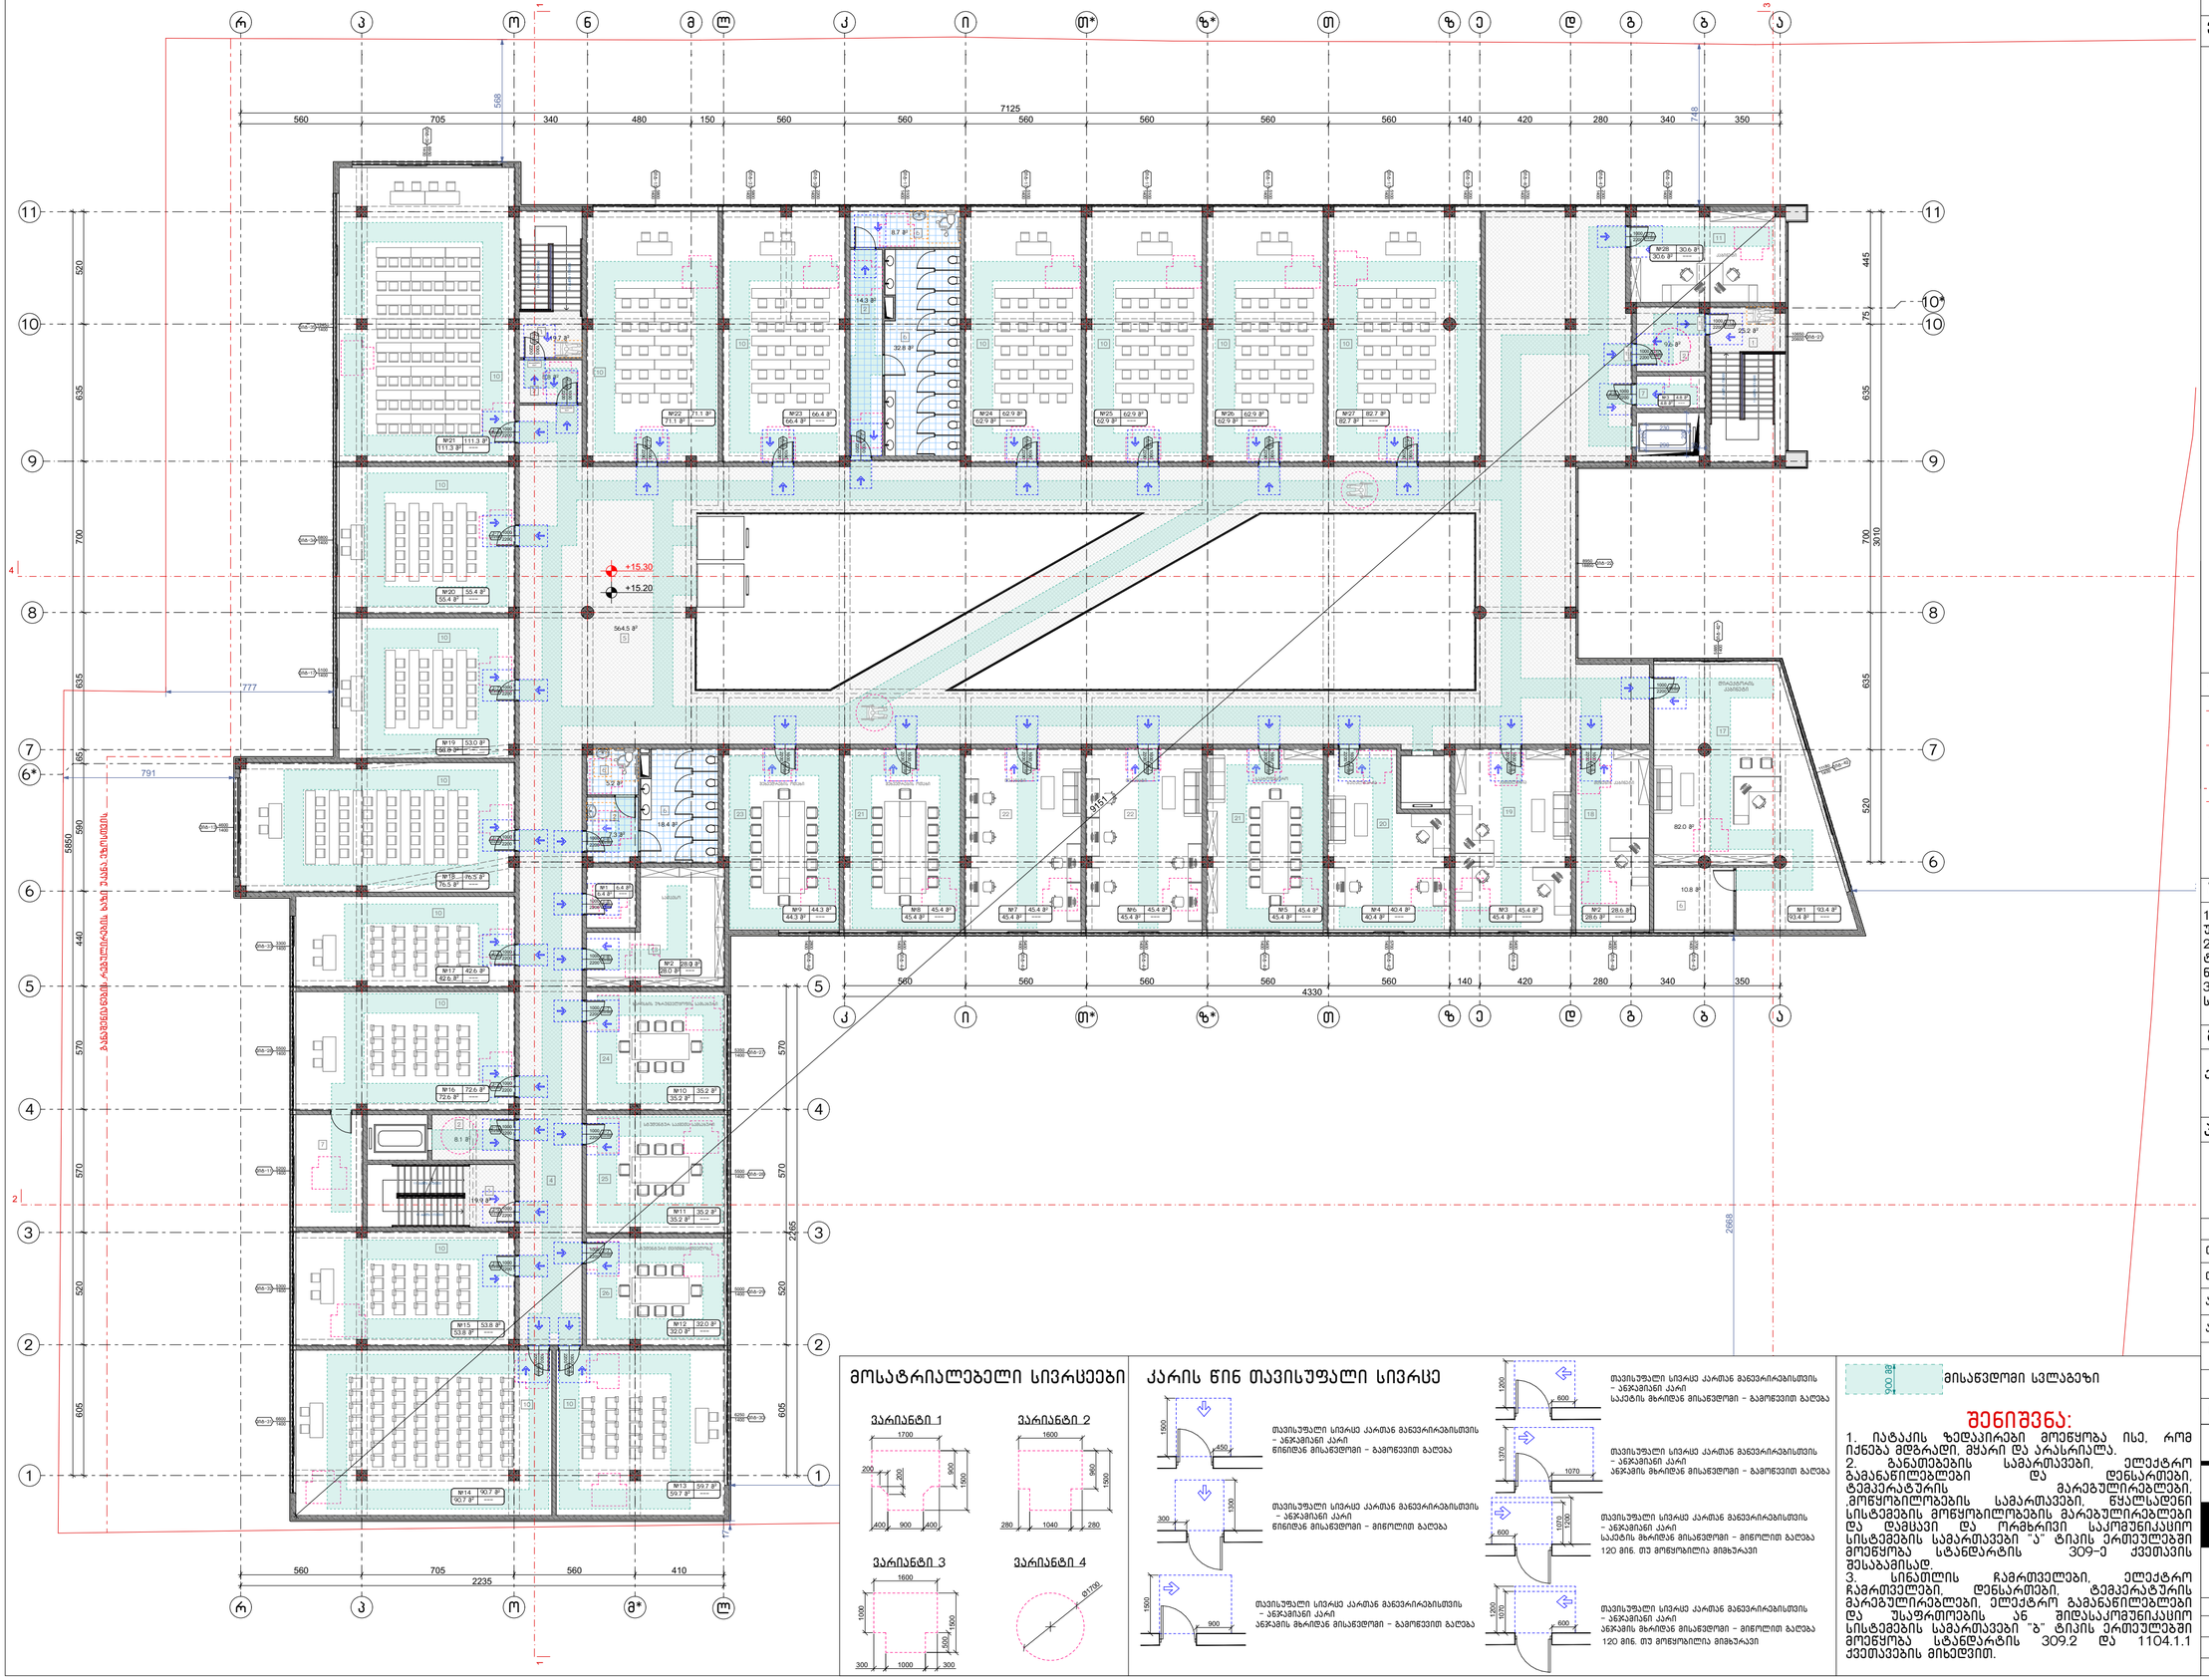

მოსატრიალებელი სივრცეები

კარის წინ თავისუფალი სივრცე

900 მისაწვდომი სველგეზი

შენიშვნა:

2. ბანდუსების სამართავები, ელექტრო გამანაწილებლები და დენსართები, ტემპერატურის მარეგულირებლები, მოწყობილობების სამართავები, წყალსადენი სისტემების მოწყობილობების მარეგულირებლები და დამცავი და ორმხრივი საკომუნიკაციო სისტემების სამართავები "ა" ტიპის ეროვნულებში მოწყობა სტანდარტის 309-ე ქვეთავის შესაბამისად.
3. სინათლის ჩამრთველები, ელექტრო ჩამრთველები, დენსართები, ტემპერატურის მარეგულირებლები, ელექტრო გამანაწილებლები და უსაფრთხოების ან შიდასაკომუნიკაციო სისტემების სამართავები "ბ" ტიპის ეროვნულებში მოწყობა სტანდარტის 309.2 და 1104.1.1 ქვეთავების მიხედვით.

ნახაზის დასახელება:

მეხუთე სართულის გეგმა +15.20 ნიშნულზე მისაწვდომობა

ექსპლიკაცია:

1. კიბის უჯრედი
2. ტამბური
3. დახურული ავტოსადგომი
4. დერეფანი
5. ჰოლი
6. სან.კვანძი
7. დამხმარე
10. აუდიტორია
11. კაბინეტი
13. საწყობი
17. დირექტორის კაბინეტი
18. მდივნის კაბინეტი
19. კანცელარია
20. ბუღალტერია
21. საპროფესორო
22. დეკანატი
23. შეხვედრების ოთახი
24. ხარისხის უზრუნველყოფის სამსახური
25. სტუდენტურ საქმეთა სამსახური
26. სტუდენტური თვითმმართველობა

პირობითი ნიშნები:

- ნაკვეთის საზღვარი
- განაშენიანების რეგულირების ხაზი (უკანა ეზოსთვის)
- ჭრილის ხაზი
- კონსტრუქციული ნიშნული
- არქიტექტურული ნიშნული

შენიშვნები

1. ნახაზში შეტანილი ყველა ცვლილება უნდა შეთანხმდეს პროექტის ავტორთან.
2. შენობის საპროექტო ნული (±0.00) ტოლია ±0.00=423.50 აბსოლიტური ნიშნულის.
3. პროექტში ყველა ზომა მოცემულია სანტიმეტრებში, ნიშნულები – მეტრებში.

მისამართი

ქალაქი თბილისი, ქუჩა კ. ჩაჩავა, №5
ს/კ: 01.13.02.007.024

პროექტის სახელწოდება

სამედიცინო უნივერსიტეტის არქიტექტურული პროექტი

სტადია	პროექტი	არ
თანამდებობა	გვარი	ხელმოწერა
დირექტორი	გ. ვენდელიანი	
არქიტექტორი	ი. გოგოხია	
არქიტექტორი	ს. საზერლენდი	

საპროექტო ლოგო

BIJI ARCHITECTURE
ქ. თბილისი, გ. შავთველის №1ა
TEL: 595 55-35-74; 599 75-28-88

დაკვეთა №		მასშტაბი
სტადია	პროექტი	1:200
ფორმატი	ფურცლები	A.03.9
A-3		2024 წ.

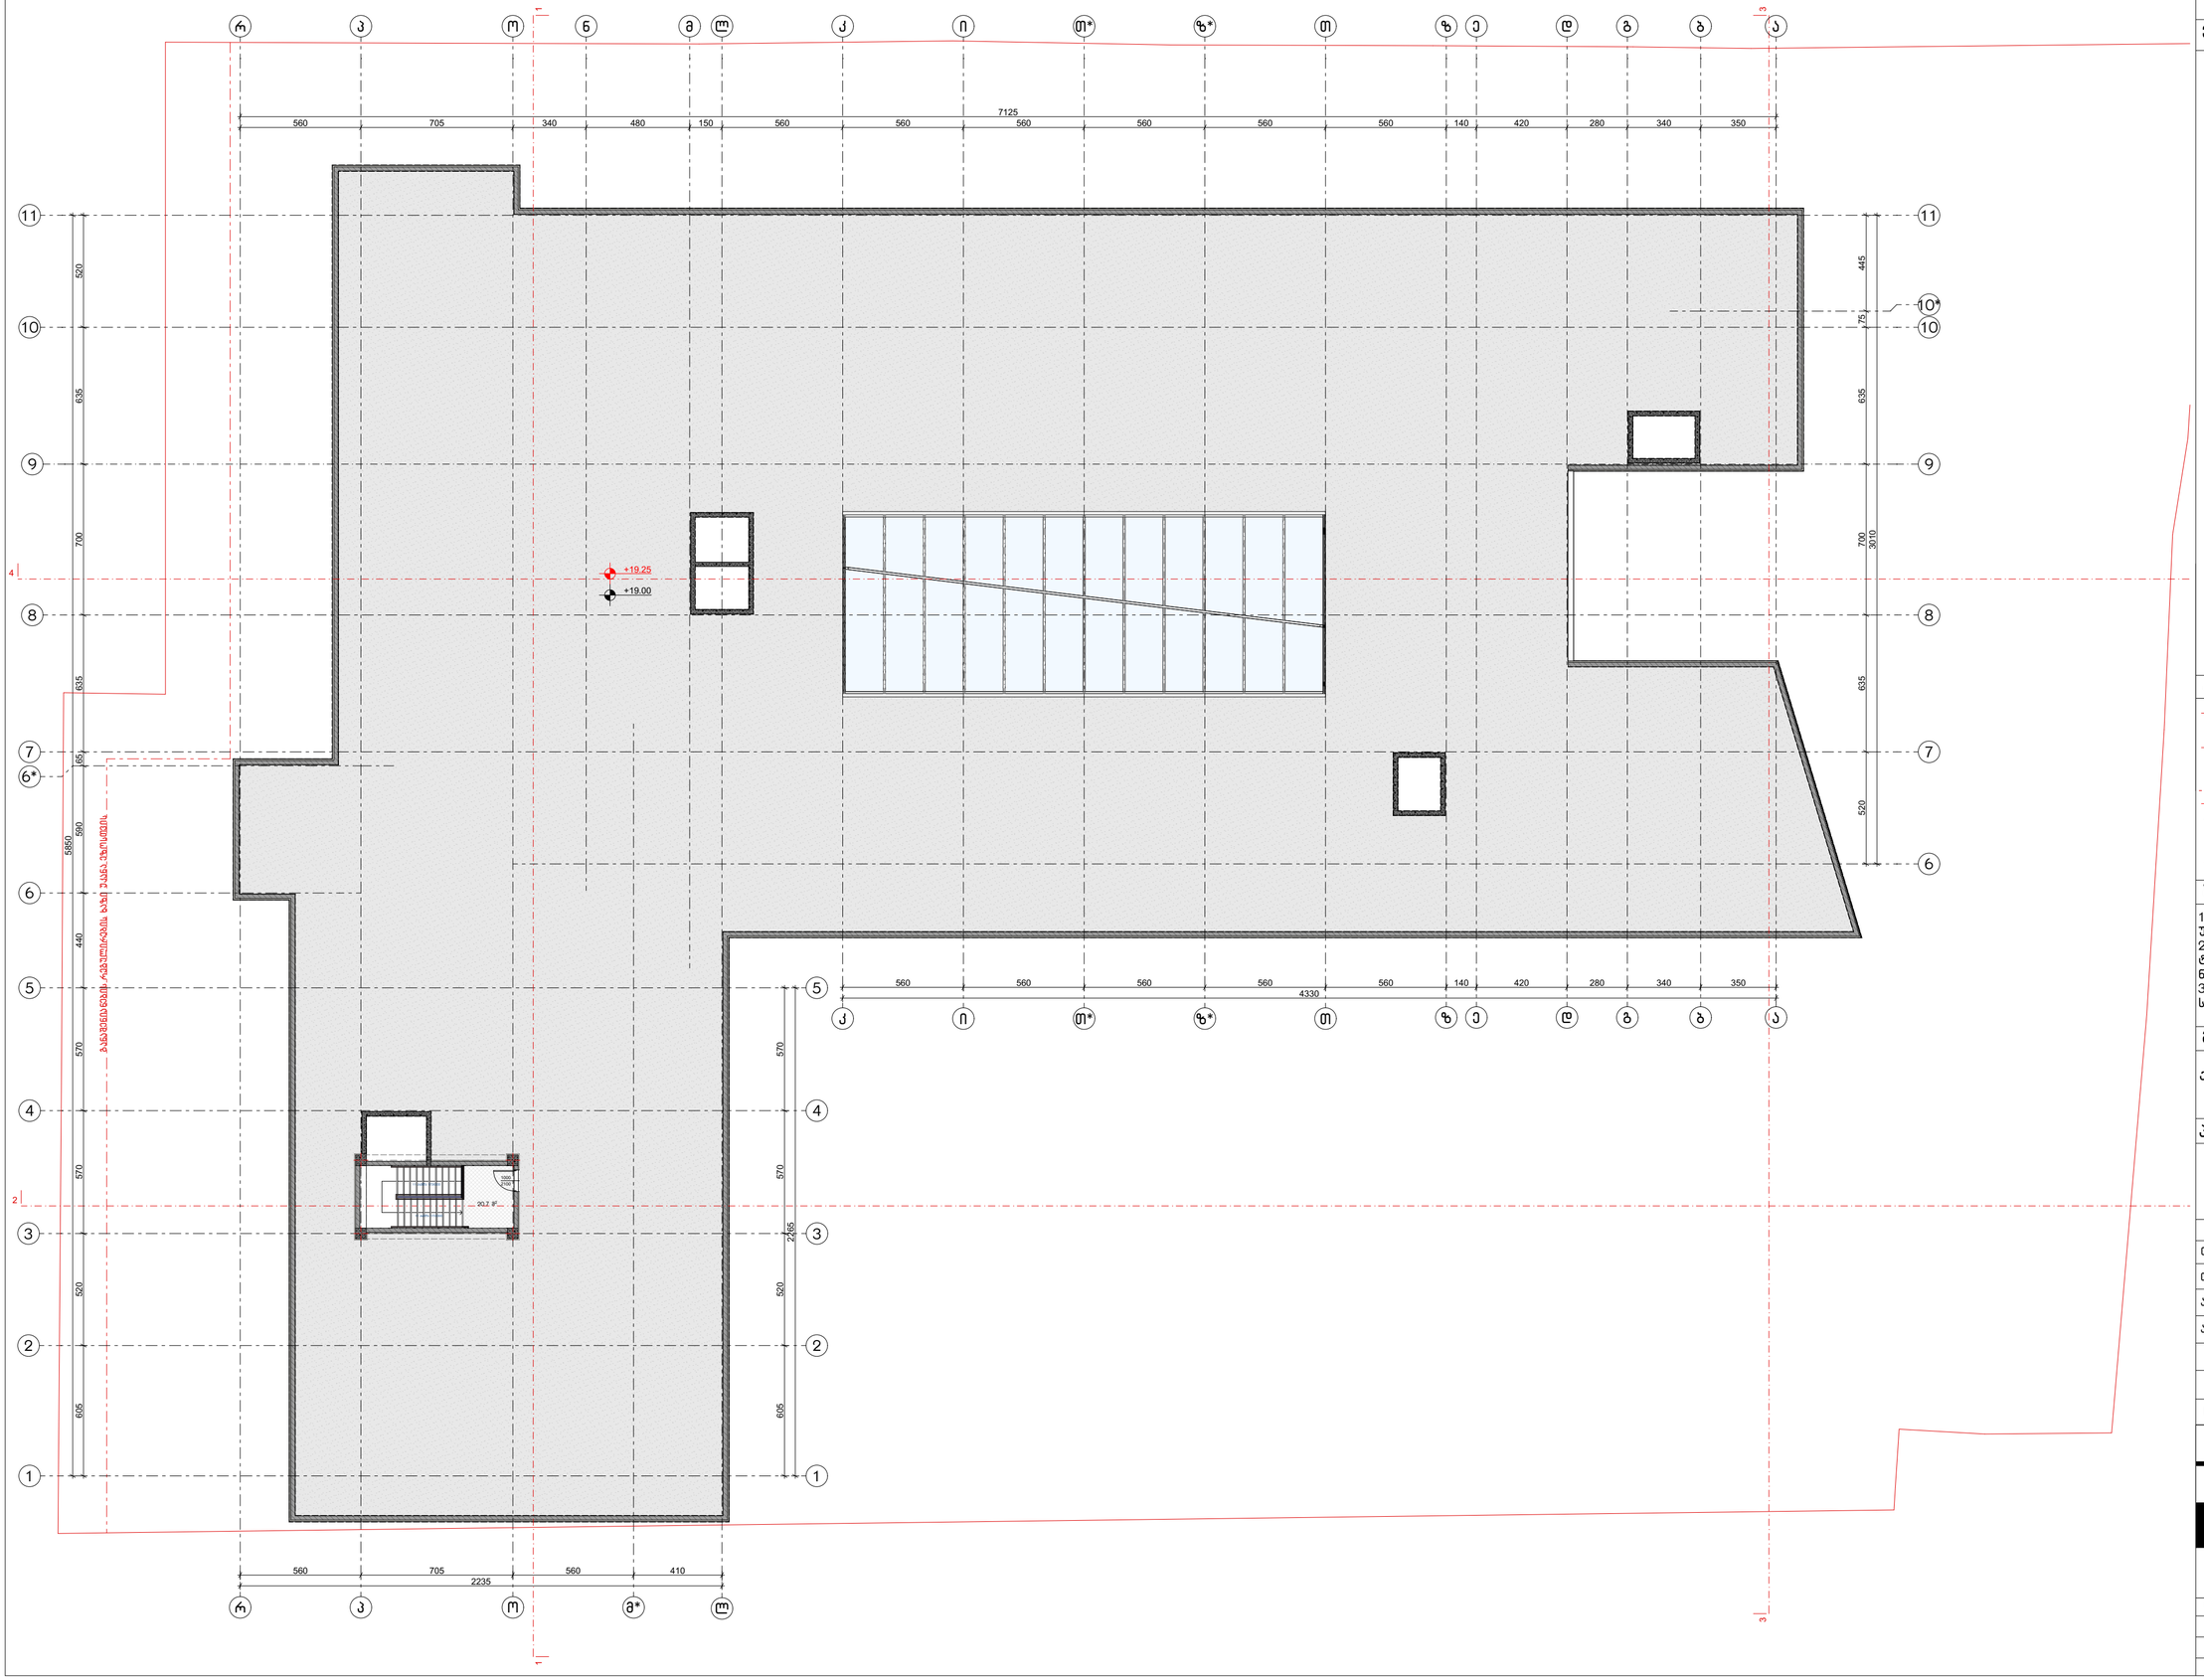

ნახაზის დასახელება:

გადახურვის გეგმა
+19.00 ნიშნულზე
მისაწვდომობა

ექსპლიკაცია:

1. ქიბის უჯრედი

პირობითი ნიშნები:

- ნაკვეთის საზღვარი
- განაშენიანების რეგულირების ხაზი (უკანა ეზოსთვის)
- ჭრილის ხაზი
- კონსტრუქციული ნიშნული
- არქიტექტურული ნიშნული

შენიშვნები

1. ნახაზში შეტანილი ყველა ცვლილება უნდა შეთანხმდეს პროექტის ავტორთან.
2. შენობის საპროექტო ნული (±0.00) ტოლია ±0.00=423.50 აბსოლიტური ნიშნულის.
3. პროექტში ყველა ზომა მოცემულია სანტიმეტრებში, ნიშნულები – მეტრებში.

მისამართი

ქალაქი თბილისი, ქუჩა კ. ჩაჩავა, №5
ს/კ: 01.13.02.007.024

პროექტის სახელწოდება

სამედიცინო უნივერსიტეტის
არქიტექტურული პროექტი

სტადია	პროექტი	არ
თანამდებობა	გვარი	ხელმოწერა
დირექტორი	ბ. ბენდელიანი	
არქიტექტორი	ი. გოგოხია	
არქიტექტორი	ს. საზერლენდი	

საპროექტო ლოგო

BIJI
ARCHITECTURE
ქ. თბილისი, მ. შავიშვილის №1ა
TEL: 595 55-35-74; 599 75-28-88

დაკვეთა №		მასშტაბი
სტადია	პროექტი	1:200
ფორმატი	ფურცლები	A.03.10
A-3		2024 წ.


სამედიცინო უნივერსიტეტის არქიტექტურული პროექტი
ქალაქი თბილისი, ქუჩა კ. ჩაჩავა, №5
საკ.კოდი: 01.13.02.007.024

არქიტექტურული ნაწილი

პროექტი დამუშავებულია საქართველოს მთავრობის დადგენილება №41, ტექნიკური რეგლამენტი "შენობა-ნაგებობის უსაფრთხოების წესები"



დირექტორი: გიორგი ბენდელიანი

არქიტექტორი: გიორგი ბენდელიანი

არქიტექტორი: ირაკლი გოგოხია

არქიტექტორი: სოფო საზერლენდი

დამკვეთი: შ.პ.ს. "ქალთა ჯანმრთელობის ცენტრი"
ს/კ: 42258329

თბილისი 2024 წელი

შემსრულებელი:
შ.პ.ს. "ბიჯი"

ტელ:
595 55-35-74; 599 75-28-88

BIJI
ARCHITECTURE



ნახაზის დასახელება:

ავტოსადგომის გეგმა -6.60 ნიშნულზე

ექსპლიკაცია:

1. კიბის უჯრედი
2. ტამბური
3. დახურული ავტოსადგომი
5. ჰოლი
6. სან.კვანძი
7. დამხმარე
13. საწყობი

ტექნიკურ ეკონომიკური მაჩვენებლები:

1. ავტოსადგომი – 2282.3 $მ^2$
2. დამხმარე – 76.3 $მ^2$
3. სასაწყობე – 16.7 $მ^2$
4. კიბის უჯრედი და სადარბაზო (ტამბური) – 76.1 $მ^2$

პირობითი ნიშნები:

- ნაკვეთის საზღვარი
- განაშენიანების რეგულირების ხაზი (უკანა ეზოსთვის)
- ჭრილის ხაზი
- კონსტრუქციული ნიშნული
- არქიტექტურული ნიშნული

შენიშვნები

1. ნახაზში შეტანილი ყველა ცვლილება უნდა შეთანხმდეს პროექტის ავტორთან.
2. შენობის საპროექტო ნული (±0.00) ტოლია ±0.00=423.50 აბსოლიტური ნიშნულის.
3. პროექტში ყველა ზომა მოცემულია სანტიმეტრებში, ნიშნულები – მეტრებში.

მისამართი

ქალაქი თბილისი, ქუჩა კ. ჩაჩავა, №5
ს/კ: 01.13.02.007.024

პროექტის სახელწოდება

სამედიცინო უნივერსიტეტის არქიტექტურული პროექტი

სტადია	პროექტი	არ
თანამდებობა	გვარი	ხელმოწერა
დირექტორი	გ. ბენდელიანი	
არქიტექტორი	ი. გოგოხია	
არქიტექტორი	ს. საზერლენდი	

საპროექტოს ლოგო

BIJI ARCHITECTURE
ქ. თბილისი, მ. შავიშვილის №1ა
TEL: 595 55-35-74; 599 75-28-88

დაკვეთა №		მასშტაბი
სტადია	პროექტი	1:200
ფორმატი	ფურცლები	A.01.4
A-3		2024 წ.

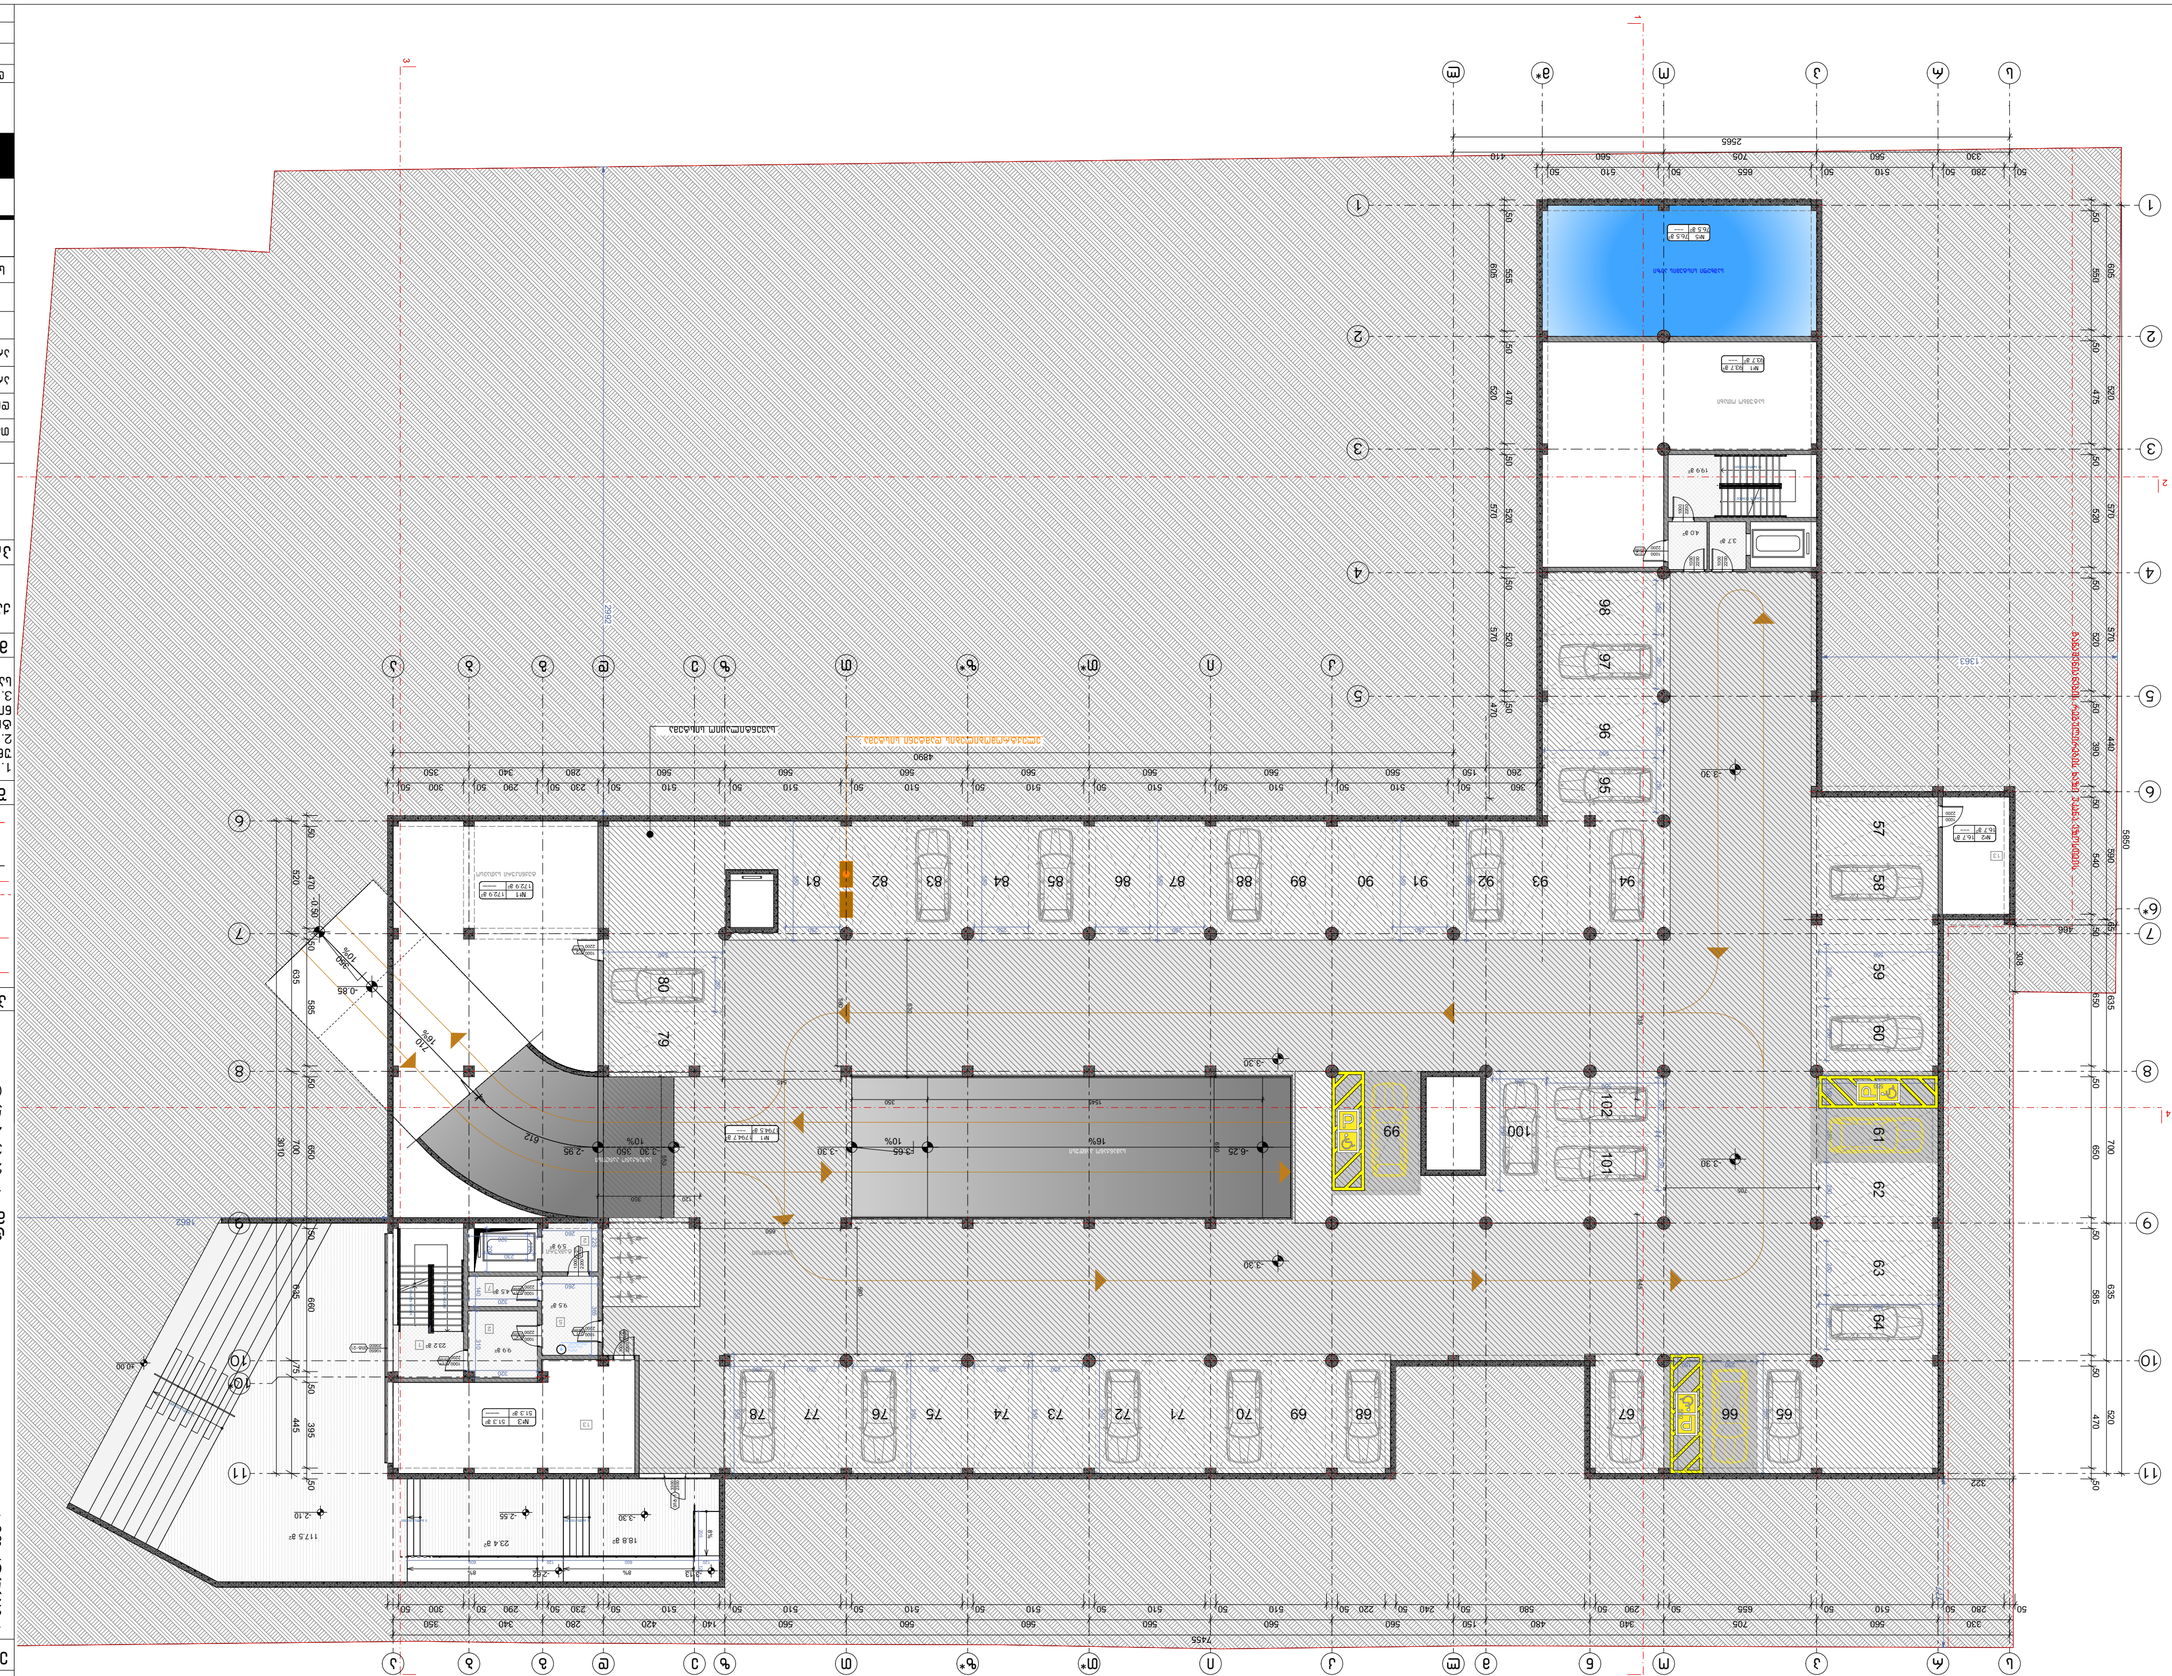





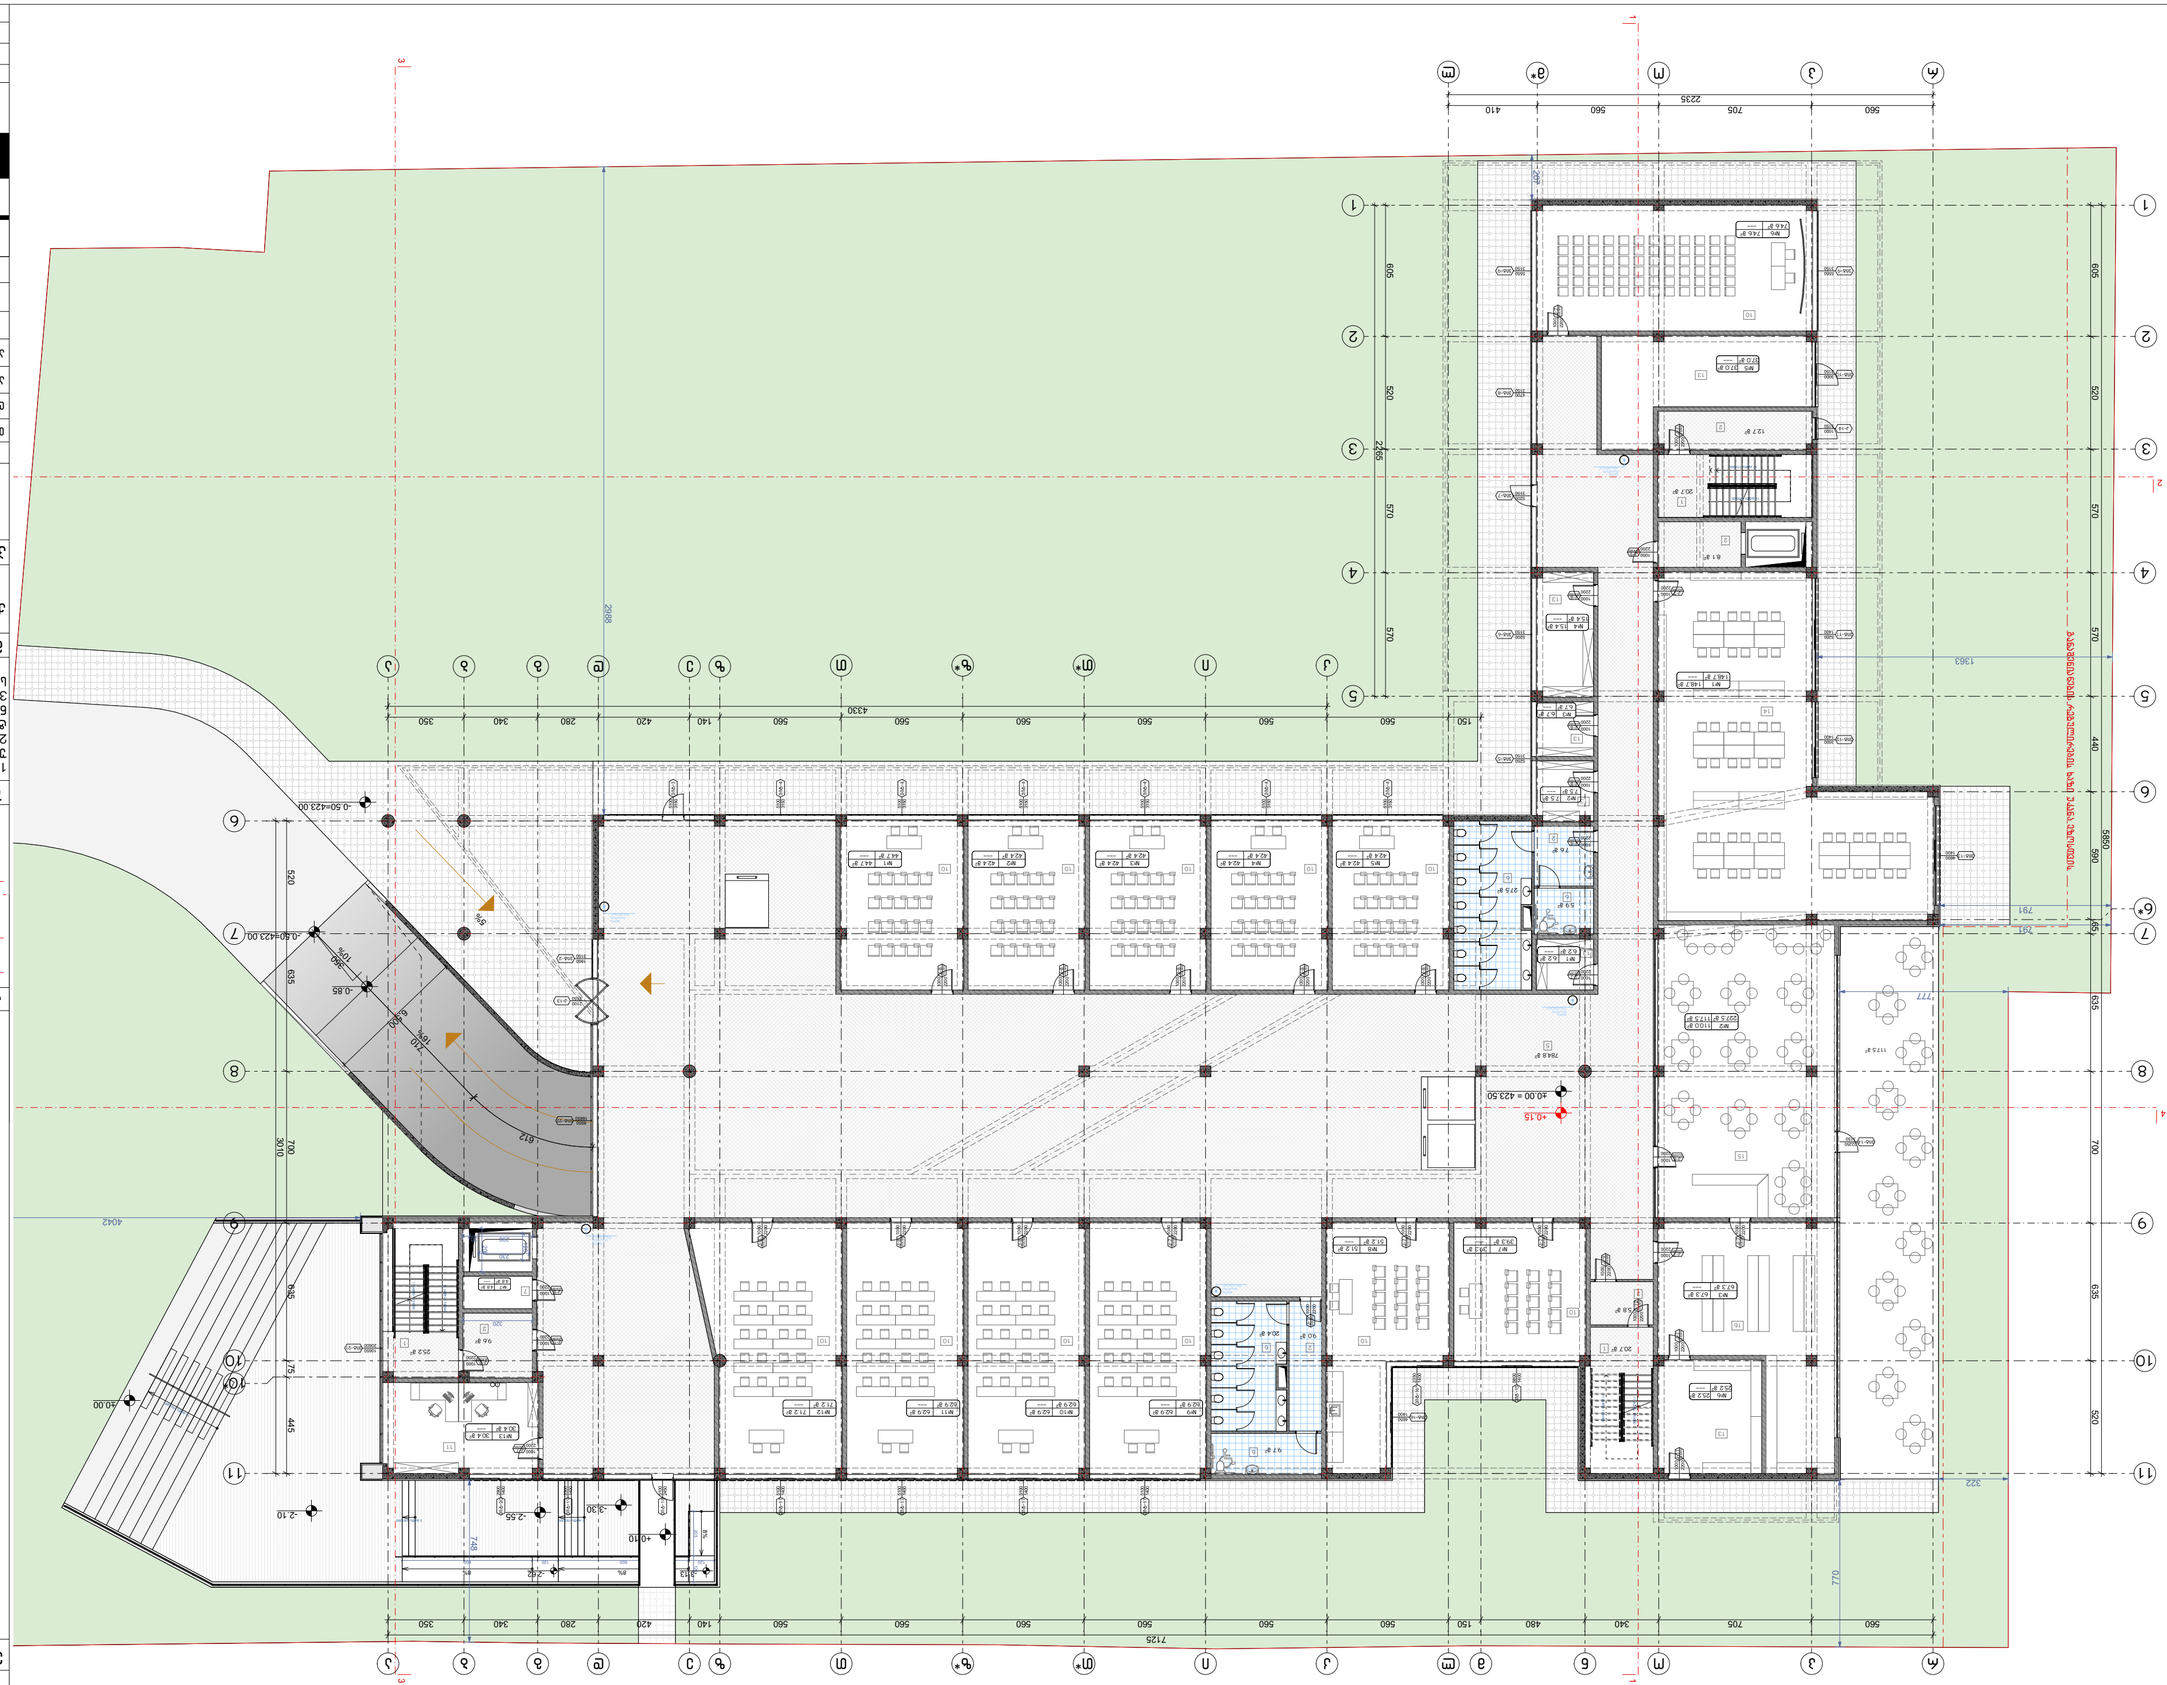

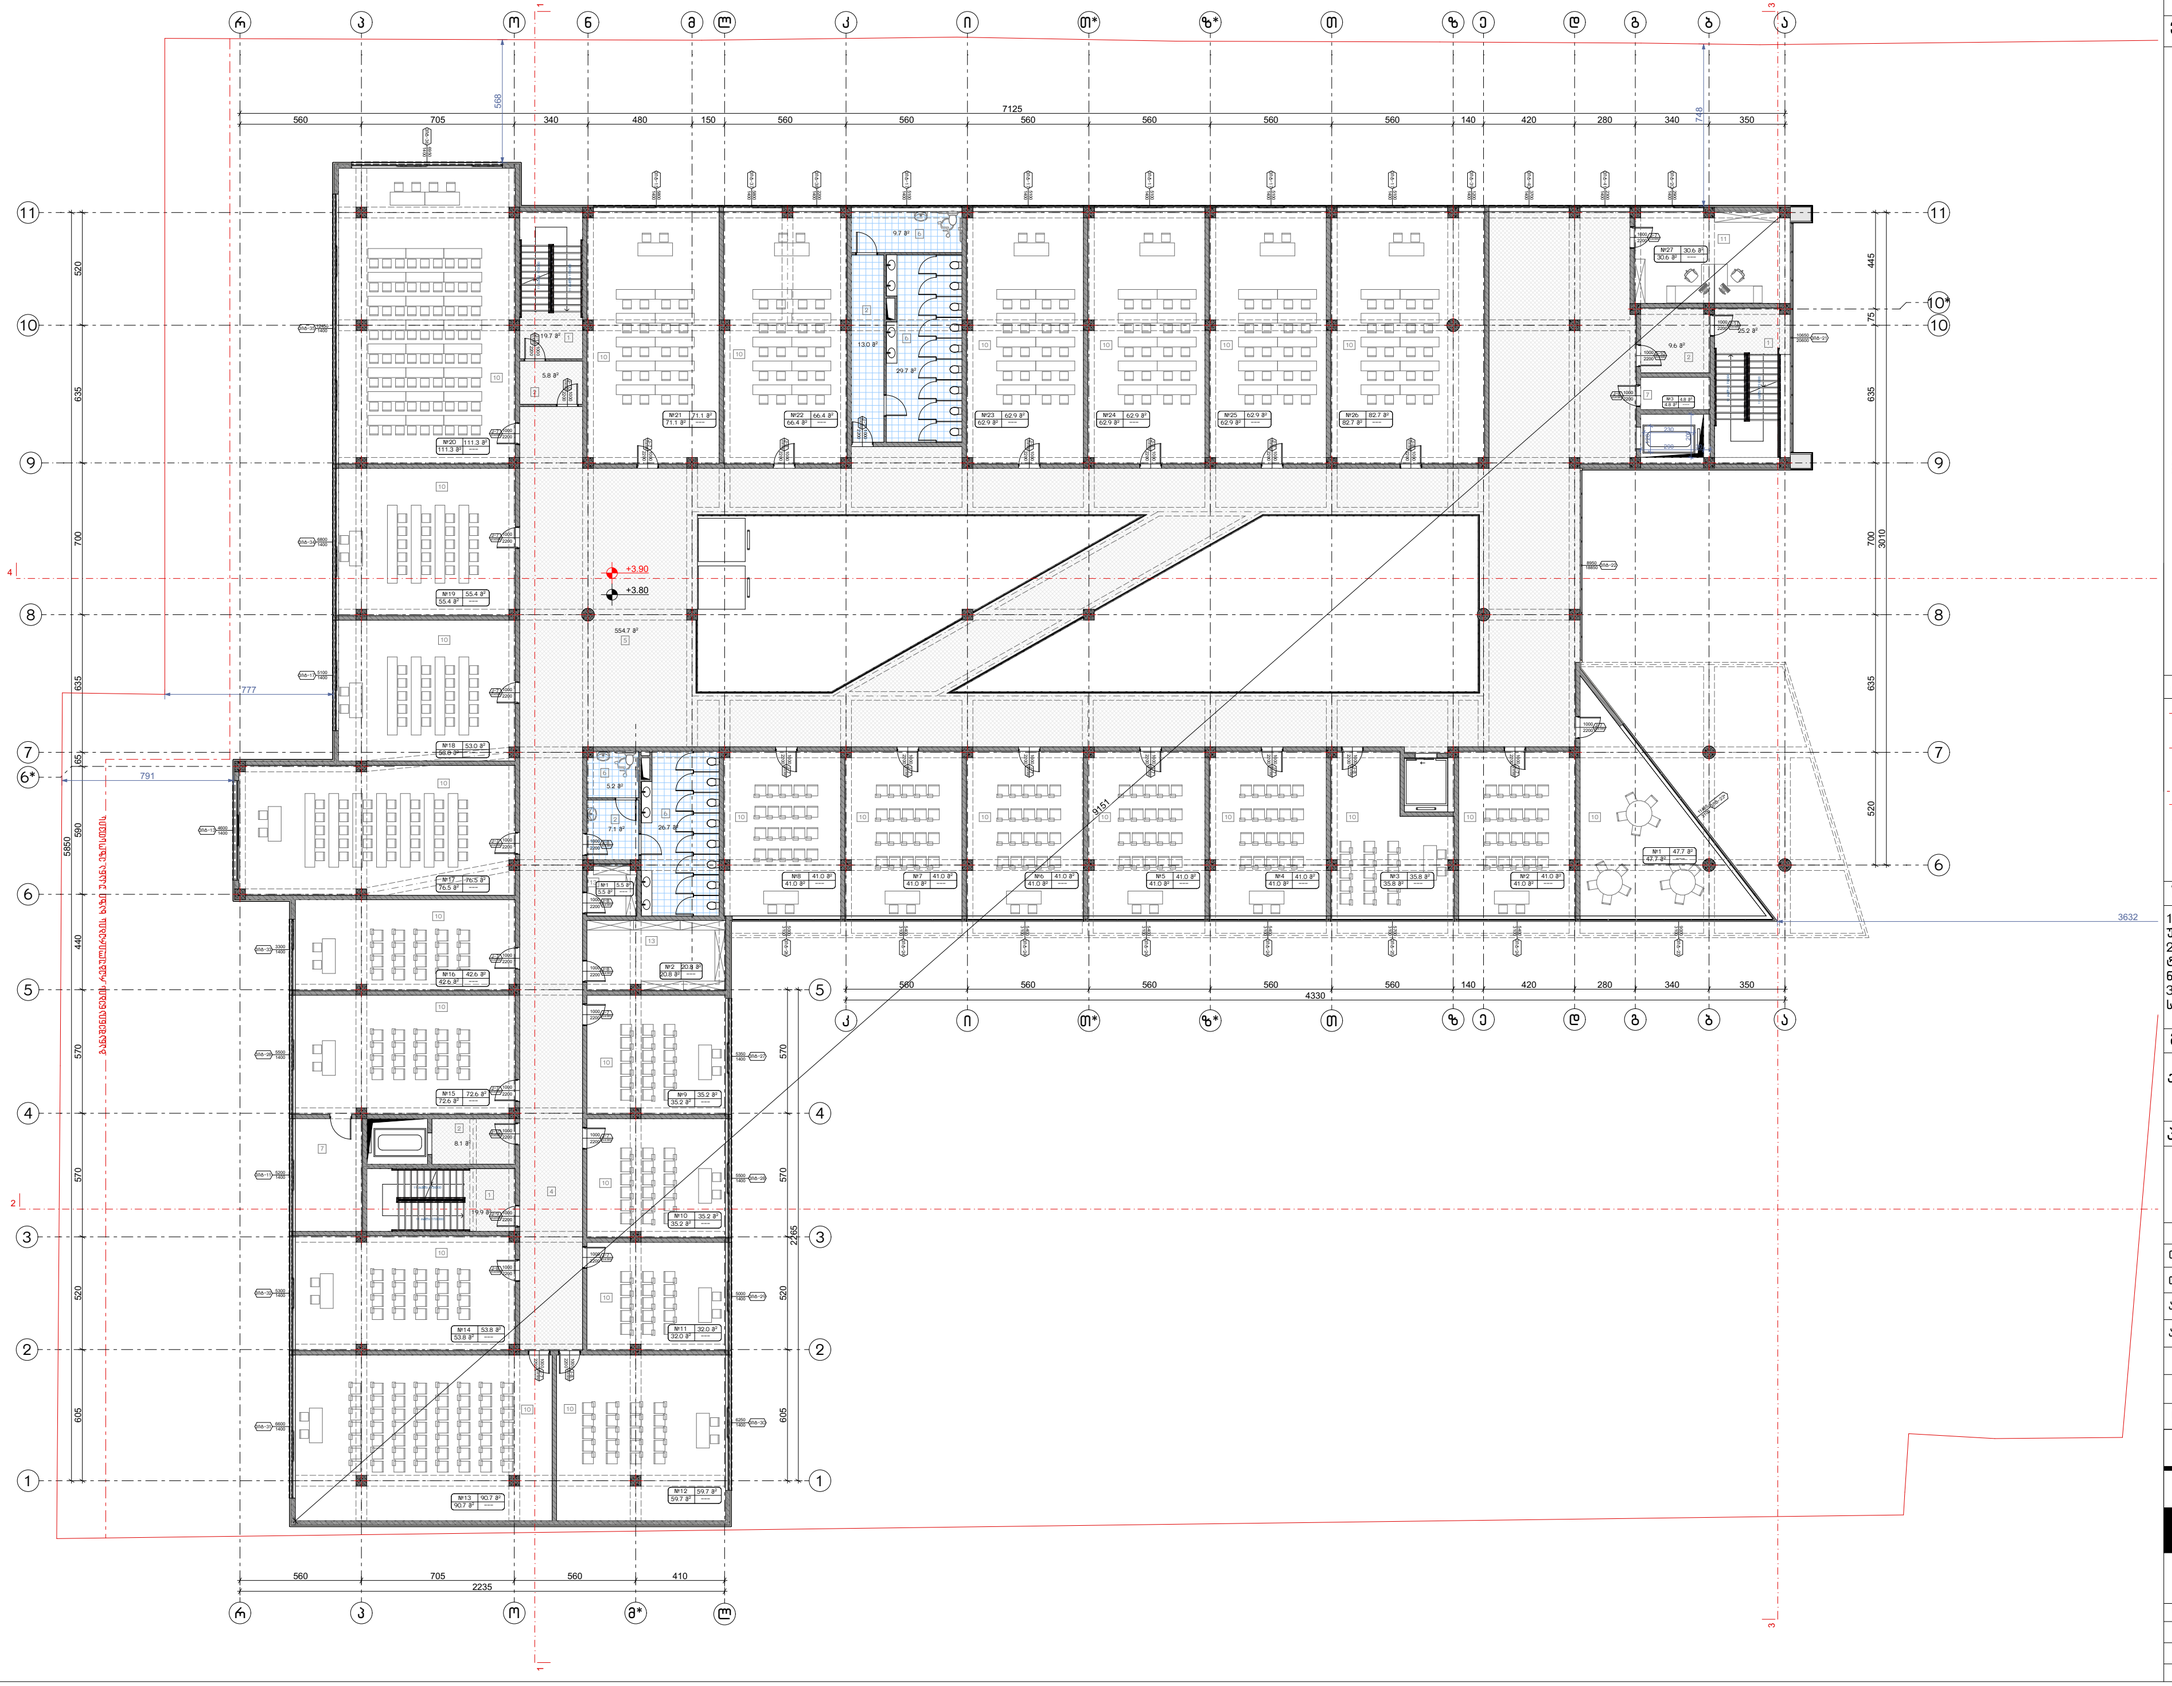

ნახაზის დასახელება:

მეორე სართულის გეგმა
+3.80 ნიშნულზე

ექსპლიკაცია:

1. კიბის უჯრედი
2. ტამბური
3. დახურული ავტოსადგომი
4. დერეფანი
5. ჰოლი
6. სან.კვანძი
7. დამხმარე
10. აუდიტორია
11. კაბინეტი
13. საწყობი

ტექნიკურ ეკონომიკური მაჩვენებლები:

1. სასწავლო აუდიტორიები – 1456.4 მ²
2. საოფისე – 30.6 მ²
3. სასაწყობე – 31.1 მ²
4. დამხმარე – 91.4 მ²
5. კიბის უჯრედი და სადარბაზო (ტამბური) – 643.0 მ²

პირობითი ნიშნები:

- ნაკვეთის საზღვარი
- განაშენიანების რეგულირების ხაზი (უკანა ეზოსთვის)
- ჭრილის ხაზი
- კონსტრუქციული ნიშნული
- არქიტექტურული ნიშნული

შენიშვნები

1. ნახაზში შეტანილი ყველა ცვლილება უნდა შეთანხმდეს პროექტის ავტორთან.
2. შენობის საპროექტო ნული (±0.00) ტოლია ±0.00=423.50 აბსოლიტური ნიშნულის.
3. პროექტში ყველა ზომა მოცემულია სანტიმეტრებში, ნიშნულები – მეტრებში.

მისამართი

ქალაქი თბილისი, ქუჩა კ. ჩაჩავა, №5
ს/კ: 01.13.02.007.024

პროექტის სახელწოდება

სამედიცინო უნივერსიტეტის არქიტექტურული პროექტი

სტადია	პროექტი	არ
თანამდებობა	გვარი	ხელმოწერა
დირექტორი	გ. გენდელიანი	
არქიტექტორი	ი. გოგოხია	
არქიტექტორი	ს. საზერლენდი	

საპროექტო ლოგო

BIJI ARCHITECTURE
ქ. თბილისი, გ. შავიშვილის №1ა
TEL: 595 55-35-74; 599 75-28-88

დაკვეთა №		მასშტაბი
სტადია	პროექტი	1:200
ფორმატი	ფურცლები	A.01.7
A-3		2024 წ.

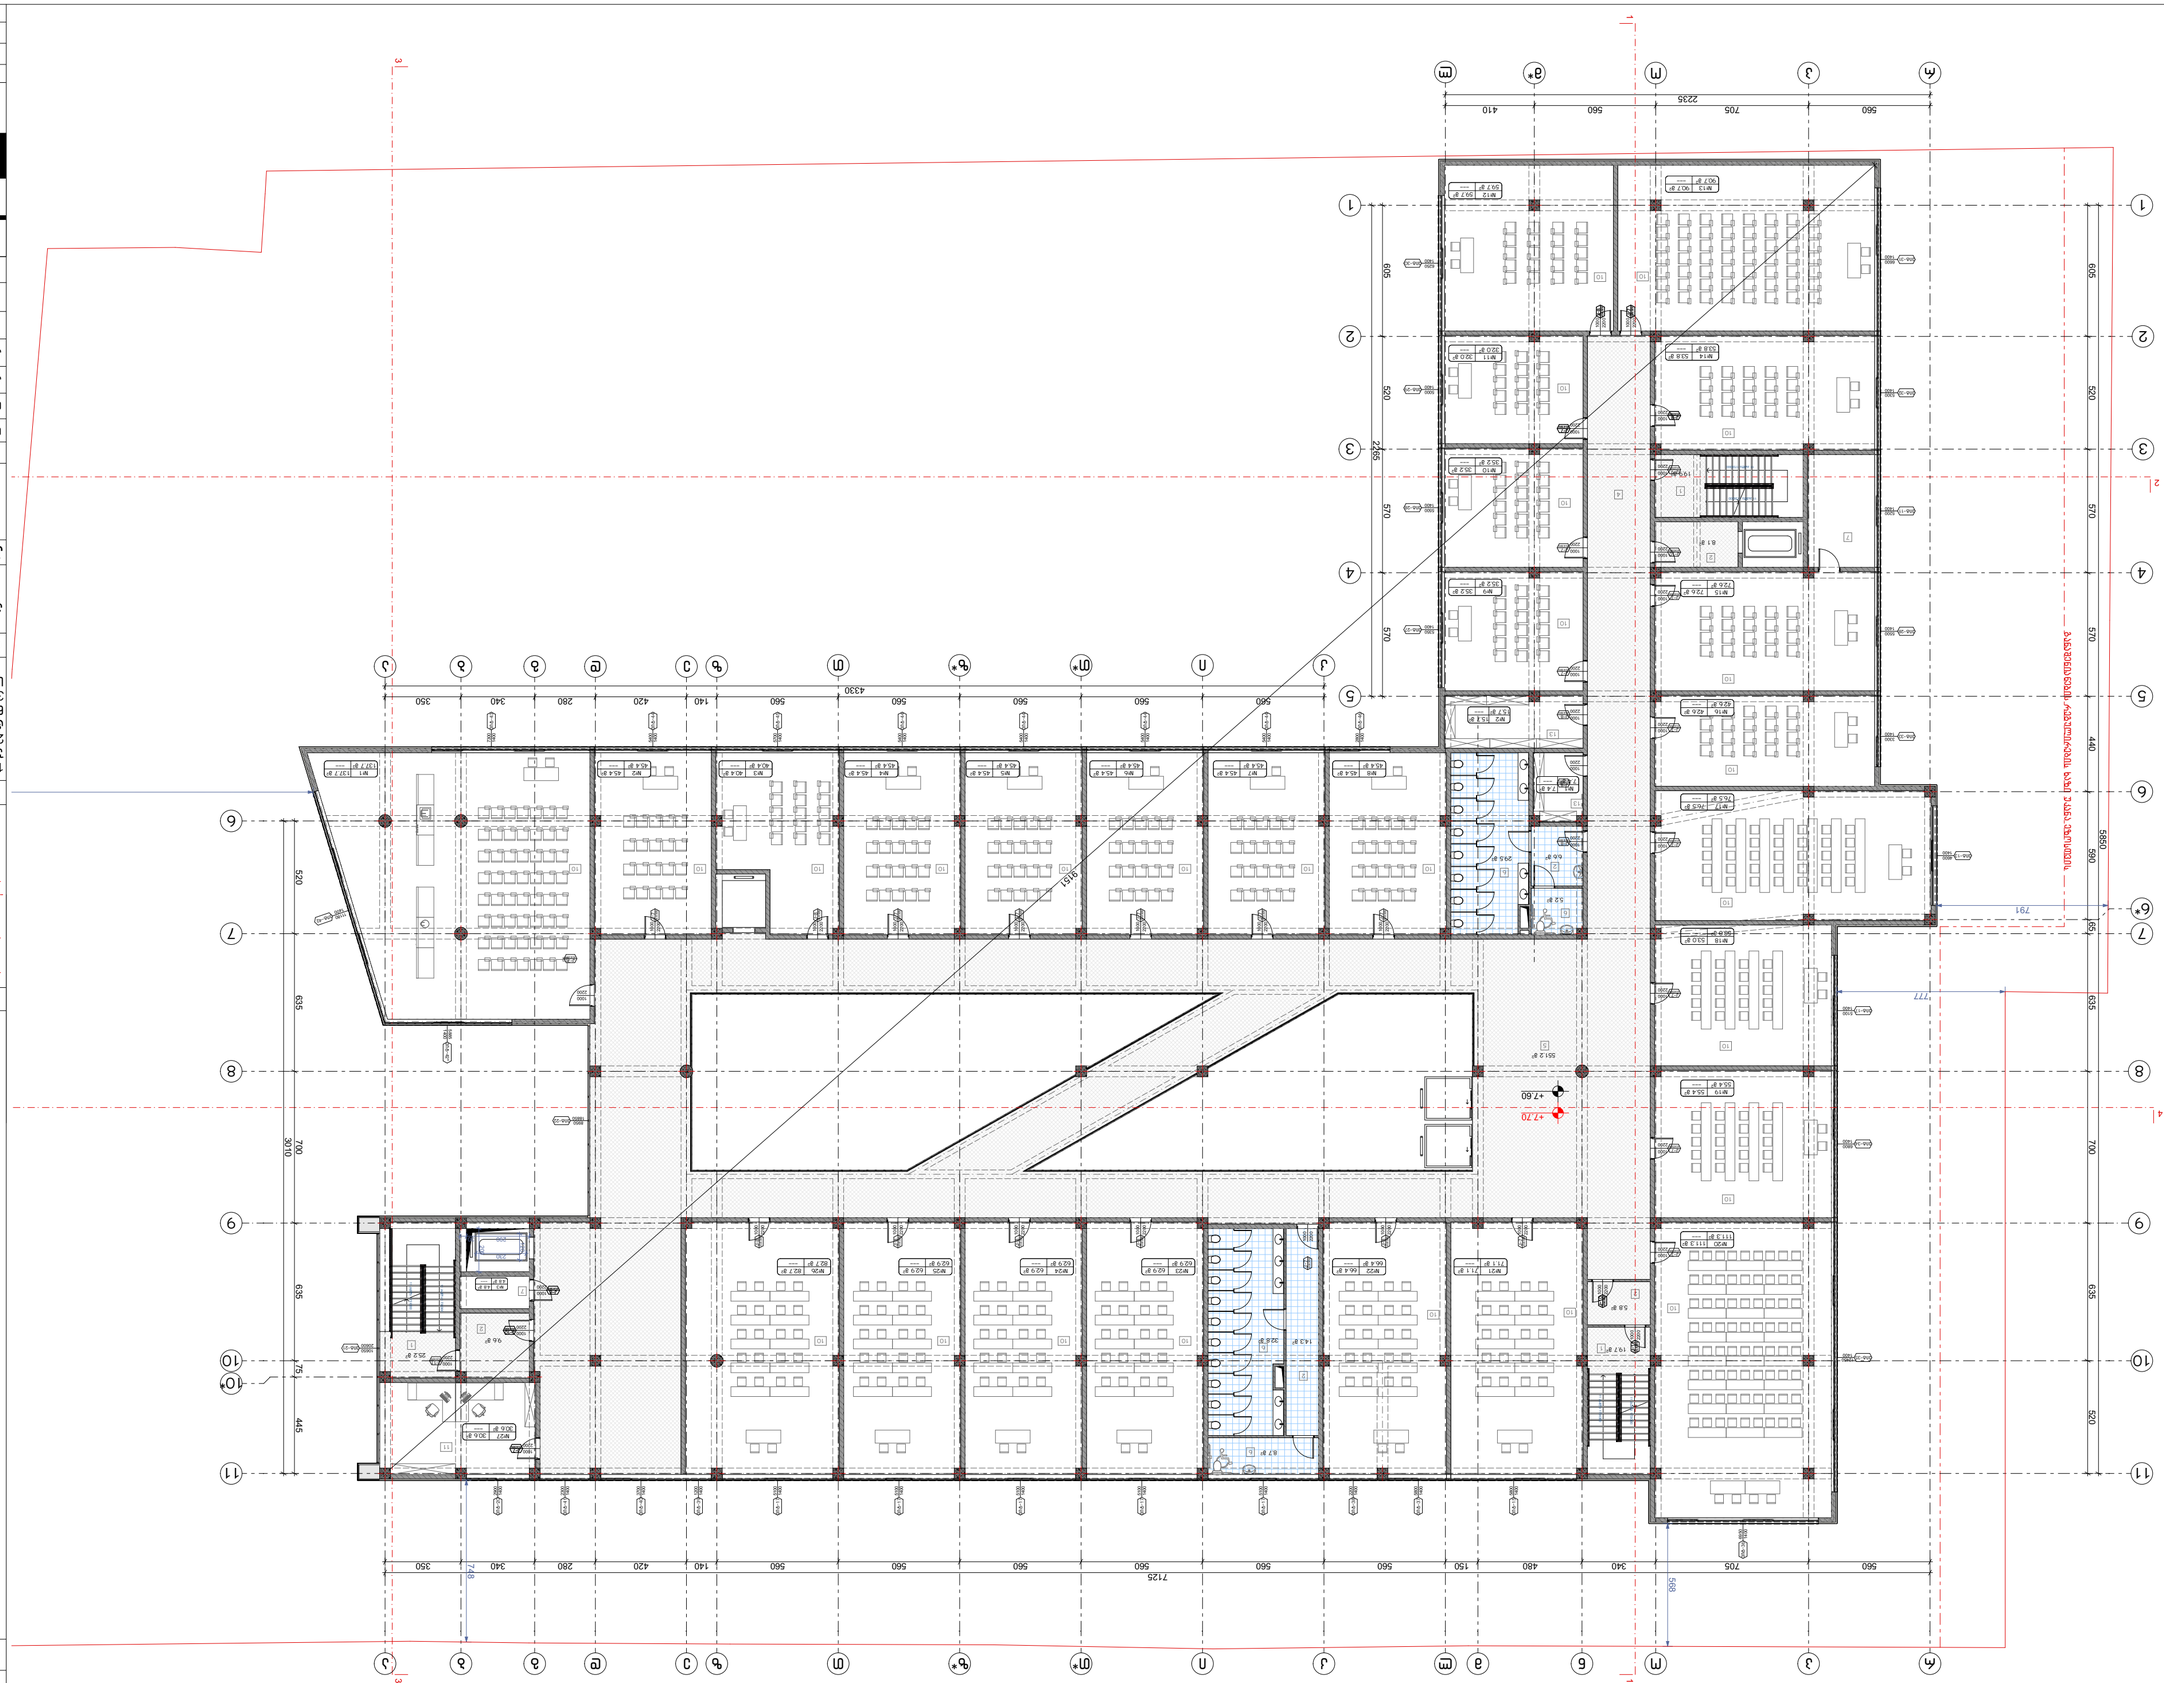








































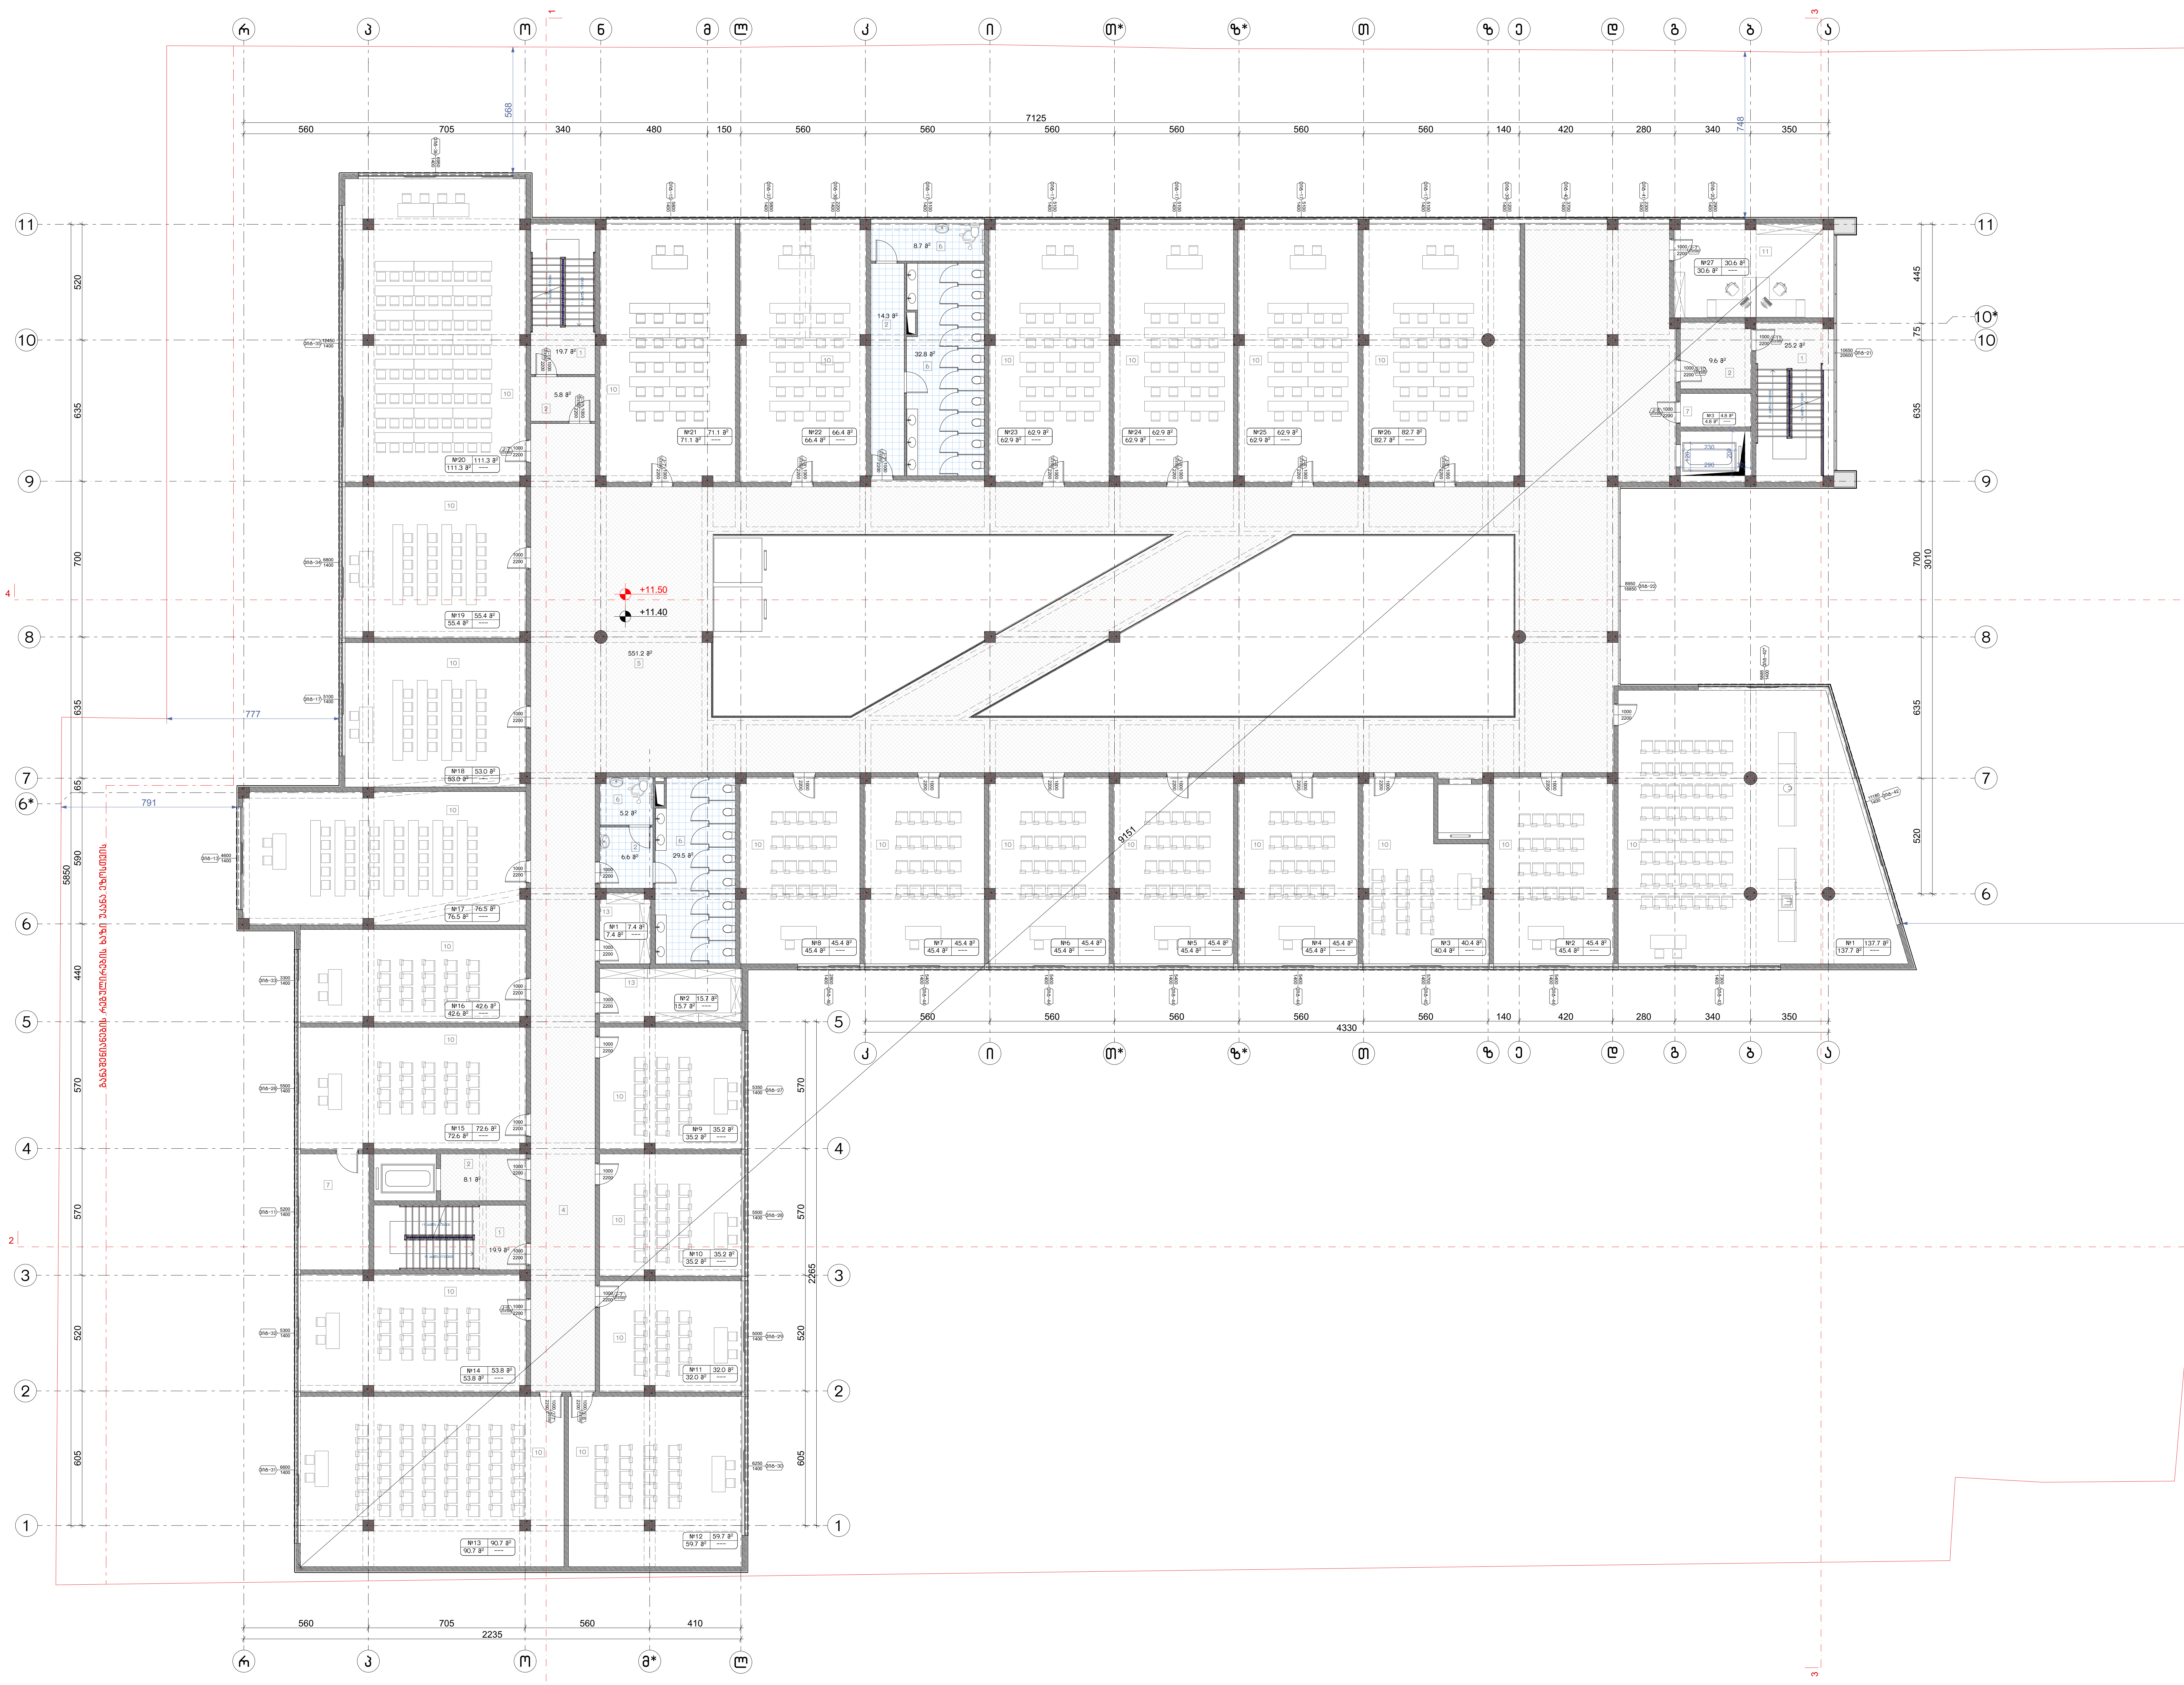

ნახაზის დასახელება:

მეოთხე სართულის გეგმა +11.40 ნიშნულზე

ექსპლიკაცია:

1. კიბის უჯრედი
2. ტამბური
3. დახურული ავტოსადგომი
4. დერეფანი
5. ჰოლი
6. სან.კვანძი
7. დამხმარე
10. აუდიტორია
11. კაბინეტი
13. საწყობი

ტექნიკურ ეკონომიკური მაჩვენებლები:

1. სასწავლო აუდიტორიები – 1577.4 მ²
2. საოფისე – 30.6 მ²
3. სასაწყობე – 27.9 მ²
4. დამხმარე – 97.1 მ²
5. კიბის უჯრედი და სადარბაზო (ტამბური) – 639.5 მ²

პირობითი ნიშნები:

- ნაკვეთის საზღვარი
- განაშენიანების რეგულირების ხაზი (უკანა ეზოსთვის)
- ჭრილის ხაზი
- კონსტრუქციული ნიშნული
- არქიტექტურული ნიშნული

შენიშვნები

1. ნახაზში შეტანილი ყველა ცვლილება უნდა შეთანხმდეს პროექტის ავტორთან.
2. შენობის საპროექტო ნული (±0.00) ტოლია ±0.00=423.50 აბსოლიტური ნიშნულის.
3. პროექტში ყველა ზომა მოცემულია სანტიმეტრებში, ნიშნულები – მეტრებში.

მისამართი

ქალაქი თბილისი, ქუჩა ქ. ჩაჩავა, №5
ს/კ: 01.13.02.007.024

პროექტის სახელწოდება

სამედიცინო უნივერსიტეტის არქიტექტურული პროექტი

სტადია	პროექტი	არ
თანამდებობა	გვარი	ხელმოწერა
დირექტორი	გ. ბენდელიანი	
არქიტექტორი	ი. გოგოხია	
არქიტექტორი	ს. საზერლენდი	

საპროექტოს ლოგო

BIJI ARCHITECTURE

ქ. თბილისი, მ. შავიშვილის №1ა
TEL: 595 55-35-74; 599 75-28-88

დაკვეთა №		მასშტაბი
სტადია	პროექტი	1:200
ფორმატი	ფურცლები	A.01.9
A-3		2024 წ.

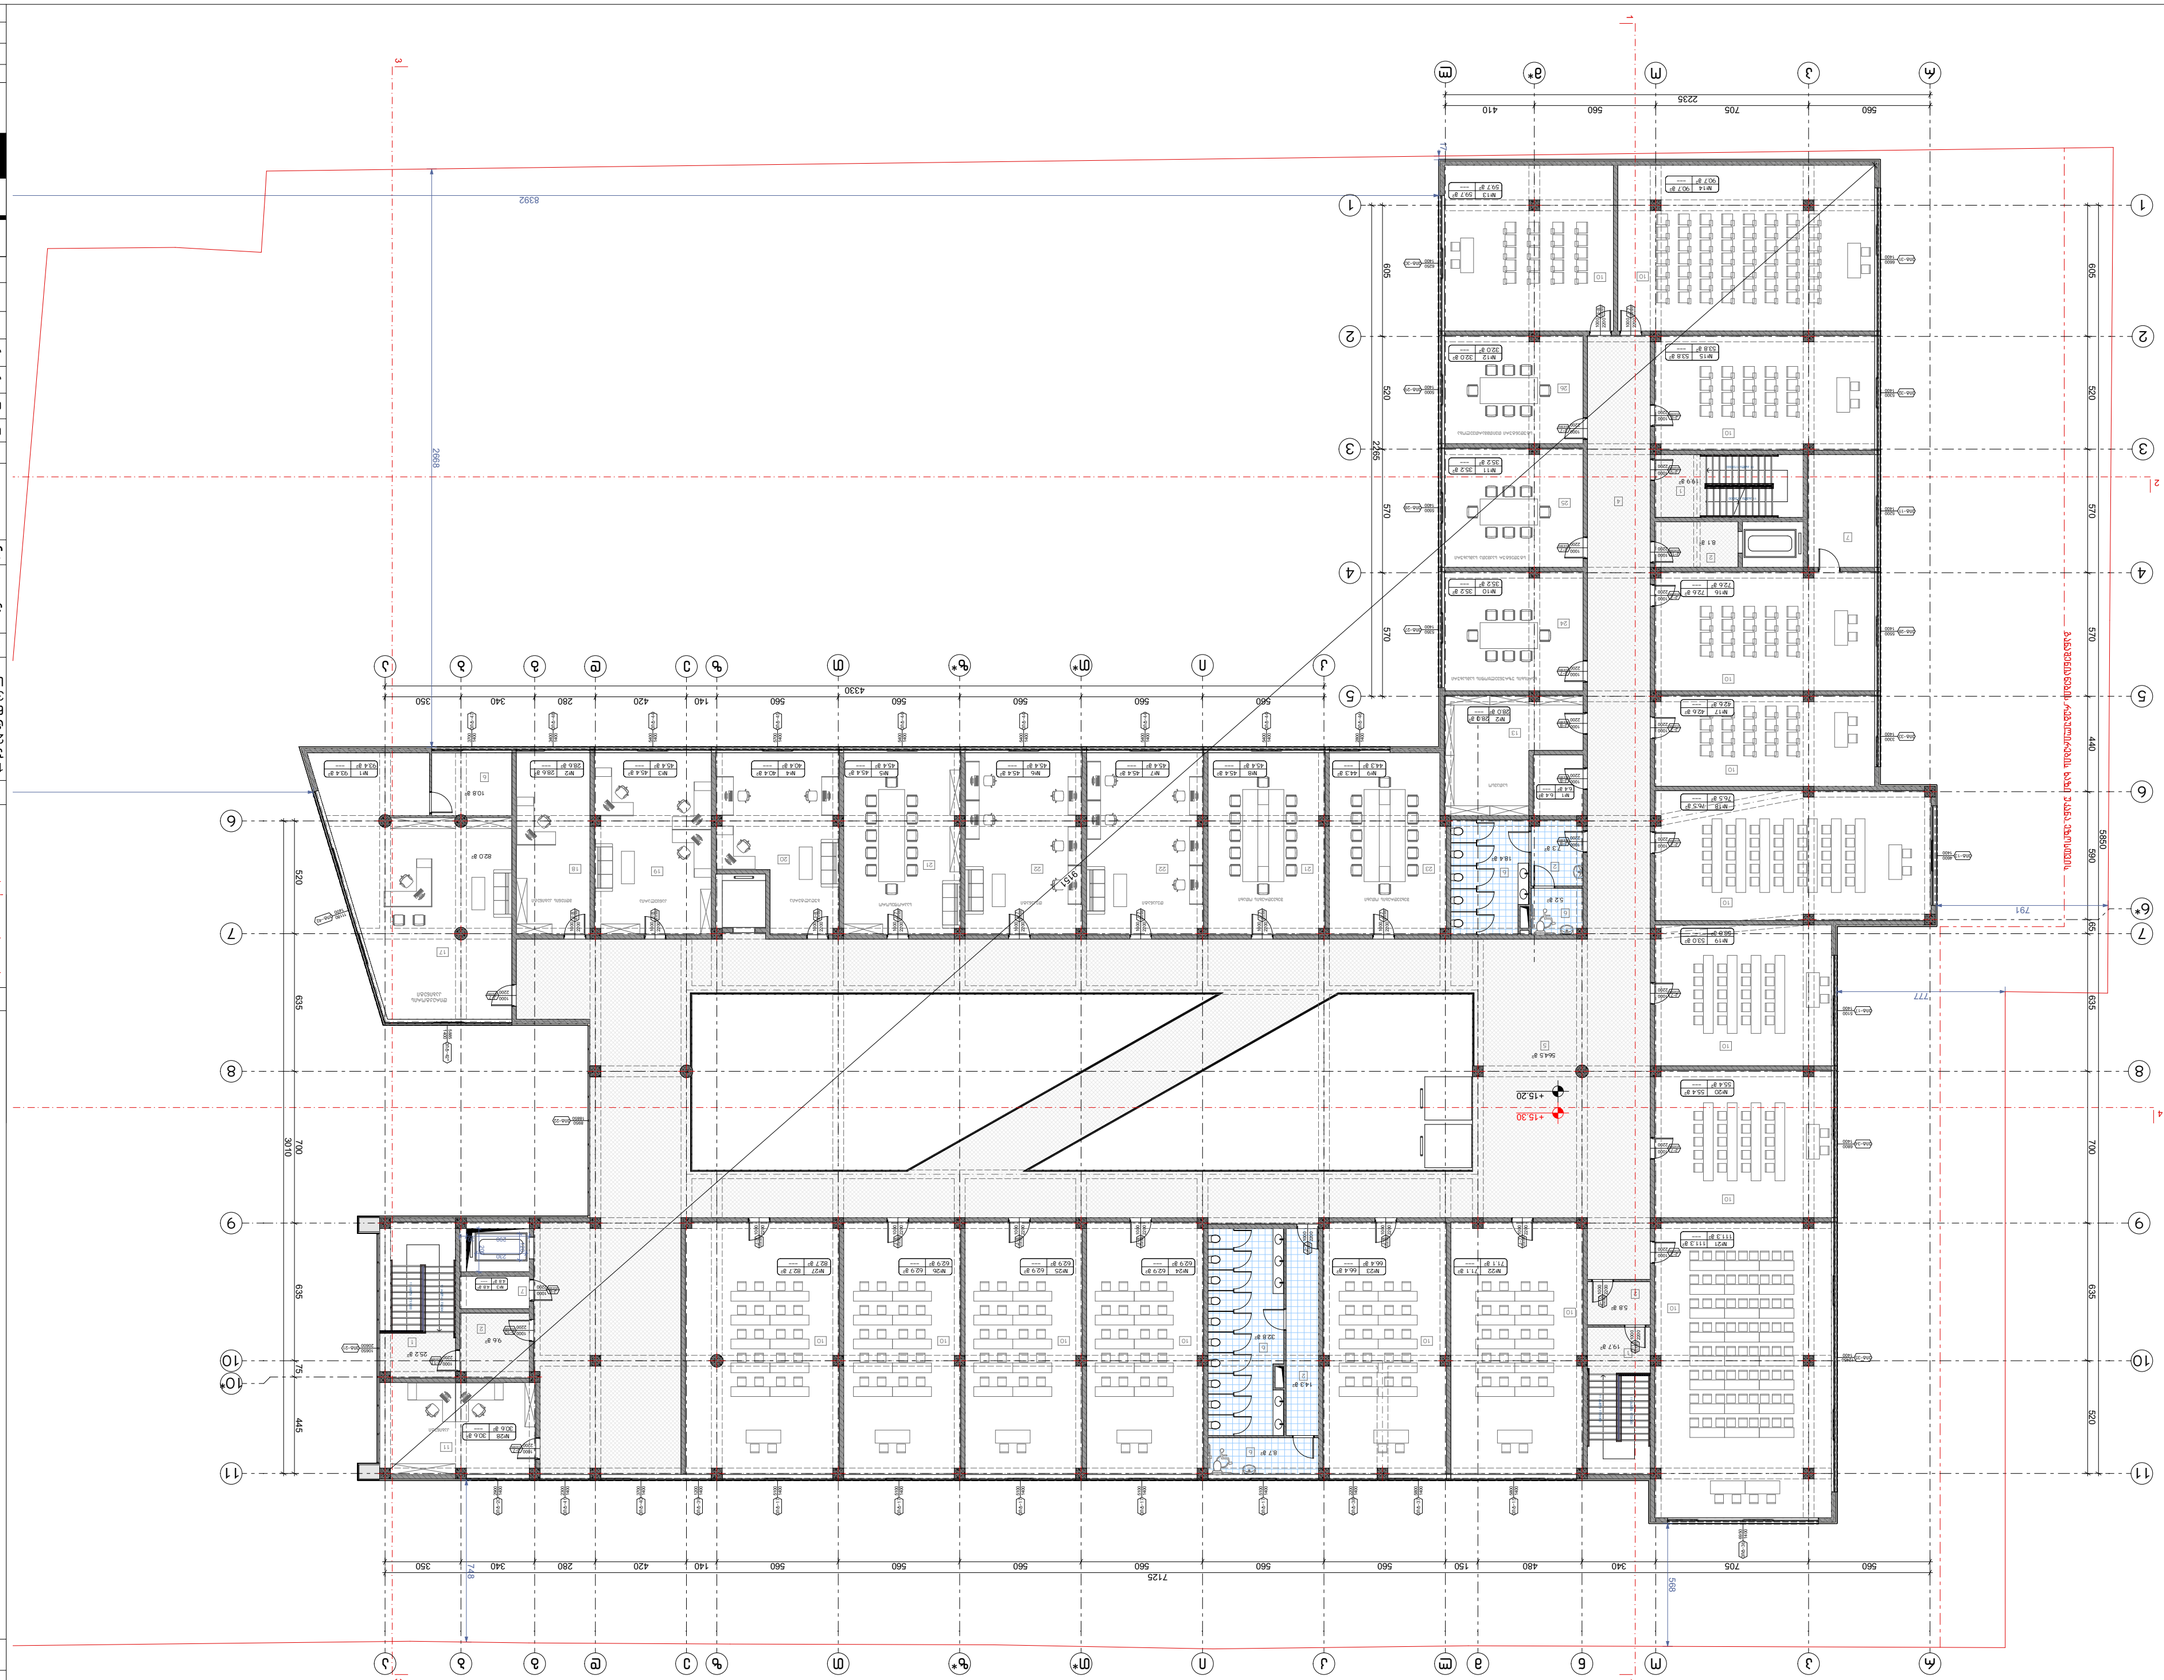





















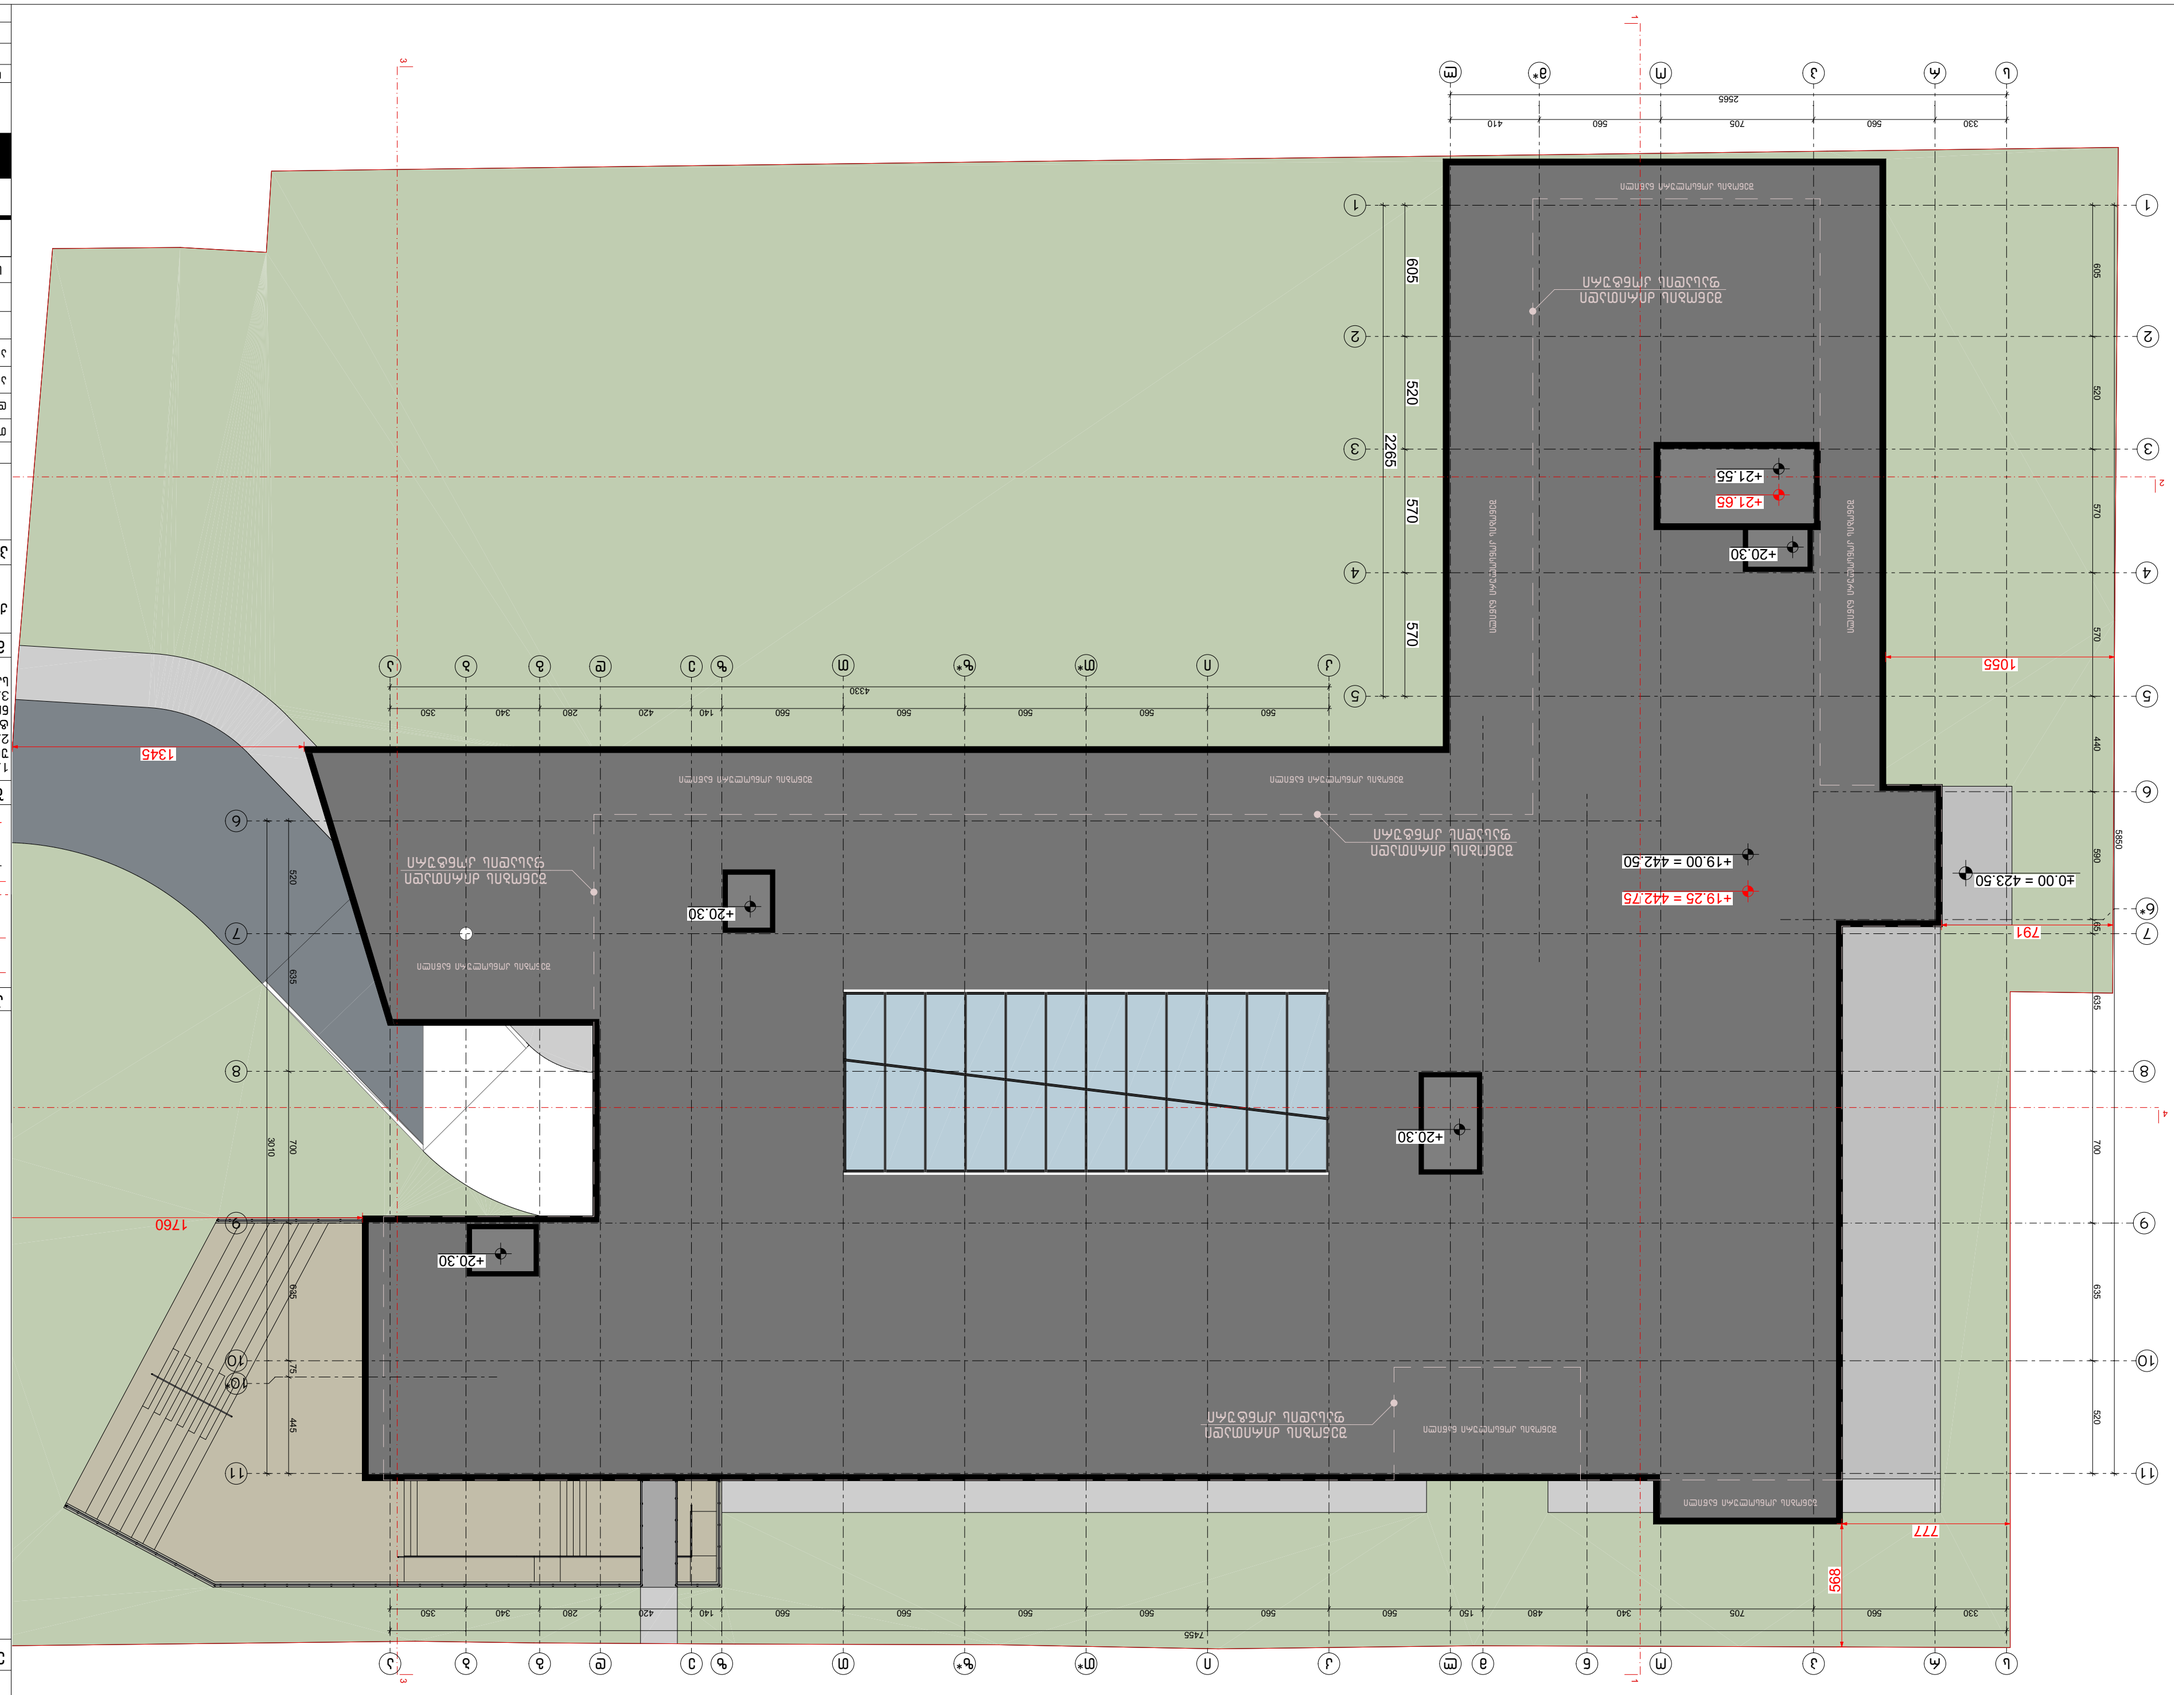
+21.55
+21.65
+20.30
+20.30
+20.30
+20.30
+19.00 = 442.50
+19.25 = 442.75
+0.00 = 423.50
1055
1345
1760
777
799
791
5955
7455
4330
2565
2265
3010
605
520
570
570
440
595
635
700
635
620
635
445
75
10*
560 560 560