
-2 სართული -6.60 ნიშნული.

კიბის უჯრედის და სადარბაზოს ფართობი - 99.1 კვ/მ

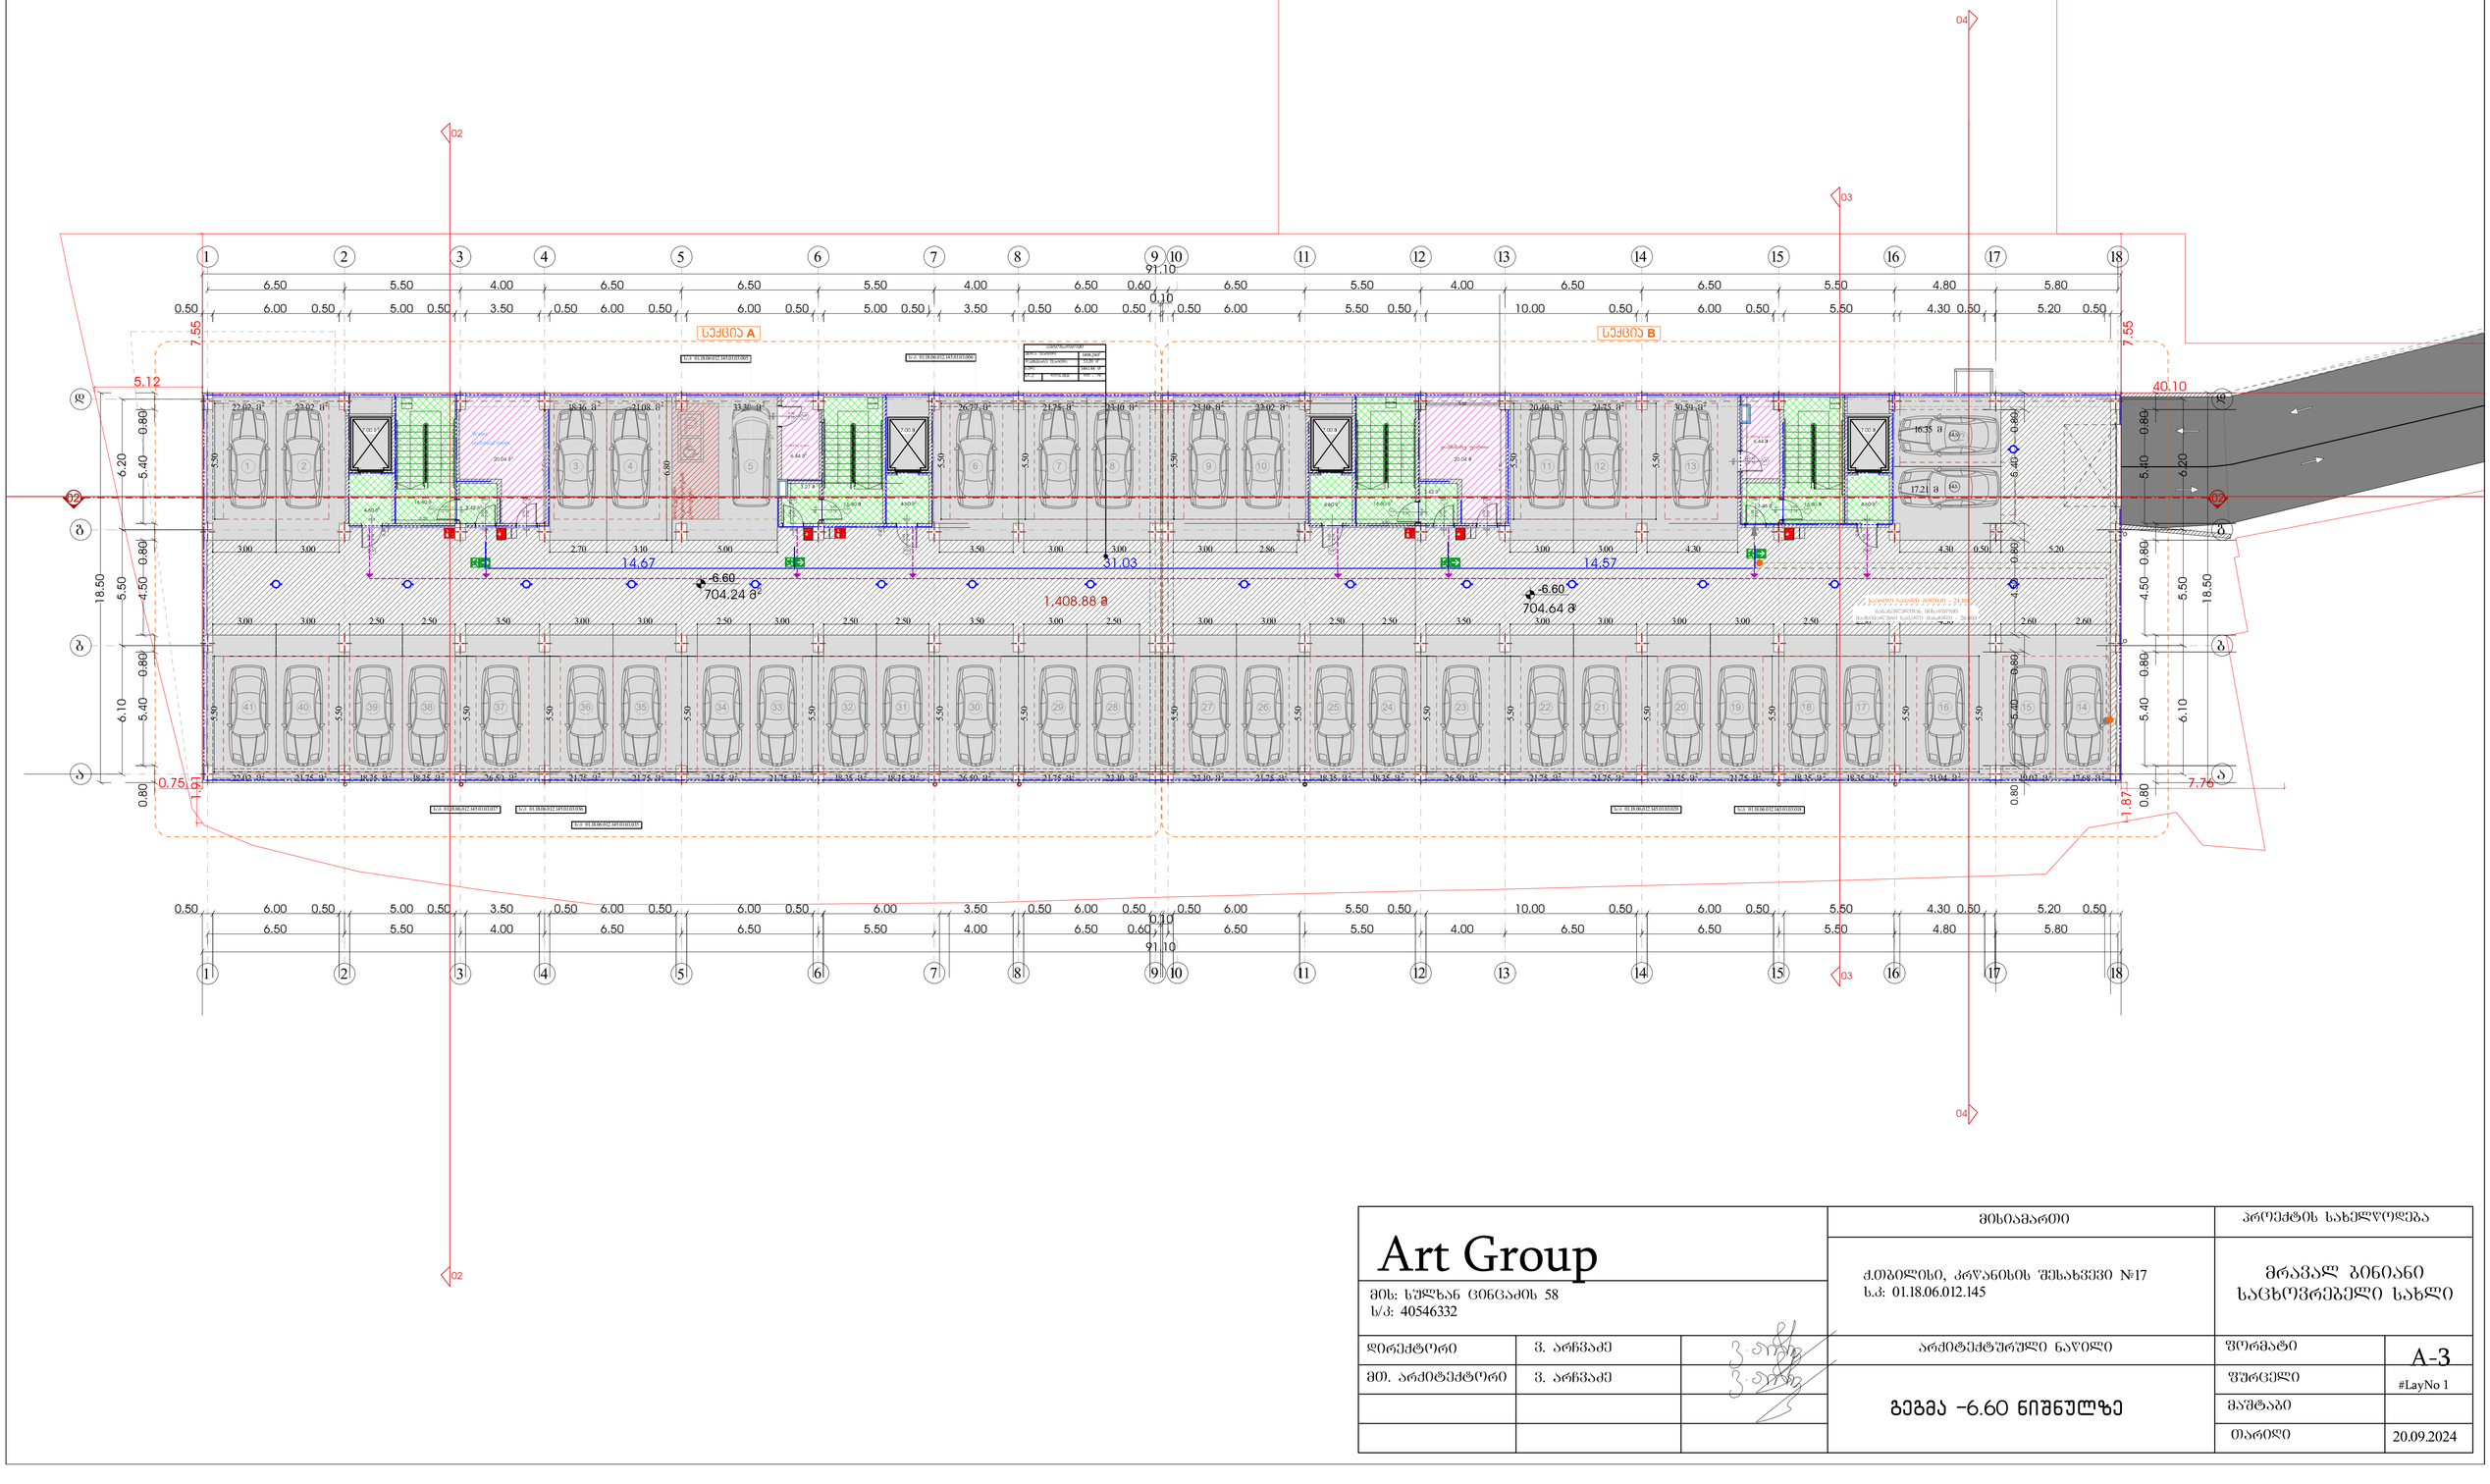


| | | | | |
|---|---|---|---|---|
| **Art Group**<br>მის: ხულხან ცინცაძის 58<br>ს/კ: 40546332 | | | მისამართი<br>ქ.თბილისი, კრწანისის შესახვევი №17<br>ს.კ: 01.18.06.012.145 | პროექტის სახელწოდება<br>მრავალ ბინიანი საცხოვრებელი სახლი |
| დირექტორი | ვ. არჩვაძე | | არქიტექტურული ნაწილი | ფორმატი A-3 |
| მთ. არქიტექტორი | ვ. არჩვაძე | | გეგმა -6.60 ნიშნულზე | ფურცელი #LayNo 1 |
| | | | | მაშტაბი |
| | | | | თარიღი 20.09.2024 |

-1 სართული -3.30 ნიშნული.


კიბის უჯრედის და სადარბაზოს ფართობი - 112,63 კვ/მ




| | | | | |
|---|---|---|---|---|
| **Art Group**<br>მის: ხულხან ცინცაძის 58<br>ს/კ: 40546332 | | | მისამართი<br>ქ.თბილისი, კრწანისის შესახვევი №17<br>ს.კ: 01.18.06.012.145 | პროექტის სახელწოდება<br>მრავალ ბინიანი საცხოვრებელი სახლი |
| დირექტორი | ვ. არჩვაძე | | არქიტექტურული ნაწილი | ფორმატი A-3 |
| მთ. არქიტექტორი | ვ. არჩვაძე | | გეგმა -3.30 ნიშნულზე | ფურცელი #LayNo 2 |
| | | | | მაშტაბი |
| არქიტექტორი | ანა ბუცხრიკიძე | | | თარიღი 20.09.2024 |

-1 სართული 0.00 ნიშნულ.

კიბის უჯრედის და სადარბაზოს ფართობი - 233,05კვ/მ

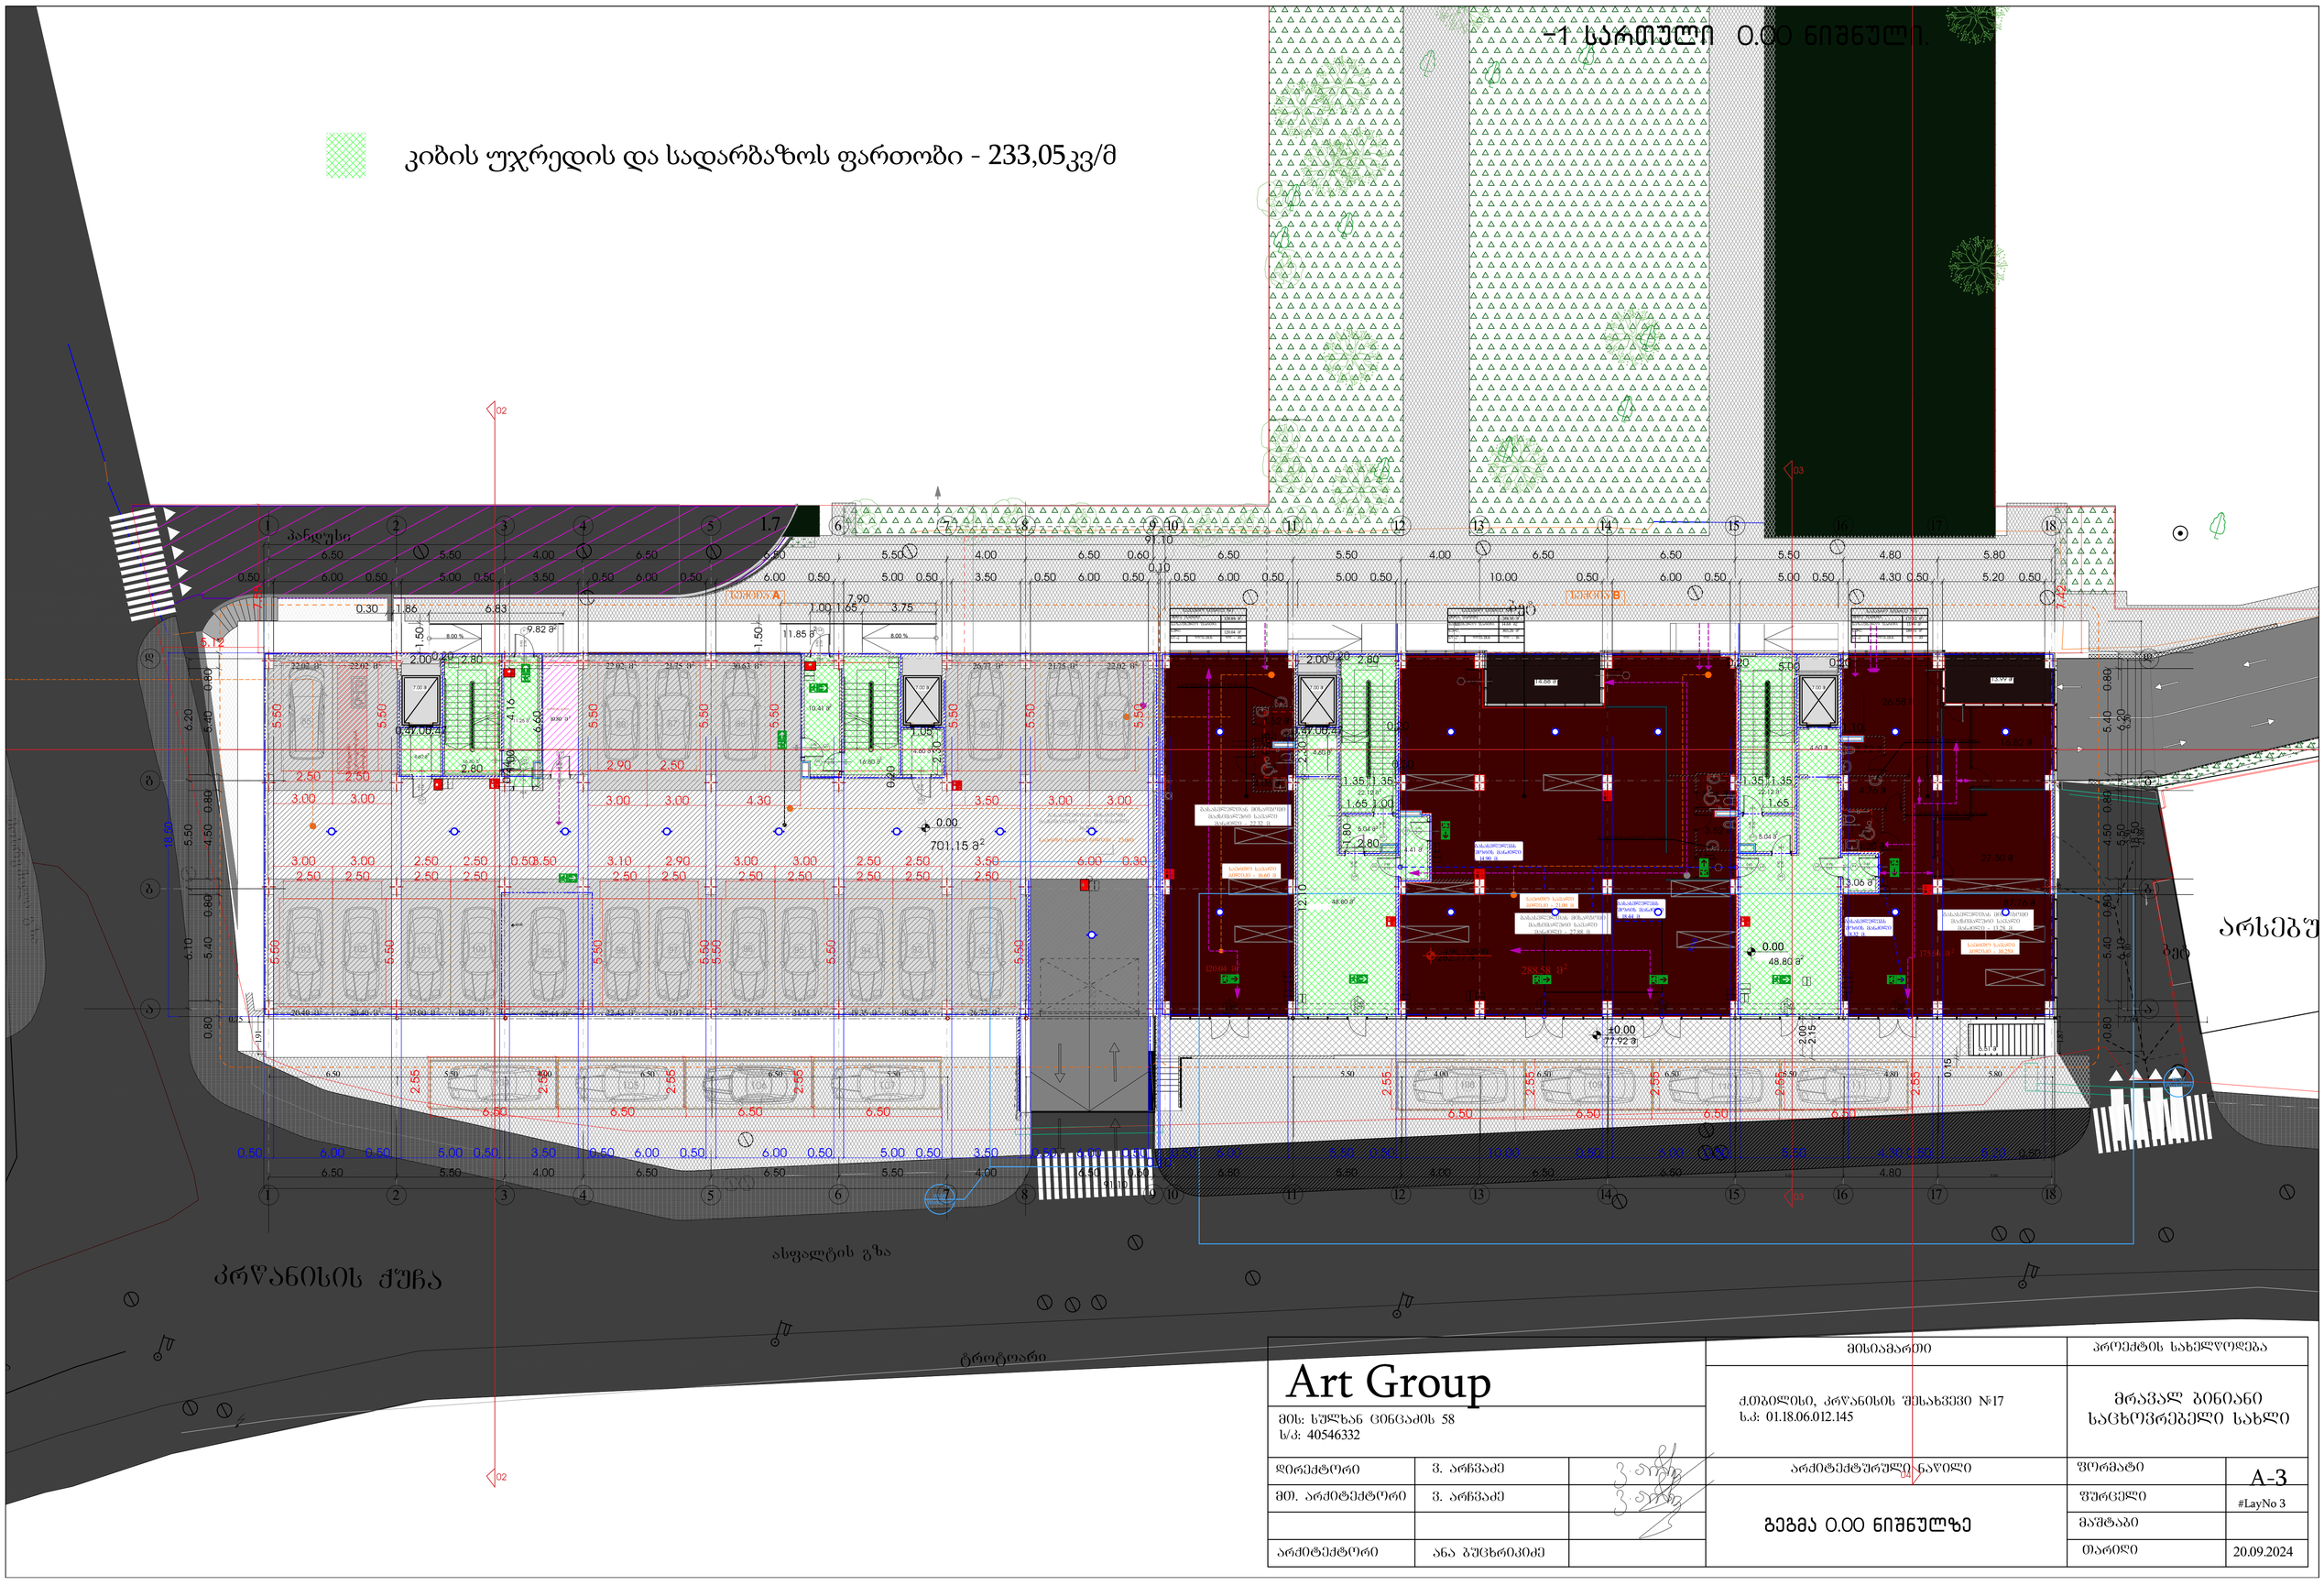


# Art Group


მის: ხულხან ცინცაძის 58
ს/კ: 40546332

| | | |
|---|---|---|
| დირექტორი | ვ. არჩვაძე | |
| მთ. არქიტექტორი | ვ. არჩვაძე | |
| | | |
| არქიტექტორი | ანა ბუცხრიკიძე | |

| მისამართი | პროექტის სახელწოდება |
|---|---|
| ქ.თბილისი, კრწანისის შესახვევი №17<br>ს.კ: 01.18.06.012.145 | მრავალ ბინიანი საცხოვრებელი სახლი |
| არქიტექტურული ნაწილი | ფორმატი: A-3 |
| გეგმა 0.00 ნიშნულზე | ფურცელი: #LayNo 3 |
| | მაშტაბი: |
| | თარიღი: 20.09.2024 |

2 სართული +4.00 ნიშნული.

კიბის უჯრედის და სადარბაზოს ფართობი - 278,51 კვ/მ

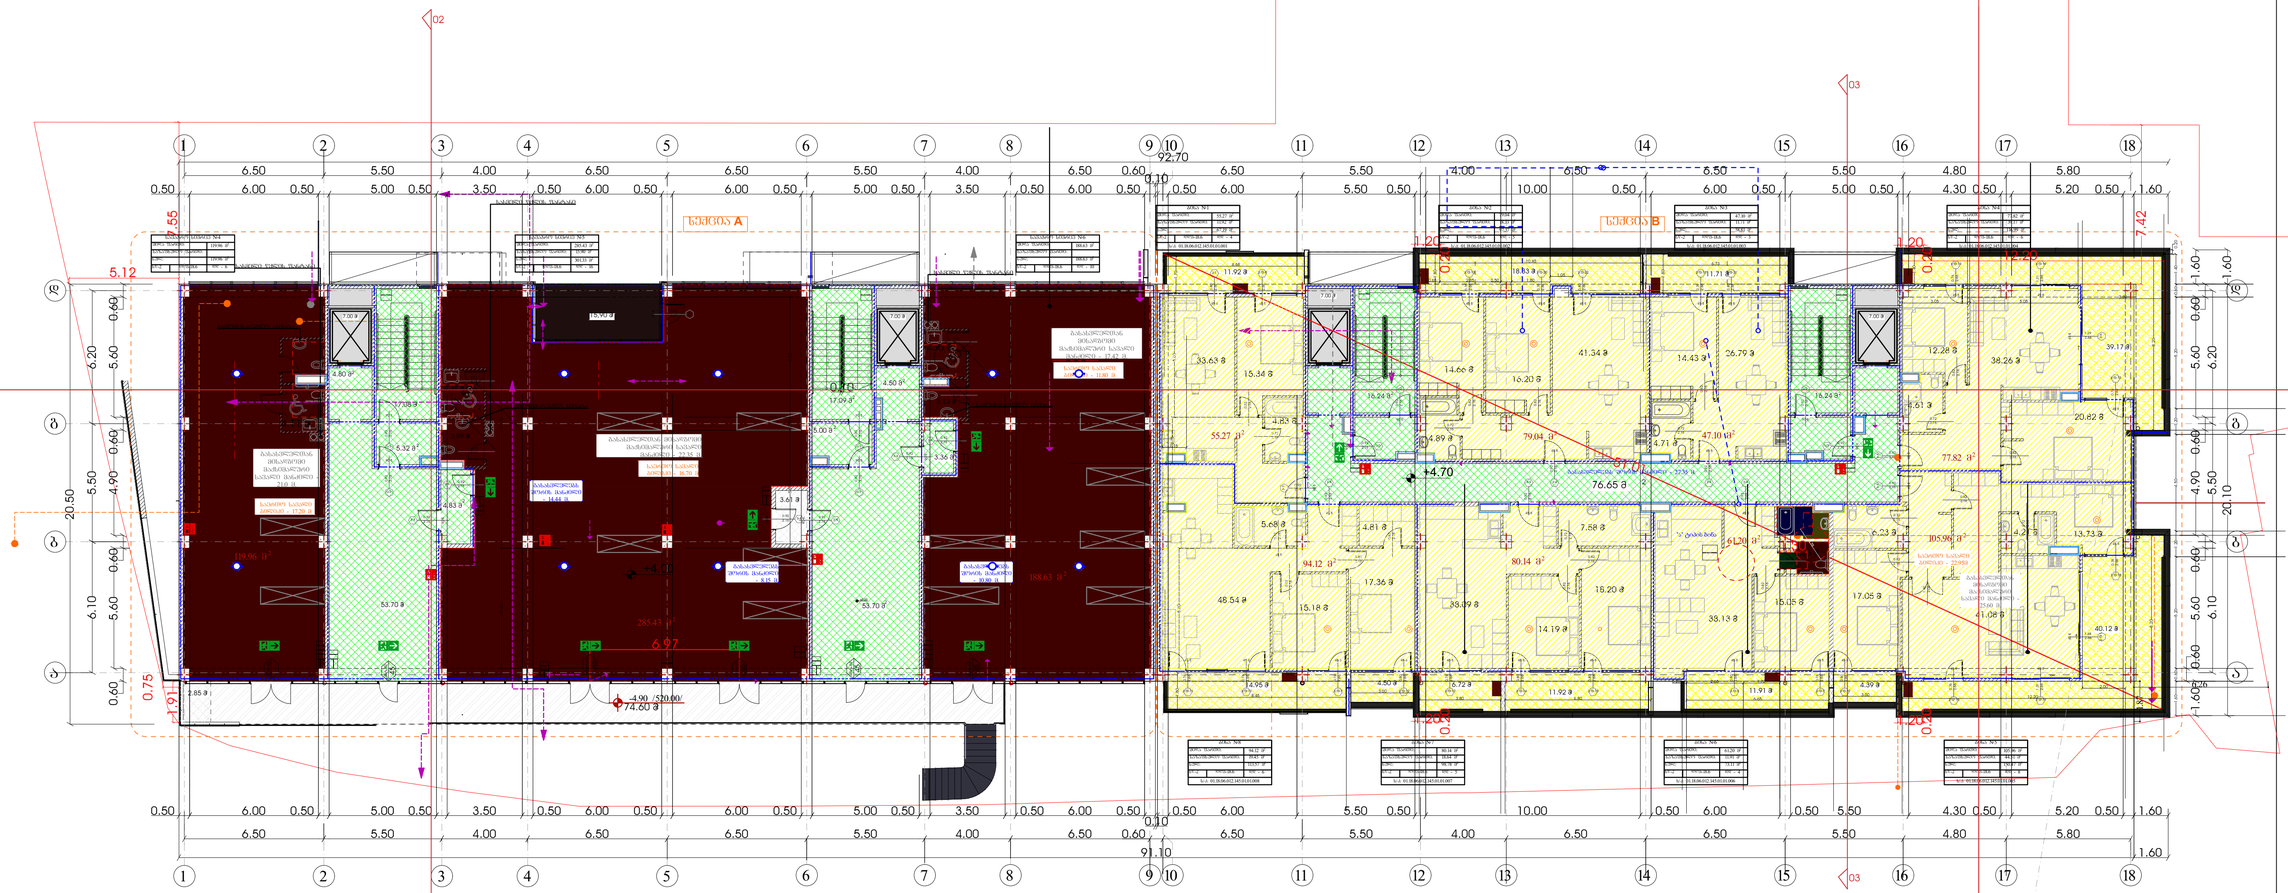


# Art Group

მის: სულხან ცინცაძის 58
ს/კ: 40546332

| | | |
|---|---|---|
| დირექტორი | ვ. არჩვაძე | |
| მთ. არქიტექტორი | ვ. არჩვაძე | |
| | | |
| არქიტექტორი | ანა ბუცხრიკიძე | |

მისამართი

ქ.თბილისი, კრწანისის შესახვევი №17
ს.კ: 01.18.06.012.145

პროექტის სახელწოდება

მრავალ ბინიანი საცხოვრებელი სახლი


არქიტექტურული ნაწილი

გეგმა +4.00 ნიშნულზე

| | |
|---|---|
| ფორმატი | A-3 |
| ფურცელი | #LayNo 4 |
| მაშტაბი | |
| თარიღი | 20.09.2024 |

3 სართული +8.00 ნიშნული.


კიბის უჯრედის და სადარბაზოს ფართობი - 224,54 კვ/მ

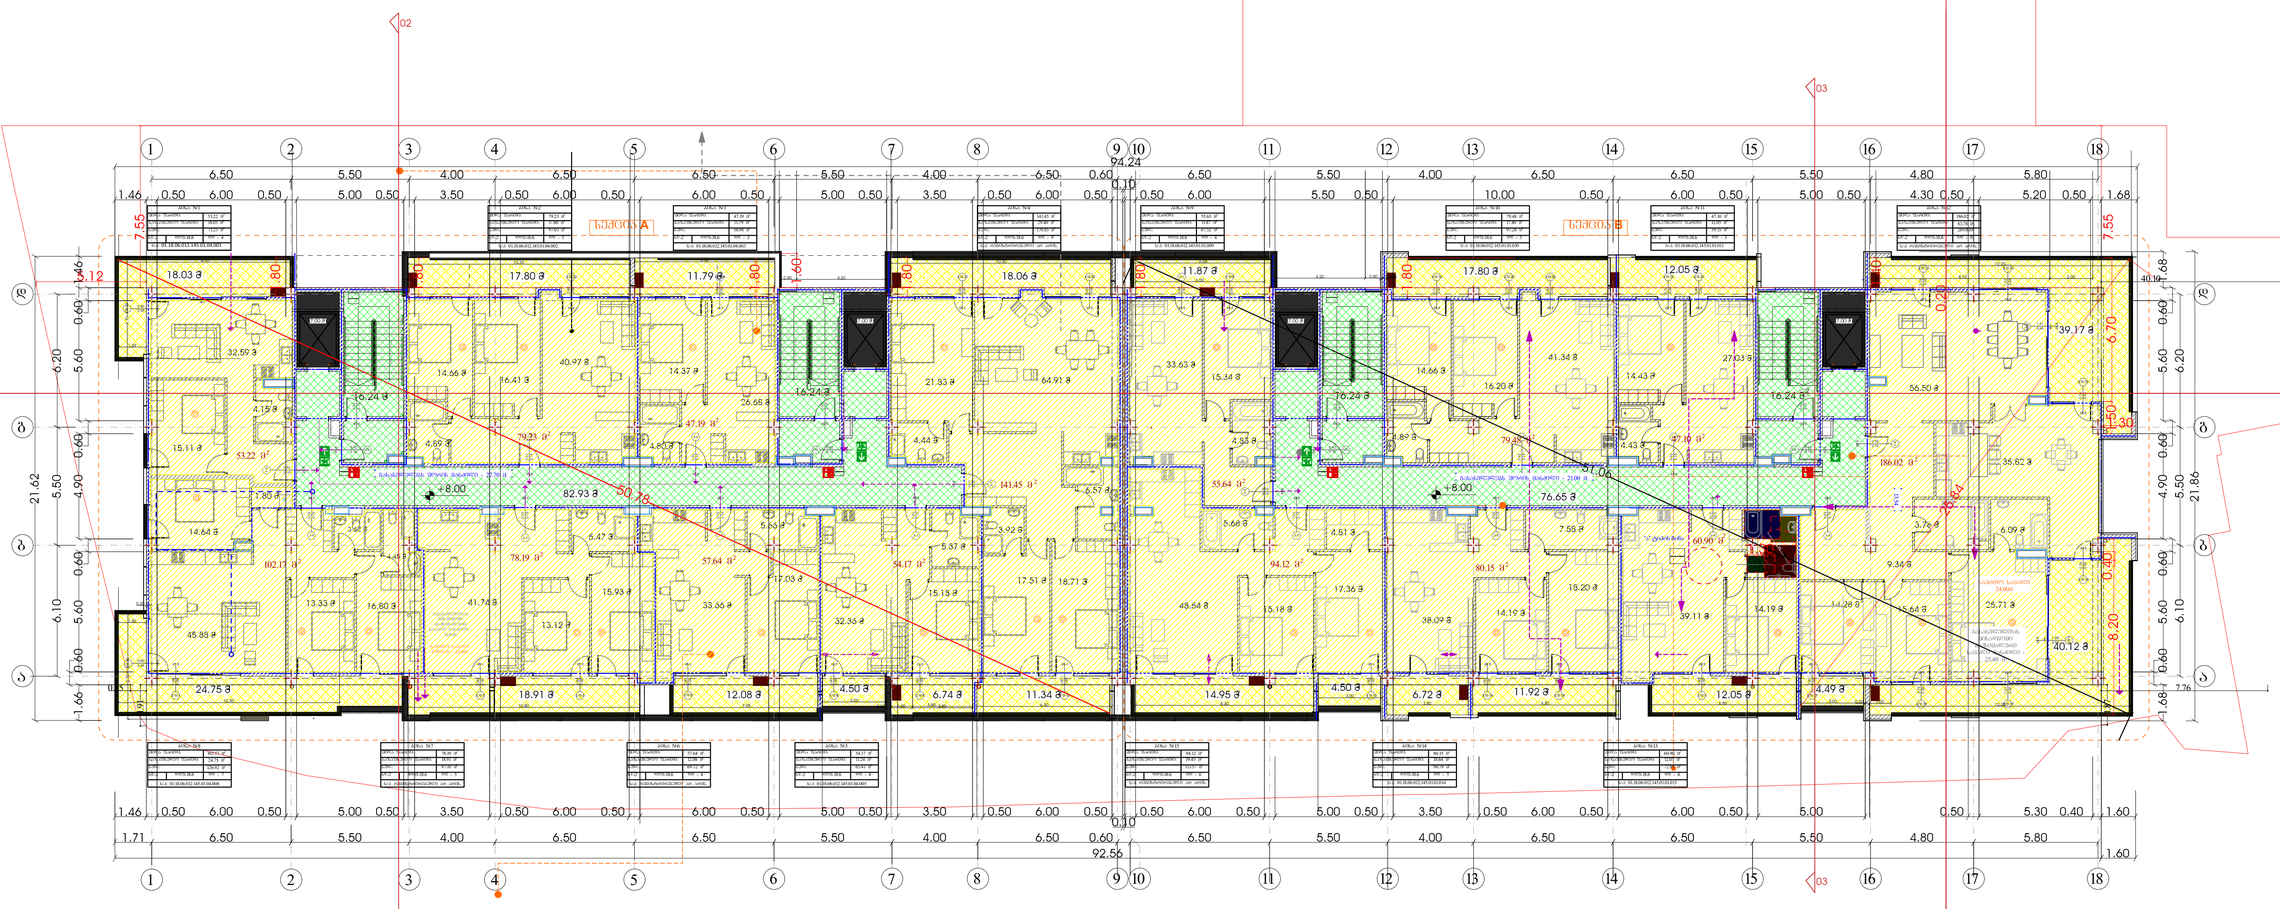


| | | | | |
|---|---|---|---|---|
| **Art Group**<br>მის: ხულხან ცინცაძის 58<br>ს/კ: 40546332 | | | მისამართი<br>ქ.თბილისი, კრწანისის შესახვევი №17<br>ს.კ: 01.18.06.012.145<br>04 | პროექტის სახელწოდება<br>მრავალ ბინიანი საცხოვრებელი სახლი |
| დირექტორი | ვ. არჩვაძე | | არქიტექტურული ნაწილი | ფორმატი A-3 |
| მთ. არქიტექტორი | ვ. არჩვაძე | | გეგმა +8.00 ნიშნულზე | შურცელი #LayNo 5 |
| | | | | მაშტაბი |
| არქიტექტორი | ანა ბუცხრიკიძე | | | თარიღი 20.09.2024 |

4 სართული +11.30 ნიშნული.


კიბის უჯრედის და სადარბაზოს ფართობი - 224,53კვ/მ

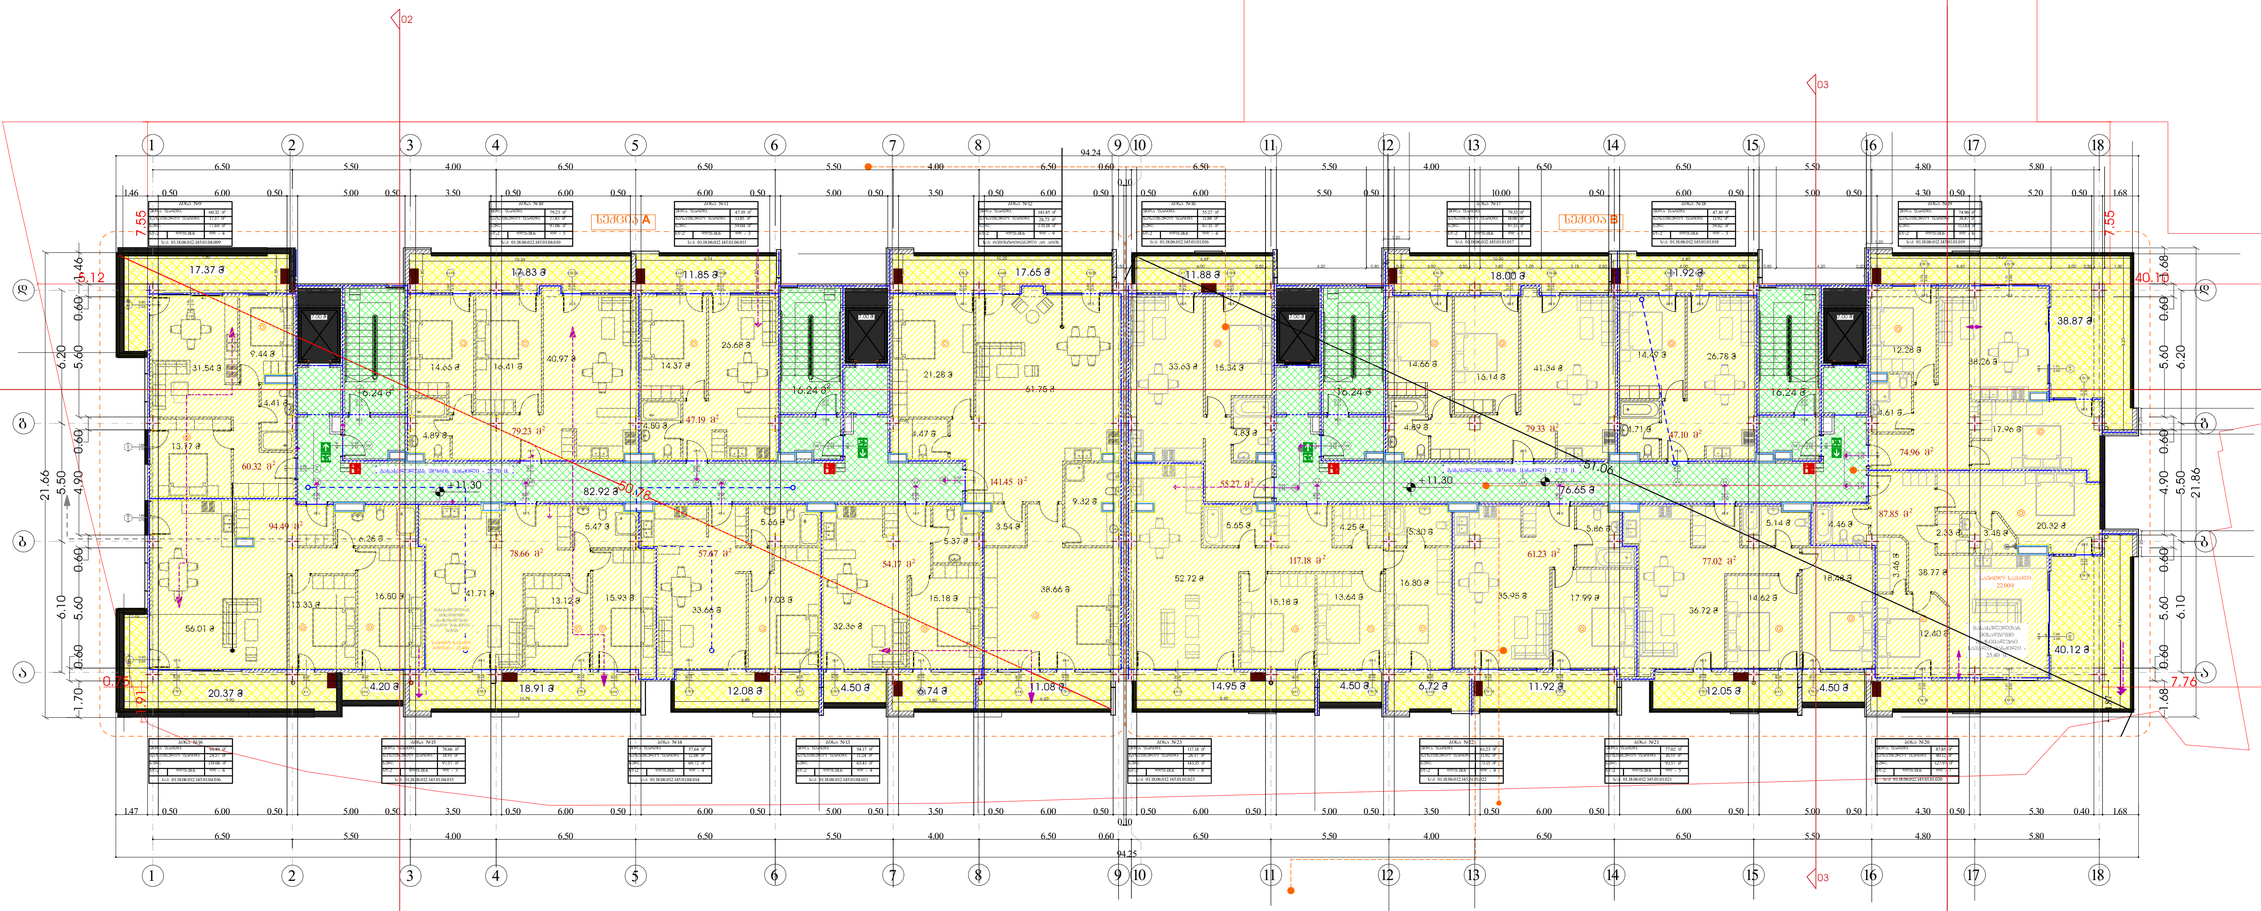


| | | | | |
|---|---|---|---|---|
| **Art Group**<br>მის: ხულხან ცინცაძის 58<br>ს/კ: 40546332 | | | მისამართი<br>ქ.თბილისი, კრწანისის შესახვევი №17<br>ს.კ: 01.18.06.012.145 | პროექტის სახელწოდება<br>მრავალ ბინიანი საცხოვრებელი სახლი |
| დირექტორი | ვ. არჩვაძე | | არქიტექტურული ნაწილი | ფორმატი A-3 |
| მთ. არქიტექტორი | ვ. არჩვაძე | | | ფურცელი #LayNo 6 |
| | | | გეგმა +11.30 ნიშნულზე | მაშტაბი |
| არქიტექტორი | ანა ბუცხრიკიძე | | | თარიღი 20.09.2024 |

5 სართული +14.60 ნიშნული.


კიბის უჯრედის და სადარბაზოს ფართობი - 225,99კვ/მ

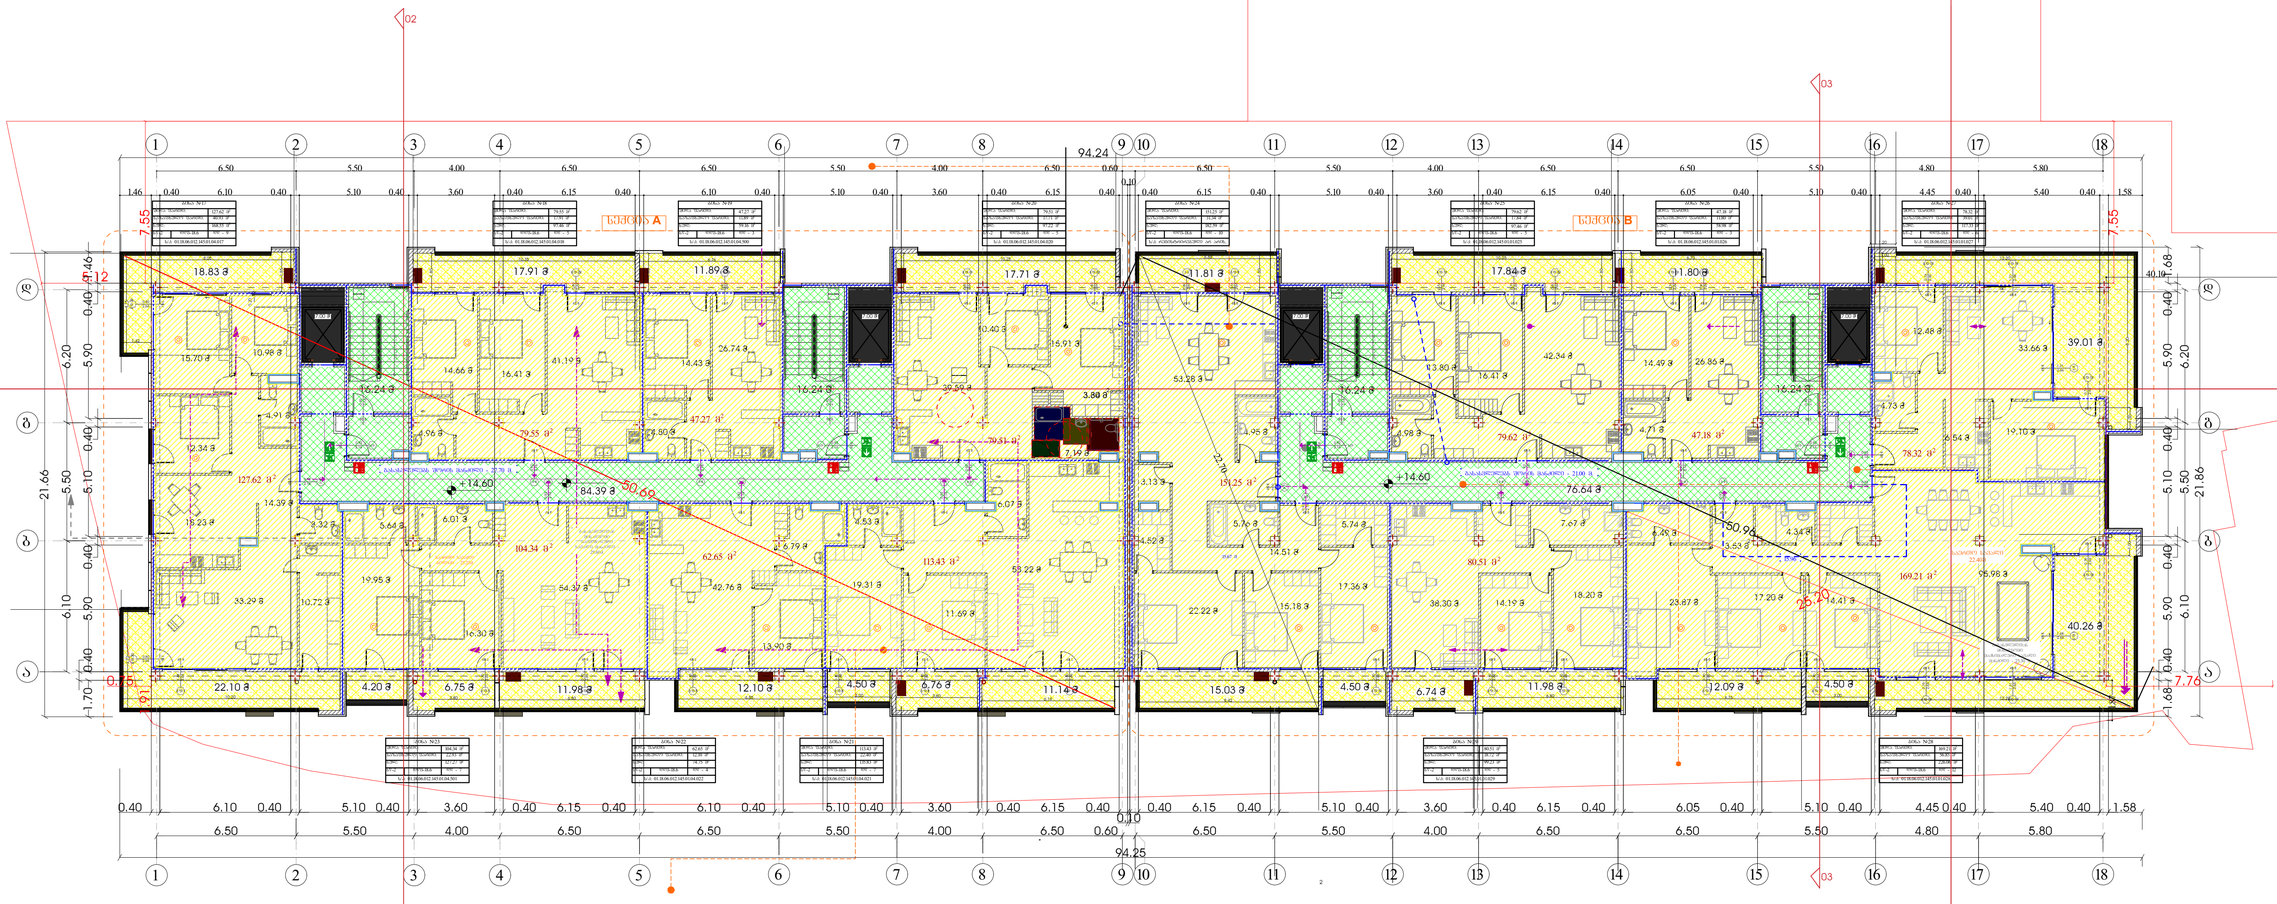


| | | | | |
|---|---|---|---|---|
| Art Group<br>მის: ხულხან ცინცაძის 58<br>ს/კ: 40546332 | | | მისამართი<br>ქ.თბილისი, კრწანისის შესახვევი №17<br>ს.კ: 01.18.06.012.145 | პროექტის სახელწოდება<br>მრავალ ბინიანი საცხოვრებელი სახლი |
| დირექტორი | ვ. არჩვაძე | | არქიტექტურული ნაწილი | ფორმატი A-3 |
| მთ. არქიტექტორი | ვ. არჩვაძე | | გეგმა +14.60 ნიშნულზე | ფურცელი #LayNo 7 |
| | | | | მაშტაბი |
| არქიტექტორი | ანა ბუცხრიკიძე | | | თარიღი 20.09.2024 |

6 სართული +17.90 ნიშნული.


კიბის უჯრედის და სადარბაზოს ფართობი - 225,98 კვ/მ

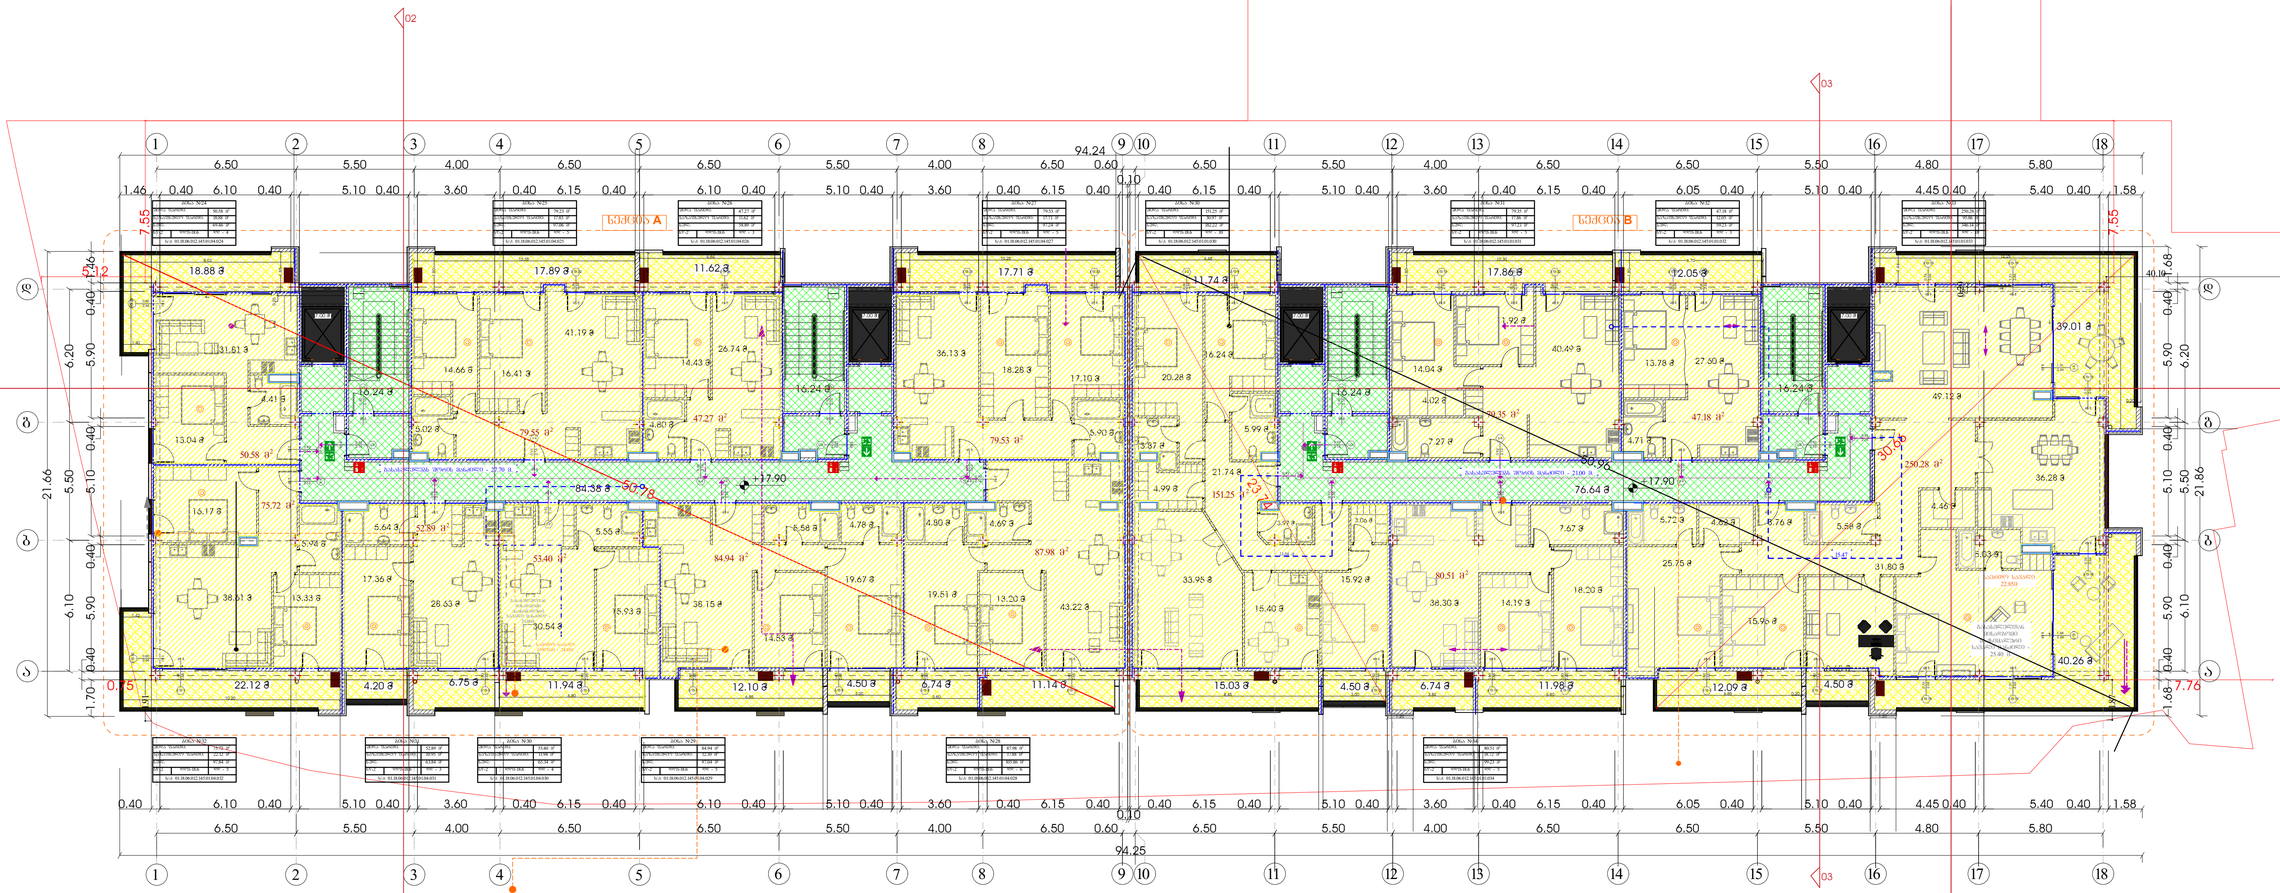


| | | |
|---|---|---|
| **Art Group**<br>მის: ს.ულიხან ცინცაძის 58<br>ს/კ: 40546332 | მისამართი<br>ქ.თბილისი, კრწანისის შესახვევი №17<br>ს.კ: 01.18.06.012.145 | პროექტის სახელწოდება<br>მრავალ ბინიანი საცხოვრებელი სახლი |
| დირექტორი: ვ. არჩვაძე | არქიტექტურული ნაწილი | ფორმატი: A-3 |
| მთ. არქიტექტორი: ვ. არჩვაძე | გეგმა +17.90 ნიშნულზე | ფურცელი: #LayNo 8 |
| არქიტექტორი: ანა ბუცხრიკიძე | | მაშტაბი: |
| | | თარიღი: 20.09.2024 |

7 სართული +21.20 ნიშნული.


კიბის უჯრედის და სადარბაზოს ფართობი - 224,85 კვ/მ

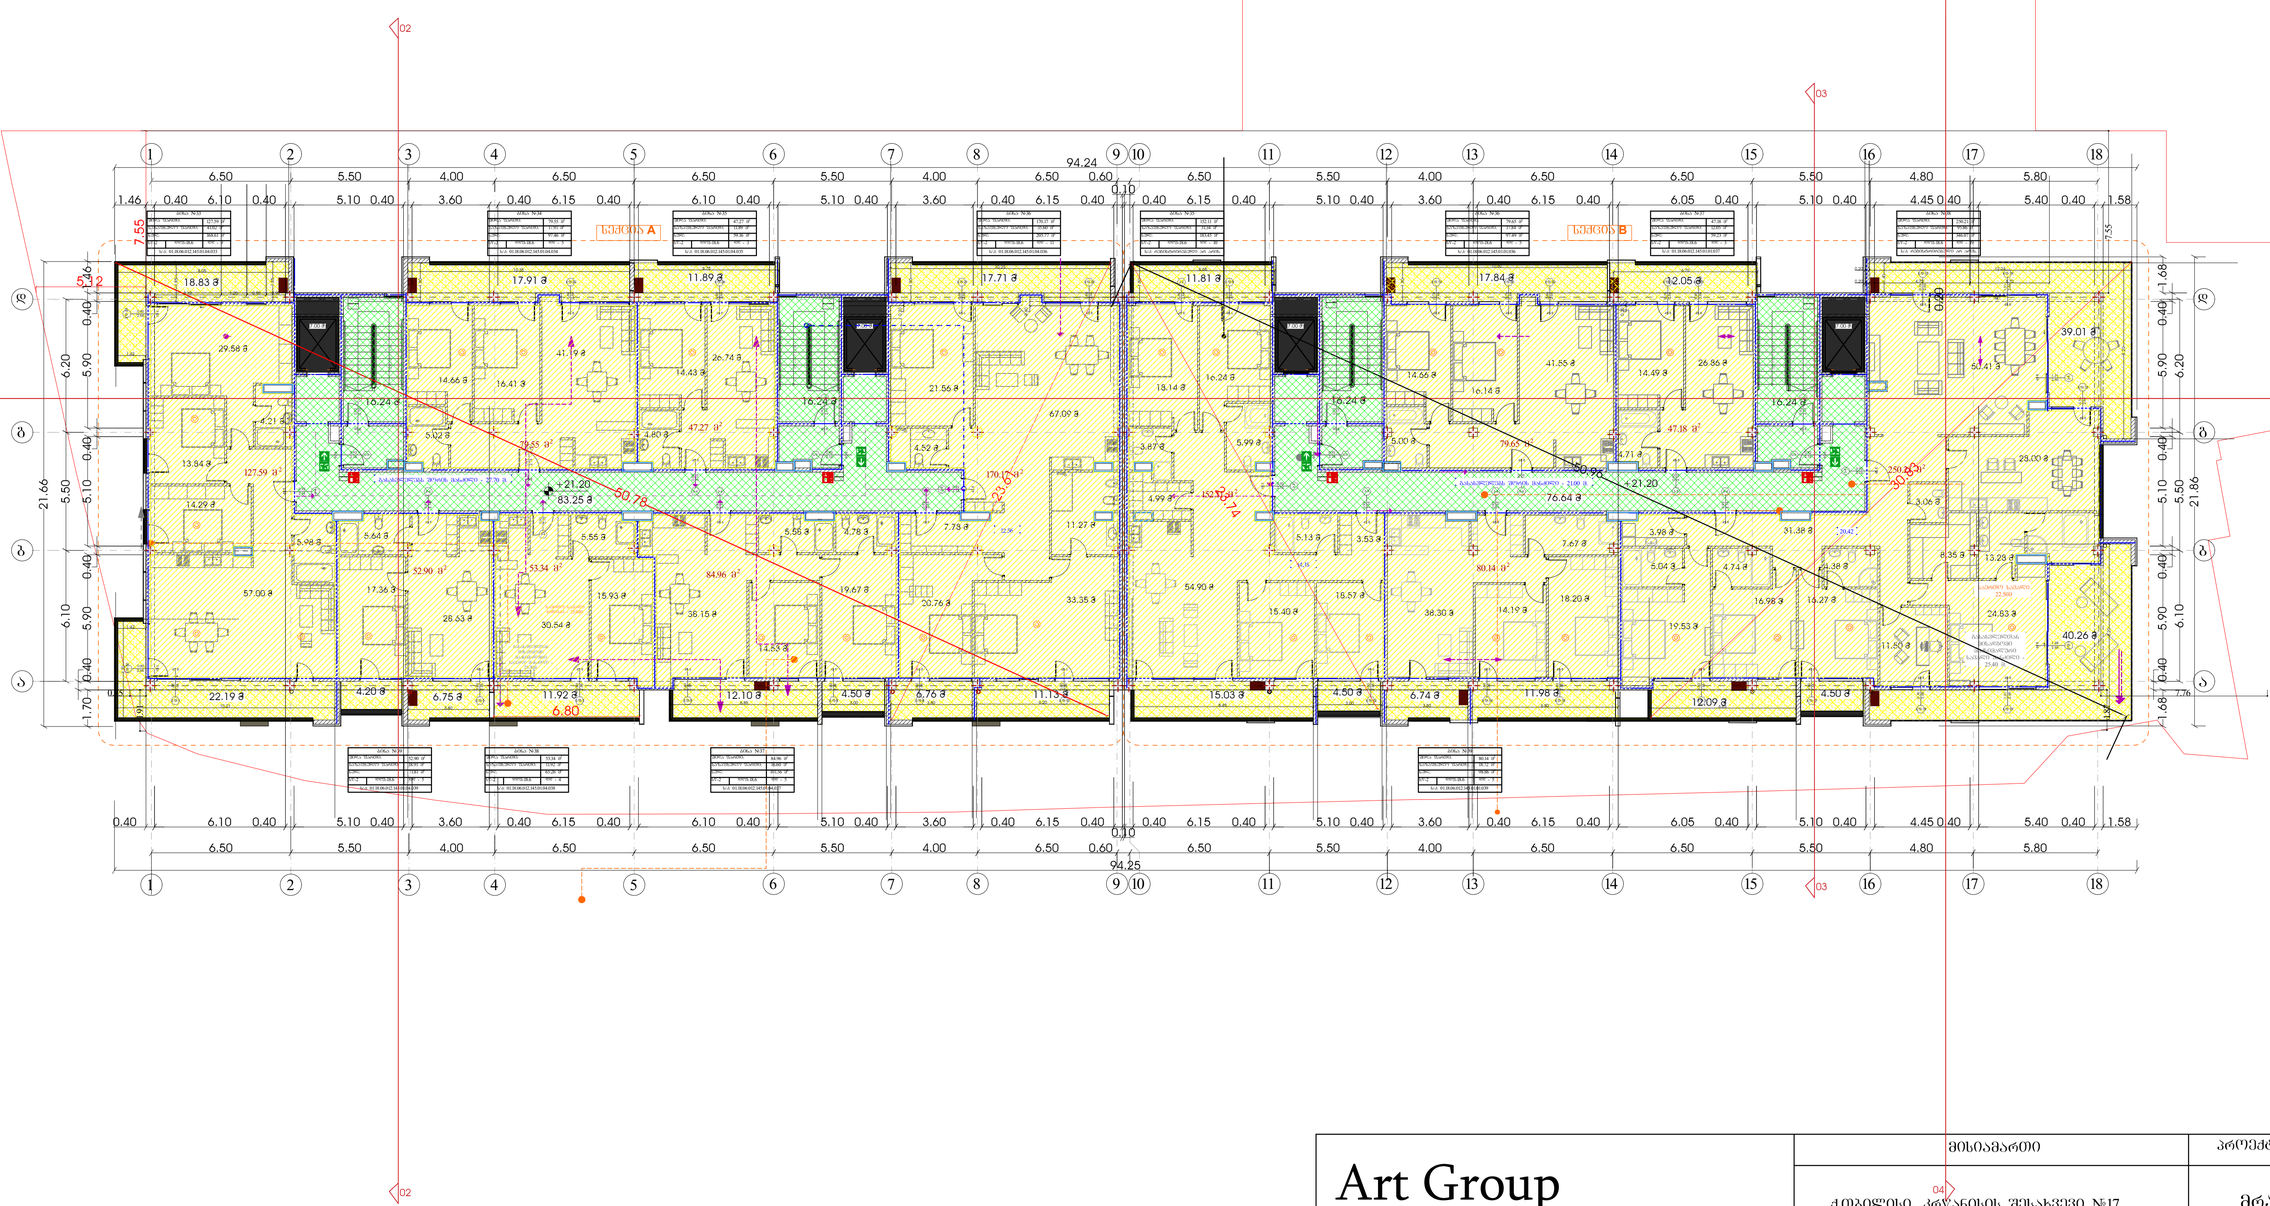


| | | | | |
|---|---|---|---|---|
| Art Group<br>მის: ხულხან ცინცაძის 58<br>ს/კ: 40546332 | | | მისამართი<br>ქ.თბილისი, კრწანისის შესახვევი №17<br>ს.კ: 01.18.06.012.145 | პროექტის სახელწოდება<br>მრავალ ბინიანი საცხოვრებელი სახლი |
| დირექტორი | ვ. არჩვაძე | | არქიტექტურული ნაწილი | ფორმატი A-3 |
| მთ. არქიტექტორი | ვ. არჩვაძე | | გეგმა +21.20 ნიშნულზე | ფურცელი #LayNo 9 |
| | | | | მაშტაბი |
| არქიტექტორი | ანა ბუცხრიკიძე | | | თარიღი 20.09.2024 |

8 სართული +24.50 ნიშნული.


კიბის უჯრედის და სადარბაზოს ფართობი - 225,52 კვ/მ

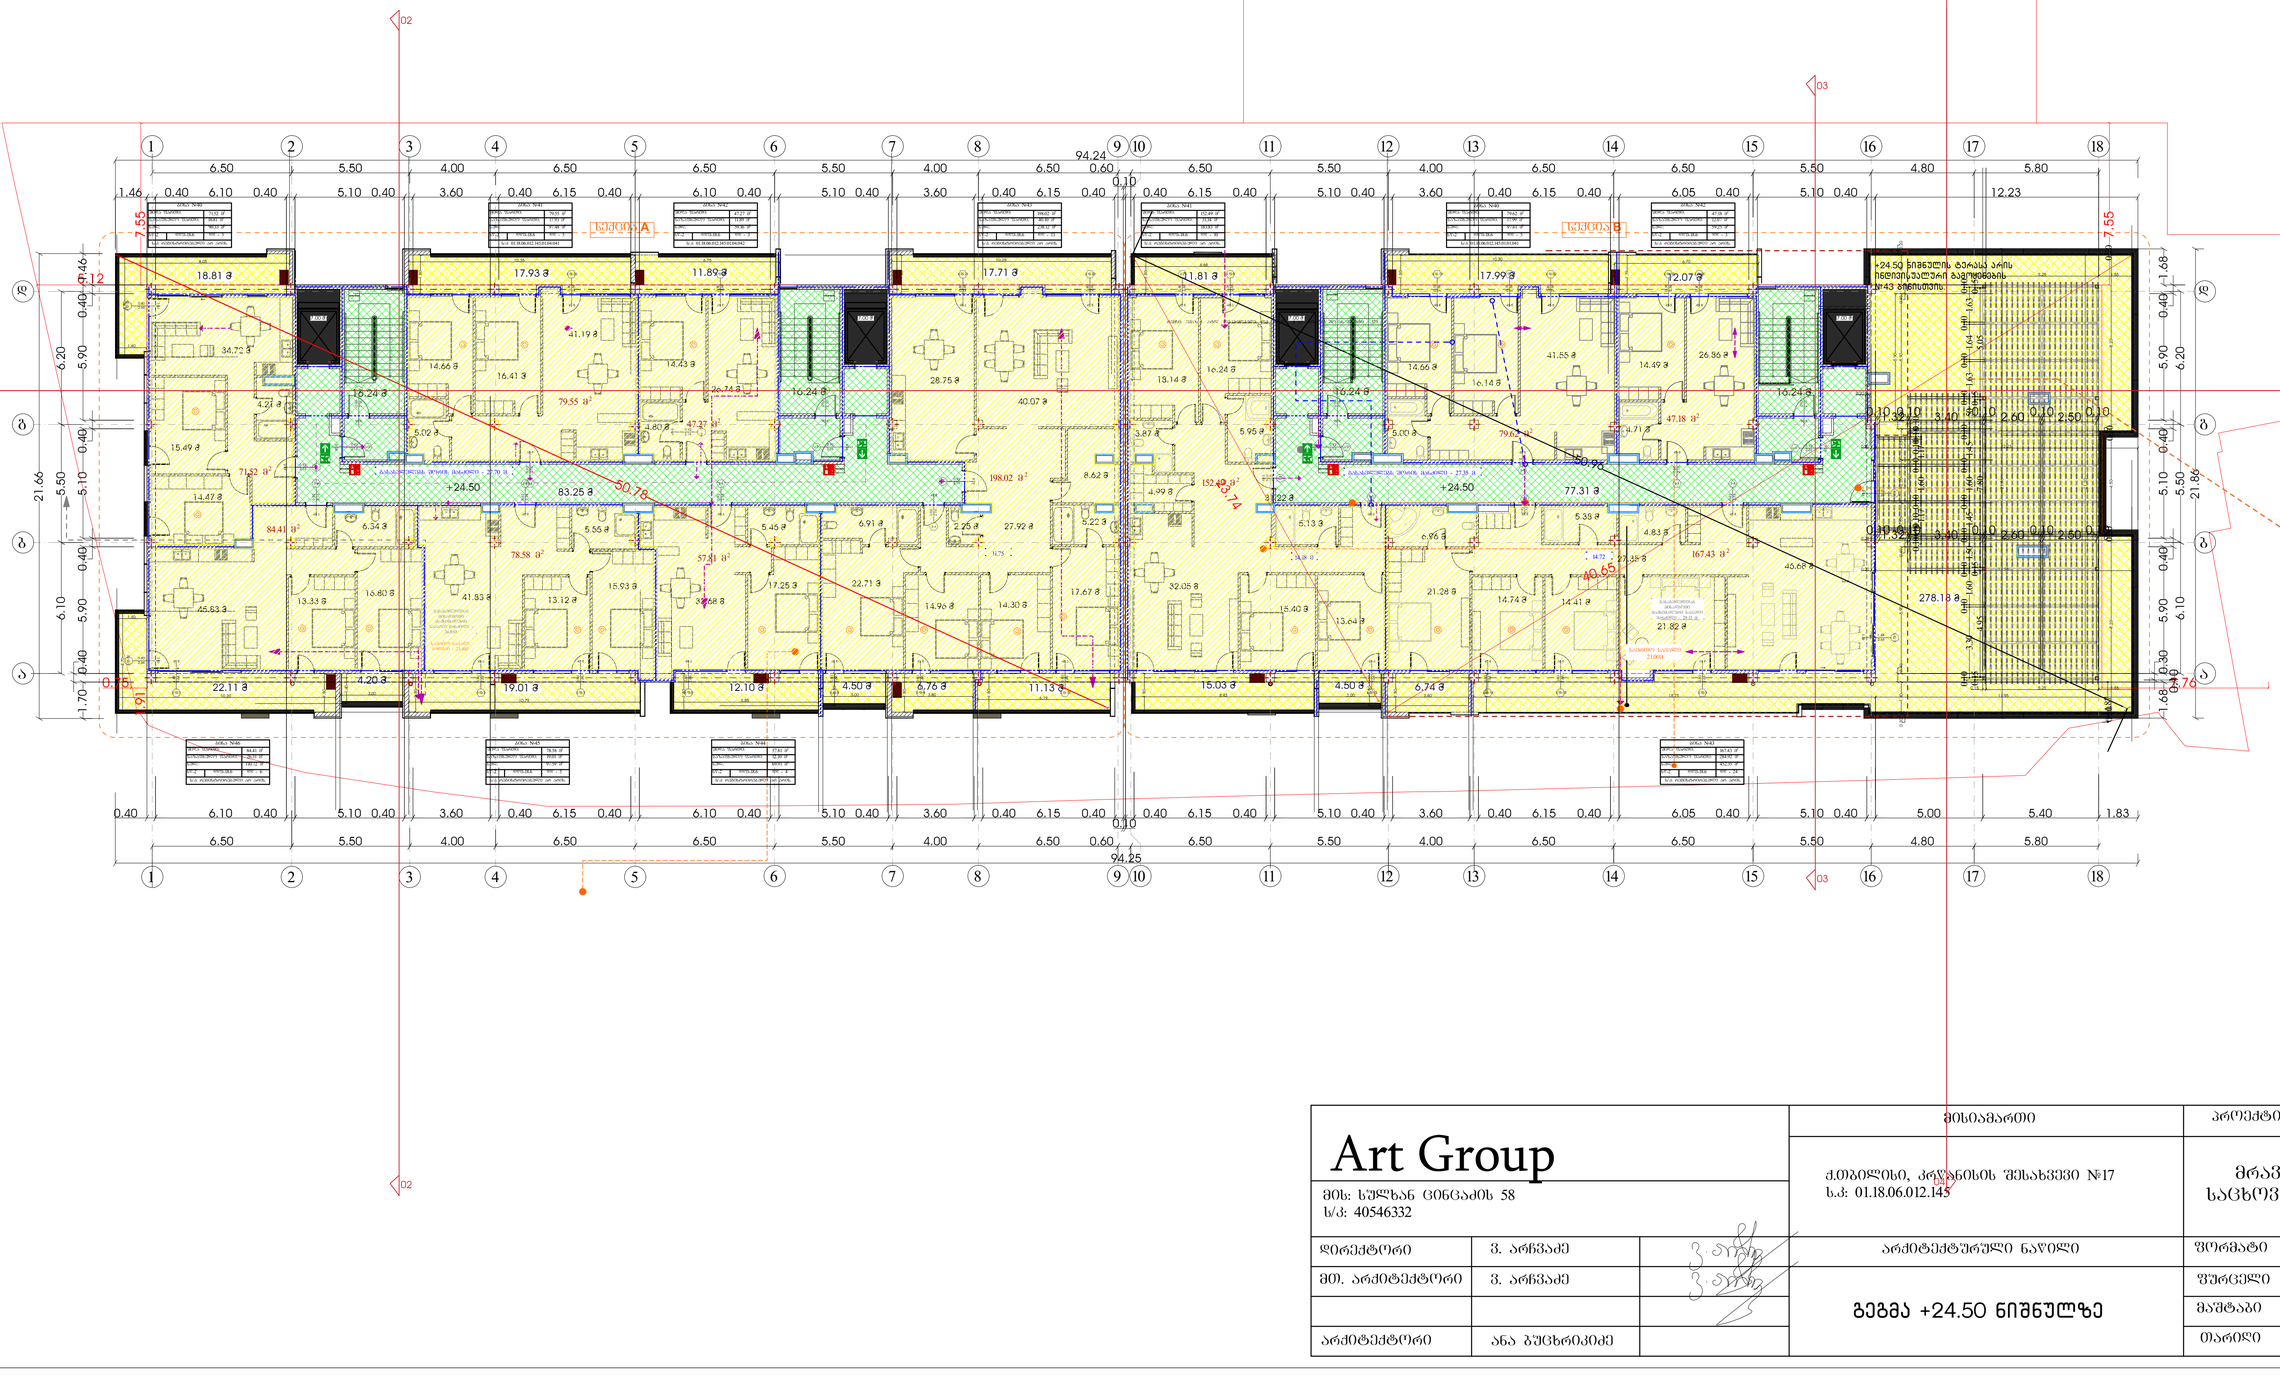


| | | | | |
|---|---|---|---|---|
| Art Group<br>მის: სულხან ცინცაძის 58<br>ს/კ: 40546332 | | | მისამართი<br>ქ.თბილისი, კრწანისის შესახვევი №17<br>ს.კ: 01.18.06.012.145 | პროექტის სახელწოდება<br>მრავალ ბინიანი საცხოვრებელი სახლი |
| დირექტორი | ვ. არჩვაძე | | არქიტექტურული ნაწილი | ფორმატი A-3 |
| მთ. არქიტექტორი | ვ. არჩვაძე | | გეგმა +24.50 ნიშნულზე | ფურცელი #LayNo 10 |
| | | | | მაშტაბი |
| არქიტექტორი | ანა ბუცხრიკიძე | | | თარიღი 20.09.2024 |

9 სართული +27.90 ნიშნული.


კიბის უჯრედის და სადარბაზოს ფართობი - 161,19 კვ/მ

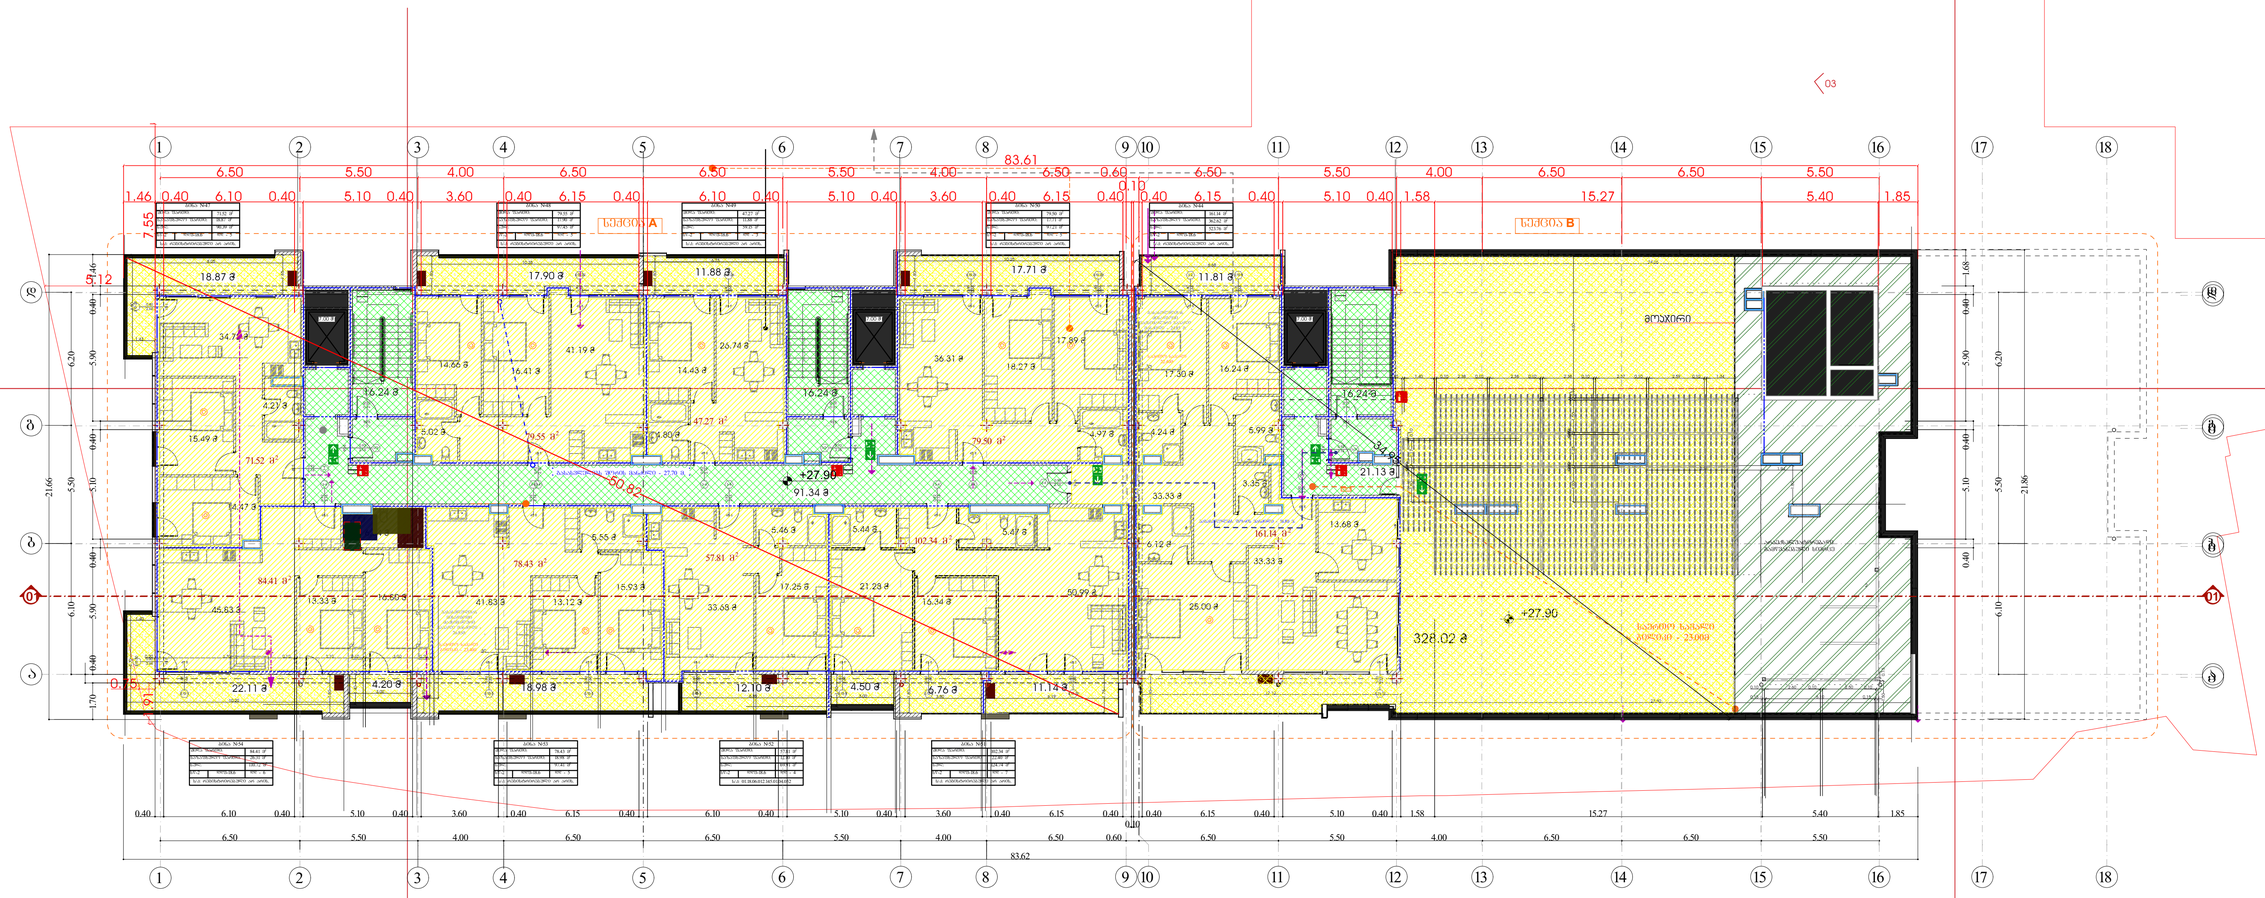


| | | | | | |
|---|---|---|---|---|---|
| Art Group<br>მის: ხულხან ცინცაძის 58<br>ს/კ: 40546332 | | | 04 მისამართი<br>ქ.თბილისი, კრწანისის შესახვევი №17<br>ს.კ: 01.18.06.012.145 | პროექტის სახელწოდება<br>მრავალ ბინიანი საცხოვრებელი სახლი | |
| დირექტორი | ვ. არჩვაძე | | არქიტექტურული ნაწილი | ფორმატი | A-3 |
| მთ. არქიტექტორი | ვ. არჩვაძე | | გეგმა +27.90 ნიშნულზე | ფურცელი | #LayNo 11 |
| | | | | მაშტაბი | |
| არქიტექტორი | ანა ბუცხრიკიძე | | | თარიღი | 20.09.2024 |

10 სართული +31.10 ნიშნული.


კიბის უჯრედის და სადარბაზოს ფართობი - 59,97კვ/მ

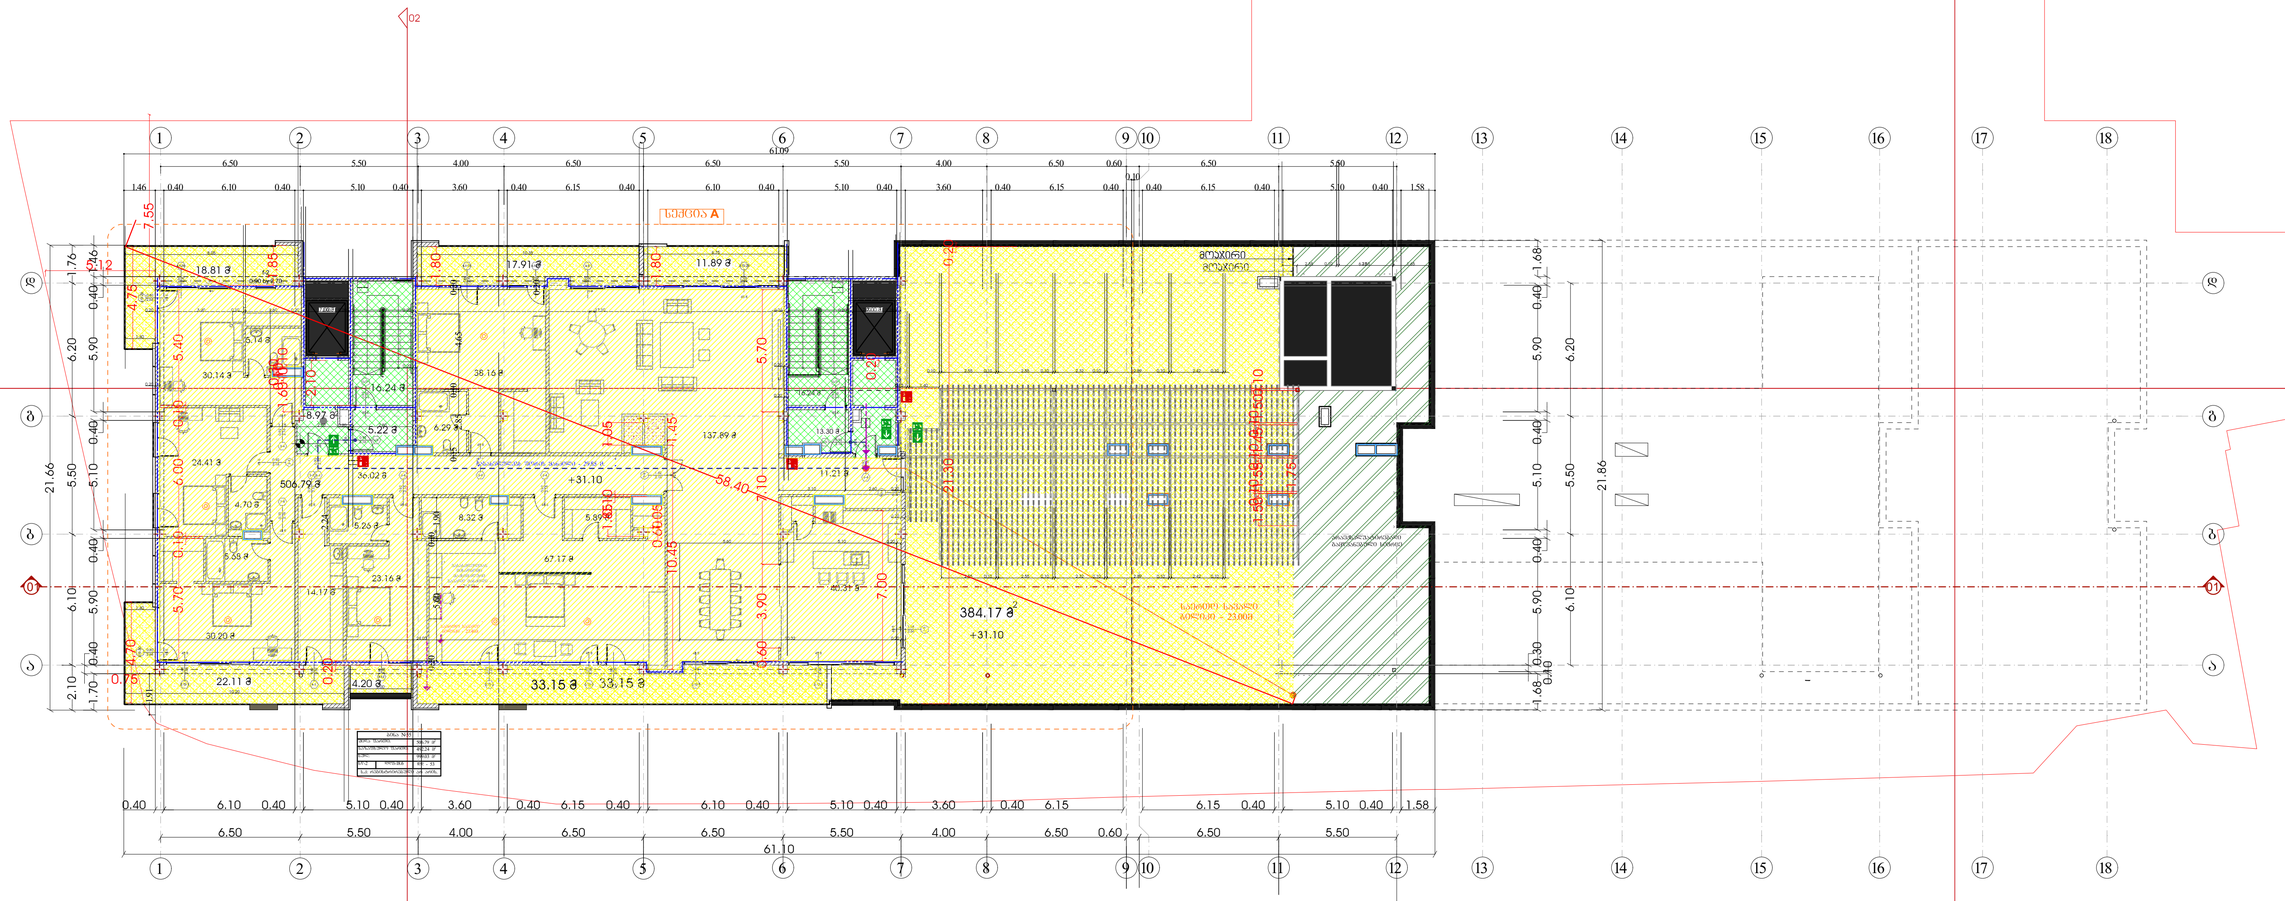


| | | | | |
|---|---|---|---|---|
| **Art Group**<br>მის: სულხან ცინცაძის 58<br>ს/კ: 40546332 | | | მისამართი<br>ქ.თბილისი, კრწანისის შესახვევი №17<br>ს.კ: 01.18.06.012.145 | პროექტის სახელწოდება<br>მრავალ ბინიანი საცხოვრებელი სახლი |
| დირექტორი | ვ. არჩვაძე | | არქიტექტურული ნაწილი | ფორმატი A-3 |
| მთ. არქიტექტორი | ვ. არჩვაძე | | | ფურცელი #LayNo 12 |
| | | | გეგმა +31.10 ნიშნულზე | მაშტაბი |
| არქიტექტორი | ანა ბუცხრიკიძე | | | თარიღი 20.09.2024 |

სახურავის გეგმა +34.40 ნიშნული.

კიბის უჯრედის და სადარბაზოს ფართობი - 20,44კვ/მ

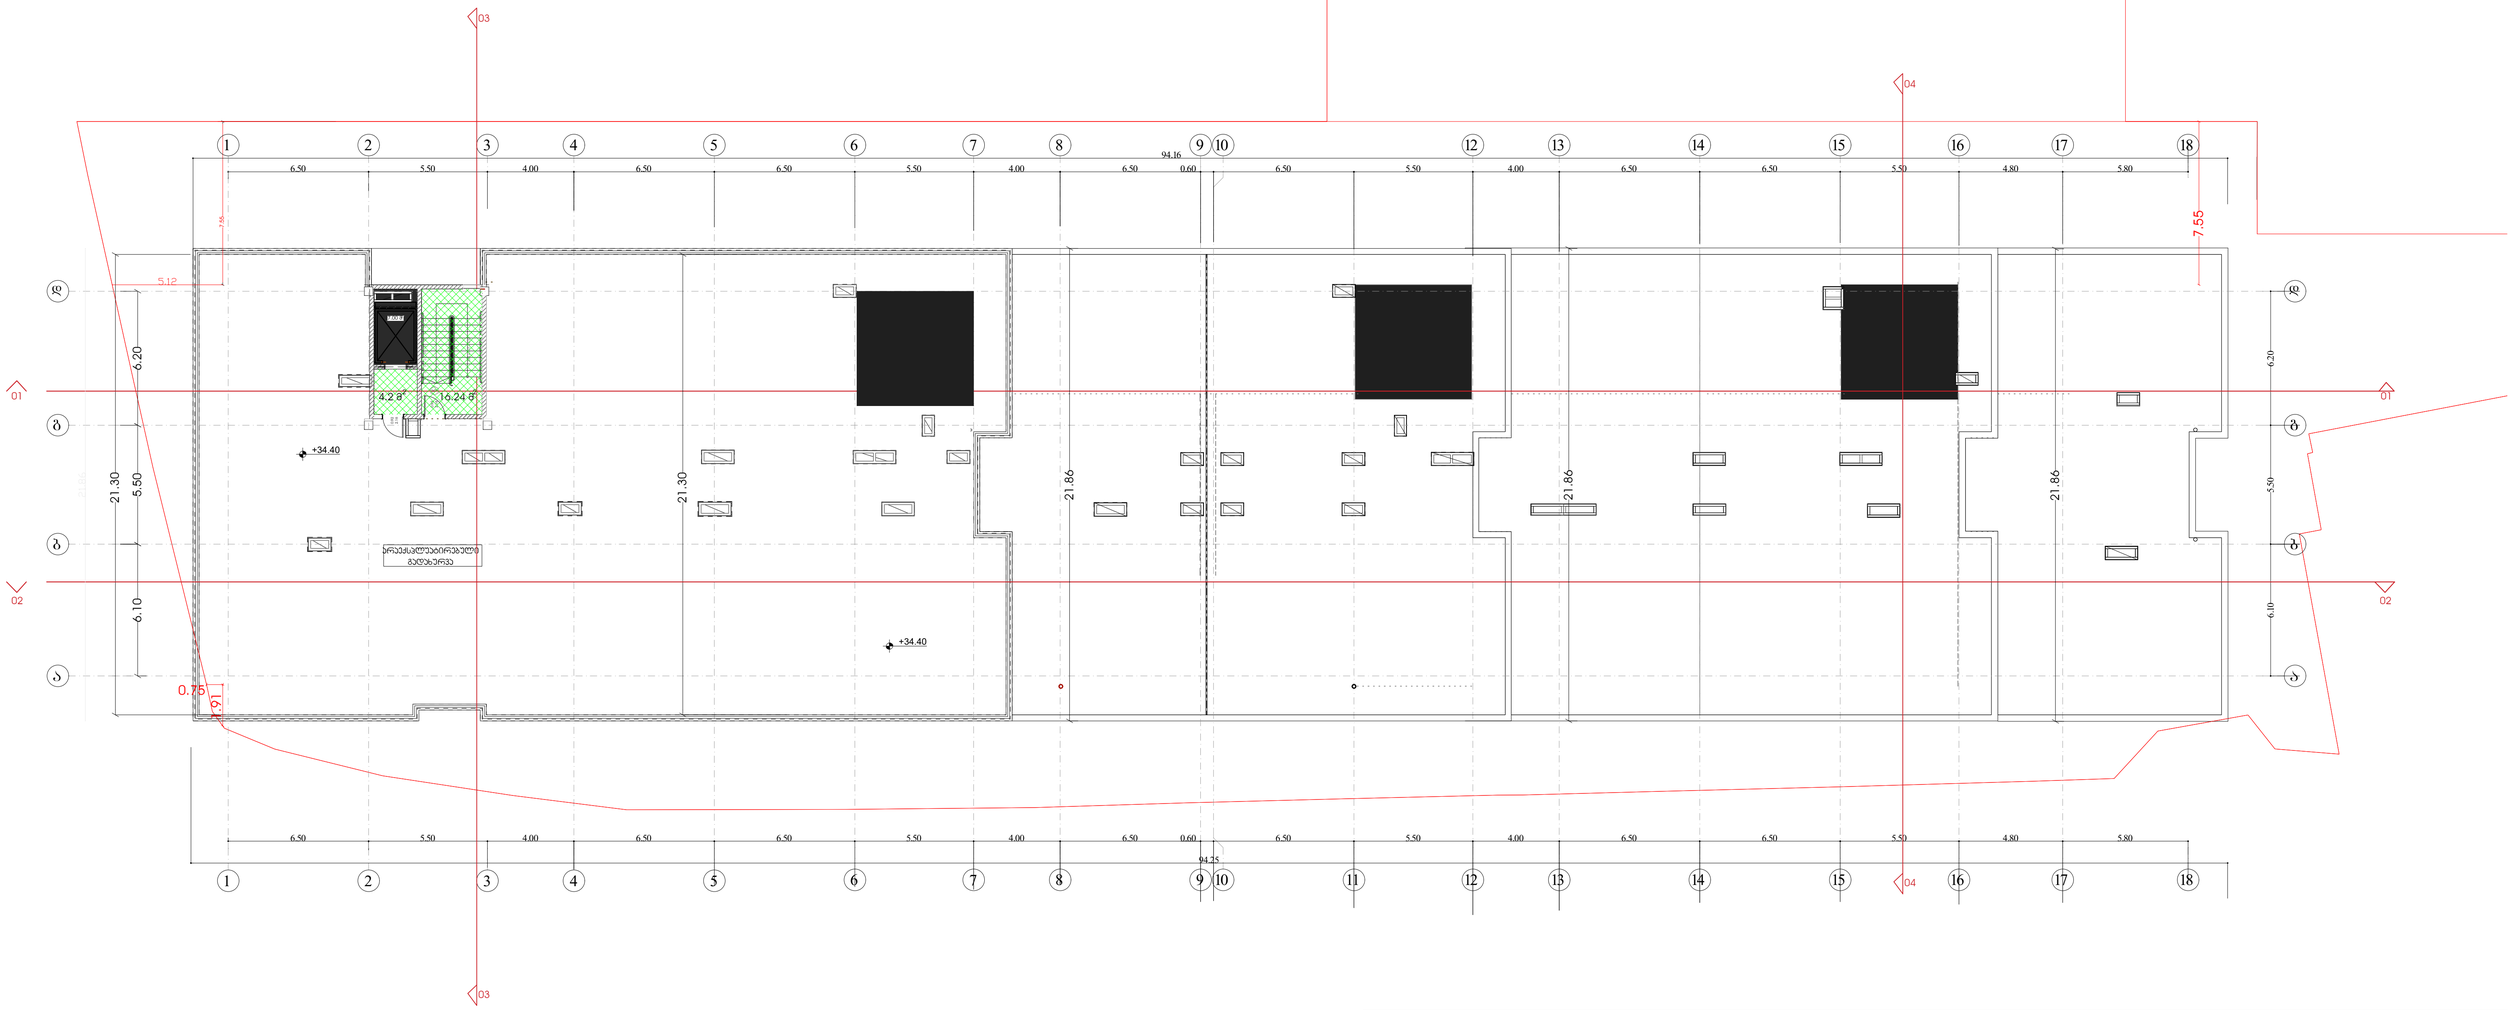


| | | | | |
|---|---|---|---|---|
| Art Group<br>მის: სულხან ცინცაძის 58<br>ს/კ: 40546332 | | | მისამართი<br>ქ.თბილისი, კრწანისის შესახვევი №17<br>ს.კ: 01.18.06.012.145 | პროექტის სახელწოდება<br>მრავალ ბინიანი საცხოვრებელი სახლი |
| დირექტორი | ვ. არჩვაძე | | არქიტექტურული ნაწილი | ფორმატი A-3 |
| მთ. არქიტექტორი | ვ. არჩვაძე | | გეგმა +34.40 ნიშნულზე | ფურცელი #LayNo 13 |
| | | | | მაშტაბი |
| არქიტექტორი | ანა ბუცხრიკიძე | | | თარიღი 20.09.2024 |