საპროექტო დოკუმენტაცია
არქიტექტურული ნაწილი
ქრილები



1:150	ფორმატი: A-0

ᲐᲠᲥᲘᲢᲔᲥᲢᲣᲠᲐ

ᲡᲐᲛᲨᲔᲜᲔᲑᲚᲝ ᲞᲠᲝᲔᲥᲢᲘ

ᲡᲐᲮᲔᲚᲘ ᲓᲐ ᲜᲝᲛᲔᲠᲘ

ᲡᲐᲮᲐᲠᲘᲡᲮᲝ ᲓᲐ ᲐᲦᲜᲘᲨᲜᲣᲚᲔᲑᲘᲡ ᲙᲘᲠᲘᲚᲘᲪᲘᲐ

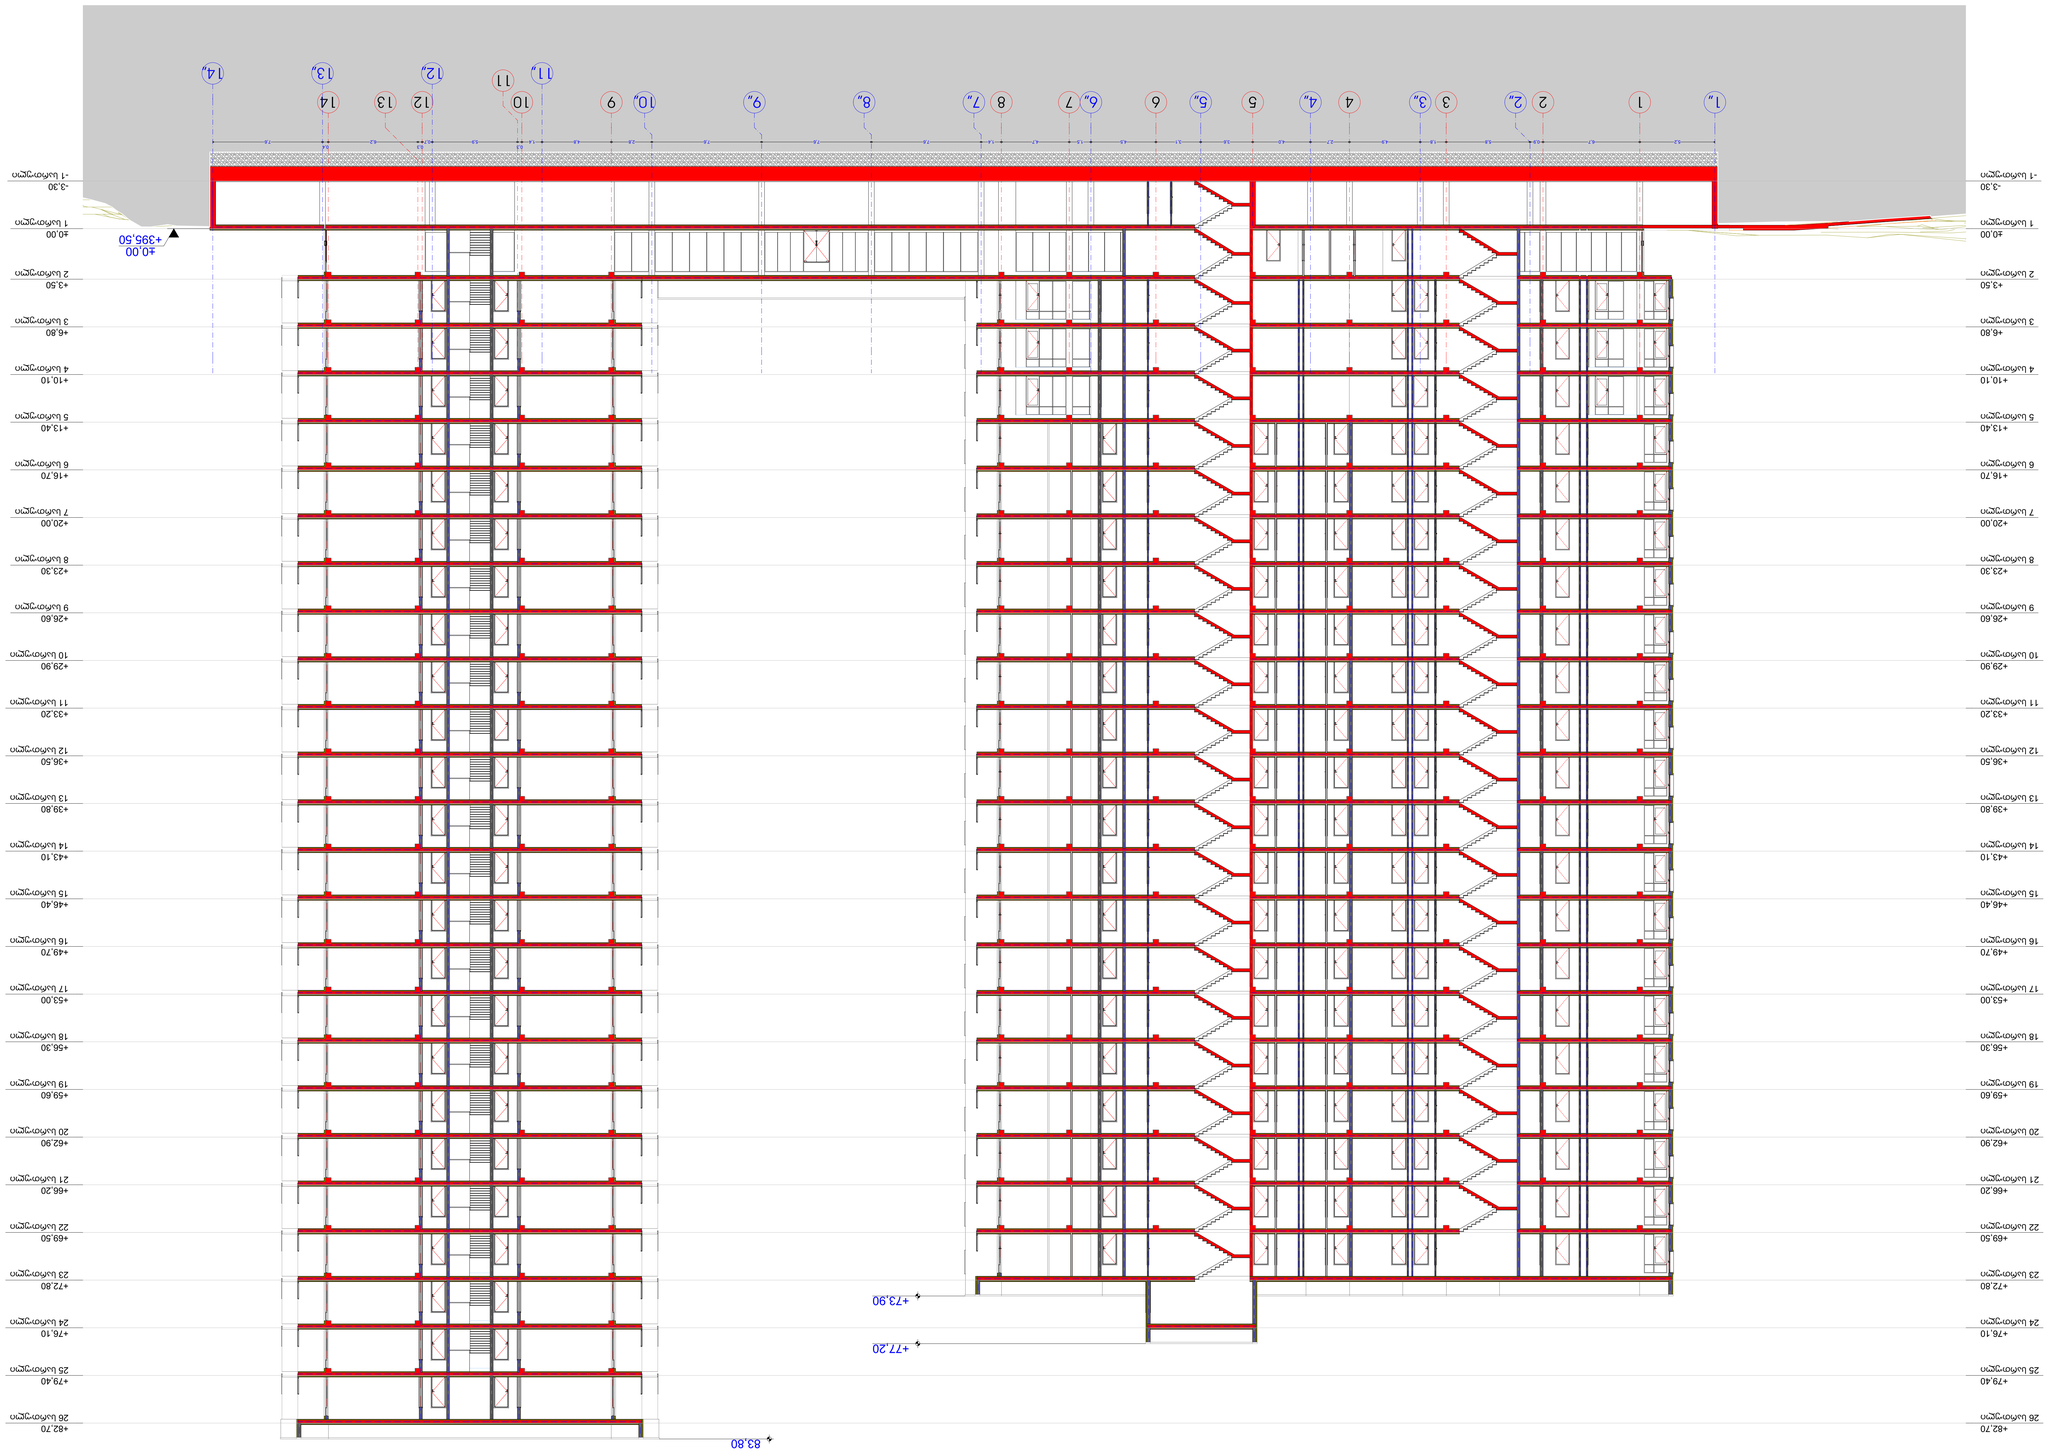

1:150	ფრონტალური .A-0

ᲐᲚᲣᲛᲘᲜᲘᲣᲛᲘᲡ ᲤᲐᲡᲐᲓᲘ




