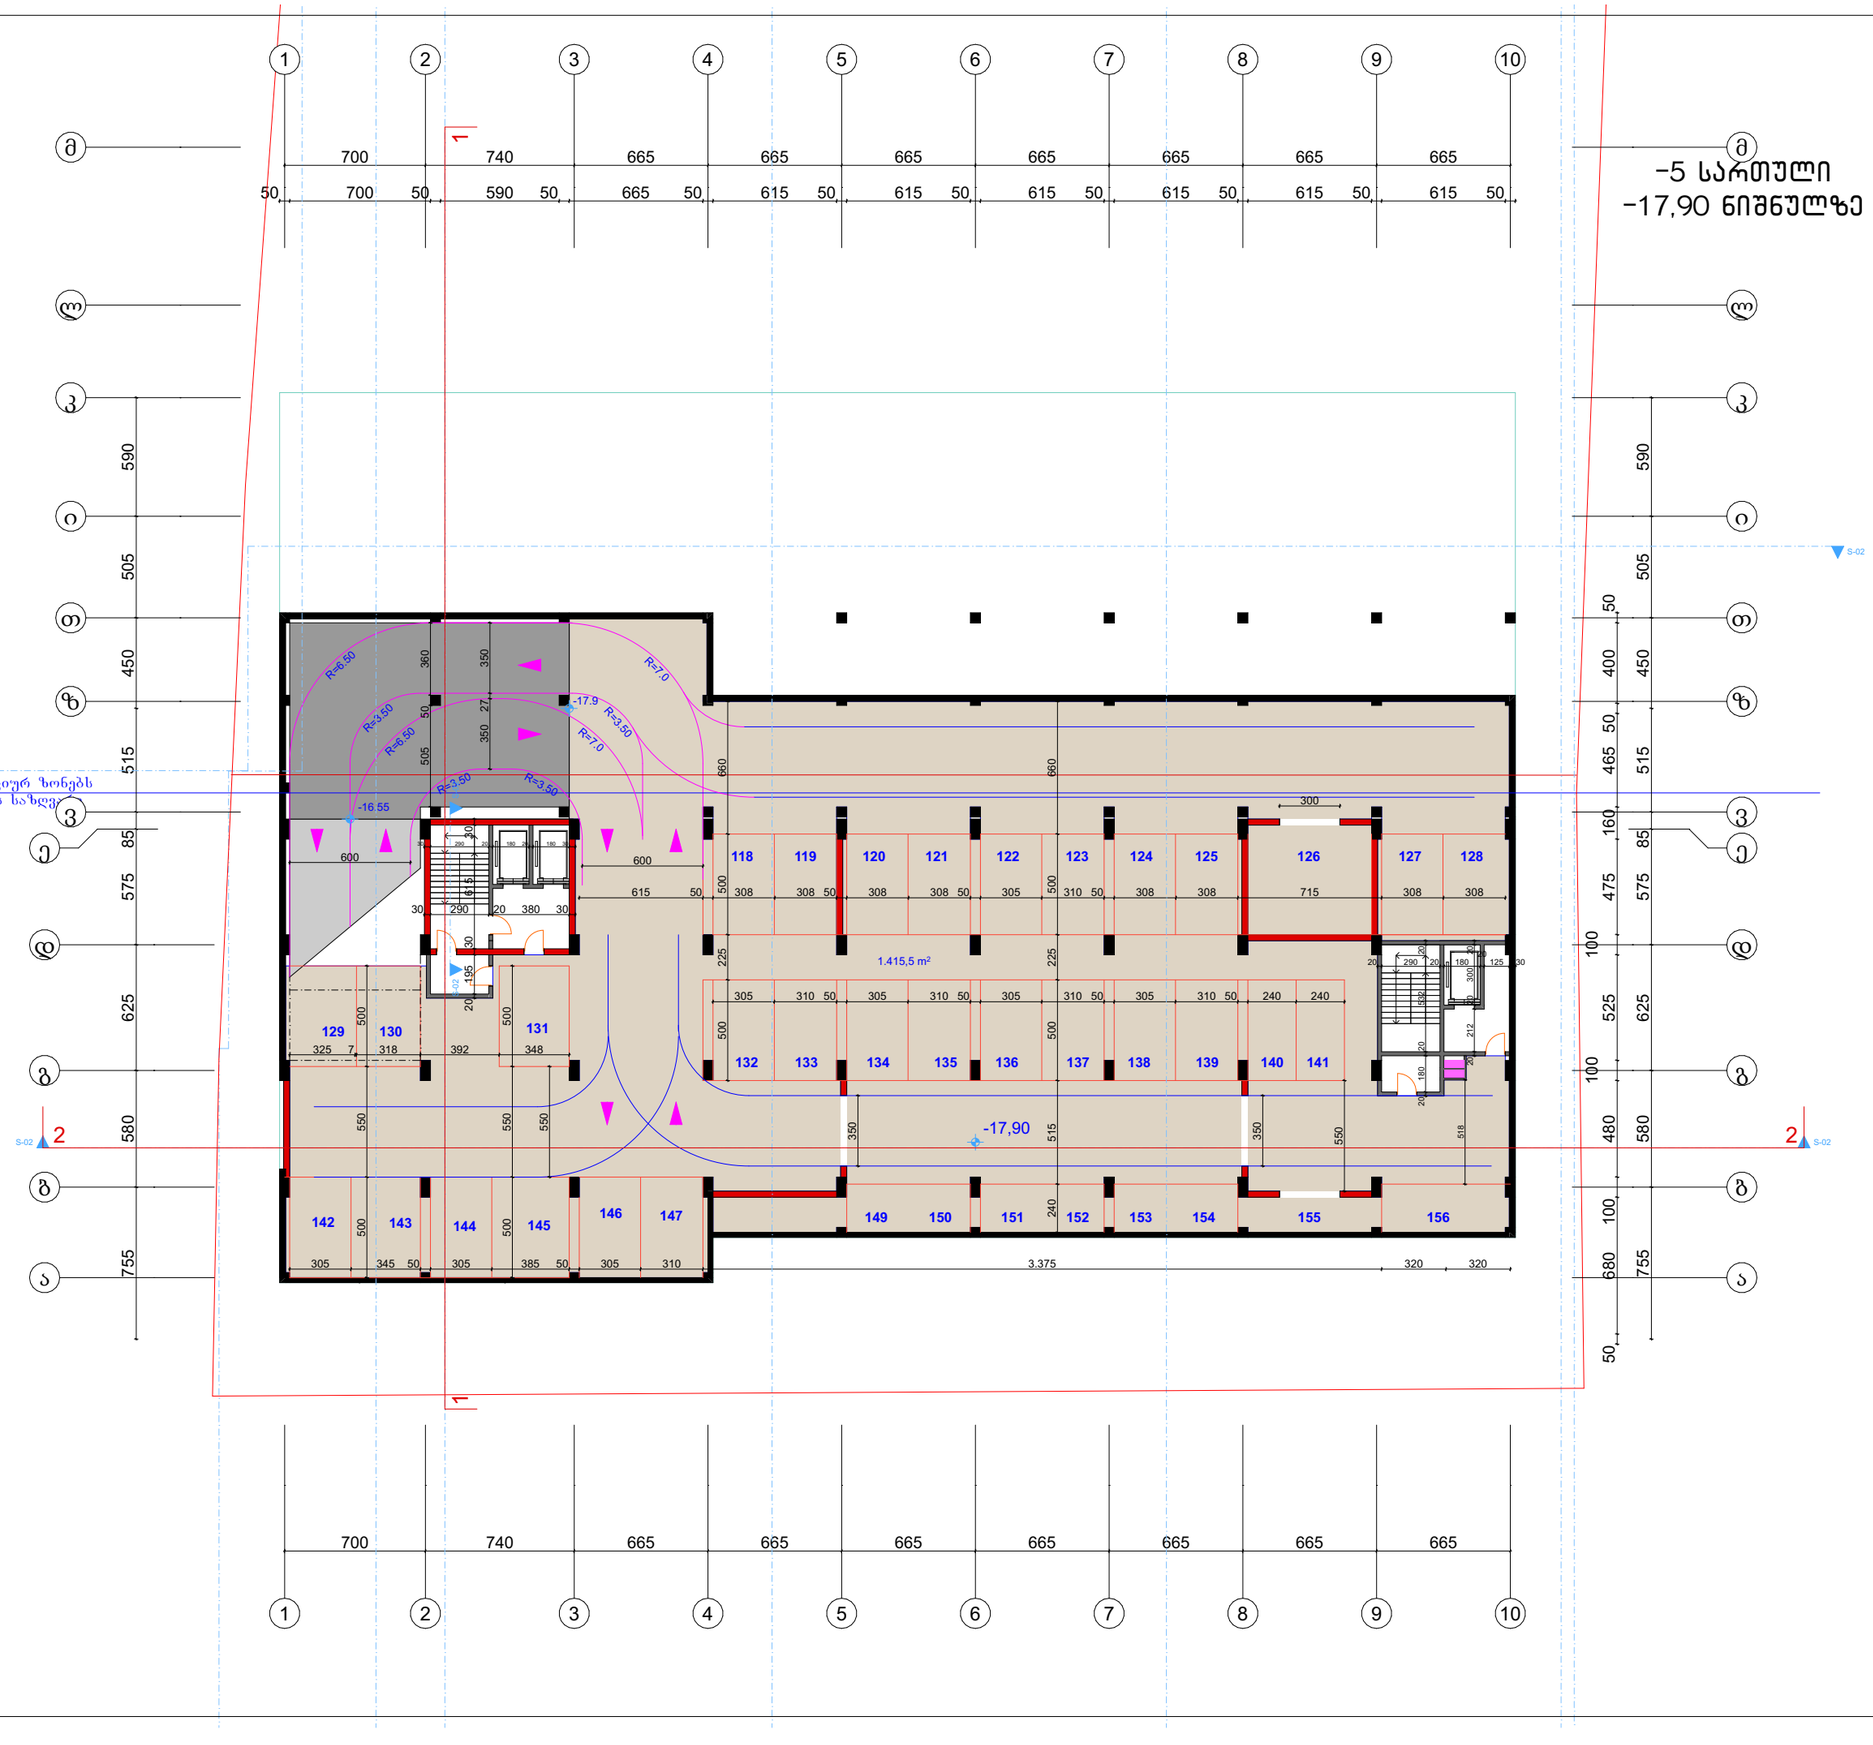


ფორმატი A-3

თბილისი 2023 წ.

დაკვეთა №

ტექნიკურ ეკონომიკური მაჩვენებლები

1. ნახაზზე საპროექტო შენობის ნოლი შეესაბამება აბსოლუტურ ნიშნულს
2. ნახაზზე ზომები მოცემულია სანტიმეტრებში
3. ნახაზის ყველა ცვლილება მშენებლობისას შეთანხმებული უნდა იყოს პროექტის ავტორთან

პირობითი ნიშნები

პროექტის სახელწოდება

მრავალბინიანი საცხოვრებელი სახლი არქიტექტურული ნაწილი

შ.პ.ს. "NEWARCHSTUDIO" ს/კ 412680380

ქ.თბილისი ზესტაფონის ქუჩა №13

ტელ. 595 65 85 23

| თანამდებობა | გვარი | ხელმოწერა | თარიღი |
|---|---|---|---|
| დირექტორი | ვ.იობიძე | | |
| პროექტის ავტორები | ვ.იობიძე | | |

-5 სართული
-17,90 ნიშნულზე

მასშტაბი: 1:100

| სტადია | ფურცლები | ფურცელი |
|---|---|---|
| პროექტი | 0 | ა-0 |

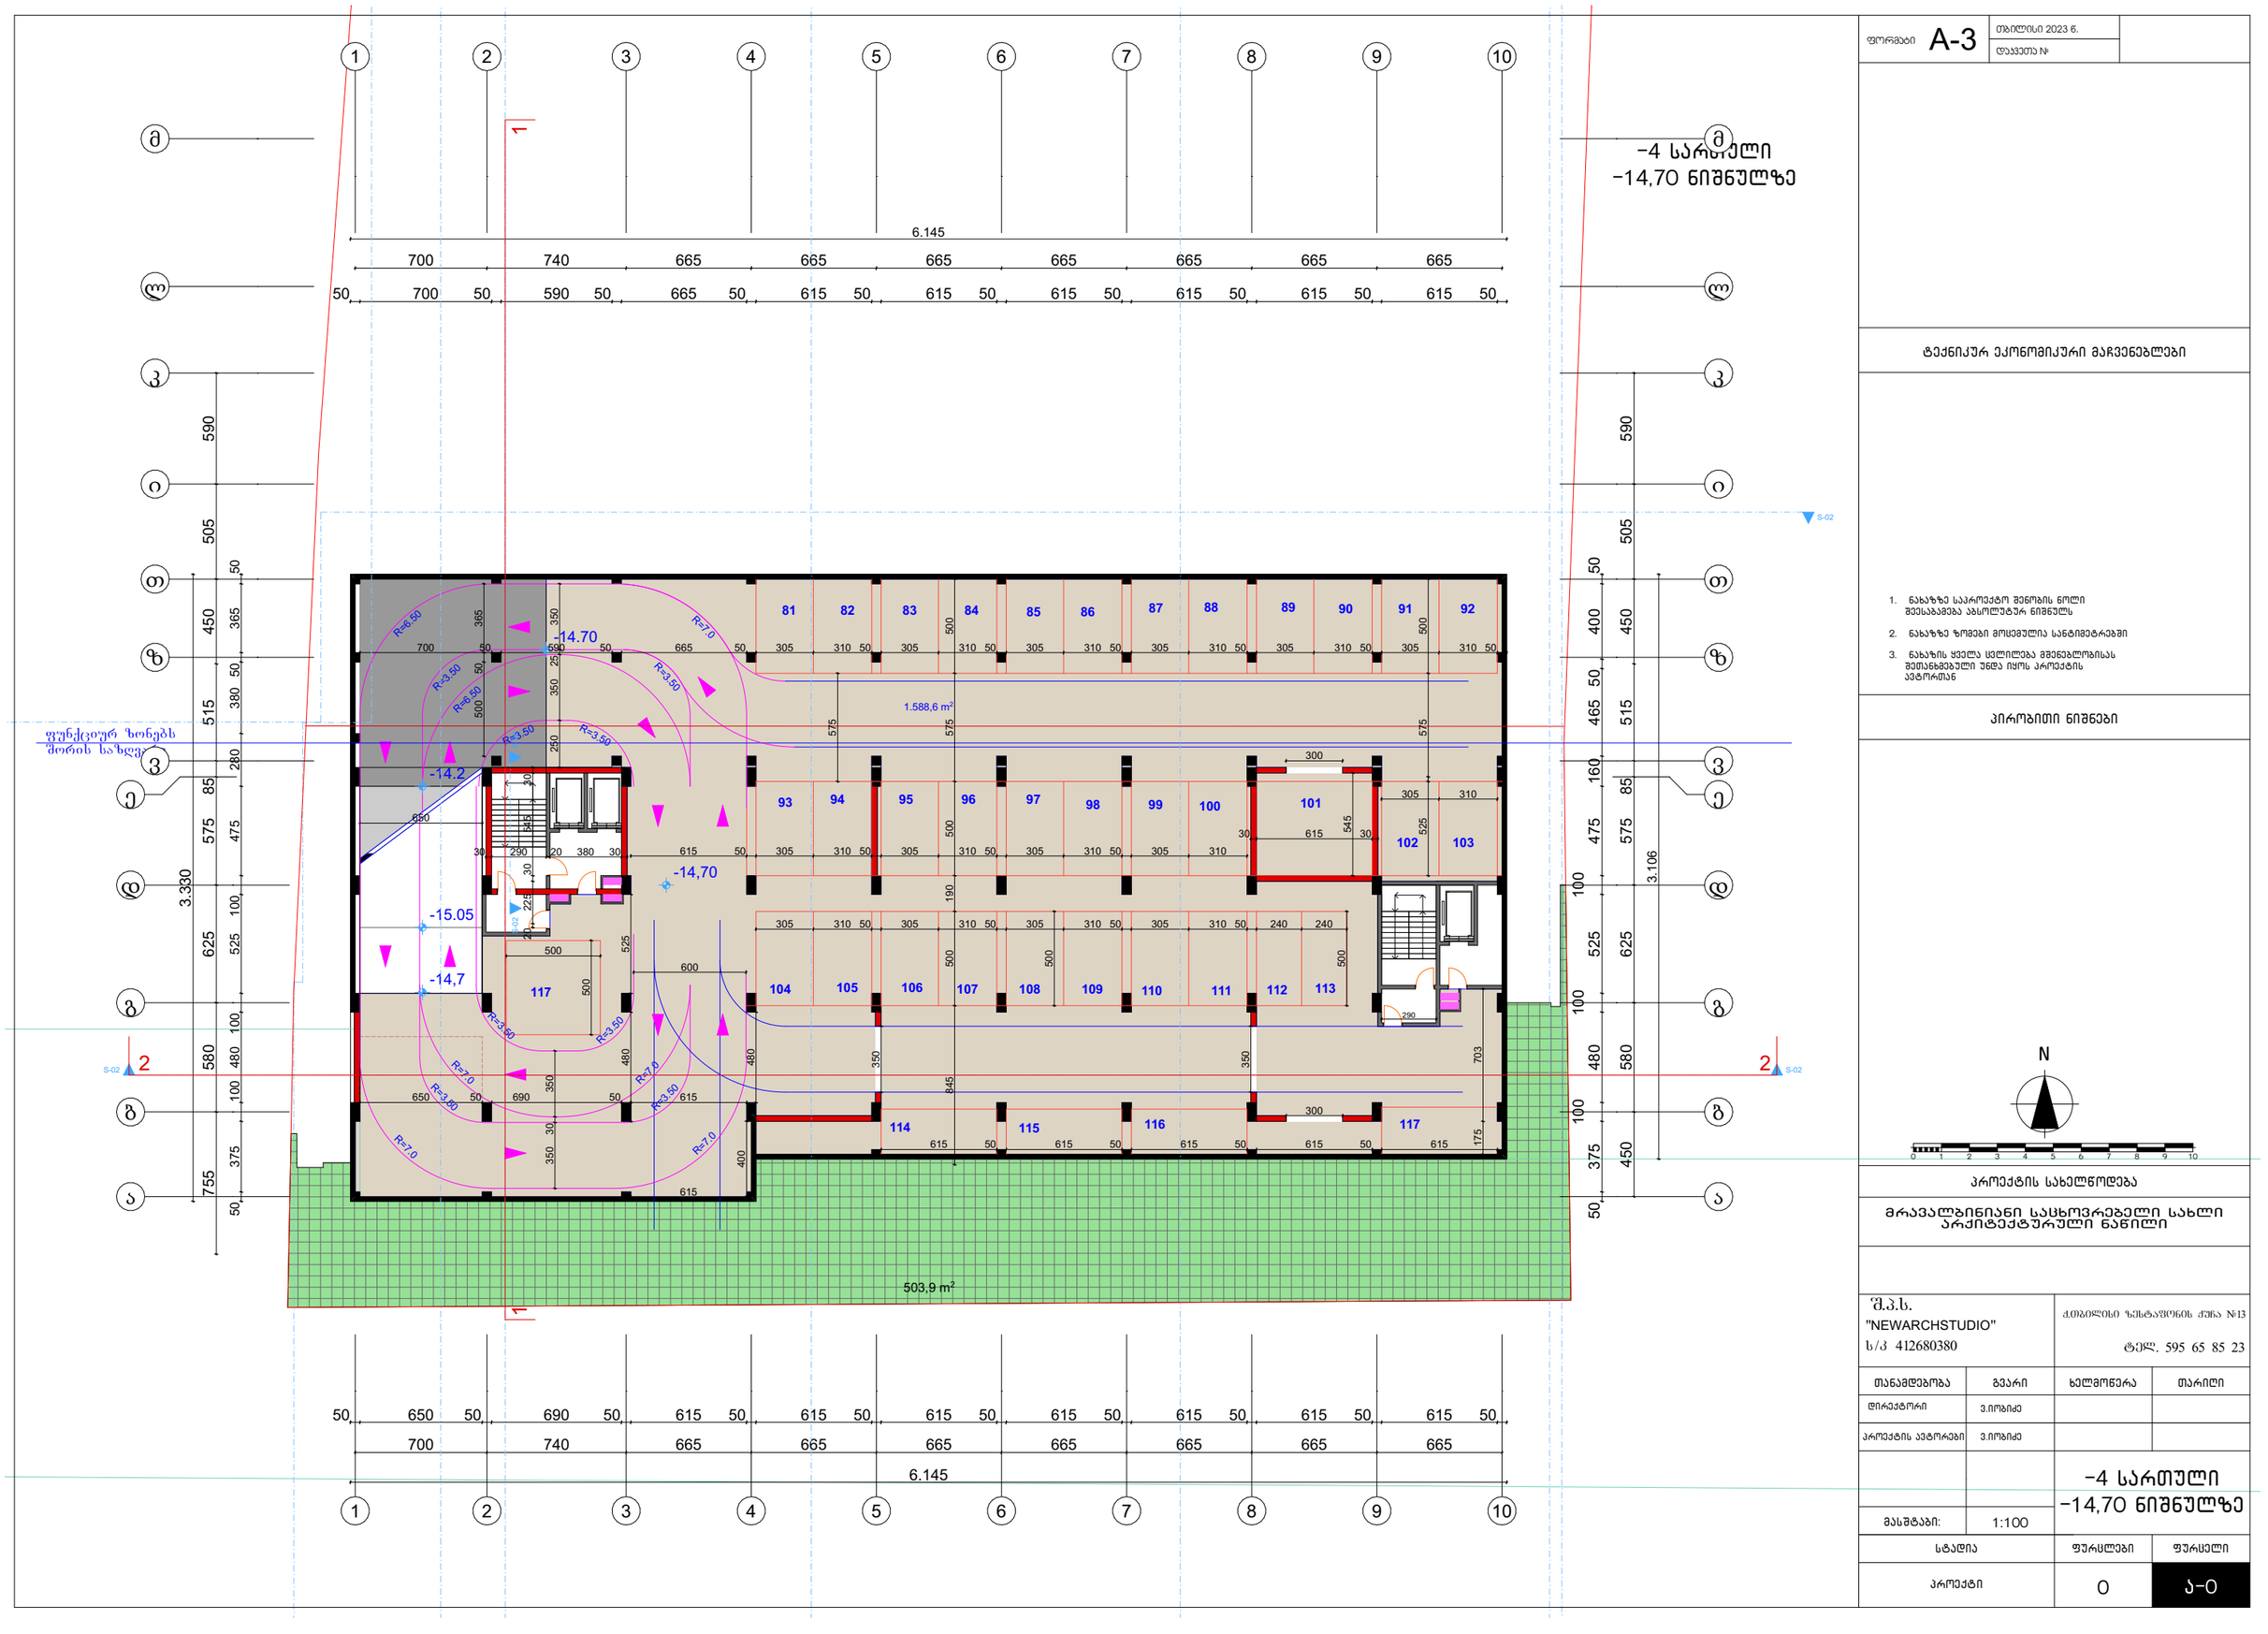


ფორმატი A-3

თბილისი 2023 წ.

დაკვეთა №

## ტექნიკურ ეკონომიკური მაჩვენებლები

1. ნახაზზე საპროექტო შენობის ნოლი მეესაბამება აბსოლუტურ ნიშნულს
2. ნახაზზე ზომები მოცემულია სანტიმეტრებში
3. ნახაზის ყველა ცვლილება მშენებლობისას შეთანხმებული უნდა იყოს პროექტის ავტორთან

## პირობითი ნიშნები

N

0 1 2 3 4 5 6 7 8 9 10

პროექტის სახელწოდება

მრავალბინიანი საცხოვრებელი სახლი არქიტექტურული ნაწილი

შ.პ.ს.
"NEWARCHSTUDIO"
ს/კ 412680380

ქ.თბილისი ზესტაფონის ქუჩა №13

ტელ. 595 65 85 23

| თანამდებობა | გვარი | ხელმოწერა | თარიღი |
|---|---|---|---|
| დირექტორი | ვ.იობიძე | | |
| პროექტის ავტორები | ვ.იობიძე | | |

-4 სართული
-14,70 ნიშნულზე

მასშტაბი: 1:100

| სტადია | ფურცლები | ფურცელი |
|---|---|---|
| პროექტი | 0 | ა-0 |

ფორმატი A-3 | თბილისი 2023 წ. | დაკვეთა №

ტექნიკურ ეკონომიკური მაჩვენებლები

1. ნახაზზე საპროექტო შენობის ნოლი შეესაბამება აბსოლუტურ ნიშნულს
2. ნახაზზე ზომები მოცემულია სანტიმეტრებში
3. ნახაზის ყველა ცვლილება მშენებლობისას შეთანხმებული უნდა იყოს პროექტის ავტორთან

პირობითი ნიშნები

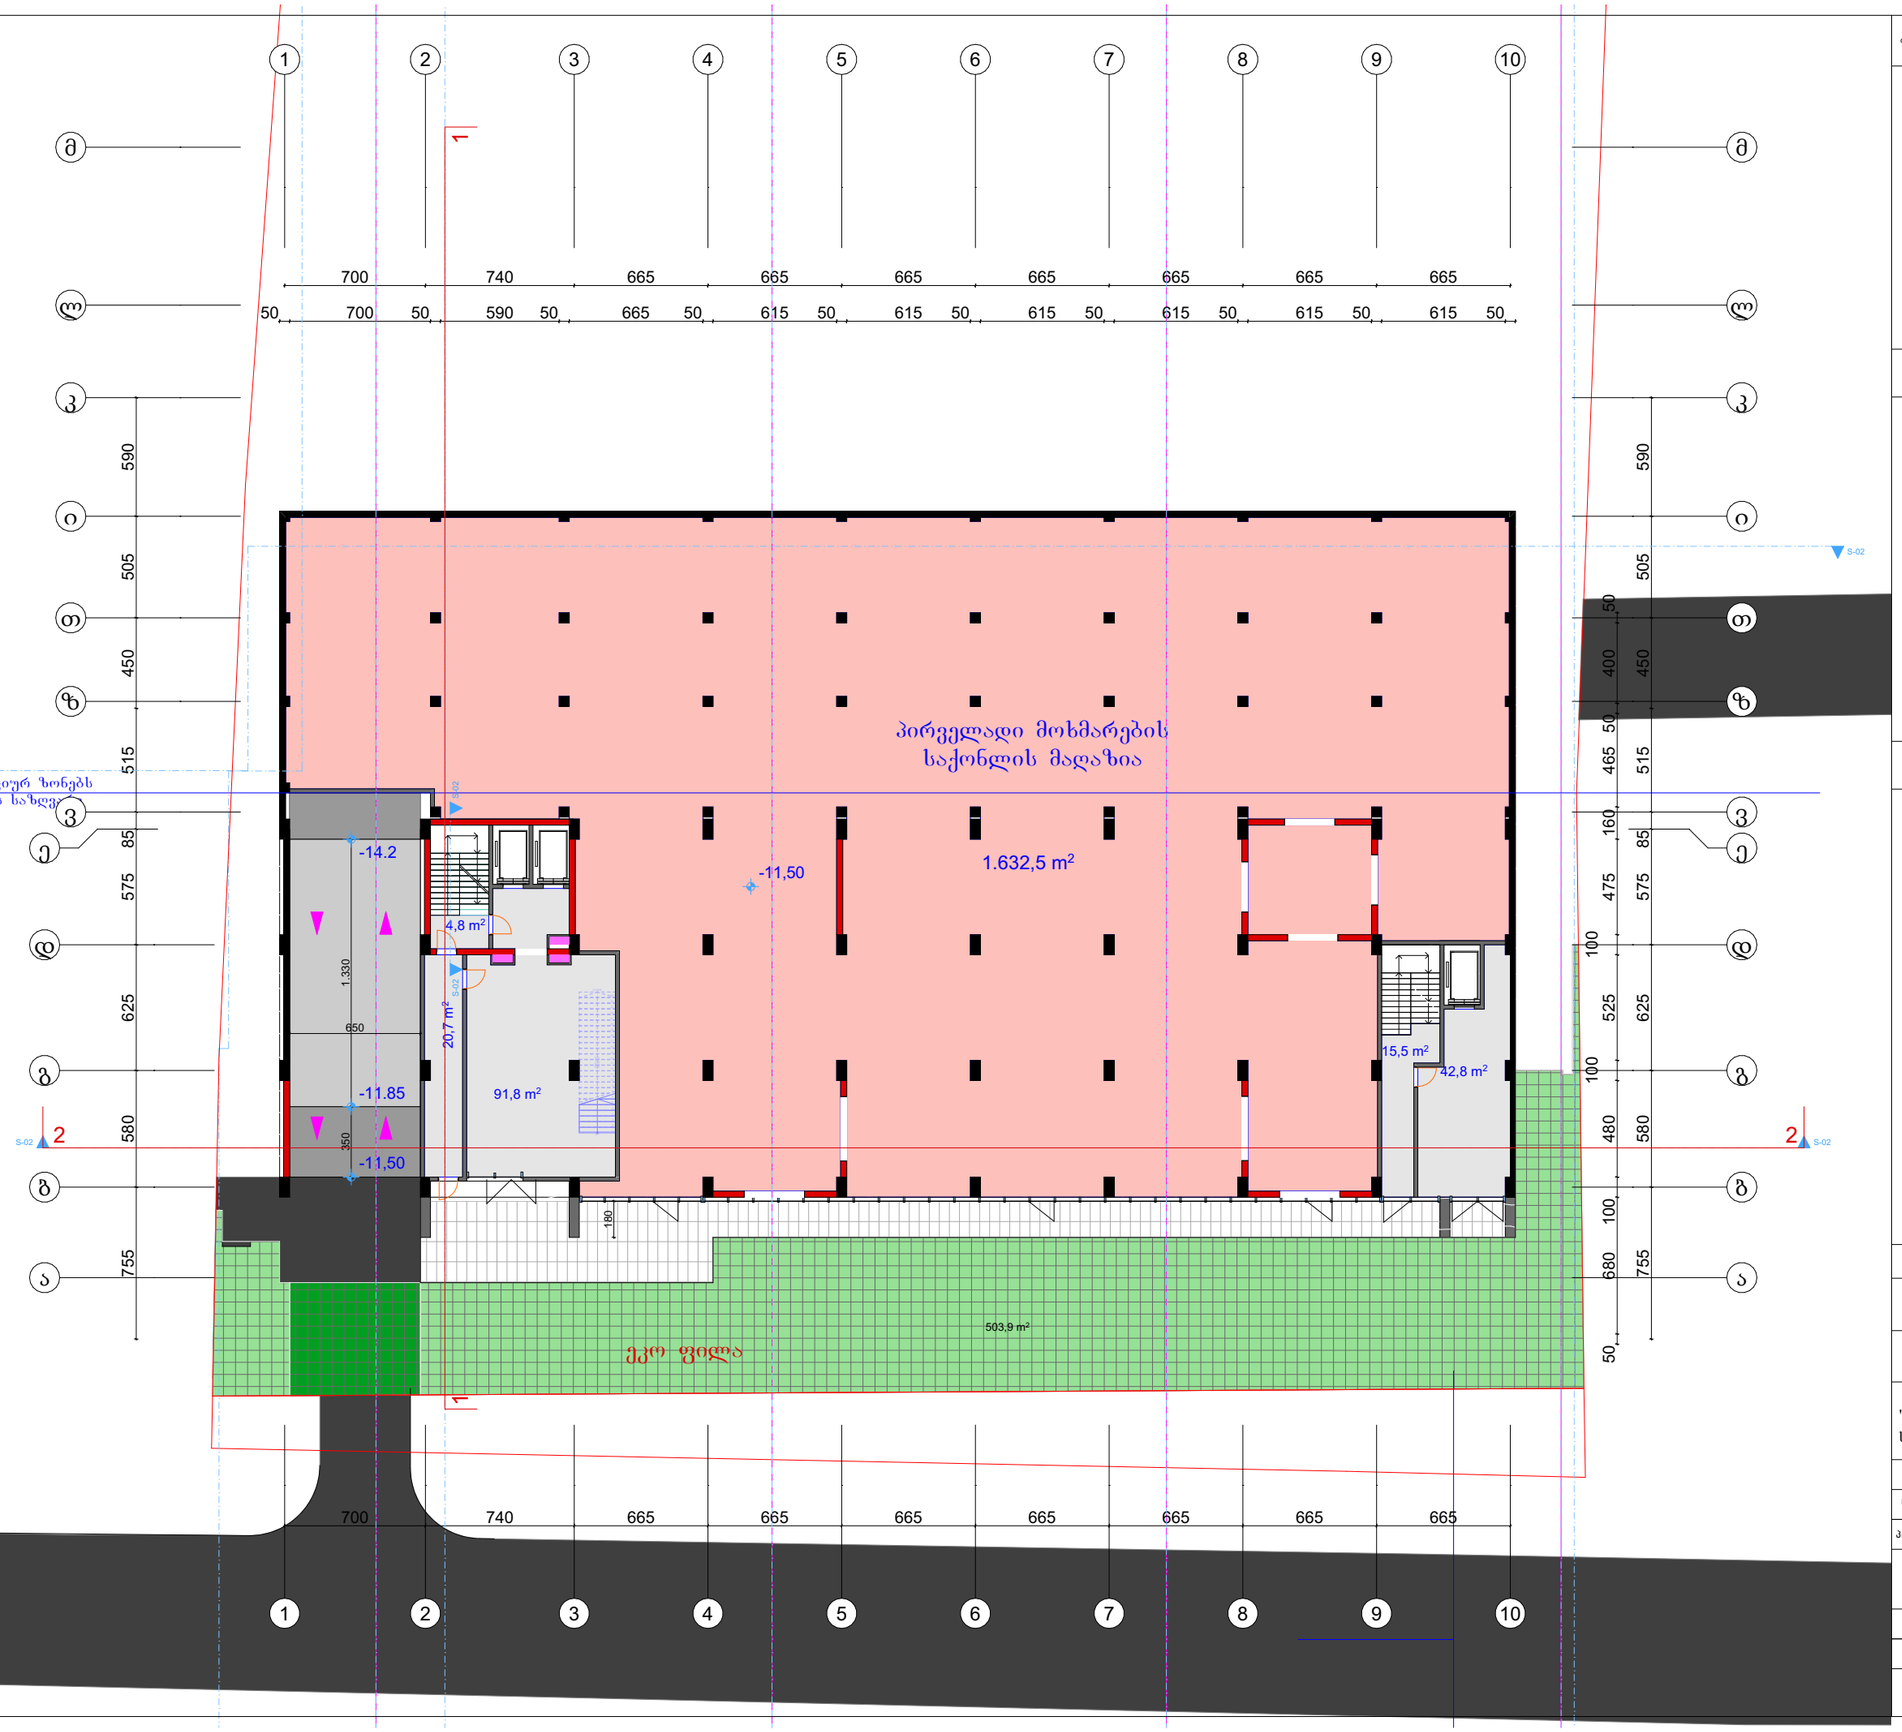


N

0 1 2 3 4 5 6 7 8 9 10

პროექტის სახელწოდება

მრავალბინიანი საცხოვრებელი სახლი არქიტექტურული ნაწილი

| | |
|---|---|
| შ.პ.ს. "NEWARCHSTUDIO" ს/კ 412680380 | ქ.თბილისი ზესტაფონის ქუჩა №13 ტელ. 595 65 85 23 |

| თანამდებობა | გვარი | ხელმოწერა | თარიღი |
|---|---|---|---|
| დირექტორი | ვ.იობიძე | | |
| პროექტის ავტორები | ვ.იობიძე | | |

-3 სართული -11,50 ნიშნულზე

მასშტაბი: 1:100

| სტადია | ფურცლები | ფურცელი |
|---|---|---|
| პროექტი | 0 | ა-0 |

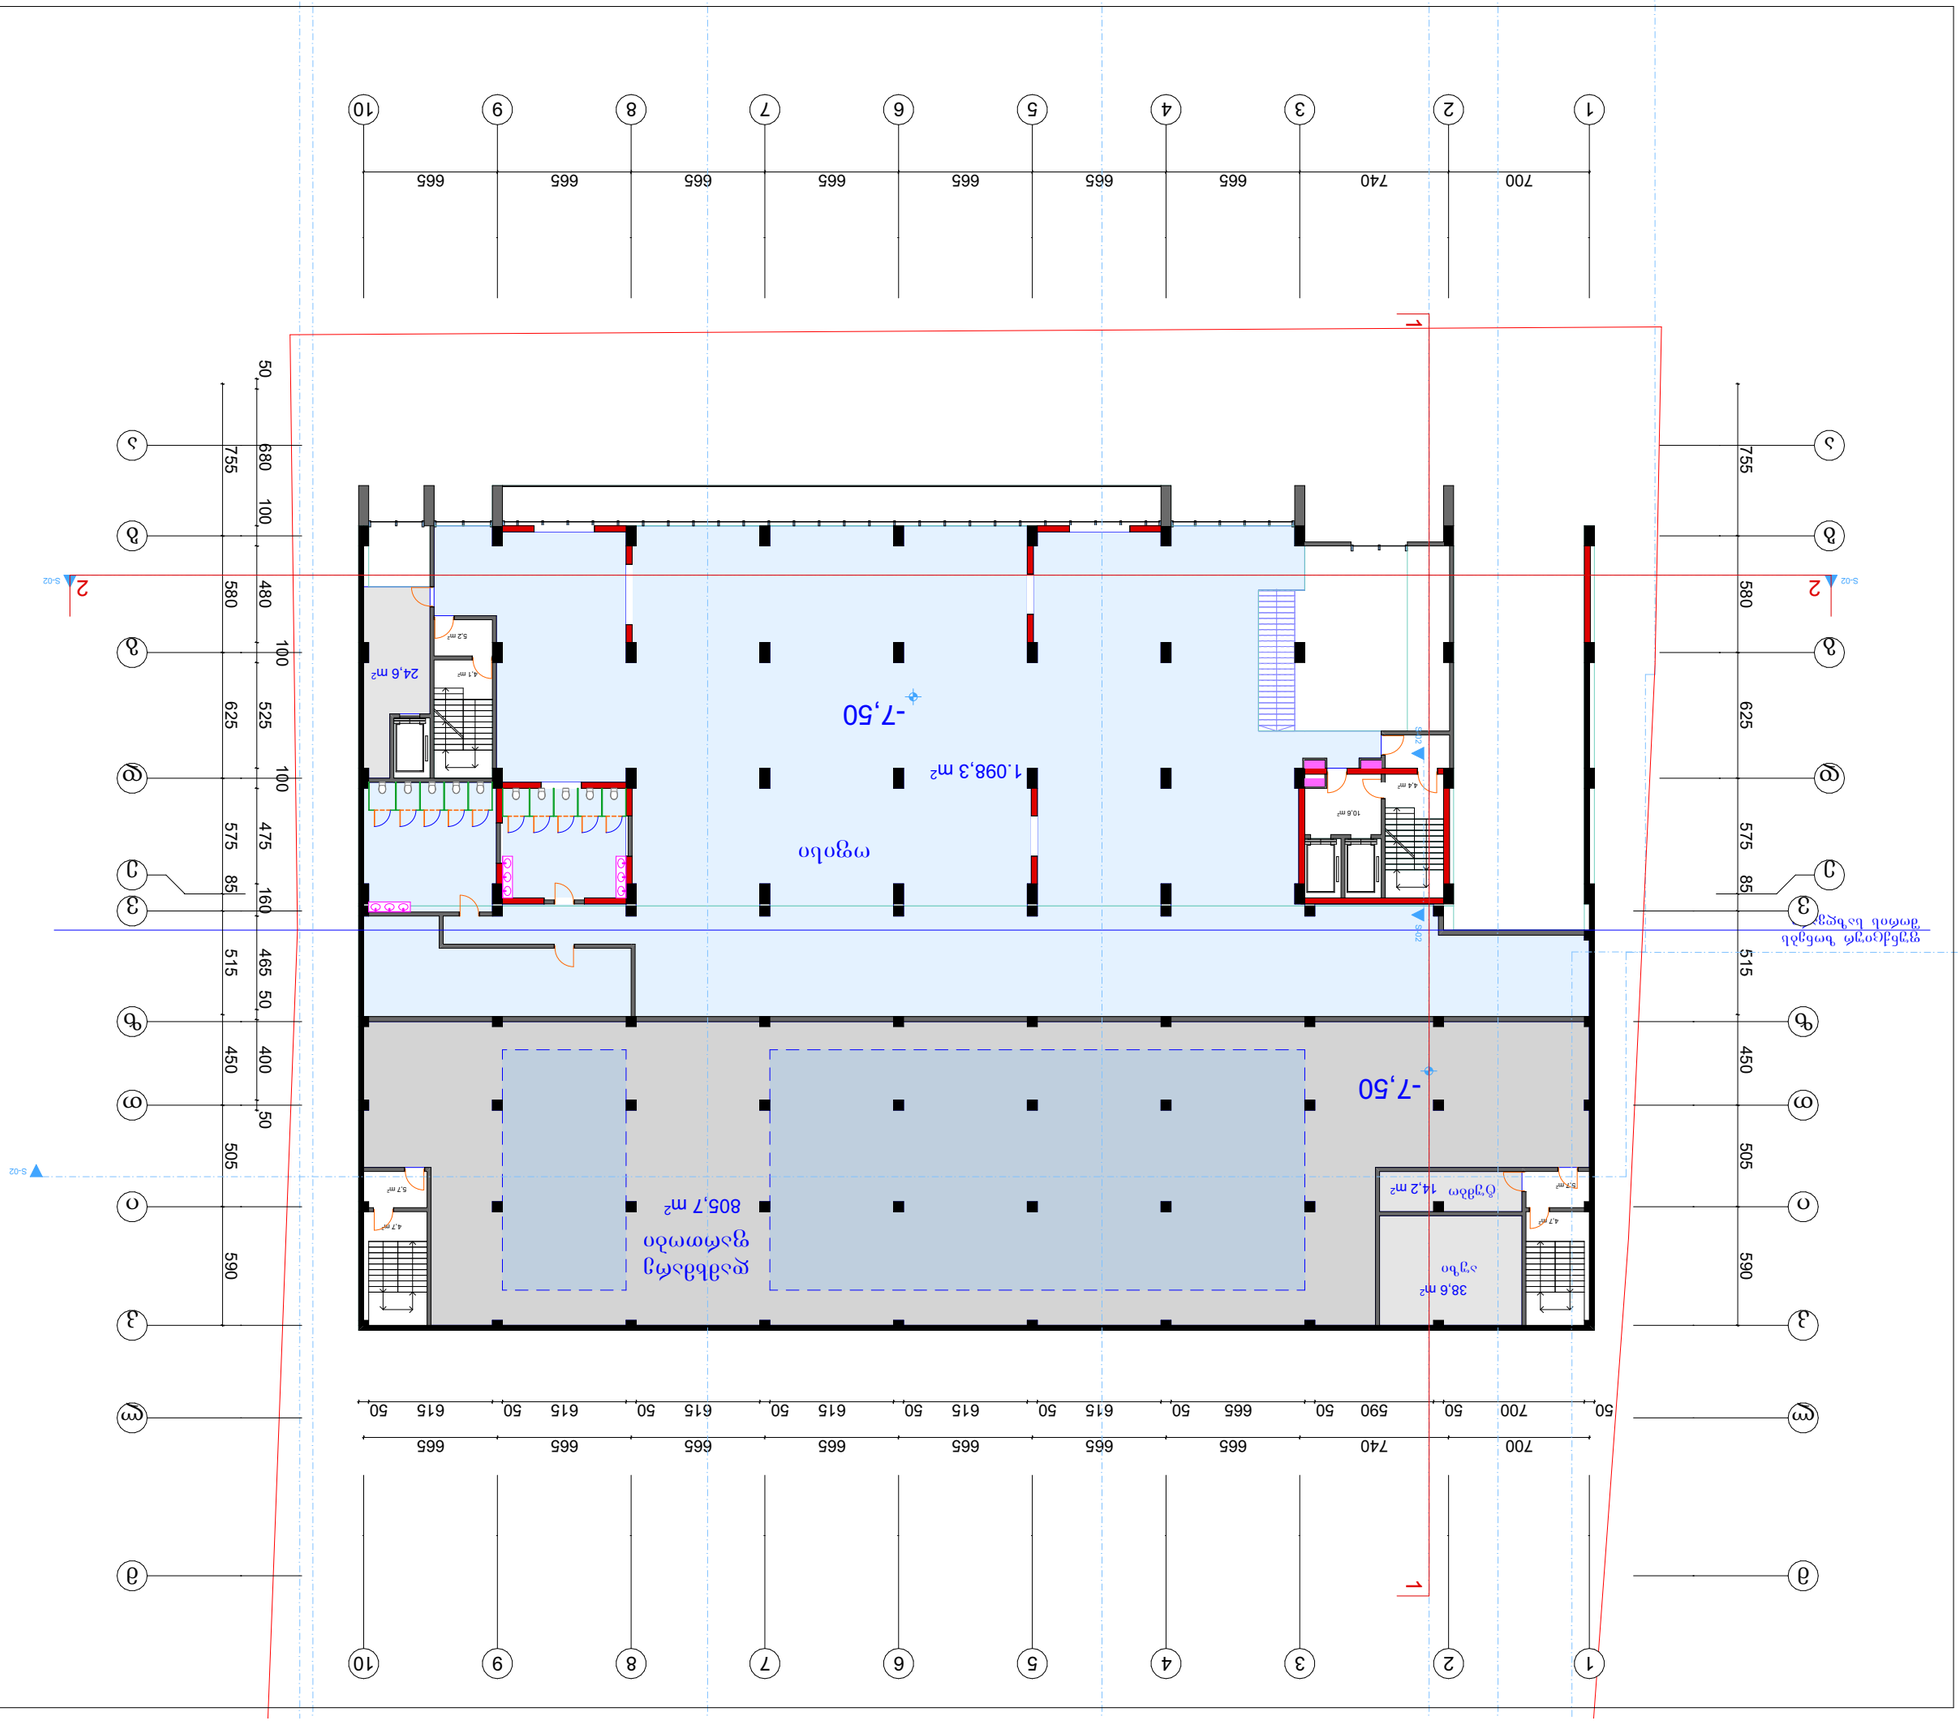





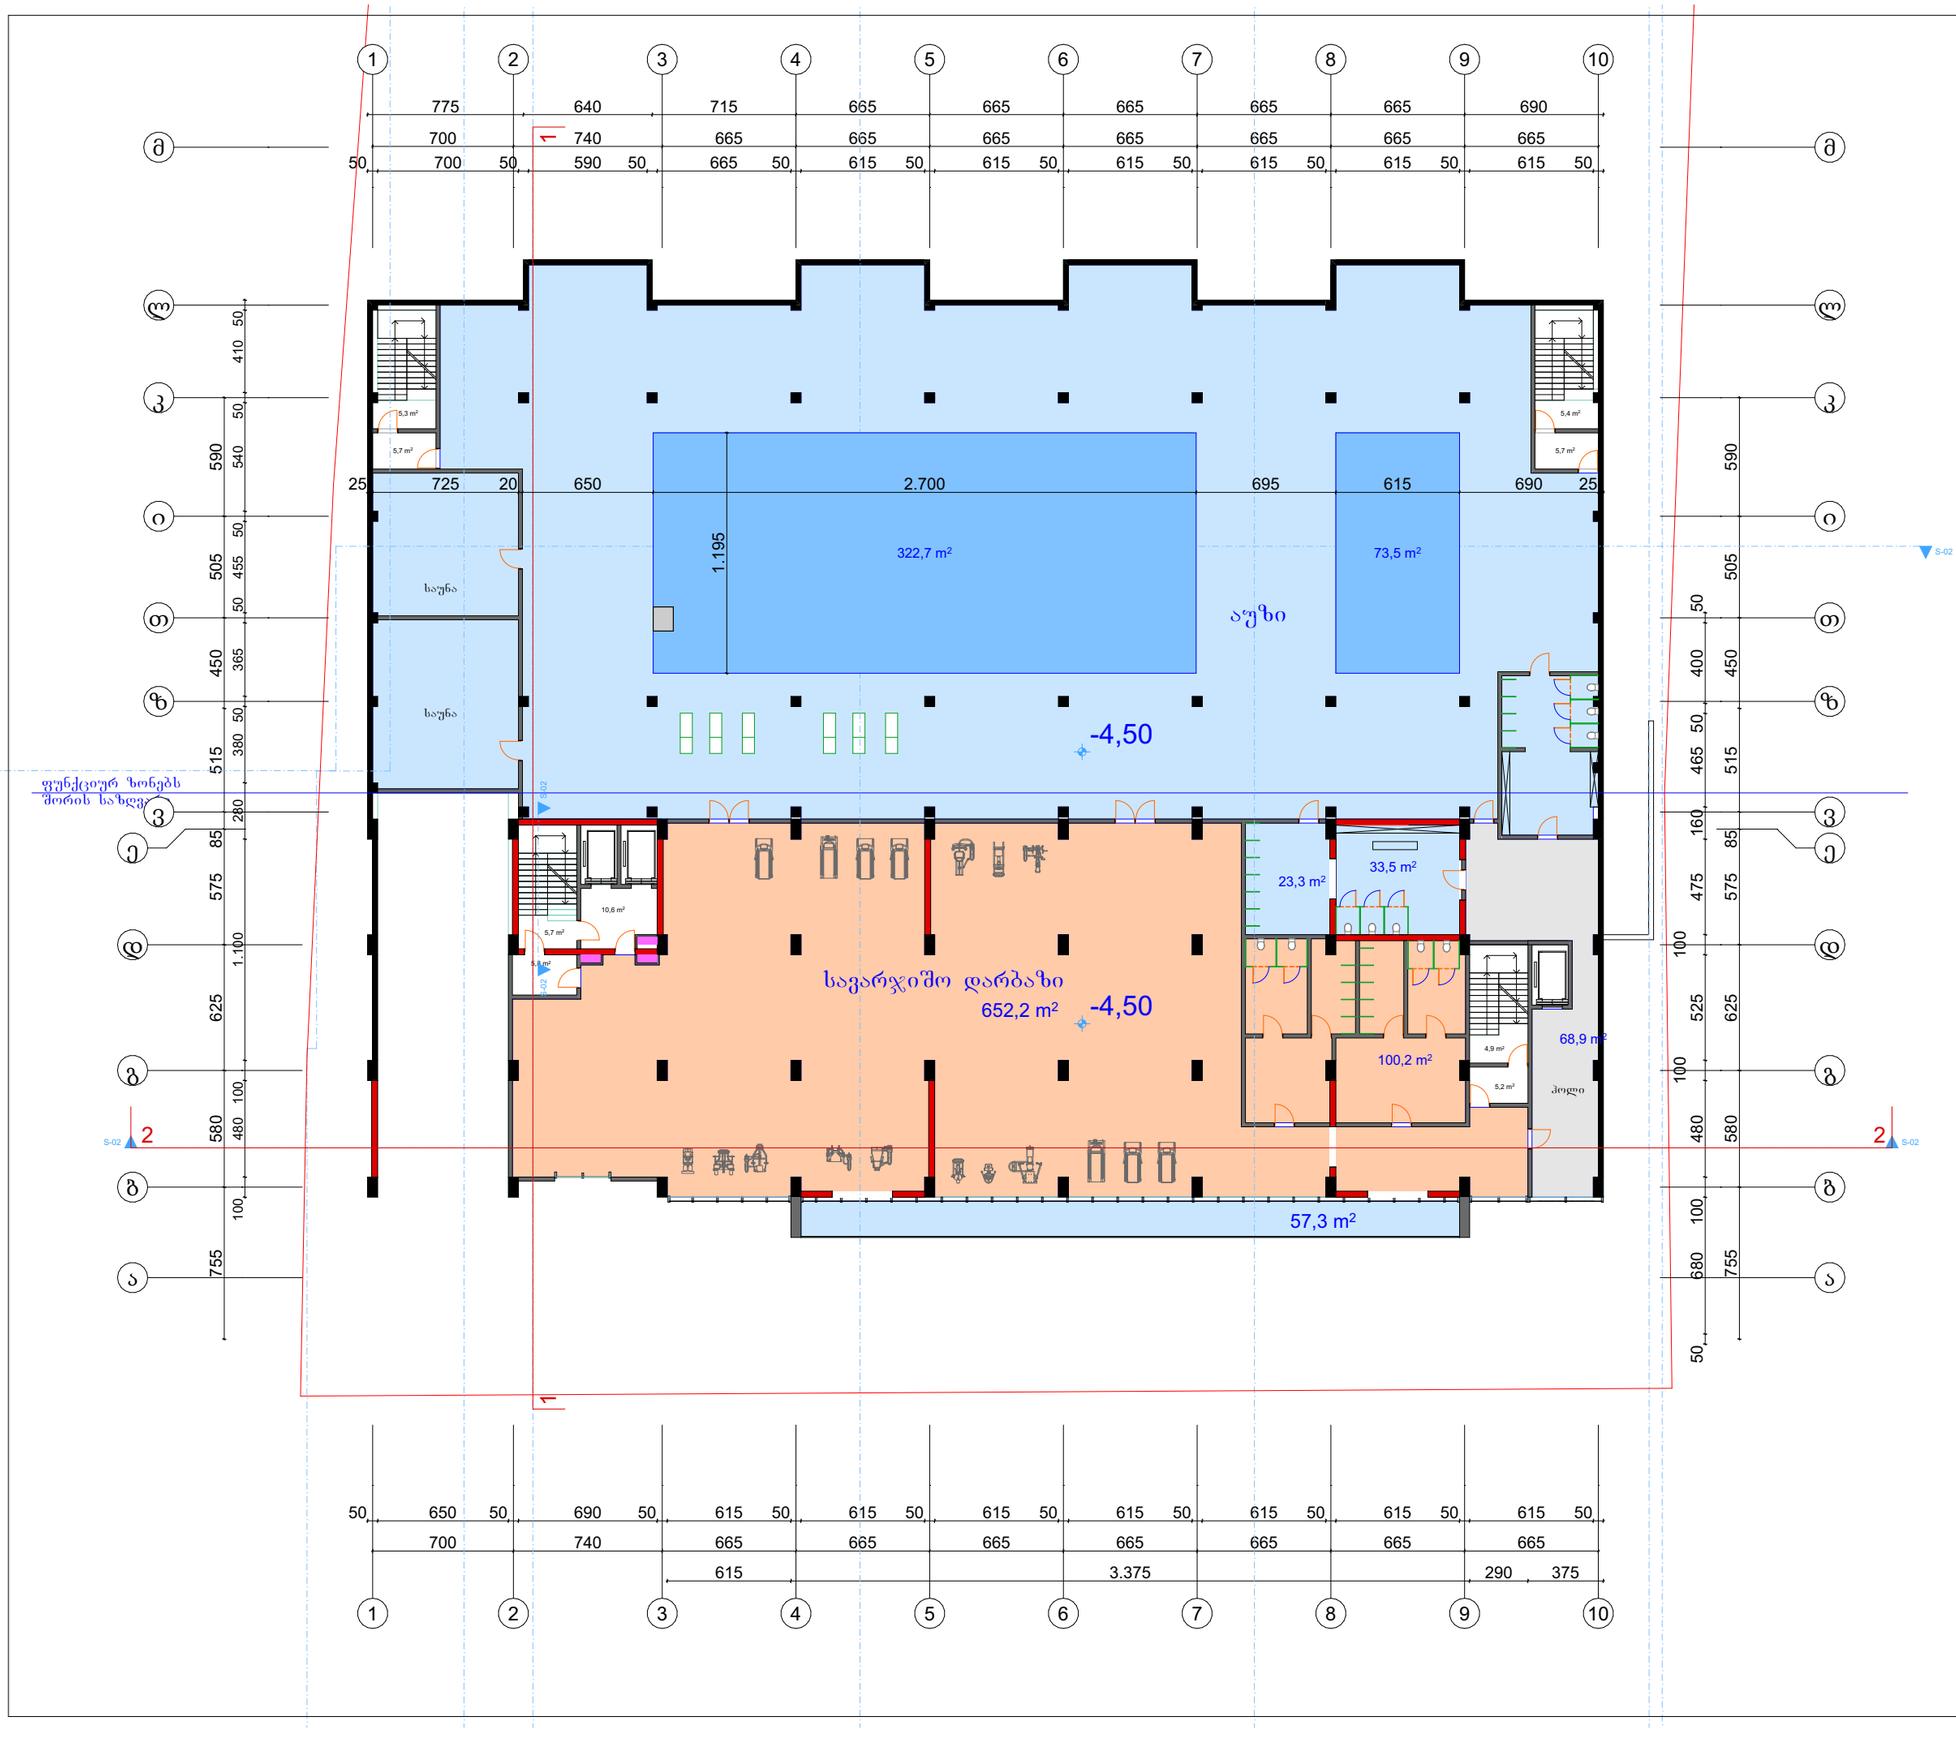


ფორმატი A-3

თბილისი 2023 წ.

დაკვეთა №

## ტექნიკურ ეკონომიკური მაჩვენებლები

1. ნახაზზე საპროექტო შენობის ნოლი შეესაბამება აბსოლუტურ ნიშნულს
2. ნახაზზე ზომები მოცემულია სანტიმეტრებში
3. ნახაზის ყველა ცვლილება მშენებლობისას შეთანხმებული უნდა იყოს პროექტის ავტორთან

## პირობითი ნიშნები

N

0 1 2 3 4 5 6 7 8 9 10

პროექტის სახელწოდება

მრავალბინიანი საცხოვრებელი სახლი არქიტექტურული ნაწილი

შ.პ.ს. "NEWARCHSTUDIO" ს/კ 412680380

ქ.თბილისი ზესტაფონის ქუჩა №13

ტელ. 595 65 85 23

| თანამდებობა | გვარი | ხელმოწერა | თარიღი |
|---|---|---|---|
| დირექტორი | ვ.იობიძე | | |
| პროექტის ავტორები | ვ.იობიძე | | |

-1 სართული -4,50 ნიშნულზე

მასშტაბი: 1:100

| სტადია | ფურცლები | ფურცელი |
|---|---|---|
| პროექტი | 0 | ა-0 |

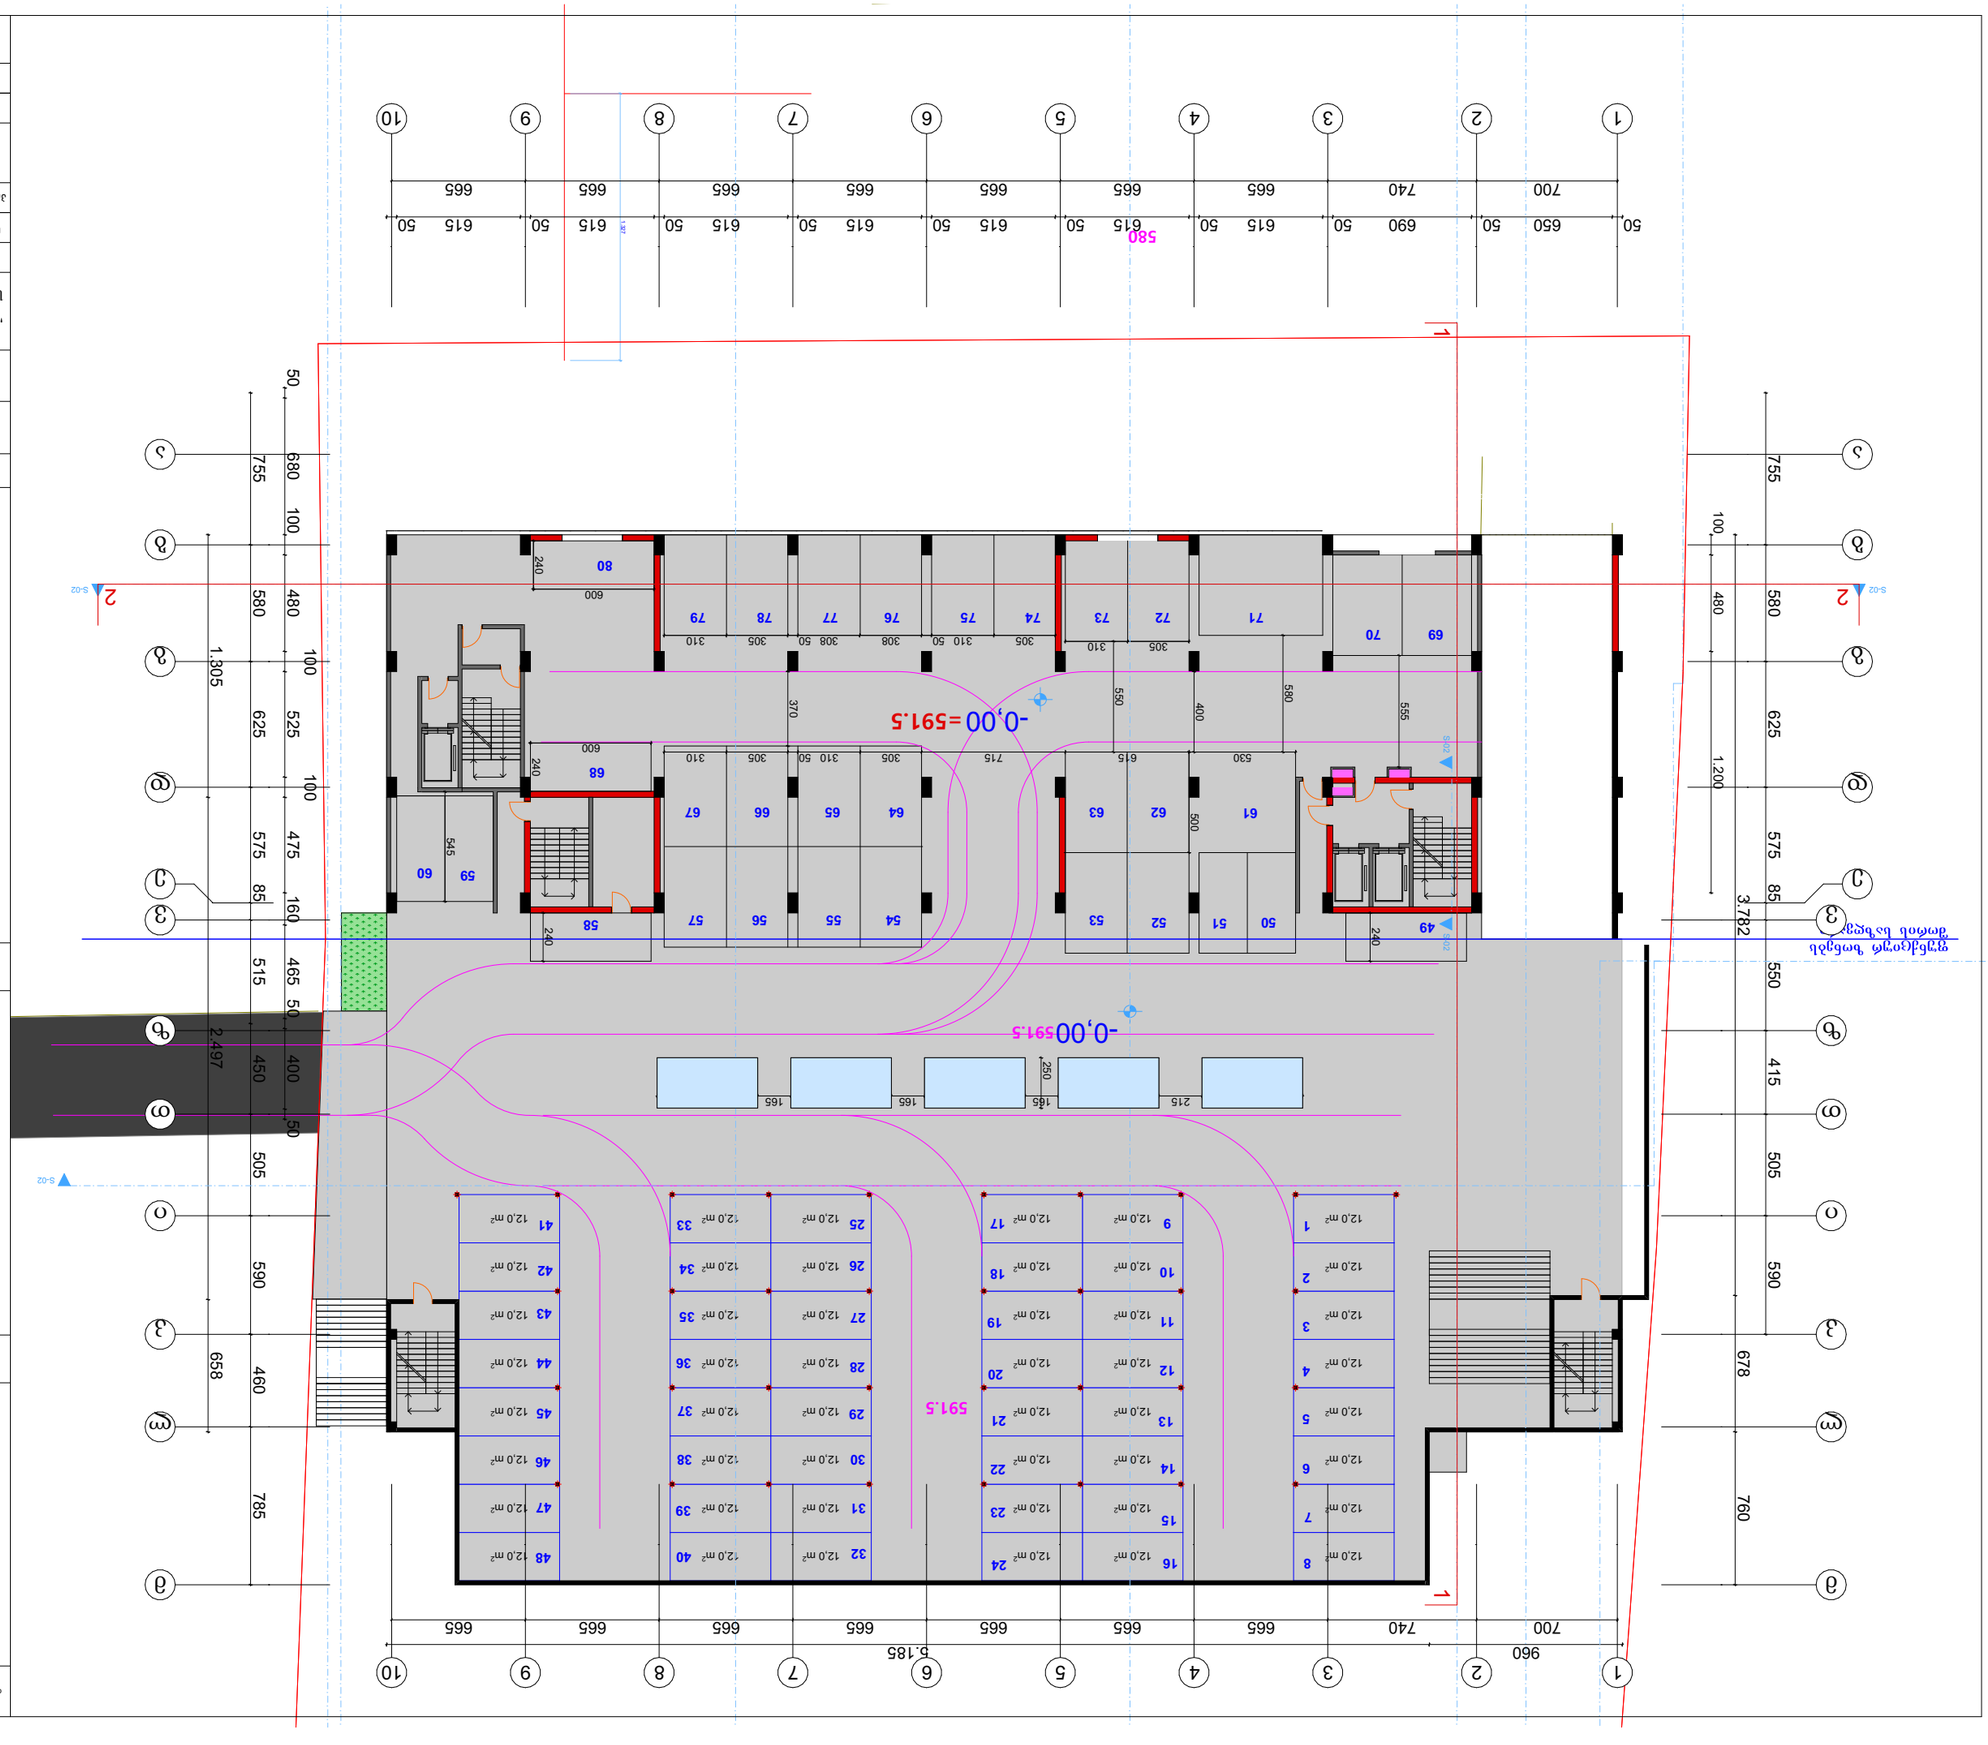





















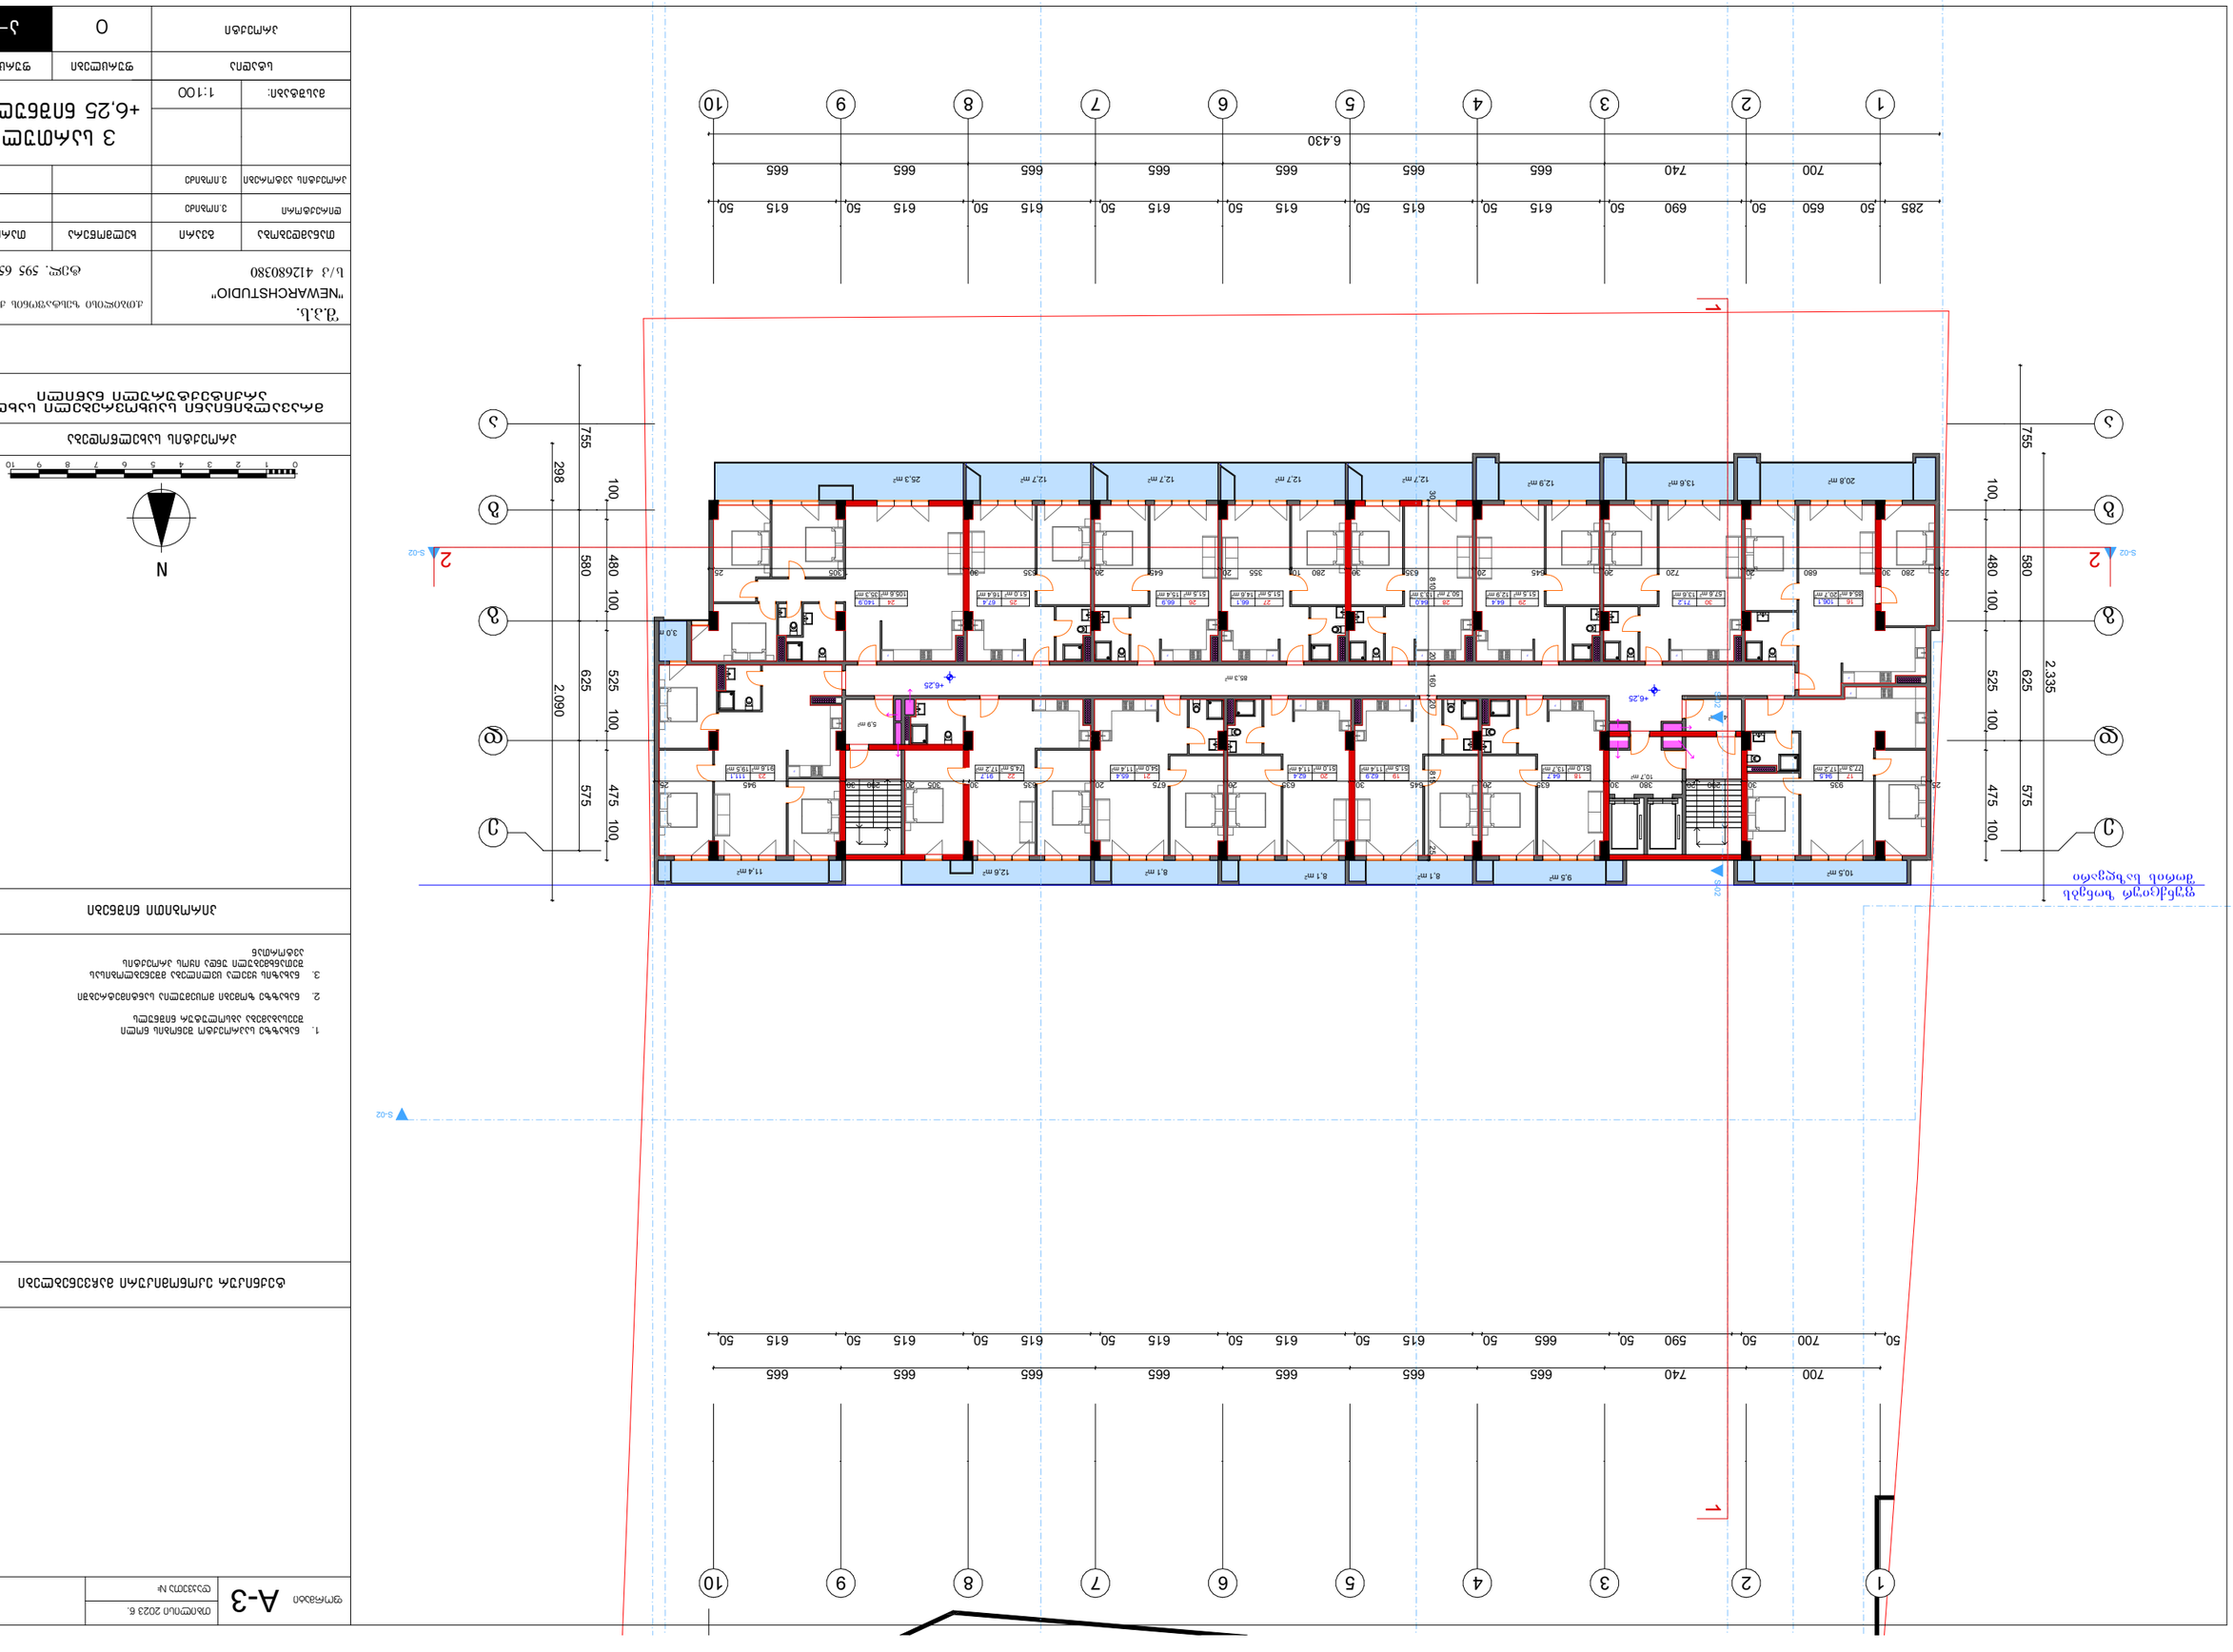

















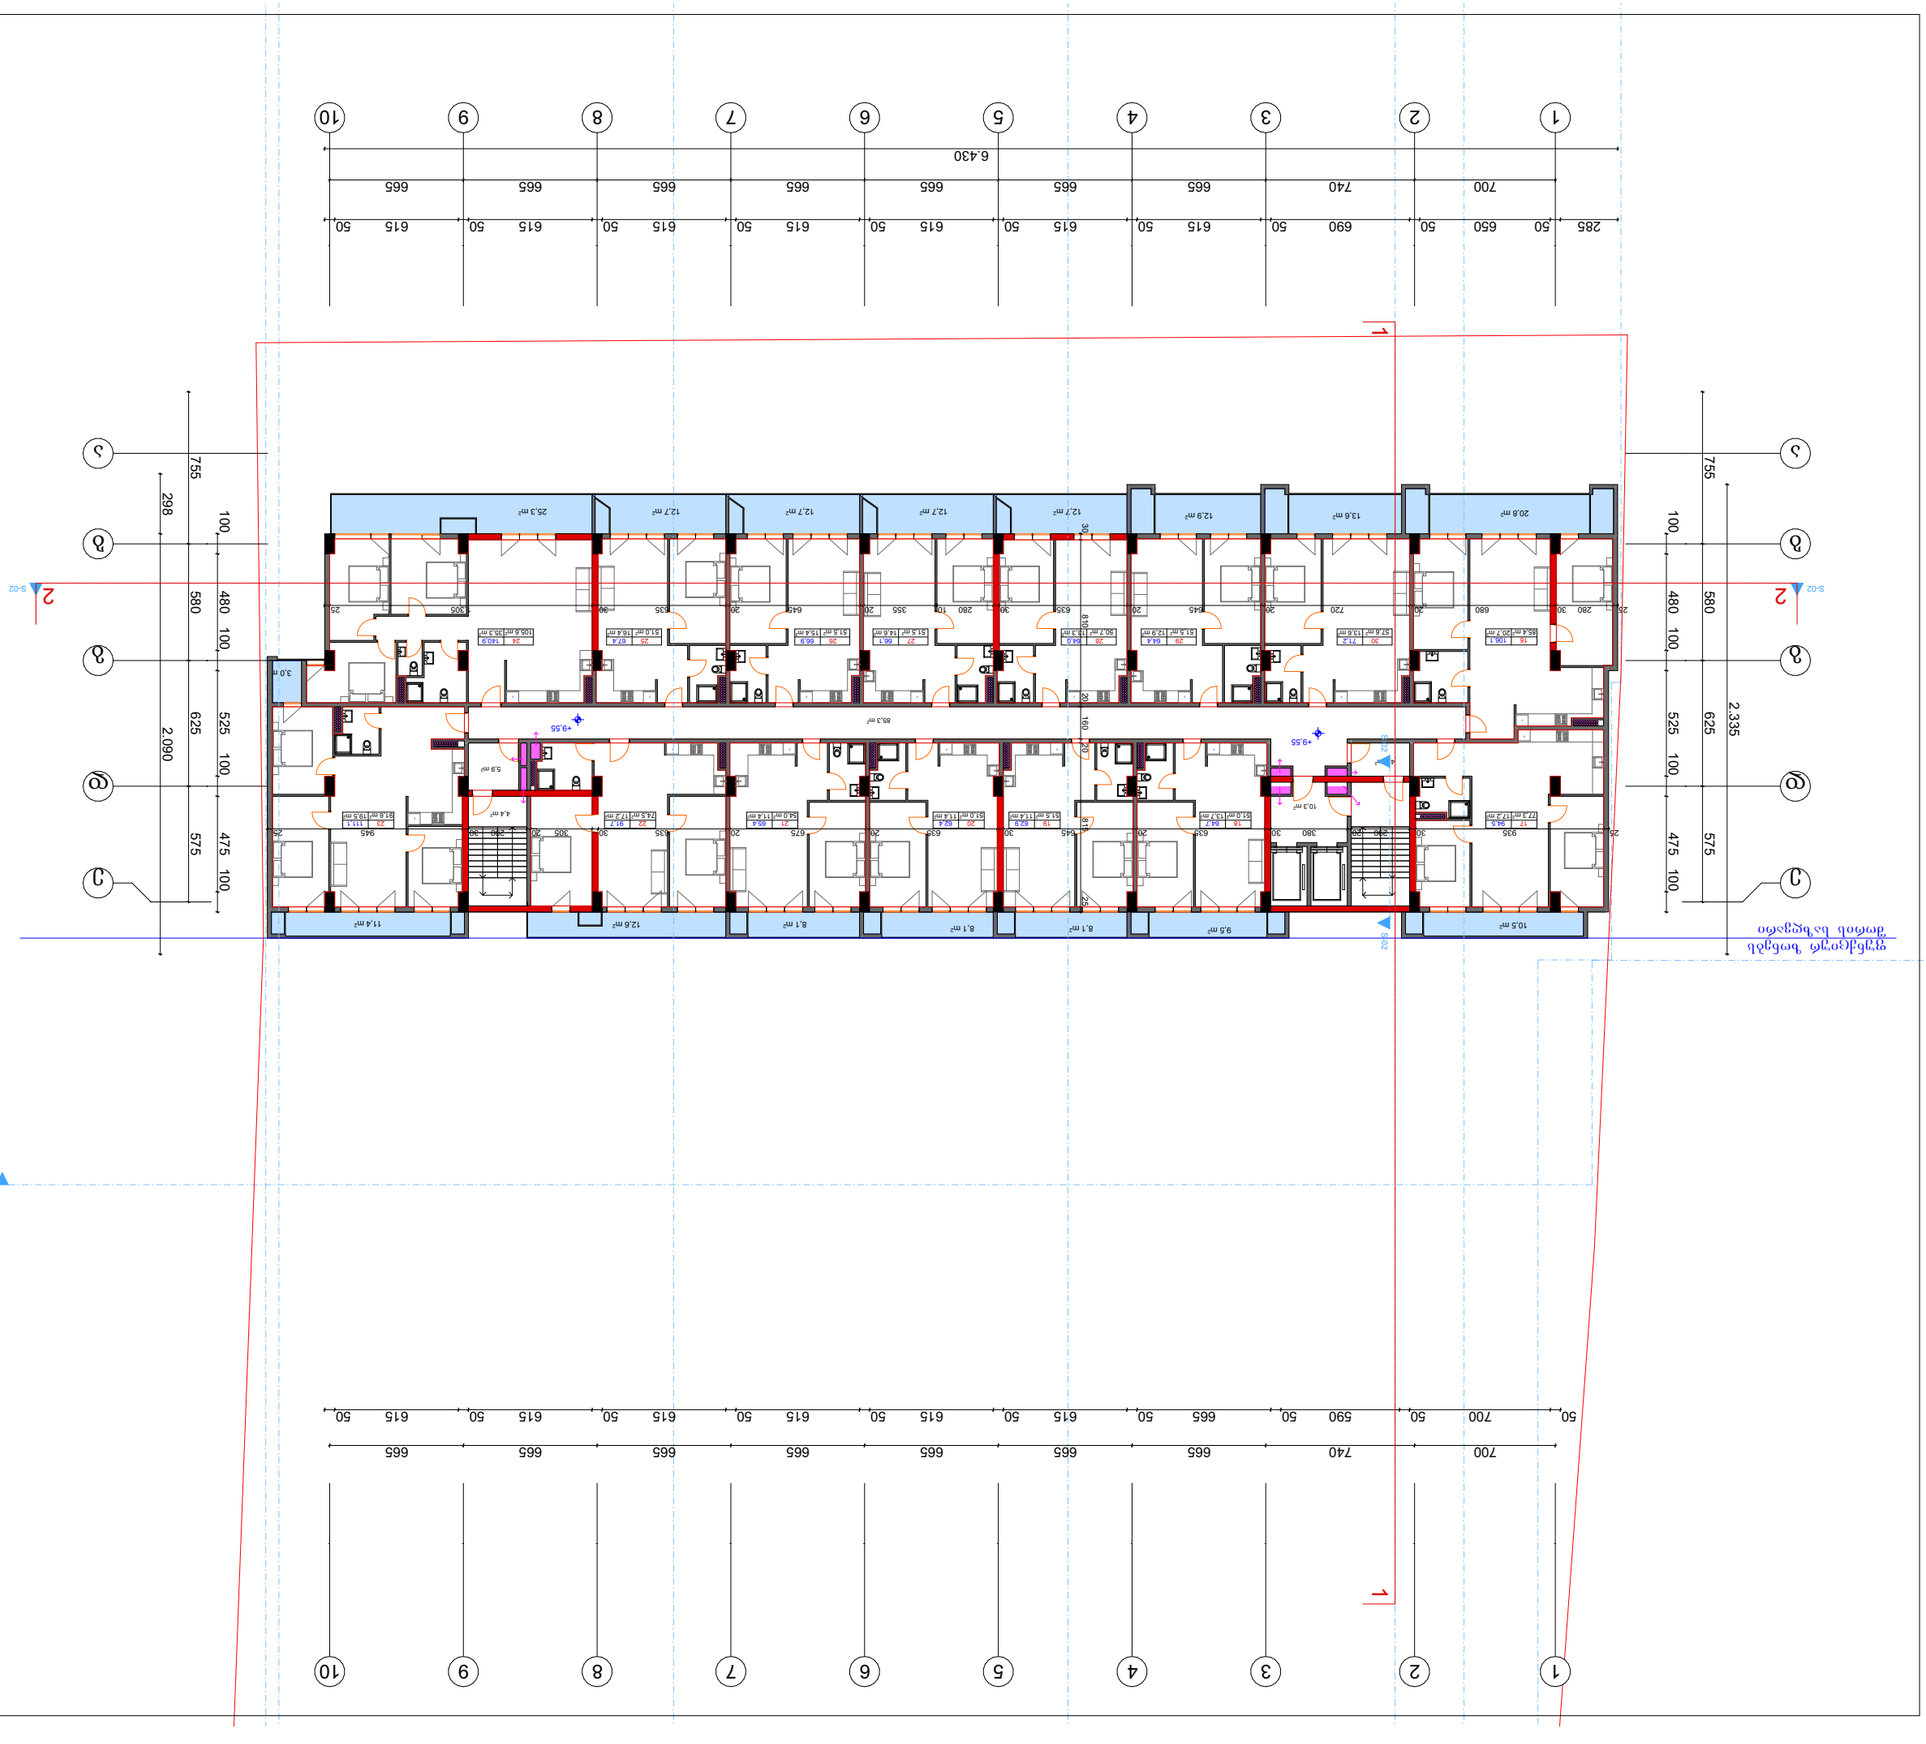
1
2
3
4
5
6
7
8
9
10
285
50
650
50
690
50
615
50
615
50
615
50
615
50
615
50
615
50
615
50
665
665
665
665
665
665
665
665
665
6.430
700
740
665
665
665
665
665
665
665
50
700
50
590
50
665
50
615
50
615
50
615
50
615
50
615
50
615
50
615
50
755
100
480
100
580
525
100
625
575
100
298
2.090
2.335
S-02
S-02
S-02

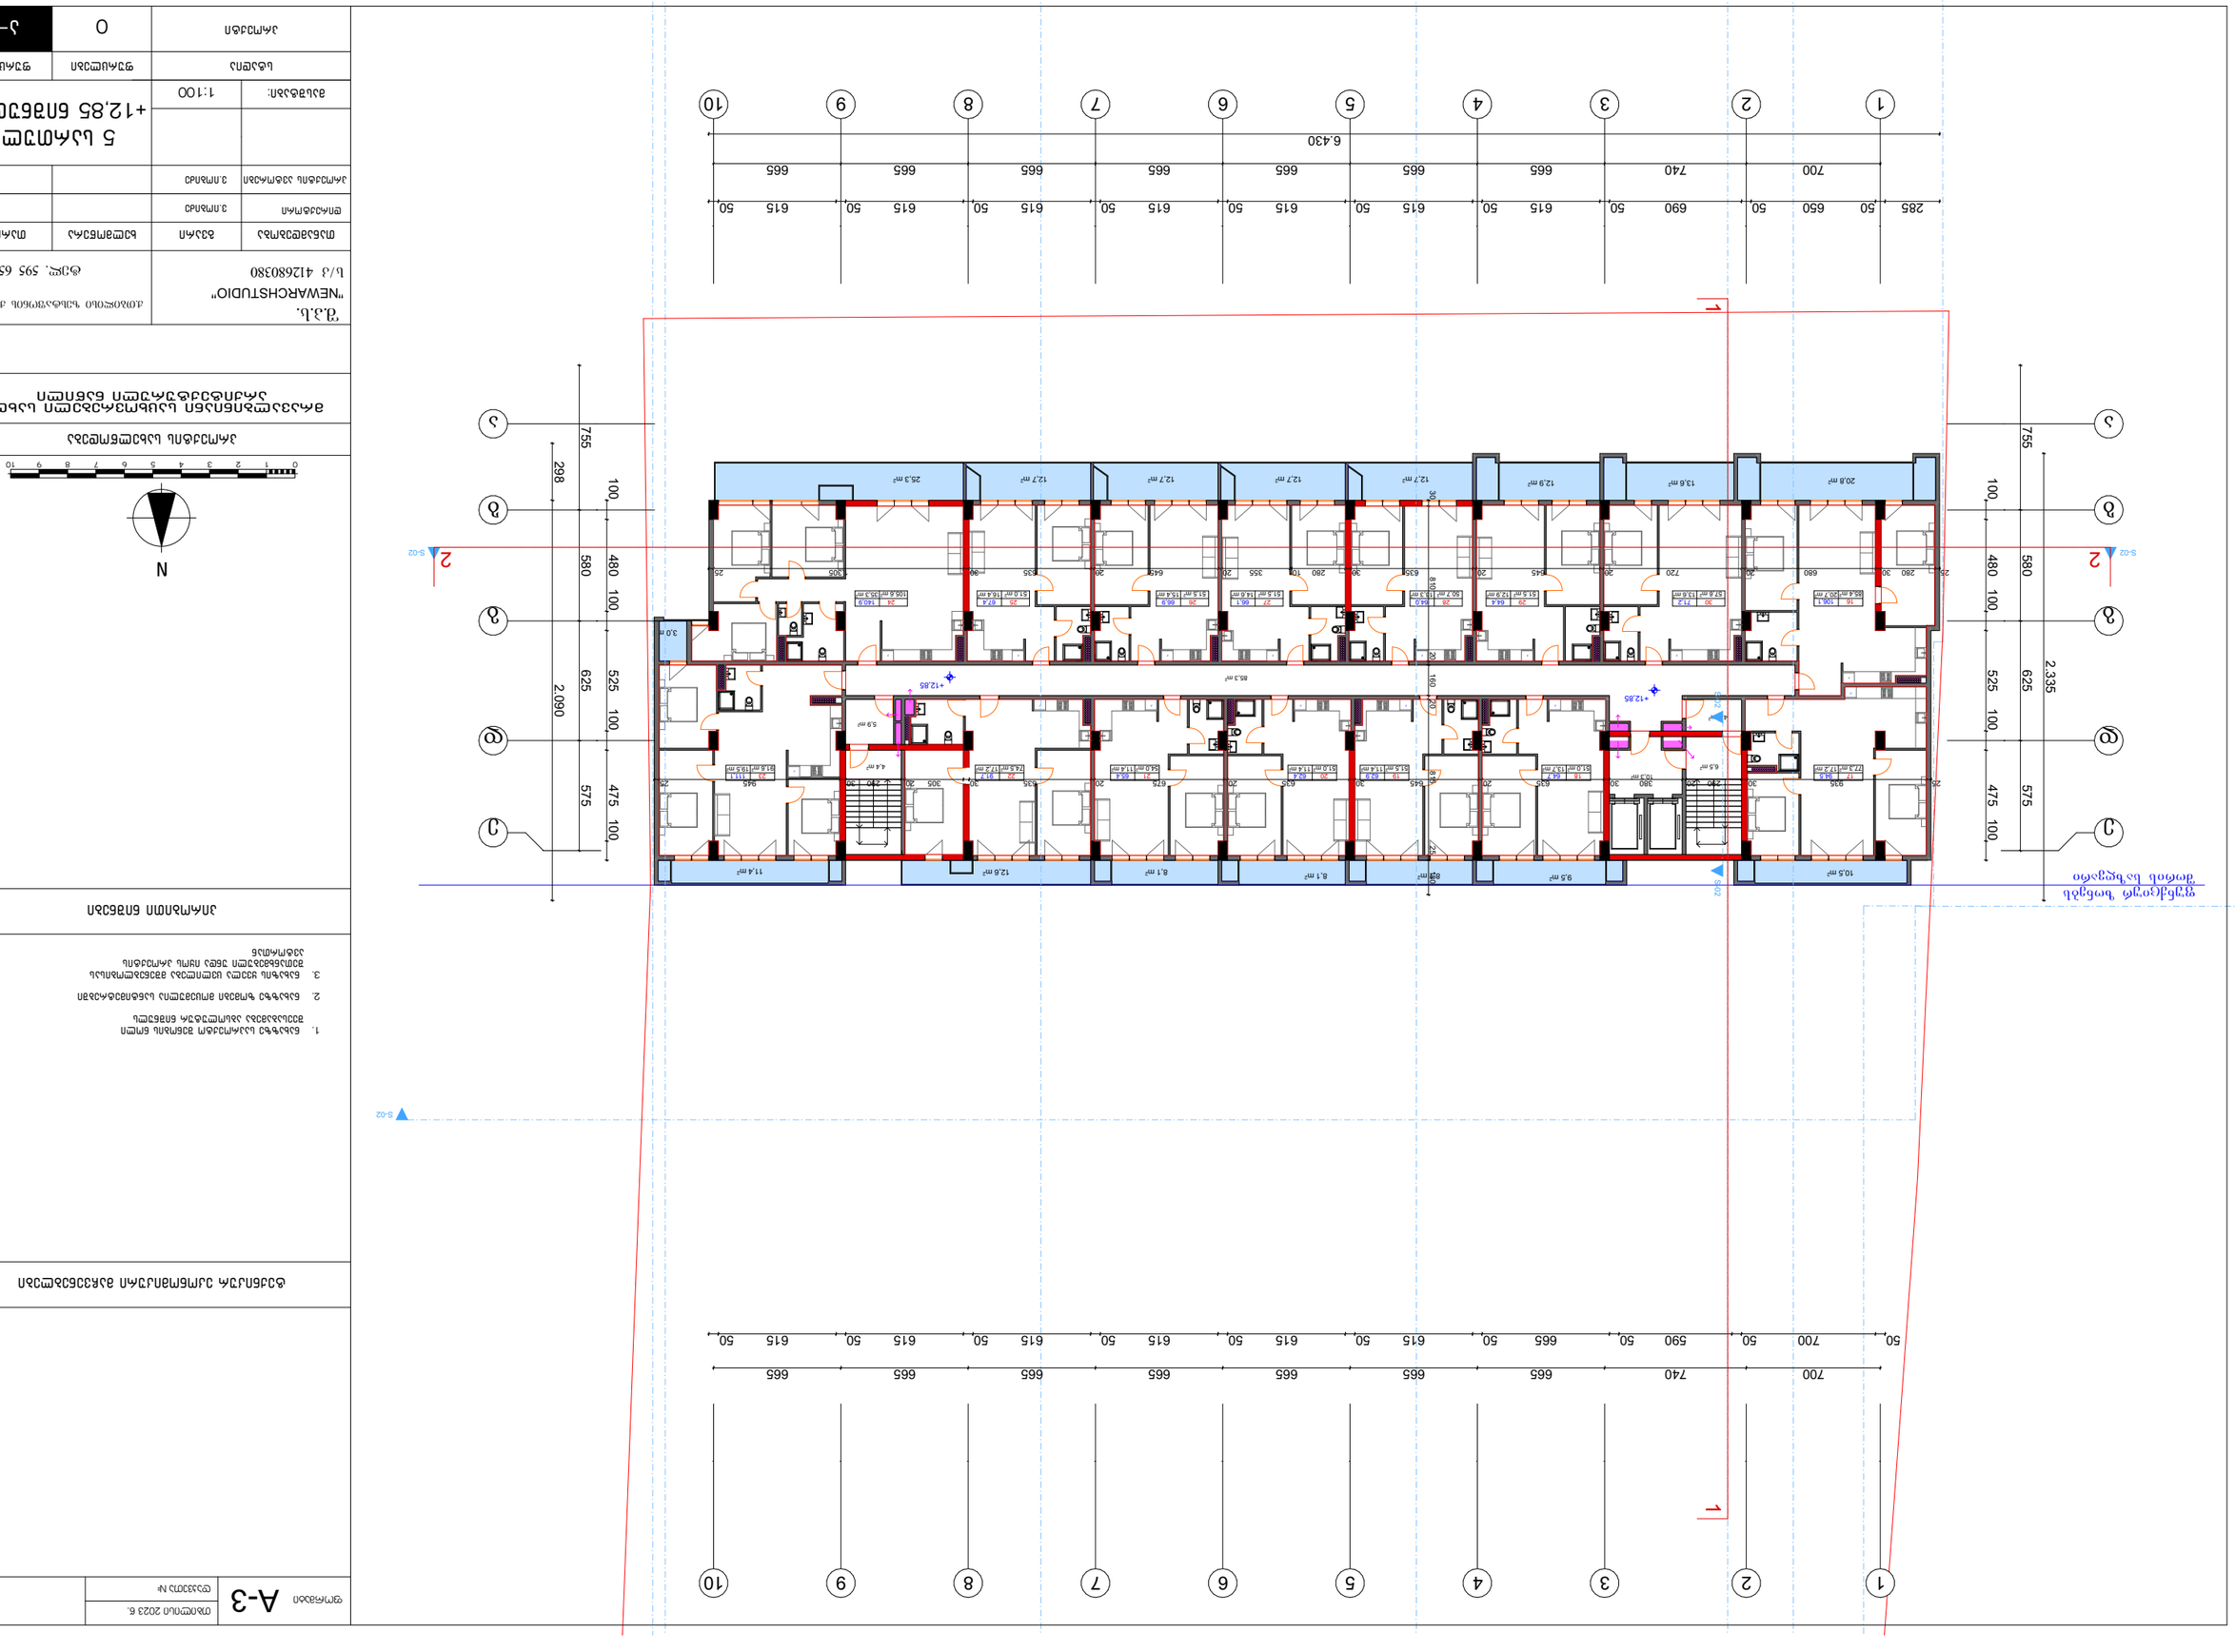












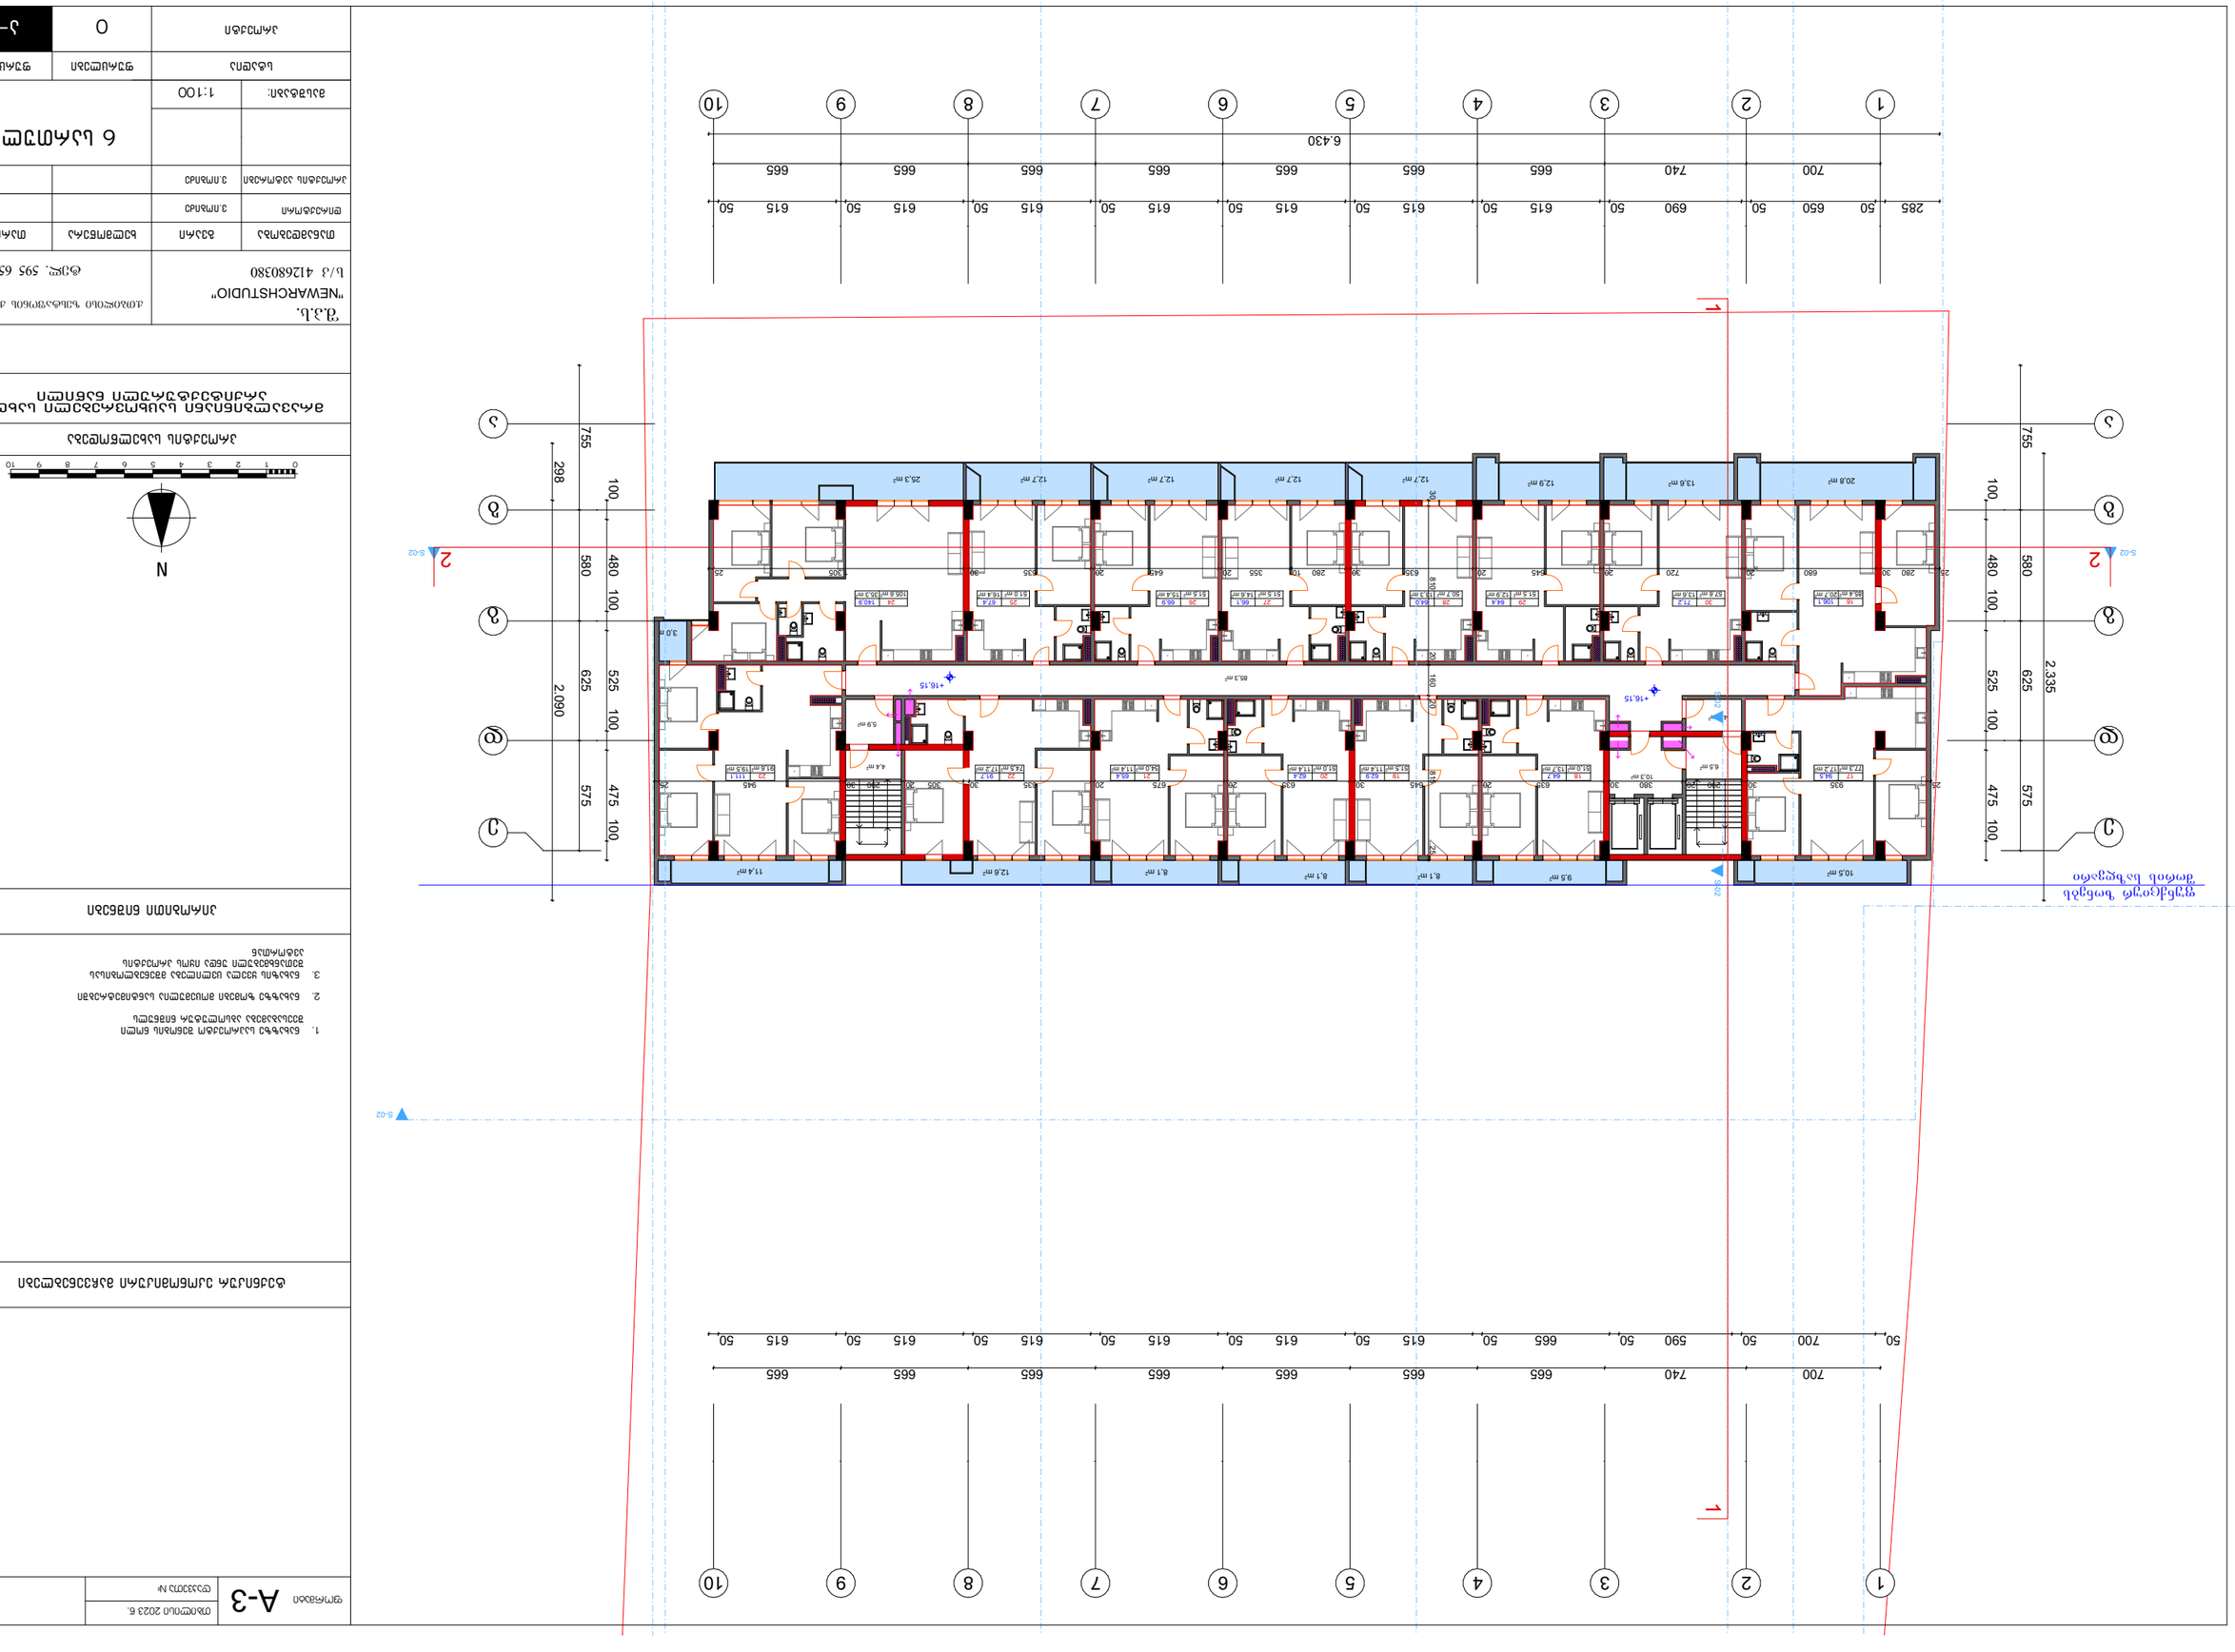
1
2
3
4
5
6
7
8
9
10
50
700
50
590
50
740
665
50
615
50
615
50
615
50
615
50
615
50
615
50
665
665
665

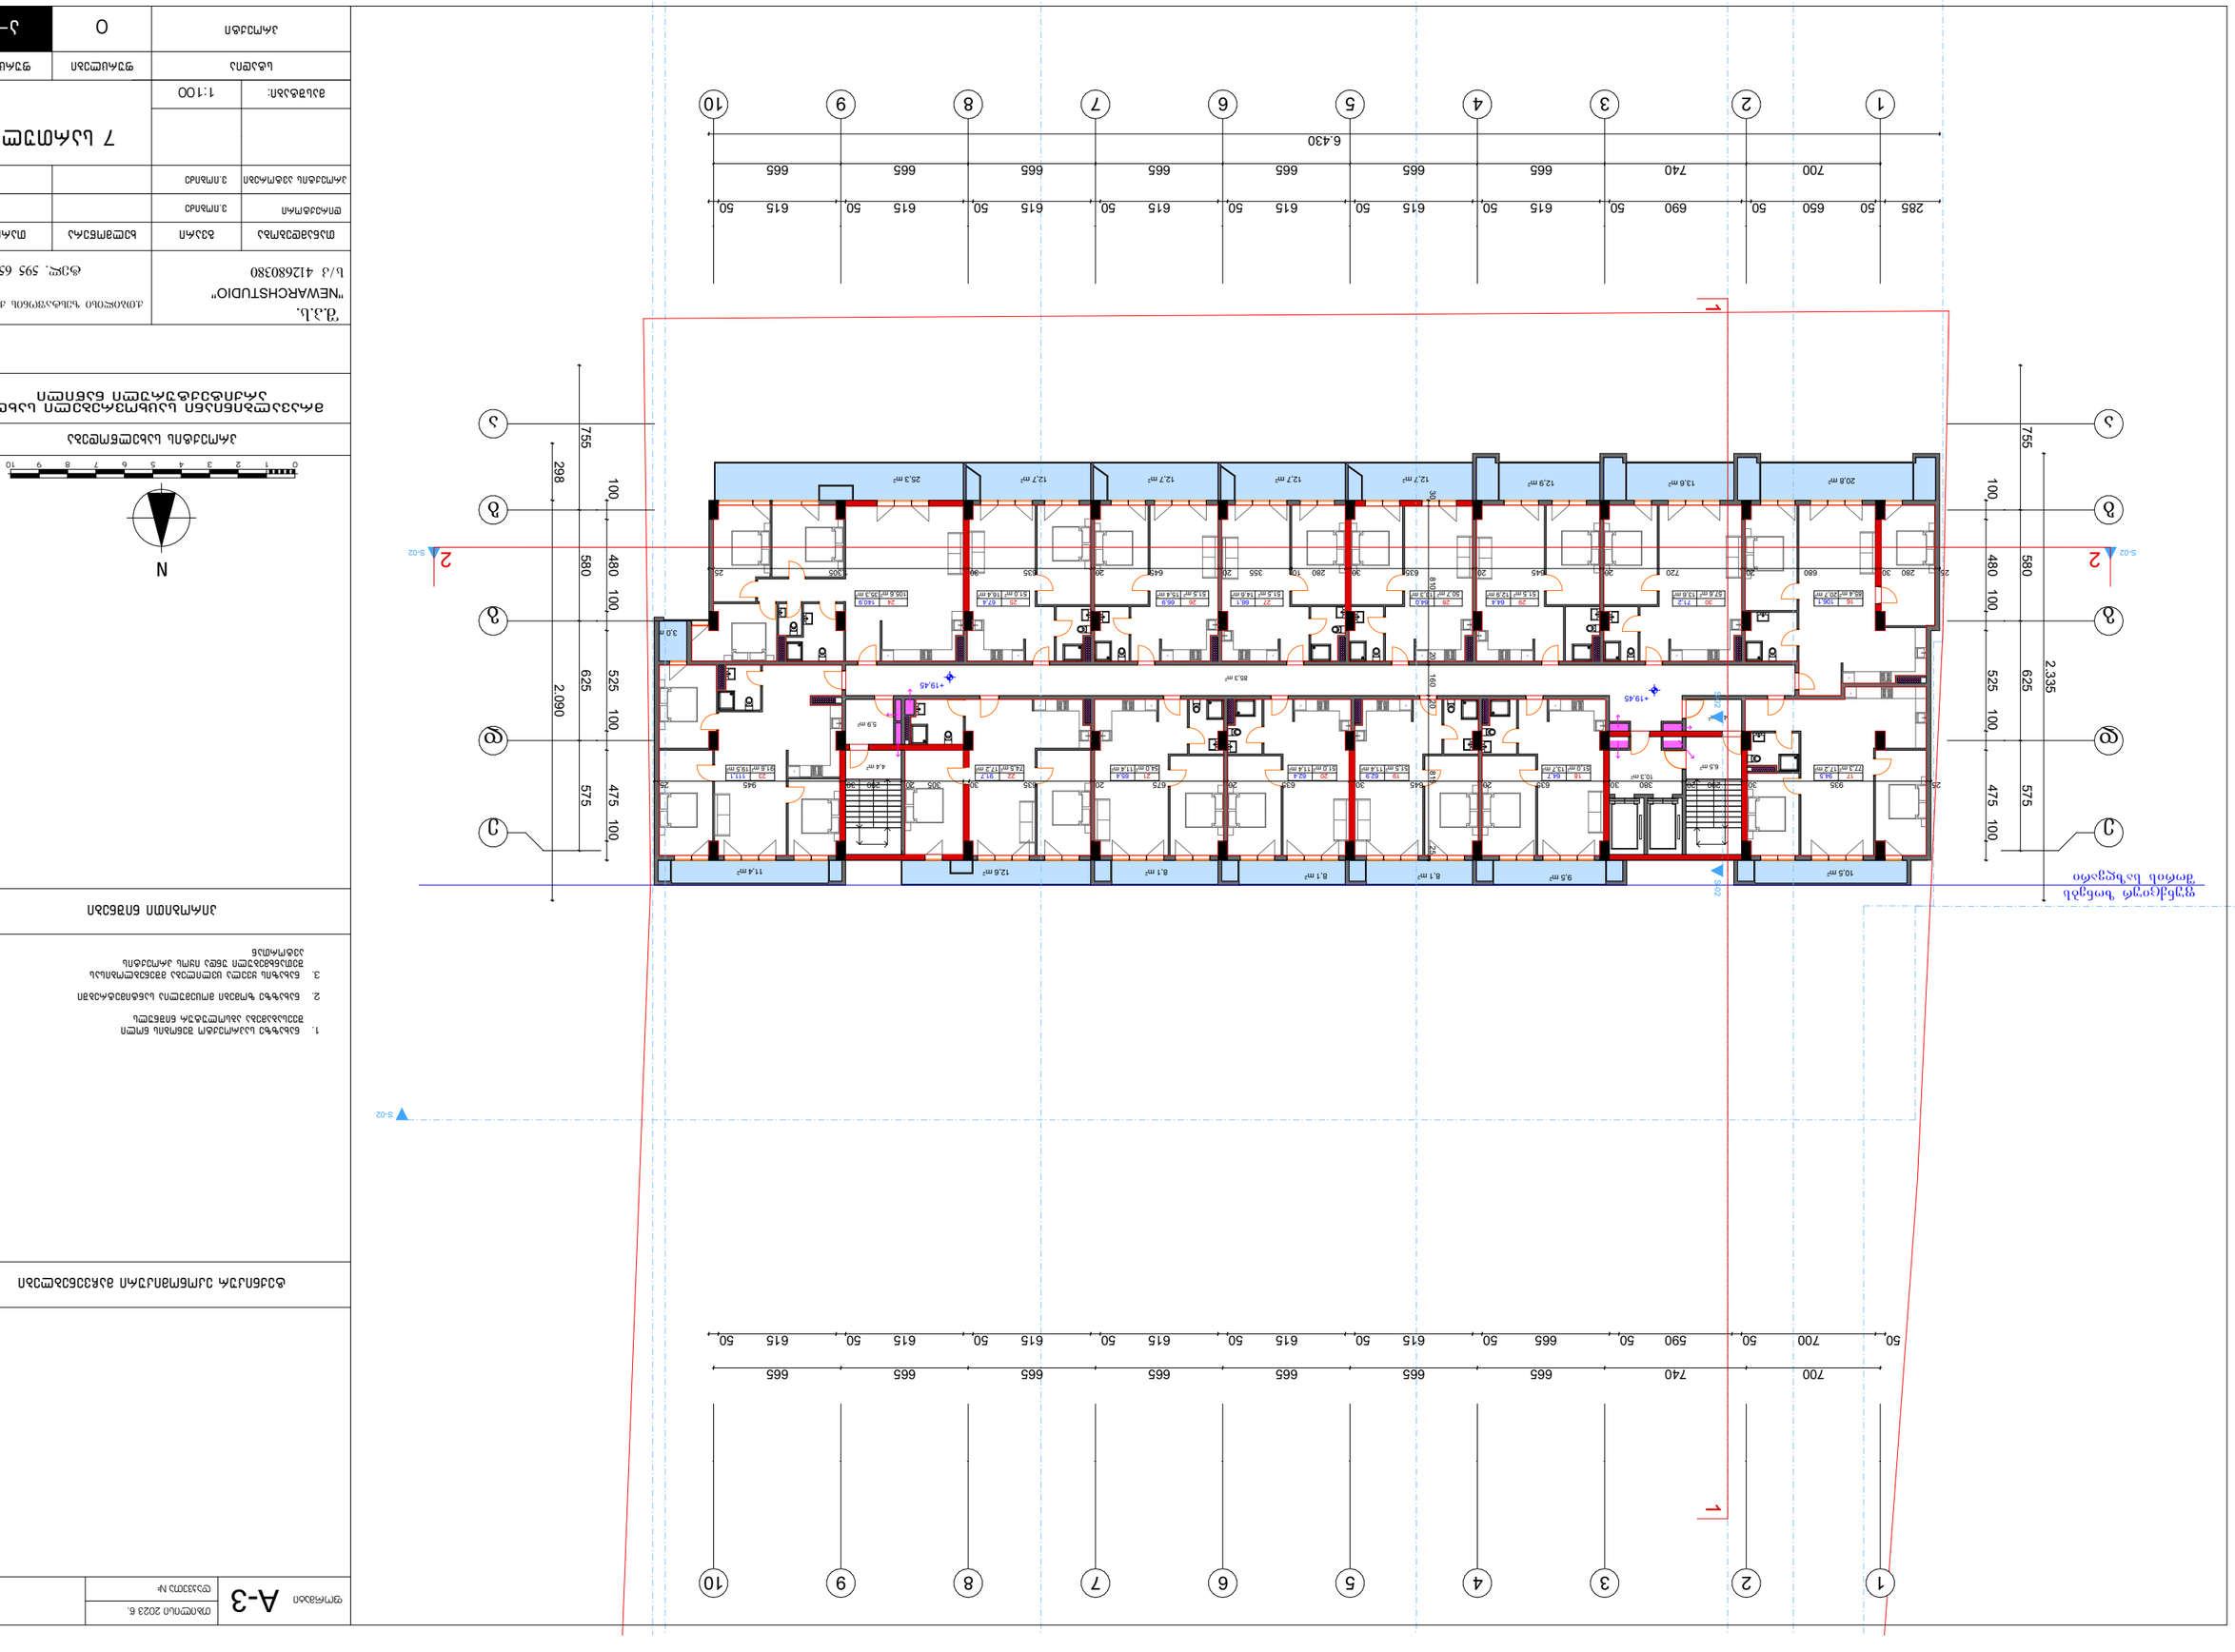










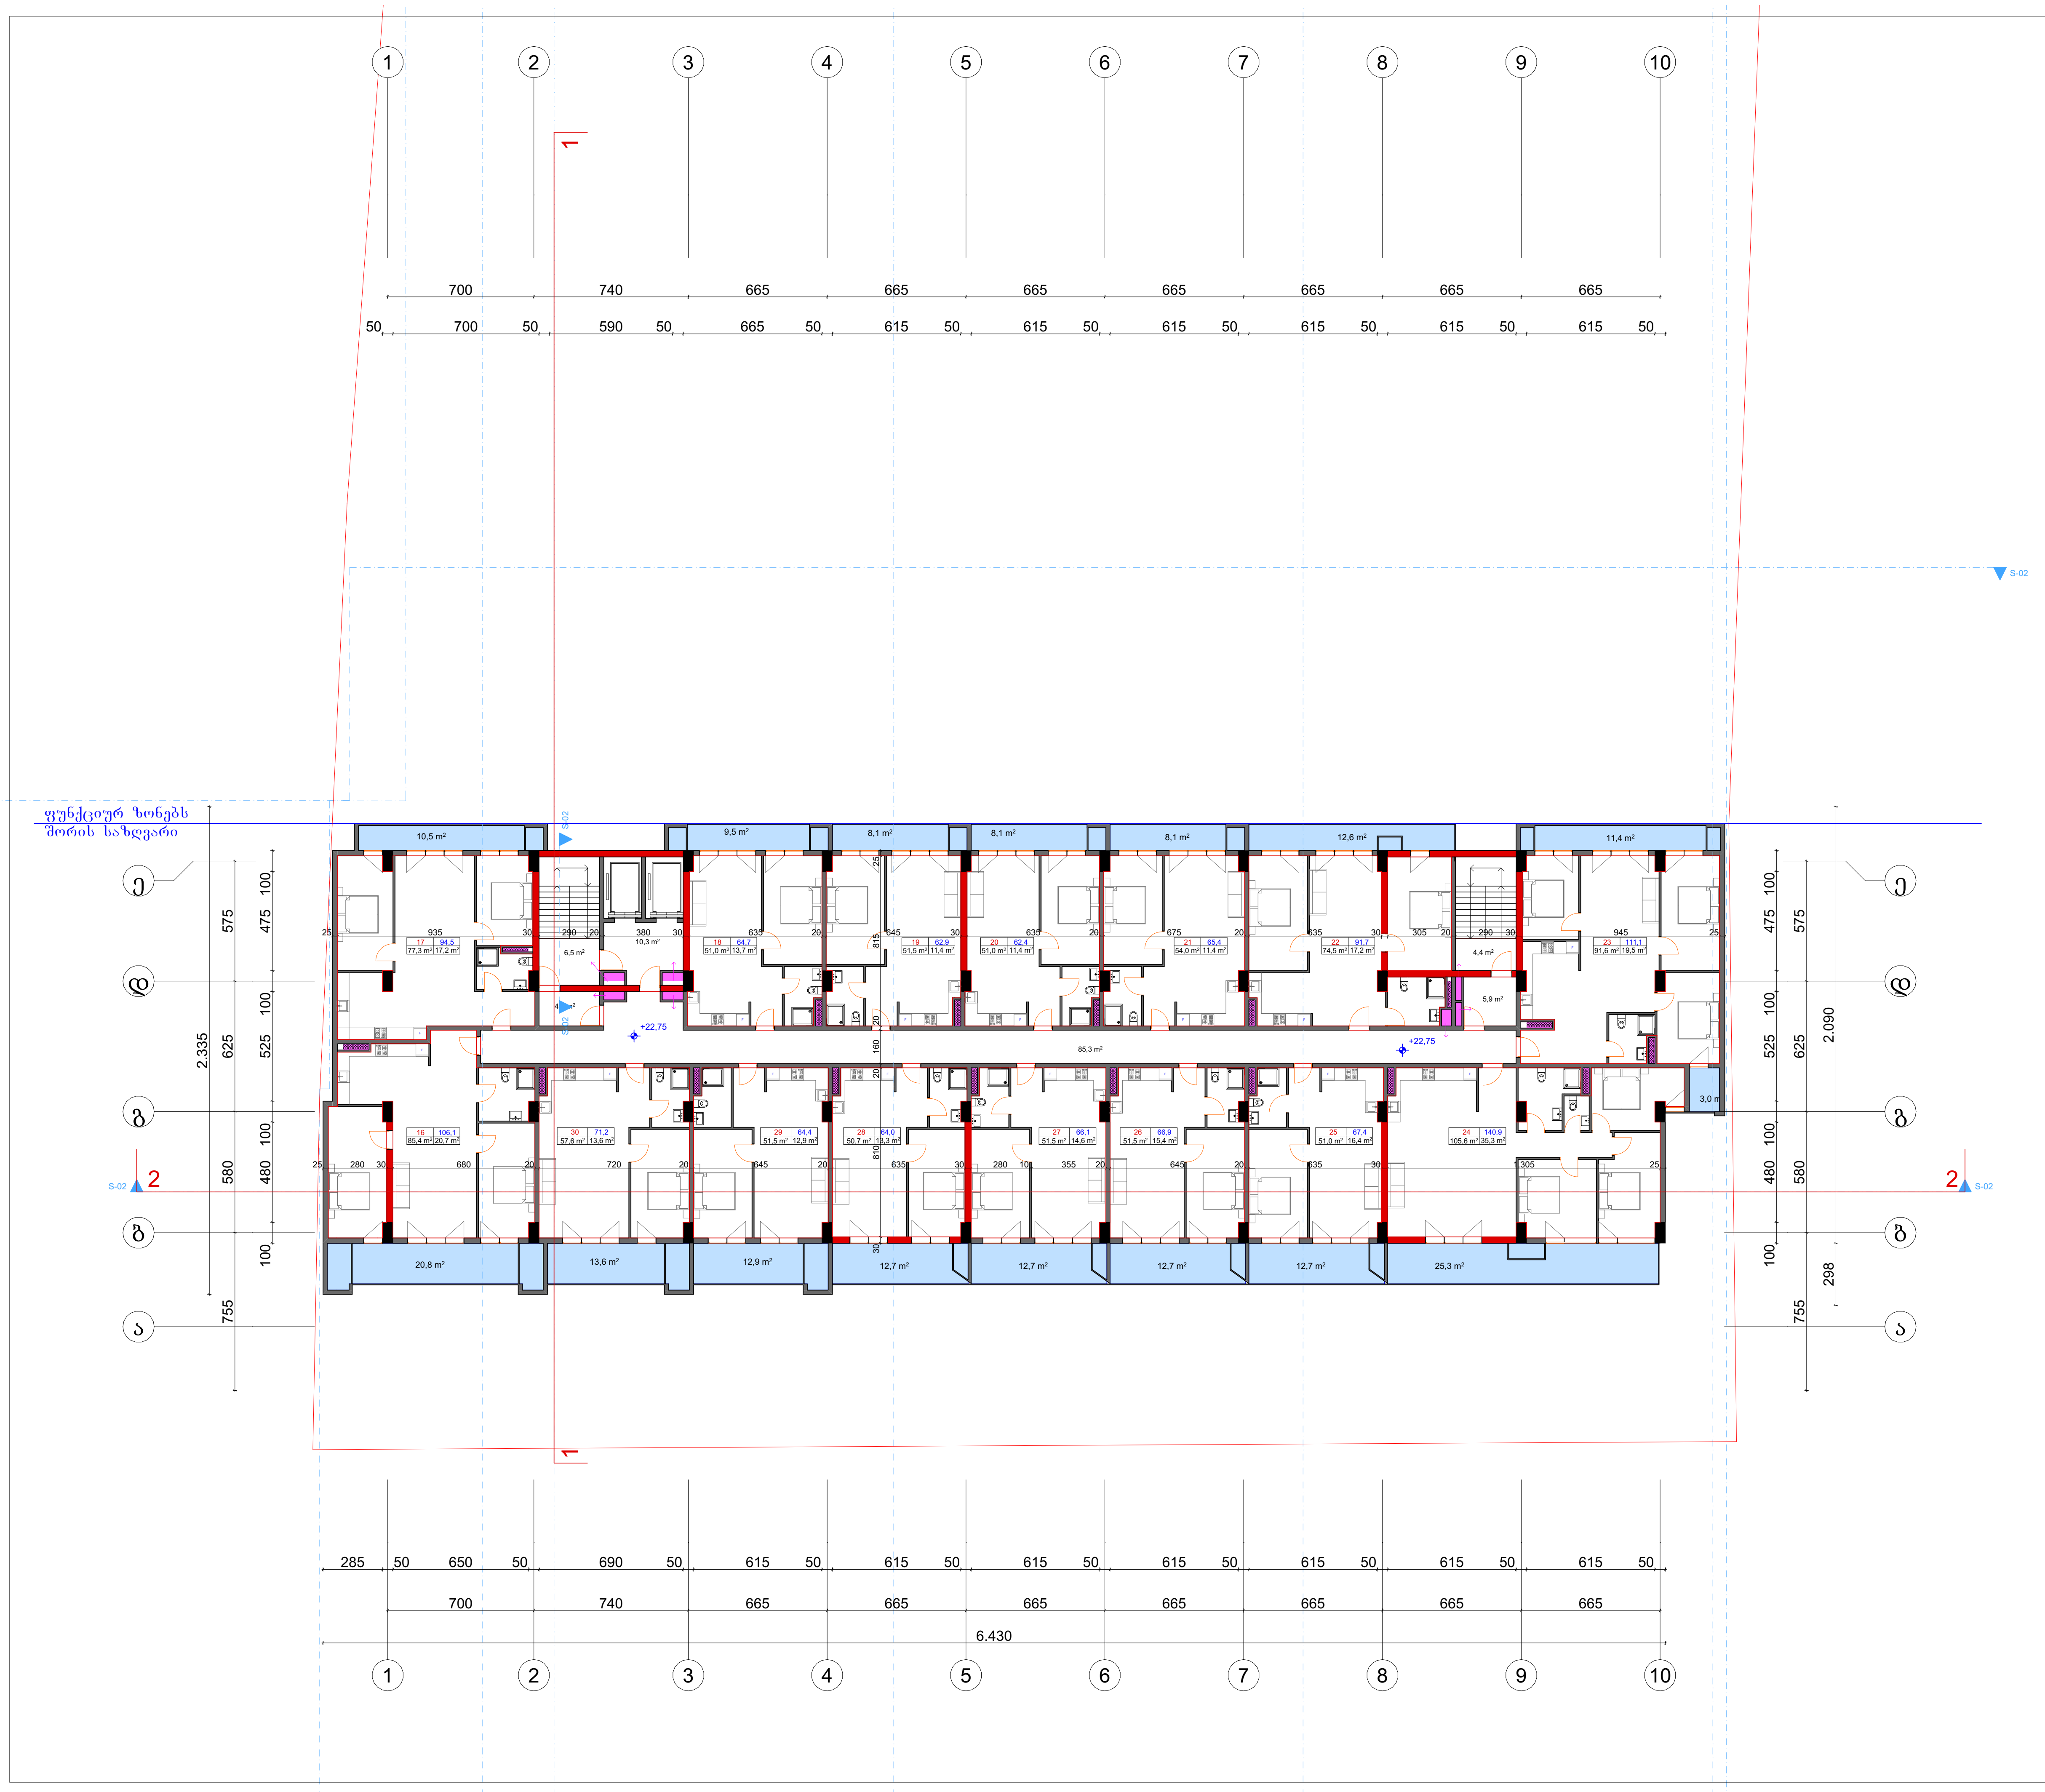


| ფორმატი | A-3 | თბილისი 2023 წ. |
|---|---|---|
| | | დაკვეთა № |

## ტექნიკურ ეკონომიკური მაჩვენებლები

1. ნახაზზე საპროექტო შენობის ნოლი შეესაბამება აბსოლუტურ ნიშნულს
2. ნახაზზე ზომები მოცემულია სანტიმეტრებში
3. ნახაზის ყველა ცვლილება მშენებლობისას შეთანხმებული უნდა იყოს პროექტის ავტორთან

## პირობითი ნიშნები

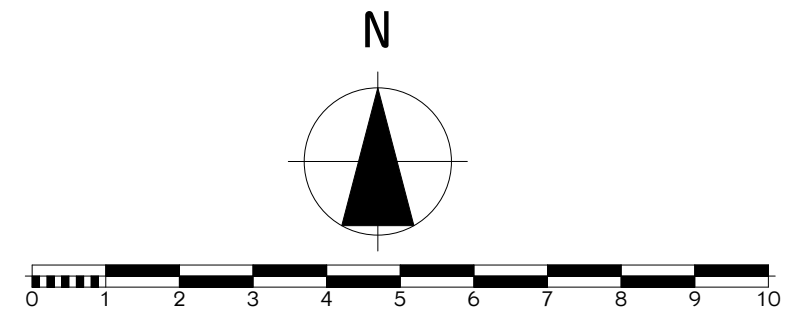


## პროექტის სახელწოდება

**მრავალბინიანი საცხოვრებელი სახლი არქიტექტურული ნაწილი**


შ.პ.ს. "NEWARCHSTUDIO"
ს/კ 412680380

ქ.თბილისი ზესტაფონის ქუჩა №13
ტელ. 595 65 85 23


| თანამდებობა | გვარი | ხელმოწერა | თარიღი |
|---|---|---|---|
| დირექტორი | ვ.იობიძე | | |
| პროექტის ავტორები | ვ.იობიძე | | |

## 8 სართული

| მასშტაბი: | 1:100 |
|---|---|

| სტადია | ფურცლები | ფურცელი |
|---|---|---|
| პროექტი | 0 | ა-0 |

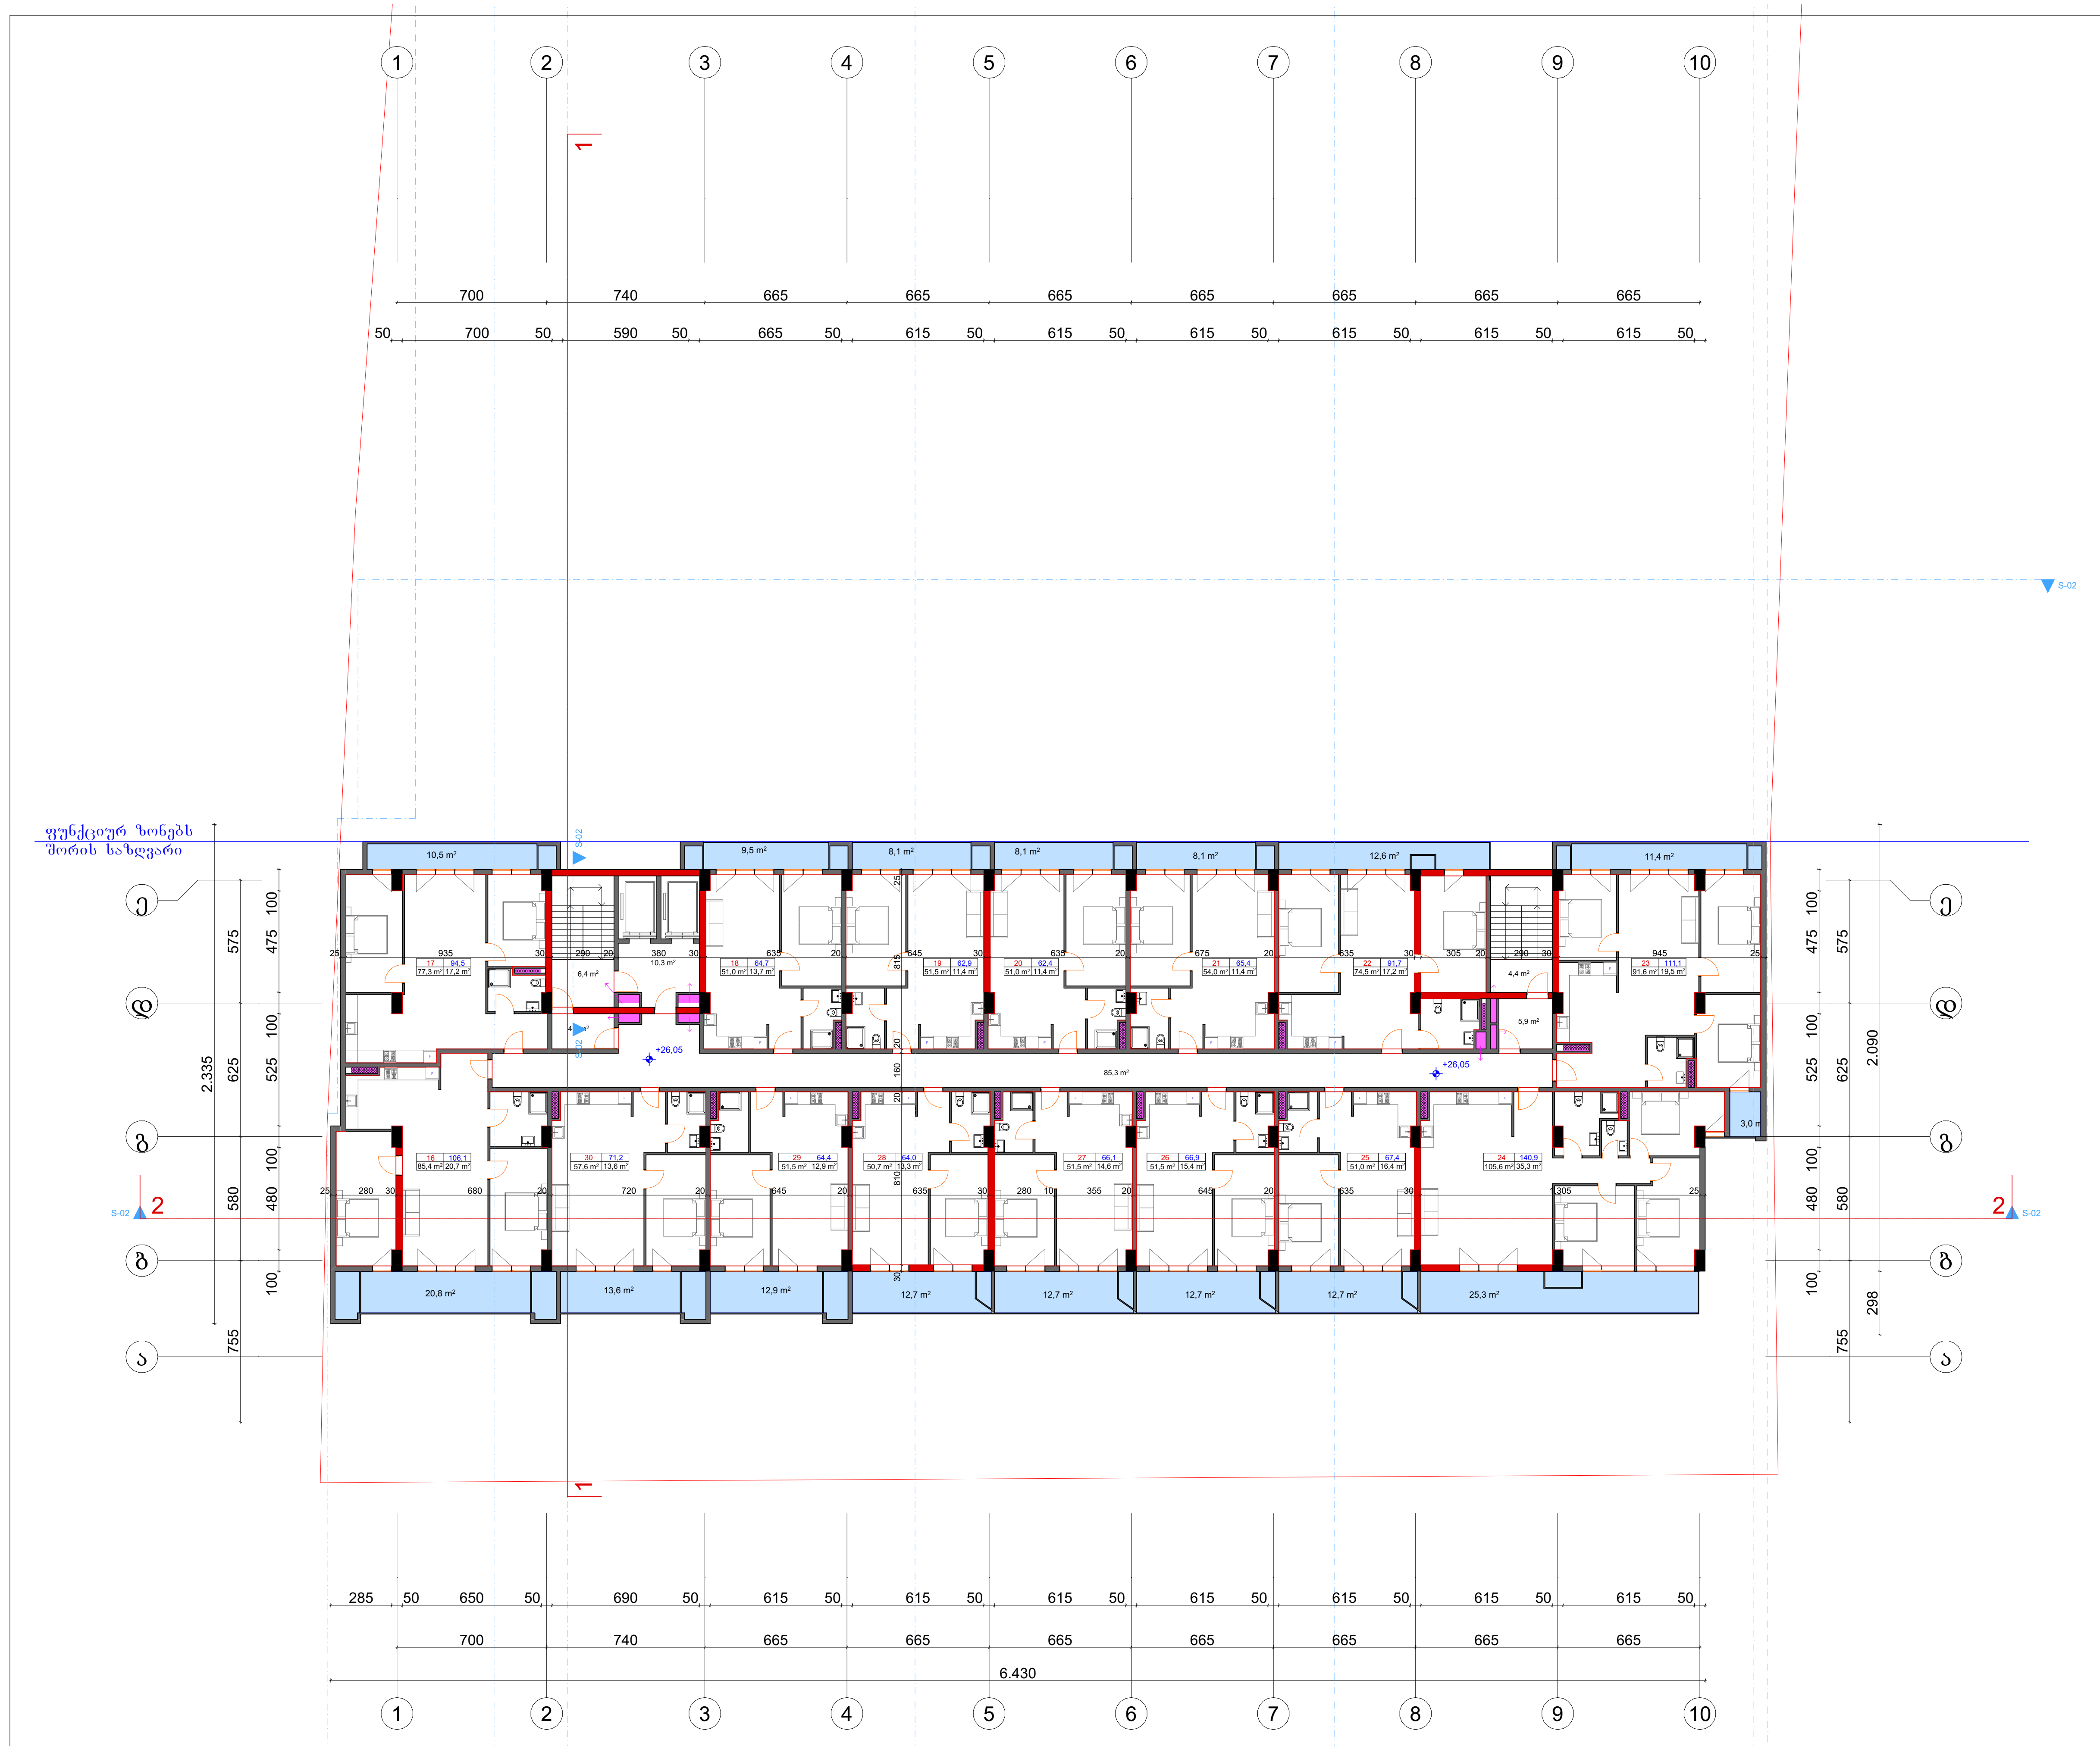


| ფორმატი A-3 | თბილისი 2023 წ. |
|---|---|
| | დაკვეთა № |

## ტექნიკურ ეკონომიკური მაჩვენებლები

1. ნახაზზე საპროექტო შენობის ნოლი შეესაბამება აბსოლუტურ ნიშნულს
2. ნახაზზე ზომები მოცემულია სანტიმეტრებში
3. ნახაზის ყველა ცვლილება მშენებლობისას შეთანხმებული უნდა იყოს პროექტის ავტორთან

## პირობითი ნიშნები

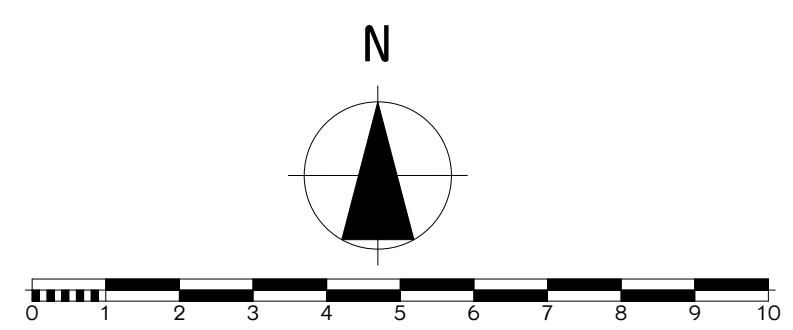


## პროექტის სახელწოდება

### მრავალბინიანი საცხოვრებელი სახლი არქიტექტურული ნაწილი


შ.პ.ს.
"NEWARCHSTUDIO"
ს/კ 412680380

ქ.თბილისი ზესტაფონის ქუჩა №13
ტელ. 595 65 85 23


| თანამდებობა | გვარი | ხელმოწერა | თარიღი |
|---|---|---|---|
| დირექტორი | ვ.იობიძე | | |
| პროექტის ავტორები | ვ.იობიძე | | |

## 9 სართული

| მასშტაბი: | 1:100 |
|---|---|

| სტადია | ფურცლები | ფურცელი |
|---|---|---|
| პროექტი | 0 | ა-0 |

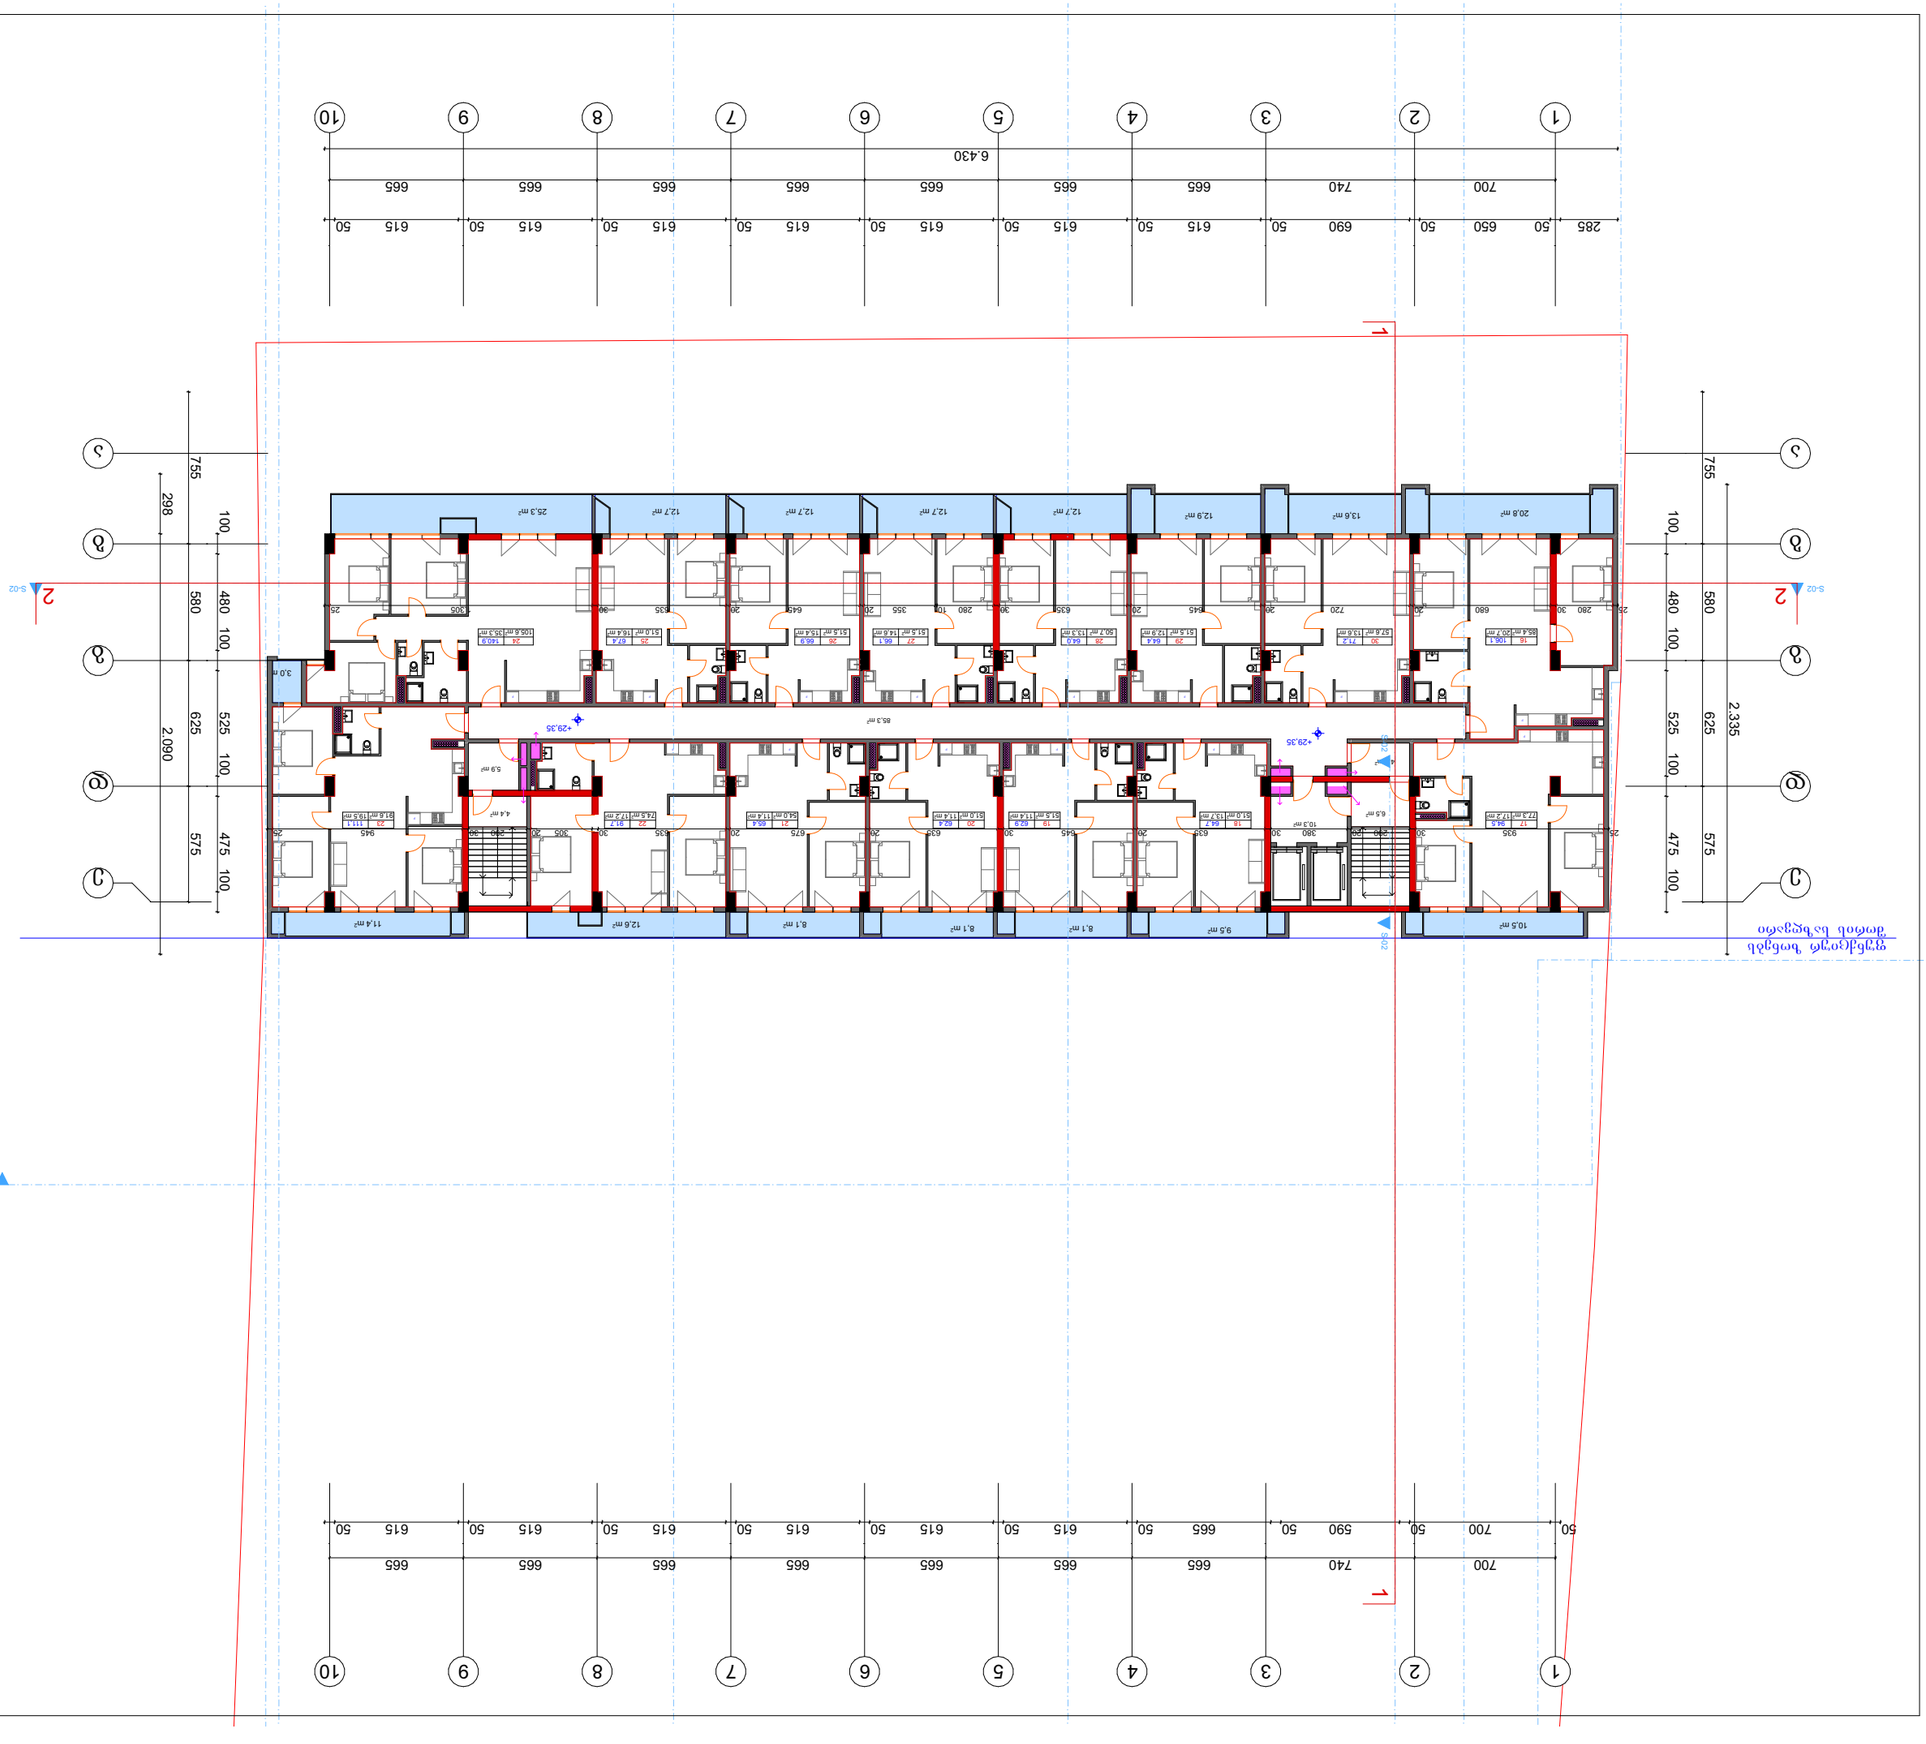


| | | |
|---|---|---|
| | | |
| | |

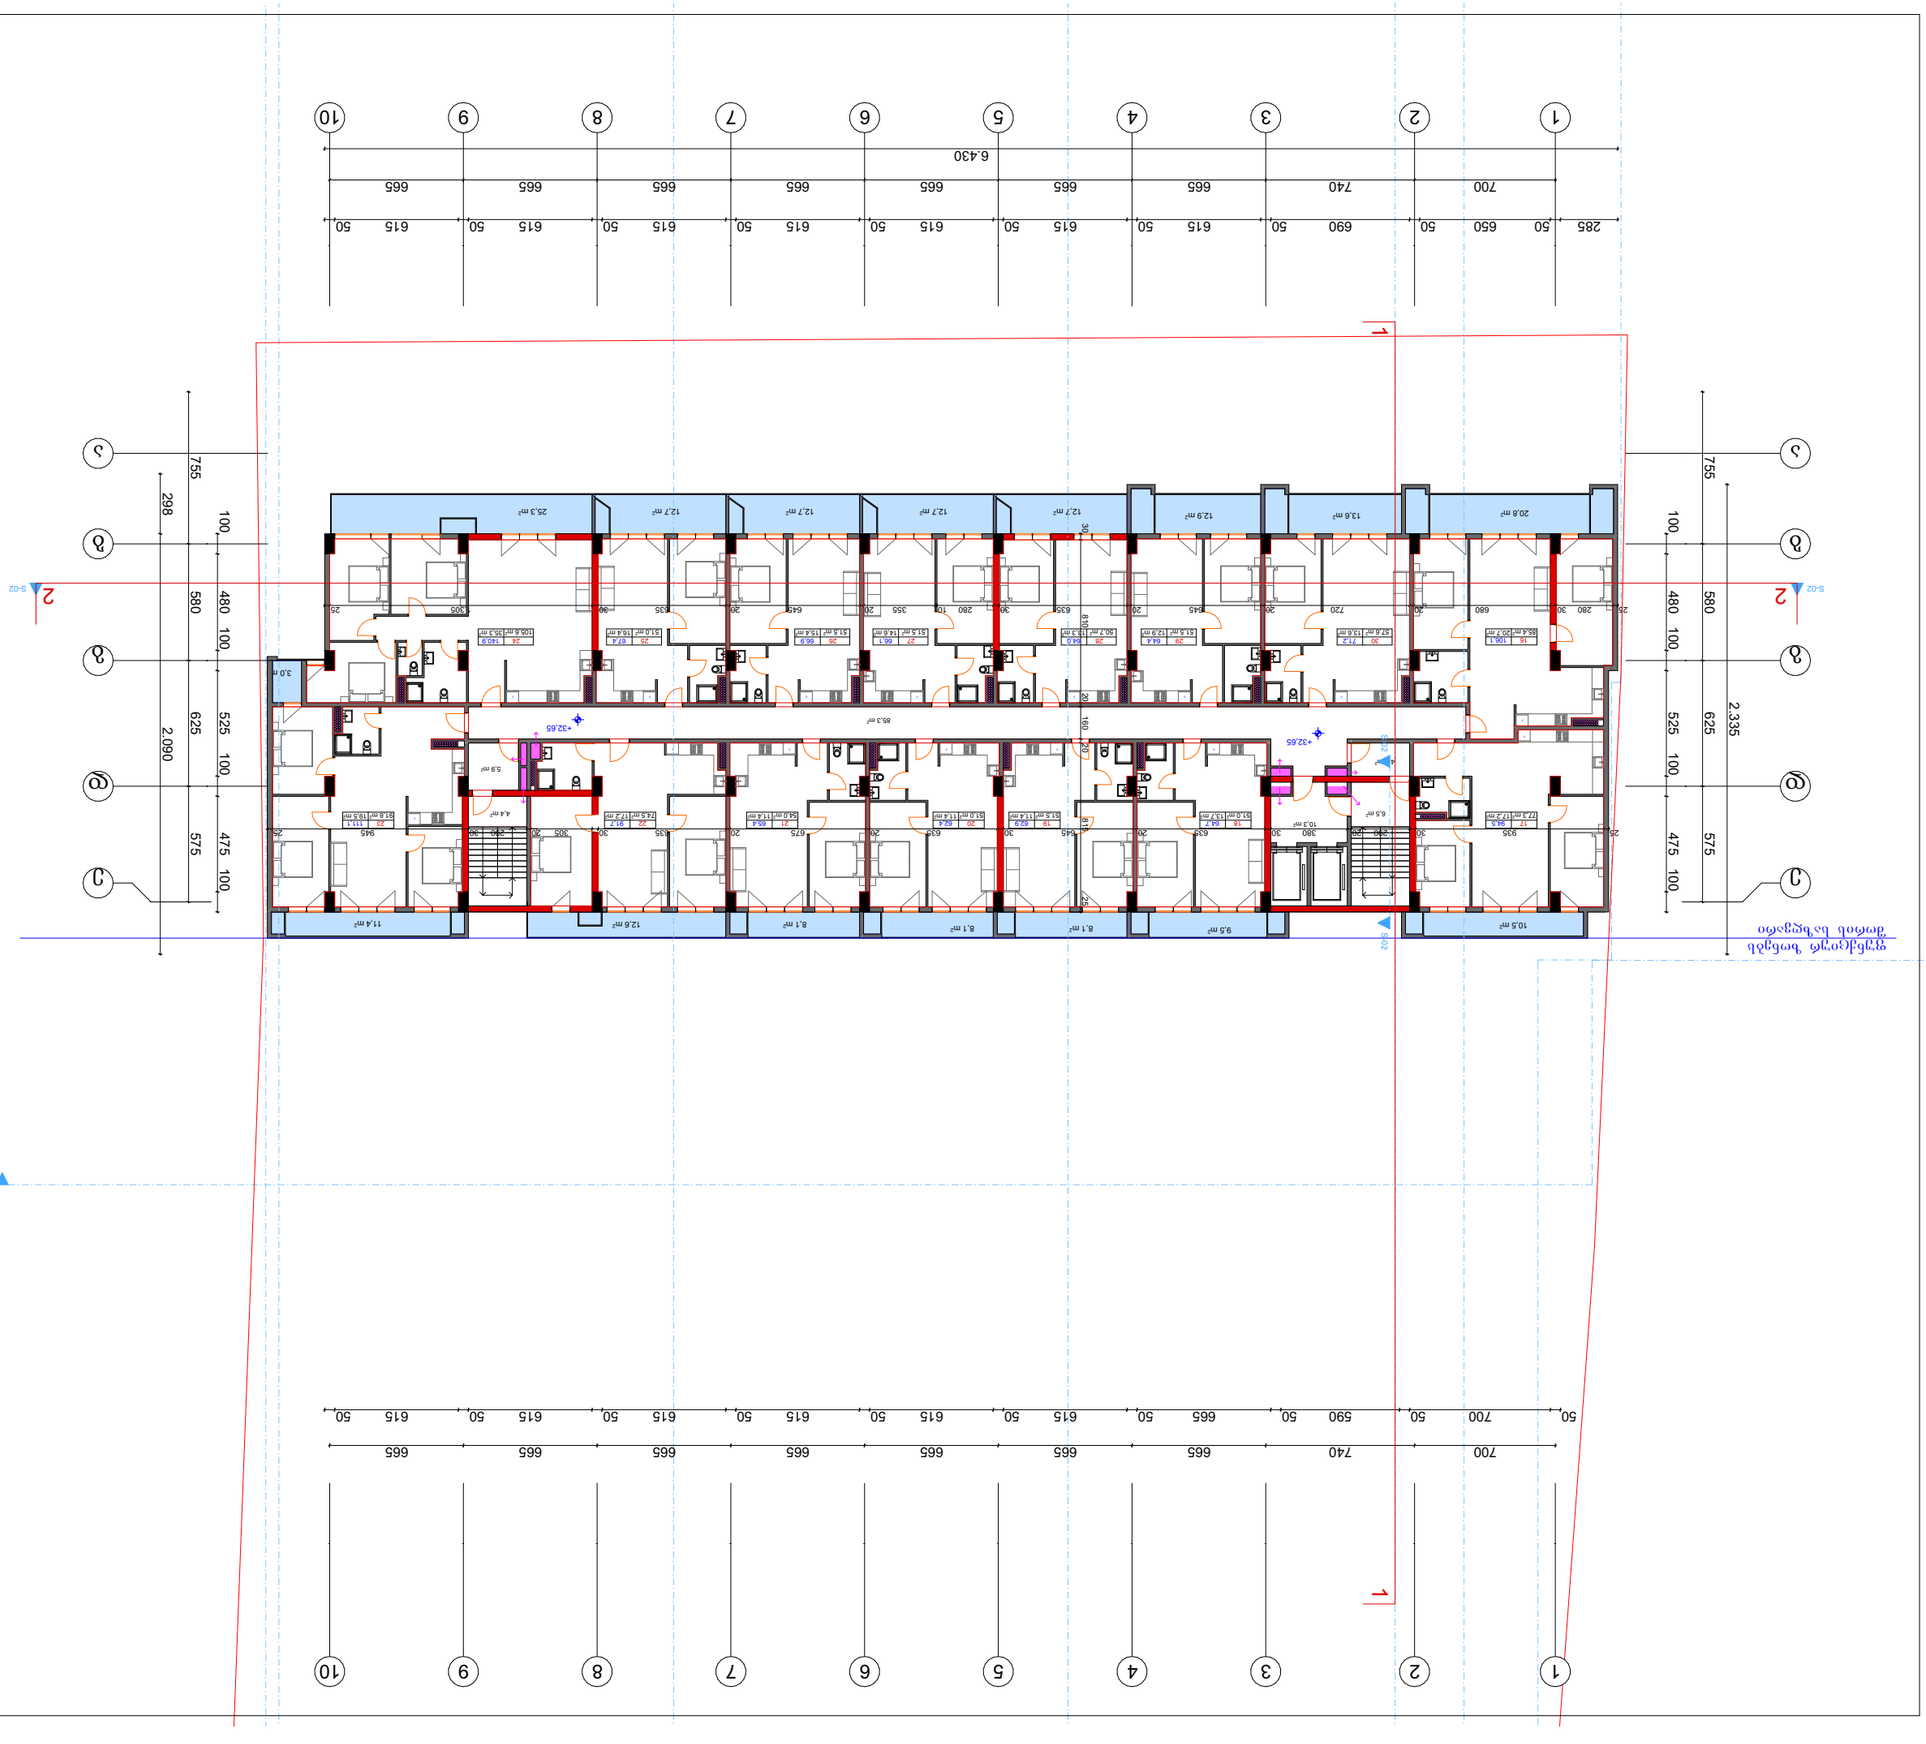


| | |
|---|---|
| ტიპიური სართული | A-3 |
| ტიპიური N: | |
| თარიღი: 2023 წ. | |

## სართულების ტიპიური გეგმა

### ტიპიური სართულის გეგმა

| | |
|---|---|
| შემსრულებელი: | შპს "NEWARCHSTUDIO" ს/კ 412680380 |
| | ტელ. 595 65 85 23 |
| ხელმძღვანელი | |
| პროექტის ხელმძღვანელი | |
| არქიტექტორი | |
| კონსტრუქციული ნაწილის მთავარი ინჟინერი | |

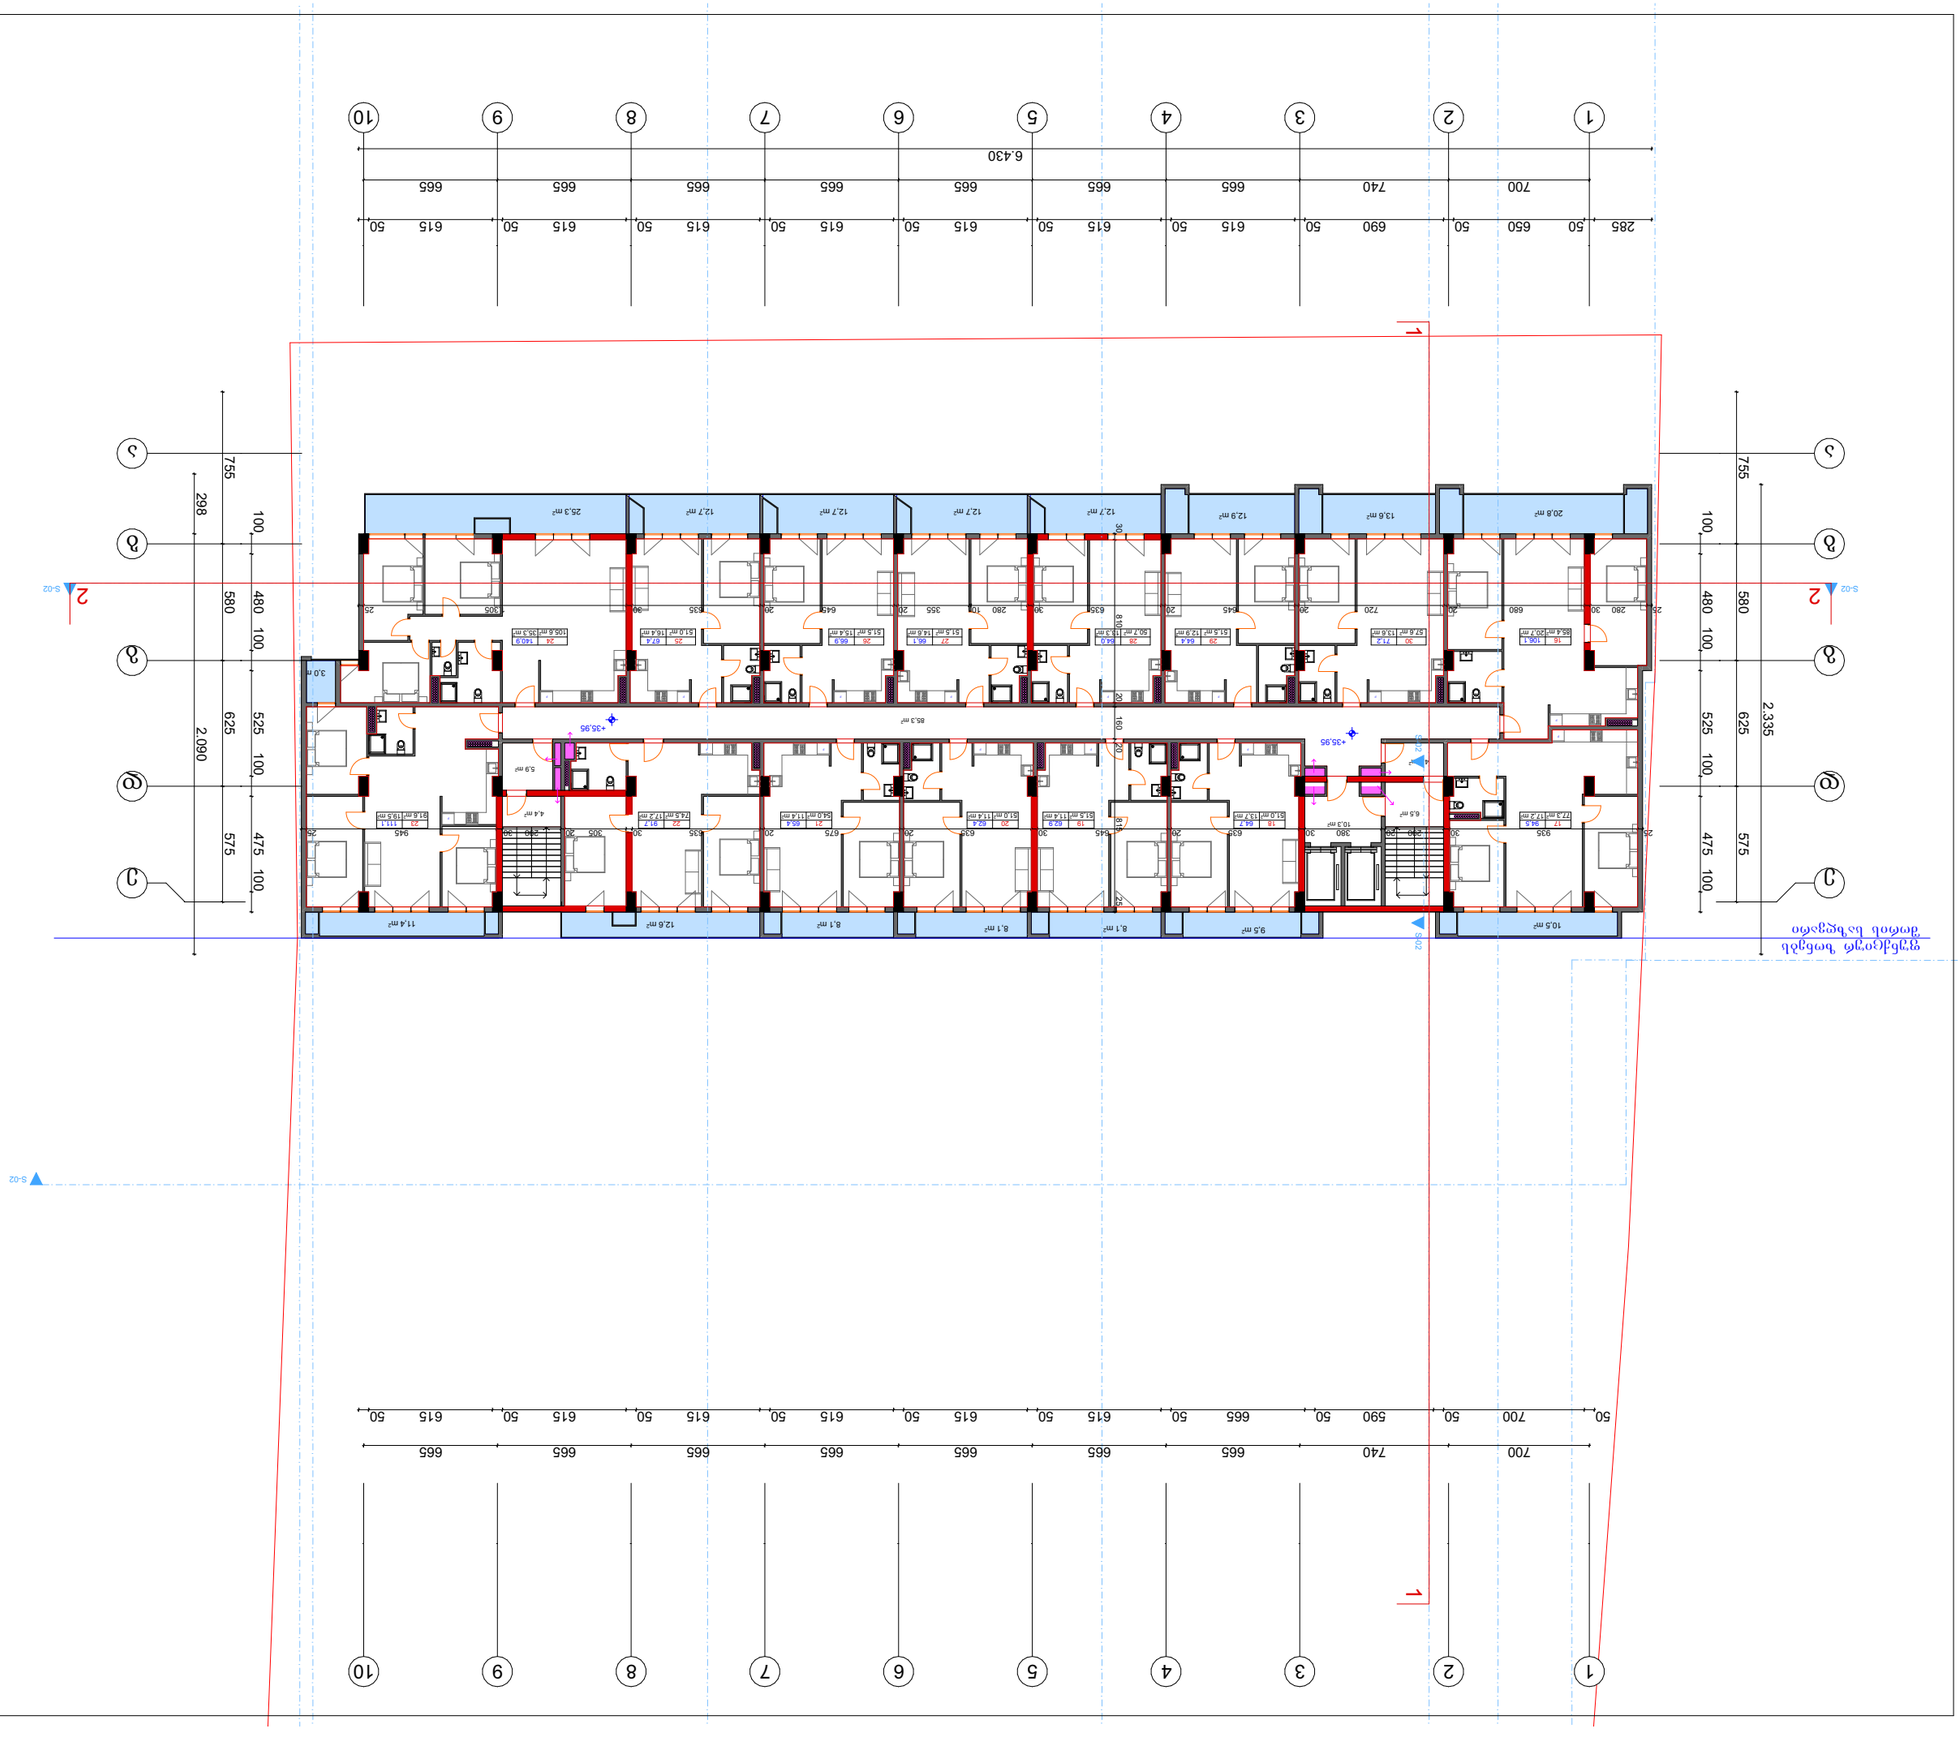









| | | | |
|---|---|---|---|
| ფორმატი | A-3 | თბილისი 2023 წ. | |
| | | დაკვეთა № | |

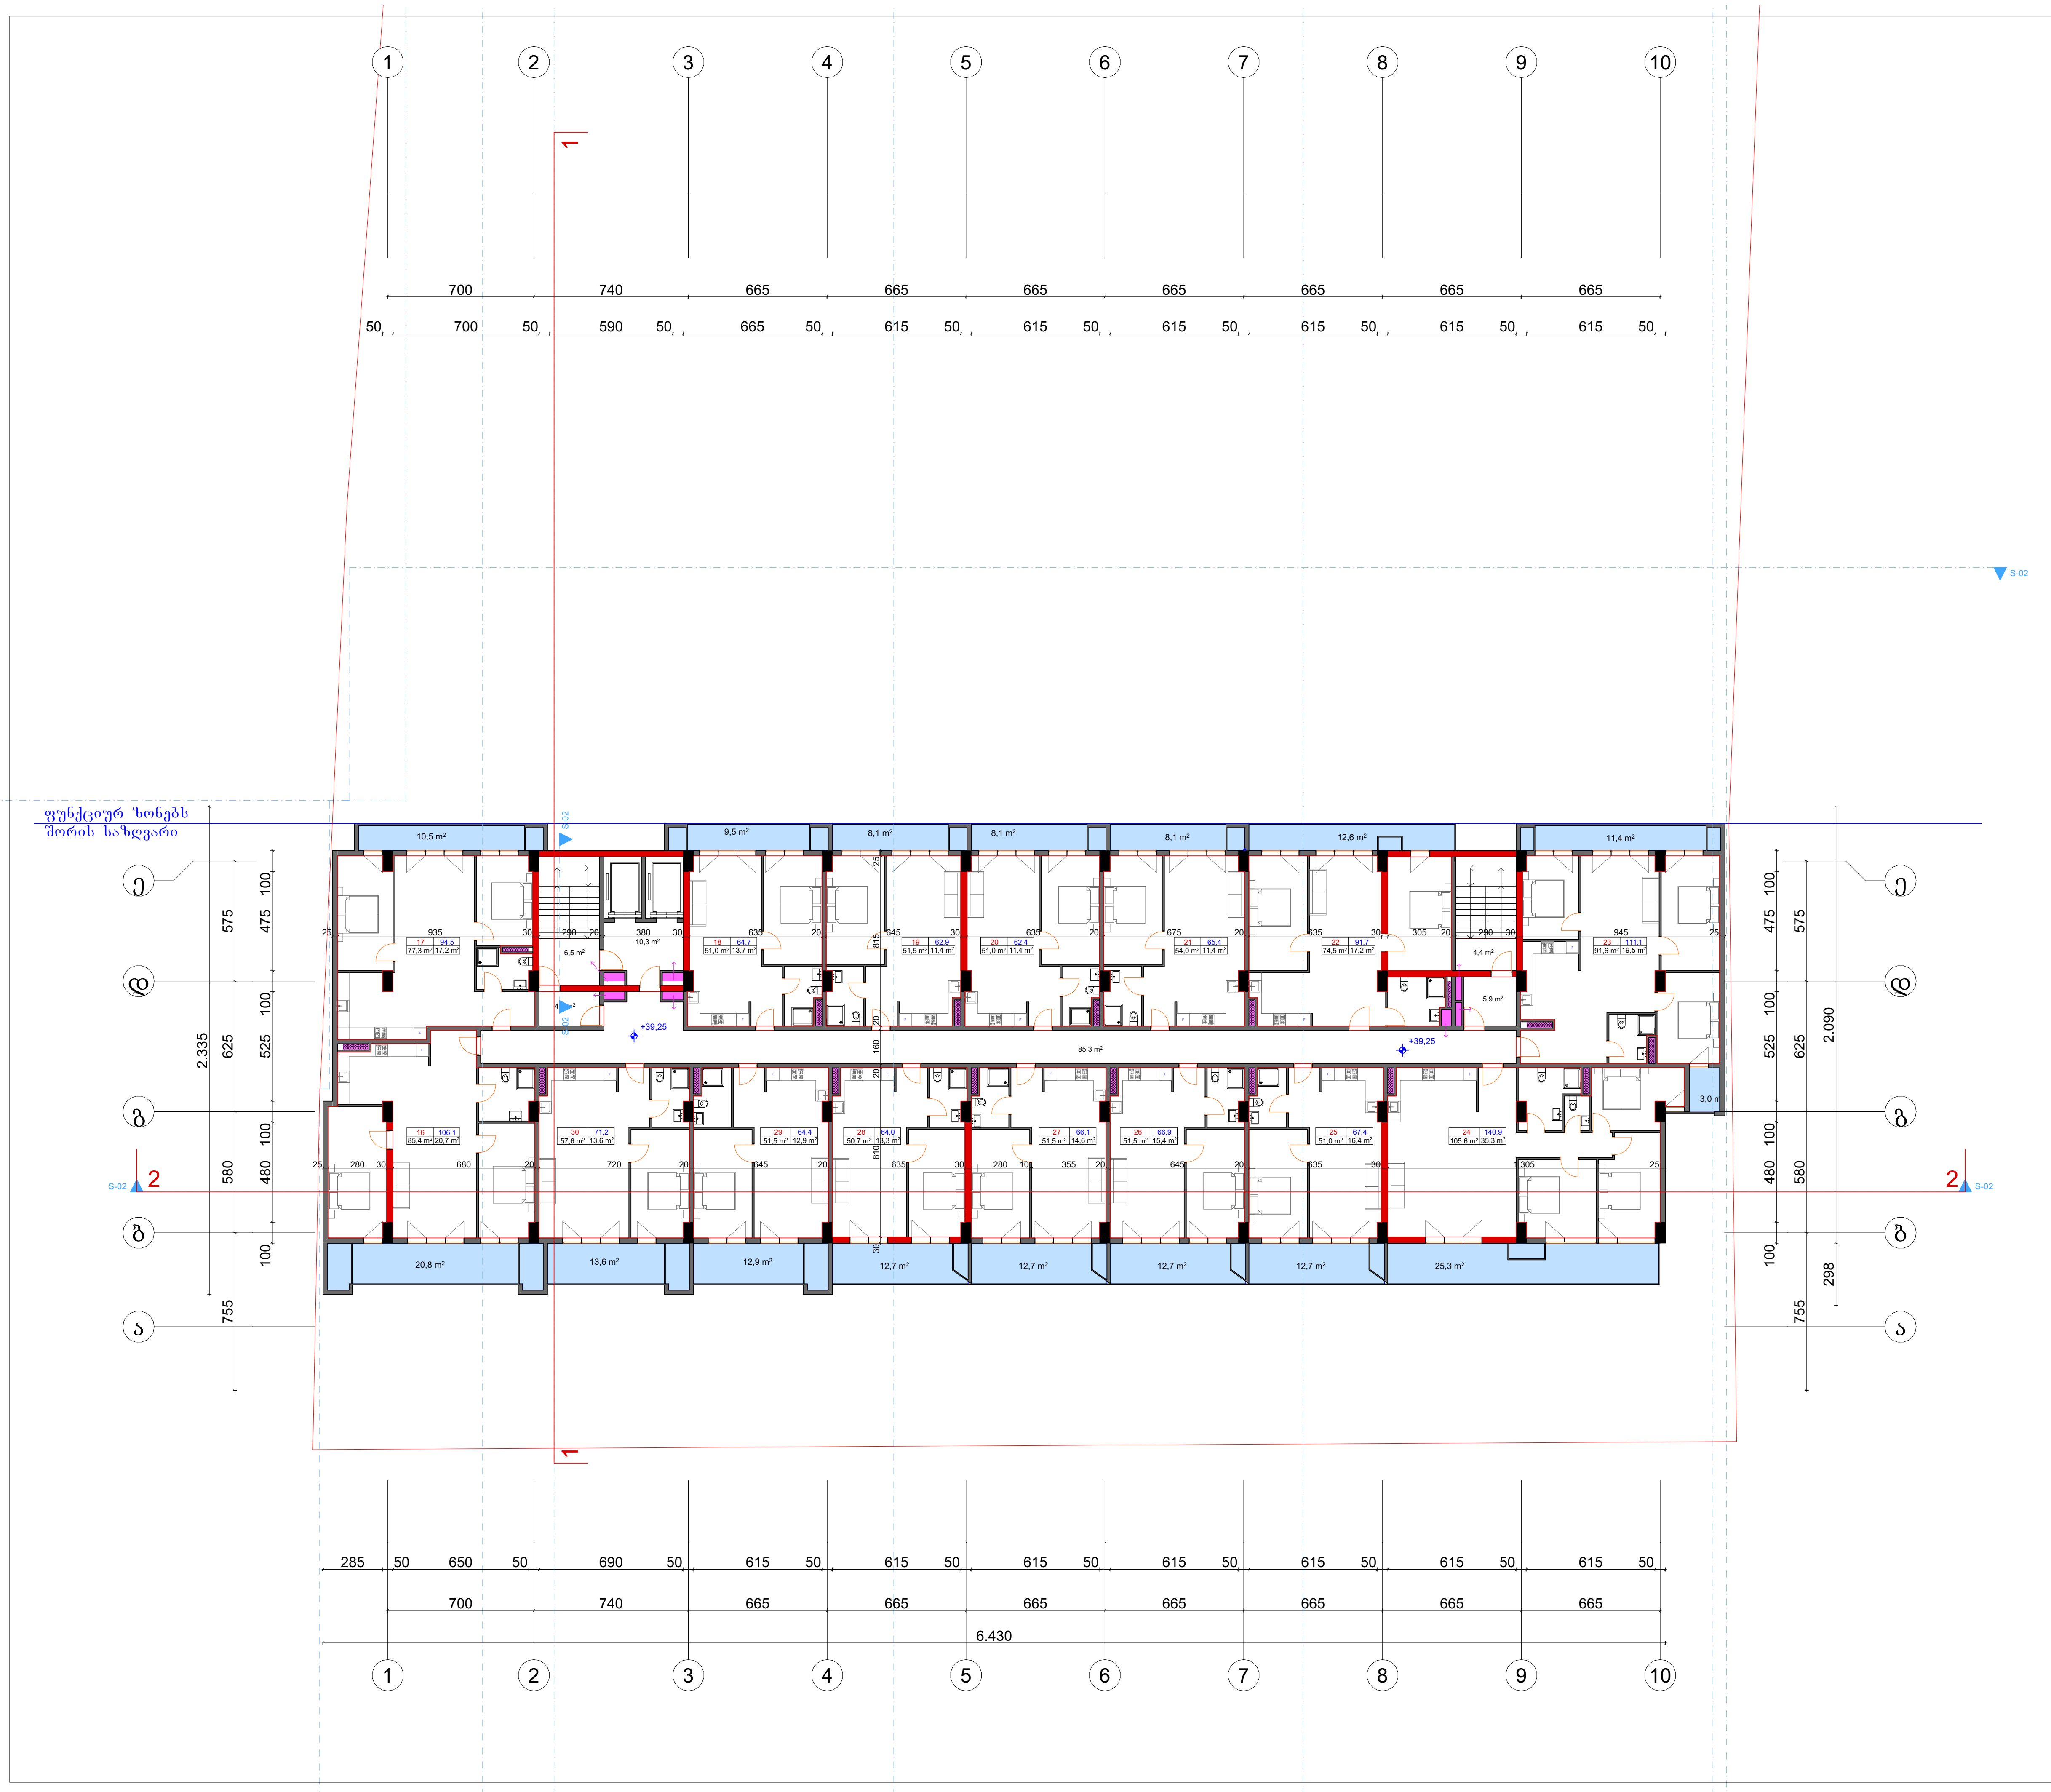


## ტექნიკურ ეკონომიკური მაჩვენებლები

1. ნახაზზე საპროექტო შენობის ნოლი შეესაბამება აბსოლუტურ ნიშნულს
2. ნახაზზე ზომები მოცემულია სანტიმეტრებში
3. ნახაზის ყველა ცვლილება მშენებლობისას შეთანხმებული უნდა იყოს პროექტის ავტორთან

## პირობითი ნიშნები

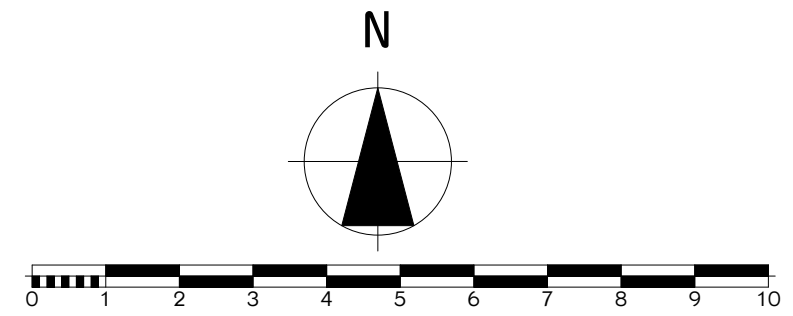


## პროექტის სახელწოდება

# მრავალბინიანი საცხოვრებელი სახლი არქიტექტურული ნაწილი


შ.პ.ს.
"NEWARCHSTUDIO"
ს/კ 412680380

ქ.თბილისი ზესტაფონის ქუჩა №13
ტელ. 595 65 85 23


| თანამდებობა | გვარი | ხელმოწერა | თარიღი |
|---|---|---|---|
| დირექტორი | ვ.იობიძე | | |
| პროექტის ავტორები | ვ.იობიძე | | |

## 13 სართული

| | | | |
|---|---|---|---|
| მასშტაბი: | 1:100 | | |
| სტადია | | ფურცლები | ფურცელი |
| პროექტი | | 0 | ა-0 |

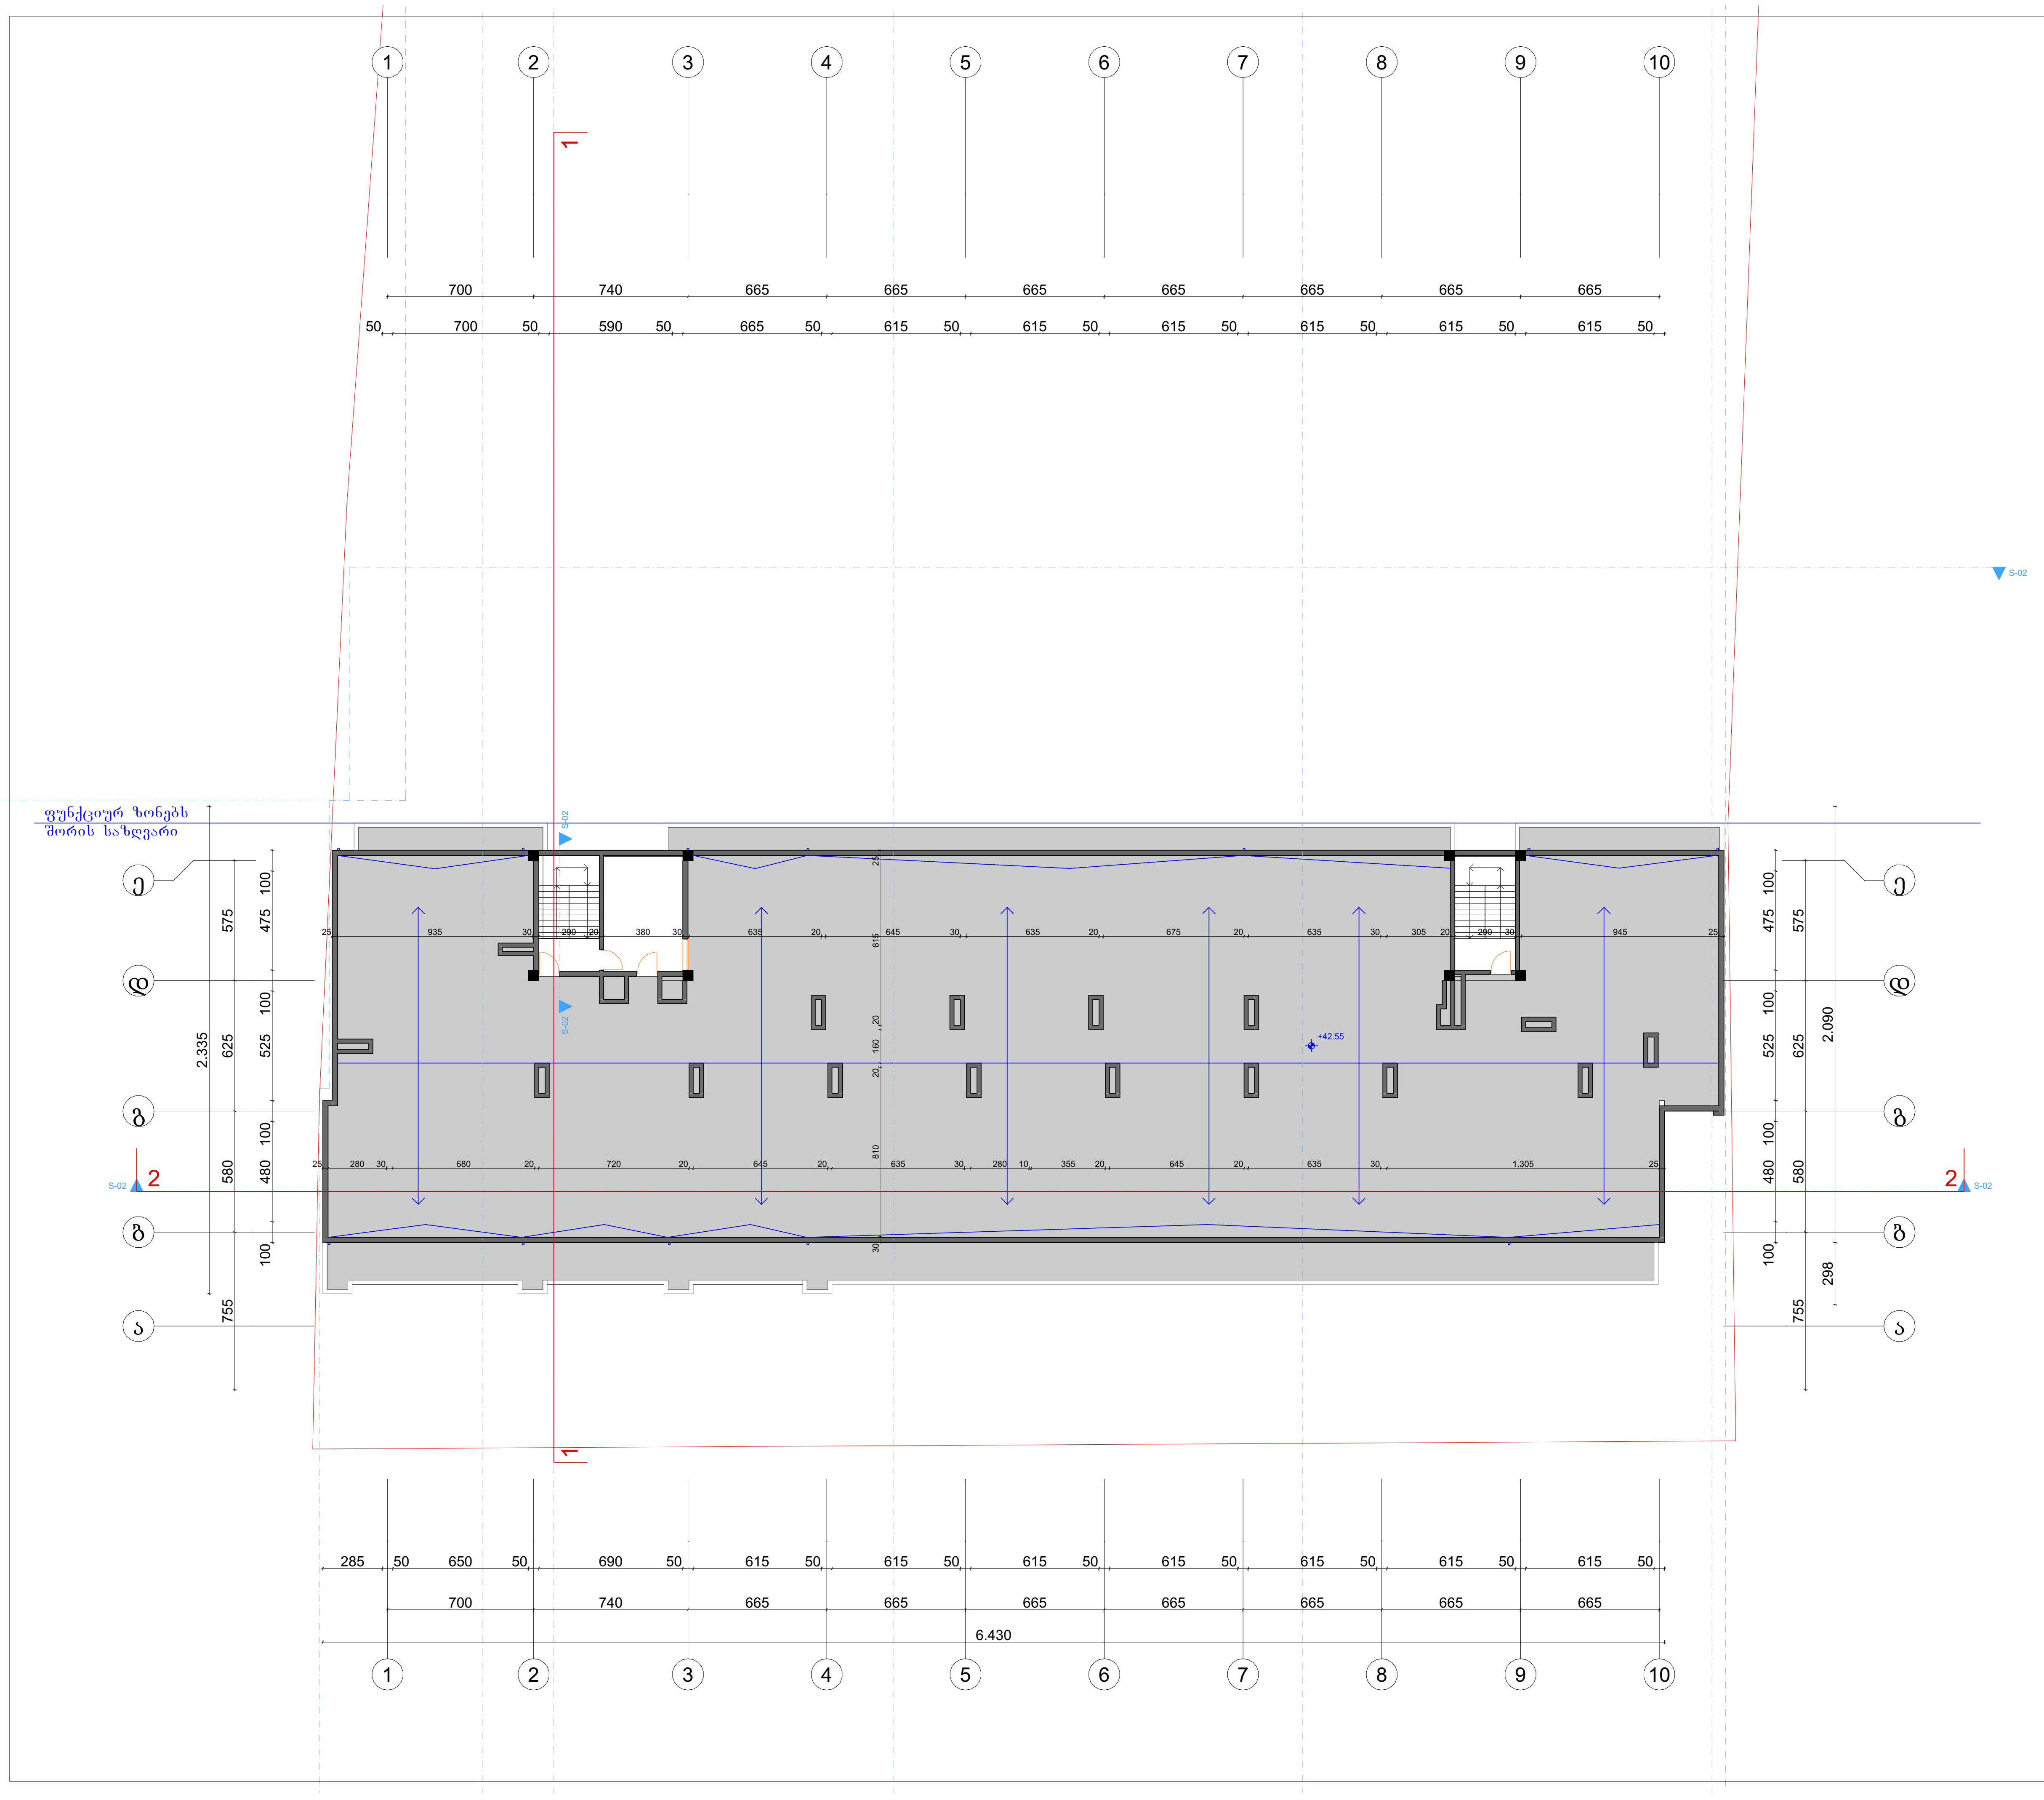


| ფორმატი | A-3 | თბილისი 2023 წ. |
|---|---|---|
| | | ღაკვეთა № |

ტექნიკურ ეკონომიკური მაჩვენებლები

1. ნახაზზე საპროექტო შენობის ნოლი შეესაბამება აბსოლუტურ ნიშნულს
2. ნახაზზე ზომები მოცემულია სანტიმეტრებში
3. ნახაზის ყველა ცვლილება მშენებლობისას შეთანხმებული უნდა იყოს პროექტის ავტორთან

პირობითი ნიშნები

პროექტის სახელწოდება

მრავალბინიანი საცხოვრებელი სახლი
არქიტექტურული ნაწილი

შ.პ.ს.
"NEWARCHSTUDIO"
ს/კ 412680380

ქ.თბილისი ზესტაფონის ქუჩა №13
ტელ. 595 65 85 23

| თანამდებობა | გვარი | ხელმოწერა | თარიღი |
|---|---|---|---|
| დირექტორი | ვ.იოზიძე | | |
| პროექტის ავტორები | ვ.იოზიძე | | |

## სახურავის გეგმა

| მასშტაბი: | 1:100 | | |
|---|---|---|---|
| სტადია | | ფურცლები | ფურცელი |
| პროექტი | | 0 | ა-0 |