

მილჯვადრატით მოწყობილი გადახურვა

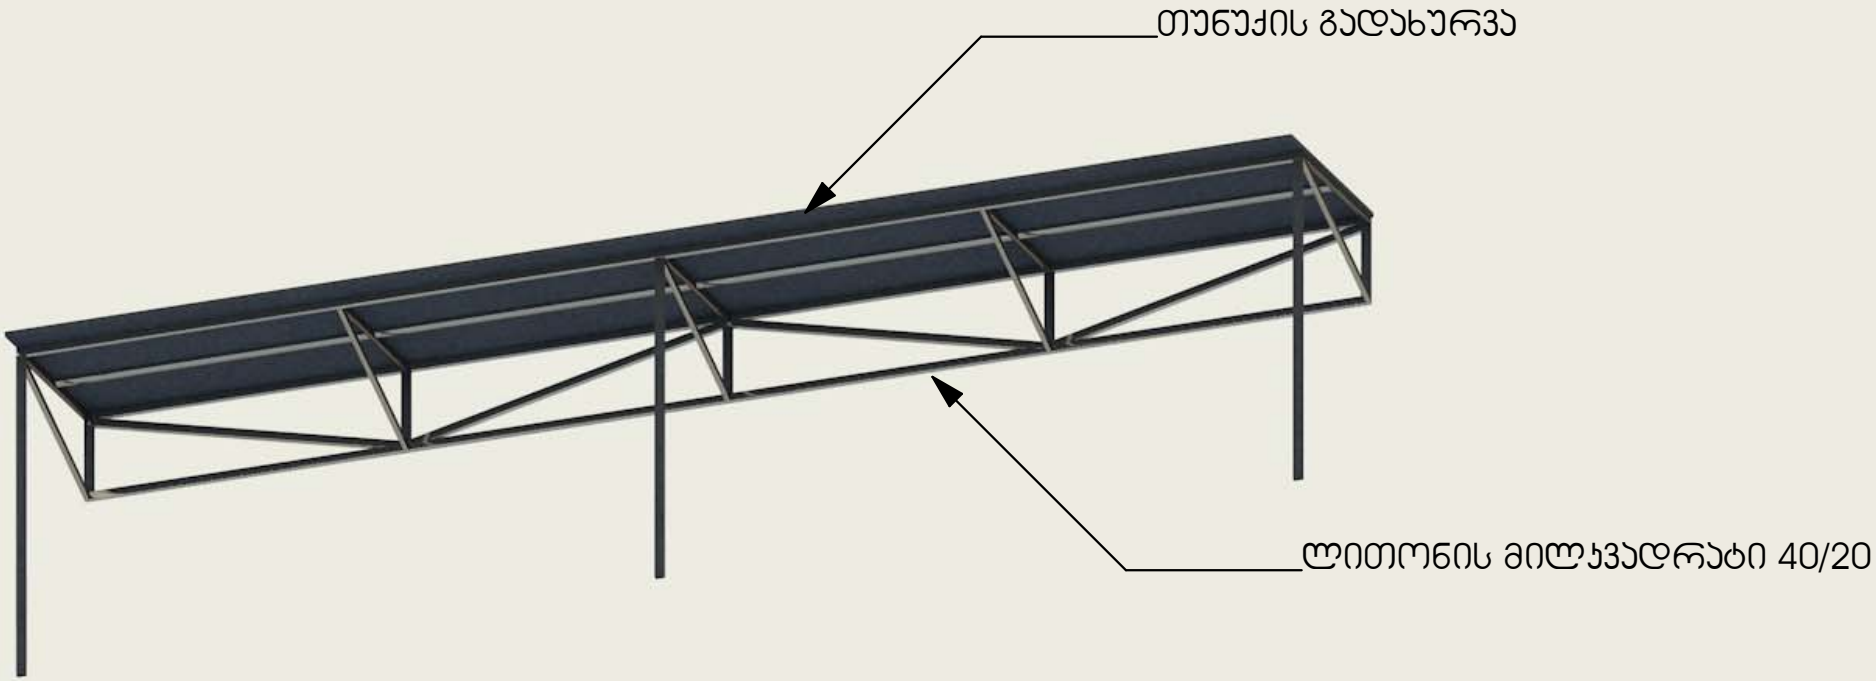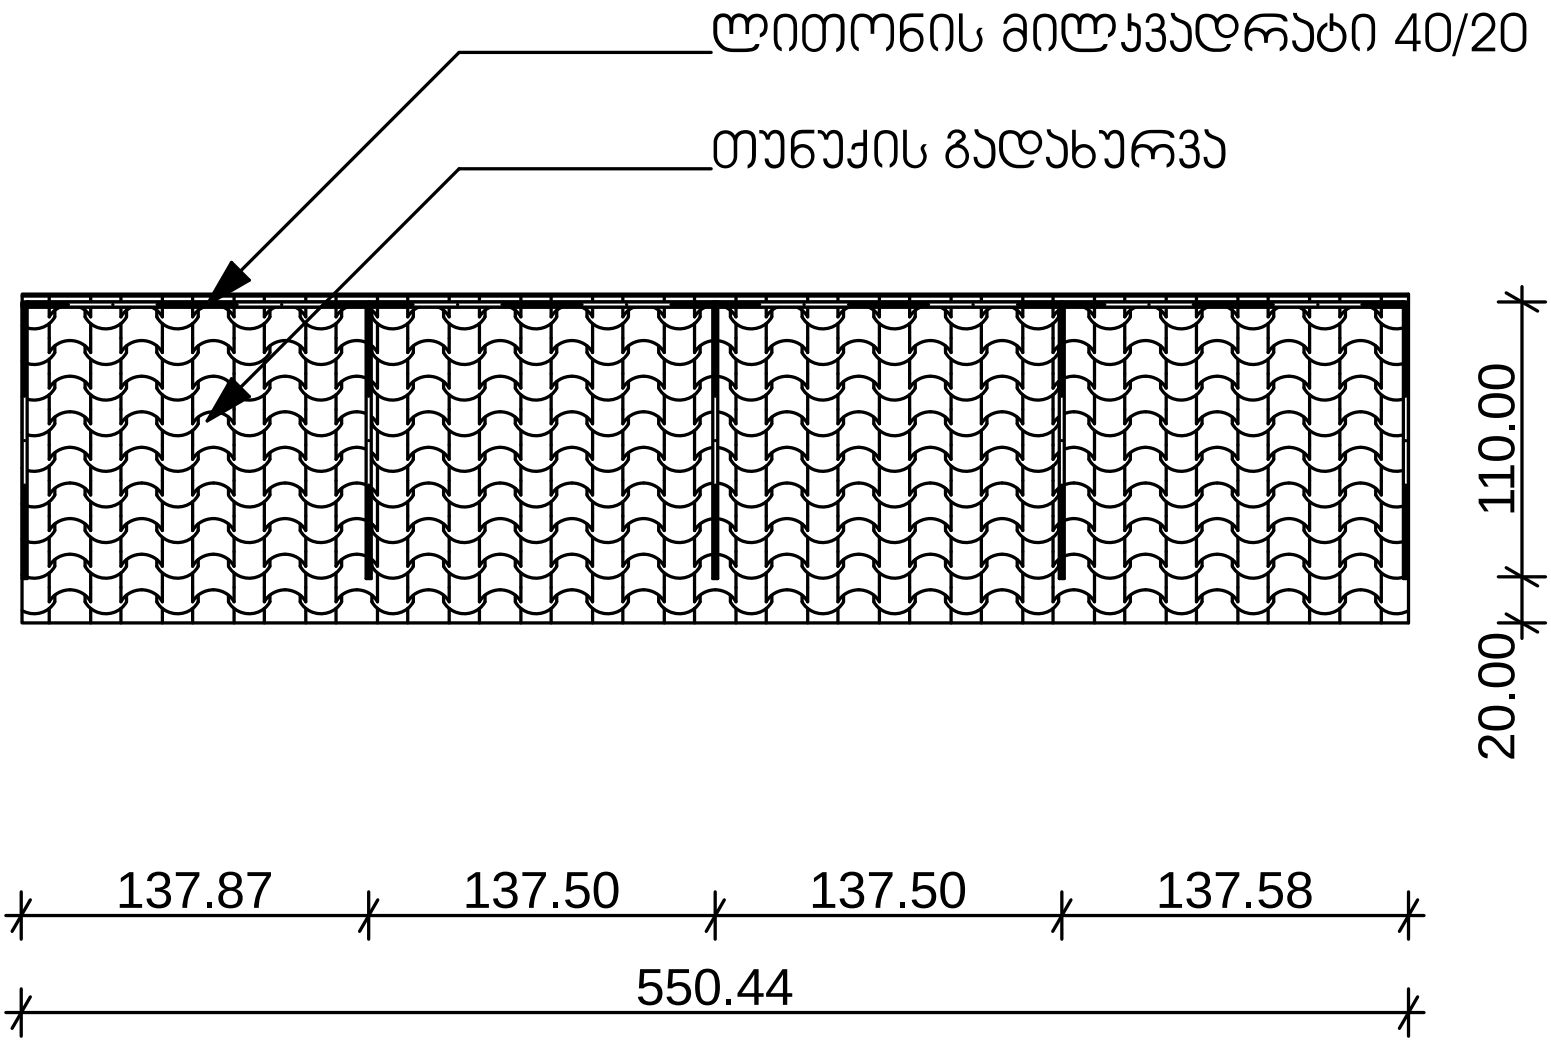


მილკვადრატით მოწყობილი გადახურვა
1.80
550.44


თუნუქის გადახურვა
ლითონის მილკვადრატი 40/20


ლითონის მილკვადრატი 40/20
თუნუქის გადახურვა
110.00
20.00
137.87
137.50
137.50
137.58
550.44