

ნახაზის დასახელება:

ობიექტის მისამართი:

მშენებლის სახელწოდება და საკონტაქტო ინფორმაცია:

პროექტირების სტადია და ეტაპი:

ნახაზის ავტორი(ები) და მათი კვალიფიკაციის დამადასტურებელი დოკუმენტის ნომერი და მოქმედების ვადა:

ავტორი :	ნ. ლაშხია
ავტორი :	ნ. ლაშხია
ავტორი :	ნ. ლაშხია

ნახაზის ავტორის საკონტაქტო ინფორმაცია:

ტელ. :	+995 599 725 900
ელ. ფოსტა :	8. ჯორჯიაშვილის ქ. №4
ვებ გვერდი :	www.limmarchitecture.com

0105 თბილისი,

ავტორი :	ნ. ლაშხია
ხელმოწერა :	
თარიღი :	6. დეკემბერი 2021

ავტორი :	ნ. ლაშხია
ხელმოწერა :	
თარიღი :	6. დეკემბერი 2021

ავტორი :	ნ. ლაშხია
ხელმოწერა :	
თარიღი :	6. დეკემბერი 2021

ნახაზის დასახელება:


ფასადის 20/ფ-20/ა ღერძებზე მონაკვეთი


მასშტაბი :	1:100
ფურცლის ზომა :	A-2
დასრულების თარიღი :	2021

ნახაზის ავტორ(ებ)ის პროფესიული კვალიფიკაციის დამადასტურებელი დოკუმენტის ნომერი და მოქმედების ვადა :

პ. ლაშხია, სს 15, სერტიფიკატი №20
ინდივიდუალური მეწარმე ნინო ლაშხია, საიდენტიფიკაციო კოდი 61001001, ეკონომიკის და მდგრადი განვითარების სამინისტროს სამშენებლო ექსპერტიზის დეპარტამენტის მიერ გაცემული სამშენებლო საქმიანობის ექსპერტის სერტიფიკატი №0333, მოქმედების ვადა 31.12.2026

ნახაზის ავტორ(ებ)ის საკონტაქტო ინფორმაცია:

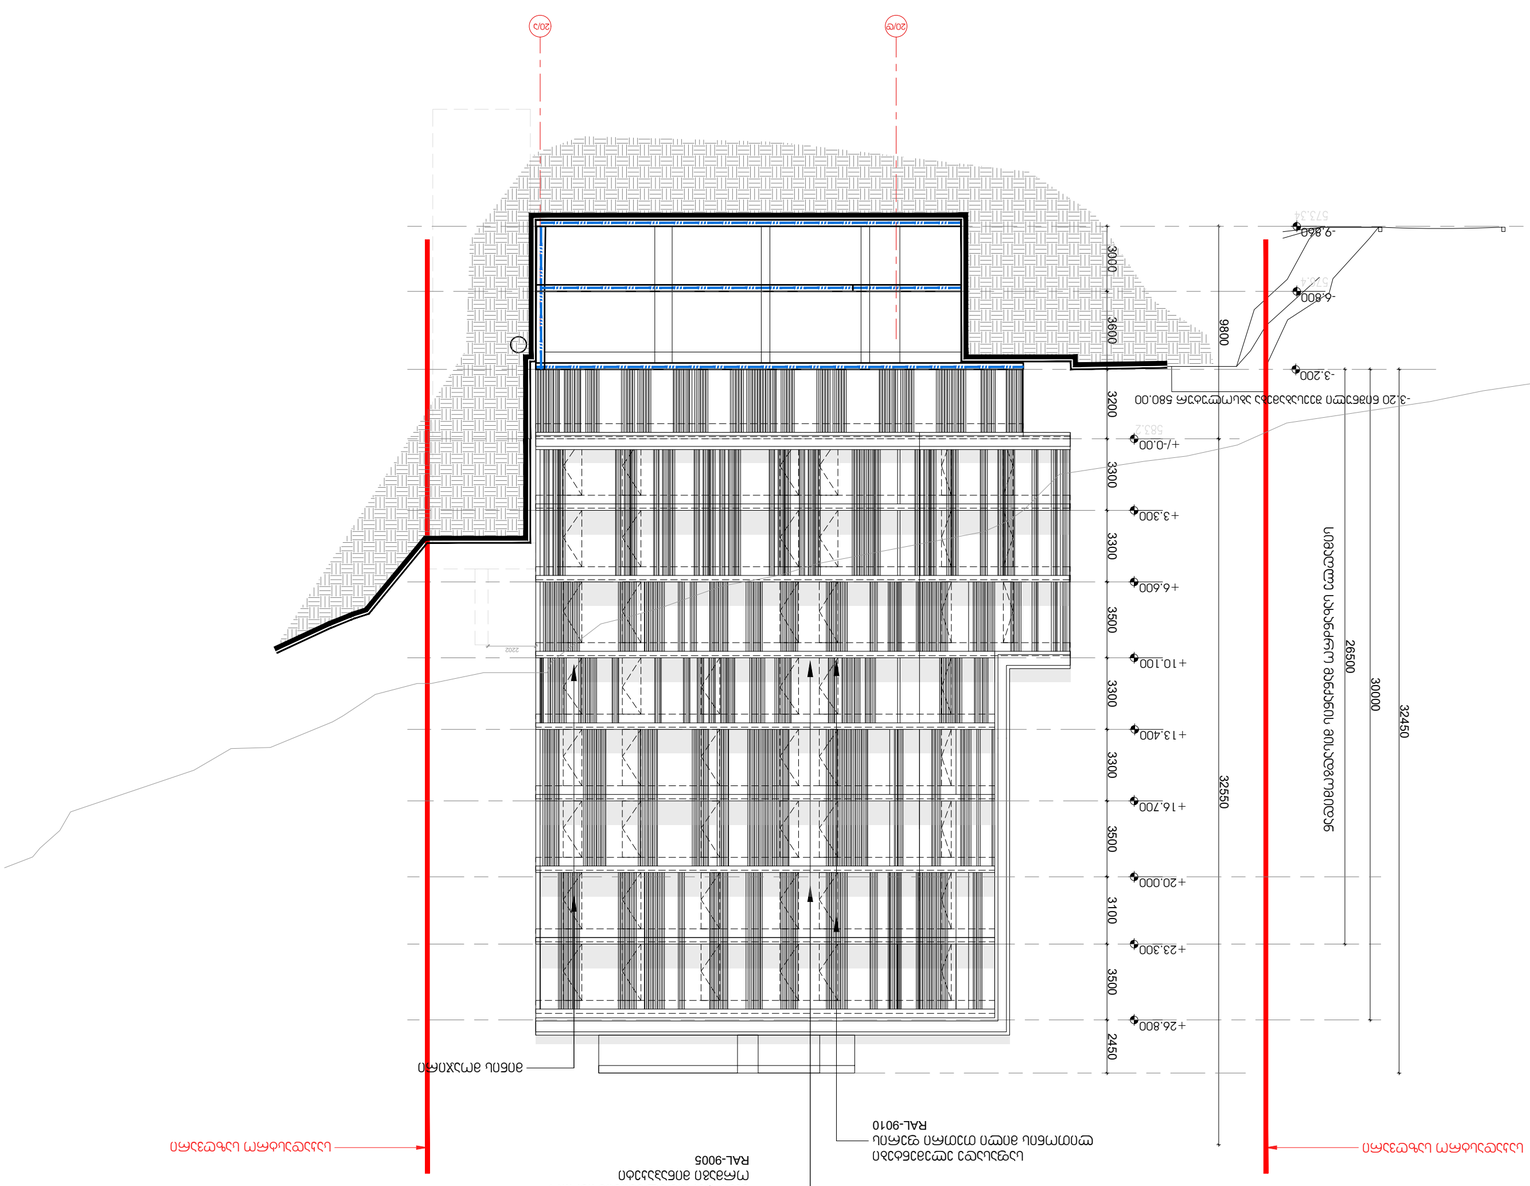

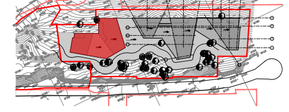








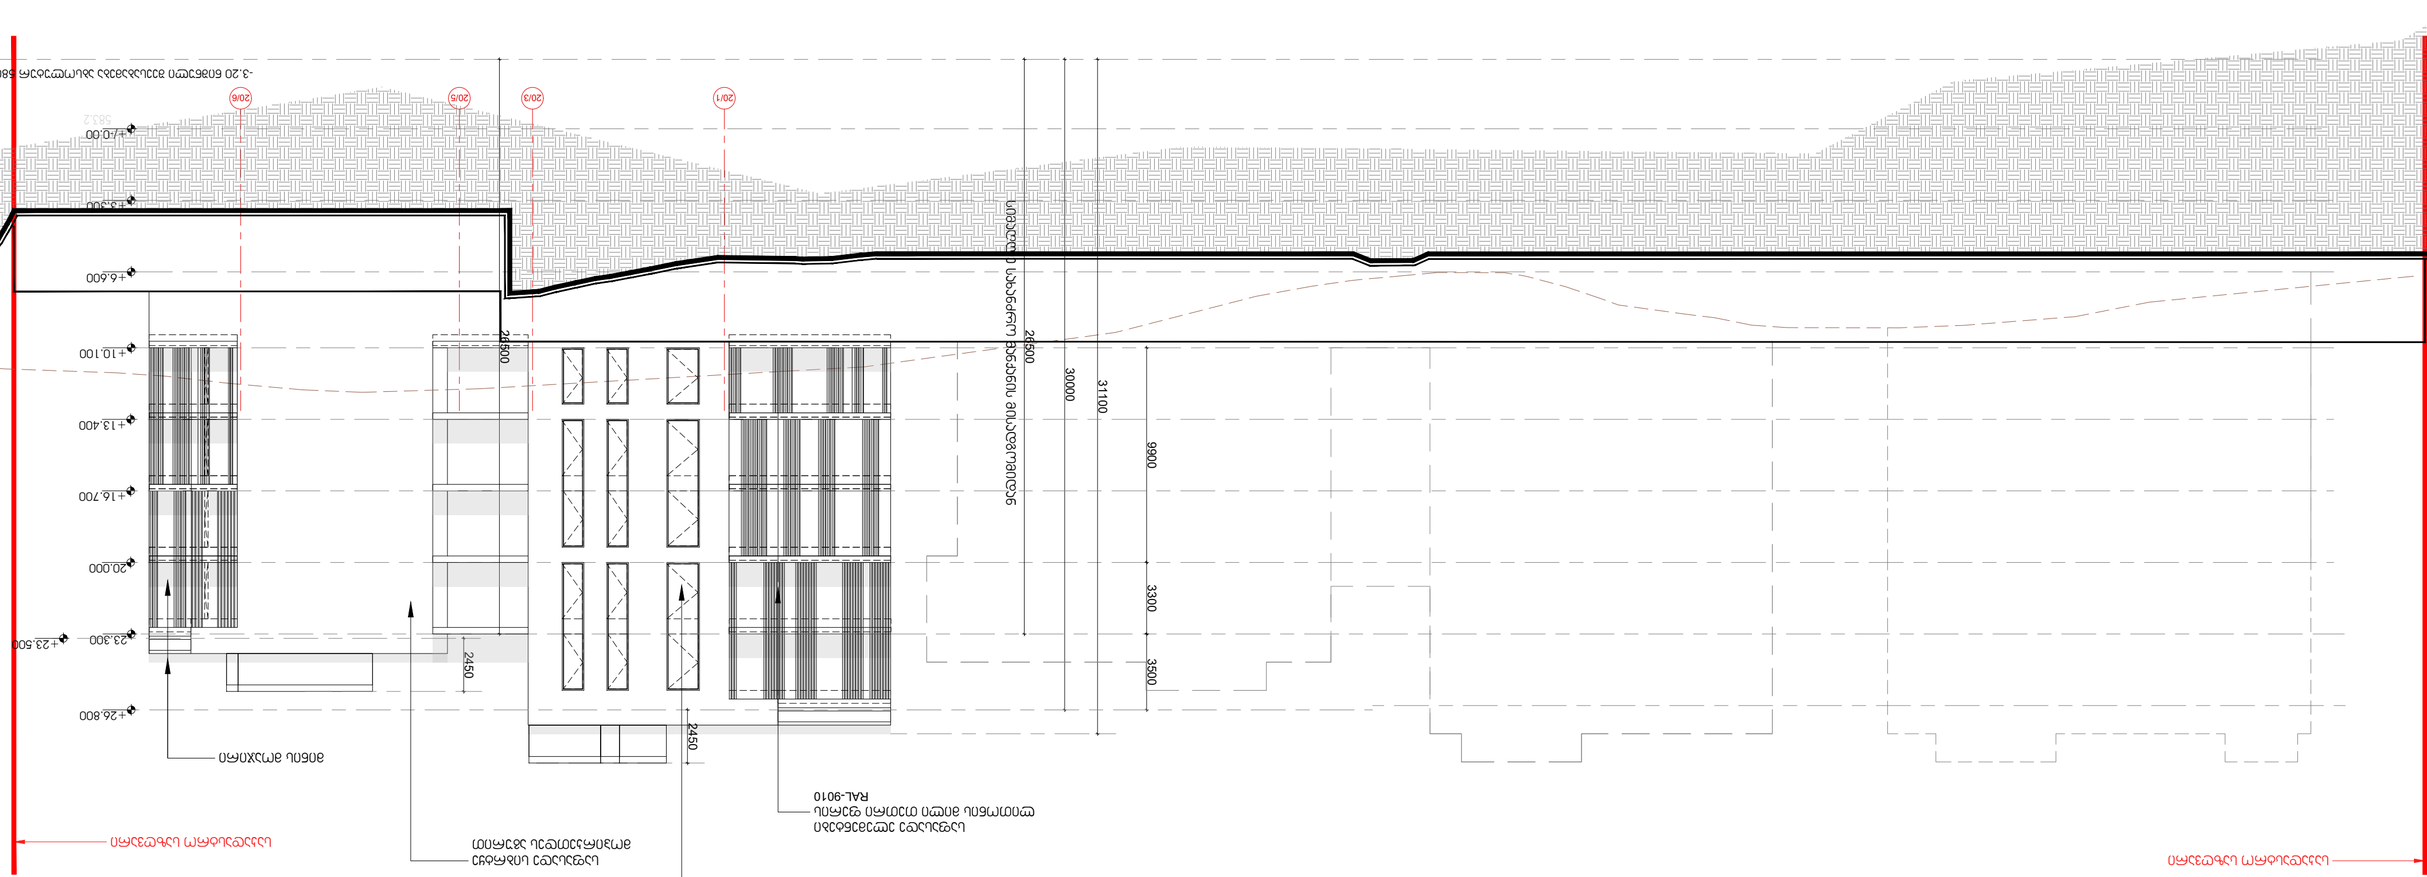


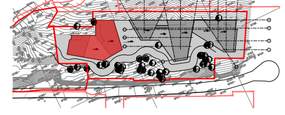













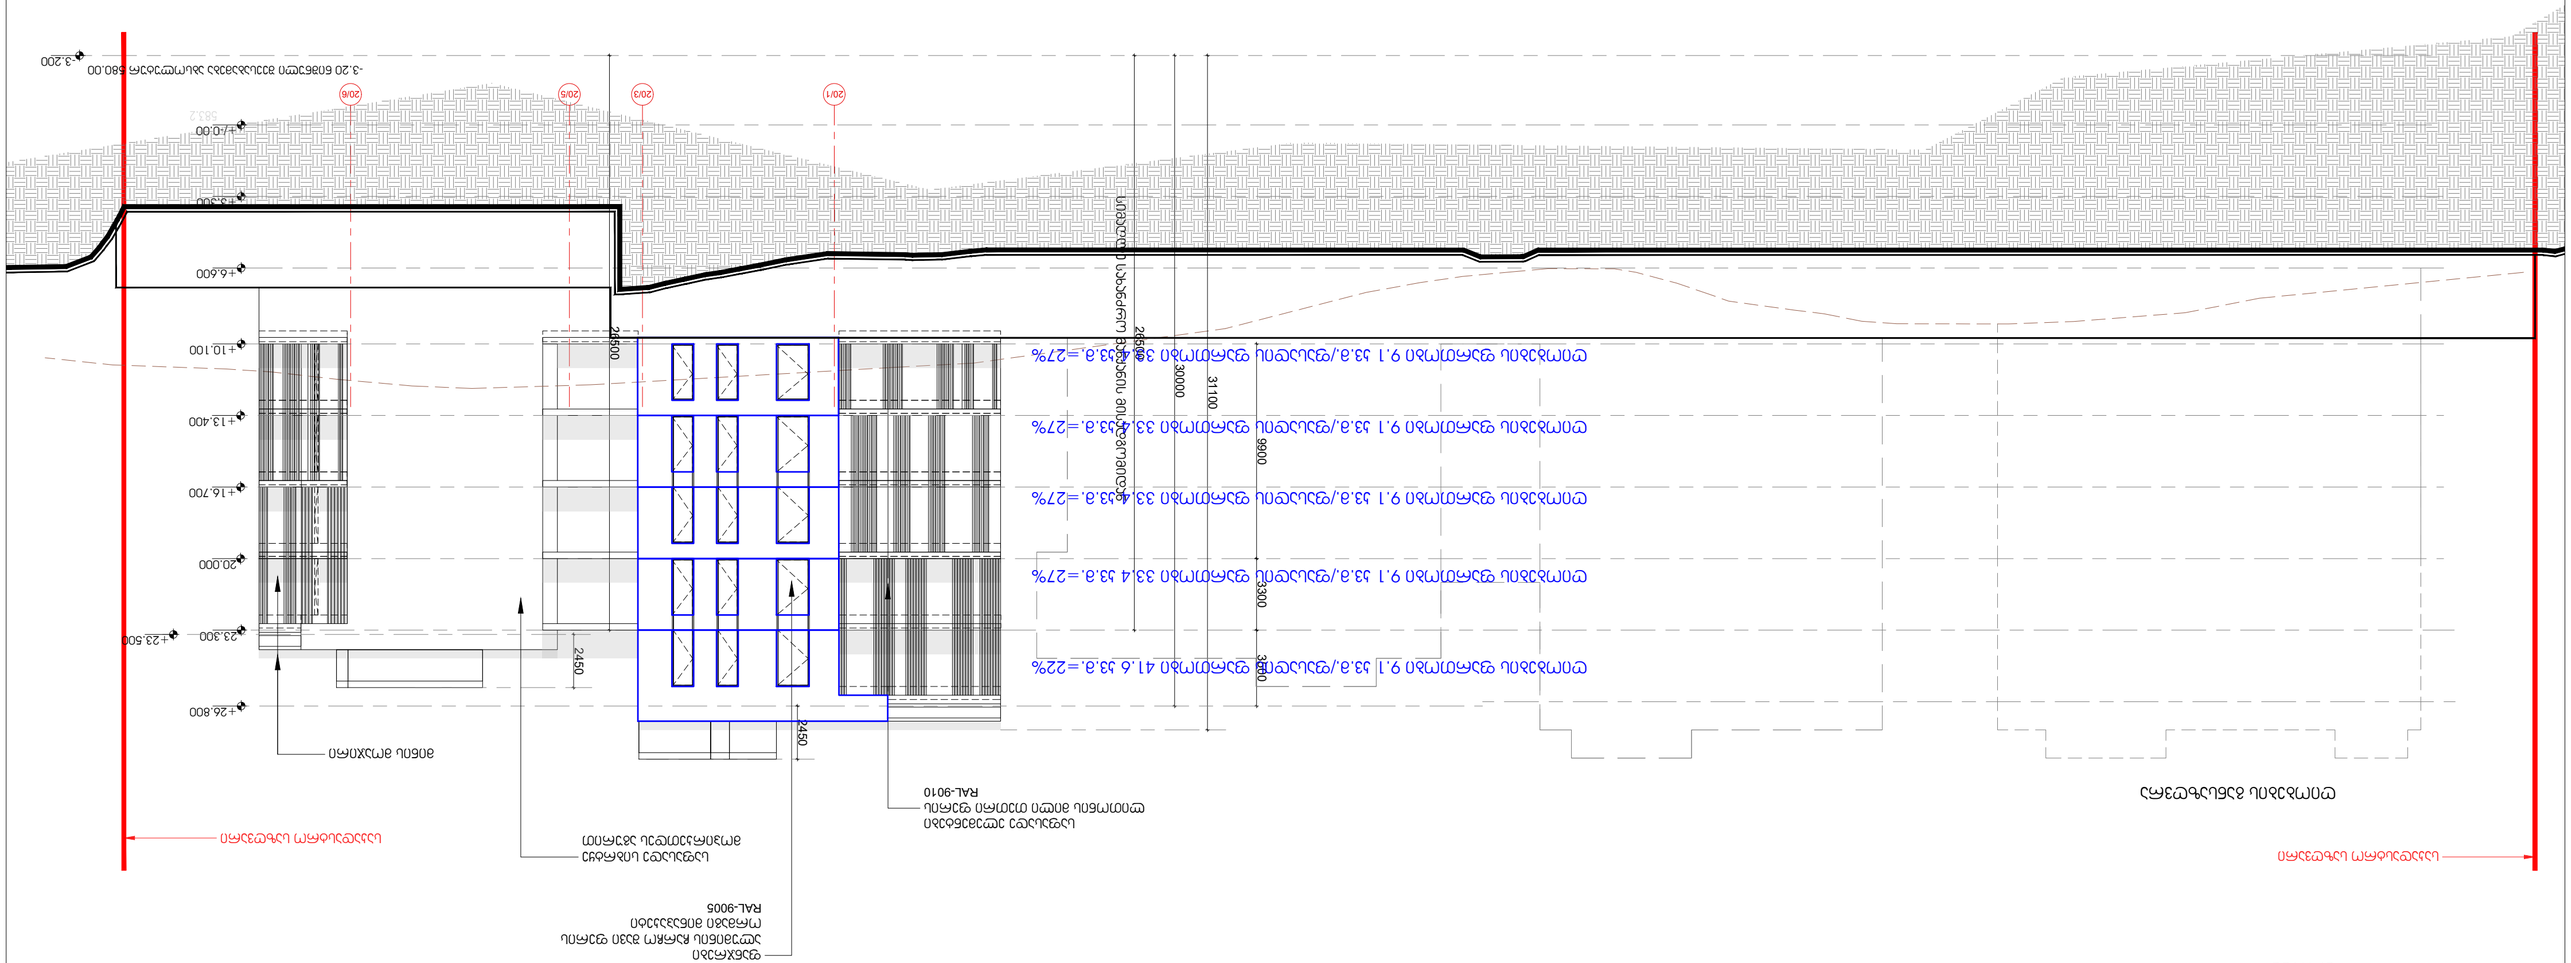

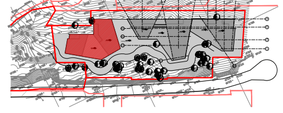




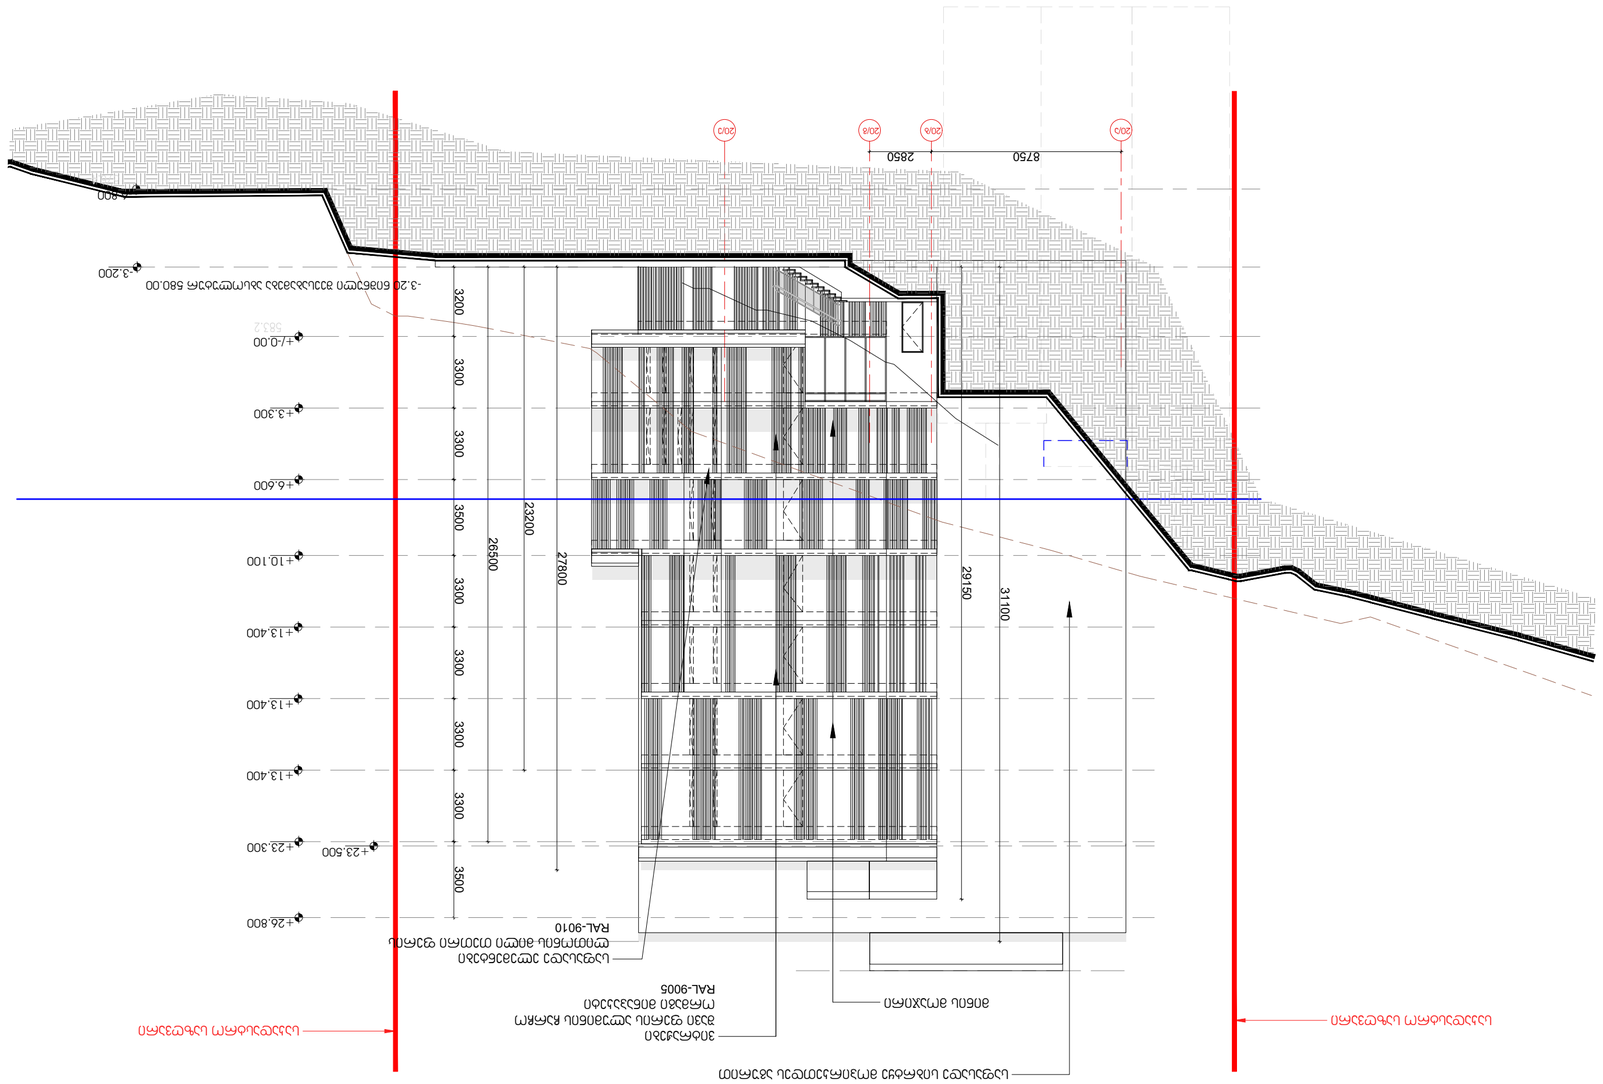


ნახ№ 20
ფასადის 20/ა-20/ვ ღერძების გასწვრივ
მ. 1:100



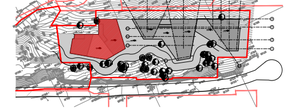


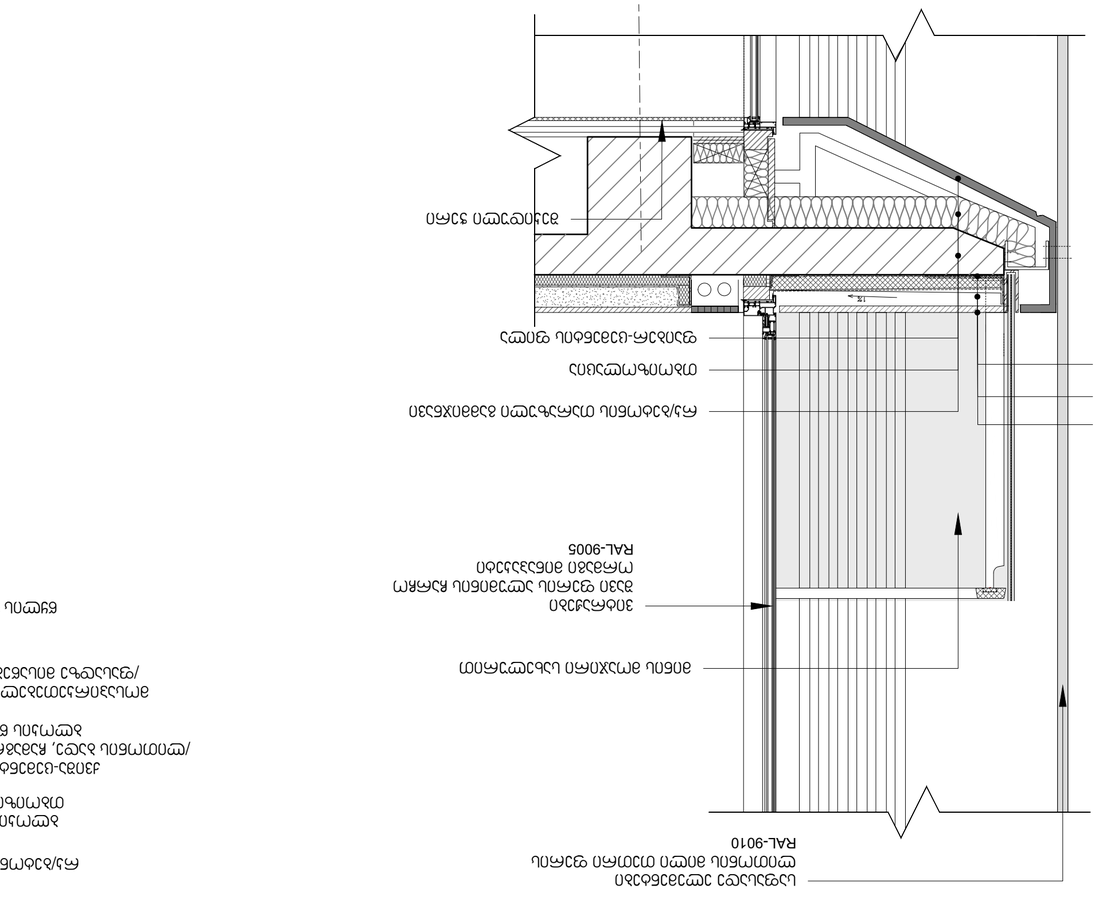

