
ი.მ. ლაშა ჯამბაზიშვილი

ქალაქი თბილისი, მარიჯანის ქ. №2 (ს/კ: 01.14.03.039.007)
მეს. შპს. "ფროფერთი ინვესტი" (ს/კ 204531499) საკუთრებაში არსებული 4893კვ.მ. არასასოფლო-სამეურნეო
დანიშნულების მიწის ნაკვეთის და მისი მიმდებარე ტერიტორიის ტოპოგრაფიული

გეგმა

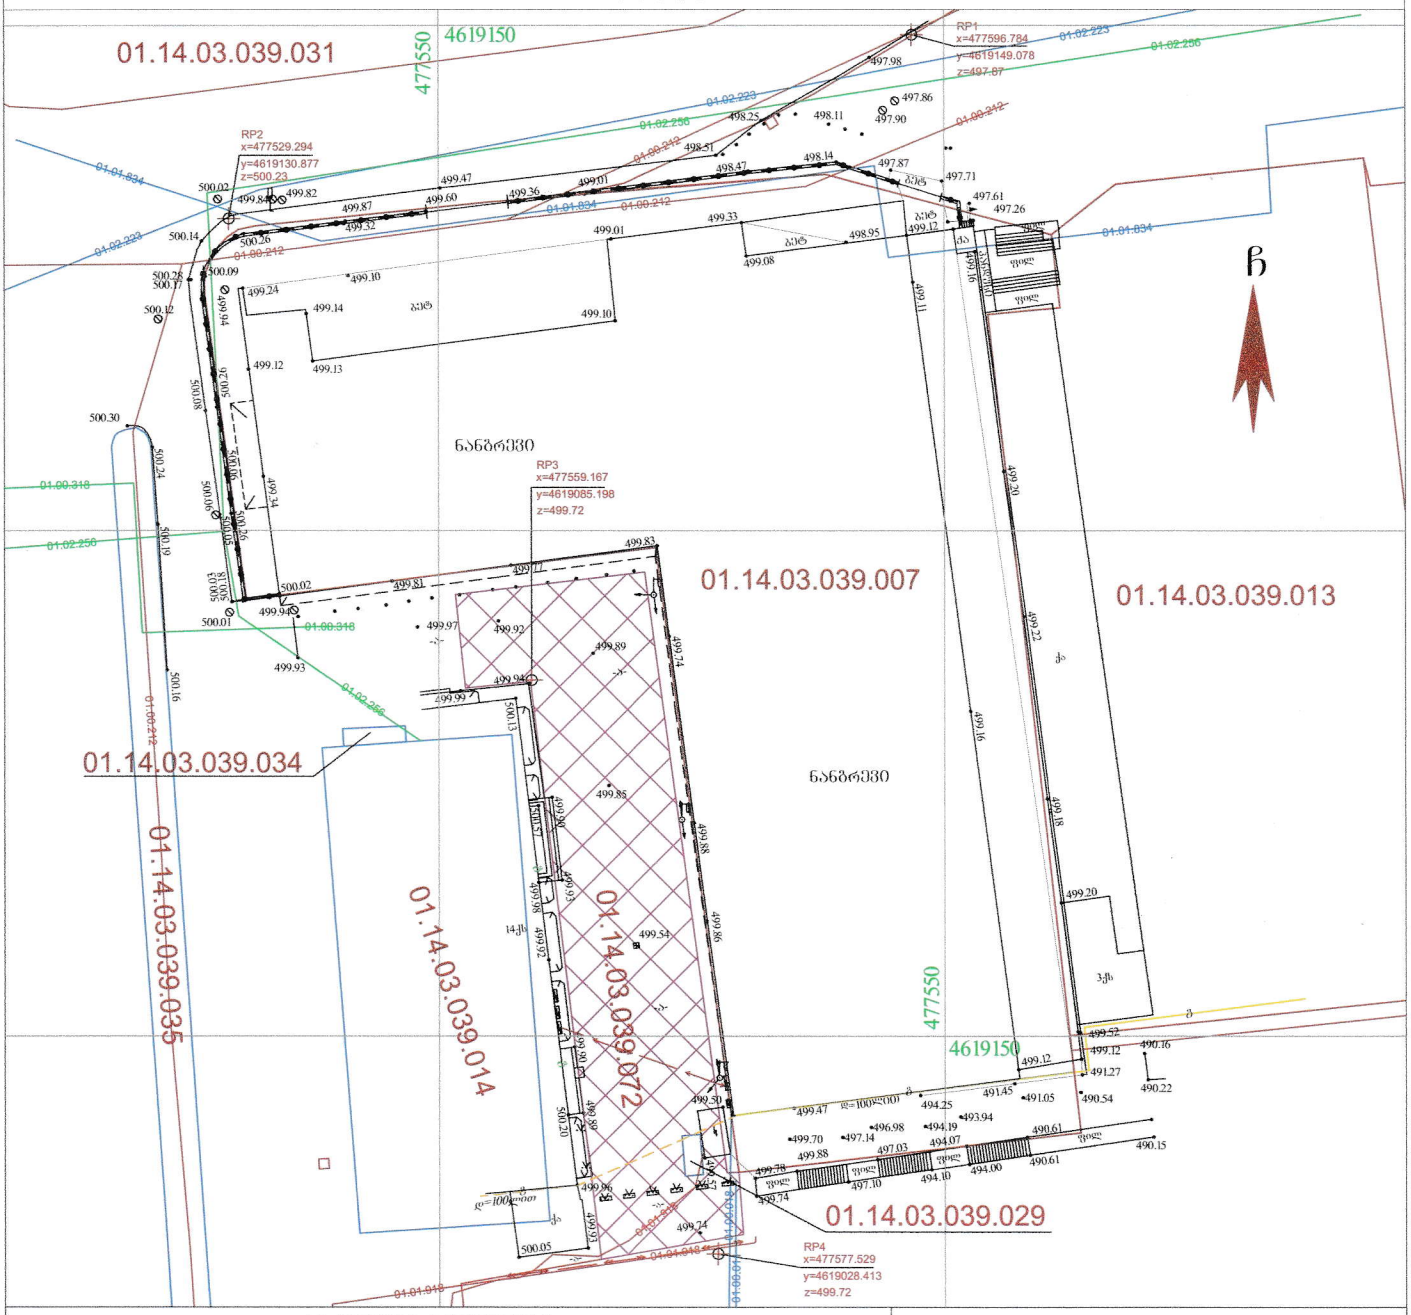

პირობითი აღნიშვნები

WGS 1984 -ის კოორდინატთა სისტემის *UTM* პროექცია

საცხოვრ. შენობა	გზა ასფალტის საფარით	ბეტონის ბოძი
არასაცხ. შენობა	გზა მოხრეშილი	რკინის ბოძი
ფარდული	გზა ბეტონის საფარით	ხის ბოძი
მშენებარე	რკინიგზა	500.52 ხიმაღლის ნიშნული
სატრანსფორმატორო ჯიხური	წიწვოვანი ხე	მთავარი მიხაიდენი
ლითონის არასაცხოვრებელი შენობა	ფოთლოვანი ხე	დამხმარე მიხაიდენი
ლითონის ღობე	ხილკენკროვანი ხე	საშეიარალეტრეო ჭაბი
ბეტონის ფუნდამენტზე ლითონის ღობე	მოჭრილი ხე	გეოდეზიური (წერტილის ჩამკეტი ჭაბი)
ხის ღობე	პალმა	გაზის ბოძი
მავთულის ღობე	გიზანი	ბუჩქი
კედელი	ბუჩქი გაშმარი	ბუჩქნარი გაუვალი
მაღალი ბეტონის ღობე	ვაზი	
დაბალი ბეტონის ღობე		
ფლატე		
პორტალური		

წყალგაყვანილობა	
გაზი	
კანალიზაცია	
სანიაღვრე	
კავშირგაბმულობა	
ელ. ქსელები დაბალი ძაბვის	
ელ. ქსელები მაღალი ძაბვის	
გათბობა	
საგზაო ნიშნები	
ქვესადგური	
დროშა	
ფანარი	
გასასვლელი (არკა)	
ჭაობი	

შენიშვნა:
რეგისტრირებული მიწის ნაკვეთის საკადასტრო საზღვარი
მომიჯნავედ რეგისტრირებული მიწის ნაკვეთის საკადასტრო საზღვარი
მიწის სამუშაოების შესრულებისას შეიძლობინეთ კომუნიკაციის წარმომადგენლებს

ი.მ. ლაშა ჯამბაზიშვილი (ს/ნ 57001038103)
lasha-jambazishvili@mail.ru tel: 598 65 33 46
ქ.თბილისი, გალანი ა მიკრო კორ. 64 სადარბაზო IV. ბინა 73

დირექტორი:		ლ. ჯამბაზიშვილი
ხაზომა:		ბ. ჯამბაზიშვილი
დახაზა:		
დამკვეთი		შპს. "ფროფერთი ინვესტი
მასშტაბი: 1:500		09.08.2023წ.