1
A-002

ბენპლანი
მასშტაბი 1:500

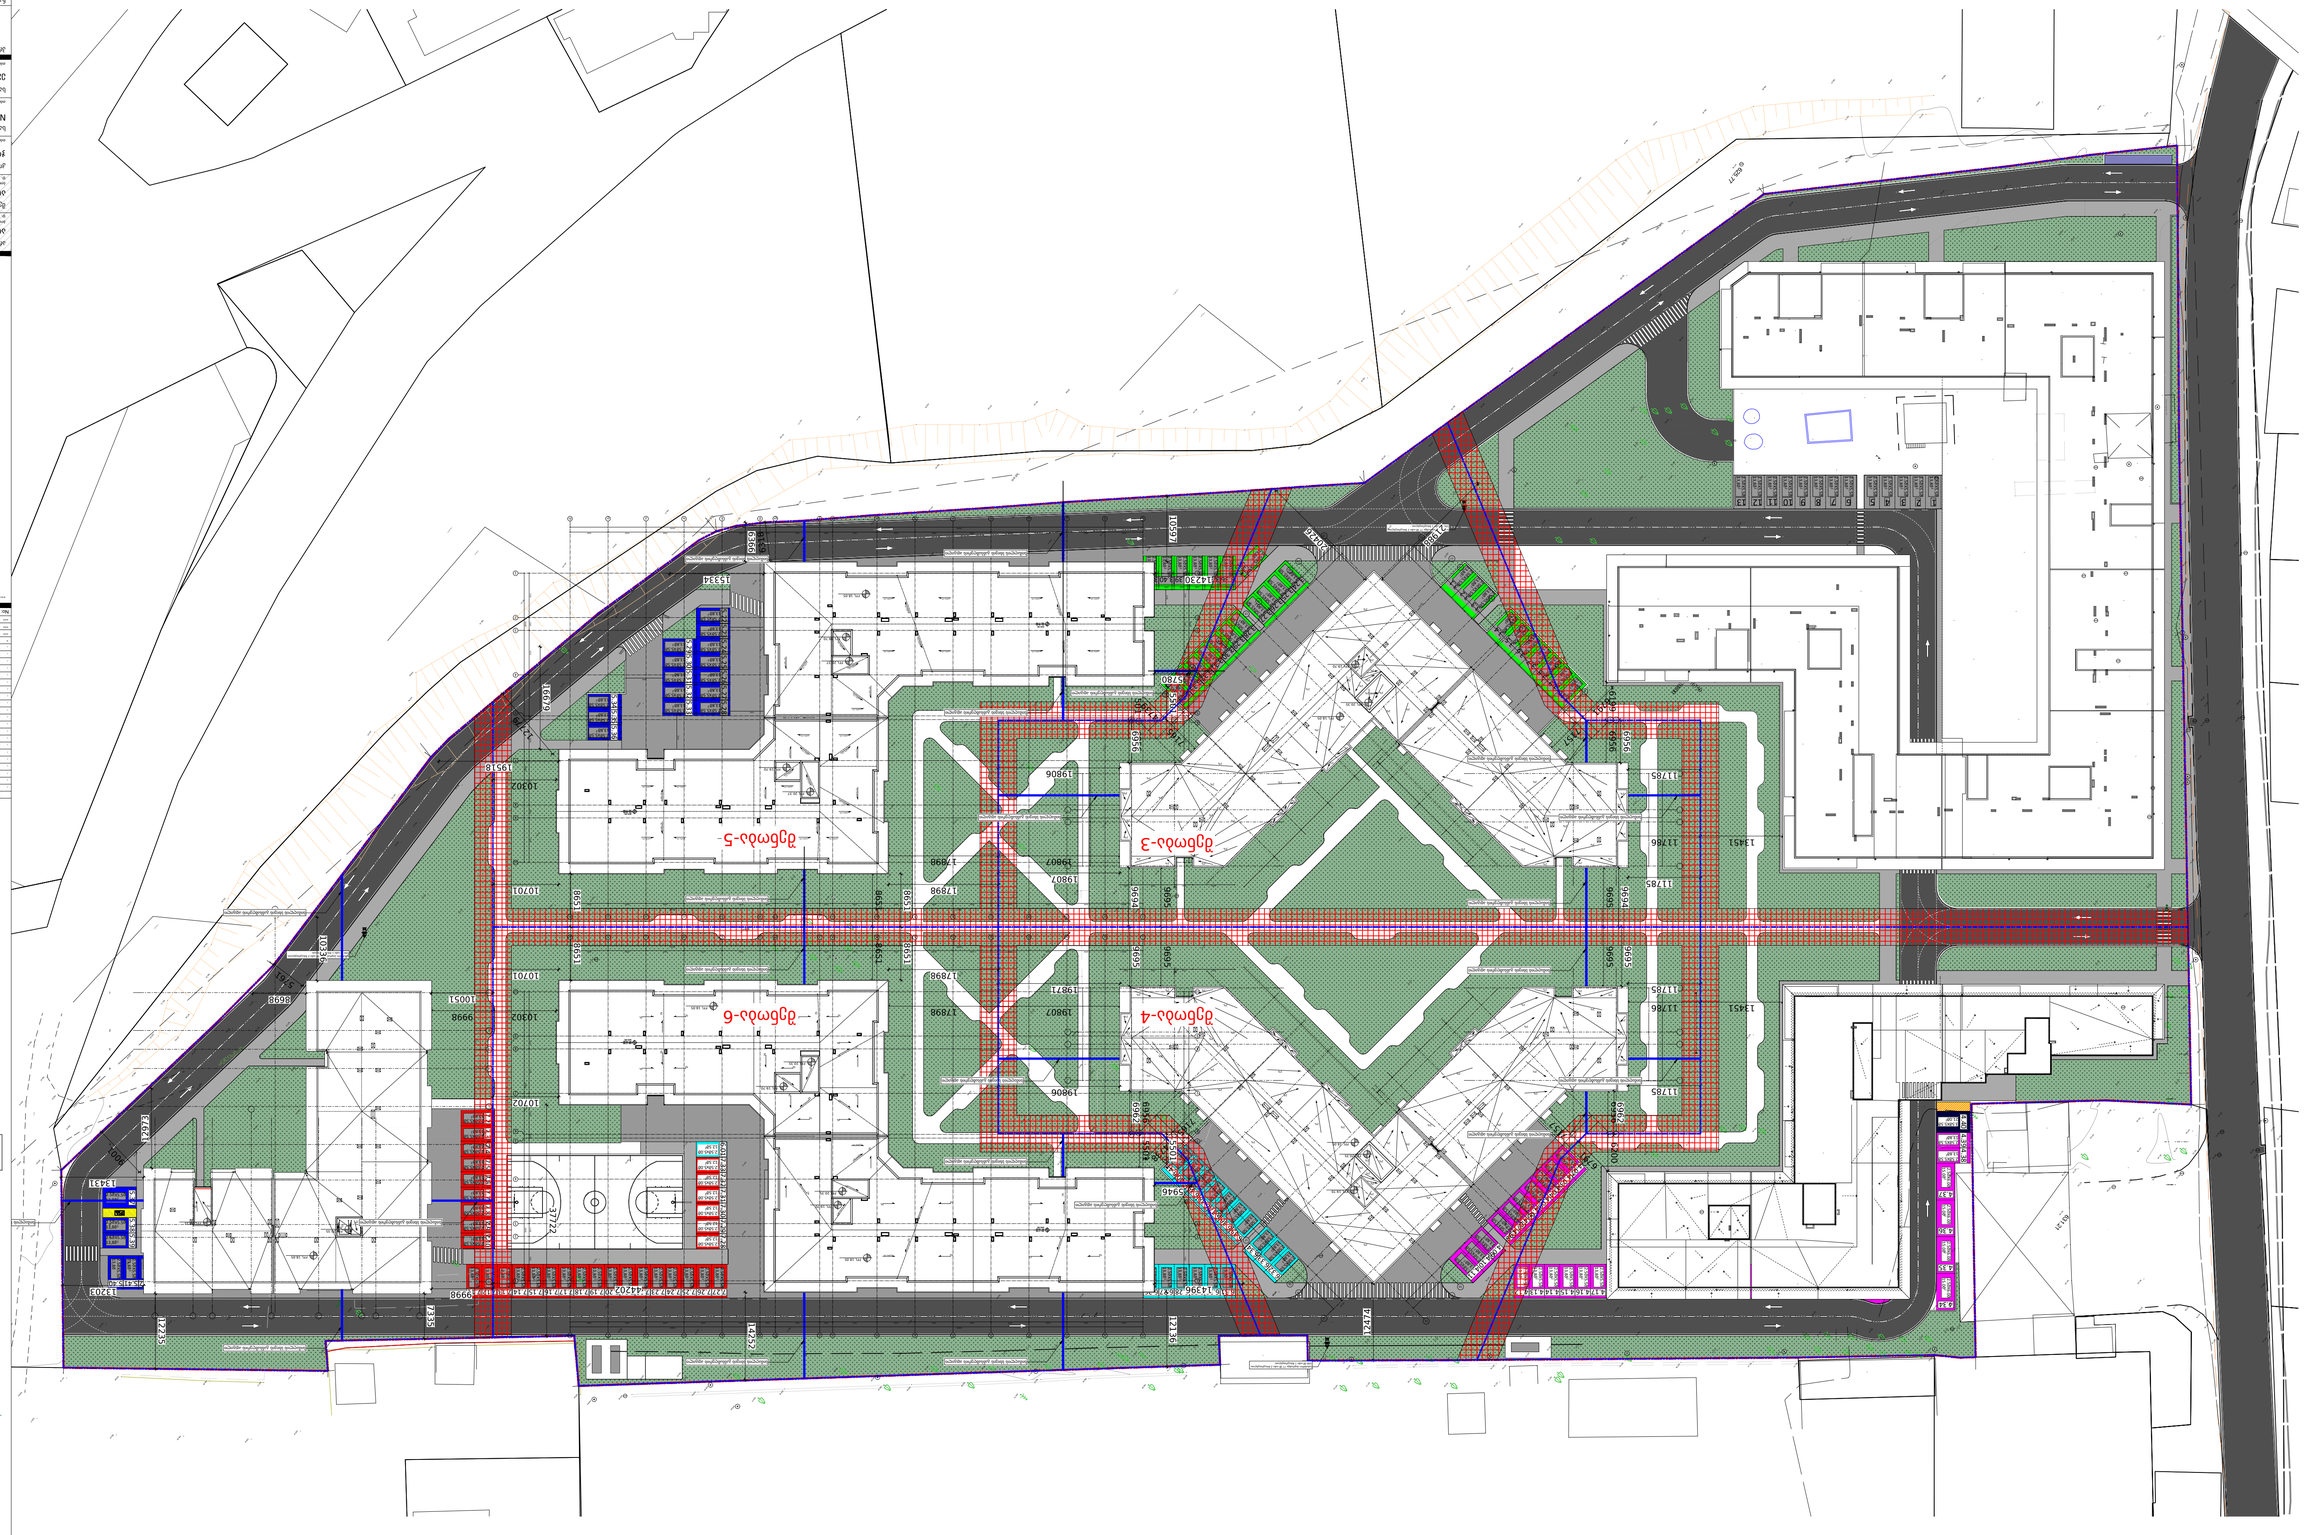
მეზობელი ტერიტორია
მეზობელი ტერიტორია
მეზობელი ტერიტორია

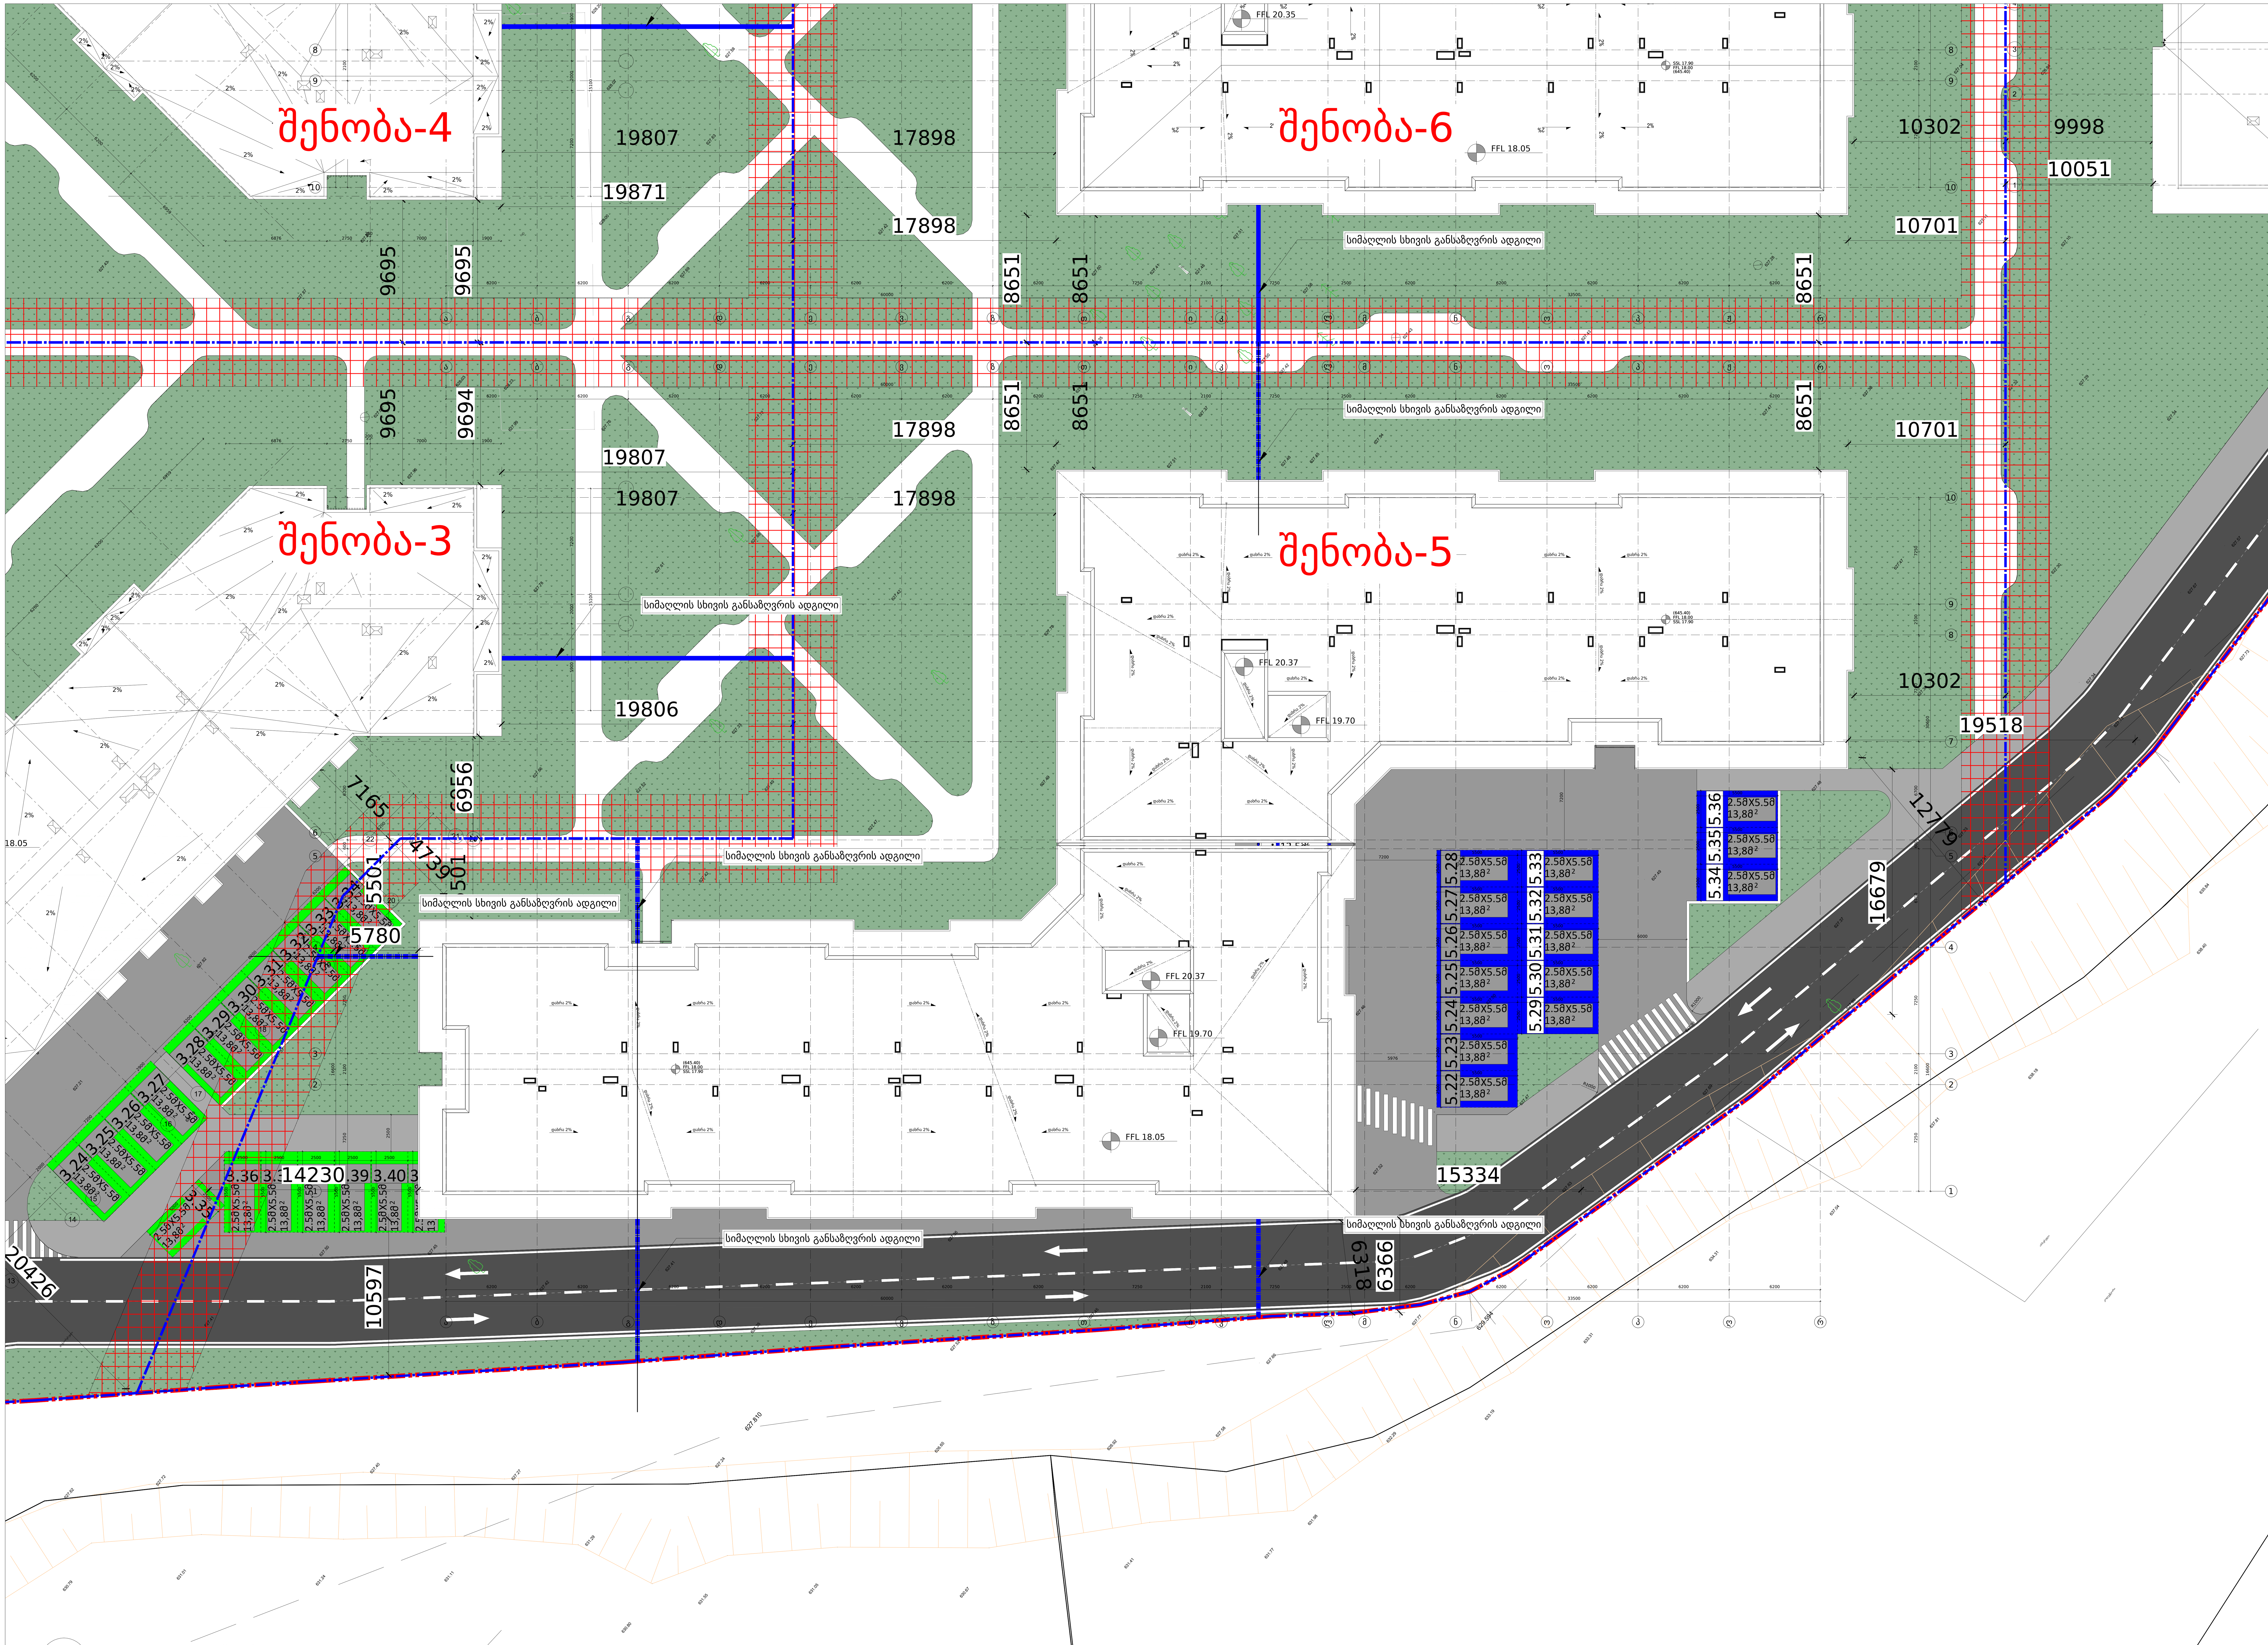

1
A-003
გენგეგმა საპროექტო შენობის
მასშტაბი 1:200

არქიტექტურა
არქტური
ბორჯომის რაიონი, დაბა ბაკურიანი,
დ. აღმაშენებლის #21
T + 995 595 64 00 00
www.arqturi.ge

შემსრულებელი
არქტური
ბორჯომის რაიონი, დაბა ბაკურიანი,
დ. აღმაშენებლის ქ. #21
T + 995 595 64 00 00
www.arqturi.ge

კონსტრუქციები
ჯითი ინჯინერინგი
T + 995 598 54 22 96
თბილისი, ანა პოლიტკოვსკაიას ქ. # 20
www.---

საინჟინრო ქსელები
Nexus Mep
T + 995 595 80 67 27
თბილისი, ჭიჭინაძის ქუჩის მიმდებარედ
www.---

სახანძრო უსაფრთხოება და 41 დადგენილება
ევროპროექტი
T + 995 595 651 556
თბილისი, ბურძგლას ქ. # 12
www.---

პროექტის დასახელება:

ლისი არქტური
ქ. თბილისი, ფერმწერთა ქ. # 111

ნახაზის დასახელება:
გენგეგმა საპროექტო შენობის

ბეჭედი:	დახაზა: GZ AK	შეამოწმა: GZ
	ფაილი:	პროექტის #: PRO-001
	მასშტაბი: 1:200 @ A1	გვერდის #: -
ნახაზის კოდი: A-003	რევიზია: 000	სტატუსი: MD

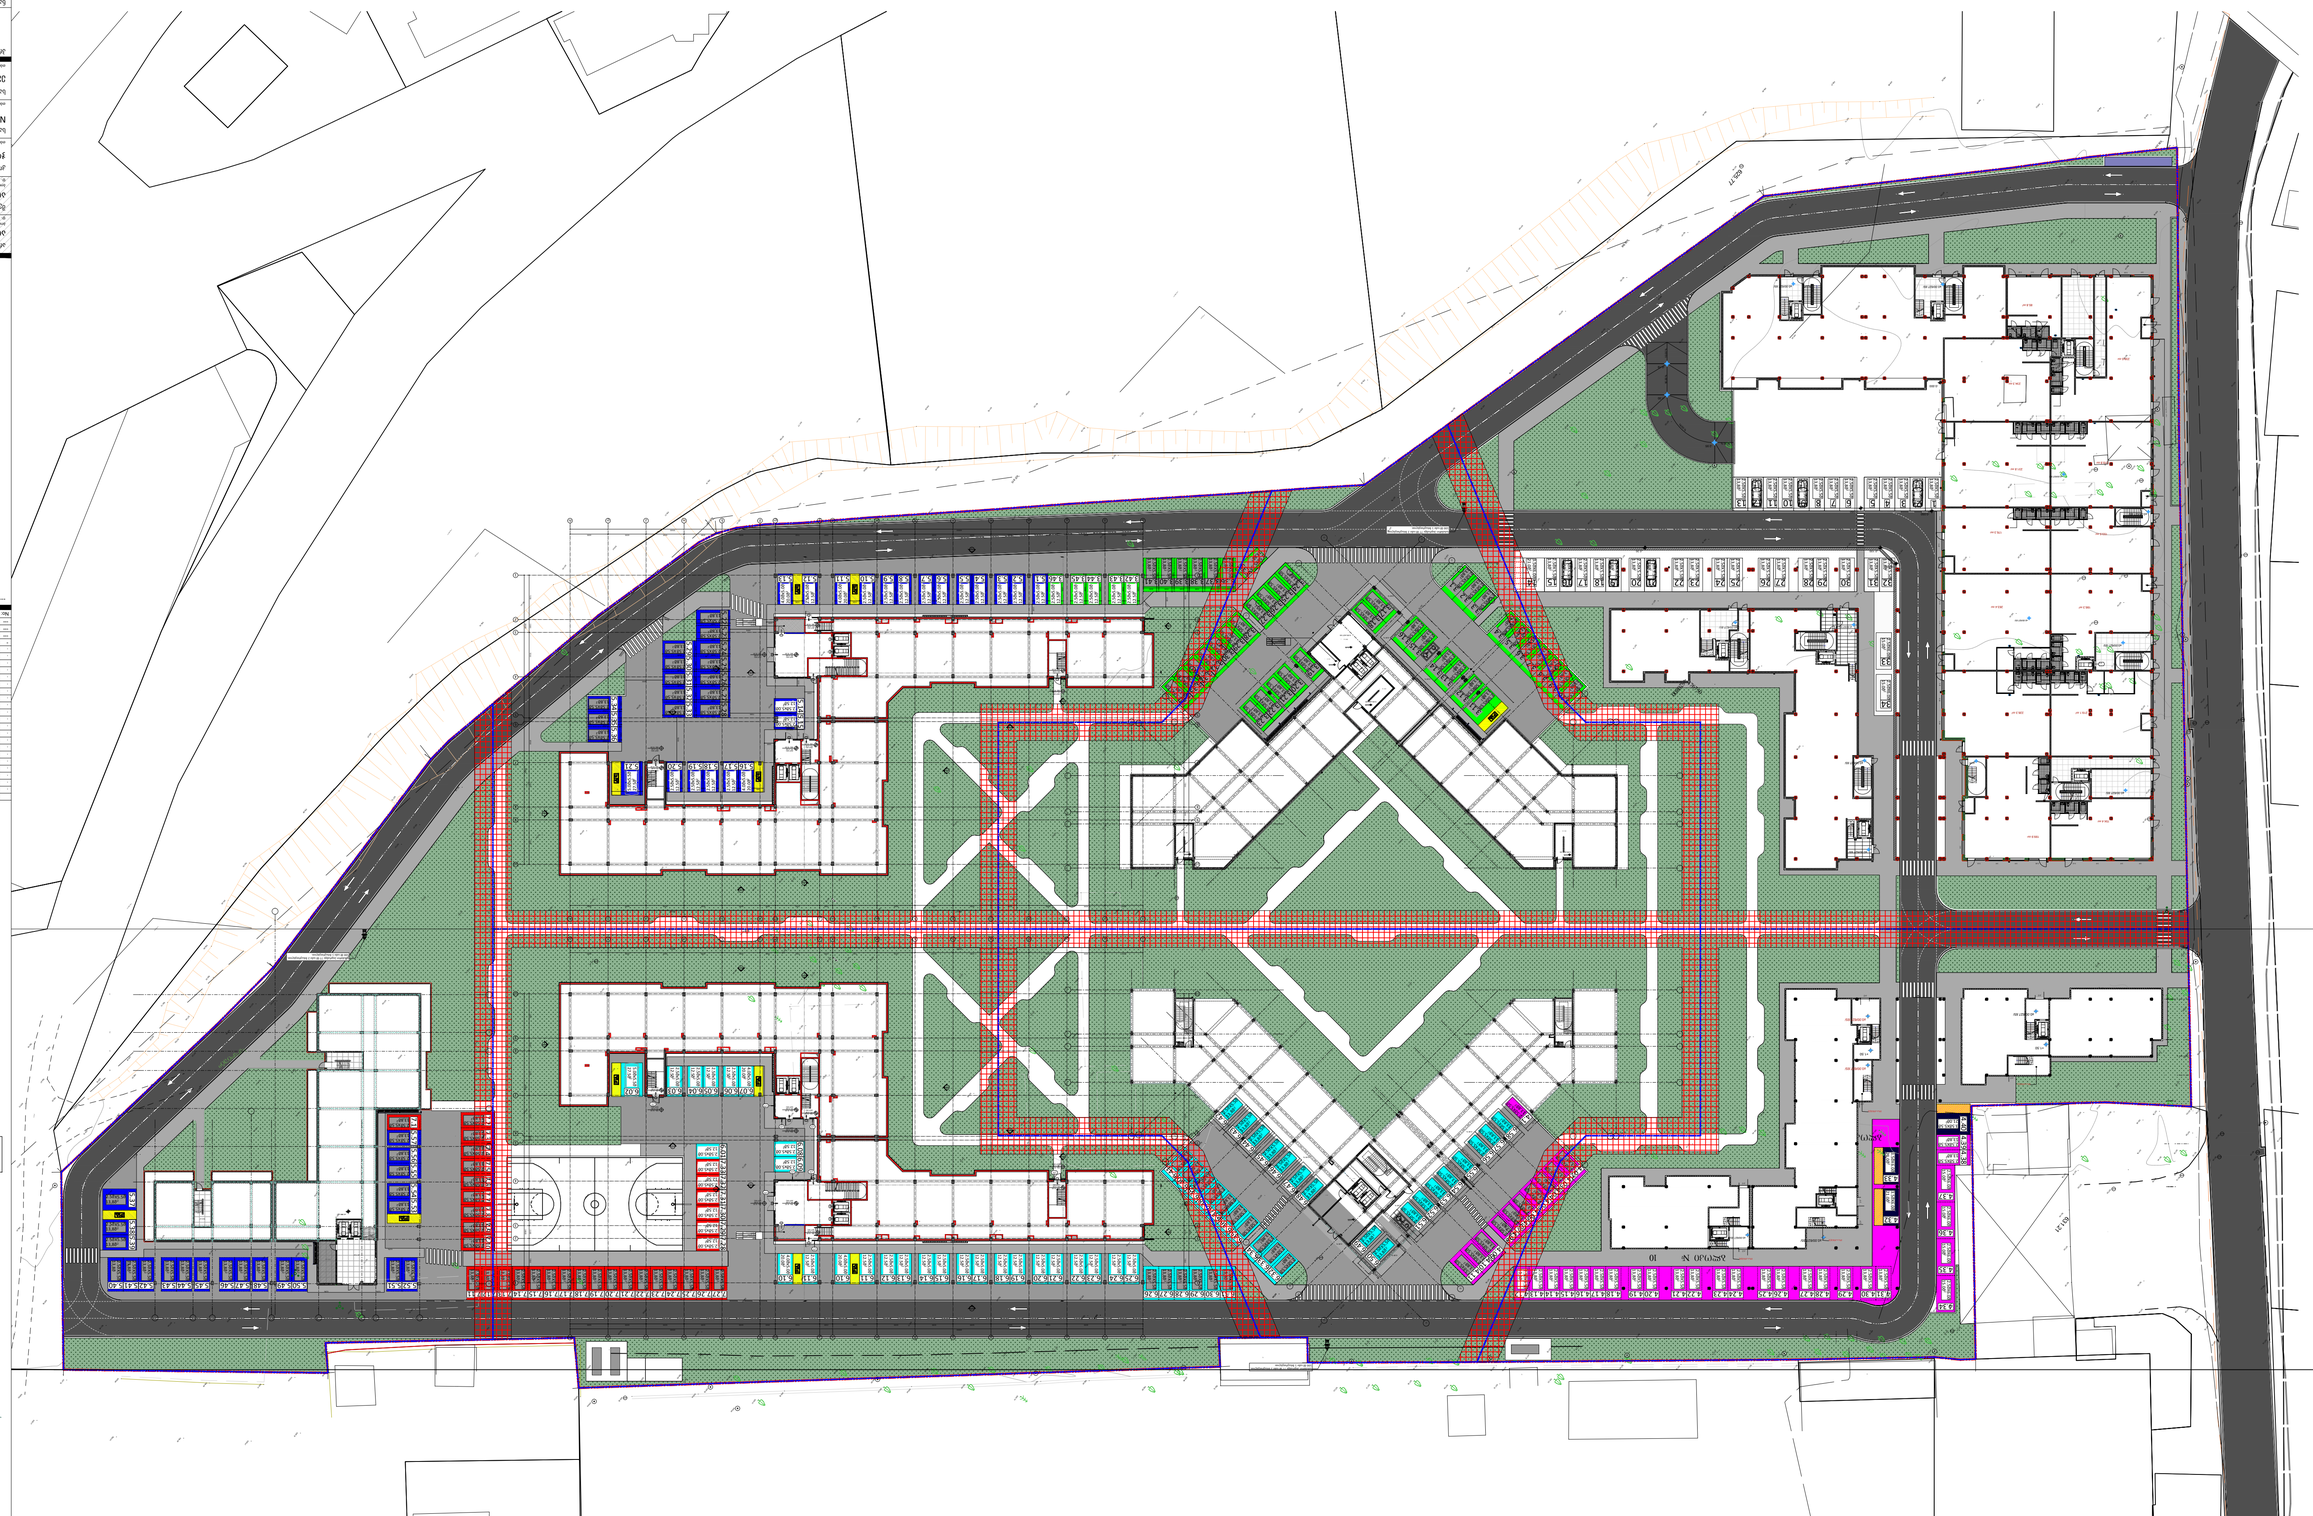
A-004
1
ბათიმეტრიის ნეგატიური ასახვა
ბათიმეტრიული ხაზები 1.500
ნაპირგასწვრივი ტროტუარი
ნაპირგასწვრივი ტროტუარი
ნაპირგასწვრივი ტროტუარი