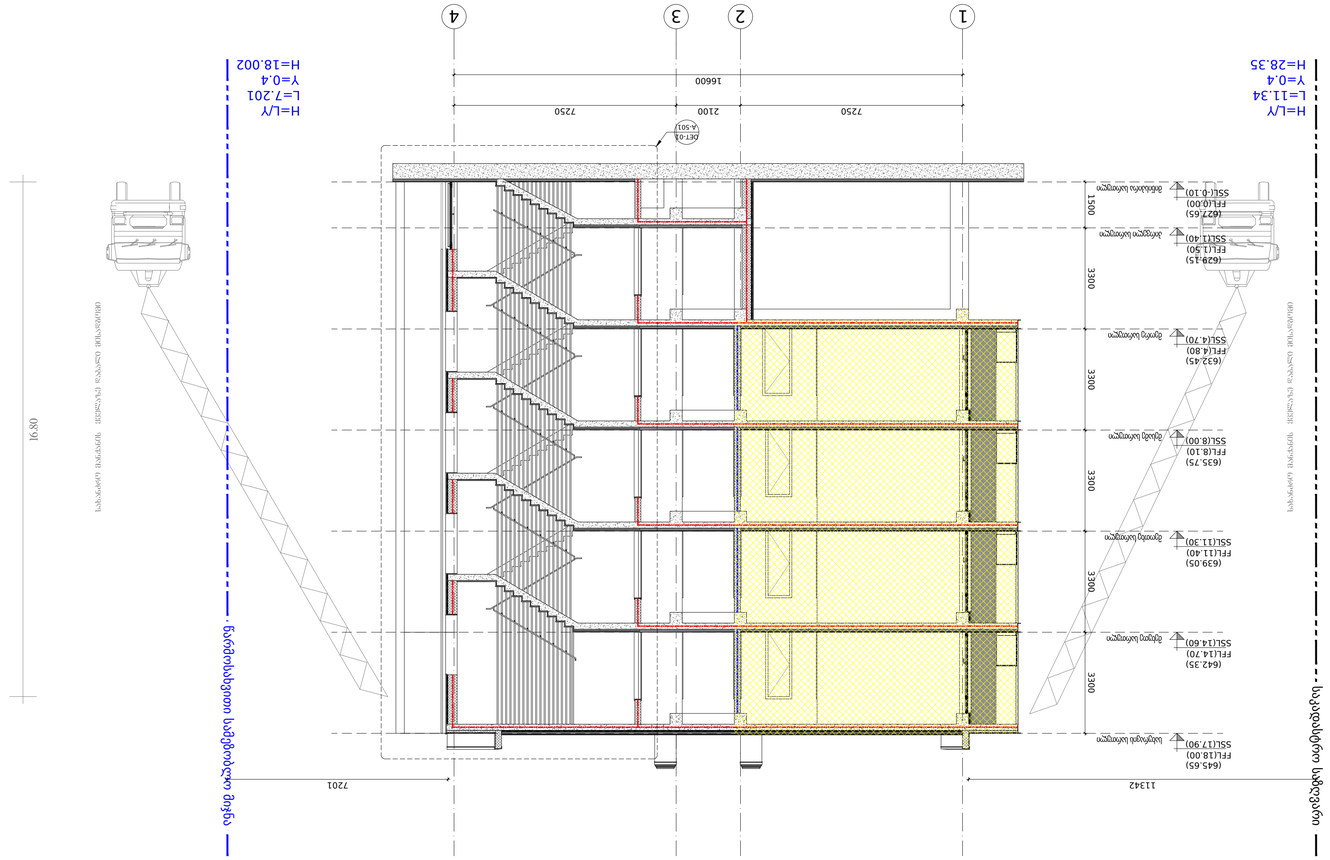

სახანძრო მანქანის ყველაზე დაბალი მისადგომი 16.80 სახანძრო მანქანის ყველაზე დაბალი მისადგომი 16.80 4

16600

7250 2 3

7250 2100 1

SSL(1.40)

FFL(1.50)

SSL(4.70)

FFL(4.80) 3300 3300 1500

(629.15)

SSL(-0.10)

FFL(0.00)

(627.65)

SSL(8.00)

FFL(8.10)

SSL(11.30)

FFL(11.40)

SSL(14.60)

FFL(14.70)

SSL(17.90)

FFL(18.00)

3300 3300 3300
(632.45)

(635.75)

(639.05)

(642.35)

(645.65) წარმოსახვითი სამეზობლო მიჯნა საკადასტრო საზღვარი

DET-01 A-501

11342 7201

H=L/Y
L=7.201
Y=0.4

H=18.002 ფასადის საანგარიშო ზედაპირი

H=L/Y
L=11.34
Y=0.4

H=28.35 ფასადის საანგარიშო ზედაპირი

არქტური

www.arqturi.ge

ბორჯომის რაიონი, დაბა ბაკურიანი, დ. აღმაშენებლის #21

T + 995 595 64 00 00 ჯითი ინჯინერინგი
www.--- T + 995 598 54 22 96 თბილისი, ანა პოლიტკოვსკაიას ქ. # 20 Nexus Mep

www.--- T + 995 595 80 67 27 თბილისი, ჭიწინაძის ქუჩის მიმდებარედ

ბეჭედი:

ნახაზის კოდი: რევიზია: სტატუსი:

მასშტაბი: გვერდის #: ფაილი: დახაზა: შეამოწმა:

პროექტის #:

ნახაზის დასახელება:

No: თარიღი: რევიზია: გამოსცა:

პროექტის დასახელება:

არქტური

www.arqturi.ge

ევროპროექტი
www.--- T + 995 595 651 556 თბილისი, ბურძგლას ქ. # 12

არქიტექტურა

შემსრულებელი

კონსტუქციები

საინჟინრო ქსელები

სახანძრო საფრთხოება და 41 დადგენილება

ბორჯომის რაიონი, დაბა ბაკურიანი, დ. აღმაშენებლის ქ. #21

T + 995 595 64 00 00

დამკვეთი:

---:

სიმაღლის სქემა

1

მასშტაბი 1:100

ლისი არქტური
ქ. თბილისი, ფერმწერთა ქ. # 111

ქ. თბილისი, ფერმწერთა ქ. # 111

საკადასტრო კოდი: 01.14.16.008.073

შპს "არქტური ლისი"
ბორჯომის რაიონი, დაბა ბაკურიანი,
დ. აღმაშენებლის #21

--- GZ

000 MD A-301

1:100 @ A2

GZ PRO-001

--- ---

--- ---

--- --- - - ....

AK ...-

სიმაღლის სქემა

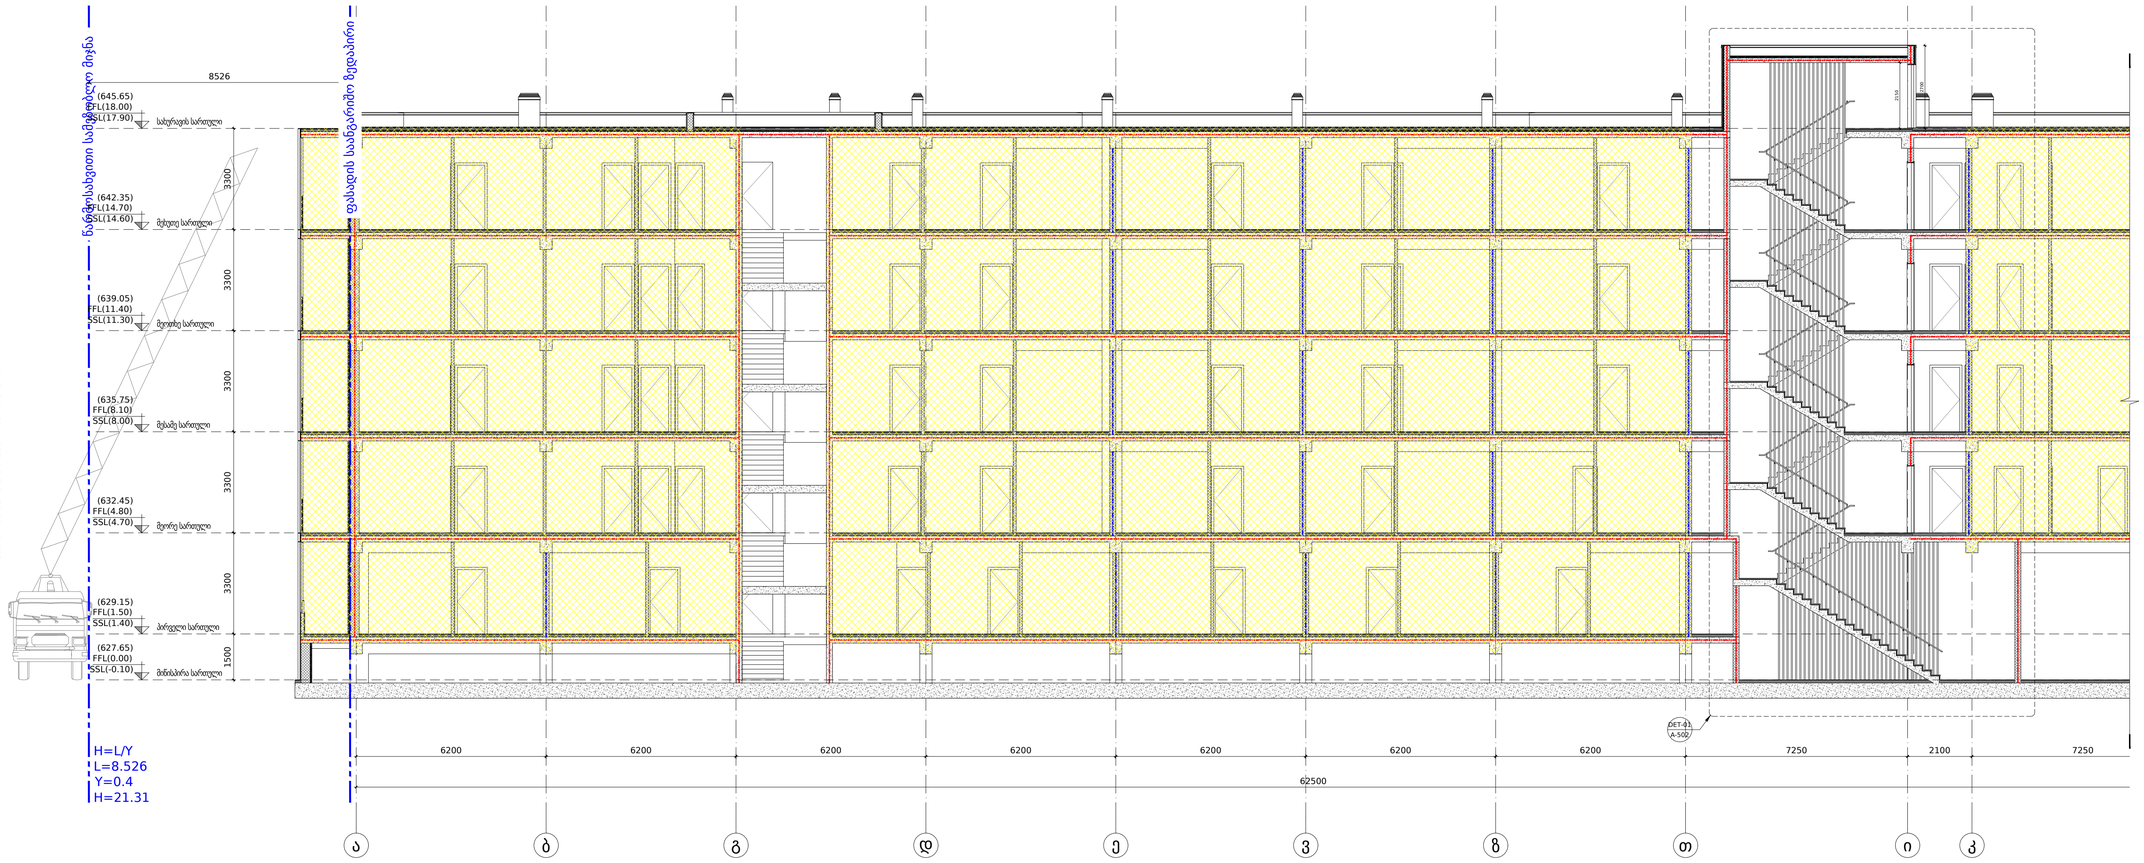

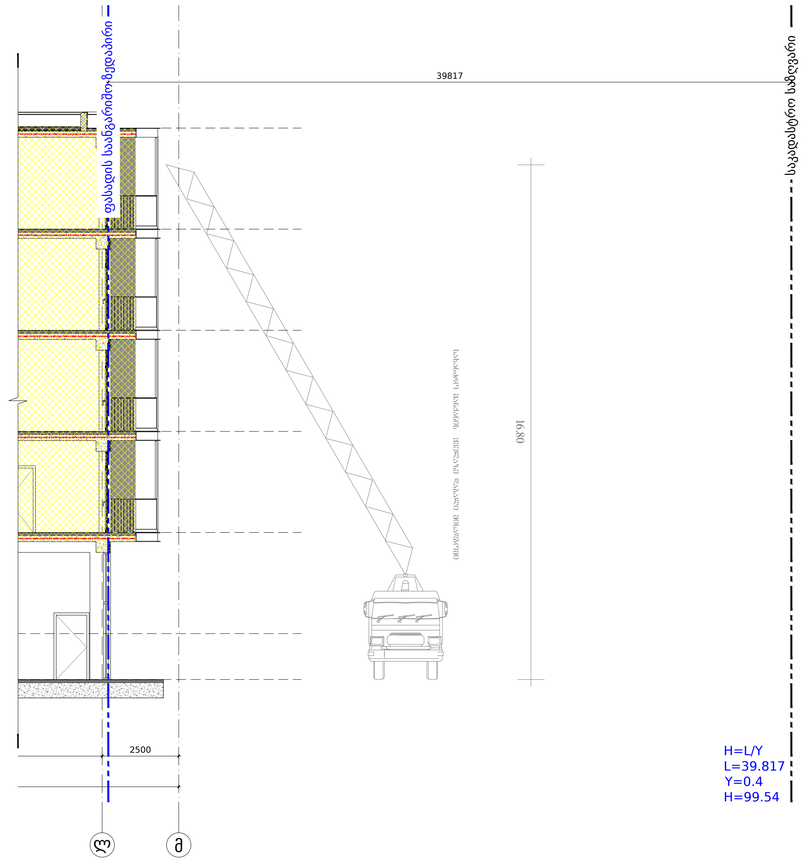

1
A-302
სიმაღლის სქემა
მასშტაბი 1:100

დამკვეთი:




საკადასტრო კოდი:
01.14.16.008.073

No	ცვლილების შინაარსი	თარიღი
---	---	---
---	---	---
---	---	---
---	---	---
---	---	---

არქიტექტორი
არქტური
ქ. თბილისი, ფეიქრიშვილის ქ. # 111
T + 995 595 64 00 00
www.arkturi.ge

მშენებლობაზე
არქტური
T + 995 595 64 00 00
www.arkturi.ge

კონსტრუქტორი
ჯითი ინჟინერინგი
T + 995 598 54 22 96

საინჟინრო ქსელები
Nexus Mep
T + 995 595 80 67 27

სახანძრო საგრეხთოება და 41 დაცვასრულება
ევროპარკტექნი
T + 995 595 651 556

პროექტის დამპატრონი:
ლისი არქტური
ქ. თბილისი, ფეიქრიშვილის ქ. # 111

ნახაზის დამპატრონი:
სიმაღლის სქემა

ბეჭედი:

დამატა: GZ AK	შეამოწმა: GZ
ფორმატი:	პროექტის #: PRO-001
მასშტაბი: 1:100 @ A2	ცვლილების #: -
ნახაზის კოდი: A-302	რევიზია: 000
ნახაზის ტიპი: MD	

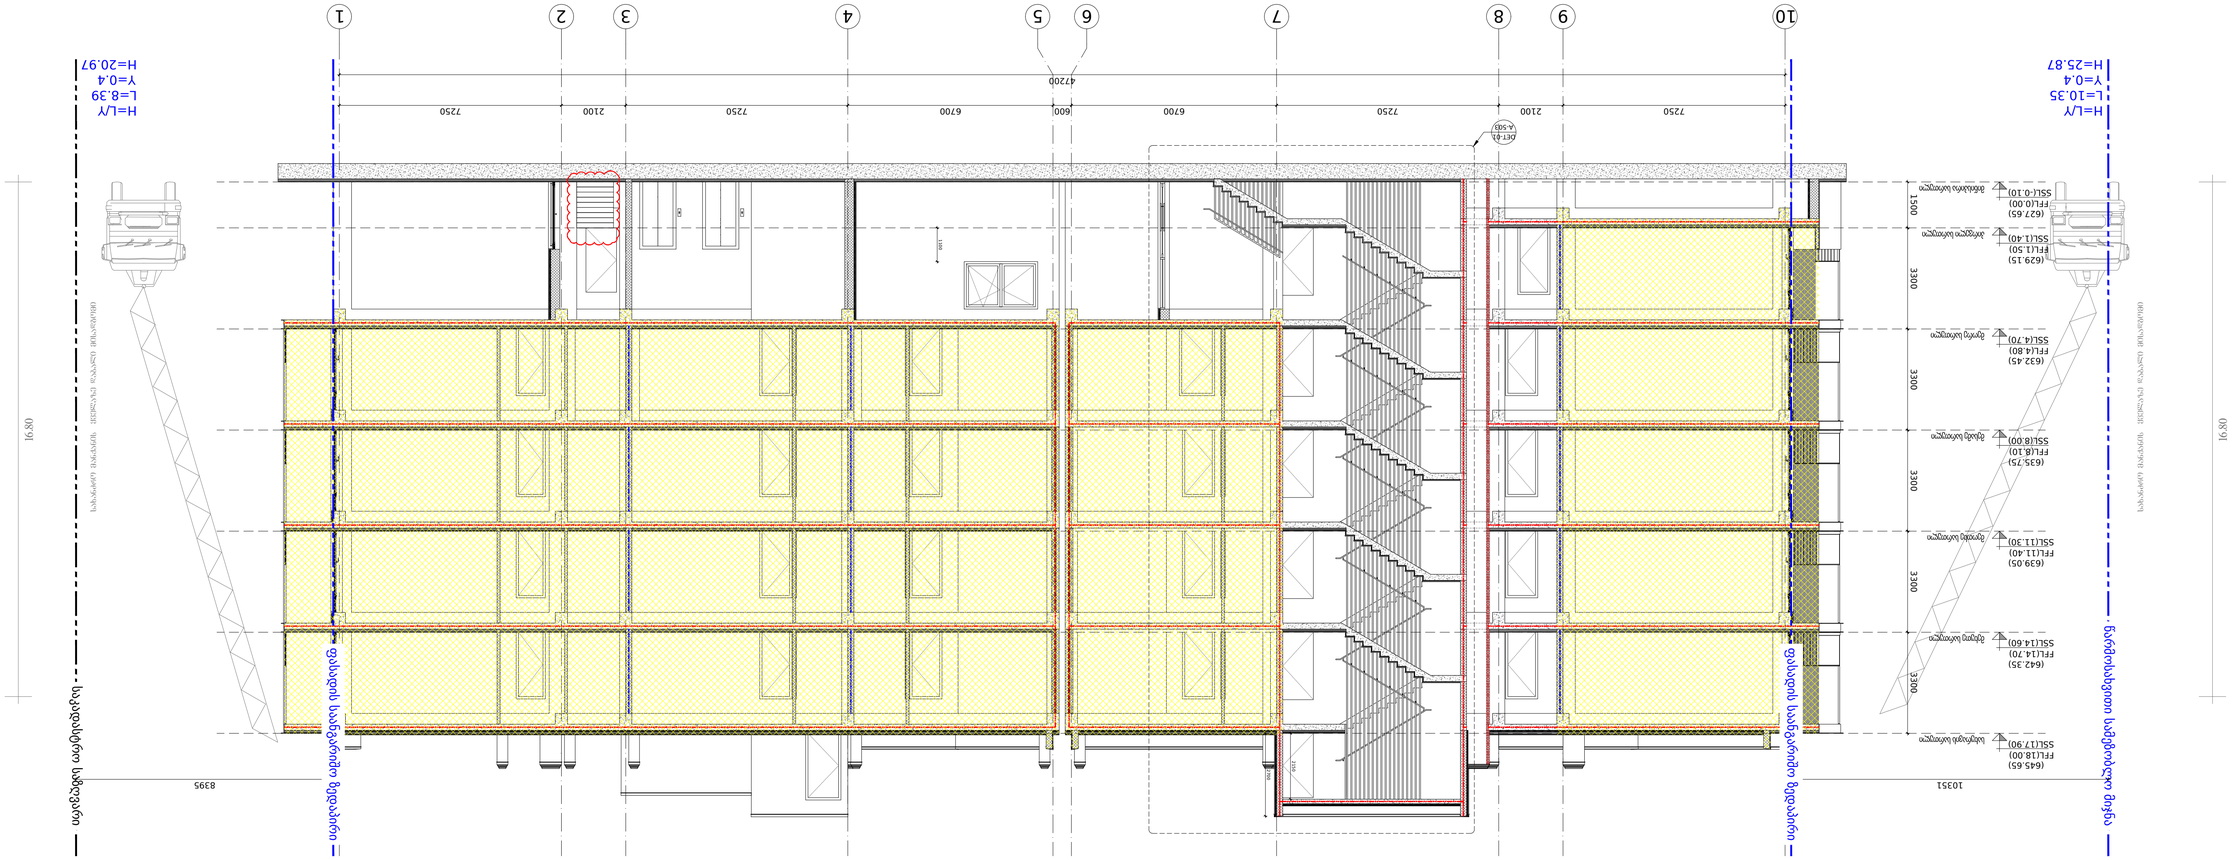

სახანძრო მანქანის ყველაზე დაბალი მისადგომი 16.80 სახანძრო მანქანის ყველაზე დაბალი მისადგომი 16.80 წარმოსახვითი სამეზობლო მიჯნა 6 5

7250 2100 7250 6700 600 6700 7250 2100 7250

47200

10 9 8 7 4 3 2 1

SSL(1.40)

FFL(1.50)

SSL(4.70)

FFL(4.80) 3300 3300 1500

SSL(-0.10)

FFL(0.00)

SSL(8.00)

FFL(8.10)

SSL(11.30)

FFL(11.40)

SSL(14.60)

FFL(14.70)

SSL(17.90)

FFL(18.00)

3300 3300 3300 საკადასტრო საზღვარი
(629.15)

(627.65)

(632.45)

(635.75)

(639.05)

(642.35)

(645.65) 1100

DET-01 A-503 21502700

10351 8395

H=L/Y
L=8.39
Y=0.4

H=20.97 ფასადის საანგარიშო ზედაპირი ფასადის საანგარიშო ზედაპირი

H=L/Y
L=10.35
Y=0.4
H=25.87

არქტური

www.arqturi.ge

ბორჯომის რაიონი, დაბა ბაკურიანი, დ. აღმაშენებლის #21

T + 995 595 64 00 00 ჯითი ინჯინერინგი
www.--- T + 995 598 54 22 96 თბილისი, ანა პოლიტკოვსკაიას ქ. # 20 Nexus Mep

www.--- T + 995 595 80 67 27 თბილისი, ჭიწინაძის ქუჩის მიმდებარედ

ბეჭედი:

ნახაზის კოდი: რევიზია: სტატუსი:

მასშტაბი: გვერდის #: ფაილი: დახაზა: შეამოწმა:

პროექტის #:

ნახაზის დასახელება:

No: თარიღი: რევიზია: გამოსცა:

პროექტის დასახელება:

არქტური

www.arqturi.ge

ევროპროექტი
www.--- T + 995 595 651 556 თბილისი, ბურძგლას ქ. # 12

არქიტექტურა

შემსრულებელი

კონსტუქციები

საინჟინრო ქსელები

სახანძრო საფრთხოება და 41 დადგენილება

ბორჯომის რაიონი, დაბა ბაკურიანი, დ. აღმაშენებლის ქ. #21

T + 995 595 64 00 00

დამკვეთი:

---:

სიმაღლის სქემა

1

მასშტაბი 1:100

ლისი არქტური
ქ. თბილისი, ფერმწერთა ქ. # 111

ქ. თბილისი, ფერმწერთა ქ. # 111

საკადასტრო კოდი: 01.14.16.008.073

შპს "არქტური ლისი"
ბორჯომის რაიონი, დაბა ბაკურიანი,
დ. აღმაშენებლის #21

--- GZ

000 MD A-303

1:100 @ A2

GZ PRO-001

--- ---

--- ---

--- --- - - ....

AK ...-

სიმაღლის სქემა