მრავალბინიანი საცხოვრებელი სახლი
ჯავჯავაძის №49 ბ

გეგმა -3.05 ნიშნულზე

მ 1:100

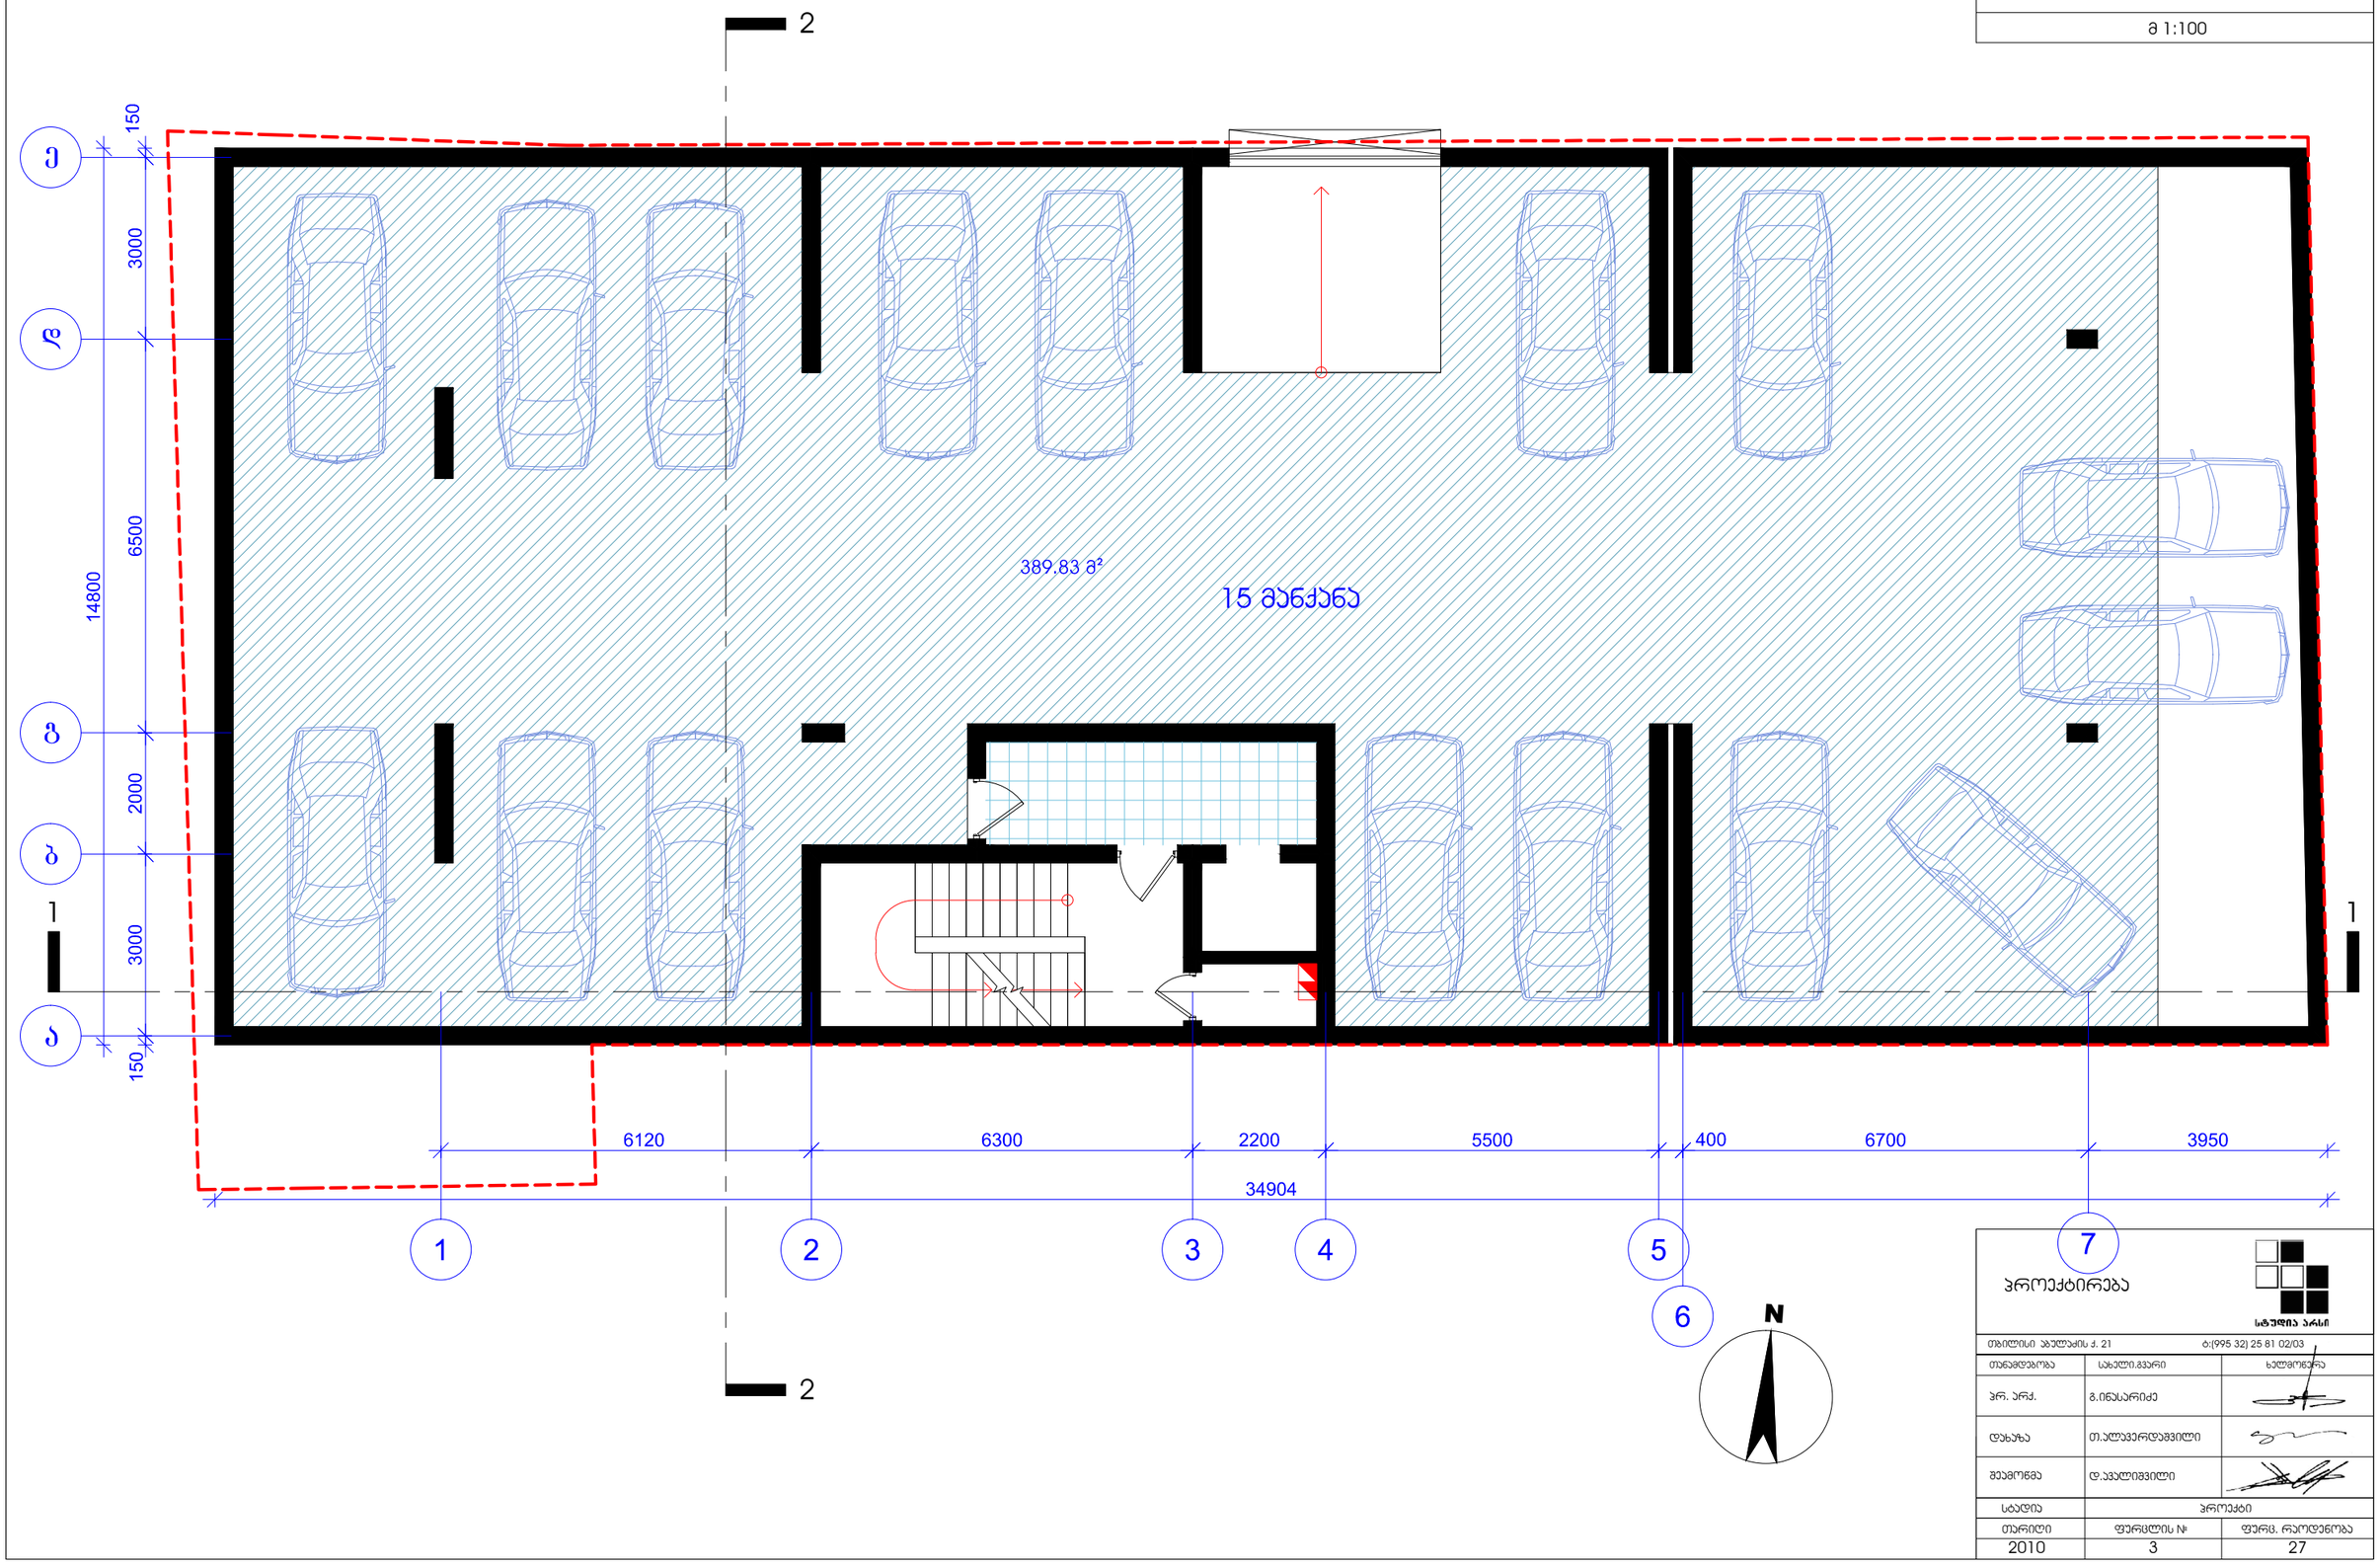

პროექტირება

სტუდია არსი


თანამდებობა	სახელი,გვარი	ხელმოწერა
პრ. არქ.	გ.ინასარიძე	
დახაზა	თ.ალავერდაშვილი	
შეამოწმა	დ.აბალიშვილი	

სტადია	პროექტი	
თარიღი	ფურცლის №	ფურც. რაოდენობა
2010	3	27






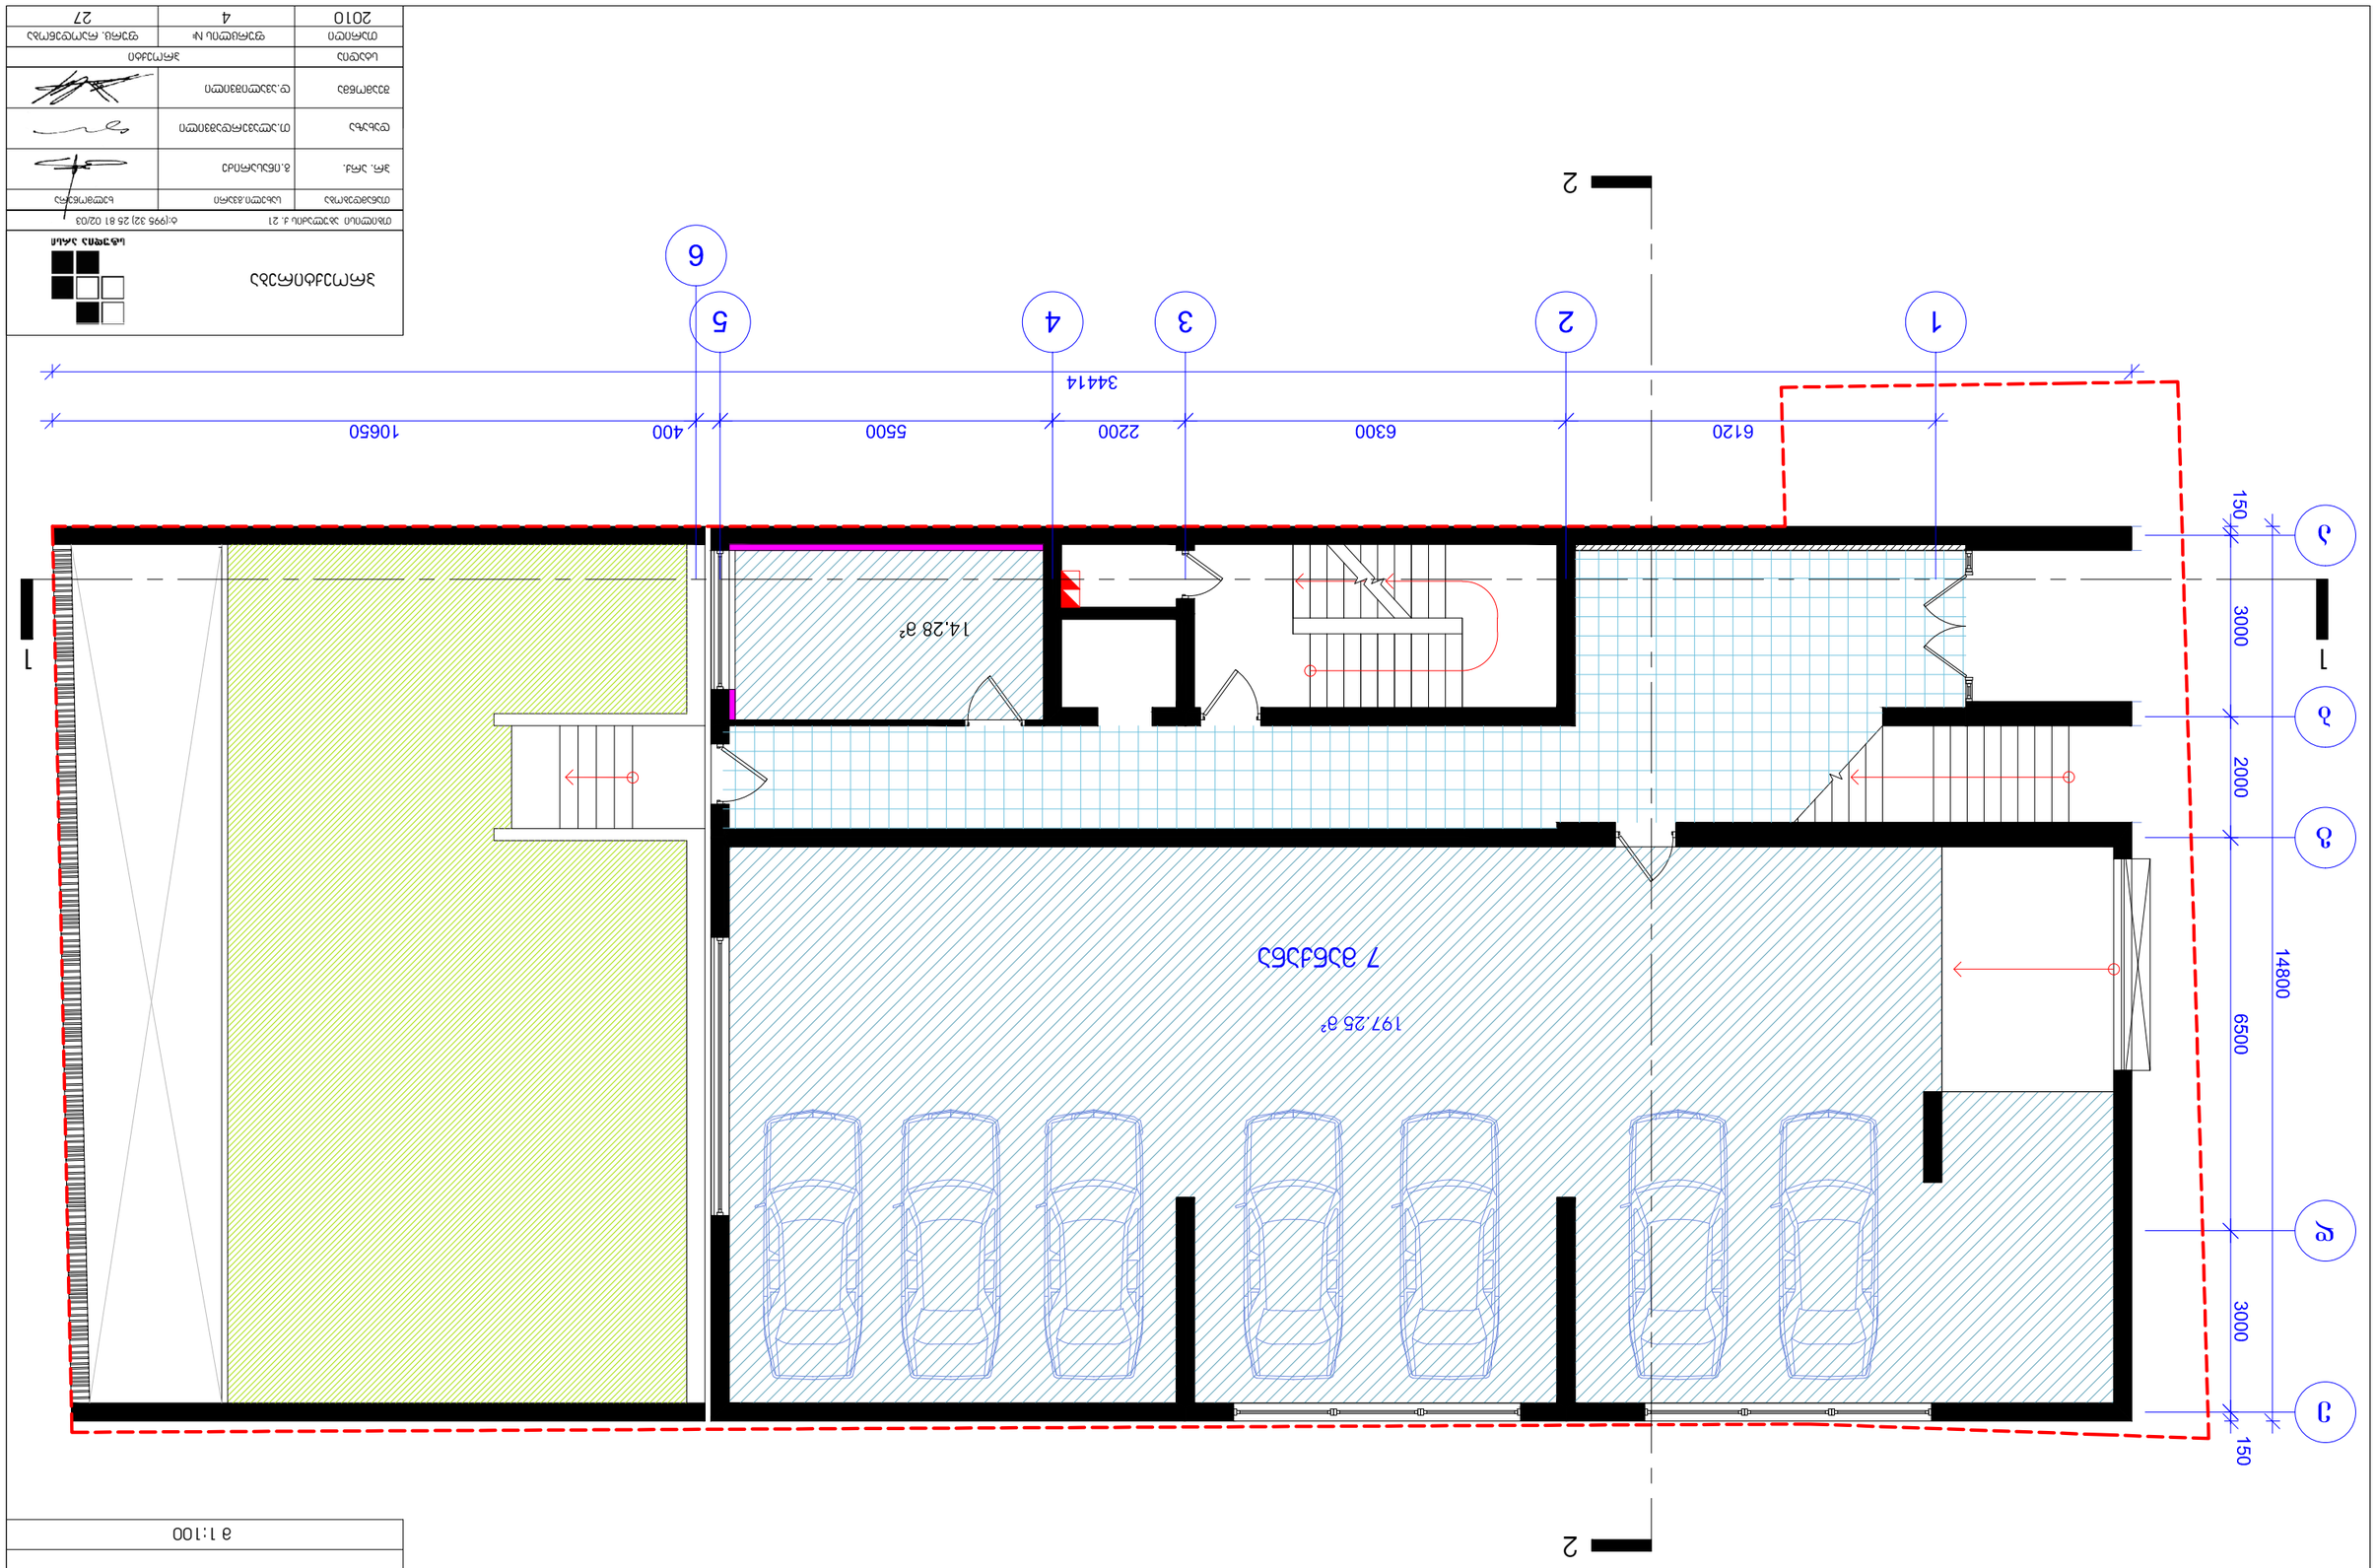

მრავალბინიანი საცხოვრებელი სახლი ჭავჭავაძის №49 ბ

გეგმა +2.85 ნიშნულზე

მ 1:100

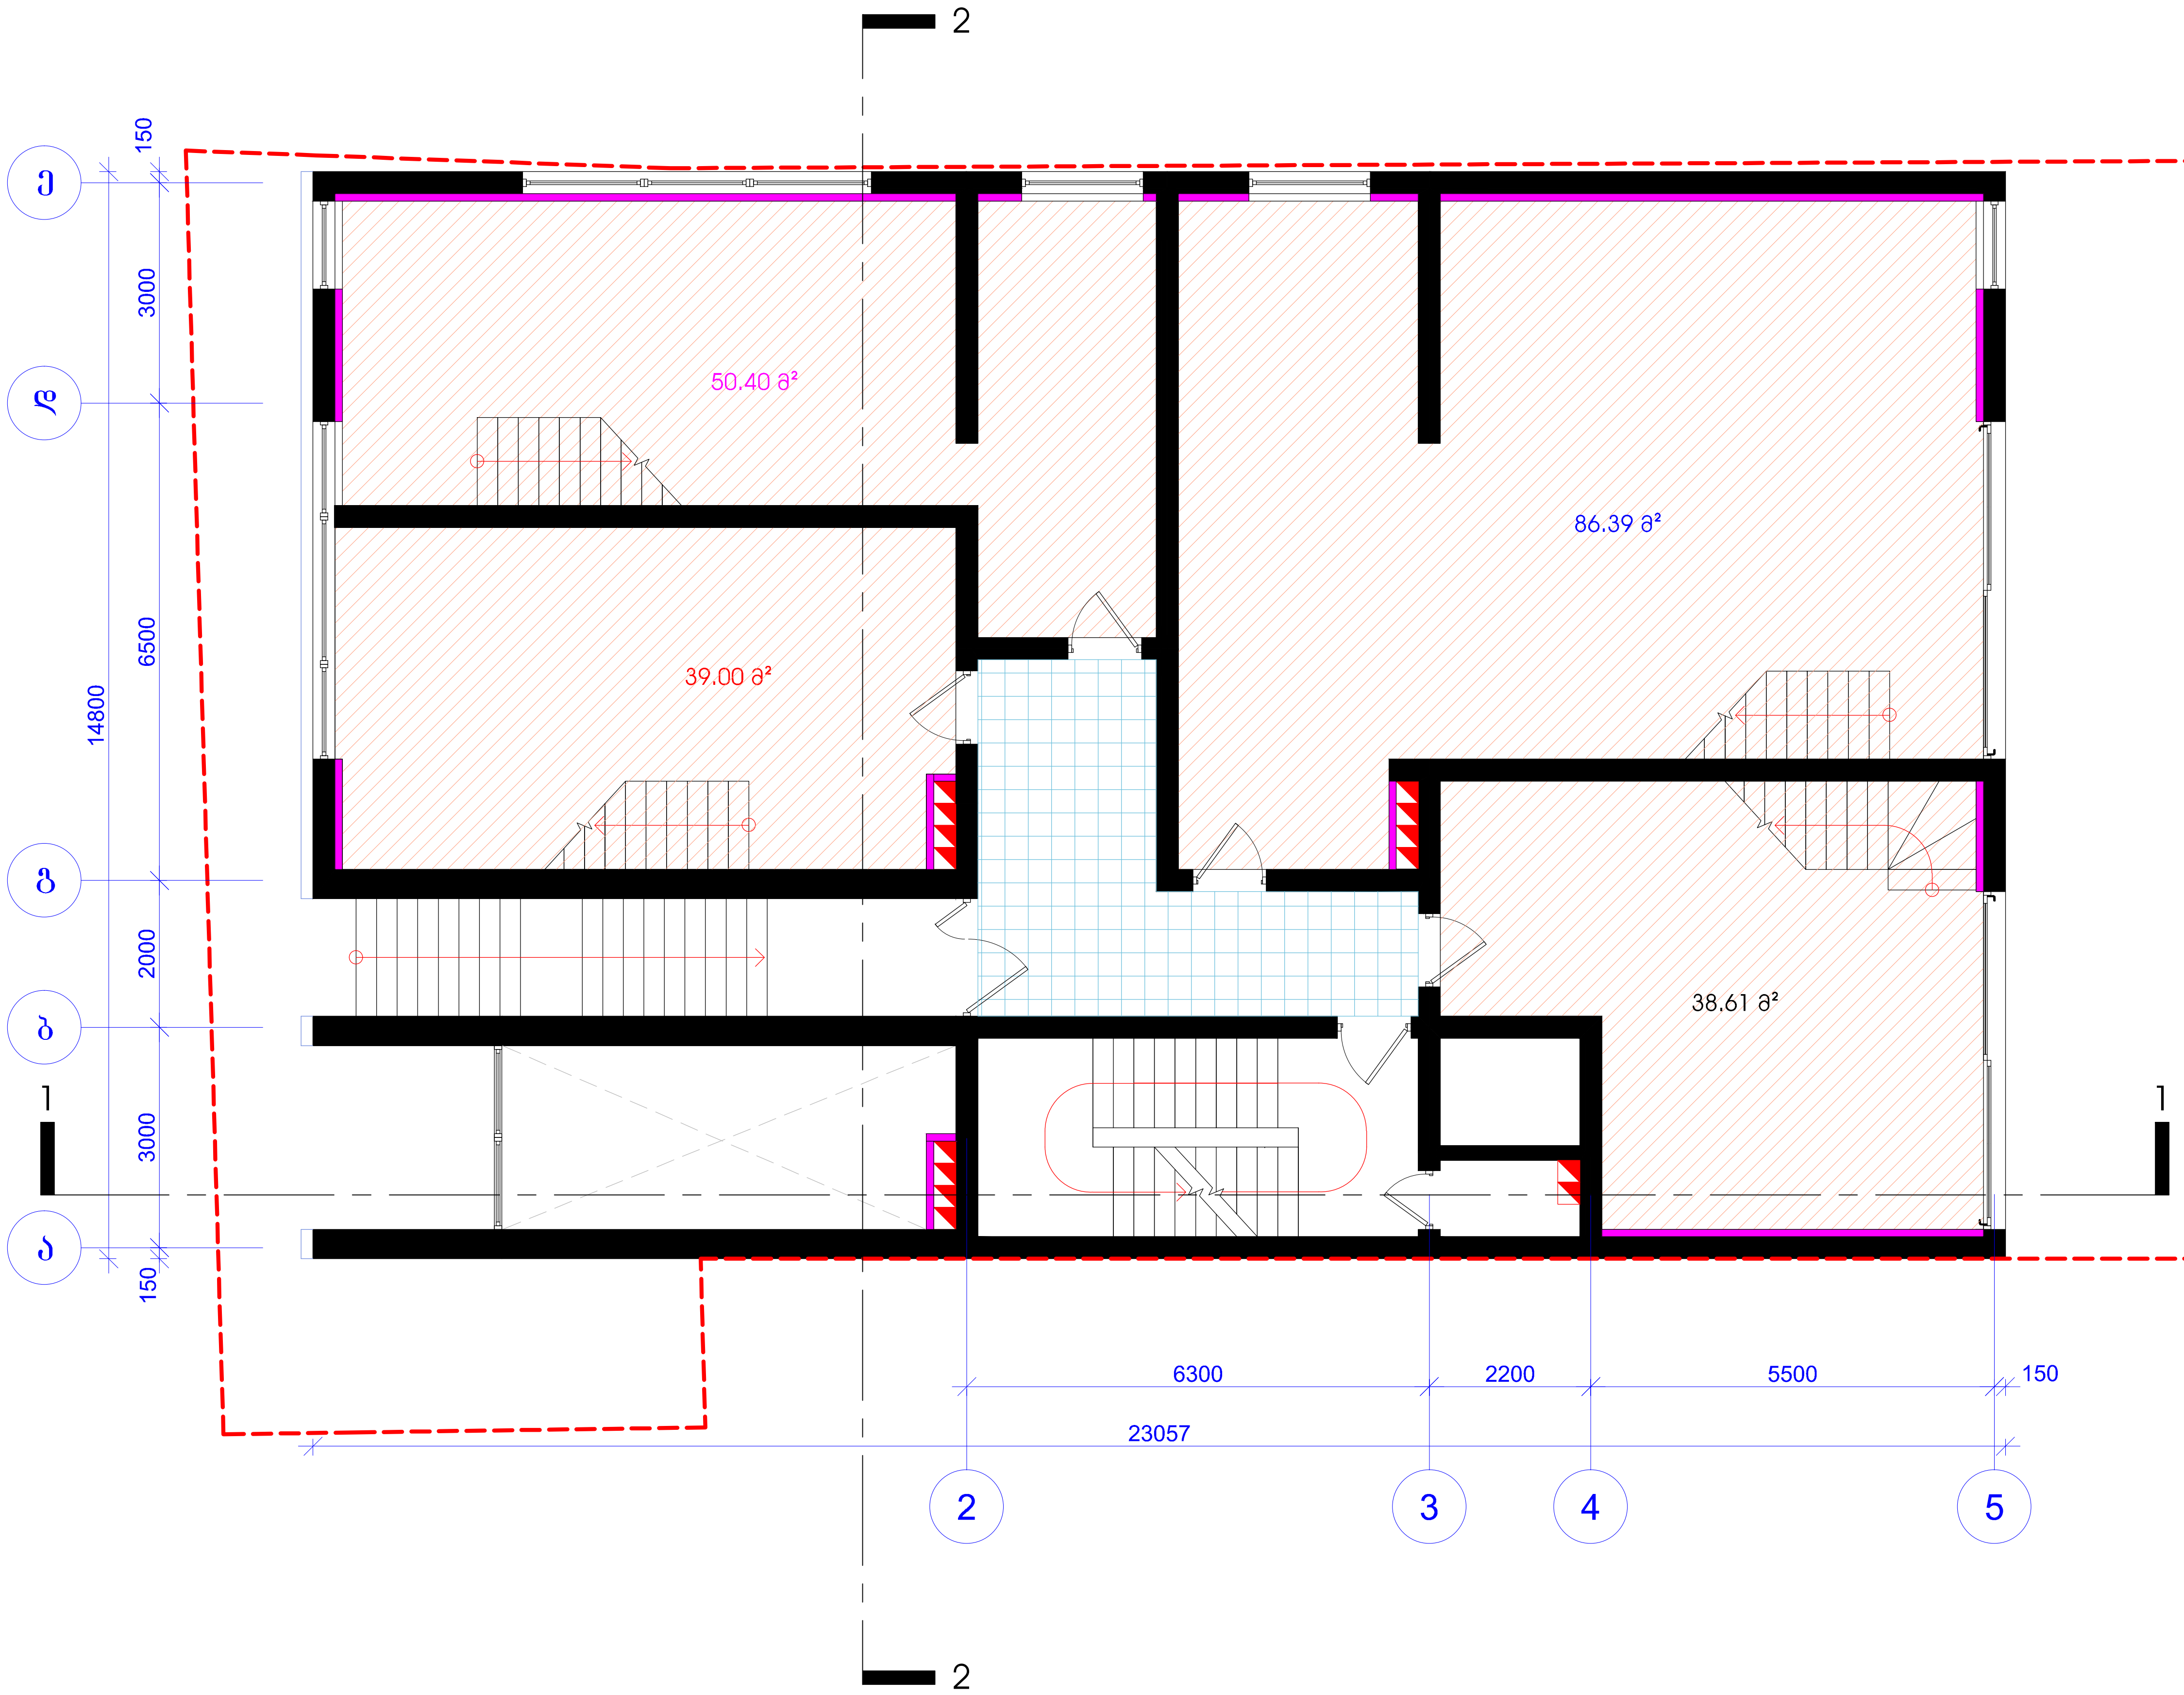

პროექტირება

სტუდია არსი

თბილისი აბულაძის ქ. 21 ტ:(995 32) 25 81 02/03

თანამდებობა	სახელი.გვარი	ხელმოწერა
პრ. არქ.	გ.ინასარიძე	
დახაზა	თ.ალავერდაშვილი	
შეამოწმა	დ.ავალიშვილი	
სტადია	პროექტი	
თარიღი	ფურცლის №	ფურც. რაოდენობა
2010	5	27

მრავალბინიანი საცხოვრებელი სახლი
ჯავჯავაძის №49 ბ

გეგმა +5.35 ნიშნულზე

მ 1:100

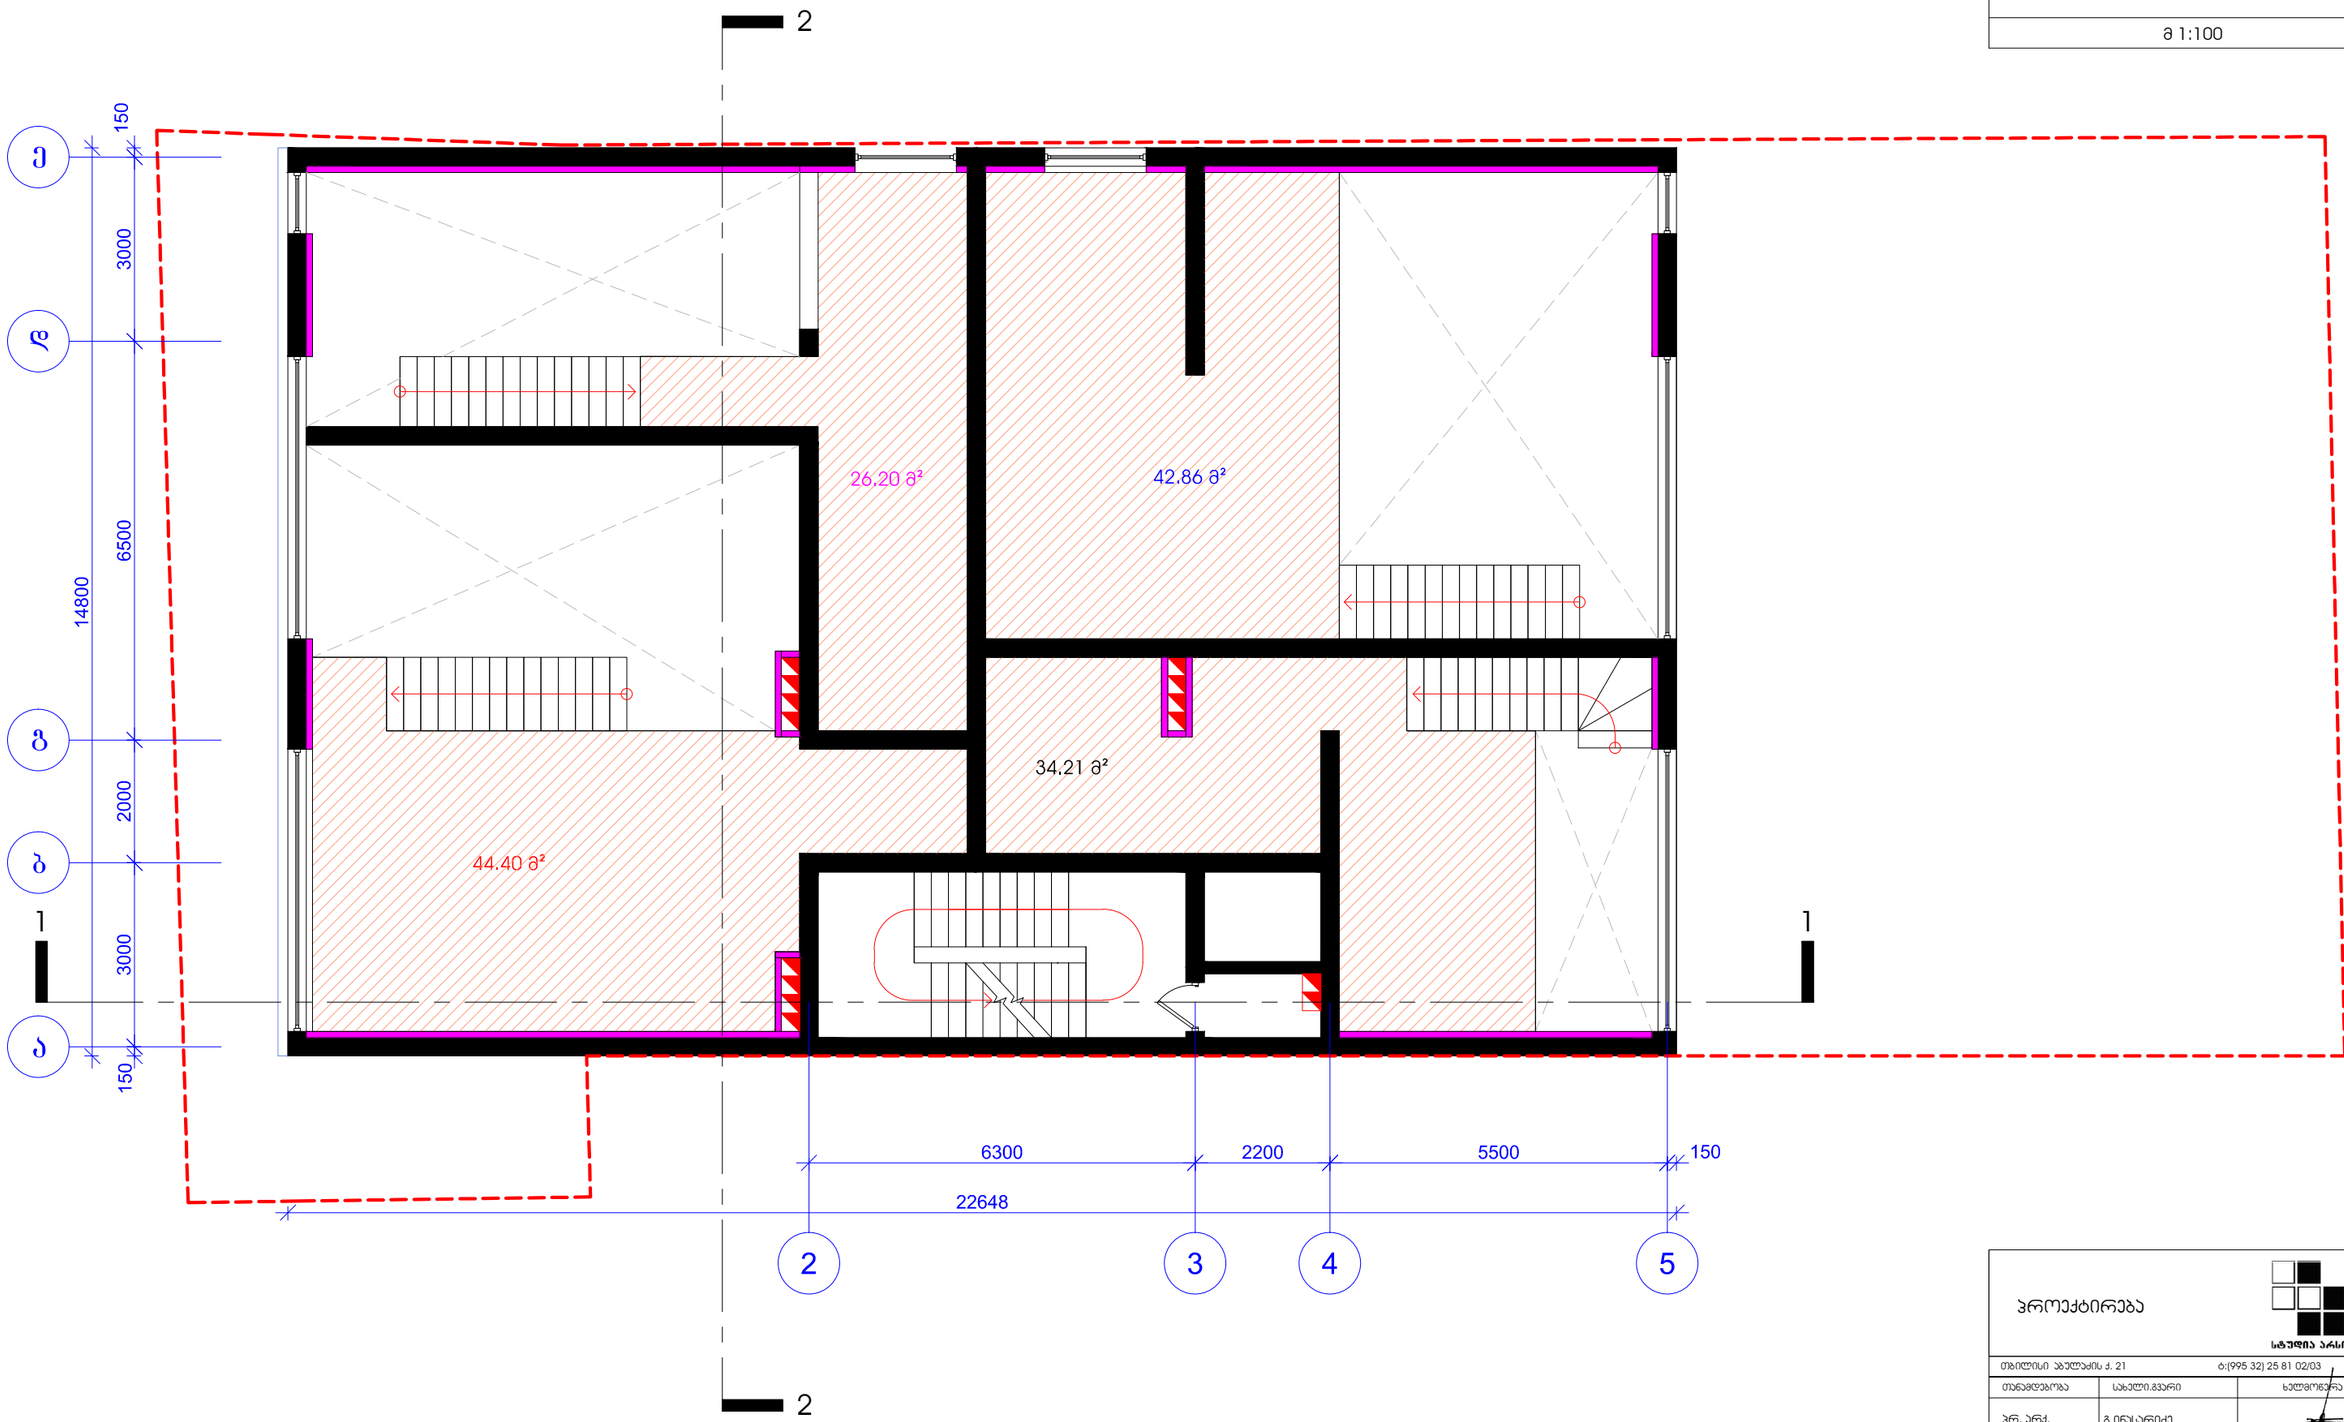

პროექტირება

სტუდია არსი


თანამდებობა	სახელი,გვარი	ხელმოწერა
პრ. არქ.	გ.ინასარიძე	
დახაზა	თ.ალავერდაშვილი	
შეამოწმა	დ.ავალიშვილი	

სტადია	პროექტი	
თარიღი	ფურცლის №	ფურც. რაოდენობა
2010	6	27

მრავალბინიანი საცხოვრებელი სახლი
ჯავჯავაძის №49 ბ

გეგმა +8.27 ნიშნულზე

მ 1:100

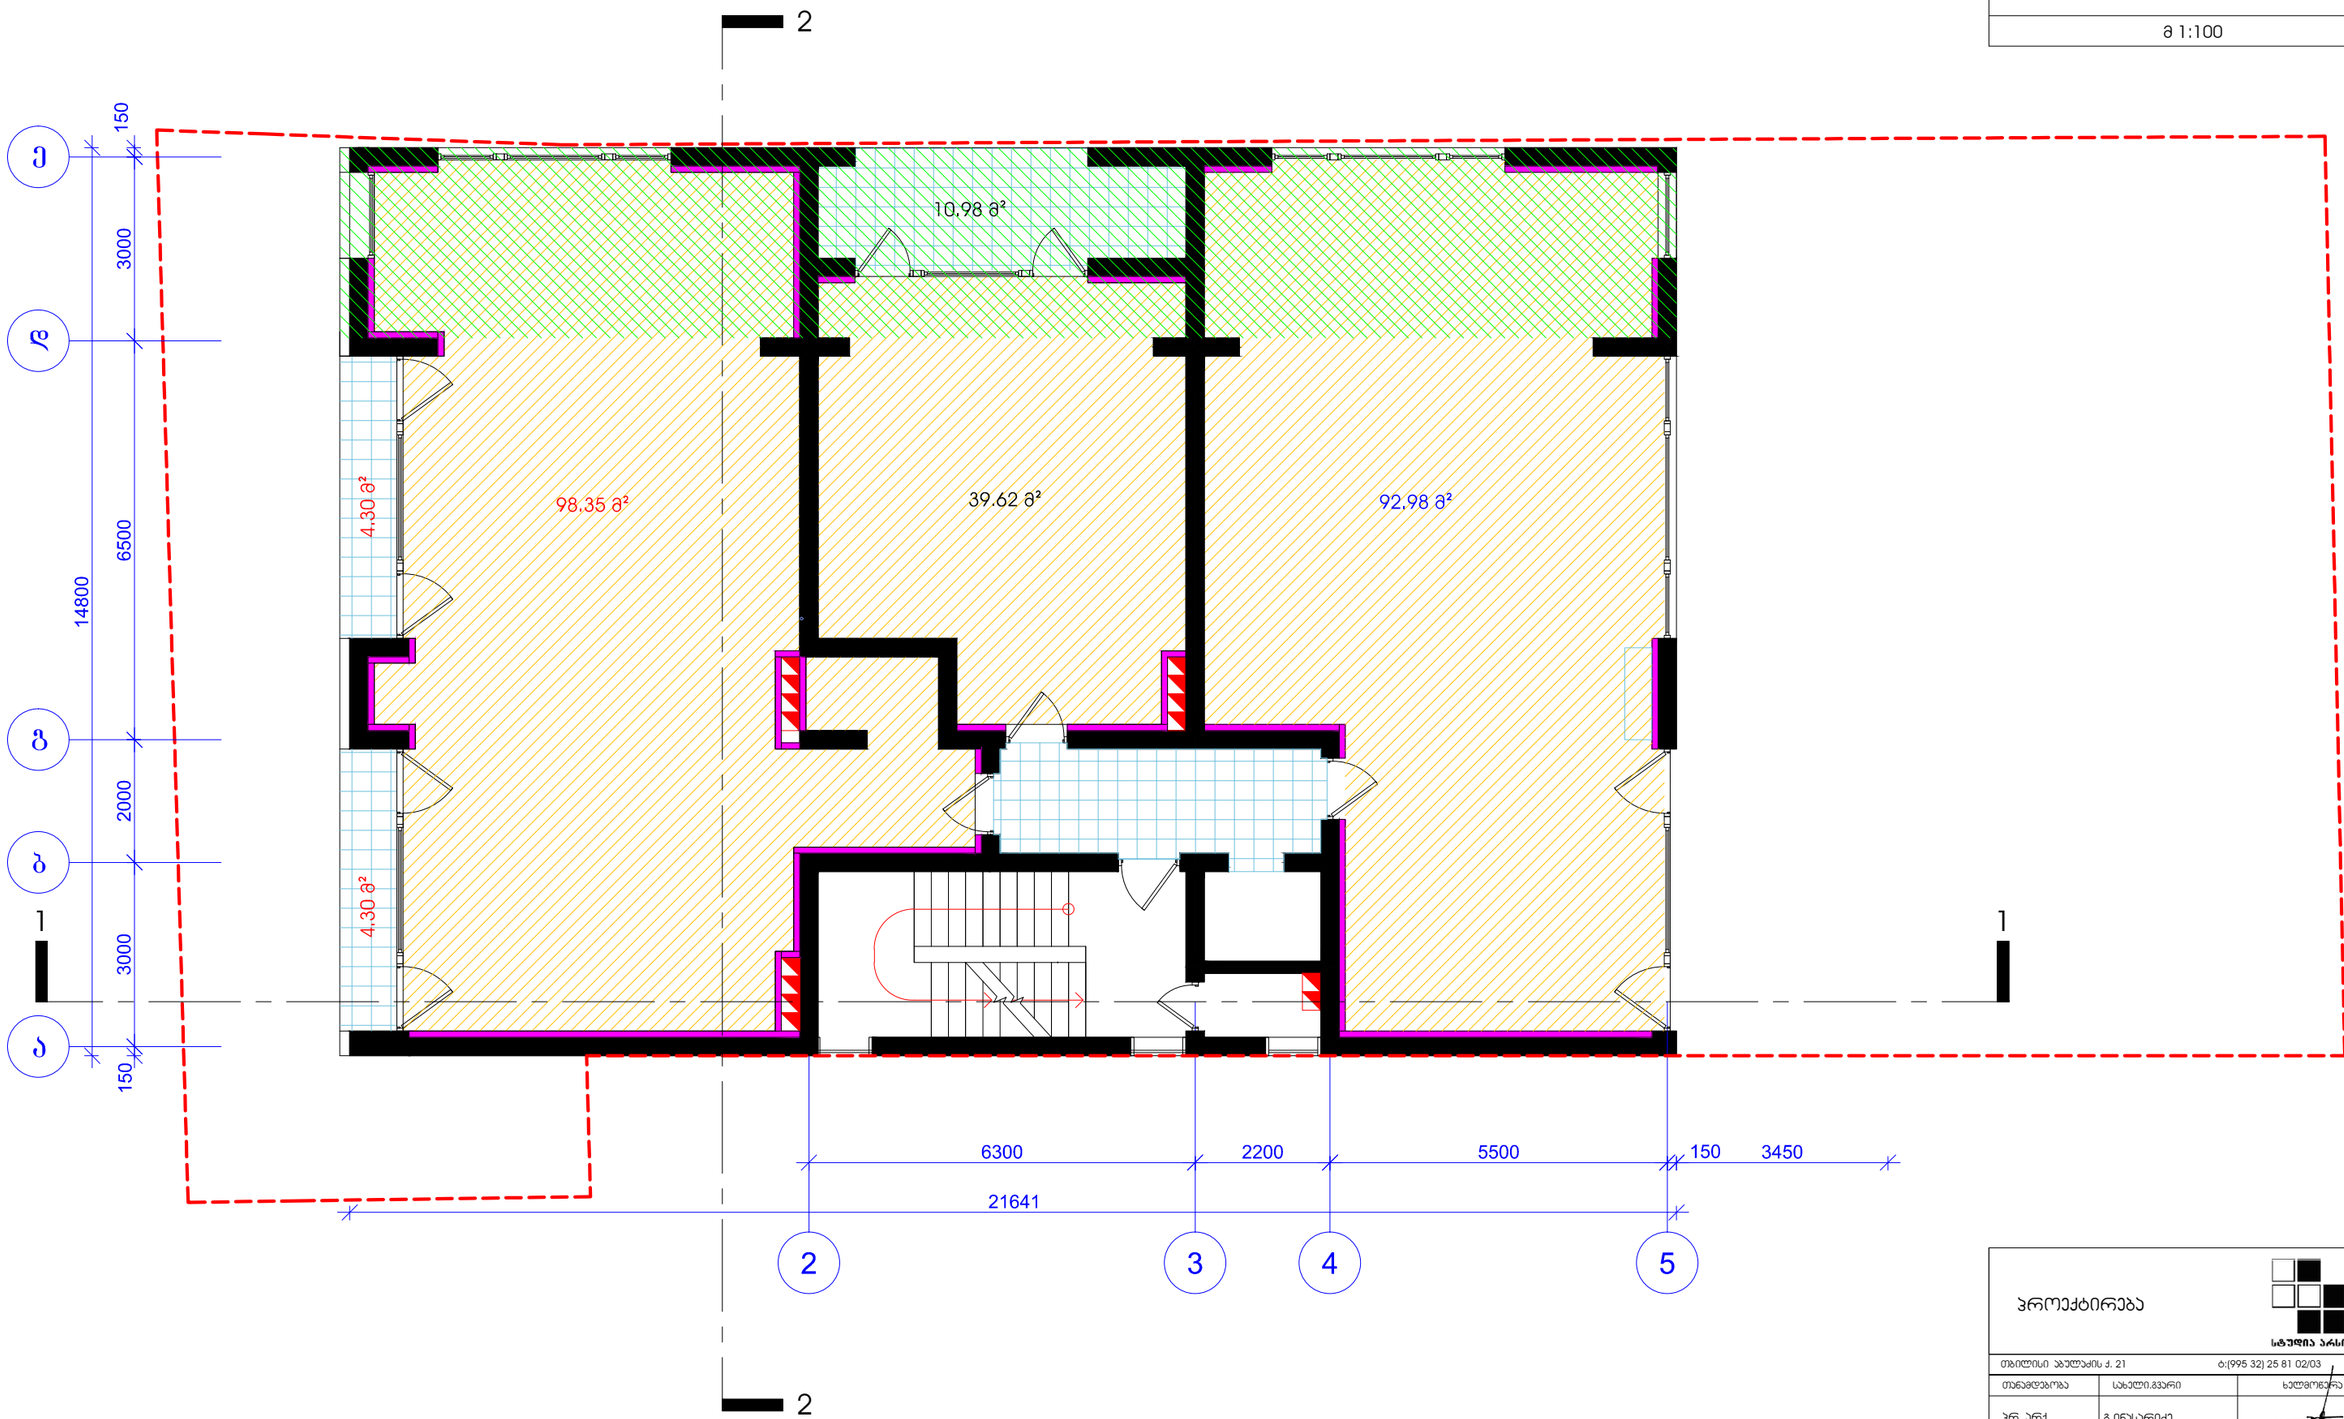

შენიშვნა

მწვანე დაშტრიხვით აღნიშნულია
შენობის პროექტირებული ნაწილები

პროექტირება

სტუდია არსი

თბილისი აბულაძის ქ. 21 ტ:(995 32) 25 81 02/03

თანამდებობა	სახელი,გვარი	ხელმოწერა
პრ. არქ.	გ.ინასარიძე	
დახაზა	თ.ალავერდაშვილი	
შეამოწმა	დ.აჯალიშვილი	

სტადია	პროექტი	
თარიღი	ფურცლის №	ფურც. რაოდენობა
2010	7	27

მრავალბინიანი საცხოვრებელი სახლი
ჯავჯავაძის №49 ბ

გეგმა +11.68 ნიშნულზე

მ 1:100

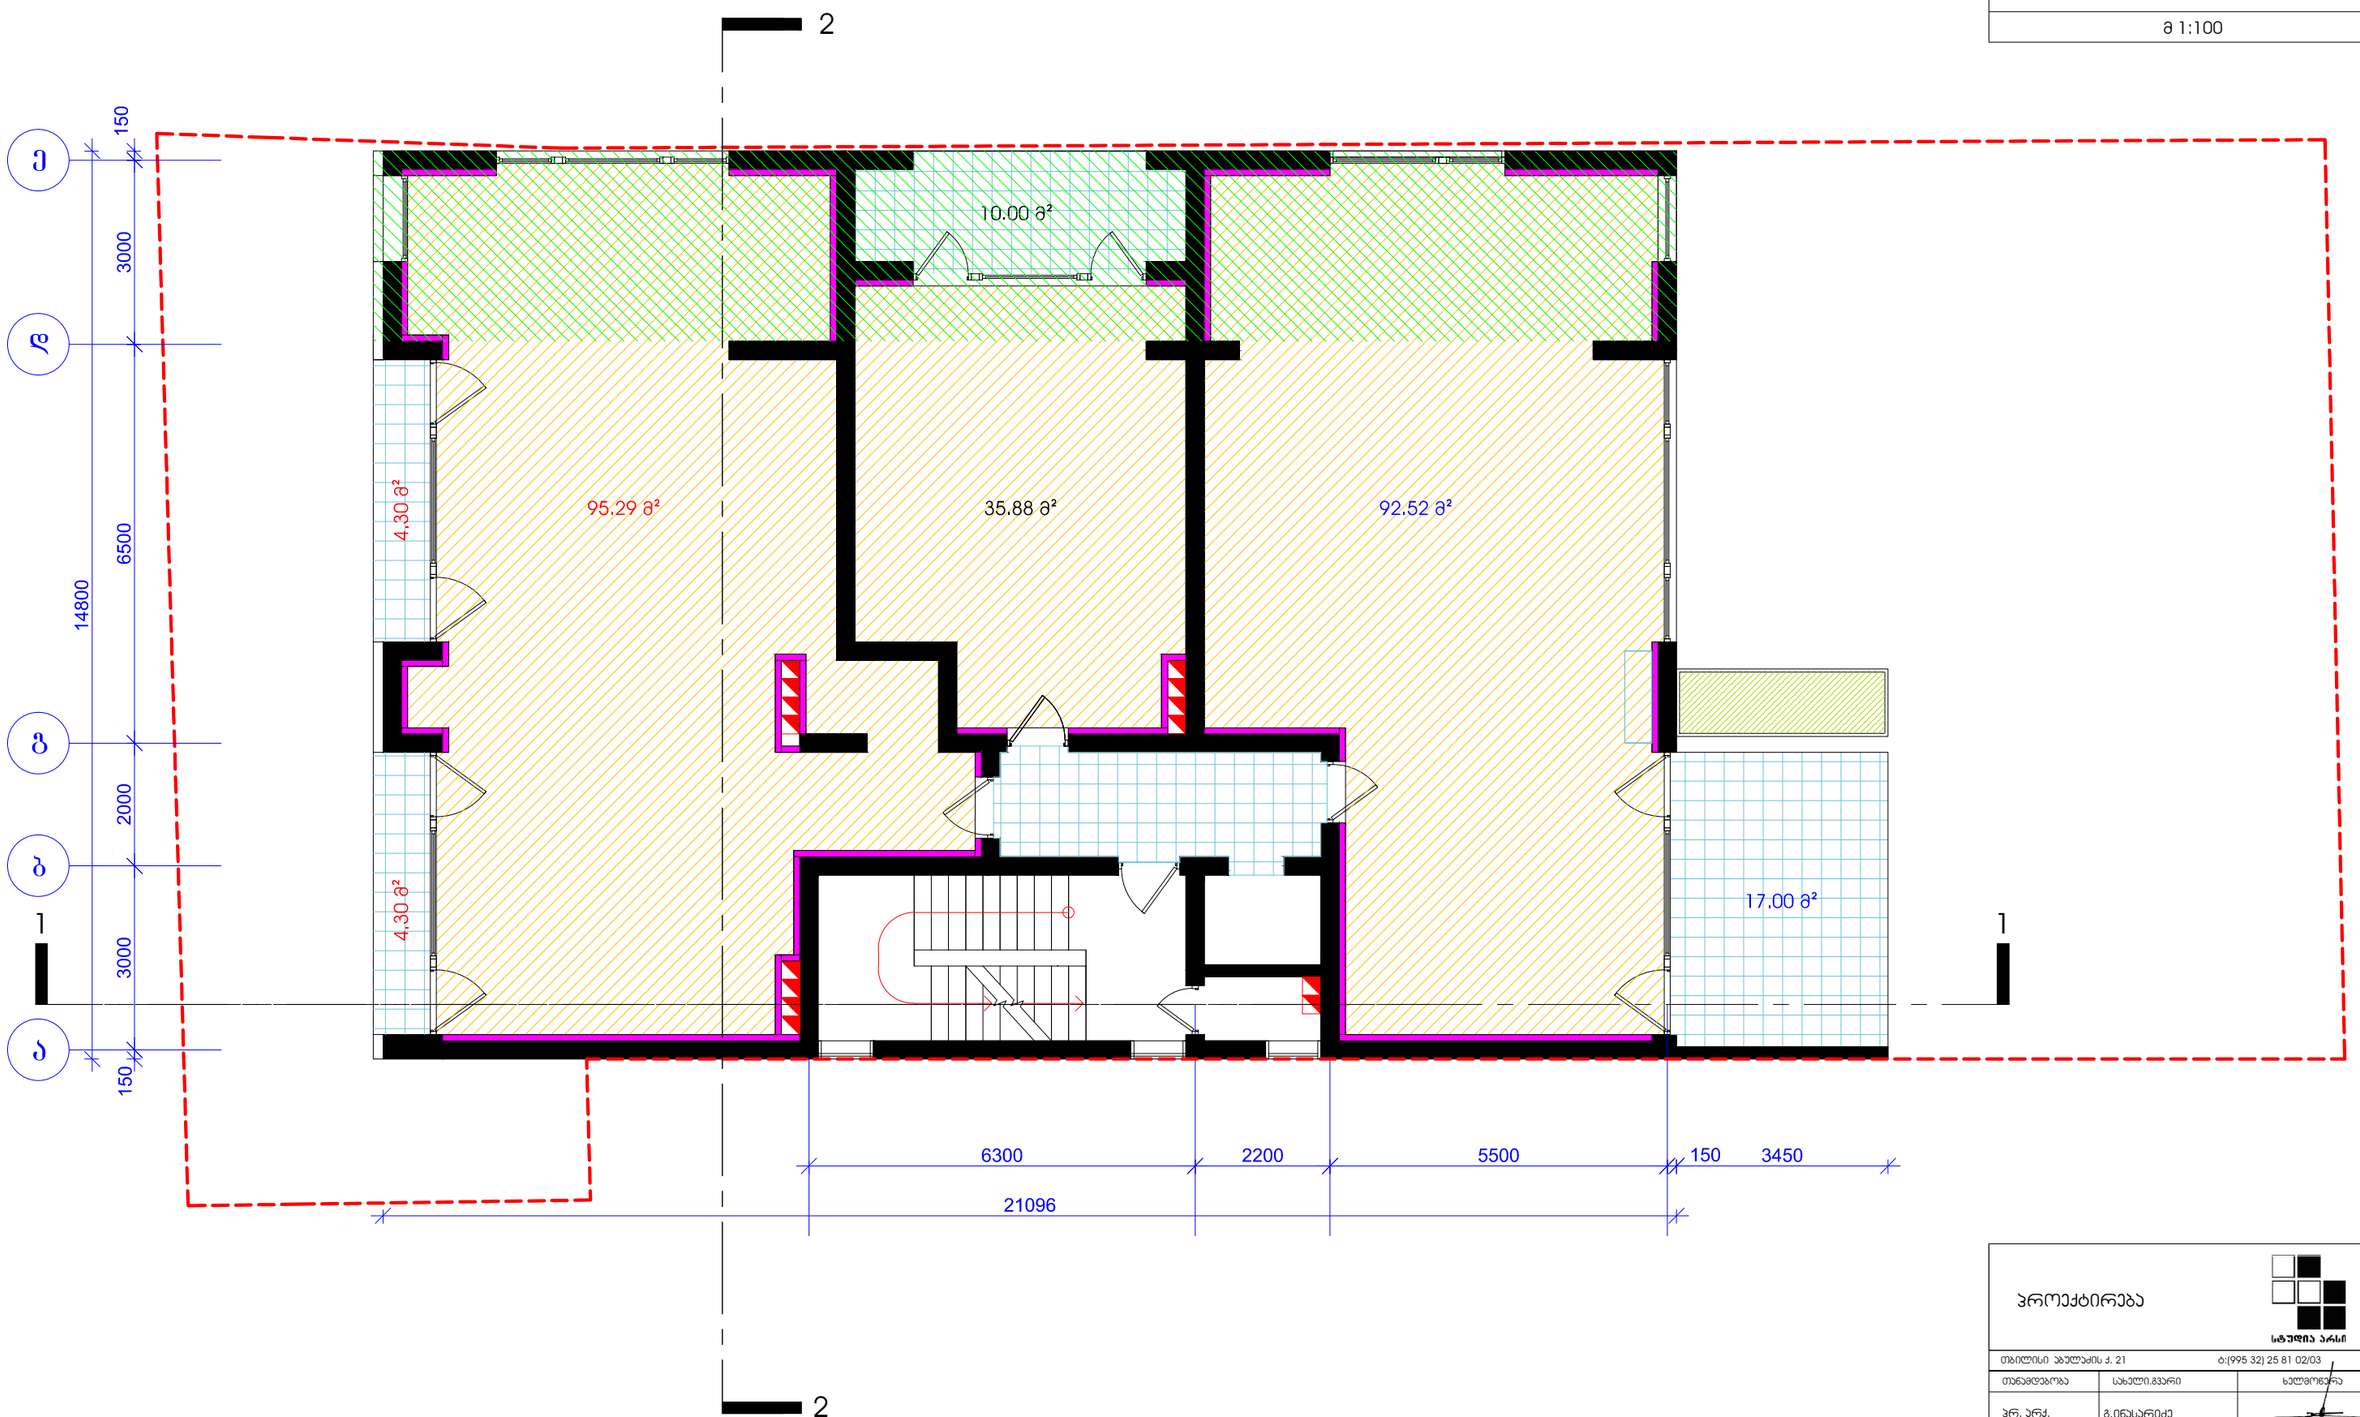

შენიშვნა

მწვანე დაშტრიხვით აღნიშნულია
შენობის პროექტირებული ნაწილები

პროექტირება

სტუდია არსი


თანამდებობა	სახელი,გვარი	ხელმოწერა
პრ. არქ.	გ.ინასარიძე	
დახაზა	თ.ალავერდაშვილი	
შეამოწმა	დ.ავალიშვილი	

სტადია	პროექტი	
თარიღი	ფურცლის №	ფურც. რაოდენობა
2010	8	27

მრავალბინიანი საცხოვრებელი სახლი
ჯავჯავაძის №49 ბ

გეგმა +15.08 ნიშნულზე

მ 1:100

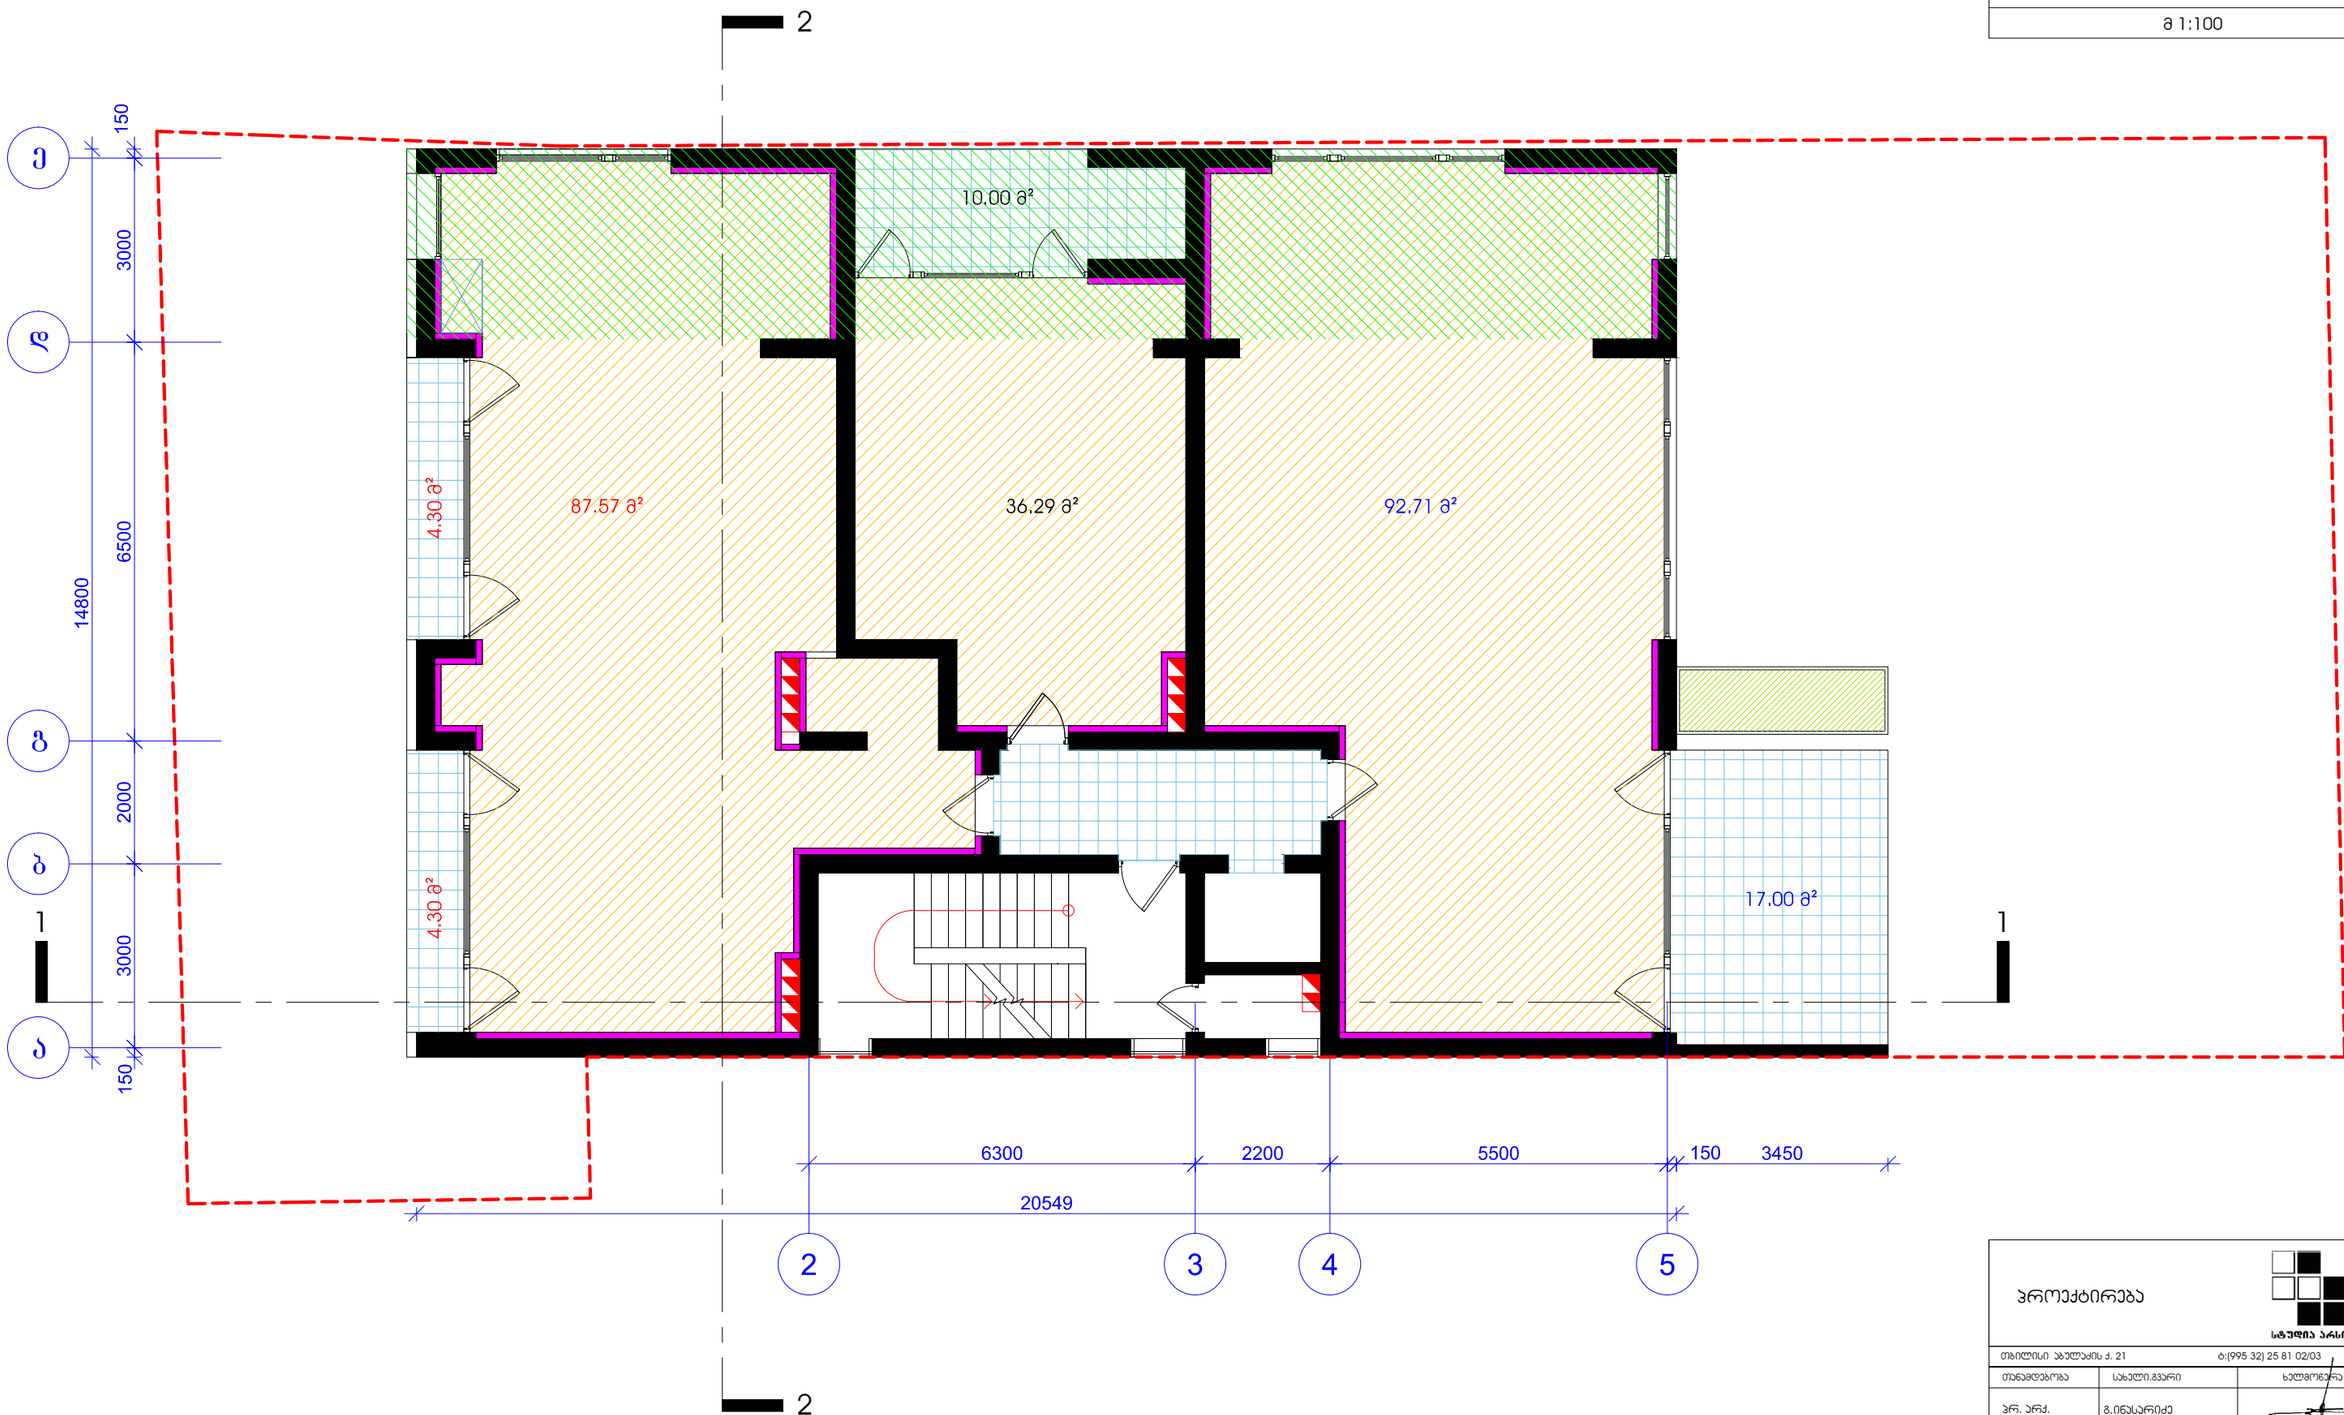

შენიშვნა

მწვანე დაშტრიხვით აღნიშნულია
შენობის პროექტირებული ნაწილები

პროექტირება

სტუდია არსი


თანამდებობა	სახელი,გვარი	ხელმოწერა
პრ. არქ.	გ.ინასარიძე	
დახაზა	თ.ალუკვერდაშვილი	
შეამოწმა	დ.ავალიშვილი	

სტადია	პროექტი	
თარიღი	ფურცლის №	ფურც. რაოდენობა
2010	9	27

მრავალბინიანი საცხოვრებელი სახლი
ჯავჯავაძის №49 ბ

გეგმა +18.48 ნიშნულზე

მ 1:100

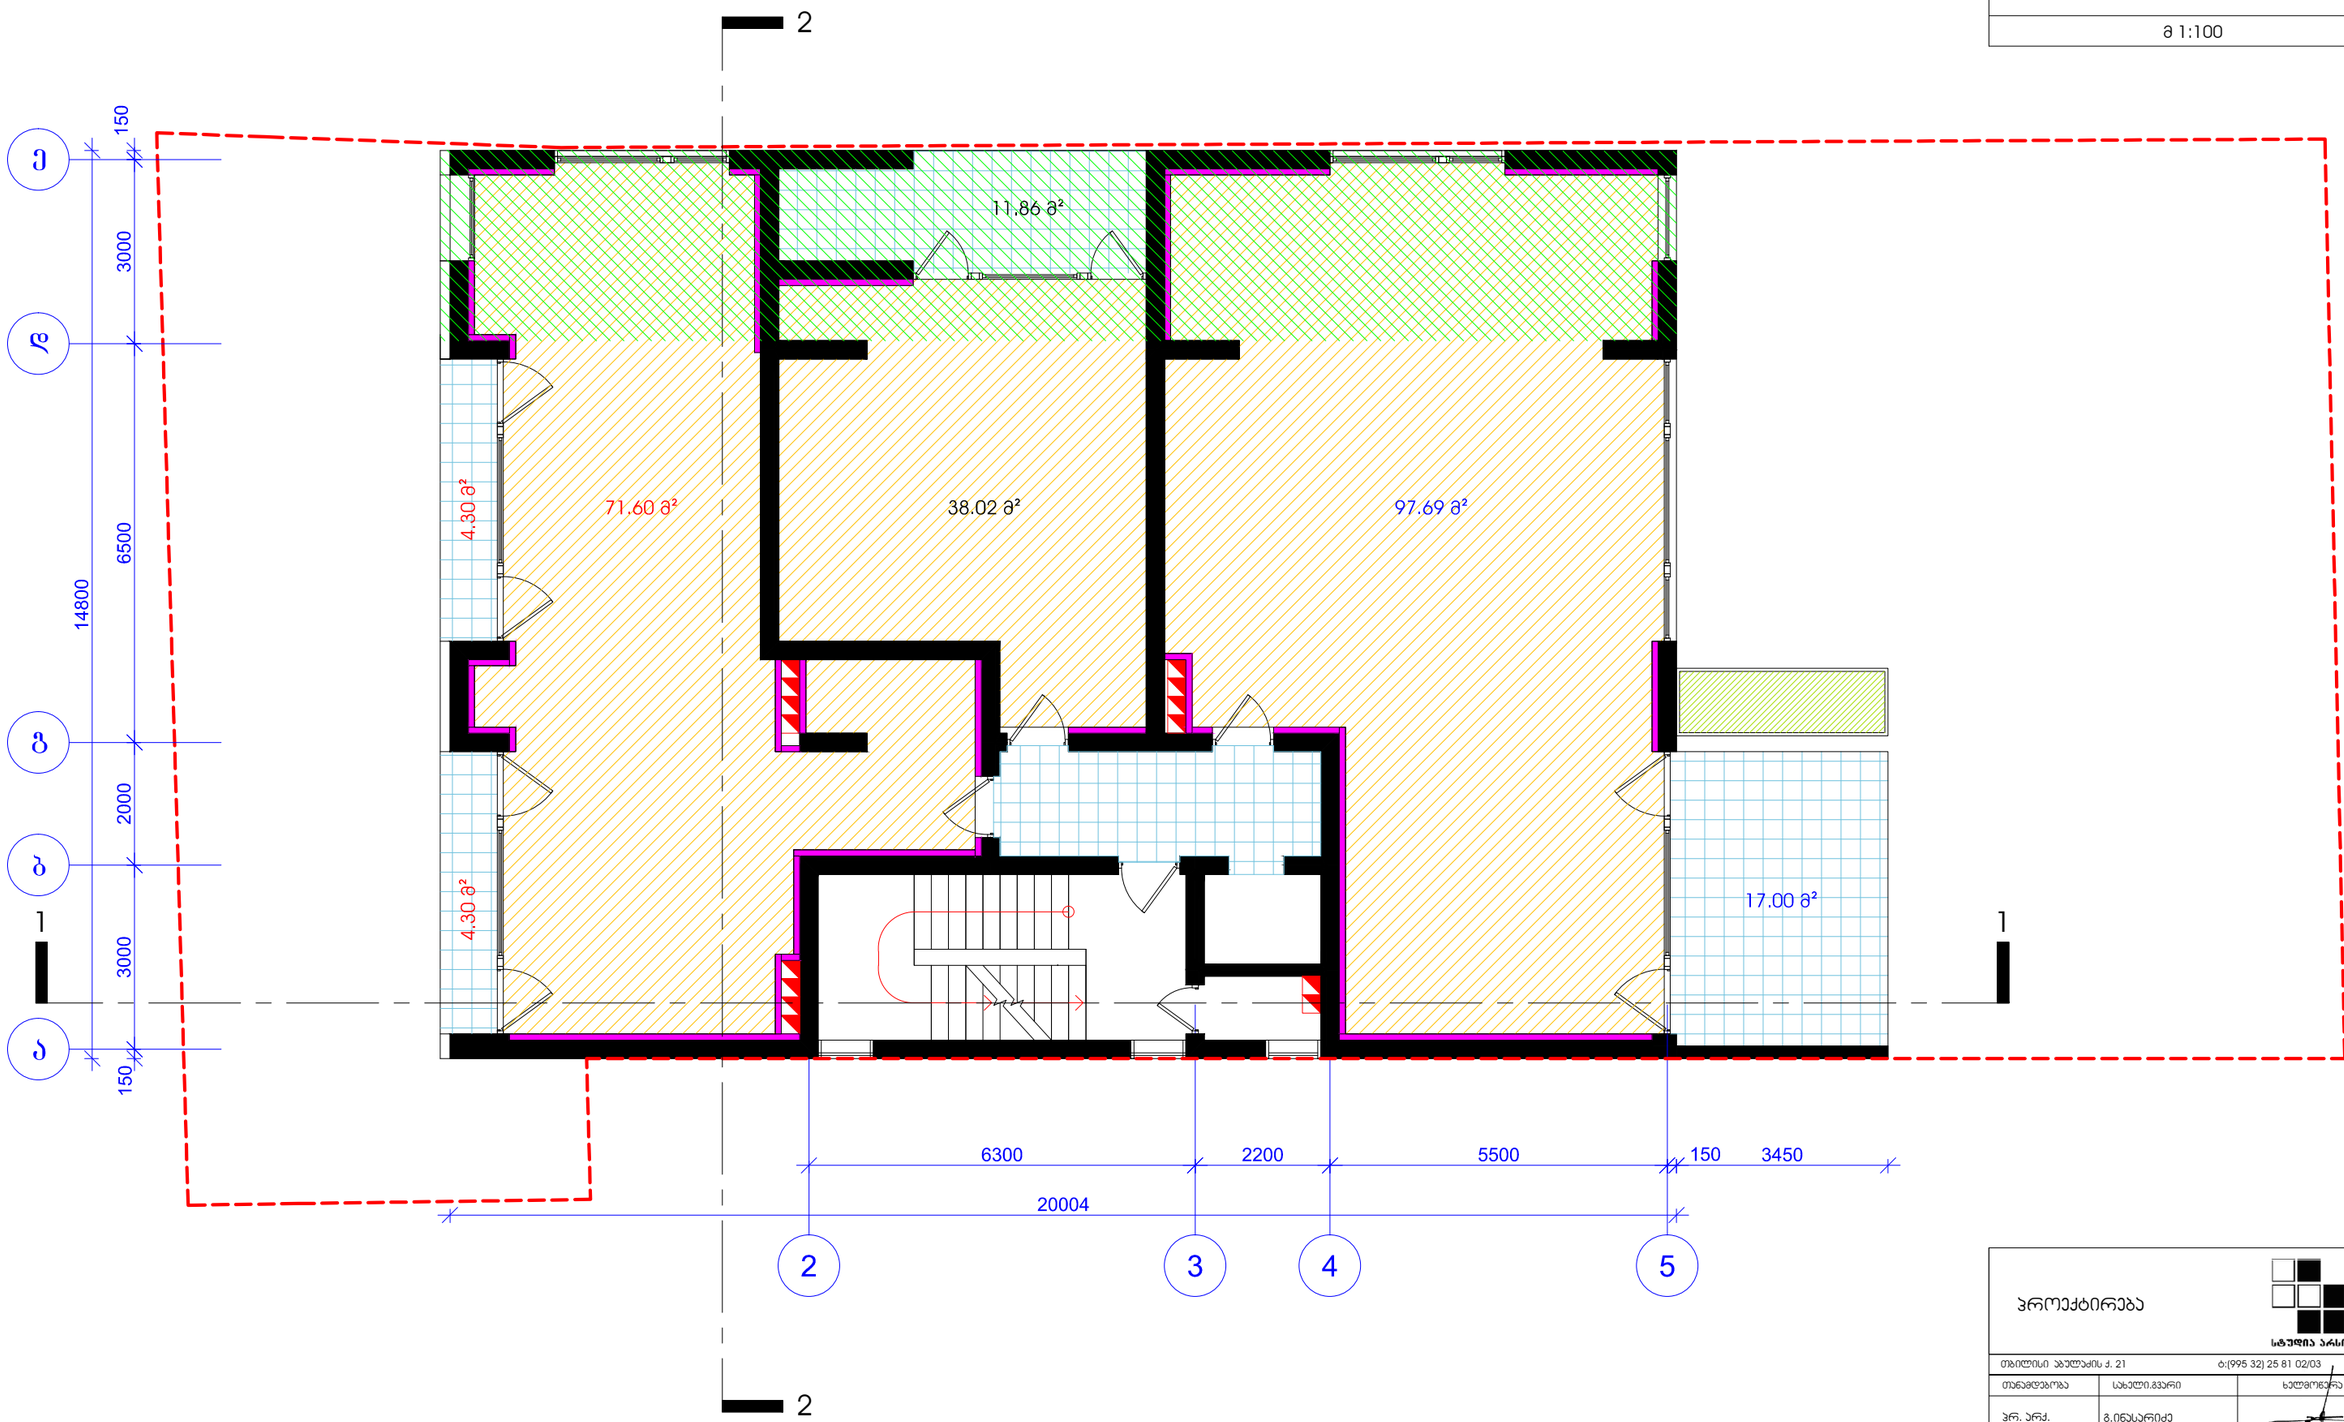

შენიშვნა

მწვანე დაშტრიხვით აღნიშნულია
შენობის პროექტირებული ნაწილები

პროექტირება

სტუდია არსი

თბილისი აბულაძის ქ. 21 ტ.(995 32) 25 81 02/03

თანამდებობა	სახელი,გვარი	ხელმოწერა
პრ. პრძ.	გ.ინასარიძე	
დახაზა	თ.ალავერდაშვილი	
შეამოწმა	დ.ავალიშვილი	

სტადია	პროექტი	
თარიღი	ფურცლის №	ფურც. რაოდენობა
2010	10	27

მრავალბინიანი საცხოვრებელი სახლი
ჯავჯავაძის №49 ბ

გეგმა +21.88 ნიშნულზე

მ 1:100

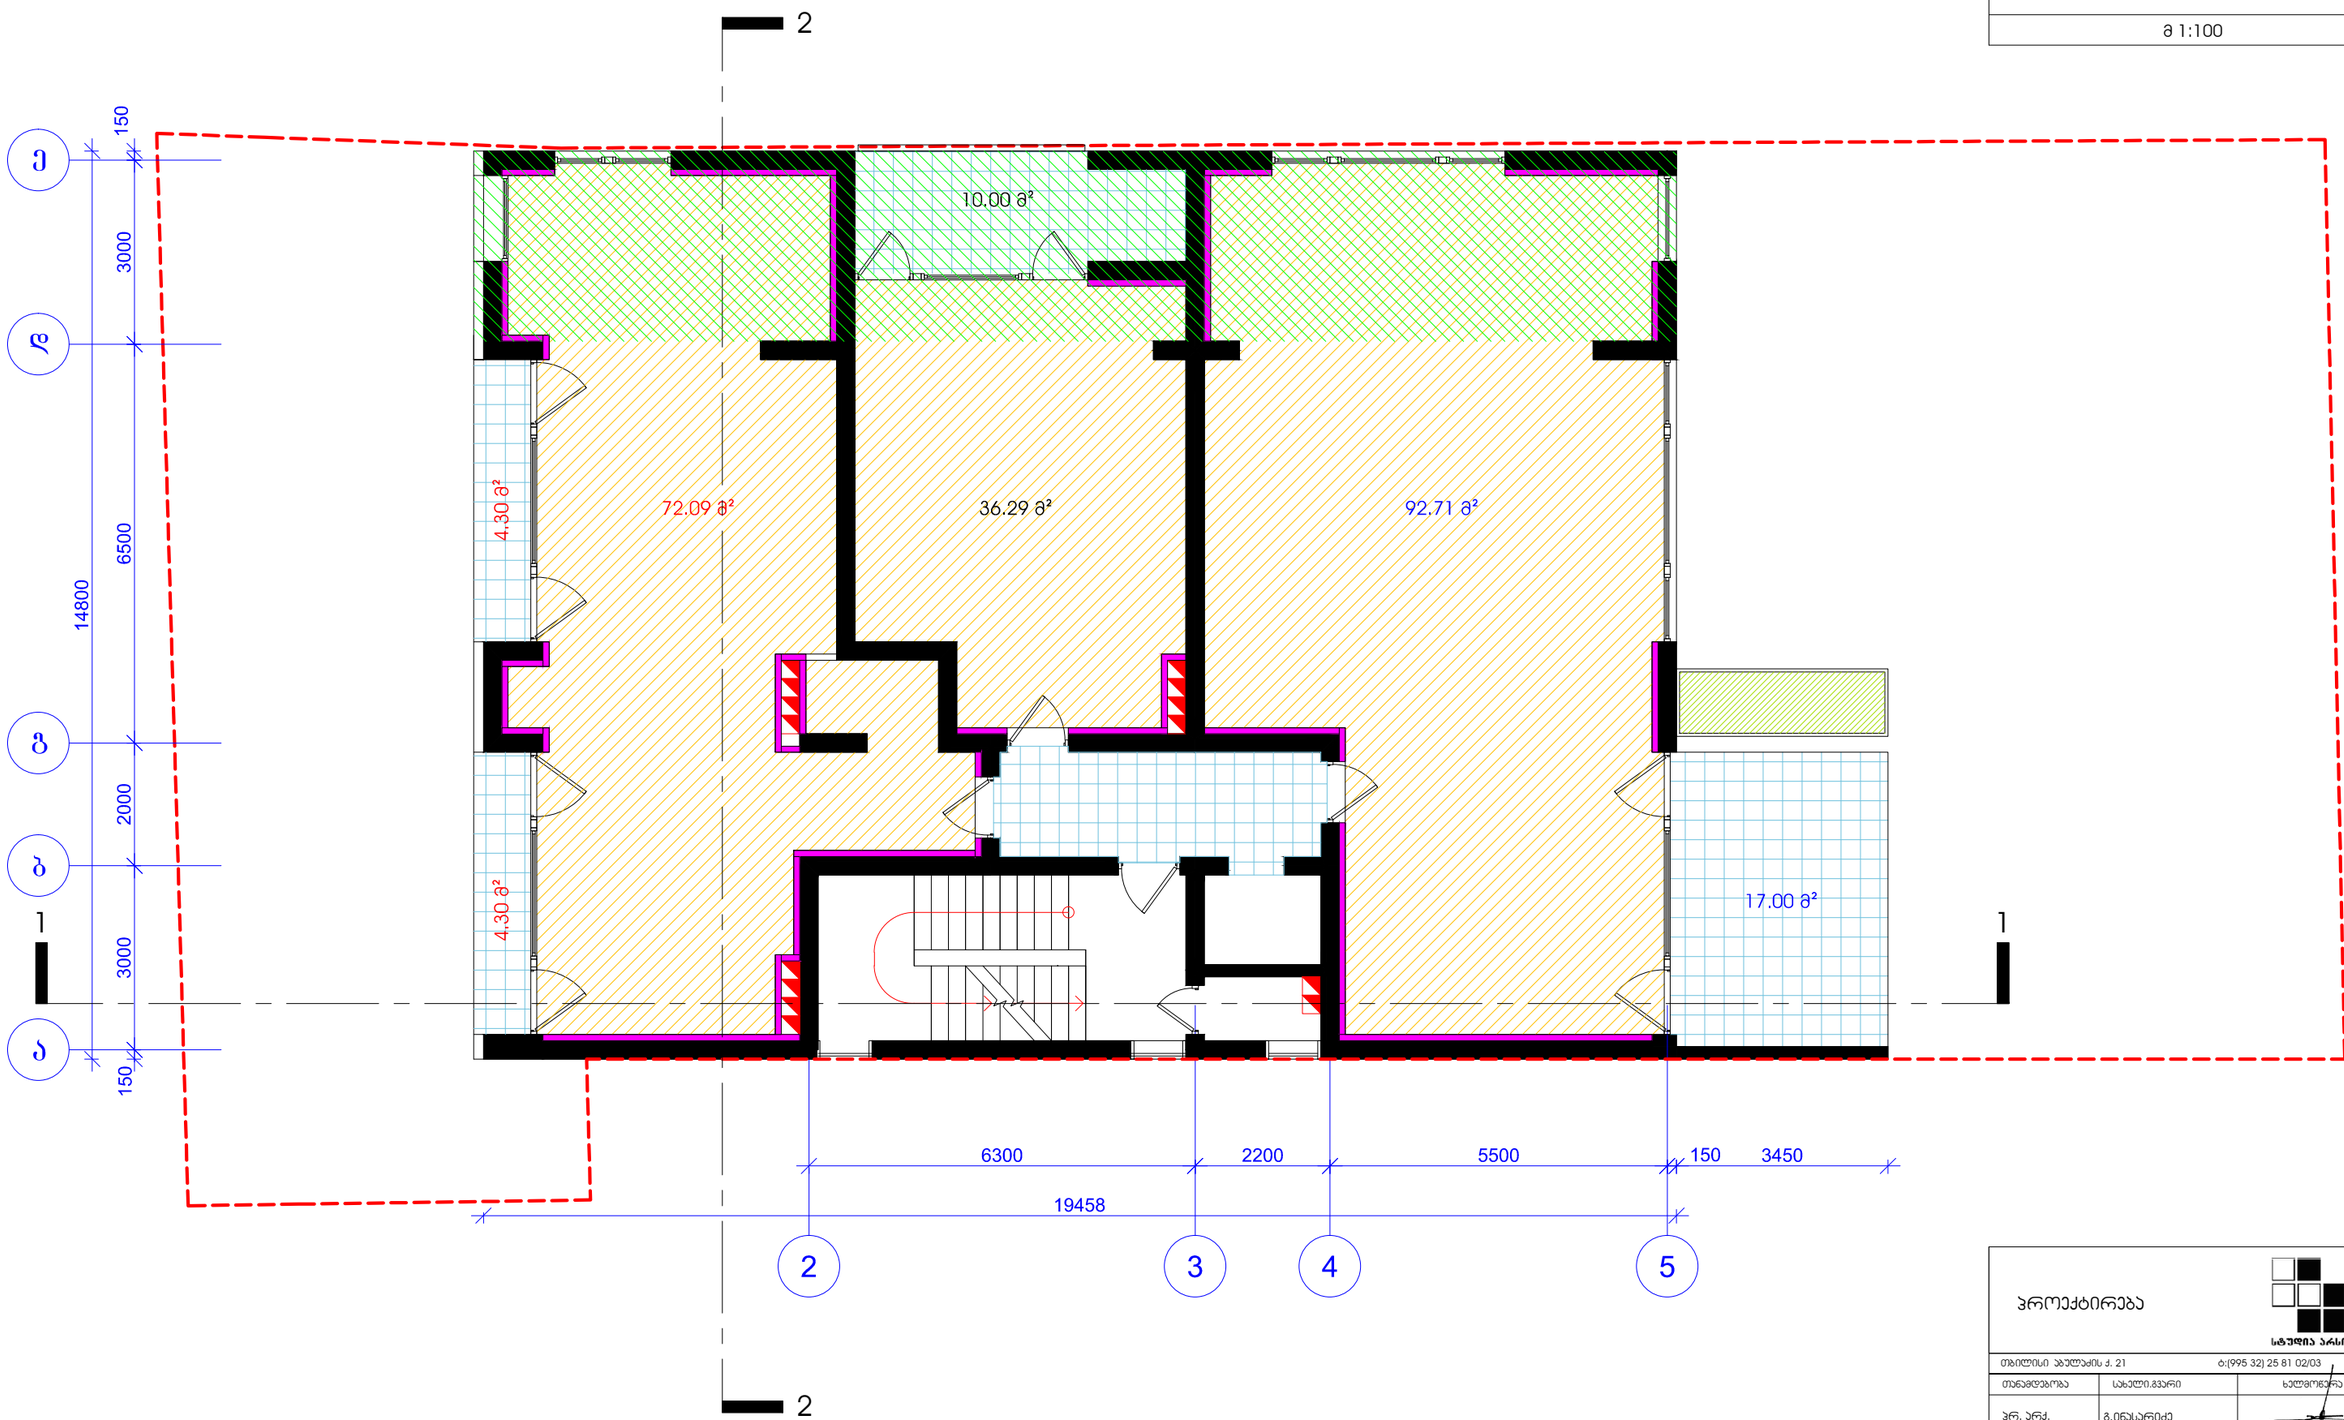

შენიშვნა

მწვანე დაშტრიხვით აღნიშნულია
მშენობის პორექტირებული ნაწილები

პროექტირება

სტუდია არსი


თანამდებობა	სახელი,გვარი	ხელმოწერა
პრ. არქ.	გ.ინასარიძე	
დახაზა	თ.ალუკვერდაშვილი	
შეამოწმა	დ.ჯანელიშვილი	

სტადია	პროექტი	
თარიღი	ფურცლის №	ფურც. რაოდენობა
2010	11	27

მრავალბინიანი საცხოვრებელი სახლი ჭავჭავაძის №49 ბ

გეგმა +25.28 ნიშნულზე

მ 1:100

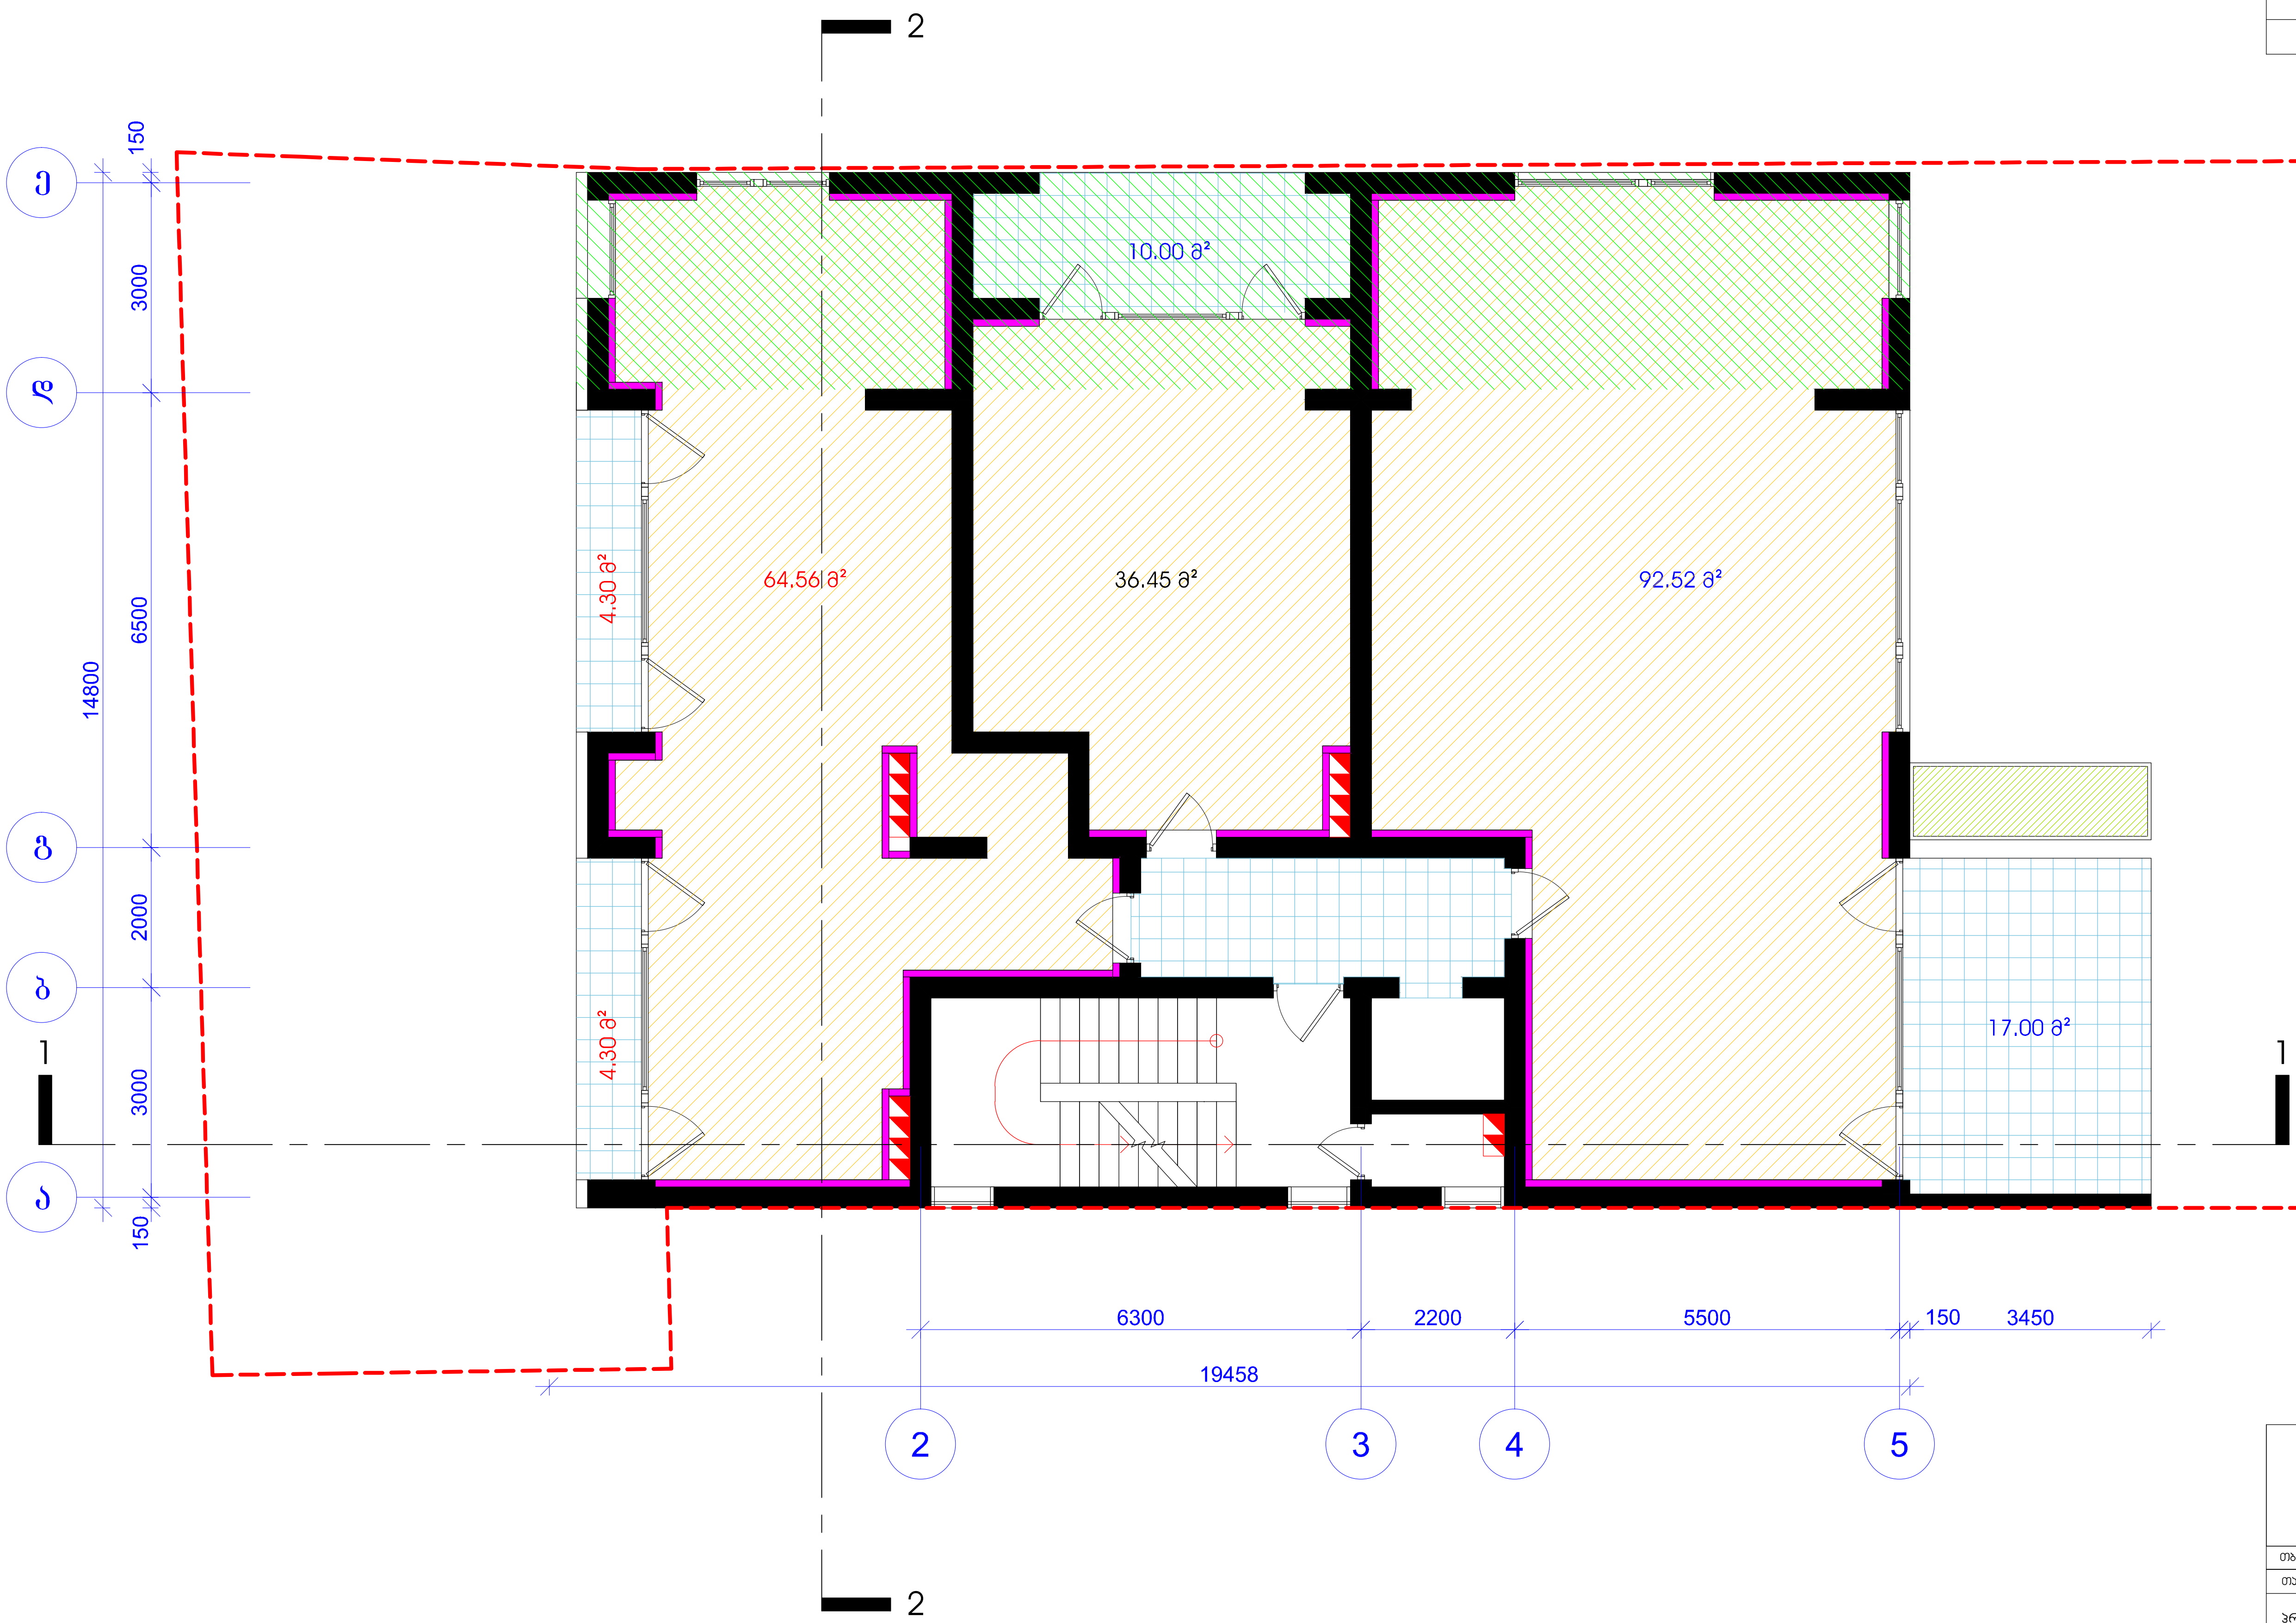

შენიშვნა

მწვანე დაშტრიხვით აღნიშნულია შენობის კორექტირებული ნაწილები

პროექტირება

სტუდია არსი

თბილისი აბულაძის ქ. 21 ტ:(995 32) 25 81 02/03

თანამდებობა	სახელი.გვარი	ხელმოწერა
პრ. არქ.	გ.ინასარიძე	
დახაზა	თ.ალავერდაშვილი	
შეამოწმა	დ.ავალიშვილი	
სტადია	პროექტი	
თარიღი	ფურცლის №	ფურც. რაოდენობა
2010	12	27

მრავალბინიანი საცხოვრებელი სახლი
ჯავჯავაძის №49 ბ

გეგმა +28.68 ნიშნულზე

მ 1:100

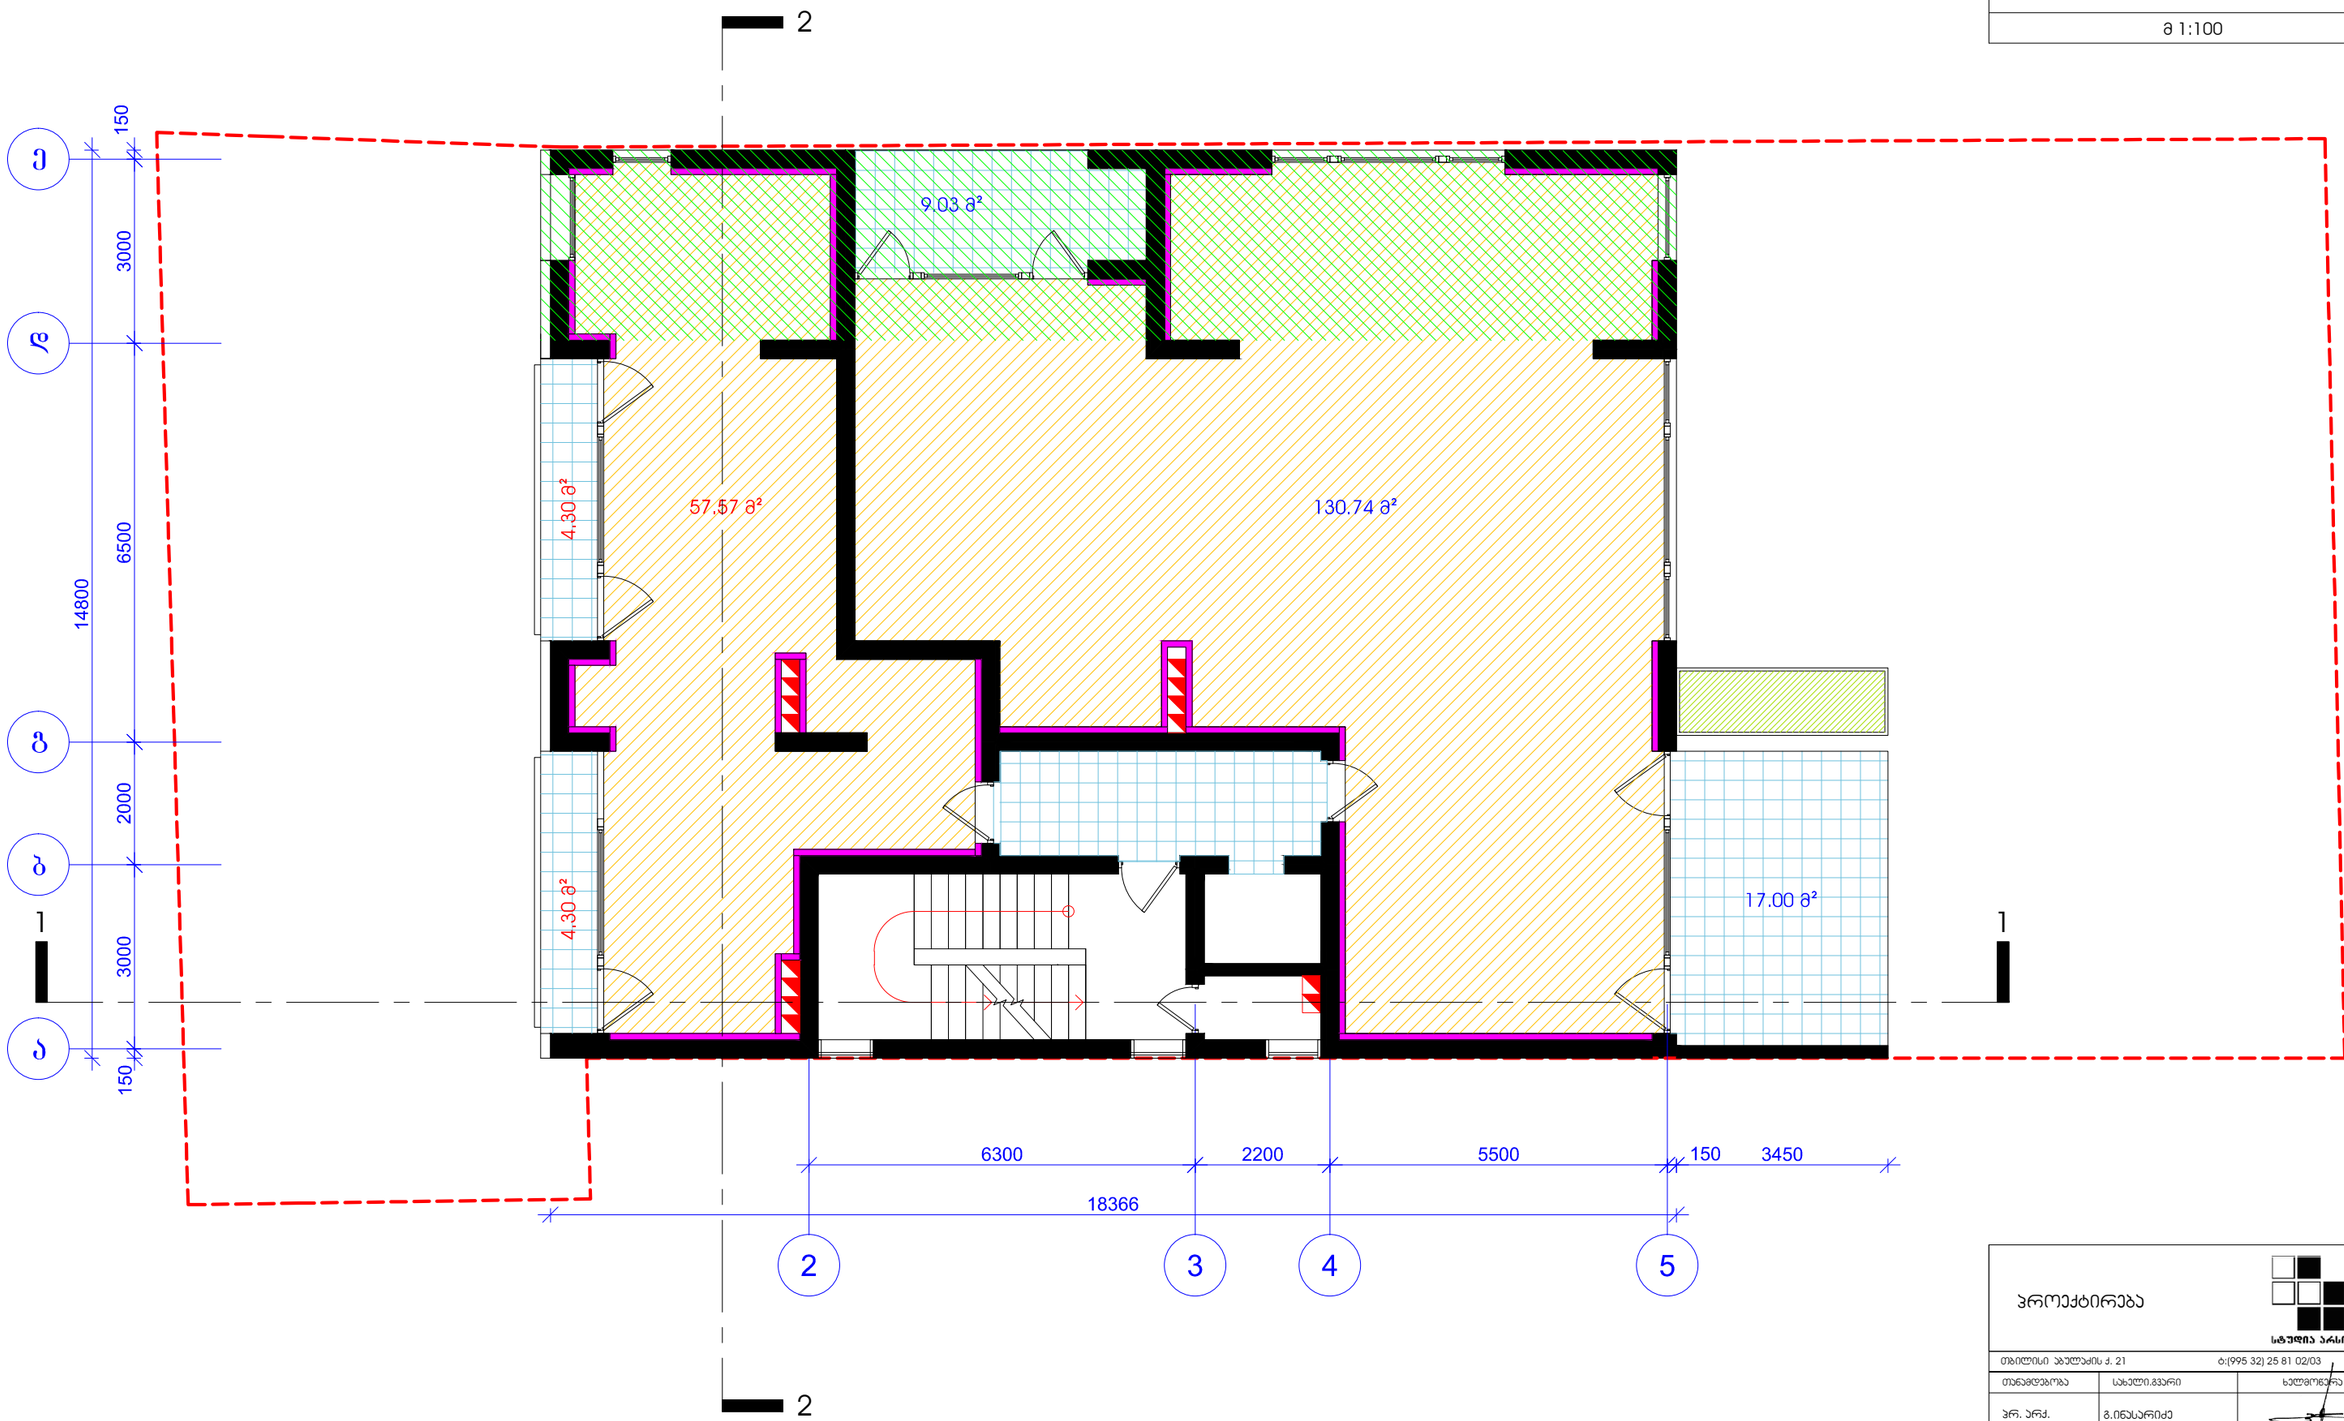

შენიშვნა

მწვანე დაშტრიხვით აღნიშნულია
შენობის პროექტირებული ნაწილები

პროექტირება

სტუდია არსი


თანამდებობა	სახელი,გვარი	ხელმოწერა
პრ. არქ.	გ.ინასარიძე	
დახაზა	თ.ალავერდაშვილი	
შეამოწმა	დ.ავალიშვილი	

სტადია	პროექტი	
თარიღი	ფურცლის №	ფურც. რაოდენობა
2010	13	27

მრავალბინიანი საცხოვრებელი სახლი
ჯავჯავაძის №49 ბ

გეგმა +32.08 ნიშნულზე

მ 1:100

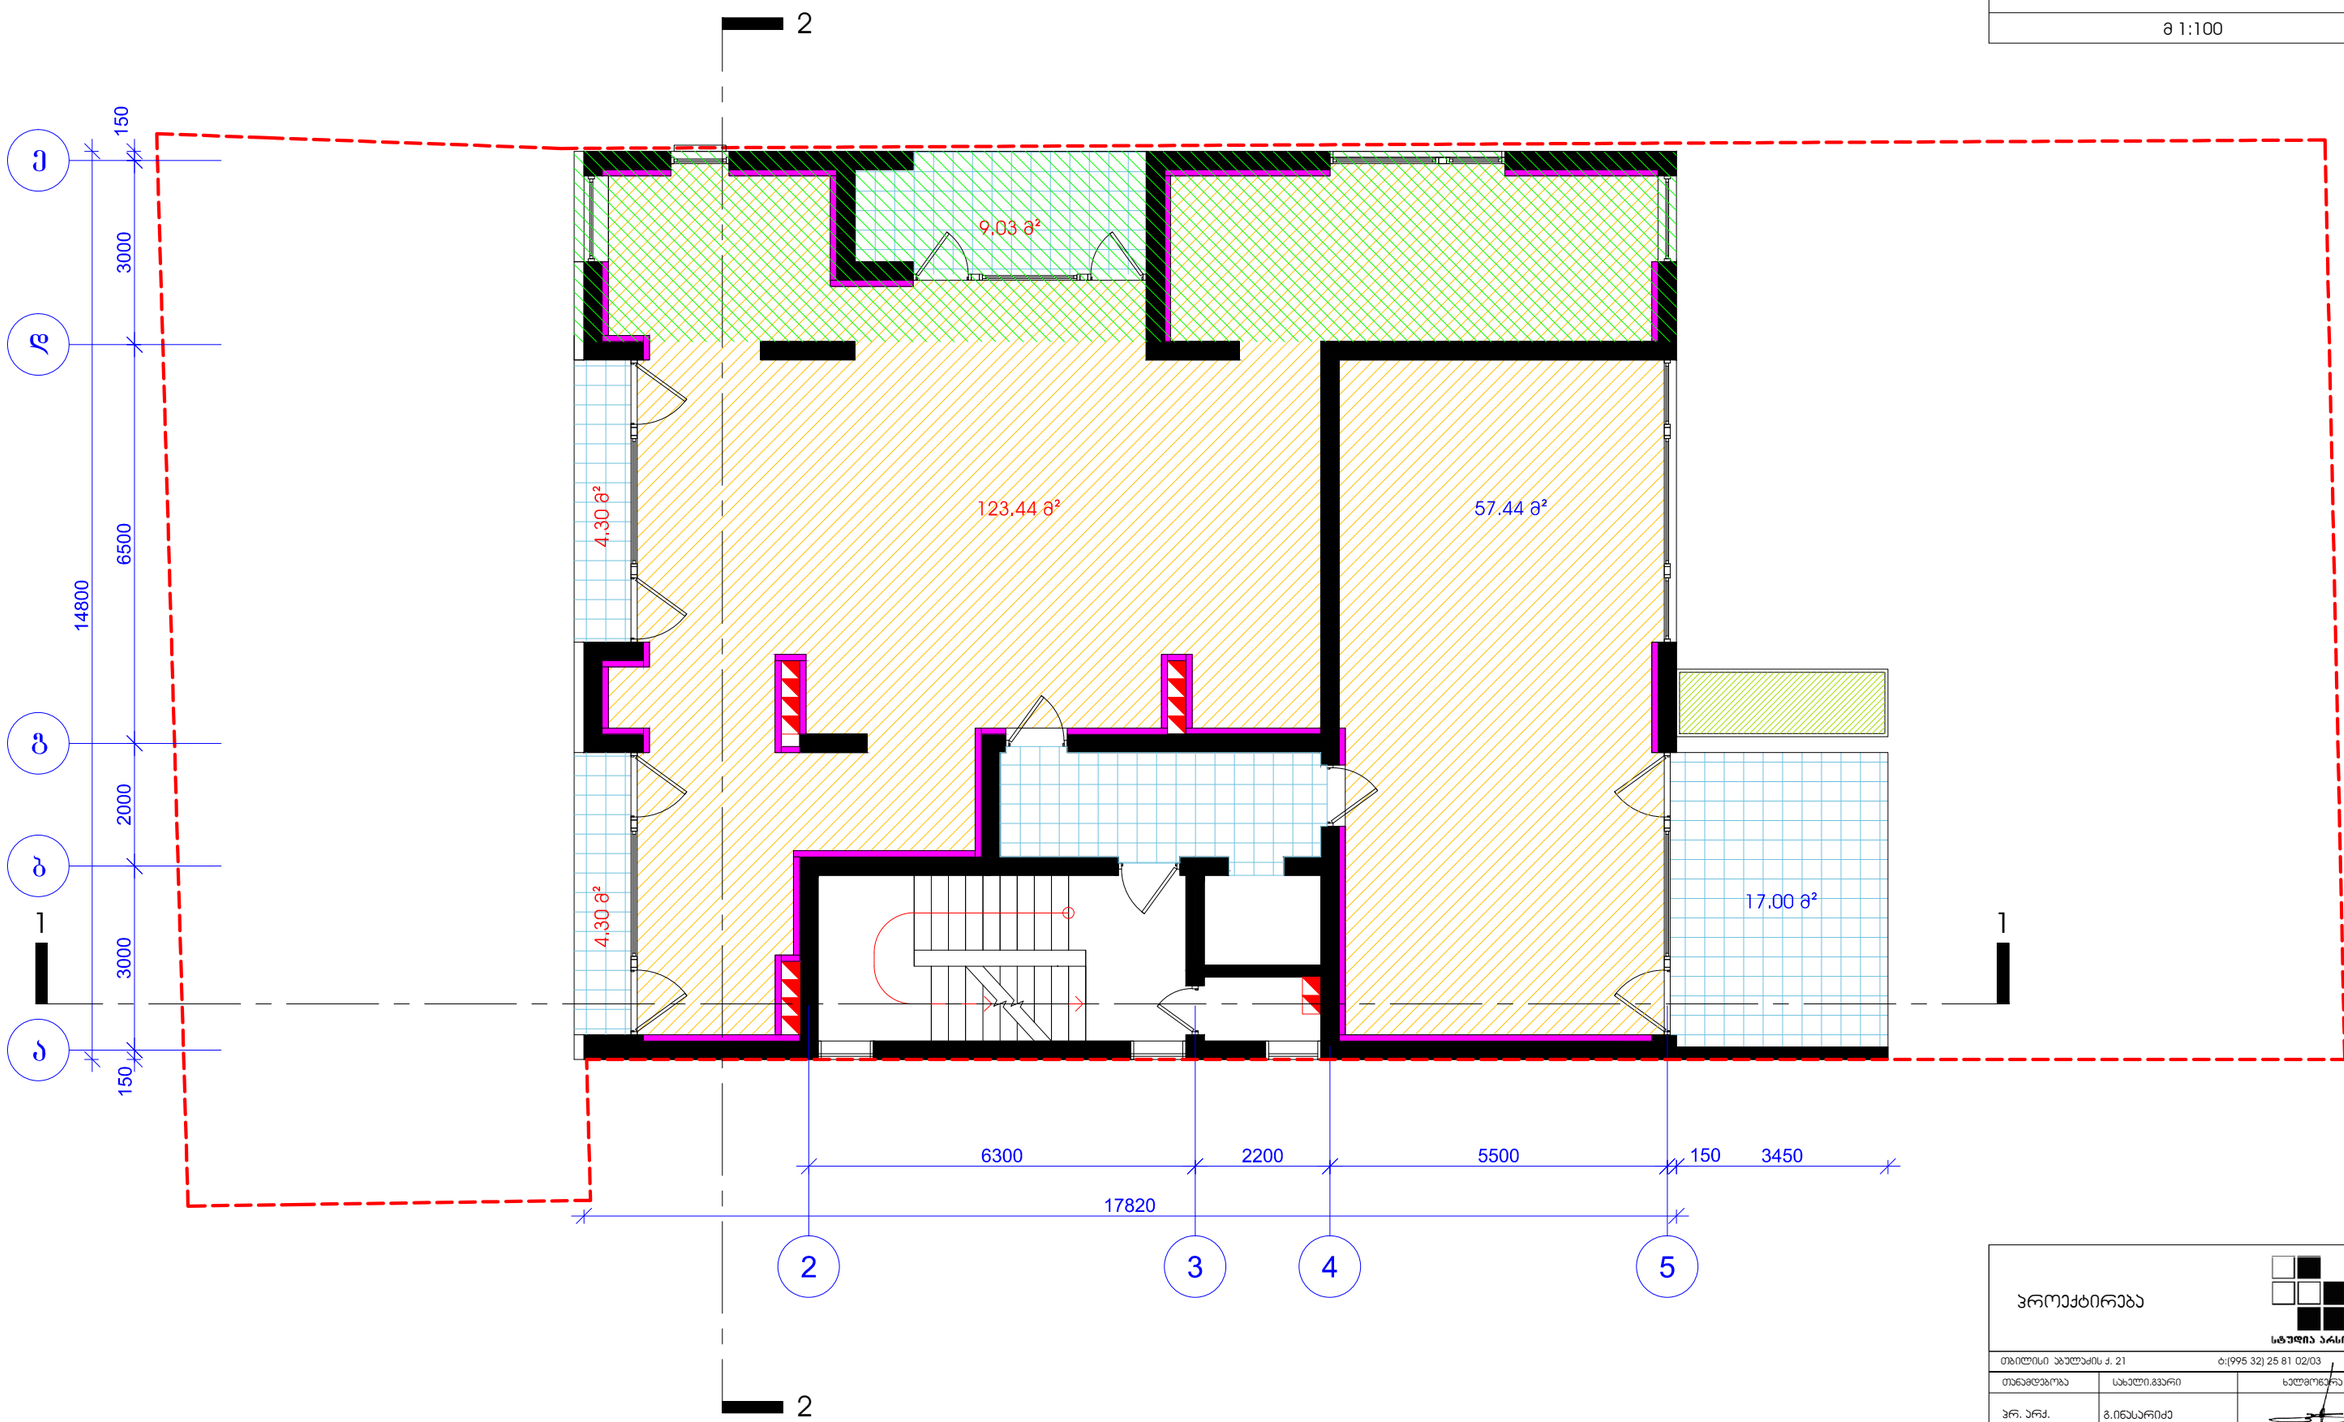

შენიშვნა

მწვანე დაშტრიხვით აღნიშნულია
შენობის პროექტირებული ნაწილები

პროექტირება

სტუდია არხი


თანამდებობა	სახელი,გვარი	ხელმოწერა
პრ. არქ.	გ.ინასარიძე	
დახაზა	თ.ალავერდაშვილი	
შეამოწმა	დ.ავალიშვილი	

სტადია	პროექტი	
თარიღი	ფურცლის №	ფურც. რაოდენობა
2010	14	27

მრავალბინიანი საცხოვრებელი სახლი
ჯავჯავაძის №49 ბ

გეგმა +35.48 ნიშნულზე

მ 1:100

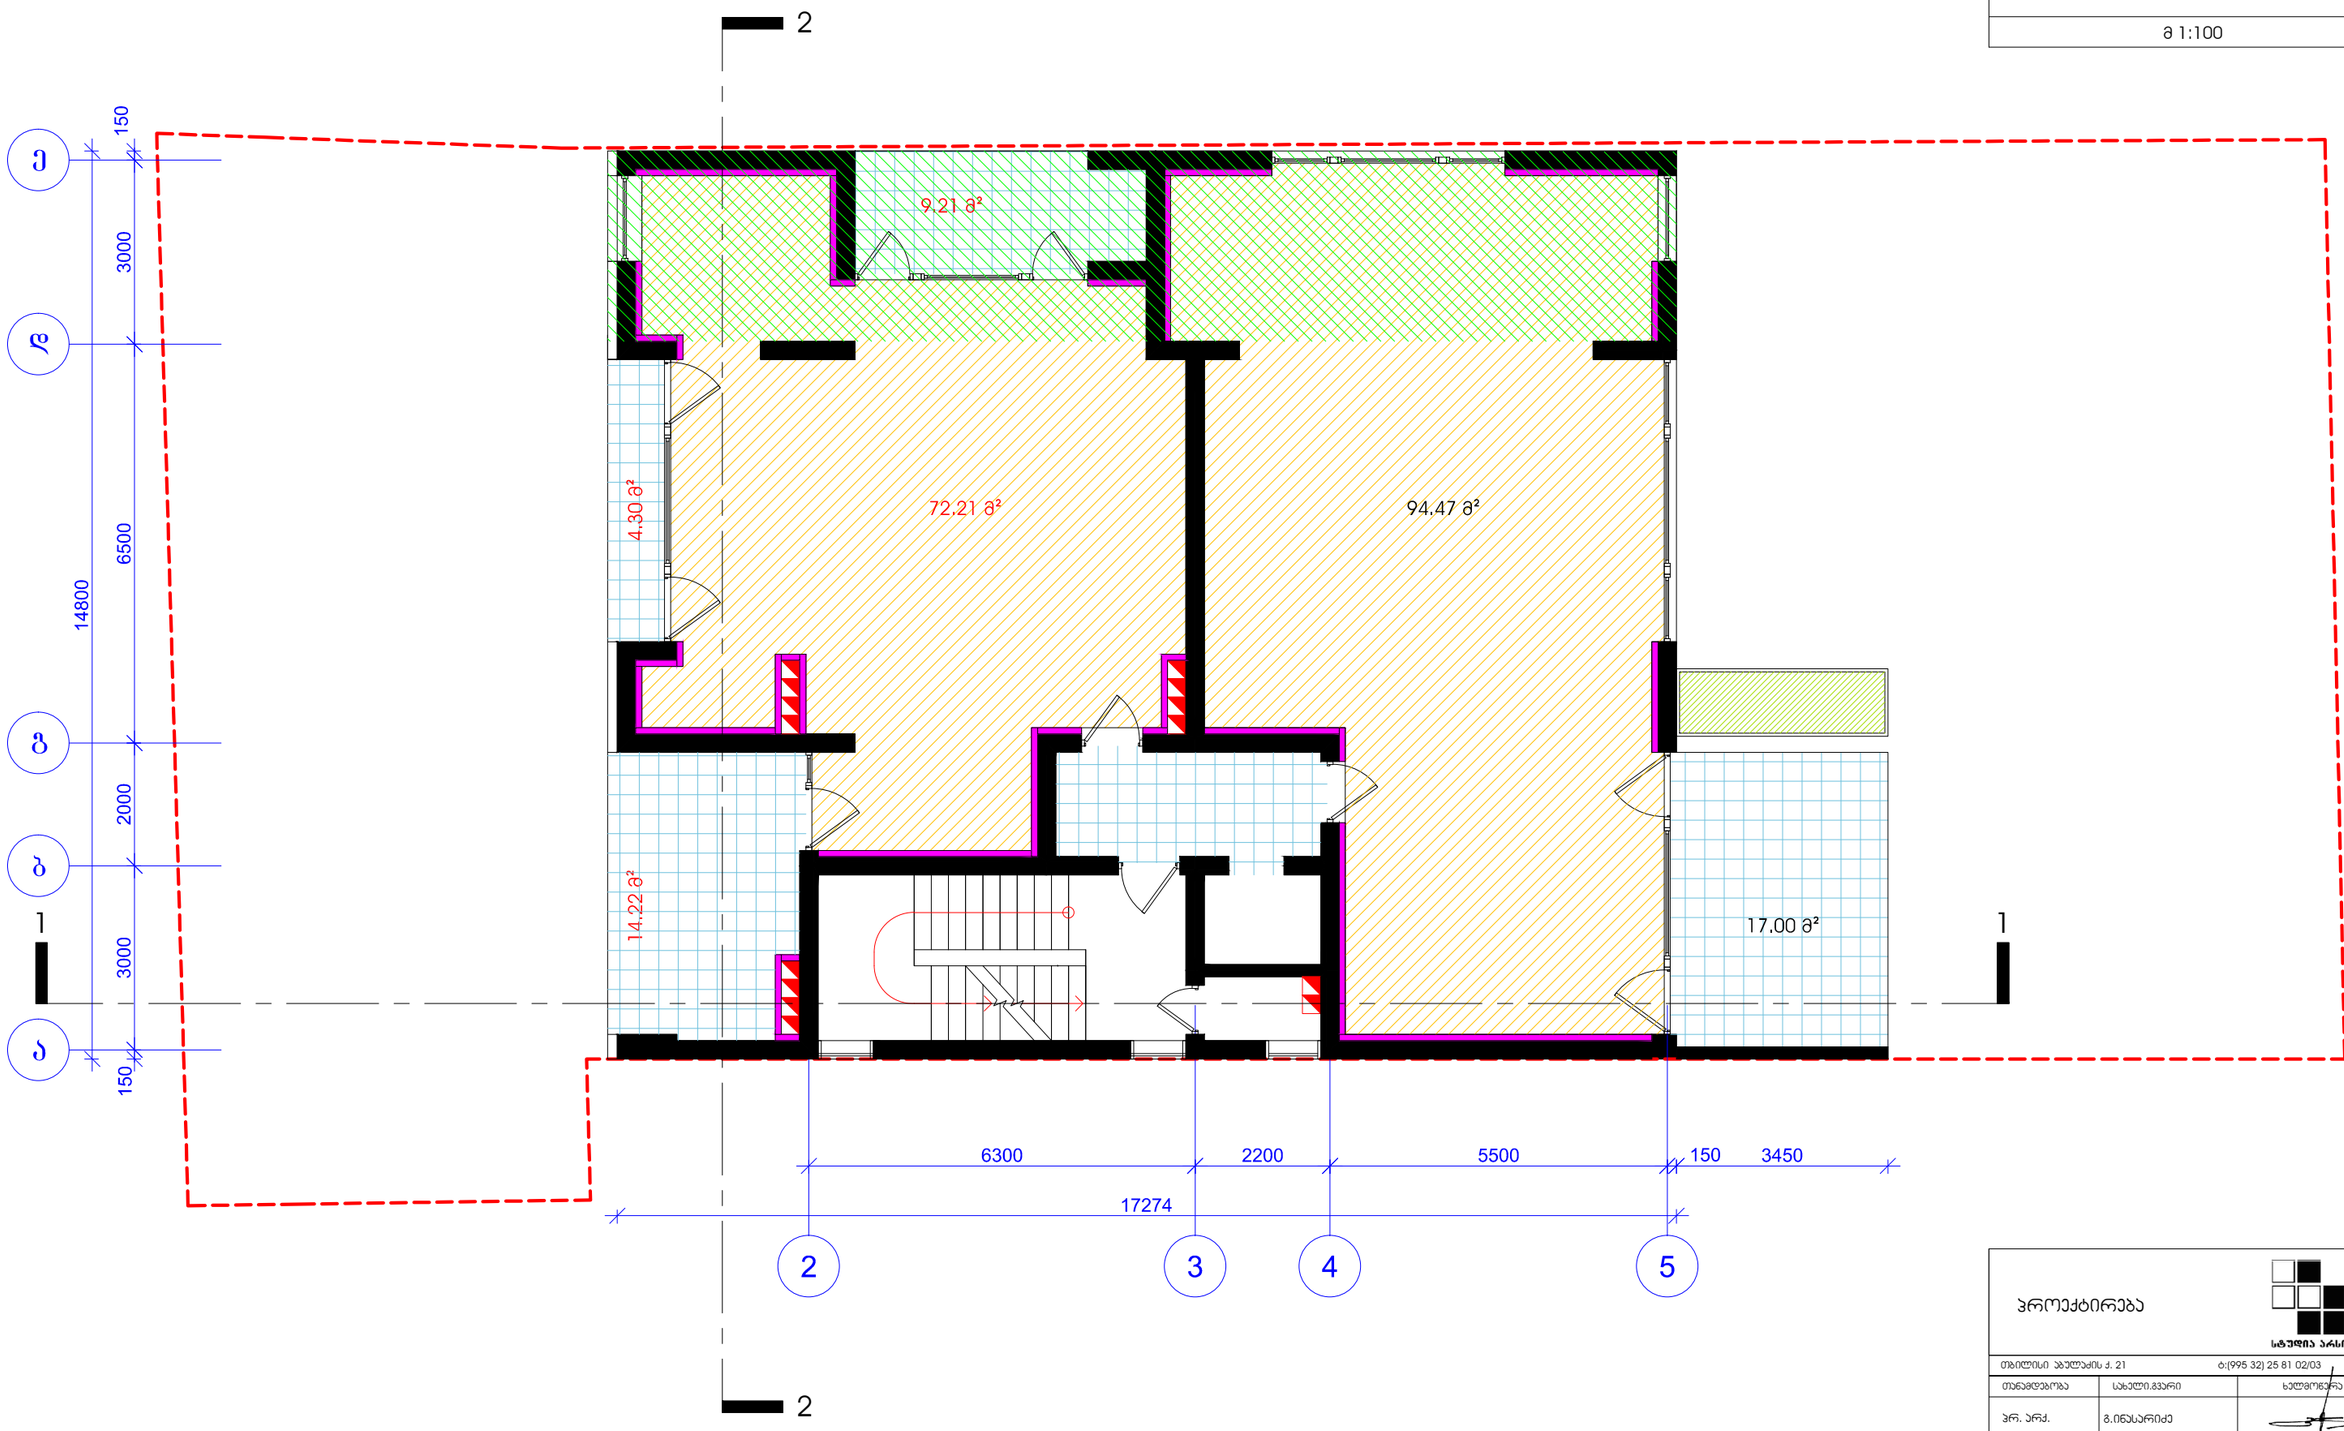

შენიშვნა

მწვანე დაშტრიხვით აღნიშნულია
შენობის პროექტირებული ნაწილები

პროექტირება

სტუდია არსი

თბილისი, ჯაფარიძის ქ. 21 ტ.(995 32) 25 81 02/03

თანამდებობა	სახელი,გვარი	ხელმოწერა
პრ. არქ.	გ.ინასარიძე	
დახაზა	თ.ალავერდაშვილი	
შეამოწმა	დ.ავალიშვილი	

სტადია	პროექტი	
თარიღი	ფურცლის №	ფურც. რაოდენობა
2010	15	27

მრავალბინიანი საცხოვრებელი სახლი
ჯავჯავაძის №49 ბ

გეგმა +38.88 ნიშნულზე

მ 1:100

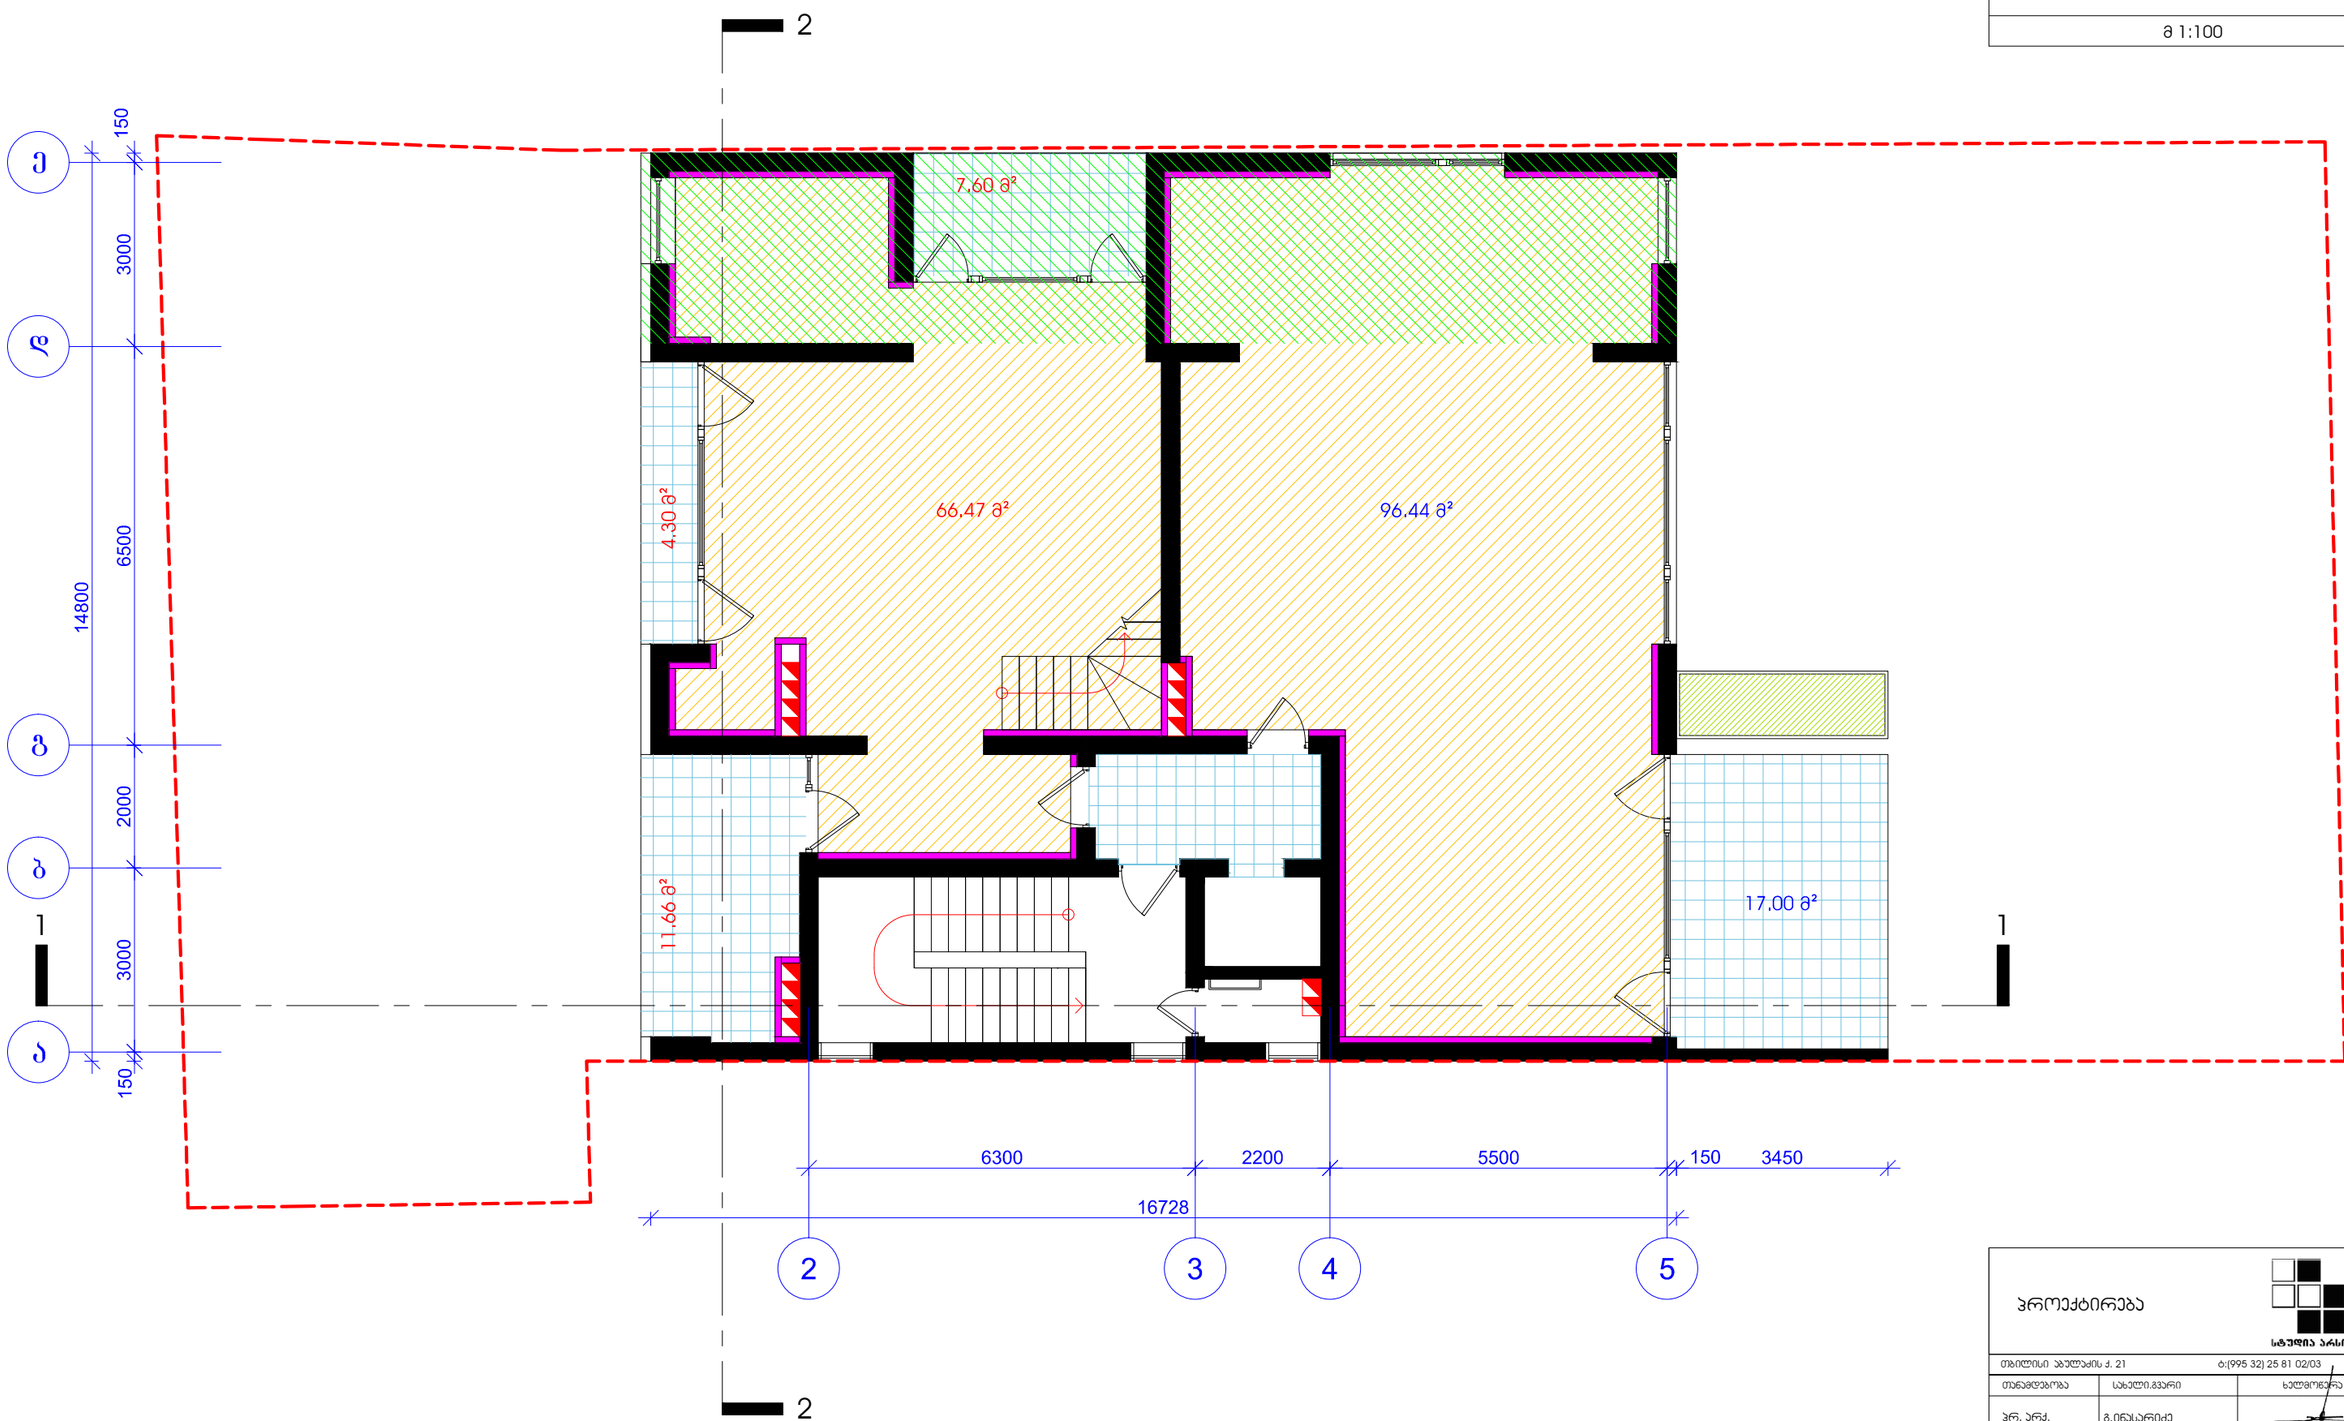

შენიშვნა

მწვანე დაშტრიხვით აღნიშნულია
შენობის პროექტირებული ნაწილები

პროექტირება

სტუდია არსი

თბილისი ჯაფარიძის ქ. 21		ტ:(995 32) 25 81 02/03
თანამდებობა	სახელი,გვარი	ხელმოწერა
პრ. პრძ.	გ.ინასარიძე	
დახაზა	თ.ალუკვერდაშვილი	
შეამოწმა	დ.აჯალიშვილი	
სტადია	პროექტი	
თარიღი	ფურცლის №	ფურც. რაოდენობა
2010	16	27

მრავალბინიანი საცხოვრებელი სახლი
ჯავჯავაძის №49 ბ

გეგმა +42.28 ნიშნულზე

მ 1:100

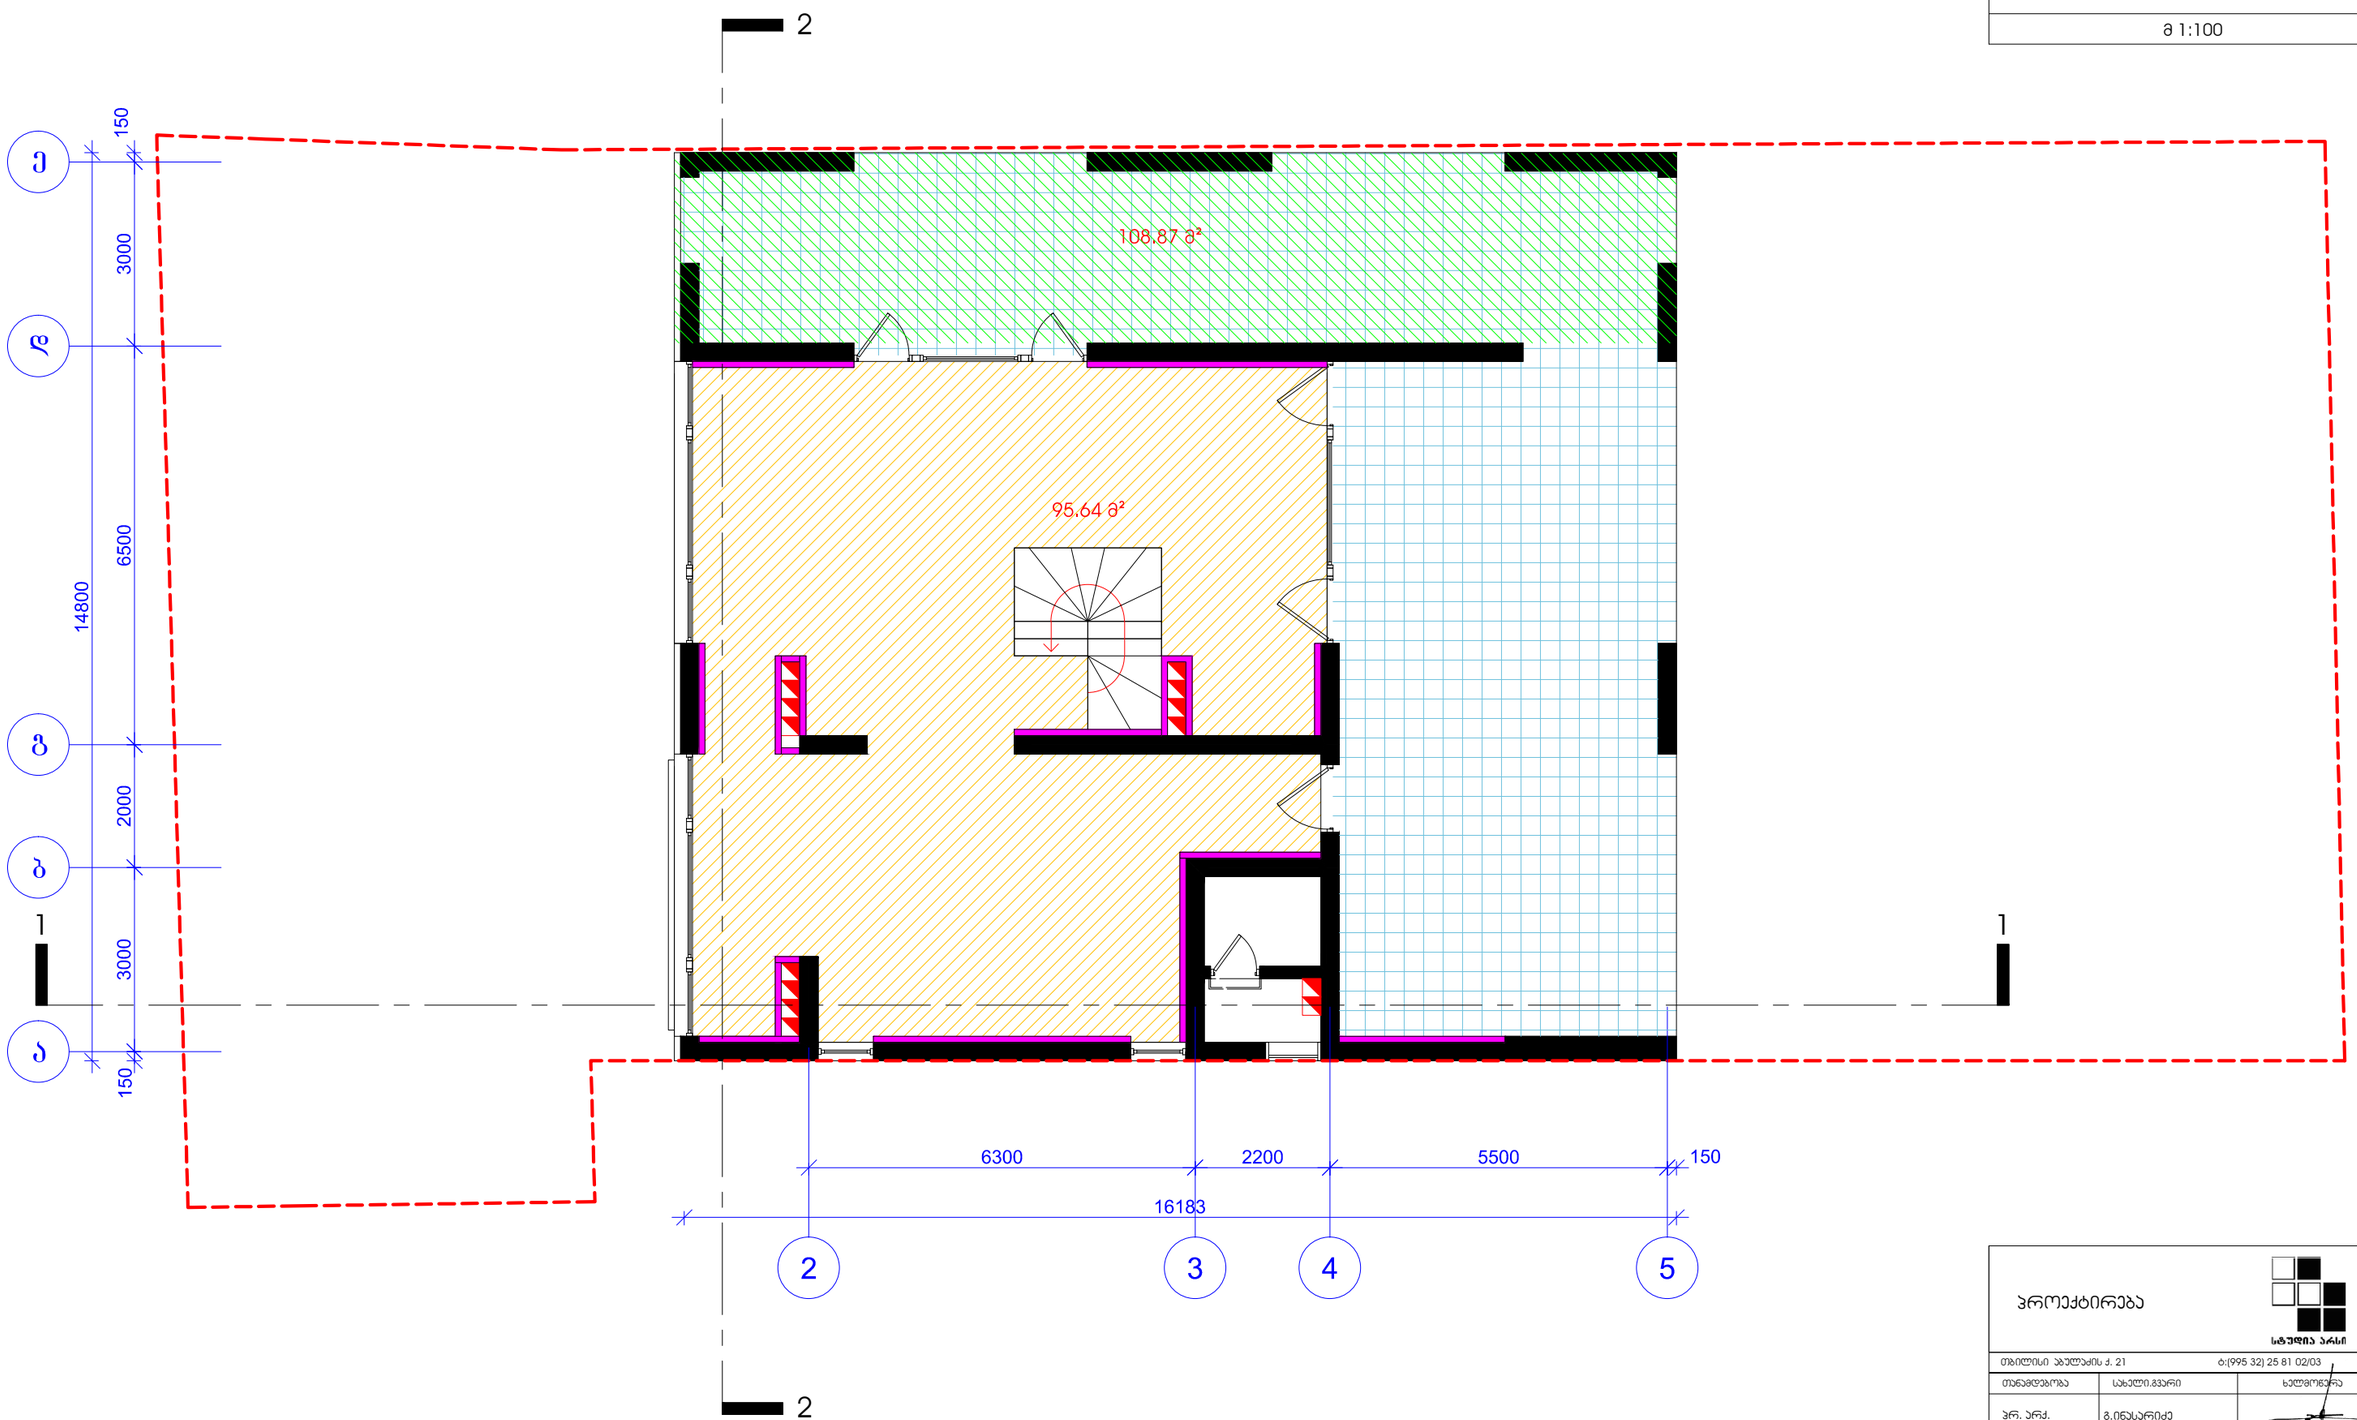

შენიშვნა

მწვანე დაშტრიხვით აღნიშნულია
შენობის პროექტირებული ნაწილები

პროექტირება

სტუდია არსი

თბილისი ჯაფარიძის ქ. 21 ტ:(995 32) 25 81 02/03

თანამდებობა	სახელი,გვარი	ხელმოწერა
პრ. არქ.	გ.ინასარიძე	
დახაზა	თ.ალუკვერდაშვილი	
შეამოწმა	დ.აკლიშვილი	

სტადია	პროექტი	
თარიღი	ფურცლის №	ფურც. რაოდენობა
2010	17	27










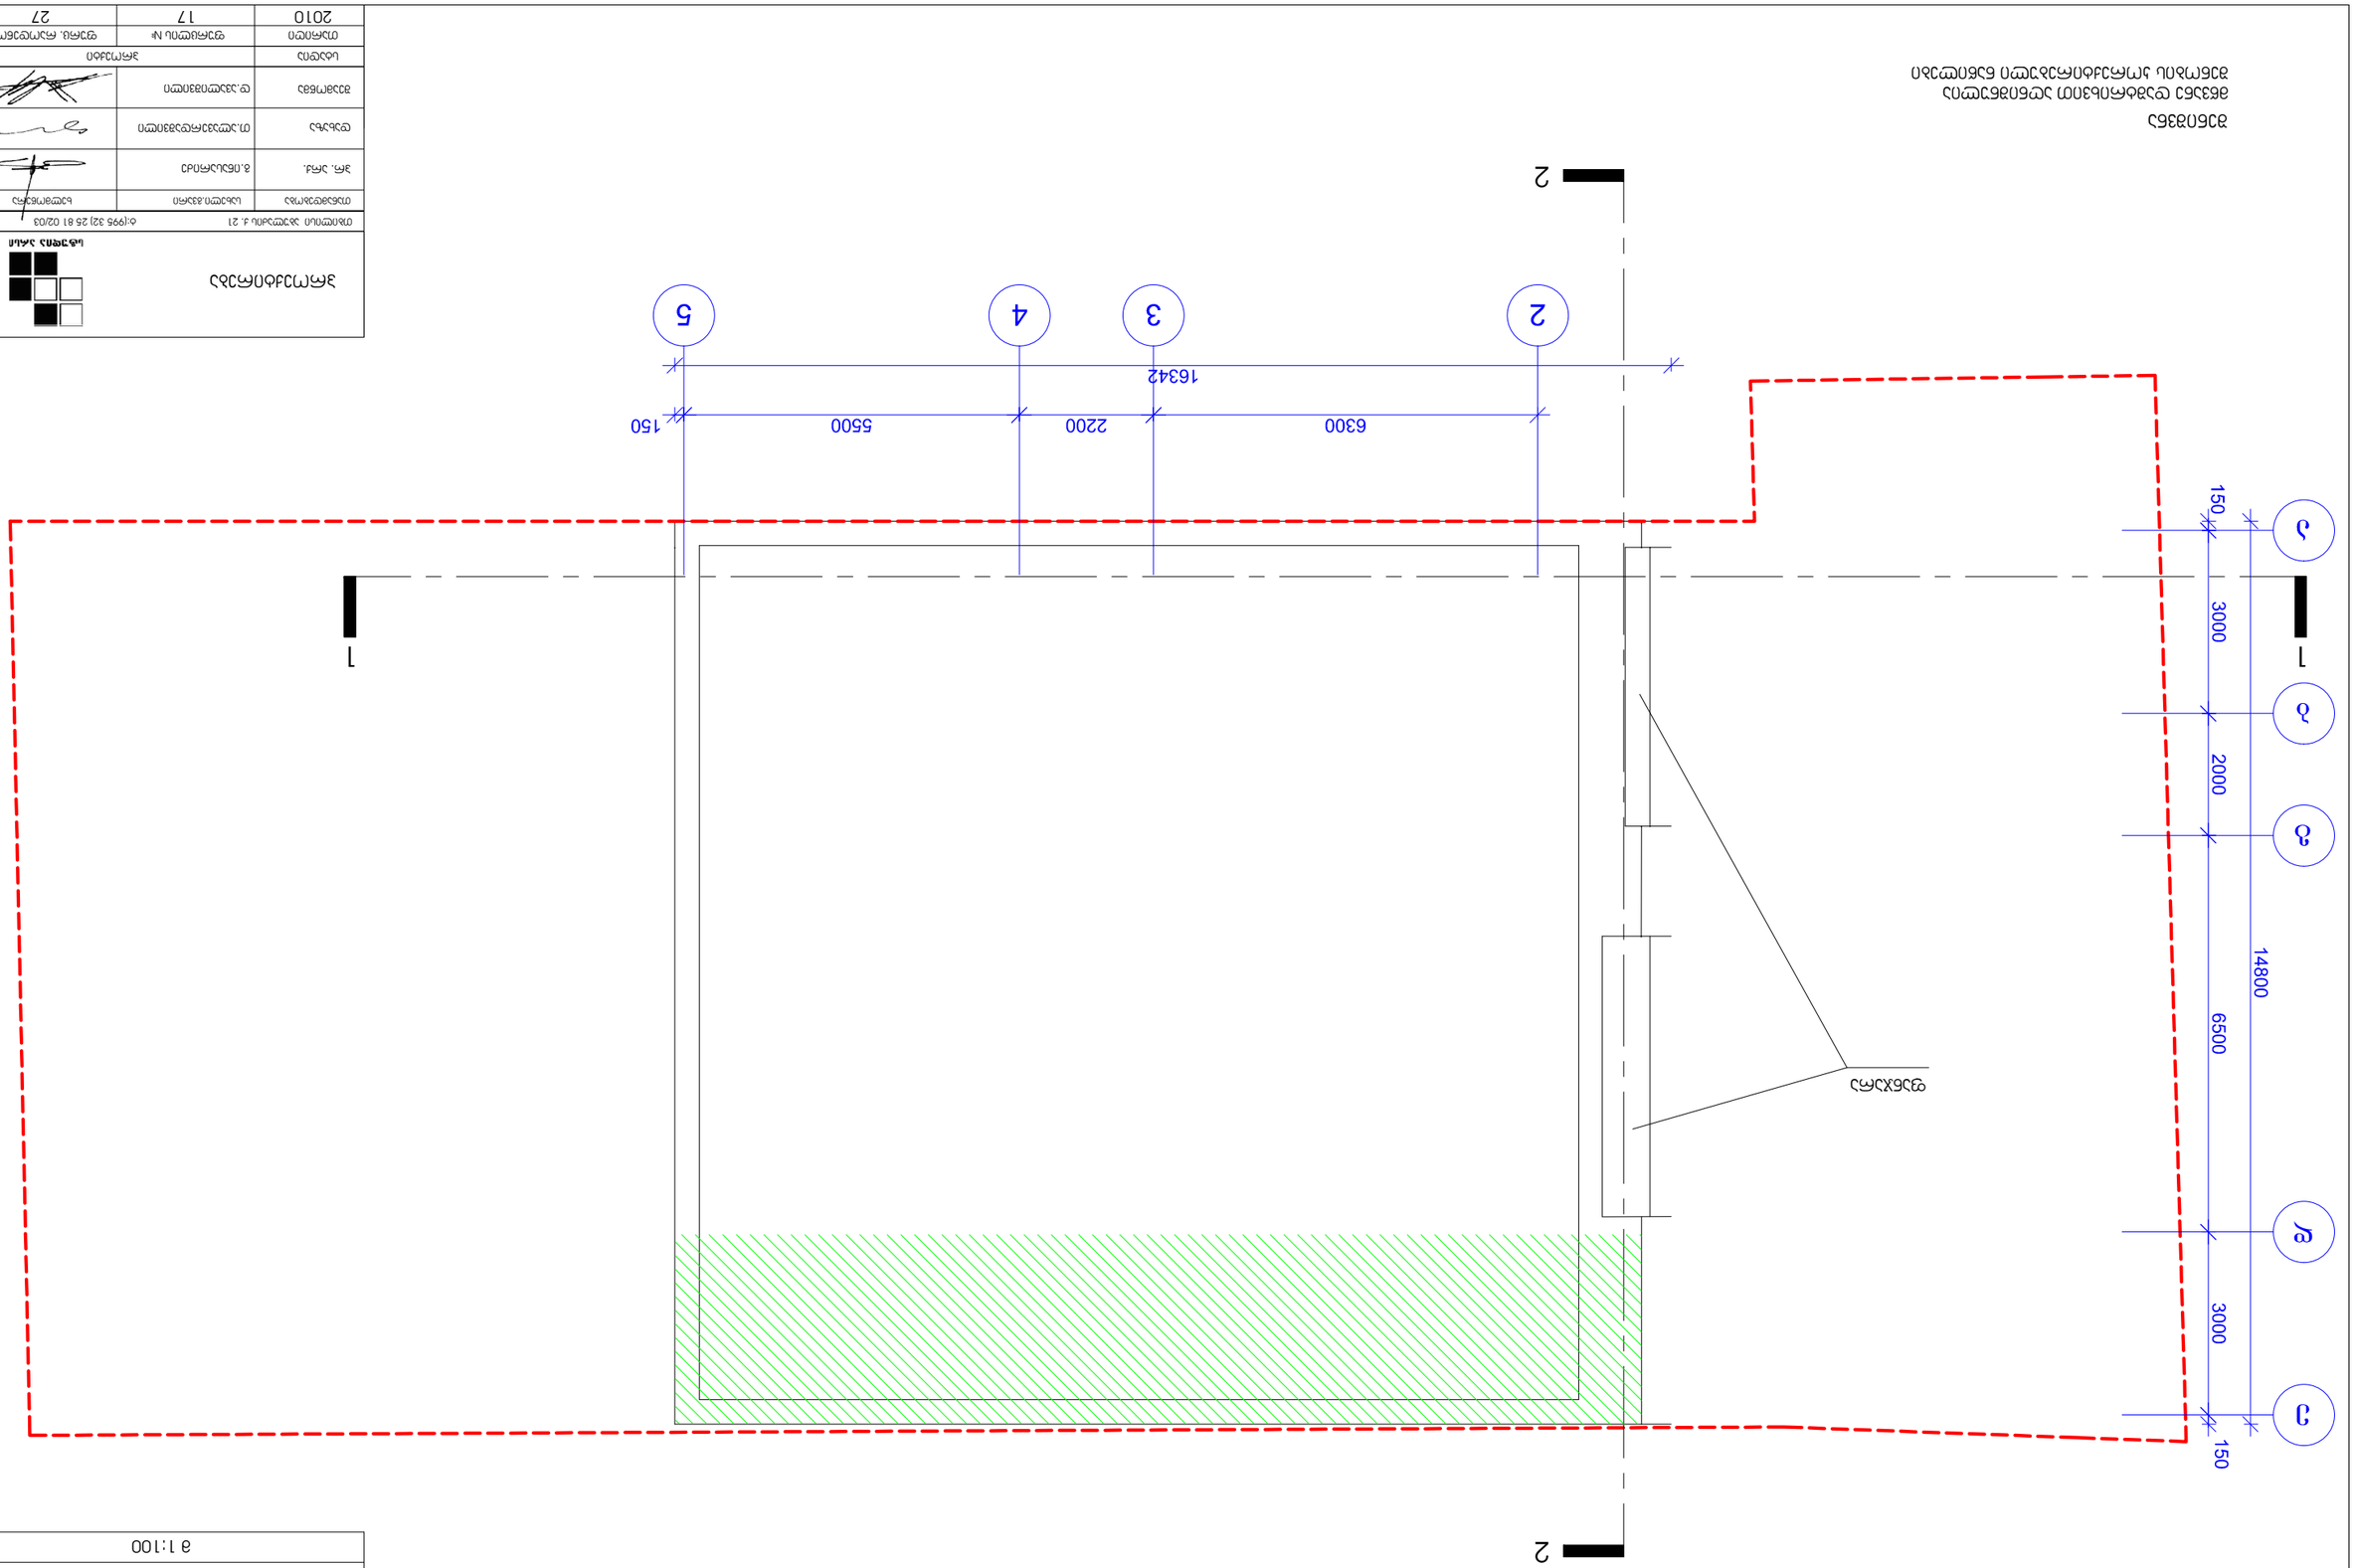

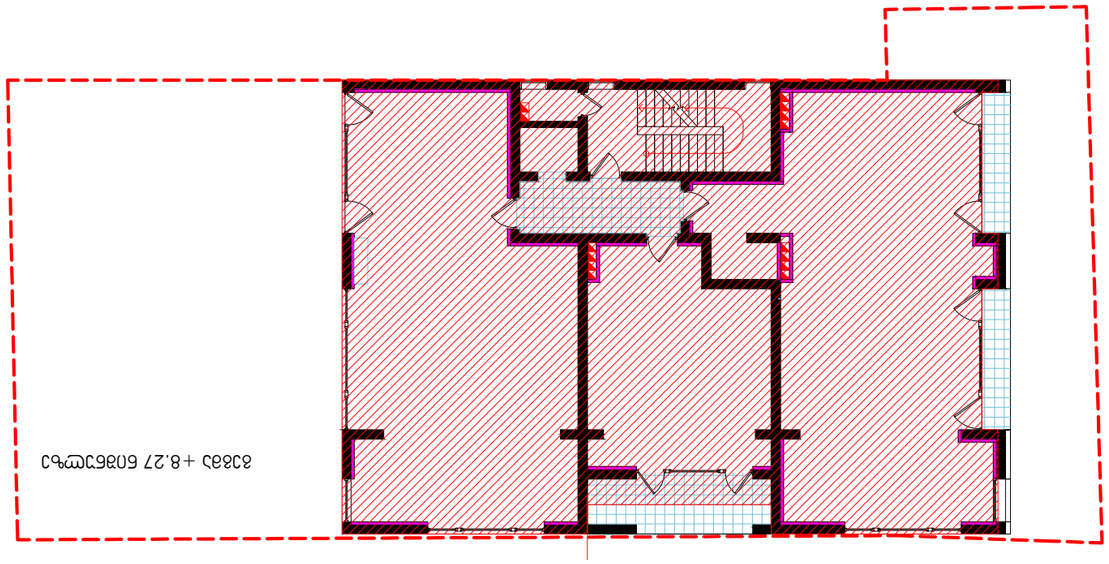

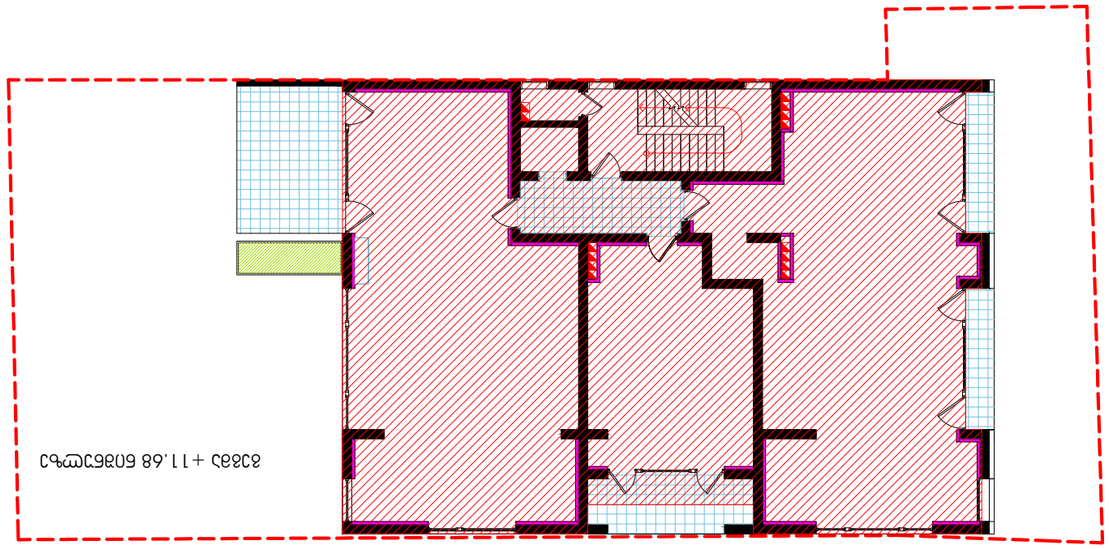

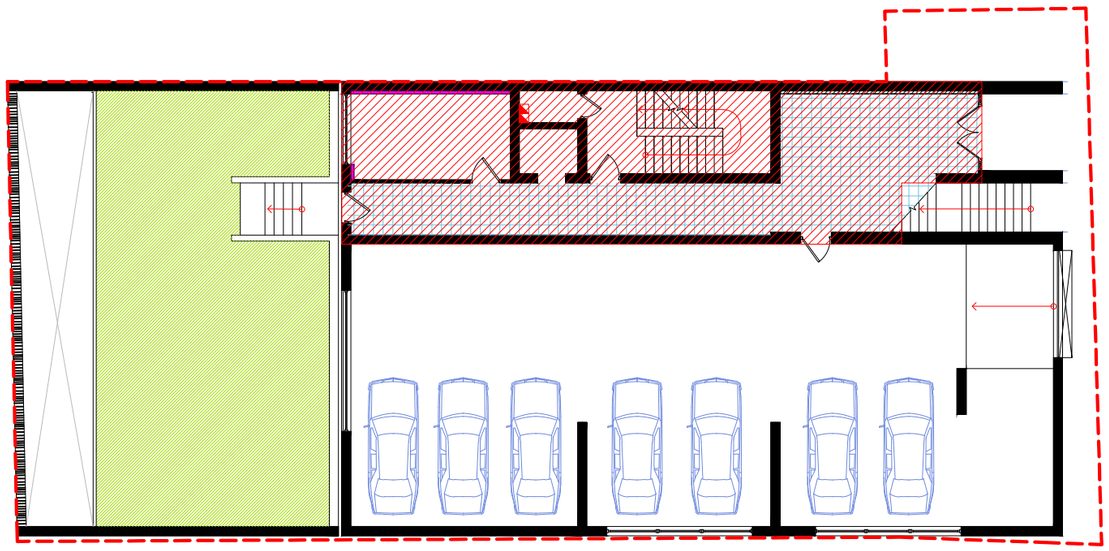

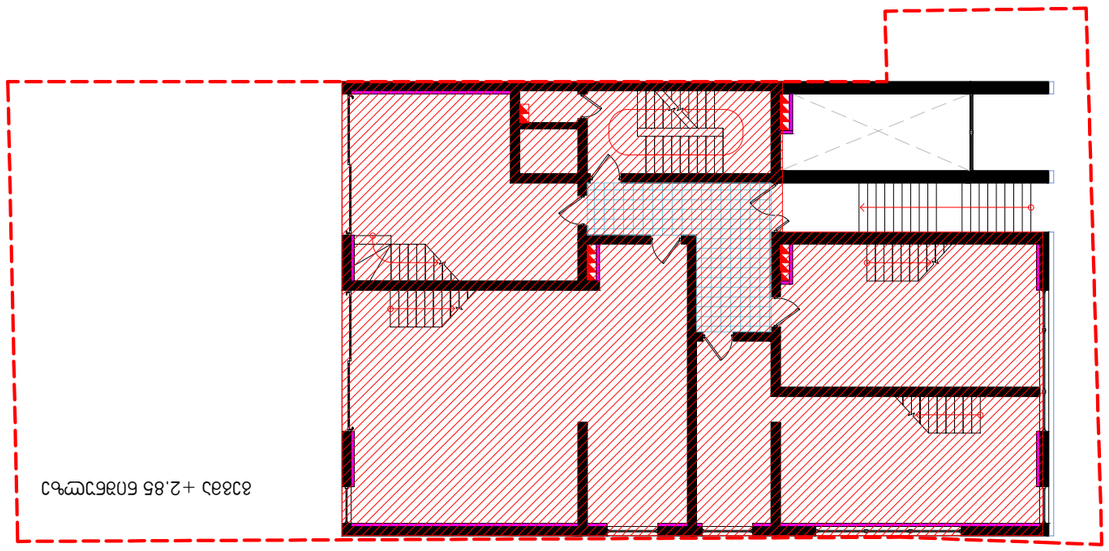



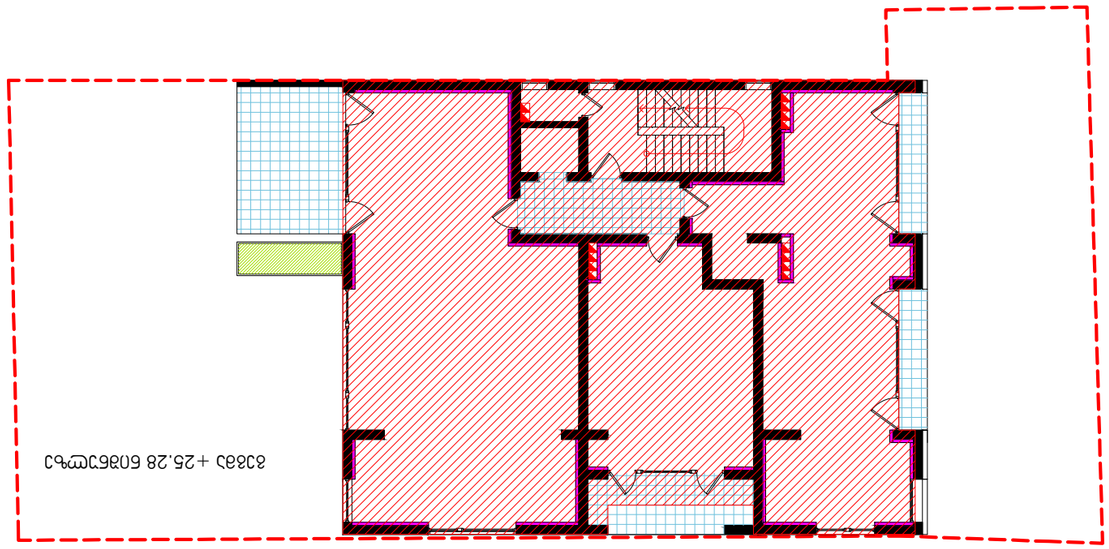

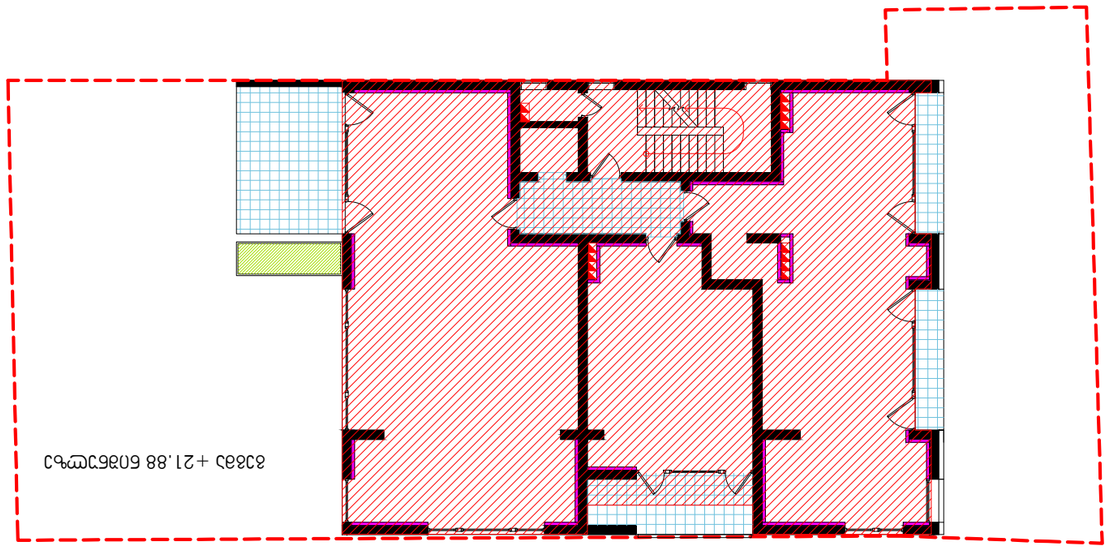

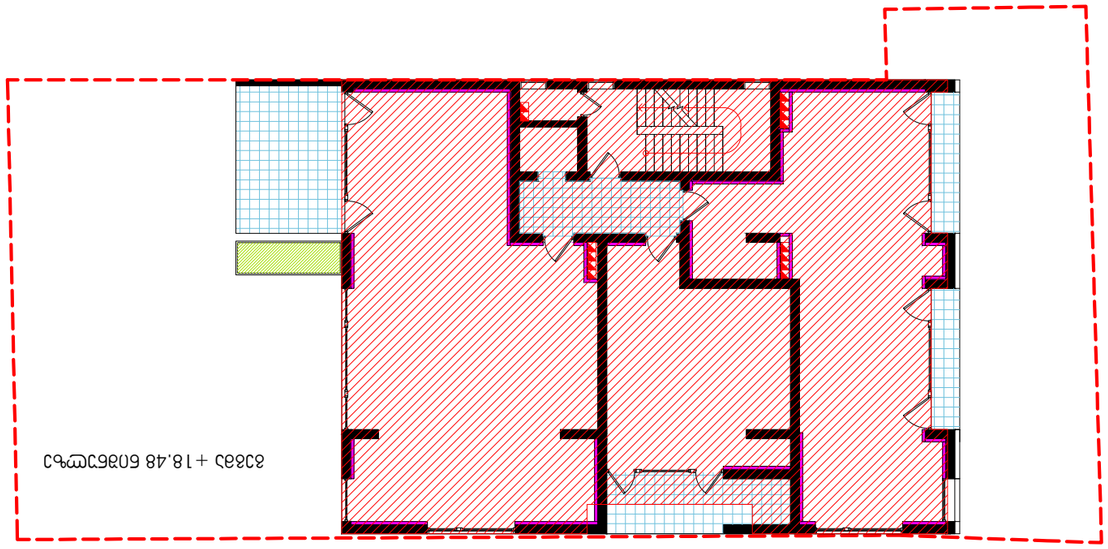

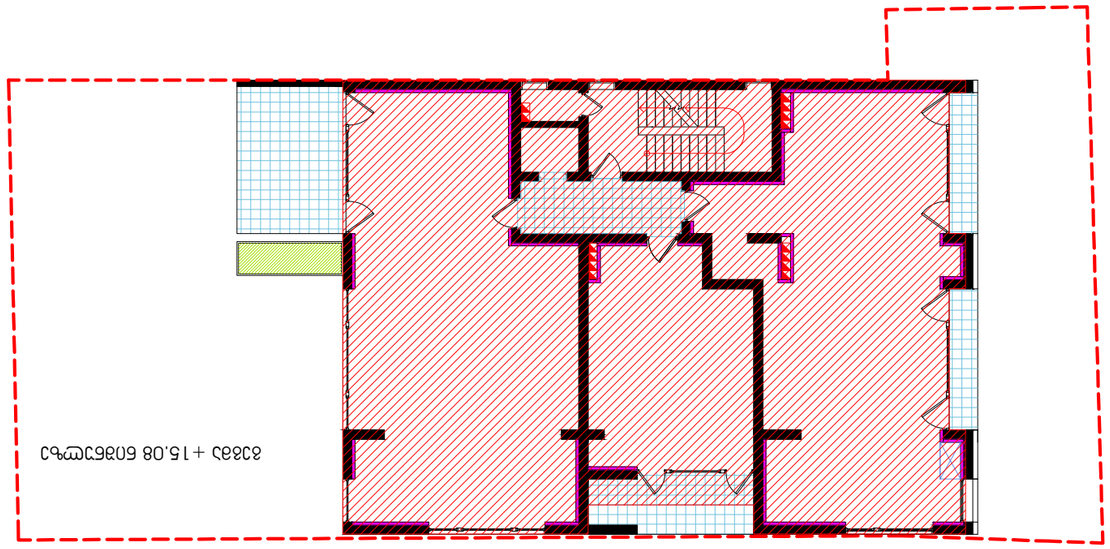

მრავალბინიანი საცხოვრებელი სახლი
ჭავჭავაძის №49 ბ

კ2 კოეფიციენტის ანგარიშის სქემა

მ 1:200

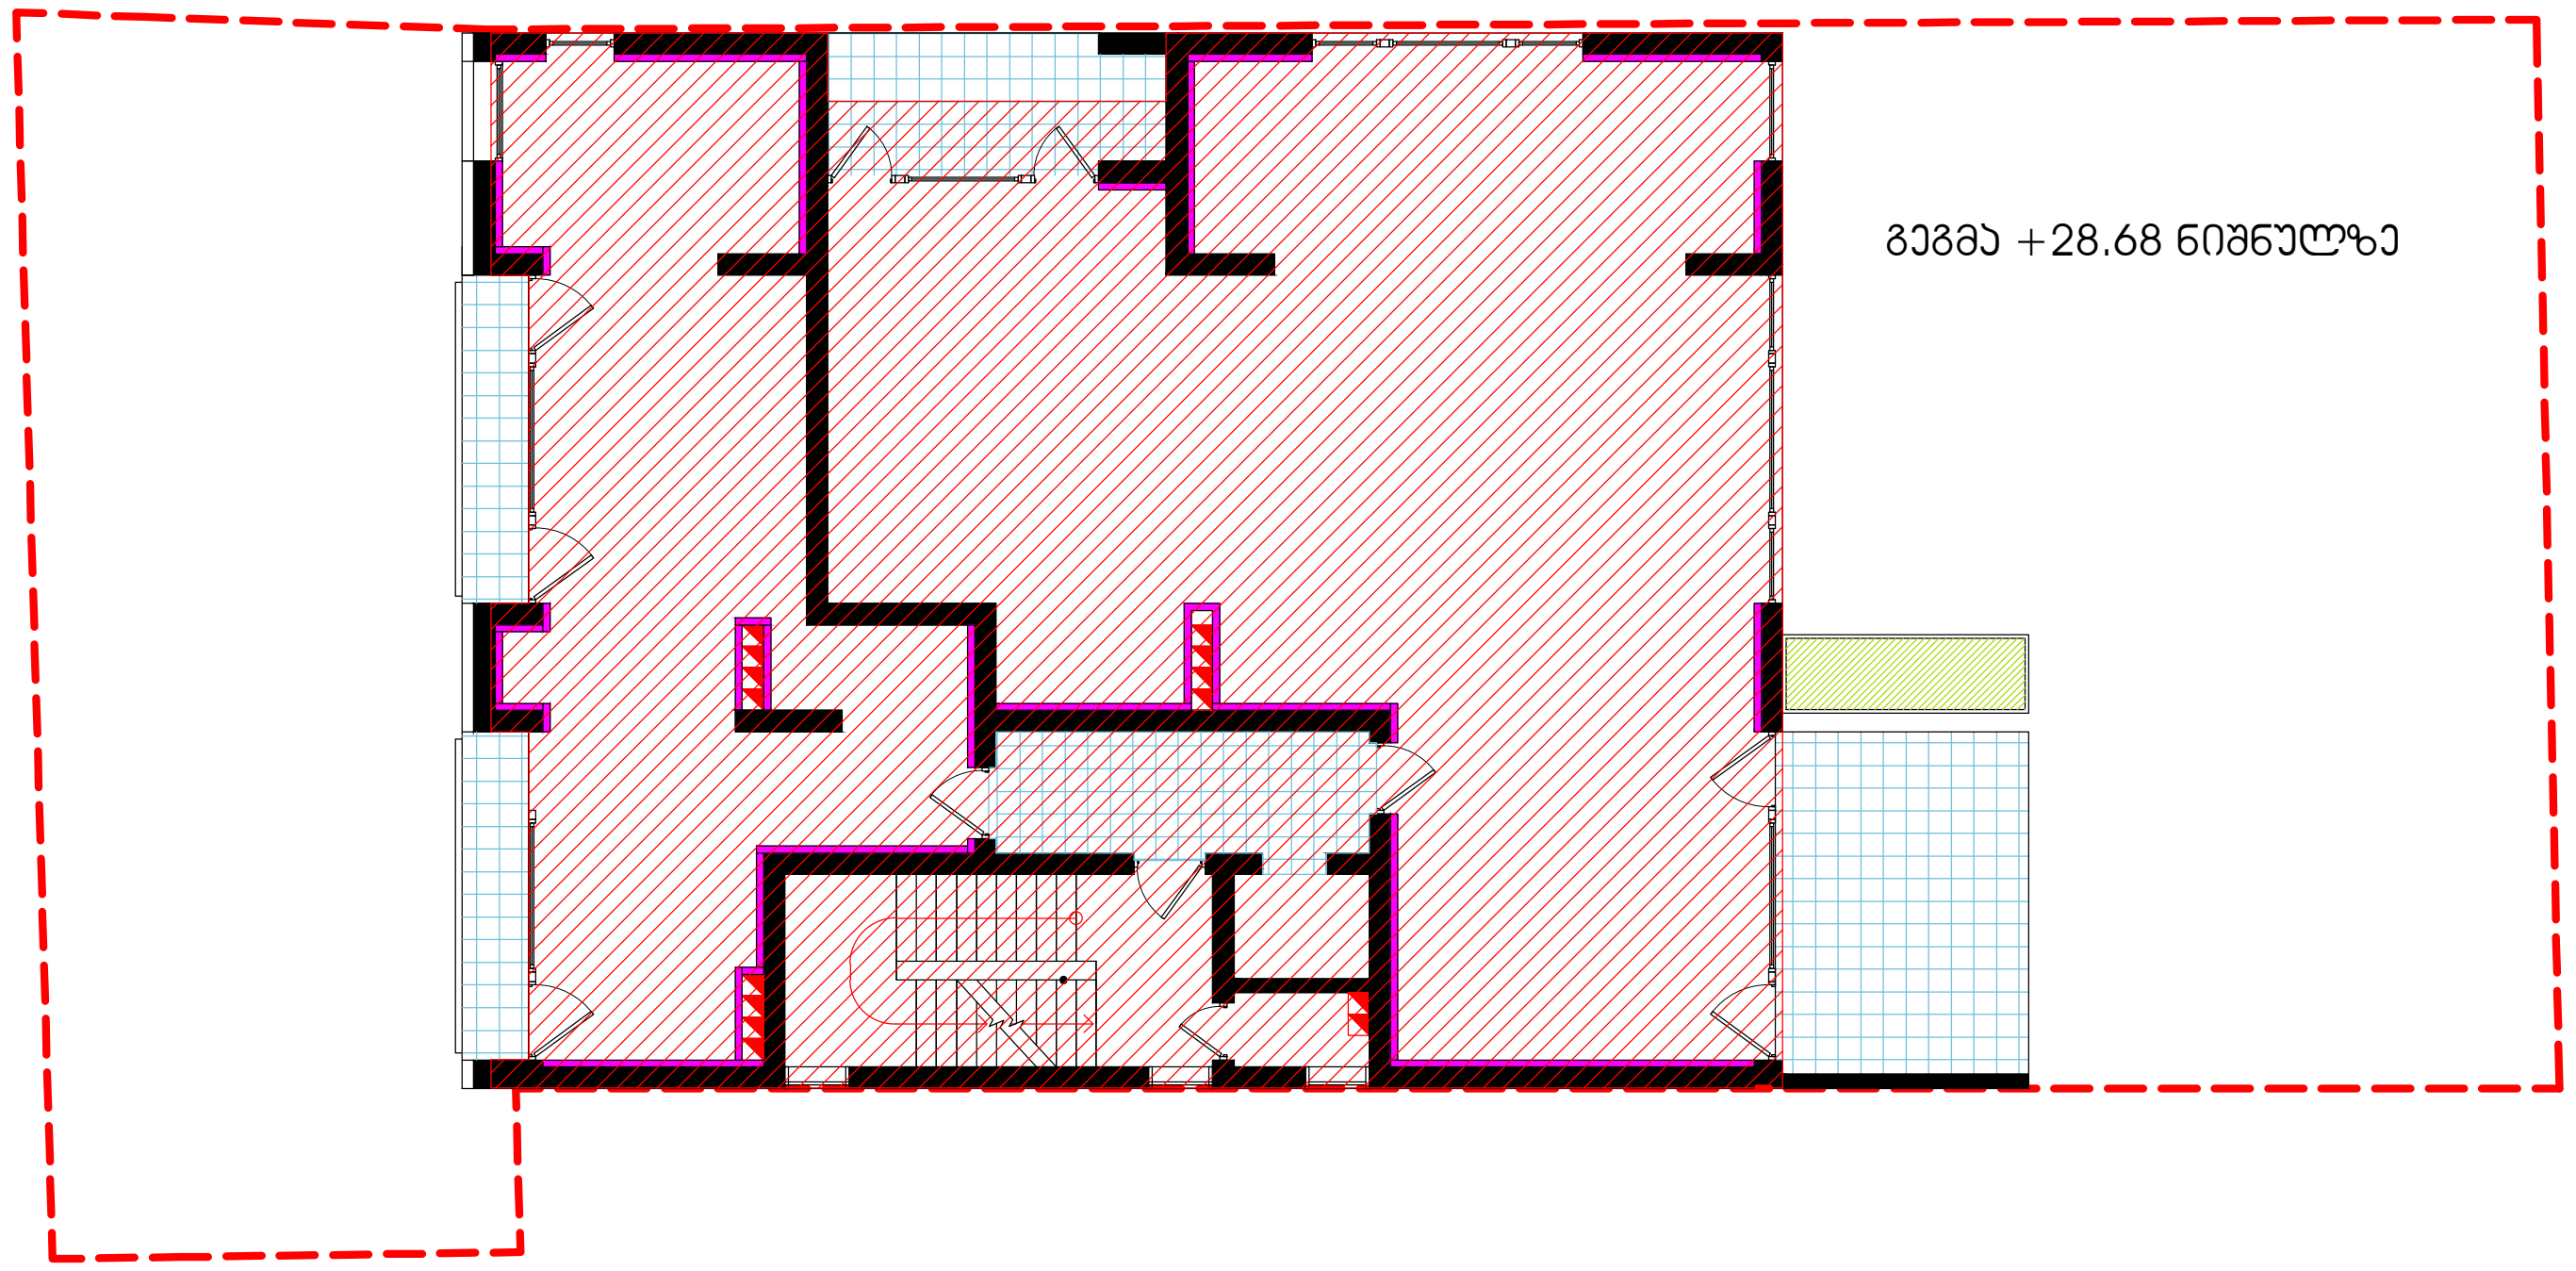

გეგმა +28.68 ნიშნულზე

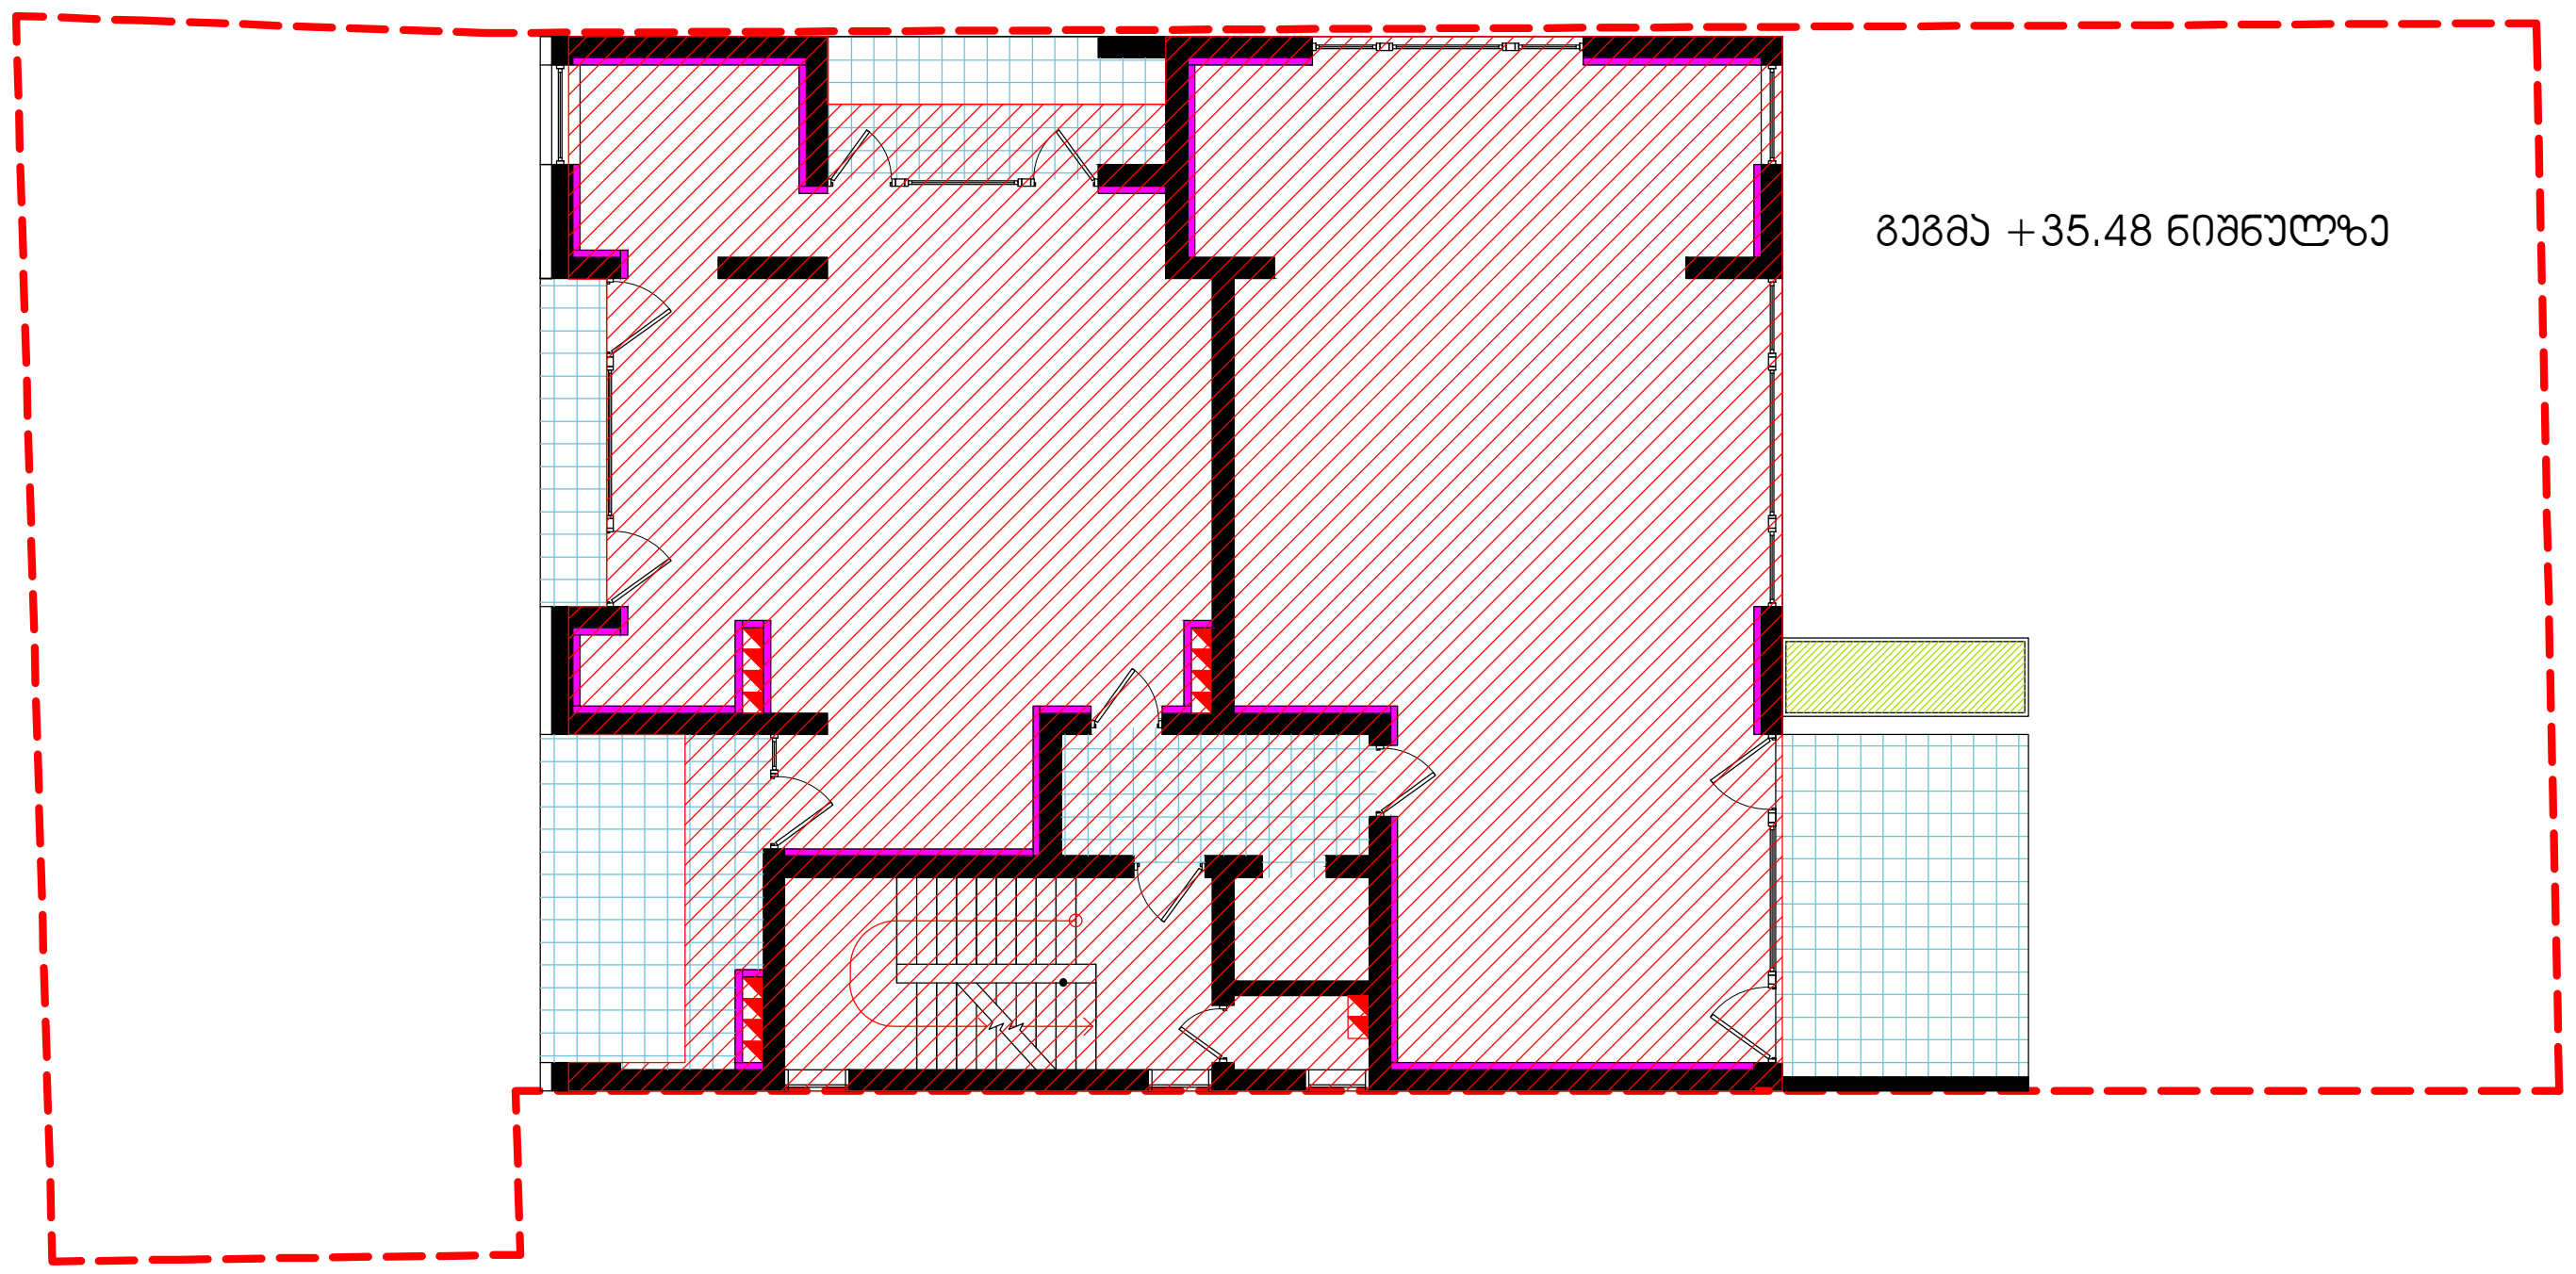

გეგმა +35.48 ნიშნულზე

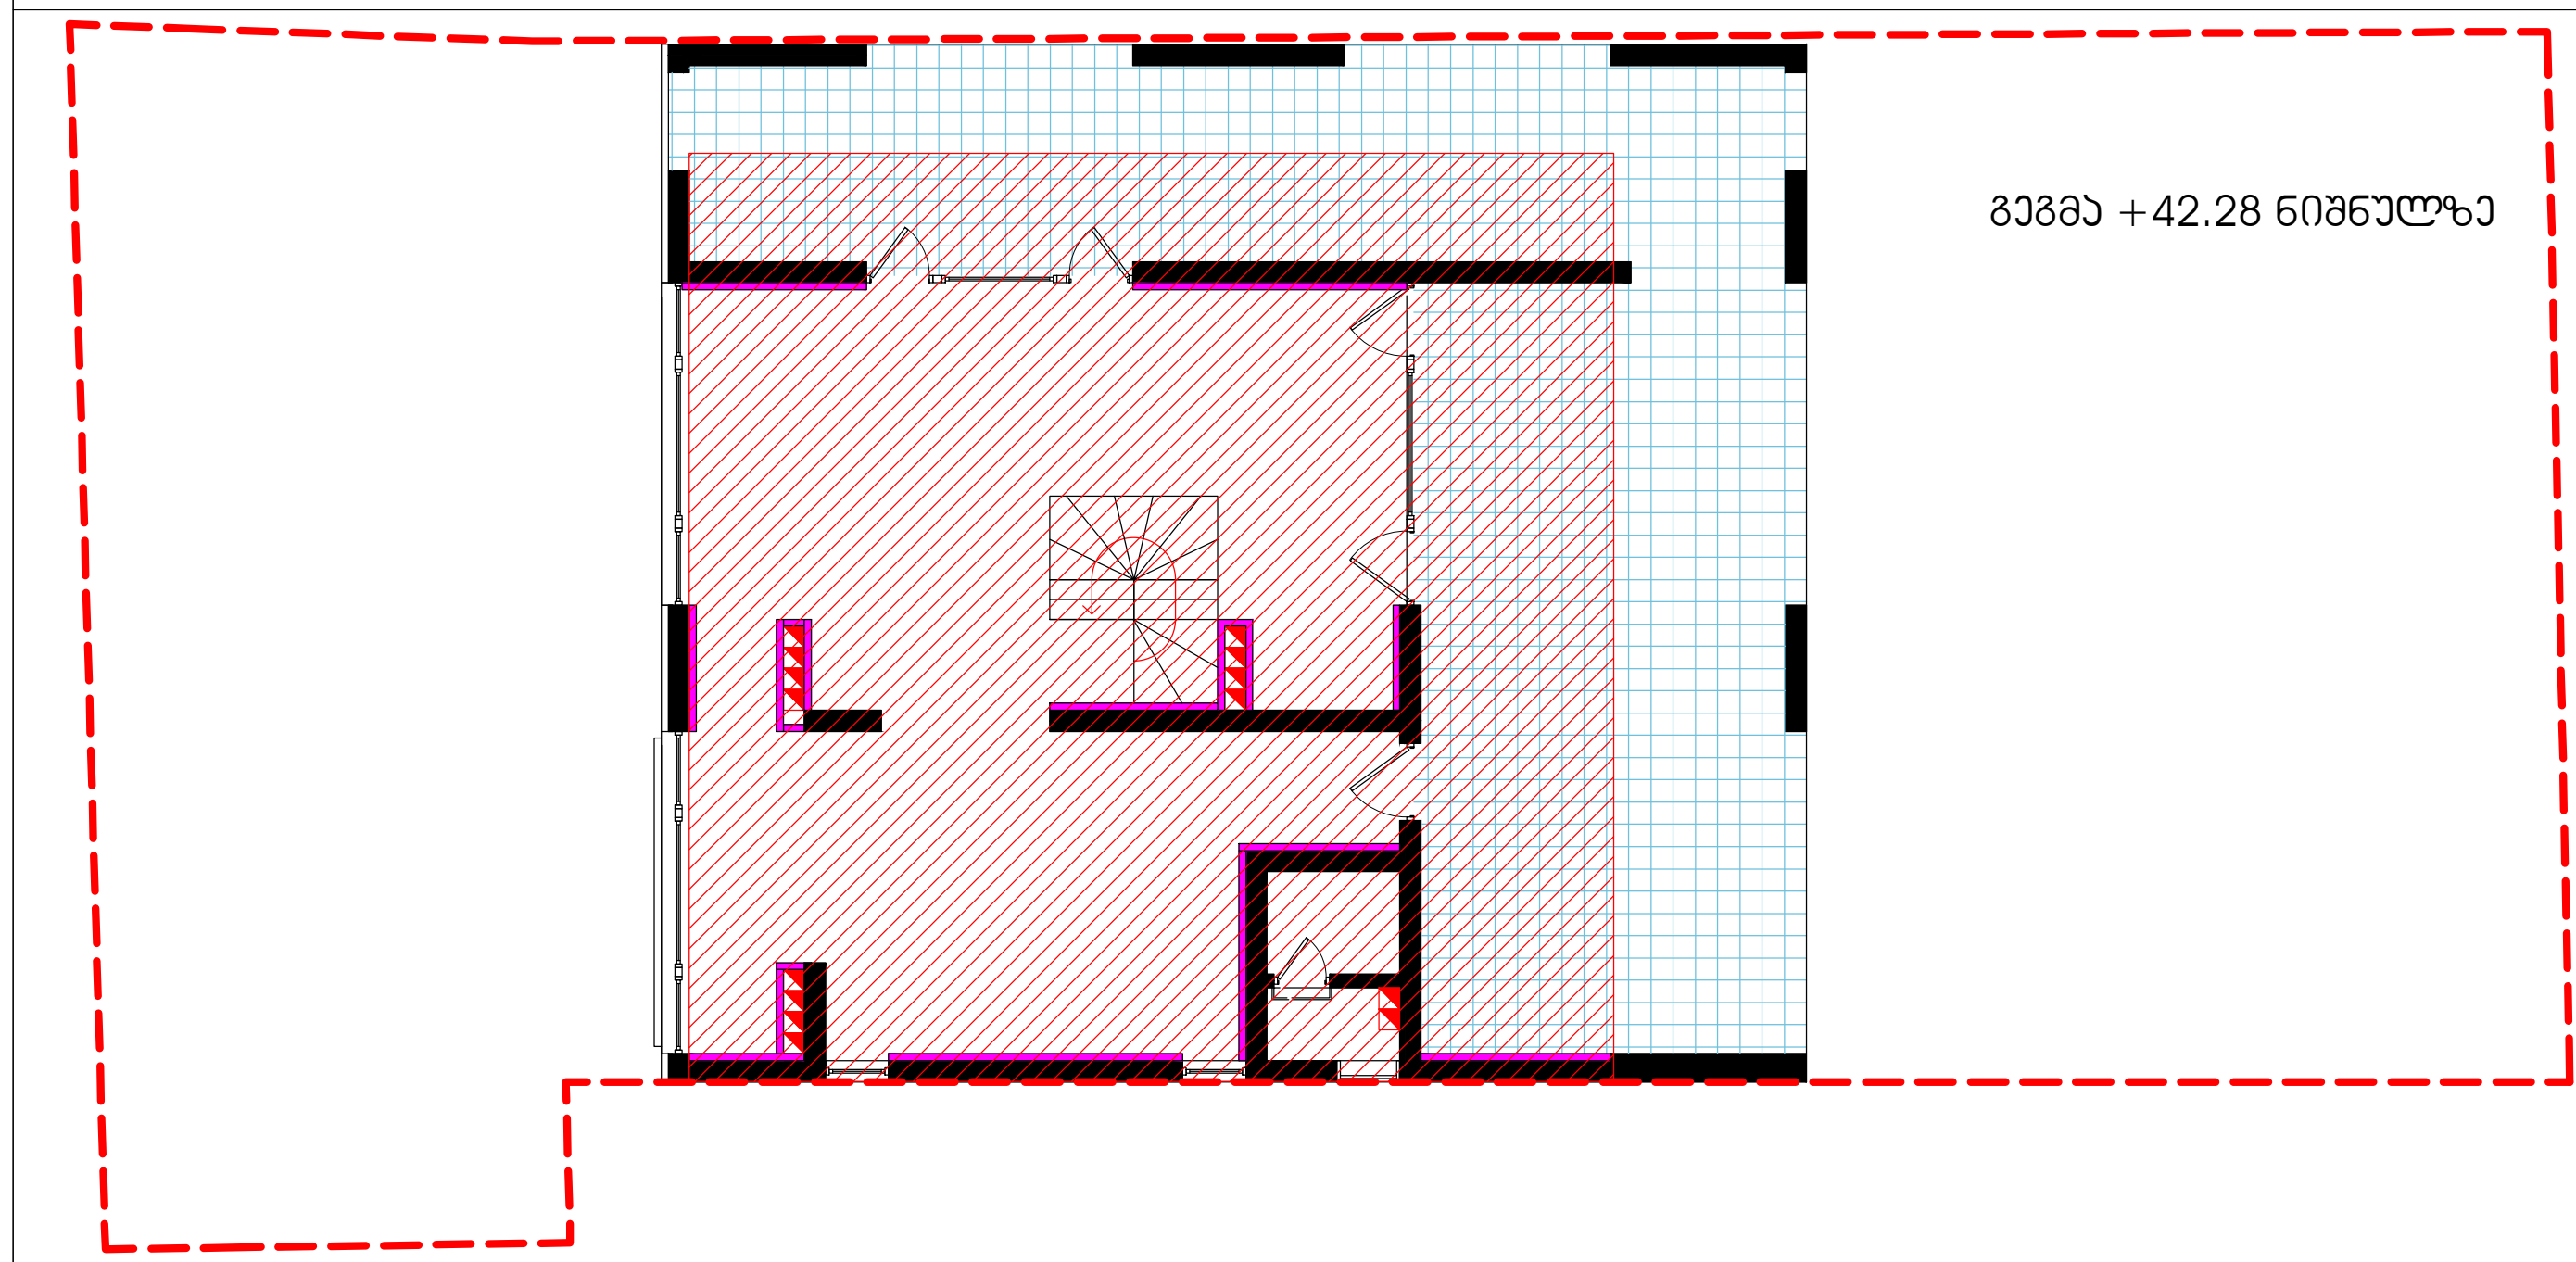

გეგმა +42.28 ნიშნულზე

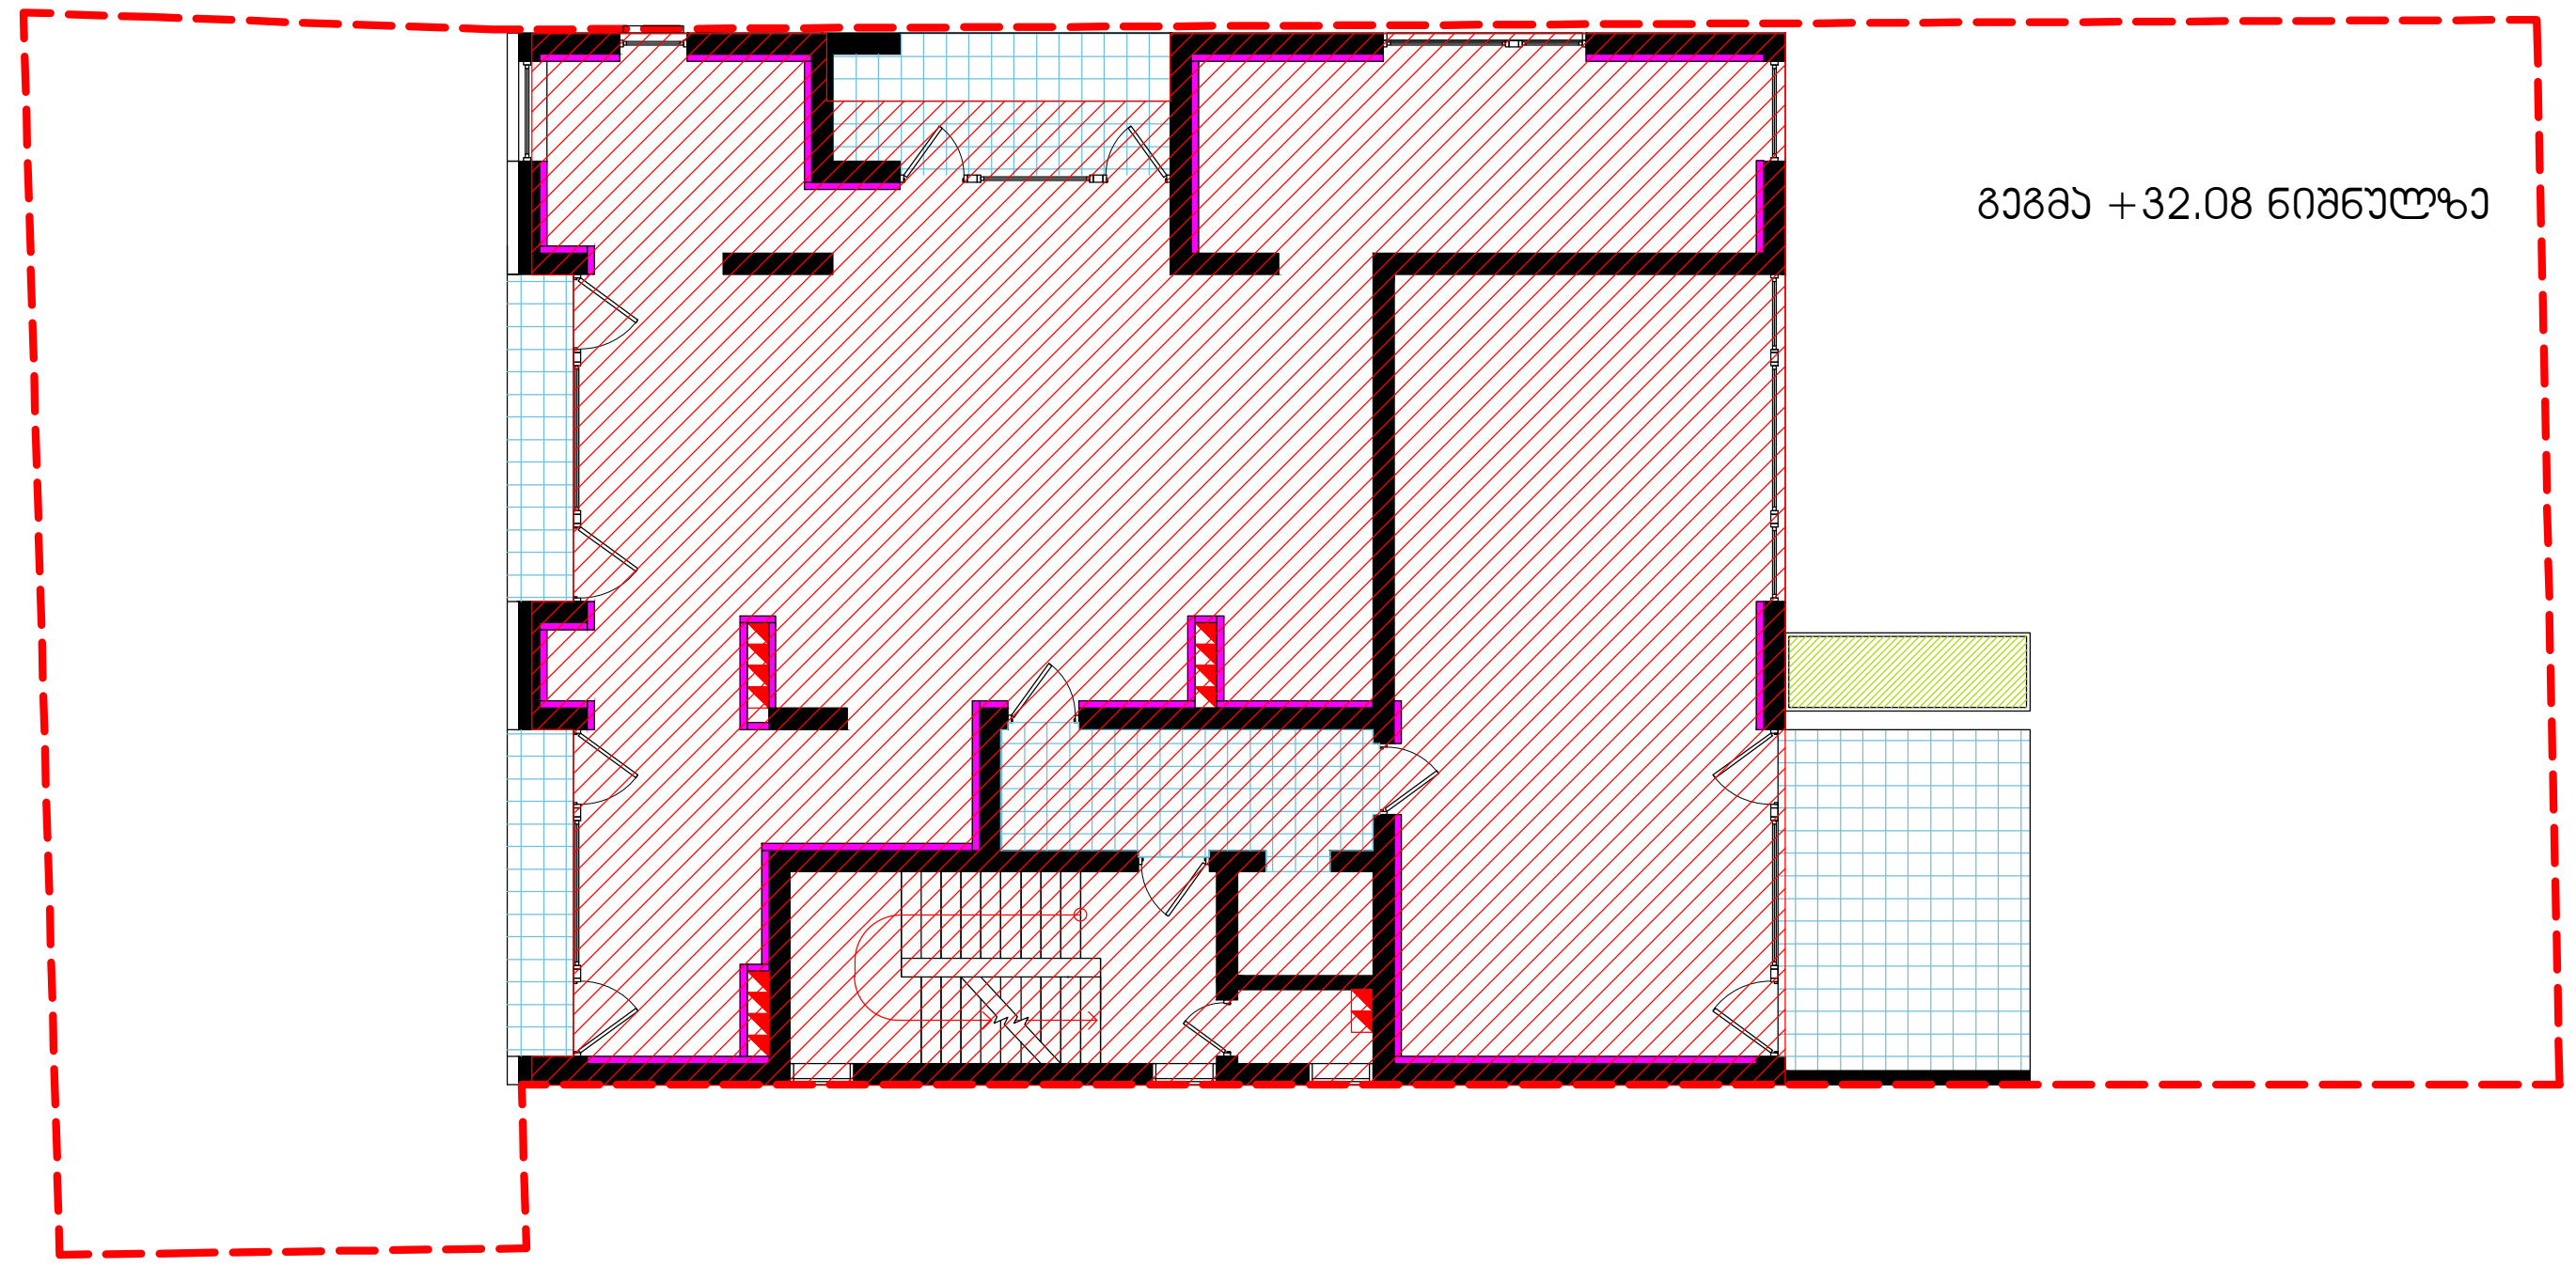

გეგმა +32.08 ნიშნულზე

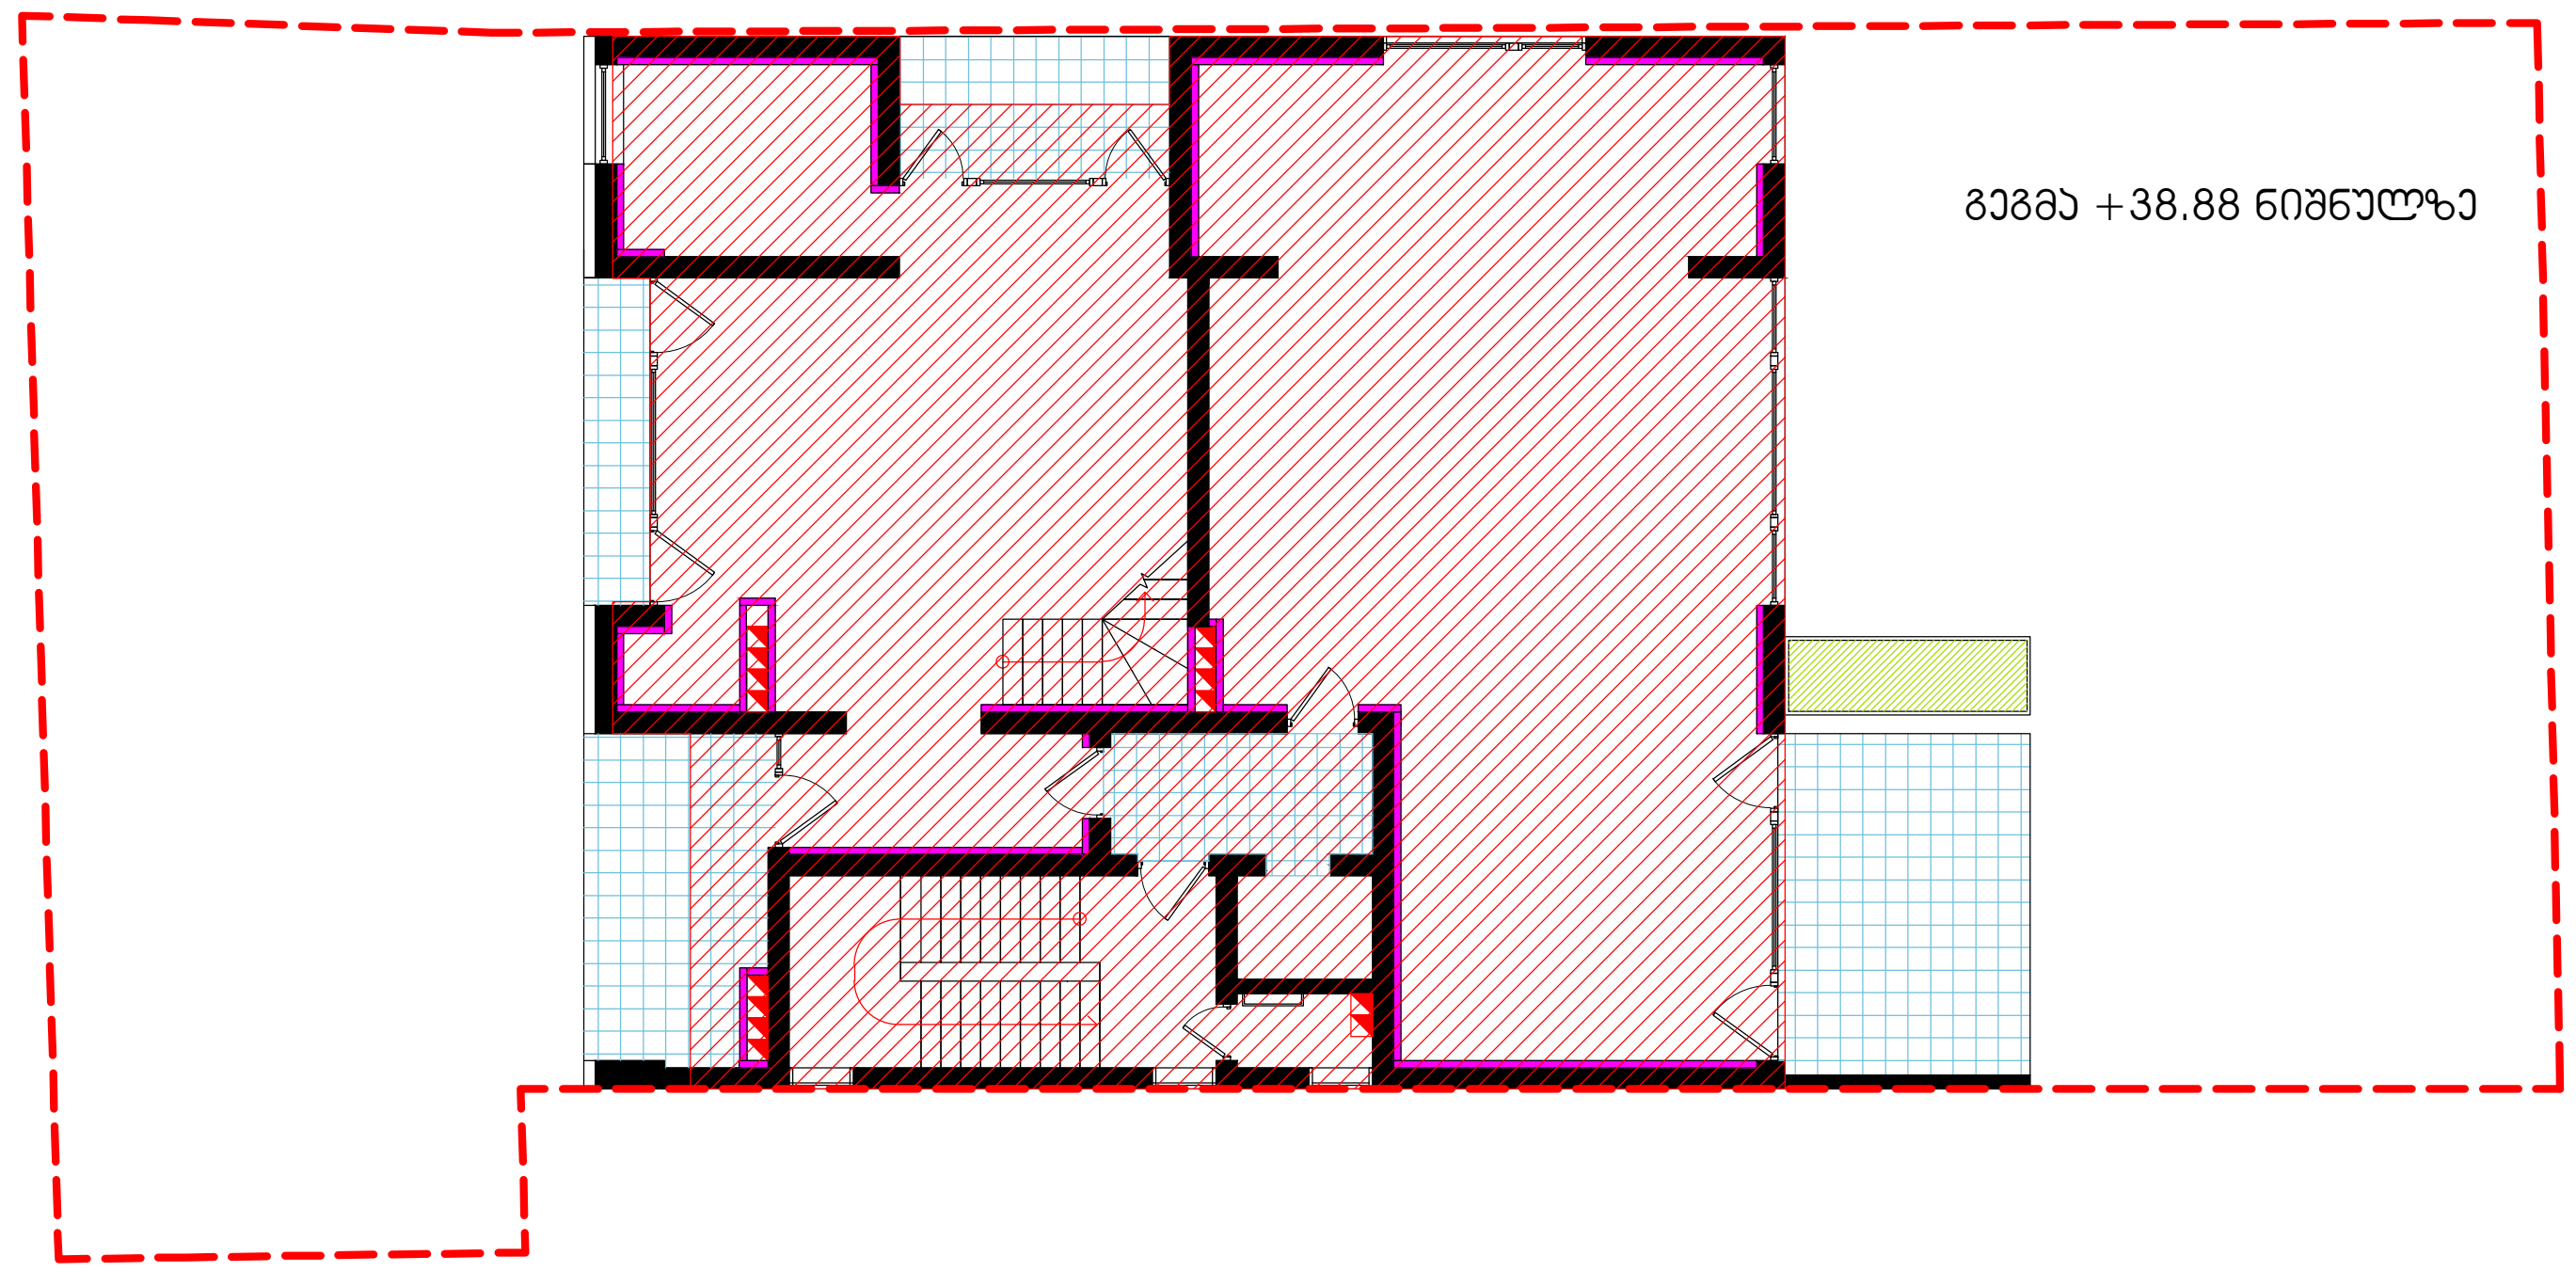

გეგმა +38.88 ნიშნულზე

კ2-ის საანგარიშო ფართი - 3276 მ²
ტერიტორიის ფართი - 542 მ²
კ2=6.0

პროექტირება

სტუდია არსი

თბილისი აბულაძის ქ. 21 ტ:(995 32) 25 81 02/03

თანამდებობა	სახელი.გვარი	ხელმოწერა
პრ. არქ.	გ.ინასარიძე	
დახაზა	თ.ალავერდაშვილი	
შეამოწმა	დ.ავალიშვილი	
სტადია	პროექტი	
თარიღი	ფურცლის №	ფურც. რაოდენობა
2010	27	27