

ARCHITECTURE
NEO-A
CONSULTING

გაფრთხილება!

წინამდებარე დოკუმენტი წარმოადგენს
"ნეო- ა" - ს საკუთრებას. მისი ნებისმიერი ფორმით (მთლიანად ან ნაწილობრივ) გამრავლება, კოპირება ან გავრცელება "ნეო-ა" - ს წერილობითი ნებართვის გარეშე იკრძალება.

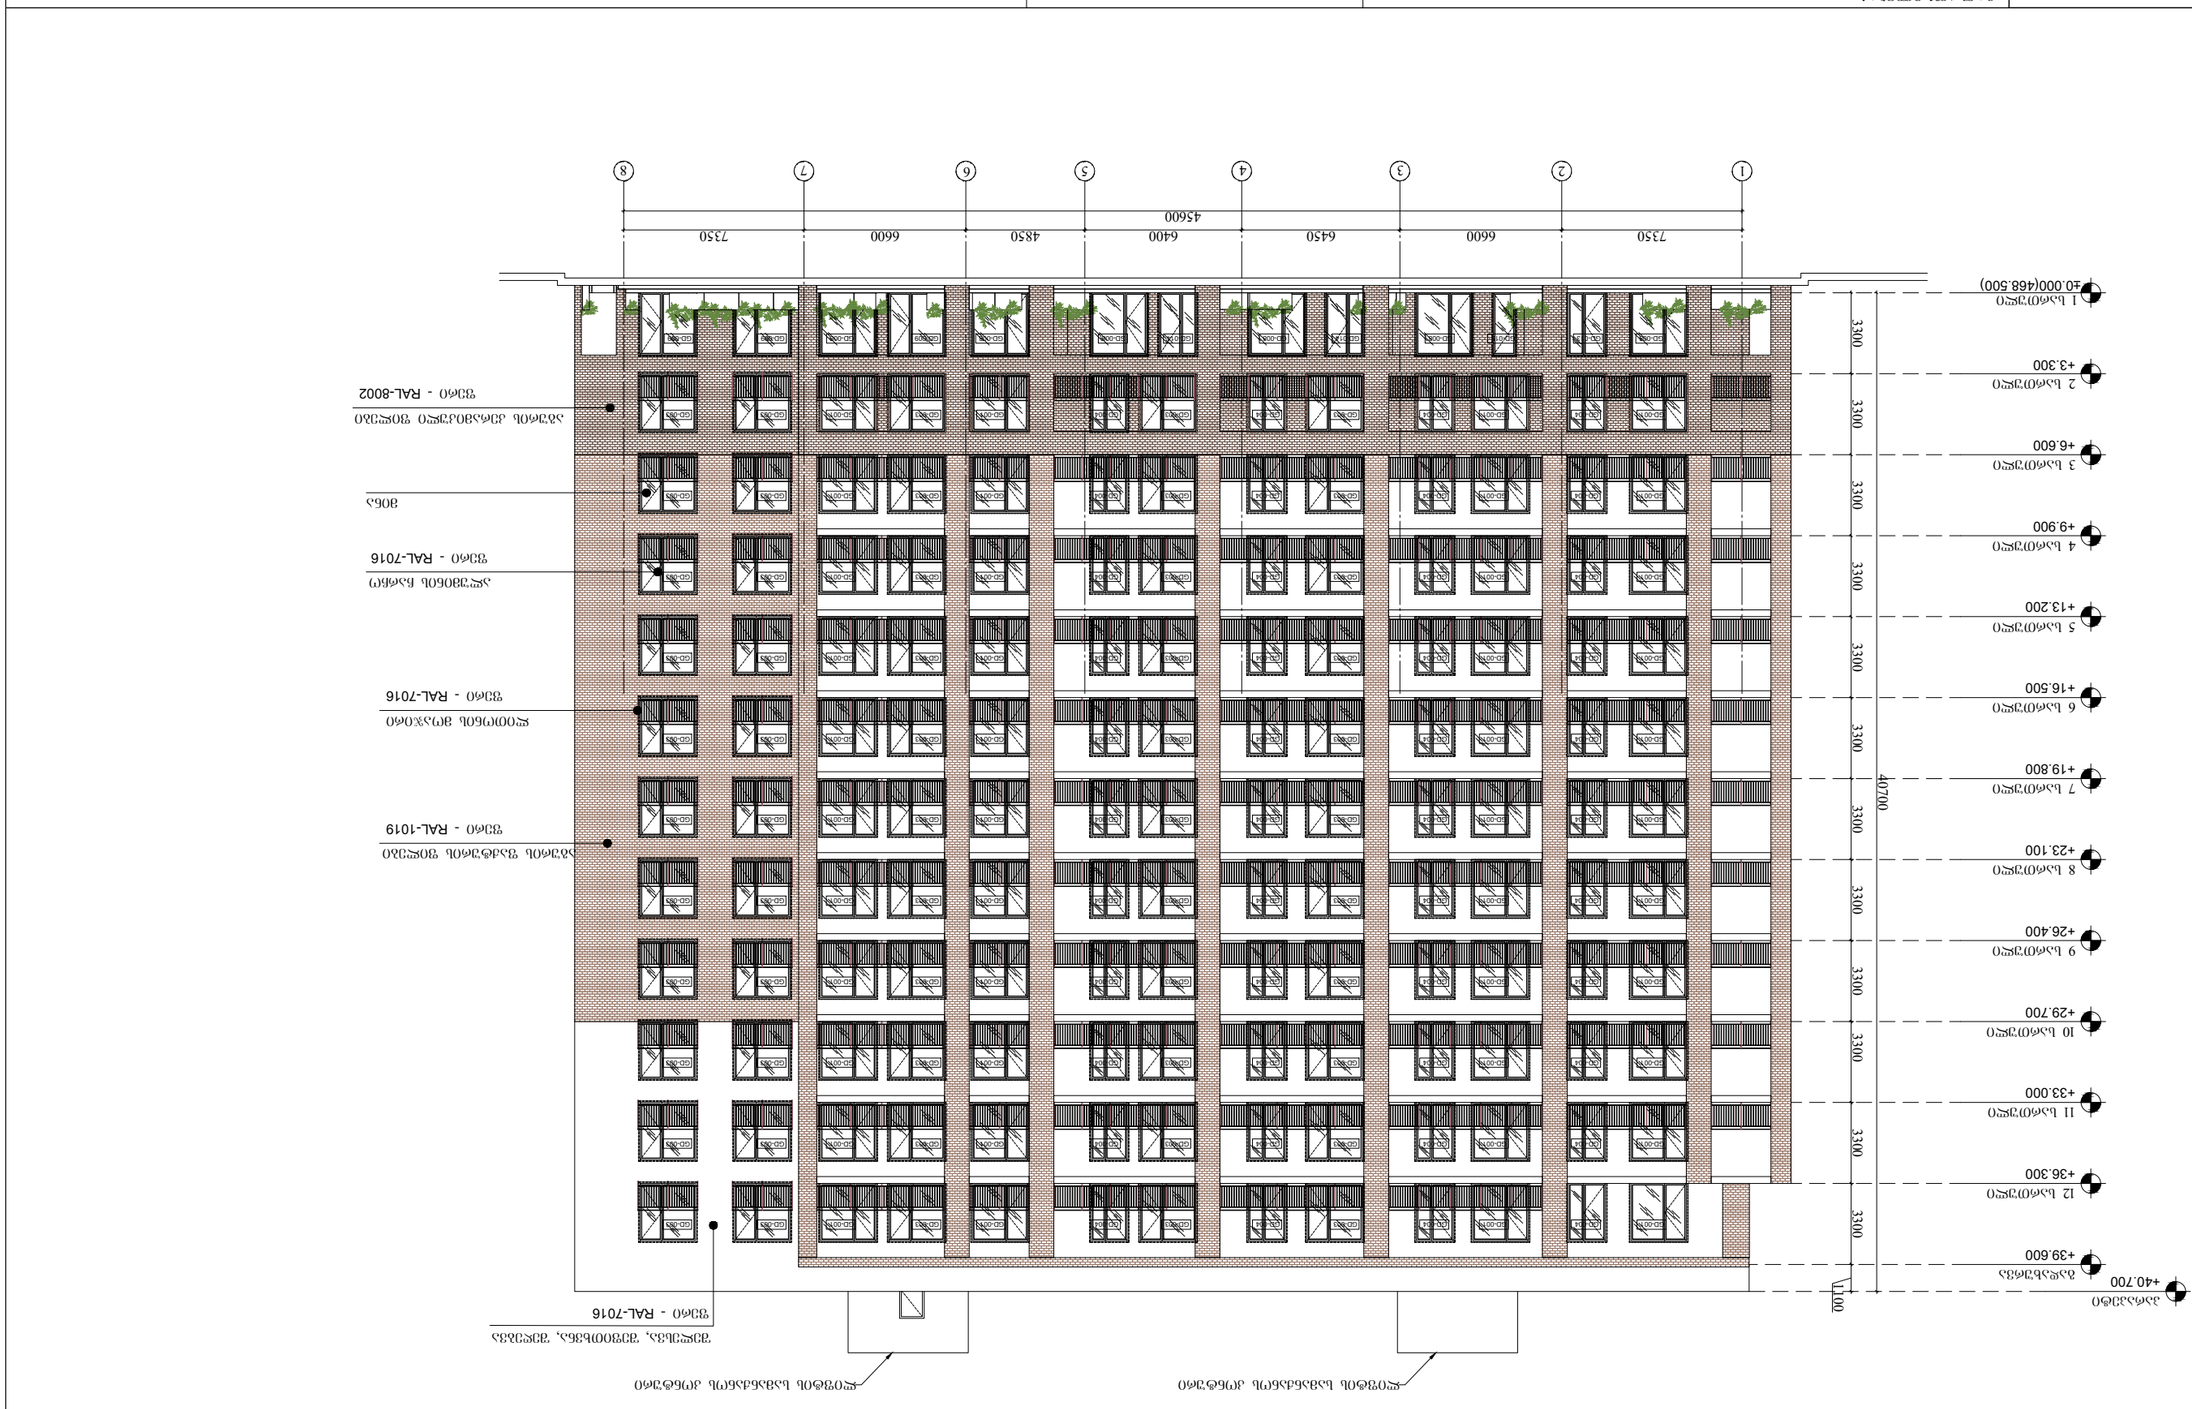
ნახაზები გამიზნულია მხოლოდ კონტრაქტორებისათვის არქიტექტურული ინფორმაციის მისაღებად, მისი გამოყენება არ შეიძლება არცერთ სხვა პროექტში. ზომები უნდა გადამოწმდეს სამშენებლო მოედანზე კონტრაქტორის მიერ.
ნახაზი დაბრუნებული უნდა იქნას მოთხოვნისამებრ.

საპროექტო ბუნდი	
პროექტის არქიტექტორი ნიკოლოზ ჩხაიძე	
პროექტის არქიტექტორი ელენე პაპიაშვილი	
პროექტის არქიტექტორი ელისაბედ ხუნდაძე	
პროექტის არქიტექტორი ელენე ბერიძე	
პროექტის არქიტექტორი ცია ოძროპირიძე	

პროექტი
მრავალბინიანი საცხოვრებელი სახლი აბაშვილის ქუჩაზე ს/კ 01.19.19.004.008
შენობა №7

ნახაზი
ფასადი 8-1

მასშტაბი	ფორმატი	თარიღი
1:250	A3	09.09.2024
პროექტის ნომერი	001	ფურცელი
ობიექტი	სქემატური პროექტი	ა-200
ფაილის სახელი	DWG	



შპს „ნეო-არქიტექტურა კონსულტინგი“
ქ. თბილისი, ვაკის რაიონი, ი.ჭავჭავაძის გამზ. №53, ბ.ც. 204914920
ტელ: (+995 32) 2 00 53 53, (+995 32) 2 00 54 54
ელ-ფოსტა: info@neo-a.ge

ბინამრავლიანი საცხოვრებელი კორპუსების მშენებლობა ნაკვეთზე ს/კ 01.19.90.004.008 მდებარე ქ. თბილისში, ვაკის რაიონში, ი.ჭავჭავაძის გამზირის მიმდებარედ

ფასადების ტიპიური ნაწილი

არქიტექტორი			
კონსტრუქციული ნაწილის არქიტექტორი			
კონსტრუქციული ნაწილის არქიტექტორი			
ინჟინერ-კონსტრუქტორი			
ინჟინერ-კონსტრუქტორი			
ინჟინერ-კონსტრუქტორი			

სტადია	ფურცლების რაოდენობა	ფურცელი
	1-8	

მასშტაბი 1:250	ფორმატი A3	თარიღი 09.09.2024
პროექტის ნომერი	001	შეცვლილი ფურცლები
ფაილის სახელი	სამუშაო ნახაზები	
ფაილის ტიპი	DWG	ა-201





ARCHITECTURE
NEO-A
CONSULTING

გაფრთხილება!

ᲬᲘᲜᲐᲛᲓᲔᲑᲐᲠᲔ ᲓᲝᲙᲣᲛᲔᲜᲢᲘ ᲬᲐᲠᲛᲝᲐᲓᲒᲔᲜᲔᲡ
"ნეო- ა" - ს საკუთრებას. მისი ნებისმიერი ფორმით (მთლიანად ან ნაწილობრივ) გამრავლება, კოპირება ან გავრცელება
"ნეო-ა" - ს წერილობითი ნებართვის გარეშე იკრძალება.

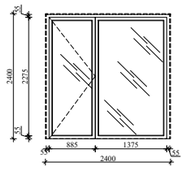
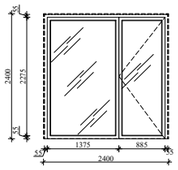
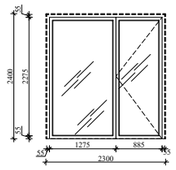
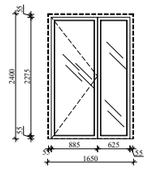
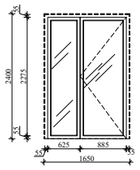
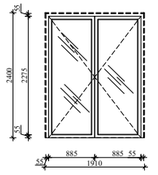
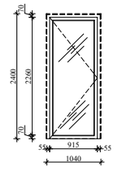
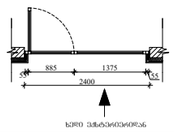
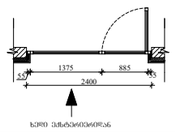
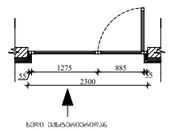
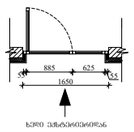
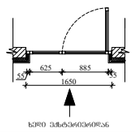
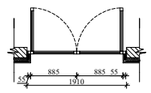
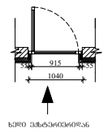
ნახაზები გამიზნულია მხოლოდ კონტრაქტორებისათვის არქიტექტურული ინფორმაციის მისაღებად, მისი გამოყენება არ შეიძლება არცერთ სხვა პროექტში. ზომები უნდა გადამოწმდეს სამშენებლო მოედანზე კონტრაქტორის მიერ.
ნახაზი დაბრუნებული უნდა იქნას მოთხოვნისამებრ.

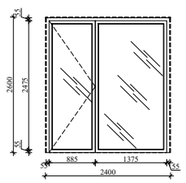
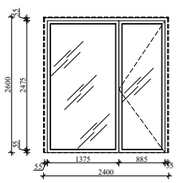
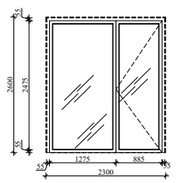
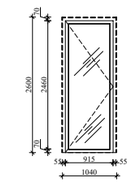
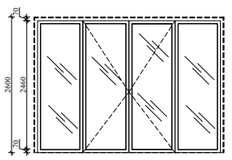
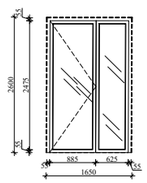
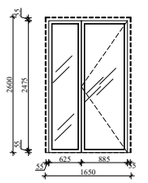
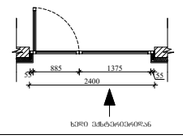
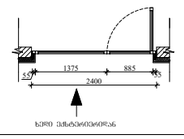
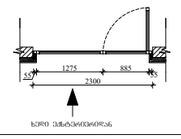
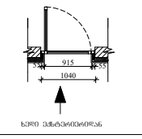
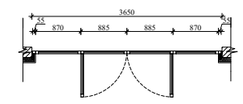
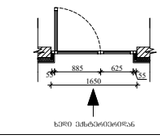
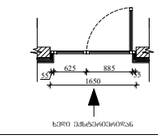
საპროექტო ბუნდი	
პროექტის არქიტექტორი ნიკოლოზ ჩხაიძე	
პროექტის არქიტექტორი ელენე პაპიაშვილი	
პროექტის არქიტექტორი ელისაბედ ხუნდაძე	
პროექტის არქიტექტორი ელენე ბერიძე	
პროექტის არქიტექტორი ცია ოძროპირიძე	

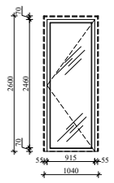
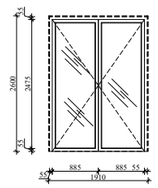
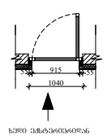
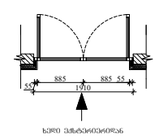
პროექტი
მრავალბინიანი საცხოვრებელი სახლი აბაშვილის ჭუჭახე ს/კ 01.19.19.004.008
შენობა №7

ნახაზი
შახადი დ-ა ა-დ

მასშტაბი	ფორმატი	თარიღი
1:250	A3	09.09.2024
პროექტის ნომერი	001	შენობები
ობიექტი	სქემატური პროექტი	
ფაილის სახელი	DWG	ა-202

GD-001	GD-002	GD-003	GD-004	GD-005	GD-006	GD-007
						
						

GD-008	GD-009	GD-010	GD-011	GD-012	GD-013	GD-014
						
						

GD-015	GD-016
	
	

ARCHITECTURE

NEO-A

CONSULTING

გაფრთხილება!

ᲬᲘᲜᲐᲛᲓᲔᲒᲐᲠᲔ ᲓᲝᲙᲣᲛᲔᲜᲢᲘ ᲬᲐᲠᲛᲝᲐᲓᲒᲔᲜᲡ
"ნეო- ა" - ს საკუთრებას. მისი ნებისმიერი ფორმით (მთლიანად ან ნაწილობრივ) გამრავლება, კოპირება ან გავრცელება
"ნეო-ა" - ს წერილობითი ნებართვის გარეშე იკრძალება.

ნახაზები გამიზნულია მხოლოდ კონტრაქტორებისათვის არქიტექტურული ინფორმაციის მისაღებად, მისი გამოყენება არ შეიძლება არცერთ სხვა პროექტში. ზომები უნდა გადამოწმდეს სამშენებლო მოედანზე კონტრაქტორის მიერ.
ნახაზი დაბრუნებული უნდა იქნას მოთხოვნისამებრ.

პროექტის არქიტექტორი	
ნიკოლოზ ჩხაიძე	
პროექტის არქიტექტორი	
ელენე პაპიაშვილი	
პროექტის არქიტექტორი	
ელისაბედ ხუნდაძე	
პროექტის არქიტექტორი	
ელენე ბერიძე	
პროექტის არქიტექტორი	
ცია ოქროპირიძე	

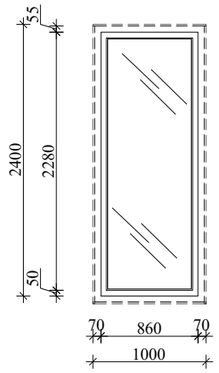
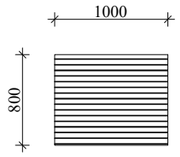
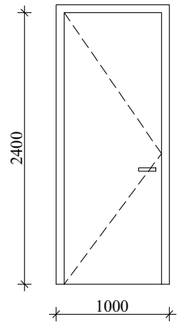
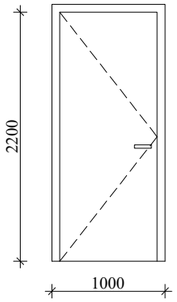
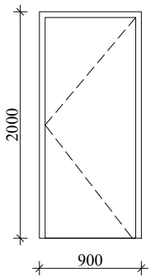
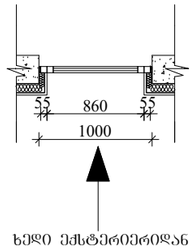
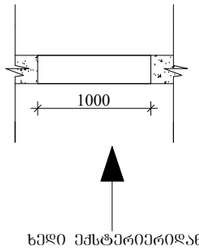
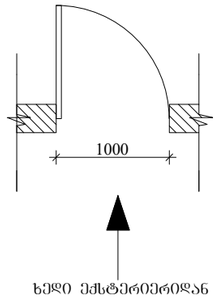
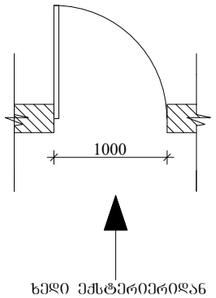
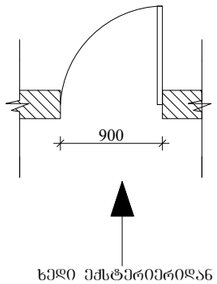
პროექტი

მრავალბინიანი საცხოვრებელი სახლი აბაშვილის ქუჩაზე ს/კ 01.19.19.004.008
შენობა №7

ნახაზი

ვიტრაჟების სპეციფიკაცია

მასშტაბი	ფორმატი	თარიღი
1:100	A3	09.09.2024
პროექტის ნომერი	001	ფურცელი
ეტაპი	სქემატური პროექტი	ა-506
ფაილის სახე	DWG	

W-001	D-SH-001	D-001	D-002	D-003
				
				

ექსტერიერის ფანჯრების ცხრილი

№	სიმაღლე	სიგანე	მასალა	ფერი	რაოდენობა	ფართობი (1ც.-მ^2)	ფართობი (ჯამი-მ^2)	ცეცხლმედეგობა
W-001	2400 მმ	1000 მმ	ალუმინი, ნაწრთობი მინაპაკეტი	RAL-7016	11	2.6 მ^2	28.6 მ^2	-
D-SH-001	800 მმ	1000 მმ	ალუმინი, ნაწრთობი მინაპაკეტი	RAL-7016	4	0.8 მ^2	3.20 მ^2	-
D-001	2400 მმ	1000 მმ	ალუმინი, ნაწრთობი მინაპაკეტი	RAL-7016	1	2.4 მ^2	2.4 მ^2	90 წთ
D-002	2200 მმ	1000 მმ	ალუმინი, ნაწრთობი მინაპაკეტი	RAL-7016	2	2.2 მ^2	4.4 მ^2	90 წთ
D-003	2000 მმ	900 მმ	ალუმინი, ნაწრთობი მინაპაკეტი	RAL-7016	2	1.80 მ^2	3.6 მ^2	90 წთ

ARCHITECTURE NEO-A CONSULTING

გაფრთხილება!

წინამდებარე დოკუმენტი წარმოადგენს "ნეო- ა" - ს საკუთრებას. მისი ნებისმიერი ფორმით (მთლიანად ან ნაწილობრივ) გამრავლება, კოპირება ან გავრცელება "ნეო-ა" - ს წერილობითი ნებართვის გარეშე იკრძალება.

ნახაზები გამიზნულია მხოლოდ კონტრაქტორებისათვის არქიტექტურული ინფორმაციის მისაღებად, მისი გამოყენება არ შეიძლება არცერთ სხვა პროექტში. ზომები უნდა გადამოწმდეს სამშენებლო მოედანზე კონტრაქტორის მიერ. ნახაზი დაბრუნებული უნდა იქნას მოთხოვნისამებრ.

საპროექტო ბუნდი	
პროექტის არქიტექტორი: ნიკოლოზ ჩხაიძე	
პროექტის არქიტექტორი: ელენე პაპიაშვილი	
პროექტის არქიტექტორი: ელისაბედ ხუნდაძე	
პროექტის არქიტექტორი: ელენე ბერიძე	
პროექტის არქიტექტორი: ცია ოძროპირიძე	

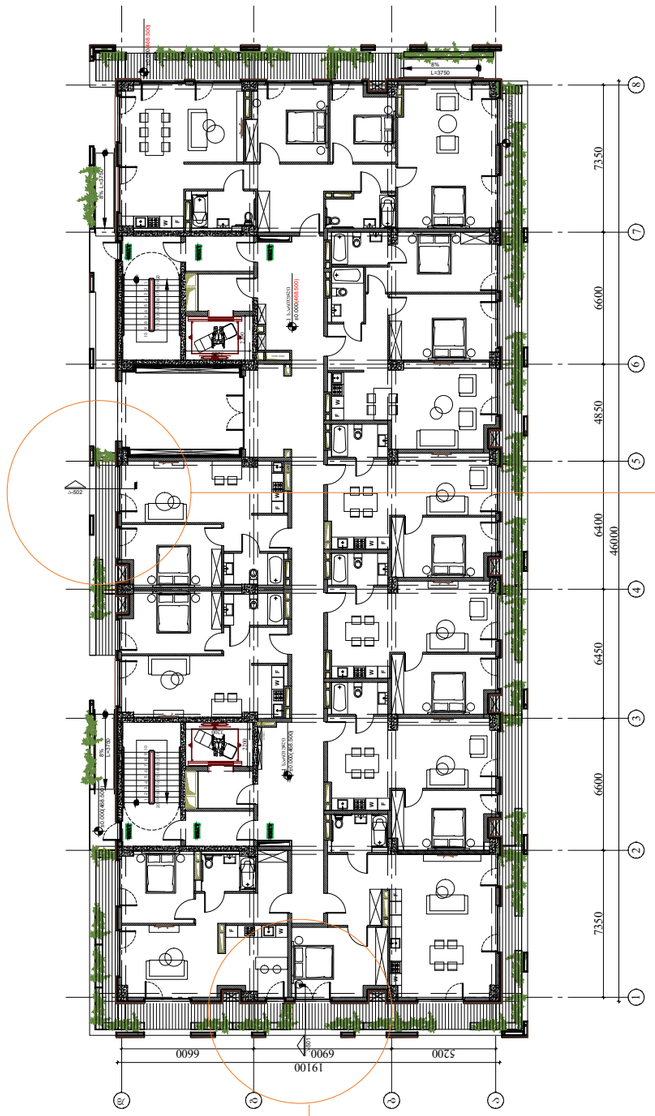
პროექტი

მრავალბინიანი საცხოვრებელი სახლი აბაშვილის ქუჩაზე ს/კ 01.19.19.004.008
შენობა №7

ნახაზი

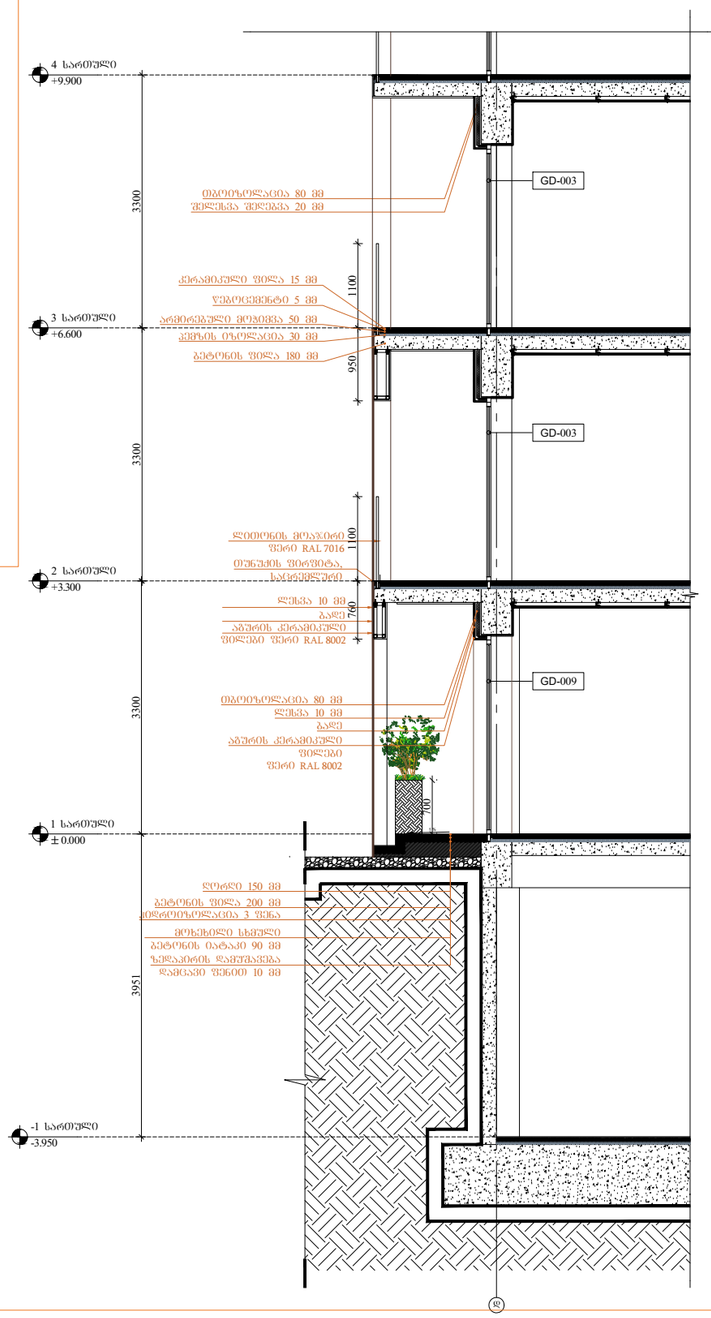
კარ-ფანჯრების სპეციფიკაცია

მასშტაბი	ფორმატი	თარიღი
1:100	A3	09.09.2024
პროექტის ნომერი: 001		შენობა
ტიპაჟი: სქემატური პროექტი		ა-507
ფაილის სახე: DWG		



პირველი სართულის გეგმა დეტალის ჭრილის მდებარეობის ჩვენებით.

დეტალი 2 (502)


4 სართული
+9.900
3 სართული
+6.600
2 სართული
+3.300
1 სართული
± 0.000
-1 სართული
-3.950
3300
3300
3300
3951
1100
950
1100
760
GD-003
GD-003
GD-009

ექსტერიერის კარ-ფანჯრების ცხრილი

№	სიმაღლე	სიგანე	მასალა	ფერი	რაოდენობა	ფართობი (1ც.-მ²)	ფართობი (ჯამი-მ²)	ცეცხლმედეგობა
GD-001	2400 მმ	2400 მმ	ალუმინი, ნაწრთობი მინაპაკეტი	RAL-7016	112	5.76 მ²	645.12 მ²	-
GD-002	2400 მმ	2400 მმ	ალუმინი, ნაწრთობი მინაპაკეტი	RAL-7016	11	5.76 მ²	63.36 მ²	-
GD-003	2400 მმ	2300 მმ	ალუმინი, ნაწრთობი მინაპაკეტი	RAL-7016	126	5.76 მ²	725.76 მ²	-
GD-004	2400 მმ	1650 მმ	ალუმინი, ნაწრთობი მინაპაკეტი	RAL-7016	44	5.52 მ²	242.88 მ²	-
GD-005	2400 მმ	1650 მმ	ალუმინი, ნაწრთობი მინაპაკეტი	RAL-7016	6	3.96 მ²	23.76 მ²	-
GD-006	2400 მმ	1910 მმ	ალუმინი, ნაწრთობი მინაპაკეტი	RAL-7016	10	4.56 მ²	45.6 მ²	-
GD-007	2400 მმ	1040 მმ	ალუმინი, ნაწრთობი მინაპაკეტი	RAL-7016	64	2.4 მ²	153.6 მ²	-
GD-008	2600 მმ	2400 მმ	ალუმინი, ნაწრთობი მინაპაკეტი	RAL-7016	12	6.24 მ²	74.88 მ²	-
GD-009	2600 მმ	2400 მმ	ალუმინი, ნაწრთობი მინაპაკეტი	RAL-7016	8	6.24 მ²	49.92 მ²	-
GD-010	2600 მმ	2300 მმ	ალუმინი, ნაწრთობი მინაპაკეტი	RAL-7016	1	5.98 მ²	5.98 მ²	-
GD-011	2600 მმ	1040 მმ	ალუმინი, ნაწრთობი მინაპაკეტი	RAL-7016	1	2.7 მ²	2.7 მ²	-
GD-012	2600 მმ	3650 მმ	ალუმინი, ნაწრთობი მინაპაკეტი	RAL-7016	1	9.49 მ²	9.49 მ²	-
GD-013	2600 მმ	1650 მმ	ალუმინი, ნაწრთობი მინაპაკეტი	RAL-7016	2	4.29 მ²	8.58 მ²	-
GD-014	2600 მმ	1650 მმ	ალუმინი, ნაწრთობი მინაპაკეტი	RAL-7016	3	4.29 მ²	12.87 მ²	-
GD-015	2600 მმ	1040 მმ	ალუმინი, ნაწრთობი მინაპაკეტი	RAL-7016	3	2.7 მ²	8.1 მ²	-
GD-016	2600 მმ	1910 მმ	ალუმინი, ნაწრთობი მინაპაკეტი	RAL-7016	1	4.97 მ²	4.97 მ²	-

ARCHITECTURE
NEO-A
CONSULTING

გაფრთხილება!

წინამდებარე დოკუმენტი წარმოადგენს
"ნეო- ა" - ს საკუთრებას. მისი ნებისმიერი ფორმით (მთლიანად ან ნაწილობრივ) გამრავლება, კოპირება ან გავრცელება
"ნეო-ა" - ს წერილობითი ნებართვის გარეშე იკრძალება.

ნახაზები გამიზნულია მხოლოდ კონტრაქტორებისათვის არქიტექტურული ინფორმაციის მისაღებად, მისი გამოყენება არ შეიძლება არცერთ სხვა პროექტში. ზომები უნდა გადამოწმდეს სამშენებლო მოედანზე კონტრაქტორის მიერ.
ნახაზი დაბრუნებული უნდა იქნას მოთხოვნისამებრ.

საპროექტო ბუნდი	
პროექტის არქიტექტორი: ნიკოლოზ ჩხაიძე	
პროექტის არქიტექტორი: ელენე პაპიაშვილი	
პროექტის არქიტექტორი: ელისაბედ ხუნდაძე	
პროექტის არქიტექტორი: ელენე ბერიძე	
პროექტის არქიტექტორი: ცია ოძროპირიძე	

პროექტი
მრავალბინიანი საცხოვრებელი სახლი აბაშვილის ქუჩაზე ს/კ 01.19.19.004.008
შენობა №7

ნახაზი
ვიტრაჟების ცხრილი

მასშტაბი	ფორმატი	თარიღი
1:100	A3	09.09.2024
პროექტის ნომერი: 001		ფურცლები
ეტაპი: სქემატური პროექტი		ა-508
ფაილის სახელ.: DWG		