გამოკვეთის ნახაზი

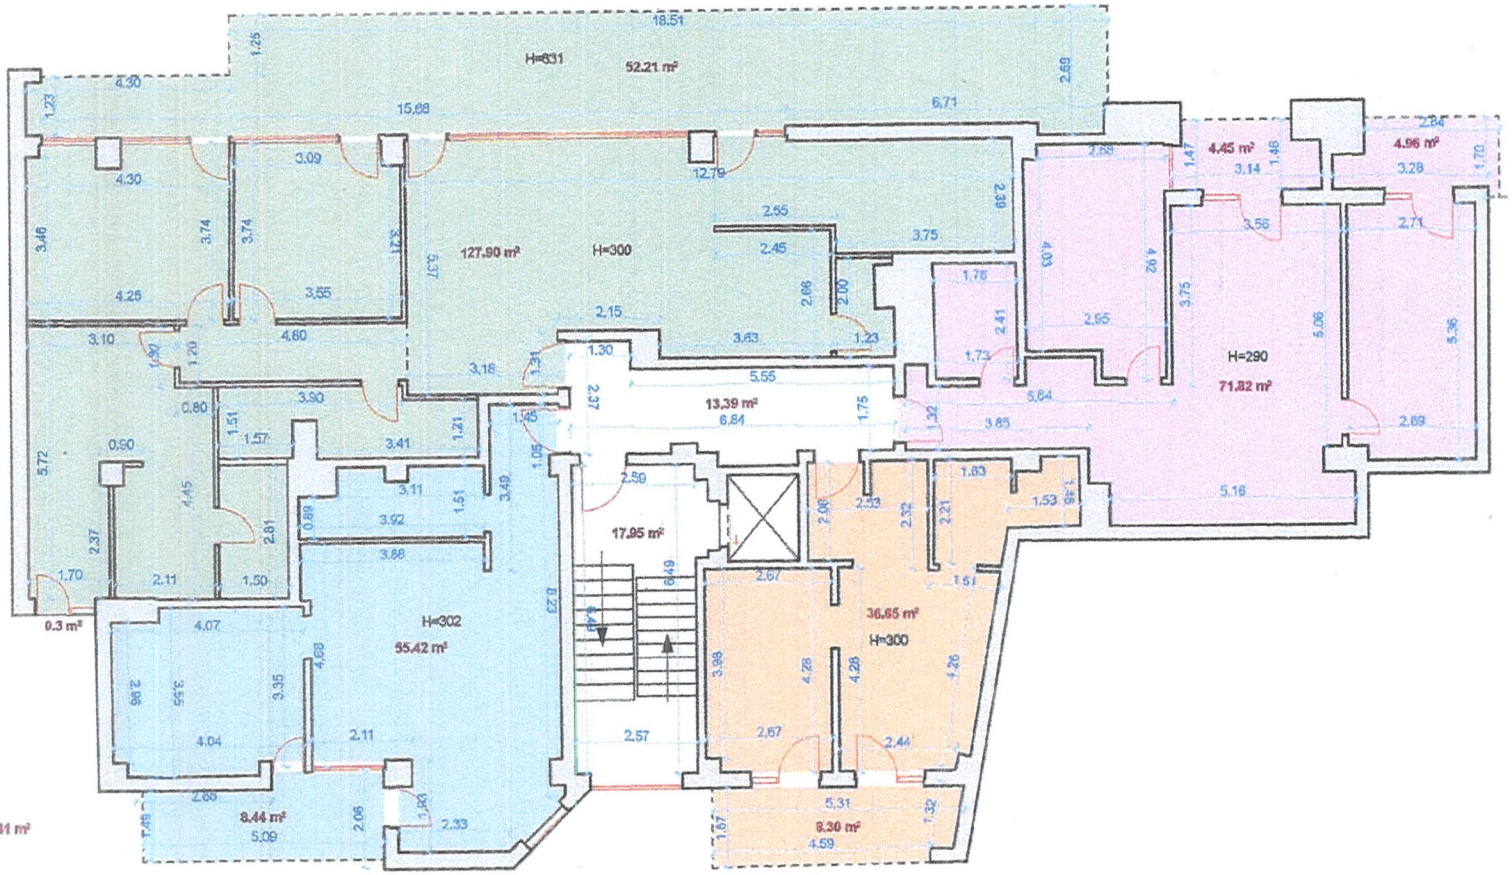

შპს "ავტოგრაფი პეკინი"–ID: 405172012_ 180.41 m²

შპს "ავტოგრაფი პეკინი"–ID: 405172012_ 81.23 m²

შპს "ავტოგრაფი პეკინი"–ID: 405172012_ 63.86 m²

ბინა №26–01.10.17.010.038.01.06.026–შპს "ავტოგრაფი პეკინი"–ID: 405172012_ 44.95 m²

საერთო მოხმარების ფართი_ 31.34 m²

შენიშვნა: ფართი დათვლილია შიდა ტიხრების ჩათვლით

გეგმური მდებარეობა	IX სართულის ფრაგმენტი
ობიექტის მისამართი	ქ. თბილისი, პეკინის გამზირი, ჩიხი II, №2. ს.კ. 01.10.17.010.038
ნახაზის დასახელება	გამოკვეთის ნახაზი
სულ ფართობი	401.79 მ²

შ.პ.ს. "ბიემჯი გრუპა"
L.T.D "BMG GROUP"
ს/კ 406128239
598 66 70 70
557 98 08 99
groupbmg@yahoo.com

შედა აზომვითი ნახაზი შესრულებულია დაინტერესებული პირის მიერ მითითებულ ფართზე
ობიექტის მისამართის სისწორეზე პასუხისმგებელია დაინტერესებული პირი

ტექნიკური დირექტორი	ნაბა პაიჭაძე
აზომა/დაამუშავა	ნაბა ბურჭულაძე
დაინტერესებული პირ	შპს "ავტოგრაფი პეკინი" ID: 405172012
ტიპი	
მასშტაბი	1:100
თარიღი	29/07/2024

ფურცელი 1 | ISO-A4 Landscape