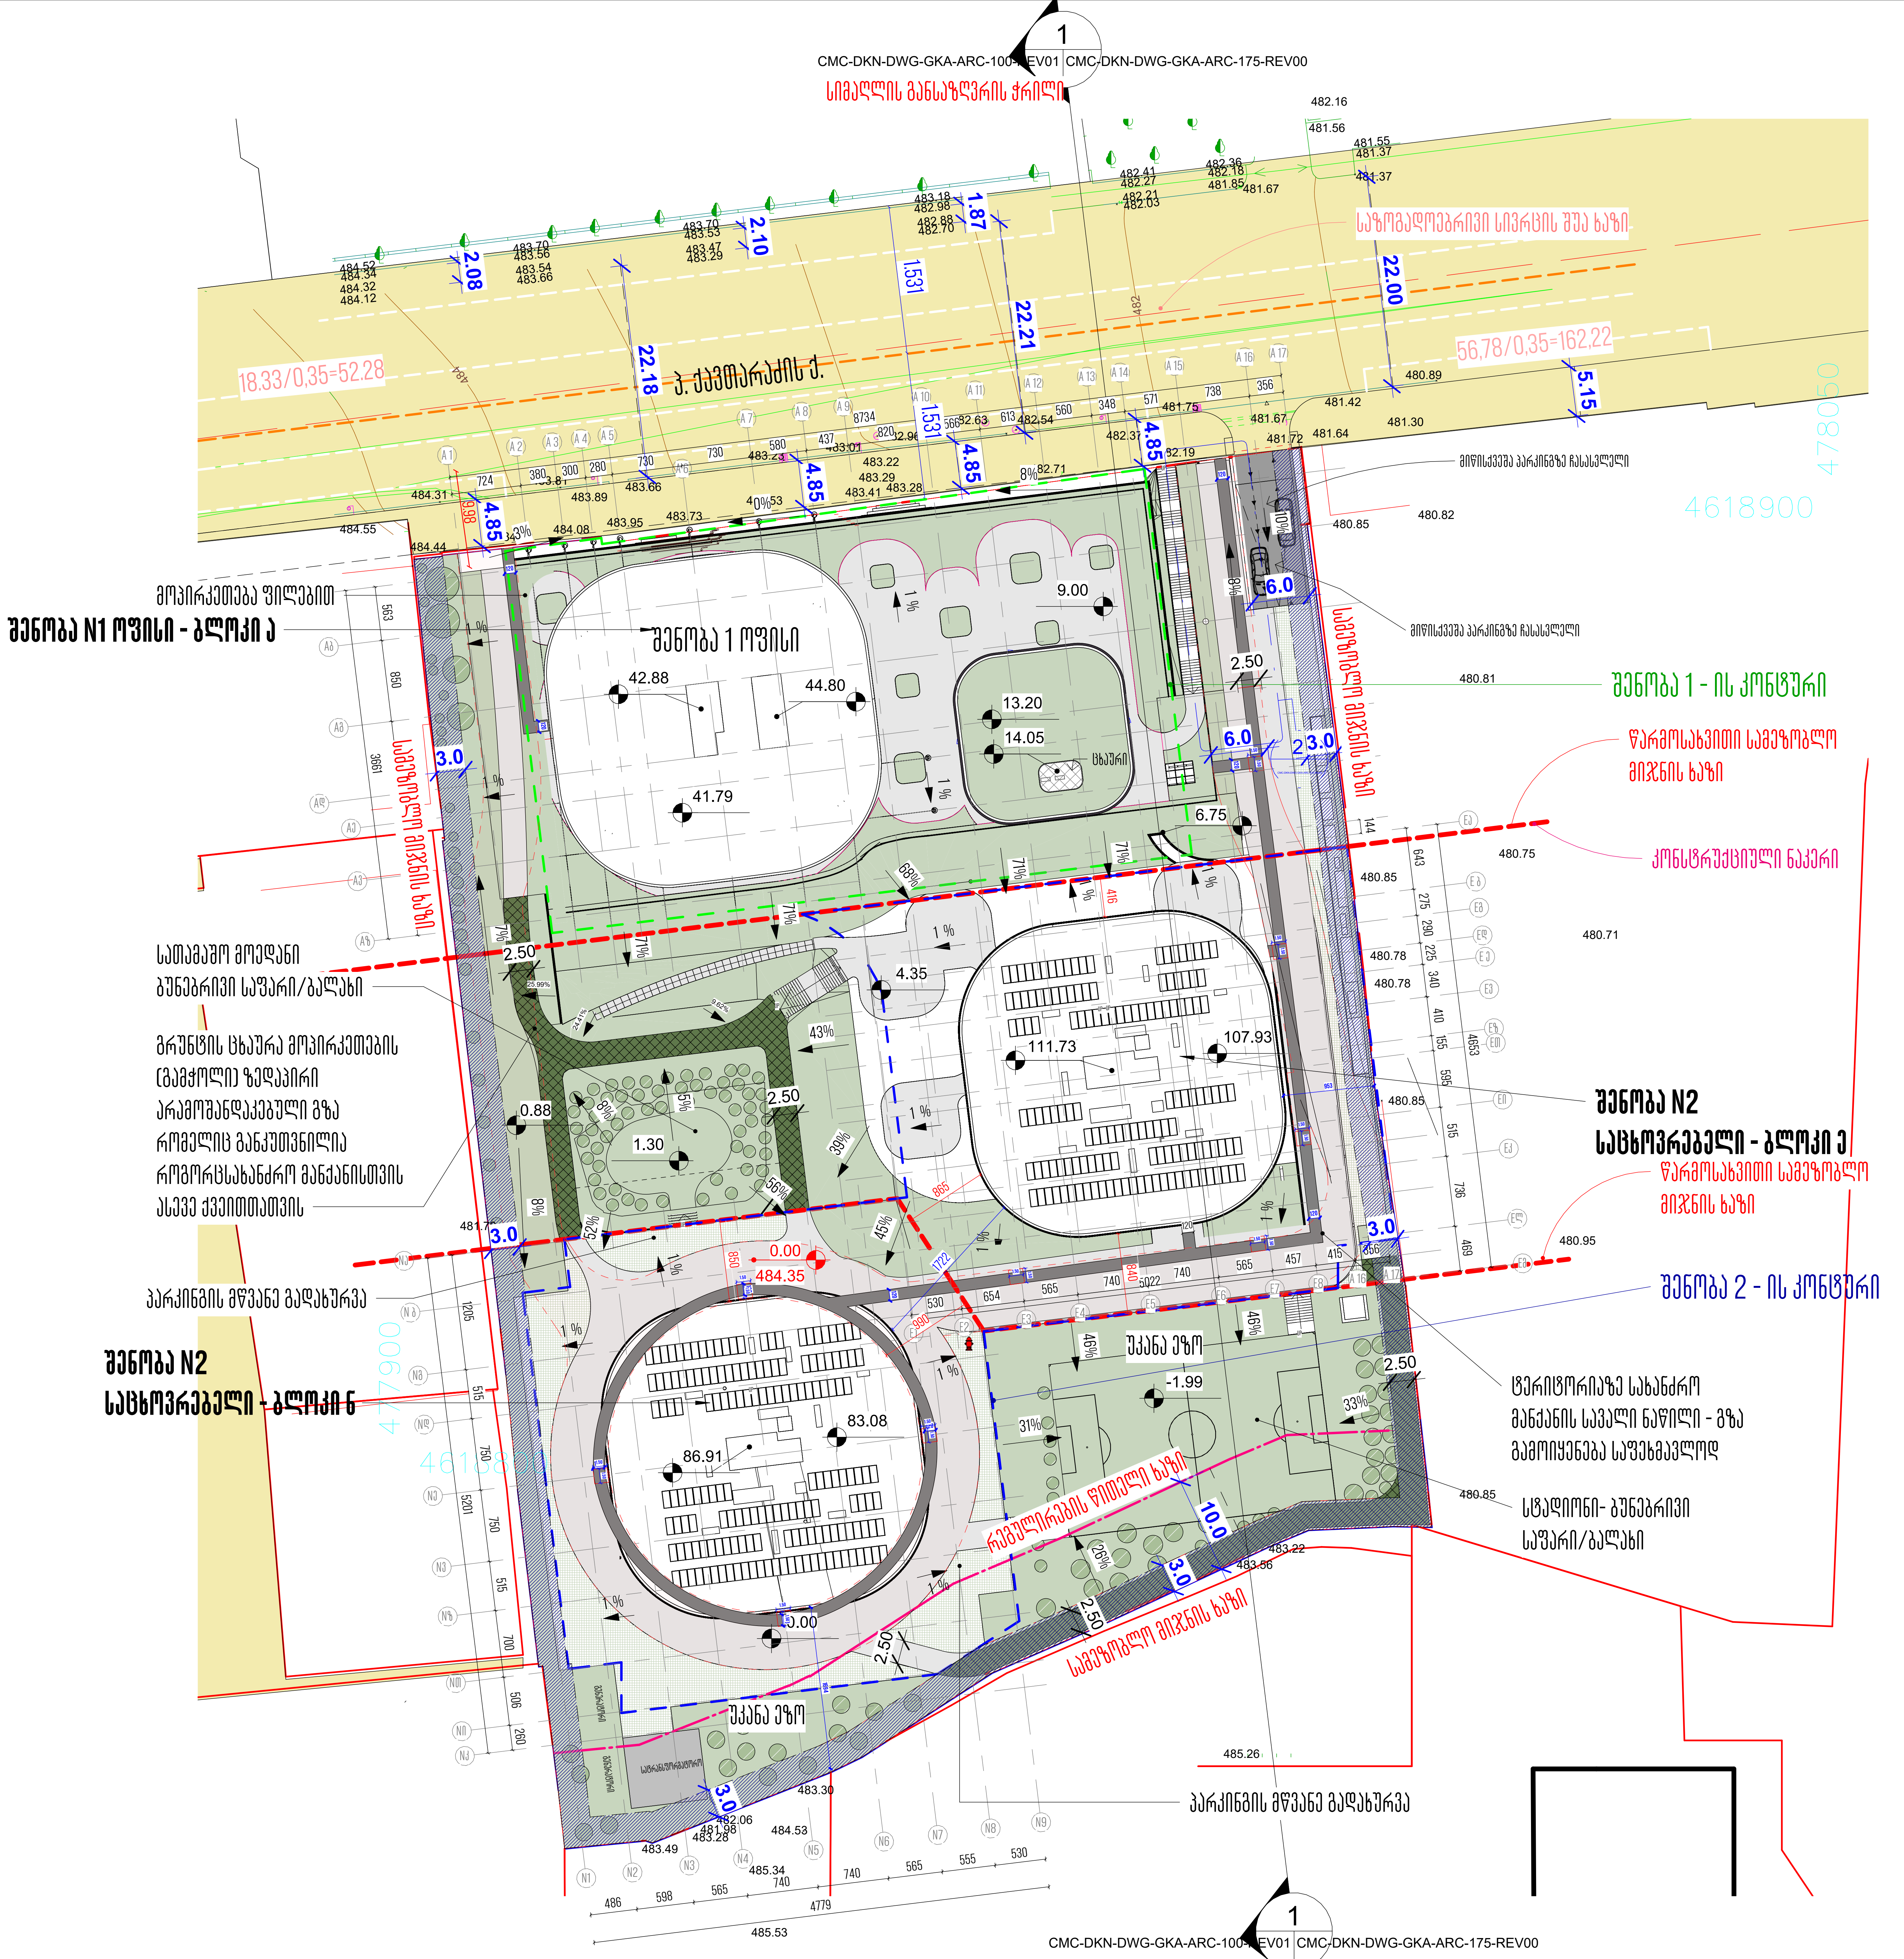


არქიტექტორი

ხმალაძე
არქიტექტორები

მეილი: GIORGI@KHMALADZE.GE

მისამართი: სანდრო ეული 7ა, თბილისი.

ზომები უნდა გადამოწმდეს ადგილზე.

არ უნდა მოხდეს ნახაზის მასშტაბის ცვლილება.

სამუშაოს დაწყებამდე, ნებისმიერი შეუსაბამობა უნდა შეატყობინოთ არქიტექტორს.

ეს ნახაზი არის ხმალაძე არქიტექტორების საკუთრება და გაიცემა იმ პირობით, რომ იგი ხმალაძე არქიტექტორების წერილობითი თანხმობის გარეშე, არც მთლიანად და არც ნაწილობრივ არ იქნება გადამრავლებული, შენახული ან გაზიარებული ნებისმიერი არაავტორიზებულ პირზე.

პროექტი

DOMUS NEA

მისამართი

ქალაქი თბილისი,
პეტრე ქავთარაძის ქუჩა, N22

დამკვეთი

დომუს დეველოპმენტი

ექსპლიკაცია

(red line)	წითელი ხაზი
(dash-dot magenta line)	წარმოსახვითი სამეზობლო მიჯნის ხაზი
(dashed red line)	განაშენიანების რეგულირების წითელი ხაზი
(outline)	პარკინგის გადახურვა
(outline)	პარკინგის მწვანე გადახურვა
(cross-hatch)	გრუნტის ცხაურა მოპირკეთების (გამჭოლი) ზედაპირი
(green fill)	გამწვანება
(blue hatch)	3 მეტრიანი სამეზობლო მიჯნის ზონა

სტადია:	პროექტის შეთანხმება
მასშტაბი:	1:500
ფორმატი:	A2
თარიღი:	24-SEP-24 17:23:06

ფურცლის სახელი

გენ-გეგმა

ფურცლის ნომერი

CMC-DKN-DWG-GKA-ARC-100-REV01

X:\099 DOMUS KAVTARADZE\TEMP\07_REVIT\2024 SEP CENTRAL\099_DOMUS KAVTARADZE_SEP_CENTRAL_NIA.RVT