საგანგებო სიტუაციების მართვის სამსახურს:

მექანიკური განიავება დაწნევის სისტემით მოწყობილია გაურჯვეულ სივრცეებში და აღნიშნულია გეგმებზე როგორც წარწერით ასევე შახტებით.
გამოყენებულია ჯვამლის ავტომატური აღმომჩენები რაც მითითებულია გეგმებზე და სივრცეებში. ასევე გათვალისწინებულია ჯვამლზე მორეაგირე მაუწყებლები სახანძრო განგაშის სისტემა და სხვა რაც აღნიშნულია შესაბამისი აღნიშვნებით.
+0.00 ნიშნულზე მიწის ნაჯვეთის შესასვლელთან მოწყობილია ჰიდრანტი.
77მმ თავაჯები გათვალისწინებულია და გეგმებზე მითითებულია. ასევე ავარიული განათების მოწყობა გათვალისწინებულია და გეგმებზე როგორც ტექნით ასევე აღნიშვნებით მითითებულია.

დამატებით გაცნობებთ რომ განმარტებების ტექსტი აჯრეფილია ქართული შრიფტით თუმცა როდესაც ჯონჯრეტულ ჯომჯიუტერში არ არის შრიფტი მაშინ არ იხსნება ქართულ ენაზე, ასევე არ იხსნება ქართულ ენაზე მაშინ როცა ფაილი არ არის ჩამოტვირთული და პირდაპირ იხსნება ბრაუზერით და არა ჯდფ წამჯითხველით.

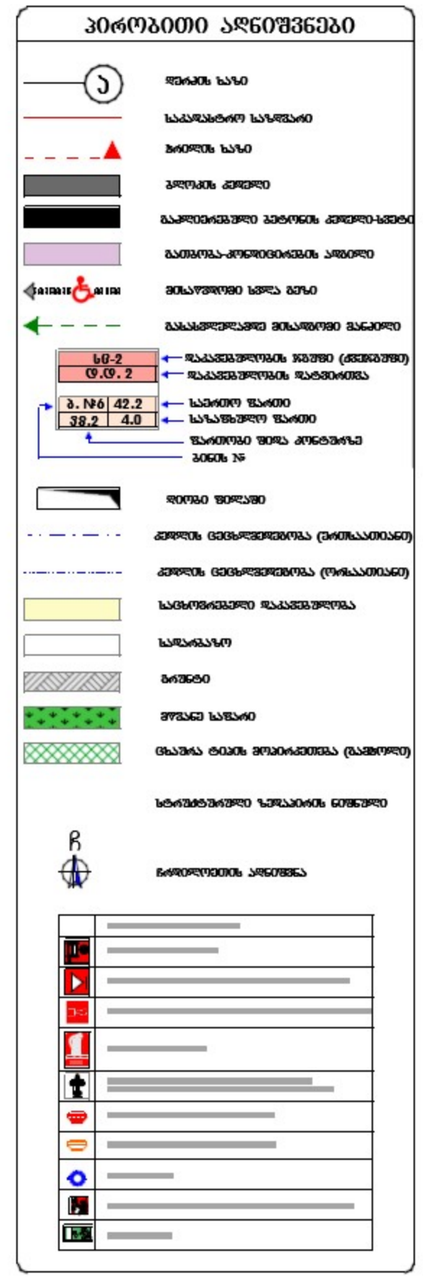

Senoba - nagebobis usafrTxoebis wesebtan Sesabamisobis analizi

gamoyenebuli wesebi - "Senoba-nagebobis usafrTxoebis wesebi"

CamoTvleT Senobis dakavebulebebi daaRwereT TiToeuli gamoyeneba
1. sasawyobe jgufi sw-2 -3,00 da +0,00 niSnulze
2. damxmare jgufi ds -3,00 niSnulze
3. saqmiani jgufi sq (ofisebi +3.00 dan +19.00 CaTvliT)
4. sacxovrebeli jgufi sc-2 (sacxovrebelibinebi +3.00 dan +22.20 CaTvliT)

konstruqciis tipi:	
gansazRvreT konstruqciis tipiarsebuli SenobisTvis	
gansazRvreT konstruqciis tipiaxali SenobisTvis	tipi **I-A**
Sereulikonstruqciis SemTxvevaSi miuTiTeT tipebi, romelicgamoyenebulii qneba, gansazRvreT tipebi damatimdebareoba	

simaRlis SezRudvebi cxrili 503-is mixedviT		
dakavebuloba	dasaSvebi sarTulianoba	SemoTavaz. sarTulianoba
1. damxmare jgufi ds	SeuzRudavi	1 miwis donisqveda sarTuli
2. sasawyobe jgufi sw-2	SeuzRudavi	1 miwis donis damiwis donis qveda sarTuli
3. saqmiani jgufi sq	SeuzRudavi	6 miwis donis zeda sarTuli
4. sacxovrebeli jgufi sc-2	SeuzRudavi	7 miwis donis zeda sarTuli
	dasaSvebi simaRle	SemoTavazebuli simaRle
saerTo simaRle	SeuzRudavi	28.60 m.
miwis zemoTsarTulis raodenoba	8 sarTuli	

farTobis SezRudvebi cxrili 503-is mixedviT		
dakavebuloba	dasaSvebi farTobi	SemoTavaz. farTobi
1. sasawyobo jgudi sw-2 da damxmare jgufi ds -3.00 niSnulze	SeuzRudavi	331.1 kv.m. 97 kv.m.
2. sasawyobo jgudi sw-2 +0.00 niSnulze	SeuzRudavi	72 kv.m.
3. sacxovrebeli jgufi sc-2 da saqmiani jgufi sq +3.00 niSnulze	SeuzRudavi	104.9 kv.m. 62.1 kv.m.
4. sacxovrebeli jgufi sc-2 da saqmiani jgufi sq +6.20 niSnulze	SeuzRudavi	171 kv.m. 124.6 kv.m.
5. sacxovrebeli jgufi sc-2 da saqmiani jgufi sq +9.40 niSnulze	SeuzRudavi	171 kv.m. 124.6 kv.m.
6. sacxovrebeli jgufi sc-2 da saqmiani jgufi sq +12.60 niSnulze	SeuzRudavi	171 kv.m. 124.6 kv.m.
7. sacxovrebeli jgufi sc-2 da saqmiani jgufi sq +15.80 niSnulze	SeuzRudavi	171 kv.m. 124.6 kv.m.
8. sacxovrebeli jgufi sc-2 da saqmiani jgufi sq +19.00 niSnulze	SeuzRudavi	171 kv.m. 124.6 kv.m.
9. sacxovrebeli jgufi sc-2 +22.20 niSnulze	SeuzRudavi	329.3 kv.m.
SemoTavazebuli farTobis jami	2474.4 m2	
iatakebis raodenoba	8 sarTuli	
saerTo (sasargeblo) farTobi	2761.5 m2	

garekedlis cecxlmedegobisa da Riobebisadmi moTxovnebi cxrilebis 602-is da 705.8 -is mixedviT							
garekedlebi	xanZarsawinaaRmdegomanZili (metri)	cecxlmedegobis xarisxi (saaTi)		kedlis Riobebis farTobi (kedlis %)			
		moTxovnili	gaTvaliswinebuli	dasaSvebi		gaTvaliswinebuli	
				daculi	daucveli	daculi	daucveli
fasadi 1-4 RerZebSi	9 m-zemeti	0	2	SeuzRudavi	SeuzRudavi		40 %
fasadi 4-1 RerZebSi	9 m-zemeti	0	2	SeuzRudavi	SeuzRudavi		40 %
fasadi a'-d' RerZebSi	1.3 m.	1	2	SeuzRudavi	SeuzRudavi		0 %
fasadi d'-a' RerZebSi	1.5 m.	1	2	dauSvebeli	dauSvebeli		0 %

TiToeuli sarTulidan gasasvleli saSualebebi										
sarTulebi	dakavebuloba da dakavebulobis datvirTvis jamuri maCveneblebi	moTxovnili gasasvlelebis/gasasvlel Tan misadgomis raodenoba	gaTvaliswinebuli gasasvlelebis/gasasvlel Tan misadgomis raodenoba da tipi	gasasvleli saSualebebis sigane (metri)					
				gza-kibeebi		derefnebi		gasasvleli sgza-kari	
				moTxovnili	gaTvaliswinebuli	moTxovnili	gaTvaliswinebuli (minimaluri)	moTxovnili	gaTvaliswinebuli (Tavisufali)
sardafia sarTuli -3.00	ds d.d.3 sw-2 d.d.18	1	1 (gza-kibis saxiT)	1.1	1.2	1.2	1.4	0.82	1.00
pirveli sarTuli +0.00	sw2 d.d.3	1	1 (gza-karis saxiT)	1.1	1.2	1.2	1.4	0.82	1.00
sarTulebi +3.00 dan +22.20 CaTvliT	sq da sc2 d.d.132	2	2 (gza-kibis saxiT)	1.1	1.2	1.2	1.4	0.82	1.00
meore sarTuli +22.20 niSnulze	sc-2 d.d.20	1	1 (gza-kibis saxiT)	1.1	1.2	1.2	1.4	0.82	1.00

wyalsadeni sistemebis fiqsirebuli mowyobilobebis raodenoba cxrili 1602.-is mixedviT											
sarTulebi	dakavebuloba da dakavebulobis datvirTvis jamuri maCveneblebi	fiqsirebuli mowyobilobebi									
		unitazi		tualetis xelsabani		abazana/Sxapi		sasmeliwylis fantani		samomsaxureo niJara	
		moTxovnili	gaTvaliswinebuli	moTxovnili	gaTvaliswinebuli	moTxovnili	gaTvaliswinebuli	moTxovnili	gaTvaliswinebuli	moTxovnili	gaTvaliswinebuli

wyalsadeni sistemebis fiqsirebuli mowyobilobebis raodenoba sacxovrebeli jgufi sc-2 qvejgufi cxrili 1602.-is mixedviT											
sarTulebi	sacxovrebeli erTeulebi	fiqsirebuli mowyobilobebi									
		unitazi		tualetis xelsabani		abazana/Sxapi		sasmeliwylis fantani		samomsaxureo niJara	
		moTxovnili	gaTvaliswinebuli	moTxovnili	gaTvaliswinebuli	moTxovnili	gaTvaliswinebuli	moTxovnili	gaTvaliswinebuli	moTxovnili	gaTvaliswinebuli
sarTulebi +3.00 dan +22.20 CaTvliT	bina #1 dan bina #22 CaTvliT	1	1	1	1	1	1	1	1	1 (20 sacx. erTeulze)	1 (TiToeuli sacx. erTeulze)

xanZrisgan dacvis sistemebisadmi moTxovnebi						
dakavebulobebi/sivrceebi/gasasvleli saSualebebi	avtosaxefi sistema	saxanZro gangaSisada cecxlaRmoCenis sistemebi	saxanZro niSdgarebis sistemebi	kvamlis sakontrolo sistemebi	xelis cecxlmaqrebi	xanZris maRTvis centri
sardafissarTuli	ki			ki		ara
saqmiani jgufi sq				ki		
sacxovrebeli jgufi sc-2				ki		
derefani		sagangebo mowyobi gangaSis sakomunikacio sistema		neqanikuri gamovleba		
lifti (damnevis sistemiT)				ki		
kibisujredi		saxanZro gangaSisxeliT samuSao kolofi	ki			

xelSekruleba #

pirobiTi aRniSvnebi

- a — RerZis xazi
- sakadastro sazRvari
- Wrilis xazi
- blokis kedeli
- gaZlierebuli betonis kedeli-sveteli
- gaTboba-kondicirebis adgili
- misawvdomi svlagezi
- gasasvlelamde misadgomi manZili
- sc-2 / d.d.2 — dakavebulobis jgufi (qvejgufi) / dakavebulobis datvirTva
- b. #6 | 42.2 / 38.2 | 4.0 — saerTo farTi / sazafxulo farTi
- farTobi Sida konturze binis #
- Riobi filaSi
- kedlis cecxlmedegoba (erTsaaTiani)
- kedlis cecxlmedegoba (orsaaTiani)
- sacxovrebeli dakavebuloba
- sadarbazo
- grunti
- mwvane safari
- cxaura tipismopirkeTeba (gamWoli)
- struqturuli zedapiris niSnuli
- C — CrdiloeTis aRniSvna

	simbolos saxelwodeba
	saxanZromilgari
	saxanZrogan yofilebasTankavSiris sistema
	sagangebo xmovani gangaSis sakomunikacio sistema
	xelis cecxlmaqri
	saxanZro-samaSvelo sasaxurisniSnebi gamosayenebeli rekomendaciebiT
	kvanlis avtomaturiaRmoCeni
	kvanlizemoreagirenauweybeli
	avtosaxefi
	saxanZro gangaSisxeliTsamuSaokolofi
	gasasvleli





S.p.s. "fleqs arqiteqtura"		
Tanamdeboba	gvari	xelmowera
direqtori	i. maziaSvili	
proeqtis avtori	i. maziaSvili	

damkveTi: diji developeri

proeqtis saxelwodeba:
mravalbiniani sacxovrebeli saxli

misamarTi:
q. Tbilisi, mixeil xergianis q.#11/11b. s.k. 01.11.10.008.217

masStabi	TariRi	naxazis dasaxeleba
1:100		

stadia	furceli	furclebi
arq. nawili		

sardafisari Tulisgegma -3.00 niSnulze
m. 1:100

dasaxeleba	dakavebuloba	dakavebulobis datvirTva	saerTo dakavebulobis datvirTva	noTxovnili gze-karis raodenoba/sigane		gaTvaliswinebuli gze-karis raodenoba/sigane	
a.s #1	SW-2	12		2	0.820 m.	1	1.000 m.

sakadastro sazRvari

gaTvaliswinebuli iqneba saxanZro samsaxurismier gamosayenebeli saxanZro misaerTebeli 77 mm Tavakebit

funqciur zonebs Sorisazrvari

ganaSenianebis regulirebiswiTeli xazi

ganaSenianebis regulirebiswiTeli xazi (ukanaezosTvis)

mexanikuri ganiavebis sistema (dawnevis sistema)

kvamlaRmomCenimowyobilia yvelasivrceSi

liftimoewyoba dawnevis sistemiT

ganaSenebis regulirebis savaldebulo nurjixazi

liftistamburi dawneviT

derefanSimoewyoba saevakuacio saavario ganaTebebi

sakadastro sazRvari

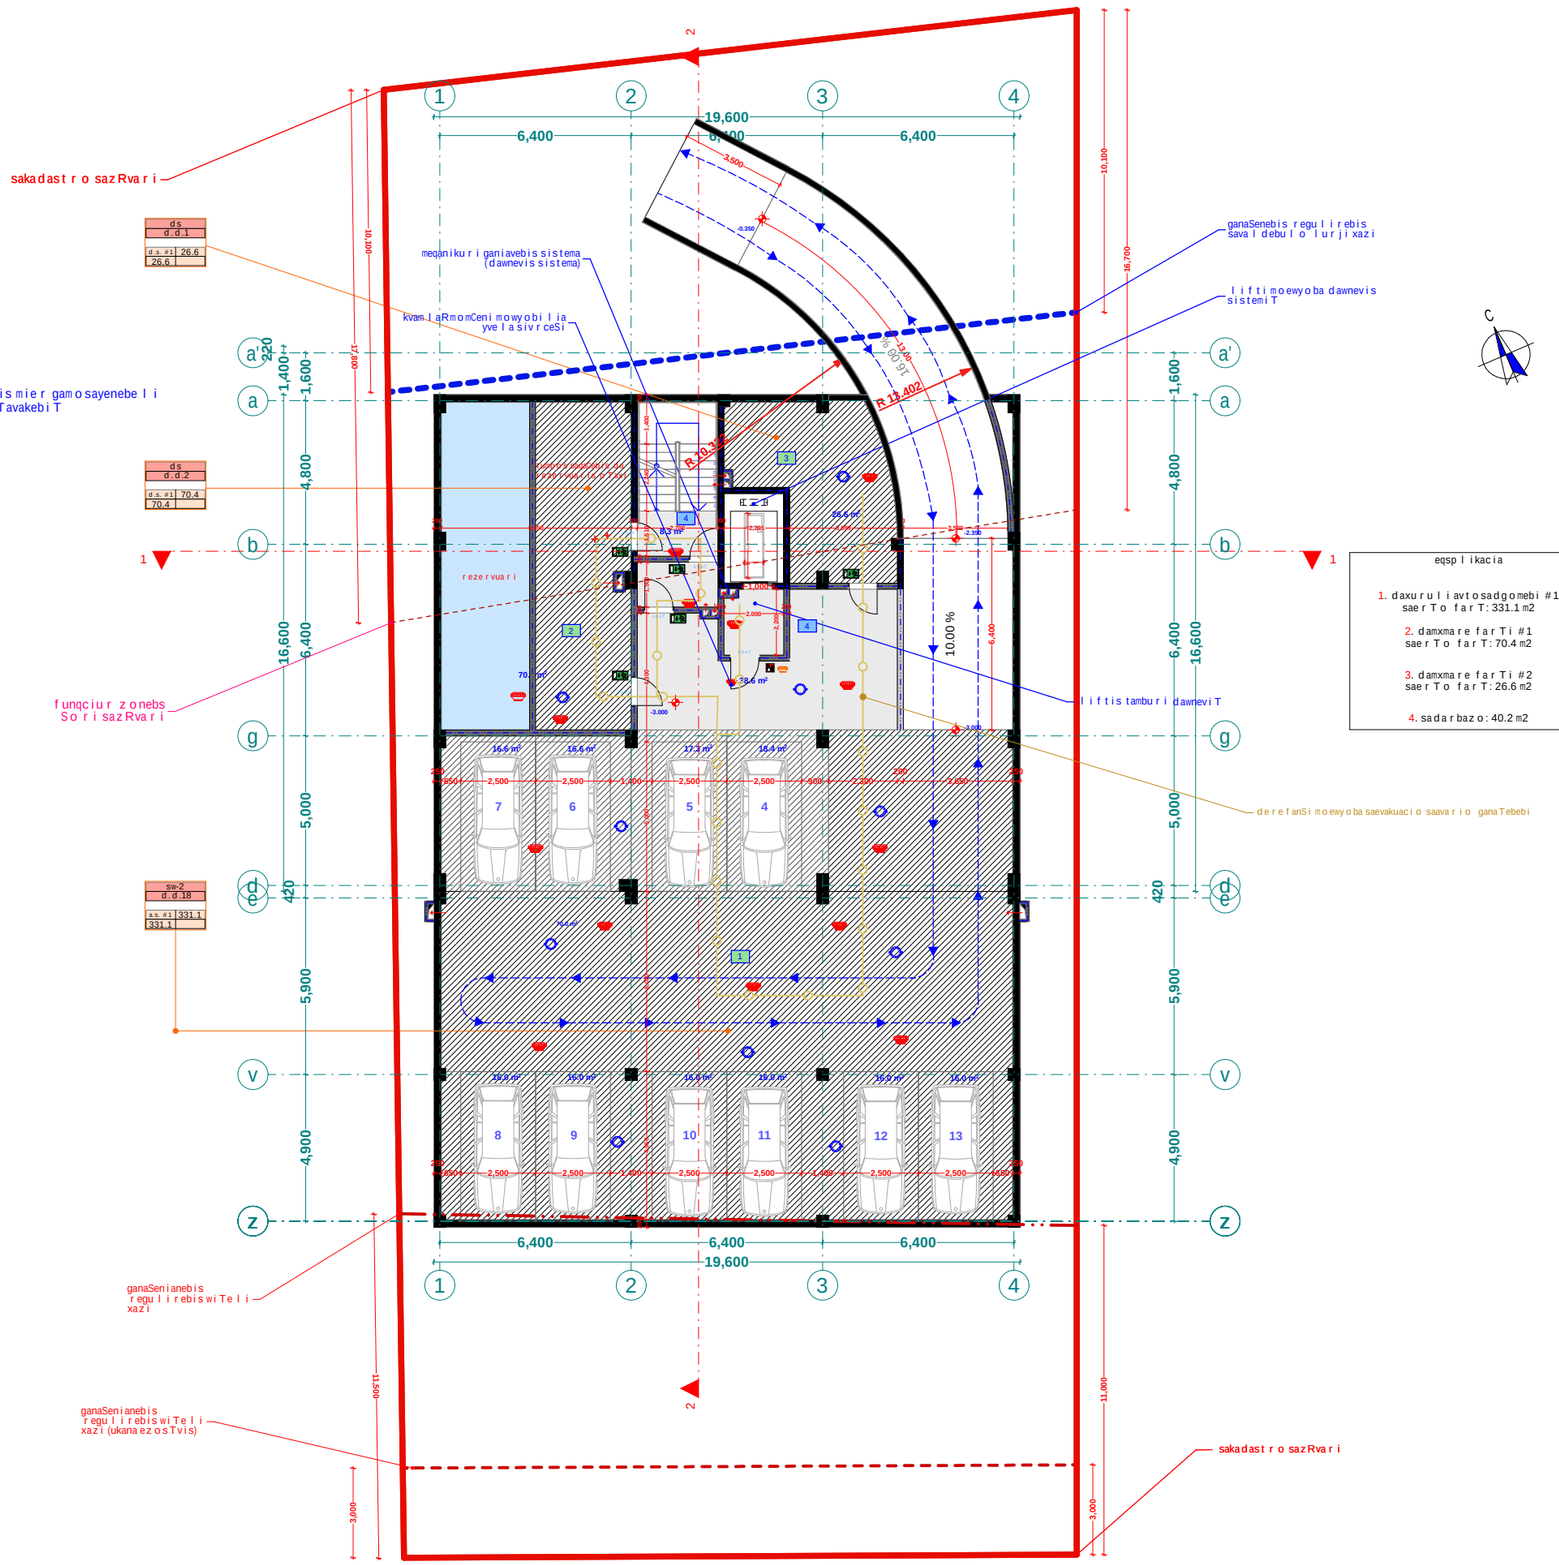

eqsplikacia

1. daxuruli avtosadgomebi #1
saerTo farTi: 331.1 m2

2. damxmare farTi #1
saerTo farTi: 70.4 m2

3. damxmare farTi #2
saerTo farTi: 26.6 m2

4. sadarbazo: 40.2 m2

xelSekruleba #

pirobiTi aRniSvnebi

- RerZis xazi
- sakadastro sazRvari
- Wrilis xazi
- blokis kedeli
- gaZlierebuli betonis kedeli-sveti
- gaTboba-kondicirebis adgili
- misawvdomi svla gezi
- gasasvlelamde misadgomi manZili
- sc-2 / d.d. 2 — dakavebulobis jgufi (qvejgufi) / dakavebulobis datvirTva
- b. #6 | 42.2 / 38.2 | 4.0 — saerTo farTi / sazafxulo farTi / farTobi Sida konturze / binis #
- Riobi filaSi
- kedlis cecxlmedegoba (erTsaaTiani)
- kedlis cecxlmedegoba (orsaaTiani)
- sacxovrebeli dakavebuloba
- sadarbazo
- grunti
- mwvane safari
- cxaura tipis mopirkeTeba (gamWoli)
- struqturuli zedapiris niSnuli
- CrdiloeTis aRniSvna

	simbolos saxelwodeba
	saxanZro mildgari
	saxanZro ganyofilebasTankavSirissistema
	sagangebo xmovani gangaSisakomunikacio sistema
	xelis cecxlmaqri
	saxanZro-samaSvelo samsaxurismier gamosayenebeli misaerTebeli hidranti
	kvanlisavtomaturiaRmonCeni
	kvanlizemoreagiremauwyebeli
	avtosaSxefi
	saxanZro gangaSisxeliTsamaRTvaikolofi
	gasasvleli

შპს "ფლექს არქიტექტურა"
404920216
FLEX ARCHITECTURE

FLEX ARCHITECTURE

S.p.s. "fleqs arqiteqtura"

Tanamdeboba	gvari	xelmowera
direqtori	i. maziaSvili	
proeqtis avtori	i. maziaSvili	

damkveTi:

proeqtis saxelwodeba:
mravalbiniani sacxovrebeli saxli

misamarTi:

masStabi	TariRi	naxazis dasaxeleba
1:100		

stadia	furceli	furclebi
arq. nawili		

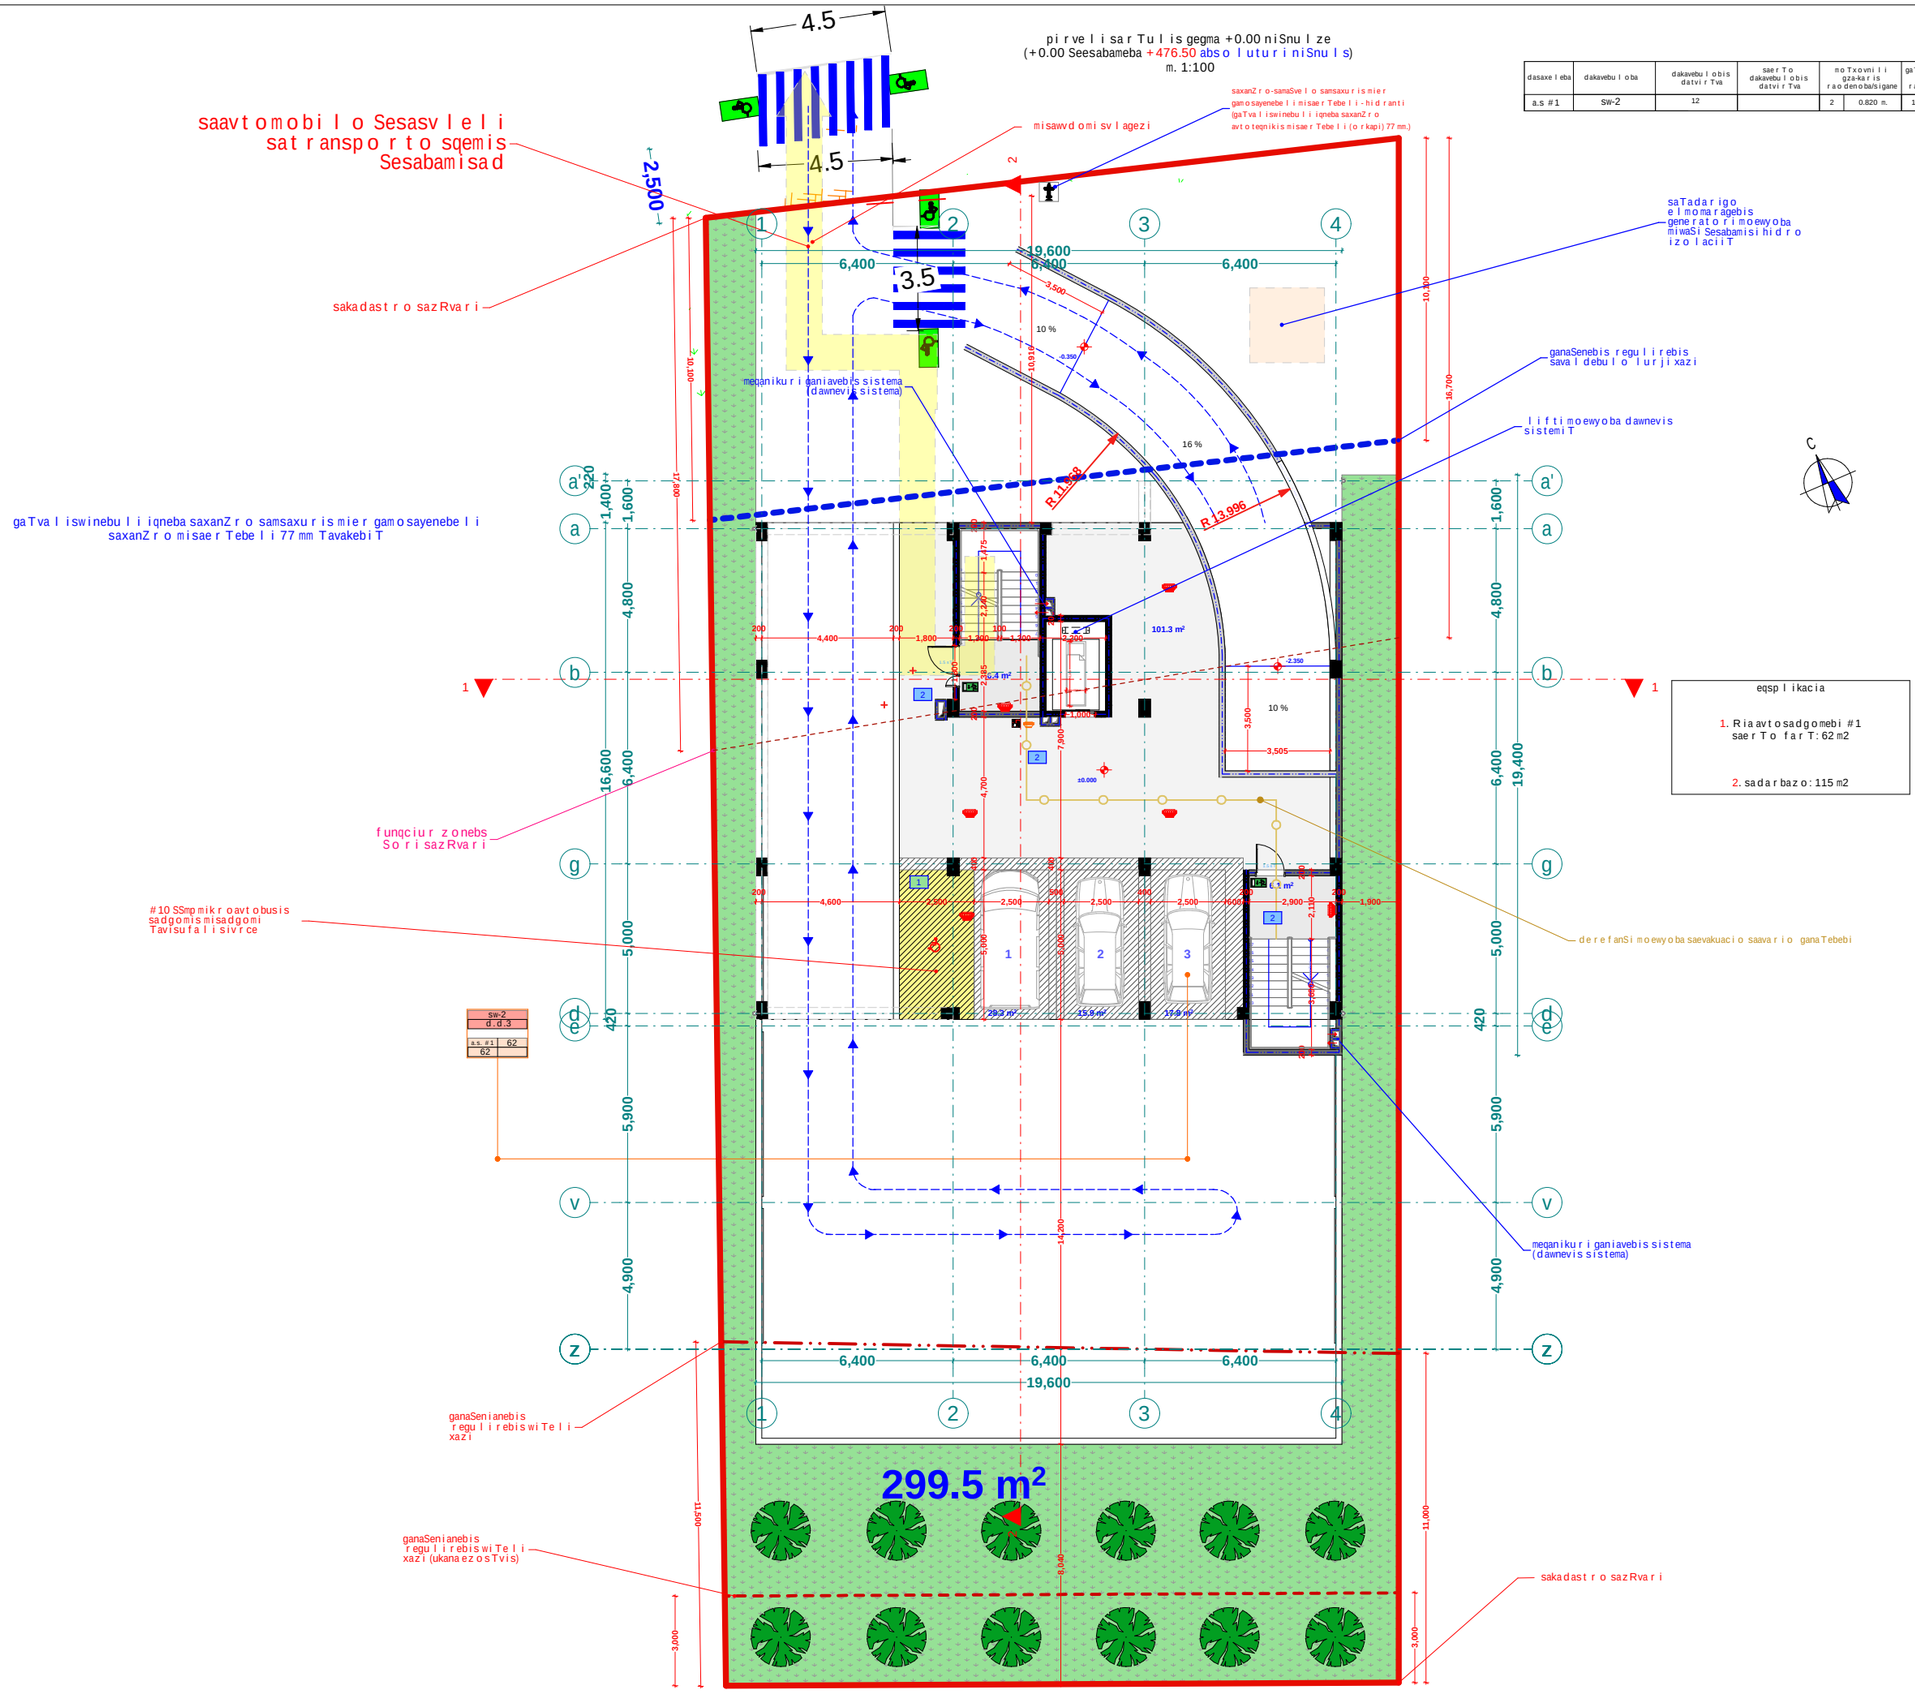

dasaxleba	dakavebuloba	dakavebulobis datvirTva	saerTo dakavebulobis datvirTva	noTxovnili gze-karis raodenoba/sigane		gaTvaliswinebuli gze-karis raodenoba/sigane	
a.s #1	SW-2	12		2	0.820 m.	1	1.000 m.

meoresarTulisgegma +3.00 niSnulze
m. 1:100

dasaxeleba	dakavebuloba	dakavebulobis datvirTva	saerTo dakavebulobis datvirTva	moTxovnili gza-karis raodenoba/sigane		gaTvaliswinebuli gza-karis raodenoba/sigane	
ofisi #1	sq	6	14	2	0.820 m.	1	1.000 m.
bina #2	sc-2	2		2	0.820 m.	1	1.000 m.
bina #3	sc-2	6					

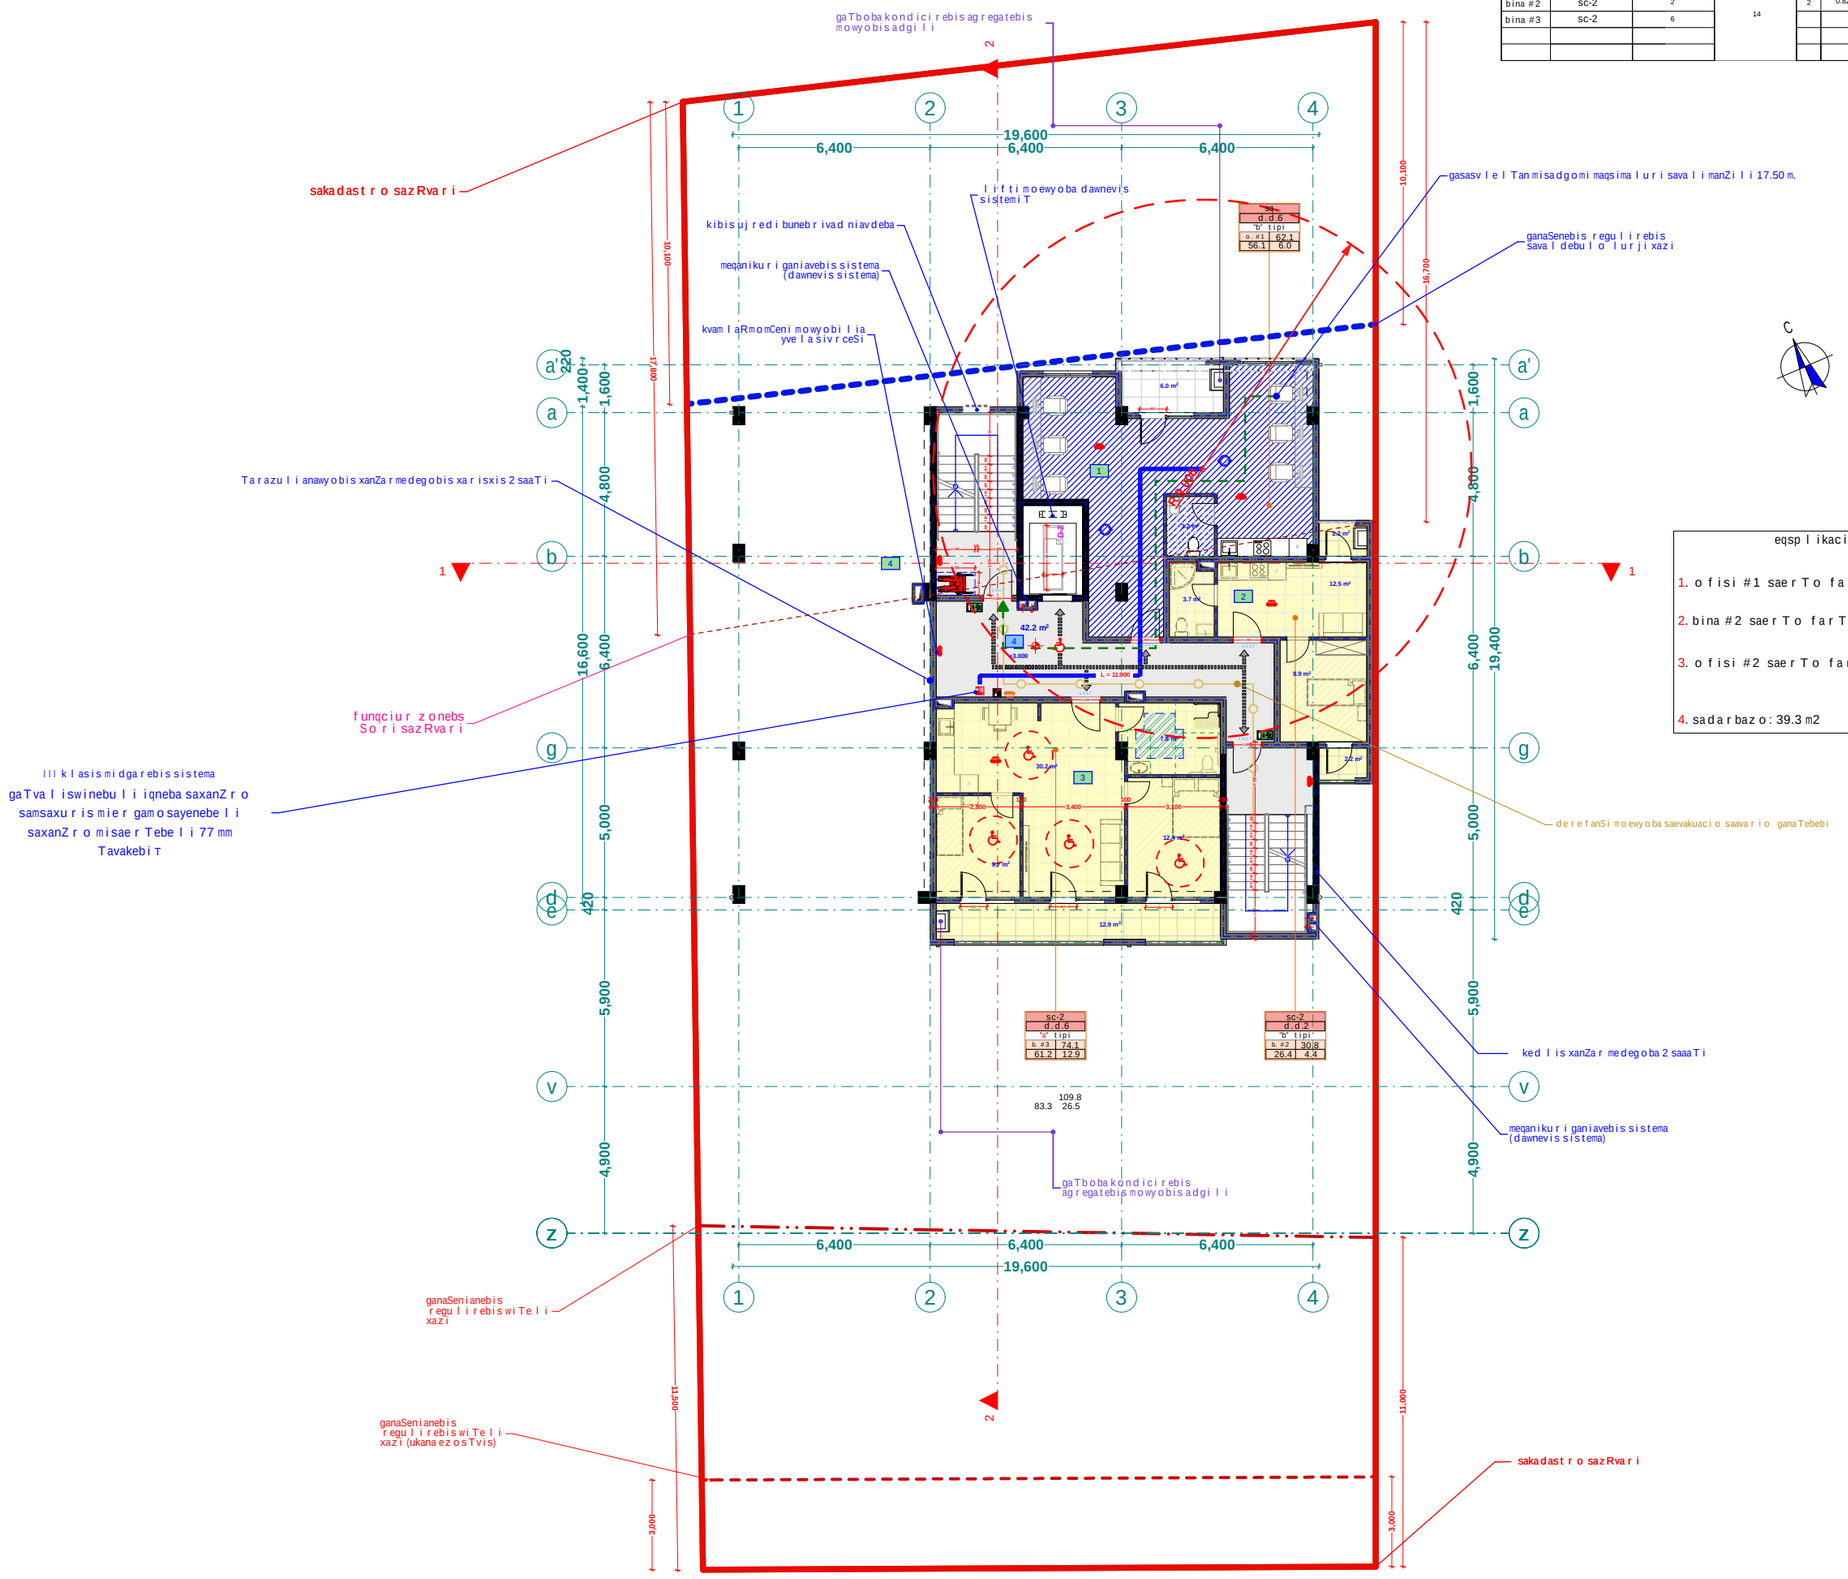

eqsplikacia

1. ofisi #1 saerTo farT: 62.5 m2
2. bina #2 saerTo farT: 30.8 m2
3. ofisi #2 saerTo farT: 109.8 m2
4. sadarbazo: 39.3 m2

xelSekruleba #

pirobiTi aRniSvnebi

- RerZis xazi
- sakadastro sazRvari
- Wrilis xazi
- blokis kedeli
- gaZlierebuli betonis kedeli-sveti
- gaTboba-kondicirebis adgili
- misawvdomi svlagezi
- gasasvlelamde misadgomi manZili
- sc-2 — dakavebulobis jgufi (qvejgufi)
- d.d.2 — dakavebulobis datvirTva
- b. #6 42.2 — saerTo farTi
- 38.2 4.0 — sazafxulo farTi
- farTobi Sida konturze
- binis #
- Riobi filaSi
- kedlis cecxlmedegoba (erTsaaTiani)
- kedlis cecxlmedegoba (orsaaTiani)
- sacxovrebeli dakavebuloba
- sadarbazo
- grunti
- mwvane safari
- cxaura tipis mopirkeTeba (gamWoli)
- struqturuli zedapiris niSnuli
- CrdiloeTis aRniSvna

	simbolos saxelwodeba
	saxanZro mildgari
	saxanZro ganyofilebasTankavSiris sistema
	sagangebo xmovani gangaSis sakomunikacio sistema
	xelis cecxlmaqri
	saxanZro-samaSvelo samsaxurismier gamosayenebeli misaer Tebeli-hidranti
	kvamlis avtomaturi aRmomCeni
	kvamlzemoreagire mauwyebeli
	avtosaSxefi
	saxanZro gangaSis xeliT samaRTvaikolofi
	gasasvleli

შპს "ფლექს არქიტექტურა"
404920216
FLEX ARCHITECTURE

FLEX ARCHITECTURE

S.p.s. "fleqs arqiteqtura"		
Tanamdeboba	gvari	xelmowera
direqtori	i. maziaSvili	
proeqtis avtori	i. maziaSvili	

damkveTi:

proeqtis saxelwodeba:
mravalbiniani sacxovrebeli saxli

misamarTi:

masStabi	TariRi	naxazis dasaxeleba
1:100		

stadia	furceli	furclebi
arq. nawili		

mesame sar Tu l is gegma +6.20 niSnu l ze
m. 1:100

dasaxe l eba	dakavebu l oba	dakavebu l obis datvi r Tva	saer To dakavebu l obis datvi r Tva	mo Txovni l i gza-kar is rao denoba/sigane		gaTva l iswinebu l i gza-kar is rao denoba/sigane	
o f isi #4	sq	6	22	2	0.820 m.	1	1.000 m.
bina #5	sc-2	2		2	0.820 m.	1	1.000 m.
bina #6	sc-2	4		2	0.820 m.	1	1.000 m.
bina #7	sc-2	4					
o f isi #8	sq	6					

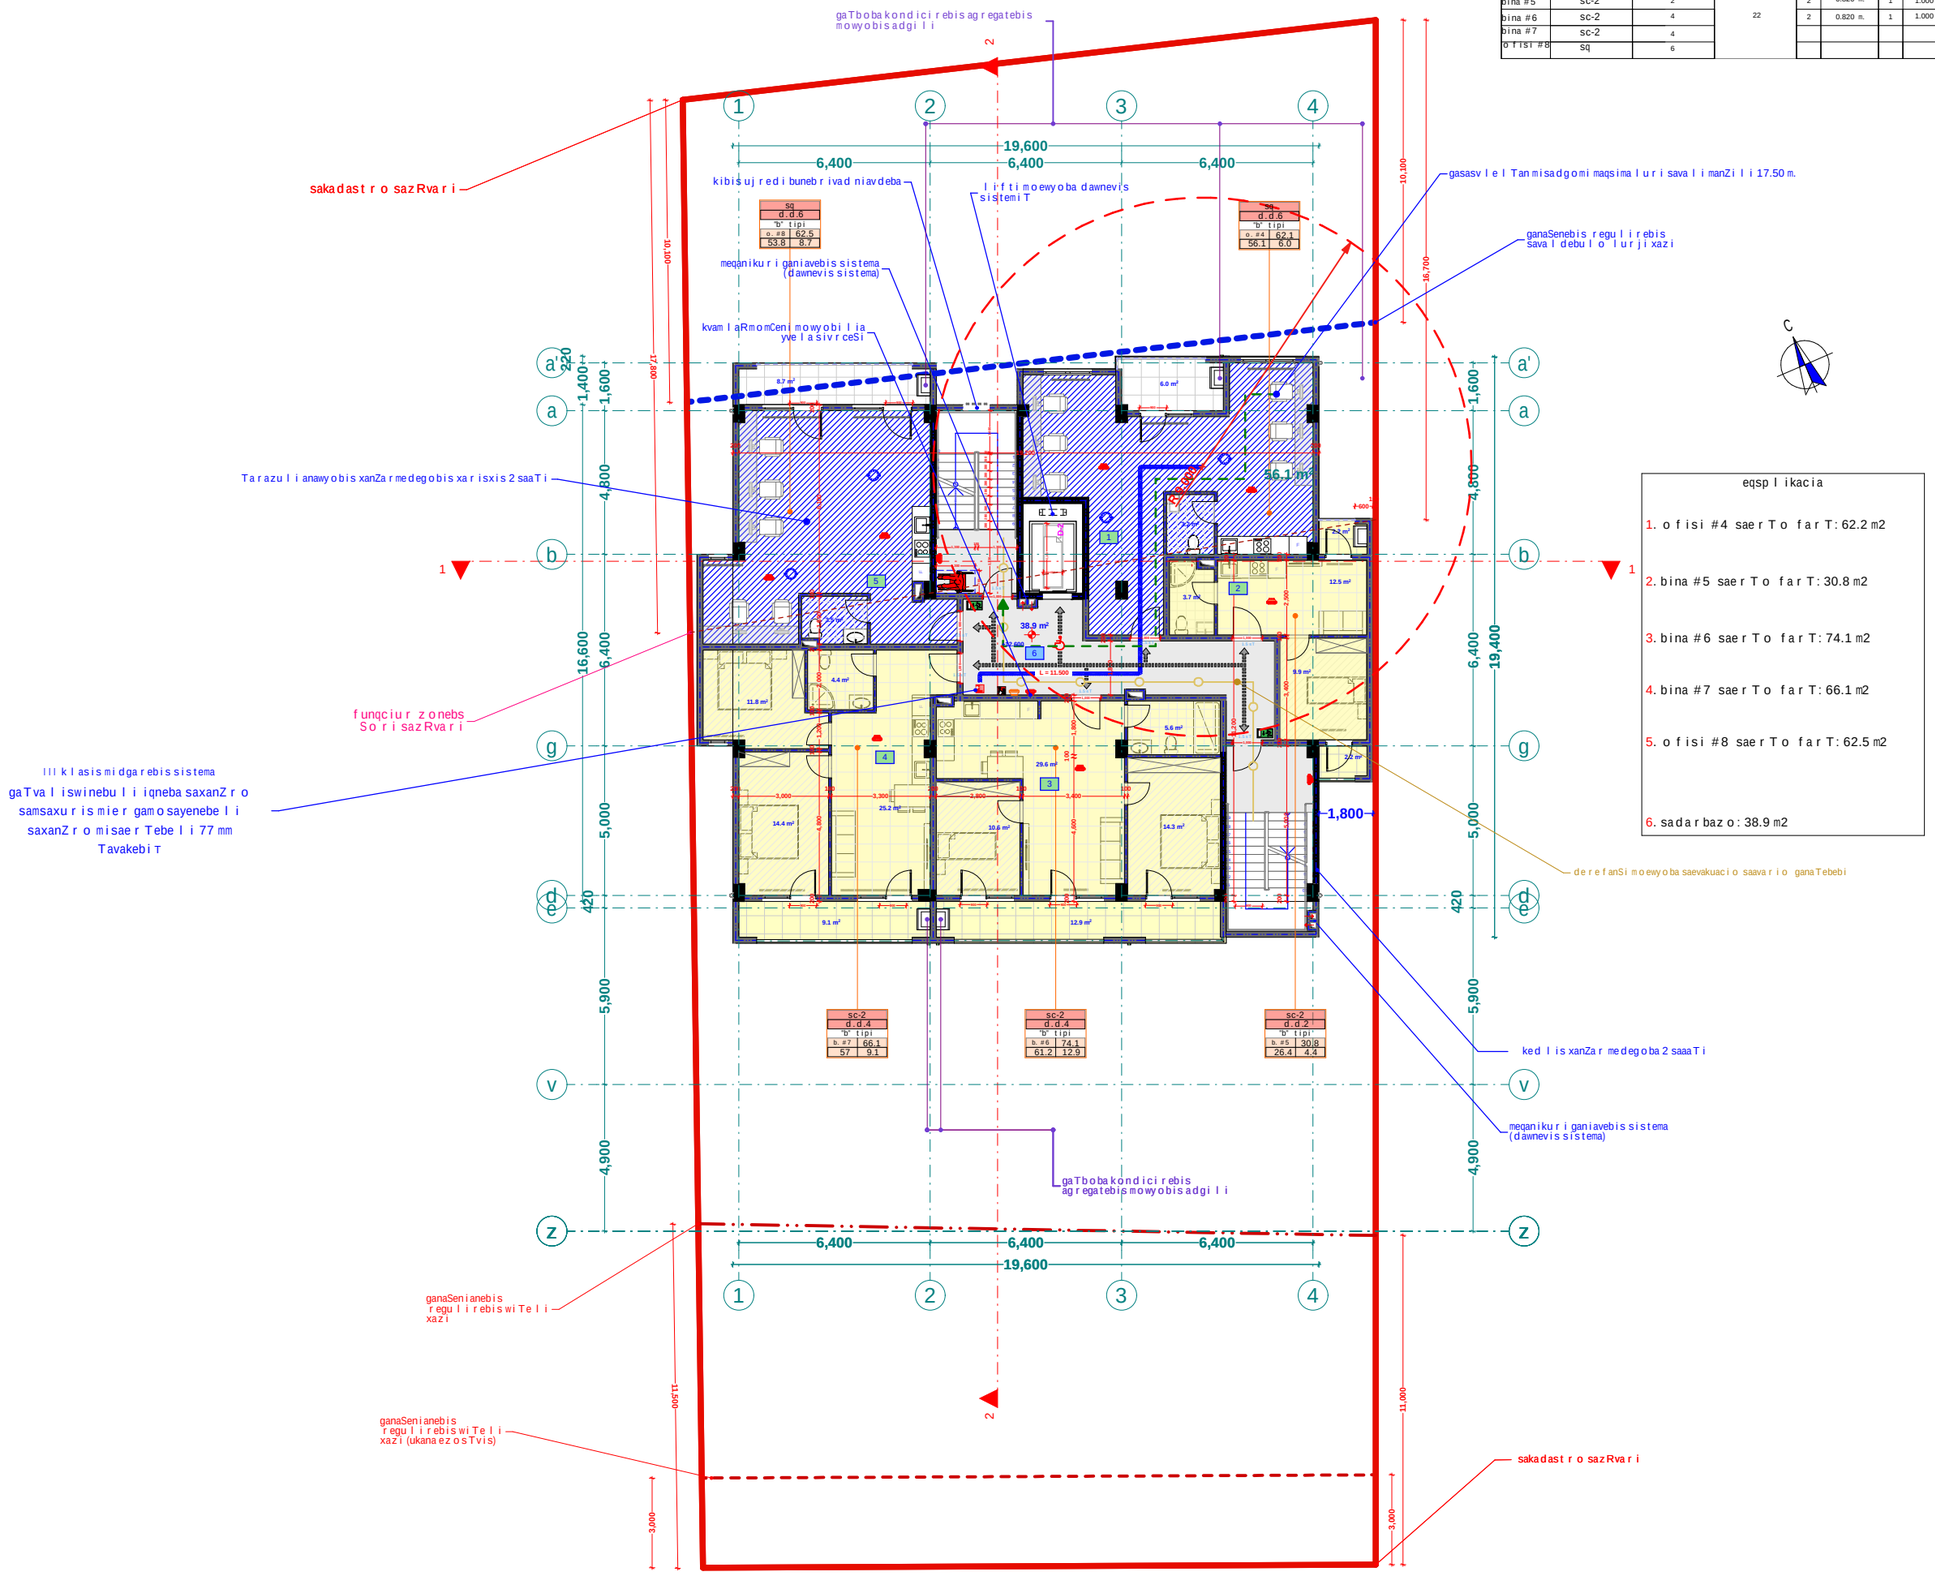

eqsp l ikacia

1. o f isi #4 saer To far T: 62.2 m2
2. bina #5 saer To far T: 30.8 m2
3. bina #6 saer To far T: 74.1 m2
4. bina #7 saer To far T: 66.1 m2
5. o f isi #8 saer To far T: 62.5 m2
6. sadar baz o: 38.9 m2

xe l Sekru l eba #

pi r obi Ti aRni Svnebi

- RerZis xazi
- sakadast r o sazRvar i
- Wri l is xazi
- b l okis kede l i
- gaZ l ierebu l i bet onis kede l i-sveti
- gaTboba-kondici rebis adgi l i
- misawvdomi sv l a gezi
- gasasv l e l amde misadgomi manZi l i
- sc-2 — dakavebu l obis jgufi (qvejgufi)
- d.d.2 — dakavebu l obis datvi r Tva
- b. #6 42.2 — saer To far Ti
- 38.2 4.0 — sazafxu l o far Ti
- far Tobi Sida konturze
- binis #
- Ri obi fi l aSi
- ked l is cecx l medegoba (er TsaaTiani)
- ked l is cecx l medegoba (o r saaTiani)
- sacxovrebe l i dakavebu l oba
- sadar baz o
- grunti
- mwvane safari
- cxaura tipis mopirkeTeba (gamWo l i)
- struqturu l i zedapiris niSnu l i
- C — Crdi l oeTis aRni Svna

	simbo l os saxe l wo deba
	saxanZ r o mi l dgar i
	saxanZ r o ganyo f i l ebas Tan kavSi r is sistema
	sagangebo xmovani gangaSis sakomunikacio sistema
	xe l is cecx l maqr i
	saxanZ r o-samaSve l o samsaxur is mier gamosayenebe l i misaer Tebe l i-hidranti
	kvam l is avtomatur i aRmomCeni
	kvam l ze mo reagi re mauwyebe l i
	avtosaSxe f i
	saxanZ r o gangaSis xe l i T samaRTvai ko l o f i
	gasasv l e l i

შპს "ფლექს არქიტექტურა"
404920216
FLEX ARCHITECTURE

FLEX ARCHITECTURE

S.p.s. "f l eqs arqi teqtura"		
Tanamdeboba	gvar i	xe l mowera
direqtori	i. maziaSvi l i	
proeqtis avtori	i. maziaSvi l i	

damkveTi:

proeqtis saxe l wodeba:
mrava l biniani sacxovrebe l i sax l i

misamar Ti:

masStabi	TariRi	naxazis dasaxe l eba
1:100		

stadia	furce l i	furc l ebi
arq. nawi l i		

meoTxesarTulisgegma +9.40 niSnulze
m. 1:100

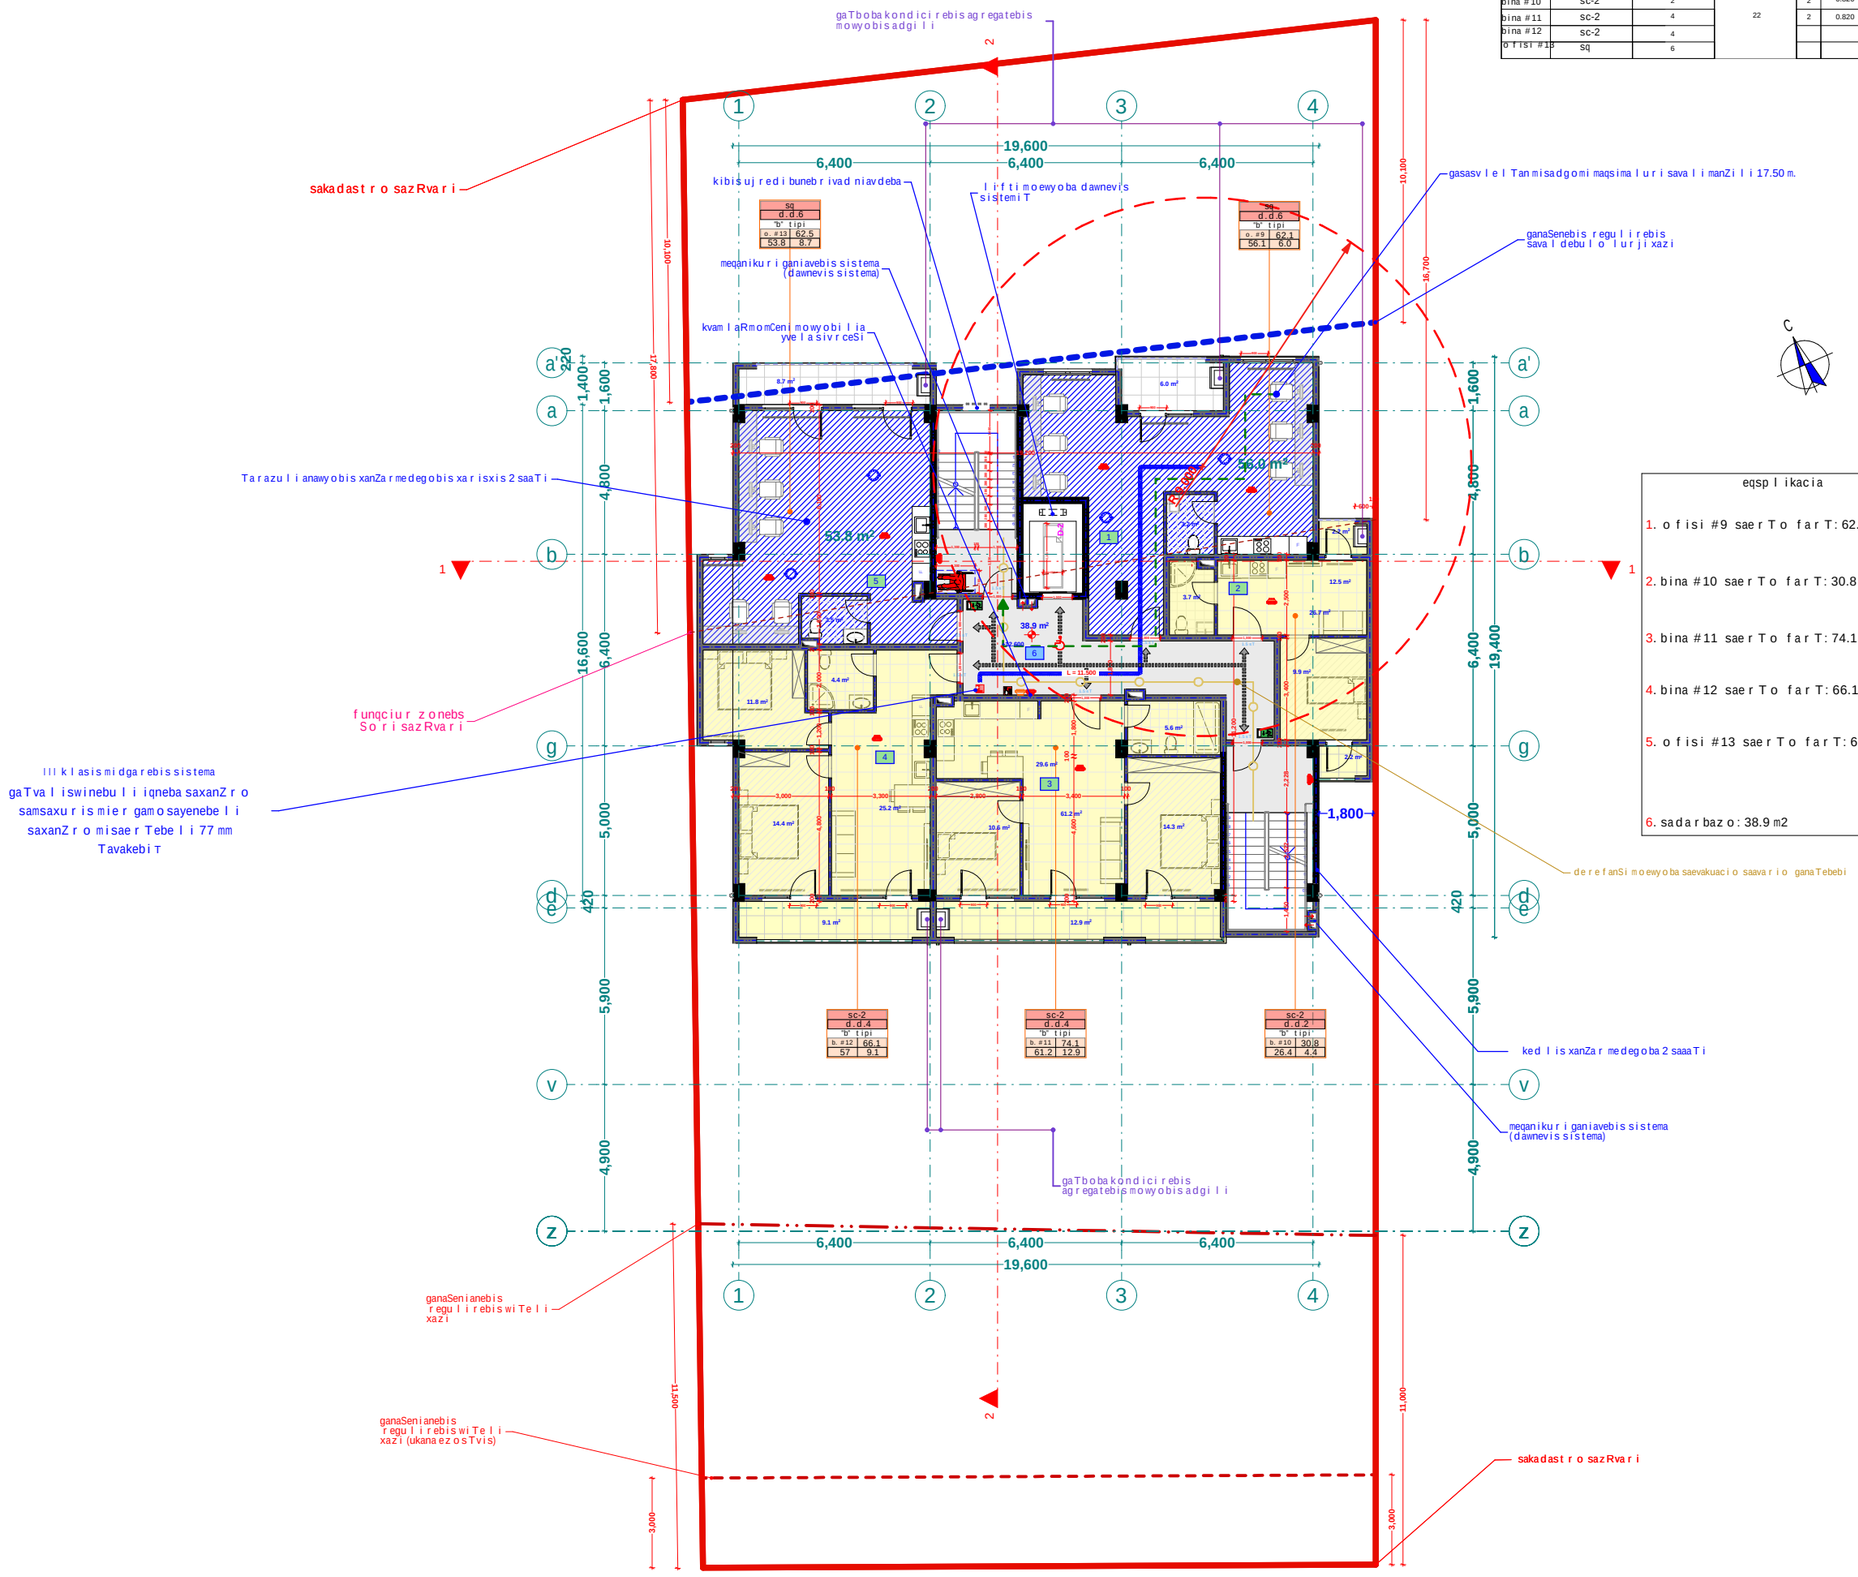

dasaxeleba	dakavebuloba	dakavebulobis datvirTva	saerTo dakavebulobis datvirTva	moTxovnili gza-karis raodenoba/sigane		gaTvaliswinebuli gza-karis raodenoba/sigane	
ofisi #9	sq	6	22	2	0.820 m.	1	1.000 m.
bina #10	sc-2	2		2	0.820 m.	1	1.000 m.
bina #11	sc-2	4		2	0.820 m.	1	1.000 m.
bina #12	sc-2	4					
ofisi #13	sq	6					

eqsplikacia

1. ofisi #9 saerTo farT: 62.2 m2
2. bina #10 saerTo farT: 30.8 m2
3. bina #11 saerTo farT: 74.1 m2
4. bina #12 saerTo farT: 66.1 m2
5. ofisi #13 saerTo farT: 62.5 m2
6. sadarbazo: 38.9 m2

xelSekruleba #

pirobiTi aRniSvnebi

- RerZis xazi
- sakadastro sazRvari
- Wrilis xazi
- blokis kedeli
- gaZlierebuli betonis kedeli-sveti
- gaTboba-kondicirebis adgili
- misawvdomi svla gezi
- gasasvlelamde misadgomi manZili
- sc-2 — dakavebulobis jgufi (qvejgufi)
- d.d.2 — dakavebulobis datvirTva
- b. #6 42.2 — saerTo farTi
- 38.2 4.0 — sazafxulo farTi
- farTobi Sida konturze
- binis #
- Riobi filaSi
- kedlis cecxlmedegoba (erTsaaTiani)
- kedlis cecxlmedegoba (orsaaTiani)
- sacxovrebeli dakavebuloba
- sadarbazo
- grunti
- mwvane safari
- cxaura tipis mopirkeTeba (gamWoli)
- struqturuli zedapiris niSnuli
- C — CrdiloeTis aRniSvna

	simbolos saxelwodeba
	saxanZro mildgari
	saxanZro ganyofilebasTankavSiris sistema
	sagangebo xmovani gangaSis sakomunikacio sistema
	xelis cecxlmaqri
	saxanZro-samaSvelo samsaxurismier gamosayenebeli misaerTebeli-hidranti
	kvamlis avtomaturi aRmomCeni
	kvamlze moreagire mauwyebeli
	avtosaSxefi
	saxanZro gangaSis xeliT samaRTvaikolofi
	gasasvleli

შპს "ფლექს არქიტექტურა"
404920216
FLEX ARCHITECTURE

FLEX ARCHITECTURE

S.p.s. "fleqs arqiteqtura"		
Tanamdeboba	gvari	xelmowera
direqtori	i. maziaSvili	
proeqtis avtori	i. maziaSvili	

damkveTi:

proeqtis saxelwodeba:
mravalbiniani sacxovrebeli saxli

misamarTi:

masStabi	TariRi	naxazis dasaxeleba
1:100		

stadia	furceli	furclebi
arq. nawili		

mexuTesarTulisgegma +12.60 niSnulze
m. 1:100

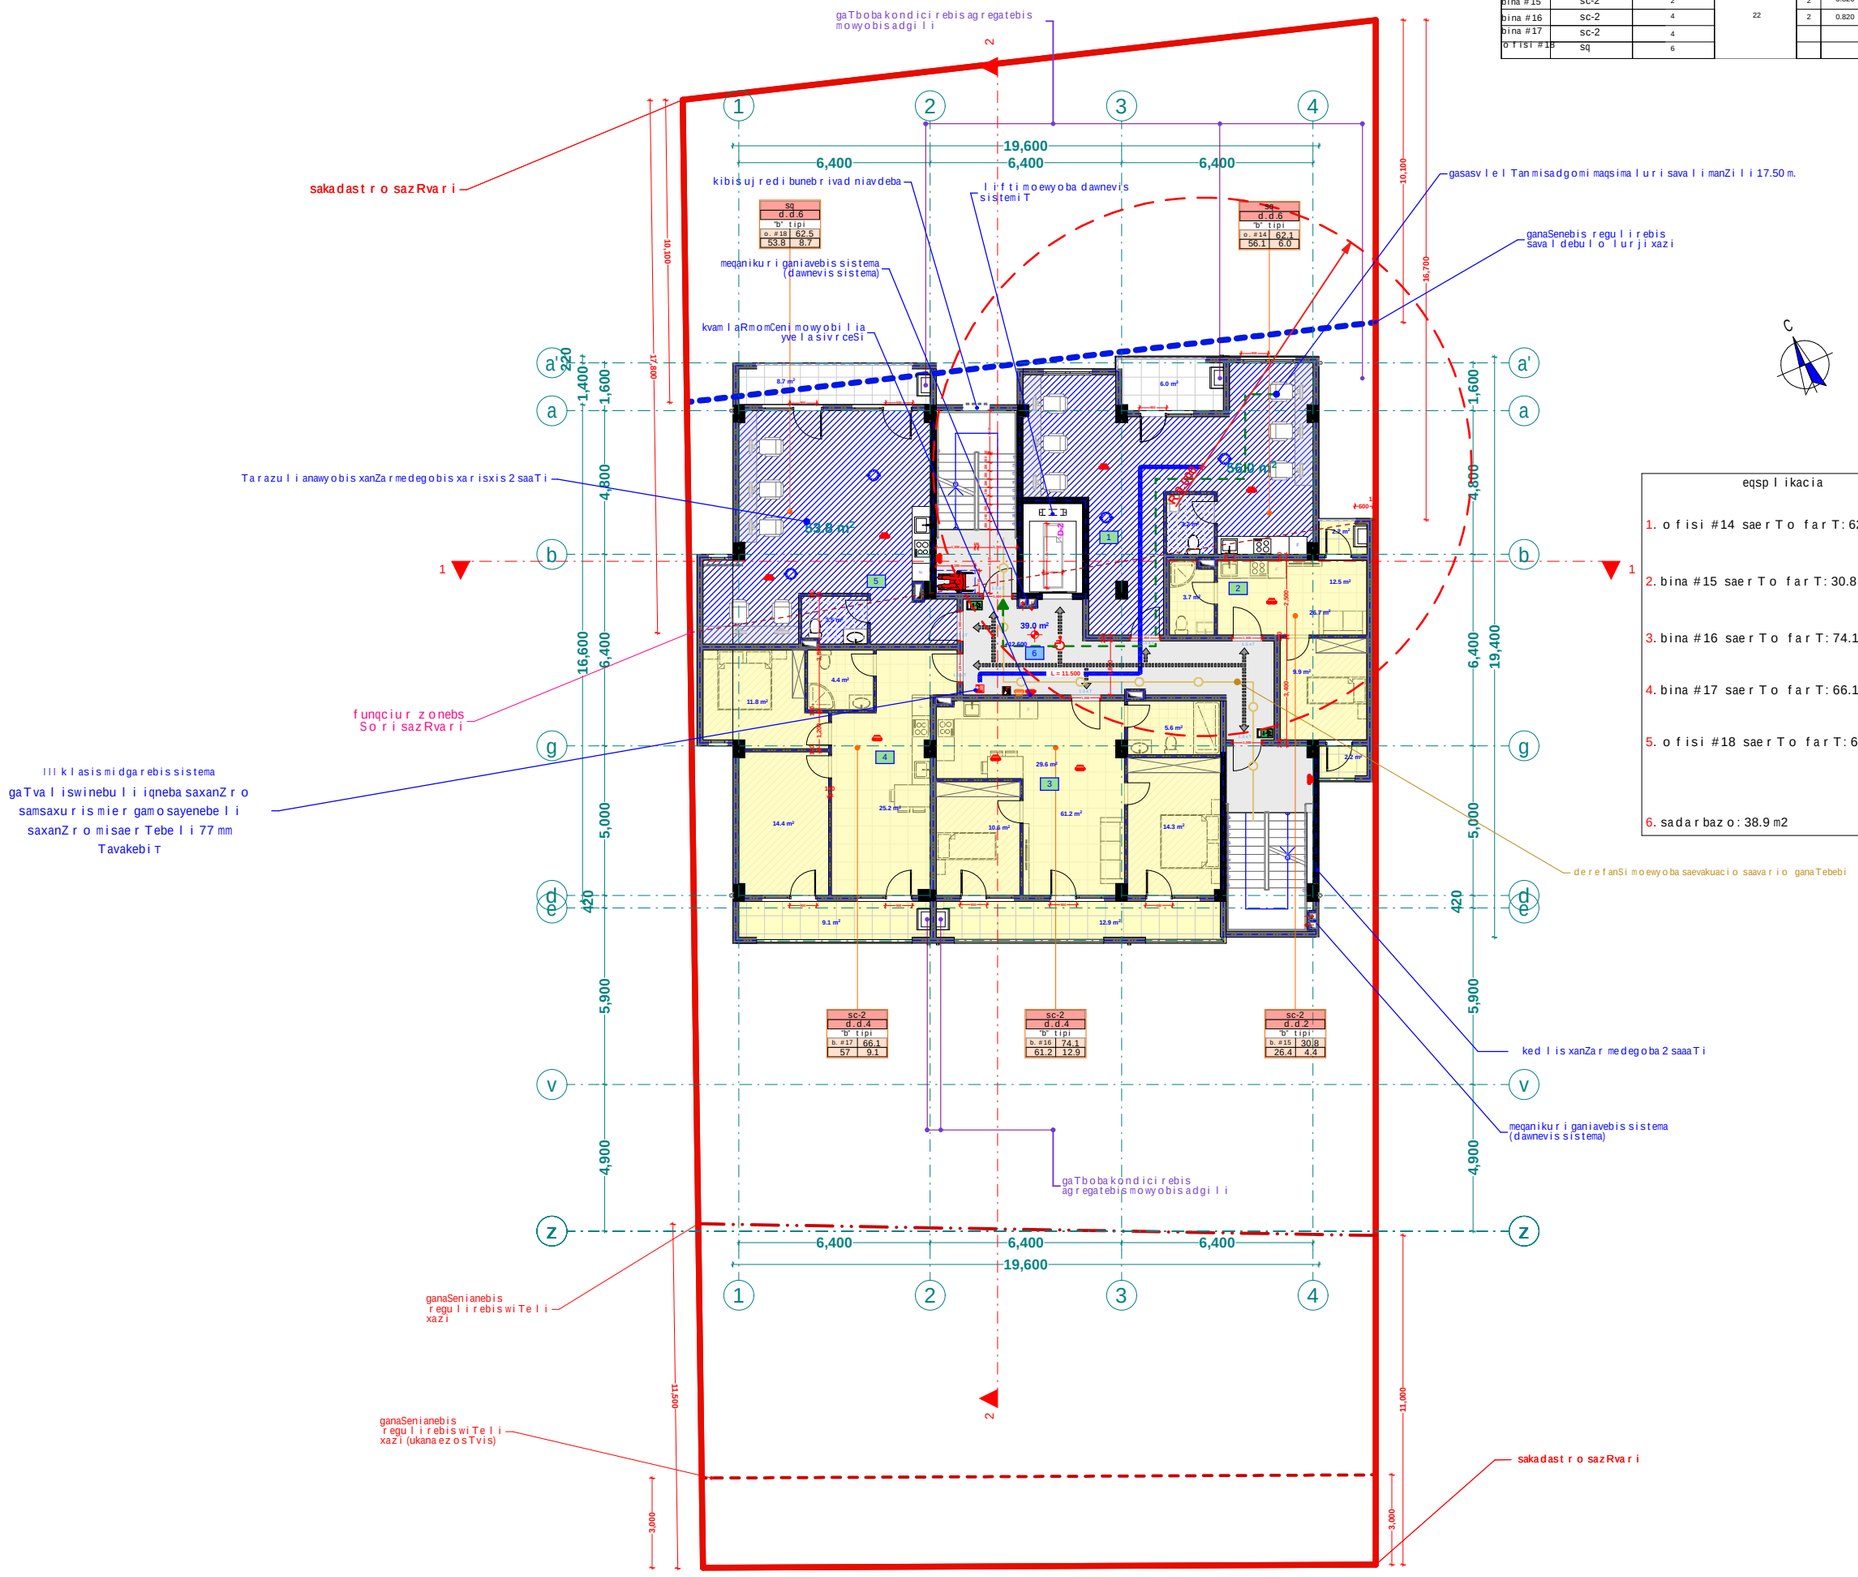

dasaxeleba	dakavebuloba	dakavebulobis datvirTva	saerTo dakavebulobis datvirTva	moTxovnili gza-karis raodenoba/sigane		gaTvaliswinebuli gza-karis raodenoba/sigane	
ofisi #14	sq	6	22	2	0.820 m.	1	1.000 m.
bina #15	sc-2	2		2	0.820 m.	1	1.000 m.
bina #16	sc-2	4		2	0.820 m.	1	1.000 m.
bina #17	sc-2	4					
ofisi #18	sq	6					

eqsplikacia

1. ofisi #14 saerTo farT: 62.2 m2
2. bina #15 saerTo farT: 30.8 m2
3. bina #16 saerTo farT: 74.1 m2
4. bina #17 saerTo farT: 66.1 m2
5. ofisi #18 saerTo farT: 62.5 m2
6. sadarbazo: 38.9 m2

xelSekruleba #

pirobiTi aRniSvnebi

- RerZis xazi
- sakadastro sazRvari
- Wrilis xazi
- blokis kedeli
- gaZlierebuli betonis kedeli-sveti
- gaTboba-kondicirebis adgili
- misawvdomi svla gezi
- gasasvlelamde misadgomi manZili
- sc-2 — dakavebulobis jgufi (qvejgufi)
- d.d.2 — dakavebulobis datvirTva
- b. #6 42.2 — saerTo farTi
- 38.2 4.0 — sazafxulo farTi
- farTobi Sida konturze
- binis #
- Riobi filaSi
- kedlis cecxlmedegoba (erTsaaTiani)
- kedlis cecxlmedegoba (orsaaTiani)
- sacxovrebeli dakavebuloba
- sadarbazo
- grunti
- mwvane safari
- cxaura tipis mopirkeTeba (gamWoli)
- struqturuli zedapiris niSnuli
- C — CrdiloeTis aRniSvna

	simbolos saxelwodeba
	saxanZro mildgari
	saxanZro ganyofilebasTankavSirissistema
	sagangebo xmovani gangaSis sakomunikacio sistema
	xelis cecxlmaqri
	saxanZro-samaSvelo samsaxurismier gamosayenebeli misaerTebeli-hidranti
	kvamlis avtomaturi aRmomCeni
	kvamlze moreagire mauwyebeli
	avtosaSxefi
	saxanZro gangaSis xeliT samaRTvaikolofi
	gasasvleli

შპს "ფლექს არქიტექტურა"
404920216
FLEX ARCHITECTURE

FLEX ARCHITECTURE

S.p.s. "fleqs arqiteqtura"		
Tanamdeboba	gvari	xelmowera
direqtori	i. maziaSvili	
proeqtis avtori	i. maziaSvili	

damkveTi:

proeqtis saxelwodeba:
mravalbiniani sacxovrebeli saxli

misamarTi:

masStabi	TariRi	naxazis dasaxeleba
1:100		

stadia	furceli	furclebi
arq. nawili		

meeqvse sar Tu l is gegma +15.80 niSnu l ze
m. 1:100

dasaxe l eba	dakavebu l oba	dakavebu l obis datvi r Tva	saer To dakavebu l obis datvi r Tva	mo Txovni l i gza-kar is rao denoba/sigane		gaTva l iswinebu l i gza-kar is rao denoba/sigane	
o f isi #19	sq	6	22	2	0.820 m.	1	1.000 m.
bina #20	sc-2	2		2	0.820 m.	1	1.000 m.
bina #21	sc-2	4		2	0.820 m.	1	1.000 m.
bina #22	sc-2	4					
o f isi #23	sq	6					

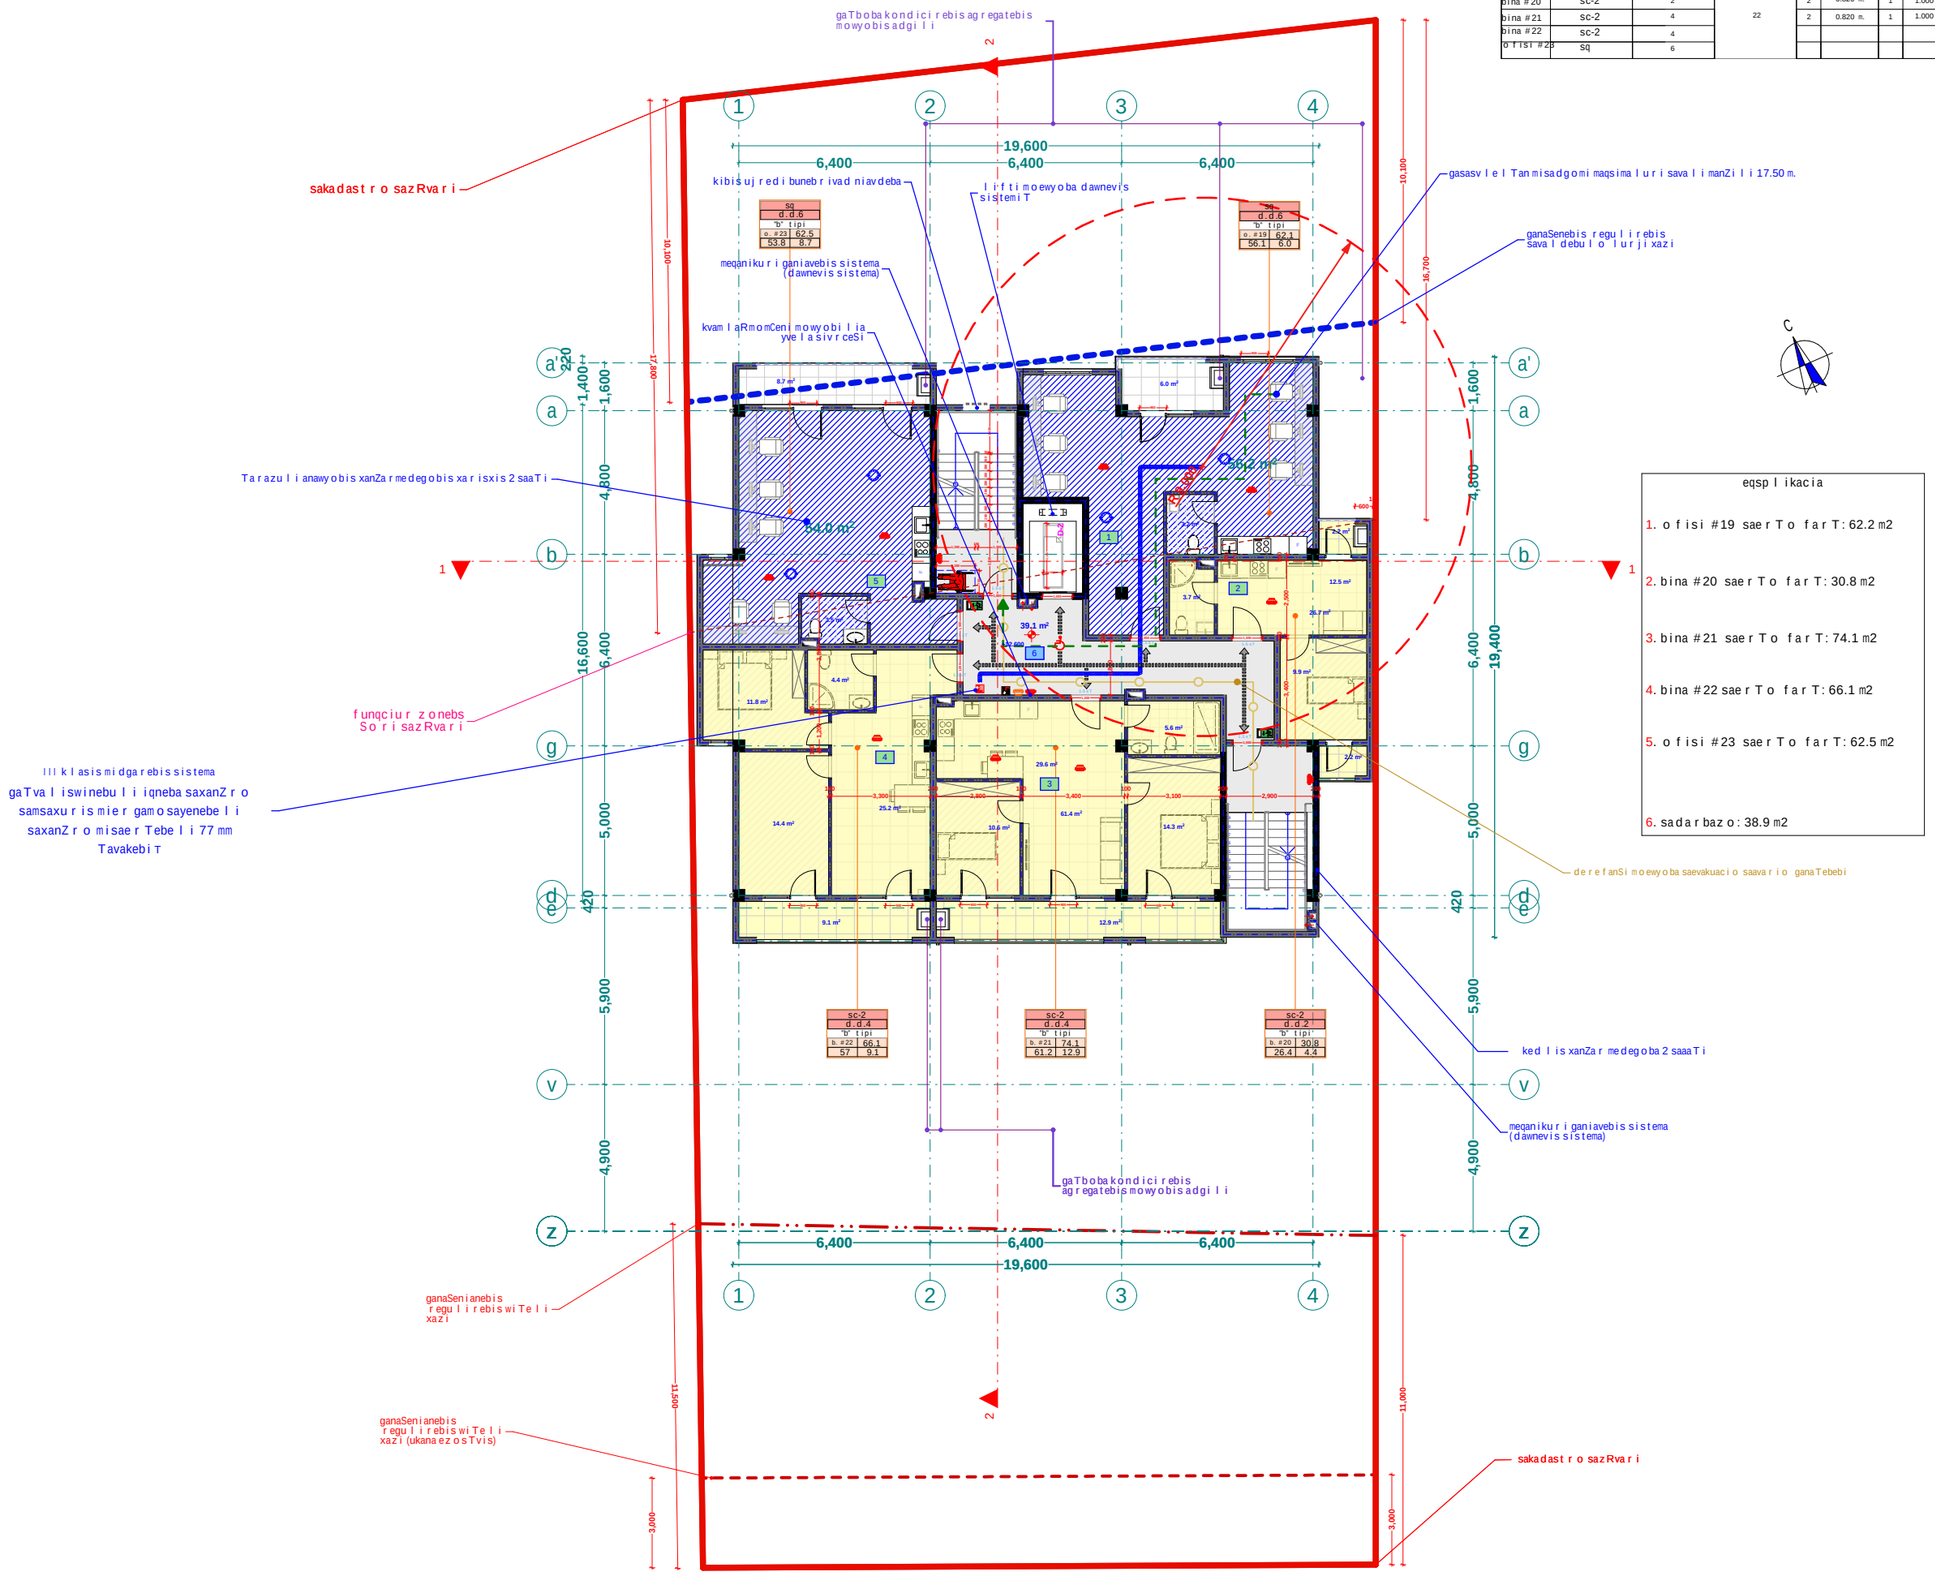

eqsp l ikacia

1. o f isi #19 saer To far T: 62.2 m2
2. bina #20 saer To far T: 30.8 m2
3. bina #21 saer To far T: 74.1 m2
4. bina #22 saer To far T: 66.1 m2
5. o f isi #23 saer To far T: 62.5 m2
6. sadar baz o: 38.9 m2

xe l Sekru l eba #

pi r obi Ti aRni Svnebi

- RerZis xazi
- sakadast r o saz Rvar i
- Wri l is xazi
- b l okis kede l i
- gaZ l ierebu l i bet onis kede l i-sveti
- gaTboba-kondici rebis adgi l i
- misawvdomi sv l a gezi
- gasasv l e l amde misadgomi manZi l i
- sc-2 — dakavebu l obis jgufi (qvejgufi)
- d.d.2 — dakavebu l obis datvi r Tva
- b. #6 42.2 — saer To far Ti
- 38.2 4.0 — sazafxu l o far Ti
- far Tobi Sida konturze
- binis #
- Ri obi fi l aSi
- ked l is cecx l medegoba (er TsaaTiani)
- ked l is cecx l medegoba (o r saaTiani)
- sacxovrebe l i dakavebu l oba
- sadar baz o
- grunti
- mwvane safari
- cxaura tipis mopirkeTeba (gamWo l i)
- struqturu l i zedapiris niSnu l i
- C — Crdi l oeTis aRni Svna

	simbo l os saxe l wo deba
	saxanZ r o mi l dgar i
	saxanZ r o ganyo f i l ebas Tan kavSi r is sistema
	sagangebo xmovani gangaSis sakomunikacio sistema
	xe l is cecx l maqr i
	saxanZ r o-samaSve l o samsaxur is mier gamo sayenebe l i misaer Tebe l i-hidranti
	kvam l is avtomatur i aRmomCeni
	kvam l ze mo reagi re mauwyebe l i
	avtosaSxe f i
	saxanZ r o gangaSis xe l i T samaRTvai ko l o f i
	gasasv l e l i

შპს "ფლექს არქიტექტურა"
404920216
FLEX ARCHITECTURE

FLEX ARCHITECTURE

S.p.s. "f l eqs arqi teqtura"		
Tanamdeboba	gvar i	xe l mowera
direqt o r i	i. maziaSvi l i	
proeqt is avt o r i	i. maziaSvi l i	

damkveTi:

proeqt is saxe l wo deba:
mrava l biniani sacxovrebe l i sax l i

misamar Ti:

masStabi	TariRi	naxazis dasaxe l eba
1:100		

stadia	furce l i	furc l ebi
arq. nawi l i		

meSvide sar Tu l is gegma +19.00 niSnu l ze
m. 1:100

dasaxe l eba	dakavebu l oba	dakavebu l obis datvi r Tva	saer T o dakavebu l obis datvi r Tva	no Txovni l i gze-kar i s rao denoba/sigane		gaTva l i swinebu l i gze-kar i s rao denoba/sigane	
o fisi #24	Sq	6	22	2	0.820 m.	1	1.000 m.
bina #25	sc-2	2		2	0.820 m.	1	1.000 m.
bina #26	sc-2	4		2	0.820 m.	1	1.000 m.
bina #27	sc-2	4					
o fisi #28	Sq	6					

sakadast r o sazRvar i

gaTboba kondici rebis agregatebis mowyobis adgi l i

kibis uj redi bunebr ivad niavdeba

l i f t i moewyoba dawnevis sistemi T

sq.
d.d.6
"b" tipi
o. #28 62.5
53.8 8.7

sq.
d.d.6
"b" tipi
o. #24 62.1
56.1 6.0

gasasv l e l Tan misadgomi maqsima l uri sava l i manZi l i 17.50 m.

ganaSenebis regu l i rebis sava l debu l o l urji xazi

meqanikuri ganiavebis sistema (dawnevis sistema)

kvam l aRmomCeni mowyobi l ia yve l a sivrceSi

Tarazu l i anawyobis xanZar medegobis xar isxis 2 saaTi

54.0 m²

38.2 m²

funqciur zonebs So r i sazRvar i

l l l k l asis midgar ebis sistema

gaTva l i swinebu l i iqneba saxanZ r o samsaxur is mier gamo sayenebe l i saxanZ r o misaer Tebe l i 77 mm Tavakebi T

ked l is xanZar medegoba 2 saaTi

meqanikuri ganiavebis sistema (dawnevis sistema)

gaTboba kondici rebis agregatebis mowyobis adgi l i

ganaSenianebis regu l i rebis wiTe l i xazi

ganaSenianebis regu l i rebis wiTe l i xazi (ukana ez osTvis)

sakadast r o sazRvar i

10,100

16,700

11,500

11,000

3,000

3,000

420

420

1,400

1,600

4,800

5,000

16,600

6,400

19,400

5,900

4,900

6,400

6,400

6,400

19,600

1 2 3 4

a' a b d e v z

sc-2
d.d.4
"b" tipi
b. #27 66.1
57 9.1

sc-2
d.d.4
"b" tipi
b. #26 74.1
61.2 12.9

sc-2
d.d.2
"b" tipi
b. #25 30.8
26.4 4.4

eqsp l ikacia

1. o fisi #24 saer T o far T: 62.2 m2
2. bina #25 saer T o far T: 30.8 m2
3. bina #26 saer T o far T: 74.1 m2
4. bina #27 saer T o far T: 66.1 m2
5. o fisi #28 saer T o far T: 62.5 m2
6. sadarbazo: 38.9 m2

xe l Sekru l eba #

pirobiTi aRniSvnebi

- RerZis xazi
- sakadastro sazRvari
- Wri l is xazi
- b l okis kedel i
- gaZ l ierebu l i betonis kedel i-sveti
- gaTboba-kondicirebis adgi l i
- misawvdomi svla gezi
- gasasv l e l amde misadgomi manZi l i
- sc-2 / d.d.2 — dakavebu l obis jgufi (qvejgufi) / dakavebu l obis datvirTva
- b. #6 | 42.2 / 38.2 | 4.0 — saerTo farTi / sazafxu l o farTi
- farTobi Sida konturze
- binis #
- Riobi fi l aSi
- ked l is cecx l medegoba (erTsaaTiani)
- ked l is cecx l medegoba (orsaaTiani)
- sacxovrebel i dakavebu l oba
- sadarbazo
- grunti
- mwvane safari
- cxaura tipis mopirkeTeba (gamWo l i)
- struqturul i zedapiris niSnu l i
- CrdiloeTis aRniSvna

	simbo l os saxe l wodeba
	saxanZ r omi l dgari
	saxanZ r o ganyofi l ebasTankavSi r i s sistema
	sagangebo xmovani gangaSis sakomunikacio sistema
	xe l is cecx l maqri
	saxanZ r o-samaSve l o samsaxur i s mier gamo sayenebe l i ni saer Tebe l i-hidranti
	kvam l i s avtomaturi aRmomCeni
	kvam l i zemo reagi r emauwyebe l i
	avtosaSxefi
	saxanZ r o gangaSis xe l i T samaRTvaikol ofi
	gasasv l e l i

შპს "ფლექს არქიტექტურა"
404920216
FLEX ARCHITECTURE

FLEX ARCHITECTURE

S.p.s. "f l eqs arqi teqtura"		
Tanamdeboba	gvari	xe l mowera
di reqtori	i. maziaSvi l i	
proeqti s avtori	i. maziaSvi l i	

damkveTi:

proeqti s saxe l wodeba:
mravalbiniani sacxovrebel i saxl i

misamarTi:

masSta bi	TariRi	naxazis dasaxe l eba
1:100		

stadia	furceli	furclebi
arq. nawi l i		

dasaxeleba	dakavebuloba	dakavebulobis datvirTva	saerTo dakavebulobis datvirTva	moTxovnili gza-karis raodenoba/sigane		gaTvaliswinebuli gza-karis raodenoba/sigane	
bina #29	sc-2	5	20	2	0.820 m.	1	1.000 m.
bina #30	sc-2	4		2	0.820 m.	1	1.000 m.
bina #31	sc-2	4		2	0.820 m.	1	1.000 m.
bina #32	sc-2	4					
bina #33	sc-2	3					

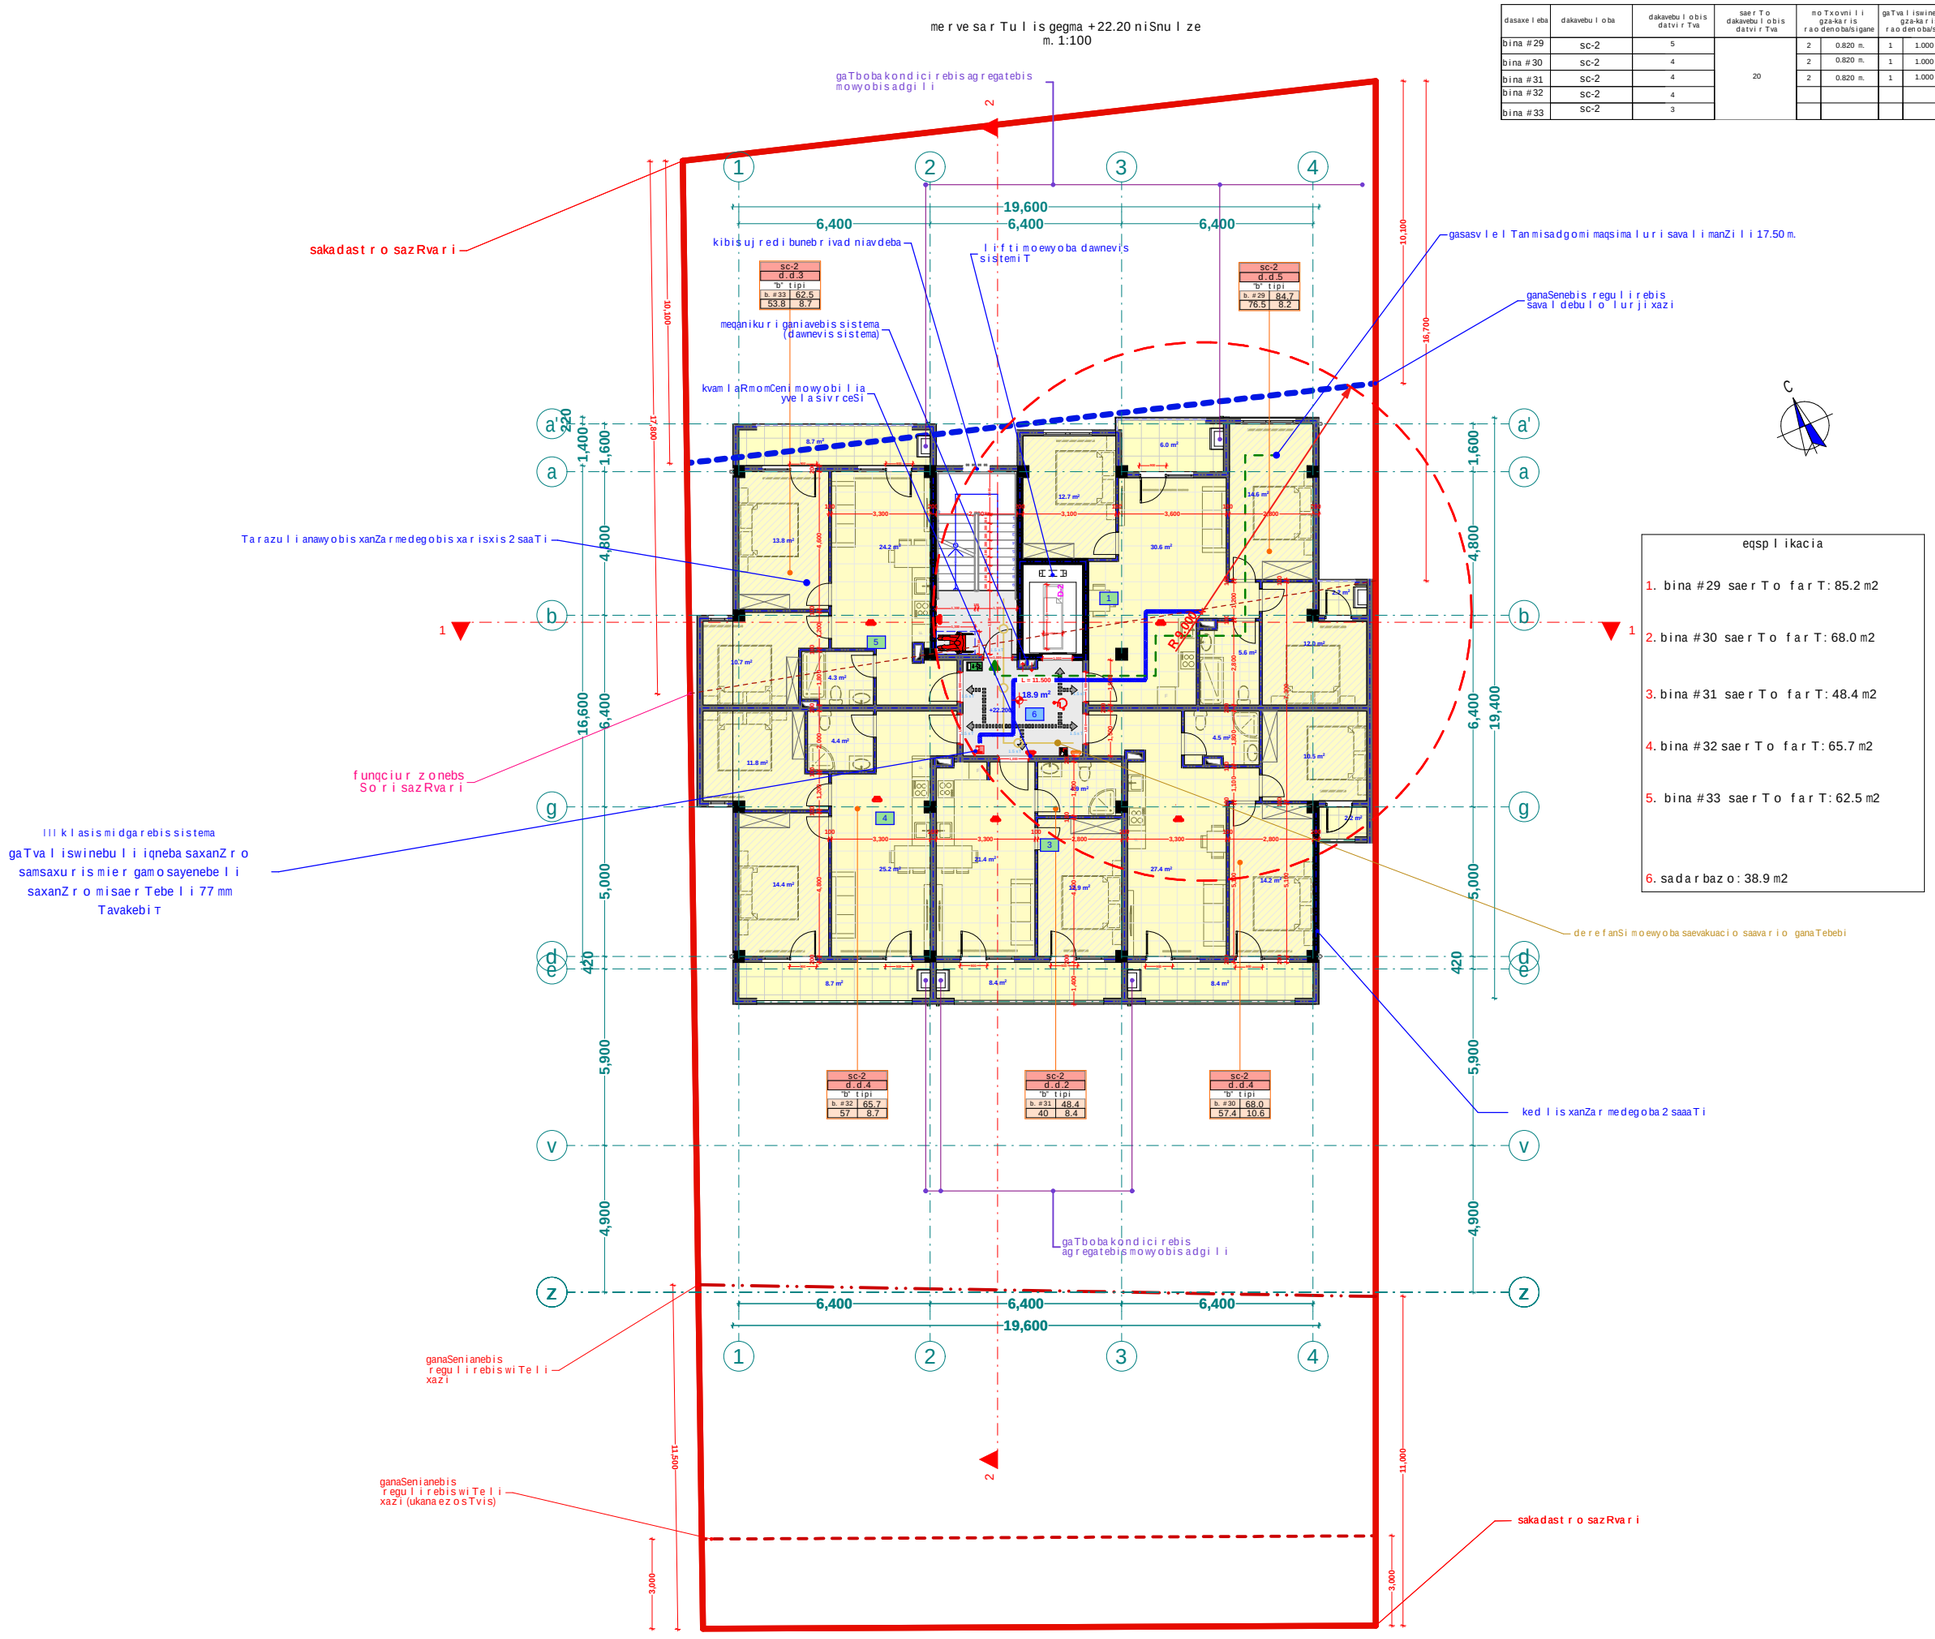

eqsplikacia

1. bina #29 saerTo farT: 85.2 m2
2. bina #30 saerTo farT: 68.0 m2
3. bina #31 saerTo farT: 48.4 m2
4. bina #32 saerTo farT: 65.7 m2
5. bina #33 saerTo farT: 62.5 m2
6. sadarbazo: 38.9 m2

xelSekruleba #

pirobiTi aRniSvnebi

- RerZis xazi
- sakadastro sazRvari
- Wrilis xazi
- blokis kedeli
- gaZlierebuli betonis kedeli-sveti
- gaTboba-kondicirebis adgili
- misawvdomi svla gezi
- gasasvlelamde misadgomi manZili
- sc-2 — dakavebulobis jgufi (qvejgufi)
- d.d.2 — dakavebulobis datvirTva
- b. #6 42.2 — saerTo farTi
- 38.2 4.0 — sazafxulo farTi
- farTobi Sida konturze
- binis #
- Riobi filaSi
- kedlis cecxlmedegoba (erTsaaTiani)
- kedlis cecxlmedegoba (orsaaTiani)
- sacxovrebeli dakavebuloba
- sadarbazo
- grunti
- mwvane safari
- cxaura tipis mopirkeTeba (gamWoli)
- struqturuli zedapiris niSnuli
- C — CrdiloeTis aRniSvna

	simbolos saxelwodeba
	saxanZro mildgari
	saxanZro ganyofilebas TankavSiris sistema
	sagangebo xmovani gangaSis sakomunikacio sistema
	xelis cecxlmaqri
	saxanZro-samaSvelo saqsaxurismier gamosayenebeli misaerTebeli-hidranti
	kvamlis avtomaturi aRmomCeni
	kvamlzemo reagiremauwyebeli
	avtosaSxefi
	saxanZro gangaSis xeliT samaRTvaikolofi
	gasasvleli

შპს "ფლექს არქიტექტურა"
404920216
FLEX ARCHITECTURE

FLEX ARCHITECTURE

S.p.s. "fleqs arqiteqtura"		
Tanamdeboba	gvari	xelmowera
direqtori	i. maziaSvili	
proeqtis avtori	i. maziaSvili	

damkveTi:

proeqtis saxelwodeba:
mravalbiniani sacxovrebeli saxli

misamarTi:

masStabi	TariRi	naxazis dasaxeleba
1:100		

stadia	furceli	furclebi
arq. nawili		

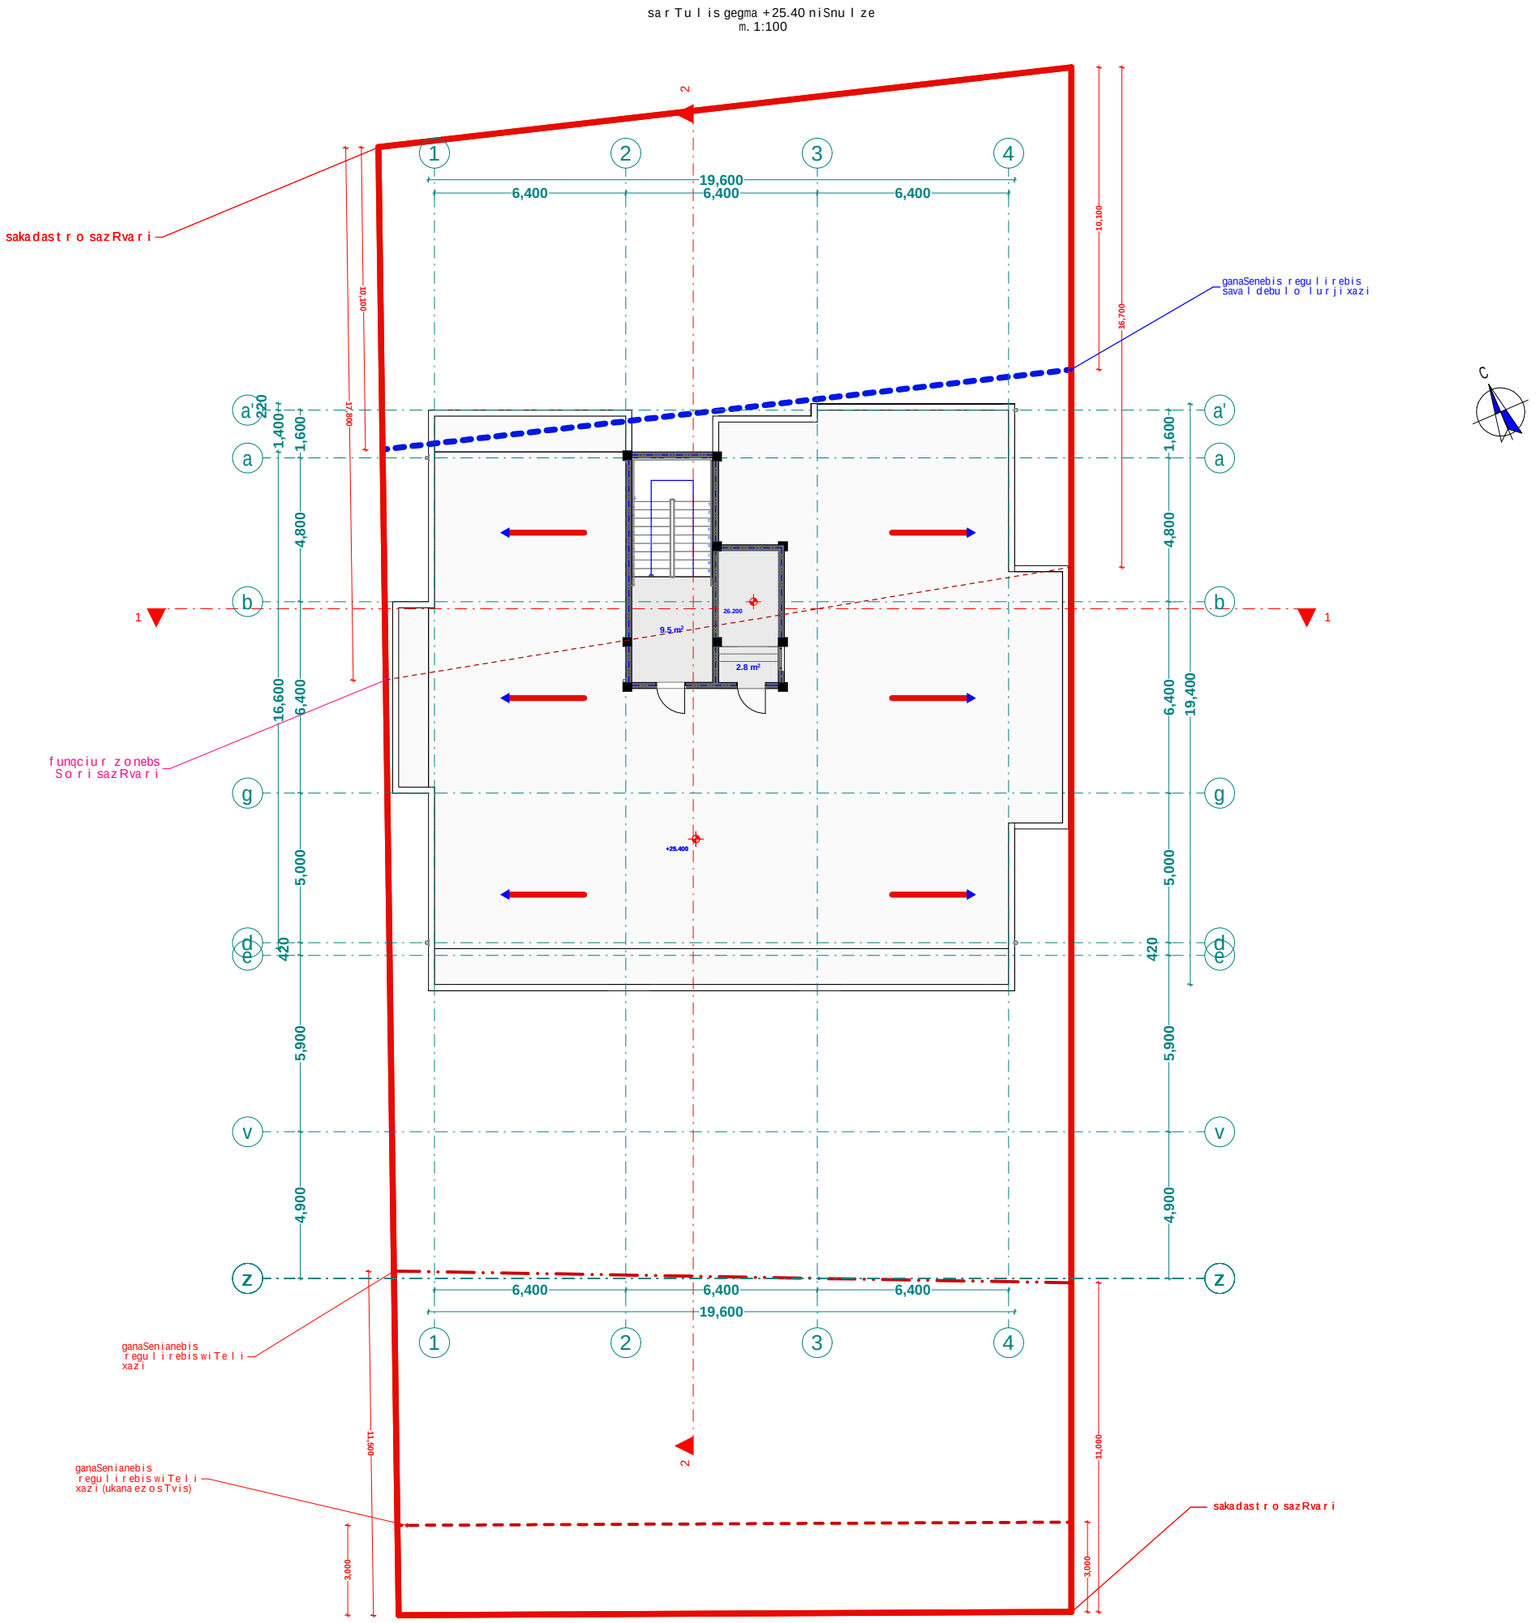

xelSekruleba #	

pirobiTi aRniSvnebi

- RerZis xazi
- sakadastro sazRvari
- Wrilis xazi
- blokis kedeli
- gaZlierebuli betonis kedeli-sveti
- gaTboba-kondicirebis adgili
- misawvdomi svla gezi
- gasasvlelamde misadgomi manZili
- sc-2 — dakavebulobis jgufi (qvejgufi)
- d.d. 2 — dakavebulobis datvirTva
- b. #6 42.2 — saerTo farTi
- 38.2 4.0 — sazafxulo farTi
- farTobi Sida konturze
- binis #
- Riobi filaSi
- kedlis cecxlmedegoba (erTsaaTiani)
- kedlis cecxlmedegoba (orsaaTiani)
- sacxovrebeli dakavebuloba
- sadarbazo
- grunti
- mwvane safari
- cxaura tipis mopirkeTeba (gamWoli)
- struqturuli zedapiris niSnuli
- C — CrdiloeTis aRniSvna

	simbolos saxelwodeba
	saxanZro mildgari
	saxanZro ganyofilebasTankavSiris sistema
	sagangebo xmovani gangaSis sakomunikacio sistema
	xelis cecxlmaqri
	saxanZro-samaSvelo samsaxuris mier gamosayenebeli misaerTebeli-hidranti
	kvamlis avtomaturi aRmomCeni
	kvamlzemo reagire mauwyebeli
	avtosaSxefi
	saxanZro gangaSis xeliT samaRTvaikolofi
	gasasvleli

შპს "ფლექს არქიტექტურა"
404920216
FLEX ARCHITECTURE

FLEX ARCHITECTURE

S.p.s. "fleqs arqiteqtura"		
Tanamdeboba	gvari	xelmowera
direqtori	i. maziaSvili	
proeqtis avtori	i. maziaSvili	

damkveTi:

proeqtis saxelwodeba:
mravalbiniani sacxovrebeli saxli

misamarTi:

masStabi	TariRi	naxazis dasaxeleba
1:100		

stadia	furceli	furclebi
arq. nawili		

saxuravis gegma +28.40 niSnulze
m. 1:100

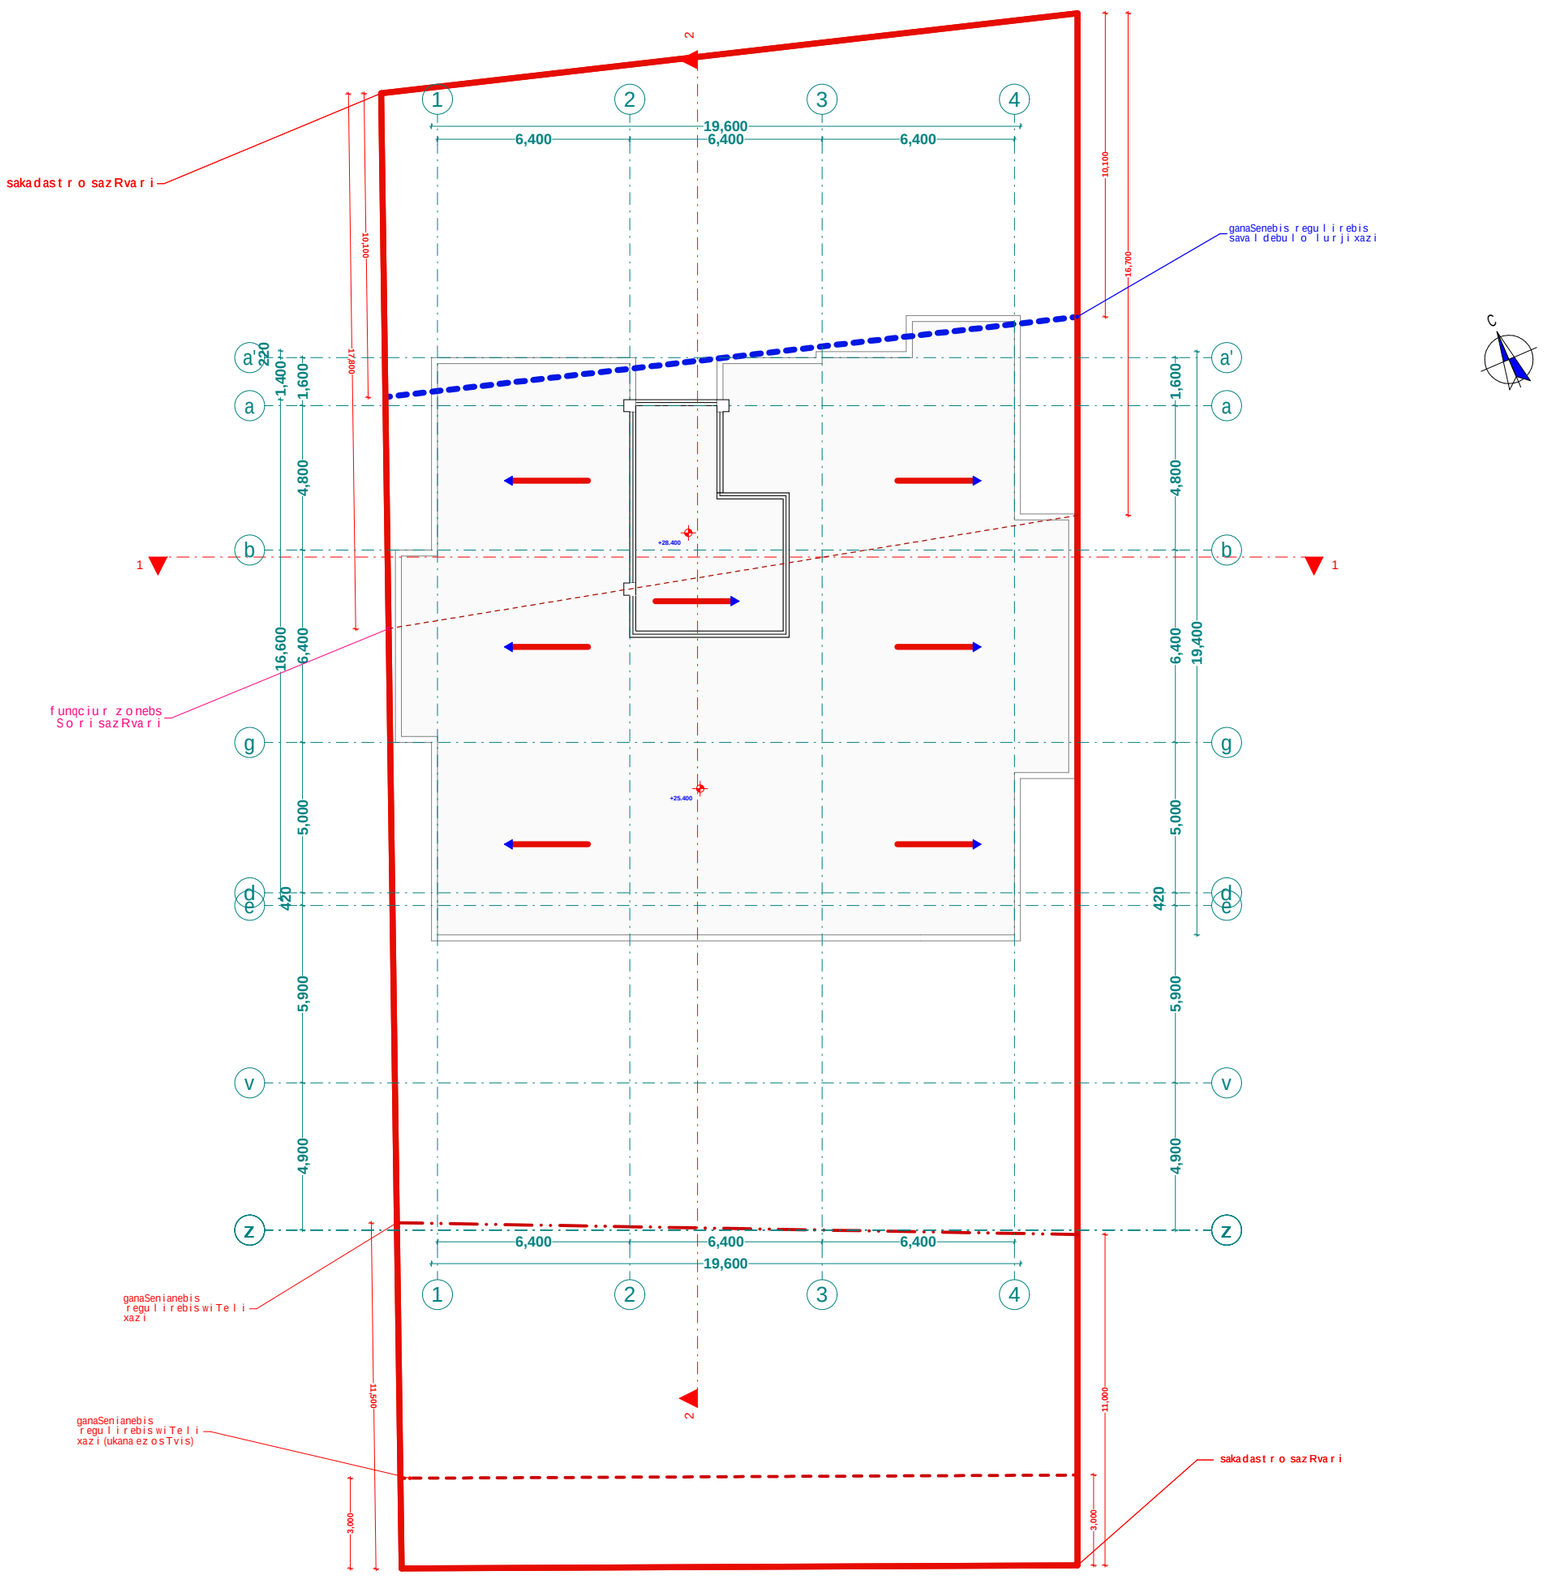

xelSekruleba #	

pirobiTi aRniSvnebi

- RerZis xazi
- sakadastro sazRvari
- Wrilis xazi
- blokis kedeli
- gaZlierebuli betonis kedeli-sveti
- gaTboba-kondicirebis adgili
- misawvdomi svla gezi
- gasasvlelamde misadgomi manZili
- sc-2 — dakavebulobis jgufi (qvejgufi)
- d.d.2 — dakavebulobis datvirTva
- b. #6 | 42.2 — saerTo farTi
- 38.2 | 4.0 — sazafxulo farTi
- farTobi Sida konturze
- binis #
- Riobi filaSi
- kedlis cecxlmedegoba (erTsaaTiani)
- kedlis cecxlmedegoba (orsaaTiani)
- sacxovrebeli dakavebuloba
- sadarbazo
- grunti
- mwvane safari
- cxaura tipis mopirkeTeba (gamWoli)
- struqturuli zedapiris niSnuli
- C — CrdiloeTis aRniSvna

	simbolos saxelwodeba
	saxanZro mildgari
	saxanZro ganyofilebasTankavSiris sistema
	sagangebo xmovani gangaSis sakomunikacio sistema
	xelis cecxlmaqri
	saxanZro-samaSvelo samsaxuris mier gamosayenebeli misaerTebeli-hidranti
	kvamlis avtomaturi aRmomCeni
	kvamlze moreagire mauwyebeli
	avtosaSxefi
	saxanZro gangaSis xeliT samaRTvai kolofi
	gasasvleli

შპს "ფლექს არქიტექტურა"
404920216
FLEX ARCHITECTURE

FLEX ARCHITECTURE

S.p.s. "fleqs arqiteqtura"		
Tanamdeboba	gvari	xelmowera
direqtori	i. maziaSvili	
proeqtis avtori	i. maziaSvili	

damkveTi:

proeqtis saxelwodeba:
mravalbiniani sacxovrebeli saxli

misamarTi:

masStabi	TariRi	naxazis dasaxeleba
1:100		

stadia	furceli	furclebi
arq. nawili		

q. Tbilisi sofeli diRomi, strabonis q. #14 s.k. 01.72.14.039.461
saproeqto mravalfunqciuri sacxovrebeli saxlis
misawvdomobiserovnuli standartebis Sesabamisobis dokumentaci



FLEX
ARCHITECTURE

Tbilisi 2024 w.

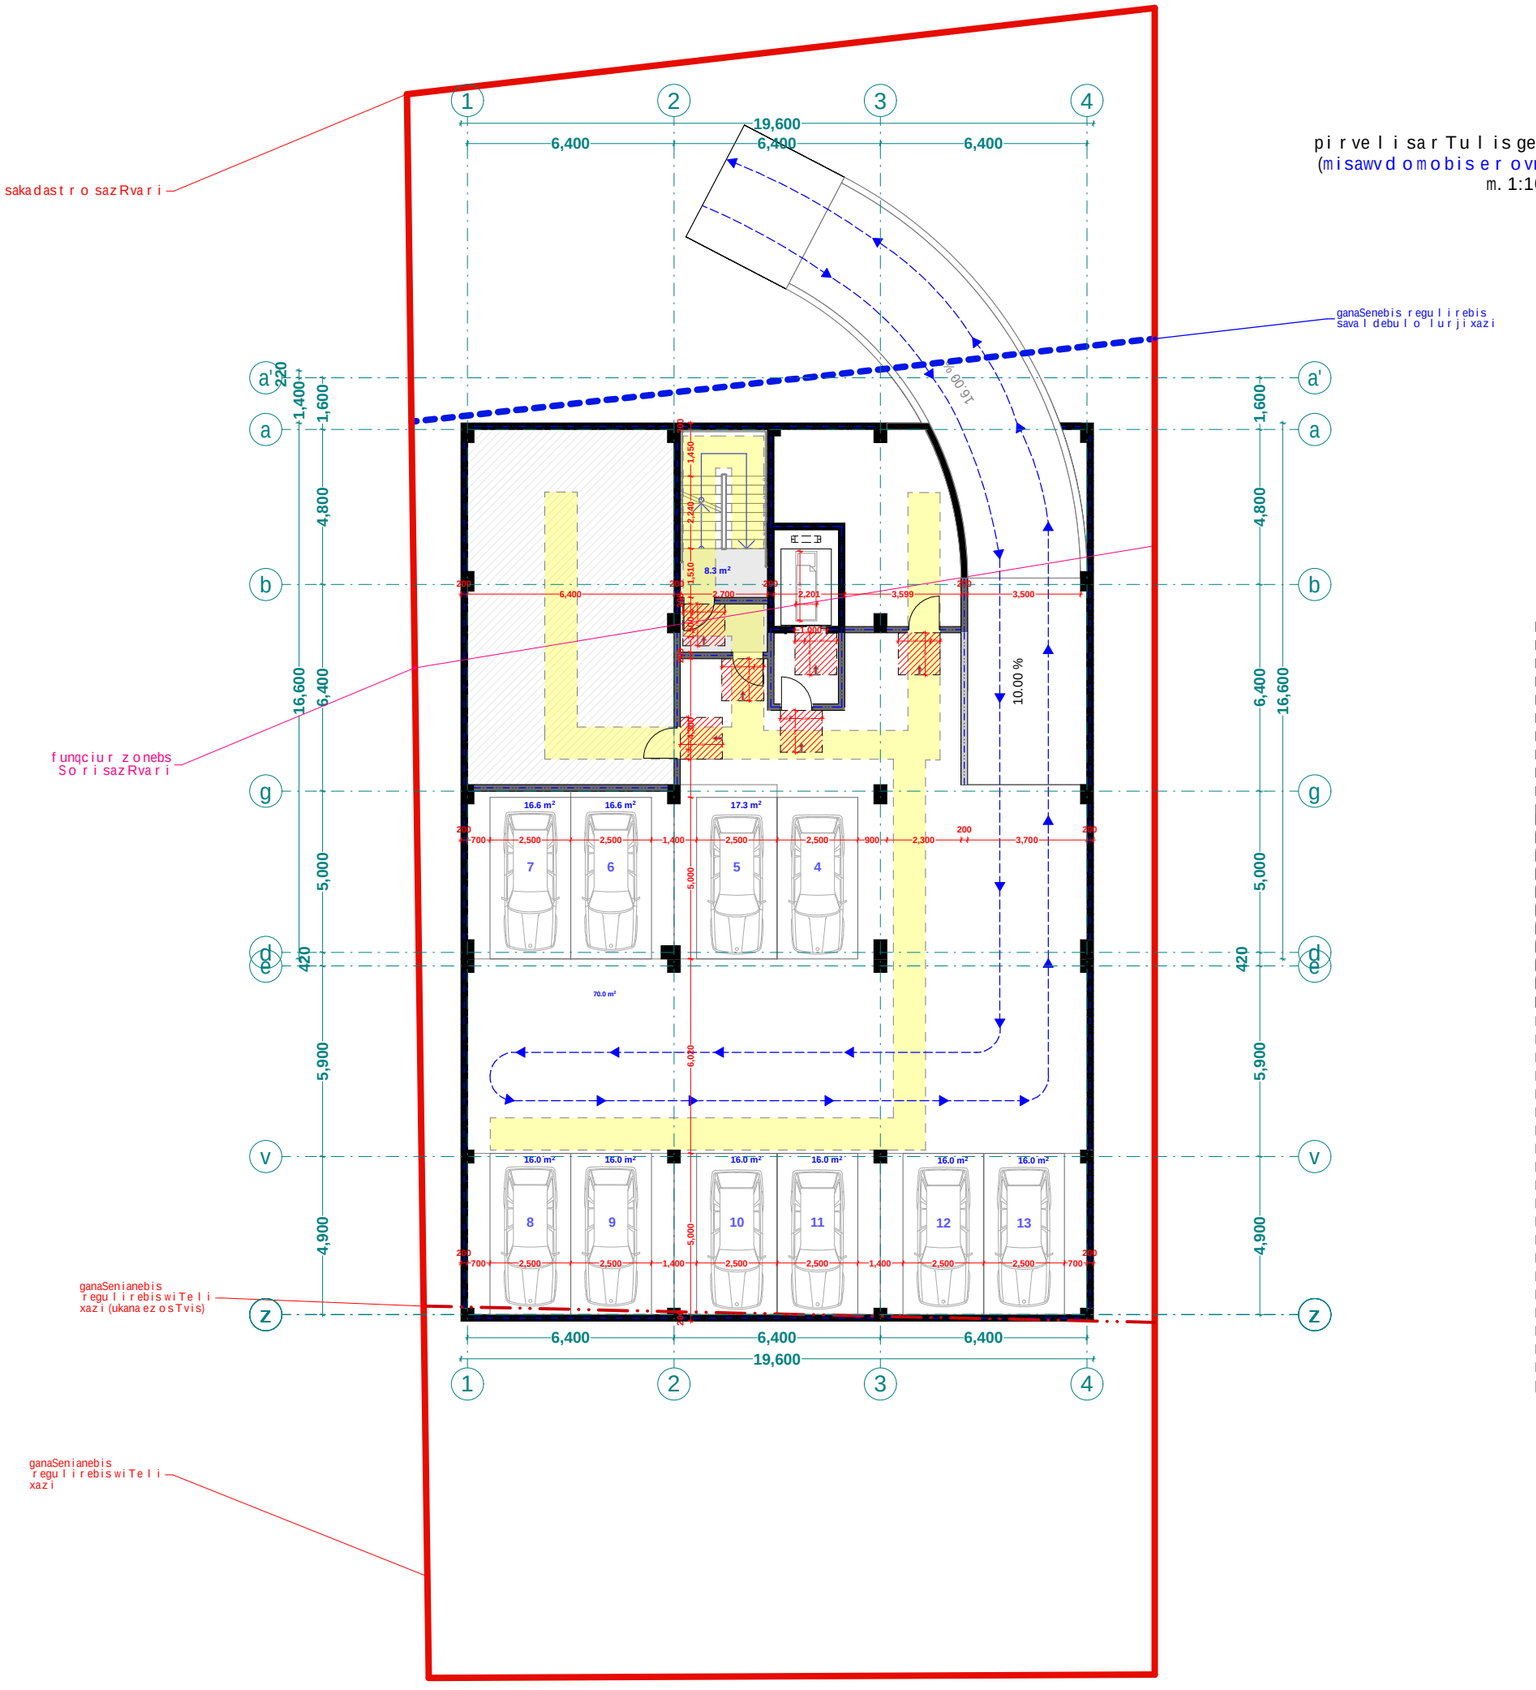

xelSekruleba #	

pirobiTi aRniSvnebi

- a — RerZis xazi
- sakadastro sazRvari
- Wrilis xazi
- blokis kedeli
- gaZlierebuli betonis kedeli-sveti
- gaTboba-kondicirebis adgili
- misawvdomi svlagezi
- gasasvlelamde misadgomi manZili
- sc-2 / d.d.2 — dakavebulobis jgufi (qvejgufi)
- dakavebulobis datviTva
- b. #6 | 42.2 / 38.2 | 4.0 — saerTo farTi / sazafxulo farTi
- farTobi Sida konturze
- binis #
- Ribi filaSi
- kedlis cecxlmedegoba (erTsaaTiani)
- kedlis cecxlmedegoba (orsaaTiani)
- sacxovrebeli dakavebuloba
- sadarbazo
- grunti
- mwvane safari
- cxaura tipis mopirkeTeba (gamWoli)
- struqturuli zedapiris niSnuli
- C — CrdiloeTis aRniSvna

	simbolos saxelwodeba
	saxanZro mili dgari
	saxanZro ganyofilebasTanavSirissistema
	sagangebo xmovani gangaSis sakomunikacio sistema
	xelisecxlmaqari
	saxanZro-samaSvelo sasaqursinis gamoSayenebeli TiTsaerTebeli niSani
	kvanlisavtomaturiaRmonceni
	kvanlzemoreagirenauwyebeli
	avtosaxefi
	saxanZro gangaSisxeliTsamaRTvaikolofi
	gasasvleli

შპს "ფლექს არქიტექტურა"
404920216
FLEX
ARCHITECTURE

FLEX ARCHITECTURE

S.p.s. "fleqs arqiteqtura"		
Tanamdeboba	gvari	xelmowera
direqtori	i. maziaSvili	
proeqtis avtori	i. maziaSvili	

damkveTi:

proeqtis saxelwodeba:
mravalbiniani sacxovrebeli saxli

misamarTi:

masStabi	TariRi	naxazis dasaxeleba
1:100		

stadia	furceli	furclebi
arq. nawili		

meoresarTulisgegma +3.00
niSnulze
(misawvdomobiserovnuli standartebis
Sesabamisoba)
m. 1:100

saavtomobilo Sesasvleli
satransporto sqemis
Sesabamisad

sakadastro sazRvari

misawvdomi svlagezi

funqciur zonebs
SorisazRvari

#10 SSmpmikroavtobusis
sadgomismisadgomi
Tavisufali sivrce

ganaSenianebis
regulirebiswiTeli
xazi (ukanaezosTvis)

ganaSenianebis
regulirebiswiTeli
xazi

ganaSenebis regulirebis
saval debulo lurji xazi

sakadastro sazRvari

3,503
2,500
0.1
2.0

1 2 3 4
19,600
6,400 6,400 6,400

a' a b g d e v z
220 1,400 1,600 4,800 16,600 6,400 5,000 420 5,900 4,900

101.3 m²
6.4 m²
6.1 m²
±0.000
14,200
4,700
7,100
2,500
2,900
2,110
1,900
1,000
3,000
3,600
28.4 m²
15.9 m²
17.8 m²

SP-2
d.d.3
s.s. #1 62
62

299.5 m²

misawvdomi svlagezi

karisminimaluri
Tavisufali sigane

mosatrialebeli sivrce

karTanmisadgomi sivrce

C

შპს "ფლექს არქიტექტურა"
404920216
FLEX
ARCHITECTURE

FLEX ARCHITECTURE

S.p.s. "fleqs arqiteqtura"		
Tanamdeboba	gvari	xelmowera
direqtori	i. maziaSvili	
proeqtis avtori	i. maziaSvili	

damkveTi:

proeqtis saxelwodeba:
mravalbiniani sacxovrebeli saxli

misamarTi:

masStabi	TariRi	naxazis dasaxeleba
1:100		

stadia	furceli	furclebi
arq. nawili		

sar Tu l is gegma +3.00 niSnu l ebze sadac
mowyobi l ia "a" tipis bina
(misawvd omobis er ovnu l i standar tebis
Sesabamis oba)
m. 1:100

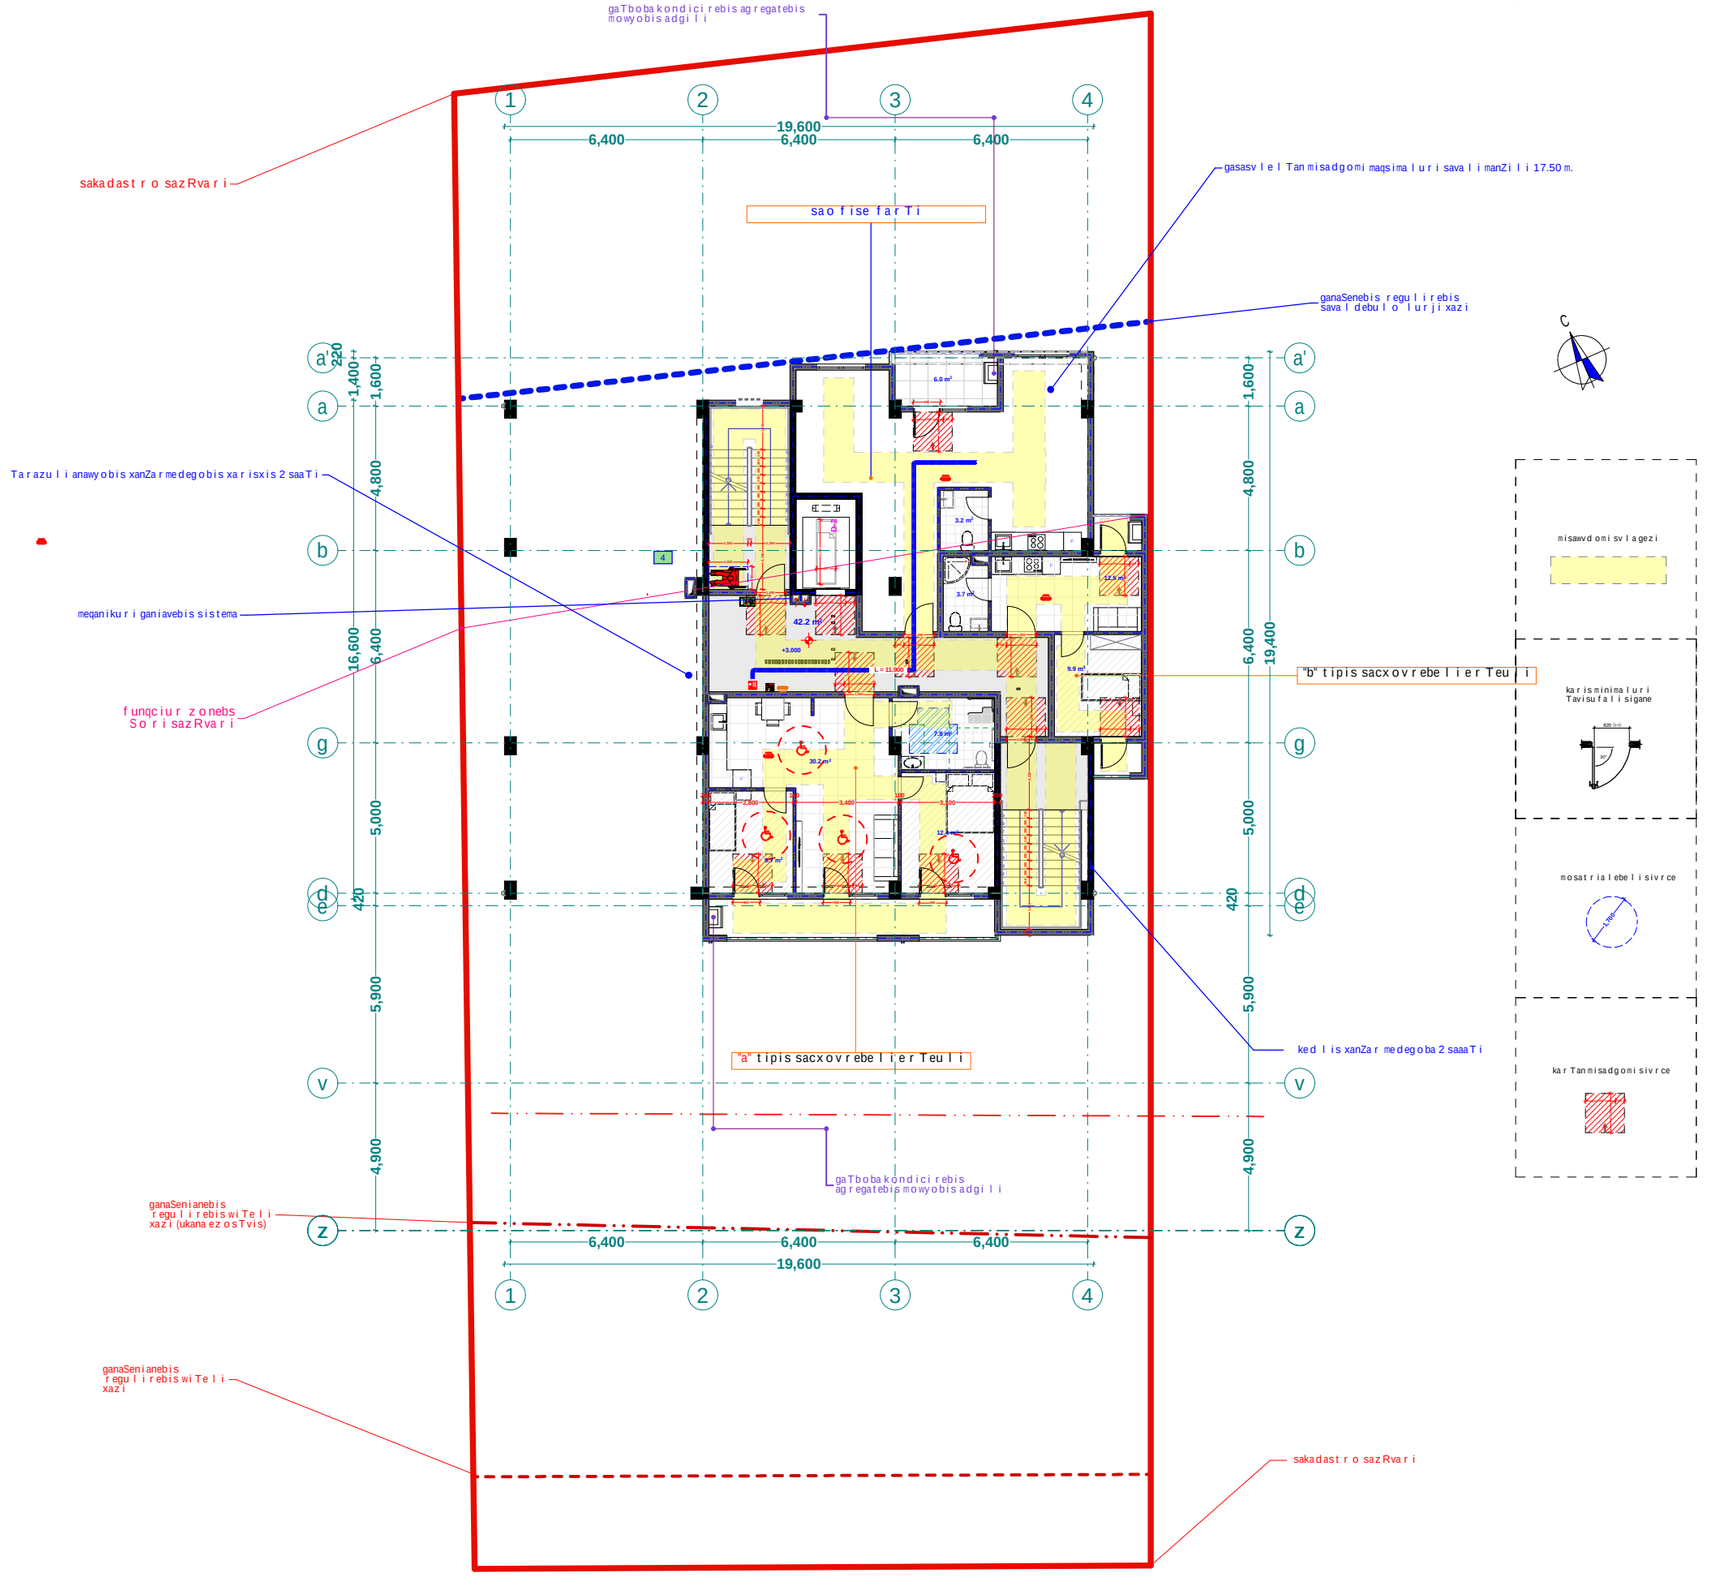

xe l Sekru l eba #	

p i r o b i T i a R n i S v n e b i

- a — RerZis xazi
- sakadast r o saz Rvar i
- Wr i l is xazi
- b l okis kede l i
- gaZ l ierebu l i bet o nis kede l i-sve t i
- gaTboba-kondici rebis adgi l i
- misawvd omi sv l a gezi
- gasasv l e l amde misadgomi manZi l i
- sc-2 — dakavebu l obis jgufi (qvejgufi)
- d. d. 2 — dakavebu l obis datvir Tva
- b. # 6 | 42.2 — saer To far Ti
- 38.2 | 4.0 — sazafxu l o far Ti
- far T obi Sida konturze binis #
- R i obi fi l aSi
- ked l is cecx l medegoba (er TsaaTiani)
- ked l is cecx l medegoba (or saaTiani)
- sacxovrebe l i dakavebu l oba
- sadarbazo
- grunti
- mwvane safari
- cxaura tipis mopirkeTeba (gamWo l i)
- s t r uqtur u l i zedapir is niSnu l i
- C — Cr d i l oeTis aRniSvna

შპს "ფლექს არქიტექტურა"
404920216
FLEX ARCHITECTURE

FLEX ARCHITECTURE

S.p.s. "f l eqs arqi teq t ura"		
Tanamdeboba	gvar i	xe l mowera
d i reqt o r i	i. maziaSv i l i	
p r oeqt is avt o r i	i. maziaSv i l i	

damkveTi:

p r oeqt is saxe l wodeba:
m r ava l biniani sacxovrebe l i saxl i

misamar Ti:

masSt abi	TariRi	naxazis dasaxe l eba
1:100		

s t adia	f ur ce l i	f ur c l ebi
arq. nawi l i		

sar Tul is gegma +6.20 +9.40 +12.60 +15.80
+19.00 niSnul ebze sadac mowyobil ia "b" tipis
binebi
(misawvdomobis er ovnul i standar tebis
Sesabamis oba)
m. 1:100

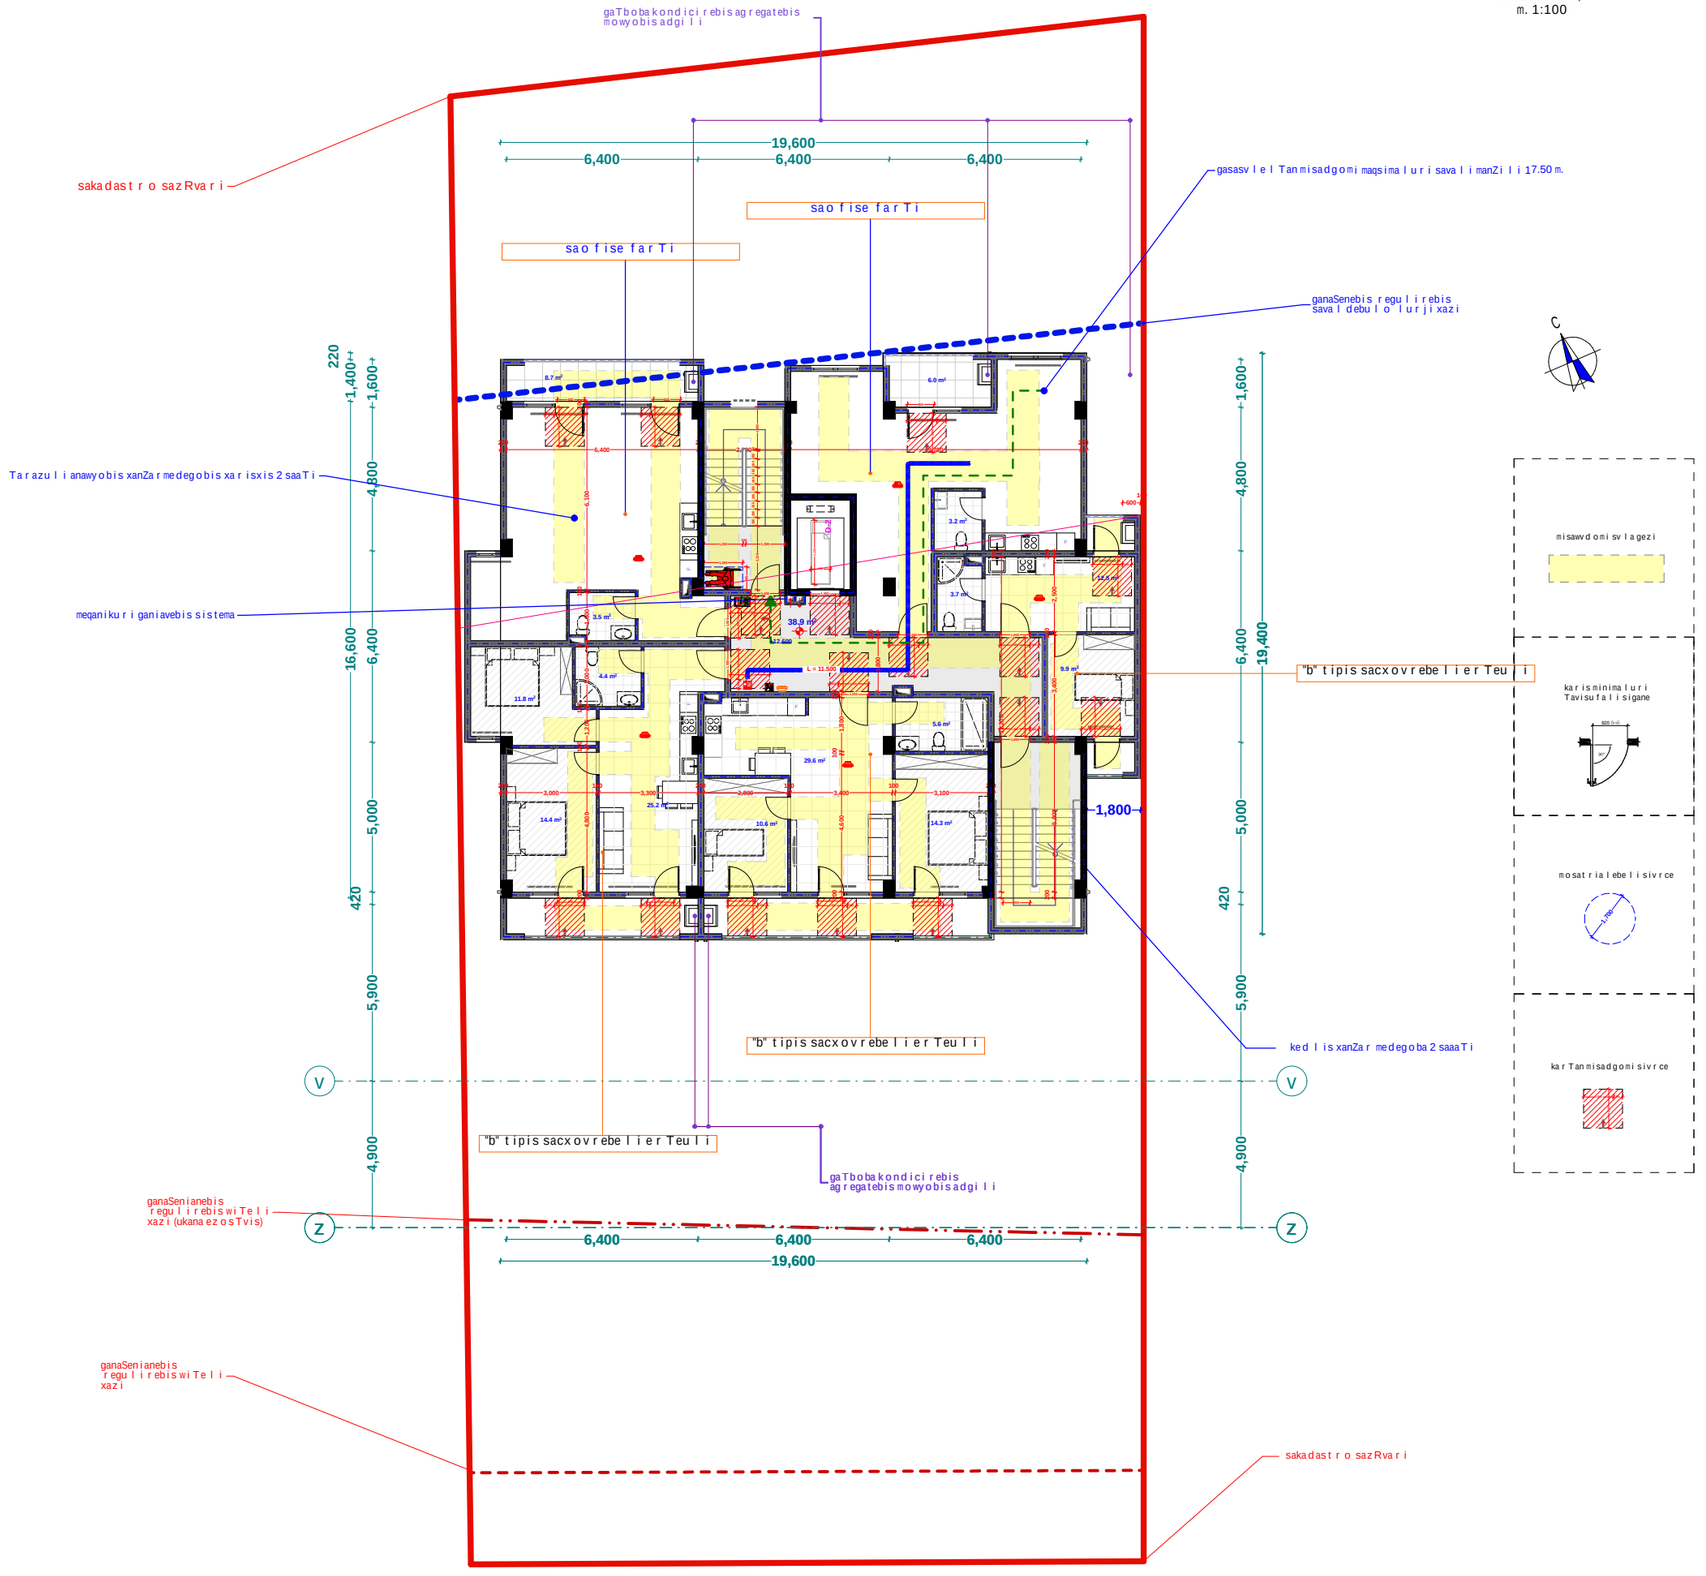

xelSekruleba #	

pirobiTi aRniSvnebi

- RerZis xazi
- sakadastro sazRvari
- Wrilis xazi
- blokis kedeli
- gaZlierebuli betonis kedeli-sveti
- gaTboba-kondicirebis adgili
- misawvdomi svlagezi
- gasasvlelamde misadgomi manZili
- sc-2 / d.d.2 — dakavebulobis jgufi (qvejgufi) / dakavebulobis datvirTva
- b. #6 | 42.2 / 38.2 | 4.0 — saerTo farTi / sazafxulo farTi / farTobi Sida konturze binis #
- Riobi filaSi
- kedlis cecxlmedegoba (erTsaaTiani)
- kedlis cecxlmedegoba (orsaaTiani)
- sacxovrebeli dakavebuloba
- sadarbazo
- grunti
- mwvane safari
- cxaura tipis mopirkeTeba (gamWoli)
- struqturuli zedapiris niSnuli
- CrdiloeTis aRniSvna

შპს "ფლექს არქიტექტურა"
404920216
FLEX ARCHITECTURE

FLEX ARCHITECTURE

S.p.s. "fleqs arqiteqtura"		
Tanamdeboba	gvari	xelmowera
direqtori	i. maziaSvili	
proeqtis avtori	i. maziaSvili	

damkveTi:

proeqtis saxelwodeba:
mravalbiniani sacxovrebeli saxli

misamarTi:

masStabi	TariRi	naxazis dasaxeleba
1:100		

stadia	furceli	furclebi
arq. nawili		

sar Tul is gegma +22.20 niSnul ebze sadac mowyobil ia "b" tipis binebi
(misawvdomobis er ovnul i standar tebis Sesabamis oba)
m. 1:100

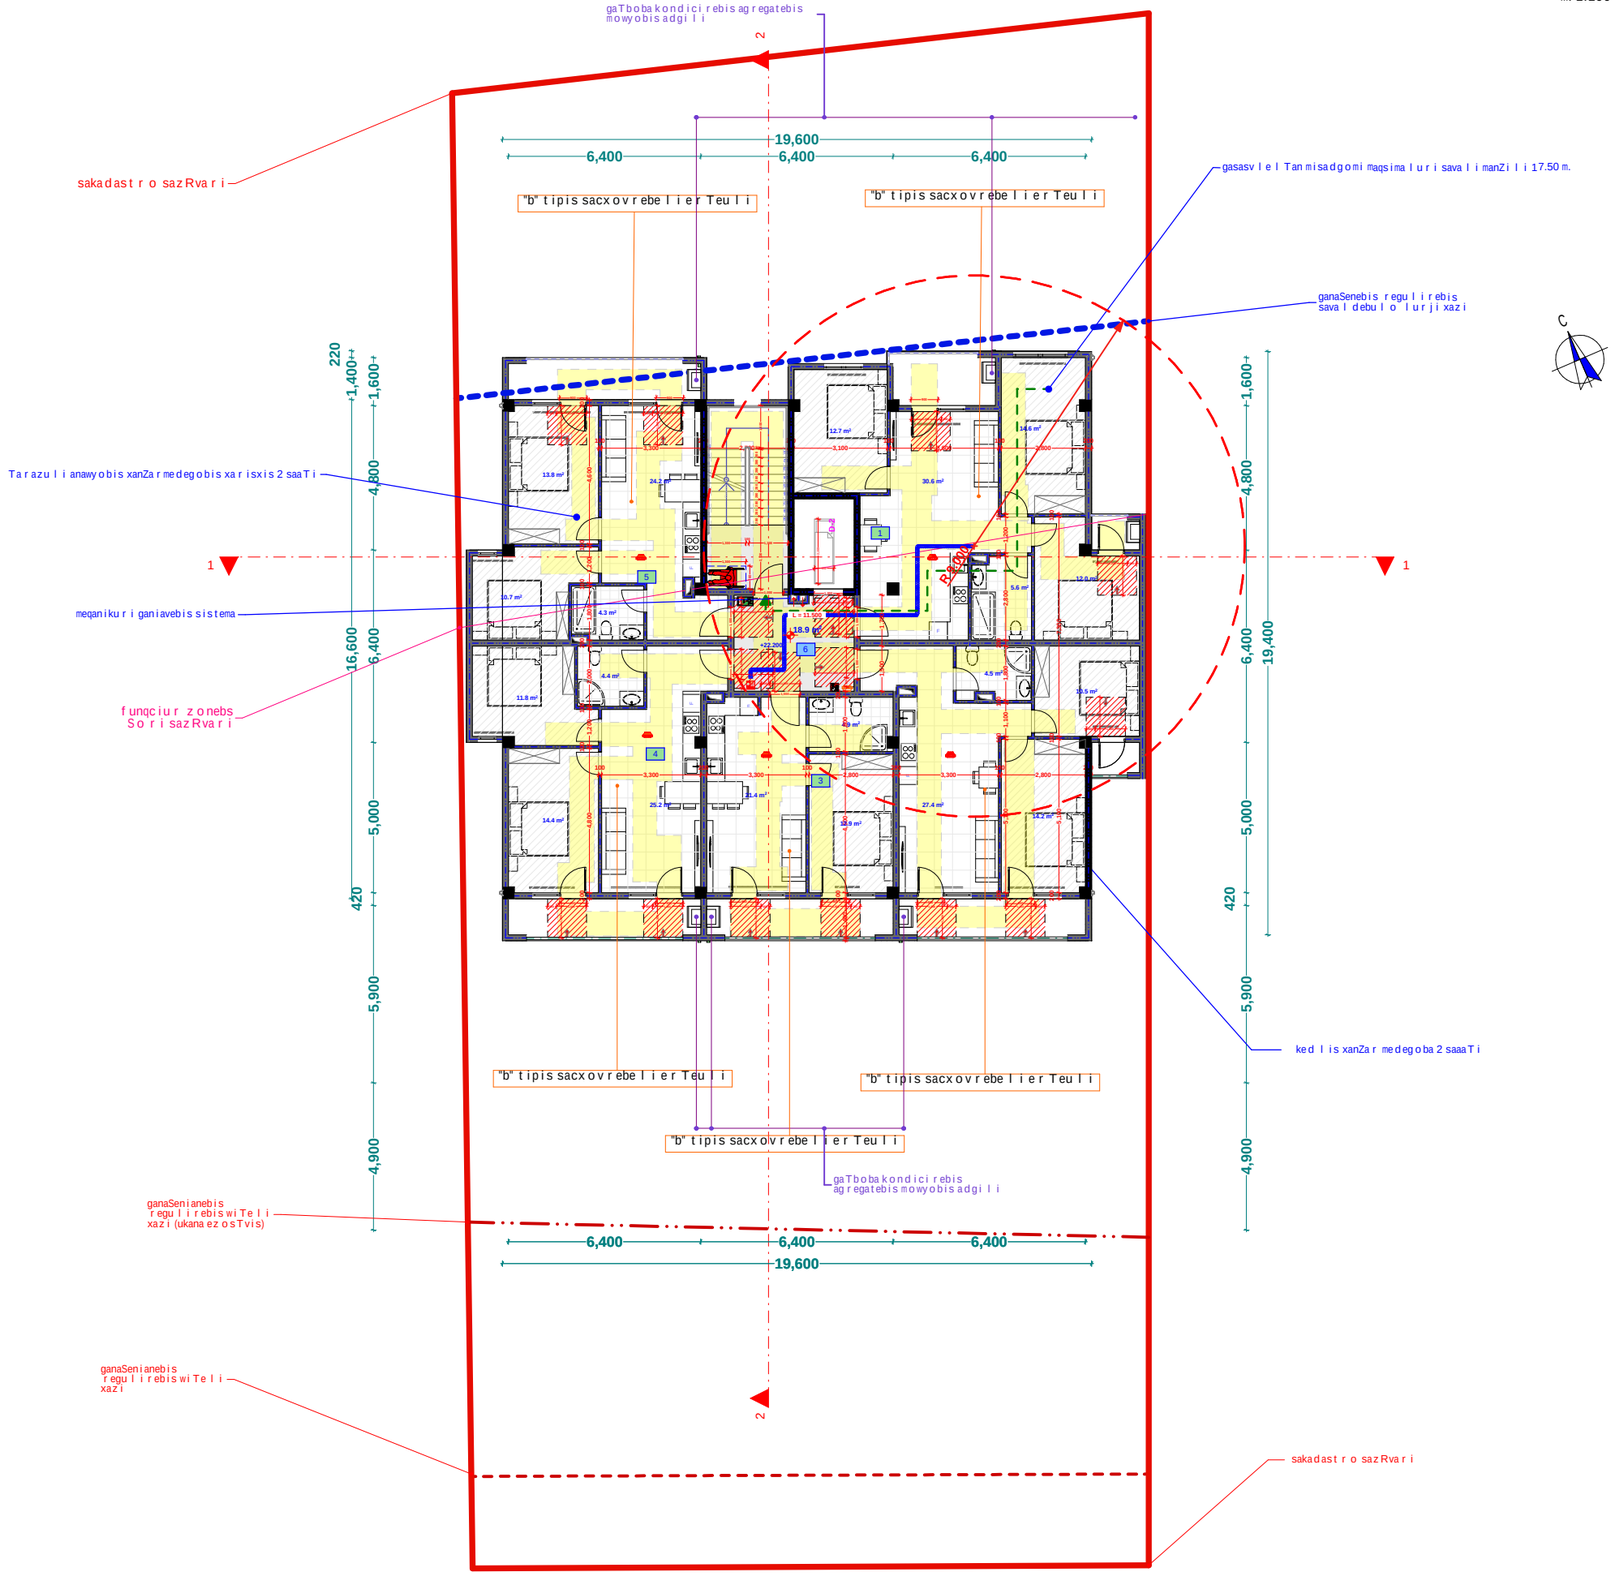

xelSekruleba #

pirobiTi aRniSvnebi

- RerZis xazi
- sakadastro sazRvari
- Wrilis xazi
- blokis kedeli
- gaZlierebuli betonis kedeli-sveti
- gaTboba-kondicirebis adgili
- misawvdomi svla gezi
- gasasvlelamde misadgomi manZili
- sc-2 / d.d.2 — dakavebulobis jgufi (qvejgufi) / dakavebulobis datvirTva
- b.#6 / 38.2 | 42.2 / 4.0 — saerTo farTi / sazafxulo farTi
- farTobi Sida konturze binis #
- Riobi filaSi
- kedlis cecxlmedegoba (erTsaaTiani)
- kedlis cecxlmedegoba (orsaaTiani)
- sacxovrebeli dakavebuloba
- sadarbazo
- grunti
- mwvane safari
- cxaura tipis mopirkeTeba (gamWoli)
- struqturuli zedapiris niSnuli
- C — CrdiloeTis aRniSvna



FLEX ARCHITECTURE

S.p.s. "fleqs arqiteqtura"		
Tanamdeboba	gvari	xelmowera
direqtori	i.maziaSvili	
proeqtis avtori	i.maziaSvili	

damkveTi:

proeqtis saxelwodeba:
mravalbiniani sacxovrebeli saxli

misamarTi:

masStabi	TariRi	naxazis dasaxeleba
1:100		

stadia	furceli	furclebi
arq. nawili		

D-2

+3.00 niSnul zearsebuli "a" tipis binebi
#3

m. 1:100

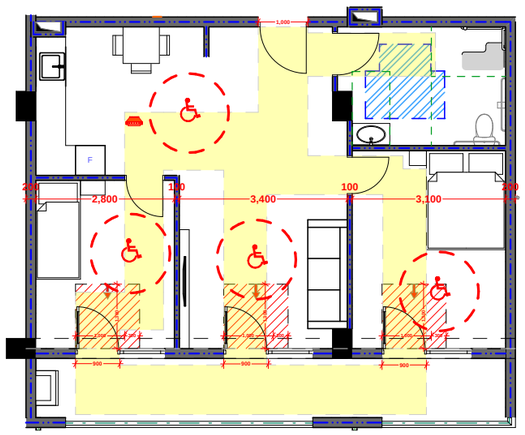

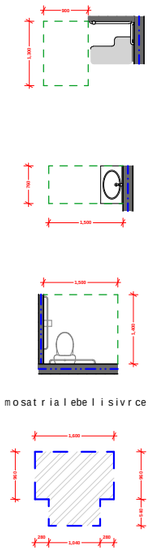

mosatrialebelisivrce

D-2

"a" tipis binebis D3 kvanZis detaluri zomebi m. 1:50

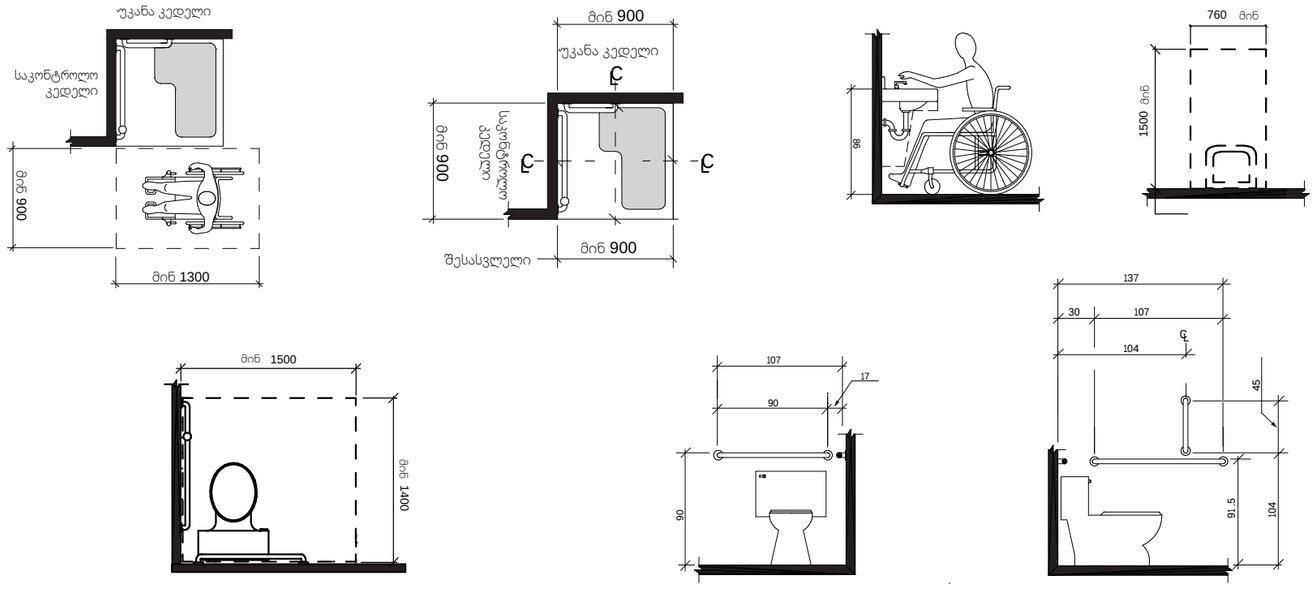

xelSekruleba #	

pirobiTi aRniSvnebi

- RerZis xazi
- sakadastro sazRvari
- Wrilis xazi
- blokis kedeli
- gaZlierebuli betonis kedeli-sveti
- gaTboba-kondicirebis adgili
- misawvdomi svla gezi
- gasasvlelamde misadgomi manZili
- sc-2 / d.d.2 — dakavebulobis jgufi (qvejgufi); dakavebulobis datvirTva
- b. #6 / 42.2 / 38.2 / 4.0 — saerTo farTi; sazafxulo farTi; farTobi Sida konturze; binis #
- Riobi filaSi
- kedlis cecxlmedegoba (erTsaaTiani)
- kedlis cecxlmedegoba (orsaaTiani)
- sacxovrebeli dakavebuloba
- sadarbazo
- grunti
- mwvane safari
- cxaura tipis mopirkeTeba (gamWoli)
- struqturuli zedapiris niSnuli
- C — CrdiloeTis aRniSvna

	simbolos saxelwodeba
	saxanZro mildgari
	saxanZro ganyofilebasTankavSirissistema
	sagangebo xmovani gangaSis sakomunikacio sistema
	xelis cecxlmaqri
	saxanZro-samaSvelo samsaxurismier gamosayenebeli misaerTebeli-hidranti
	kvanlis avtomaturi aRmomCeni
	kvanlzemo reagiremauwyebeli
	avtosaSxefi
	saxanZro gangaSis xeliTsamaRTvai kolofi
	gasasvleli



FLEX ARCHITECTURE

S.p.s. "fleqs arqiteqtura"		
Tanamdeboba	gvari	xelmowera
direqtori	i. maziaSvili	
proeqtis avtori	i. maziaSvili	

damkveTi: diji developeri

proeqtis saxelwodeba:
mravalbinian isacxovrebeli saxli

misamarTi:
q. Tbilisi, mixeil xergianis q.#11/11b.
s.k. 01.11.10.008.217

masStabi	TariRi	naxazis dasaxeleba
1:100		

stadia	furceli	furclebi
arq. nawili		

D-2

liftis Saxtis Writi

1:50

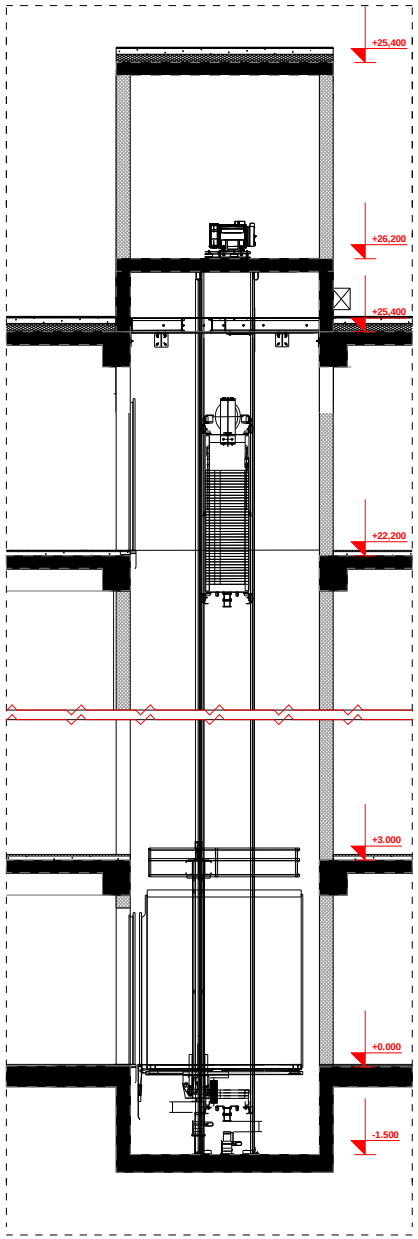

liftis kabinis, Saxtis da liftis detaluri naxazi
m. 1:100

D-2

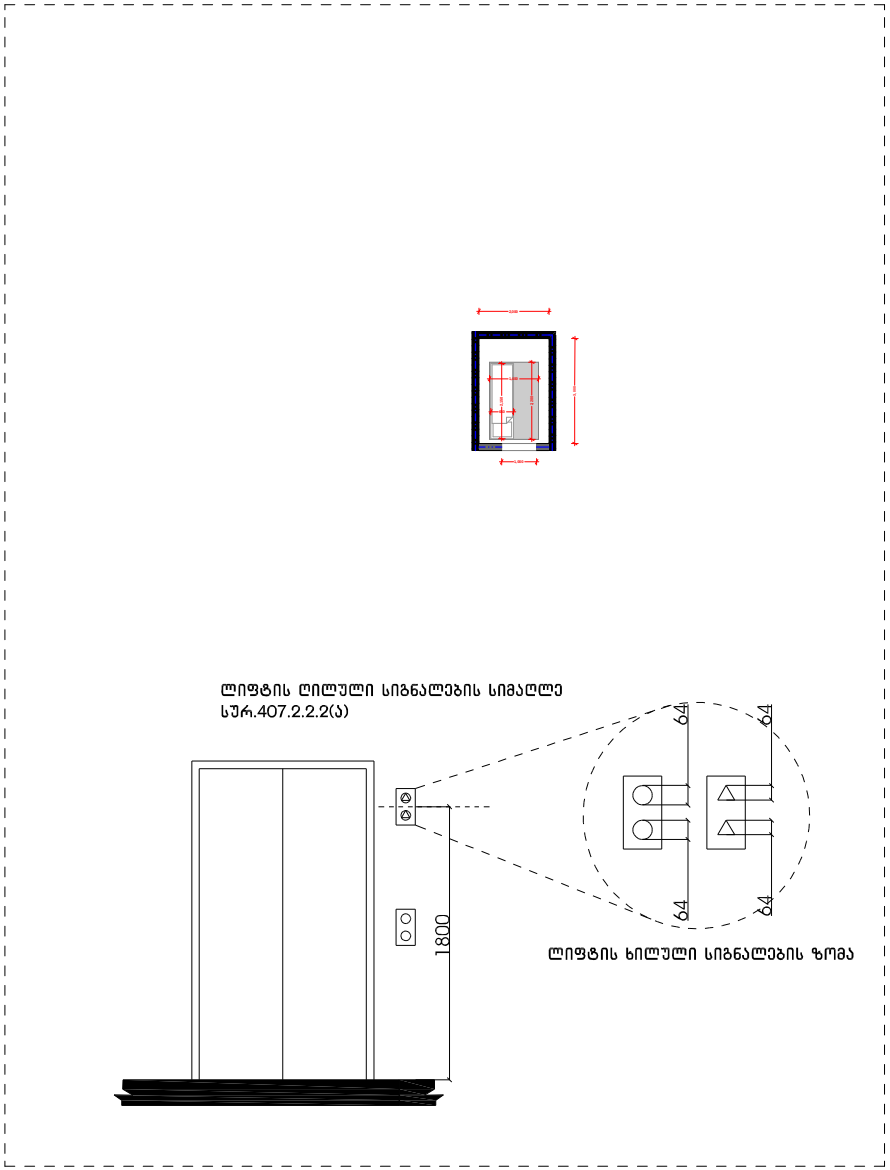

xelSekruleba #	

pirobiTi aRniSvnebi

- RerZis xazi
- sakadastro sazRvari
- Wrilis xazi
- blokis kedeli
- gaZlierebuli betonis kedeli-aveti
- gaTboba-kondicirebis adgili
- misawvdomi svlis gezi
- gasasvleli sivrcis mimdgomi saerZili
- sc-2 d.d.2 — dakavebuli obis jgufi (qvejgufi); dakavebuli obis datvirTva
- b. #6 | 42.2 | 38.2 | 4.0 — saerTo farTi; saangariSo farTi
- farTobi Sida konturze binis #
- Riobi filaSi
- kedlis cecxlmedegoba (erTsaaTiani)
- kedlis cecxlmedegoba (orsaaTiani)
- sacxovrebeli dakavebuloba
- sadarbazo
- grunti
- mwvane safari
- cxaura tipis mopirkeTeba (gamWoli)
- struqturuli zedapiris niSnuli
- C — CrdiloeTis aRniSvna

	simbolos saxelwodeba
	saxanZro nimdgari
	saxanZro ganyofilebasTankaSiri sistema
	sagangebo xmovani gamaSis sakomunikacio sistema
	xelisceximagri
	saxanZro-samaSvelo sagangaSo siginalizaciis gamoyenebiT ninaTlmxdelTan dakavSirebuli
	kvanZli avtomaturi aRmoCeni
	kvanZli zeno reagirebadi nivTebi
	avtosaSeni
	saxanZro gangaSis xeliT gamaRvis kolofi
	gasasvleli

შპს "ფლექს არქიტექტურა"
404920216
FLEX ARCHITECTURE

FLEX ARCHITECTURE

Spa. "fleqs arqiteqtura"		
Tanamdeboba	gvari	xelmowera
direqtori	i. maziaSvili	
proeqtis avtori	i. maziaSvili	

damkveTi:
proeqtis saxelwodeba:
mravalbiniani sacxovrebeli saxli
misamarTi:

masStabi	TariRi	naxazis dasaxeleba
1:100		

stadia	stadia	furceli	furclebi
arq. nawili			

ორმხრივი კავშირის გამოყენების წესები, ნიშანი უნდა გაიკრას თავშესაფრის ფართობებთან

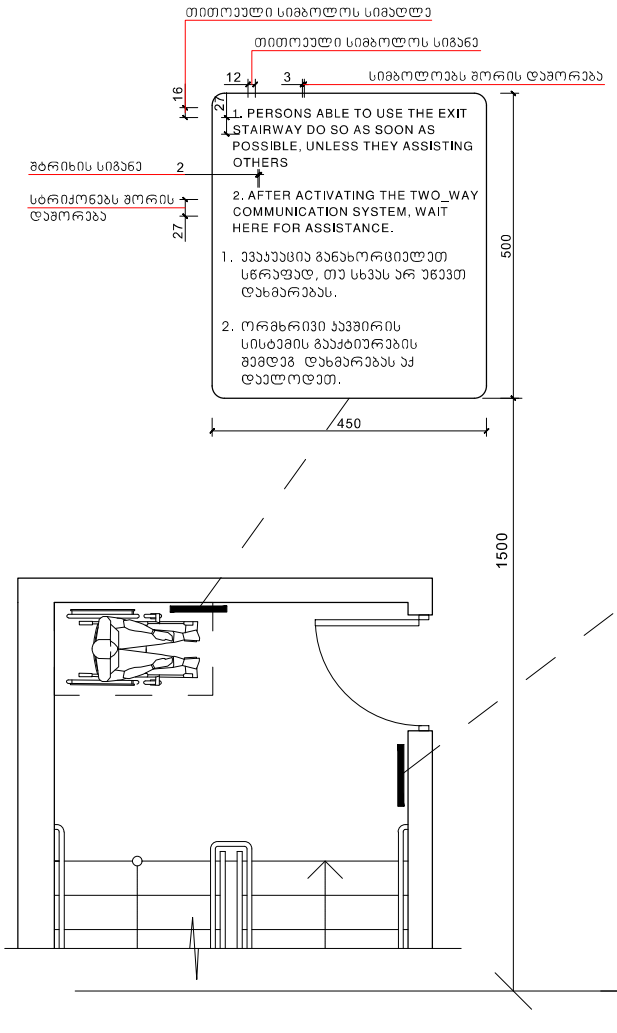

გზა-კიბის ამოსაცნობის ნიშანი, გზა-კიბის საზღვრებში, დერეფანში გამავალი კარის საკეტის მომიჯნავედ

მასშტაბი: 1 : 5

ხელშეკრულება №

პირობითი აღნიშვნები


	მასალები

შპს. "ფლექს არქიტექტურა"	
თანამდებობა	გვარი

შენიშვნა:
პროექტის სახელწოდება:
მისამართი:

მასშტაბი	თარიღი	ნახაზის დასახელება
1:100		

სტადიასტატუსი	შეკვეთილი	შეკრებილი
არქ. ნაწილი		

ნიშანი პიქტოგრამებით, ამობურცული ნიშნებით და ბრაილით
გათვალისწინება
მისაწვდომ ტუალეტებთან კარის მომიჯნავედ

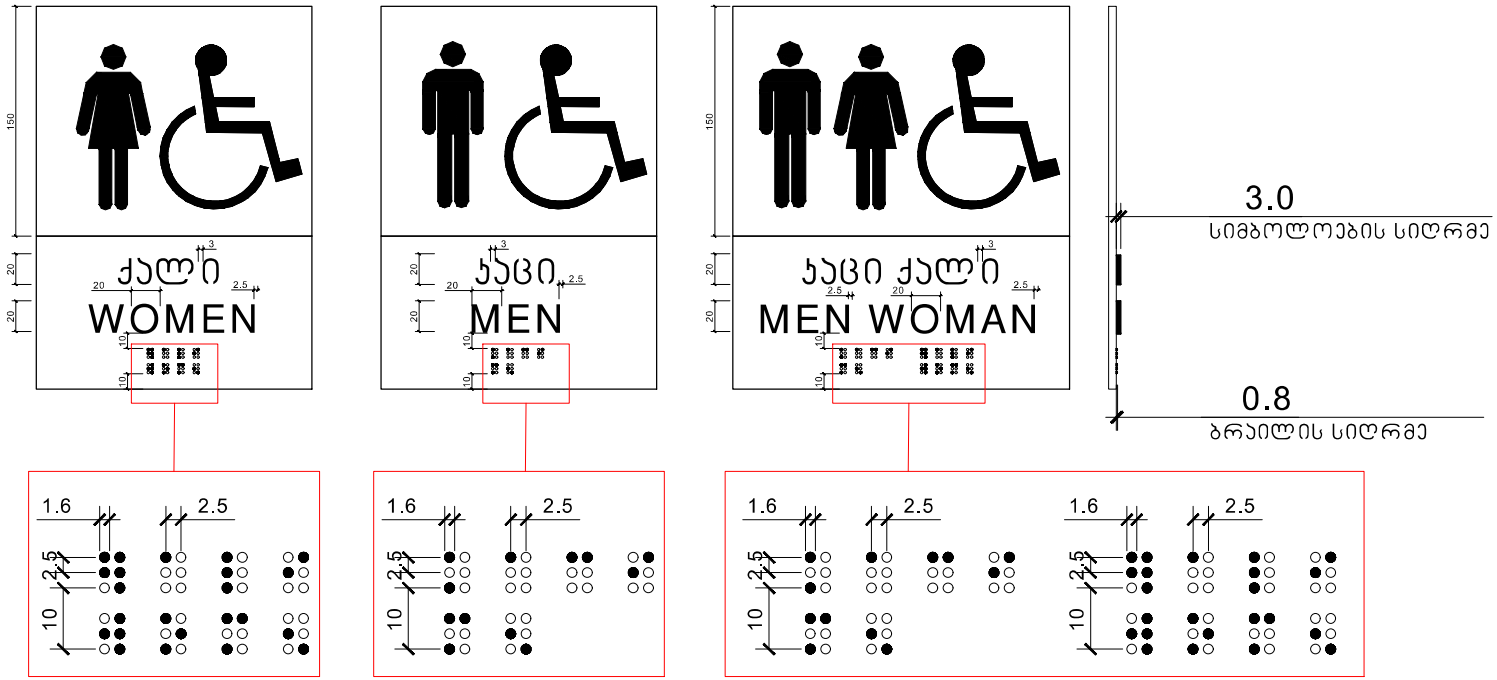

მასშტაბი: 1 : 2

პირობითი აღნიშვნები


	მასალები

FLEX ARCHITECTURE

შპს. "ფლექს არქიტექტურა"

თანამდებობა	გვარი	ხელმოწერა

პროექტის ხელმძღვანელი:	
მისამართი:	

მასშტაბი	თარიღი	ნახაზის დასახელება
1:100		

სტადიასტადია	ფურცელი	ფურცლები
არქ. ნაწილი		

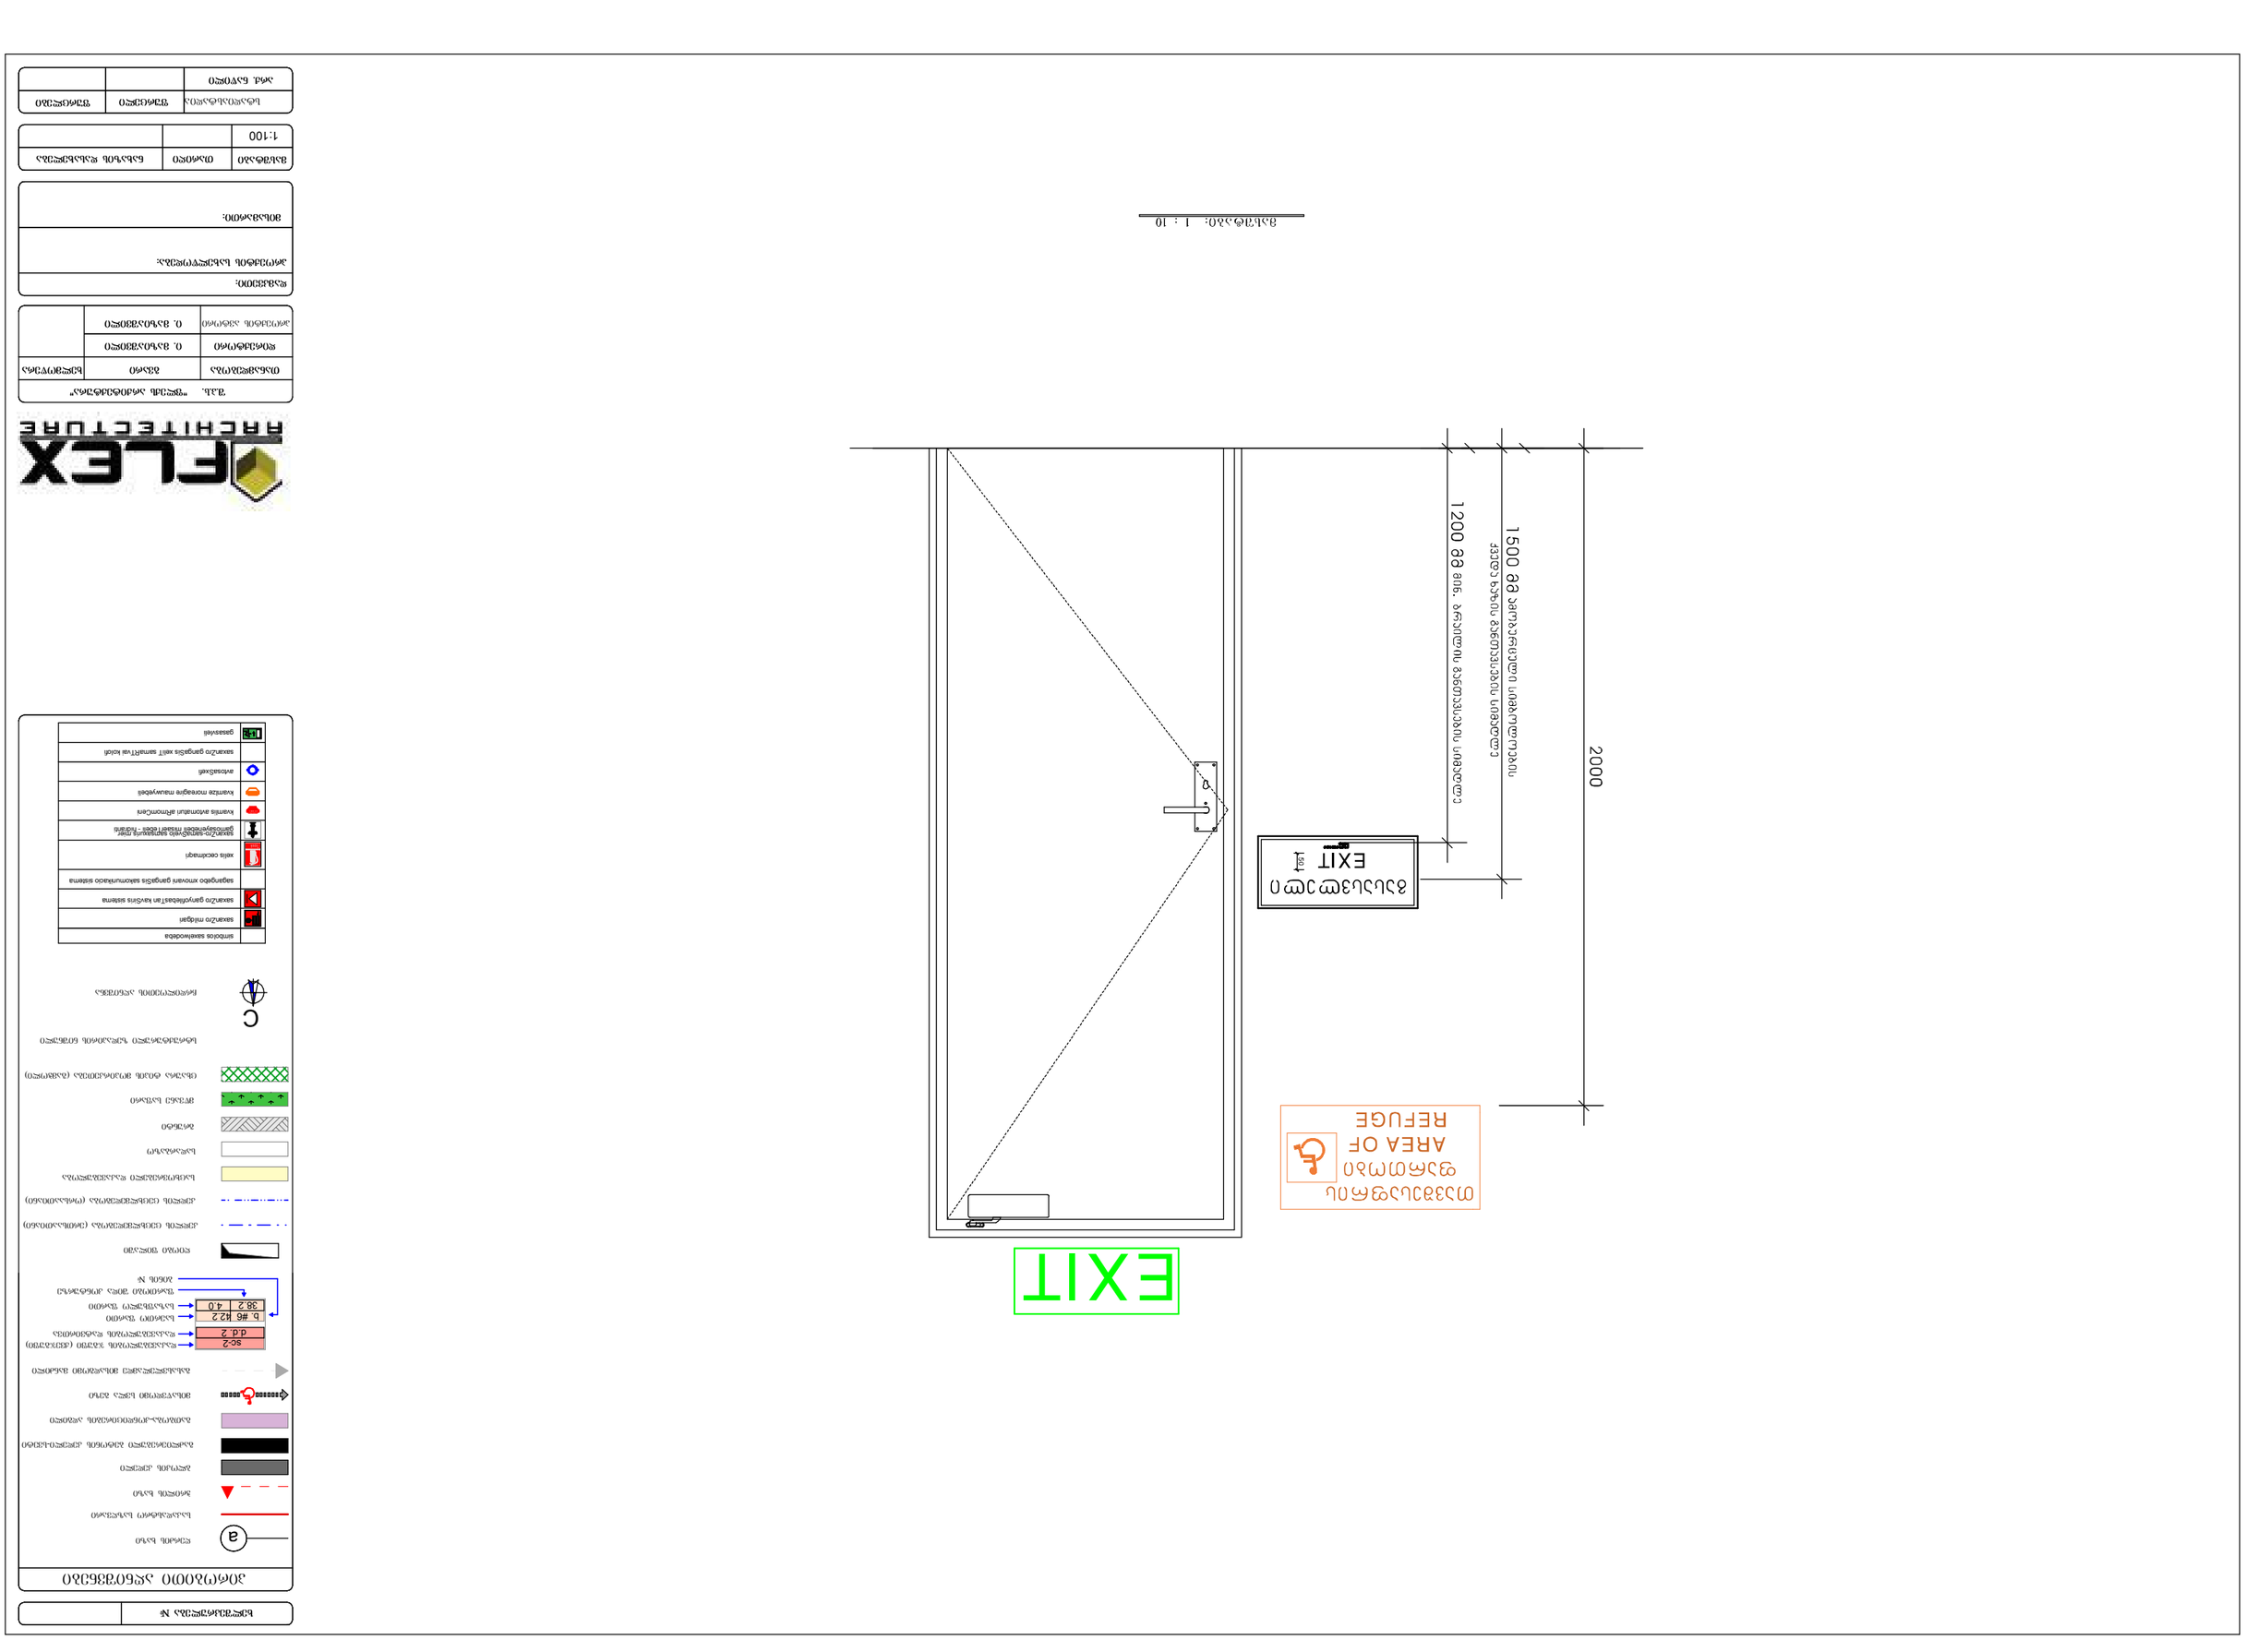
2000
1500 მმ ევაკუაციის გასასვლელის სიგანე
1200 მმ მინ. ნორმით მოთხოვნილი სიგანე
EXIT
EXIT
AREA OF
REFUGE
მასშტაბი: 1 : 10
symbols sakemkodeba
saxanZro miRgani
saxanZro ganyofebaTa sisworis sistema
sagangebo xmovani gangaSis samarTlebrivi sistema
xsnis eskizebi
saxanZro-sainJinro sagangebo rige
gamosvlebis mimarTeba - marjvniv
xanZrivi avtomatiuri aRmoCeni
xanZris momagre mowyobili
saxanZro gangaSis xelit gamarTvis kabini
gasasvleli

გასასვლელის განათებული ნიშანი

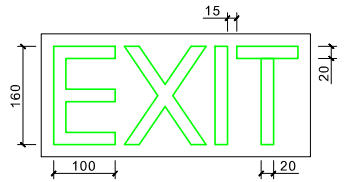

განათებული ნიშანი
თავშესაფრის ფართობთან მიმავალ ჯართან

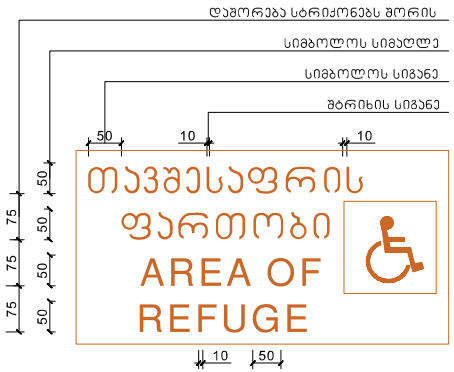

ნიშანი ამობურცული სიმბოლოებით და ბრაილით გზა-ჯიბის შესასვლელთან და გარეთ გამავალ ყველა ჯართან

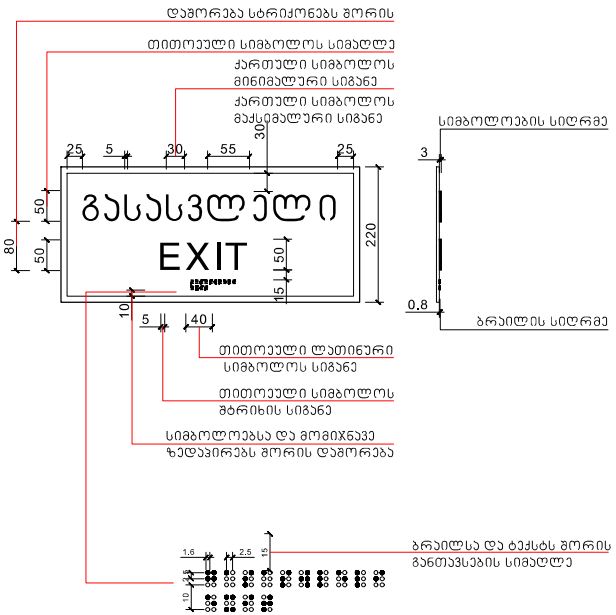

მასშტაბი: 1 : 5

პირობითი აღნიშვნები



შპს. "ფლექს არქიტექტურა"	
თანამდებობა	ბმსარი
დირექტორი	ი. მაზნაშვილი
პროექტის ავტორი	ი. მაზნაშვილი

შპს. "ფლექს არქიტექტურა"	
დამკვეთი:	
პროექტის სახელწოდება:	
მისამართი:	

მასშტაბი	ფორმატი	ნახაზის რაოდენობა
1:100		

სტადიის სტატუსი	შეცვლილი	შეცვლები
არქ. ნაწილი		

სასწრაფო სამედიცინო დახმარების საერთაშორისო სიმბოლო
(სიცოცხლის ვარსკვლავი) განთავსდება ლიფტის ჩარჩოს ორივე მხარეს

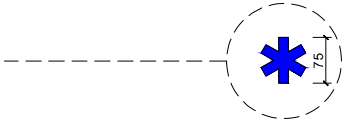

ნიშანი განთავსდება ლიფტის გამოსაძახებელ ღილაკთან

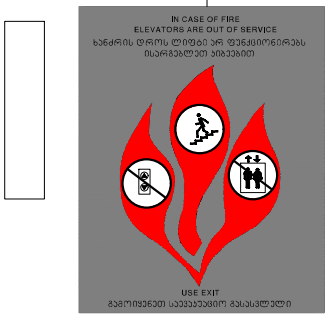

მასშტაბი: 1 : 5

ხელშეკრულება №






შპს "ფლექს არქიტექტურა"		
თანამდებობა	სახელი	ხელმოწერა

დამკვეთი:

პროექტის სახელწოდება:

მისამართი:

მასშტაბი	თარიღი	ნახაზის დასახელება
1:100		

სტადია	ფურცელი	ფურცლები
არქ. ნაწილი		

ნიშანი განთავსდება
გზა-ჯიხის საზღვრებში არის მომიჯნავედ

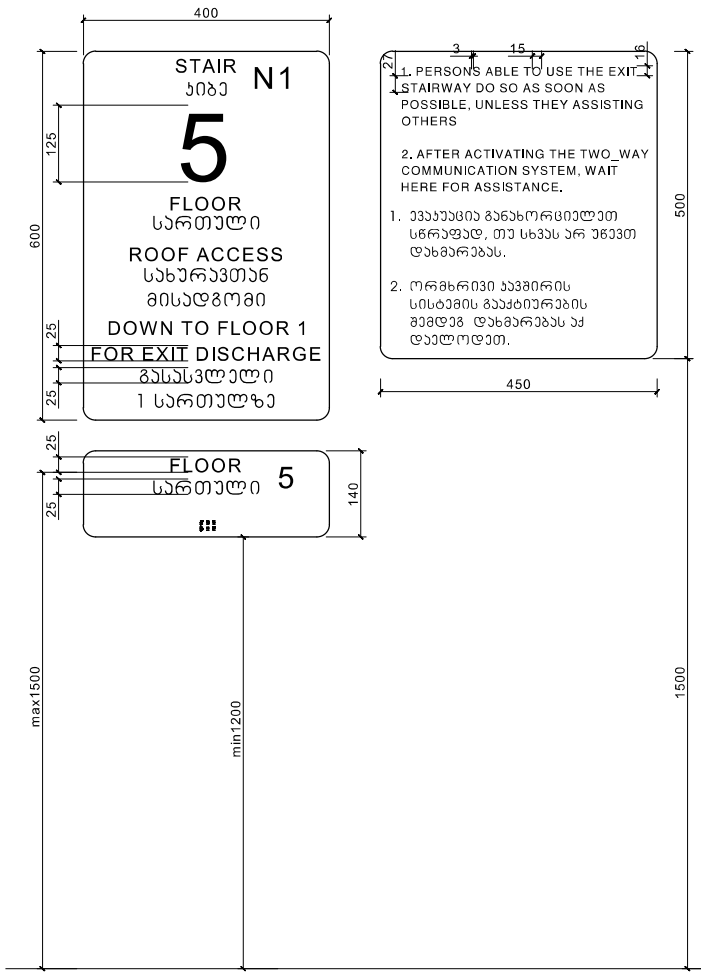

ნიშანი განთავსდება
გზა-ჯიხის საზღვრებში არის მომიჯნავედ

ნიშანი განთავსდება
გარე მისაწვდომ ავტოსადგომთან

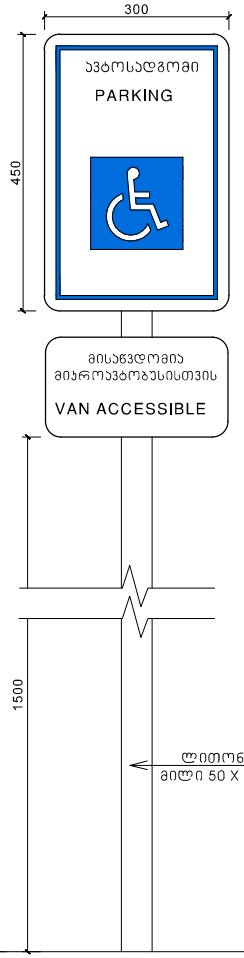

ნიშანი განთავსდება
შიგა მისაწვდომ ავტოსადგომთან

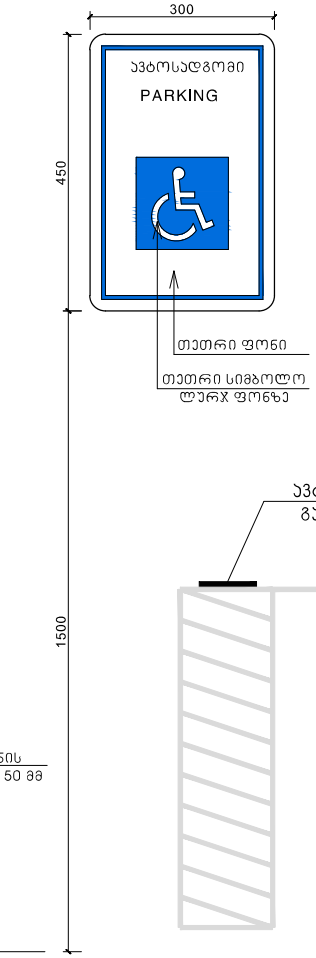

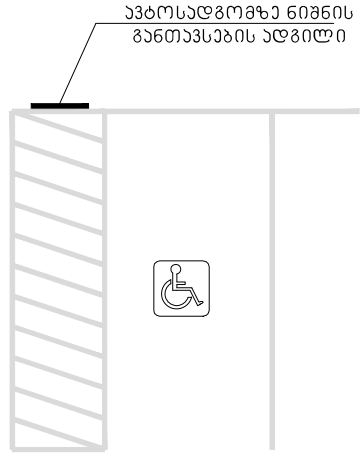

მასშტაბი: 1 : 5



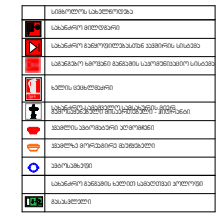


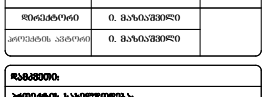

შ.პ.ს. "ფლექს არქიტექტურა"		
თანამდებობა	გვარი	ხელმოწერა

დამკვეთი:

პროექტის საბოლოოდება:

მისამართი:

მასშტაბი	თარიღი	ნახაზის დასახელება
1:100		

სტადიასტატუსი	შეკვეთი	შეკვეთები
არქ. ნაწილი		