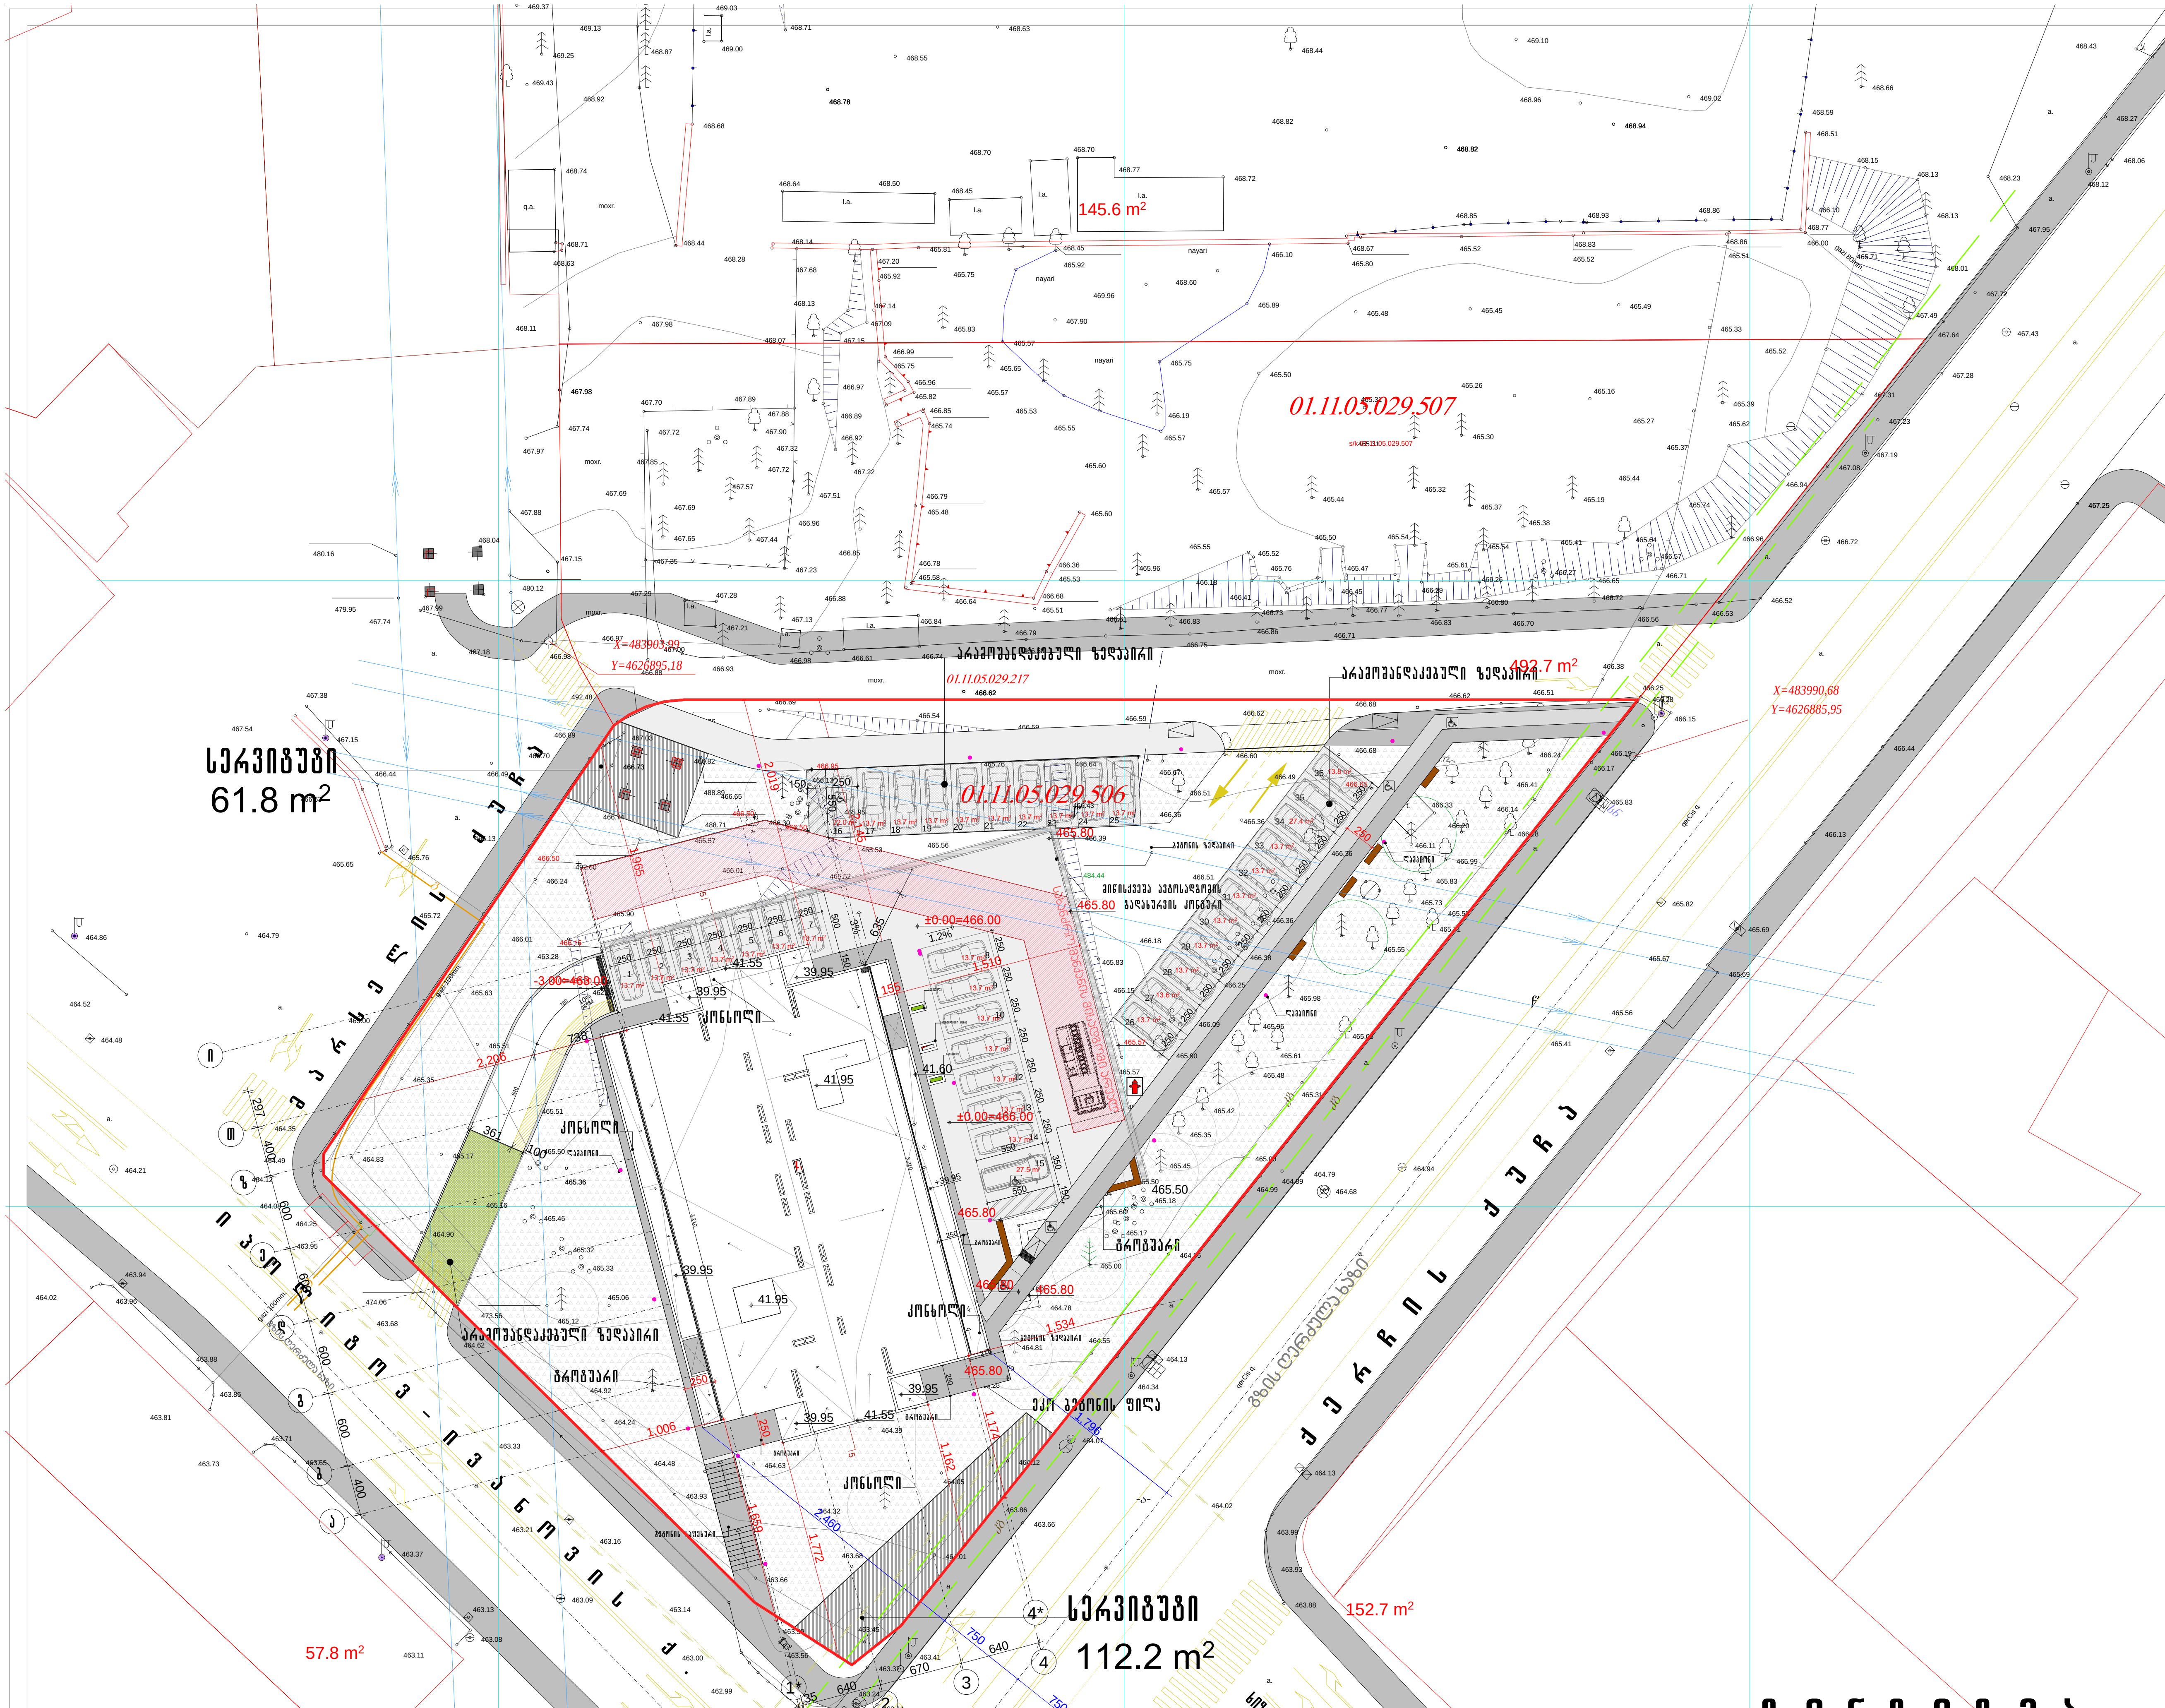


გ ე ნ გ ე გ მ ა

0.00=466.00

პრ. №	ნახ. №	A-3

ქ.თბილისი, ქერჩის ქუჩა №6

მიწის ნაკვეთის საკადასტრო კოდი

მიწის ნაკვეთის ფართობი -7292კვ.მ

შენიშვნა

გამწვანება

არამოსანდაკებული

მისაწვდომი სვლაგეზი

დამკვეთი

"ახალი თბილისი"


პროექტის დასახელება

მრავალბინიანი საცხოვრებელი სახლი
ქერჩის ქუჩაზე

ნახაზის დასახელება

გენგეგმა


პრ. ავტორი	ნ. კილასონია	

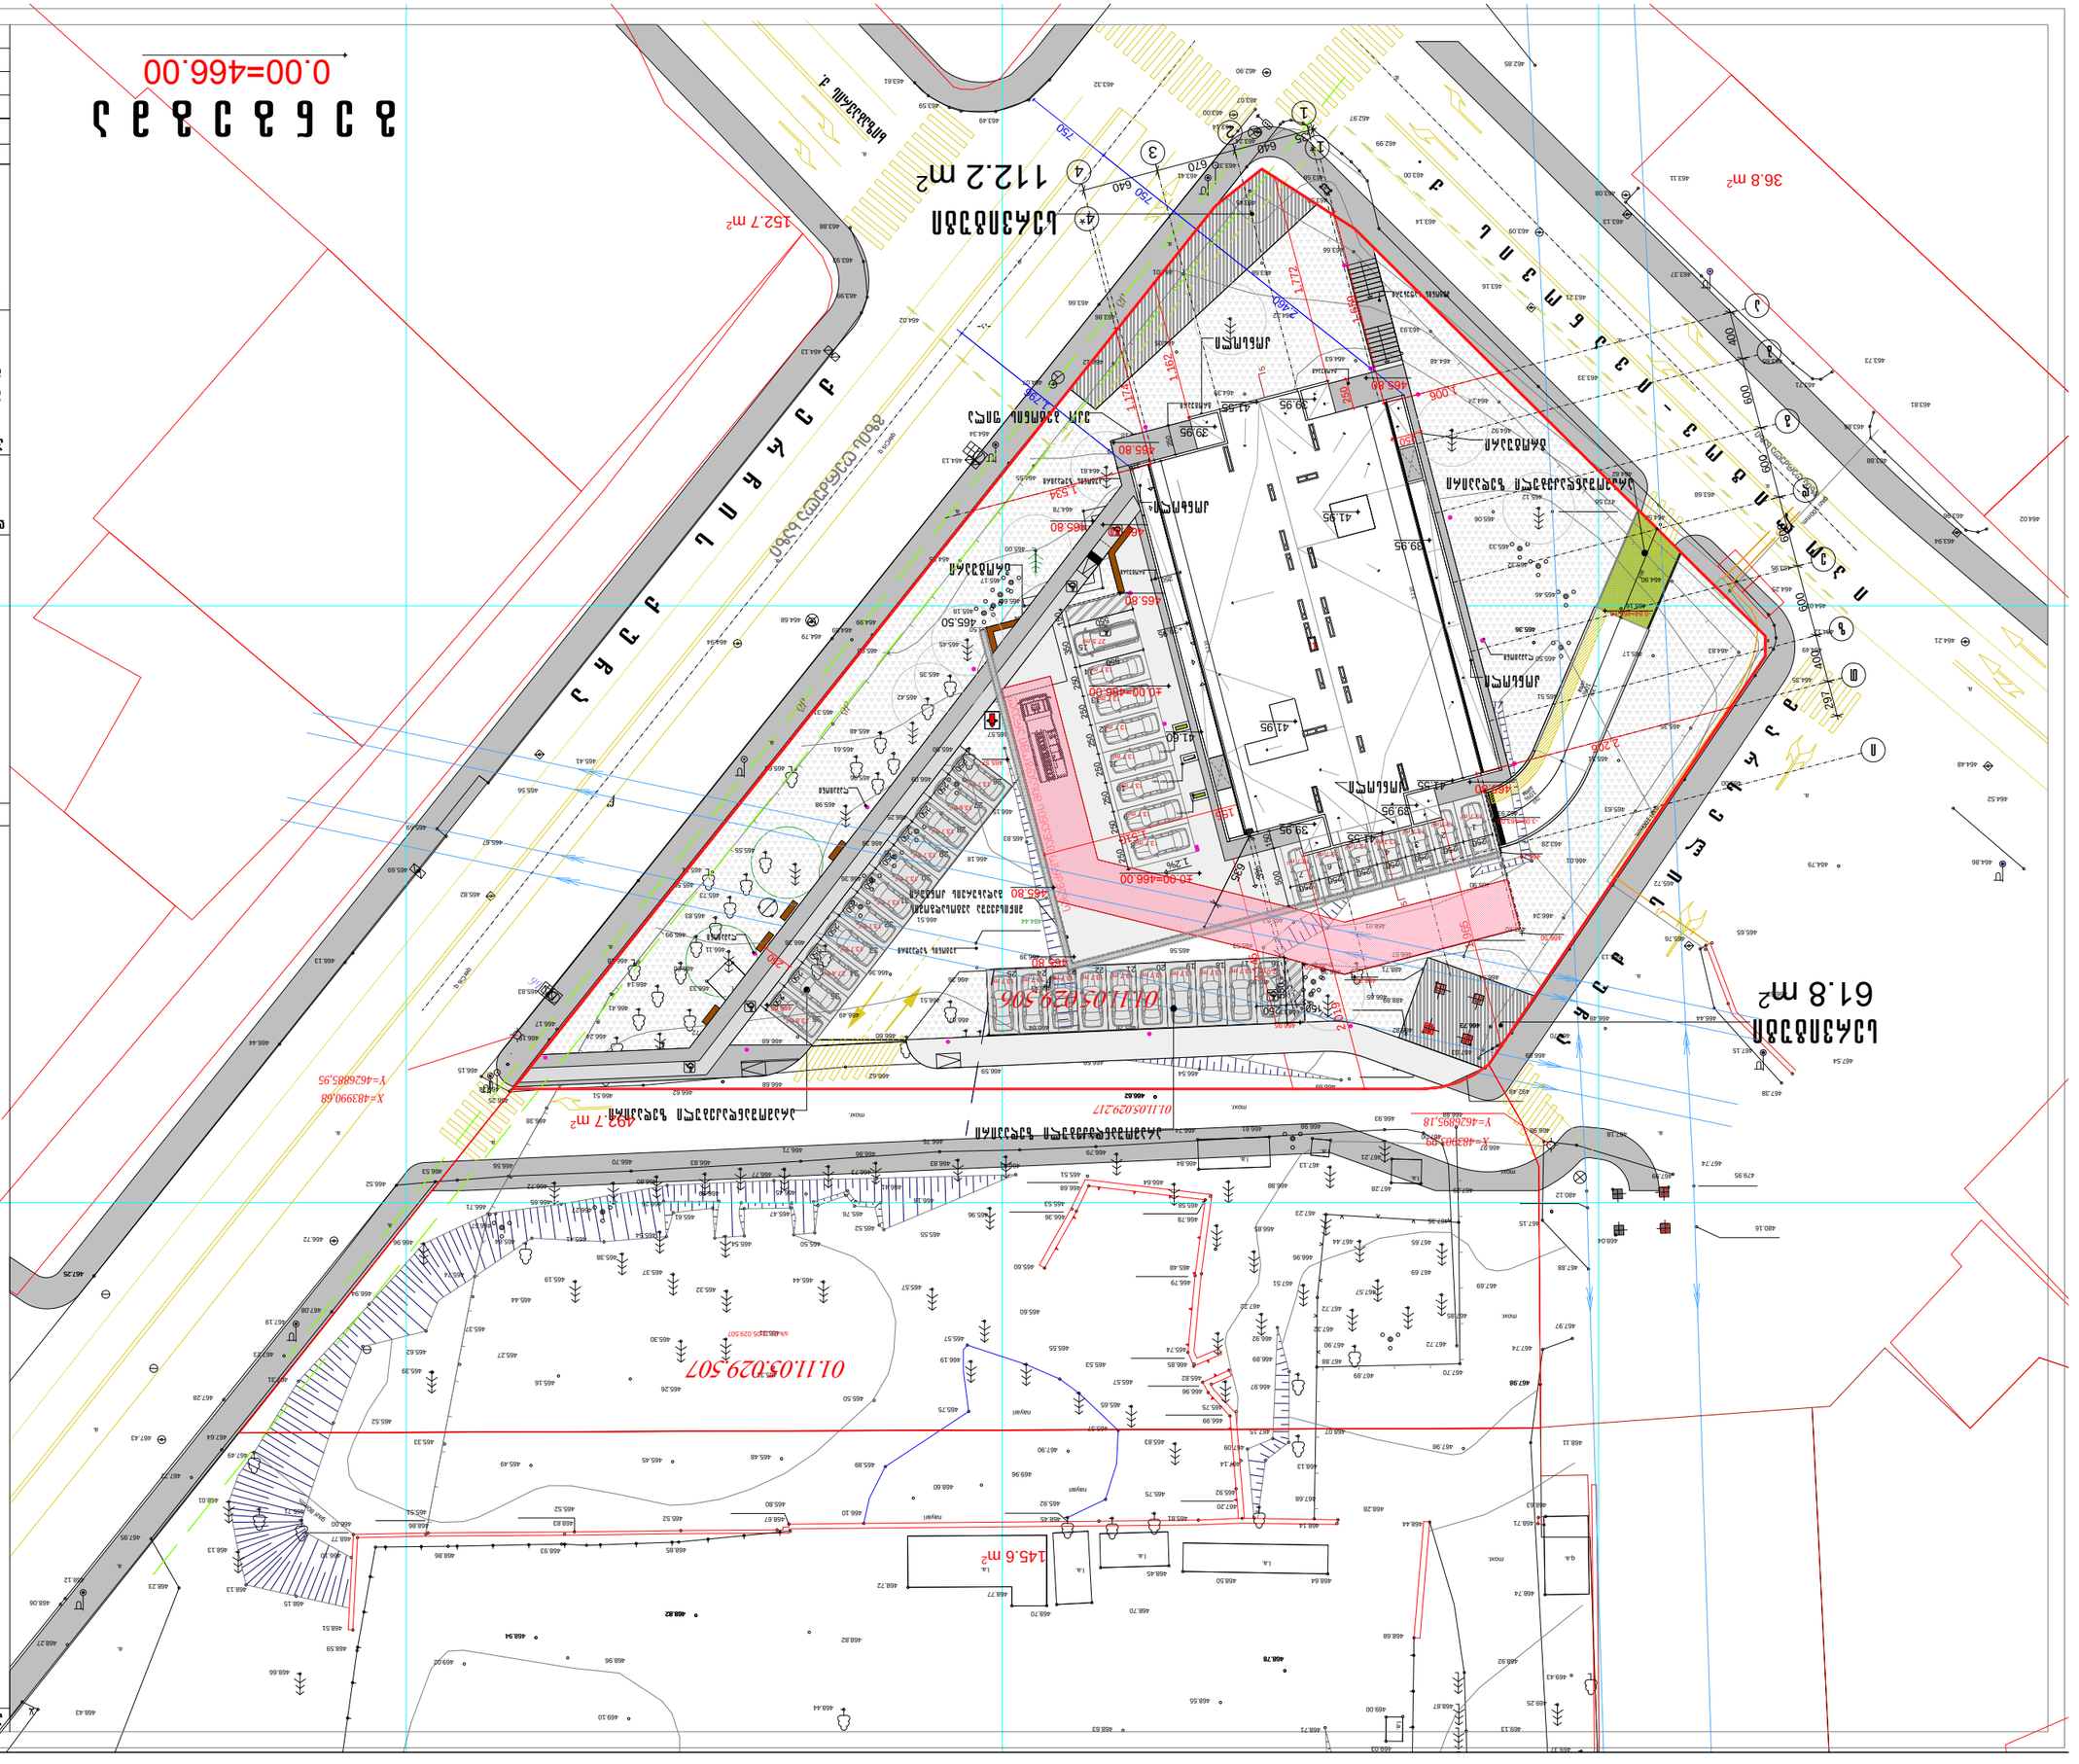
ул. Ленина
ул. Ленина
ул. Ленина

ქ. თბილისი, ქუჩა ქერჩის, №6

8630 კვ.მ; 2788 კვ.მ და 4504 კვ.მ არასასოფლო-სამეურნეო დანიშნულების მიწის ნაკვეთების
(ს/კ 01.11.05.029.216; ს/კ 01.11.05.029.507 და ს/კ 01.11.05.029.506)

ტ ო პ ო გ რ ა ფ ი უ ლ ი გ ე გ მ ა

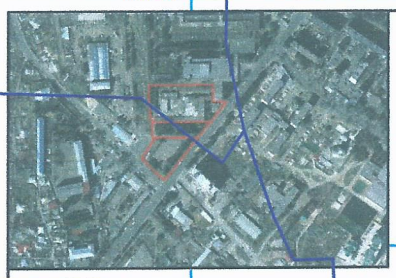

ხელშეკრულება №

დამკვეთი: შპს "ახალი თბილისი"

ქ. თბილისი, ქუჩა ქერჩის, №6

პ ო რ ტ ა ლ ი ნ ი შ ნ ე ბ ი

ტერიტორიის საზღვარი	საინჟინრო ქსელების ობიექტები
საკად. სანომრე	ელ. ქსელის ბოძი
საკად. სანომრის ნომერი	ელ. ქსელის ბოძი ანკერით
შენობა-ნაგებობა	ელ. ქსელის ბოძი ანკერით
შენობა-ნაგებობის ნომერი	ელ. ქსელის ბოძი ანკერით
შენობა-ნაგებობის სართულობა	ელ. ქსელის ბოძი ანკერით
ელ. ქსელის ხაზი