მრავალბინიანი საცხოვრებელი სახლი

მის: ქალაქი თბილისი, გლდანის დასახლება, V მიკრო
ს/კ 01.11.10.013.335

არქიტექტურული გეგმები

2024 წ.

ავტოსადომის გეგმა -2.90 ნიშნულზე 1:100

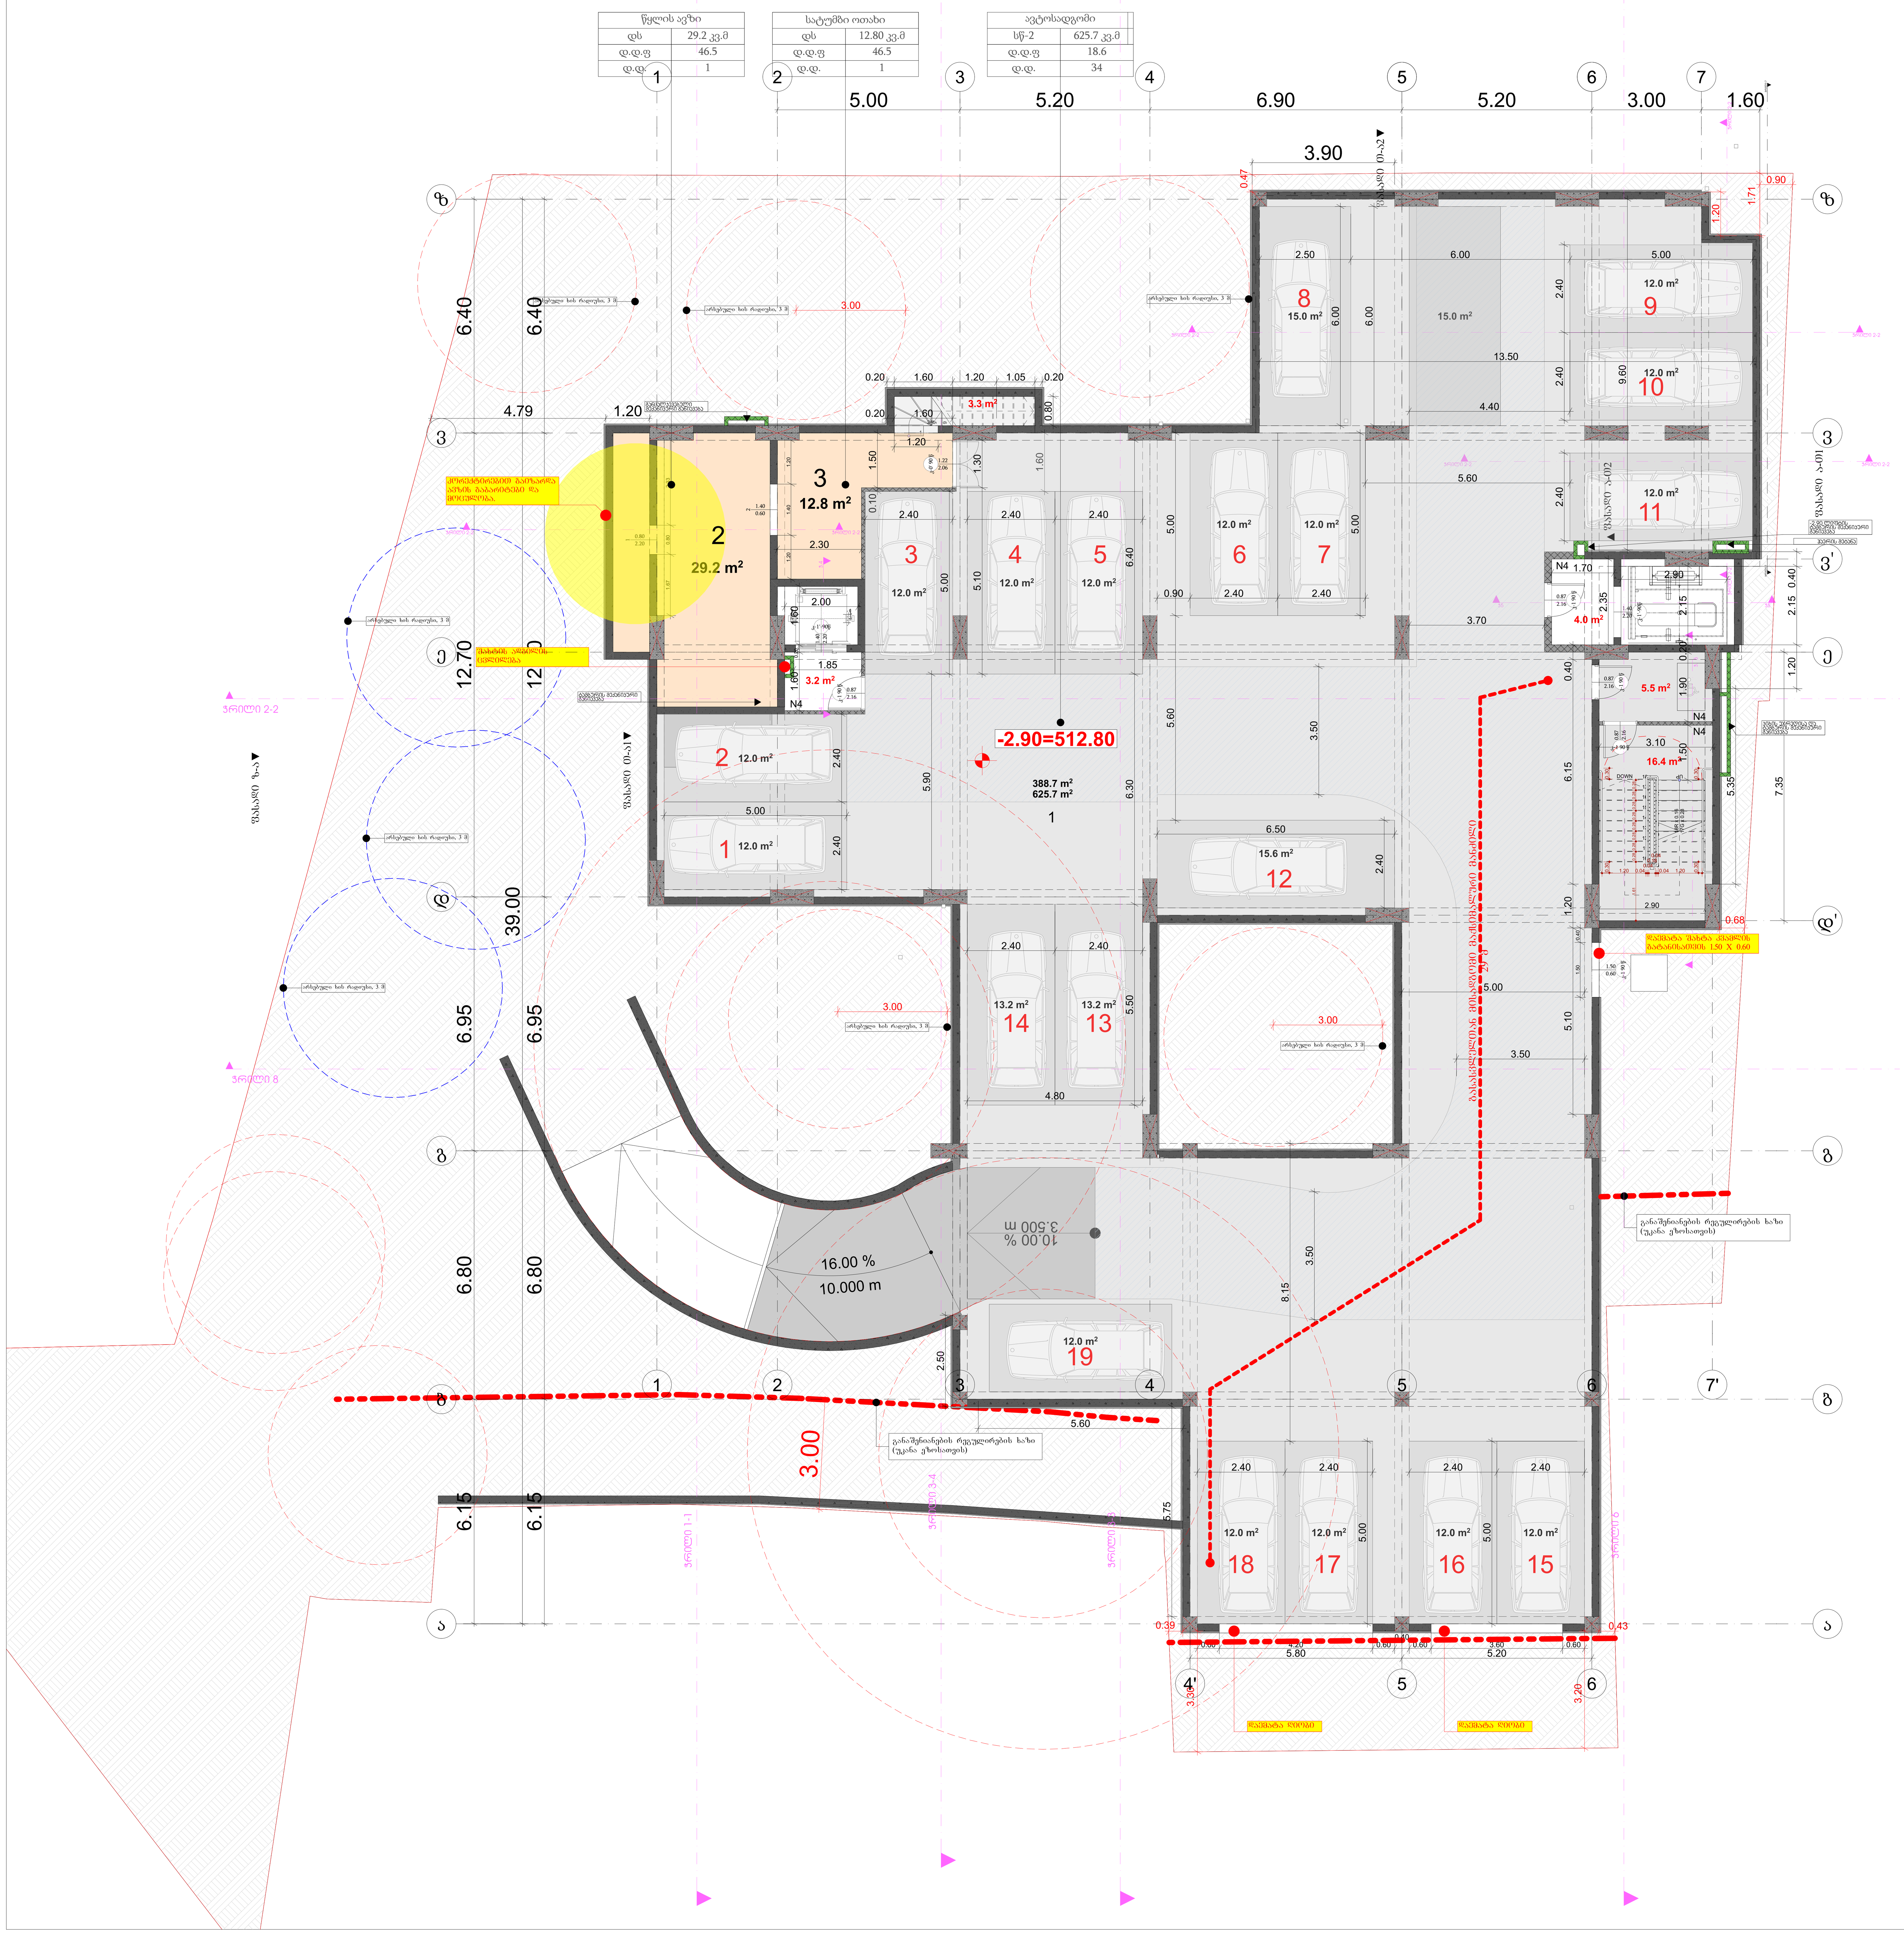

ექსპლიკაცია:

№		
1	ავტოსადგომის ფართი	625.7 მ²
2	წყლის რეზერვუარი	29.2 მ²
3	სატუმბი სადგური	12.8 მ²
4	კიბის უჯრედი, ტამბურები	32.4 მ²

№	ავტოსადგომები
1	12.0 მ²
2	12.0 მ²
3	12.0 მ²
4	12.0 მ²
5	12.0 მ²
6	12.0 მ²
7	12.0 მ²
8	15.0 მ²
9	12.0 მ²
10	12.0 მ²
11	12.0 მ²
12	15.6 მ²
13	13.2 მ²
14	13.2 მ²
15	12.0 მ²
16	12.0 მ²
17	12.0 მ²
18	12.0 მ²
19	12.0 მ²

პროექტის დასახელება

მრავალბინიანი საცხოვრებელი სახლი

მისამართი:
Address

ქ,თბილისი, გლდანის დასახლება V მიკრო/რაიონი
01.11.10.013.335

პირობითი ნიშნები:

შენიშვნა:
Notes:

1. ნახაზზე ზომები მოცემულია მეტრებში.
2. ექსპლოატაციაში მიღებამდე პროექტში შესაძლებელია განხორციელდეს ცვლილებები.
3. ნახაზის ყველა ცვლილება მშენებლობის პროცესში შეთანხმებული უნდა იყოს პროექტის ავტორთან.

პროექტის სტატუსი Drawing Status	შეს. თარიღი Date
არქიტექტურული პროექტის შეთანხმება, მშენებლობის ნებართვა	2024

დამკვეთი:
შპს "სოლუმ დეველოპმენტი" (405148086)

შემსრულებლები
performers

თანამდებობა	სახელი.გვარი	ხელმოწერა
მთ. არქიტექტორი	მარიამ ეფრემიძე	
არქიტექტორი		

ნახაზის დასახელება
Drawing title

ავტოსადომის გეგმა -3.00 ნიშნულზე

ფურცელი №	ფურცელის ზომა
მასშტაბი. Drawing Scale.	A1

2024 წ

პირველი სართულის გეგმა -0.00 ნიშნულზე 1:100



ექსპლიკაცია:

№		
1	კომერციული ფართი	118.3 კვ.მ
2	კომერციული ფართი	113.6 კვ.მ
3	კომერციული ფართი	72.0 კვ.მ
4	მრიცხველების ოთახი	9.5 კვ.მ
5	კიბის უჯრედი/ტამბურები	76.5 კვ.მ
	მიწისზედა ავტოსადგომების ფართი, 0.00 ნიშნული	
	ავტოსადგომი №20	13.2 კვ.მ
	ავტოსადგომი №21	13.2 კვ.მ
	ავტოსადგომი №22	12.0 კვ.მ
	ავტოსადგომი №23	12.0 კვ.მ
	ღია (გარე) ავტოსადგომი №24	22.5 კვ.მ

პროექტის დასახელება

მრავალბინიანი საცხოვრებელი სახლი

მისამართი:
Address
ქ.თბილისი, გლდანის დასახლება V მიკრო/რაიონი
01.11.10.013.335

პირობითი ნიშნები:

შენიშვნა:
Notes:

1. ნახაზზე ზომები მოცემულია მეტრებში.
2. ქსპლოატაციაში მიღებამდე პროექტში შესაძლებელია განხორციელდეს ცვლილებები.
3. ნახაზის ყველა ცვლილება მშენებლობის პროცესში შეთანხმებული უნდა იყოს პროექტის ავტორთან.

პროექტის სტატუსი Drawing Status	შეს. თარიღი Date
არქიტექტურული პროექტის შემოწმებისა, მშენებლობის ნებართვა	2024

დამკვეთი:
შპს "სორლა დეველოპმენტი" (405148086)

შემსრულებლები performers

თანამდებობა	სახელი.გვარი	ხელმოწერა
მთ. არქიტექტორი	მარიამ ეფრემიძე	
არქიტექტორი		

ნახაზის დასახელება
Drawing title

პირველი სართულის გეგმა -0.00 ნიშნულზე

ფურცელი №	ფურცლის ზომა
მასშტაბი. Drawing Scale.	A1

2024

პირველი სართულის გეგმა -0.00 ნიშნულზე 1:100


მრიცხველების ოთახი
დს 9.5 კვ.მ
კომერციული N1
სვ 118.3 კვ.მ
კომერციული N2
სვ 113.6 კვ.მ
კომერციული N3
სვ 72.0 კვ.მ
№3
72.0 m²
№5
8.8 m²
№4
9.5 m²
№5
22.2 m²
№5
5.0 m²
№1
118.3 m²
№2
113.6 m²
№5
23.3 m²
6.8 m²
6.0 m²
20
13.2 m²
21
13.2 m²
22
12.0 m²
23
12.0 m²
±0.00=515.80
მაკანალიზებელი ჭა
მაკანალიზებელი ჭა
მაკანალიზებელი ჭა

მეორე სართულის გეგმა +4.30 ნიშნულზე 1:100



ექსპლიკაცია:

№		
1	საცხოვრებელი ბინა	64.6 კვ.მ
2	საცხოვრებელი ბინა	46.8 კვ.მ
3	საცხოვრებელი ბინა	114.9 კვ.მ
4	საცხოვრებელი ბინა	66.5 კვ.მ
5	საცხოვრებელი ბინა	44.5 კვ.მ
6	საცხოვრებელი ბინა	70.2 კვ.მ
7	საცხოვრებელი ბინა	47.6 კვ.მ
8	კიბე, დერეფანი, ტამბურები	90.4 კვ.მ

პროექტის დასახელება

მრავალბინიანი საცხოვრებელი სახლი

მისამართი:
Address

ქ.თბილისი, გლდანის დასახლება V მიკრო/რაიონი 01.11.10.013.335

პირობითი ნიშნები:

შენიშვნა:
Notes:

1. ნახაზზე ზომები მოცემულია მეტრებში.
2. ექსპლუატაციაში მიღებამდე პროექტში შესაძლებელია განხორციელდეს ცვლილებები.
3. ნახაზის ყველა ცვლილება მშენებლობის პროცესში შეთანხმებული უნდა იყოს პროექტის ავტორთან.

პროექტის სტატუსი Drawing Status	მეს. თარიღი Date
არქიტექტურული პროექტის შეთანხმება, მშენებლობის ნებართვა	2024

დამკვეთი:
მპს "სოლარ დეველოპმენტი" (405148086)

შემსრულებლები
performers

თანამდებობა	სახელი,გვარი	ხელმოწერა
მთ. არქიტექტორი	გარიამ ეფრემიძე	
არქიტექტორი		

ნახაზის დასახელება
Drawing title

მეორე სართულის გეგმა +4.30 ნიშნულზე

ფურცელი №	ფურცლის ზომა
მასშტაბი. Drawing Scale.	A3

2024 წ

მესამე სართულის გეგმა +7.50 ნიშნულზე 1:100



ექსპლიკაცია:

№		
8	საცხოვრებელი ბინა	64.6 კვ.მ
9	საცხოვრებელი ბინა	46.8 კვ.მ
10	საცხოვრებელი ბინა	114.9 კვ.მ
11	საცხოვრებელი ბინა	67.2 კვ.მ
12	საცხოვრებელი ბინა	42.1 კვ.მ
13	საცხოვრებელი ბინა	72.0 კვ.მ
14	საცხოვრებელი ბინა	47.6 კვ.მ
1	კიბე, დერეფანი, ტამბურები	90.4 კვ.მ

პროექტის დასახელება

მრავალბინიანი საცხოვრებელი სახლი

მისამართი:
Address

ქ.თბილისი, გლდანის დასახლება V მიკრო/რაიონი 01.11.10.013.335

პირობითი ნიშნები:

შენიშვნა:
Notes:

1. ნახაზზე ზომები მოცემულია მეტრებში.
2. ექსპლუატაციაში მიღებამდე პროექტში შესაძლებელია განხორციელდეს ცვლილებები.
3. ნახაზის ყველა ცვლილება მშენებლობის პროცესში შეთანხმებული უნდა იყოს პროექტის ავტორთან.

პროექტის სტატუსი Drawing Status	მეს. თარიღი Date
არქიტექტურული პროექტის შემოწმებისა, მშენებლობის ნებართვა	2024

დამკვეთი:
მპს "ოლქა დეველოპმენტი" (405148086)

შემსრულებლები
performers

თანამდებობა	სახელი,გვარი	ხელმოწერა
მთ. არქიტექტორი	გარიამ ეფრემიძე	
არქიტექტორი		

ნახაზის დასახელება
Drawing title

მესამე სართულის გეგმა +7.50 ნიშნულზე

ფურცელი №	ფურცლის ზომა
მასშტაბი. Drawing Scale.	A3

2024 წ

მეოთხე სართულის გეგმა +10.70 ნიშნულზე 1:100

ბინა 15 (B ტიპი)	
სც-2	64.7 კვ.მ
54.9 კვ.მ	9.8 კვ.მ

ბინა 16 (B ტიპი)	
სც-2	46.9 კვ.მ
40.1 კვ.მ	6.8 კვ.მ

ბინა 17 (B ტიპი)	
სც-2	115.1 კვ.მ
95.3 კვ.მ	19.8 კვ.მ

ბინა 21 (B ტიპი)	
სც-2	47.7 კვ.მ
42.0 კვ.მ	5.7 კვ.მ

ბინა 20 (B ტიპი)	
სც-2	72.1 კვ.მ
62.2 კვ.მ	9.9 კვ.მ

ბინა 19 (B ტიპი)	
სც-2	42.1 კვ.მ
36.2 კვ.მ	5.9 კვ.მ

ბინა 18 (B ტიპი)	
სც-2	67.2 კვ.მ
63.0 კვ.მ	4.2 კვ.მ

ექსპლიკაცია:

№		
15	საცხოვრებელი ბინა	64.7 კვ.მ
16	საცხოვრებელი ბინა	46.9 კვ.მ
17	საცხოვრებელი ბინა	115.1 კვ.მ
18	საცხოვრებელი ბინა	67.2 კვ.მ
19	საცხოვრებელი ბინა	42.1 კვ.მ
20	საცხოვრებელი ბინა	72.1 კვ.მ
21	საცხოვრებელი ბინა	47.7 კვ.მ
1	კიბე, დერეფანი, ტამბურები	90.5 კვ.მ

პროექტის დასახელება

მრავალბინიანი საცხოვრებელი სახლი

მისამართი:
Address

ქ.თბილისი, გლდანის დასახლება V მიკრო/რაიონი
01.11.10.013.335

პირობითი ნიშნები:

შენიშვნა:
Notes:

1. ნახაზზე ზომები მოცემულია მეტრებში.
2. ექსპლუატაციაში მიღებამდე პროექტში შესაძლებელია განხორციელდეს ცვლილებები.
3. ნახაზის ყველა ცვლილება მშენებლობის პროცესში შეთანხმებული უნდა იყოს პროექტის ავტორთან.

პროექტის სტატუსი Drawing Status	მეს. თარიღი Date
არქიტექტურული პროექტის შემოწმებისა, მშენებლობის ნებართვა	2024

დამკვეთი:
მპს "ოლქა დეველოპმენტი" (405148086)

შემსრულებლები
performers

თანამდებობა	სახელი,გვარი	ხელმოწერა
მთ. არქიტექტორი	მარიამ ეფრემიძე	
არქიტექტორი		

ნახაზის დასახელება
Drawing title

მეოთხე სართულის გეგმა +10.70 ნიშნულზე

ფურცელი №	ფურცლის ზომა
მასშტაბი. Drawing Scale.	A3

2024 წ

მეხუთე სართულის გეგმა +13.90 ნიშნულზე 1:100



ექსპლიკაცია:

№		
22	საცხოვრებელი ბინა	64.7 კვ.მ
23	საცხოვრებელი ბინა	46.9 კვ.მ
24	საცხოვრებელი ბინა	115.1 კვ.მ
25	საცხოვრებელი ბინა	67.2 კვ.მ
26	საცხოვრებელი ბინა	42.1 კვ.მ
27	საცხოვრებელი ბინა	72.1 კვ.მ
28	საცხოვრებელი ბინა	47.7 კვ.მ
1	კიბე, დერეფანი, ტამბურები	90.5 კვ.მ

პროექტის დასახელება

მრავალბინიანი საცხოვრებელი სახლი

მისამართი:
Address

ქ.თბილისი, გლდანის დასახლება V მიკრო/რაიონი 01.11.10.013.335

პირობითი ნიშნები:

შენიშვნა:
Notes:

1. ნახაზზე ზომები მოცემულია მეტრებში.
2. ექსპლუატაციაში მიღებამდე პროექტში შესაძლებელია განხორციელდეს ცვლილებები.
3. ნახაზის ყველა ცვლილება მშენებლობის პროცესში შეთანხმებული უნდა იყოს პროექტის ავტორთან.

პროექტის სტატუსი Drawing Status	მეს. თარიღი Date
არქიტექტურული პროექტის შემოწმებისა, მშენებლობის ნებართვა	2024

დამკვეთი:
მპს "სოლარ დეველოპმენტი" (405148086)

შემსრულებლები
performers

თანამდებობა	სახელი,გვარი	ხელმოწერა
მთ. არქიტექტორი	გარიამ ეფრემიძე	
არქიტექტორი		

ნახაზის დასახელება
Drawing title

მეხუთე სართულის გეგმა +13.90 ნიშნულზე

ფურცელი №	ფურცლის ზომა
მასშტაბი. Drawing Scale.	A3

2024 წ

მეექვსე სართულის გეგმა +17.10 ნიშნულზე 1:100



ექსპლიკაცია:

№		
29	საცხოვრებელი ბინა	64.8 კვ.მ
30	საცხოვრებელი ბინა	46.9 კვ.მ
31	საცხოვრებელი ბინა	115.3 კვ.მ
32	საცხოვრებელი ბინა	67.3 კვ.მ
33	საცხოვრებელი ბინა	42.1 კვ.მ
34	საცხოვრებელი ბინა	72.0 კვ.მ
35	საცხოვრებელი ბინა	47.7 კვ.მ
1	კიბე, დერეფანი, ტამბურები	90.6 კვ.მ

პროექტის დასახელება

მრავალბინიანი საცხოვრებელი სახლი

მისამართი:
Address

ქ.თბილისი, გლდანის დასახლება V მიკრო/რაიონი 01.11.10.013.335

პირობითი ნიშნები:

შენიშვნა:
Notes:

1. ნახაზზე ზომები მოცემულია მეტრებში.
2. ექსპლუატაციაში მიღებამდე პროექტში შესაძლებელია განხორციელდეს ცვლილებები.
3. ნახაზის ყველა ცვლილება მშენებლობის პროცესში შეთანხმებული უნდა იყოს პროექტის ავტორთან.

პროექტის სტატუსი Drawing Status	მეს. თარიღი Date
არქიტექტურული პროექტის შემოწმებისა, მშენებლობის ნებართვა	2024

დამკვეთი:
მპს "ოლქა დეველოპმენტი" (405148086)

შემსრულებლები
performers

თანამდებობა	სახელი,გვარი	ხელმოწერა
მთ. არქიტექტორი	გარიამ ეფრემიძე	
არქიტექტორი		

ნახაზის დასახელება
Drawing title

მეექვსე სართულის გეგმა +17.10 ნიშნულზე

ფურცელი №	ფურცლის ზომა
მასშტაბი. Drawing Scale.	A3

2024 წ

მეშვიდე სართულის გეგმა +20.30 ნიშნულზე 1:100



ექსპლიკაცია:		
№		
36	საცხოვრებელი ბინა	64.8 კვ.მ
37	საცხოვრებელი ბინა	46.9 კვ.მ
38	საცხოვრებელი ბინა	115.3 კვ.მ
39	საცხოვრებელი ბინა	67.3 კვ.მ
40	საცხოვრებელი ბინა	42.1 კვ.მ
41	საცხოვრებელი ბინა	72.0 კვ.მ
42	საცხოვრებელი ბინა	47.7 კვ.მ
1	კიბე, დერეფანი, ტამბურები	90.6 კვ.მ

პროექტის დასახელება

მრავალბინიანი საცხოვრებელი სახლი

მისამართი:
Address

ქ.თბილისი, გლდანის დასახლება V მიკრო/რაიონი 01.11.10.013.335

პირობითი ნიშნები:

შენიშვნა:
Notes:

1. ნახაზზე ზომები მოცემულია მეტრებში.
2. ექსპლუატაციაში მიღებამდე პროექტში შესაძლებელია განხორციელდეს ცვლილებები.
3. ნახაზის ყველა ცვლილება მშენებლობის პროცესში შეთანხმებული უნდა იყოს პროექტის ავტორთან.

პროექტის სტატუსი Drawing Status	მეს. თარიღი Date
არქიტექტურული პროექტის შემოწმებისა, მშენებლობის ნებართვა	2024

დამკვეთი:
მპს "ოლქა დეველოპმენტი" (405148086)

შემსრულებლები
performers

თანამდებობა	სახელი,გვარი	ხელმოწერა
მთ. არქიტექტორი	მარიამ ეფრემიძე	
არქიტექტორი		

ნახაზის დასახელება
Drawing title

მეშვიდე სართულის გეგმა +20.30 ნიშნულზე

ფურცელი №	ფურცლის ზომა
მასშტაბი. Drawing Scale.	A3

2024 წ

მერვე სართულის გეგმა +23.50 ნიშნულზე 1:100



ექსპლიკაცია:

№		
43	საცხოვრებელი ბინა	65.0 კვ.მ
44	საცხოვრებელი ბინა	47.0 კვ.მ
45	საცხოვრებელი ბინა	115.6 კვ.მ
46	საცხოვრებელი ბინა	67.3 კვ.მ
47	საცხოვრებელი ბინა	42.1 კვ.მ
48	საცხოვრებელი ბინა	72.1 კვ.მ
49	საცხოვრებელი ბინა	47.8 კვ.მ
1	კიბე, დერეფანი, ტამბურები	90.7 კვ.მ

პროექტის დასახელება

მრავალბინიანი საცხოვრებელი სახლი

მისამართი:
Address

ქ.თბილისი, გლდანის დასახლება V მიკრო/რაიონი 01.11.10.013.335

პირობითი ნიშნები:

შენიშვნა:
Notes:

1. ნახაზზე ზომები მოცემულია მეტრებში.
2. ექსპლუატაციაში მიღებამდე პროექტში შესაძლებელია განხორციელდეს ცვლილებები.
3. ნახაზის ყველა ცვლილება მშენებლობის პროცესში შეთანხმებული უნდა იყოს პროექტის ავტორთან.

პროექტის სტატუსი Drawing Status	მეს. თარიღი Date
არქიტექტურული პროექტის შემოწმებისა, მშენებლობის ნებართვა	2024

დამკვეთი:
მპს "ოლქა დეველოპმენტი" (405148086)

შემსრულებლები
performers

თანამდებობა	სახელი,გვარი	ხელმოწერა
მთ. არქიტექტორი	გარიამ ეფრემიძე	
არქიტექტორი		

ნახაზის დასახელება
Drawing title

მერვე სართულის გეგმა +23.50 ნიშნულზე

ფურცელი №	ფურცლის ზომა
მასშტაბი. Drawing Scale.	A3

2024 წ

მეცხრე სართულის გეგმა +26.70 ნიშნულზე 1:100



ექსპლიკაცია:

№		
50	საცხოვრებელი ბინა	65.0 კვ.მ
51	საცხოვრებელი ბინა	47.0 კვ.მ
52	საცხოვრებელი ბინა	115.6 კვ.მ
53	საცხოვრებელი ბინა	67.3 კვ.მ
54	საცხოვრებელი ბინა	42.1 კვ.მ
55	საცხოვრებელი ბინა	72.1 კვ.მ
56	საცხოვრებელი ბინა	47.8 კვ.მ
1	კიბე, დერეფანი, ტამბურები	90.7 კვ.მ

პროექტის დასახელება

მრავალბინიანი საცხოვრებელი სახლი

მისამართი:
Address

ქ.თბილისი, გლდანის დასახლება V მიკრო/რაიონი 01.11.10.013.335

პირობითი ნიშნები:

შენიშვნა:
Notes:

1. ნახაზზე ზომები მოცემულია მეტრებში.
2. ექსპლუატაციაში მიღებამდე პროექტში შესაძლებელია განხორციელდეს ცვლილებები.
3. ნახაზის ყველა ცვლილება მშენებლობის პროცესში შეთანხმებული უნდა იყოს პროექტის ავტორთან.

პროექტის სტატუსი Drawing Status	მეს. თარიღი Date
არქიტექტურული პროექტის შემოწმებისა, მშენებლობის ნებართვა	2024

დამკვეთი:
მპს "ოლქა დეველოპმენტი" (405148086)

შემსრულებლები
performers

თანამდებობა	სახელი,გვარი	ხელმოწერა
მთ. არქიტექტორი	გარიამ ეფრემიძე	
არქიტექტორი		

ნახაზის დასახელება
Drawing title

მეცხრე სართულის გეგმა +26.70 ნიშნულზე

ფურცელი №	ფურცლის ზომა
მასშტაბი. Drawing Scale.	A3

2024 წ

მეათე სართულის გეგმა +29.90 ნიშნულზე 1:100



ექსპლიკაცია:

№		
57	საცხოვრებელი ბინა	65.0 კვ.მ
58	საცხოვრებელი ბინა	47.0 კვ.მ
59	საცხოვრებელი ბინა	115.6 კვ.მ
60	საცხოვრებელი ბინა	67.3 კვ.მ
61	საცხოვრებელი ბინა	42.1 კვ.მ
62	საცხოვრებელი ბინა	72.1 კვ.მ
63	საცხოვრებელი ბინა	47.8 კვ.მ
1	კიბე, დერეფანი, ტამბურები	90.7 კვ.მ

პროექტის დასახელება

მრავალბინიანი საცხოვრებელი სახლი

მისამართი:
Address

ქ.თბილისი, გლდანის დასახლება V მიკრო/რაიონი 01.11.10.013.335

პირობითი ნიშნები:

შენიშვნა:
Notes:

1. ნახაზზე ზომები მოცემულია მეტრებში.
2. ექსპლუატაციაში მიღებამდე პროექტში შესაძლებელია განხორციელდეს ცვლილებები.
3. ნახაზის ყველა ცვლილება მშენებლობის პროცესში შეთანხმებული უნდა იყოს პროექტის ავტორთან.

პროექტის სტატუსი Drawing Status	მეს. თარიღი Date
არქიტექტურული პროექტის შემოწმებისა, მშენებლობის ნებართვა	2024

დამკვეთი:
მპს "ოლქა დეველოპმენტი" (405148086)

შემსრულებლები
performers

თანამდებობა	სახელი,გვარი	ხელმოწერა
მთ. არქიტექტორი	მარიამ ეფრემიძე	
არქიტექტორი		

ნახაზის დასახელება
Drawing title

მეათე სართულის გეგმა +29.90 ნიშნულზე

ფურცელი №		ფურცლის ზომა
მასშტაბი. Drawing Scale.		A3

2024 წ

მეოთხემეტე სართულის გეგმა +33.10 ნიშნულზე 1:100



ექსპლიკაცია:

№		
64	საცხოვრებელი ბინა	65.0 კვ.მ
65	საცხოვრებელი ბინა	47.0 კვ.მ
66	საცხოვრებელი ბინა	115.6 კვ.მ
67	საცხოვრებელი ბინა	67.3 კვ.მ
68	საცხოვრებელი ბინა	42.1 კვ.მ
69	საცხოვრებელი ბინა	72.1 კვ.მ
70	საცხოვრებელი ბინა	47.8 კვ.მ
1	კიბე, დერეფანი, ტამბურები	90.7 კვ.მ

პროექტის დასახელება

მრავალბინიანი საცხოვრებელი სახლი

მისამართი:
Address

ქ.თბილისი, გლდანის დასახლება V მიკრო/რაიონი 01.11.10.013.335

პირობითი ნიშნები:

შენიშვნა:
Notes:

1. ნახაზზე ზომები მოცემულია მეტრებში.
2. ექსპლუატაციაში მიღებამდე პროექტში შესაძლებელია განხორციელდეს ცვლილებები.
3. ნახაზის ყველა ცვლილება მშენებლობის პროცესში შეთანხმებული უნდა იყოს პროექტის ავტორთან.

პროექტის სტატუსი Drawing Status	შეს. თარიღი Date
არქიტექტურული პროექტის შემოწმებისა, მშენებლობის ნებართვა	2024

დამკვეთი:
მპს "ოლქა დეველოპმენტი" (405148086)

შემსრულებლები
performers

თანამდებობა	სახელი,გვარი	ხელმოწერა
მთ. არქიტექტორი	მარიამ ეფრემიძე	
არქიტექტორი		

ნახაზის დასახელება
Drawing title

მეთერთმეტე სართულის გეგმა +33.10 ნიშნულზე

ფურცელი №	ფურცლის ზომა
მასშტაბი. Drawing Scale.	A3

2024 წ

მეთორმეტე სართულის გეგმა +36.30 ნიშნულზე 1:100


ბინა 71 (B ტიპი)
სც-2 65.0 კვ.მ
55.2 კვ.მ 9.8 კვ.მ
ბინა 72 (B ტიპი)
სც-2 47.0 კვ.მ
40.2 კვ.მ 6.8 კვ.მ
ბინა 73 (B ტიპი)
სც-2 115.6 კვ.მ
95.8 კვ.მ 19.8 კვ.მ
1 2 3 4 5 6 7
3.30 5.00 5.20 28.60 6.90 5.20 3.00
ზ ვ ე დ გ
6.40 6.00 26.05 6.70 6.95 9.61
6.86 6.04
+36.30
19.8 m²
14.0 m² 4.70
13.7 m² 4.30
95.8 m² 32.6 m²
11.2 m²
13.1 m²
9.8 m²
6.8 m²
19.2 m²
55.2 m² 26.8 m²
40.2 m² 19.0 m²
12.8 m²
18.4 m²
4.6 m²
3.7 m²
3.2 m²
4.2 m²
5.2 m²
3.3 m²
44.7 m²
5.4 m²
4.8 m²
17.4 m²
4.3 m²
42.1 m² 23.4 m²
16.2 m²
4.2 m²
3.4 m²
18.2 m² 36.2 m²
9.6 m²
13.7 m²
5.7 m²
9.5 m²
62.2 m² 20.1 m²
10.4 m²
8.2 m²
1.7 m²
5.9 m²
10.1 m²
63.1 m² 32.7 m²
11.4 m²
4.2 m²
ბინა 77 (B ტიპი)
სც-2 47.8 კვ.მ
42.1 კვ.მ 5.7 კვ.მ
ბინა 76 (B ტიპი)
სც-2 72.1 კვ.მ
62.2 კვ.მ 9.9 კვ.მ
ბინა 75 (B ტიპი)
სც-2 42.1 კვ.მ
36.2 კვ.მ 5.9 კვ.მ
ბინა 74 (B ტიპი)
სც-2 67.3 კვ.მ
63.1 კვ.მ 4.2 კვ.მ
3.59
9.77
გარაჟის რამპის ზედა ნიშნული +30.60
გარაჟის რამპის ქვედა ნიშნული +27.20
გარაჟის ავტომატური კარიბჭე
გარაჟის ავტომატური კარიბჭე
გარაჟის ავტომატური კარიბჭე

სახურავის გეგმა +39.61 ნიშნულზე 1:100

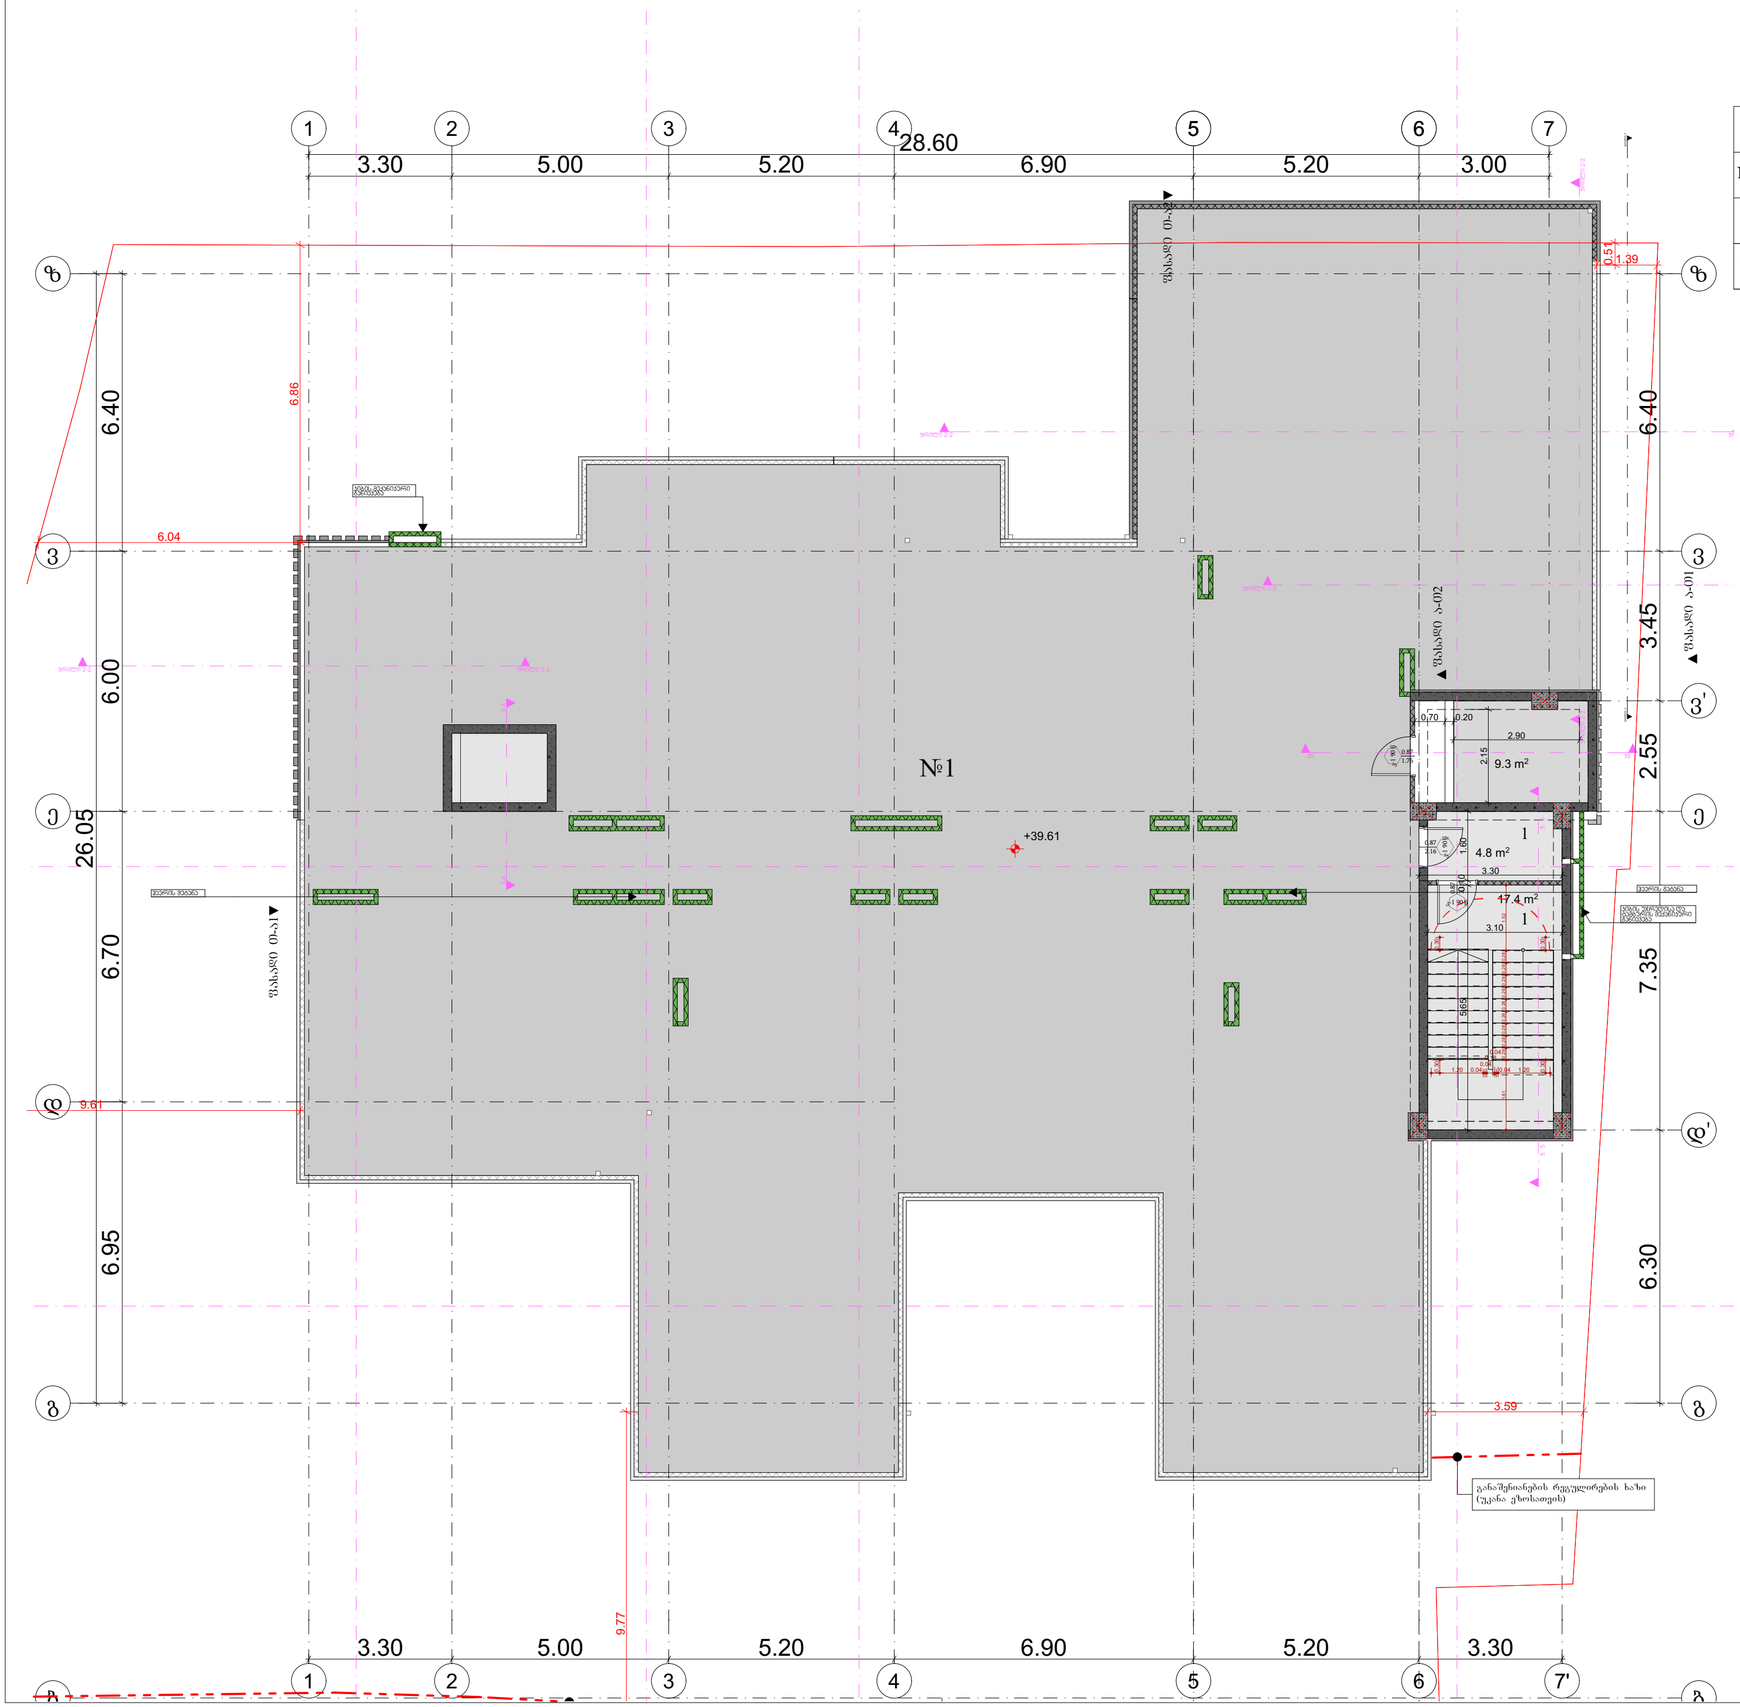

ექსპლიკაცია:		
№		
1	კიბე, დერეფანი, ტამბურები	22.2 კვ.მ
2	სამანქანე, დამხმარე ფართი	9.3 კვ.მ

პროექტის დასახელება

მრავალბინიანი საცხოვრებელი სახლი

მისამართი:
Address

ქ.თბილისი, გლდანის დასახლება V მიკრო/რაიონი
01.11.10.013.335

პირობითი ნიშნები:

შენიშვნა:
Notes:

1. ნახაზზე ზომები მოცემულია მეტრებში.
2. ექსპლოატაციაში მიღებამდე პროექტში შესაძლებელია განხორციელდეს ცვლილებები.
3. ნახაზის ყველა ცვლილება მშენებლობის პროცესში შეთანხმებული უნდა იყოს პროექტის ავტორთან.

პროექტის სტატუსი Drawing Status	შეს. თარიღი Date
არქიტექტურული პროექტის ფრაგმენტია, მშენებლობის ნებართვა	2024

დამკვეთი:
შპს "სოლარ დეველოპმენტი" (405148086)

შემსრულებლები
performers

თანამდებობა	სახელი,გვარი	ხელმოწერა
მთ. არქიტექტორი	მარიამ ეფრემიძე	
არქიტექტორი		

ნახაზის დასახელება
Drawing title

სახურავის გეგმა +39.61 ნიშნულზე

ფურცელი №	ფურცლის ზომა
მასშტაბი. Drawing Scale.	A3

2024

სახურავის გეგმა +43.20 ნიშნულზე 1:100

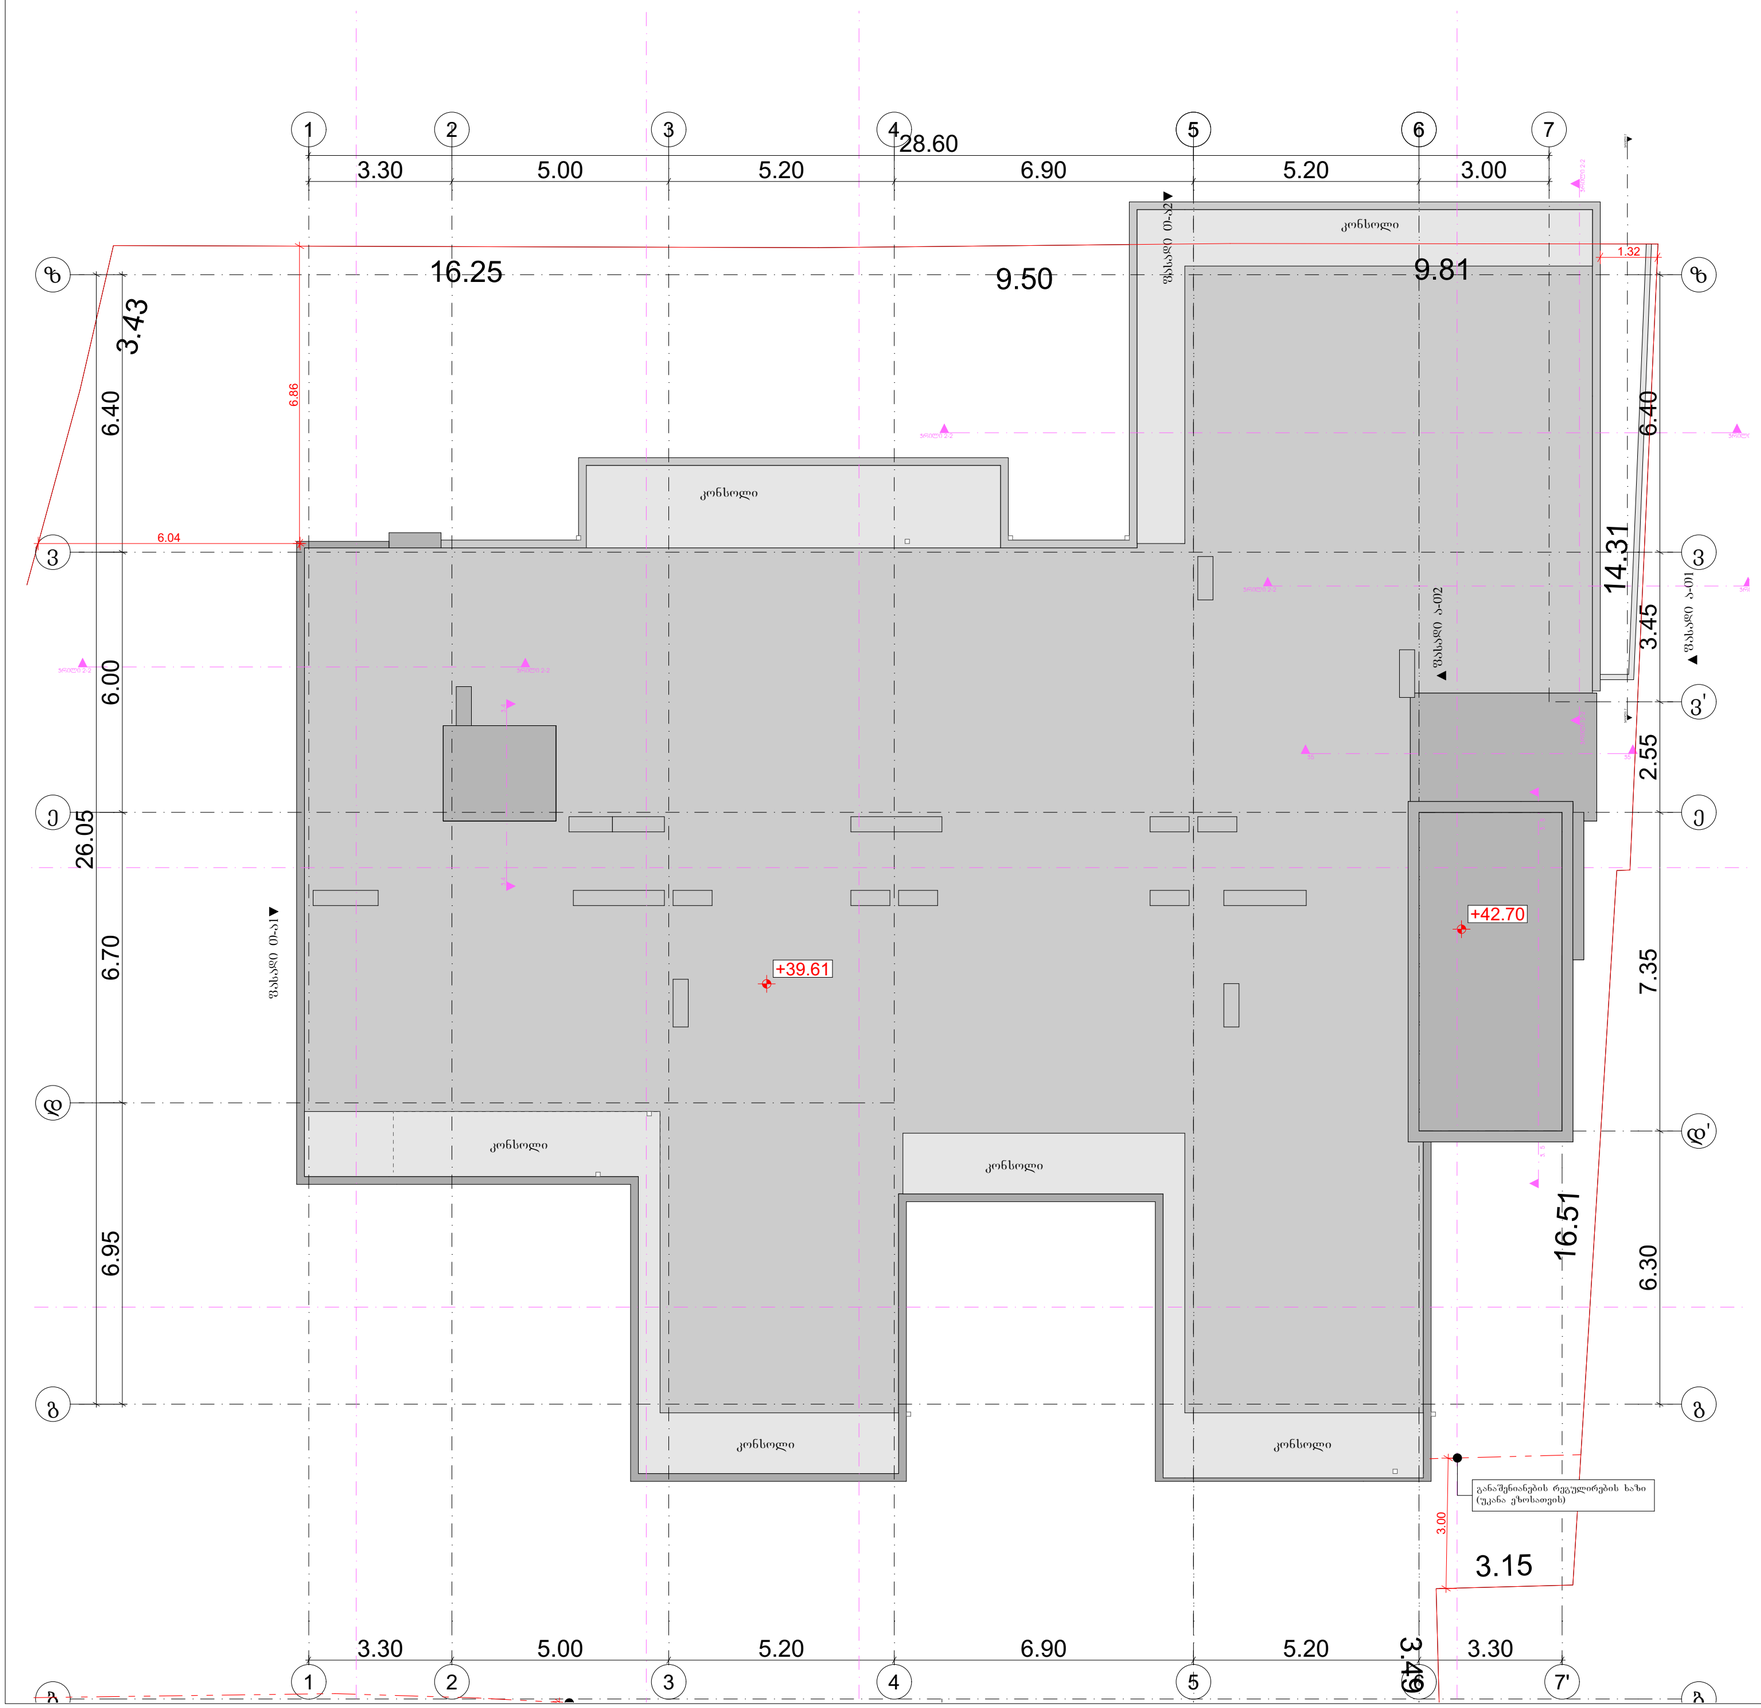

პროექტის დასახელება

მრავალბინიანი საცხოვრებელი სახლი

მისამართი:
Address

ქ.თბილისი, გლდანის დასახლება V მიკრო/რაიონი
01.11.10.013.335

პირობითი ნიშნები:

შენიშვნა:
Notes:

1. ნახაზზე ზომები მოცემულია მეტრებში.
2. ექსპლოატაციაში მიღებამდე პროექტში შესაძლებელია განხორციელდეს ცვლილებები.
3. ნახაზის ყველა ცვლილება მშენებლობის პროცესში შეთანხმებული უნდა იყოს პროექტის ავტორთან.

პროექტის სტატუსი Drawing Status	შეს. თარიღი Date
არქიტექტურული პროექტის შემთანხმება, მშენებლობის ნებართვა	2024

დამკვეთი:
შპს "სოლო დევლოპმენტი" (405148086)

შემსრულებლები
performers

თანამდებობა	სახელი,გვარი	ხელმოწერა
მთ. არქიტექტორი	მარიამ ეფრემიძე	
არქიტექტორი		

ნახაზის დასახელება
Drawing title

სახურავის გეგმა +43.20 ნიშნულზე

ფერცელი №	ფერცელის ზომა
მასშტაბი. Drawing Scale.	A3

2024