**დანართი #2.**

## შენობა-ნაგებობის უსაფრთხოების წესებთან შესაბამისობის ანალიზი

| **ჩამოთვალეთ შენობის დაკავებულებები და აღწერეთ თითოეული** |
|---|
| გამოყენებული წესები - **„შენობა-ნაგებობის უსაფრთხოების წესები“** |
| **საშუალო საფრთხის შემცველი სასაწყობო ჯგუფი სწ-1.** წესების **311.2** ქვეთავის მიხედვით საწყობად გამოყენებული შენობები, რომლებიც არ კლასიფიცირდება, როგორც სწ-2 ჯგუფის და სადაც ინახება შემდეგი, მაგრამ არა მხოლოდ: მაგ.: მუყაო და მუყაოს ყუთები.<br>**(-5.00, +/-0.00 და +2.89 ნიშნულებზე)** |
| **მცირე საფრთხის შემცველი სასაწყობო ჯგუფი - სწ-2.** წესების **311.3** ქვეთავის მიხედვით სასაწყობე ჯგუფი აერთიანებს შენობებს, სადაც არაწვადი მასალები ინახება ხის ყუთებში, მუყაოს კოლოფებში ან ქაღალდის სახვევშია მოთავსებული. ასეთ პროდუქტებზე დასაშვებია უმნიშვნელო რაოდენობით პლასტმასის გაფორმება, მაგ.: კნოპები, სახელურები ან თხელი სახვევები. საწყობები გამოიყენება შემდეგი დანიშნულებით, როგორიცაა: ლითონის კარადები, ლითონის დაფები პლასტმასის თავებითა და გაფორმებით, ასევე ლითონის ნაწილები.<br>**(±0.00 ნიშნულზე)** |
| **დამხმარე და სხვადასხვა და დანიშნულების ჯგუფი - დს. წესების 312.1** მიხედვით დამხმარე დანიშნულების შენობები, ნაგებობები და სხვადასხვა ნაგებობა, რომლებიც არ მიეკუთვნება რომელიმე სპეციფიკურ კლასს, უნდა აიგოს, აღიჭურვოს და შენარჩუნდეს წესების მოთხოვნათა შესაბამისად, მათი დაკავების დროს ხანძრისა და სიცოცხლისათვის შესაძლო საფრხის გათვალისწინებით. დს ჯგუფი მოიცავს ავზებს, მაგრამ არა მხოლოდ.<br>**(±0.00 ნიშნულზე)** |

| **<u>კონსტრუქციის ტიპი:</u>** | | |
|---|---|---|
| **განსაზღვრეთ კონსტრუქციის ტიპი ახალი შენობისთვის:**<br>მაგალითი: II-A, II-B, V-A, V-B | **III-A** | |
| **შერეული კონსტრუქციის შემთხვევაში მიუთითეთ ტიპები, რომელიც გამოყენებული იქნება, განსაზღვრეთ ტიპები და მათი მდებარეობა:** | | |
| **სიმაღლე (მ)** | **დასაშვები სიმაღლე** | **შემოთავაზებული სიმაღლე** |
| | **19.8** | **6.74** |

| მაქსიმალური ფართობის დაშვება თითო დამკავებელზე<br>(ცხრილი 1004.1.2) | |
|---|---|
| **სივრცის დანიშნულება** | **დაკავებულობის დატვირთვის ფაქტორი** |
| **სასაწყობე (სწ-1)** | **46.5 მთლიანი** |
| **სასაწყობე (სწ-2)** | **46.5 მთლიანი** |
| **დამხმარე სათავსები, მექანიკური მოწყობილობების ოთახი (დს)** | **27.9 მთლიანი** |

| შენობის დასაშვები სართულების და ფართობის შეზღუდვები<br>(ცხრილი 503) | | | | |
|---|---|---|---|---|
| **ჯგუფი** | **დასაშვები სართულიანობა** | **შემოთავაზებული სართულიანობა** | **დასაშვები ფართობი** | **შემოთავაზებული ფართობი კვ.მ** |
| **შენობა #1 - სასაწყობე (სწ-1)** | **3** | **1** | **2420.0** | **1547.4** |
| **შენობა #2 - სასაწყობე (სწ-2)** | **4** | **1** | **3620.0** | **1107.9** |
| **შენობა#2 - დამხმარე (დს)** | **3** | **1** | **1300.0** | **18.6** |
| **მიწის ზემოთ სართულის რაოდენობა** | **1 სართული** | | | |
| **შენობა #1 - იატაკის ფართობები სართულებზე (კვ.მ)** | **-5.00 ნიშნული - 686.2<br>+/-0.00 ნიშნული - 714.2<br>+2.89 ნიშნული - 147.0** | | | |
| **შენობა #2 - იატაკის ფართობები სართულებზე (კვ.მ)** | **1126.5** | | | |
| **შენობა #1 - შენობის საერთო ფართობი (კვ.მ)** | **1547.4** | | | |
| **შენობა #2 - შენობის საერთო ფართობი (კვ.მ)** | **1126.5** | | | |

## ხანძრისაგან დაცვის სისტემები მაღლივ შენობებში

(ქვეთავი 403)

| დაკავებულობები/ სივრცეები/გასასვლელი საშუალებები | ავტოსახანძრო სისტემა | ხელის ცეცხლმაქრები | სახანძრო კარადები | კვამლაღმომჩენი | კვამლის საკონტროლო სისტემები | საავარიო განგაშის სისტემები | სათადარიგო ელ. მომარაგება | ჰაერის განიავების ბუნებრივი სისტემა | ჰაერის განიავების მექანიკური სისტემა |
|---|---|---|---|---|---|---|---|---|---|
| სასაწყობე ჯგუფი - **სწ-1** | **კი** | **კი** | **კი** | **კი** | **კი** | **კი** | **კი** | **კი** | |
| სასაწყობე ჯგუფი - **სწ-2** | **-** | **კი** | **კი** | **კი** | **კი** | **კი** | | **კი** | |
| დამხმარე ჯგუფი - **დს** | **-** | **კი** | **კი** | **კი** | **კი** | **კი** | | **კი** | |
| **კიბის უჯრედი** | | | **კი** | **კი** | **კი** | | | | |
| **ლიფტი** | | | | **-** | **-** | **-** | **-** | | |
| **დერეფანი** | **-** | **-** | | **-** | | | | | **-** |
| **სახანძრო-სამაშველო სამსახურის მიერ გამოსაყენებელი მისაერთებლები** | | | | **კი** | | | | | |

| **თითოეული სართულიდან გასასვლელი საშუალება** (ქვეთავი 1015.1.1) | | | | | | | | | |
|---|---|---|---|---|---|---|---|---|---|
| **სართულები** | **დაკავებულობა და დაკავებულობის დატვირთვის სჯამური მაჩვენებელი** | **მოთხოვნილი გასასვლელების/გასასვლელთან მისადგომის რაოდენობა** | **გათვალისწინებული გასასვლელების/გასასვლელთან მისადგომის რაოდენობა და ტიპი** | **გასასვლელი საშუალებების სიგანე** (მეტრი) | | | | | |
| | | | | **გზა-კიბეები** | | **დერაფანი** (ცხრილი 1018.2) | | **გასასვლელის გზა-კარი** | |
| | | | | **მოთხოვნილი** | **გათვალისწინებული** | **მოთხოვნილი** | **გათვალისწინებული** | **მოთხოვნილი** | **გათვალისწინებული** |
| **-5.00, +/-0.00 და +2.89 ნიშნულები** | **სწ-1 (დ.დ - 95)** | **2** | **3** | **0.9** | **1.80** | **-** | **-** | **1.80** | **1.8** |
| **+/-0.00 ნიშნული** | **სწ-2 (დ.დ - 38)** | **2** | **3** | | | **-** | **-** | **1.00** | **1.80** |
| **+/-0.00 ნიშნული** | **დს (დ.დ - 1)** | **1** | **1** | | | **-** | **-** | **0.82** | **0.90** |

## წყალსადენი სისტემის ფიქსირებული მოწყობილობების რაოდენობა

(ცხრილი 1602.1-ის მიხედვით)

| სართულები | დაკავებულობა და დაკავებულობის დატვირთვის ჯამური მაჩვენებელი | ფიქსირებული მოწყობილობები(ცალი) | | | | | | | | | |
|---|---|---|---|---|---|---|---|---|---|---|---|
| | | უნიტაზი | | ტუალეტის ხელსაბანები | | აბაზანა/ შხაპი | | წყლს დასალევი შადრევანი | | სხვა | |
| | | მოთხოვნილი | გათვალისწინებული | მოთხოვნილი | გათვალისწინებული | მოთხოვნილი | გათვალისწინებული | მოთხოვნილი | გათვალისწინებული | მოთხოვნილი | გათვალისწინებული |
| -5.00, +/-0.00 და +2.89 ნიშნულები | სწ-1 (დ.დ - 29) | 1 | 2 | 1 | 2 | - | - | - | - | - | - |
| +/-0.00 ნიშნული | სწ-2 (დ.დ - 24) | 1 | 3 | 1 | 3 | - | - | - | - | - | - |
| +/-0.00 ნიშნული | დს (დ.დ - 10) | - | - | - | - | | | | | | |













# სახანძრო ბებრის -5.00 ნიშნულზე

*მ. 1:200*

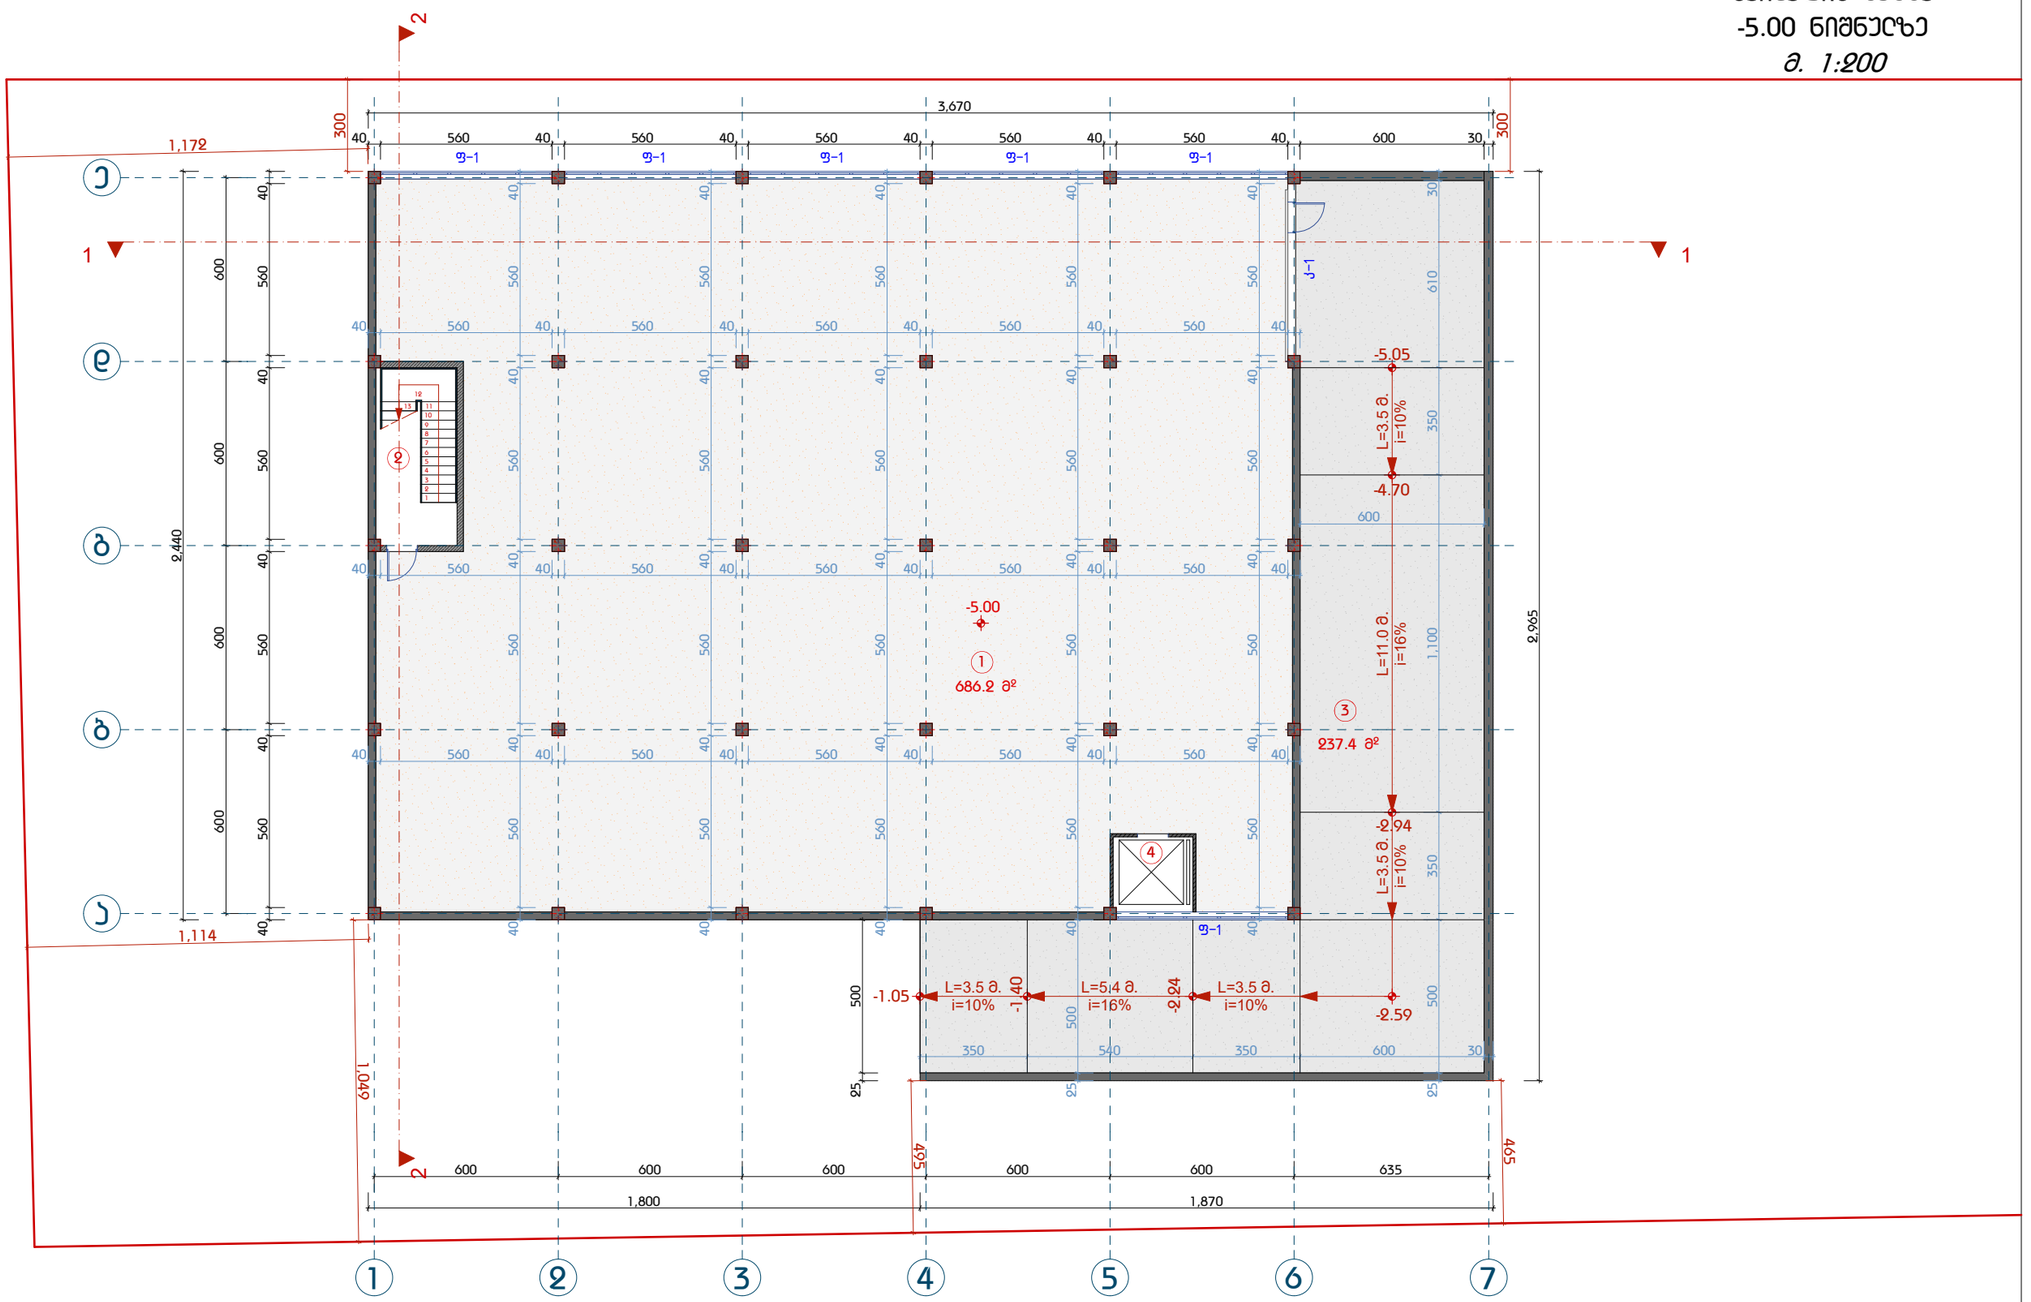



| | | | | | | |
|---|---|---|---|---|---|---|
| თბილისი 2024 წელი | 15.07.2024 | A3 | ექსპლიკაცია | შენიშვნა | ნახაზის დასახელება | დამკვეთი: შ.პ.ს "ჯი ემ ბილდინგი" ID: 406161166 |
| პირობითი აღნიშვნები | | | 1. სანყობი: 686.2 მ²<br>2. ჩიბის უჯრედი: 15.3 მ²<br>3. პანდუსი: 237.4 მ²<br>4. ტექნიკური ღიობი-ტეხფეხი: 6.4 მ²<br><br>ჯამი: 945.3 მ² | | სახანძრო ბებრის -5.00 ნიშნულზე | **სანყობი (ეოხექტირება) (N1)** |
| ნაკვეთის საზღვარი | | | | | | მისამართი: ქ. თბილისი, ქუჩა ქიზიყი, ბოლოში ს/ე: 01.19.24.007.006 |
| 0.00 0.00 არქიტექტურული ნიშნული | | | | | | შ.პ.ს "არქდანი" ს/კ: 427740484 ბაბაშვილის ქ. №11 ტელ. 595041112 |
| 1 ჭრილის ხაზი | | | | | | დირექტორი: ბ. დანელიშვილი<br>არქიტექტორი: ბ. დანელიშვილი |
| | | | | | | სტადია: მპ \| ფურცელი: \| ფურცლები: |
| | | | | | | *მასშტაბი 1:200* |

# I სართულის ბებმა
## 0.00 ნიშნულზე
*მ. 1:200*

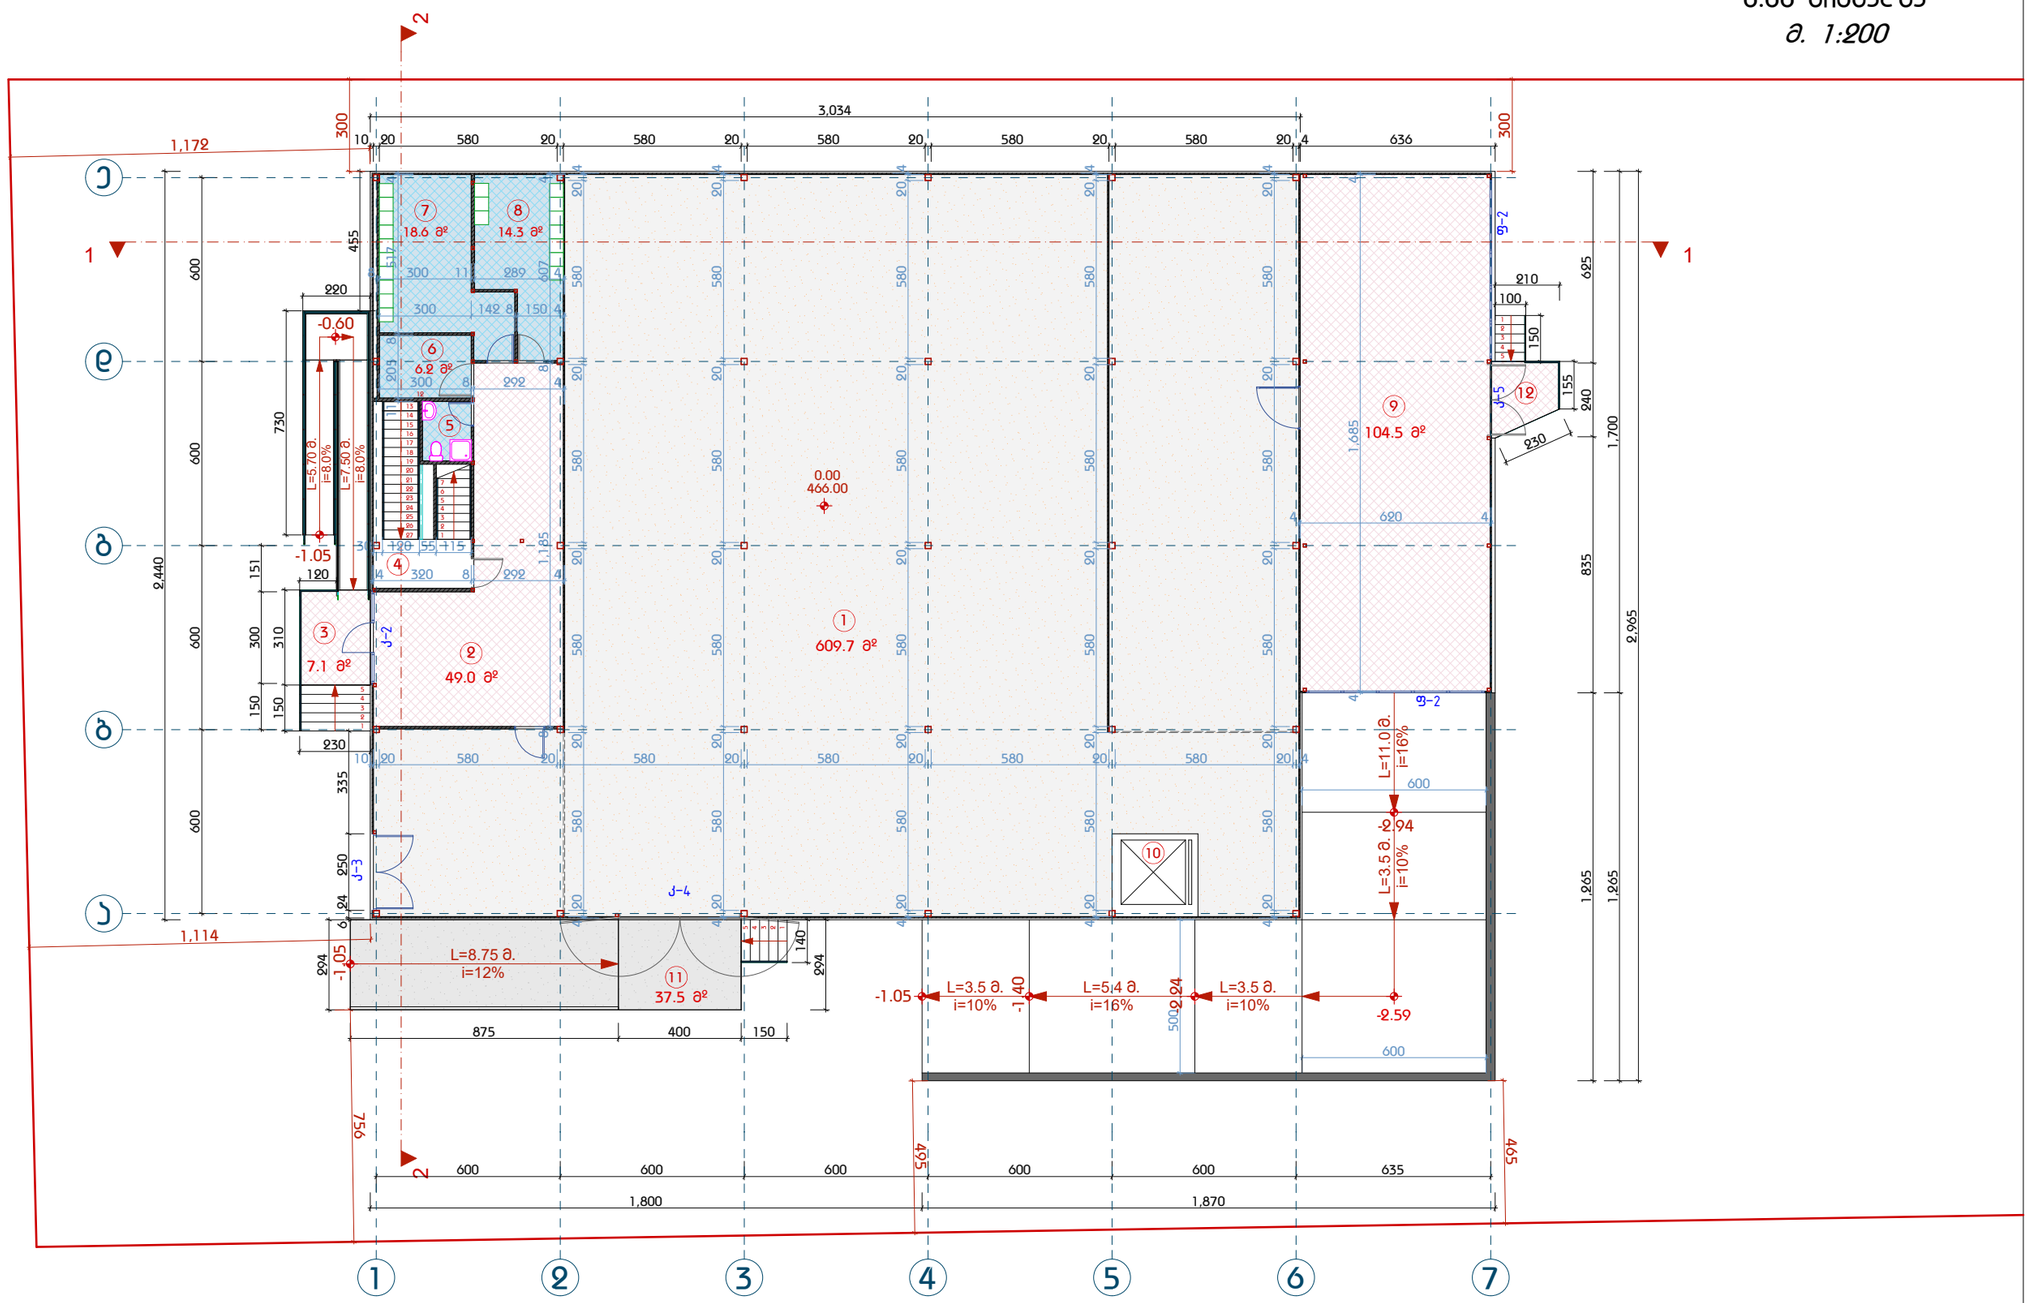


| | | | | | | |
|---|---|---|---|---|---|---|
| თბილისი 2024 წელი | 15.07.2024 | A3 | ექსპლიკაცია | შენიშვნა | ნახაზის დასახელება | დამკვეთი: შ.პ.ს "ჯი ემ ბილდინგი" ID: 406161166 |
| პირობითი აღნიშვნები | | | 1. სანყობი: 609.7 მ² 2. ტამბური: 49.0 მ² 3. ჯიბის ბაქანი: 7.1 მ² 4. ჯიბის უჯრედი: 16.0 მ² 5. WC: 3.1 მ² 6. შშმპ WC: 6.2 მ² 7. ბასახდელი: 18.6 მ² 8. ბასახდელი: 14.3 მ² 9. სანყობი: 104.5 მ² 10. ტექნიკური ლიფტი-ტეხფეხი: 7.6 მ² 11. ბაქანი-ჰანდუსი: 37.5 მ² 12. ჯიბის ბაქანი - 4.6 მ² ჯამი: 878.2 მ² | | სართულის ბებმა 0.00 ნიშნულზე | **სანყობი (პროექტირება) (N1)** |
| ნაკვეთის საზღვარი | | | | | | მისამართი: ქ. თბილისი, ქუჩა ქიზიყი, ბოლოში ს/კ: 01.19.24.007.006 |
| 0.00 0.00 არქიტექტურული ნიშნული | | | | | | შ.პ.ს "არქდანი" ს/კ: 427740484 ბაბაშვილის ქ. №11 ტელ. 595041112 |
| 1 ჭრილის ხაზი | | | | | | დირექტორი: ბ. დანელიშვილი |
| | | | | | | არქიტექტორი: ბ. დანელიშვილი |
| | | | | | | სტადია: მპ \| ფურცელი: \| ფურცლები: |
| | | | | | | *მასშტაბი 1:200* |

# ანტრესოლის ბებმა
## +2.89 ნიშნულზე
*მ. 1:200*

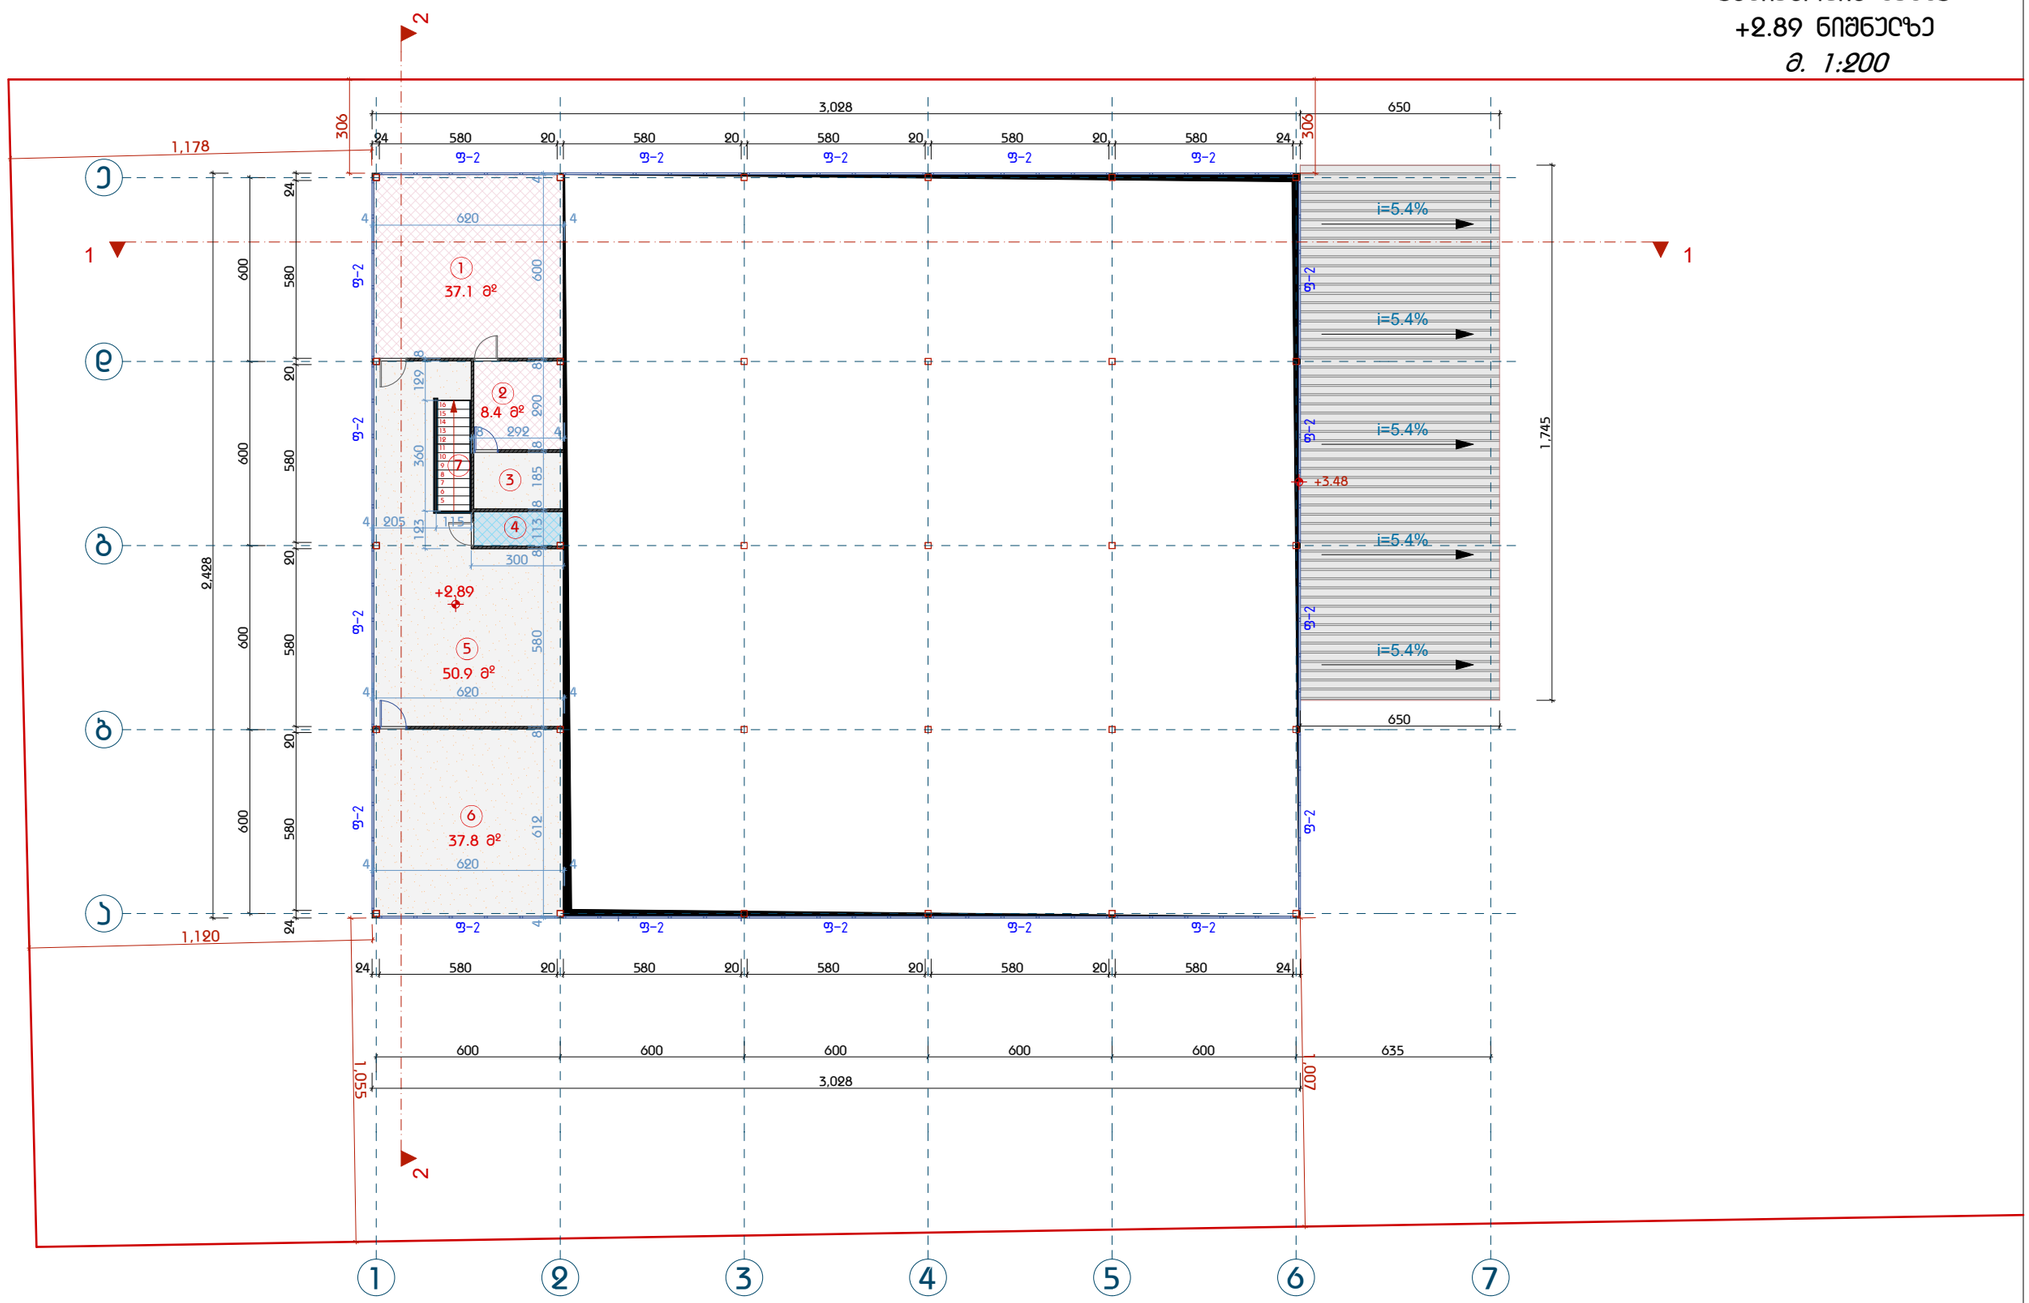


| | | |
|---|---|---|
| თბილისი 2024 წელი | 15.07.2024 | A3 |

პირობითი აღნიშვნები

ნაკვეთის საზღვარი

0.00 0.00 არქიტექტურული ნიშნული

1 ჭრილის ხაზი

**ექსპლიკაცია**

1. ნაწილების სანყობი: 37.1 მ²
2. ნაწილების სანყობი: 8.4 მ²
3. ნაწილების სანყობი: 5.4 მ²
4. WC: 3.3 მ²
5. ნაწილების სანყობი: 50.9 მ²
6. ნაწილების სანყობი: 37.8 მ²
7. ჯიბის უჯრედი: 4.1 მ²

ჯამი: 147.0 მ²

შენიშვნა

ნახაზის დასახელება: ანტრესოლის ბებმა +2.89 ნიშნულზე

დამკვეთი: შ.პ.ს "ჯი ემ ბილდინგი" ID: 406161166

**სანყობი (პროექტირება) (N1)**

მისამართი: ქ. თბილისი, ქეჩა ქიზიყი, ბოლოში ს/კ: 01.19.24.007.006


შ.პ.ს "არქდანი" ს/კ: 427740484
ბაბაშვილის ქ. №11 ტელ. 595041112

| | |
|---|---|
| დირექტორი: | ბ. დანელიშვილი |
| არქიტექტორი: | ბ. დანელიშვილი |

| სტადია | მპ | ფურცელი | | ფურცლები | |
|---|---|---|---|---|---|

*მასშტაბი 1:200*

# სახურავის ბებმა
# +6.74 ნიშნულზე
*მ. 1:200*

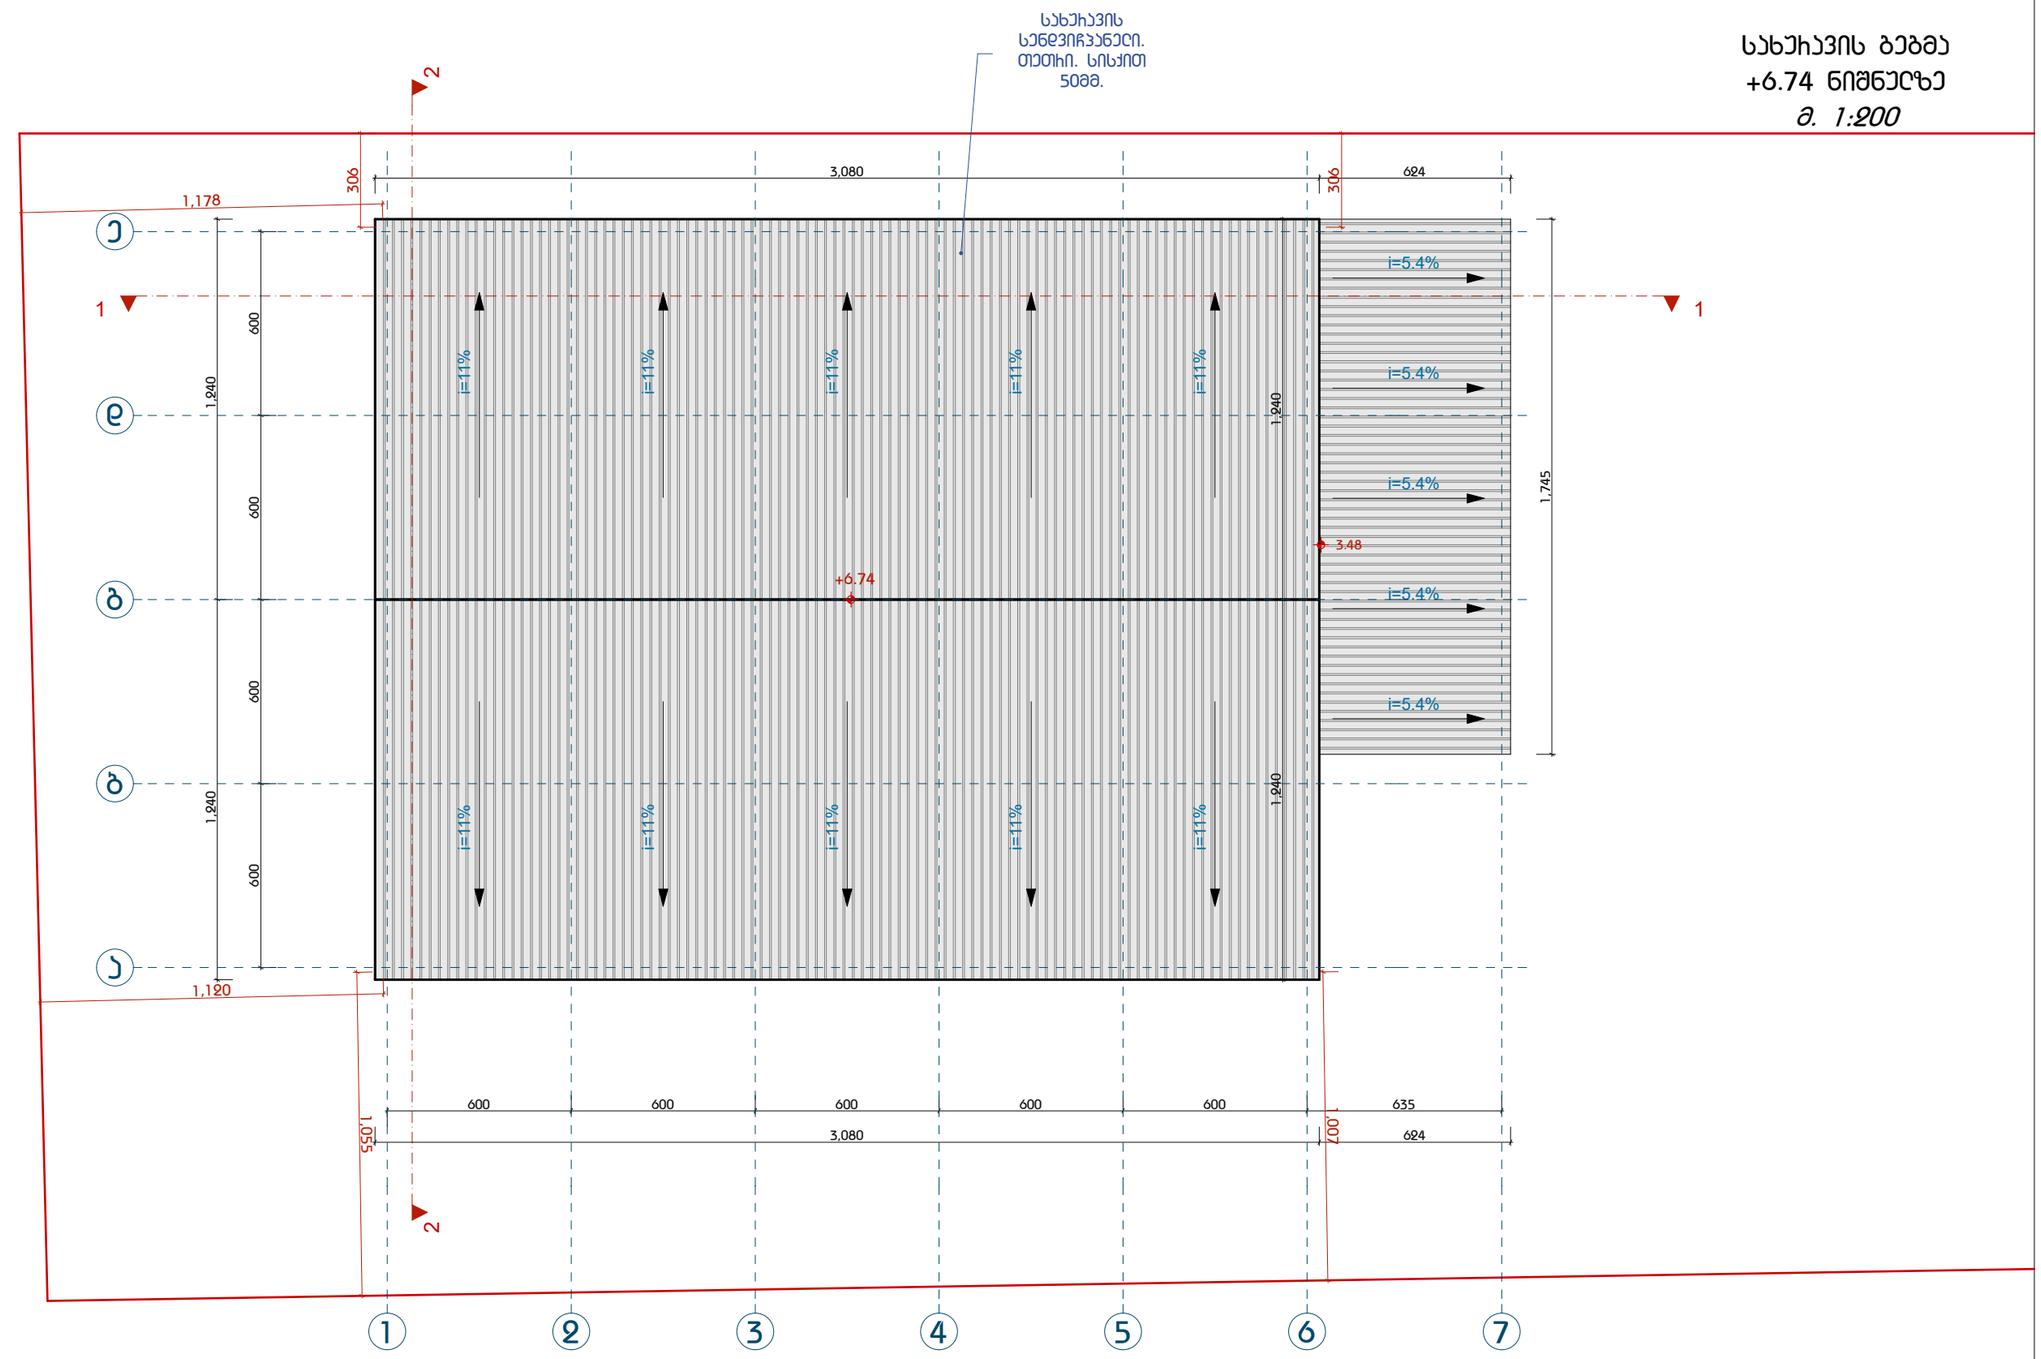


| | | | | | | |
|---|---|---|---|---|---|---|
| თბილისი 2024 წელი | 15.07.2024 | A3 | ექსპლიკაცია | შენიშვნა | ნახაზის დასახელება | დამკვეთი: შ.პ.ს "ჯი ემ ბილდინგი" ID: 406161166 |
| | | | | | სახურავის ბებმა +6.74 ნიშნულზე | სანყობი (პროექტირება) (N1) |
| | | | | | | მისამართი: ქ. თბილისი, ქვრა ქიზიყი, ბოლოში ს/კ: 01.19.24.007.006 |

პირობითი აღნიშვნები

ნაკვეთის საზღვარი

0.00 0.00 არქიტექტურული ნიშნული

1 ჭრილის ხაზი

შ.პ.ს "არქდანი" ს/კ: 427740484
გაბაშვილის ქ. №11 ტელ. 595041112

| | |
|---|---|
| დირექტორი: | ბ. დანელიშვილი |
| არქიტექტორი: | ბ. დანელიშვილი |

| სტადია | მპ | ფურცელი | | ფურცლები | |
|---|---|---|---|---|---|

მასშტაბი 1:200

| | | | |
|---|---|---|---|
| დამტკიცდა 2024 წ.მარ | 15.07.2024 | A3 | ქალაქის სანიაღვრე სისტემა |
| | | | ნაკეთობის საწყობი |
| | | | 0.00 0.00 ადმინისტრაციული შენობა |
| | | | ბეტონის საფარი |
| | | | ასფალტის საფარი |

| | |
|---|---|
| ავტორი | ქეთევან ბერიძე |
| | 1. ბეტონის საფარი 686.2 მ² |
| | 2. ბეტონის ბორდიური 153 მ |
| | 3. ასფალტის საფარი 237.4 მ² |
| | 4. ტროტუარის ფილა-ბორდიურის 64 მ² |
| | ჯამი: 945.3 მ² |


1. ბეტონის საფარის ფილების მონტაჟი ტროტუარის ფილებით ასფალტის საფარის მოწყობა, ტროტუარის ფილების მონტაჟი და ბეტონის საფარის მოწყობა ასფალტის საფარის მოწყობის შემდეგ.
2. ბეტონის ფილები და ბეტონის საფარი მოეწყობა მხოლოდ ტემპერატურის პლუსურ ნიშნულებზე.

| | |
|---|---|
| ზომა | 1 : 200 |
| ნახაზის დასახელება | -5.00 ნიშნულების ცხრილი |

| | |
|---|---|
| დამკვეთი | შპს „ალფა ბეტონი“ |
| | ტექნიკური დავალება №411 |
| პროექტის ავტორი: | ა. ფანტიაშვილი |
| პროექტის ხელმძღვანელი: | ა. ფანტიაშვილი |
| ზომა | ფურცელი | ფურცლების რაოდენობა |
| A3 | 1 | 1 |

ID: 406161166

ნახაზის დასახელება: შპს „ალფა ბეტონი“ საწყობის სანიაღვრე სისტემა, ბეტონის საფარის ნაწილობრივი დემონტაჟი, ასფალტის საფარის მოწყობა, ტროტუარის ფილების მონტაჟი და ბეტონის საფარის მოწყობა

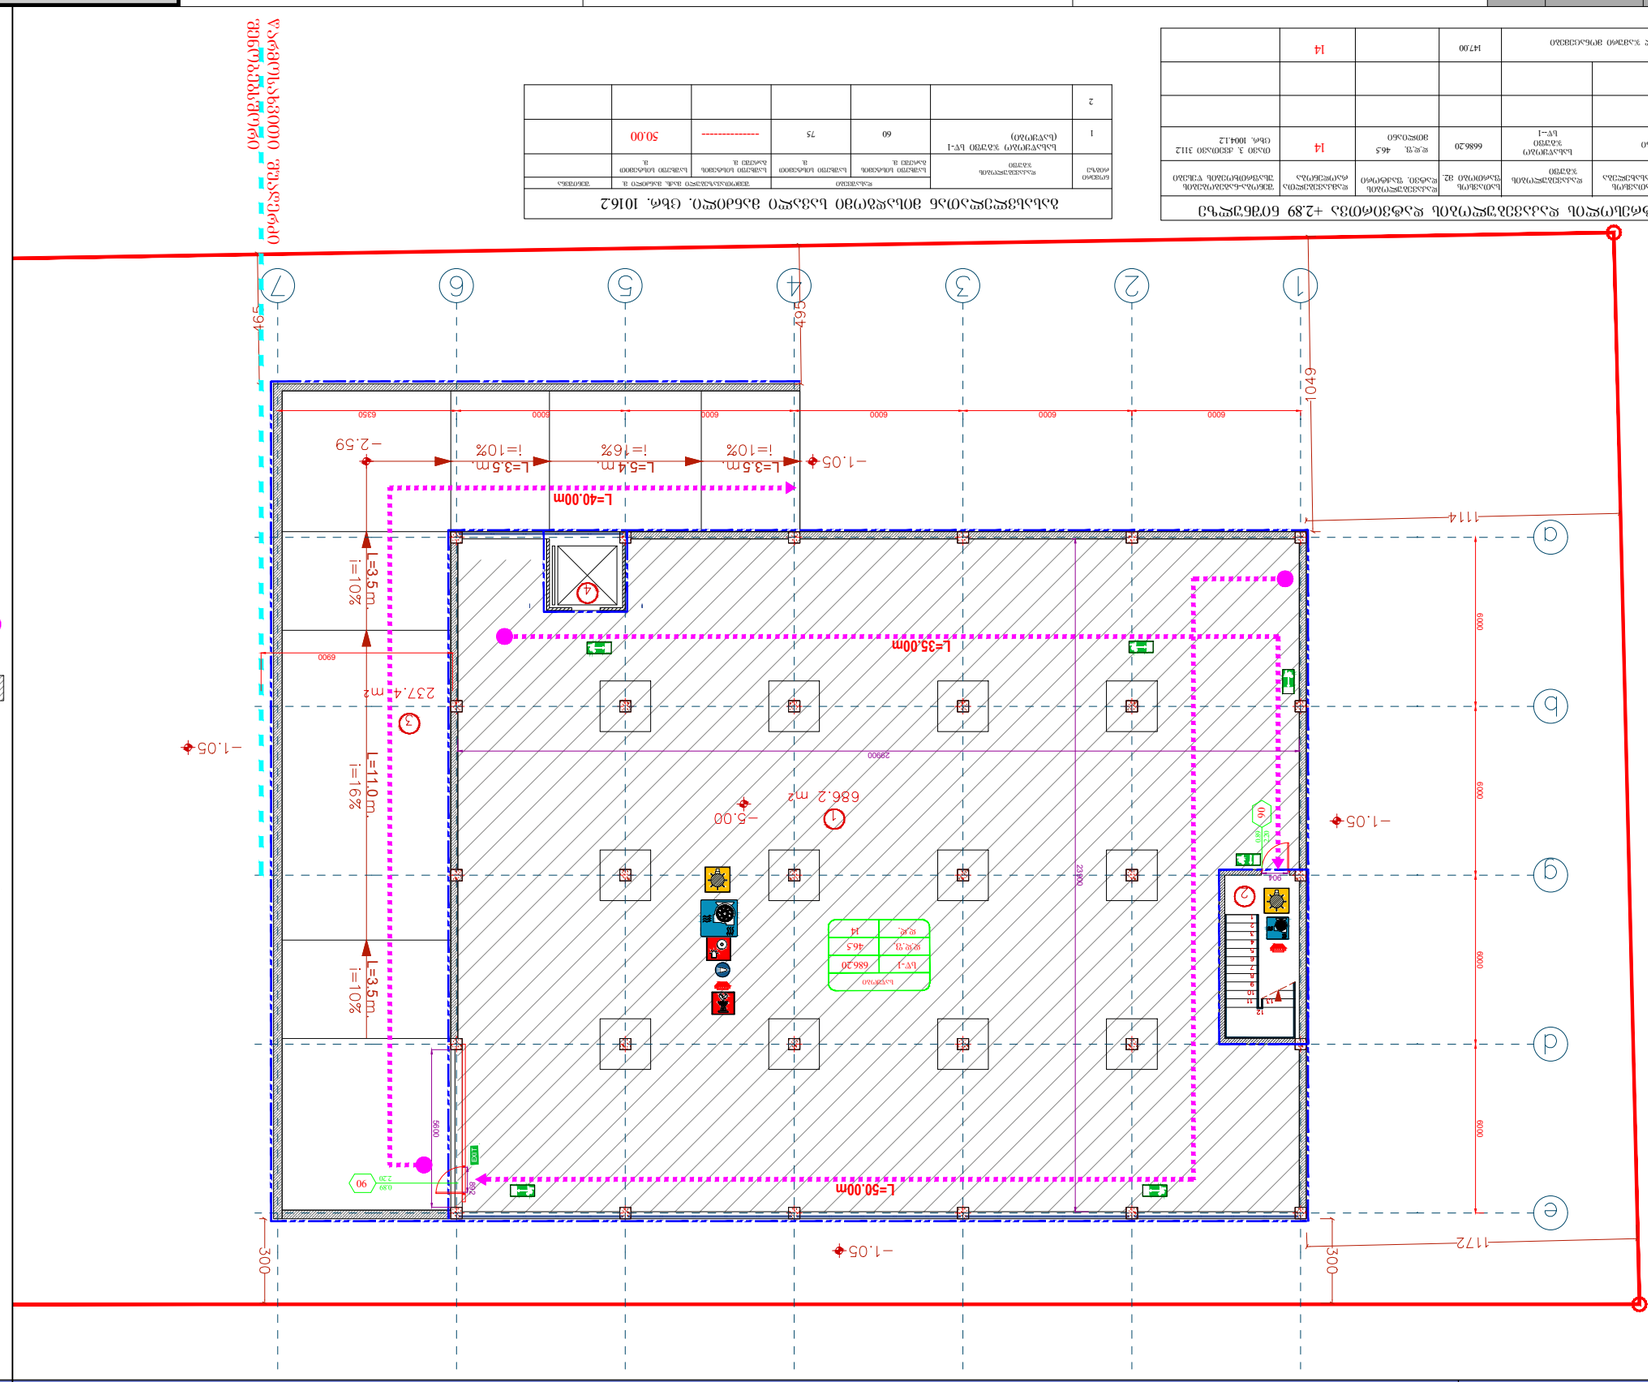
L=40.00m
L=35.00m
L=50.00m
L=3.5m, i=10%
L=5.4m, i=16%
L=3.5m, i=10%
L=11.0m, i=16%
L=3.5m, i=10%
237.4 მ²
686.2 მ²
-1.05
-2.59
-5.00
1049
1114
1172
300
495
599
6000
6350
6900
2900
2190
5600
2800
1400
900
800
1400
2000
2300
2300
2300















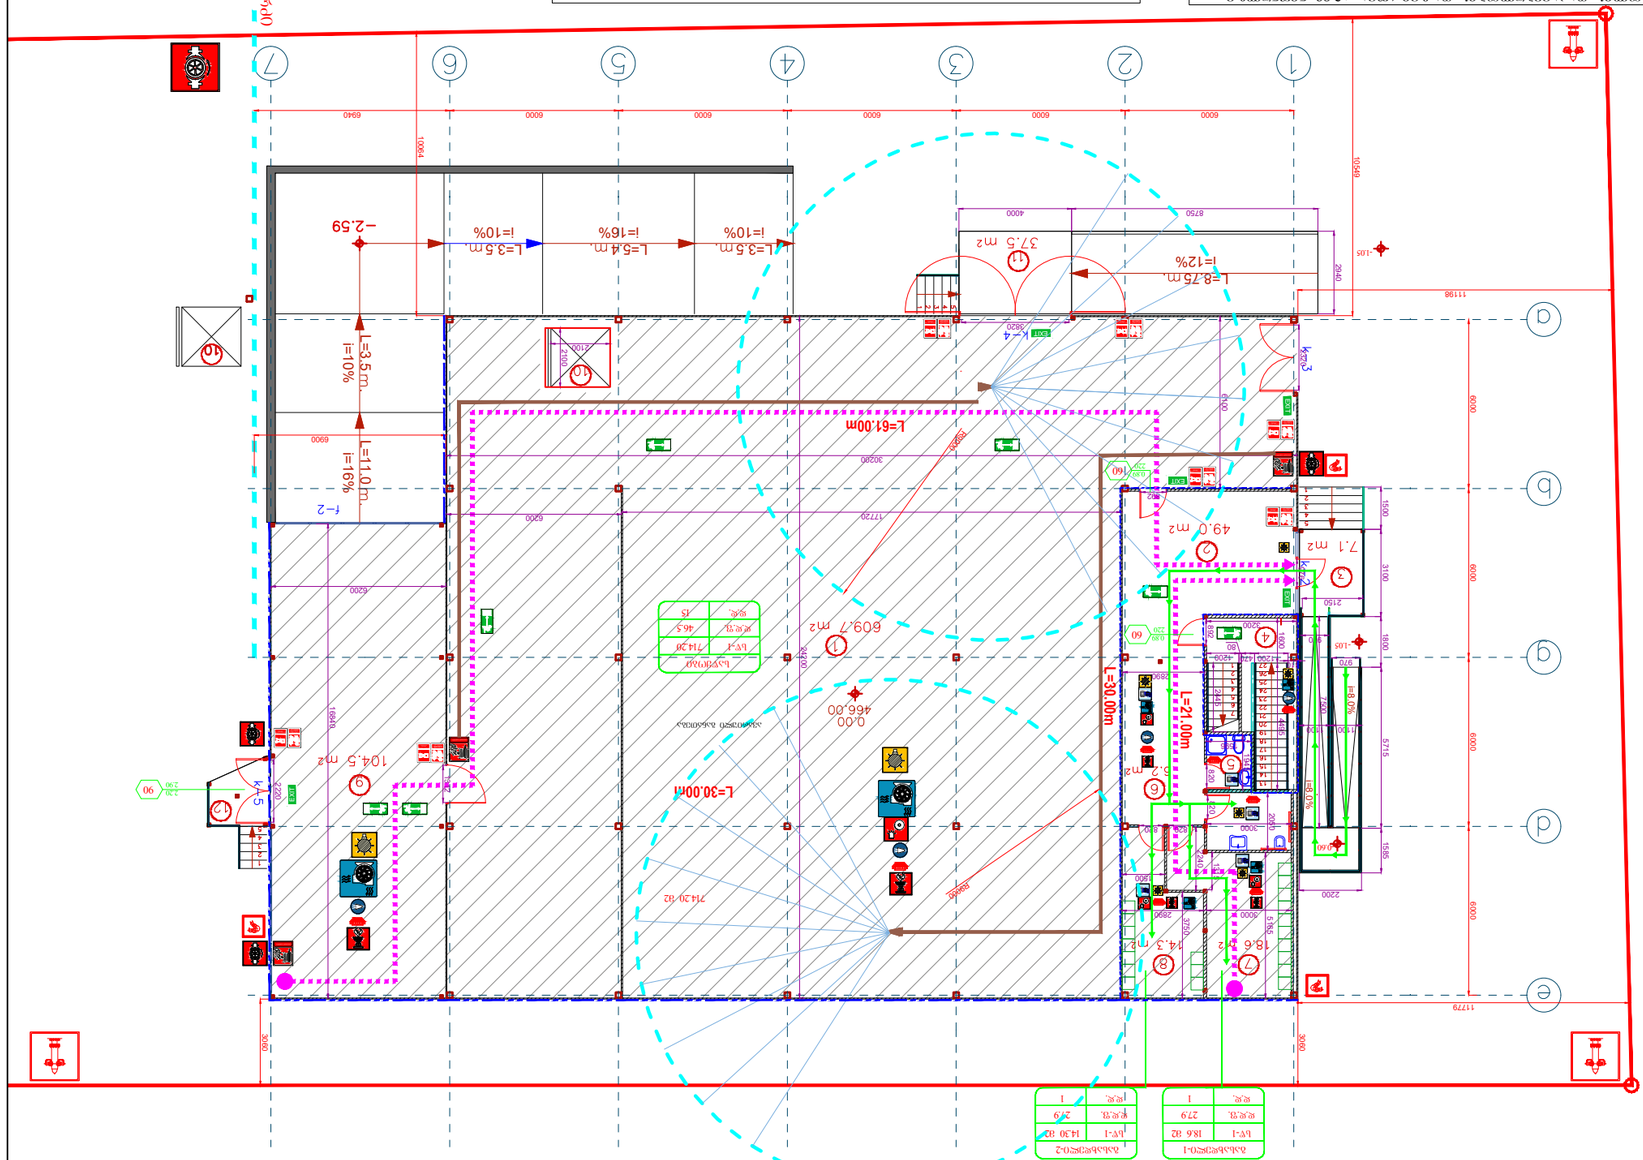


## ბაზისური სართული -2.59

| | | | |
|---|---|---|---|
| პალატა №1 | 18.6 მ2 | სველი წერტ. | 1 |
| პალატა №2 | 14.30 მ2 | სველი წერტ. | 2.9 |
| ბაზისური სართული -2 | | სველი წერტ. | 1 

| | | | |
|---|---|---|---|















სახანძრო შსავრთხოება

# სახურავის გეგმა, ცეხლმედეგობის ხარისხი

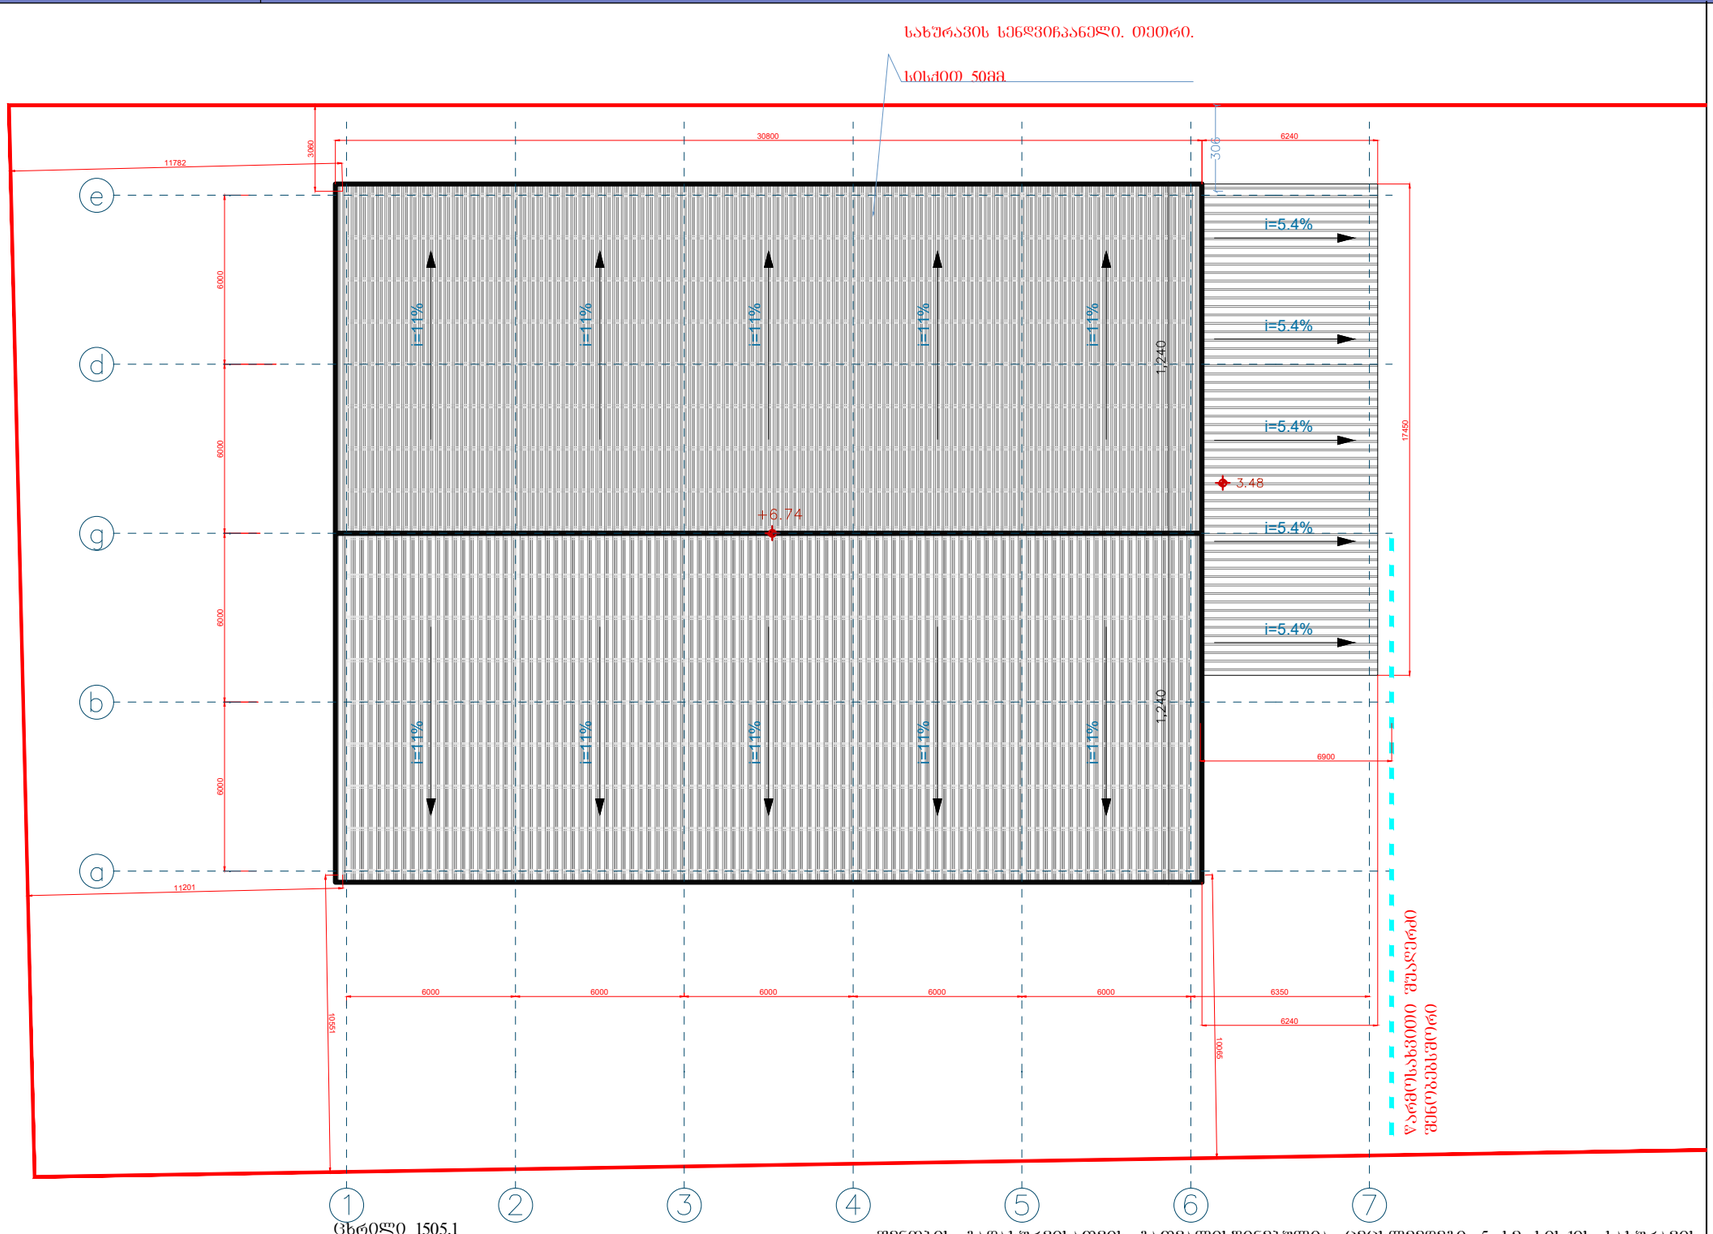


ცხრილი 1505.1

სახურავის მინიმალური ბურულების კლასიფიკაცია კონსტრუქციის ტიპებისათვის

| IA | IB | IIA | IIB | **IIIA** | IIIB | IV | VA | VB |
|---|---|---|---|---|---|---|---|---|
| B | B | B | C | **B** | C | B | **B** | C |

შენობის გადახურვისათვის გათვალისწინებულია ცეცხლმედეგი 5 სმ სისქის სახურავის ხენდვიჩანელ. კონსტრუქციის ტიპიდან გამომდინარე, შენობის სიმაღლისა და ფართობის გათვალისწინებით, წესების ცხრილის 503 მიხედვით, შერჩეულია **III-A** კონსტრუქციის ტიპი, შერჩეულ კონსტრუქციის ტიპს, ცხრ. 1505.1 მიხედვით შეესაბამება **B** ტიპის სახურავის ანაწყობი, **B** კლასის სახურავის ანაწყობებად ითვლება ის ანაწყობები, რომლებიც ტესტირების დროს უძლებენ ზომიერი ცეცხლის ზემოქმედებას

- საკადასტრო საზღვარი
- ერთწრთიანი კარი
- ერთწრთიანი კარი ზღურბლით
- ორწრთიანი კარი ზღურბლით
- ორწრთიანი კარი
- ავტომატურად გადებადი კარი ასაწვი მექანიზმით
- კარის თავსხურული სისტემა
- სახანარჯვლება
- კარის ნაწილობა
- კარის თავსხურული სისტემა
- დაკავშირების ზონები
- სენსორის დასახელება
- მიწლიანი წაიში
- დაკავშირების დატვირთვის შესახებ
- დაკავშირების დატვირთვა
- RGB 135.135.134 სასწყობო ზეშუი სწ-1
- გასასვლელთან მისადგომი სვლაგეხი
- EXIT გასასვლელის განათებული ნიშანი აკუმულატორით
- ავტოსაშხეფი სისტემა
- სახანძრო სირენა
- კვამლის ავტომატურად აღმომჩენი
- ვიზუალური ხმოვანი განგაში
- სახანძრო განგაშის ხმოვანი მაუწყებელი
- სახანძრო განგაშის ხელით სამართავი ღილაკი
- კვამლის გამწოვი სისტემა
- სახანძრო მილგაარი
- ხელის ცეცხლმაქრი
- სახანძრო მილგაარის თავაკი 30 მ-იანი სახელთით
- 30 მ-იანი სახანძრო სახელო
- წყლის ჭავლის მოქმედების რადიუსი. 9.0 მ
- ავარიული განათება
- სახანძრო გილრანტი
- სახნძრო – სამაშველოს მისაერთებელი

| | | | |
|---|---|---|---|
| თბილისი 2024 წელი | 15.07.2024 | A3 | ექსპლიკაცია |
| პირობითი აღნიშვნები | | | სახურავის გეგმა |
| ნაკვეთის საზღვარი | | | +6.74 ნიშნულზე |
| 0.00 0.00 არქიტექტურული ნიშნული | | | |
| 1 ჭრილის ხაზი | | | |

შენიშვნა

1. ხანძარსაწინააღმდეგო დაცვის სისტემები გეგმებზე დატანილია პირობითად, მათი ზუსტი ადგილმდებარეობა და რაოდენობა განისაზღვრება შესაბამისი სახანძრო სისტემების პროექტის დამუშავებისას.
2. სათავსოებსა და სივრცეებს, რომელთაც არ გააჩნიათ უშუალო განაპირა განათება მოეწყოს განაპირის მექანიკური სისტემა

ნახაზის დასახელება

სახურავის გეგმა

მ 1 : 200

დამკვეთი: შ.პ.ს "ჯი ემ ბილდინგი"

ID: 406161166

საწყობი (კორექტირება) ( 1)

მისამართი:

ქ. თბილისი, ქუჩა ქიზიყი, ბოლოში

ს/კ: 01.19.24.007.006

შ.პ.ს "არქდანი" ს/კ: 427740484


გაბაშვილის ქ. №11 ტელ. 595041112

| | |
|---|---|
| დირექტორი: | ბ. დანელიშვილი |
| არქიტექტორი: | ბ. დანელიშვილი |

| სტადია | მპ | ფურცელი | | ფურცლები | |
|---|---|---|---|---|---|
| | | | | | |

მასშტაბი 1:200

# I სართულის გეგმა
## 0.00 ნიშნულზე
*მ. 1:200*

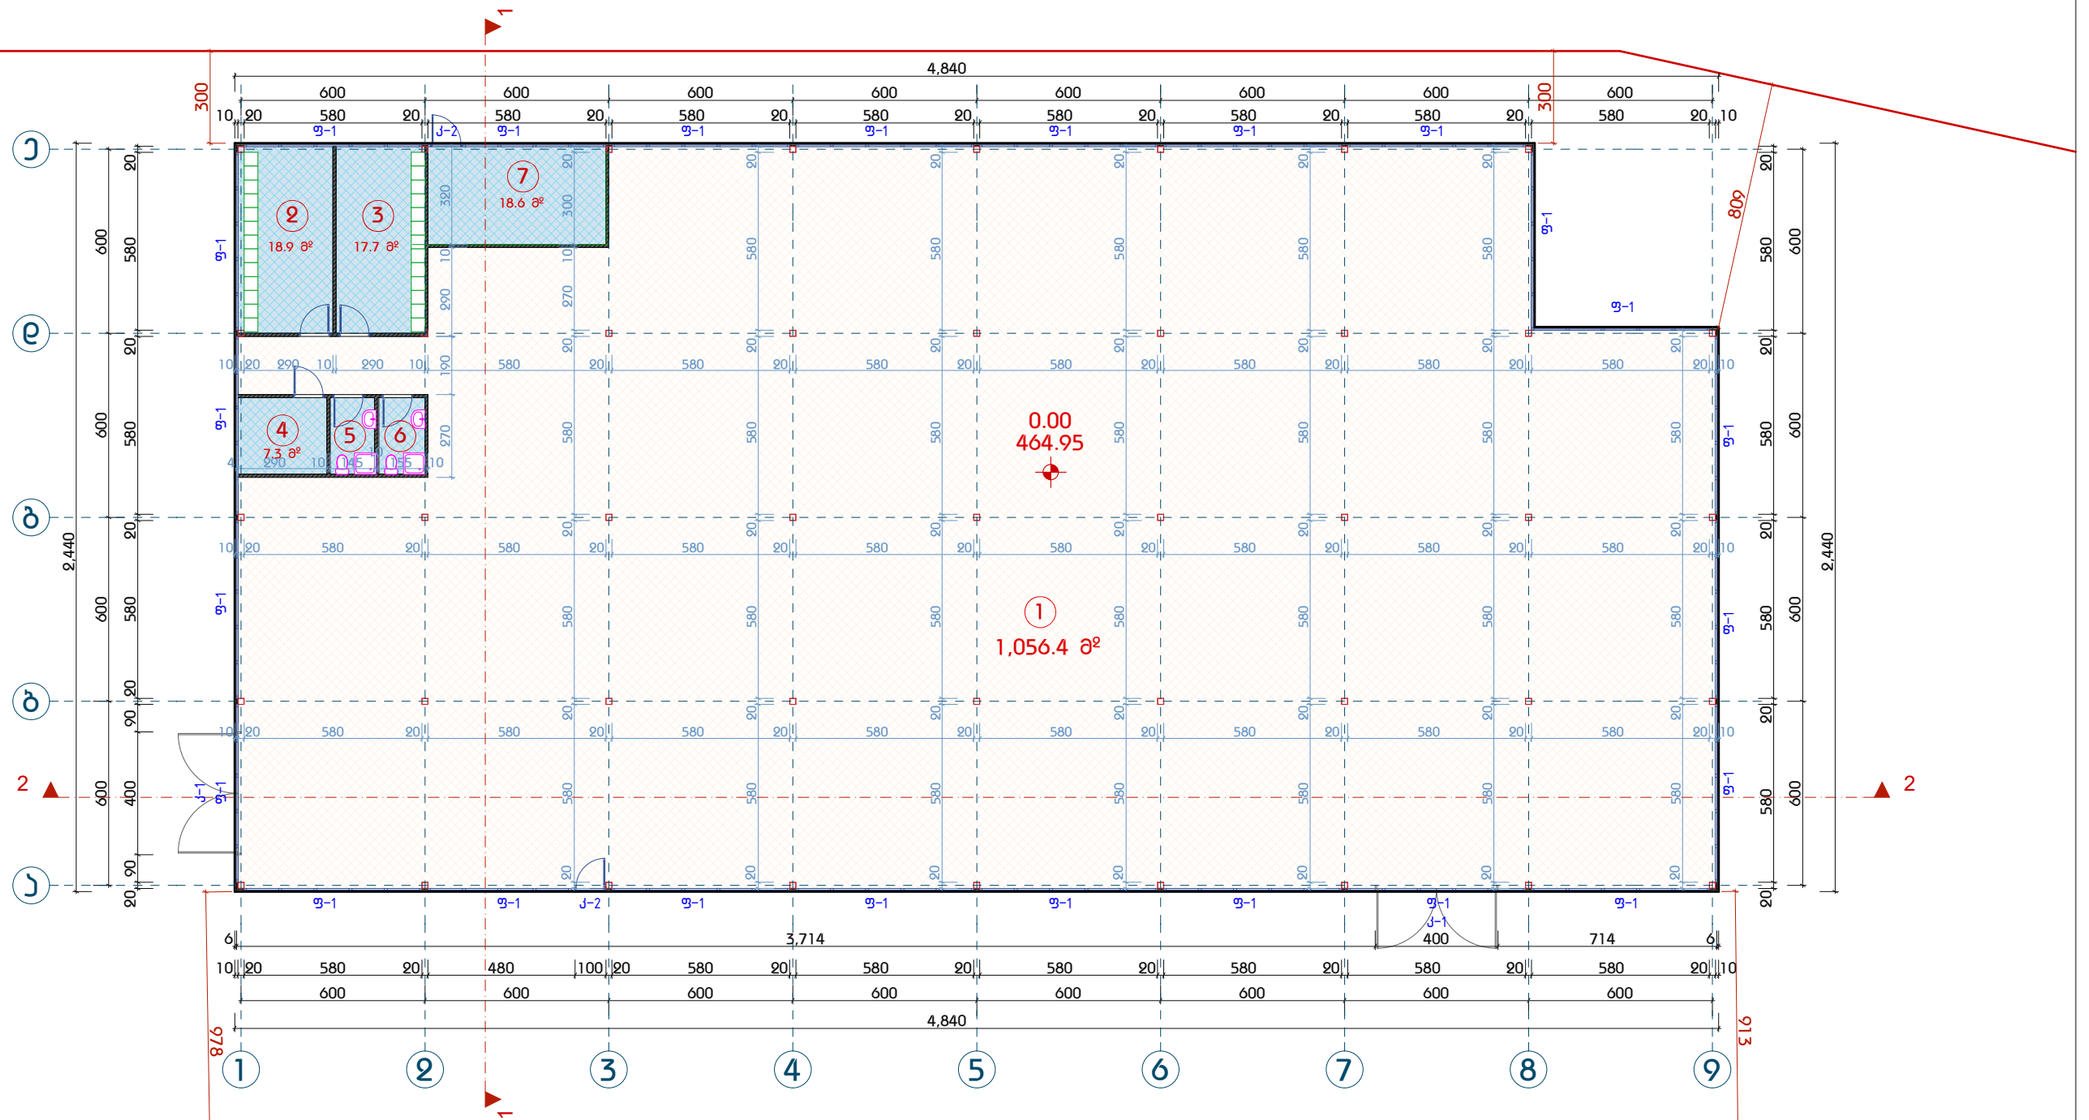


| | | | | | | |
|---|---|---|---|---|---|---|
| თბილისი 2024 წელი | 15.07.2024 | A3 | ექსპლიკაცია | შენიშვნა | ნახაზის დასახელება | დამკვეთი: შ.პ.ს "ჯი ემ ბილდინგი" ID: 406161166 |
| პირობითი აღნიშვნები | | | 1. სანყობი: 1056.4 მ²<br>2. ბასახდელი: 18.9 მ²<br>3. ბასახდელი: 17.7 მ²<br>4. შშმპ WC: 7.3 მ² | | I სართულის გეგმა 0.00 ნიშნულზე | სანყობი (პროექტირება) (N2) |
| ნაკვეთის საზღვარი | | | 5. WC: 3.8 მ²<br>6. WC: 3.8 მ²<br>7. ტუმბოს ოთახი: 18.6 მ² | | | მისამართი: ქ. თბილისი, ქუჩა ჯიზიყი, ბოლოში ს/ნ: 01.19.24.007.006 |
| 0.00 0.00 არქიტექტურული ნიშნული | | | ჯამი: 1126.5 მ² | | | |
| 1 ჭრილის ხაზი | | | | | | |


შ.პ.ს "არქდანი" ს/კ: 427740484
ბაბაშვილის ქ. №11 ტელ. 595041112

| | |
|---|---|
| დირექტორი: | ბ. დანელიშვილი |
| არქიტექტორი: | ბ. დანელიშვილი |

| სტადია | მპ | შურცელი | | შურცლები | |
|---|---|---|---|---|---|

*მასშტაბი 1:200*

სახურავის ბებმა
+6.74 ნიშნულზე
*მ. 1:200*

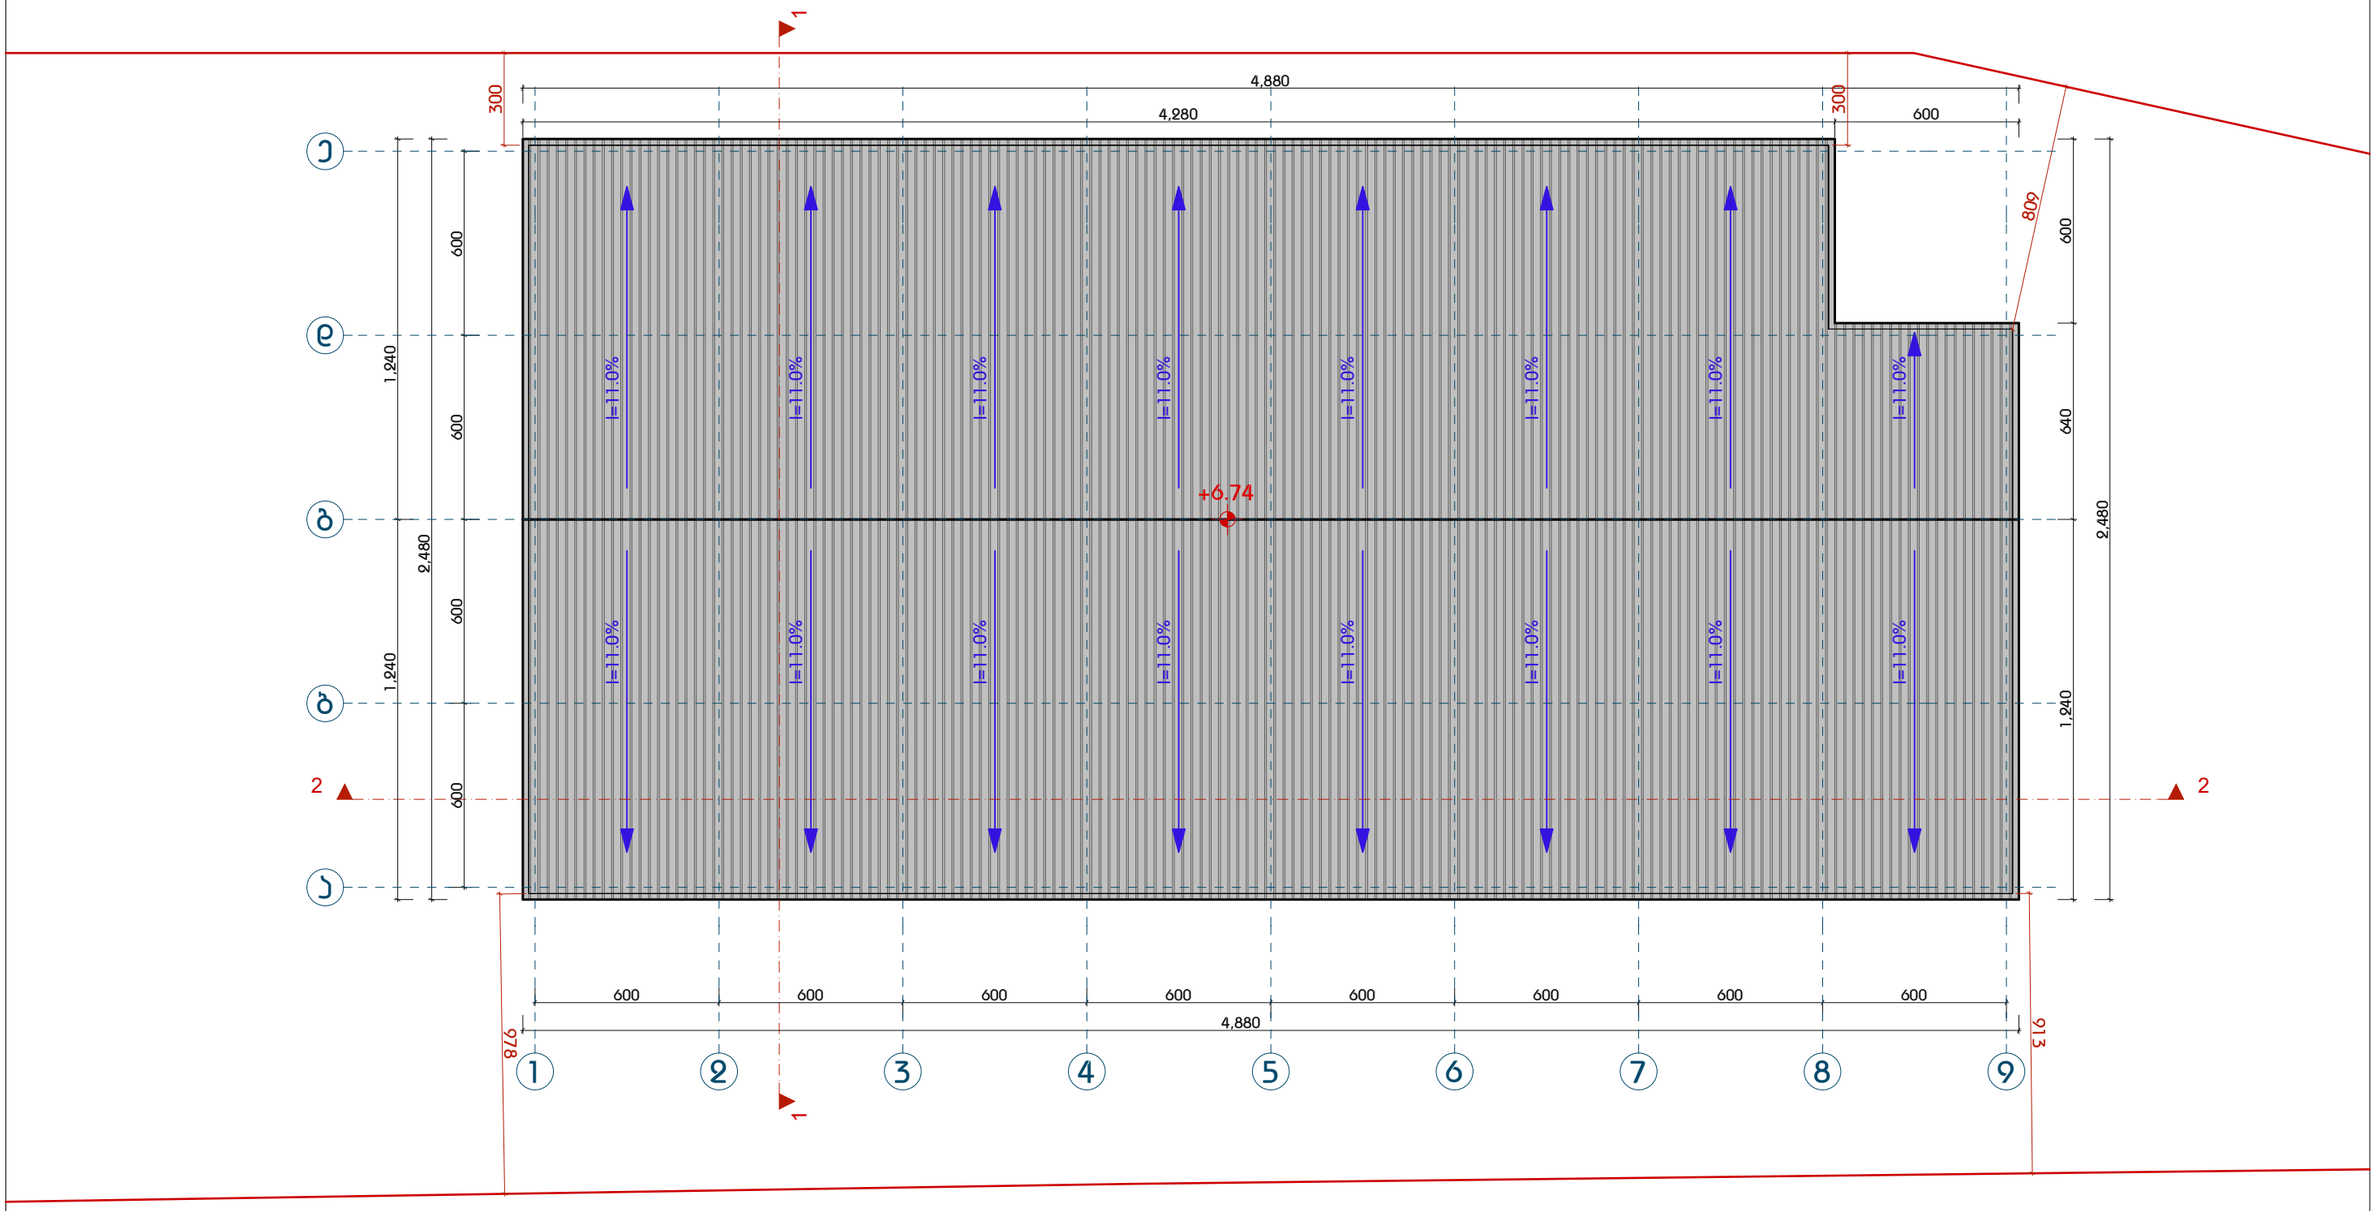


| | | | | | |
|---|---|---|---|---|---|
| თბილისი 2024 წელი | 15.07.2024 | A3 | ექსპლიკაცია | შენიშვნა | ნახაზის დასახელება |
| | | | | | სახურავის ბებმა +6.74 ნიშნულზე |

პირობითი აღნიშვნები

ნაკვეთის საზღვარი

0.00 0.00 არქიტექტურული ნიშნული

1 ჭრილის ხაზი

დამკვეთი:
შ.პ.ს "ჯი ემ ბილდინგი"
ID: 406161166

**სანყობი (პროექტირება) (№2)**

მისამართი:
ქ. თბილისი, ქუჩა ქიზიყი, ბოლოში
ს/ნ: 01.19.24.007.006

შ.პ.ს "არქდანი" ს/კ: 427740484
გაბაშვილის ქ. №11 ტელ. 595041112

| | |
|---|---|
| დირექტორი: | ბ. დანელიშვილი |
| არქიტექტორი: | ბ. დანელიშვილი |


| სტადია | მპ | შურცელი | | შურცლები | |
|---|---|---|---|---|---|

*მასშტაბი 1:200*

| | | | |
|---|---|---|---|

სახანძრო უსაფრთხოება

# სახურავის გეგმა, ცეხლმედეგობის ხარისხი

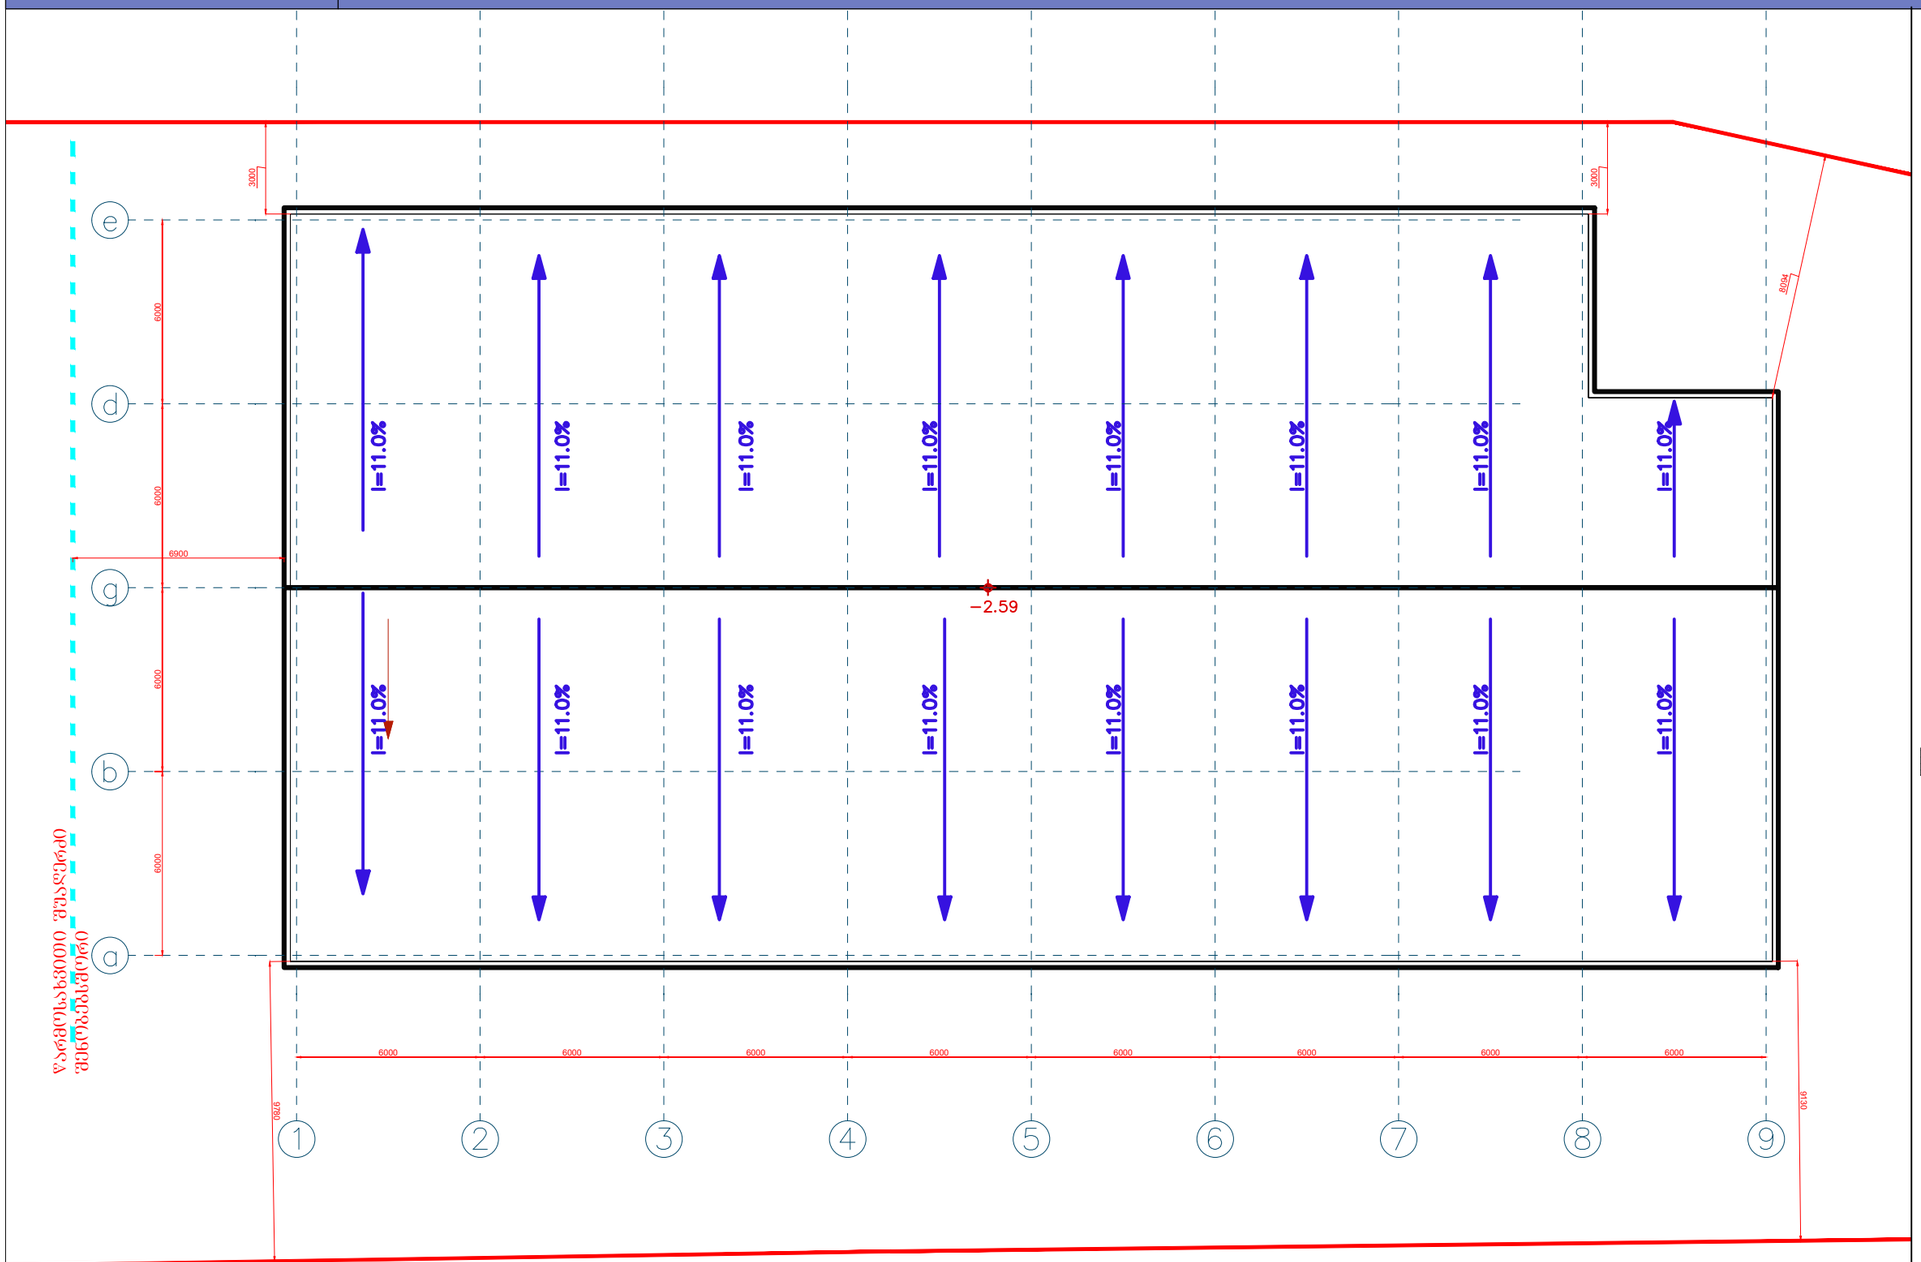
i=11.0%
−2.59
3000
6900
6000
6000
6000