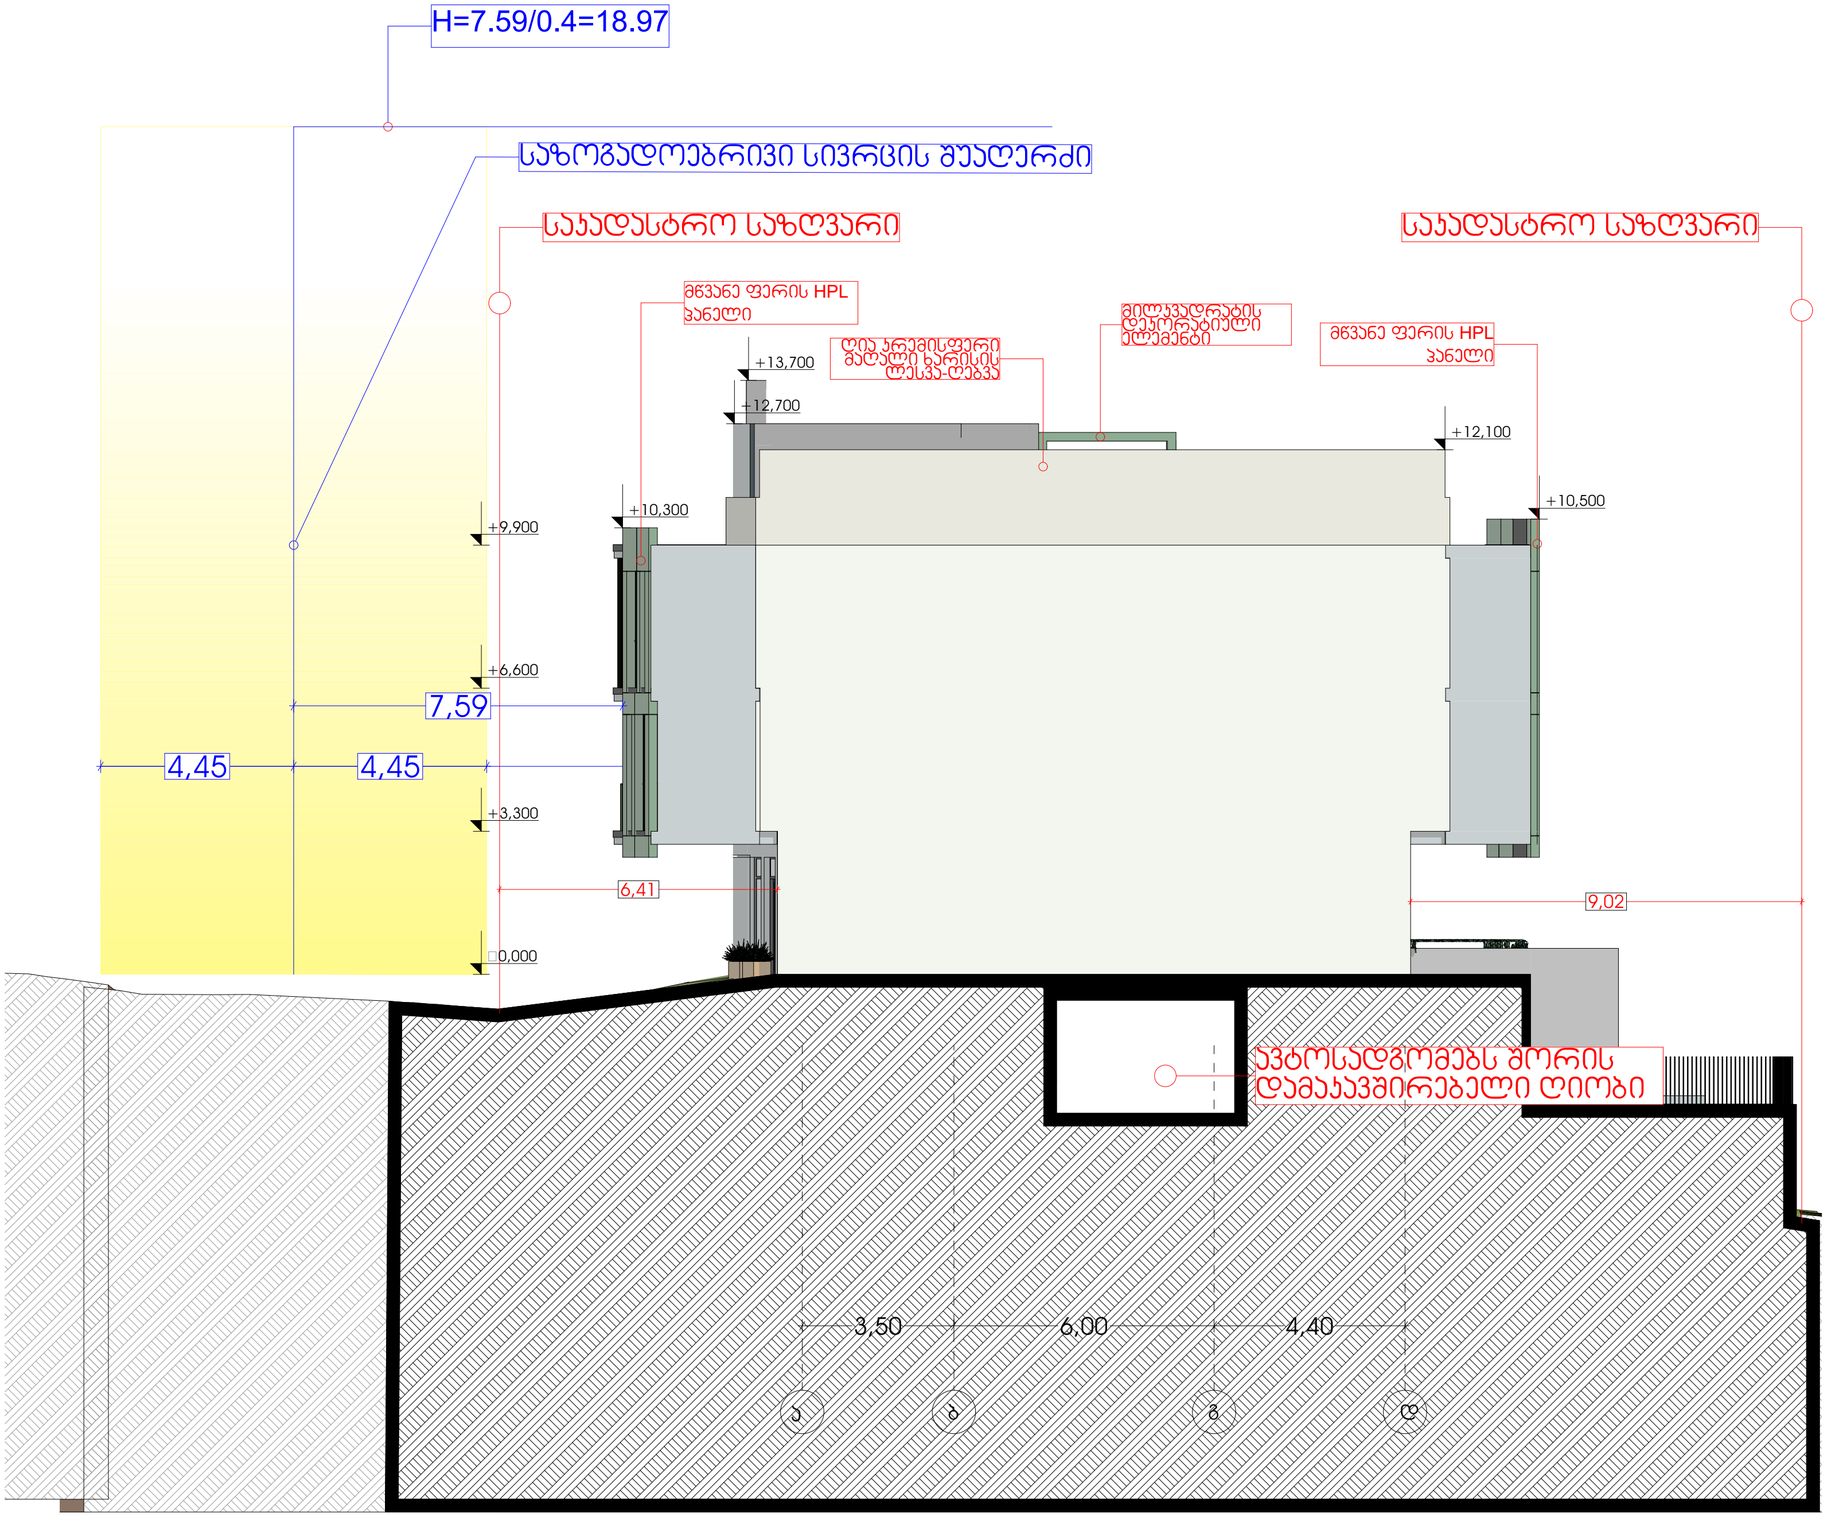

შენიშვნები

შპს "კონსოლი"

ობიექტი:	მრავალბინიანი საცხოვრებელი სახლი
მისამართი:	ქ.თბილისი, ლიანს ტბის მიმდებარედ ნაკვეთი ს/კ:01.10.18.009.019

არქიტექტურული ნაწილი

ნახაზი:	სხივი 1
მასშტაბი:	1:100
დირექტორი:	დავით ღუდუშაძე
პრ. მთ. არქიტექტორი:	რ. ტუმალაძე
დაამუშავა:	რ.ტუმალაძე
ფორმატი: A2	
ფურცელი:	ფურცლები:

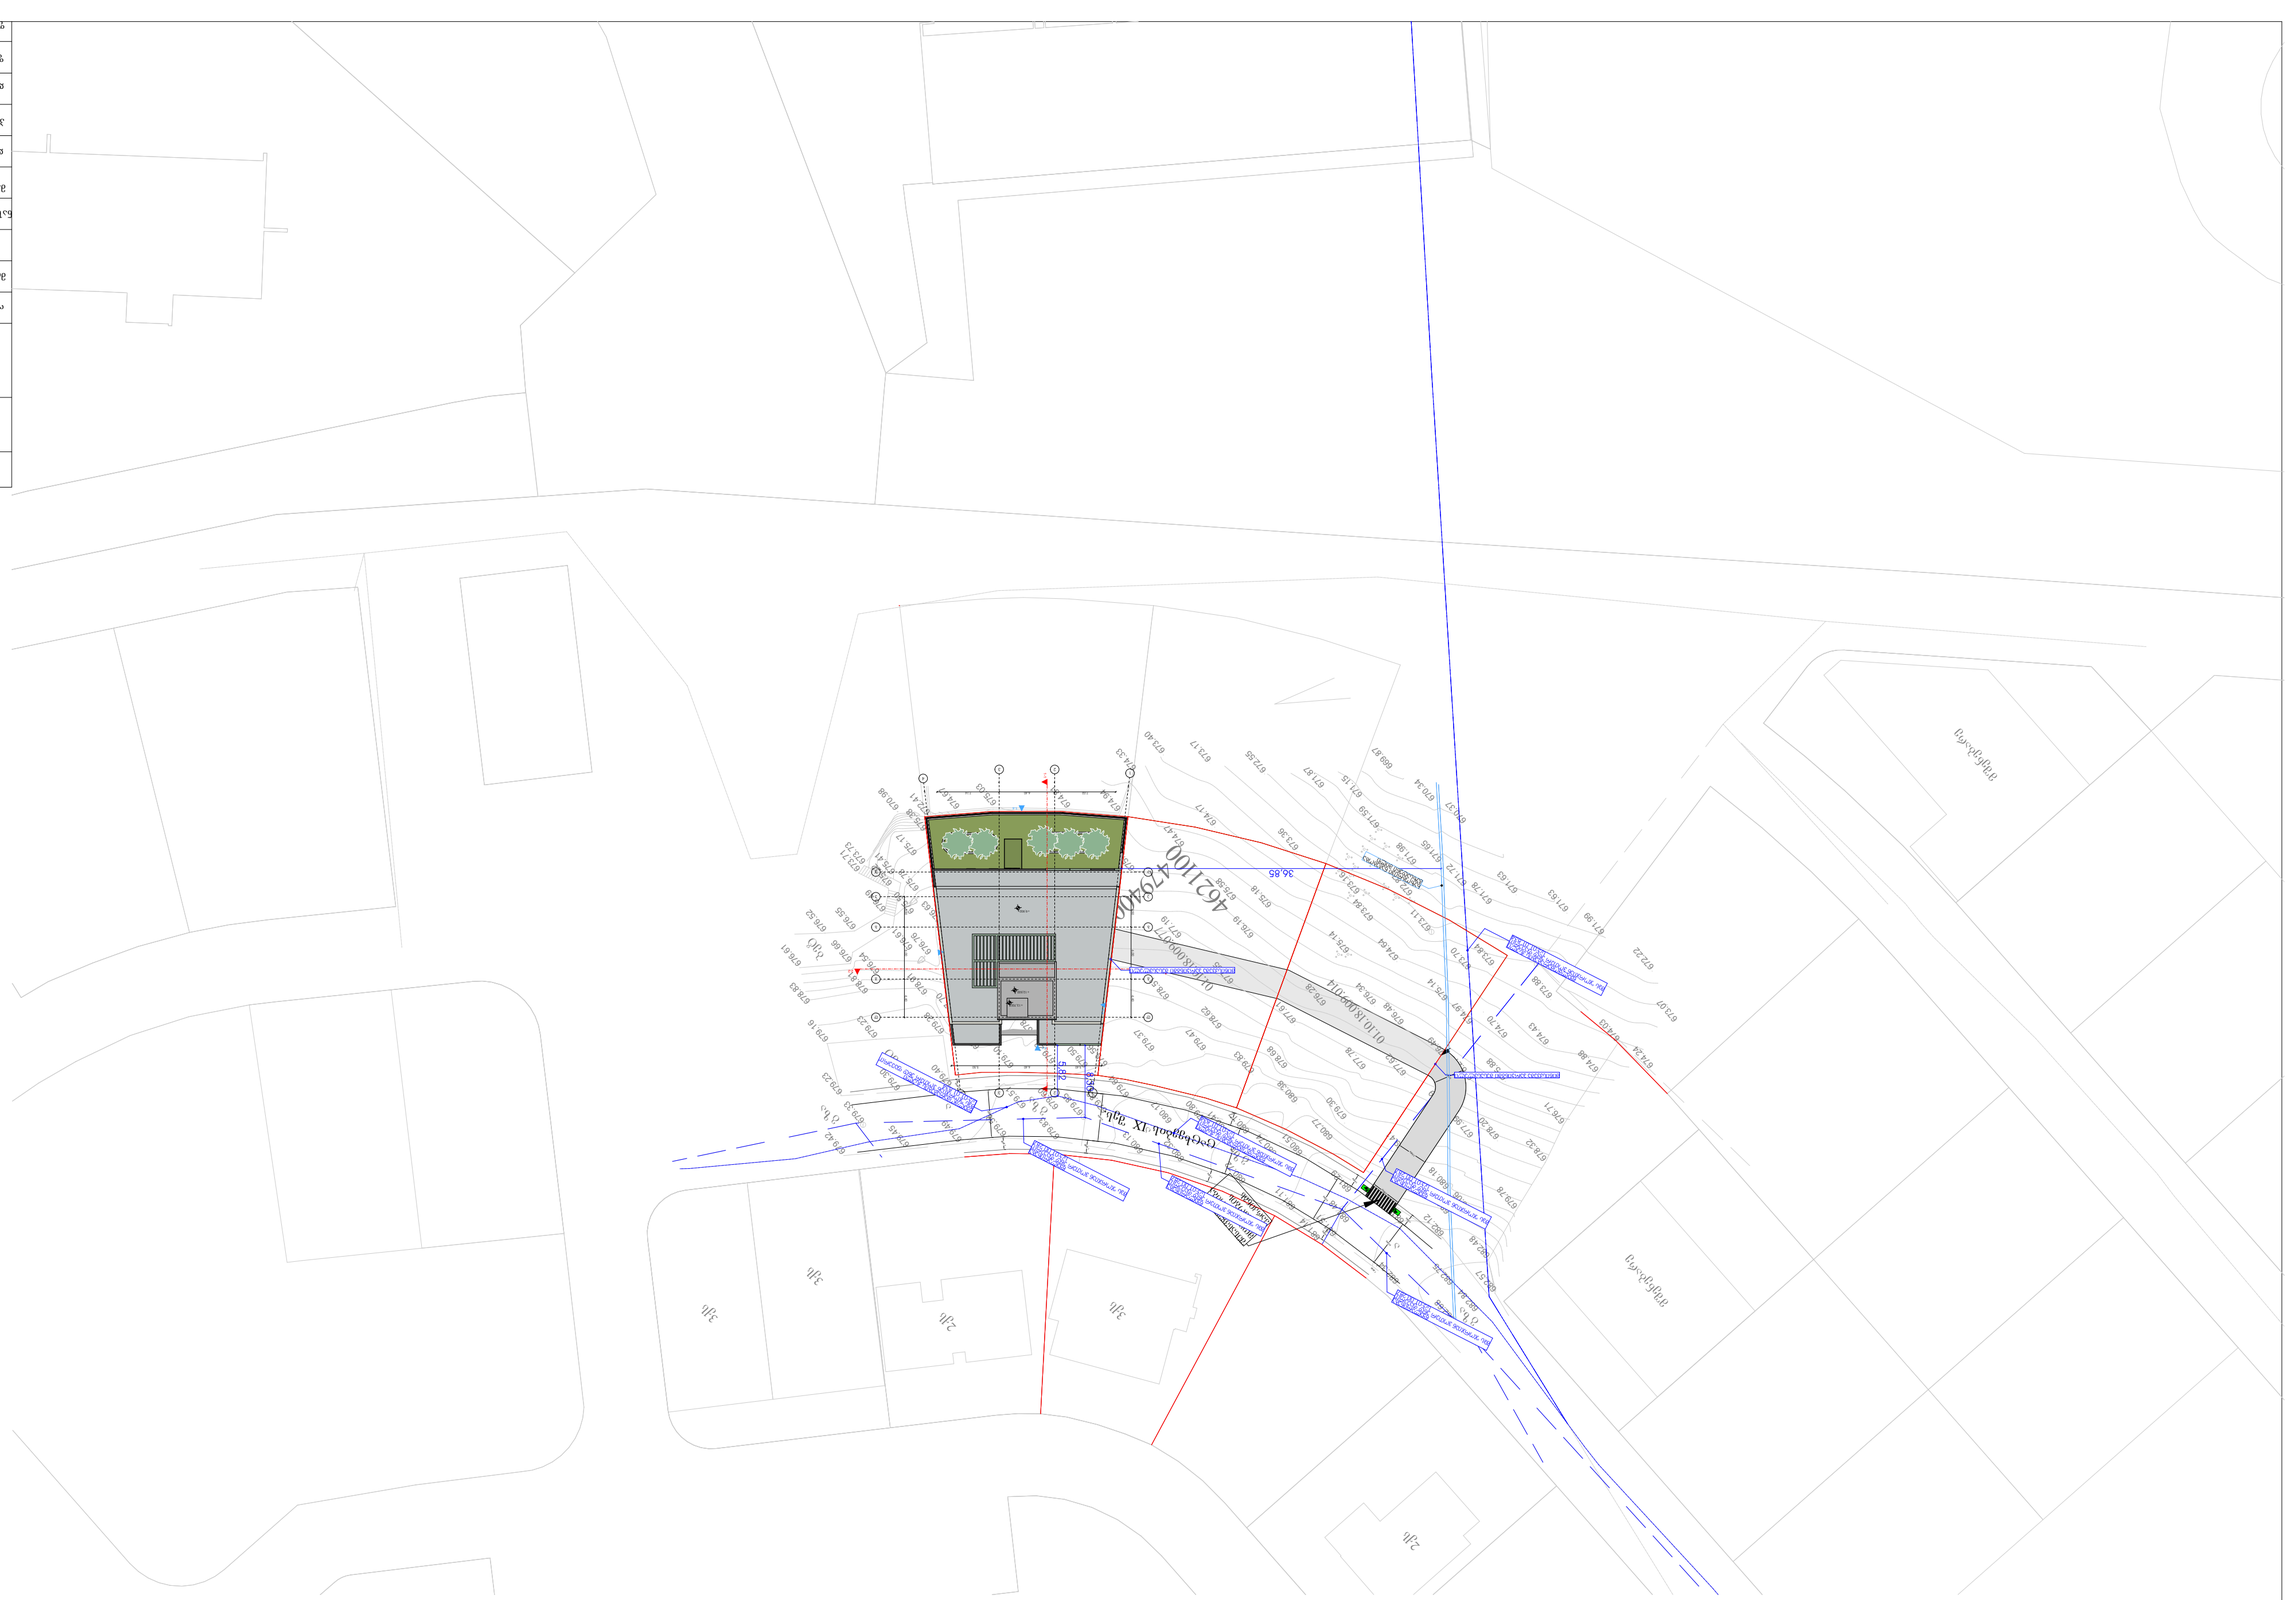
