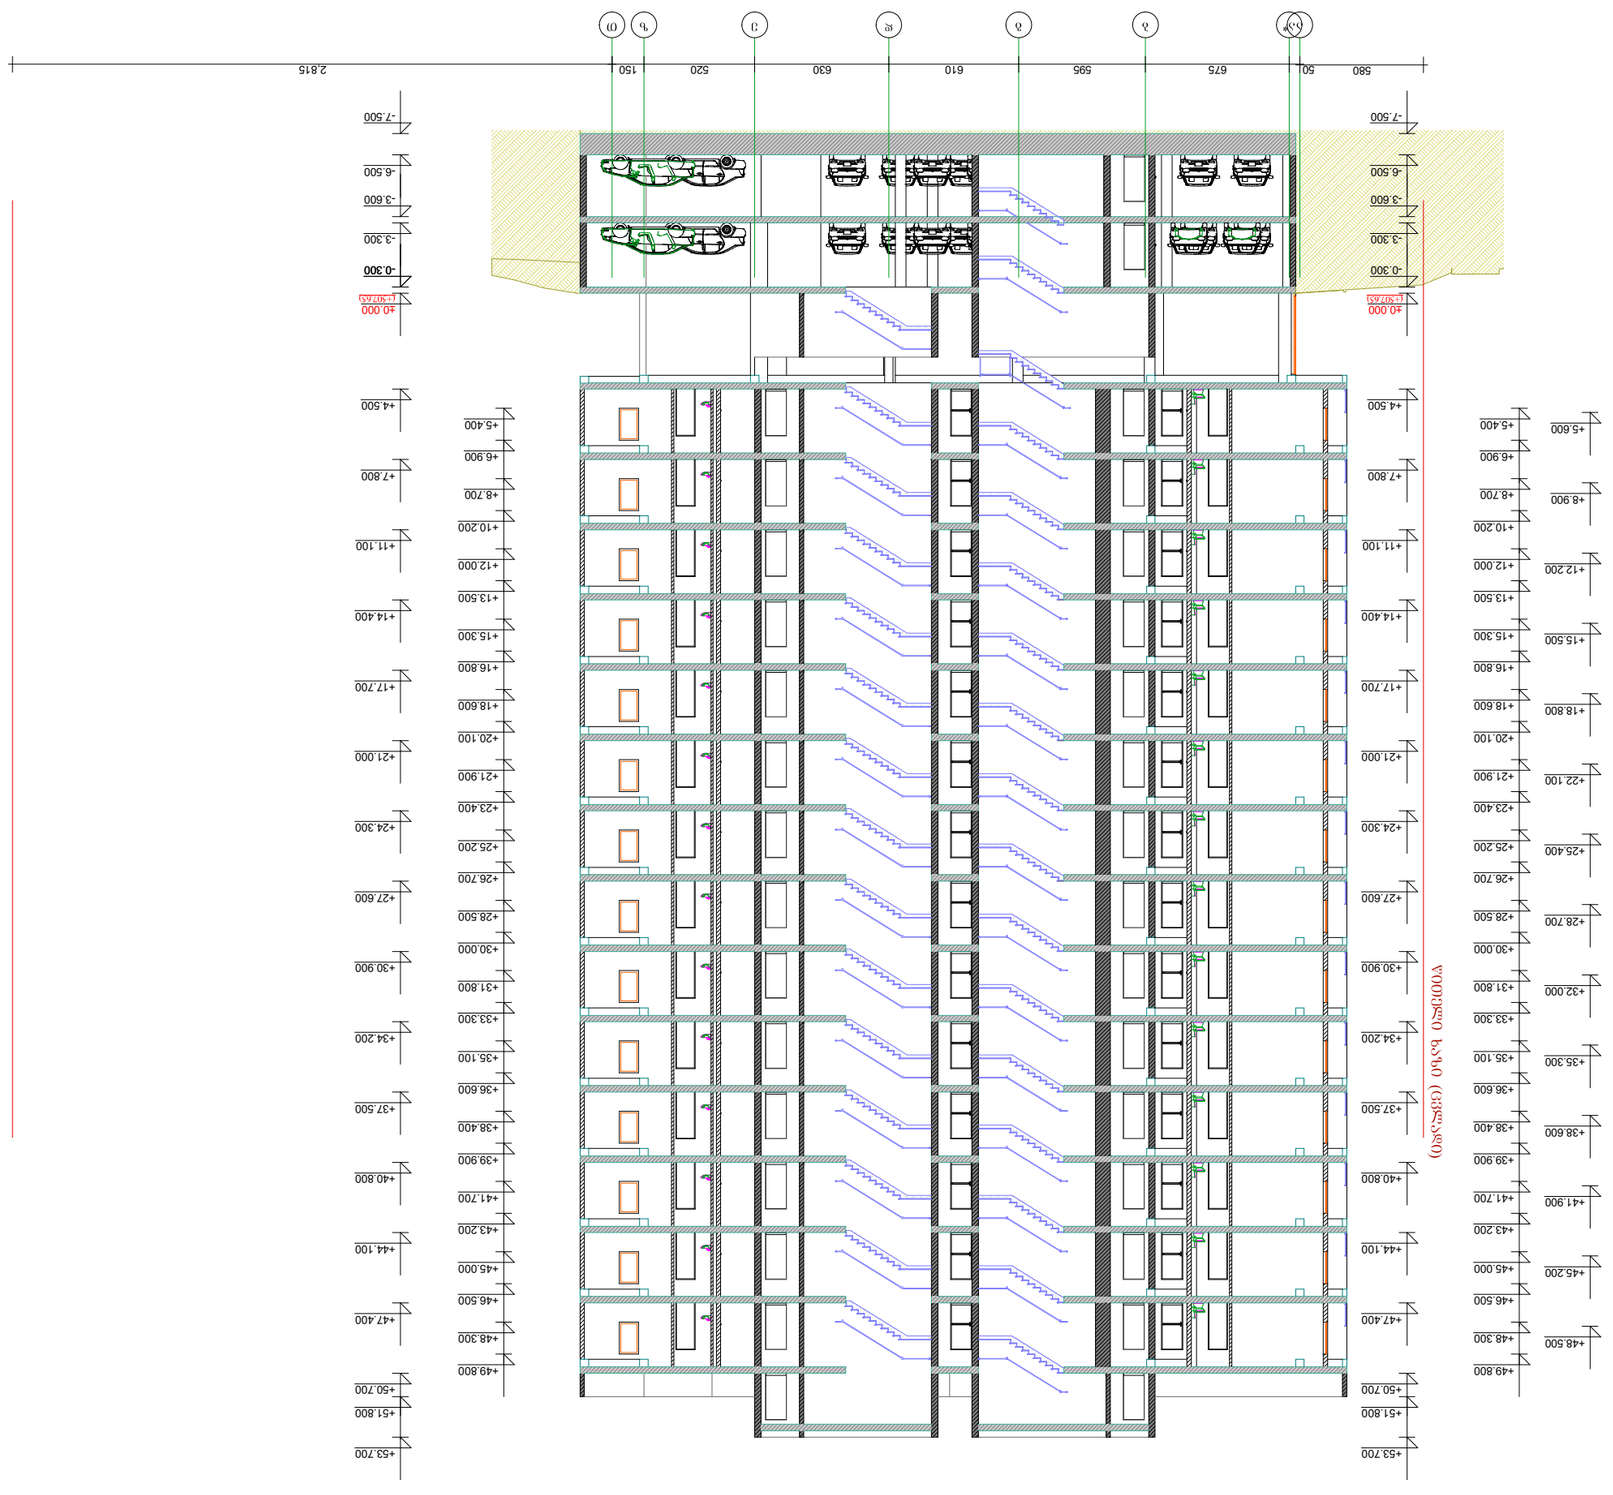





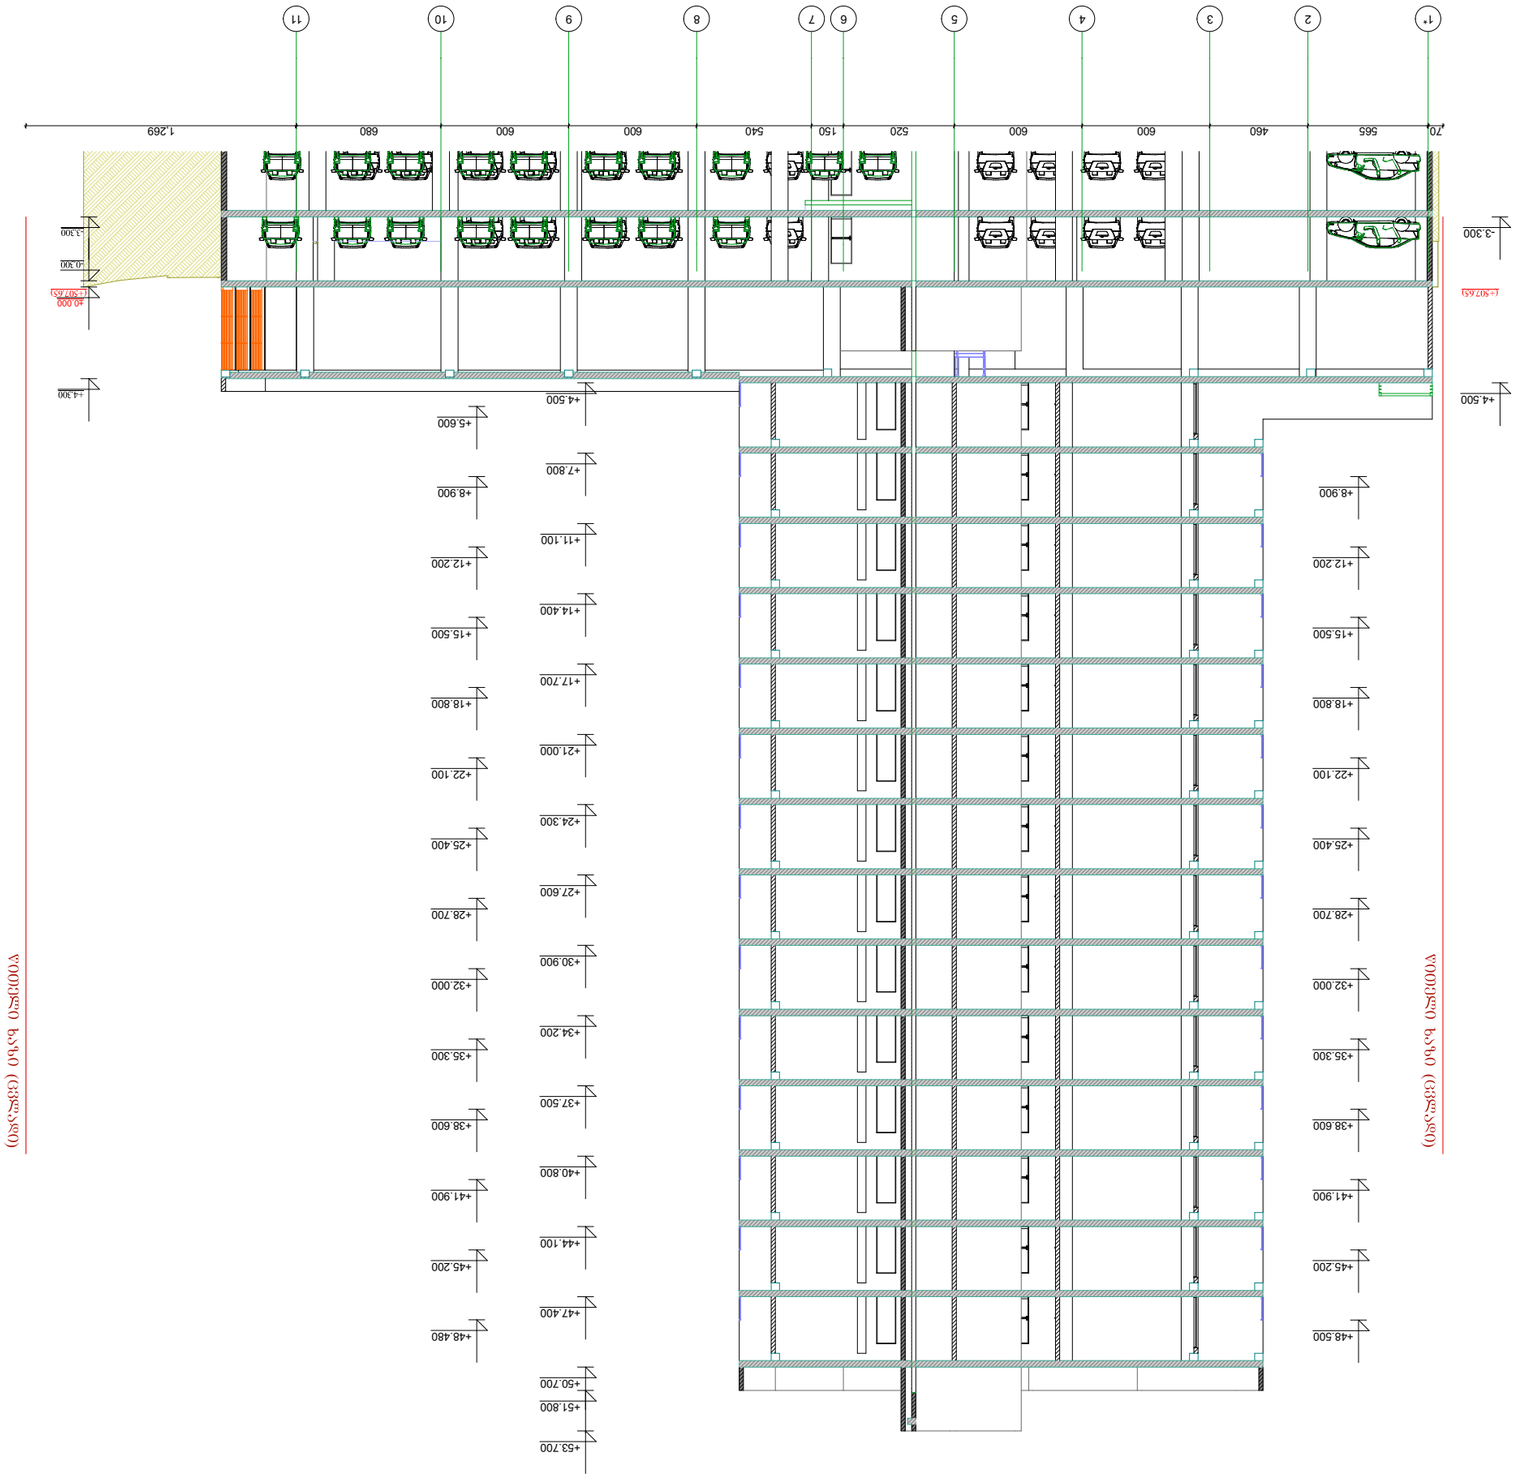

ჭრილი 2-2

მ 1:100


ს/კ 01.12.02.020.007

მშენებლობის პროექტის ავტორები:

ზ.პ. ეკა ქ. №

(ს/კ 412715067)

სპეციალისტები (მონაწილეობა მიიღეს პროექტის შედგენაში):



ნახაზის №	შეთანხმების №№ და თარიღი
2024	-

შეთანხმებული
ინვესტორის ან დამკვეთის ორგანიზაციის ხელმძღვანელის ან მისი მოვალეობის შემსრულებლის ხელმოწერა, ბეჭედი, თარიღი

ინვესტორი:

ტექნიკური ზედამხედველი:

ავტორის ზედამხედველობა

ნახაზის ნომერი

ცვლილების ნომერი

ფორმატი

ნახაზის დასახელება

ელექტრომომარაგება

სანიაღვრე კანალიზაცია

ცხელი წყალმომარაგება

ცივი წყალმომარაგება

ვენტილაცია

სამშენებლო ნაწილი


