


მრავალბინიანი საცხოვრებელი
სახლი

მისამართი: ქ.თბილისი, ვაზისუბნის
დასახლება პატარძეულის ქ.
მიმდებარედ ს/კ 01.17.10.001.098

ხიმინჯების ფარდა და საძრდენი კედელი


თბილისი 2021

საყრდენი კედლების მოწყობის გეგმა

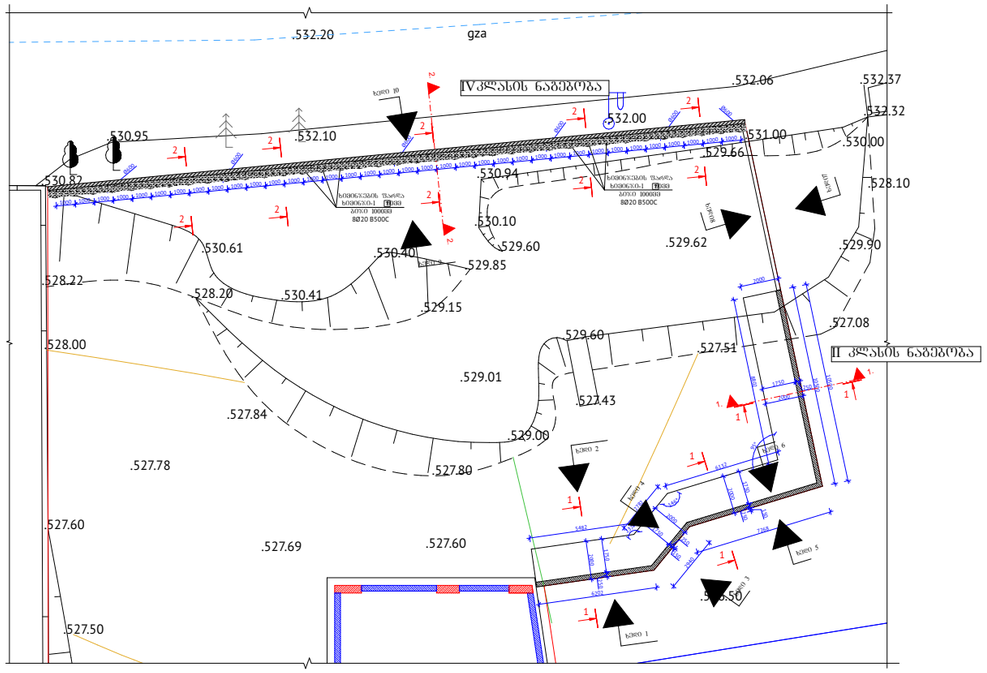


ჭრილი 1-1 (საქალიბო ნახაზი)

მ. 1:100

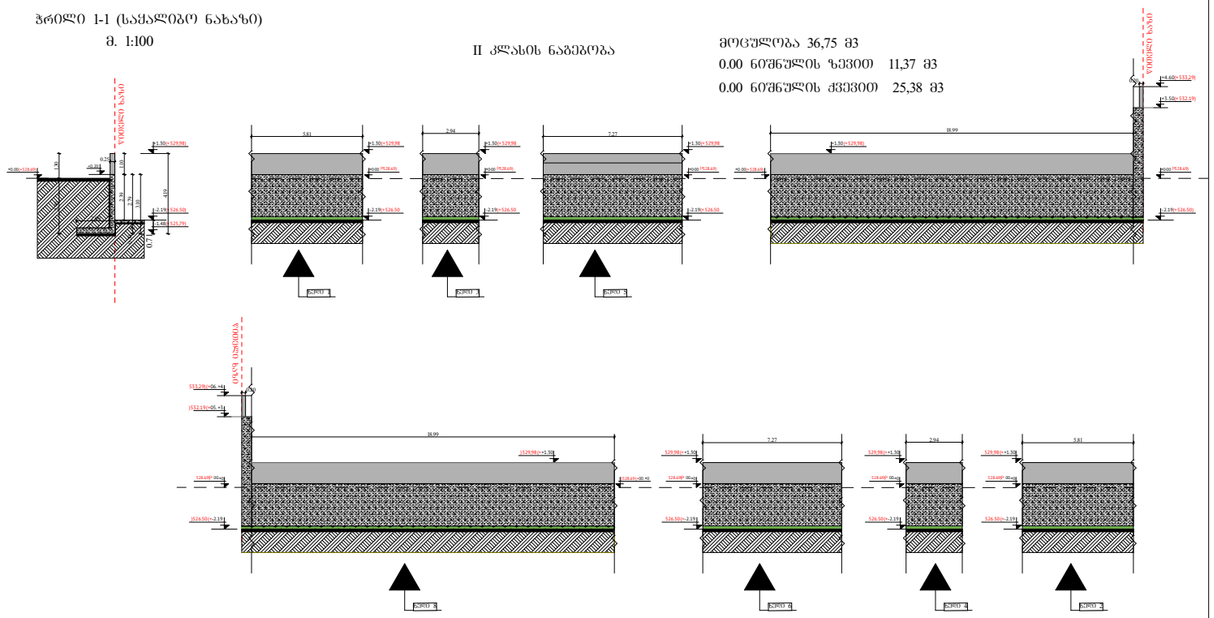


ჭრილი 2-2 (საქალიბო ნახაზი)

მ. 1:100

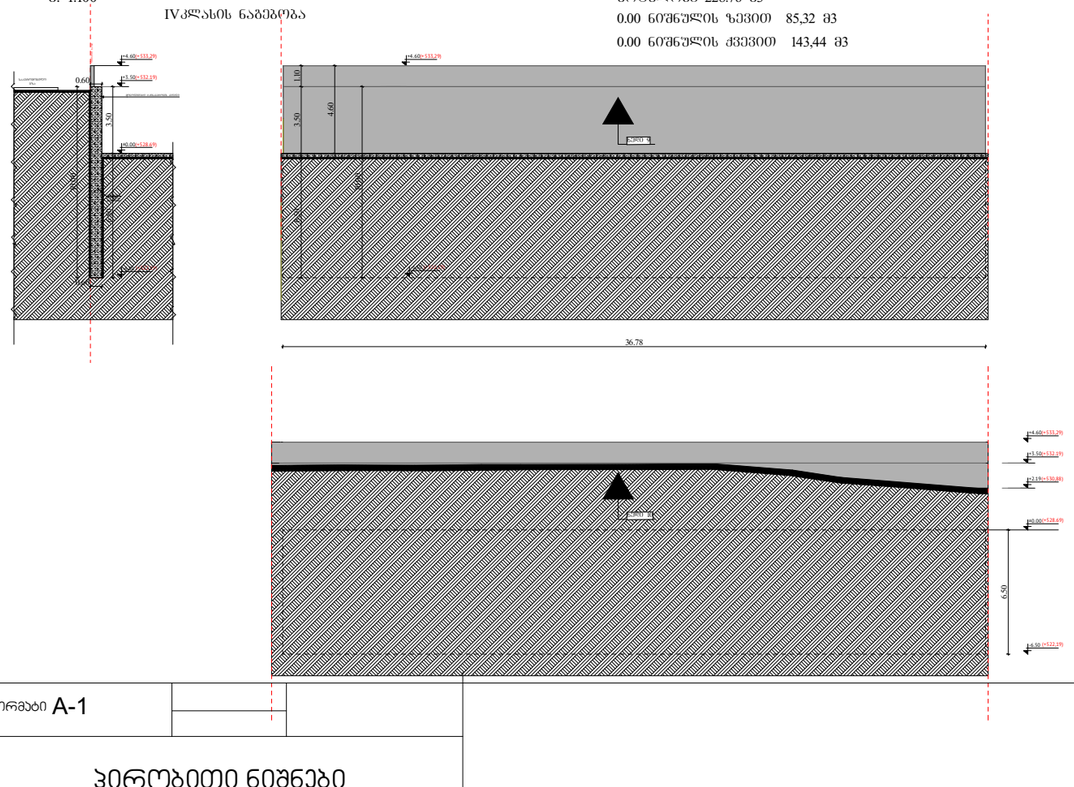

ფორმატი A-1			
ჰიდროტექნიკური ნაგებობები			
მასშტაბი : 1:100	საყრდენი კედლების მოწყობის გეგმა		
დამკვეთი: შპს "ბრანდ ბრუკი" ს/კ 424073380		შემსრულებელი: შ.პ.ს " დ-გრუპი" საიდენტიფიკაციო ნომერი 405220648	მისამართი: ქ. თბილისი, ვაჟა-ფშაველას გამზირი №57.
მისამართი: თბილისი ვაზისუბნის დასახლება პაპარძეულის ქ. მიმდებარედ ს/ს 01.17.10.001.098		თანამდებობა / გვარი / ხელმოწერა / თარიღი	
		დირექტორი: ი.ჯიჯიეიშვილი — 08.10.2021	
		პრ. მთ. არქიტექტორი: ი.ჯიჯიეიშვილი	
		კონსტრუქტორი: ფერცელი	
			აე-113

ხიმინჯების წარდისა და საძრდენი კედლის
გეგმა ეზოს მოწყობამდე
მ. 1:100

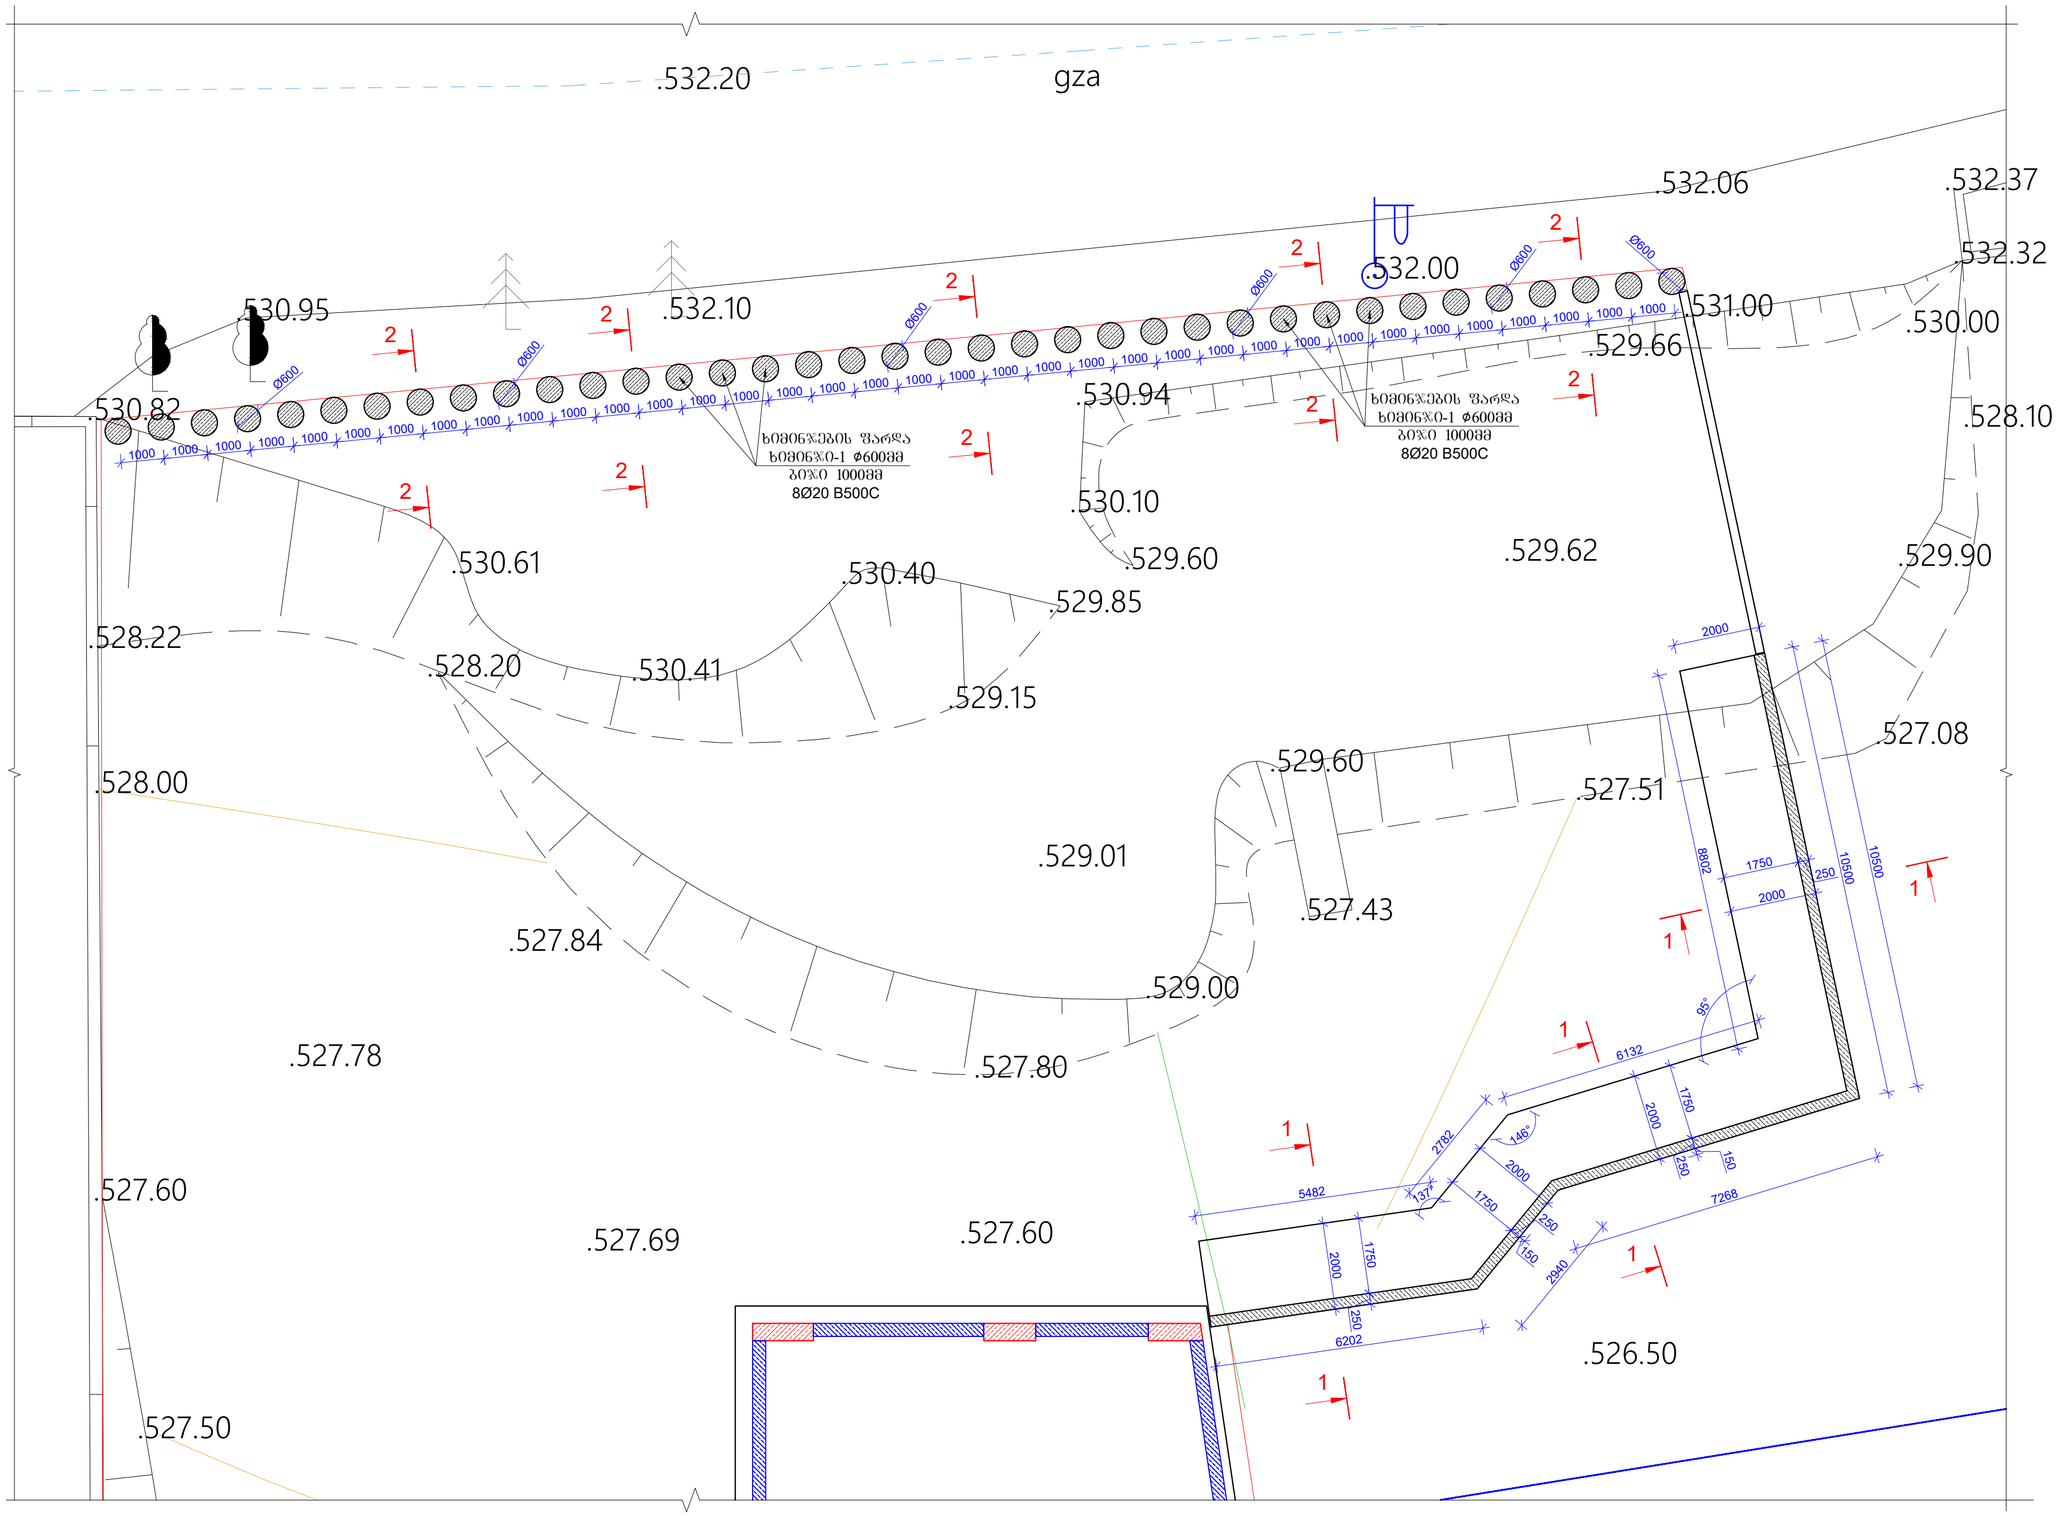

ფორმატი Format	A2	თბილისი 2021 წ. Tbilisi 2021
ფაილის სახელი File name	xim_farda_say_ked_V2.dwg	

ობიექტის მისამართი / Site address
ქ.თბილისი, ვაზისუბნის დასახლება
პაპარიძეული ქ. მიმდებარედ ს/ს
01.17.10.001.098

პროექტის სახელწოდება / Project name
მრავალბინიანი საცხოვრებელი სახლი.

თანამდებობა Position	გვარი Name	ხელმოწერა Signature
მთ. ინჟინერი Ceif engineer	გ.დემეტრაშვილი G. Demetrashvili	
კონსტრუქტორი Structural engineer		


ნახაზი / Drwg
ხიმინჯების წარდისა და საძრდენი კედლის გეგმა ეზოს მოწყობამდე

მასშტაბი/Scale	თარიღი/Date issue	Layout
1:100	21/12/2021	

სტადია Stage	ფურცელი Page	ფურცლები Pages	რევიზია Revision
მ.პ.	ს-1		

ხიმინჯების წარდისა და საძრდენი კედლის გეგმა ეზოს მოწყობის შემდეგ

მ. 1:100

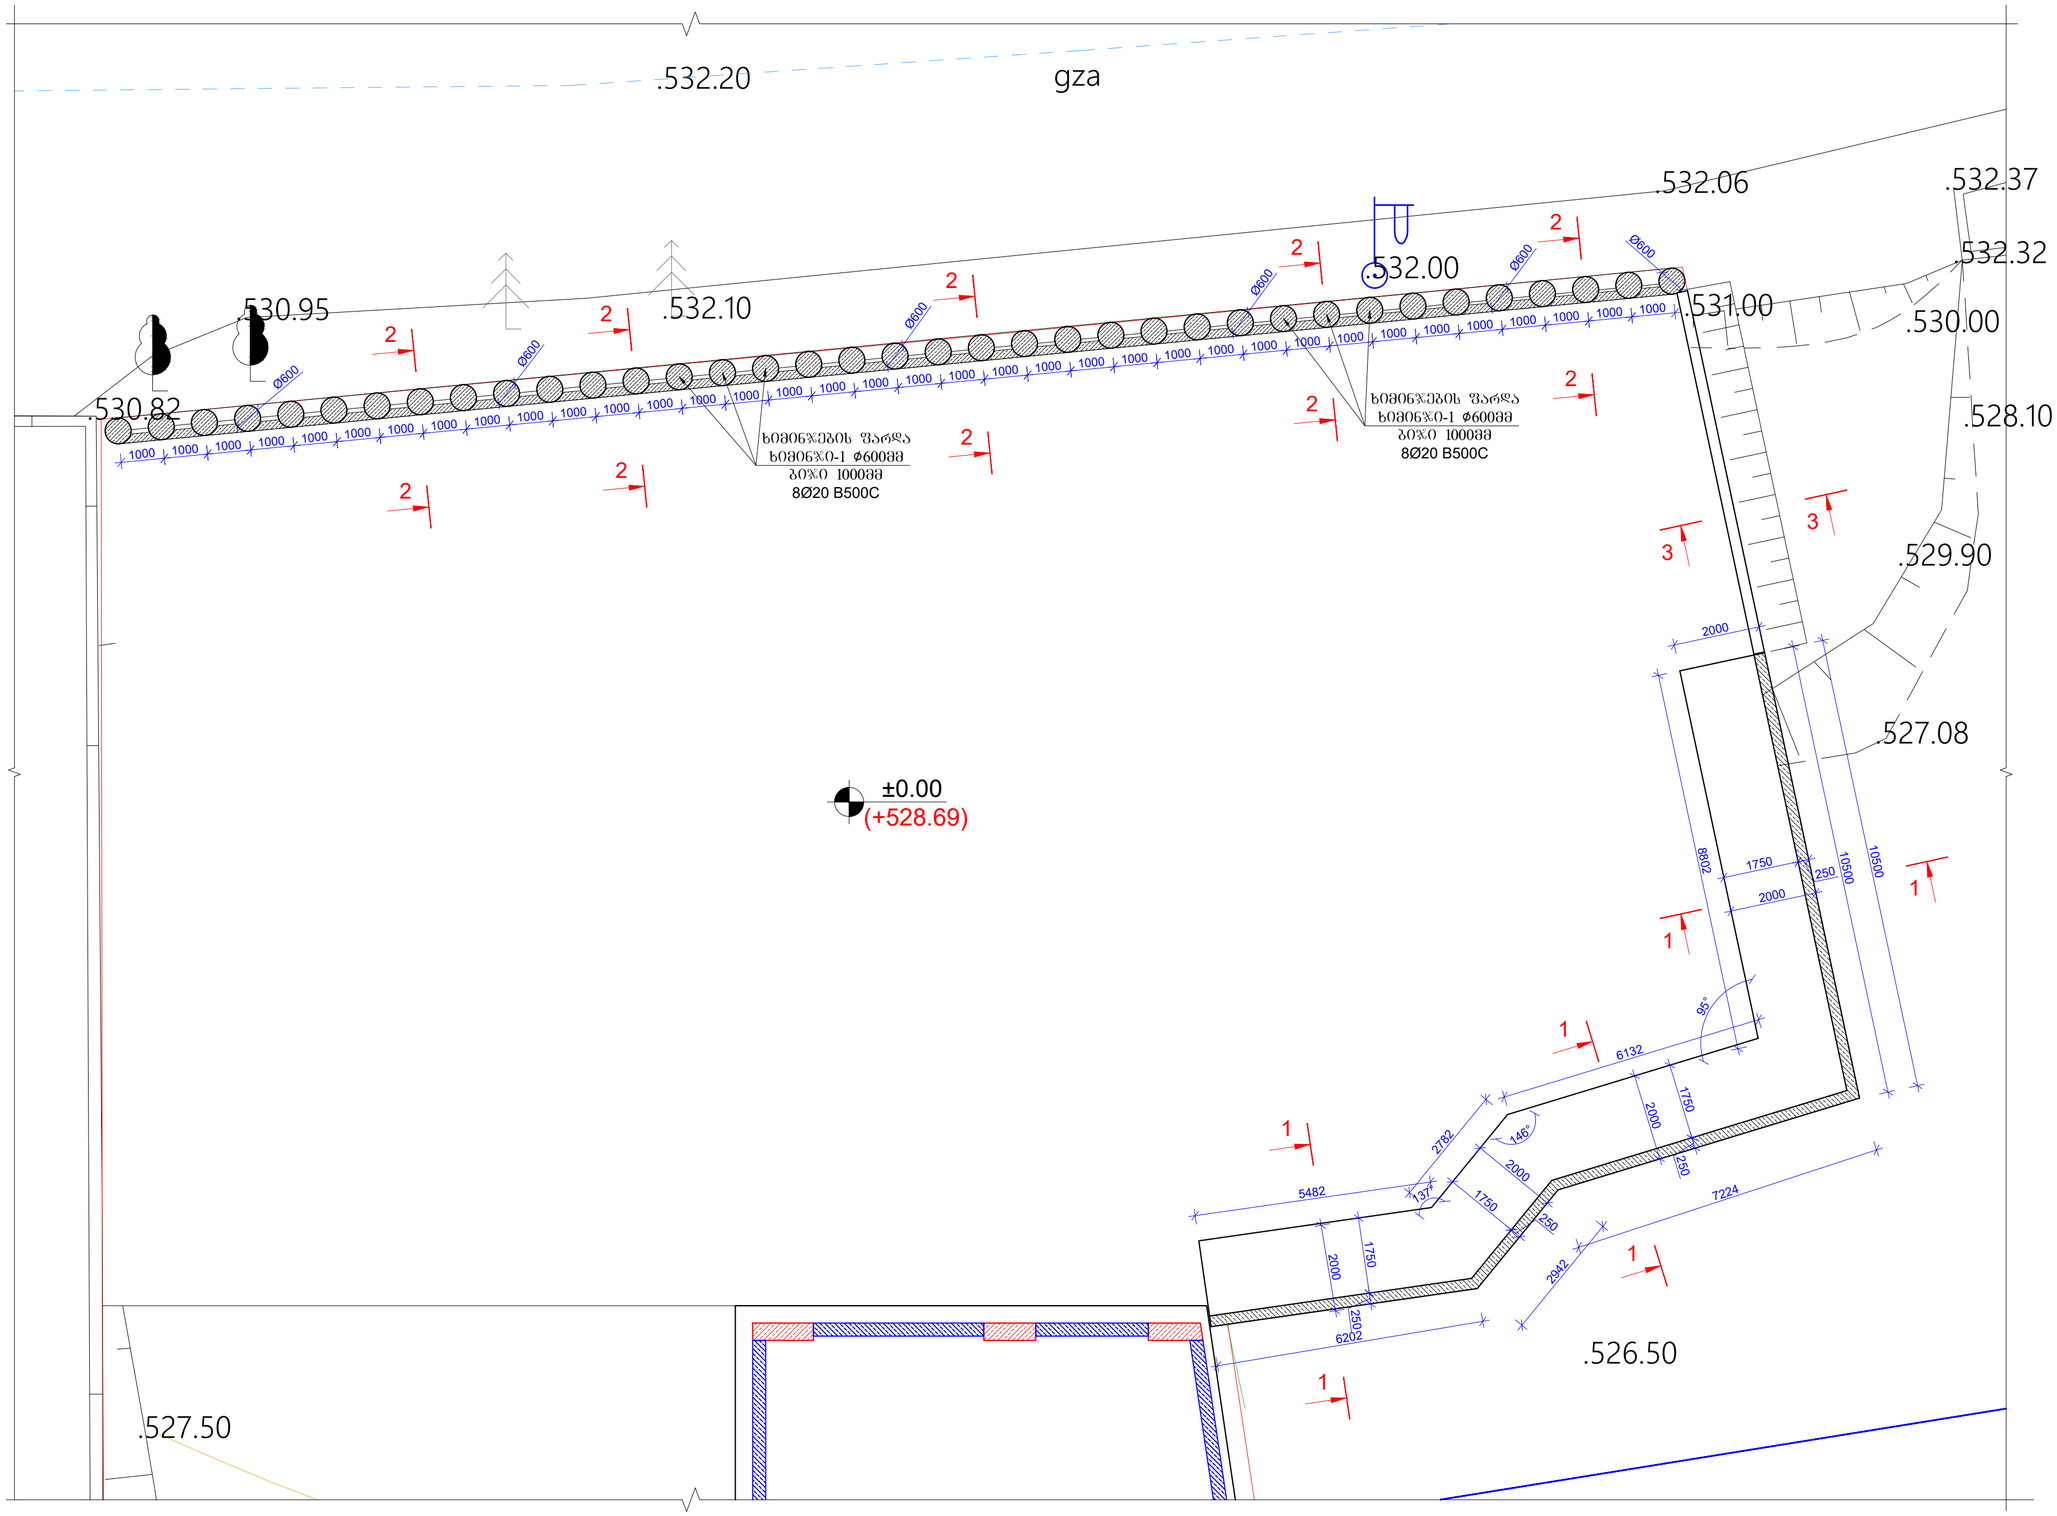

ფორმატი Format	A2	თბილისი 2021 წ. Tbilisi 2021
ფაილის სახელი File name	xim_farda_say_ked_V2.dwg	

ობიექტის მისამართი / Site address
ქ.თბილისი, ვაზისუბნის დასახლება
პაპარიქაშვილის ქ. მიმდებარედ ს/ს
01.17.10.001.098

პროექტის სახელწოდება / Project name
მრავალბინიანი საცხოვრებელი სახლი.


თანამდებობა Position	გვარი Name	ხელმოწერა Signature
მთ. ინჟინერი Ceif engineer	გ.დემეტრაშვილი G. Demetrashvili	
კონსტრუქტორი Structural engineer		


ნახაზი / Drwg
ხიმინჯების წარდისა და საძრდენი კედლის გეგმა ეზოს მოწყობის შემდეგ

მასშტაბი/Scale	თარიღი/Date issue	Layout
1:100	21/12/2021	

სტადია Stage	ფურცელი Page	ფურცლები Pages	რევიზია Revision
გ.პ.	ს-2		


ჭრილი 1-1 (საქალიბო ნახაზი)
მ. 1:50

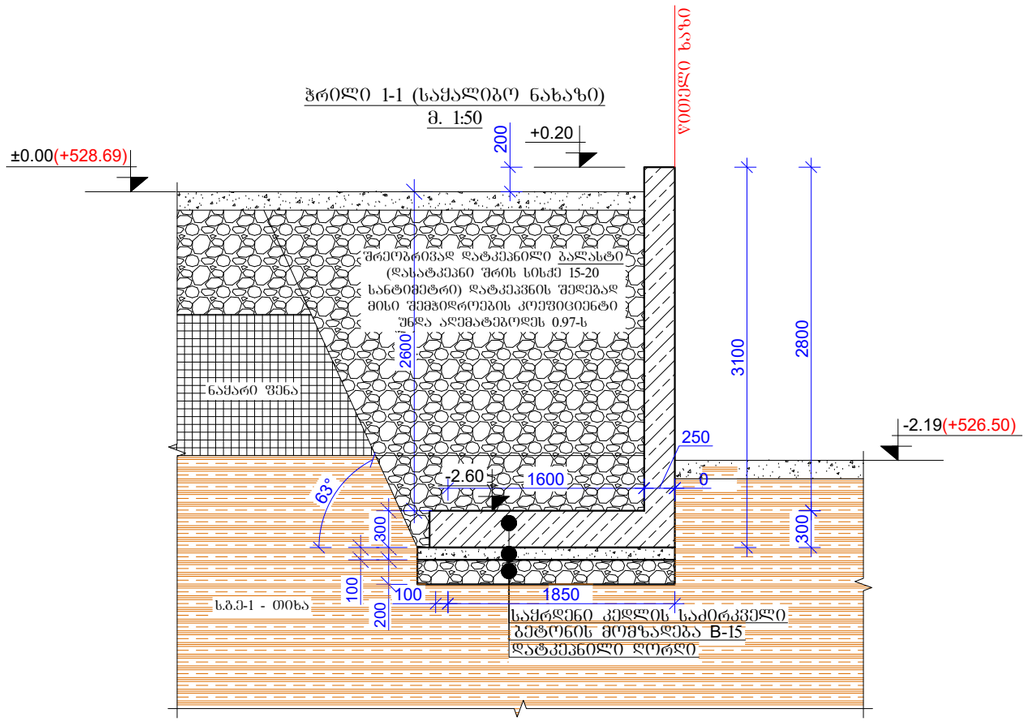

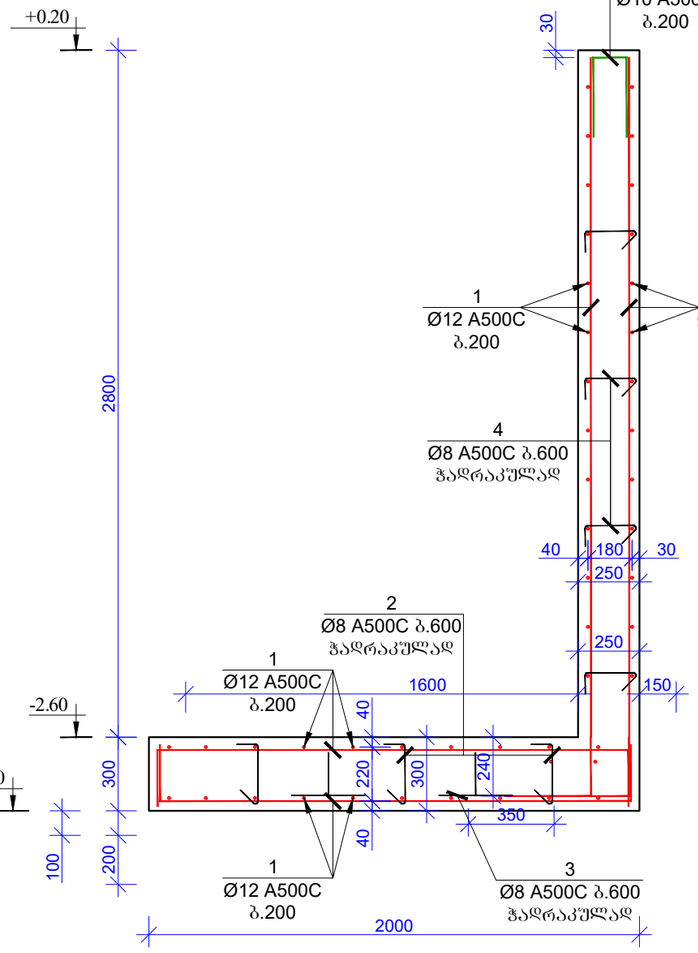


საქრდენი კედლის არმირების ჭრილი
მ. 1:25


პოზ.5
მ. 1:25

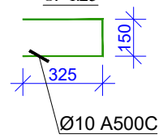


პოზ.2
მ. 1:25

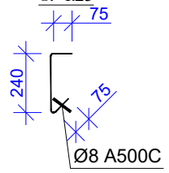

პოზ.3
მ. 1:25

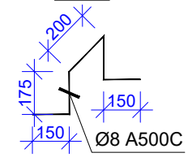

პოზ.4
მ. 1:25

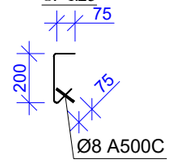

მასალების სპეციფიკაცია
List of materials

კონსტრ. დასახ. Constr. Name	პოზ. Pos. №	არმატ. დიამ. Diameter Ø	არმატ. კლასი Class of reinforcement	სიგრძე Length (L)	რაოდ. Quantity (n)	Lxn (მ)	წონა Weight (კგ) kg	ბეტონი Concrete B25 მ³ m³	რაოდენობა quantity N	წონა Weight (კგ) kg	ბეტონი Concrete B25 მ³ m³
საქრდენი კედელი	1	12	B500c	3147000	1	3147	2792,5	34	1	2792,5	34,00
	2	8	B500c	390	90	35,1	13,8			13,8	
	3	8	B500c	850	120	102	40,2			40,2	
	4	8	B500c	350	120	42	16,6			16,6	
	5	10	B500c	800	135	108	66,6			66,6	
			სულ				2929,7	34		2929,7	34

ბეტონის მომზადება **B**-15 - 5.5 მ³

ფორმატი Format	**A3**
თბილისი 2022 წ. Tbilisi 2022	
ფაილის სახელი File name	xim_farda_say_ked_V2.dwg

ობიექტის მისამართი / Site address
ქ.თბილისი, ვაზისუბნის დასახლება ჰაბარძეულის ქ. მიმდებარედ ს/ს
01.17.10.001.098


პროექტის სახელწოდება / Project name
მრავალბინიანი საცხოვრებელი სახლი.


თანამდებობა Position	გვარი Name	ხელმოწერა Signature
მთ. ინჟინერი Ceif engineer	გ.დემეტრაშვილი G. Demetrashvili	
კონსტრუქტორი Structural engineer		


ნახაზი / Drwg
ჭრილი 1-1, საქალიბო ნახაზი, საქრდენი კედლის არმირების ჭრილი


მასშტაბი/Scale	თარიღი/Date issue	Layout
1:100	20/01/2022	

სტადია Stage	ფურცელი Page	ფურცლები Pages	რევიზია Revision
მ.პ.	პ-3		

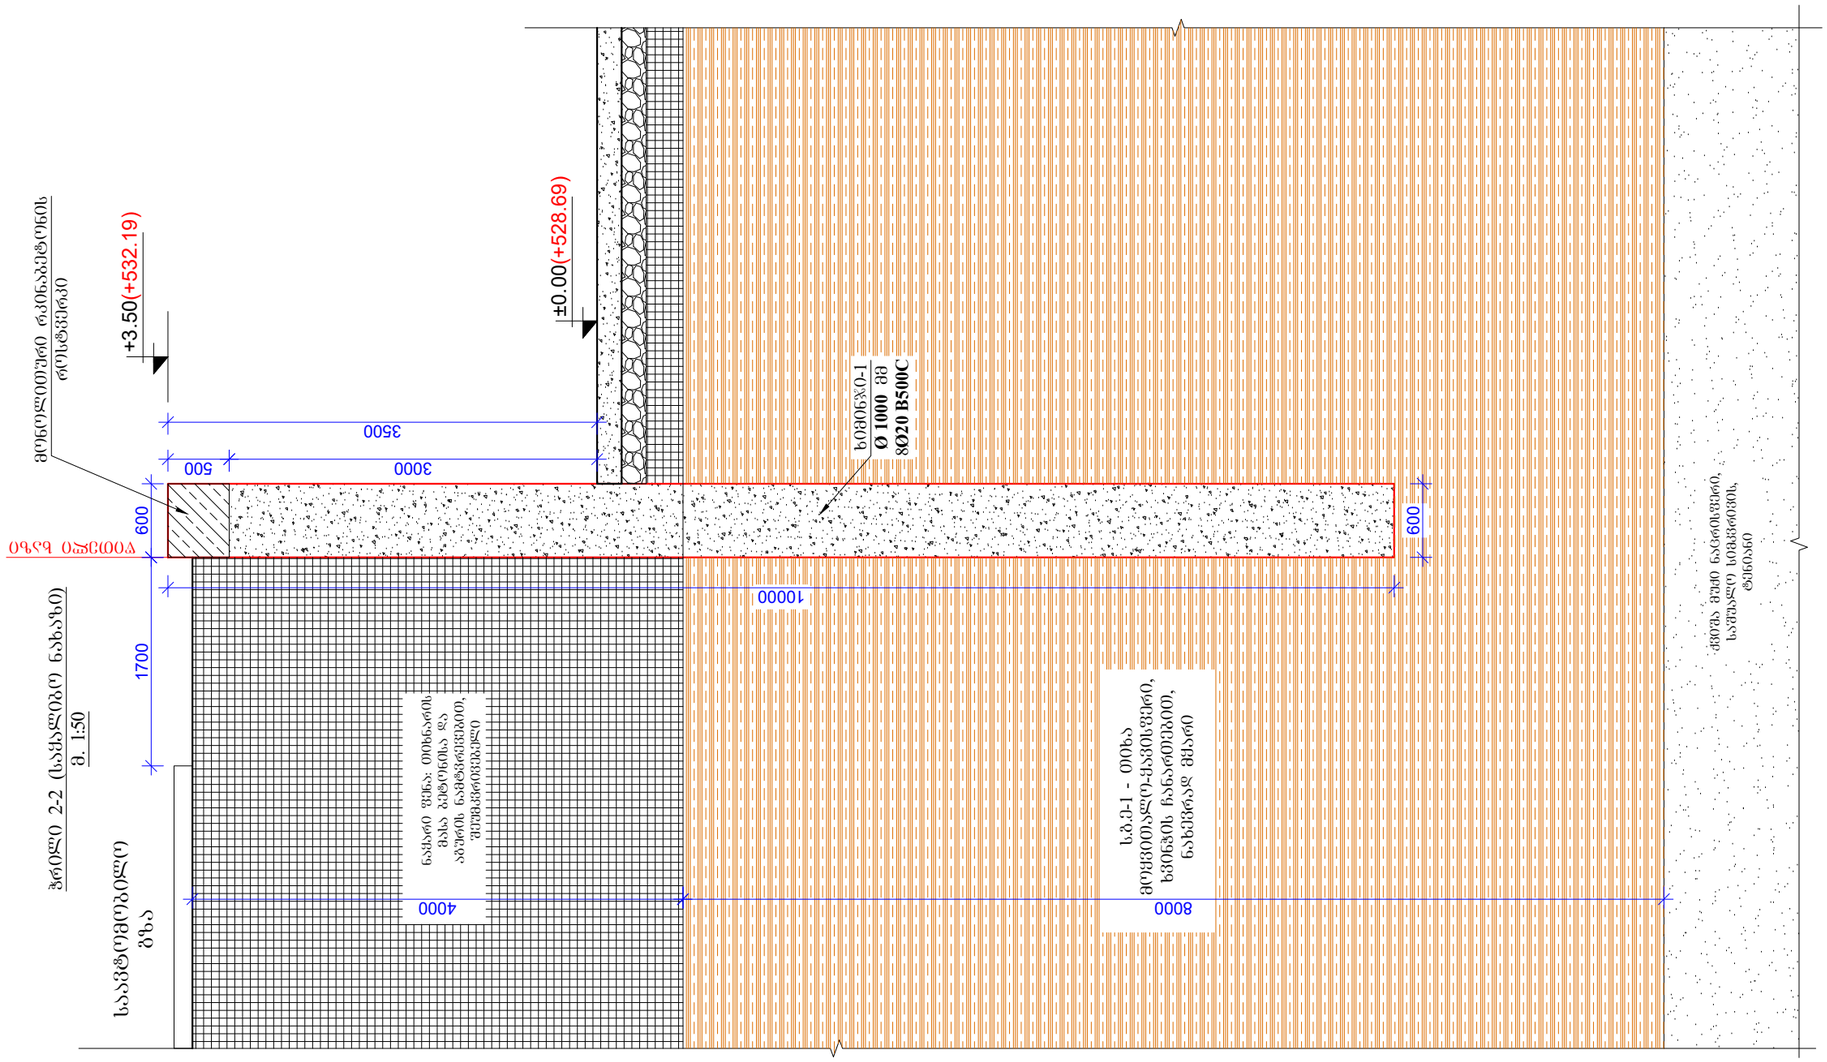
+3.50(+532.19)
±0.00(+528.69)
3500
500
3000
600
600
10000
1700
4000
8000
Ø 1000 ყველა
8Ø20 B500C
ბეტონის ფენა, 100მმ-ანის
მცირე ქანობით წყალსადინრისკენ,
ნახსენებ ნაპირსამაგრ
კედლებთან
ნაპირსამაგრი კედლის ძირის

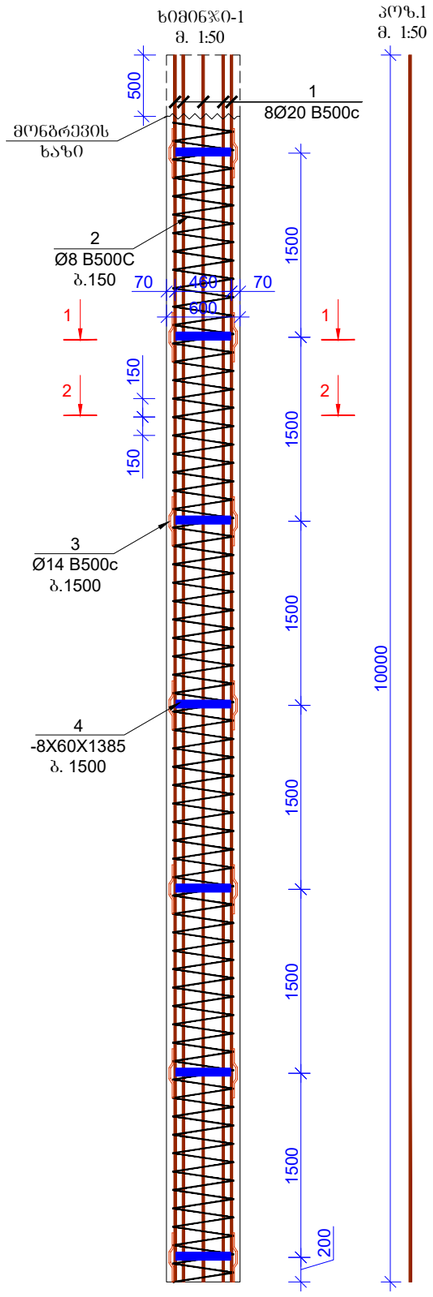

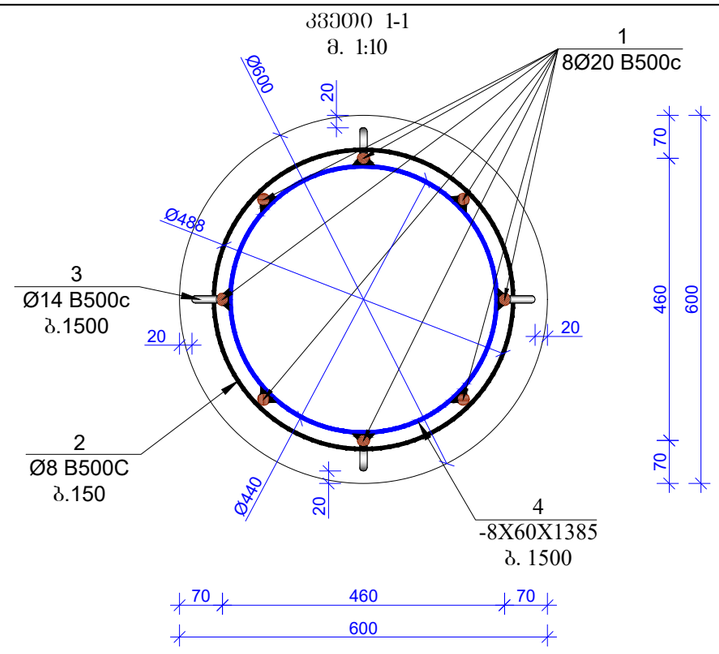

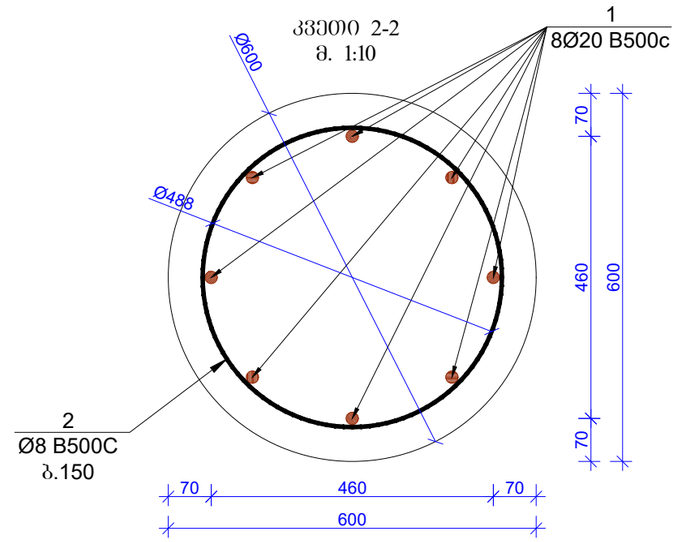

მასალების სპეციფიკაცია
List of materials

კონსტრ. დასახ. Constr. Name	პოზ. Pos. №	არმატ. დიამ. Diameter Ø	არმატ. კლასი Class of reinforcement	სიგრძე Length (L)	რაოდ. Quantity (n)	Lxn (მ)	წონა Weight (კგ) kg	ბეტონი Concrete B25 მ³ m³	რაოდენობა quantity N	წონა Weight (კგ) kg	ბეტონი Concrete B25 მ³ m³
ხიმინჯი -1	1	20	B500c	10000	8	80	197,2	2,9	37	7296,1	107,30
	2	8	B500c	100000	1	100	39,4			1459,2	
	3	14	B500c	500	28	14	16,9			625,6	
	4	-8X60X1385		-	7	-	5,2			1352,0	
		სულ					258,8	2,9		10732,9	107,3

შენიშვნა: ხიმინჯებში გამოყენებულ იქნას სულფატომედეგ ცემენტზე დამთავრებული ბეტონი

ფორმატი Format	A3	თბილისი 2022 წ. Tbilisi 2022
ფაილის სახელი File name	xim_farda_say_ked_V2.dwg	
ობიექტის მისამართი / Site address	ქ.თბილისი, ვაჩისუბნის დასახლება პატარძეულის ქ. მიმდებარედ ს/ნ 01.17.10.001.098	
პროექტის სახელწოდება / Project name	მრავალბინიანი საცხოვრებელი სახლი.	

თანამდებობა Position	გვარი Name	ხელმოწერა Signature
მთ. ინჟინერი Ceif engineer	გ.დემეტრაშვილი G. Demetrashvili	
პონსტრუქტორი Structural engineer		


ნახაზი / Drwg

ხიმინჯი-1


მასშტაბი/Scale	თარიღი/Date issue	Layout
1:100	20/01/2022	

სტადია Stage	ფურცელი Page	ფურცლები Pages	რევიზია Revision
მ.პ.	ს-5		

ხიმინჯების როსტვერკის
არმირების ნახაზი
მ. 1:10

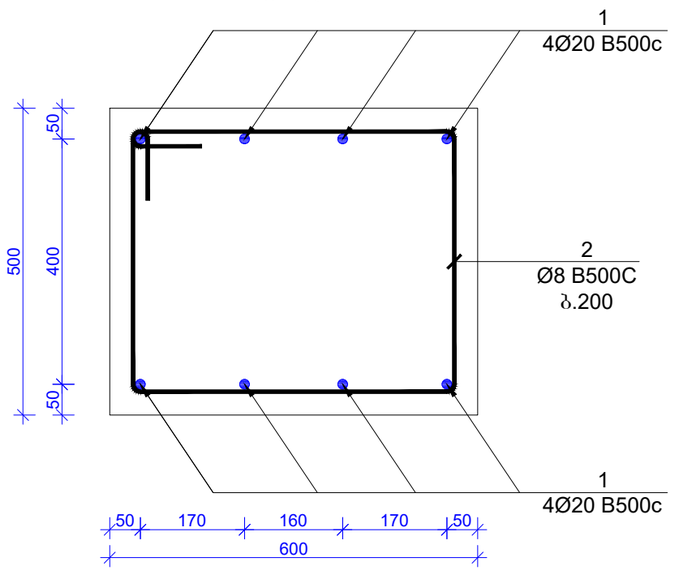


პოზ.2
მ. 1:10

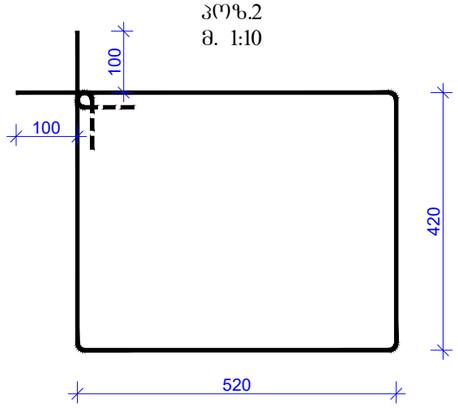


მასალების სპეციფიკაცია
List of materials

კონსტრ. დასახ. Constr. Name	პოზ. Pos. №	არმატ. დიამ. Diameter Ø	არმატ. კლასი Class of reinforcement	სიგრძე Length (L)	რაოდ. Quantity (n)	Lxn (მ)	წონა Weight (კბ) kg	ბეტონი Concrete B25 მ³ m³	რაოდენობა quantity N	წონა Weight (კბ) kg	ბეტონი Concrete B25 მ³ m³
ხიმინჯების როსტვერკი	1	16	B500c	320000	1	320	504,8	11,5	1	504,8	11,50
	2	8	B500c	2080	185	384,8	151,8			151,8	
		სულ					656,6	11,5		656,6	11,5


ჭრილი 3-3 (საქალიბო ნახაზი)
მ. 1:25

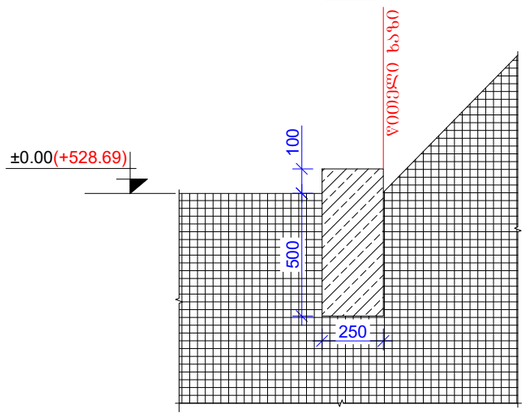

ჭრილი 3-3
არმირების ნახაზი
მ. 1:10

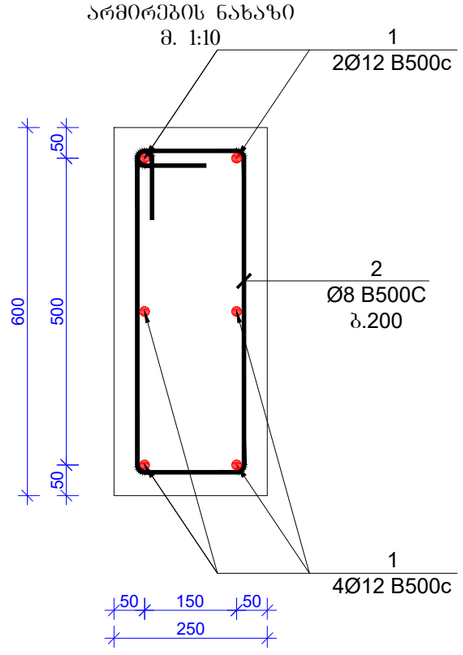

პოზ.2
მ. 1:10

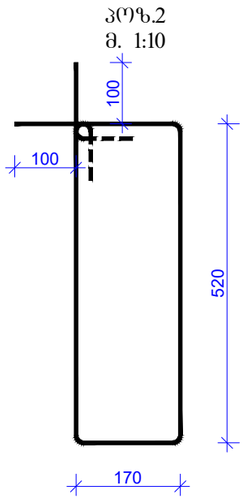

მასალების სპეციფიკაცია
List of materials

კონსტრ. დასახ. Constr. Name	პოზ. Pos. №	არმატ. დიამ. Diameter Ø	არმატ. კლასი Class of reinforcement	სიგრძე Length (L)	რაოდ. Quantity (n)	Lxn (მ)	წონა Weight (კბ) kg	ბეტონი Concrete B25 მ³ m³	რაოდენობა quantity N	წონა Weight (კბ) kg	ბეტონი Concrete B25 მ³ m³
ჭრილი 3-3	1	12	B500c	52000	1	52	46,1	1,3	1	46,1	1,30
	2	8	B500c	1580	43	67,94	26,8			26,8	
		სულ					72,9	1,3		72,9	1,3

ფორმატი Format	A3	თბილისი 2022 წ. Tbilisi 2022

ფაილის სახელი File name: xim_farda_say_ked_V2.dwg

ობიექტის მისამართი / Site address
ქ.თბილისი, ჯანისუბნის დასახლება
პატარძეულის ქ. მიმდებარედ ს/ს
01.17.10.001.098

პროექტის სახელწოდება / Project name
მრავალბინიანი საცხოვრებელი სახლი.


თანამდებობა Position	გვარი Name	ხელმოწერა Signature
მთ. ინჟინერი Ceif engineer	გ.დემეტრაშვილი G. Demetrashvili	
კონსტრუქტორი Structural engineer		

ნახაზი / Drwg
ხიმინჯების როსტვერკის არმირების ნახაზი


მასშტაბი/Scale	თარიღი/Date issue	Layout
1:100	20/01/2022	


სტადია Stage	ფურცელი Page	ფურცლები Pages	რევიზია Revision
მ.პ.	ს-6		

ხიმინჯებს შორის შემავსებელი კედლის საძალიბო ჭრილი
მ. 1:50

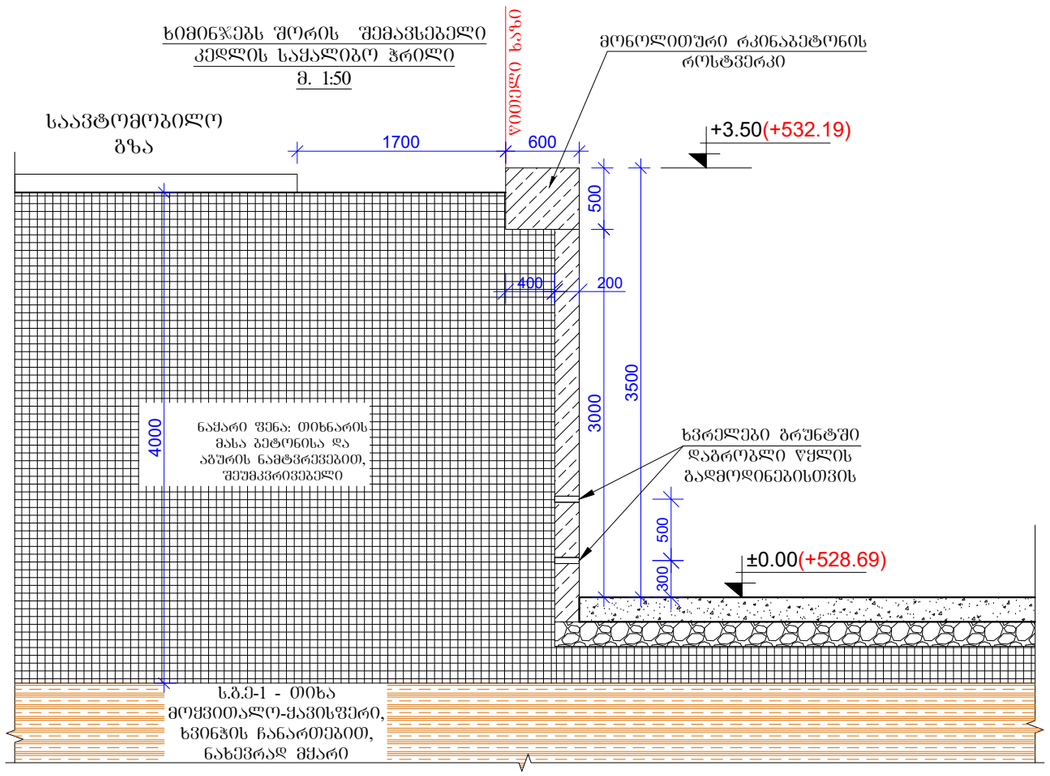

ხიმინჯებს შორის შემავსებელი კედლის არმირების ჭრილი
მ. 1:25

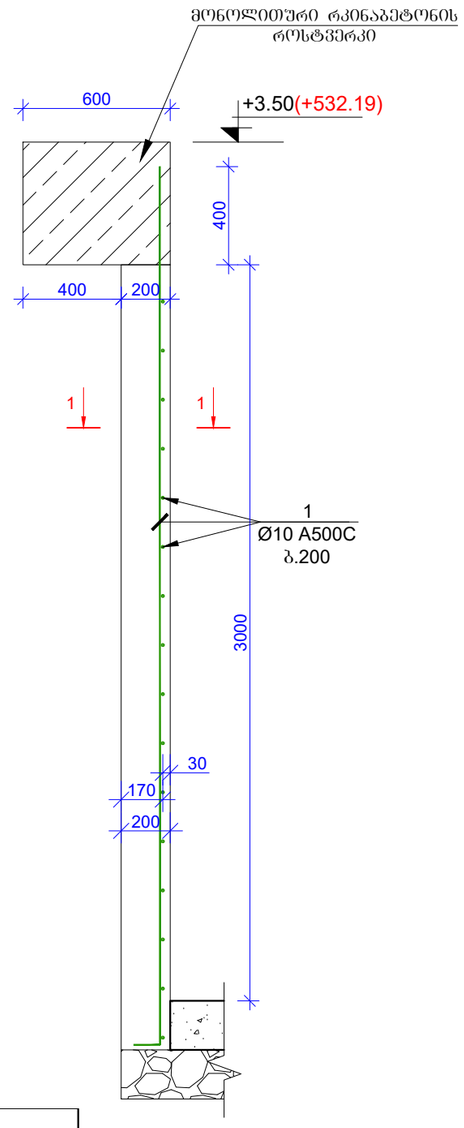

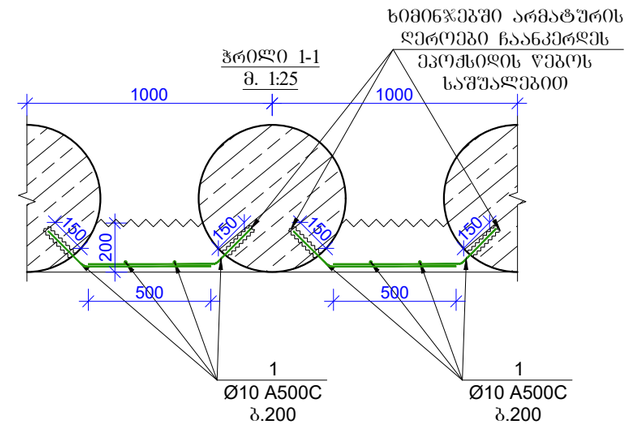

მასალების სპეციფიკაცია
List of materials

კონსტრ. დასახ. Constr. Name	პოზ. Pos. №	არმატ. დიამ. Diameter Ø	არმატ. კლასი Class of reinforcement	სიგრძე Length (L)	რაოდ. Quantity (n)	Lxn (მ)	წონა Weight (კგ) kg	ბეტონი Concrete B25 მ³ m³	რაოდენობა quantity N	წონა Weight (კგ) kg	ბეტონი Concrete B25 მ³ m³
ხიმინჯებს შორის შემავსებელი კედელი	1	10	B500c	1130000	1	1130	696,3	16,5	1	696,3	16,50
		სულ					696,3	16,5		696,3	16,5

ფორმატი Format **A3**	თბილისი 2022 წ. Tbilisi 2022	
ფაილის სახელი File name	xim_farda_say_ked_V2.dwg	

ობიექტის მისამართი / Site address
ქ.თბილისი, ჯუბისუბნის დასახლება
ჰიტარძეულის ქ. მიმდებარედ ს/ს
01.17.10.001.098

პროექტის სახელწოდება / Project name
მრავალბინიანი საცხოვრებელი სახლი.

თანამდებობა Position	გვარი Name	ხელმოწერა Signature
მთ. ინჟინერი Ceif engineer	გ.დემეტრაშვილი G. Demetrashvili	
კონსტრუქტორი Structural engineer		

ნახაზი / Drwg
ხიმინჯებს შორის შემავსებელი კედელი

მასშტაბი/Scale	თარიღი/Date issue	Layout
1:100	20/01/2022	

სტადია Stage	ფურცელი Page	ფურცლები Pages	რევიზია Revision
მ.პ.	პ-7		