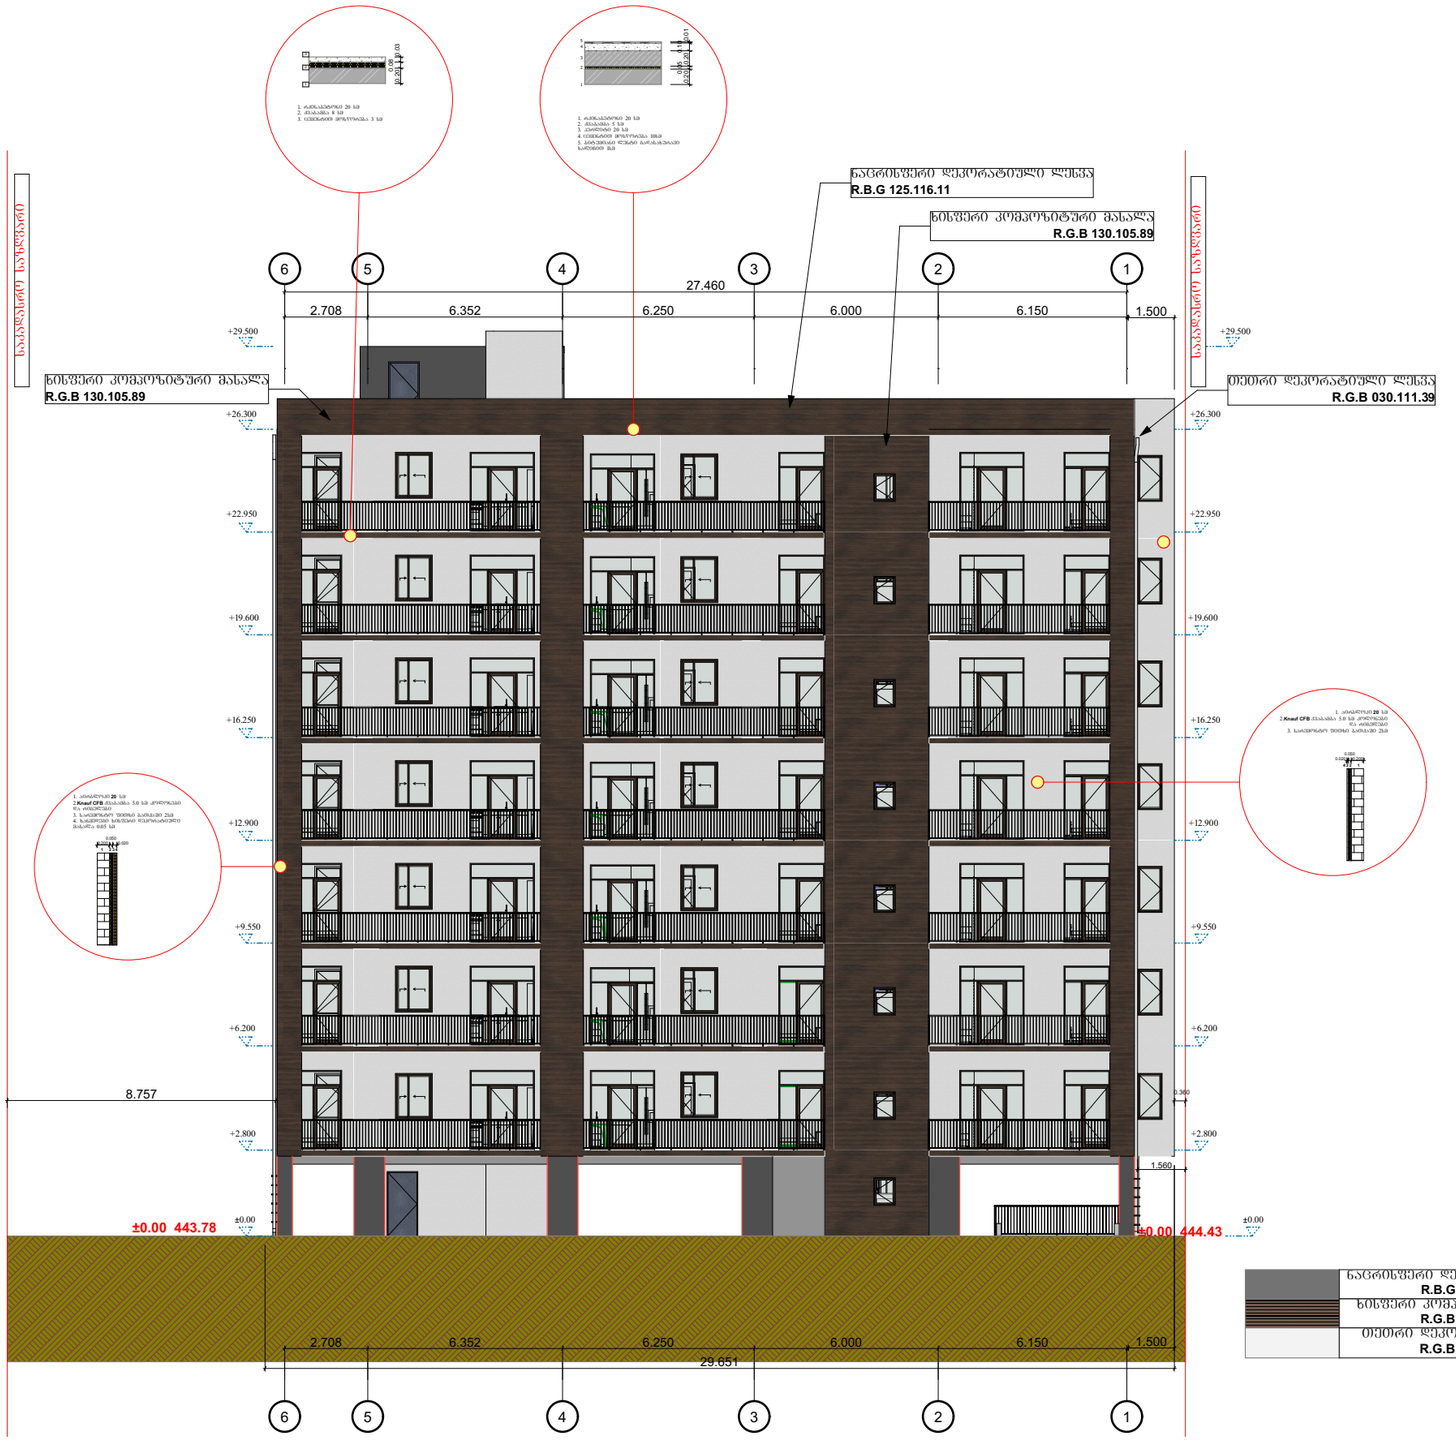

დაკვეთა №	ფორმატი A-3	პირობითი აღნიშვნები	დამკვეთი: "შპს ჰაუსბაუ ქონსთრაქშენ" ს/ნ 01019060546	პროექტის სახელწოდება: მრავალბინიანი საცხოვრებელი სახლი	პროექტის სტატუსი	ფასადები
არქიტექტურული ნაწილი			მისამართი: ქალაქი თბილისი , სოფელი დიდომი, დავარის ქუჩა N 4 ს/კ 01.72.14.035.183		მაშტაბი: 1:200	ნახაზი: 03 ფასადი
შ ე ნ ი შ ვ ნ ე ბ ი: წითელი ხაზი იხილეთ გენ-გეგმაზე				არქიტექტორი / შესრულა / დირექტორი	გიორგი პაპლიაშვილი / გიორგი პაპლიაშვილი / ალექსანდრე ოფიაძე	სტადია: ფ შრცელი / ფ შრცლები

ნახაზის №:	ფურცლების რაოდენობა:	პროექტირების ეტაპი:
	A-3	პროექტირების ეტაპი:
პროექტირების ეტაპი:		

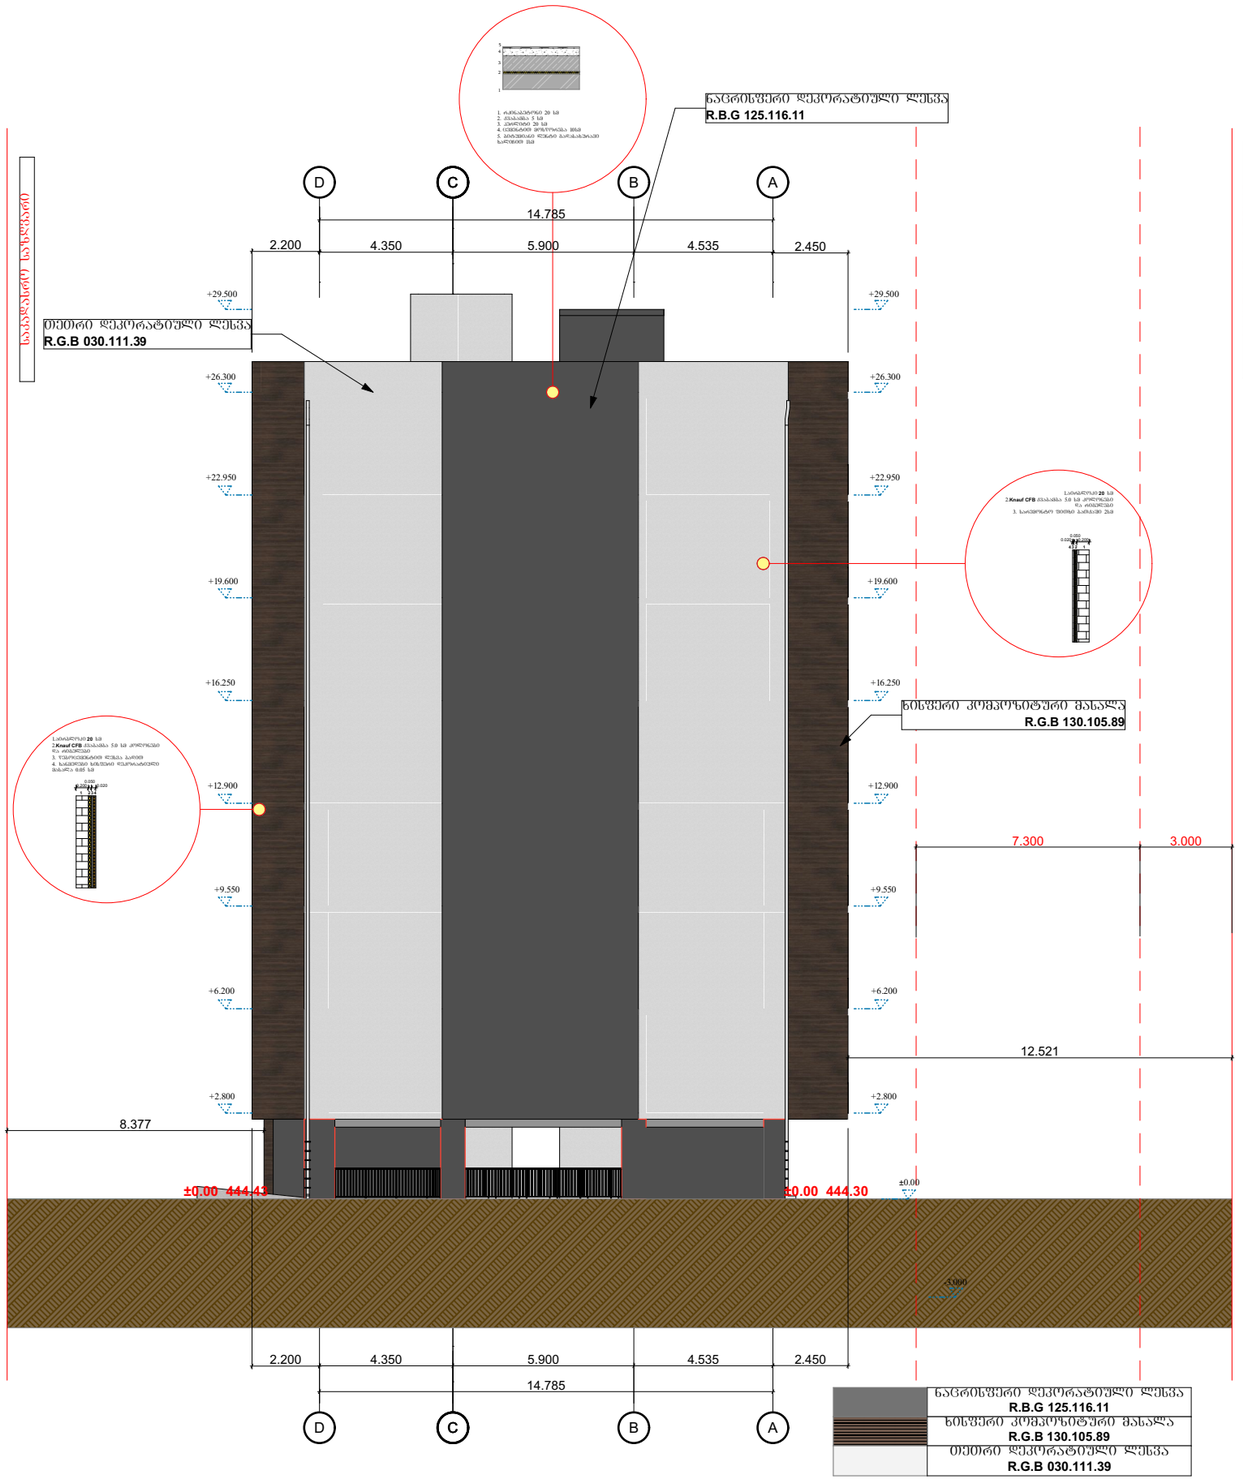

დაკვეთა №	ფორმატი A-3	პიროგითი აღნიშვნები	დამკვეთი: "შპს ჰაუსბაუ ქონსთრაქშენ" ს/ნ 01019060546	პროექტის სახელწოდება: მრავალბინიანი საცხოვრებელი სახლი		პროექტის სტატუსი	ფასადები
არქიტექტურული ნაწილი			მისამართი: ქალაქი თბილისი , სოფელი დიღომი, დავარის ქუჩა N 4 ს/კ 01.72.14.035.183			მაშტაბი: 1:200	ნახაზი: 02 ფასადი
შ ე ნ ი შ ვ ნ ე ბ ი: წითელი ხაზი იხილეთ გენ-გეგმაზე				არქიტექტორი	გიორგი პაპლიაშვილი	სტადია	ფურცელი / ფურცლები
				შეასრულა	გიორგი პაპლიაშვილი		
				დირექტორი	ალექსანდრე ომიაძე		

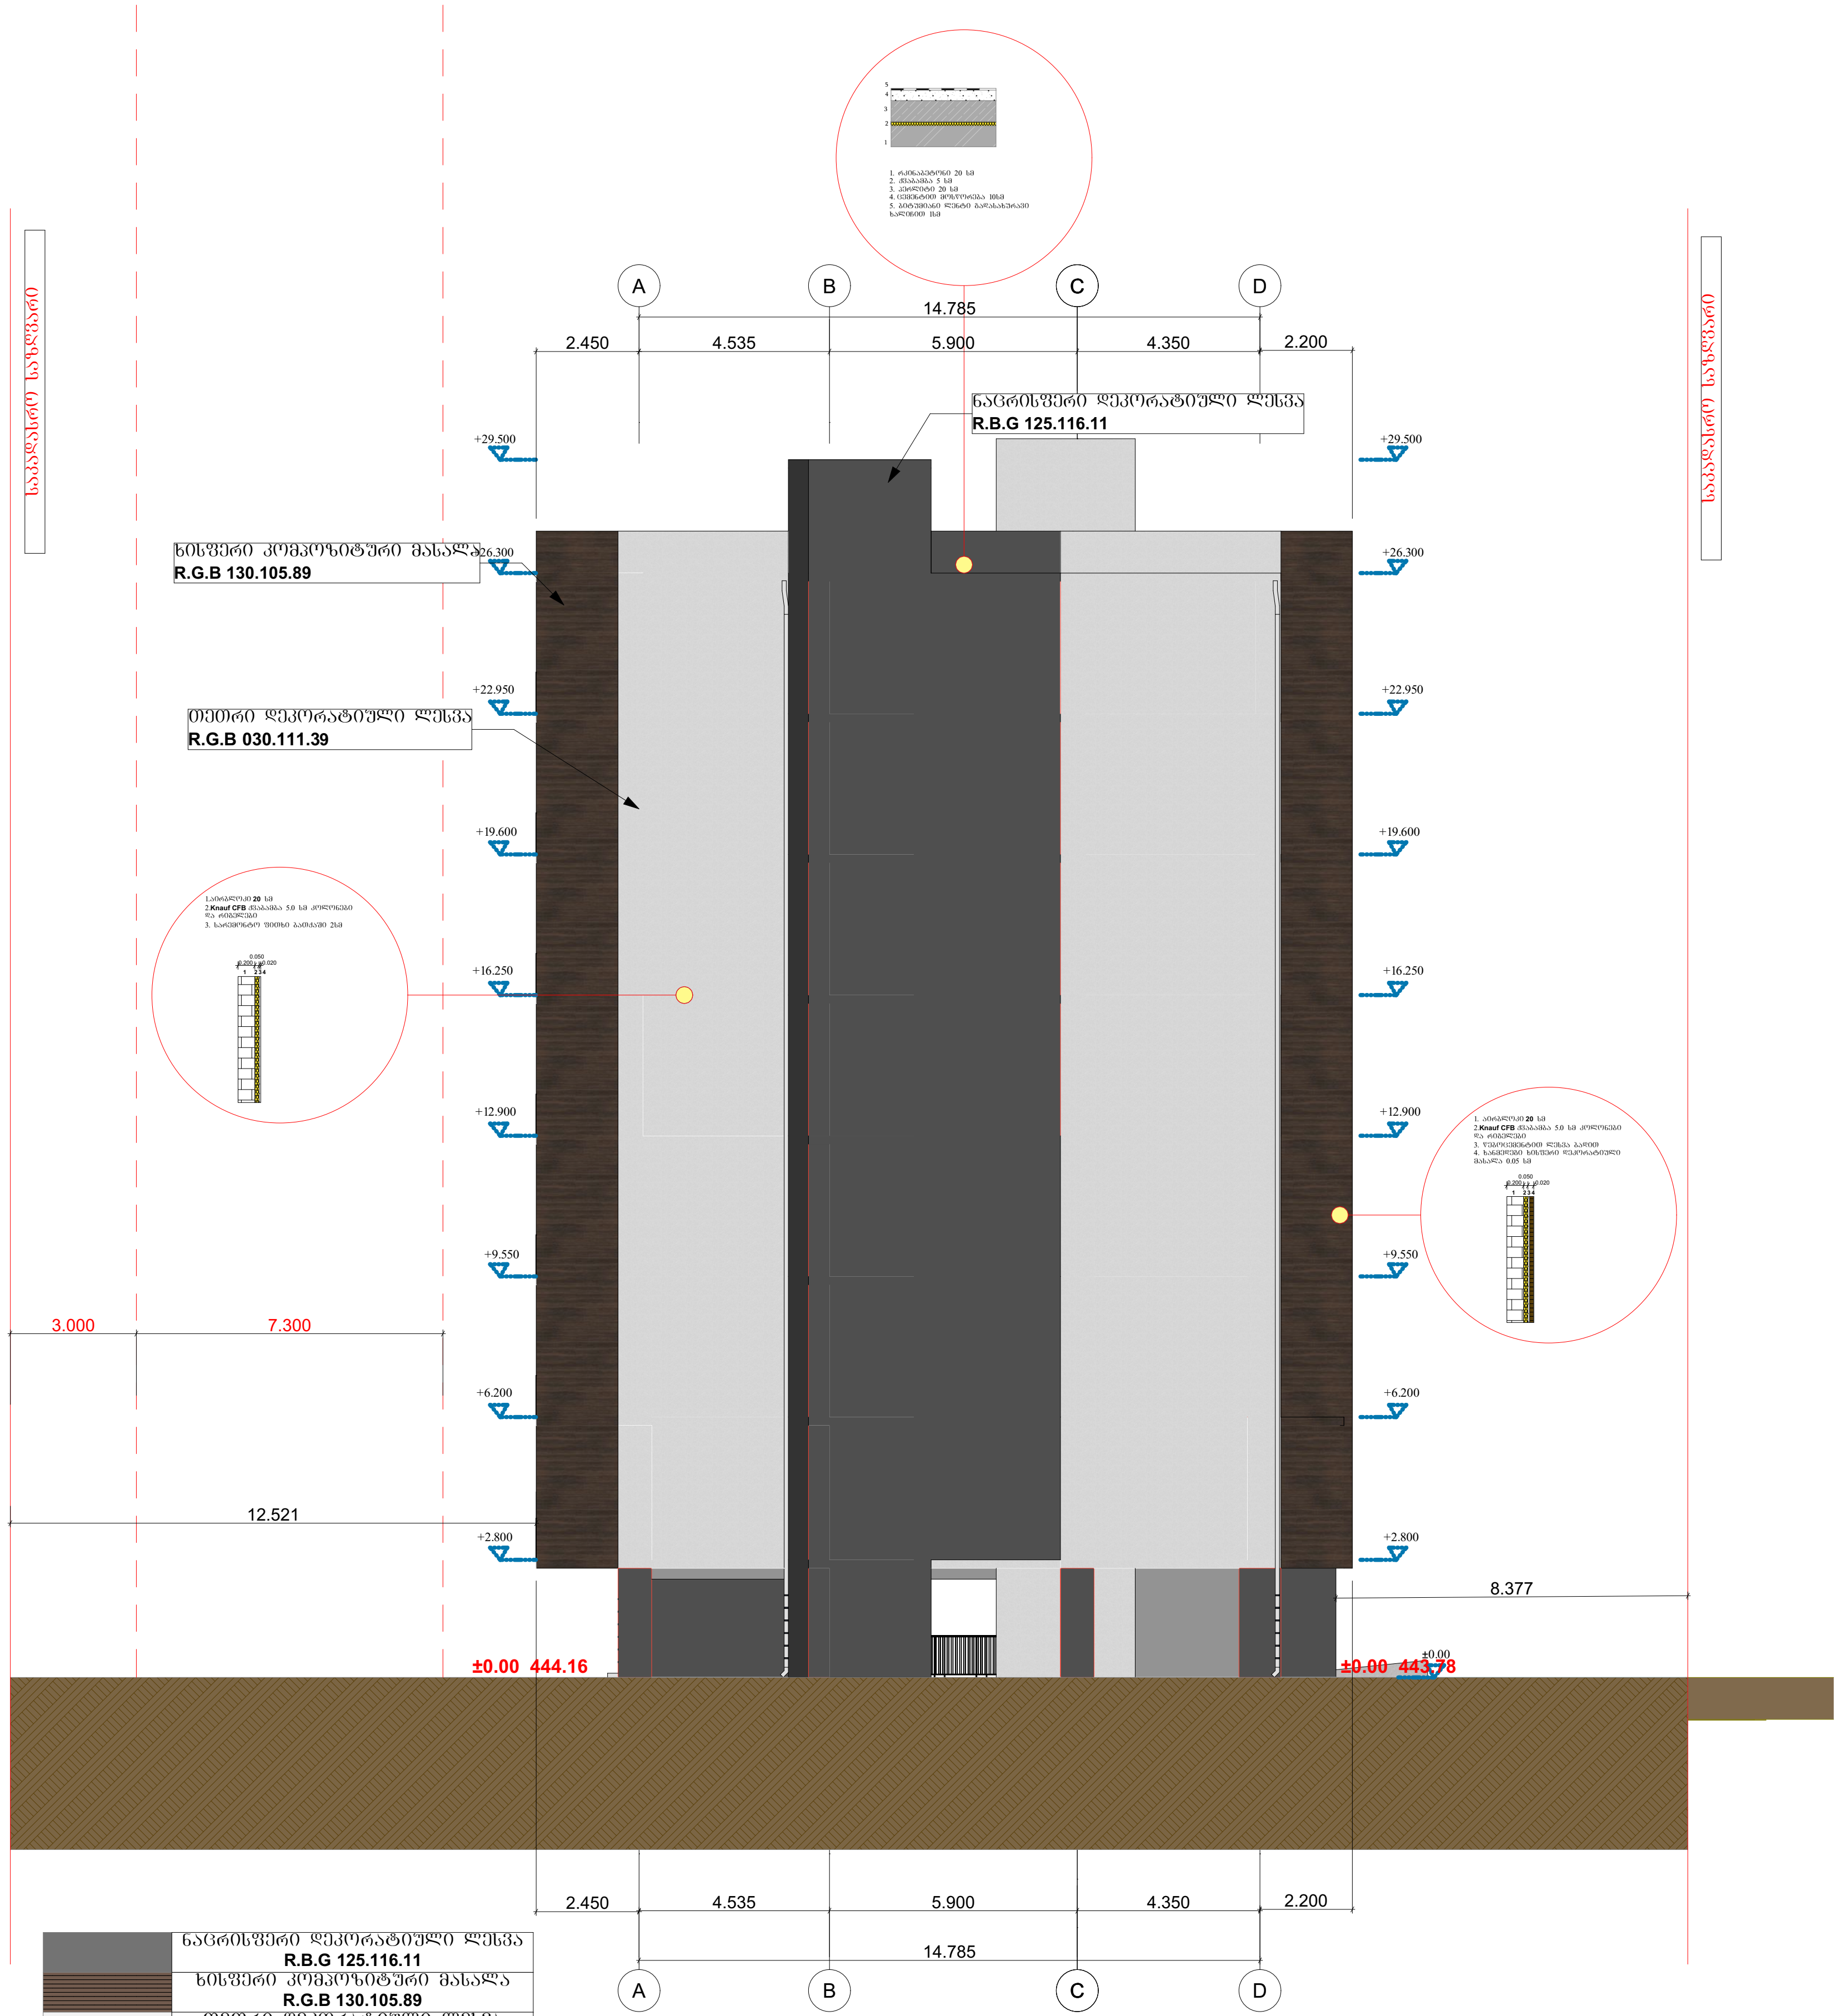

	ნაცრისფერი დეკორატიული ლესვა R.B.G 125.116.11
	ხისფერი კომპოზიტური მასალა R.G.B 130.105.89
	თეთრი დეკორატიული ლესვა R.G.B 030.111.39

დაკვეთა №	ფორმატი A-3	პირობითი აღნიშვნები	დამკვეთი: "შპს ჰაუსბაუ ქონსთრაქშენ" პ/ნ 01019060546	პროექტის სახელწოდება: მრავალბინიანი საცხოვრებელი სახლი		პროექტის სტატუსი	ფასადები
არქიტექტურული ნაწილი						მასშტაბი:	ნახაზი: 04 ფასადი
შ ე ნ ი შ ვ ნ ე ბ ი: წითელი ხაზი იხილეთ გენ-გეგმაზე			მისამართი: ქალაქი თბილისი , სოფელი დიღომი, დავარის ქუჩა N 4 ს/კ 01.72.14.035.183	არქიტექტორი	გიორგი პავლიაშვილი	1:200	
				შეასრულა	გიორგი პავლიაშვილი	სტადია	ფურცელი / ფურცლები
				დირექტორი	ალექსანდრე ომიაძე		

ვიტრაჟების და კარებების მარკირება

N1

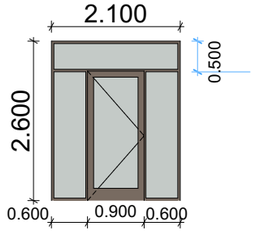

ხისფერი მეტალო-პლასტმასის ვიტრაჟი რაოდენობა-42

N2

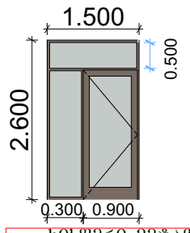

ხისფერი მეტალო-პლასტმასის ვიტრაჟი რაოდენობა-28

N7

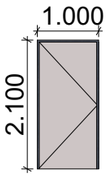

რკინის კარები

N3

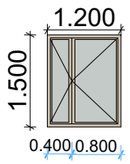

ხისფერი მეტალო-პლასტმასის შანჯარა რაოდენობა 28

N4

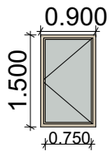

ხისფერი მეტალო-პლასტმასის შანჯარა რაოდენობა 21

N5



ხისფერი მეტალო-პლასტმასის შანჯარა რაოდენობა 17

N6

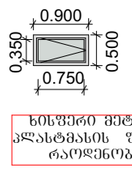

ხისფერი მეტალო-პლასტმასის ფრამუგა რაოდენობა 6

ლითონის შავი ფერის მოაჯირი

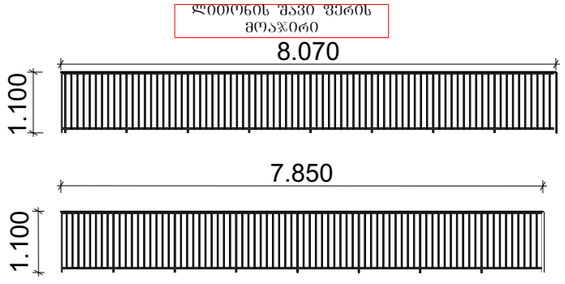

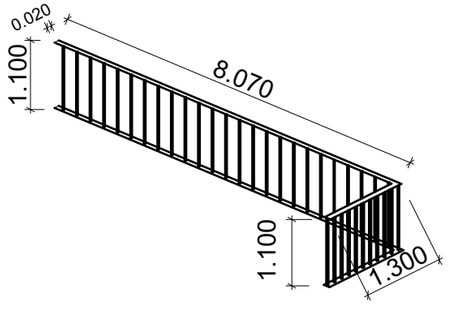

დაკვეთა №	ფორმატი A-3	პირობითი აღნიშვნები	დამკვეთი: "შპს ჰაუსბაუ ქონსთრაქშენ" ს/ნ 01019060546	პროექტის სახელწოდება: მრავალბინიანი საცხოვრებელი სახლი	პროექტის სტატუსი: ფასადები
არქიტექტურული ნაწილი					მაშტაბი: 1:200 ნახაზი: მარკირება
შ ე ნ ი შ ვ ნ ე ბ ი: წითელი ხაზი იხილეთ ბენ-გეგმაზე			მისამართი: ქალაქი თბილისი , სოფელი დიღომი, დავარის ქუჩა N 4 ს/კ 01.72.14.035.183	არქიტექტორი / გიორგი პაჭკორია; შესრულა / გიორგი პაჭკორია; დირექტორი / ალექსანდრე ოქიბაძე	სტადია: ფ; შურცლები: