მრავალფუნქციური შენობის არქიტექტურული პროექტი

2022 წ.

























გამოყენებული სიმბოლოების პირობითი აღნიშვნები

სიმბოლო	აღწერილობა
	საკადასტრო საზღვარი
	ნიშნული გეგმაზე / ფასადზე, ჭრილზე
	ღერძის ხაზი
	ჭრილი
	საერთო სავალი ბილიკი
	გასასვლელებს შორის მაქსიმალური მანძილი
	გასასვლელთან მისადგომი მაქსიმალური სავალი მანძილი
	მისაწვდომი სვლაბეზი
	კედლის ცეცხლმედეგობა 4 საათი
	კედლის ცეცხლმედეგობა 2 საათი

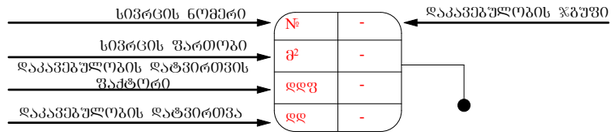

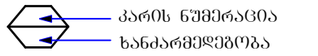

0.92 ← თავისუფალი ზომა (სიგანე)
2.16 ← თავისუფალი ზომა (სიმაღლე)

კვამლზე მორეაგირე	შენიშვნა:
საავარიო განათება	შენობის სივრცეებში მათი განლაგება და რაოდენობა პირობითია და უნდა დაზუსტდეს შესაბამისი სპეციალისტის მიერ პროექტის ფარგლებში.
კვამლაღმომჩენი	
ხელის ცეცხლმაქრი	
სახანძრო მილდგარი	დაკავებულობის ჯგუფები
ხელით სამართავი სახანძრო განგაშის სისტემა	რკინა-ბეტონის კოლონა
საგანგებო ხმოვანი განგაშის საკომუნიკაციო სისტემა	მონოლითური კედელი
სახანძრო ჰიდრანტი	ბლოკის კედელი
წყლის დასალევი აპარატი	სასაწყობო ჯგუფი (სწ-2)
გასასვლელი	დამხამრე ჯგუფი (დს)
მისაწვდომი პარკინგი	საცაჭრო ჯგუფი (სვ)
შშმპ მისაწვდომობა	საძმიანი ჯგუფი (სძ)
თავშესაფარის ფართობი	საცხოვრებელი ჯგუფი (სც-2)
ვიზუალური განგაში	თავშეყრის ჯგუფი (თშ-2)
სახანძრო განყოფილებასთან კავშირის სისტემა	



დამკვეთი: შპს "მვპ"
ს/ნ: 204465131

მრავალფუნქციური შენობა

მის.: ქალაქი თბილისი, ანა პოლიტკოვსკაიას №33

ს/პ 01.14.05.006.055

შენიშვნა:

სქემატური ჭრილი

მშმსრულებელი:

შპს "A3"
ს/ნ: 401978721

CAD File

აგტორი; არქიტექტორი:		ლ. ძაგნიძე
დაამუშავა		ს. მაყაშვილი
საავტორო უფლება:		ლ.ძაგნიძე"

პირობითი აღნიშვნები

09

1:100

A3 ფორმატი

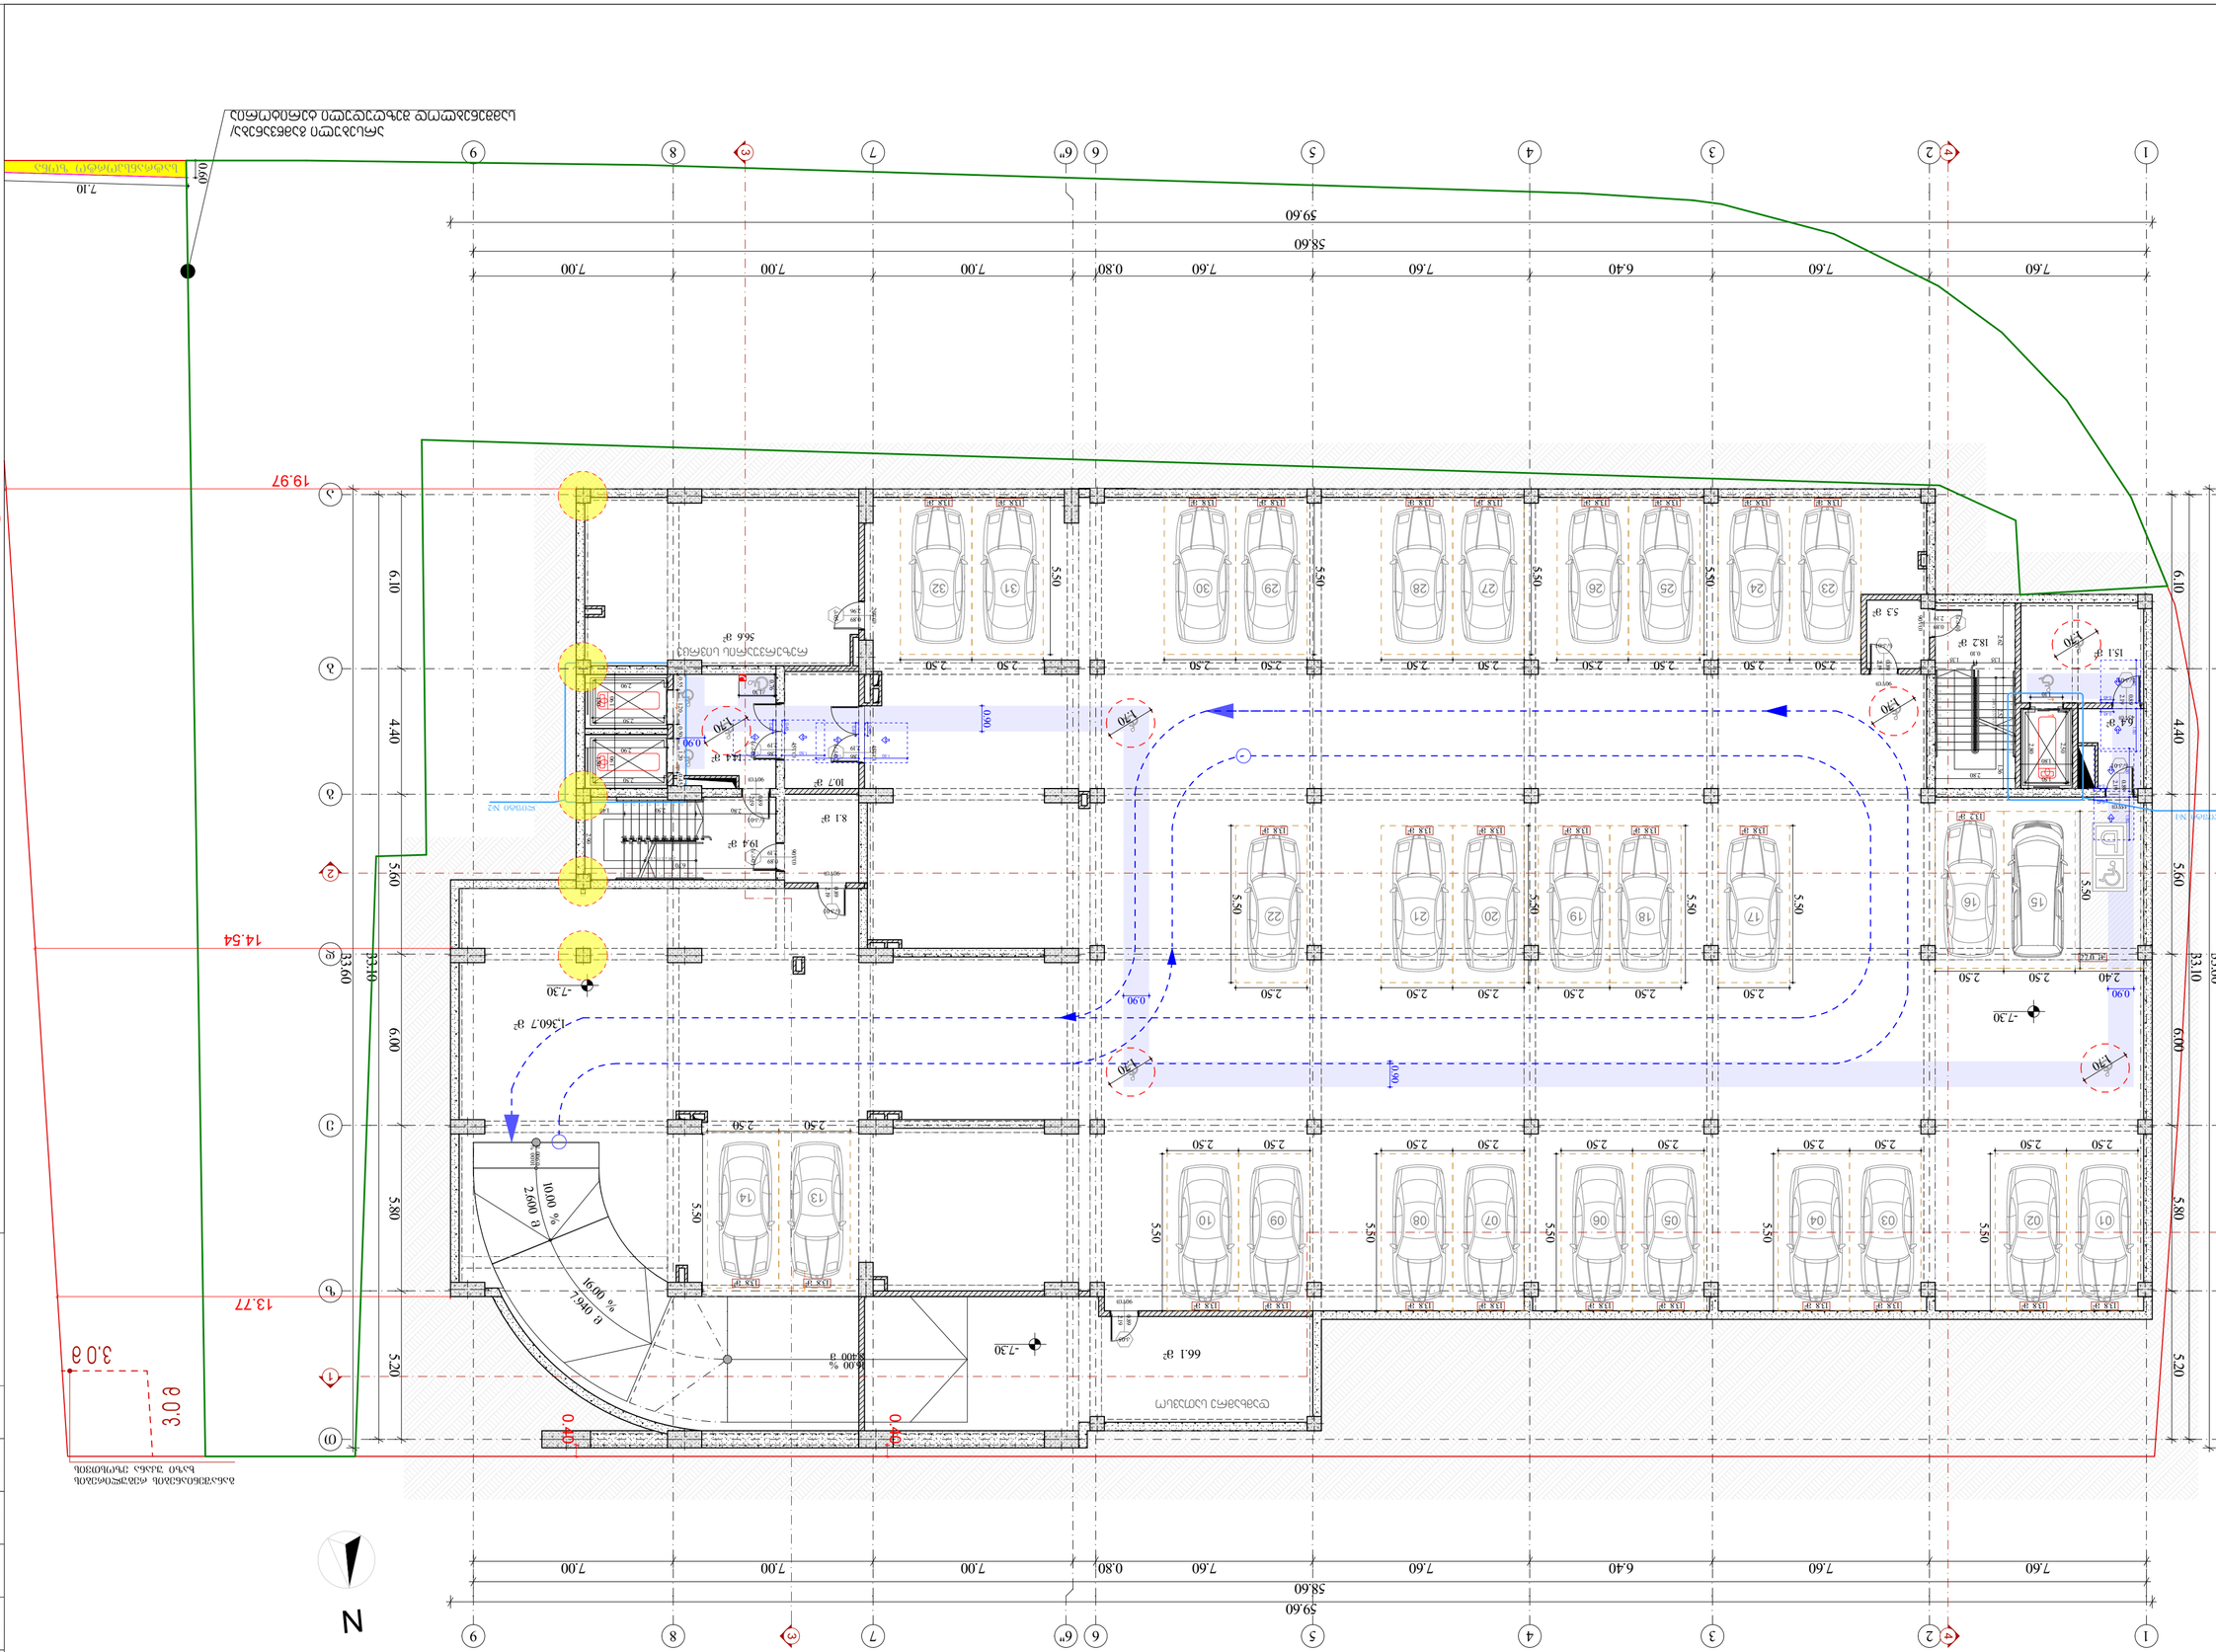
N
19.97
14.54
13.77
3.0 g
0.40
0.40
-7.30
-7.30
-7.30
13.60.7 g²
66.1 g²
56.6 g²
10.7 g²
19.4 g²
8.1 g²
5.3 g²
18.2 g²
15.1 g²
10.00 %
2.600 g
16.00 %
7.940 g
8.00 %
4.00 g
6.10
4.40
5.60
6.00
5.80
5.20
33.10
33.60
59.60
58.60
7.60
7.60
6.40
7.60
7.60
0.80
7.60
7.00
7.00
7.00
7.00
7.10
0.40
5.50
2.50
0.90
L30
L30
L30

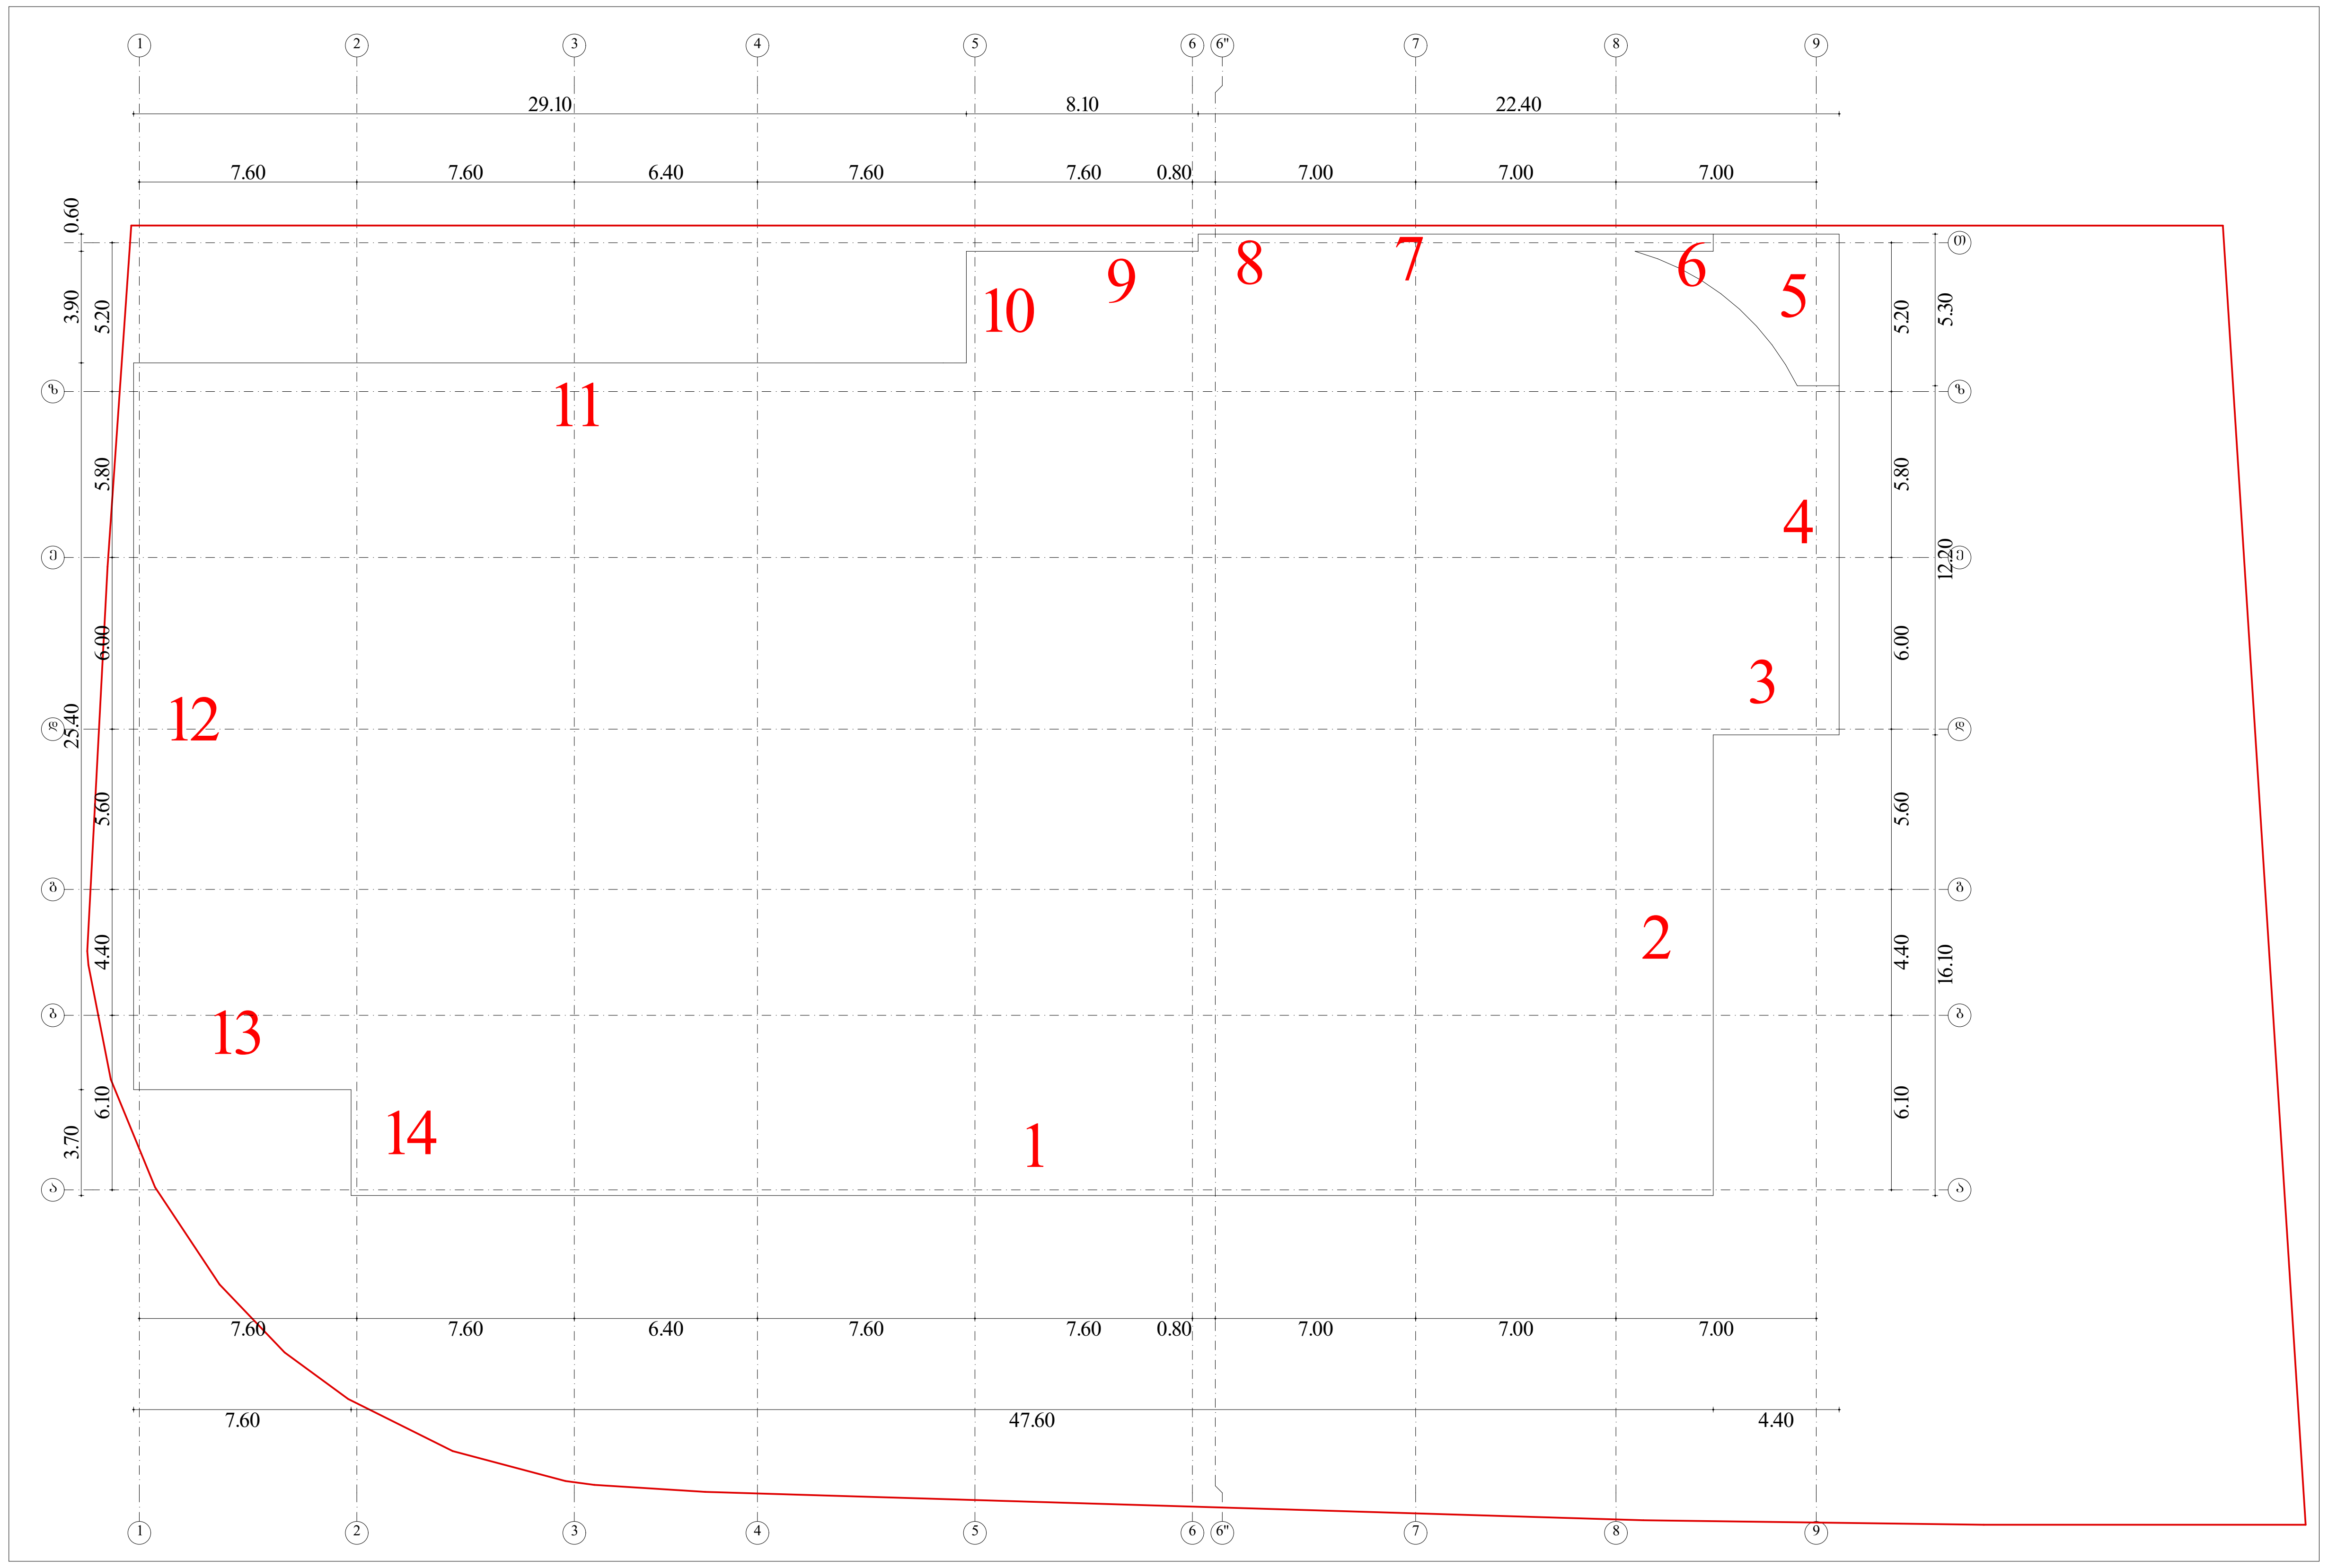

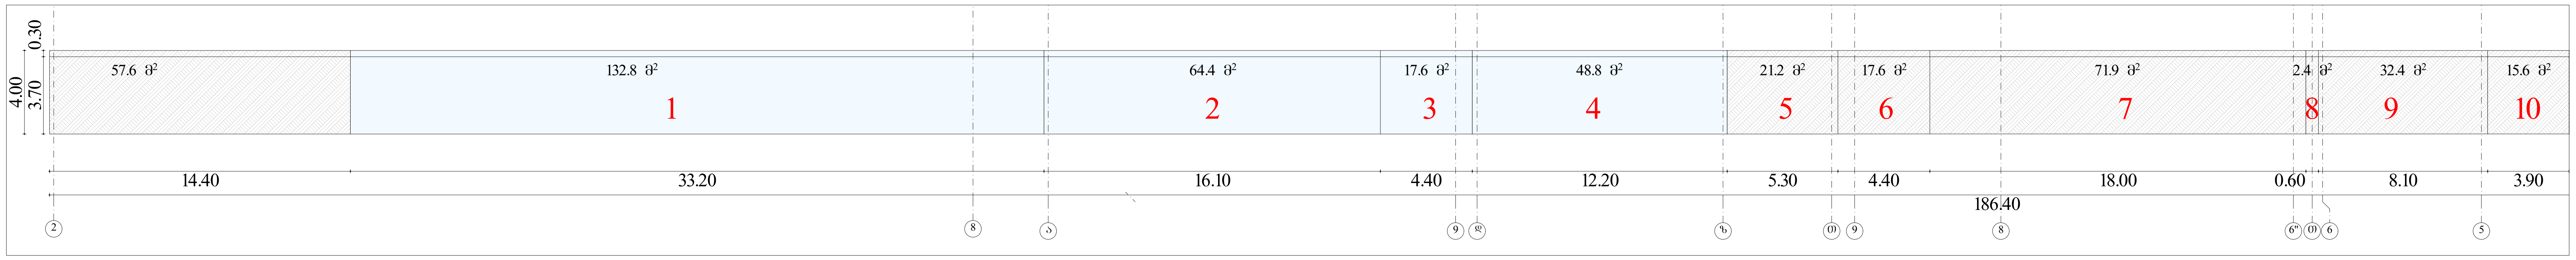

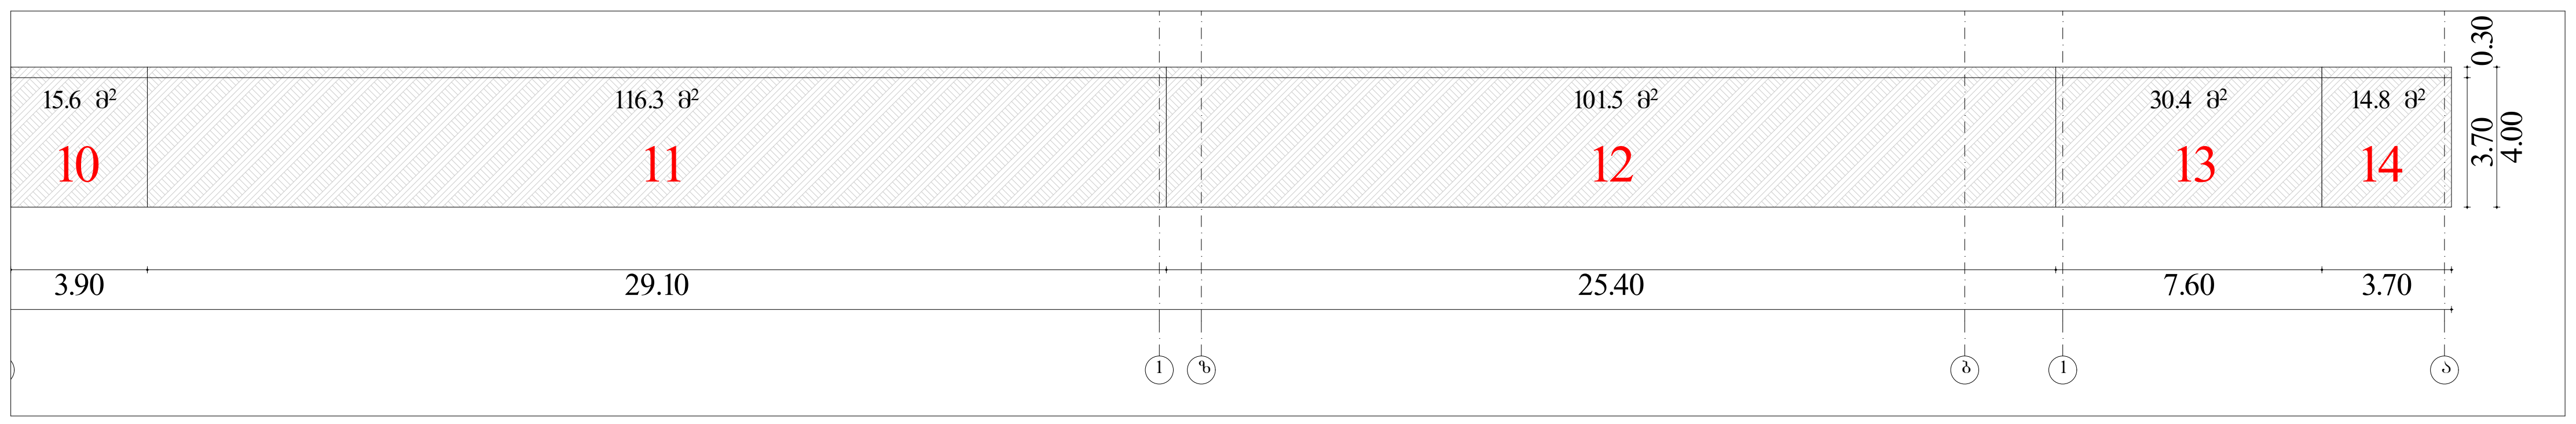

გრუნტის ზედაპირის ზემოთ მოქცეული ფასადის ფართობი - 263.6კვ.მ

გრუნტის ზედაპირის ქვემოთ მოქცეული ფასადის ფართობი - 481.6 კვ.მ

პერიმეტრი - 185.90 გრძ.მ

263.6 / 186.40 = 1.41 < 1.8 მ



დამკვეთი: შპს "მვპ"
ს/ნ: 204465131

მრავალფუნქციური შენობა
მის.: ქალაქი თბილისი, ანა პოლიტკოვსკაიას №33
ს/კ 01.14.05.006.055

შენიშვნა:

სქემატური ჭრილი

შემსრულებელი:

შპს "A3"
ს/ნ: 401978721

CAD File

ავტორი; არქიტექტორი: ლ. ძაგნიძე
დამუშავა ს. მაყაშვილი

საავტორო უფლება: ლ.ძაგნიძე"

მიწისქვეშა სართულის განსაზღვრა

10

1:250 A3 ფორმატი

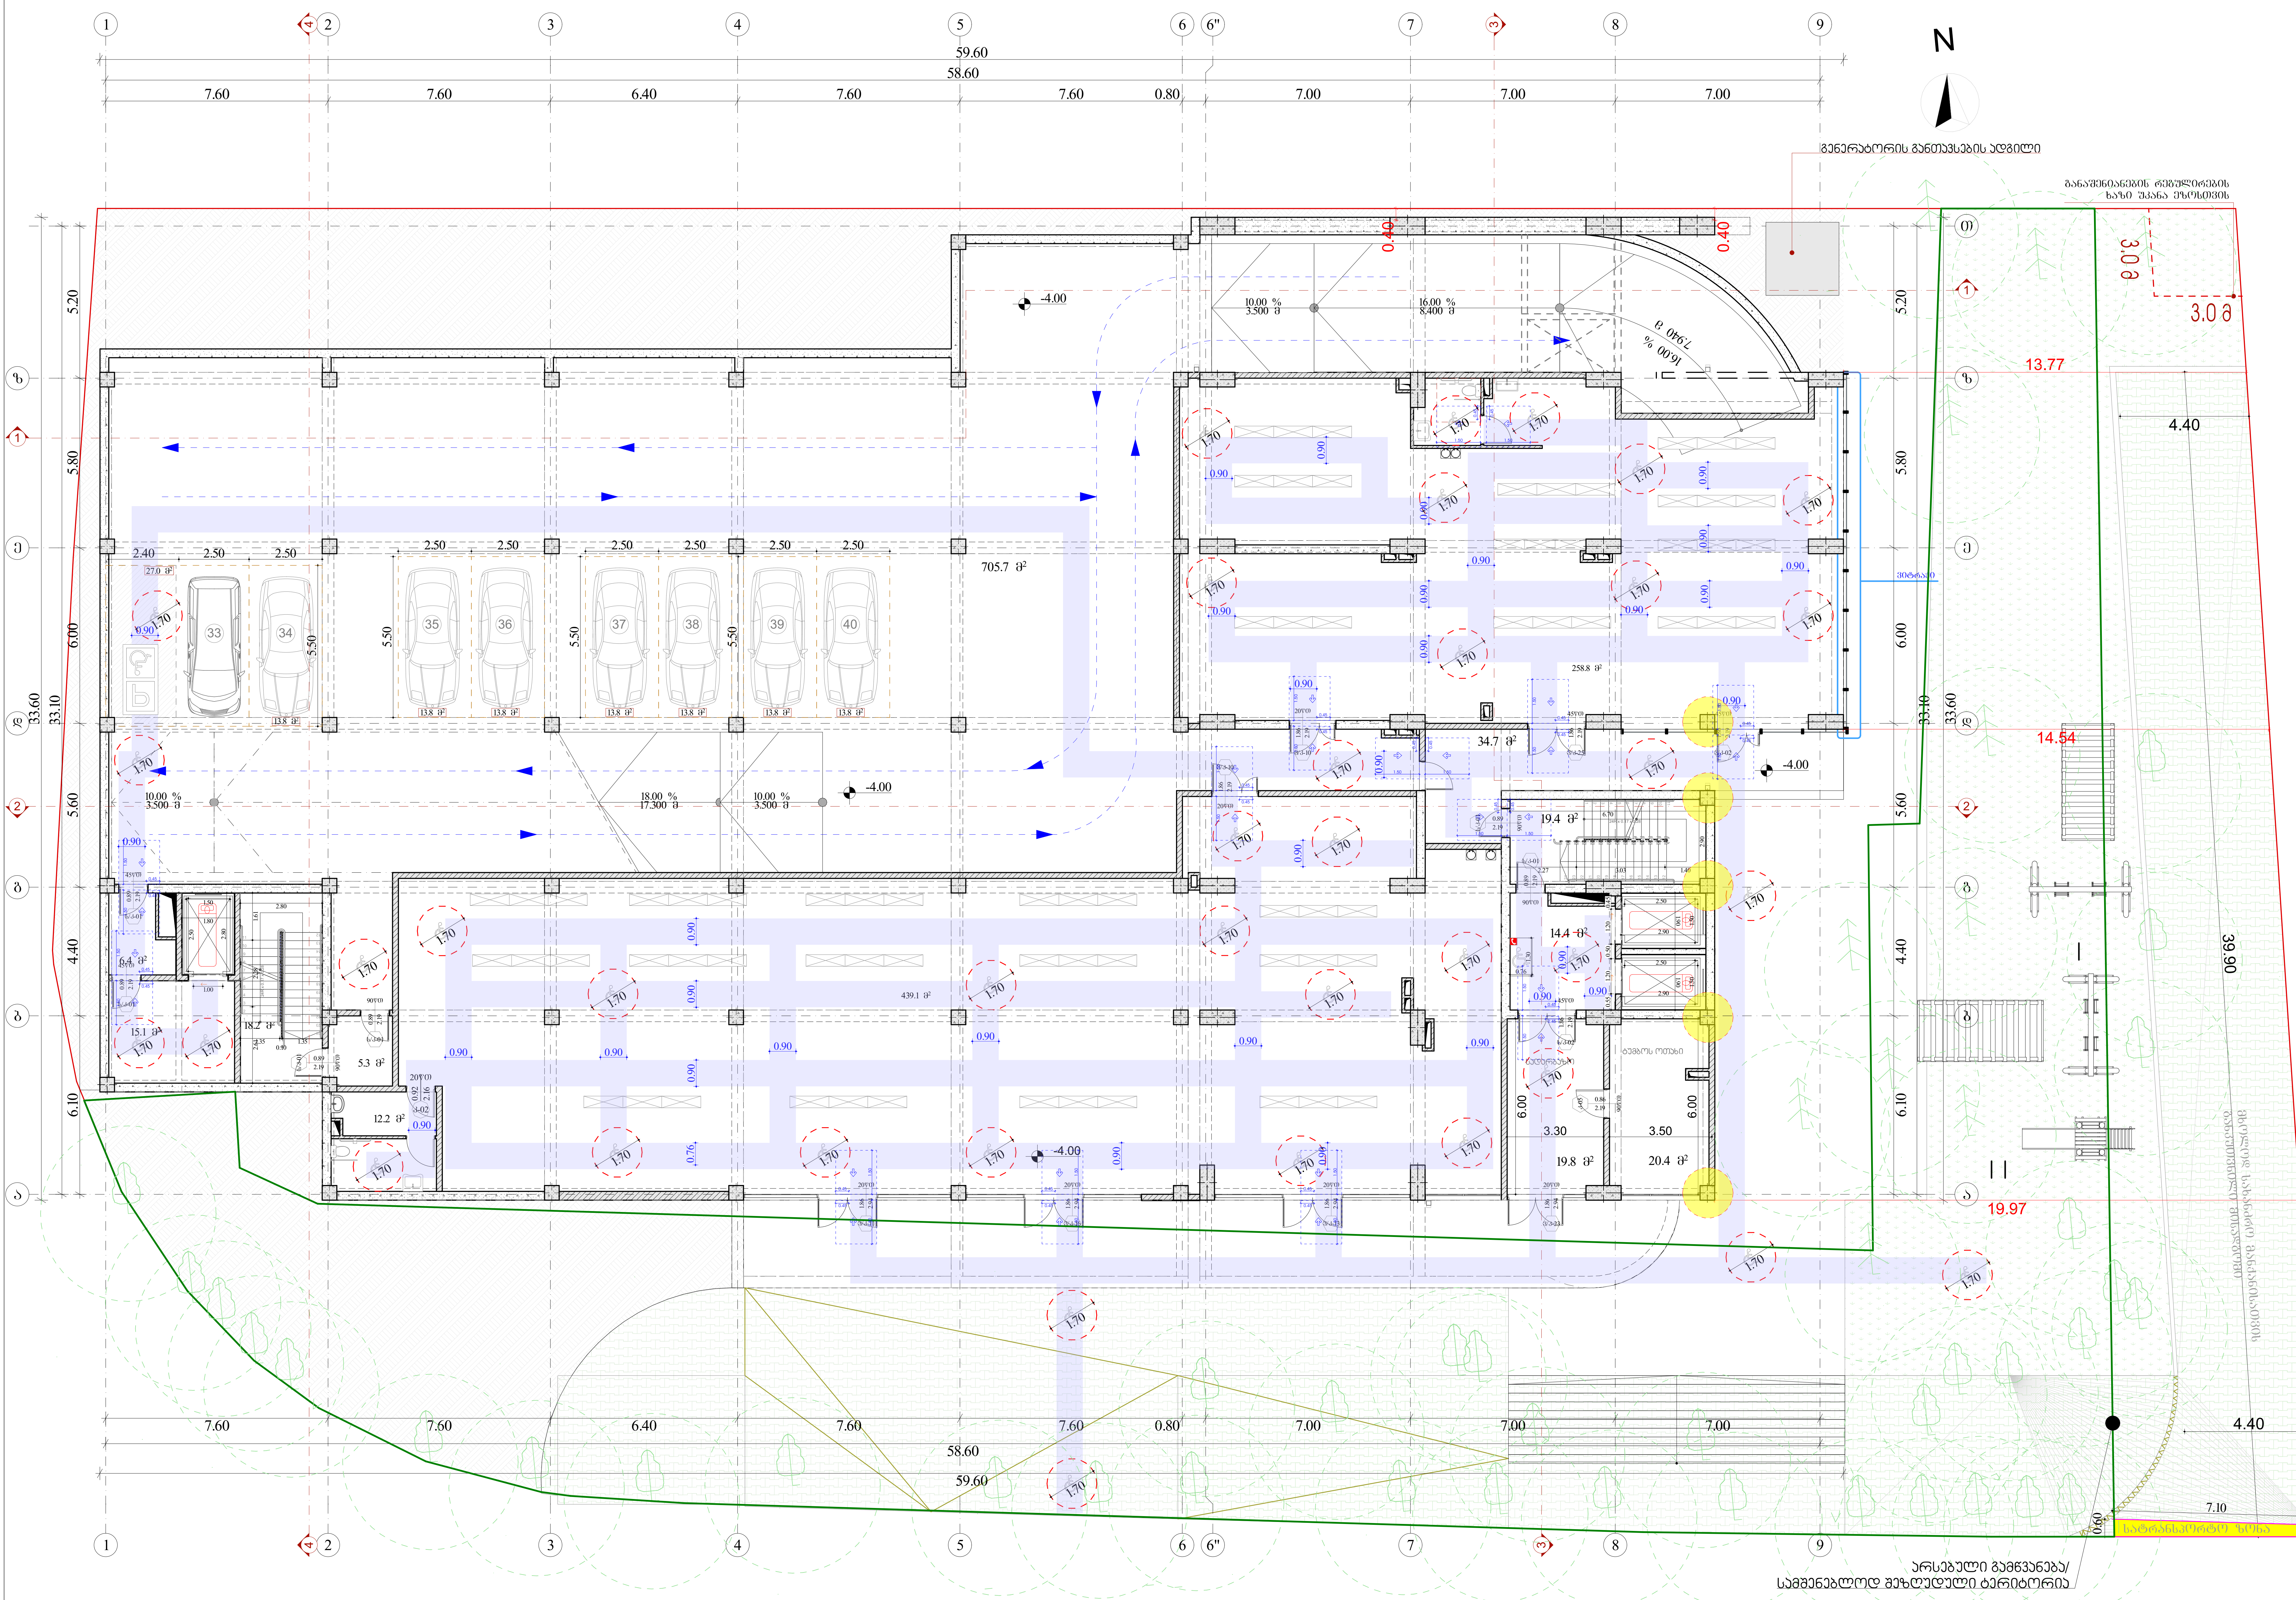

ტექნიკურ-ეკონომიკური მაჩვენებლები

საცხოვრებელი	
საზაფხულო	
კომერციული	710,1 კვ მ
კიბის უჯრედი და სადარბაზო	124.1 კვ.მ
დამხმარე	20.4 კვ.მ
ავტოსადგომი	704.3 კვ.მ



დამკვეთი: შპს "მვკ"
ს/ნ: 204465131

მრავალფუნქციური შენობა
მის.: ქალაქი თბილისი, ანა პოლიტკოვსკაიას №33
ს/კ 01.14.05.006.055

შენიშვნა:

კარის წინ თავისუფალი სივრცე

მოსატრიალებელი სივრცე

მისაწვდომი სვლაგეზი

შენიშვნები:

1. იატაკის ზედაპირები მოეწყობა ისე, რომ იქნება მდგრადი, მყარი და არასრიალა.
2. განათების სამართავები, ელექტრო გამანაწილებლები, ელექტრო ჩამრთველები და დენსართები, ტემპერატურის მარეგულირებლები, მოწყობილობების სამართავები, წყალსადენი სისტემის მოწყობილობების მარეგულირებლები და დამცავი და ორმხრივი საკომუნიკაციო სისტემების სამართავები "ა" ტიპის ერთეულში მოეწყობა სტანდარტის 309–ე ქვეთავის შესაბამისად".
3. სინათლის ჩამრთველები, ელექტრო ჩამრთველები, დენსართები, ტემპერატურის მარეგულირებლები, ელექტრო გამანაწილებლები, და უსაფრთხოების ან შიდასაკომუნიკაციო სისტემების სამართავები "ბ" ტიპის ერთეულებში მოეწყობა სტანდარტის 309.2 და 1104.1.1 ქვეთავების მიხედვით.

სქემატური ჯრილი

კორექტირებული და/ან დამატებული ფრაგმენტი

შემსრულებელი:

შპს "A3"
ს/ნ: 401978721

CAD File

ავტორი; არქიტექტორი: ლ. ძაგნიძე
დამუშავა ს. მაყაშვილი
საავტორო უფლება: ლ.ძაგნიძე"

მიწისქვეშა სართულის გეგმა -4.00 ნიშნულზე

13

1:150, 1:231.5 A3 ფორმატი








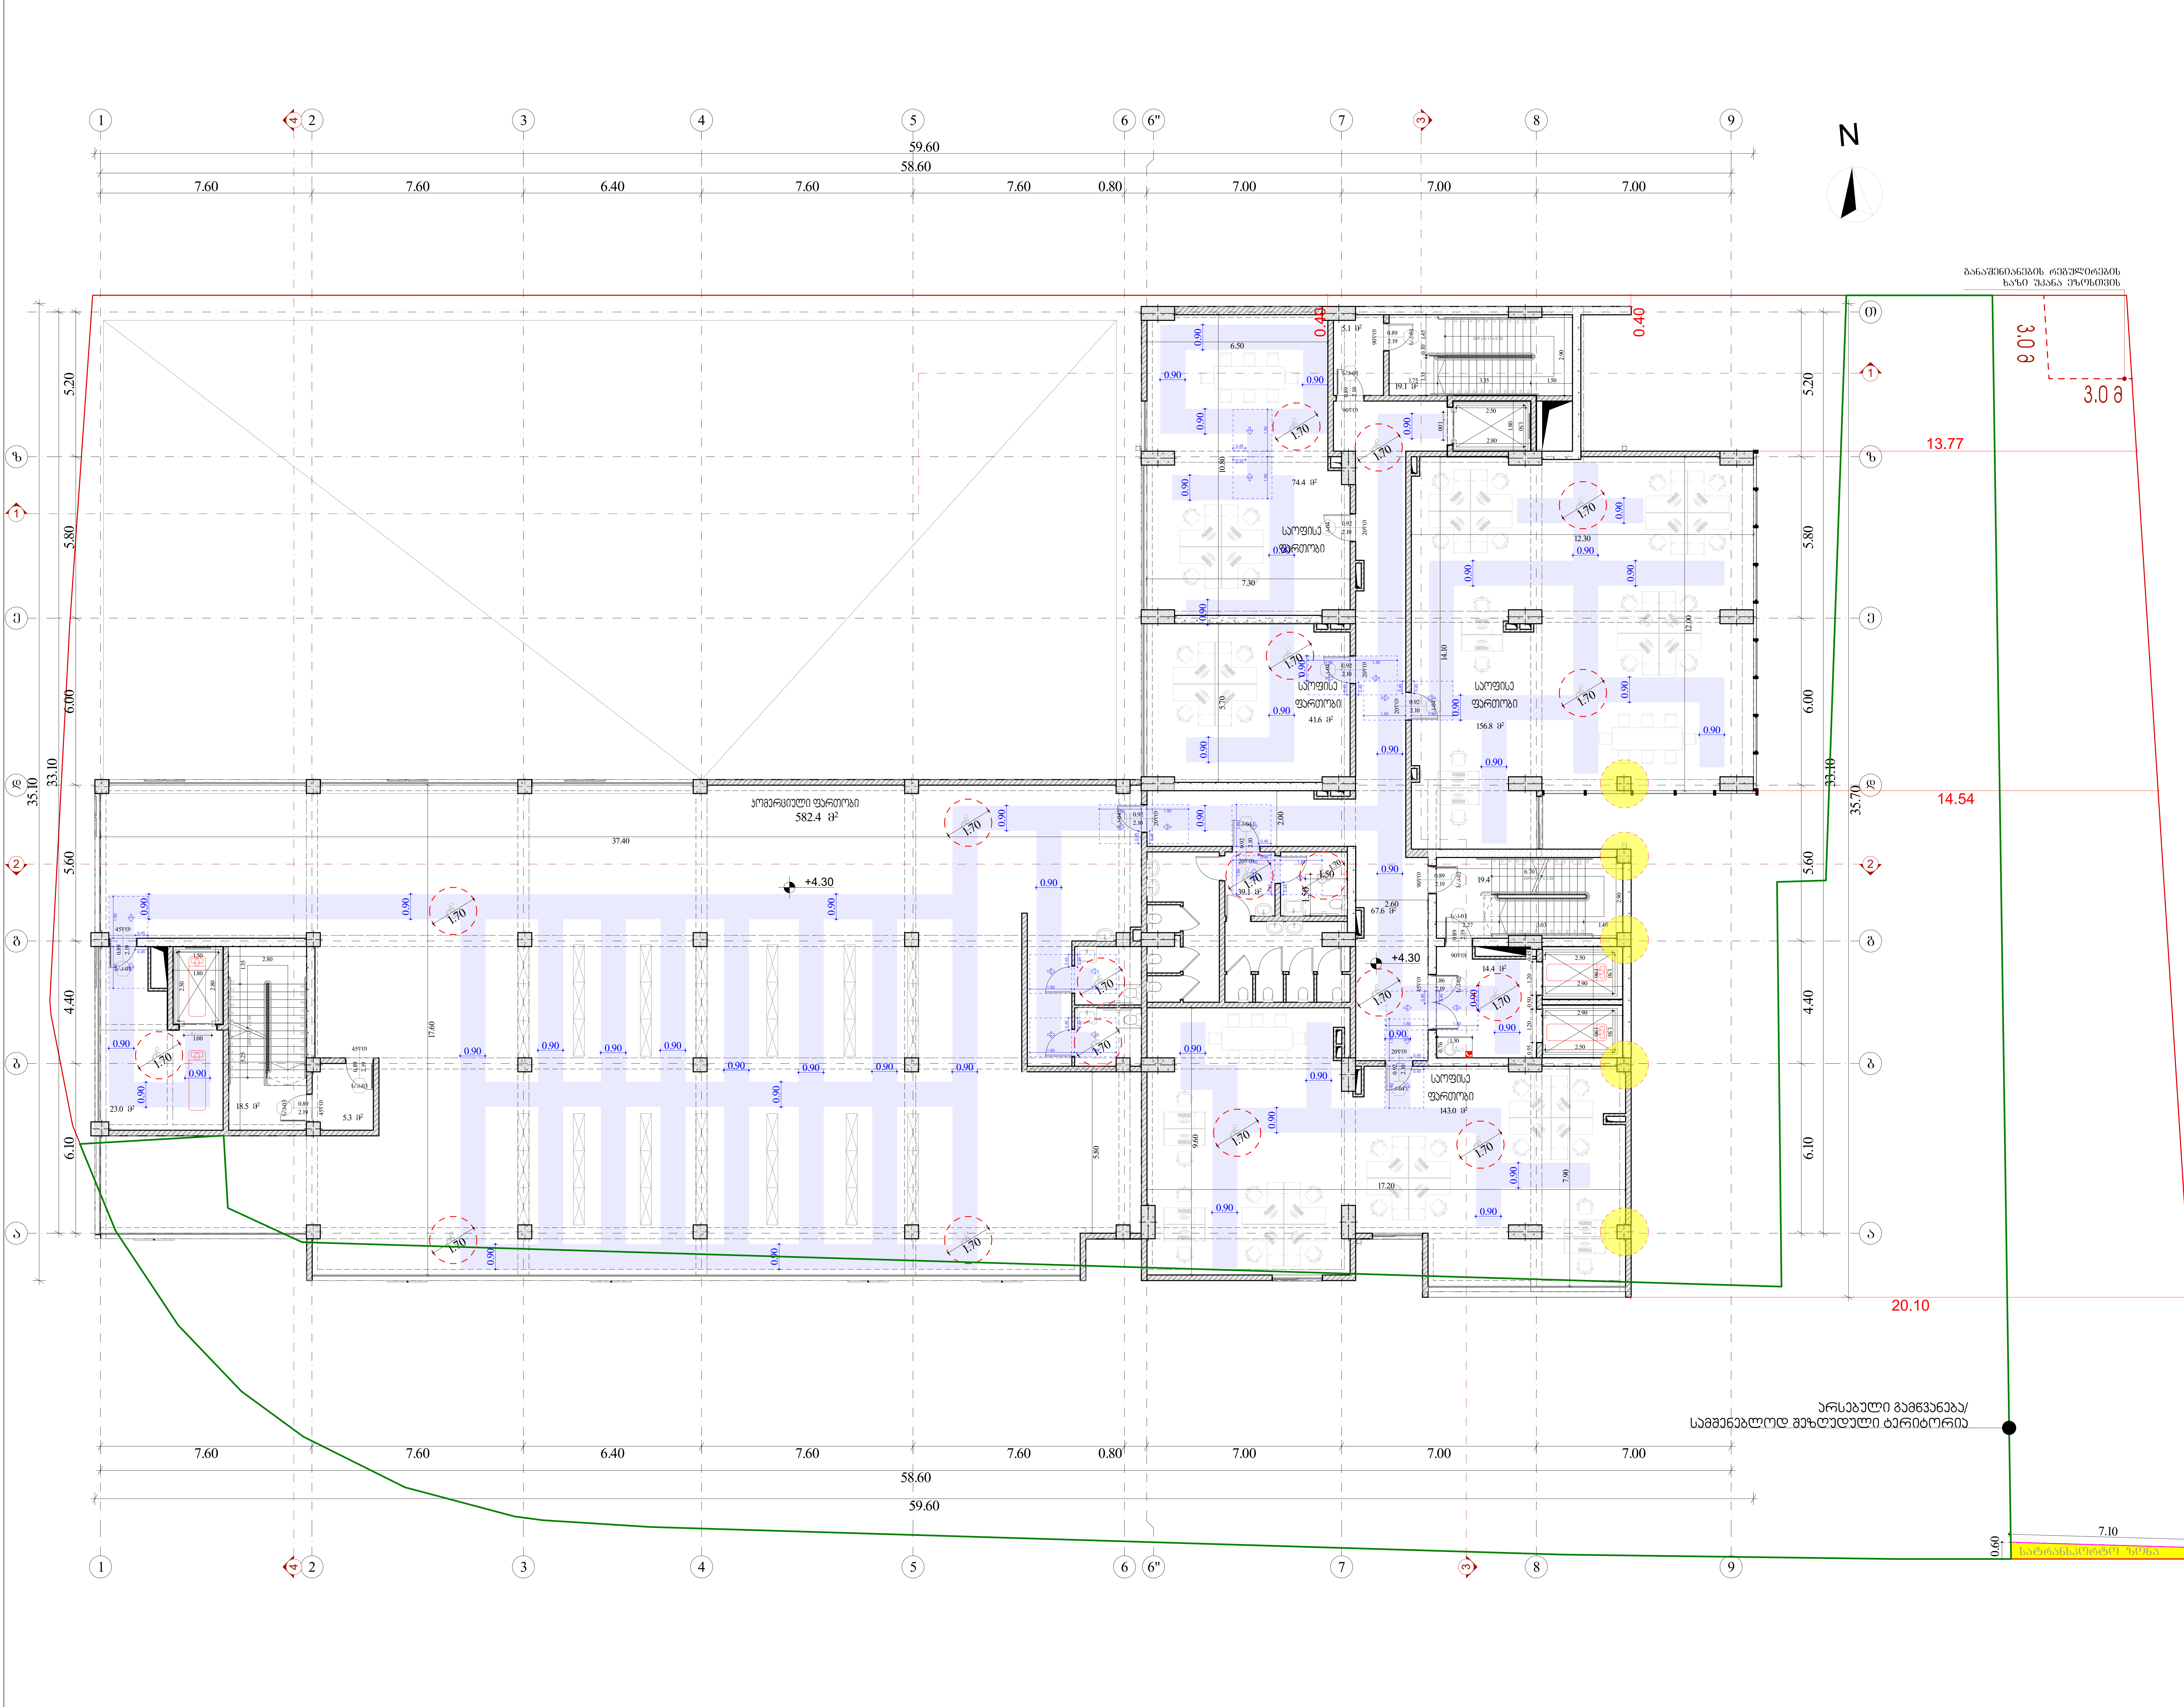

ტექნიკურ-ეკონომიკური მაჩვენებლები	
საცხოვრებელი	
საზაფხულო	
კომერციული	582.4 კვ.მ
კიბის უჯრედი და სადარბაზო	172.4 კვ.მ
დამხმარე/სანკვანძი	
საოფისე	454.9 კვ.მ



დამკვეთი: შპს "მვკ"
ს/ნ: 204465131

მრავალფუნქციური შენობა
მის.: ქალაქი თბილისი, ანა პოლიტკოვსკაიას №33
ს/კ 01.14.05.006.055

შენიშვნა:

კარის წინ თავისუფალი სივრცე

მოსატრიალებელი სივრცე

მისაწვდომი სვლაგეზი

შენიშვნები:

1. იატაკის ზედაპირები მოეწყობა ისე, რომ იქნება მდგრადი, მყარი და არასრიალა.
2. განათების სამართავები, ელექტრო გამანაწილებლები, ელექტრო ჩამრთველები და დენსართები, ტემპერატურის მარეგულირებლები, მოწყობილობების სამართავები, წყალსადენი სისტემის მოწყობილობების მარეგულირებლები და დამცავი და ორმხრივი საკომუნიკაციო სისტემების სამართავები ”ა" ტიპის ერთეულში მოეწყობა სტანდარტის 309–ე ქვეთავის შესაბამისად“.
3. სინათლის ჩამრთველები, ელექტრო ჩამრთველები, დენსართები, ტემპერატურის მარეგულირებლები, ელექტრო გამანაწილებლები, და უსაფრთხოების ან შიდასაკომუნიკაციო სისტემების სამართავები ”ბ" ტიპის ერთეულებში მოეწყობა სტანდარტის 309.2 და 1104.1.1 ქვეთავების მიხედვით.

სქემატური ჭრილი

კორექტირებული და/ან დამატებული ფრაგმენტი

შემსრულებელი:

შპს "A3"
ს/ნ: 401978721

CAD File

ავტორი; არქიტექტორი:	ლ. ძაგნიძე
დაამუშავა	ს. მაყაშვილი
საავტორო უფლება:	ლ.ძაგნიძე"

მეორე სართულის გეგმა +4.30 ნიშნულზე

17

1:150, 1:231.5 — A3 ფორმატი

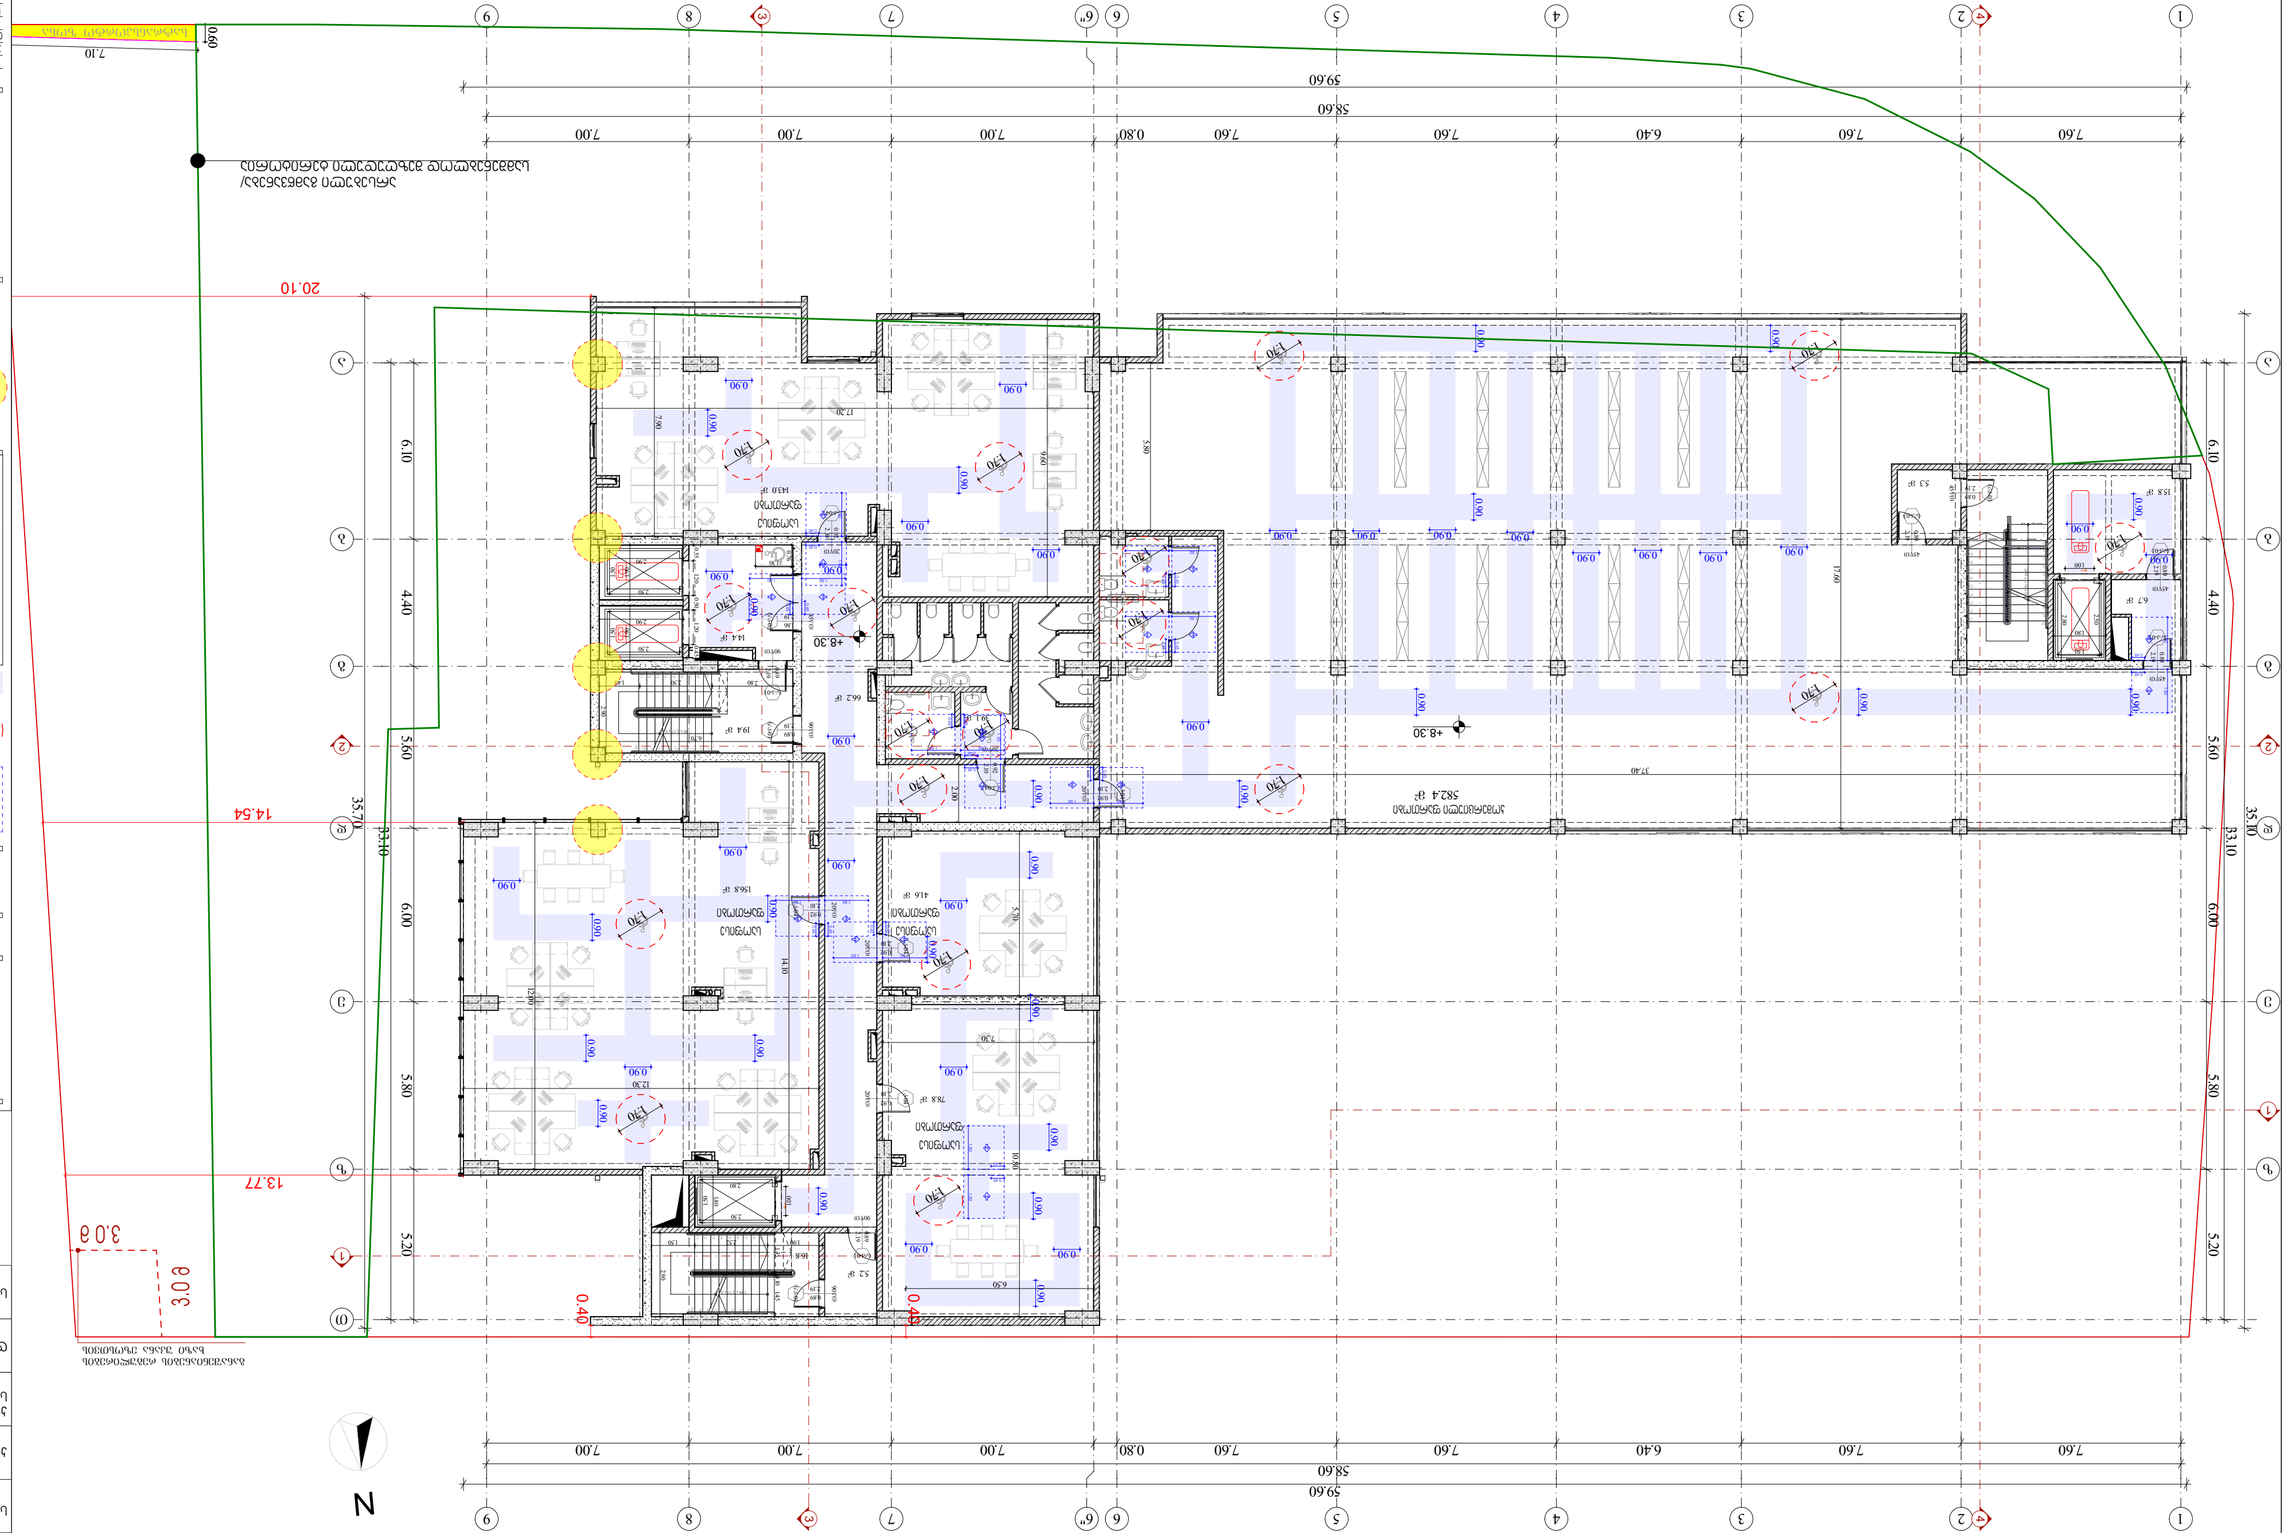
N
59.60
58.60
7.60
7.60
6.40
7.60
7.60
0.80
7.00
7.00
7.00
7.00
20.10
14.54
13.77
3.0 g
0.40
35.70
33.10
6.10
4.40
5.60
6.00
5.80
5.20
582.4 g²
+8.30
+8.30
+8.30













































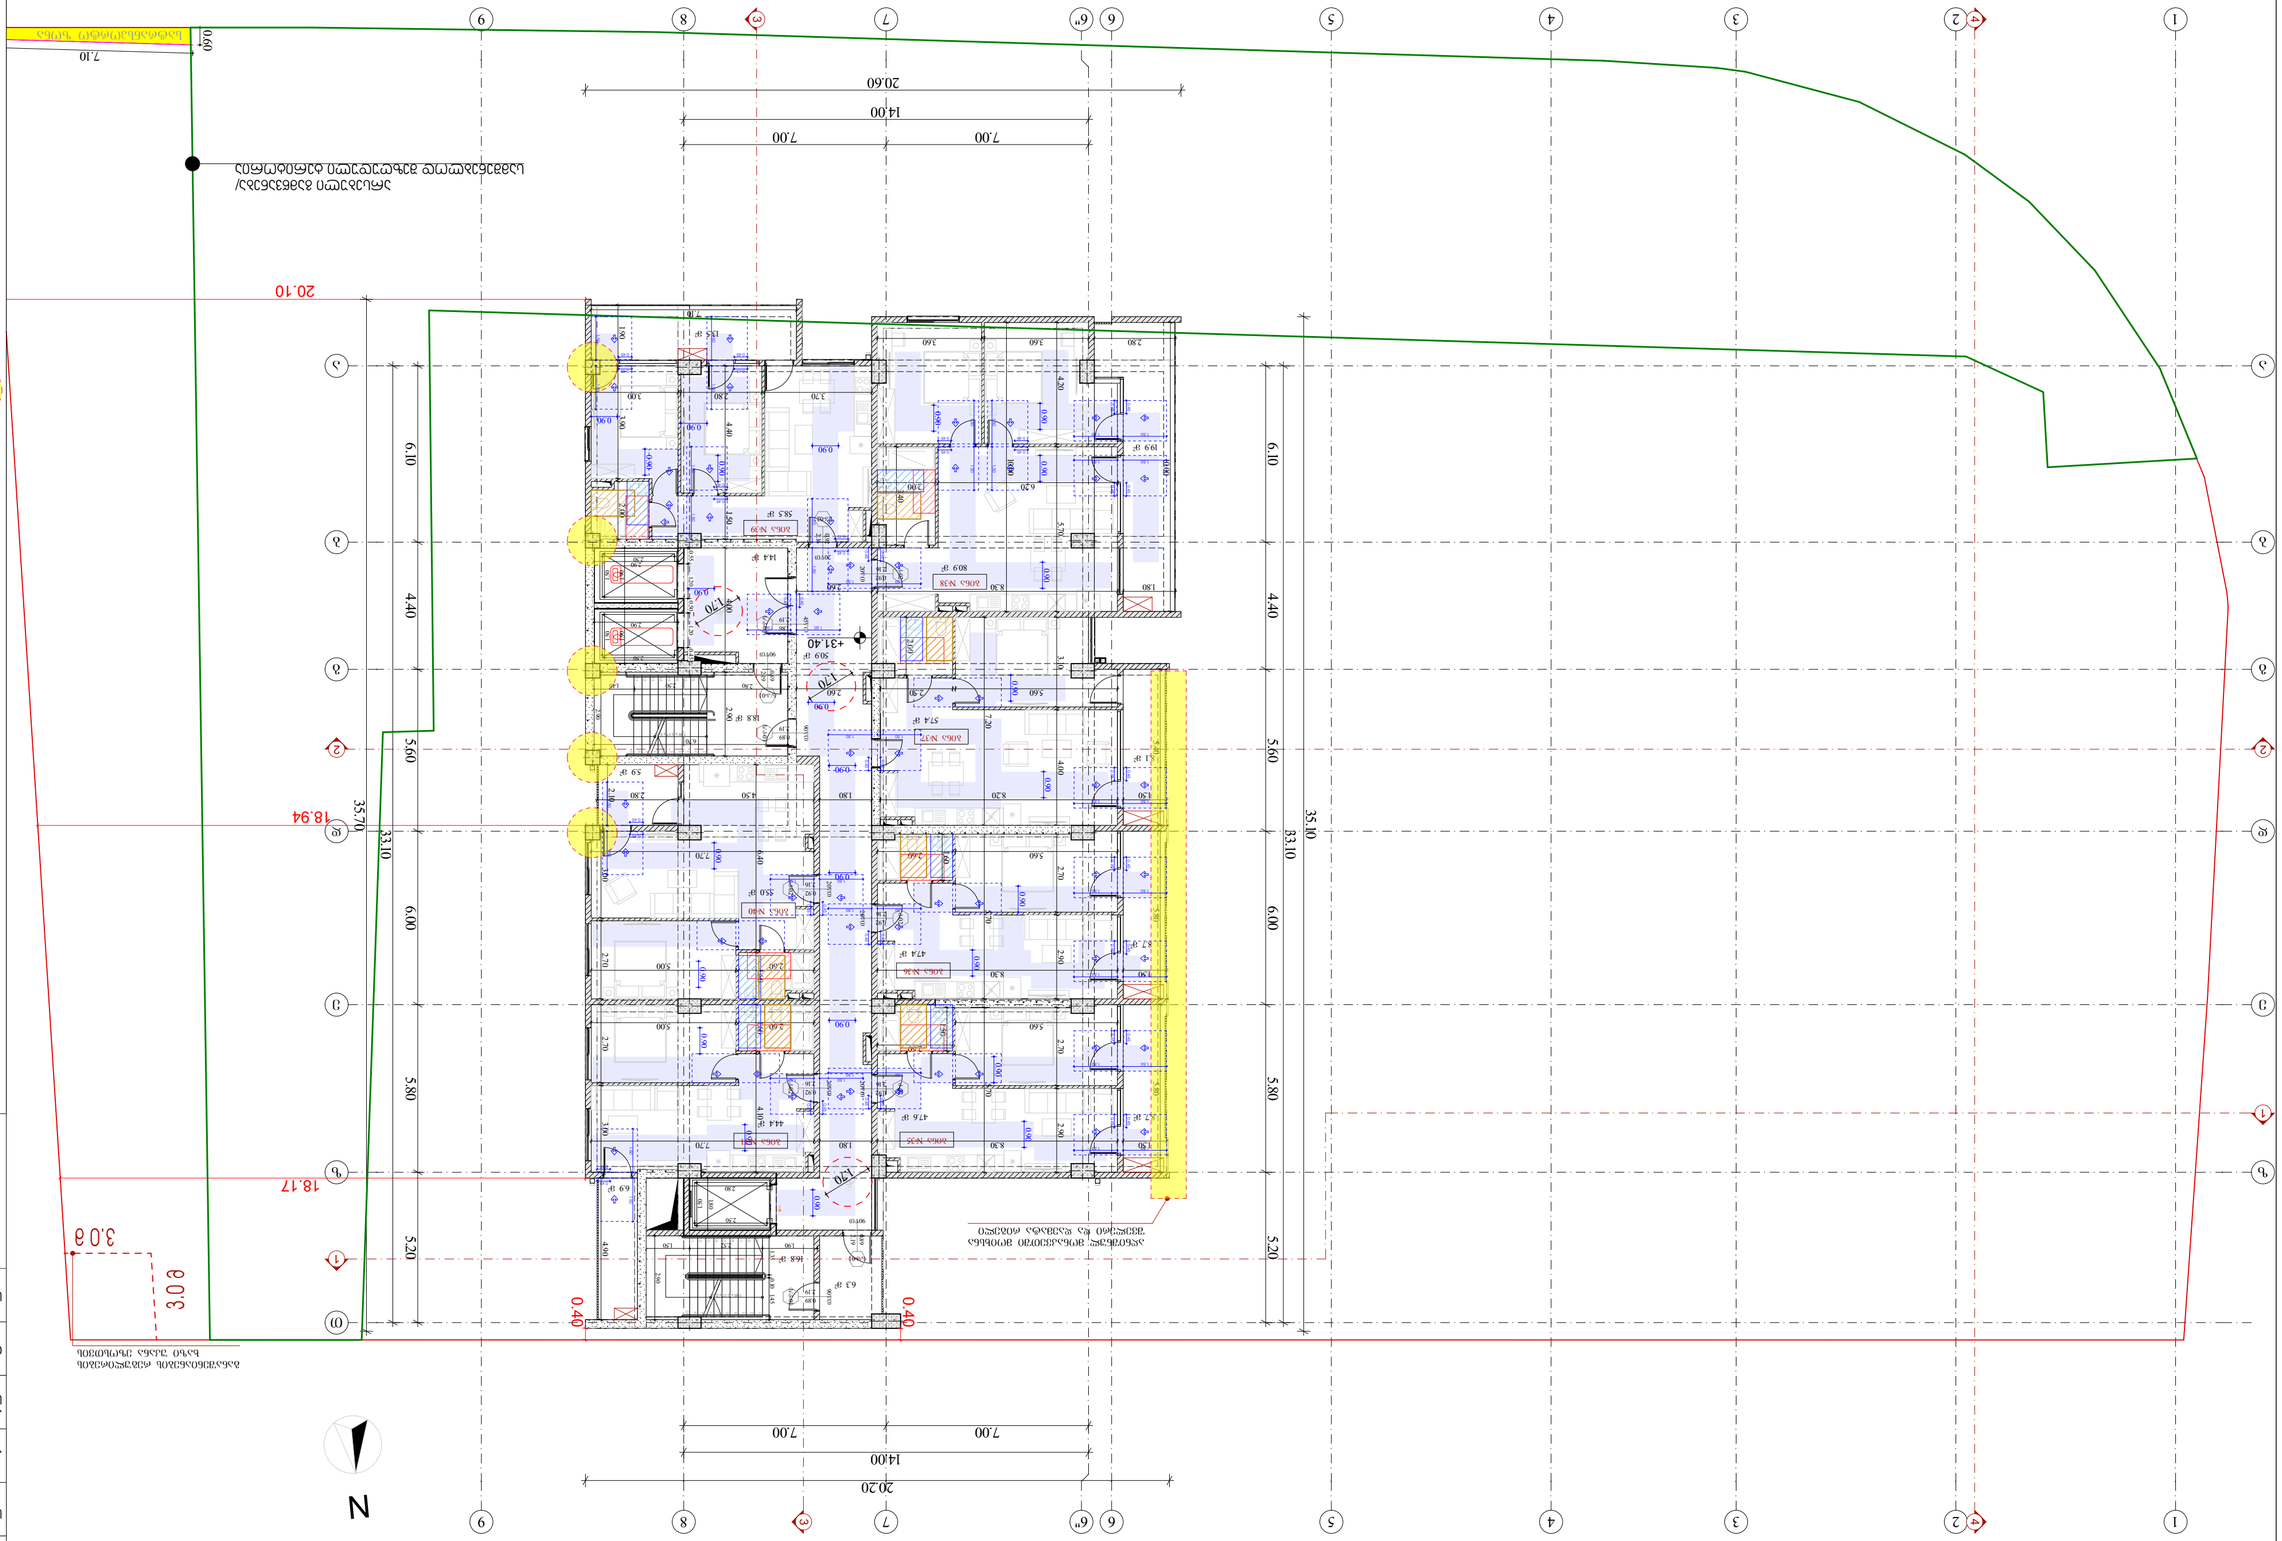





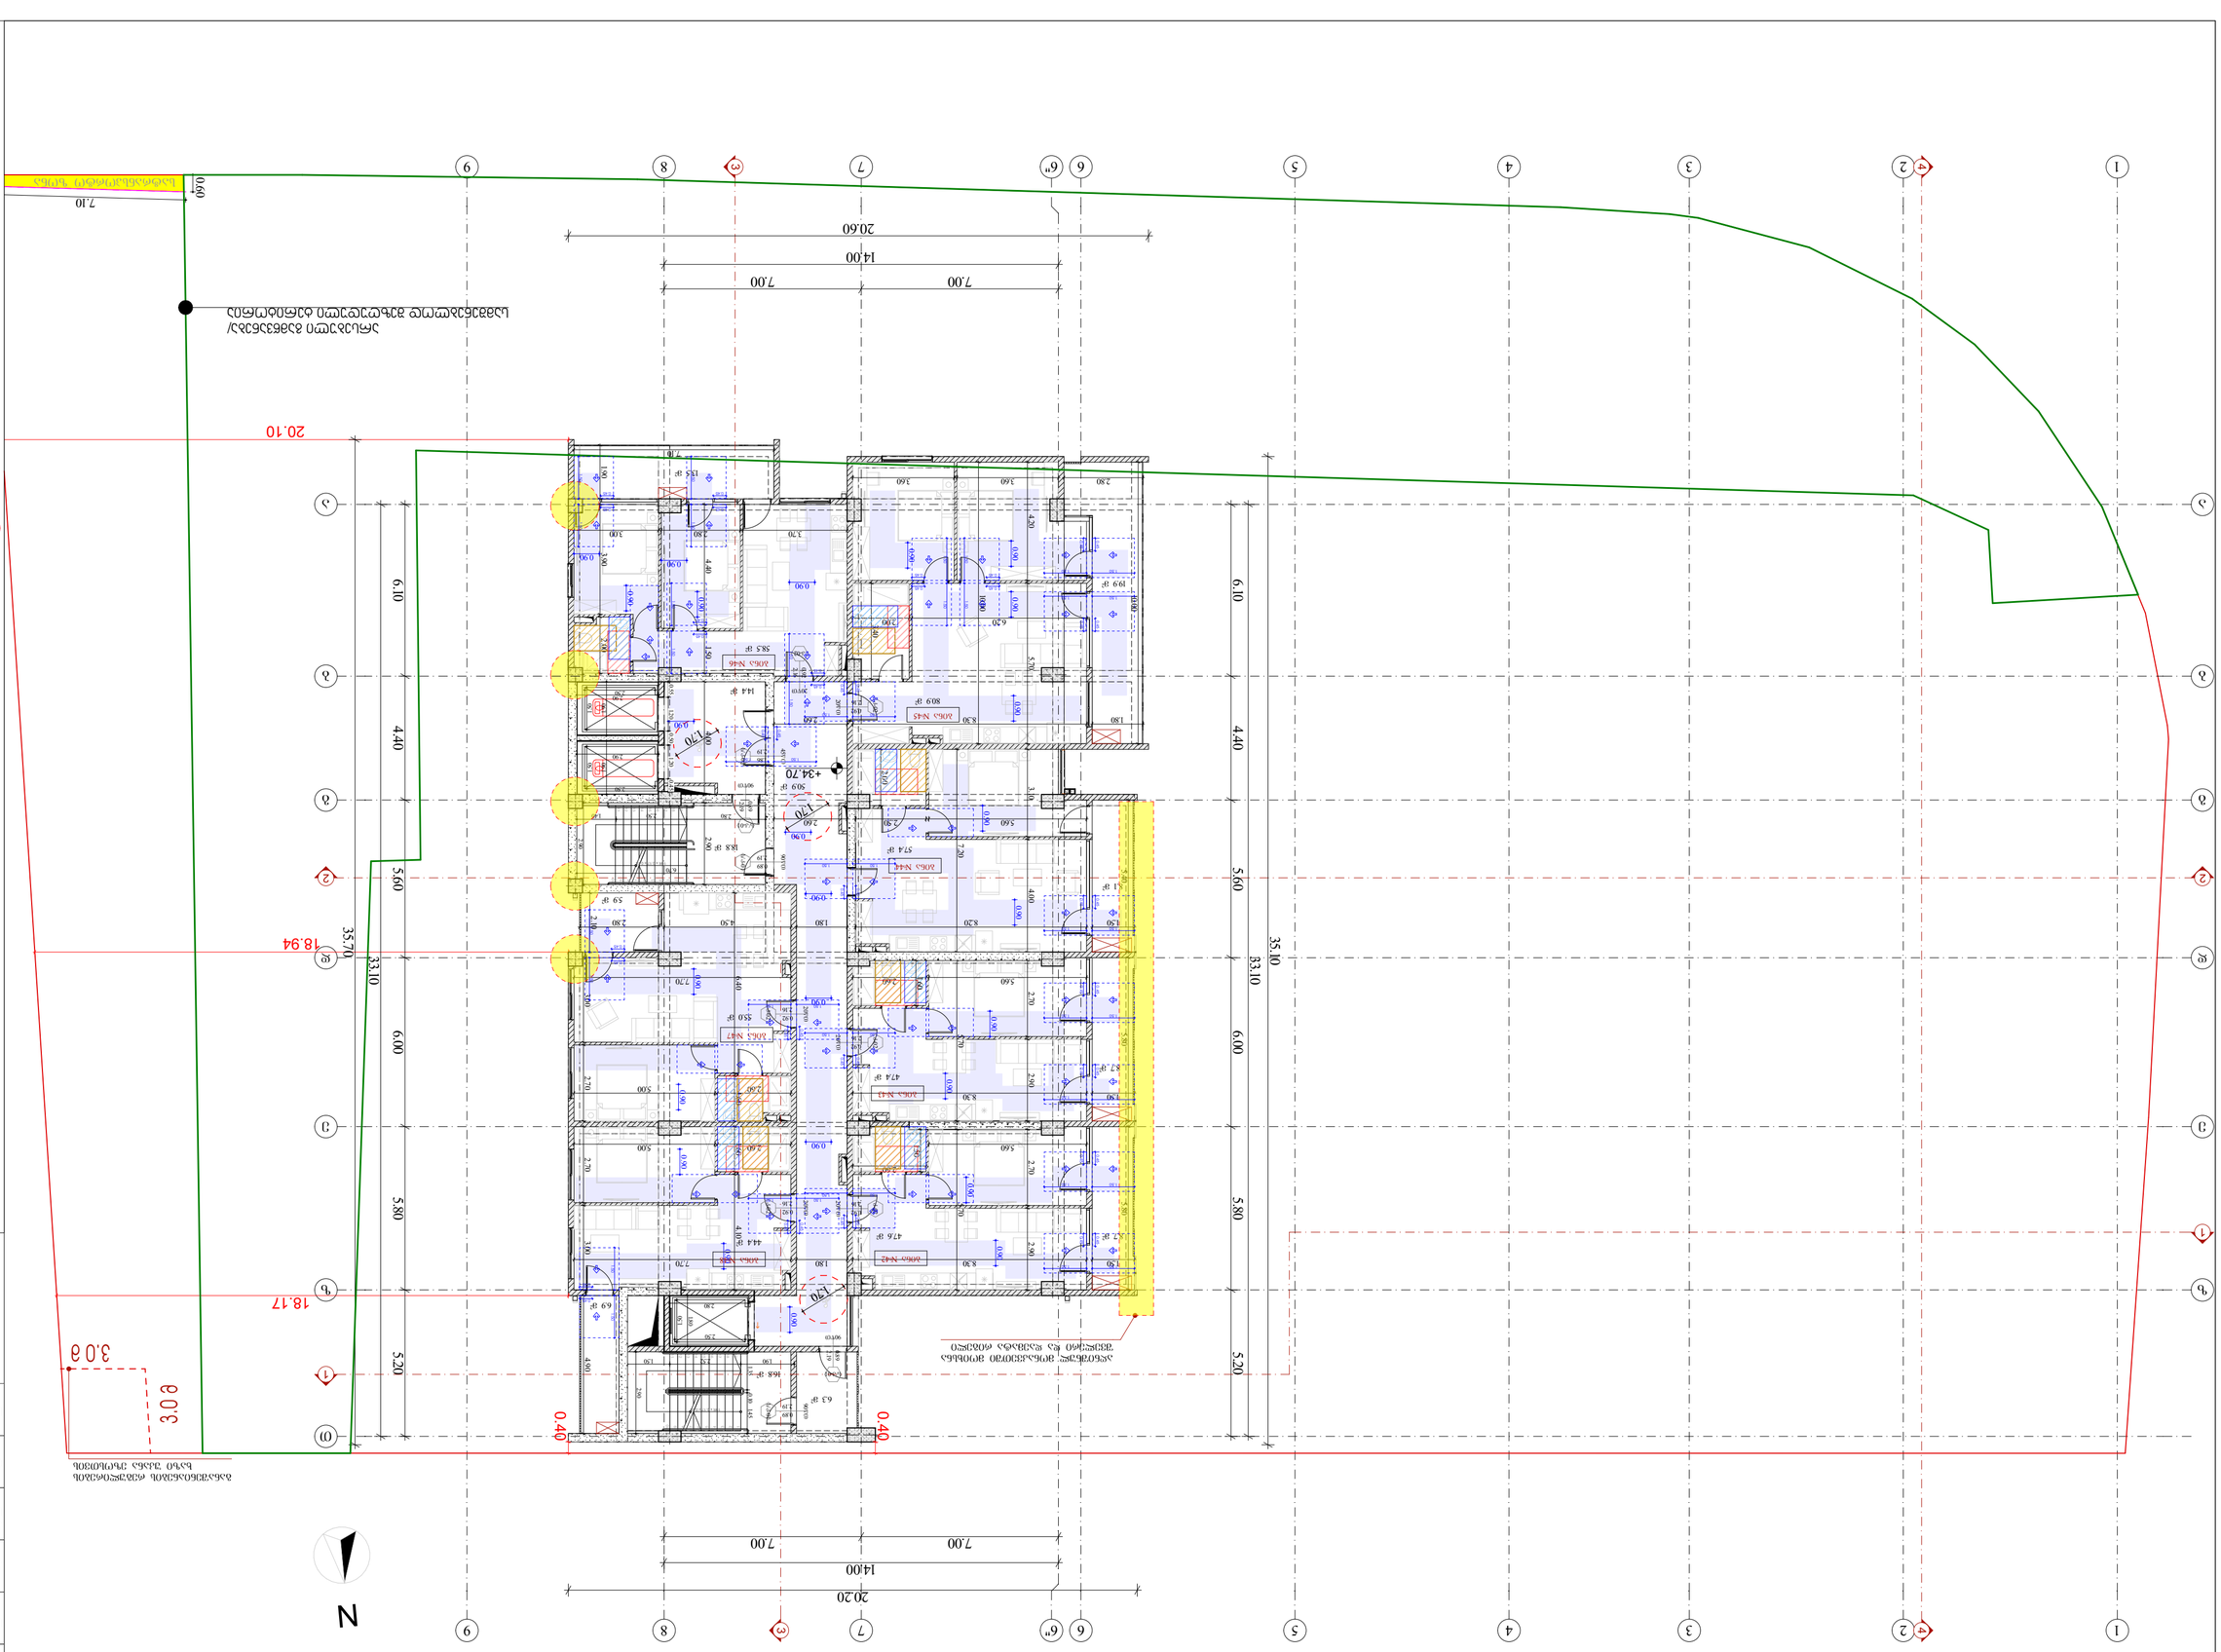









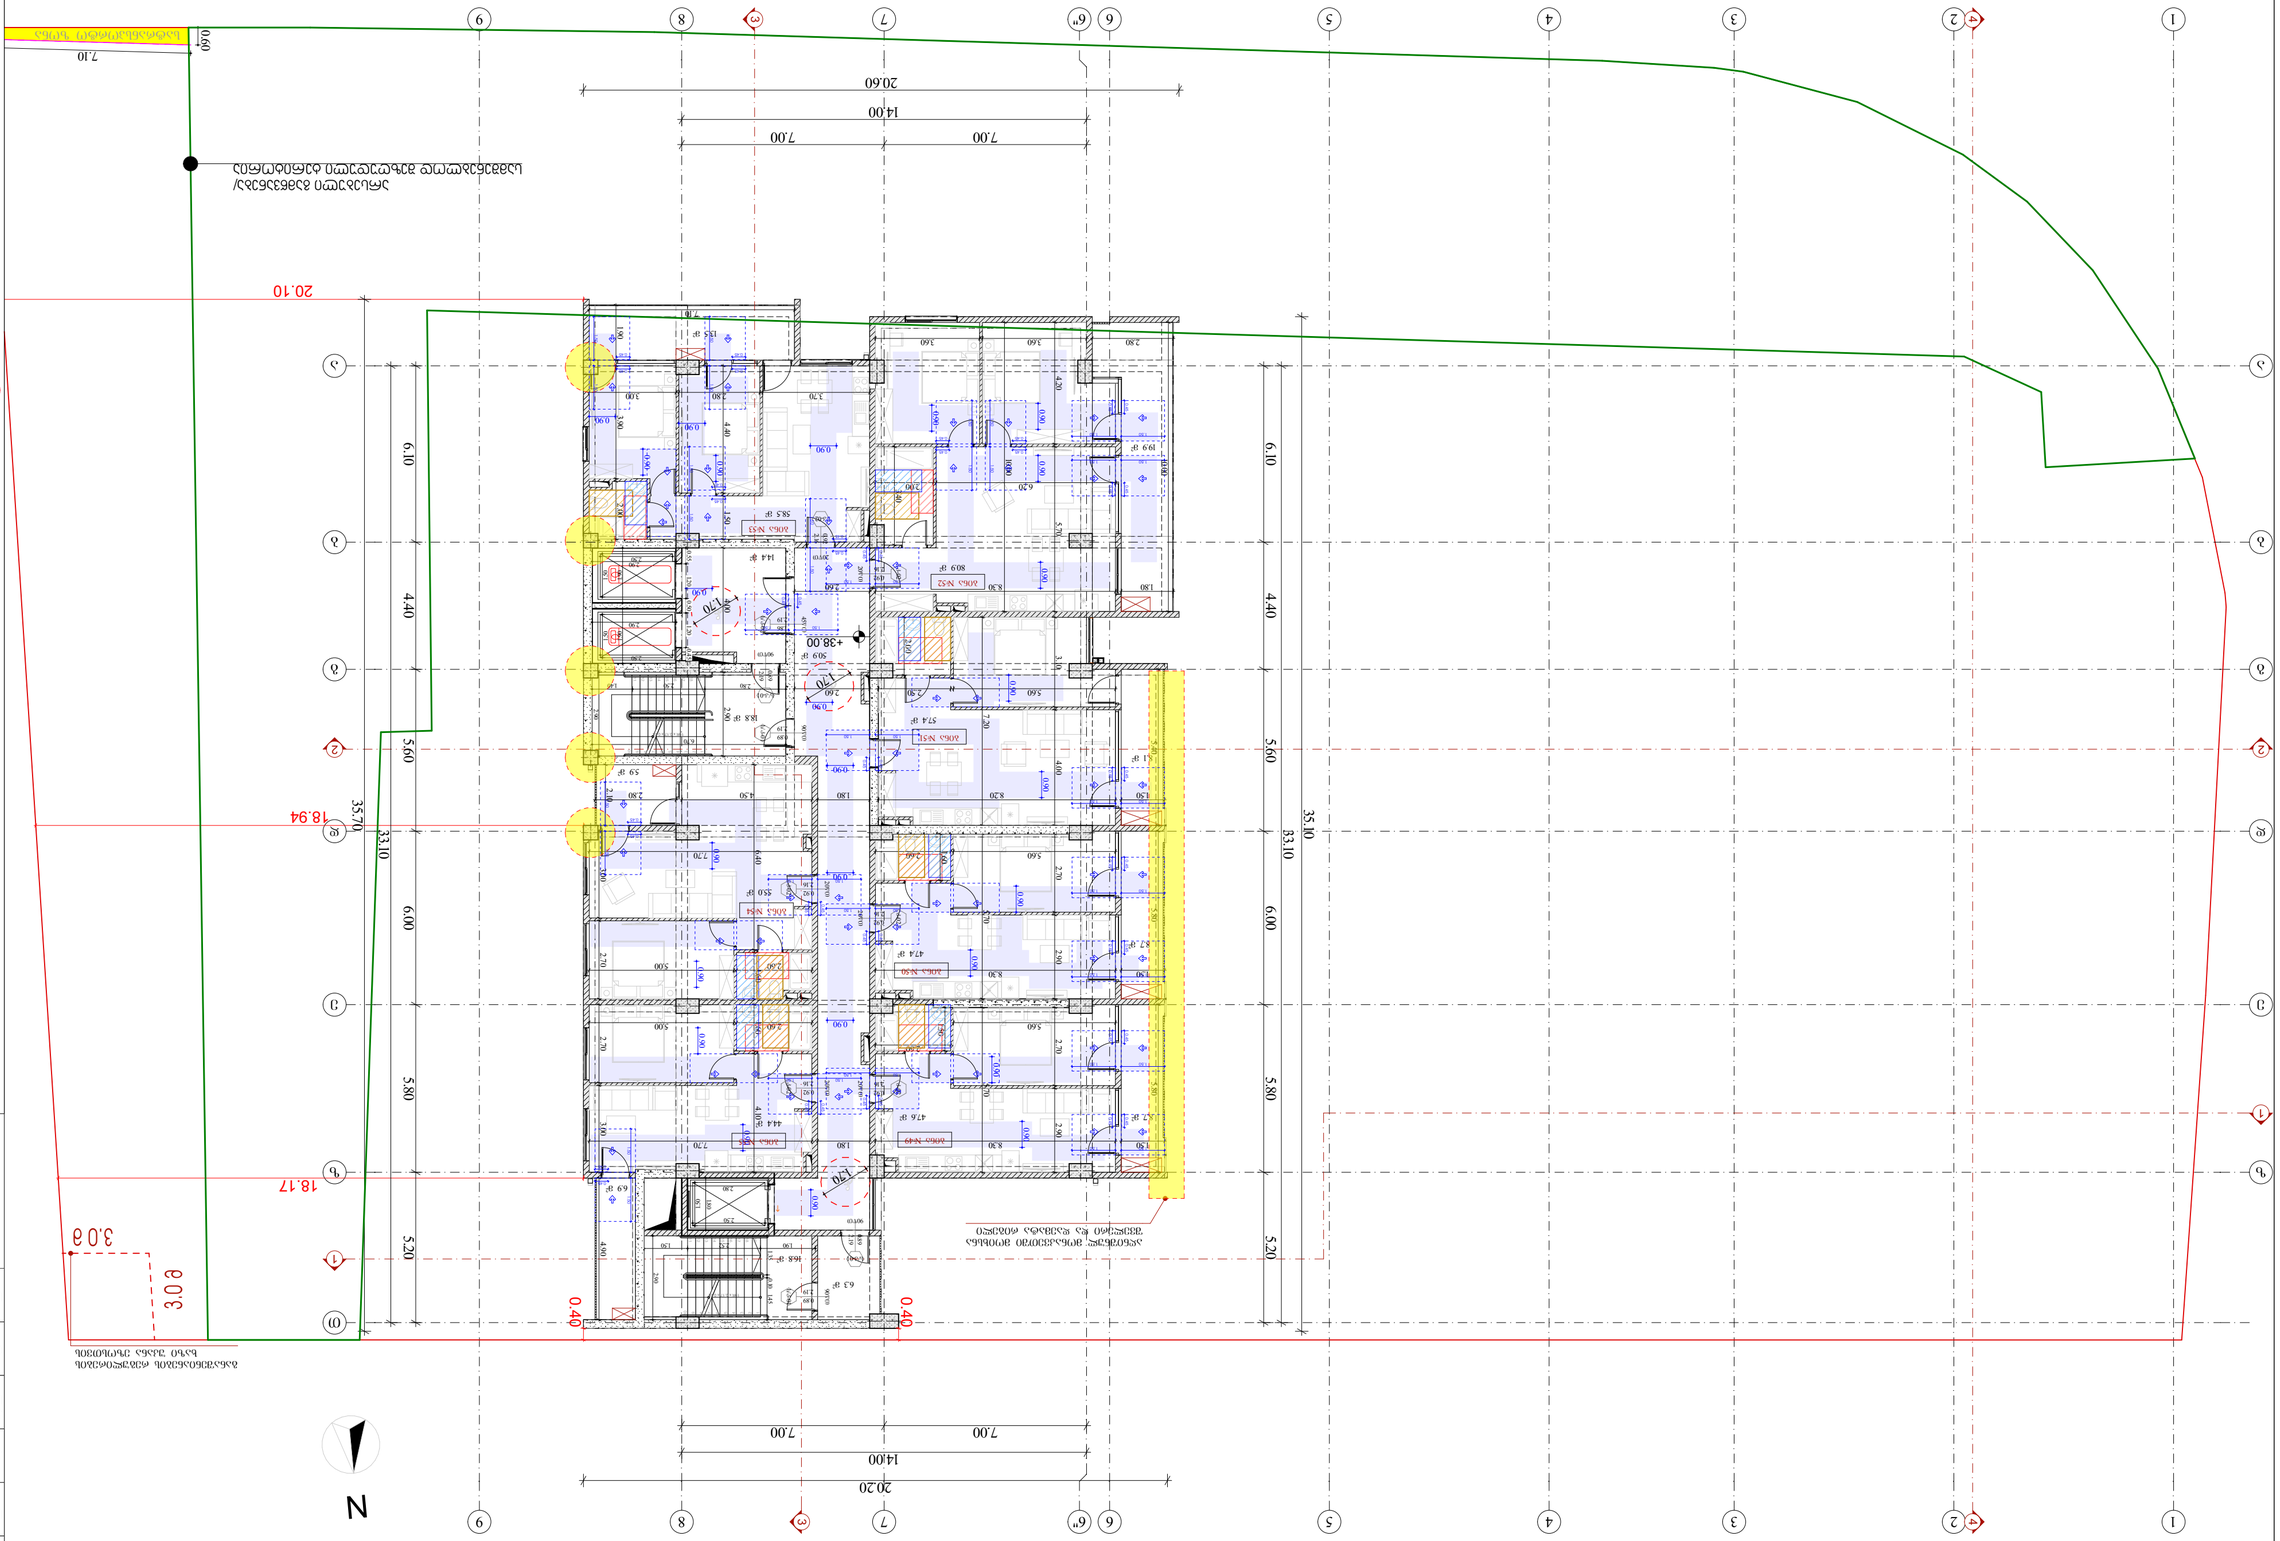
20.10
18.94
18.17
0.40
0.40
3.0 з
7.10
0.60
20.60
14.00
7.00
7.00
35.70
33.10
6.10
4.40
5.60
6.00
5.80
5.20
35.80
20.20
N
1
2
3
4
5
6
6"
7
8
9
+38.00
206.1 N-52
206.1 N-51
206.1 N-54
206.1 N-50
206.1 N-49
206.1 N-53










































ბინათმშენებლობა და მშენებლობის ტექნიკური ზედამხედველობა	
სრული სამუშაო პროექტი	391.6 კვ.მ
ობიექტის მისამართი	78.0 კვ.მ
ნაკვეთის საკადასტრო კოდი და ფართი	100.9 კვ.მ
ნაკვეთის ზედა ნიშნული	
ნაკვეთის საზღვრები	







ბინათმშენებლობა



ტექნიკური ზედამხედველობა: ავტ. №337
ს/კ: 204466131

ობიექტის მისამართი: ქ. თბილისი, ვაკის რაიონი, ი.ჭავჭავაძის გამზ. №33
ნაკვ.: 01.14.05.006.056

ს/კ 01.14.05.006.056

ნაკვეთის ზედა ნიშნული 606.8 +44.60 ნიშნულიდან

ავტორი:	
CAD File	
ს/კ: 401978721	
ზომა "A3"	

ტექ. ზედამხედველი:	
ხელმძღვანელი:	
არქიტექტორი:	
კონსტრუქციული ნაწილის მთავარი ინჟინერ-კონსტრუქტორი:	

1:150, 1:231.5	A3 ფორმატი

41	







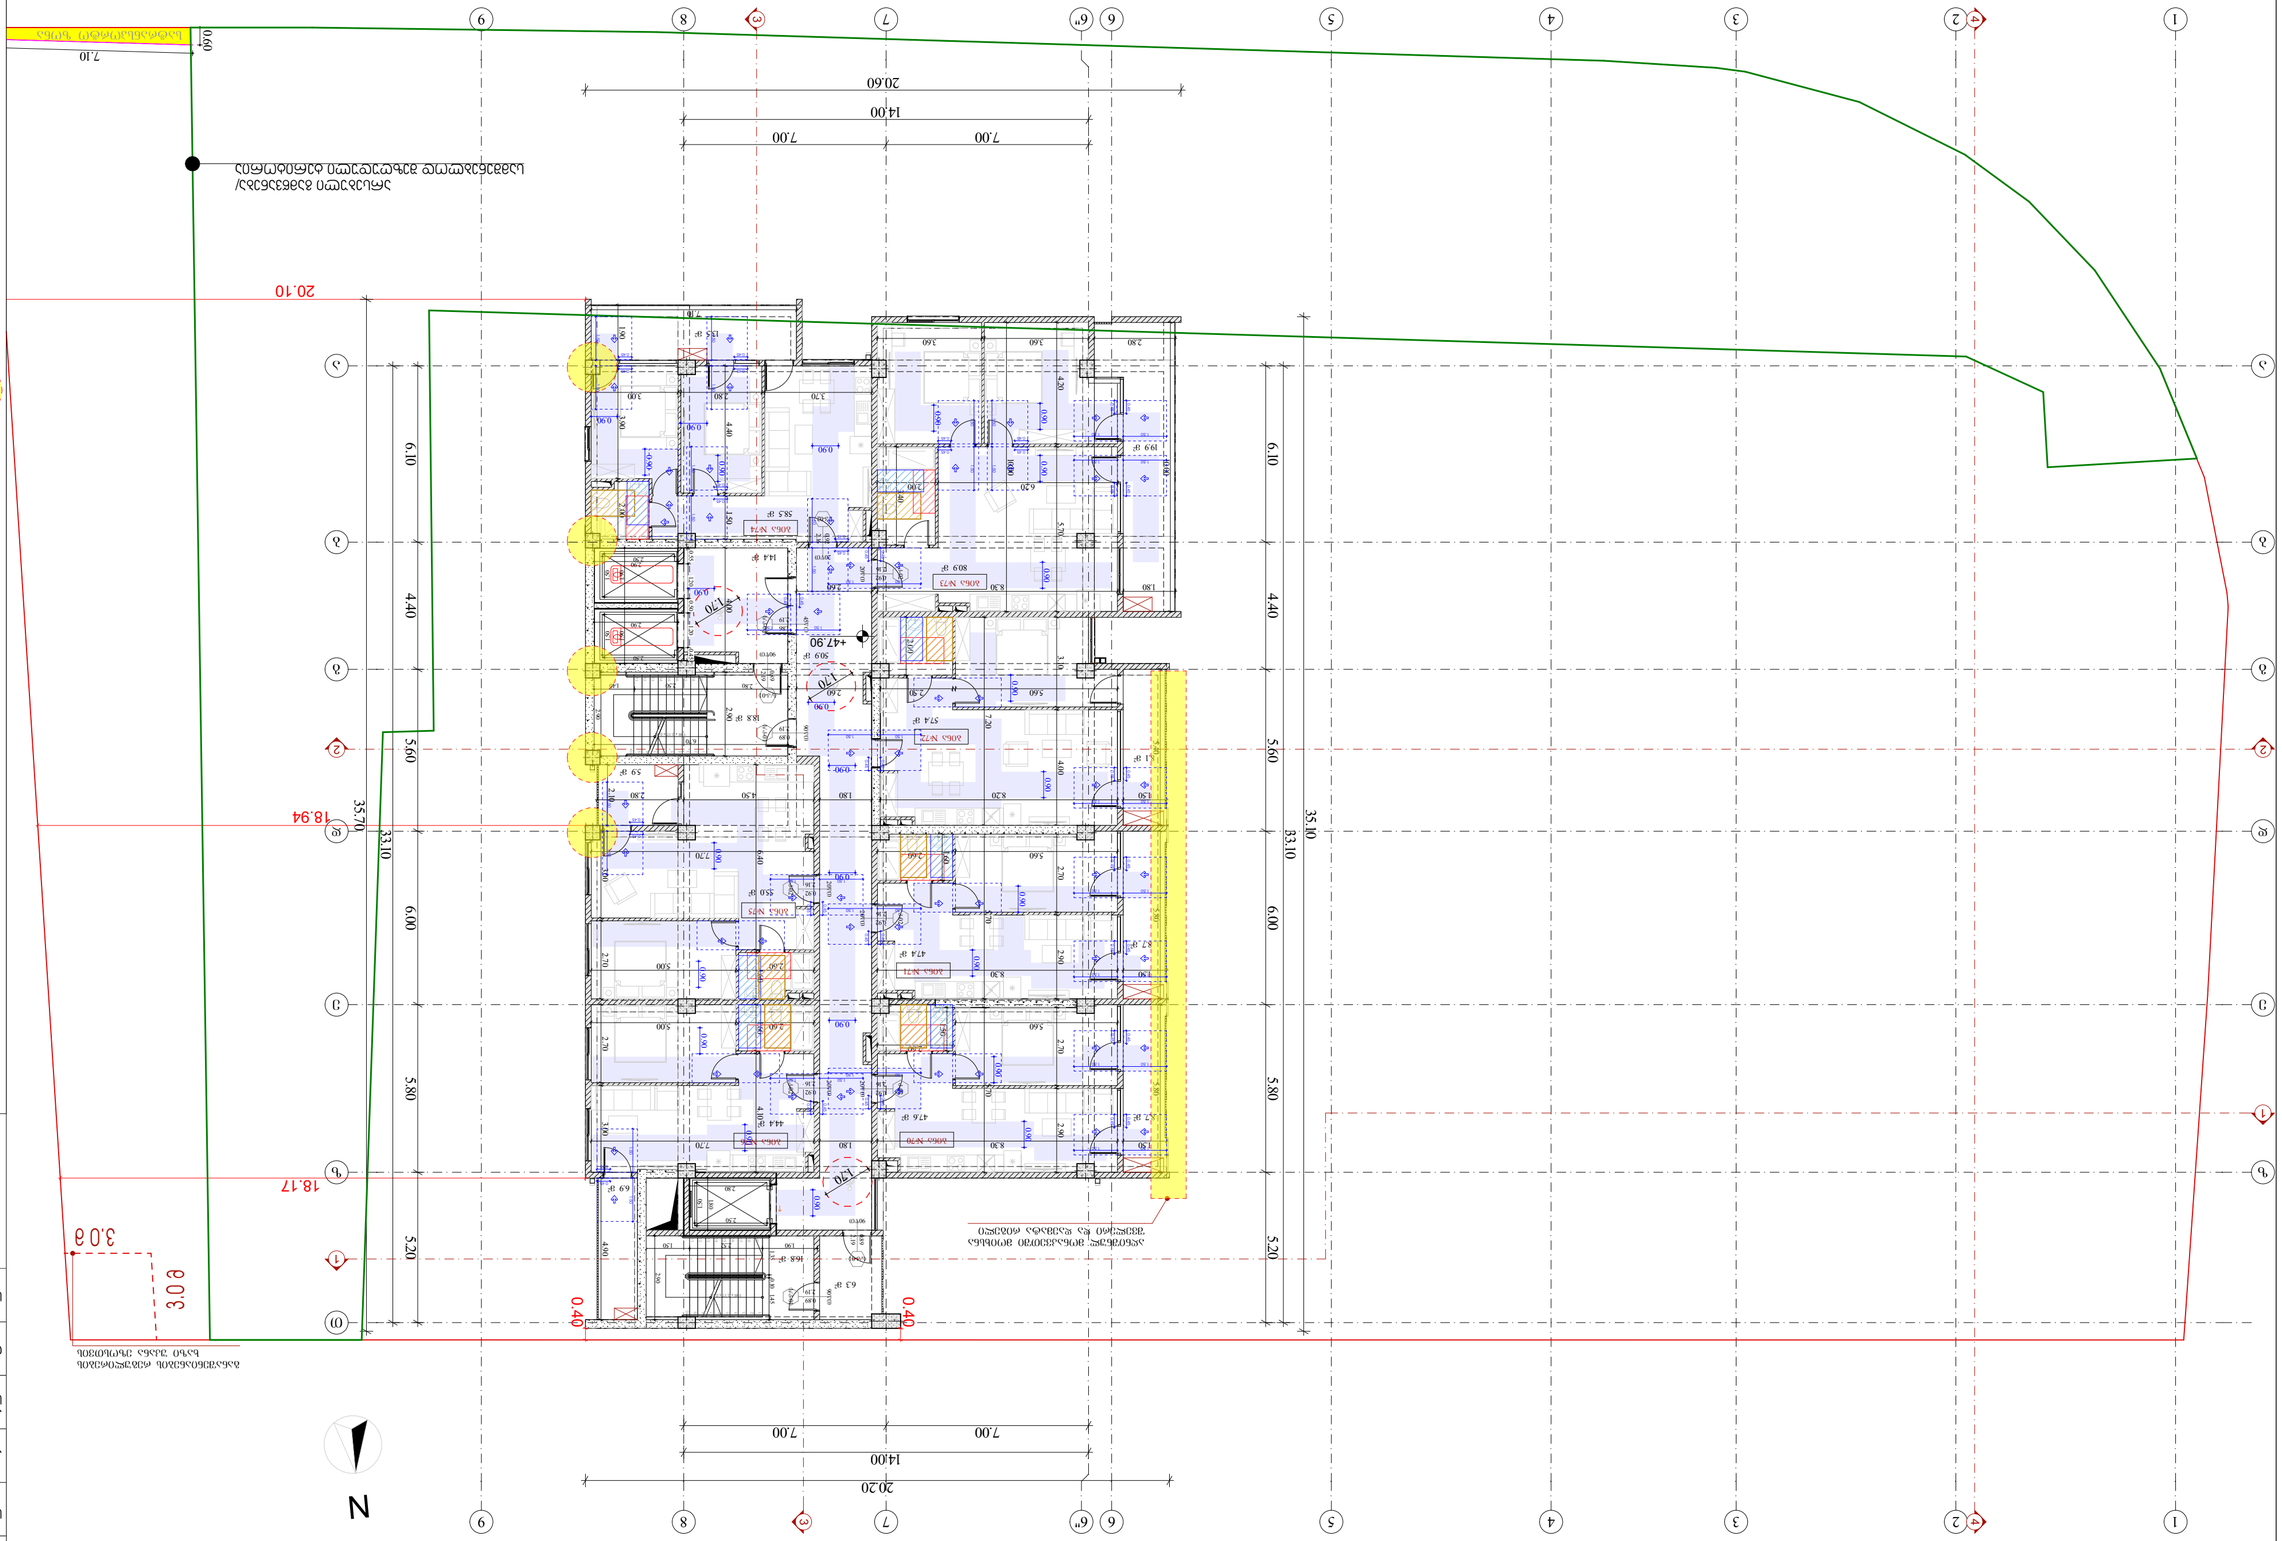


































































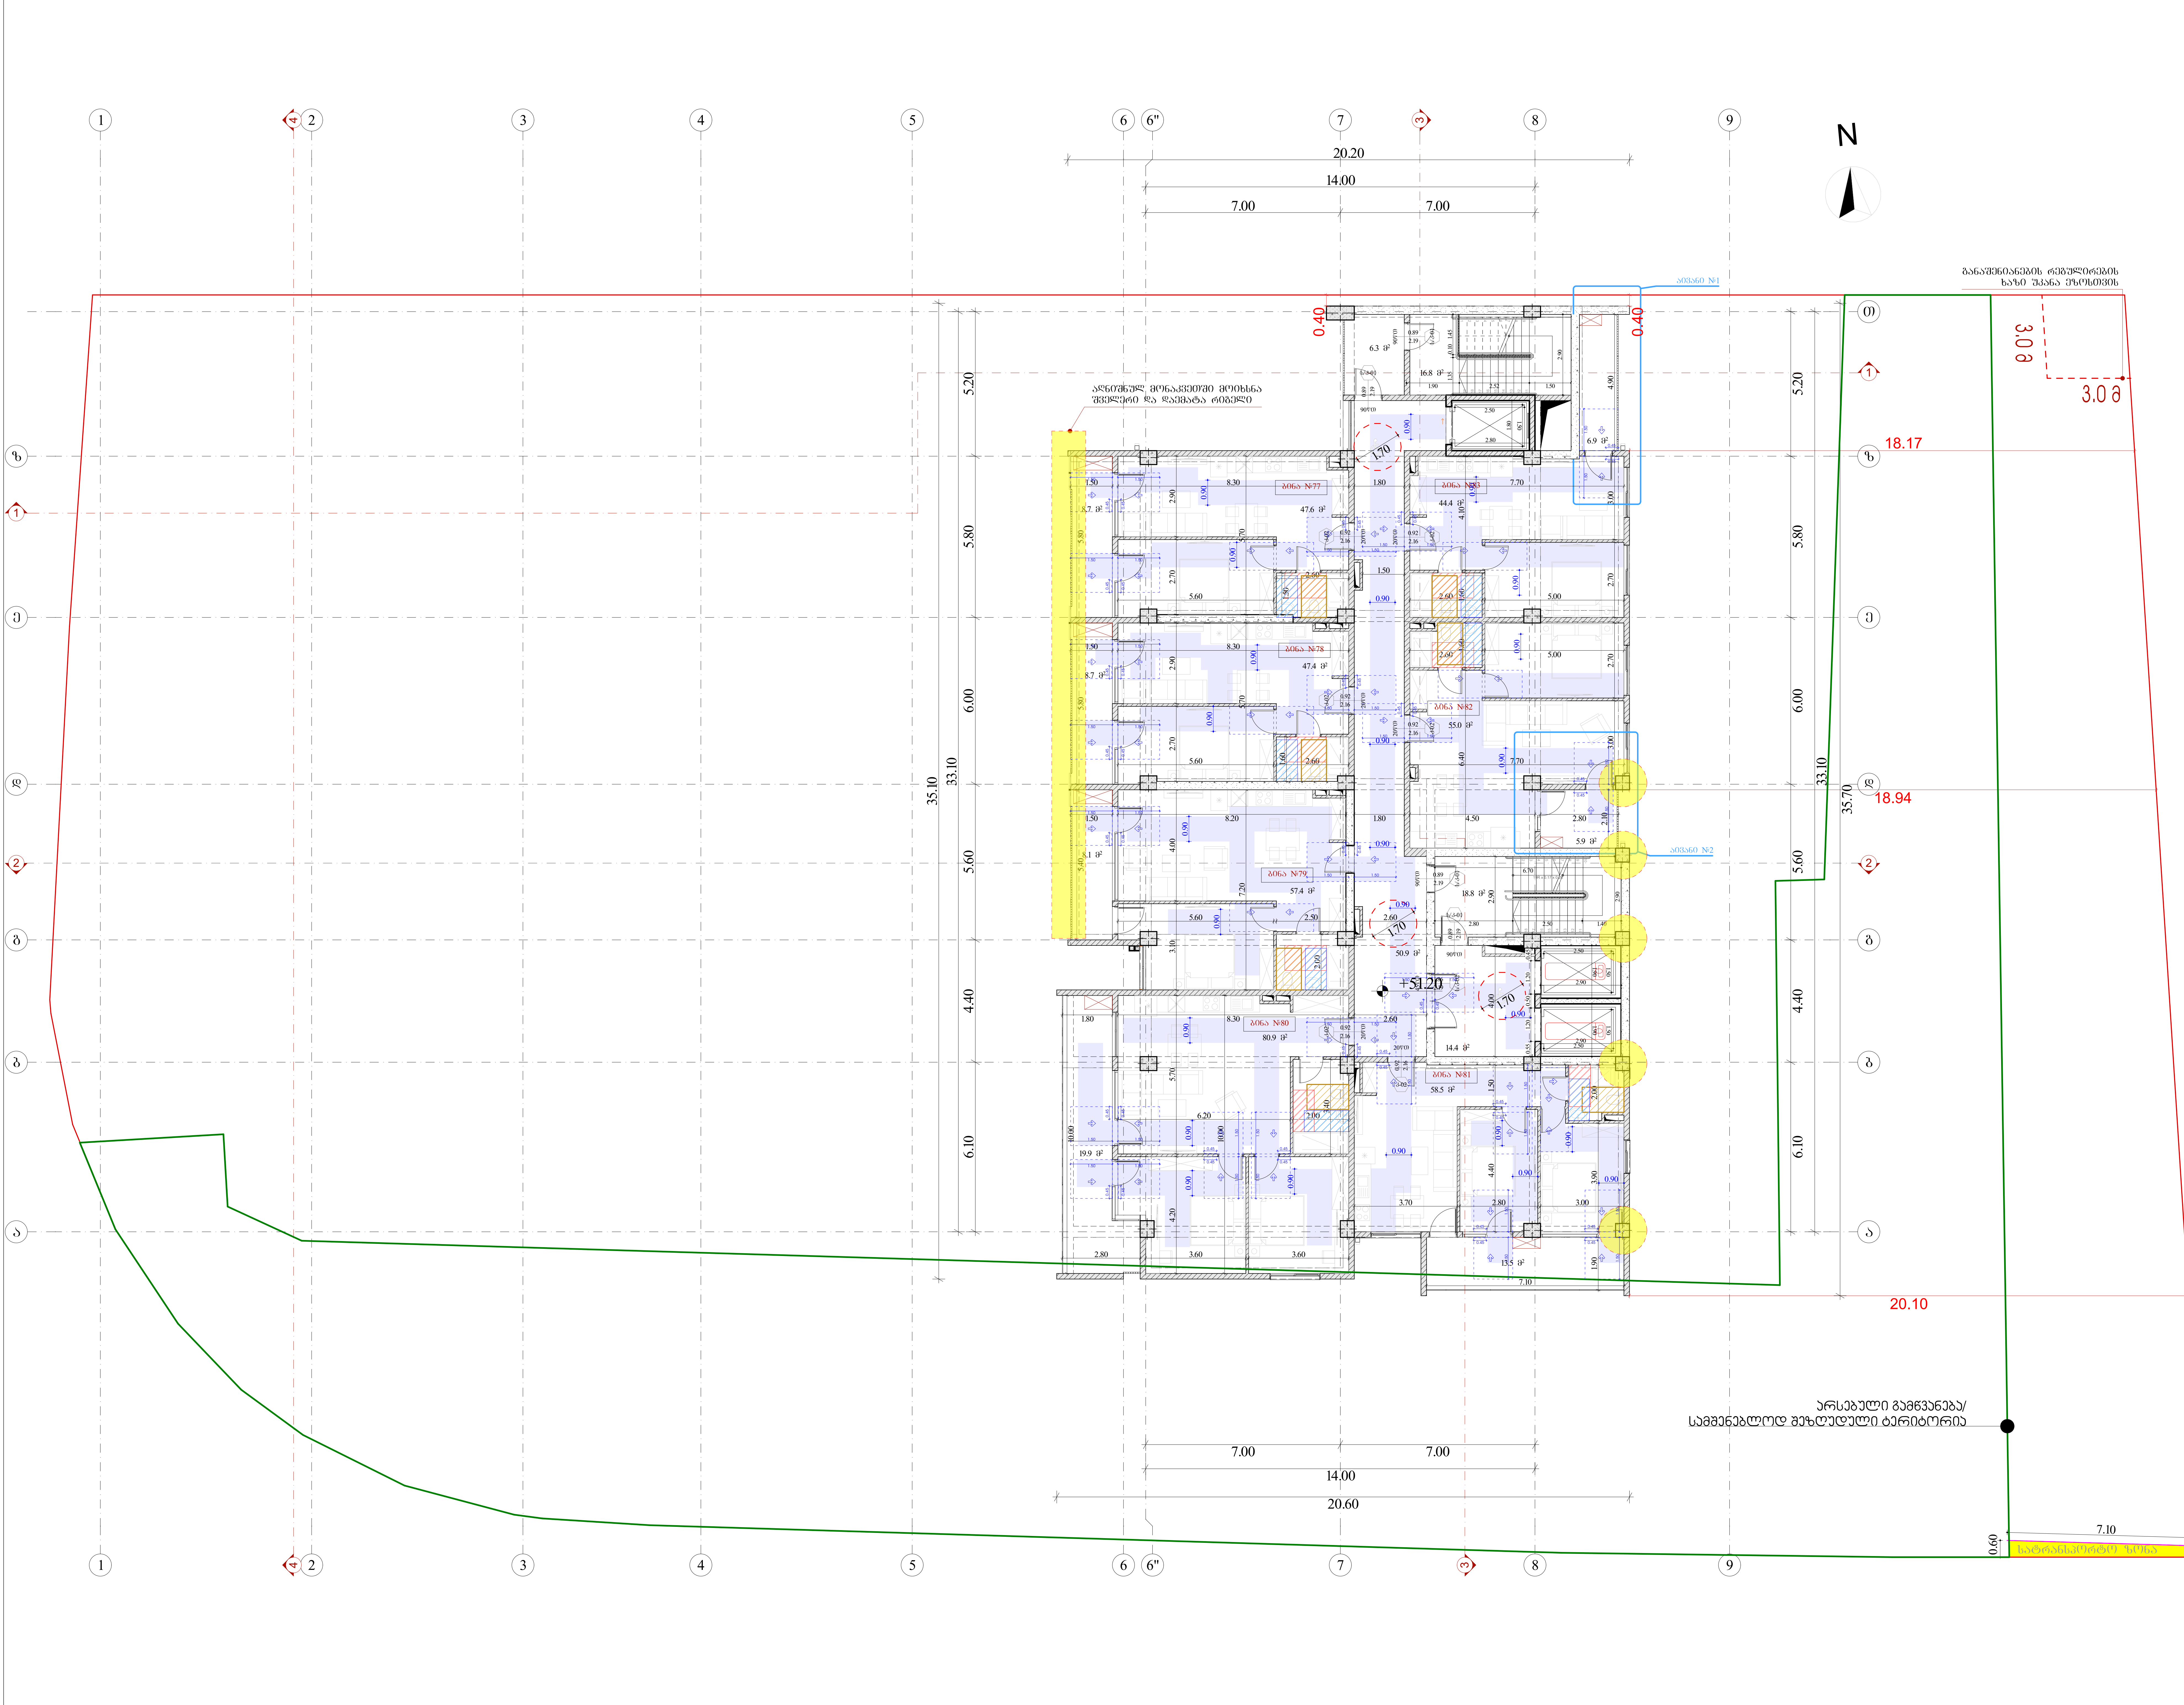

ტექნიკურ-ეკონომიკური მაჩვენებლები	
საცხოვრებელი	391.6 კვ.მ
საზაფხულო	78.0 კვ.მ
კომერციული	
კიბის უჯრედი და სადარბაზო	100.9 კვ.მ
დამხმარე	
საოფისე	



დამკვეთი: შპს "მკკ"
ს/ნ: 204465131

მრავალფუნქციური შენობა
მის.: ქალაქი თბილისი, ანა პოლიტკოვსკაიას №33
ს/კ 01.14.05.006.055

შენიშვნა:

კარის წინ თავისუფალი სივრცე

მოსატრიალებელი სივრცე

მისაწვდომი სვლაგზი

შენიშვნები:
1. იატაკის ზედაპირები მოეწყობა ისე, რომ იქნება მდგრადი, მყარი და არასრიალა.
2. განათების სამართავები, ელექტრო გამანაწილებლები, ელექტრო ჩამრთველები და დენსართები, ტემპერატურის მარეგულირებლები, მოწყობილობების სამართავები, წყალსადენი სისტემის მოწყობილობების მარეგულირებლები და დამცავი და ორმხრივი საკომუნიკაციო სისტემების სამართავები "ა" ტიპის ერთეულში მოეწყობა სტანდარტის 309–ე ქვეთავის შესაბამისად".
3. სინათლის ჩამრთველები, ელექტრო ჩამრთველები, დენსართები, ტემპერატურის მარეგულირებლები, ელექტრო გამანაწილებლები, და უსაფრთხოების ან შიდასაკომუნიკაციო სისტემების სამართავები "ბ" ტიპის ერთეულებში მოეწყობა სტანდარტის 309.2 და 1104.1.1 ქვეთავების მიხედვით.

სქემატური ჭრილი

კორექტირებული და/ან დამატებული ფრაგმენტი

შემსრულებელი:

შპს "A3"
ს/ნ: 401978721

CAD File

ავტორი; არქიტექტორი: ლ. ძაგნიძე
დამუშავა: ს. მაყაშვილი
საავტორო უფლება: ლ.ძაგნიძე

მეთექვსმეტე სართულის გეგმა +51.20 ნიშნულზე

45

1:150, 1:231.5 A3 ფორმატი






















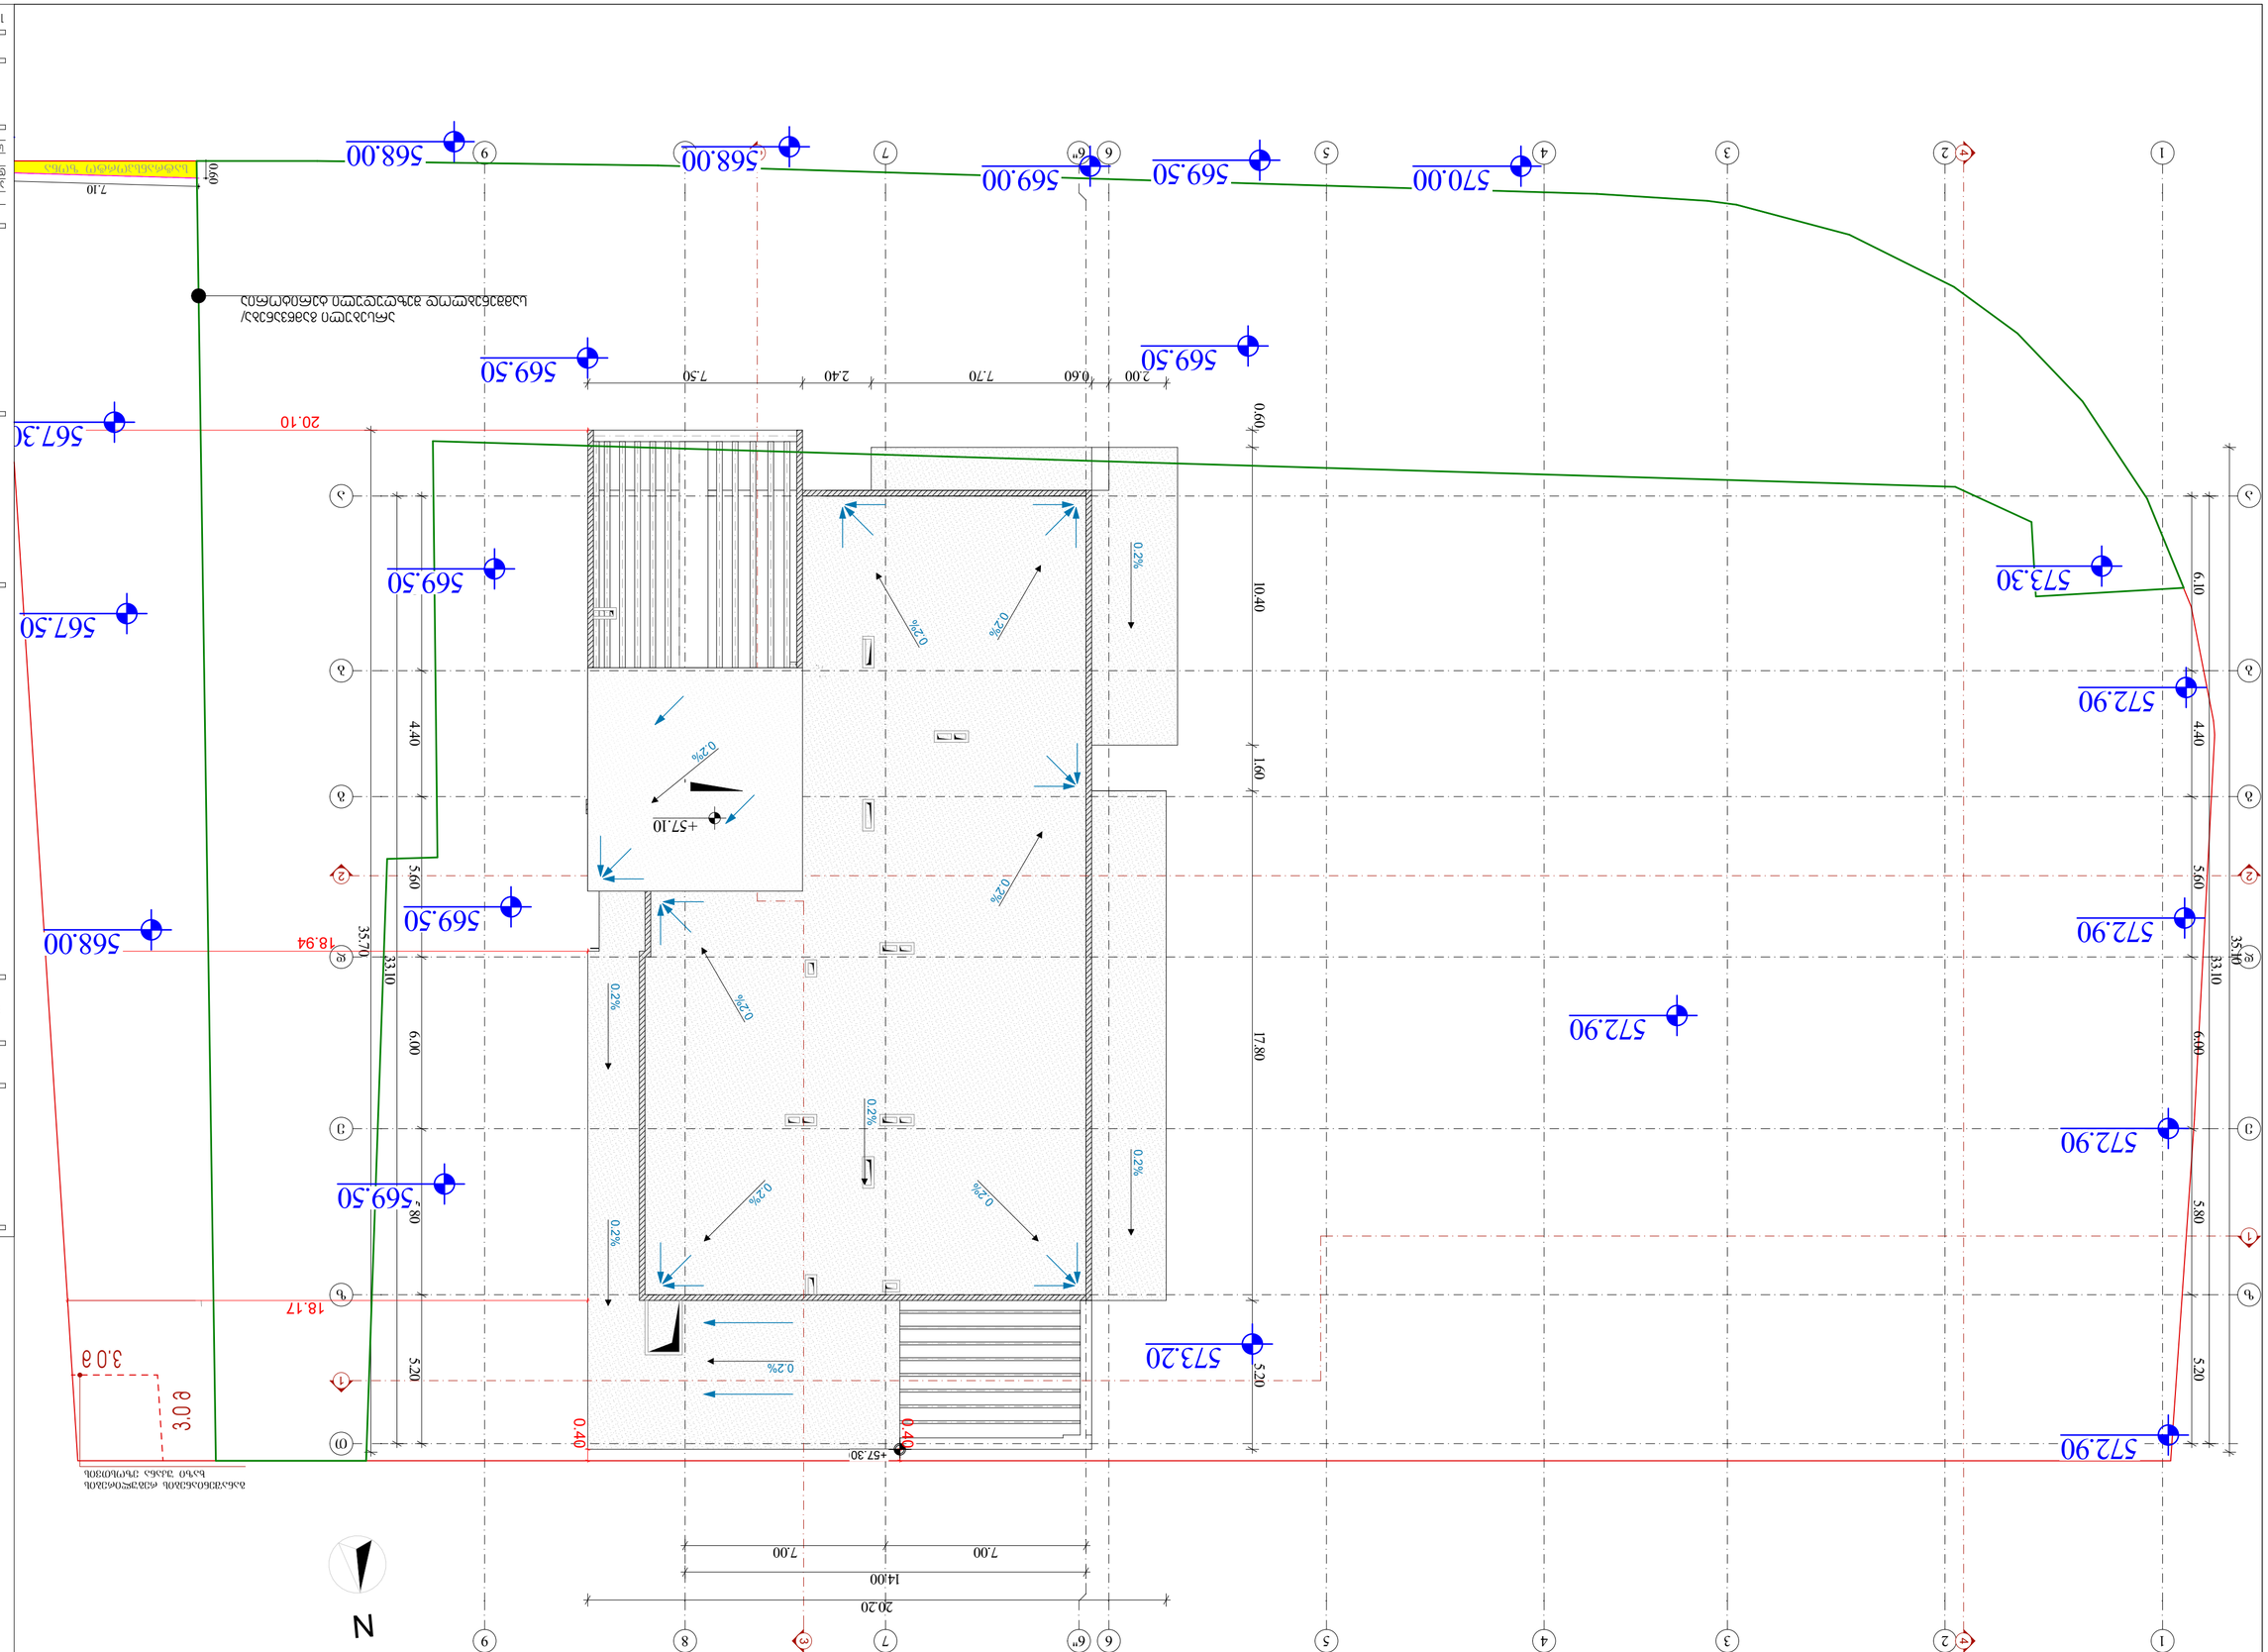








შენობა-ნაგებობის უსაფრთხოების წესებთან შესაბამისობის ანალიზი

გამოყენებული წესები – **„შენობა-ნაგებობის უსაფრთხოების წესები“**

ჩამოთვალეთ შენობის დაკავებულებები და აღწერეთ თითოეული გამოყენება
სასაწყობო ჯგუფი - სწ-2 - დახურული ავტოსადგომი
დამხამრე ჯგუფი - დს - დამხმარე სათავსები
სავაჭრო ჯგუფი - სვ - კომერციული ფართები სანკვანძებით
საქმიანი ჯგუფი - სქ - ოფისები
საცხოვრებელი ჯგუფი - სც-2 - საცხოვრებელი ბინები
თავშეყრის ჯგუფი - თვ-2 - ტერასა

კონსტრუქციის ტიპი:	
განსაზღვრეთ კონსტრუქციის ტიპი ახალი შენობისთვის: მაგალითი: II-A, II-B, V-A, V-B	I- A

სიმაღლის შეზღუდვები

ცხრილი 503 -ის მიხედვით

დაკავებულობები	**დასაშვები სართულიანობა**	**შემოთავაზებული სართულიანობა**
სასაწყობო ჯგუფი - სწ-2	შეუზღუდავი	**2 /** -7.30 და -4,00 ნიშნულებზე
დამხამრე ჯგუფი - დს	შეუზღუდავი	**2 /** -7.30 ნიშნულზე
სავაჭრო ჯგუფი - სვ	შეუზღუდავი	**4 /** -4,00; 0,00; +4,30 და +8.30 ნიშნულებზე
საქმიანი ჯგუფი - სქ	შეუზღუდავი	**3 /** +4,30; +8.50 და +11.80 ნიშნულებზე
საცხოვრებელი ჯგუფი - სც-2	შეუზღუდავი	**12 /** +14,90; +18,20; +21,50; +24,80; +28,10; +31,40; +34,70; +38,00; +41,30; +44,60; +47,90 და +51,20 ნიშნულებზე
თავშეყრის ჯგუფი - თვ-2	შეუზღუდავი	**1 /** +11,60 ნიშნულზე
	დასაშვები სიმაღლე	**შემოთავაზებული სიმაღლე***
საერთო სიმაღლე =	შეუზღუდავი	48.40
მიწის ზემოთ სართულის რაოდენობა =	შეუზღუდავი	16

- - შვეული დაშორება (სიმაღლე) მიწის დონიდან ბოლო დაკავებული სართულის იატაკის ზედაპირამდე.

ფართობის შეზღუდვები ცხრილი 503 -ის მიხედვით

დაკავებულობები	**დასაშვები ფართობი**	**შემოთავაზებული ფართობი**
სასაწყობო ჯგუფი - სწ-2	შეუზღუდავი	-7.30 ნიშნული – 1433.7
		-4,00 ნიშნული – 704,3
დამხამრე ჯგუფი - დს	შეუზღუდავი	-7.30 ნიშნული – 66,1
		-4,00 ნიშნული – 20,4
სავაჭრო ჯგუფი - სვ	შეუზღუდავი	-4,00 ნიშნული – 698,1
		0,00 ნიშნული – 825,3
		+4,30 ნიშნული – 582,4
		+8,30 ნიშნული – 582,4
საქმინი ჯგუფი - სქ	შეუზღუდავი	+4,30 ნიშნული – 415,8
		+8,30 ნიშნული – 421.6
		+11,60 ნიშნული – 384.6
საცხოვრებელი ჯგუფი - სც-2	შეუზღუდავი	+14,90 ნიშნული - 461,6
		+18,20; +21,50; +24,80; +28,10; +31,40; +34,70; +38,00; +41,30; +44,60; +47,90 და +51,20 ნიშნულებზე - 471,5 471,5 X 11 = **5186.5**
თავშეყრის ჯგუფი - თვ-2	შეუზღუდავი	+11,60 ნიშნული - 601,4
იატაკების რაოდენობა =	**18**	
შემოთავაზებული ფართობების ჯამი =	**12384.2**	

გარე კედლის ცეცხლმედეგობისადმი მოთხოვნები

ცხრილების 602-ის მიხედვით

გარე კედლის მონაკვეთი	**დაკავებულობა**	**ხანძარსაწინააღმდეგო მანძილი - X (მეტრი)**	**კონსტრუქციის ტიპი**	**ცეცხლმედეგობის ხარისხის მოთხოვნები**	
				მოთხოვნილი[1]	**გათვალისწინებული**
A	სვ / სც-2	**X ≥ 9** 9.0 მ ან მეტი	**I (A)**	**0- სთ**	**>4 სთ**
B	სც-2	**3 ≤ X < 9** 3 მ და მეტი და 9.0 მ-ზე ნაკლები		**1- სთ**	**>4 სთ**
C	სვ / სც-2	**1.5 ≤ X < 3** 1.5 მ და მეტი და 3.0 მ-ზე ნაკლები		**2- სთ**	**>4 სთ**
D		**X< 1.5** 0.0 მ და მეტი და 1.5 მ-ზე ნაკლები		**2- სთ**	**>4 სთ**

გარე კედლის ღიობისადმი მოთხოვნები
705.8-ის მიხედვით

მონაკვეთები	**ნიშნული**	**ფართობების (კვ.მ)**			**ხანძარსაწინააღმდეგო მანძილი**	**დაცვის ხარისხი**	**დასაშვები ფართობი (%)**	**გათვალისწინებული**
		ფასადის	**ღიობის**					
			დაცული	**დაუცველი**				
A[2]	-4,00 - +54,50	-	-	-	9,0 მ ან მეტი	დაუცველი	შეუზღუდავი	-

1 ცეცხლმედეგობა გარე კედლებში დადგენილებით მოთხოვნილზე მეტია და ყველგან გათვალისწინებულია 4სთ.
[2] A- აღნიშნულ მონაკვეთში ღიობების დასაშვები ფართობი შეუზღუდავია ხანძარსაწინააღმდეგო მანძილიდან გამომდინარე, შესაბამისად არაა ნაწარმოები მათი პროცენტულობის ანგარიში.



დამკვეთი: შპს "მვკ"
ს/ნ: 204465131
მრავალფუნქციური შენობა
მის.: ქალაქი თბილისი, ანა პოლიტკოვსკაიას №33
ს/ს 01.14.05.006.055
შენიშვნა:
სქემატური ჭრილი
შემსრულებელი:
შპს "A3"
ს/ნ: 401978721
CAD File
პატრონი; არქიტექტორი: ლ. ძაგნიძე
დამგეგმავი ს. მაჟავშვილი
საავტორო უფლება: ლ.ძაგნიძე

შენობა-ნაგებობის უსაფრთხოების წესებთან შესაბამისობის ანალიზი

50

1:1.2 A3 ფორმატი




წყალსადენი სისტემის ფიქსირებული მოწყობილობების რაოდენობა ცხრილი 1602.1-ის მიხედვით									
სართულები/ ნიშნულები	აღწერილობა/ დაკავებულობა	ფიქსირებული მოწყობილობები (ცალი)							
		უნიტაზი		ტუალეტის ხელსაბანები		სასმელი წყლის ფანტანი		სამომსახურეო ნიჟარა	
		მოთხოვნილი	გათვალისწინებული	მოთხოვნილი	გათვალისწინებული	მოთხოვნილი	გათვალისწინებული	მოთხოვნილი	გათვალისწინებული
-4,00 ნიშნულზე	სავაჭრო სივრცე N1	1	1	1	1	1	1	1	1
-4,00 ნიშნულზე	სავაჭრო სივრცე N2	1	1	1	1	1	1	1	1
0,00 ნიშნულზე	სავაჭრო სივრცე N3	2	2	2	2	2	2	1	1
+4,30 ნიშნულზე	სავაჭრო სივრცე N4	2	2	2	2	1	2	1	1
+8,30 ნიშნულზე	სავაჭრო სივრცე N5	2	2	2	2	1	2	1	1

შენიშვნა: სწ-2 და დს დაკავებულობებში ფიქსირებული მოწყობილობები გათვალისწინებული არ არის.



დამკვეთი: შპს "მკკ"
ს/ნ: 204465131

მრავალფუნქციური შენობა
მის.: ქალაქი თბილისი, ანა პოლიტკოვსკაიას №33
ს/კ 01.14.05.006.055

შენიშვნა:

სქემატური ჭრილი

შემსრულებელი:

შპს "A3"
ს/ნ: 401978721

CAD File

ავტორი; არქიტექტორი: ლ. ძაგნიძე
დაამუშავა ს. მაყაშვილი

საავტორო უფლება: ლ.ძაგნიძე"

შენობა-ნაგებობის უსაფრთხოების წესებთან შესაბამისობის ანალიზი

1:1 A3 ფორმატი



დამკვეთი: შპს "მვპ"

ს/ნ: 204465131

მრავალფუნქციური შენობა

მის.: ქალაქი თბილისი, ანა პოლიტკოვსკაიას №33

ს/პ 01.14.05.006.055

შენიშვნა:

სქემატური ჭრილი

შემსრულებელი:

შპს "A3"

ს/ნ: 401978721

CAD File

ავტორი; არქიტექტორი:	ლ. ძაბნიძე
დამოწმება	ს. მუსაშვილი
საავტორო უფლება:	ლ.ძაბნიძე

მიწის დონის განსაზღვრა

53

1:200

A3 ფორმატი

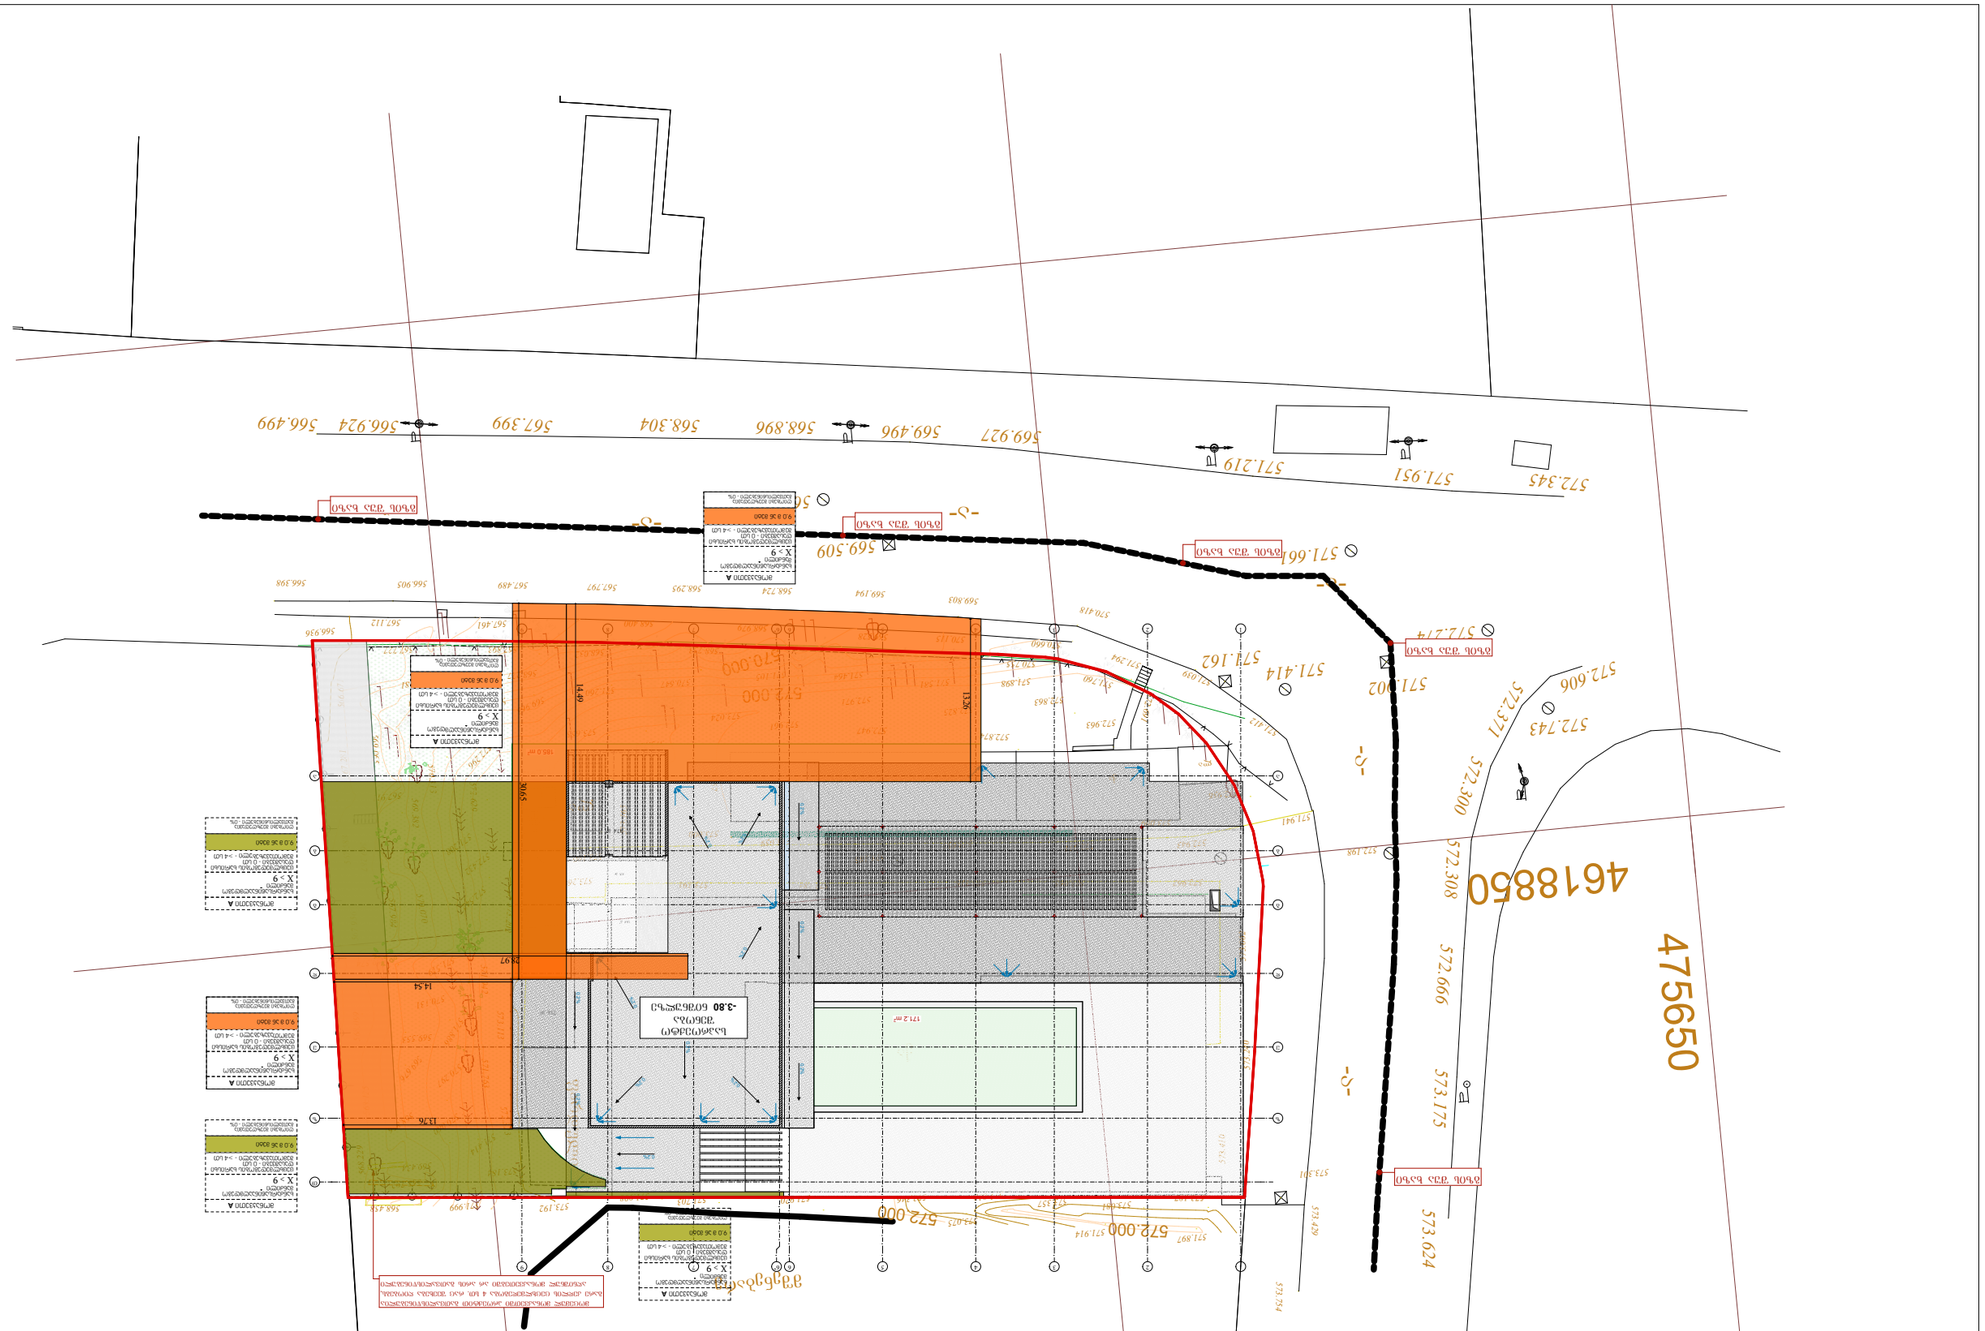
569.927
569.496
568.896
568.304
567.399
566.924
566.499
572.345
571.951
571.219
571.661
569.509
572.000
572.000
572.000

705.8 ტხ.	602 ტხ.	აღნიშვნა
0 მდე ტხრი და 1.0 მ-ზე ნაკლები	X < 1,5	
1.0 მ და ტხრი და 1.5 მ-ზე ნაკლები		
1.5 მ და ტხრი და 3.0 მ-ზე ნაკლები	1,5 ≤ X < 3	
3.0 მ და ტხრი და 4.5 მ-ზე ნაკლები	3 ≤ X < 9	
4.5 მ და ტხრი და 6.0 მ-ზე ნაკლები		
6.0 მ და ტხრი და 7.5 მ-ზე ნაკლები		
7.5 მ და ტხრი და 9.0 მ-ზე ნაკლები		
9.0 მ ან ტხრი	X ≥ 9	

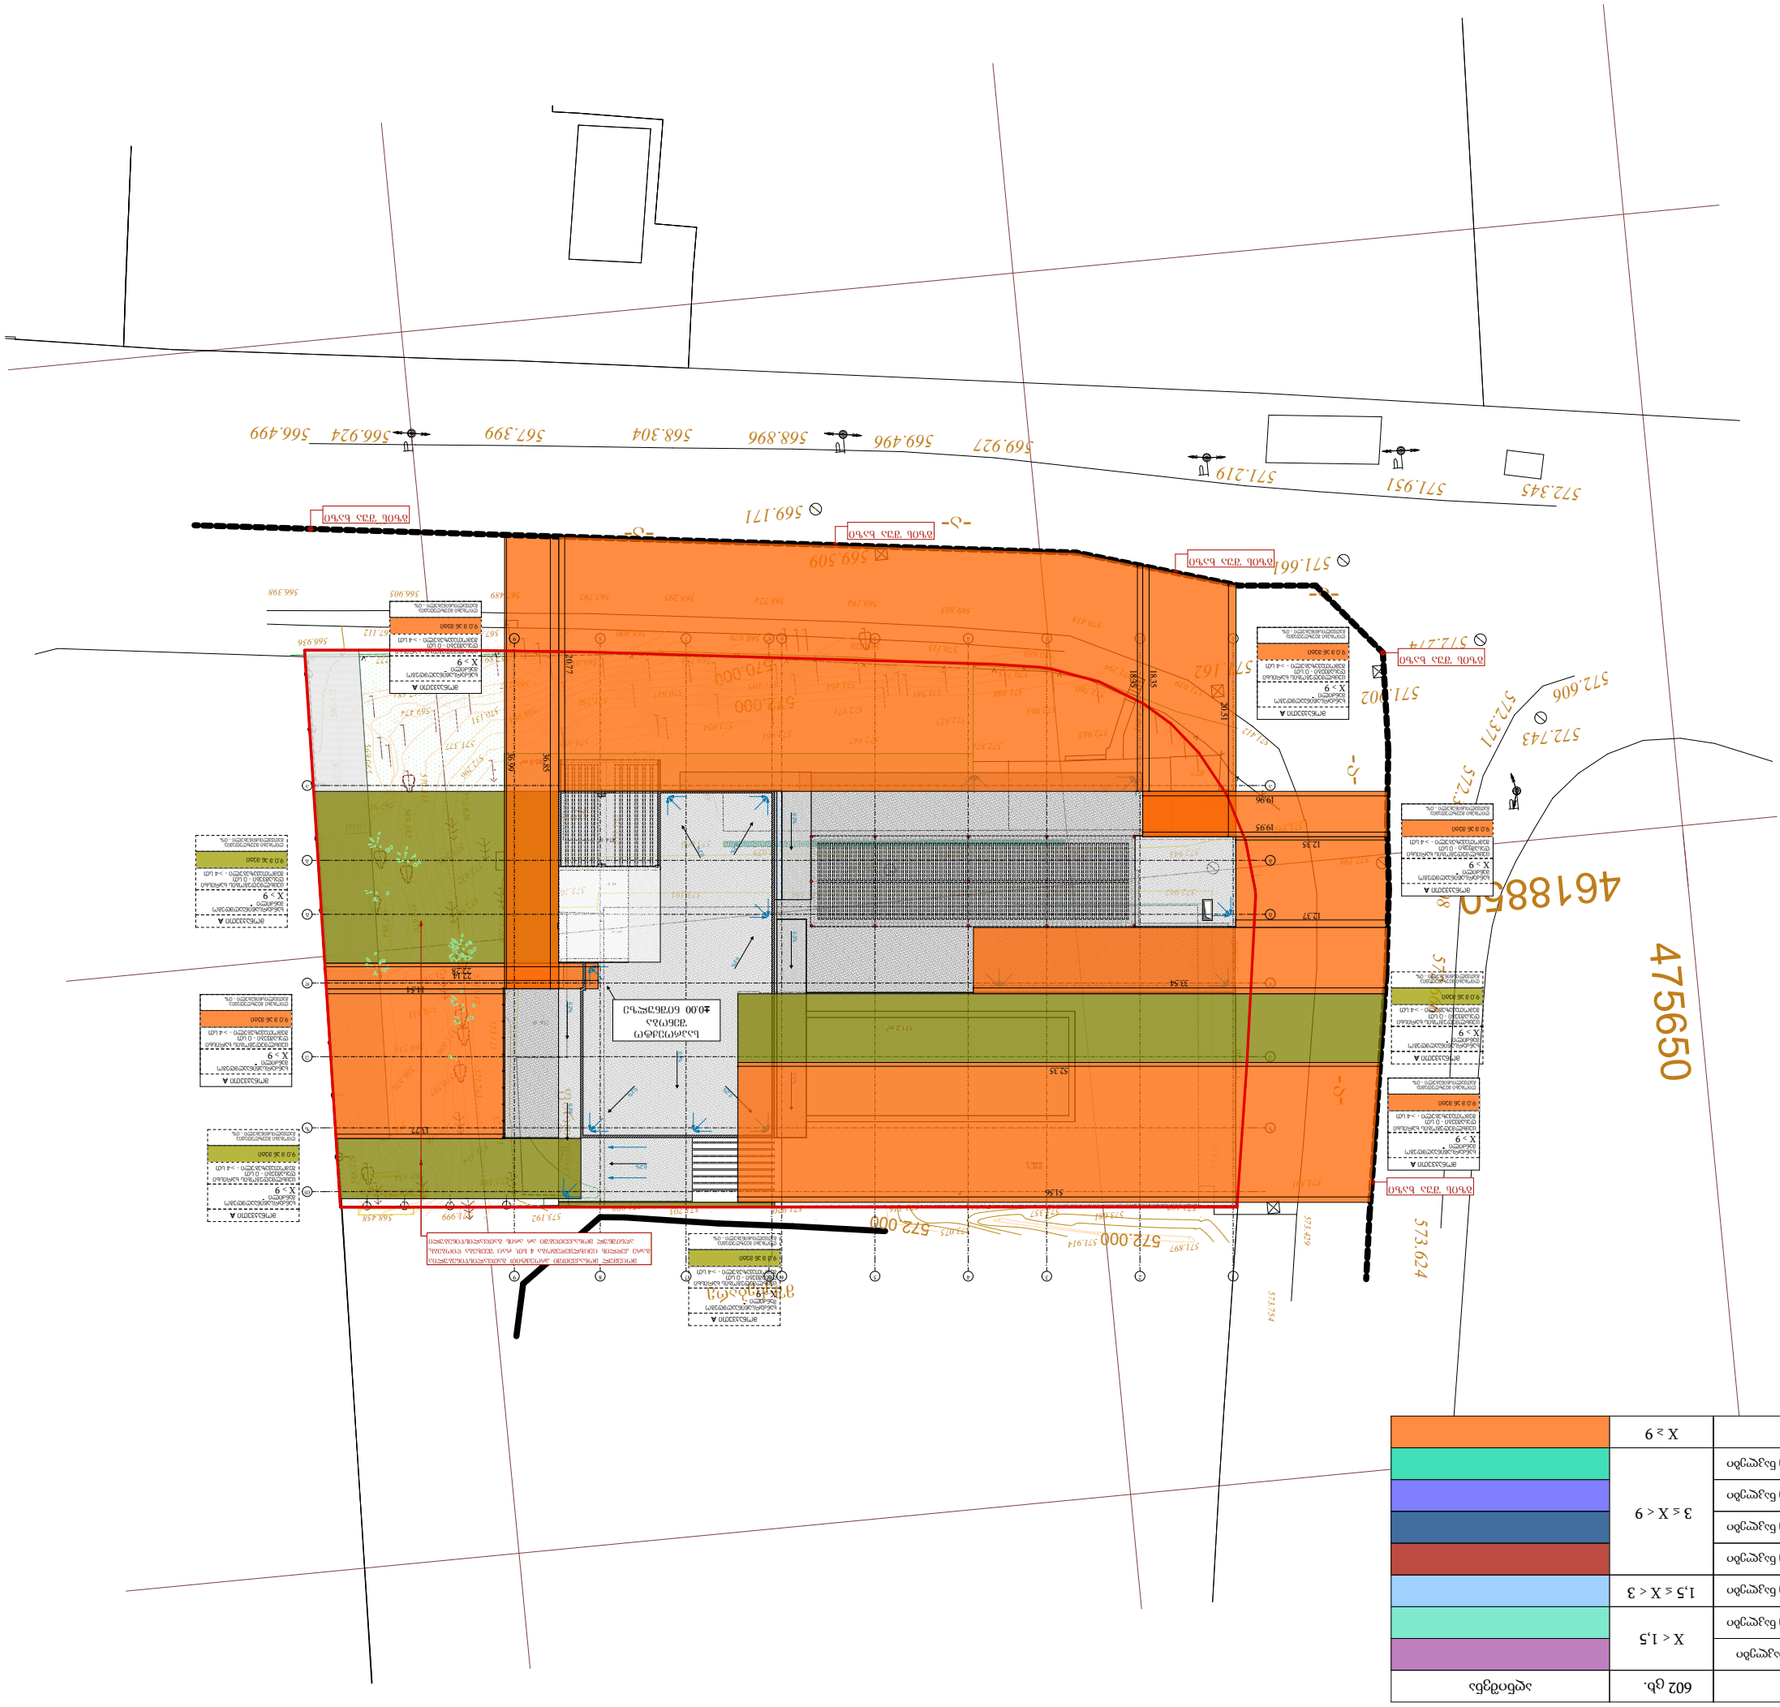
475650
4618850
572.606
572.743
572.371
572.345
571.951
571.219
569.927
569.496
568.896
568.304
567.399
566.924
566.499
569.171
571.662
571.002
572.474
573.624
572.000
573.075
573.754
573.429
573.162
573.907
573.914
573.192
573.999
568.458
566.905
566.398
567.112
566.936
572.000
572.000
572.000

705.8 ტბ.	602 ტბ.	ჯამი/ნაგები
0 მ და ნაკი და 1.0 მ-ზე ნაკლები	X < 1,5	
1.0 მ და ნაკი და 1.5 მ-ზე ნაკლები		
1.5 მ და ნაკი და 3.0 მ-ზე ნაკლები	1,5 ≤ X < 3	
3.0 მ და ნაკი და 4.5 მ-ზე ნაკლები	3 ≤ X < 9	
4.5 მ და ნაკი და 6.0 მ-ზე ნაკლები		
6.0 მ და ნაკი და 7.5 მ-ზე ნაკლები		
7.5 მ და ნაკი და 9.0 მ-ზე ნაკლები		
9.0 მ ან ნაკი	X ≥ 9	

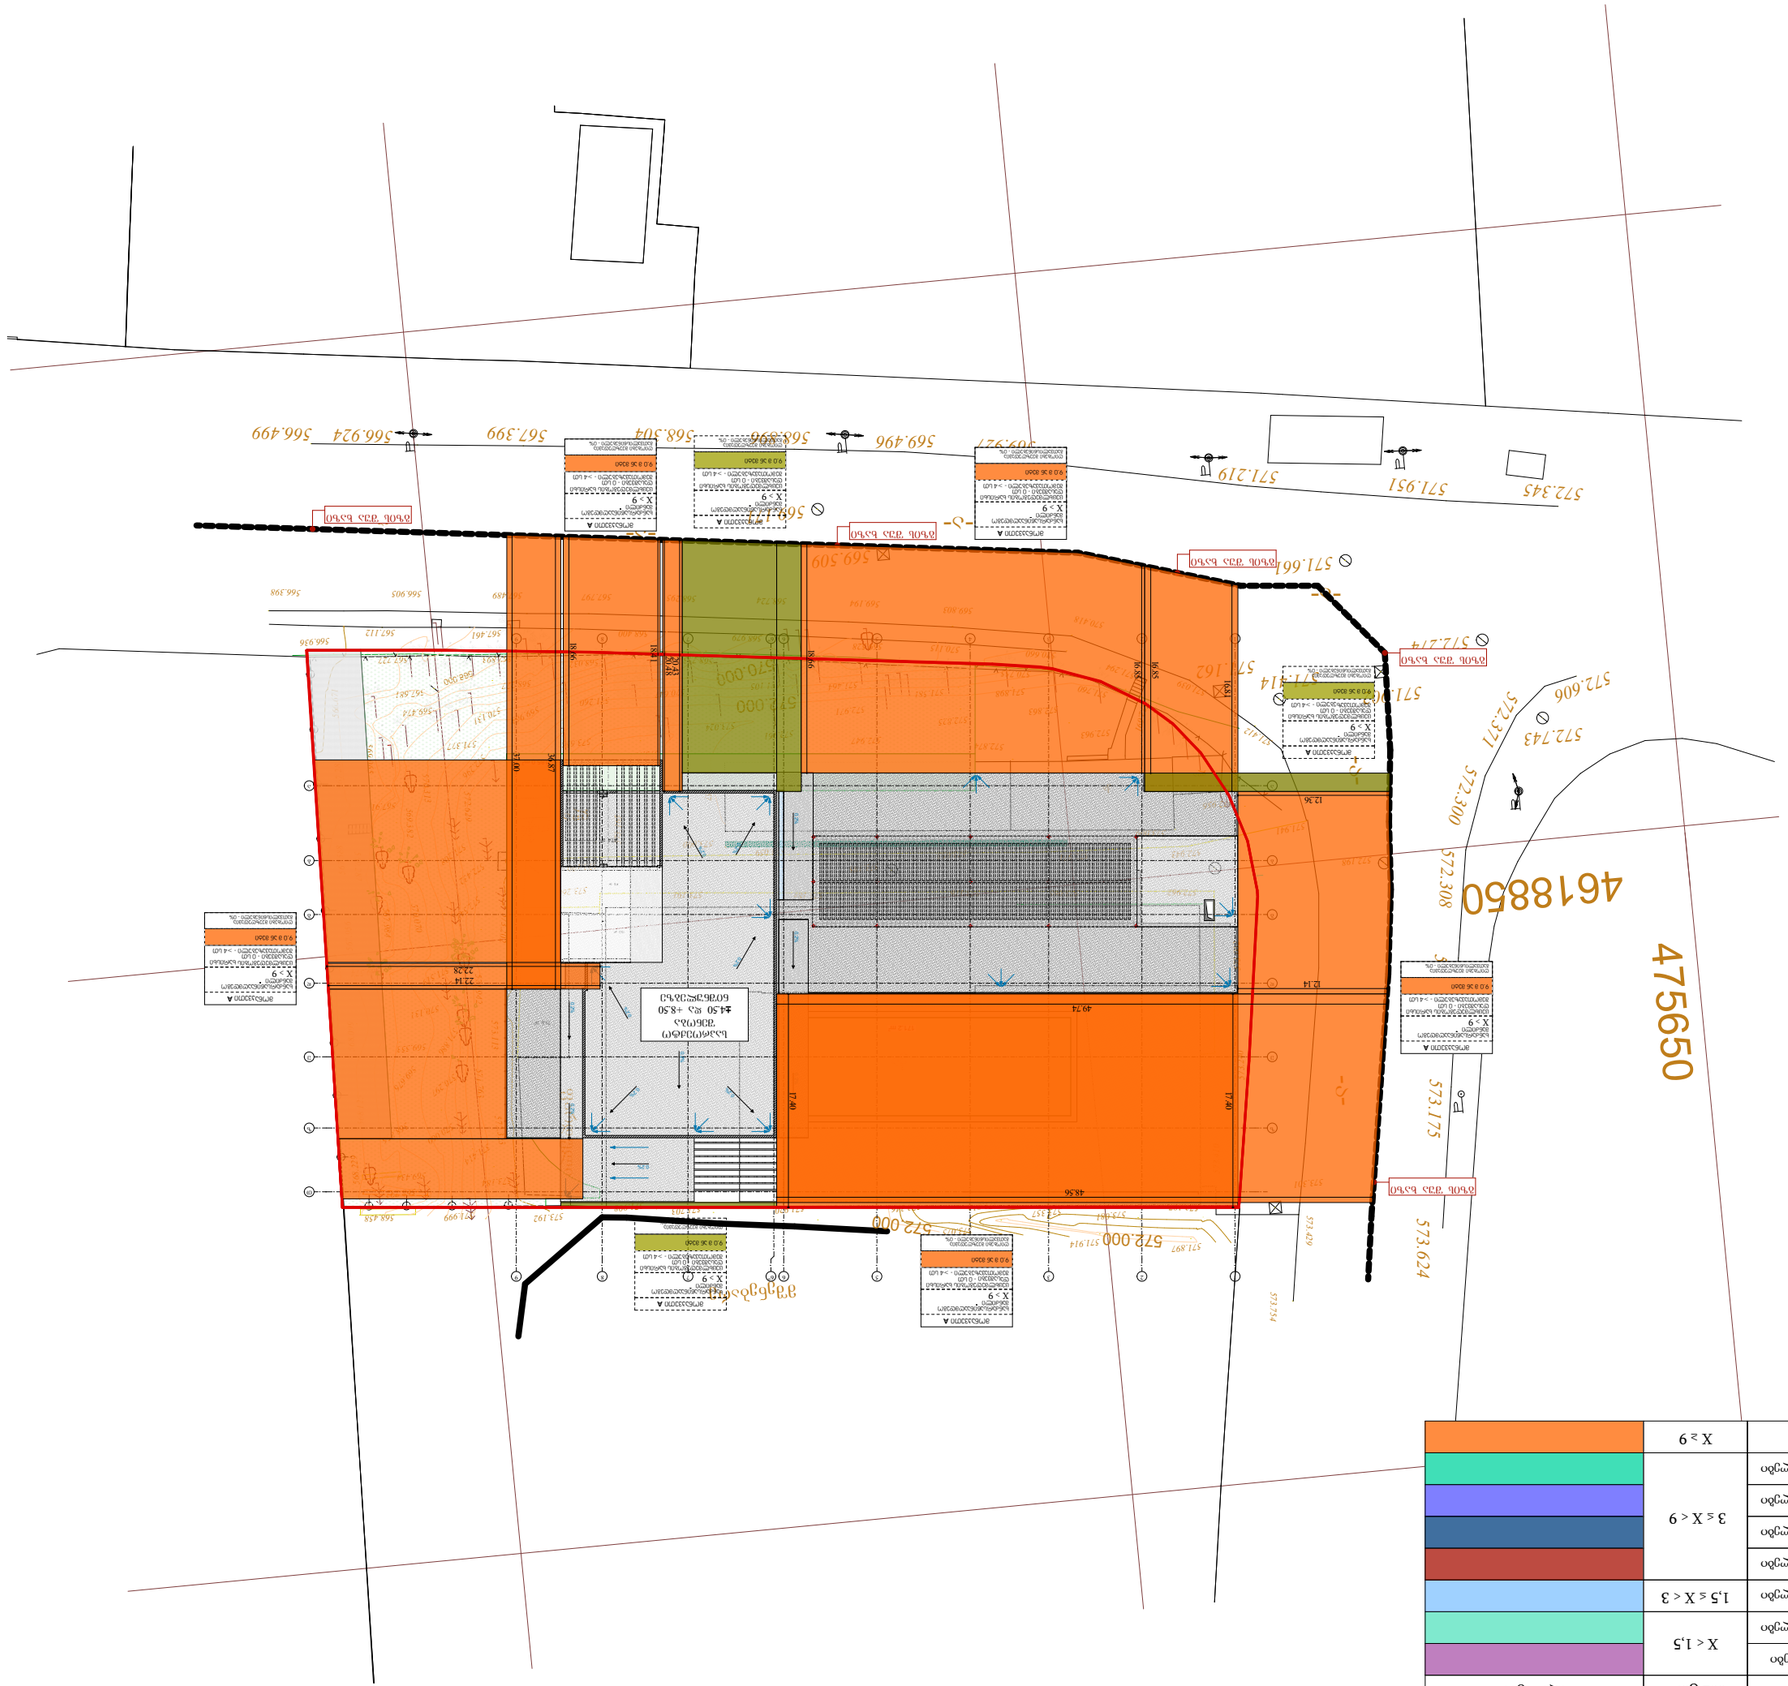
















705.8 ტხ.	602 ტხ.	ჯამი
0 მ და ნაკი და 1.0 მ-ზე ნაკლები	X < 1,5	
1.0 მ და ნაკი და 1.5 მ-ზე ნაკლები		
1.5 მ და ნაკი და 3.0 მ-ზე ნაკლები	1,5 ≤ X < 3	
3.0 მ და ნაკი და 4.5 მ-ზე ნაკლები	3 ≤ X < 9	
4.5 მ და ნაკი და 6.0 მ-ზე ნაკლები		
6.0 მ და ნაკი და 7.5 მ-ზე ნაკლები		
7.5 მ და ნაკი და 9.0 მ-ზე ნაკლები		
9.0 მ-ზე ნაკი	X ≥ 9	




ტერიტორიის ათვისების ინდექსი, ნაკვეთის მწვანე ფართობის ინდექსი, ნაკვეთის ქვეშ პარკირების ადგილების მინიმალური რაოდენობა

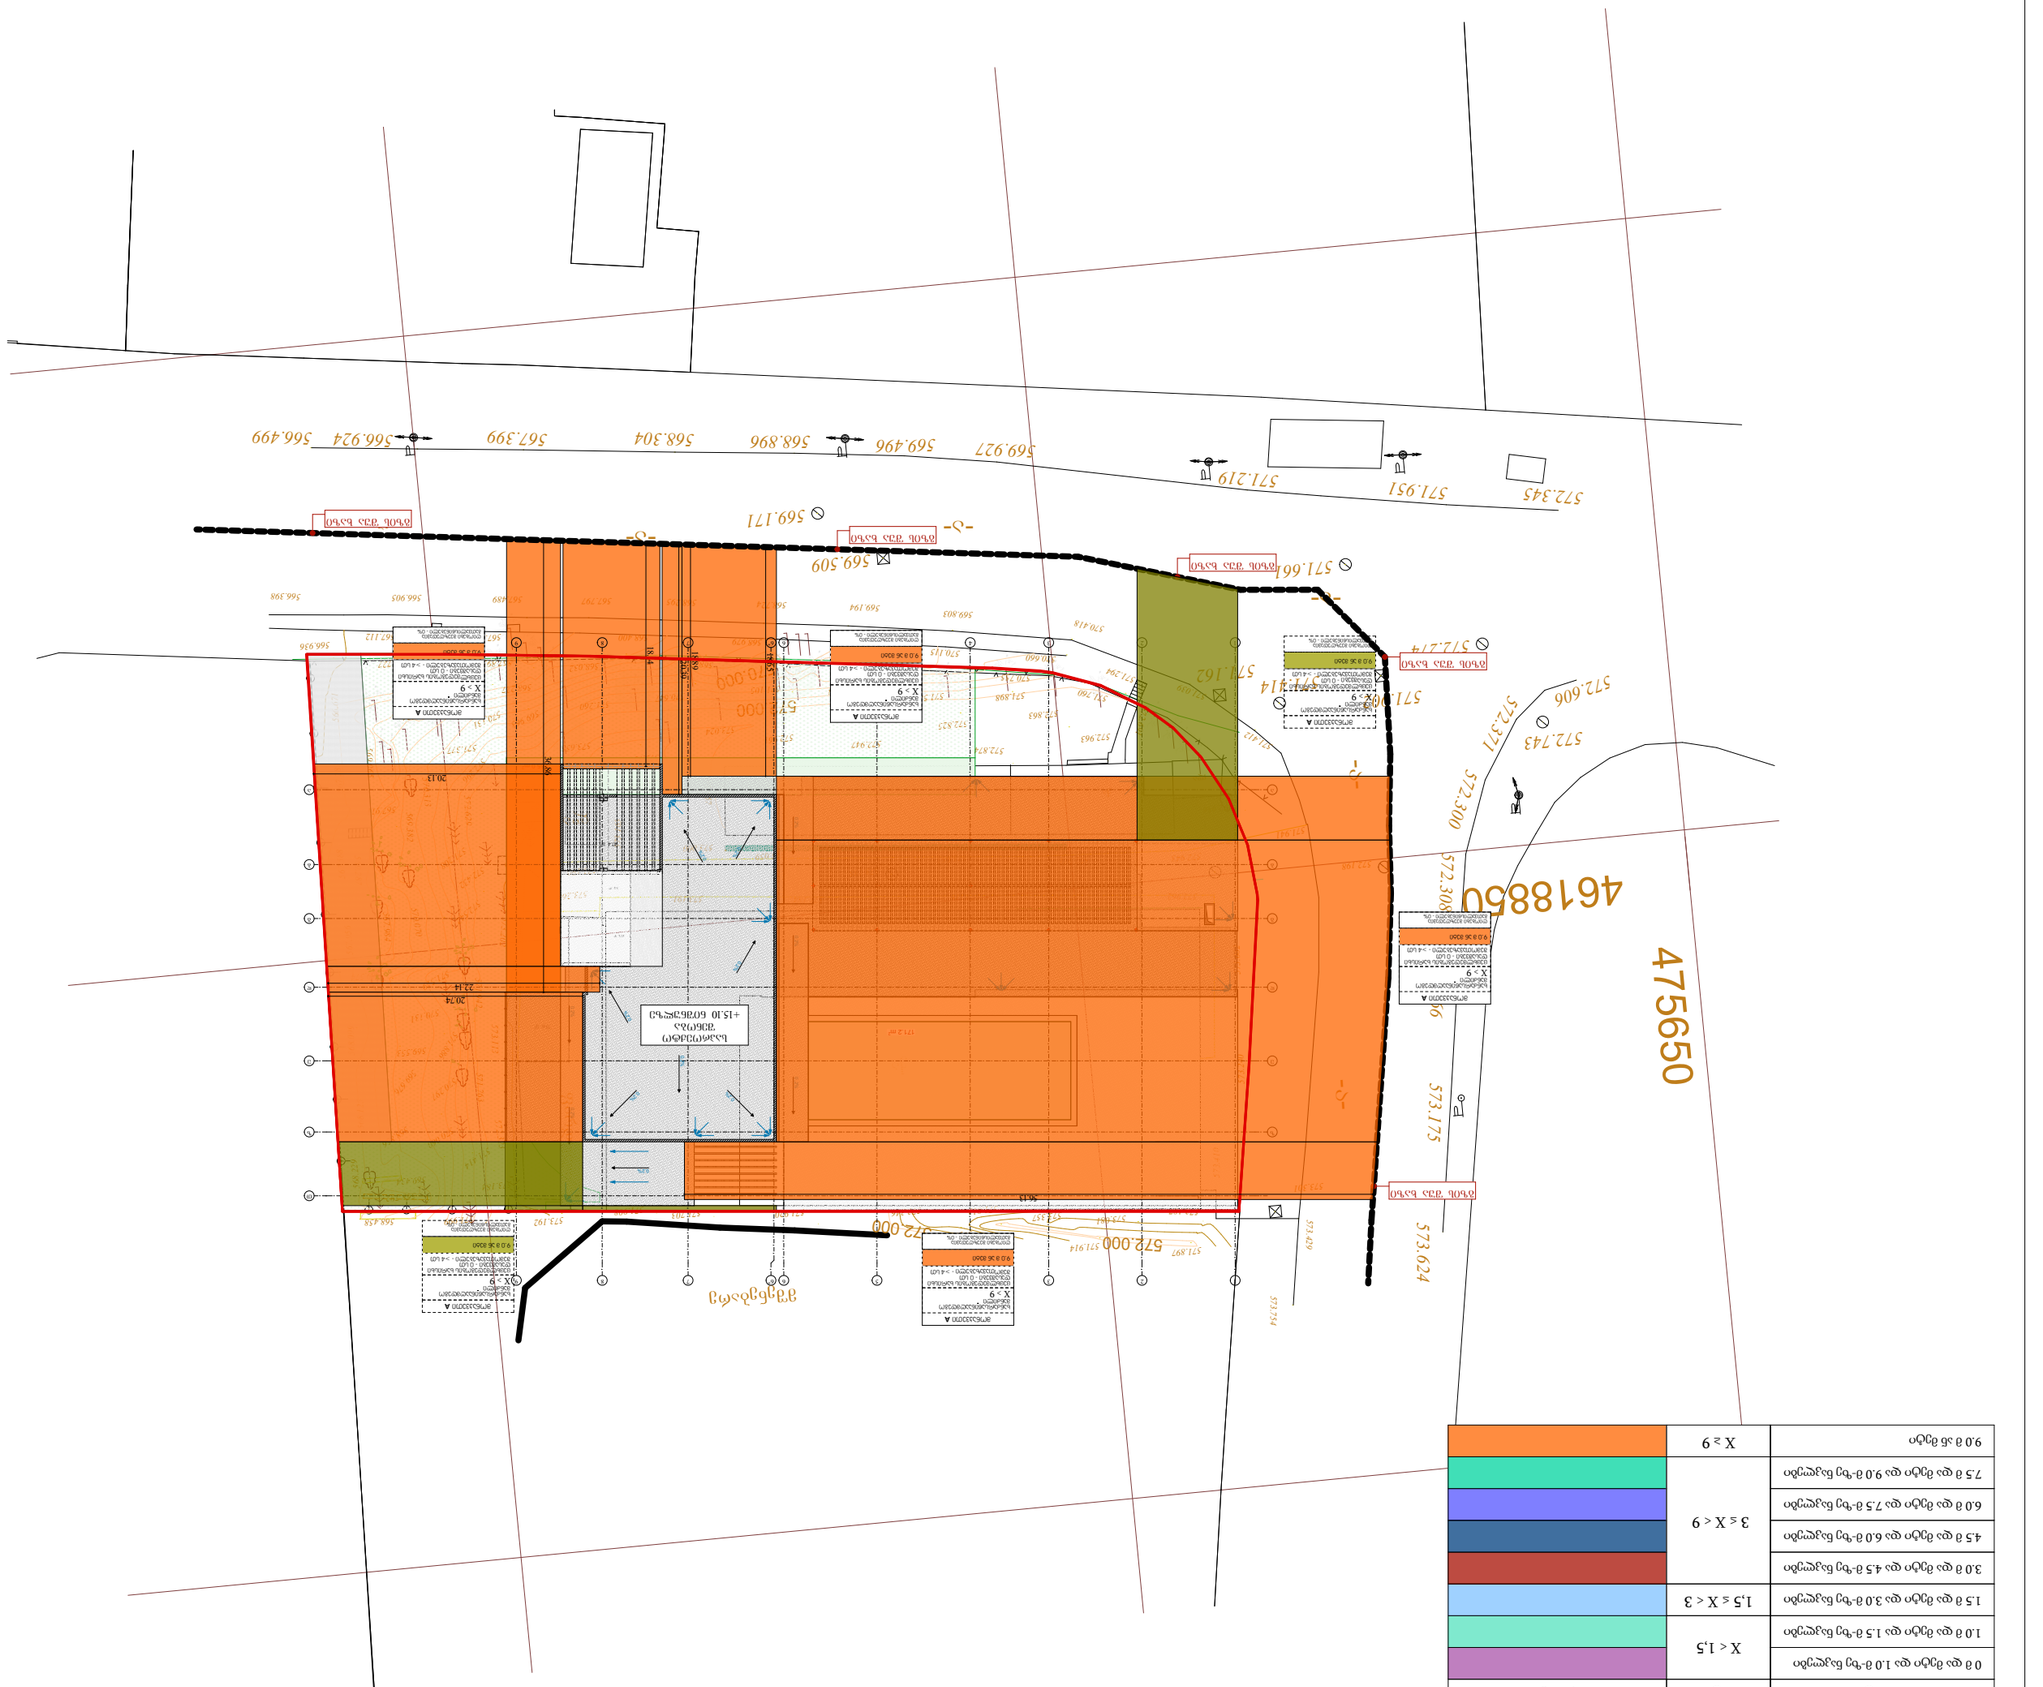
572.345
571.951
571.219
569.927
569.496
568.896
568.304
567.399
566.924
566.499
569.171
569.509
571.664
571.162
571.708
571.714
572.606
572.743
572.371
572.300
572.308
573.175
573.624
572.000
572.000
475650
4618850

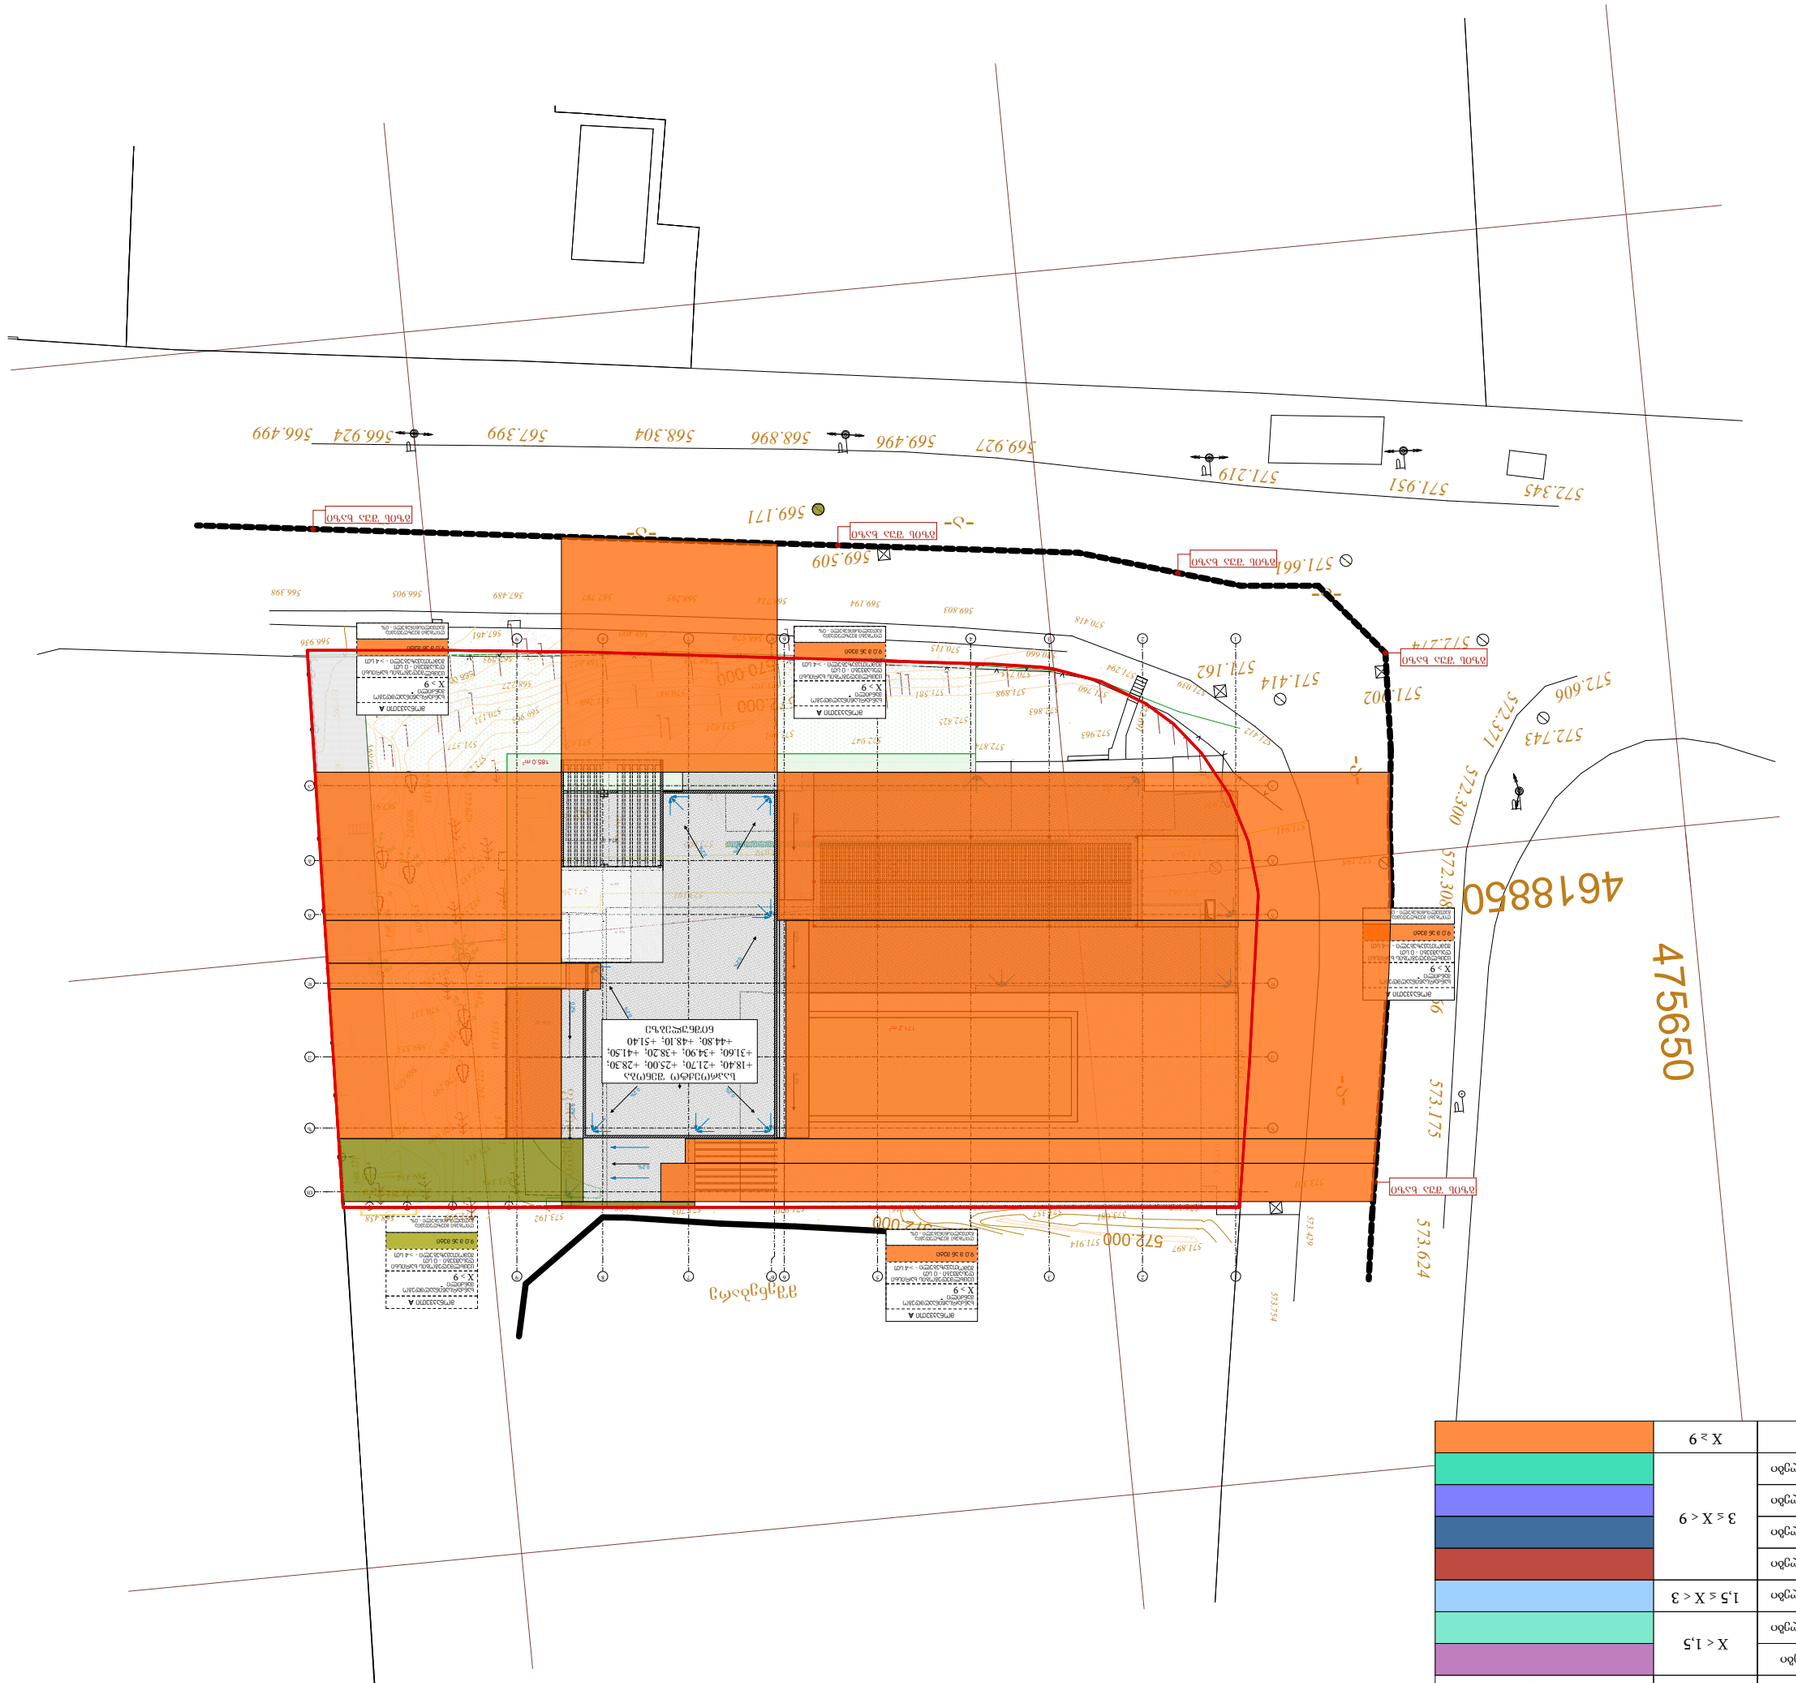
572.345
571.951
571.219
569.927
569.496
568.896
568.304
567.399
566.924
566.499
569.171
569.509
571.664
571.902
571.414
571.162
570.774
572.606
572.743
572.371
572.300
572.308
573.175
573.624
572.000
571.897
571.914
573.429
573.192
573.754
475650
4618850
+18.40, +21.70, +25.00, +28.30,
+31.60, +34.90, +38.20, +41.50,
+44.80, +48.10, +51.40

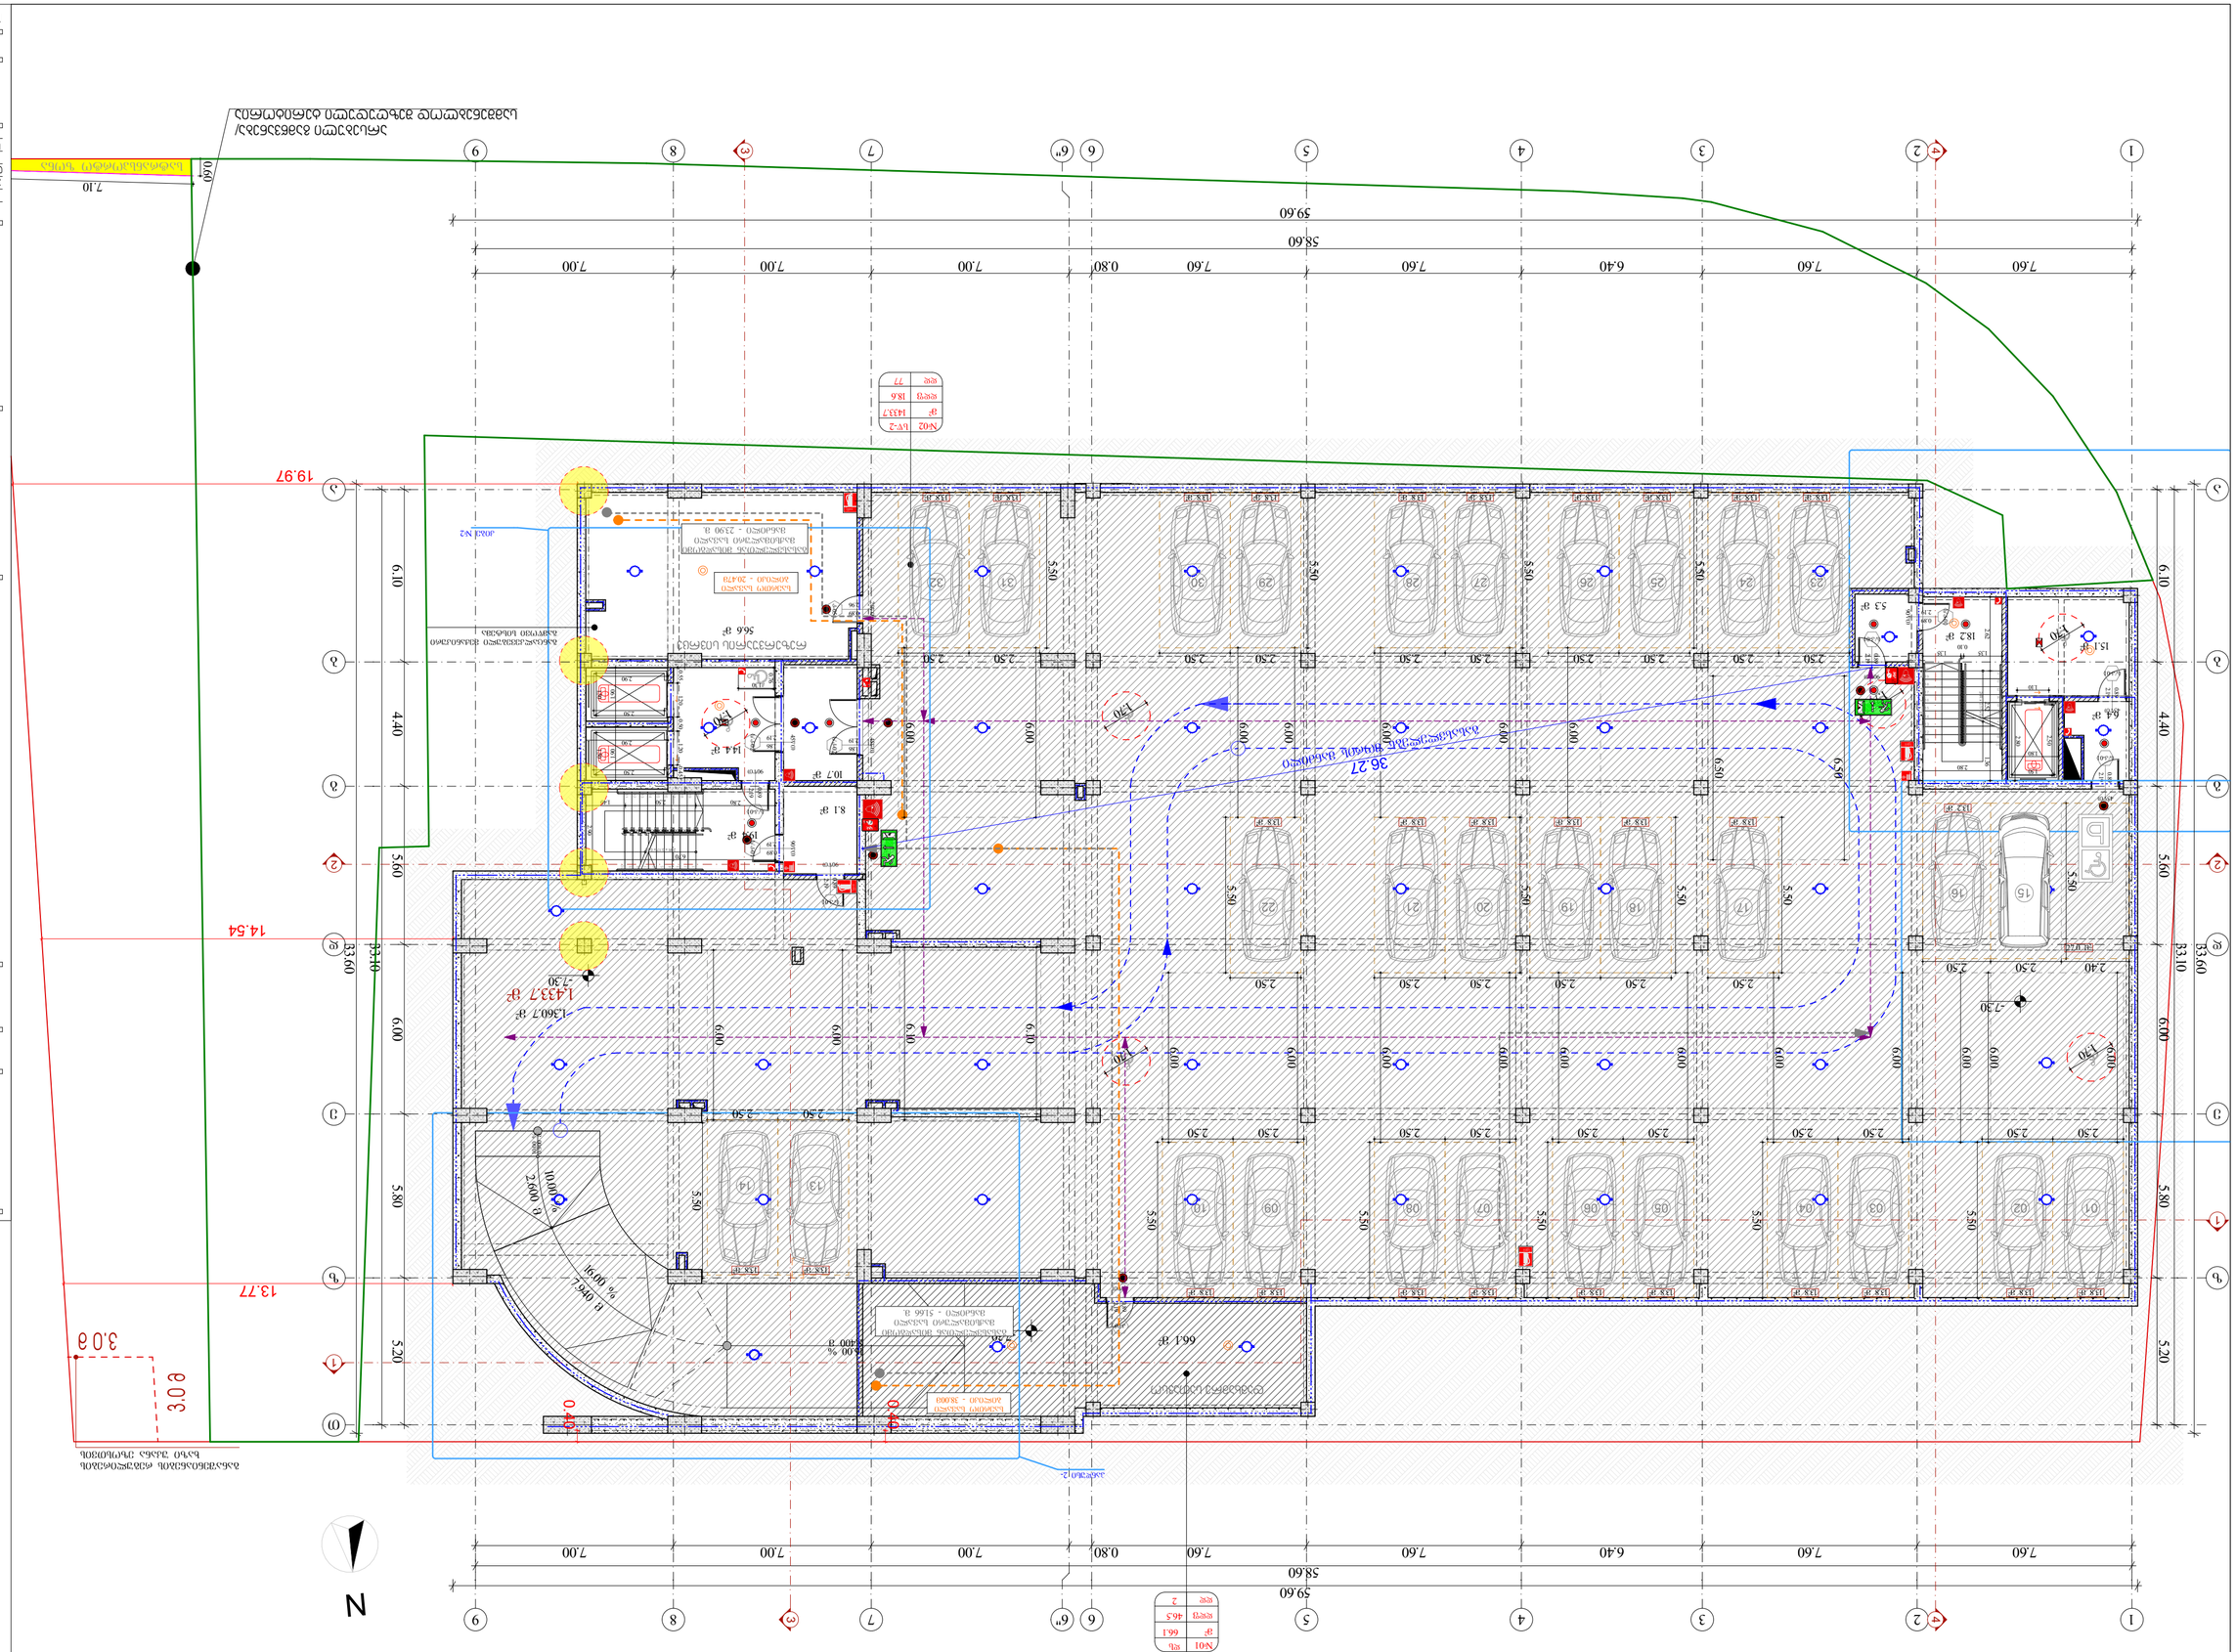
Nº02 LV-2
gF 1433.7
36.27

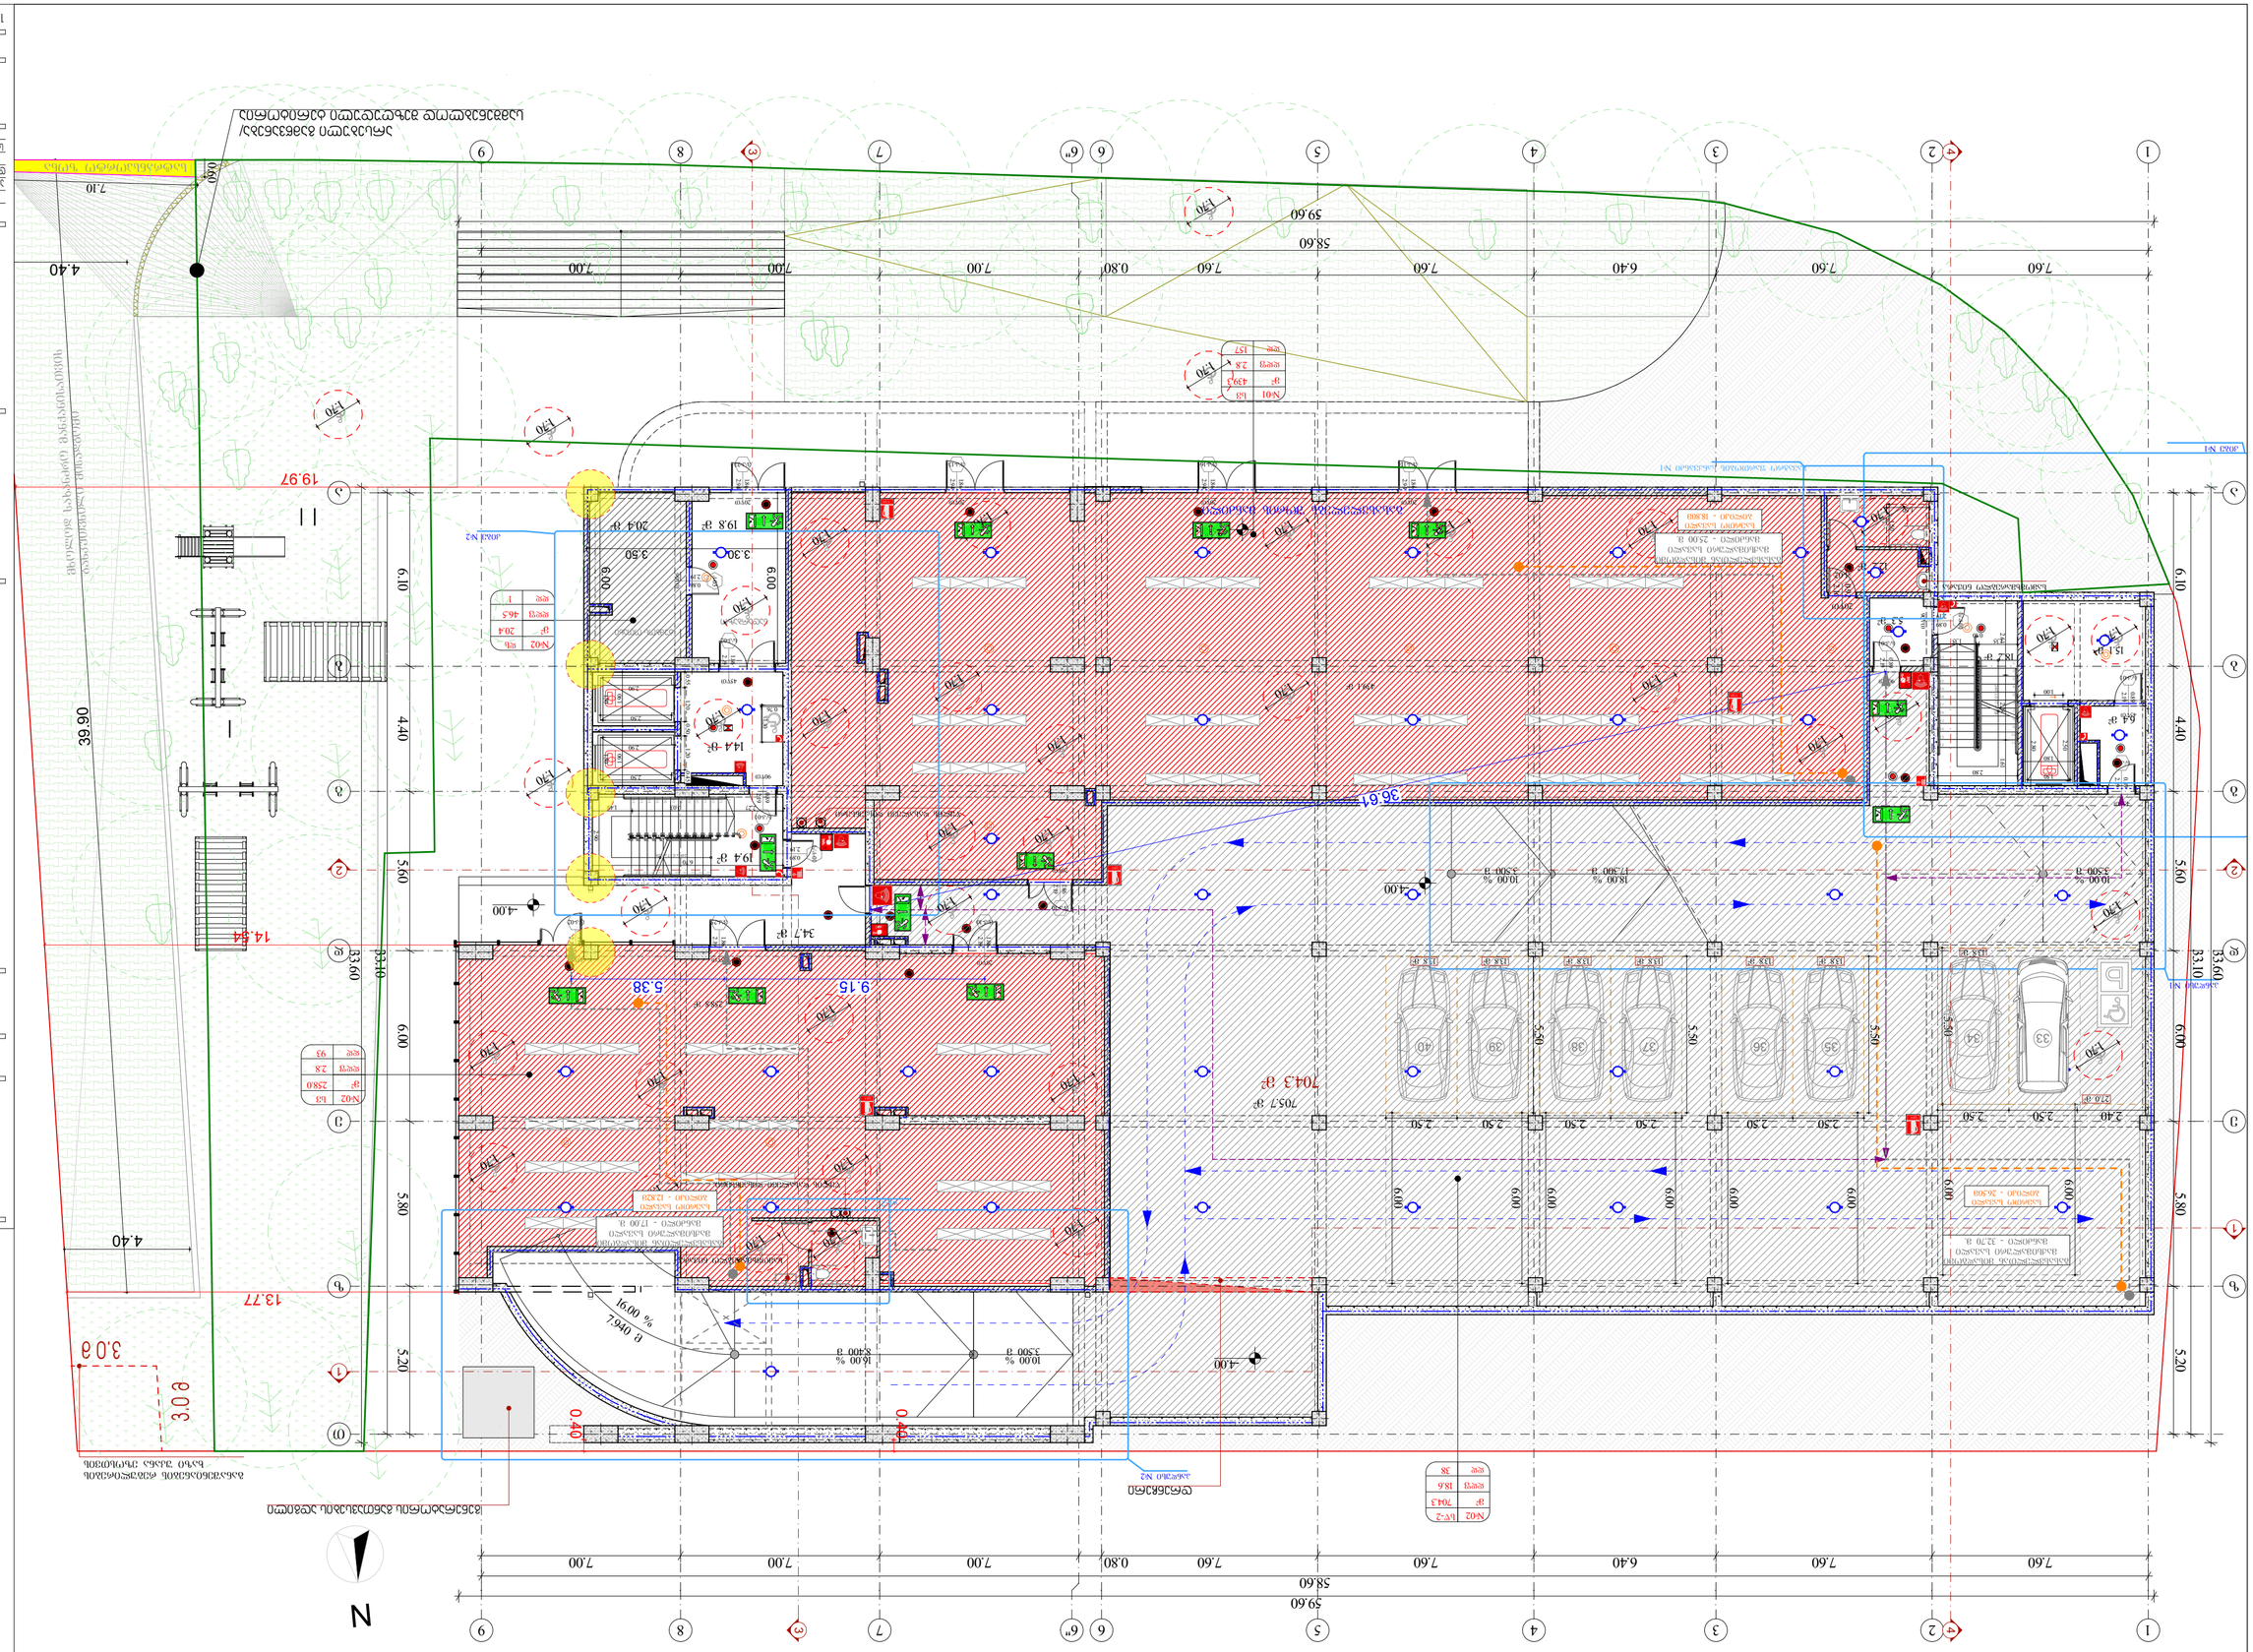
N
1
2
3
4
5
6
6"
7
8
9
59.60
58.60
39.90
33.60
33.10
14.84
13.77
19.97
7.60
7.60
7.60
6.40
7.60
7.60
0.80
7.00
7.00
7.00
7.10
4.40
6.10
5.60
4.40
6.00
5.80
5.20
3.0 g
0.40
0.40
36.61
704.3 g²
705.7 g²
204.1 g²
34.7 g²
19.4 g²
14.4 g²
20.4 g²
19.8 g²
9.15
5.38
3.30
3.50
4.00
4.00
4.00
2.50
2.40
6.00
5.80
5.60
5.30
5.30
5.30

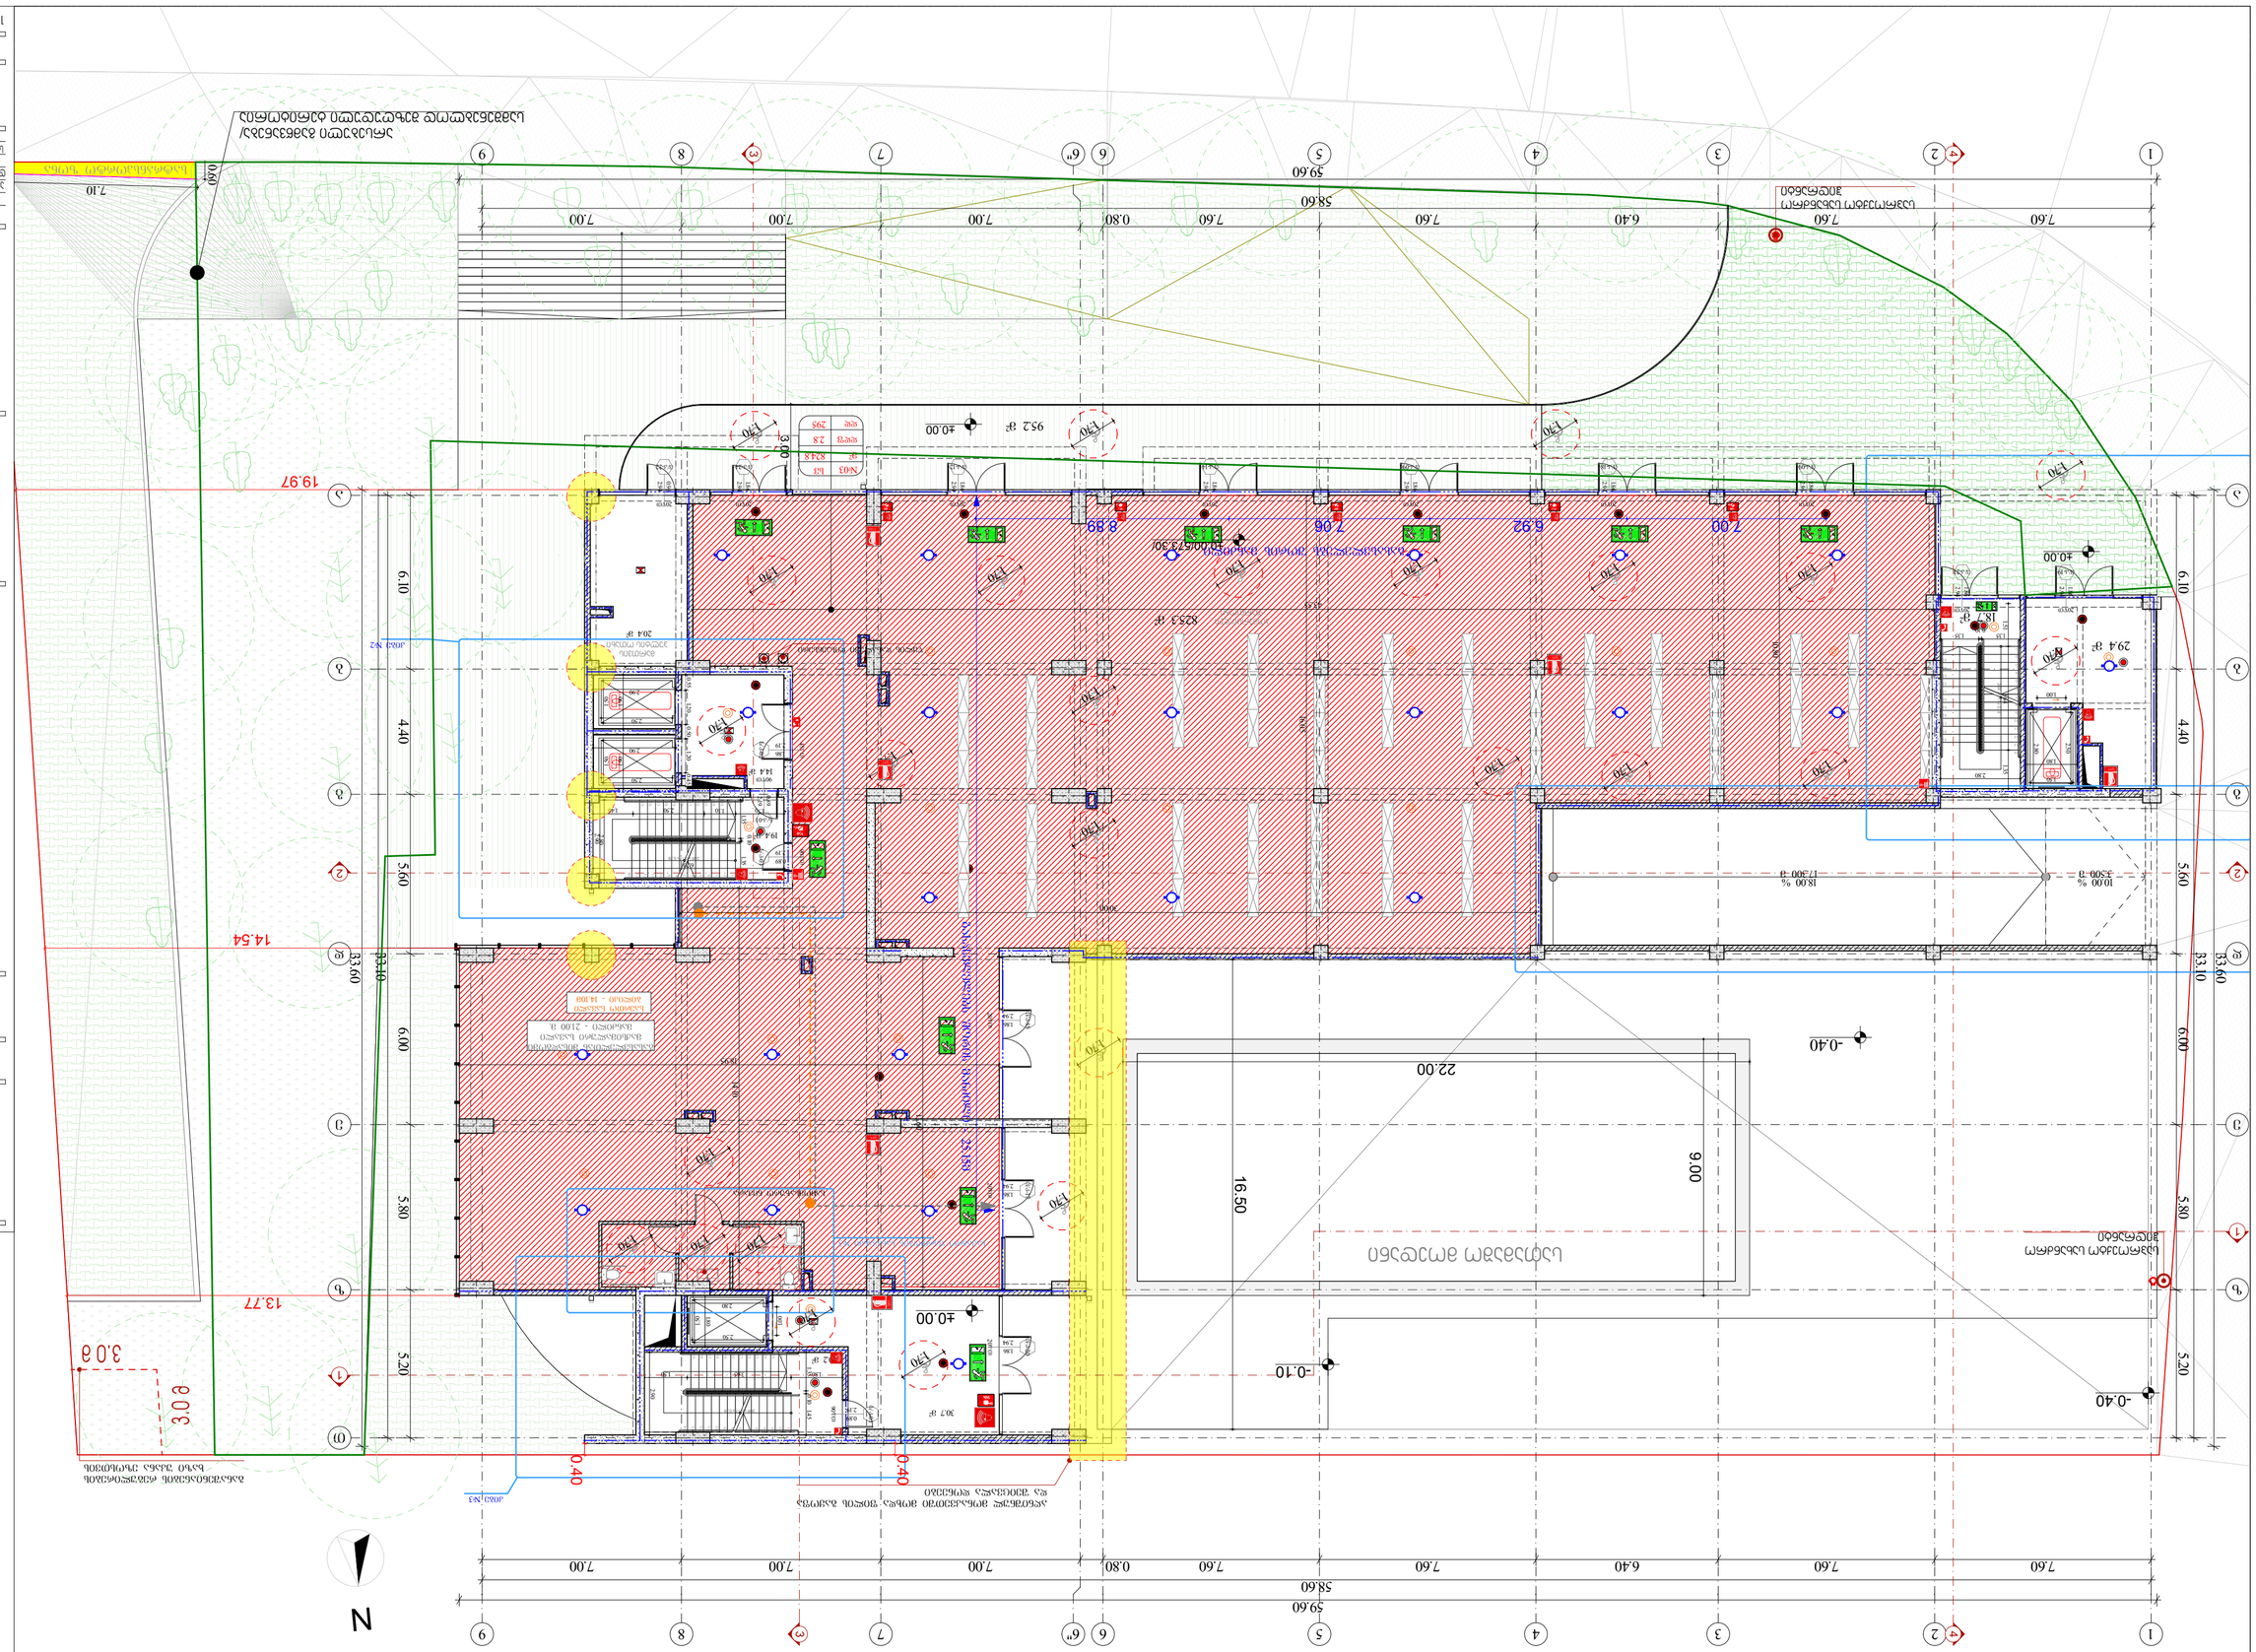


















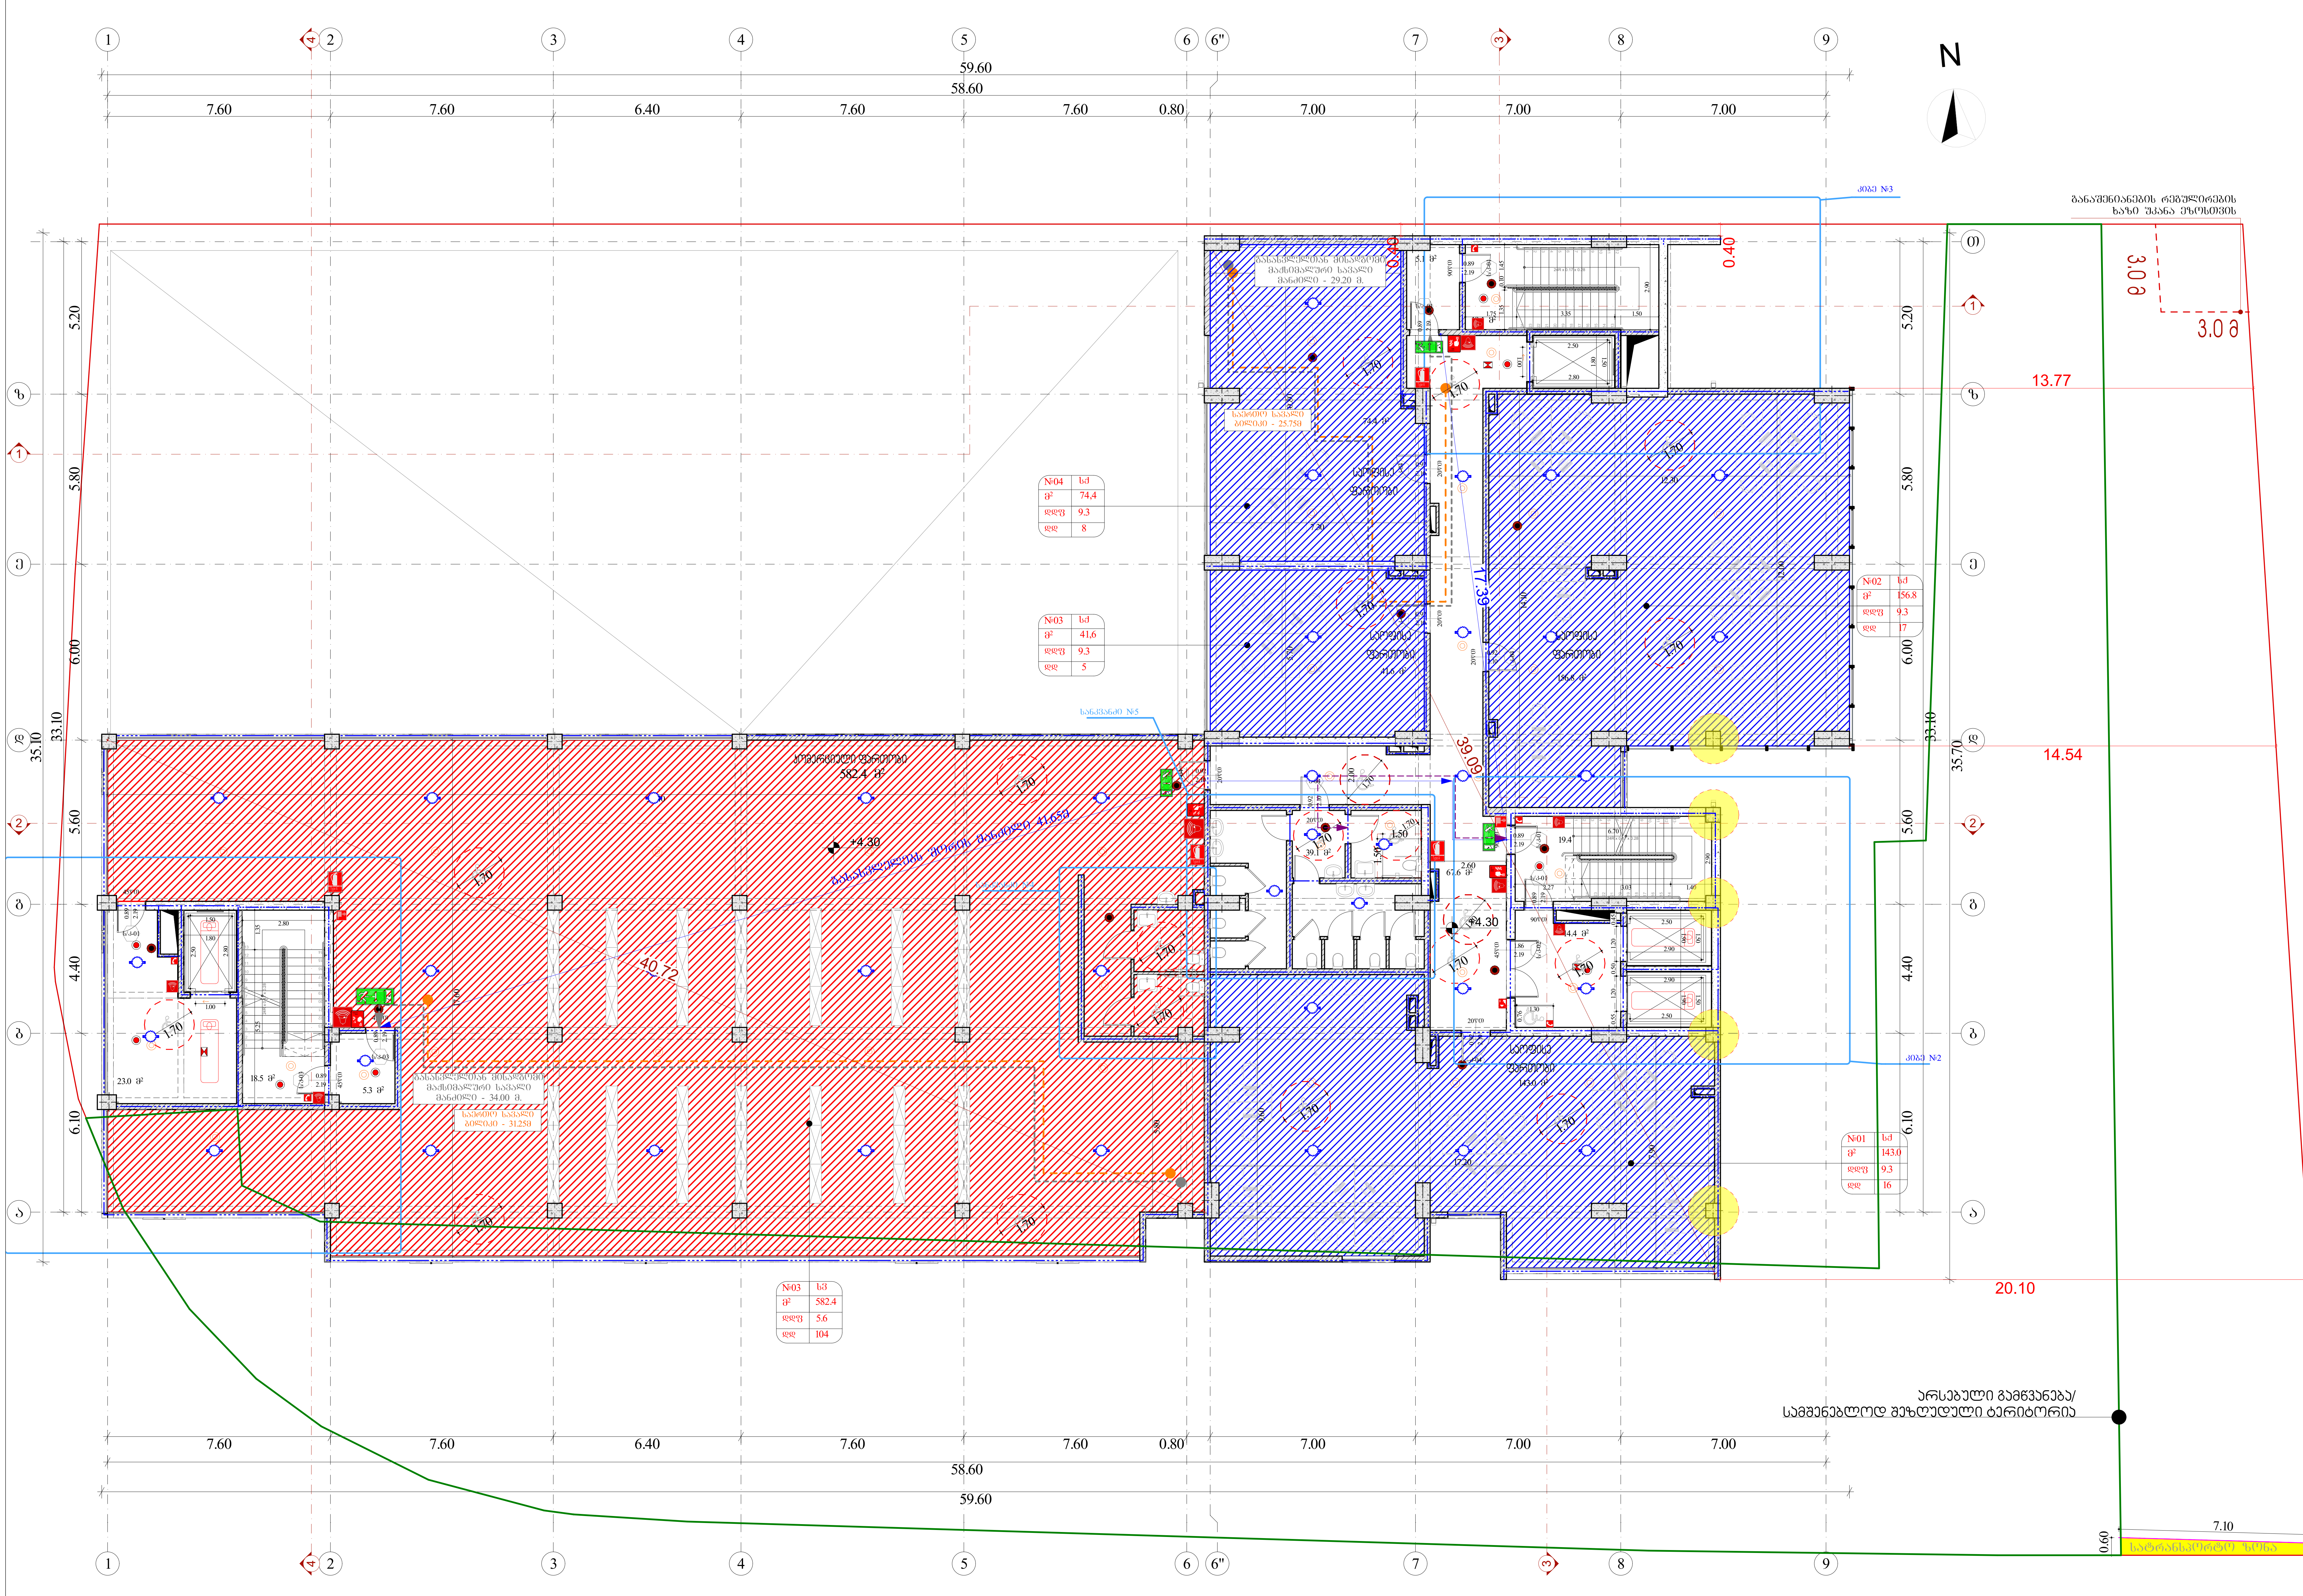



დამკვეთი: შპს "მკკ"
ს/ნ: 204465131

მრავალფუნქციური შენობა
მის.: ქალაქი თბილისი, ანა პოლიტკოვსკაიას №33
ს/კ 01.14.05.006.055

შენიშვნა:

სქემატური ჭრილი

შემსრულებელი:

შპს "A3"
ს/ნ: 401978721

CAD File

ავტორი; არქიტექტორი:	ლ. ძაგნიძე
დამუშავა	ს. მაყაშვილი
საავტორო უფლება:	ლ.ძაგნიძე"

მეორე სართულის გეგმა +4.30 ნიშნულზე

63

1:150 A3 ფორმატი

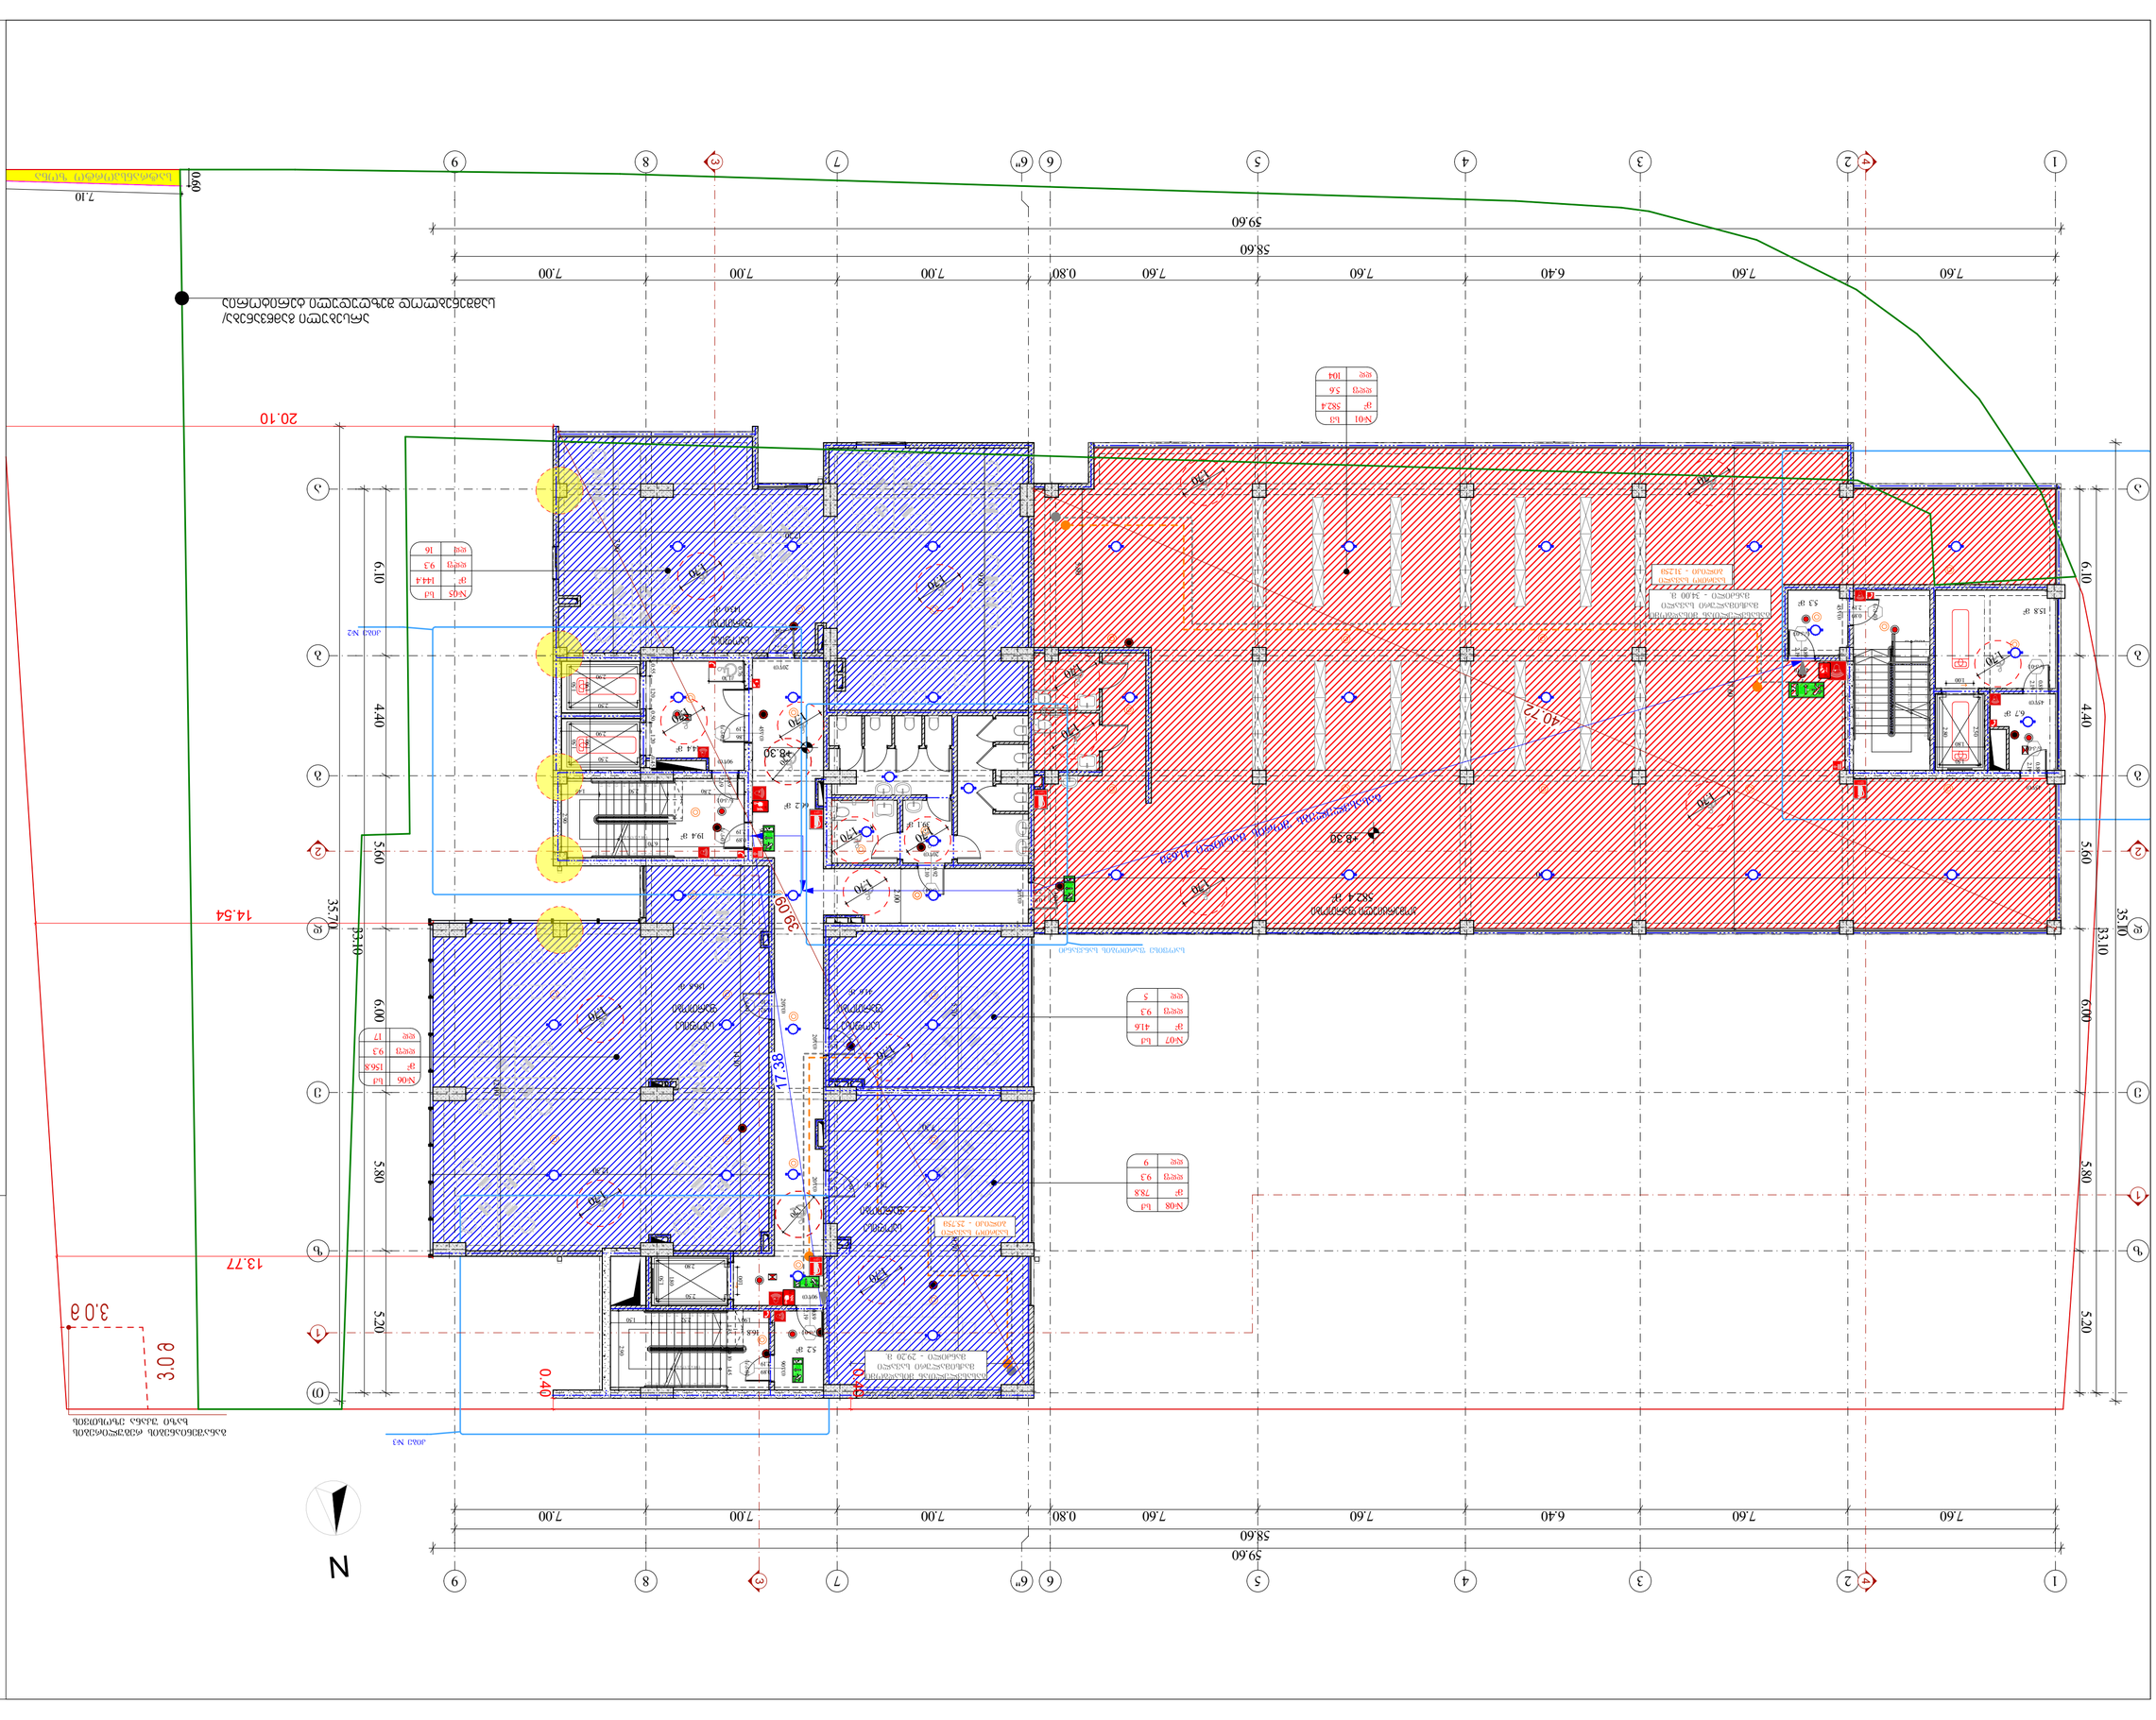

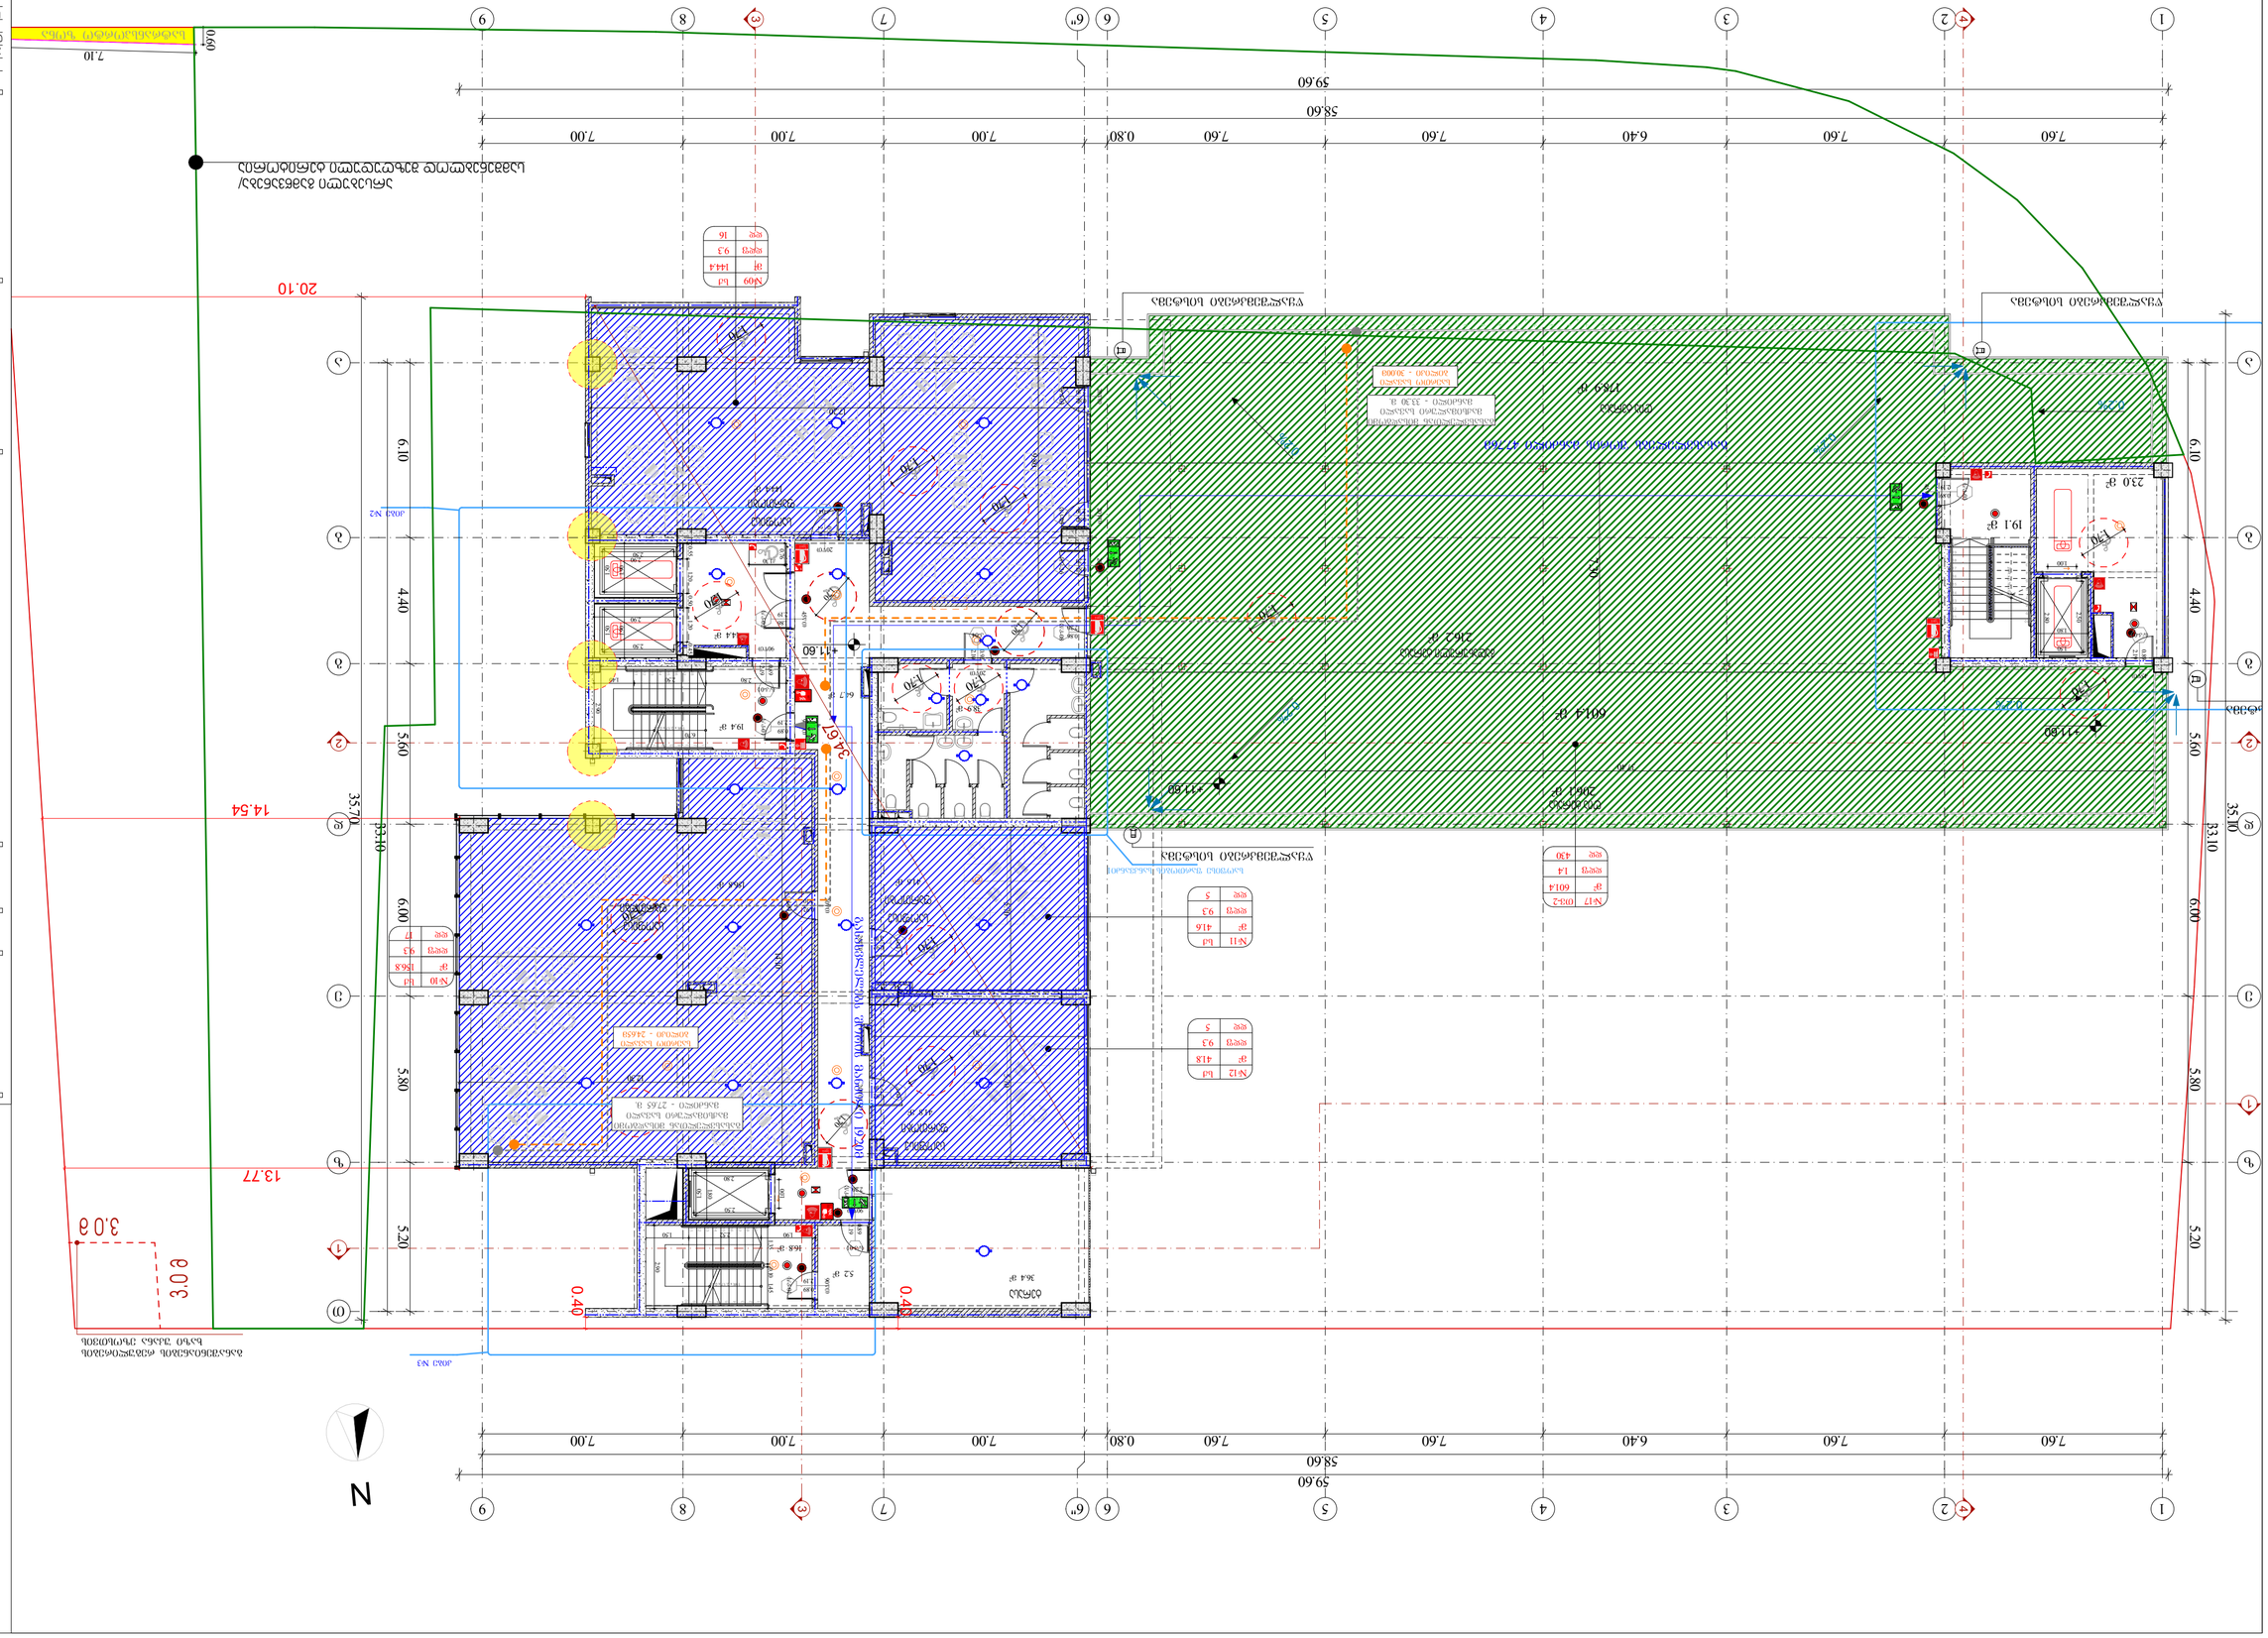
N
1
2
3
4
5
6
6"
7
8
9
A
B
C
D
E
20.10
14.54
13.77
35.70
33.10
35.00
59.60
58.60
7.60
7.60
6.40
7.60
7.60
0.80
7.00
7.00
7.00
6.10
4.40
5.60
5.80
6.00
5.20
3.0 მ
0.40
0.40
+11.60
+11.60
+11.60

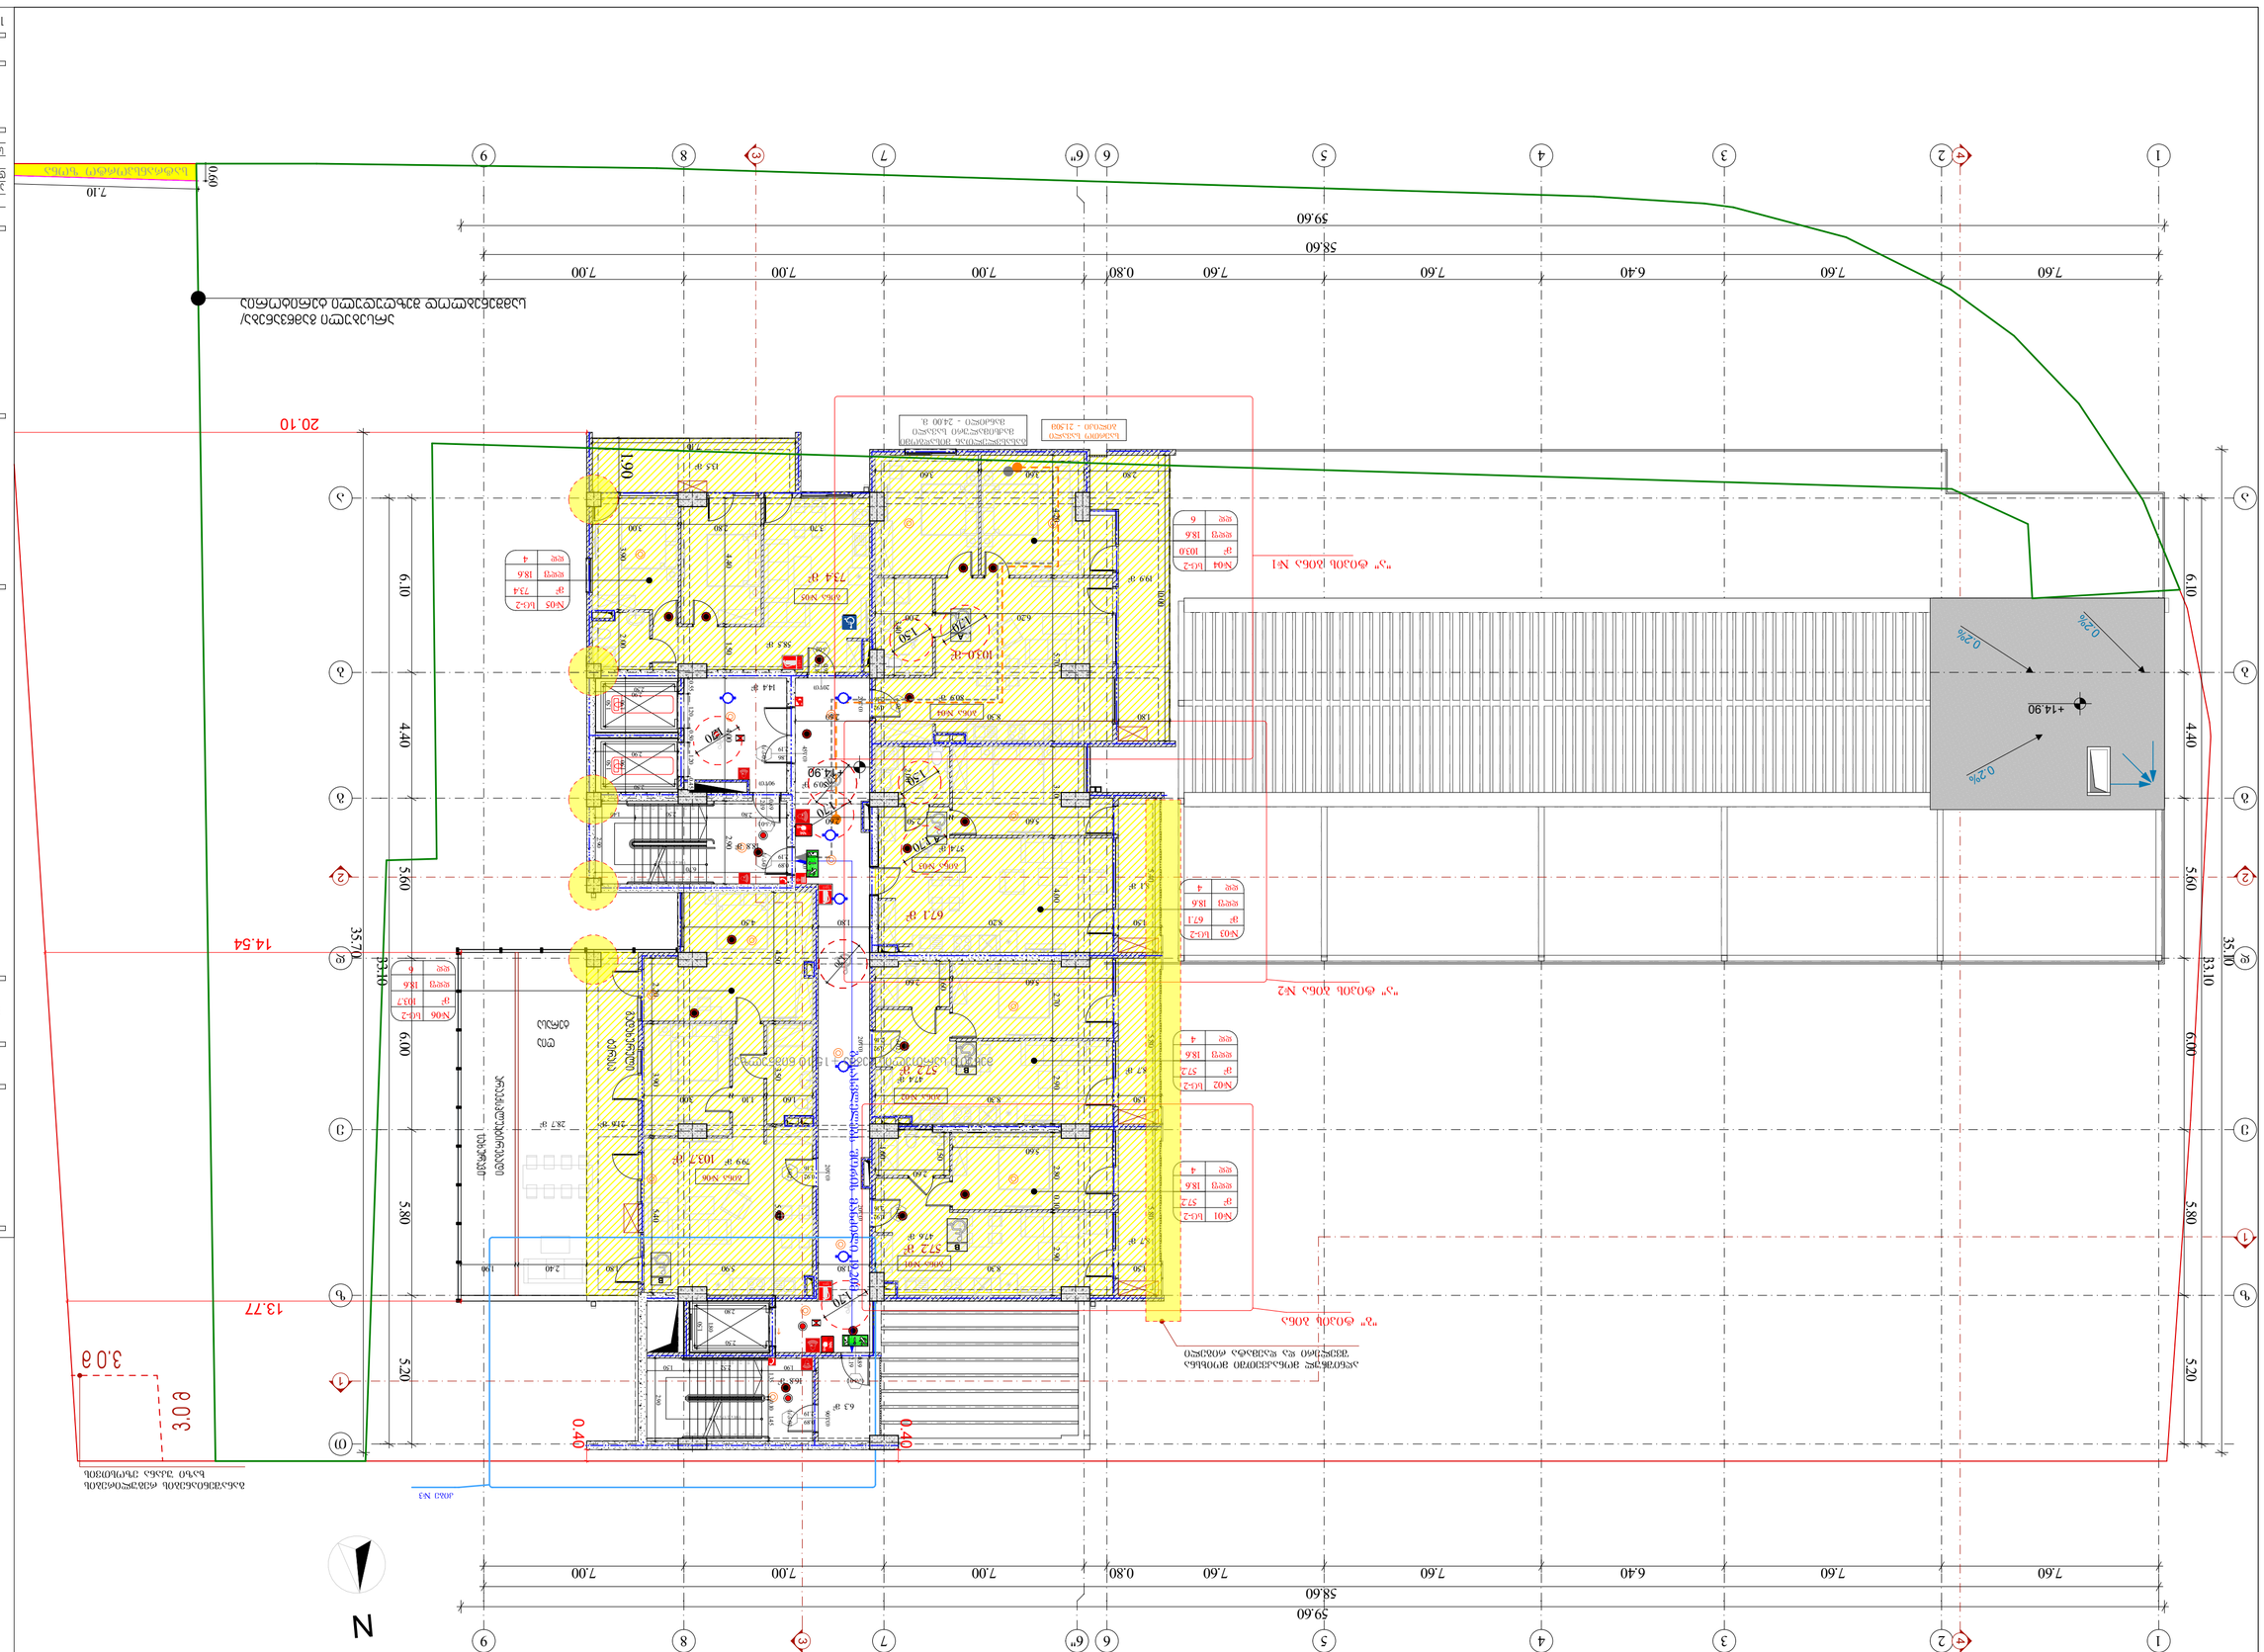
N
+14.90
0.2%
0.2%
20.10
14.54
13.77
3.0 მ
0.40
0.40
7.10
0.60
7.60
7.60
6.40
7.60
7.60
0.80
7.00
7.00
7.00
7.00
58.60
59.60
6.10
4.40
5.60
35.70
33.10
6.00
5.80
5.20
1
2
3
4
5
6
6"
7
8
9
A
B
C
D
E
ტროტუარის ბეტონის საფარი
ასფალტის საფარი
ბეტონის ბორდიური
ტროტუარის ბეტონის საფარი
ასფალტის საფარი
ბეტონის ბორდიური
ავტოსადგომი ადგილი
ავტოსადგომი ადგილი
ავტოსადგომი ადგილი

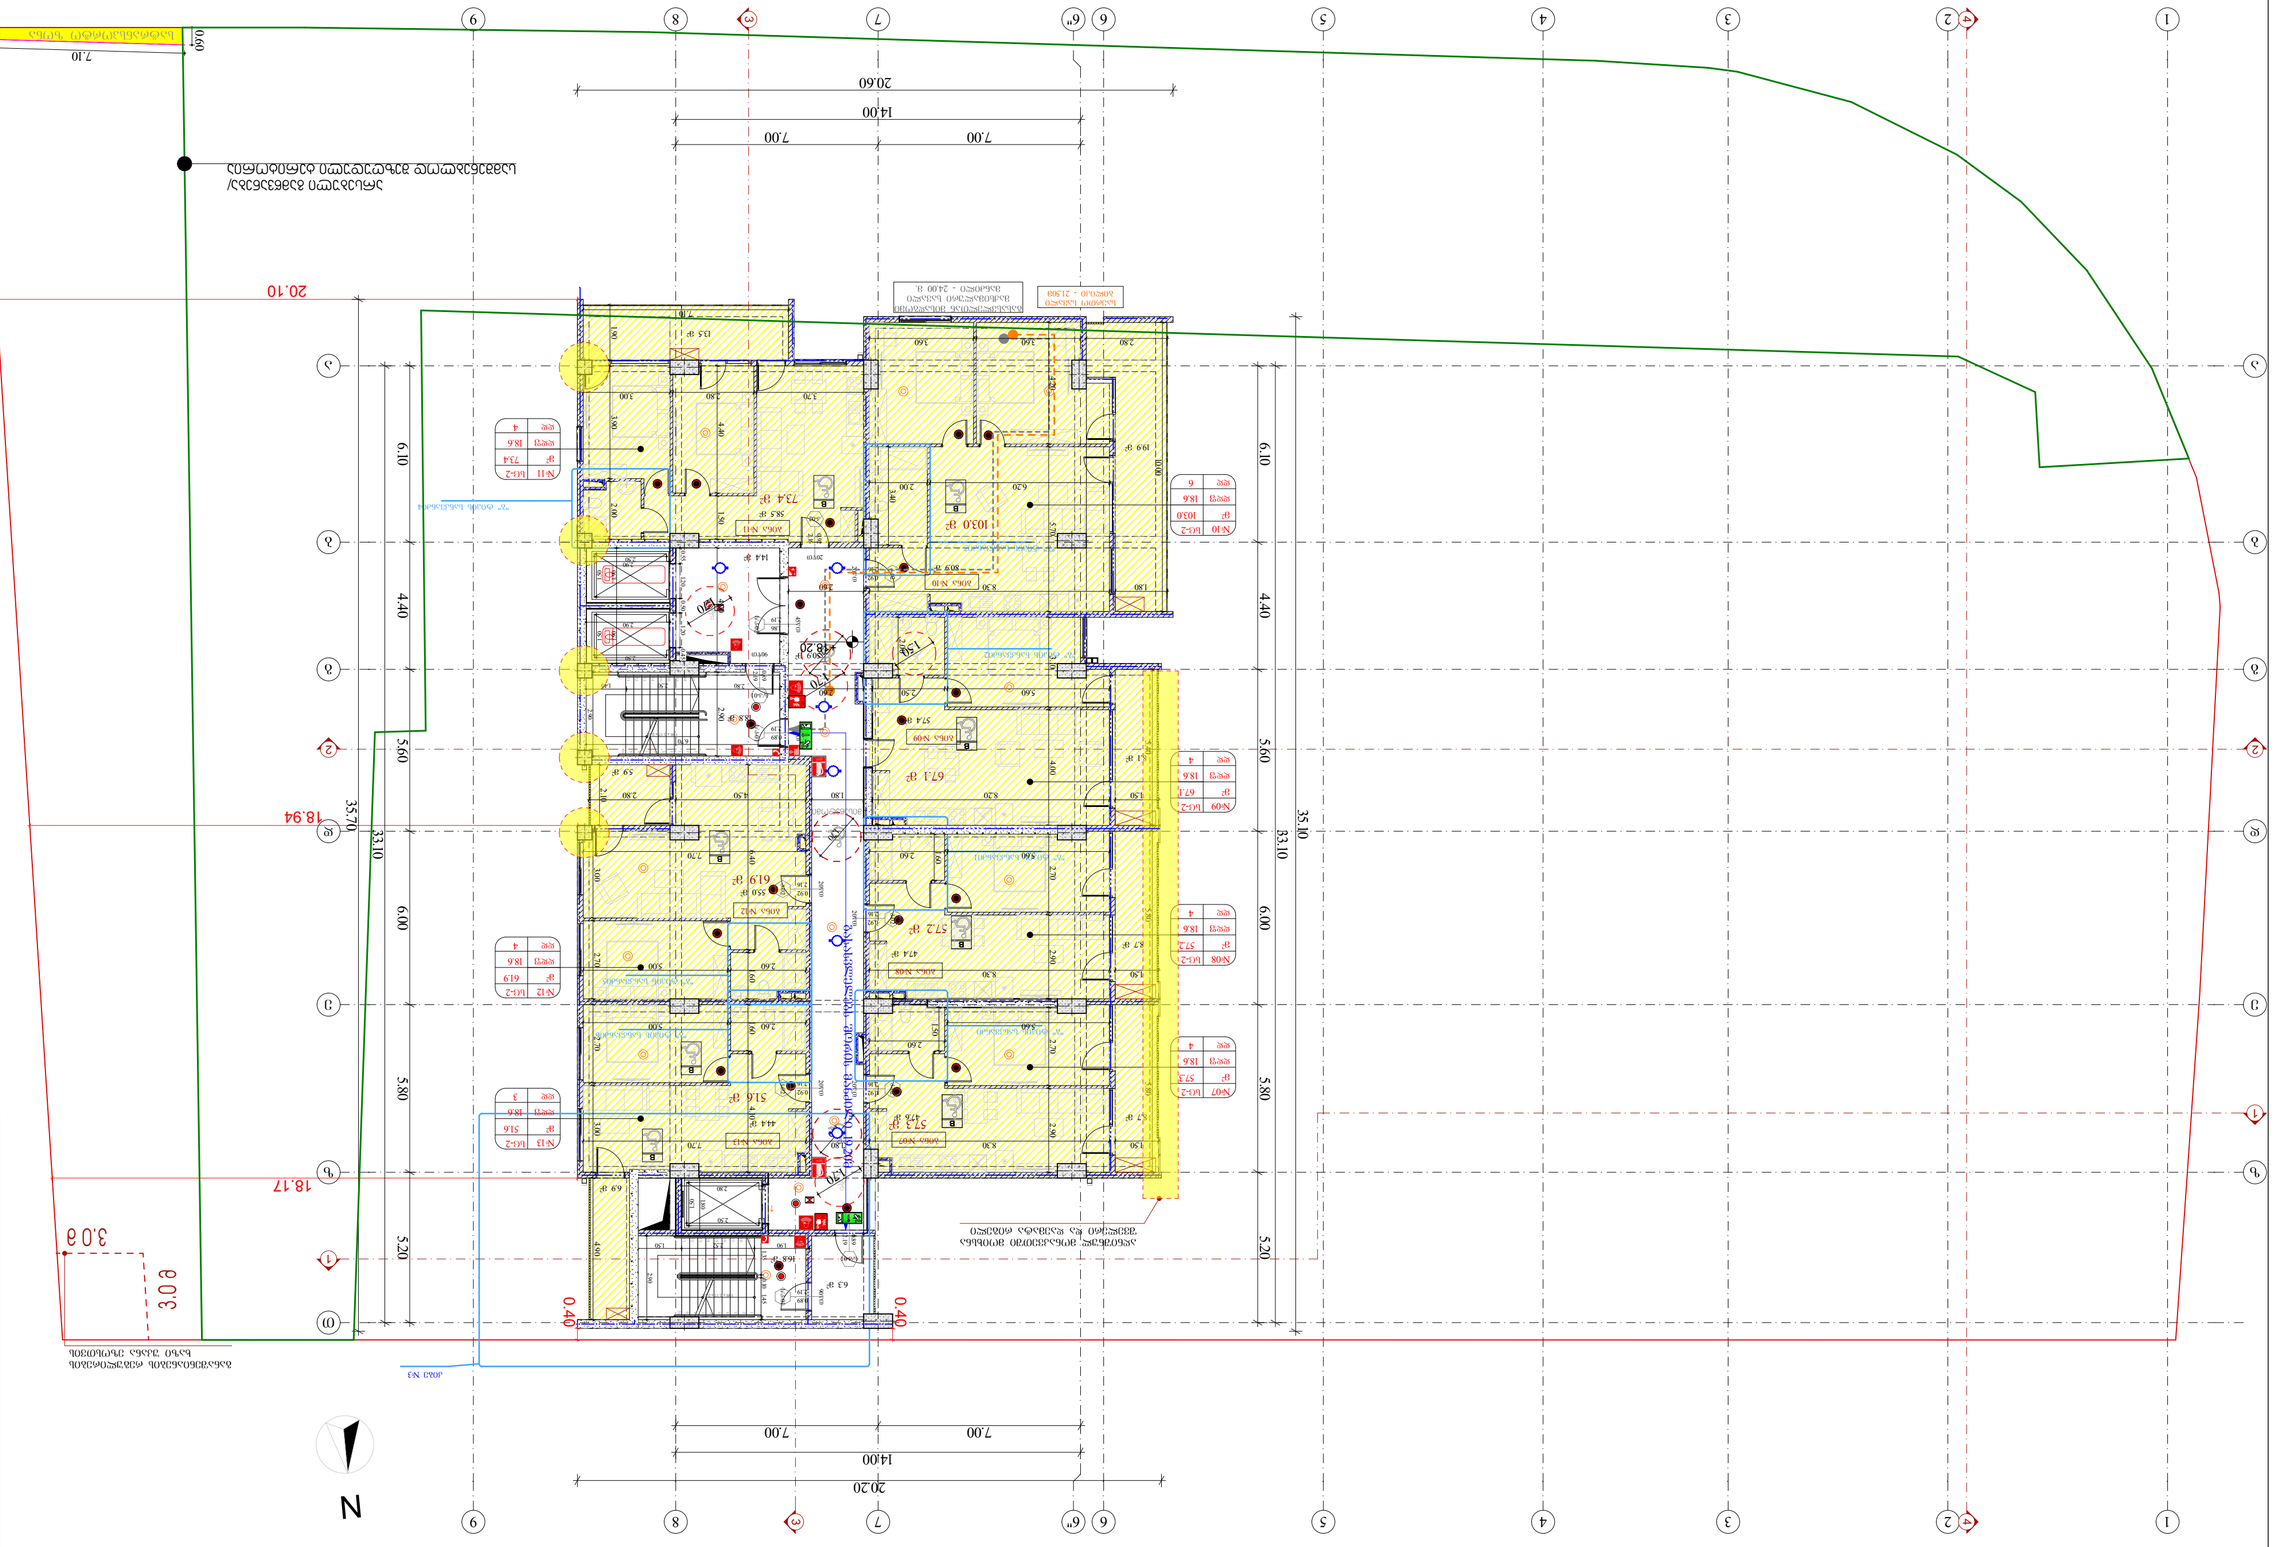














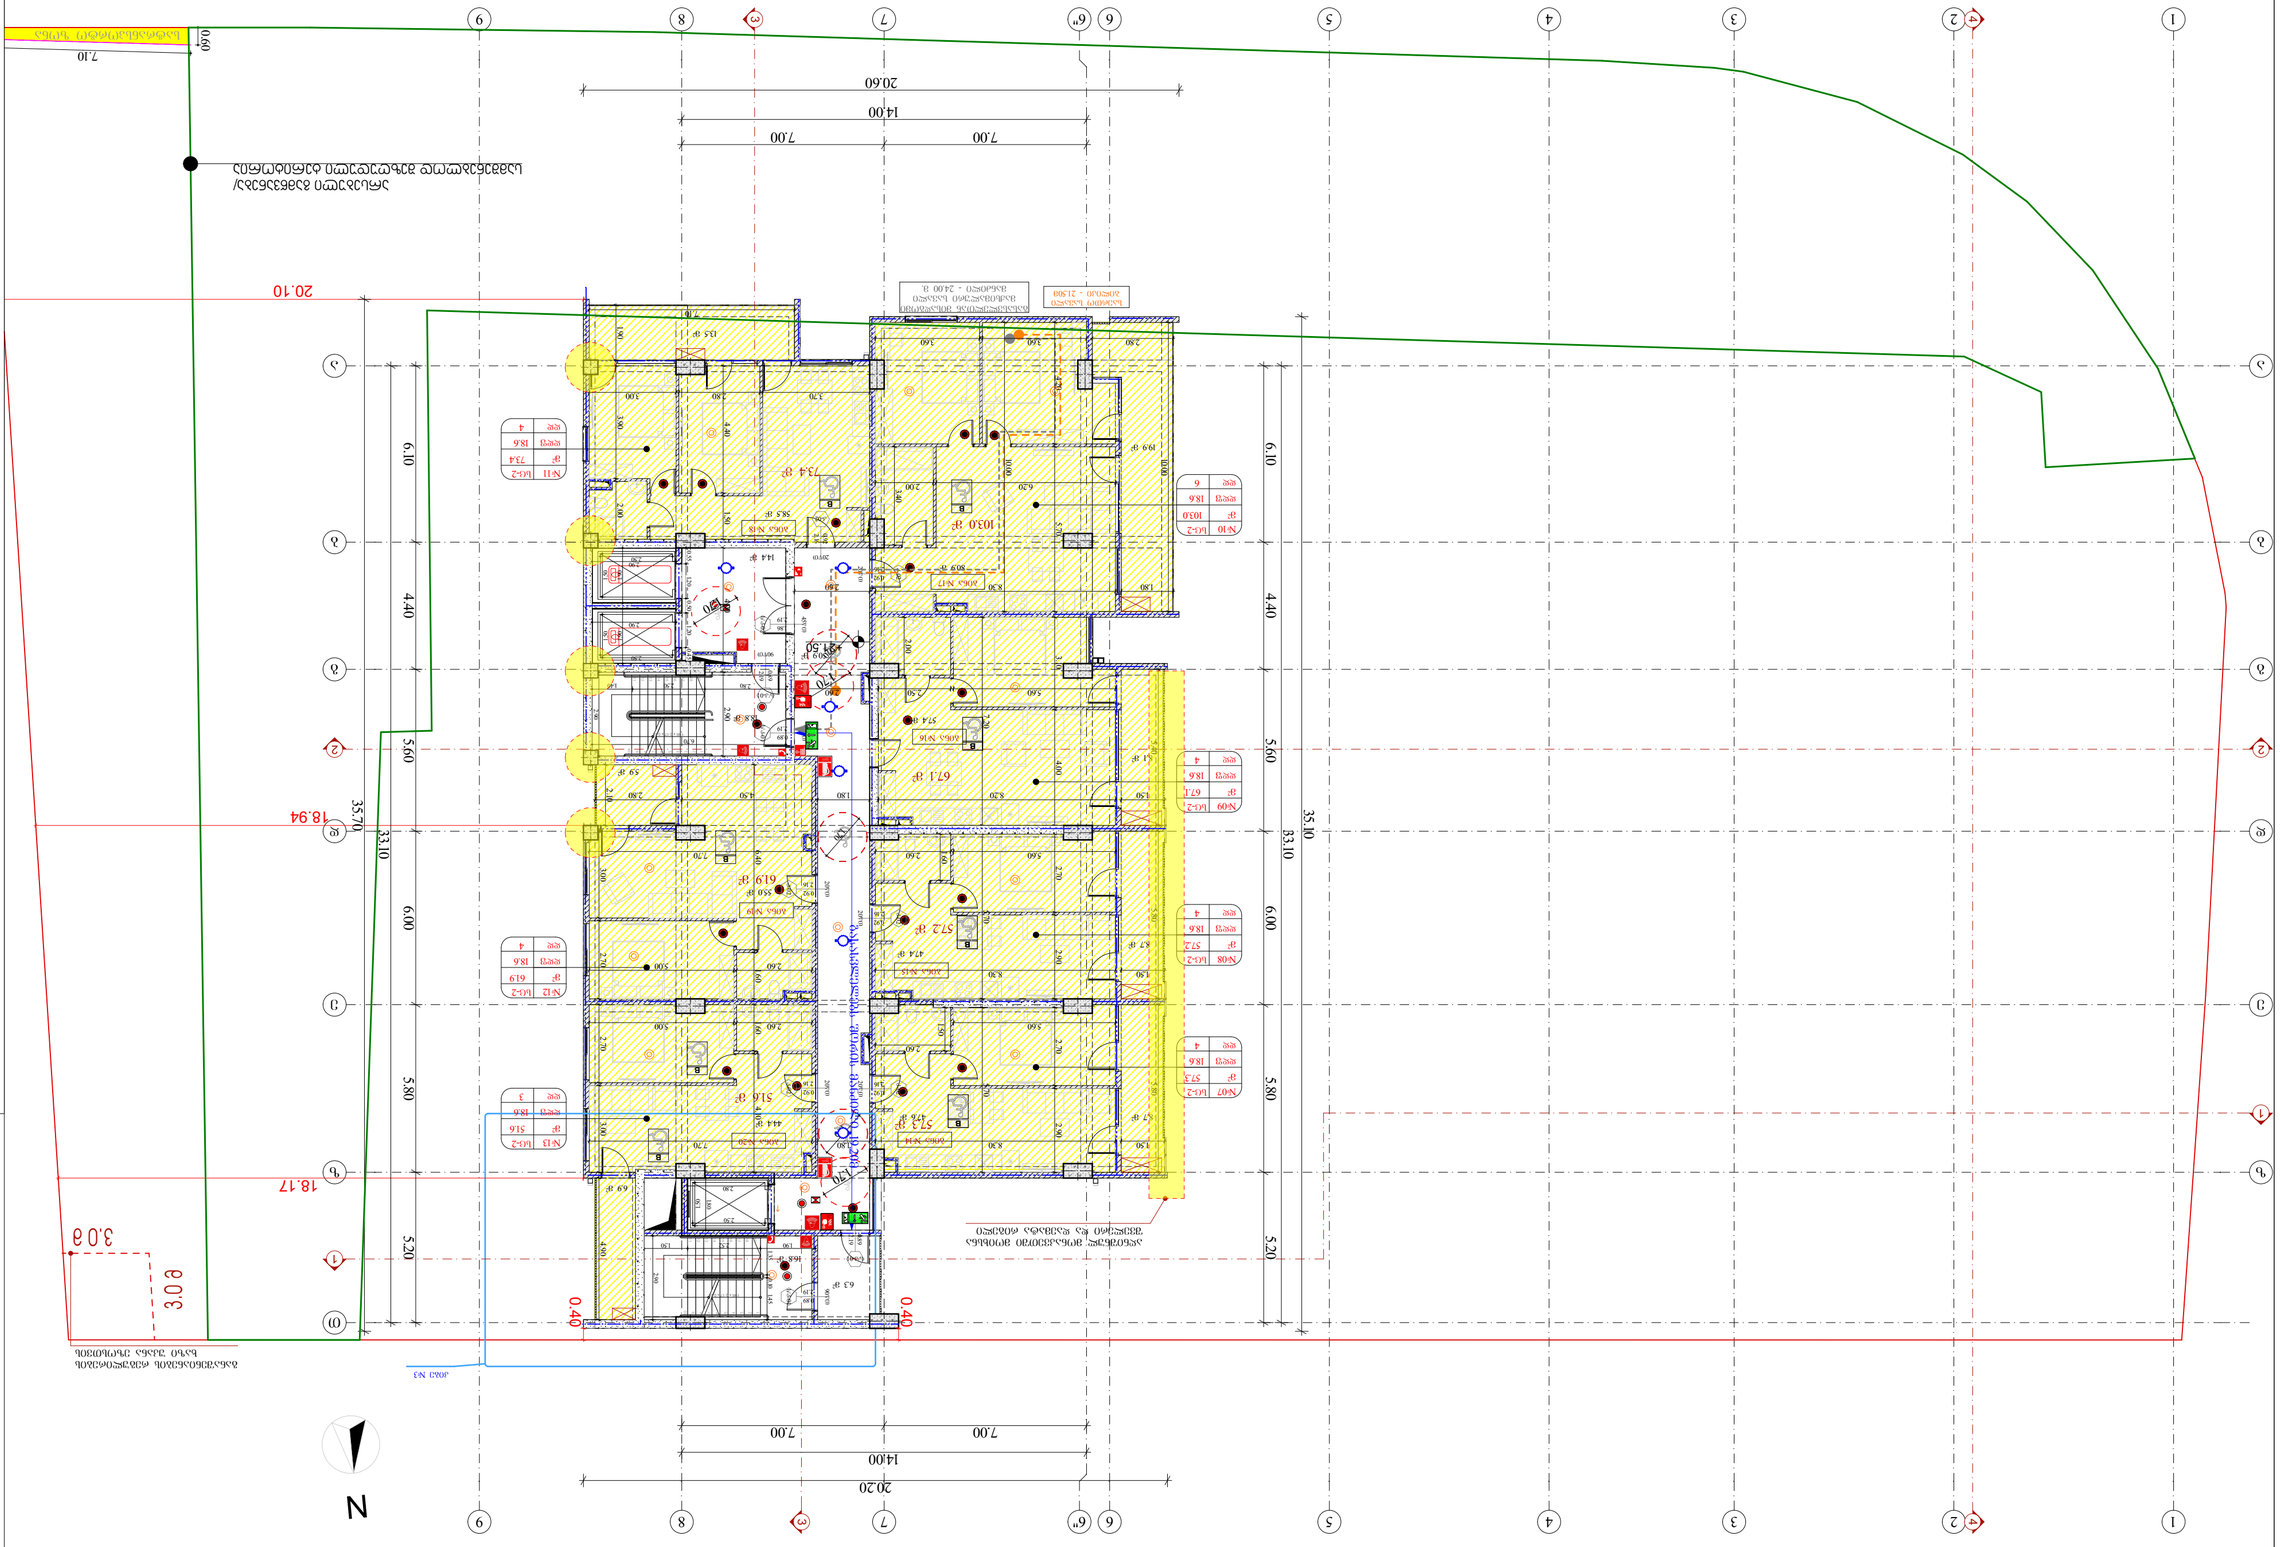
20.10
18.94
18.17
0.40
0.40
3.0 a
7.10
0.60
20.60
14.00
7.00
7.00
35.70
33.10
6.10
4.40
5.60
6.00
5.80
5.20
N

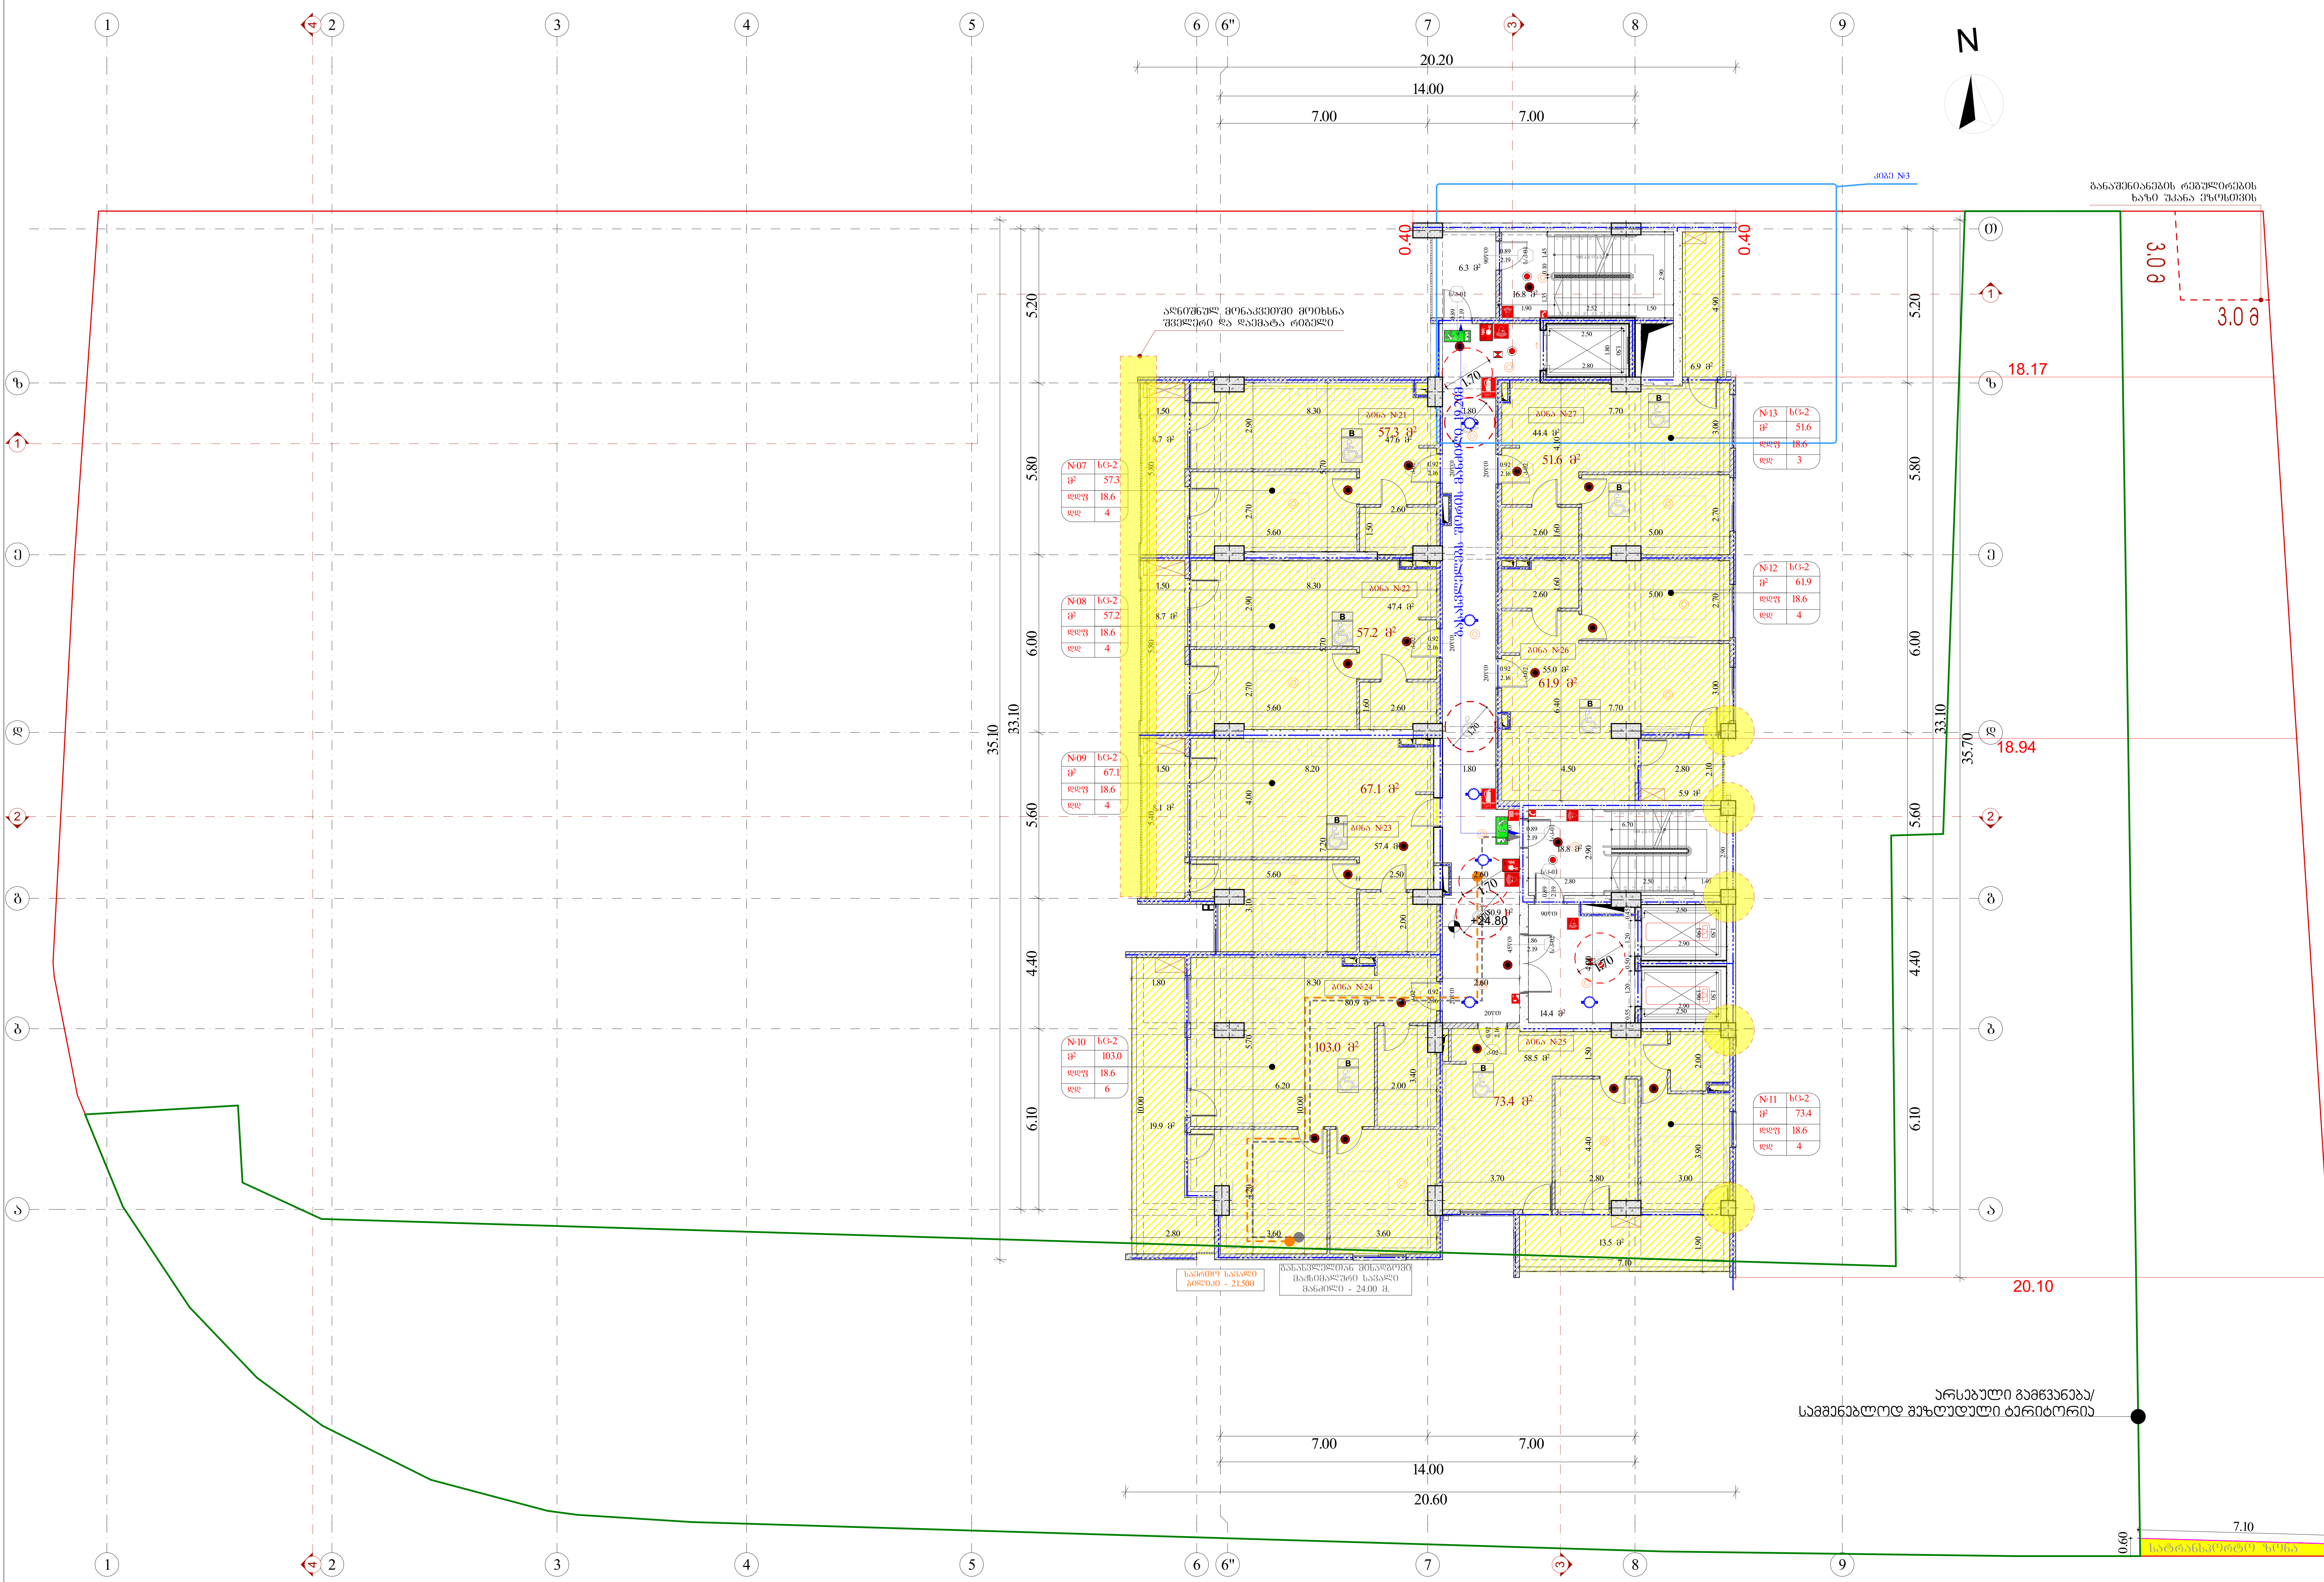



დამკვეთი: შპს "მვკ"
ს/ნ: 204465131

მრავალფუნქციური შენობა
მის.: ქალაქი თბილისი, ანა პოლიტკოვსკაიას №33
ს/კ 01.14.05.006.055

შენიშვნა:

სქემატური ჭრილი

შემსრულებელი:

შპს "A3"
ს/ნ: 401978721

CAD File

ავტორი; არქიტექტორი:	ლ. ძაგნიძე
დამუშავა	ს. მაყაშვილი
საავტორო უფლება:	ლ.ძაგნიძე"

მერვე სართულის გეგმა +24.80 ნიშნულზე

69

1:150 A3 ფორმატი

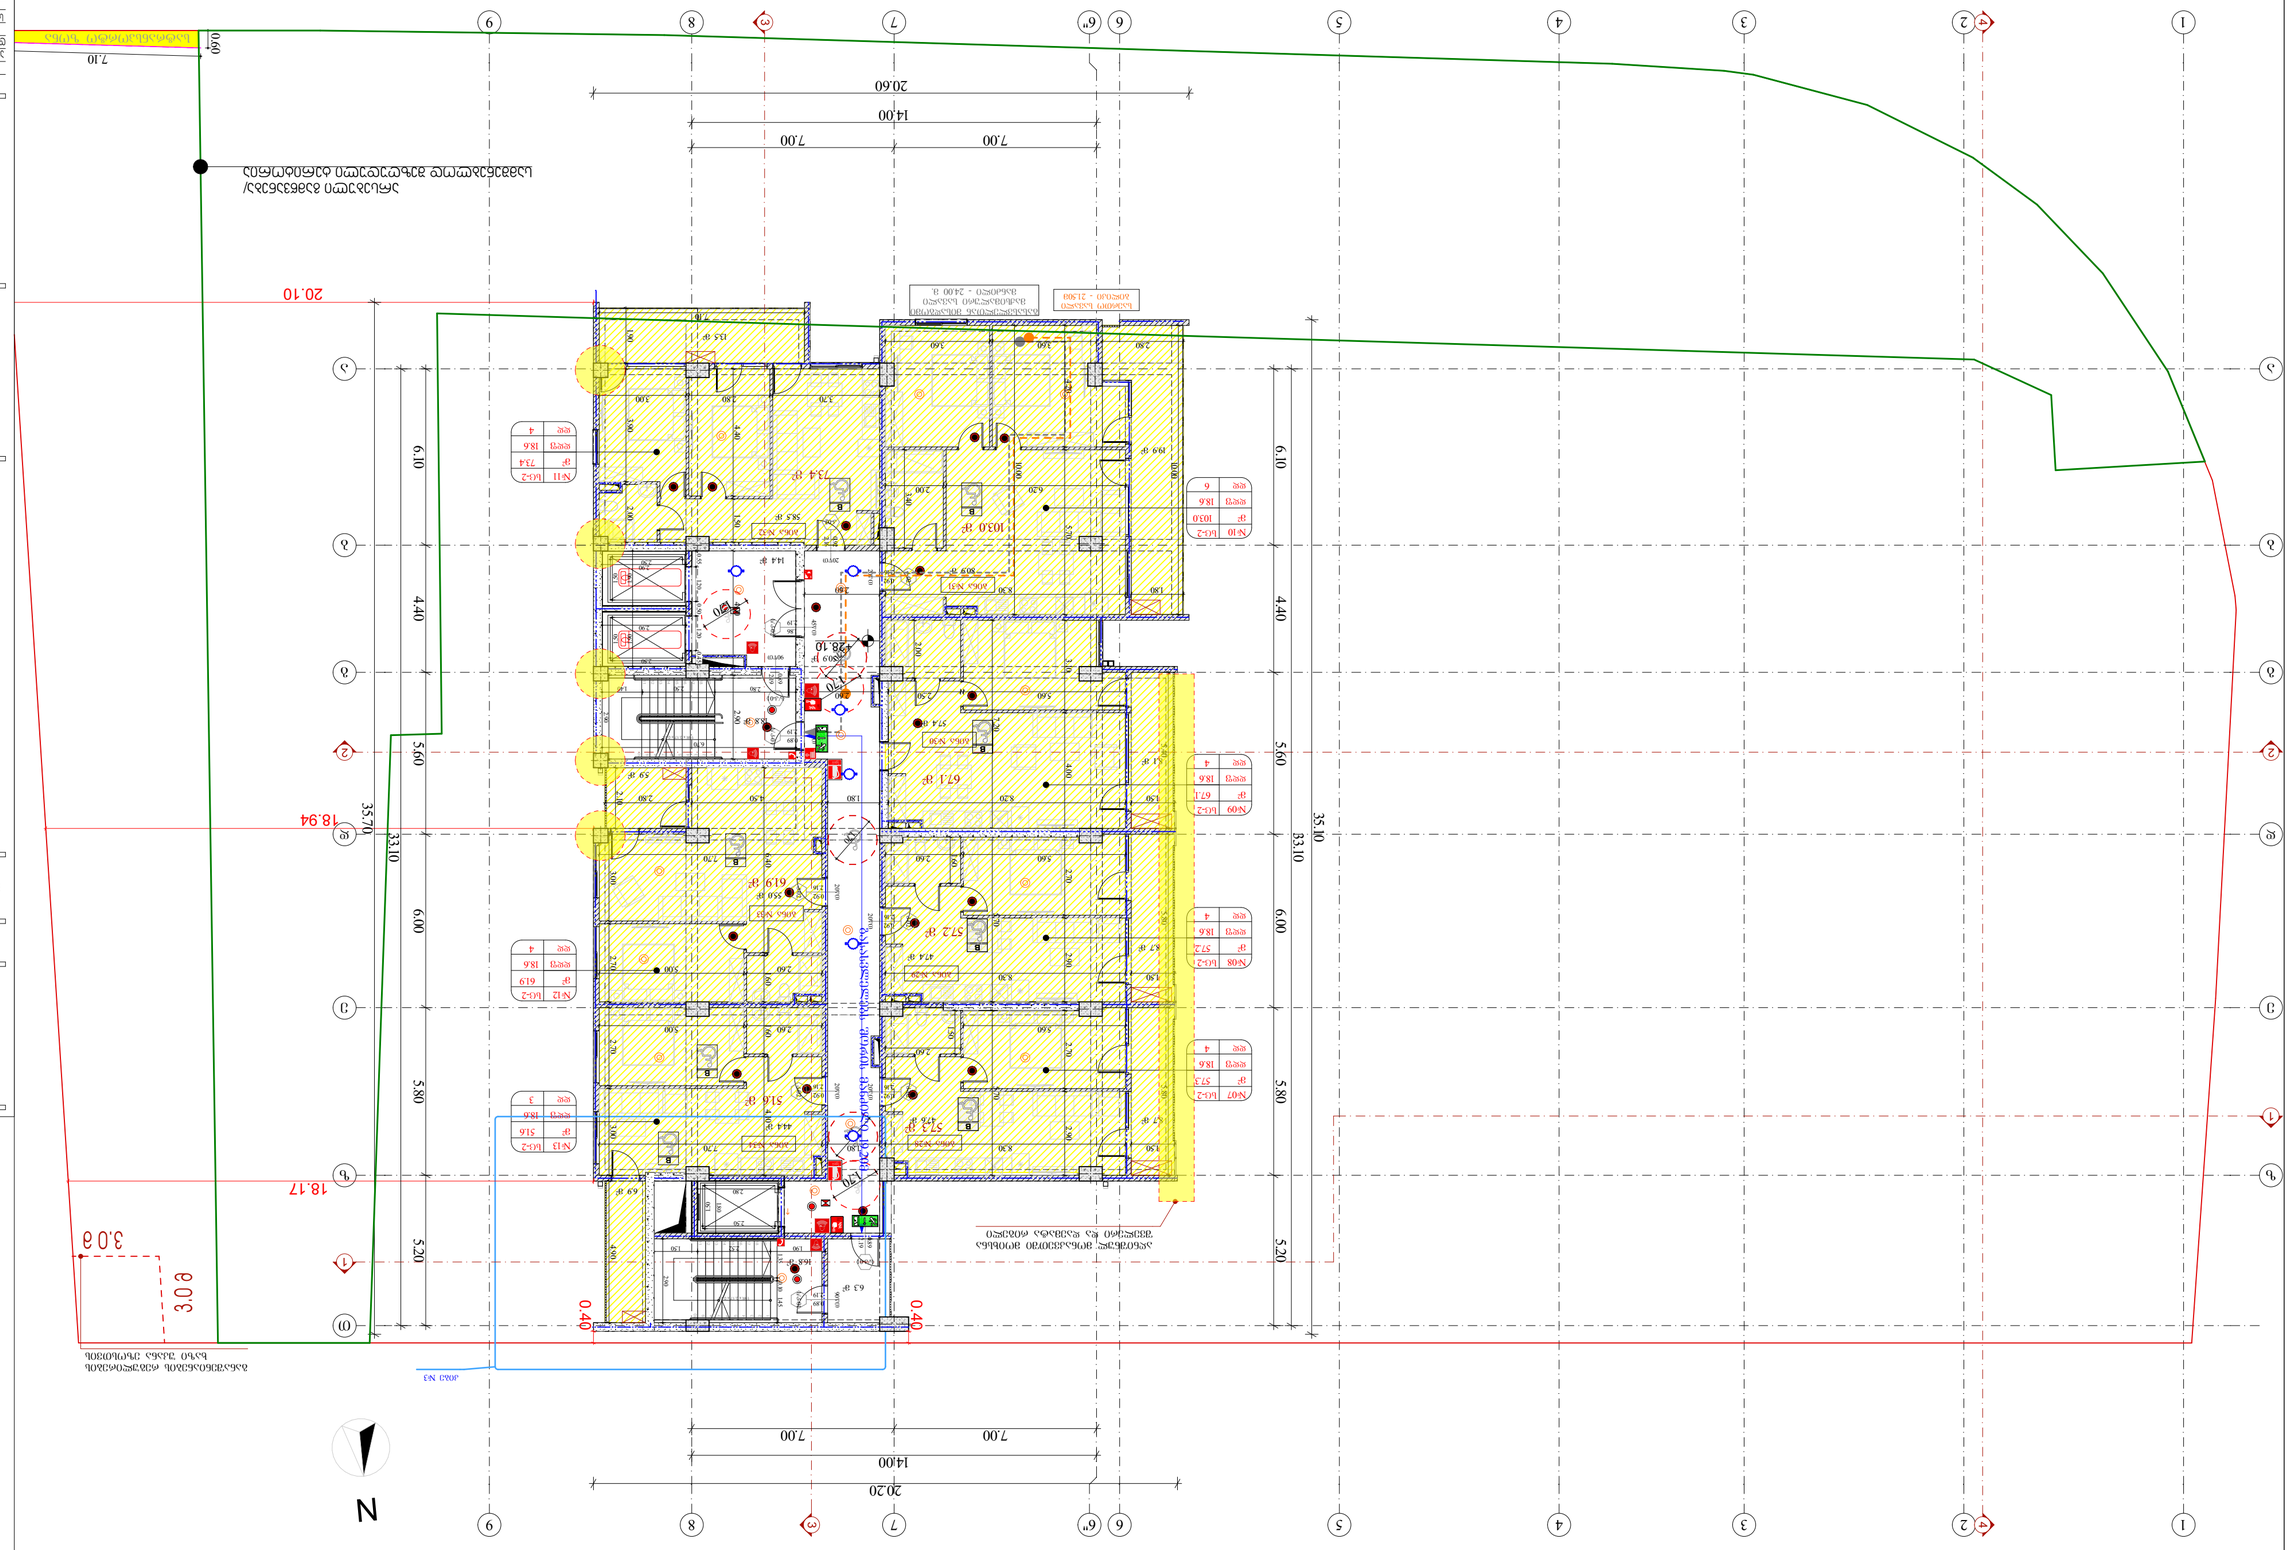




















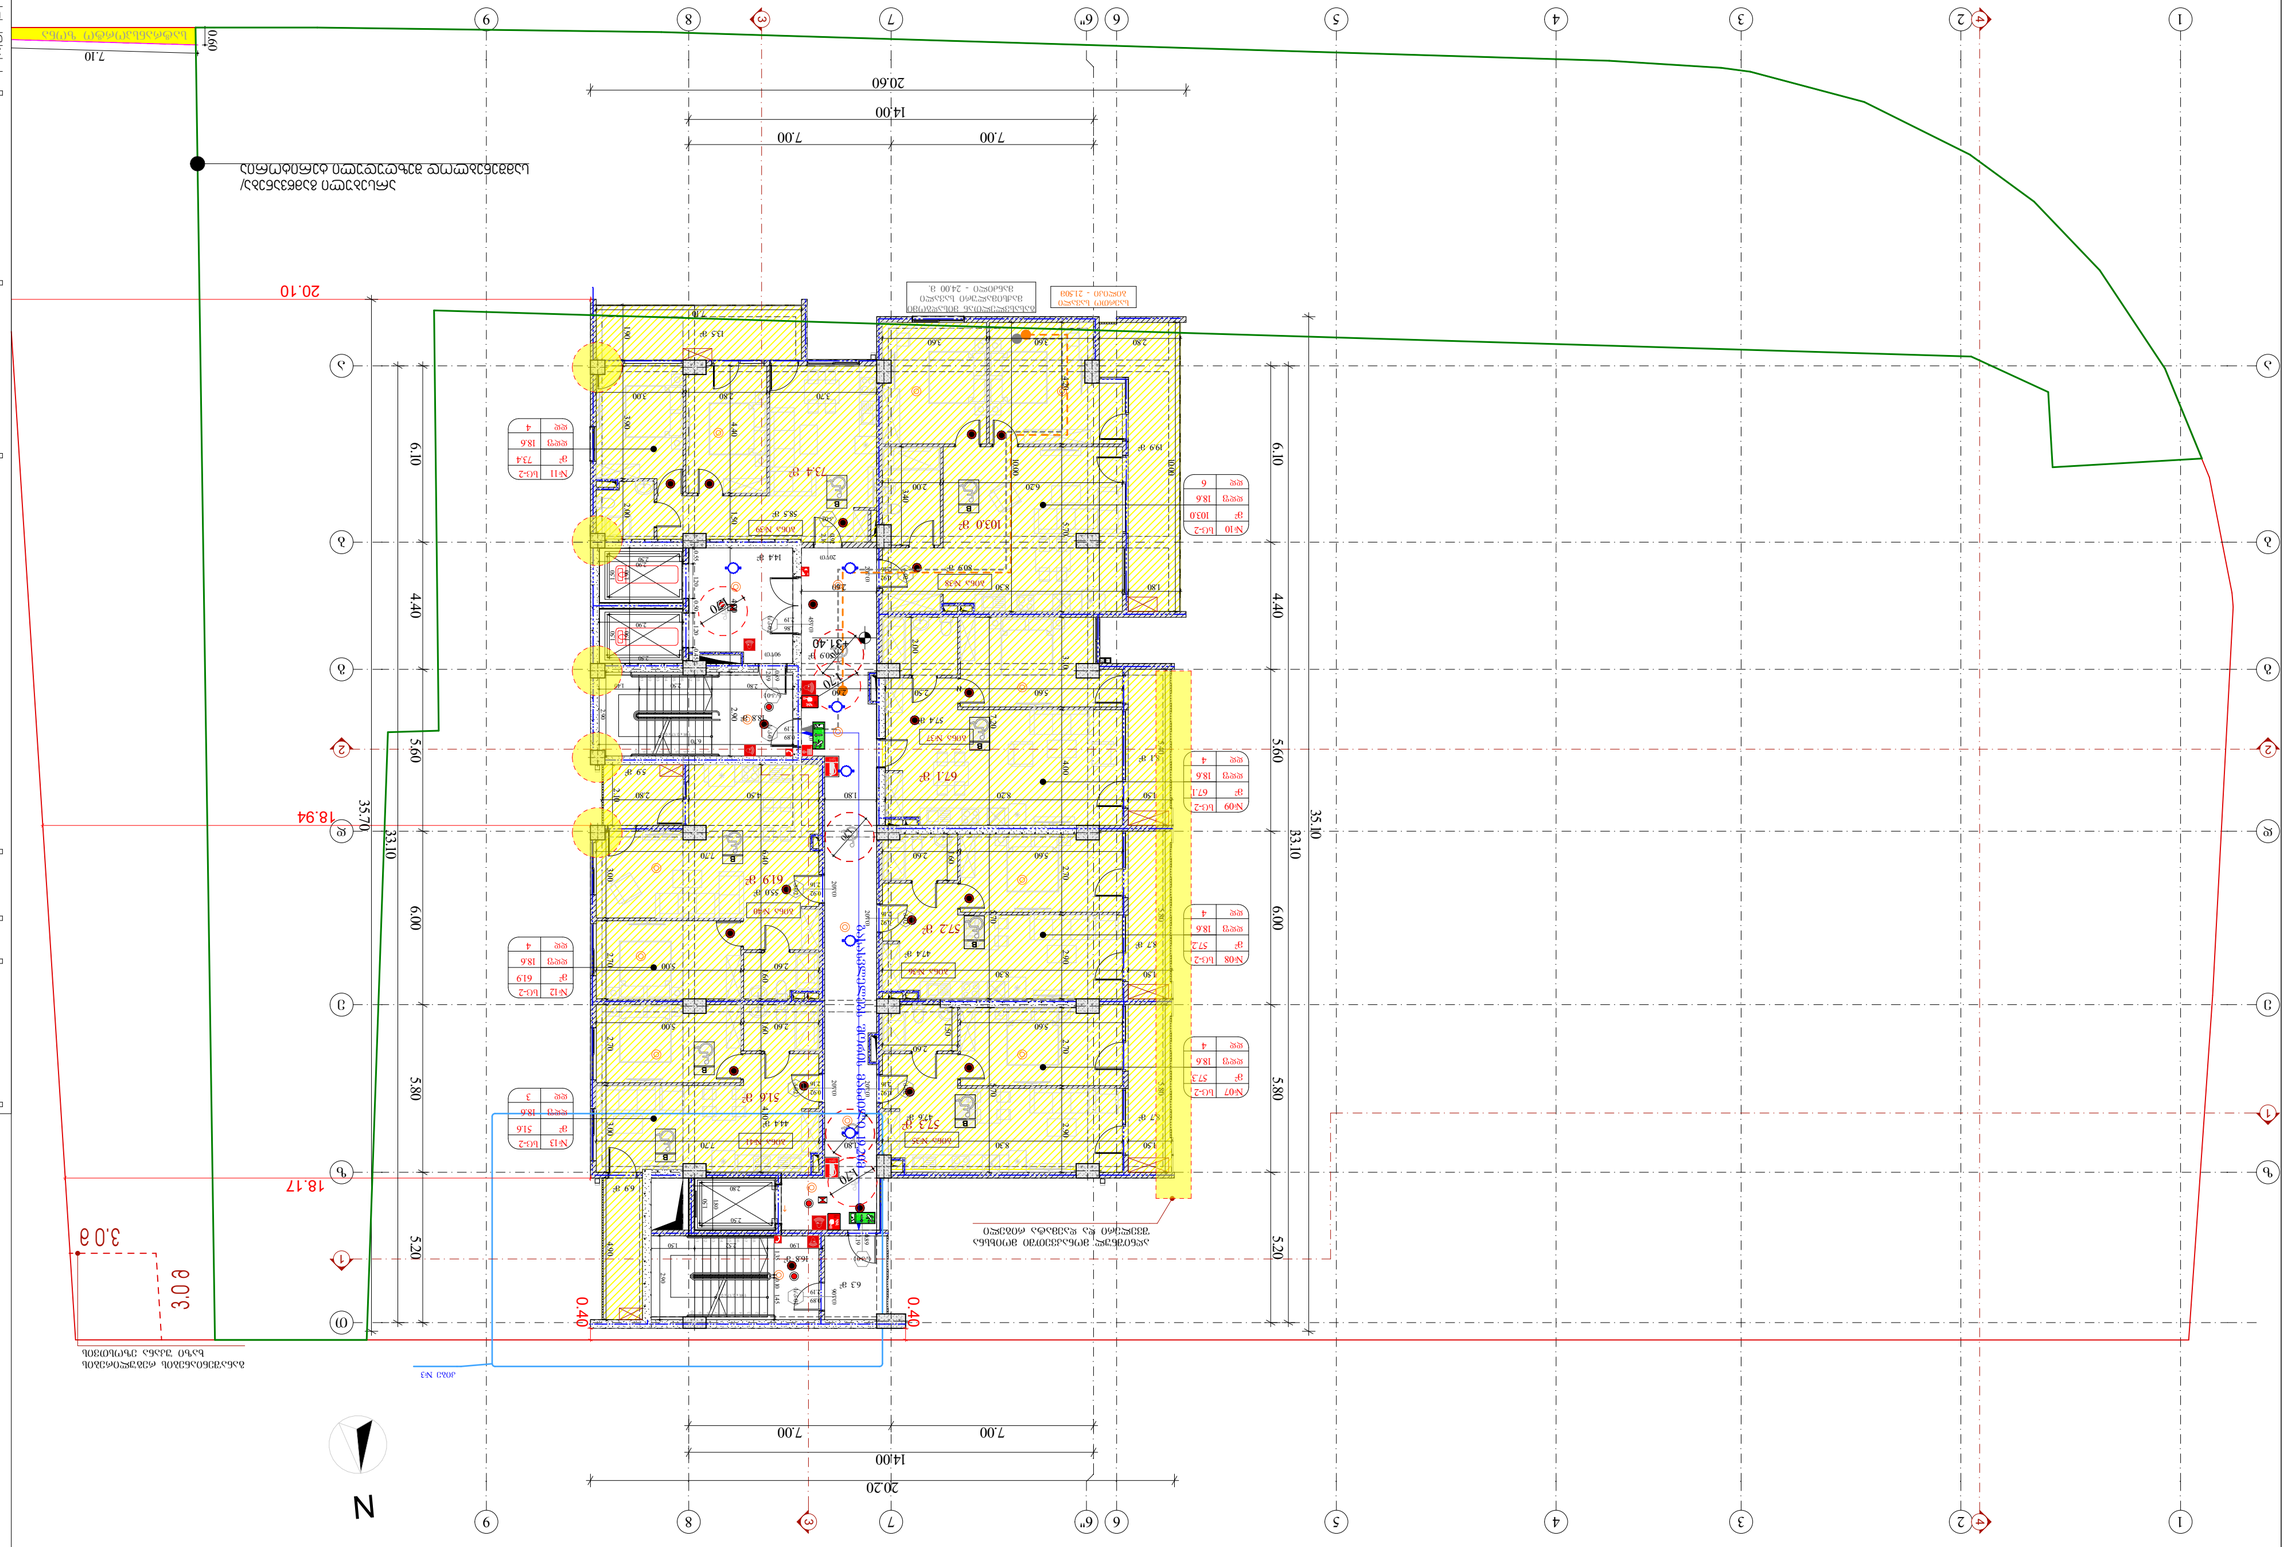


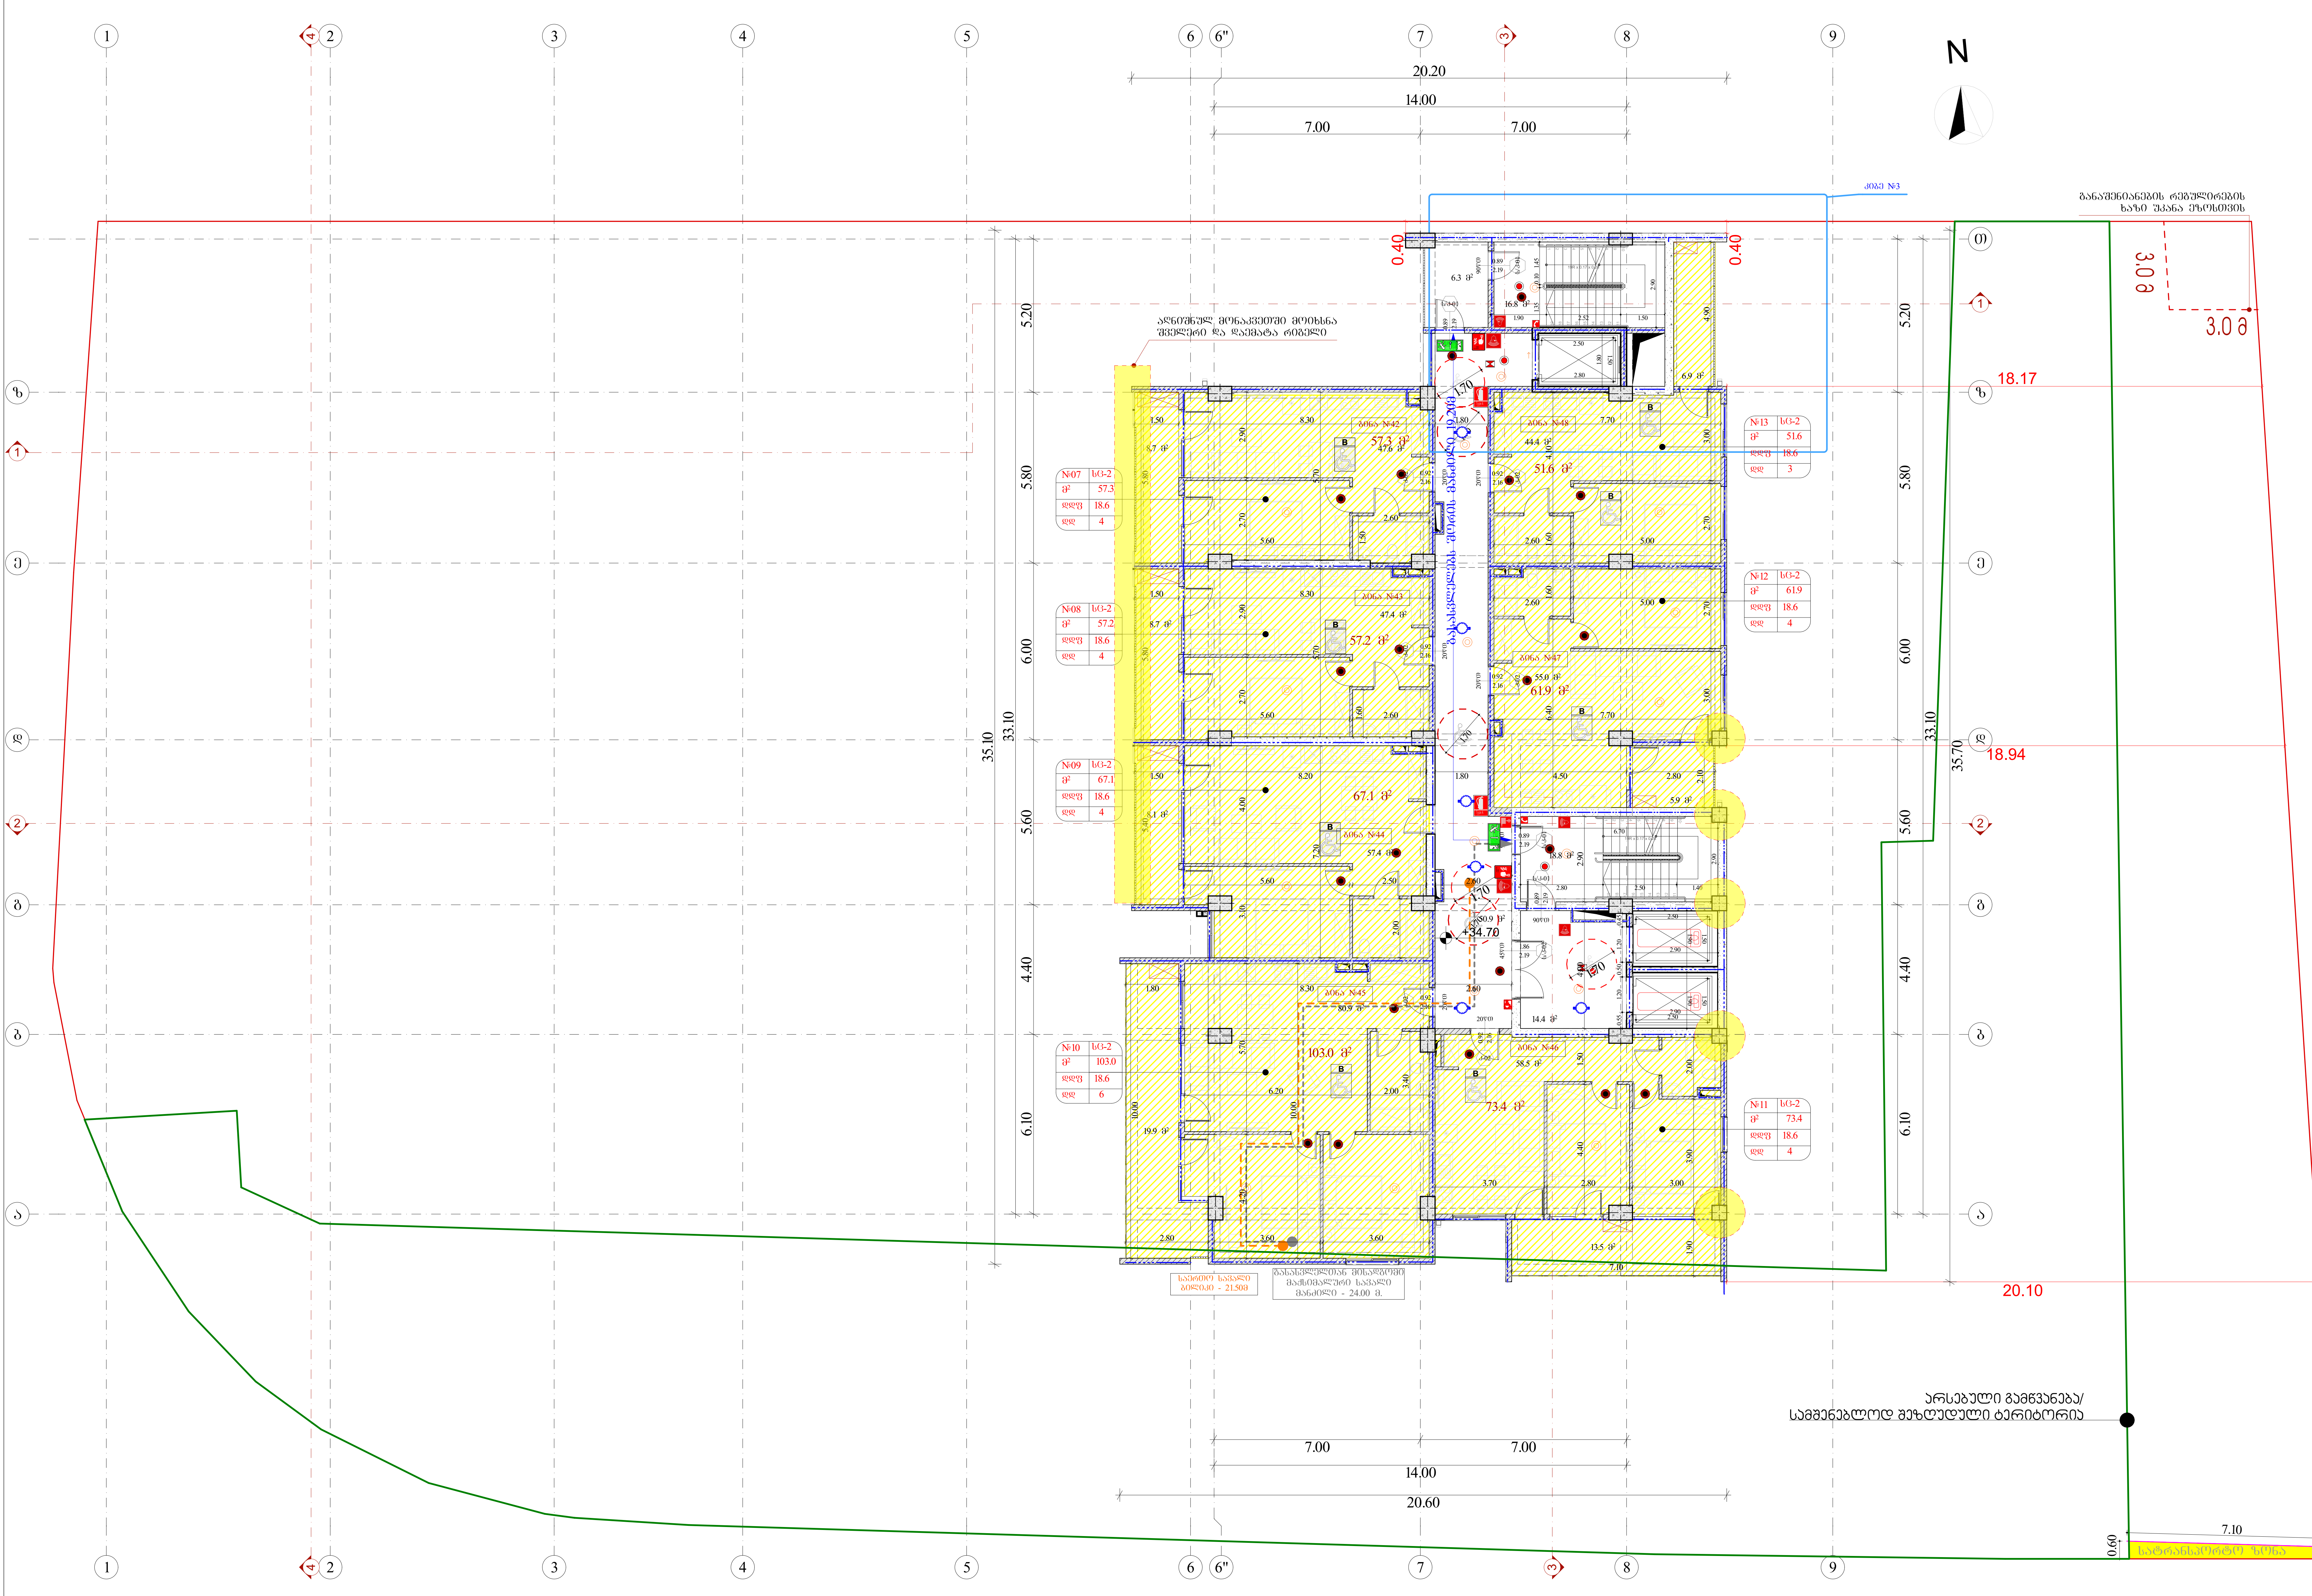



დამკვეთი: შპს "მკკ"
ს/ნ: 204465131

მრავალფუნქციური შენობა
მის.: ქალაქი თბილისი, ანა პოლიტკოვსკაიას №33
ს/კ 01.14.05.006.055

შენიშვნა:

სქემატური ჯრილი

შემსრულებელი:

შპს "A3"
ს/ნ: 401978721

CAD File

ავტორი; არქიტექტორი:	ლ. ძაგნიძე
დამუშავა	ს. მაყაშვილი
საავტორო უფლება:	ლ.ძაგნიძე"

მეთერთმეტე სართულის გეგმა +34.70 ნიშნულზე

72

1:150 A3 ფორმატი

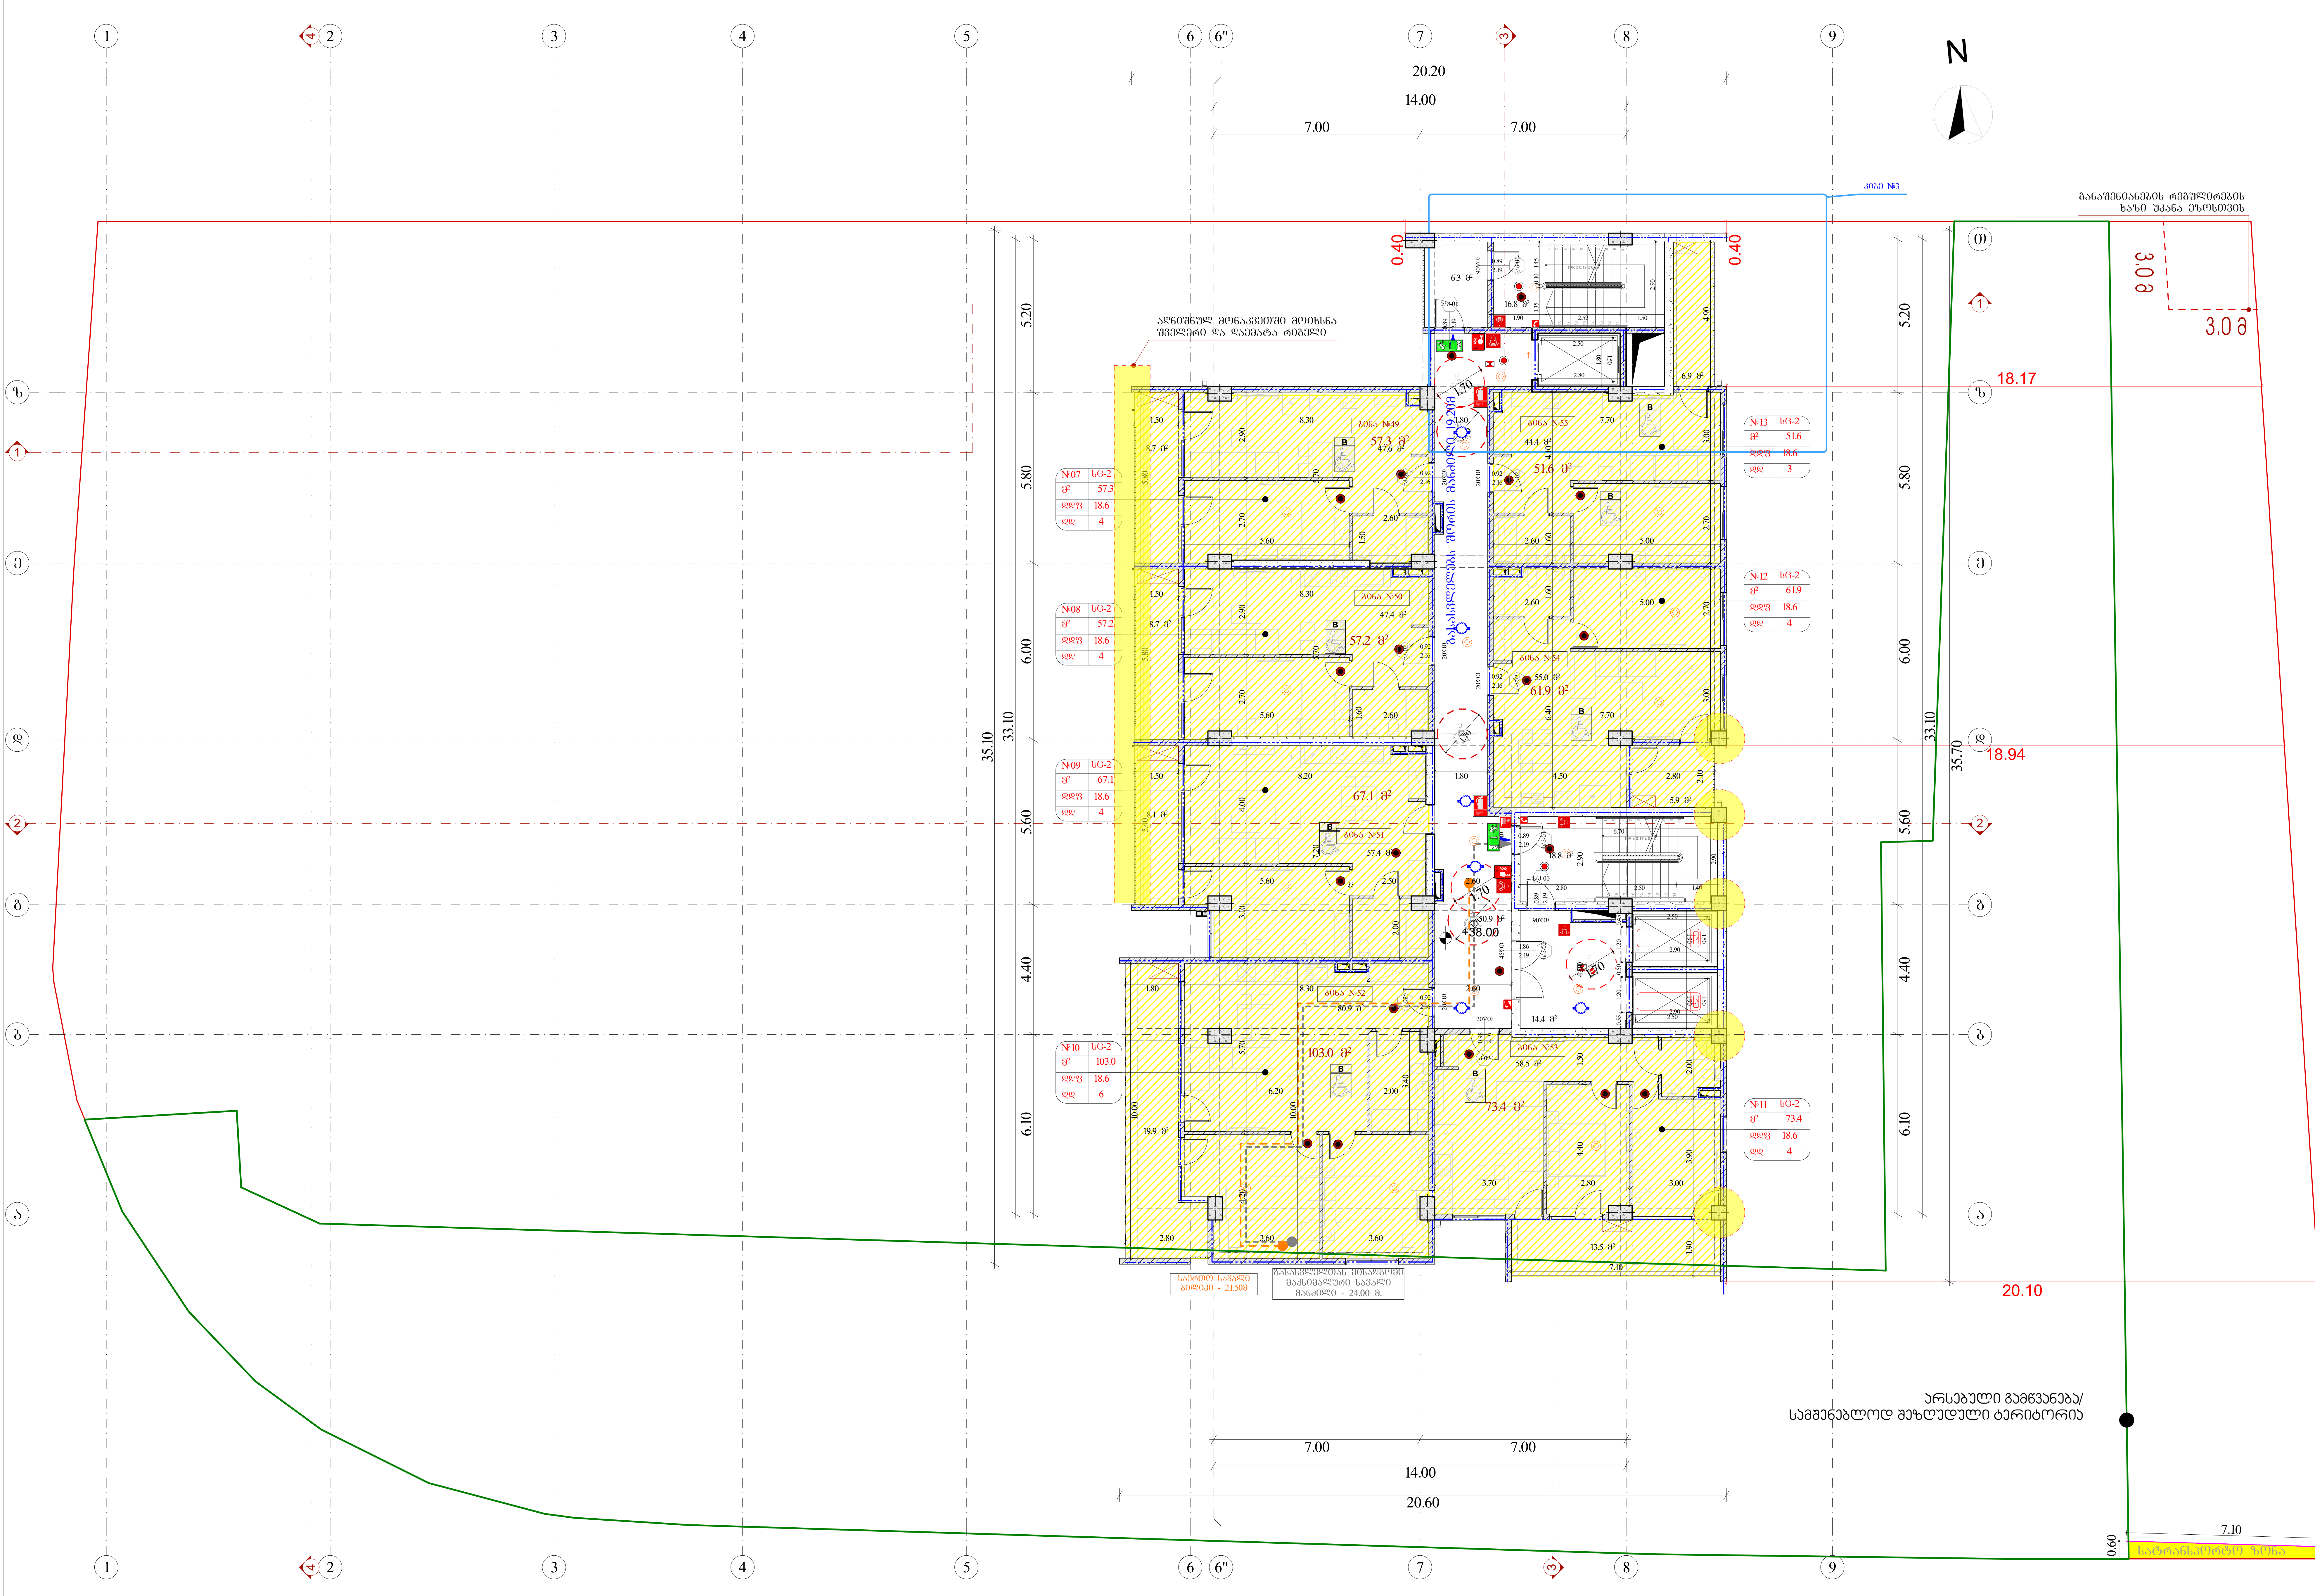



დამკვეთი: შპს "მვკ"
ს/ნ: 204465131

მრავალფუნქციური შენობა
მის.: ქალაქი თბილისი, ანა პოლიტკოვსკაიას №33
ს/კ 01.14.05.006.055

შენიშვნა:

სქემატური ჭრილი

შემსრულებელი:

შპს "A3"
ს/ნ: 401978721

CAD File

ავტორი; არქიტექტორი: ლ. ძაგნიძე
დამმუშავ ს. მაყაშვილი
საავტორო უფლება: ლ.ძაგნიძე"

მეთორმეტე სართულის გეგმა +38.00 ნიშნულზე

73

1:150 A3 ფორმატი

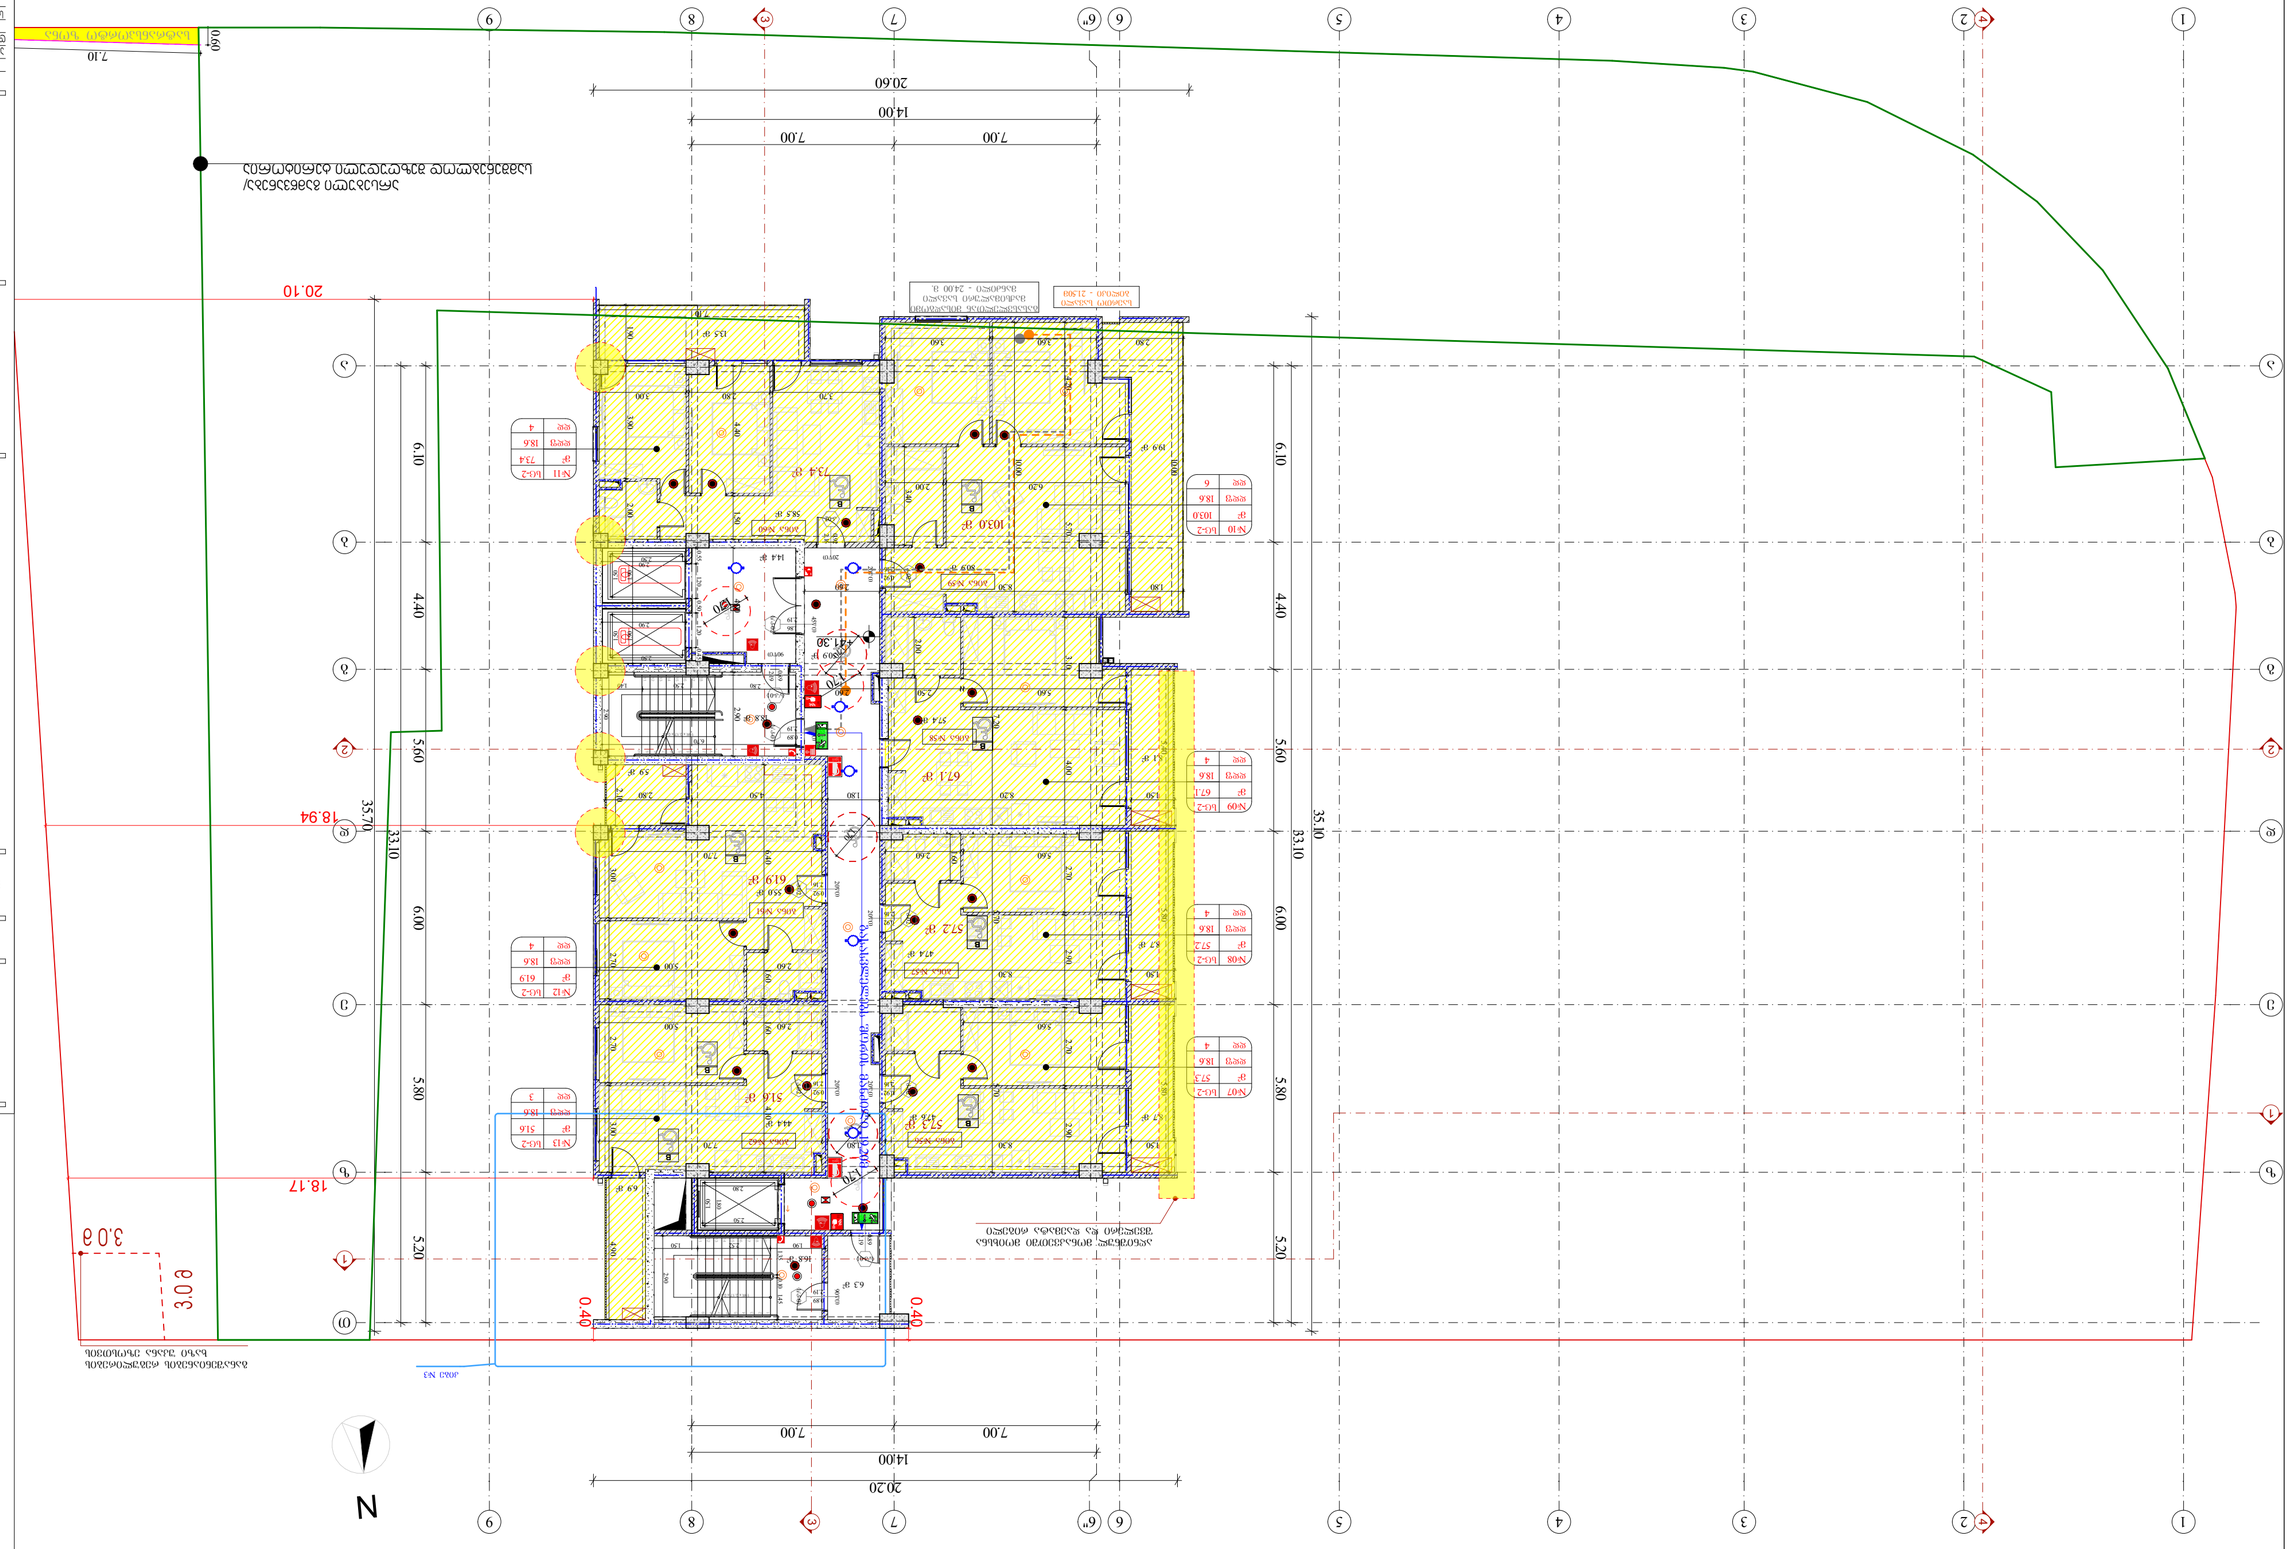
20.10
18.94
18.17
35.70
33.10
6.10
4.40
5.60
6.00
5.80
5.20
7.00
14.00
20.60
20.20
0.40
3.0 g
N

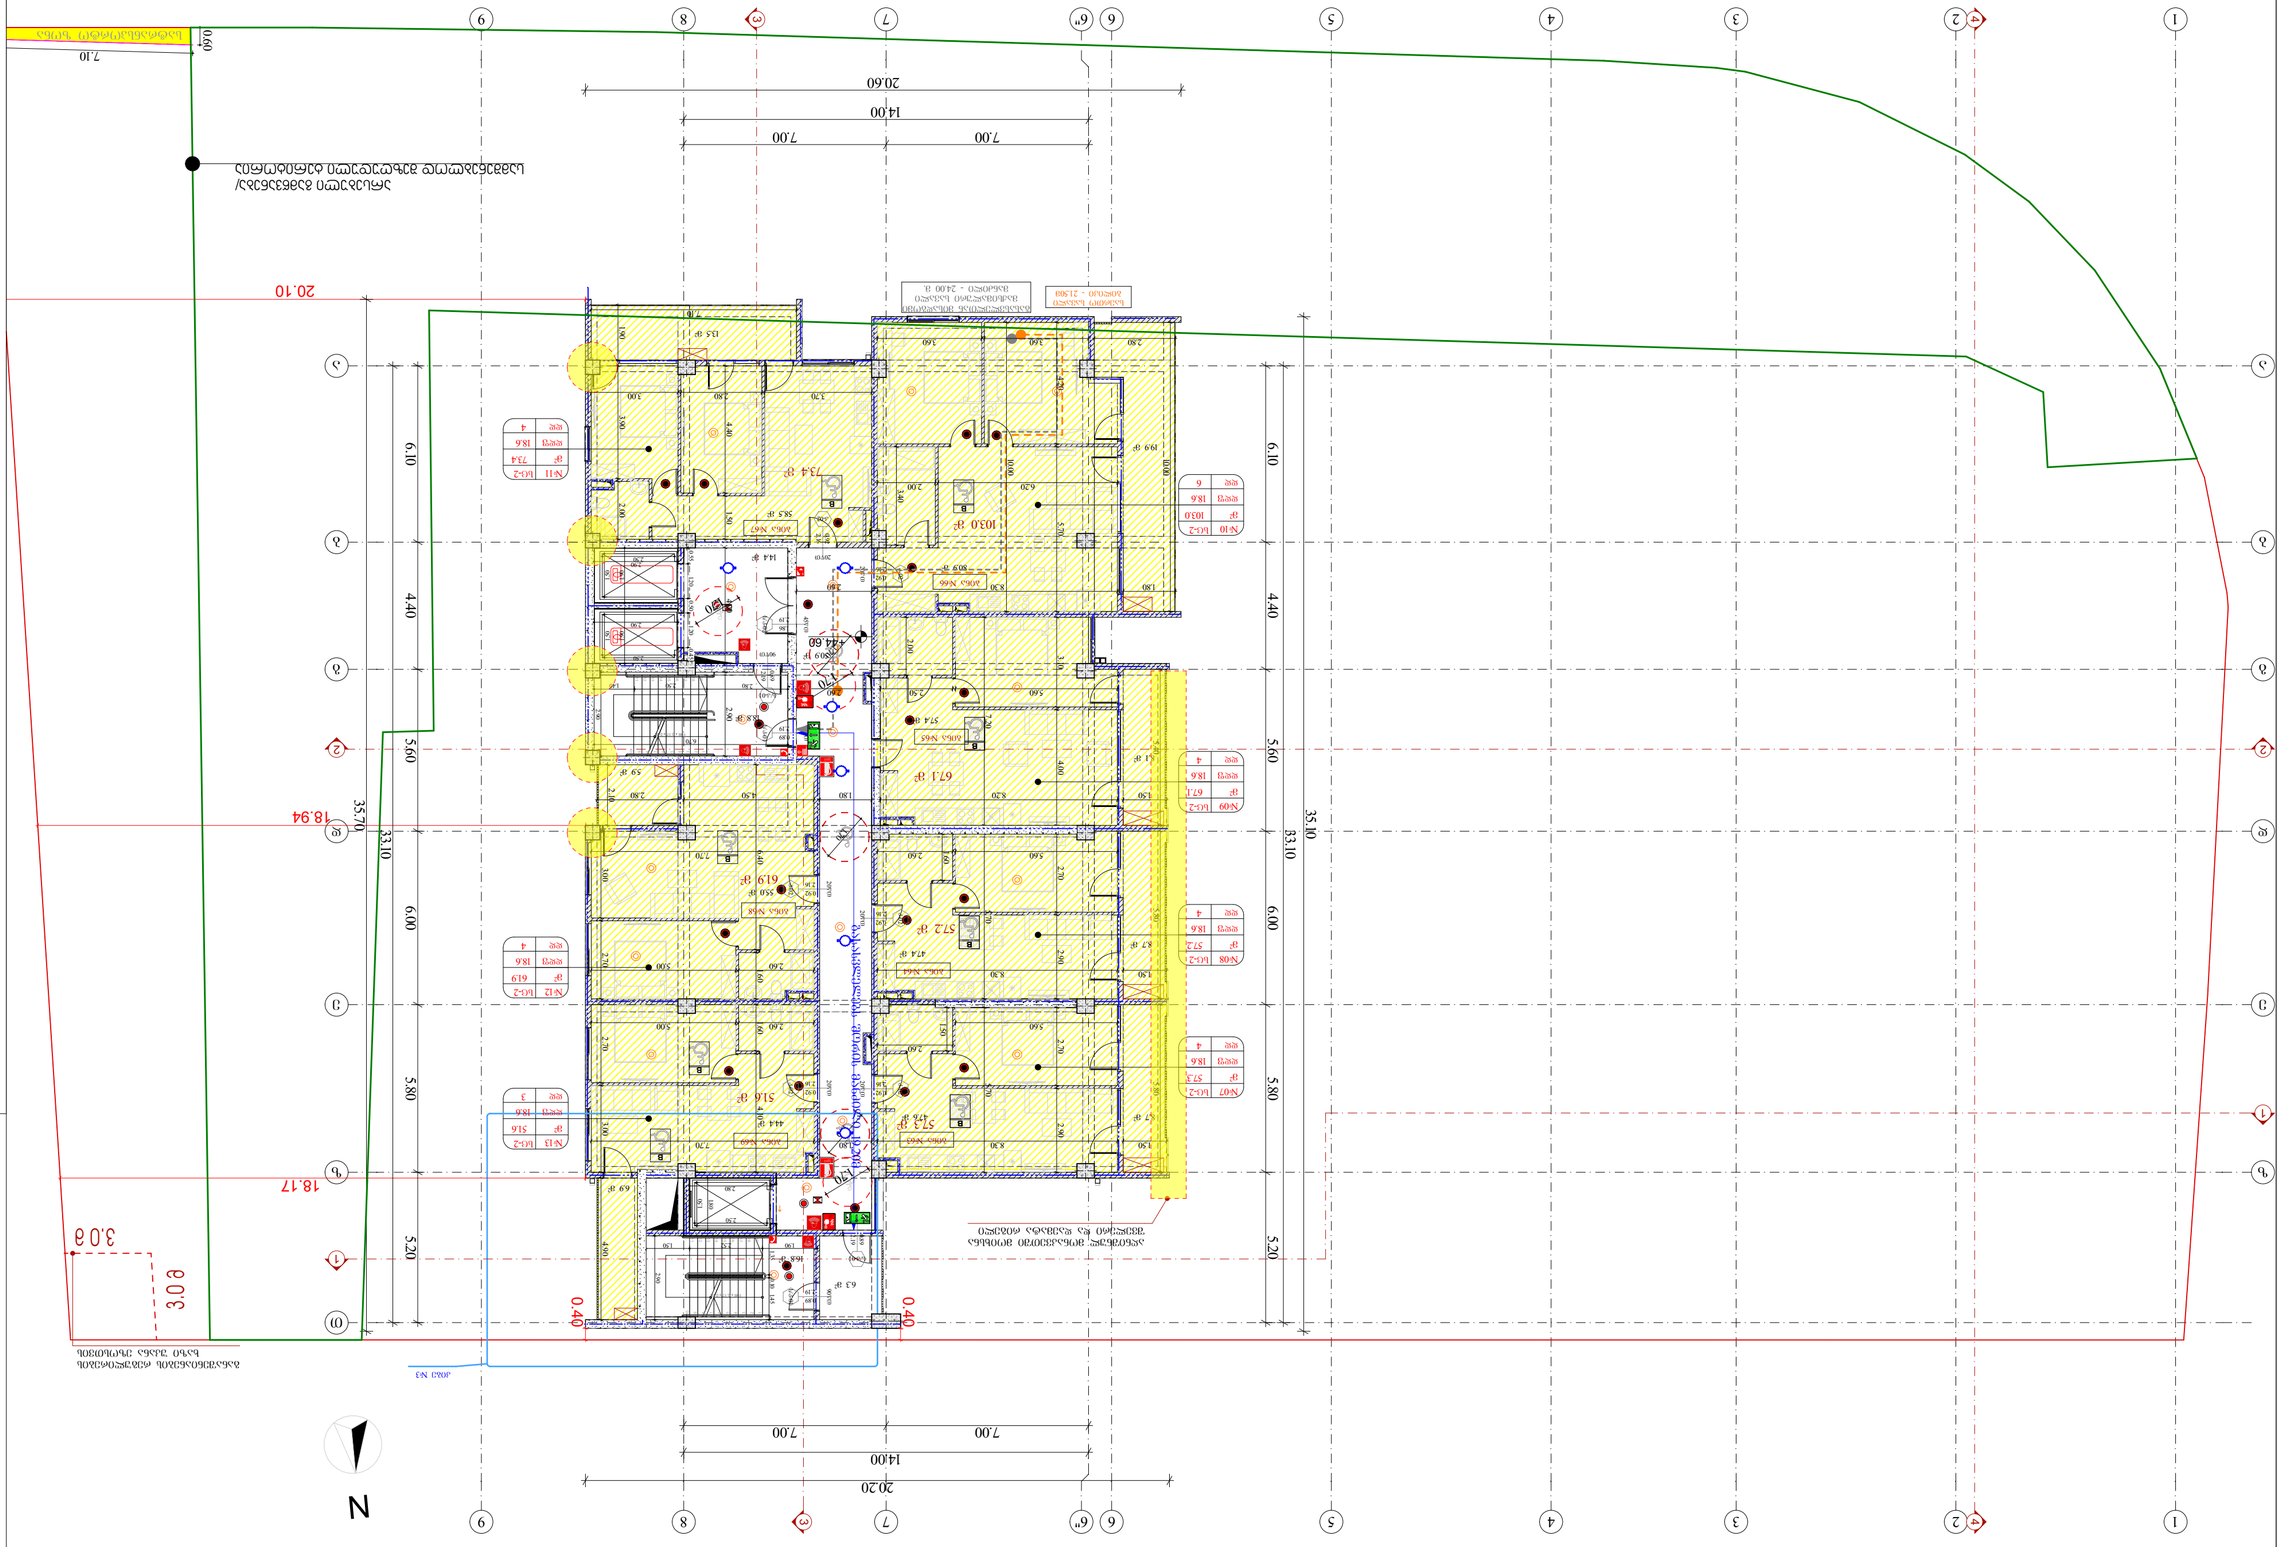
20.10
18.94
18.17
0.40
3.0 g
N
20.20
14.00
7.00
7.00
35.70
33.10
6.00
5.80
5.20
4.40
6.10
5.60
1
2
3
4
5
6
6"
7
8
9

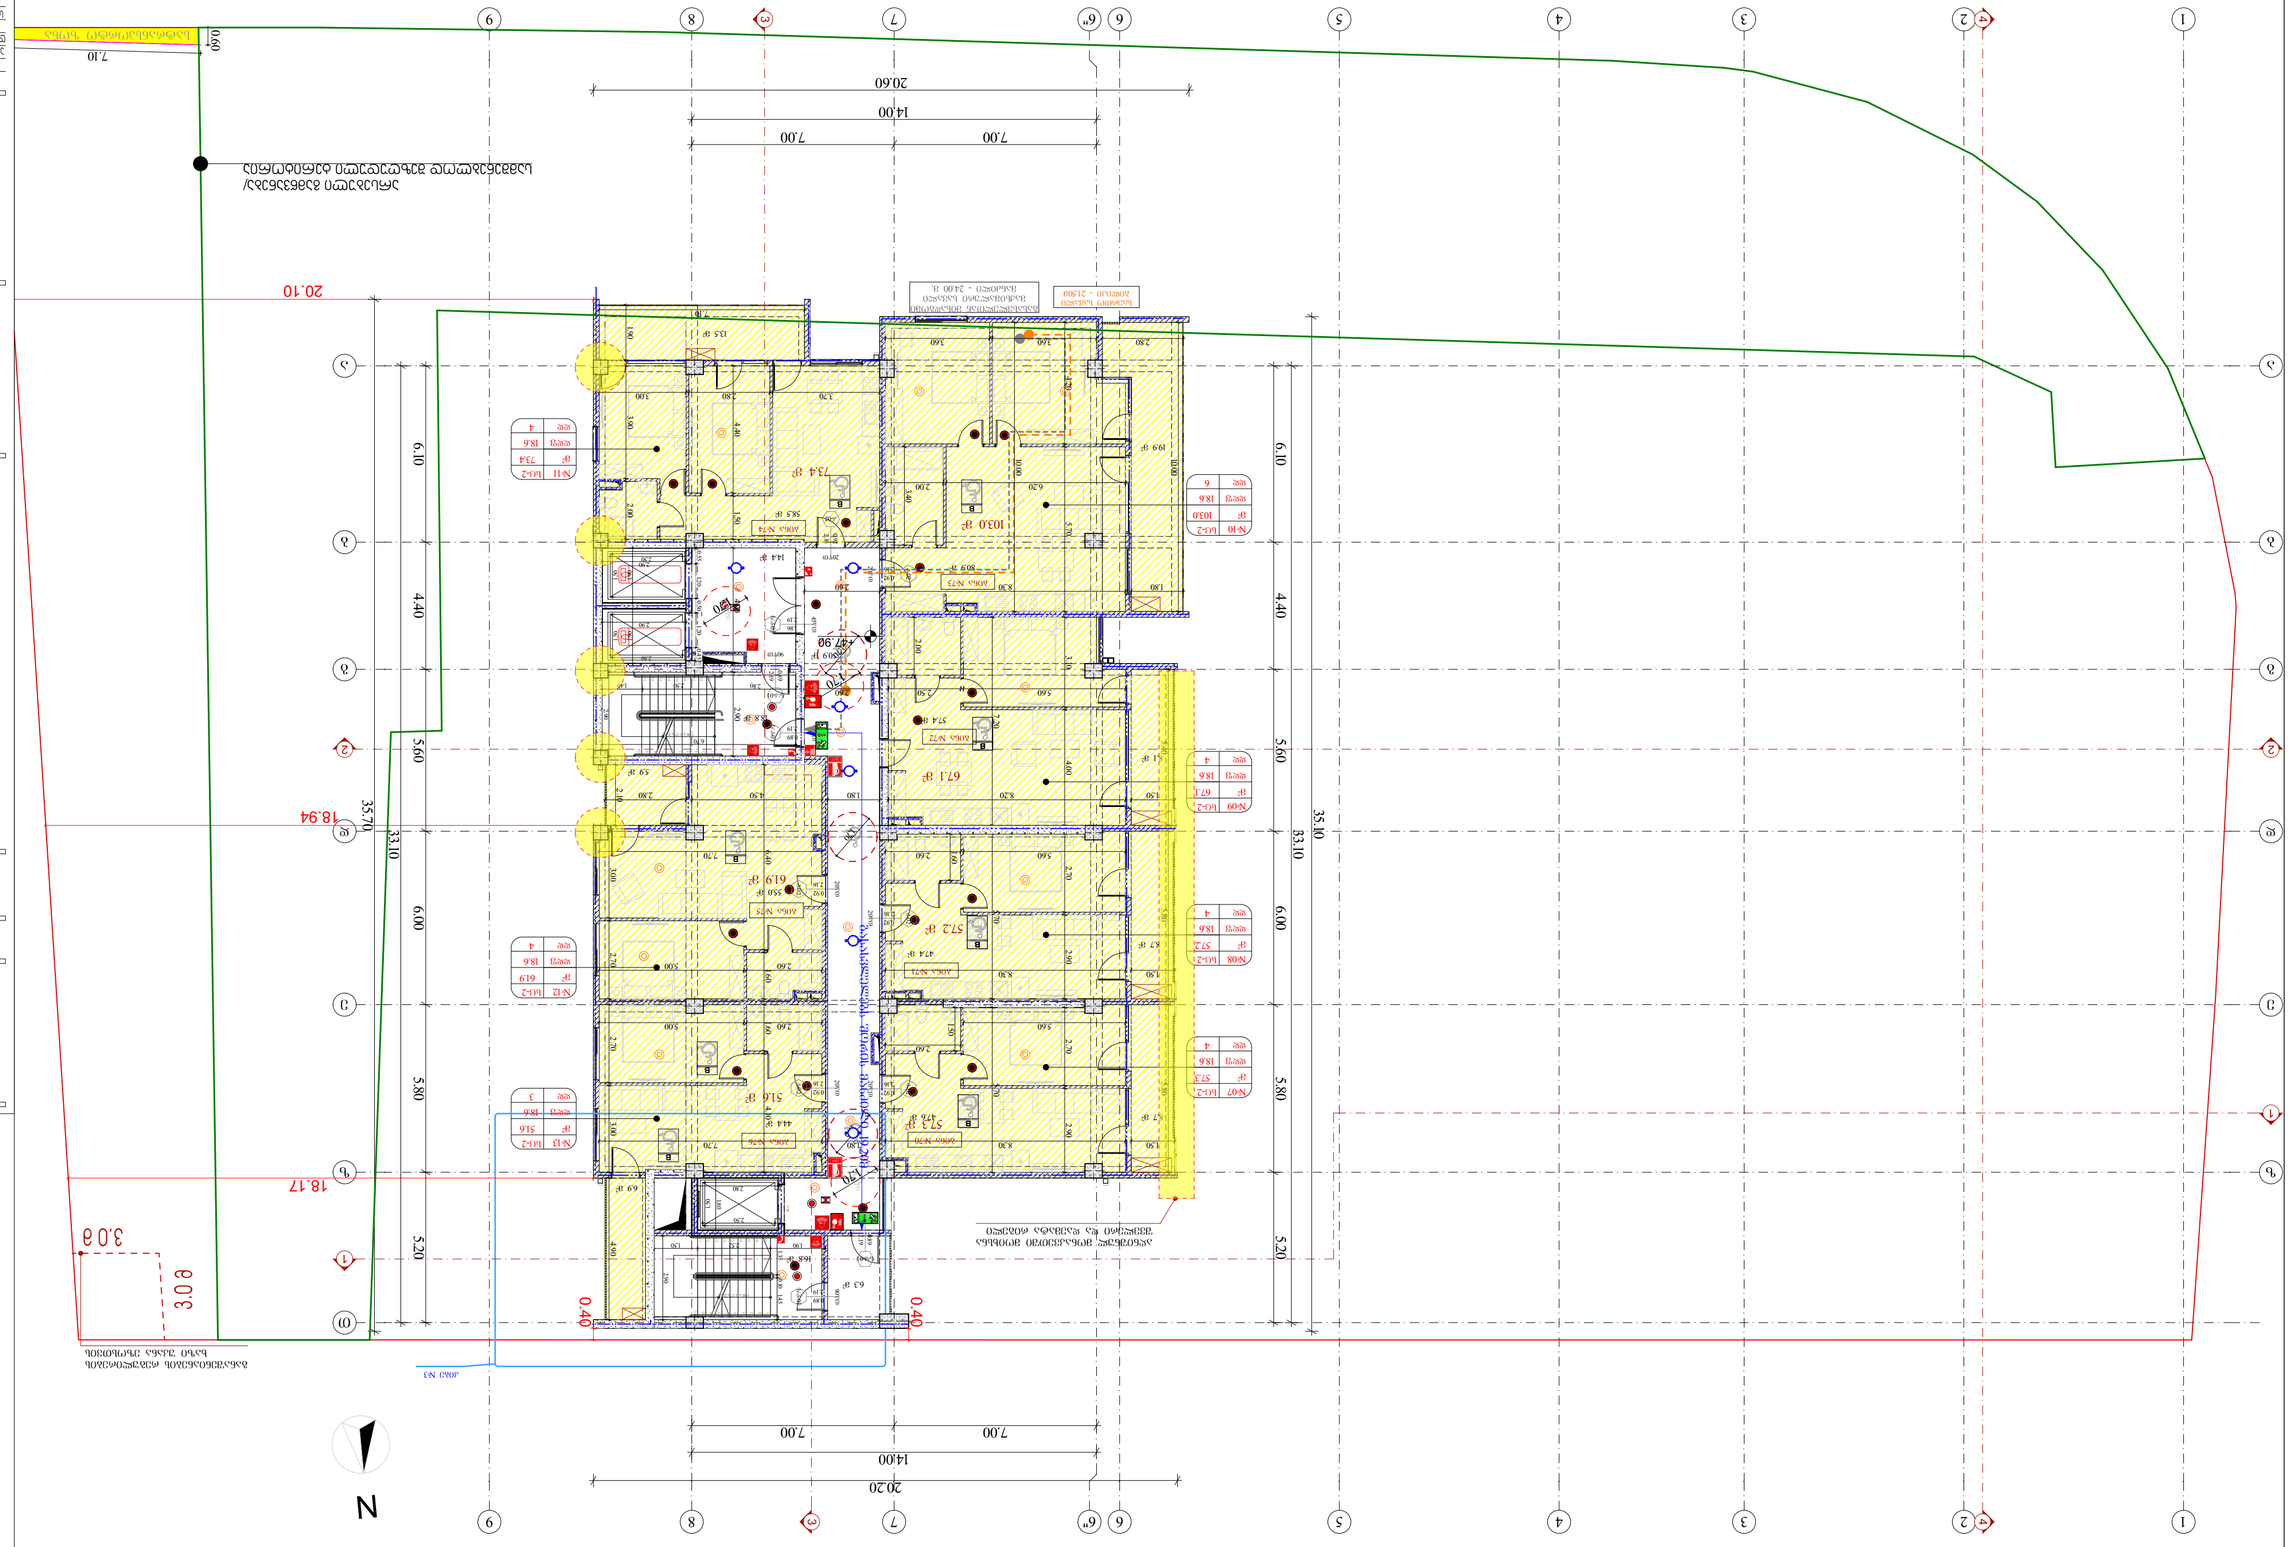
20.10
18.94
18.17
0.40
0.40
3.0 a
N
20.20
14.00
7.00
7.00
35.70
33.10
6.00
5.80
5.20
6.10
4.40
5.60
6.10
4.40
5.60
35.10
33.10
6.00
5.80
5.20
7.10
0.60
20.60
14.00
7.00
7.00

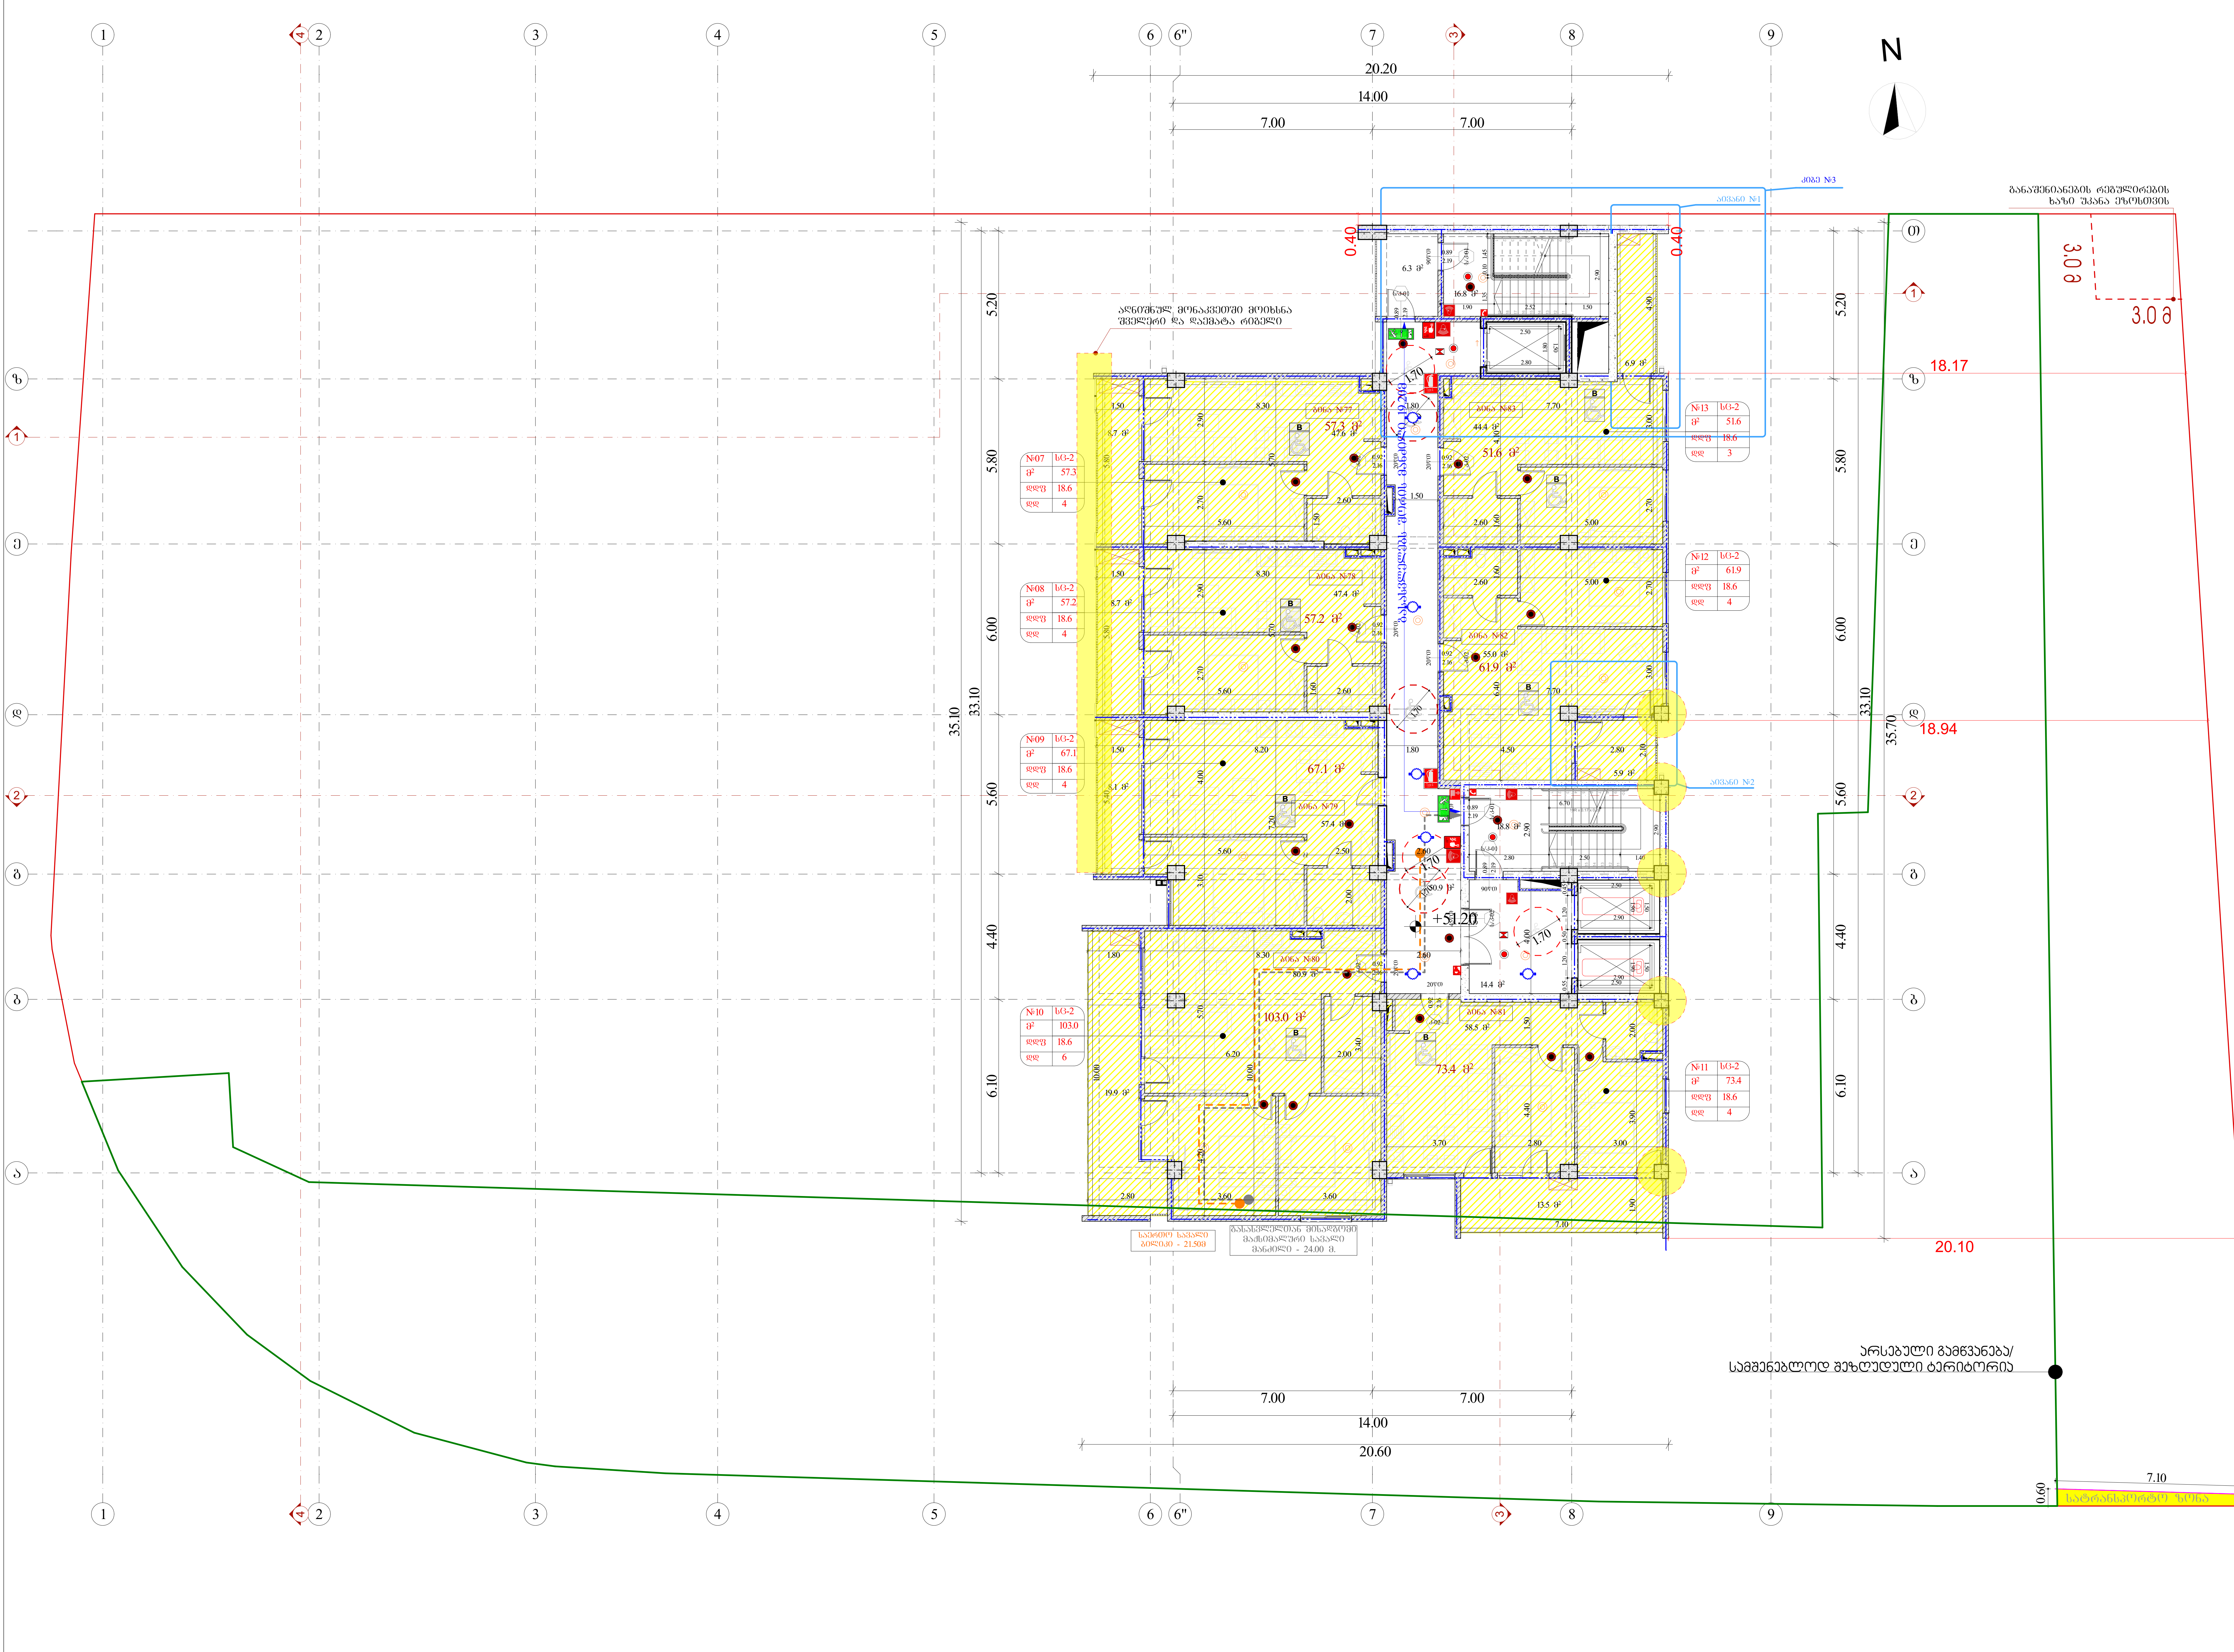



დამკვეთი: შპს "მვკ"
ს/ნ: 204465131

მრავალფუნქციური შენობა
მის.: ქალაქი თბილისი, ანა პოლიტკოვსკაიას №33
ს/კ 01.14.05.006.055

შენიშვნა:

სქემატური ჭრილი

შემსრულებელი:

შპს "A3"
ს/ნ: 401978721

CAD File

ავტორი; არქიტექტორი:	ლ. ძაგნიძე
დამგეგმავი	ს. მაყაშვილი
საავტორო უფლება:	ლ.ძაგნიძე"

მეთექვსმეტე სართულის გეგმა +51.20 ნიშნულზე

77

1:150 A3 ფორმატი

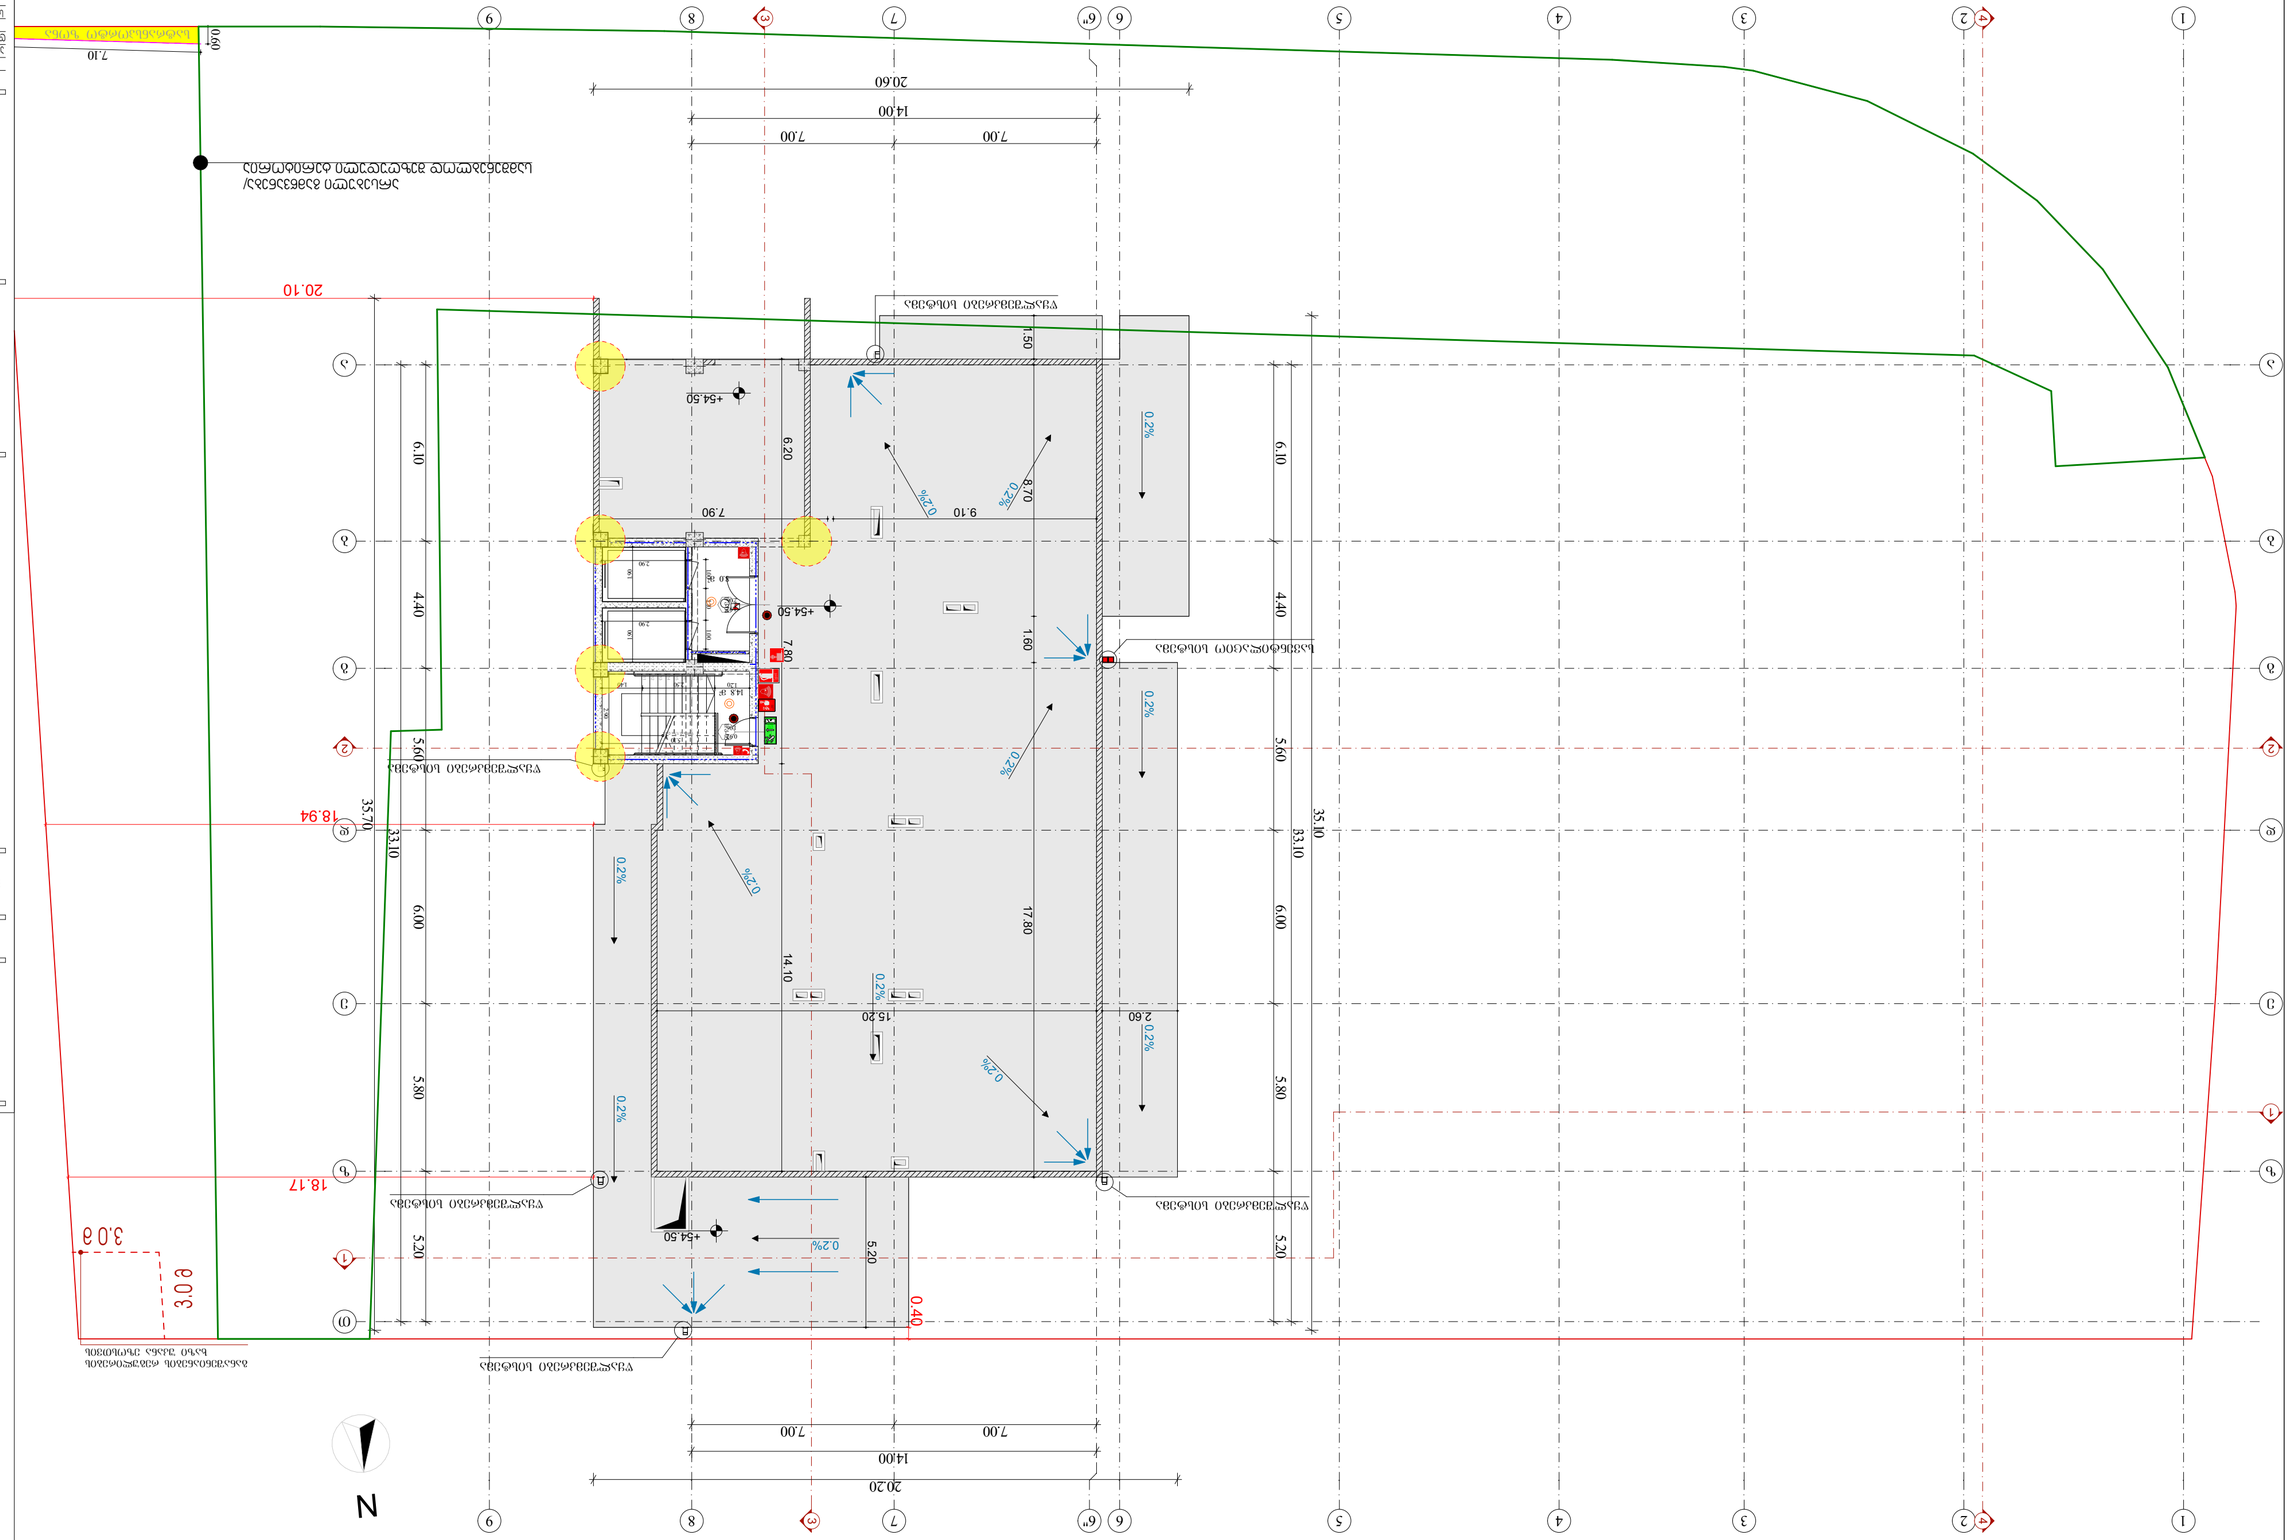
20.10
18.94
18.17
0.40
3.03
0.60
7.10
0.60
20.60
14.00
7.00
7.00
20.20
14.00
7.00
7.00
35.70
33.10
6.00
5.80
5.20
6.10
4.40
5.60
35.10
33.10
6.00
5.80
5.20
6.10
4.40
5.60
6.20
7.90
9.10
8.70
7.80
1.60
1.50
14.10
17.80
15.20
2.60
+54.50
+54.50
+54.50
0.2%
N
1
2
3
4
5
6
6"
7
8
9
A
B
C
D
E
F
G

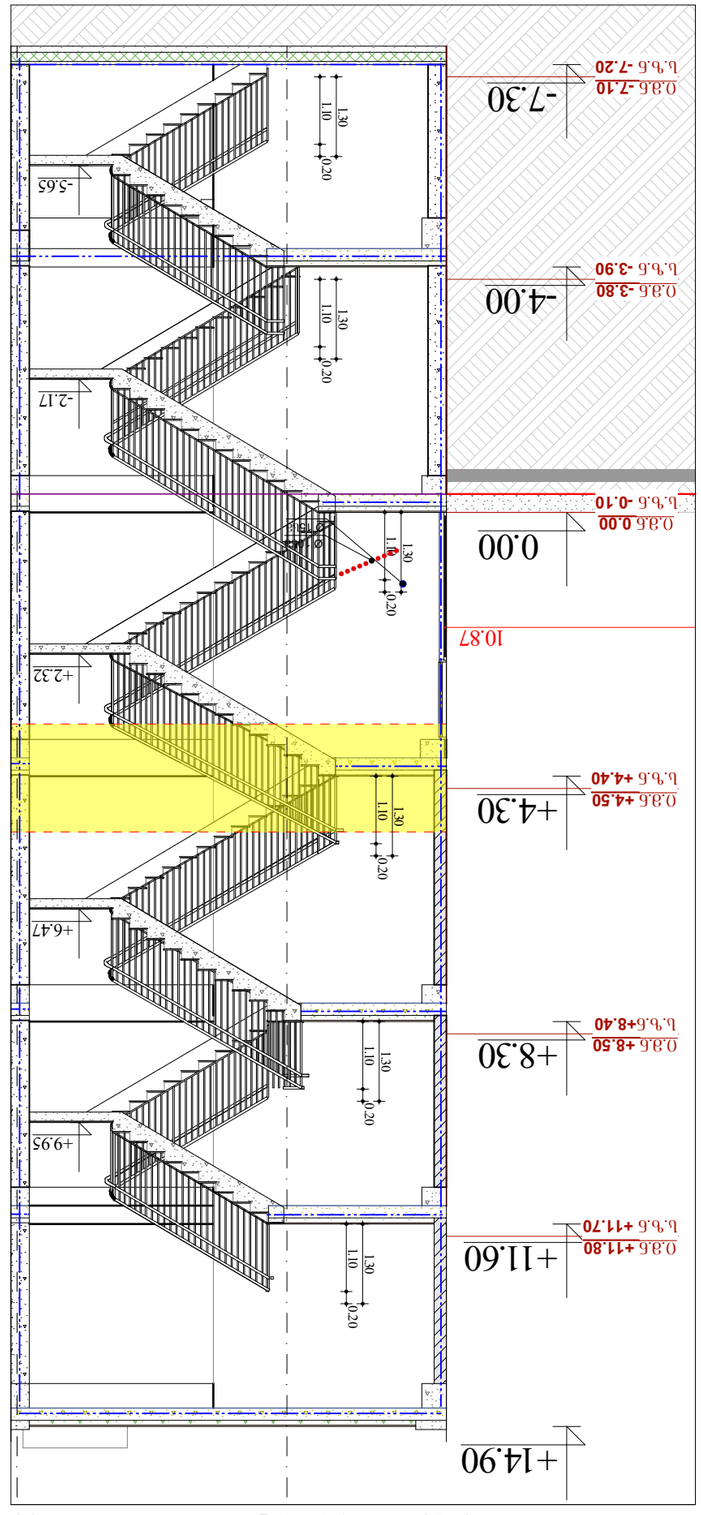


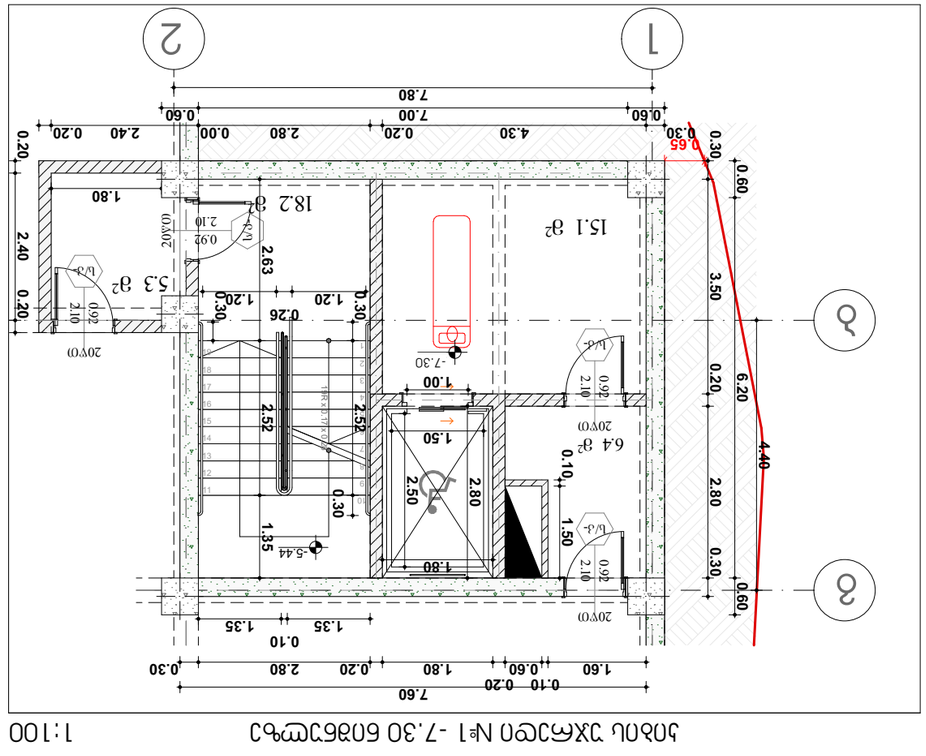







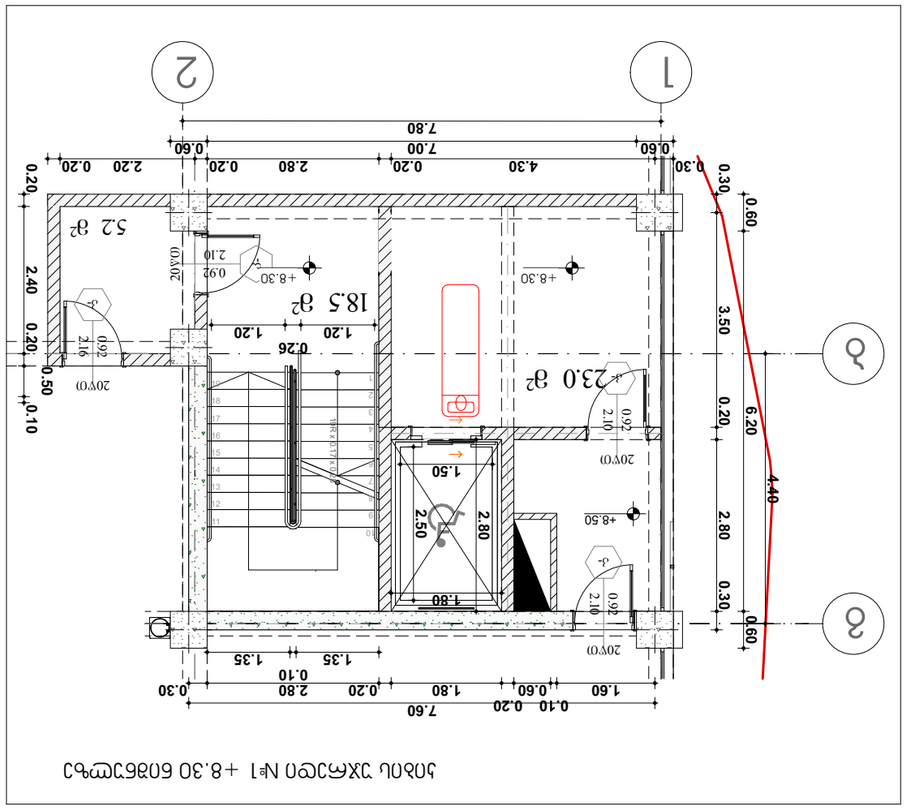


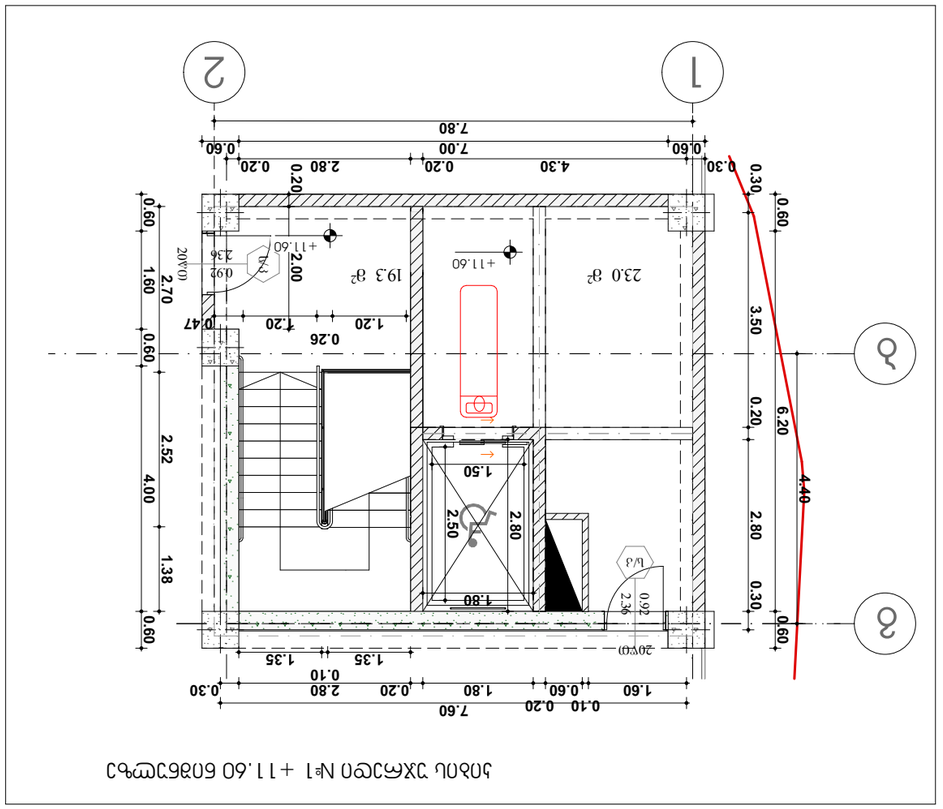


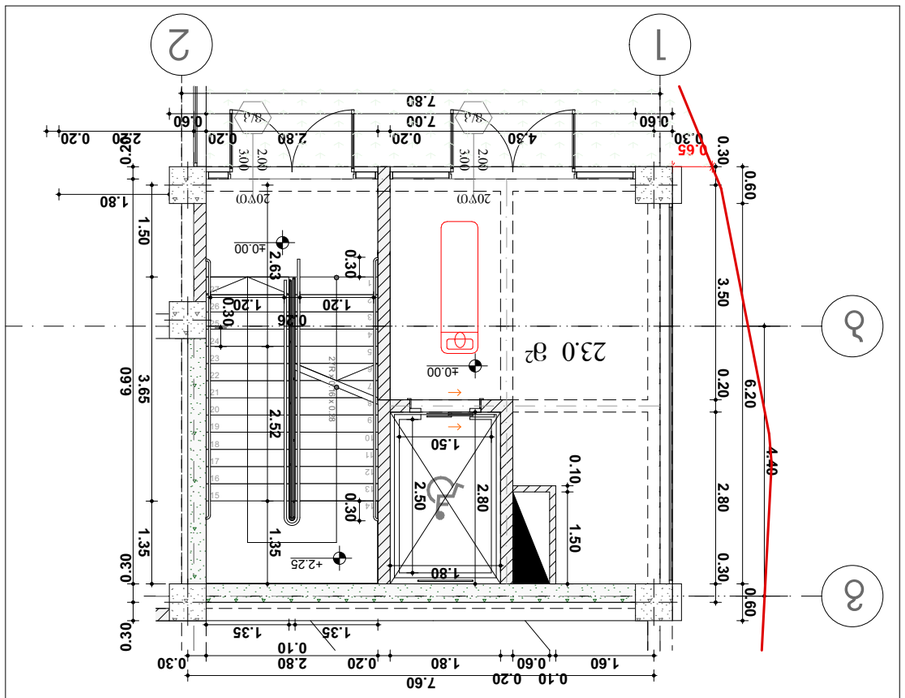


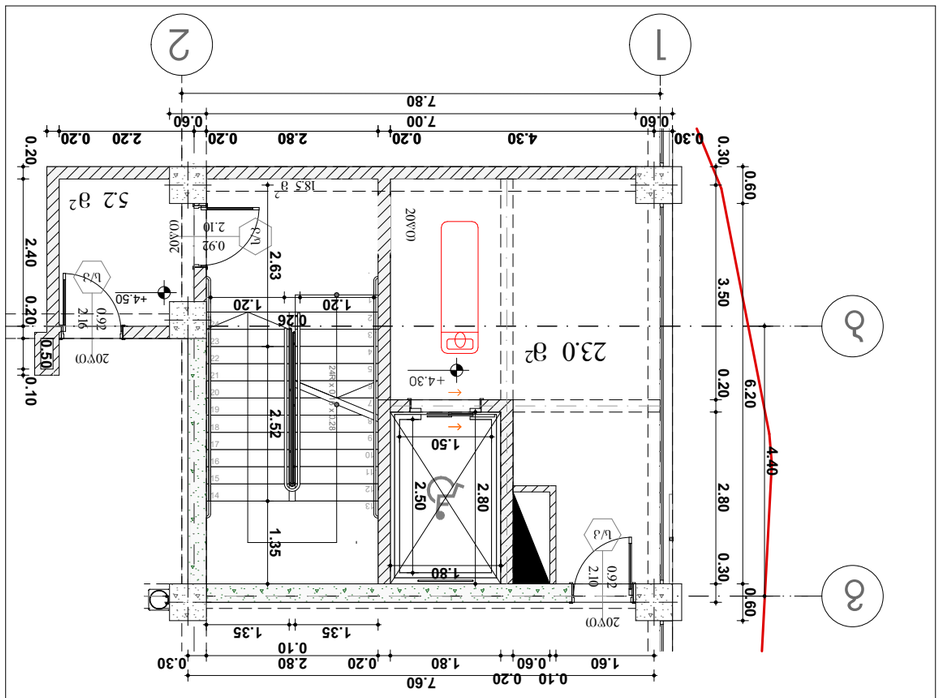












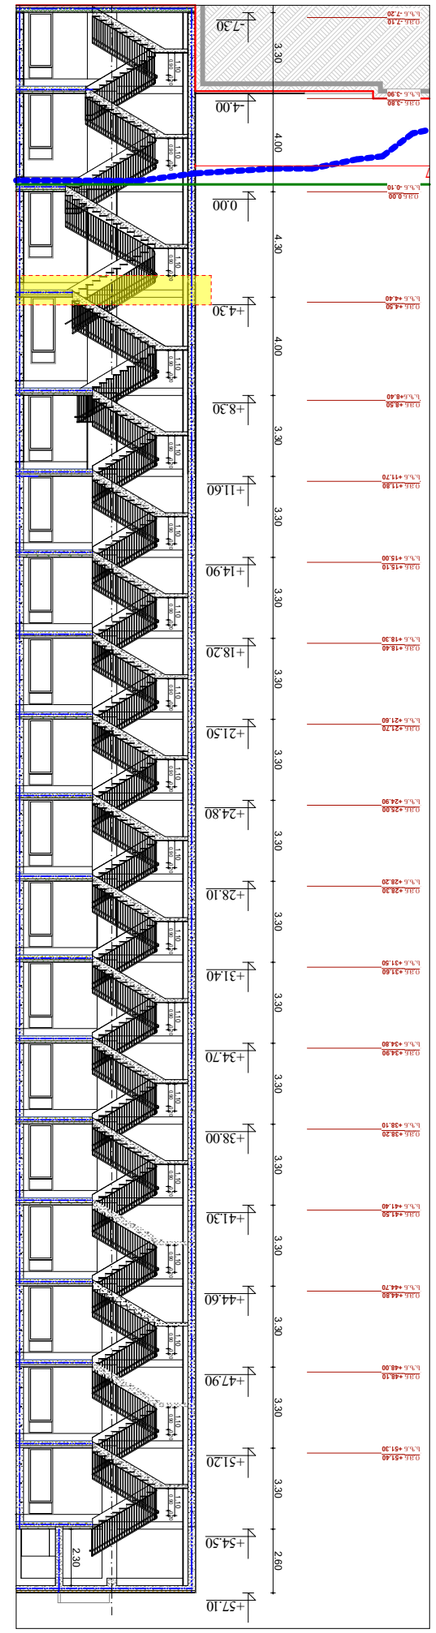

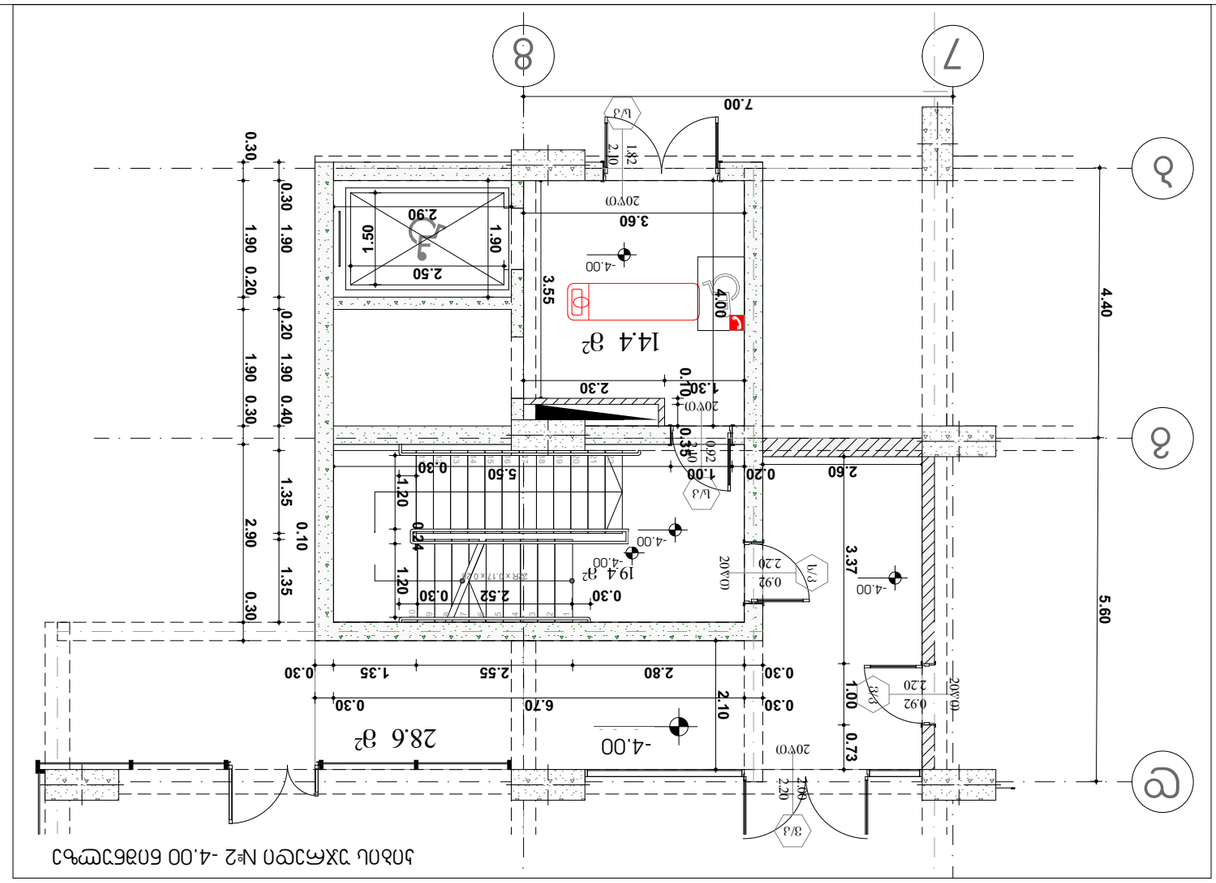

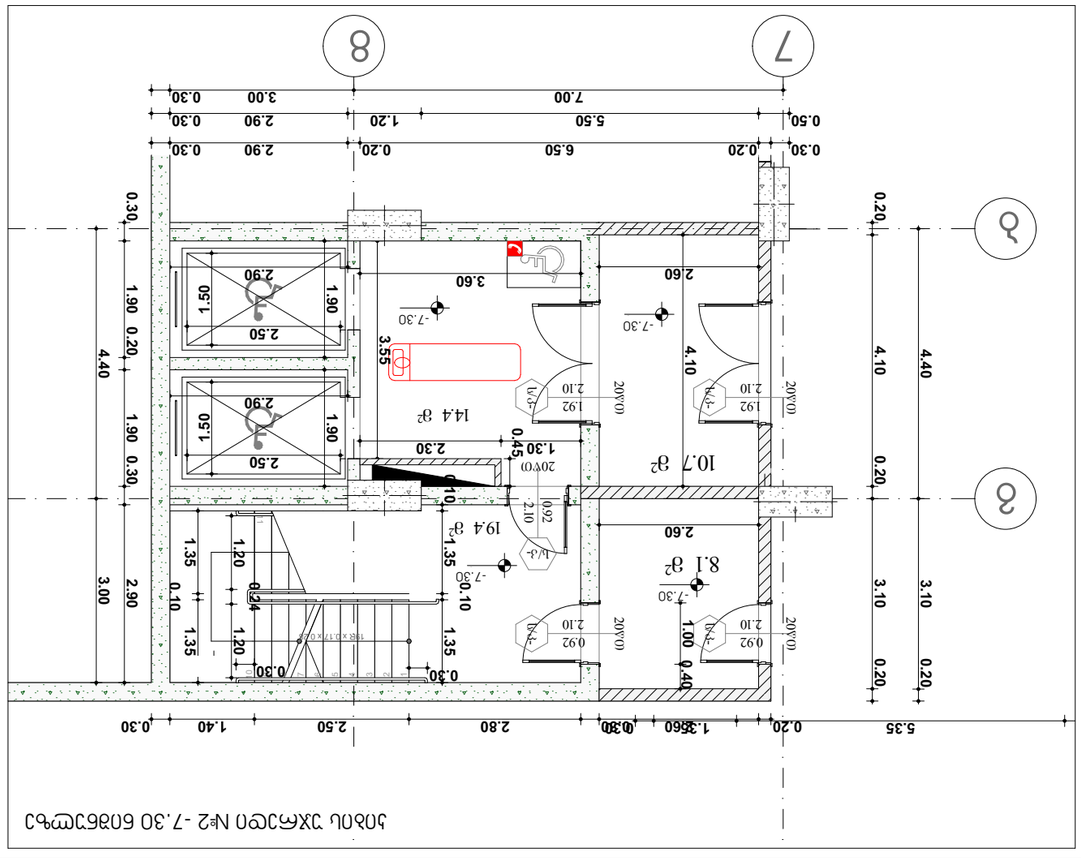


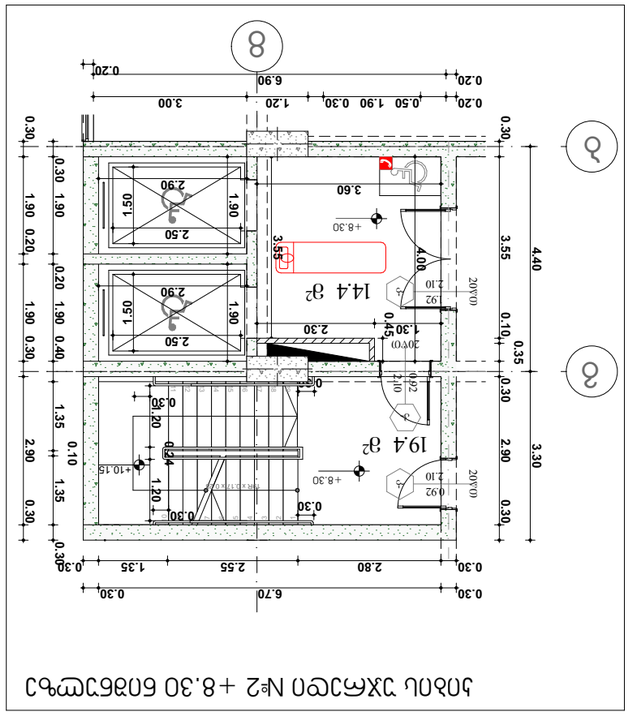


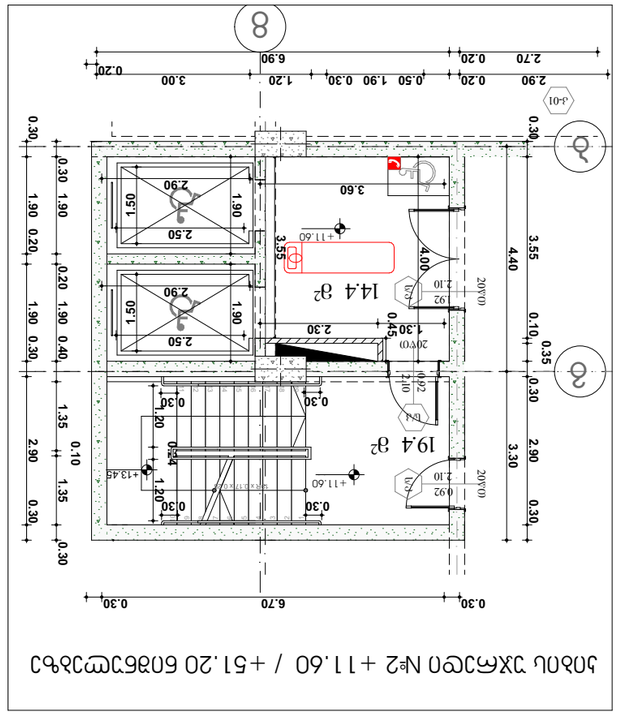


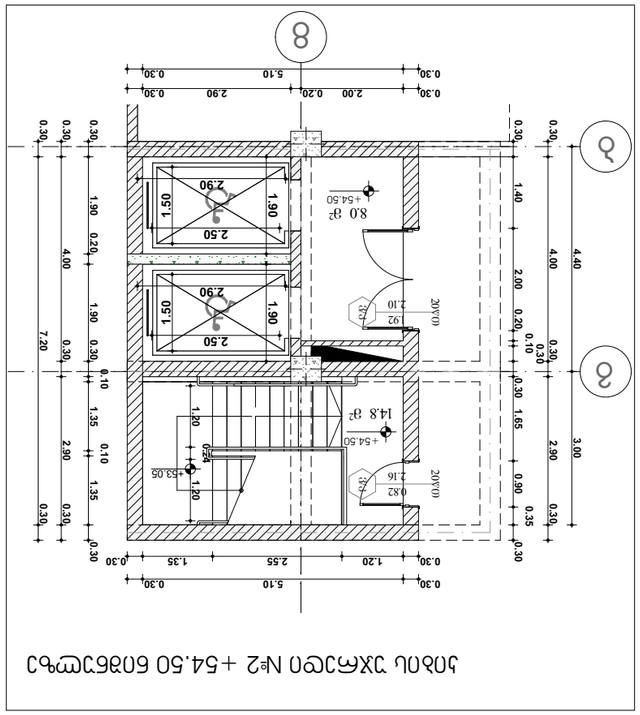


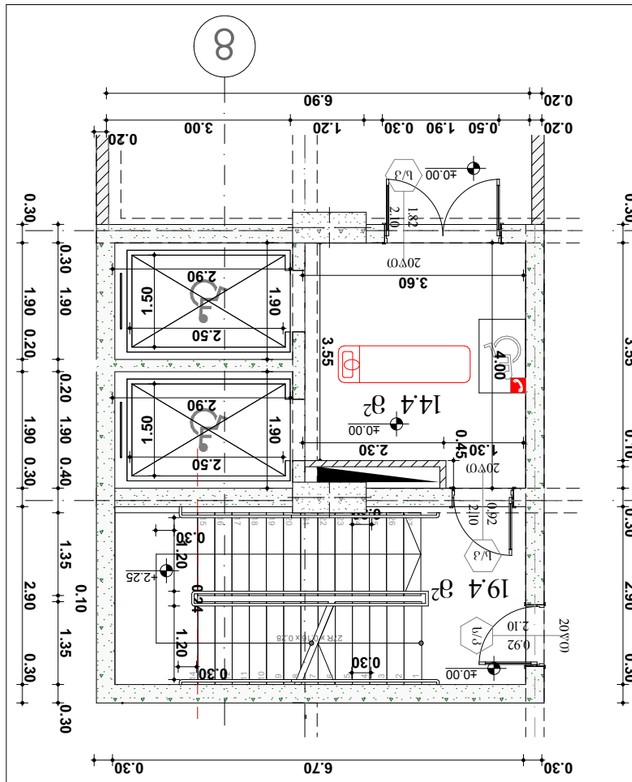


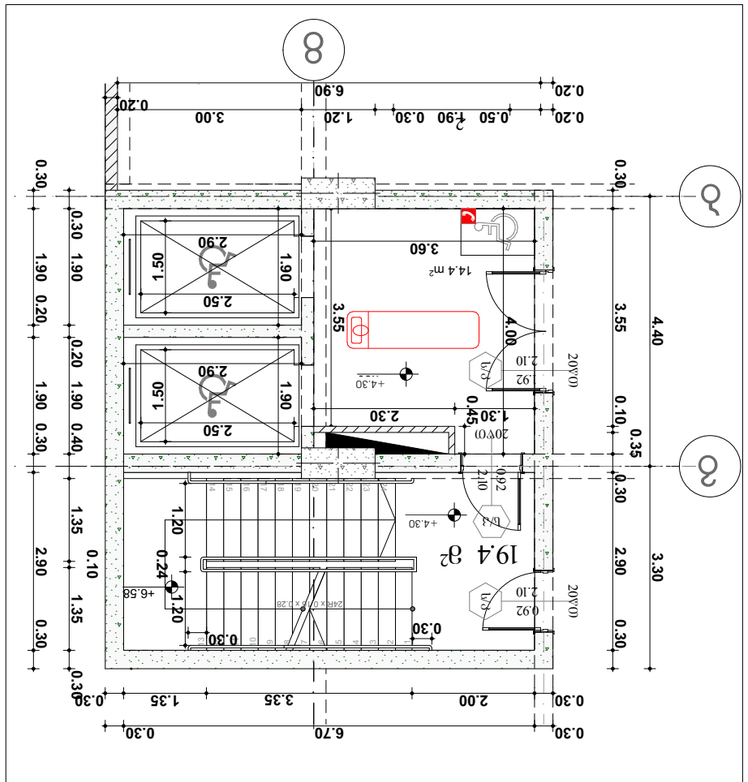










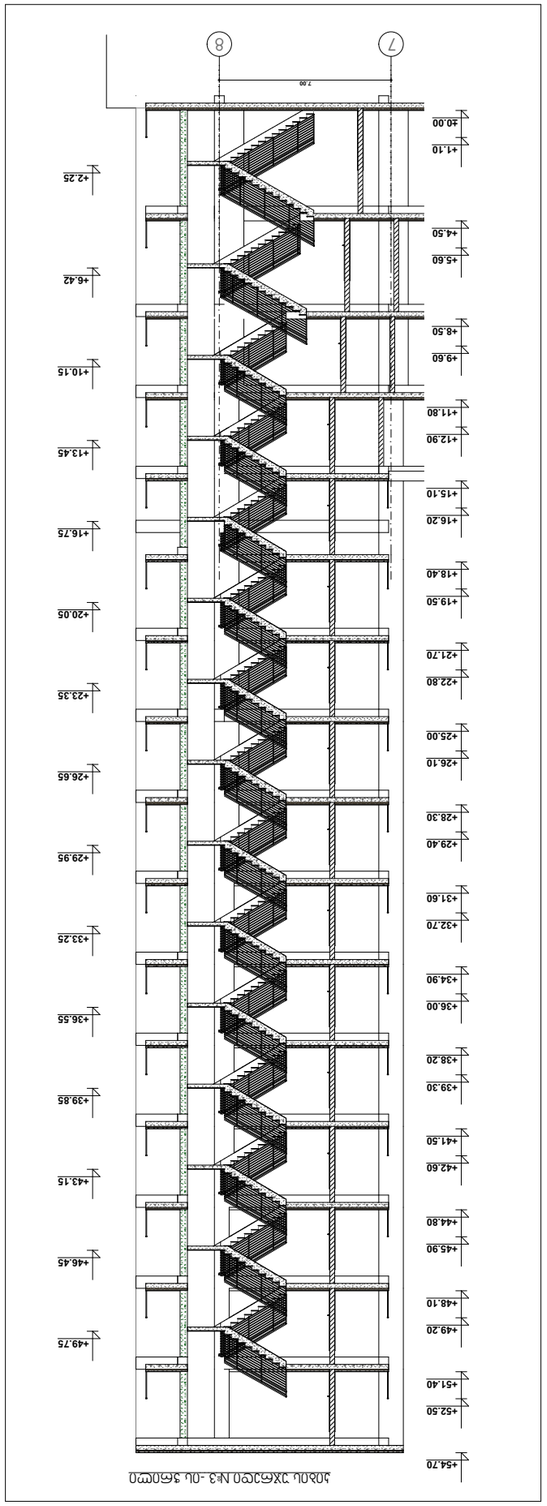


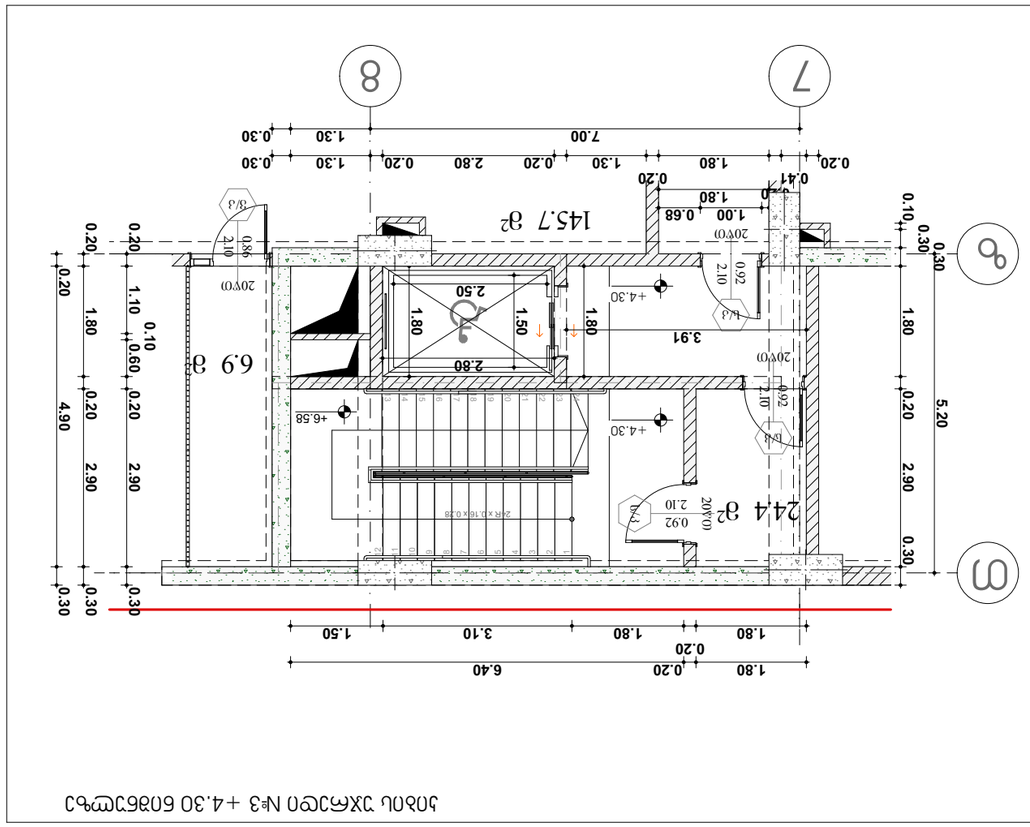


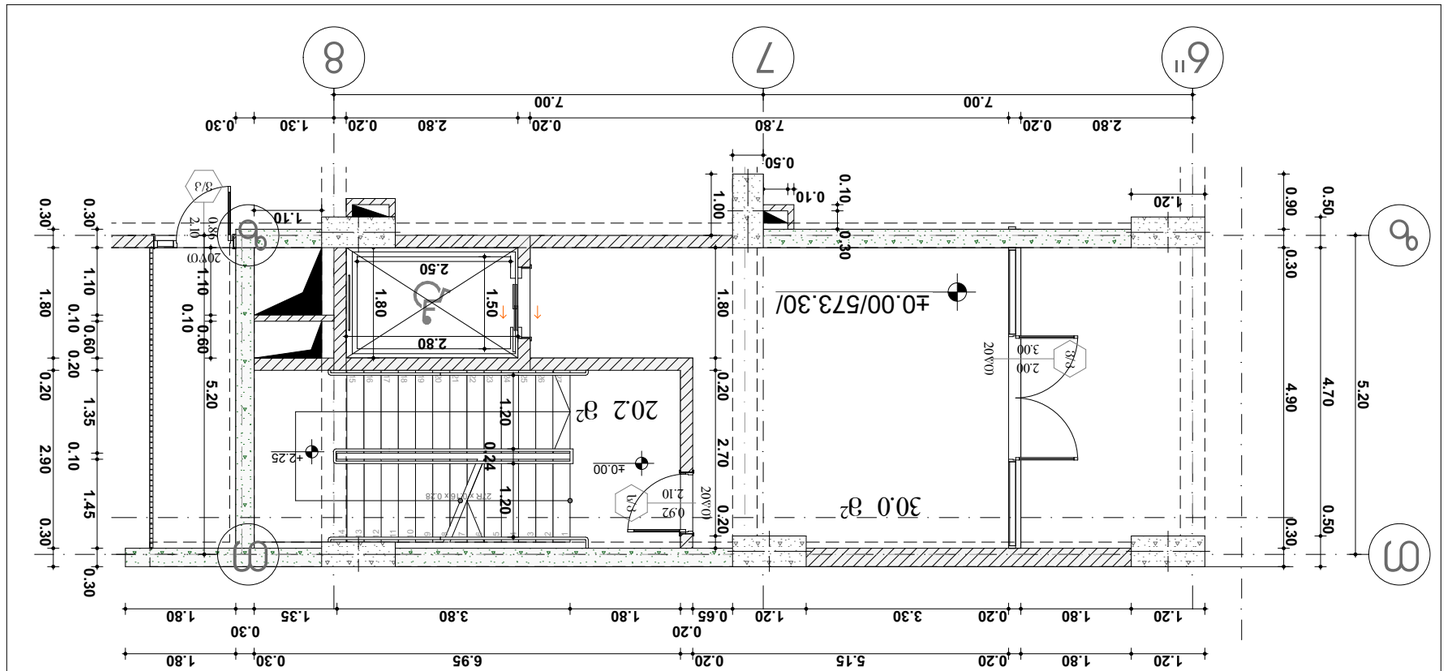







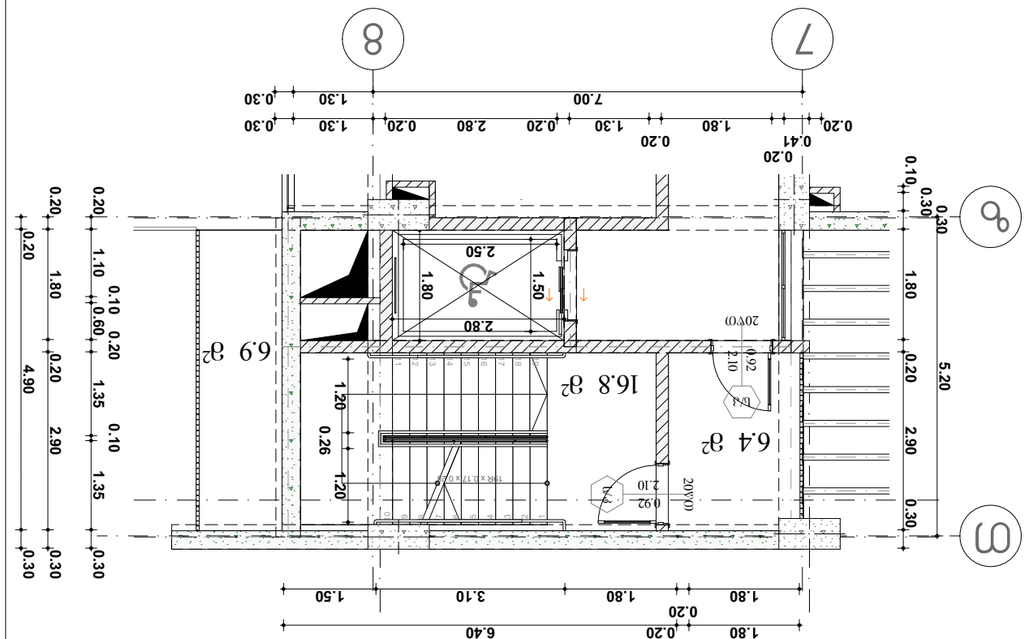


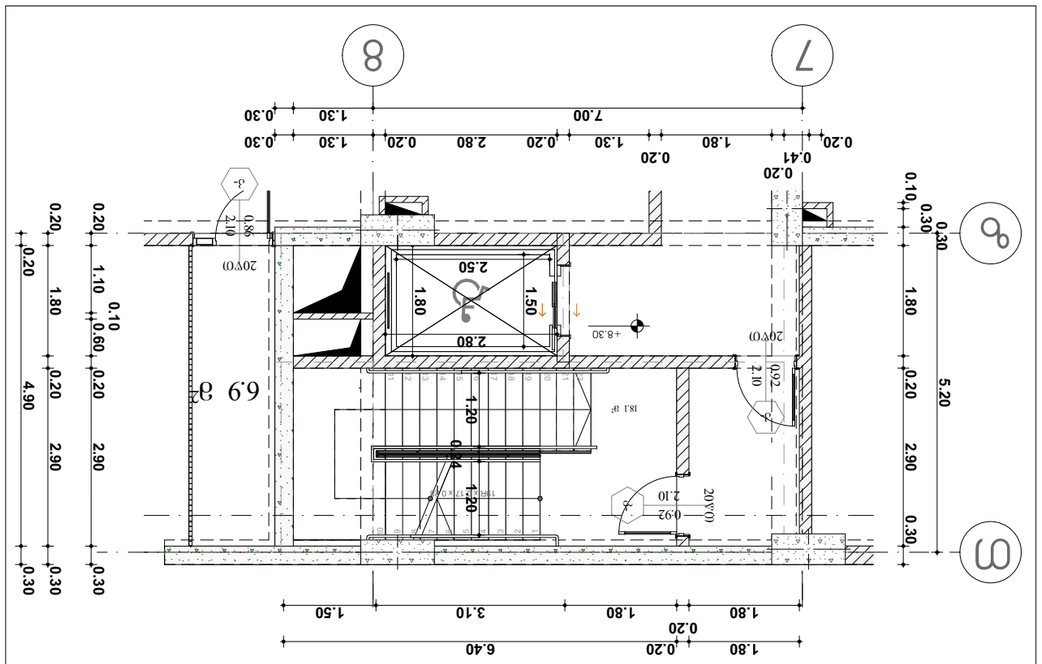


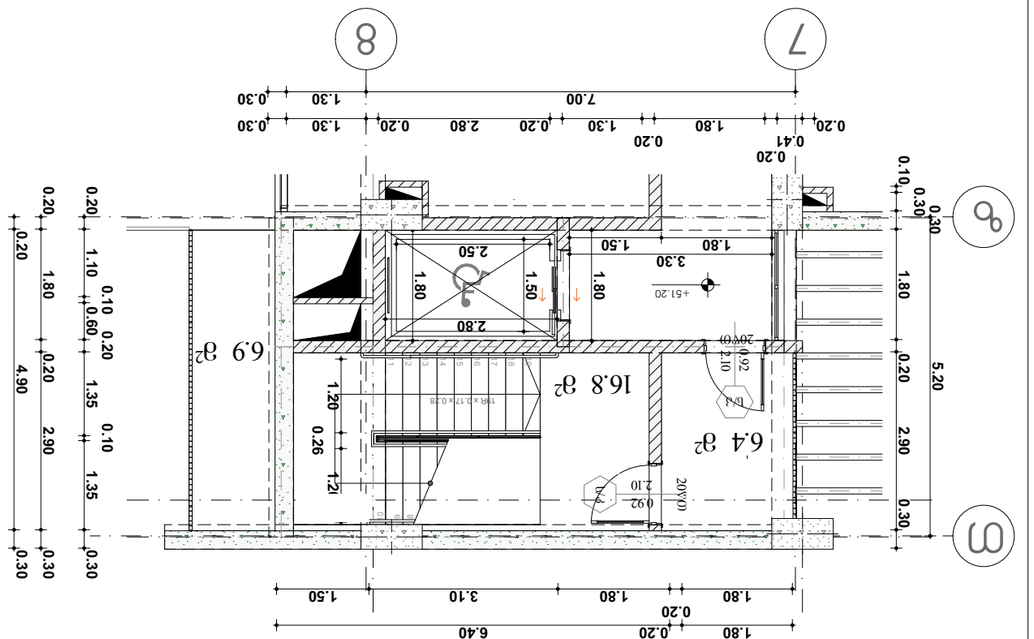


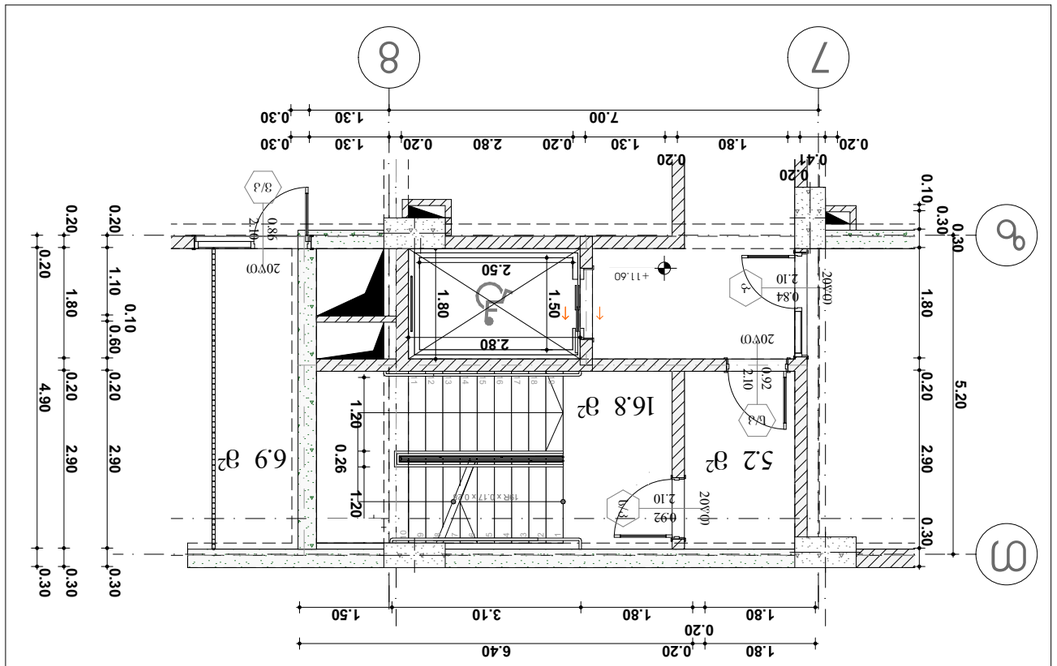























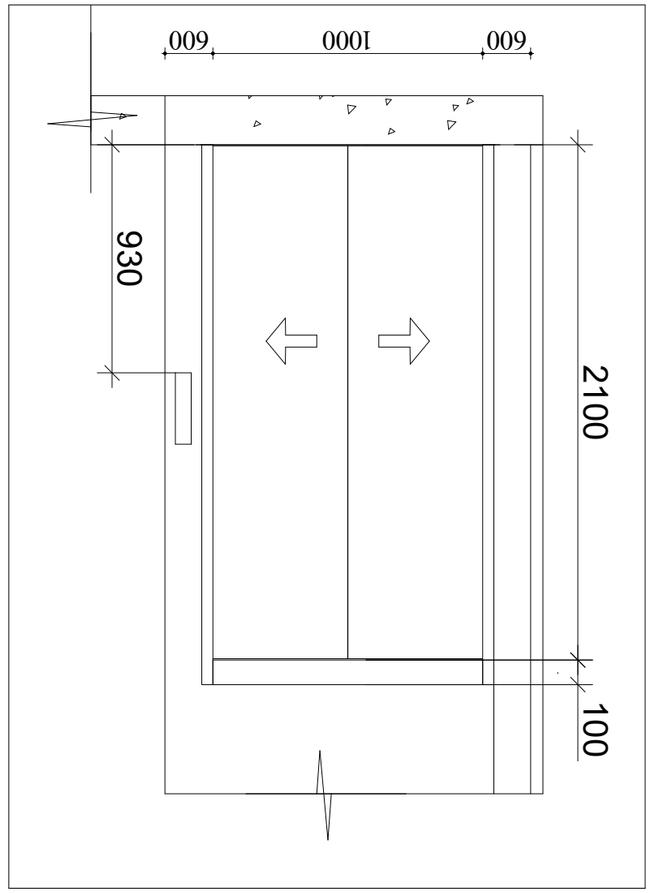



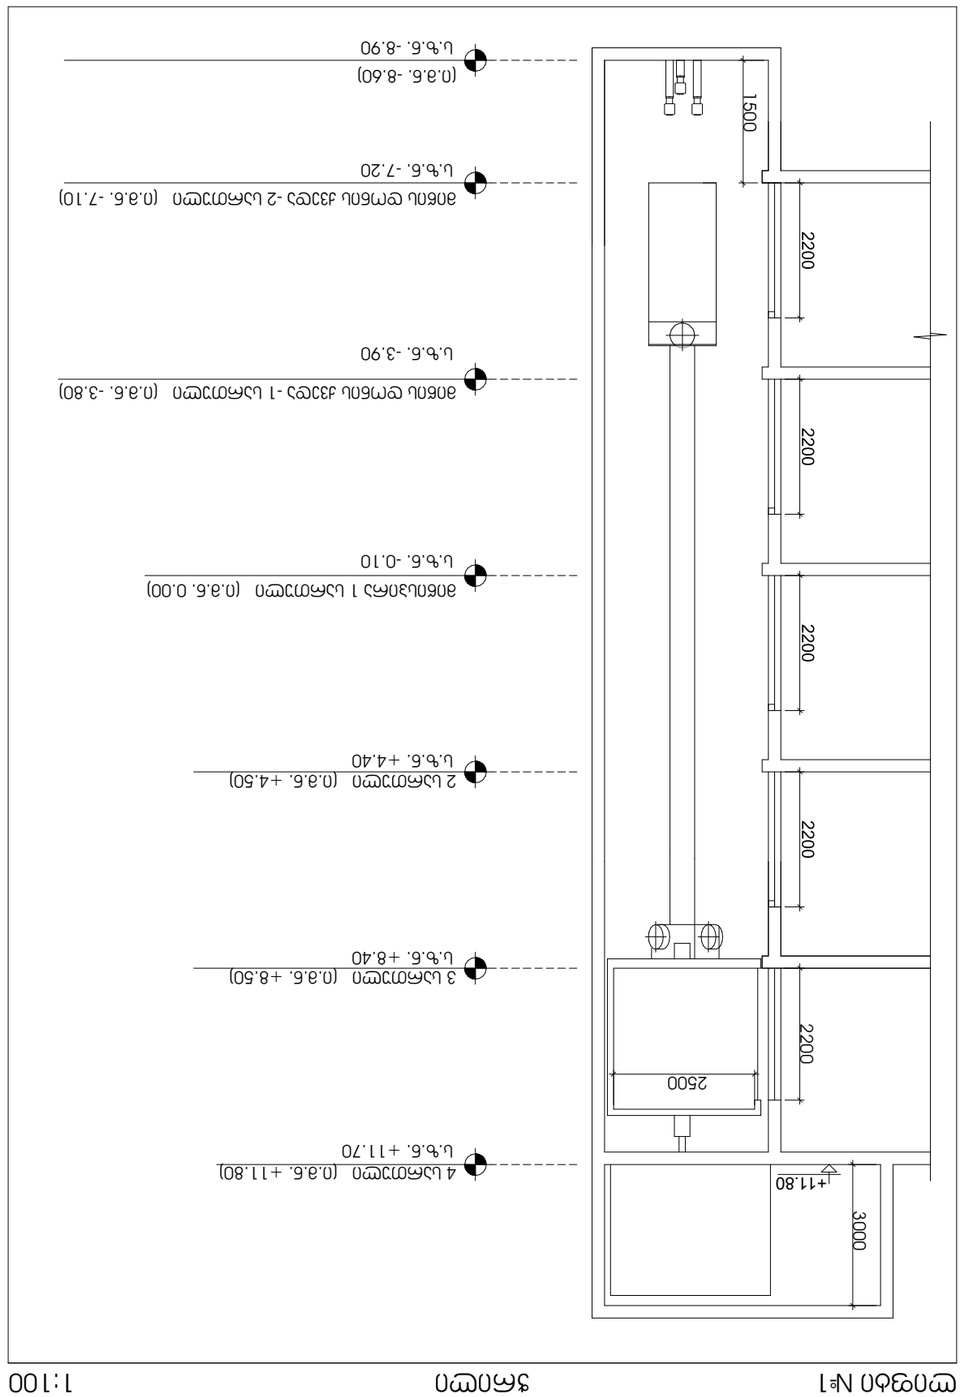



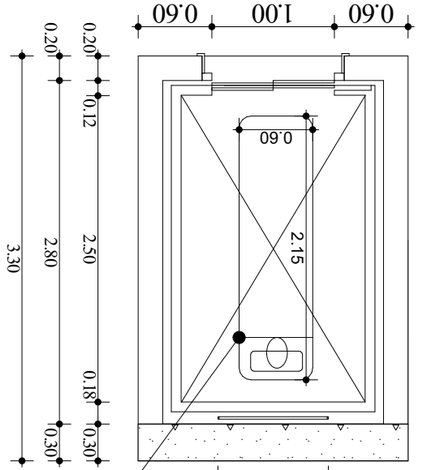








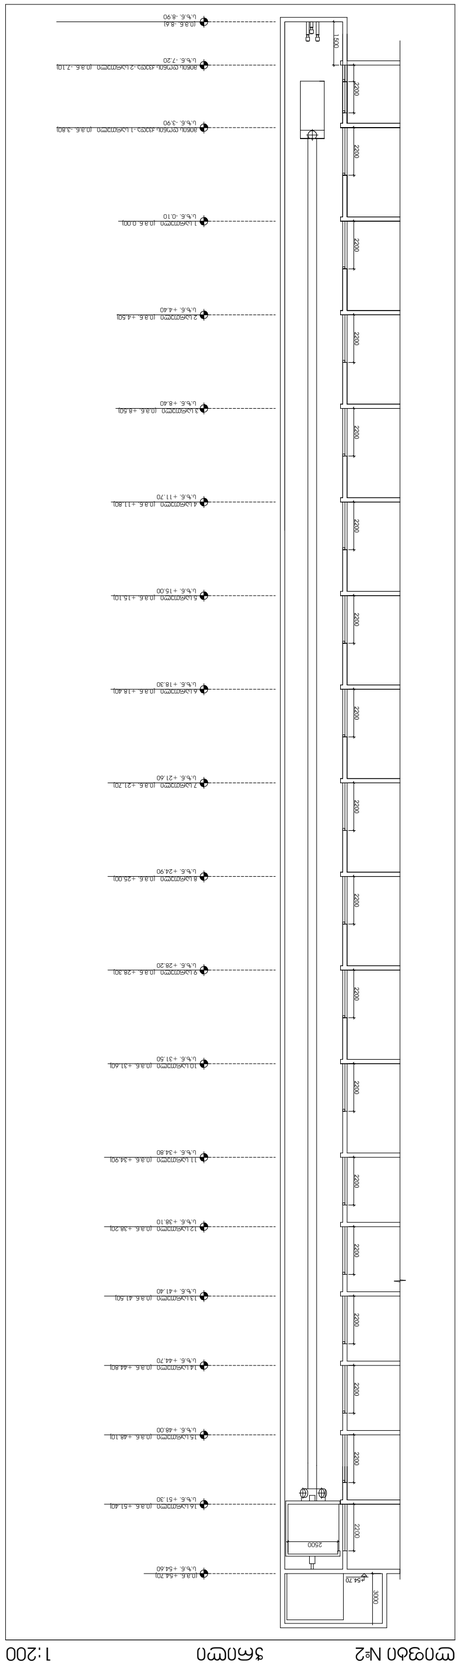


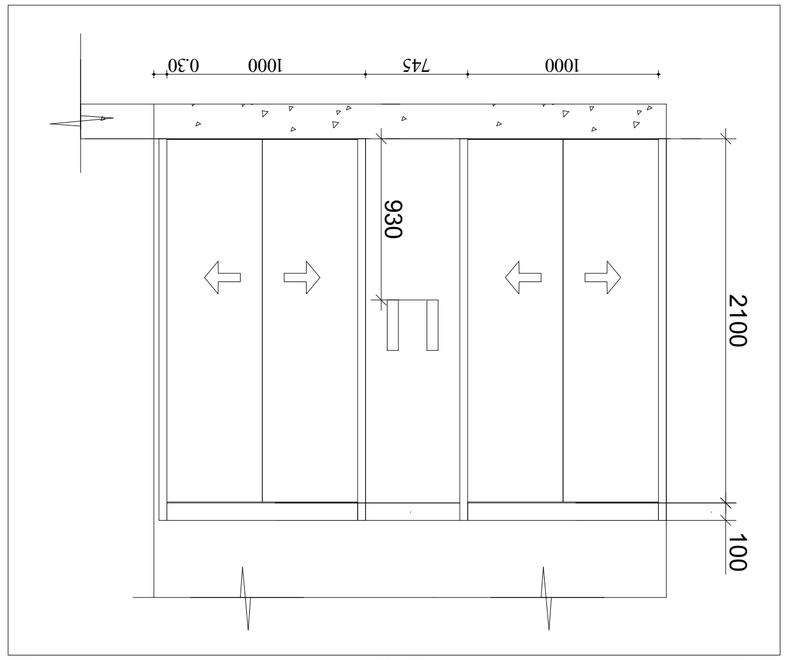


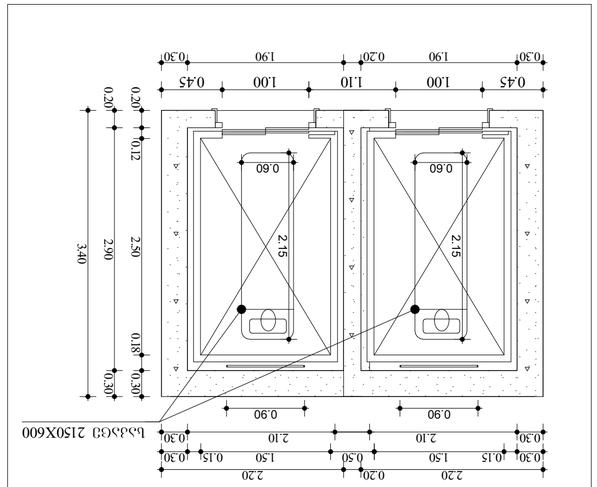


































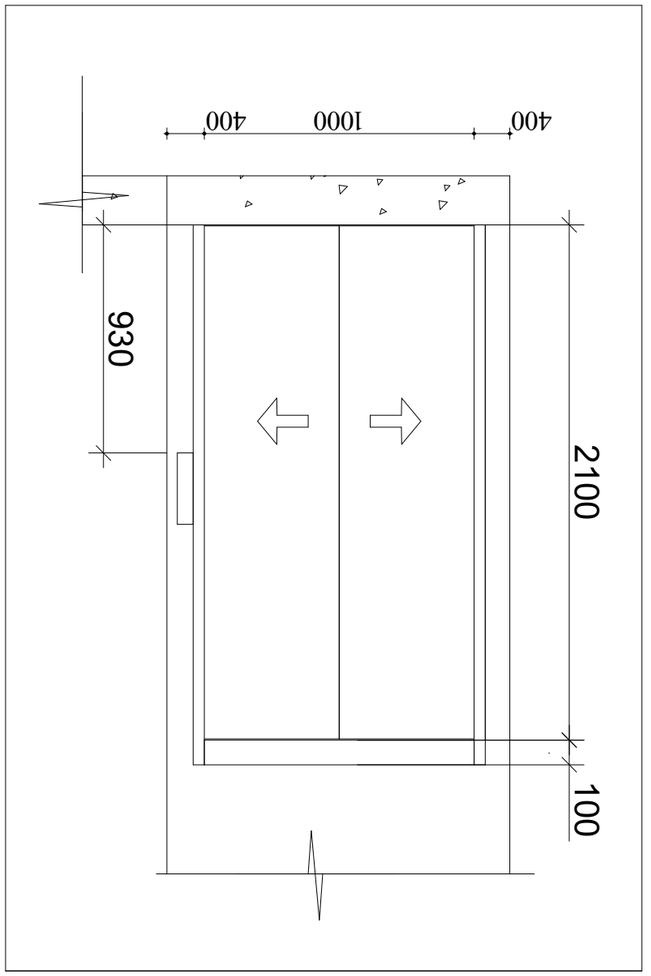


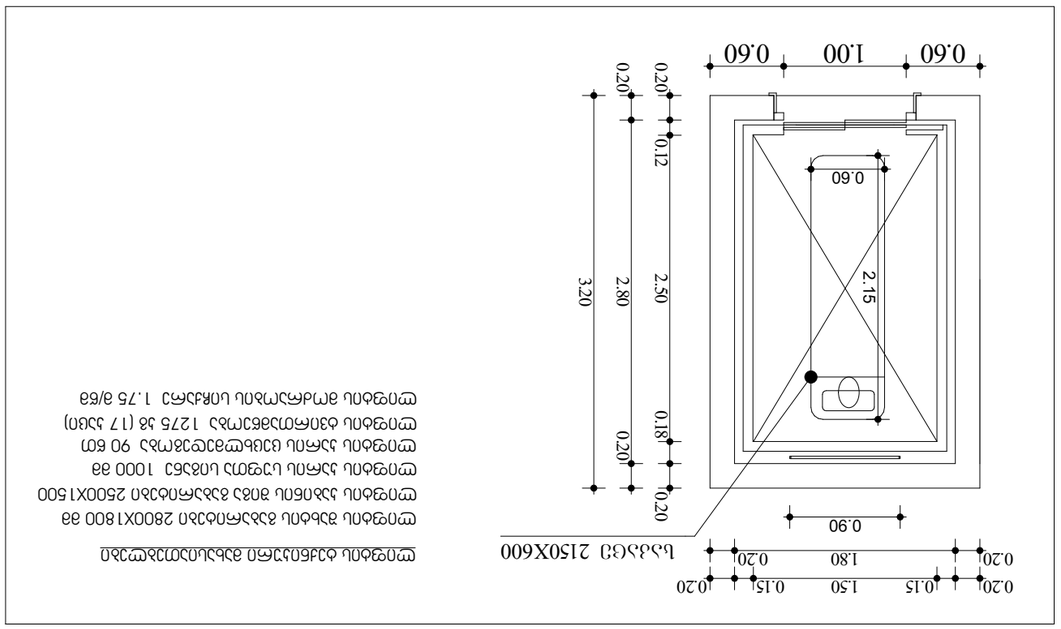



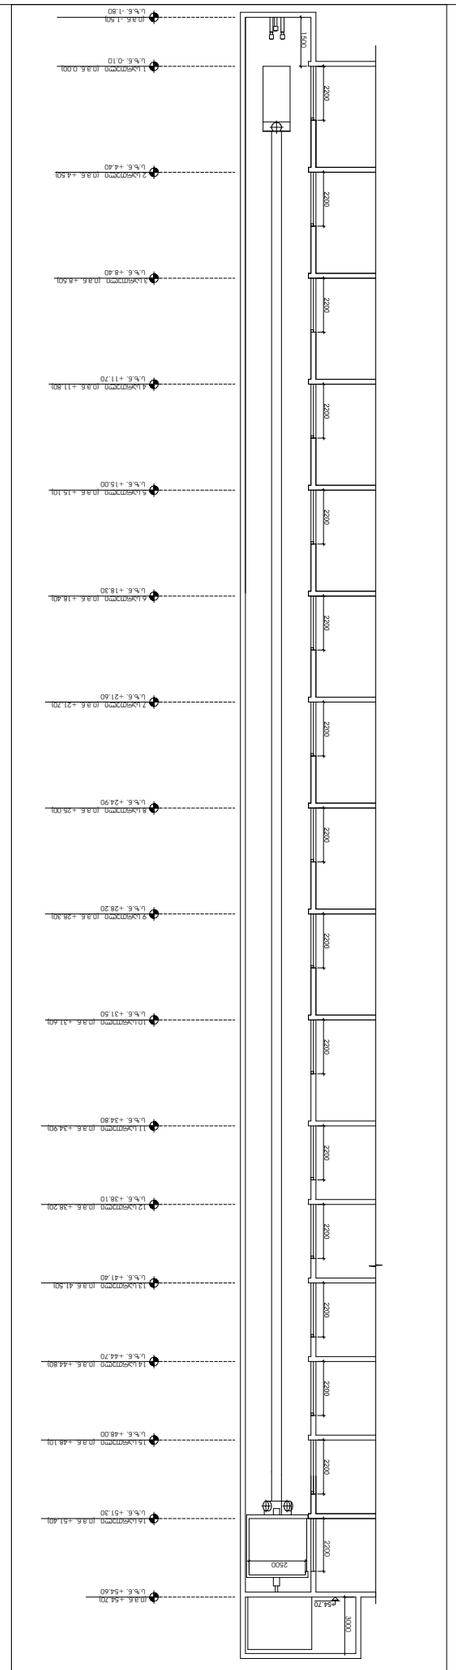



















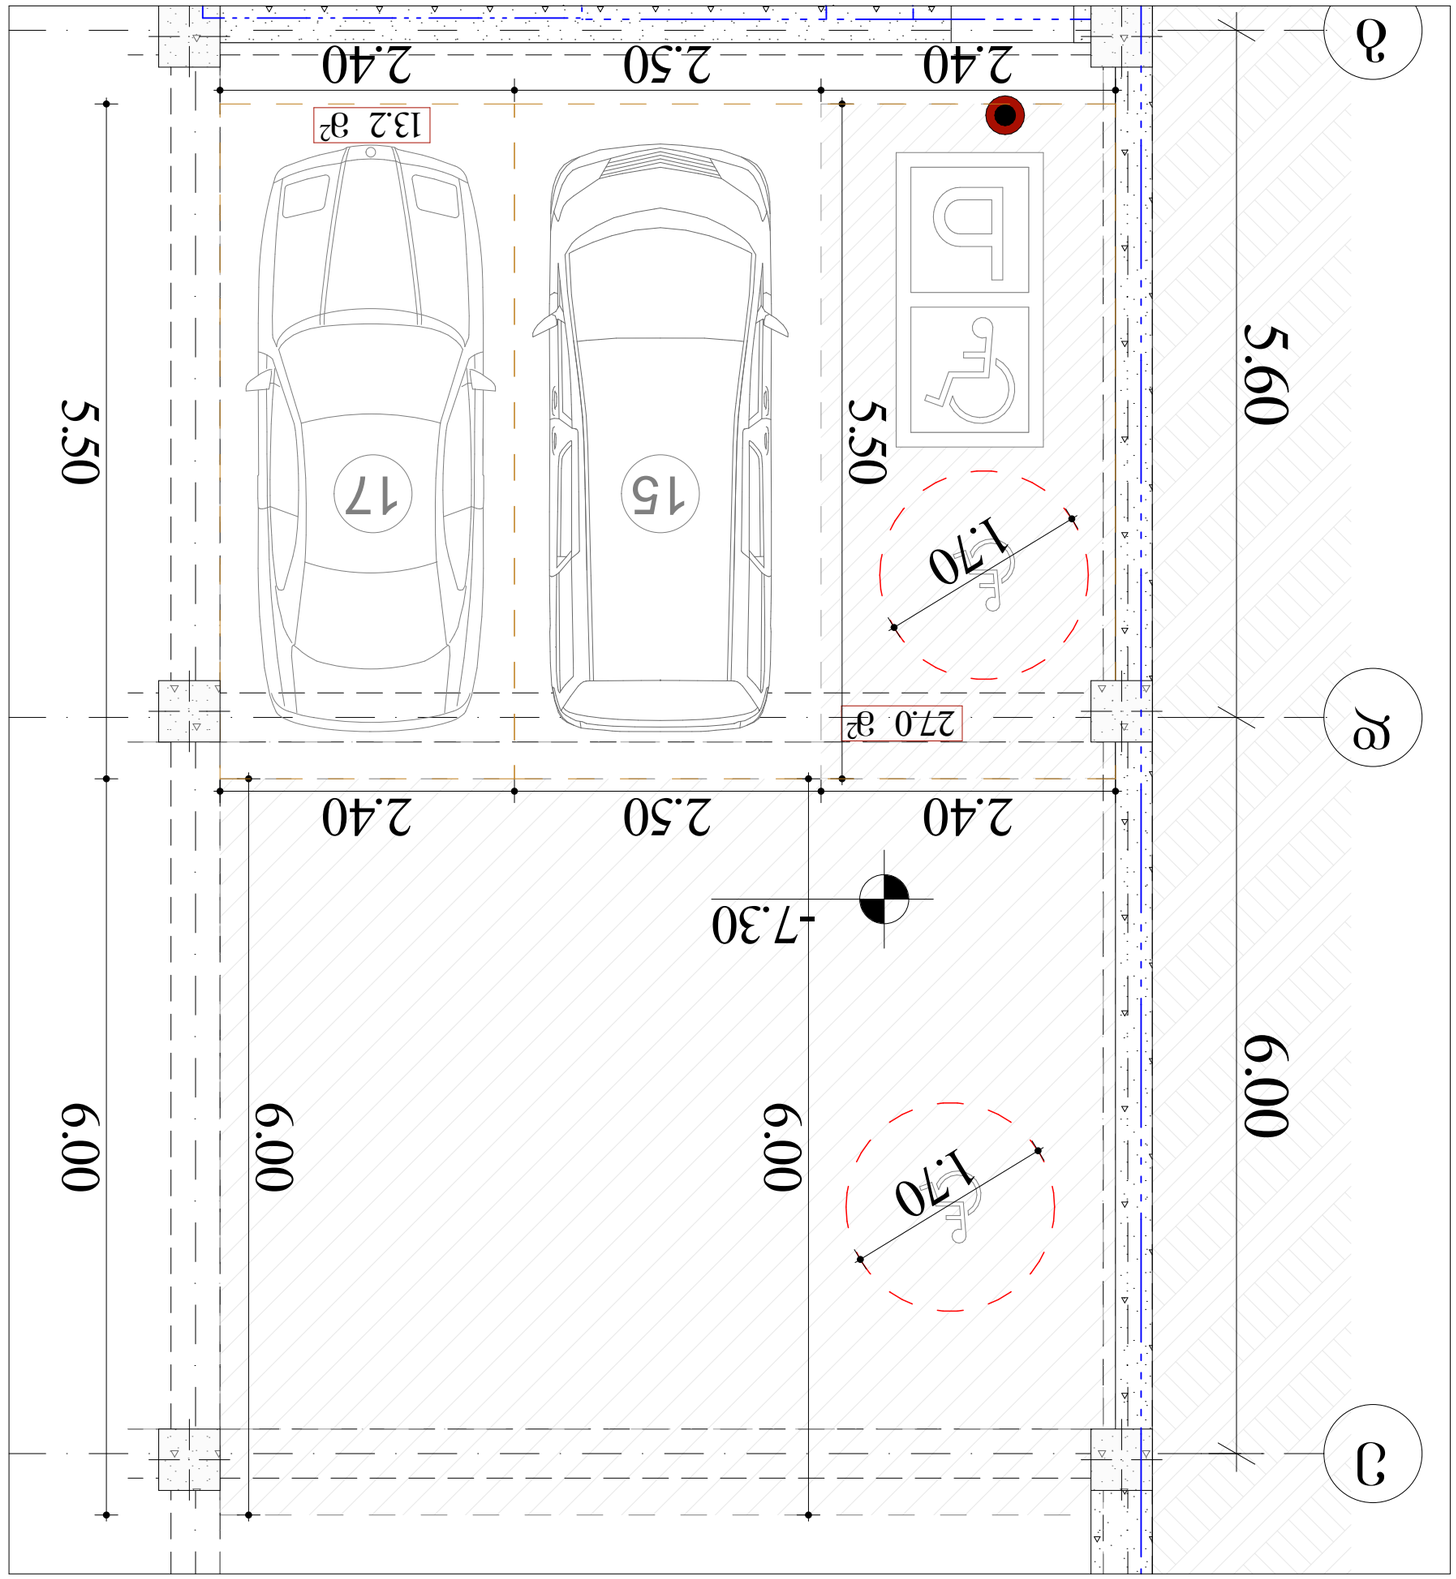













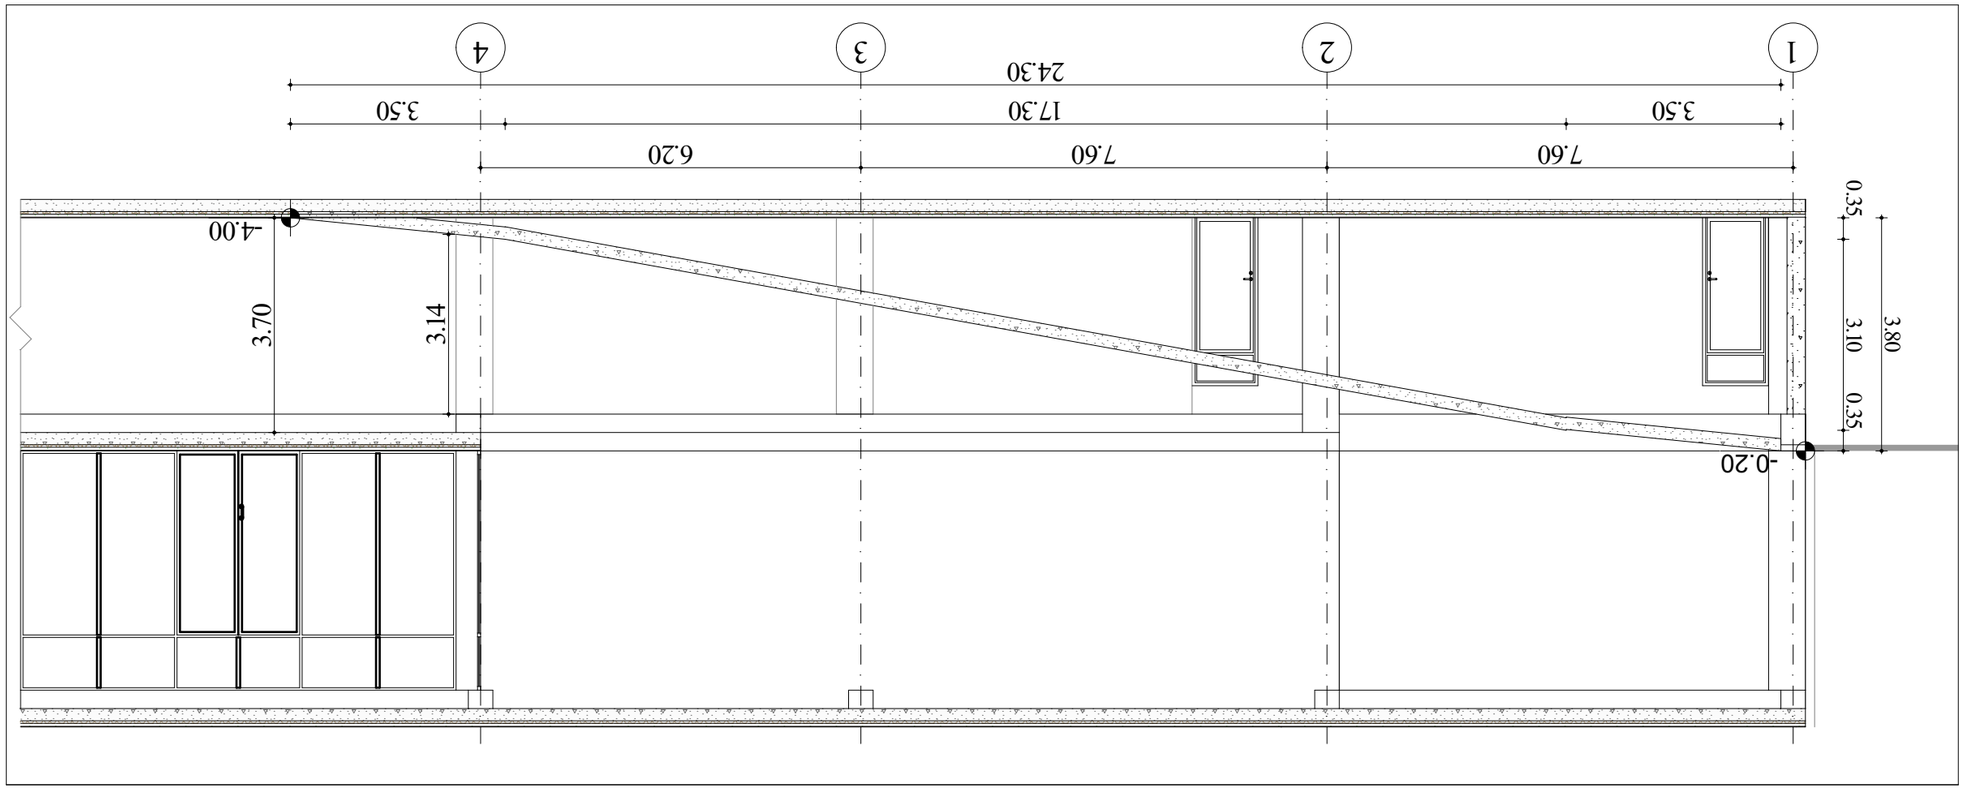



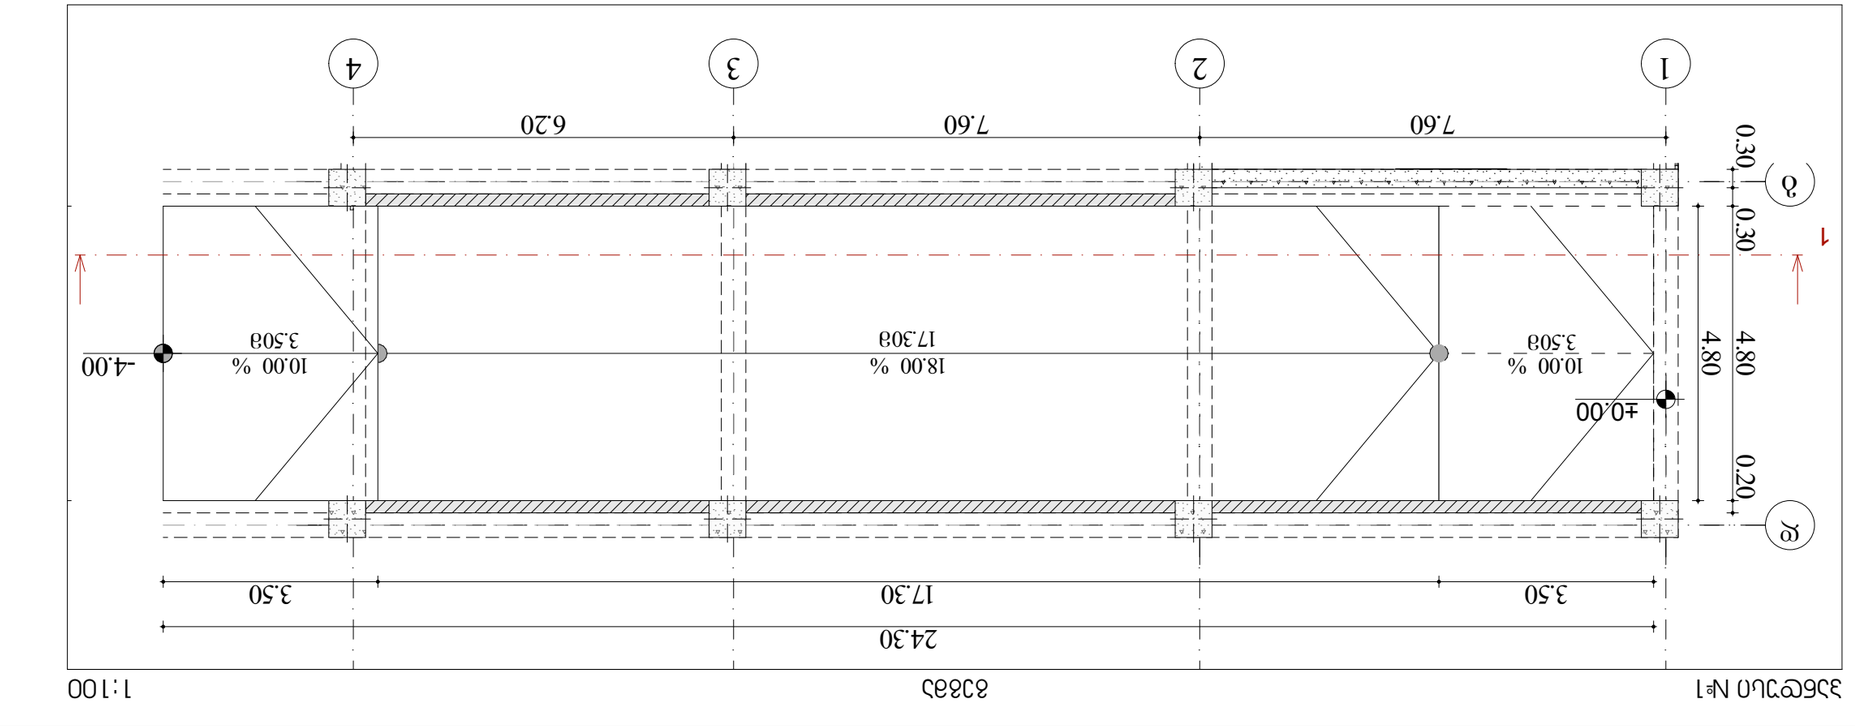







































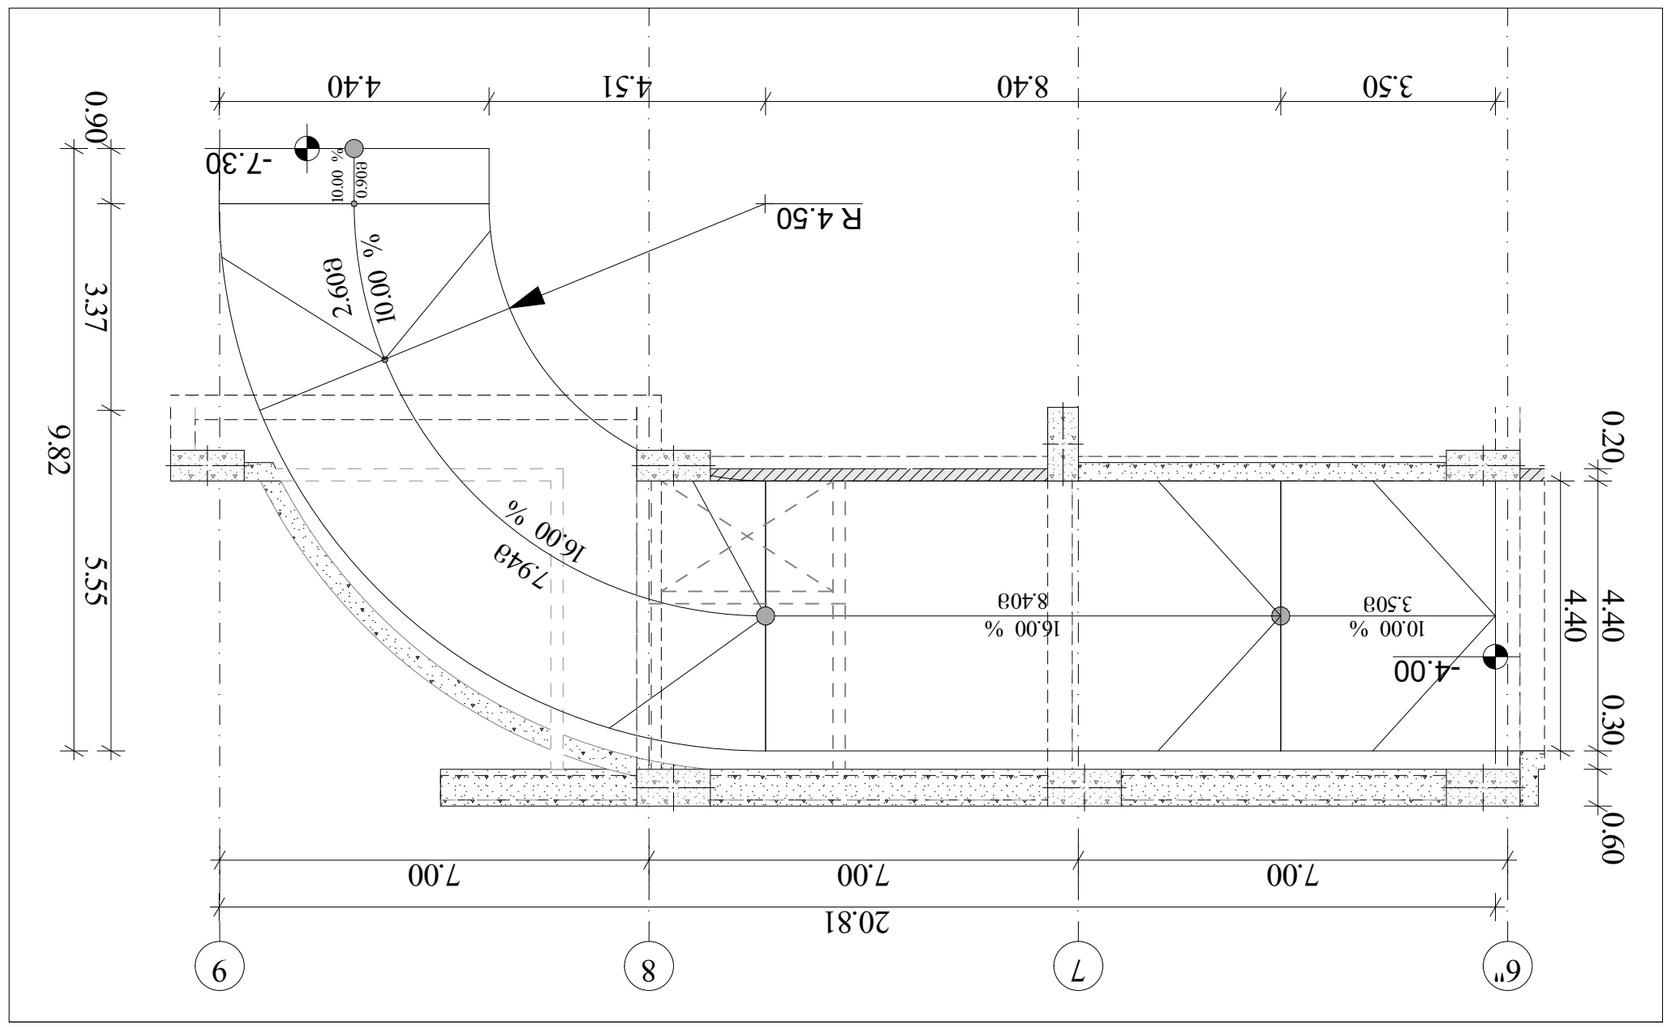















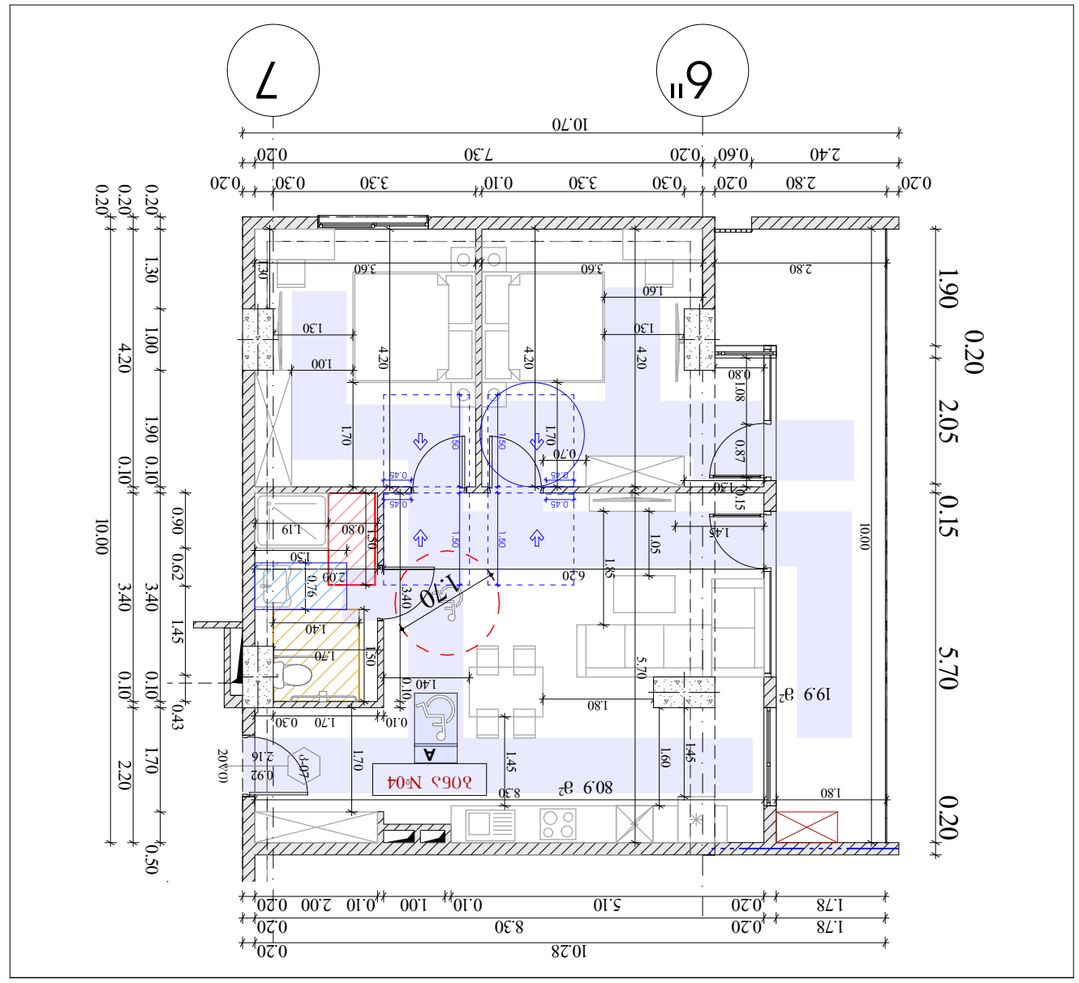


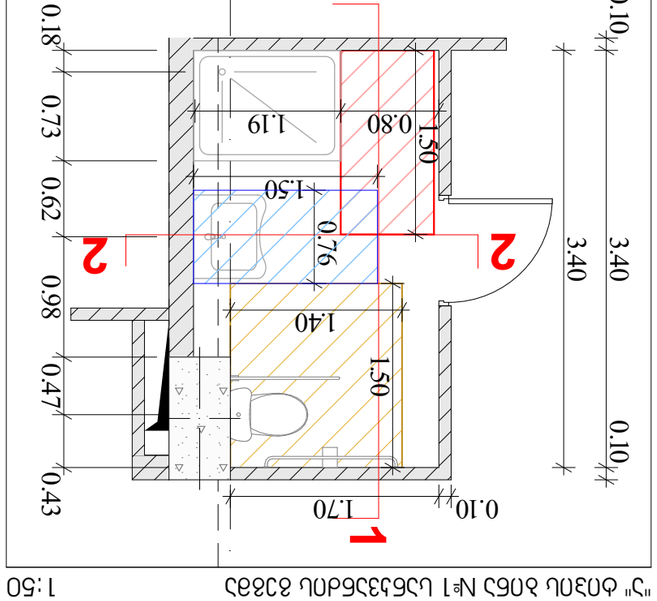






















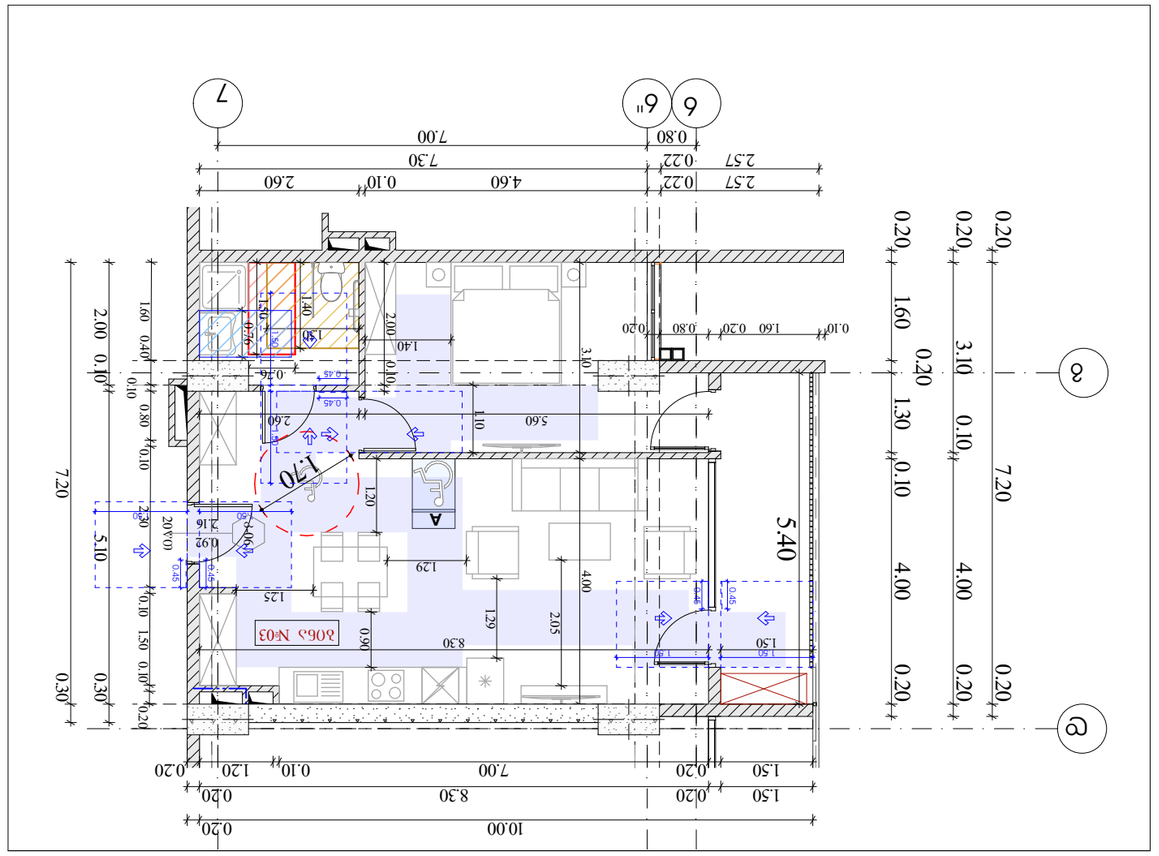
1:100
6
6"
7
8
9
10.00
0.20
1.50
0.20
8.30
7.00
0.10
1.20
0.20
7.30
4.60
2.60
2.57
0.22
7.00
0.80
0.20
1.60
0.20
3.10
0.10
1.30
0.10
4.00
0.20
7.20
5.40
2.00
0.10
0.80
0.10
1.60
0.40
0.10
0.30
0.20
5.10
2.30
0.30
1.50
0.10
1.20
1.29
1.25
4.00
2.05
0.90
1.29
5.60
0.11
1.40
0.76
1.50
0.45
2.60
7.70
0.45
1.50
0.90
2.16
0.97
0.30
0.20
0.10
0.86
0.60
0.45
1.04
0.45
3.00
0.44
2.80
0.10
2.15
0.45
0.10
1:50
0.10
0.83
1.17
0.10
2.20
0.60
0.84
0.43
0.52
3.00
2.20
0.80
1:50
0.10
2.00
0.10
2.20
0.92
1.04
0.45
3.00
2.20
0.80
1:50
2.60
0.04
0.82
1.00
0.70
0.04
0.20
2.60
0.10
0.45
1.51
0.64
0.20
1.17
1.60
0.40
0.43
0.10
1.50
0.76
1.40
2.00
0.76
1.50
2
3
1
2
3
1
7
6
7




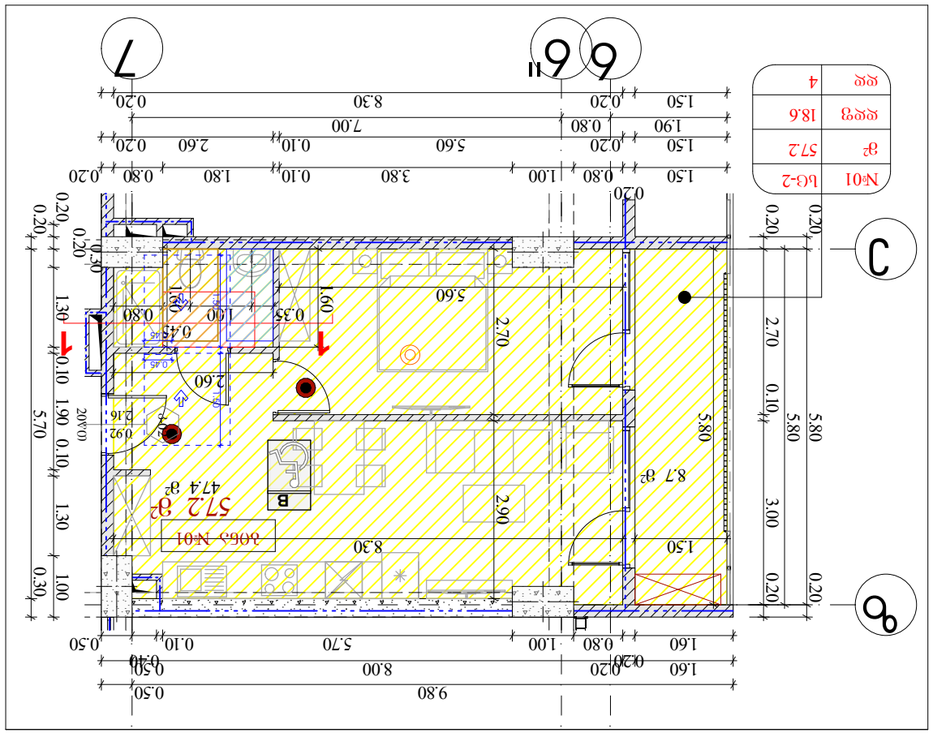

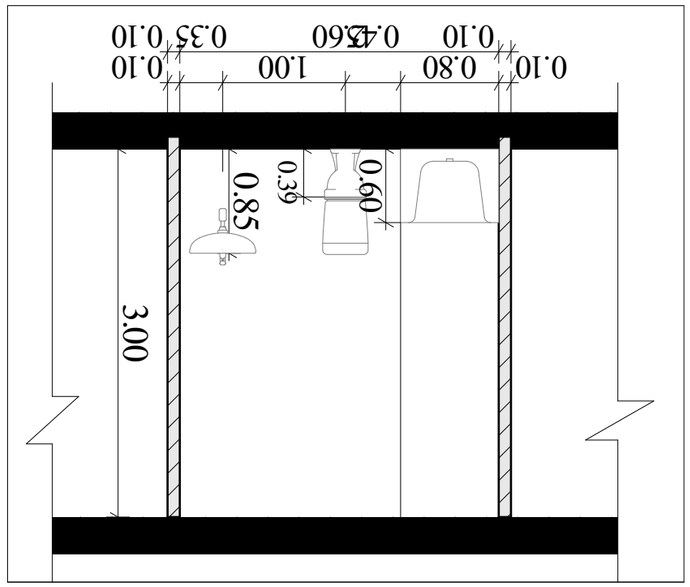





















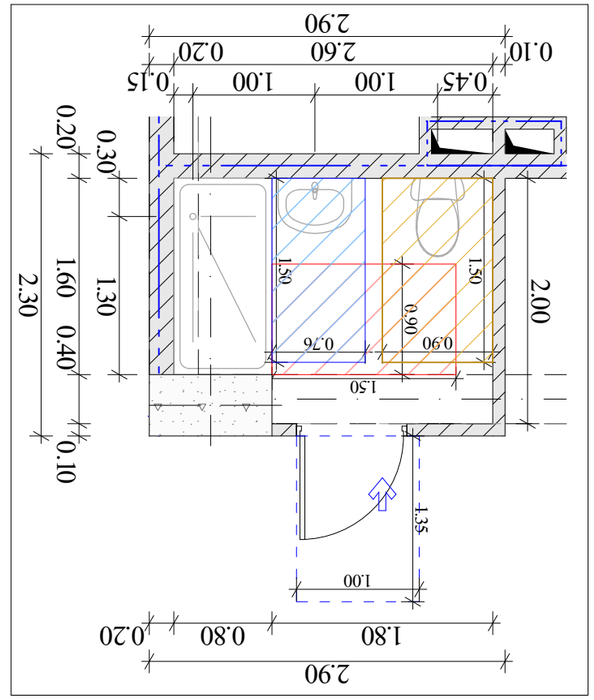

"3" ბინის სანტექნიკური ნაწილის განლაგების გეგმა 7-8 1:50

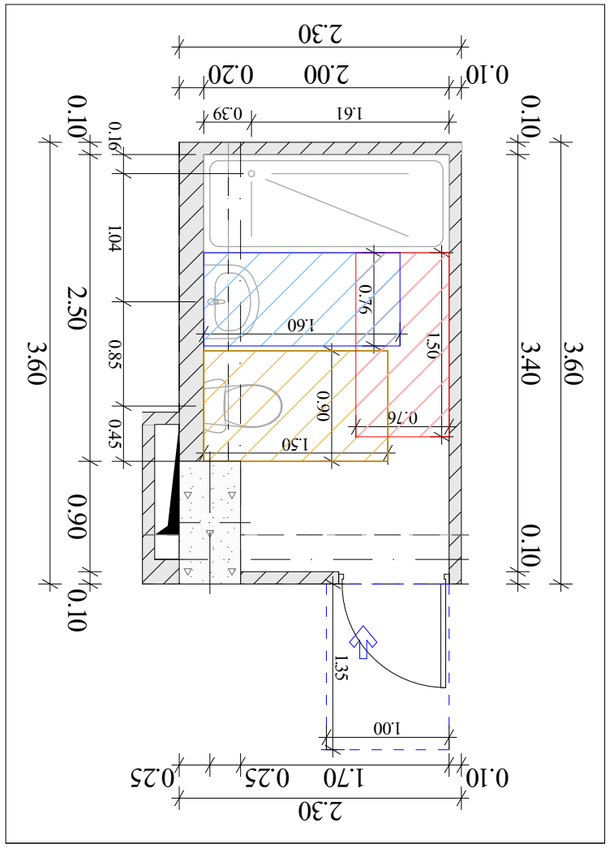

"3" ბინის სანტექნიკური ნაწილის განლაგების გეგმა 1 7-ე 1:50

"3" ბინის სანტექნიკური ნაწილის განლაგების გეგმა 2 7-ე 1:50

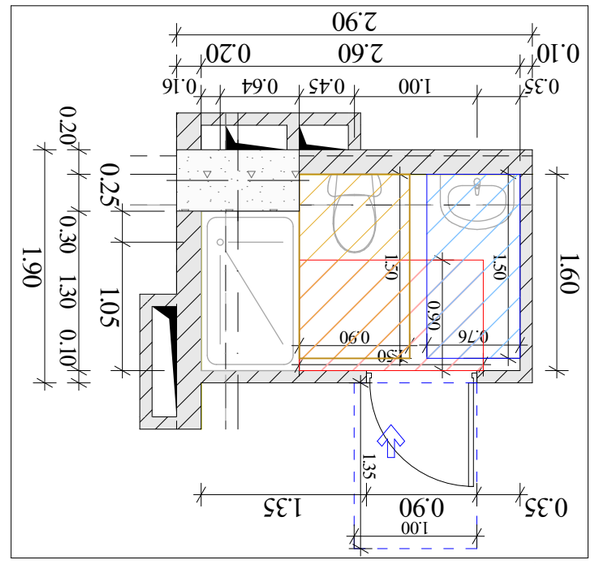

"3" ბინის სანტექნიკური ნაწილის განლაგების გეგმა 3 7-8 1:50





ბინა "3"

ს/ნ: 401978721

CAD File

ავტორი: ლ. ბერიძე

ხელმძღვანელი: ლ. ბერიძე

პროექტის ეტაპი: მ. კახიანი

"3" ბინის სანტექნიკური ნაწილის განლაგების გეგმა 7-8 ტიპიური ბინა

ფურნიტურის ტიპები და ზომები



ბინის სანტექნიკური ნაწილის განლაგების გეგმა

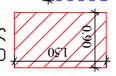

ტუალეტის სანტექნიკური ნაწილის განლაგების გეგმა

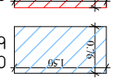

სააბაზანოს სანტექნიკური ნაწილის განლაგების გეგმა

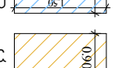

სააბაზანოს სანტექნიკური ნაწილის განლაგების გეგმა

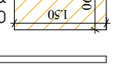

ბინის სანტექნიკური ნაწილის განლაგების გეგმა



ფურნიტურის ტიპები

ს/ნ 01.1.4.05.006.055

ფურნიტურის ტიპები და ზომები

ბინა "3" ტიპიური სანტექნიკური ნაწილის განლაგების გეგმა

ფურნიტურის ტიპები და ზომები
















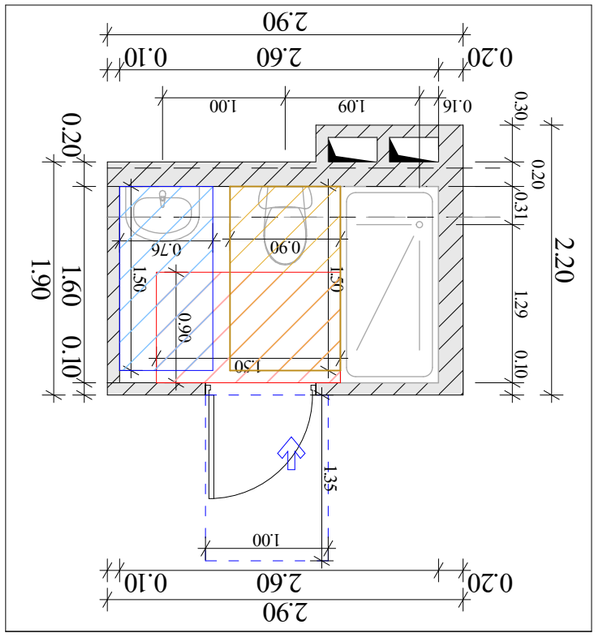


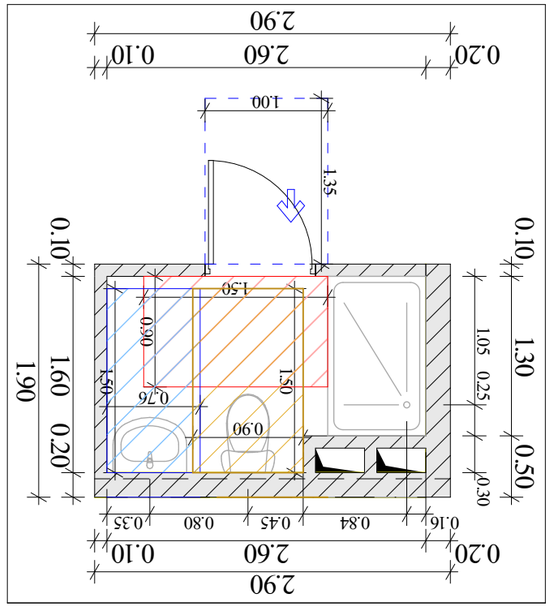


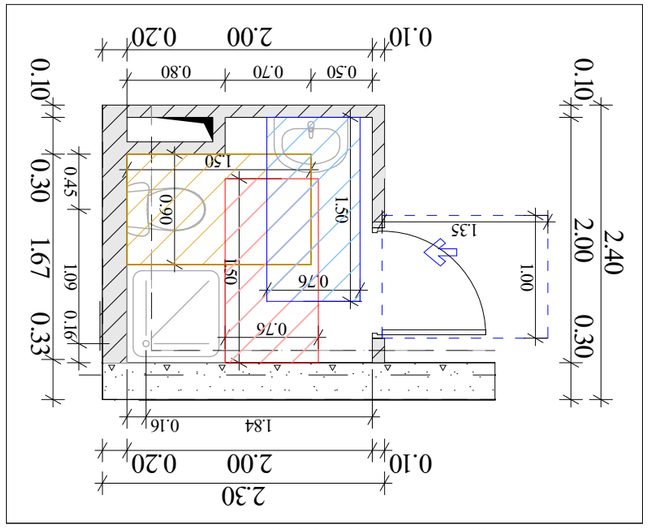


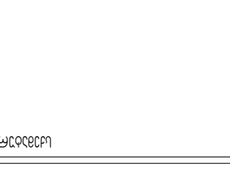


№1 სავაჭრო გეგმა 1:50

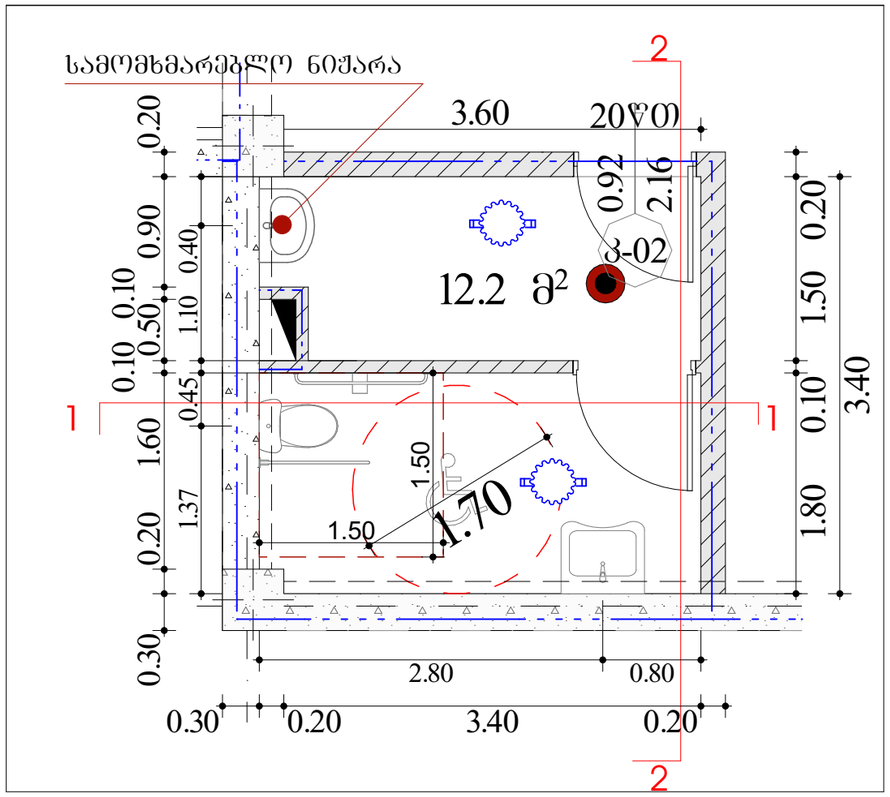

№1 სავაჭრო ჭრილი 1:25

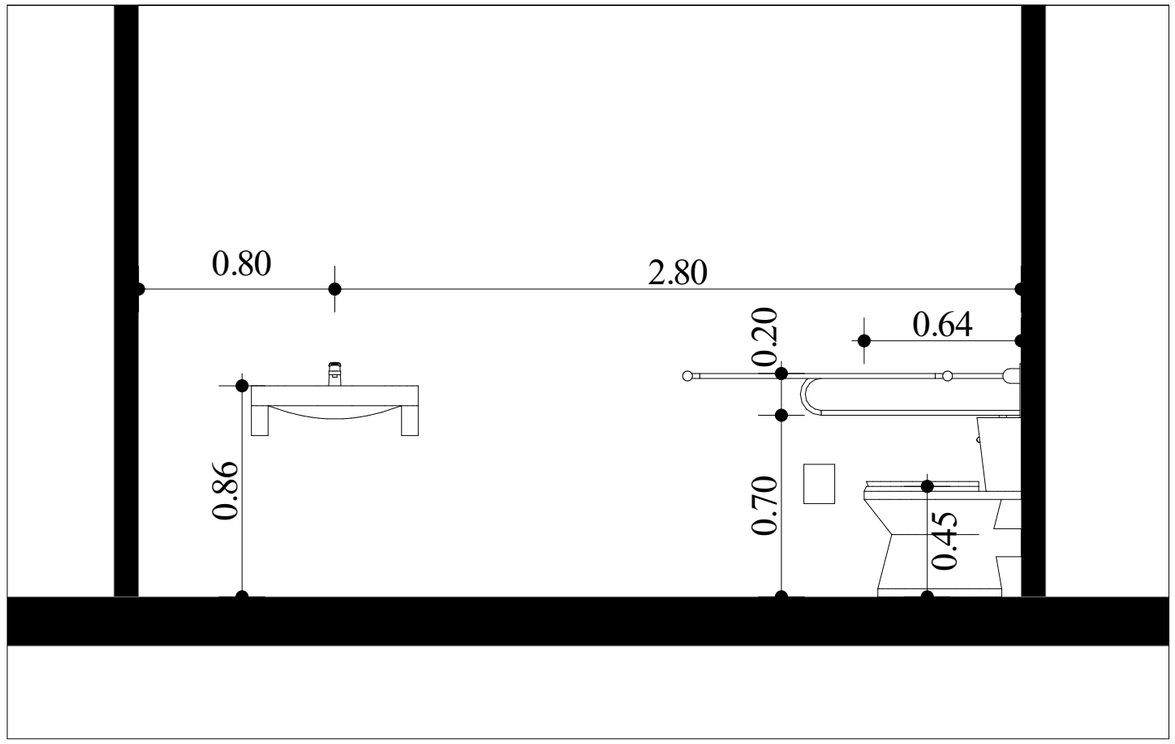

№1 სავაჭრო ჭრილი 1:25

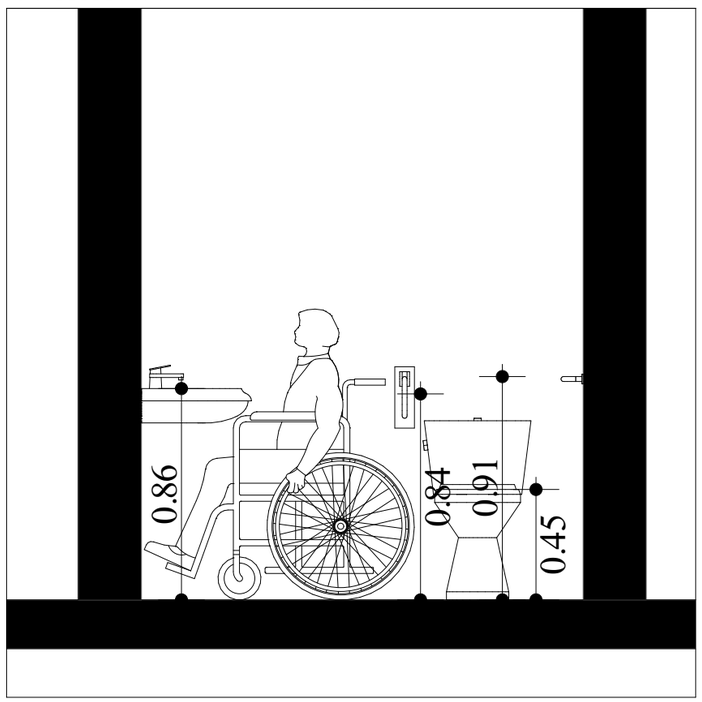



დამკვეთი: შპს "მვა"
ს/ნ: 204465131

მრავალფუნქციური შენობა
მის.: ქალაქი თბილისი, ანა პოლიტკოვსკაიას №33
ს/ს 01.14.05.006.055

შენიშვნა:

სქემატური ჭრილი

შემსრულებელი:

შპს "A3"
ს/ნ: 401978721

CAD File

პასტორი; არქიტექტორი:	ლ. ძაგნიძე
დაამუშავა	ს. მაყაშვილი
საავტორო უფლება:	ლ.ძაგნიძე"

ჭრილი, გეგმა

96

1:25, 1:50 A3 ფორმატი

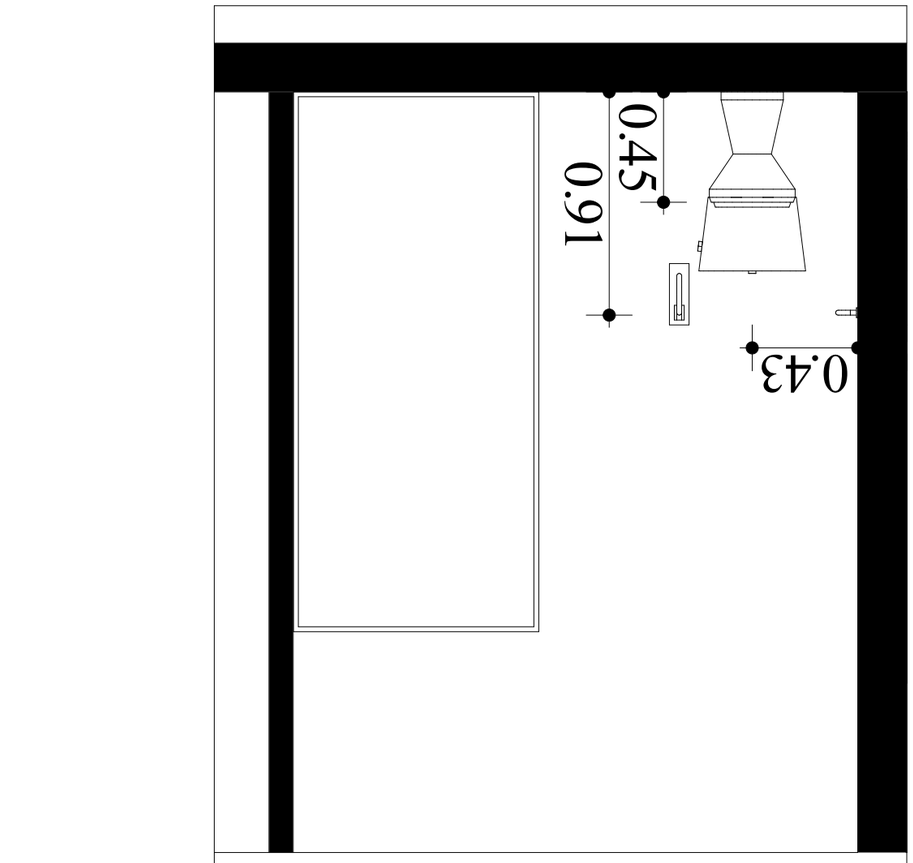


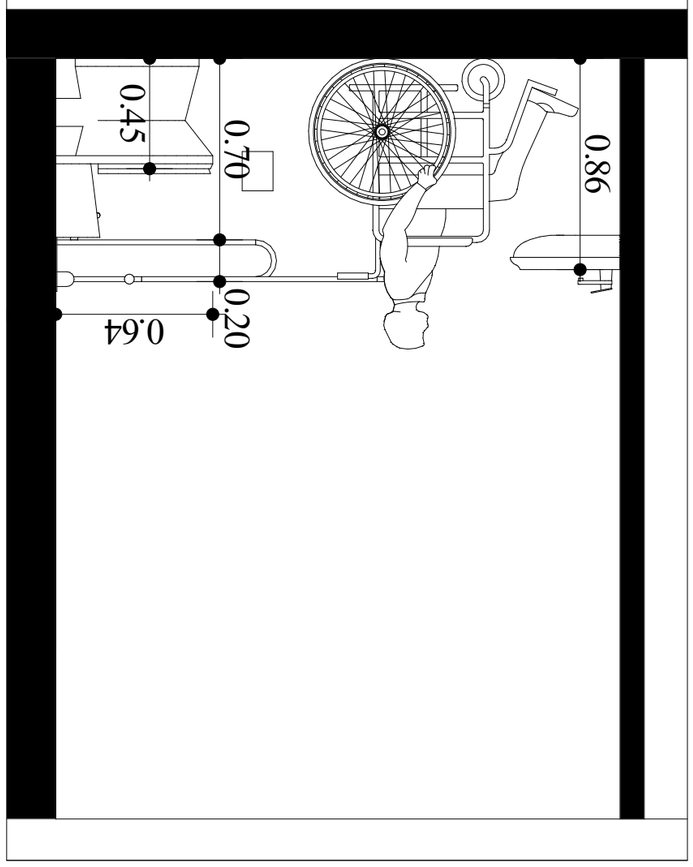












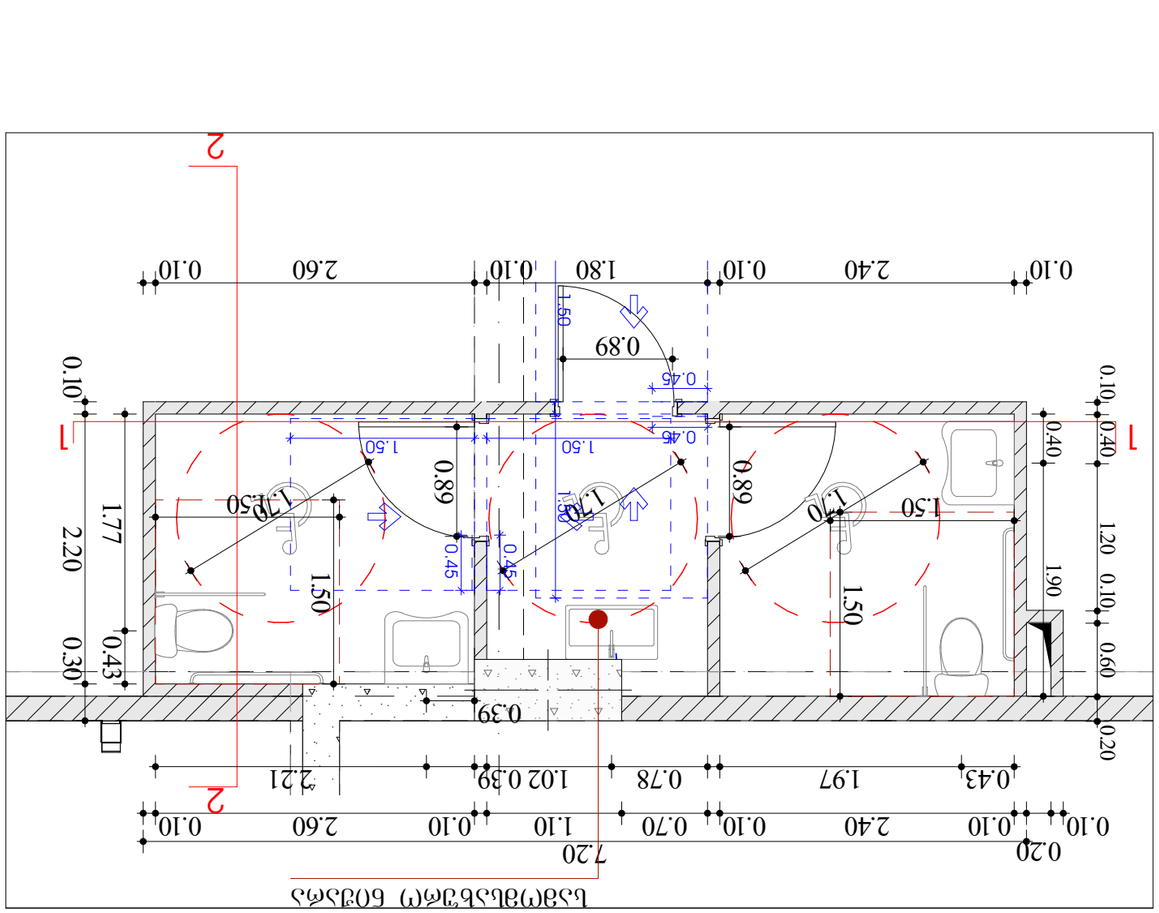



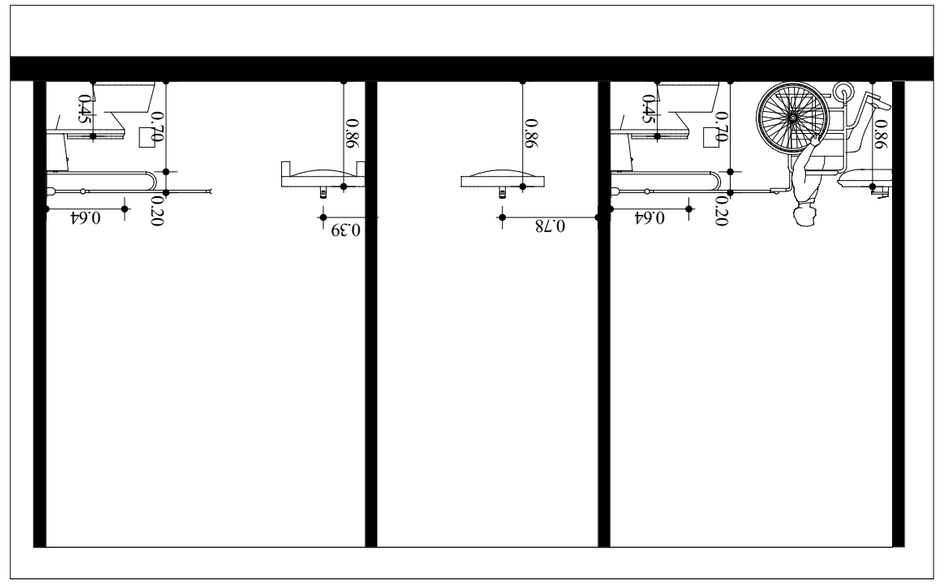


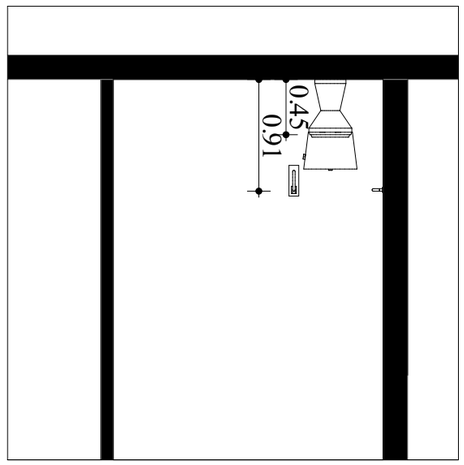






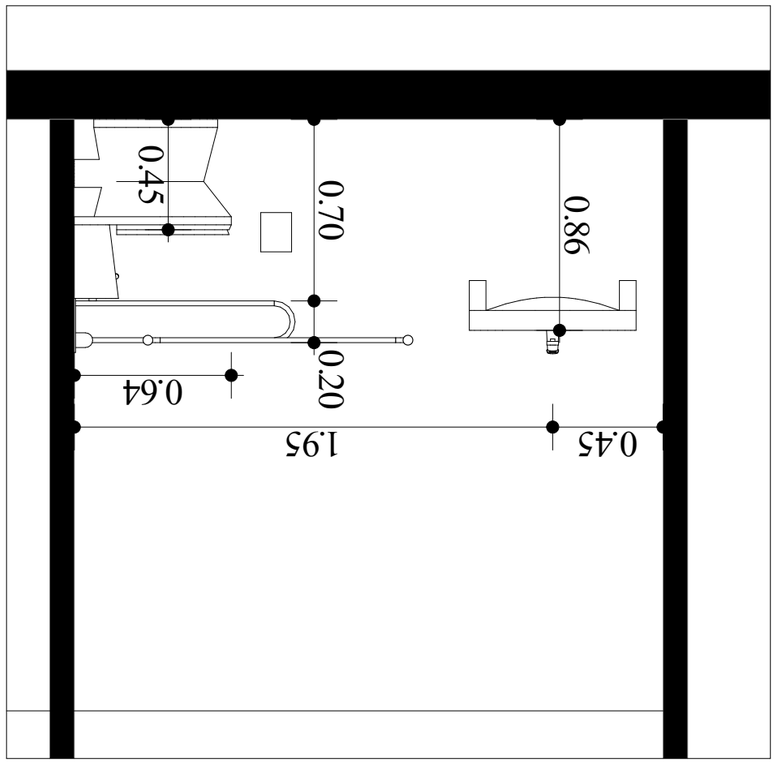

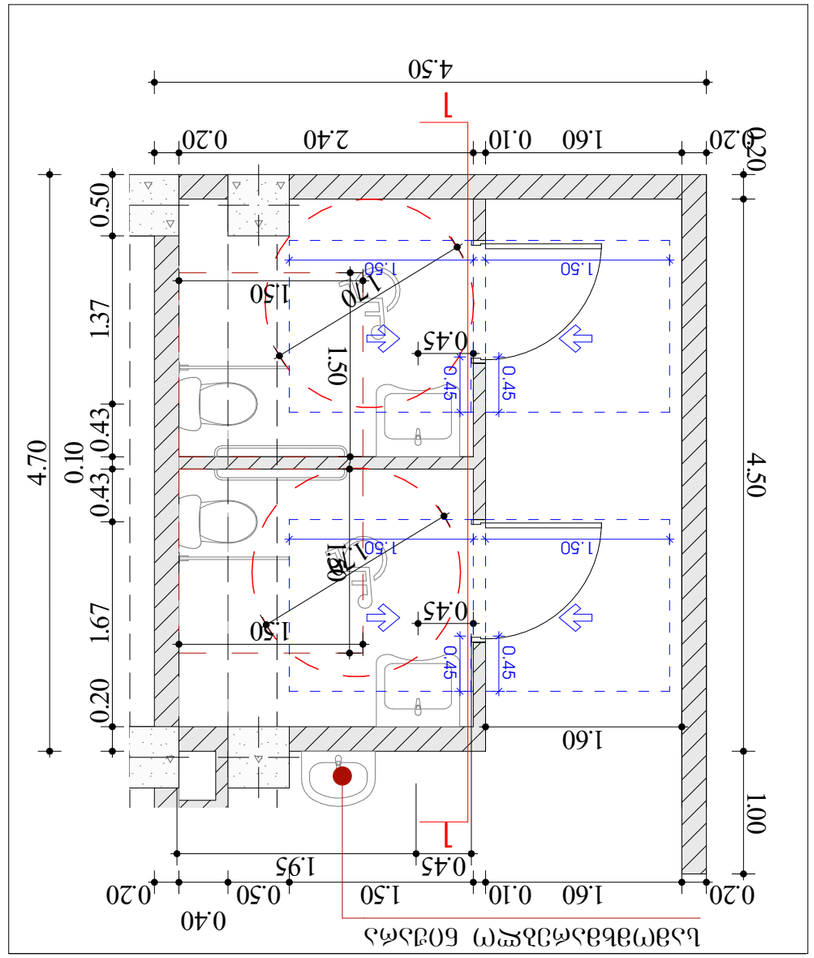


















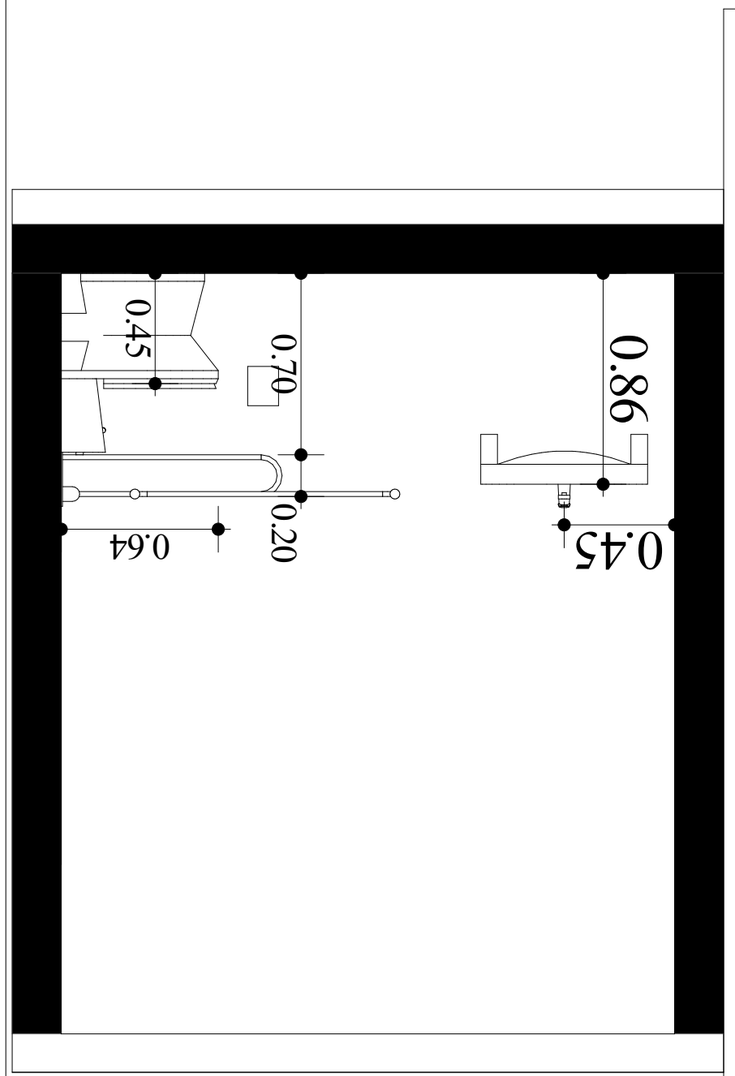


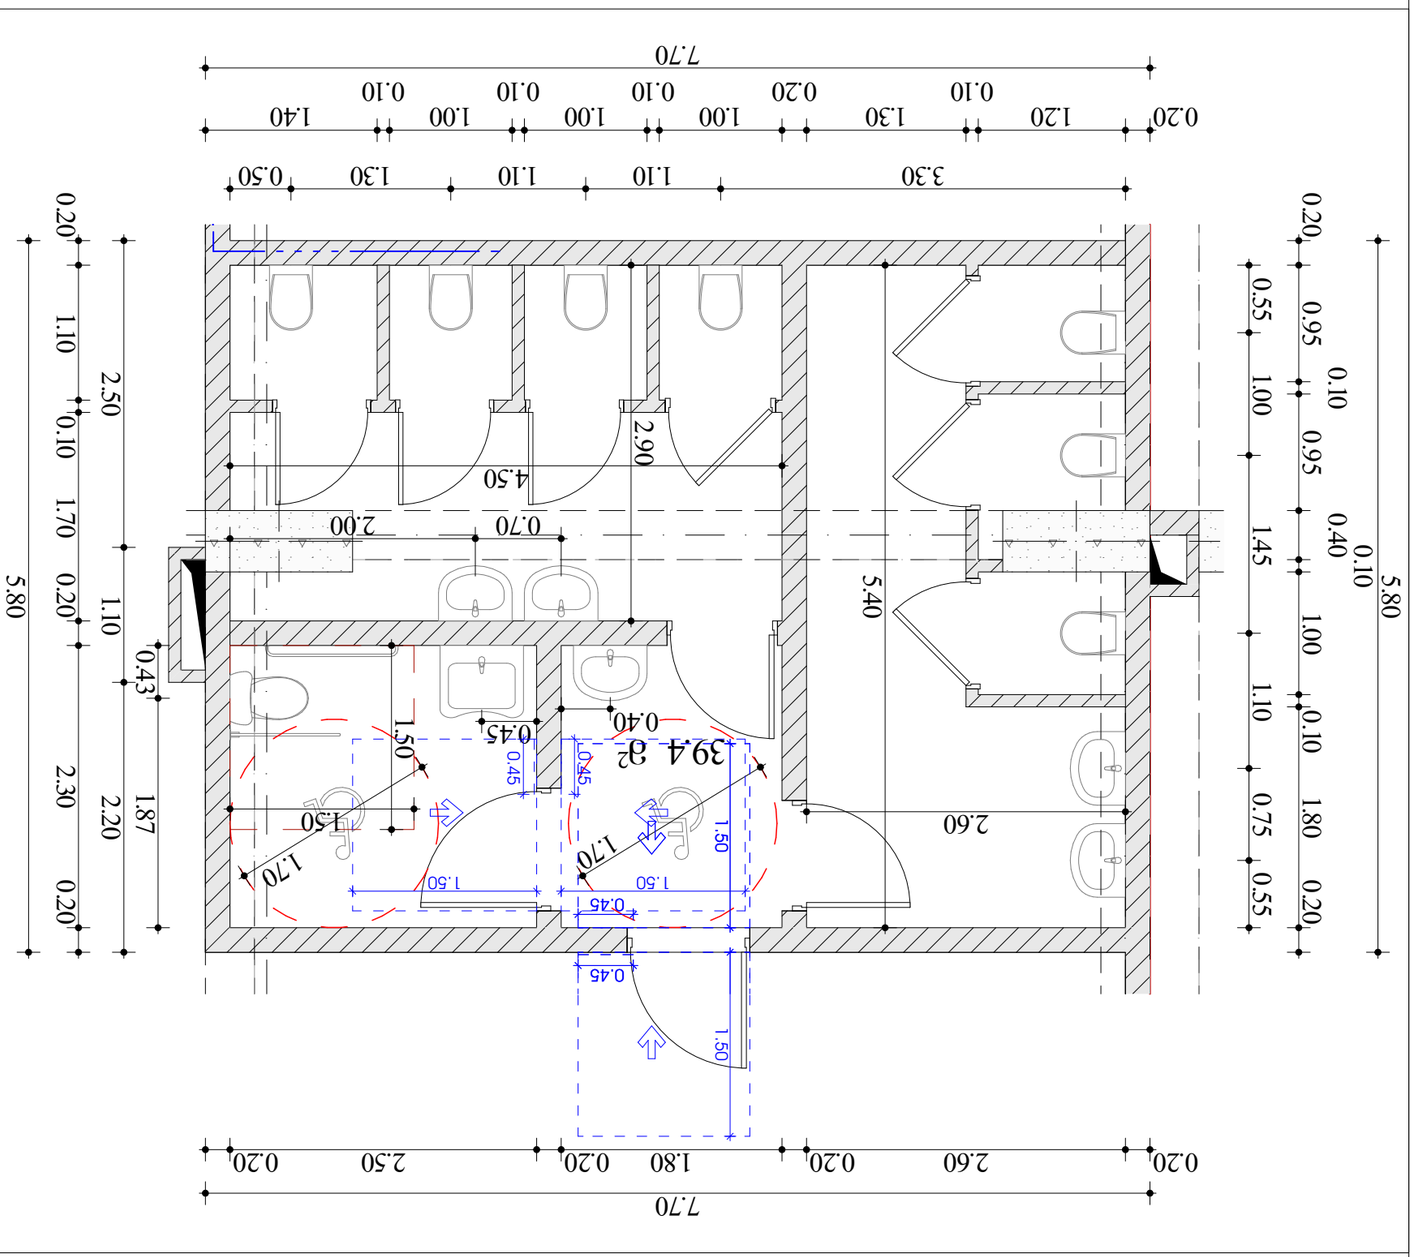





















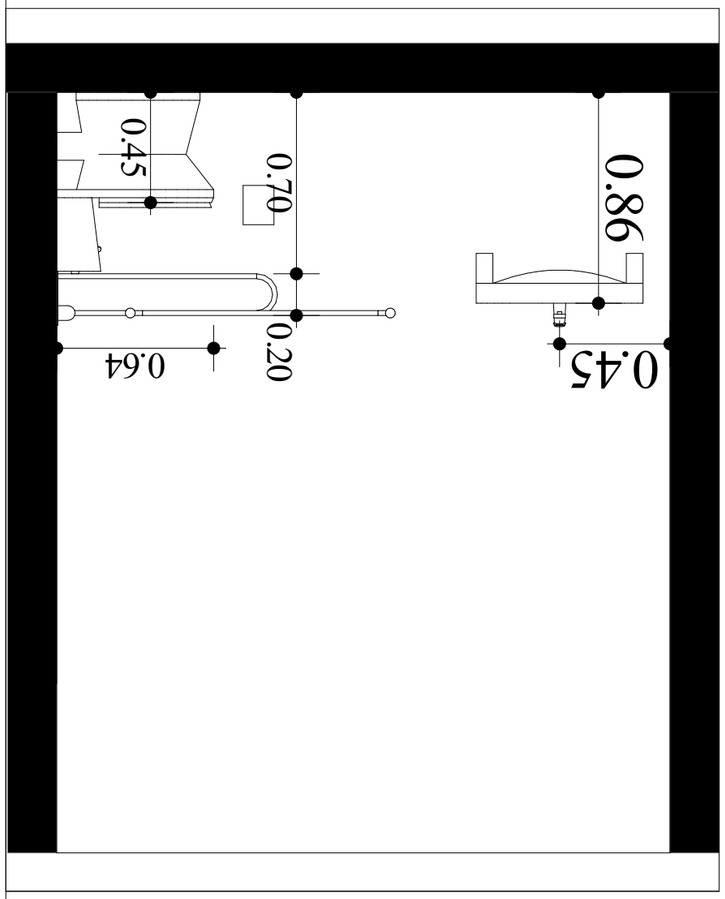


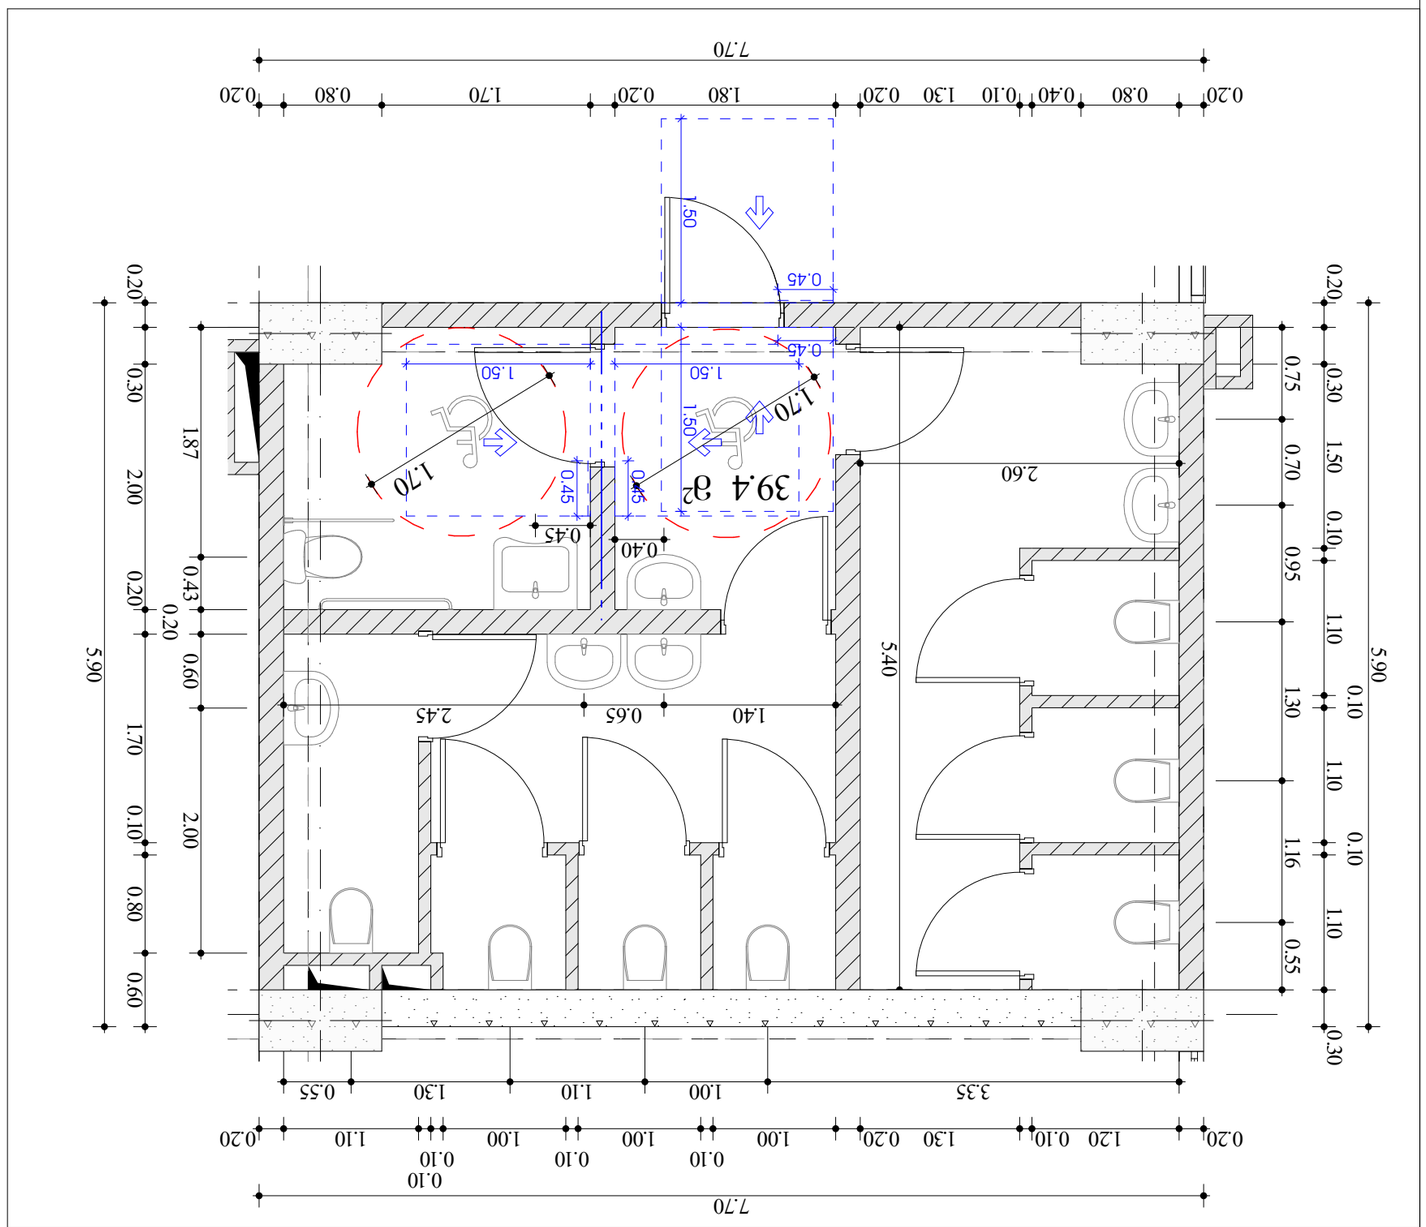














ორმხრივი კავშირის გამოყენების წესები, ნიშანი უნდა გაიკრას თავშესაფრის ფართობებთან

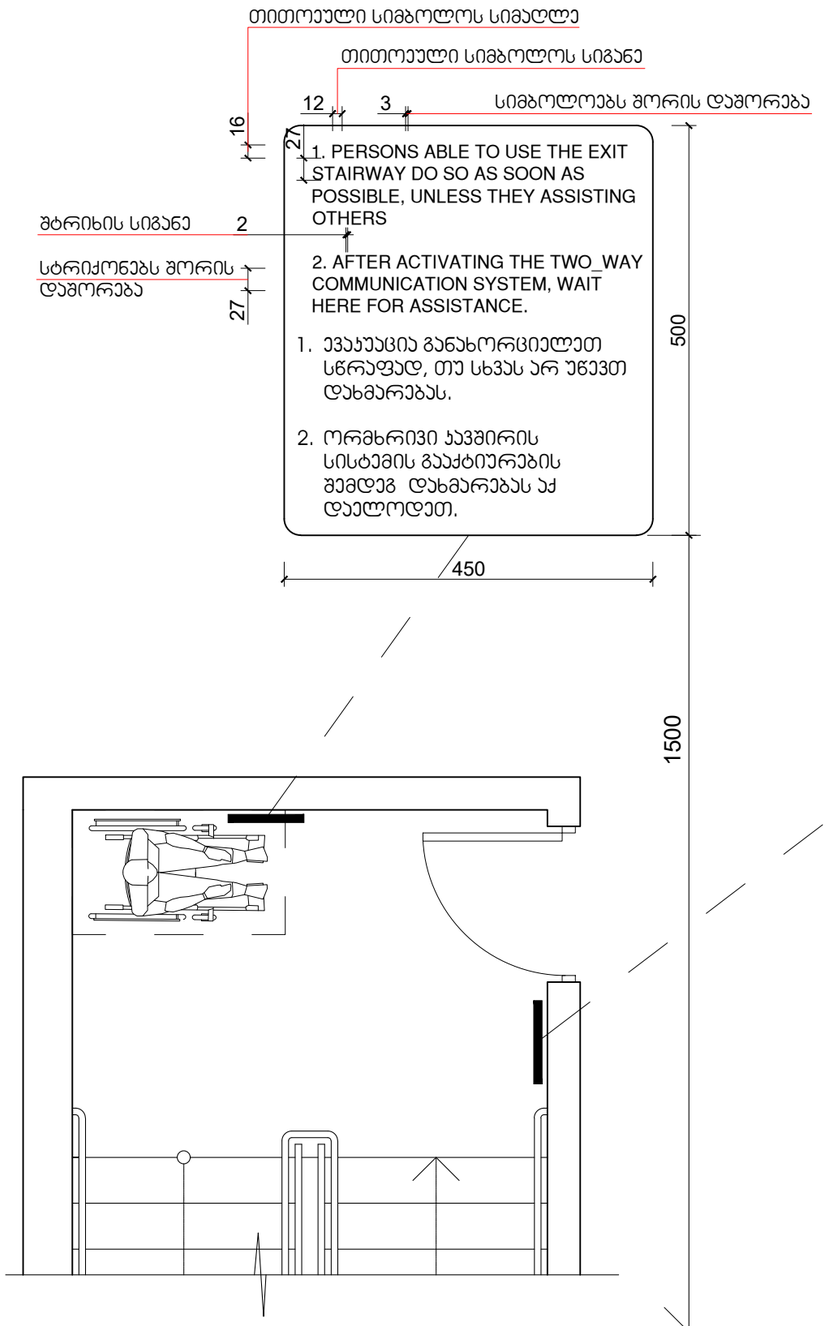

გზა-ჯიბის ამოსაცნობის ნიშანი, გზა-ჯიბის საზღვრებში, დერეფანში გამავალი კარის საჯეტის მომიჯნავედ

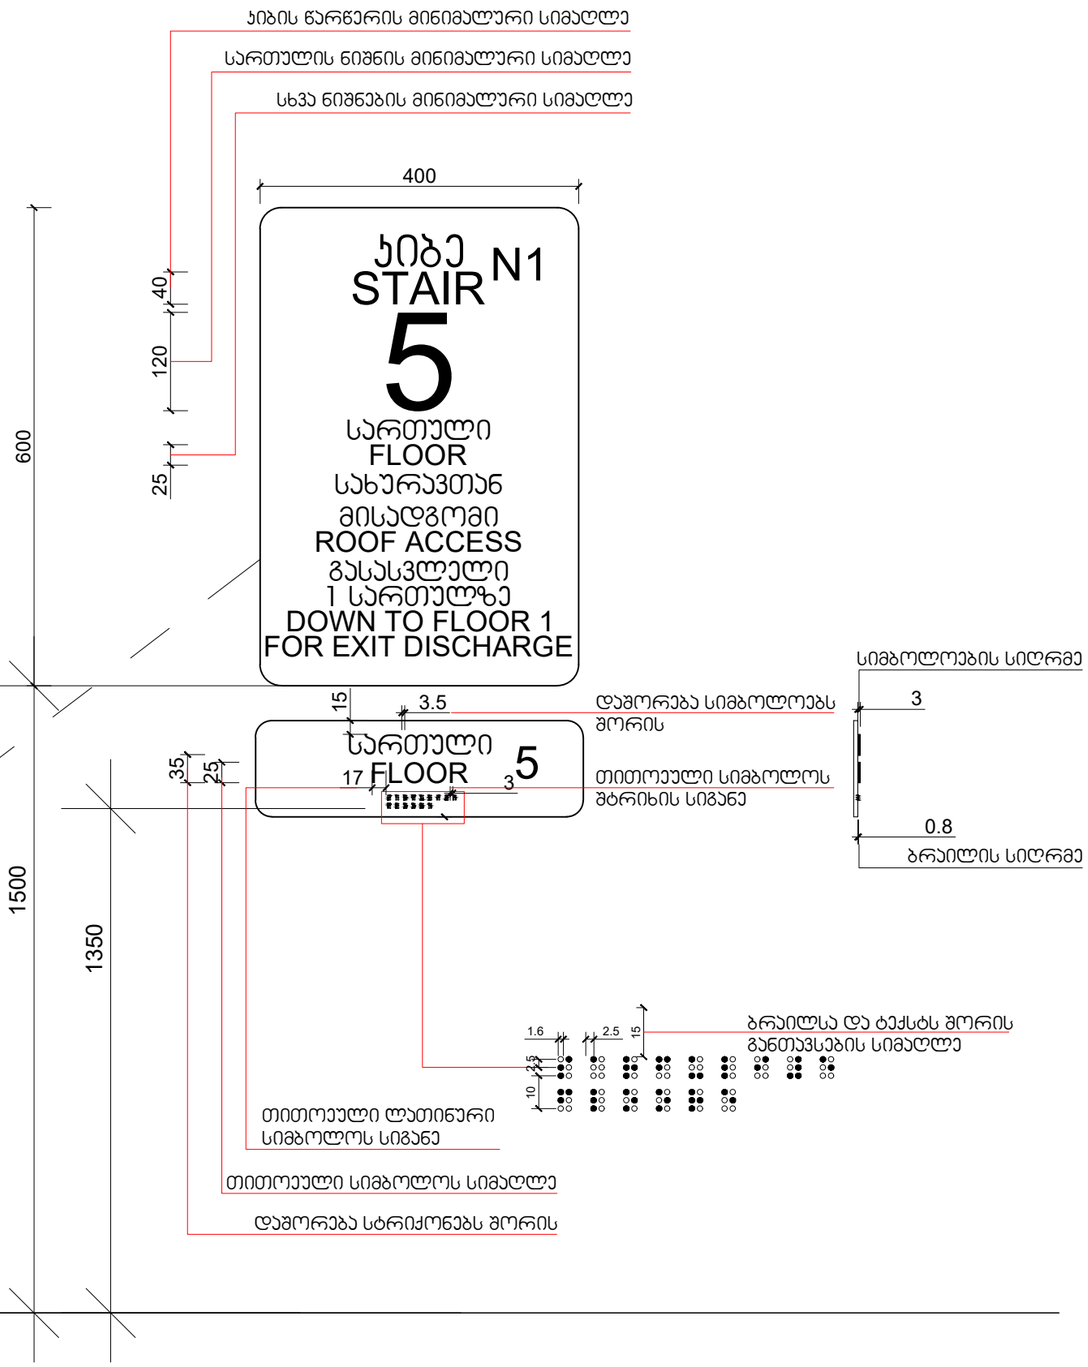



დამკვეთი: შპს "მკვ"
ს/კ: 204465131

მრავალფუნქციური შენობა
მის.: ქალაქი თბილისი, ანა პოლიტკოვსკაიას №33
ს/პ 01.14.05.006.055

შენიშვნა:

სქემატური ჭრილი

შემსრულებელი:

შპს "A3"
ს/კ: 401978721

CAD File

პასტორი; არქიტექტორი:		ლ. ძაგნიძე
დაამუშავა		ს. მაჭუხვილი
საავტორო უფლება:		ლ.ძაგნიძე"

ნიშნები

102

1:1.5

A3 ფორმატი



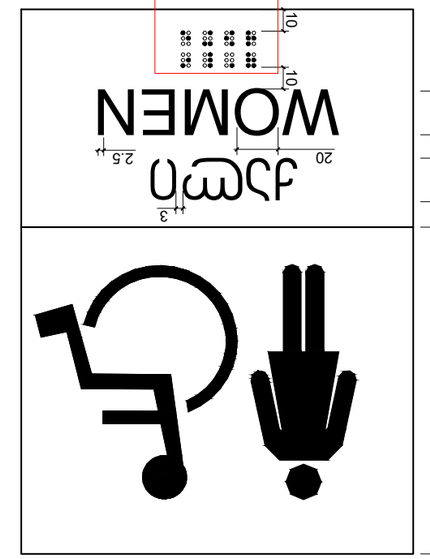


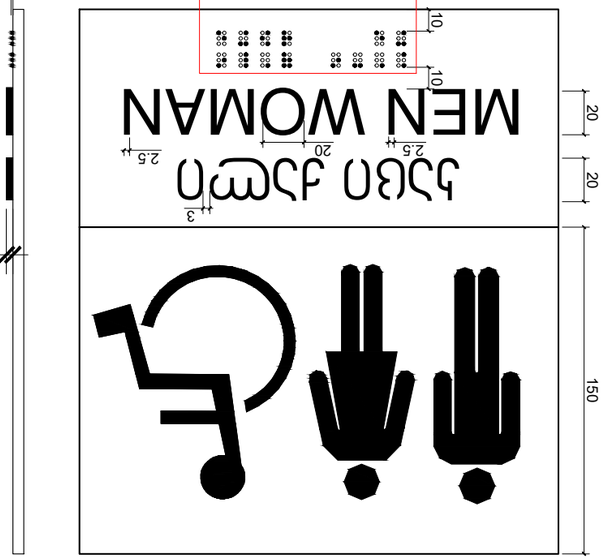


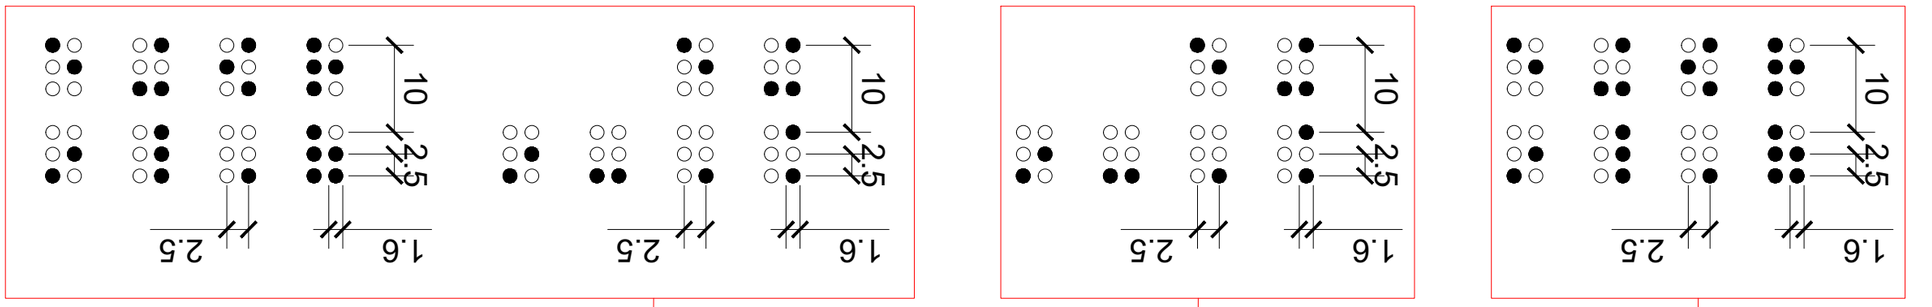







დამკვეთი: შპს "მვკ"

ს/ნ: 204465131

მრავალფუნქციური შენობა

მის.: ქალაქი თბილისი, ანა პოლიტკოვსკაიას №33

ს/ს 01.14.05.006.055

შენიშვნა:

სქემატური ჭრილი

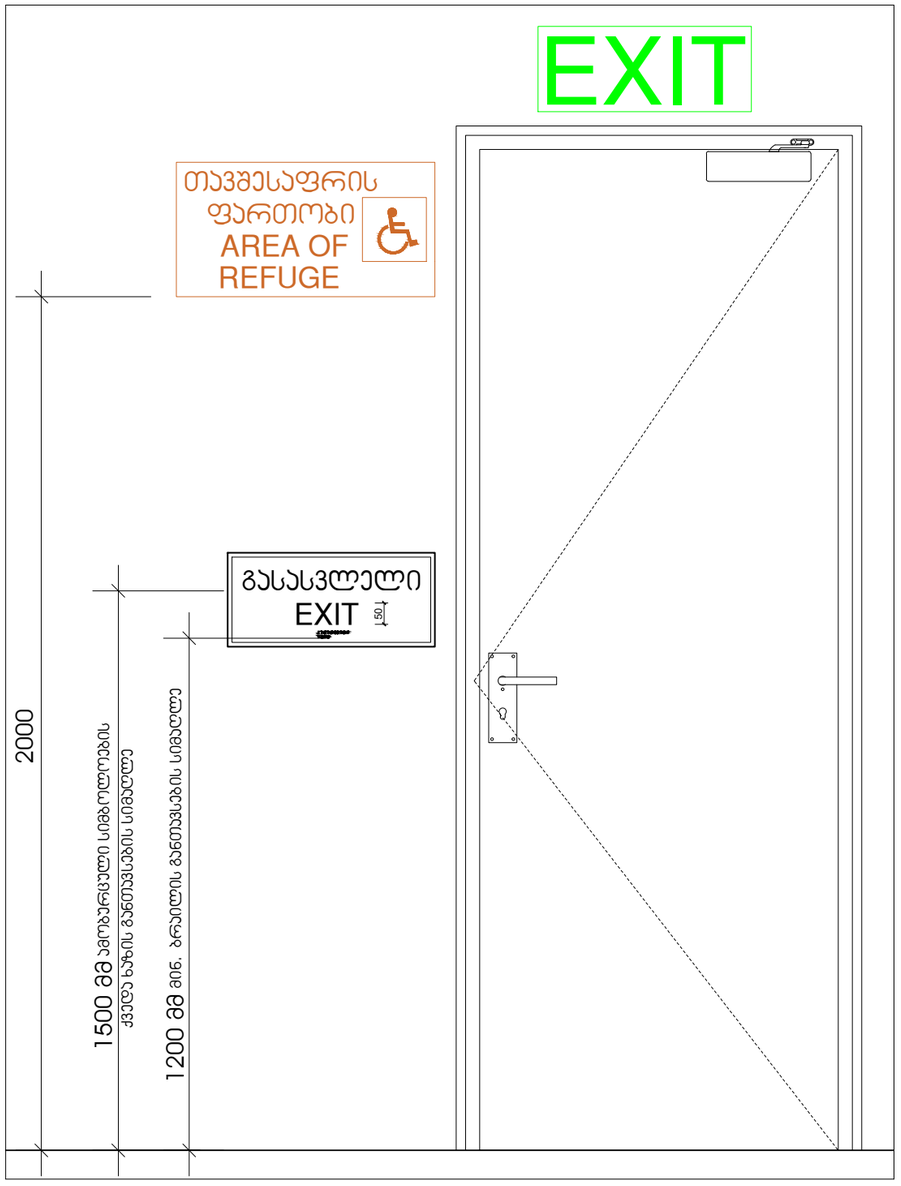

გასასვლელის განათებული ნიშანი

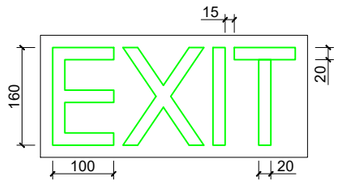

განათებული ნიშანი
თავშესაფრის ფართობთან მიმავალ ჯართან

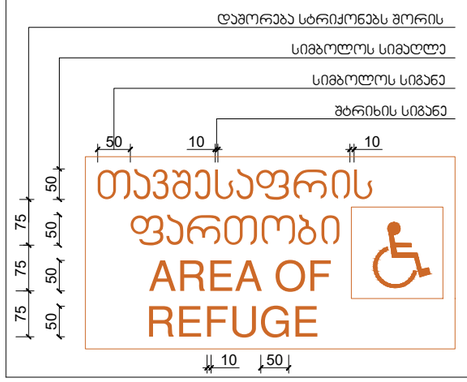

ნიშანი ამობურცული სიმბოლოებით
და ბრაილით გზა-კიბის შესასვლელთან
და გარეთ გამავალ ყველა ჯართან

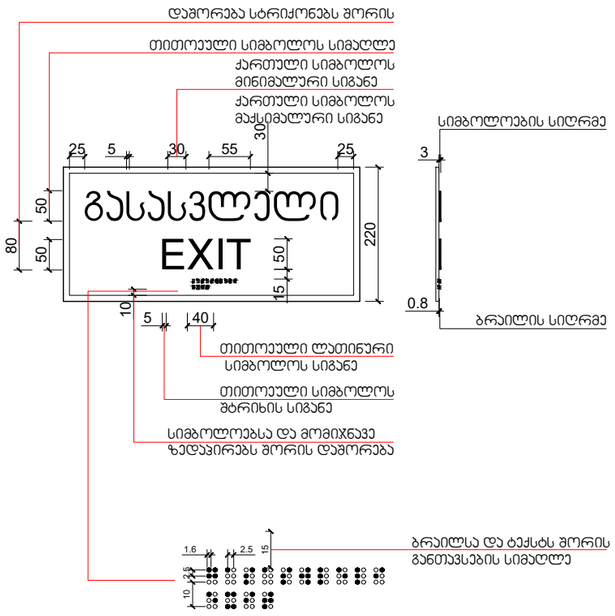

შემსრულებელი:

შპს "A3"

ს/ნ: 401978721

CAD File

ავტორი; არქიტექტორი:		ლ. ძაგნიძე
დამკვეთი		ს. მაყაშვილი
საავტორო უფლება:		ლ.ძაგნიძე'

გასასვლელისა და თავშესაფრის ფართობის ნიშნები

104

1:1.4, 1:2.0

A3 ფორმატი

simaRlis ganmsazRvreli sqema



ნიშანი განთავსდება
გზა-ჯიხის საზღვრებში ჯარის მომიჯნავედ

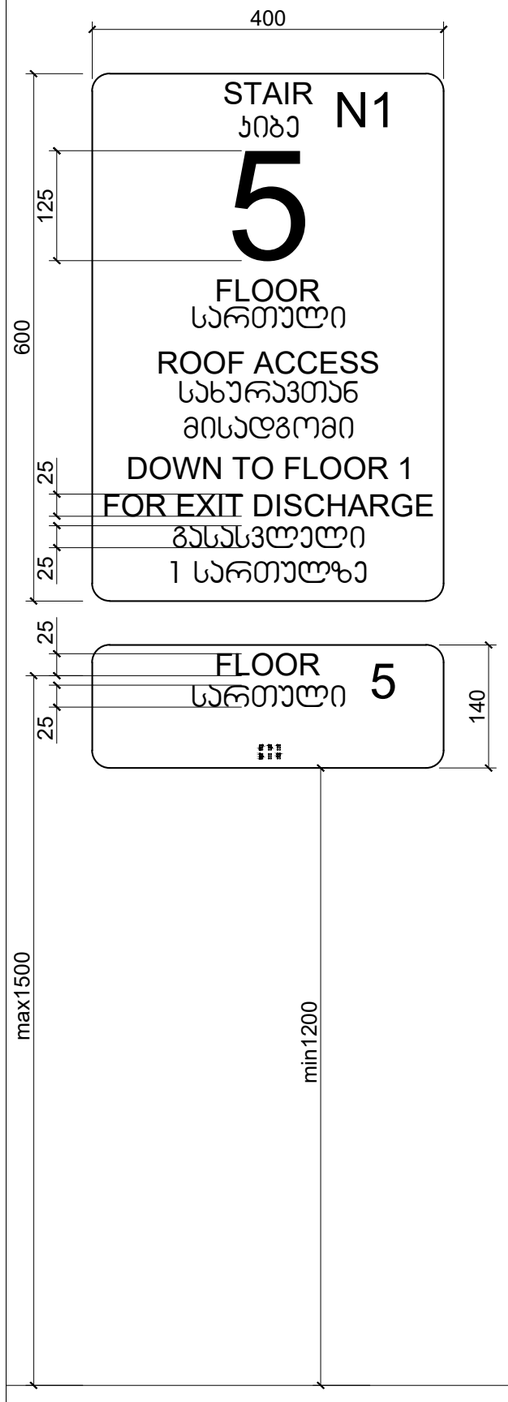

ნიშანი განთავსდება
გზა-ჯიხის საზღვრებში ჯარის მომიჯნავედ

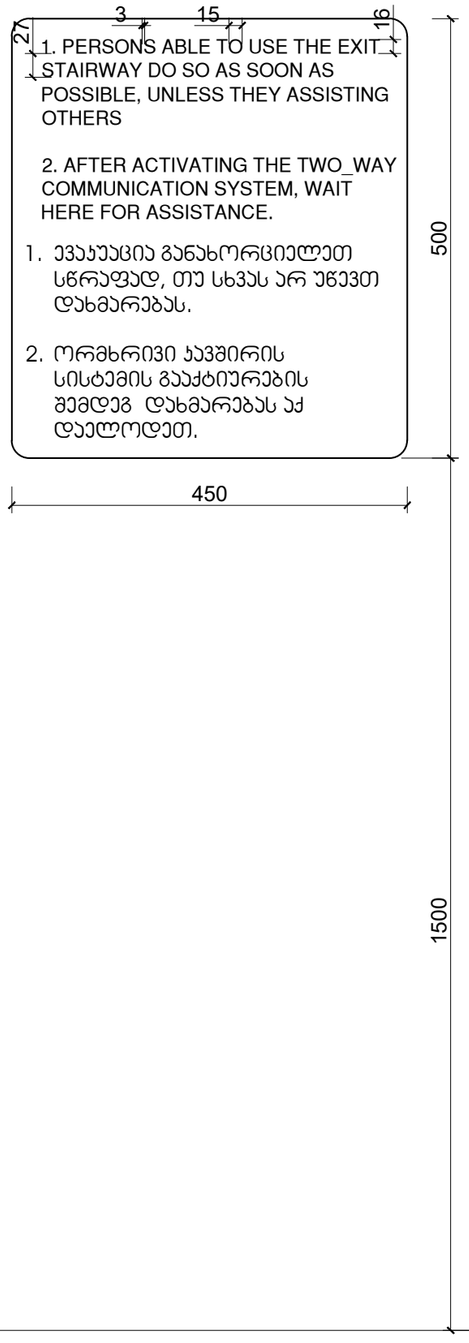

ნიშანი განთავსდება
გარე მისაწვდომ ავტოსადგომთან

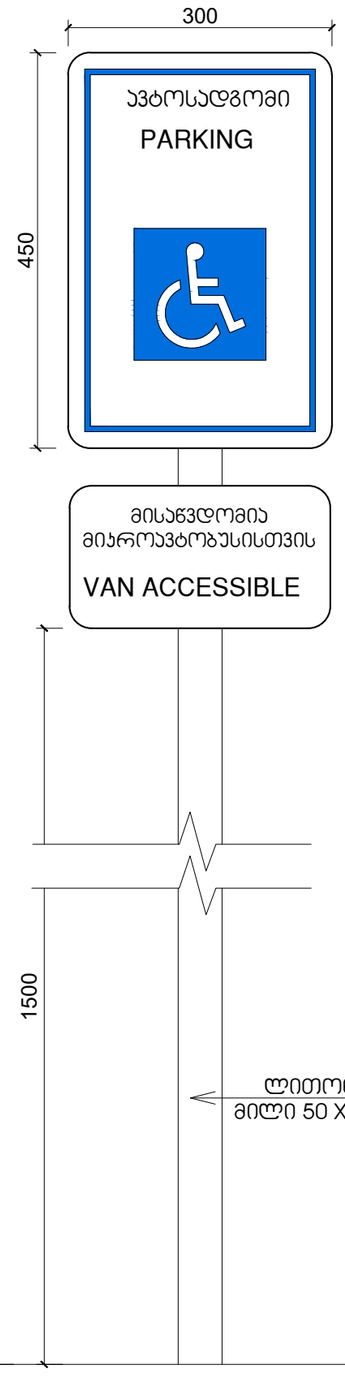

ნიშანი განთავსდება
შიგა მისაწვდომ ავტოსადგომთან

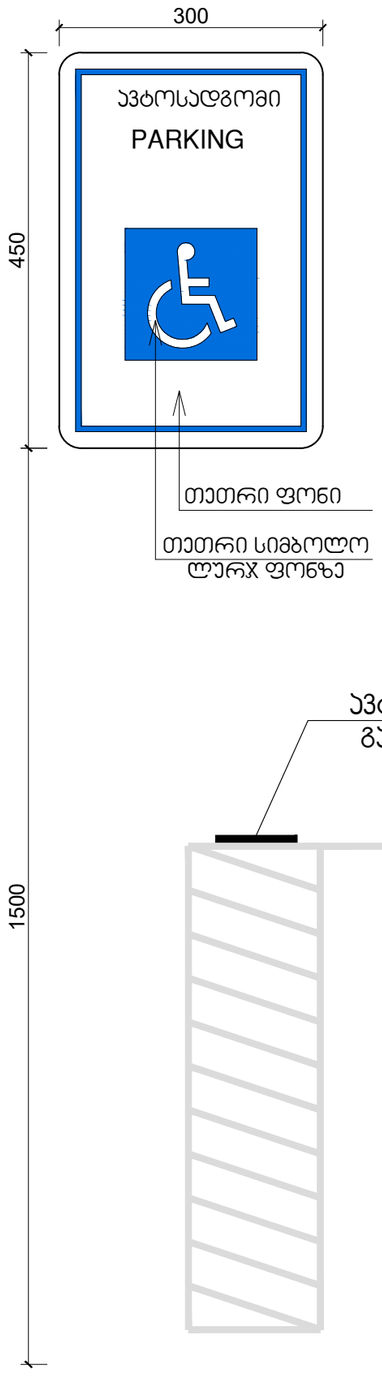

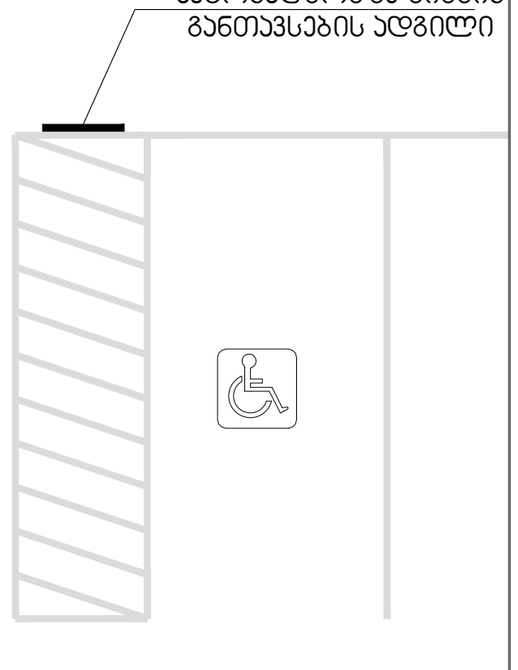



დამკვეთი: შპს "მკვ"
ს/ნ: 204465131

მრავალფუნქციური შენობა
მის.: ქალაქი თბილისი, ანა პოლიტკოვსკაიას №33
ს/პ 01.14.05.006.055

შენიშვნა:

ქუჩებიური ჭრილი

მშმსრულებელი:

შპს "A3"
ს/ნ: 401978721

CAD File

ავტორი; არქიტექტორი: ლ. ძაგნიძე
დაამუშავა ს. მაჯავშილი

საავტორო უფლება: ლ.ძაგნიძე"

ჯიხესა და ავტოსადგომზე განსათავსებელი ნიშნები

106

1:1.4

A3 ფორმატი

TETRIS

ქ.თბილისი

30 სექტემბერი, 2024 წელი

მინდობილობა

შ.პ.ს „ტეტრისი შიპ“ (ს/კ 204465131) მისი დირექტორი დავით ფანჯაკიძის (პ/ნ 01023003478) სახით, ლევან ძაგნიძეს (პ/ნ 01002019473) ანიჭებს ქალაქ თბილისის მუნიციპალიტეტის სსიპ - ქალაქ თბილისის მუნიციპალიტეტის არქიტექტურის სამსახურში გათვალისწინებულ საკითხთან დაკავშირებით წარმომადგენლობის უფლებამოსილებას.

მინდობილობა ძალაშია ხელმოწერიდან 1 თვის მანძილზე.

პატივისცემით,

დავით ფანჯკიძე
დირექტორი

შპს "ტეტრისი შიპ", ს/კ: 405331154, ტელ.: +995 596 502 502
მისამართი: ანა პოლიტკოვსკაიას #33. თბილისი, საქართველო 0186

tetrisgeorgia

tetris.ge