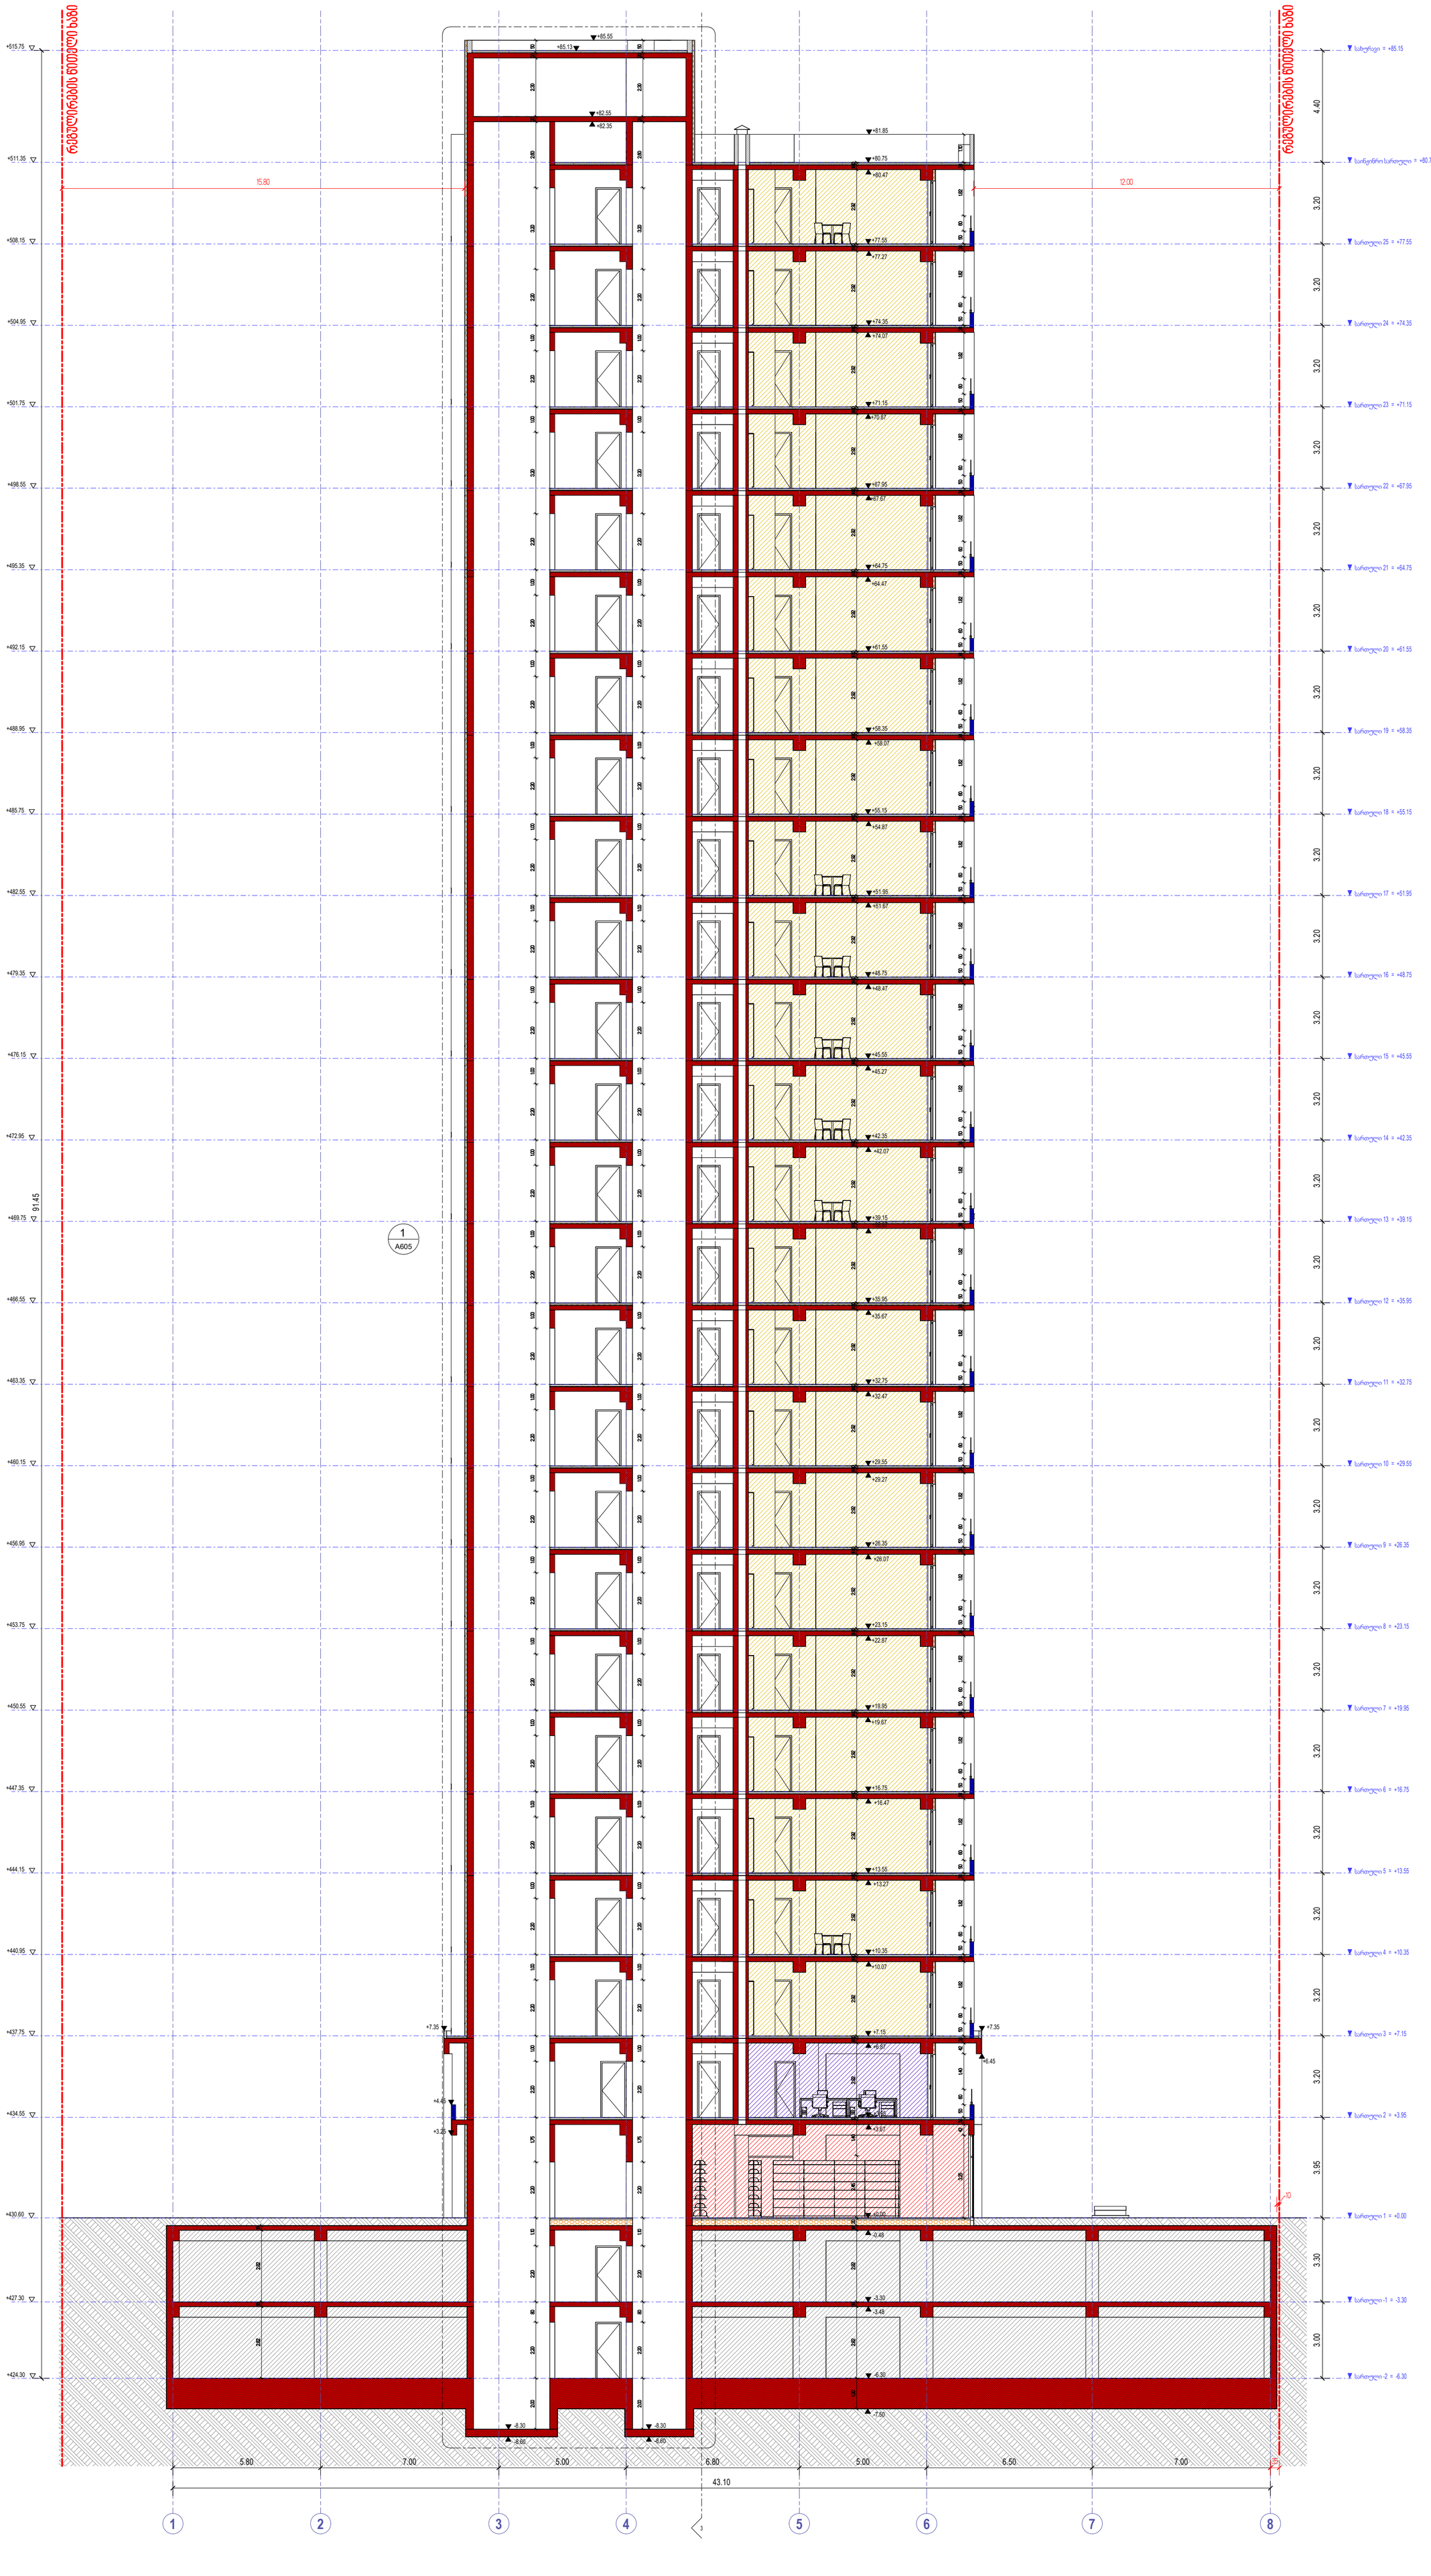

ხელის ცეცხლმაქრი

სახანძრო მილდგარი

ორხმრივი ავზრის სისტემა

კვამლზე მორეაგირე მავნებელი

კვამლის ავტომატური აღმოჩენი

სახანძრო განგაშის ღილაკი

დაბალავაელმა მეღვიძინების სინათა (სახანძრო სისტემების)

საევარიო განათება

სახანძრო პიდრანტი

წყლის დისპენსერი

სანაგნებო ხმოვანი განგაშის სისტემა

სახანძრო-სამგზავრო სახსახურის მიერ გამოსავნელი მოსაოხებელი

სამშენებლო ობიექტის სამშენებლო ნაწილის ნაწილის ნაწილის

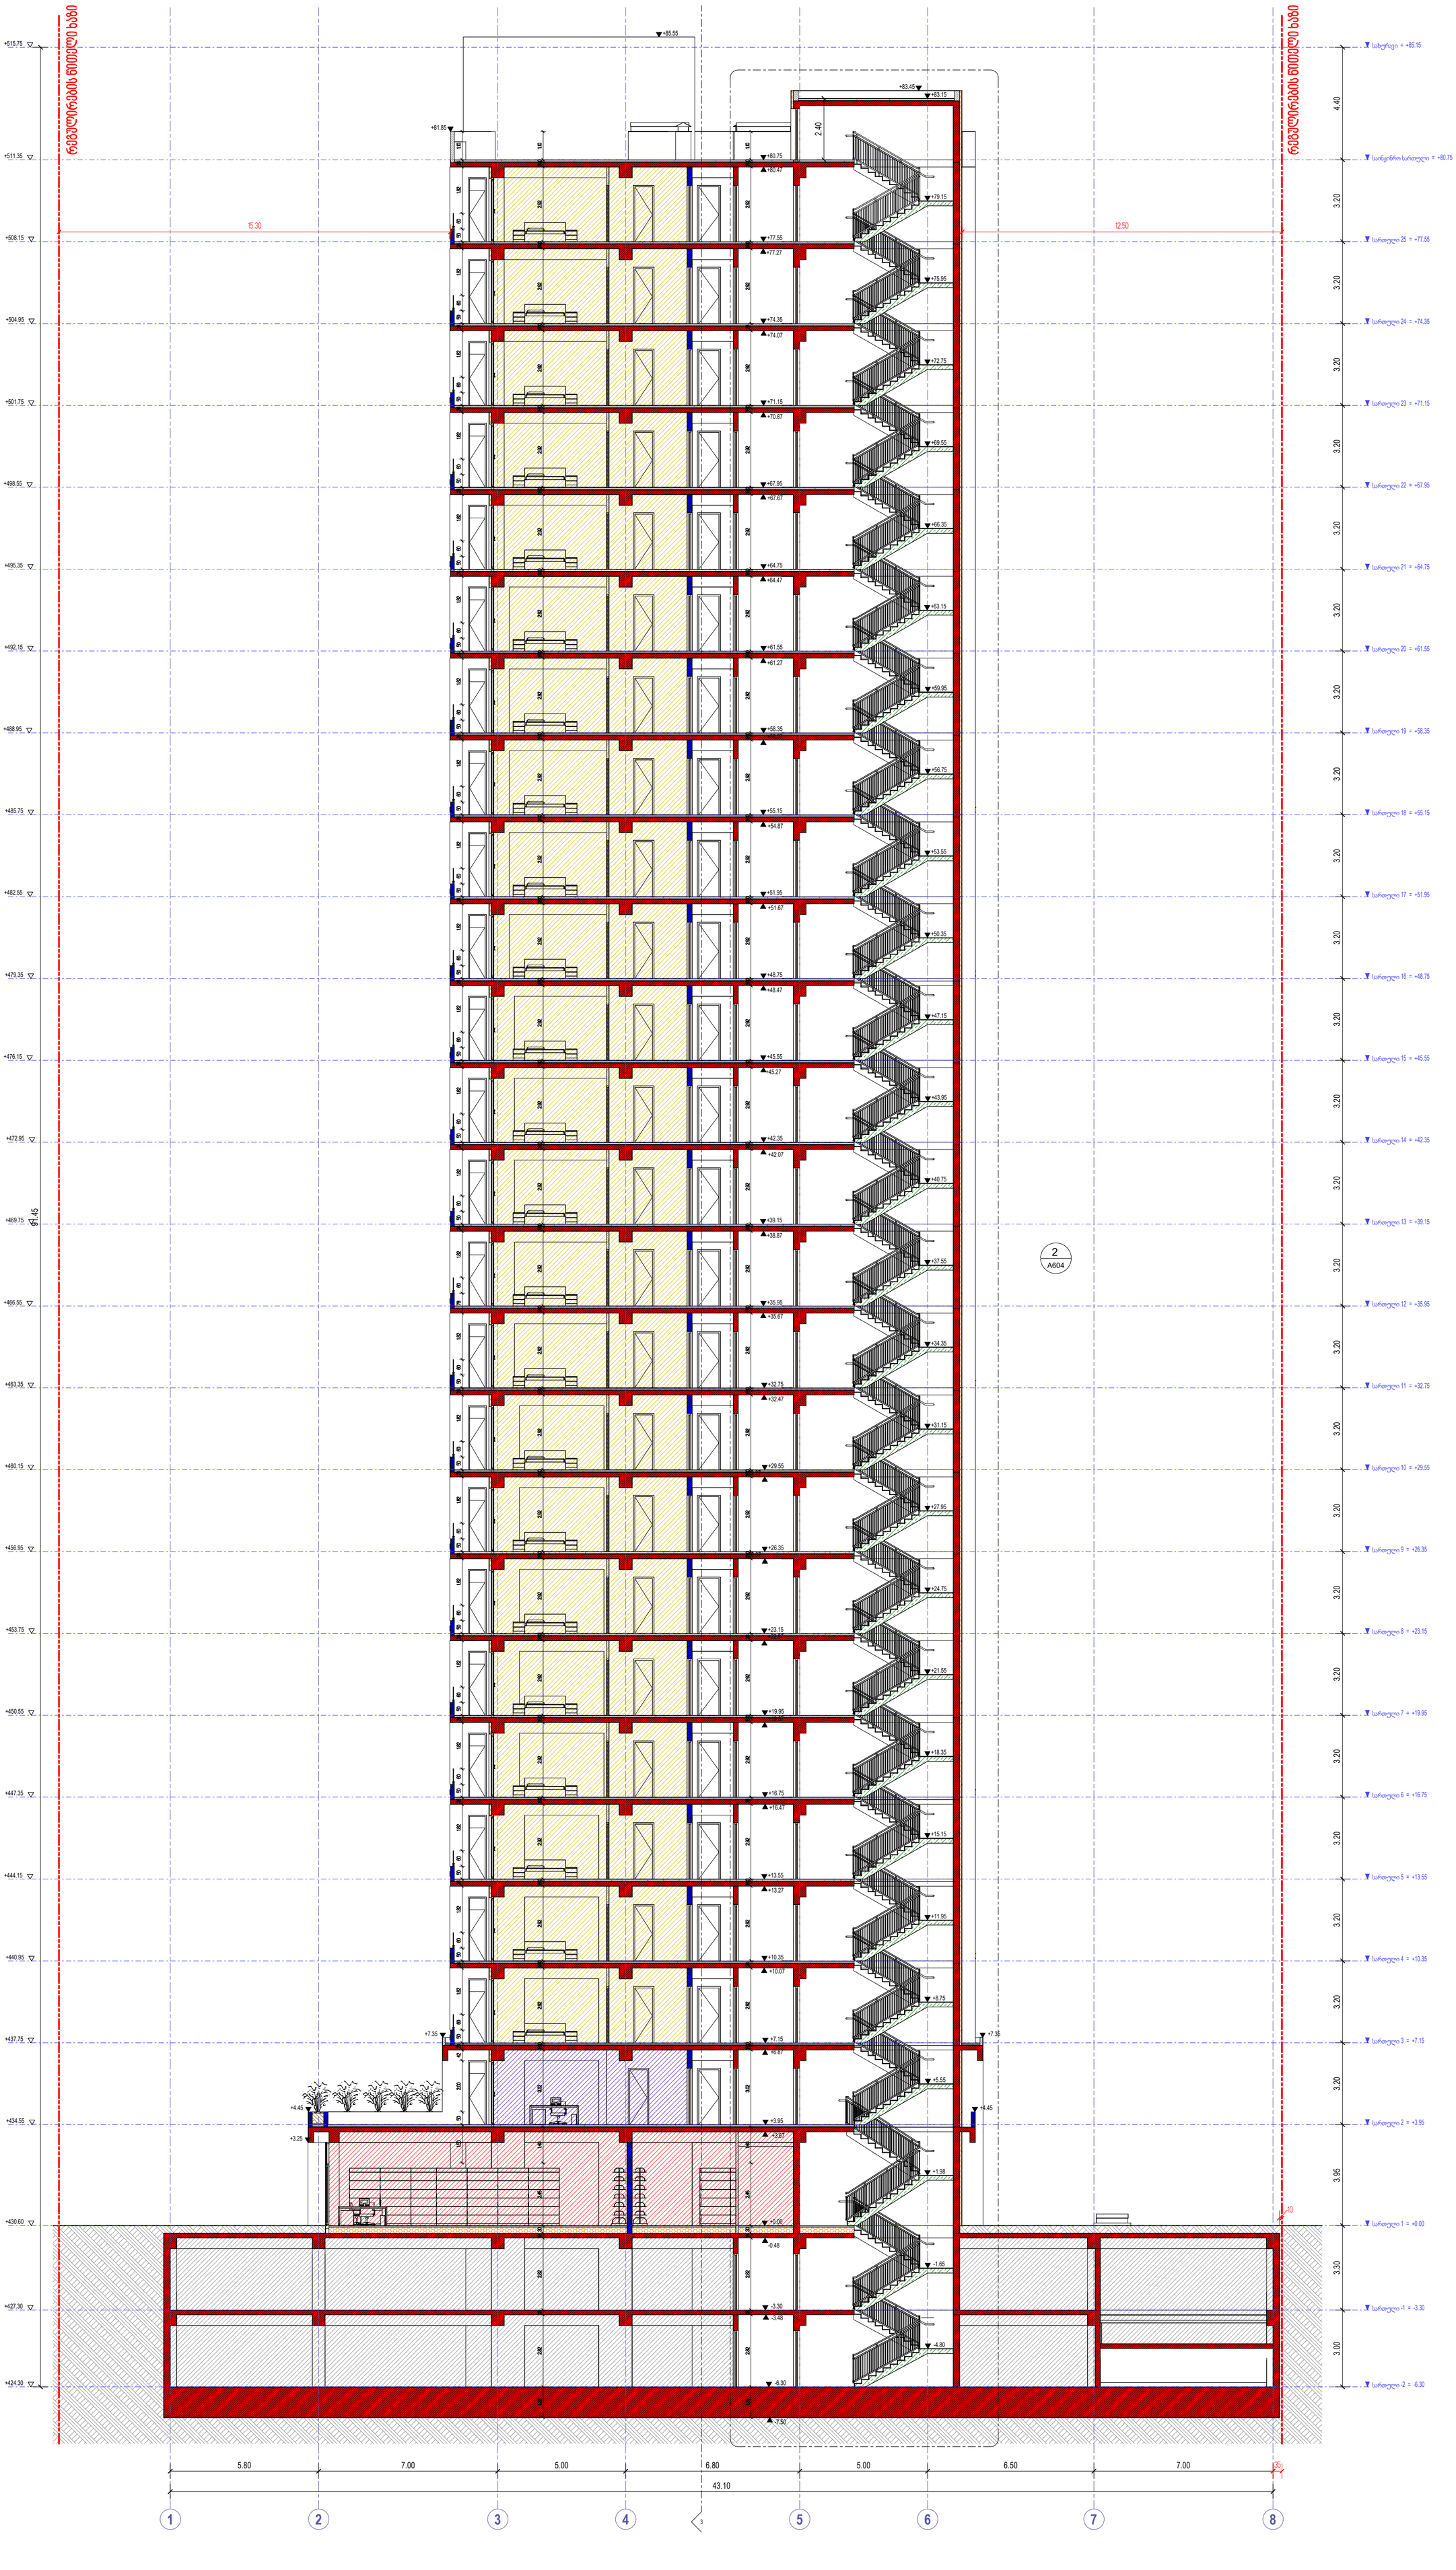

ხელის ცეცხლმაქრი

სახანძრო მილსადენი

ორმხრივი კავშირის სისტემა

კვამლზე მორეაგირე მავნებელი

კვამლის ავტომატური აღმოჩენი

სახანძრო განგაშის ღილაკი

დაგვიანებულმა შეტყობინების სისტემა (სასაათის ისრისმოძრაობის)

საევაკუაციო განათება

სახანძრო პიდრანტი

წყლის დისპანსერი

სახანძრო ხმოვანი განგაშის სისტემა

სახანძრო-სატელეფონო სამსახურის მიერ გამოსაყენებელი მილსადენები

საცხოვრებელი
დაკანონებულება (სძ)

საპარკინგე
დაკანონებულება (სპ)

საცხოვრებლისგარე
დაკანონებულება (სც-2)

დამხმარე
დაკანონებულება (დხ)

სასაწყობე
დაკანონებულება (სწ-2)

ბინა №21	ბ ტიპის
70.6 მ²	65.6 მ² / 4.8 მ²
სხ-2	ტ.ტ.ტ. 18.6 მ.
	ტ.ტ.ტ. 4 ც.

მისაწვდომი სივრცეები

მასალებით დაფარული ზედაპირი

მანძილი სახანძრო კარამდე

კედლის ცეცხლმედეგობის ხარისხი 1 საათი

კედლის ცეცხლმედეგობის ხარისხი 2 საათი

საკადასტრო საზღვარი

ღერძის ხაზი

ჭრილის ხაზი

David Vashakidze Architects
მისამართი : ქ. თბილისი, სანაპიროს №8
ტელ: +995 (32) 230 98 99
E-mail : Dvastudio1@gmail.com
FB: FB.COM/DVASTUDIO

პროექტის ნომერი	2024_05
თარიღი	09/19/2024
მთ. არქიტექტორი	დავით ვაშაკიძე
არქიტექტორი	დავით ღაში

პროექტის დასახელება:

ბლოკსი სარაბმშვილზე შენობა №4

მისამართი:

ქალაქი თბილისი , გაზაფხული სარაბმშვილი
, N 2 , (ნაკვეთი N26/47) ს/კ 01.11.04.026.110

ჭრილი 2 1-8 ღერძებში

A602

მასშტაბი 1 : 100

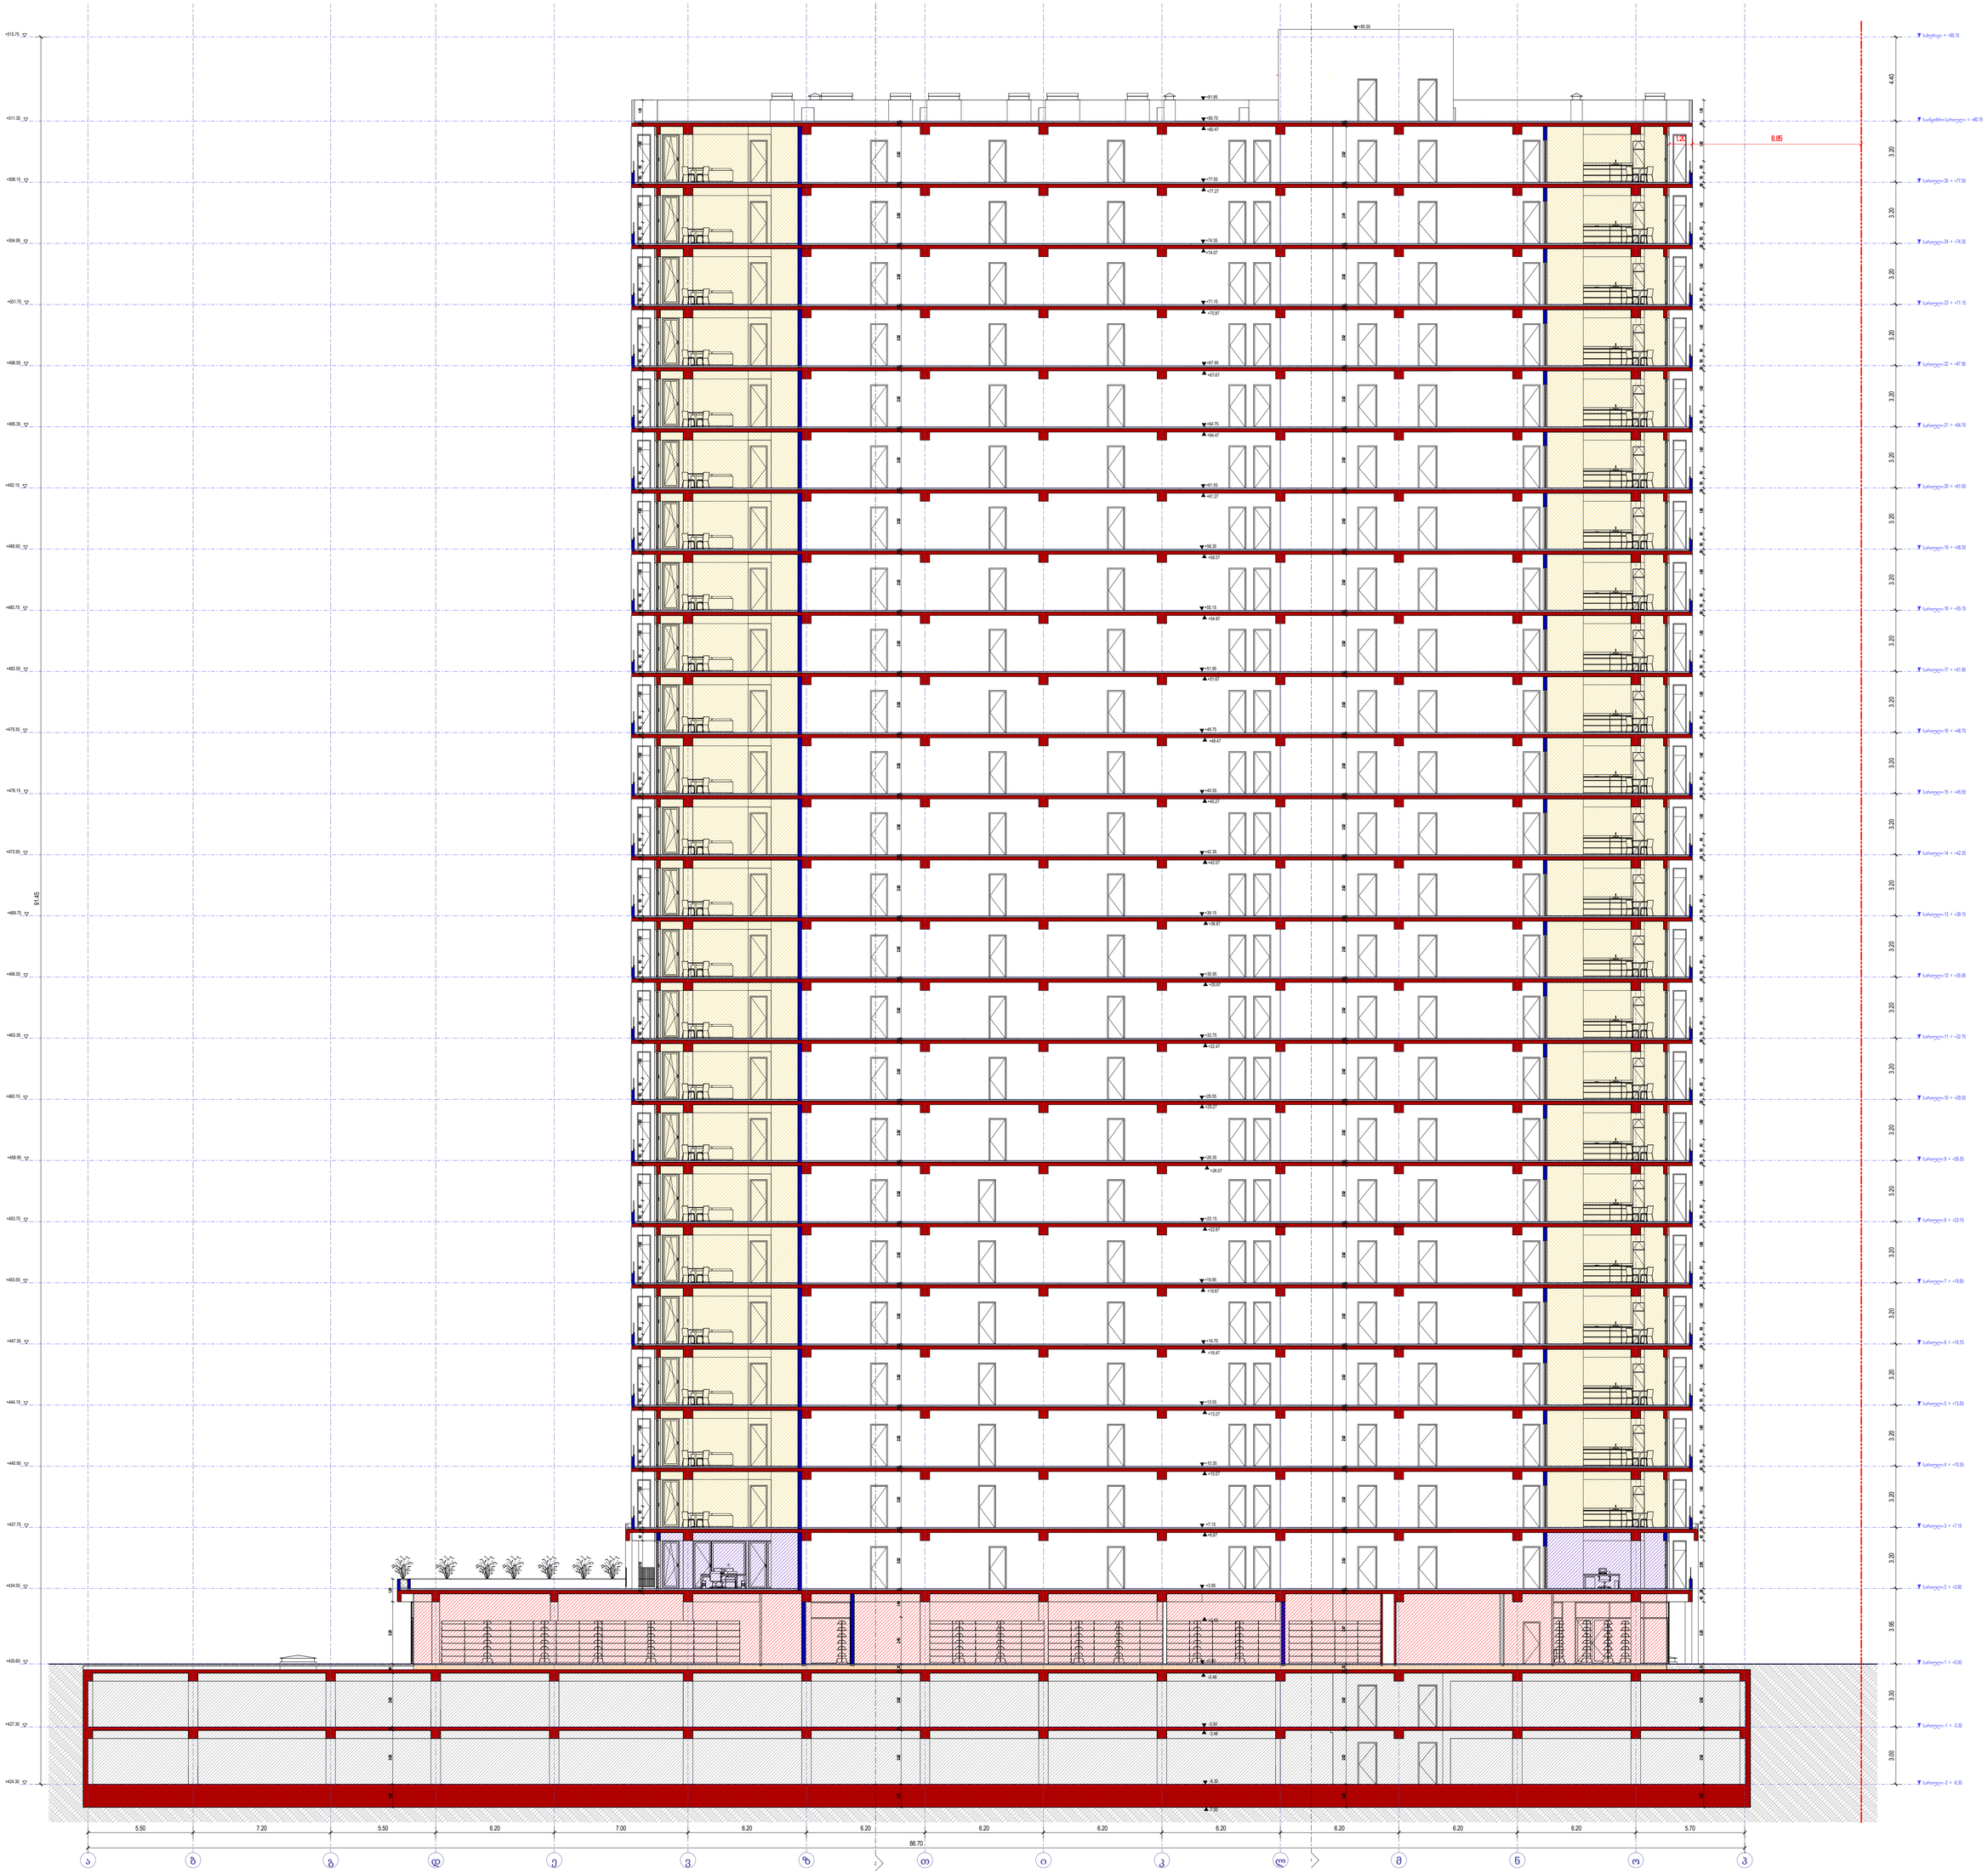

David Vashakidze Architects
ბიბლიოთეკა - 8 მაბლიოთეკა, სანკალოთა 168
ბაქო - +995 (32) 232 09 99
E-mail: Dvashakidze@gmail.com
FB FB.COM/DVASTUDIO

პროექტიის ნომერი	2024_05
თარიღი	09/10/2024
მთ. არქიტექტორი	თაბითა ბაბაკიძე
არქიტექტორი	თაბითა ლაბსი

პროექტის დასახელება
ბლოქსი სარაჯიშვილზე შენობა №4
მისამართი
ქალაქი თბილისი , ბაბხირი სარაჯიშვილი
, N2 , (ნაკვეთი N26/47) საკ.ი 01.11.04.026.110

ჭრილი 3 ა-ა ღერძებში

A603

ბაბმტბაბი 1 : 100