მიწის ნაკვეთის ტოპოგრაფიული

გეგმა

მისამართი:	ქ. თბილისი, გორგასლის ქ. №105
ფართობი:	6622 კვ.მ
დანიშნულება:	არასასოფლო - სამეურნეო
საკადასტრო კოდი:	01.18.09.006.017

პირობითი აღნიშვნები

ძს	საცხ. შენობა		ბორდიული	წ	წყალგაყვანილობა
ძას	არასაცხ. შენობა		ხის ღობე	გ	გაზი
	ფარდული		ქვის კედელი	კ	კანალიზაცია
	მშენებარე შენობა		საყრდენი კედელი	სან	სანიაღვრე
	სატრანსფორ. ჯიხური		ფლატე	კბ	კაშირგაბმულობა
	ხეები, ბუჩქი		რკინიგზა		ელ. ქსელები
	გარე განათება		სამეთვალყურეო ჭები	თგ	გათბობა
			მეტ., ბეტ., ხის ბოძები		მქ კომუნიკაცია დატანილია
			ელ. გადამცემი ხაზი		არქივის მასალების მიხედვით

შენიშვნა:
- რეგისტრირებული მიწის ნაკვეთის საკადასტრო საზღვარი
- მომიჯნავედ რეგისტრირებული მიწის ნაკვეთის საკადასტრო საზღვარი

მიწის სამუშაოების შესრულებისას შეატყობინეთ კომუნიკაციის წარმომადგენლებს

WGS84-UTM-38N

შპს „გეოპოლიგონი“
ქ. თბილისი, აეროპორტის დასახლება, მ/ჰ I, ქ. №3, ბ.20
მობ: +995 574 444 504

LTD "GEOPOLYGON"
Email: geopoligoni@gmail.com

დირექტორი:		ბ. სამხარაძე
შეასრულა:		ბ. სამხარაძე
დაამუშავა:		ბ. სამხარაძე
მაშტაბი: 1:500		05.07.2018 წ.

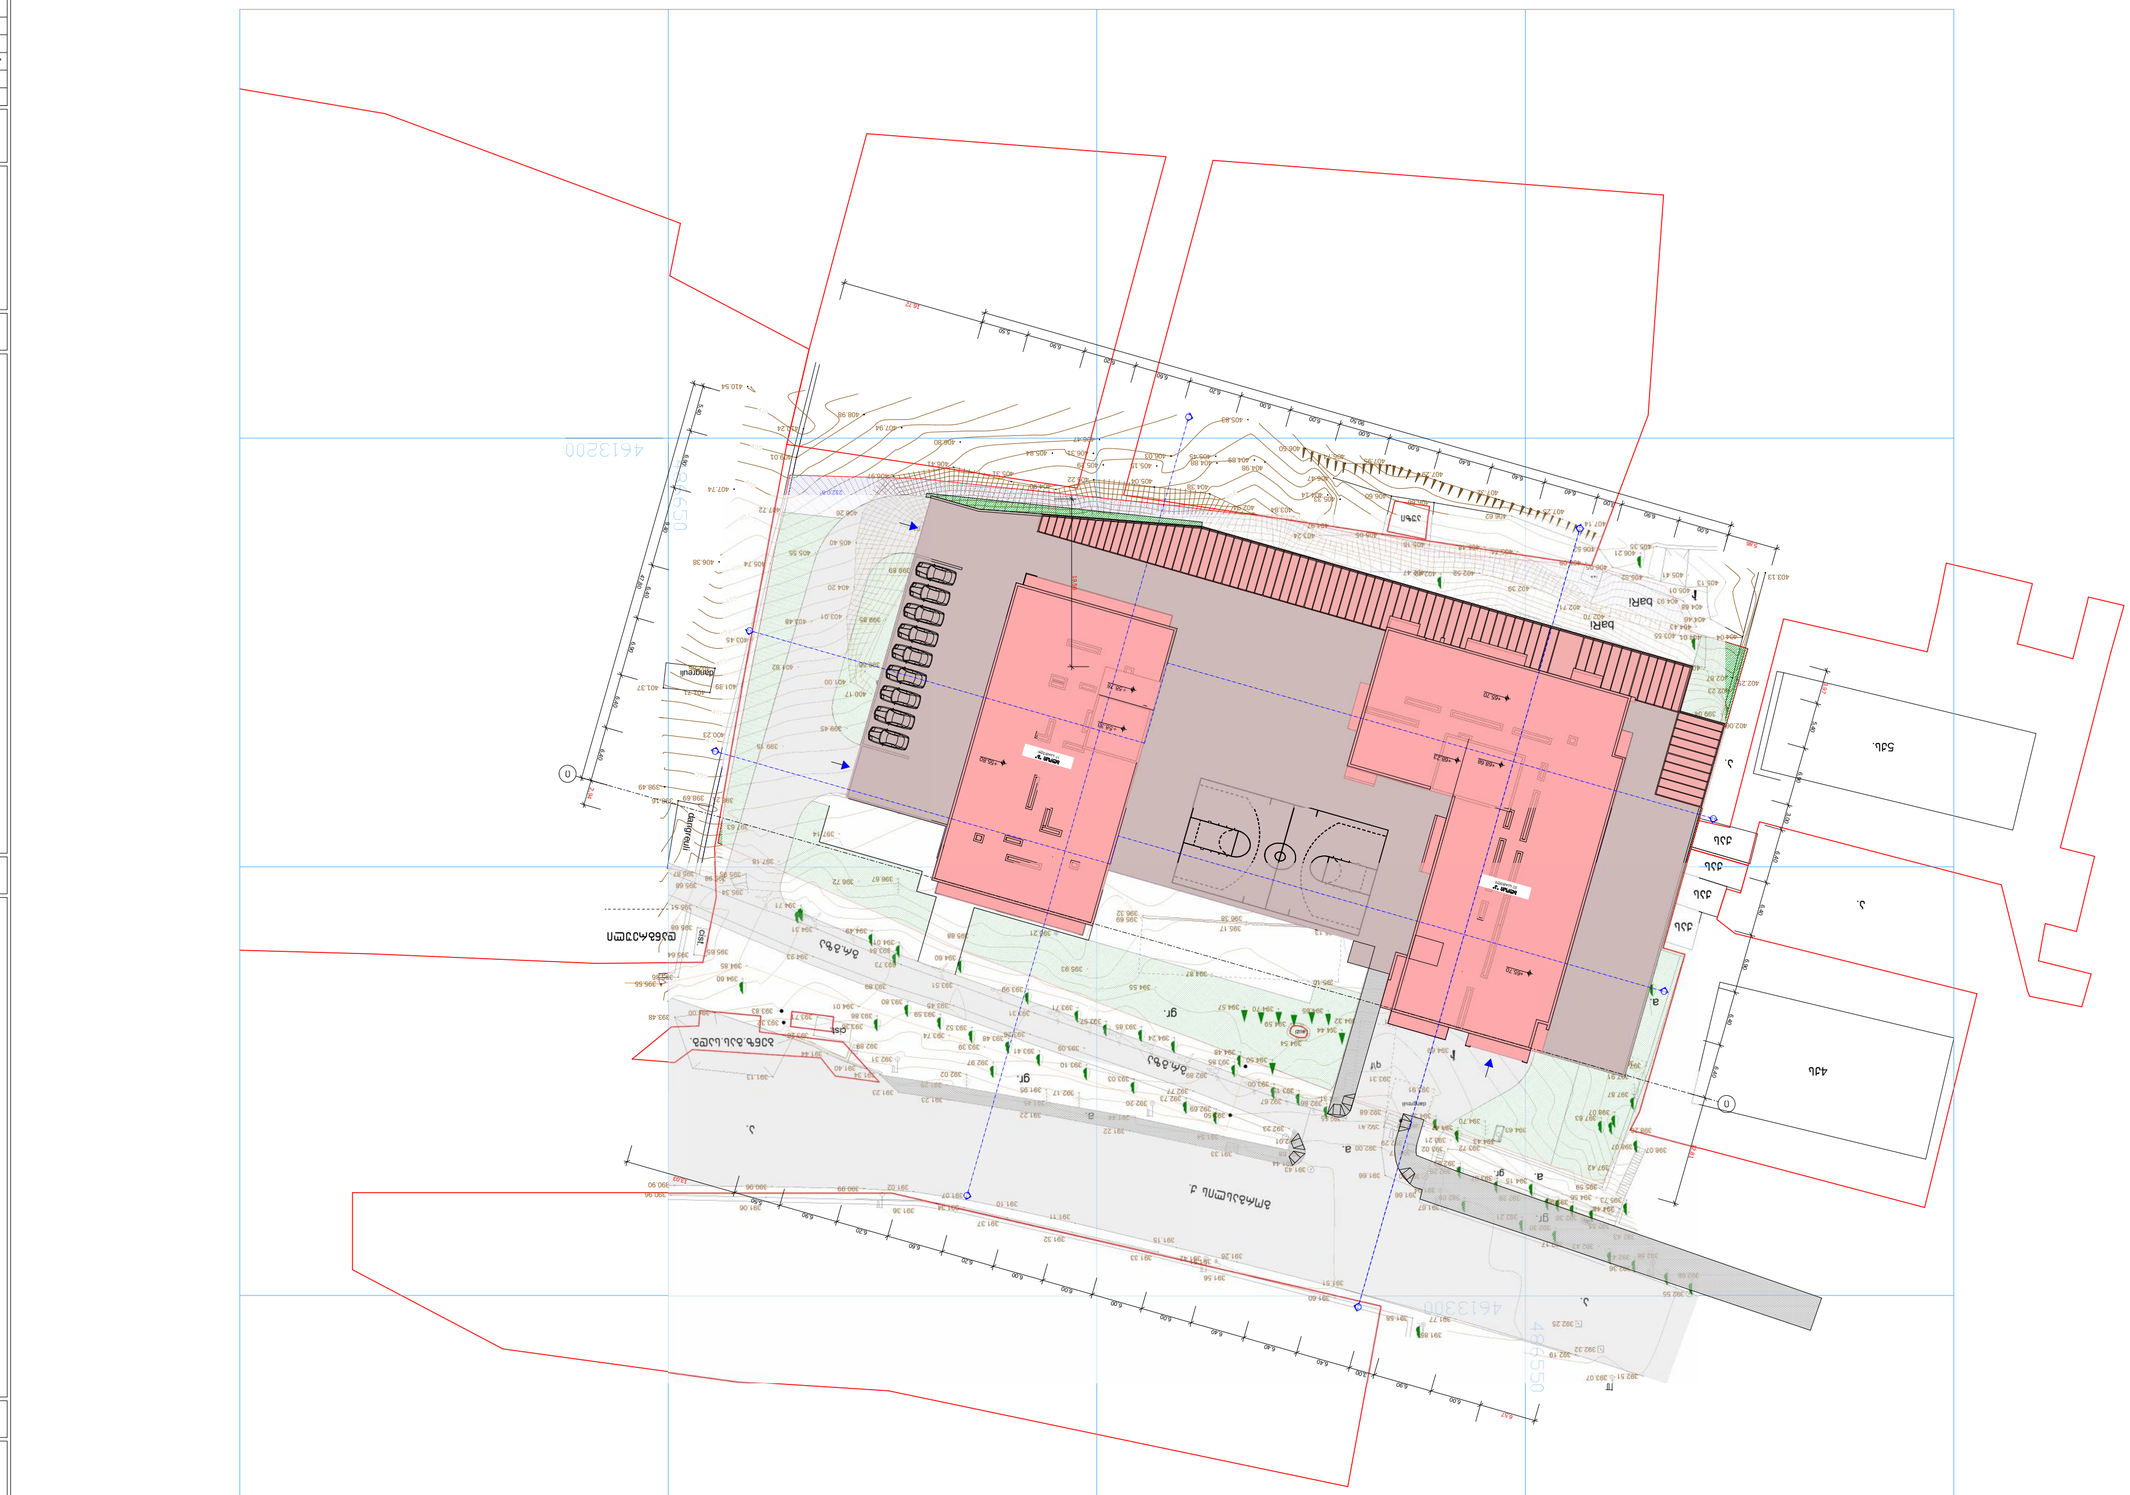

ბენზ.გას.სადგ.

დანგრეული

ქას

5qs.

4qs

ბაღი

ბაღი

asf. balaxgadavlili

დანგრეული

დანგრეული

აუზი

l.a.s

a. q\f

დანგრეული

გრ.გზა

gr.

gr.

a.

ქას

ქას

ქას

დანგრეული

დანგრეული

დანგრეული

დანგრეული

აუზი

a.

a.

a.

a.

a.

gr.

გგპ ა. გრ.გზა
gr.

gr.

gr.

gr.

ბ. გორგასლის ქ.
cist. 486650

4613200 486550

4613300

cist.

392

392

393

393

394

394

395

395

395

396

396

396

397

397

397

398

398

398

399

399

399

400

400

400

400

401

401

402

402

403

403

404

404

405

405 406 407408 409 410

391.85

391.67

391.90

391.66 391.94

392.09

392.21

392.30

392.17

392.36
392.47

392.55

392.68

392.56

392.28

392.25

392.17
392.29

393.72 393.02
393.21
393.05 392.41
392.68
393.31

392.00

391.66

392.55

392.86 392.67
393.15

392.01
392.23

393.00

394.50
394.48

393.85

392.89

394.24

392.77

392.69

392.73 392.20

393.03

393.09

392.17 391.95

392.02
392.97

393.39

391.13

392.43

392.50

39.10
393.41

393.26

393.31

393.48
393.52

394.71

393.45

393.51

394.60

393.99

393.71

393.57

393.85

392.36

392.43
392.55

394.48
394.56
395.59

398.07 398.07

397.42

398.26

395.73 393.96

394.15 393.07

392.93

396.37

397.53

394.11 394.32

393.31

393.91

394.31

394.47
394.70

394.63

394.43

397.63
398.07

397.87

397.97

397.91
398.18
397.97

398.61

399.21

398.97

399.14

400.38

399.04

394.44

394.65 394.70 394.57

394.54

394.59

396.67

394.69

390.90

390.96

391.06

391.02 390.99 390.96

391.36 391.34

391.07

391.10

391.37

391.32

391.11

391.15

391.42 391.33 391.51

391.56

391.26

391.51

391.60

391.77 391.58

392.19

392.51 393.07

392.32

392.25

391.43

391.68

391.44
391.33

391.54

391.44

391.22

391.22

391.45 391.23

391.29
391.34

391.23

391.40
391.44
392.89
393.26

393.71

393.36 393.32
393.83 394.00 393.48

395.55
395.36

395.87

395.68

395.65 395.64

394.85

394.60

395.51

395.68

395.34

395.95395.98

394.31

394.23

393.89

393.73
393.84
394.01
394.49

394.01

393.86

393.74

392.31

393.80

393.59

395.13

394.76

396.79

398.00

398.73 397.99

398.66

399.59

400.28

401.36

401.39

402.66

402.23
402.25
402.87

403.13

402.06

404.04

404.46
404.68

405.13
405.41

404.93
405.01

404.43

404.01 403.55

405.52

406.21
405.35

406.05

406.52

406.09

405.74 405.48 405.15
405.05

406.60

406.86

406.62

407.14
407.25

407.32

407.29

407.95 406.74

406.47

406.50

404.98

402.94

404.89

405.83

405.45 406.03 406.31

406.47

404.88 405.15 405.29

404.38
405.04 405.22

404.90

405.84

405.31

406.80

406.41

406.97

407.94
408.98

409.01

410.24

410.54

407.74

406.38

402.85

401.71 401.37

398.49

398.16 398.21 398.69

400.23

401.89

403.45

405.74

407.72 406.26

405.40

404.20

403.01

403.48

405.55

401.82

401.00

400.17

399.45

399.15

397.63

397.18

397.14

396.72

397.05

397.07

398.89 399.56

399.49

399.11 399.85

399.89

401.01 400.38

399.51

400.62 400.38

399.45

400.82

400.06

399.49

399.61

399.65

399.88

399.84 399.84

400.41

403.84

403.24

404.14 405.33

404.97

399.14

398.59

398.53

398.81

398.40 398.02

396.83

395.88

396.40

396.60

396.97
397.13

395.93

396.32

395.69

395.17
396.38

396.88

397.91

397.50
397.54

398.66

397.48

396.57

396.63

396.21

394.55
394.87

395.10

396.38

397.20

397.67

398.41

398.35

398.82

398.69

398.78

398.92

398.77

398.79

399.35

401.24 401.62

402.52 402.49 402.47

398.93

402.39

402.70
402.71

399.14

399.05

232,0 m2 0 5 10 15 20 25 N i i 6,57 6,00 6,90 3,00 6,40 6,40 6,40 6,00 6,00 6,00 6,00 6,20 6,60 6,20 6,90 5,50 13,03 12,81 6,40 6,40

6,90

6,40

6,40

3,00

6,90

5,40

3,97

5,86
6,00

6,90
3,00
6,40

6,40

6,40

6,00
6,00
6,00
6,00
6,20

6,60

6,20

6,90

5,50

16,72

5,40

6,90

9,40

6,40

6,90

6,40

6,40

2,94 19,56 90,50 47,80

+65.70

+65.70

1-1

1-1

2--3

2-3

პირობითი ნიშნები:

პროექტის ავტორი

არქიტექტურული პროექტი

გვარი ხელმოწერა

სტადია ფურცლები

პროექტის სახელწოდება:

თანამდებობა

ფურცლის #

თარიღი

თარიღი

მასშტაბი გენ-გეგმა

ექსპლიკაცია

ა. ჯობავა 8 ა-01

1:500

ქ. თბილისში, კრწანისის რაიონში,

გორგასლის ქუჩა #105-ში არსებულ მიწის ნაკვეთზე

(ნაკვეთის საკადასტრო კოდი: 01.18.09.006.017)

მრავალბინიანი საცხოვრებელი კომპლექსის

კორექტირების

a r q i t e q t u r u l i p r o e q t i

თანაავტორი

დირექტორი

ნ.სიხარულიძე

შ.პ.ს. " იუ ეი დი სტუდია " მის.: ყიფშიძის ქ. #9ბ

საიდენტიფიკაციო კოდი: 206218109
el-fosta: uadstudio@yahoo.com

მიწის ნაკვეთის საზღვარი

საავტომობილო გზა

საპროექტო შენობა

შიდა ეზო

გამწვანება

ა. ჯობავა

ბლოკი "ა" 20 სართული

ბლოკი "ბ" 17 სართული

+68.68
+68.23

+58.33 +58.78

+55.80

3-3

3-3

4-8

4--8