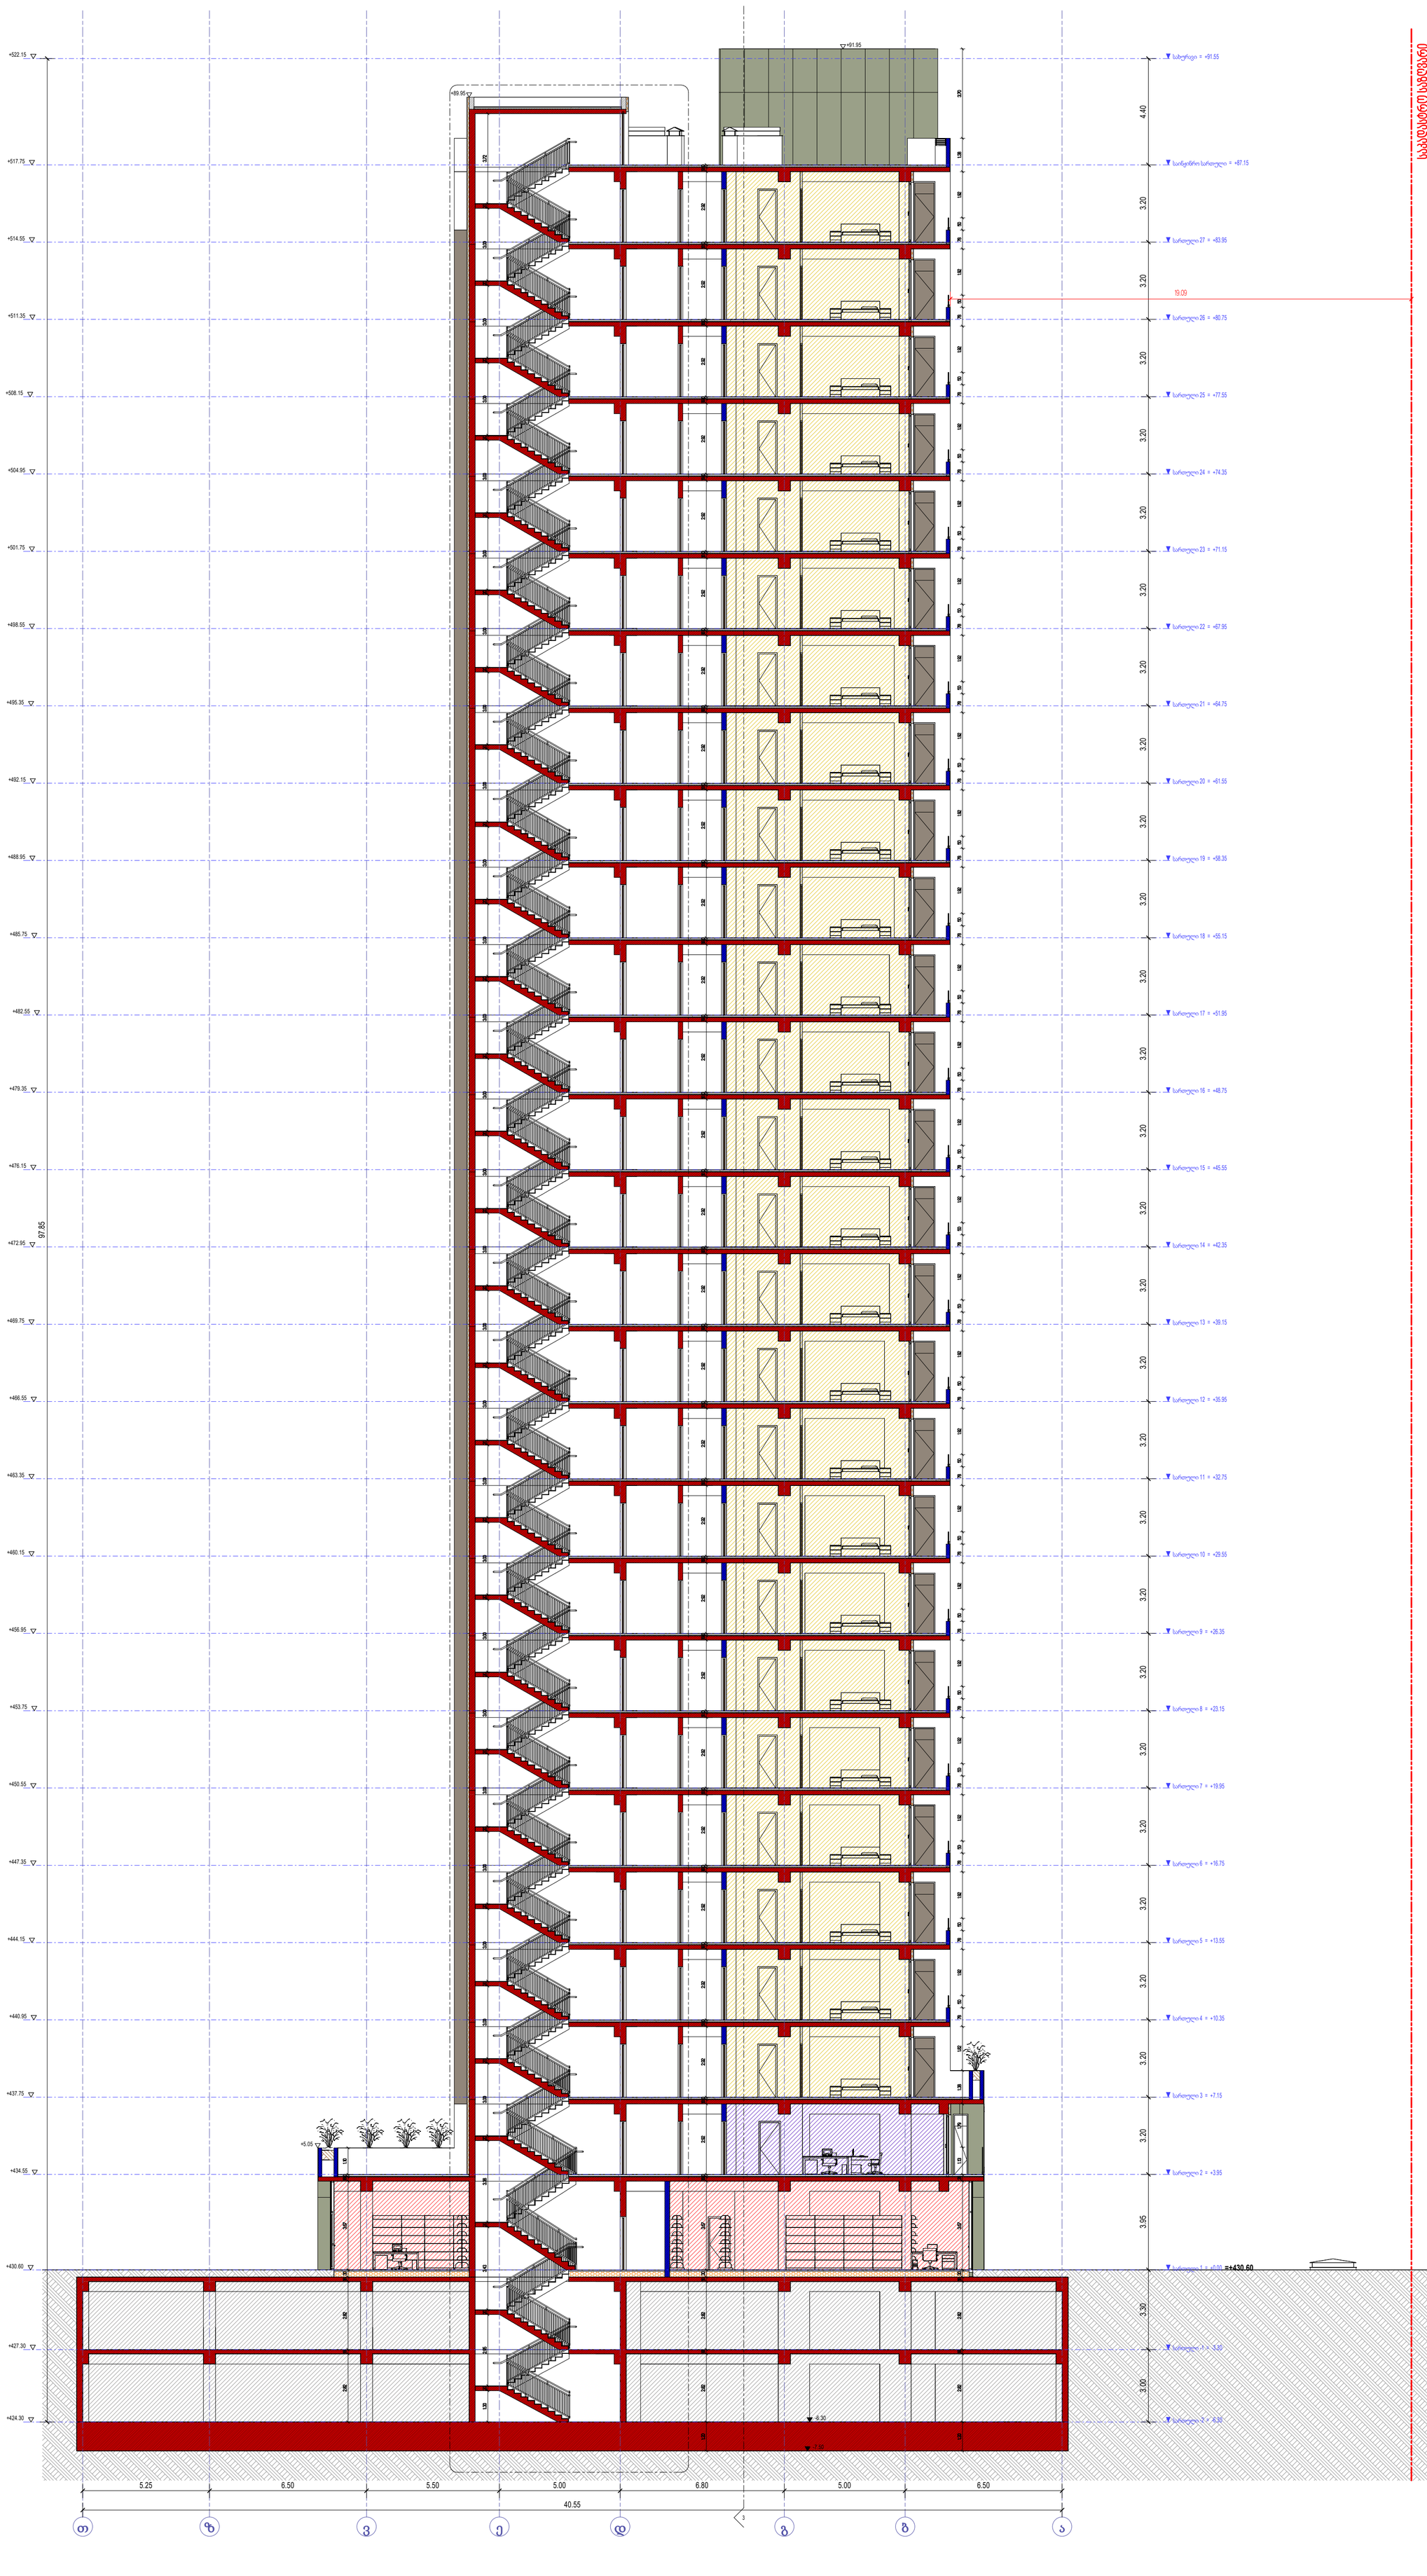

ხანძარსაწინააღმდეგო საფარი

ხანძარსაწინააღმდეგო საფარი

ხანძრის ჩაქრობის საშუალებები

- ხანძრის ცეცხლმაქრი
- სახანძრო მილსადენი
- ორმხრივი კავშირის სისტემა
- კვამლზე მორეაგირე მაუწყებელი
- კვამლის ავტომატური აღმოჩენა
- სახანძრო განგაშის ღილაკი
- დამცავ-ბლოკირების სისტემა (სამანქანო ოთახი/ლიფტის შახტა)
- საევაკუაციო განათება
- სახანძრო ჯიხურები
- წყლის მიხაკნარი
- საგანგაშო ხმოვანი განგაშის სისტემა
- სახანძრო საშიშველის სამსახურის მიერ გამოსაყენებელი მიუსაწვდომელი

ხანძრის ჩაქრობის საშუალებები

- ხანძრის ცეცხლმაქრი
- სახანძრო მილსადენი
- ორმხრივი კავშირის სისტემა
- კვამლზე მორეაგირე მაუწყებელი
- კვამლის ავტომატური აღმოჩენა
- სახანძრო განგაშის ღილაკი
- დამცავ-ბლოკირების სისტემა (სამანქანო ოთახი/ლიფტის შახტა)
- საევაკუაციო განათება
- სახანძრო ჯიხურები
- წყლის მიხაკნარი
- საგანგაშო ხმოვანი განგაშის სისტემა
- სახანძრო საშიშველის სამსახურის მიერ გამოსაყენებელი მიუსაწვდომელი

ხანძარსაწინააღმდეგო დაცვის ზონები

- საცხოვრებელი დაქვემდებარება (სდ)
- საპარკინგე დაქვემდებარება (სს)
- საცხოვრებელი დაქვემდებარება (სდ-2)
- დამხმარე დაქვემდებარება (დზ)
- სასაწყობე დაქვემდებარება (სწ-2)

ობიექტის დასახელება	ბლოკი №21	ა მ/ტიპი	ობიექტის მისამართი ნომრის ჩათვლით
ობიექტის საერთო ფართობი	70.6 m²	65.6 m²	4.8 m²
ობიექტის სართობების რაოდენობა	- სულ - 2	ფ.ფ.მ. 18.6 ფ. 4.	ობიექტის მასშტაბი

- მისაწვდომი სქელებები
- გასასვლელამდე საევაკუაციო მანძილი
- მანძილი სახანძრო კარამდე
- კედლის ცეცხლმედეგობის ხარისხი 1 საათი
- კედლის ცეცხლმედეგობის ხარისხი 2 საათი
- საკვდასტრო საზღვარი
- ღერძის ხაზი
- ჭრილის ხაზი



David Vashakidze Architects
მისამართი: ქ. თბილისი, სანაპიროს №8
ტელ.: +995 (32) 230 98 99
E-mail: Dvastudio1@gmail.com
FB: FB.COM/DVASTUDIO

პროექტის ნომერი	2024_05
თარიღი	09/19/2024
მთ. არქიტექტორი	დავით გაგაიძე
არქიტექტორი	დავით ღუმანი

პროექტის დასახელება:
ბლოკსი სარაჯიშვილზე შენობა №6
მისამართი:
ქალაქი თბილისი , გაზაფხული სარაჯიშვილი , N2 , (ნაკვეთი N26/47) ს/კ 01.11.04.026.110

ჭრილი 1 თ-ა ღერძებში

A601

მასშტაბი 1 : 100

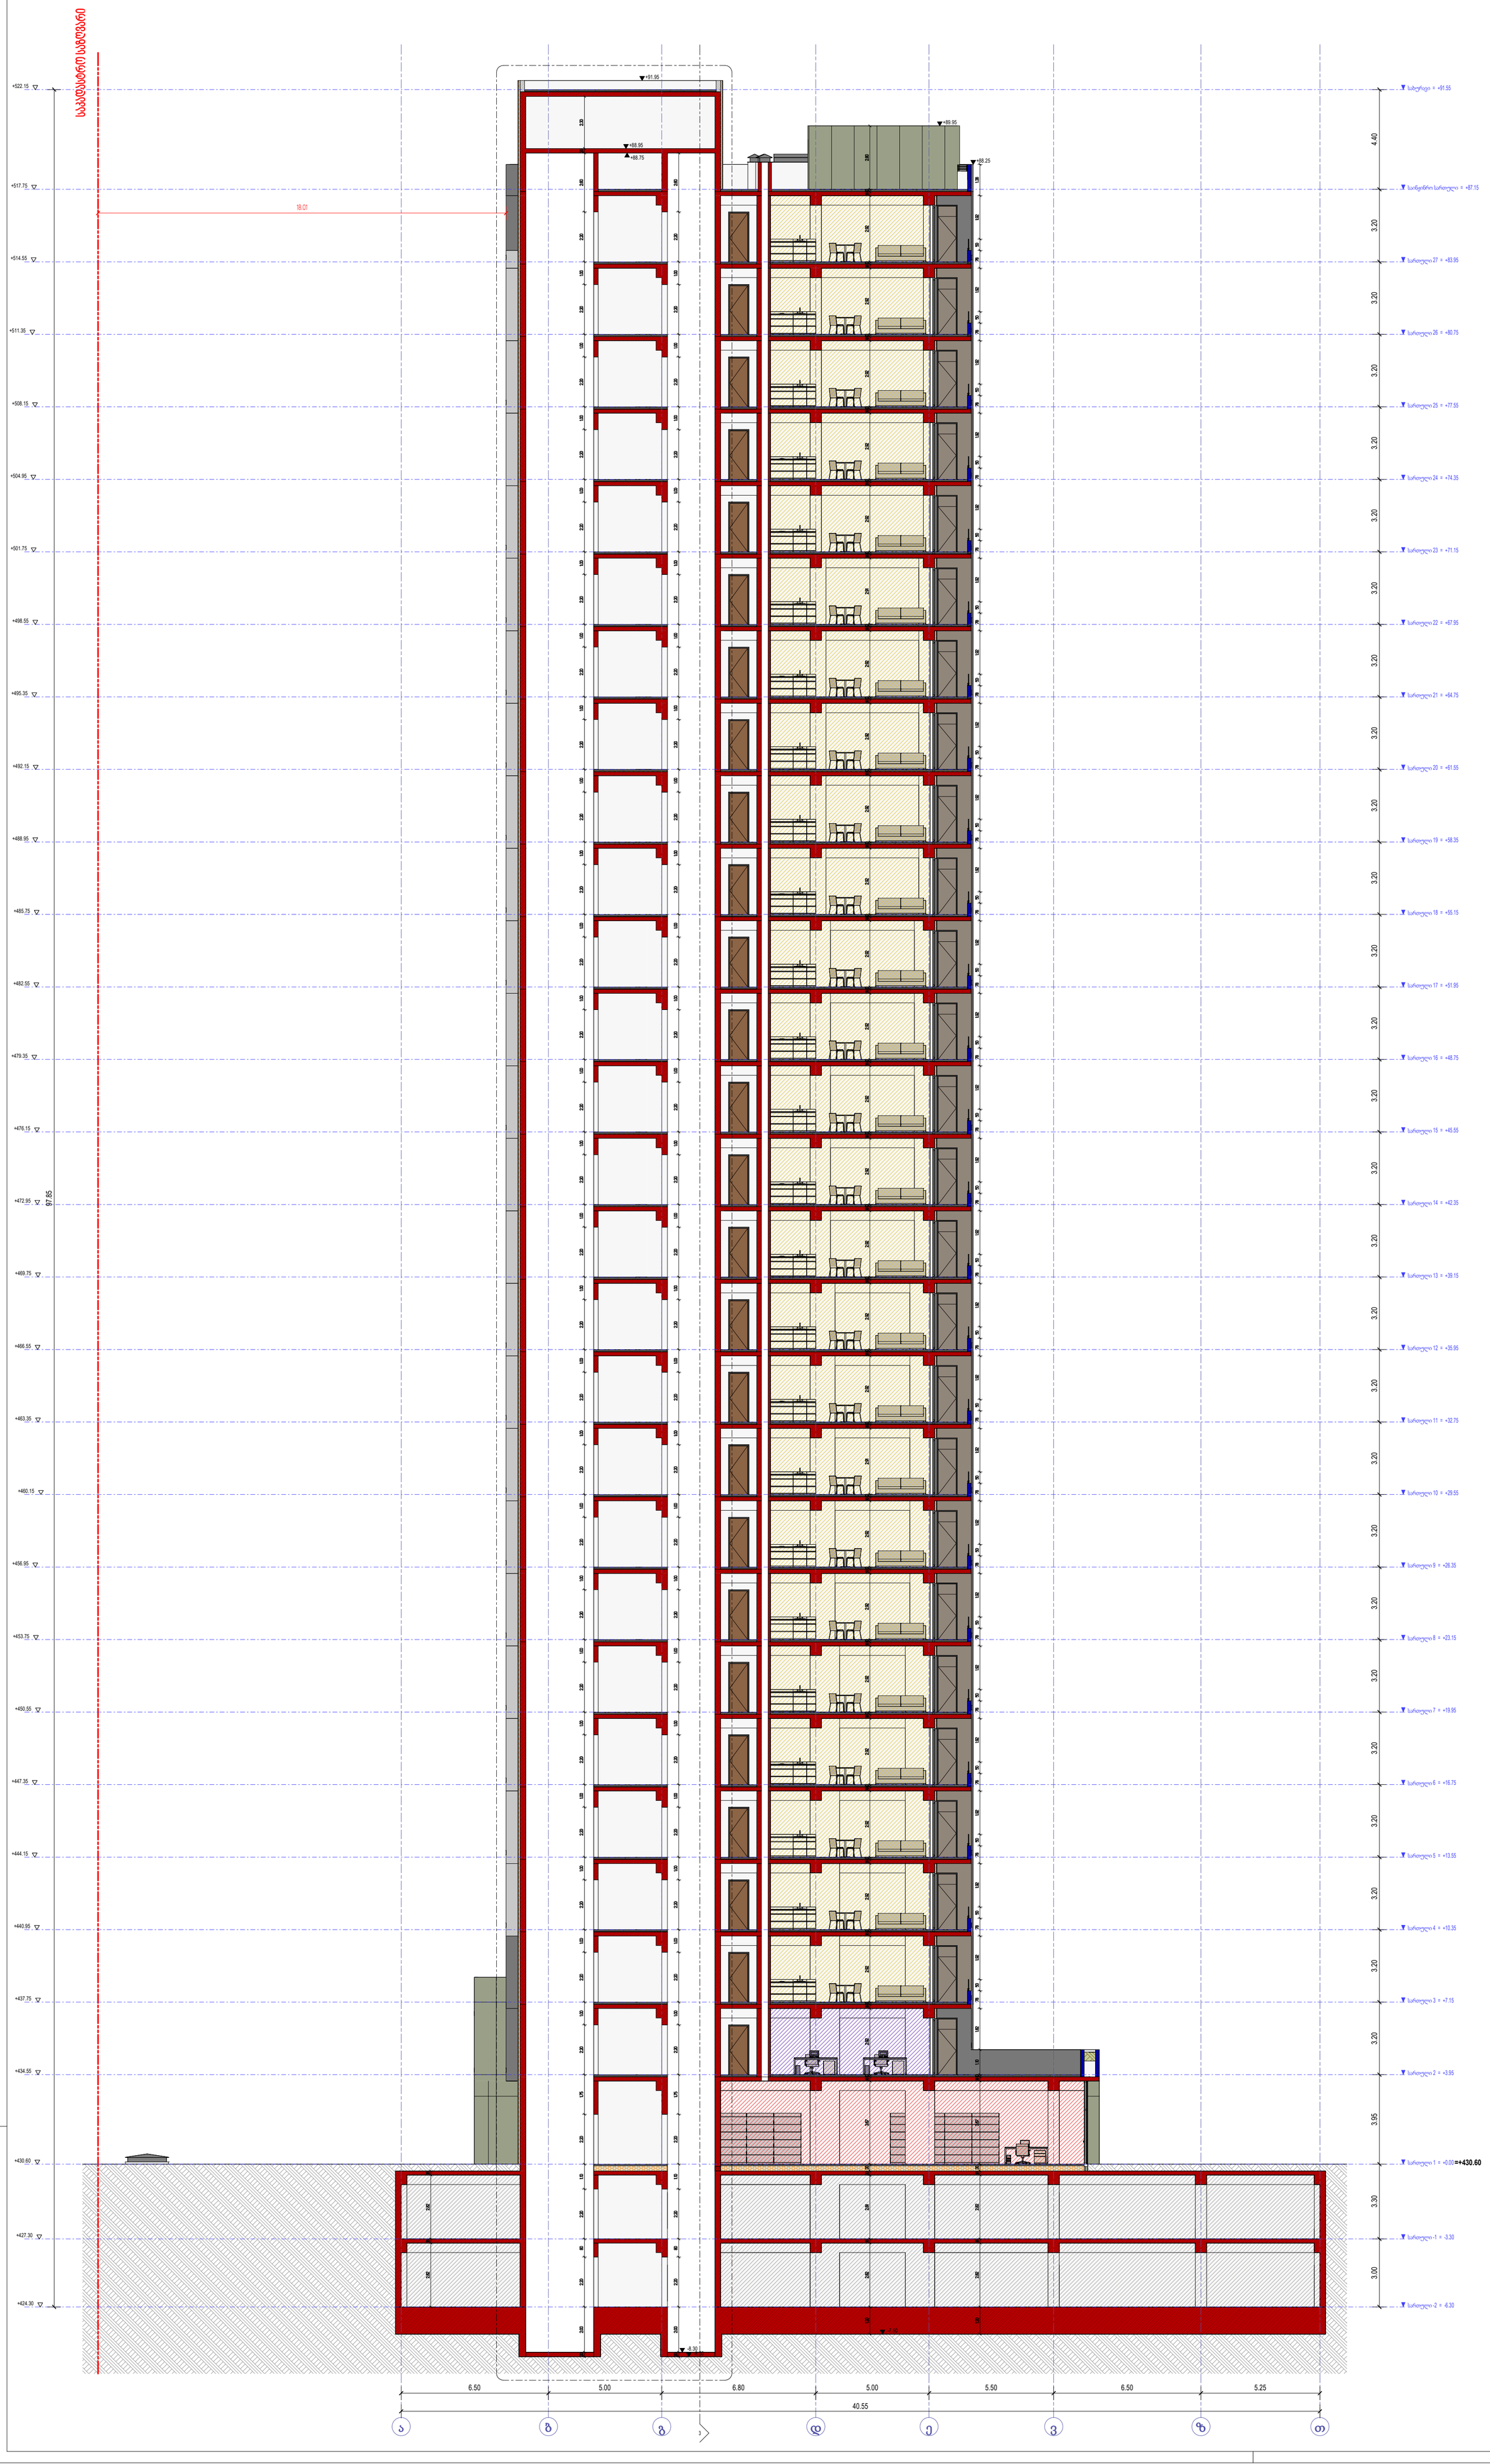
ხაზობრივი საზომები
18.01
+522.15
+517.75
+514.55
+511.35
+508.15
+504.95
+501.75
+498.55
+495.35
+492.15
+488.95
+485.75
+482.55
+479.35
+476.15
+472.95
+469.75
+466.55
+463.35
+460.15
+456.95
+453.75
+450.55
+447.35
+444.15
+440.95
+437.75
+434.55
+430.60
+427.30
+424.30
97.85
+91.95
+88.95
+88.75
+89.95
+88.25
-8.30
-1.50
4.40
3.20
3.95
3.30
3.00
სახურავი = +91.55
საინჟინრო სართული = +87.15
სართული 27 = +83.95
სართული 26 = +80.75
სართული 25 = +77.55
სართული 24 = +74.35
სართული 23 = +71.15
სართული 22 = +67.95
სართული 21 = +64.75
სართული 20 = +61.55
სართული 19 = +58.35
სართული 18 = +55.15
სართული 17 = +51.95
სართული 16 = +48.75
სართული 15 = +45.55
სართული 14 = +42.35
სართული 13 = +39.15
სართული 12 = +35.95
სართული 11 = +32.75
სართული 10 = +29.55
სართული 9 = +26.35
სართული 8 = +23.15
სართული 7 = +19.95
სართული 6 = +16.75
სართული 5 = +13.55
სართული 4 = +10.35
სართული 3 = +7.15
სართული 2 = +3.95
სართული 1 = +0.00 =+430.60
სართული -1 = -3.30
სართული -2 = -6.30
6.50
5.00
6.80
5.00
5.50
6.50
5.25
40.55
ა
ბ
გ
დ
ე
ვ
ზ
თ
ხანძრის საწინააღმდეგო ინვენტარი
ხანძრის მილსადენი
ორმხრივი აკუმულის სისტემა
კვამლზე მოტაბირე მაუწყებელი
კვამლის ავტომატური აღმოჩენები
ხანძრის განგაშის ღილაკი
დამკვებელმა მწყობრიდნების სისტემა (სახანძრო სიფხიზლის)
სააევარიო განათება
ხანძრის პოდრანტი
წყლის წისაქნელი
სახანძრო ხმოვანი განგაშის სისტემა
ხანძრის განგაშის სახანძროს მიერ გამოსაძახებელი მიკროტელეფონი
საძირკვლის ფილა
მონოლითური რკინაბეტონის კედლები
სართულშორისი ფილა
სახურავის ფილა
ფასადის ქვა
ფასადის ტიხრული სისტემა
ალუმინის ფანჯრის ბლოკი
ალუმინის კარის ბლოკი
მოსაწყობი ტერასა
ფასადის ფარდ

ხანძარსაწინააღმდეგო საშუალებები

- ხელის ცეცხლსაქრობი
- ხანძარსაწინააღმდეგო მილსადენი
- ორმხრივი ავზირის სისტემა
- ავზირზე მორიგების მავთულები
- ავზირის ავტომატური აღმოსავლეთი
- ხანძარსაწინააღმდეგო ჭიანჭველა
- შიგაკეთებული მეხმოქმედების სისტემა (საკანალიზაციო სისტემასთან)
- ხანძარსაწინააღმდეგო ბადე
- ხანძარსაწინააღმდეგო ქილები
- წყლის მიწოდების
- ხანძარსაწინააღმდეგო ხმოვანი გაფრთხილების სისტემა
- ხანძარსაწინააღმდეგო ავტომატიკის სისტემის ელემენტები

ხანძარსაწინააღმდეგო ზონები

- საცხოვრებელი ფართების ხანძარსაწინააღმდეგო ზონა (ხზ)
- საერთო ფართების ხანძარსაწინააღმდეგო ზონა (ხზ)
- საერთო ფართების ხანძარსაწინააღმდეგო ზონა (ხზ-2)
- ფარმაცევტის ხანძარსაწინააღმდეგო ზონა (ხზ)
- საავტომობილო ხანძარსაწინააღმდეგო ზონა (ხზ-2)

- მიმავალი ხანძრები
- ხანძარსაწინააღმდეგო საშუალო მანძილი
- მანძილი ხანძრის კარამდე
- კედლის ცეცხლმედეგობის ხარისხი 1 საათი
- კედლის ცეცხლმედეგობის ხარისხი 2 საათი
- საევაკუაციო ხანძრები
- ნ ფენის ხაზი
- 1 ბრტყლის ხაზი

David Vashakidze Architects
მისამართი: ქ. თბილისი, საბაჟოს №8
ტელ: +995 (32) 2301899
E-mail : Dvastudio3@gmail.com
FB:FB.COM/DVASTUDIO

პროექტის ნომერი	2024_05
თარიღი	09/19/2024
მთ. არქიტექტორი	დავით ვაშაკიძე
არქიტექტორი	დავით ღაჭრი

პროექტის დასახელება:
ბლოკსი სარაჰიშვილზე შენობა №6
მისამართი:
ქალაქ თბილისი , გაზბერი სარაჰიშვილი ,N2, (ნასვამი N2547) ს/კ 01.11.04.025.110

ჭრილი 3 1-11 ღერძებში

A603

მასშტაბი 1: 100