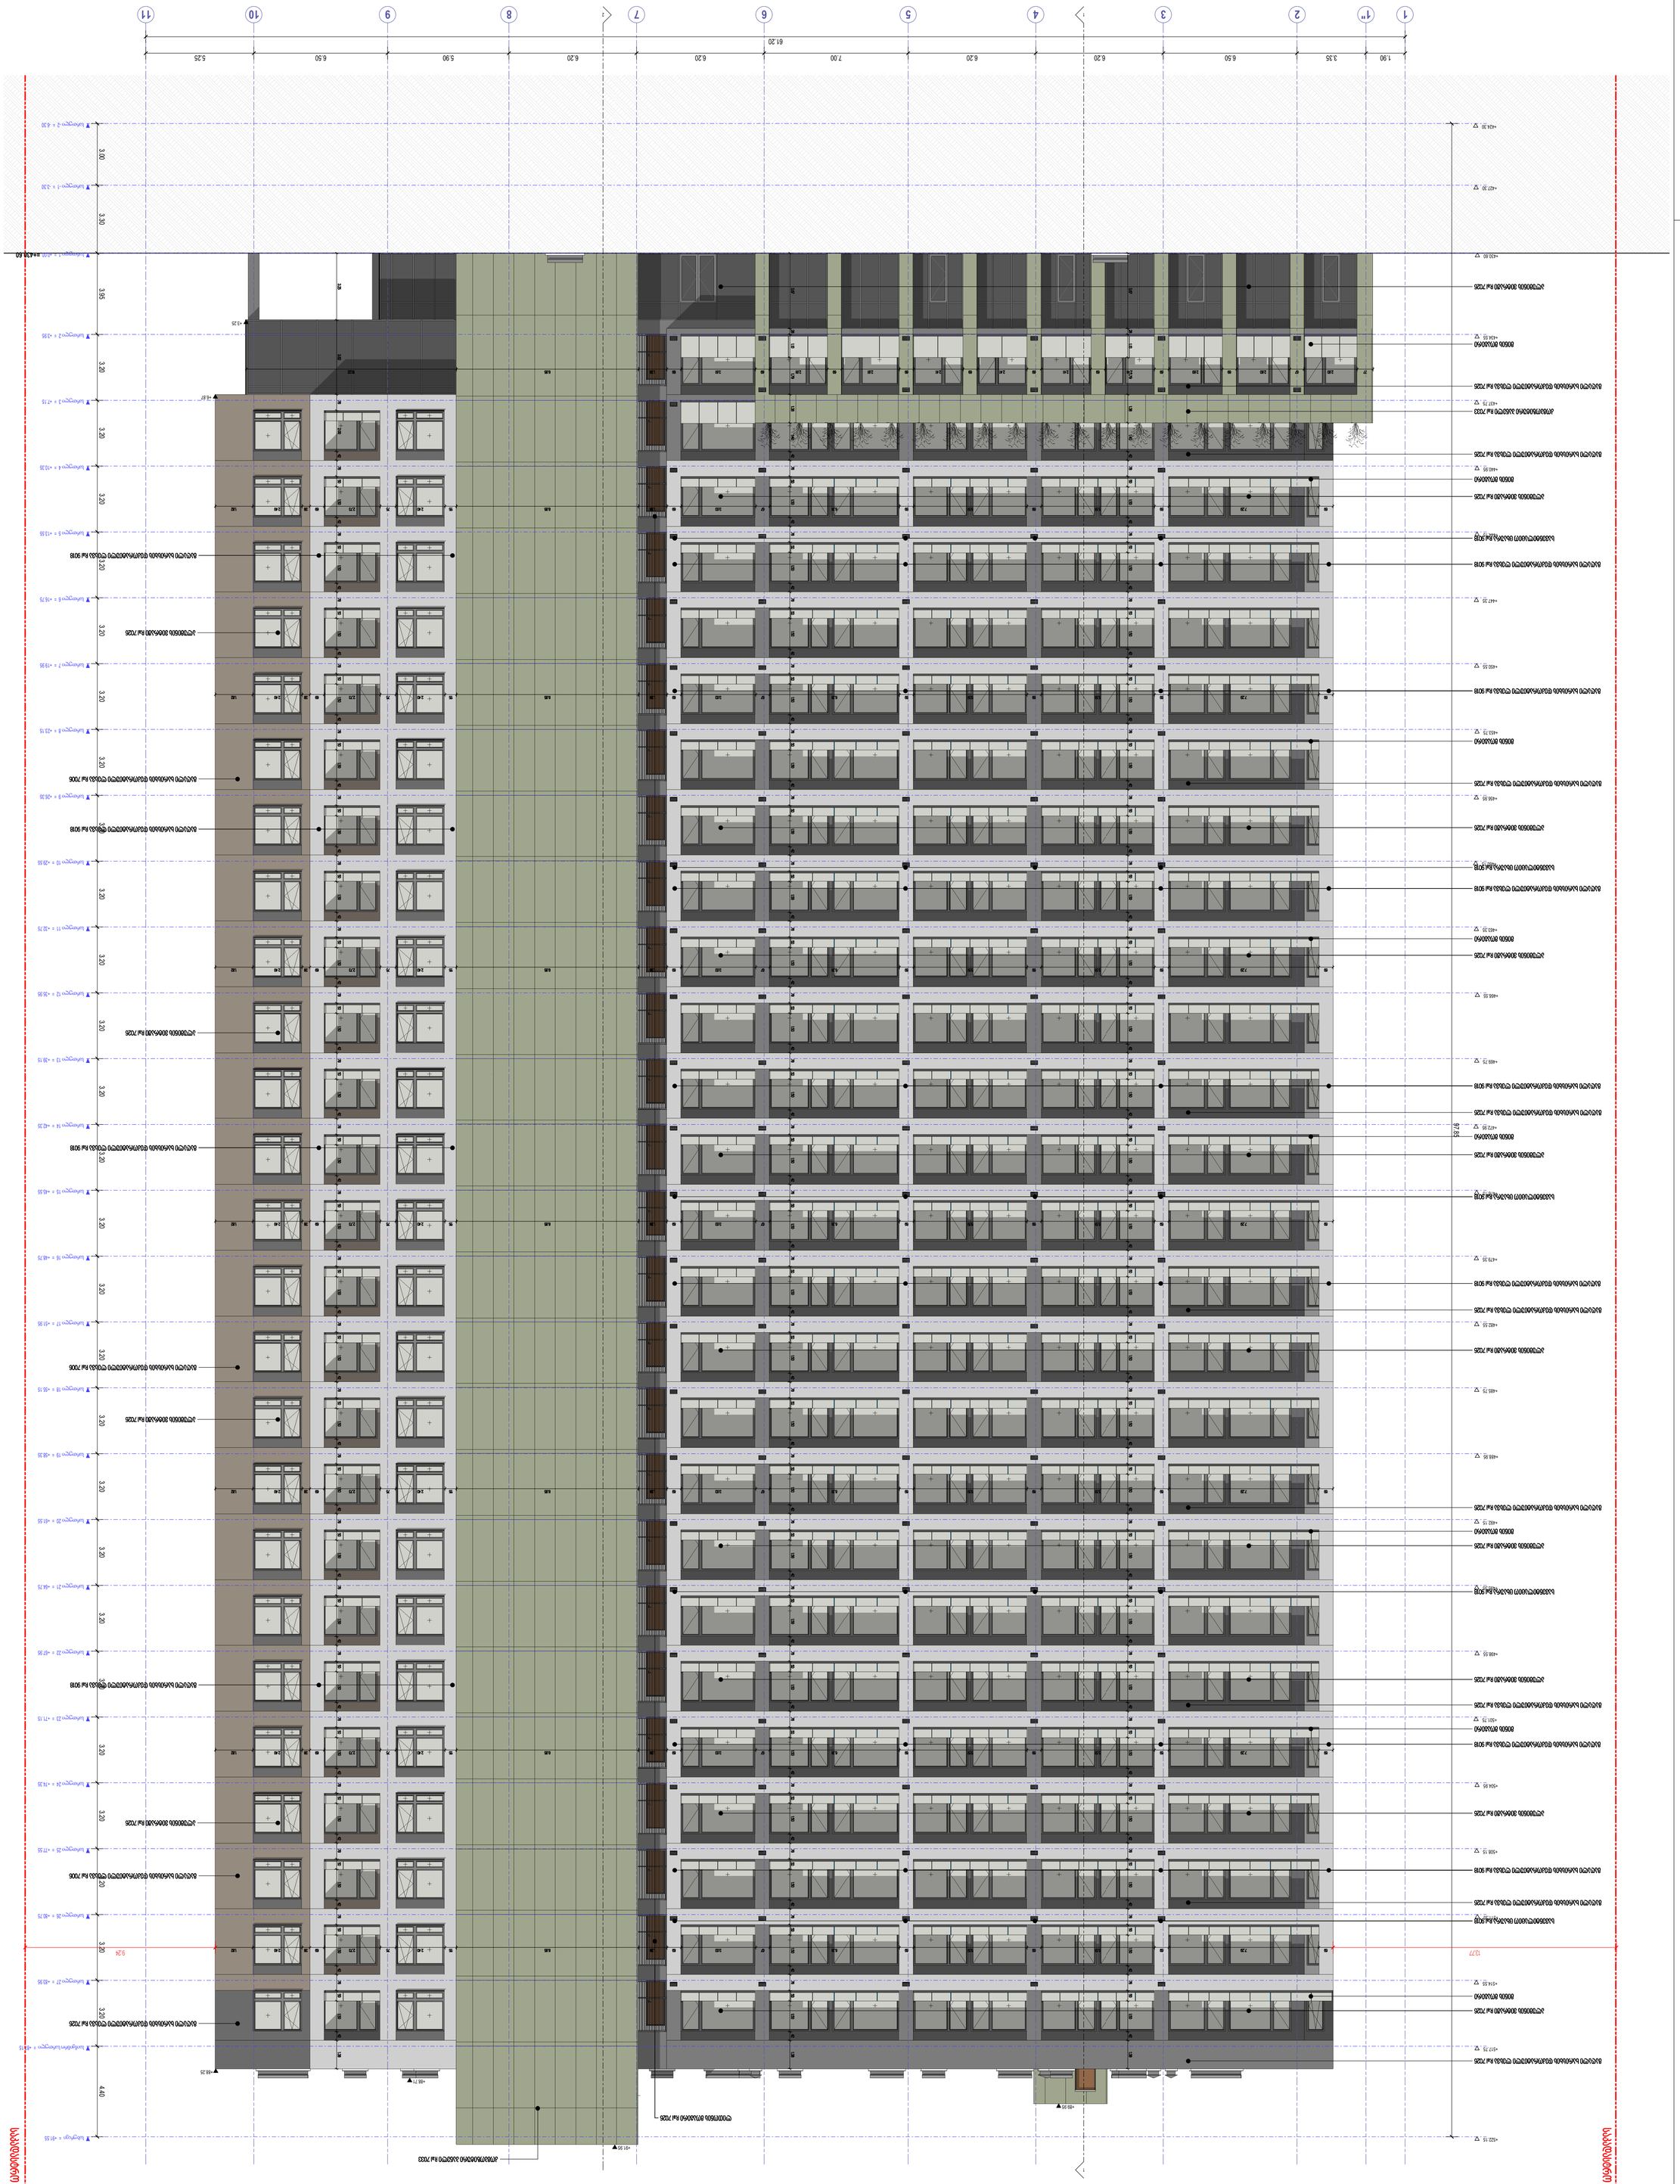

სართული -2 = -6.30

1

სართული -1 = -3.30

სართული 1 = +0.00

სართული 2 = +3.95

სართული 3 = +7.15

სართული 4 = +10.35

სართული 5 = +13.55

სართული 6 = +16.75

სართული 7 = +19.95

სართული 8 = +23.15

სართული 9 = +26.35

სართული 10 = +29.55

სართული 11 = +32.75

სართული 12 = +35.95

სართული 13 = +39.15

სართული 14 = +42.35

სართული 15 = +45.55

სართული 16 = +48.75

სართული 17 = +51.95

სართული 18 = +55.15

სართული 19 = +58.35

სართული 20 = +61.55

სართული 21 = +64.75

სართული 22 = +67.95

სართული 23 = +71.15

სართული 24 = +74.35

სართული 25 = +77.55

სართული 26 = +80.75

სართული 27 = +83.95

საინჟინრო სართული = +87.15

2 3 4 5 6 7 8 9 10 11

სახურავი = +91.55

1

1

1"

2

4.40 3.20 3.20 3.20 3.20 3.20 3.20 3.20 3.20 3.20 3.20 3.20 3.20 3.20 3.20 3.20 3.20 3.20 3.20 3.20 3.20 3.20 3.20 3.20 3.20 3.20 3.20 3.95 3.30 3.00

1.90 3.35 6.50 6.20 6.20 7.00 6.20 6.20 5.90 6.50 5.25

61.20

97.85

+522.15

+517.75

+514.55

+511.35

+508.15

+504.95

+501.75

+498.55

+495.35

+492.15

+488.95

+485.75

+482.55

+479.35

+476.15

+472.95

+469.75

+466.55

+463.35

+460.15

+456.95

+453.75

+450.55

+447.35

+444.15

+440.95

+437.75

+434.55

+430.60

+427.30

+424.30

+89.95

+91.95

+88.25

+88.71

საკადასტრო საზღვარი

საკადასტრო საზღვარი

=+430.60

1.38 42 1.50 50 78 42 1.40 1.38 1.79 1.13 28 3.67

1.38 42 1.50 50 78 42 1.40 1.38 1.79 1.13 28 3.67

3.25 3.62 78 2.00 42 78 50 1.50 42 1.38

69 7.29 69 5.51 69 5.51 69 6.31 67 3.63 69 1.38 8.85 55 2.40 75 2.73 69 38 2.40 1.82

69 7.29 69 5.51 69 5.51 69 6.31 67 3.63 69 1.38 8.85 55 2.40 75 2.73 69 38 2.40 1.82

69 7.29 69 5.51 69 5.51 69 6.31 67 3.63 69 1.38 8.85 55 2.40 75 2.73 69 38 2.40 1.82

69 7.29 69 5.51 69 5.51 69 6.31 67 3.63 69 1.38 8.85 55 2.40 75 2.73 69 38 2.40 1.82

69 7.29 69 5.51 69 5.51 69 6.31 67 3.63 69 1.38 8.85 55 2.40 75 2.73 69 38 2.40 1.82

69 7.29 69 5.51 69 5.51 69 6.31 67 3.63 69 1.38 8.85 55 2.40 75 2.73 69 38 2.40 1.82

69 7.29 69 5.51 69 5.51 69 6.31 67 3.63 69 1.38 8.85 55 2.40 75 2.73 69 38 2.40 1.82

77 2.60 67 2.60 69 2.60 69 2.41 69 2.41 69 2.41 69 2.41 69 2.81 69 2.81 69 3.61 69 1.38 8.85 10.22

მაღალი ხარისხის დეკორატიული ლესვა Ral 9018

მინის მოაჯირი

ალუმინის ვიტრაჟი Ral 7026

მაღალი ხარისხის დეკორატიული ლესვა Ral 7026

მაღალი ხარისხის დეკორატიული ლესვა Ral 7026

მაღალი ხარისხის დეკორატიული ლესვა Ral 7026

მაღალი ხარისხის დეკორატიული ლესვა Ral 7026

მაღალი ხარისხის დეკორატიული ლესვა Ral 7026

მაღალი ხარისხის დეკორატიული ლესვა Ral 7026

მაღალი ხარისხის დეკორატიული ლესვა Ral 7026

მაღალი ხარისხის დეკორატიული ლესვა Ral 7026

მაღალი ხარისხის დეკორატიული ლესვა Ral 7026

მინის მოაჯირი

მინის მოაჯირი

მინის მოაჯირი

მინის მოაჯირი

მინის მოაჯირი

მინის მოაჯირი

მინის მოაჯირი

ალუმინის ვიტრაჟი Ral 7026

ალუმინის ვიტრაჟი Ral 7026

ალუმინის ვიტრაჟი Ral 7026

ალუმინის ვიტრაჟი Ral 7026

ალუმინის ვიტრაჟი Ral 7026

ალუმინის ვიტრაჟი Ral 7026

ალუმინის ვიტრაჟი Ral 7026

ალუმინის ვიტრაჟი Ral 7026

ალუმინის ვიტრაჟი Ral 7026

მაღალი ხარისხის დეკორატიული ლესვა Ral 9018

მაღალი ხარისხის დეკორატიული ლესვა Ral 9018

მაღალი ხარისხის დეკორატიული ლესვა Ral 9018

მაღალი ხარისხის დეკორატიული ლესვა Ral 9018

მაღალი ხარისხის დეკორატიული ლესვა Ral 9018

მაღალი ხარისხის დეკორატიული ლესვა Ral 9018

კომპოზიტური პანელი Ral 7033

კომპოზიტური პანელი Ral 7033

მაღალი ხარისხის დეკორატიული ლესვა Ral 7006

მაღალი ხარისხის დეკორატიული ლესვა Ral 7006

მაღალი ხარისხის დეკორატიული ლესვა Ral 7006

მაღალი ხარისხის დეკორატიული ლესვა Ral 7026

ალუმინის ვიტრაჟი Ral 7026

ალუმინის ვიტრაჟი Ral 7026

ალუმინის ვიტრაჟი Ral 7026

ალუმინის ვიტრაჟი Ral 7026

მაღალი ხარისხის დეკორატიული ლესვა Ral 9018

მაღალი ხარისხის დეკორატიული ლესვა Ral 9018

მაღალი ხარისხის დეკორატიული ლესვა Ral 9018

მაღალი ხარისხის დეკორატიული ლესვა Ral 9018

13.77 9.24

ლითონის მოაჯირი Ral 7026

+6.87

+3.25

სავენტილაციო ცხაურა Ral 9018

სავენტილაციო ცხაურა Ral 9018

სავენტილაციო ცხაურა Ral 9018

სავენტილაციო ცხაურა Ral 9018

სავენტილაციო ცხაურა Ral 9018

David Vashakidze Architects

პროექტის დასახელება:

მისამართი: ქ. თბილისი, სანაპიროს #8
ტელ: +995 (32) 230 98 99
E-mail : Dvastudio1@gmail.com
FB: FB.COM/DVASTUDIO

მისამართი:

თარიღი

არქიტექტორი

მთ. არქიტექტორი

პროექტის ნომერი

მასშტაბი

დავით ლაშხი

დავით ვაშაკიძე

1

1 : 100

ფასადი 1-11 ღერძებში

A501

ბლოქსი სარაჯიშვილზე შენობა #6

ქალაქი თბილისი, გამზირი სარაჯიშვილი

, N 2 , (ნაკვეთი N26/47) ს/კ 01.11.04.026.110

2024_05

09/18/2024

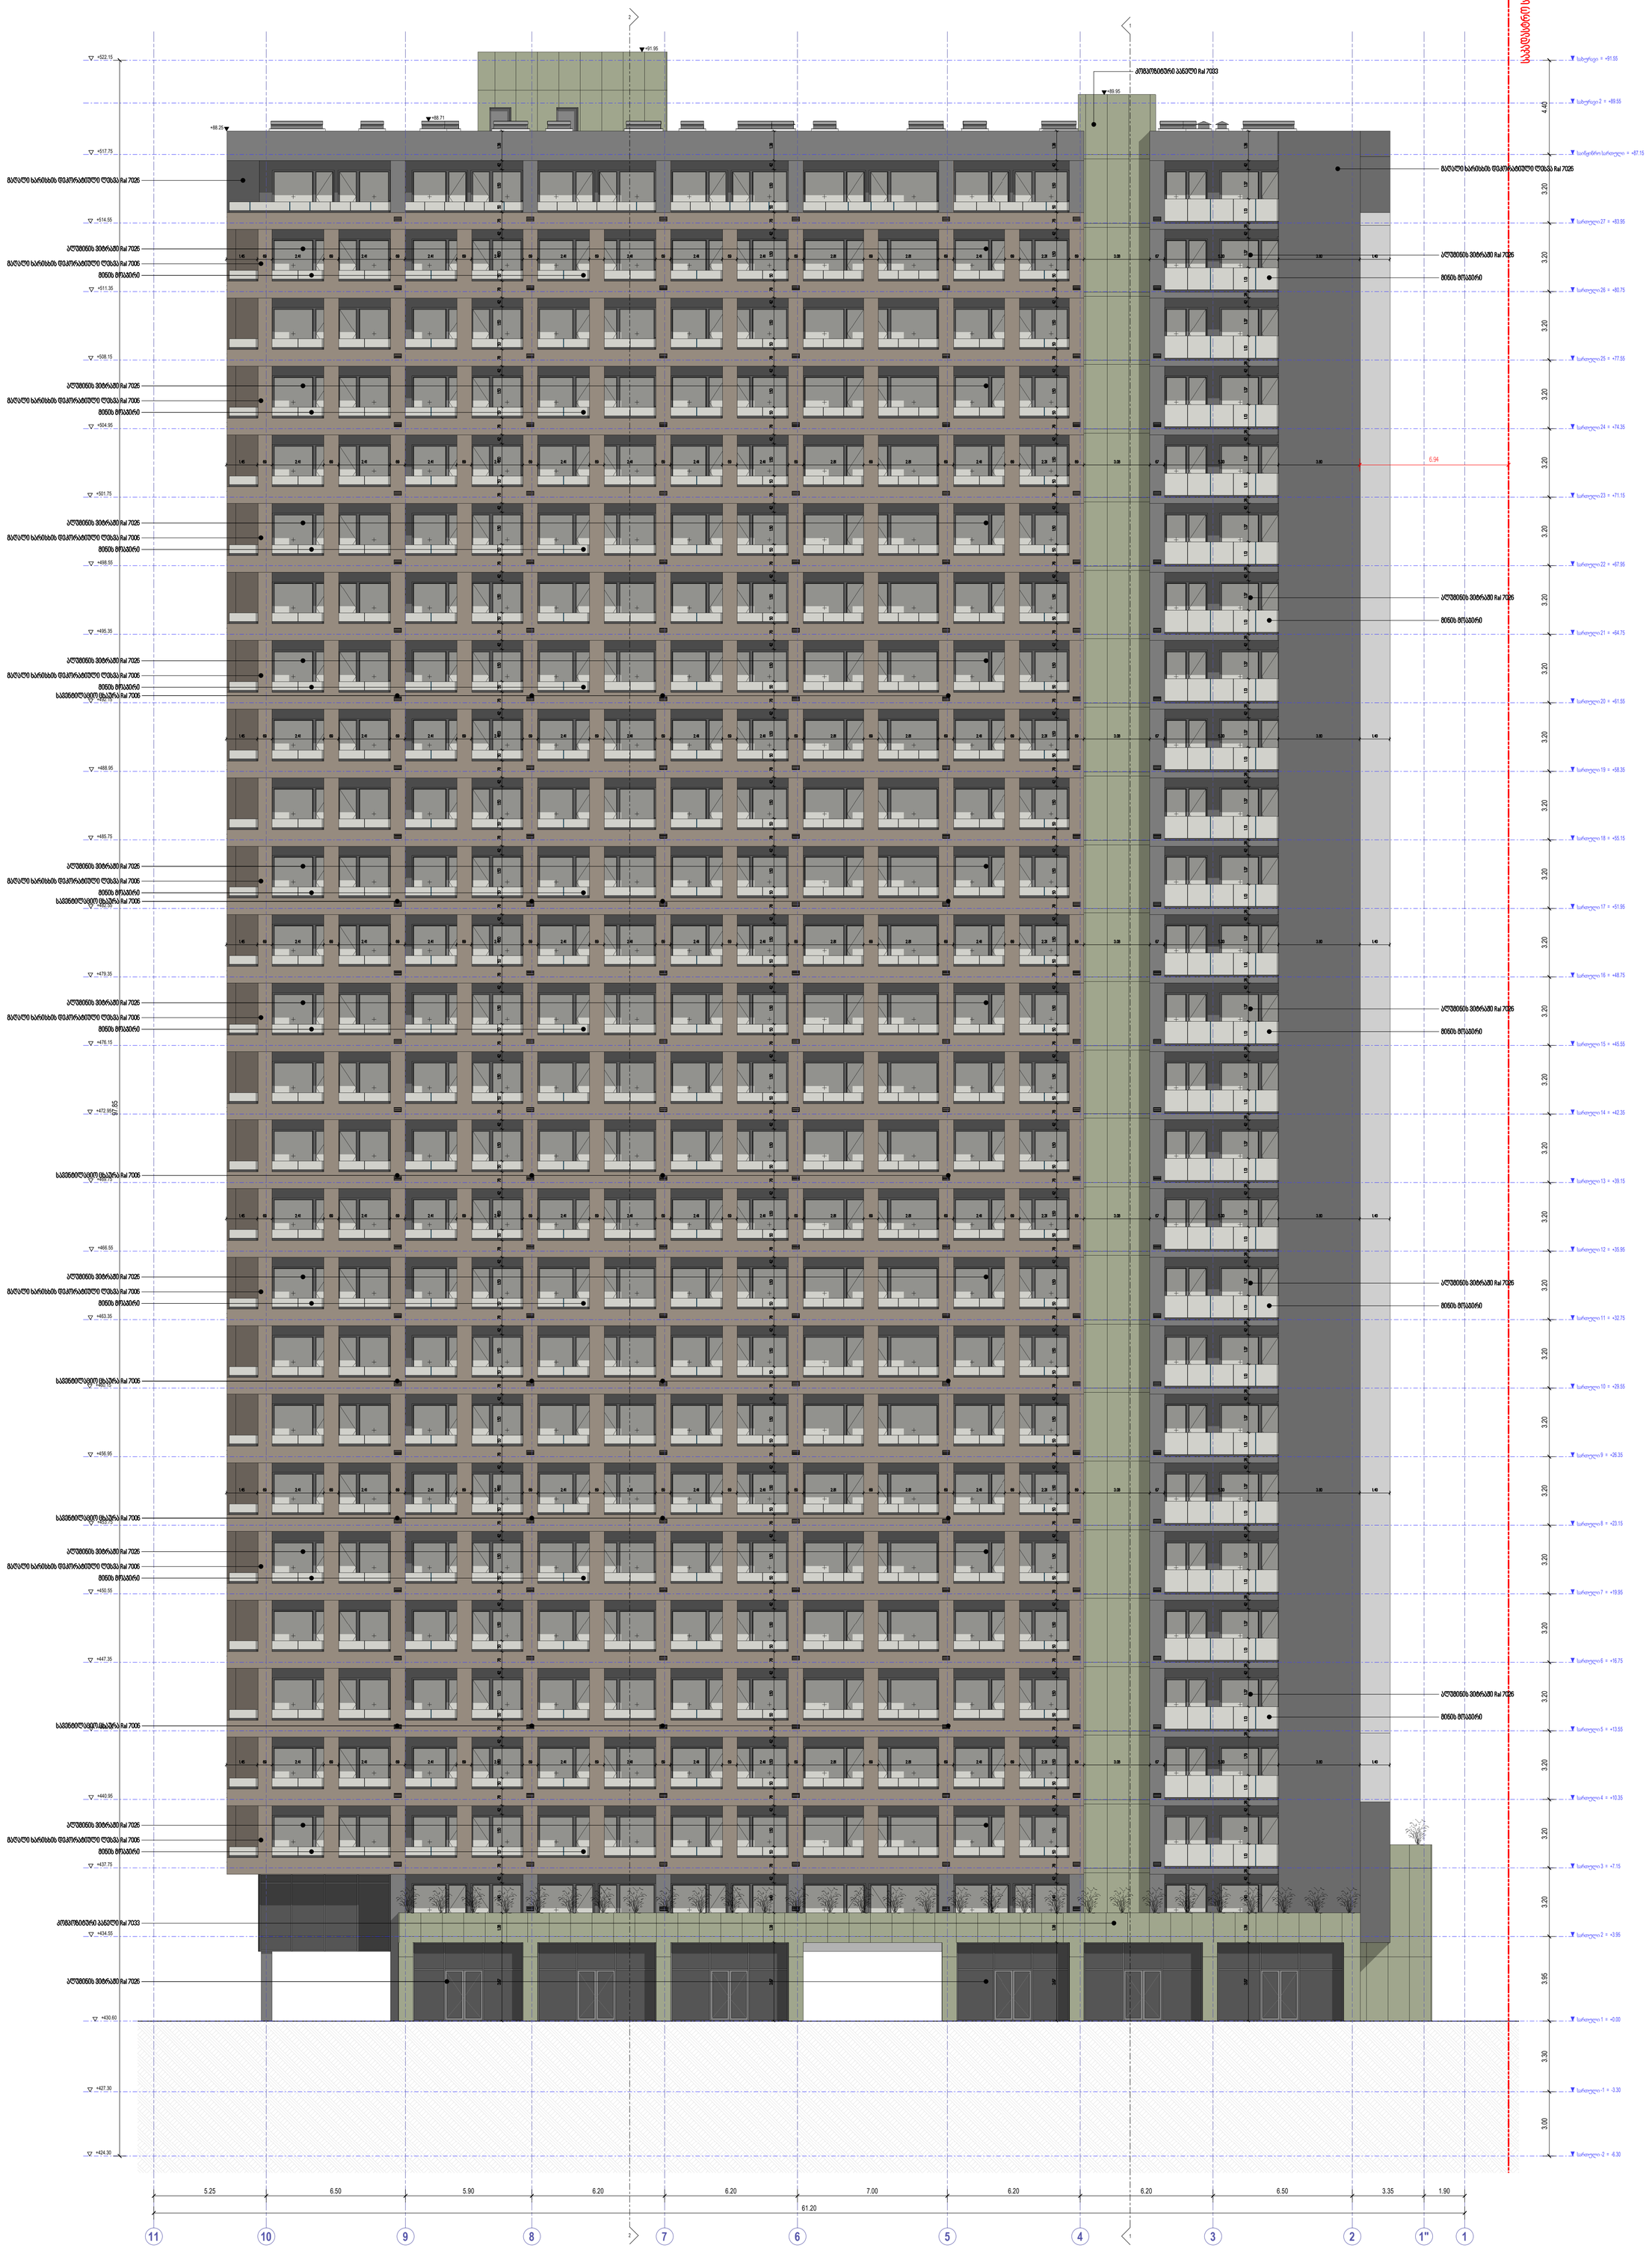

სართული -2 = -6.30

1

სართული -1 = -3.30

სართული 1 = +0.00

სართული 2 = +3.95

სართული 3 = +7.15

სართული 4 = +10.35

სართული 5 = +13.55

სართული 6 = +16.75

სართული 7 = +19.95

სართული 8 = +23.15

სართული 9 = +26.35

სართული 10 = +29.55

სართული 11 = +32.75

სართული 12 = +35.95

სართული 13 = +39.15

სართული 14 = +42.35

სართული 15 = +45.55

სართული 16 = +48.75

სართული 17 = +51.95

სართული 18 = +55.15

სართული 19 = +58.35

სართული 20 = +61.55

სართული 21 = +64.75

სართული 22 = +67.95

სართული 23 = +71.15

სართული 24 = +74.35

სართული 25 = +77.55

სართული 26 = +80.75

სართული 27 = +83.95

საინჟინრო სართული = +87.15

სახურავი 2 = +89.55

11 10 9 8 7 6 5 4 3 2

სახურავი = +91.55

1

1

1"

2

2

4.40 3.20 3.20 3.20 3.20 3.20 3.20 3.20 3.20 3.20 3.20 3.20 3.20 3.20 3.20 3.20 3.20 3.20 3.20 3.20 3.20 3.20 3.20 3.20 3.20 3.20 3.20 3.95 3.30 3.00

5.25 6.50 5.90 6.20 6.20 7.00 6.20 6.20 6.50 3.35 1.90

61.20

97.85

+522.15

+517.75

+514.55

+511.35

+508.15

+504.95

+501.75

+498.55

+495.35

+492.15

+488.95

+485.75

+482.55

+479.35

+476.15

+472.95

+469.75

+466.55

+463.35

+460.15

+456.95

+453.75

+450.55

+447.35

+444.15

+440.95

+437.75

+434.55

+427.30

+424.30

+89.95

+91.95

+88.25

+88.71

+430.60

საკადასტრო საზღვარი
მაღალი ხარისხის დეკორატიული ლესვა Ral 7026

ალუმინის ვიტრაჟი Ral 7026

მინის მოაჯირი

მაღალი ხარისხის დეკორატიული ლესვა Ral 7026

მაღალი ხარისხის დეკორატიული ლესვა Ral 7006

ალუმინის ვიტრაჟი Ral 7026

მინის მოაჯირი

მაღალი ხარისხის დეკორატიული ლესვა Ral 7006

ალუმინის ვიტრაჟი Ral 7026

მინის მოაჯირი

მაღალი ხარისხის დეკორატიული ლესვა Ral 7006

ალუმინის ვიტრაჟი Ral 7026

მინის მოაჯირი

მაღალი ხარისხის დეკორატიული ლესვა Ral 7006

ალუმინის ვიტრაჟი Ral 7026

მინის მოაჯირი

მაღალი ხარისხის დეკორატიული ლესვა Ral 7006

ალუმინის ვიტრაჟი Ral 7026

მინის მოაჯირი

მაღალი ხარისხის დეკორატიული ლესვა Ral 7006

ალუმინის ვიტრაჟი Ral 7026

მინის მოაჯირი

მაღალი ხარისხის დეკორატიული ლესვა Ral 7006

ალუმინის ვიტრაჟი Ral 7026

მინის მოაჯირი

მაღალი ხარისხის დეკორატიული ლესვა Ral 7006

ალუმინის ვიტრაჟი Ral 7026

მინის მოაჯირი

მაღალი ხარისხის დეკორატიული ლესვა Ral 7006

ალუმინის ვიტრაჟი Ral 7026

მინის მოაჯირი

სავენტილაციო ცხაურა Ral 7006

სავენტილაციო ცხაურა Ral 7006

სავენტილაციო ცხაურა Ral 7006

სავენტილაციო ცხაურა Ral 7006

სავენტილაციო ცხაურა Ral 7006

სავენტილაციო ცხაურა Ral 7006

კომპოზიტური პანელი Ral 7033

კომპოზიტური პანელი Ral 7033

ალუმინის ვიტრაჟი Ral 7026

მინის მოაჯირი

ალუმინის ვიტრაჟი Ral 7026

მინის მოაჯირი

ალუმინის ვიტრაჟი Ral 7026

მინის მოაჯირი

ალუმინის ვიტრაჟი Ral 7026

მინის მოაჯირი

ალუმინის ვიტრაჟი Ral 7026

1.38 42 1.50 50 78 42 1.40 1.38 3.67

1.38 42 1.50 50 78 42 1.40 1.38 3.67

1.38 42 1.50 50 78 42 1.40 1.38 3.67

3.67 1.38 1.40 42 28 1.13 1.37 42 28 1.13 1.79 28 1.13 1.37 42 1.38

1.45 69 2.41 69 2.41 69 2.41 69 2.41 69 2.41 69 2.41 69 2.41 69 2.41 69 2.81 69 2.81 69 2.41 69 2.31 69 3.08 67 5.33 3.80 1.40

1.45 69 2.41 69 2.41 69 2.41 69 2.41 69 2.41 69 2.41 69 2.41 69 2.41 69 2.81 69 2.81 69 2.41 69 2.31 69 3.08 67 5.33 3.80 1.40

1.45 69 2.41 69 2.41 69 2.41 69 2.41 69 2.41 69 2.41 69 2.41 69 2.41 69 2.81 69 2.81 69 2.41 69 2.31 69 3.08 67 5.33 3.80 1.40

1.45 69 2.41 69 2.41 69 2.41 69 2.41 69 2.41 69 2.41 69 2.41 69 2.41 69 2.81 69 2.81 69 2.41 69 2.31 69 3.08 67 5.33 3.80 1.40

1.45 69 2.41 69 2.41 69 2.41 69 2.41 69 2.41 69 2.41 69 2.41 69 2.41 69 2.81 69 2.81 69 2.41 69 2.31 69 3.08 67 5.33 3.80 1.40

1.45 69 2.41 69 2.41 69 2.41 69 2.41 69 2.41 69 2.41 69 2.41 69 2.41 69 2.81 69 2.81 69 2.41 69 2.31 69 3.08 67 5.33 3.80

1.45 69 2.41 69 2.41 69 2.41 69 2.41 69 2.41 69 2.41 69 2.41 69 2.41 69 2.81 69 2.81 69 2.41 69 2.31 69 3.08 67 5.33 3.80 1.40

6.94

David Vashakidze Architects

პროექტის დასახელება:

მისამართი: ქ. თბილისი, სანაპიროს #8
ტელ: +995 (32) 230 98 99
E-mail : Dvastudio1@gmail.com
FB: FB.COM/DVASTUDIO

მისამართი:

თარიღი

არქიტექტორი

მთ. არქიტექტორი

პროექტის ნომერი

მასშტაბი

დავით ლაშხი

დავით ვაშაკიძე

1

1 : 100

ფასადი 11-1 ღერძებში

A502

ბლოქსი სარაჯიშვილზე შენობა #6

ქალაქი თბილისი, გამზირი სარაჯიშვილი
, N 2 , (ნაკვეთი N26/47) ს/კ 01.11.04.026.110

2024_05

09/18/2024

სანიაღვრე სისტემა

+522.15 +517.75 +514.55 +511.35 +508.15 +504.95 +501.75 +498.55 +495.35 +492.15 +488.95 +485.75 +482.55 +479.35 +476.15 +472.95 +469.75 +466.55 +463.35 +460.15 +456.95 +453.75 +450.55 +447.35 +444.15 +440.95 +437.75 +434.55 +430.60 +427.30 +424.30

97.85

9.24

+91.95 +89.95 +8.25 +3.25 +5.05

3 3

3.20 3.20 3.20 3.20 3.20 3.20 3.20 3.20 3.20 3.20 3.20 3.20 3.20 3.20 3.20 3.20 3.20 3.20 3.20 3.20 3.20 3.20 3.20 3.20 3.20 3.20 3.20 3.20 3.20 3.20 4.40 3.95 3.30 3.00

სახურავი = +91.55
საინჟინრო სართული = +87.15
სართული 27 = +83.95
სართული 26 = +80.75
სართული 25 = +77.55
სართული 24 = +74.35
სართული 23 = +71.15
სართული 22 = +67.95
სართული 21 = +64.75
სართული 20 = +61.55
სართული 19 = +58.35
სართული 18 = +55.15
სართული 17 = +51.95
სართული 16 = +48.75
სართული 15 = +45.55
სართული 14 = +42.35
სართული 13 = +39.15
სართული 12 = +35.95
სართული 11 = +32.75
სართული 10 = +29.55
სართული 9 = +26.35
სართული 8 = +23.15
სართული 7 = +19.95
სართული 6 = +16.75
სართული 5 = +13.55
სართული 4 = +10.35
სართული 3 = +7.15
სართული 2 = +3.95
სართული 1 = +0.00
სართული -1 = -3.30
სართული -2 = -6.30

52 1.40 50 1.25 92 2.82 69 2.85 69 3.00 69 3.00 69 1.52

მანის მოპირკეთებული ღია ნაცრისფერი Ral 7026
ალუმინის ვიტრაჟი Ral 7026
მანის მოპირკეთებული ღია ნაცრისფერი Ral 7006
მინის მოპირკეთება

კომპოზიტური პანელი Ral 7033

6.50 5.00 6.80 5.00 5.50 6.50 5.25
40.55

ა გ გ დ ე ვ ზ თ

ხანძრის საწინააღმდეგო სისტემები

- ხელის ცეცხლმაქრი
- სახანძრო მილსადარი
- ორმხრივი კავშირის სისტემა
- კიბეზე მორეაგირე მაუწყებელი
- კიბეზე ავტომატური აღმოჩენი
- სახანძრო განგაშის ღილაკი
- დაბრკოლებათა შეტყობინების სისტემა (სახანძრო სიფხიზლით)
- საევაკუირო განათება
- სახანძრო ჰიდრანტი
- წყლის დისპანსერი
- საგანგებო ხმოვანი განგაშის სისტემა
- სახანძრო-საგამყვანო სამსახურის მიერ გამოსაყენებელი მისაერთებელი

ფუნქციური ზონირება

- საძმებარი დაკავშირება (ძ)
- საბაგირო დაკავშირება (ბ)
- საცხოვრებელი დაკავშირება (ბ-2)
- დამხმარე დაკავშირება (დ)
- სახანძრო დაკავშირება (ხ-2)

ბინა №21		ა ტიპის	
70.6 m²	65.6 m²	4.8 m²	
სულ - 2		ფ.ფ.ფ. 18.6 -	
		ფ.ფ. 4.	

- მისასვლელი სავალაგები
- გასასვლელამდე საკაენო მანძილი
- მანძილი სახანძრო კარამდე
- კიბეების ცეცხლმედეგობის ხარისხი 1 საათი
- კიბეების ცეცხლმედეგობის ხარისხი 2 საათი
- საკაენახარო საზღვარი
- ა ღერძის ხაზი
- 1 ჯრილის ხაზი

David Vashakidze Architects
მისამართი : ქ. თბილისი, ბანაშვილის №8
ტელ: +995 (32) 230 98 99
E-mail : Dvastudio1@gmail.com
FB: FB.COM/DVASTUDIO

პროექტის ნომერი	2024_05
თარიღი	09/18/2024
მთ. არქიტექტორი	დავით ვაშაკიძე
არქიტექტორი	დავით ღუბახი

პროექტის დასახელება:
ბლოკსი სარაბმშვილზე შენობა №6
მისამართი:
ქალაქი თბილისი , გაზბირი სარაბმშვილი , N 2 , (ნაკვეთი N26/47) ს/კ 01.11.04.026.110

ფასადი ა-თ ღერძებში

A503

მასშტაბი 1 : 100

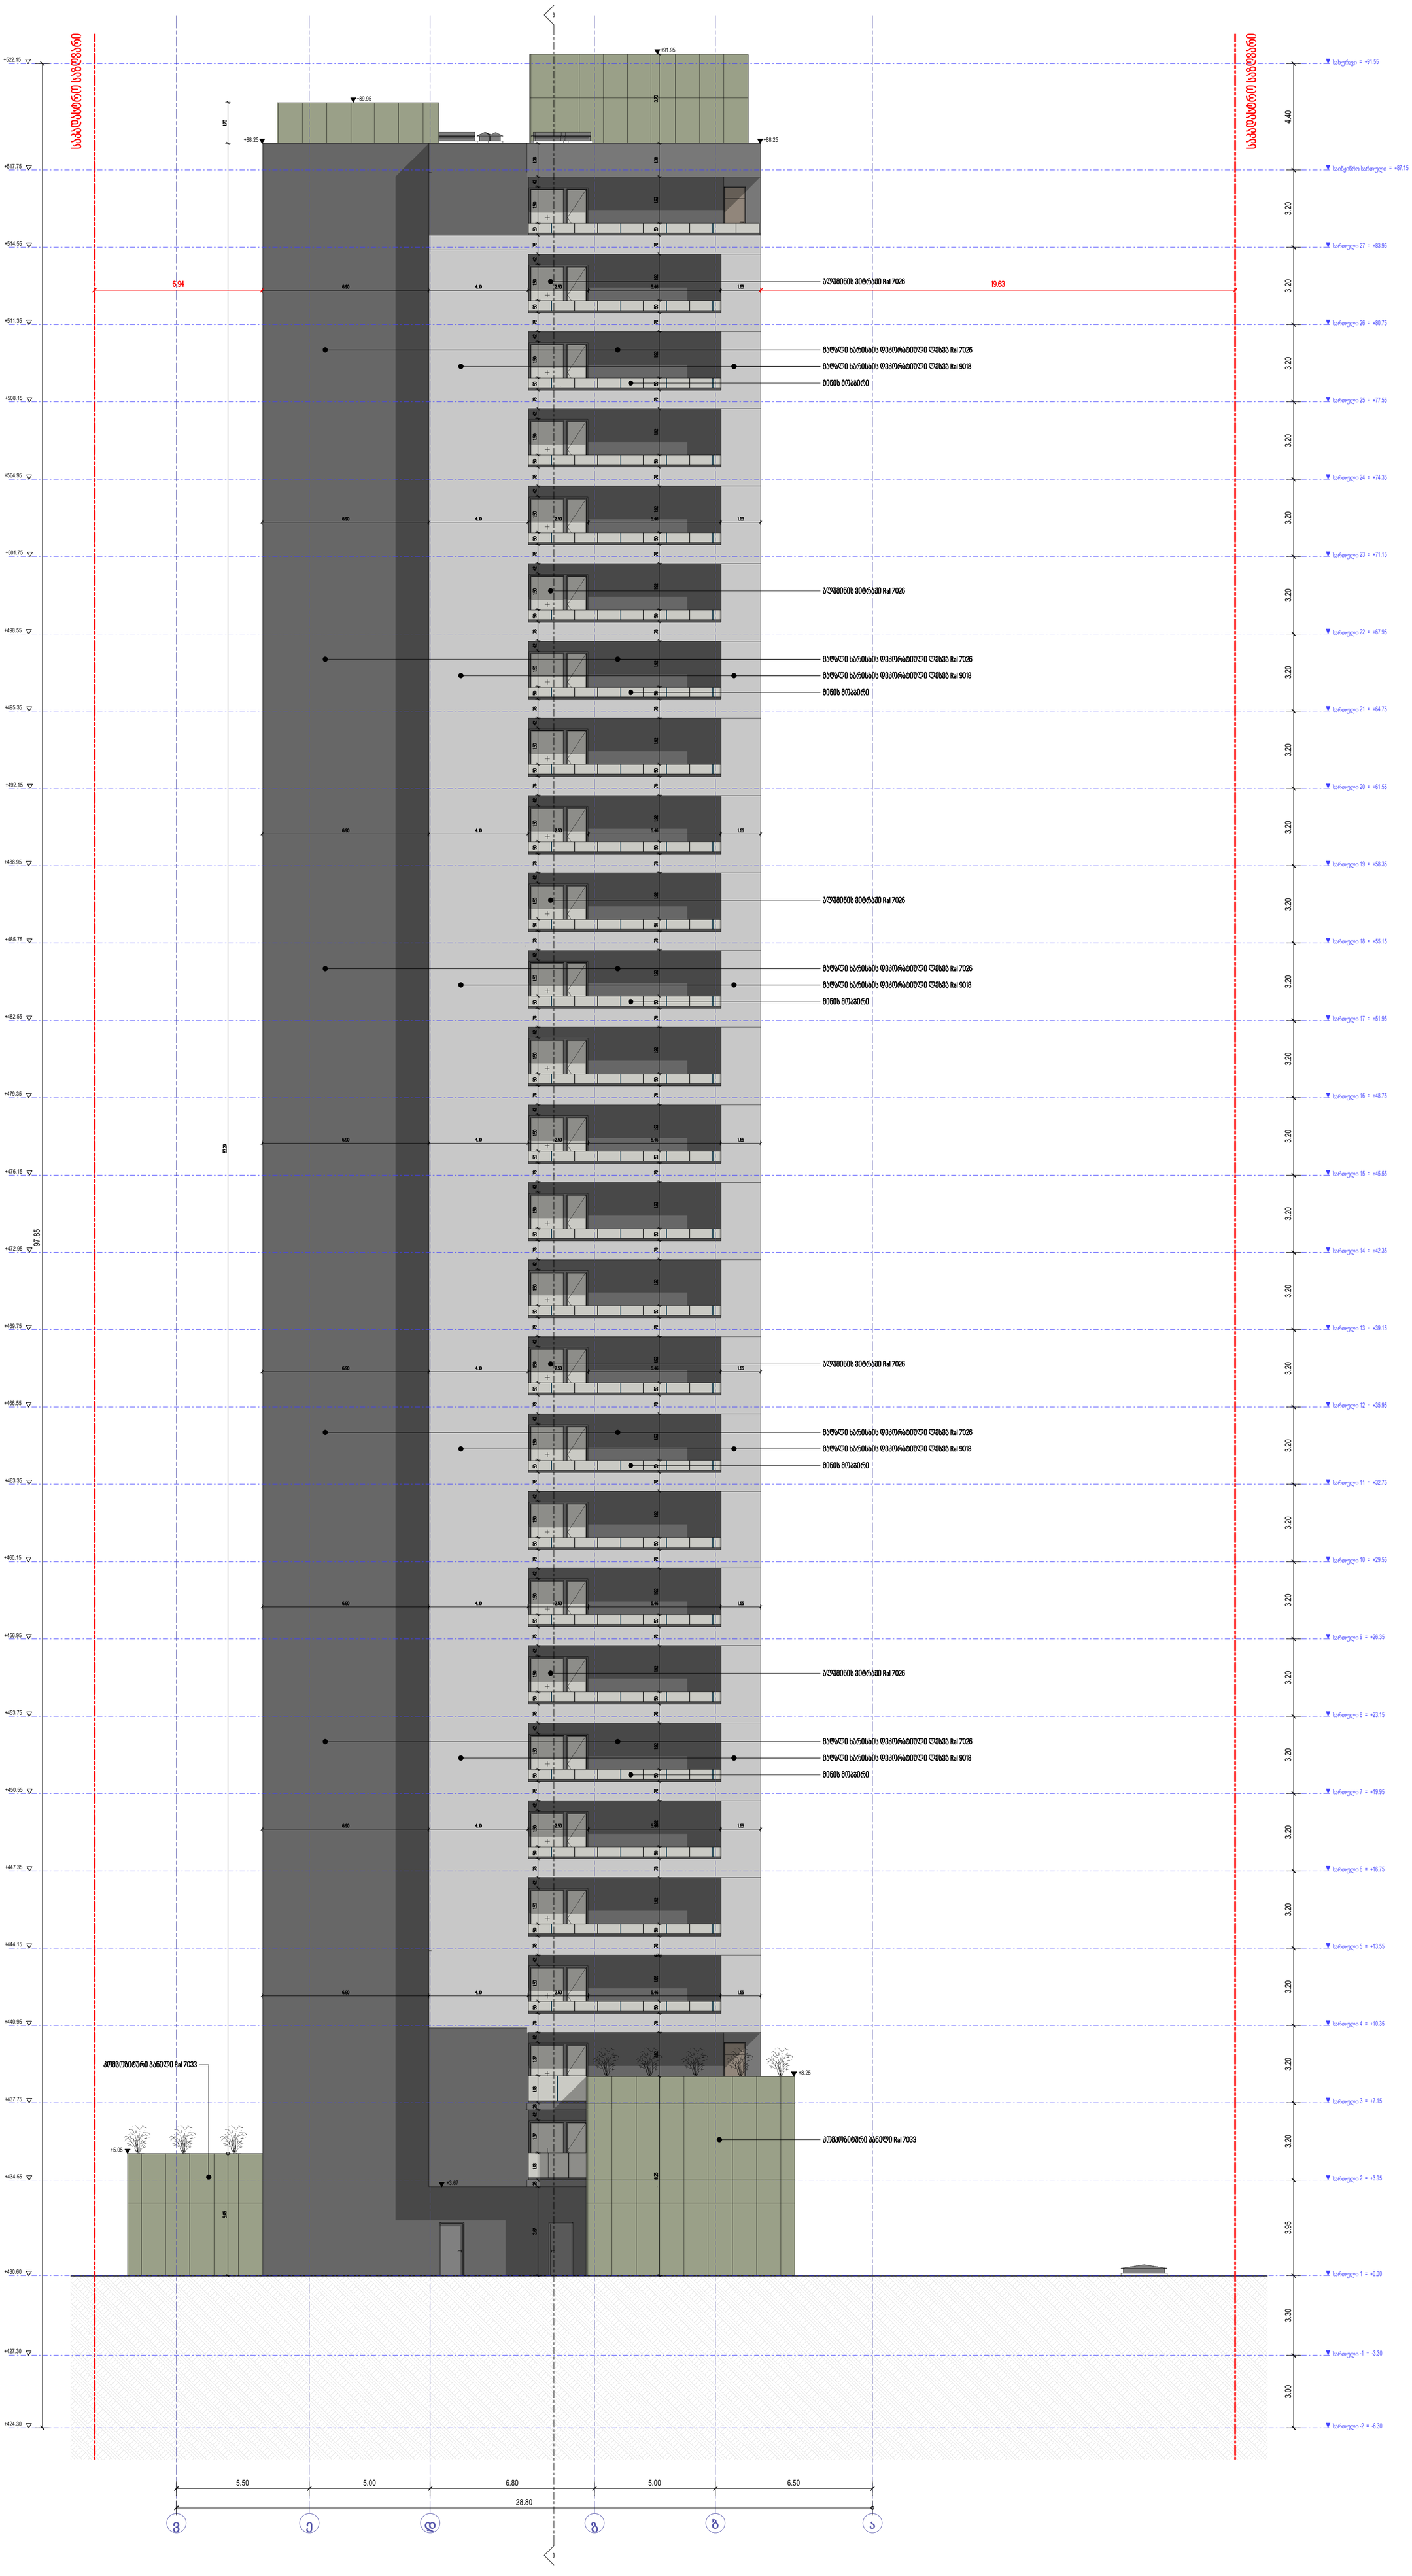
სახანძრო სანიაღვრე
სახანძრო სანიაღვრე
+522.15
+517.75
+514.55
+511.35
+508.15
+504.95
+501.75
+498.55
+495.35
+492.15
+488.95
+485.75
+482.55
+479.35
+476.15
+472.95
+469.75
+466.55
+463.35
+460.15
+456.95
+453.75
+450.55
+447.35
+444.15
+440.95
+437.75
+434.55
+430.60
+427.30
+424.30
+91.95
+89.95
+88.25
+88.25
+8.25
+5.05
+3.67
6.94
19.63
6.90
4.10
2.50
5.46
1.65
ალუმინის პიტრაჟი Ral 7026
მაღალი ხარისხის დეკორატიული ღობეა Ral 7026
მაღალი ხარისხის დეკორატიული ღობეა Ral 9018
მინის მოაჯირი
კომპოზიტური პანელი Ral 7033
97.85
68.29
5.65
3.95
3.00
3.20
4.40
სართული = +91.55
საინჟინრო სართული = +87.15
სართული 27 = +83.95
სართული 26 = +80.75
სართული 25 = +77.55
სართული 24 = +74.35
სართული 23 = +71.15
სართული 22 = +67.95
სართული 21 = +64.75
სართული 20 = +61.55
სართული 19 = +58.35
სართული 18 = +55.15
სართული 17 = +51.95
სართული 16 = +48.75
სართული 15 = +45.55
სართული 14 = +42.35
სართული 13 = +39.15
სართული 12 = +35.95
სართული 11 = +32.75
სართული 10 = +29.55
სართული 9 = +26.35
სართული 8 = +23.15
სართული 7 = +19.95
სართული 6 = +16.75
სართული 5 = +13.55
სართული 4 = +10.35
სართული 3 = +7.15
სართული 2 = +3.95
სართული 1 = +0.00
სართული -1 = -3.30
სართული -2 = -6.30
5.50
5.00
6.80
5.00
6.50
28.80
ვ
ე
დ
გ
ბ
ა
ხანძარსაწინააღმდეგო ჭის ადგილი
სახანძრო მილსადენი
ორმხრივი კავშირის სისტემა
კედელზე მორაგებირე გაუვლებელი
კედლის ავტომატური აღმოფხვრა
სახანძრო განგაშის ღილაკი
დამკაკეტელის შეტყობინების სისტემა (სახანძრო სავალდებულოა)
საევარიო განათება
სახანძრო ვიდრანტი
წყლის დისპენსერი
სახანძრო ხმოვანი განგაშის სისტემა
სახანძრო-საგანგებლო სახანახურის მიერ გადასაფენებელი მილსადენები
საქმიანი დაკავშირებულება (სძ)
საჭარო დაკავშირებულება (სე)
საცხოვრებელი დაკავშირებულება (სე-2)
დამხმარე დაკავშირებულება (დზ)
სასაწყობე დაკავშირებულება (სწ-2)
მისასვლელი სატაბაზე
გასასვლელებიდან სავალი გასაქცევი
გასაქცევი სახანძრო კარებამდე
კედლის ცეცხლმედეგობის ხარისხი 1 საათი
კედლის ცეცხლმედეგობის ხარისხი 2 საათი
საკანალიზაციო სახვევარი
ღერძის ხაზი
გრილის ხაზი
David Vashakidze Architects
მისამართი : ქ. თბილისი, ხანძთის №8
ტელ: +995 (32) 230 98 99
E-mail : Dvastudio1@gmail.com
FB: FB.COM/DVASTUDIO
პროექტის ნომერი 2024_05
თარიღი 09/18/2024
მთ. არქიტექტორი დავით ვაშაკიძე
არქიტექტორი დავით ღამხი
პროექტის დასახელება:
ბლოქსი სარაჯიშვილზე შენობა №6
მისამართი:
ქალაქი თბილისი , გაზეთი სარაჯიშვილი , N 2 , (ნაკვეთი N26/47) ს/კ 01.11.04.026.110
ფასადი თ-ა ღერძებში
A504
მასშტაბი 1: 100

ვიტრაჟი SF01

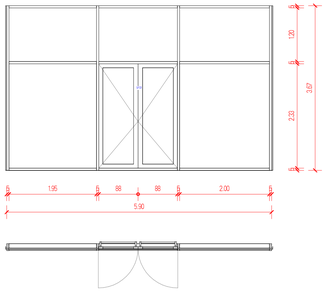

ვიტრაჟი SF02

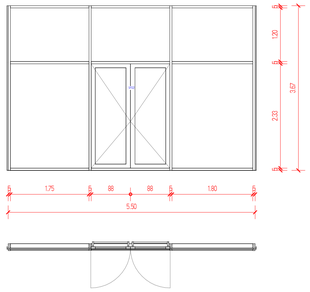

ვიტრაჟი SF03

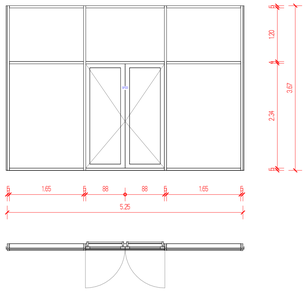

ვიტრაჟი SF04

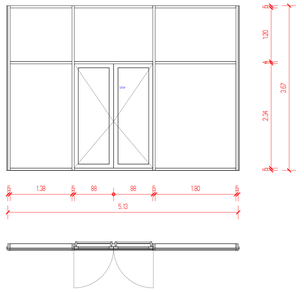

ვიტრაჟი SF05

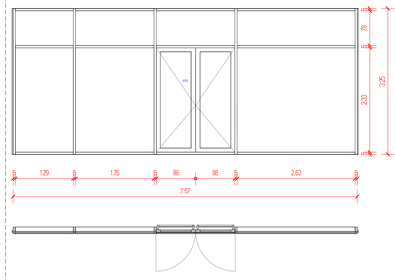

ვიტრაჟი SF06

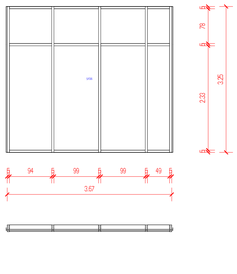

ვიტრაჟი SF07

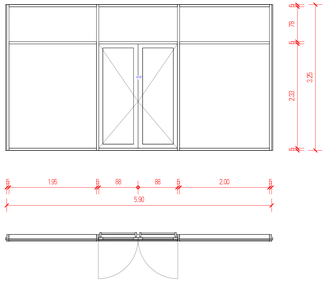

ვიტრაჟი SF08

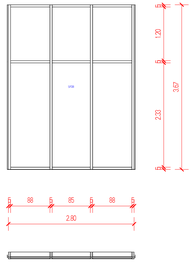

ვიტრაჟი SF09

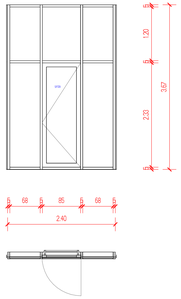

ვიტრაჟი SF10

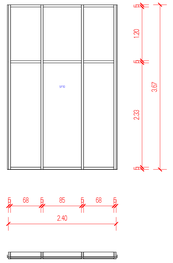

ვიტრაჟი SF11

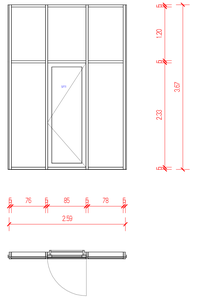

ვიტრაჟი SF12

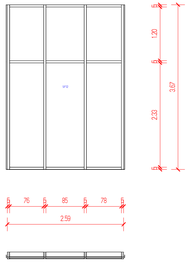

ვიტრაჟი SF13

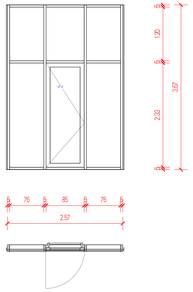

ვიტრაჟი SF14

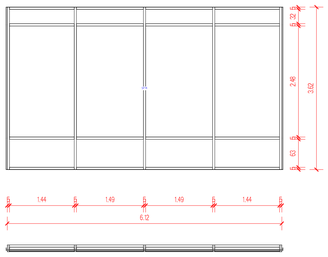

ვიტრაჟი SF15

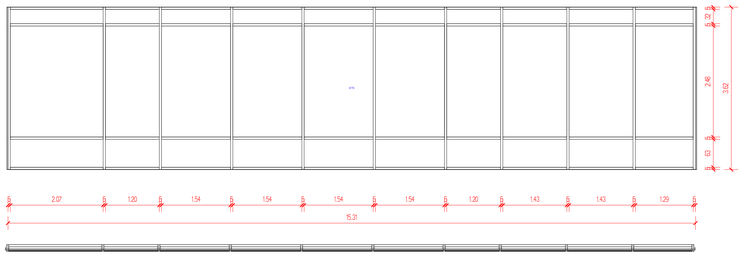

ვიტრაჟი SF16

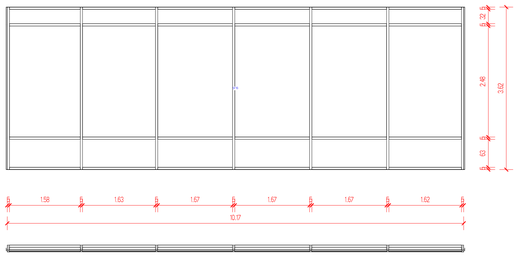

ჯამური ცხრილი

მარკირება	სიგრძე	სიმაღლე	ფართობი
SF02	5.550	3.670	20.4 m²
SF02	5.550	3.670	20.4 m²
SF02	5.550	3.670	20.4 m²
SF04	5.180	3.670	19.0 m²
SF05	7.715	3.250	25.1 m²
SF07	5.950	3.250	19.3 m²
SF08	2.850	3.670	10.5 m²
SF08	2.850	3.670	10.5 m²
SF09	2.450	3.670	9.0 m²
SF09	2.450	3.670	9.0 m²
SF10	2.450	3.670	9.0 m²
SF10	2.450	3.670	9.0 m²
SF11	2.640	3.670	9.7 m²
SF12	2.640	3.670	9.7 m²
SF13	2.620	3.670	9.6 m²
SF14	6.240	3.620	22.3 m²
SF15	15.360	3.620	55.6 m²
SF16	10.215	3.620	37.0 m²
ჯამი: 18			326.3 m²














კარ-ფანჯარა W1

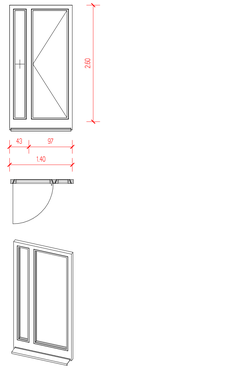

კარ-ფანჯარა W2

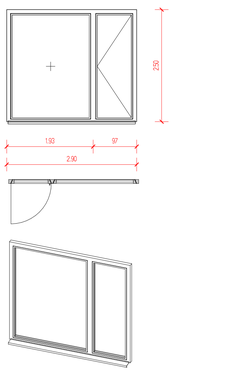

კარ-ფანჯარა W3

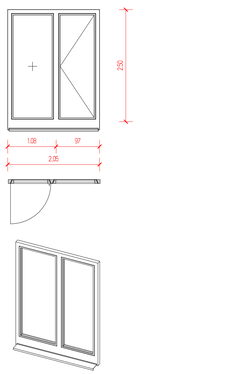

კარ-ფანჯარა W4

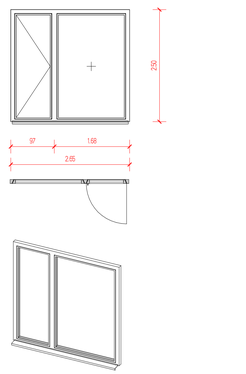

კარ-ფანჯარა W5

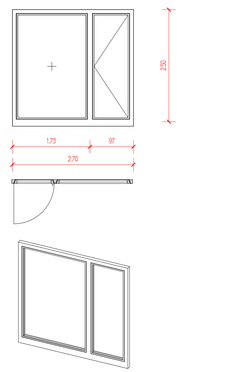

კარ-ფანჯარა W6

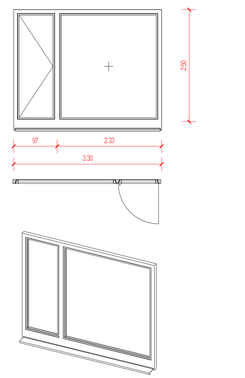

კარ-ფანჯარა W7

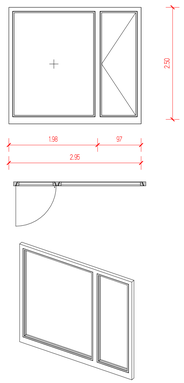

კარ-ფანჯარა W8

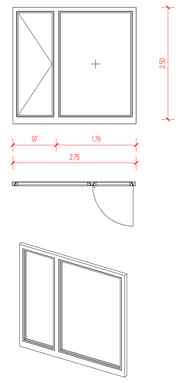

კარ-ფანჯარა W9

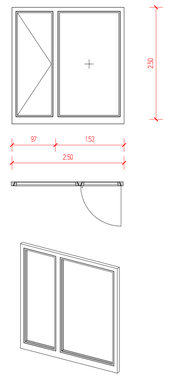

კარ-ფანჯარა W10

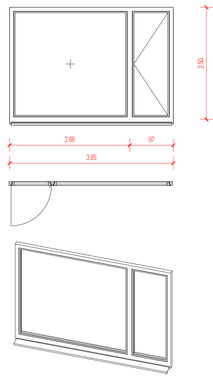

კარ-ფანჯარა W11

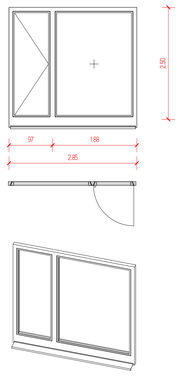

კარ-ფანჯარა W12

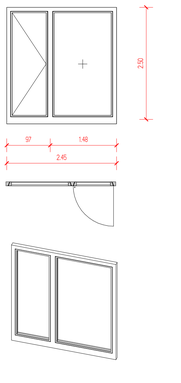

კარ-ფანჯარა W13

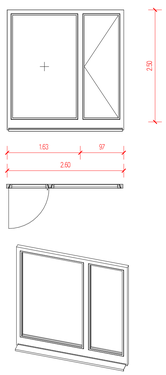

კარ-ფანჯარა W14

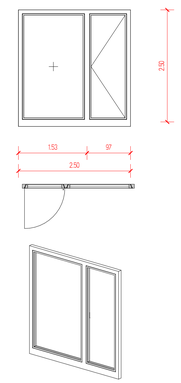

კარ-ფანჯარა W15

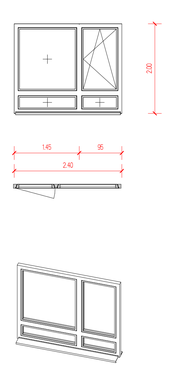

კარ-ფანჯარა W16

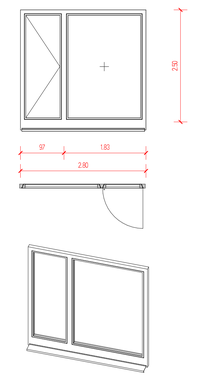

კარ-ფანჯარა W17

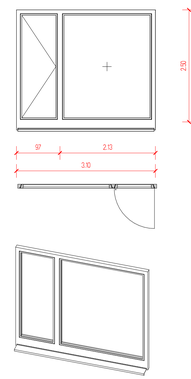

კარის D1

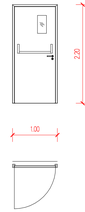

კარის D2

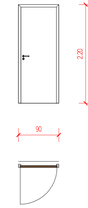

კარების უწყისი

#	სიგანე	სიმაღლე	ფართობი	რაოდენობა
D1	1.000	2.200	387.2 m²	176
D2	0.900	2.200	718.7 m²	363
ჯამი: 539			1105.9 m²	

ფანჯრების უწყისი
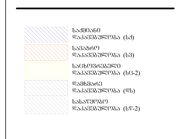
#	სიგანე	სიმაღლე	ფართობი	რაოდენობა
W1	1.400	2.600	94.6 m²	26
W2	2.900	2.500	369.8 m²	51
W3	2.050	2.500	133.3 m²	26
W4	2.650	2.500	357.8 m²	54
W5	2.700	2.500	1032.8 m²	153
W6	3.300	2.500	420.8 m²	51
W7	2.950	2.500	560.5 m²	76
W8	2.750	2.500	701.3 m²	102
W9	2.500	2.500	637.5 m²	102
W10	3.650	2.500	237.3 m²	26
W11	2.850	2.500	14.3 m²	2
W12	2.450	2.500	24.5 m²	4
W13	2.600	2.500	6.5 m²	1
W14	0.900	2.500	171.0 m²	76
W15	2.400	2.000	240.0 m²	50
W16	2.800	2.500	175.0 m²	25
W17	3.100	2.500	193.8 m²	25
			5370.4 m²	850