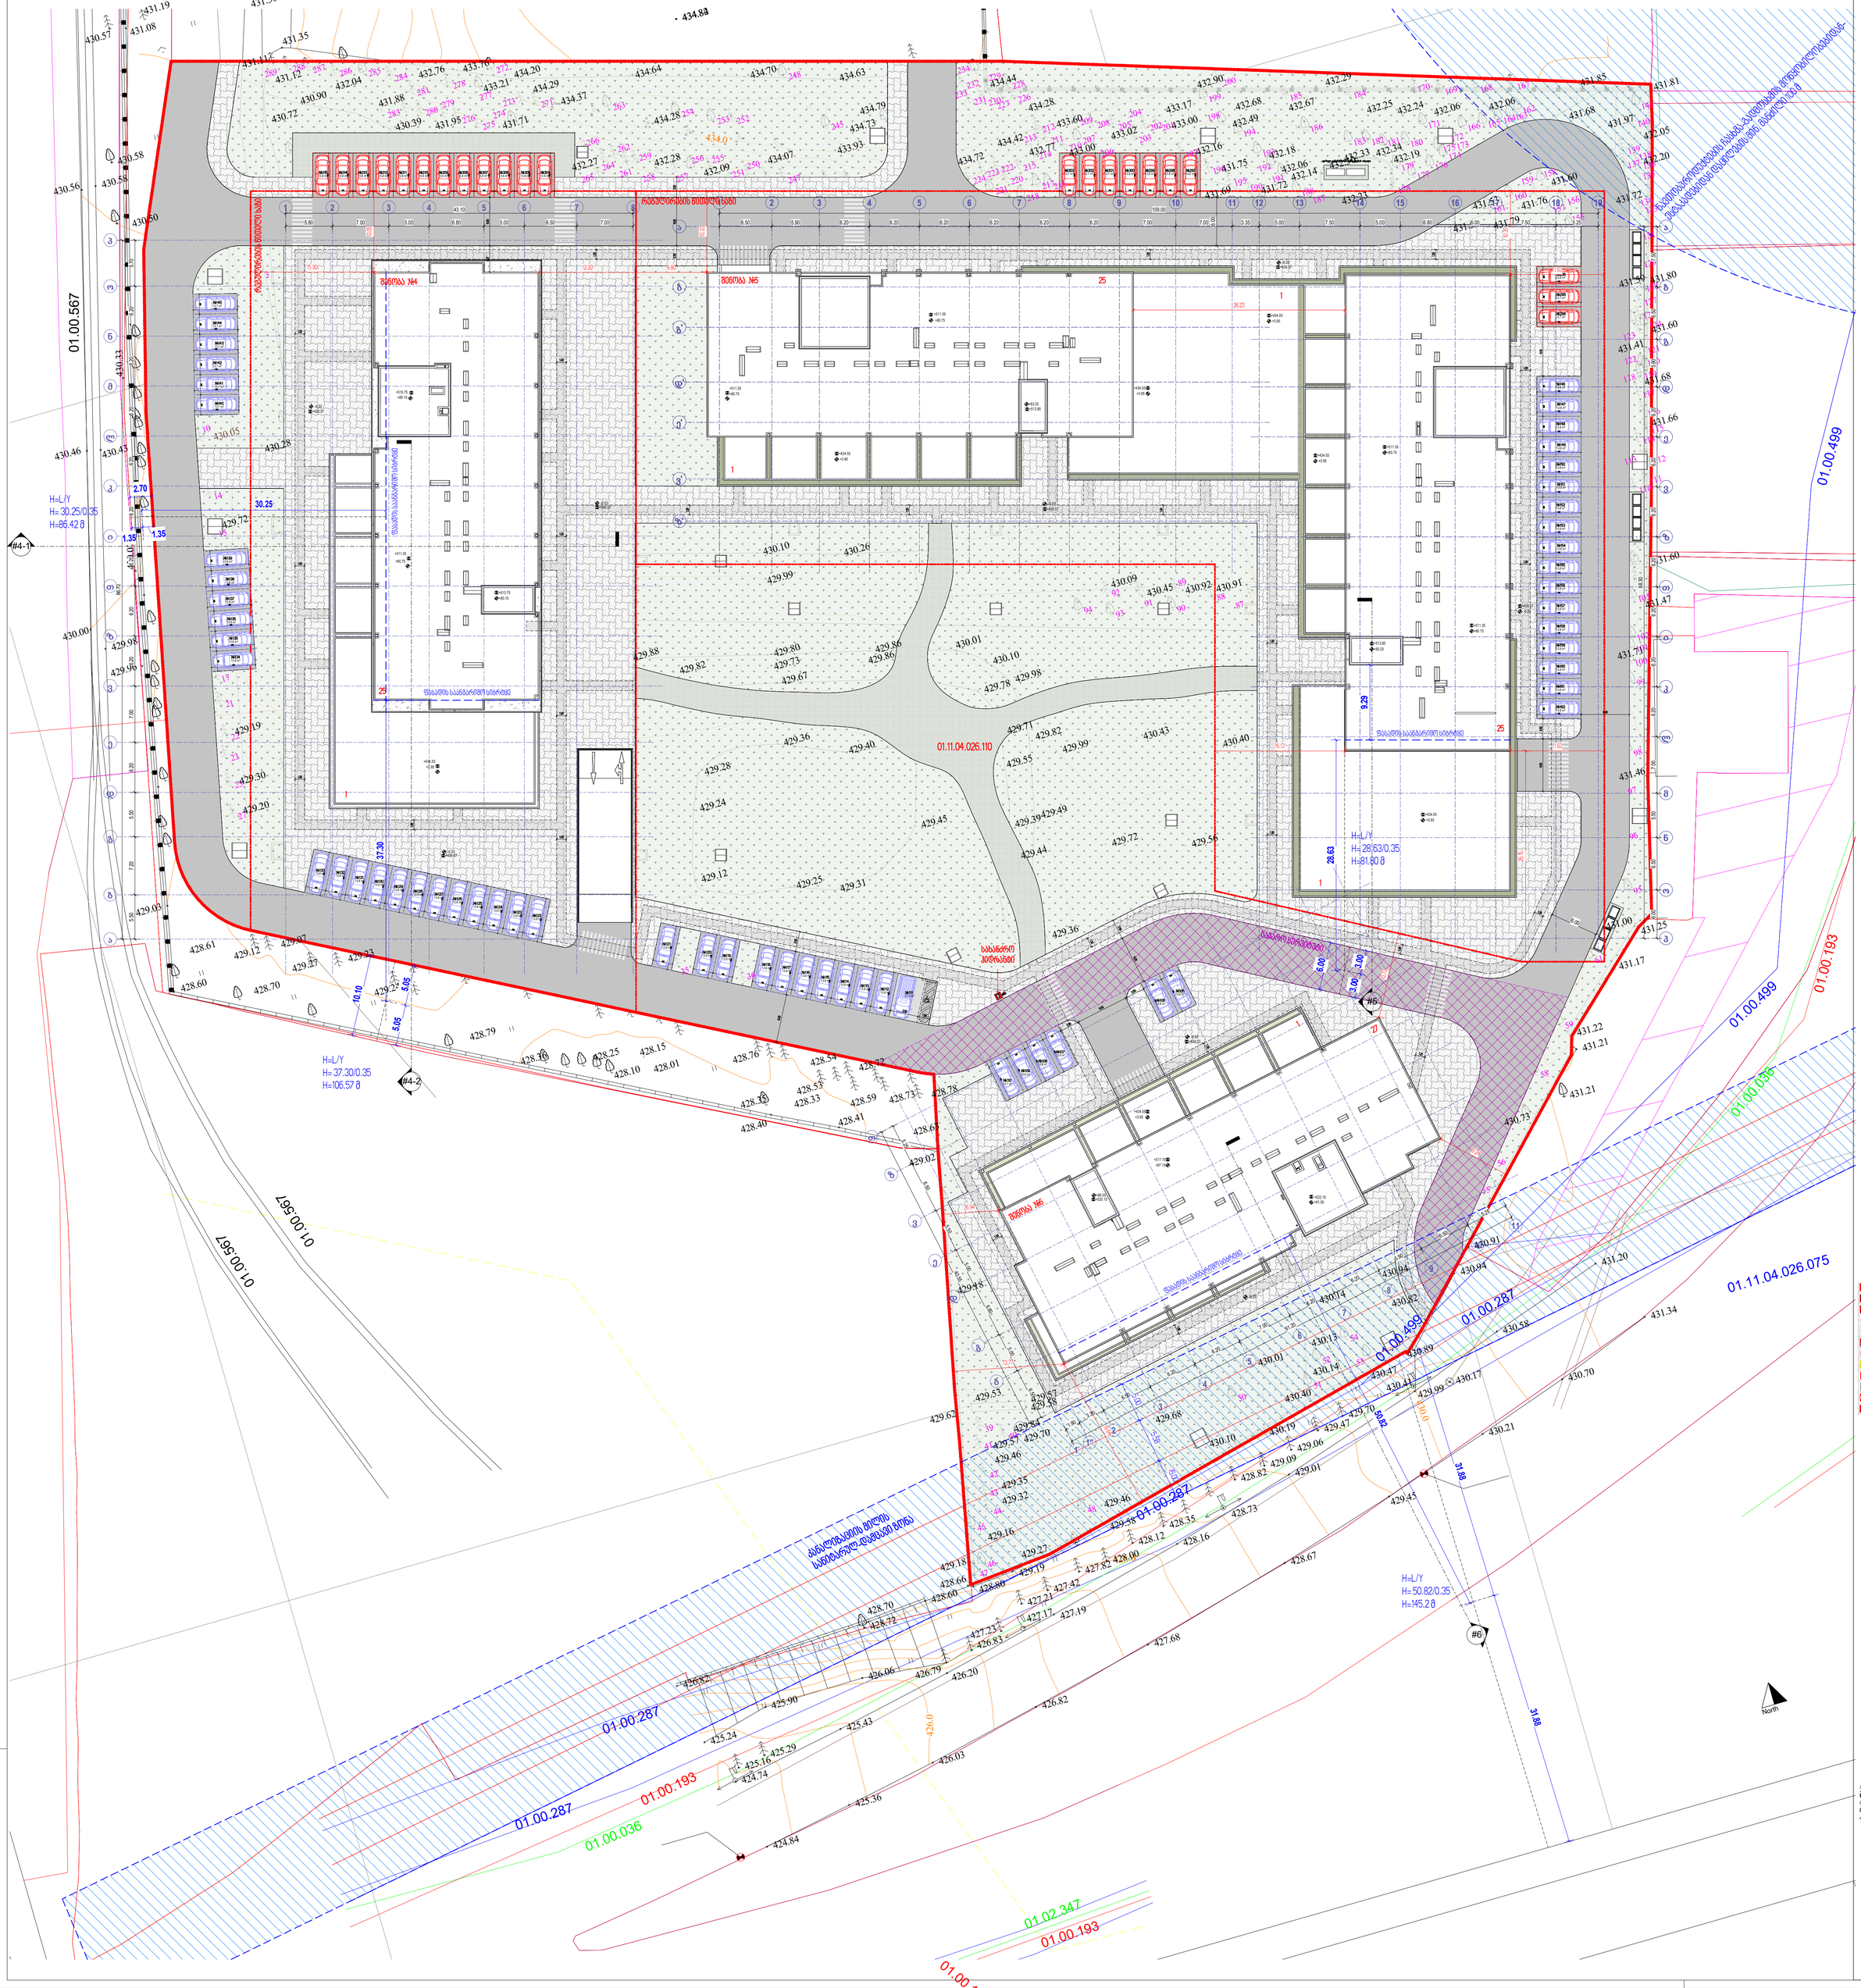

01.00.287

01.00.287

01.00.499

01.00.499

01.00.287

01.00.287

01.00.499

01.02.347

01.00.036

01.00.036

01.00.19

01.00.193

01.00.193

01.00.1

93

01.11.04.026.075

01.0

0.5

6

7

01

0. 0 5. 67

01

0. 0 5. 67

10

14

15

17

21

22

27

25

23

35
36

40

39

41

42

43

44

45

46

48

47

49

50

51

54

52

53

55

56

58

59

61

95

96

97

98

99

100

101

102

105
87

88

89

91

92

90

94

93

3

289 288

287

286

285
284
281

283

280

279

276
275

278

272

277

274

273

271

266

264

262

265

261

259

258

257

256

263
254
253

252

248

245

255
251

250
247

234
232
233
231

230

229

227

228
226

212

209

208

205

204
202

201

199

200

198

194

193
192
191
188
187

190

195

196

197

203
206

207
210

213

211

214
215
220

222
223
224
221

217

216
218

185

186

184

170

182

183

169

168

181

180

171

178

177

179

176

175
174

173

172

166 165 164163

162

167

141

140

136

138

139

135

137

156
157

159 158
160
161
155

110

111

113

112

114

115

116

117

118 119

122

120

121

123

124

125

127

128

129

131

133

134

4

2

6.0

428.0

430.0

434.0

430.05

424.84

425.36

426.03

426.82

427.68

428.67

429.45

430.21

430.70

431.34

431.20

430.58

429.99

430.17

429.01

428.16

427.19

426.20

425.43

424.74

425.16

425.29

426.79

426.83

427.23

427.17

427.21

427.42

427.82 428.00

428.12

428.35

428.73

428.82

429.09

429.06

429.47

429.70

430.41

431.25

431.17

431.22
431.21

431.21

430.91

430.94

430.47

430.19

429.19
428

428.80

.66

428.60
428.70
428.72

426.82

425.24

425.90

426.06

430.89

430.10

430.40

429.58

429.46

429.27
429.18

429.16

429.32

429.35

429.46

429.57

429.84
429.70

4

4
29.58

29.57

429.53

429.62

429.18

429.02

428.78

428.73

428.59

428.72

428.53

428.63

428.33

428.35

428.41

428.54

428.76

429.24

429.23
429.27

429.07

428
429.12

.61

428.70

428.79

428.36

428.25

428.10

428.15
428.01

428.40

430.73

431.00

431.46

431.71

431.47

431.60

431.66

431.68

431.60

432.20

432.05

431.97

431.41

431.59

431.72

431.80

431.76

431.79

431.

431.81

85

431.68

431.54

431.53

431.60

43
432.19

2.34
432.33
432.30

432.23

432.29

432.25

432.24

432.06

432.06

4
432.14

32.06

432.18

432.49

432.67

432.68

431.72

431.69

431.75

432.16

433.00

433.17

432.90

433.02
433.00

433.60

434.42

434.72

432.77

434.28

434.44

434.79

434.73

433.93
434.07
432.09

432.28

434.37

434.29

433.21

433.76

432.76

431.88

43
432.04

1.12

431.11

431.35

430.90

430.39

431.95

431.71

432.27

429.20

429.03

429.72

429.19

429.30

434.842

434.20

434.28

430.58

430.50

430 3. 3

430.07

429.96

429.98

430.00

430.46

430.43

430.56

430.58

434.63

434.70

434.64

430.13

430.14

430.01

429.68

430.91

430.92

430.45

430.09

429.31

42
429.25

9.12

429.24

429.28

429.36
429.40

429.45

429.44

429.72

429.56

4
430.40

30.43
429.99
429.55

429.86

429.73

429.82

430.26

430.10

429.99

430.72

430.28

429.88

429.80

429.67

429.86

430.01
430.10

429.98
429.78

429.71

429.82

429.49
429.39

429.36

430.14

430.94

430.82

428.60

431.08

431.19

430.57

431.30

2.50

5. 50

2.50

5. 50

2.50

5. 50

2. 50

5.50

2. 50

5.50

2. 50

5.50

2. 50

5.50

2. 50

5.50

2. 50

5.50

2. 50

5.50

2. 50

5.50

2. 50

5.50

2. 50

5.50

2. 50

5.50

2. 50

5.50

2. 50

5.50

2. 50

5.50

2. 50

5.50

2. 50

5.50

2. 50

5.50

2. 50

5.50

2. 50

5.50

2.50

5. 50

2.50

5. 50

2.50

5. 50

2.50

5. 50

2.50

5. 50

2.50

5. 50

2.50

5. 50

2.50

5. 50

2.50

5. 50

2.50

5. 50

2.50

5. 50

2.50

5. 50

2.50

5. 50

2.50

5. 50

2.50

5. 50

2.50

5. 50

2.50

5. 50

. 2 05

5.50

. 2 05

5.50

. 2 05

5.50

. 2 05

5.50

. 2 05

5.50

. 2 05

5.50

2.50

5.50

2.50

5.50

2.50

5.50

2.50

5.50

2.50

5.50

2.50

5.50

2.50

5.50

2.50

5.50

2.50

5.50

2.50

5.50

2.50

5.50

2.50

5.50

2.50

5.50

2.50

5.50

2.50

5.50

2.50

5.50

2.50

5.50

2.50

5.50

2.50

5.50

2.50

5.50

2.50

5.50

2.50

5.50

2.50

5.50

2.50

5.50

2.50

5.50

2.50

5.50

2.50

5.50

2.50

5.50

2.50

5.50

2.50

5.50

2.50

5.50

2.50

5.50

2.50

5.50

2.50

5.50

1 2 3 4 5 6 7 8 9

ე'

დ'

გ'

ბ ბ

გ

დ

ე

ვ

ზ

ი

კ

ლ

14 15 16 17

თ

10 12 13

მ

ნ

ო

პ

18 19

ა ა

ვ'

ზ'

11

ო

ნ

მ

ლ

კ

ი

თ

ზ

ვ

ე

1 2 3 4 5 6 7

დ

გ

ბ

ა

8

პ

1

2

3

4

5

6

7

8

9

10

ბ

გ

დ

ე

ვ

ზ

თ

11

ა

1"

3.50 1.50

6.00 2.50

2.50 6.50 2.50

2.50 6.00

-0.03 -0.03

-0.03

-0.03

-0.03

-0.03

-0.03

-0.03

+430.57

+430.57

+430.57

+430.57

+430.57

+430.57

+430.57

13.8 m²

#105
13.8 m²

#106

13.8 m²

#107
13.8 m²

#108
13.8 m²

#109
13.7 m²

#110

27.5 m²

13.8 m² #111

13.8 m² #112

#113

13.8 m²

#114

13.8 m²

#115

13.8 m²

#116

13.8 m²

13.8 m² #117

#118

13.8 m²

13.8 m² #119

#120

13.8 m²

#121

13.8 m²

13.8 m² #122

#123

13.8 m²

13.8 m² #124

#125

13.8 m²

#126

13.8 m²

13.8 m² #127

#128

13.8 m²

#129

13.8 m²

13.8 m² #130

#131 13.8 m² 13.8 m² #132 #133

13.8 m²

#134

13.8 m²

#135

13.8 m²

#136

13.8 m²

#137

13.8 m²

#138

13.8 m²

#139

13.7 m²

#140

13.7 m²

#141

13.7 m²

#142

13.7 m²

#143

13.7 m²

#144

13.7 m²

#145

13.8 m²

#315
13.8 m²

#314
13.8 m²

#313
13.8 m²

#312
13.8 m²

#311
13.8 m²

#310
13.8 m²

#309
13.8 m²

#308
13.8 m²

#307
13.8 m²

#306
13.8 m²

#305
13.8 m²

#304 13.7 m²

#303
13.7 m²

#302
13.7 m²

#301
13.8 m²

#300
13.8 m²

#299
13.8 m²

#298
13.8 m²

#297

13.8 m²

#296

13.7 m²

#295

13.7 m²

#294

13.8 m²

#146

13.8 m²

#147

13.8 m²

#148

13.8 m²

#149

13.8 m²

#150

13.8 m²

#151

13.8 m²

#152

13.8 m²

#153

13.8 m²

#154

13.8 m²

#155

13.8 m²

#156

13.8 m²

#157

13.8 m²

#158

13.8 m²

#159

13.8 m²

#160

13.8 m²

#161

13.8 m²

#162
6.00

2.50 6.50 6.10

2.50 6.00 2.50

3.27 6.00

01.11.04.026.110

North

1.20

1.20

1.20

1.20

1.20

1.20

1.20

1.20

1.20

1.20

1.20

1.20

1.20

1.20

1.20

1.20

1.20

1.20

1.20

1.20

1.20

1.20

1.20

1.20

1.21

დიზელ გენერატორისგანთავსებისარეალი

+3.95

+80.75

+83.25

+3.95

+80.75 +3.95

+83.25

+3.95

+80.75
+85.15

+83.15

+80.75

+3.95

+3.95

+87.15

+91.55

რეგულირებისწითელიხაზი

რეგულირებისწითელიხაზი

5.70 6.20 6.20 6.20 6.20 6.20 6.20 6.20 6.20 7.00 6.20 5.50 7.20 5.50

86.70

5.80 7.00 5.00 6.80 5.00 6.50 7.00

43.10
6.50 5.90 6.20 6.20 6.20 6.20 6.20 6.20 7.00 7.00 3.35 5.00 7.50 5.00 6.80 5.00 7.50 5.25

109.00

7.50 6.50 5.90 6.20 6.20 6.20 6.20 6.20 6.20 6.20 7.00 5.50 6.50 6.00

88.30

5.25

6.50

5.90

6.20

6.20

7.00

6.20

6.20

6.50

3.35
1.90

61.20

5.25 6.50 5.50 5.00 6.80 5.00 6.50

40.55

+3.95

+80.75

+434.55

+511.35

+513.85

+434.55

+434.55 +511.35

+513.85

+434.55

+511.35
+515.75

+513.75

+511.35

+434.55

+434.55

+517.75

+522.15

+434.55

+511.35

შენობა #4 შენობა #5

შენობა #6

27

25

1

25

25

1

1

1

1

5.58

5.00

5.00

კანალიზაციის მილის

სანიტარულ-დამცავიზონა

ნავთობპროდუქტებისჩასხმა-გადმოსხმისმოწყობილობებიდან-

ესტაკადებიდანდაცილებისმინ. მანძილი 100 მ

სახანძრო
ჰიდრანტი

+89.55
+520.15

19.64

13.77

9.24

10.72

11.63

15.30

10.05

12.00 8.80

10.03

26.23

10.35

11.63

26.15

16.13

6.94

6.00

6.00

2.70

1.35 1.35

30.25

ფასადის საანგარიშოსიბრტყე

H=L/Y
H= 30.25/0.35
H=86.42 მ

ფასადისსაანგარიშოსიბრტყე

10.10

5.05

5.05

37.30

H=L/Y
H= 37.30/0.35
H=106.57 მ

ფასადისსაანგარიშოსიბრტყე

საჯაროსერვიტუტი

3.00

3.00

6.00

28.63

H=L/Y
H= 28.63/0.35
H=81.80 მ

ფასადისსაანგარიშოსიბრტყე

31.88

31.88

50.82

H=L/Y
H= 50.82/0.35
H=145.2 მ

#4-1

#4-2

#5

#6

9.29

David Vashakidze Architects

პროექტისდასახელება:

მისამართი: ქ. თბილისი, სანაპიროს #8
ტელ: +995 (32) 230 98 99
E-mail : Dvastudio1@gmail.com
FB: FB.COM/DVASTUDIO

მისამართი:

თარიღი

არქიტექტორი

მთ. არქიტექტორი

პროექტისნომერი

მასშტაბი

დავითლაშხი

დავითვაშაკიძე

1

1 : 200

სიმაღლისგანსაზღვრისსქემა

A104

ბლოქსისარაჯიშვილზე
ქალაქითბილისი, გამზირისარაჯიშვილი
, N 2 , (ნაკვეთი N26/47) ს/კ 01.11.04.026.110

2018_01
Projekt Datum

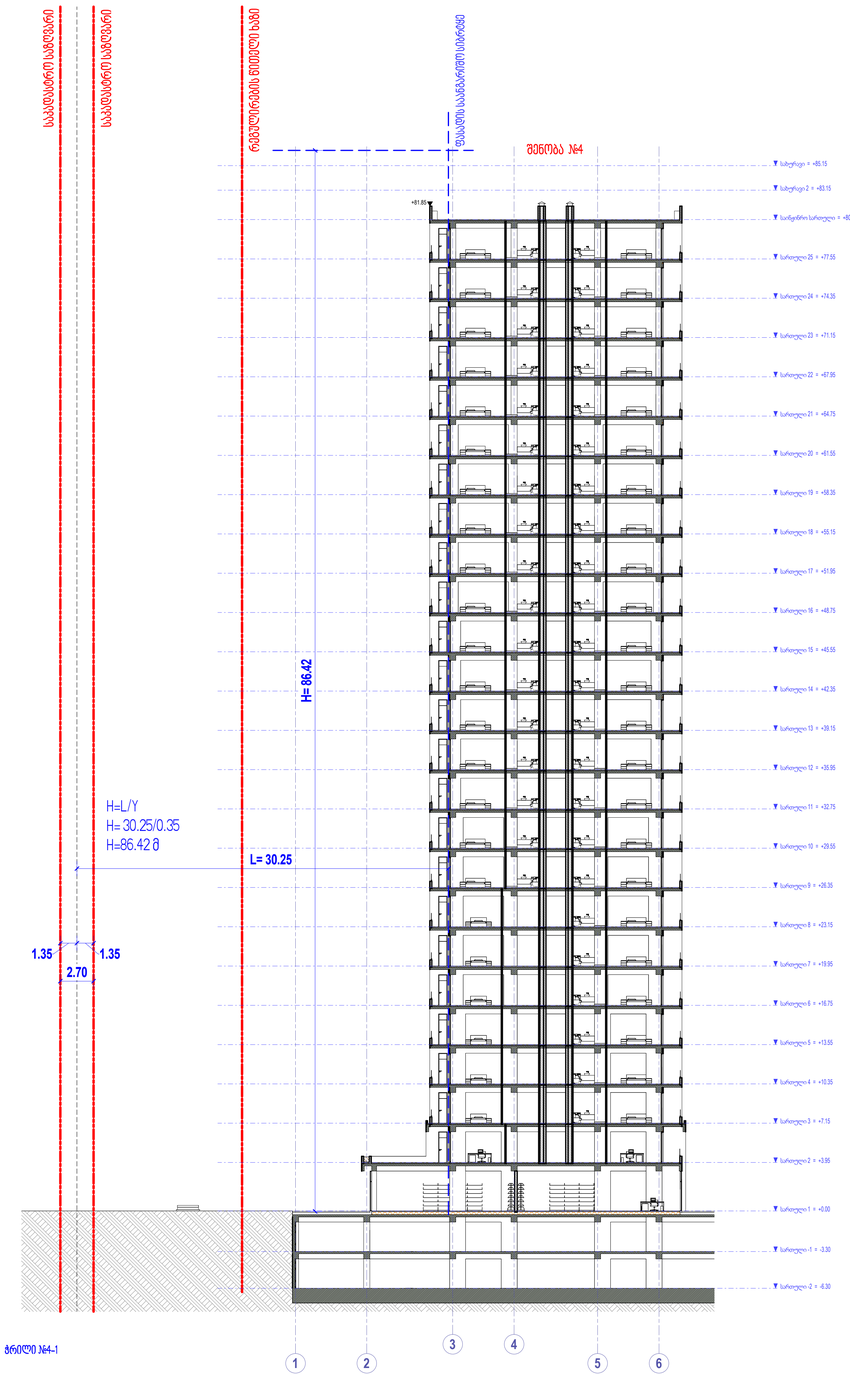

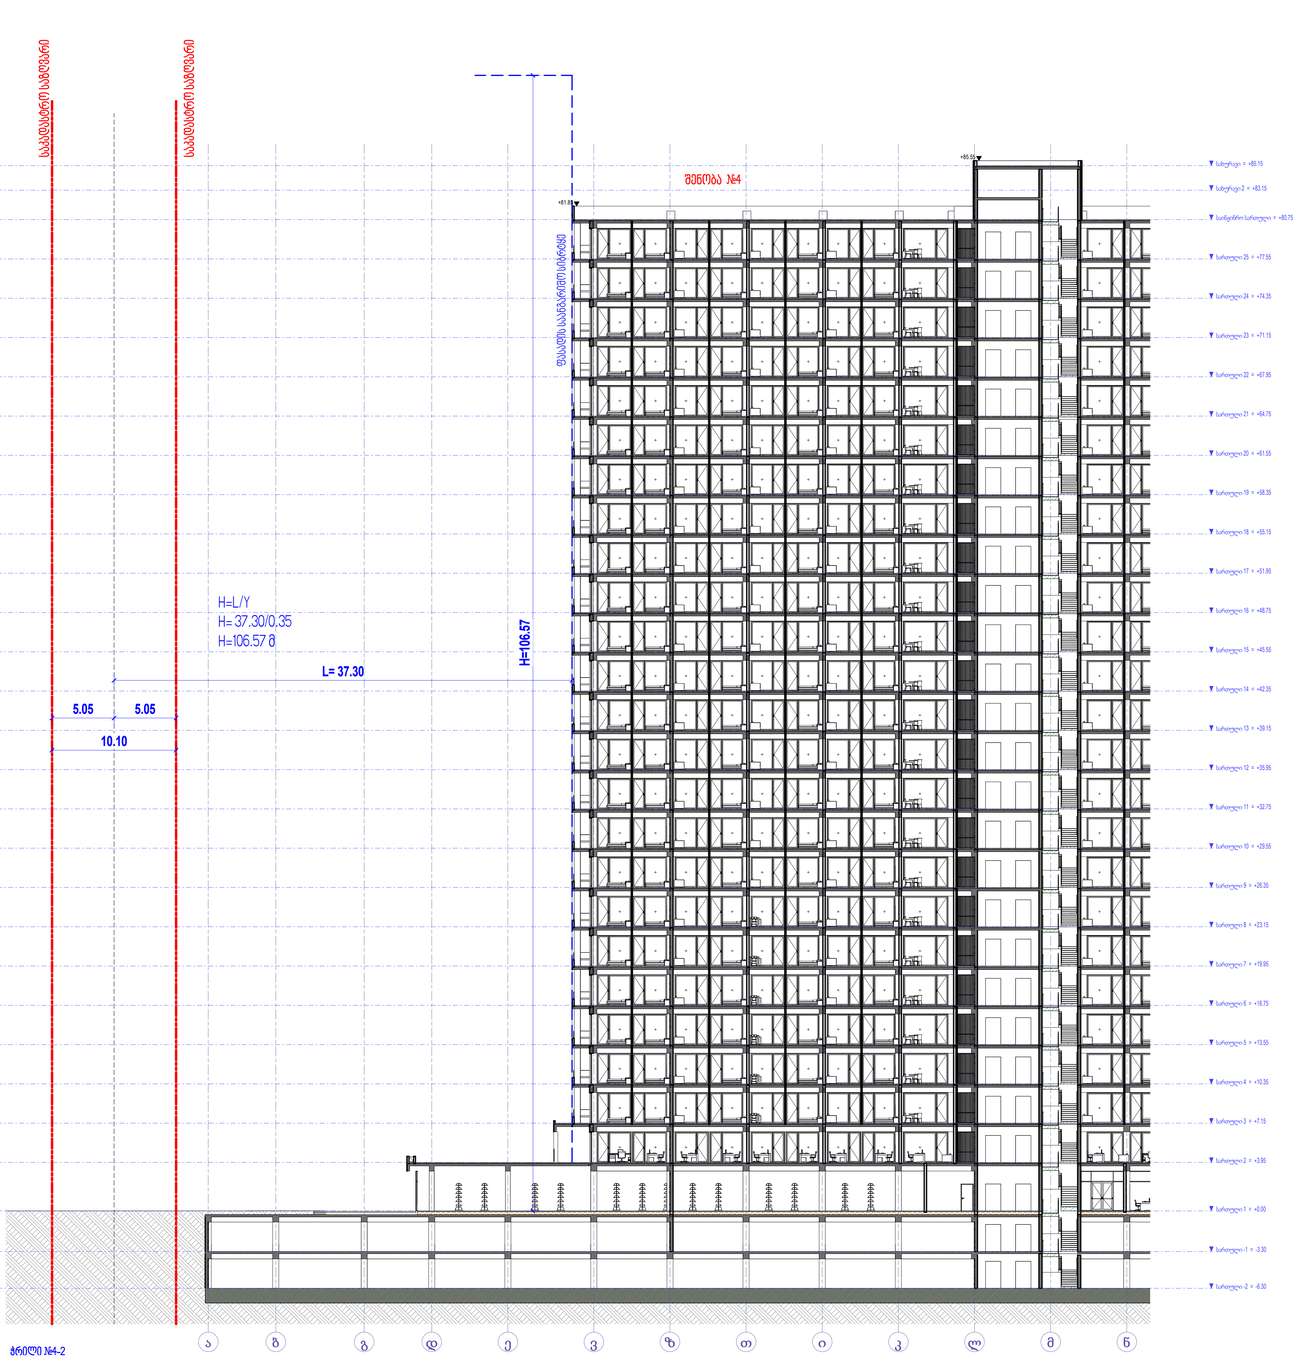

სართული 1 = +0.00

სართული 2 = +3.95

სართული 3 = +7.15

სართული 4 = +10.35

სართული 5 = +13.55

სართული 6 = +16.75

საინჟინროსართული = +80.75

სართული -1 = -3.30

სართული -2 = -6.30

სახურავი 2 = +83.15

5

6

3

4
1

2

სართული 7 = +19.95

სართული 8 = +23.15

სართული 9 = +26.35

სართული 10 = +29.55

სართული 11 = +32.75

სართული 12 = +35.95

სართული 13 = +39.15

სართული 14 = +42.35

სართული 15 = +45.55

სართული 16 = +48.75

სართული 17 = +51.95

სართული 18 = +55.15

სართული 19 = +58.35

სართული 20 = +61.55

სართული 21 = +64.75

სართული 22 = +67.95

სართული 23 = +71.15

სართული 24 = +74.35

სართული 25 = +77.55

სახურავი = +85.15

საკადასტროსაზღვარი

საკადასტროსაზღვარი

1.35 1.35

L= 30.25 რეგულირებისწითელიხაზი

H=L/Y
H= 30.25/0.35
H=86.42 მ

H= 86.42

+81.85

2.70

ფასადისსაანგარიშოსიბრტყე

შენობა #4

სართული 1 = +0.00

სართული 2 = +3.95

სართული 3 = +7.15

სართული 4 = +10.35

სართული 5 = +13.55

სართული 6 = +16.75

საინჟინროსართული = +80.75

სართული -1 = -3.30

სართული -2 = -6.30

სახურავი 2 = +83.15

ა

ბ

გ

დ

ე

ვ

ზ

თ

ი
კ

ლ

მ

ნ

სართული 7 = +19.95

სართული 8 = +23.15

სართული 9 = +26.35

სართული 10 = +29.55

სართული 11 = +32.75

სართული 12 = +35.95

სართული 13 = +39.15

სართული 14 = +42.35

სართული 15 = +45.55

სართული 16 = +48.75

სართული 17 = +51.95

სართული 18 = +55.15

სართული 19 = +58.35

სართული 20 = +61.55

სართული 21 = +64.75

სართული 22 = +67.95

სართული 23 = +71.15

სართული 24 = +74.35

სართული 25 = +77.55

სახურავი = +85.15

საკადასტროსაზღვარი

საკადასტროსაზღვარი

ფასადისსაანგარიშოსიბრტყე

H=L/Y
H= 37.30/0.35
H=106.57 მ

5.05 5.05

L= 37.30

+81.85

+85.55

H=106.57

10.10

შენობა #4

David Vashakidze Architects

პროექტისდასახელება:

მისამართი:

ქ. თბილისი, სანაპიროს #8

ტელ: +995 (32) 230 98 99 E-mail : Dvastudio1@gmail.com
FB: FB.COM/DVASTUDIO

მისამართი:

თარიღი

არქიტექტორი

მთ. არქიტექტორი

პროექტისნომერი

მასშტაბი

დავითლაშხი

დავითვაშაკიძე

1

1 : 200

სიმაღლისგანსაზღვრისსქემა
შენობა #4

A105

ბლოქსისარაჯიშვილზე
ქალაქითბილისი, გამზირისარაჯიშვილი
, N 2 , (ნაკვეთი N26/47)

ს

/

კ 01.11.04.026.110

2018_01
Projekt Datum

ჭრილი #4

-

1 ჭრილი #4

-

2

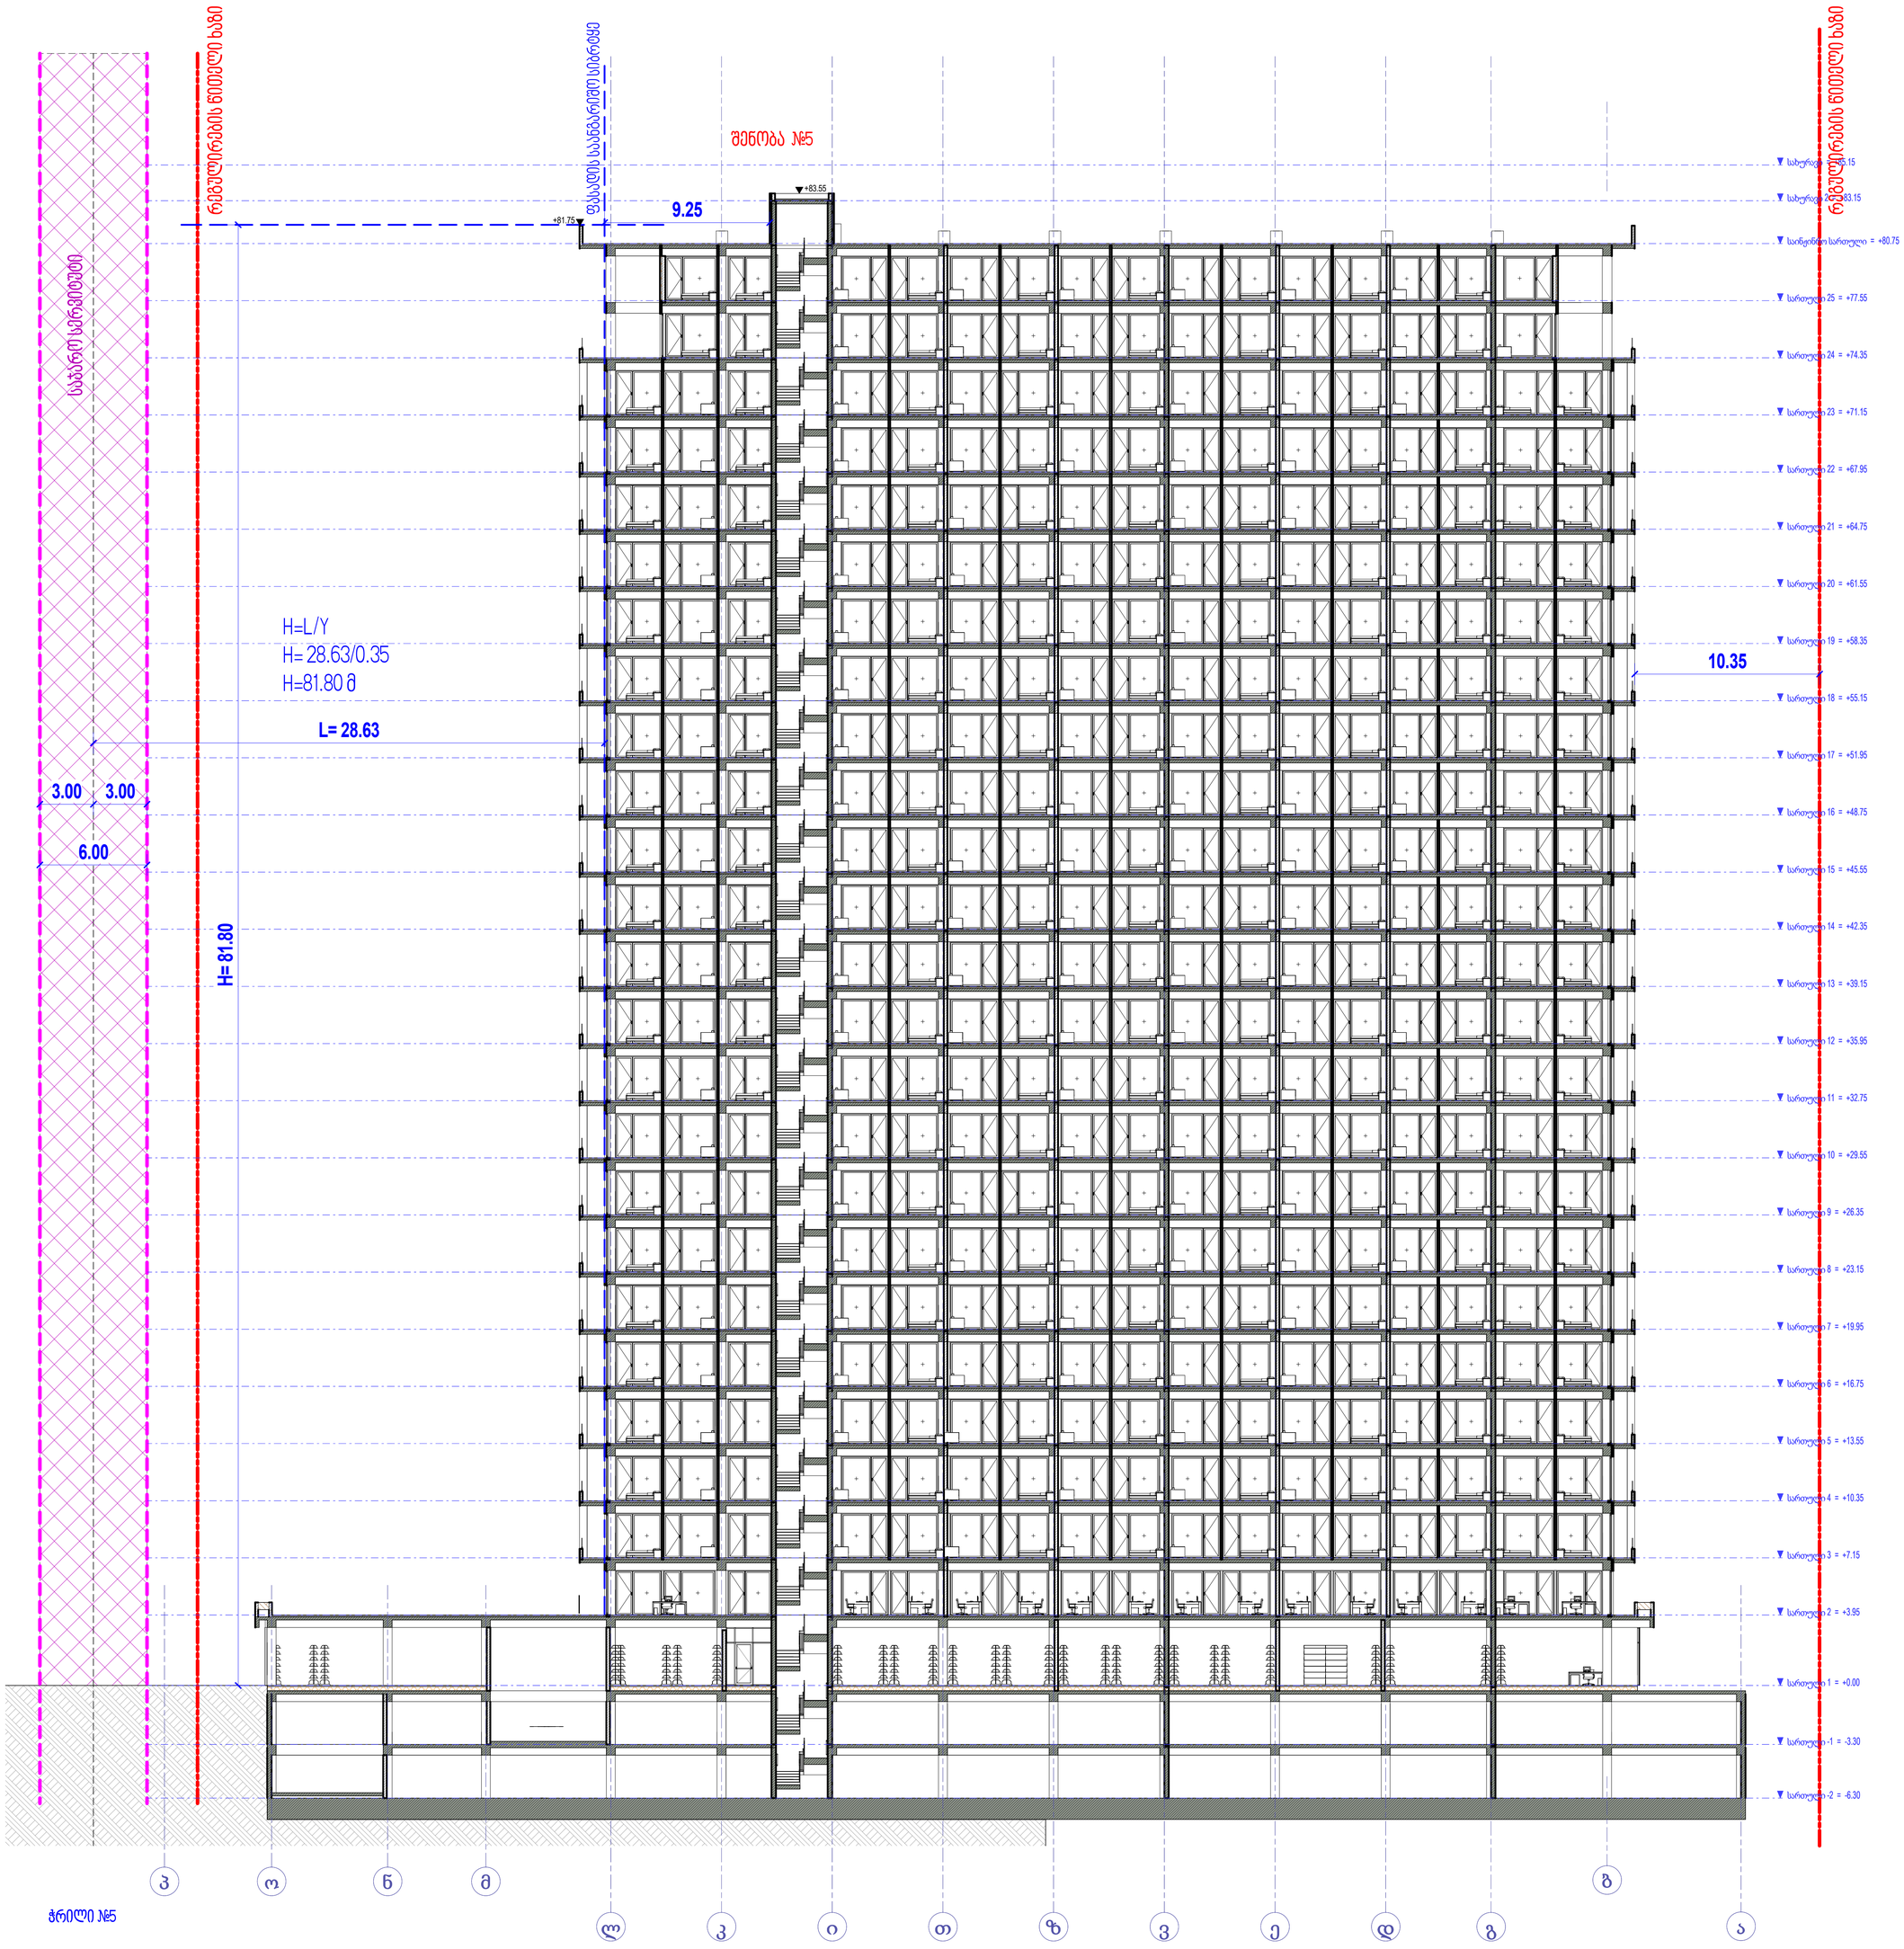

სართული 1 = +0.00

სართული 2 = +3.95

სართული 3 = +7.15

სართული 4 = +10.35

სართული 5 = +13.55

სართული 6 = +16.75

საინჟინროსართული = +80.75

სართული -1 = -3.30

სართული -2 = -6.30

სახურავი 2 = +83.15

სართული 7 = +19.95

სართული 8 = +23.15

სართული 9 = +26.35

სართული 10 = +29.55

სართული 11 = +32.75

სართული 12 = +35.95

სართული 13 = +39.15

სართული 14 = +42.35

სართული 15 = +45.55

სართული 16 = +48.75

სართული 17 = +51.95

სართული 18 = +55.15

სართული 19 = +58.35

სართული 20 = +61.55

სართული 21 = +64.75

სართული 22 = +67.95

სართული 23 = +71.15

სართული 24 = +74.35

სართული 25 = +77.55

ბ

ლ კ ი თ ზ ვ ე დ გ

პ ო ნ მ

ა

სახურავი = +85.15

რეგულირებისწითელიხაზი
საჯაროსერვიტუტი

L= 28.63

ფასადისსაანგარიშოსიბრტყე

9.25 +81.75

H= 81.80

H=L/Y
H= 28.63/0.35
H=81.80 მ

რეგულირებისწითელიხაზი

10.35

+83.55

6.00

3.00 3.00

შენობა #5

David Vashakidze Architects

პროექტისდასახელება:

მისამართი: ქ. თბილისი, სანაპიროს #8
ტელ: +995 (32) 230 98 99
E-mail : Dvastudio1@gmail.com
FB: FB.COM/DVASTUDIO

მისამართი:

თარიღი

არქიტექტორი

მთ. არქიტექტორი

პროექტისნომერი

მასშტაბი

დავითლაშხი

დავითვაშაკიძე

1

1 : 200

სიმაღლისგანსაზღვრისსქემა
შენობა #5

A106

ბლოქსისარაჯიშვილზე
ქალაქითბილისი, გამზირისარაჯიშვილი
, N 2 , (ნაკვეთი N26/47) ს/კ 01.11.04.026.110

2018_01
Projekt Datum

ჭრილი #5

სართული 1 = +0.00

სართული 2 = +3.95

სართული 3 = +7.15

სართული 4 = +10.35

სართული 5 = +13.55

სართული 6 = +16.75

საინჟინროსართული = +80.75

სართული -1 = -3.30

სართული -2 = -6.30

სახურავი 2 = +83.15

სართული 7 = +19.95

სართული 8 = +23.15

სართული 9 = +26.35

სართული 10 = +29.55

სართული 11 = +32.75

სართული 12 = +35.95

სართული 13 = +39.15

სართული 14 = +42.35

სართული 15 = +45.55

სართული 16 = +48.75

სართული 17 = +51.95

სართული 18 = +55.15

სართული 19 = +58.35

სართული 20 = +61.55

სართული 21 = +64.75

სართული 22 = +67.95

სართული 23 = +71.15

სართული 24 = +74.35

სართული 25 = +77.55

სახურავი = +85.15

სართული -2 = -6.30

სართული -1 = -3.30

სართული 1 = +0.00

სართული 2 = +3.95

სართული 3 = +7.15

სართული 4 = +10.35

სართული 5 = +13.55

სართული 6 = +16.75

სართული 7 = +19.95

სართული 8 = +23.15

სართული 9 = +26.35

სართული 10 = +29.55

სართული 11 = +32.75

სართული 12 = +35.95

სართული 13 = +39.15

სართული 14 = +42.35

სართული 15 = +45.55

სართული 16 = +48.75

სართული 17 = +51.95

სართული 18 = +55.15

სართული 19 = +58.35

სართული 20 = +61.55

სართული 21 = +64.75

სართული 22 = +67.95

სართული 23 = +71.15

სართული 24 = +74.35

სართული 25 = +77.55

სართული 26 = +80.75

სართული 27 = +83.95

საინჟინროსართული = +87.15

სახურავი 2 = +89.55

დ გ ბ

სახურავი = +91.55

ა

საკადასტროსაზღვარი

ფასადისსაანგარიშოსიბრტყე

+88.25

L= 50.82

31.88 31.88

H=L/Y

H= 50.82/0.35

H=145.2 მ

H=145.2

საკადასტროსაზღვარი

გზისღერძი

შენობა #6

David Vashakidze Architects

პროექტისდასახელება:

მისამართი: ქ. თბილისი, სანაპიროს #8
ტელ: +995 (32) 230 98 99
E-mail : Dvastudio1@gmail.com
FB: FB.COM/DVASTUDIO

მისამართი:

თარიღი

არქიტექტორი

მთ. არქიტექტორი

პროექტისნომერი

მასშტაბი

დავითლაშხი

დავითვაშაკიძე

1

1 : 200

სიმაღლისგანსაზღვრისსქემა
შენობა #6

A107

ბლოქსისარაჯიშვილზე

ქალაქითბილისი, გამზირისარაჯიშვილი
, N 2 , (ნაკვეთი N26/47) ს/კ 01.11.04.026.110

2018_01

Projekt Datum

ჭრილი #6