მისამართი : ქ.თბილისი , ქუჩა გახოკიძე №4 ს/კ 01.19.19.005.247



დამკვეთი : შპს " ს მოტორს "

არქიტექტორი : დათო ომანაძე

თბილისი 2024 წ

დაგეგმარების საფუძველი და მიზნები :

. პროექტი მიზნად ისახავს მრავალფუნქციური შენობის დაგეგმარებას , თანამედროვე
გეგმარებითი პრინციპებისა და "შენობა-ნაგებობის უსაფრთხოების წესების " მიხედვით

მიწის ნაკვეთის მდებარეობა აღწერა :

საპროექტო მიწის ნაკვეთი მდებარეობს მისამართი:ქ.თბილისი , ჭუჩა გახოკიძე №4 (ფართობი 2955.0 მ2) , მიწის ნაკვეთს საზოგადოებრივი საზღვარი გააჩნია აღმოსავლეთით გზის მხარეს ხოლო დანარჩენ სამ მხარეს კი რეგისტრირებული მიწის ნაკვეთები , ტერიტორია მცირედით რელიეფურია , აბსოლიტური ნიშნული ზღვის დონიდან (460.67-452.31) მერყეობს

პროექტის შინაარსობრივი აღწერა

განსახილველად წარმოდგენილია 21 სართულიანი მრავალფუნქციური შენობის პროექტი,შენობის 0.00 ნიშნული შეესაბამება ტროტუარის ნიშნულს შესაბამისად არ გვჭირდება საფეხური და შემ პანდუსი შენობის 0.00 ნიშნულზე მოსახვედრად . შენობის პირველი მეორე და ნაწილობრივ მესამე სართული დათმობილია კომერციული და საოფისე ფართისთვის ხოლო შემდეგი სართულები კი ბინებისთვის 4-9 ღერძებში , შენობის აყოლებაზე იქნება სასტუმრო .შენობას აქვს სარდაფი -13.90 -10.40 -6.90 და -3.40 ნიშნულზე სადაც განთავსებულია ავტოსადგომები შენობისის გარე პერიმეტრის კედლები ამოშენდება ბლოკით რომელიც მოპირკეთდება ფასადზე გამოტანილი დეტალის შესაბამისად , აივნებს გაუკეთდება მინის მოაჯირები , ღიობებში ჩაჯდება ალუმინის პროფილები ფერი არანციტი , ტერიტორია მოპირკეთდება და გამწვანდება დენდროლოგიური პროექტის შესაბამისად , შენობას აქვს ტერასა +59.10 ნიშნულზე , სადაც მოეწყობა რეკრეაციული სივრცე , როგორც სასტუმროს დამსვენებლებისთვის ასევე მობინადრეებისთვის .

რაც შეეხება პარკირებას , მოქმედი კანონმდებლობის შესაბამისად საცხოვრებელი კ2 კოეფიციენტის საანგარიშო ყოველ 150 კვადრატზე გვესაჭიროება 1 ავტომანქანის გასაჩერებელი ადგილი , ჩვენს შემთხვევაში გვაქვს 251 საპარკინგე ადგილი აქედან 7 შშმ პირისთვის .

პროექტის ძირითადი სტრუქტურული სისტემის აღწერა :

. შენობის სტრუქტურას წარმოადგენს საძირკვლის გაძლიერებული ბეტონის ფილაზე დაფუძნებული სტრუქტურული ჩარჩო , რომელიც შედგება გაძლიერებული ბეტონის სვეტებისგან , კოჭებისგან , სართულშუა გადახურვის ფილებისგან და სახურავის ფილისგან . კიბის უჯრედს გვერდებზე , მთელ სიმაღლეზე უწყვეტად მიუყვება ასევე გაძლიერებული ბეტონის სიხისტის დიაფრაგმები . კიბის სტრუქტურა შედგება გაძლიერებული ბეტონისგან .

დაგეგმარებიშტვის გამოყენებული კანონმდებლობის აღწერა :

მრავალფუნქციური შენობა და საპროექტო მიწის ნაკვეთის დაგეგმარებისთვის გამოყენებულია საქართველოს მთავრობის დადგენილება №41 , ტექნიკური რეგლამენტი "შენობა-ნაგებობების უსაფრთხოების წესები "

ფორმატი A-3 | თბილისი 2023წ. | დაკვეთა № | ფაილის სახელი

შენობა ნაგებობის ფუნქცია:

მრავალფუნქციური შენობა

დაგეგმარების მიზნის აღწერა

ტექ მაჩვენებლები

პირობითი ნიშნები:

ნაკვეთის საზღვარი

ჭრილის ხაზი

არქიტექტურული ნიშნული

დამკვეთი : შპს "ს მოტორს "

მისამართი : ქ.თბილისი , ჭუჩა გახოკიძე №4

თარიღი		
კორექტირება		
№	კორექტირება	თარიღი
1		
2		
3		
4		
5		
6		

საპროექტო ორგანიზაცია

თანამდებობა	გვარი	ხელმოწერა
დირექტორი	დ.ომანაძე	
არქიტექტორი	დ.ომანაძე	
შესრულა	დ.ომანაძე	

საპროექტო ლოგო | მისამართი

ქ. თბილისი ც.დადიანის 90

TEL : 599 39-01-04

შ.პ.ს "გამა დეველოპმენტი"

თარიღი	30.09.2023	
სტადია	ფორმატი	ფურცლები
პროექტი	A-3	A-000

№	ფურცლის №	ფაილის დასახელება	მაშტაბი
A-000			
1	A-001	ფურცლების ჩამონათვალი	
2	A-002	პიროგითი აღნიშვნები	
3	A-003	დაგეგმარების მიზნის აღწერა	
4	A-004	შენობა ნაგებობების უსაბრთხოების წესებთან შესაბამისობის ანალიზი	
5	A-005		1:500
6	A-006		1:500
A-100 არქიტექტურული გეგმა			
7	A-101	გეგმა -13.90 ნიშნულზე	1:100
8	A-102	გეგმა -10.40 ნიშნულზე	1:100
9	A-103	გეგმა -6.90 ნიშნულზე	1:100
10	A-104	გეგმა -3.40 ნიშნულზე	1:100
11	A-105	გეგმა +0.10 ნიშნულზე	1:100
12	A-106	გეგმა +6.30 ნიშნულზე	1:100
13	A-107	გეგმა +9.60 ნიშნულზე	1:100
14	A-108	გეგმა +12.90 ნიშნულზე	1:100
15	A-109	გეგმა +16.20 ნიშნულზე	1:100
16	A-110	გეგმა +19.50 ნიშნულზე	1:100
17	A-111	გეგმა +22.80 ნიშნულზე	1:100
18	A-112	გეგმა +26.10 ნიშნულზე	1:100
20	A-113	გეგმა +29.40 ნიშნულზე	1:100
21	A-114	გეგმა +32.70 ნიშნულზე	1:100
22	A-115	გეგმა +36.00 ნიშნულზე	1:100
23	A-116	გეგმა +39.30 ნიშნულზე	1:100
24	A-117	გეგმა +42.60 ნიშნულზე	1:100
25	A-118	გეგმა +45.90 ნიშნულზე	1:100
26	A-119	გეგმა +49.20 ნიშნულზე	1:100
27	A-120	გეგმა +52.50 ნიშნულზე	1:100
28	A-121	გეგმა +55.80 ნიშნულზე	1:100
29	A-122	გეგმა +59.10 ნიშნულზე	1:100
30	A-123	სახურავის გეგმა	1:100

A-200 ჭრილი			
31	A-201	ჭრილი 1-1	1:100
32	A-202	ჭრილი 2-2	1:100
33	A-203	ჭრილი 3-3	1:100
34	A-203	ჭრილი 4-4	1:100
35	A-203	ჭრილი 5-5	1:100
A-300 ფასადები			
36	A-301	ფასადი 1-9 ღერძებში	1:100
37	A-302	ფასადი ნ-ა ღერძებში	1:100
38	A-303	ფასადი 9-1 ღერძებში	1:100
39	A-304	ფასადი ა-ნ ღერძებში	1:100
A-400 ფრაგმენტები			
40	A-401	გზა-კიბე №1 მ 1:50	1:50
41	A-402	გზა-კიბე №2 მ 1:50	1:50
42	A-403	გზა-კიბე №1 ჭრილი 1-1	1:50 /1:10
43	A-404	გზა-კიბე №1 ჭრილი 2-2	1:50 /1:10
44	A-405	ფასადის დეტალები	1:20
45	A-406	კარ ფანჯრის სპეციფიკაცია	
A-500 დამატებითი მასალა			
46	A-501	დაკავებულობის და ხანძარსაწინააღმდეგო სისტემის გეგმა -6,45 და -2.85 ნიშნულზე	1:100
47	A-502	დაკავებულობის და ხანძარსაწინააღმდეგო სისტემის გეგმა +0.10 ნიშნულზე	1:100
48	A-503	დაკავებულობის და ხანძარსაწინააღმდეგო სისტემის გეგმა +5.40 ნიშნულზე	1:100
49	A-504	დაკავებულობის და ხანძარსაწინააღმდეგო სისტემის გეგმა +8.70 ნიშნულიდან +45.00 ნიშნულის ჩათვლით	1:100
A-600 სიმაღლის განმსაზღვრელი სქემა			
50	A-601	სიმაღლის განმსაზღვრელი სქემა 1	1:100
51	A-602	სიმაღლის განმსაზღვრელი სქემა 2	1:100
A-700 ვიზუალიზაცია			
52	A-701	ფოტომონტაჟი	
53	A-702	სამგანზომილებიანი გამოსახულება №1	
54	A-703	სამგანზომილებიანი გამოსახულება №2	
55	A-704	სამგანზომილებიანი გამოსახულება №3	

ფორმატი A-3 | თბილისი 2023წ. | ფაილის სახელი
დაკვეთა №

შენობა ნაგებობის ფუნქცია:

მრავალფუნქციური შენობა

ფურცლების ჩამონათვალი

ტექ მაჩვენებლები

პიროგითი ნიშნები:

ნაკვეთის საზღვარი
ჭრილის ხაზი
არქიტექტურული ნიშნული

დამკვეთი : შპს "ს მოტორს "

მისამართი : ქ.თბილისი ,
ქუჩა გახოკიძე №4

თარიღი		
კორექტირება		
№	კორექტირება	თარიღი
1		
2		
3		
4		
5		
6		

საპროექტო ორგანიზაცია

თანამდებობა	გვარი	ხელმოწერა
დირექტორი	დ.ომანაძე	
არქიტექტორი	დ.ომანაძე	
შესრულა	დ.ომანაძე	

საპროექტო ლოგო | მისამართი

ქ. თბილისი
ც.დადიანის 90

TEL : 599 39-01-04

შ.პ.ს "გამა დეველოპმენტი"

თარიღი	30.09.2023	
სტადია	ფორმატი	ფურცლები
პროექტი	A-3	A-000















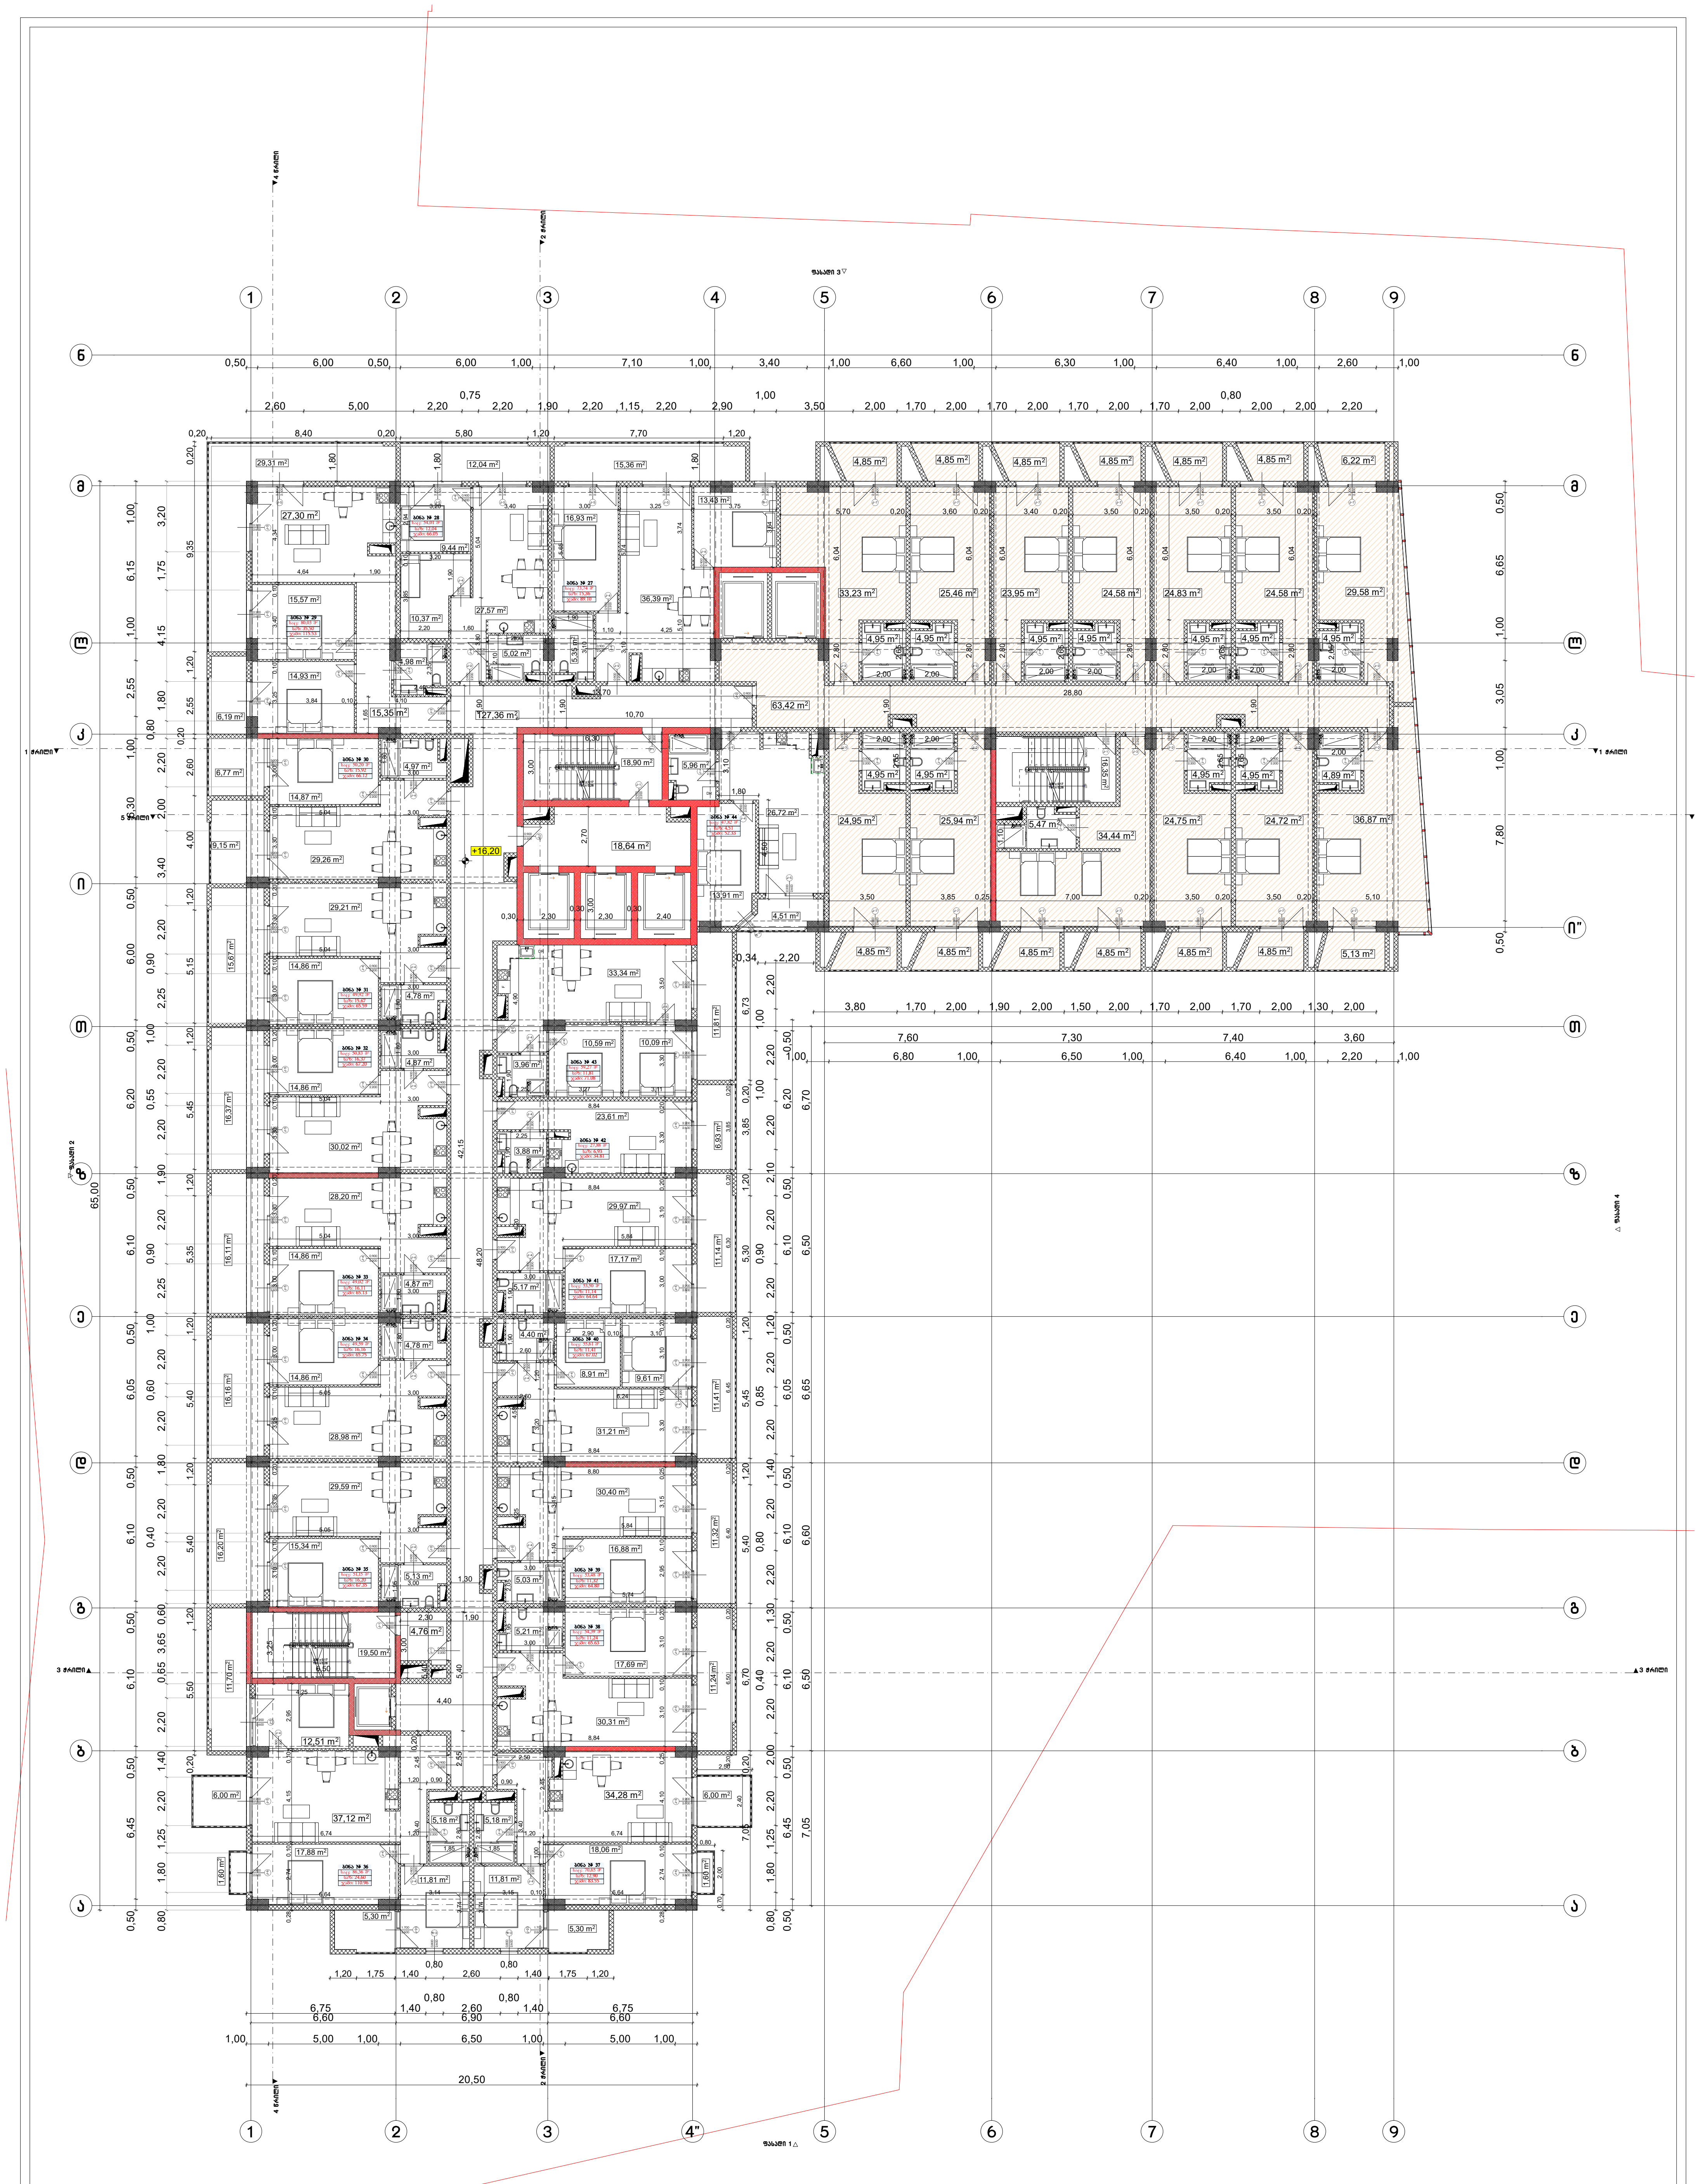

ფორმატი A-3	თბილისი 2023წ.	დაკვეთა №	ფაილის სახელი
შენობა ნაგებობის ფუნქცია: მრავალფუნქციური შენობა			

ტექ მაჩვენებლები

პირობითი ნიშნები

- ნაკვეთის საზღვარი
- ჭრილის ხაზი
- არქიტექტურული ნიშნული

დამკვეთი : შპს "ს მოტორს "

საპროექტო ორგანიზაცია

თანამდებობა	გვარი	ხელმოწერა
დირექტორი	დ.ომანაძე	
არქიტექტორი	დ.ომანაძე	
შეასრულა	დ.ომანაძე	

შ.პ.ს "გამა დეველოპმენტი"

ქ. თბილისი
ც.დადიანის 90

TEL : 599 39-01-04

თარიღი	30.09.2023	
სტადია	ფორმატი	ფურცლები
პროექტი	A-3	A-000

გეგმა +16.20 ნიშნულზე მ 1:100

მისამართი

მისამართი : ქ.თბილისი ,
ქუჩა გახოკიძე №4
































































































































